


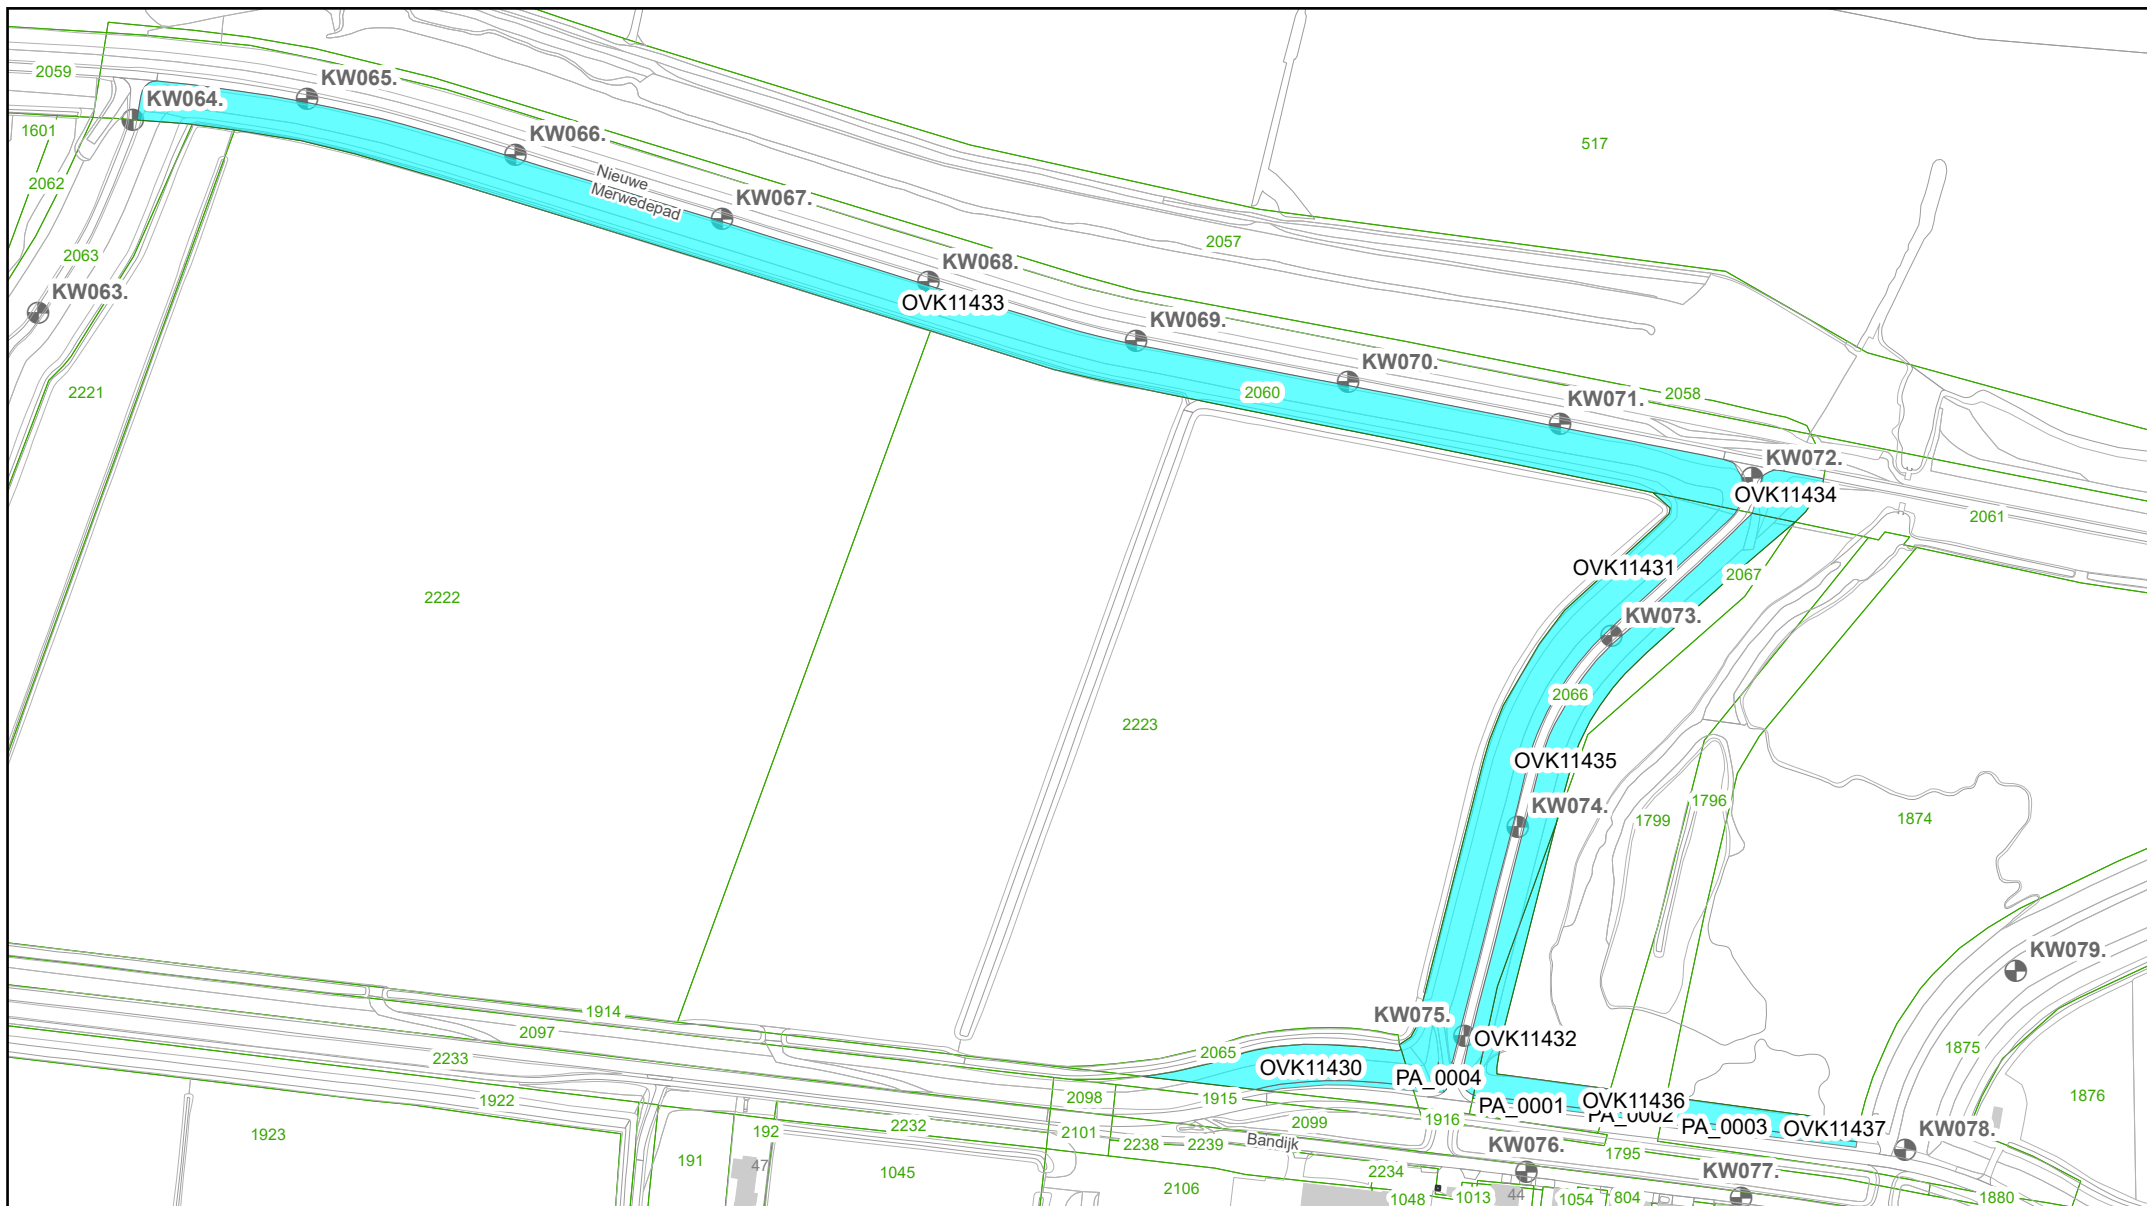

Legenda

- Maaien en afvoeren type 2 (2x gefaseerd)
- BRK - Kadastraal perceel
- Dijkpalen
- Overig bouwwerk
- BGT kunstwerk/weg/begroeiing
- BGT bouwwerken

Beheervlak	Oppervlakte (m2)
OVK11430	1601
OVK11431	6305
OVK11432	1262
OVK11433	15047
OVK11434	549
OVK11435	3705
OVK11436	267

Beheervlak	Oppervlakte (m2)
OVK11437	854
OVK11781	5548
OVK11782	1414
PA_0001	117
PA_0002	66
PA_0003	239
PA_0004	210

Waterschap
Rivierenland

N

Zaaknummer: 347861

Kadastrale percelen:
WKD00 AB 1795, 1800, 1875, 2060, 2066, 2068

Datum: 5-10-2026	Getekend door: EVA	Formaat: A4	Schaal: 1:3.500	Tekening:
Bestand: 347861.pdf				2/2