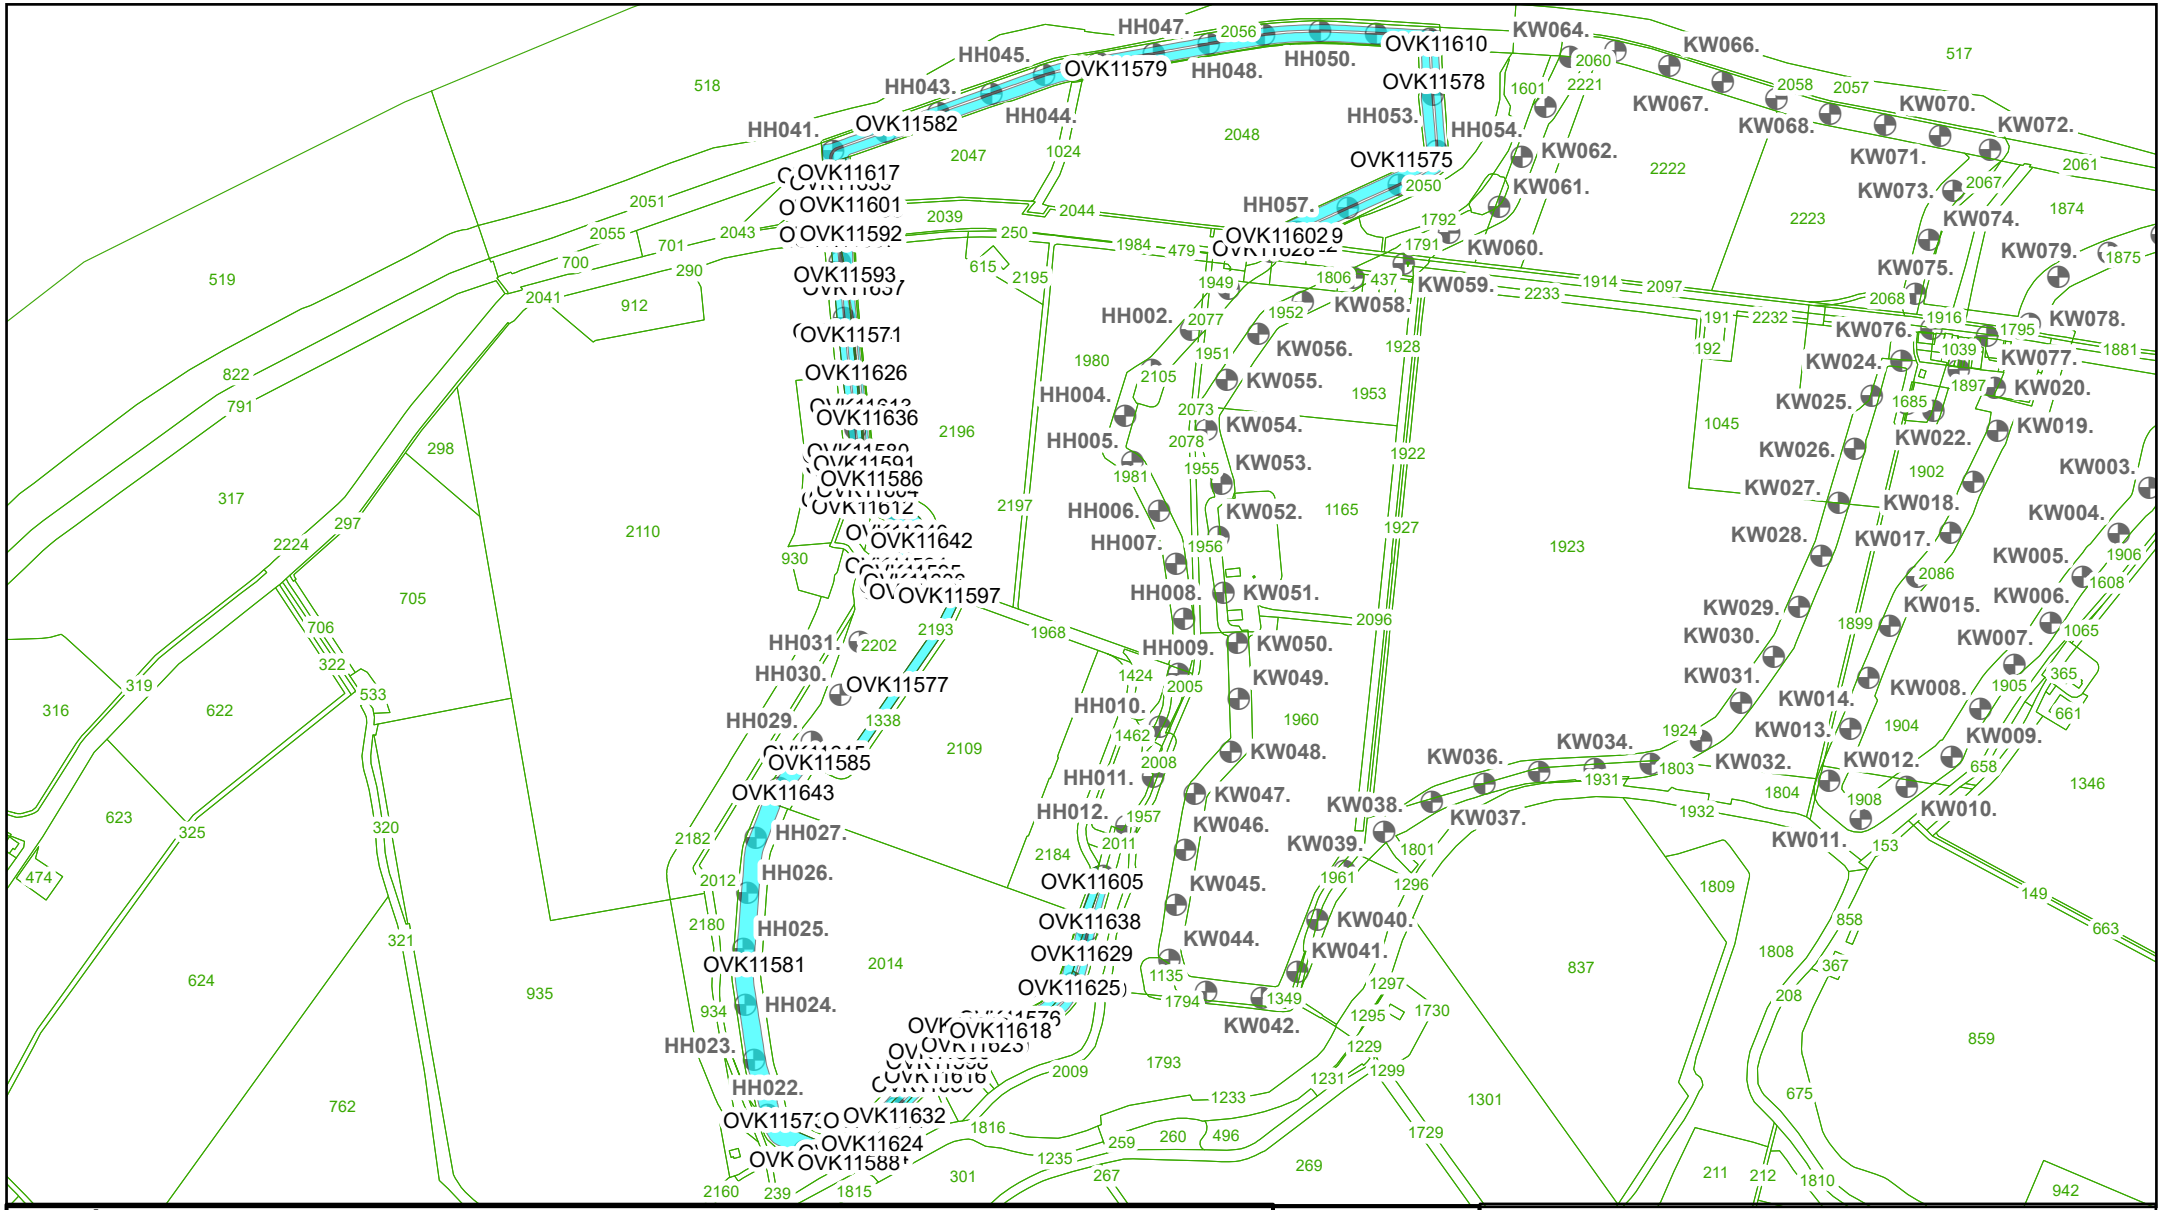


Legenda

- Maaien en afvoeren type 2 (2x gefaseerd)
- BRK - Kadastraal perceel
- Dijkpalen
- BGT kunstwerk/weg/begroeiing
- BGT bouwwerken

Waterschap Rivierenland

N

Zaaknummer: 349048

Datum: 22-10-2026	Getekend door: EVA	Formaat: A4	Schaal: 1:13.500	Tekening:
Bestand: 349048.pdf				1/1

Hoewel bij de samenstelling van deze kaart de grootste zorgvuldigheid is betracht, kan Waterschap Rivierenland niet garanderen dat de informatie compleet, actueel en/of accuraat is.
Waterschap Rivierenland aanvaardt dan ook geen enkele aansprakelijkheid voor schade ontstaan door gebruik van de informatie van deze kaart.

Kaart ondergrond © BGT