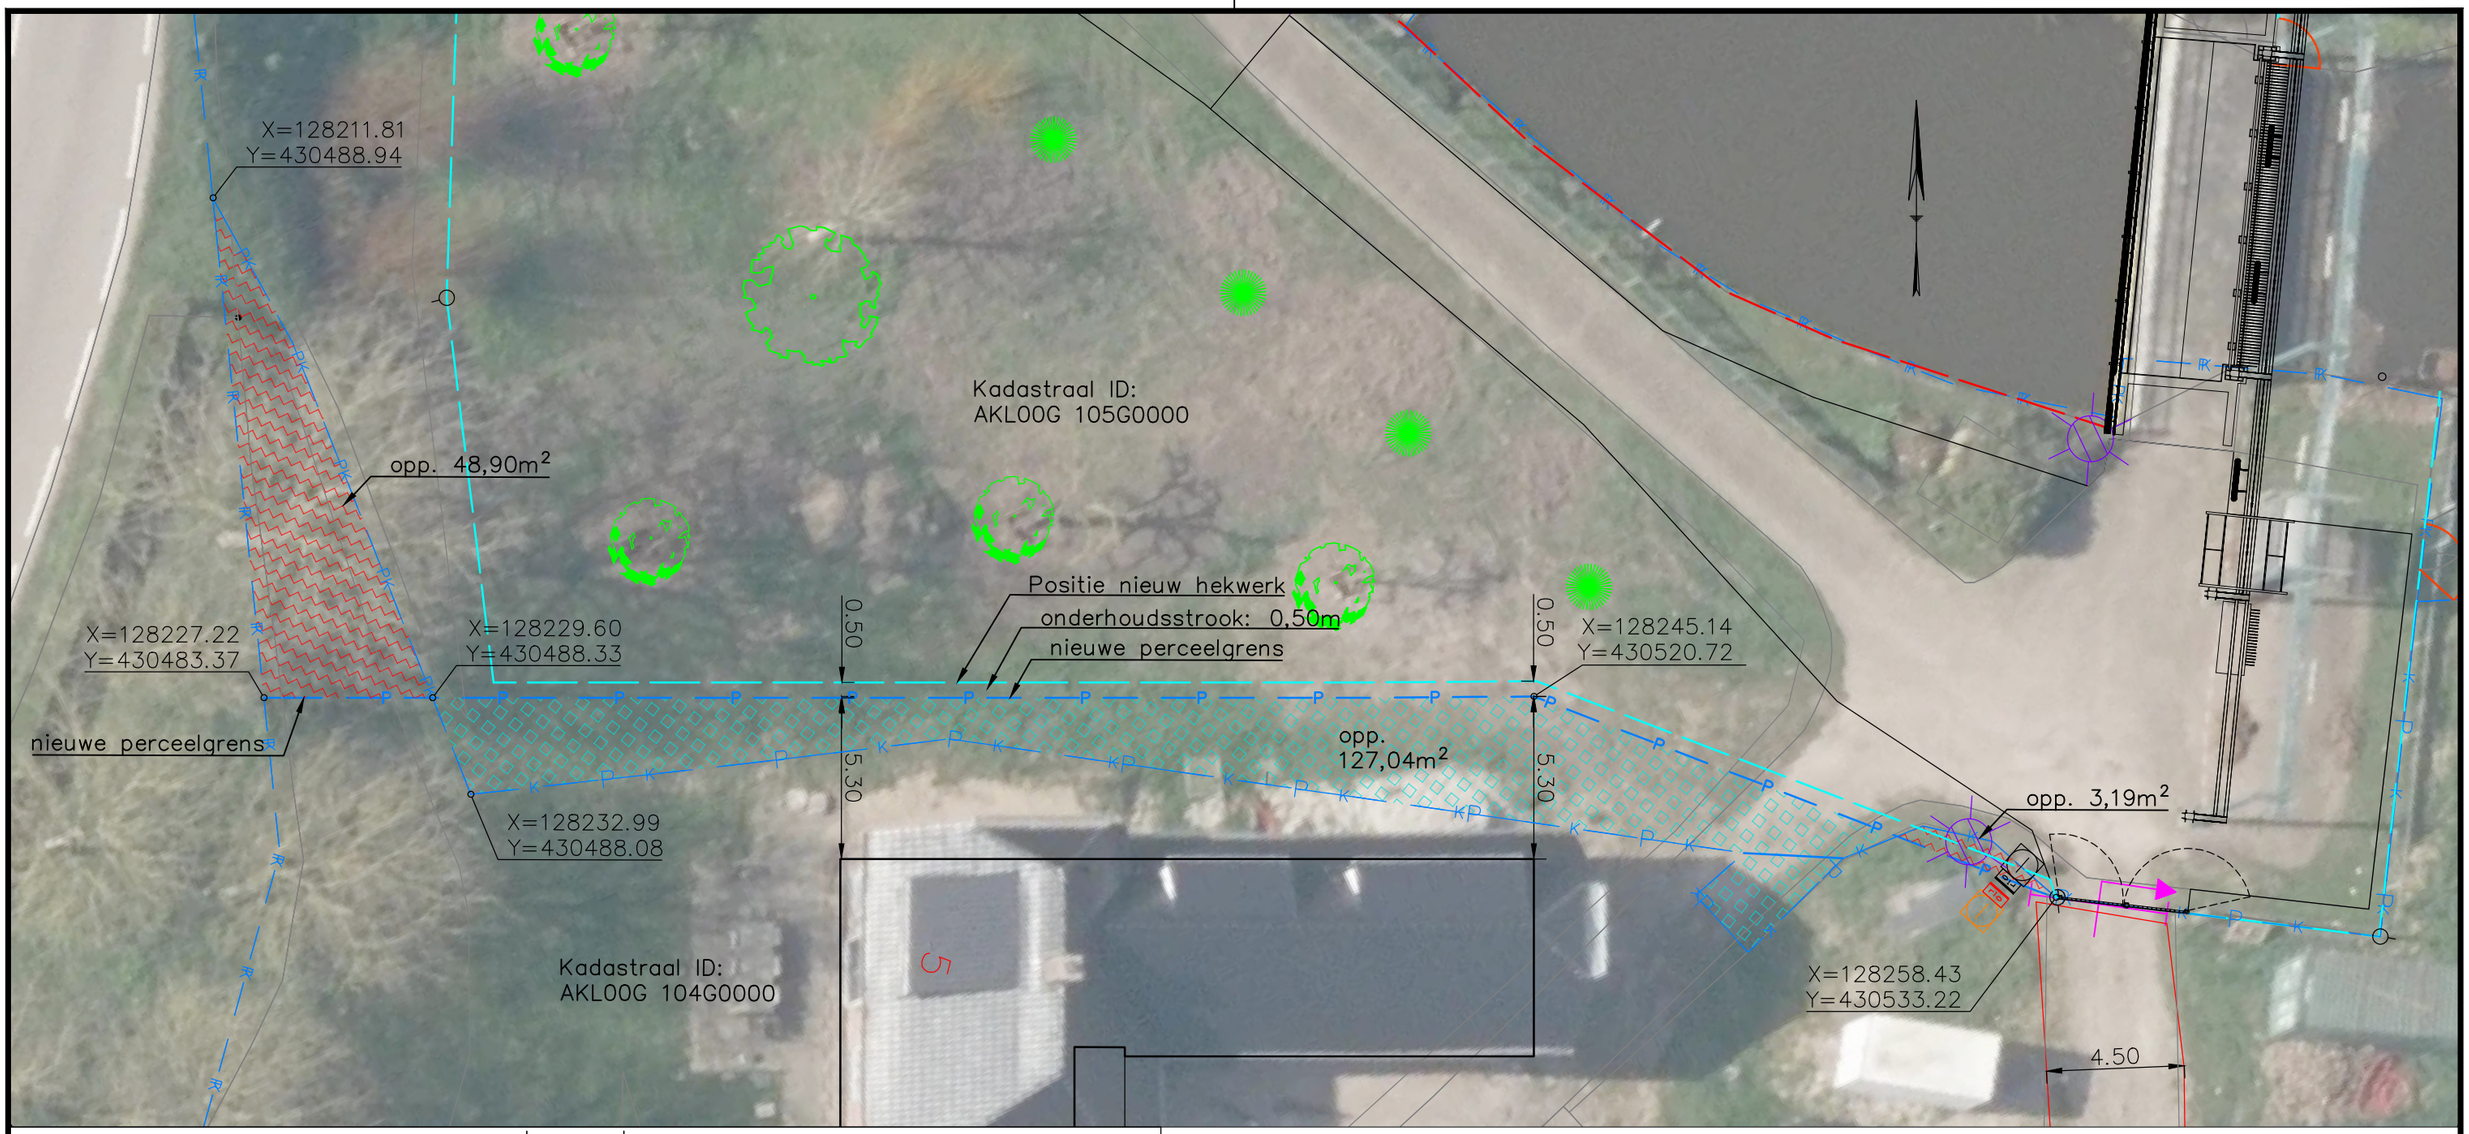


Legenda

Geometrie	Omschrijving	Status
	Bestaand hekwerk 1m	Nieuw
	Nieuw hekwerk. Zie opties.	Nieuw
P P	Perceelsgrens	Bestaand
Symbool	**Omschrijving**	**Status**
	Toegangspoort	Nieuw
	10x kleine appelboom	Nieuw
	Fruitboom 1x bestaand, 2x nieuwe locatie	Nieuw/bestaand
Arcering	**Omschrijving**	**Status**
	Haag, liguster	Nieuw
	Toegangsweg opstelplaats	Nieuw
	Opstelplaats 5x5. Halfopen verharding	Nieuw
	Grond WSRL naar eigenaar perceel G104	Bestaand
	Grond perceel G104 naar WSRL	Bestaand

OPMERKINGEN:

– MATEN IN M (METERS)

Versie:	Datum:	Omschrijving:	Getekend:	Gecontroleerd:

Waterschap Rivierenland

Bezoekadres:
De Blomboogerd 1
4003 BX, Tiel
tel: (0344) 64 90 90
URL: www.waterschaprivierenland.nl

Postadres:
postbus 599
4000 AN, Tiel

Project:	Wijziging kadastrale situatie Grondruil / verkoop				
Onderdeel:	Fysieke afscherming terrein				
Projectnr:	100350	*Datum:*	*Blad:*	1	*van:* 1
Getekend:	PID	09-10-2026	*Status:*	definitief	
Gecontroleerd:	PID	09-10-2026	*Versie:*	1.0	
Besteksnr:			*Schaal:*	1:500 / 1:100	
Tekeningnr:			*Formaat:*	A3	

Documentsoort: Tekening

Wettige eigenaar: Waterschap Rivierenland

Locatie netwerk: C:\Users\PimDa\DC\ACCDocs\WSRL\LTAP Gemalen\Project Files\100350 Renovatie gemaal Arkel\Terrein tekening\Hekwerk gemaal Arkel.dwg