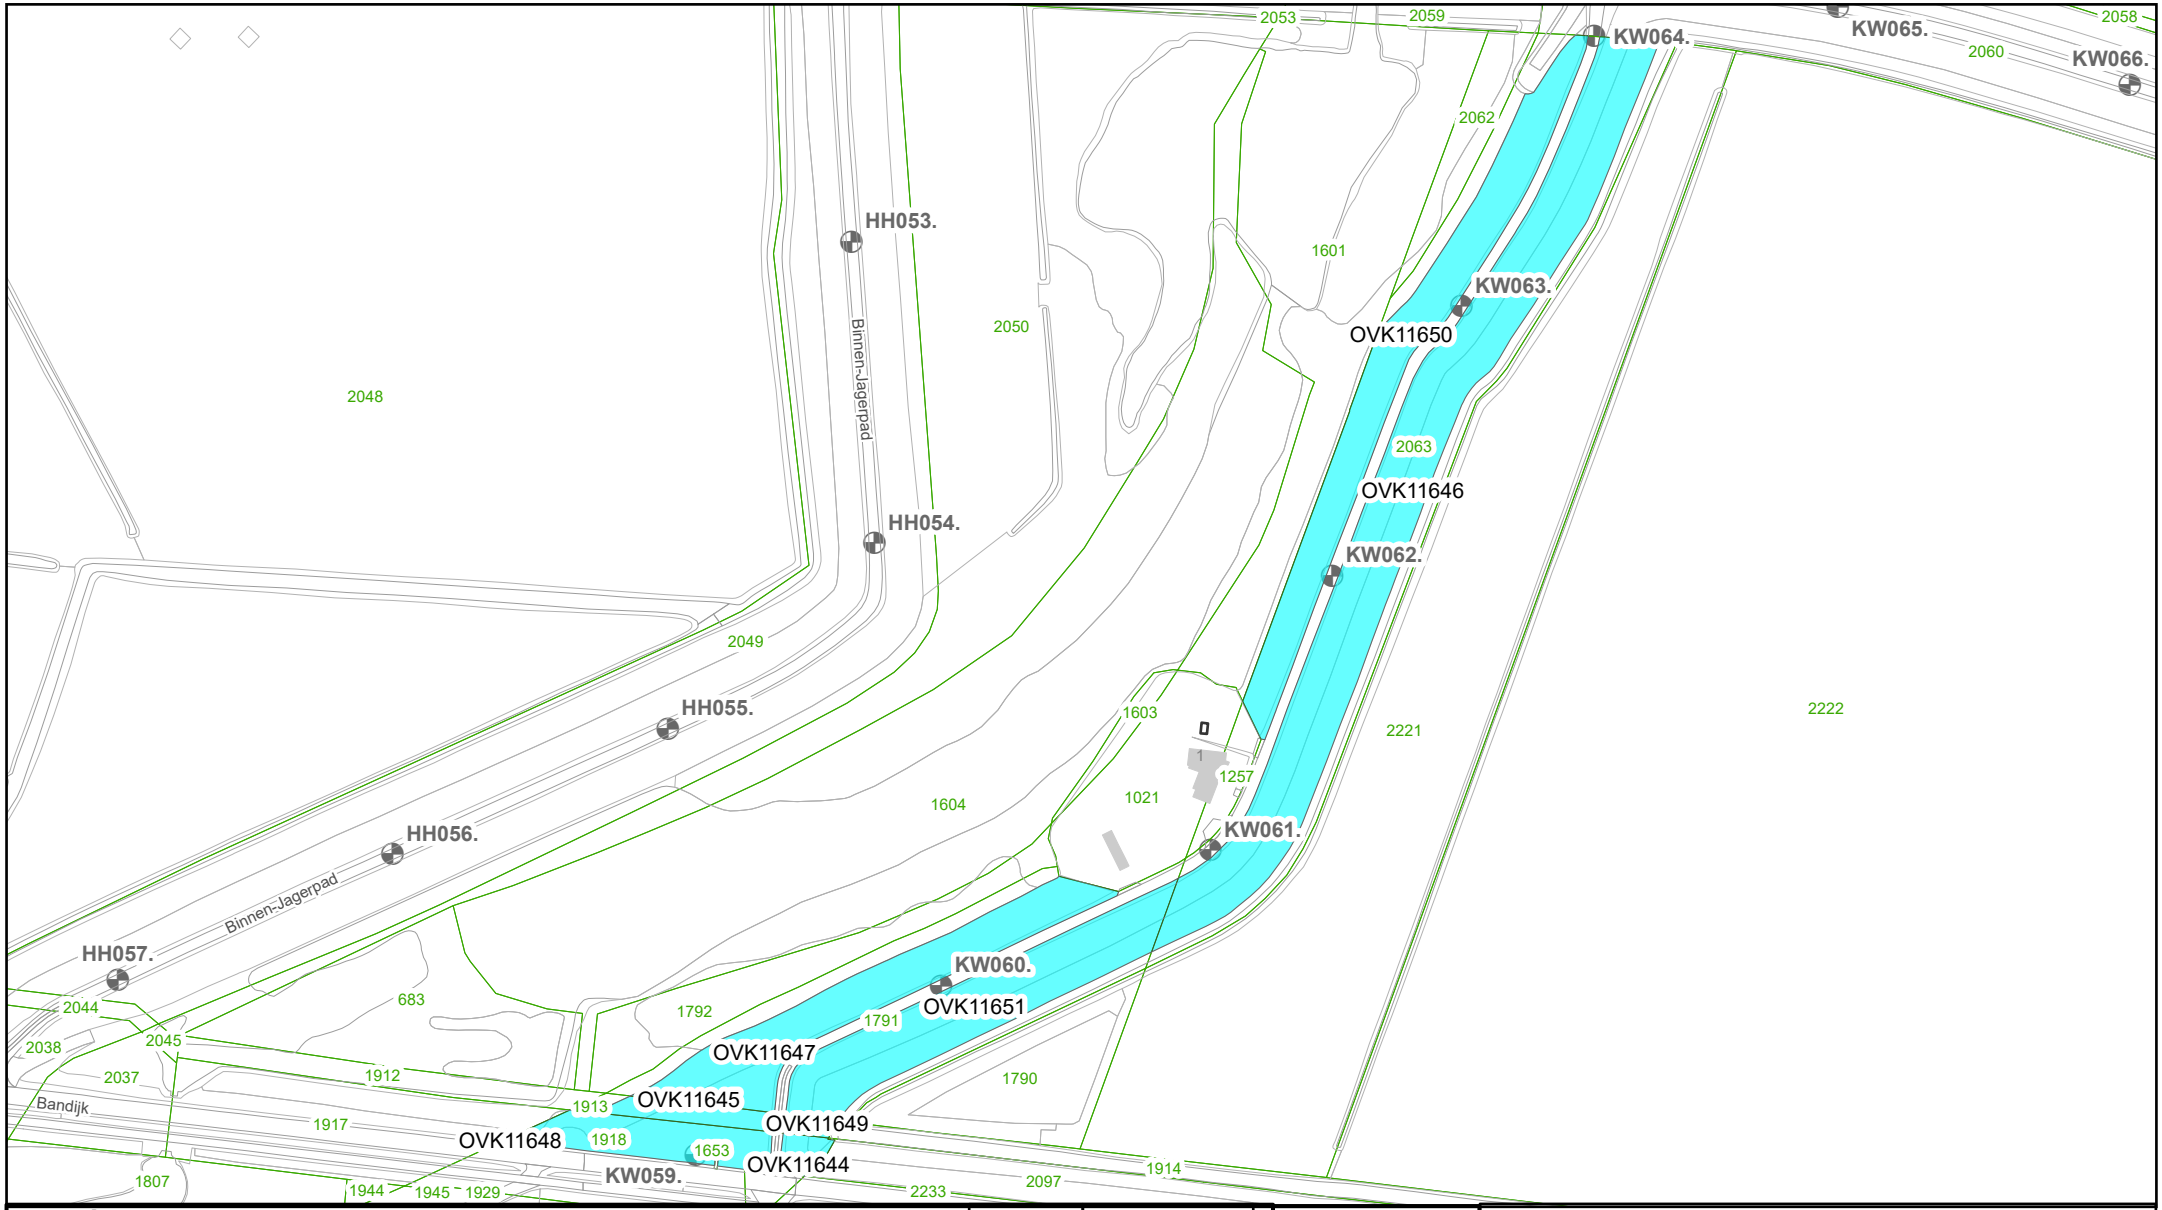


Legenda

- BRK - Kadastraal perceel
- Dijkpalen
- Overig bouwwerk
- BGT kunstwerk/weg/begroeiing
- BGT bouwwerken
- Maaien en afvoeren type 2 (2x gefaseerd)

Beheervlak	Oppervlakte (m2)
OVK11644	174
OVK11645	358
OVK11646	6060
OVK11647	2367
OVK11648	983
OVK11649	100
OVK11650	3084
OVK11651	2594

Waterschap Rivierenland

N

Zaaknummer: 350719

Kadastrale percelen:
WKD00 AB 1791, 1918, 2063

Datum: 5-11-2026	Getekend door: EVA	Formaat: A4	Schaal: 1:2.500	Tekening:
Bestand: 350719.pdf				3/3

Hoewel bij de samenstelling van deze kaart de grootste zorgvuldigheid is betracht, kan Waterschap Rivierenland niet garanderen dat de informatie compleet, actueel en/of accuraat is.
Waterschap Rivierenland aanvaardt dan ook geen enkele aansprakelijkheid voor schade ontstaan door gebruik van de informatie van deze kaart.

Kaart ondergrond © BGT