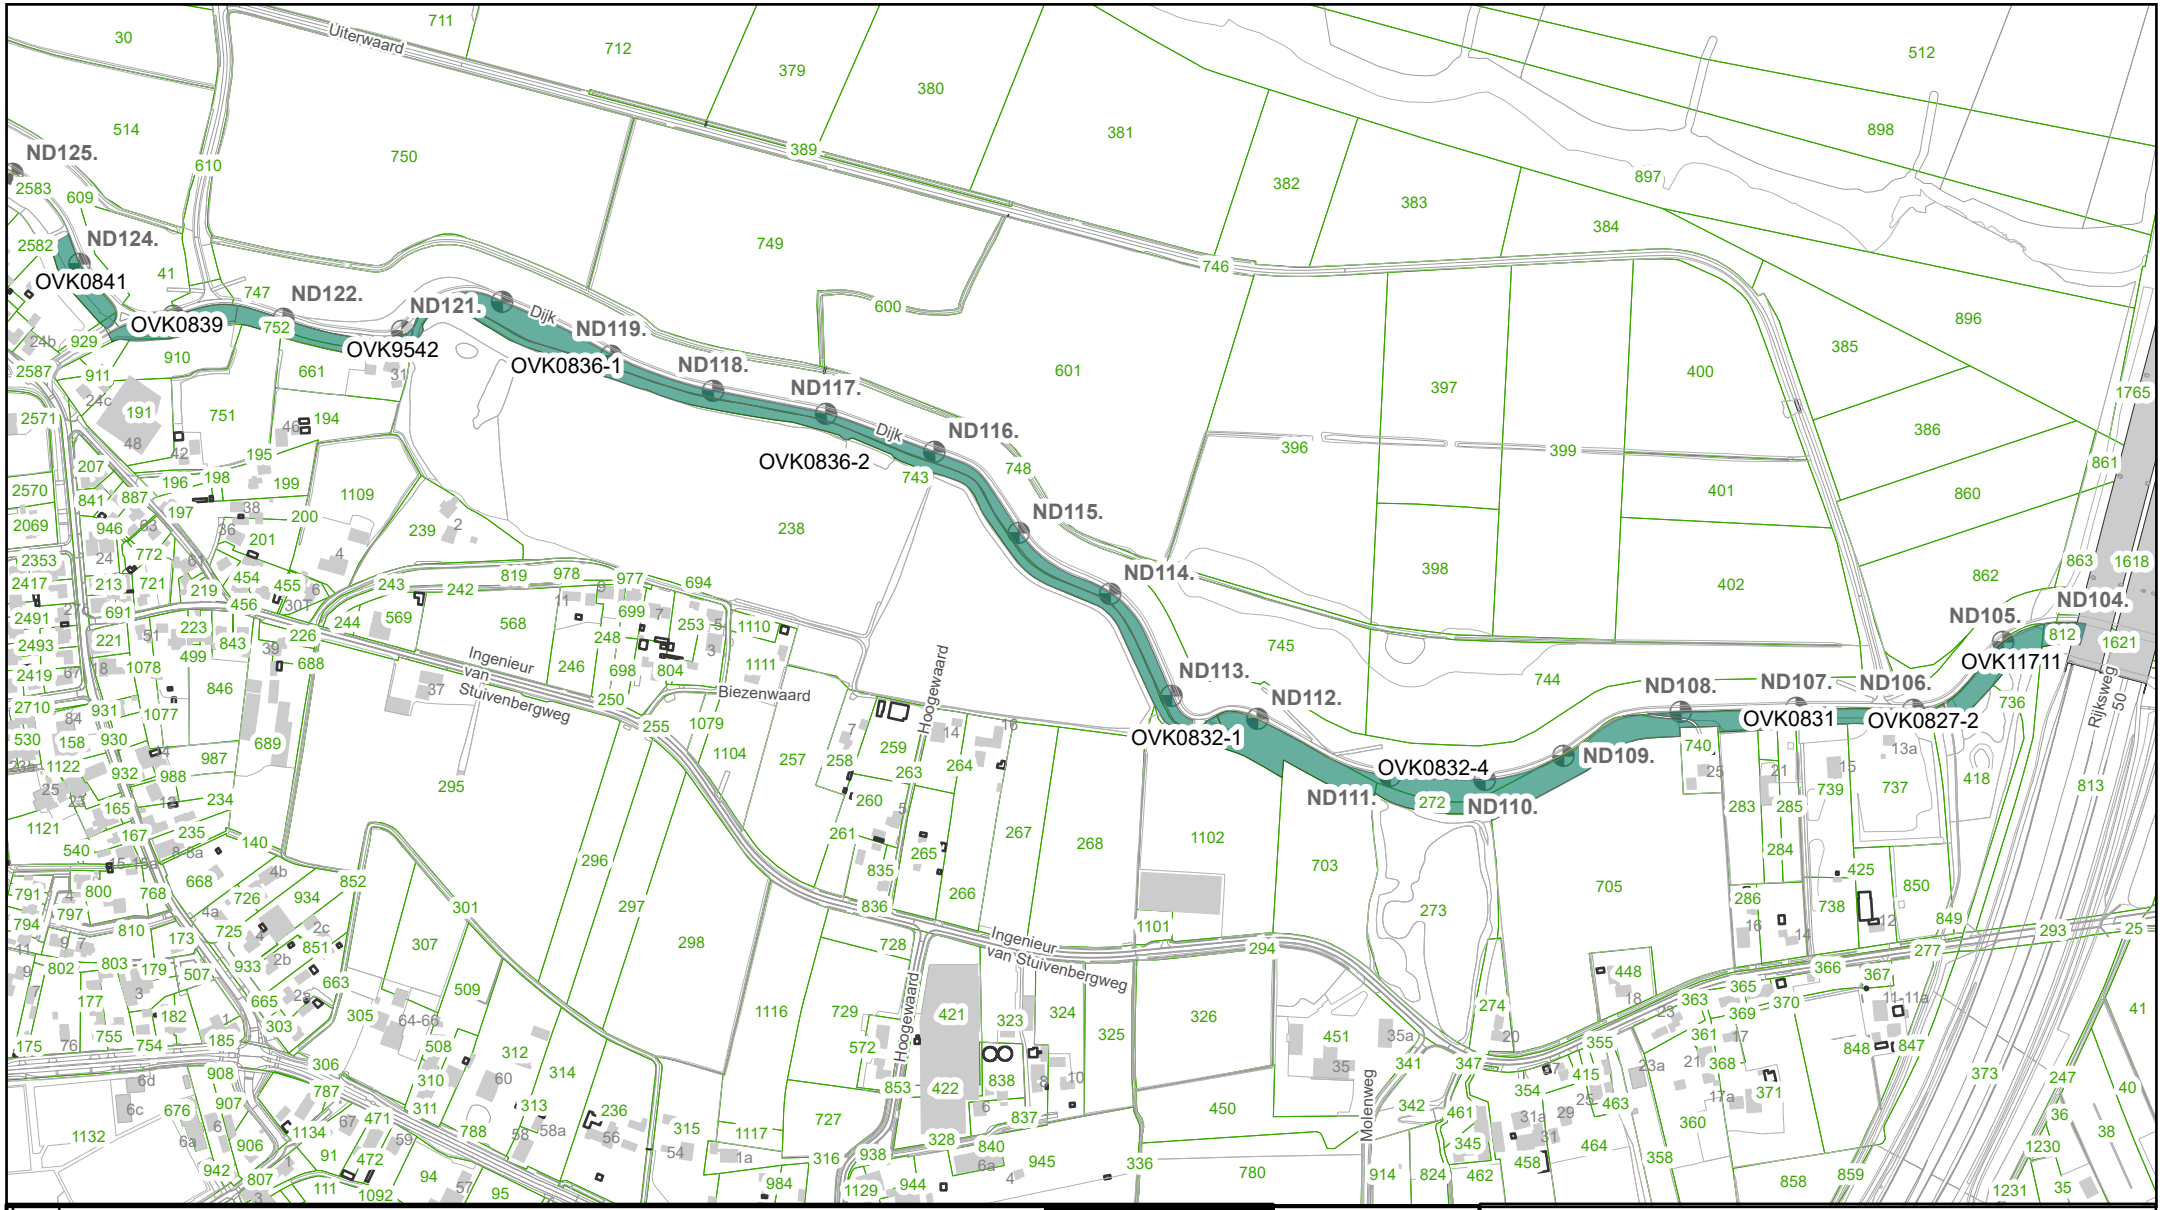


Legenda

- BRK - Kadastraal perceel
- Dijkpalen
- Overig bouwwerk
- BGT kunstwerk/weg/begroeiing
- BGT bouwwerken
- Maaien en afvoeren type 3 (bijzonder maaien en afvoeren/voor-, nabeweiden)

Beheervlak	Oppervlakte (m2)
OVK0827-2	626
OVK0831	2974
OVK0832-1	416
OVK0832-4	11120
OVK0836-1	7645
OVK0836-2	7138
OVK0839	1890
OVK0841	1703
OVK11711	2686
OVK9542	1769

Waterschap Rivierenland

N

Zaaknummer: 351616

Kadastrale percelen:
EWK00 F 662, 743, 747, 752
WSN02 B 2583

Datum: 6-11-2026	Getekend door: EVA	Formaat: A4	Schaal: 1:6.500	Tekening:
Bestand: 351616.pdf				1/4

Hoewel bij de samenstelling van deze kaart de grootste zorgvuldigheid is betracht, kan Waterschap Rivierenland niet garanderen dat de informatie compleet, actueel en/of accuraat is.
Waterschap Rivierenland aanvaardt dan ook geen enkele aansprakelijkheid voor schade ontstaan door gebruik van de informatie van deze kaart.

Kaart ondergrond © BGT