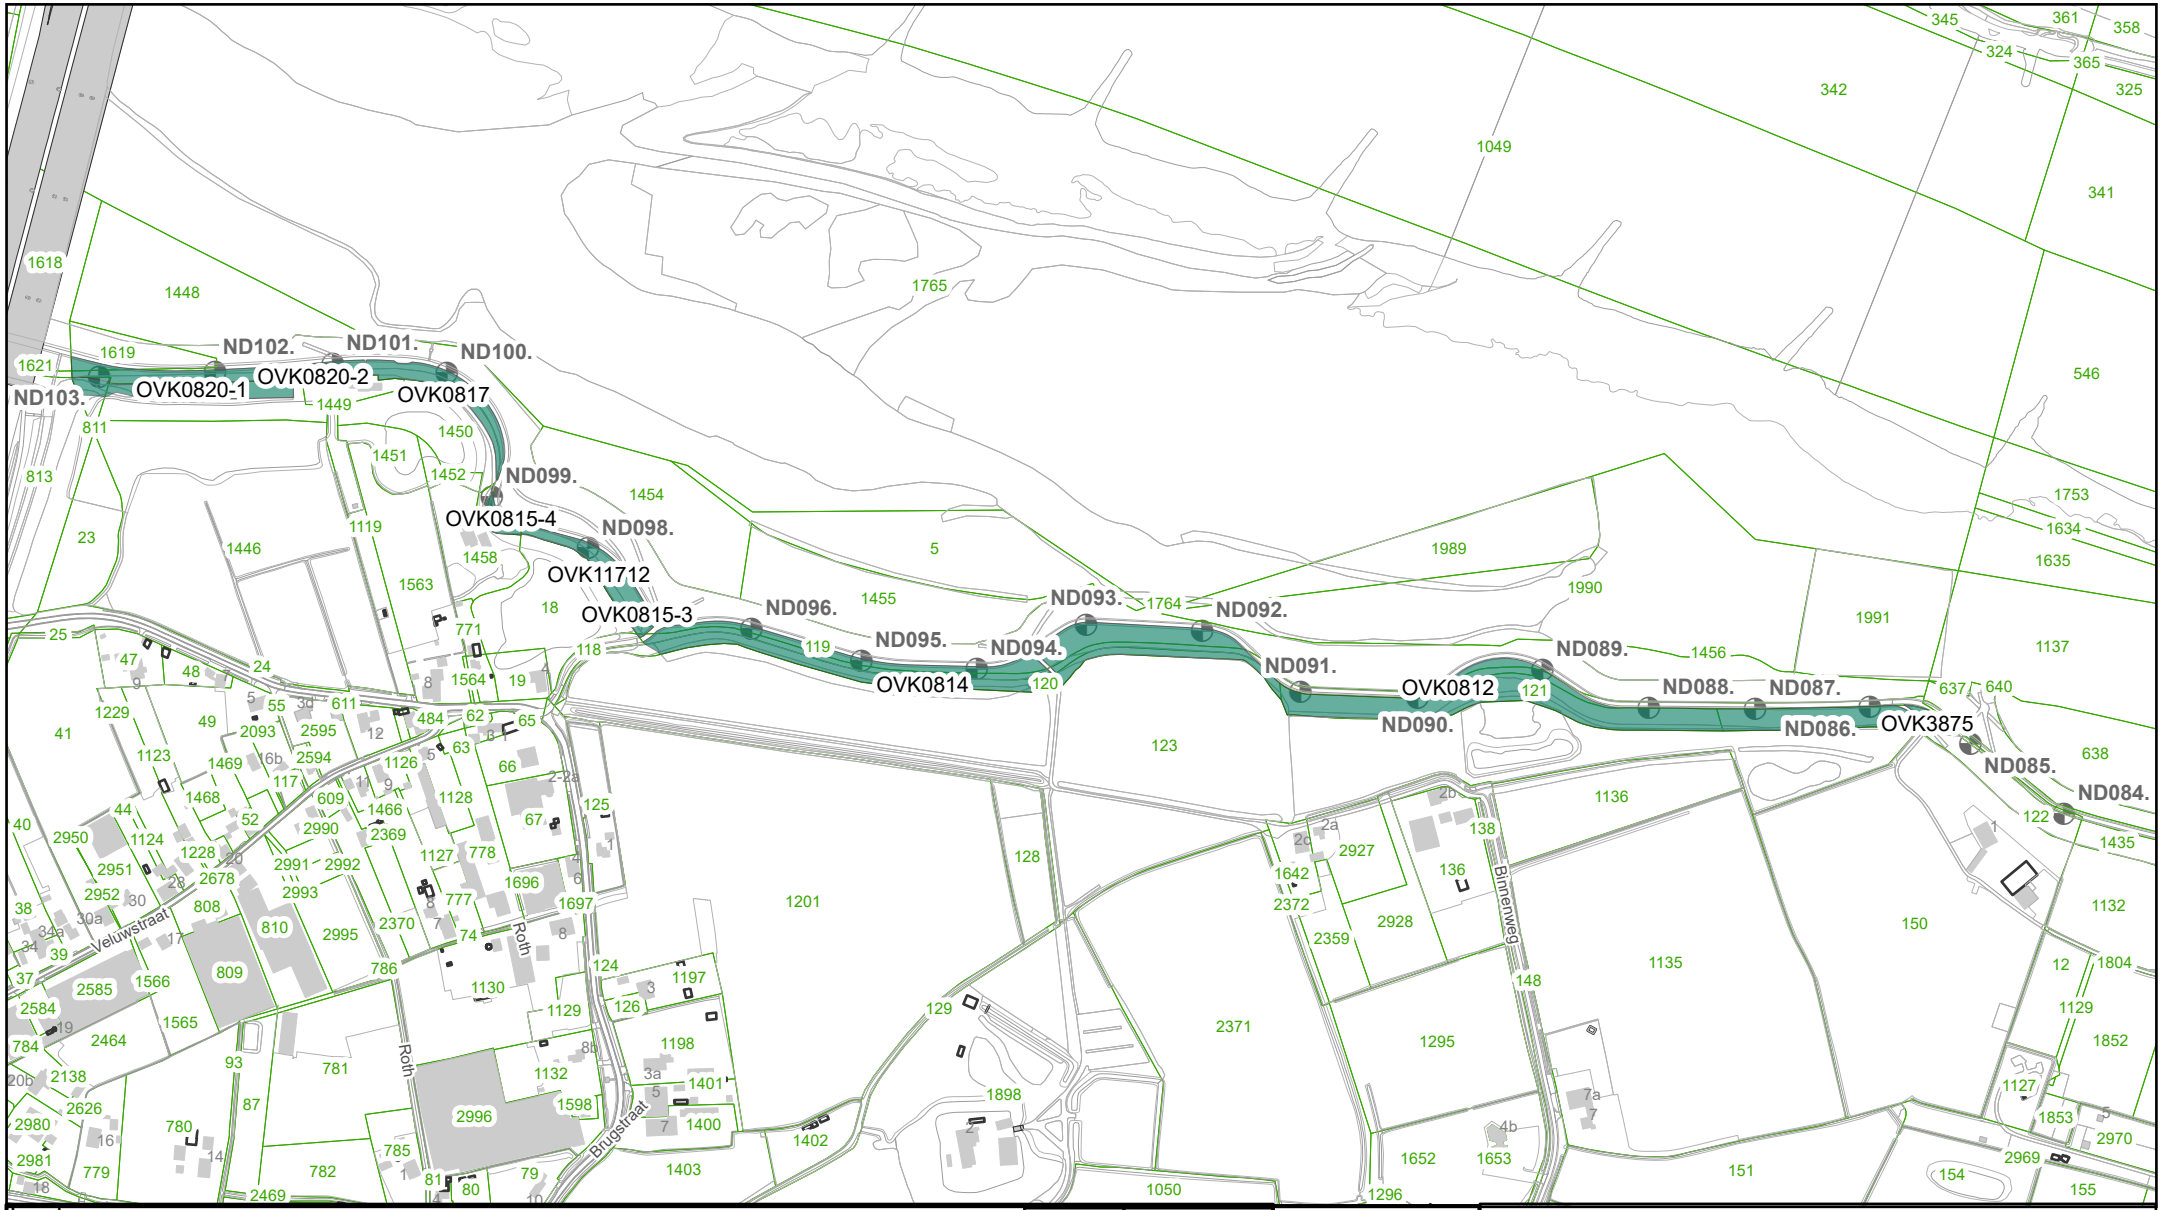


Legenda

- BRK - Kadastraal perceel
- Dijkpalen
- Overig bouwwerk
- BGT kunstwerk/weg/begroeiing
- BGT bouwwerken
- Maaien en afvoeren type 3 (bijzonder maaien en afvoeren/voor-, nabeweiden)

Beheervlak	Oppervlakte (m2)
OVK0812	17938
OVK0814	7532
OVK0815-3	2310
OVK0815-4	514
OVK0817	2250
OVK0820-1	2709
OVK0820-2	3259
OVK11712	2773
OVK3875	379

Waterschap Rivierenland

N

Zaaknummer: 351616

Kadastrale percelen:
EWK00 E: 119, 120, 121, 122, 1447, 1450, 1457, 1619, 1620
EWK00 F: 811

Datum: 6-11-2026	Getekend door: EVA	Formaat: A4	Schaal: 1:6.500	Tekening:
Bestand: 351616.pdf				2/4

Hoewel bij de samenstelling van deze kaart de grootste zorgvuldigheid is betracht, kan Waterschap Rivierenland niet garanderen dat de informatie compleet, actueel en/of accuraat is.
Waterschap Rivierenland aanvaardt dan ook geen enkele aansprakelijkheid voor schade ontstaan door gebruik van de informatie van deze kaart.

Kaart ondergrond © BGT