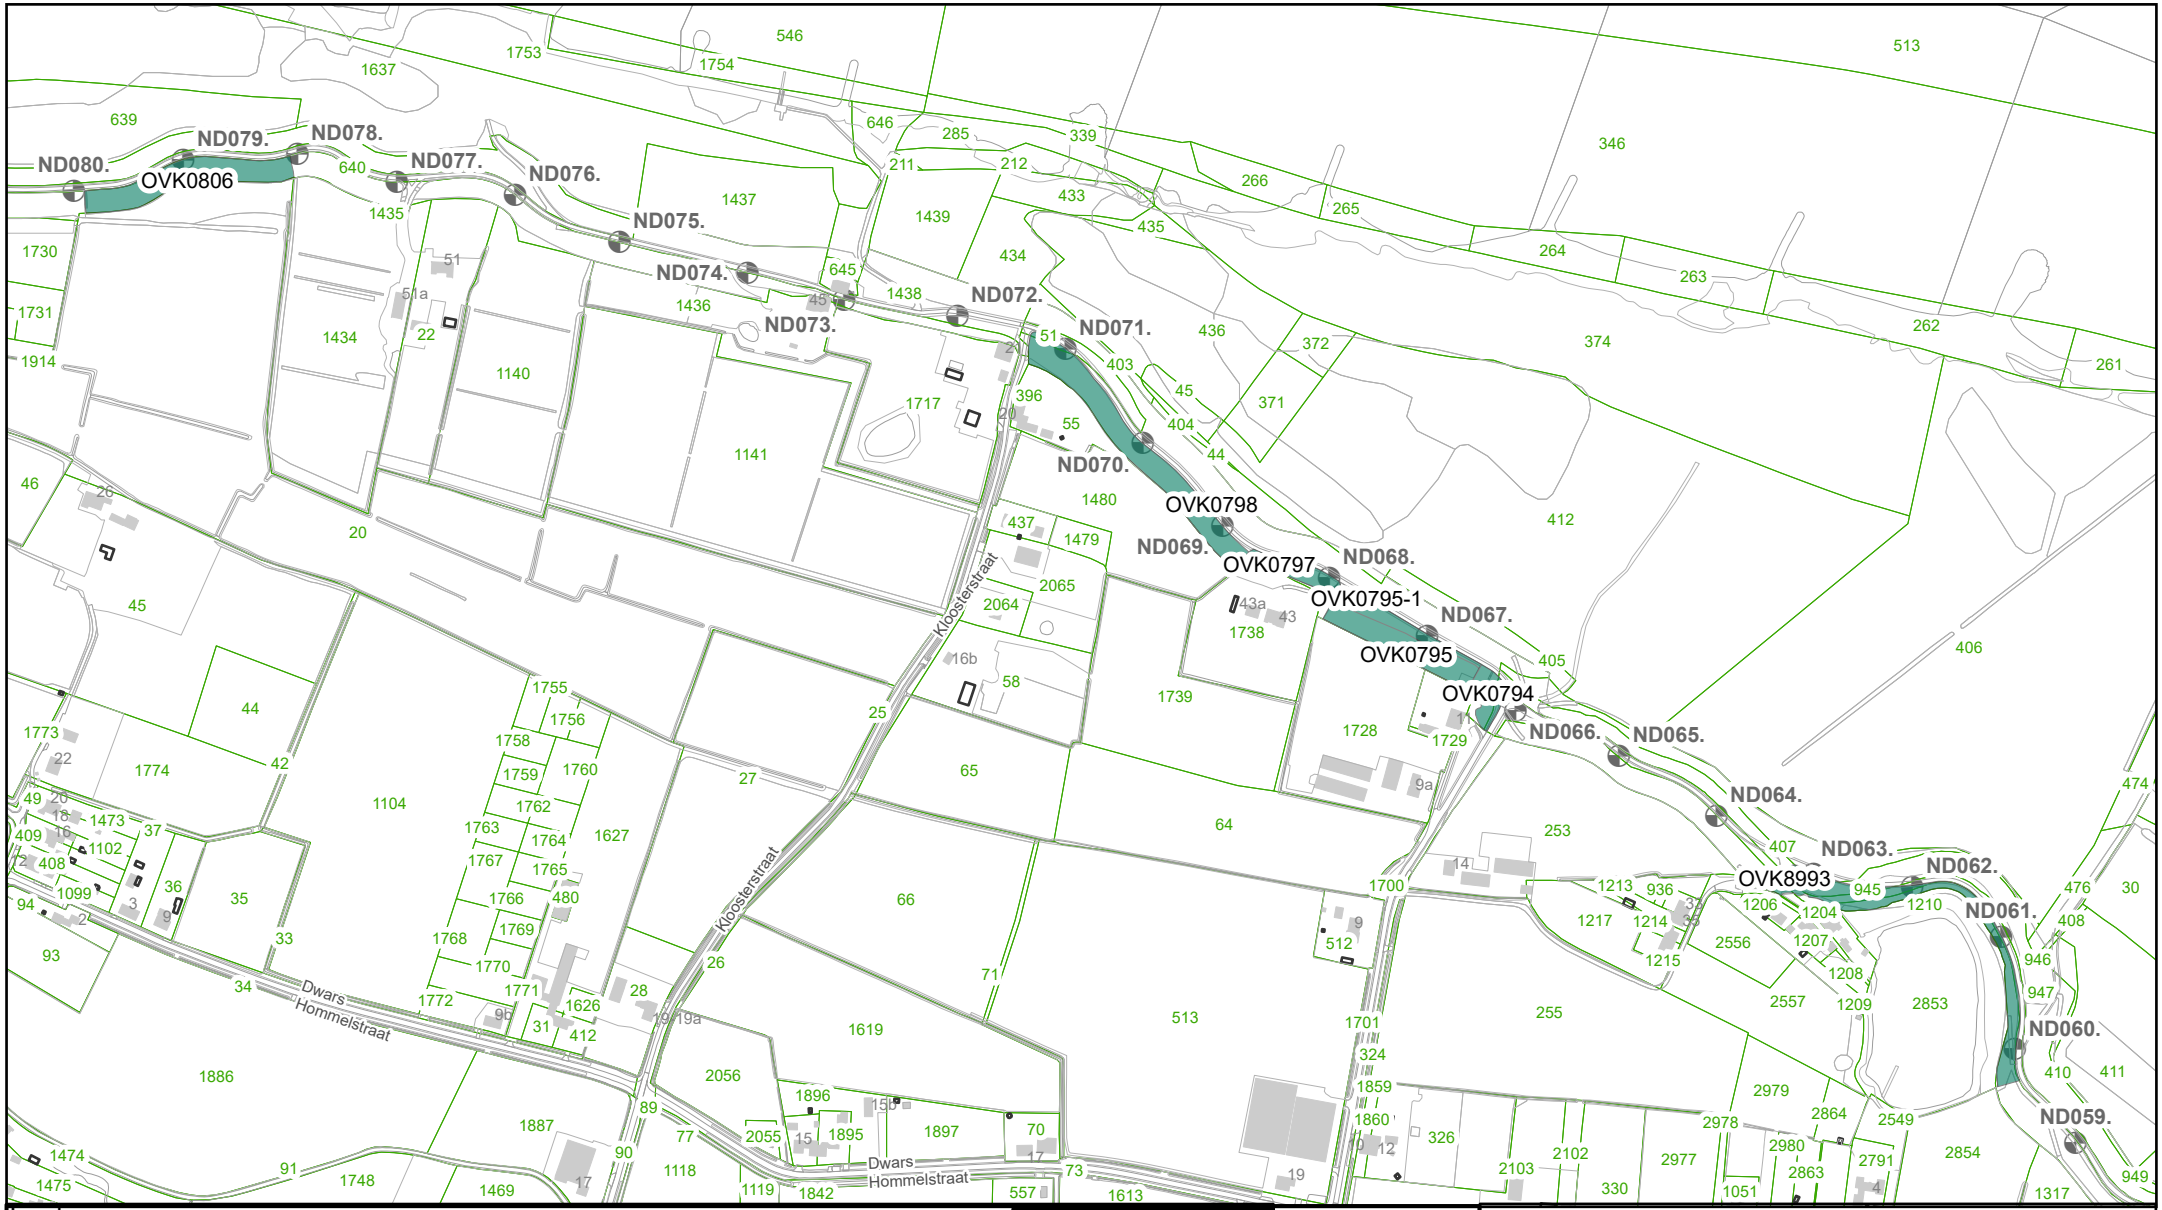


Legenda

- BRK - Kadastraal perceel
- Dijkpalen
- Overig bouwwerk
- BGT kunstwerk/weg/begroeiing
- BGT bouwwerken
- Maaien en afvoeren type 3 (bijzonder maaien en afvoeren/voor-, nabeweiden)

Beheervlak	Oppervlakte (m2)
OVK0794	1008
OVK0795	4144
OVK0795-1	1326
OVK0797	982
OVK0798	5548
OVK0806	3777
OVK8993	4530

Waterschap Rivierenland

N

Zaaknummer: 351616

Kadastrale percelen:
BNG00 F 945, 947, 1210
BNG00 A 407
BNG00 H 51, 1435, 1441

Datum: 6-11-2026	Getekend door: EVA	Formaat: A4	Schaal: 1:6.500	Tekening: 3/4

Bestand: 351616.pdf

Hoewel bij de samenstelling van deze kaart de grootste zorgvuldigheid is betracht, kan Waterschap Rivierenland niet garanderen dat de informatie compleet, actueel en/of accuraat is.
Waterschap Rivierenland aanvaardt dan ook geen enkele aansprakelijkheid voor schade ontstaan door gebruik van de informatie van deze kaart.

Kaart ondergrond © BGT