


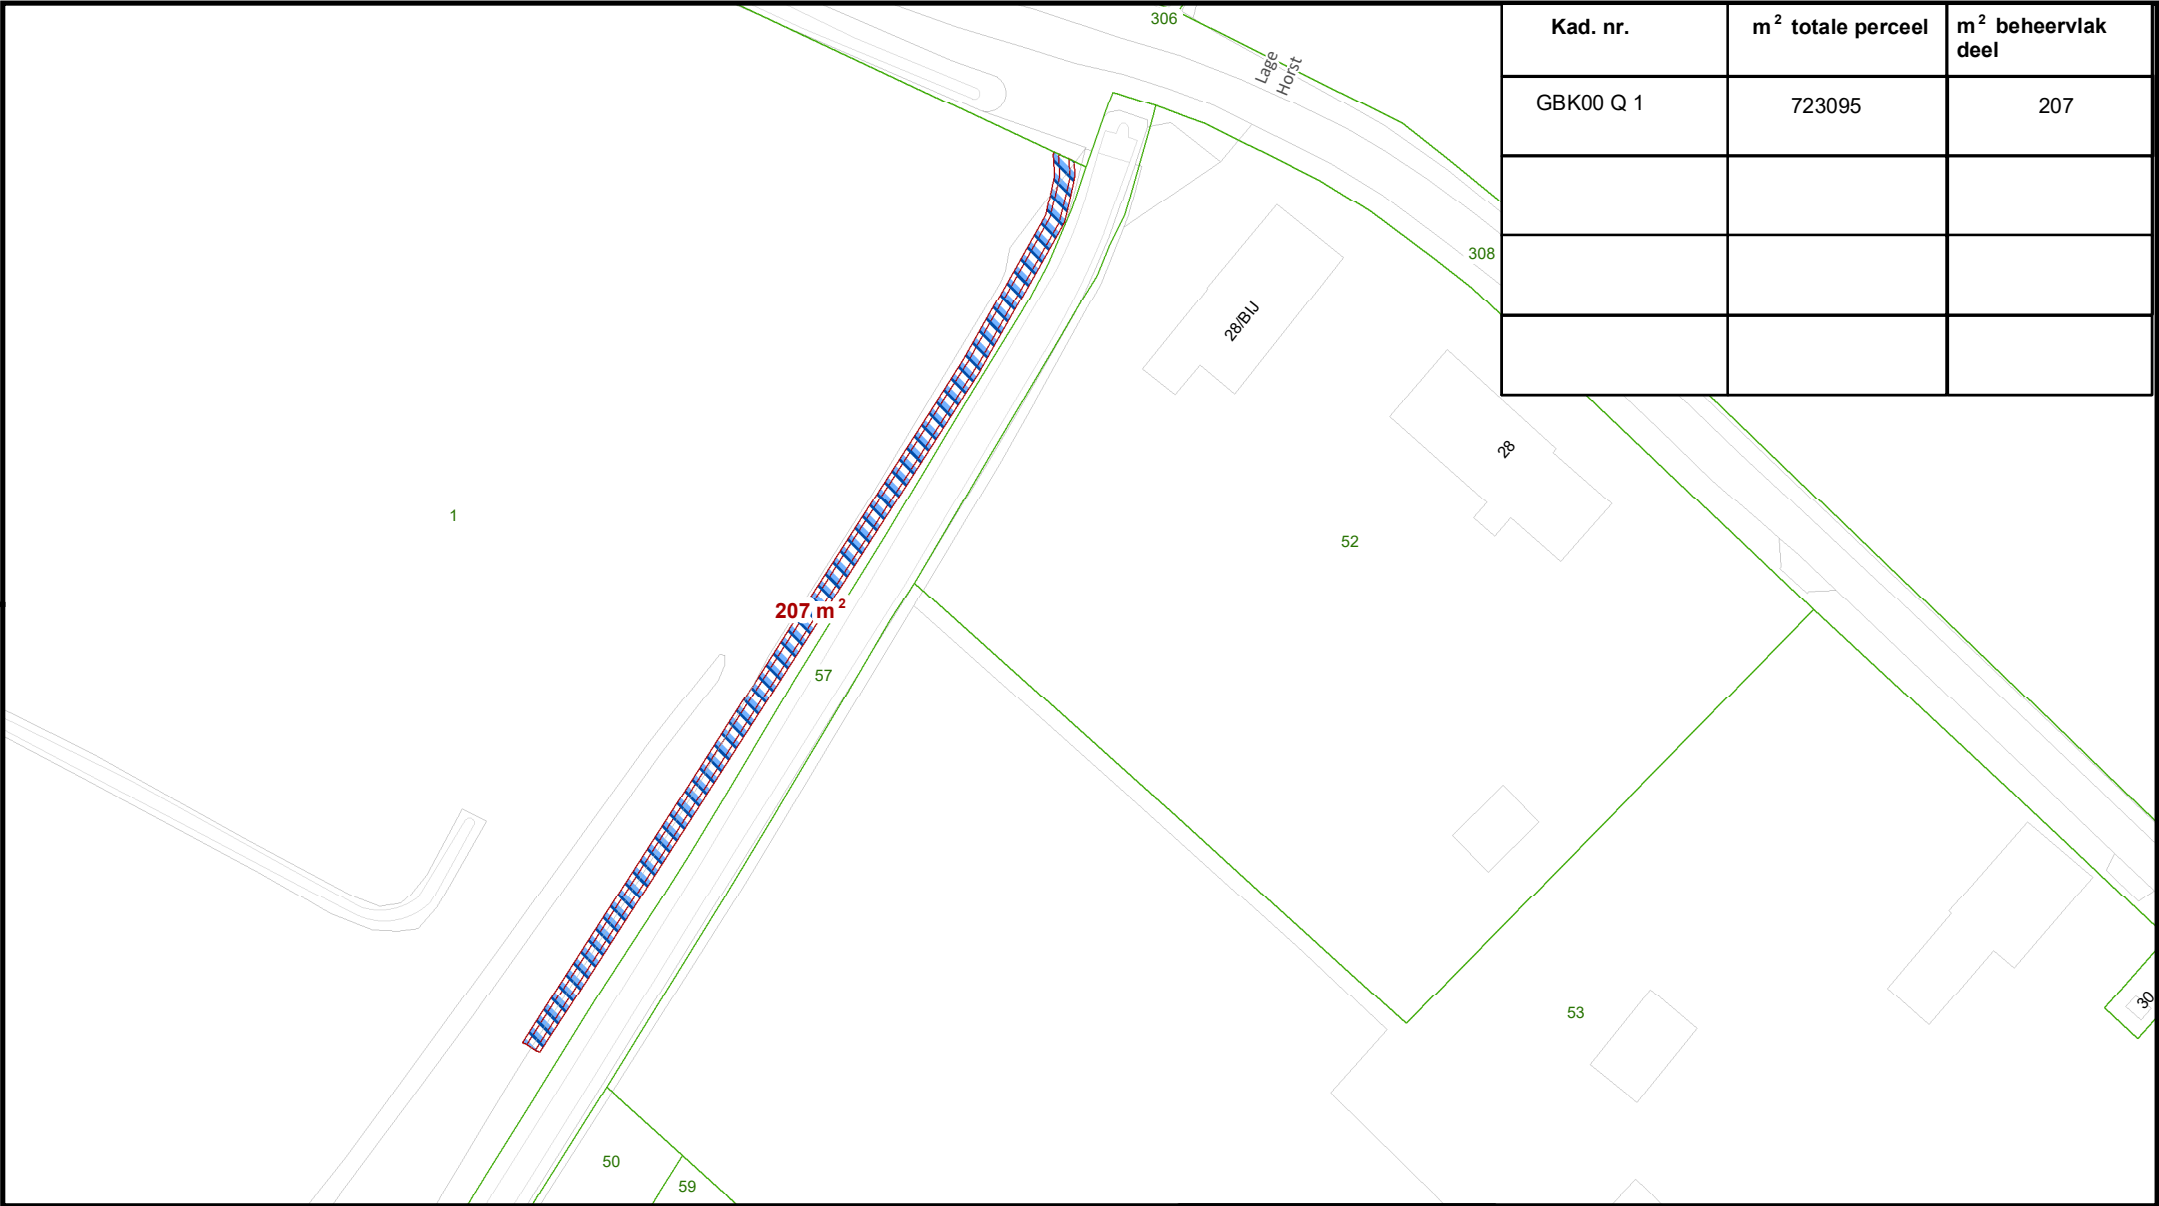

Kad. nr.	m ² totale perceel	m ² beheervlak deel
GBK00 Q 1	723095	207

Legenda

Kadastraal perceel

BGT

Zakelijk recht beheervlak (code: 169058)



**Waterschap
Rivierenland**

Overzichtstekening

Zaaknummer: 2019136465

Datum: 16-04-2021

Getekend: lv

Schaal: 1:750

Formaat: A4

Bestandsnaam: 2019136465_Kabel_Locatie2_v2.pdf



Hoewel bij de samenstelling van deze kaart de grootste zorgvuldigheid is betracht, kan Waterschap Rivierenland niet garanderen dat de informatie compleet, actueel en/of accuraat is. Waterschap Rivierenland aanvaardt dan ook geen enkele aansprakelijkheid voor schade ontstaan door gebruik van de informatie van deze kaart.