





Faalmechanisme Piping

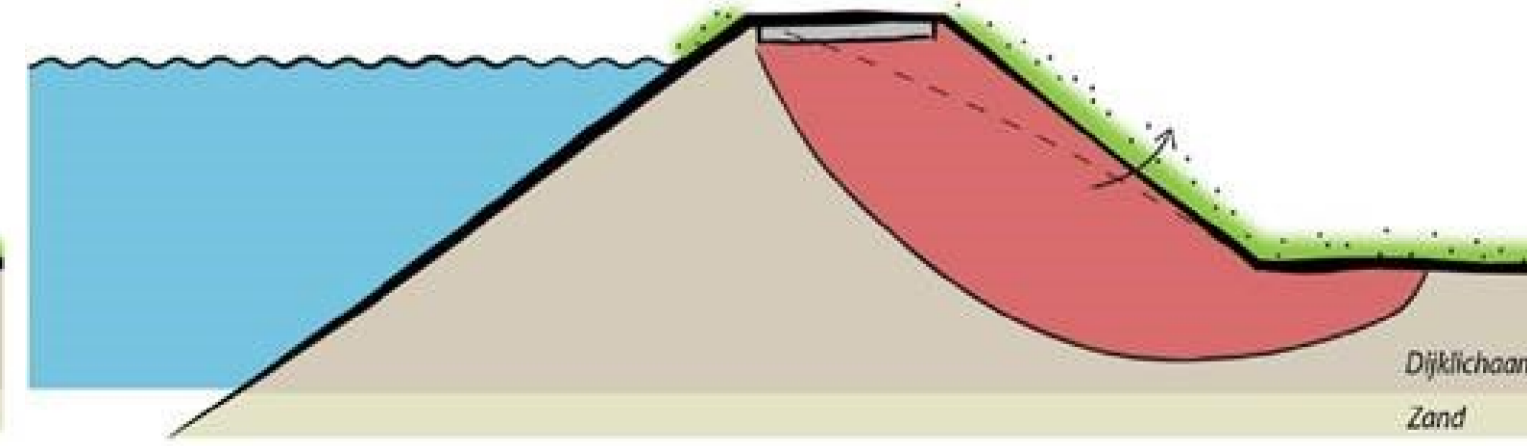


Faalmechanisme Stabiliteit binnewaards (STBI)



Faalmechanisme Hoogte

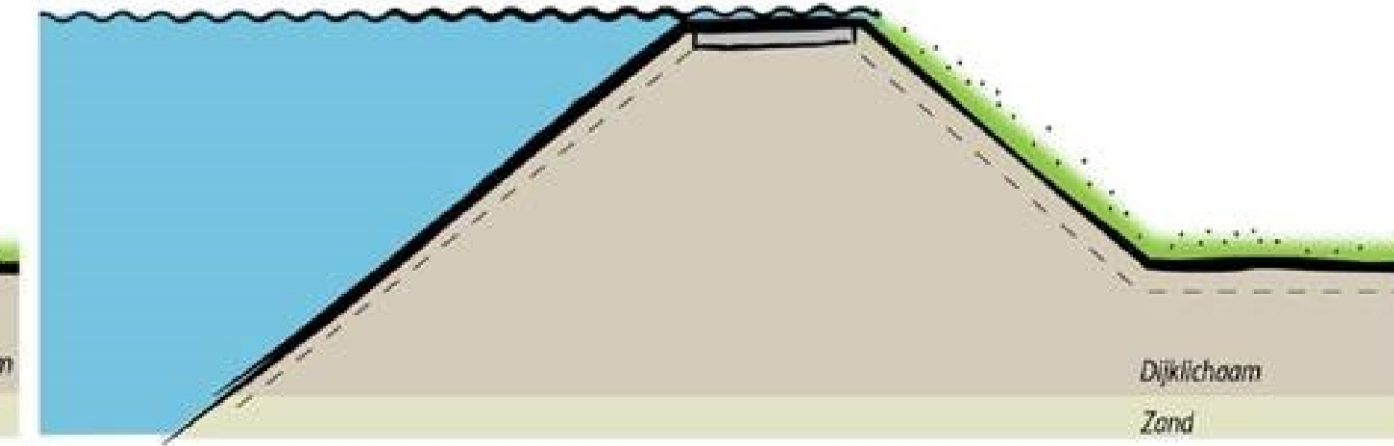


Faalmechanisme Stabiliteit Buitenwaards (STBU)

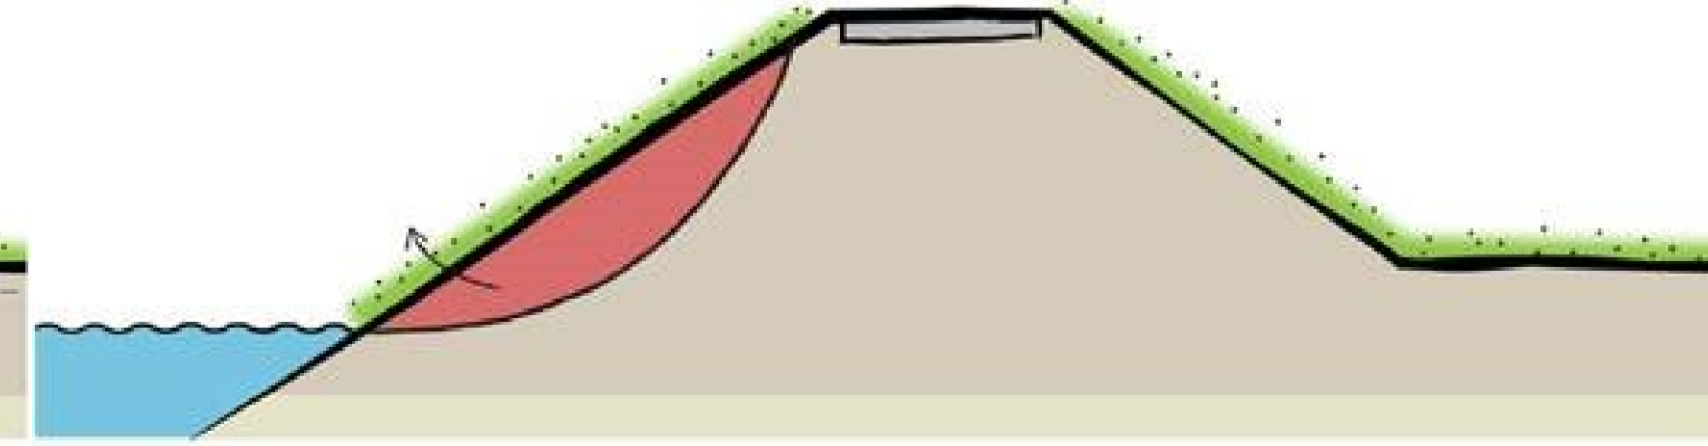

Legenda

- Dijkpalen
- Fluvia Tiel - Niet beschouwd op faalmechanismen
- Piping - Onvoldoende
- Stabiliteit binnewaards en buitenwaards - Onvoldoende
- Hoogte - Onvoldoende

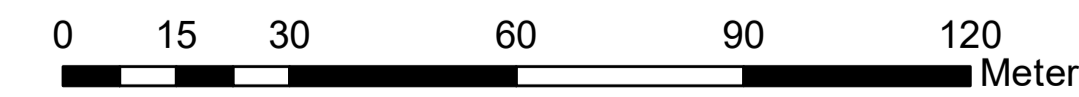

		Project : Dijkversterking Stad Tiel Deeltraject: Bellevue - Zennewijnen	
Oudwiel : Faalmechanismen Projectnr : 10725 Datum : 25-03-2019 Blad : 5 van : 6	Postadres : Postbus 591 4003 AB, Tiel 03043 44 70 10 www.waterschaprivierenland.nl	Gerelateerd : F. Faber Geconsulteerd : A. van Geven Versie : 01 Schaal : 1:1000 Formaat : A3	Status : Takslogica : StadTiel_Faalmechanismen_01

Hoewel bij de aanleg van de dijk aan de grootste zorgvuldigheid is toegevoerd, kan het Waterschap Rivierenland niet aansprakelijk worden gehouden voor schade van welke aard ook voortvloeiende uit het gebruik van de informatie op deze kaart. Het Waterschap Rivierenland aanvaardt geen aansprakelijkheid voor schade van welke aard ook voortvloeiende uit het gebruik van de informatie op deze kaart.