


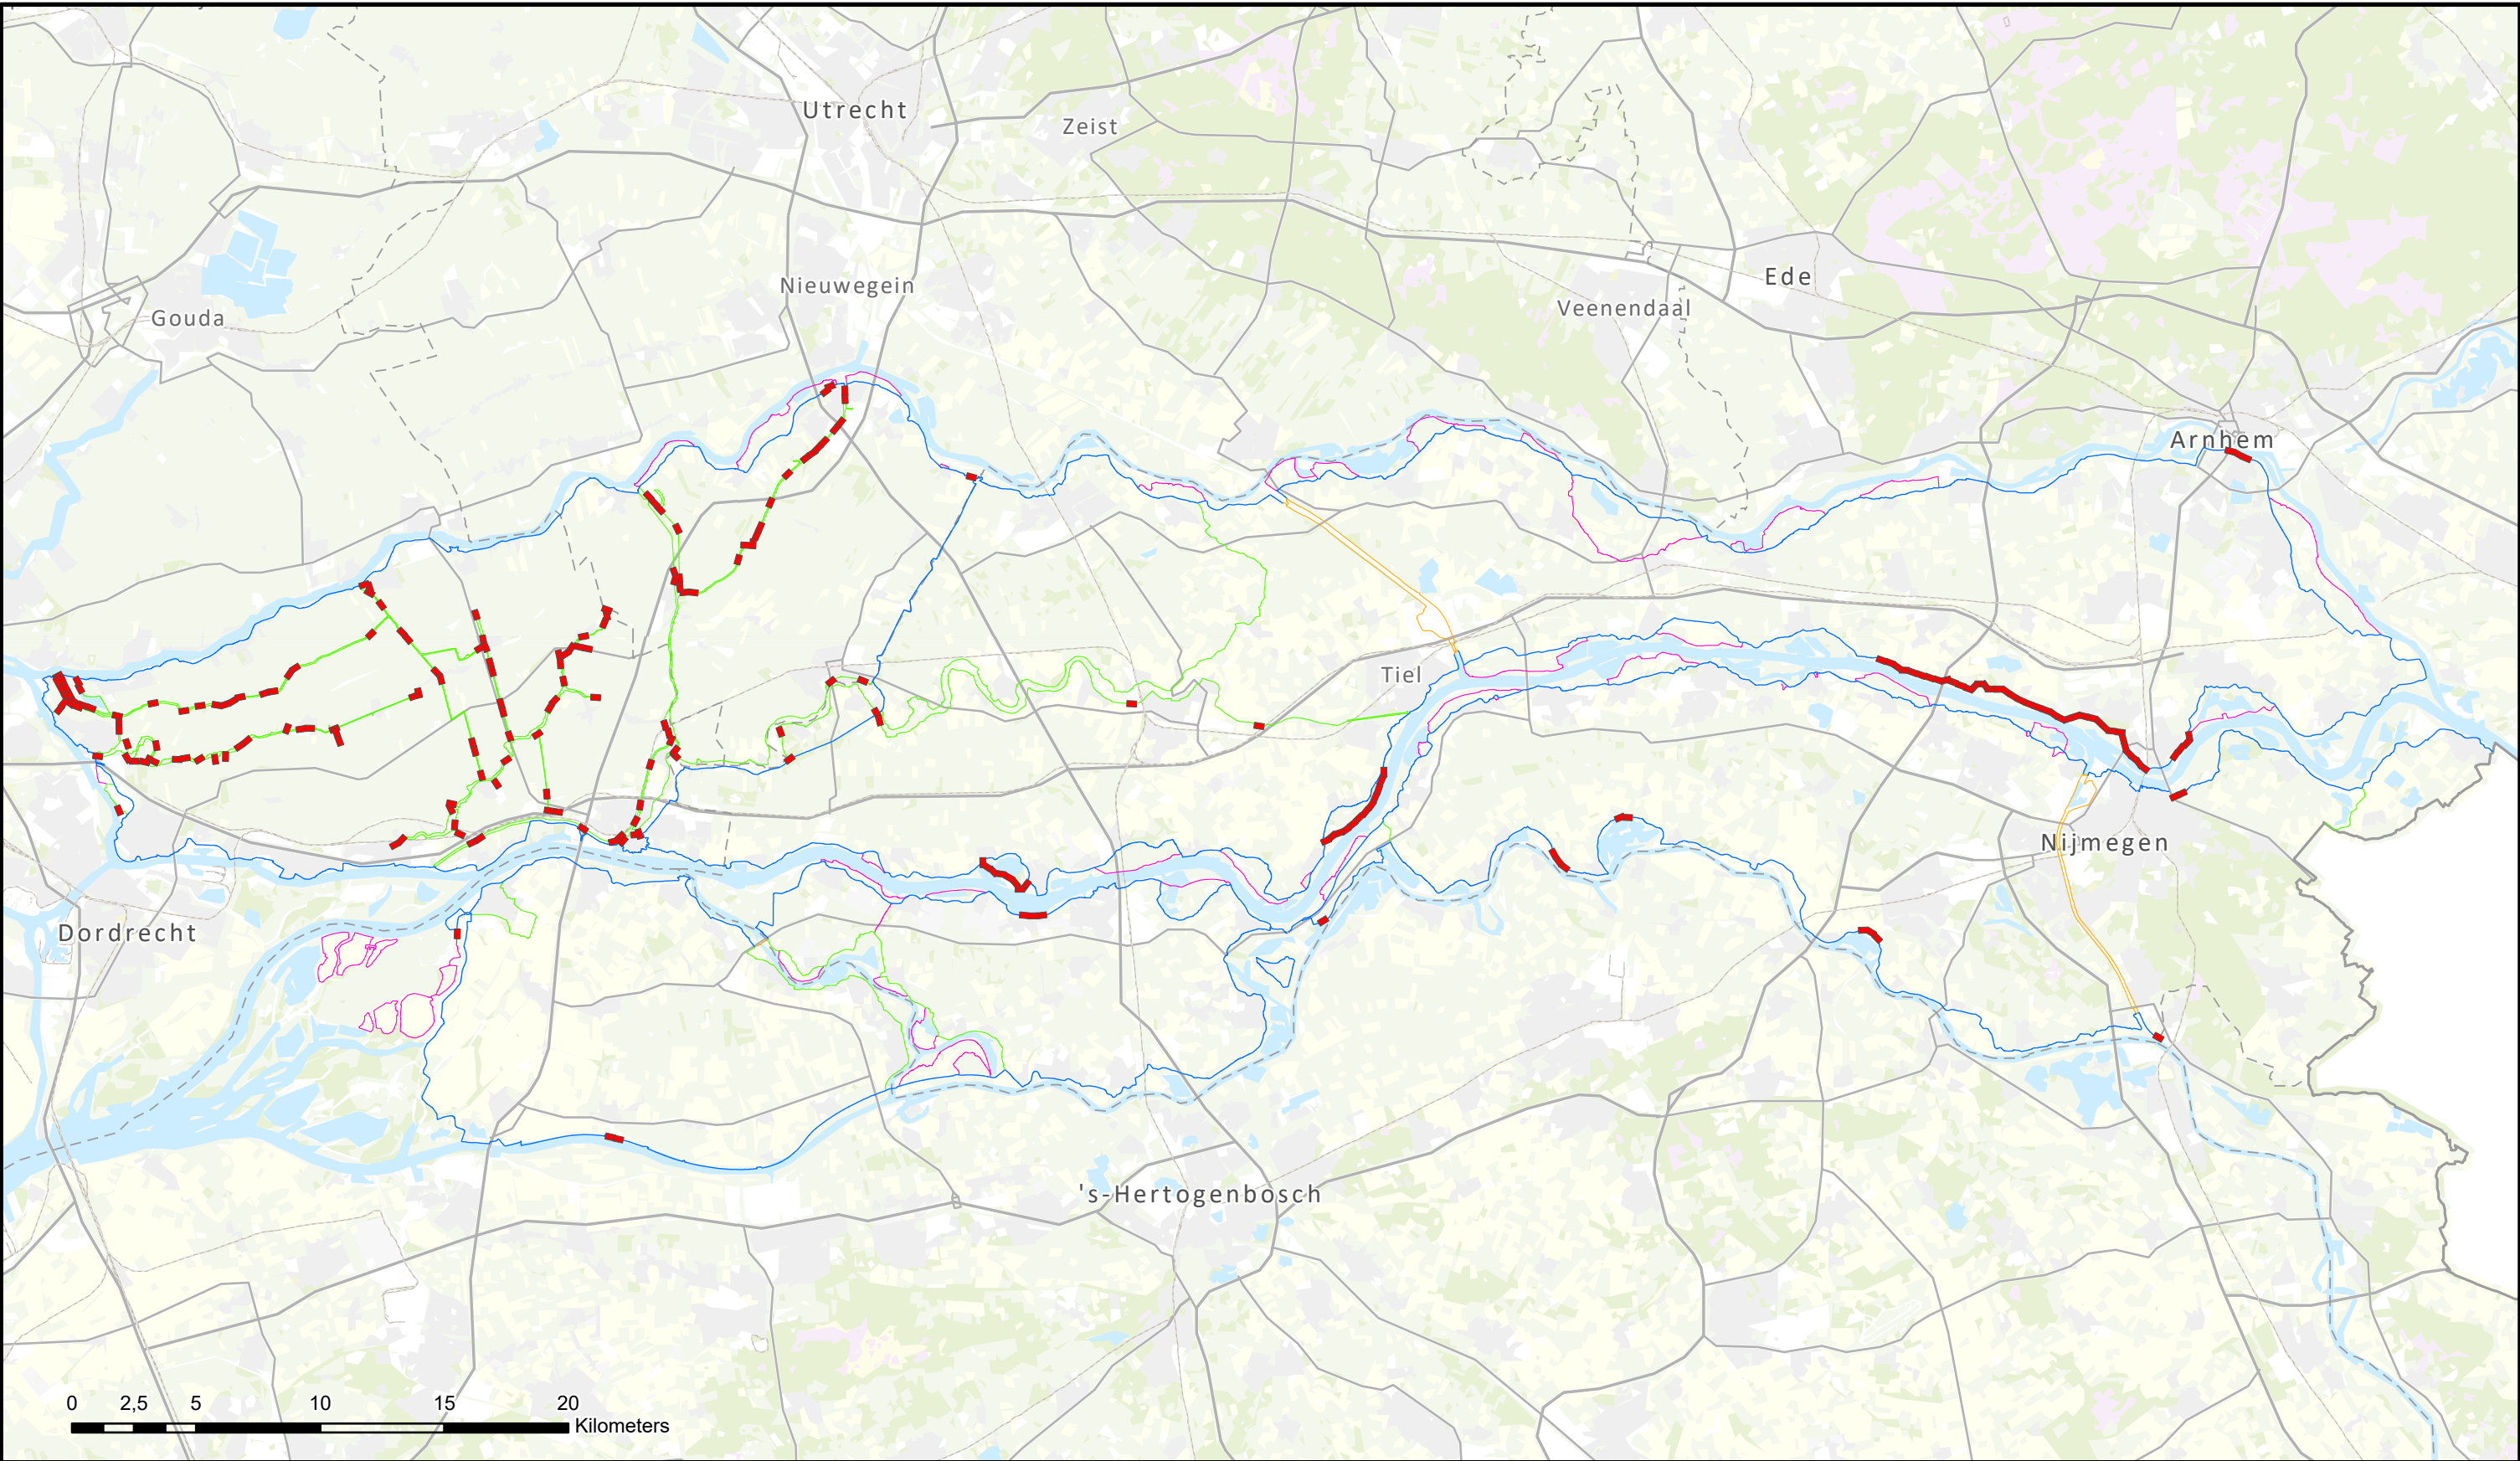



Legenda

— Primaire Waterkering

— Regionale Waterkering

— Overige Waterkering

— Waterkering RWS

■

 Gewijzigde bladen



**Waterschap
Rivierenland**

Bezoekadres:
De Blomboogerd 1
4003 AN, Tiel
tel: (0344) 64 90 90
URL: www.waterschaprivierenland.nl

Postadres:
Postbus 599
4000 AN, Tiel

Leggerwijzigingen Waterkeringen 2025

Onderdeel:	Overzicht Wijzigingen 2025		
Dijkpaaltraject:	Blad:	001	van: 001
Getekend:	T-CDM		
Productiedatum:	2025		
Besluitnummer:	2025-214577		
Bladcode:	Topografie: Topo RD		
	Schaal: 1:255.000		
	Formaat: A3		

Hoewel bij de samenstelling van deze kaart de grootste zorgvuldigheid is betracht, kan Waterschap Rivierenland niet garanderen dat de informatie compleet, actueel en/of accuraat is. Waterschap Rivierenland aanvaardt dan ook geen enkele aansprakelijkheid voor schade ontstaan door gebruik van de informatie van deze kaart.