



Waterschap
Rivierenland


Legger Zomerkade
Crobsche Waard

te
Haaften/Hellouw

Legger Zomerkade
Crobsche Waard

Inhoud

- Overzichtskaart Crobsche Waard
- Situatiebladen (1:1.000)
- Dwarsprofielen (1:200)
- Lengteprofiel (1:2.000/1:100)

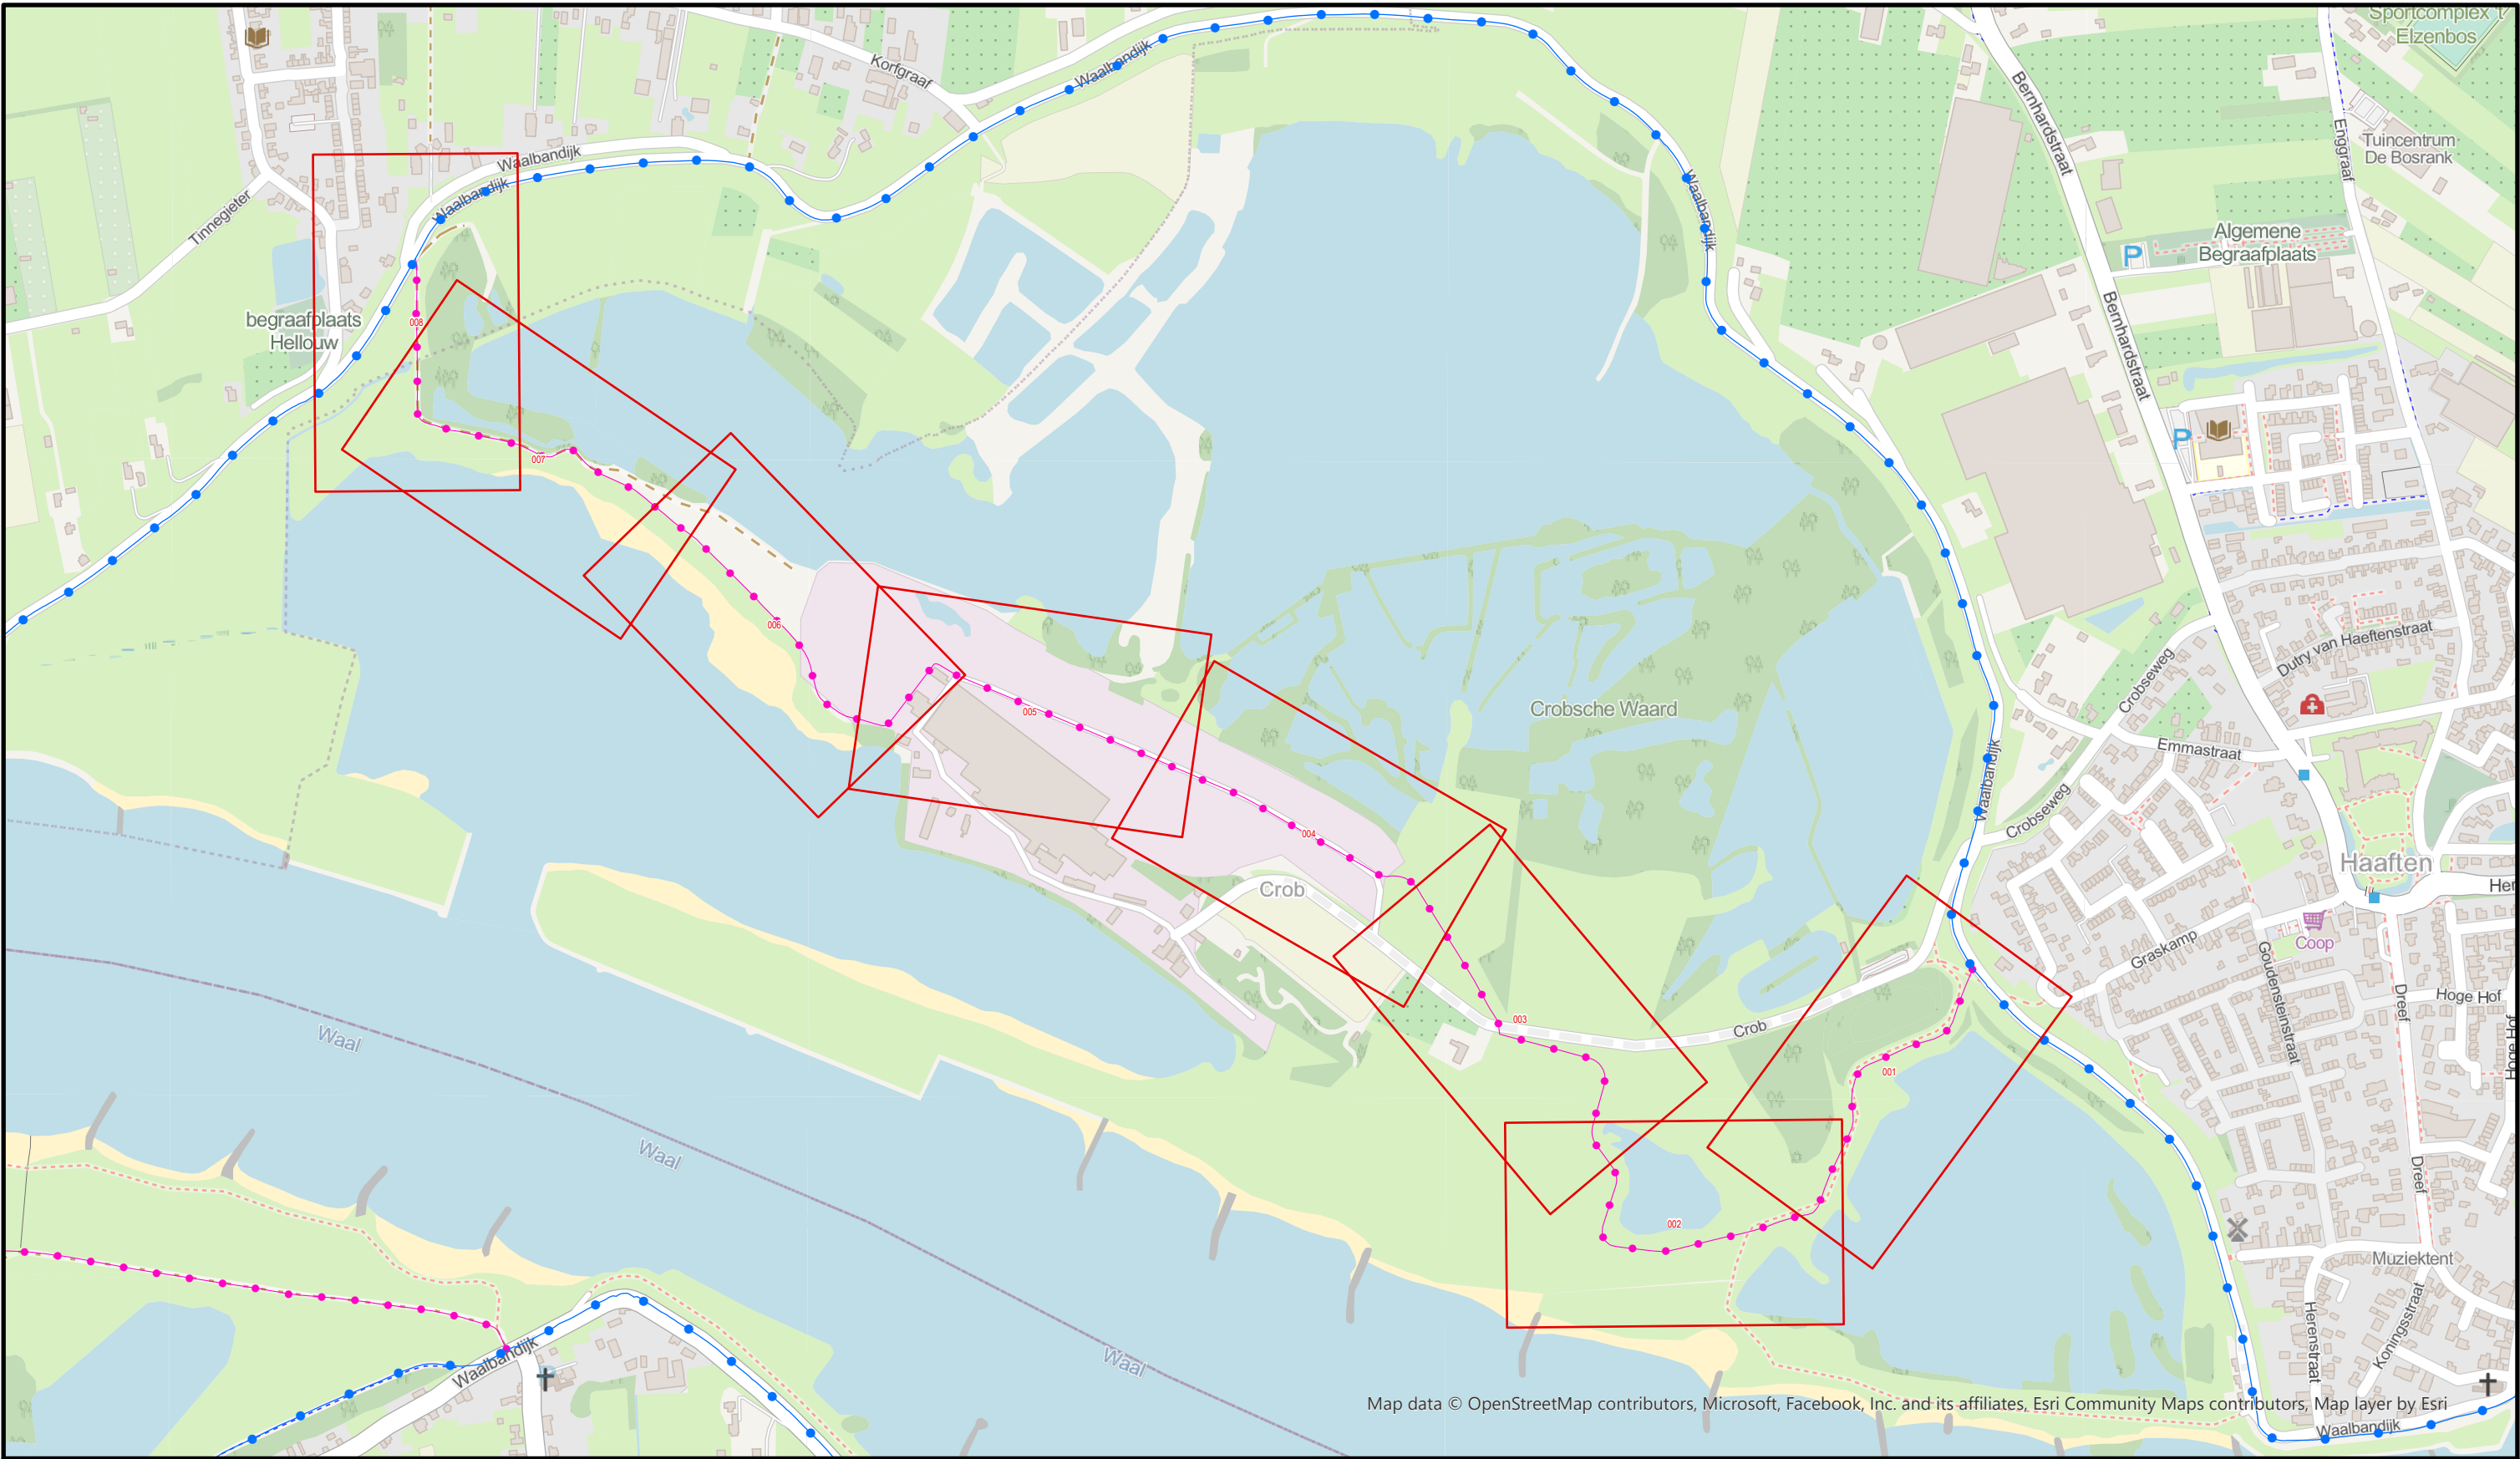

Map data © OpenStreetMap contributors, Microsoft, Facebook, Inc. and its affiliates, Esri Community Maps contributors, Map layer by Esri



Legenda:

- Primaire waterkering
- Overige waterkering

- Bladen 1:1000 met bladnummer
- Bladen 1:5000 met bladnummer



**Waterschap
Rivierenland**

Bezoekadres: De Blomboogerd 1
4003 AN, Tiel
tel: (0344) 64 90 90
URL: www.waterschaprivierenland.nl

Postadres: Postbus 599
4000 AN, Tiel

Legger: Zomerkade Crobsche Waard	
Project: -	
Onderdeel: Overzichtskaart	
Dijkpaaltraject: CW	Blad: 001 van: 001
Getekend: T-CDM	Status: In ontwerp
Productiedatum: 2025	Topografie: Open Street Map
Besluitnummer: zie 1:1000 bladen	Schaal: 1:7.500
Bladcode: -	Formaat: A3



Legenda

- Dijkpaal
- Primaire waterkering
- Overige waterkering
- Teenlijn Legger
- Bouwgrens
- Leggervlak

- Losgestort materiaal
- Steenzetting
- Waterstaatswerk
- Beschermingszone
- Kadastraal Perceel


DR011.+090M

Dwarsprofiel
locatie



Bezoekadres: De Blomboogerd 1
Postadres: Postbus 599
4003 AN, Tiel
tel: (0344) 64 90 90
URL: www.waterschaprivierenland.nl

Legger: Zomerkade Crobsche Waard	
Project: -	
Onderdeel: Situatiebladen	
Dijkpaaltraject: CW	Blad: 001 van: 008
Getekend: T-CDM	Status: In ontwerp
Productiedatum: 2025	Topografie: BGT
Besluitnummer: 2025-214577	Schaal: 1:1000
Bladcode: CW001	Formaat: A3

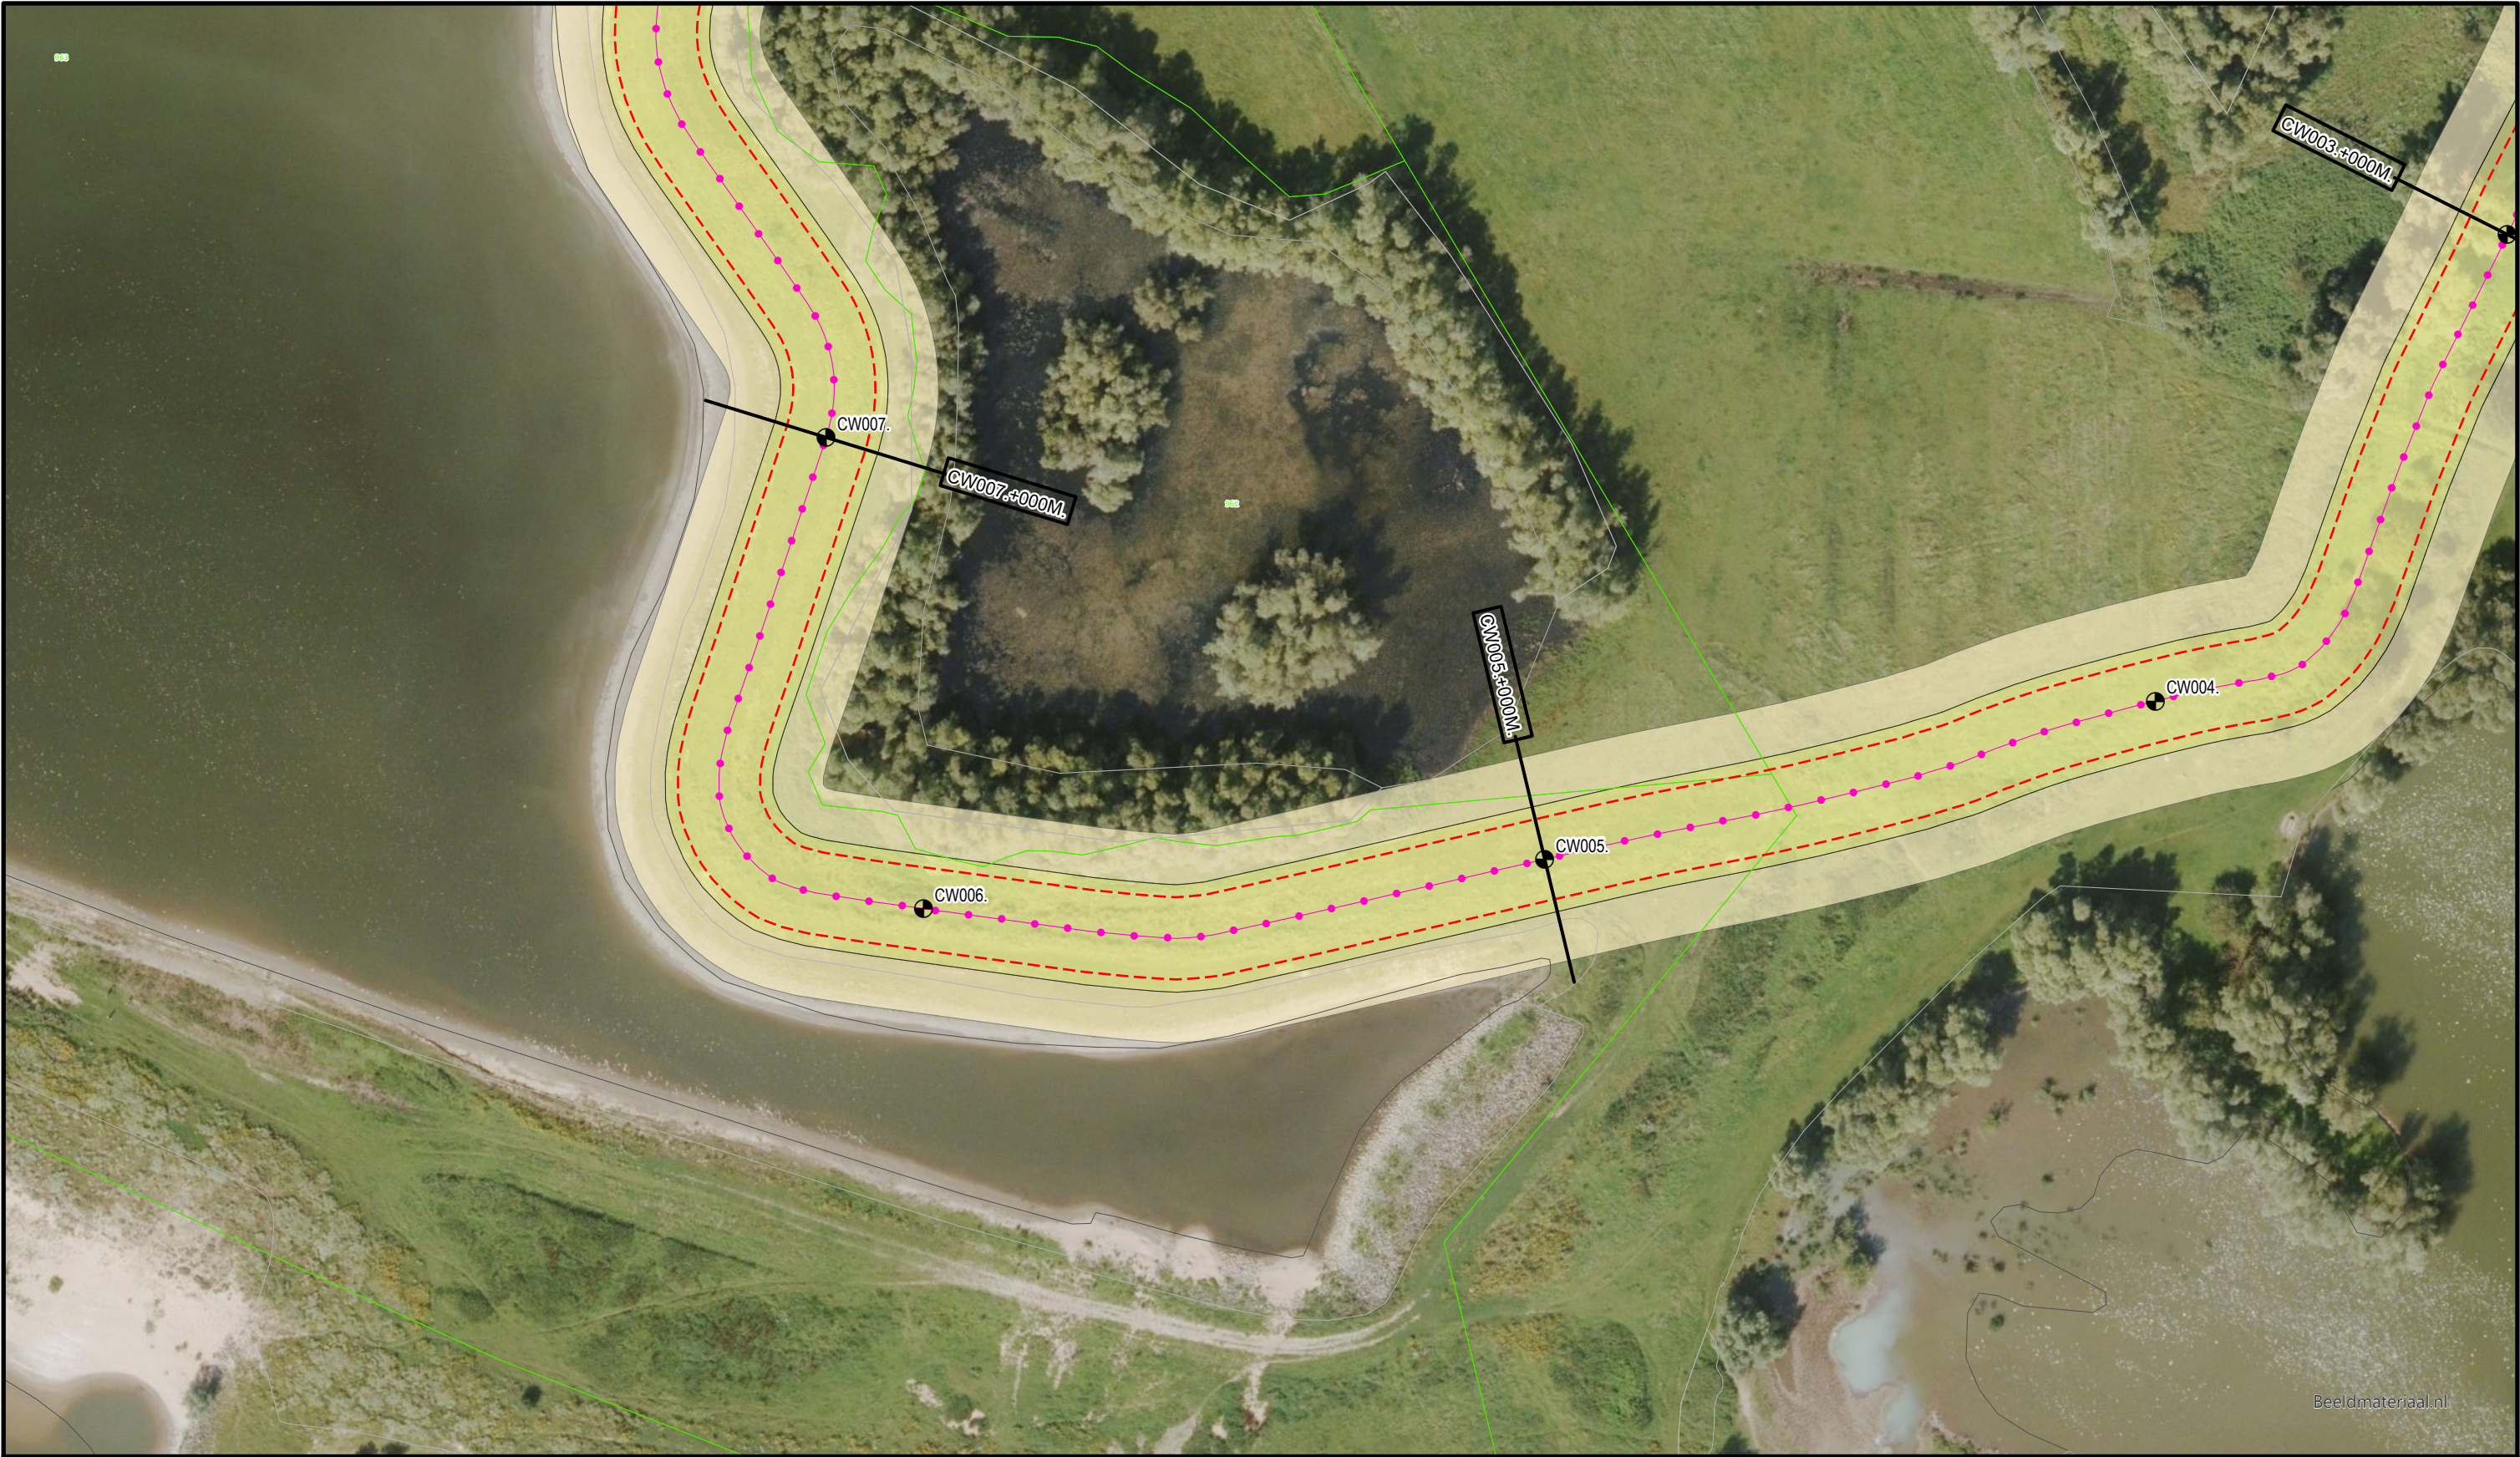

Legenda

-  Dijkpaal
-  Overige waterkering
-  Teenlijn Legger
-  Waterstaatswerk
-  Beschermingszone
-  Kadastraal Perceel

DR011.090M

Dwarsprofiel
locatie




**Waterschap
Rivierenland**

Bezoekadres: Postadres:
De Blomboogerd 1 Postbus 599
4003 AN, Tiel
tel: (0344) 64 90 90
URL: www.waterschaprivierenland.nl

Legger: Zomerkade Crobsche Waard

Project: -

Onderdeel:	Situatiebladen		
Dijkpaaltraject:	CW	Blad:	002 van: 008
Getekend:	T-CDM	Status:	In ontwerp
Productiedatum:	2025	Topografie:	BGT
Besluitnummer:	2025-214577	Schaal:	1:1000
Bladcode:	CW002	Formaat:	A3

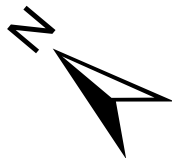

Legenda

- Dijkpaal
- Overige waterkering
- Teenlijn Legger
- Afsluitmiddel
- Coupure
- Leggervlak
- Waterstaatswerk
- Beschermingszone
- Kadastraal Perceel

DR011.+090M

Dwarsprofiel
locatie



Bezoekadres: De Blomboogerd 1
4003 AN, Tiel
tel: (0344) 64 90 90
URL: www.waterschaprivierenland.nl

Postadres: Postbus 599

Legger: Zomerkade Crobsche Waard		
Project: -		
Onderdeel: Situatiebladen		
Dijkpaaltraject: CW	Blad: 003	van: 008
Getekend: T-CDM	Status: In ontwerp	
Productiedatum: 2025	Topografie: BGT	
Besluitnummer: 2025-214577	Schaal: 1:1000	
Bladcode: CW003	Formaat: A3	



Legenda

- Dijkpaal
- Overige waterkering
- Teenlijn Legger
- Waterstaatswerk
- Beschermingszone
- Kadastraal Perceel

DR011.+090M

Dwarsprofiel
locatie



Bezoekadres: De Blomboogerd 1
Postadres: Postbus 599
4003 AN, Tiel
tel: (0344) 64 90 90
URL: www.waterschaprivierenland.nl

Legger: Zomerkade Crobsche Waard		
Project: -		
Onderdeel:	Situatiebladen	
Dijkpaaltraject:	CW	Blad: 004 van: 008
Getekend:	T-CDM	Status: In ontwerp
Productiedatum:	2025	Topografie: BGT
Besluitnummer:	2025-214577	Schaal: 1:1000
Bladcode:	CW004	Formaat: A3



Legenda

- Dijkpaal
- Overige waterkering
- Teenlijn Legger
- Waterstaatswerk
- Beschermingszone
- Kadastraal Perceel

DR011. +090M

Dwarsprofiel
locatie




Bezoekadres: De Blomboogerd 1
Postadres: Postbus 599
4003 AN, Tiel
tel: (0344) 64 90 90
URL: www.waterschaprivierenland.nl

Legger: Zomerkade Crobsche Waard
Project: -

Onderdeel:	Situatiebladen		
Dijkpaaltraject:	CW	Blad:	005 van: 008
Getekend:	T-CDM	Status:	In ontwerp
Productiedatum:	2025	Topografie:	BGT
Besluitnummer:	2025-214577	Schaal:	1:1000
Bladcode:	CW005	Formaat:	A3



Beeldmateriaal.nl

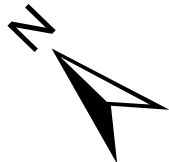

Legenda

-  Dijkpaal
-  Overige waterkering
-  Teenlijn Legger
-  Waterstaatswerk
-  Beschermingszone
-  Kadastraal Perceel


DW011.+090M

Dwarsprofiel
locatie



Bezoekadres: De Blomboogerd 1
Postadres: Postbus 599
4003 AN, Tiel
tel: (0344) 64 90 90
URL: www.waterschaprivierenland.nl

Legger: Zomerkade Crobsche Waard			
Project: -			
Onderdeel: Situatiebladen			
Dijkpaaltraject: CW	Blad: 006	van: 008	
Getekend: T-CDM	Status: In ontwerp		
Productiedatum: 2025	Topografie: BGT		
Besluitnummer: 2025-214577	Schaal: 1:1000		
Bladcode: CW006	Formaat: A3		

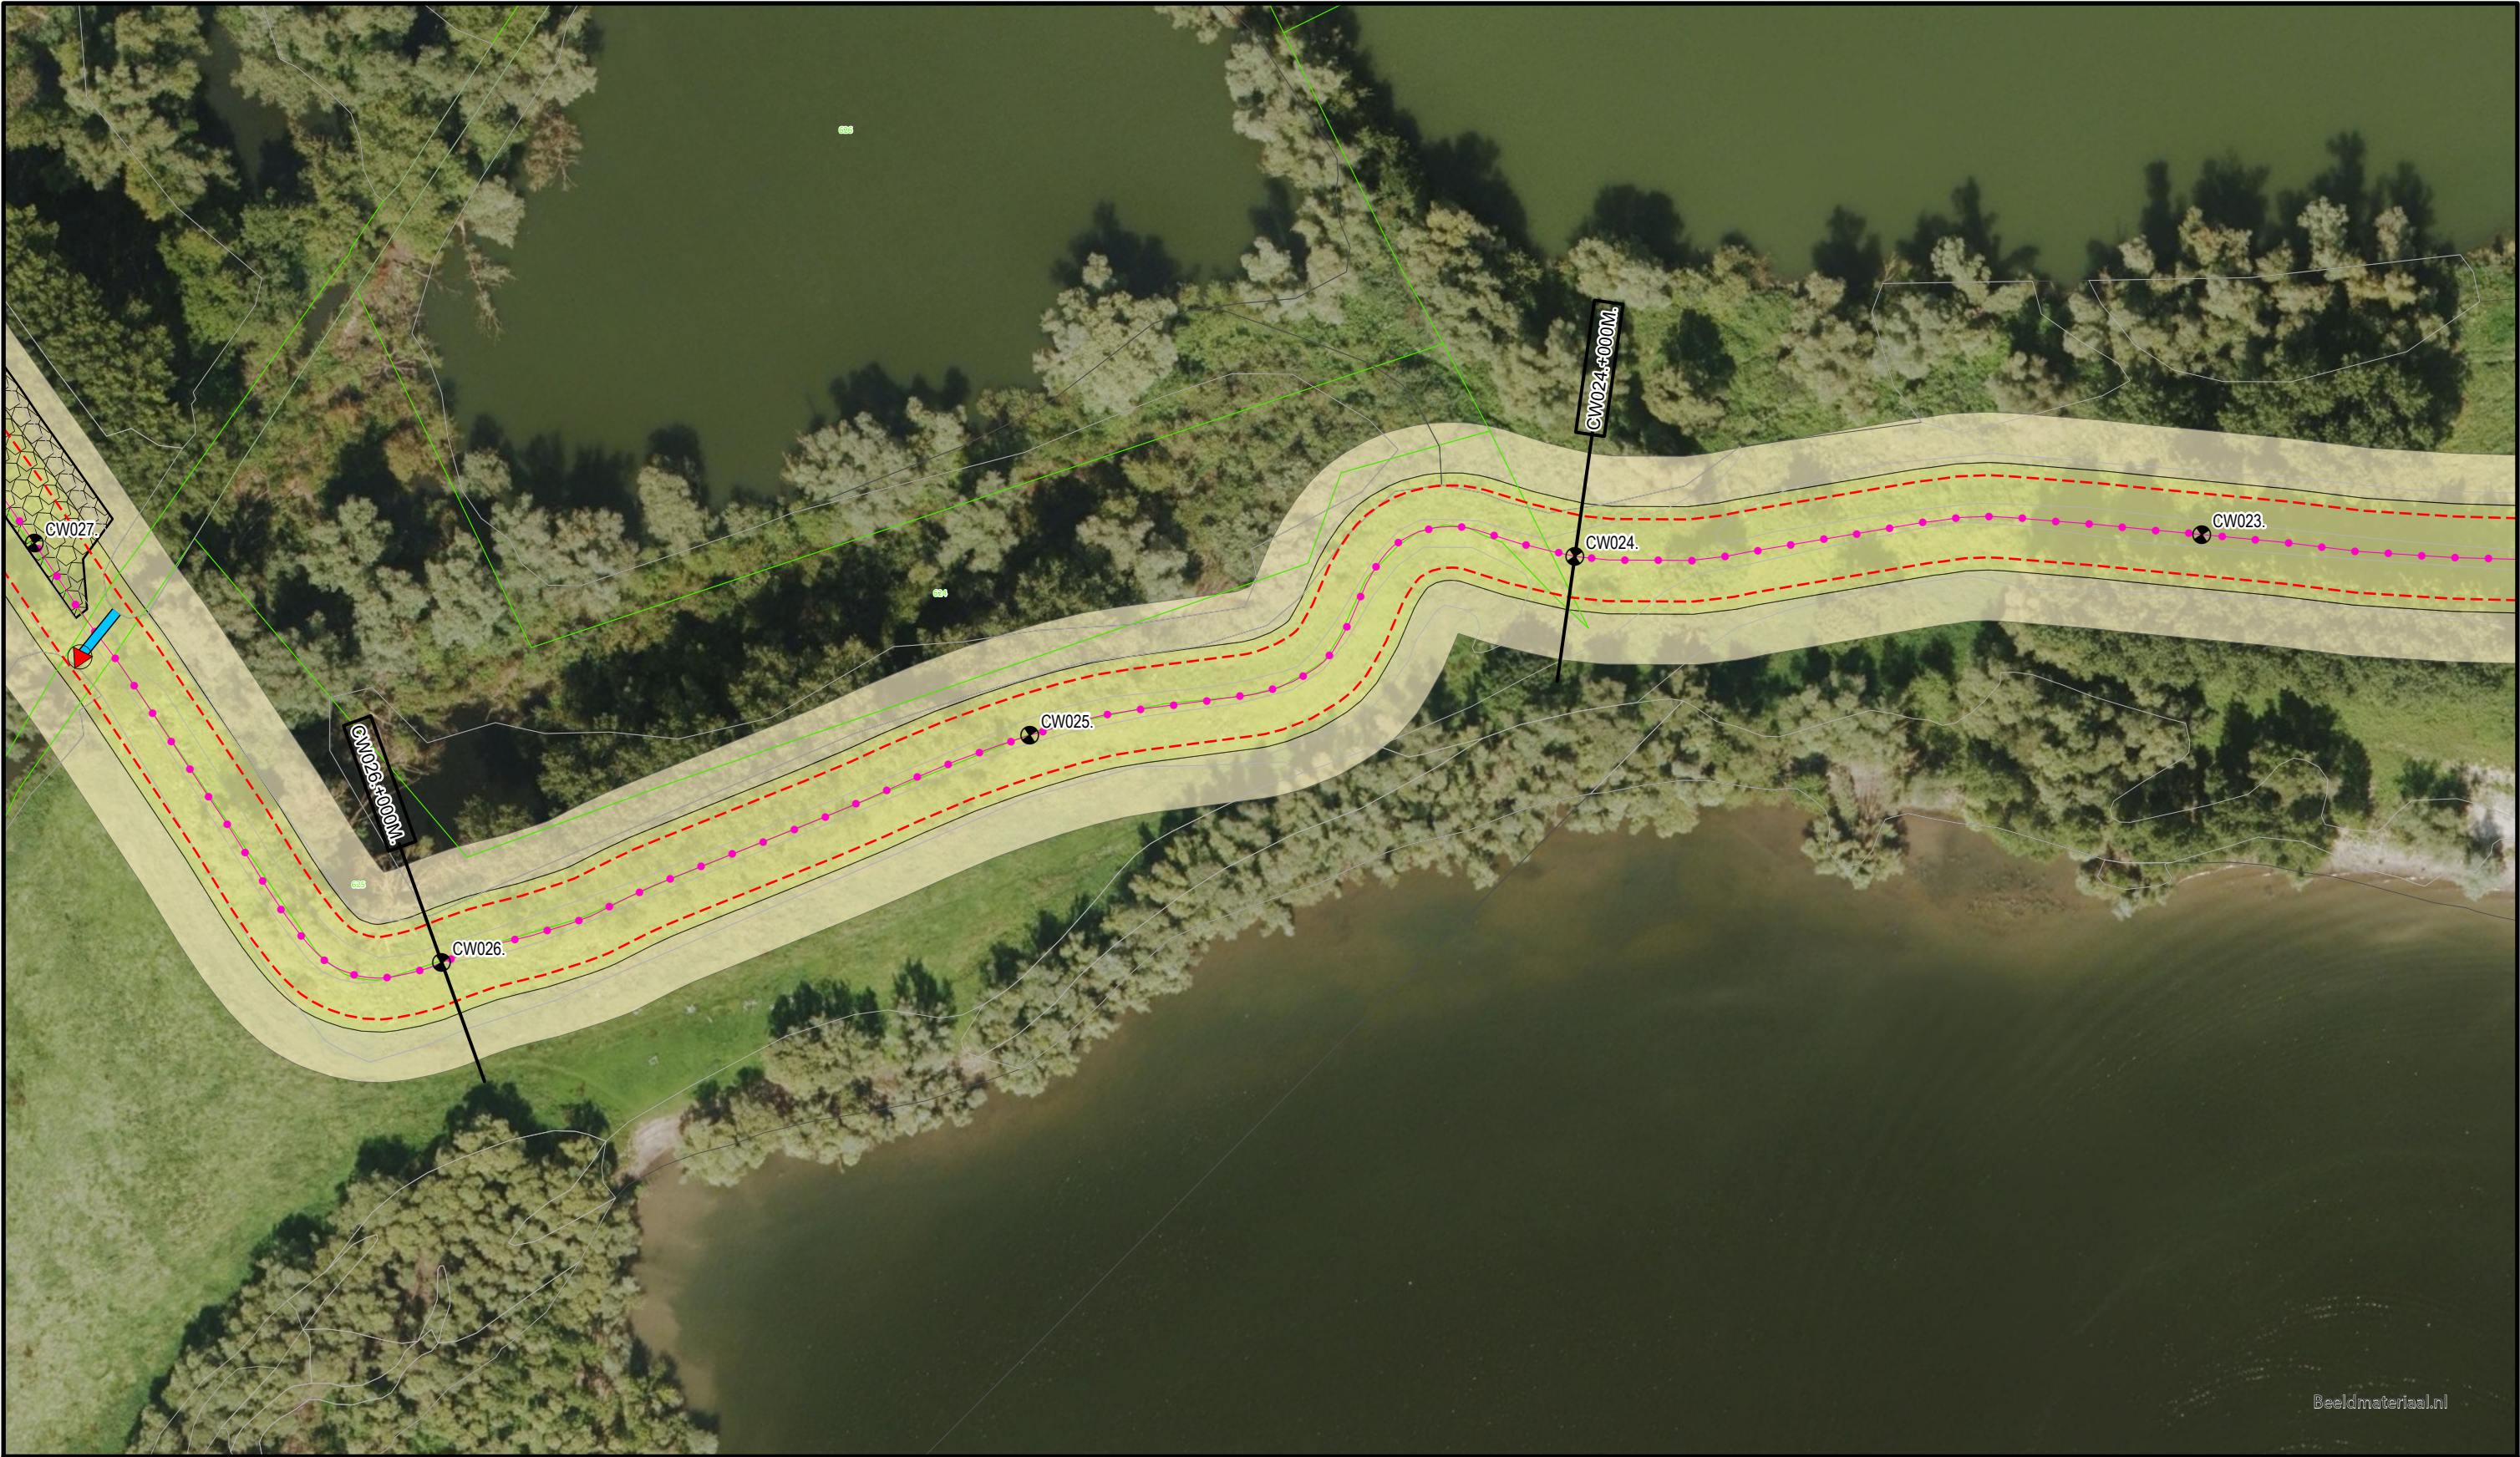

Legenda

- Dijkpaal
- Overige waterkering
- Teenlijn Legger
- Afsluitmiddel
- Duiker
- Steenzetting
- Waterstaatswerk
- Beschermingszone
- Kadastraal Perceel

DR011. +090M

Dwarsprofiel
locatie



Bezoekadres: De Blomboogerd 1
Postadres: Postbus 599
4003 AN, Tiel
tel: (0344) 64 90 90
URL: www.waterschaprivierenland.nl

Legger: Zomerkade Crobsche Waard		
Project: -		
Onderdeel: Situatiebladen		
Dijkpaaltraject: CW	Blad: 007	van: 008
Getekend: T-CDM	Status: In ontwerp	
Productiedatum: 2025	Topografie: BGT	
Besluitnummer: 2025-214577	Schaal: 1:1000	
Bladcode: CW007	Formaat: A3	



Legenda

- Dijkpaal
- Primaire waterkering
- Overige waterkering
- - - Teenlijn Legger
- ▲ Afsluitmiddel
- Bouwgrens
- Duiker
- ▨ Leggervlak
- ▨ Grote Bijgebouwen
- ▨ Steenzetting
- Waterstaatswerk
- Beschermingszone
- Kadastraal Perceel

DR011.+090M


Dwarsprofiel
locatie

Waterschap Rivierenland


Bezoekadres: De Blomboogerd 1
Postadres: Postbus 599
4003 AN, Tiel
tel: (0344) 64 90 90
URL: www.waterschaprivierenland.nl

Legger:	Zomerkade Crobsche Waard		
Project:	-		
Onderdeel:	Situatiebladen		
Dijkpaaltraject:	CW	Blad:	008 van: 008
Getekend:	T-CDM	Status:	In ontwerp
Productiedatum:	2025	Topografie:	BGT
Besluitnummer:	2025-214577	Schaal:	1:1000
Bladcode:	CW008	Formaat:	A3

DWP CW001.+000m.
(CW000.+000m. - CW021.+034m.)

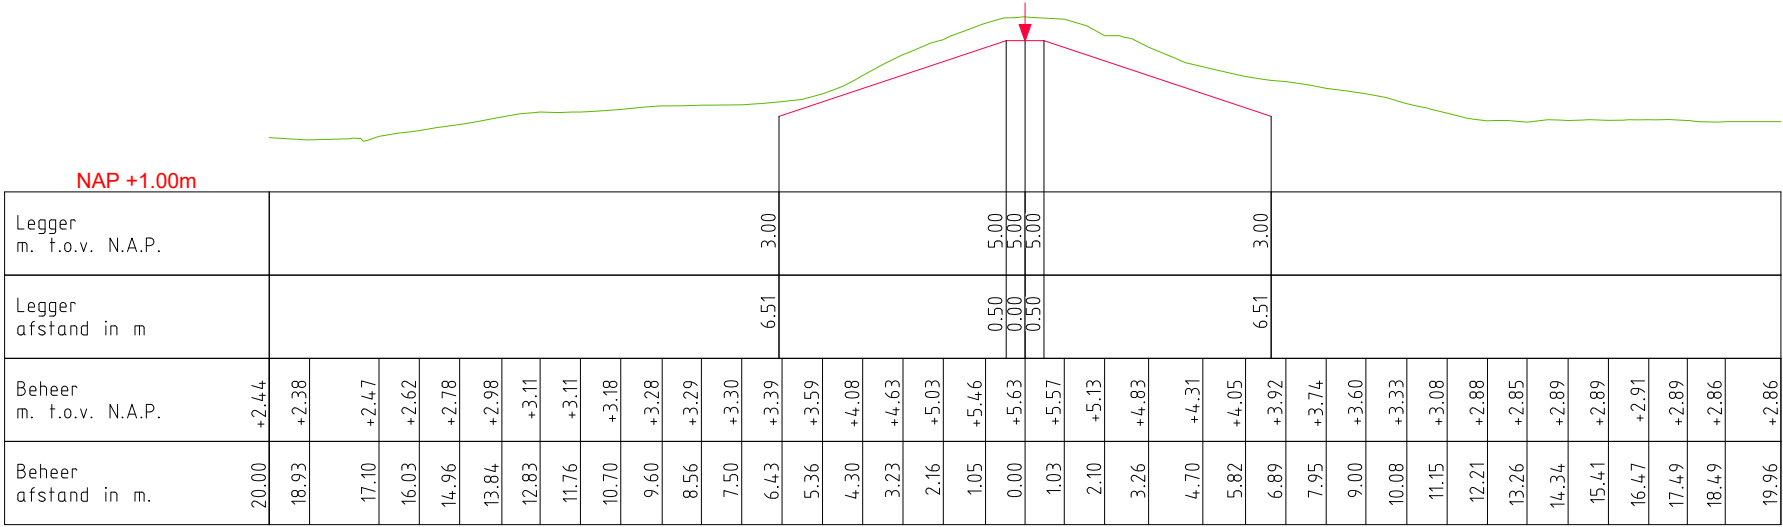

DWP CW003.+000m.
(CW000.+000m. - CW021.+034m.)

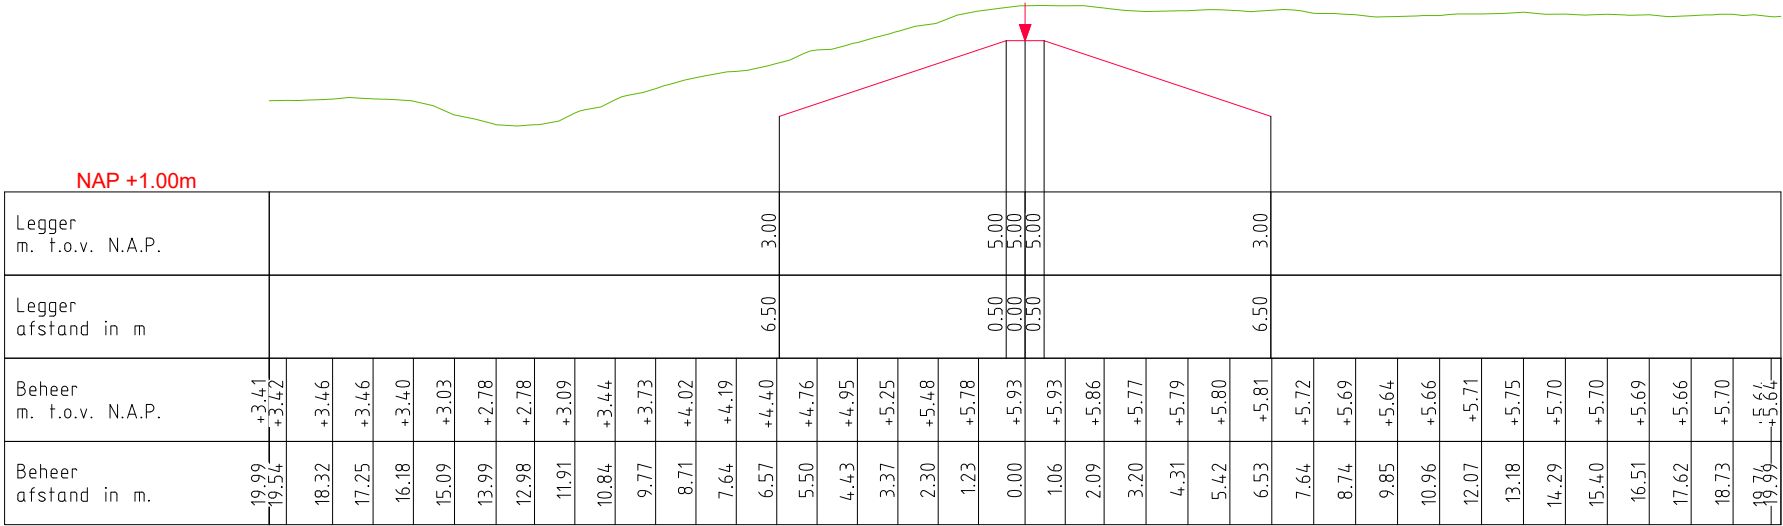

LEGENDA

- Leggerprofiel
- Beheerprofiel
- ↓ Waterkering (Buitenkruin)

**Waterschap
Rivierenland**


Bezoekadres: De Blomboogerd 1
4003 BX, Tiel
tel: (0344) 64 90 90
URL: www.waterschaprivierenland.nl

Postadres: postbus 599
4000 AN, Tiel


LEGGER: Zomerkade Crobsche Waard (CW000. – CW028)

Onderdeel:	Legger Dwarsprofiel	Datum:	2025
Dijkpaaltraject:	CW	Status:	Ontwerp
Getekend:	T-CDM	Formaat:	A3
Opname beheerprofiel:	2024	Schaal:	1:200
Besluit nr:	2025-214577		

DWP CW005.+000m.
(CW000.+000m. - CW021.+034m.)

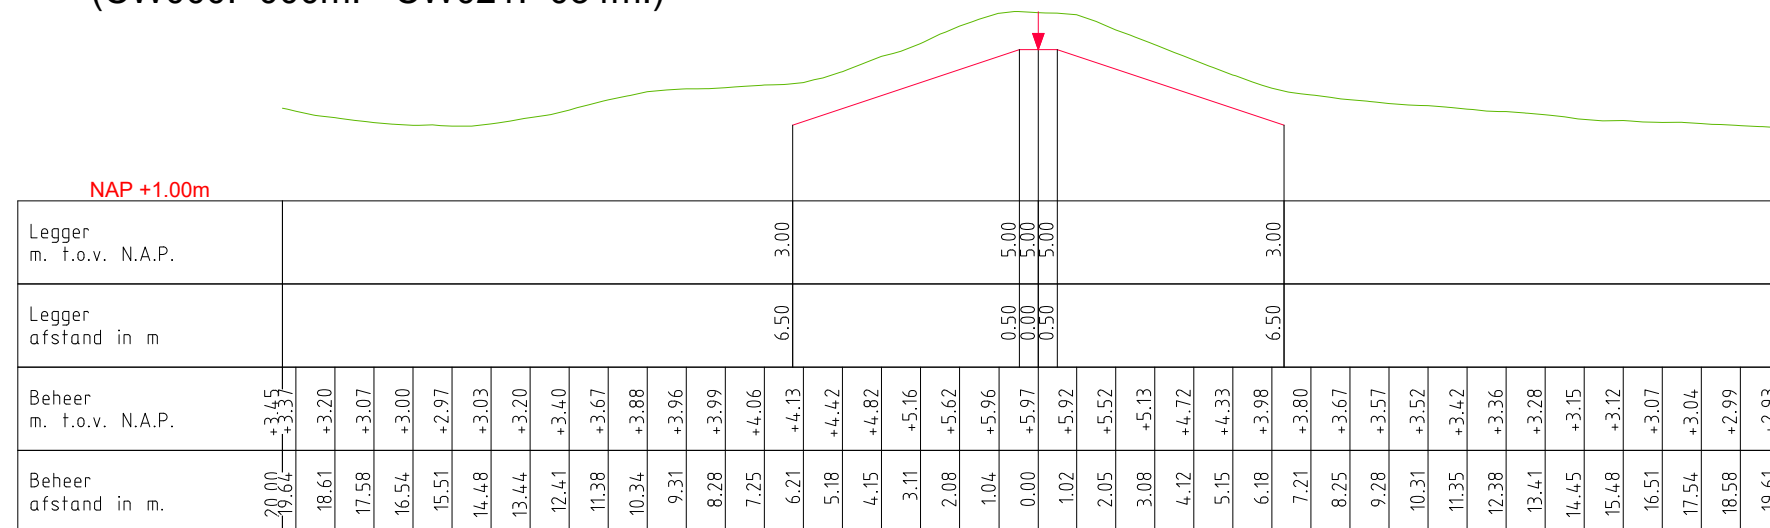

DWP CW007.+000m.
(CW000.+000m. - CW021.+034m.)

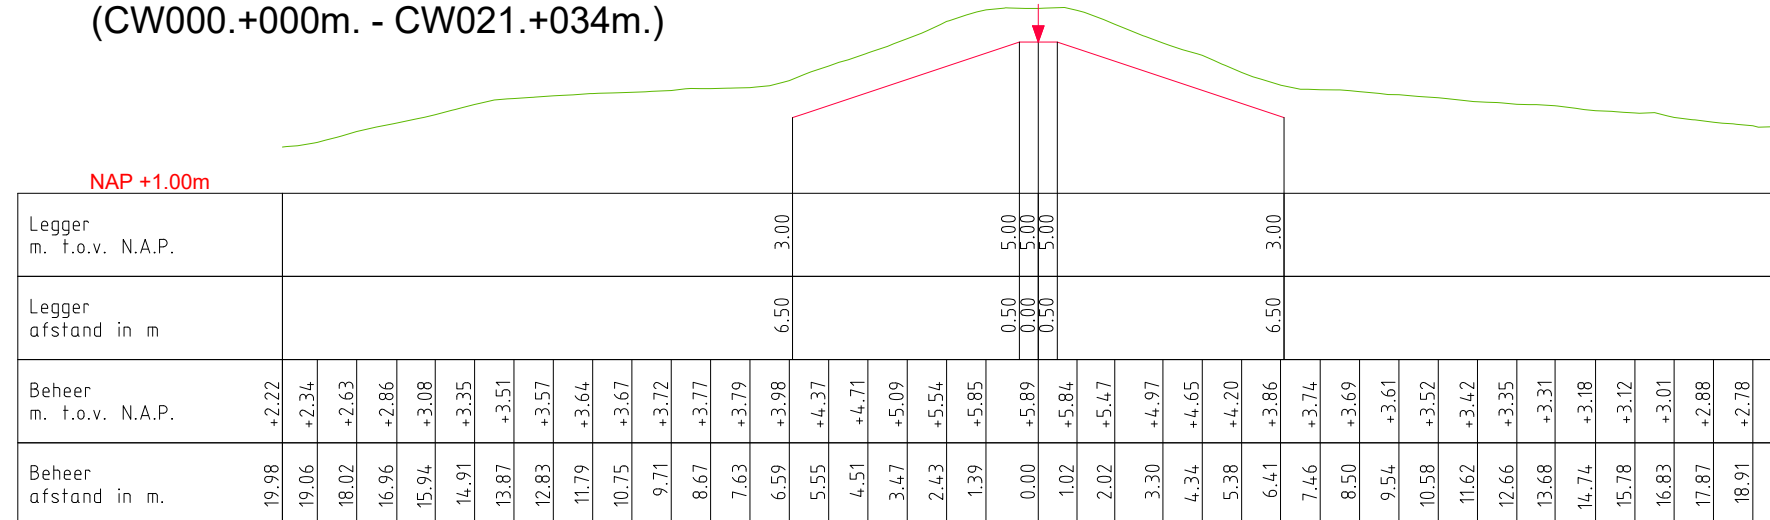

LEGENDA

— Leggerprofiel
— Beheerprofiel


▼ Waterkering (Buitenkrui)




LEGGER: Zomerkade Crobsche Waard (CW000. - CW028)

<i>Onderdeel:</i>	Legger Dwarsprofiel	<i>Datum:</i>	2025
<i>Dijkpaaltraject:</i>	CW	<i>Status:</i>	Ontwerp
<i>Getekend:</i>	T-CDM	<i>Formaat:</i>	A3
<i>Opname beheerprofiel:</i>	2024	<i>Schaal:</i>	1:200
<i>Besluit nr:</i>	2025-214577		

DWP CW009.+000m.
(CW000.+000m. - CW021.+034m.)

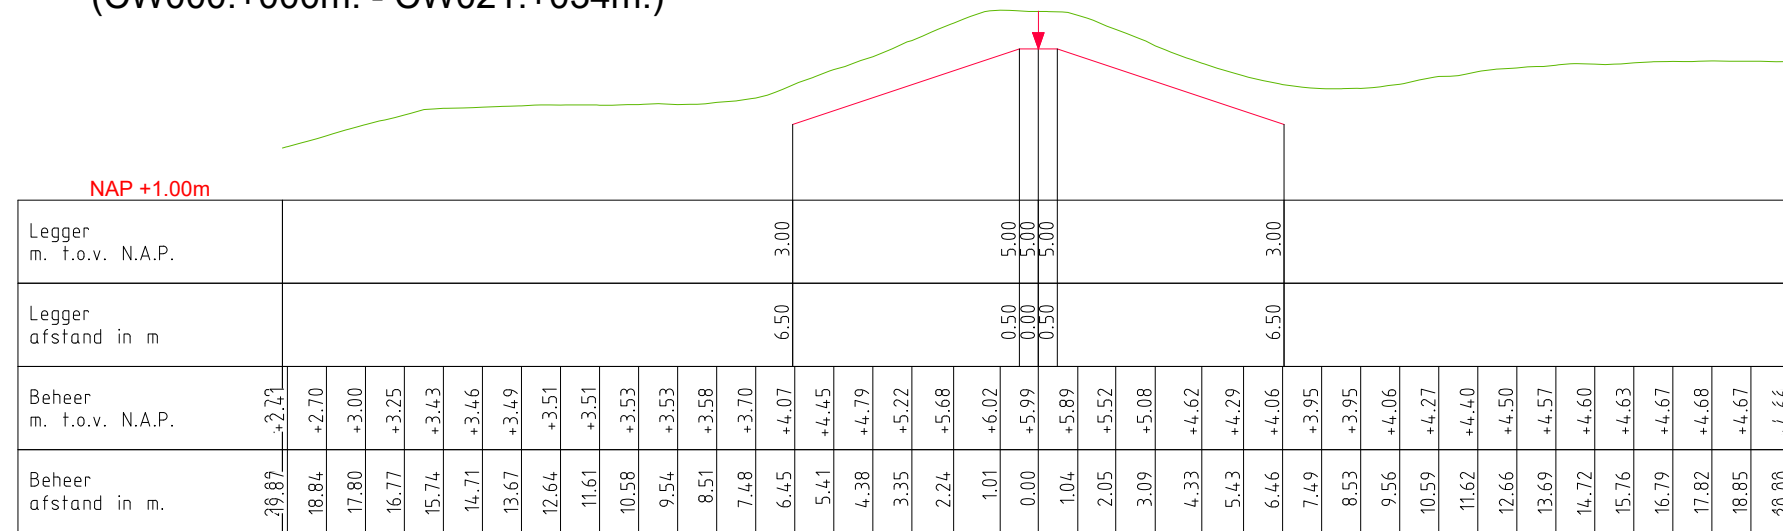

DWP CW011.+000m.
(CW000.+000m. - CW021.+034m.)

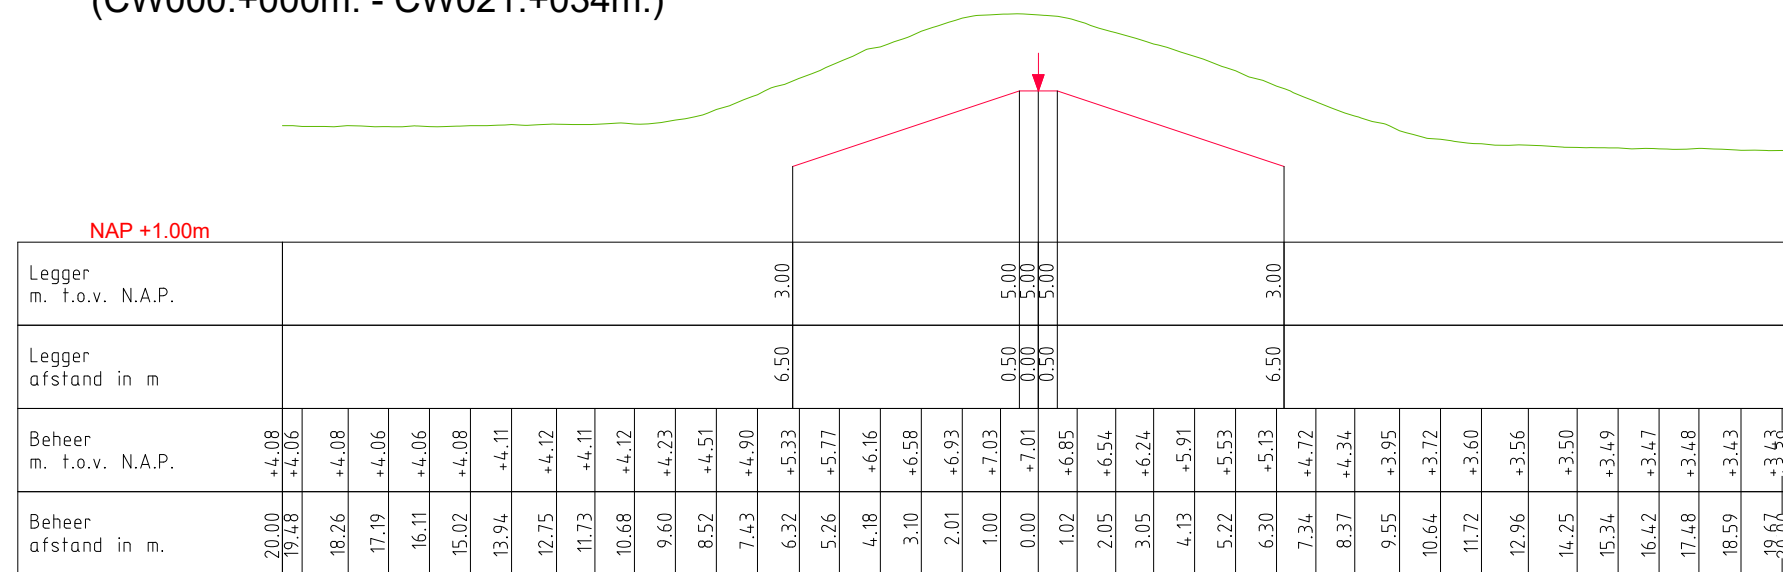

LEGENDA

— Leggerprofiel
— Beheerprofiel


↓ Waterkering (Buitenkruin)




LEGGER: Zomerkade Crobsche Waard (CW000. - CW028)

<i>Onderdeel:</i>	Legger Dwarsprofiel	<i>Datum:</i>	2025
<i>Dijkpaaltraject:</i>	CW	<i>Status:</i>	Ontwerp
<i>Getekend:</i>	T-CDM	<i>Formaat:</i>	A3
<i>Opname beheerprofiel:</i>	2024	<i>Schaal:</i>	1:200
<i>Besluit nr:</i>	2025-214577		

DWP CW013.+000m.
(CW000.+000m. - CW021.+034m.)

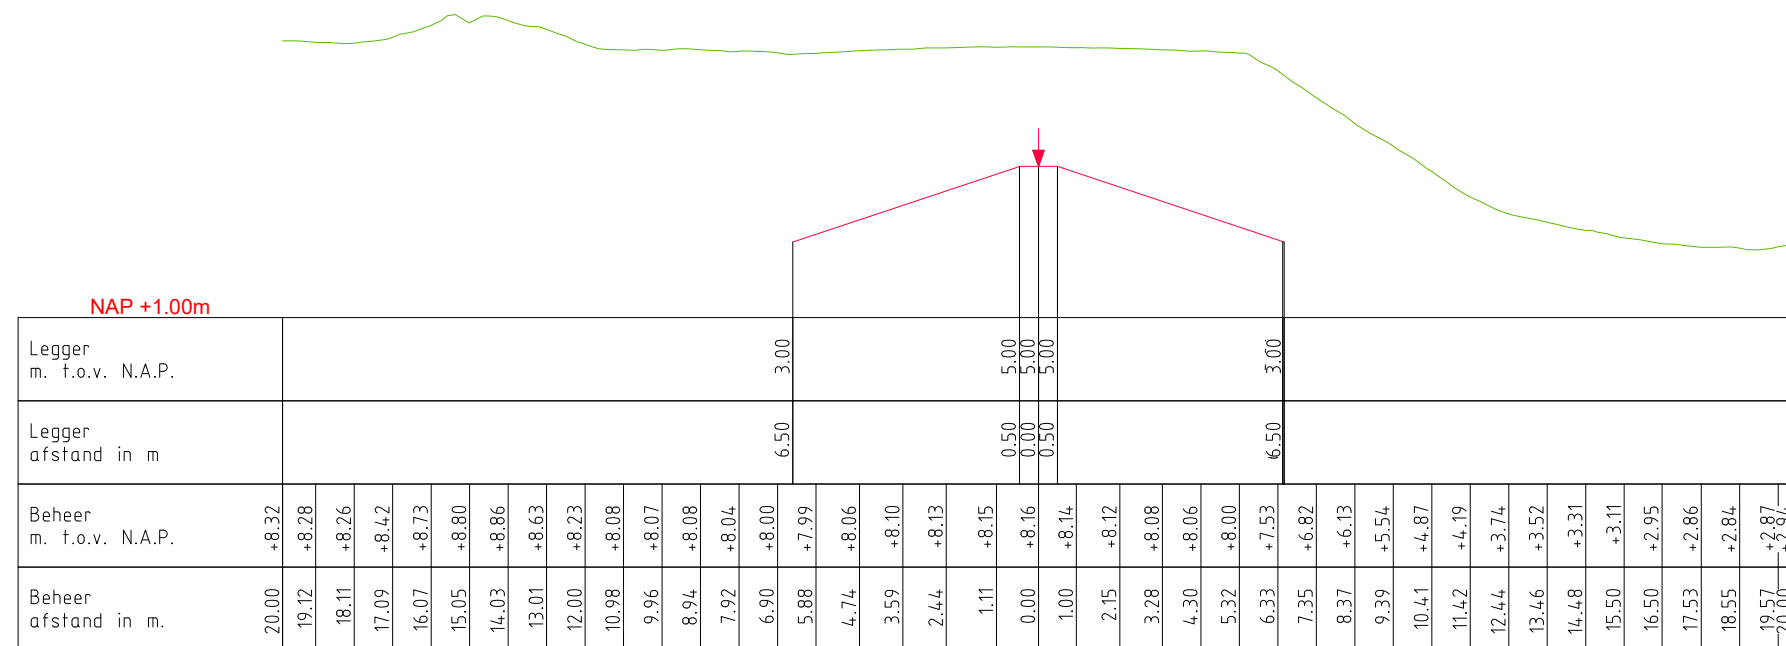

DWP CW015.+000m.
(CW000.+000m. - CW021.+034m.)

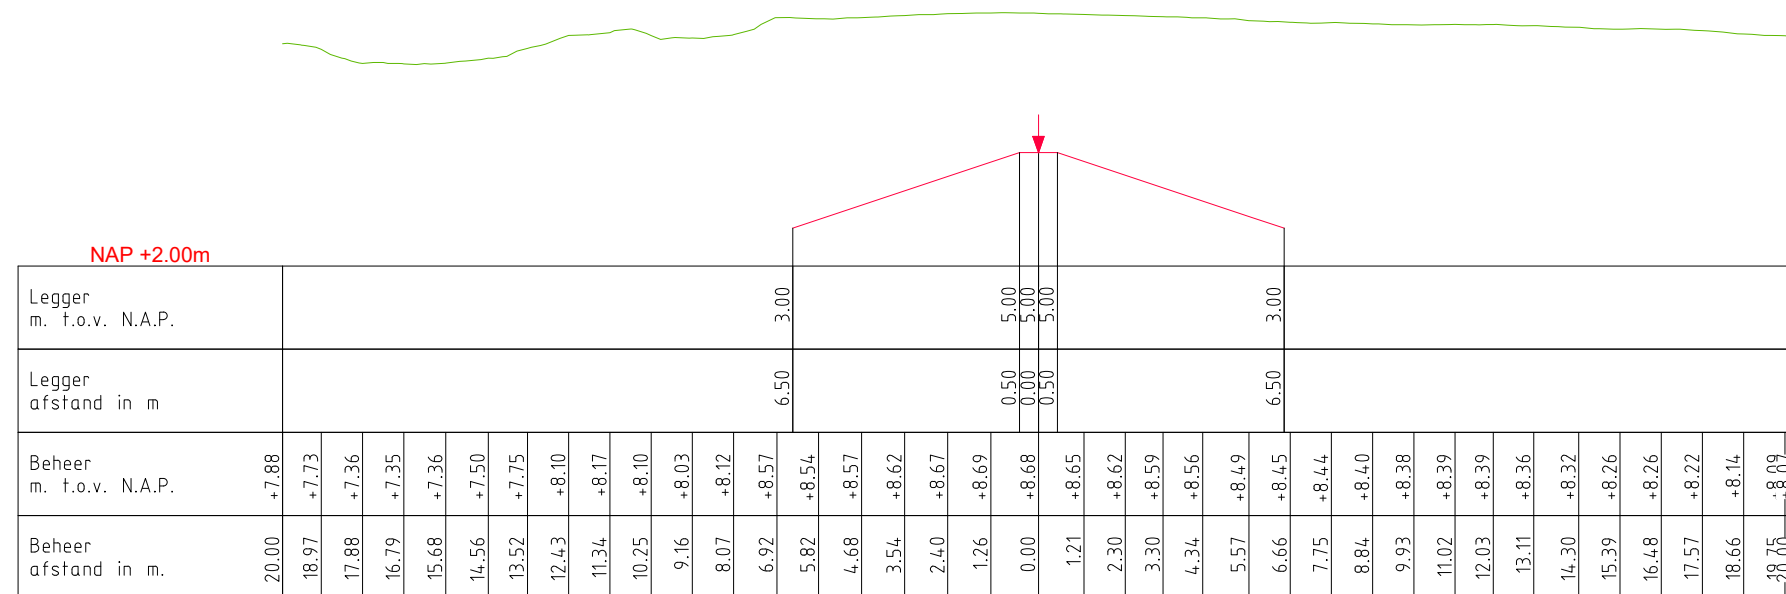

LEGENDA

— Leggerprofiel
— Beheerprofiel


▼ Waterkering (Buitenkrui)




LEGGER: Zomerkade Crobsche Waard (CW000. - CW028)

<i>Onderdeel:</i>	Legger Dwarsprofiel	<i>Datum:</i>	2025
<i>Dijkpaaltraject:</i>	CW	<i>Status:</i>	Ontwerp
<i>Getekend:</i>	T-CDM	<i>Formaat:</i>	A3
<i>Opname beheerprofiel:</i>	2024	<i>Schaal:</i>	1:200
<i>Besluit nr:</i>	2025-214577		

DWP CW017.+000m.
(CW000.+000m. - CW021.+034m.)

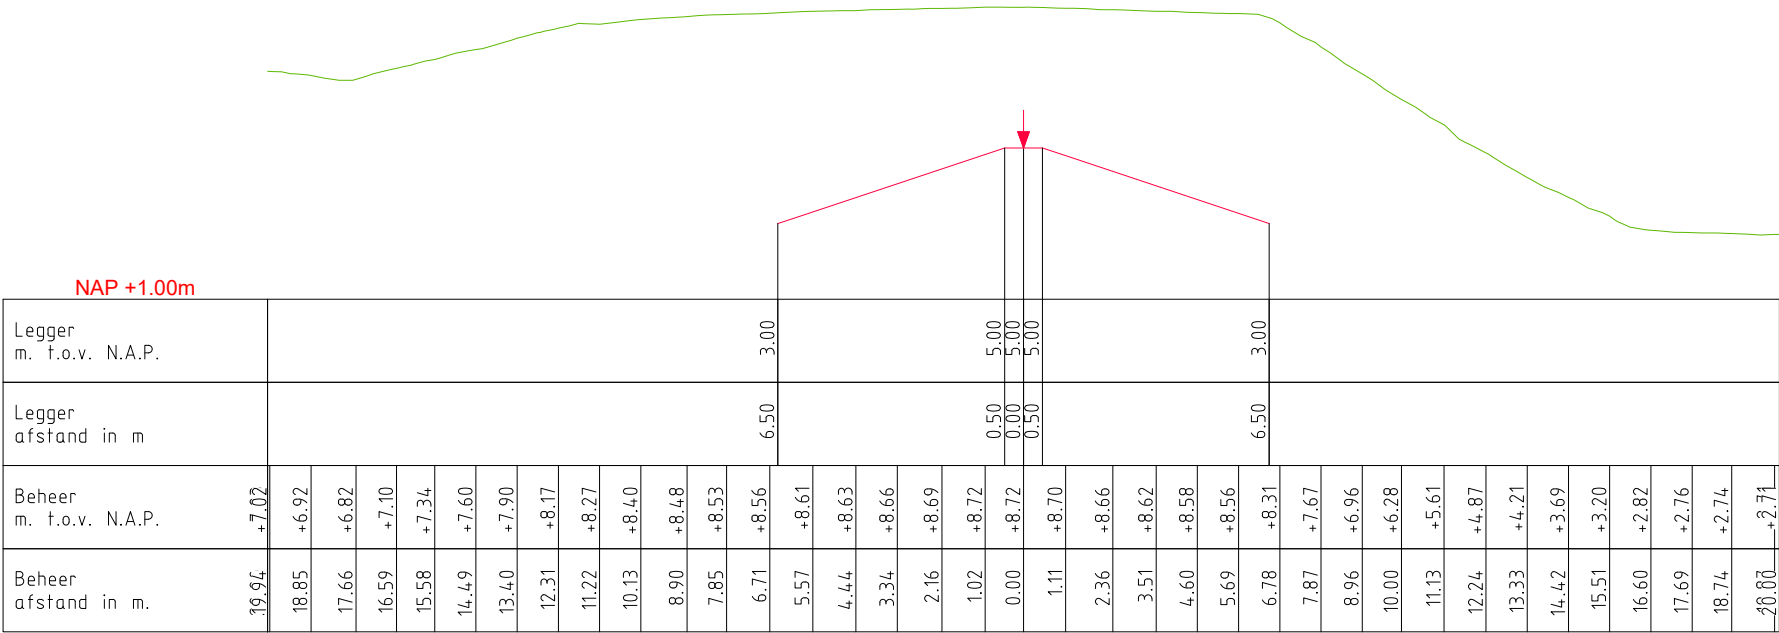

DWP CW020.+000m.
(CW000.+000m. - CW021.+034m.)

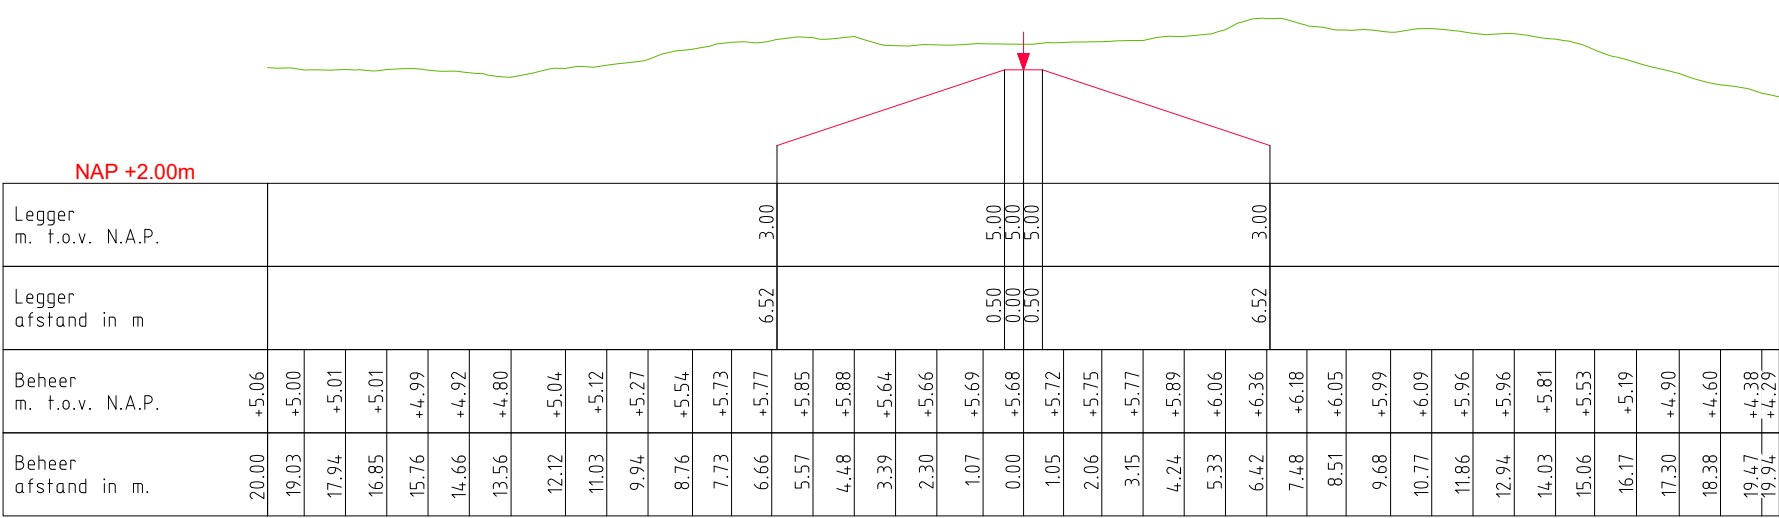

LEGENDA

- Leggerprofiel
- Beheerprofiel
- ↓ Waterkering (Buitenkruin)

**Waterschap
Rivierenland**


Bezoekadres:
De Blomboogerd 1
4003 BX, Tiel
tel: (0344) 64 90 90
URL: www.waterschaprivierenland.nl

Postadres:
postbus 599
4000 AN, Tiel


LEgger: Zomerkade Crobsche Waard (CW000. – CW028)

Onderdeel:	Legger Dwarsprofiel	Datum:	2025
Dijkpaaltraject:	CW	Status:	Ontwerp
Getekend:	T-CDM	Formaat:	A3
Opname beheerprofiel:	2024	Schaal:	1:200
Besluit nr:	2025-214577		

DWP CW022.+000m.
(CW021.+034m. - CW022.+020m.)

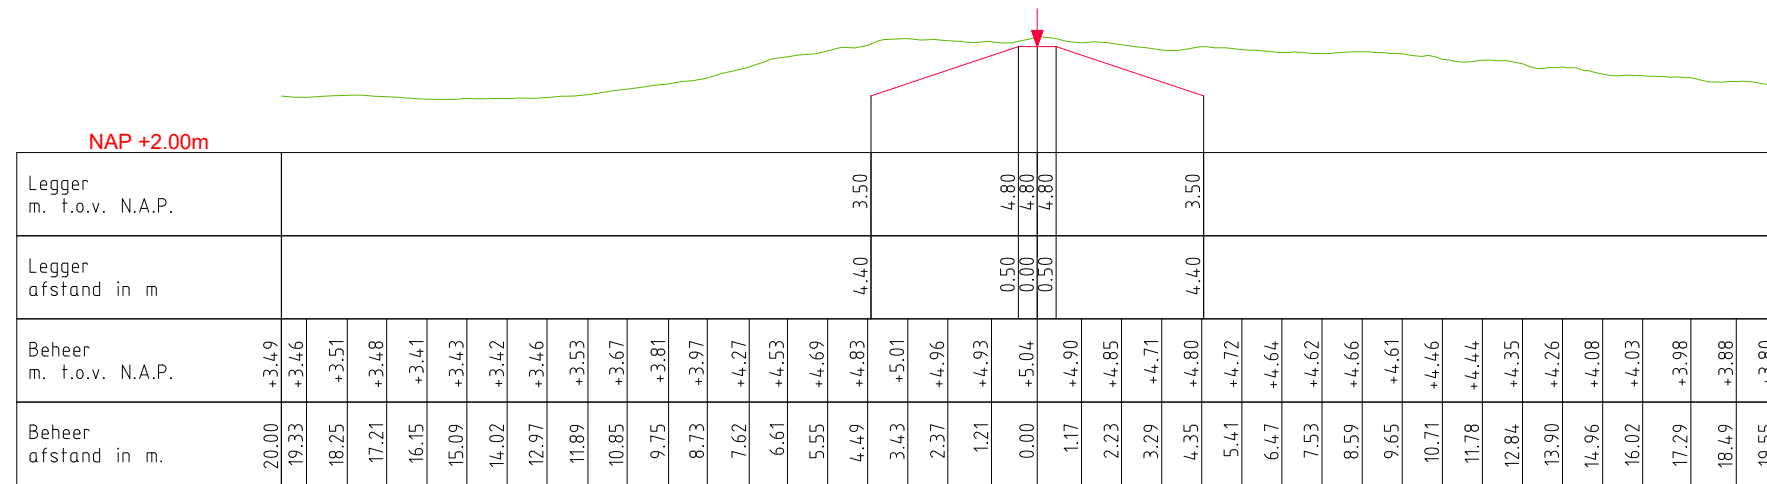

DWP CW024.+000m.
(CW022.+020m. - CW028.+006m.)

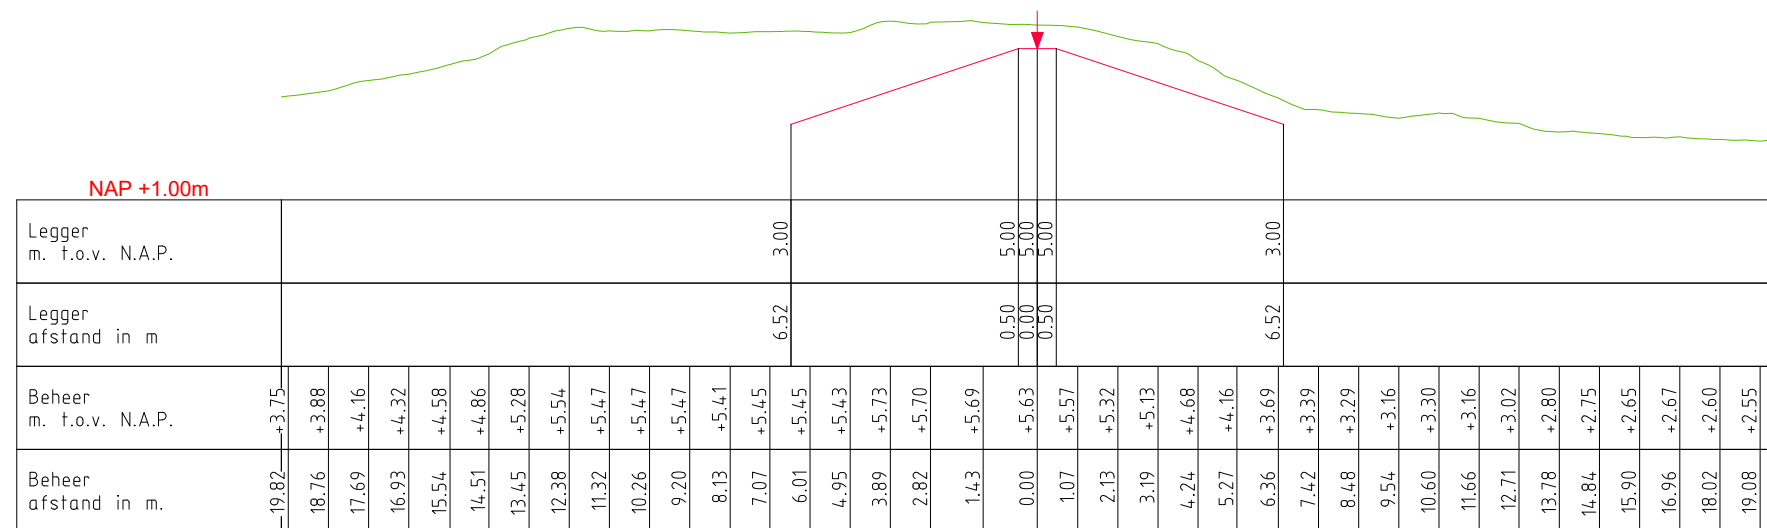

LEGENDA

— Leggerprofiel
— Beheerprofiel


↓ Waterkering (Buitenkruin)



LEGGER: Zomerkade Crobsche Waard (CW000. - CW028)

<i>Onderdeel:</i>	Legger Dwarsprofiel	<i>Datum:</i>	2025
<i>Dijkpaaltraject:</i>	CW	<i>Status:</i>	Ontwerp
<i>Getekend:</i>	T-CDM	<i>Formaat:</i>	A3
<i>Opname beheerprofiel:</i>	2024	<i>Schaal:</i>	1:200
<i>Besluit nr:</i>	2025-214577		

DWP CW026.+000m.
(CW022.+020m. - CW028.+006m.)

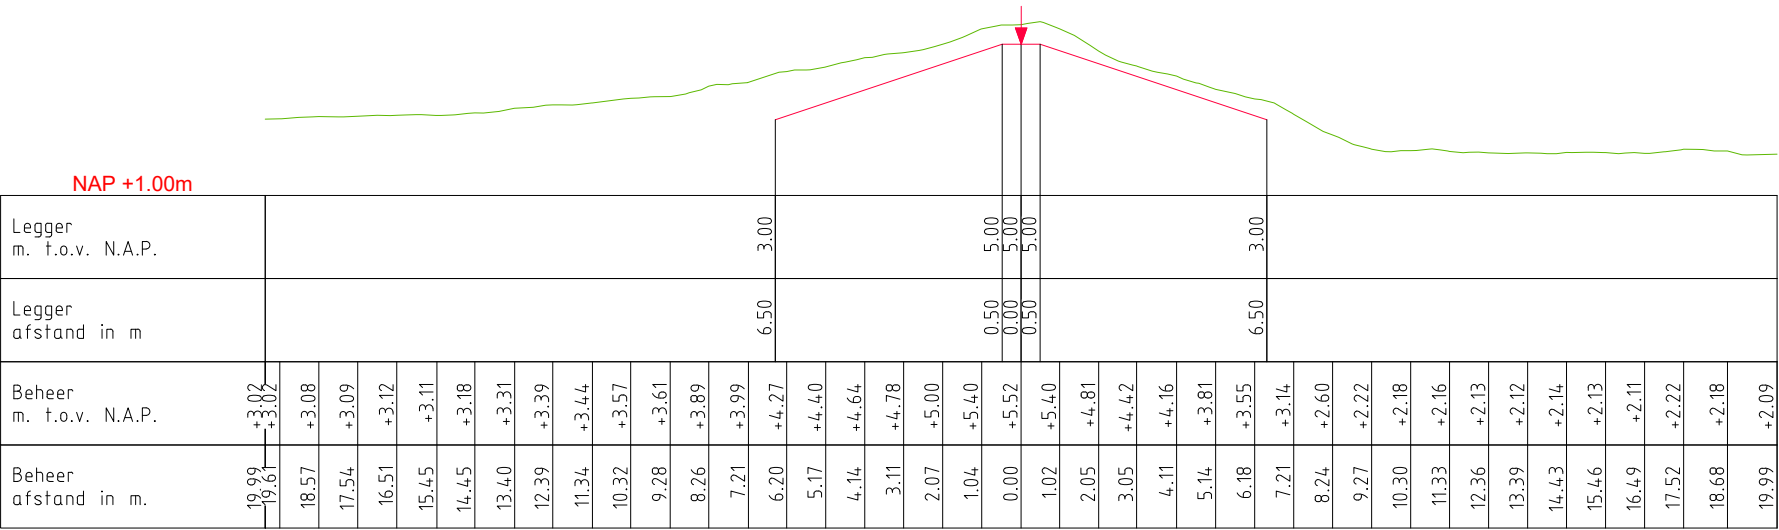

LEGENDA

- Leggerprofiel
- Beheerprofiel
- ↓ Waterkering (Buitenkrui)

**Waterschap
Rivierenland**

Bezoekadres:
De Blomboogerd 1
4003 BX, Tiel
tel: (0344) 64 90 90
URL: www.waterschaprivierenland.nl

Postadres:
postbus 599
4000 AN, Tiel

LEgger: Zomerkade Crobsche Waard (CW000. - CW028)

Onderdeel:	Legger Dwarsprofiel	Datum:	2025
Dijkpaaltraject:	CW	Status:	Ontwerp
Getekend:	T-CDM	Formaat:	A3
Opname beheerprofiel:	2024	Schaal:	1:200
Besluit nr:	2025-214577		

