



Waterschap
Rivierenland


Maasdijken
Legger Primaire Waterkering

Dijkpaaltraject Heumen - Dreumel (HD000 – HD462)

Legger Primaire Waterkering
Dijkpaaltraject Heumen - Dreumel (HD000 – HD472)

Inhoud

- Overzichtskaart (1:90.000)
- Overzichtsbladen (1:5.000)
- Situatiebladen (1:1.000)
- Dwarsprofielen (1:250)
- Lengteprofielen (1:2.000/1:100)

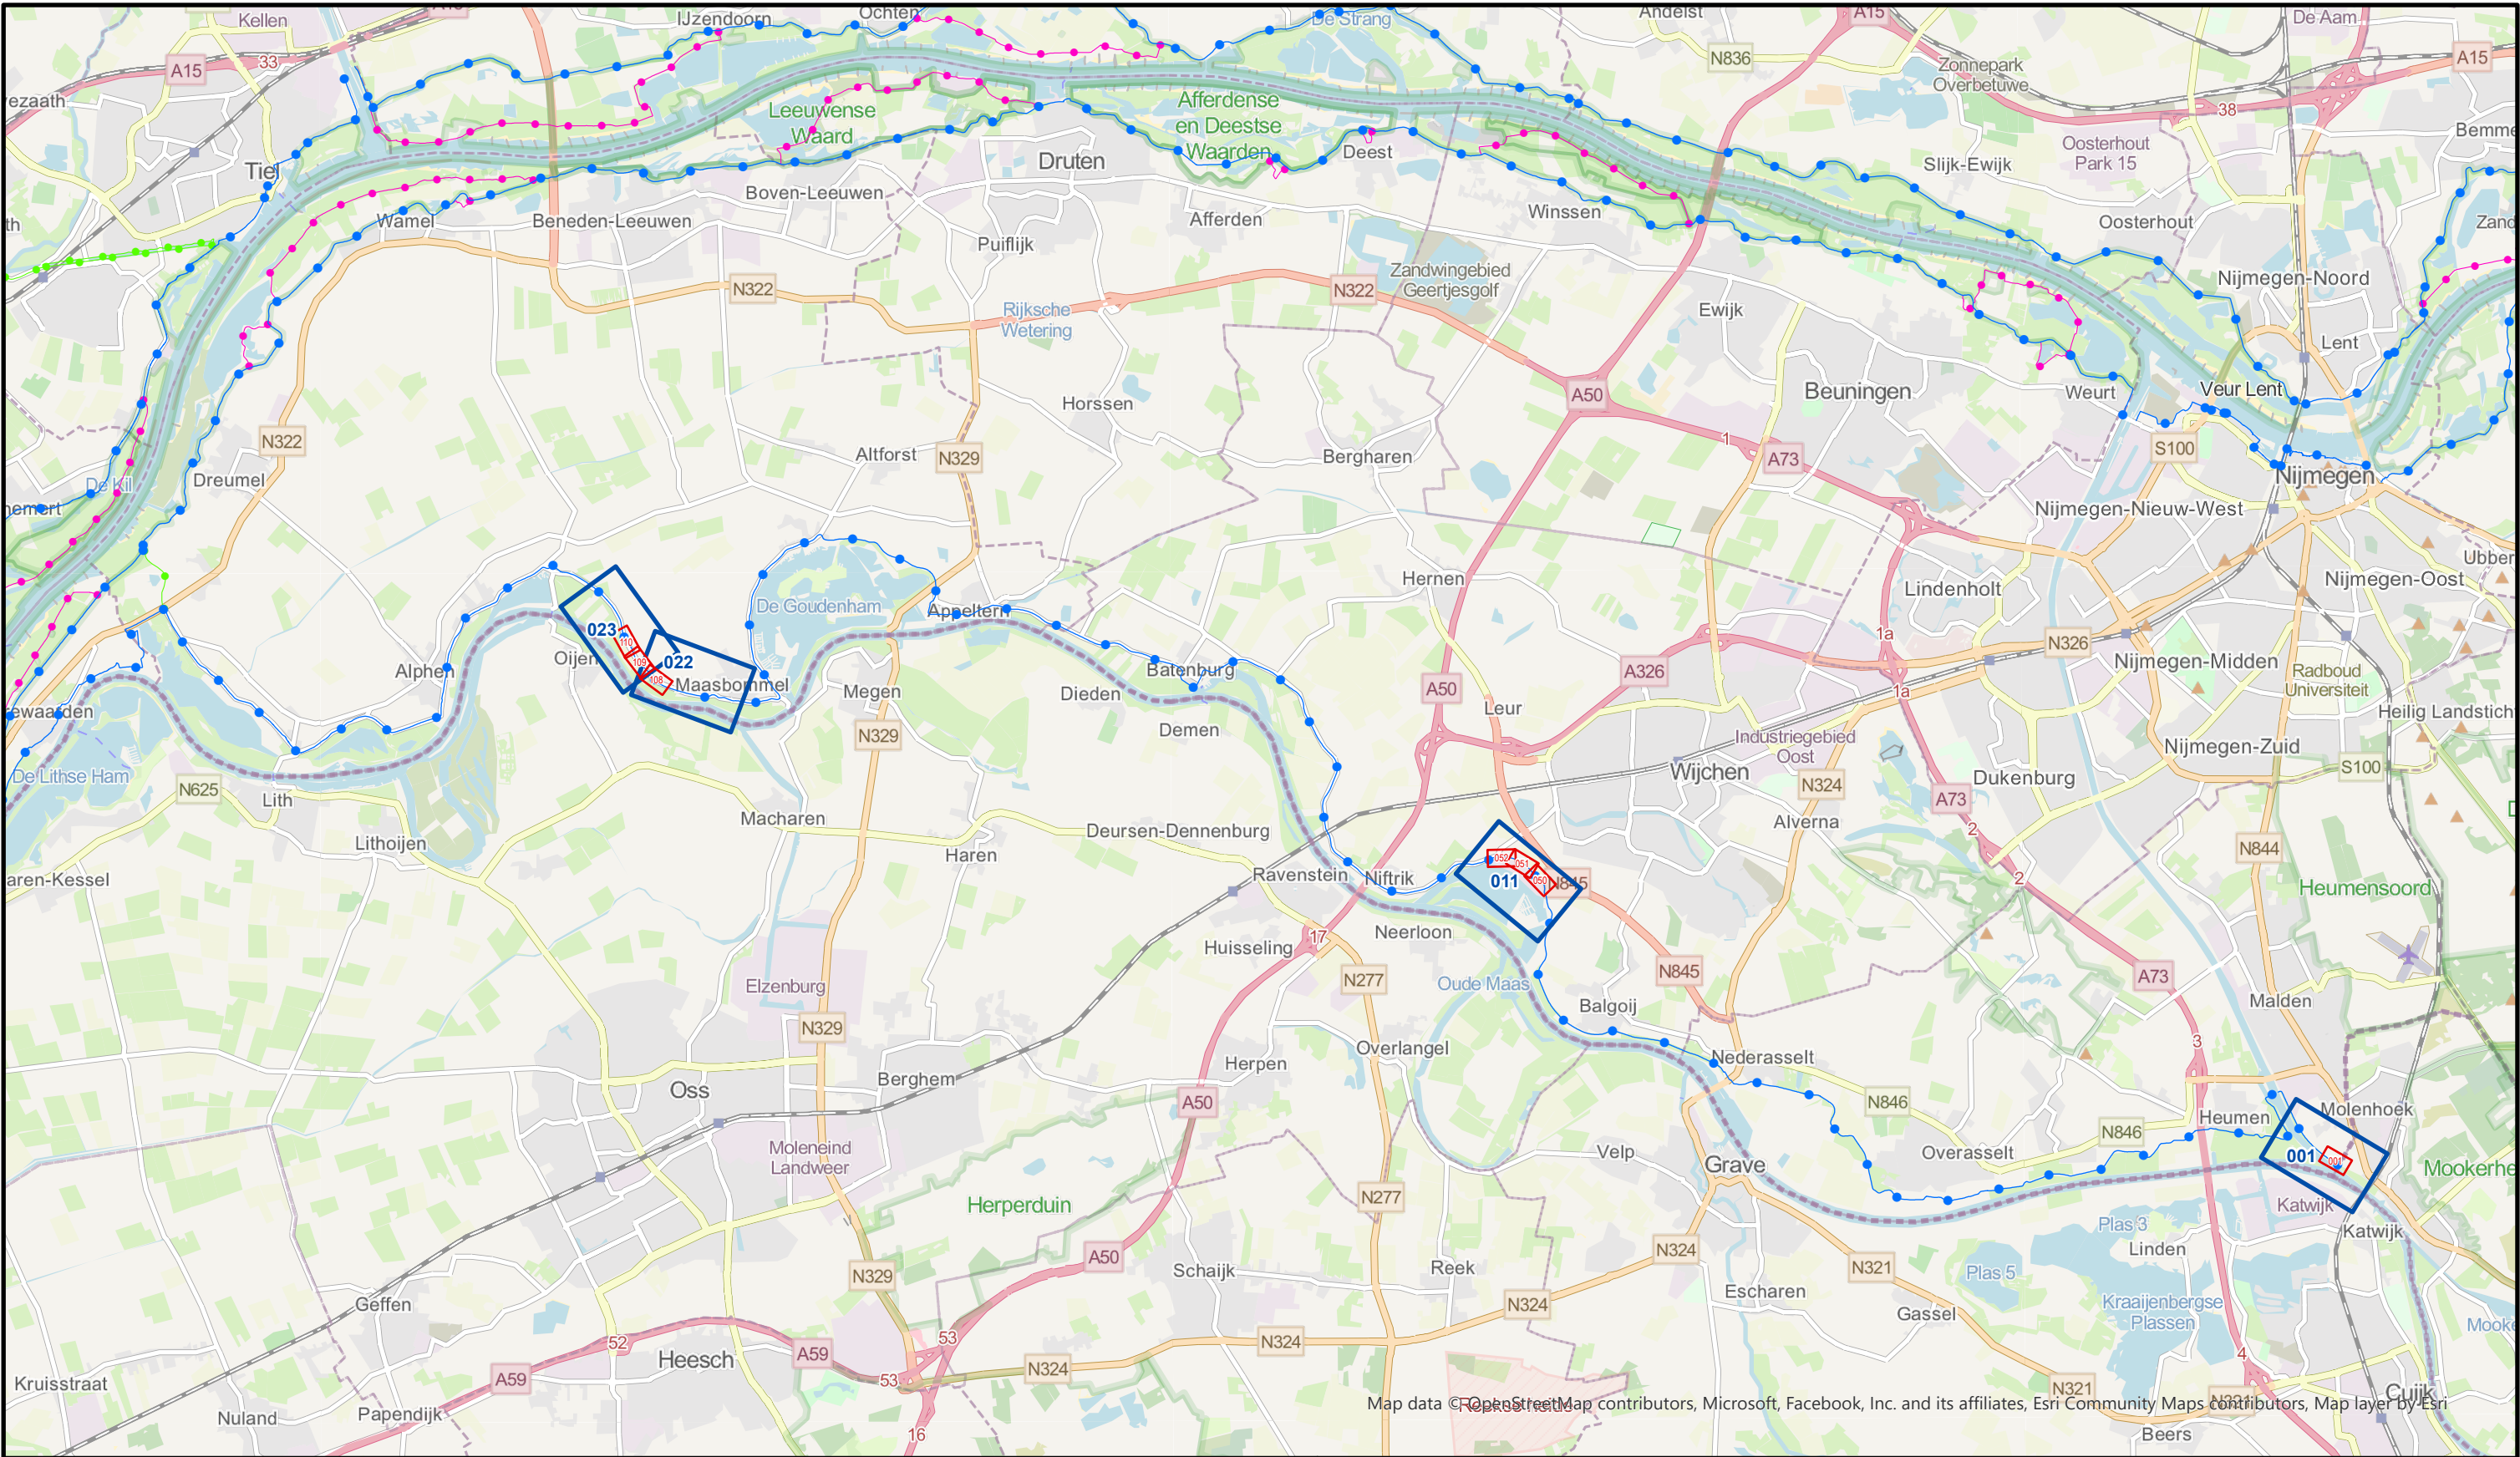

Map data © OpenStreetMap contributors, Microsoft, Facebook, Inc. and its affiliates, Esri Community Maps contributors, Map layer by Esri



Legenda:

- Primaire waterkering
- Regionale waterkering
- Overige waterkering
- Bladen 1:1000 met bladnummer
- Bladen 1:5000 met bladnummer



Bezoekadres: De Blomboogerd 1
Postadres: Postbus 599
4003 AN, Tiel
tel: (0344) 64 90 90
URL: www.waterschaprivierenland.nl

Legger: Heumen - Dreumel

Project: -

Onderdeel: Overzichtskaart

Dijkpaaltraject: HD

Getekend: T-CDM

Productiedatum: 2025

Besluitnummer: zie 1:1000 bladen

Bladcode: -



Blad: 001 van: 001

Status: In ontwerp

Topografie: Open Street Map

Schaal: 1:90.000

Formaat: A3

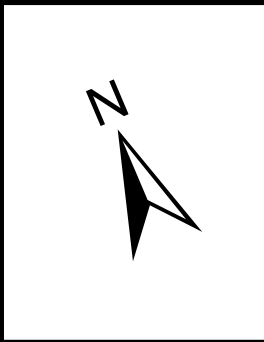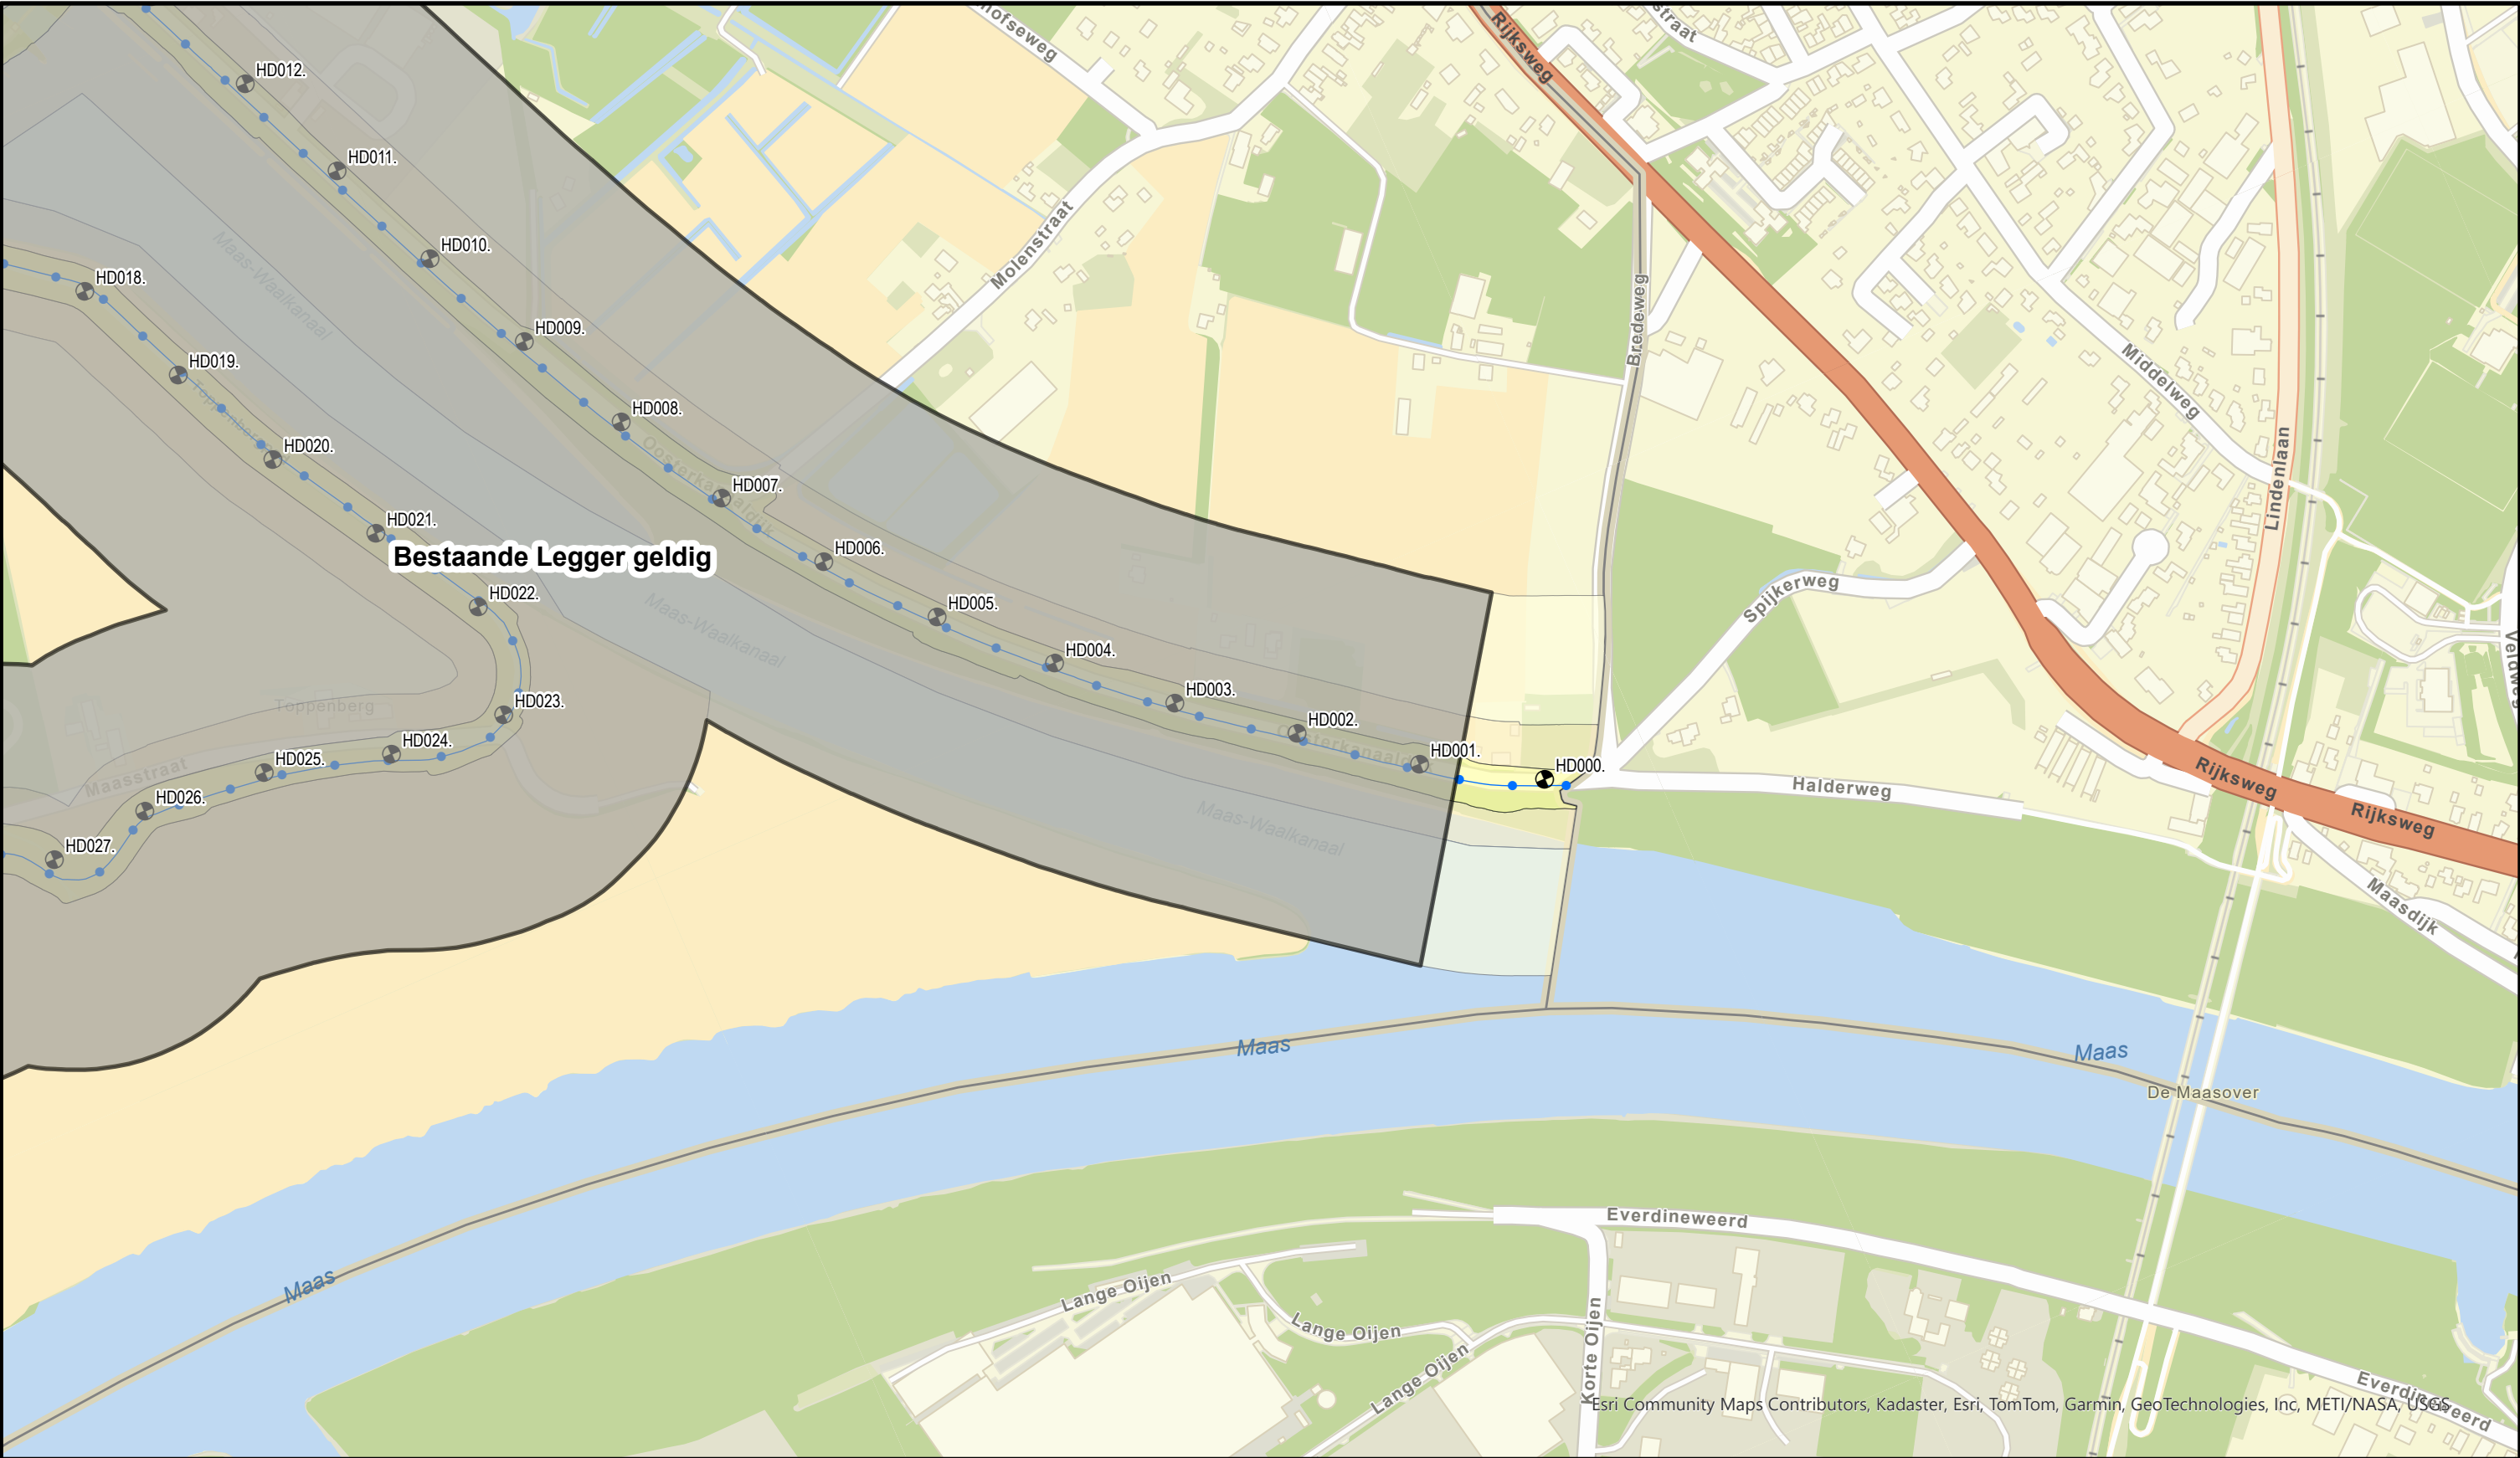

Legenda

- Dijkpaal
- Primaire waterkering
- Waterstaatswerk
- Bescherminingszone
- Buitenbescherminingszone



Bezoekadres: De Blomboogerd 1
Postadres: Postbus 599
4003 AN, Tiel
tel: (0344) 64 90 90
URL: www.waterschaprivierenland.nl

Legger: Heumen - Dreumel

Project: -

Onderdeel: Overzichtsbladen

Dijkpaaltraject: HD

Getekend: T-CDM

Productiedatum: 2025

Besluitnummer: zie 1:1000 bladen

Bladcode: HD001



Blad: 001 van: 029

Status: In ontwerp

Topografie: World Street Map

Schaal: 1:5000

Formaat: A3

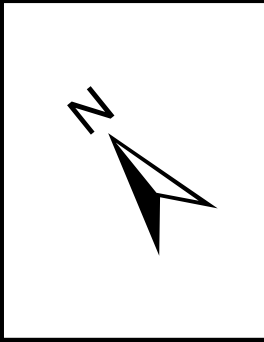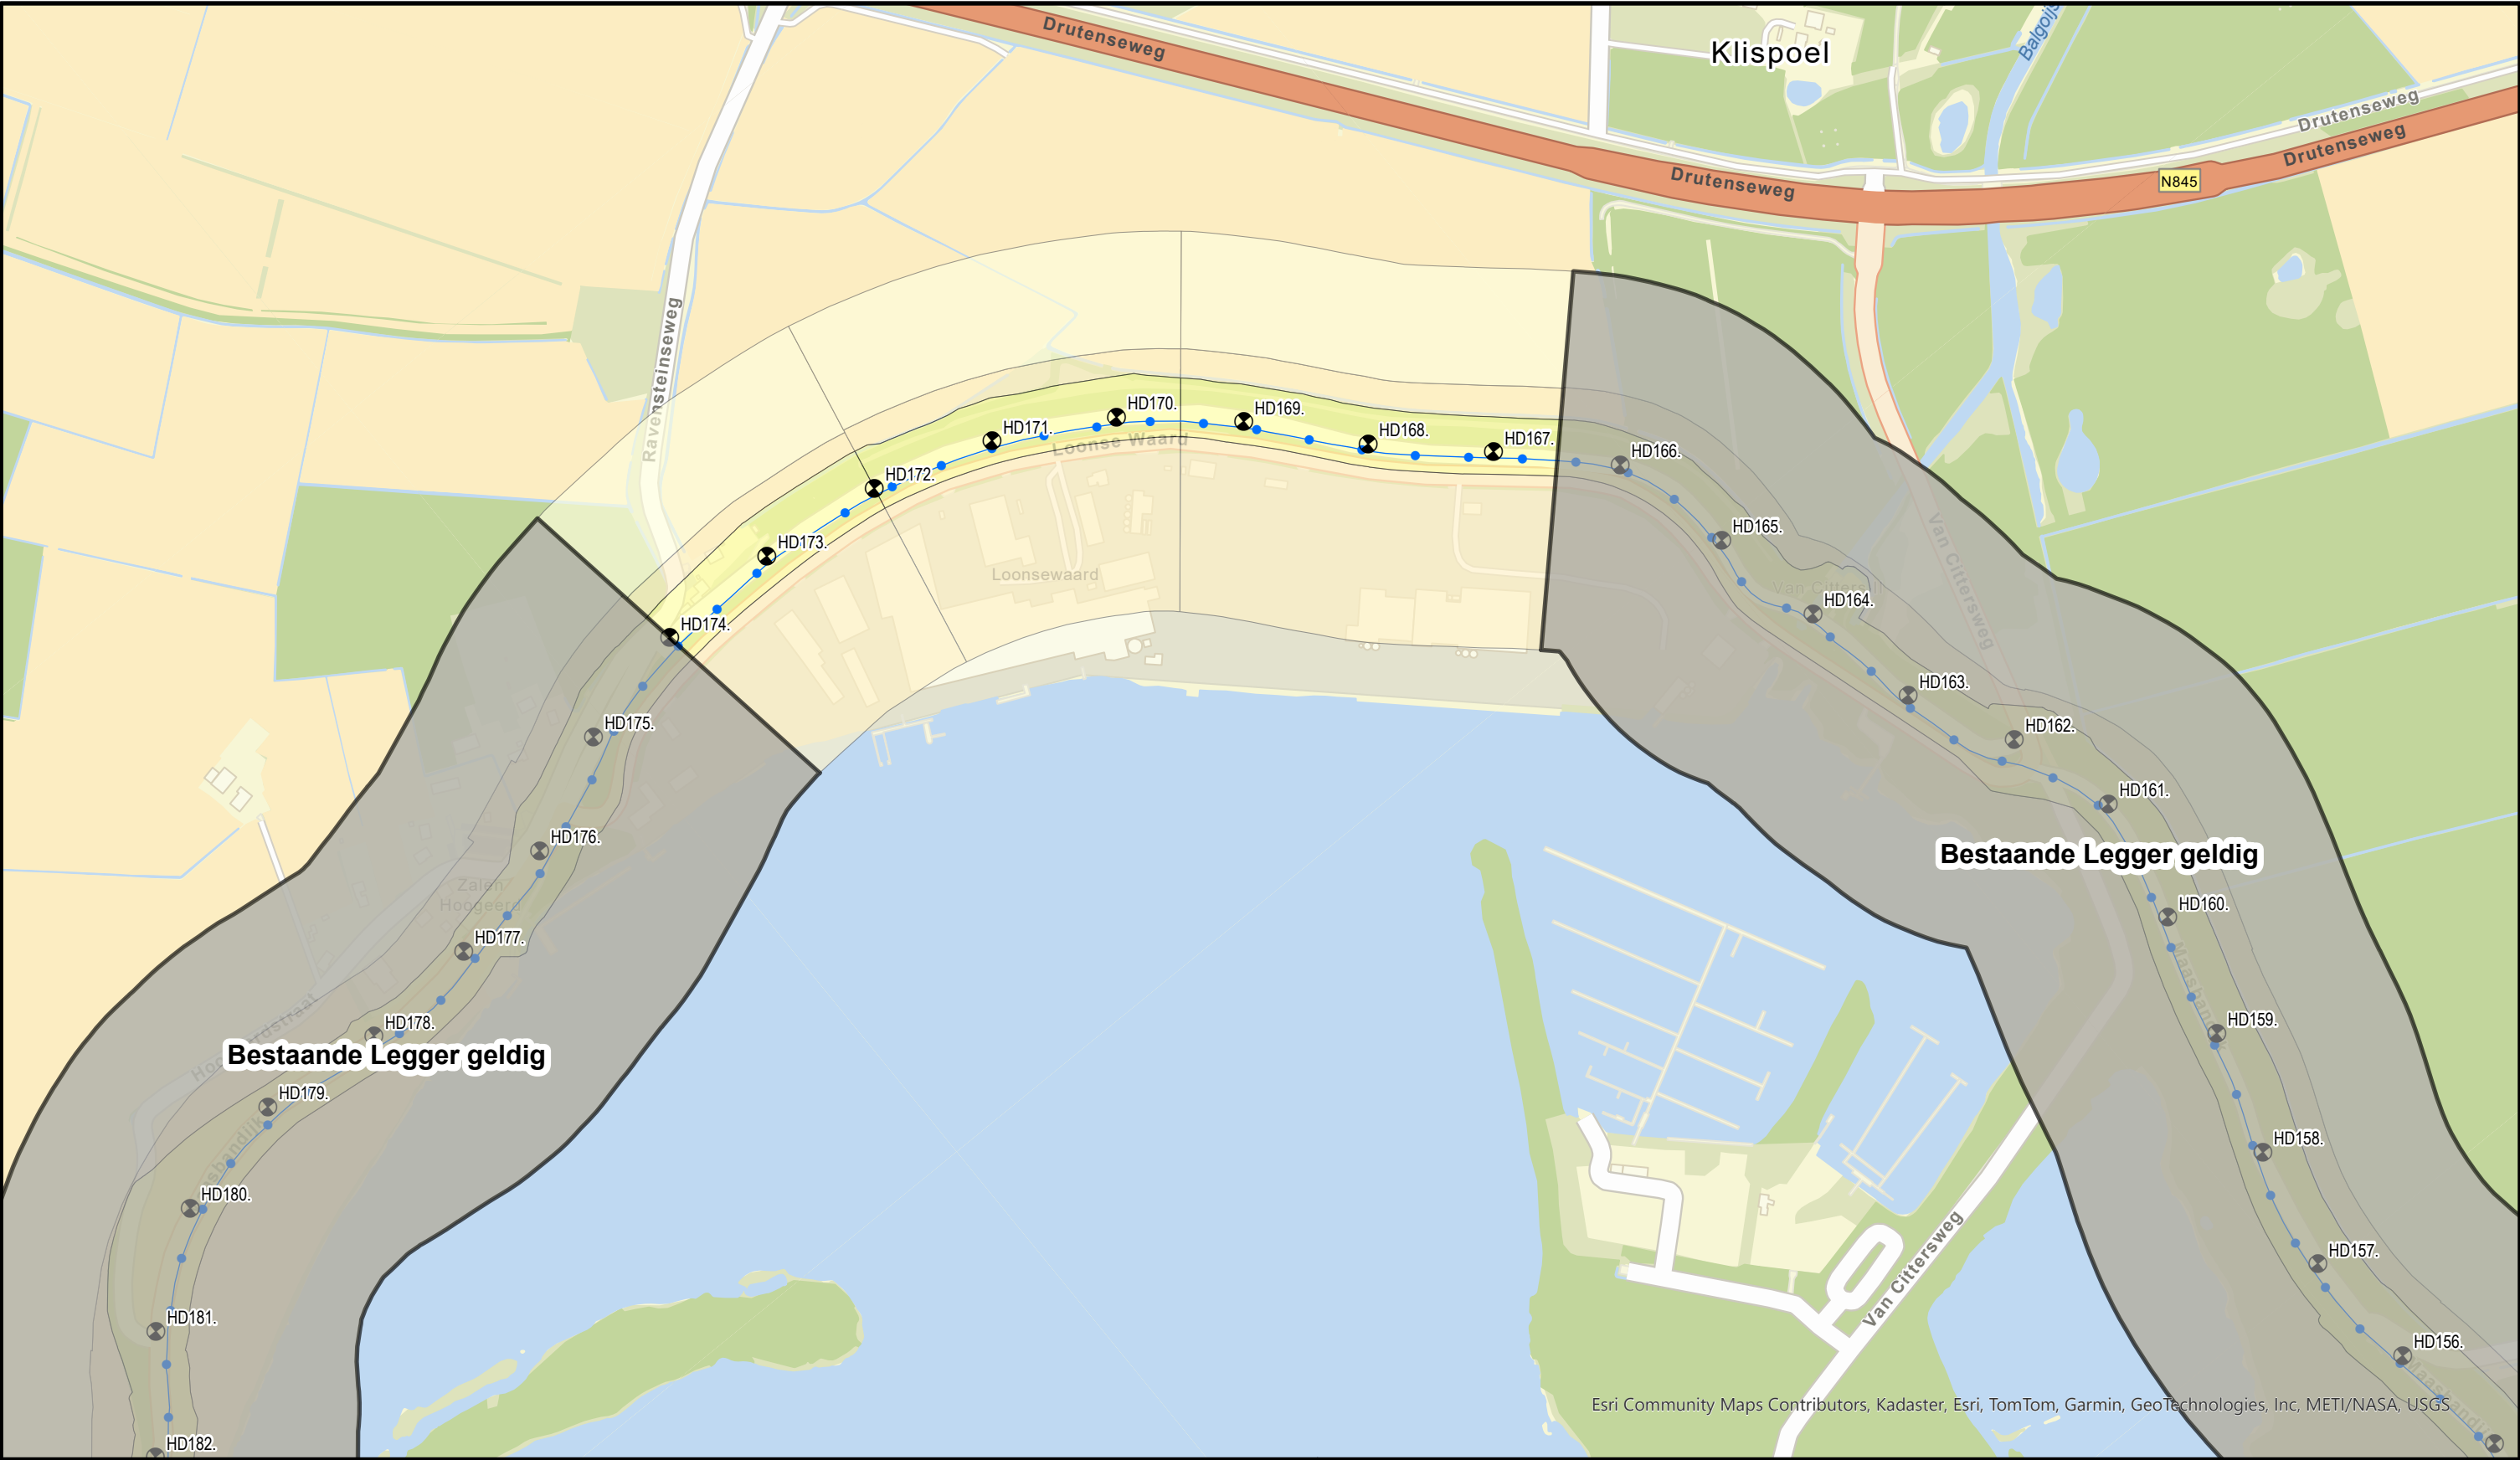


Legenda

- Dijkpaal
- Primaire waterkering
- Waterstaatswerk
- Beschermszone
- Buitenbeschermszone

**Waterschap
Rivierenland**

Bezoekadres: De Blomboogerd 1
Postadres: Postbus 599
4003 AN, Tiel
tel: (0344) 64 90 90
URL: www.waterschaprivierenland.nl

Legger: Heumen - Dreumel	
Project: -	
Onderdeel: Overzichtsbladen	
Dijkpaaltraject: HD	Blad: 011 van: 029
Getekend: T-CDM	Status: In ontwerp
Productiedatum: 2025	Topografie: World Street Map
Besluitnummer: zie 1:1000 bladen	Schaal: 1:5000
Bladcode: HD011	Formaat: A3

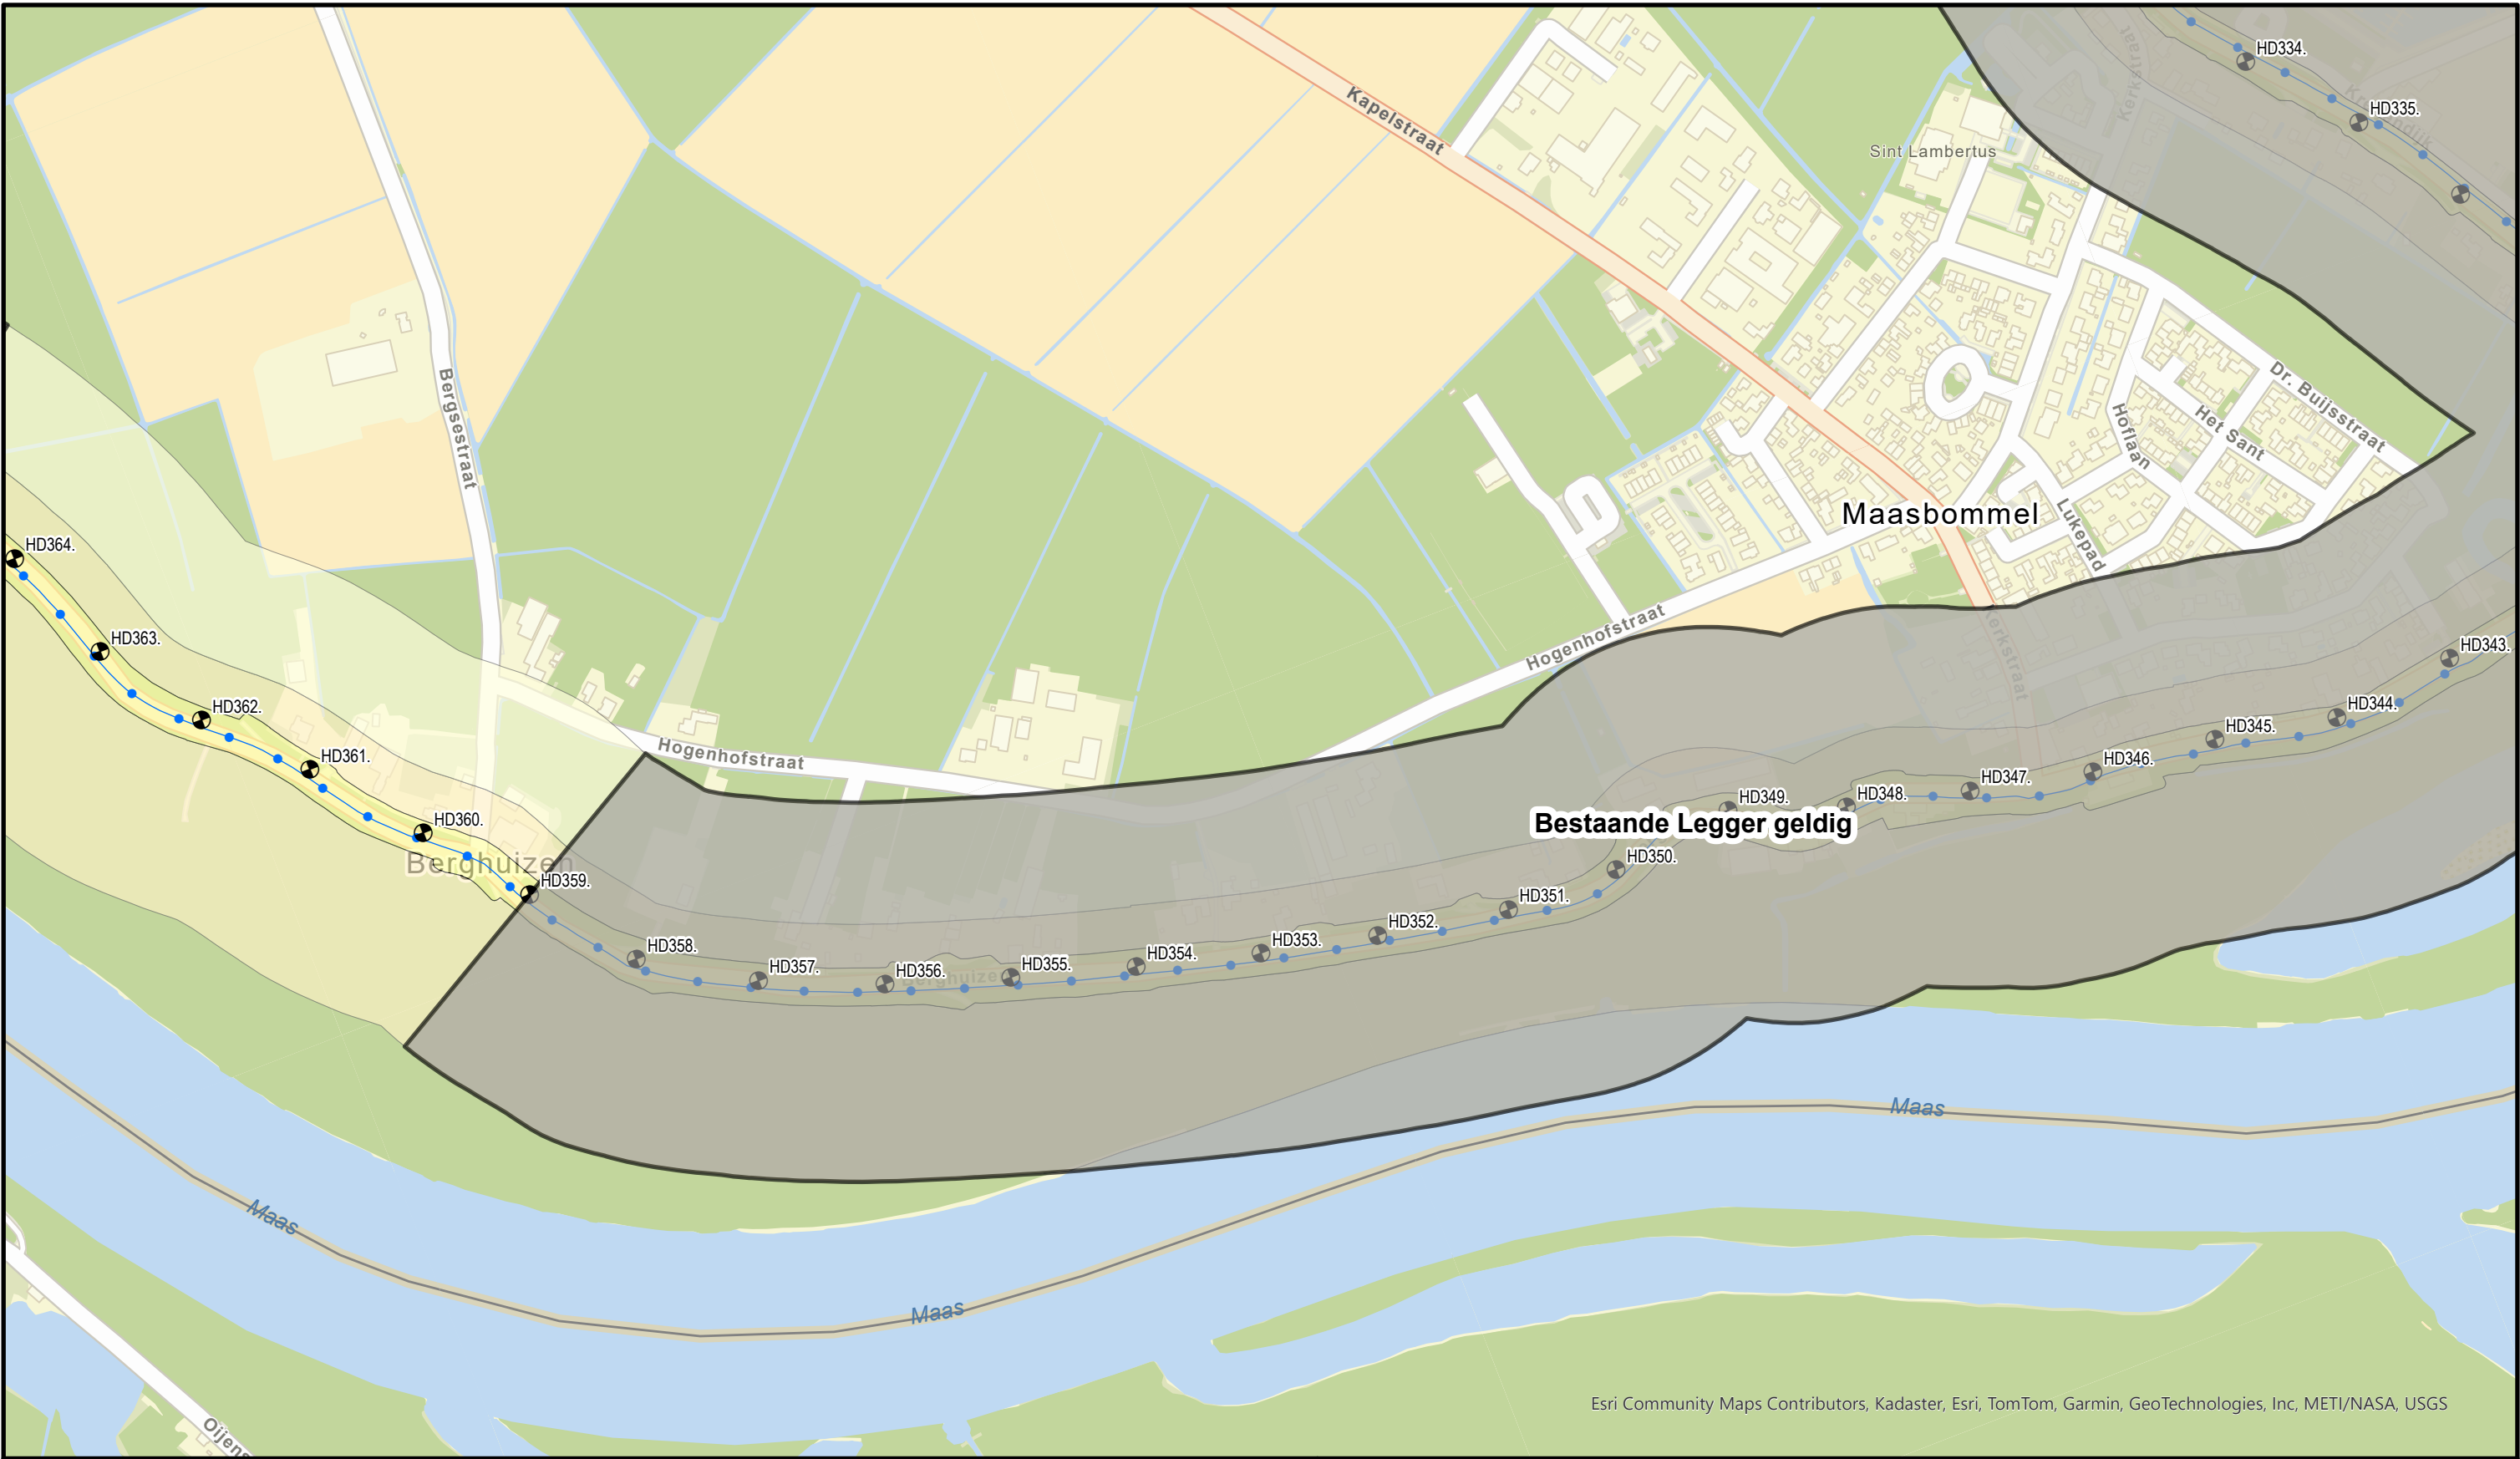

Esri Community Maps Contributors, Kadaster, Esri, TomTom, Garmin, GeoTechnologies, Inc, METI/NASA, USGS



Legenda



-  Dijkpaal
-  Primaire waterkering
-  Waterstaatswerk
-  Bescherminingszone
-  Buitenbescherminingszone



Bezoekadres: Postadres:
De Blomboogerd 1 Postbus 599
4003 AN, Tiel
tel: (0344) 64 90 90
URL: www.waterschaprivierenland.nl

Legger: Heumen - Dreumel
Project: -

Onderdeel:	Overzichtsbladen		
Dijkpaaltraject:	HD	Blad:	022 van: 029
Getekend:	T-CDM	Status:	In ontwerp
Productiedatum:	2025	Topografie:	World Street Map
Besluitnummer:	zie 1:1000 bladen	Schaal:	1:5000
Bladcode:	HD022	Formaat:	A3

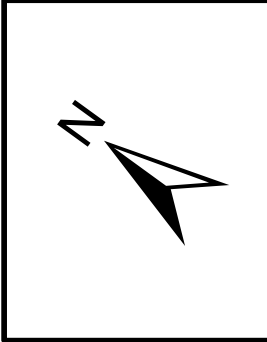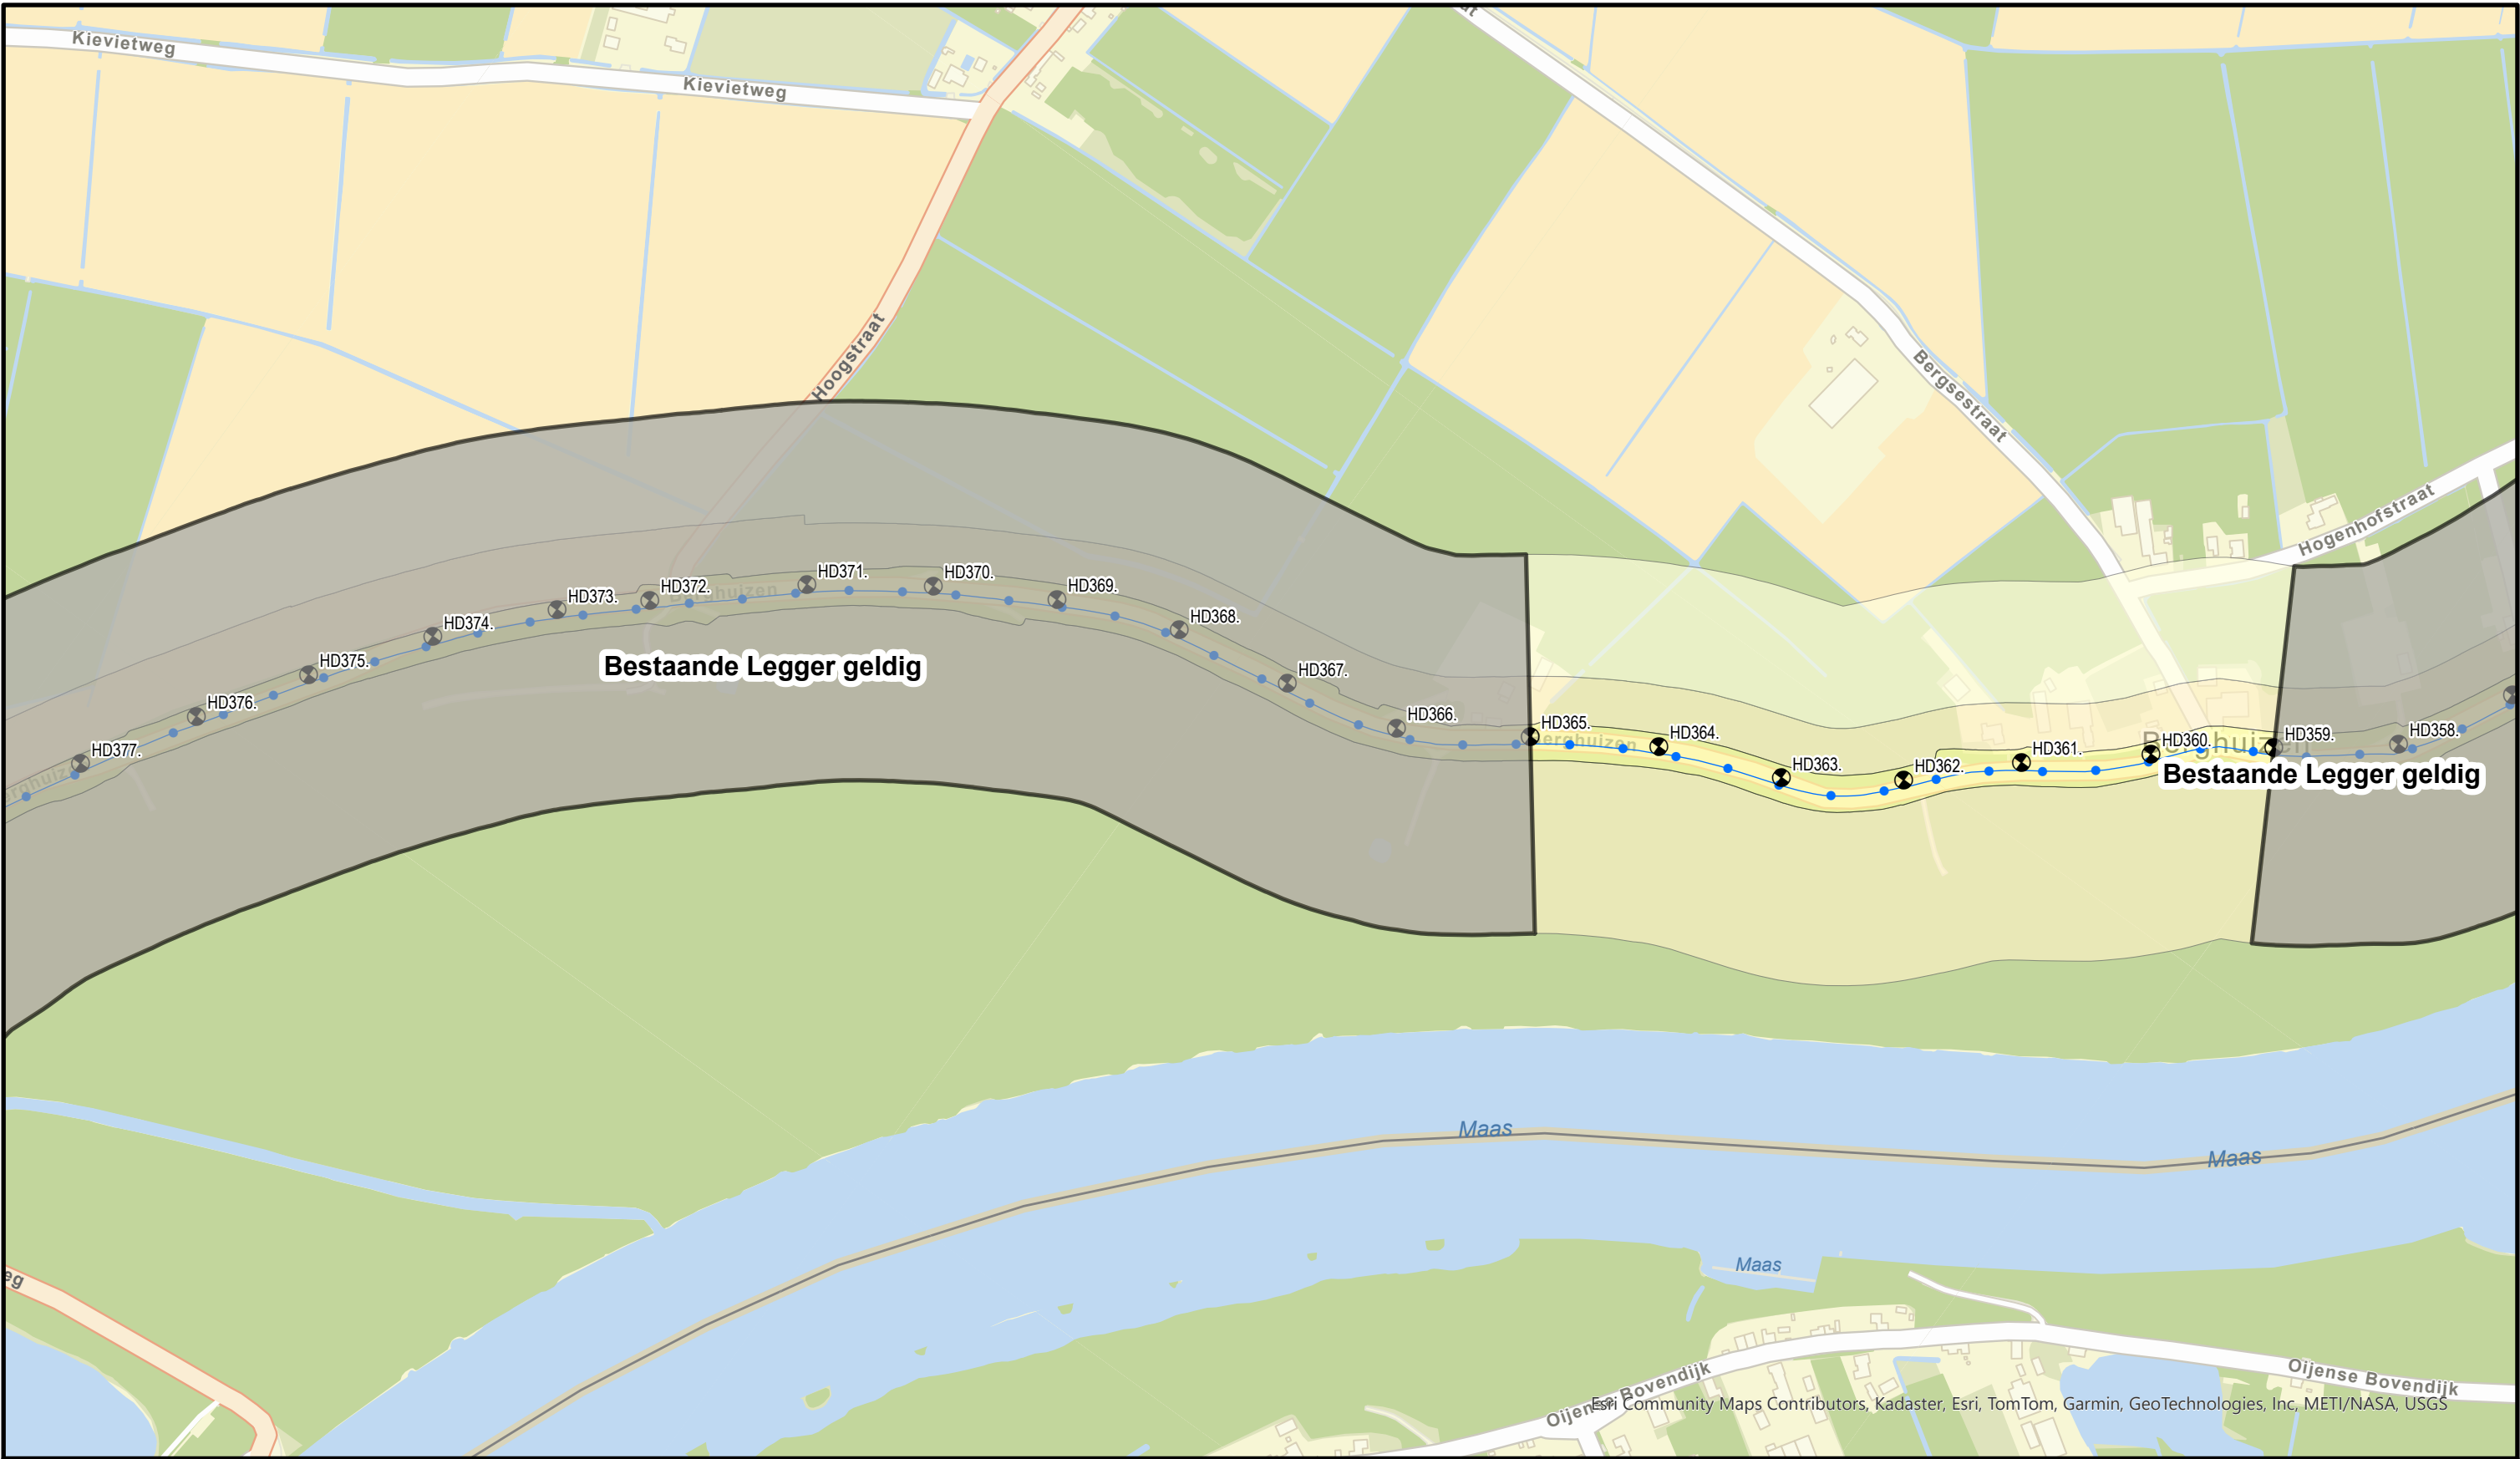



Legenda

- Dijkpaal
- Primaire waterkering
- Waterstaatswerk
- Beschermingszone
- Buitenbeschermingszone



Bezoekadres: De Blomboogerd 1
Postadres: Postbus 599
4003 AN, Tiel
tel: (0344) 64 90 90
URL: www.waterschaprivierenland.nl

Legger: Heumen - Dreumel			
Project: -			
Onderdeel: Overzichtsbladen			
Dijkpaaltraject: HD		Blad: 023	van: 029
Getekend: T-CDM		Status: In ontwerp	
Productiedatum: 2025		Topografie: World Street Map	
Besluitnummer: zie 1:1000 bladen		Schaal: 1:5000	
Bladcode: HD023		Formaat: A3	

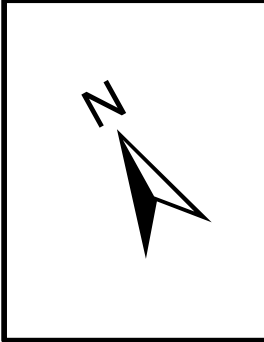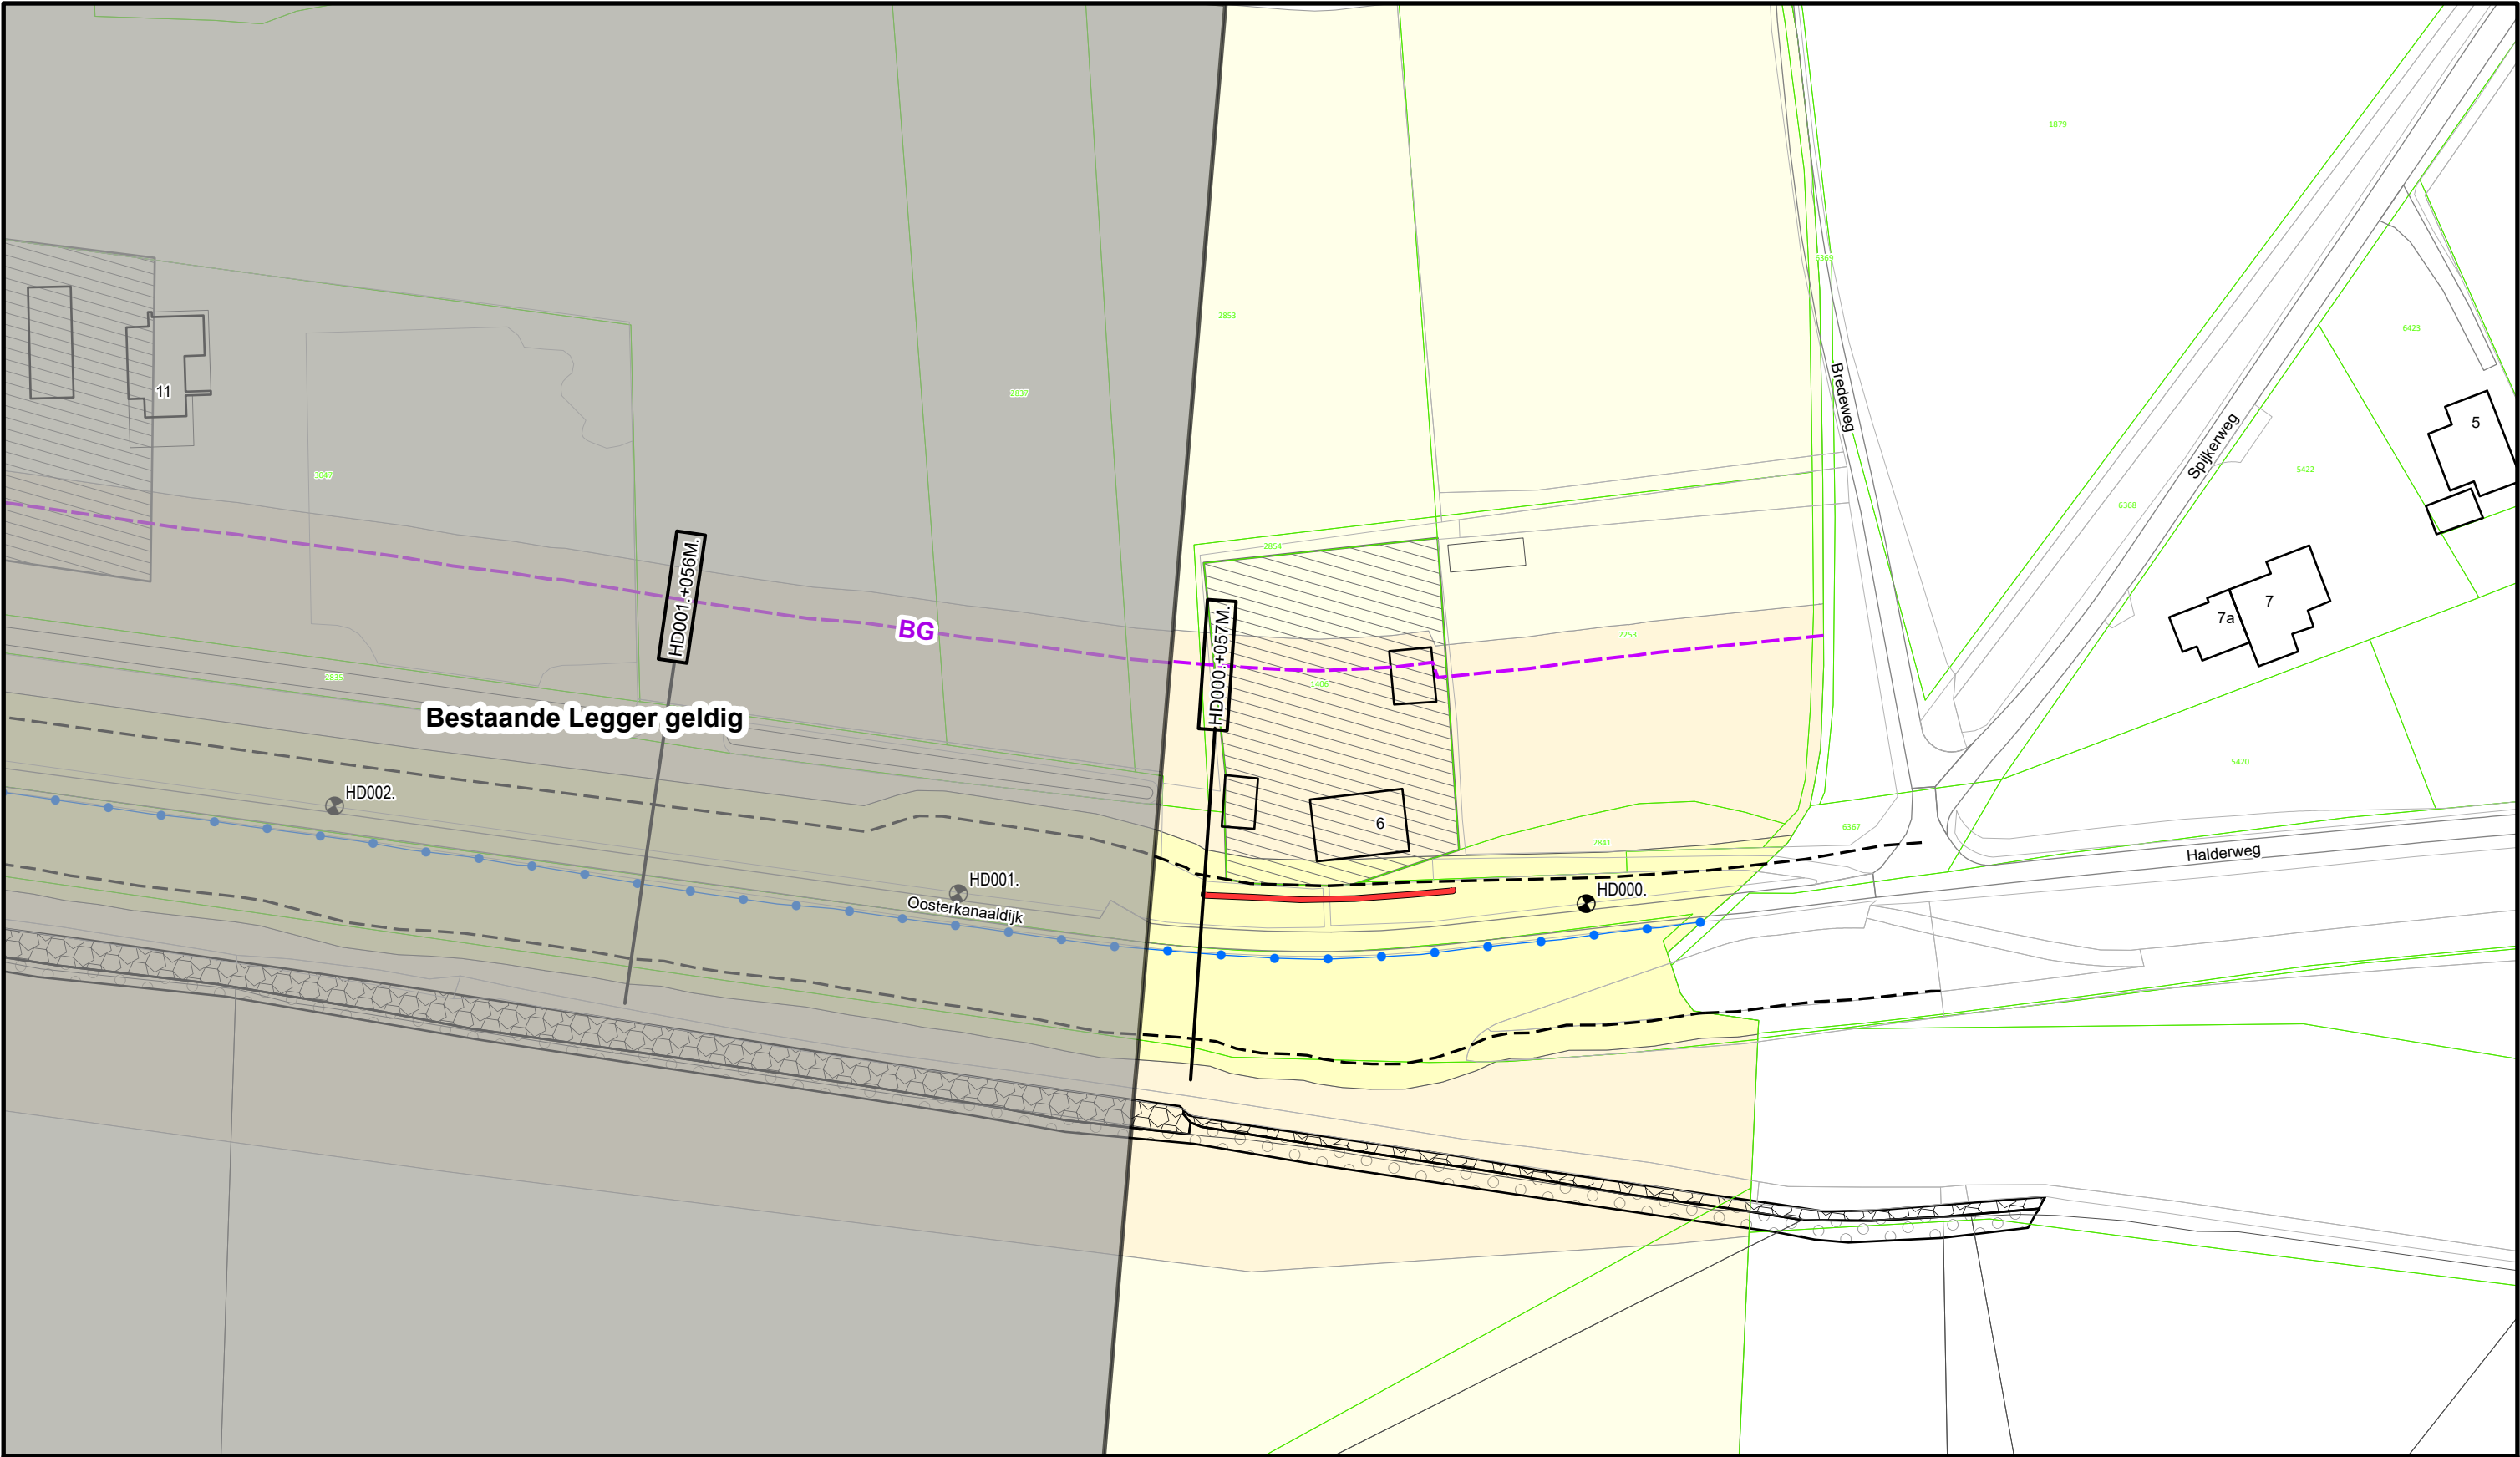

Legenda

- Dijkpaal
- Primaire waterkering
- Teenlijn Beheerregister
- Bouwrens
- Wandconstructie
- Leggervlak
- Losgestort materiaal
- Steenzetting
- Waterstaatswerk
- Bescherminingszone
- Buitenbescherminingszone
- Kadastraal Perceel



Dwarsprofiel
locatie

DR011.+090M

**Waterschap
Rivierenland**

Bezoekadres: De Blomboogerd 1
Postadres: Postbus 599
4003 AN, Tiel
tel: (0344) 64 90 90
URL: www.waterschaprivierenland.nl

Legger: Heumen - Dreumel			
Project: -			
Onderdeel: Situatiebladen			
Dijkpaaltraject: HD		Blad: 001	van: 139
Getekend: T-CDM		Status: In ontwerp	
Productiedatum: 2025		Topografie: BGT	
Besluitnummer: 2025-214577		Schaal: 1:1000	
Bladcode: HD001		Formaat: A3	

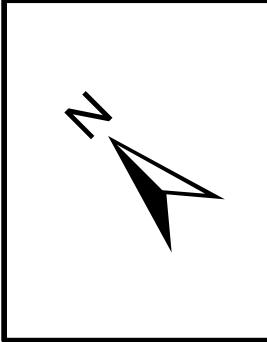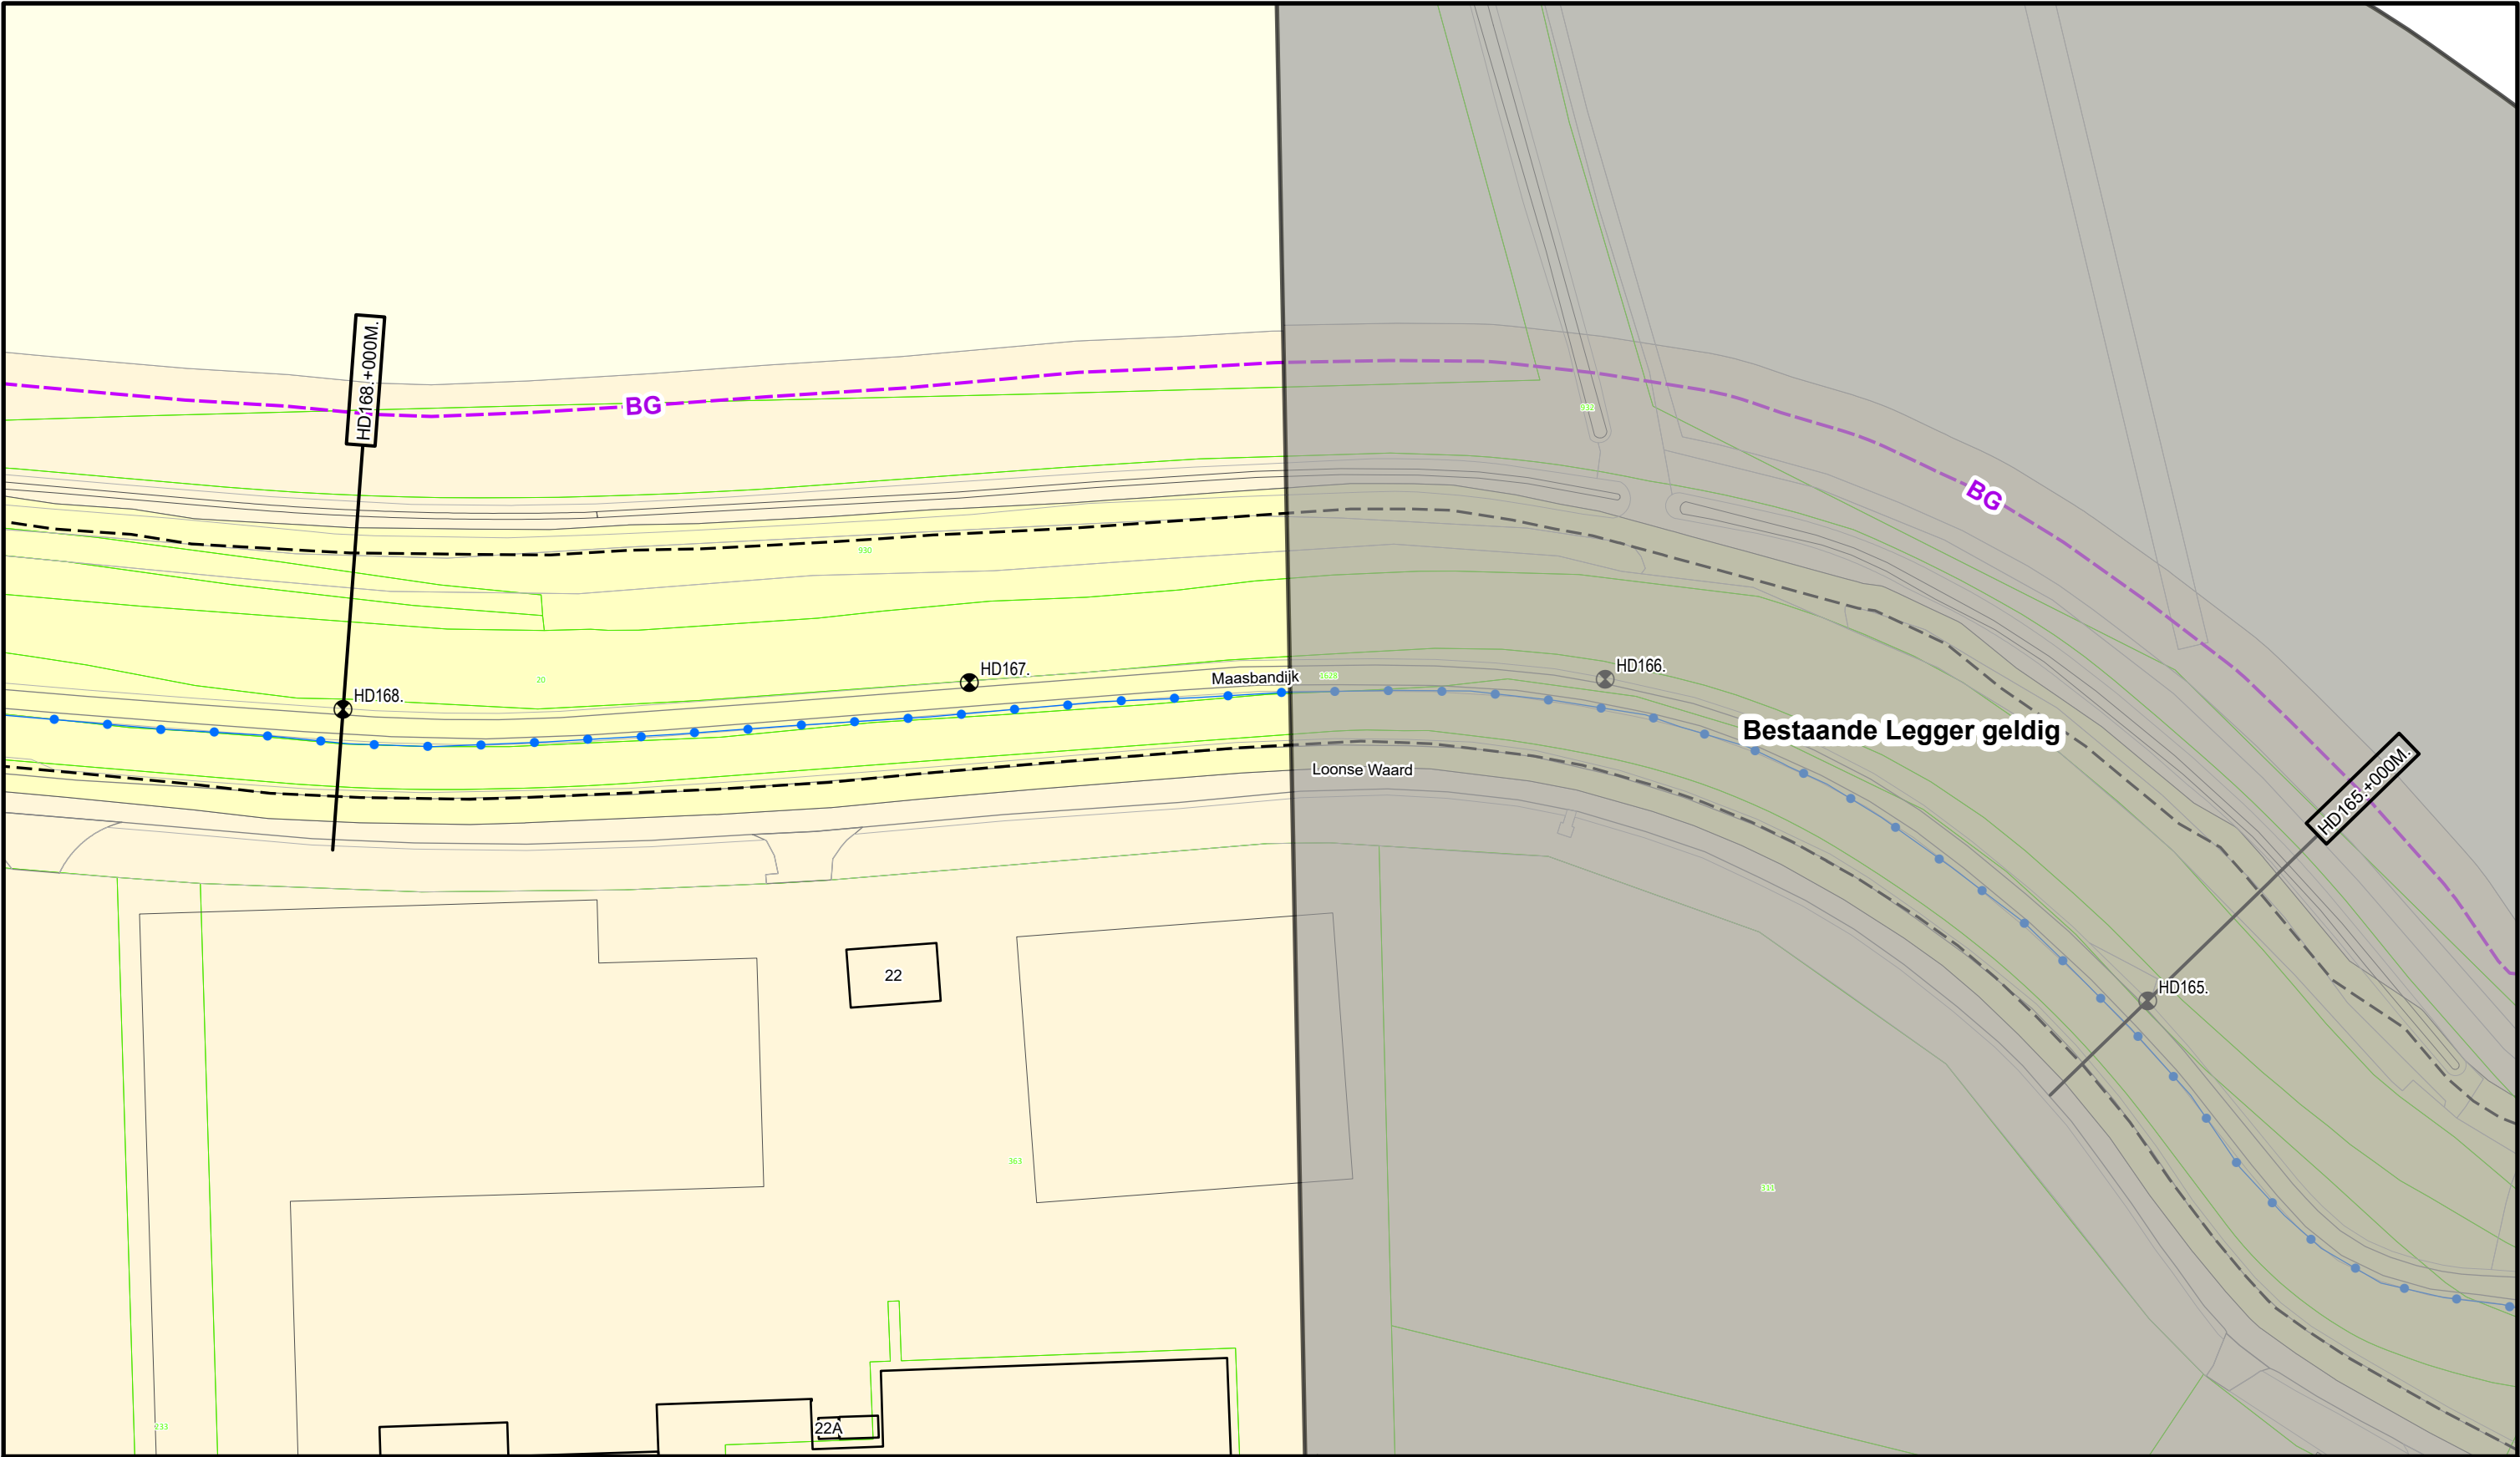

Legenda

- Dijkpaal
- Primaire waterkering
- Teenlijn Beheerregister
- Bouwgrens
- Waterstaatswerk
- Bescherminingszone
- Buitenbescherminingszone
- Kadastraal Perceel

Dwarsprofiel
locatie



DR011.+090M

Waterschap
Rivierenland

Bezoekadres: De Blomboogerd 1
4003 AN, Tiel
tel: (0344) 64 90 90
URL: www.waterschaprivierenland.nl

Postadres: Postbus 599
4003 AN, Tiel

Legger: Heumen - Dreumel			
Project: -			
Onderdeel: Situatiebladen			
Dijkpaaltraject: HD		Blad: 050	van: 139
Getekend: T-CDM		Status: In ontwerp	
Productiedatum: 2025		Topografie: BGT	
Besluitnummer: 2025-214577		Schaal: 1:1000	
Bladcode: HD050		Formaat: A3	

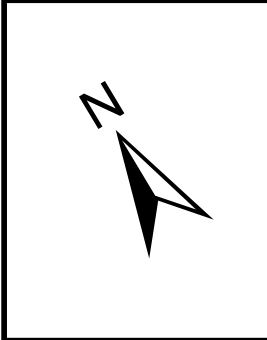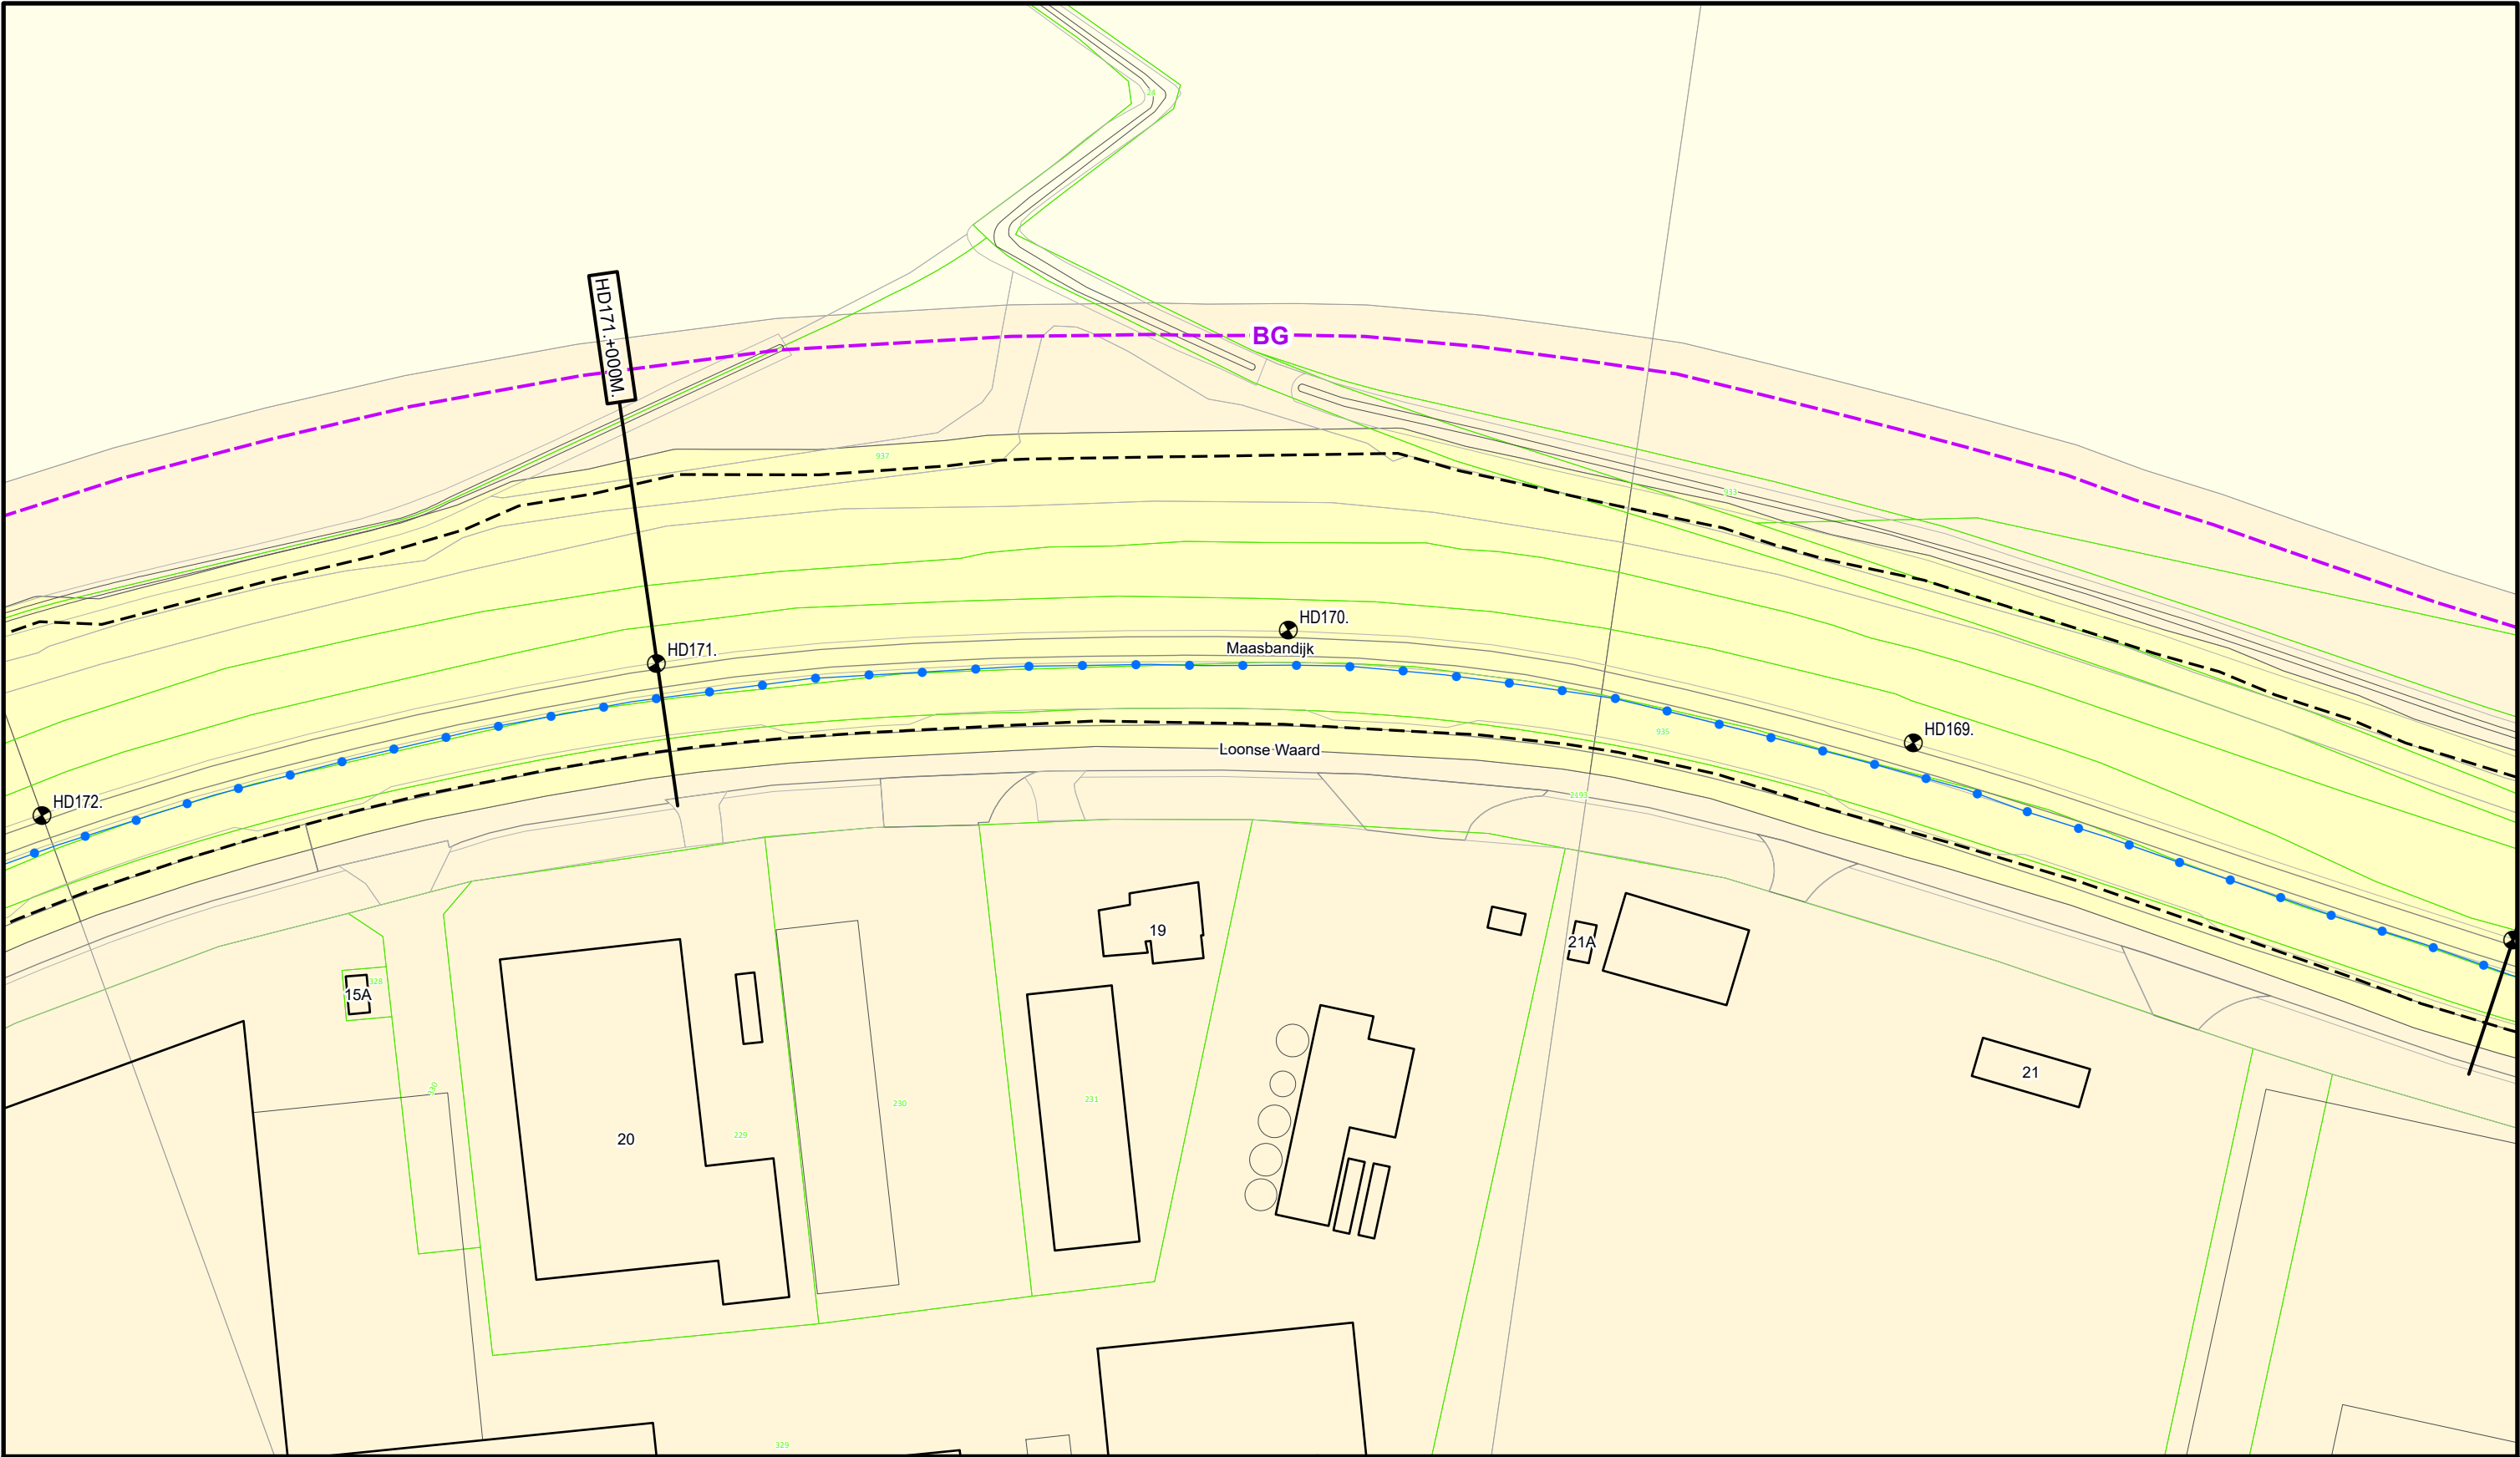

Legenda

- Dijkpaal

Primaire waterkering

Teenlijn Beheerregister

Bouwgrens
- Waterstaatswerk

Beschermingszone

Buitenbeschermingszone

Kadastraal Perceel

Dwarsprofiel
locatie

DR011.+090M



**Waterschap
Rivierenland**

Bezoekadres:

Postadres:

De Blomboogerd 1



Postbus 599

4003 AN, Tiel

tel: (0344) 64 90 90

URL: www.waterschaprivierenland.nl

Legger: Heumen - Dreumel			
Project: -			
Onderdeel: Situatiebladen			
Dijkpaaltraject: HD		Blad: 051	van: 139
Getekend: T-CDM		Status: In ontwerp	
Productiedatum: 2025		Topografie: BGT	
Besluitnummer: 2025-214577		Schaal: 1:1000	
Bladcode: HD051		Formaat: A3	

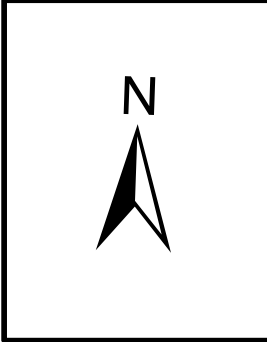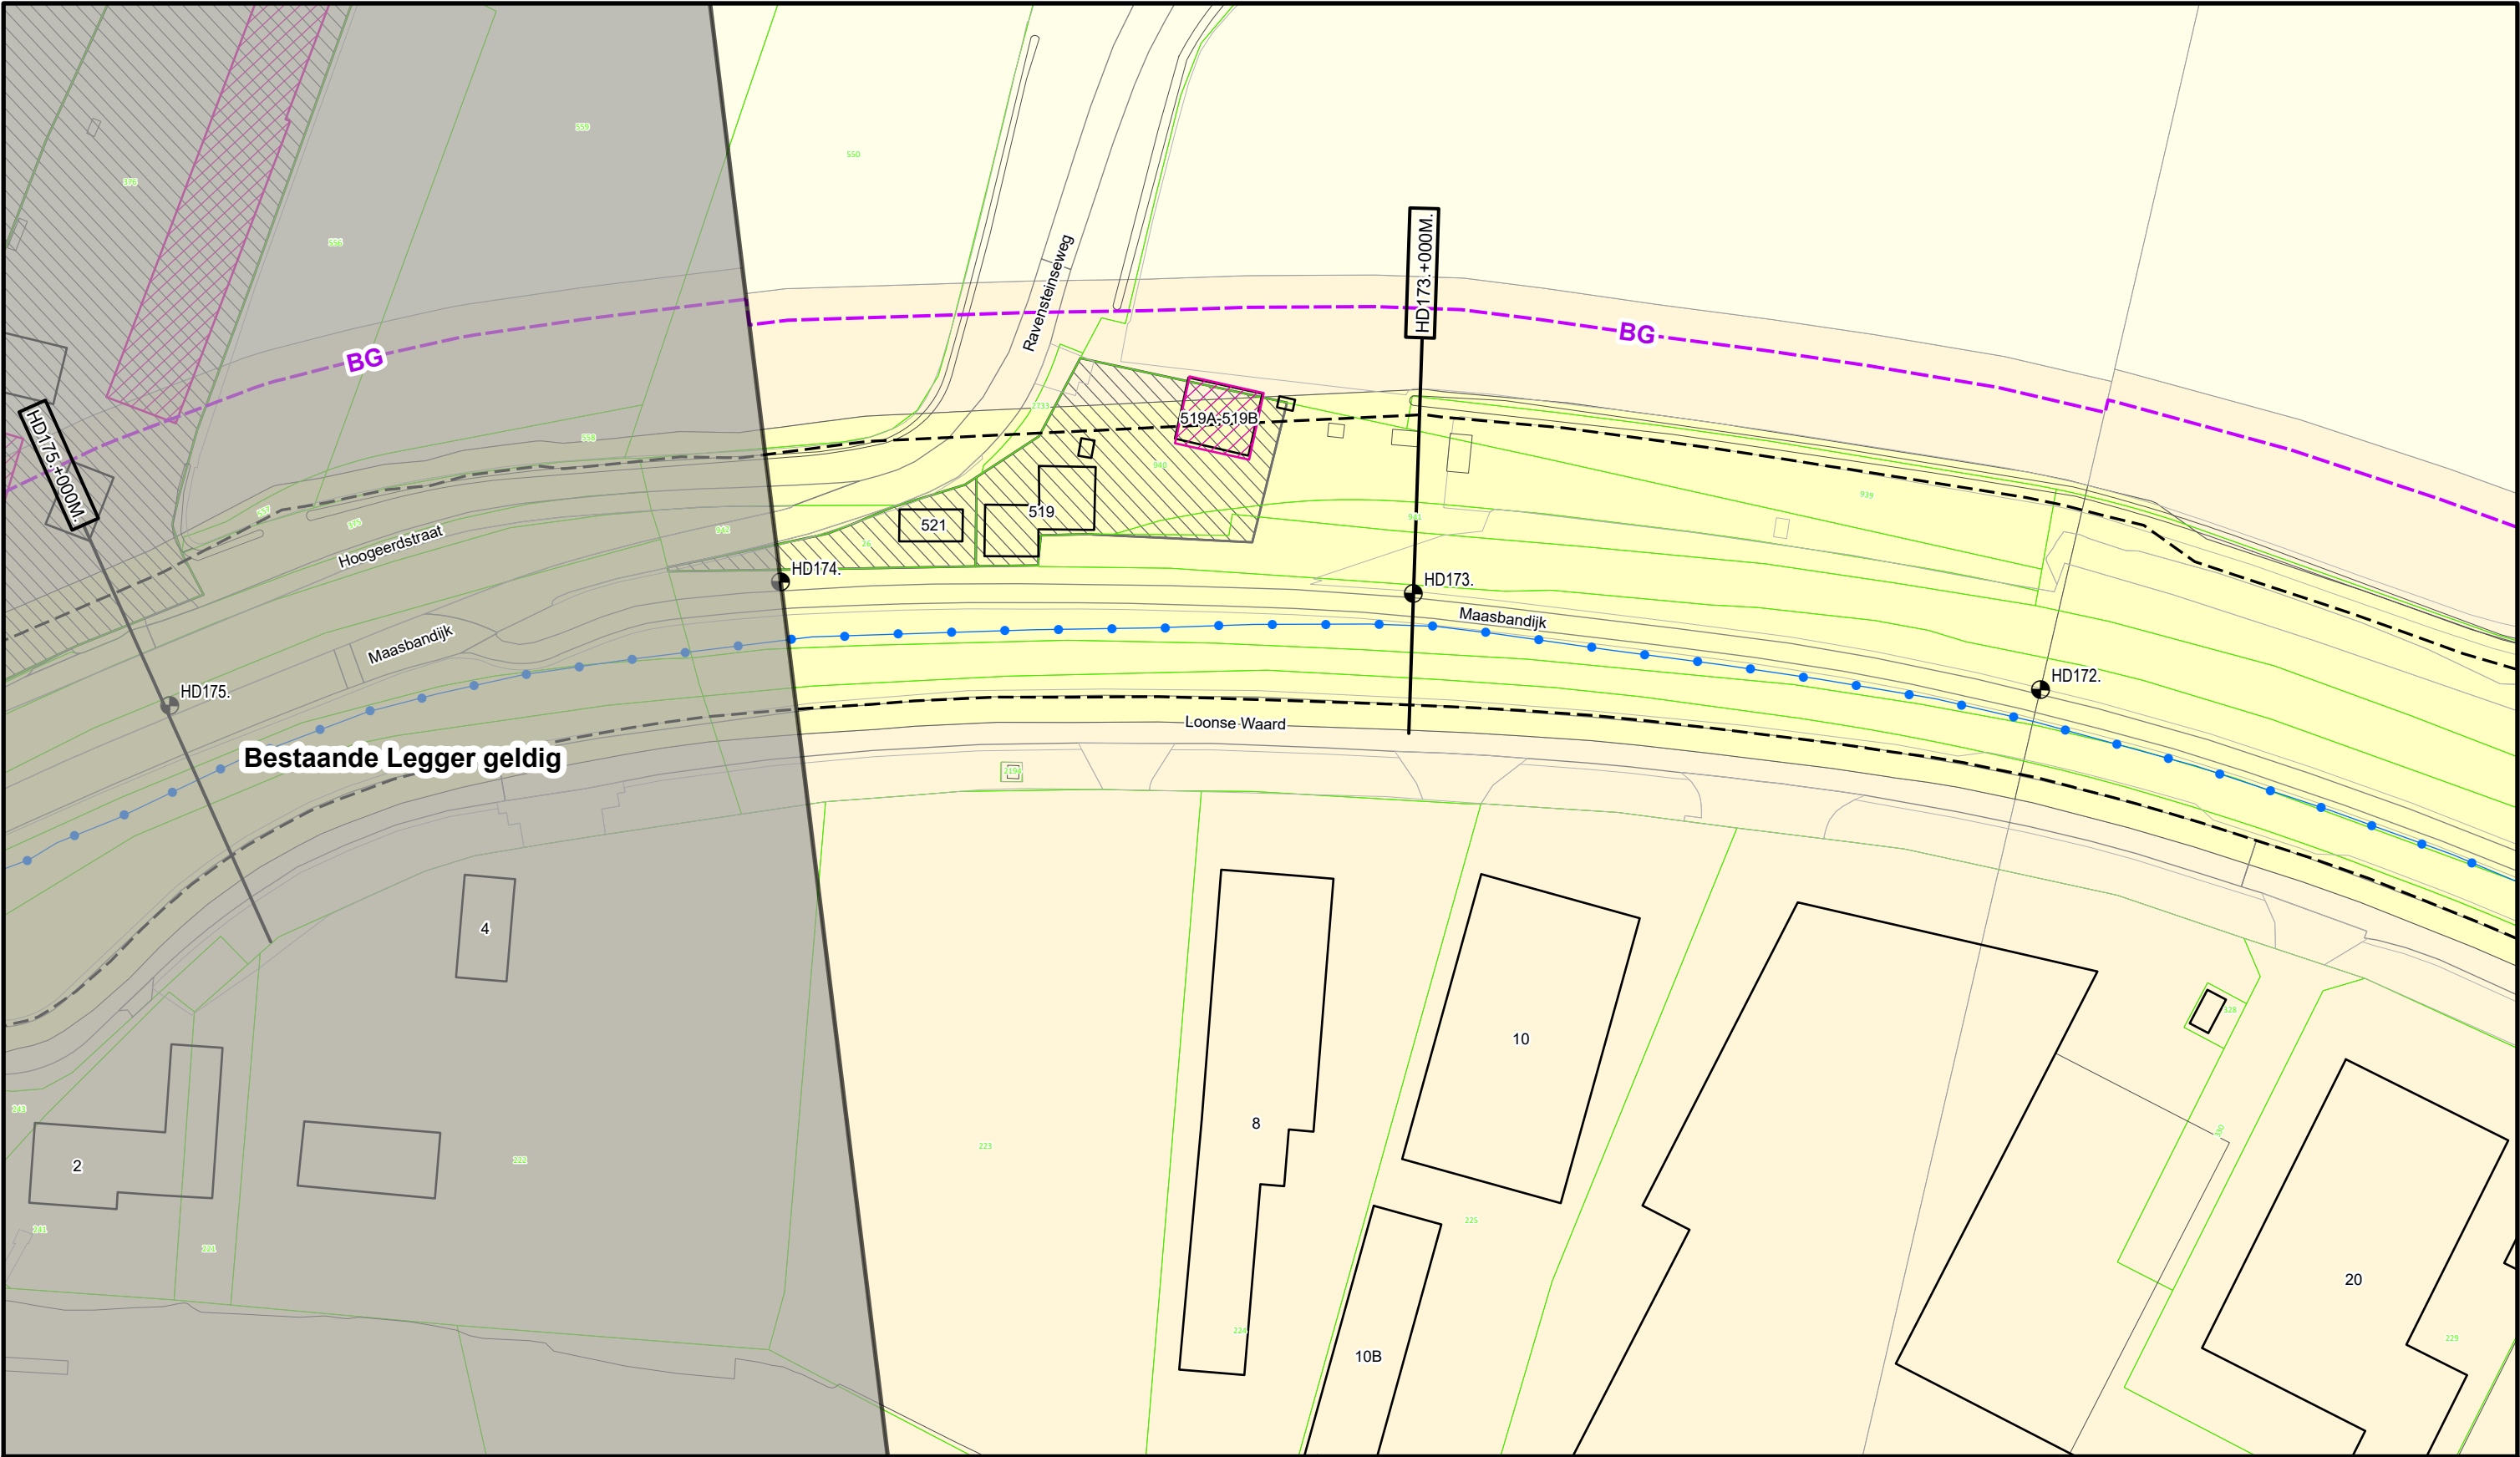

Legenda



- Dijkpaal
- Primaire waterkering
- Teenlijn Beheerregister
- Bouwgrens
- Leggervlak
- Grote Bijgebouwen
- Waterstaatswerk
- Beschermingszone
- Buitenbeschermingszone
- Kadastraal Perceel

DR011.+090M

Dwarsprofiel
locatie


**Waterschap
Rivierenland**
Bezoekadres: De Blomboogerd 1
Postadres: Postbus 599
4003 AN, Tiel
tel: (0344) 64 90 90
URL: www.waterschaprivierenland.nl

Legger: Heumen - Dreumel		
Project: -		
Onderdeel:	Situatiebladen	
Dijkpaaltraject:	HD	Blad: 052 van: 139
Getekend:	T-CDM	Status: In ontwerp
Productiedatum:	2025	Topografie: BGT
Besluitnummer:	2025-214577	Schaal: 1:1000
Bladcode:	HD052	Formaat: A3

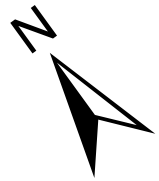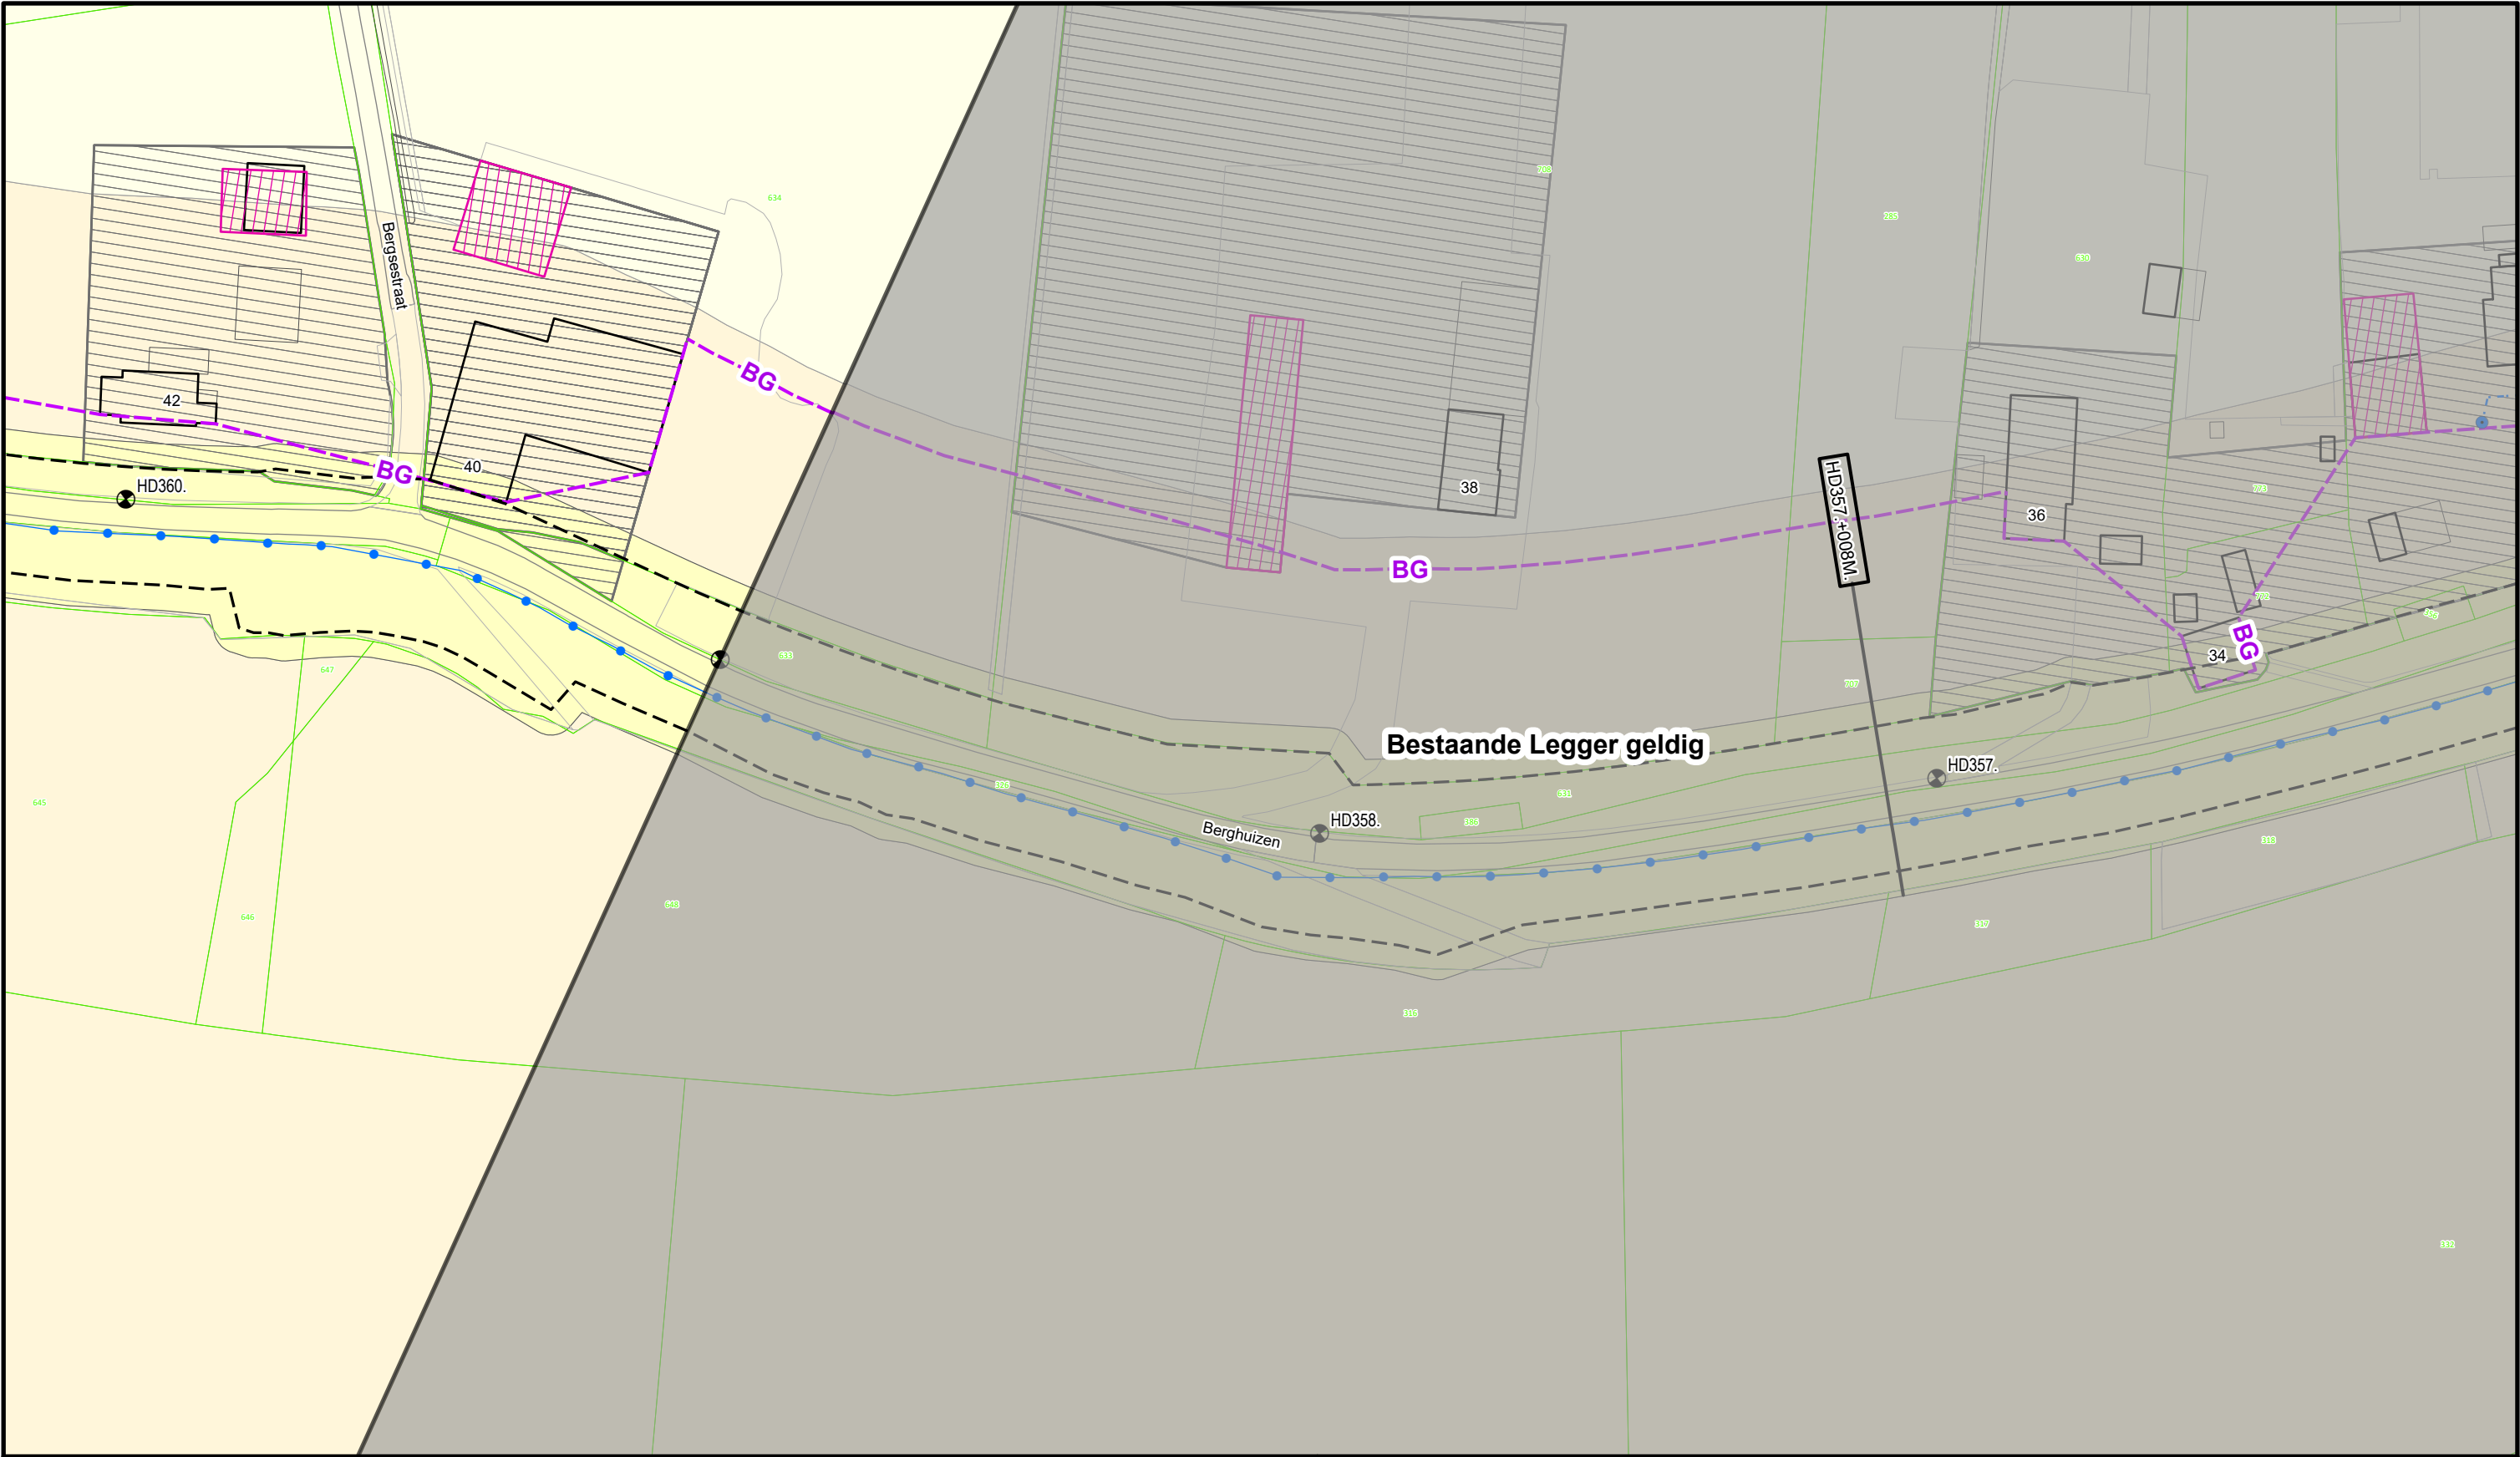

Legenda

- Dijkpaal

Primaire waterkering

Teenlijn Beheerregister

Drainageput

Bouwgrens

Drainagebuis
- Leggervlak

Grote Bijgebouwen

Waterstaatswerk

Beschermszone

Buitenbeschermszone

Kadastraal Perceel



DR011.+090M

Dwarsprofiel
locatie

Bezoekadres:
De Blomboogerd 1
4003 AN, Tiel
tel: (0344) 64 90 90
URL: www.waterschaprivierenland.nl

Postadres:
Postbus 599
4003 AN, Tiel

Legger: Heumen - Dreumel			
Project: -			
Onderdeel: Situatiebladen			
Dijkpaaltraject: HD		Blad: 108	van: 139
Getekend: T-CDM		Status:	In ontwerp
Productiedatum: 2025		Topografie:	BGT
Besluitnummer: 2025-214577		Schaal:	1:1000
Bladcode: HD108		Formaat:	A3

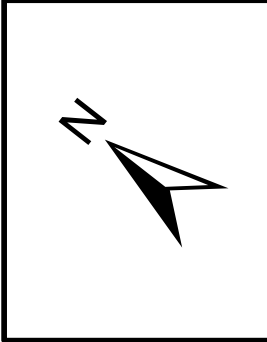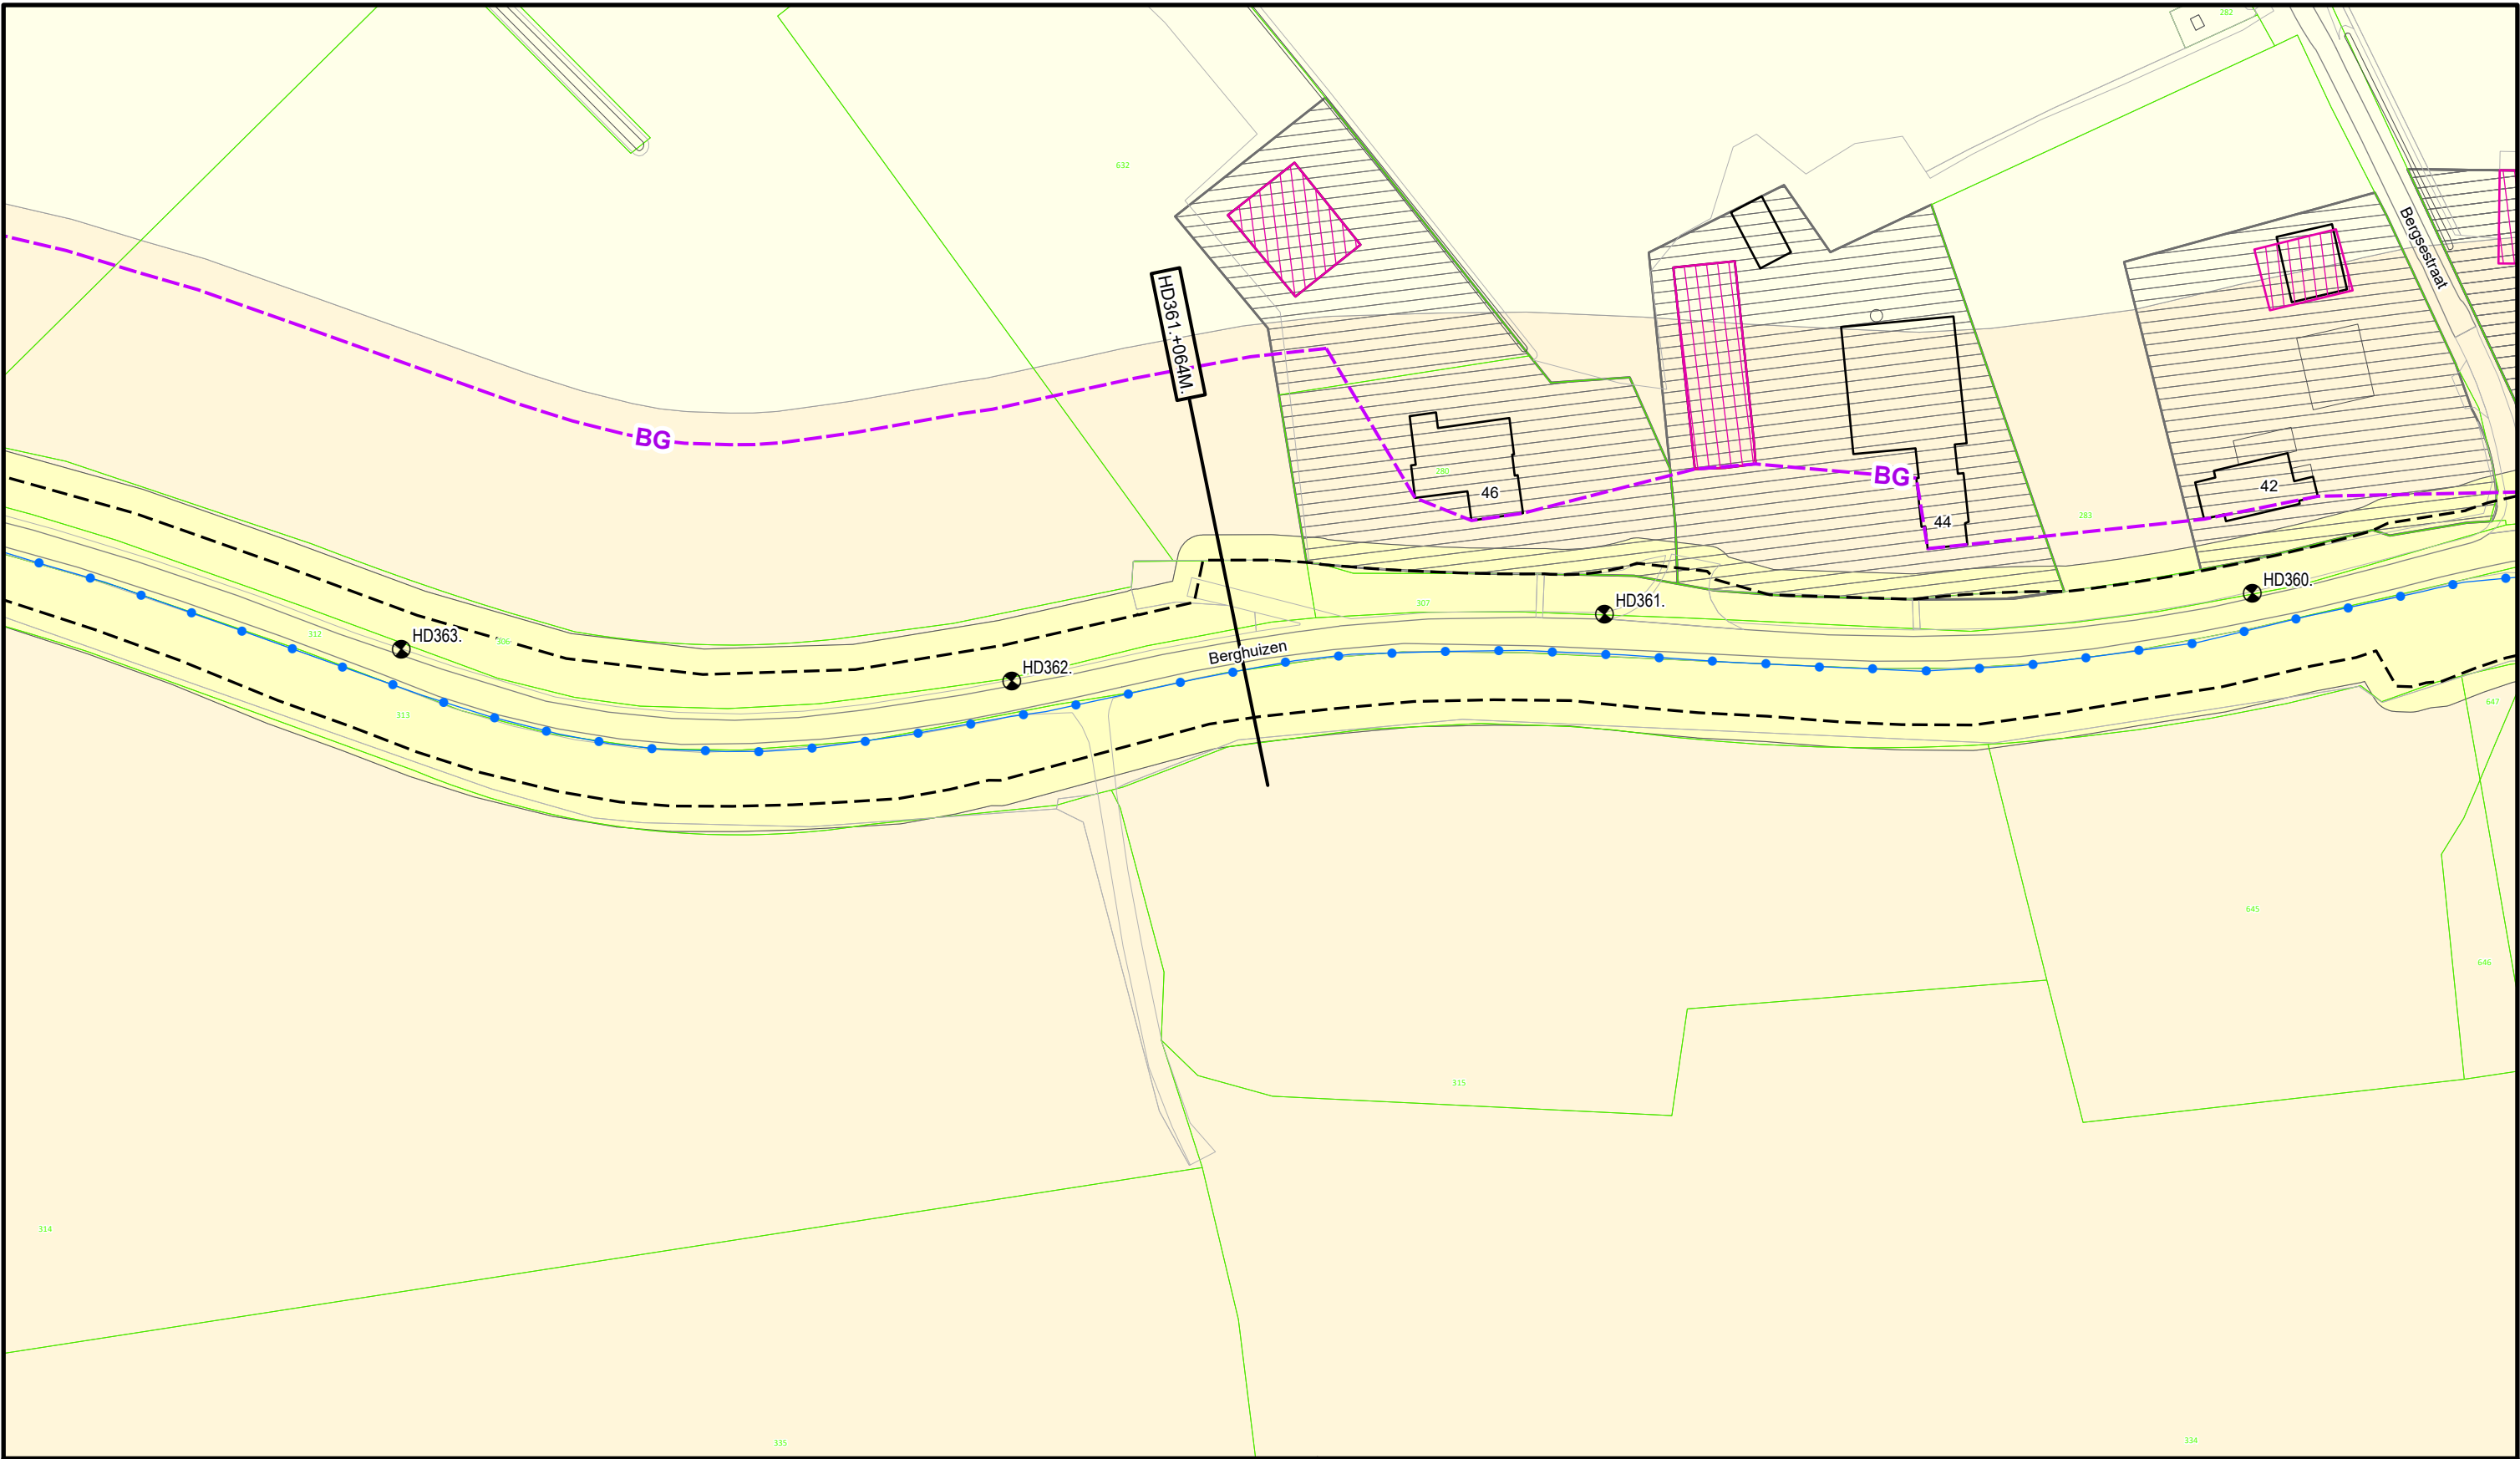

Legenda

Dijkpaal

Primaire waterkering

Teenlijn Beheerregister

Bouwgrens

Leggervlak

Grote Bijgebouwen

Waterstaatswerk

Beschermingszone

Buitenbeschermingszone

Kadastraal Perceel

DR011.+090M



Dwarsprofiel
locatie

**Waterschap
Rivierenland**

Bezoekadres:
De Blomboogerd 1
4003 AN, Tiel
tel: (0344) 64 90 90
URL: www.waterschaprivierenland.nl

Postadres:
Postbus 599
4003 AN, Tiel
tel: (0344) 64 90 90
URL: www.waterschaprivierenland.nl

Legger: Heumen - Dreumel			
Project: -			
Onderdeel: Situatiebladen			
Dijkpaaltraject: HD		Blad: 109	van: 139
Getekend: T-CDM		Status: In ontwerp	
Productiedatum: 2025		Topografie: BGT	
Besluitnummer: 2025-214577		Schaal: 1:1000	
Bladcode: HD109		Formaat: A3	

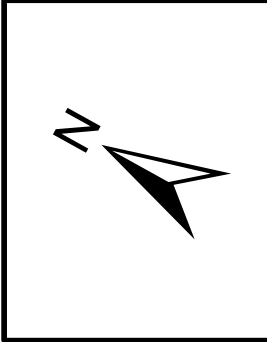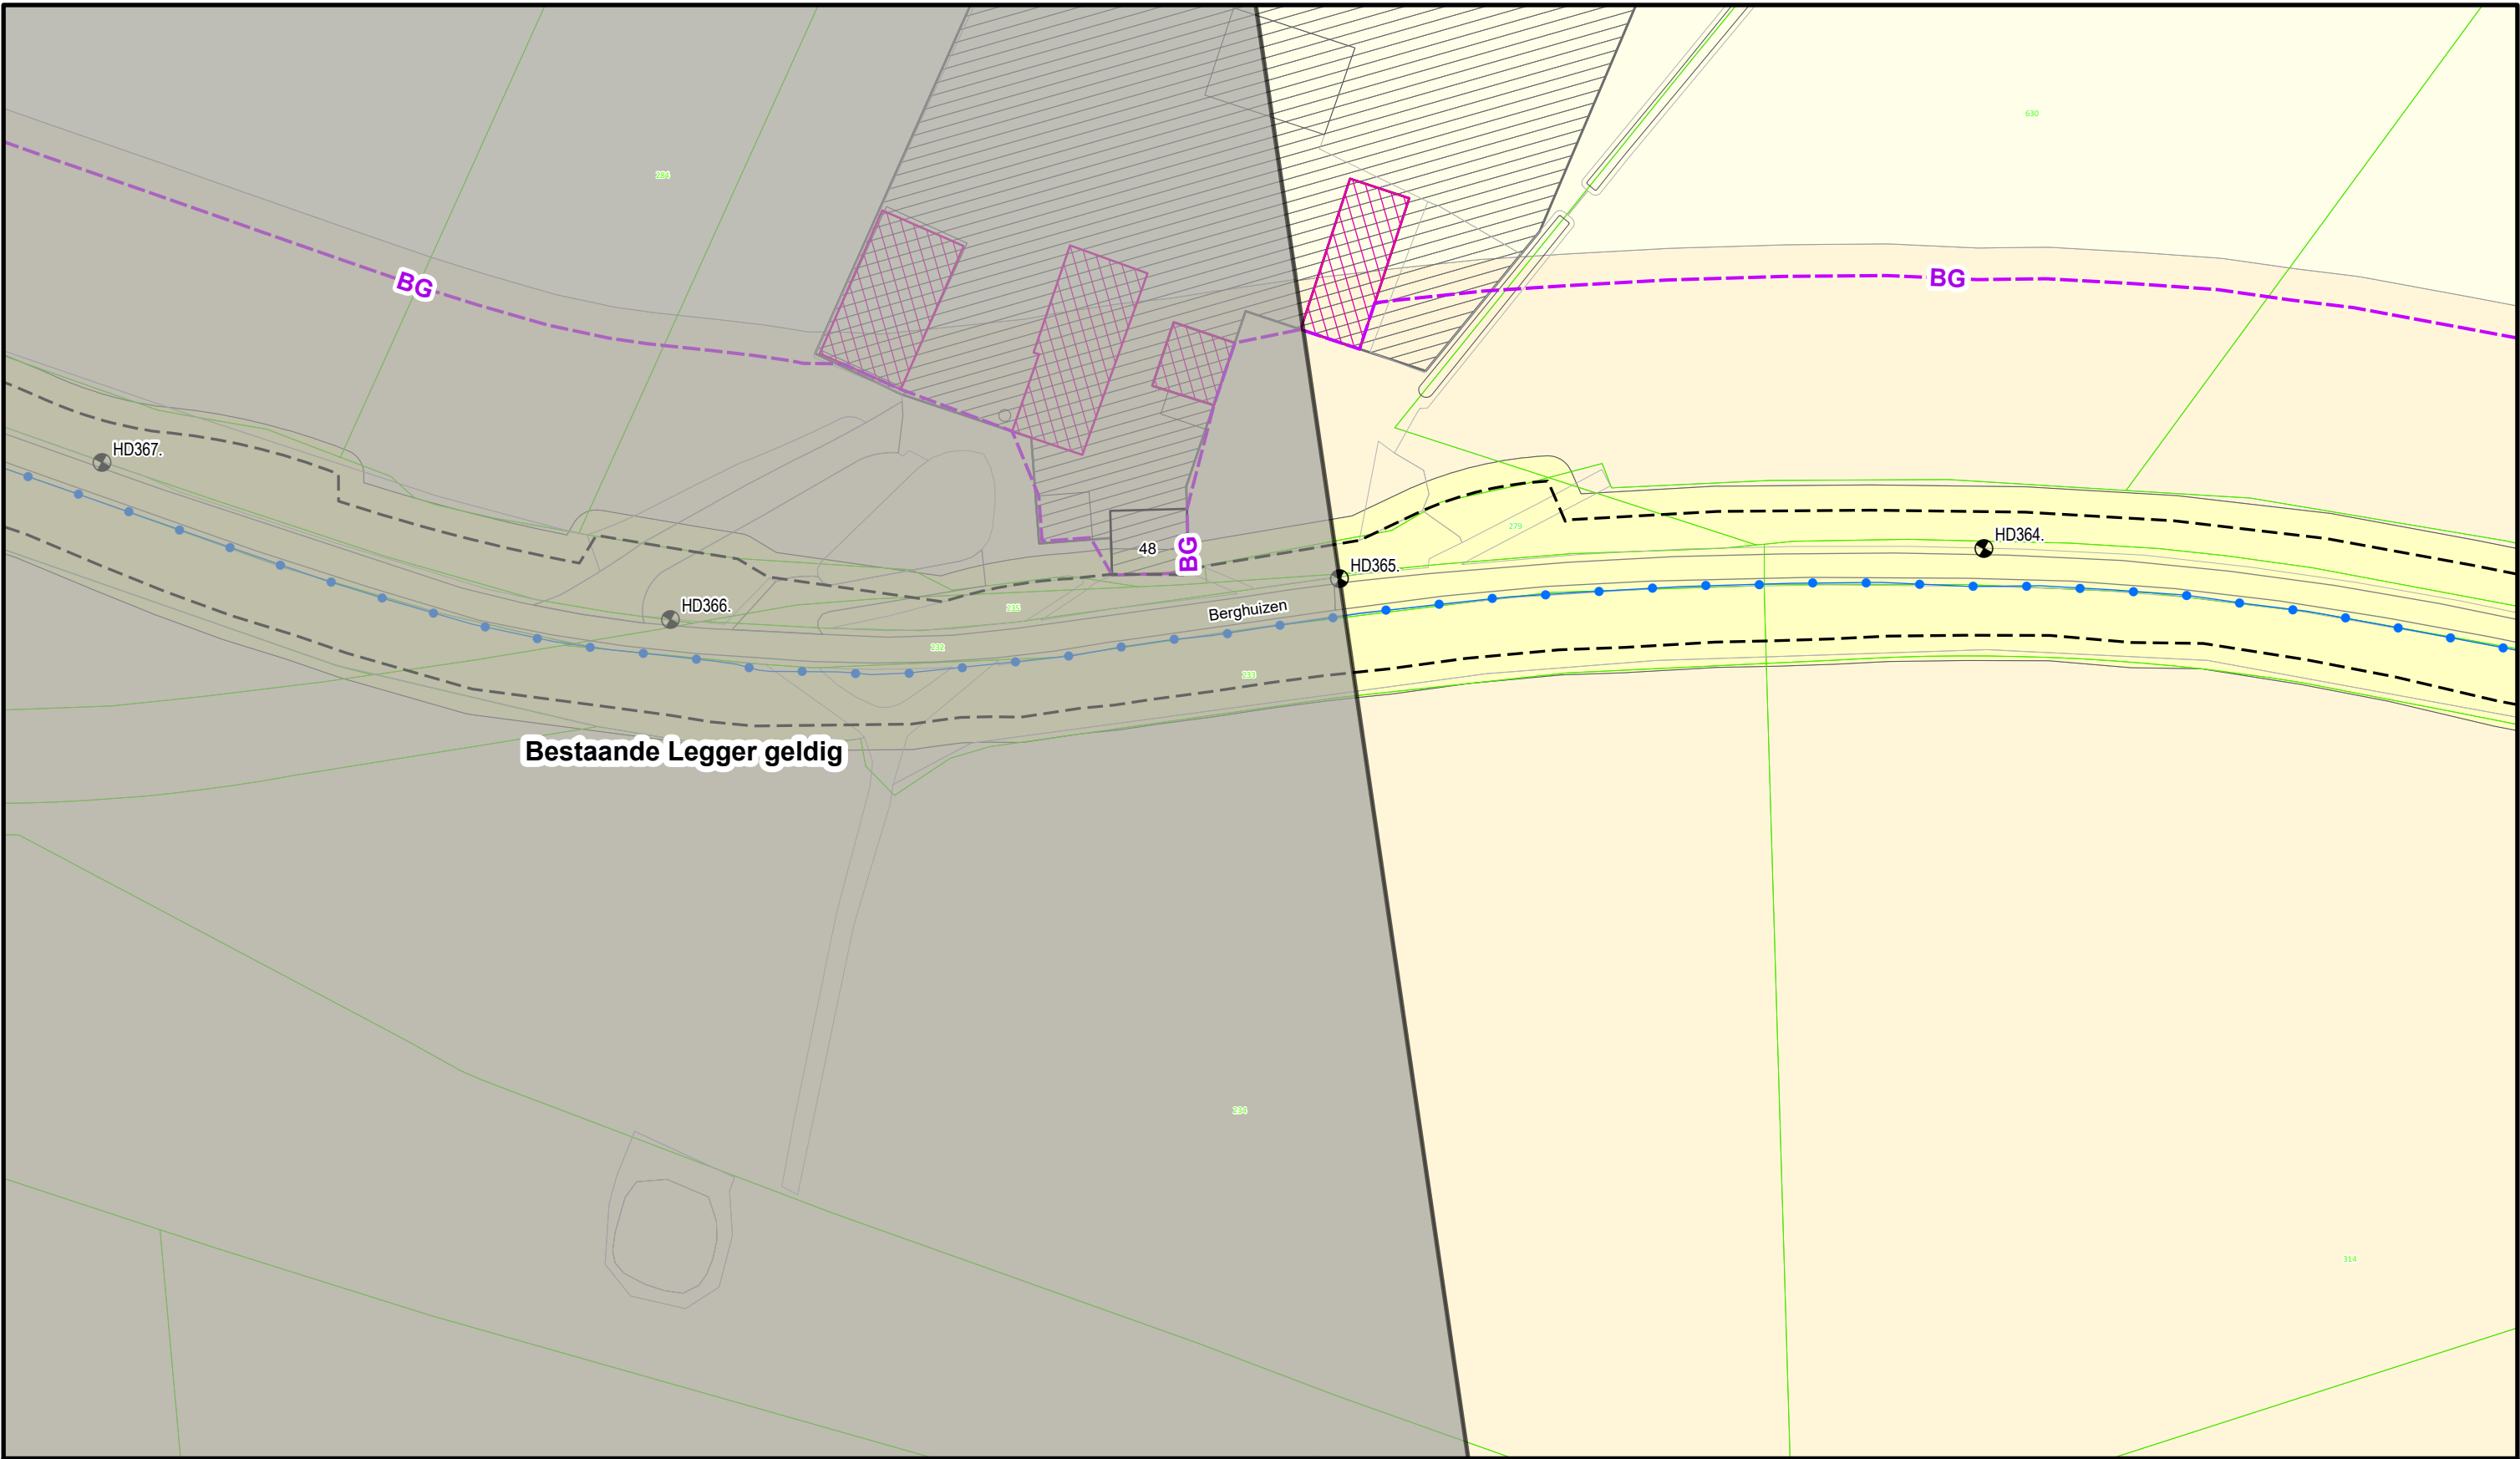

Legenda

- Dijkpaal
- Primaire waterkering
- Teenlijn Beheerregister
- Bouwgrens
- Leggervlak
- Grote Bijgebouwen
- Waterstaatswerk
- Bescherminingszone
- Buitenbescherminingszone
- Kadastraal Perceel

DR011.+090M


Dwarsprofiel
locatie

Bezoekadres: De Blomboogerd 1
4003 AN, Tiel
tel: (0344) 64 90 90
URL: www.waterschaprivierenland.nl

Postadres: Postbus 599
4003 AN, Tiel

Legger: Heumen - Dreumel			
Project: -			
Onderdeel: Situatiebladen			
Dijkpaaltraject: HD		Blad: 110	van: 139
Getekend: T-CDM		Status: In ontwerp	
Productiedatum: 2025		Topografie: BGT	
Besluitnummer: 2025-214577		Schaal: 1:1000	
Bladcode: HD110		Formaat: A3	

DWP HD000.+057m.
(HD000.-020m. - HD000.+070m.)

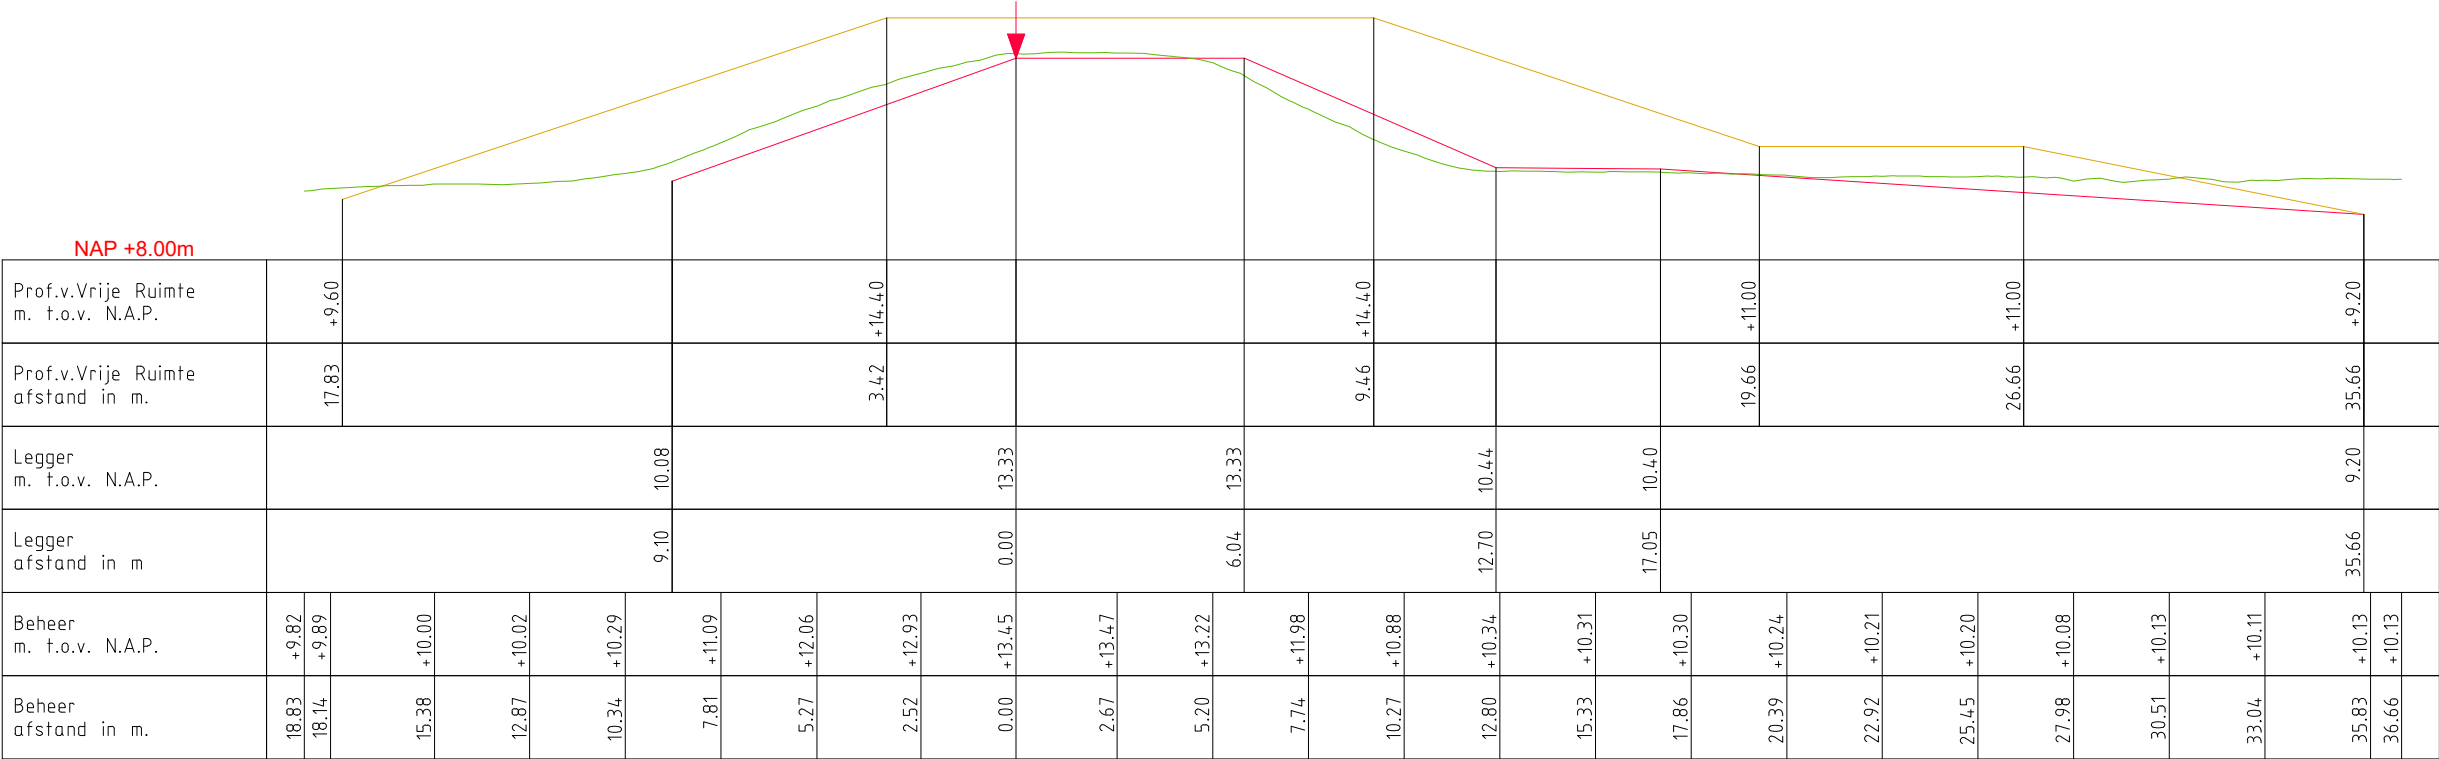

LEGENDA

- Profiel van Vrije Ruimte
 - Leggerprofiel
 - Beheerprofiel
- Waterkering (Buitenkruin)


Waterschap Rivierenland

Bezoekadres: De Blomboogerd 1
4003 BX, Tiel
tel: (0344) 64 90 90
URL: www.waterschaprivierenland.nl


Postadres: postbus 599
4000 AN, Tiel

LEgger:	Heumen - Dreumel (HD000. - HD472.)		
PROJECT:			
Onderdeel:	Legger Dwarsprofiel		
Dijkpaaltraject:	HD	Opname beheerprofiel:	
Getekend:	T-CDM	Status:	Ontwerp
Productiedatum:	2025	Schaal:	1:200
Besluitnummer:	2025-214577	Formaat:	A3

DWP HD168.+000m.
(HD166.+050m. - HD169.+050m.)

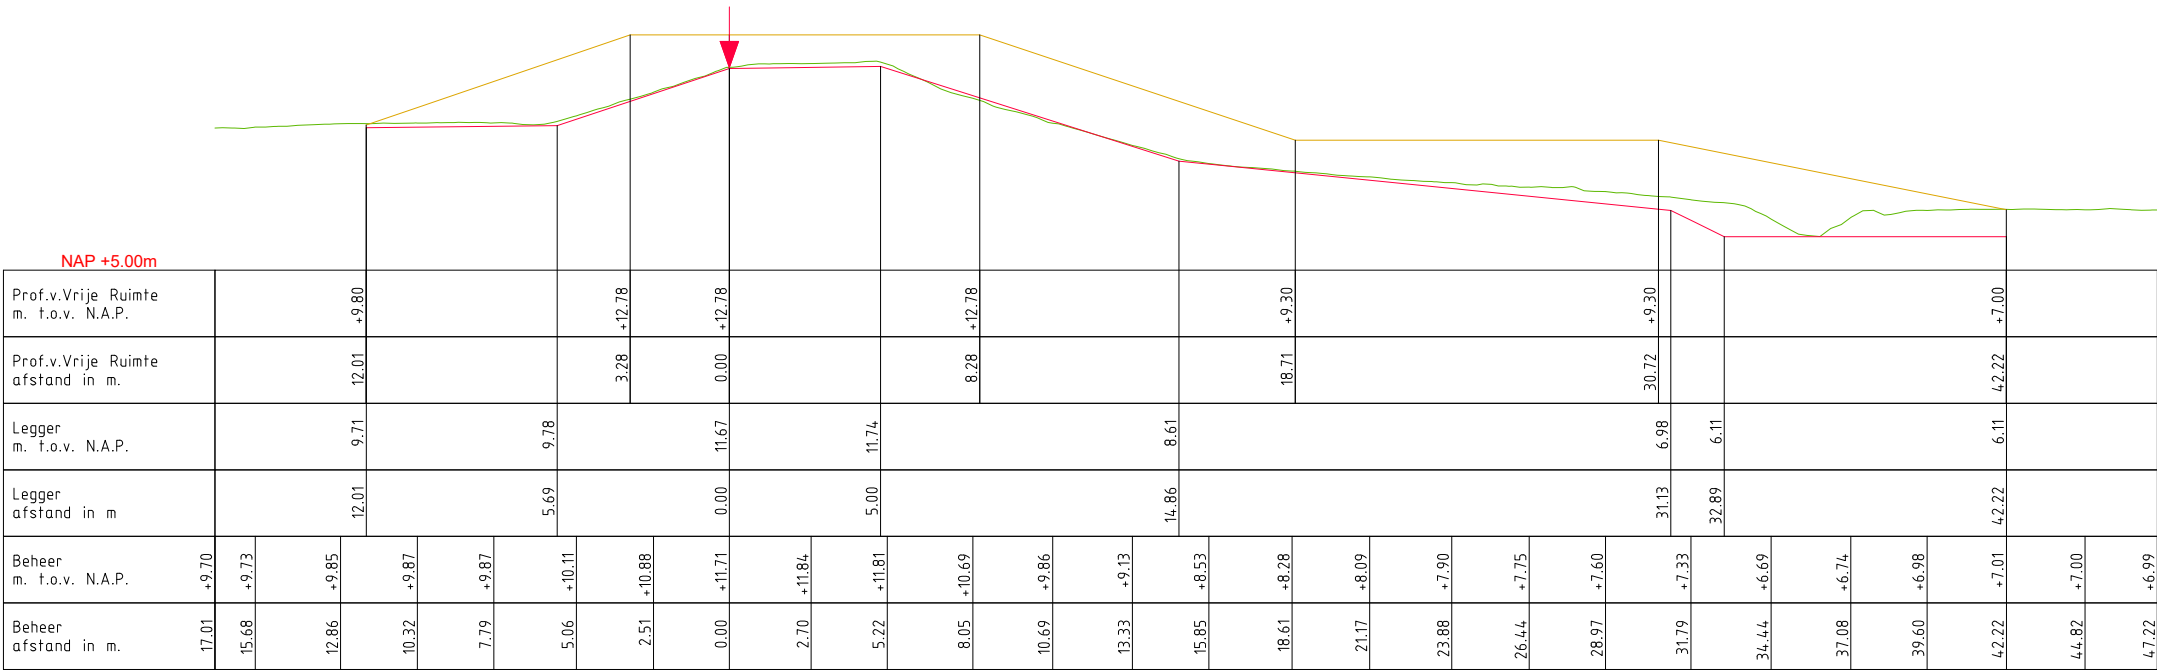

DWP HD171.+000m.
(HD169.+050m. - HD172.+000m.)

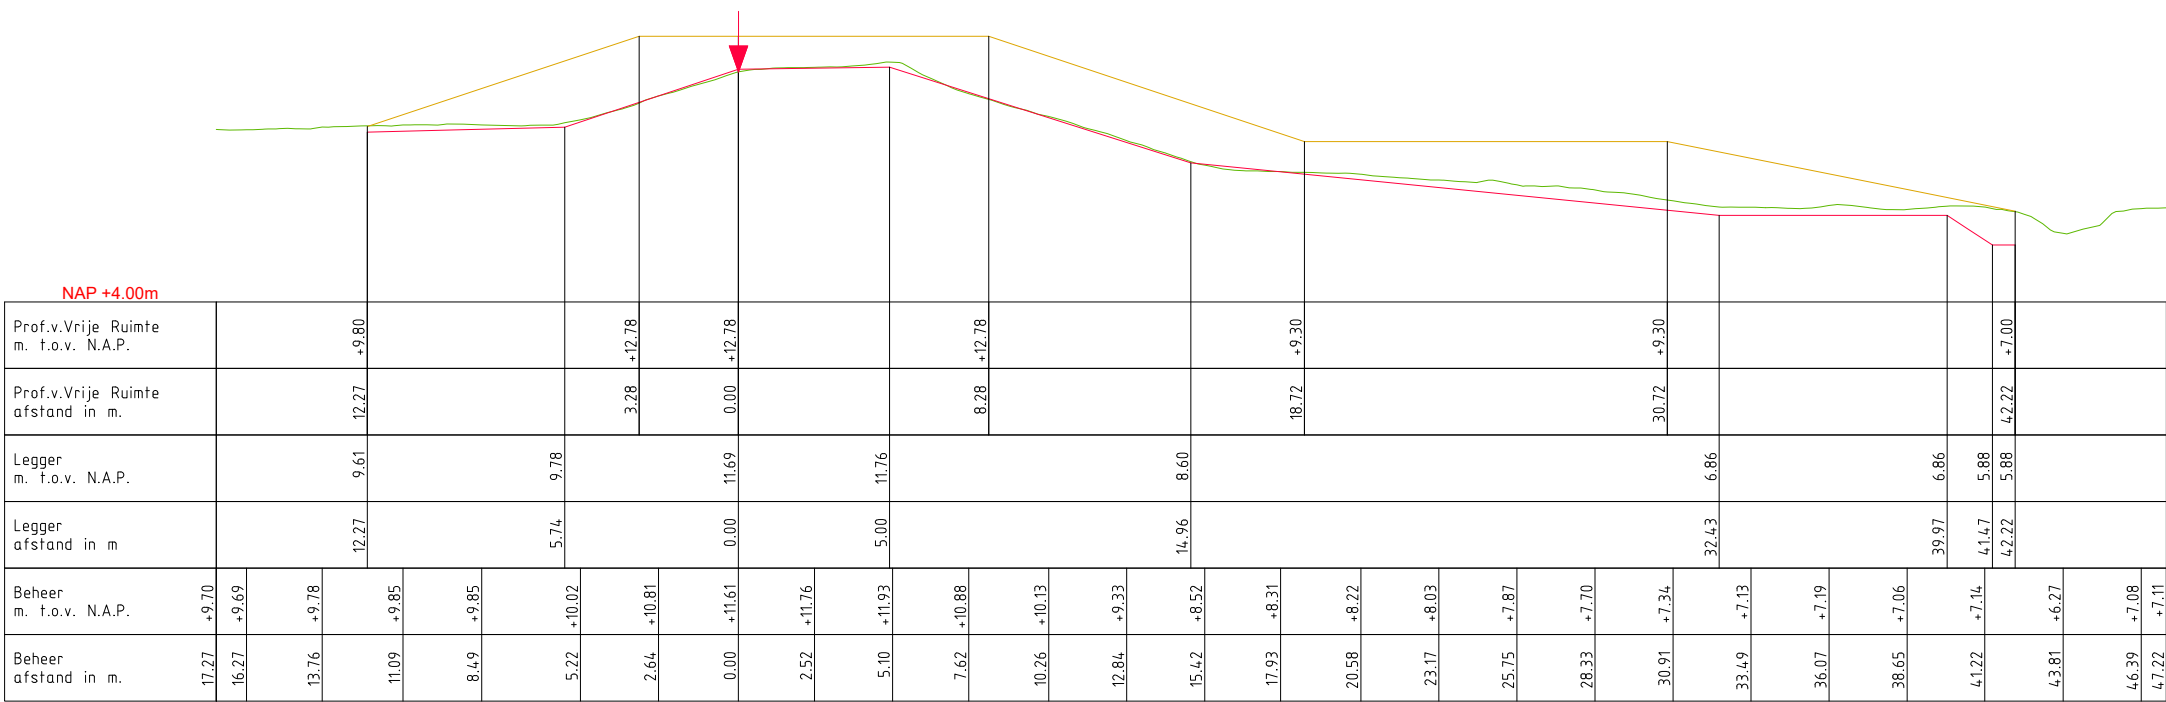

LEGENDA

- Profiel van Vrije Ruimte
- Leggerprofiel
- Beheerprofiel

Waterkering (Buitenkruin)

**Waterschap
Rivierenland**


Bezoekadres:
De Blomboogerd 1
4003 BX, Tiel
tel: (0344) 64 90 90
URL: www.waterschaprivierenland.nl

Postadres:
postbus 599
4000 AN, Tiel

LEgger: Heumen - Dreumel (HD000. - HD472.)

Onderdeel:	Legger Dwarsprofiel	Datum:	2025
Dijkpaaltraject:	HD	Status:	Ontwerp
Getekend:	T-CDM	Formaat:	A3
Opname beheerprofiel:	2024	Schaal:	1:250
Besluit nr:	2025-214577		

DWP HD173.+000m.
(HD172.+000m. - HD174.000m.)

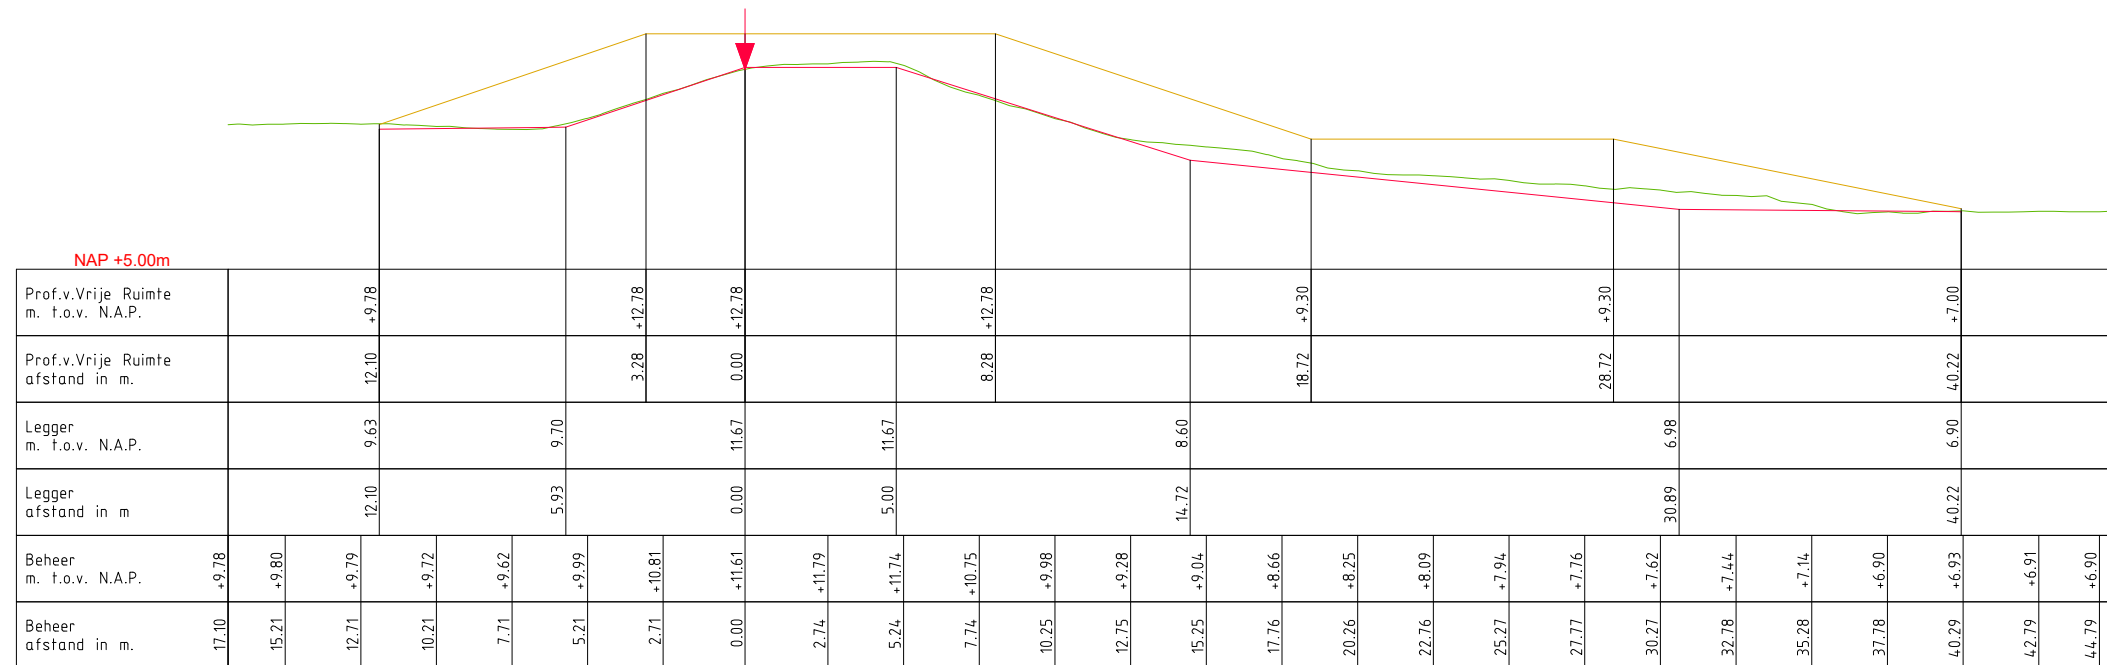

LEGENDA

 Profiel van Vrije Ruimte
  Waterkering (Buitenkruin)

 Leggerprofiel


 Beheerprofiel



LEgger: Heumen - Dreumel (HD000. - HD472.)

<i>Onderdeel:</i> Legger Dwarsprofiel	<i>Datum:</i> 2025
<i>Dijkpaaltraject:</i> HD	<i>Status:</i> Ontwerp
<i>Getekend:</i> T-CDM	<i>Formaat:</i> A3
<i>Opname beheerprofiel:</i> 2024	<i>Schaal:</i> 1:250
<i>Bestluit nr:</i> 2025-214577	

DWP HD361.+064m.
(HD359.+000m. - HD365.+000m.)

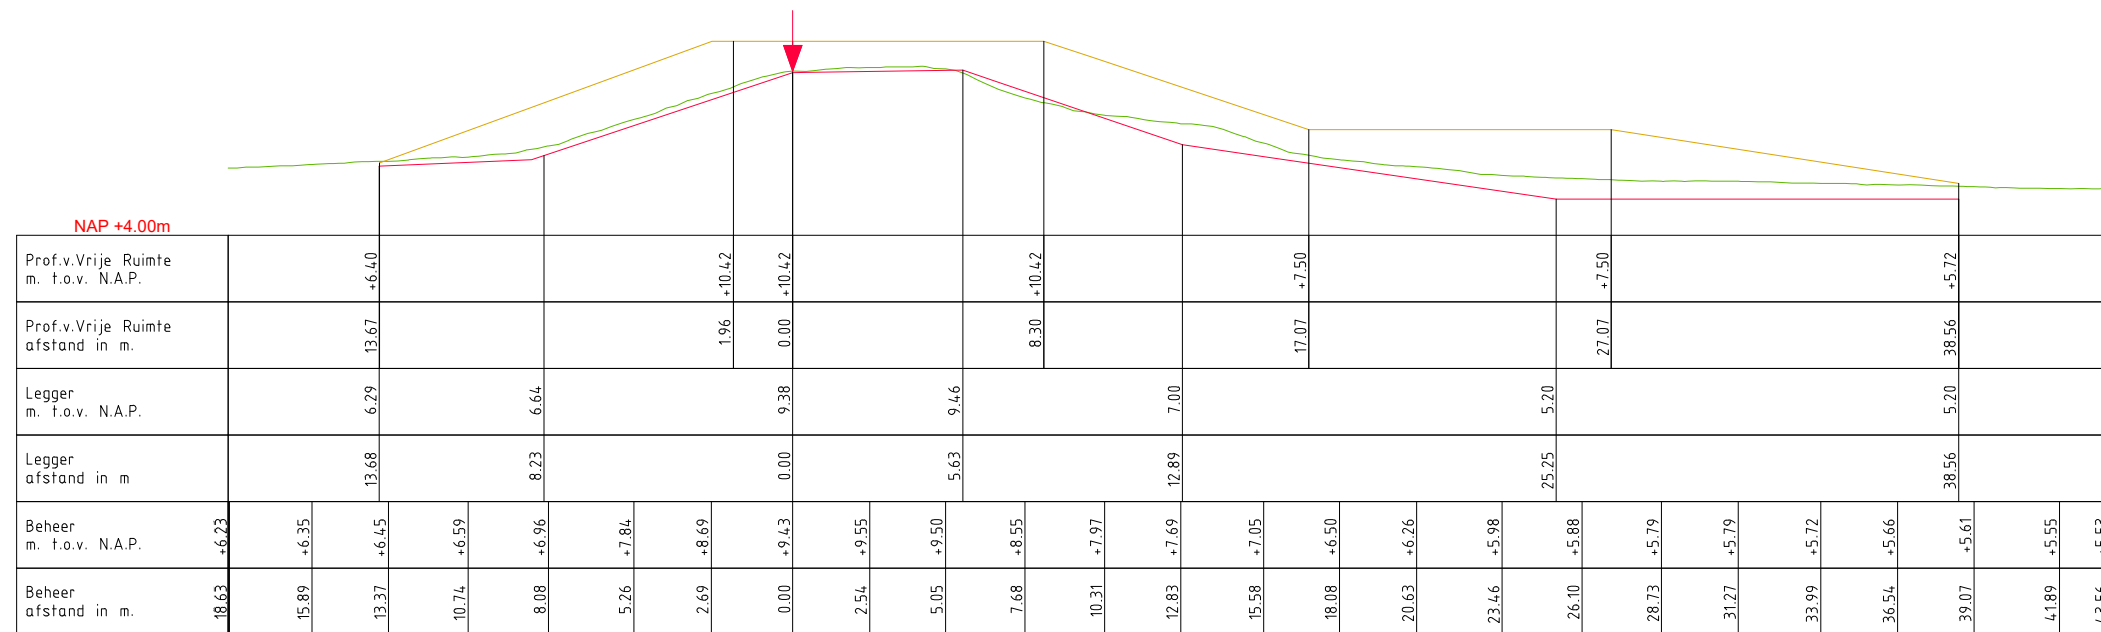

LEGENDA

 Profiel van Vrije Ruimte
  Waterkering (Buitenkruin)

 Leggerprofiel

 Beheerprofiel



LEgger:	Heumen - Dreumel (HD000. - HD472.)
---------	------------------------------------

<i>Onderdeel:</i> Legger Dwarsprofiel	<i>Datum:</i> 2025
<i>Dijkpaaltraject:</i> HD	<i>Status:</i> Ontwerp
<i>Getekend:</i> T-CDM	<i>Formaat:</i> A3
<i>Opname beheerprofiel:</i> 2024	<i>Schaal:</i> 1:250
<i>Bestuif nr:</i> 2025-214577	

[illegible]

— Profiel van Vrije Ruimte
 — Leggerprofiel
 — Beheerprofiel
 ⬤ Dijkpaal

