



Waterschap
Rivierenland


Rijndijken
Legger Primaire Waterkering

Dijkpaaltraject Doornenburg – Randwijk (DR000 – DR320)

Legger Primaire Waterkering
Dijkpaaltraject Doornenburg – Randwijk (DR000 – DR320)

Inhoud

- Overzichtskaart (1:65.000)
- Overzichtsblad (1:5.000)
- Situatieblad (1:1.000)
- Dwarsprofielen (1:250)

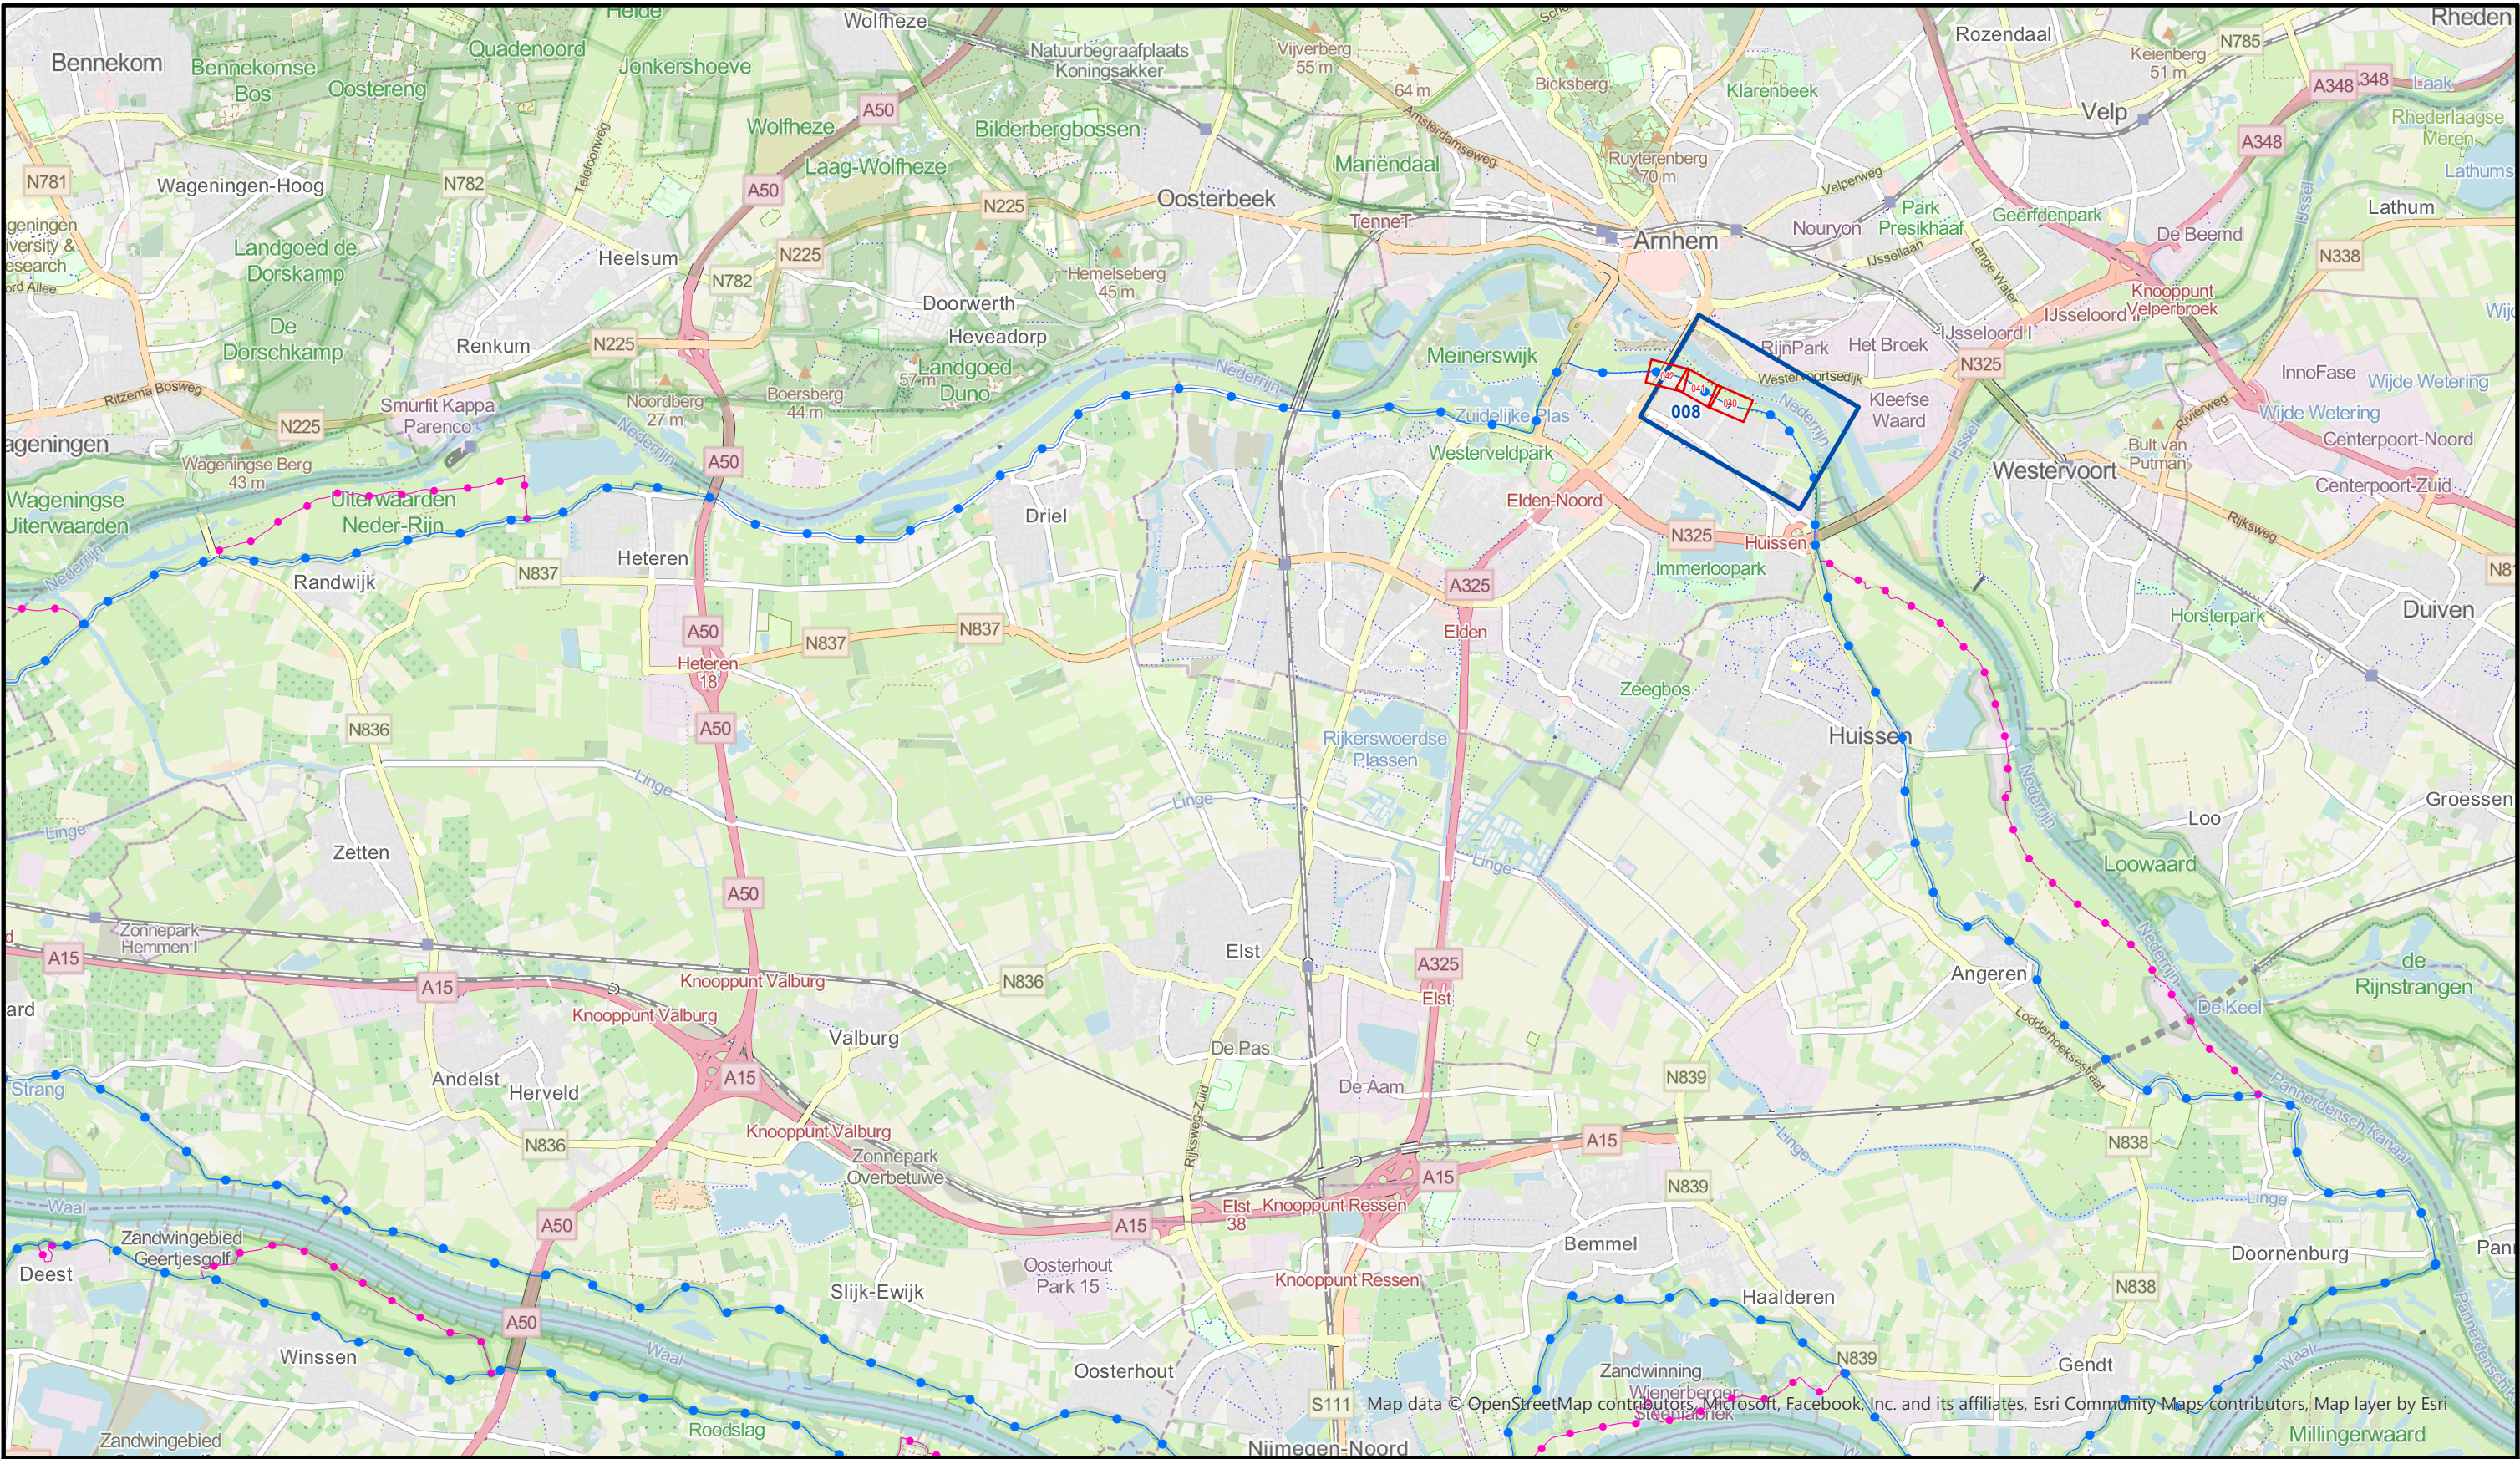


- Legenda:**
- Primaire waterkering
 - Overige waterkering
 - Bladen 1:1000 met bladnummer
 - Bladen 1:5000 met bladnummer

Waterschap Rivierenland

Bezoekadres: De Blomboogerd 1
Postadres: Postbus 599
4003 AN, Tiel
tel: (0344) 64 90 90
URL: www.waterschaprivierenland.nl

Legger: Doornenburg - Randwijk	
Project: -	
Onderdeel: Overzichtskaart	
Dijkpaaltraject: DR	Blad: 001 van: 001
Getekend: T-CDM	Status: In ontwerp
Productiedatum: 2025	Topografie: Open Street Map
Besluitnummer: zie 1:1000 bladen	Schaal: 1:65.000
Bladcode: -	Formaat: A3

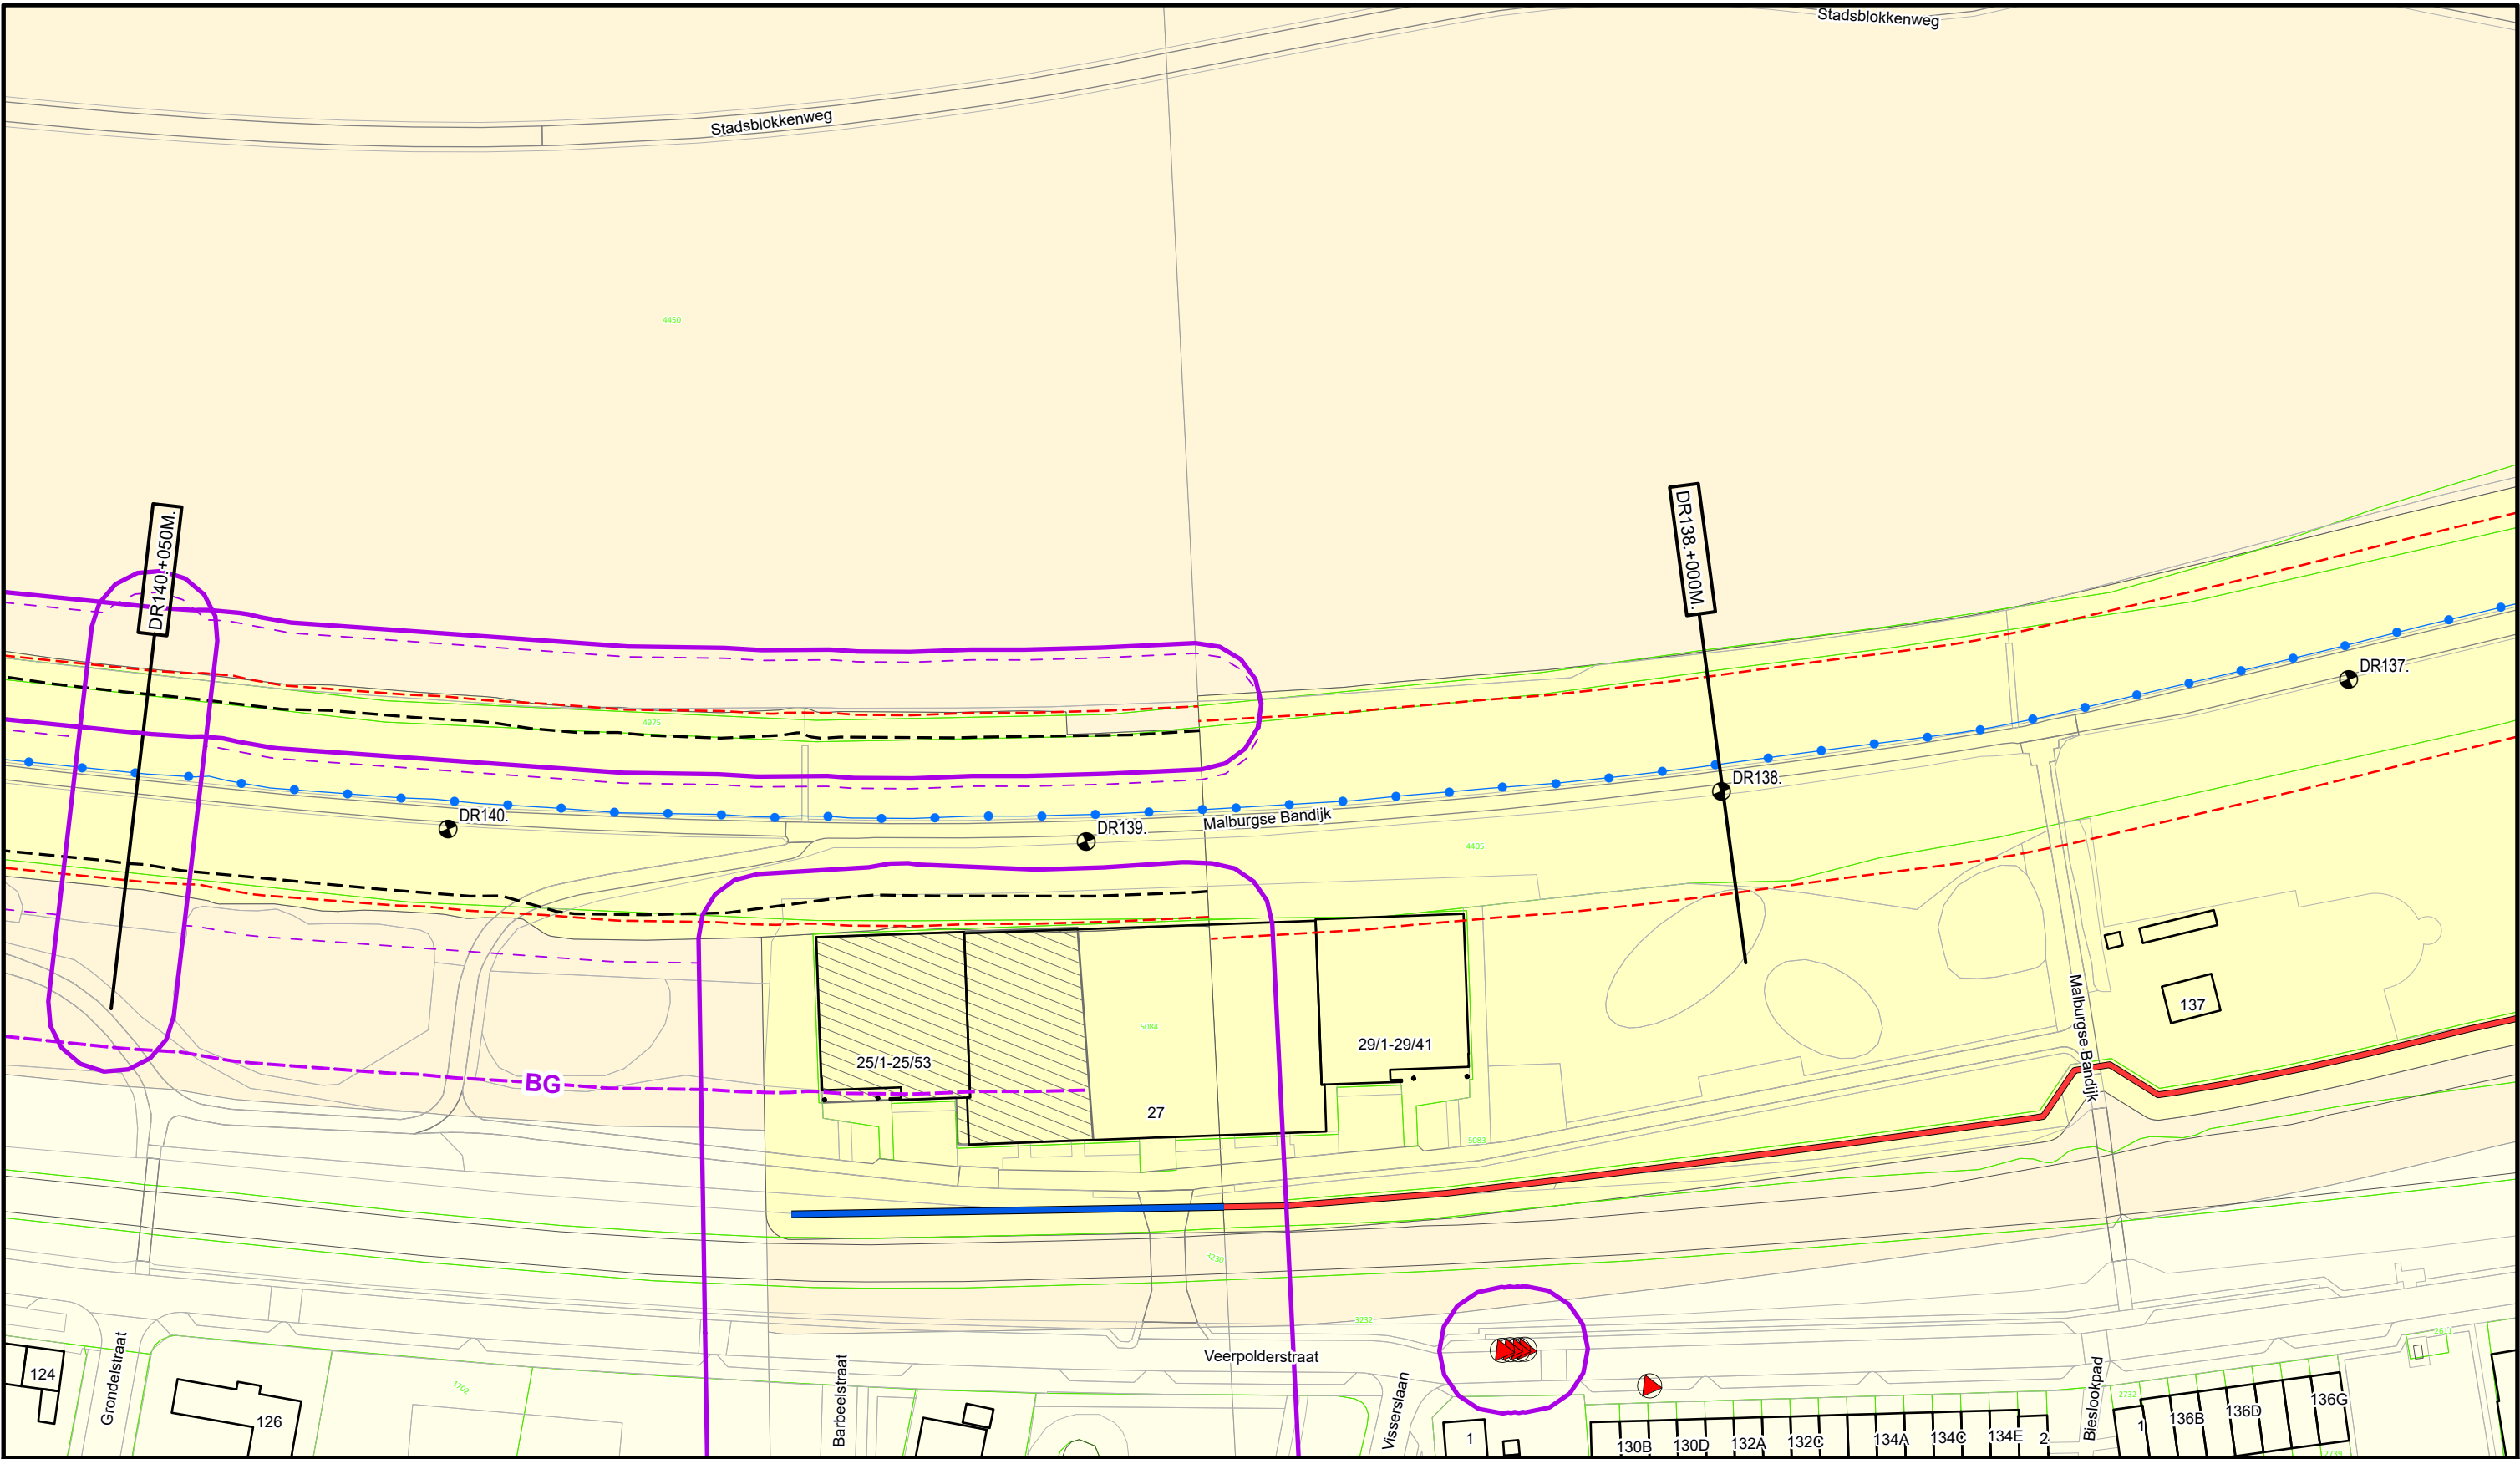

Legenda

- Dijkpaal
- Primaire waterkering
- - - Teenlijn Legger
- - - Teenlijn Beheerregister
- ▲ Afsluitmiddel
- Bouwgrens
- Wandconstructie
- Kwelscherm
- - - Drainagebuis
- ▨ Leggervlak
- Wijziging Legger 2025
- - - Verwijderd Legger 2025
- Waterstaatswerk
- Beschermszone
- Buitenbeschermszone
- Kadastraal Perceel

DR011.+090M


Dwarsprofiel
locatie

Waterschap Rivierenland


Bezoekadres: De Blomboogerd 1
Postadres: Postbus 599
4003 AN, Tiel
tel: (0344) 64 90 90
URL: www.waterschaprivierenland.nl

Legger: Doornenburg - Randwijk		
Project: -		
Onderdeel: Situatiebladen		
Dijkpaaltraject: DR	Blad: 040	van: 094
Getekend: T-CDM	Status: In ontwerp	
Productiedatum: 2025	Topografie: BGT	
Besluitnummer: 2025-214577	Schaal: 1:1000	
Bladcode: DR040	Formaat: A3	

DWP DR140.+050m.
(DR138.+081m. - DR141+050m.)

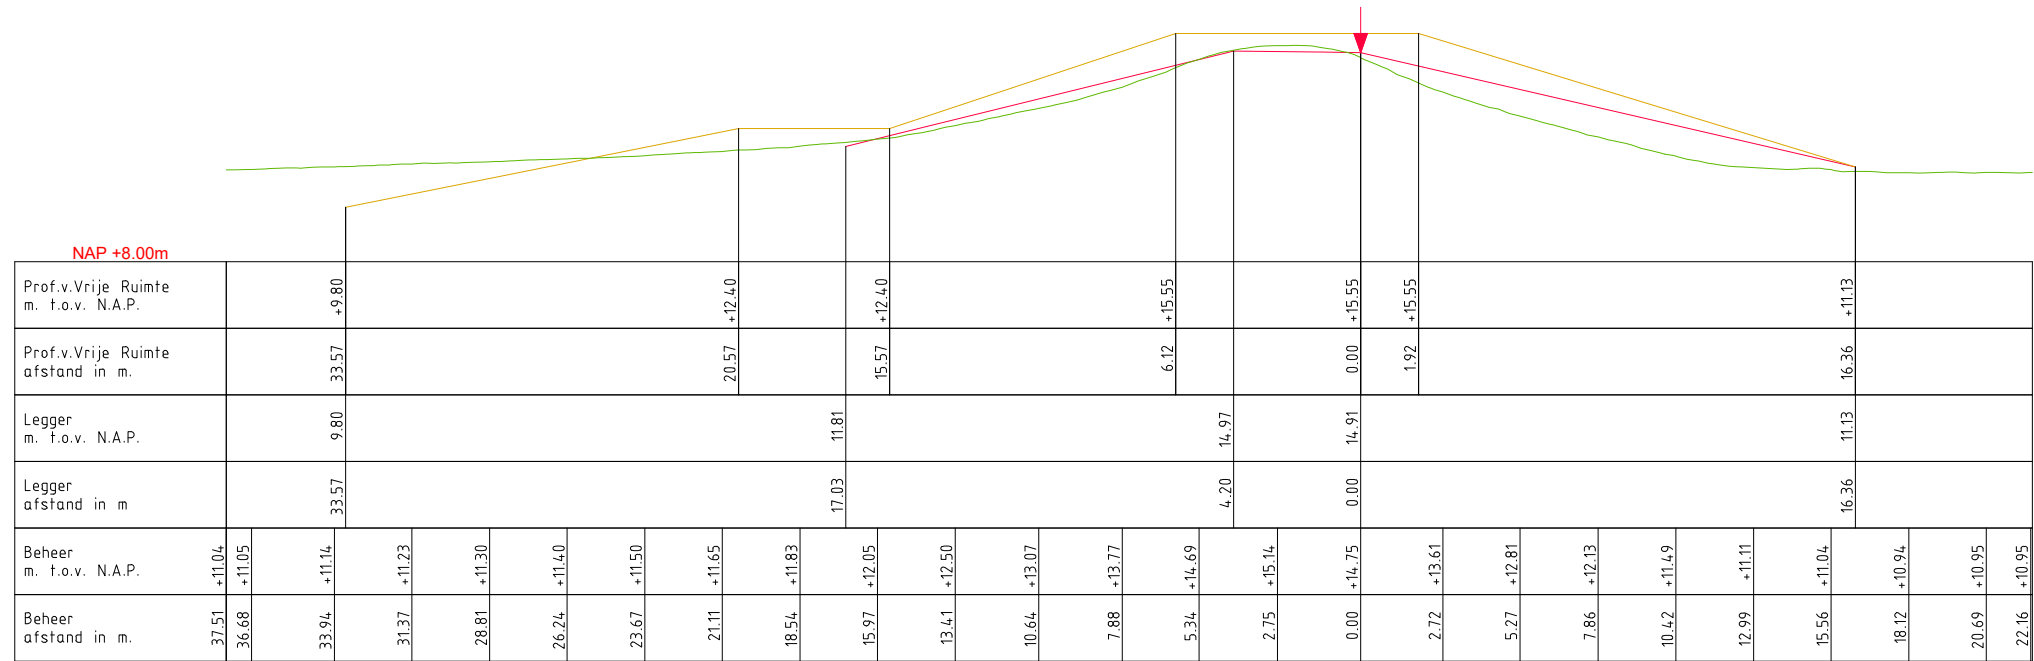

DWP DR143.+000m.
(DR141.+050m. - DR146.+000m.)

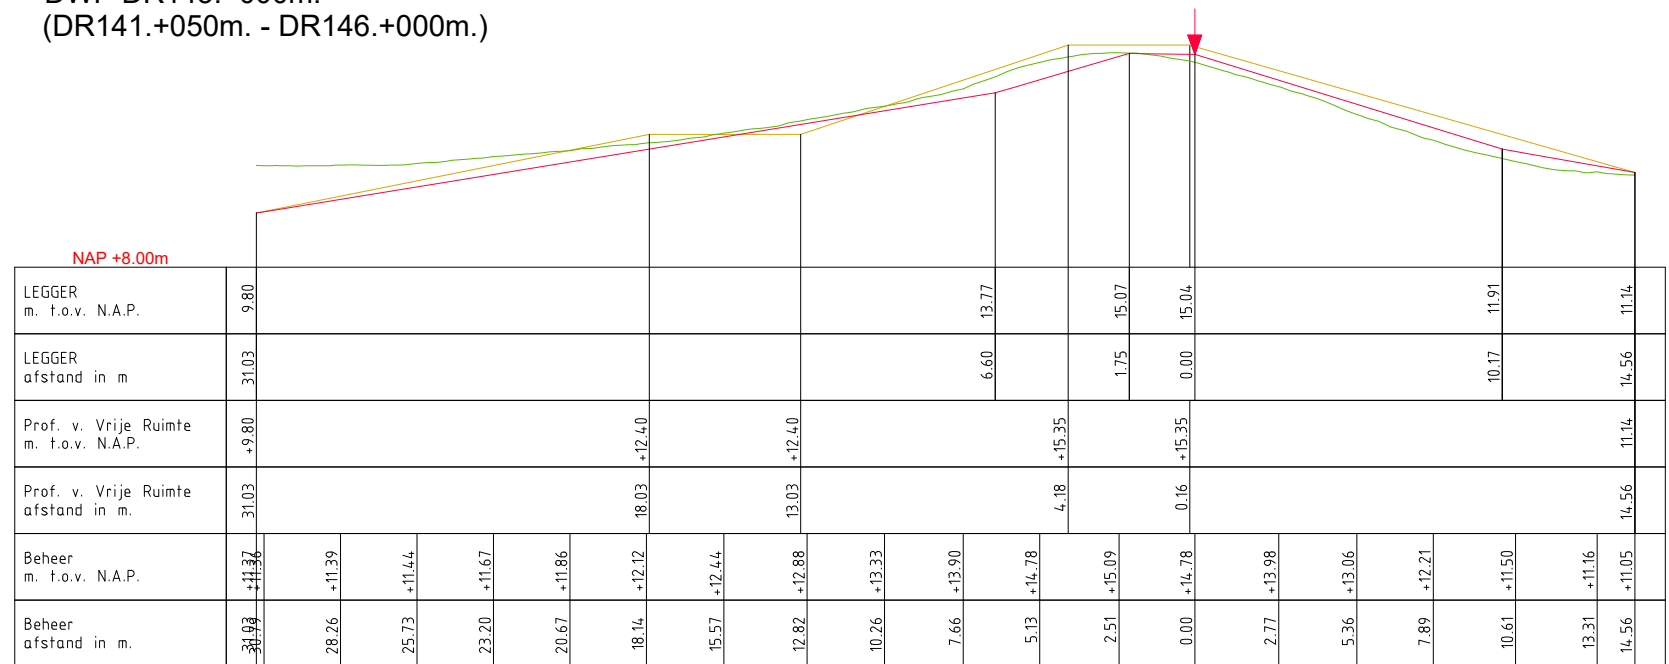

LEGENDA

 Profiel van Vrije Ruimte
  Waterkering (Buitenkruin)

 Leggerprofiel

 Beheerprofiel



LEGGER: Doornenburg - Randwijk (DR000. - DR320.)

<i>Onderdeel:</i>	Legger Dwarsprofiel	<i>Datum:</i>	2025
<i>Dijkpaaltraject:</i>	DR	<i>Status:</i>	Ontwerp
<i>Gefekend:</i>	T-CDM	<i>Formaat:</i>	A3
<i>Opname beheerprofiel:</i>	2021 – AHN5	<i>Schaal:</i>	1:250
<i>Besluit nr:</i>	2025–214577		