



Waterschap
Rivierenland


Voorkering Steurgat Legger Overige Waterkering

Dijkpaaltraject Voorkering Steurgat (VK000. – VK035.)

Legger Overige Waterkering
Dijkpaaltraject Voorkering Steurgat (VK000. – VK035.)

Inhoud

- Overzichtskaart Dijkpaaltraject Voorkering Steurgat
- Situatiebladen (1:1.000)

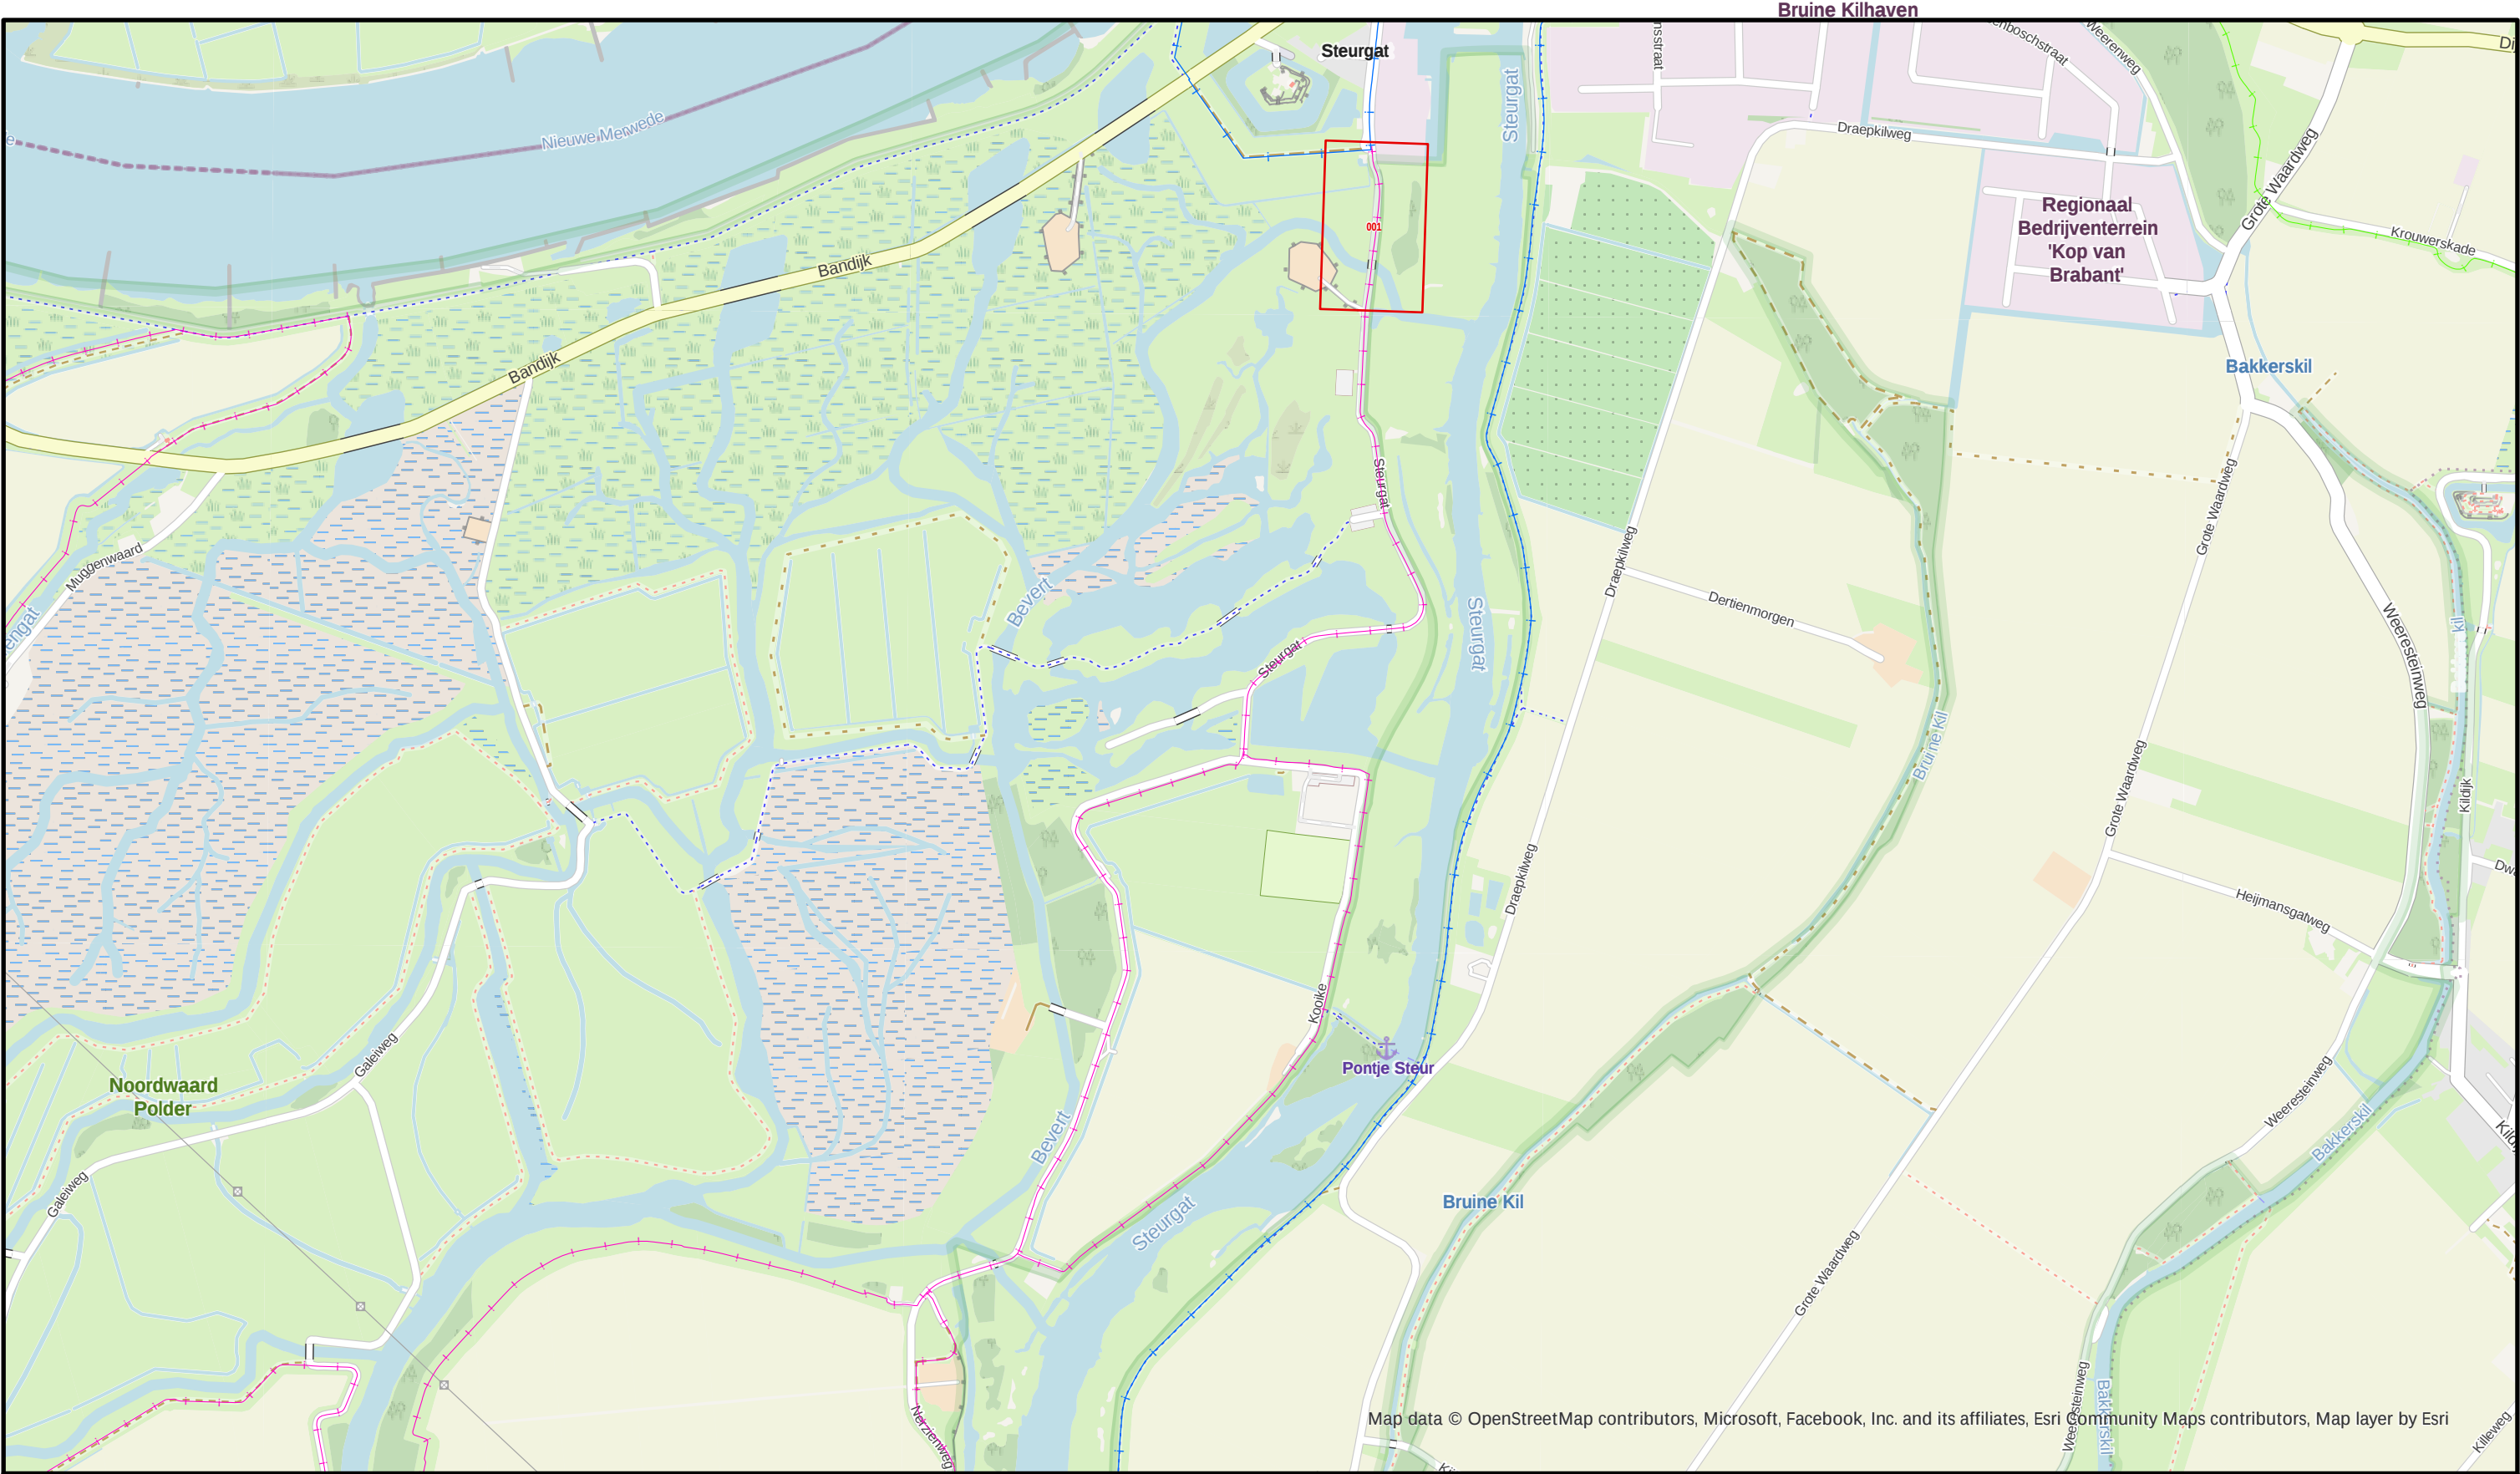

Map data © OpenStreetMap contributors, Microsoft, Facebook, Inc. and its affiliates, Esri Community Maps contributors, Map layer by Esri



Legenda:

- Primaire waterkering
- Overige waterkering
- Regionale waterkering
- 001 Bladen 1:1000 met bladnummer



**Waterschap
Rivierenland**

Bezoekadres: De Blomboogerd 1
4003 AN, Tiel
tel: (0344) 64 90 90
URL: www.waterschaprivierenland.nl

Postadres: Postbus 599
4000 AN, Tiel

Legger : Voorkering Steurgat

Onderdeel : Overzichtskaart Dijkpaaltraject			
Dijkpaaltraject : VK		Datum :	Blad : 001 van : 001
Getekend : T-CDM		Status : In Ontwerp	
Opname datum : -		Versie : -	
Besluitnr. : zie 1:1000 bladen		Schaal : 1:15.000	
Tekeningnr. : Voorkering Steurgat		Formaat : A3	



Legenda

Dijkpaal	Keringverbeteringsconstructie
Primaire waterkering	Steenzetting
Overige waterkering	Waterstaatswerk
Teenlijn Legger	Waterstaatswerk
Afsluitmiddel	Beschermszone
Wandconstructie	Beschermszone
Kwelscherm	Buitenbeschermszone
Duiker	Kadastraal Perceel
Coupure	


Dwarsprofiel
locatie

DR011.+090M

**Waterschap
Rivierenland**

Bezoekadres: De Blomboogerd 1
Postadres: Postbus 599
4003 AN, Tiel
tel: (0344) 64 90 90
URL: www.waterschaprivierenland.nl

Legger: Voorkering Steurgat			
Project: -			
Onderdeel: Situatiebladen			
Dijkpaaltraject: VK	Blad: 001	van: 010	
Getekend: T-CDM	Status: In ontwerp		
Productiedatum: 2025	Topografie: BGT		
Besluitnummer: 2025-214577	Schaal: 1:1000		
Bladcode: VK001	Formaat: A3		

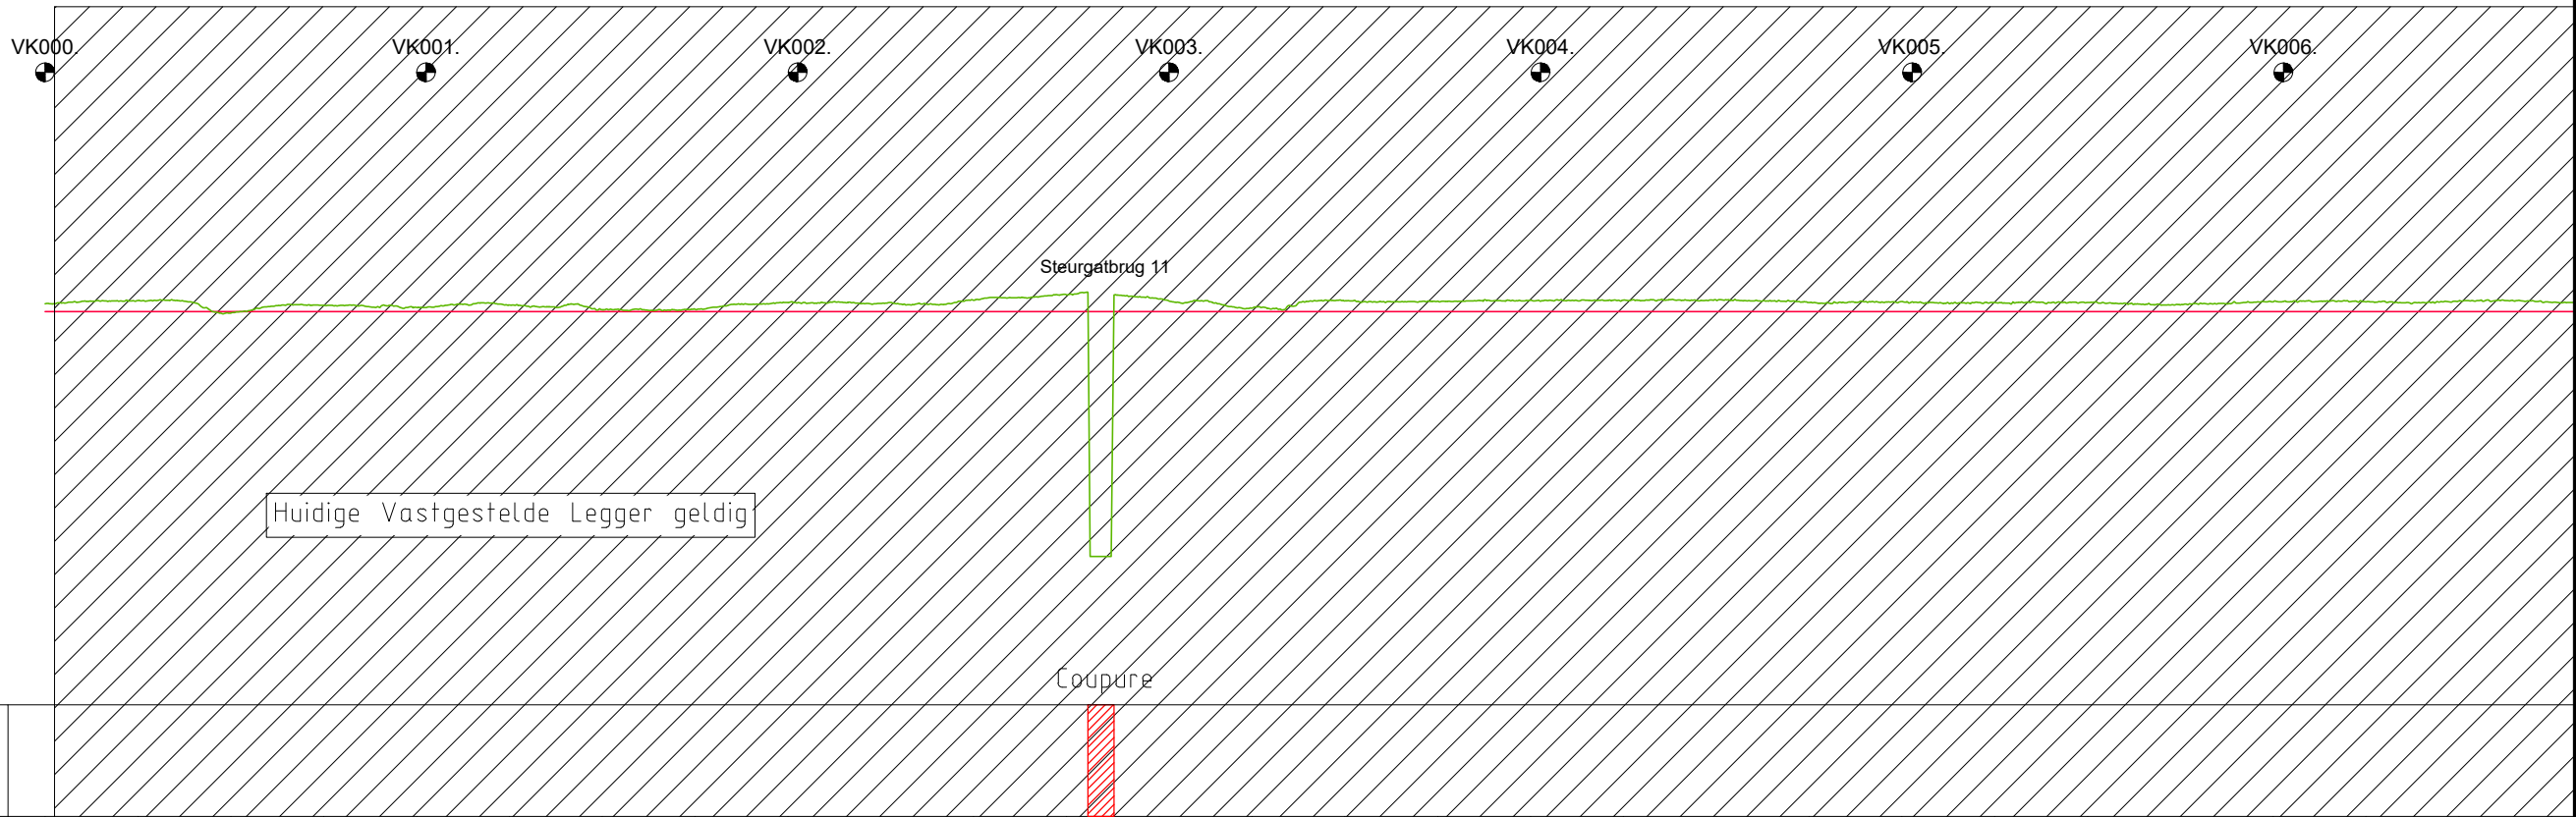

KUNSTWERK GEGEVENS Meters t.o.v. N.A.P.	
PROFIEL VAN VRIJE RUIMTE Meters t.o.v. N.A.P.	
LEGGER Meters t.o.v. N.A.P.	
BEHEERREGISTER Meters t.o.v. N.A.P.	
AFSTANDEN Meters t.o.v. het nulpunt	

0.00	+3.41	+3.30
25.00	+3.44	+3.30
50.00	+3.30	+3.30
75.00	+3.38	+3.30
100.00	+3.35	+3.30
125.00	+3.38	+3.30
150.00	+3.33	+3.30
175.00	+3.33	+3.30
200.00	+3.42	+3.30
225.00	+3.42	+3.30
250.00	+3.47	+3.30
275.00	+3.54	+3.30
300.00	+3.44	+3.30
325.00	+3.35	+3.30
350.00	+3.45	+3.30
375.00	+3.44	+3.30
400.00	+3.44	+3.30
425.00	+3.46	+3.30
450.00	+3.46	+3.30
475.00	+3.41	+3.30
500.00	+3.43	+3.30
525.00	+3.42	+3.30
550.00	+3.42	+3.30
575.00	+3.40	+3.30
600.00	+3.43	+3.30
625.00	+3.42	+3.30
650.00	+3.45	+3.30
675.00	+3.42	+3.30