


Dijkzone 11.7

Legenda


Dijkontwerp	Bestaand

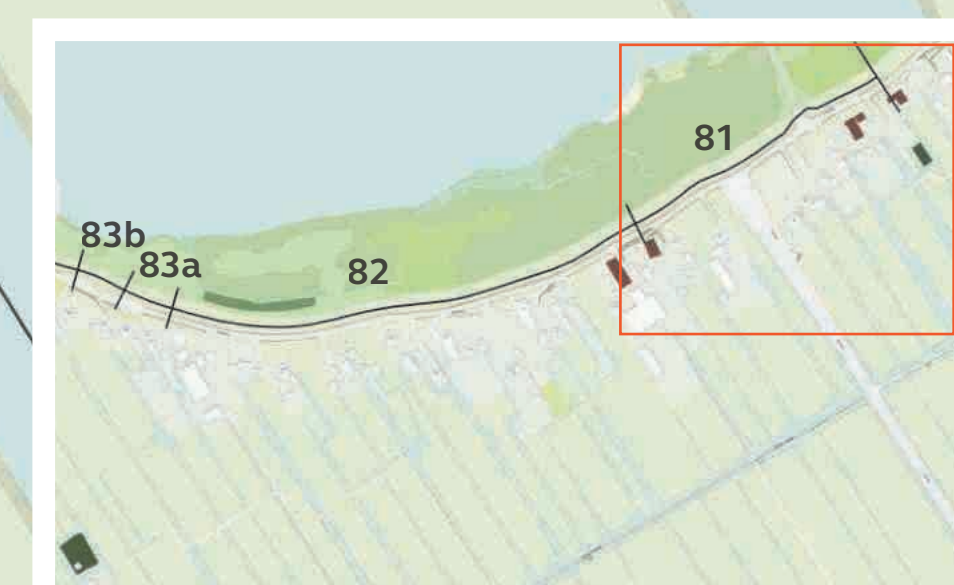


09 januari 2026 | versie 1.0 JvW
 schaal 1: 500
 formaat: A0

0m 25m 50m

Profiel AA'

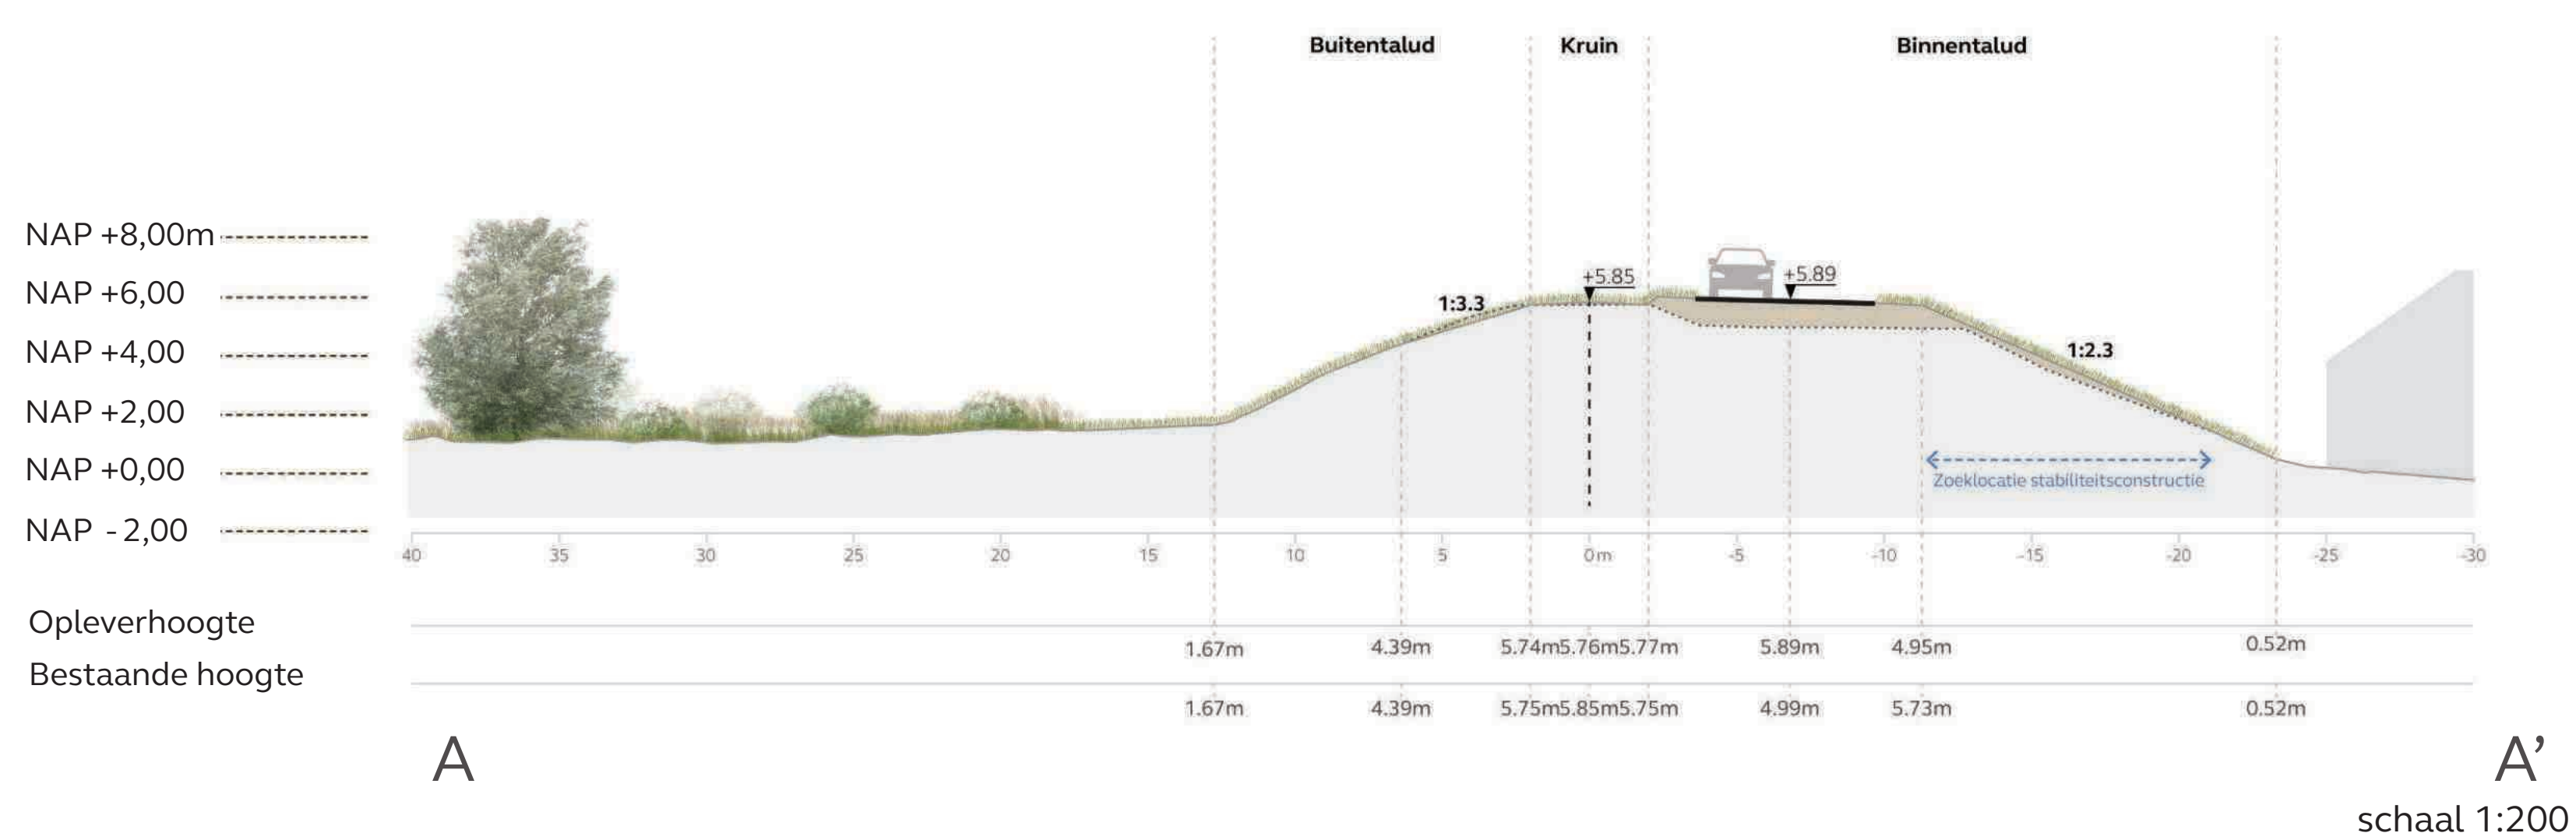


Profiel BB'

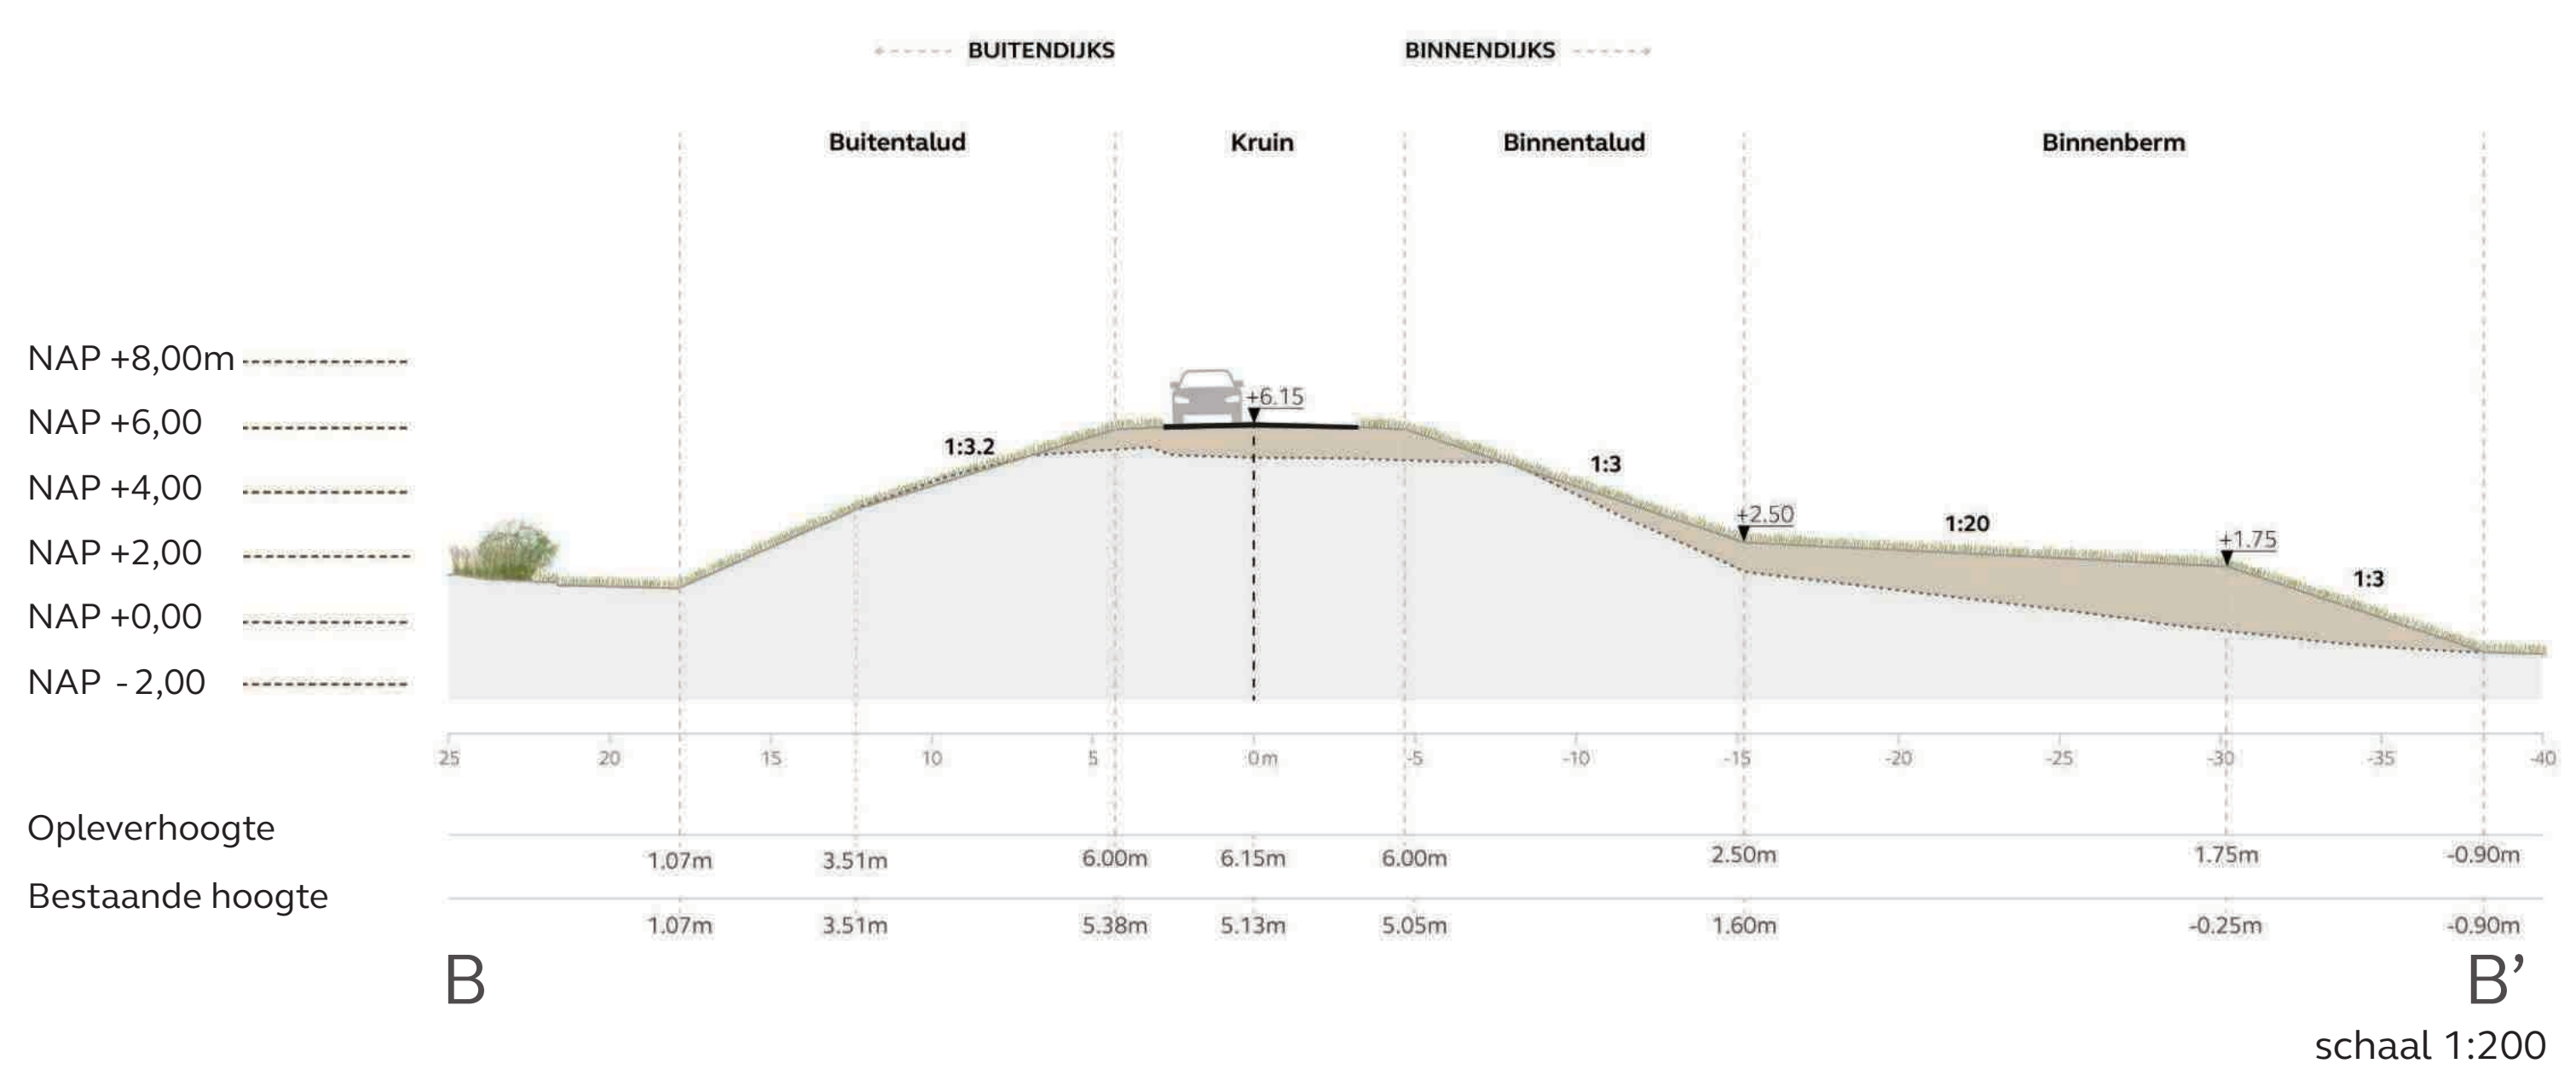


Dijkzone 11.6

Legenda


Dijkontwerp	Bestaand

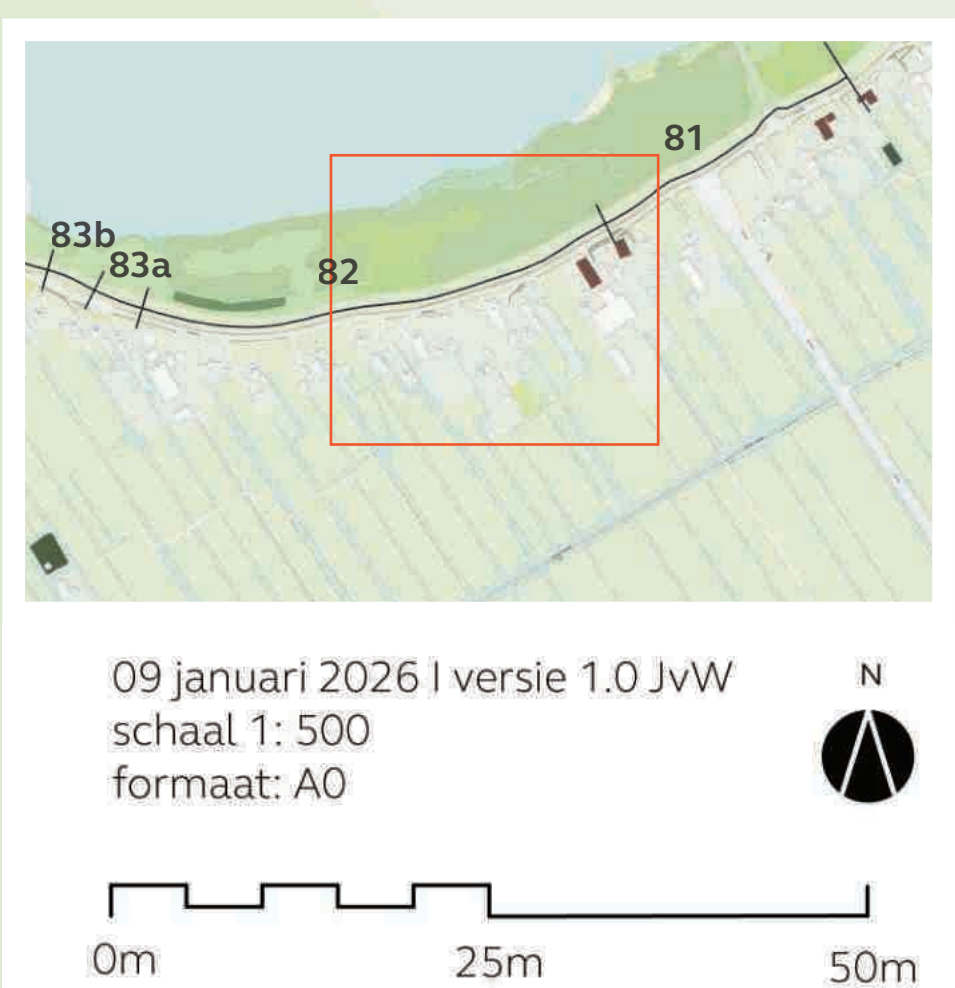

Profiel CC'

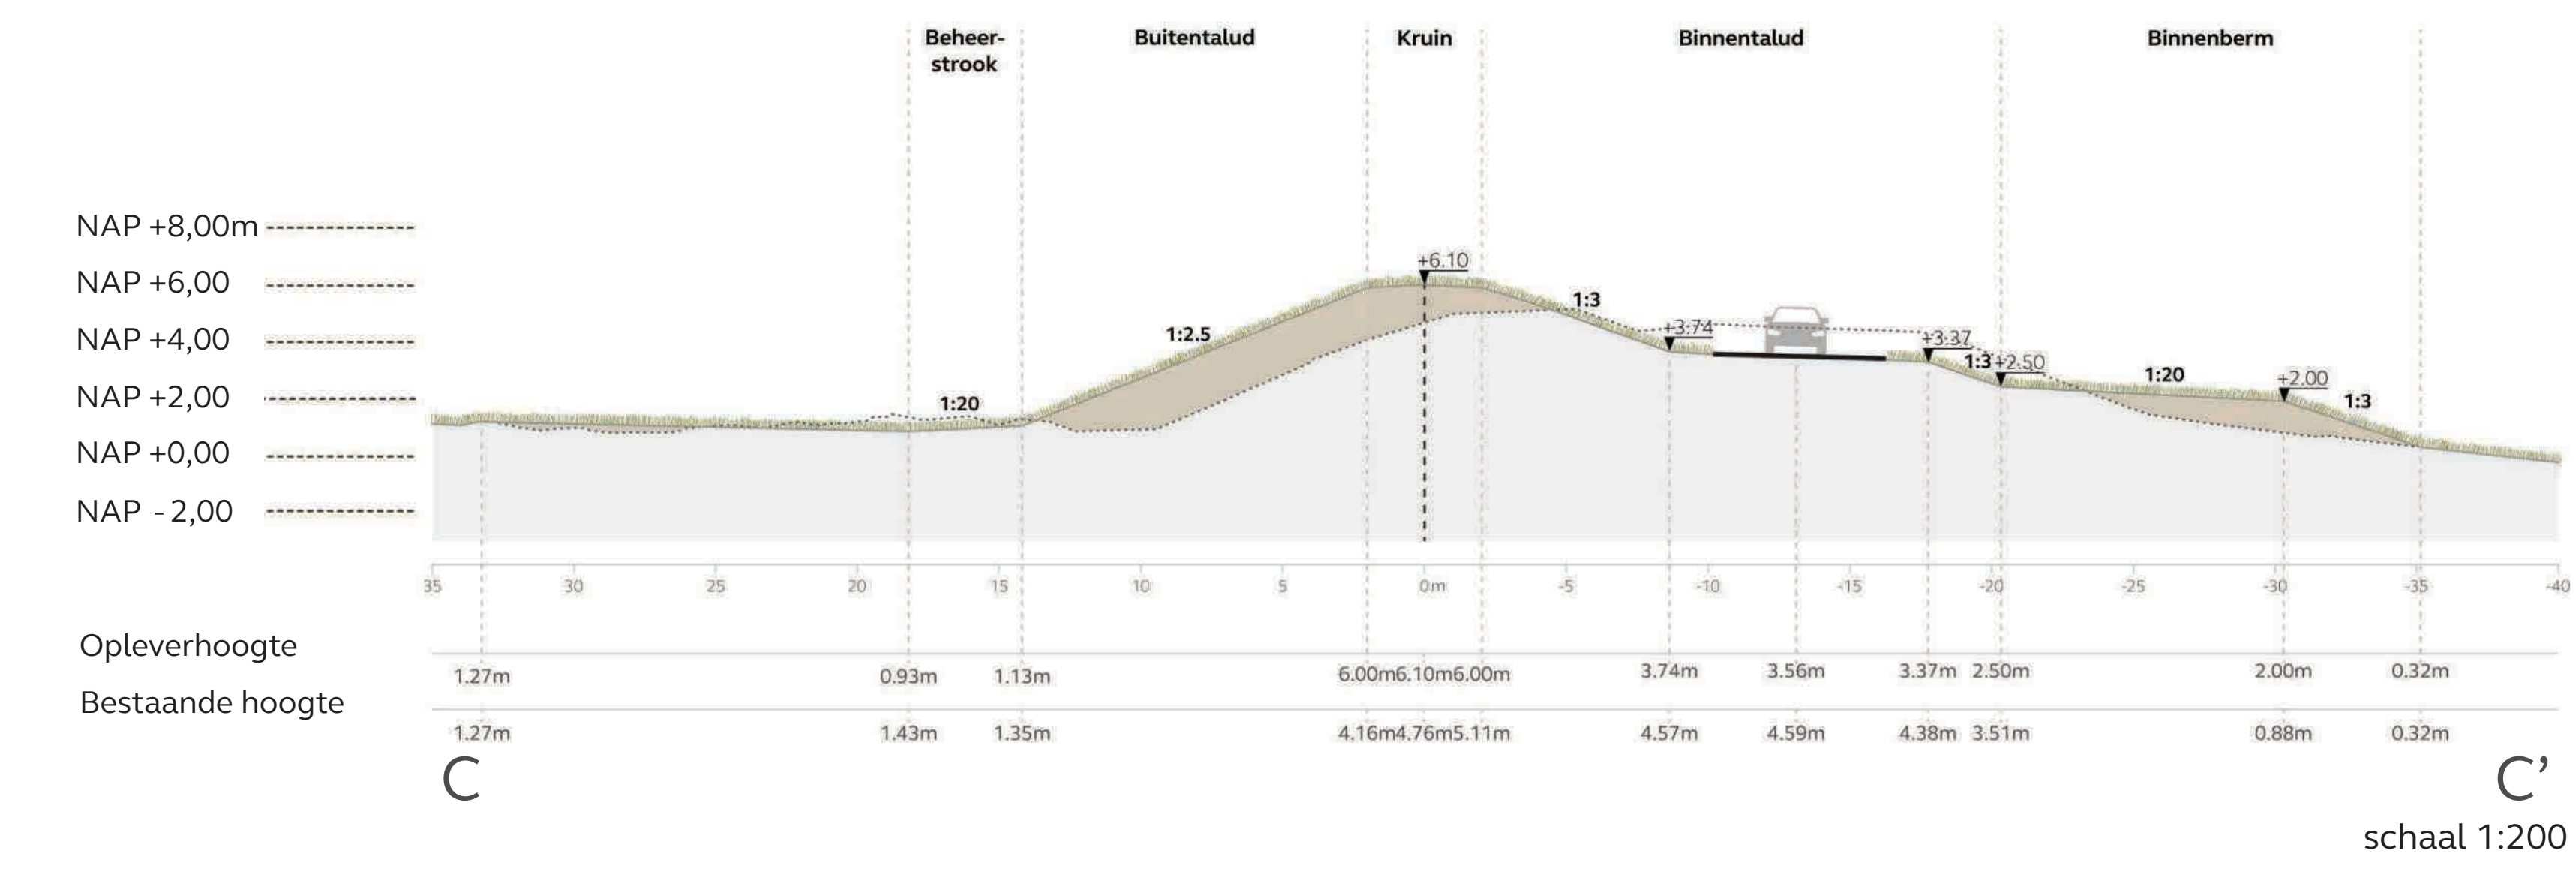

Profiel DD'

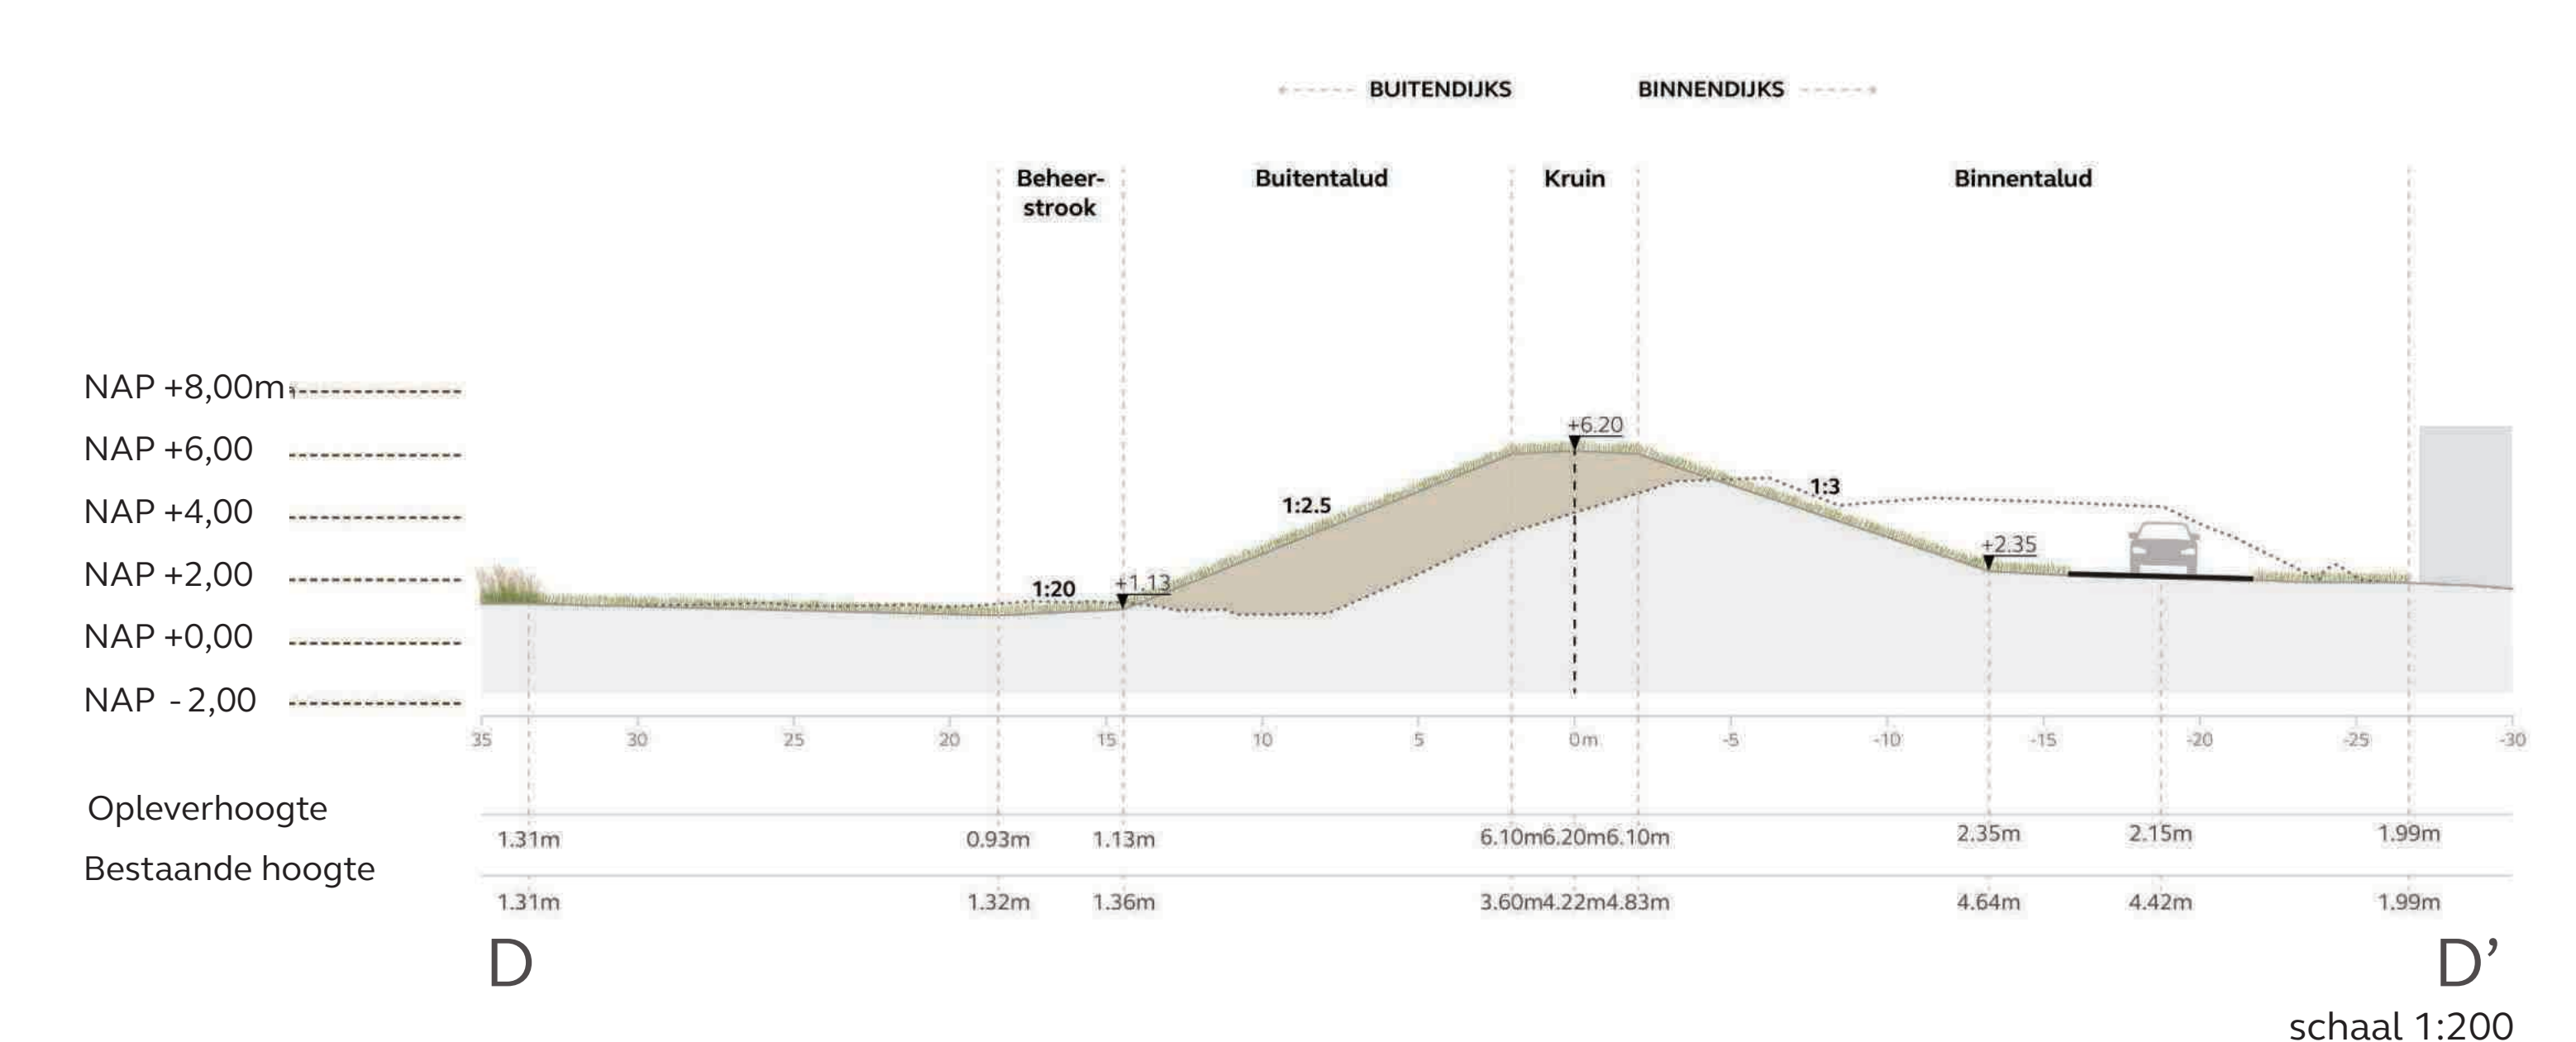


Dijkzone 11.5

Legenda

Dijkontwerp	Bestaand


BUITENDIJKS

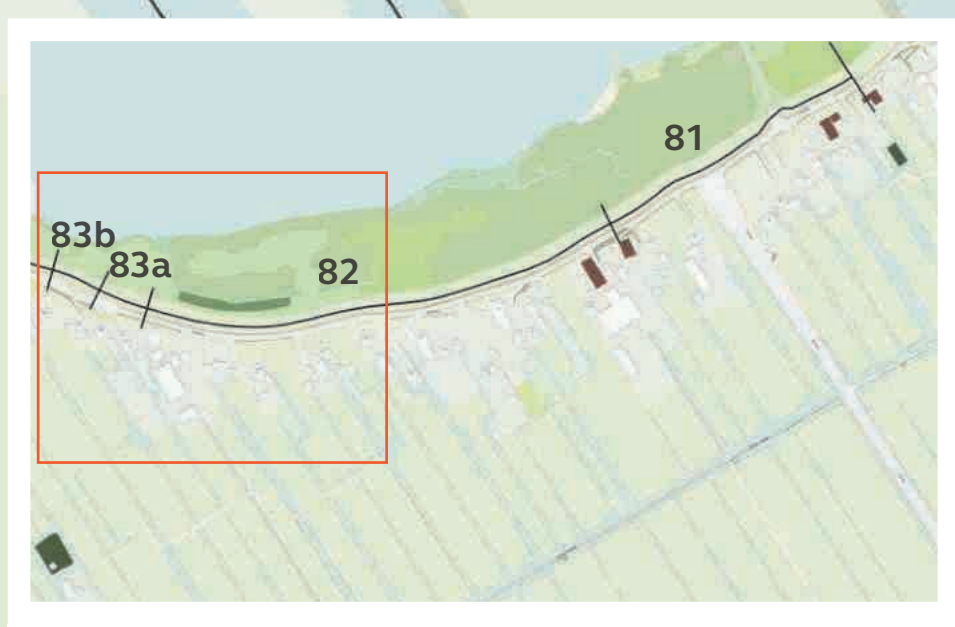

09 januari 2026 | versie 1.0 JvW
 schaal 1: 500
 formaat: A0

0m 25m 50m

Profiel EE'

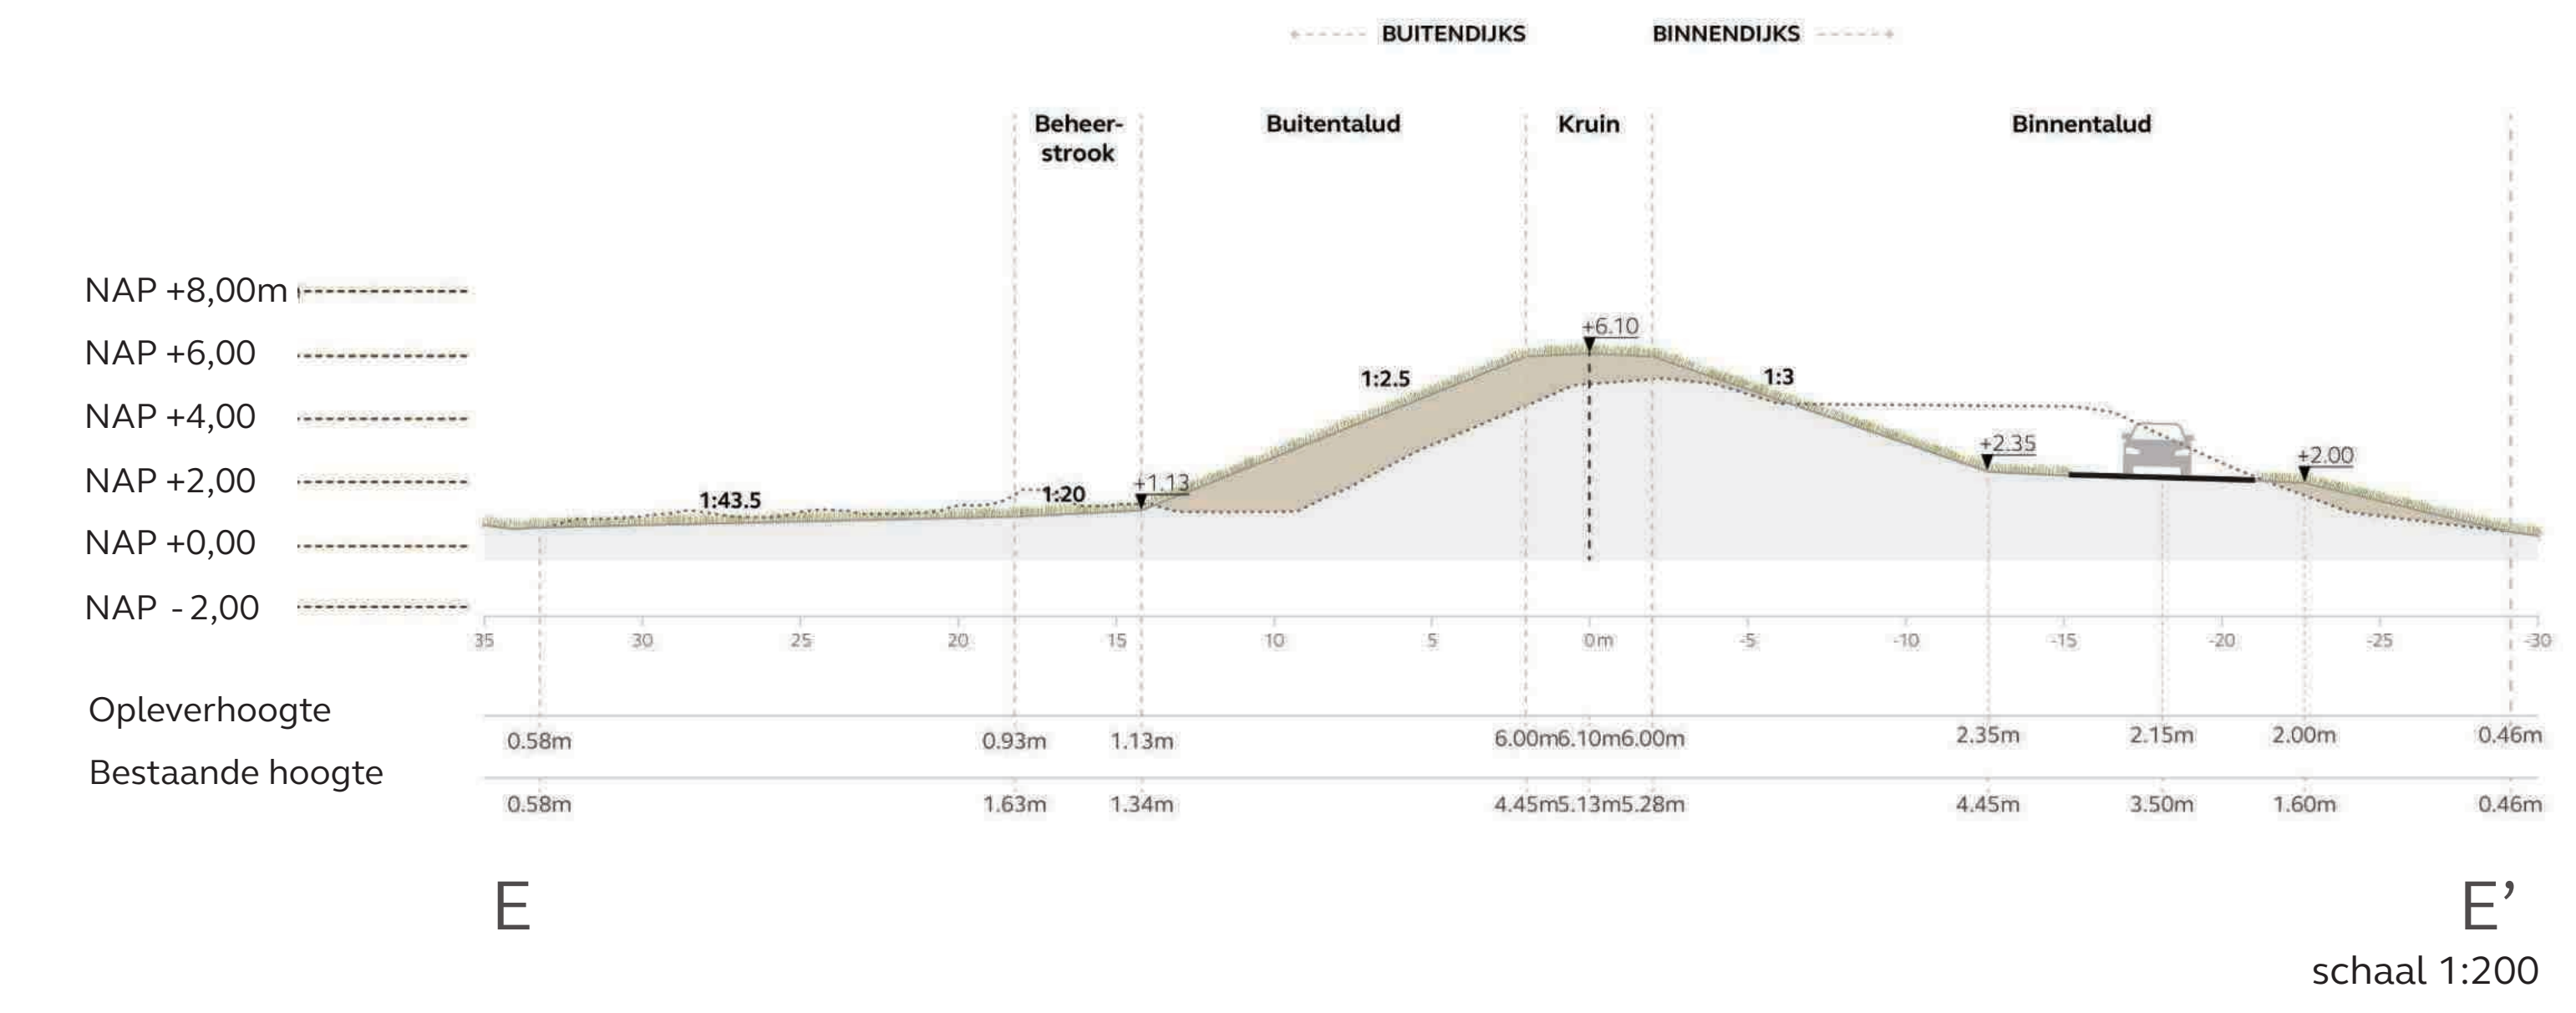

Dijkzone 11.4

Legenda


Dijkontwerp	Bestaand



09 januari 2026 | versie 1.0 JvW
 schaal 1: 500
 formaat: A0

0m 25m 50m

Profiel FF'

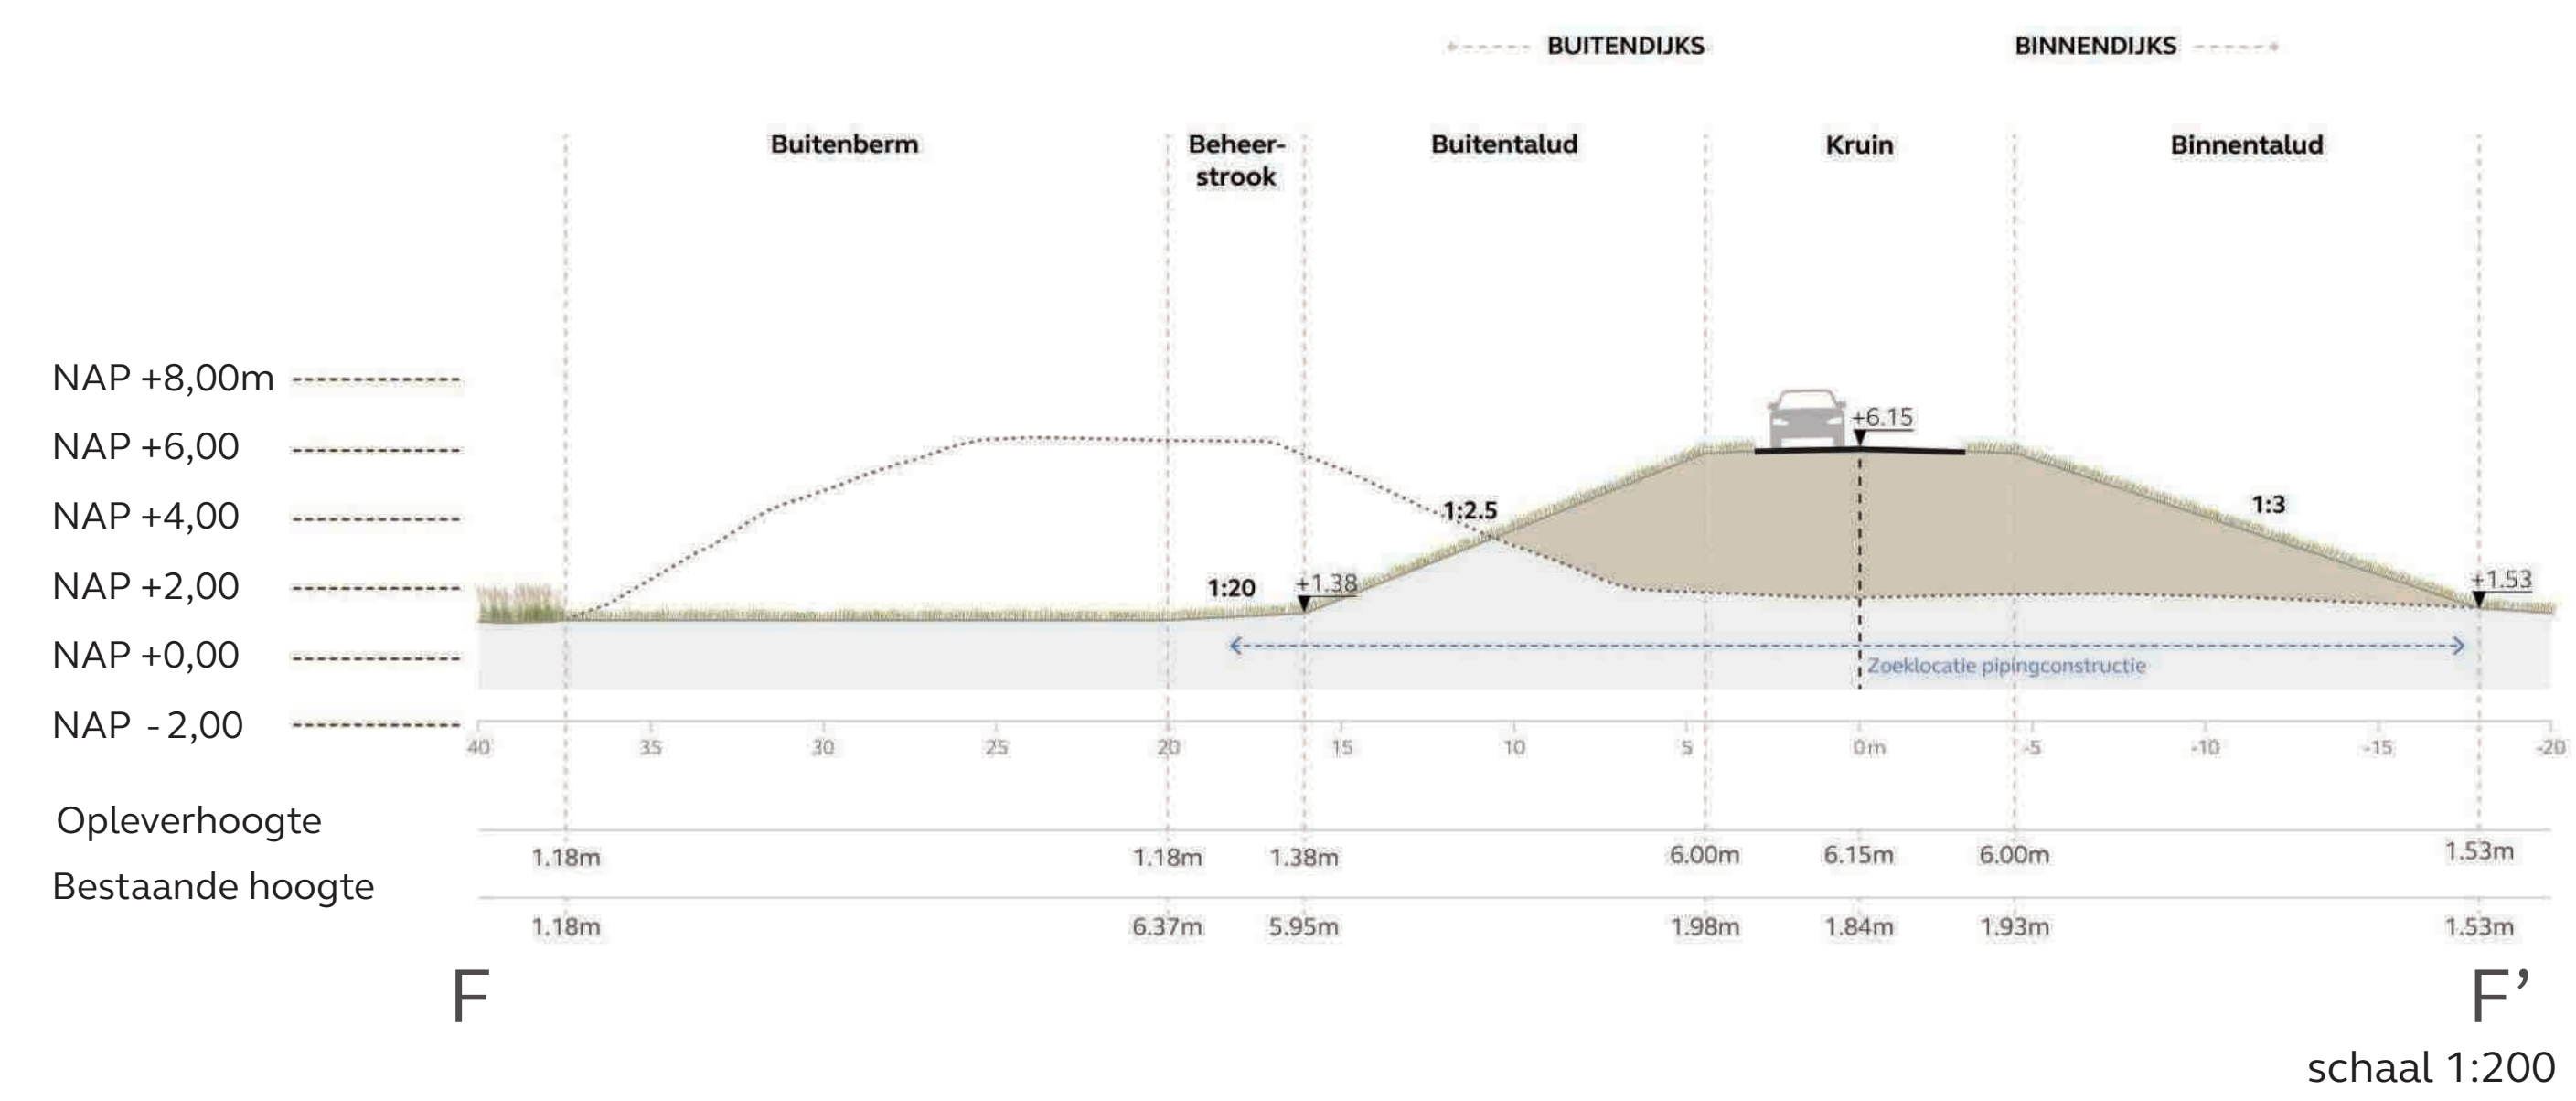

Dijkzone 11.3

Legenda


Dijkontwerp	Bestaand




09 januari 2026 | versie 1.0 JvW
 schaal 1: 500
 formaat: A0

0m 25m 50m

Profiel GG'

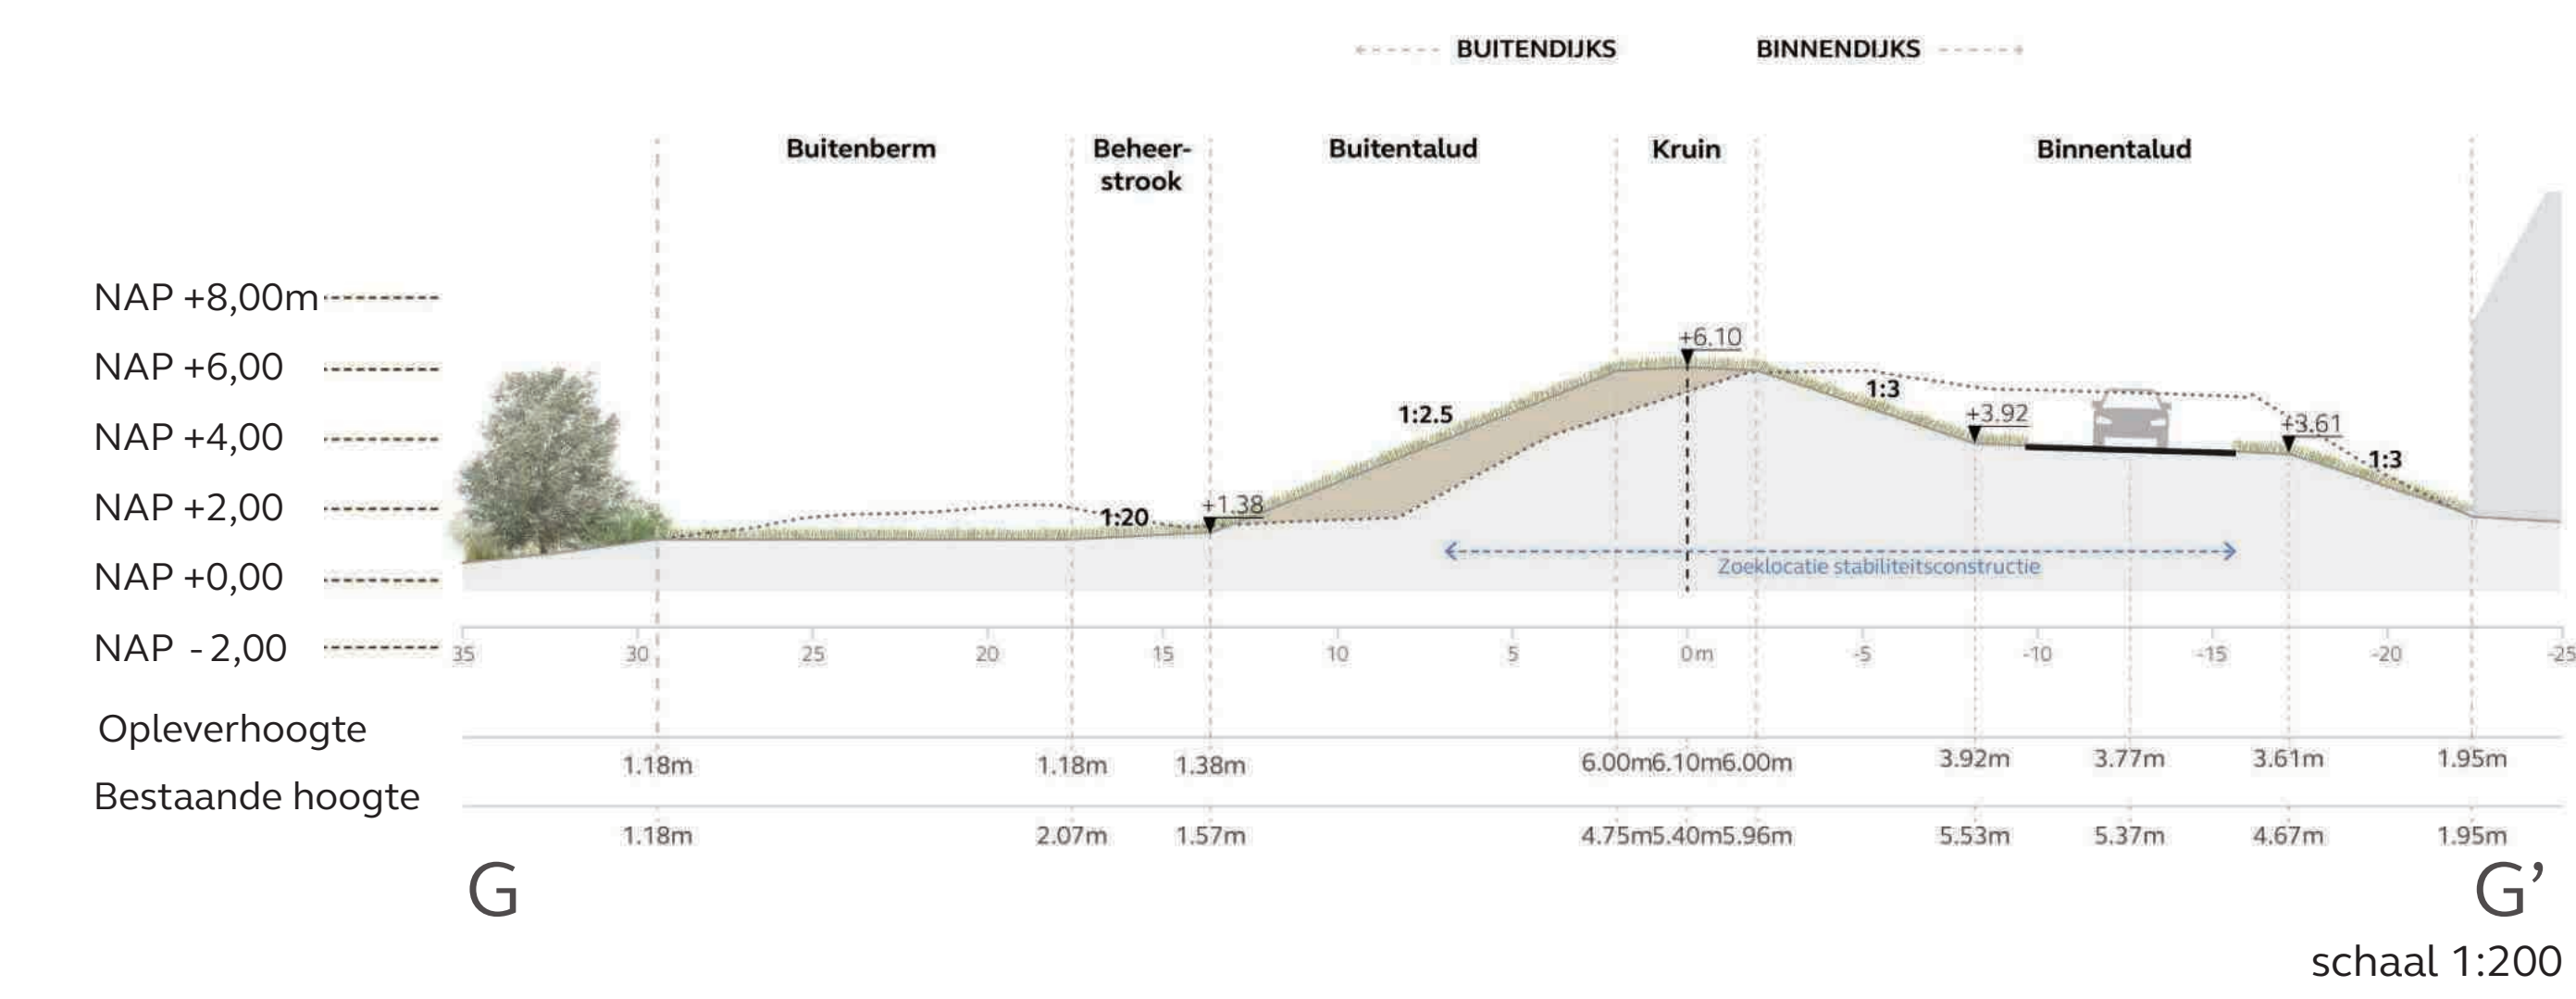


Profiel HH'

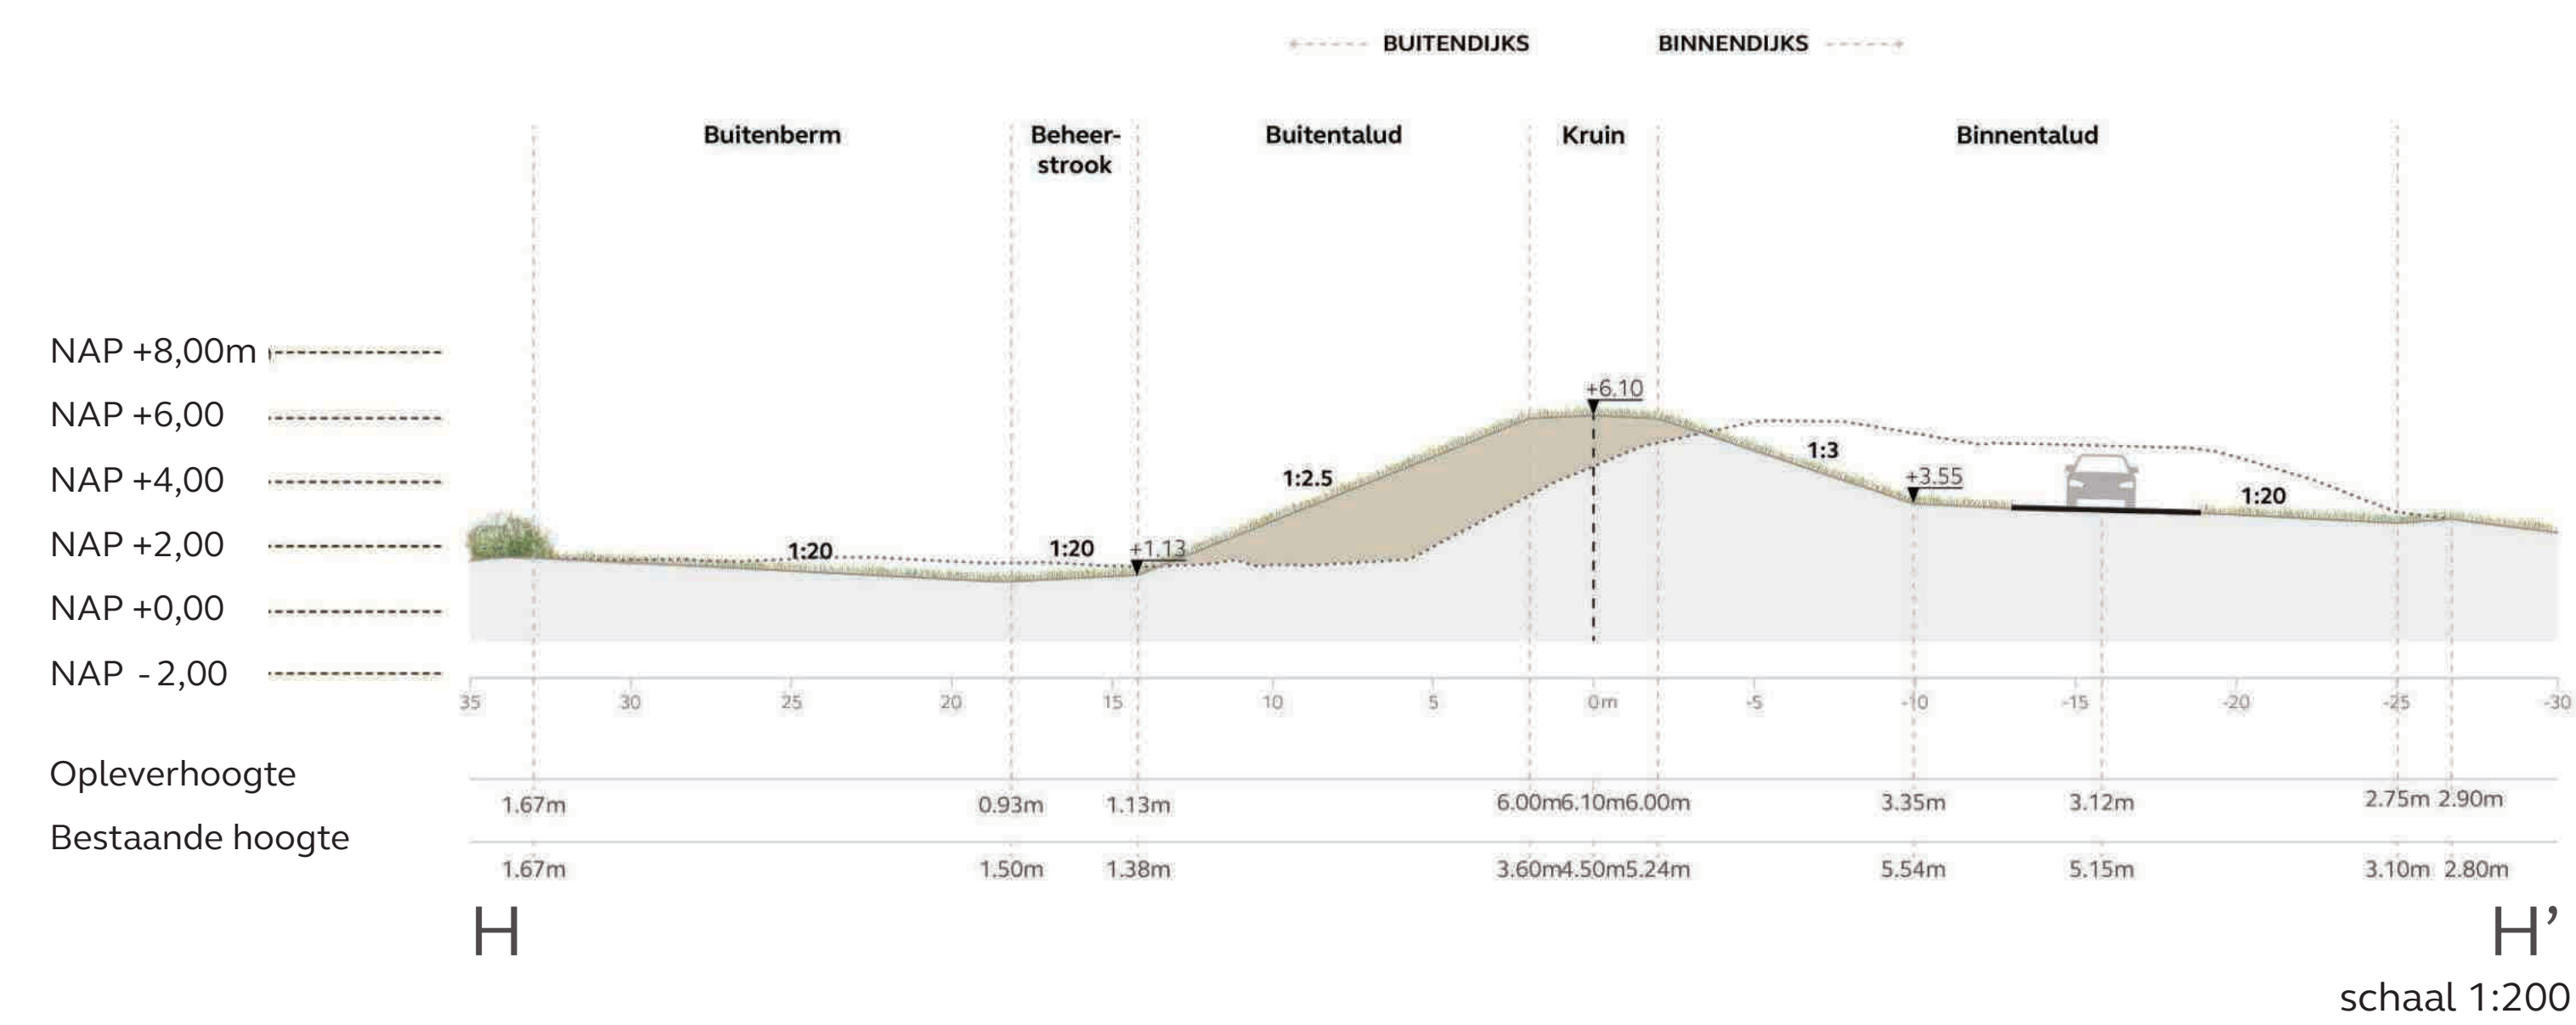

Dijkzone 11.2

Legenda


Dijkontwerp	Bestaand

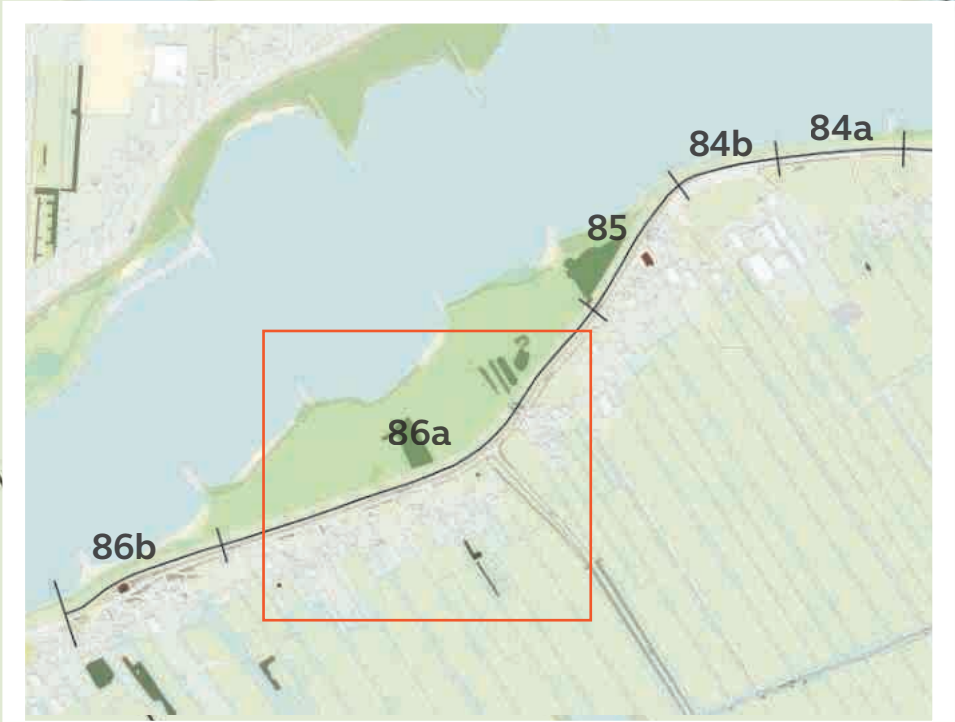

09 januari 2026 | versie 1.0 JvW
 schaal 1: 500
 formaat: A0

0m 25m 50m


Profiel II'

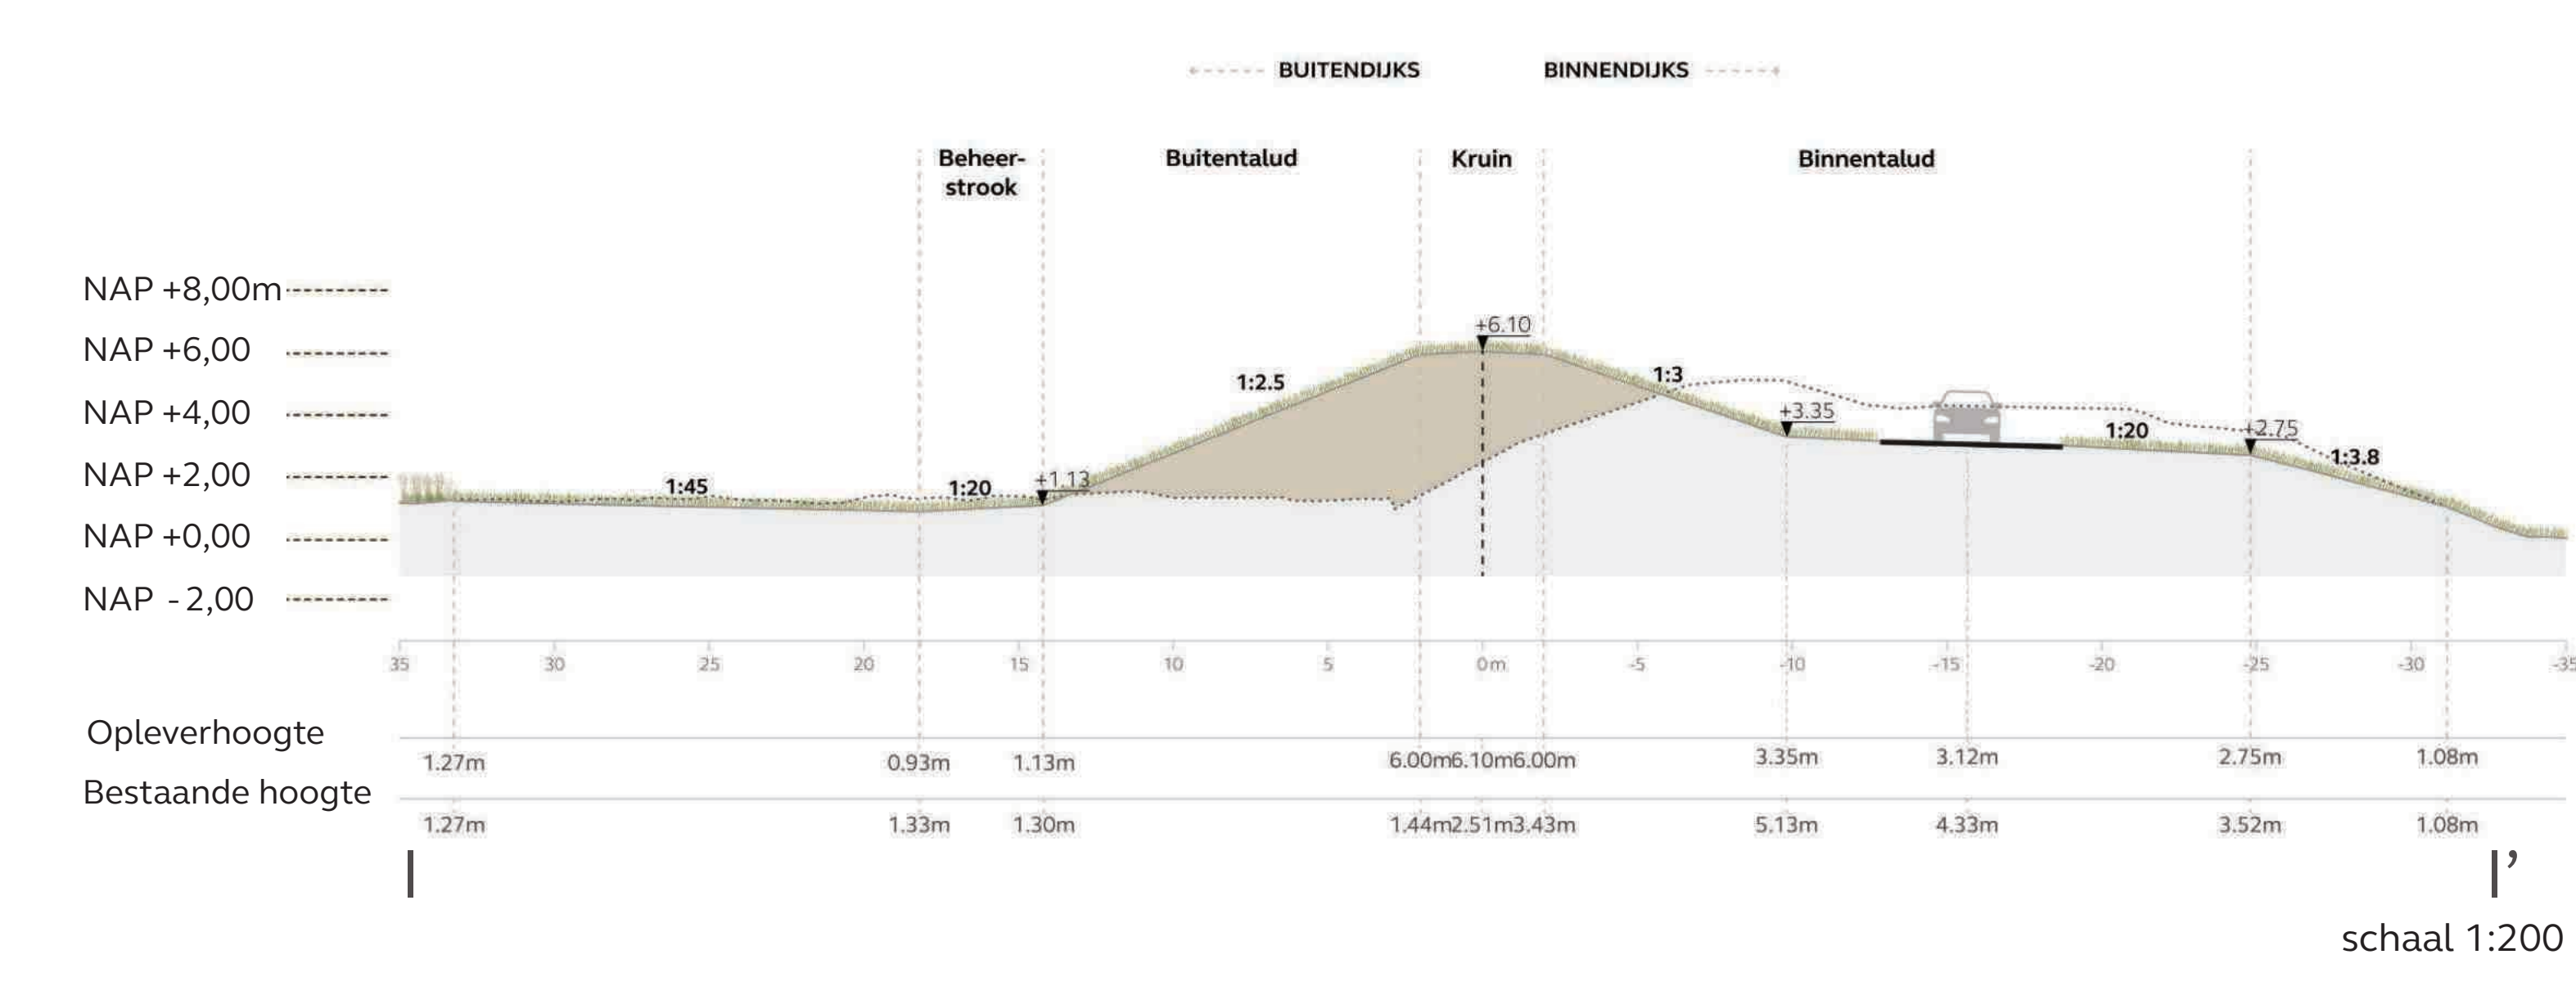

Dijkzone 11.1


Legenda

Dijkontwerp	Bestaand

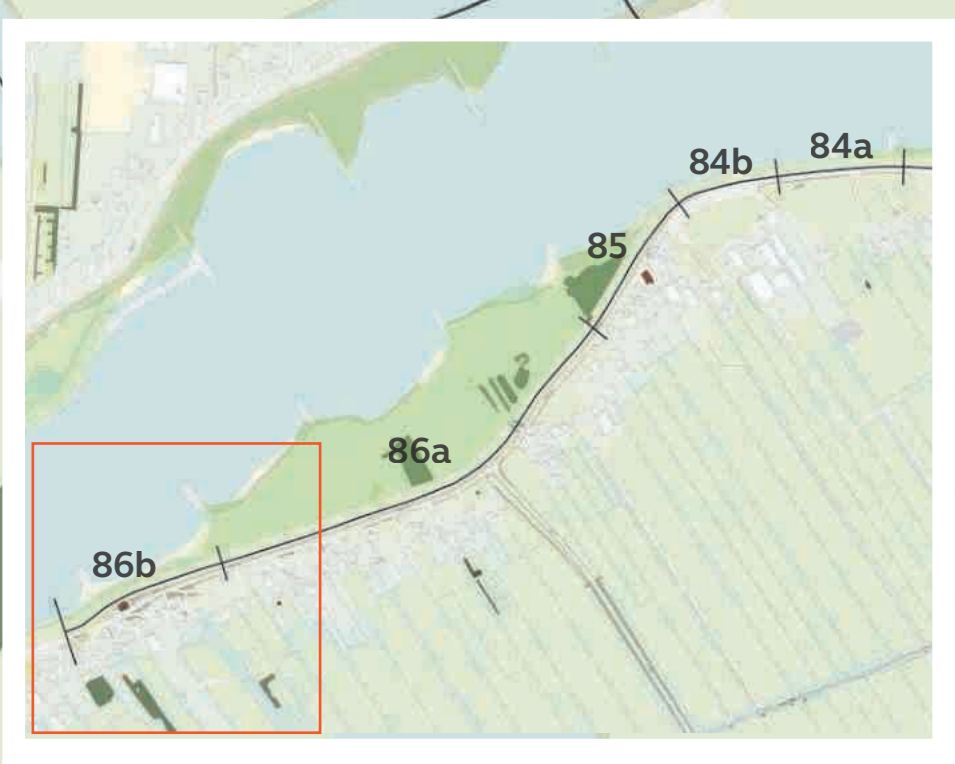

09 januari 2026 | versie 1.0 JvW
 schaal 1: 500
 formaat: A0

Profiel JJ'

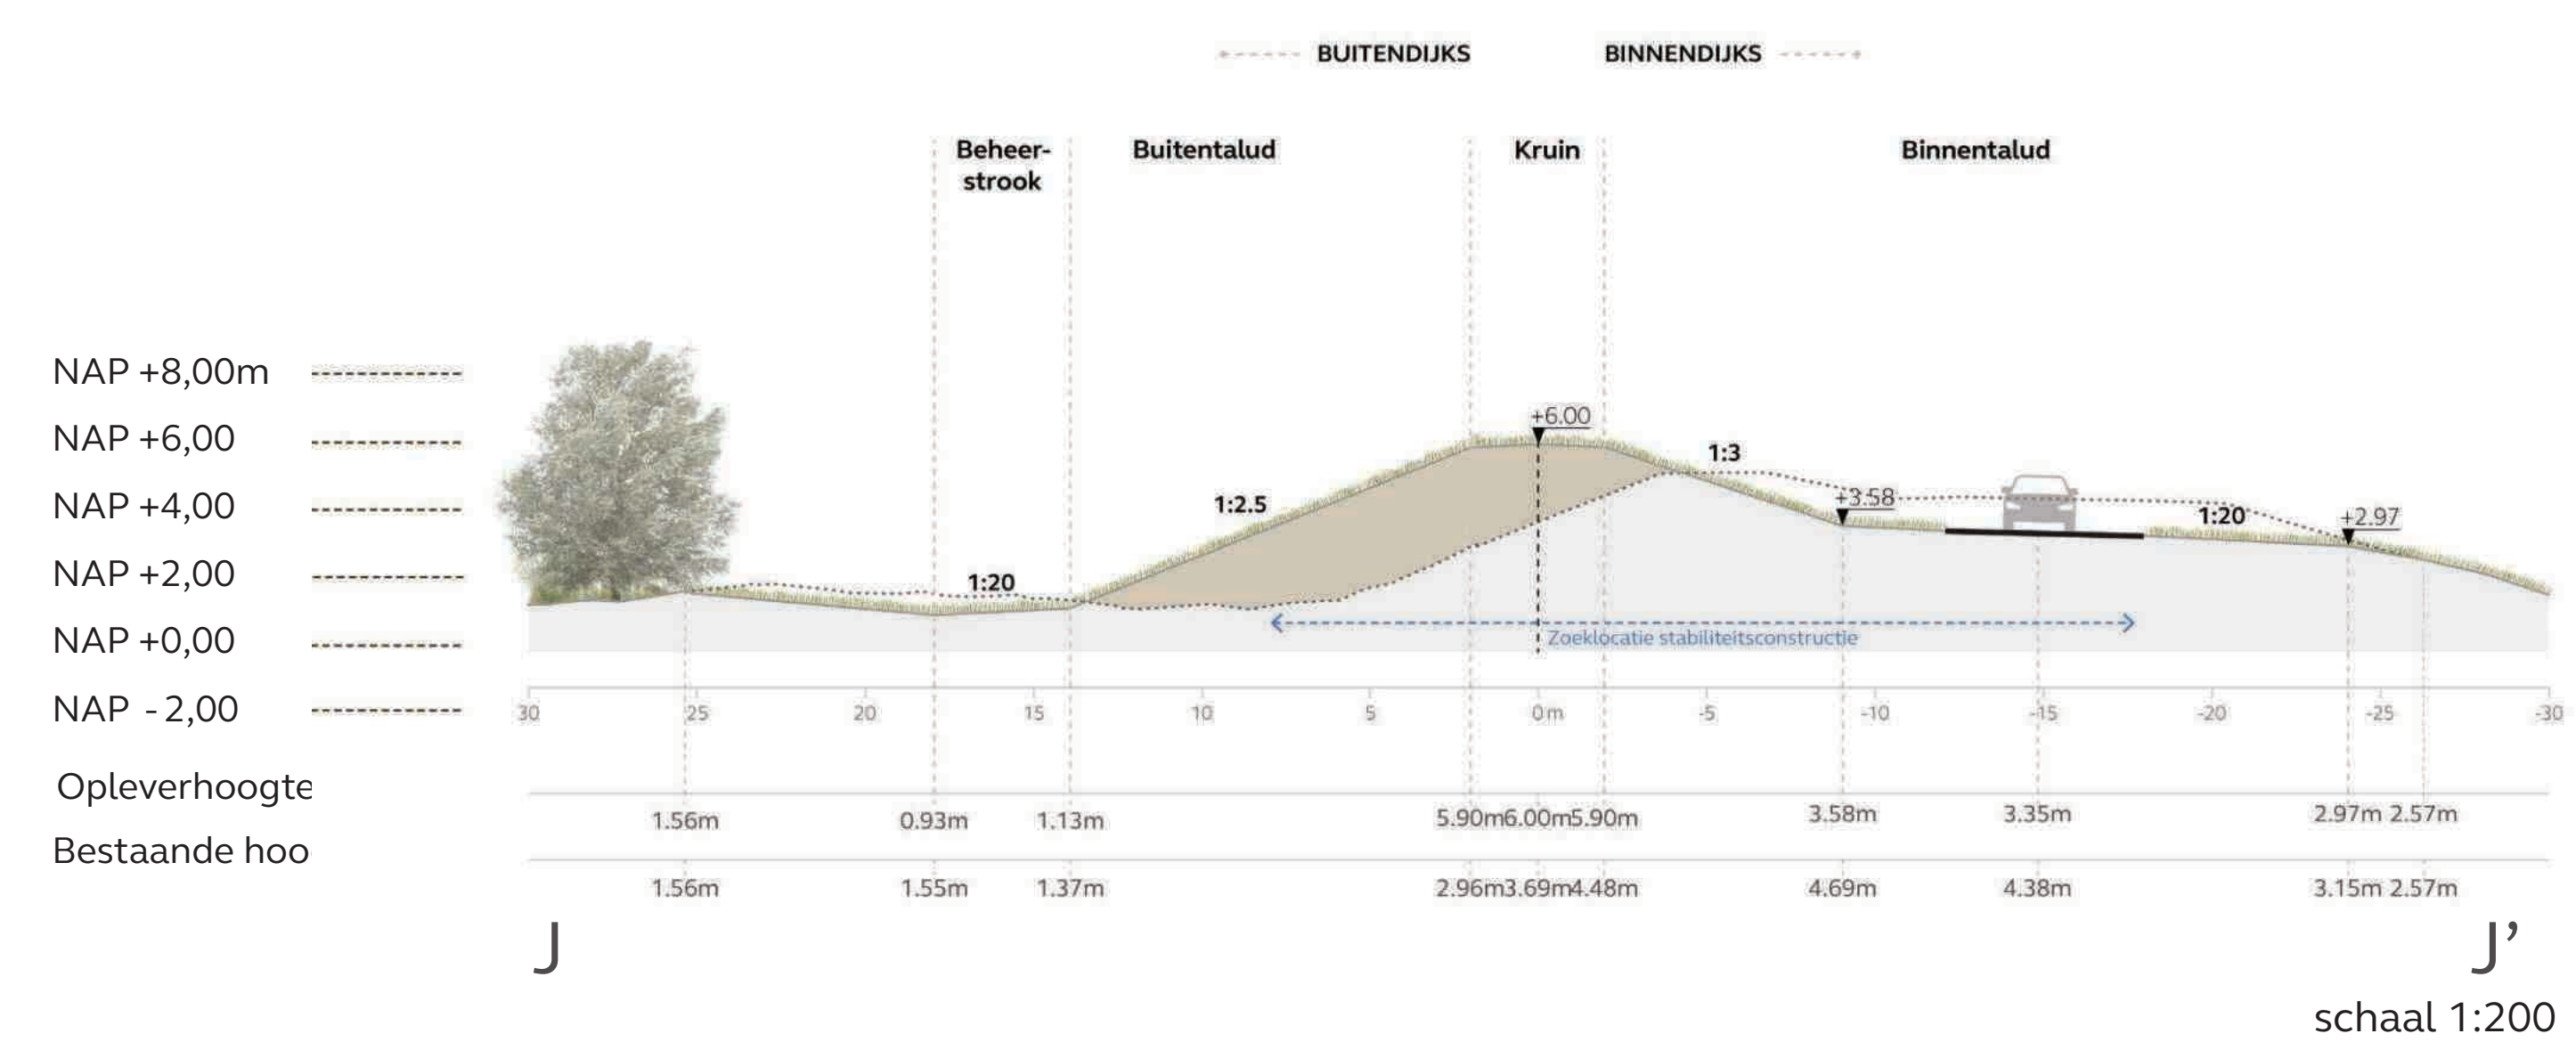

Profiel KK'

