


Legenda



	Te baggeren watergangen
--	-------------------------

Niebeek
milieumanagement bv

Fokkerstraat 5
3833 LD Leusden
Tel: 033-4620141
Fax: 033-4634682
secretariaat@niebeek.nl

Versie	Omschrijving	Tekenaar	Datum
c	-	-	-
b	-	-	-
a	Kaart Scope BG46.2+29.3	JJ	02-07-2024
Opdrachtgever		Schaal	1:20.000
Waterschap Rivierenland		Formaat	A3
Project		Status	definitief
3008 Voorbereiding BG46.2 & 29.3		Datum	02-07-2024
Omschrijving		Blad	1
Overzicht scope		Van	2
baggerwerk BG46.2 en 29.3		Tekenaar	JJ
Tekeningnummer		Akkoord	FN
3008-01-002	a		

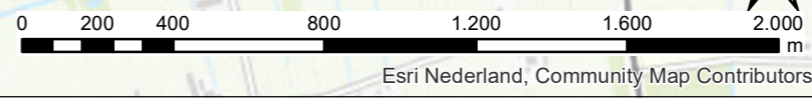

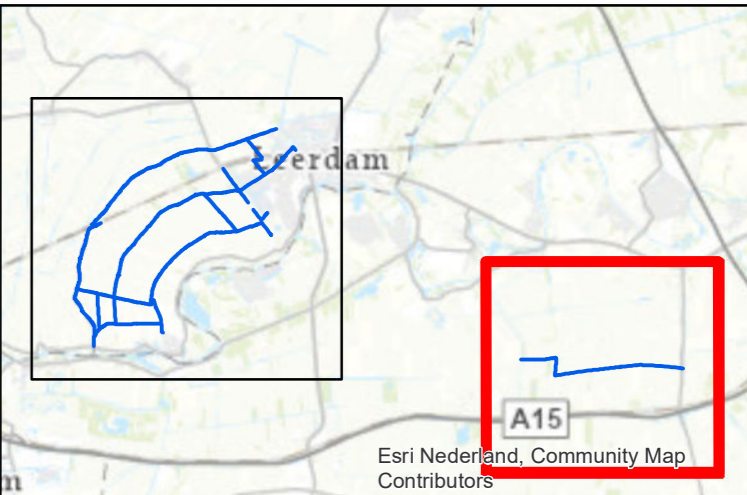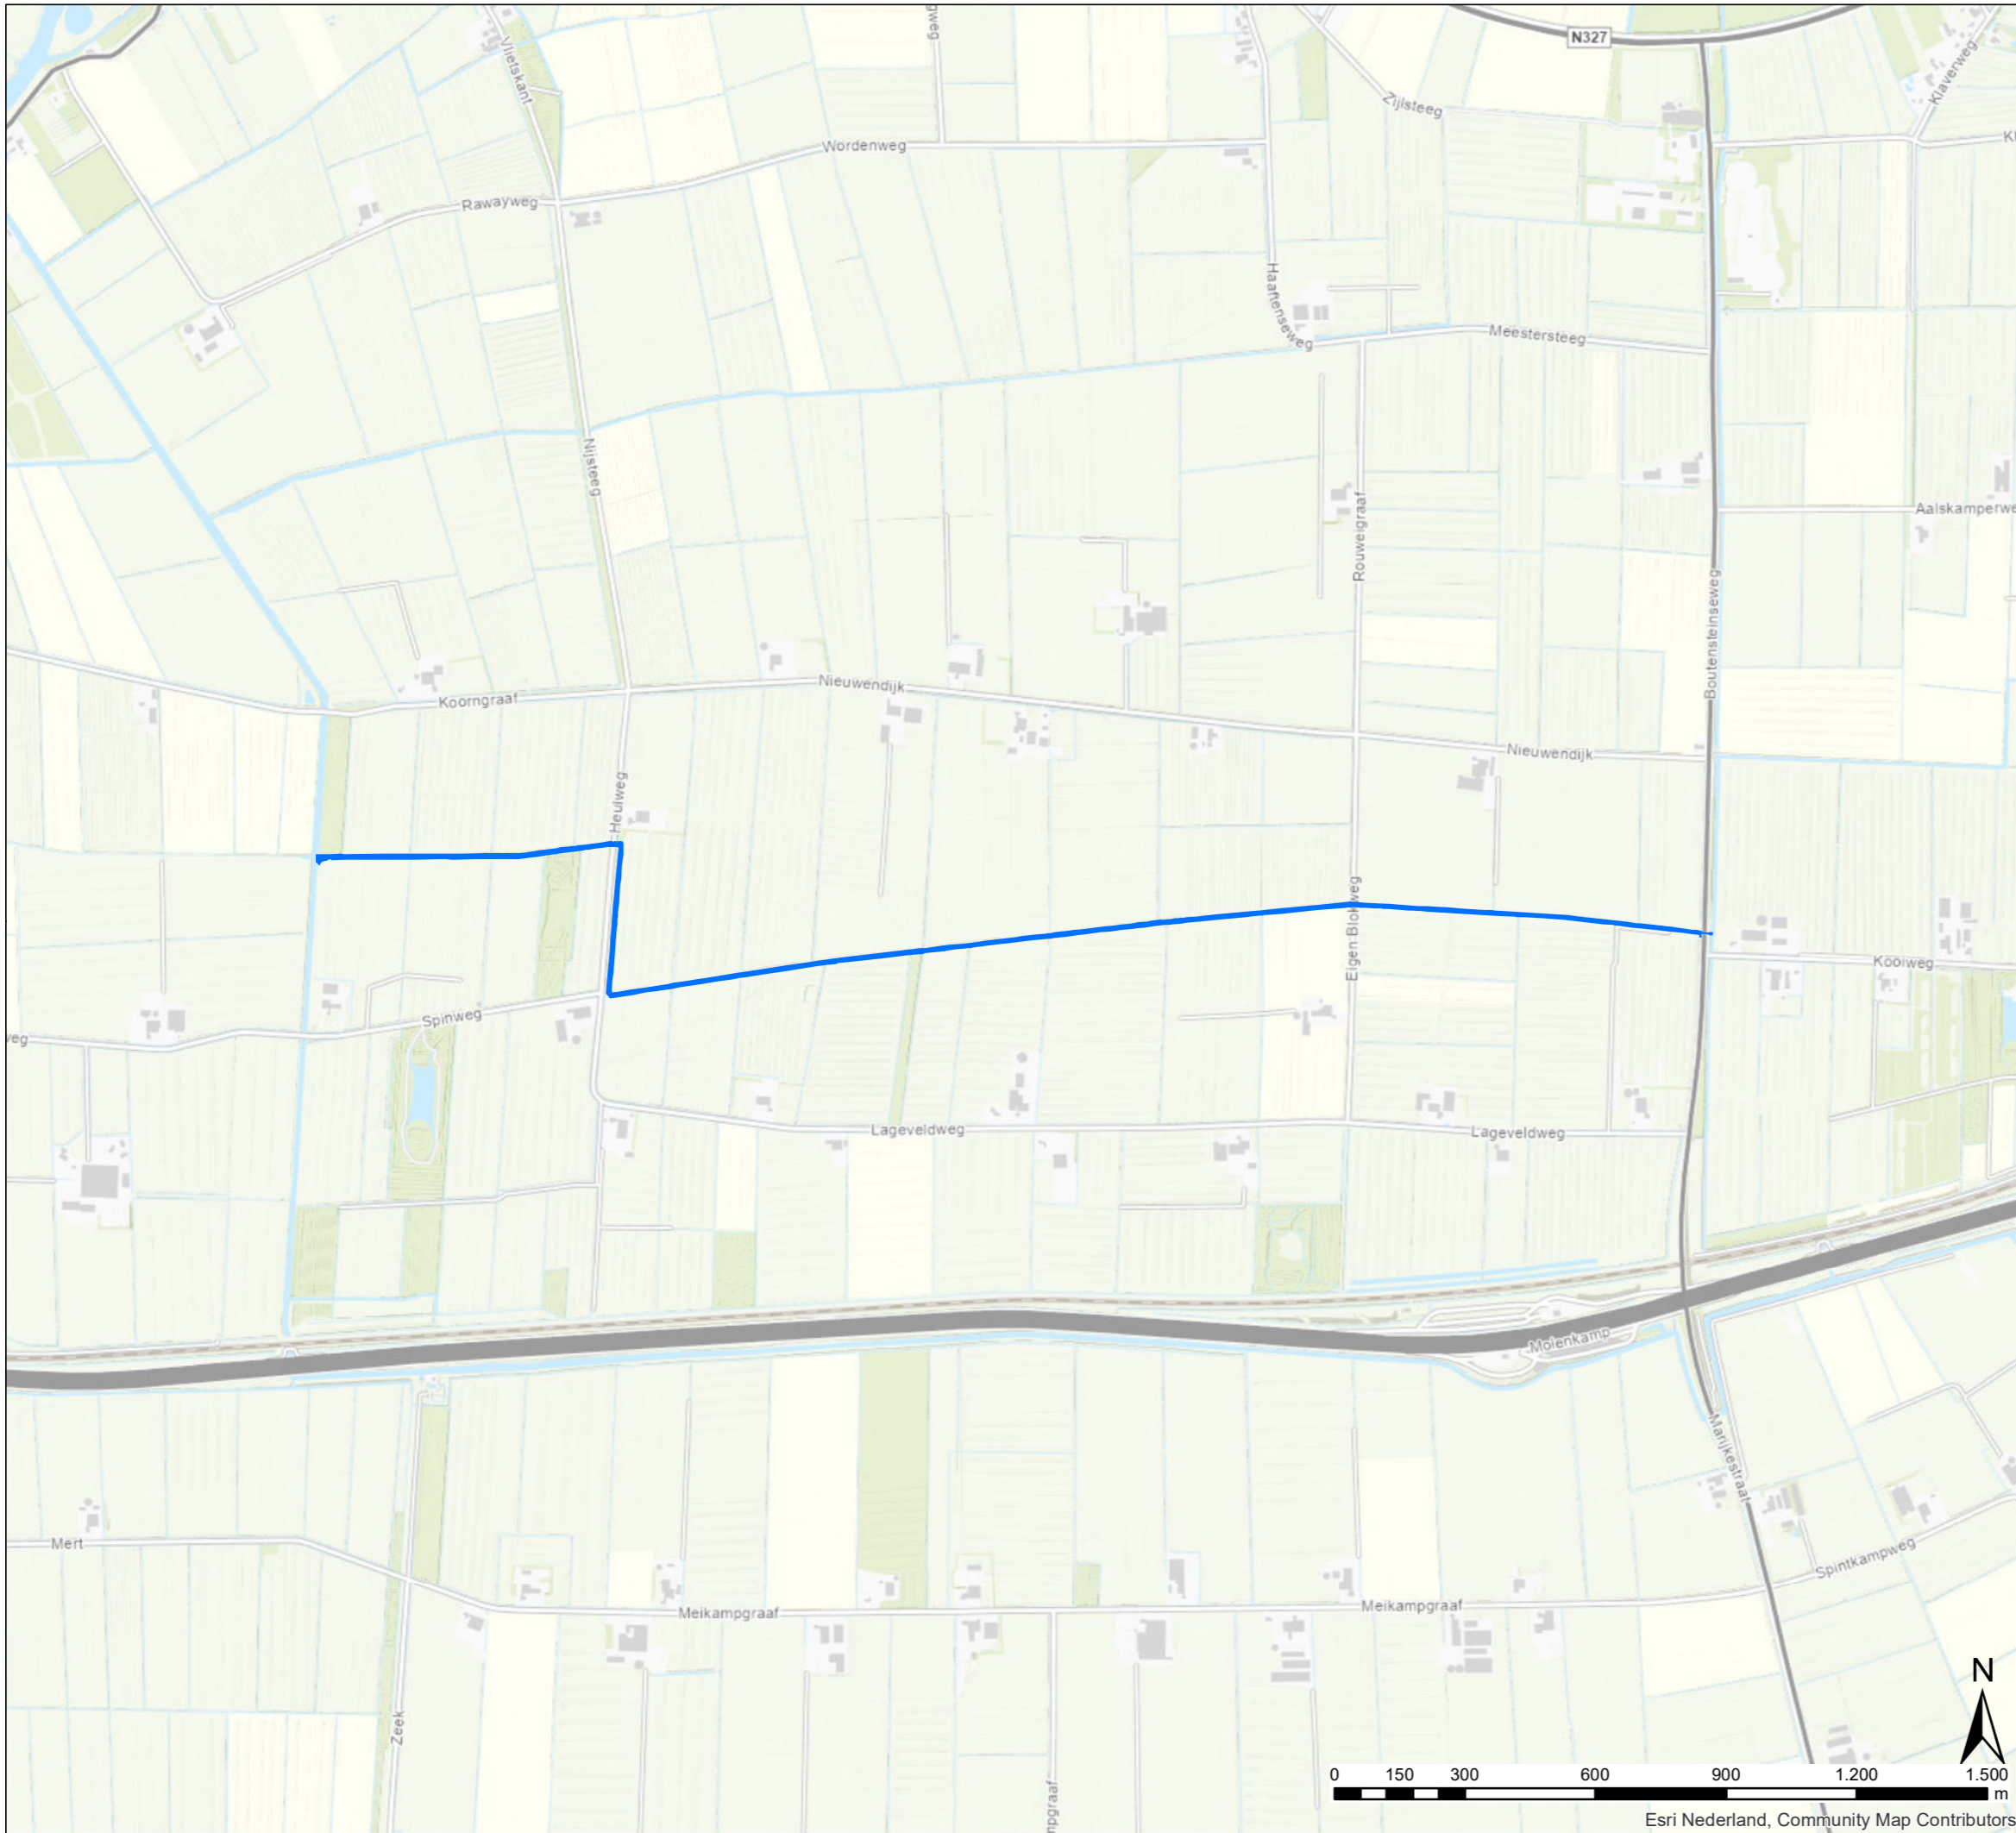

Legenda

	Te baggeren watergangen
--	-------------------------


Niebeek
 milieumanagement bv

Fokkerstraat 5
 3833 LD Leusden
 Tel: 033-4620141
 Fax: 033-4634682
 secretariaat@niebeek.nl

Versie	Omschrijving	Tekenaar	Datum
c	-	-	-
b	-	-	-
a	Kaart Scope BG46.2+29.3	JJ	02-07-2024
Opdrachtgever Waterschap Rivierenland		Schaal	1:15.000
Project 3008 Voorbereiding BG46.2 & 29.3		Formaat	A3
Omschrijving Overzicht scope baggerwerk BG46.2 en 29.3		Status	definitief
Tekeningnummer 3008-01-002		Datum	02-07-2024
Versie a		Blad	2
		Van	2
		Tekenaar	JJ
		Akkoord	FN