



Waterschap

Rivierenland


Overige Waterkering
Buitenstad Vianen

te
Vianen

Legger Overige Waterkering Dijkvak Buitenstad Vianen

Inhoud

- Overzichtskaart dijkvak Buitenstad Vianen
- Situatiebladen (1:1000)
- Dwarsprofielen (1:200)
- Lengteprofielen (1:2.000/1:100)

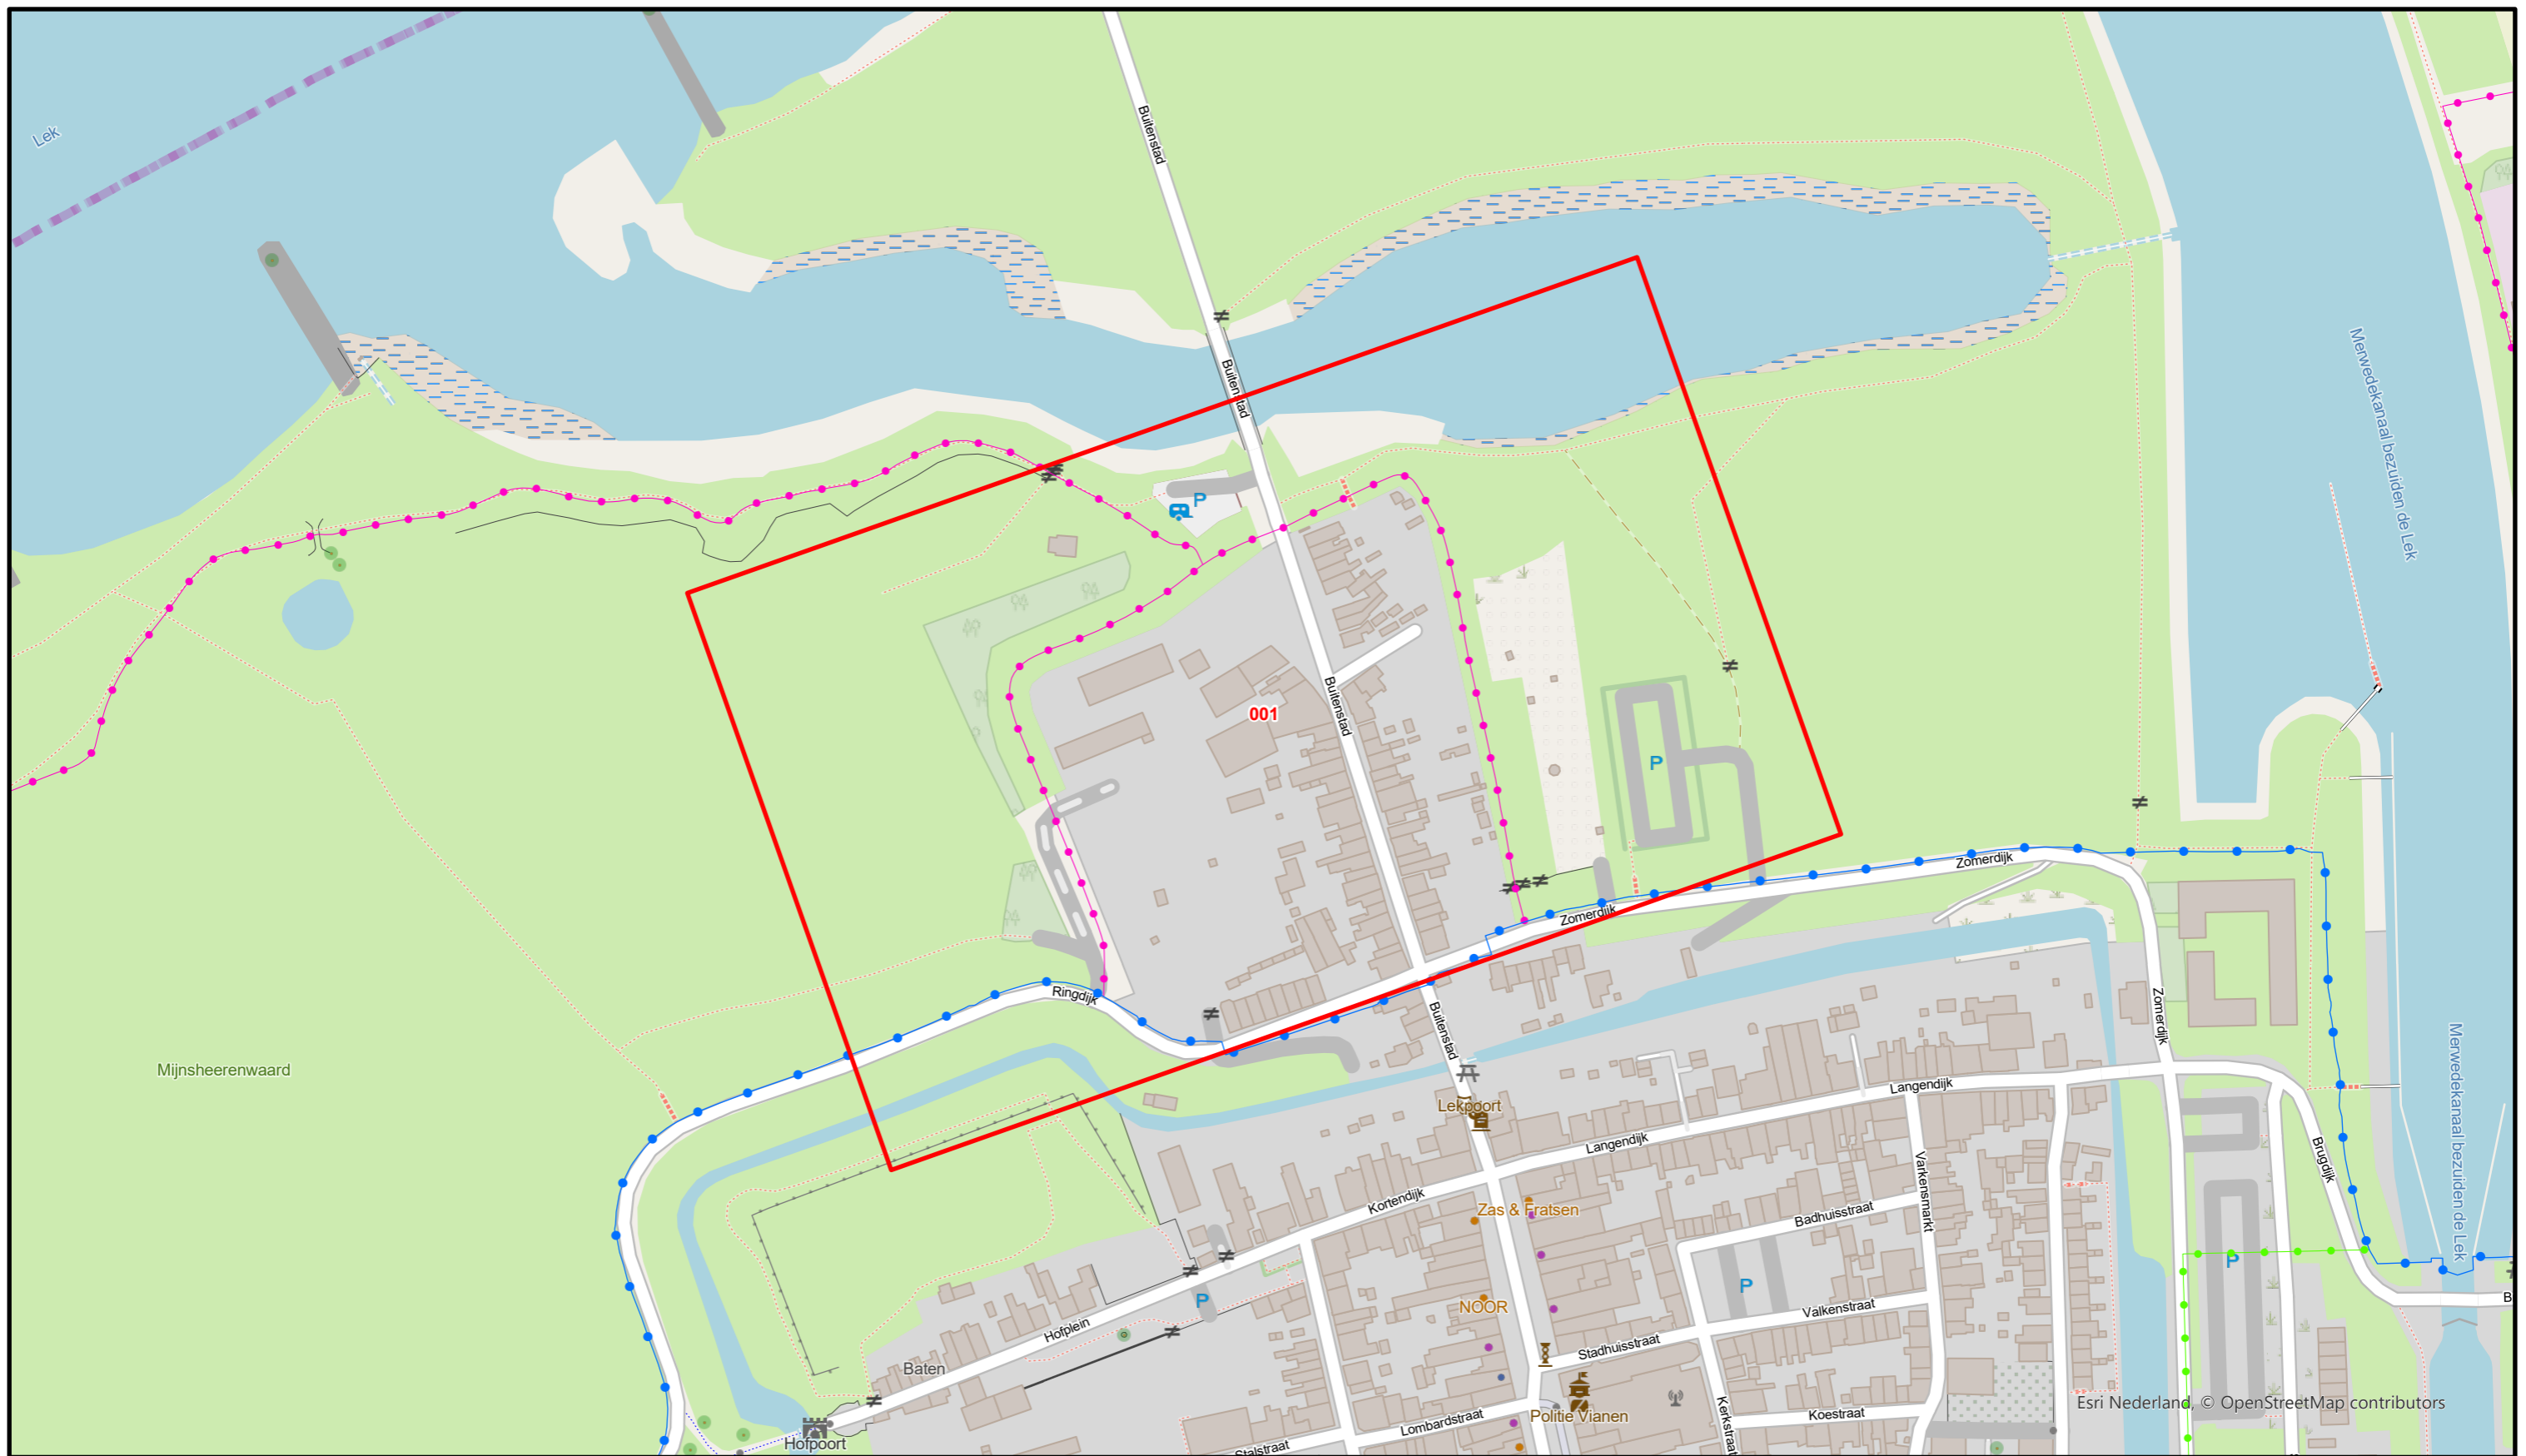

Legenda

- Situatieblad 1:1000 met bladnummer
- Situatieblad 1:5000 met bladnummer



**Waterschap
Rivierenland**

Bezoekadres: Postadres:
De Blomboogerd 1 Postbus 599
4003 BX, Tiel
tel: (0344) 64 90 90
URL: www.waterschaprivierenland.nl

Legger : Buitestad Vianen

| | | | | |
|---|-------------------------|----------------|-------------------------|------------------|
| <i>Onderdeel :</i> Overzichtskaart project Steurgatdijk | | <i>Datum :</i> | <i>Blad :</i> 001 | <i>van :</i> 001 |
| <i>Dijkpaaltraject :</i> BV | <i>Getekend :</i> T-DAM | 2024 | <i>Status :</i> Concept | |
| <i>Opname datum :</i> - | | - | <i>Versie :</i> - | |
| <i>Besluitnr. :</i> zie 1:1000 bladen | | | <i>Schaal :</i> 1:2500 | |
| <i>Tekeningnr. :</i> Buitestad Vianen | | | <i>Formaat :</i> A3 | |

Esri Nederland, © OpenStreetMap contributors



- Dijkpalen
- Primaire waterkering
- Overige waterkering
- Beheerregister teenlijn
- Afsluitmiddel
- Coupure
- Drainagebuis
- Toplaag Losgestort Materiaal
- Waterstaatswerk
- Keurzoneringen

DR011.+090M
Dwarsprofiel
locatie

**Waterschap
Rivierenland**


Bezoekadres: De Blomboogerd 1
4003 AN, Tiel
tel: (0344) 64 90 90
URL: www.waterschaprivierenland.nl

Postadres: Postbus 599
4003 AN, Tiel


Legger : Buitenstad Vianen

| | | | |
|-----------------------------|--|------------------|----------------------|
| Onderdeel : Situatie Legger | | Datum : 2024 | Blad : 001 van : 001 |
| Dijkpaaltraject : BV | | Getekend : T-DAM | Status : Concept |
| Opname datum : 2021 | | Versie : - | |
| Besluitnr. : 2023027993 | | Schaal : 1:1000 | |
| Tekeningnr. : BV001 | | Formaat : A3 | |

DWP BV000.+050m.

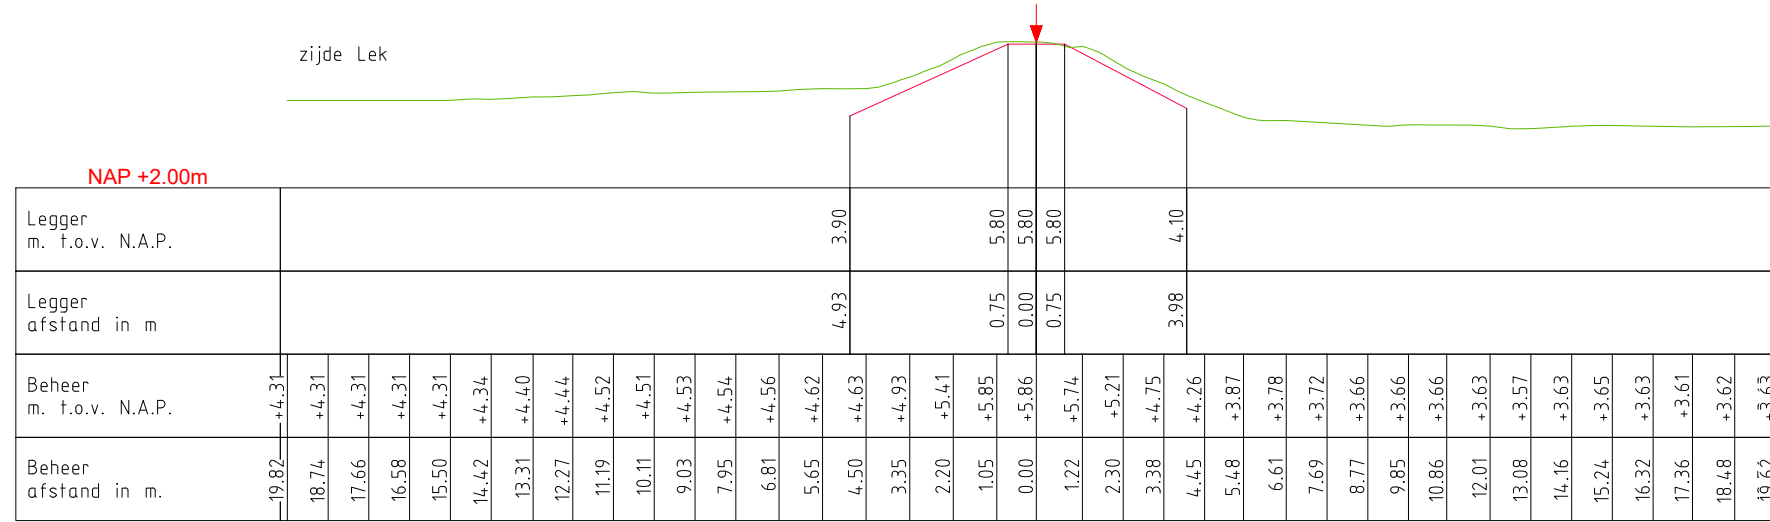

DWP BV001.+036m.

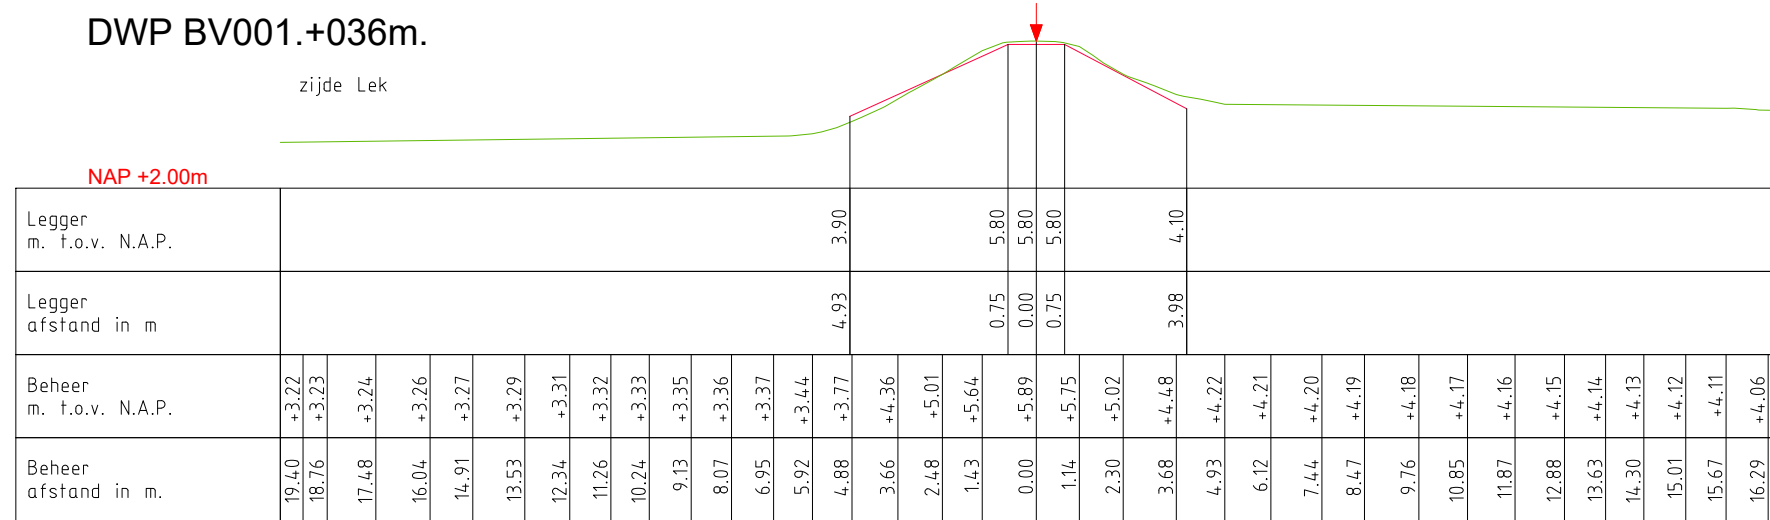

LEGENDA

— Leggerprofiel
— Beheerprofiel


↓ Waterkering (Middenkruin)

**Waterschap
Rivierenland**

Bezoekadres: De Blomboogerd 1
4003 BX, Tiel
tel: (0344) 64 90 90
URL: www.waterschaprivierenland.nl

Postadres: postbus 599
4000 AN, Tiel

| | | |
|--------------------------------|-----------------|--------------------|
| Legger: Buitenstad Vianen | | |
| Onderdeel: Legger Dwarsprofiel | | |
| Dijkpaaltraject: BV | Datum: 2024 | Blad: 001 van: 003 |
| Getekend: T-DAM | Opname dd: 2022 | Status: Concept |
| Besluitnr: 2023027993 | — | Versie: n.v.t. |
| Tekeningnr: 001 | Schaal: 1:200 | |
| | | Formaat: A3 |

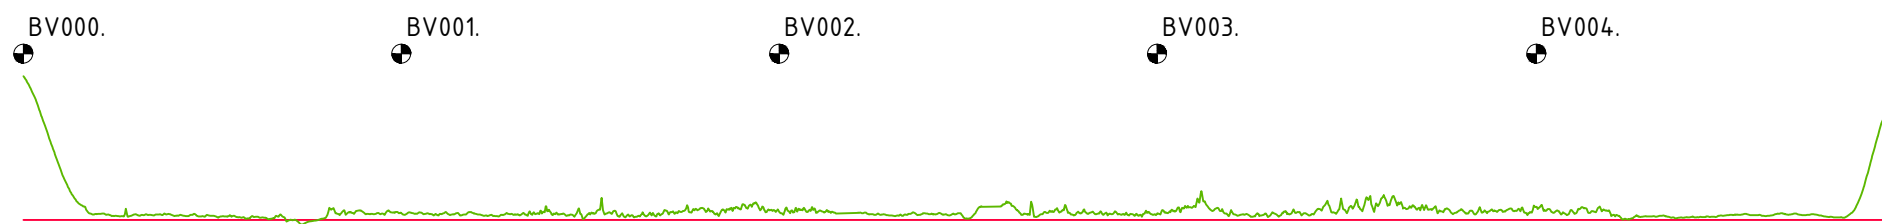

+2.00m N.A.P.

| | | | | | | | | | | | | | | | | | | | | | | | | | | | |
|--|------|-------|-------|-------|---------|--------|--------|--------|--------|--------|--------|---------|--------|--------|--------|--------|--------|--------|--------|--------|--|--|--|--|--|--|--|
| KUNSTWERK GEGEVENS Meters t.o.v. N.A.P. | | | | | Coupure | | | | | | | Coupure | | | | | | | | | | | | | | | |
| | | | | | | | | | | | | | | | | | | | | | | | | | | | |
| | | | | | | | | | | | | | | | | | | | | | | | | | | | |
| | | | | | | | | | | | | | | | | | | | | | | | | | | | |
| | | | | | | | | | | | | | | | | | | | | | | | | | | | |
| LEgger Meters t.o.v. N.A.P. — | | | | | | | | | | | | | | | | | | | | | | | | | | | |
| BEHEERREGISTER Meters t.o.v. N.A.P. — | | | | | | | | | | | | | | | | | | | | | | | | | | | |
| AFSTANDEN Meters t.o.v. het nulpunt | | | | | | | | | | | | | | | | | | | | | | | | | | | |
| | 0.00 | 25.00 | 50.00 | 75.00 | 100.00 | 125.00 | 150.00 | 175.00 | 200.00 | 225.00 | 250.00 | 275.00 | 300.00 | 325.00 | 350.00 | 375.00 | 400.00 | 425.00 | 450.00 | 475.00 | | | | | | | |

LEGENDA

- Legger
- Beheerregister
- Dijkpaal


Waterschap Rivierenland
Bezoekadres: De Blomboogerd 1, 4003 BX, Tiel, tel: (0344) 64 90 90, URL: www.waterschaprivierenland.nl
Postadres: postbus 599, 4000 AN, Tiel

Legger: Buitenstad Vianen

| | | |
|---------------------------------|------------------------|--------------------|
| Onderdeel: Legger Lengteprofiel | | |
| Dijkpaaltraject: BV | Datum: 2024 | Blad: 001 van: 001 |
| Getekend: T-DAM | Opname dd: 2022 | Status: Concept |
| Opname dd: 2022 | — | Versie: n.v.t. |
| Besluitnr: 2023027993 | Schaal: 1: 2000/1: 100 | |
| Tekeningnr: 001 | Formaat: A3 | |