



Waterschap
Rivierenland


Waaldijken
Legger Primaire Waterkering
Project: Waalfront (Koningsdaal)

Dijkpaaltraject Nijmegen - Dreumel (ND000. – ND383.)

Legger Primaire Waterkering
Dijkpaaltraject Nijmegen - Dreumel (ND000. – ND383.)

Inhoud

- Overzichtskaart (1:85.000)
- Overzichtsbladen (1:5.000)
- Situatiebladen (1:1.000)
- Dwarsprofielen (1:250)
- Lengteprofielen (1:2.000/1:100)

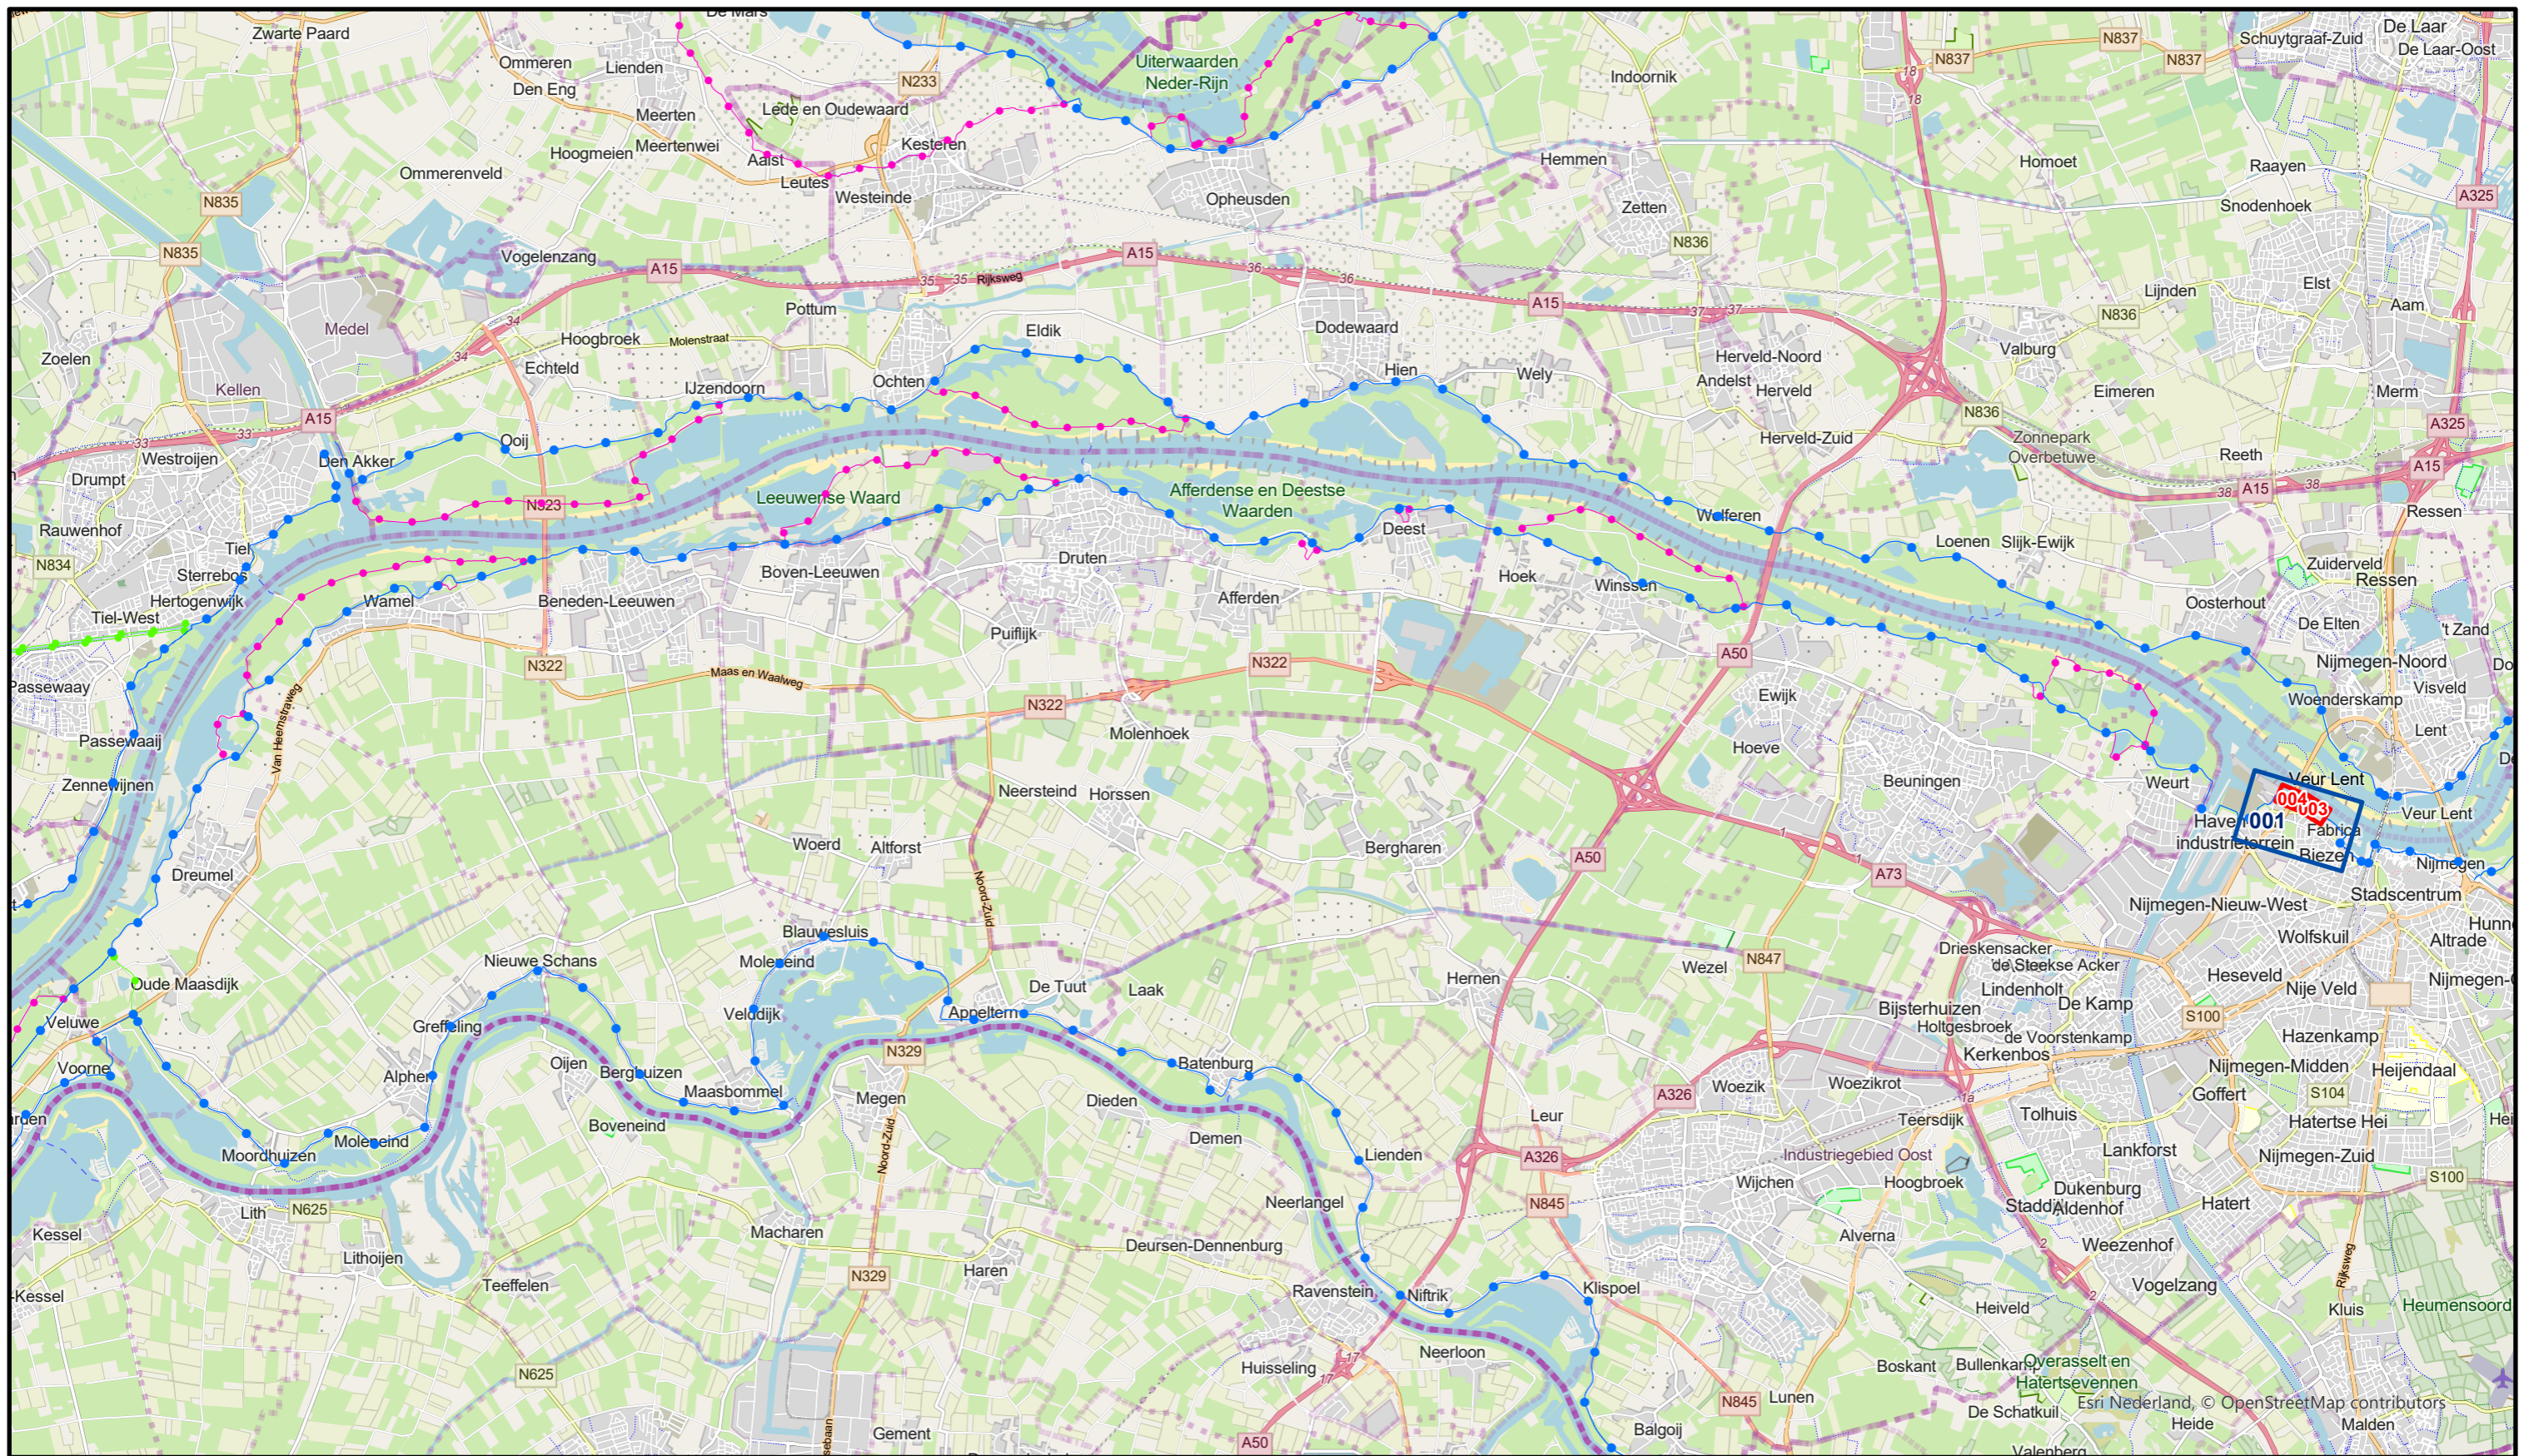

Legenda

- Situatieblad 1:1000 met bladnummer
- Situatieblad 1:5000 met bladnummer



**Waterschap
Rivierenland**

Bezoekadres: De Blomboogerd 1
4003 BX, Tiel
tel: (0344) 64 90 90
URL: www.waterschaprivierenland.nl

Postadres: Postbus 599
4003 BX, Tiel

Legger : Nijmegen - Dreumel

Onderdeel : Overzichtskaart project Steurgatdijk

Dijkpaaltraject : ND

Getekend : T-DAM

Opname datum : -

Besluitnr. : zie 1:1000 bladen

Tekeningnr. : Nijmegen - Dreumel

Datum : 2024

-

-

-

-


Blad : 001 van : 001

Status : Concept

Versie : -

Schaal : 1:85.000

Formaat : A3

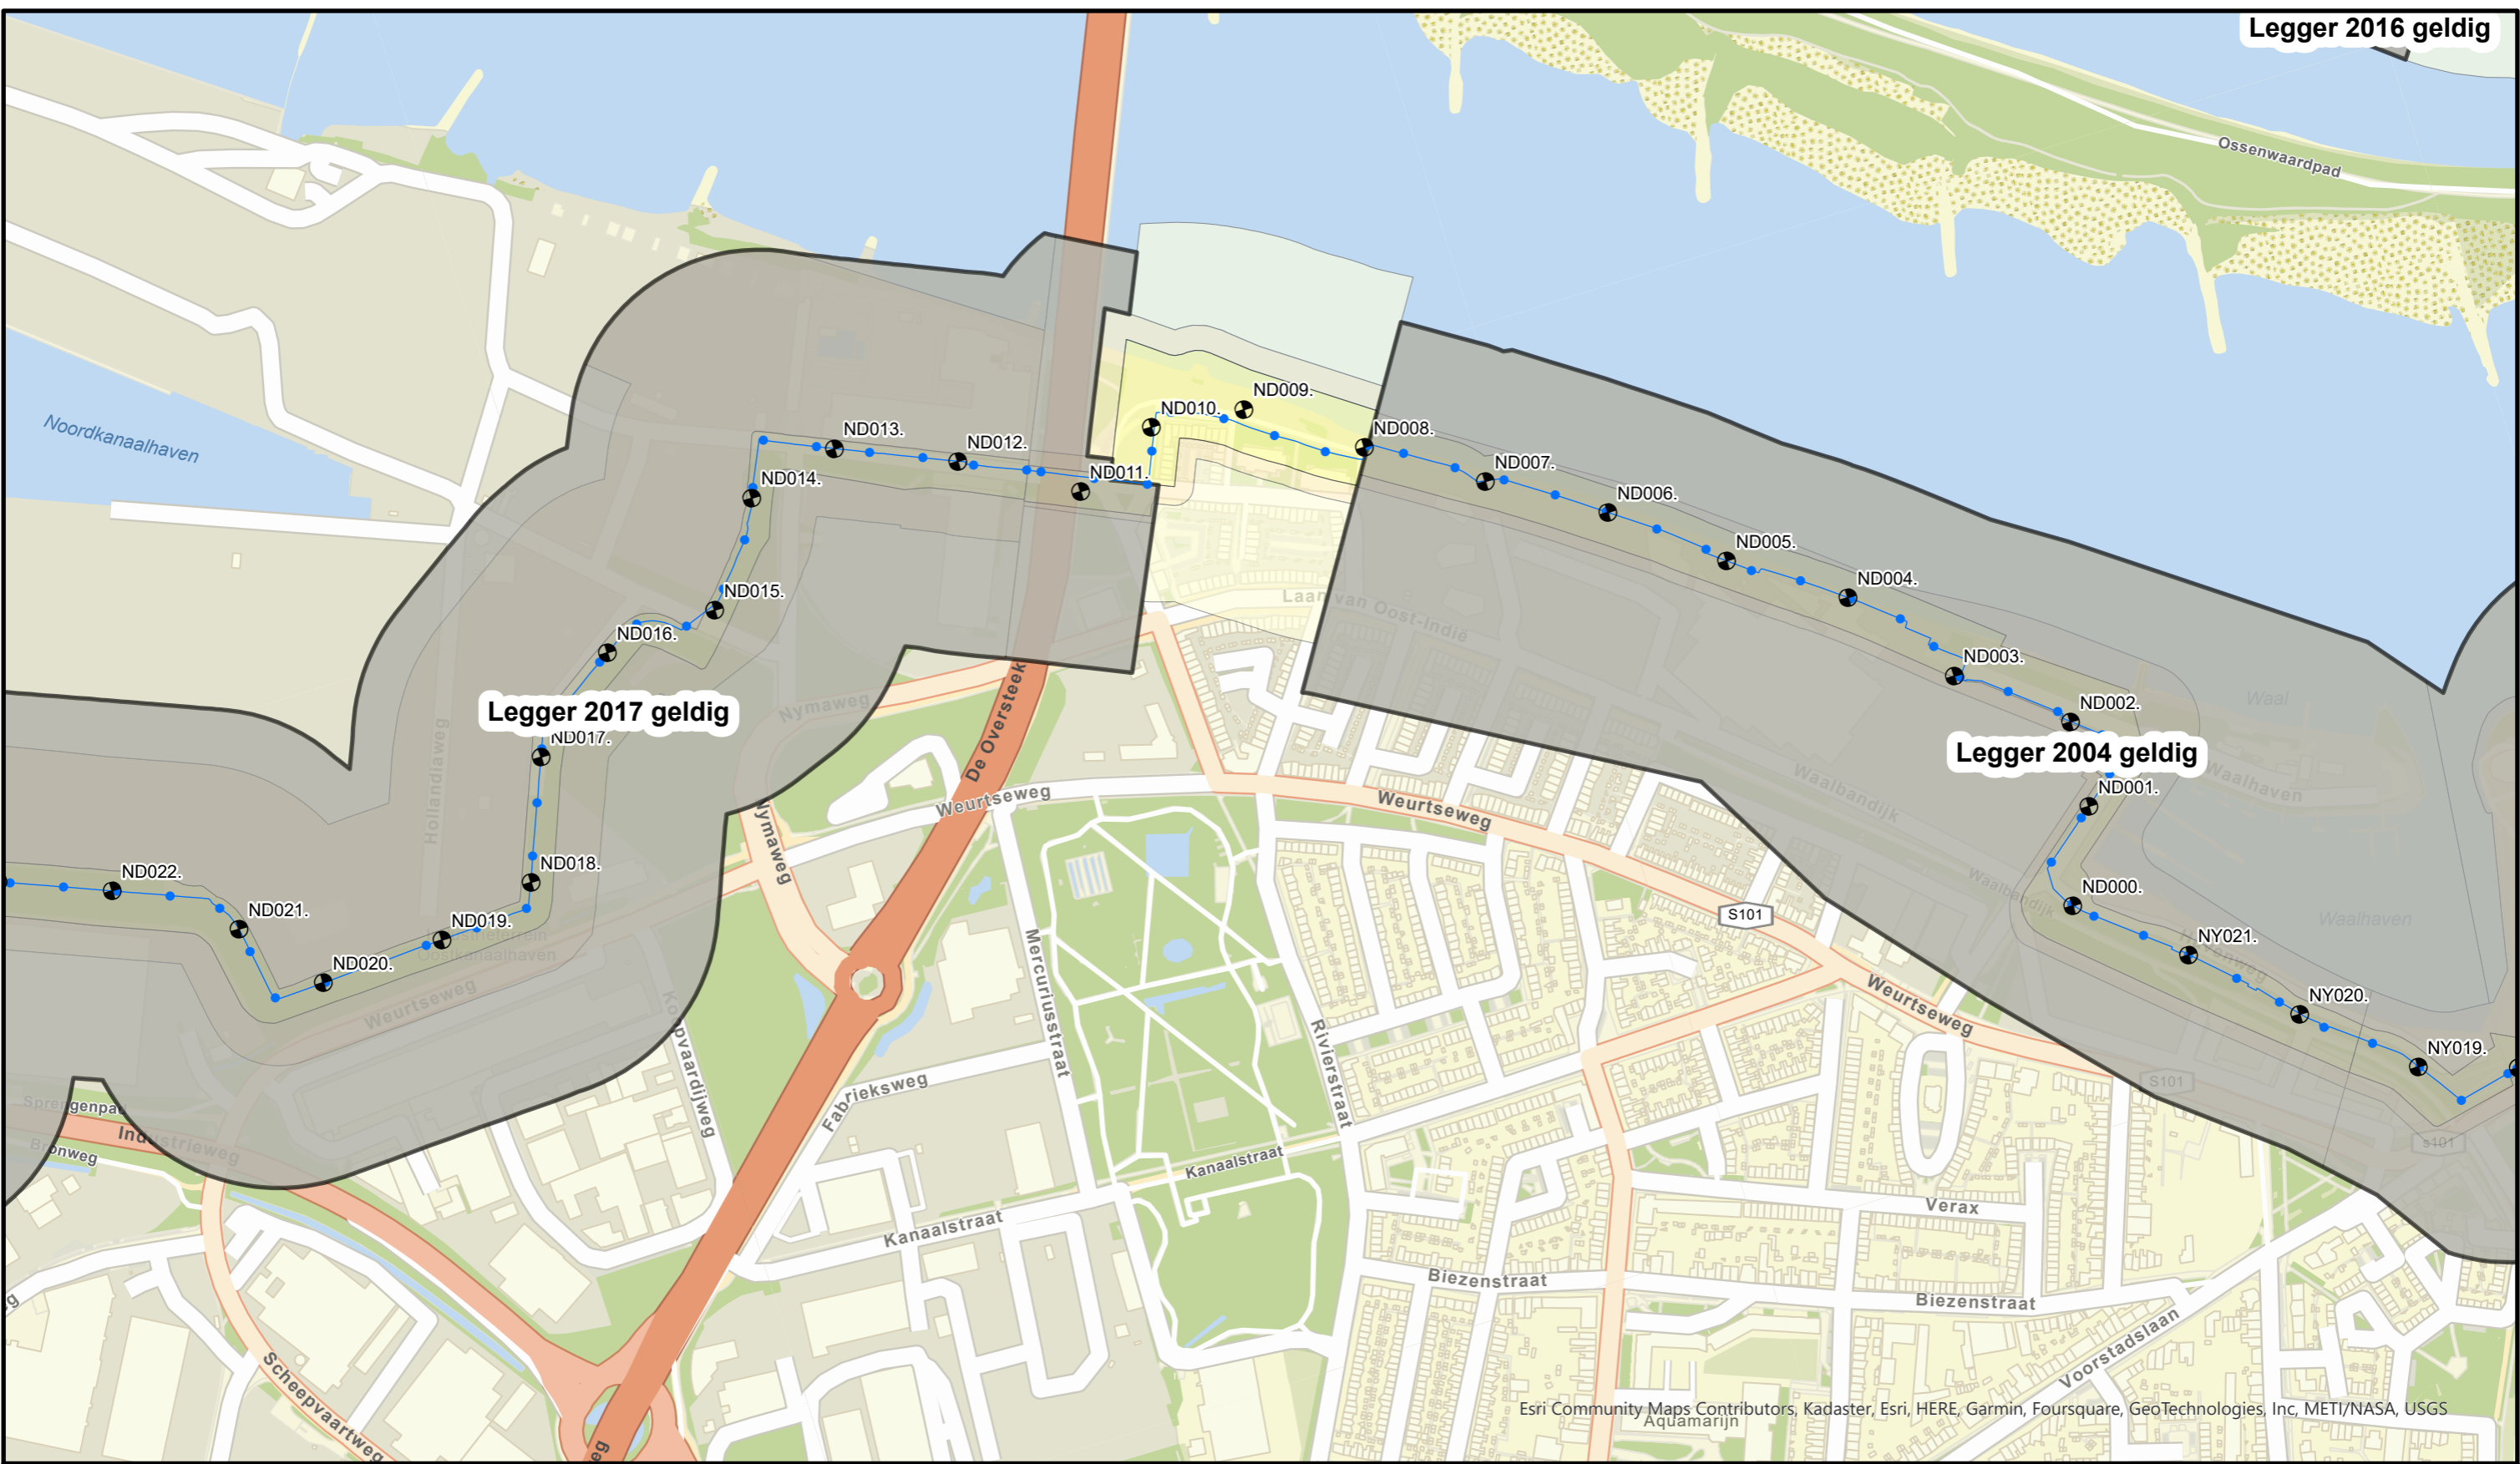

Legger 2017 geldig

Legger 2004 geldig

Esri Community Maps Contributors, Kadaster, Esri, HERE, Garmin, Foursquare, GeoTechnologies, Inc, METI/NASA, USGS



Waterkering Soort:

- Primaire Waterkeringen
- Hoge grond
- Regionale waterkeringen
- Overige waterkeringen
- Waterkering Rijkswaterstaat

- Waterstaatswerk
- Beschermingszone
- Buitenbeschermingszone
- ⊕ Dijkpalen




Bezoekadres: De Blomboogerd 1
4003 AN, Tiel
tel: (0344) 64 90 90
URL: www.waterschaprivierenland.nl

Postadres: Postbus 599
4000 AN, Tiel

Legger : Nijmegen - Dreumel

Onderdeel : Overzichtsbladen 1 : 5000		Datum : 2024	Blad : 001 van : 023
Dijkpaaltraject : ND		Getekend : T-DAM	Status : Concept
Opname datum : -		Versie : -	
Besluitnr. : zie 1:1000 bladen		Schaal : 1:5000	
Tekeningnr. : 001		Formaat : A3	

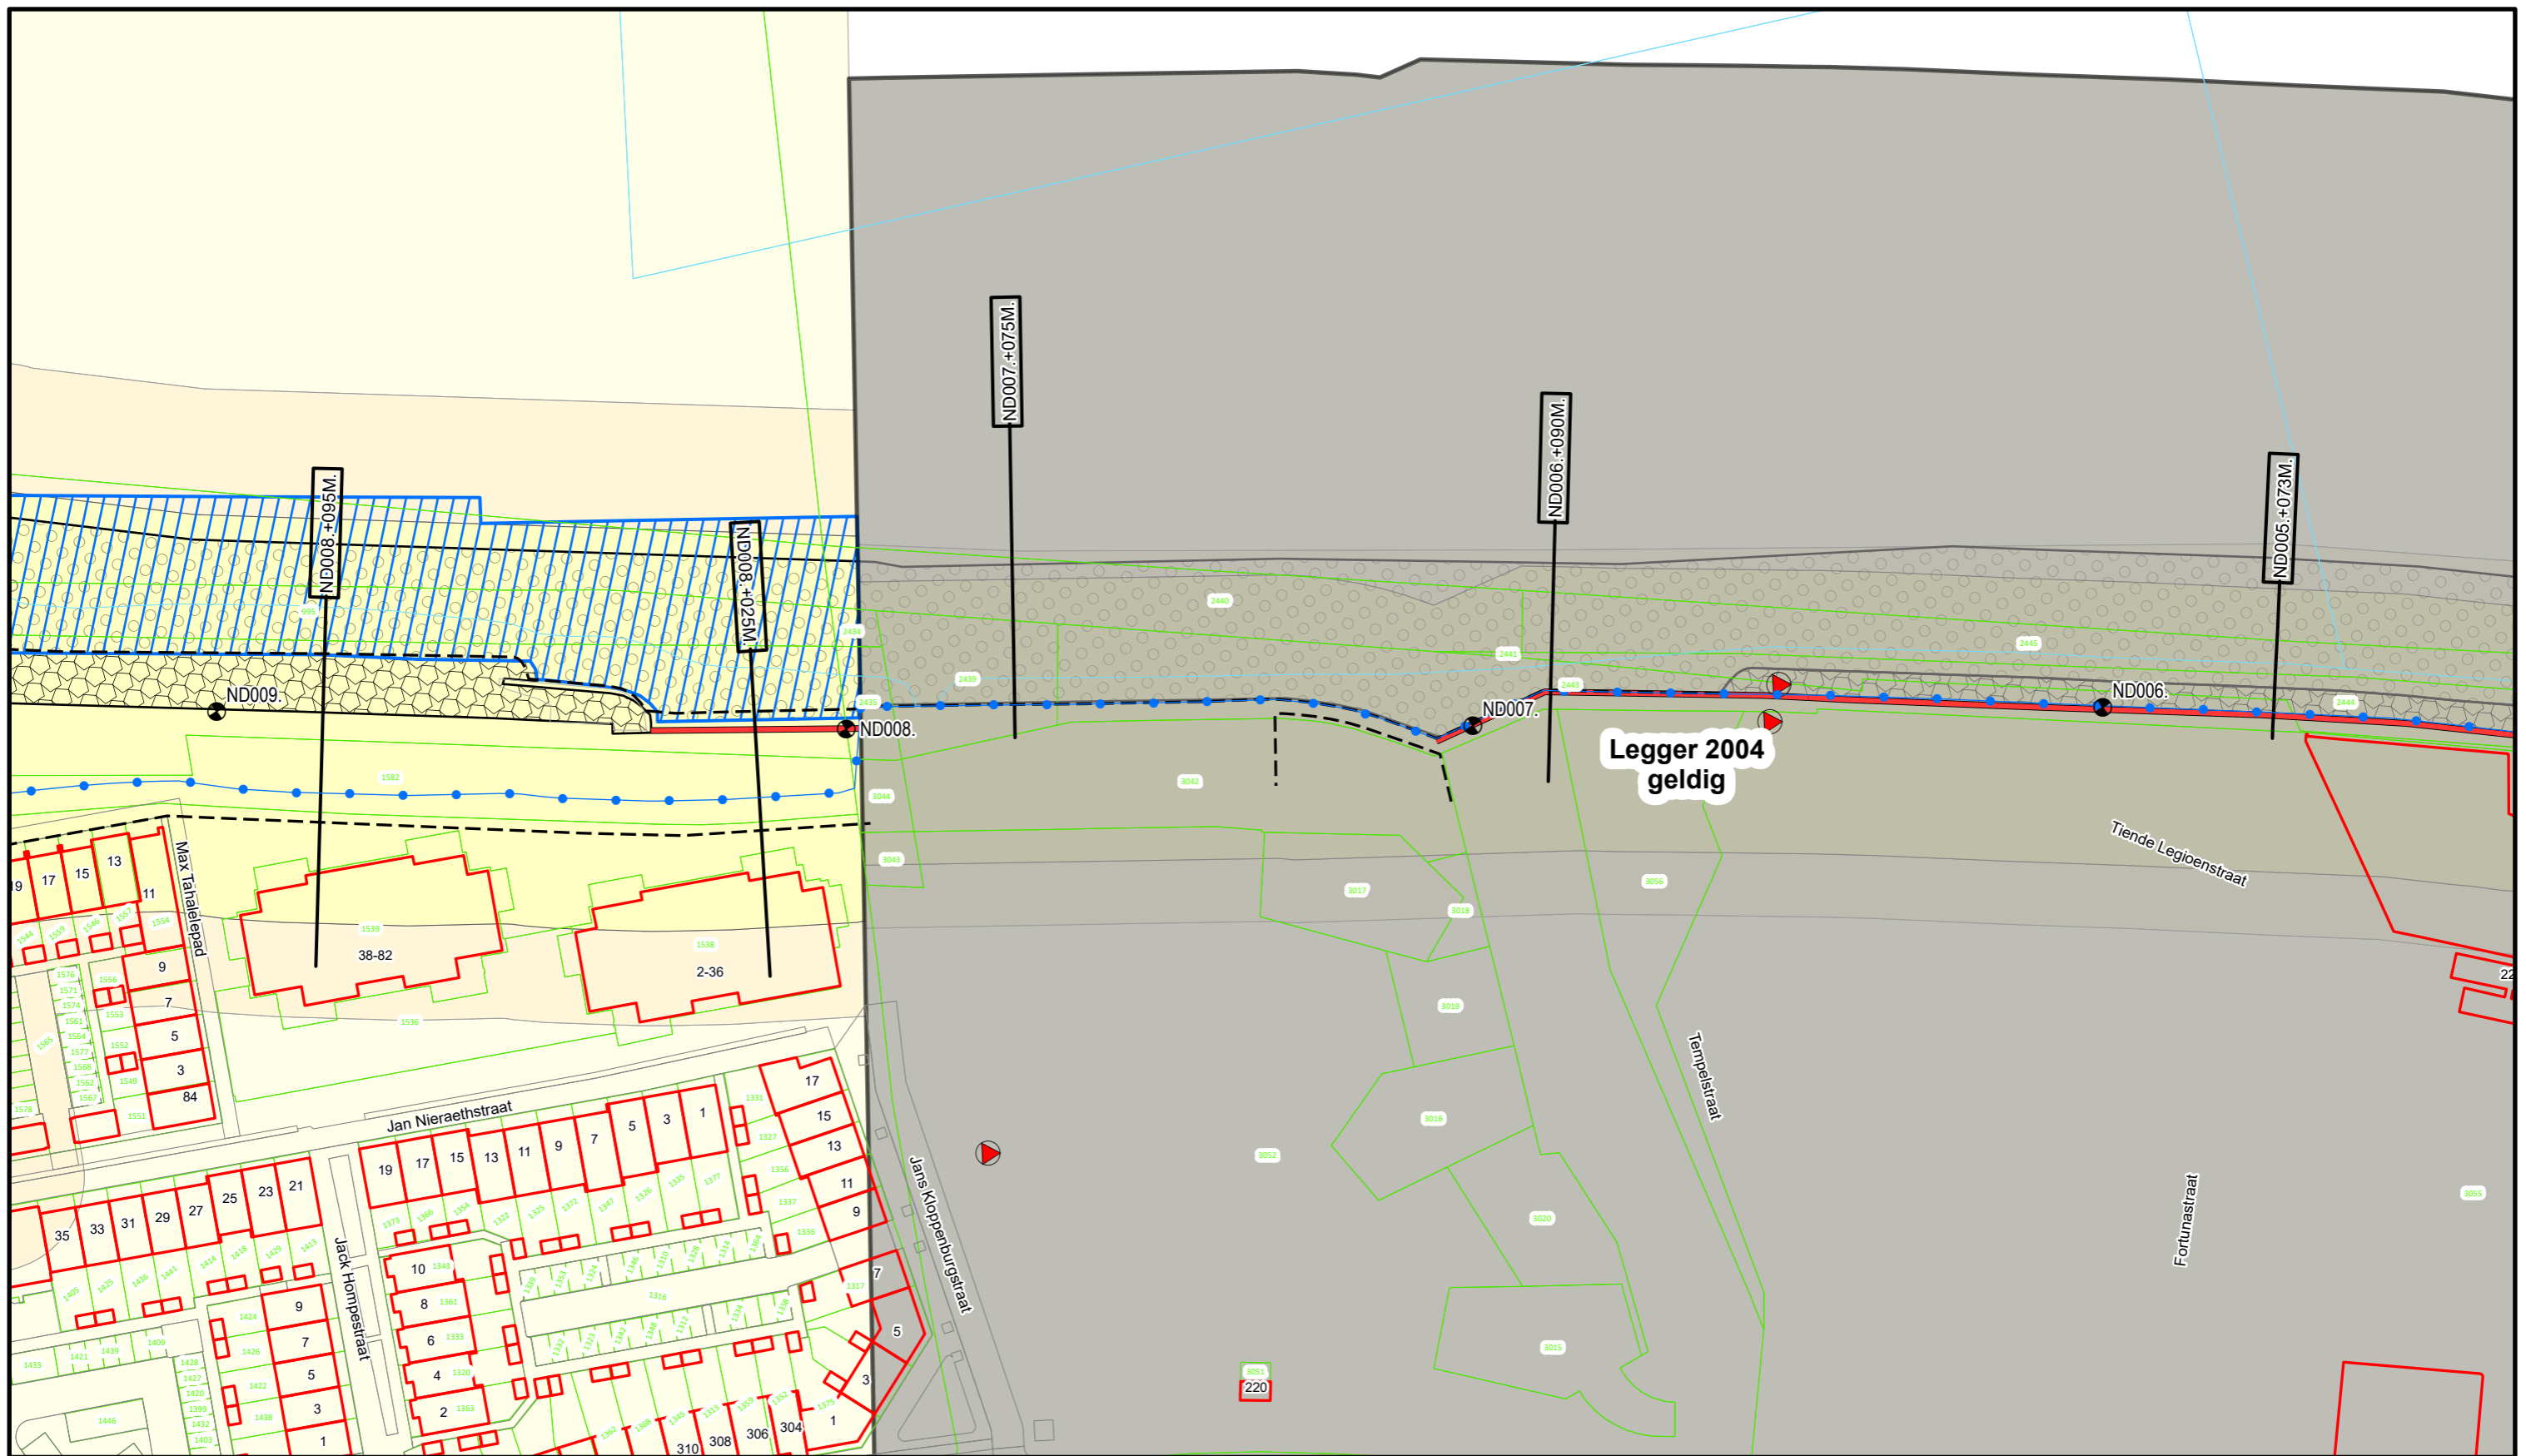

Legger 2004
geldig



- Dijkpalen
- Primaire waterkering
- BUT; BIT
- Afsluitmiddel
- Wandconstructie
- Drainageput
- Zinkstuk
- Toplaag Losgestort Materiaal
- Toplaag Steenzetting
- Waterstaatswerk
- Buitenbeschermingszone
- Beschermingszone

DR011.+090M



Dwarsprofiel
locatie



Waterschap
Rivierenland
Bezoekadres: De Blomboogerd 1
4003 AN, Tiel
Postadres: Postbus 599
tel: (0344) 64 90 90
URL: www.waterschaprivierenland.nl

Legger : Nijmegen - Dreumel

Onderdeel : Situatie Legger		
Dijkpaaltraject : ND	Datum : 2024	Blad : 003 van : 111
Getekend : T-DAM	Status : Concept	
Opname datum : 2021	Versie : -	
Besluitnr. : 2023027993	Schaal : 1:1000	
Tekeningnr. : ND003	Formaat : A3	

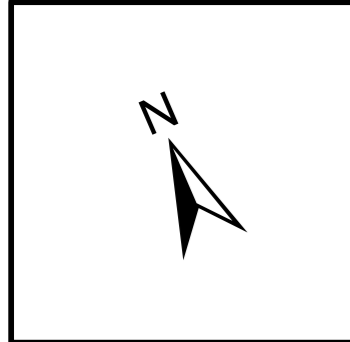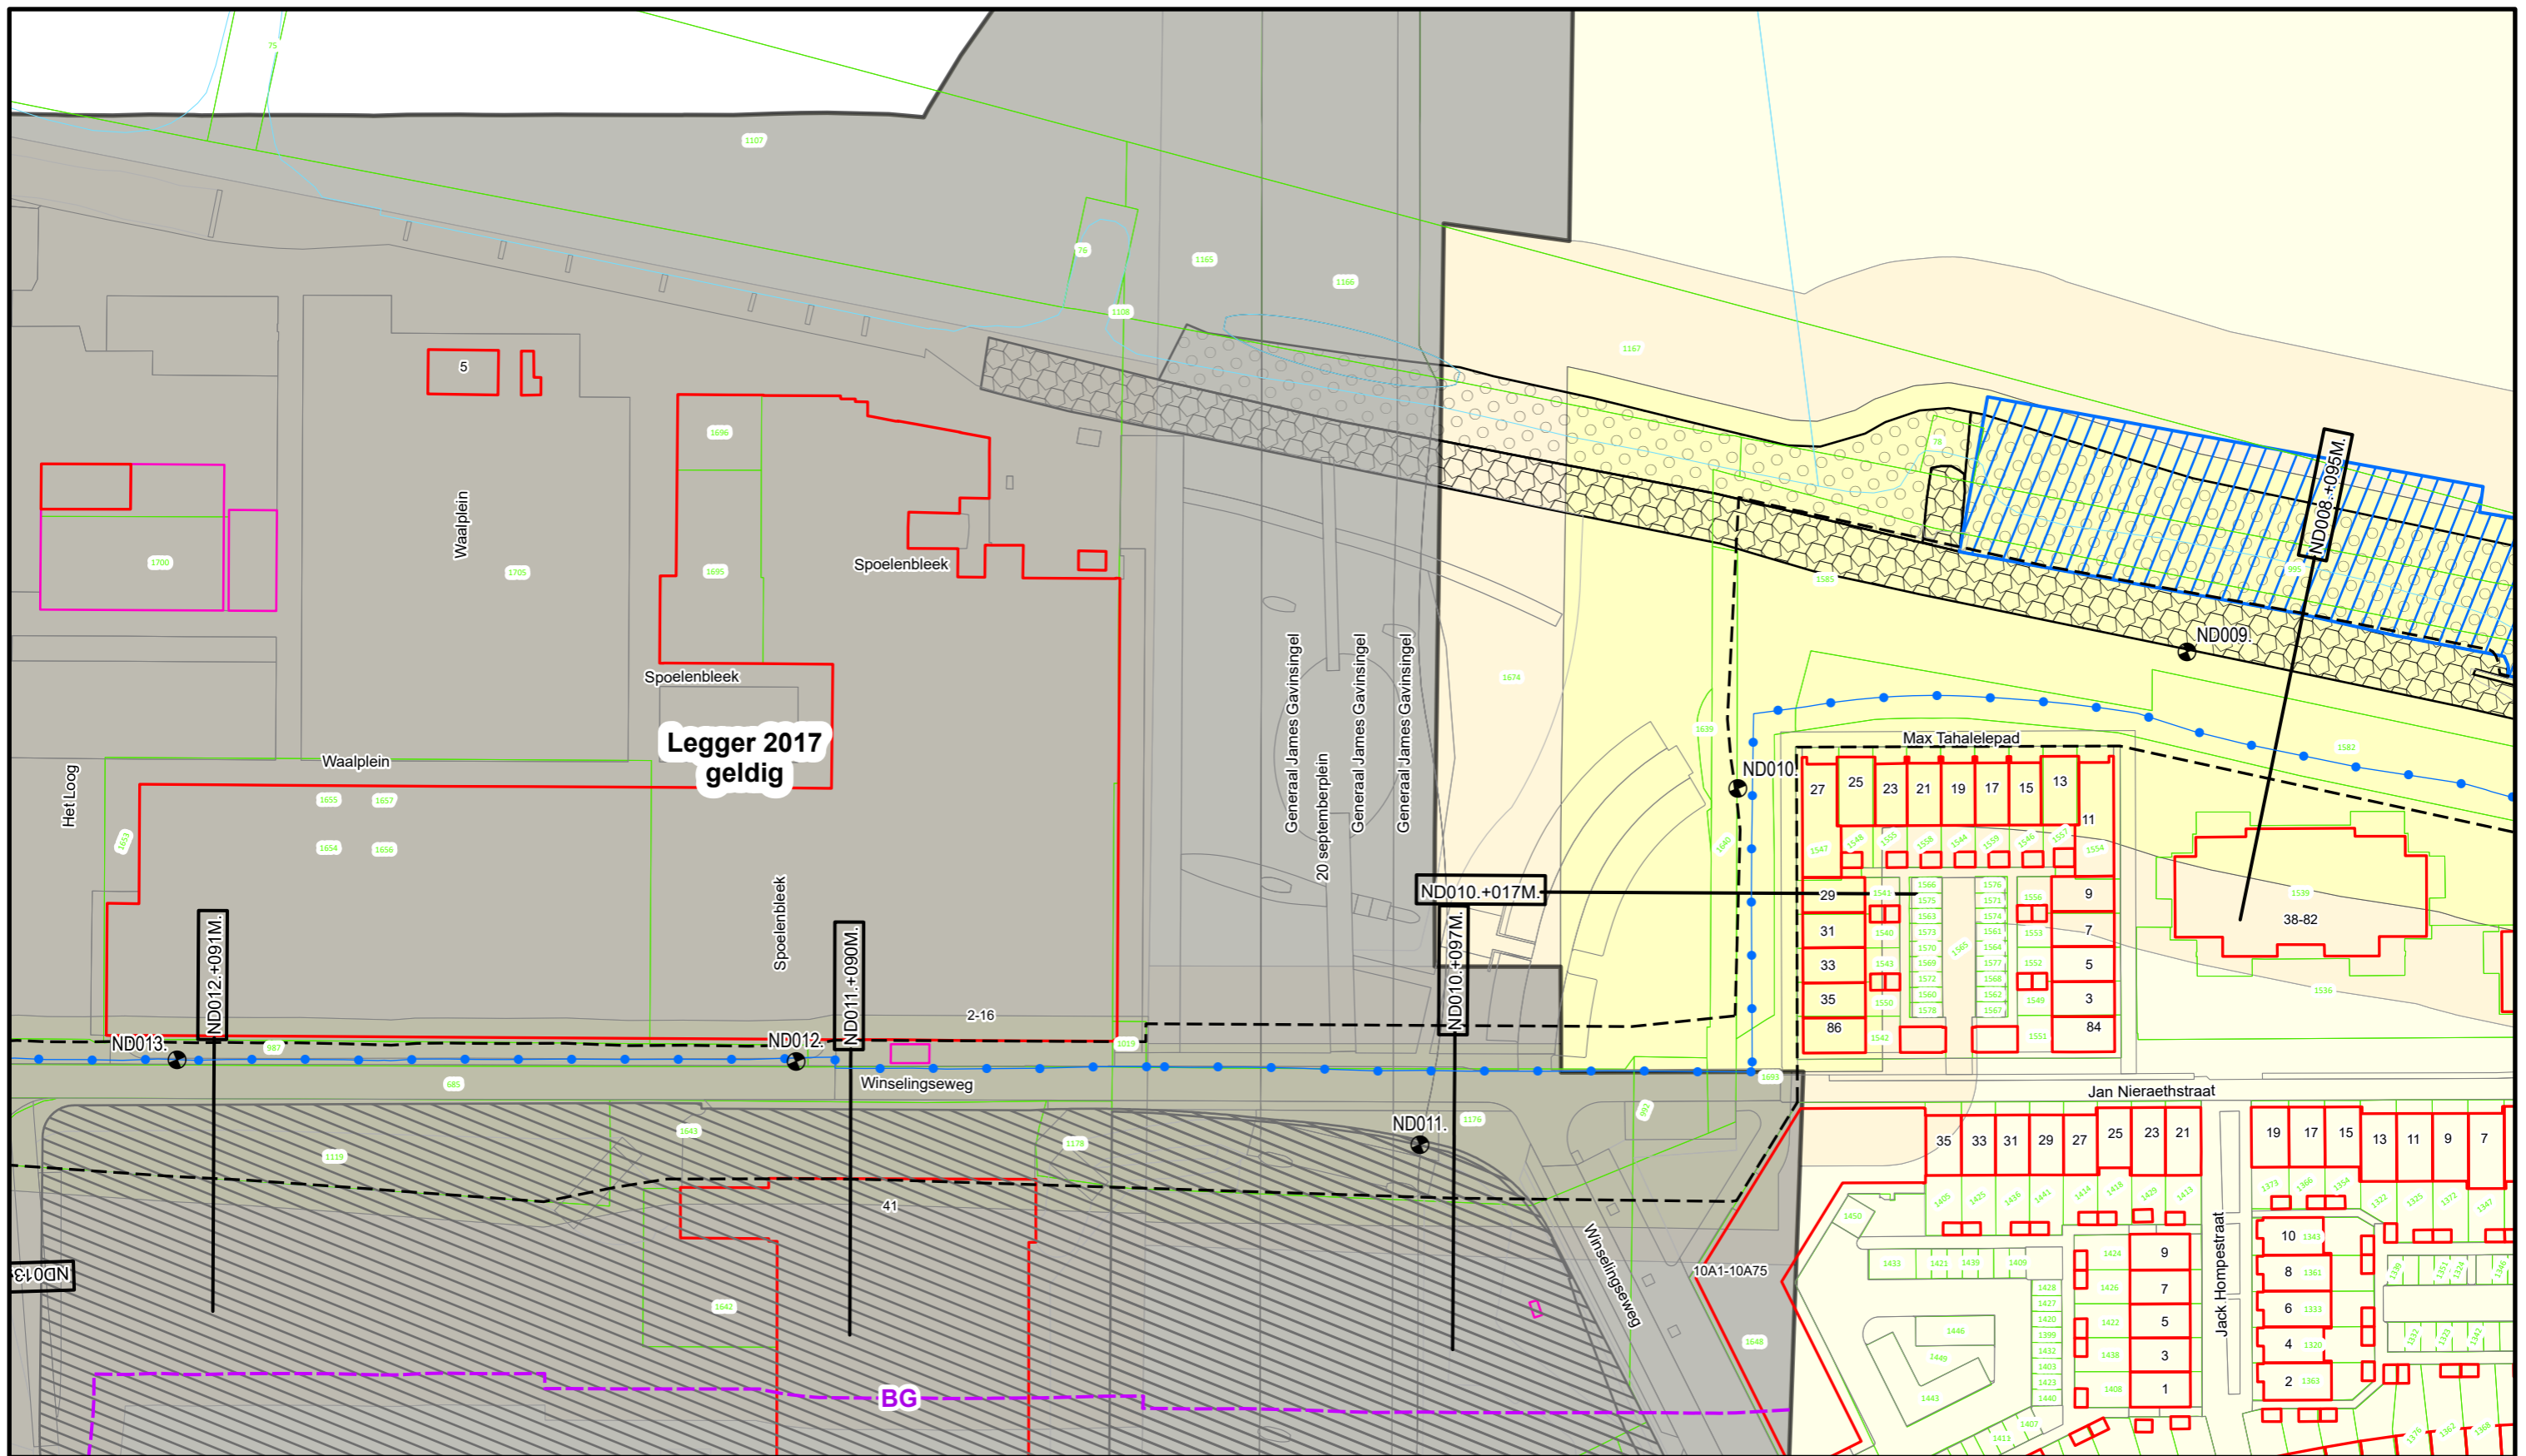

- Dijkpalen
 - Bouwgrens
 - Primaire waterkering
 - BUT; BIT
 - Drainageput
 - Leggervlak
 - Zinkstuk
 - Toplaag Losgestort Materiaal
 - Toplaag Steenzetting
 - Waterstaatswerk
 - Buitenbeschermingszone
 - Beschermingszone
- Dwarsprofiel
locatie

Waterschap Rivierenland


Bezoekadres: De Blomboogerd 1
4003 AN, Tiel
tel: (0344) 64 90 90
URL: www.waterschaprivierenland.nl

Postadres: Postbus 599
4003 AN, Tiel

Legger : Nijmegen - Dreumel

Onderdeel : Situatie Legger		
Dijkpaaltraject : ND	Datum : 2024	Blad : 004 van : 111
Getekend : T-DAM	Status : Concept	
Opname datum : 2021	Versie : -	
Besluitnr. : 2023027993	Schaal : 1:1000	
Tekeningnr. : ND004	Formaat : A3	

DWP ND010.+017M.

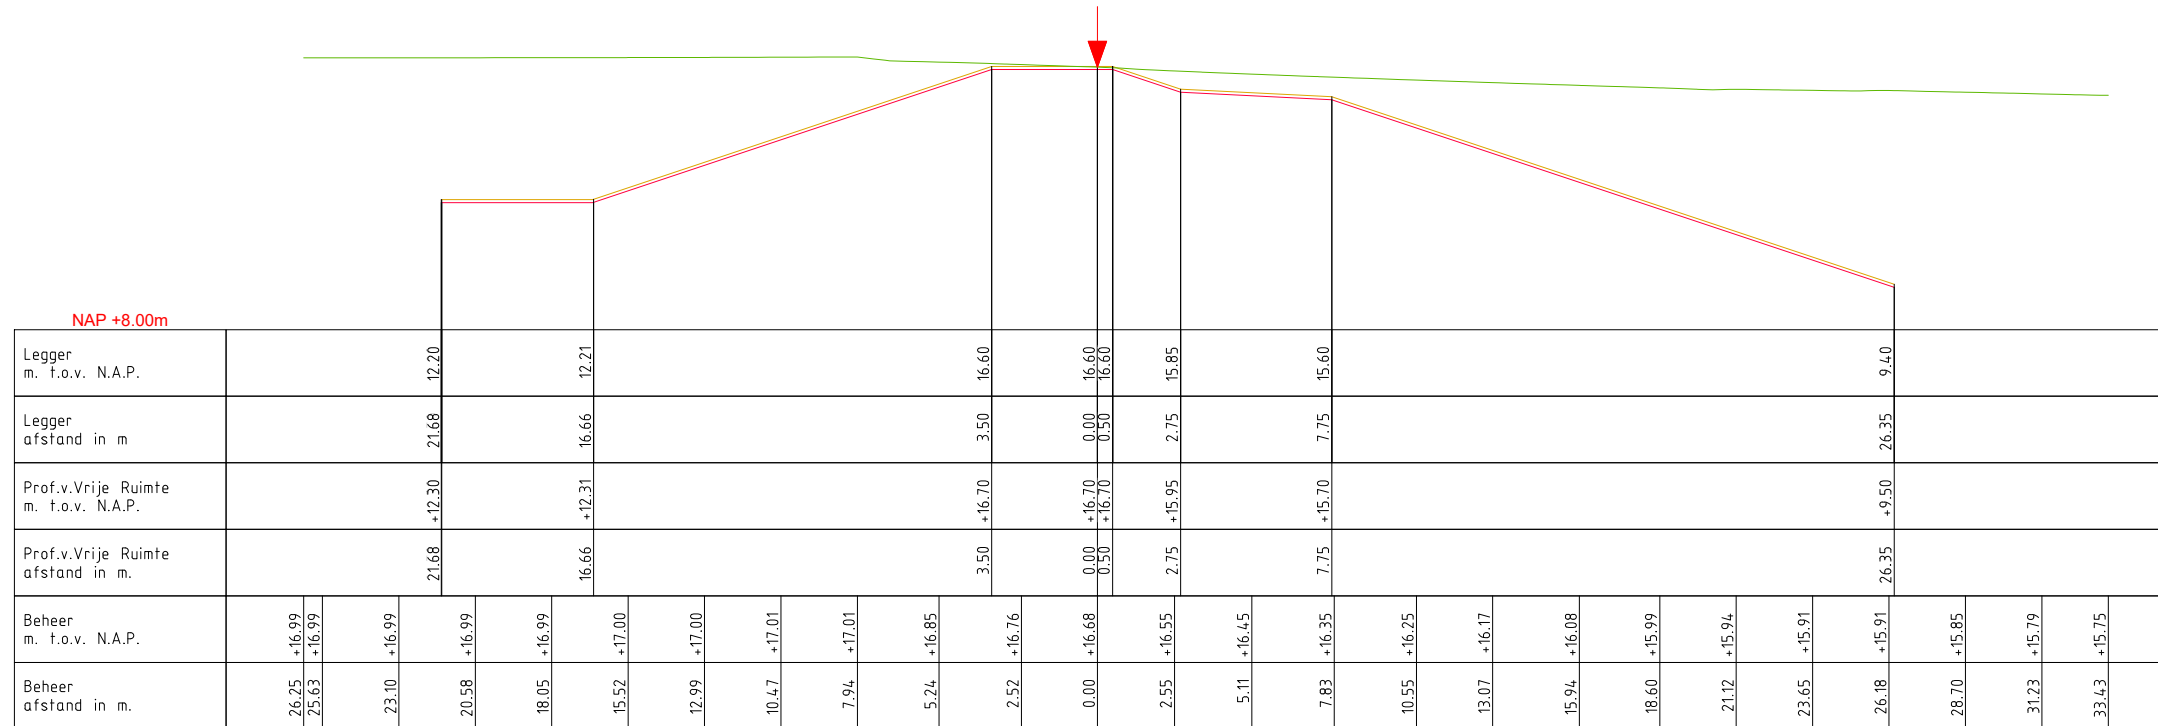


LEGENDA

- Profiel van Vrije Ruimte
- Leggerprofiel
- Beheerprofiel
- ▼ Waterkering (Buitenkruin)

Waterschap Rivierenland
 Bezoekadres: De Blomboogerd 1, 4003 BX, Tiel, tel: (0344) 64 90 90, URL: www.waterschaprivierenland.nl
 Postadres: postbus 599, 4000 AN, Tiel

Legger: Nijmegen – Dreumel (ND000. – ND383.) Project: Waalfront (Koningsdaal)		
Onderdeel: Dwarsprofielen Legger	Datum: 2024	Blad: 002 van: 002
Dijkpaaltraject: ND	Getekend: T-DAM	Status: Concept
Opname dd: 2021	Besluitnr: 2023027993	Versie: n.v.t.
Tekeningnr: –		Schaal: 1:250
		Formaat: A3

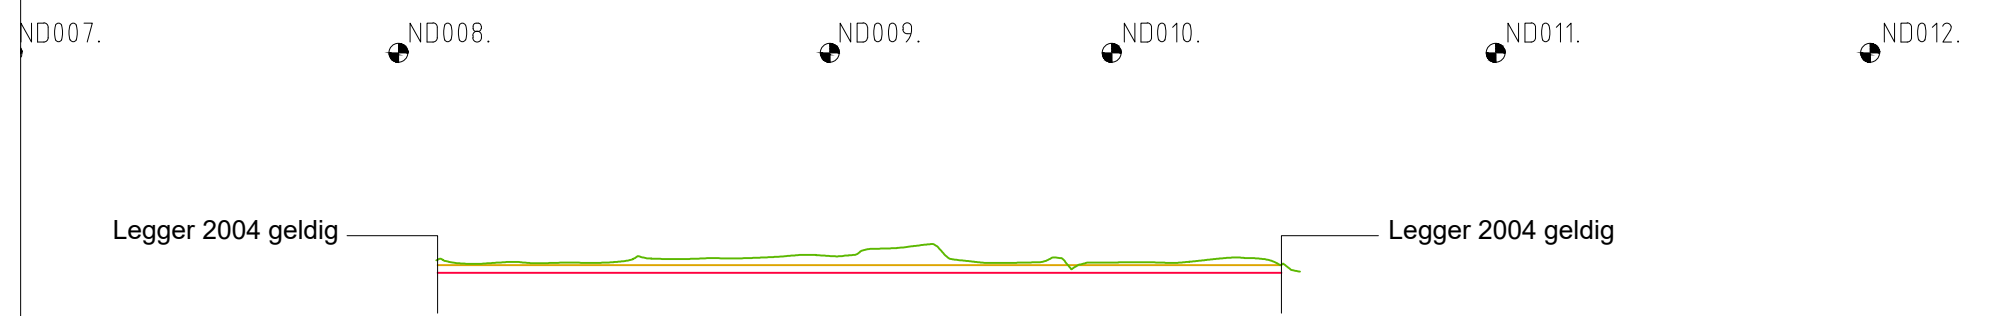

+10,00m N.A.P.

Keermuur

KUNSTWERK GEGEVENS Meters t.o.v. N.A.P.																												
	PROFIEL VAN VRIJE RUIMTE Meters t.o.v. N.A.P.																											
	LEGGER Meters t.o.v. N.A.P.																											
	BEHEERREGISTER Meters t.o.v. N.A.P.																											
	AFSTANDEN Meters t.o.v. het nulpunt																											
	750.00	775.00	800.00	825.00	850.00	875.00	900.00	925.00	950.00	975.00	1000.00	1025.00	1050.00	1075.00	1100.00	1125.00	1150.00	1175.00	1200.00	1225.00	1250.00	1275.00	1300.00	1325.00	1350.00	1375.00	1400.00	1425.00
					+16.78	+16.73	+16.77	+16.79	+16.83	+16.95	+16.73	+16.73	+16.76	+16.64														
					+16.70	+16.70	+16.70	+16.70	+16.70	+16.70	+16.70	+16.70	+16.70	+16.70														

LEGENDA

— Profiel van Vrije Ruimte Dijpaal
— Leggerprofiel
— Beheerprofiel

Waterschap Rivierenland

Bezoekadres: De Blomboogerd 1, 4003 BX, Tiel, tel: (0344) 64 90 90
 Postadres: postbus 599, 4000 AN, Tiel
 URL: www.waterschaprivierenland.nl

Legger: Nijmegen – Dreumel (ND000. – ND383.)
 Project: Waalfront (Koningsdaal)

Onderdeel: Lengteprofiel Legger	Datum: 2024	Blad: 001 van: 001
Dijkpaaltraject: ND	Getekend: T-DAM	Status: Concept
Opname dd: 2021	–	Versie: n.v.t.
Besluitnr: 2023027993	–	Schaal: 1:2000/1:100
Tekeningnr: –	–	Formaat: A3