



Waterschap  
**Rivierenland**


**Boezem Ablas - Graafstroom  
Legger Regionale Waterkering**

**Dijkpaaltraject Ablas - Graafstroom (AG000. – AG359.)**

Legger Regionale Waterkering  
Project: Kortland 51 Alblasserdam  
Dijkpaaltraject Boezem Alblas - Graafstroom  
(AG000. - AG359.)

## Inhoud

- Overzichtskaart
- Situatiebladen (1:1.000)
- Dwarsprofielen (1:200)
- Lengteprofielen (1:2.000/1:100)

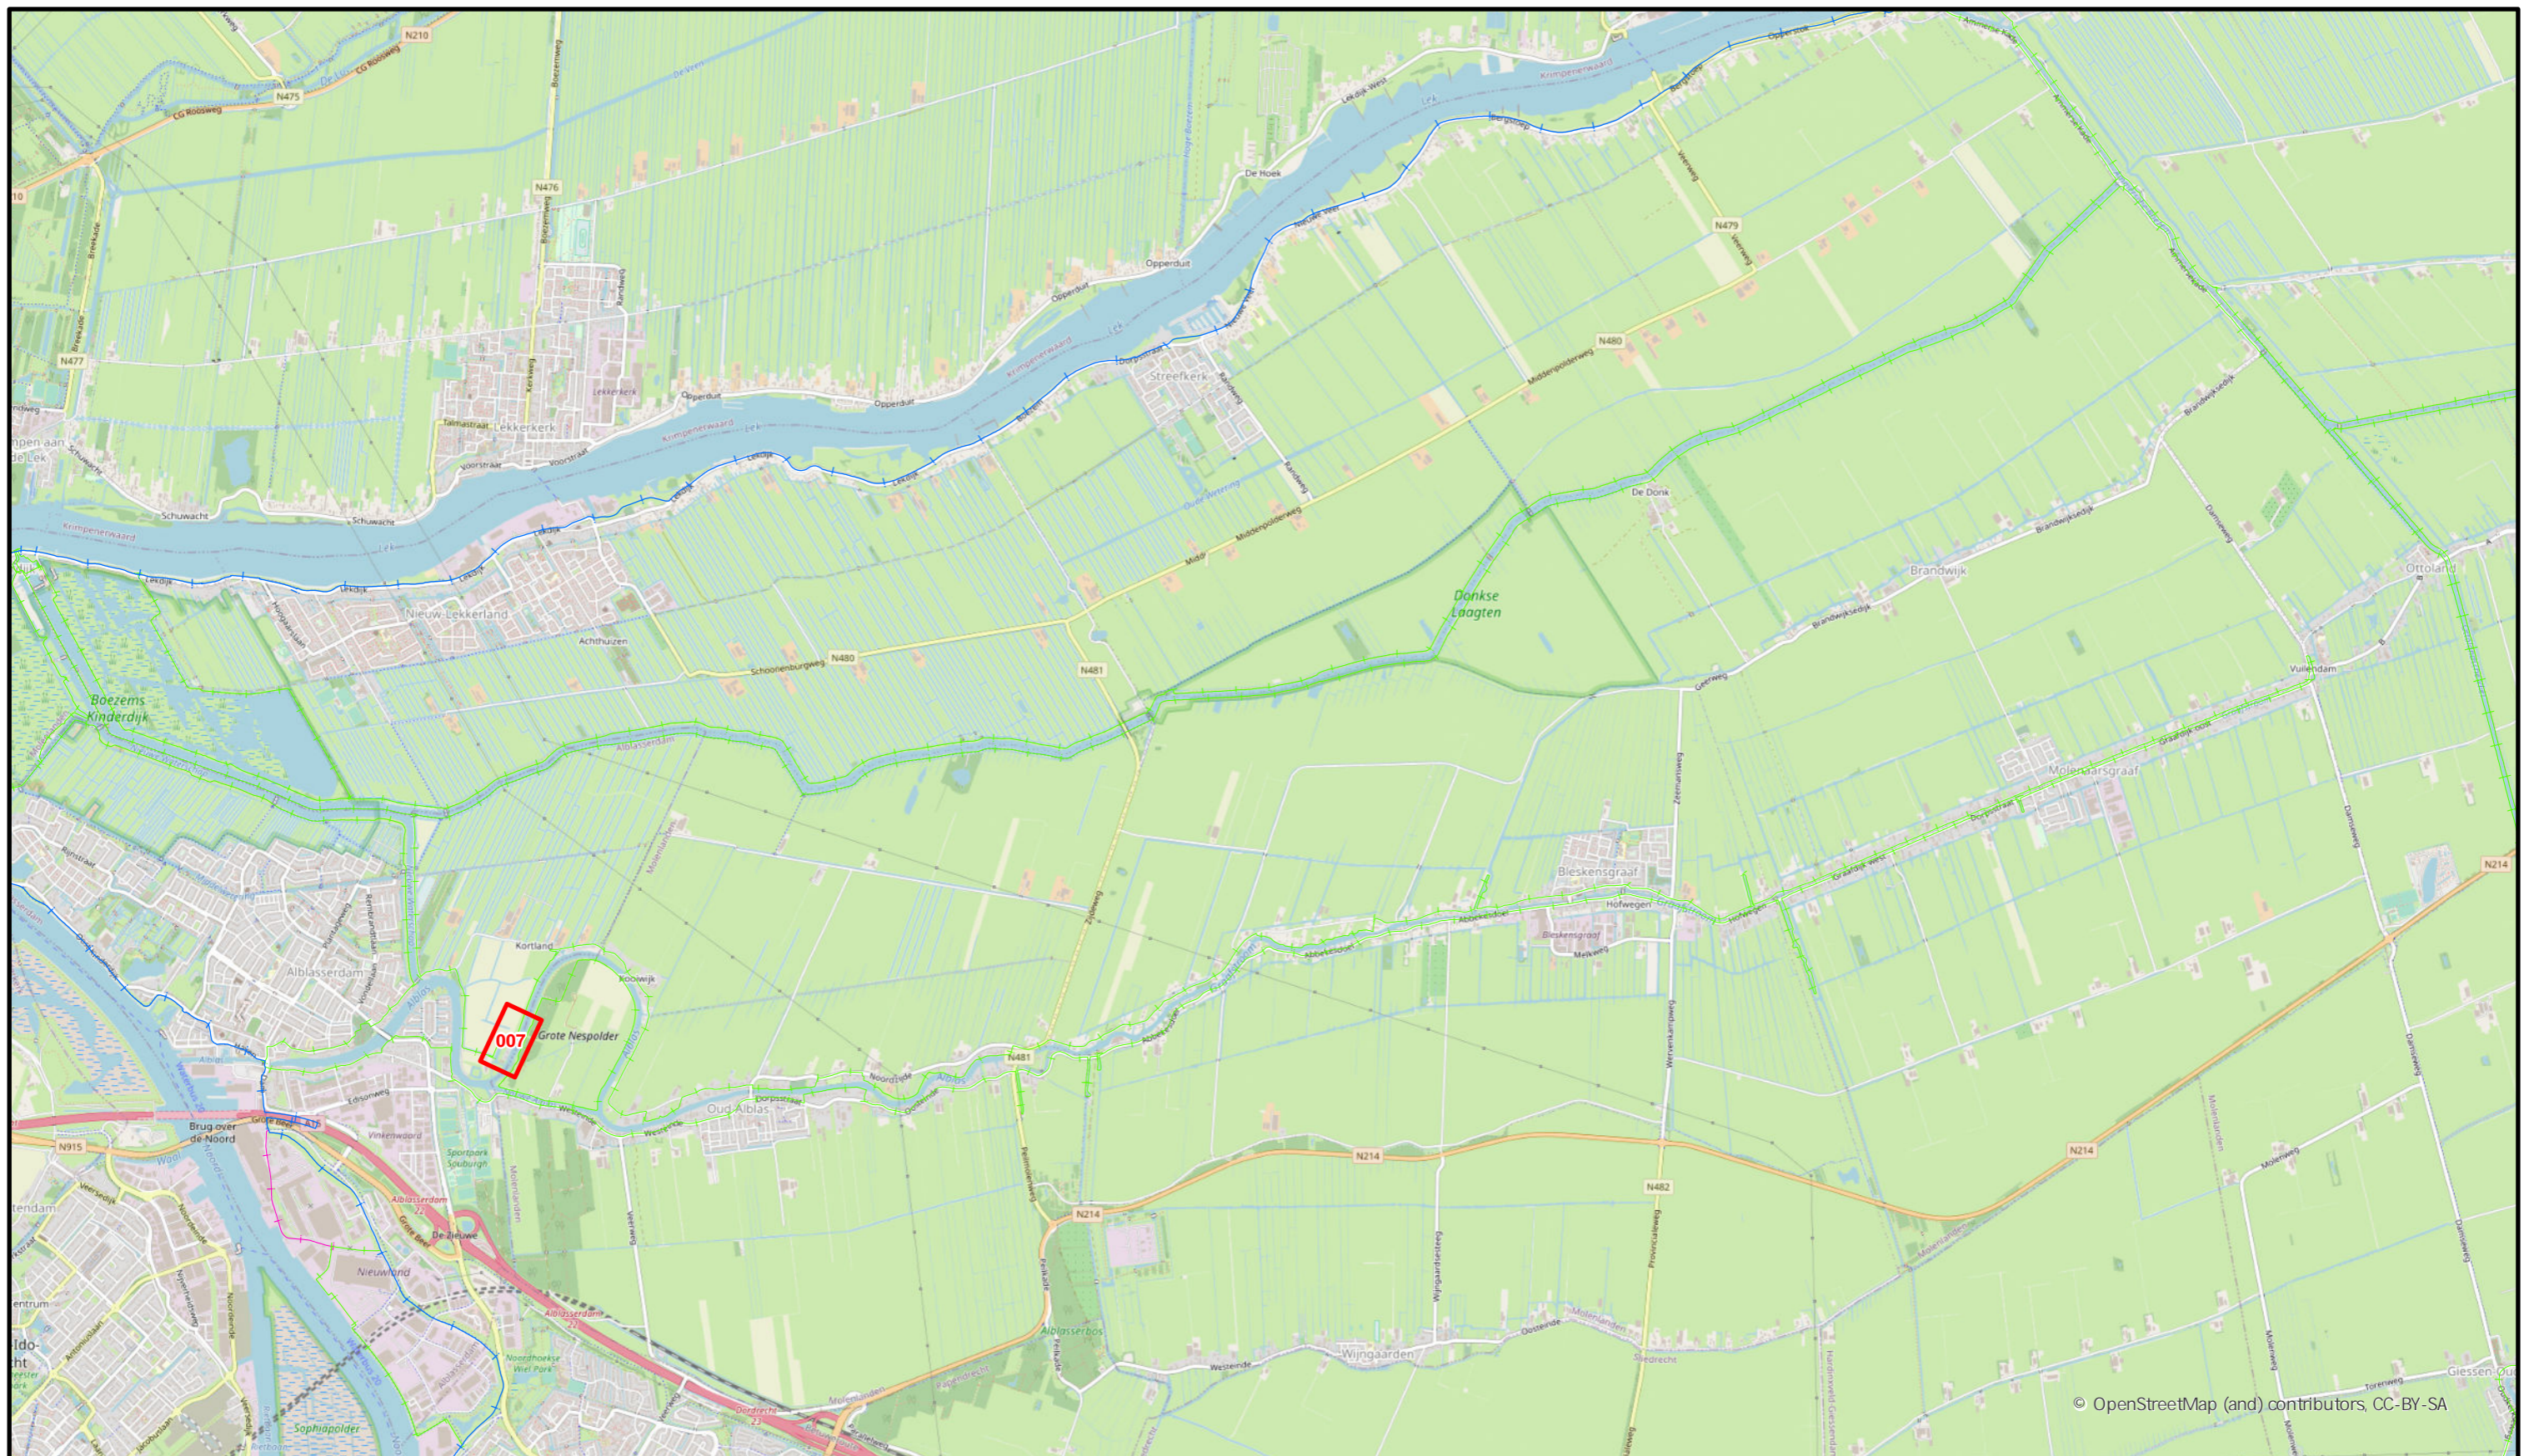

### Legenda

Situatieblad 1:1000 met bladnummer




**Waterschap  
Rivierenland**

Bezoekadres: De Blombogerd 1  
4003 AN Tiel  
tel: (0344) 64 90 90  
URL: [www.waterschaprivierenland.nl](http://www.waterschaprivierenland.nl)

Postadres: Postbus 599  
4000 AN Tiel

Legger : Boezem Alblas-Graafstroom

Onderdeel : Overzichtskaart Dijkpaaltraject	Datum : 2024	Blad : 001 van : 001
Dijkpaaltraject : AG	Getekend : T-DAM	Status : Concept
Opname datum : -	-	Versie : -
Besluitnr. : zie 1:1000 bladen	Tekeningnr. : Boezem Alblas-Graafstroom	Schaal : 1:40000
		Formaat : A3

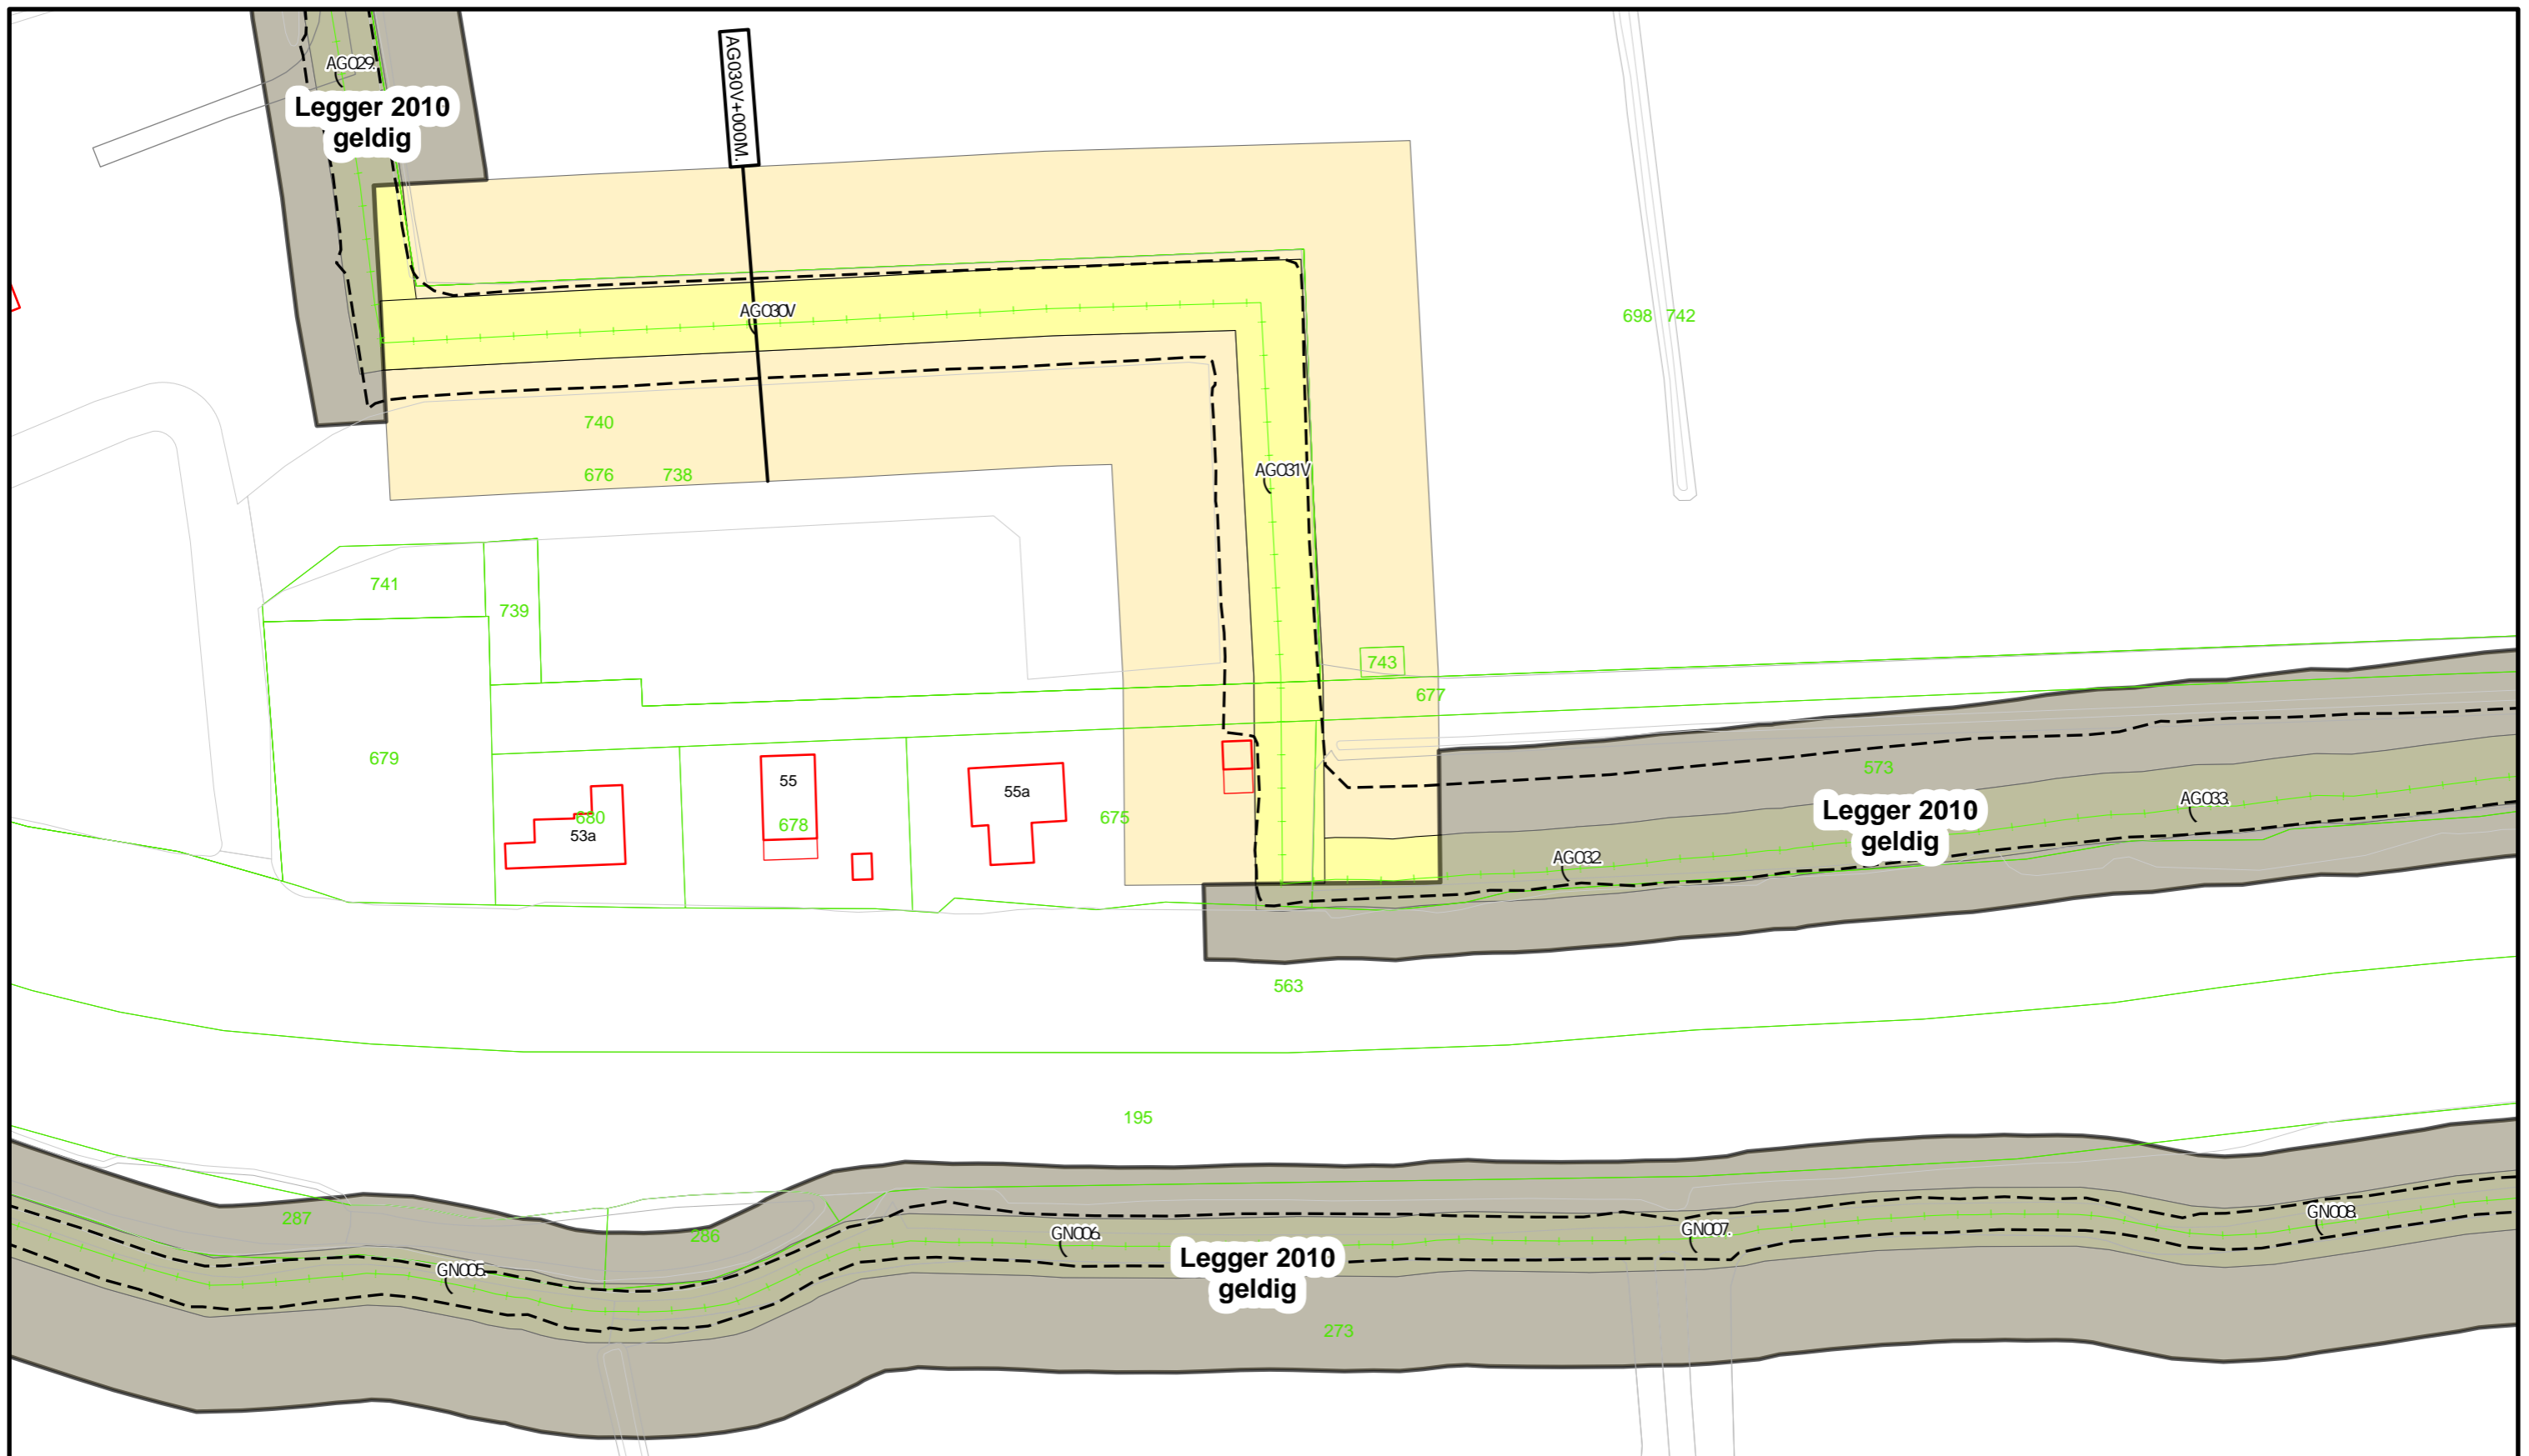

**Legenda:**

- Dijkpaal
- Regionale waterkering
- Buitenteen/ Binnenteen
- Waterstaatswerk
- Beschermszone



DROIT+OORN

Dwarsprofiel  
locatie



**Waterschap  
Rivierenland**

Bezoekadres: De Blonboogerd 1  
4003 AN, Tiel  
tel: (0344) 64 90 90  
URL: [www.waterschaprivierenland.nl](http://www.waterschaprivierenland.nl)

Postadres: Postbus 599

Legger : Boezem Alblas-Graafstroom  
Project: Kortland 51, Alblasserdam

Onderdeel : Situatie Legger		
Dijkpaaltraject : AG	Datum : 2024	Blad : 007 van : 063
Getekend : T-DAM		Status : Concept
Opname datum : 2021		Versie : -
Besluitnr. : 2023027993		Schaal : 1:1000
Tekeningnr. : AG007		Formaat : A3

DWP AG030V+000m.



LEGENDA


- Profiel van Vrije Ruimte
- Leggerprofiel
- Beheerprofiel
- ▼ Waterkering (Middenkruin)

**Waterschap Rivierenland**

Bezoekadres: De Blomboogerd 1  
4003 BX, Tiel  
tel: (0344) 64 90 90  
URL: www.waterschaprivierenland.nl

Postadres: postbus 599  
4000 AN, Tiel

Legger: Alblas-Graafstroom (AG000. – AG359.)		Project: Kortland 51, Alblasserdam	
Onderdeel: Legger Dwarsprofiel			
Dijkpaaltraject: AG	Datum: 2024	Blad: 001 van: 001	
Getekend: T-DAM	Opname dd: 2021	Status: Concept	
Besluitnr: 2023027993	Tekeningnr: 001	Versie: n.v.t.	
		Schaal: 1:200	
		Formaat: A3	

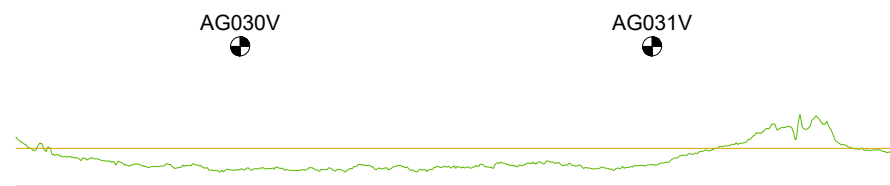

+5 mtr. N.A.P.

KUNSTWERK GEGEVENS Meters t.o.v. N.A.P.											
PROFIEL VAN VRIJE RUIMTE Meters t.o.v. N.A.P.		+0.15	+0.15	+0.15	+0.15	+0.15	+0.15	+0.15	+0.15	+0.15	+0.15
LEGER Meters t.o.v. N.A.P.		-0.35	-0.35	-0.35	-0.35	-0.35	-0.35	-0.35	-0.35	-0.35	-0.35
BEHEERREGISTER Meters t.o.v. N.A.P.		-0.02	-0.11	-0.14	-0.09	-0.10	-0.11	+0.02	+0.47	+0.13	
AFSTANDEN Meters t.o.v. het nulpunt		25.00	50.00	75.00	100.00	125.00	150.00	175.00	200.00	225.00	

LEGENDA

- Profiel van Vrije Ruimte
- Leggerprofiel
- Beheerprofiel
- Dijkpaal



**Waterschap  
Rivierenland**

Bezoekadres: De Blomboogerd 1  
4003 BX, Tiel  
tel: (0344) 64 90 90  
URL: [www.waterschaprivierenland.nl](http://www.waterschaprivierenland.nl)

Postadres: postbus 599  
4000 AN, Tiel

Legger: Alblas-Graafstroom (AG000. – AG359.)		Project: Kortland 51, Alblasserdam	
Onderdeel: Legger Lengteprofiel			
Dijkpaaltraject: AG	Datum: 2024	Blad: 001 van: 001	
Getekend: T-DAM	Opname dd: 2021	Status: Concept	
Besluitnr: 2023027993	Tekeningnr: 001	Versie: n.v.t.	
		Schaal: 1:2000/1:100	
		Formaat: A3	