



Waterschap
Rivierenland

Waaldijken


Legger Primaire Waterkering Project Oensel

Dijkpaaltraject Rossum – Wilhelminasluis (RW000. – RW294.)

Legger Primaire Waterkering Project Oensel
Dijkpaaltraject Rossum - Wilhelminasluis
(RW000. - RW294.)

Inhoud

- Overzichtskaart
- Overzichtsbladen (1:5.000)
- Situatiebladen (1:1.000)

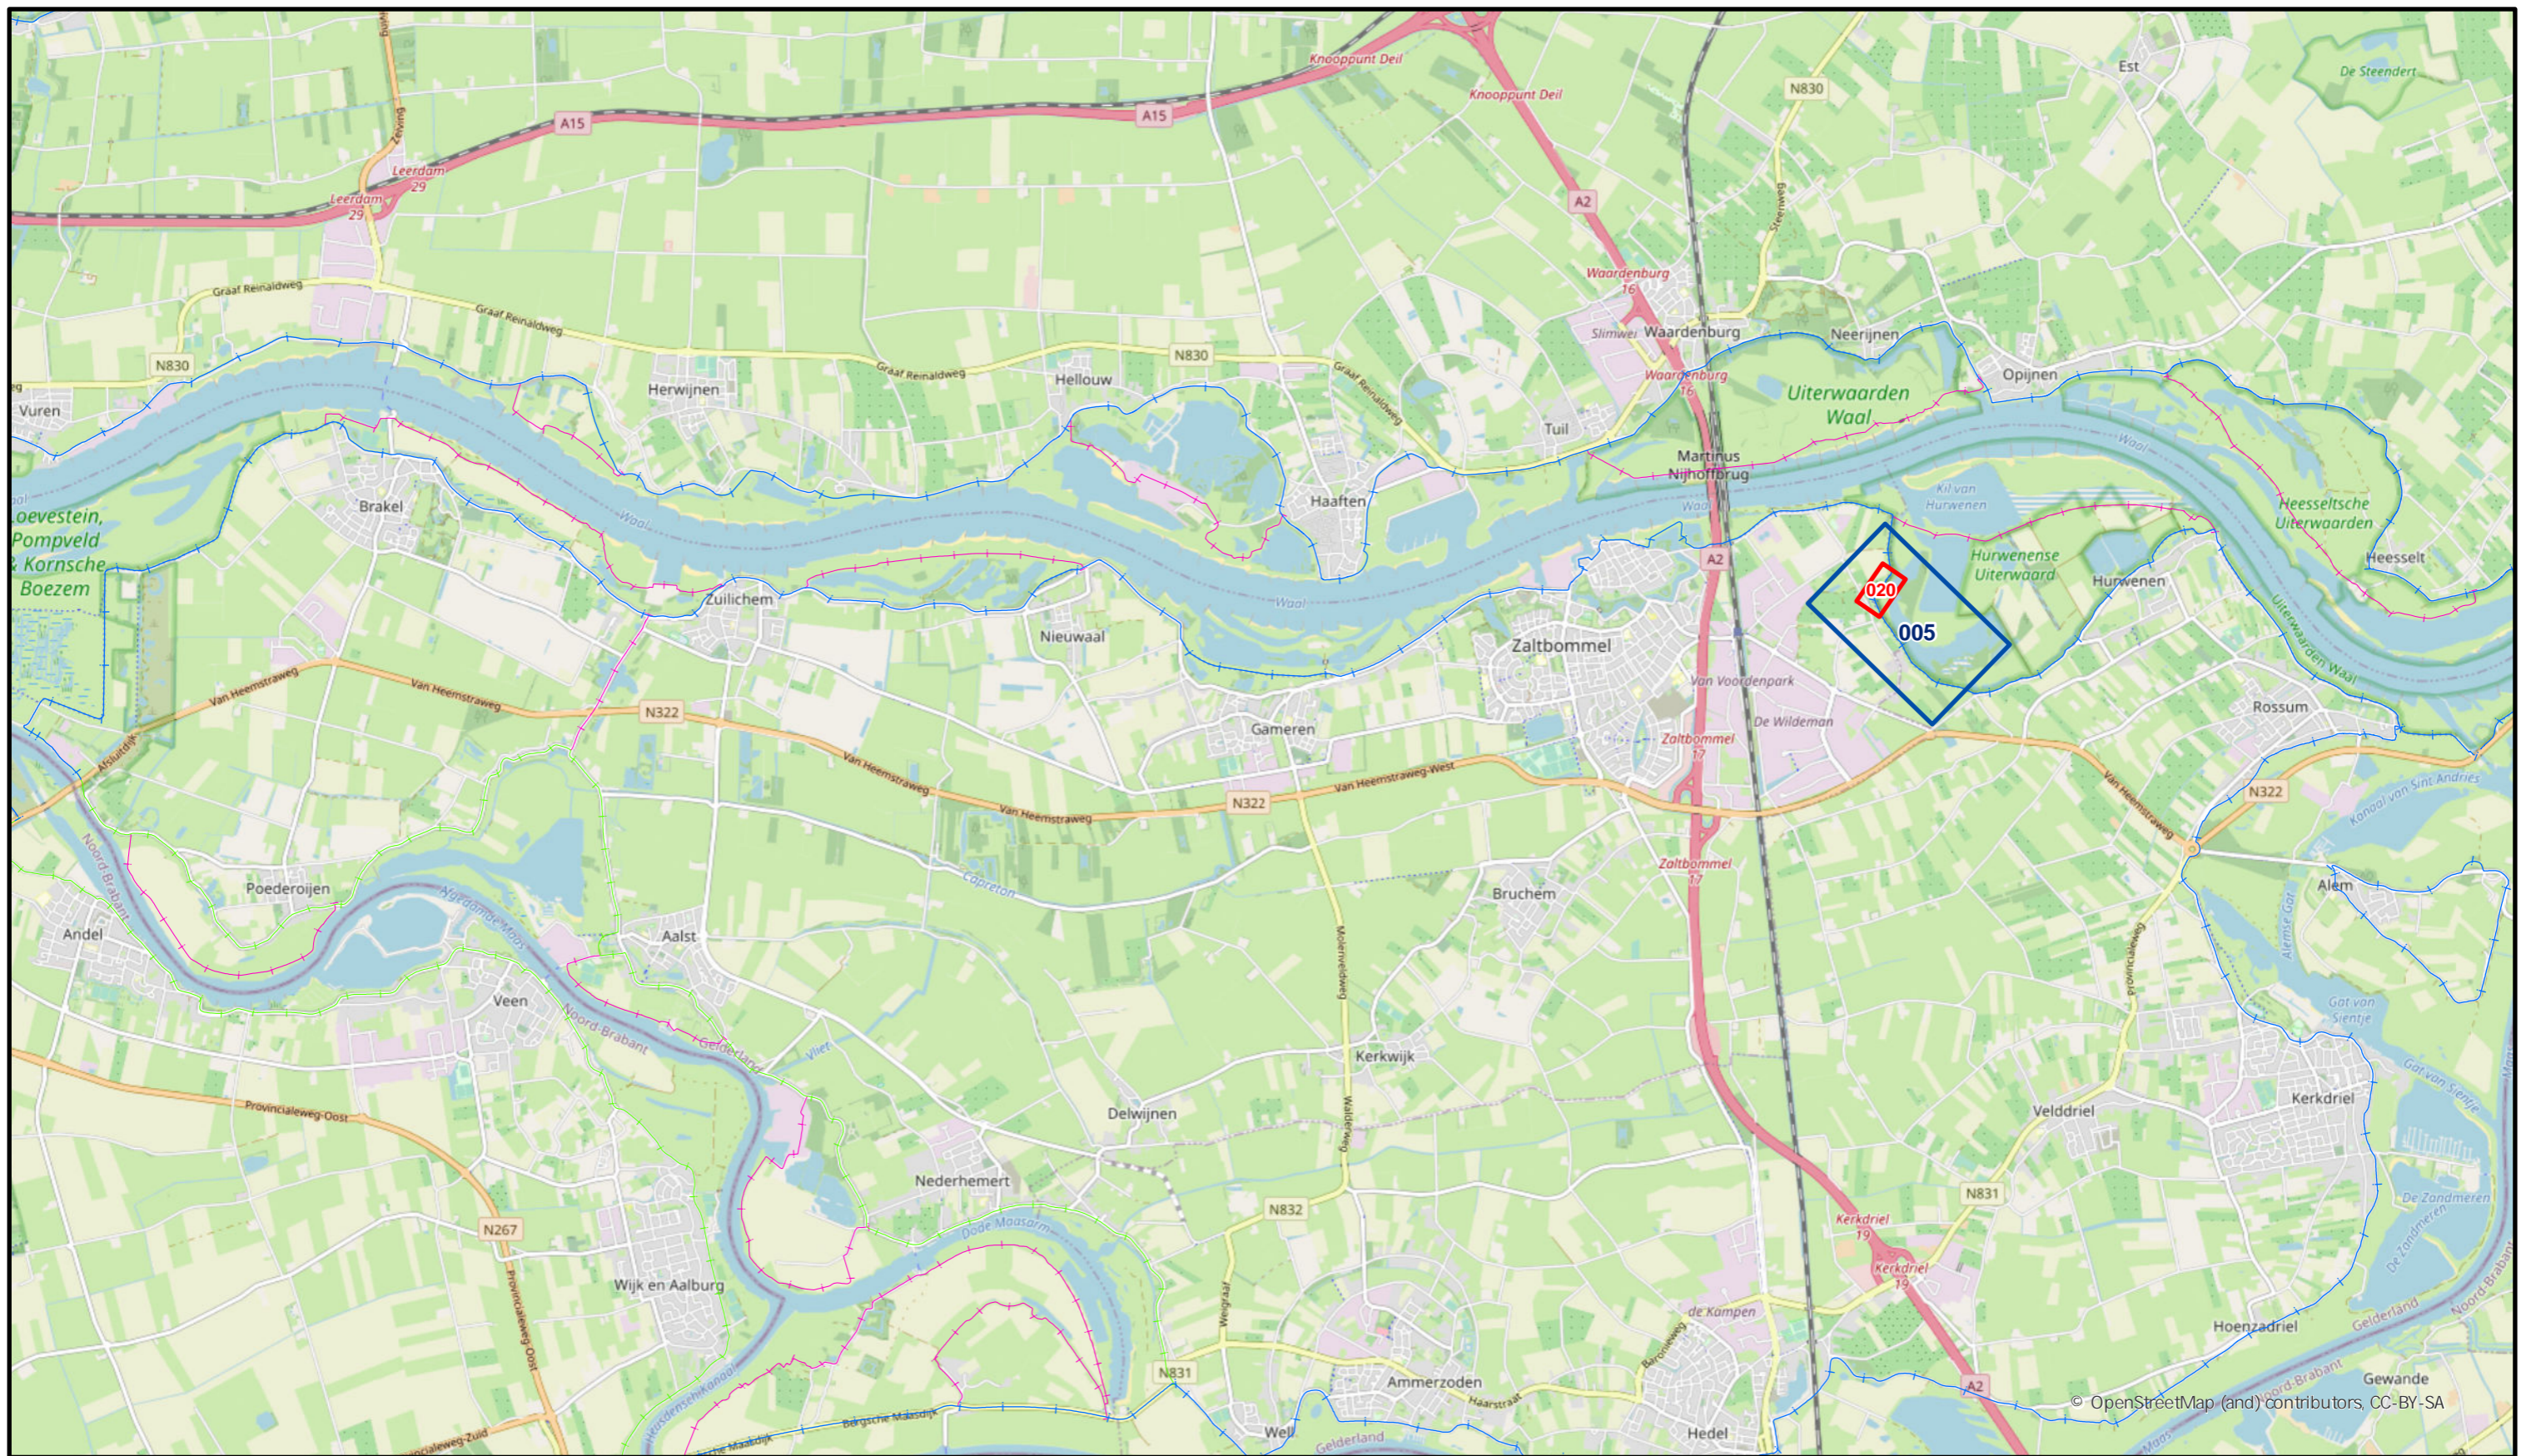

© OpenStreetMap (and) contributors, CC-BY-SA

Legenda

- Situatieblad 1:1000 met bladnummer
- Situatieblad 1:5000 met bladnummer



**Waterschap
Rivierenland**

Bezoekadres: De Blonboogerd 1
4003 AN Tiel
tel: (0344) 64 90 90
URL: www.waterschaprivierenland.nl

Postadres: Postbus 599
4000 AN Tiel

Legger : Rossum - Wilhelminasluis

Onderdeel : Overzichtskaart Dijkpaaltraject

Dijkpaaltraject : RW

Getekend : T-DAM

Opname datum : -

Besluitnr. : zie 1:1000 bladen

Tekeningnr. : Rossum - Wilhelminasluis

Datum : 2024


Blad : 001 van : 001

Status : Concept

Versie : -

Schaal : 1:55.000

Formaat : A3

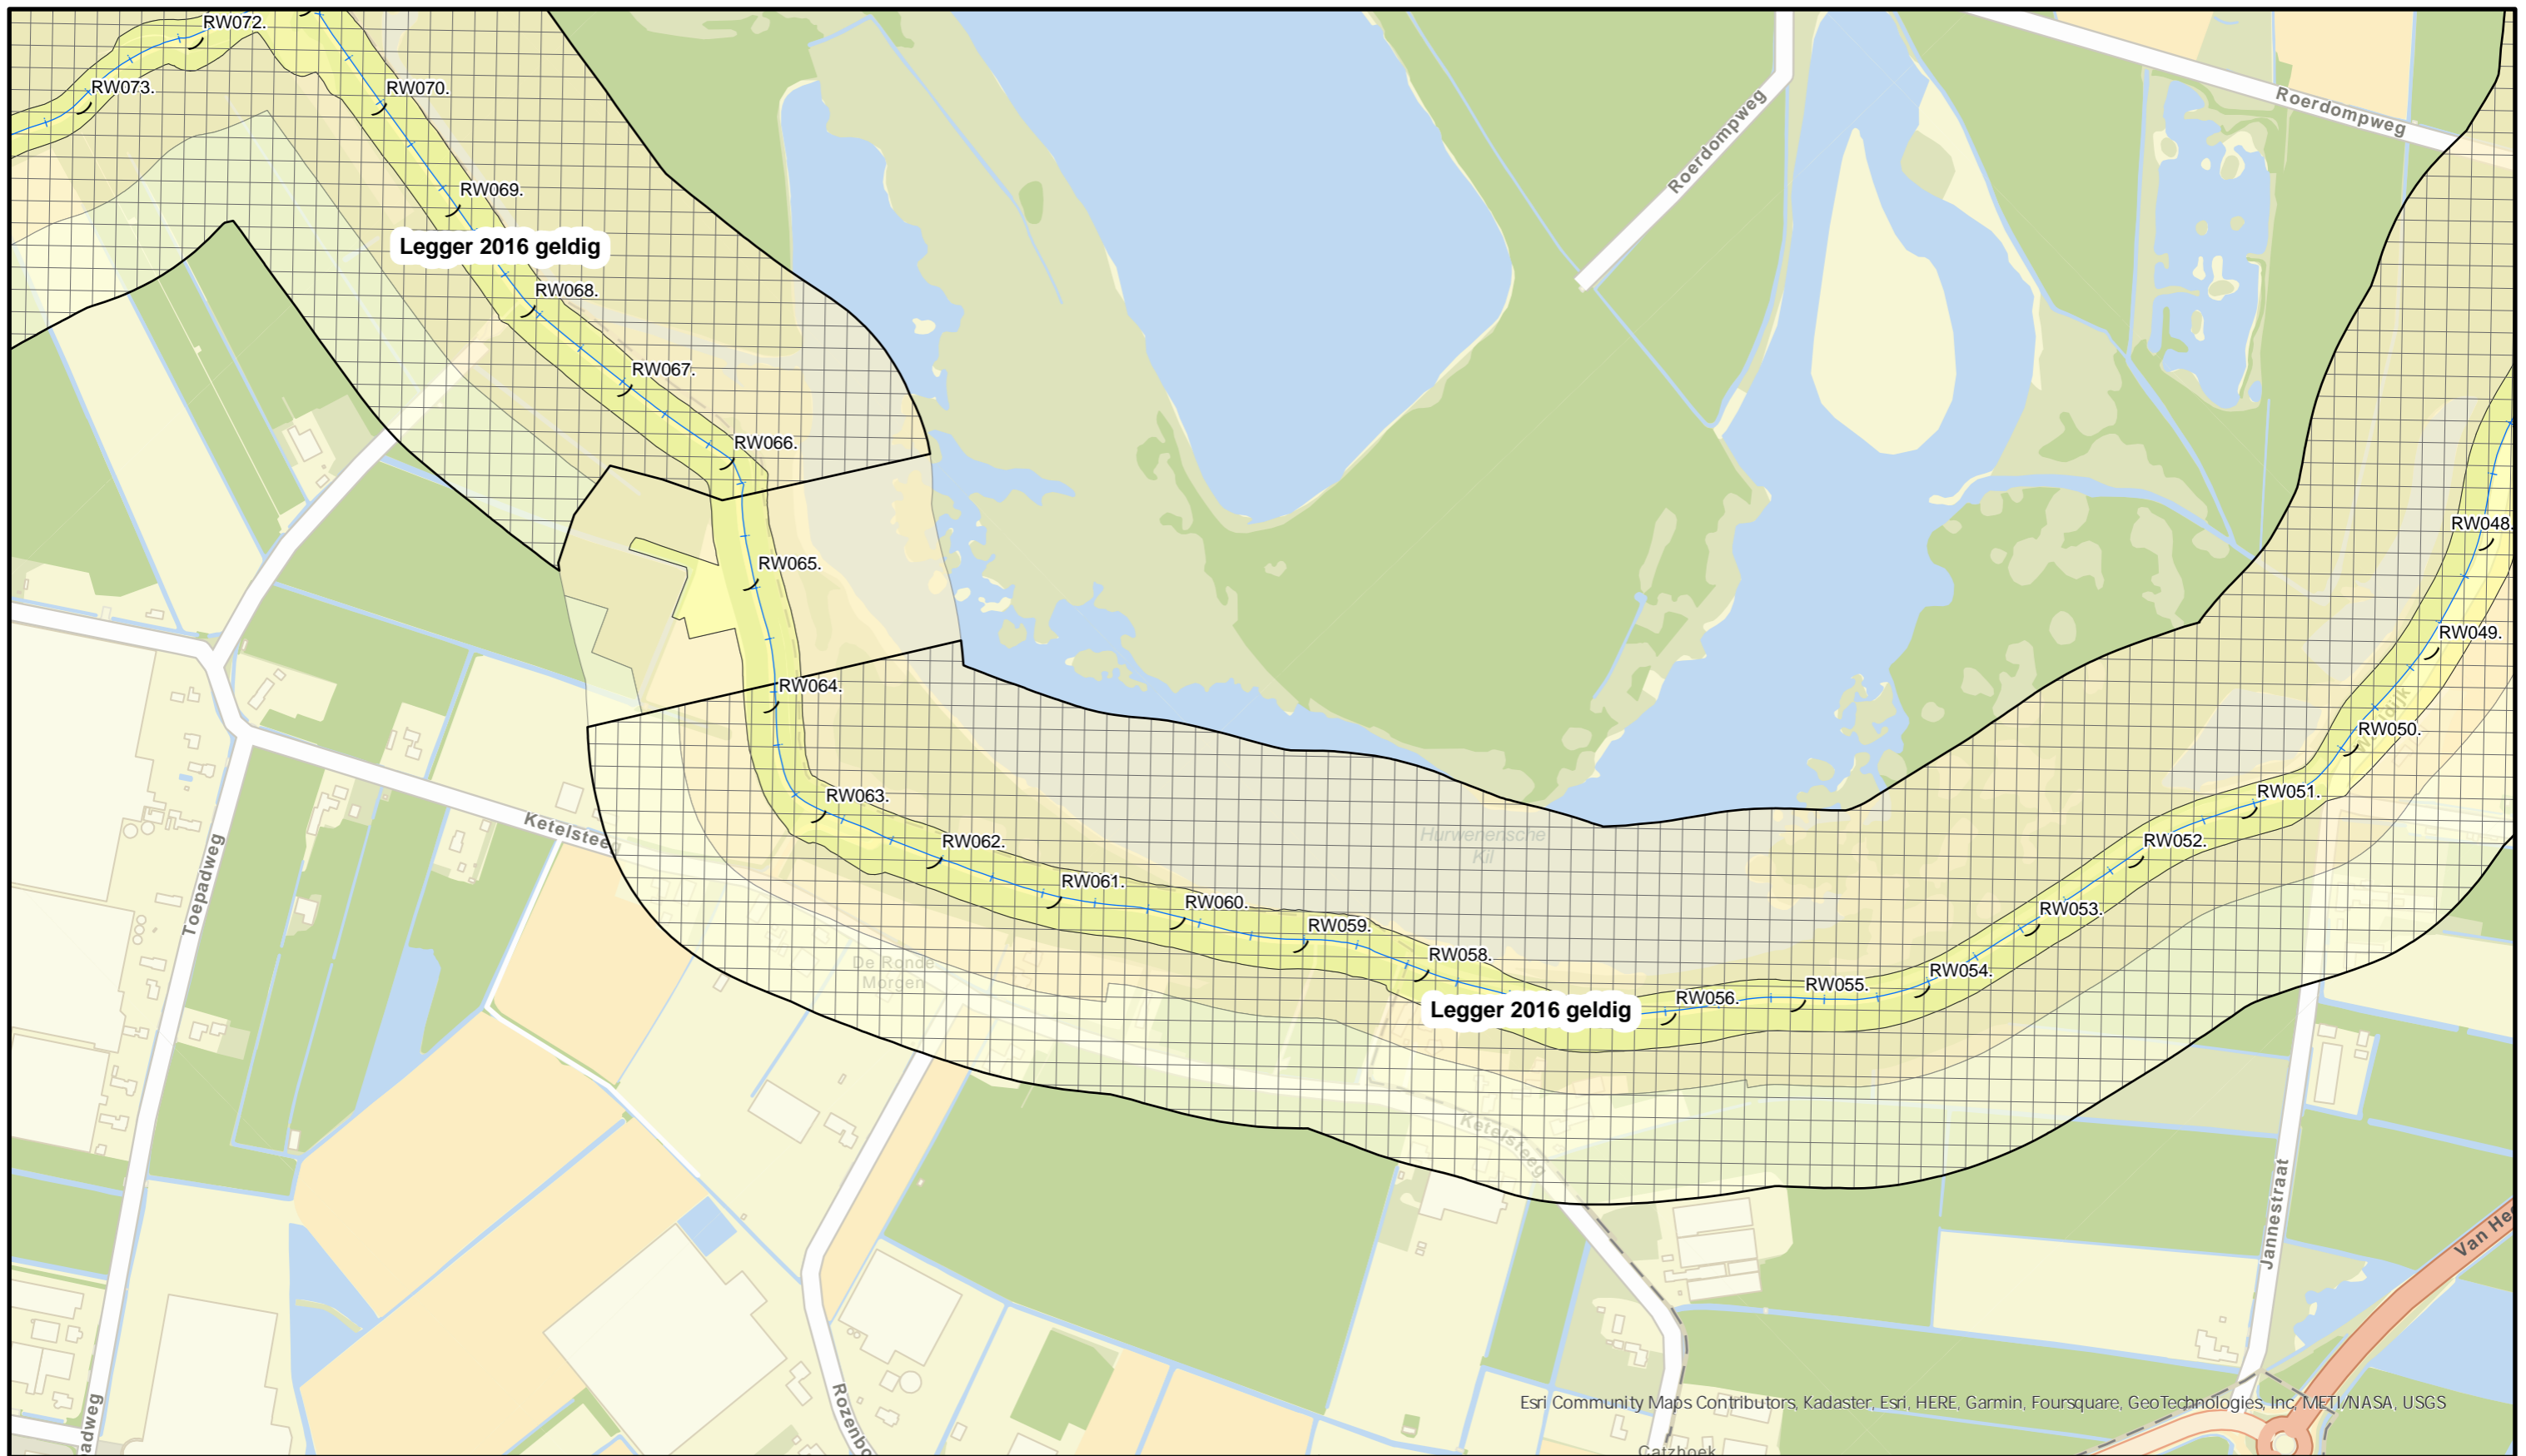

Esri Community Maps Contributors, Kadaster, Esri, HERE, Garmin, Foursquare, GeoTechnologies, Inc, METI/NASA, USGS



Waterkering Soort:

- Primaire waterkering
- Hoge grond
- Regionale waterkering
- Overige waterkering
- Waterkering Rijkswaterstaat

- Waterstaatswerk
- Beschermingszone
- Buitenbeschermingszon
- Dijkpaal




**Waterschap
Rivierenland**

Bezoekadres: De Blonboogerd 1
4003 AN, Tiel
tel: (0344) 64 90 90
URL: www.waterschaprivierenland.nl

Postadres: Postbus 599
4000 AN, Tiel

Legger : Rossum - Wilhelminasluis
Project: Ontlaststelsel Oensel

Onderdeel : Overzichtsbladen 1: 5000	Datum : 2024	Blad : 005 van : 020
Dijkpaaltraject : RW	Getekend : T-DAM	Status : Concept
Opname datum : -	-	Versie : -
Besluitnr. : zie 1:1000 bladen	Tekeningnr. : 005	Schaal : 1:5000
		Formaat : A3

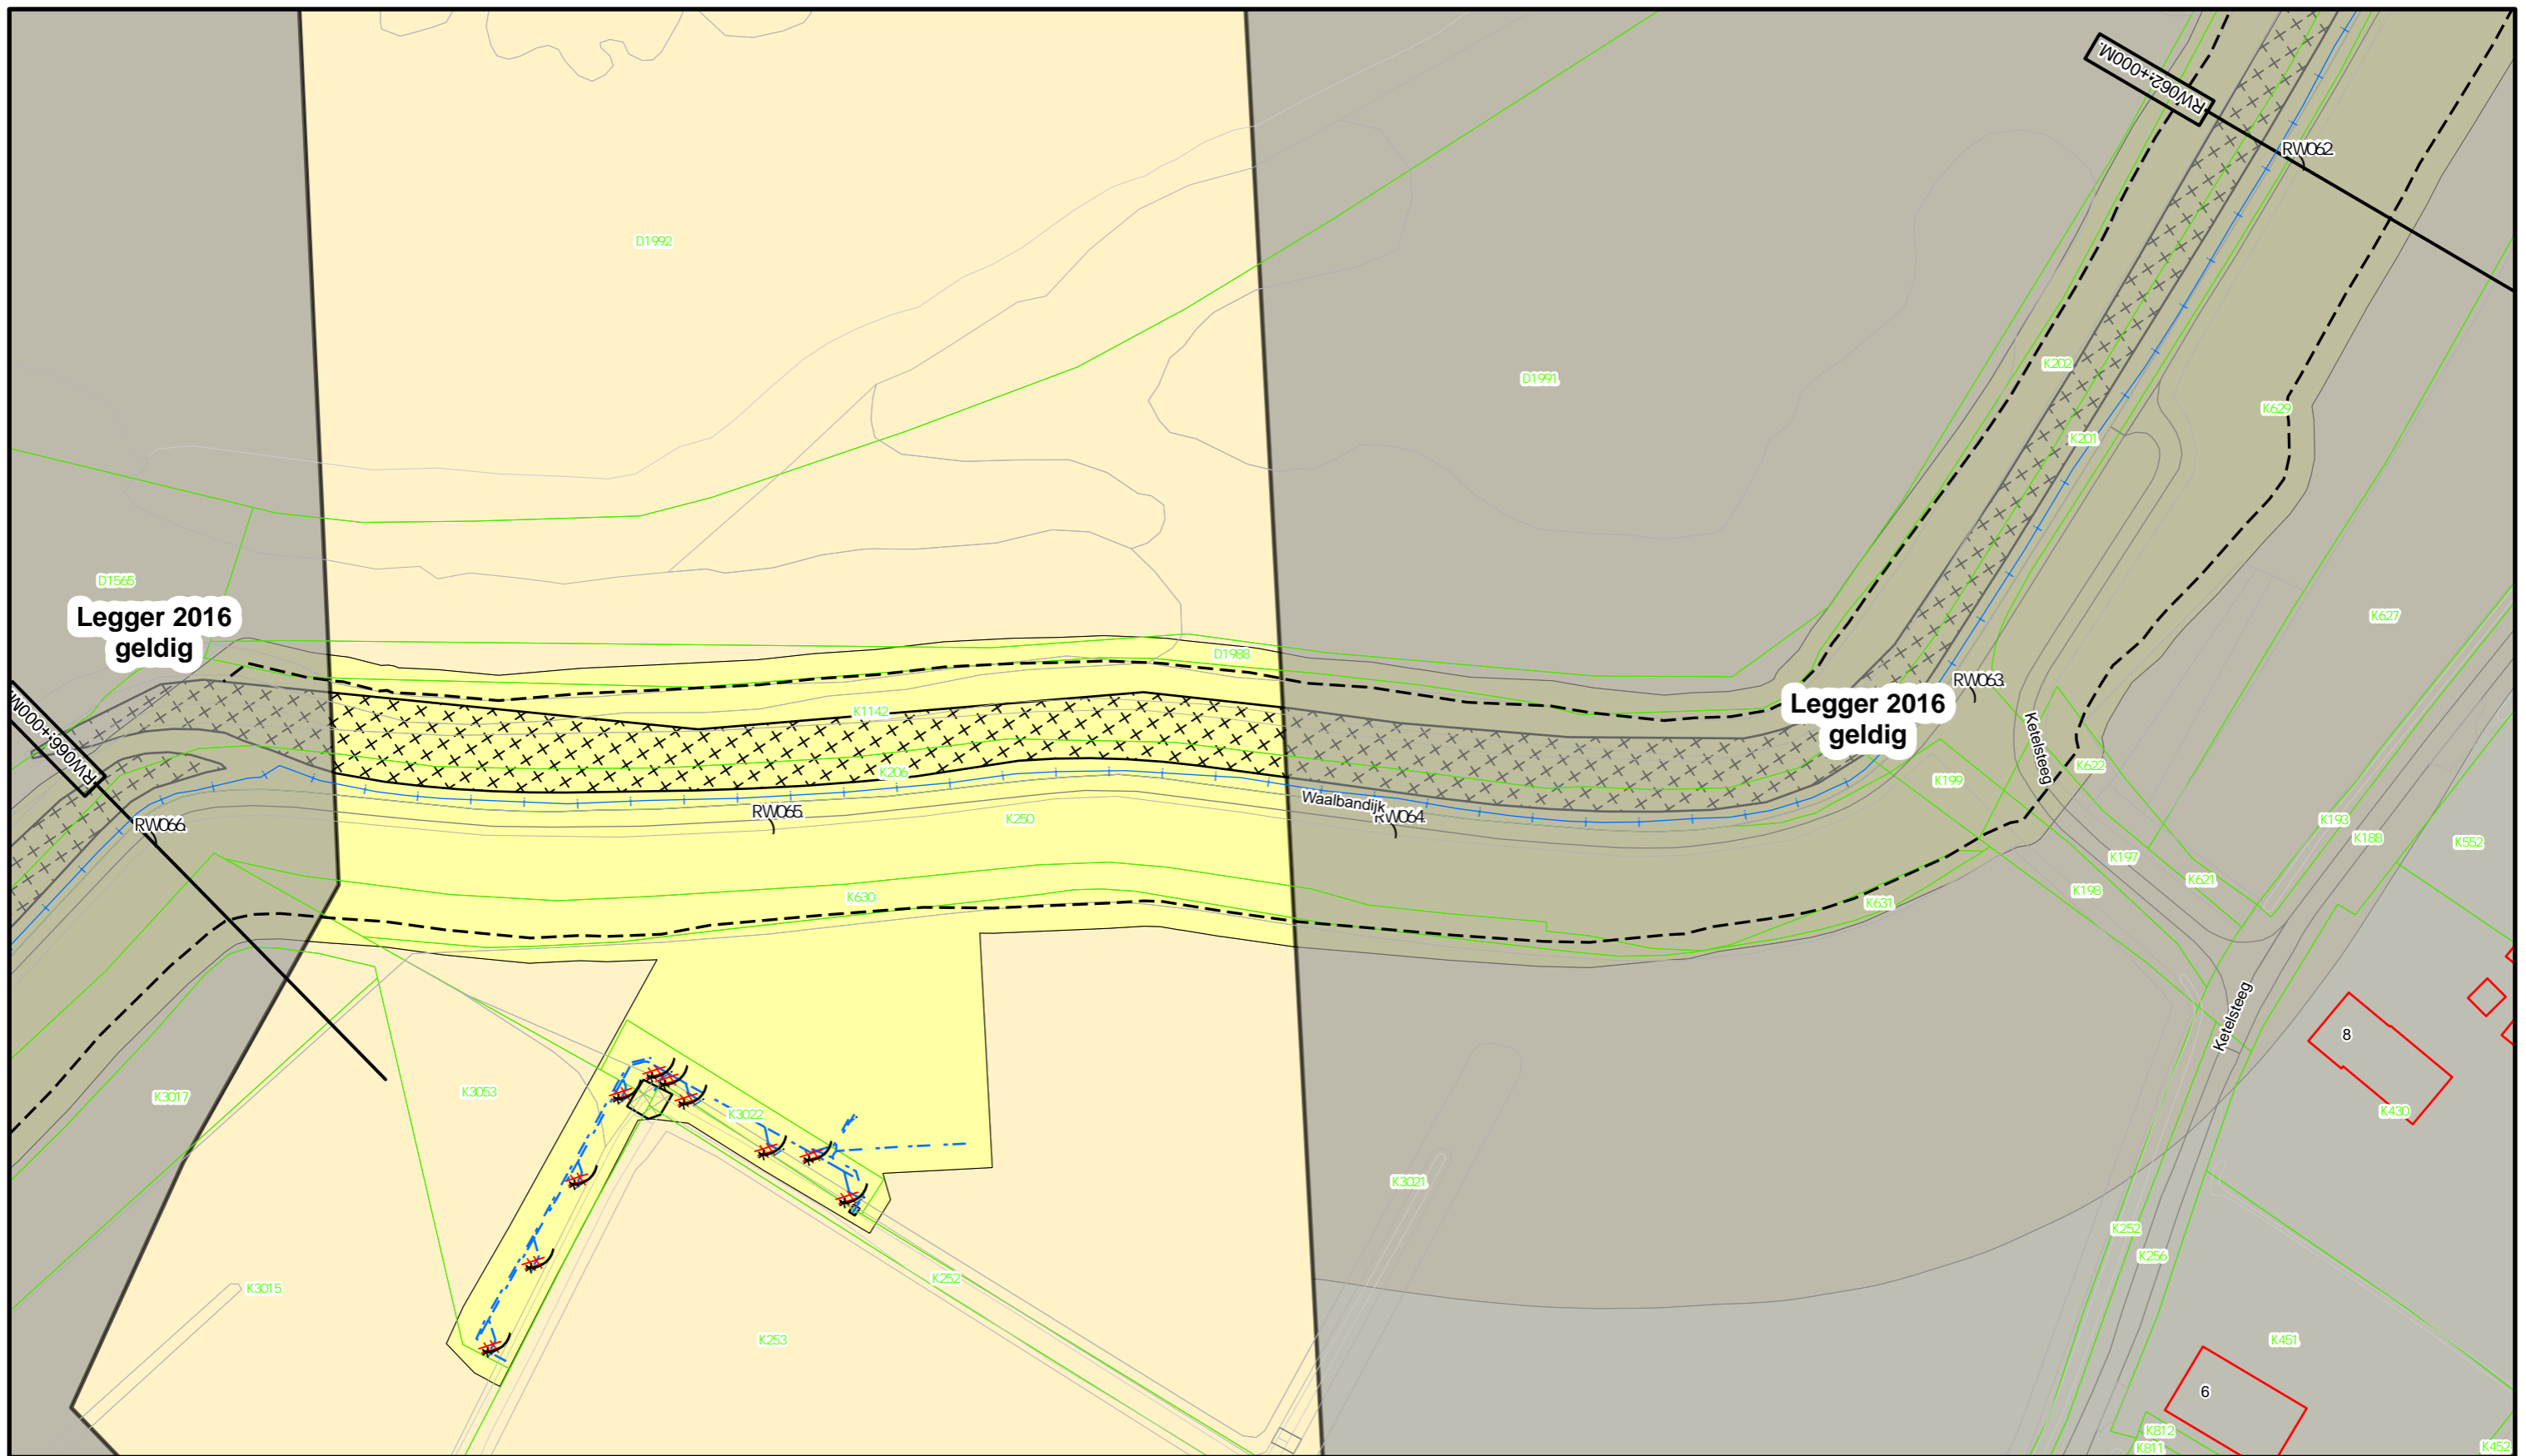

Legenda

- Dijkpaal
- Primaire waterkering
- Buitenteen/ Binnenteen
- Afsluitmiddel
- Drainageput
- Drainagebuis
- Betonbekleding
- Waterstaatswerk
- Bescheringszone
- Buitenbescheringszone

DROIT++090M

Dwarsprofiel
locatie



**Waterschap
Rivierenland**
 Bezoekadres: De Blonboogerd 1
 4003 AN, Tiel
 tel: (0344) 64 90 90
 URL: www.waterschaprivierenland.nl
 Postadres: Postbus 599

Legger : Rossum - Wilhelminasluis Project: Ontlaststelsel Oensel		
Onderdeel : Situatie Legger		
Dijkpaaltraject : RW	Datum : 2024	Blad : 020 van : 085
Getekend : T-DAM	Status : Concept	
Opname datum : 2021	Versie : -	
Besluitnr. : 2023027993	Schaal : 1:1000	
Tekeningnr. : RW020	Formaat : A3	