

Op het gebruik van deze data en services zijn van toepassing de Esri Nederland Terms of Use. U dient hiervan voor gebruik van de data en services kennis te nemen. Zodra u de data of services gebruikt of downloadt stemt u in met deze Terms of Use.

### Legenda

- Primaire waterkering
- Regionale waterkering
- Overige waterkering
- Waterkering Rijkswaterstaat
- Hoge grond
- Wijzigingen




**Waterschap  
Rivierenland**

Bezoekadres: Postadres:  
De Blomboogerd 1 Postbus 599  
4003 AN, Tiel 4000 AN, Tiel  
tel: (0344) 64 90 90  
URL: [www.waterschaprivierenland.nl](http://www.waterschaprivierenland.nl)

### Leggerwijzigingen Waterkeringen 2024

Onderdeel : Overzicht Reguliere Wijzigingen		
Dijkpaaltraject :	Datum :	Blad : 001 van : 001
Getekend : T-DAM	2024	Status : Concept
Opname datum : -	-	Versie : -
Besluitnr. : 2023027993		Schaal : 1:255.000
Tekeningnr. :		Formaat : A3

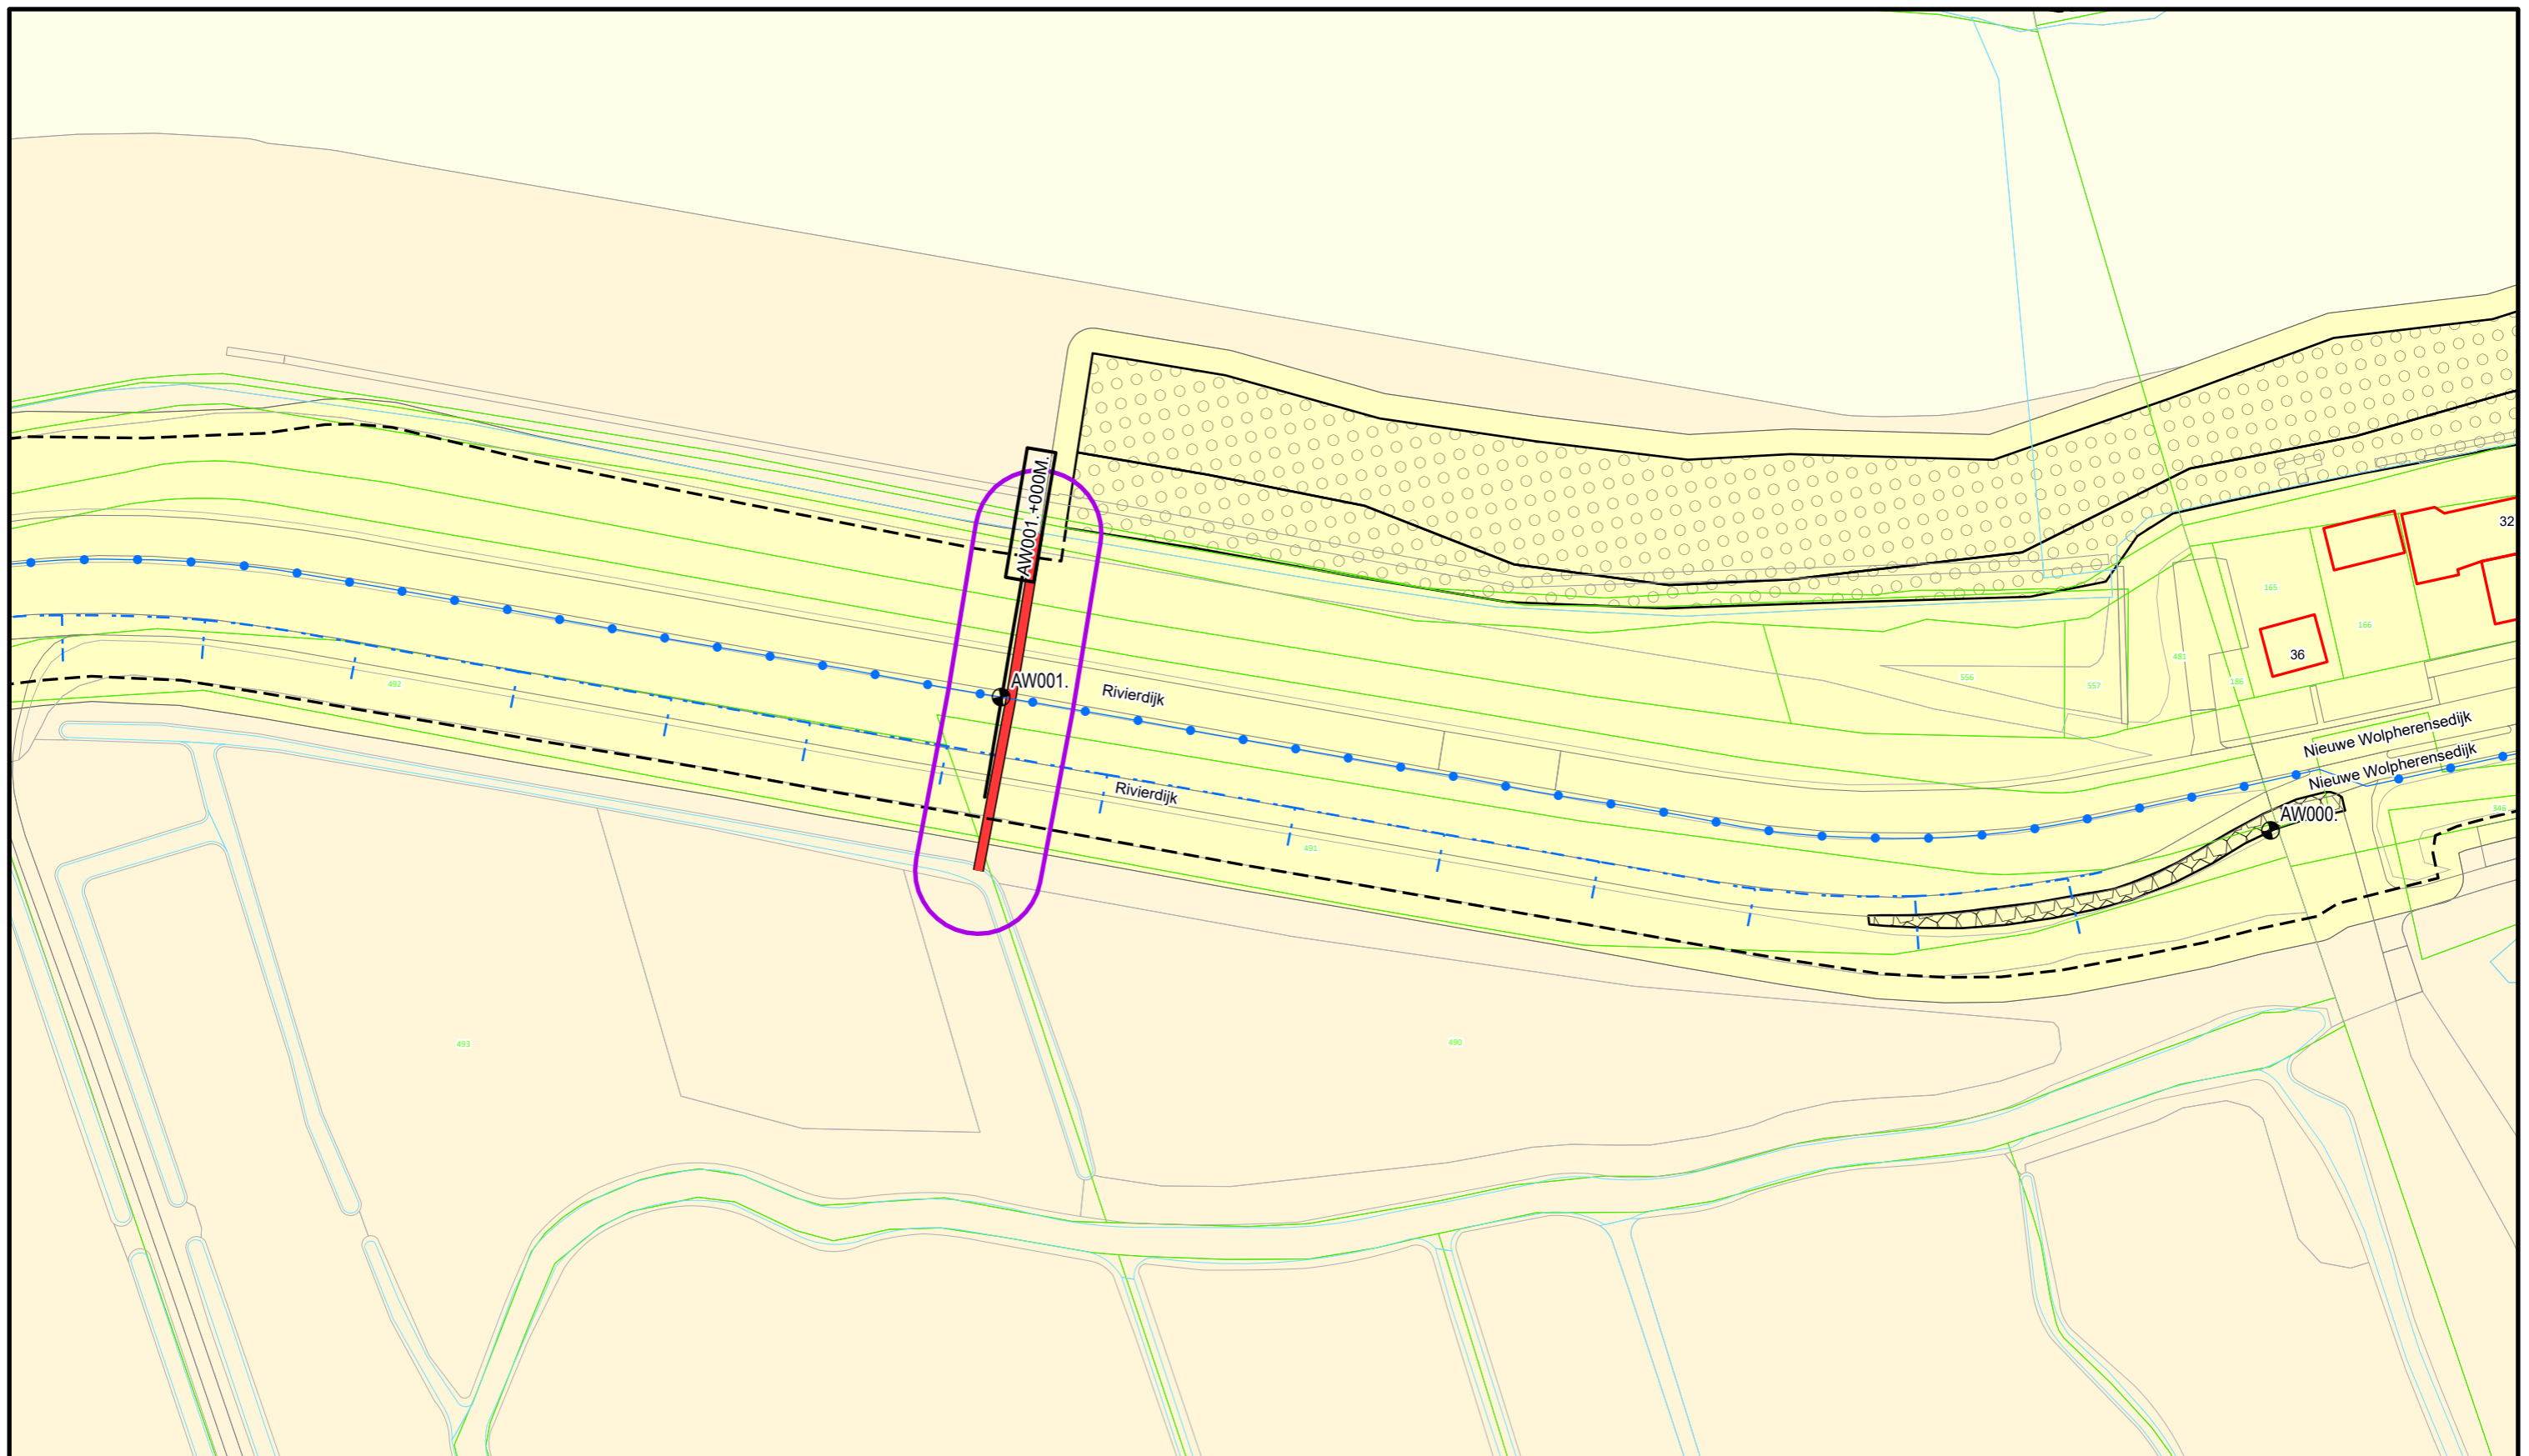

**Legenda**

- Dijkpalen
- Primaire waterkering
- Beheerregister teenlijn
- Hevel
- Drainageput
- Drainagebuis
- Wijzigingsvlakken 2024
- Toplaag Losgestort Materiaal
- Toplaag Steenzetting
- Waterstaatswerk
- Beschermingszone
- Buitenbeschermingszone

DR011.+090M

Dwarsprofiel  
locatie



Bezoekadres: De Blomboogerd 1  
4003 AN, Tiel  
tel: (0344) 64 90 90  
URL: [www.waterschaprivierenland.nl](http://www.waterschaprivierenland.nl)

Postadres: Postbus 599

Legger : Ablasserwaard

Onderdeel : Situatie Legger

Dijkpaaltraject : AW

Datum :

Blad : 001 van : 195

Getekend : T-DAM

Status : Concept

Opname datum : 2021


Versie : -

Besluitnr. : 2023027993

Schaal : 1:1000

Tekeningnr. : AW001

Formaat : A3

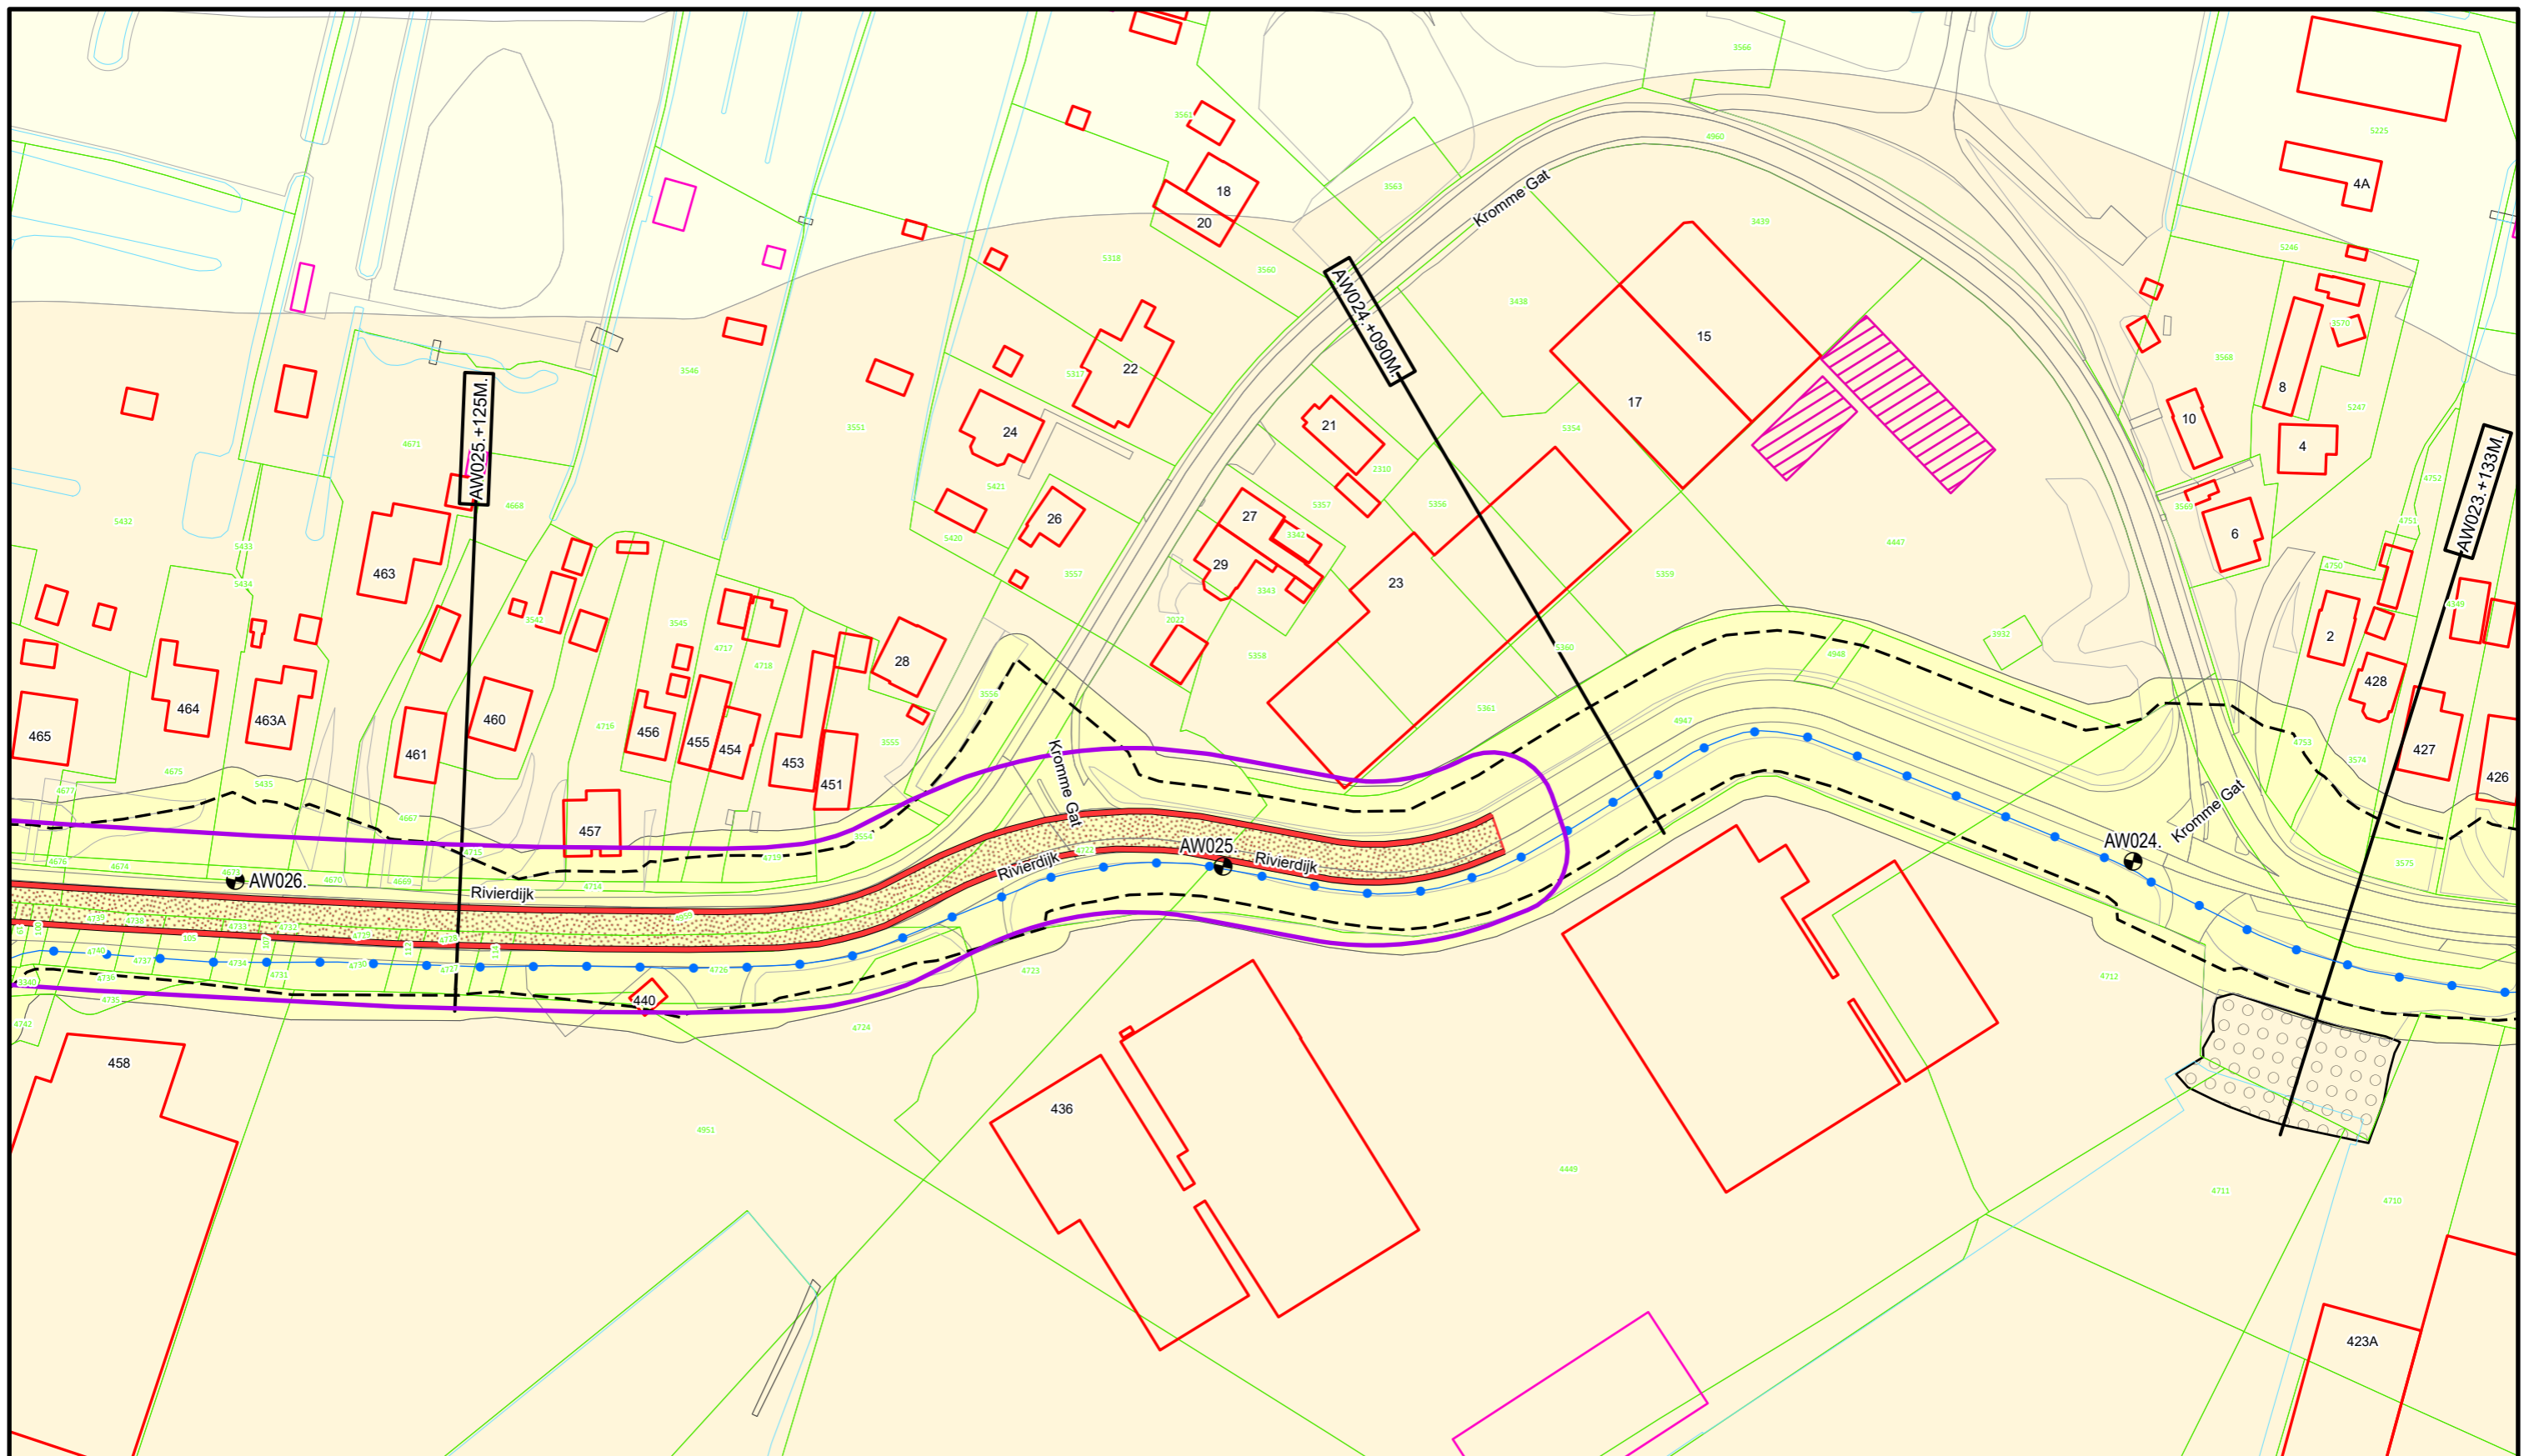

**Legenda**

- Dijkpalen
- Primaire waterkering
- Beheerregister teenlijn
- Wandconstructie
- Drainageput
- Grote Bijgebouwen
- Kistdam
- Wijzigingsvlakken 2024
- Toplaag Losgestort Materiaal
- Waterstaatswerk
- Beschermingszone
- Buitenbeschermingszone

DR011.+090M

Dwarsprofiel locatie




Waterschap  
**Rivierenland**

Bezoekadres: De Blomboogerd 1  
4003 AN, Tiel  
tel: (0344) 64 90 90  
URL: [www.waterschaprivierenland.nl](http://www.waterschaprivierenland.nl)

Postadres: Postbus 599  
4003 AN, Tiel

Legger : Alblasserwaard

Onderdeel : Situatie Legger		Datum :	Blad : 016 van : 195
Dijkpaaltraject : AW		Getekend : T-DAM	Status : Concept
Opname datum : 2021		Bestuurnr. : 2023027993	Versie : -
Tekeningnr. : AW016		Schaal : 1:1000	Formaat : A3

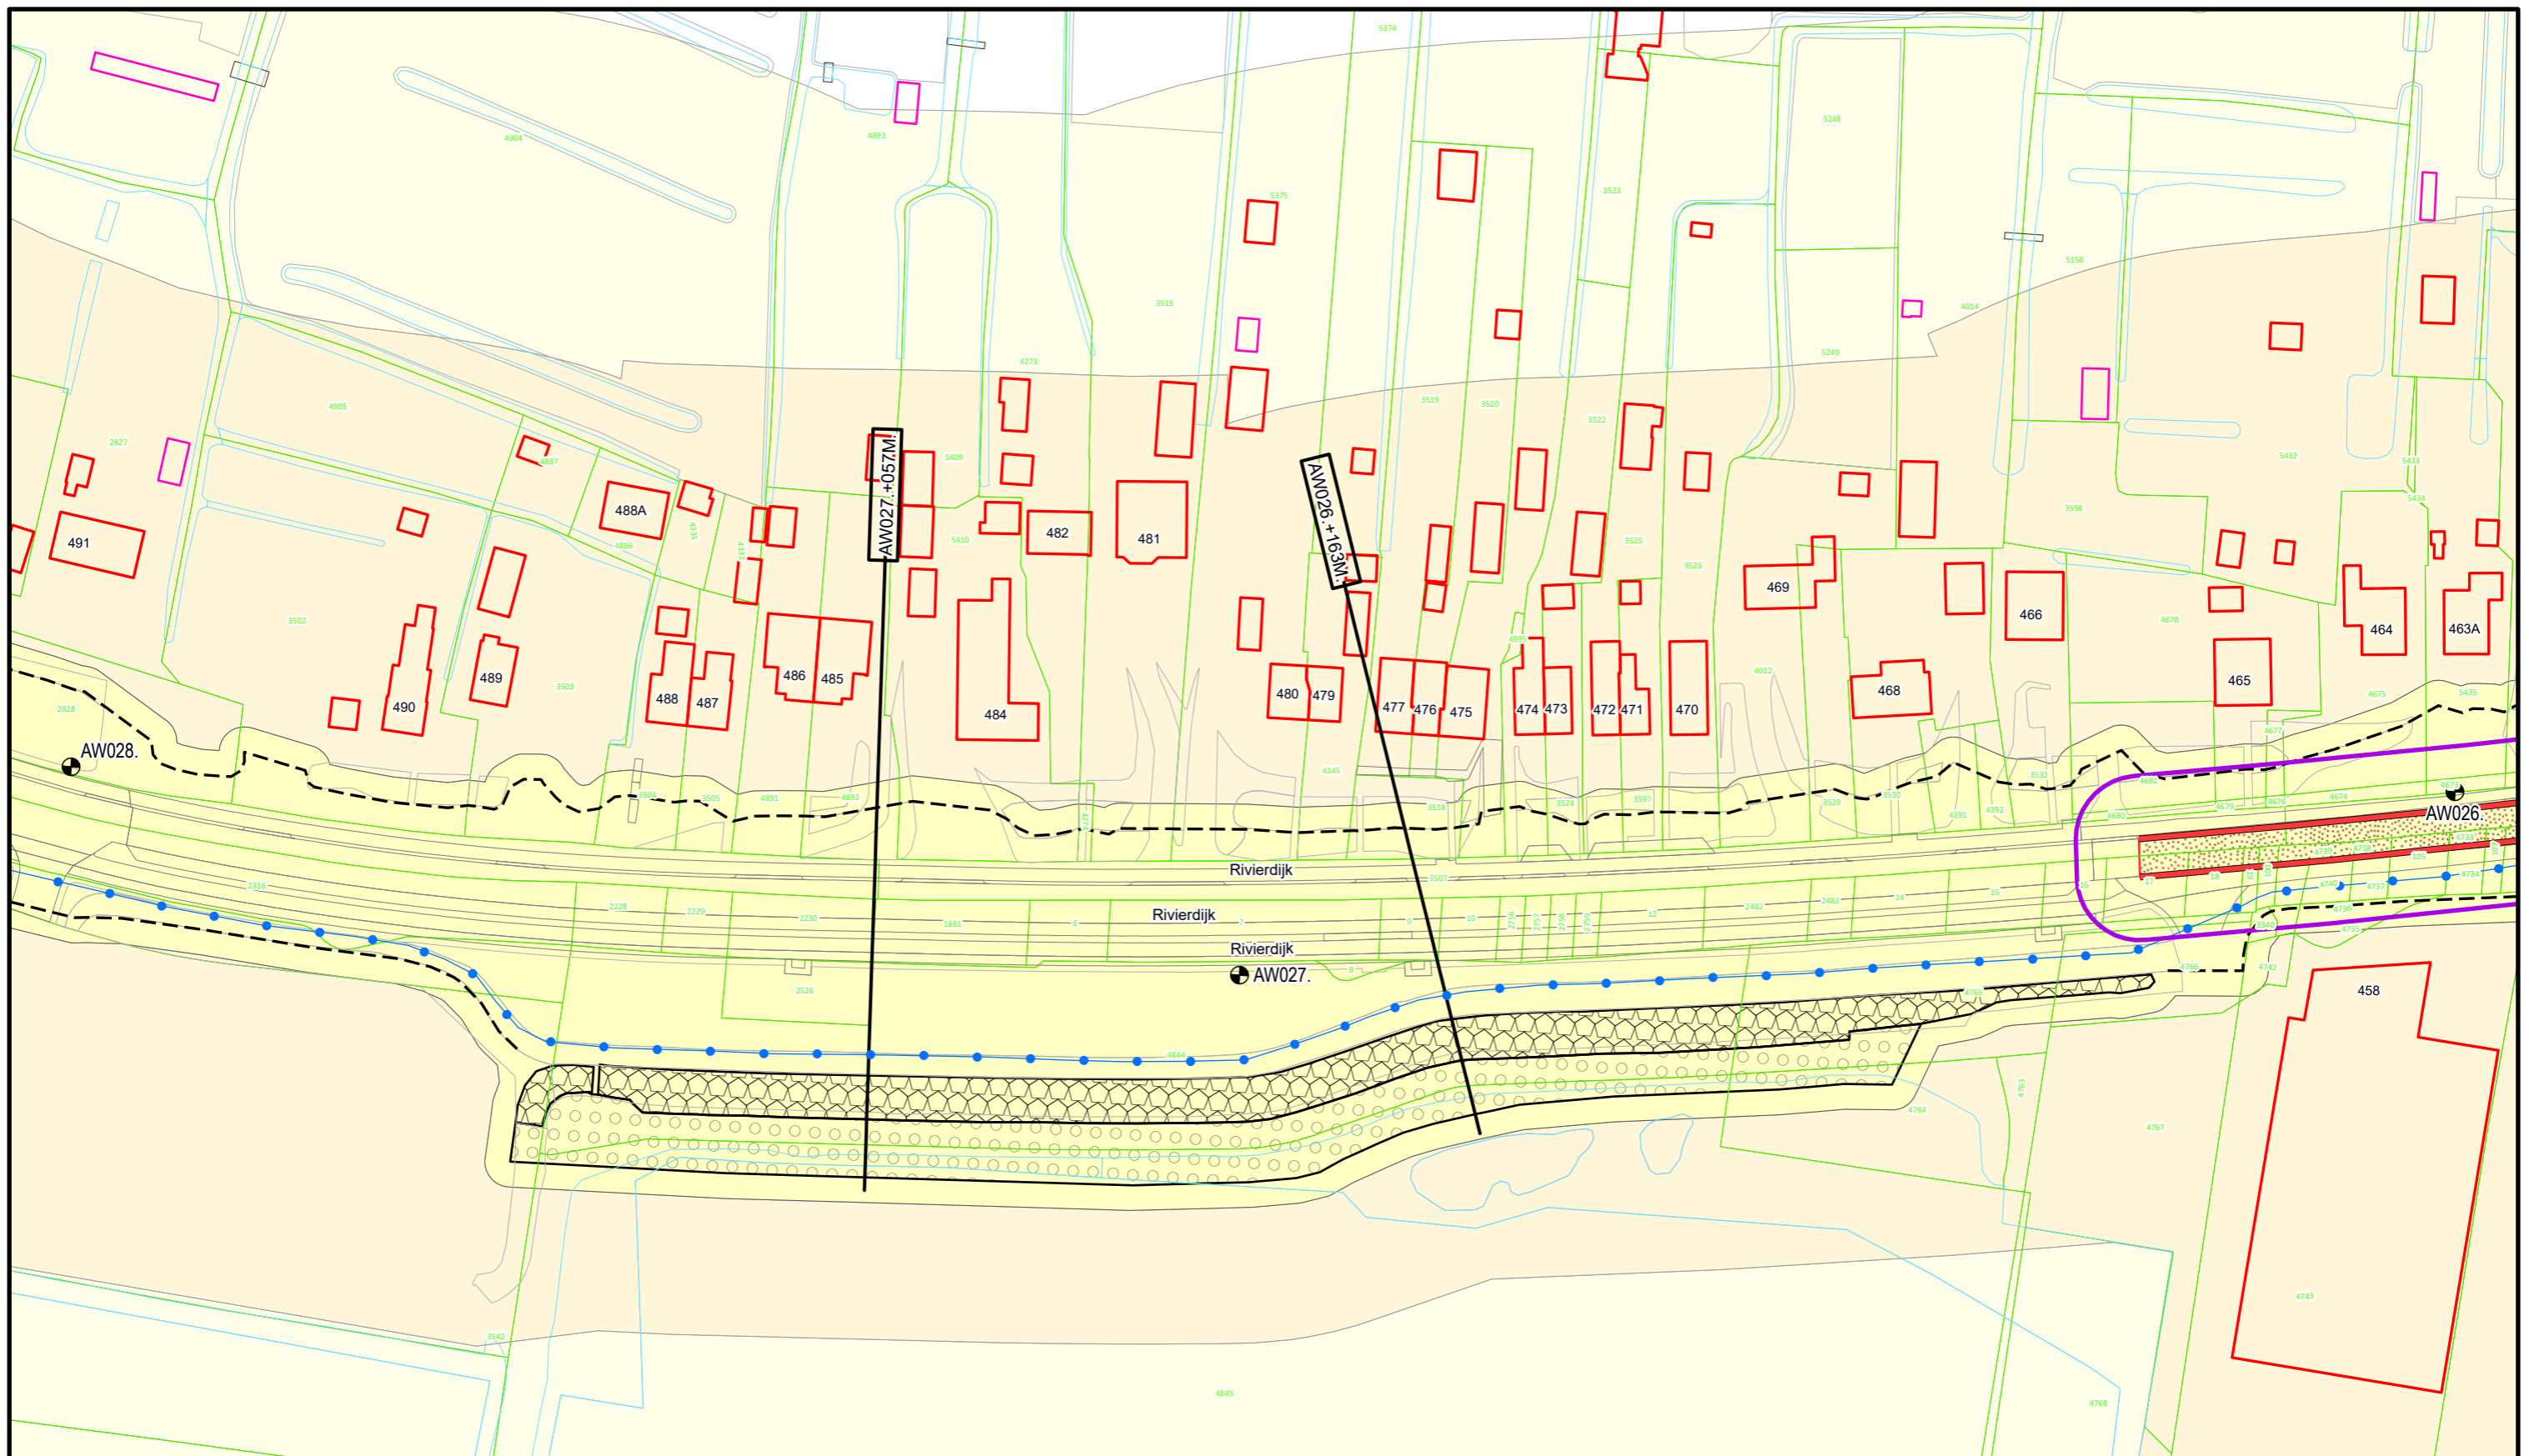

**Legenda**

- Dijkpalen
- Primaire waterkering
- Beheerregister teenlijn
- Wandconstructie
- Drainageput
- Kistdam
- Wijzigingsvlakken 2024
- Toplaag Losgestort Materiaal
- Toplaag Steenzetting
- Waterstaatswerk
- Beschermingszone
- Buitenbeschermingszone

DR011.+090M


Dwarsprofiel  
locatie



**Waterschap  
Rivierenland**  
Bezoekadres: De Blomboogerd 1  
Postadres: Postbus 599  
4003 AN, Tiel  
tel: (0344) 64 90 90  
URL: [www.waterschaprivierenland.nl](http://www.waterschaprivierenland.nl)

Legger : Ablasserwaard

Onderdeel : Situatie Legger		Datum :	Blad : 017 van : 195
Dijkpaaltraject : AW		Getekend : T-DAM	Status : Concept
Opname datum : 2021		Bestuurnr. : 2023027993	Versie : -
Tekeningnr. : AW017		Schaal : 1:1000	Formaat : A3

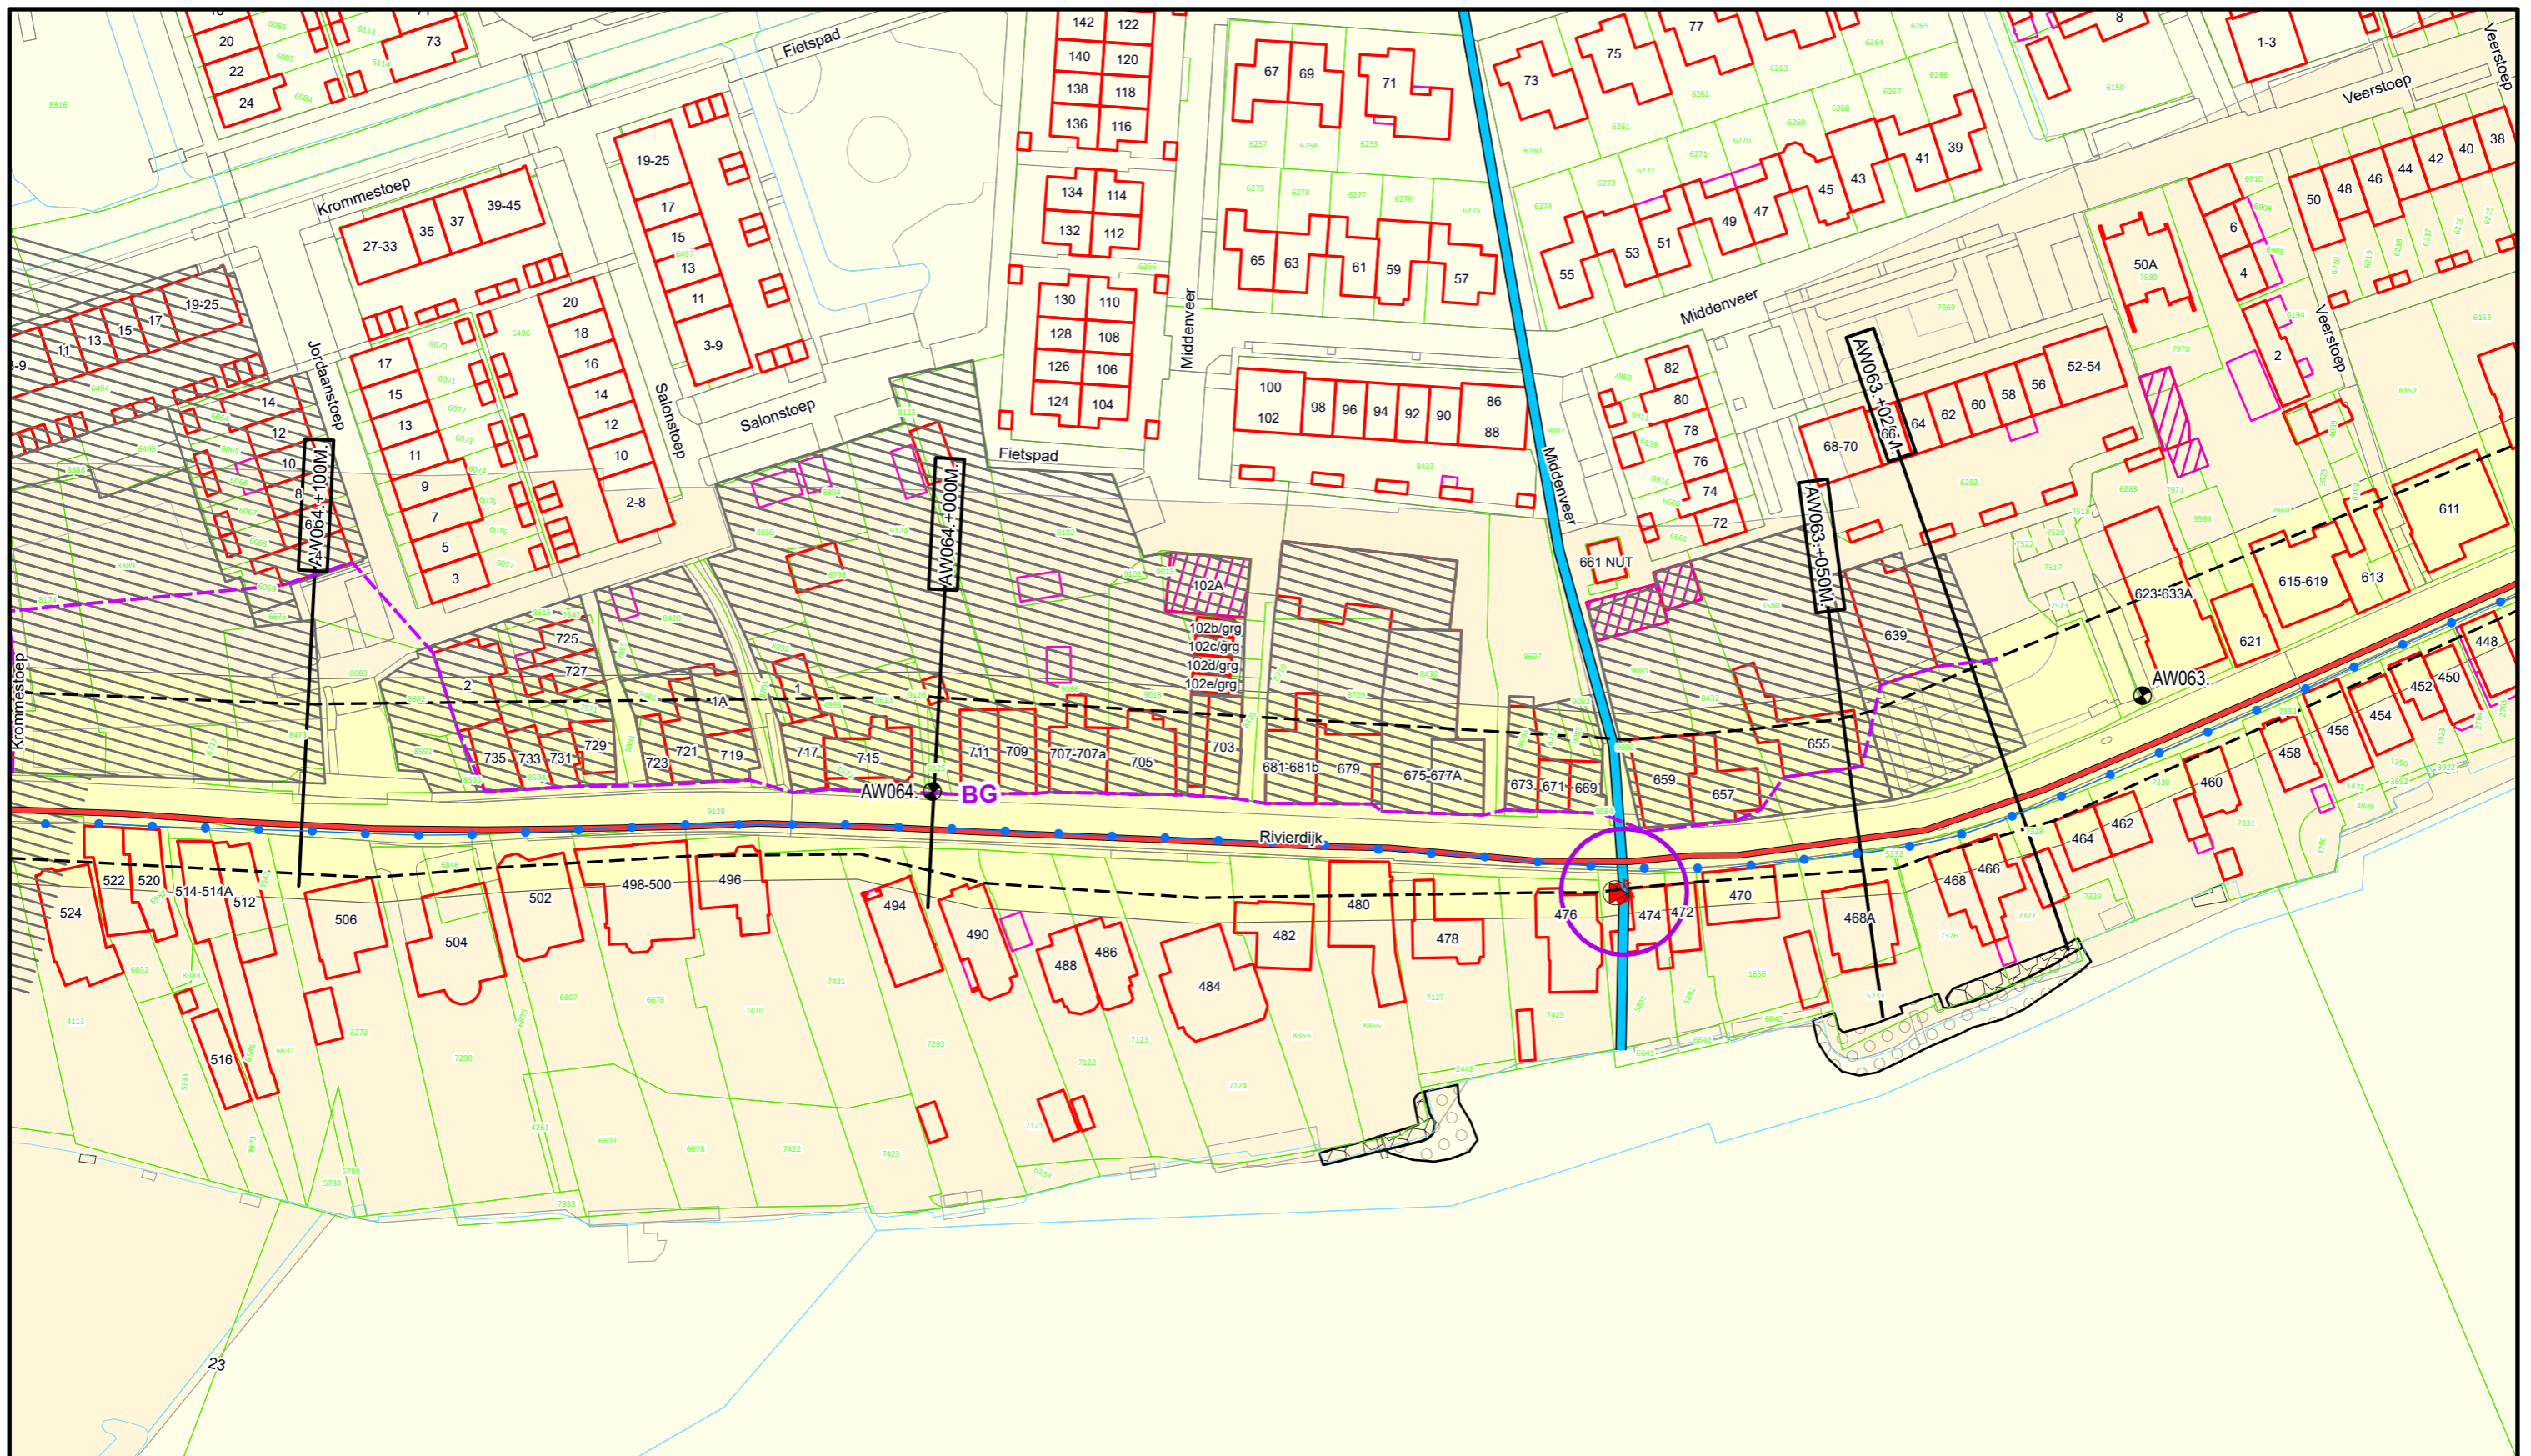

**Legenda**

- Dijkpalen
- Bouwgrens
- Primaire waterkering
- Beheerregister teenlijn
- Afsluitmiddel
- Wandconstructie
- Gemaal
- Duiker
- Drainageput
- Leggevlak
- Grote Bijgebouwen
- Wijzigingsvlakken 2024
- Toplaag Losgestort Materiaal
- Toplaag Steenzetting

DR011+090M

Dwarsprofiel  
locatie



**Waterschap  
Rivierenland**

Bezoekadres: De Blomboogerd 1  
4003 AN, Tiel  
tel: (0344) 64 90 90  
URL: [www.waterschaprivierenland.nl](http://www.waterschaprivierenland.nl)

Postadres: Postbus 599  
4003 AN, Tiel

Legger : Alblasserwaard

Onderdeel : Situatie Legger

Dijkpaaltraject : AW

Getekend : T-DAM

Opname datum : 2021

Besluitnr. : 2023027993

Tekeningnr. : AW036

Datum : 2022


Blad : 036 van : 195

Status : Concept

Versie : -

Schaal : 1:1000

Formaat : A3

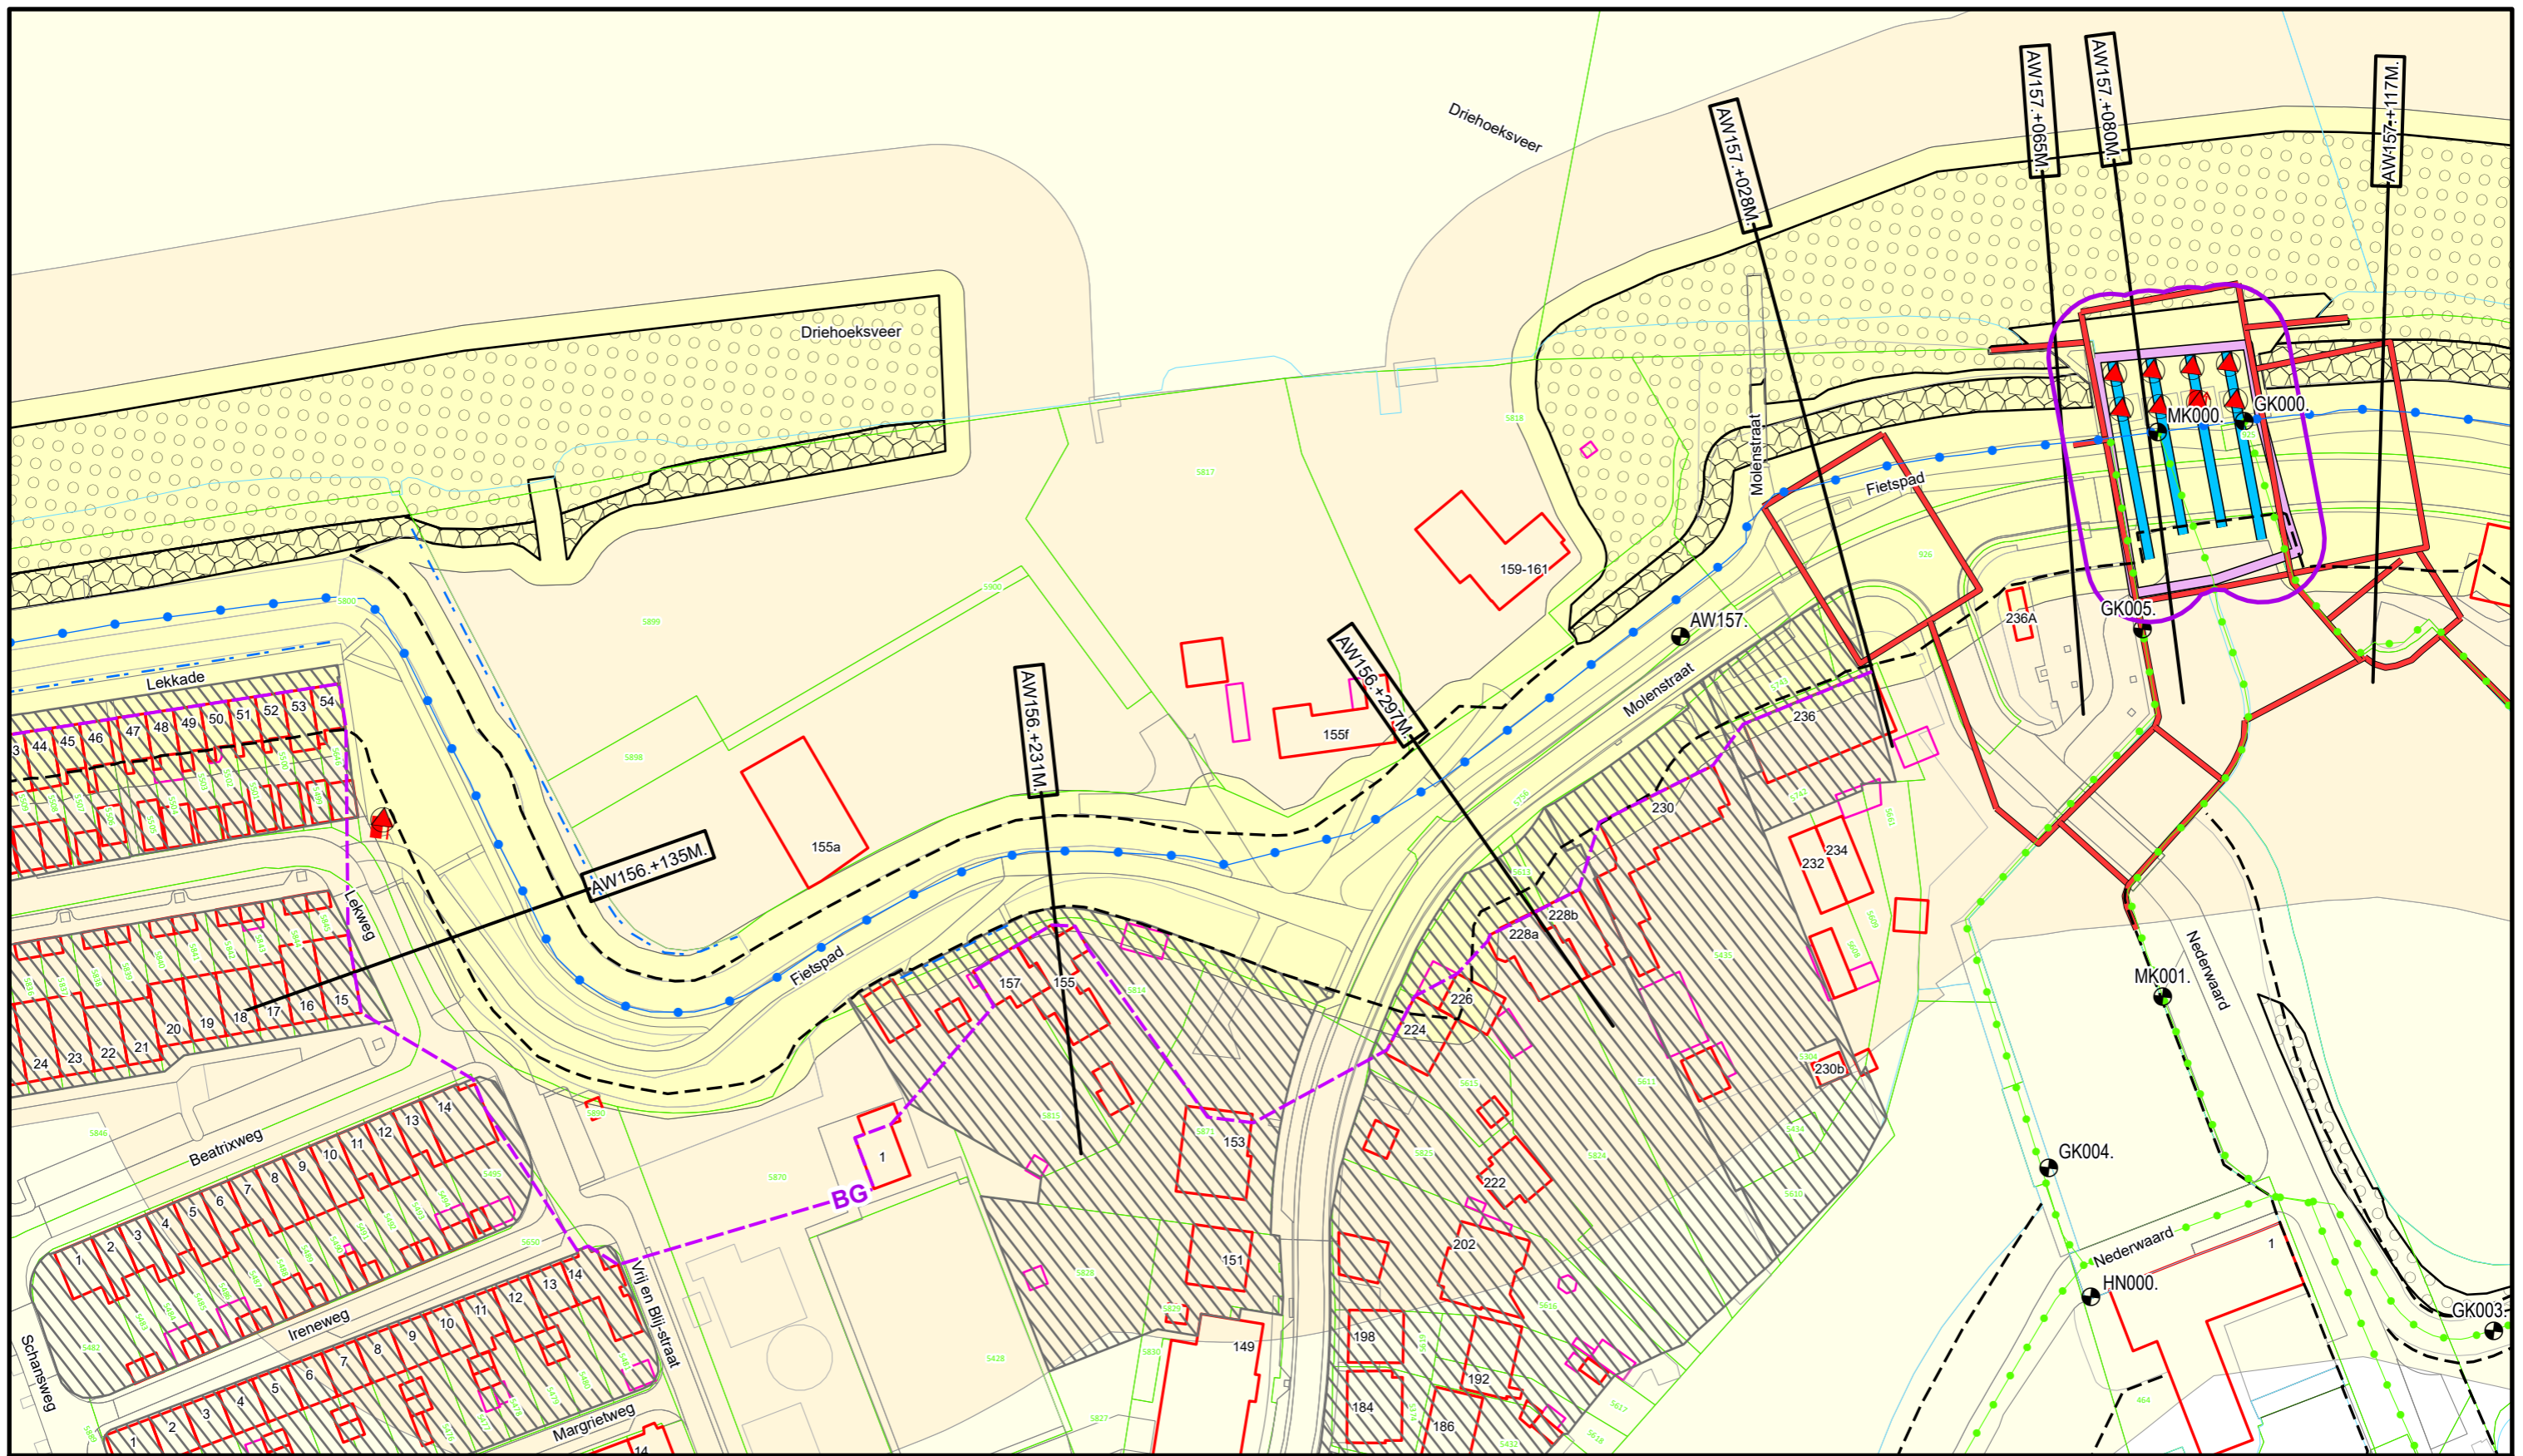

**Legenda**

- Dijkpalen
- Bouwgrens
- Primaire waterkering
- Regionale waterkering
- Beheerregister teenlijn
- Afsluitmiddel
- Wandconstructie
- Gemaal
- Sluis
- Duiker
- Drainageput
- Drainagebuis
- Leggervlak
- Wijzigingsvlakken 2024

DR011.+090M

Dwarsprofiel  
locatie



**Waterschap  
Rivierenland**

Bezoekadres: De Blomboogerd 1  
4003 AN, Tiel  
tel: (0344) 64 90 90  
URL: www.waterschaprivierenland.nl

Postadres: Postbus 599

Legger : Alblasserwaard

Onderdeel : Situatie Legger

Dijkpaaltraject : AW

Getekend : T-DAM

Opname datum : 2021

Besluitnr. : 2023027993

Tekeningnr. : AW096

Datum : 2022


Blad : 096 van : 195

Status : Concept

Versie : -

Schaal : 1:1000

Formaat : A3

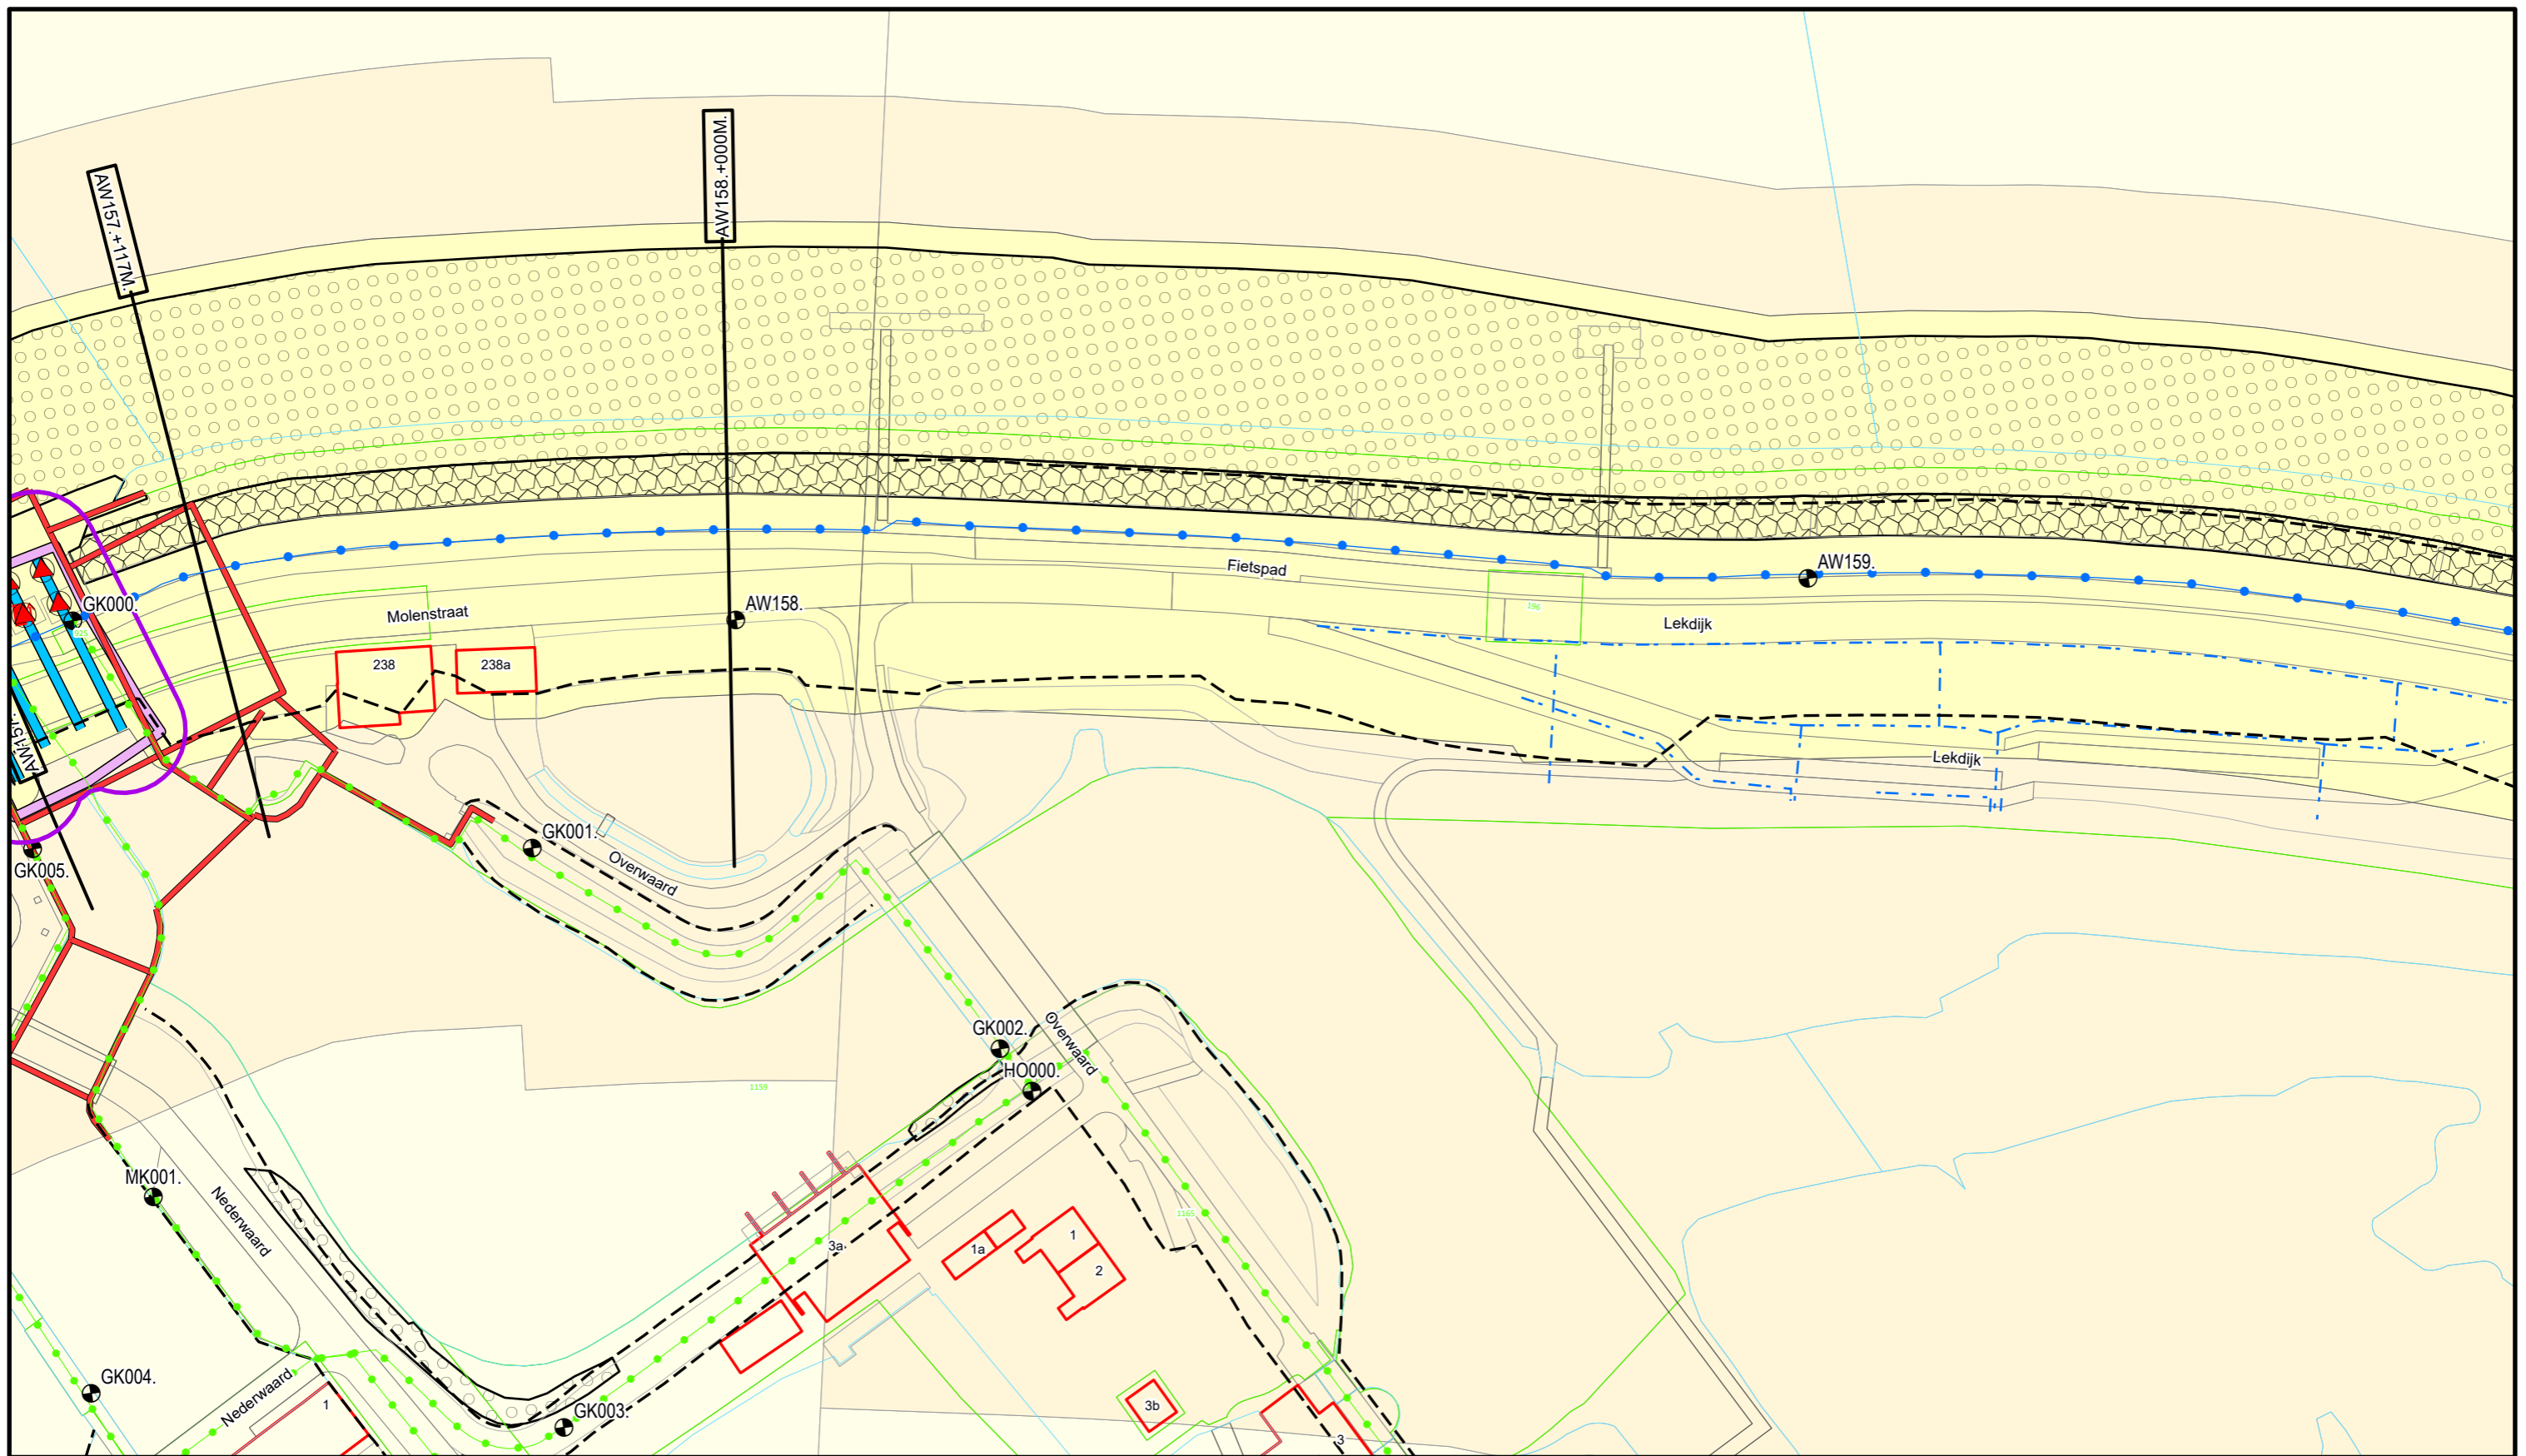

**Legenda**

- Dijkpaten
- Primaire waterkering
- Regionale waterkering
- Beheerregister teenlijn
- Afsluitmiddel
- Wandconstructie
- Gemaal
- Sluis
- Duiker
- Drainageput
- Drainagebuis
- Wijzigingsvlakken 2024
- Toplaag Losgestort Materiaal
- Toplaag Steenzetting

DR011.+090M

Dwarsprofiel  
locatie



**Waterschap  
Rivierenland**

Bezoekadres: De Blomboogerd 1  
4003 AN, Tiel  
tel: (0344) 64 90 90  
URL: [www.waterschaprivierenland.nl](http://www.waterschaprivierenland.nl)

Postadres: Postbus 599

Legger : Ablasserwaard

Onderdeel : Situatie Legger

Dijkpaaltraject : AW

Getekend : T-DAM

Opname datum : 2021

Besluitnr. : 2023027993

Tekeningnr. : AW097

Datum : 2022


Blad : 097 van : 195

Status : Concept







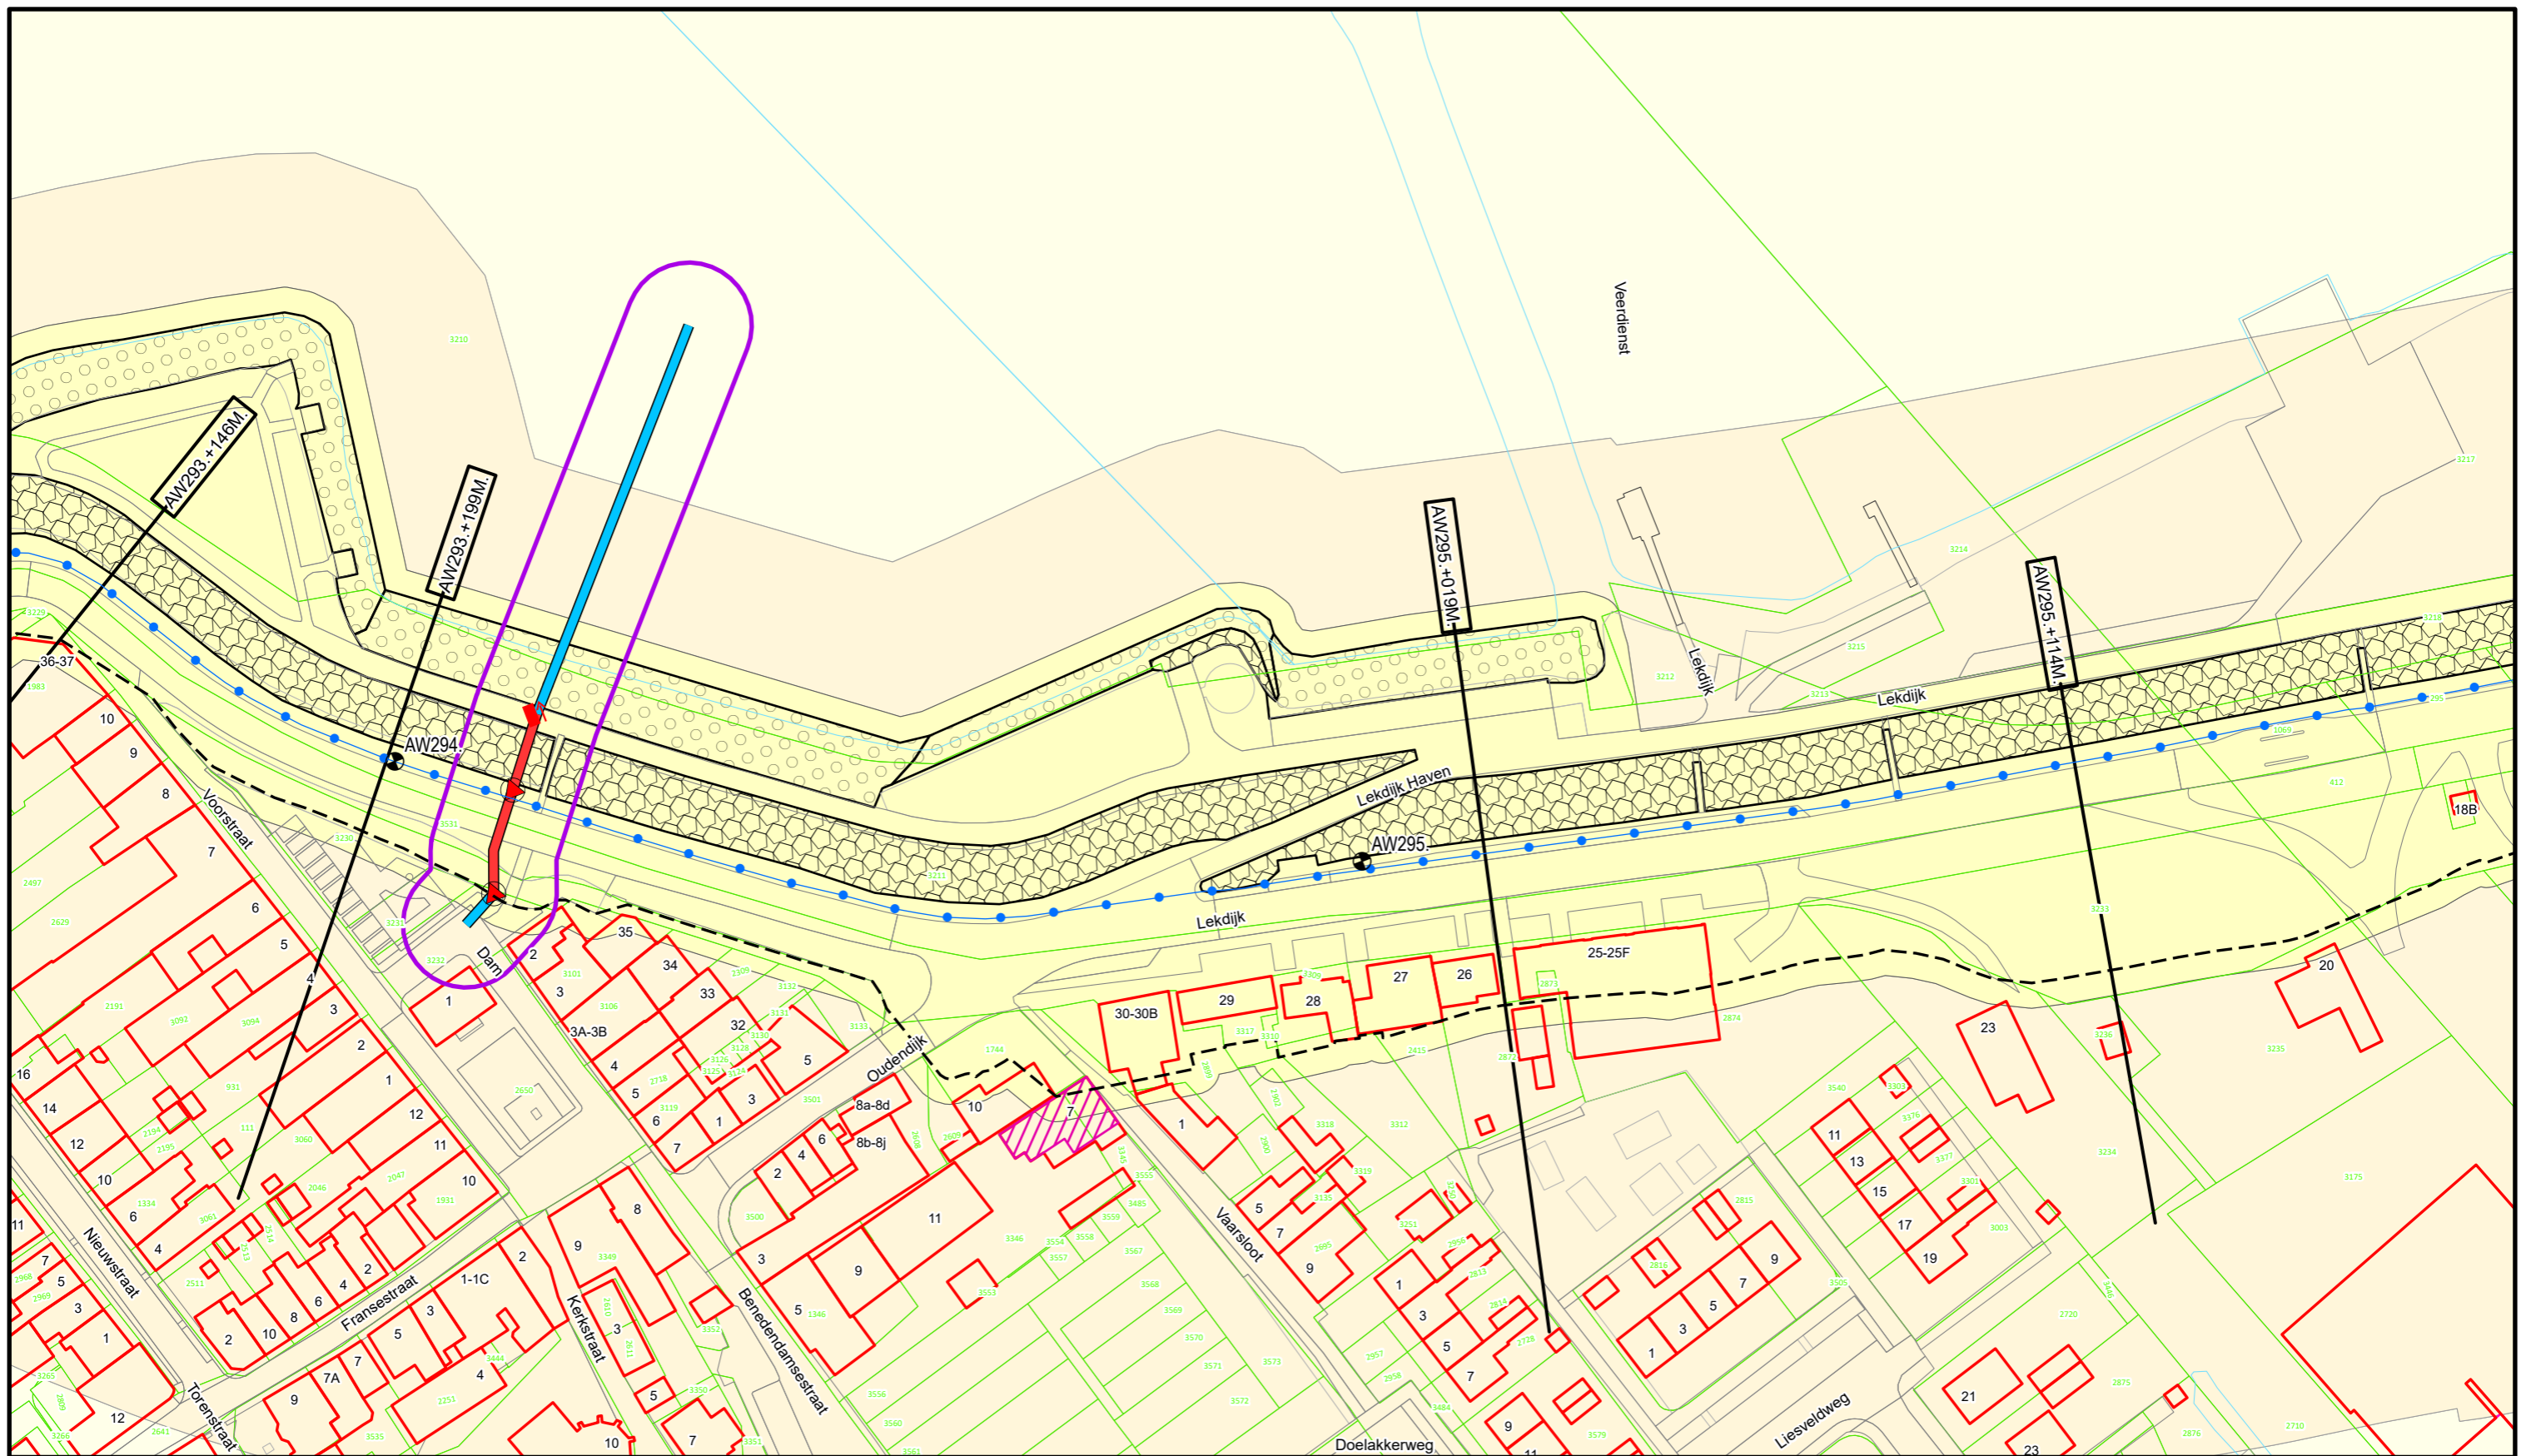







Versie : -

Schaal : 1:1000

Formaat : A3



**Legenda**

-  Dijkpalen
-  Primaire waterkering
-  Beheerregister teenlijn
-  Afsluitemiddel
-  Gemaal
-  Duiker
-  Hevel
-  Drainageput
-  Grote Bijgebouwen
-  Wijzigingsvlakken 2024
-  Toplaag Losgestort Materiaal
-  Toplaag Steenzetting
-  Waterstaatswerk
-  Beschermingszone

DR011 + 090M

Dwarsprofiel  
locatie





Bezoekadres: De Blomboogerd 1  
4003 AN, Tiel  
tel: (0344) 64 90 90  
URL: [www.waterschaprivierenland.nl](http://www.waterschaprivierenland.nl)

Postadres: Postbus 599  
4003 AN, Tiel

Legger : Ablasserwaard

Onderdeel : Situatie Legger		Datum :	Blad : 178 van : 195
Dijkpaaltraject : AW		Getekend : T-DAM	Status : Concept
Opname datum : 2021		Versie : -	
Besluitnr. : 2023027993		Schaal : 1:1000	
Tekeningnr. : AW178		Formaat : A3	



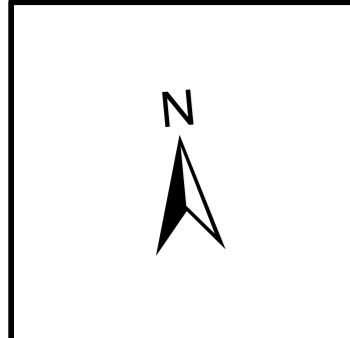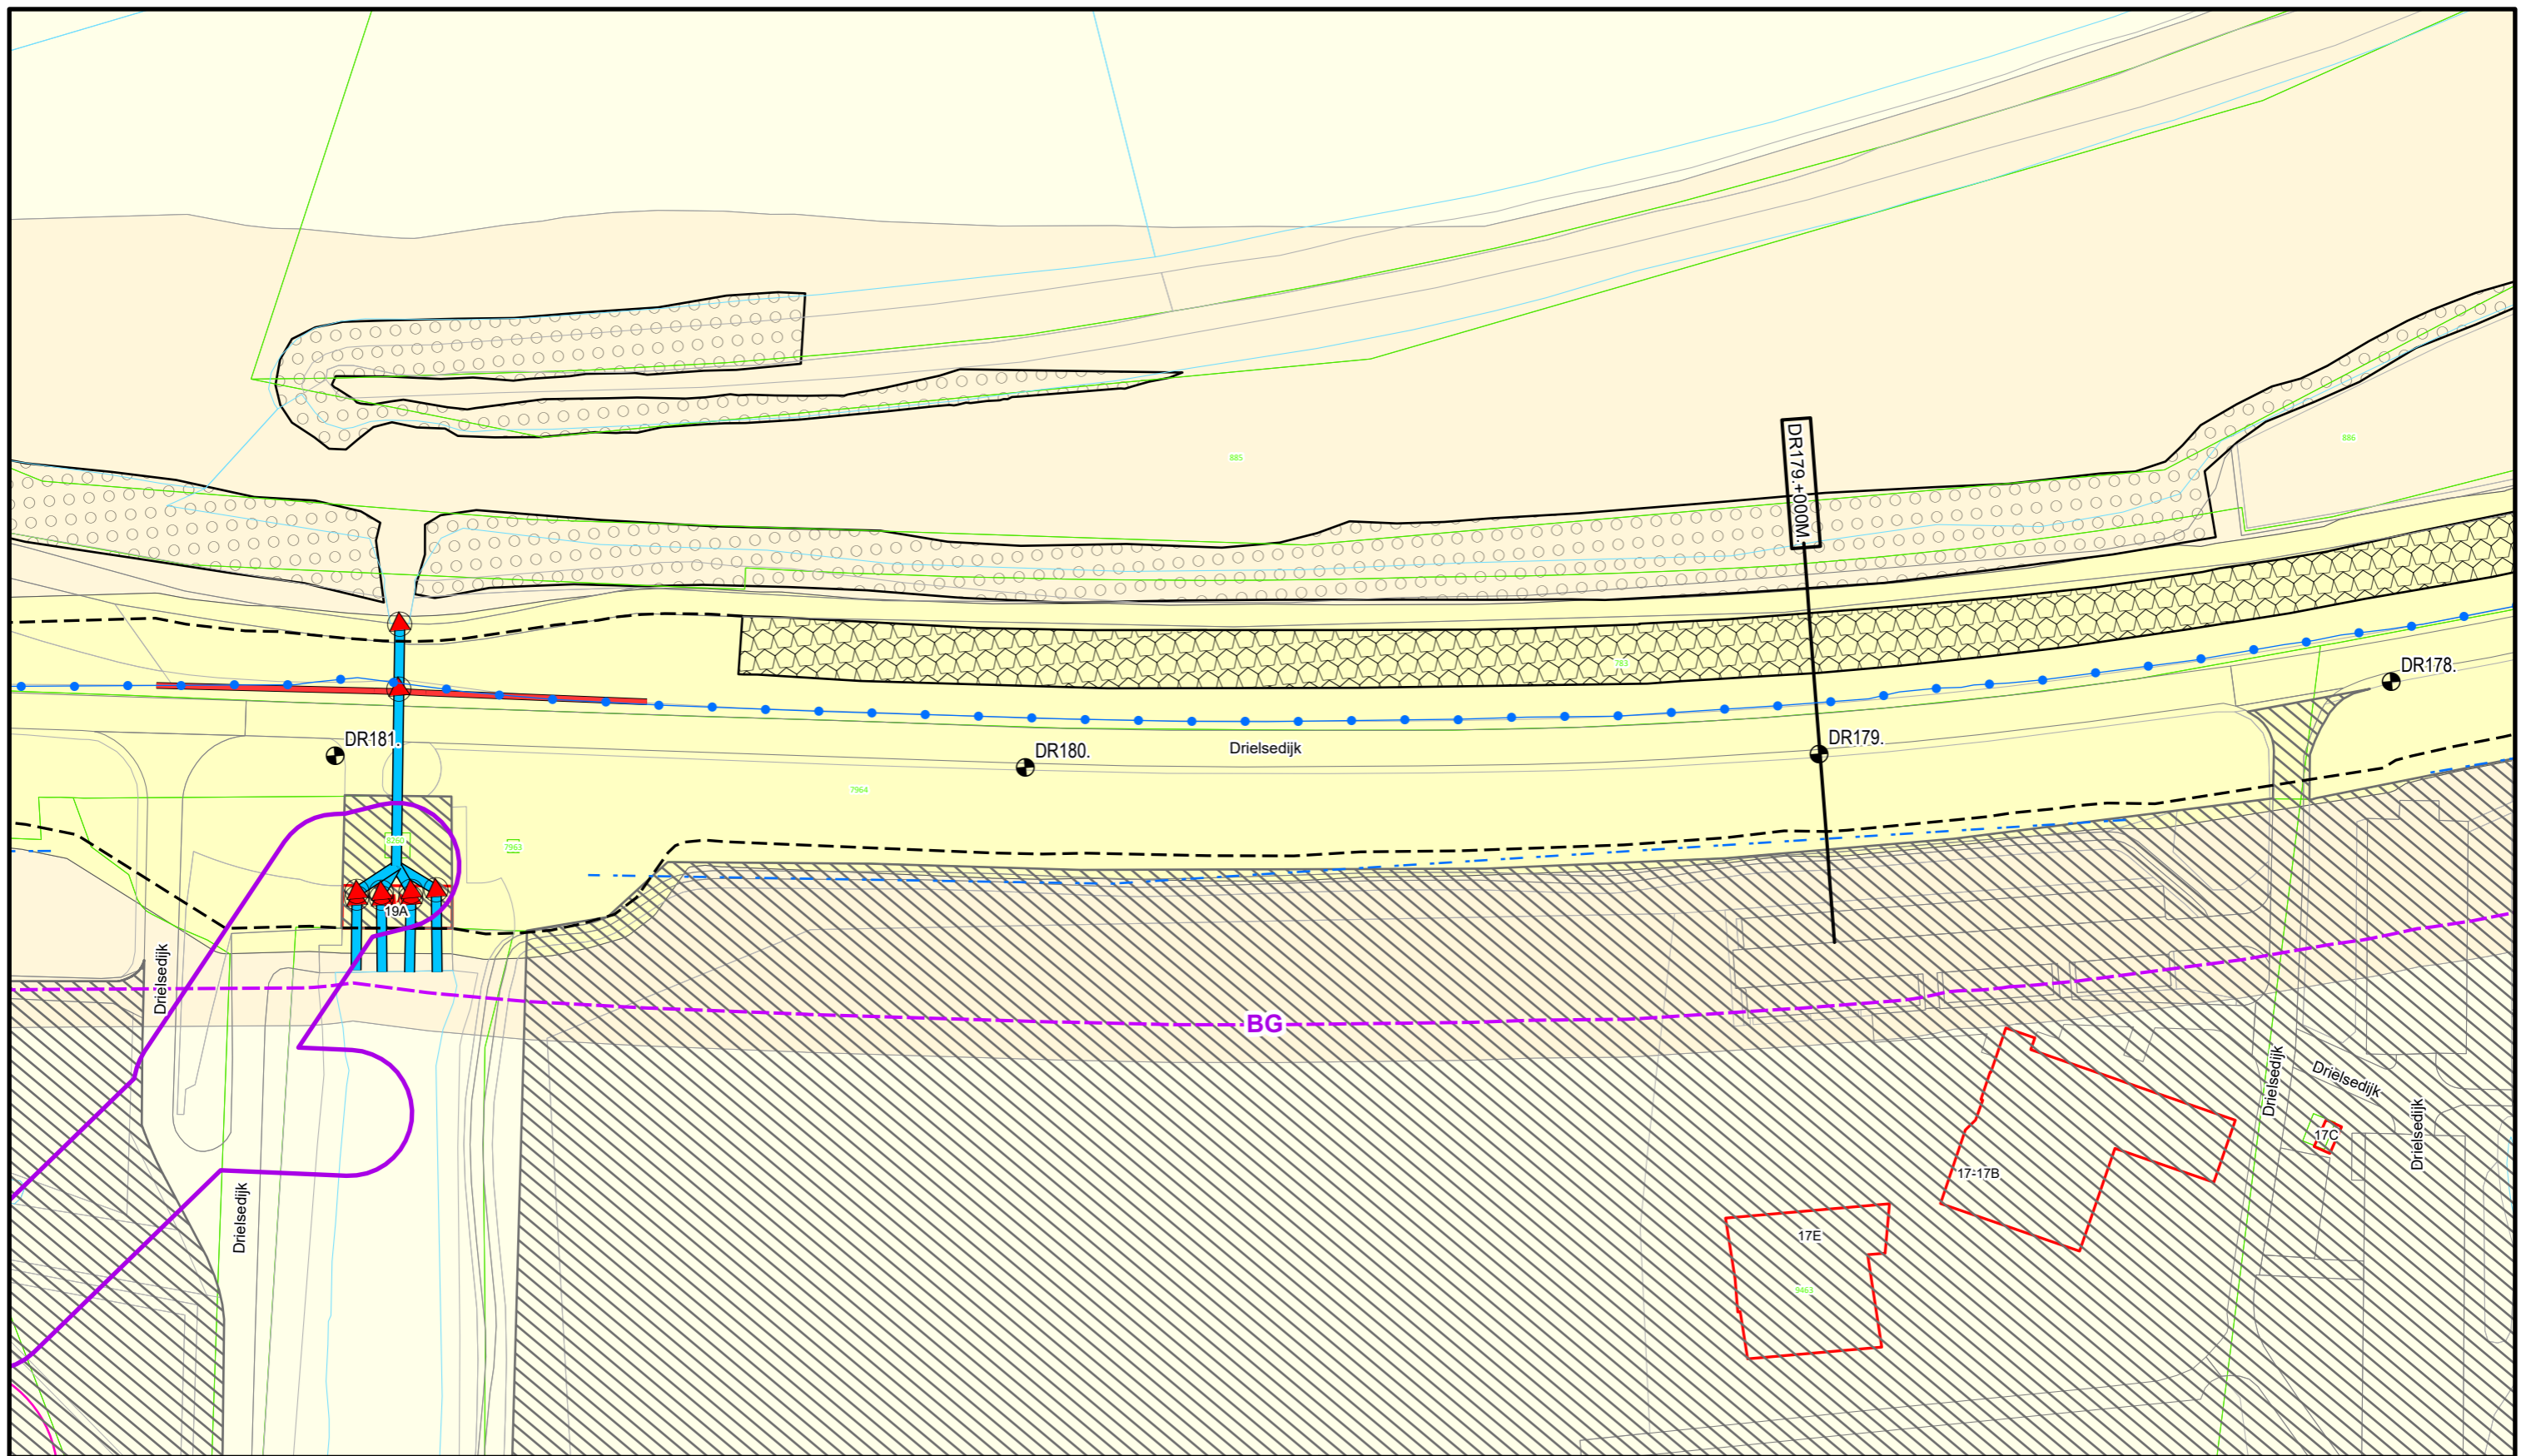


Legenda	
	Dijkpalen
	Bouwgrens
	Primaire waterkering
	Beheerregister teenlijn
	Afsluitmiddel
	Wandconstructie
	Gemaal
	Duiker
	Drainageput
	Drainagebuis
	Leggervlak
	Wijzigingsvlakken 2024
	Toplaag Losgestort Materiaal
	Toplaag Steenzetting

**Waterschap Rivierenland**

Bezoekadres: De Blomboogerd 1  
 Postadres: Postbus 599  
 4003 AN, Tiel  
 tel: (0344) 64 90 90  
 URL: [www.waterschaprivierenland.nl](http://www.waterschaprivierenland.nl)

Legger : Doornenburg - Randwijk		
Onderdeel : Situatie Legger	Datum : 2022	Blad : 054 van : 094
Dijkpaaltraject : DR	Getekend : T-DAM	Status : Concept
Opname datum : 2021	Bestuurnr. : 2023027993	Versie : -
Tekeningnr. : DR054	Schaal : 1:1000	Formaat : A3

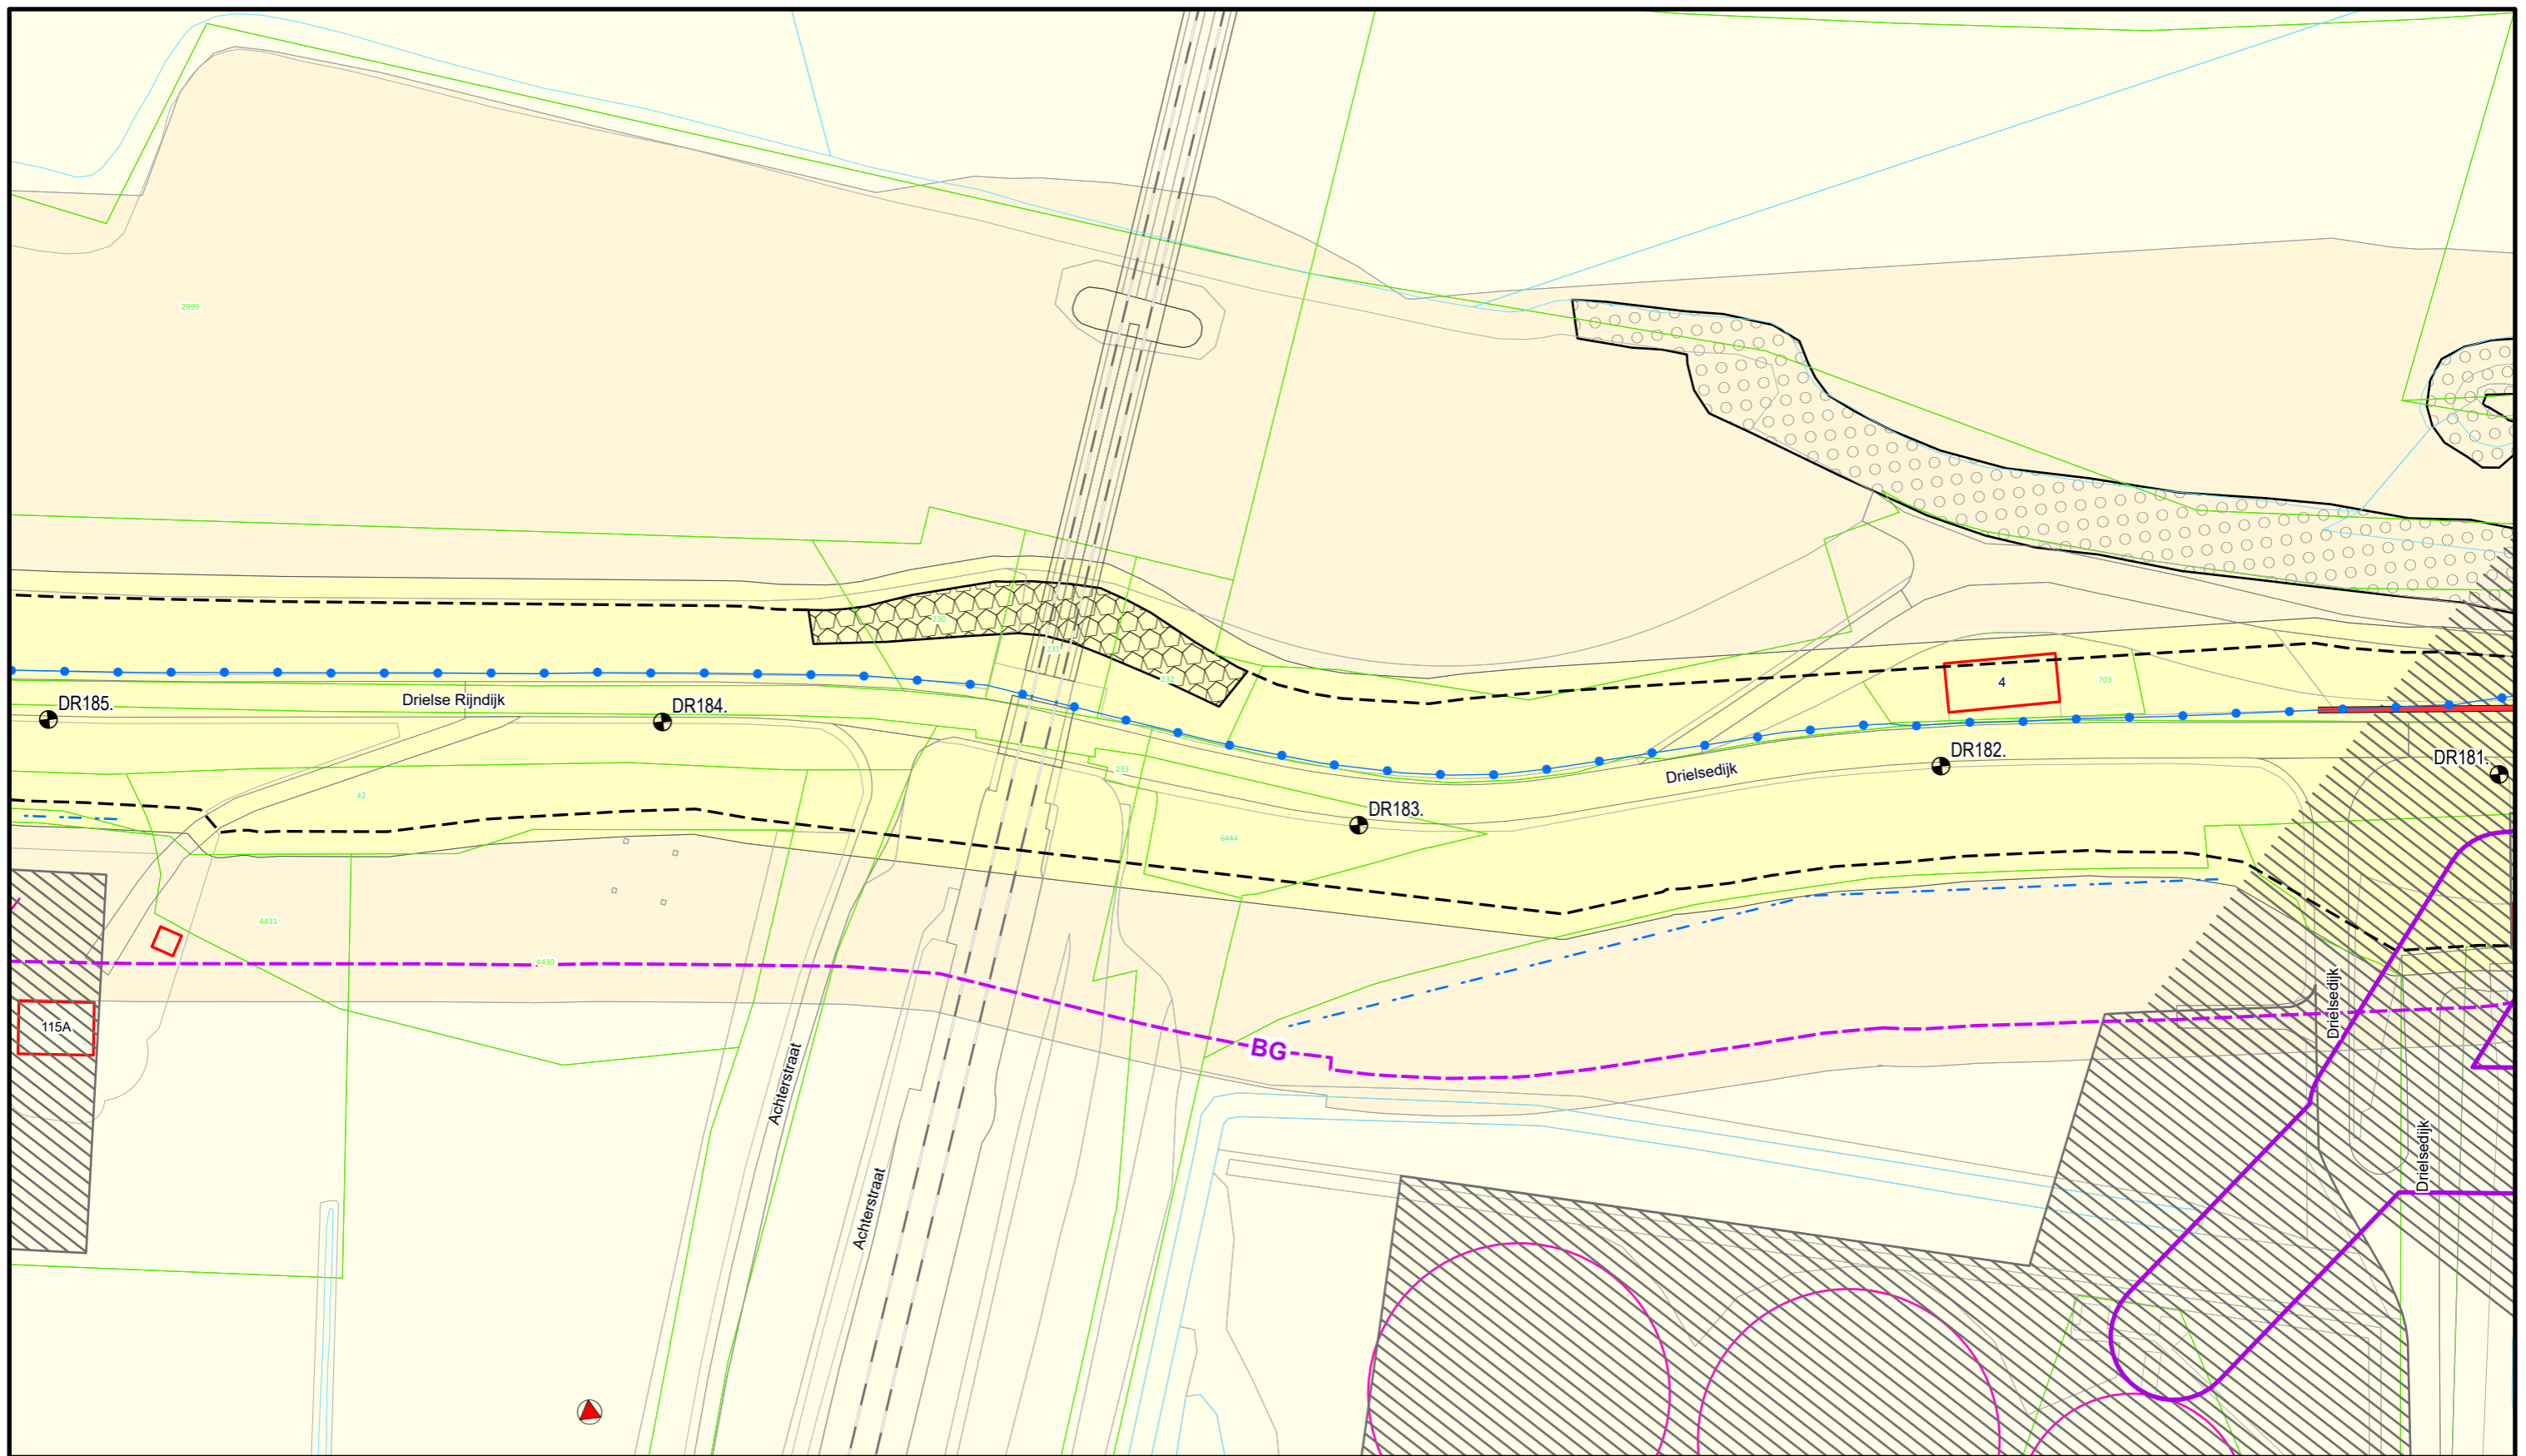

**Legenda**

- Dijkpalen
- Bouwgrens
- Primaire waterkering
- Beheerregister teenlijn
- Afsluitmiddel
- Wandconstructie
- Drainageput
- Drainagebuis
- Leggervlak
- Wijzigingsvlakken 2024
- Toplaag Losgestort Materiaal
- Toplaag Steenzetting
- Waterstaatswerk
- Beschermingszone

DR011.+090M

Dwarsprofiel  
locatie



Bezoekadres: De Blomboogerd 1  
4003 AN, Tiel  
tel: (0344) 64 90 90  
URL: www.waterschaprivierenland.nl

Postadres: Postbus 599

Legger : Doornenburg - Randwijk

Onderdeel : Situatie Legger

Dijkpaaltraject : DR

Getekend : T-DAM

Opname datum : 2021

Besluitnr. : 2023027993

Tekeningnr. : DR055

Datum :  
2022


Blad : 055 van : 094

Status : Concept

Versie : -

Schaal : 1:1000

Formaat : A3

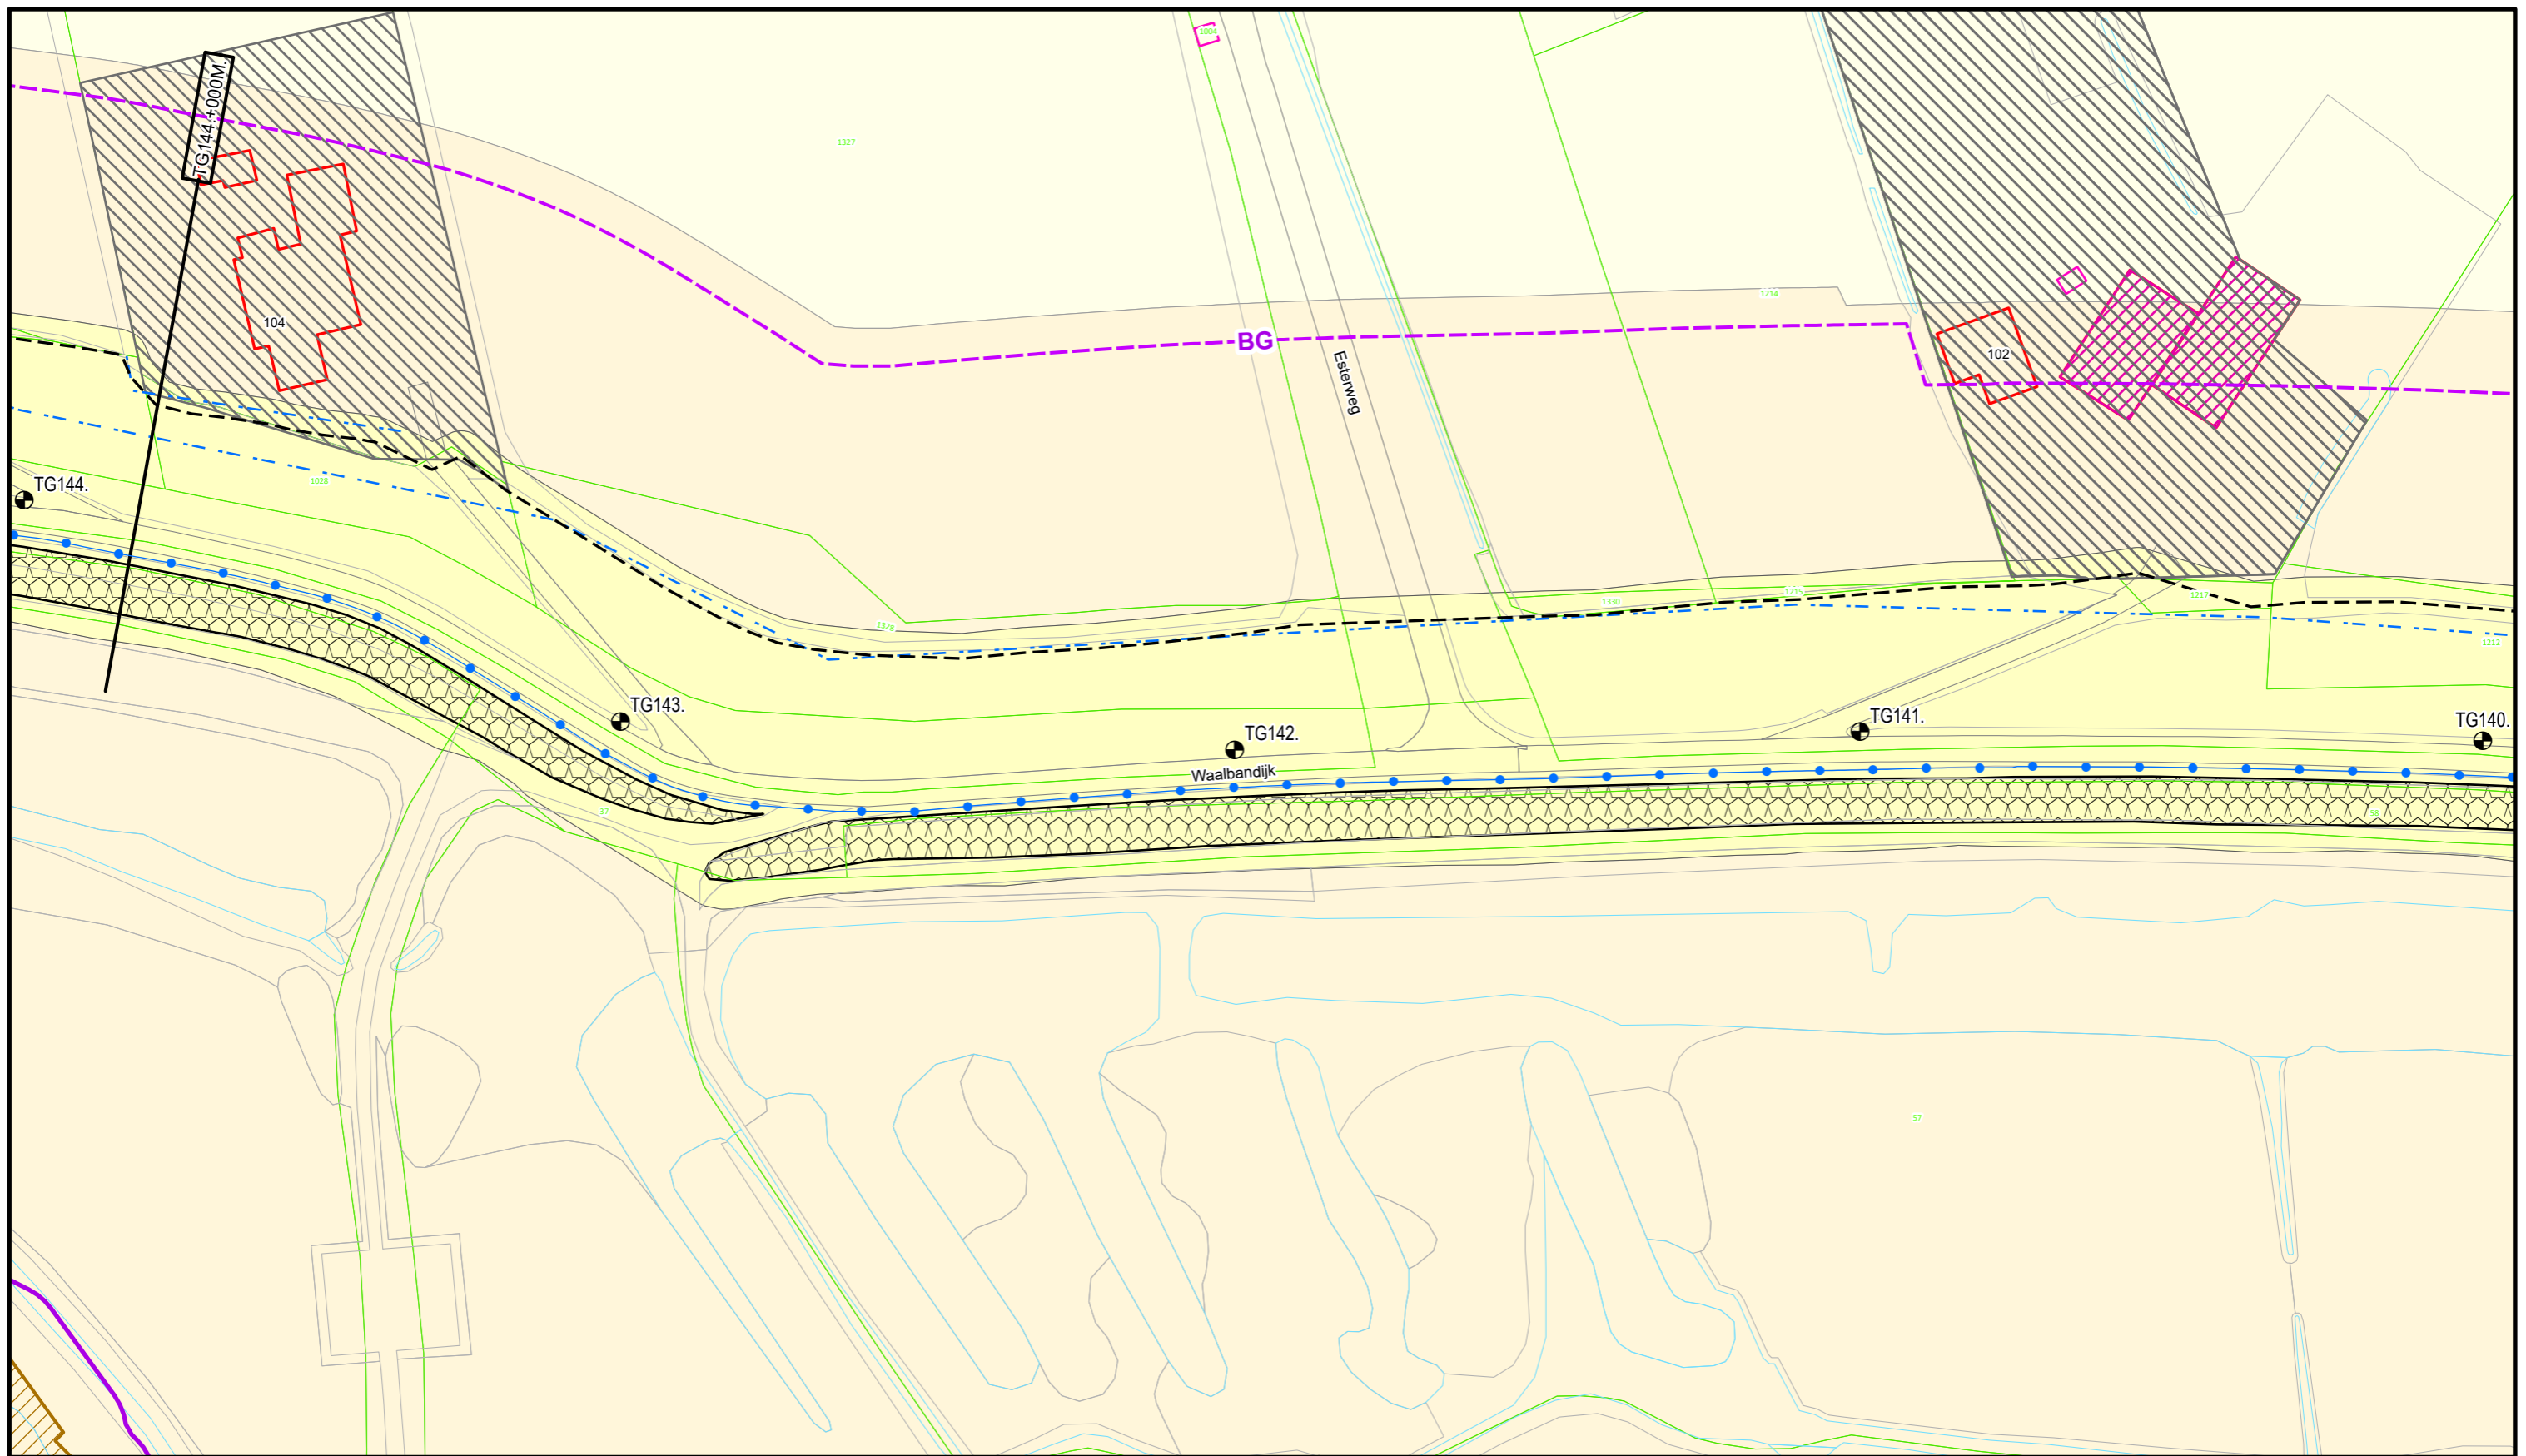

**Legenda**

- Dijkpalen
- Bouwgrans
- Primaire waterkering
- Beheerregister teenlijn
- Drainagebus
- Leggervlak
- Grote Bijgebouwen
- Keringverbeteringsconstructie
- Wijzigingsvlakken 2024
- Toplaag Steenzetting
- Wafersaatswerk
- Bescheringszone
- Buitenbescheringszone

DR011.+090M

Dwarsprofiel  
locatie




**Waterschap  
Rivierenland**

Bezoekadres: De Blomboogerd 1  
4003 AN, Tiel  
tel: (0344) 64 90 90  
URL: [www.waterschaprivierenland.nl](http://www.waterschaprivierenland.nl)

Postadres: Postbus 599

Legger : Tiel - Gorinchem			
Onderdeel : Situatie Legger		Datum :	Blad : 043 van : 130
Dijkpaaltraject : TG		Getekend : T-DAM	Status : Concept
Opname datum : 2021		Versie : -	
Besluitnr. : 2023027993		Schaal : 1:1000	
Tekeningnr. : TG043		Formaat : A3	

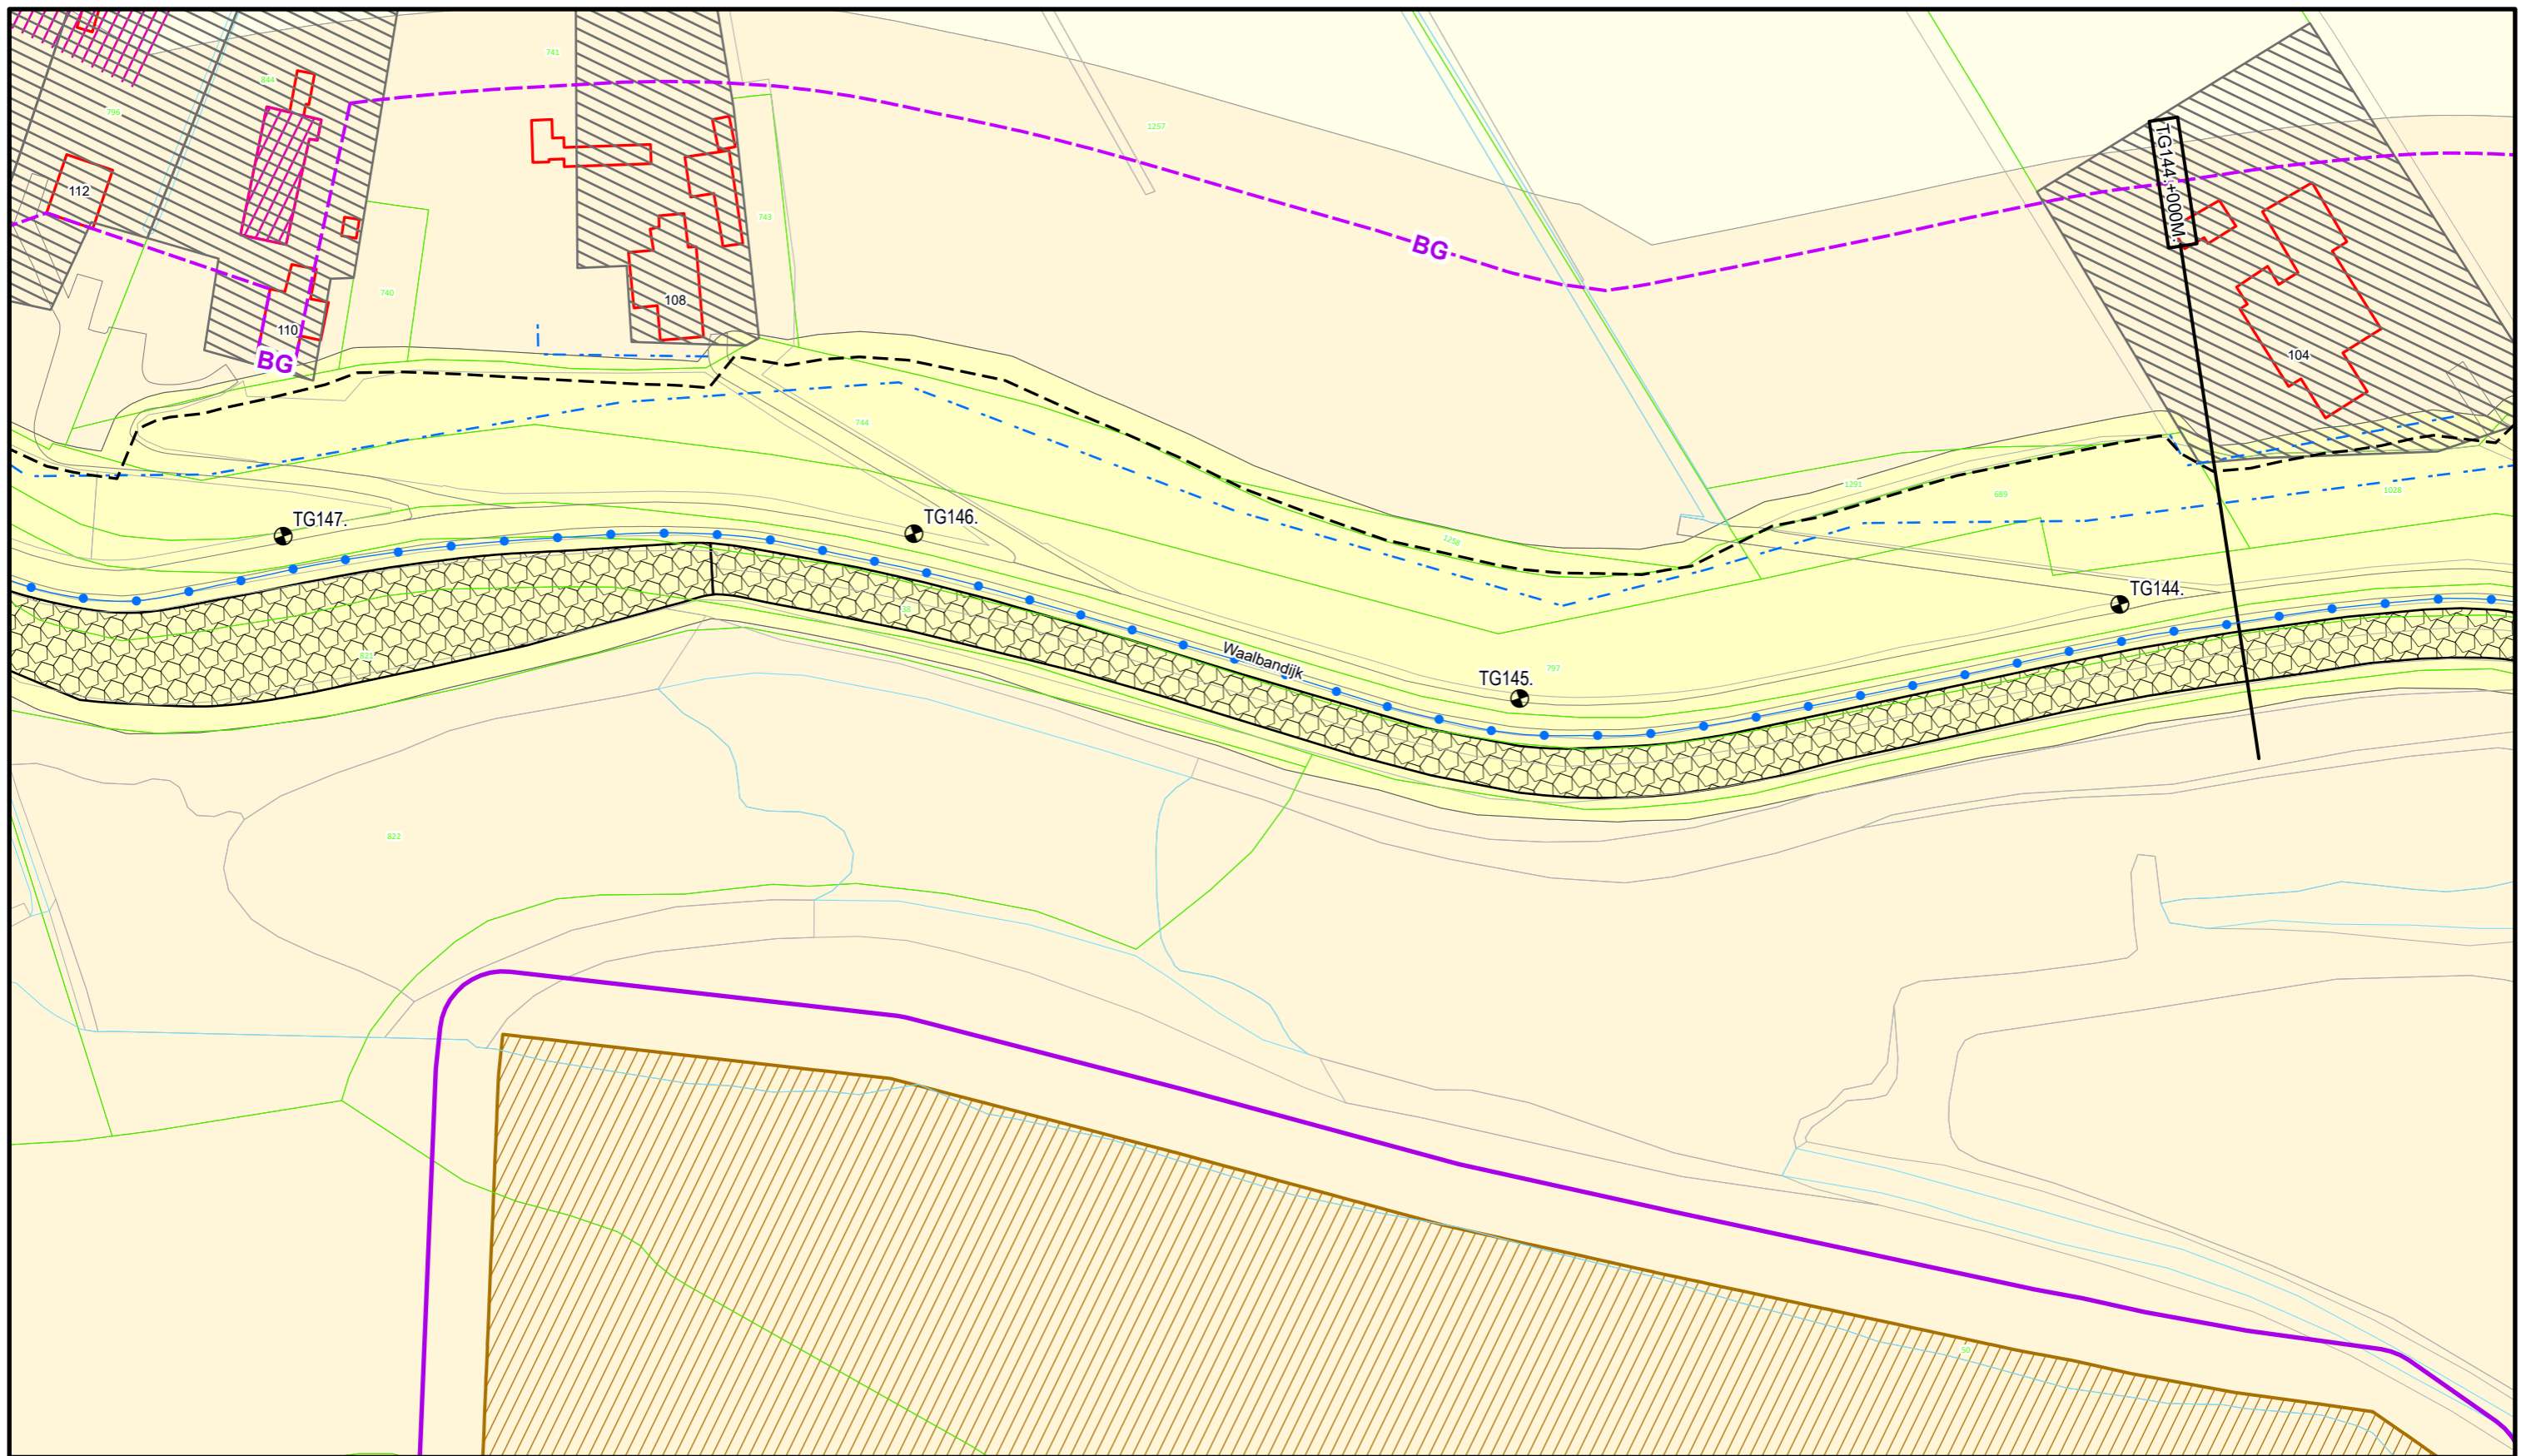

**Legenda**

- Dijkpalen
- Bouwgrens
- Primaire waterkering
- Beheerregister teenlijn
- Drainageput
- Drainagebuis
- Leggervlak
- Grote Bijgebouwen
- Keringverbeteringsconstructie
- Wijzigingsvlakken 2024
- Toplaag Steenzetting
- Waterstaatswerk
- Bescherminingszone
- Buitenbescherminingszone

DR011.+090M  
Dwarsprofiel  
locatie


**Waterschap  
Rivierenland**

Bezoekadres: De Blomboogerd 1  
4003 AN, Tiel  
tel: (0344) 64 90 90  
URL: [www.waterschaprivierenland.nl](http://www.waterschaprivierenland.nl)

Postadres: Postbus 599  
4003 AN, Tiel

Legger : Tiel - Gorinchem

Onderdeel : Situatie Legger		Datum :	Blad : 044 van : 130
Dijkpaaltraject : TG		Getekend : T-DAM	Status : Concept
Opname datum : 2021		Versie : -	
Besluitnr. : 2023027993		Schaal : 1:1000	
Tekeningnr. : TG044		Formaat : A3	

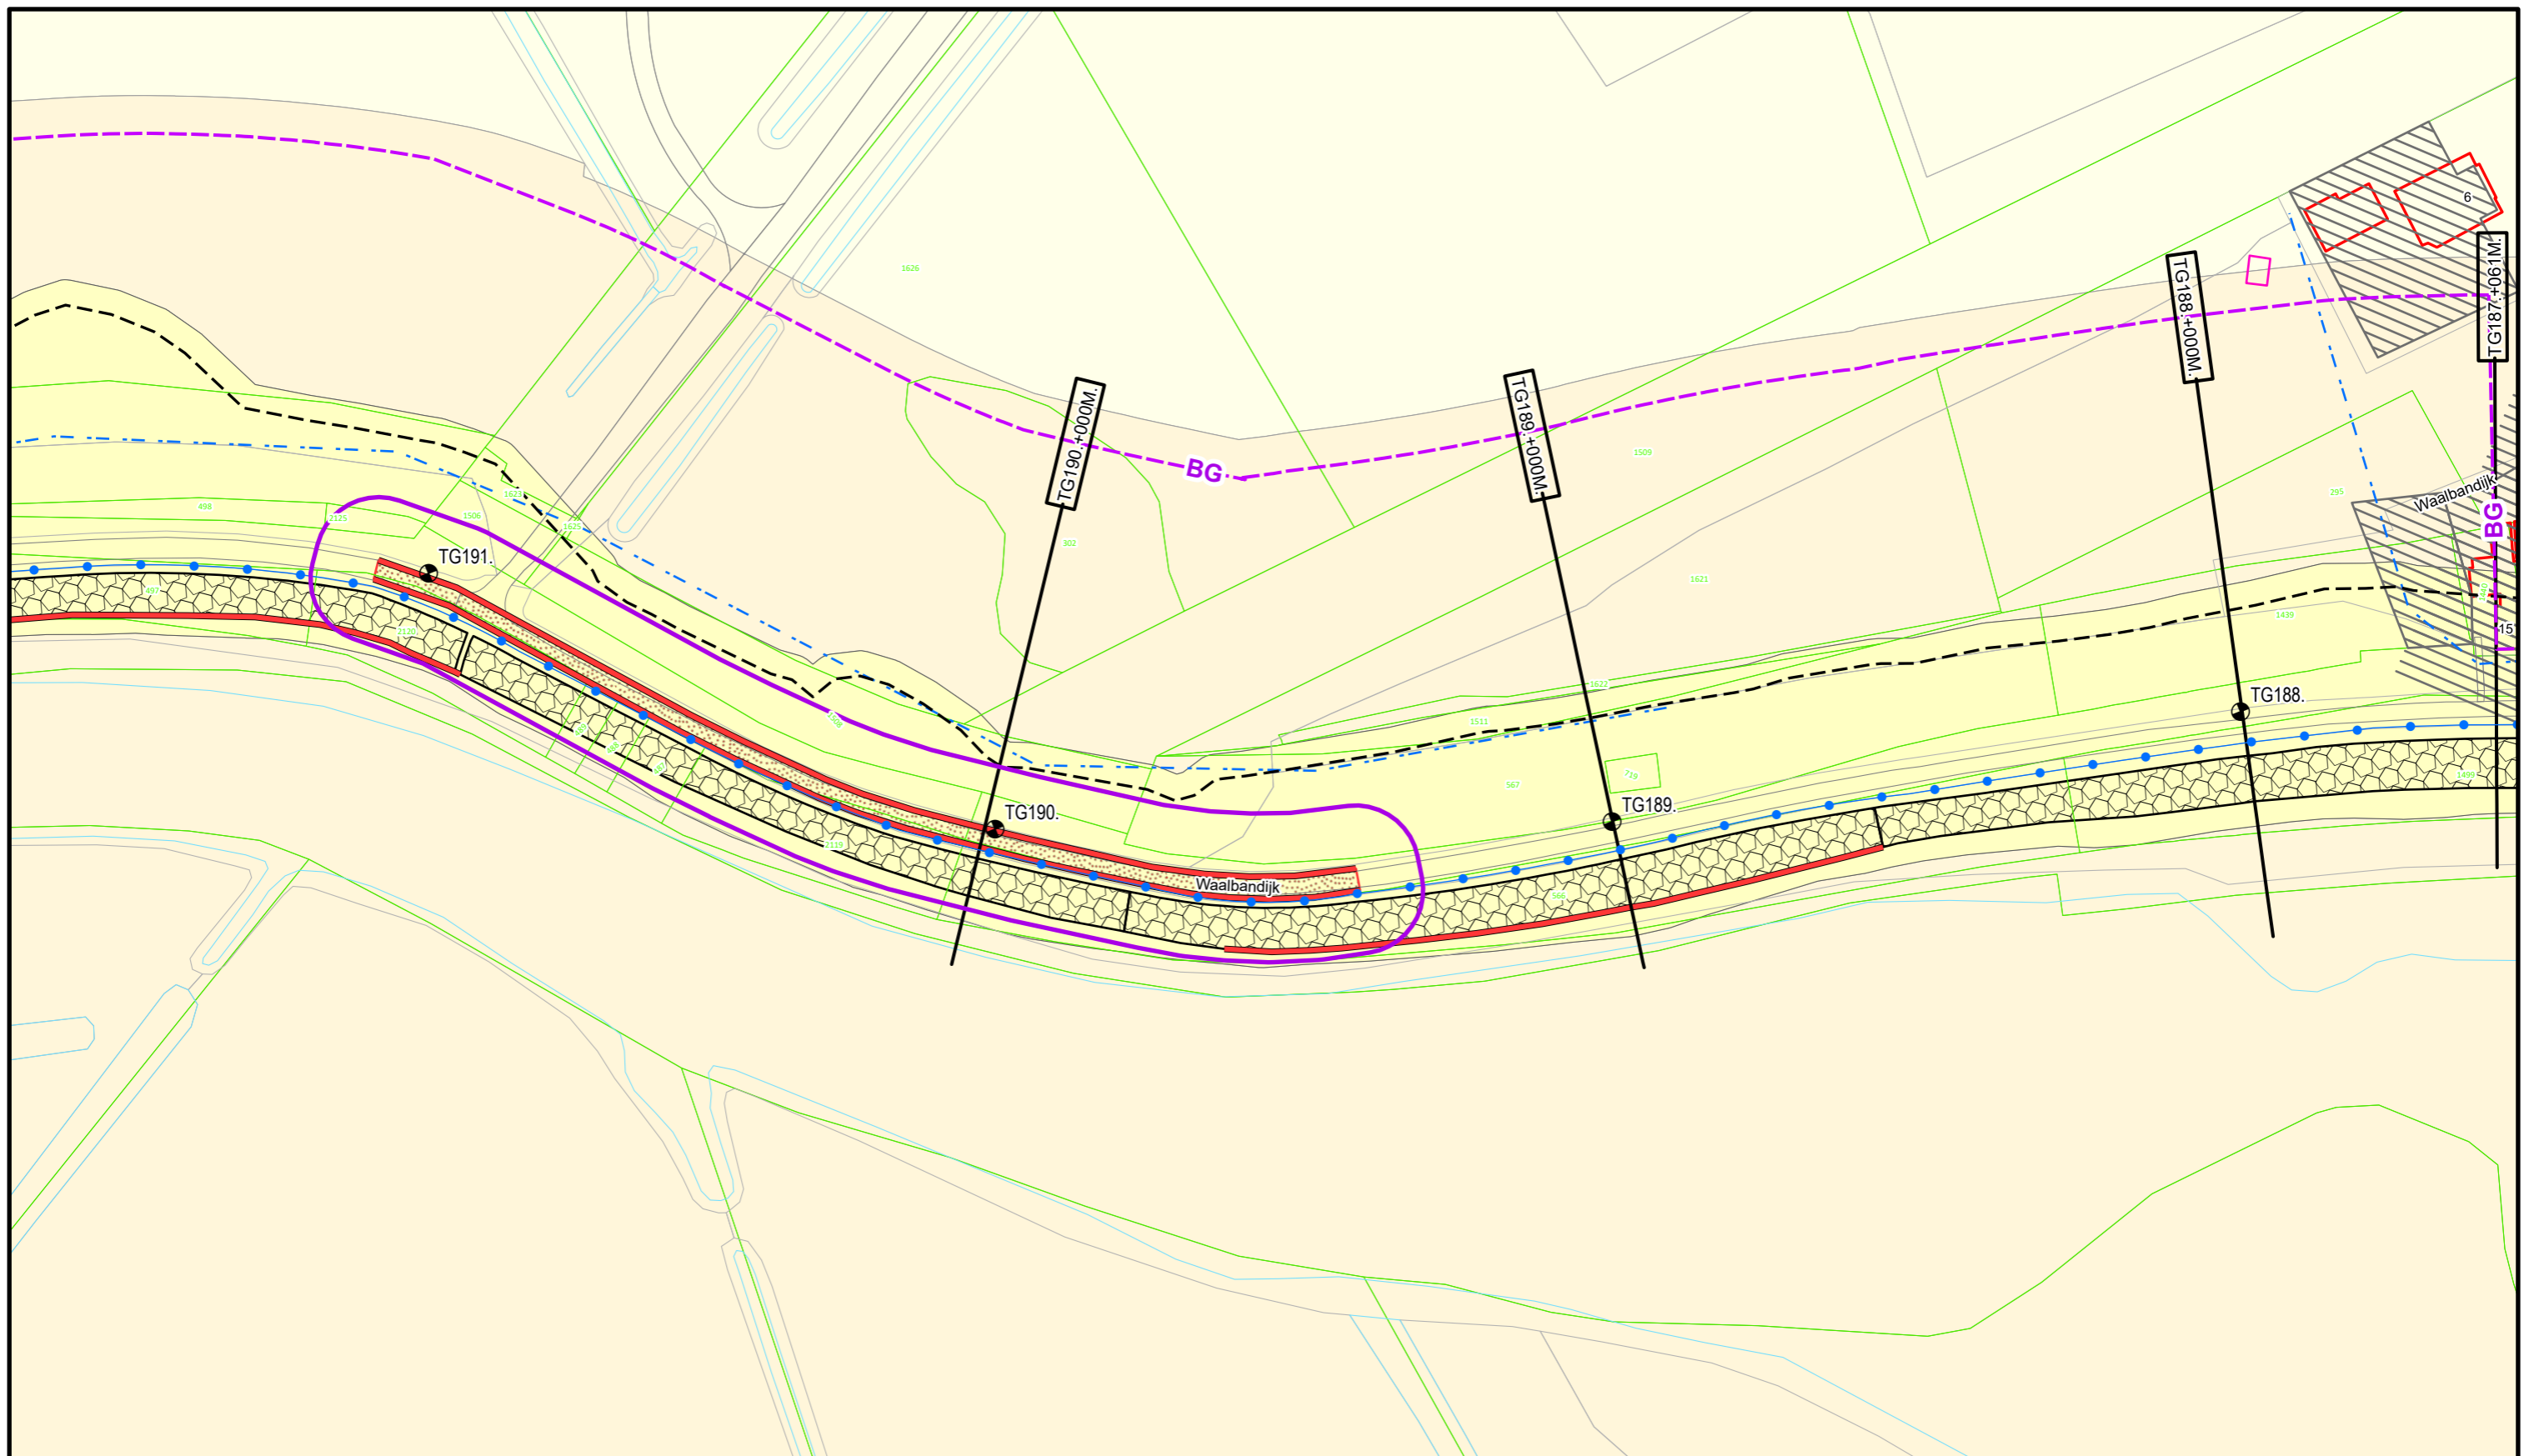

**Legenda**

- Dijkpalen
- - - Bouwgrens
- Primaire waterkering
- - - Beheerregister teenlijn
- Wandconstructie
- Drainageput
- - - Drainagebuis

- ▨ Leggervlak
- ▨ Kistdam
- ▨ Wijzigingsvlakken 2024
- ▨ Toplaag Steenzetting
- ▨ Waterstaatswerk
- ▨ Beschermingszone
- ▨ Buitenbeschermingszone

DR011.+090M

Dwarsprofiel  
locatie



**Waterschap  
Rivierenland**

Bezoekadres: De Blomboogerd 1  
4003 AN, Tiel  
tel: (0344) 64 90 90  
URL: www.waterschaprivierenland.nl

Postadres: Postbus 599  
4003 AN, Tiel

Legger : Tiel - Gorinchem

Onderdeel : Situatie Legger

Dijkpaaltraject : TG

Getekend : T-DAM

Opname datum : 2021

Besluitnr. : 2023027993

Tekeningnr. : TG057

Datum :


Blad : 057 van : 130

Status : Concept

Versie : -

Schaal : 1:1000

Formaat : A3

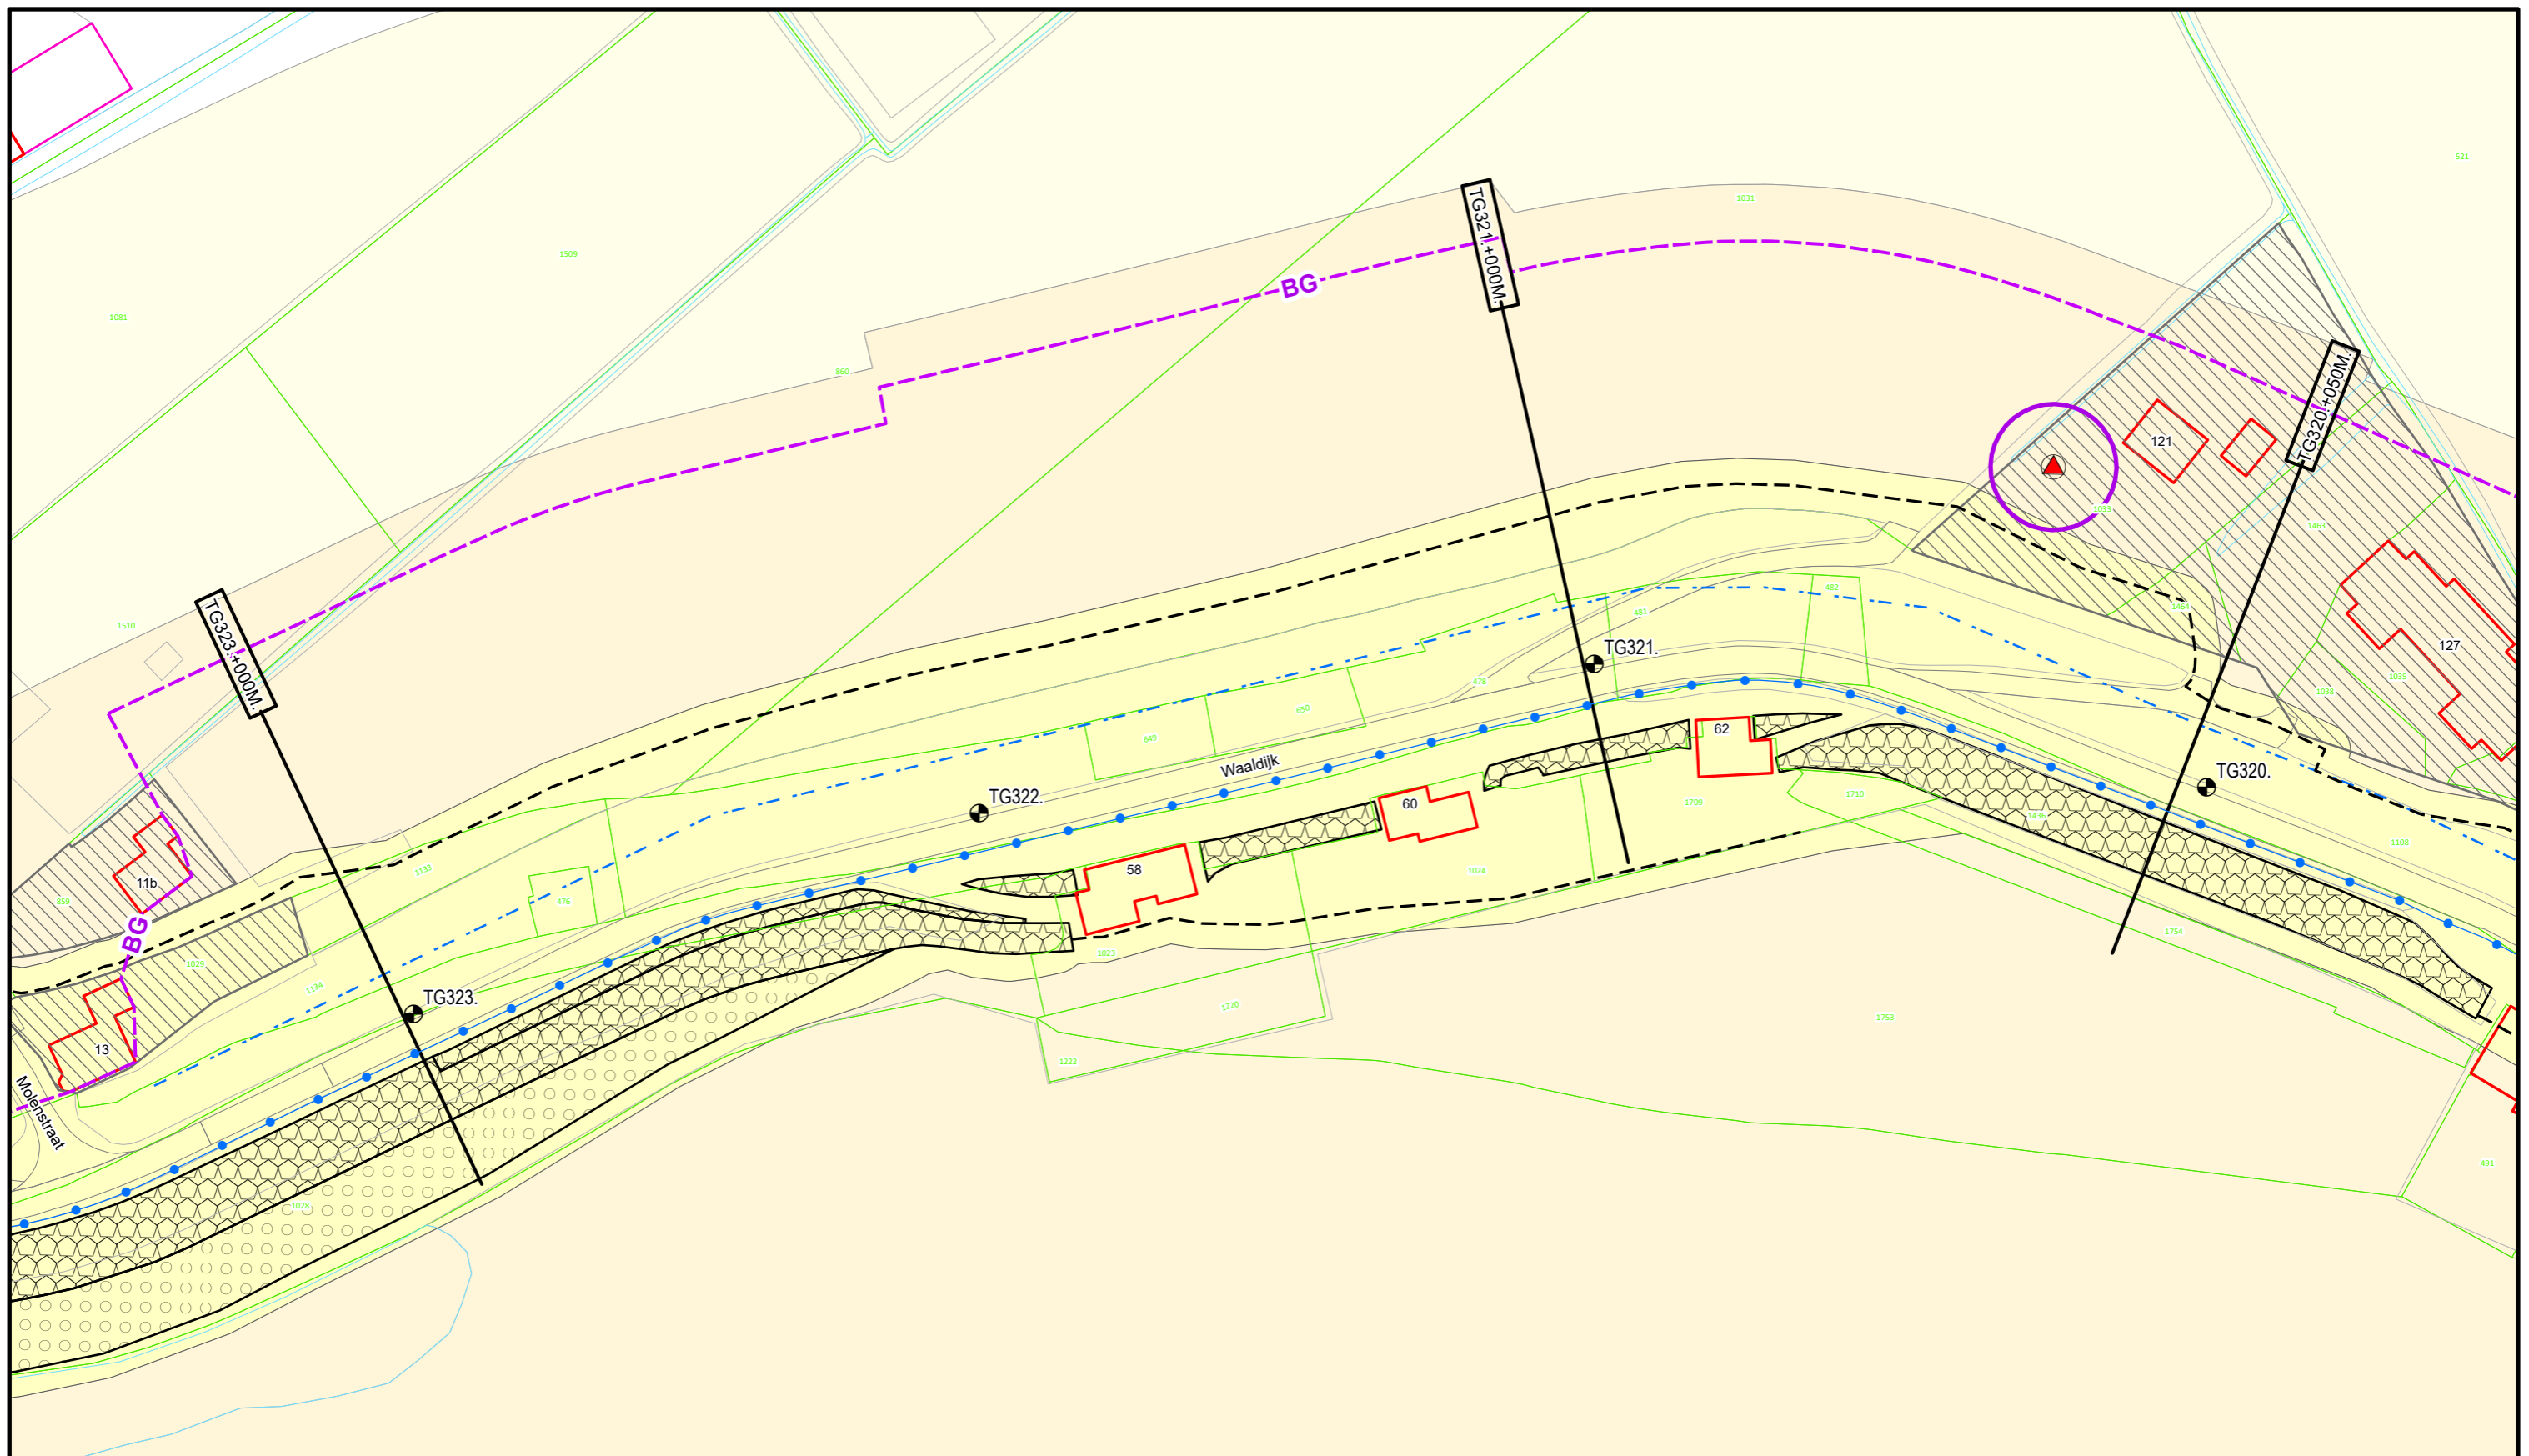

**Legenda**

- Dijkpalen
- Bouwgrens
- Primaire waterkering
- Beheerregister teenlijn
- Afsluitmiddel
- Drainageput
- Drainagebuis
- Leggervlak
- Wijzigingsvlakken 2024
- Toplaag Losgestort Materiaal
- Toplaag Steenzetting
- Waterstaatswerk
- Beschermingszone
- Buitenbeschermingszone

DR011.+090M

Dwarsprofiel  
locatie



**Waterschap  
Rivierenland**

Bezoekadres: De Blomboogerd 1  
4003 AN, Tiel  
tel: (0344) 64 90 90  
URL: [www.waterschaprivierenland.nl](http://www.waterschaprivierenland.nl)

Postadres: Postbus 599  
4003 AN, Tiel

Legger : Tiel - Gorinchem

Onderdeel : Situatie Legger

Dijkpaaltraject : TG

Getekend : T-DAM

Opname datum : 2021

Besluitnr. : 2023027993

Tekeningnr. : TG096

Datum :


Blad : 096 van : 130

Status : Concept

Versie : -

Schaal : 1:1000

Formaat : A3

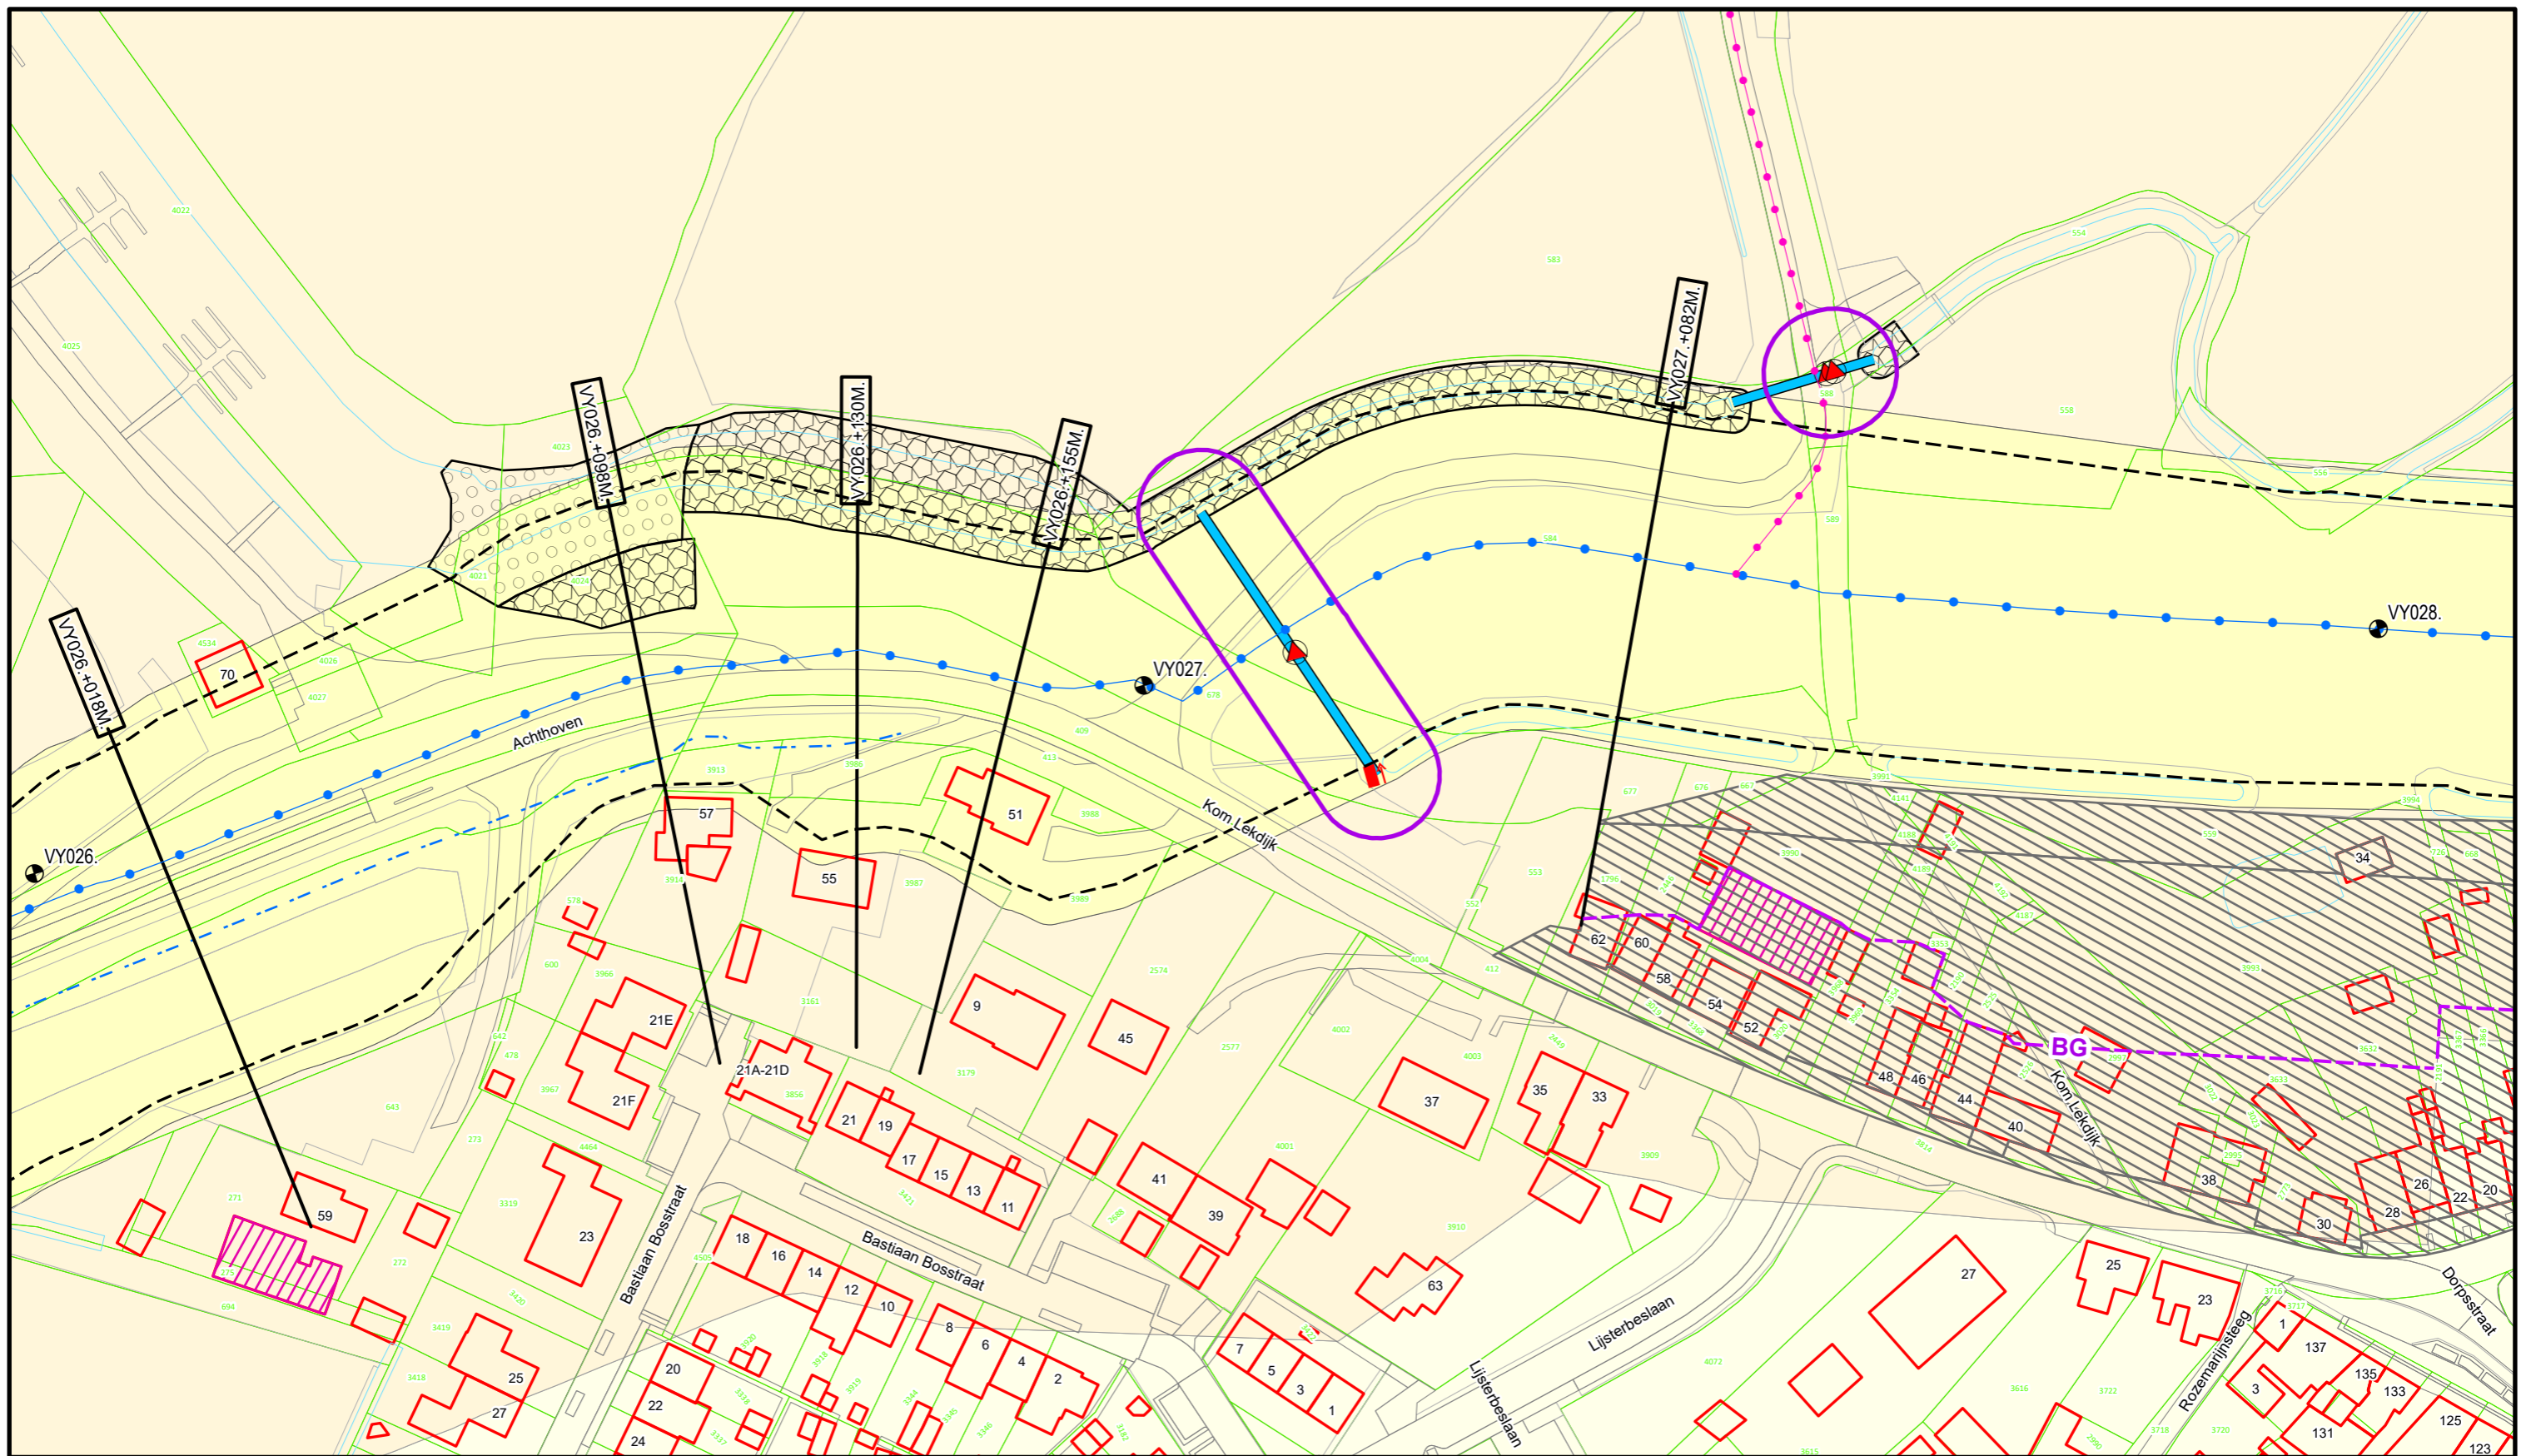

**Legenda**

- Dijkpalen
- Bouwgrens
- Primaire waterkering
- Overige waterkering
- Beheerregister teenlijn
- Afsluitmiddel
- Gemaal
- Duiker
- Drainageput
- Drainagebuis
- Leggervlak
- Grote Bijgebouwen
- Wijzigingsvlakken 2024
- Toplaag Losgestort Materiaal

DR011 + 0.90M  
Dwarsprofiel  
locatie



**Waterschap  
Rivierenland**

Bezoekadres: De Blomboogerd 1  
4003 AN, Tiel  
tel: (0344) 64 90 90  
URL: www.waterschaprivierenland.nl

Postadres: Postbus 599  
4003 AN, Tiel

Legger : Vijfheerenlanden

Onderdeel : Situatie Legger

Dijkpaaltraject : VY

Getekend : T-DAM

Opname datum : 2021

Besluitnr. : 2023027993

Tekeningnr. : VY017

Datum :


Blad : 017 van : 058

Status : Concept

Versie : -

Schaal : 1:1000

Formaat : A3

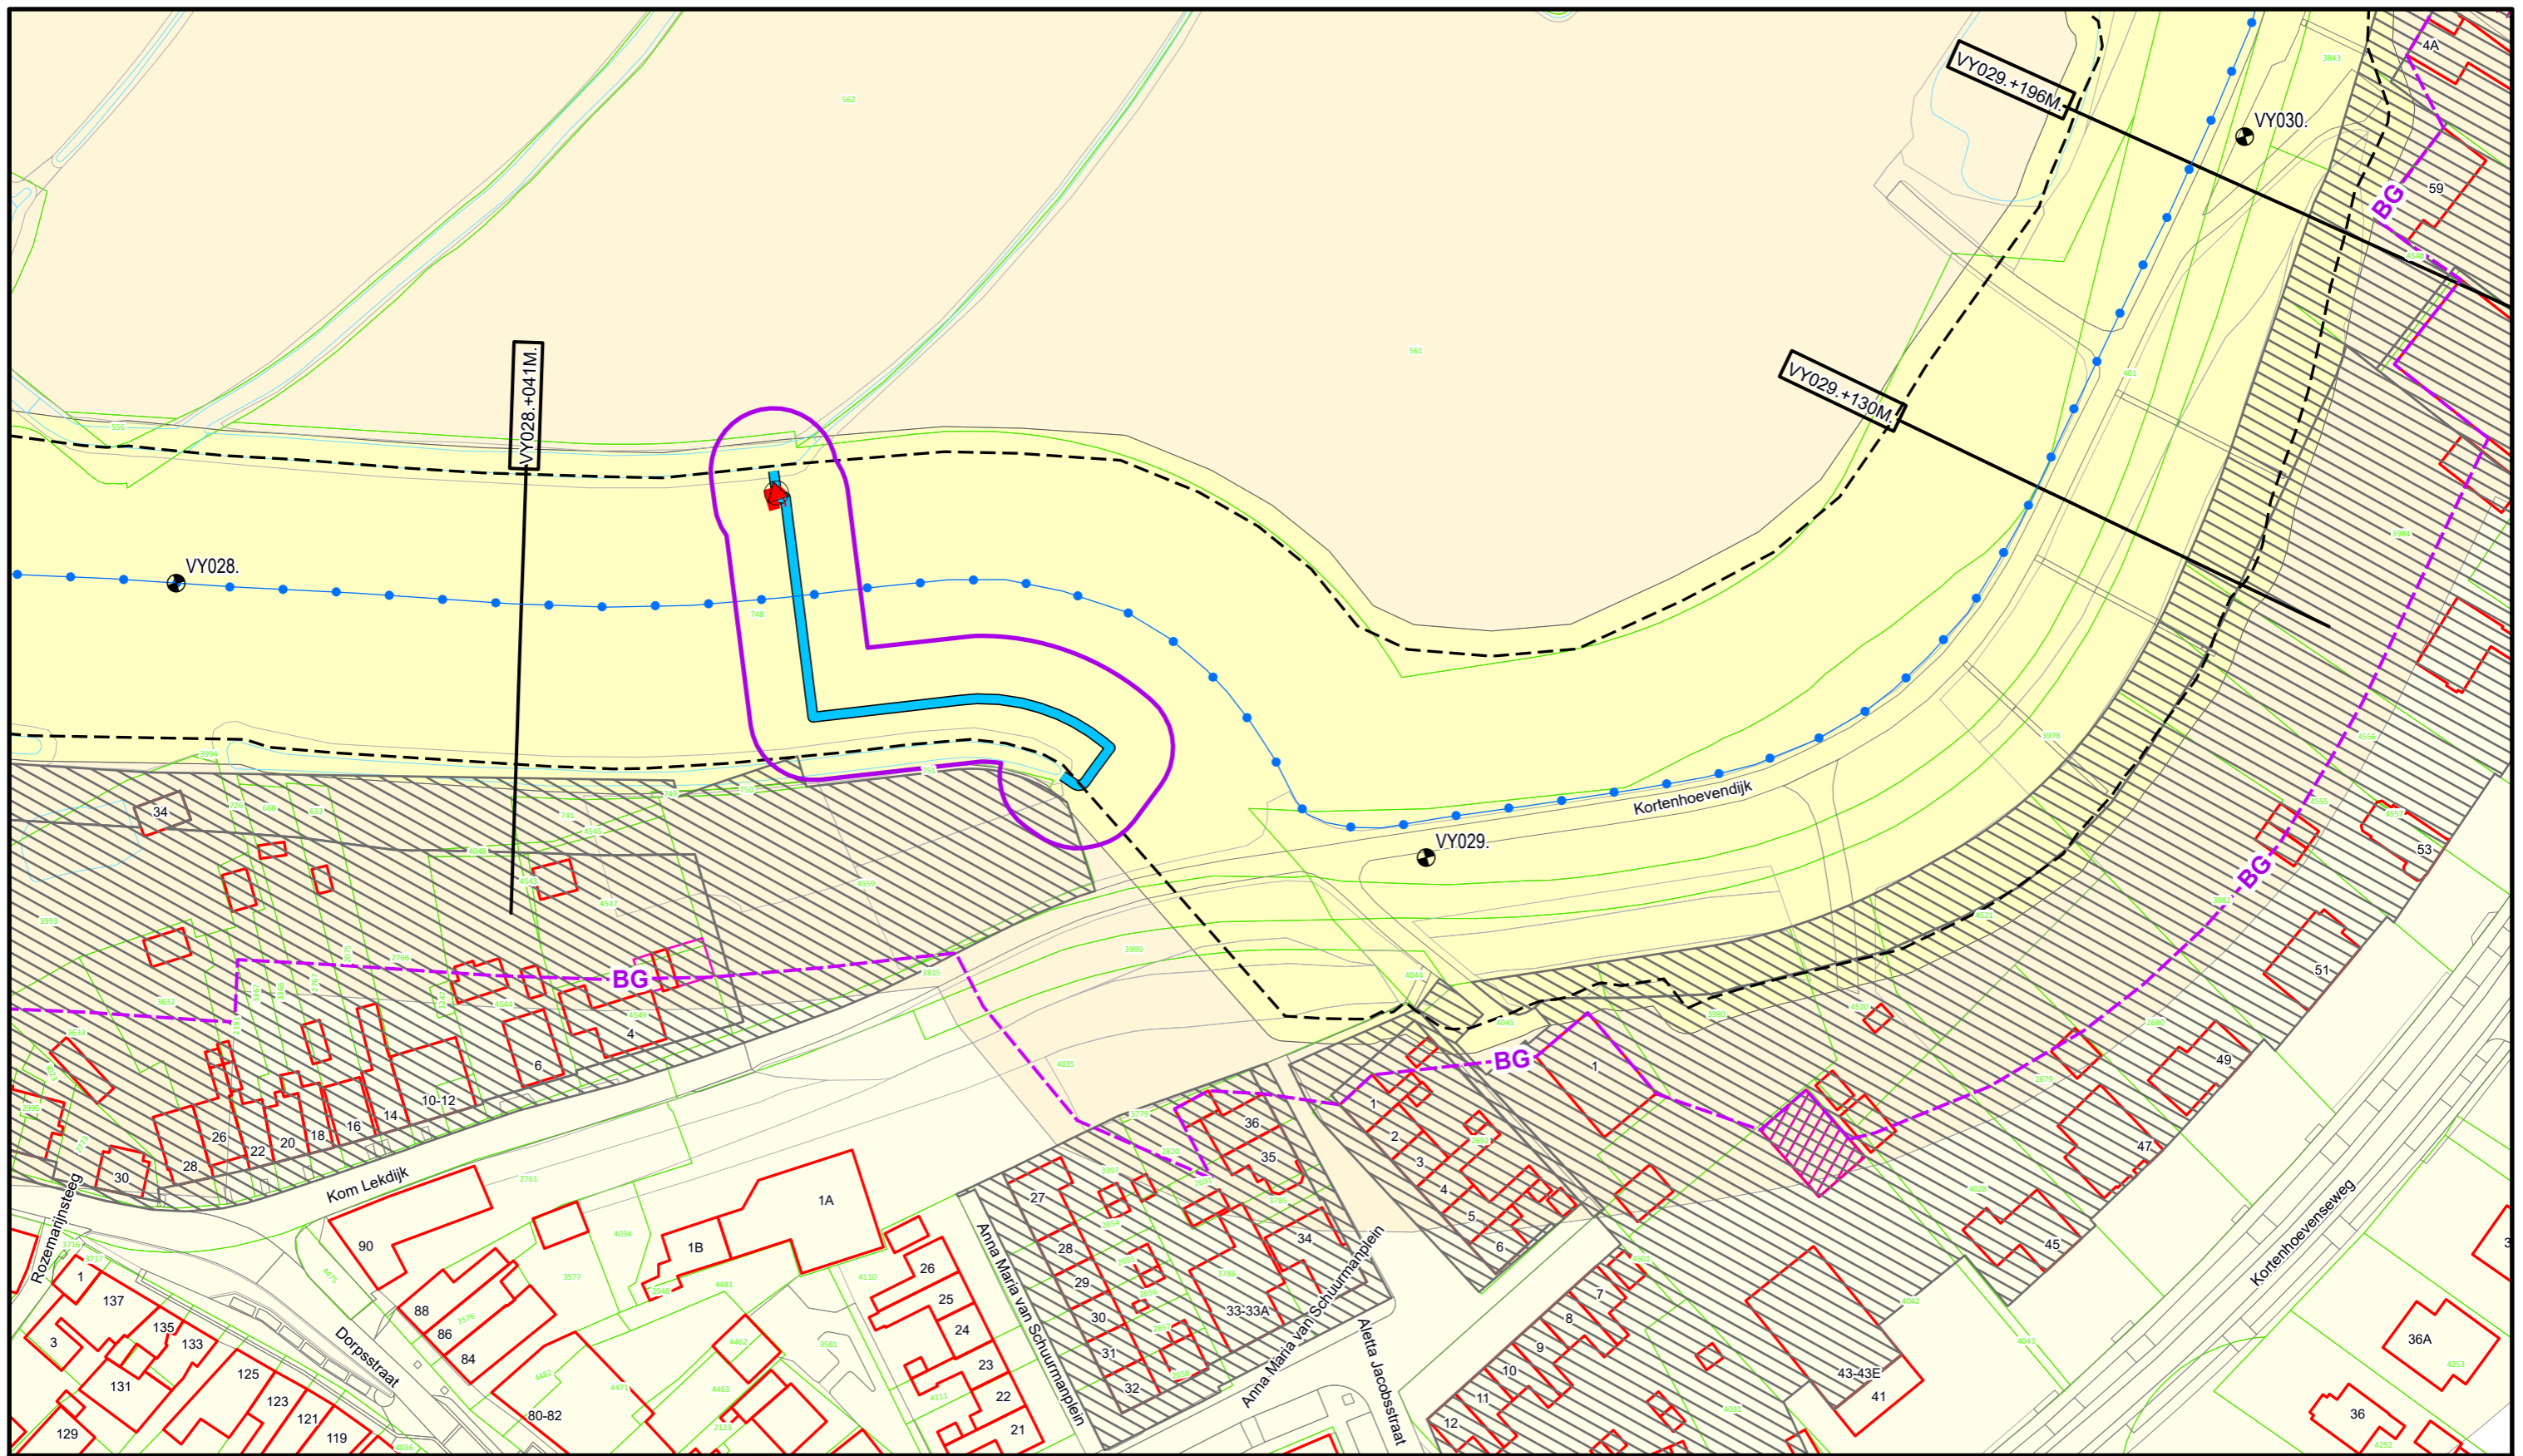

**Legenda**

- Dijkpalen
- Bouwgrens
- Primaire waterkering
- Beheerregister teenlijn
- Afsluitmiddel
- Gemaal
- Duiker
- Drainageput
- Leggervlak
- Grote Bijgebouwen
- Wijzigingsvlakken 2024
- Waterstaatswerk
- Beschermingszone
- Buitenbeschermingszone

DR011.+090M  
Dwarsprofiel  
locatie



**Waterschap  
Rivierenland**


Bezoekadres: De Blomboogerd 1  
4003 AN, Tiel  
tel: (0344) 64 90 90  
URL: [www.waterschaprivierenland.nl](http://www.waterschaprivierenland.nl)

Postadres: Postbus 599




Legger : Vijfheerenlanden			
Onderdeel : Situatie Legger		Datum :	Blad : 018 van : 058
Dijkpaaltraject : VY		Getekend : T-DAM	Status : Concept
Opname datum : 2021		Versie : -	
Besluitnr. : 2023027993		Schaal : 1:1000	
Tekeningnr. : VY018		Formaat : A3	



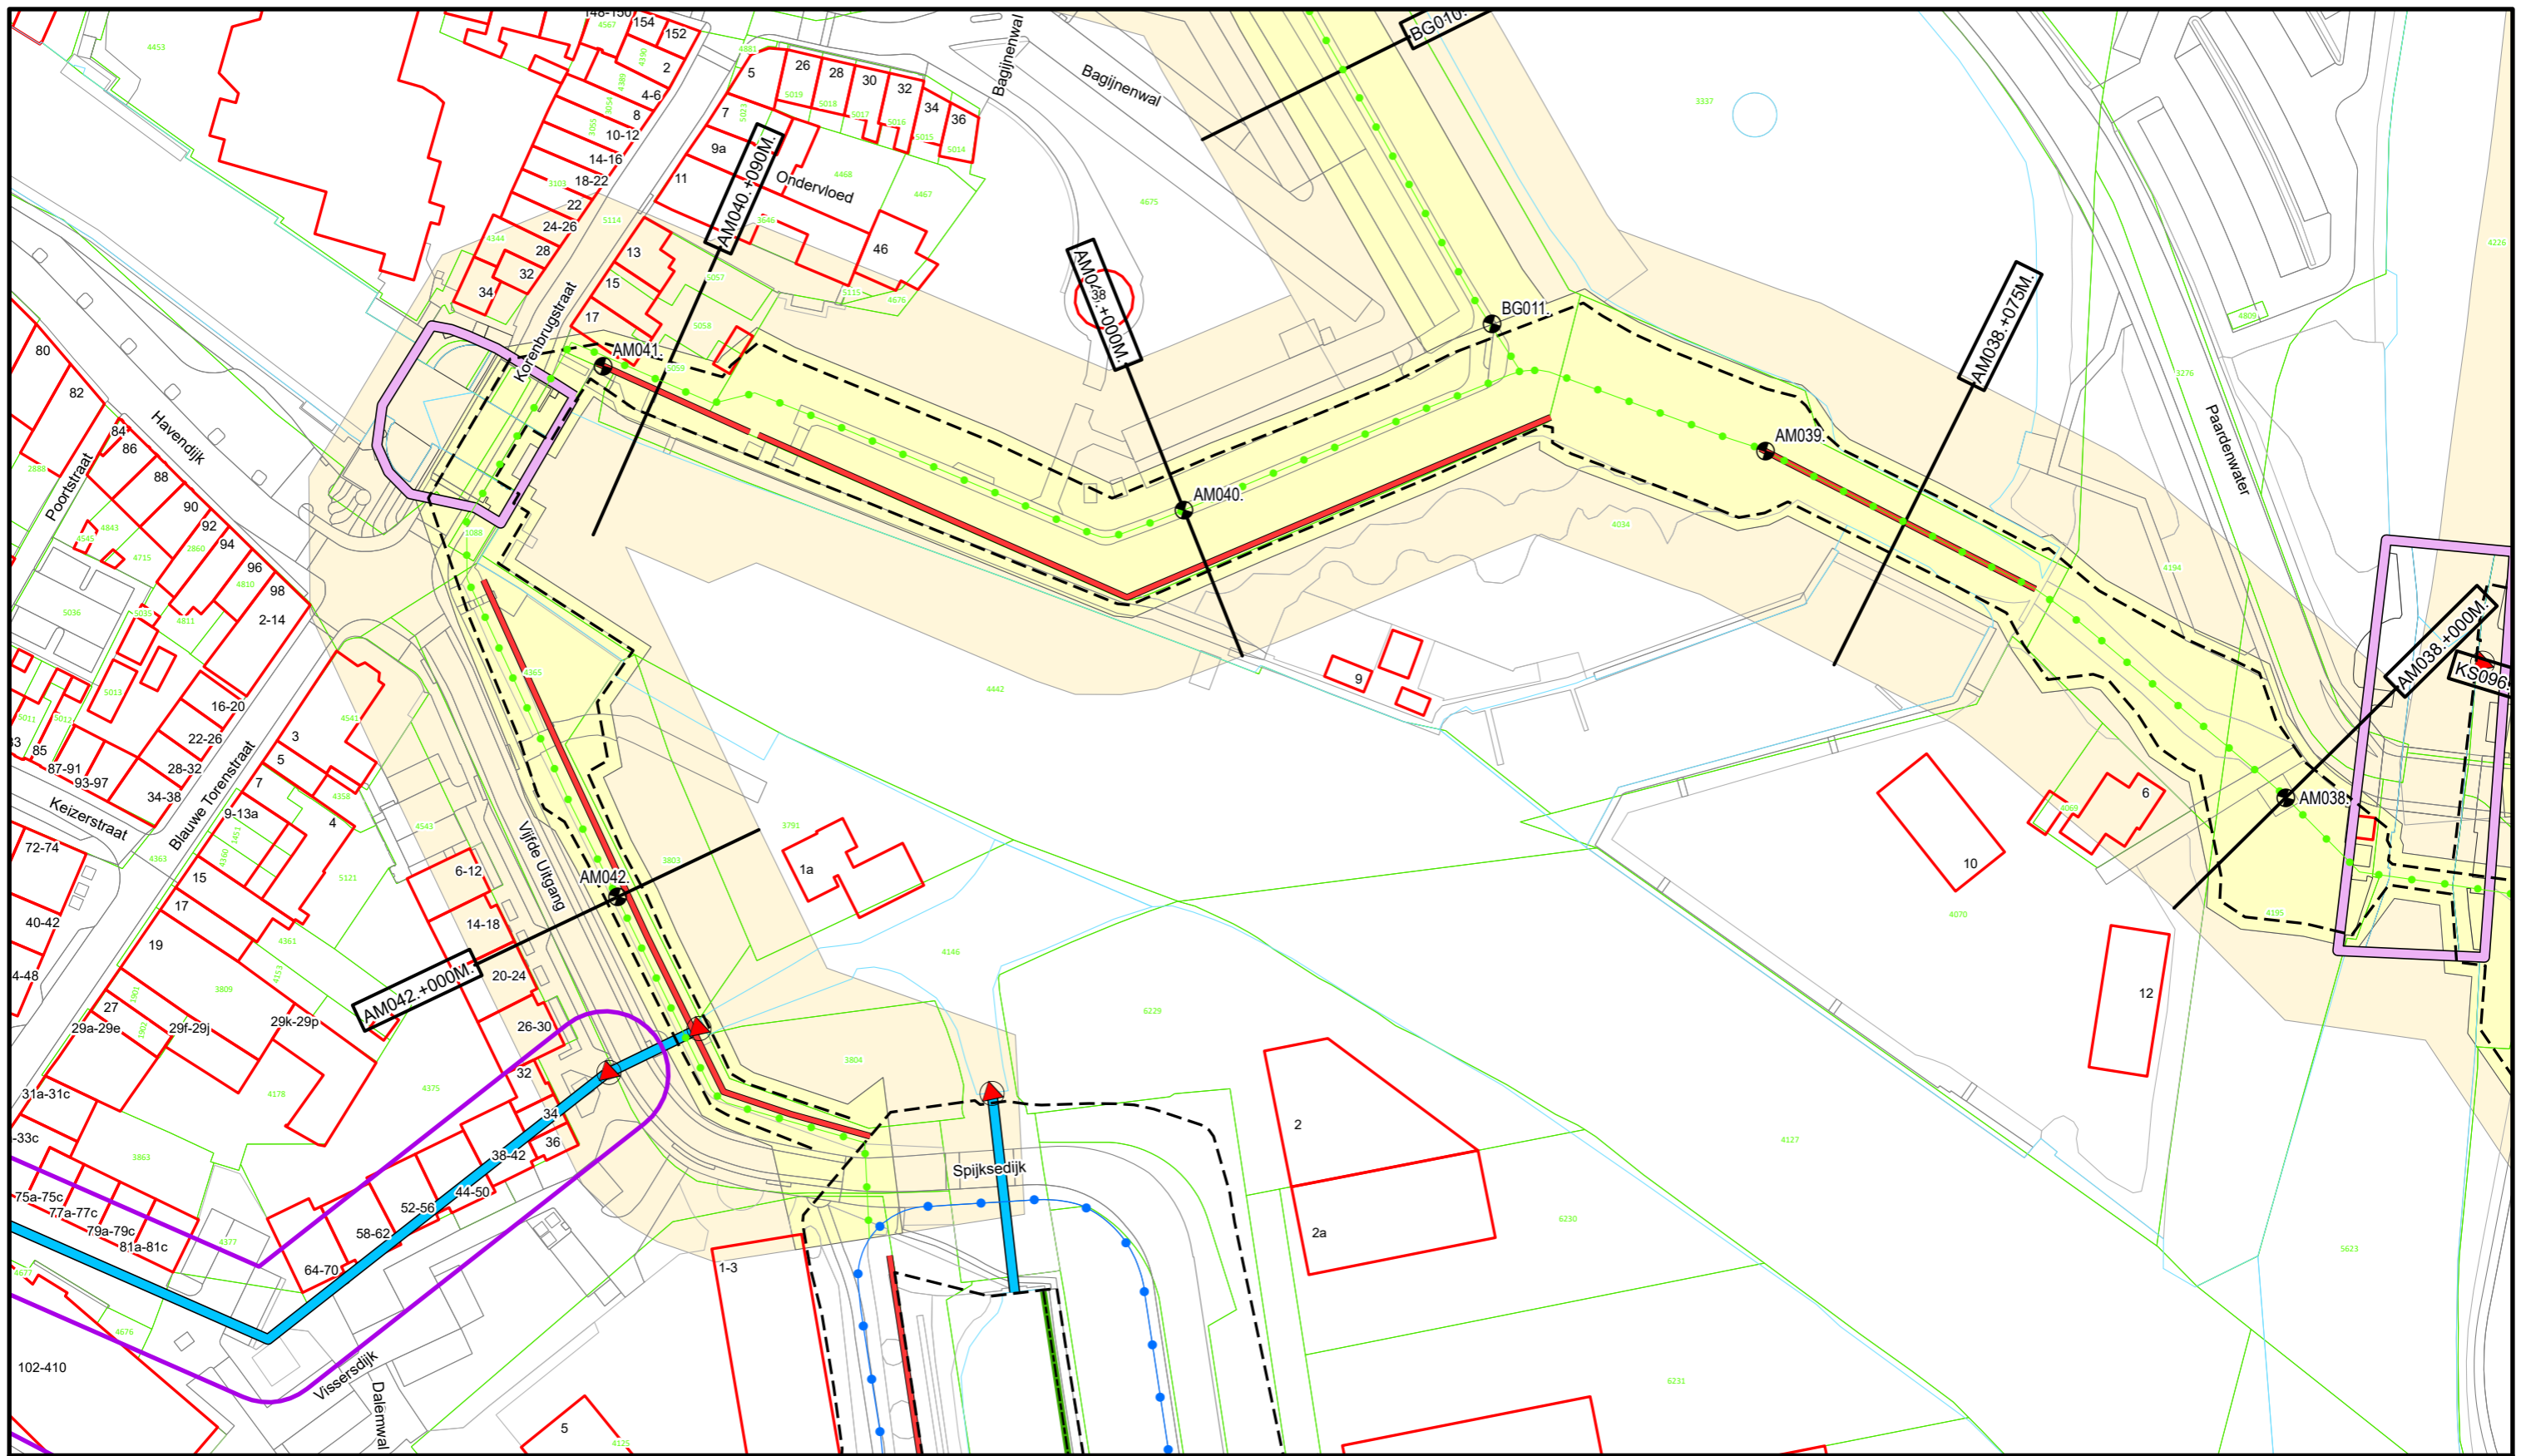



**Legenda**

 -  Dijkpale
-  Primaire waterkering
-  Regionale waterkering
-  Beheerregister teenlijn
-  Afsluitmiddel
-  Verdediging
-  Wandconstructie
-  Sluis
-  Duiker
-  Drainageput
-  Waterstaatswerk
-  Keurzonerings
-  Wijzigingsvlakken 2024

DR011.+090M

Dwarsprofiel  
locatie



Bezoekadres: De Blomboogerd 1  
4003 AN, Tiel  
tel: (0344) 64 90 90  
URL: www.waterschaprivierenland.nl

Postadres: Postbus 599  
4003 AN, Tiel

Legger : Noorder-Lingedijk

Onderdeel : Situatie Legger

Dijkpaaltraject : AM

Getekend : T-DAM

Opname datum : 2021

Besluitnr. : 2023027993

Tekeningnr. : AM012

Datum : 2022



Blad : 012 van : 012

Status : Concept

Versie : -

Schaal : 1:1000

Formaat : A3

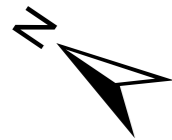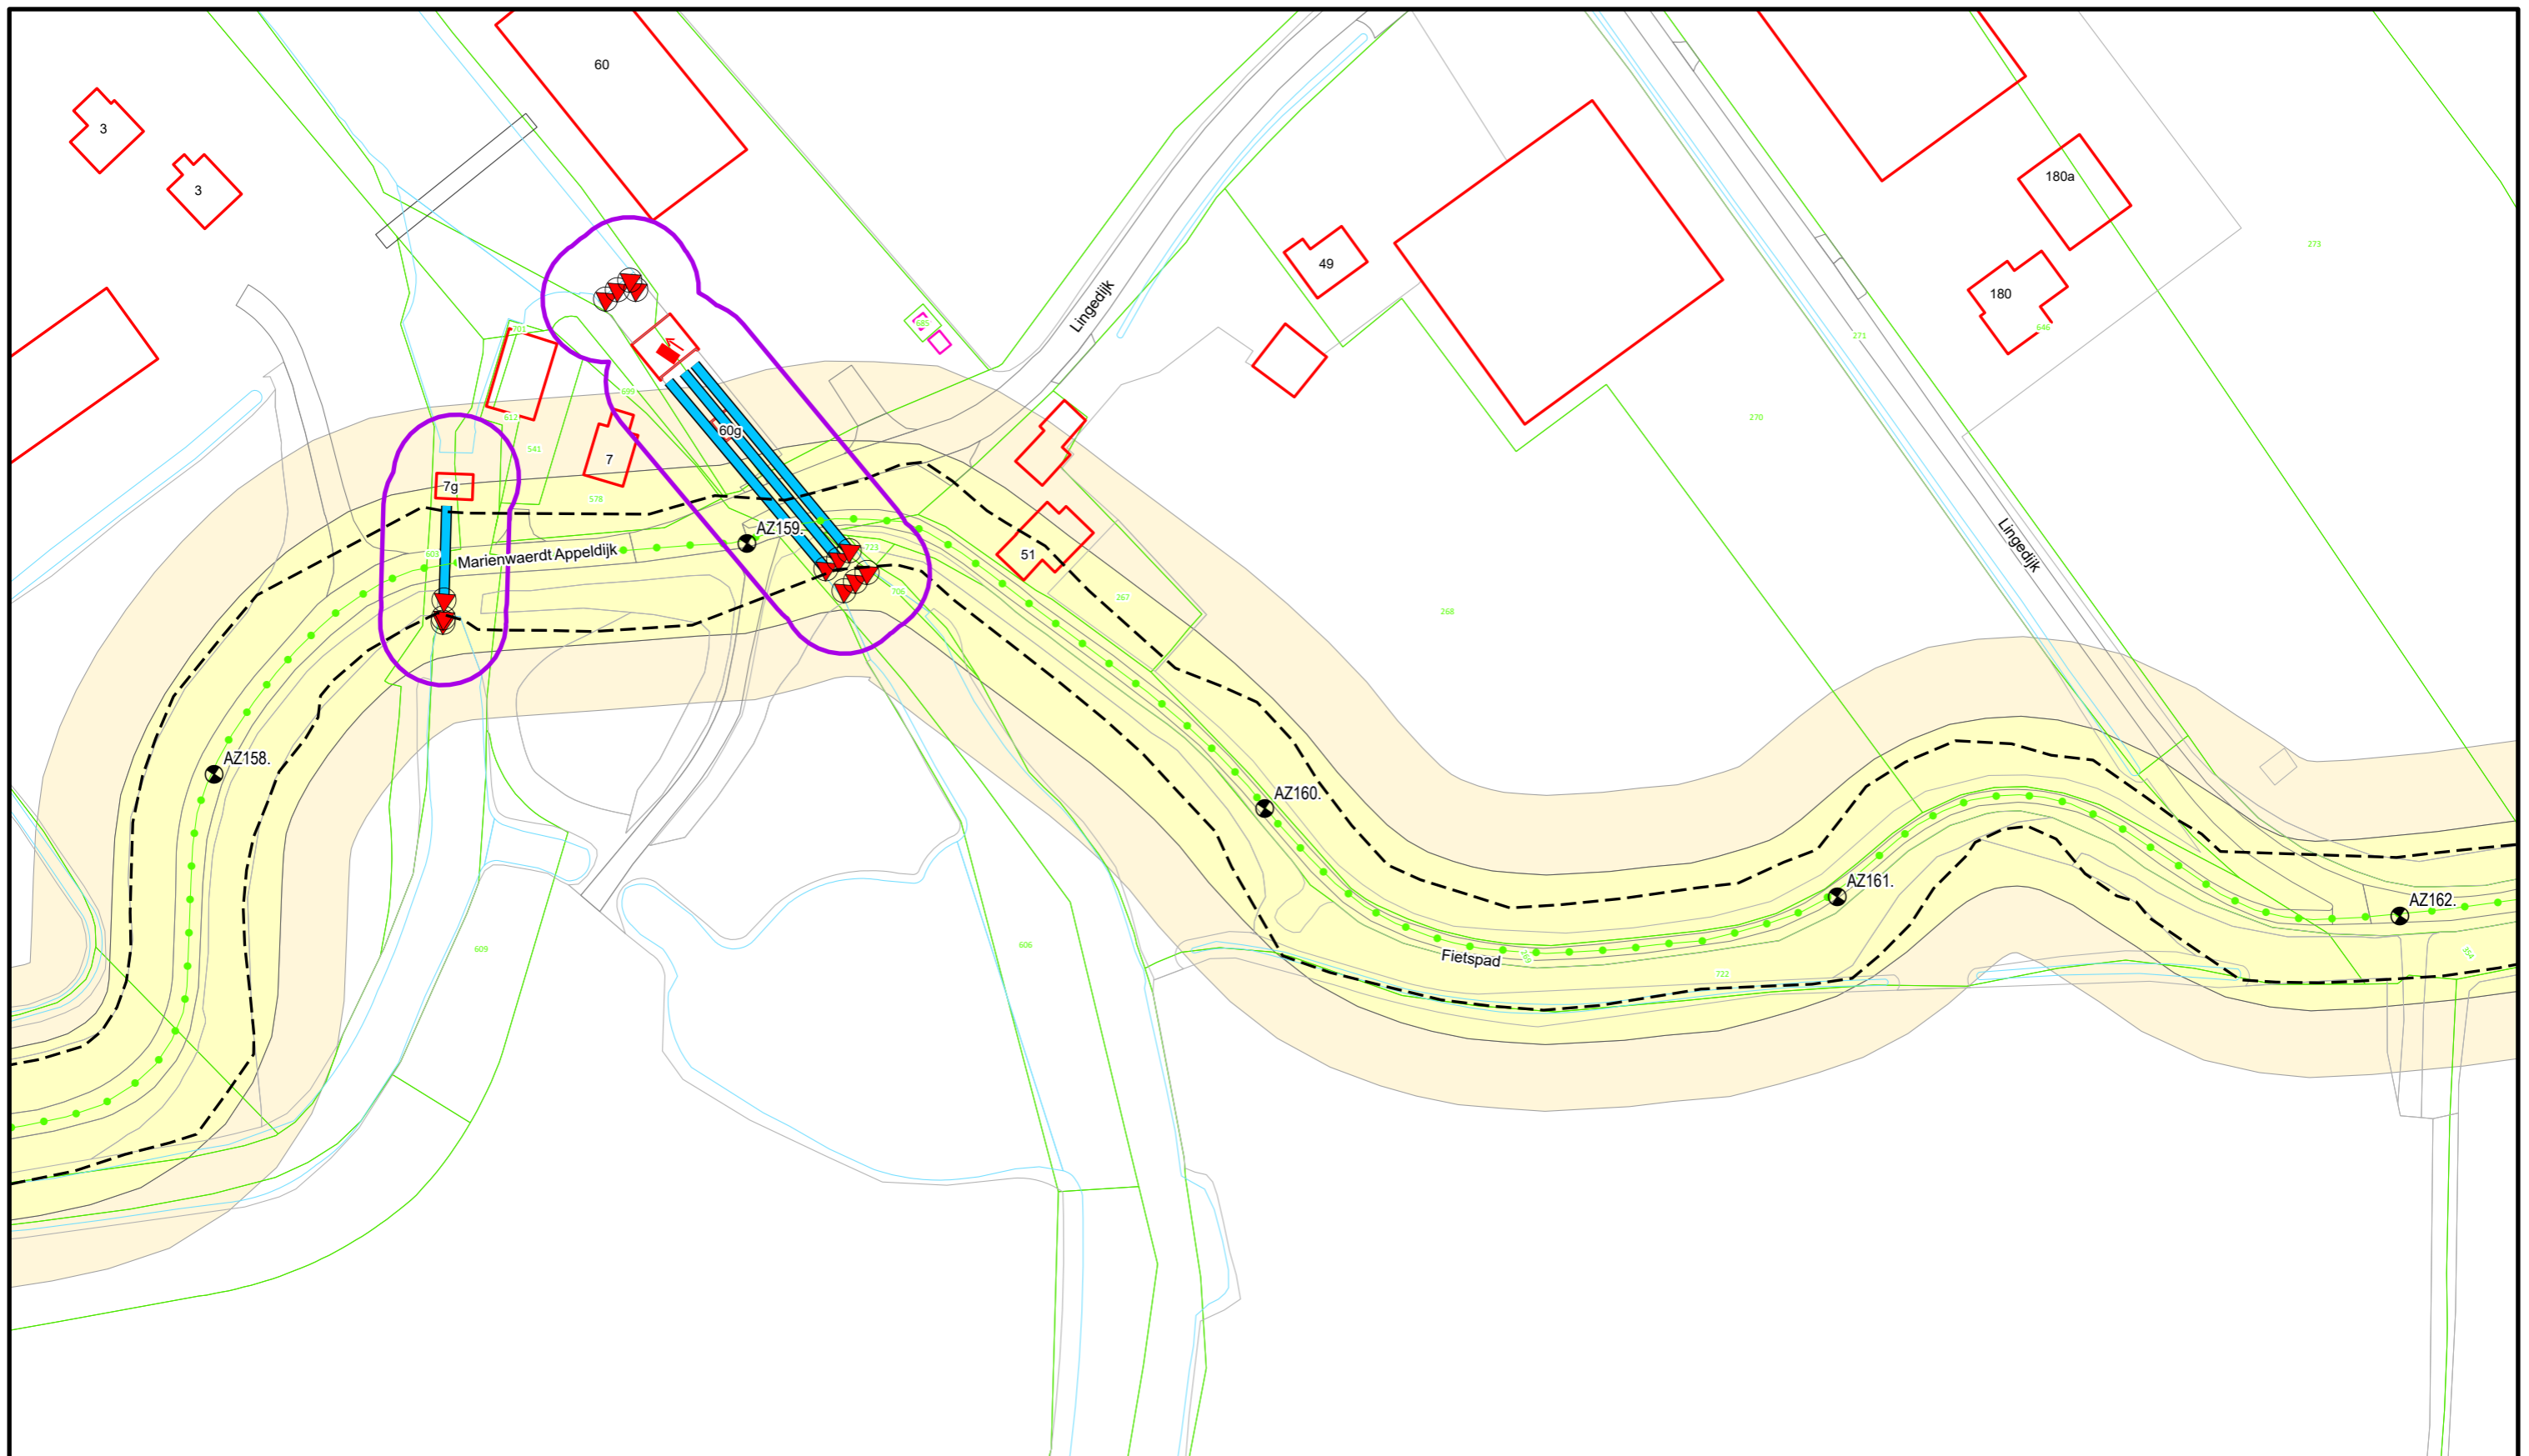

**Legenda**

- Dijkpalen
- Regionale waterkering
- Beheerregister teenlijn
- Afsluitmiddel
- Gemaal
- Duiker
- Drainageput
- Waterstaatswerk
- Keurzonerings
- Wijzigingsvlakken 2024

DR011.+090M

Dwarsprofiel  
locatie



**Waterschap  
Rivierenland**


Bezoekadres: De Blomboogerd 1  
4003 AN, Tiel  
tel: (0344) 64 90 90  
URL: [www.waterschaprivierenland.nl](http://www.waterschaprivierenland.nl)

Postadres: Postbus 599

Legger : Noorder Lingedijk

Onderdeel : Situatie Legger

Dijkpaaltraject : AZ	Datum : 2019	Blad : 044 van : 087
Getekend : T-DAM		Status : Concept
Opname datum : 2021		Versie : -
Besluitnr. : 2023027993		Schaal : 1:1000
Tekeningnr. : AZ044		Formaat : A3

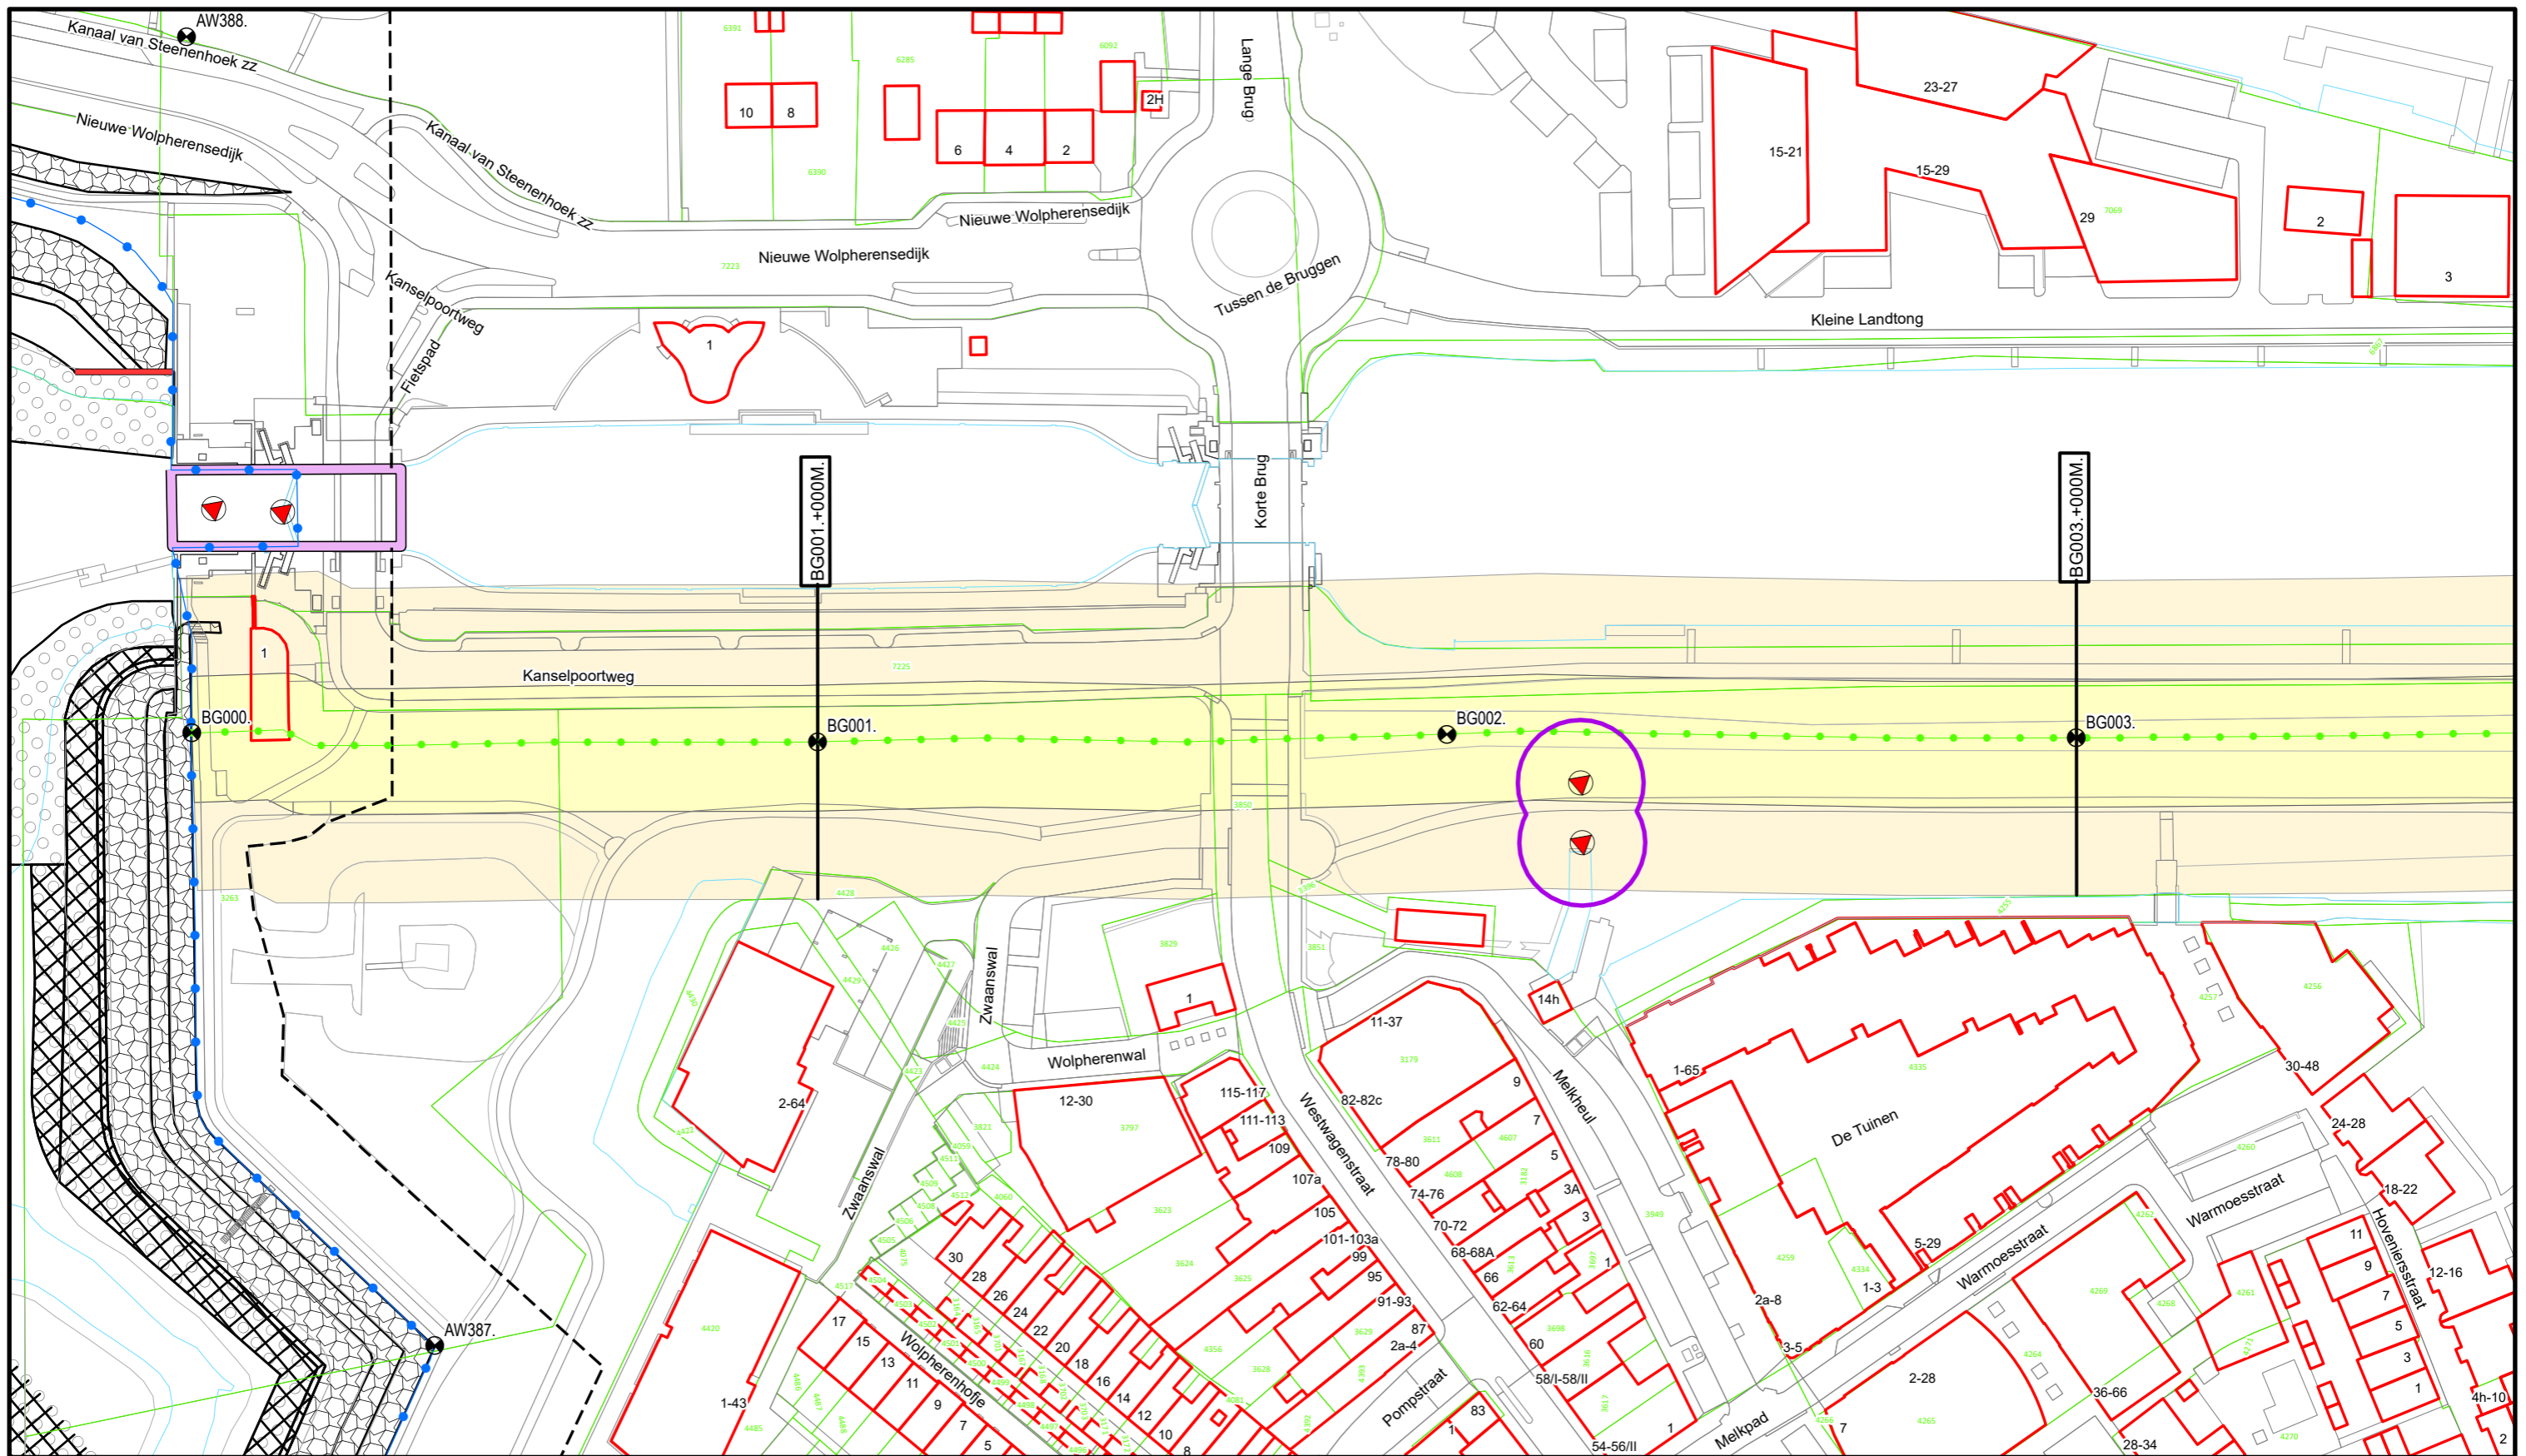

**Legenda**

- Dijkpalen
- Primaire waterkering
- Regionale waterkering
- Beheerregister teenlijn
- Afsluitmiddel
- Wandconstructie
- Sluis
- Drainageput
- Toplaag Losgestort Materiaal
- Toplaag Steenzetting
- Toplaag Verpakte Bekleding
- Waterstaatswerk
- Keurzoneringen
- Wijzigingsvlakken 2024

DR011.+090M  
Dwarsprofiel locatie



Bezoekadres: De Blomboogerd 1  
4003 AN, Tiel  
tel: (0344) 64 90 90  
URL: www.waterschaprivierenland.nl

Postadres: Postbus 599  
4003 AN, Tiel

Legger : Binnenwallen Gorinchem

Onderdeel : Situatie Legger

Dijkpaaltraject : BG

Getekend : T-DAM

Opname datum : 2021

Besluitnr. : 2023027993

Tekeningnr. : BG001

Datum : 2010


Status : Concept

Versie : -






 


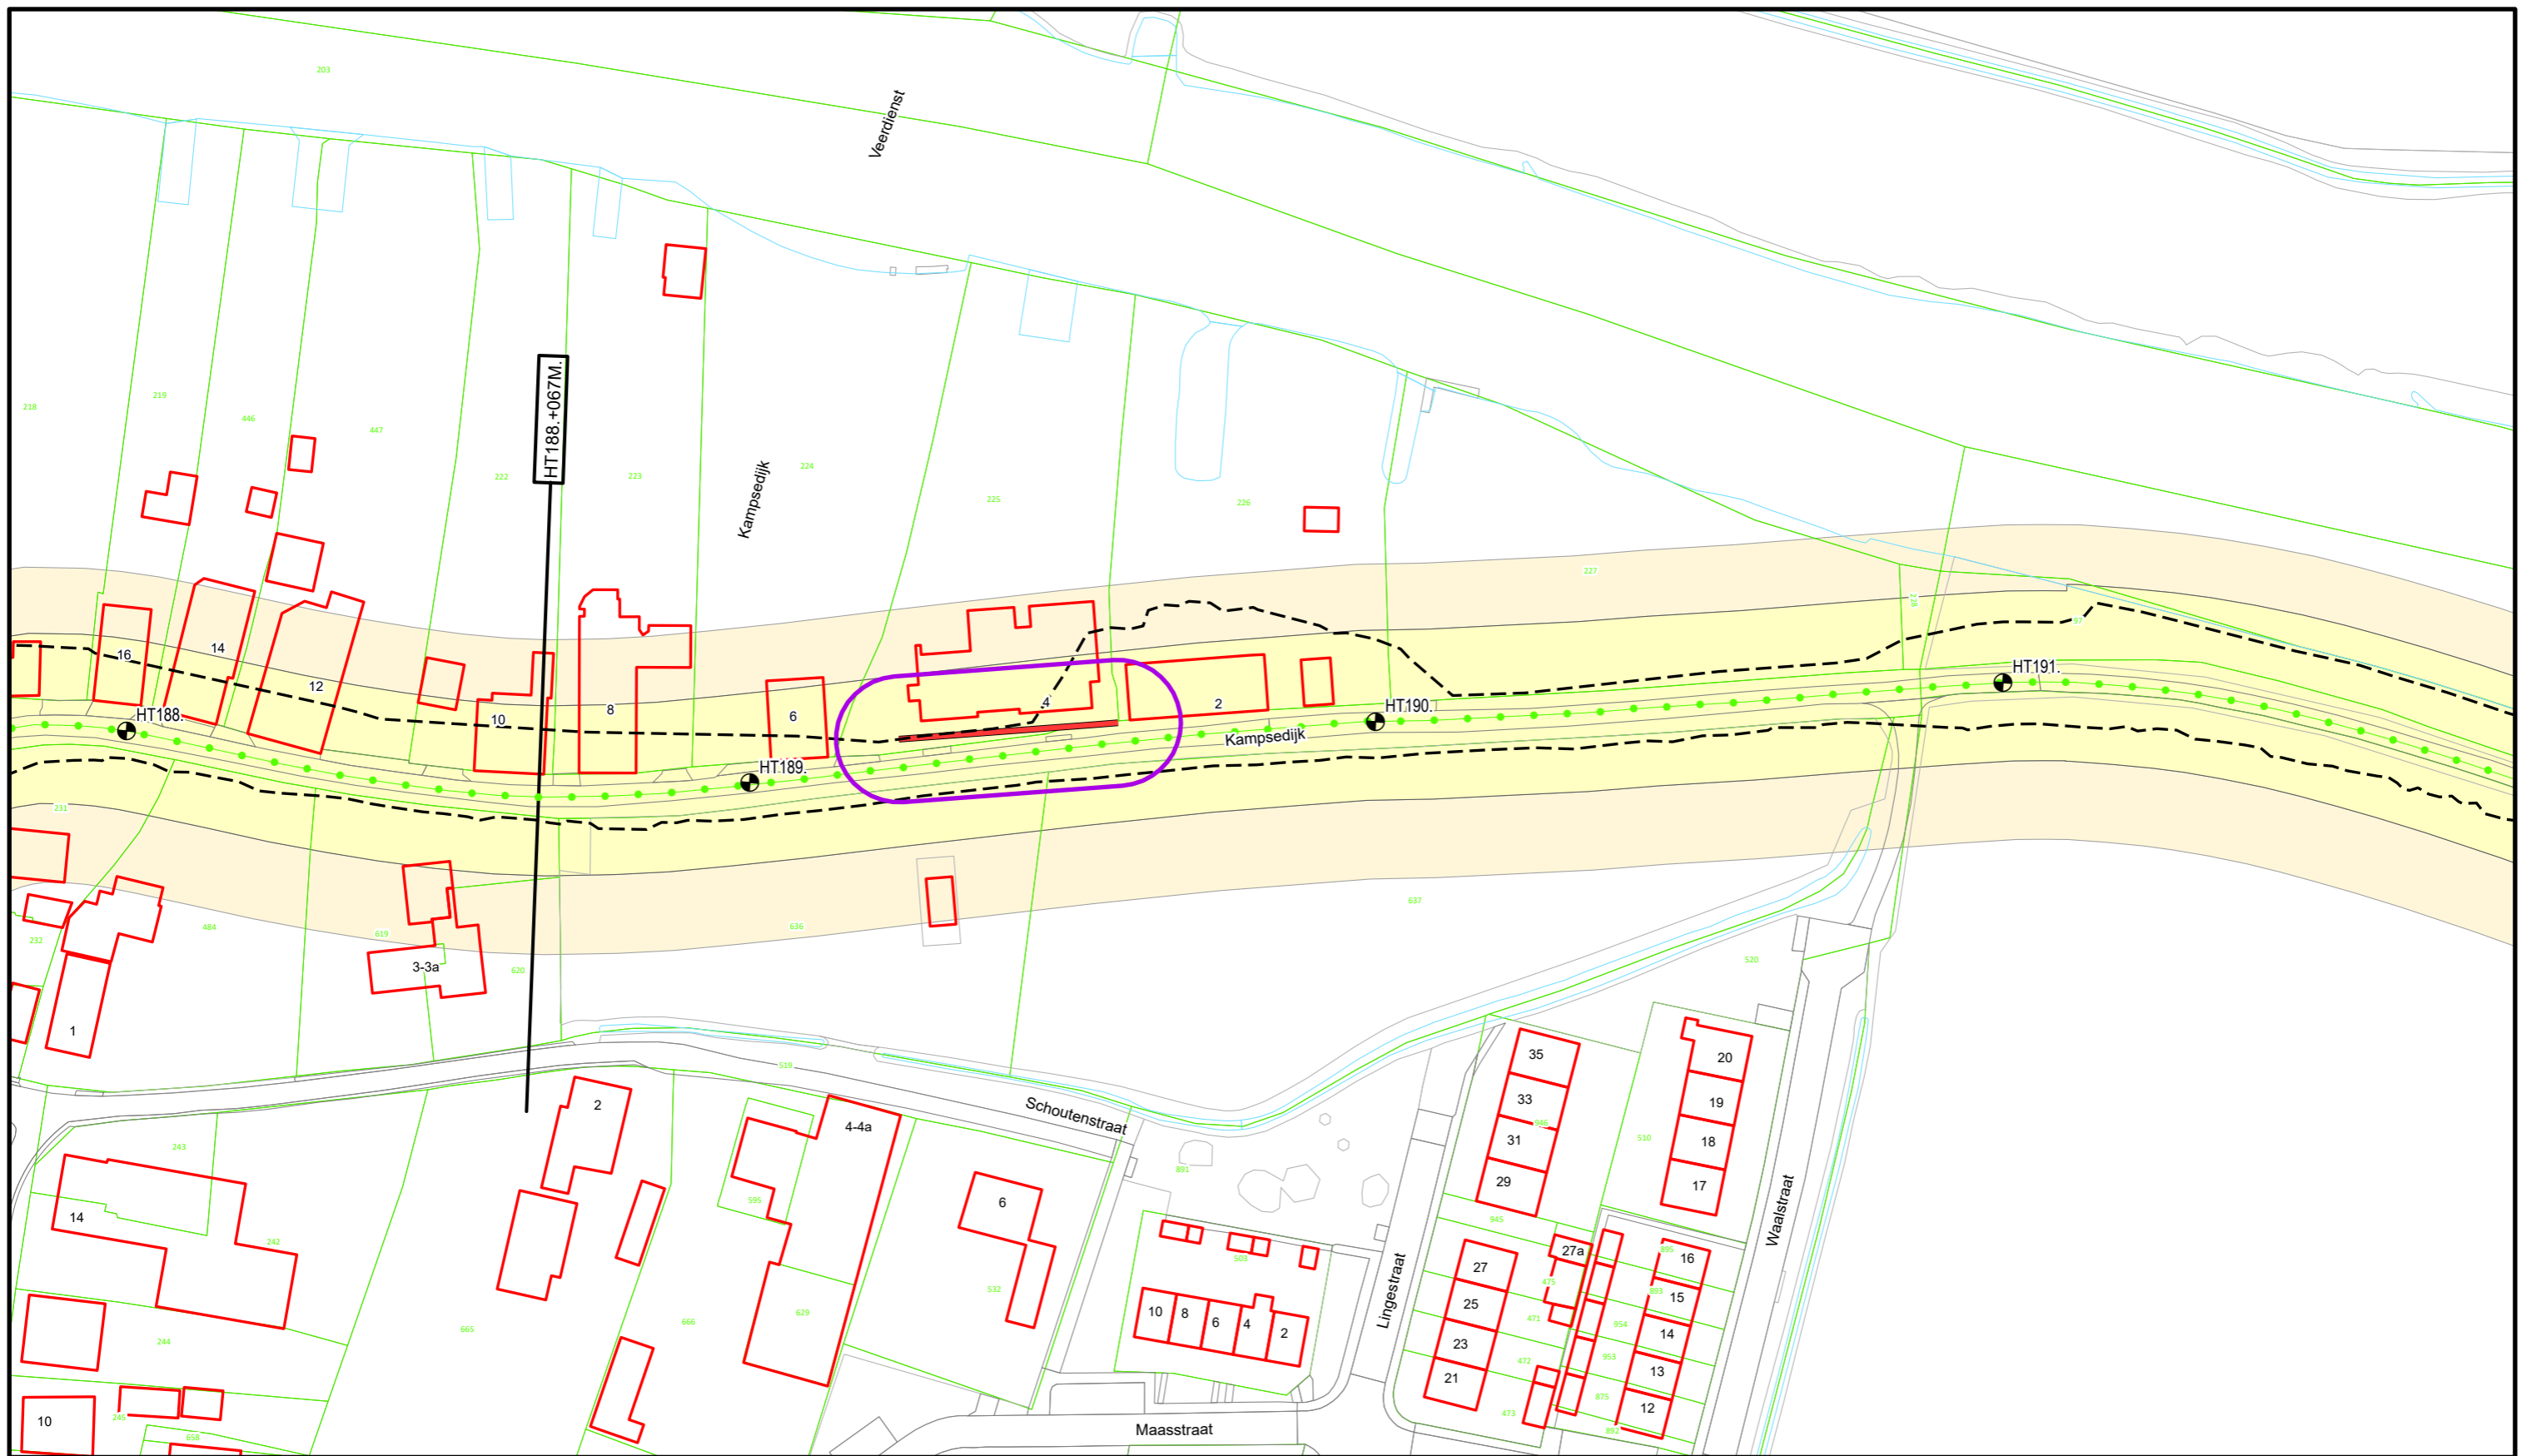Schaal : 1:1000

Formaat : A3

Blad : 001 van : 003



### Legenda

-  Dijkpalen
-  Regionale waterkering
-  Beheerregister teenlijn
-  Wandconstructie
-  Drainageput
-  Waterstaatswerk
-  Keurzoneringsen
-  Wijzigingsvlakken 2024

DR011+090M

Dwarsprofiel  
locatie




Waterschap  
**Rivierenland**

Bezoekadres: Postadres:  
De Blomboogerd 1 Postbus 599  
4003 AN, Tiel  
tel: (0344) 64 90 90  
URL: [www.waterschaprivierenland.nl](http://www.waterschaprivierenland.nl)

Legger : Zuider Lingedijken



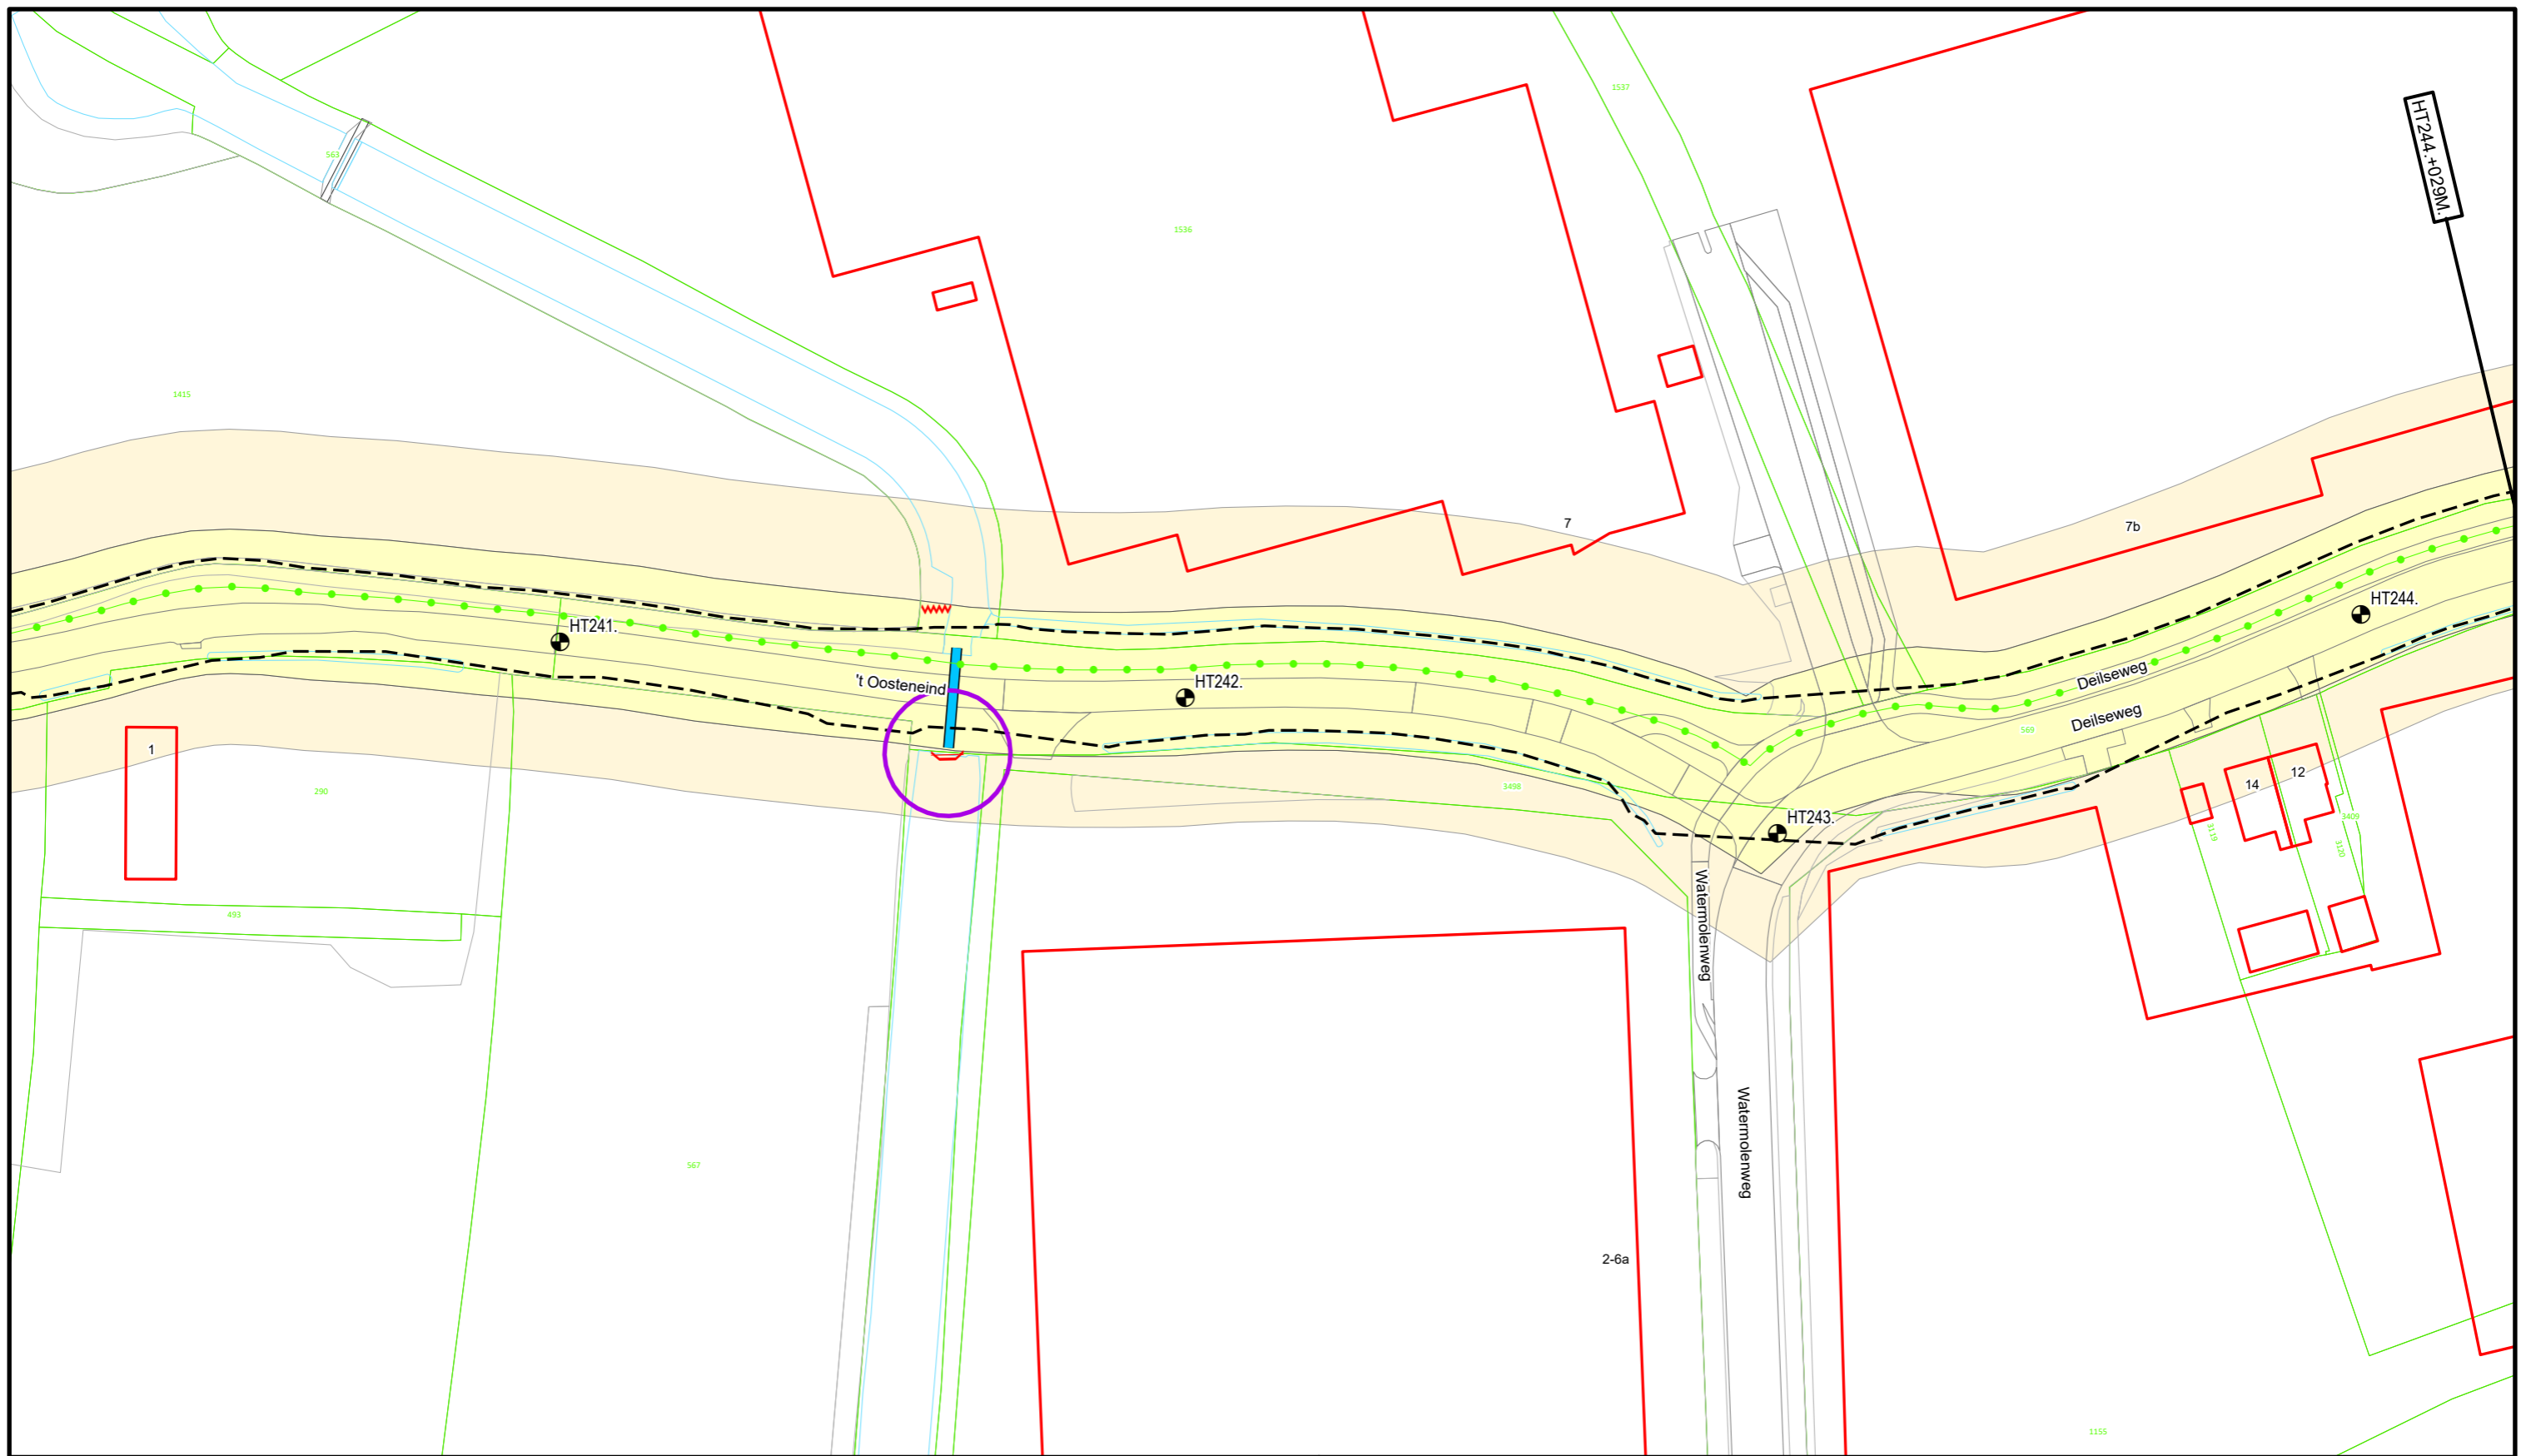







Onderdeel : Situatie Legger		
Dijkpaaltraject : HT	Datum : 2019	Blad : 052 van : 098
Getekend : T-DAM	Status : Concept	
Opname datum : 2021	Versie : -	
Besluitnr. : 2023027993	Schaal : 1:1000	
Tekeningnr. : HT052	Formaat : A3	



1

 

### Legenda

  -  Dijkpalen
-  Regionale waterkering
-  Beheerregister teenlijn
-  Stuw
-  Vispassage
-  Duiker
-  Drainageput
-  Waterstaatswerk
-  Keurzonerings
-  Wijzigingsvlakken 2024

DR011.+090M


Dwarsprofiel  
locatie

  
**Waterschap  
Rivierenland**

Bezoekadres: De Blomboogerd 1  
Postadres: Postbus 599  
4003 AN, Tiel  
tel: (0344) 64 90 90  
URL: [www.waterschaprivierenland.nl](http://www.waterschaprivierenland.nl)

Legger : Zuider Lingedijken

Onderdeel : Situatie Legger		
Dijkpaaltraject : HT	Datum : 2022	Blad : 067 van : 098
Getekend : T-DAM	Status : Concept	
Opname datum : 2021	Versie : -	
Besluitnr. : 2023027993	Schaal : 1:1000	
Tekeningnr. : HT067	Formaat : A3	

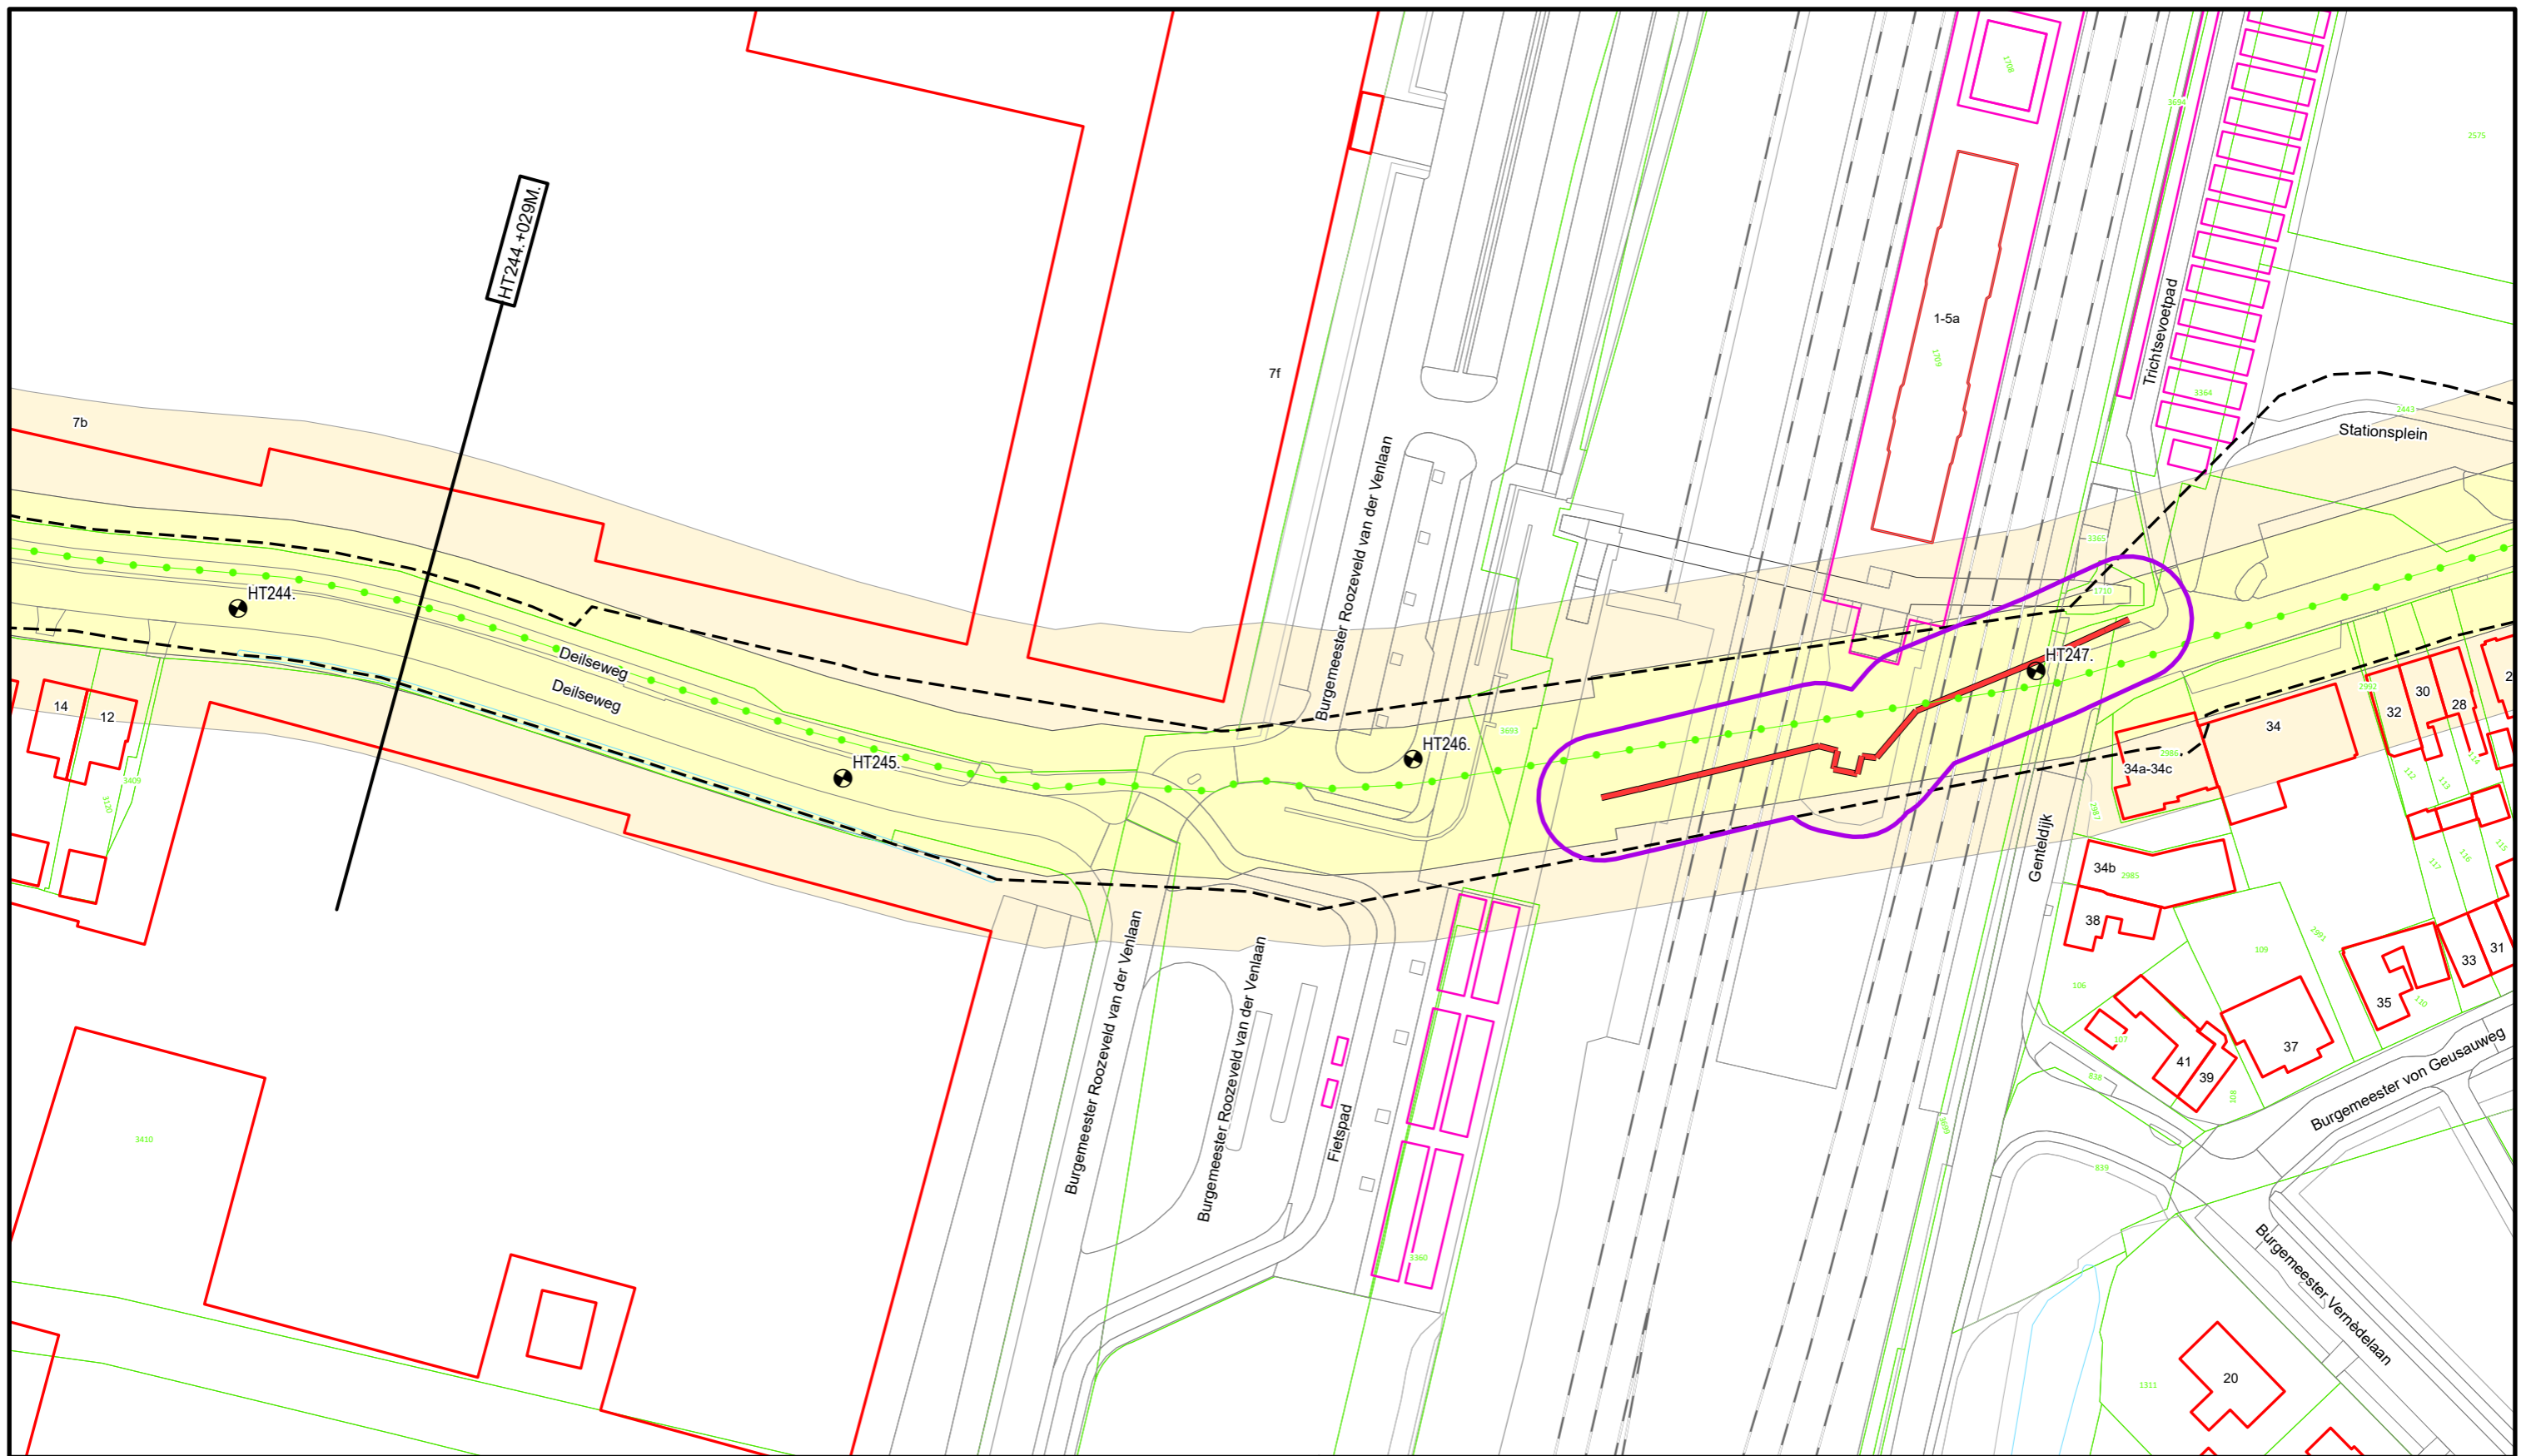









HT244 +029M

DR011 +090M



**Legenda**

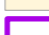-  Dijkpalen
-  Regionale waterkering
-  Beheerregister teenlijn
-  Wandconstructie
-  Drainageput
-  Waterstaatswerk
-  Keurzoneringsen
-  Wijzigingsvlakken 2024


Dwarsprofiel  
locatie

**Waterschap  
Rivierenland**

Bezoekadres: De Blomboogerd 1  
4003 AN, Tiel  
tel: (0344) 64 90 90  
URL: [www.waterschaprivierenland.nl](http://www.waterschaprivierenland.nl)

Postadres: Postbus 599  
4003 AN, Tiel

Legger : Zuider Lingedijken		
Onderdeel : Situatie Legger		
Dijkpaaltraject : HT	Datum : 2019	Blad : 068 van : 098
Getekend : T-DAM	Status : Concept	
Opname datum : 2021	Versie : -	
Besluitnr. : 2023027993	Schaal : 1:1000	
Tekeningnr. : HT068	Formaat : A3	

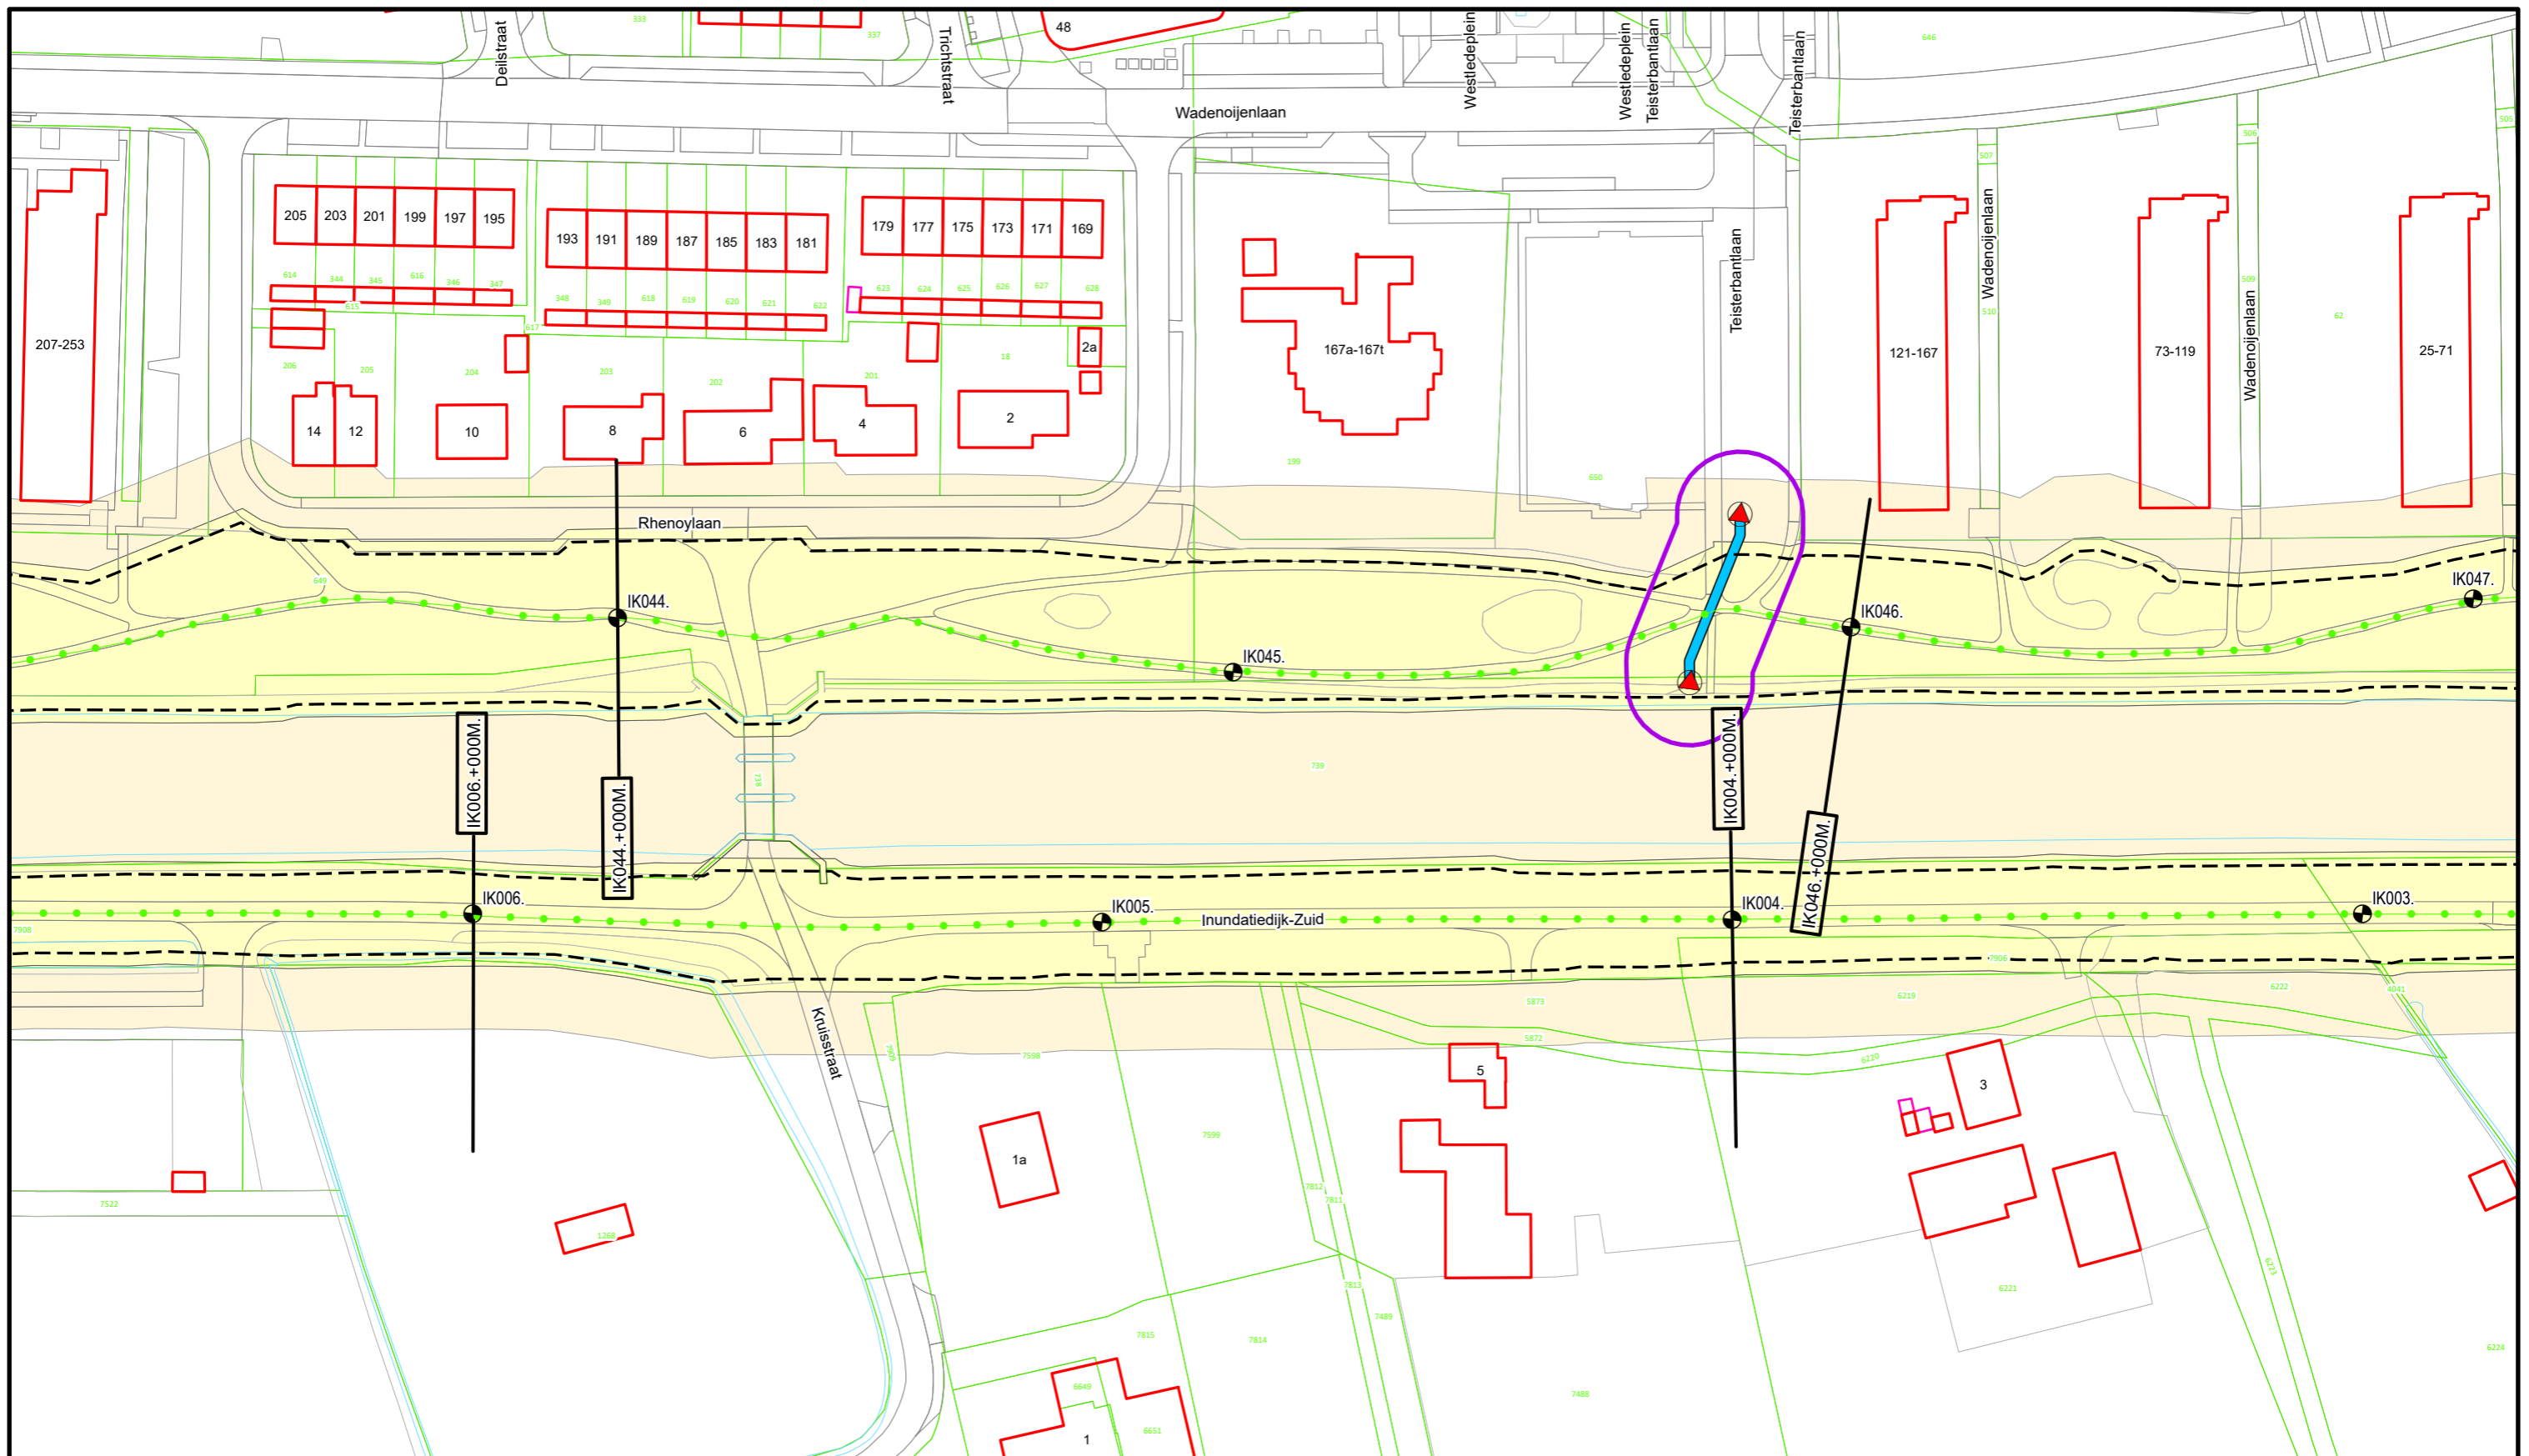

**Legenda**

- Dijkpalen
- Regionale waterkering
- Beheerregister teenlijn
- Afsluitmiddel
- Duiker
- Drainageput
- Waterstaatswerk
- Keurzoneringen
- Wijzigingsvlakken 2024

DR011.+090M


Dwarsprofiel  
locatie

  
**Waterschap  
Rivierenland**  
 Bezoekadres: De Blomboogerd 1  
 4003 AN, Tiel  
 tel: (0344) 64 90 90  
 URL: www.waterschaprivierenland.nl

Legger : Inundatiekanaal

Onderdeel : Situatie Legger

Dijkpaaltraject : IK	Datum : 2010	Blad : 002 van : 008
Getekend : T-DAM	Status : Concept	
Opname datum : 2021	Versie : -	
Besluitnr. : 2023027993	Schaal : 1:1000	
Tekeningnr. : IK002	Formaat : A3	

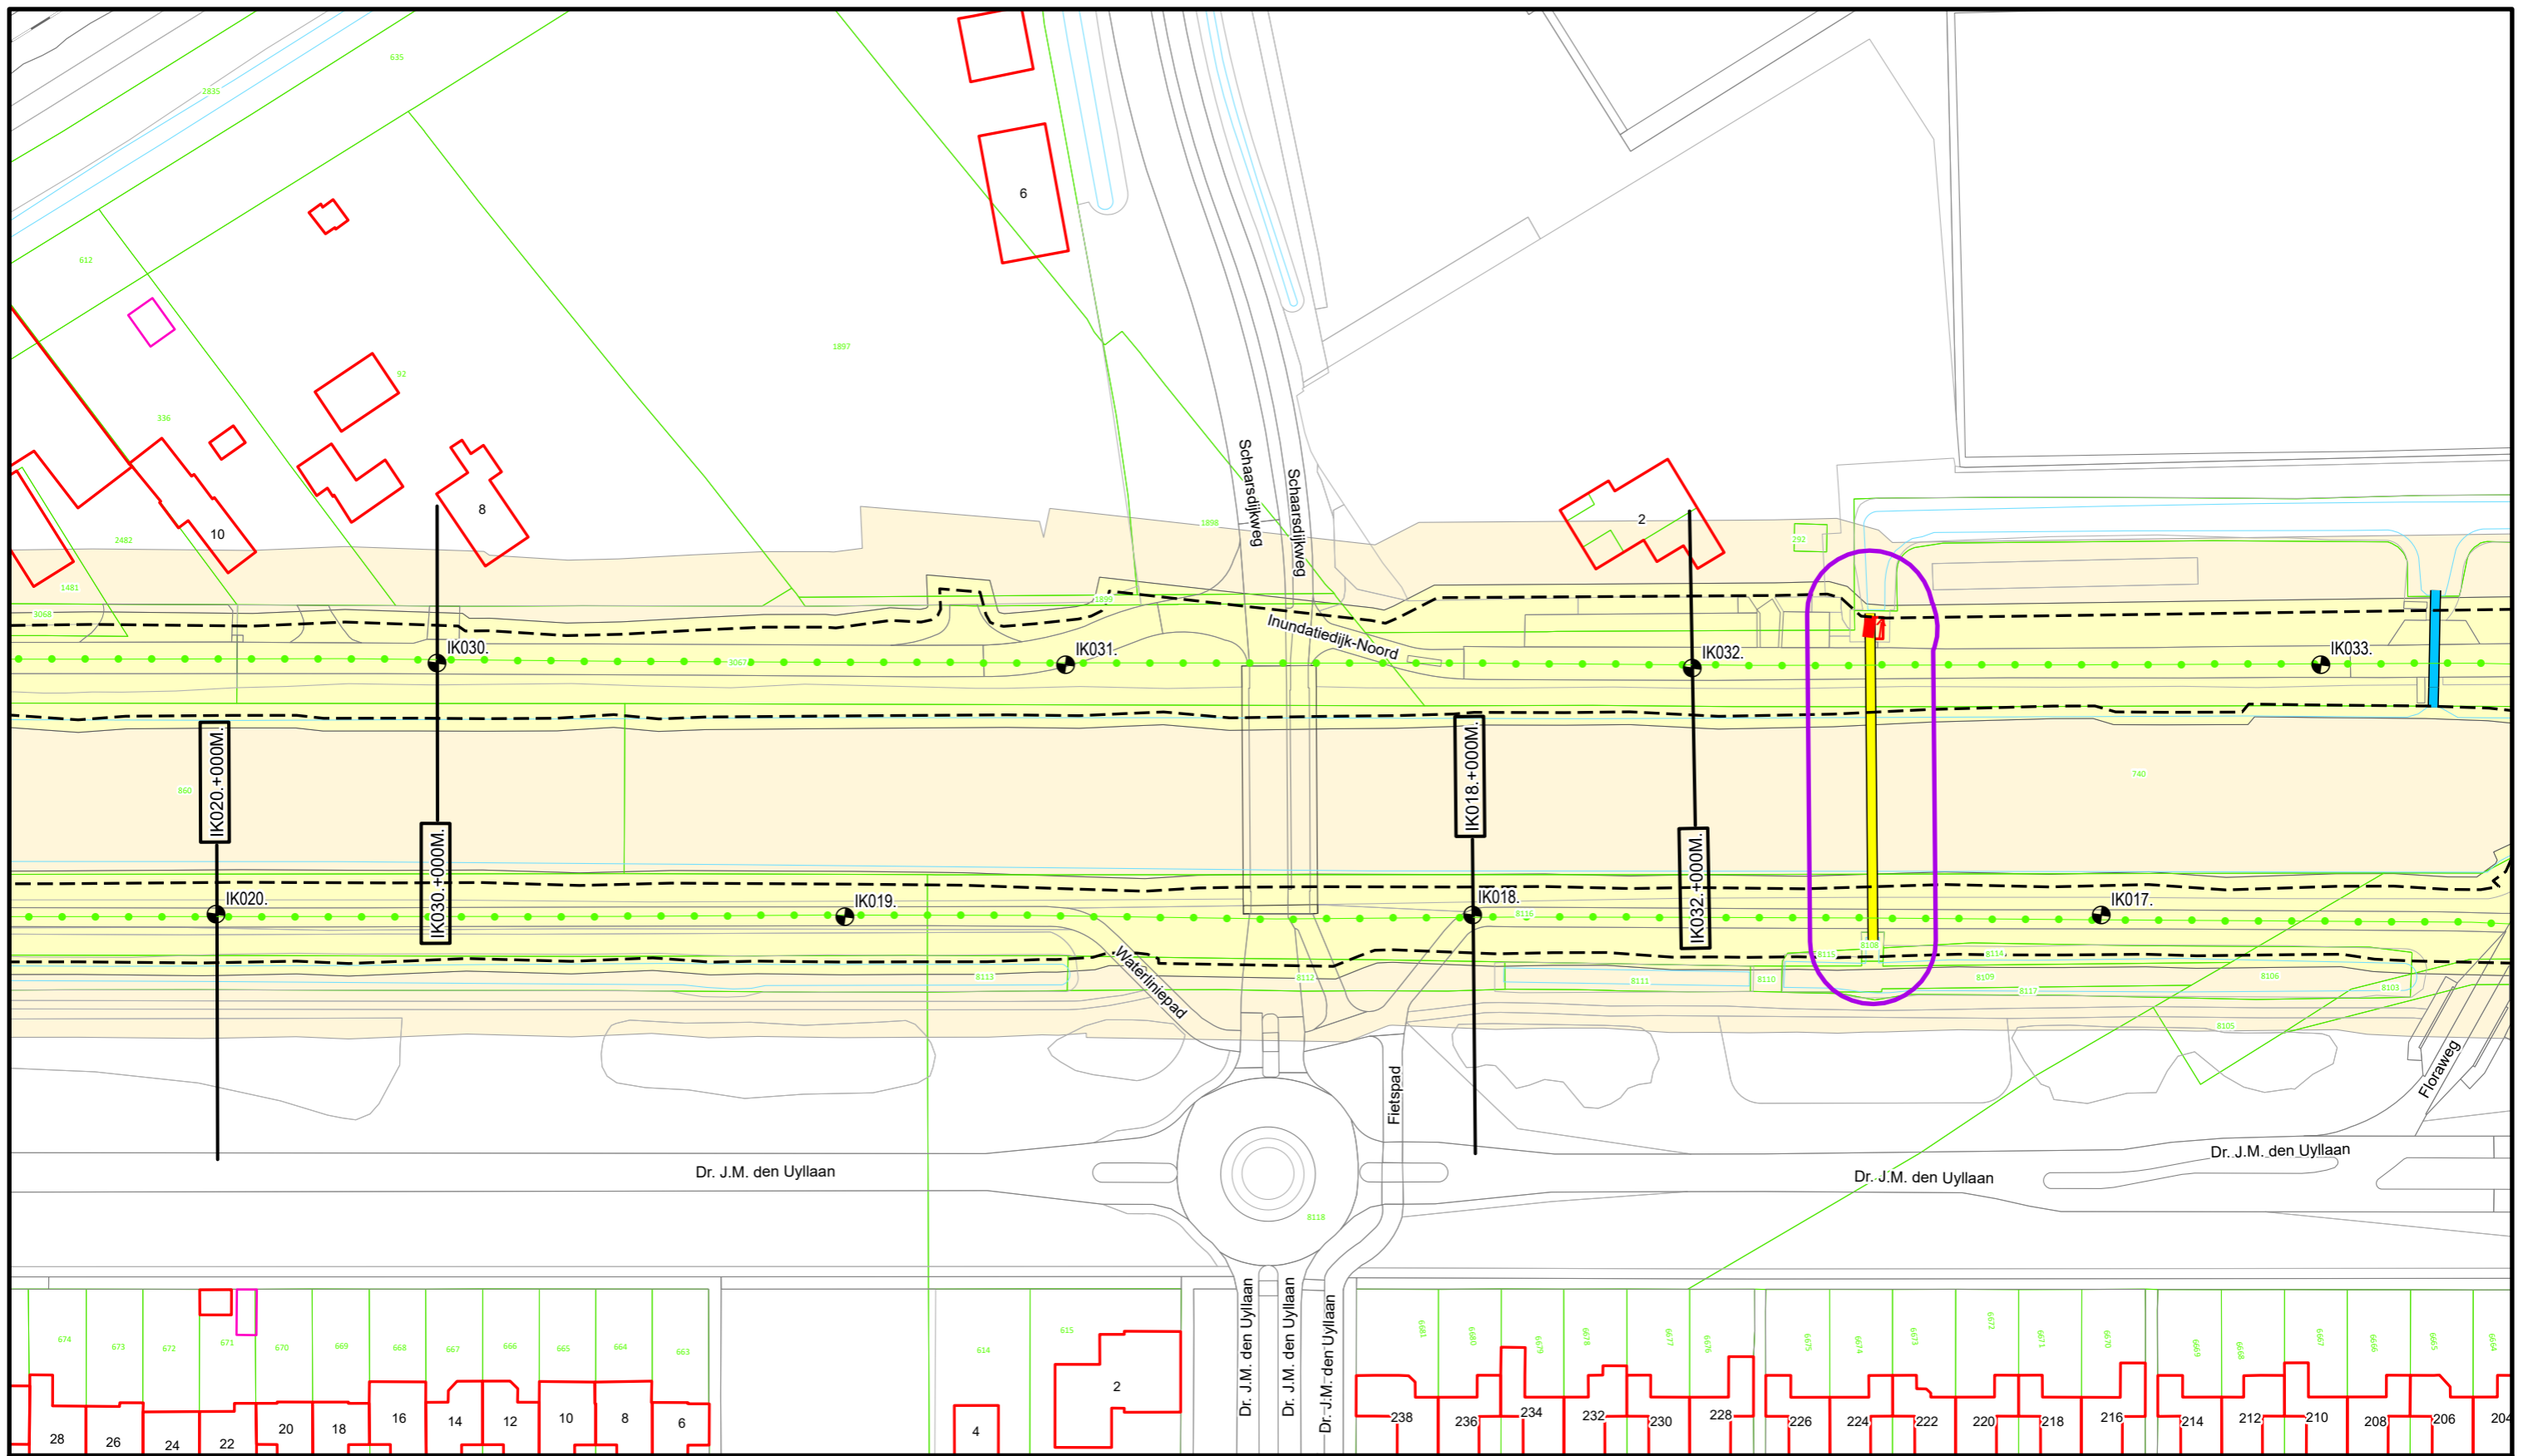

**Legenda**

- Dijkpalen
- Regionale waterkering
- Beheerregister teenlijn
- Gemaal
- Duiker
- Sifon
- Drainageput
- Waterstaatswerk
- Keurzonerings
- Wijzigingsvlakken 2024



DR011.+090M  
Dwarsprofiel  
locatie

**Waterschap  
Rivierenland**


Bezoekadres: De Blomboogerd 1  
4003 AN, Tiel  
tel: (0344) 64 90 90  
URL: [www.waterschaprivierenland.nl](http://www.waterschaprivierenland.nl)

Postadres: Postbus 599  
4003 AN, Tiel







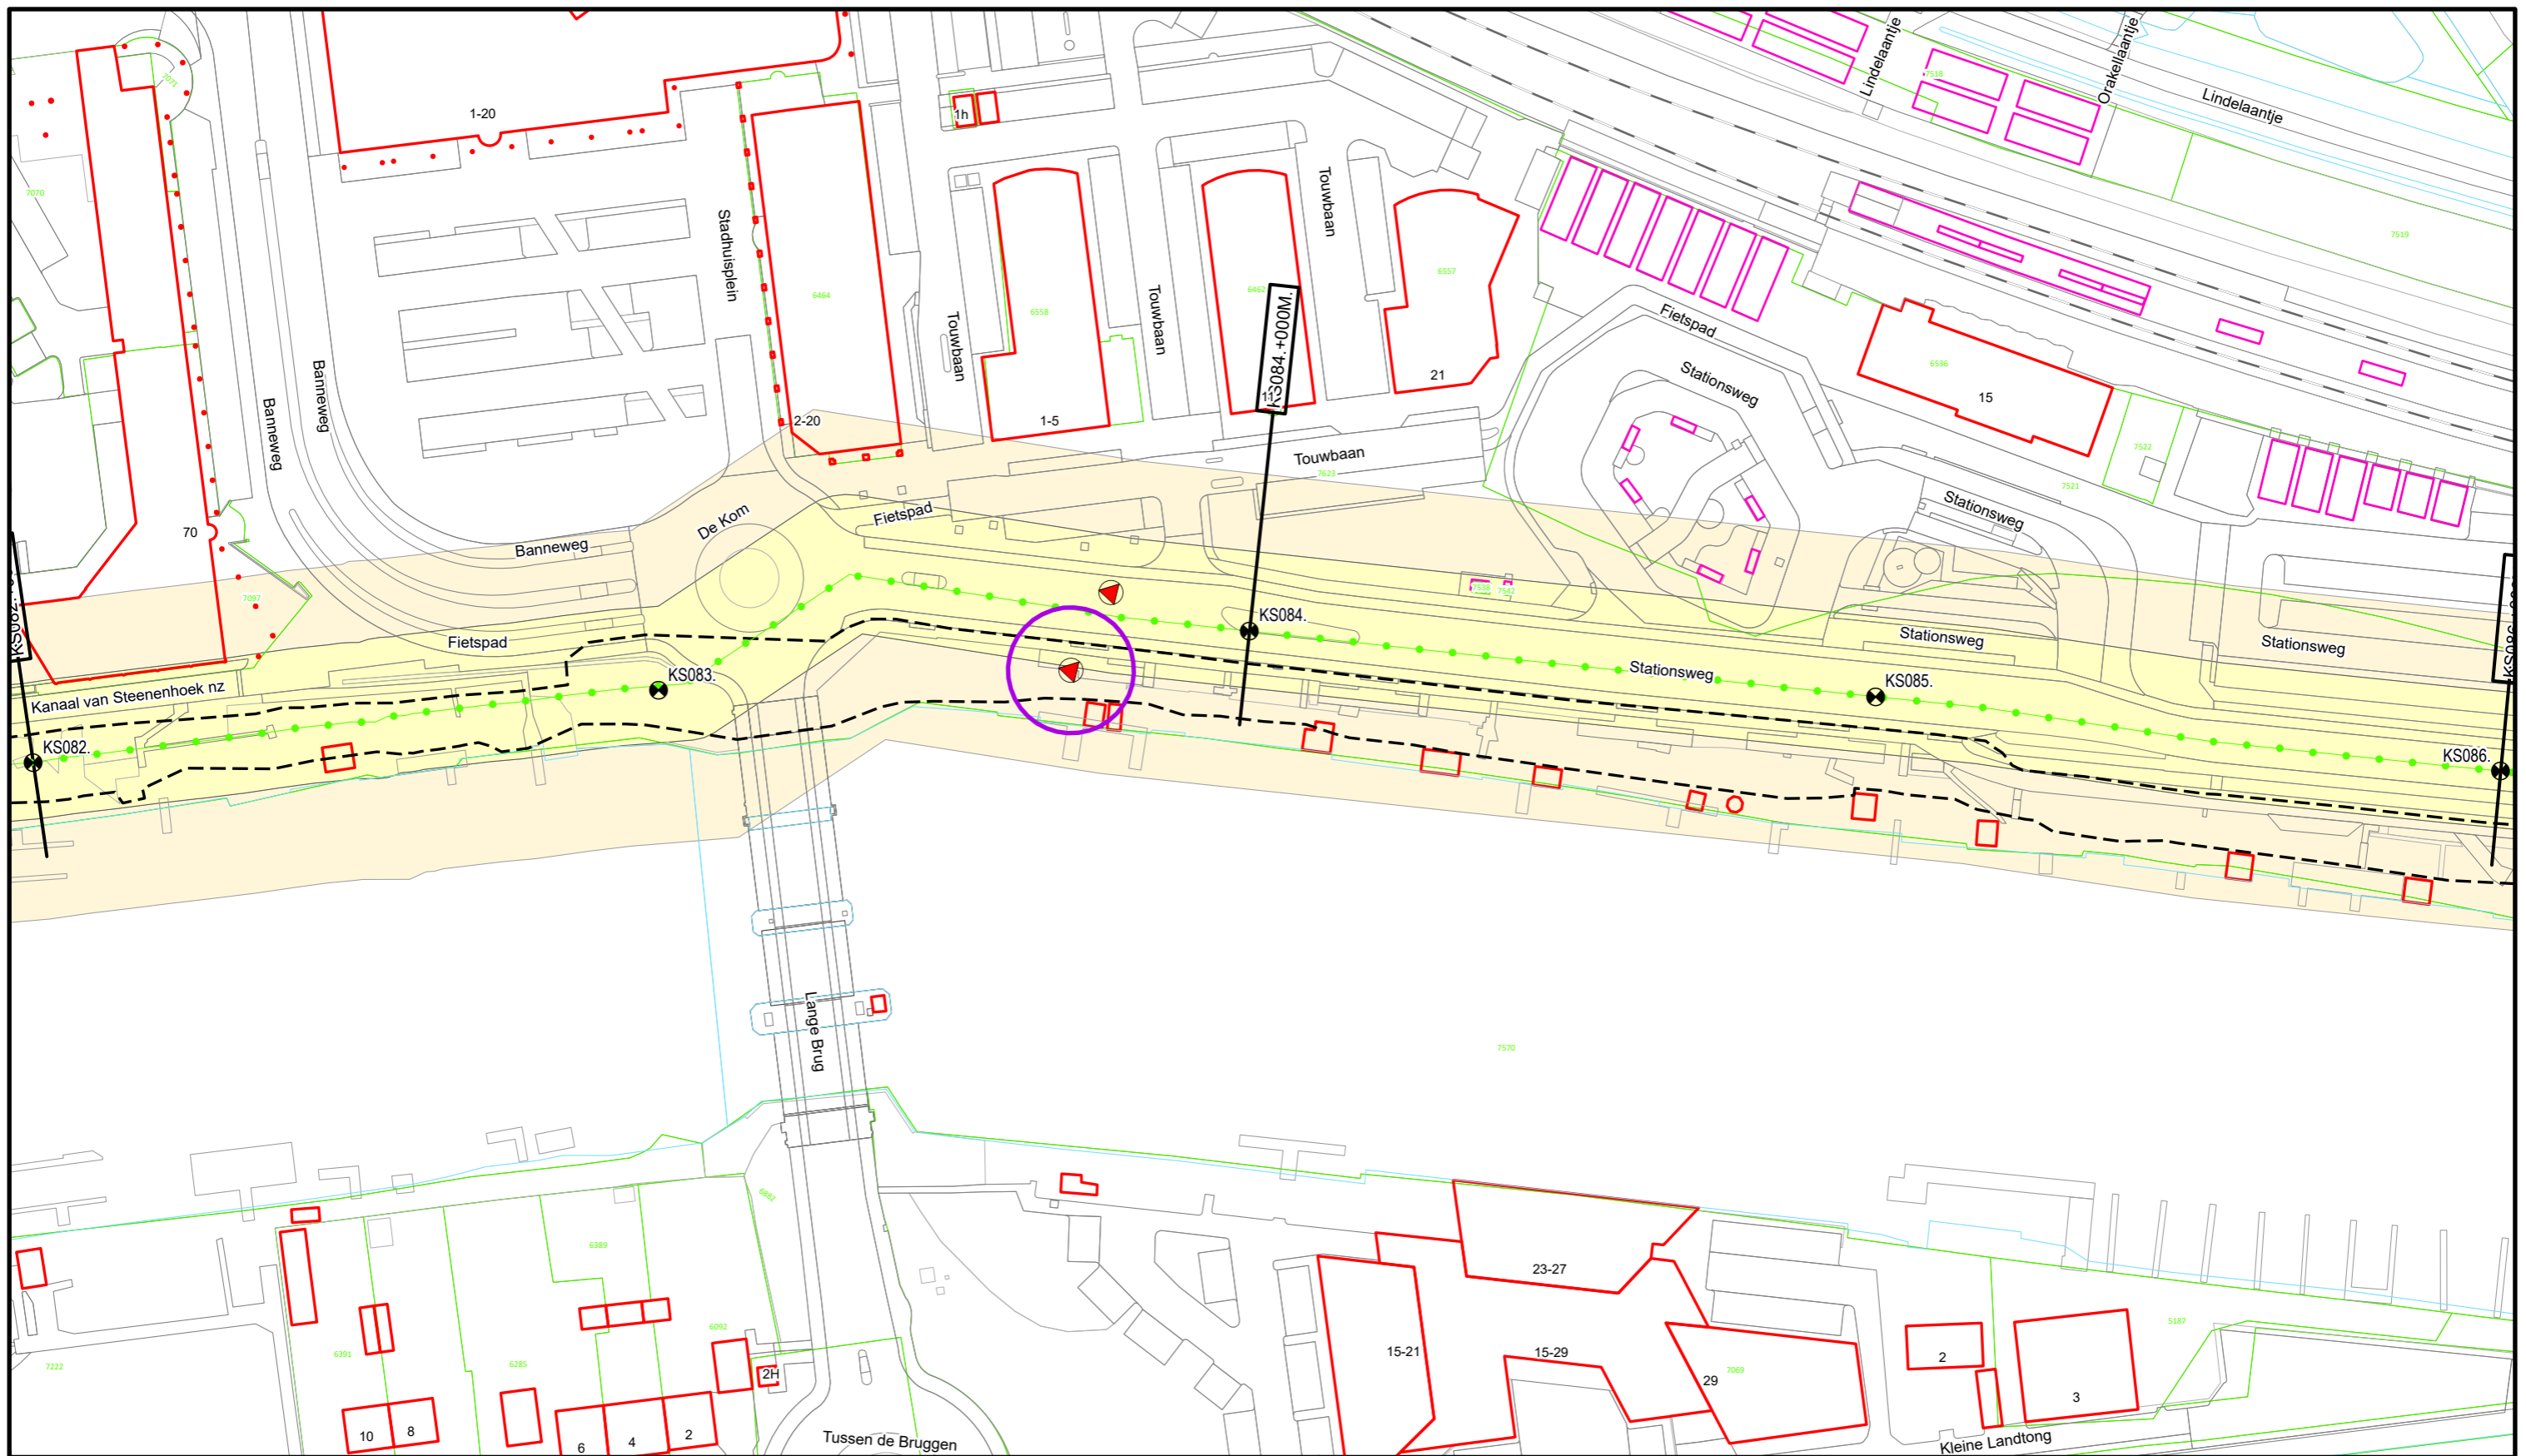

Legger : Inundatiekanaal

Onderdeel : Situatie Legger		Datum : 2018	Blad : 006 van : 008
Dijkpaaltraject : IK		Getekend : T-DAM	Status : Concept
Opname datum : 2021		Versie : -	
Besluitnr. : 2023027993		Schaal : 1:1000	
Tekeningnr. : IK006		Formaat : A3	





### Legenda

-  Dijkpaten
-  Regionale waterkering
-  Beheerregister teenlijn
-  Afsluitmiddel
-  Drainageput
-  Waterstaatswerk
-  Keurzonerings
-  Wijzigingsvlakken 2024

DR011 +090M  
Dwarsprofiel  
locatie

  
**Waterschap  
Rivierenland**

Bezoekadres: De Blomboogerd 1  
4003 AN, Tiel  
tel: (0344) 64 90 90  
URL: [www.waterschaprivierenland.nl](http://www.waterschaprivierenland.nl)

Postadres: Postbus 599

Legger : Kanaal van Steenenhoek

Onderdeel : Situatie Legger

Dijkpaaltraject : KS

Getekend : T-DAM

Opname datum : 2021

Besluitnr. : 2023027993

Tekeningnr. : KS025

Datum : 2010

Status : Concept

Versie : -

Schaal : 1:1000

Formaat : A3

Blad : 025 van : 028



**Legenda**

- |  |                         |  |                        |
|--|-------------------------|--|------------------------|
|  | Dijkpalen               |  | Duiker                 |
|  | Primaire waterkering    |  | Drainageput            |
|  | Overige waterkering     |  | Toplaag Steenzetting   |
|  | Beheerregister teenlijn |  | Wijzigingsvlakken 2024 |
|  | Afsluitmiddel           |  | Waterstaatswerk        |
|  | Coupure                 |  | Keurzonerings          |
|  | Gemaal                  |  |                        |

DR011.+090M

Dwarsprofiel  
locatie



Bezoekadres: De Bloomboogerd 1  
4003 AN, Tiel  
tel: (0344) 64 90 90  
URL: www.waterschaprivierenland.nl

Postadres: Postbus 599

Legger : Zomerkade Middelwaard

Onderdeel : Situatie Legger		
Dijkpaaltraject :	Datum :	Blad : 001 van : 017
Getekend : T-DAM	2022	Status : Concept
Opname datum : 2021		Versie : -
Besluitnr. : 2023027993		Schaal : 1:1000
Tekeningnr. : Middelwaard-001		Formaat : A3