



Waterschap
Rivierenland

Waaldijken


Legger Primaire Waterkering Project Gameraen

Dijkpaaltraject Rossum – Wilhelminasluis (RW000. – RW294.)

Legger Primaire Waterkering Project Gameraen
Dijkpaaltraject Rossum - Wilhelminasluis
(RW000. - RW294.)

Inhoud

- Overzichtskaart
- Overzichtsbladen (1:5.000)
- Situatiebladen (1:1.000)
- Dwarsprofielen (1:250)
- Lengteprofielen (1:2.000/1:100)

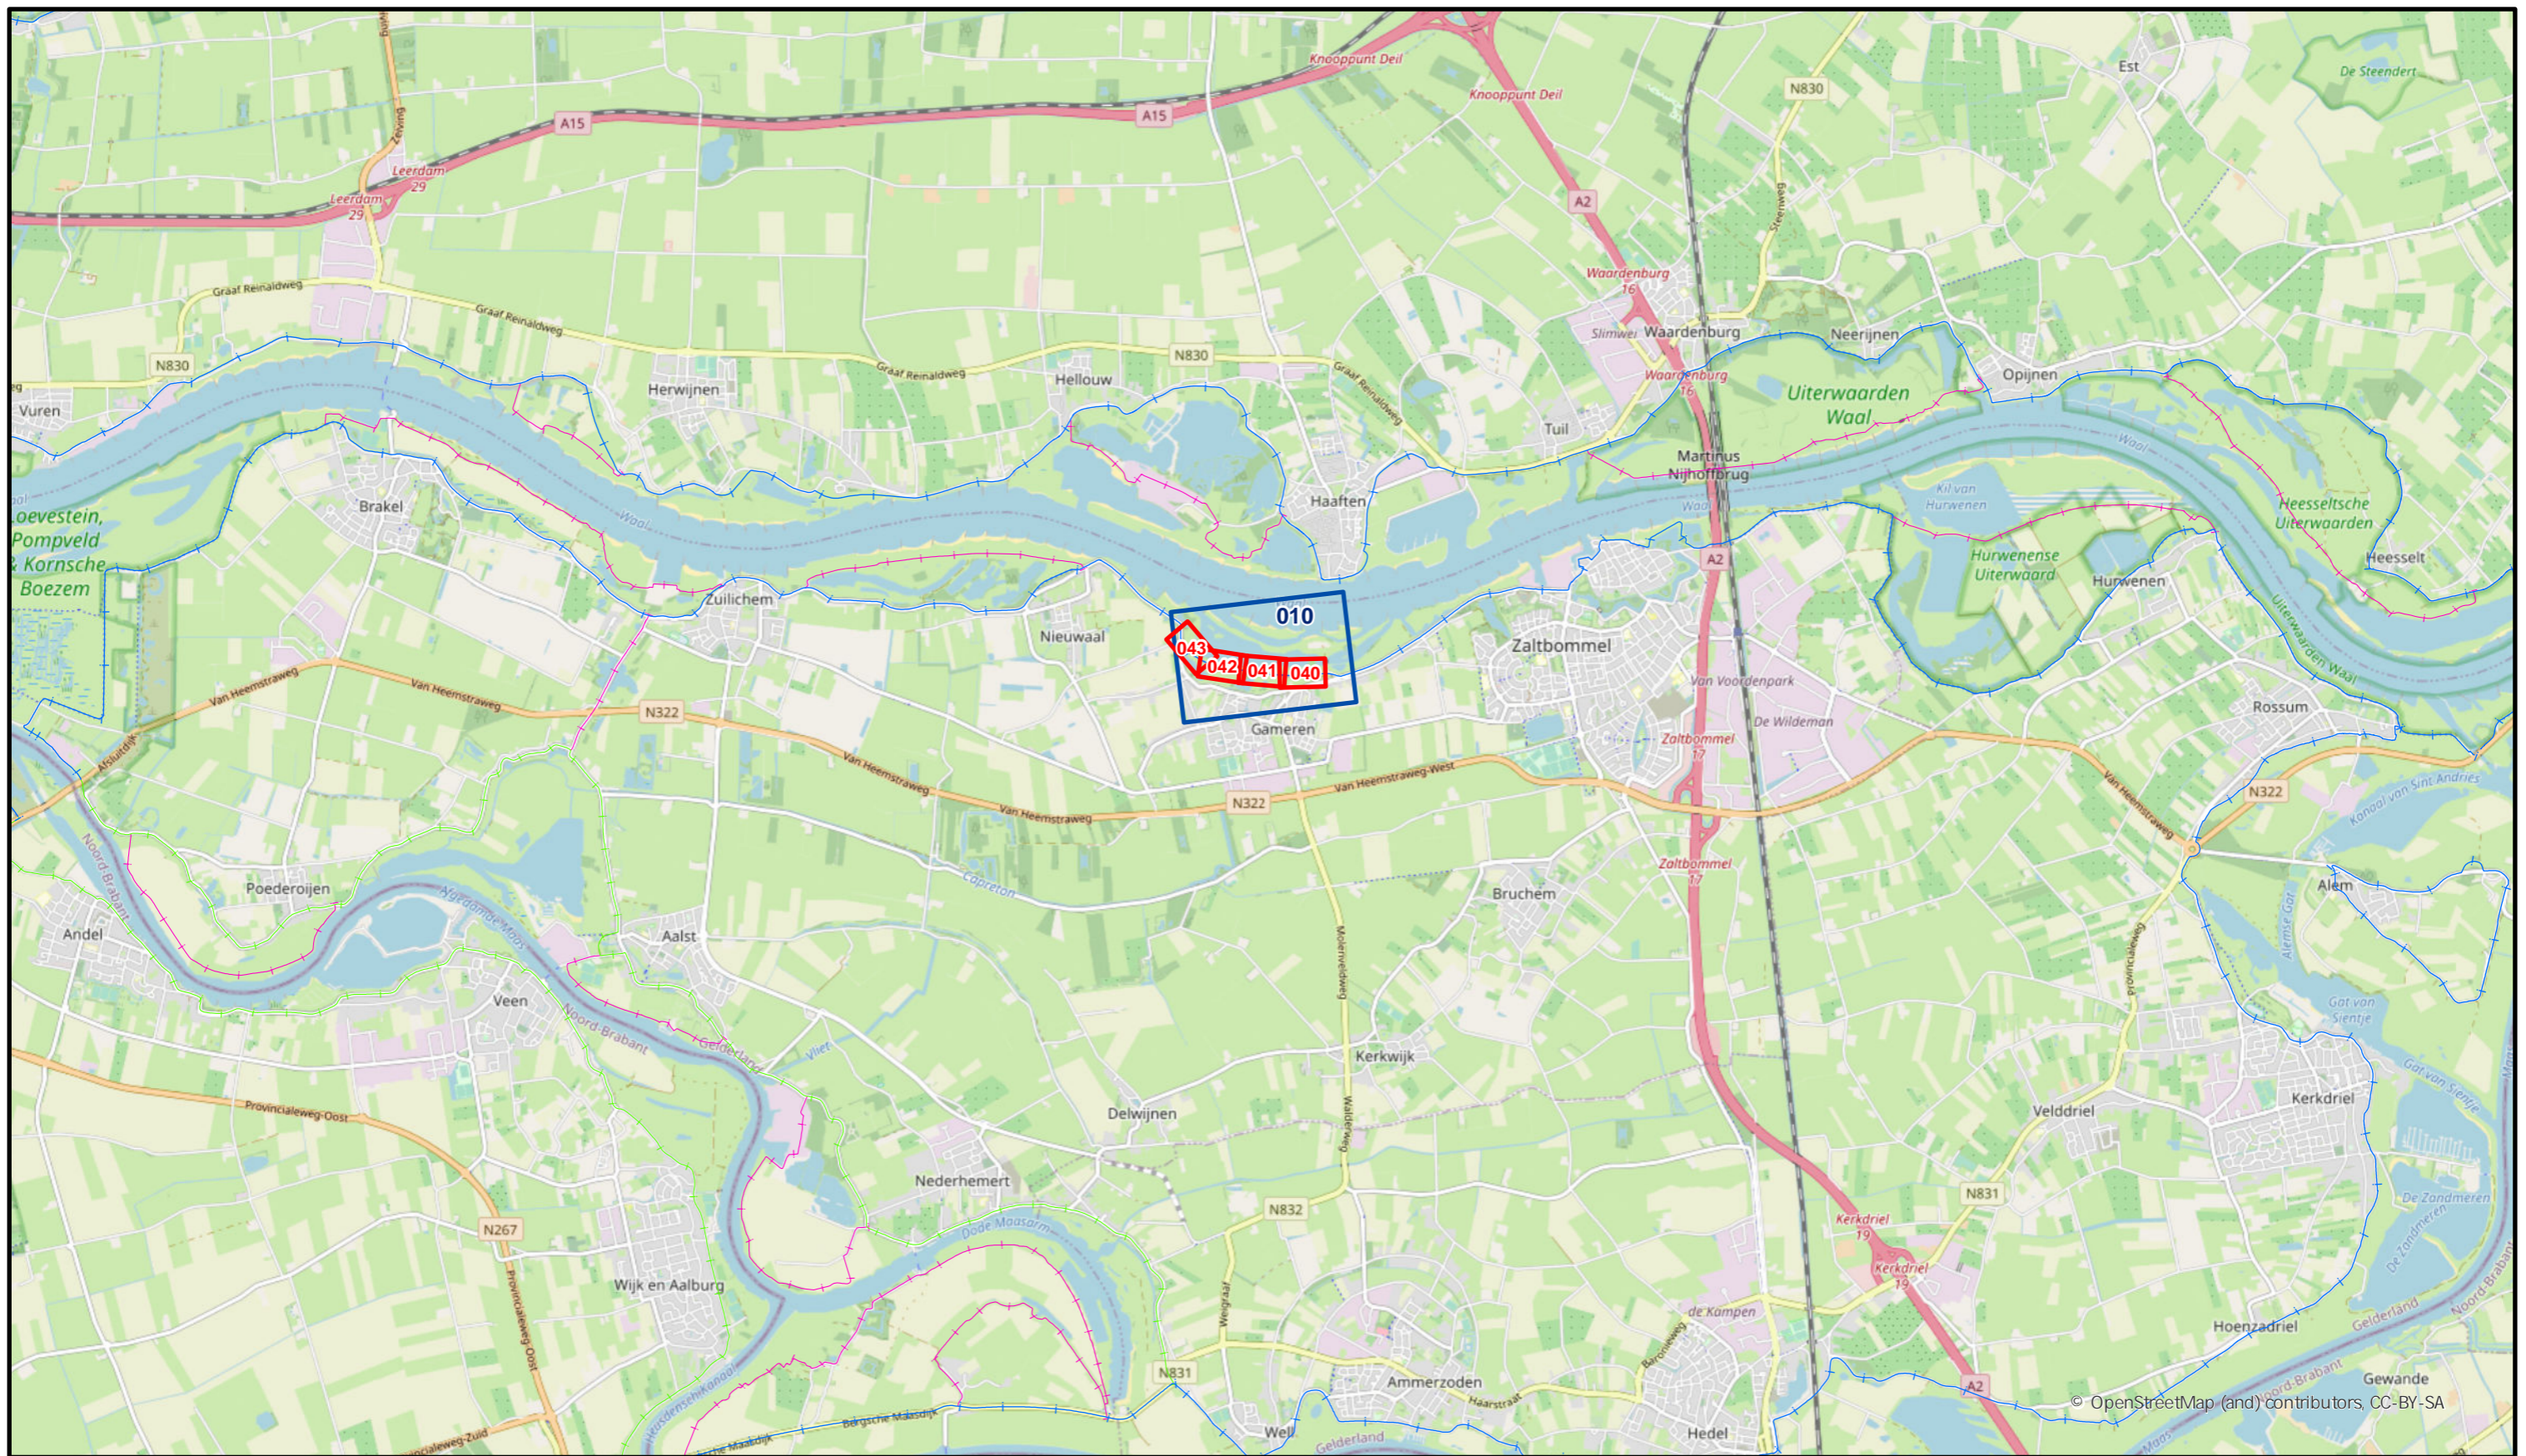

© OpenStreetMap (and) contributors, CC-BY-SA

Legenda

- Situatieblad 1:1000 met bladnummer
- Situatieblad 1:5000 met bladnummer




**Waterschap
Rivierenland**

Bezoekadres: De Blonboogerd 1
4003 AN Tiel
tel: (0344) 64 90 90
URL: www.waterschaprivierenland.nl

Postadres: Postbus 599
4000 AN Tiel

Legger : Rossum - Wilhelminasluis
Project Garenen


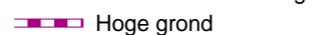
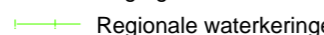

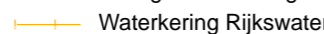
Onderdeel : Overzichtskaart Dijkpaaltraject		Datum : 2024	Blad : 001	van : 001
Dijkpaaltraject : RW		Getekend : T-DAM	Status : Concept	
Opname datum : -		Versie : -		
Besluitnr. : zie 1:1000 bladen		Schaal : 1:55.000		
Tekeningnr. : Rossum - Wilhelminasluis		Formaat : A3		

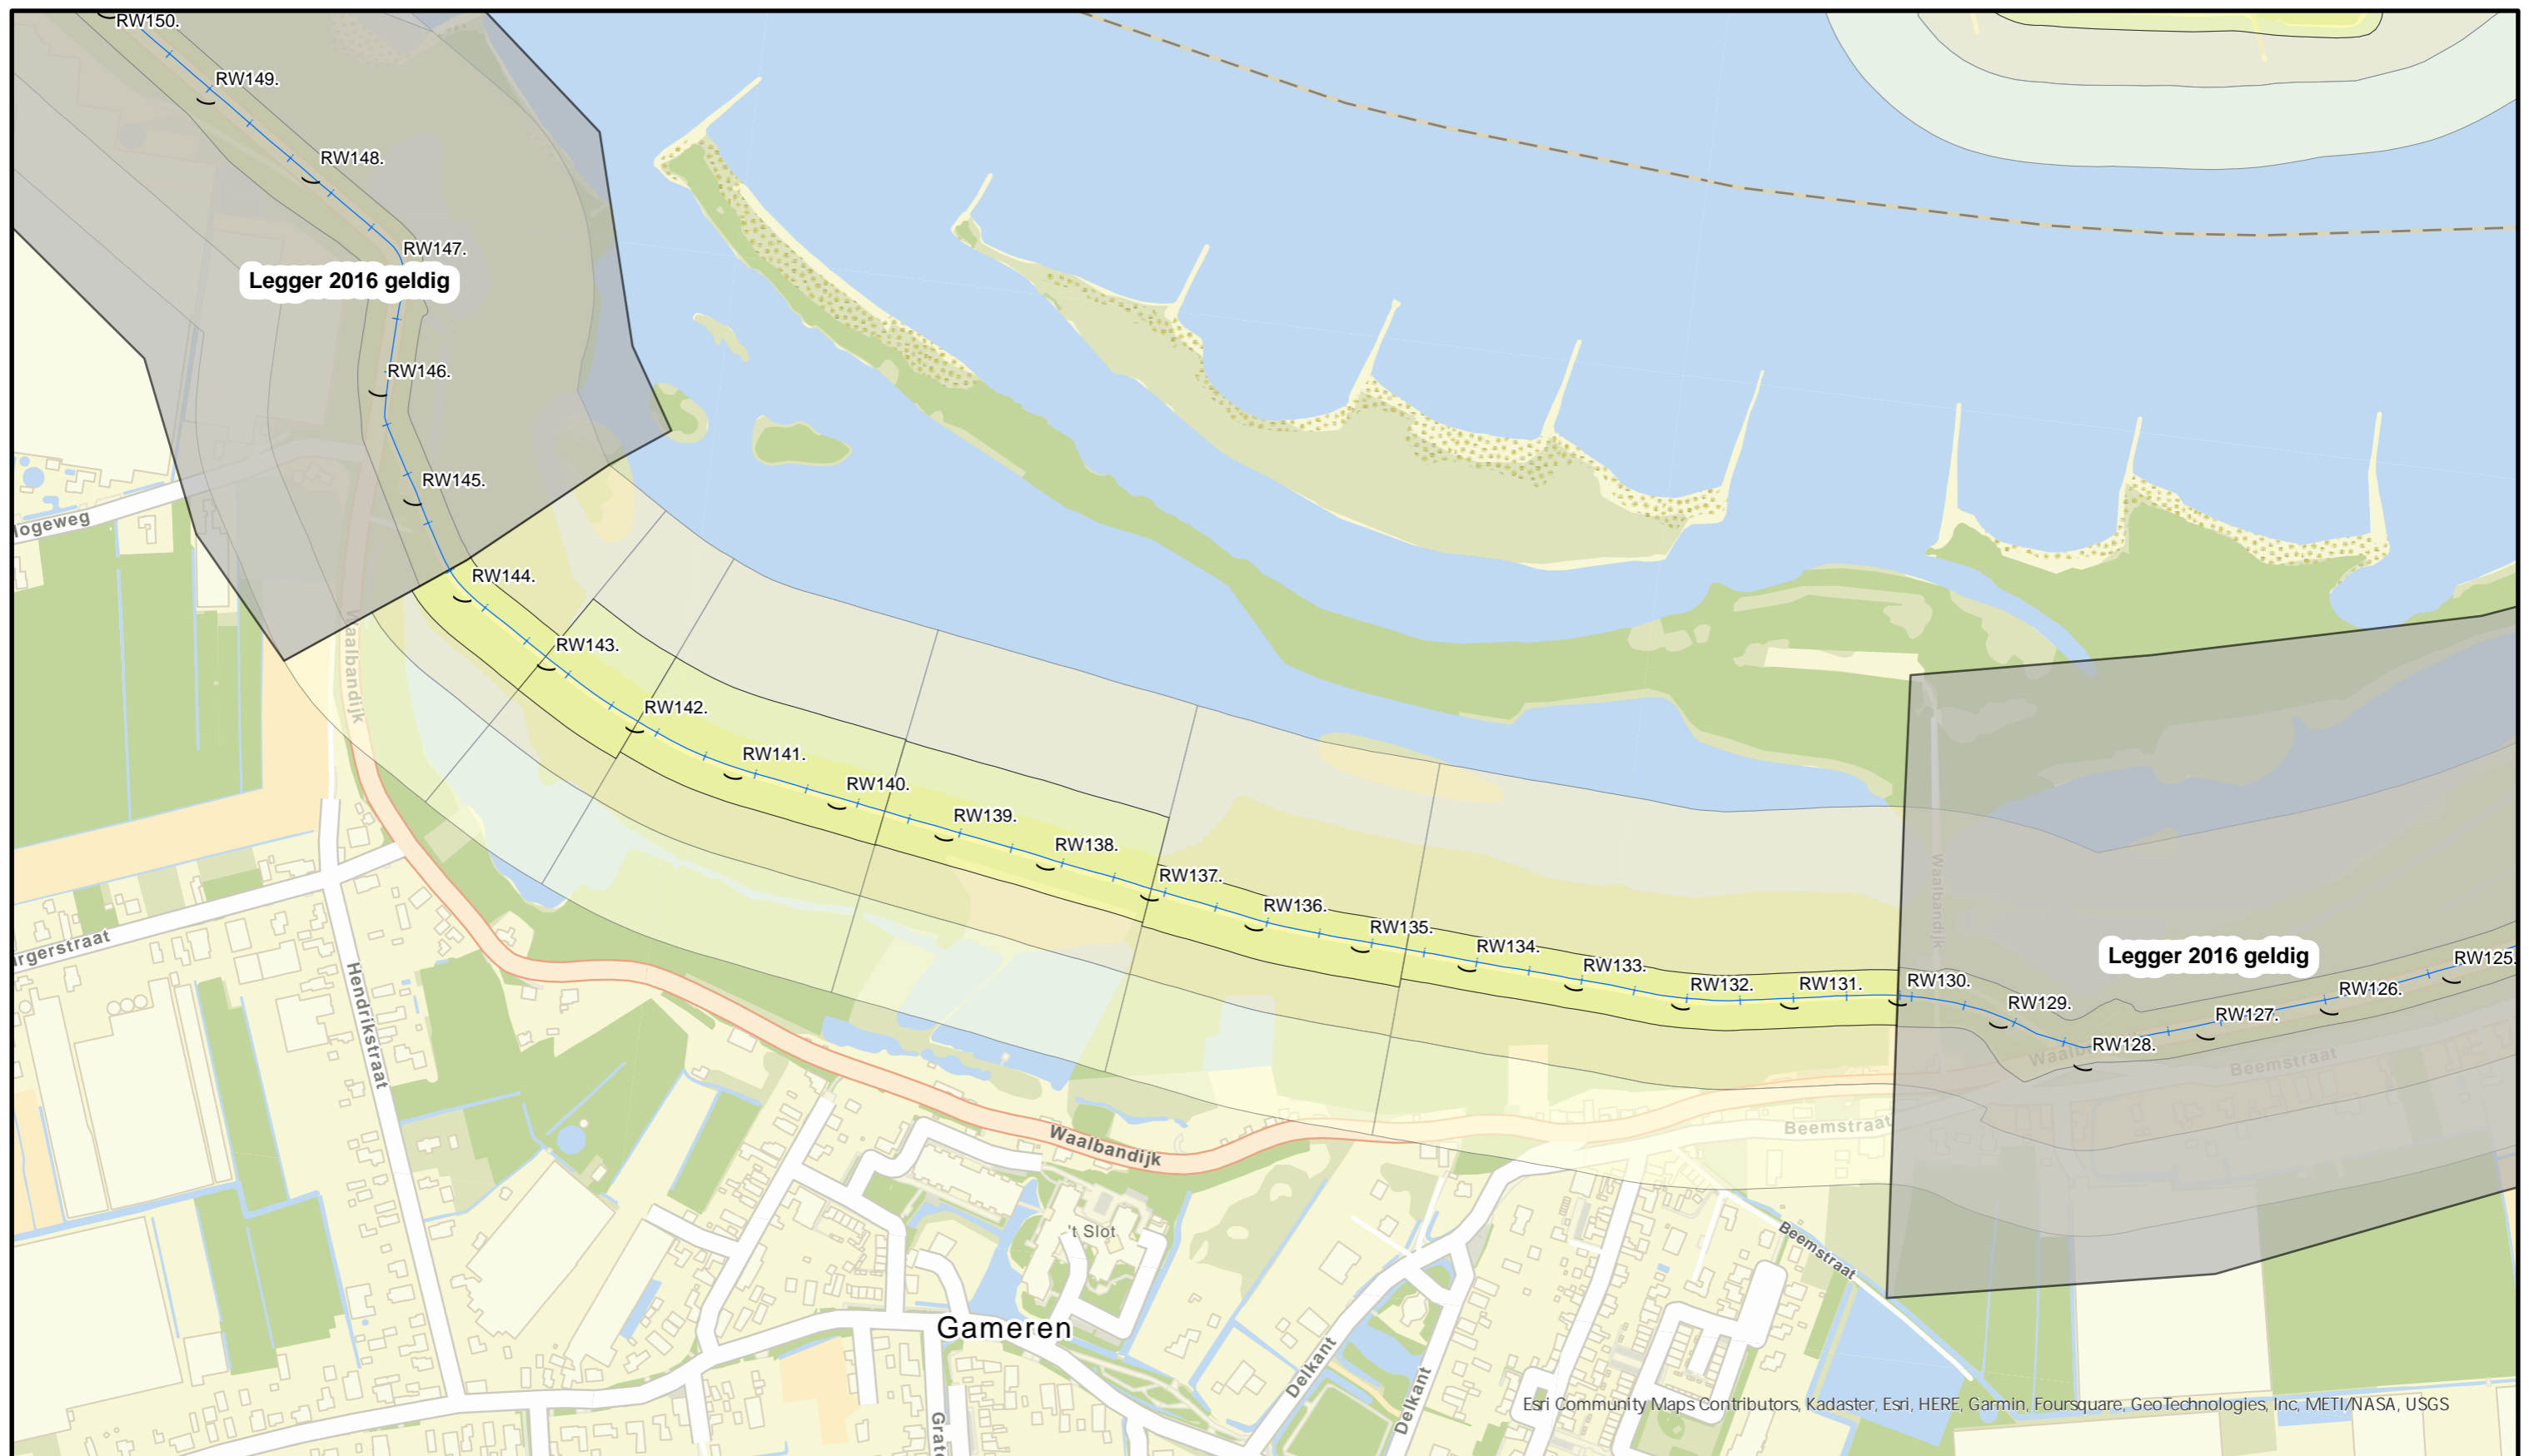





Esri Community Maps Contributors, Kadaster, Esri, HERE, Garmin, Foursquare, GeoTechnologies, Inc, METI/NASA, USGS

11

Waterkering Soort:

-  Primaire Waterkeringen
-  Hoge grond
-  Regionale waterkeringen
-  Overige waterkeringen
-  Waterkering Rijkswaterstaat

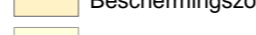-  Waterstaatswerk
-  Bescheringszone
-  Buitenbescheringszone
-  Dijkpalen



**Waterschap
Rivierenland**


Bezoekadres: De Blonboogerd 1
4003 AN, Tiel
tel: (0344) 64 90 90
URL: www.waterschaprivierenland.nl

Postadres: Postbus 599
4000 AN, Tiel

Legger : Rossum - Wilhelminasluis
Project Gameren

Onderdeel : Overzichtsbladen 1 : 5000	Datum :	Blad : 010 van : 020
Dijkpaaltraject : RW	2024	Status : Concept
Getekend : T-DAM	-	Versie : -
Opname datum : -	-	Schaal : 1:5000
Besluitnr. : zie 1:1000 bladen	-	Formaat : A3
Tekeningnr. : 010	-	-

Legger
2016
geldig

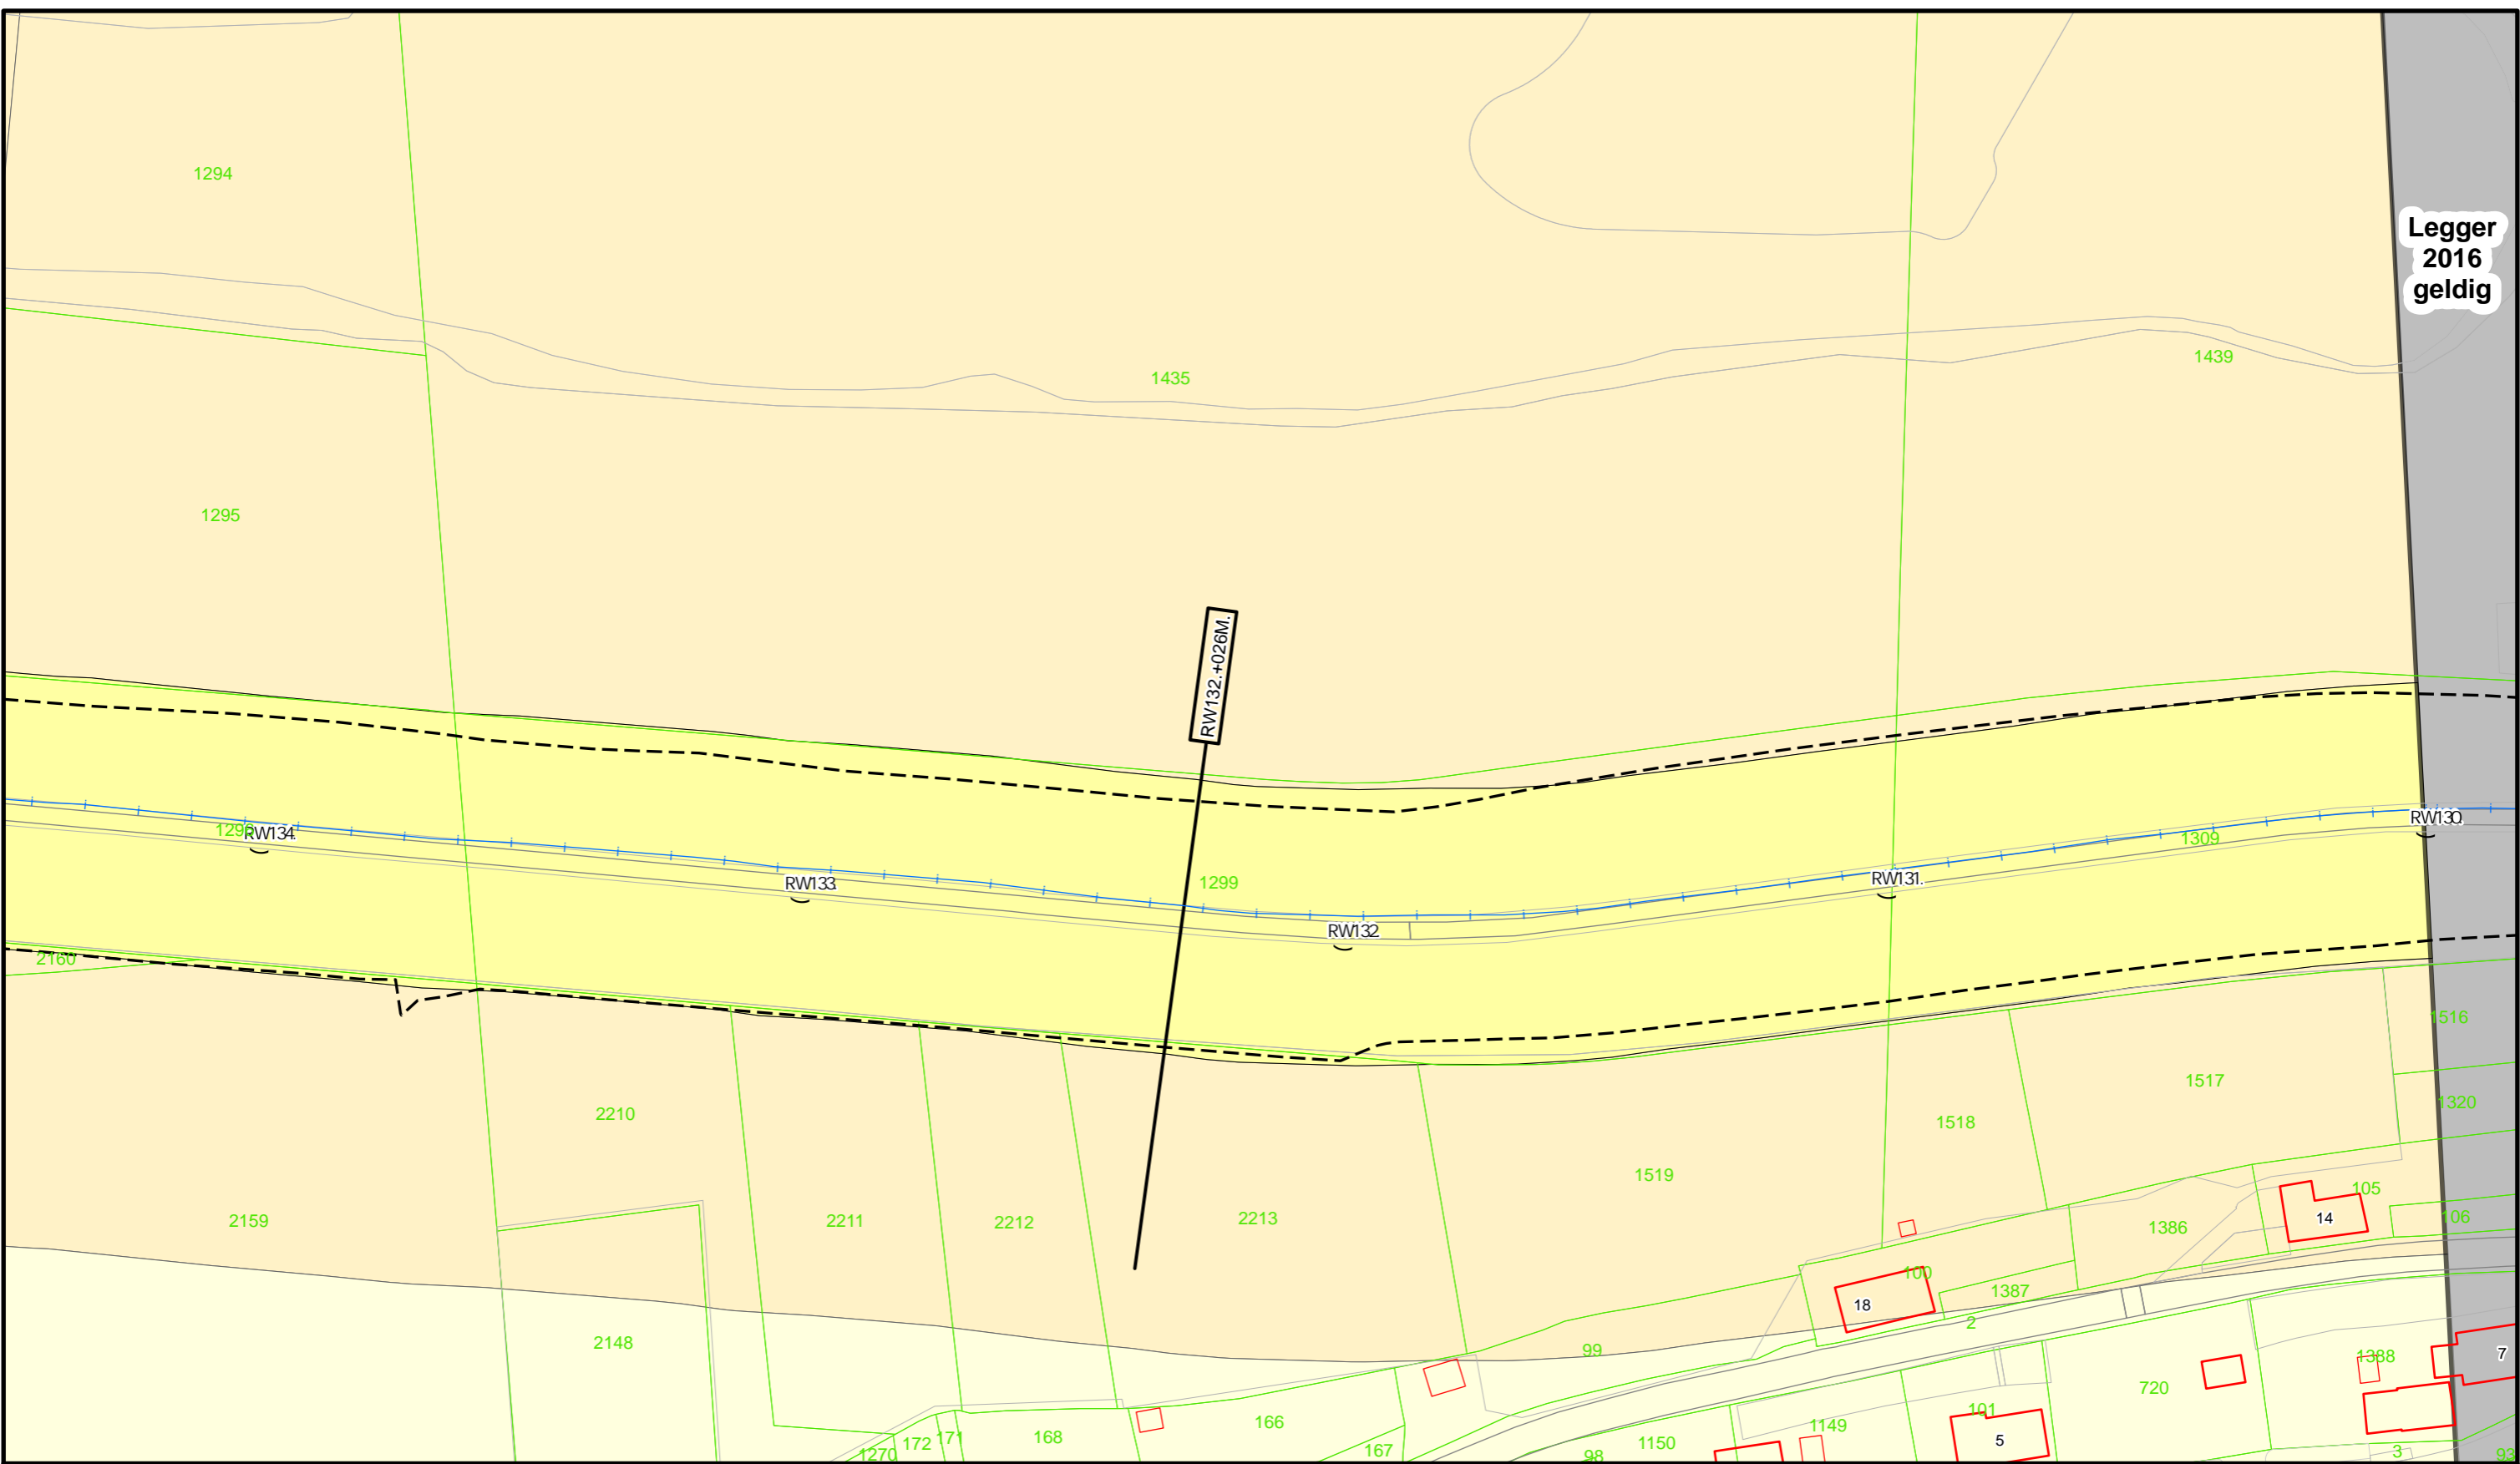

Legenda

- Dijkpaal
- Primaire waterkering
- Buitenteen/ Binnenteen
- Waterstaatswerk
- Beschermingszone
- Buitenbeschermingszone

Dwarsprofiel
locatie




**Waterschap
Rivierenland**

Bezoekadres: De Blombogerd 1
4003 AN, Tiel
tel: (0344) 64 90 90
URL: www.waterschaprivierenland.nl

Postadres: Postbus 599

Legger : Rossum - Wilhelminasluis
Project: Gameren

Onderdeel : Situatie Legger		
Dijkpaaltraject : RW	Datum : 2024	Blad : 040 van : 085
Getekend : T-DAM	Status : Concept	
Opname datum : 2021	Versie : -	
Besluitnr. : 2023027993	Schaal : 1:1000	
Tekeningnr. : RW040	Formaat : A3	

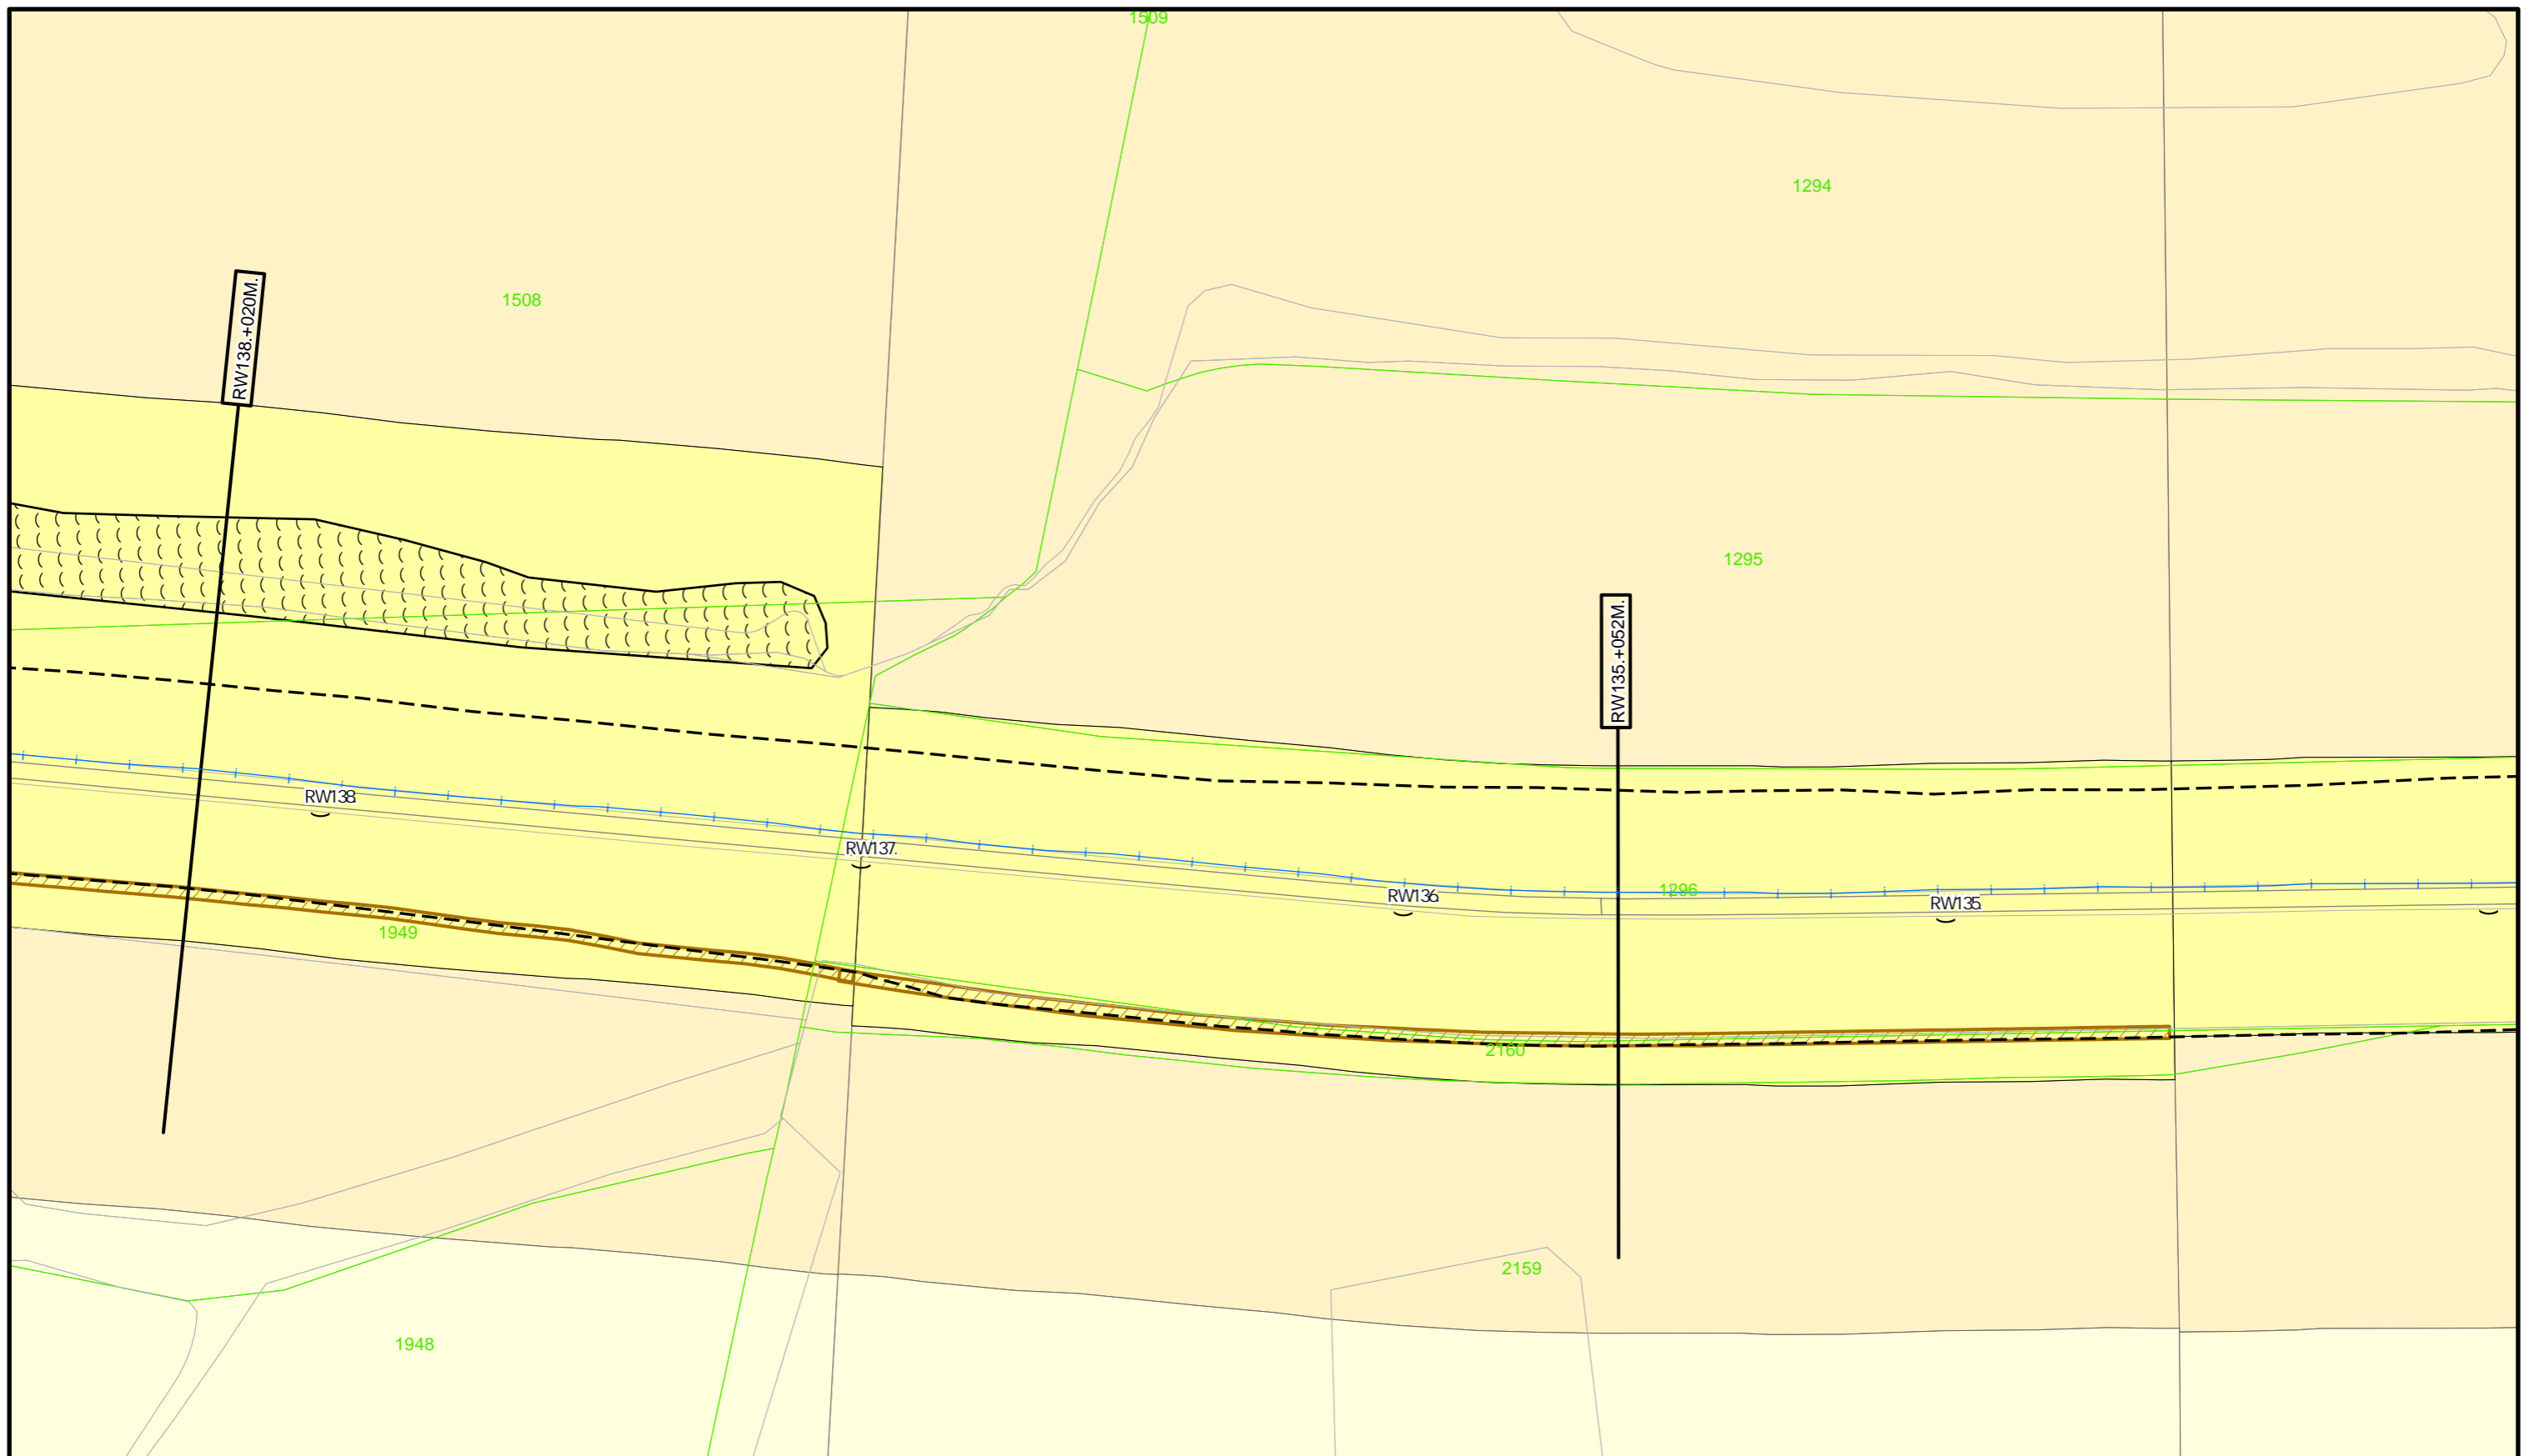

Legenda

- Dijkpaal
- Primaire waterkering
- Buitenteen/ Binnenteen
- Keringverbeteringsconstructie
- Waterstaatswerk
- Beschermingszone
- Buitenbeschermingszone
- Losgestort Materiaal

DROU1+090M

Dwarsprofiel
locatie




**Waterschap
Rivierenland**

Bezoekadres: De Blombogerd 1
4003 AN, Tiel
tel: (0344) 64 90 90
URL: www.waterschaprivierenland.nl

Postadres: Postbus 599

Legger : Rossum - Wilhelminasluis
Project: Gameren

Onderdeel : Situatie Legger		
Dijkpaaltraject : RW	Datum : 2024	Blad : 041 van : 085
Getekend : T-DAM		Status : Concept
Opname datum : 2021		Versie : -
Besluitnr. : 2023027993		Schaal : 1:1000
Tekeningnr. : RW041		Formaat : A3

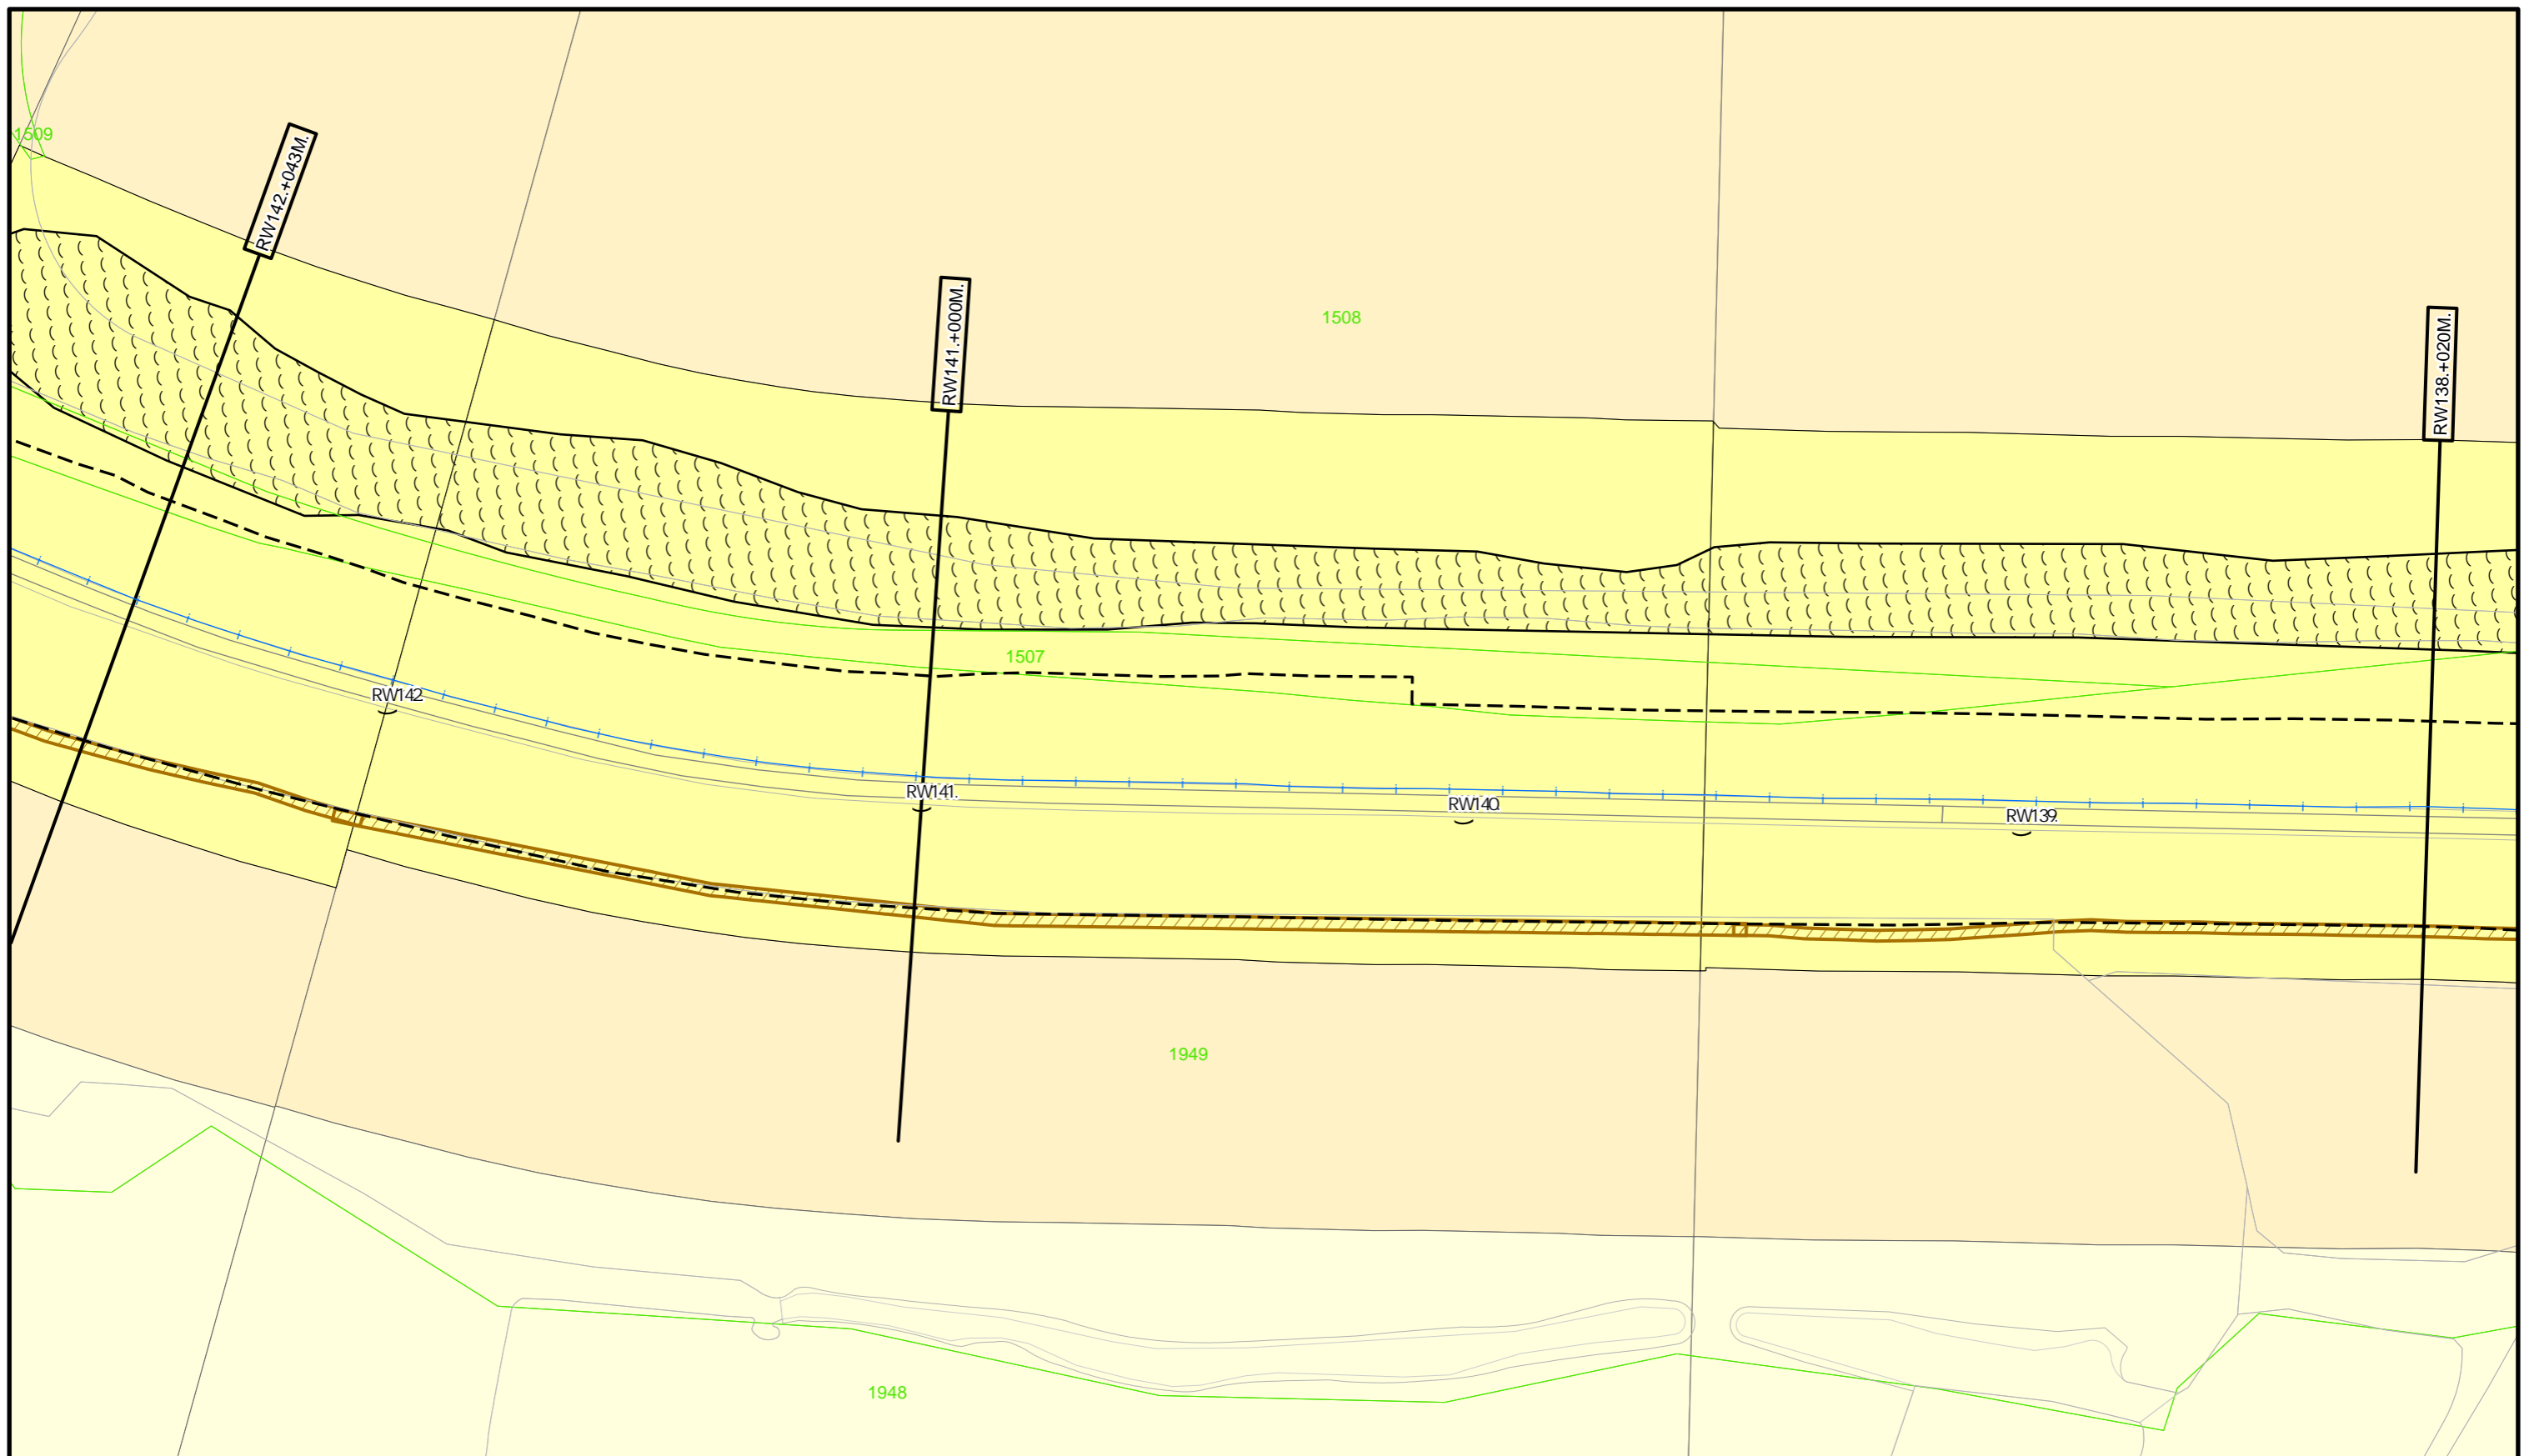

Legenda

- Dijkpaal
- Primaire waterkering
- Buitenteen/ Binnenteen
- Kringverbeteringsconstructie
- Losgestort Materiaal
- Waterstaatswerk
- Beschermingszone
- Buitenbeschermingszone



Dwarsprofiel
locatie

W
Waterschap
Rivierenland

Bezoekadres: De Blombogerd 1
4008 AN, Tiel
tel: (0344) 64 90 90
URL: www.waterschaprivierenland.nl

Postadres: Postbus 599

Legger : Rossum - Wilhelminasluis Project: Gameren		
Onderdeel : Situatie Legger	Datum : 2024	Blad : 042 van : 085
Dijkpaaltraject : RW	Getekend : T-DAM	Status : Concept
Opname datum : 2021	Besluitnr. : 2023027993	Versie : -
Tekeningnr. : RW042	Schaal : 1:1000	Formaat : A3

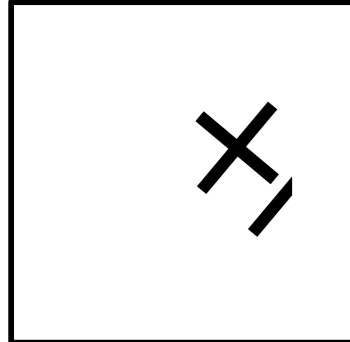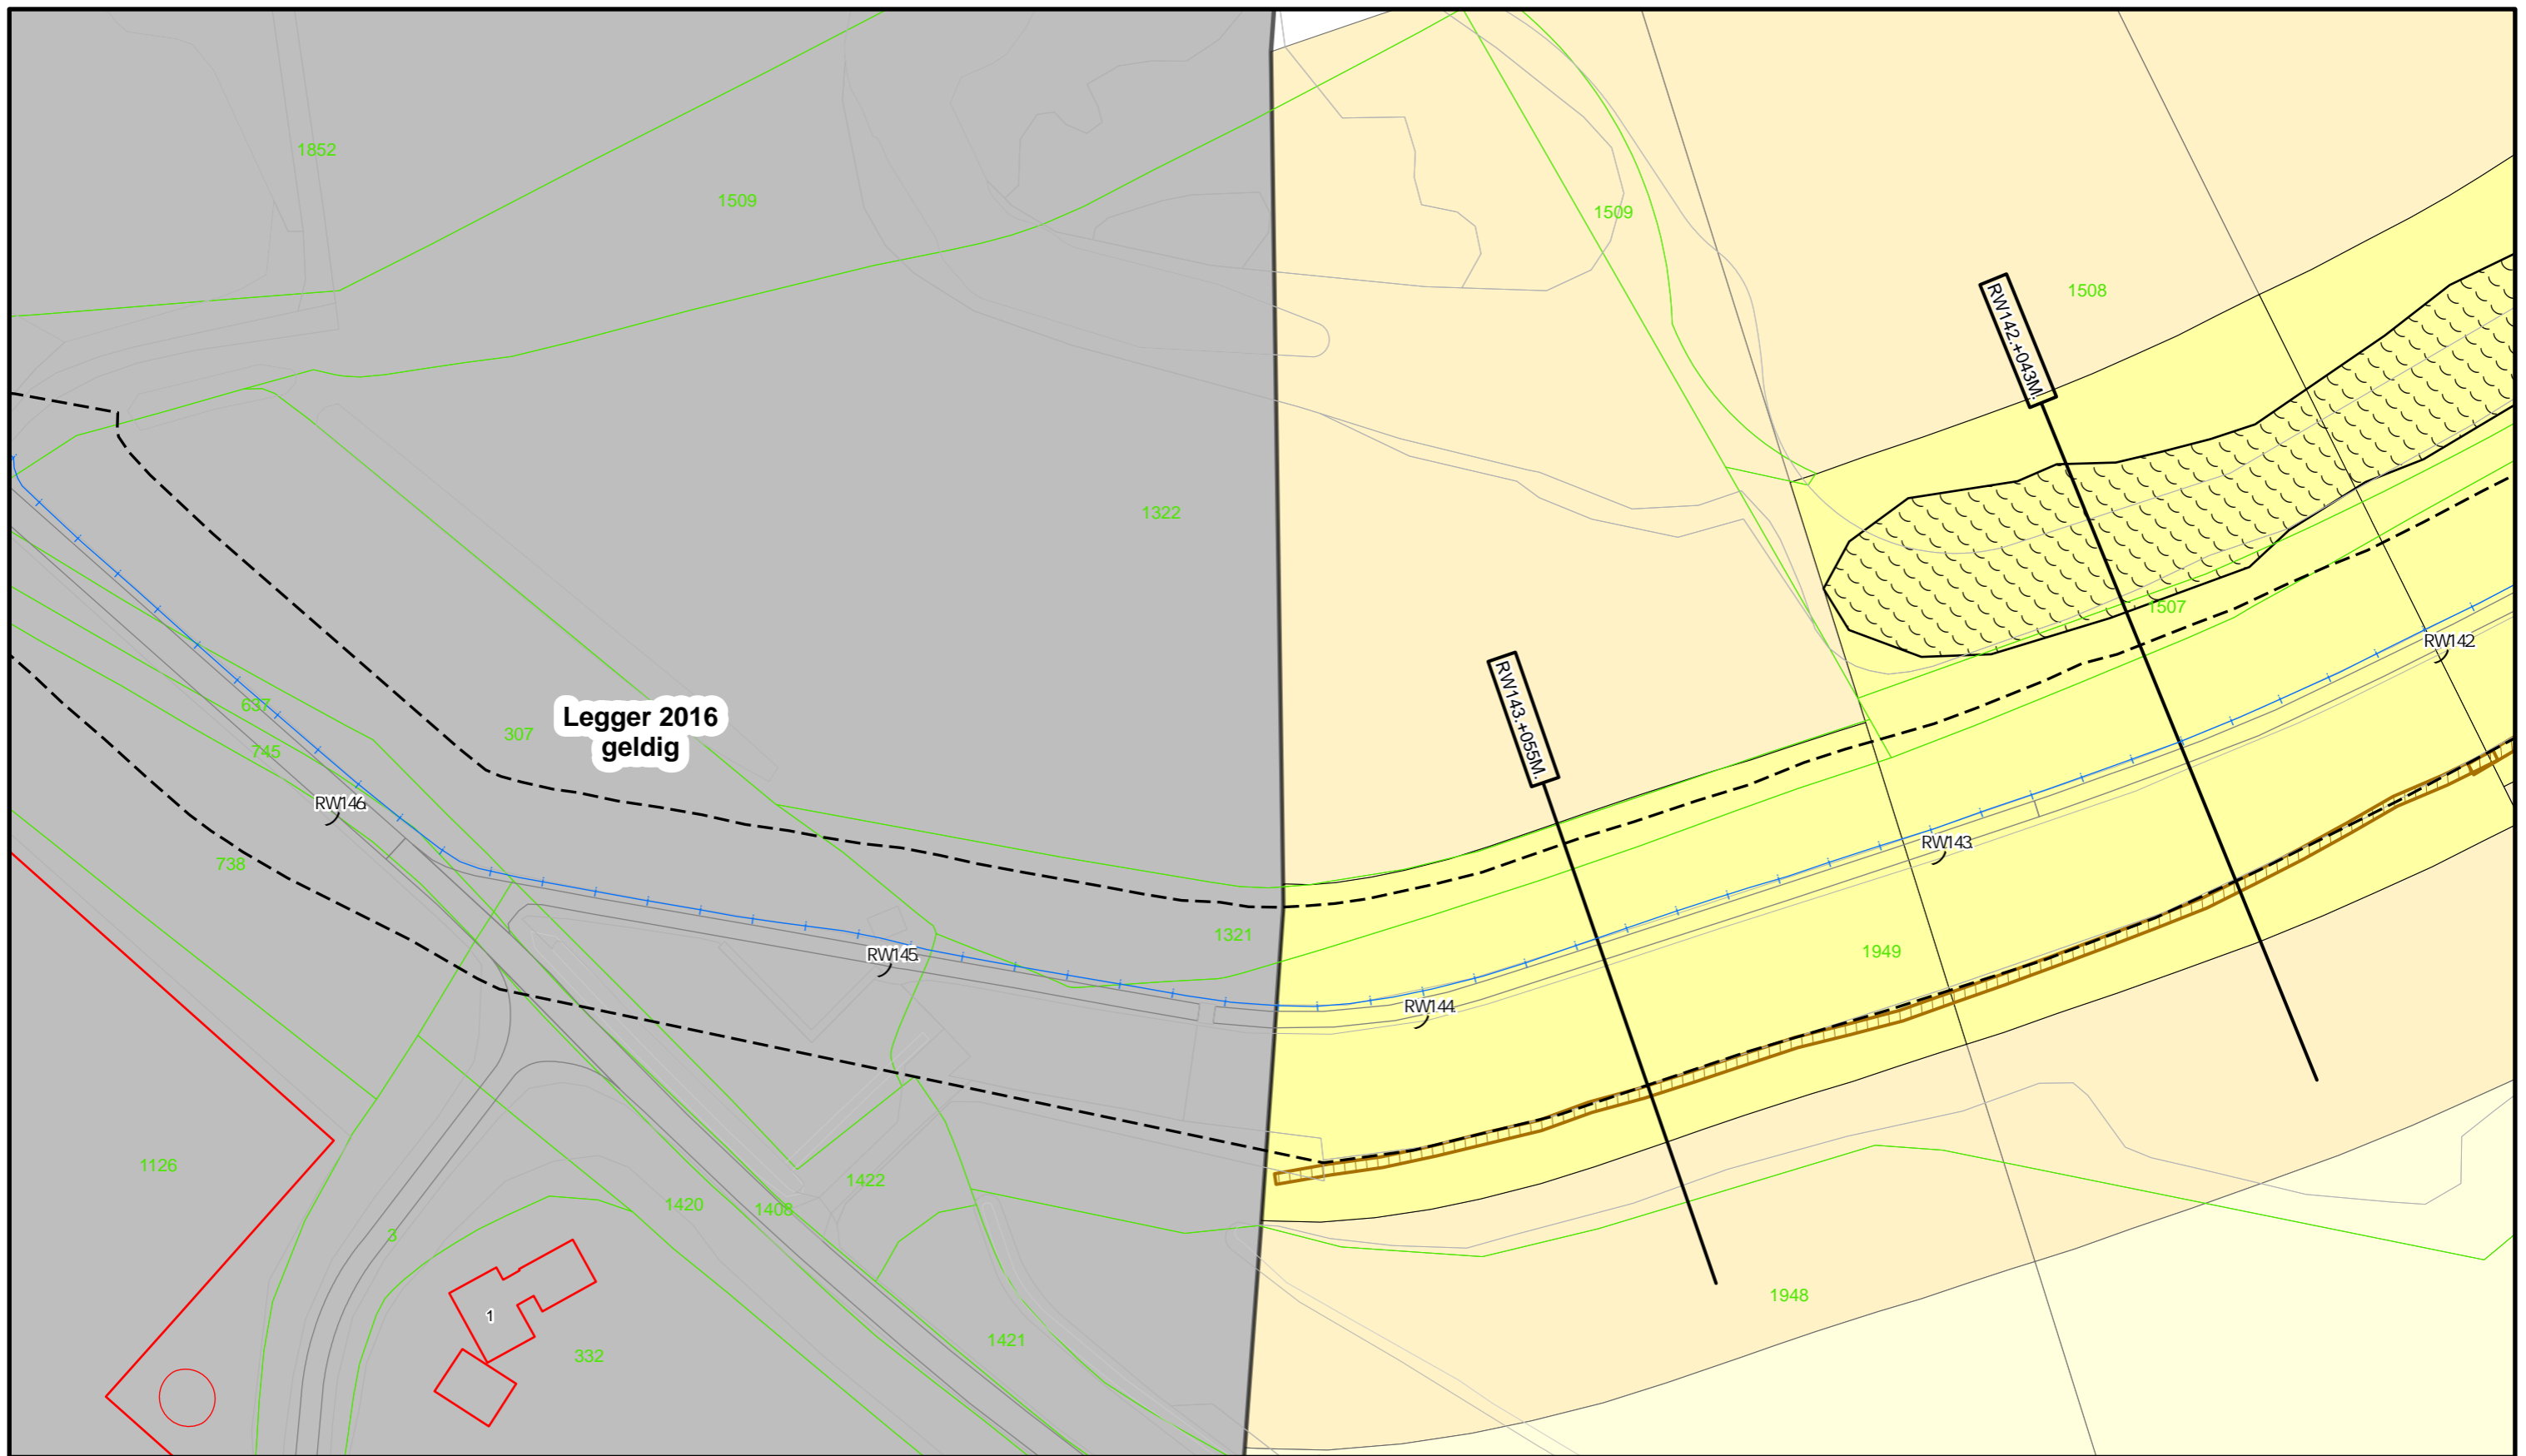

Legenda

- Dijkpaal
- Primaire waterkering
- Buitenteen/ Binnenteen
- Keringverbeteringsconstructie
- Losgestort Materiaal
- Waterstaatswerk
- Beschermingszone
- Buitenbeschermingszone

Dwarsprofiel
locatie


**Waterschap
Rivierenland**

Bezoekadres: De Blombogerd 1
4008 AN, Tiel
tel: (0344) 64 90 90
URL: www.waterschaprivierenland.nl


Postadres: Postbus 599

Legger : Rossum - Wilhelminasluis Project: Gameren		
Onderdeel : Situatie Legger	Datum : 2024	Blad : 043 van : 085
Dijkpaaltraject : RW	Getekend : T-DAM	Status : Concept
Opname datum : 2021	Besluitnr. : 2023027993	Versie : -
Tekeningnr. : RW043	Schaal : 1:1000	Formaat : A3

DWP RW132.+026m.
(RW132.+000m. - RW134.+050m.)

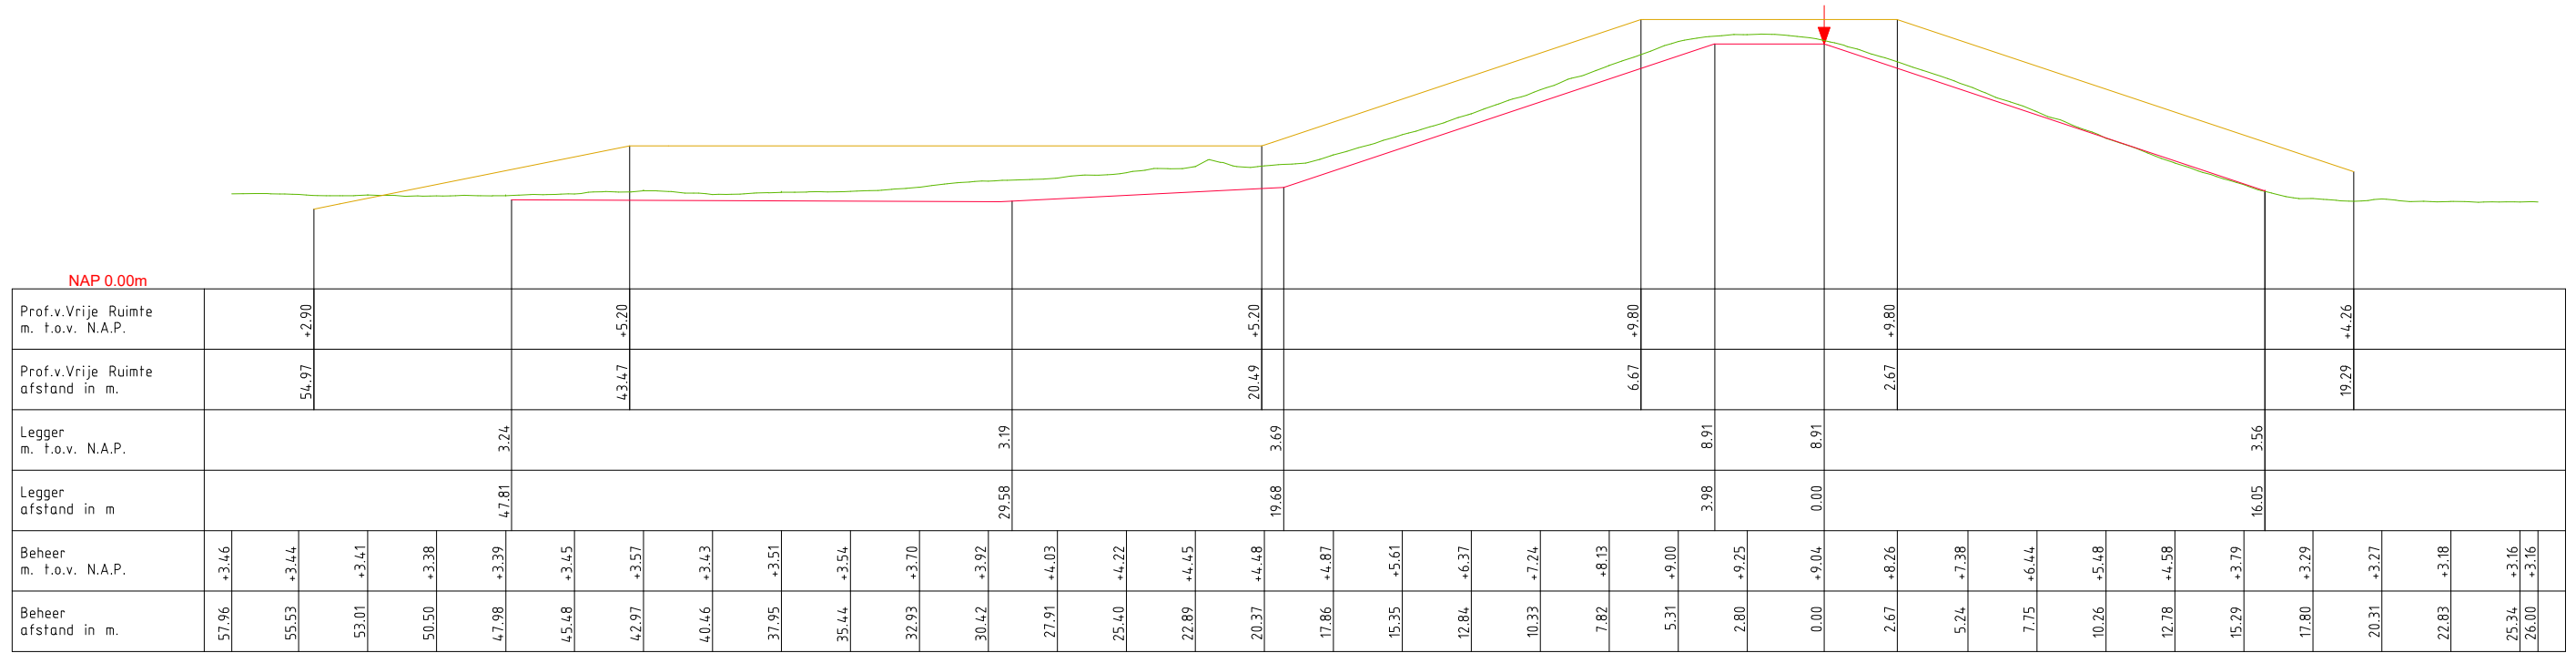

DWP RW135.+052m.
(RW134.+050m. - RW137.+000m.)

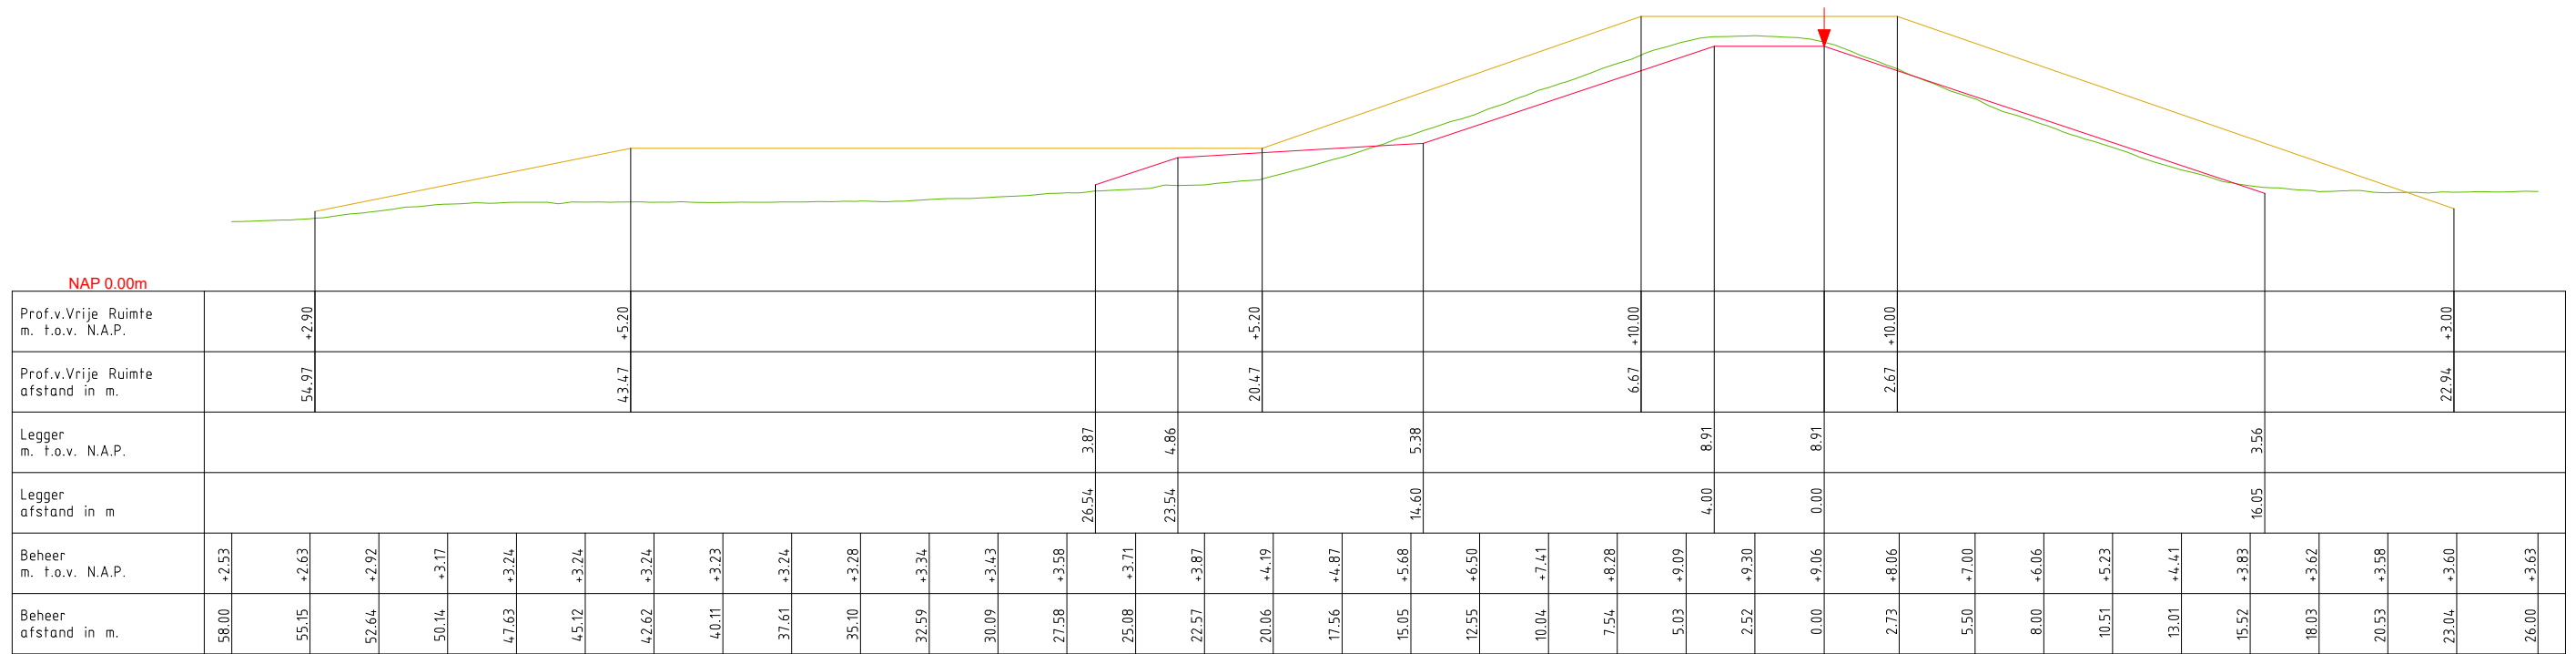

LEGENDA

- Profiel van Vrije Ruimte
- Leggerprofiel
- Beheerprofiel
- ▼ Waterkering (Buitenkruin)



Waterschap Rivierenland

Bezoekadres: De Blomboogerd 1
4003 BX, Tiel
tel: (0344) 64 90 90
URL: www.waterschaprivierenland.nl

Postadres: postbus 599
4000 AN, Tiel

Legger: Rossum – Wilhelminasluis (RW000. – RW294.) Project Gameren	
Onderdeel: Legger Dwarsprofiel	Datum: 2024
Dijkpaaltraject: RW	Blad: 001 van: 003
Getekend: T-DAM	Status: Concept
Opname dd: –	Versie: n.v.t.
Besluitnr: 2023027993	Schaal: 1: 250
Tekeningnr: 001	Formaat: A3

DWP RW138.+020m.
(RW137.+000m. - RW139.+050m.)

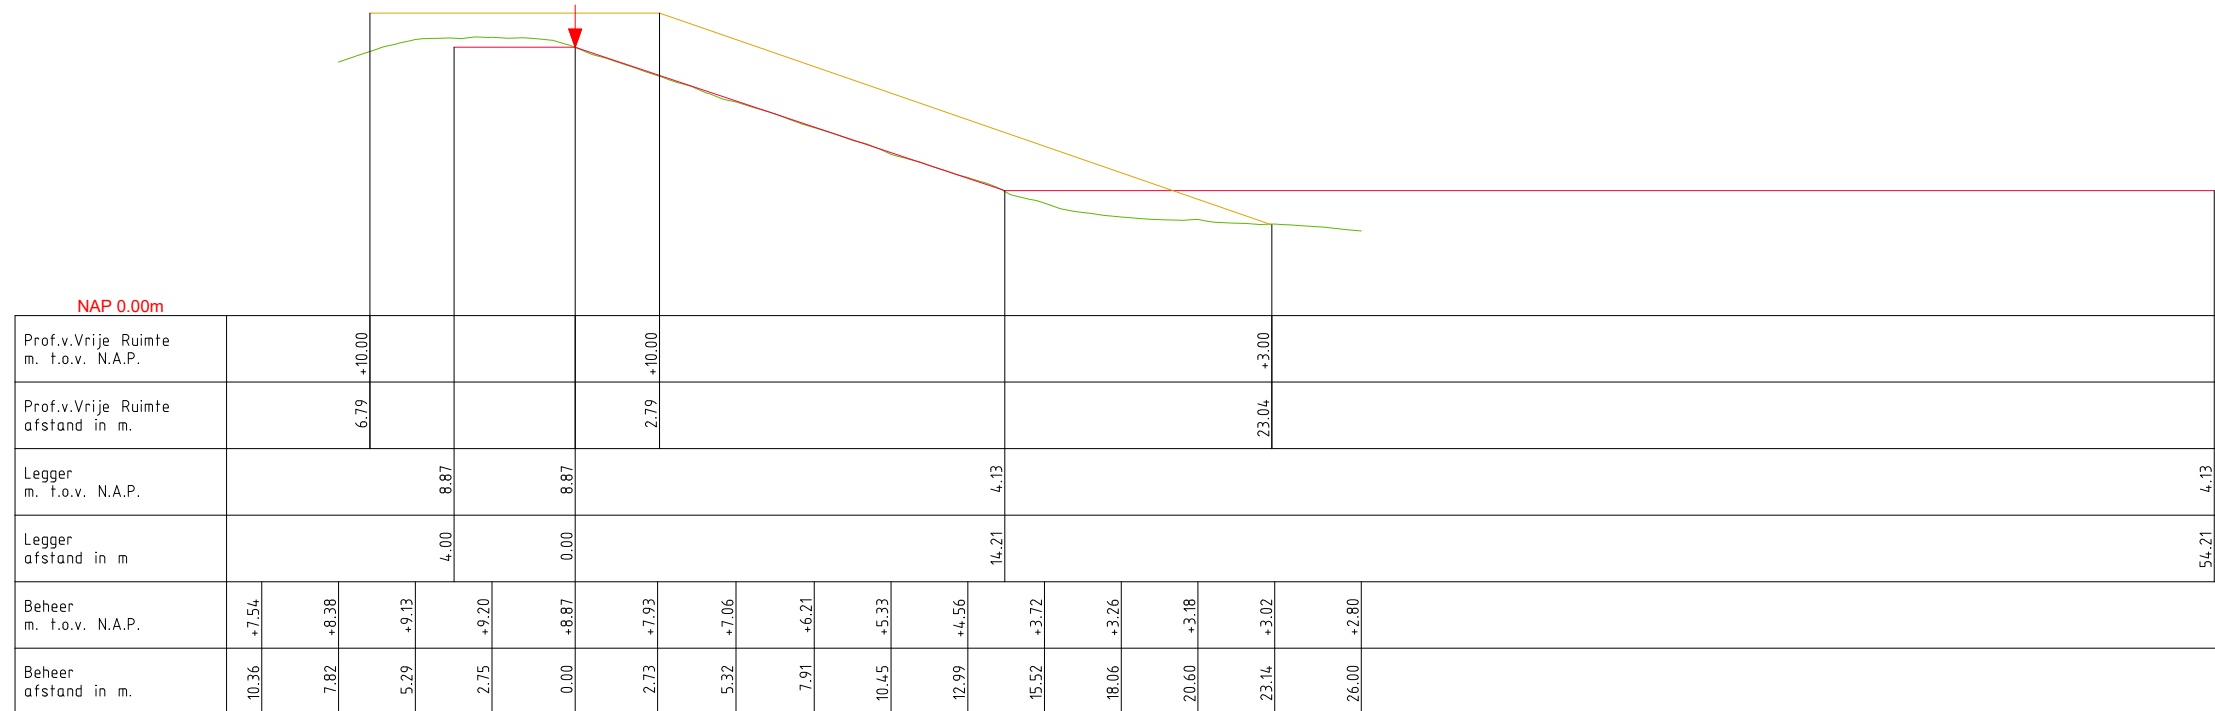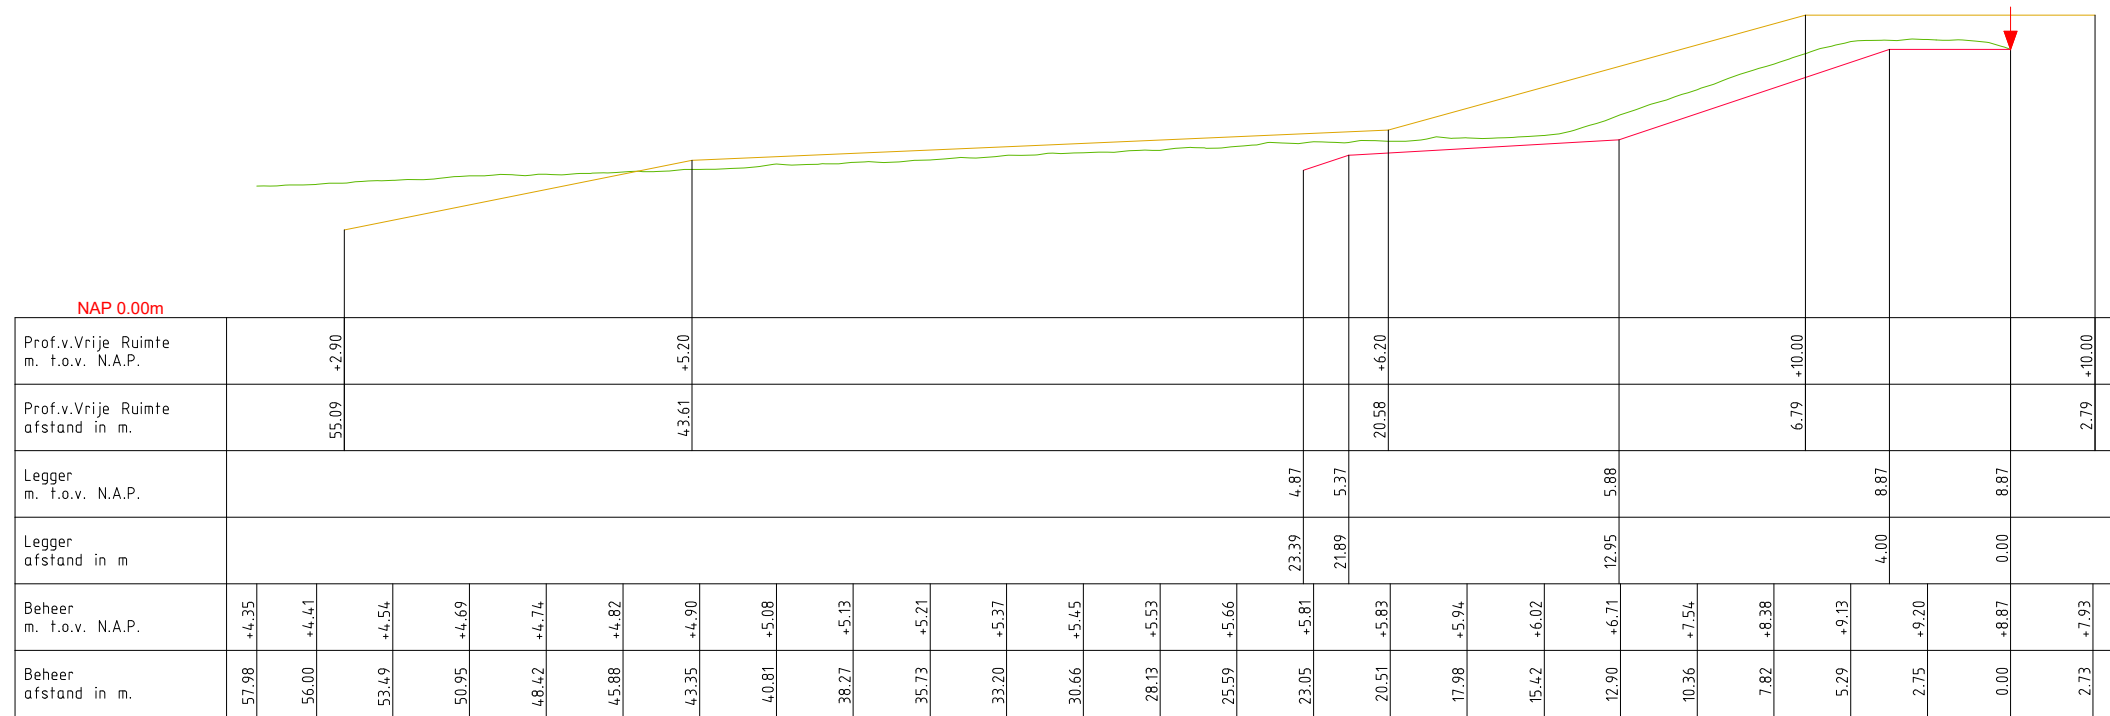

LEGENDA

- Profiel van Vrije Ruimte
- Leggerprofiel
- Beheerprofiel
- ↓ Waterkering (Buitenkruijn)



W
Waterschap
Rivierenland

Bezoekadres: De Blomboogerd 1
4003 BX, Tiel
tel: (0344) 64 90 90
URL: www.waterschaprivierenland.nl

Postadres: postbus 599
4000 AN, Tiel

Legger: Rossum – Wilhelminasluis (RW000. – RW294.) Project Gameren		
Onderdeel: Legger Dwarsprofiel		
Dijkpaaltraject: RW	Datum: 2024	Blad: 002 van: 003
Getekend: T-DAM	Opname dd: –	Status: Concept
Besluitnr: 2023027993	Tekeningnr: 002	Versie: n.v.t.
		Schaal: 1:250
		Formaat: A3

DWP RW141.+000m.
(RW139.+050m. - RW142.+000m.)

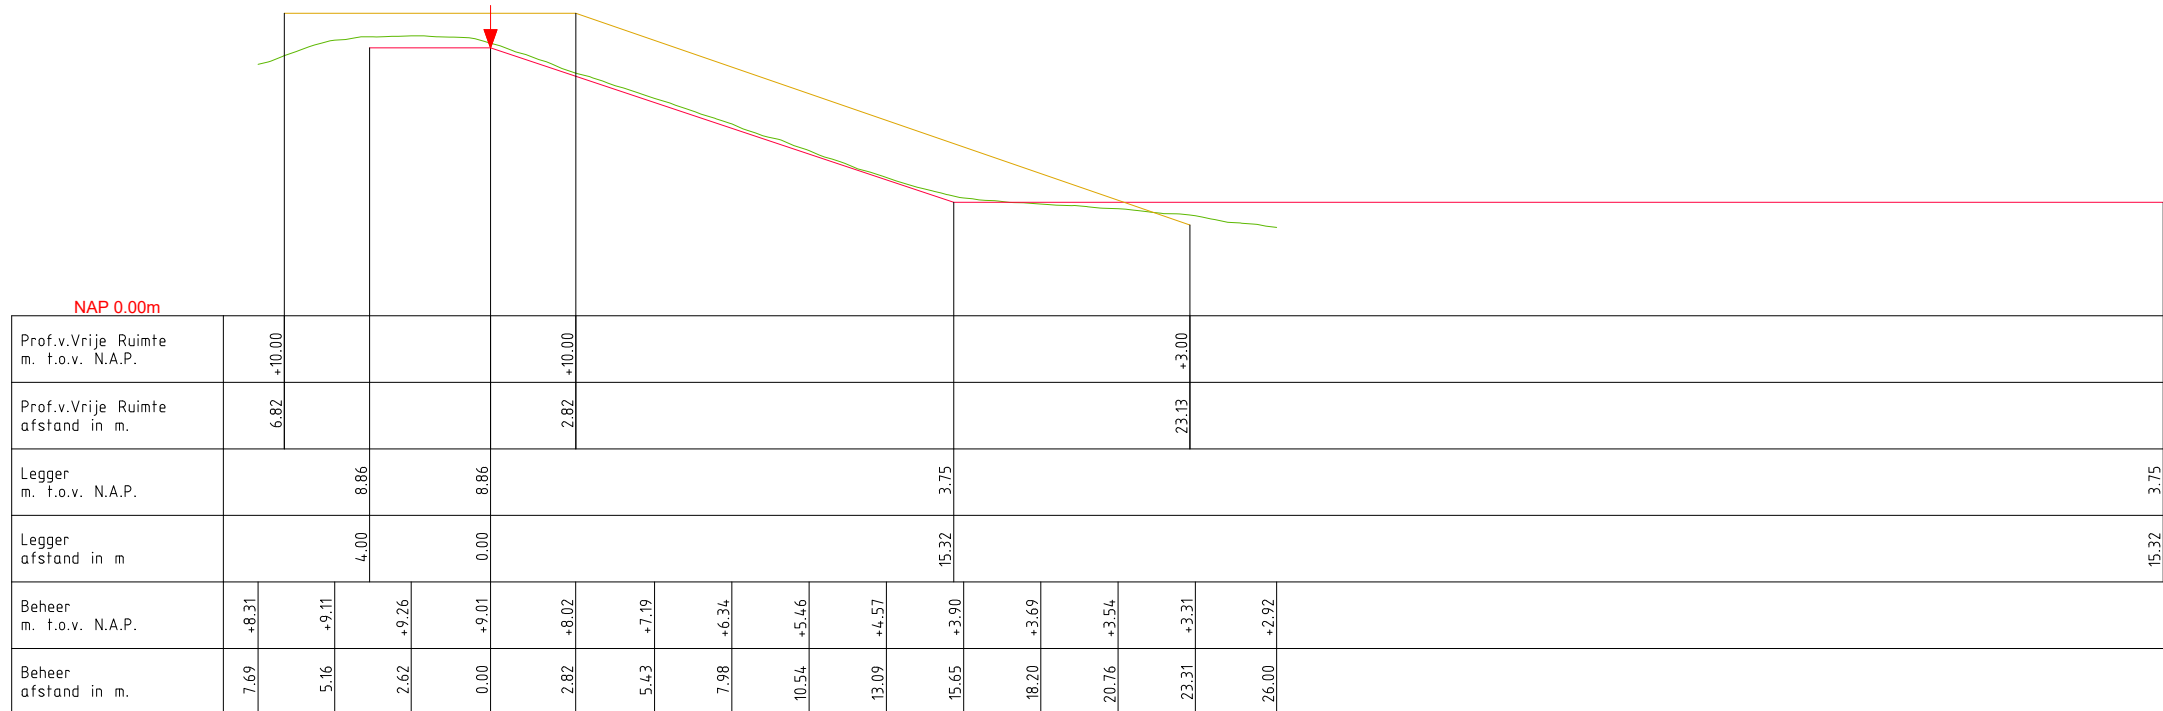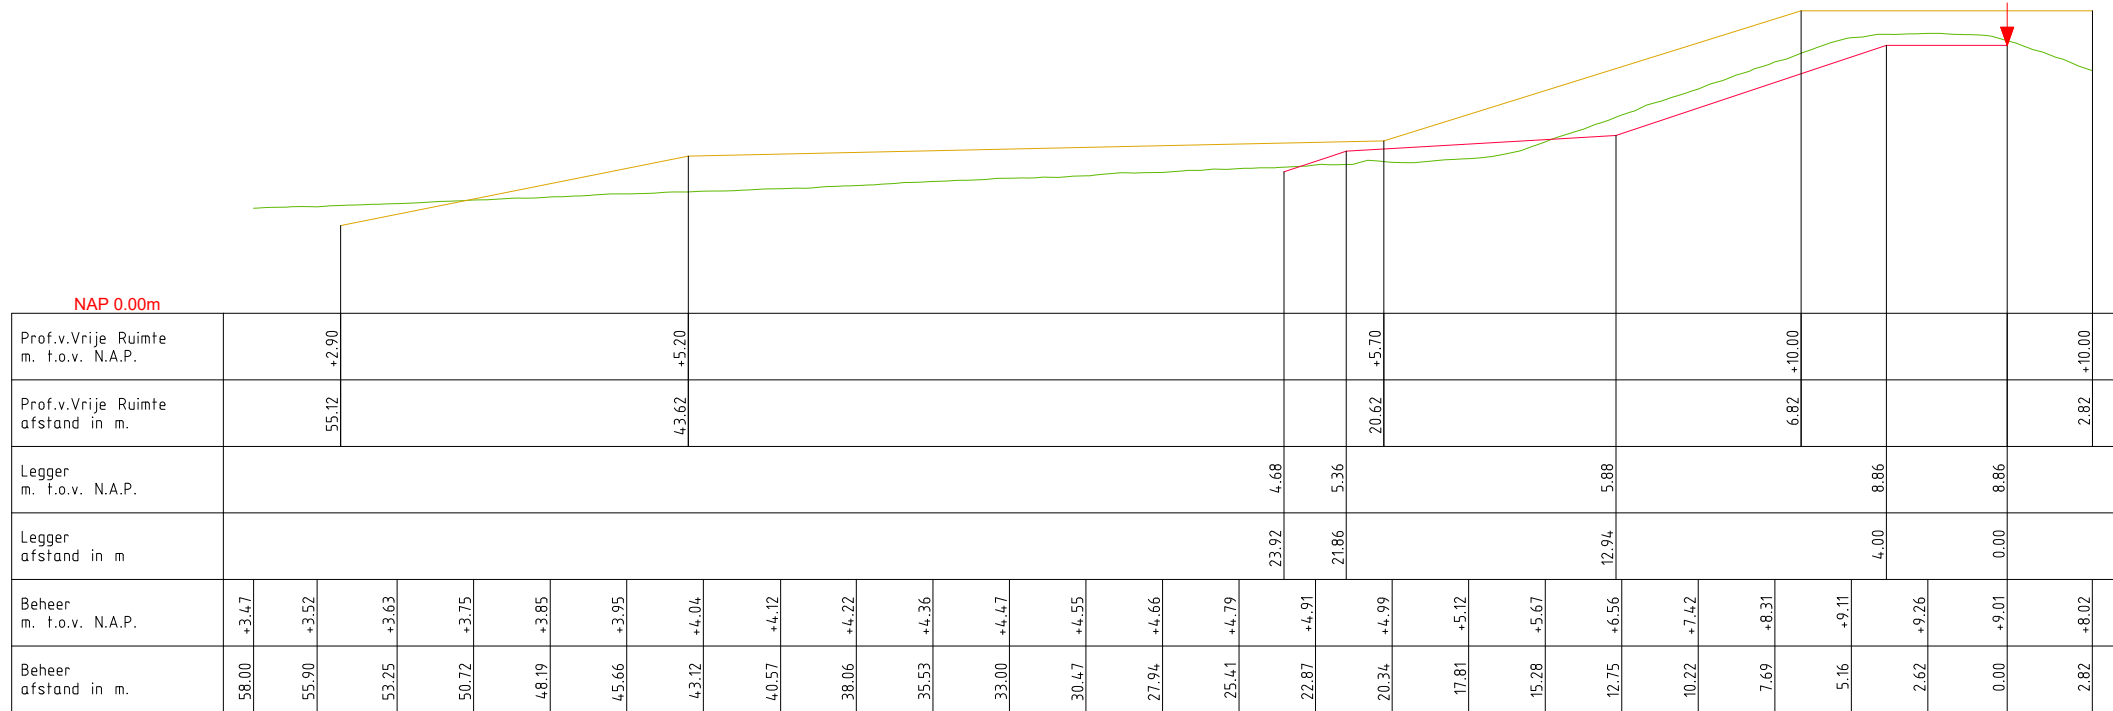

LEGENDA

- Profiel van Vrije Ruimte
- Leggerprofiel
- Beheerprofiel
- ↓ Waterkering (Buitenkruijn)



Waterschap Rivierenland

Bezoekadres: De Blomboogerd 1
4003 BX, Tiel
tel: (0344) 64 90 90
URL: www.waterschaprivierenland.nl

Postadres: postbus 599
4000 AN, Tiel

Legger: Rossum – Wilhelminasluis (RW000. – RW294.) Project Gameren		
Onderdeel: Legger Dwarsprofiel	Datum: 2024	Blad: 003 van: 003
Dijkpaaltraject: RW	Getekend: T-DAM	Status: Concept
Opname dd: –	–	Versie: n.v.t.
Besluitnr: 2023027993	–	Schaal: 1:250
Tekeningnr: 003	–	Formaat: A3

DWP RW142.+043m.
(RW143.+004m. - RW143.+004m.)

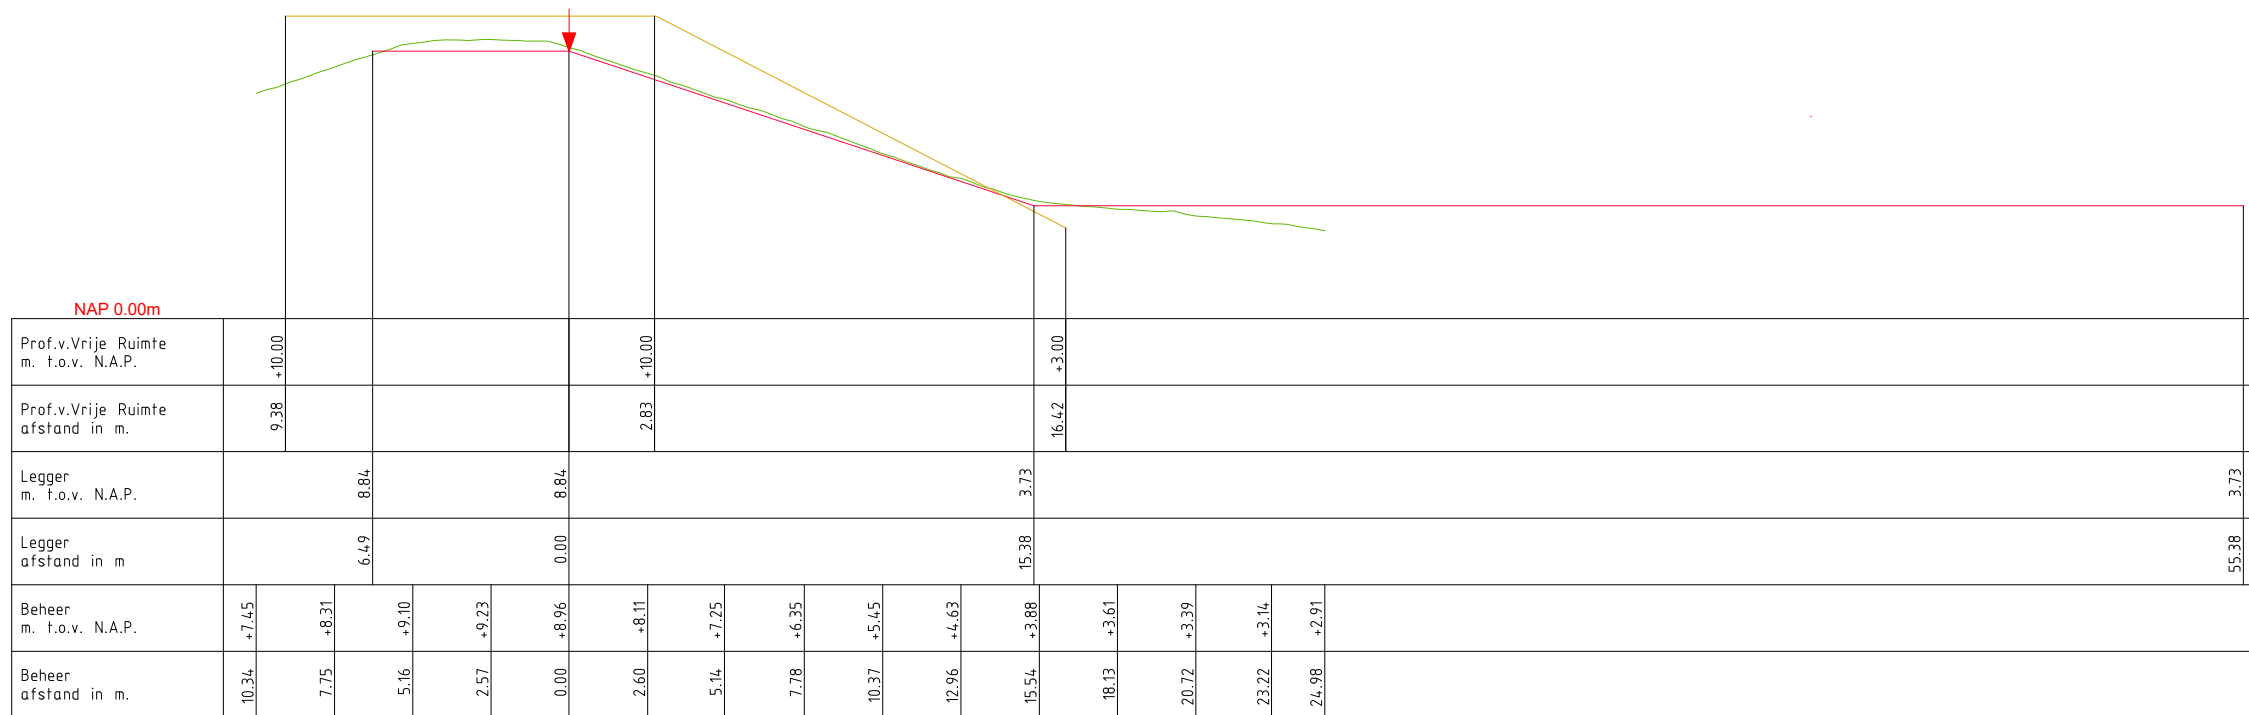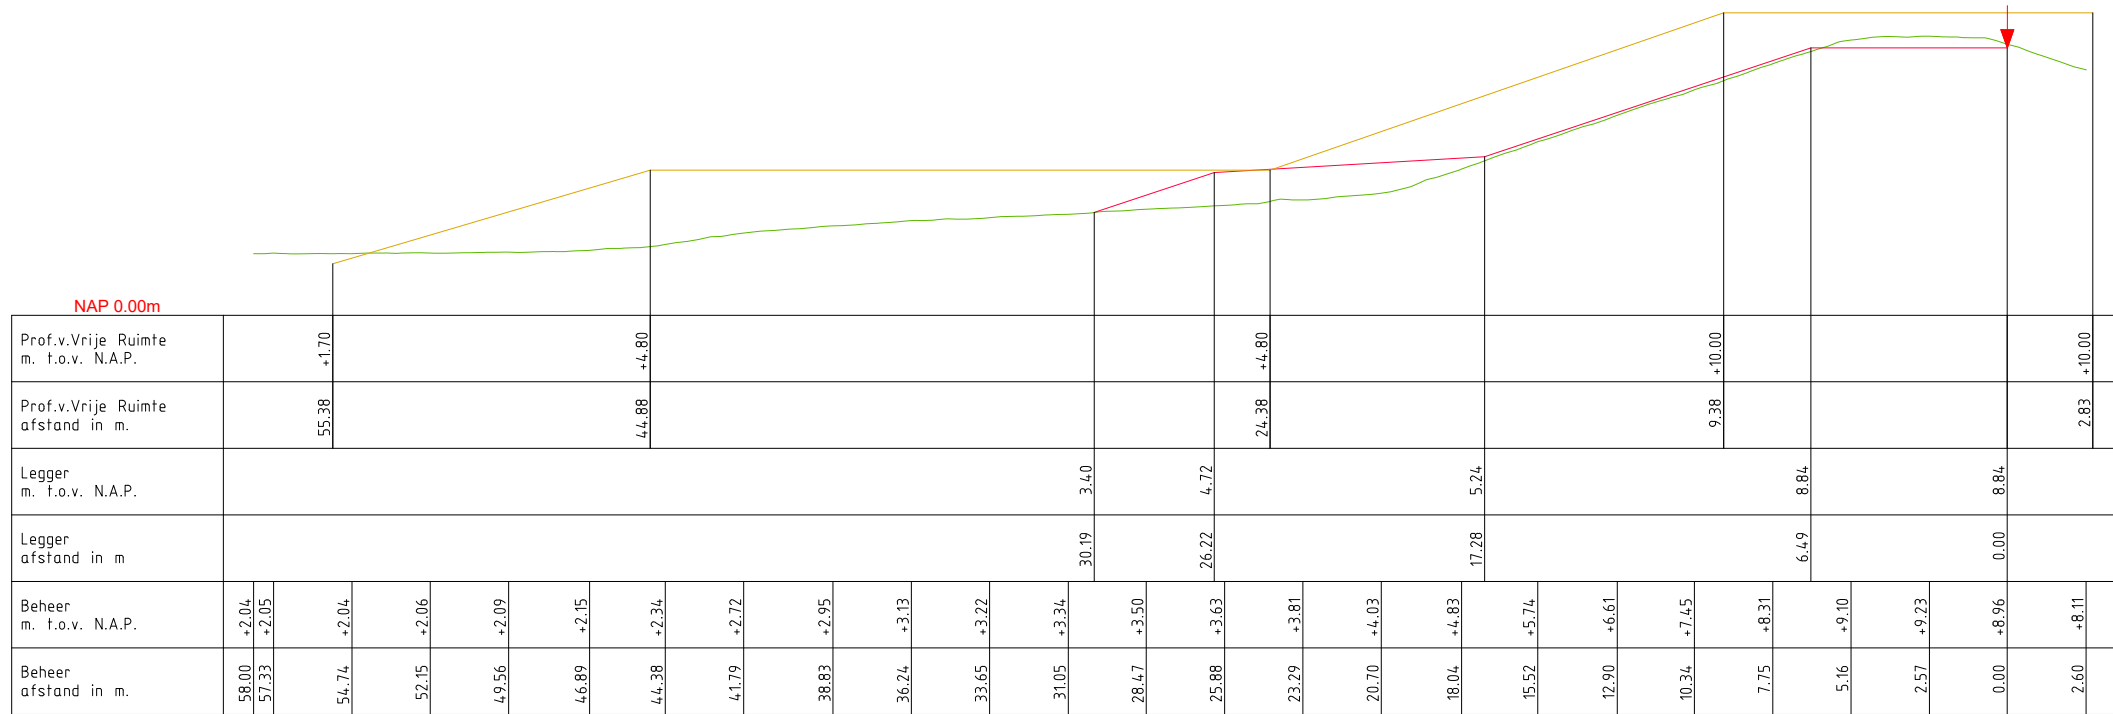

LEGENDA

- Profiel van Vrije Ruimte
- Leggerprofiel
- Beheerprofiel
- ▼ Waterkering (Buitenkruin)


Waterschap Rivierenland

Bezoekadres: De Blomboogerd 1
4003 BX, Tiel
tel: (0344) 64 90 90
URL: www.waterschaprivierenland.nl

Postadres: postbus 599
4000 AN, Tiel

Legger: Rossum – Wilhelminasluis (RW000. – RW294.) Project Gameren		
Onderdeel: Legger Dwarsprofiel		
Dijkpaaltraject: RW	Datum: 2024	Blad: 004 van: 003
Getekend: T-DAM	Opname dd: –	Status: Concept
Besluitnr: 2023027993	Tekeningnr: 004	Versie: n.v.t.
		Schaal: 1:250
		Formaat: A3

DWP RW143.+055m.
(RW142.+000m. - RW144.+021m)

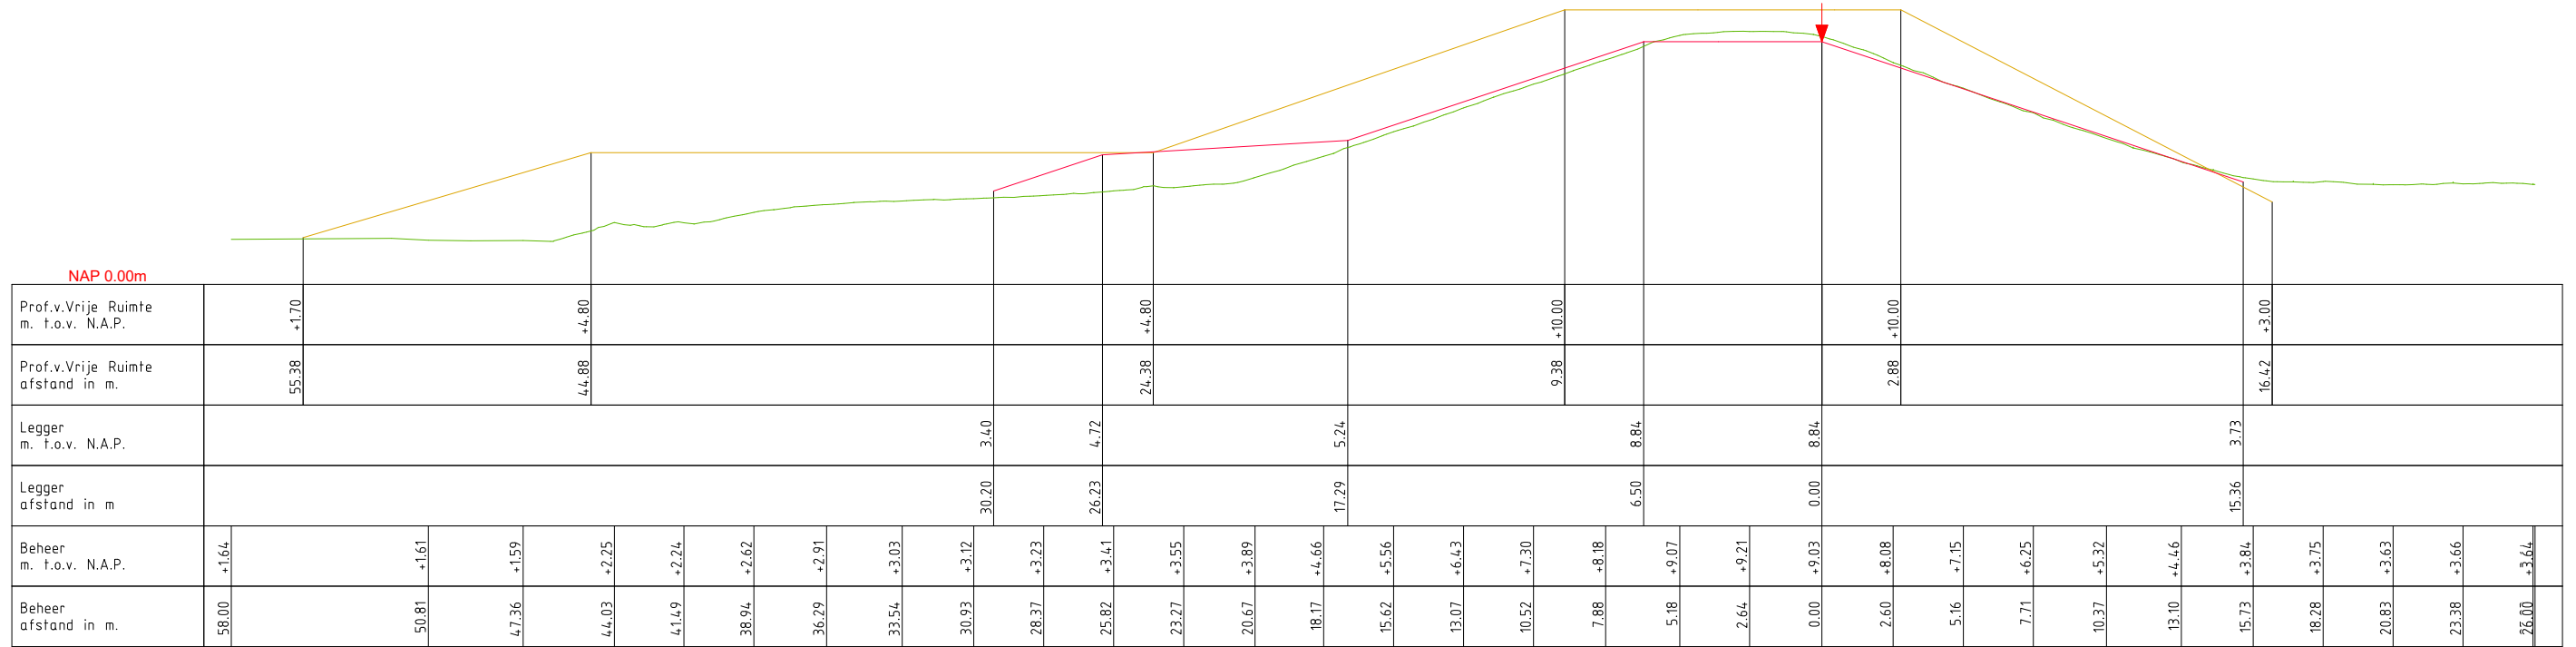

LEGENDA

- Profiel van Vrije Ruimte
- Leggerprofiel
- Beheerprofiel
- ▼ Waterkering (Buitenkruin)

Waterschap Rivierenland
 Bezoekadres: De Blomboogerd 1, 4003 BX, Tiel
 Postadres: postbus 599, 4000 AN, Tiel
 tel: (0344) 64 90 90
 URL: www.waterschaprivierenland.nl

Legger: Rossum – Wilhelminasluis (RW000. – RW294.) Project Gameren		
Onderdeel: Legger Dwarsprofiel	Datum: 2024	Blad: 005 van: 003
Dijkpaaltraject: RW	Getekend: T-DAM	Status: Concept
Opname dd: –	–	Versie: n.v.t.
Besluitnr: 2023027993	–	Schaal: 1:250
Tekeningnr: 005	–	Formaat: A3

