



Waterschap
Rivierenland


Lekdijken
Legger Primaire Waterkering
Project: Kade Vianen

Dijkpaaltraject Vijfheerenlanden (VY000. – VY097.)

Legger Primaire Waterkering
Dijkpaaltraject Vijfheerenlanden (VY000. – VY097.)

Inhoud

- Overzichtskaart (1:50.000)
- Overzichtsbladen (1:5.000)
- Situatiebladen (1:1.000)
- Dwarsprofielen (1:250)
- Lengteprofielen (1:2.000/1:100)

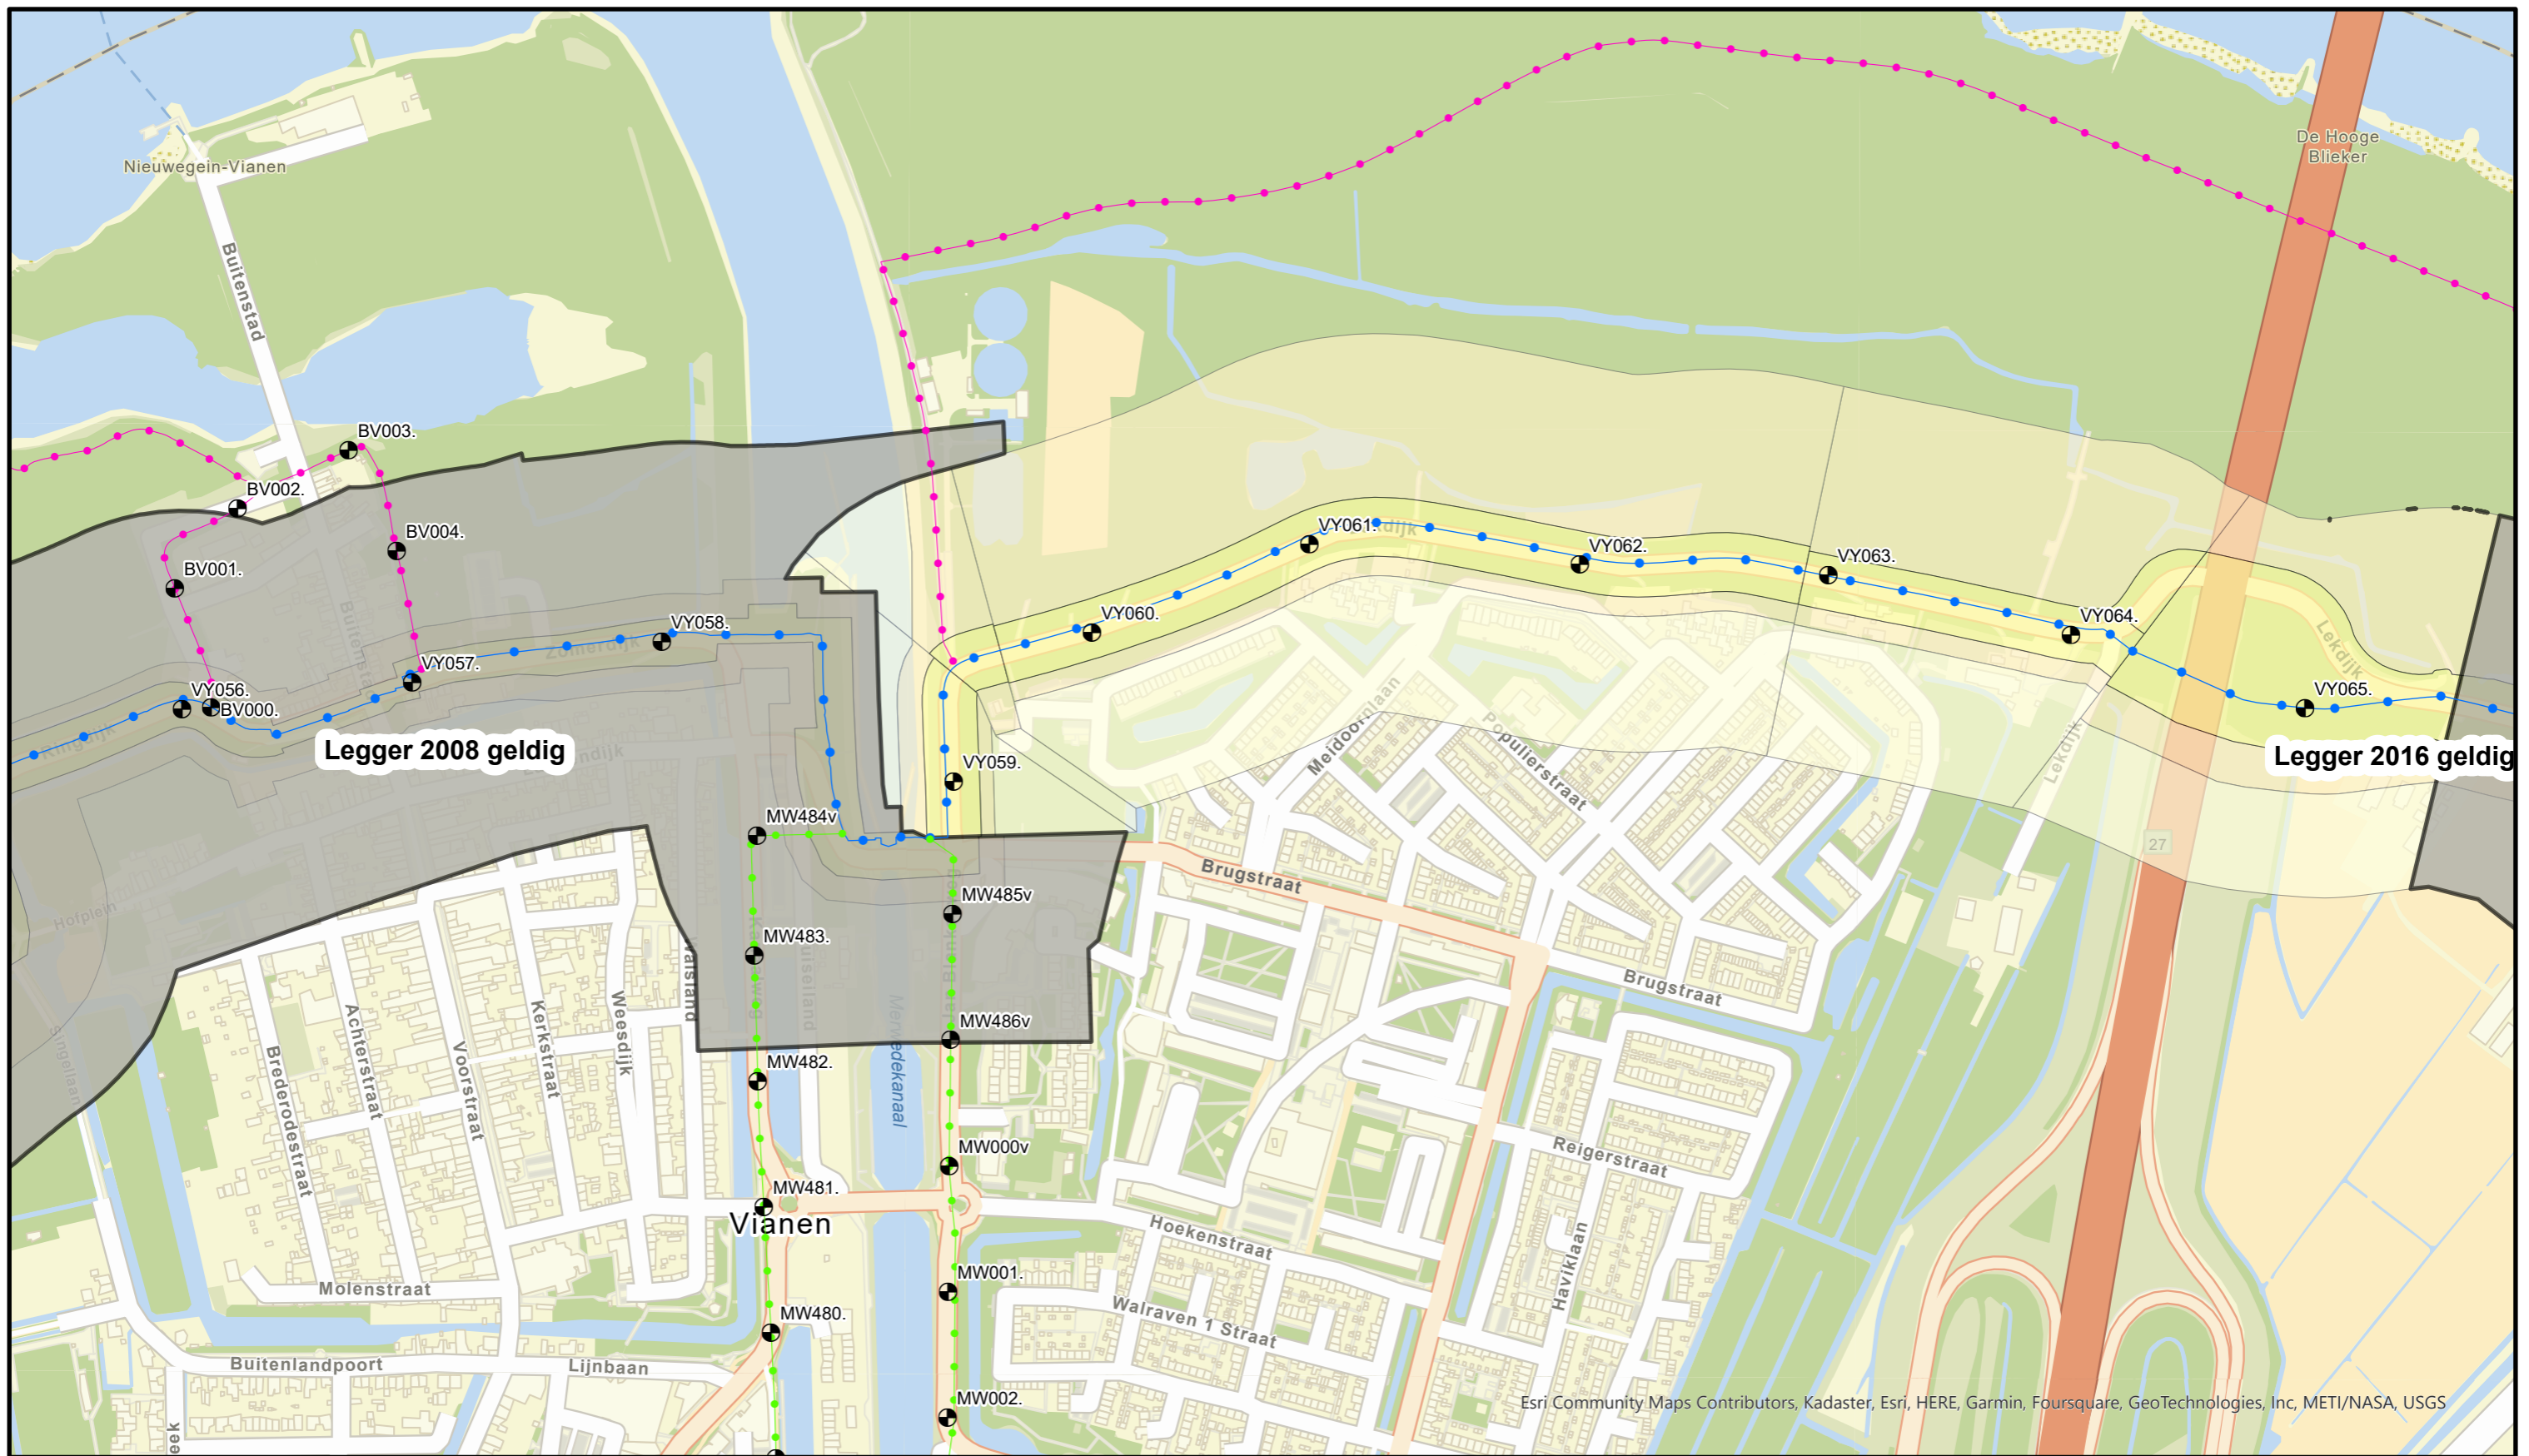

Esri Community Maps Contributors, Kadaster, Esri, HERE, Garmin, Foursquare, GeoTechnologies, Inc, METI/NASA, USGS



Waterkering Soort:

- Primaire Waterkeringen
- Hoge grond
- Regionale waterkeringen
- Overige waterkeringen
- Waterkering Rijkswaterstaat

- Waterstaatswerk
- Beschermingszone
- Buitenbeschermingszone
- ⊕ Dijkpalen



**Waterschap
Rivierenland**

Bezoekadres: De Blomboogerd 1
4003 AN, Tiel
tel: (0344) 64 90 90
URL: www.waterschaprivierenland.nl

Postadres: Postbus 599
4000 AN, Tiel

Legger : Vijfheerenlanden

Onderdeel : Overzichtsbladen 1 : 5000

Dijkpaaltraject : VY

Getekend : T-DAM

Opname datum : -

Besluitnr. : zie 1:1000 bladen

Tekeningnr. : 007

Datum : 2024

-


Blad : 007 van : 011

Status : Concept

Versie : -

Schaal : 1:5000

Formaat : A3

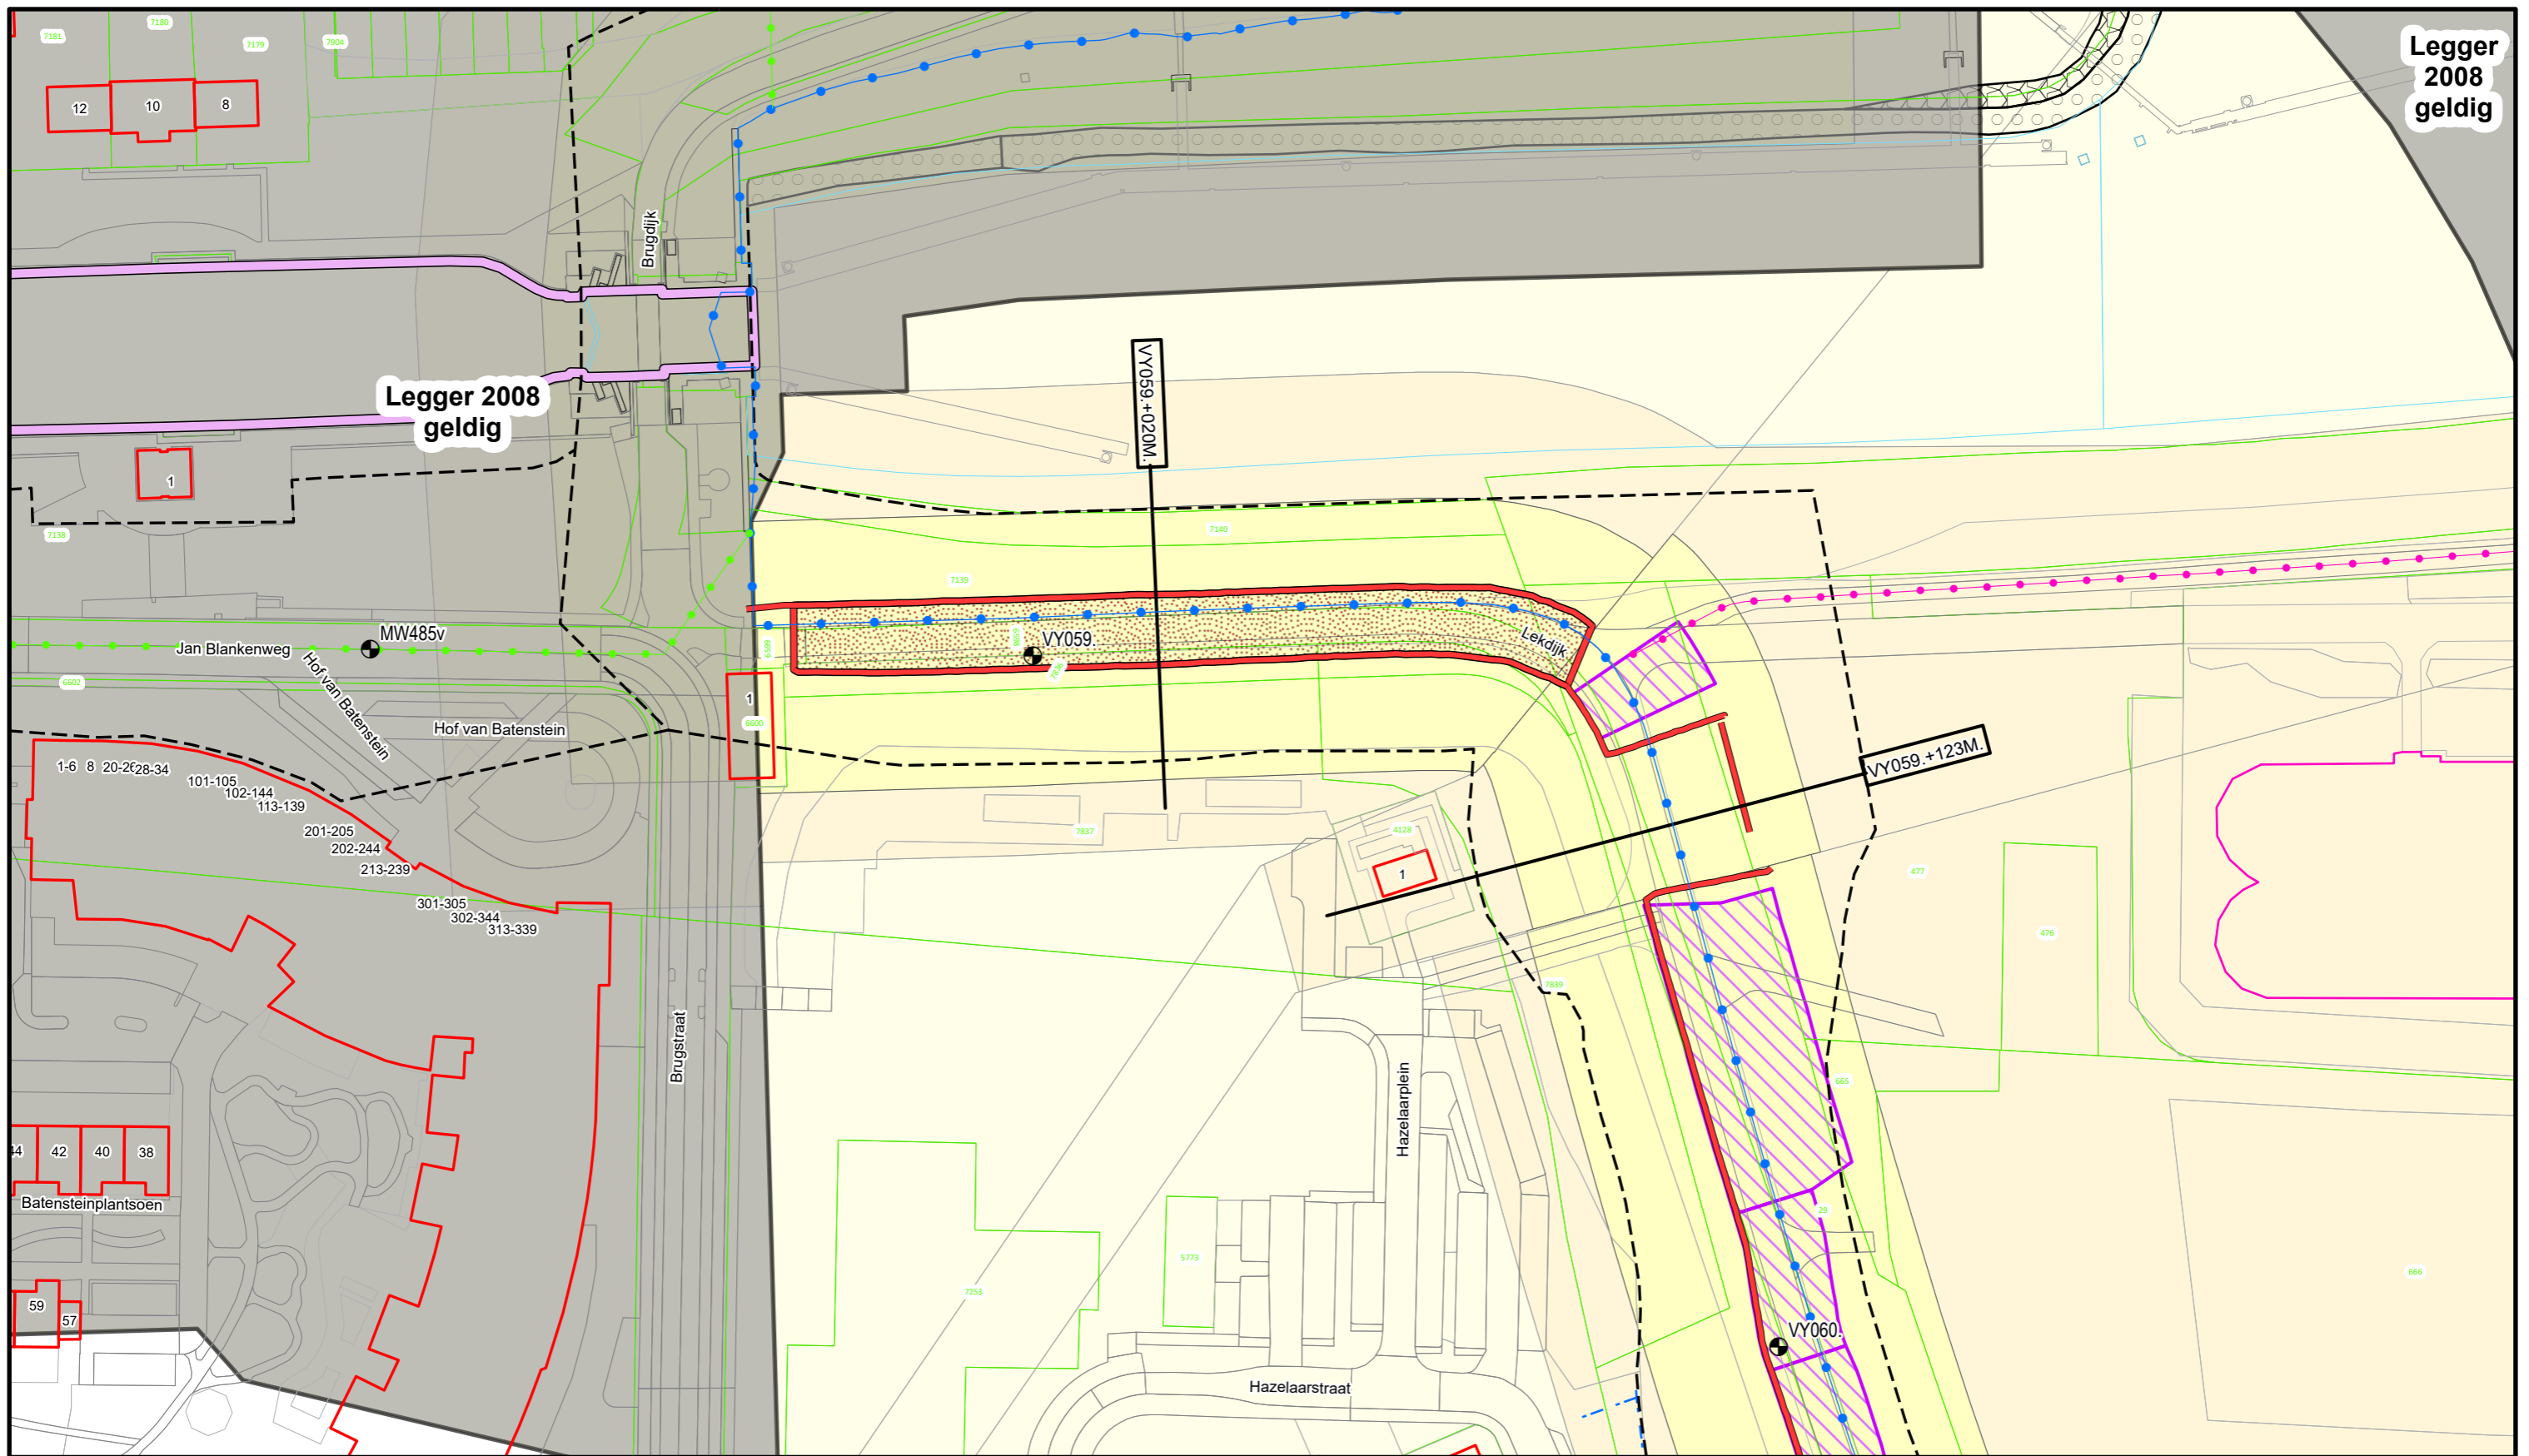

Legger 2008
geldig

MW485v

VY059.+020M.

VY059

Lekdijk

VY059.+123M.

VY060

DR011.+090M

Dwarsprofiel
locatie



- Dijkpalen
- Primaire waterkering
- Regionale waterkering
- Overige waterkering
- BUT; BIT
- Wandconstructie
- Sluis JOIN
- Drainageput

- Drainagebuis
- Kistdam
- Ankerveld
- Toplaag Losgestort Materiaal
- Toplaag Steenzetting
- Waterstaatswerk
- Buitenbescheringszone
- Bescheringszone

Waterschap Rivierenland

Bezoekadres: De Blomboogerd 1
4003 AN, Tiel
tel: (0344) 64 90 90
URL: www.waterschaprivierenland.nl

Postadres: Postbus 599
4003 AN, Tiel

Legger : Vijfheerenlanden

Onderdeel : Situatie Legger

Dijkpaaltraject : VY

Getekend : T-DAM

Opname datum : 2021

Besluitnr. : 2023027993

Tekeningnr. : VY037

Datum : 2024


Blad : 037 van : 058






Status : Concept



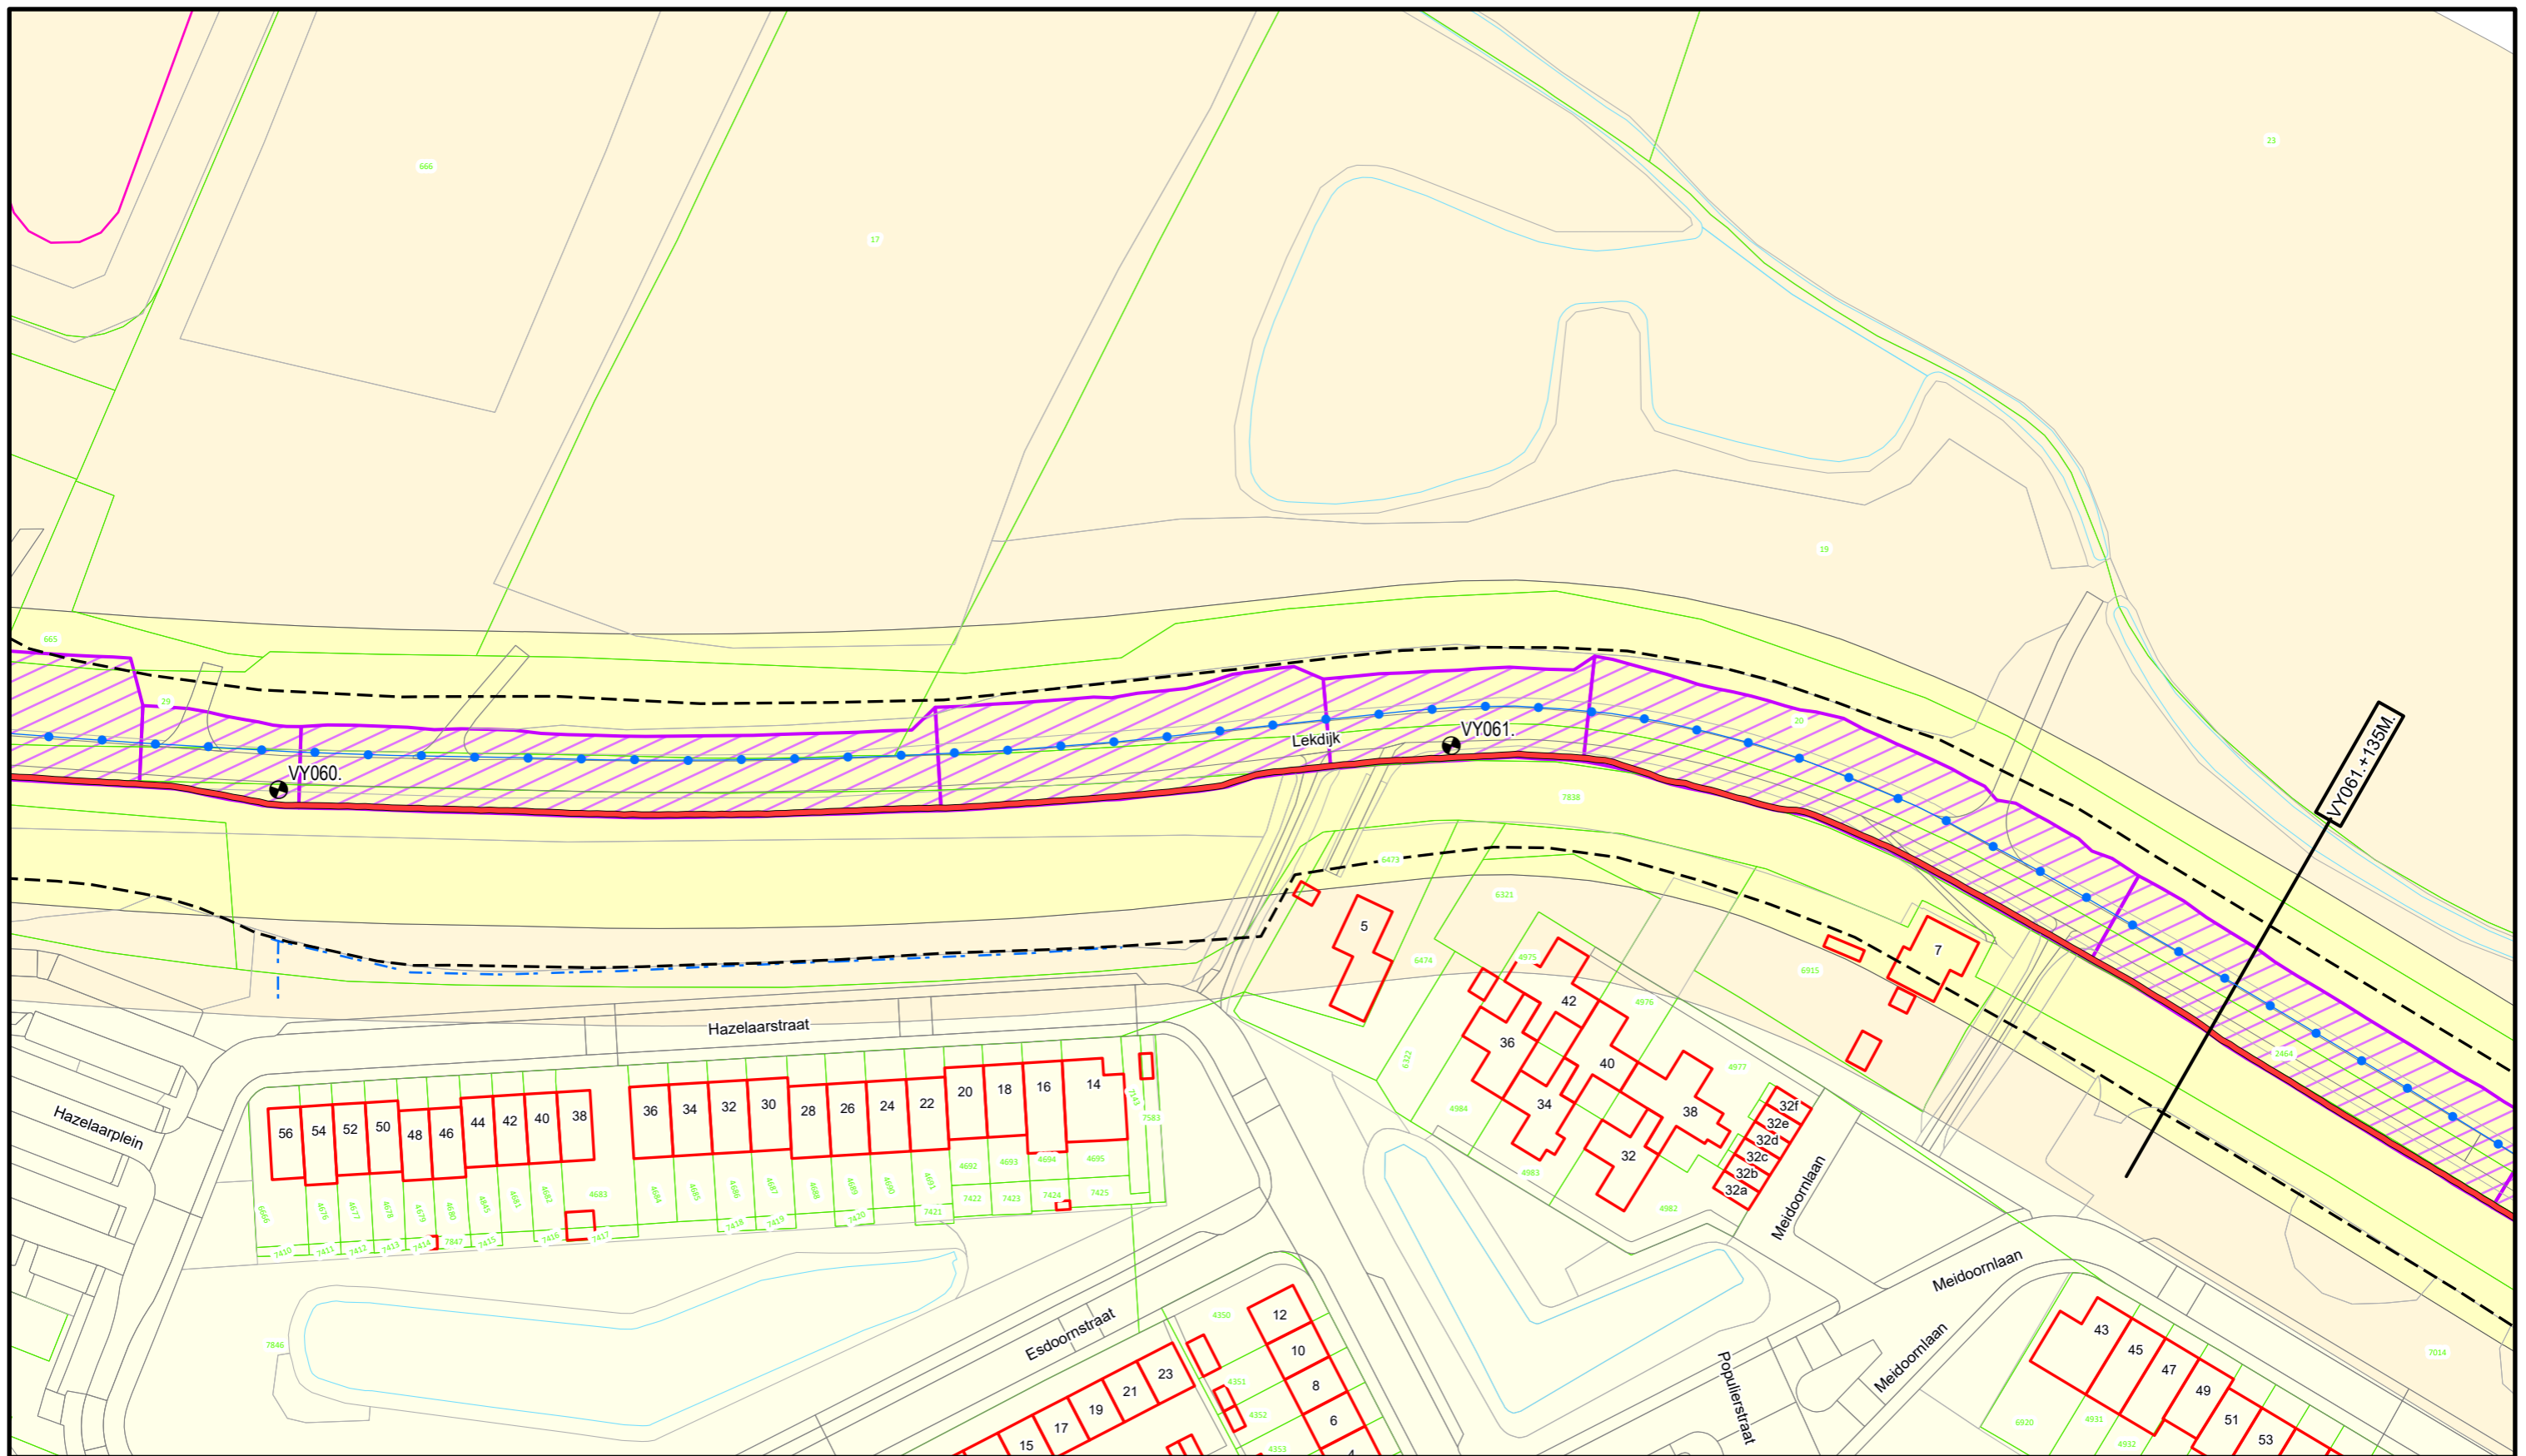


Versie : -

 Schaal : 1:1000

Formaat : A3



-  Dijkpalen
-  Primaire waterkering
-  BUT; BIT
-  Wandconstructie
-  Drainageput

-  Drainagebuis
-  Ankerveld
-  Waterstaatswerk
-  Buitenbeschermingszone
-  Beschermingszone

DR011.+090M

Dwarsprofiel
locatie



**Waterschap
Rivierenland**

Bezoekadres: Postadres:
De Blomboogerd 1 Postbus 599
4003 AN, Tiel
tel: (0344) 64 90 90
URL: www.waterschaprivierenland.nl

Legger : Vijfheerenlanden

Onderdeel : Situatie Legger

Dijkpaaltraject : VY

Getekend : T-DAM

Opname datum : 2021

Besluitnr. : 2023027993

Tekeningnr. : VY038

Datum : 2024


Blad : 038 van : 058

Status : Concept

Versie : -

Schaal : 1:1000

Formaat : A3

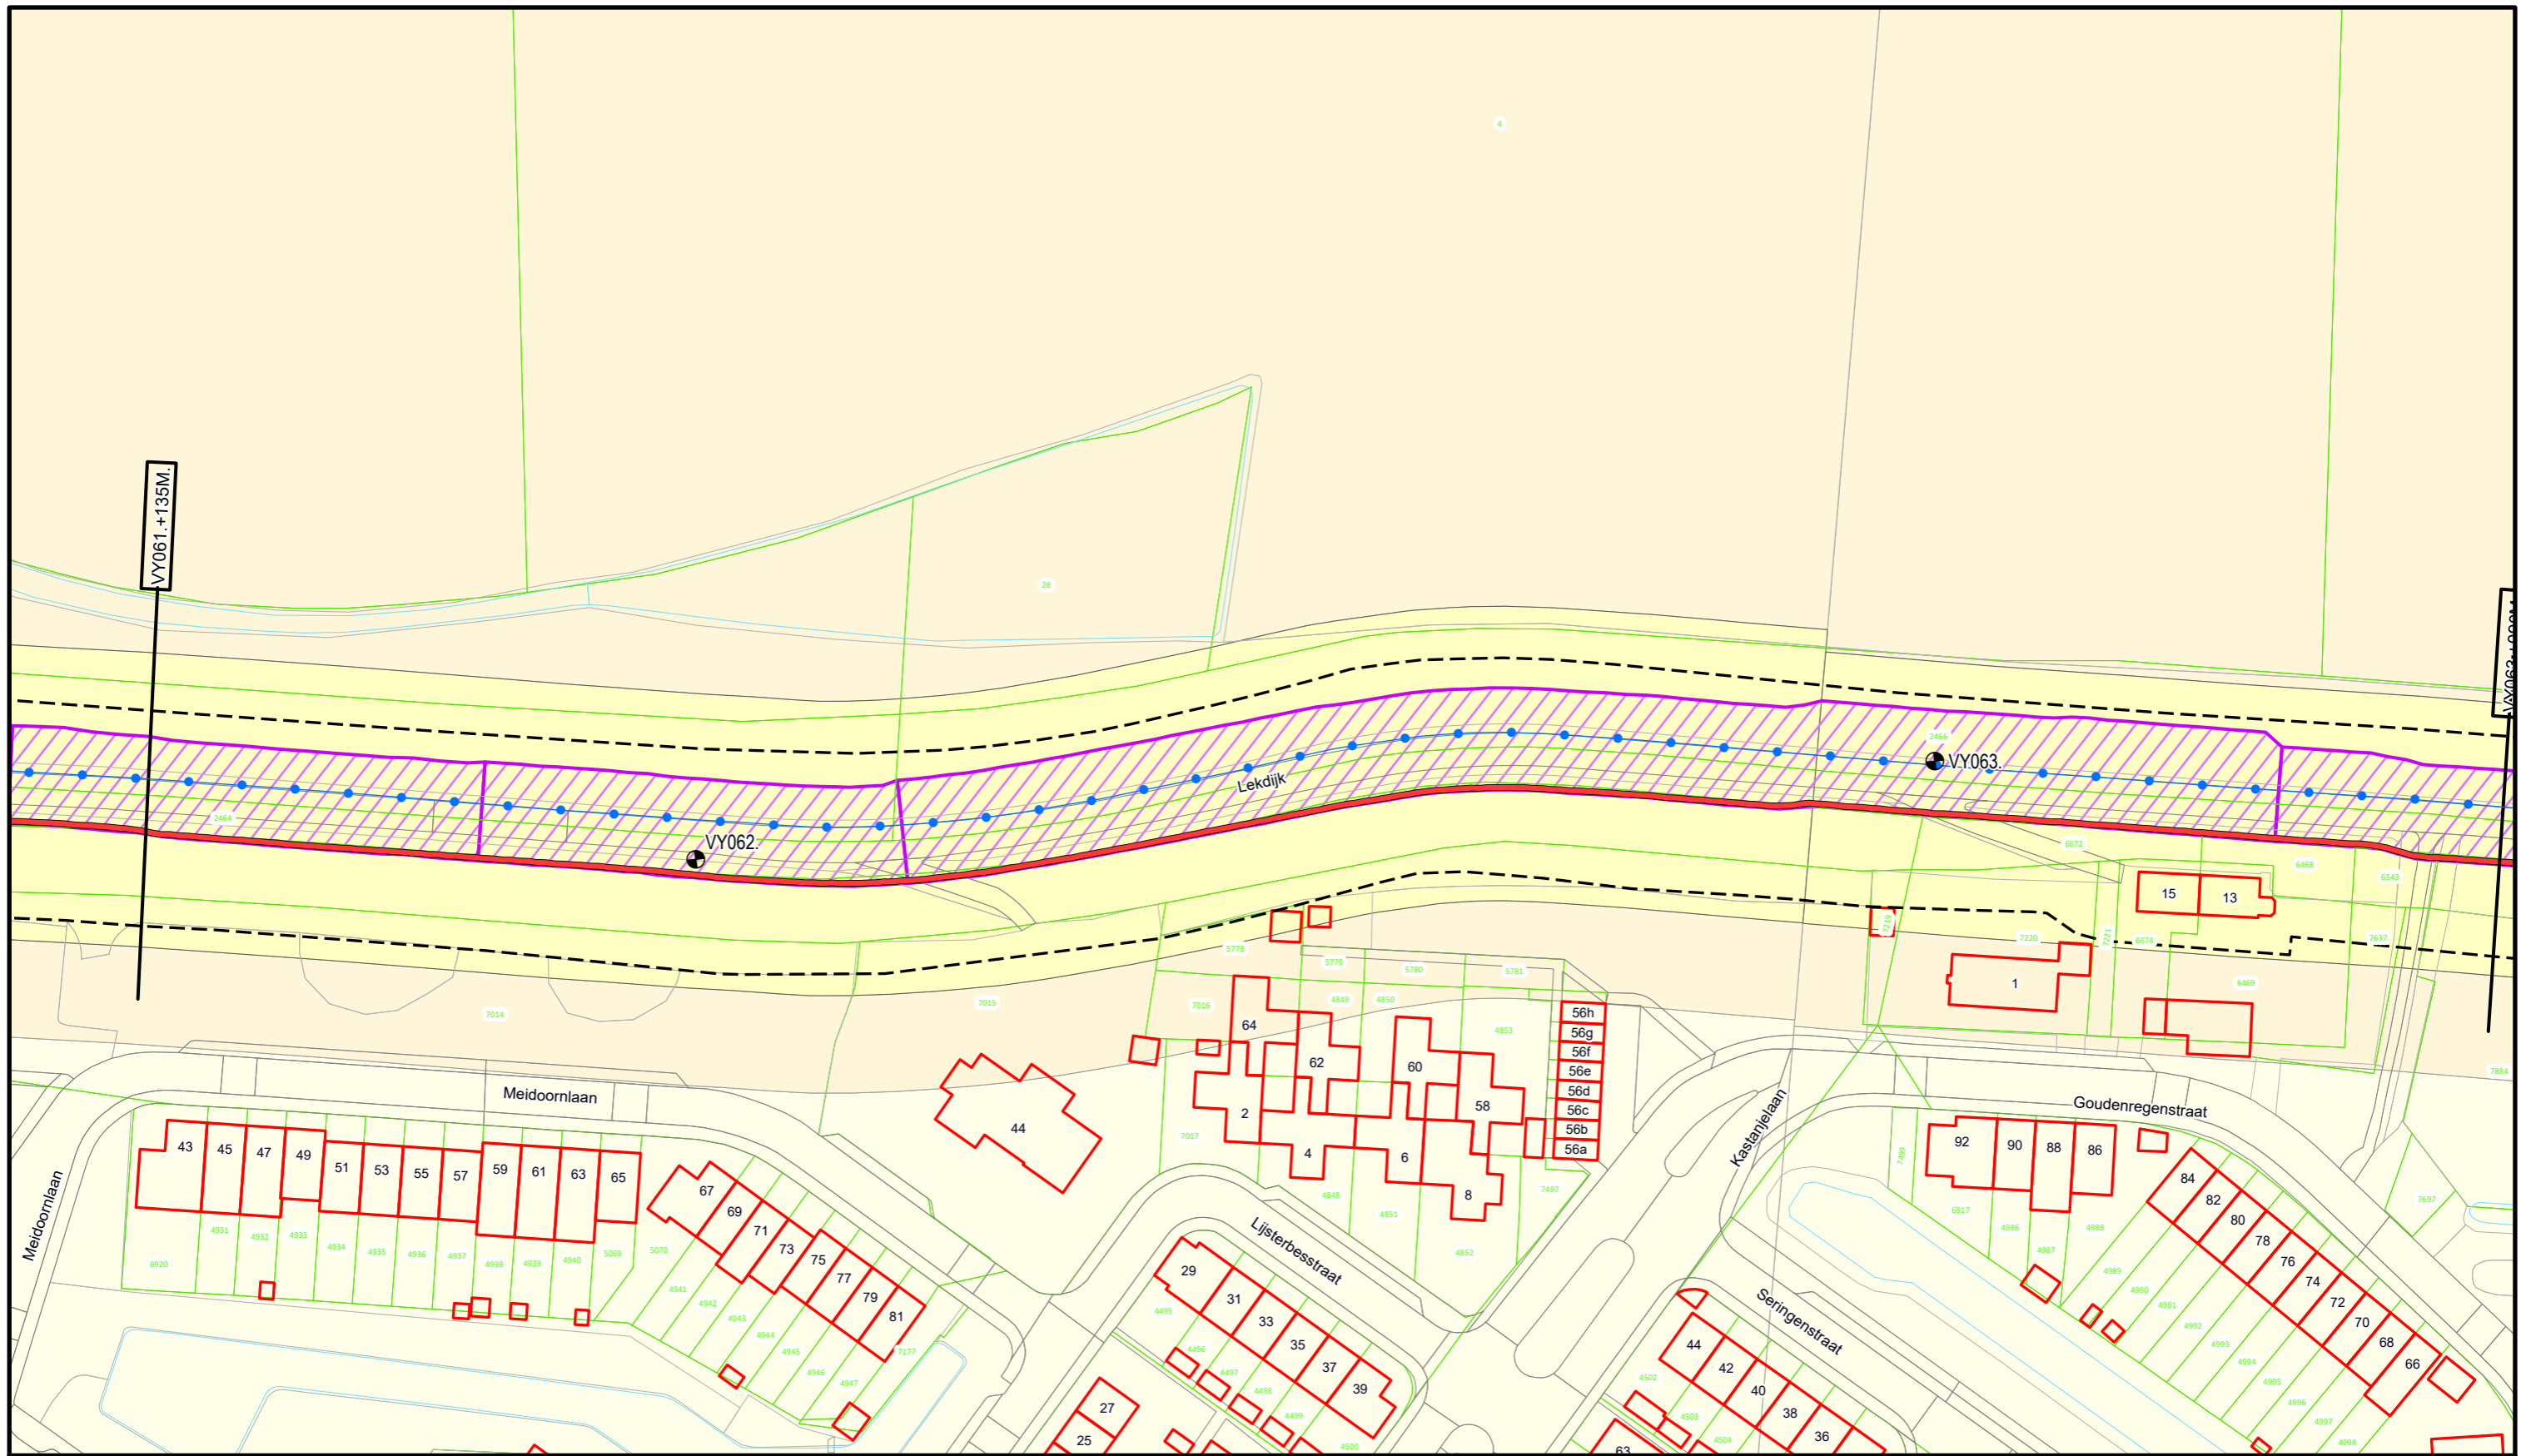

VY061.+135M.

VY063.+135M.

VY062.

VY063.

Lekdijk

Meidoornlaan

Meidoornlaan

44

Lijsterbesstraat

Kastanjeblaas

Goudenregenstraat

Seringenstraat










DR011.+090M


Dwarsprofiel locatie




 



Waterschap Rivierenland
 Bezoekadres: De Blomboogerd 1
 Postadres: Postbus 599
 4003 AN, Tiel
 tel: (0344) 64 90 90
 URL: www.waterschaprivierenland.nl



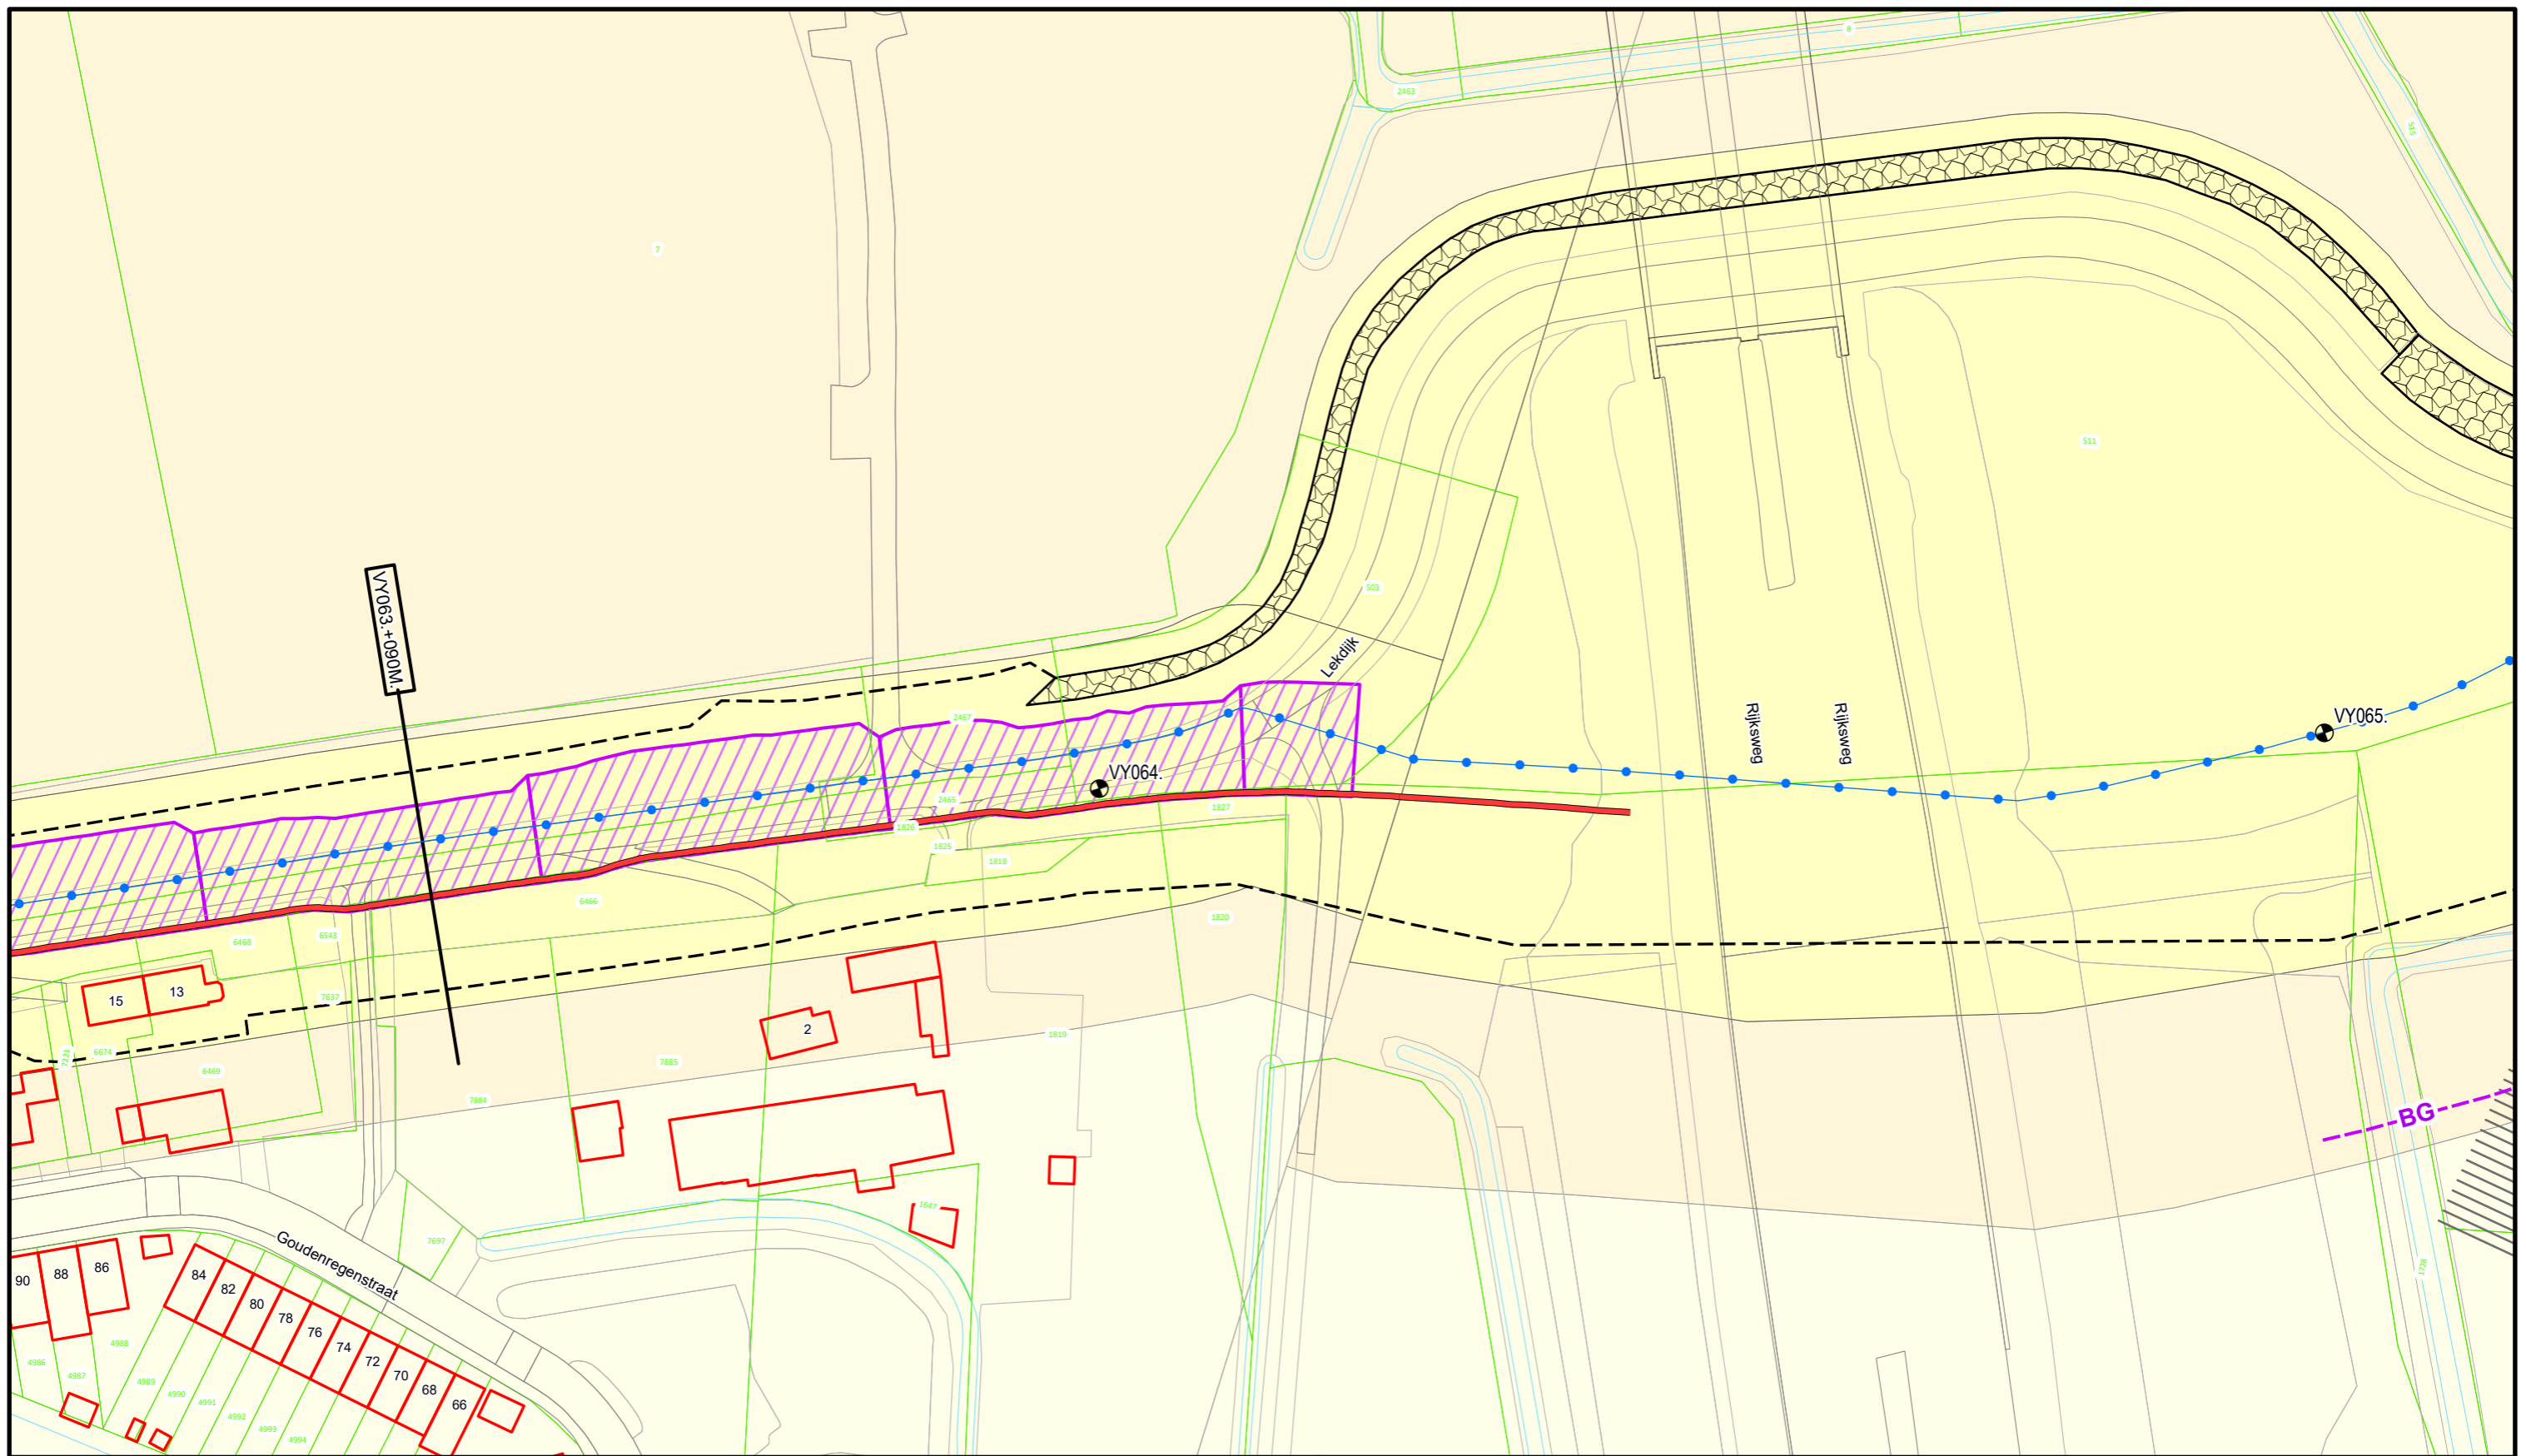


Legger : Vijfheerenlanden		
Onderdeel : Situatie Legger		
Dijkpaaltraject : VY	Datum : 2024	Blad : 039 van : 058
Getekend : T-DAM	Status : Concept	
Opname datum : 2021	Versie : -	
Besluitnr. : 2023027993	Schaal : 1:1000	
Tekeningnr. : VY039	Formaat : A3	



-  Dijkpalen
-  Primaire waterkering
-  BUT; BIT
-  Wandconstructie
-  Drainageput
-  Ankerveld
-  Waterstaatswerk
-  Buitenbeschermingszone
-  Beschermingszone



-  Dijkpalen
-  Bouwgrens
-  Primaire waterkering
-  BUT; BIT
-  Wandconstructie
-  Drainageput

-  Ankerveld
-  Toplaag Steenzetting
-  Waterstaatswerk
-  Buitenbeschermingszone
-  Beschermingszone

DR011.+090M

Dwarsprofiel
locatie



**Waterschap
Rivierenland**

Bezoekadres: De Blomboogerd 1
4003 AN, Tiel
tel: (0344) 64 90 90
URL: www.waterschaprivierenland.nl

Postadres: Postbus 599

Legger : Vijfheerenlanden

Onderdeel : Situatie Legger

Dijkpaaltraject : VY

Getekend : T-DAM

Opname datum : 2021

Besluitnr. : 2023027993

Tekeningnr. : VY040

Datum :
2024


Blad : 040 van : 058

Status : Concept

Versie : -

Schaal : 1:1000

Formaat : A3

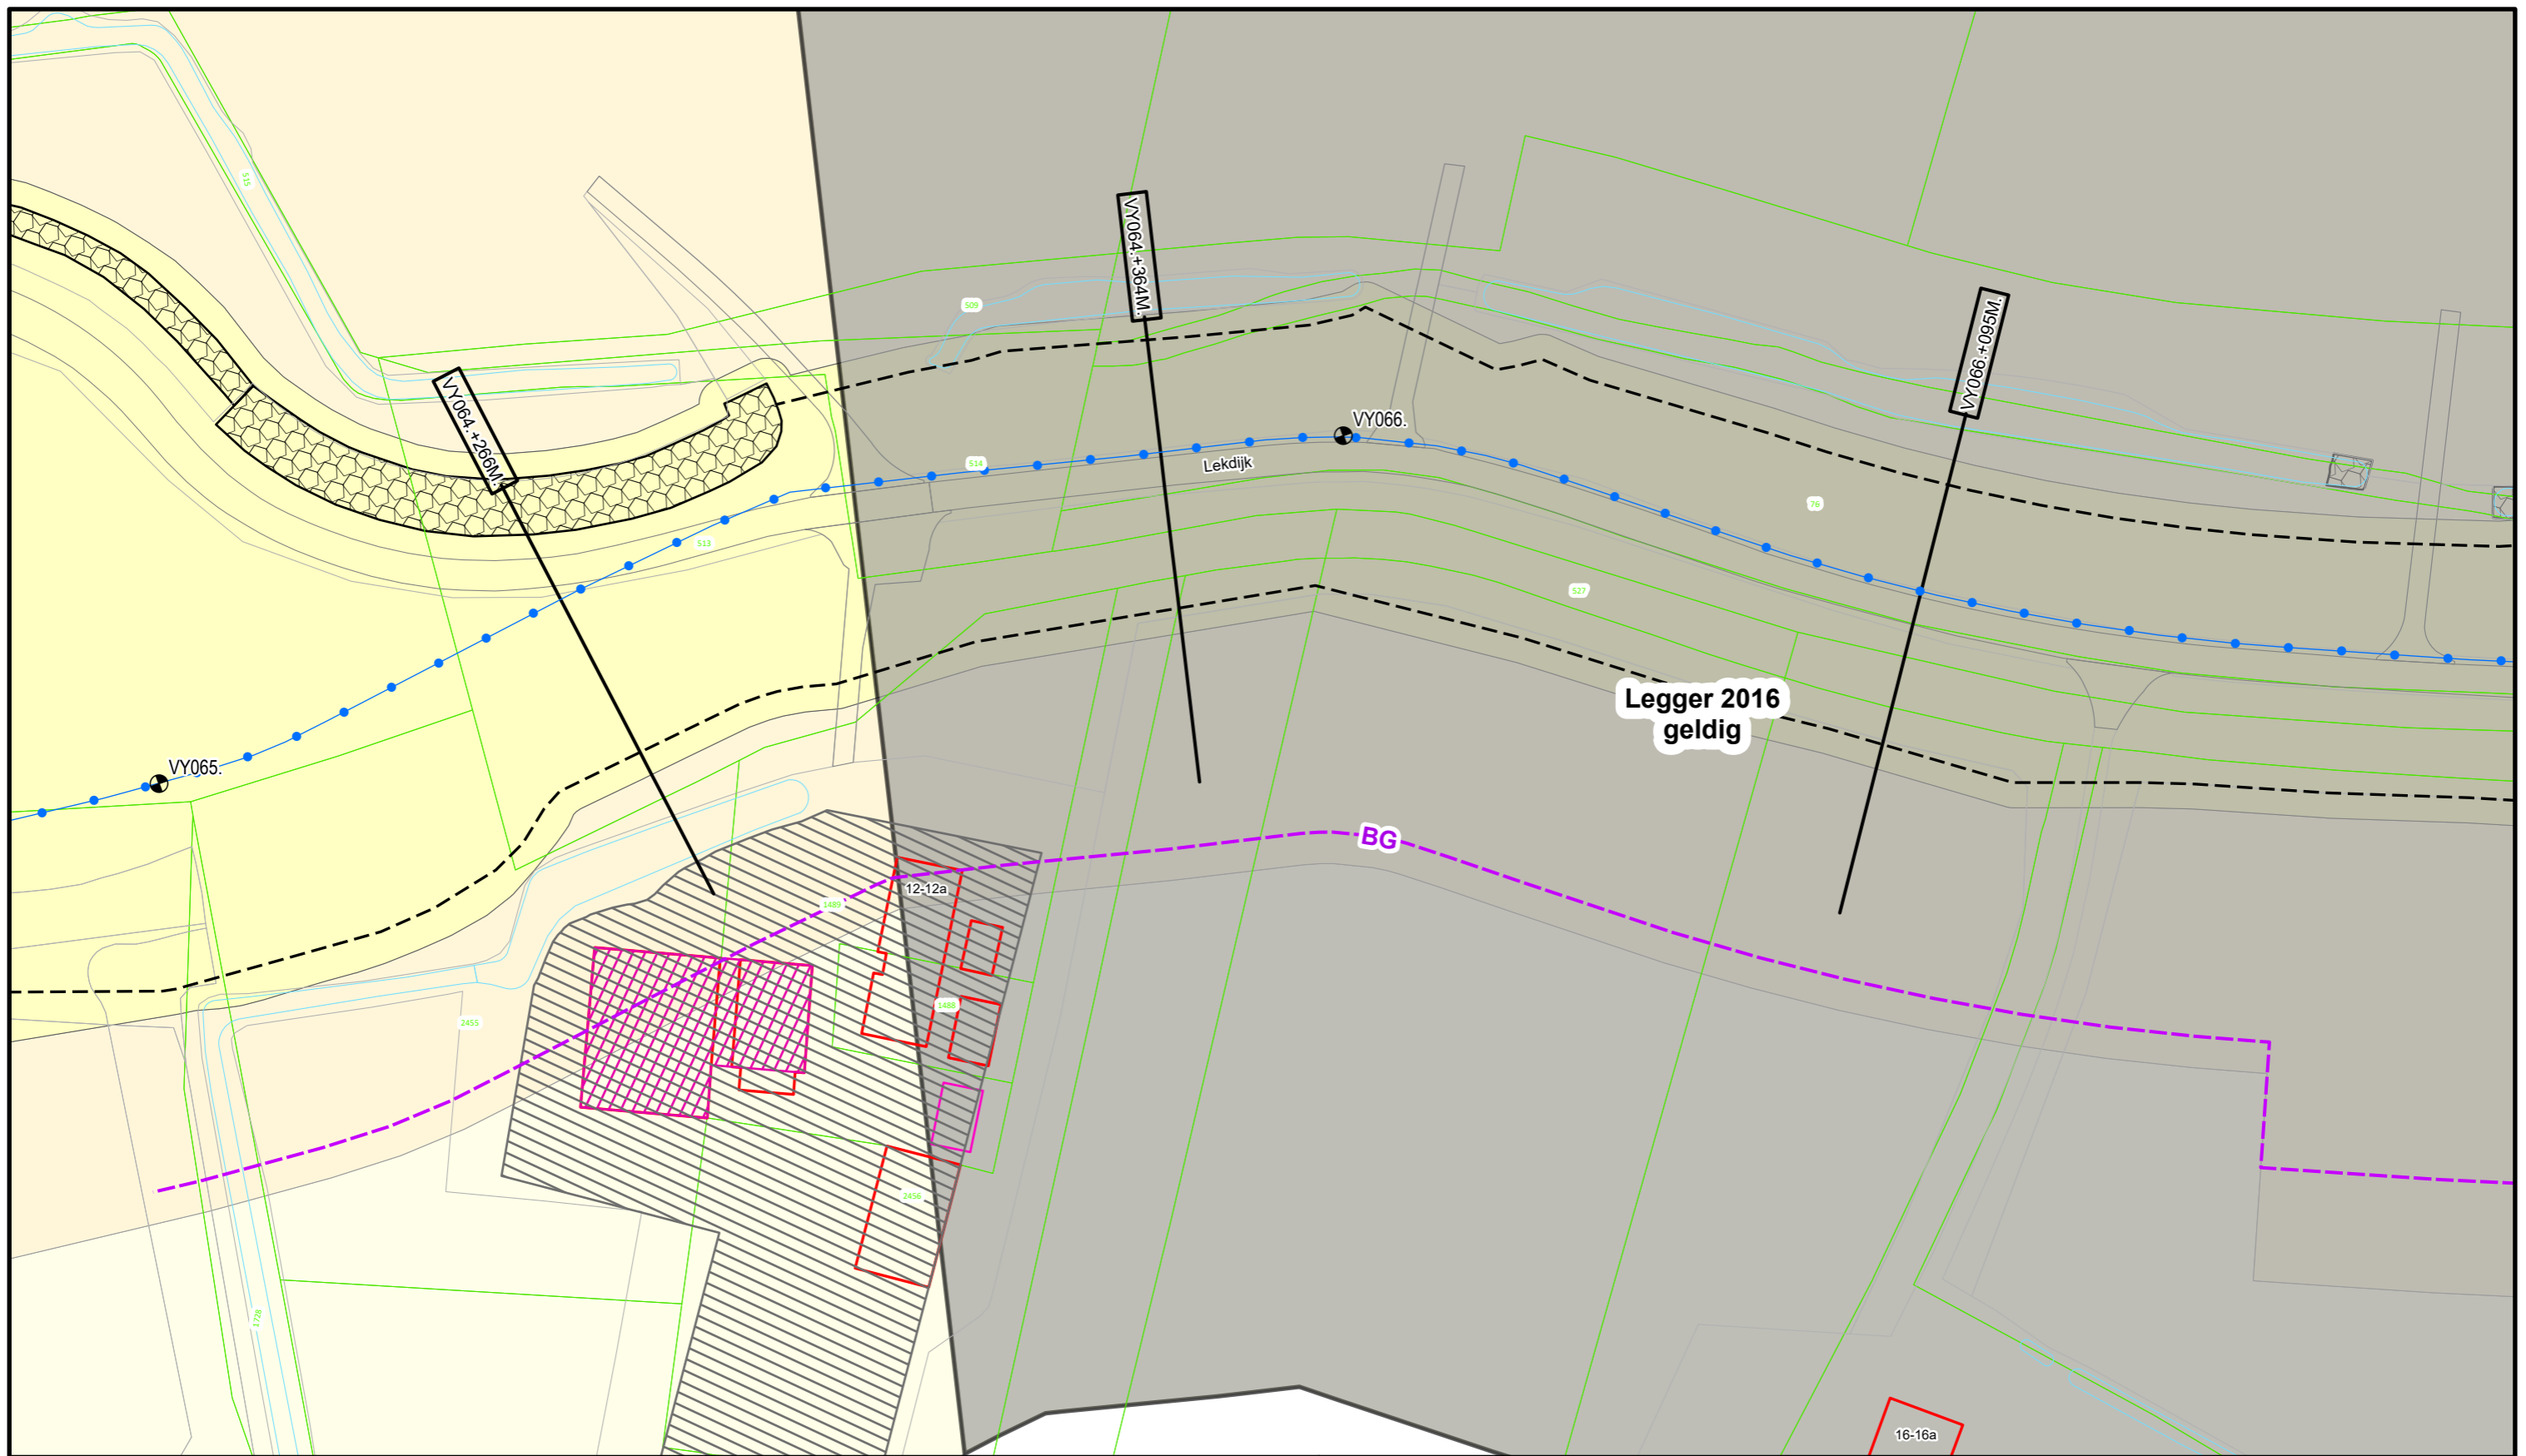

- Dijkpalen
- Bouwgrens
- Primaire waterkering
- BUT; BIT
- Drainageput
- Leggervlak

- Grote Bijgebouwen
- Toplaag Steenzetting
- Waterstaatswerk
- Buitenbeschermingszone
- Beschermingszone

DR011.+090M

Dwarsprofiel
locatie


**Waterschap
Rivierenland**

Bezoekadres: De Blomboogerd 1
 4003 AN, Tiel
 tel: (0344) 64 90 90
 URL: www.waterschaprivierenland.nl


Postadres: Postbus 599
 4003 AN, Tiel

Legger : Vijfheerenlanden


Onderdeel : Situatie Legger

Dijkpaaltraject : VY	Datum : 2024	Blad : 041 van : 058
Getekend : T-DAM	Status : Concept	
Opname datum : 2021	Versie : -	
Besluitnr. : 2023027993	Schaal : 1:1000	
Tekeningnr. : VY041	Formaat : A3	

DWP VY061.+135m.
(VY059.+133m. - VY062.+179m.)

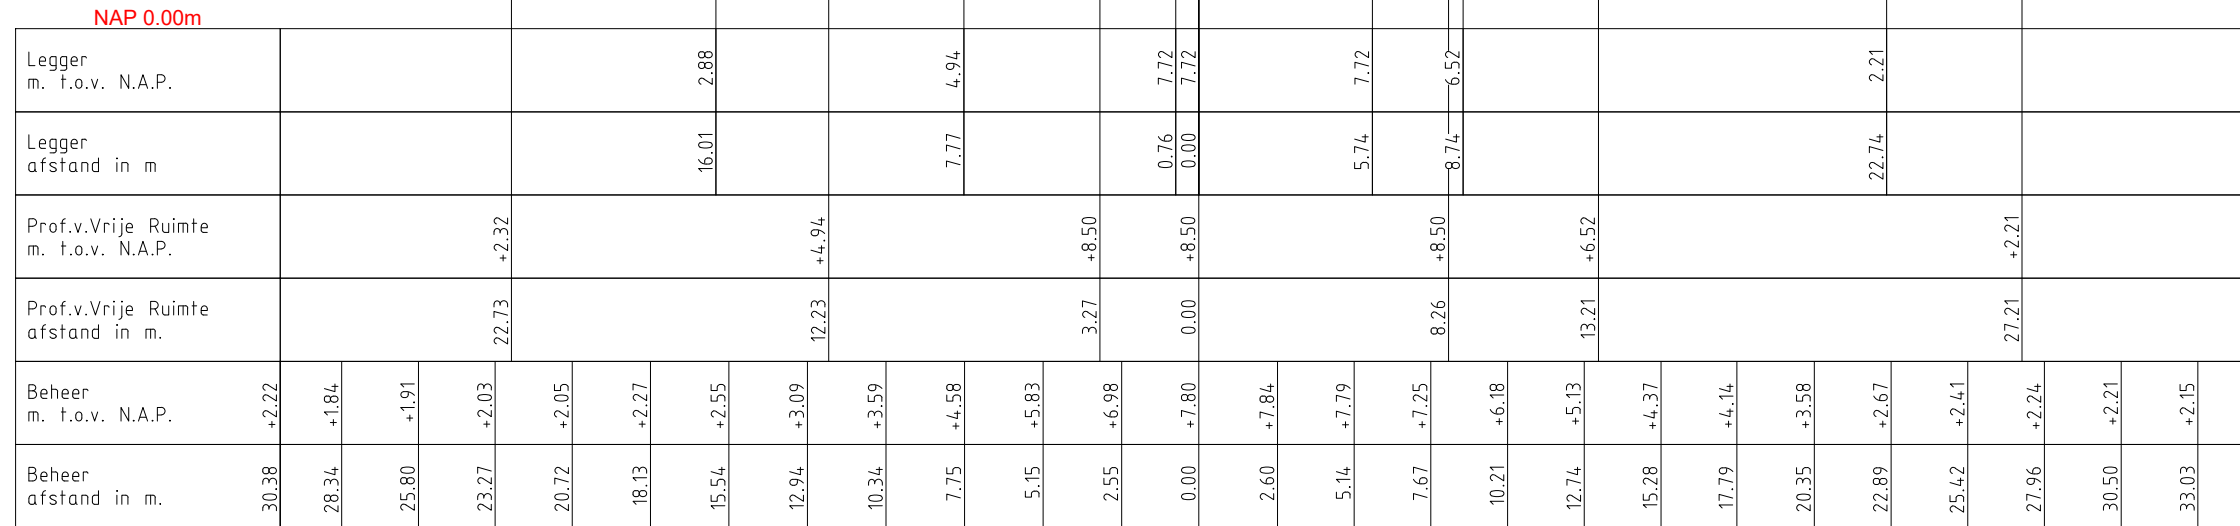

DWP VY063.+090m.
(VY062.+179m. - VY064.+047m.)

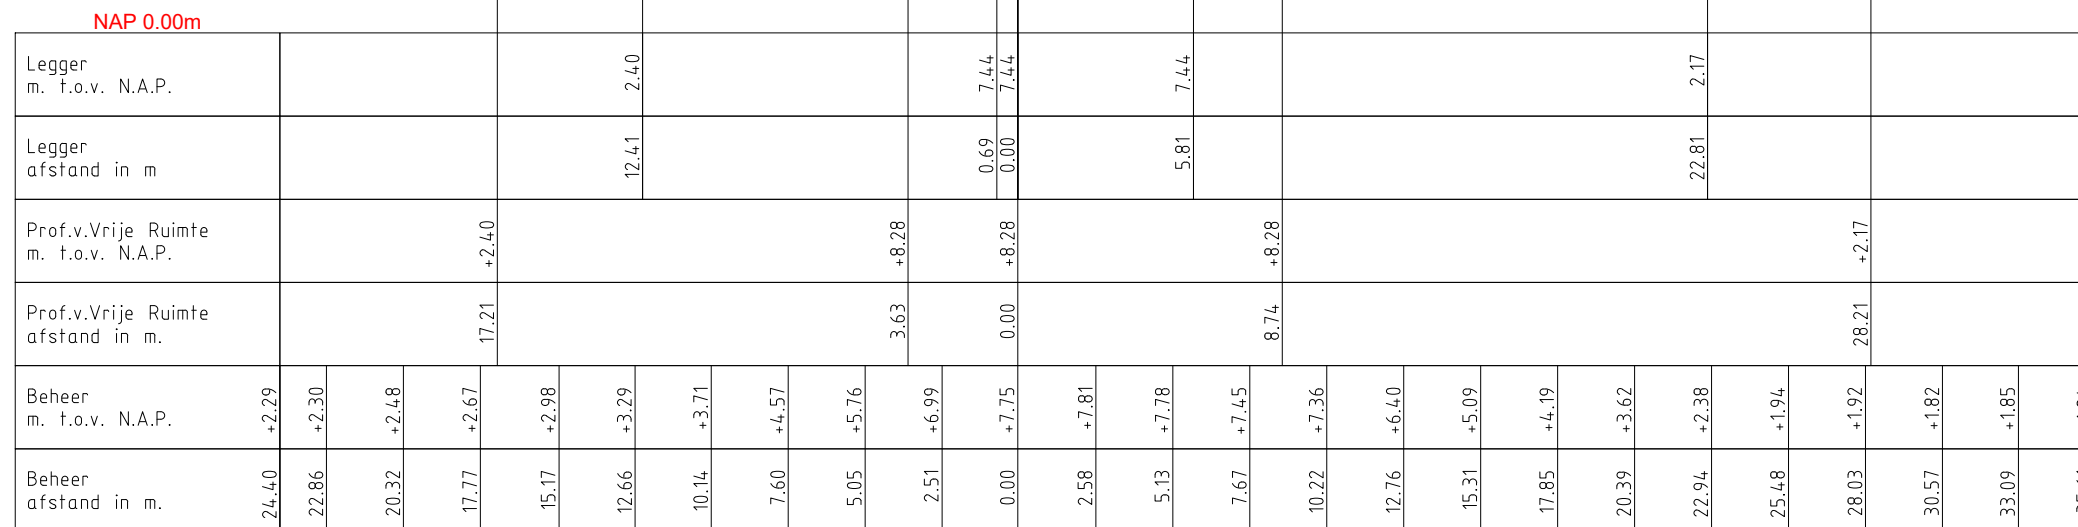

LEGENDA

- Leggerprofiel.
- Profiel van Vrije Ruimte.
- Beheerprofiel.
- ▼ Waterkering (Buitenkruin)

Waterschap Rivierenland
 Bezoekadres: De Blomboogerd 1, 4003 BX, Tiel
 Postadres: postbus 599, 4000 AN, Tiel
 tel: (0344) 64 90 90
 URL: www.waterschaprivierenland.nl

Legger: Vijfheerenlanden (VY000. – VY097.)

Onderdeel: Legger Dwarsprofiel	Datum: 2024	Blad: 002 van: 002
Dijkpaaltraject: VY	Getekend: T-DAM	Status: Concept
Opname dd: 2021	—	Versie: n.v.t.
Besluitnr: 2023027993	—	Schaal: 1:250
Tekeningnr: 002	—	Formaat: A3

Sluis Merwedekanaal

VY059.

VY060.

VY061.

N.A.P.

KUNSTWERK GEGEVENS
Meters t.o.v. N.A.P.

Kistdam

Stabiliteitsscherm
verankerd

Stabiliteitsscherm
verankerd

BEHEERREGISTER
Meters t.o.v. N.A.P.

PROFIEL VAN VRIJE RUIMTE
Meters t.o.v. N.A.P.

LEGER
Meters t.o.v. N.A.P.

AFSTANDEN
Meters t.o.v. het nulpunt

11850.00	11875.00	11900.00	11925.00	11950.00	11975.00	12000.00	12025.00	12050.00	12075.00	12100.00	12125.00	12150.00	12175.00	12200.00	12225.00	12250.00	12275.00	12300.00	12325.00	12350.00	12375.00	12400.00	12425.00	12450.00	12475.00	12500.00	12525.00
					+7.44	+7.44	+7.44	+7.44	+7.44	+7.64	+7.64	+7.72	+7.72	+7.72	+7.72	+7.72	+7.72	+7.72	+7.72	+7.72	+7.72	+7.72	+7.72	+7.72	+7.72	+7.72	+7.72
					+7.78	+7.78	+7.78	+7.78	+7.78	+8.46	+8.46	+8.50	+8.50	+8.50	+8.50	+8.50	+8.50	+8.50	+8.50	+8.50	+8.50	+8.50	+8.50	+8.50	+8.50	+8.50	+8.50
					+7.47	+7.74	+7.72	+7.68	+7.80	+7.90	+7.75	+7.66	+7.65	+7.70	+7.71	+7.72	+7.78	+7.92	+7.84	+7.85	+7.87	+7.85	+7.84	+7.88	+7.89	+7.87	+7.88

LEGENDA

-  Profiel van Vrije Ruimte
-  Leggerprofiel
-  Beheerprofiel
-  Dijkpaal

W
Waterschap
Rivierenland

Bezoekadres: De Blomboogerd 1
4003 BX, Tiel
tel: (0344) 64 90 90
URL: www.waterschaprivierenland.nl

Postadres: postbus 599
4000 AN, Tiel

Legger: Vijfheerenlanden (VY000. – VY097.)

Onderdeel: Legger Lengteprofiel

Dijkpaaltraject: VY

Datum: 2024

Blad: 001 van: 002

Getekend: T-DAM

Status: Concept

Opname dd: 2021

Versie: n.v.t.

Besluitnr: 2023027993

Schaal: 1:250

Tekeningnr:

Formaat: A3

