



Waterschap
Rivierenland


Steurgat
Legger Primaire Waterkering

Dijkpaaltraject Steurgat
(SG000. – SG026.)

Legger Primaire Waterkering
Dijkpaaltraject Steurgat
(SG000. – SG026.)

Inhoud

- Overzichtskaart
- Overzichtsbladen (1:5.000)
- Situatiebladen (1:1.000)
- Dwarsprofielen (1:250)
- Lengteprofielen (1:2.000/1:100)

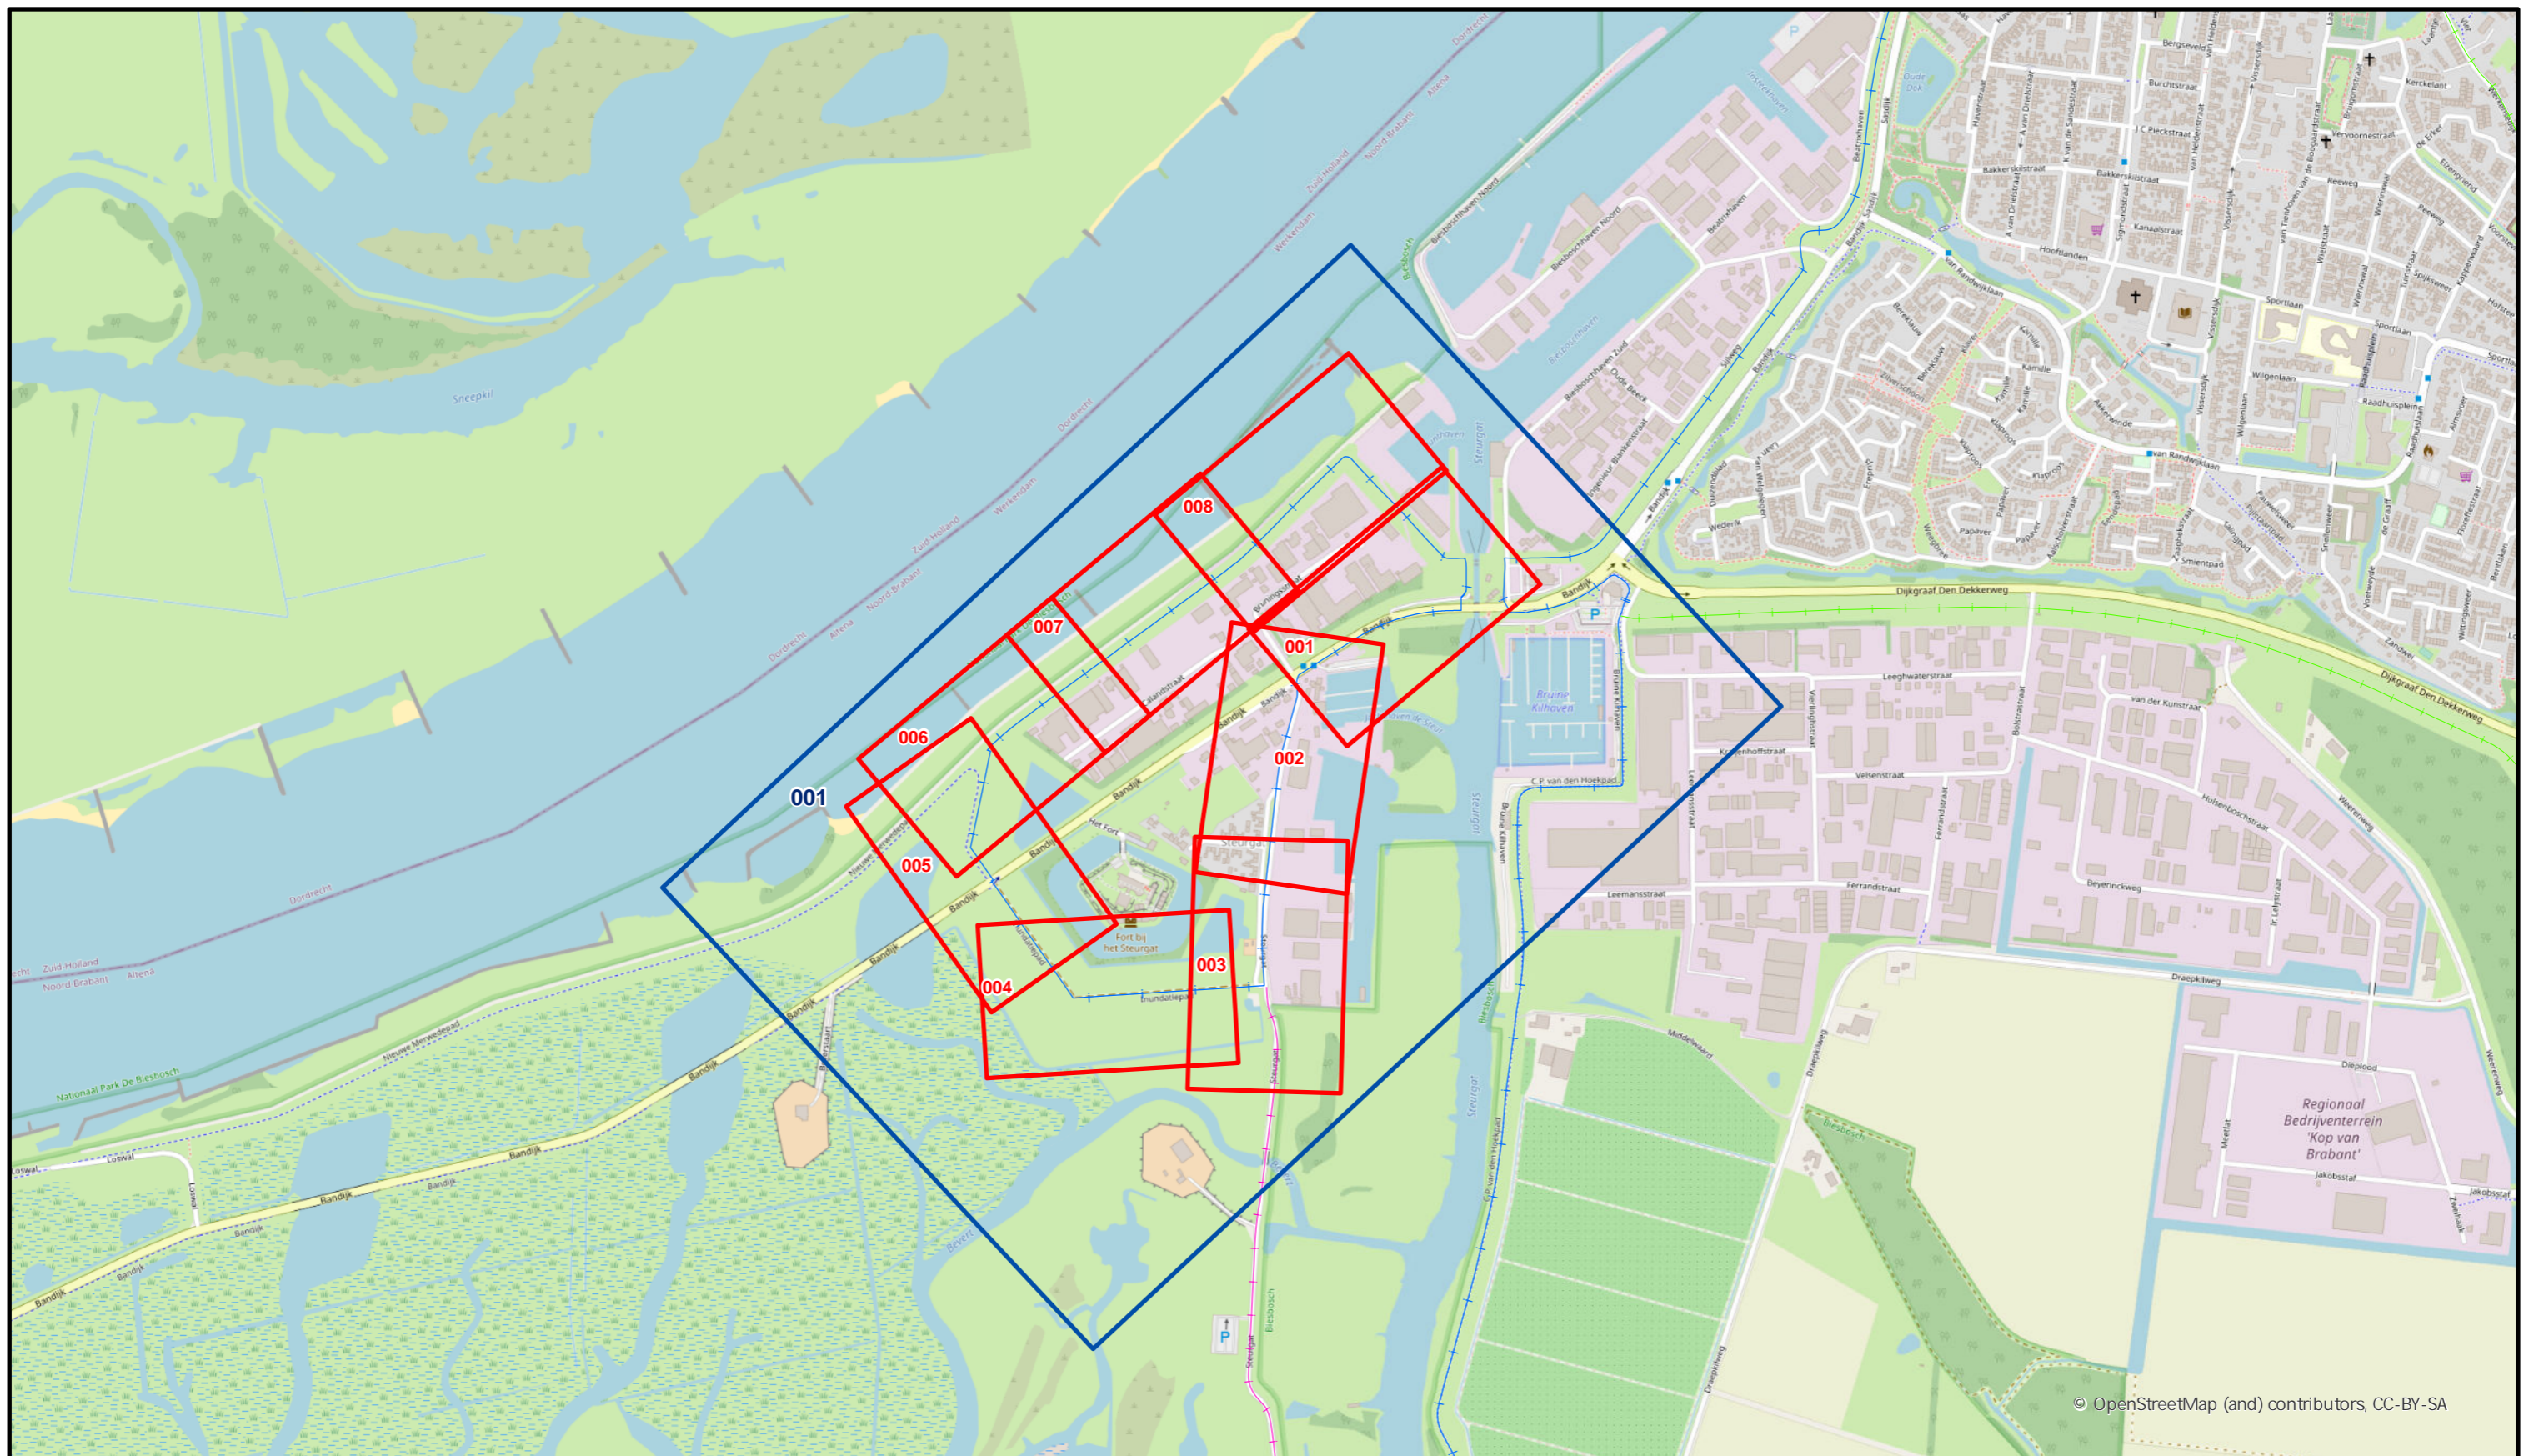

© OpenStreetMap (and) contributors, CC-BY-SA



Legenda

- Situatieblad 1:1000 met bladnummer
- Situatieblad 1:5000 met bladnummer



**Waterschap
Rivierenland**

Bezoekadres: De Blombogerd 1
4003 AN Tiel
tel: (0344) 64 90 90
URL: www.waterschaprivierenland.nl

Postadres: Postbus 599
4000 AN Tiel

Legger : Steurgat

Onderdeel : Overzichtskaart Dijkpaaltraject

Dijkpaaltraject : SG

Getekend : T-DAM

Opname datum : -

Besluitnr. : zie 1:1000 bladen

Tekeningnr. : Steurgat

Datum : 2024

Blad : 001 van : 001

Status : Concept

Versie : -

Schaal : 1:10000

Formaat : A3



Legger 2016 geldig

Esri Community Maps Contributors, Kadaster, Esri, TomTom, Garmin, Foursquare, GeoTechnologies, Inc, METI/NASA, USGS



Waterkering Soort:


- Primaire waterkering
- Hoge grond
- Regionale waterkering
- Overige waterkering
- Waterkering Rijkswaterstaat
- Waterstaatswerk
- Beschermingszone
- Buitenbeschermingszone
- ⤴ Dijkpaal



**Waterschap
Rivierenland**
 Bezoekadres: De Blombogerd 1
 4003 AN Tiel
 tel: (0344) 64 90 90
 URL: www.waterschaprivierenland.nl
 Postadres: Postbus 599
 4000 AN Tiel

Legger : Steurgat

Onderdeel : Overzichtsbladen 1: 5000	Datum : 2024	Blad : 001 van : 001
Dijkpaaltraject : SG	Getekend : T-DAM	Status : Concept
Opname datum : -	-	Versie : -
Besluitnr. : zie 1:1000 bladen	Tekeningnr. : 001	Schaal : 1:5000
		Formaat : A3

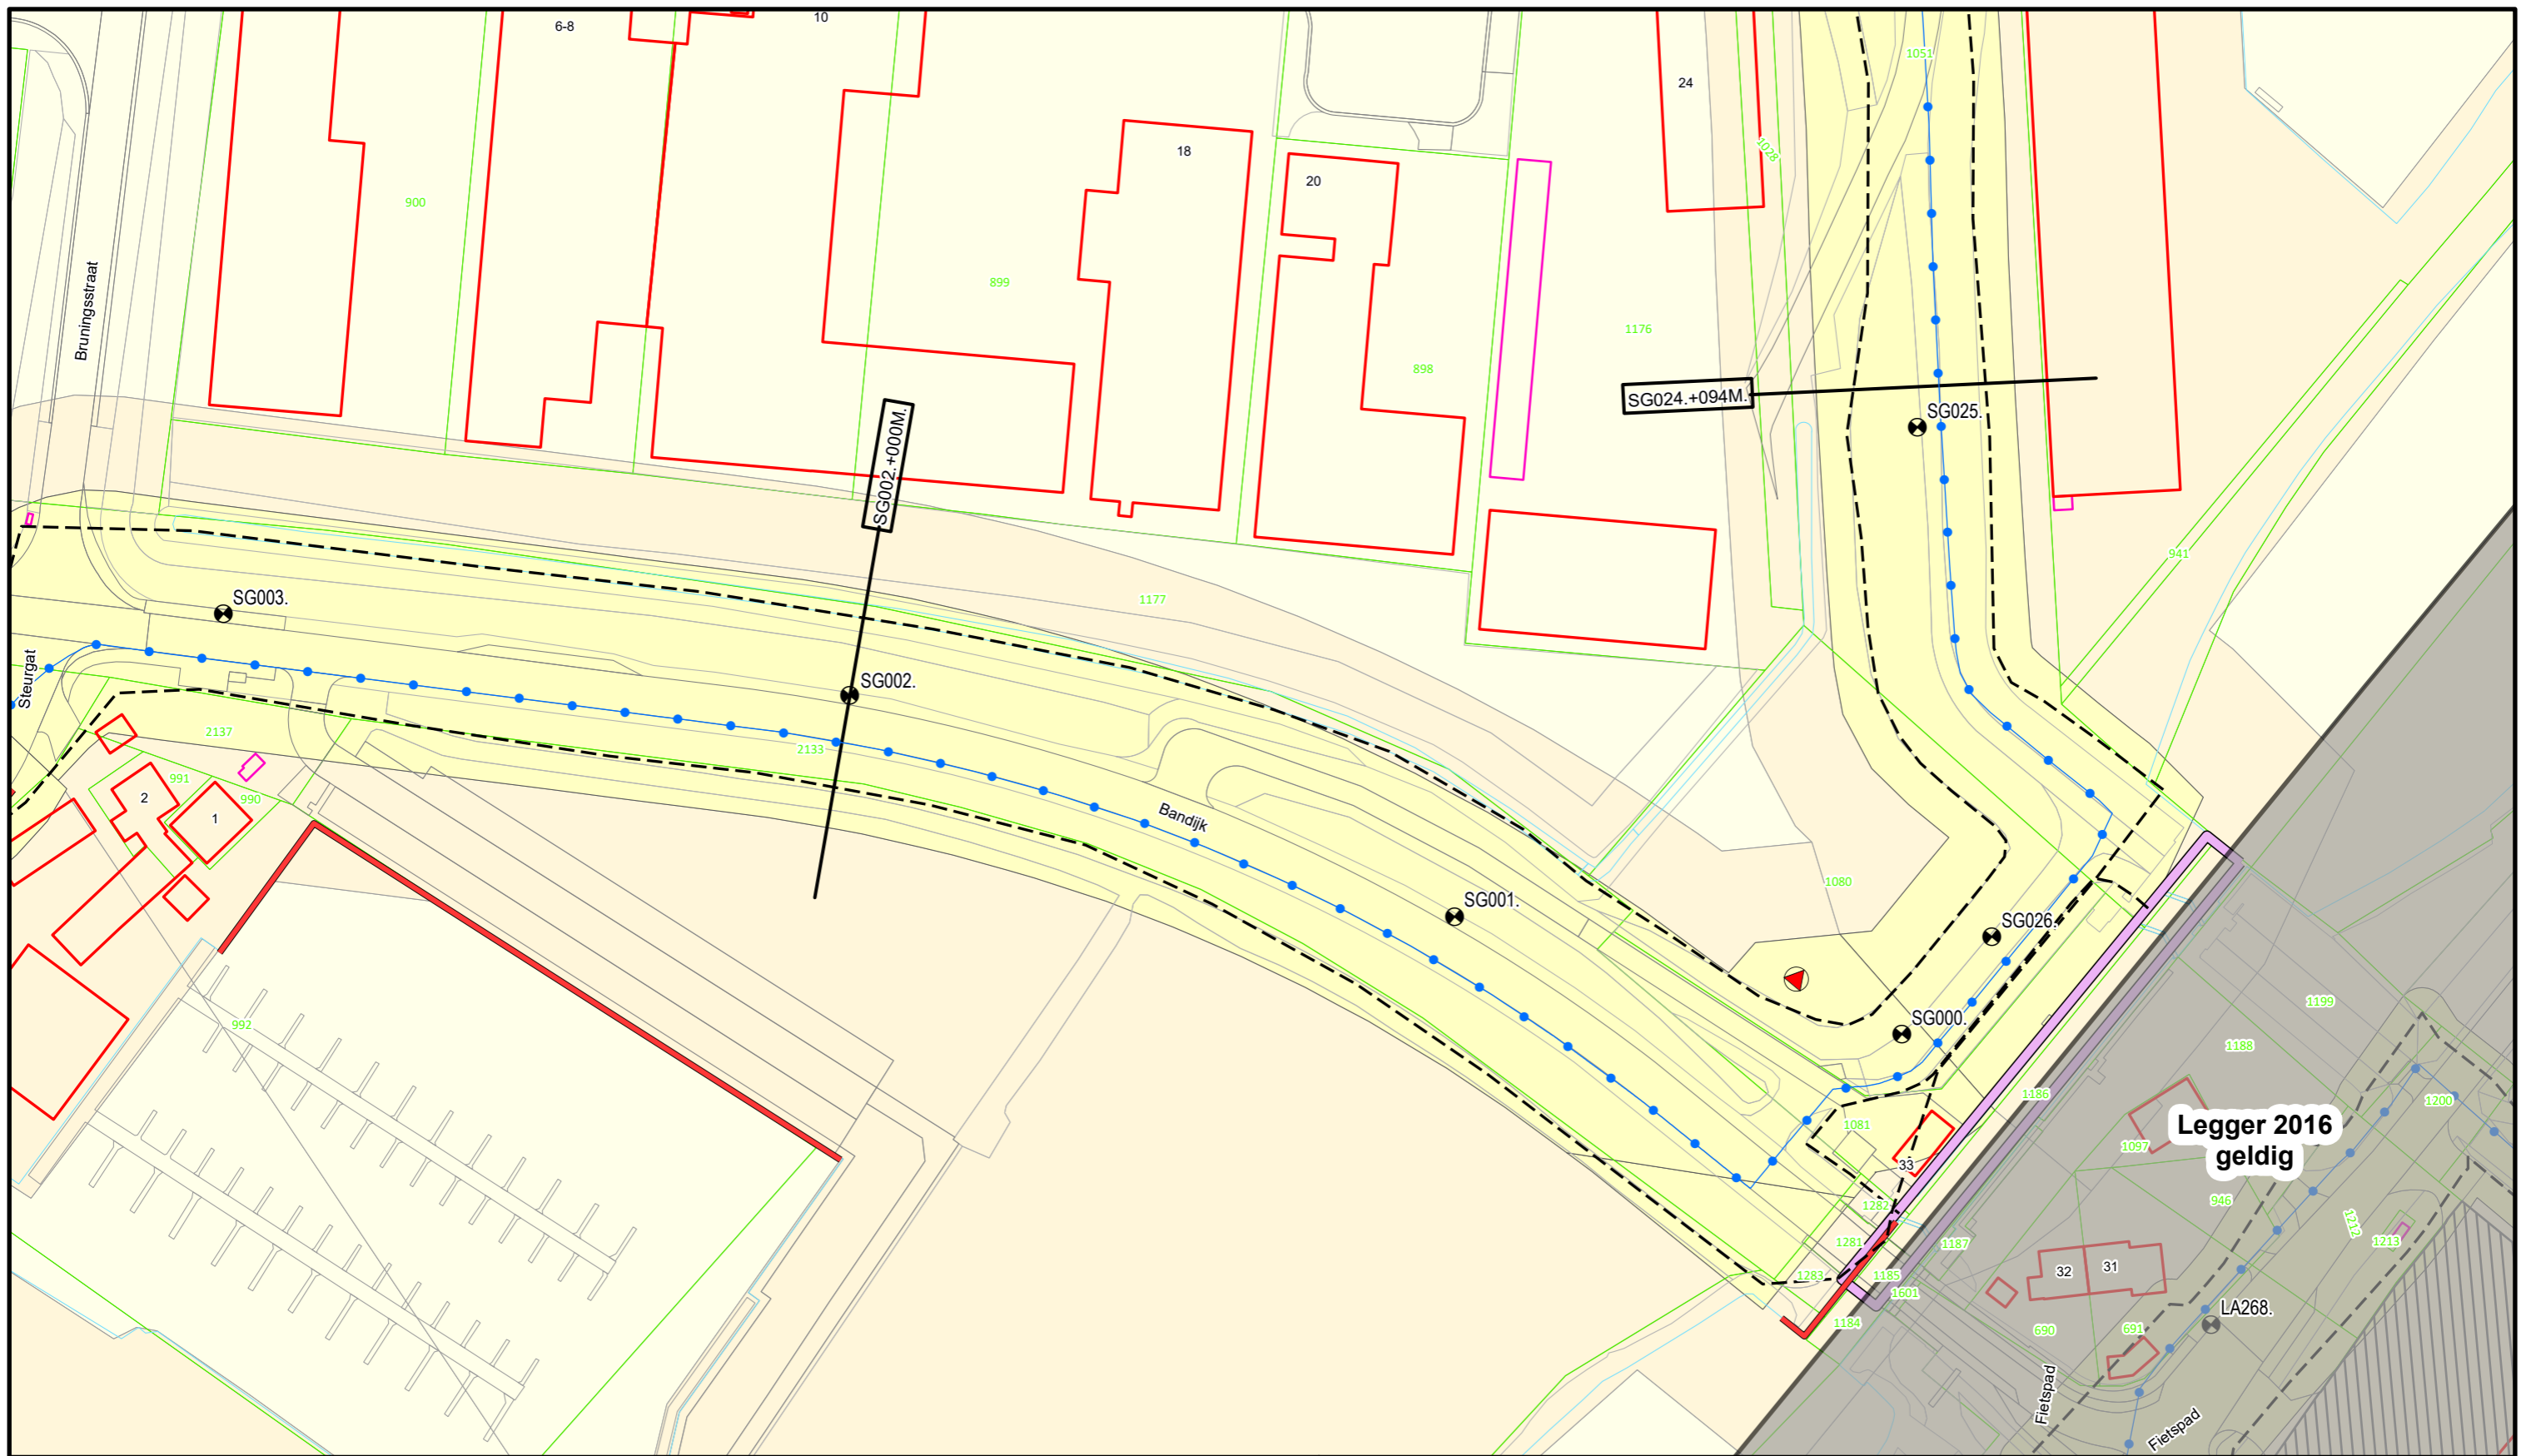

**Legger 2016
geldig**



Legenda:

- Dijkpalen
- Primaire waterkering
- Buitenteen/Binnenteen
- Afsluitmiddel
- Wandconstructie
- Sluis
- Drainageput
- Leggervlak
- Waterstaatswerk
- Bescheringszone
- Buitenbescheringszone

DR011.+090M

Dwarsprofiel
locatie




**Waterschap
Rivierenland**

Bezoekadres: De Blomboogerd 1
4003 AN, Tiel
tel: (0344) 64 90 90
URL: www.waterschaprivierenland.nl






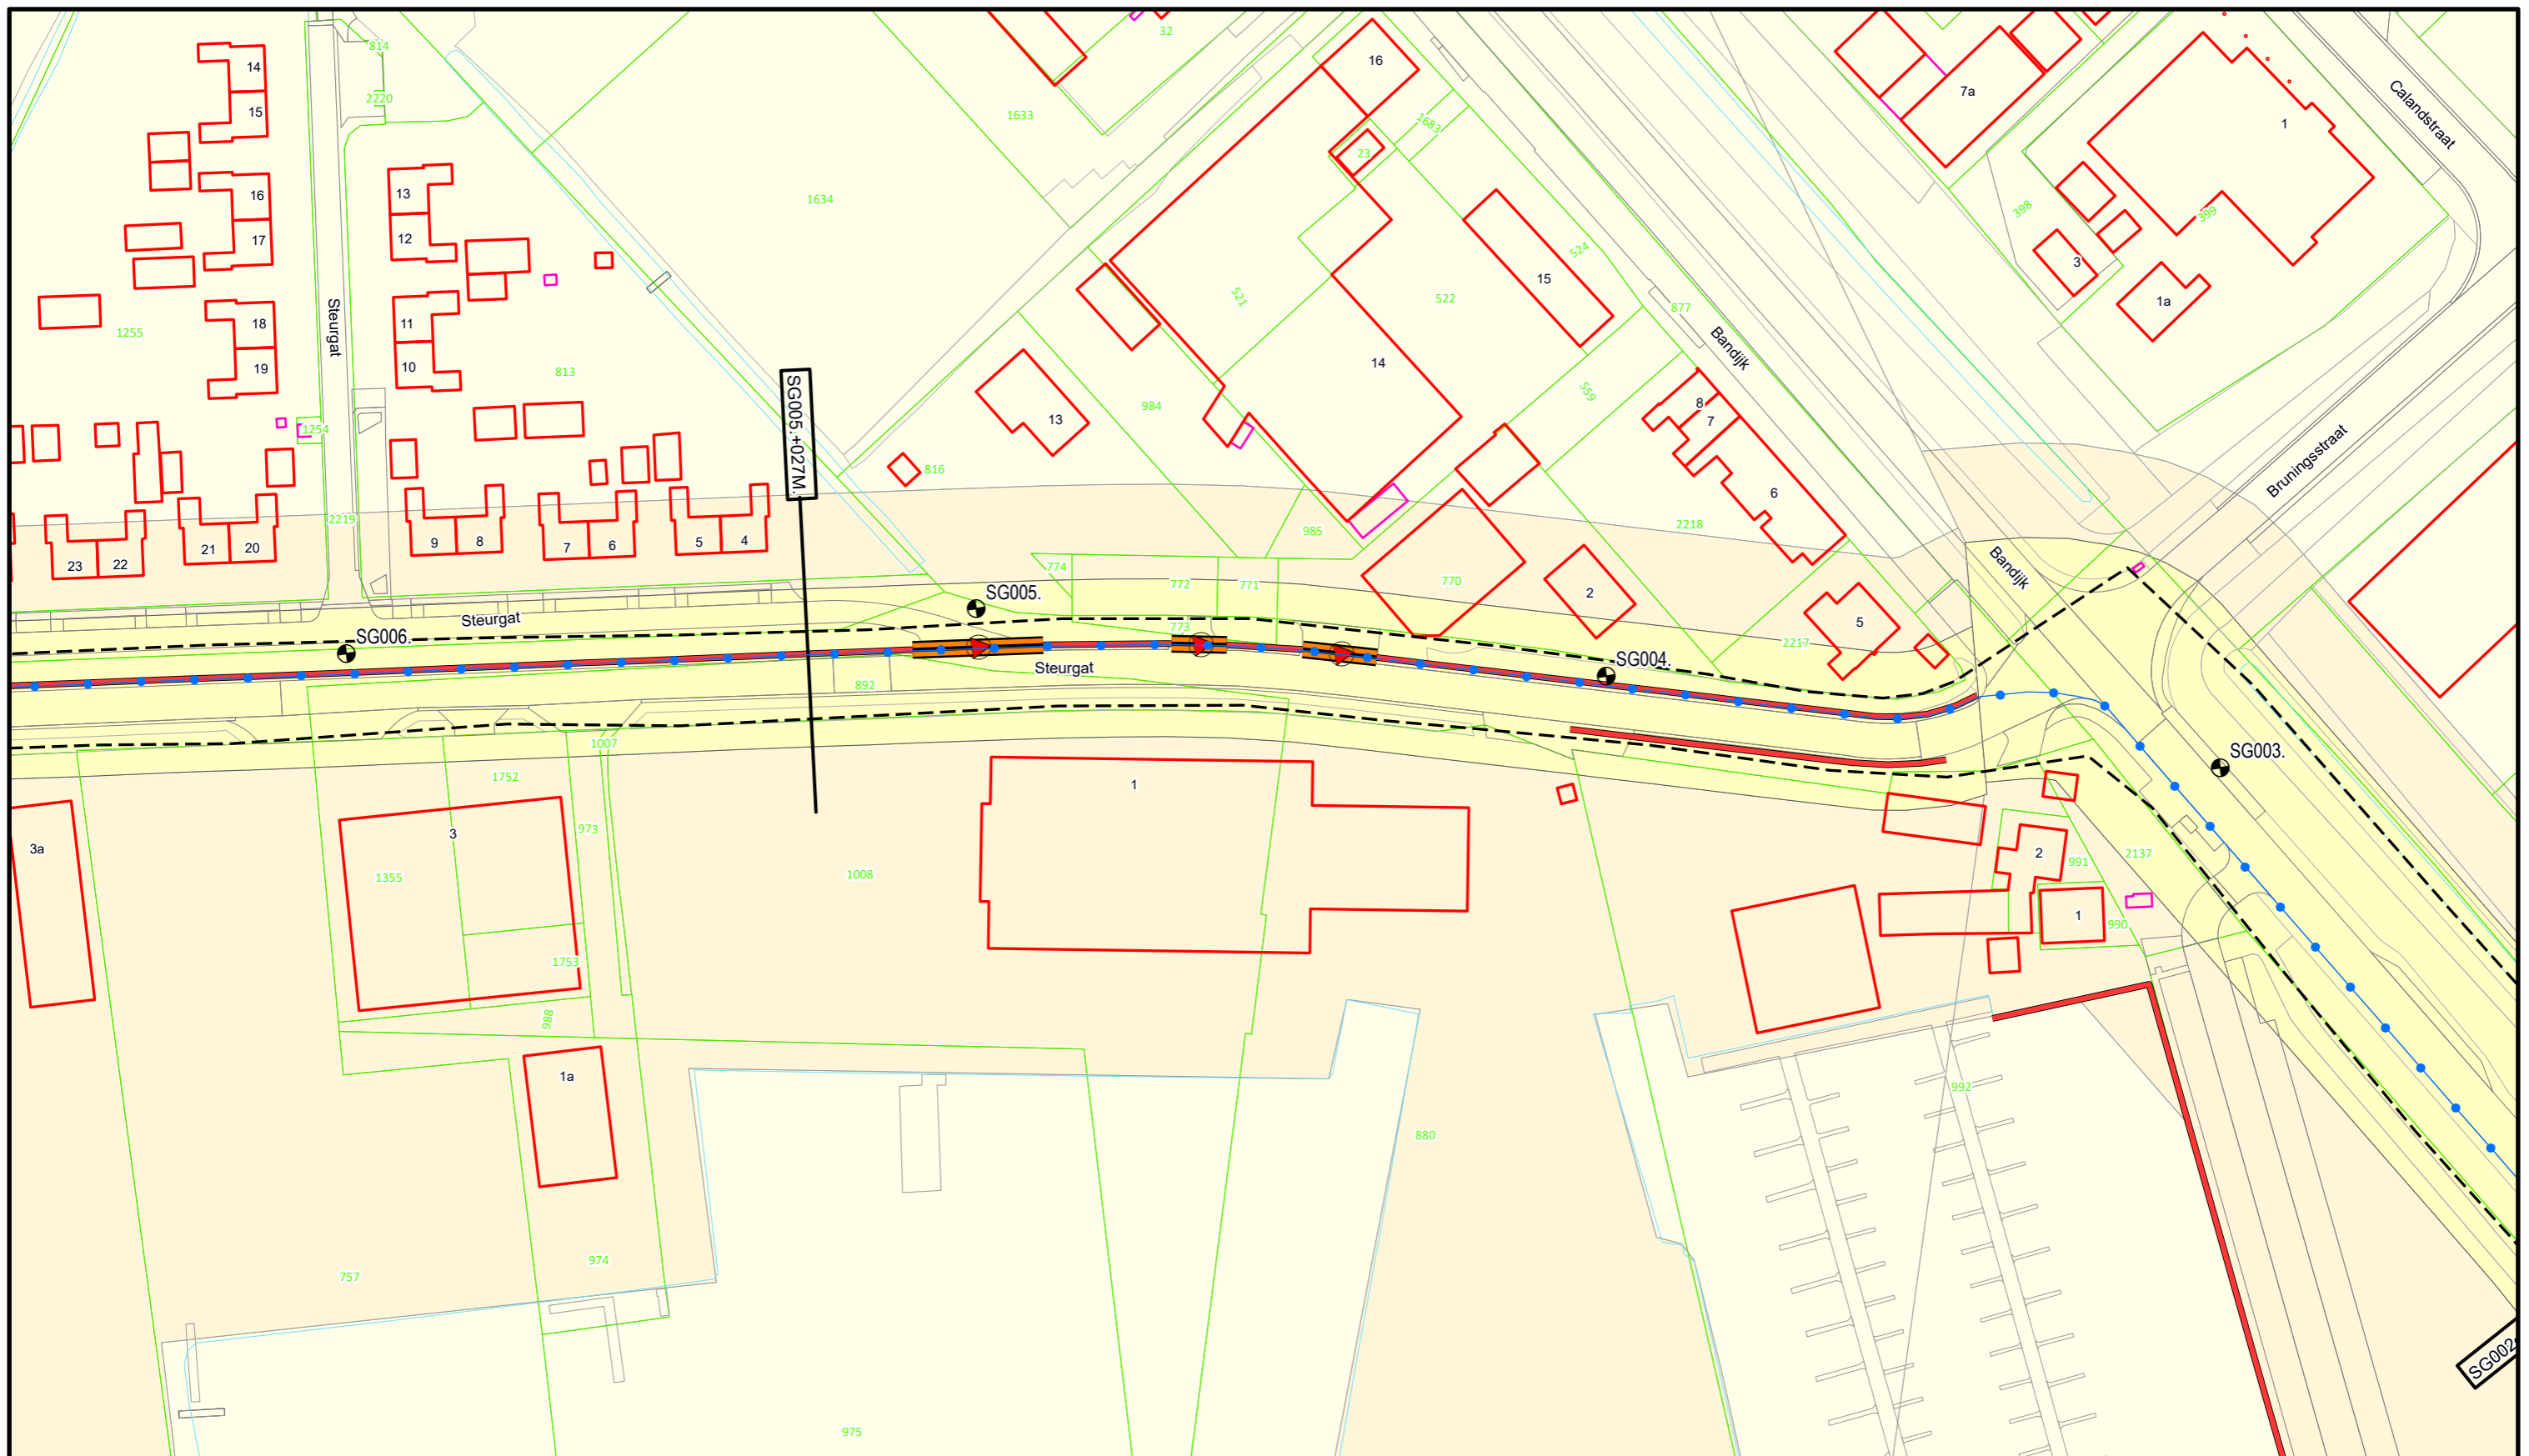


Postadres: Postbus 599
4003 AN, Tiel

Legger : Steurgat

Onderdeel : Situatie Legger		
Dijkpaaltraject : SG	Datum : 2024	Blad : 001 van : 008
Getekend : T-DAM	Status : Concept	
Opname datum : 2021	Versie : -	
Besluitnr. : 2023027993	Schaal : 1:1000	
Tekeningnr. : SG001	Formaat : A3	

 

Legenda:

 -  Dijkpalen
-  Primaire waterkering
-  Buitenteen/Binnenteen
-  Afsluitmiddel
-  Wandconstructie
-  Coupure
-  Drainageput
-  Waterstaatswerk
-  Beschermszone
-  Buitenbeschermszone

DR011.+090M

Dwarsprofiel
locatie



**Waterschap
Rivierenland**

Bezoekadres: De Blomboogerd 1
4003 AN, Tiel
tel: (0344) 64 90 90
URL: www.waterschaprivierenland.nl

Postadres: Postbus 599

Legger : Steurgat

Onderdeel : Situatie Legger

Dijkpaaltraject : SG

Getekend : T-DAM

Opname datum : 2021

Besluitnr. : 2023027993

Tekeningnr. : SG002

Datum : 2024


Blad : 002 van : 008

Status : Concept

Versie : -

Schaal : 1:1000

Formaat : A3

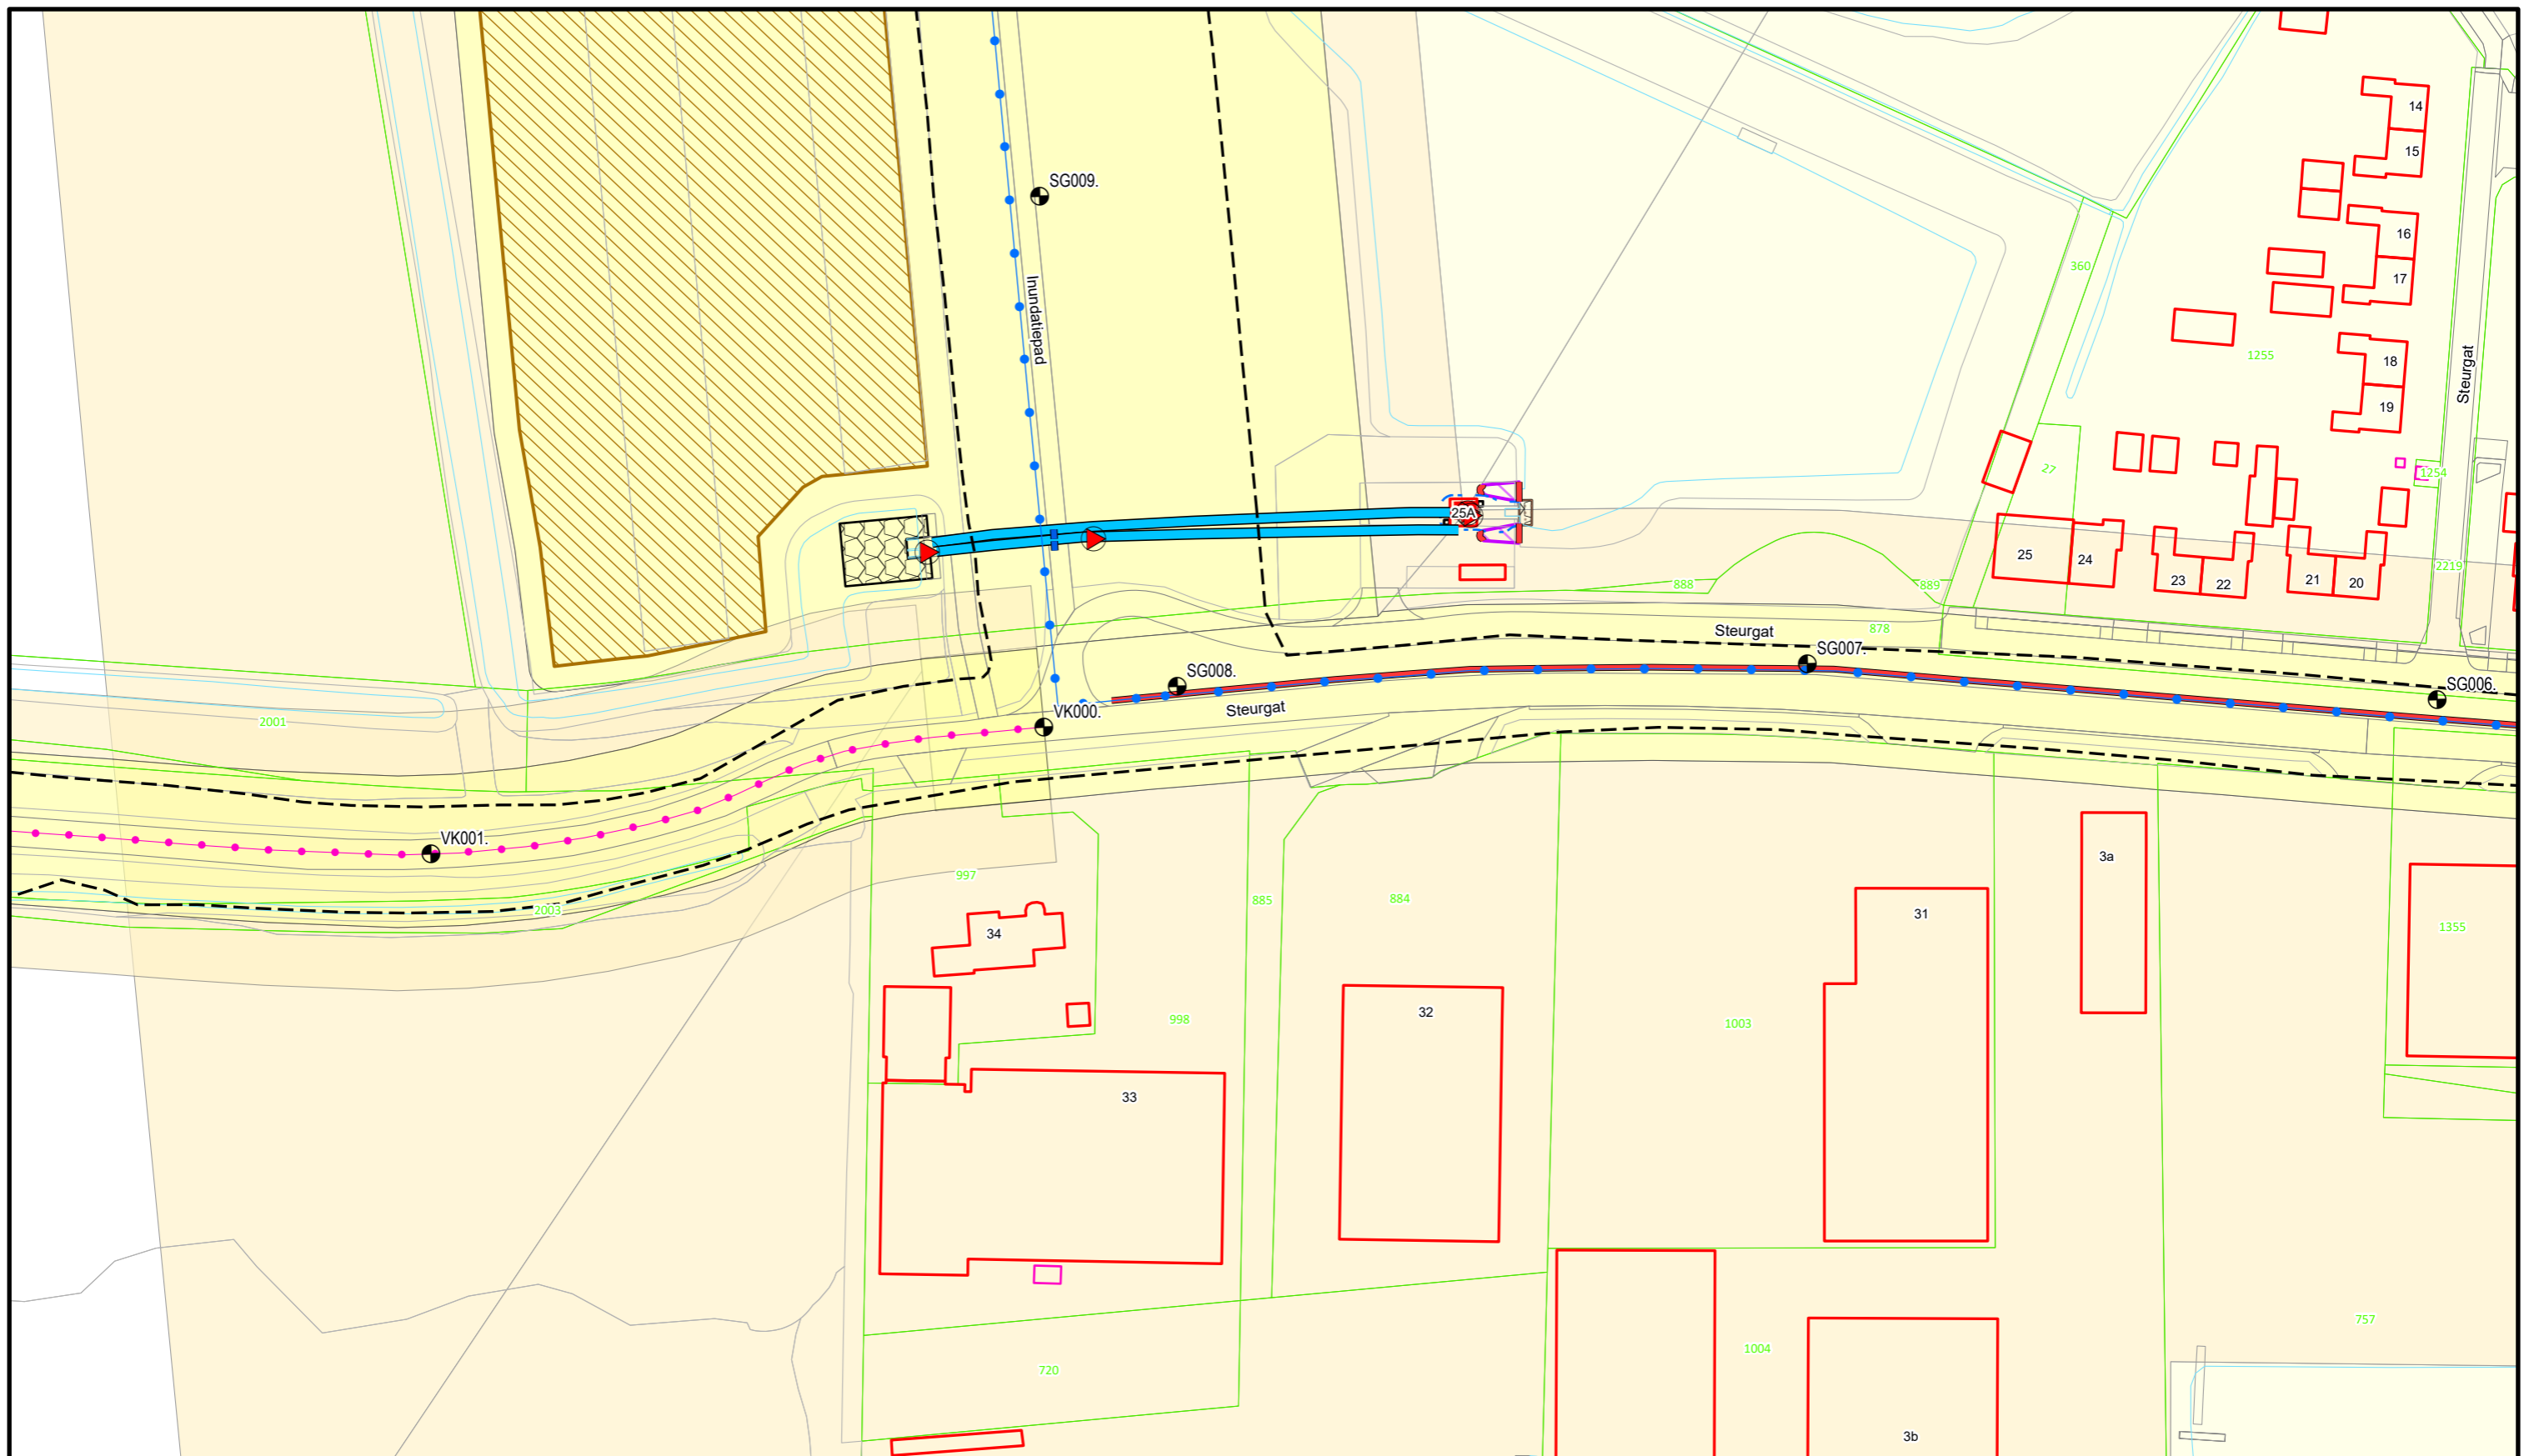

Legenda:

- Dijkpalen
- Primaire waterkering
- Overige waterkering
- Buitenteen/Binnenteen
- Afsluilmiddel
- Kwelscherm
- Wandconstructie
- Gemaal
- Typekruising
- Duiker
- Drainageput
- Drainagebuis
- Geotextiel
- Ankerveld
- Keringverbeteringsconstructie
- Toplaag Steenzetting
- Toplaag Verpakte Bekleding
- Waterstaatswerk
- Beschermingszone
- Buitenbeschermingszone
- Waterstaatswerk

DR011.+090M

Dwarsprofiel
locatie



**Waterschap
Rivierenland**

Bezoekadres: De Blomboogerd 1
4003 AN, Tiel
tel: (0344) 64 90 90
URL: www.waterschaprivierenland.nl

Postadres: Postbus 599

Legger : Steurgat

Onderdeel : Situatie Legger

Dijkpaaltraject : SG

Getekend : T-DAM

Opname datum : 2021

Besluitnr. : 2023027993

Tekeningnr. : SG003

Datum : 2024


Blad : 003 van : 008

Status : Concept

Versie : -

Schaal : 1:1000

Formaat : A3

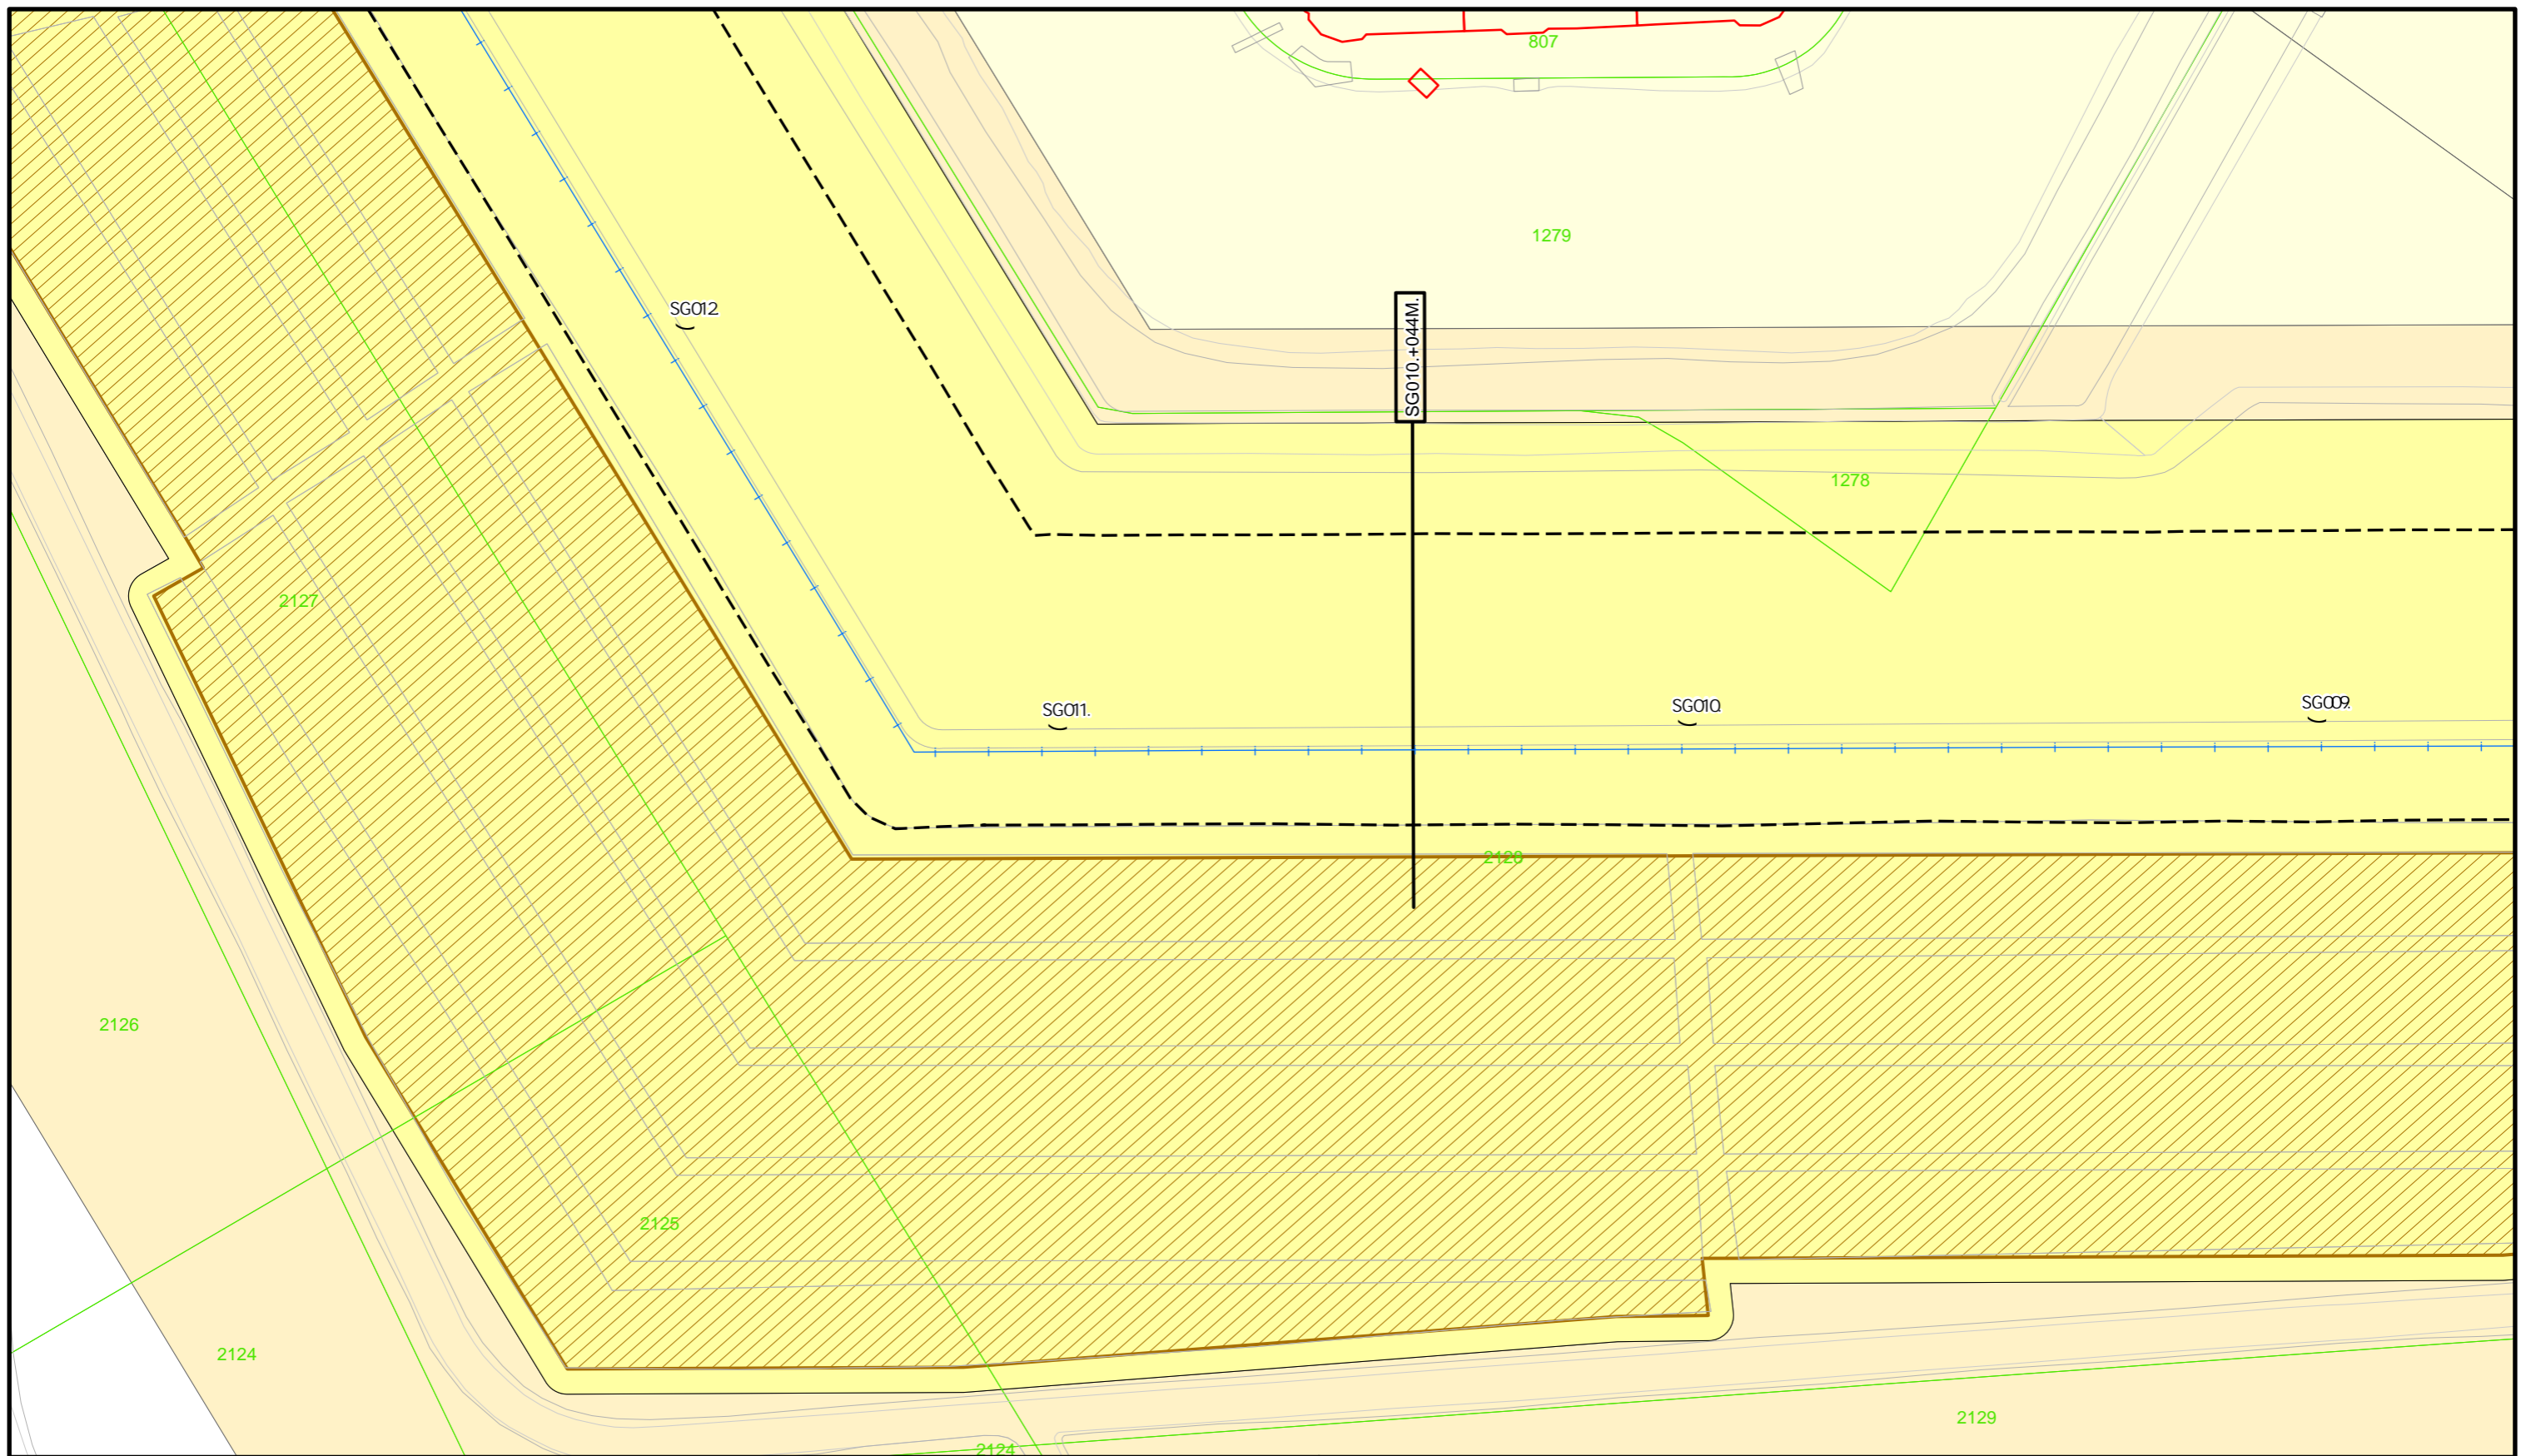

11

Legenda:

- Dijkpaal
- Primaire waterkering
- Buitenteen/ Binnenteen
- Keringverbeteringsconstructie
- Waterstaatswerk
- Beschermszone
- Buitenbeschermszone

DROPT=OPDRIJF

Dwarsprofiel
locatie




**Waterschap
Rivierenland**

Bezoekadres: De Blombogerd 1
4008 AN, Tiel
tel: (0344) 64 90 90
URL: www.waterschaprivierenland.nl

Postadres: Postbus 599

Legger : Steurgat

Onderdeel : Situatie Legger		
Dijkpaaltraject : SG	Datum : 2024	Blad : 004 van : 008
Getekend : T-DAM		Status : Concept
Opname datum : 2021		Versie : -
Besluitnr. : 2023027993		Schaal : 1:1000
Tekeningnr. : SG004		Formaat : A3

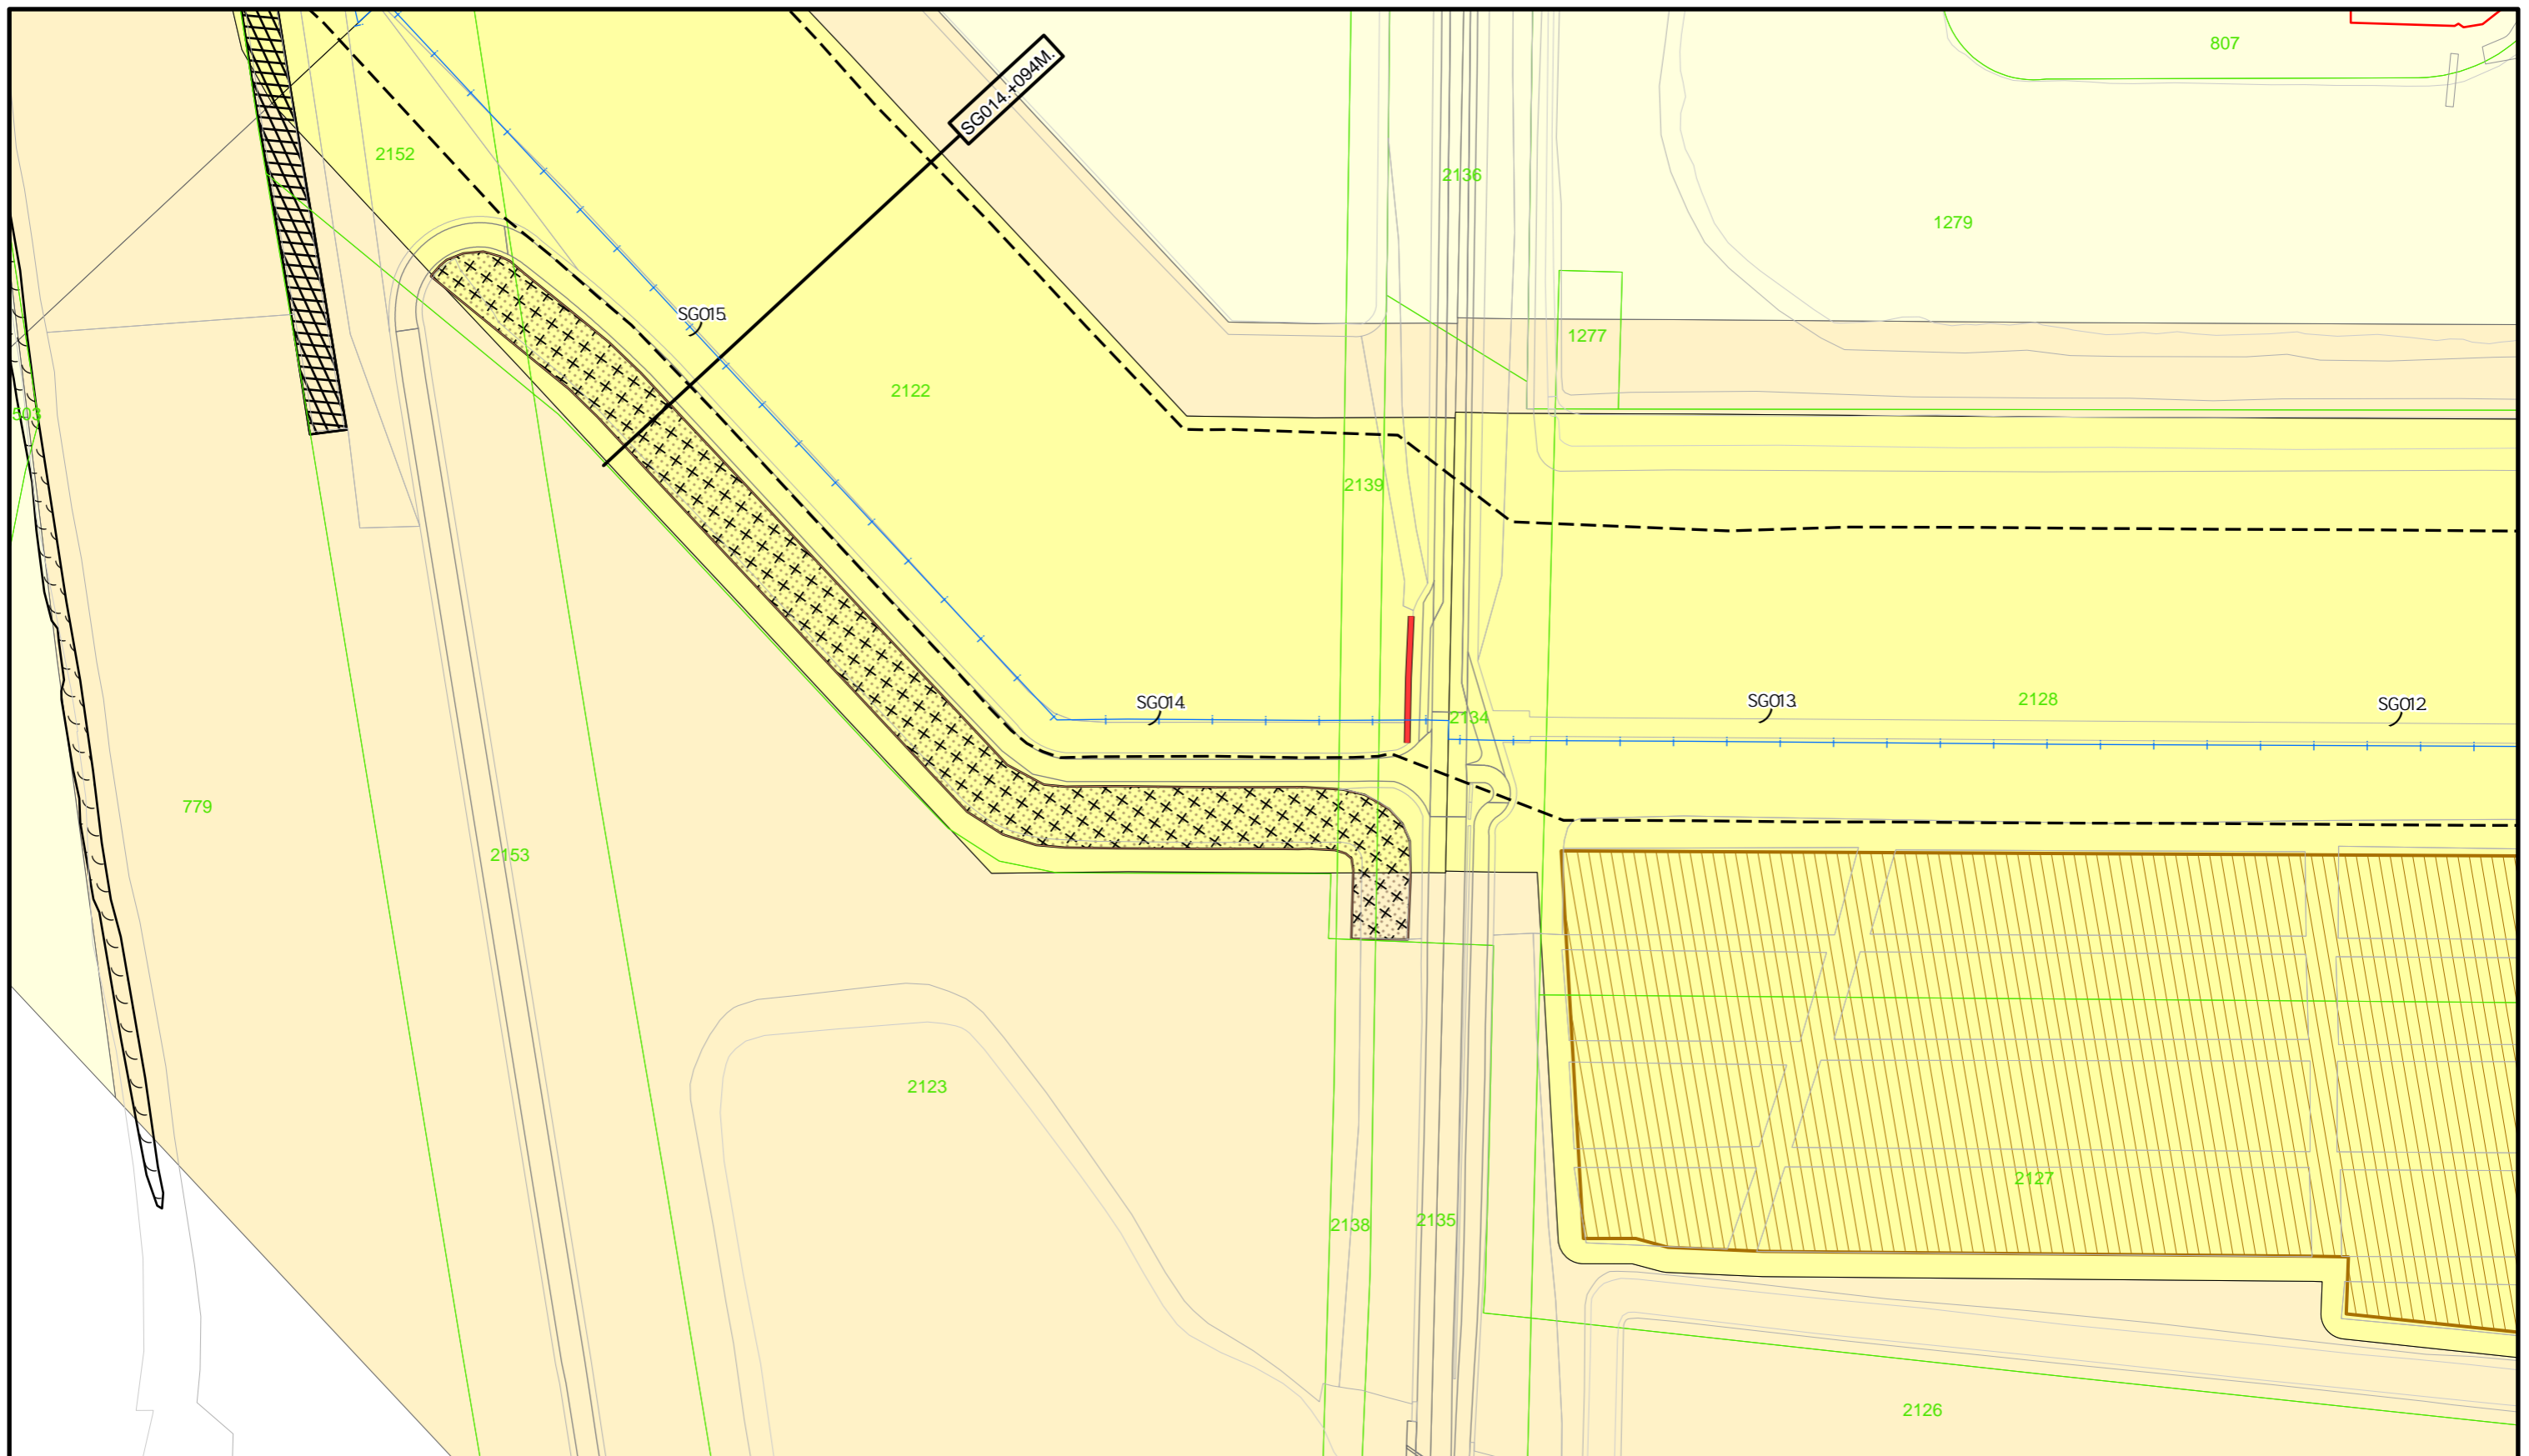

Legenda:



- | | |
|-------------------------------|------------------------|
| Dijkpaal | Asphalt |
| Primaire waterkering | Losgestort Materiaal |
| Buitenteen/ Binnenteen | Steenzetting |
| Wandconstructie | WATERSTAATSWERK |
| Geotextiel | Beschermingszone |
| Keringverbeteringsconstructie | Buitenbeschermingszone |

DROOT+090M

Dwarsprofiel
locatie




**Waterschap
Rivierenland**

Bezoekadres: De Blonboogerd 1
4003 AN, Tiel
tel: (0344) 64 90 90
URL: www.waterschaprivierenland.nl

Postadres: Postbus 599

Legger : Steurgat

Onderdeel : Situatie Legger		
Dijkpaaltraject : SG	Datum : 2024	Blad : 005 van : 008
Getekend : T-DAM		Status : Concept
Opname datum : 2021		Versie : -
Besluitnr. : 2023027993		Schaal : 1:1000
Tekeningnr. : SG005		Formaat : A3

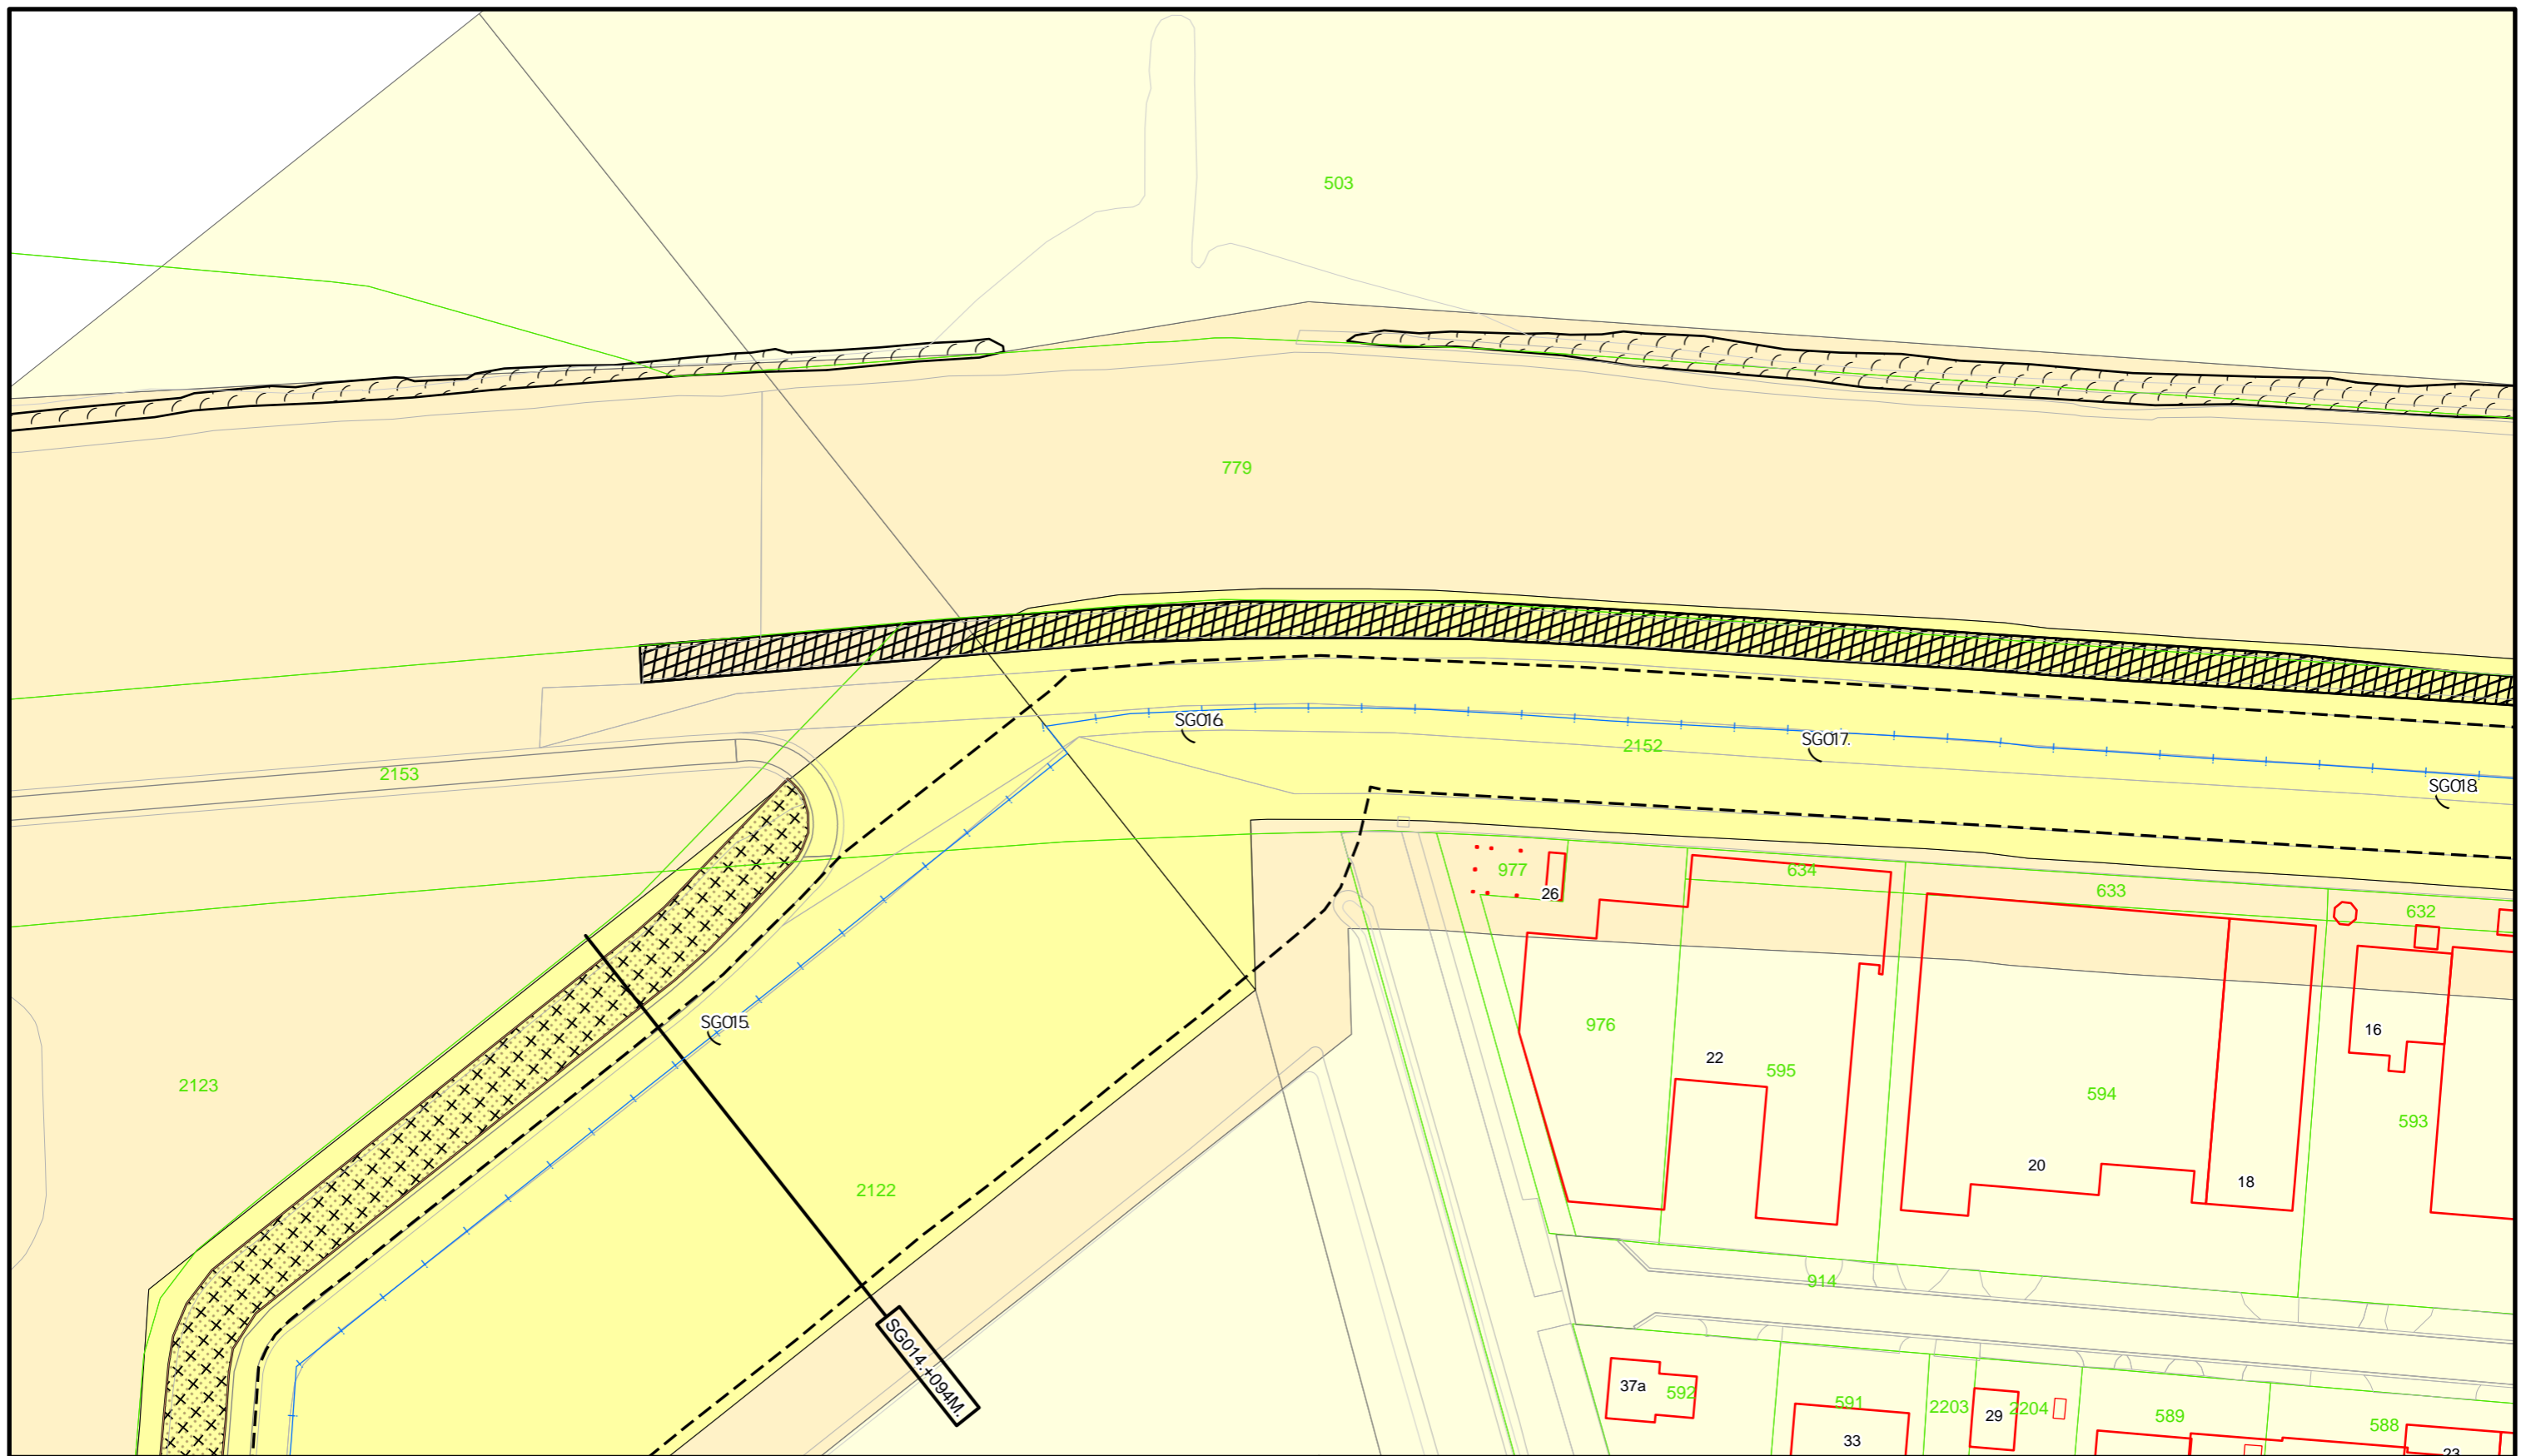

Legenda:

- | | |
|------------------------|------------------------|
| Dijkpaal | Losgestort Materiaal |
| Primaire waterkering | Steenzetting |
| Buitenteen/ Binnenteen | Waterstaatswerk |
| Geotextiel | Beschermingszone |
| Asfalt | Buitenbeschermingszone |

DROU1+090M

Dwarsprofiel
locatie



**Waterschap
Rivierenland**


Bezoekadres: De Blombogerd 1
4003 AN, Tiel
tel: (0344) 64 90 90
URL: www.waterschaprivierenland.nl

Postadres: Postbus 599

Legger : Steurgat

Onderdeel : Situatie Legger

Dijkpaaltraject : SG	Datum : 2024	Blad : 006 van : 008
Getekend : T-DAM	Status : Concept	
Opname datum : 2021	Versie : -	
Besluitnr. : 2023027993	Schaal : 1:1000	
Tekeningnr. : SG006	Formaat : A3	

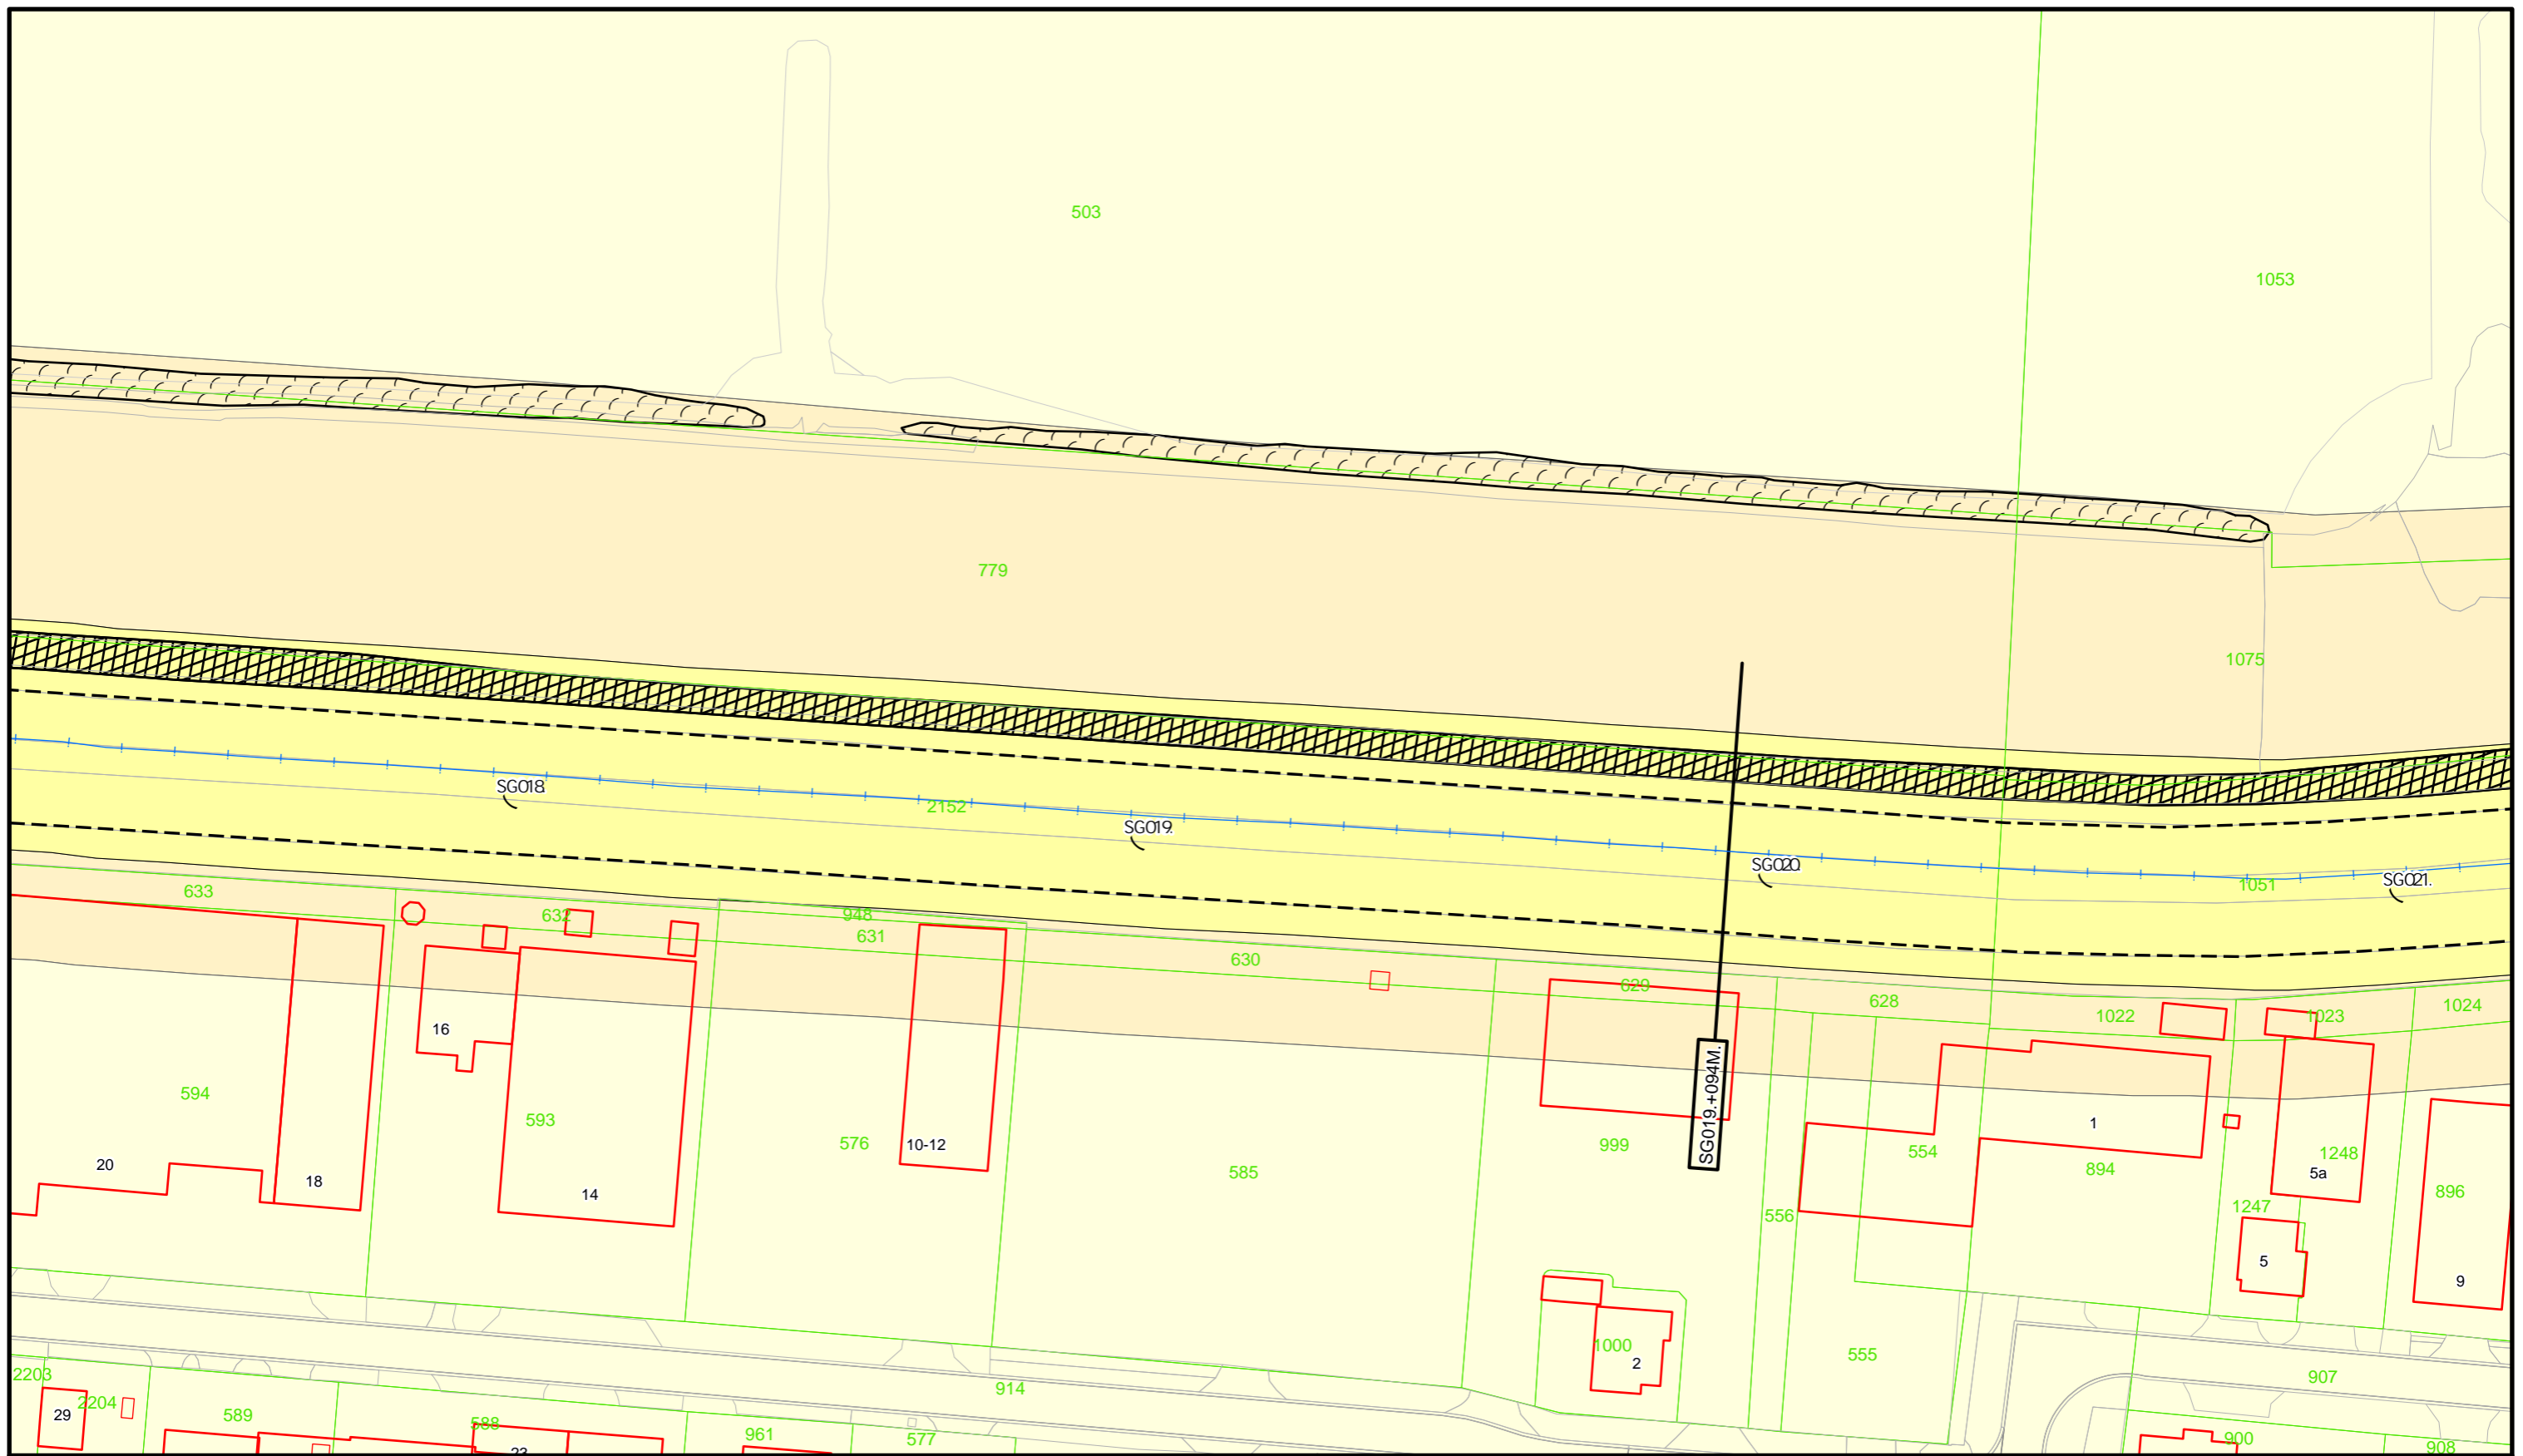

Legenda:

- Dijkpaal
- Primaire waterkering
- Buitenteen/ Binnenteen
- Asphalt
- Losgestort Materiaal
- Waterstaatswerk
- Beschermingszone
- Buitenbeschermingszone



DROPT.+094M.

Dwarsprofiel
locatie



**Waterschap
Rivierenland**

Bezoekadres: De Blombogerd 1
4003 AN, Tiel
tel: (0344) 64 90 90
URL: www.waterschaprivierenland.nl

Postadres: Postbus 599

Legger : Steurgat

Onderdeel : Situatie Legger

Dijkpaaltraject : SG

Getekend : T-DAM

Opname datum: 2021

Besluitnr. : 2023027993

Tekeningnr. : SG007

Datum:

2024


Blad : 007 van : 008

Status : Concept

Versie : -

Schaal : 1:1000

Formaat : A3

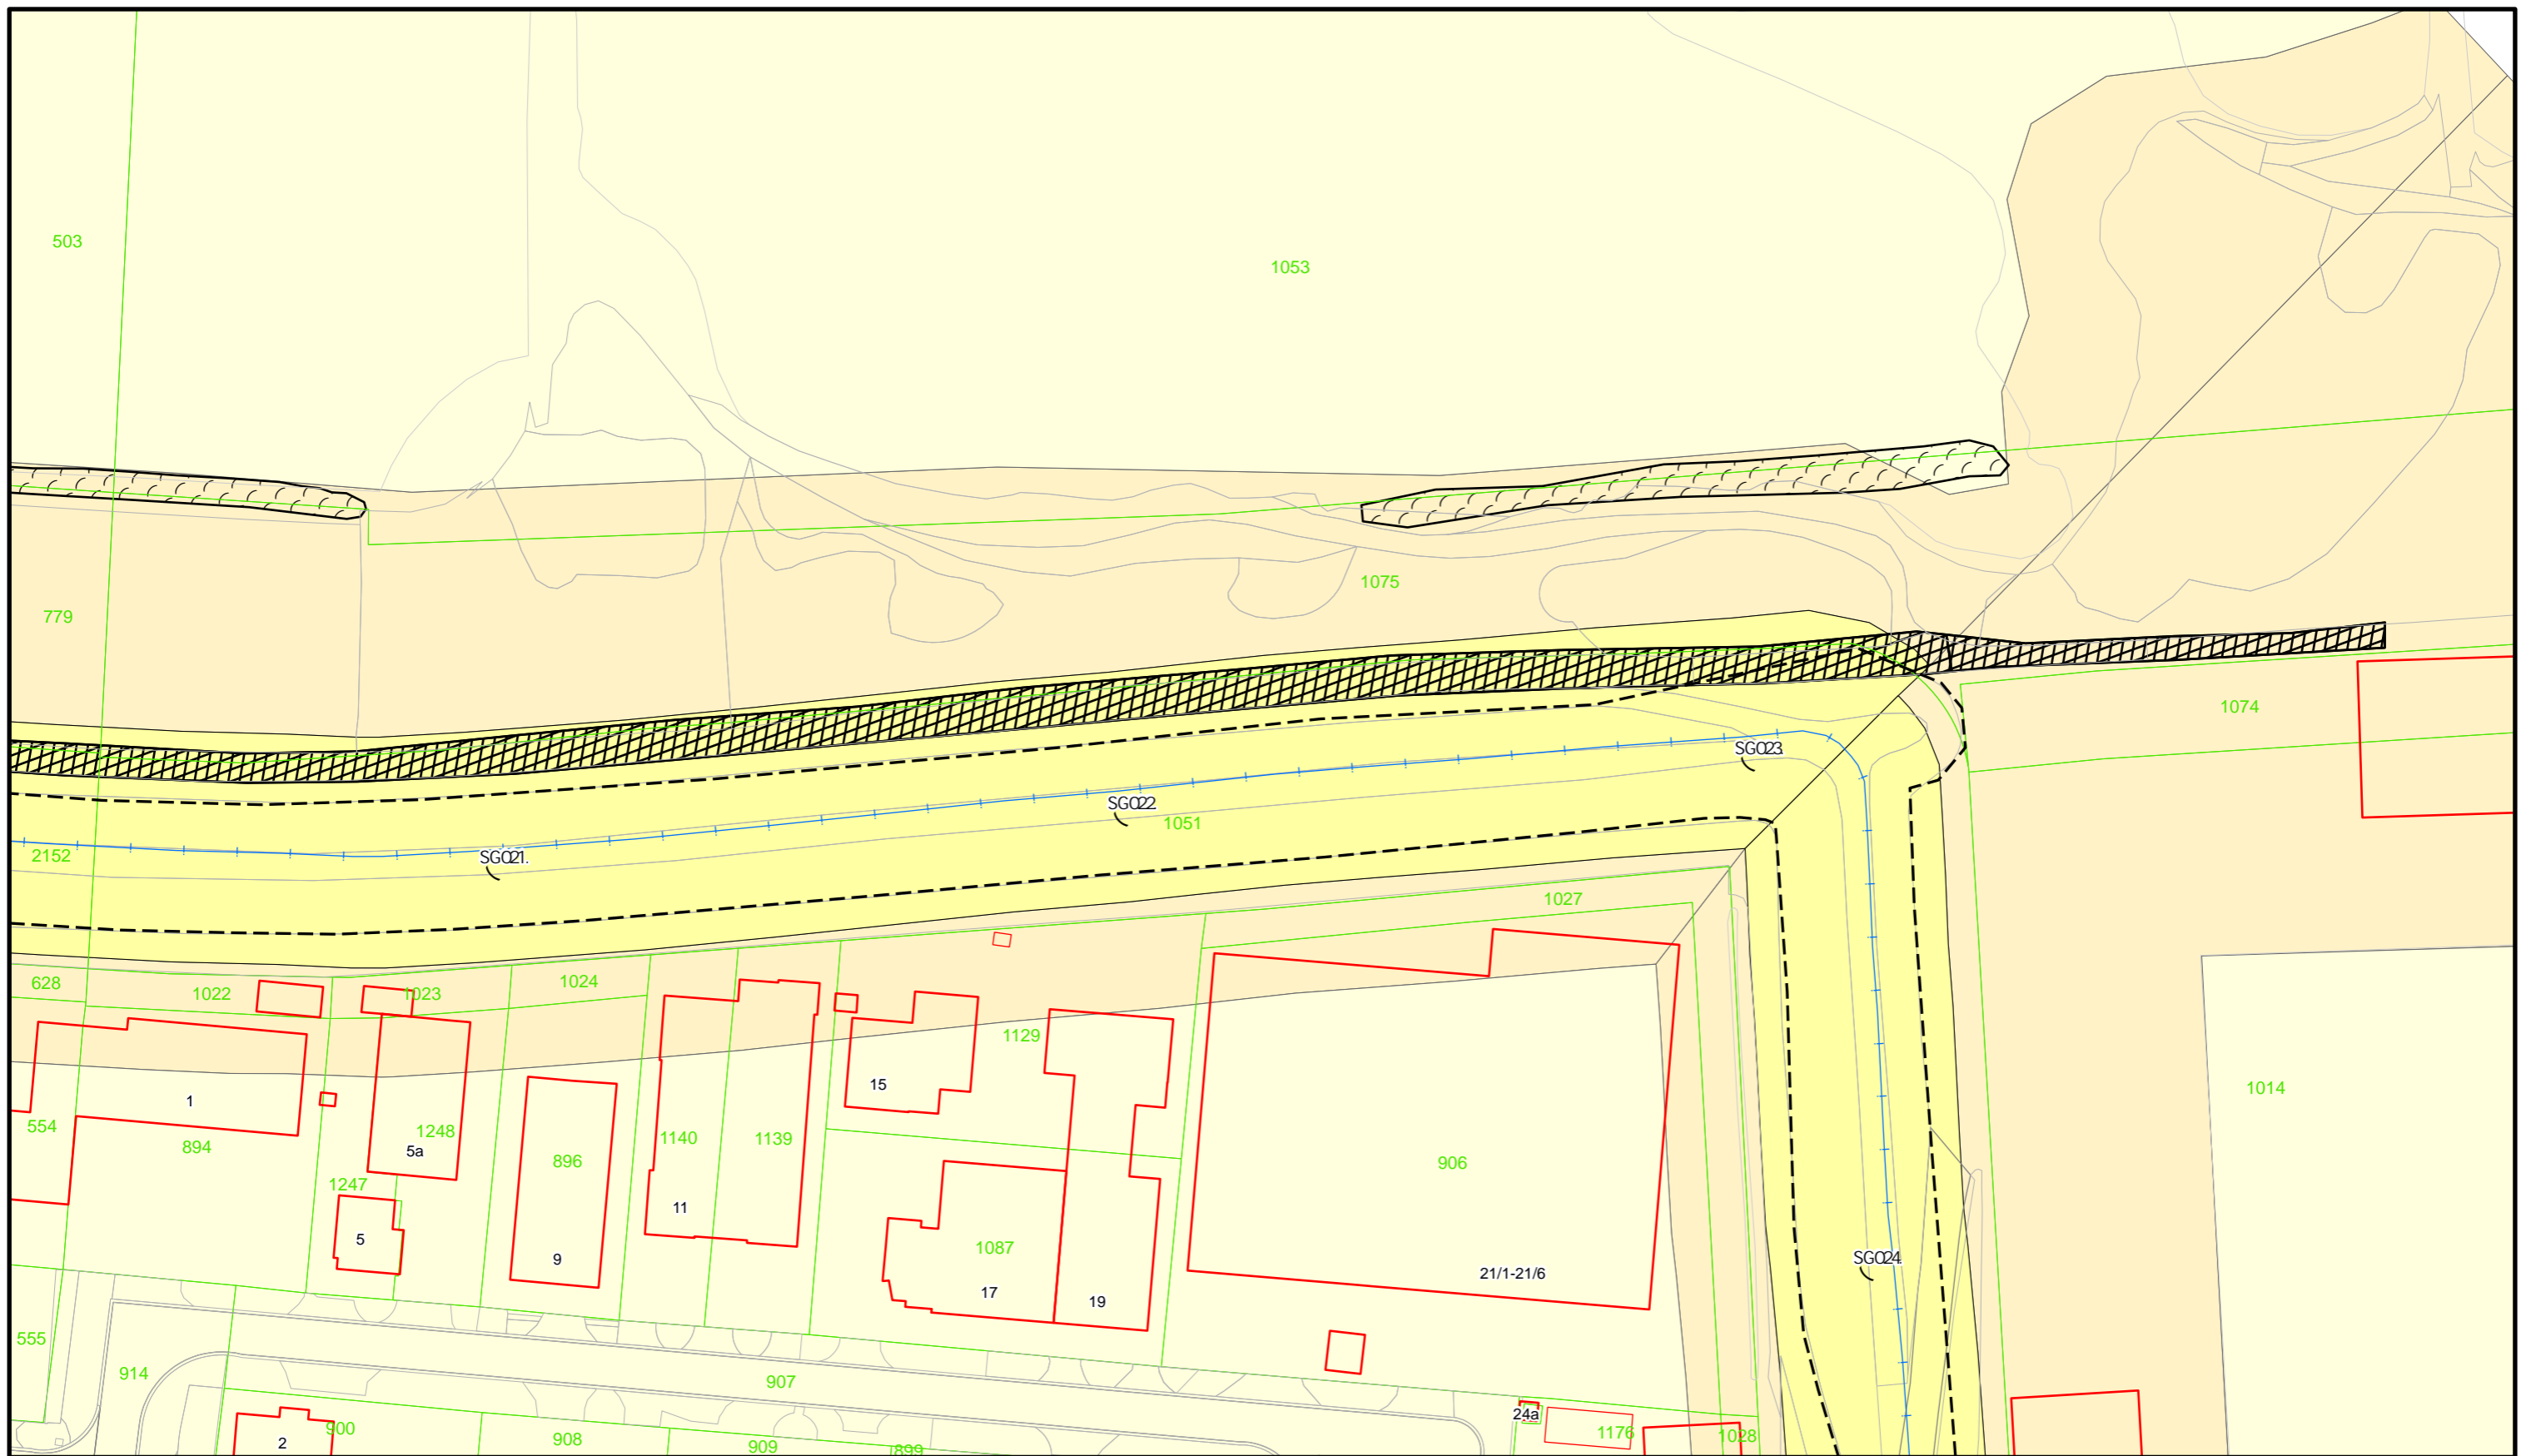

Legenda:

- Dijkpaal
- Primaire waterkering
- Buitenteen/ Binnenteen
- Asphalt
- Losgestort Materiaal
- Waterstaatswerk
- Beschermingszone
- Buitenbeschermingszone

DROU1-090VI

Dwarsprofiel
locatie



**Waterschap
Rivierenland**


Bezoekadres: De Blombogerd 1
4003 AN, Tiel
tel: (0344) 64 90 90
URL: www.waterschaprivierenland.nl

Postadres: Postbus 599


Legger : Steurgat

Onderdeel : Situatie Legger		
Dijkpaaltraject : SG	Datum : 2024	Blad : 008 van : 008
Getekend : T-DAM	Status : Concept	
Opname datum : 2021	Versie : -	
Besluitnr. : 2023027993	Schaal : 1:1000	
Tekeningnr. : SG008	Formaat : A3	

DWP SG002.+000m.
(SG000. - SG003.+037m.)

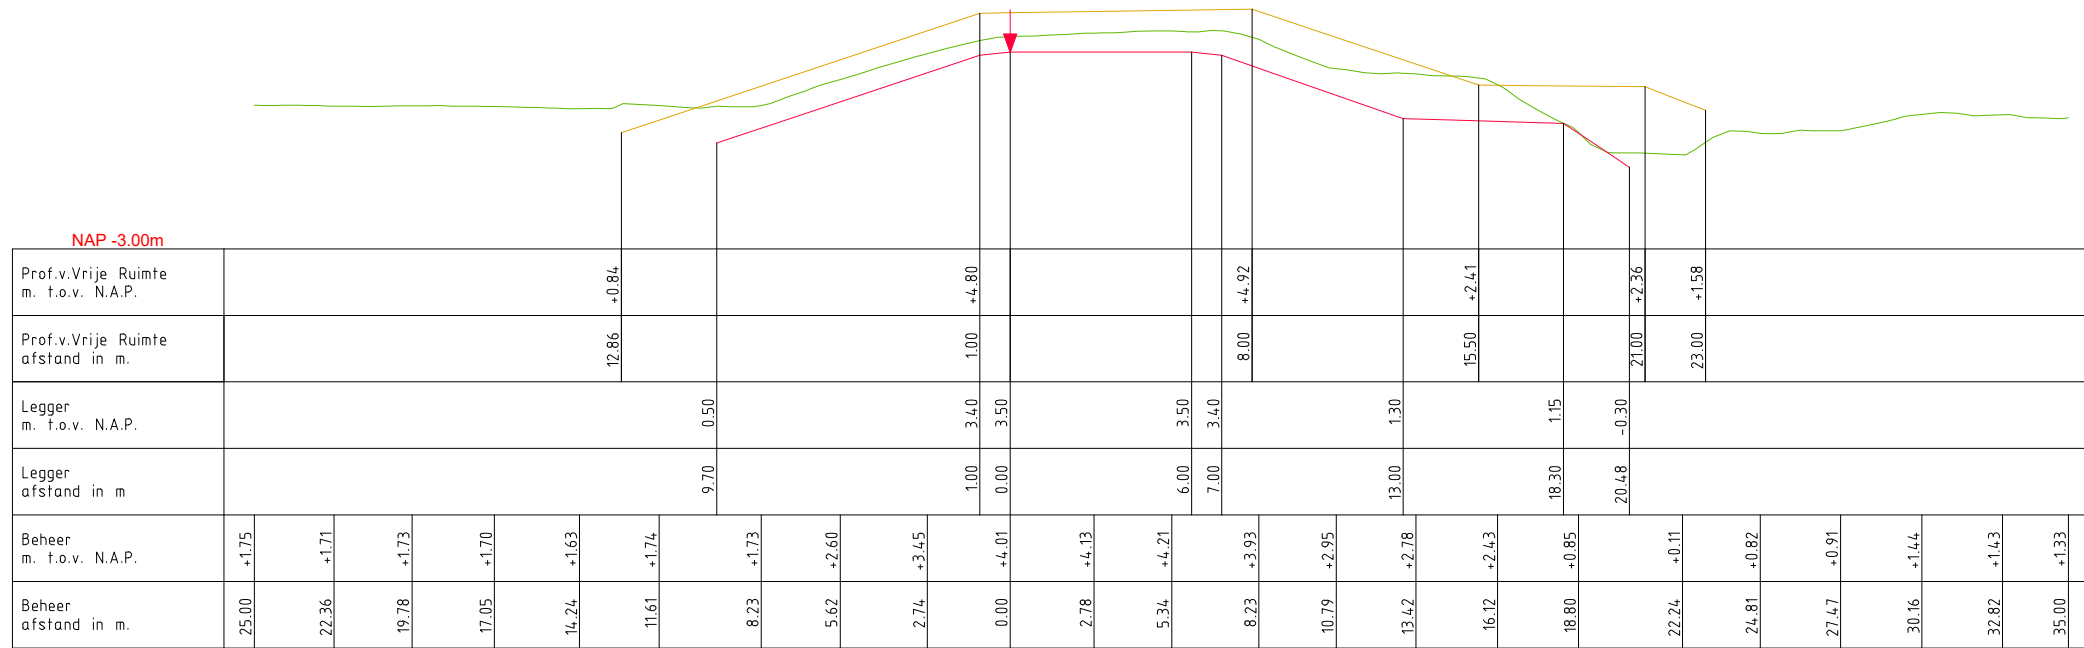

DWP SG005.+027m.
(SG003.+037m. - SG008.+020m.)

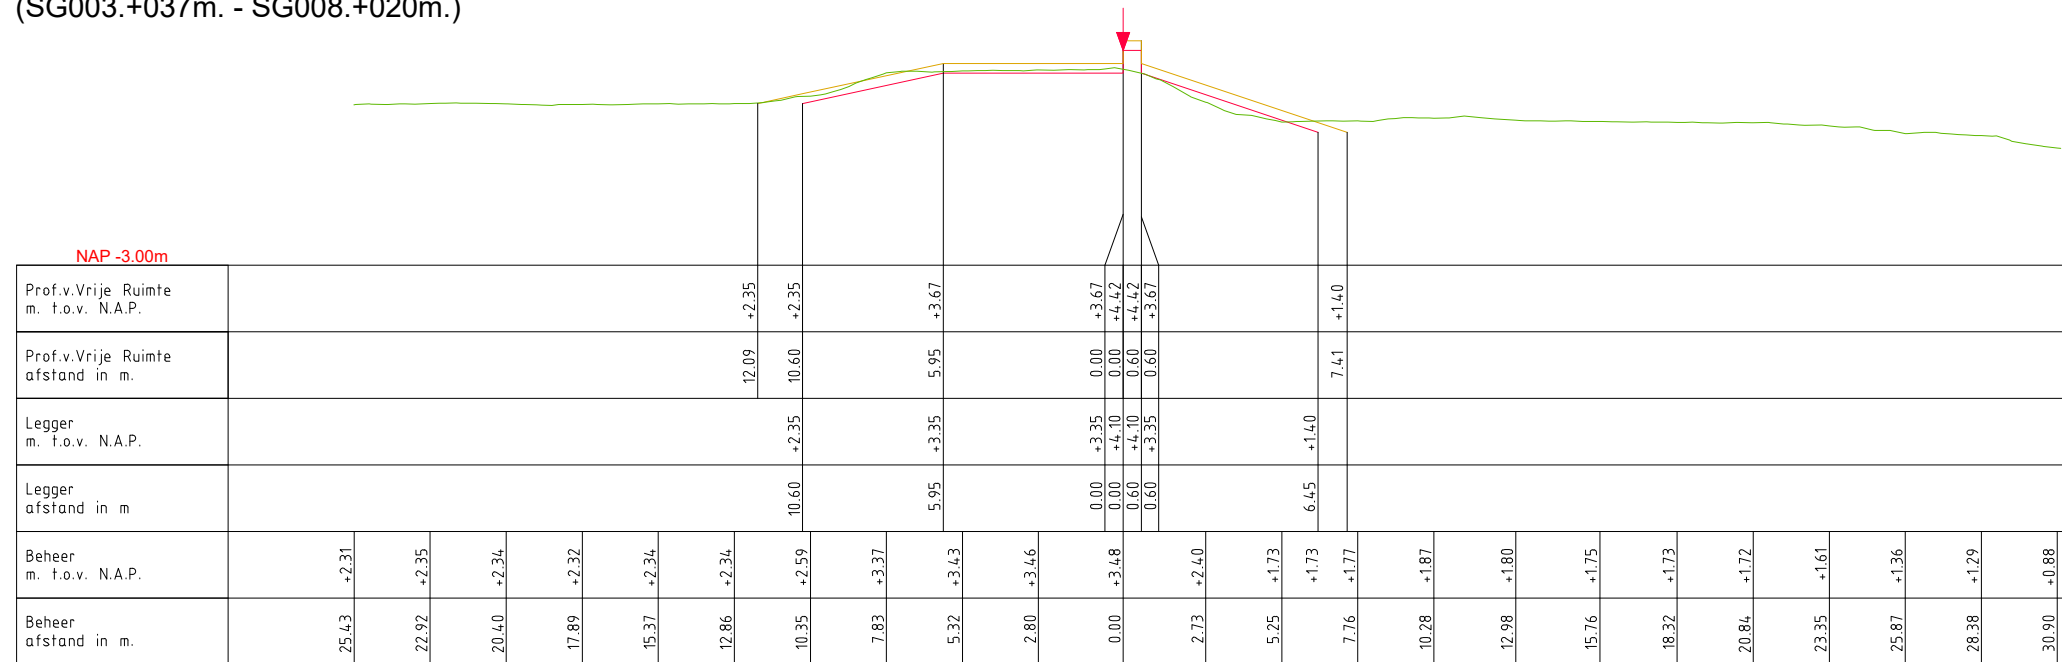



LEGENDA

- Profiel van Vrije Ruimte.
- Leggerprofiel
- Beheerprofiel.
- ▼ Waterkering (Buitenkruin)

Waterschap Rivierenland
 Bezoekadres: De Blomboogerd 1, 4003 BX, Tiel
 Postadres: Postbus 599, 4000 AN, Tiel
 tel: (0344) 64 90 90
 URL: www.waterschaprivierenland.nl

Legger: Steurgat (SG000. – SG026.)	
Onderdeel: Legger Dwarsprofiel	
Dijkpaaltraject: SG	Datum: 2024
Getekend: T-DAM	Blad: 001 van: 004
Opname dd: 2021	Status: Concept
Besluitnr: 2023027993	Versie: n.v.t.
Tekeningnr: 001	Schaal: 1:250
	Formaat: A3

DWP SG010.+044m.
(SG008.+020m. - SG013.+050m.)

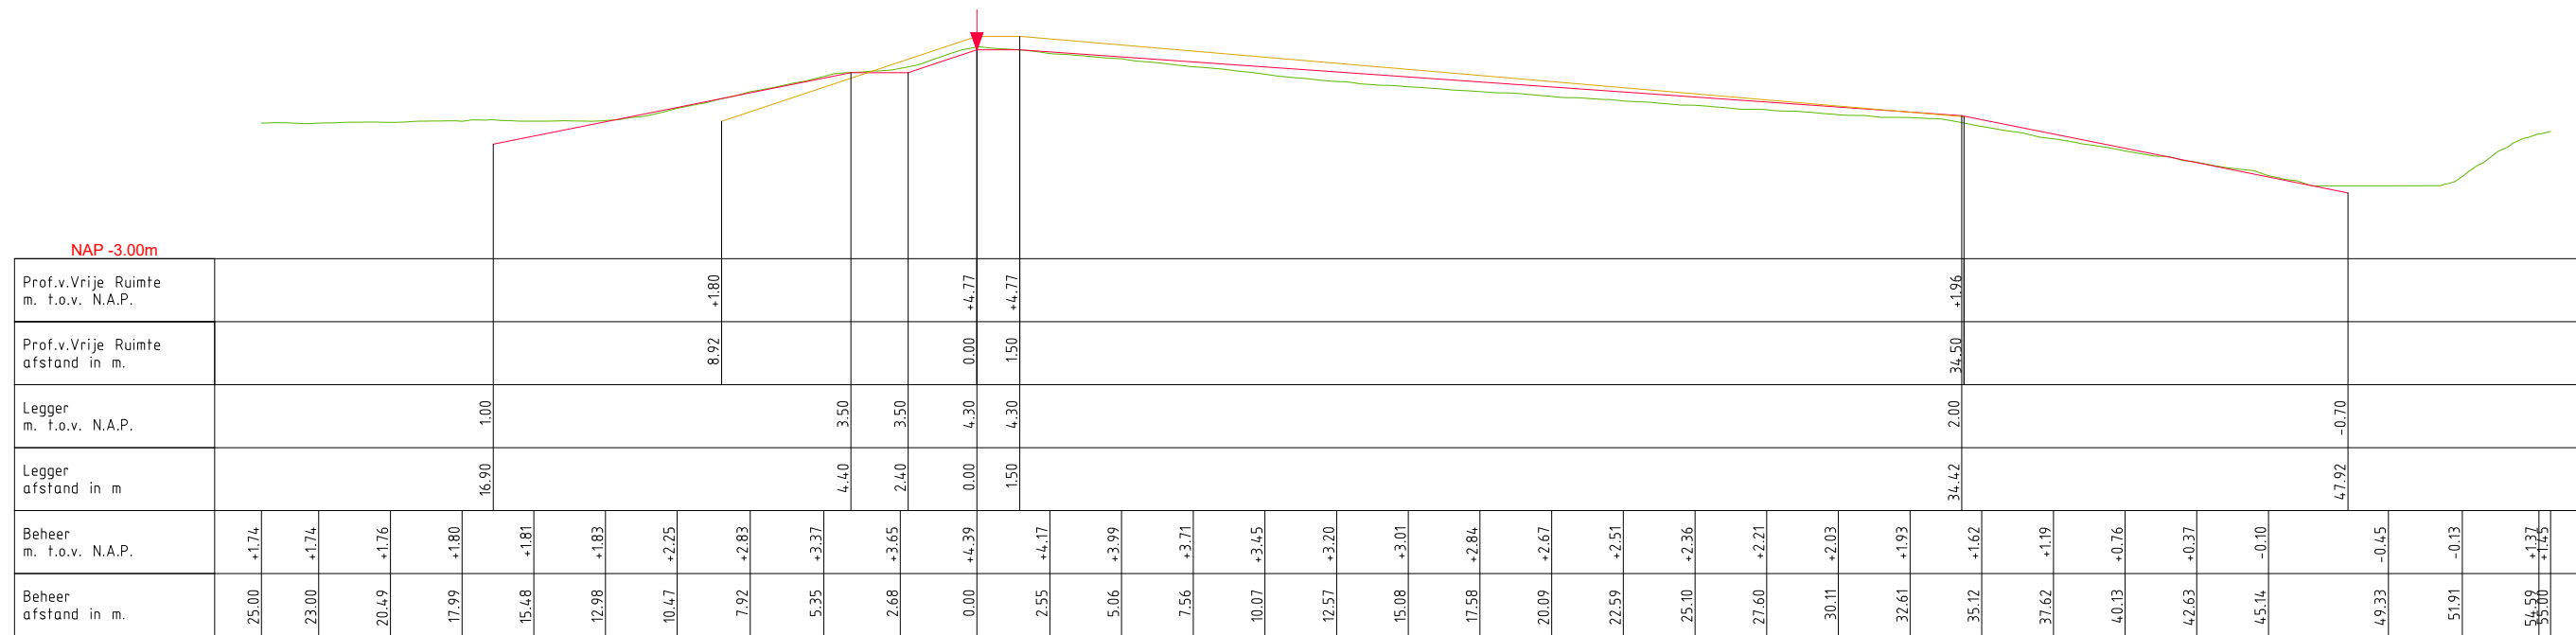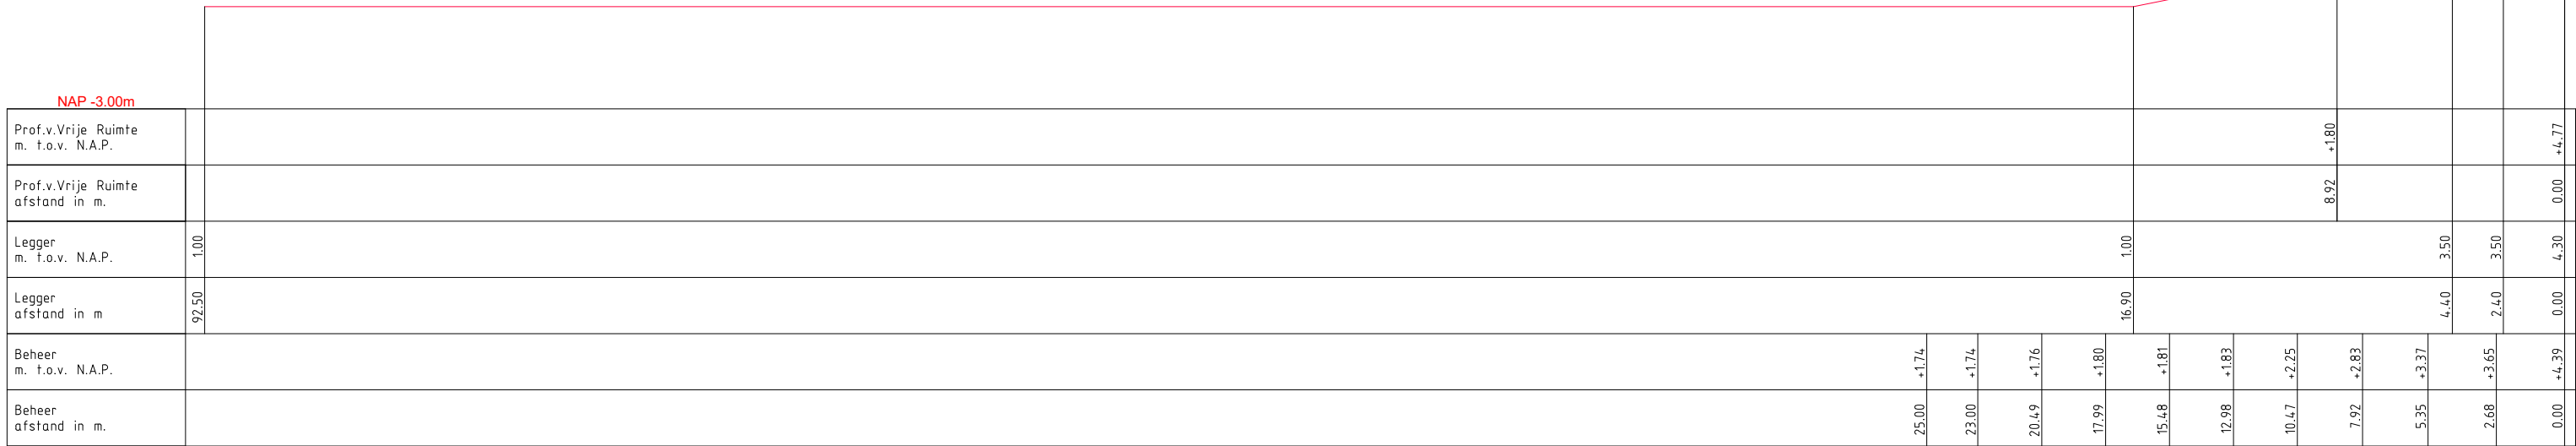

LEGENDA

- Profiel van Vrije Ruimte.
 - Leggerprofiel
 - Beheerprofiel.
- Waterkering (Buitenkruin)


Waterschap
Rivierenland

Bezoekadres: De Blomboogerd 1
4003 BX, Tiel
tel: (0344) 64 90 90
URL: www.waterschaprivierenland.nl


Postadres: postbus 599
4000 AN, Tiel

Legger:	Steurgat
	(SG000. – SG026.)
Onderdeel:	Legger Dwarsprofiel
Dijkpaaltraject: SG	Datum: 2024
Getekend: T-DAM	Blad: 002 van: 004
Opname dd: 2021	Status: Concept
Besluitnr: 2023027993	Versie: n.v.t.
Tekeningnr: 002	Schaal: 1: 250
	Formaat: A3

DWP SG014.+094m.
(SG013.+050m. - SG015.+072m.)

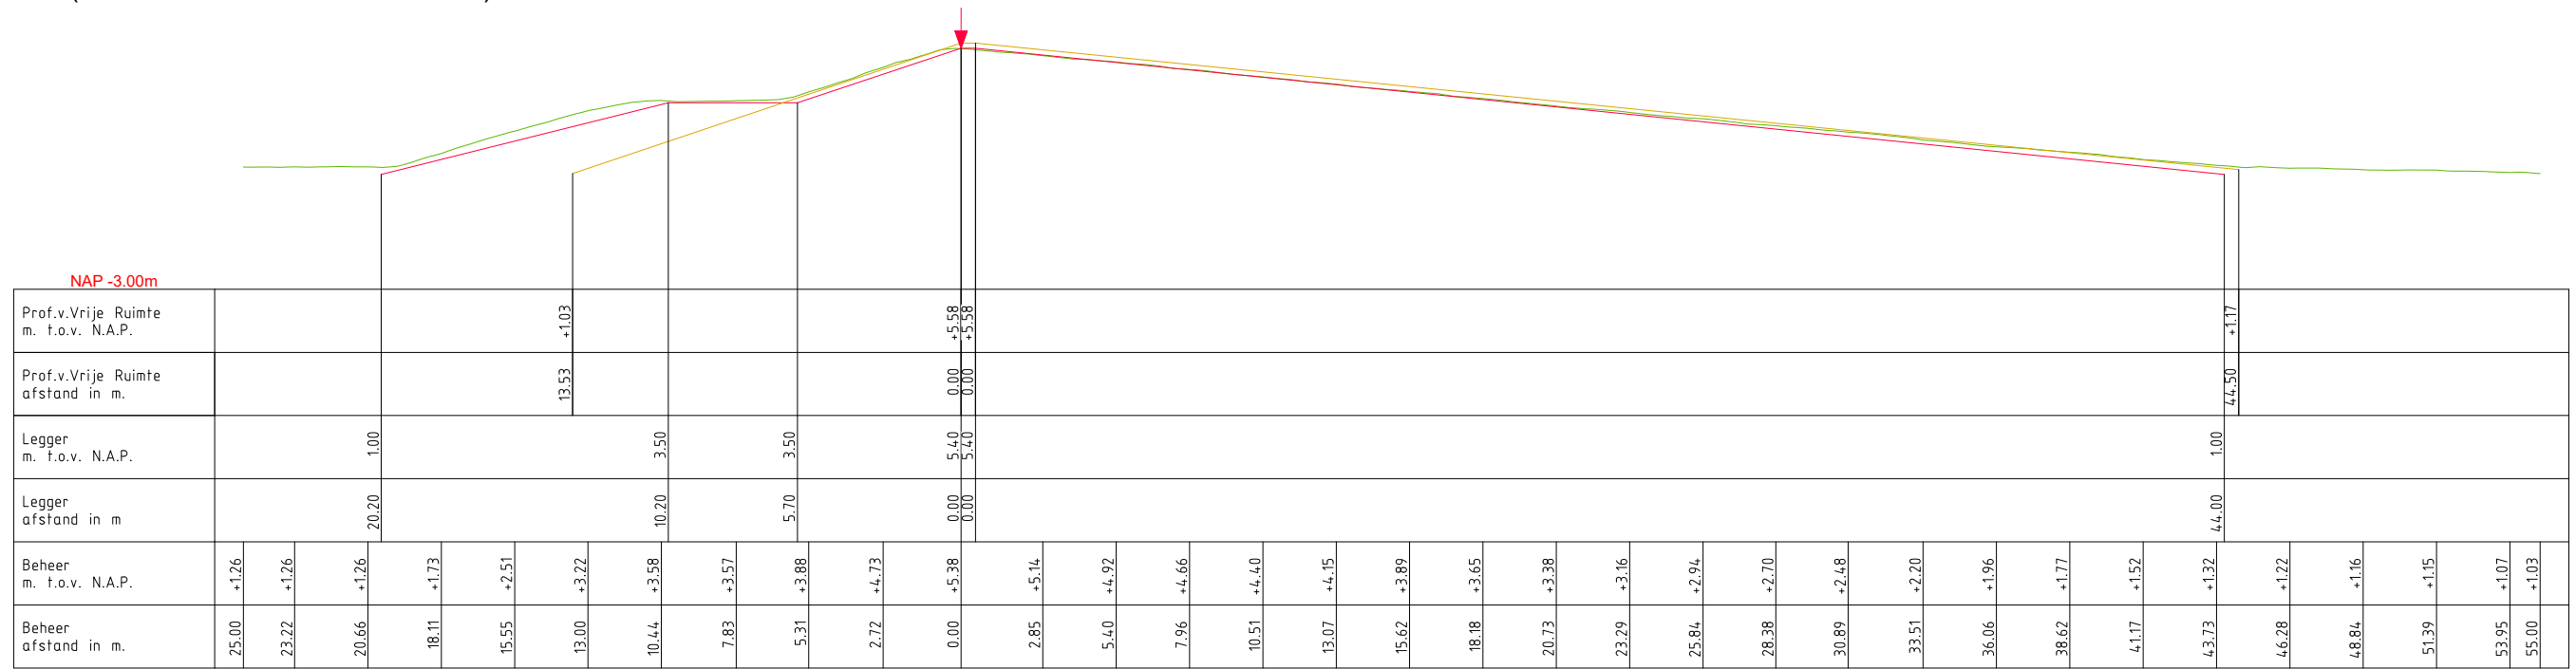

DWP SG019.+094m.
(SG015.+072m. - SG023.+020m.)

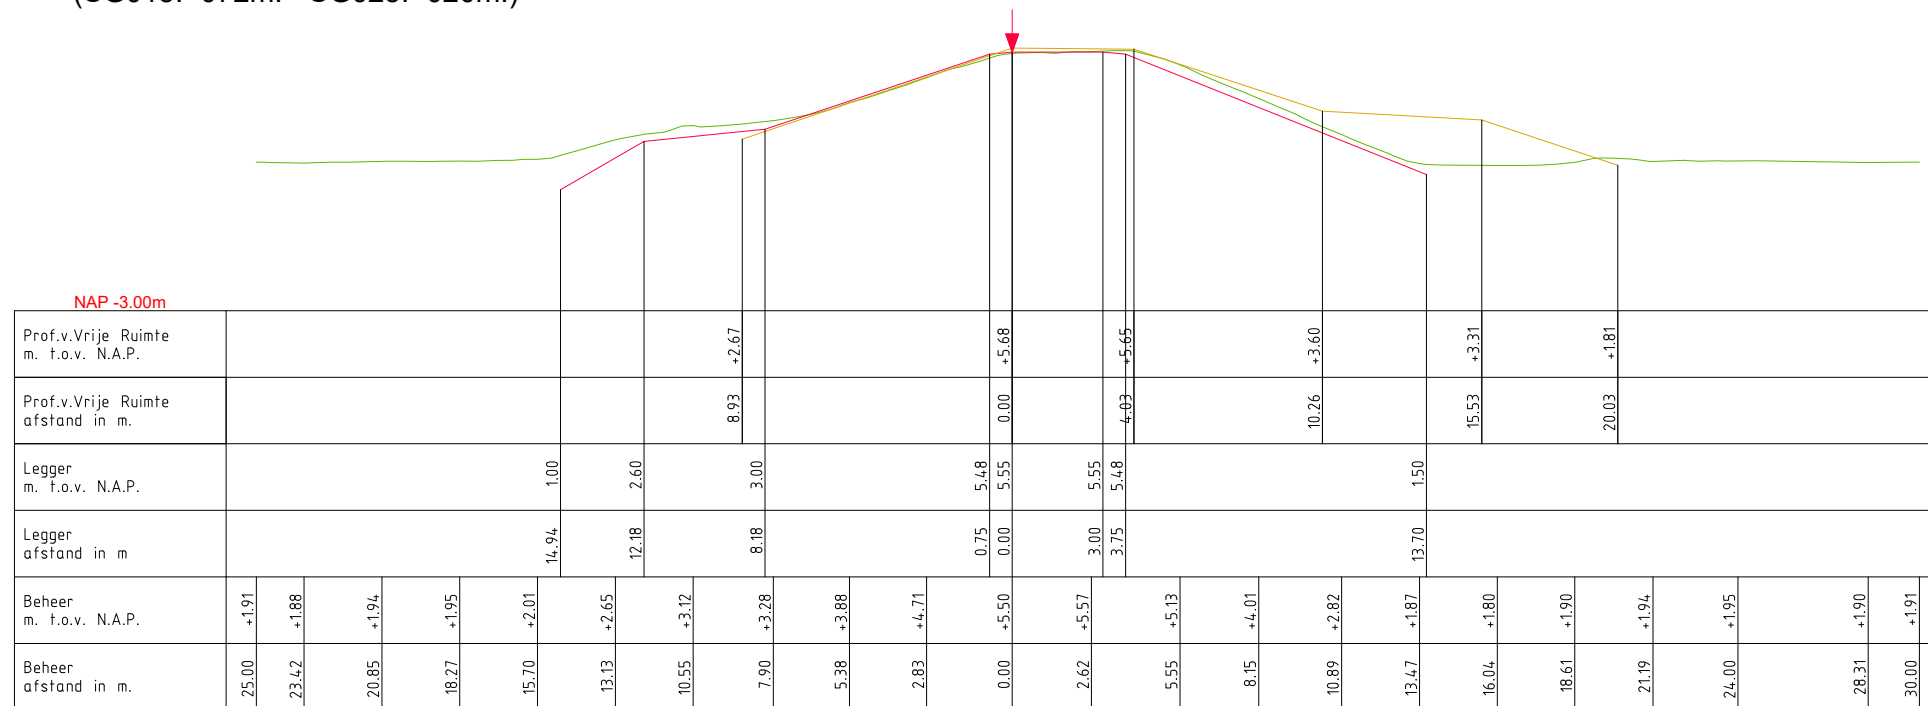


LEGENDA

- Profiel van Vrije Ruimte.
 - Leggerprofiel
 - Beheerprofiel.
- ↓ Waterkering (Buitenkruin)

Waterschap Rivierenland
 Bezoekadres: De Blomboogerd 1, 4003 BX, Tiel
 Postadres: Postbus 599, 4000 AN, Tiel
 tel: (0344) 64 90 90
 URL: www.waterschaprivierenland.nl

Legger: Steurgat (SG000. – SG026.)		
Onderdeel: Legger Dwarsprofiel	Datum: 2024	Blad: 003 van: 004
Dijkpaaltraject: SG	Getekend: T-DAM	Status: Concept
Opname dd: 2021	—	Versie: n.v.t.
Besluitnr: 2023027993	—	Schaal: 1:250
Tekeningnr: 003	—	Formaat: A3

DWP SG024.+094m.
(SG023.+020m. - SG026.+021m.)

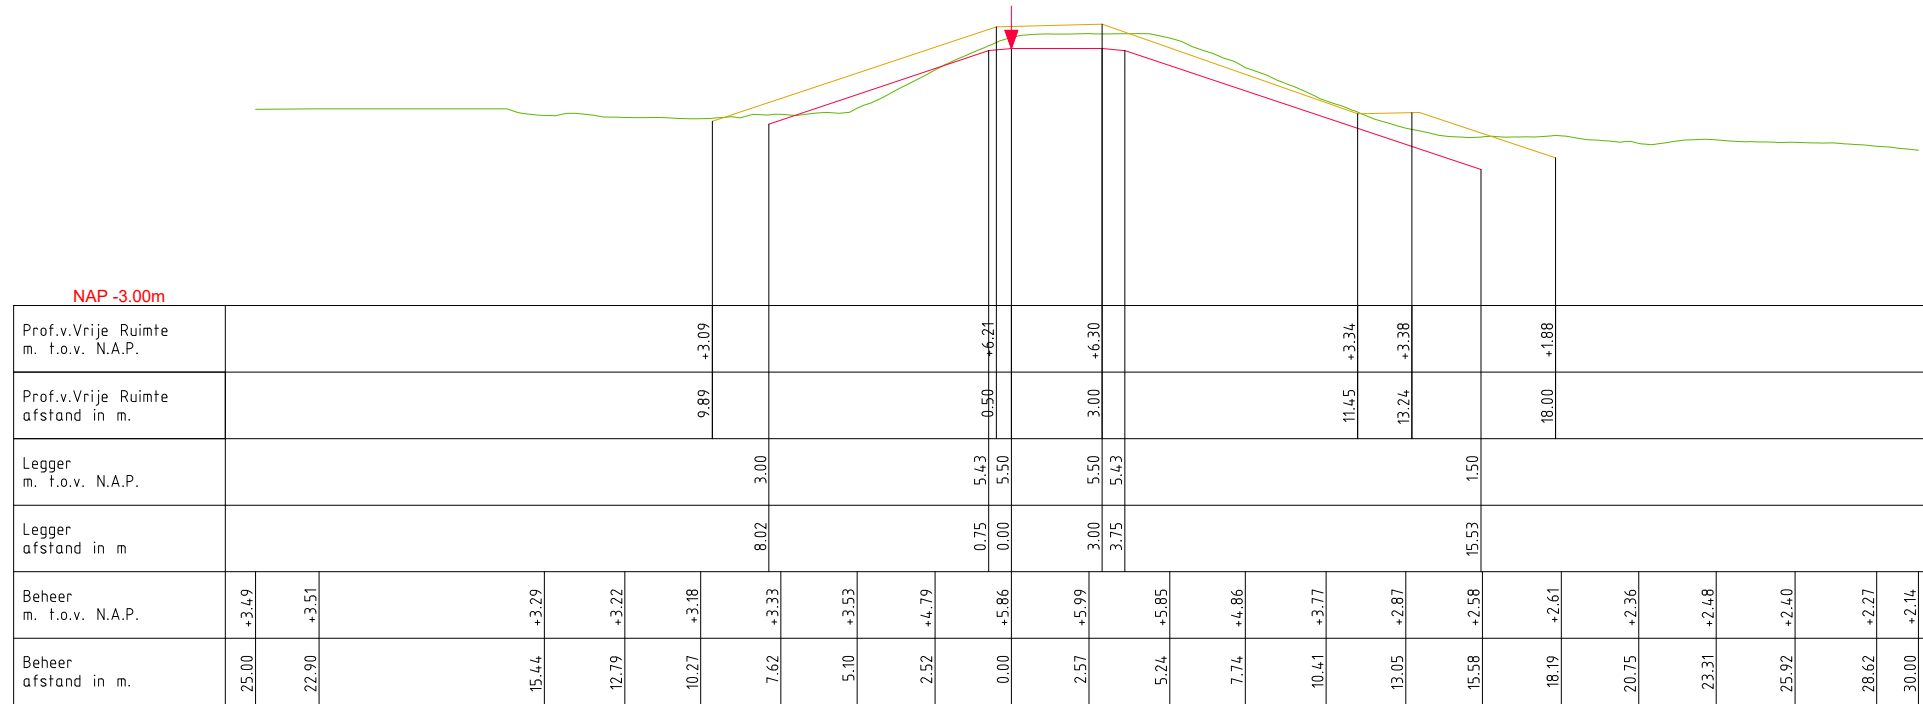

LEGENDA

- Profiel van Vrije Ruimte.
 - Leggerprofiel
 - Beheerprofiel.
- ▼ Waterkering (Buitenkruin)


**Waterschap
Rivierenland**

Bezoekadres: De Blombogerd 1
 4003 BX, Tiel
 tel: (0344) 64 90 90
 URL: www.waterschaprivierenland.nl

Postadres: postbus 599
 4000 AN, Tiel

Legger: Steurgat
(SG000. – SG026.)

Onderdeel: Legger Dwarsprofiel	Datum: 2024	Blad: 004 van: 004
Dijkpaaltraject: SG	Getekend: T-DAM	Status: Concept
Opname dd: 2021	—	Versie: n.v.t.
Besluitnr: 2023027993	—	Schaal: 1:250
Tekeningnr: 004	—	Formaat: A3

