



Waterschap
Rivierenland

Rijndijken

Legger Primaire Waterkering


Project: Arnhem - Malburgen

Dijkpaaltraject Doornenburg - Randwijk (DR000. – DR320.)

Legger Primaire Waterkering
Dijkpaaltraject Doornenburg – Randwijk (DR000. – DR320.)

Inhoud

- Overzichtskaart (1:65.000)
- Overzichtsblad (1:5.000)
- Situatiebladen (1:1.000)
- Dwarsprofielen (1:250)
- Lengteprofielen (1:2.000/1:100)

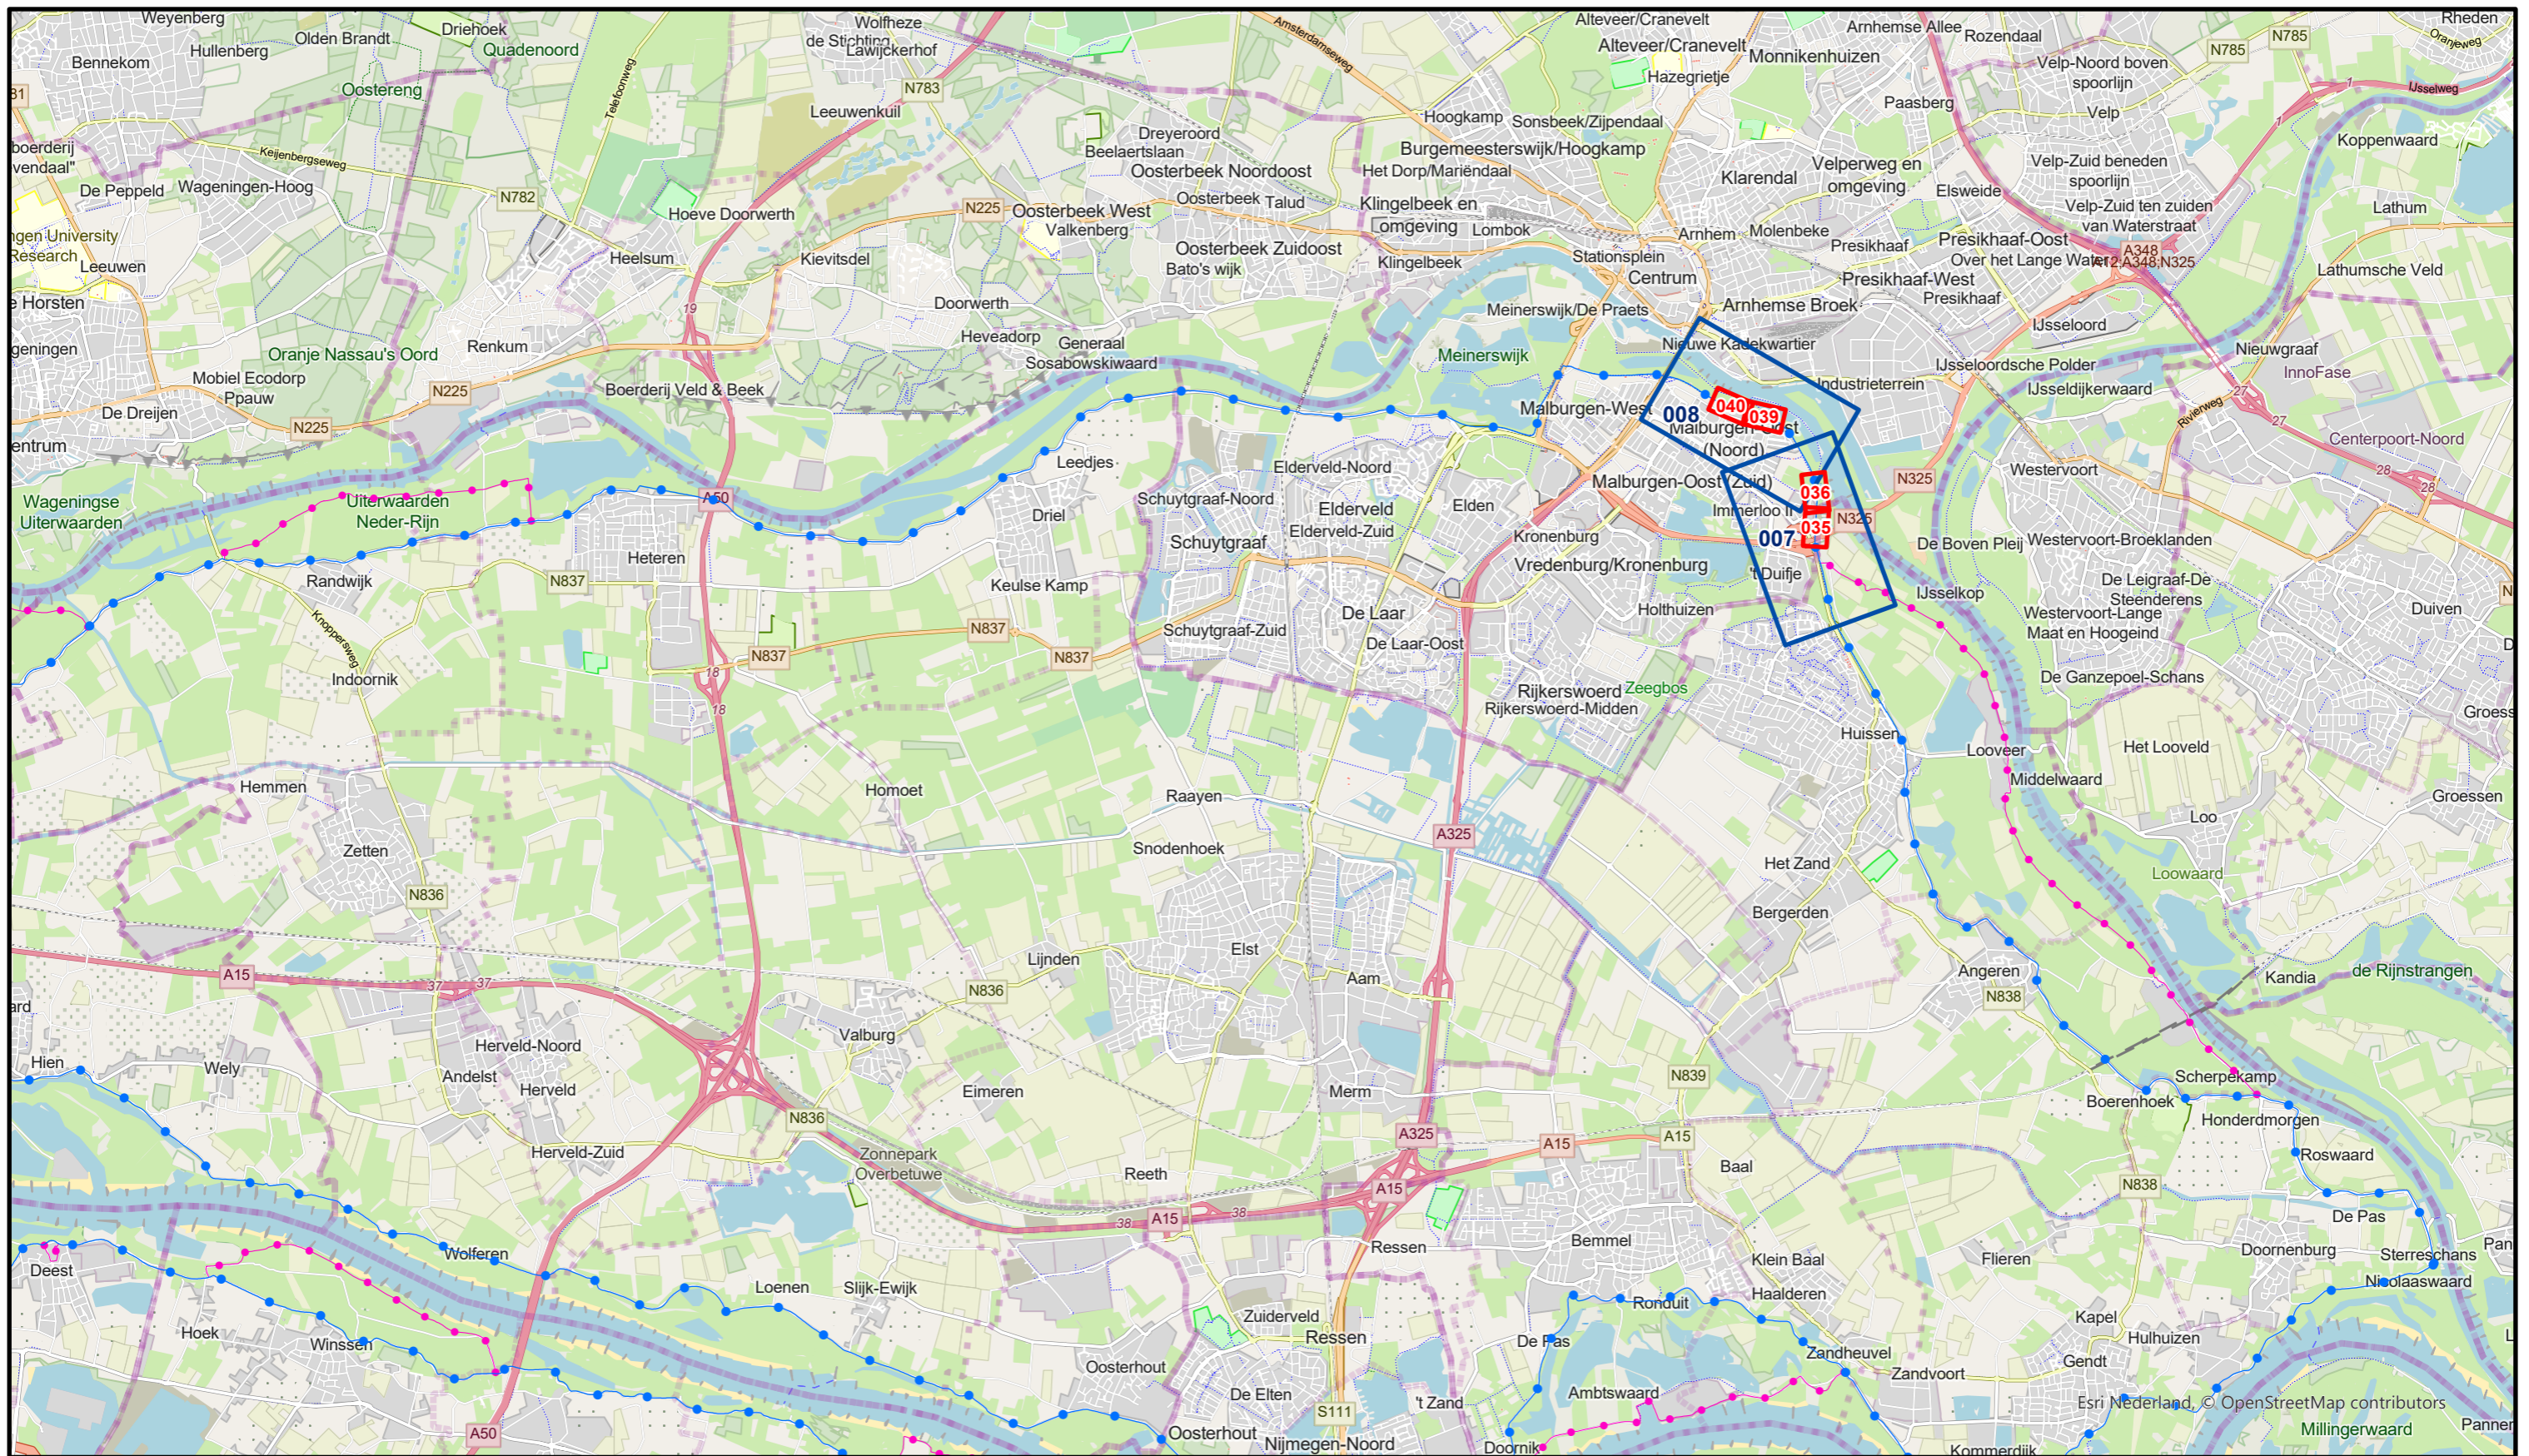

Legenda

- Situatieblad 1:1000 met bladnummer
- Situatieblad 1:5000 met bladnummer



**Waterschap
Rivierenland**

Bezoekadres: Postadres:
De Blomboogerd 1 Postbus 599
4003 BX, Tiel
tel: (0344) 64 90 90
URL: www.waterschaprivierenland.nl

Legger : Doornenburg - Randwijk

Onderdeel : Overzichtskaart project Steurgatdijk

Dijkpaaltraject : DR

Datum :

Blad : 001 *van* : 001

Getekend : T-DAM

2024

Status : Concept

Opname datum : -

-


Versie : -

Besluitnr. : zie 1:1000 bladen


Schaal : 1:65.000

Tekeningnr. : Doornenburg - Randwijk

Formaat : A3

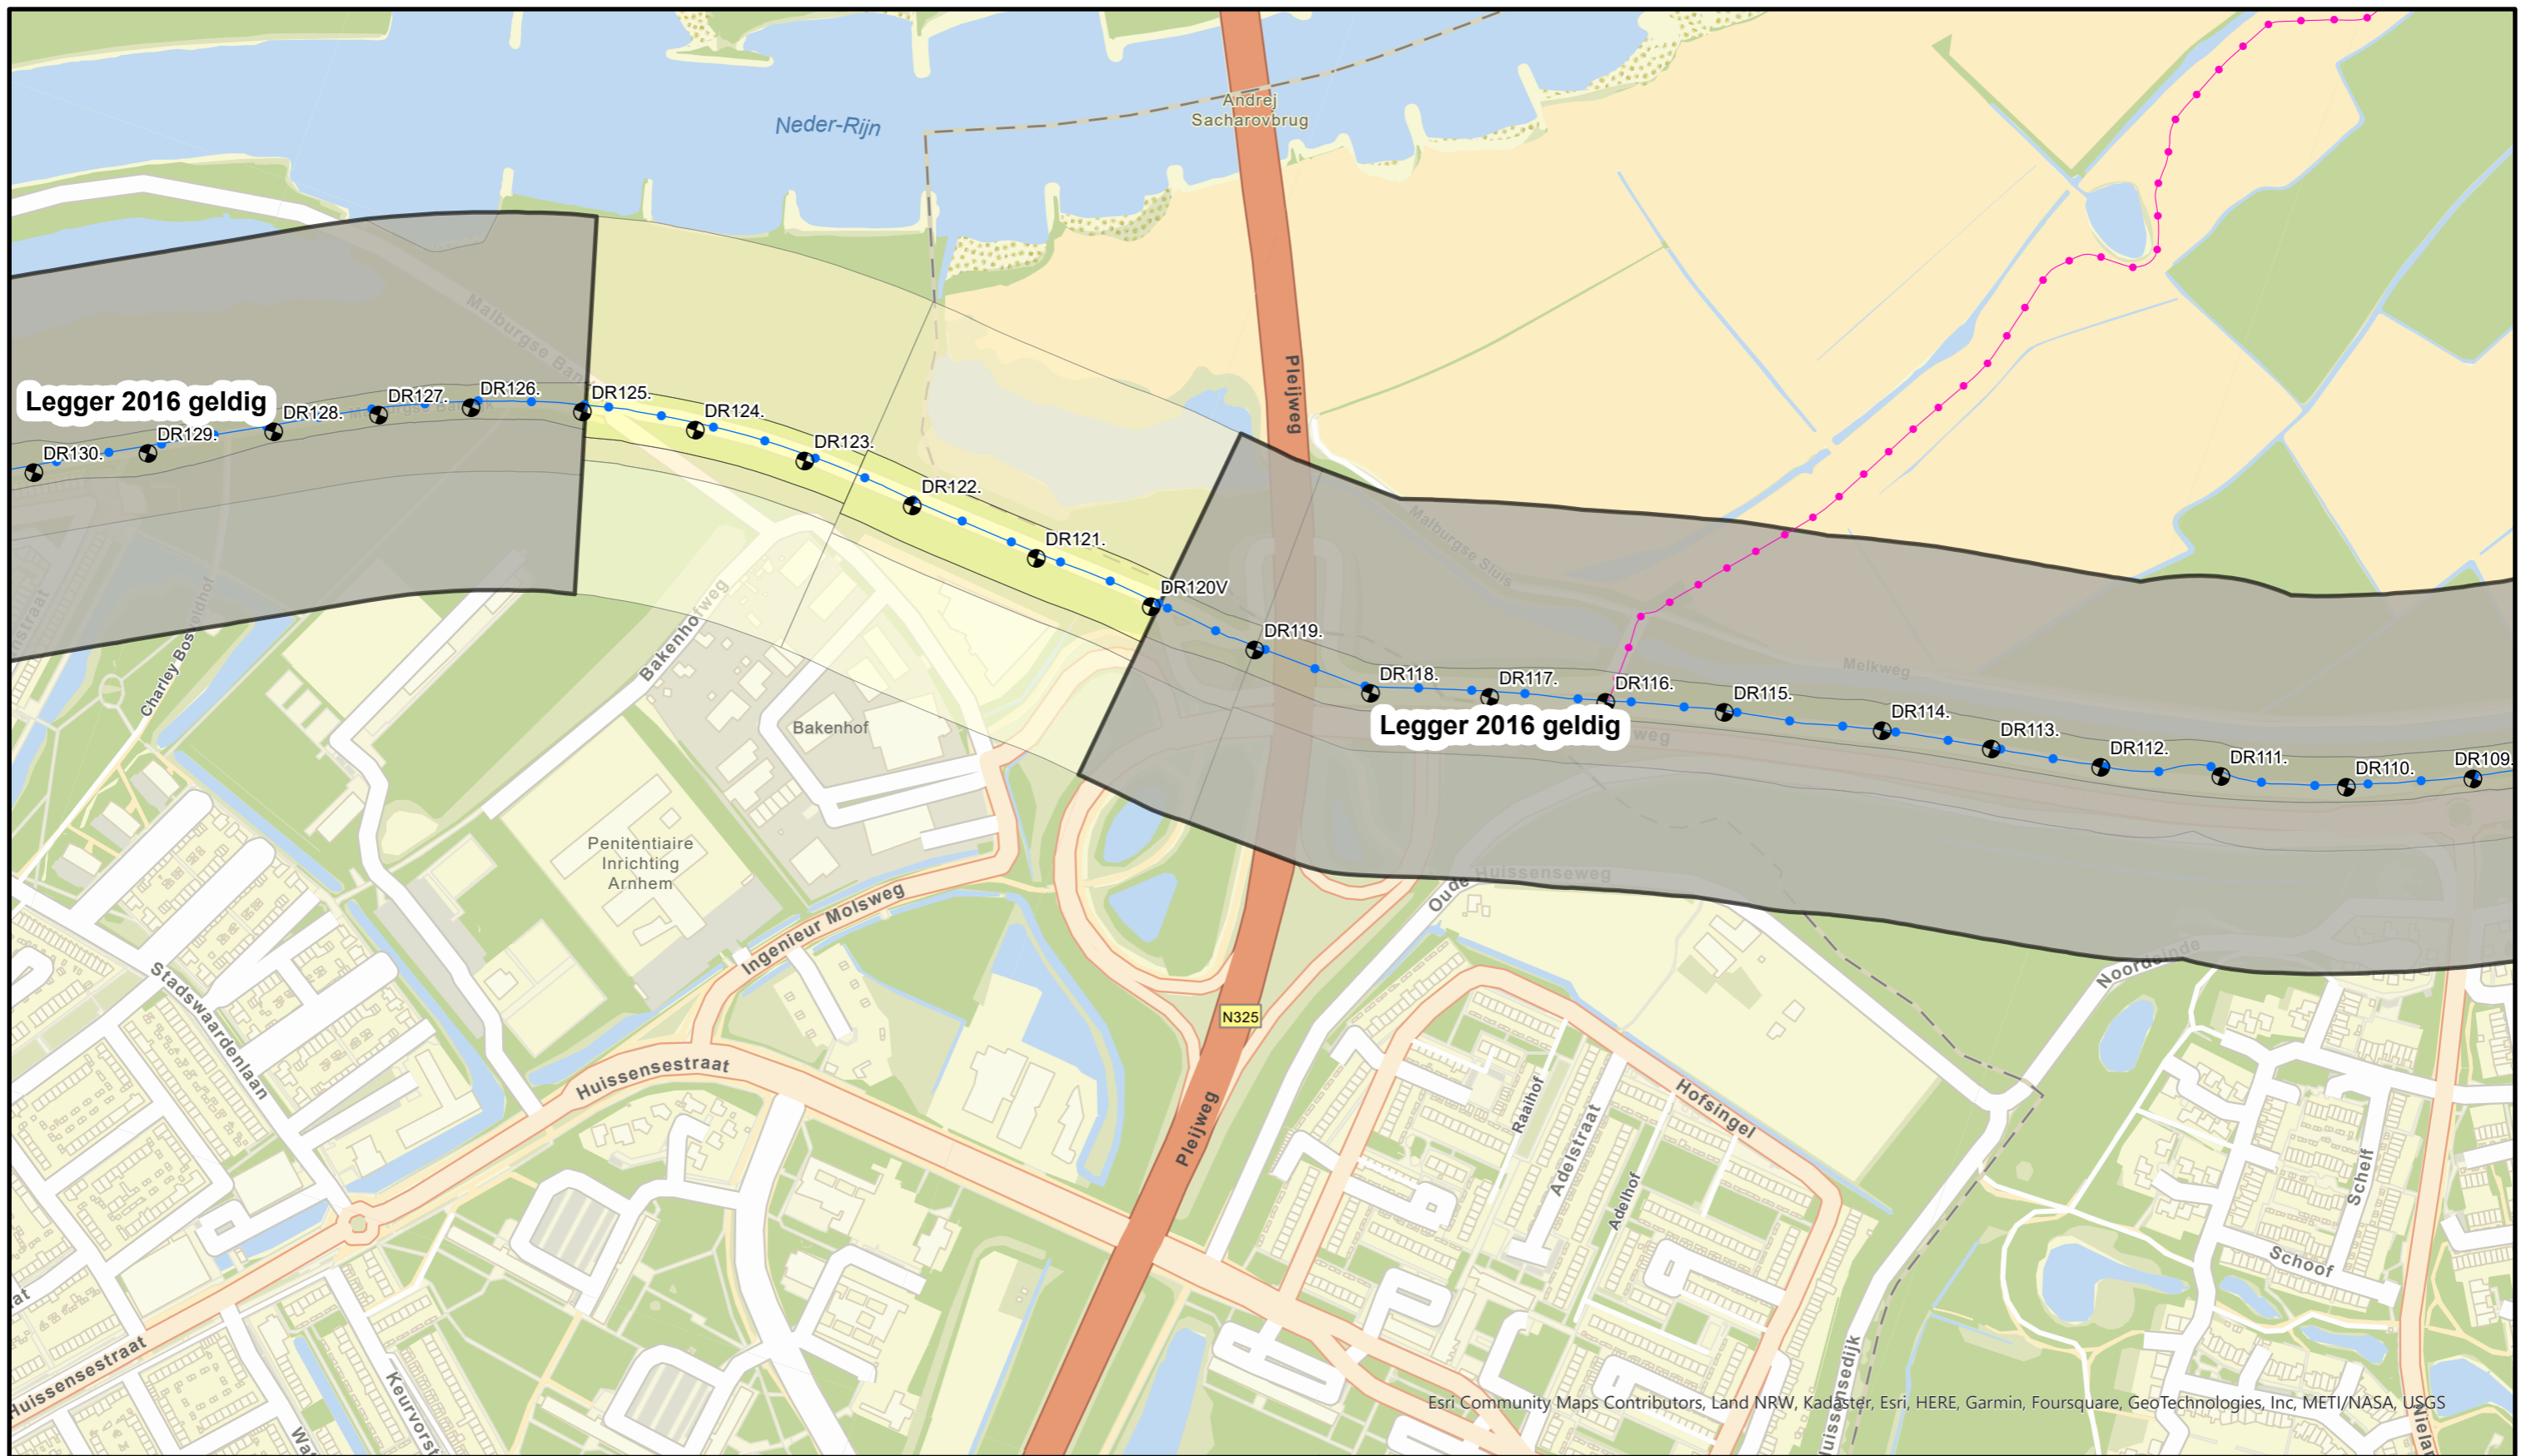

Esri Community Maps Contributors, Land NRW, Kadaster, Esri, HERE, Garmin, Foursquare, GeoTechnologies, Inc, METI/NASA, USGS

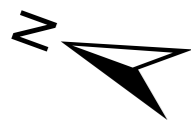

Waterkering Soort:

- Primaire Waterkeringen
- Hoge grond
- Regionale waterkeringen
- Overige waterkeringen
- Waterkering Rijkswaterstaat

- Waterstaatswerk
- Beschermingszone
- Buitenbeschermingszone
- ⊕ Dijkpalen



**Waterschap
Rivierenland**

Bezoekadres: De Bloemboogerd 1
4003 AN, Tiel
tel: (0344) 64 90 90
URL: www.waterschaprivierenland.nl

Postadres: Postbus 599
4000 AN, Tiel

Legger : Doornenburg - Randwijk

Onderdeel : Overzichtsbladen 1 : 5000

Dijkpaaltraject : DR

Datum : 2024

Blad : 007 van : 019

Getekend : T-DAM

Opname datum : -

Status : Concept


Bestuurnr. : zie 1:1000 bladen

Versie : -

Tekeningnr. : 007

Schaal : 1:5000

Formaat : A3

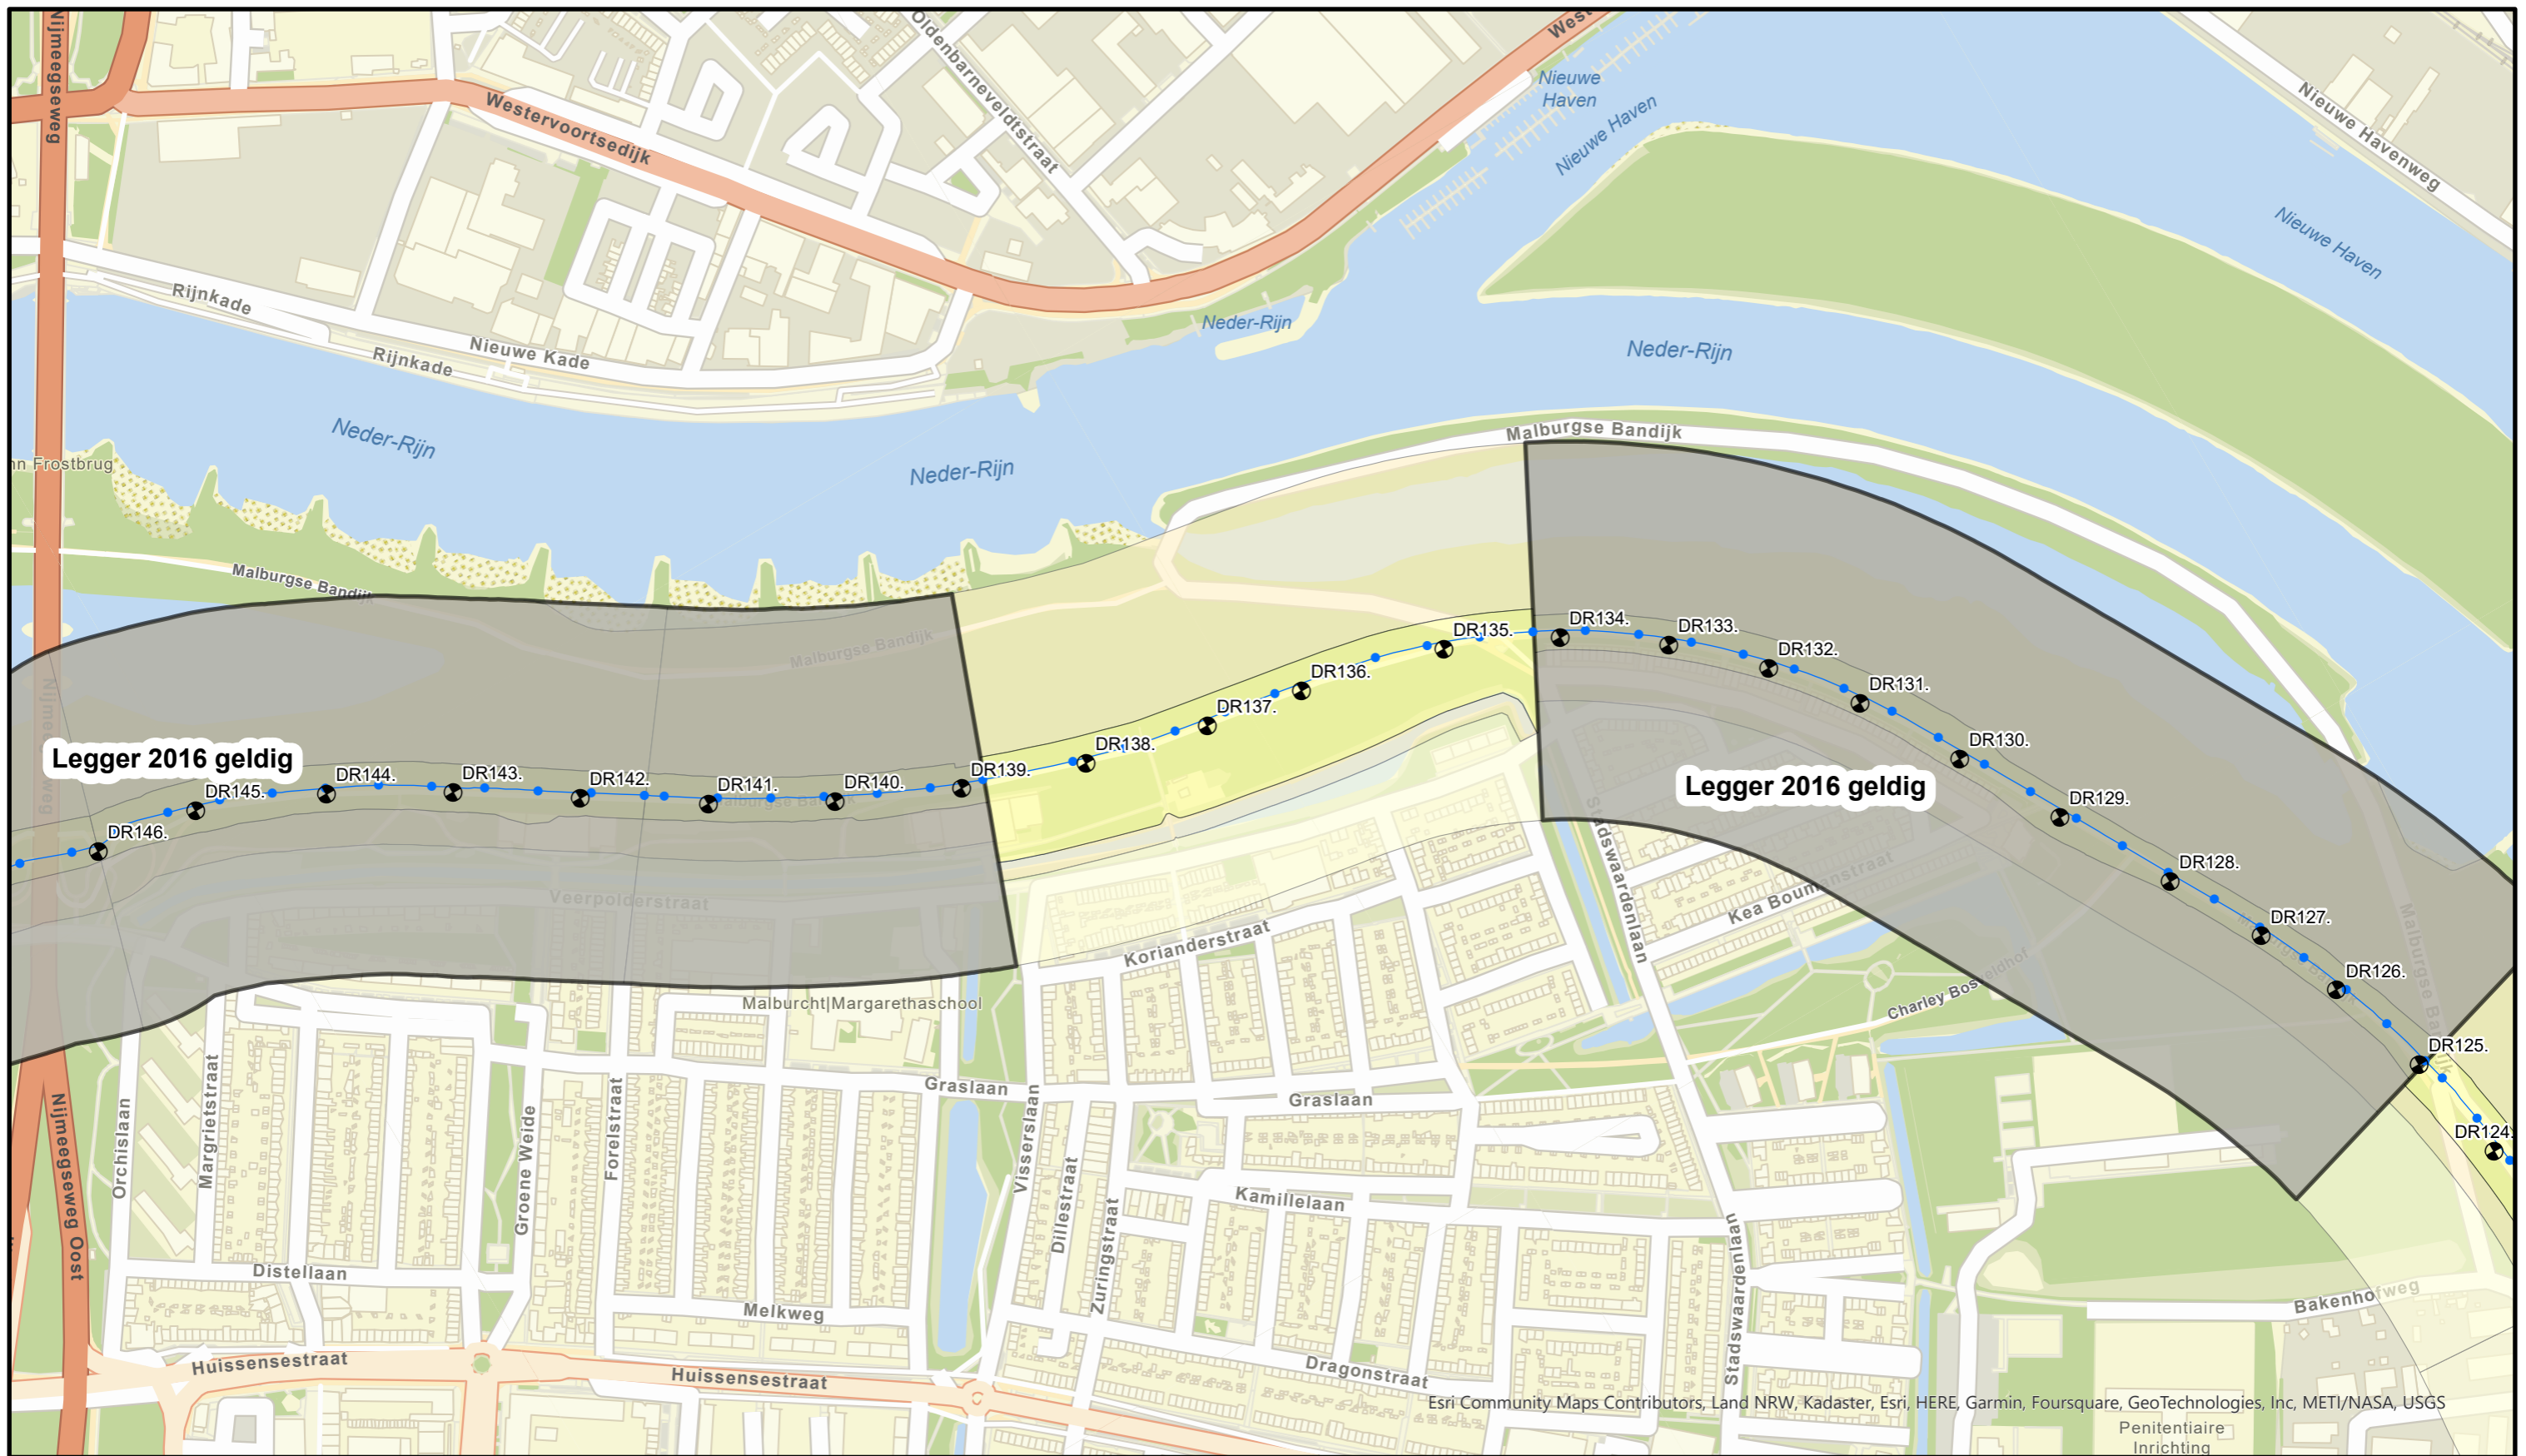

Esri Community Maps Contributors, Land NRW, Kadaster, Esri, HERE, Garmin, Foursquare, GeoTechnologies, Inc, METI/NASA, USGS

Penitentiaire Inrichting



Waterkering Soort:

- Primaire Waterkeringen
- Hoge grond
- Regionale waterkeringen
- Overige waterkeringen
- Waterkering Rijkswaterstaat
- Waterstaatswerk
- Beschermingszone
- Buitenbeschermingszone
- ⊕ Dijkpalen







 
 
 

Bezoekadres: De Blomboogerd 1
4003 AN, Tiel
tel: (0344) 64 90 90
URL: www.waterschaprivierenland.nl

Postadres: Postbus 599
4000 AN, Tiel

Legger : Doornenburg - Randwijk

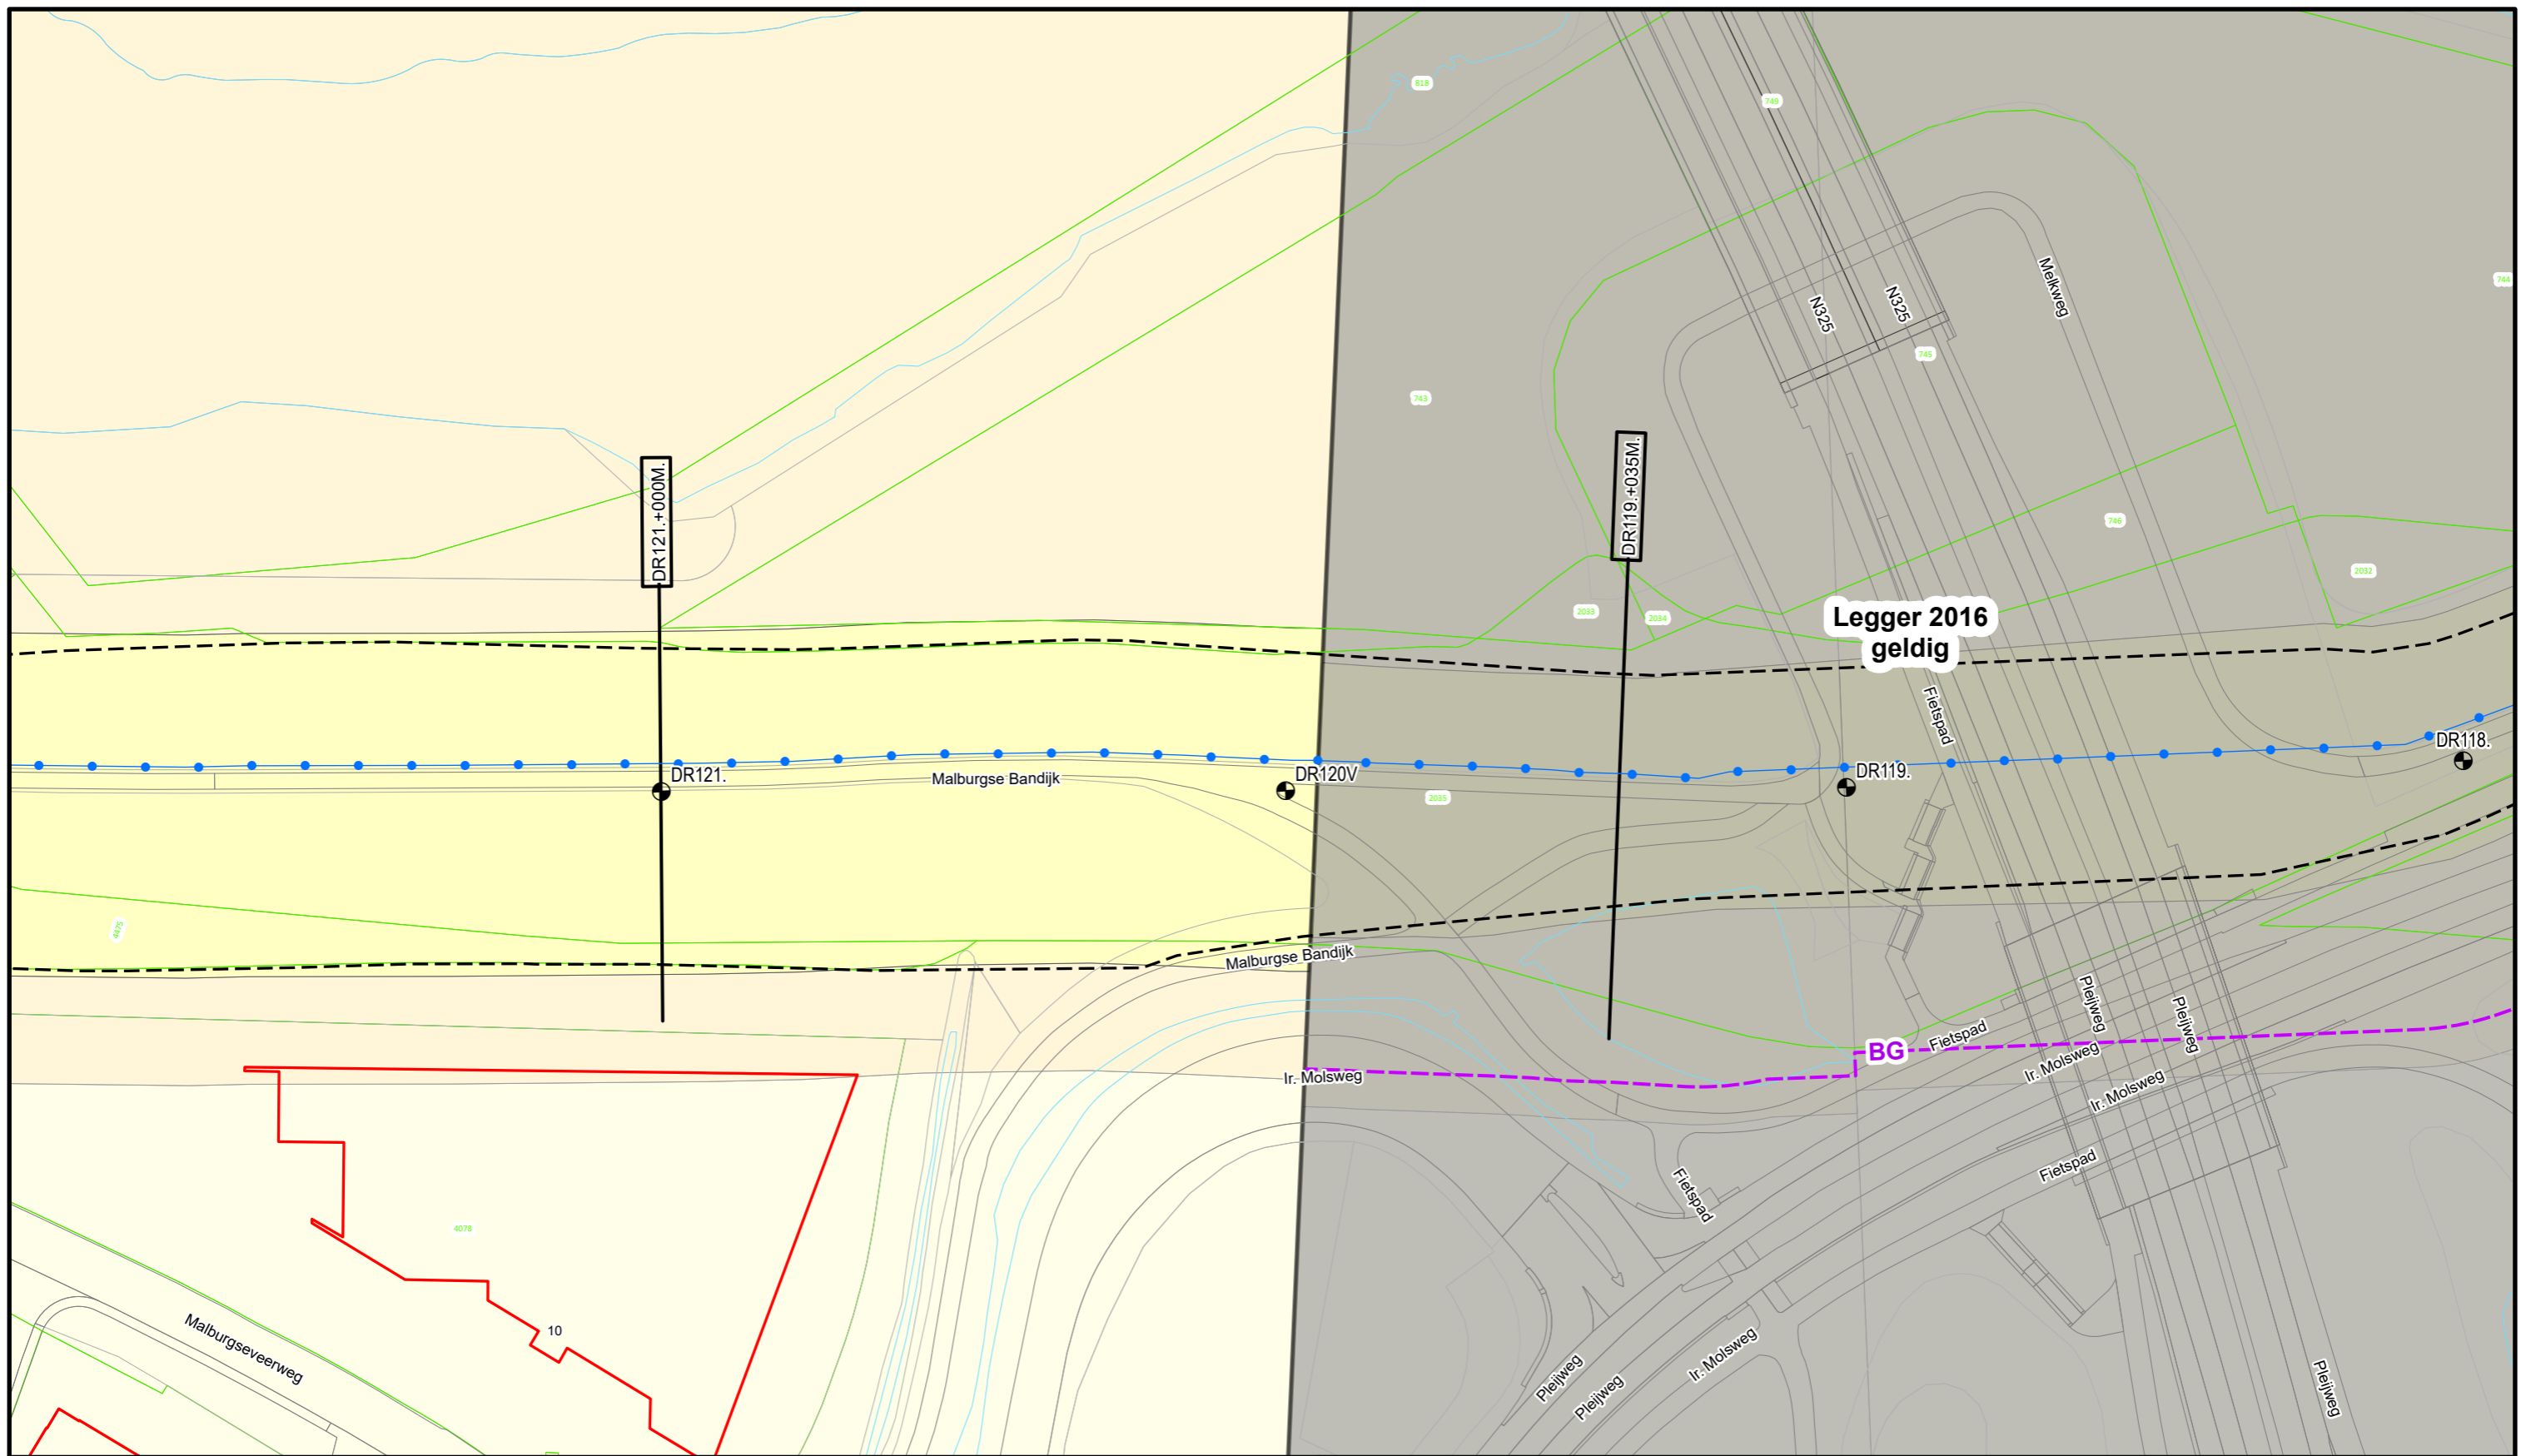Onderdeel : Overzichtsbladen 1 : 5000		Datum : 2024	Blad : 008 van : 019
Dijkpaaltraject : DR		Getekend : T-DAM	Status : Concept
Opname datum : -		Versie : -	
Besluitnr. : zie 1:1000 bladen		Schaal : 1:5000	
Tekeningnr. : 008		Formaat : A3	



-  Dijkpalen
-  Bouwgrens
-  Primaire waterkering
-  Beheerregister teenlijn
-  Waterstaatswerk
-  Buitenbeschermingszone
-  Beschermingszone

DR011.+090M

Dwarsprofiel
locatie



**Waterschap
Rivierenland**

Bezoekadres: Postadres:
De Blomboogerd 1 Postbus 599
4003 AN, Tiel
tel: (0344) 64 90 90
URL: www.waterschaprivierenland.nl

Legger : Doornenburg - Randwijk

Onderdeel : Situatie Legger

Dijkpaaltraject : DR

Datum :

Blad : 035 van : 094

Getekend : T-DAM

2024

Status : Concept

Opname datum : 2021



Versie : -

Bestuurnr. : 2023027993

Schaal : 1:1000

Tekeningnr. : DR035


Formaat : A3

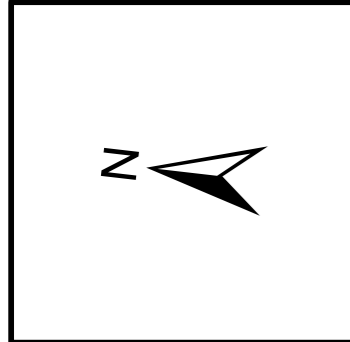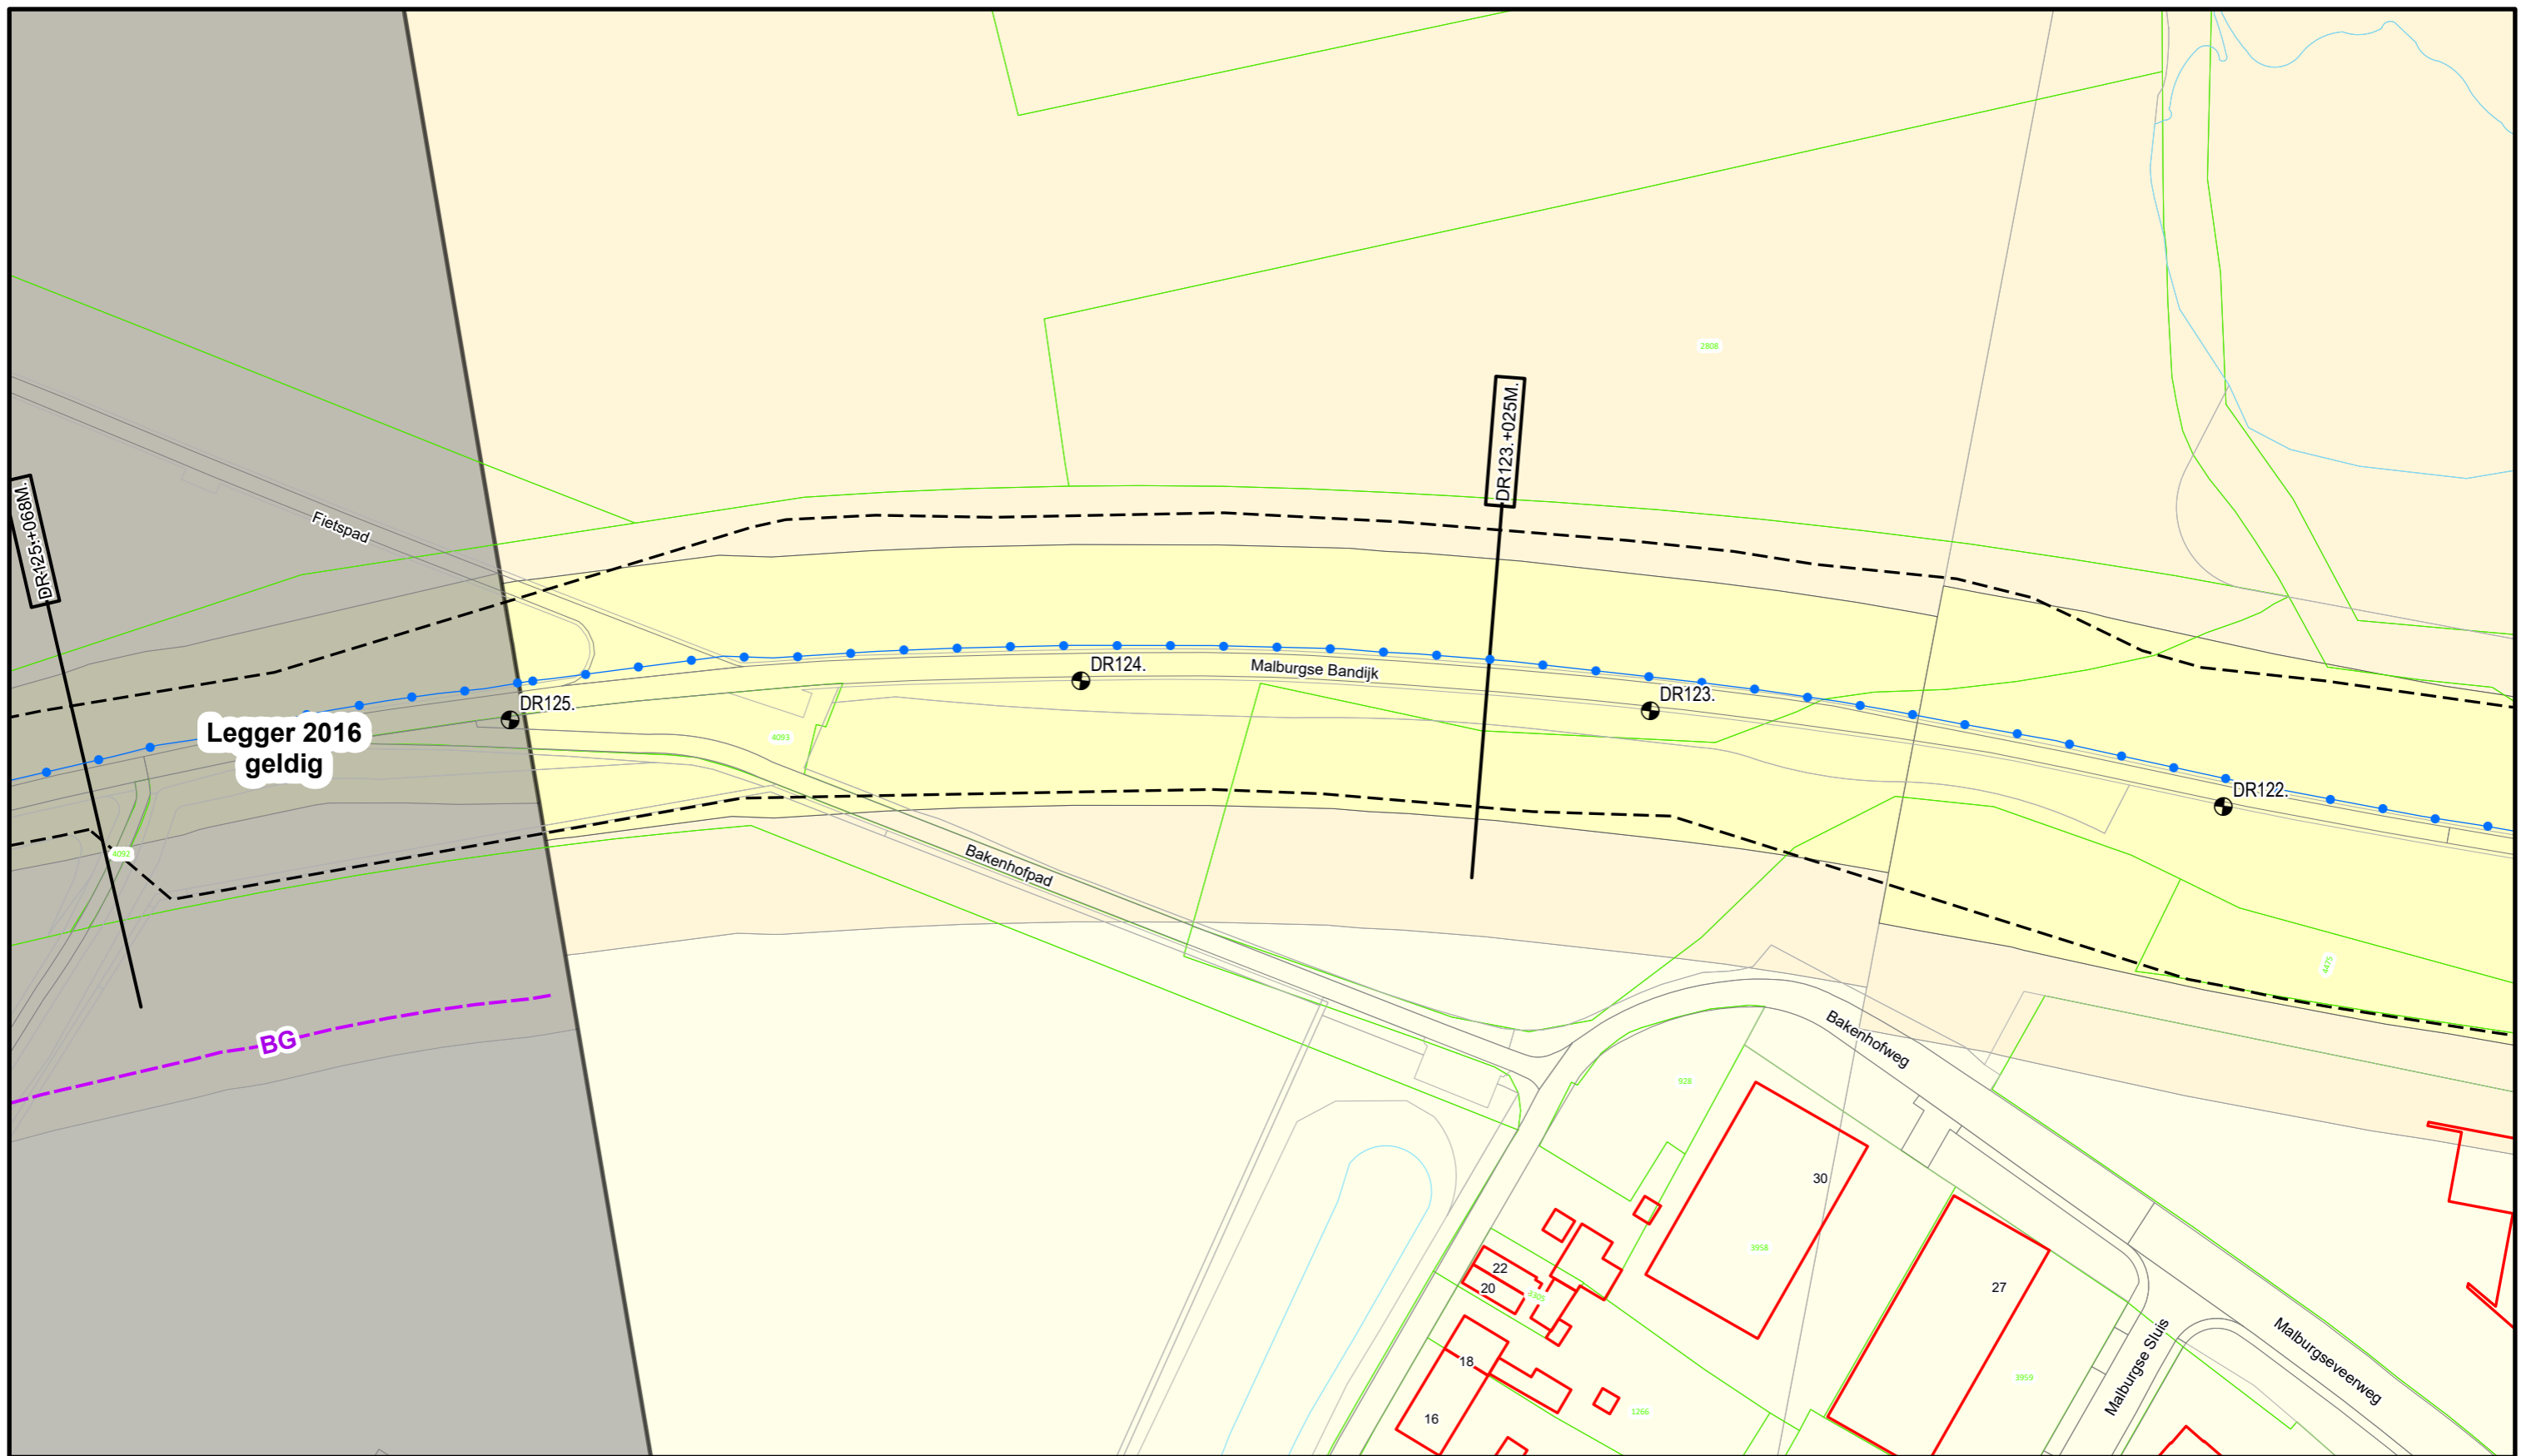

- Dijkpalen
 - Bouwgrens
 - Primaire waterkering
 - Beheerregister teenlijn
 - Waterstaatswerk
 - Buitenbeschermingszone
 - Beschermingszone
- Dwarsprofiel
locatie
- DR011.+090M




 

 
 


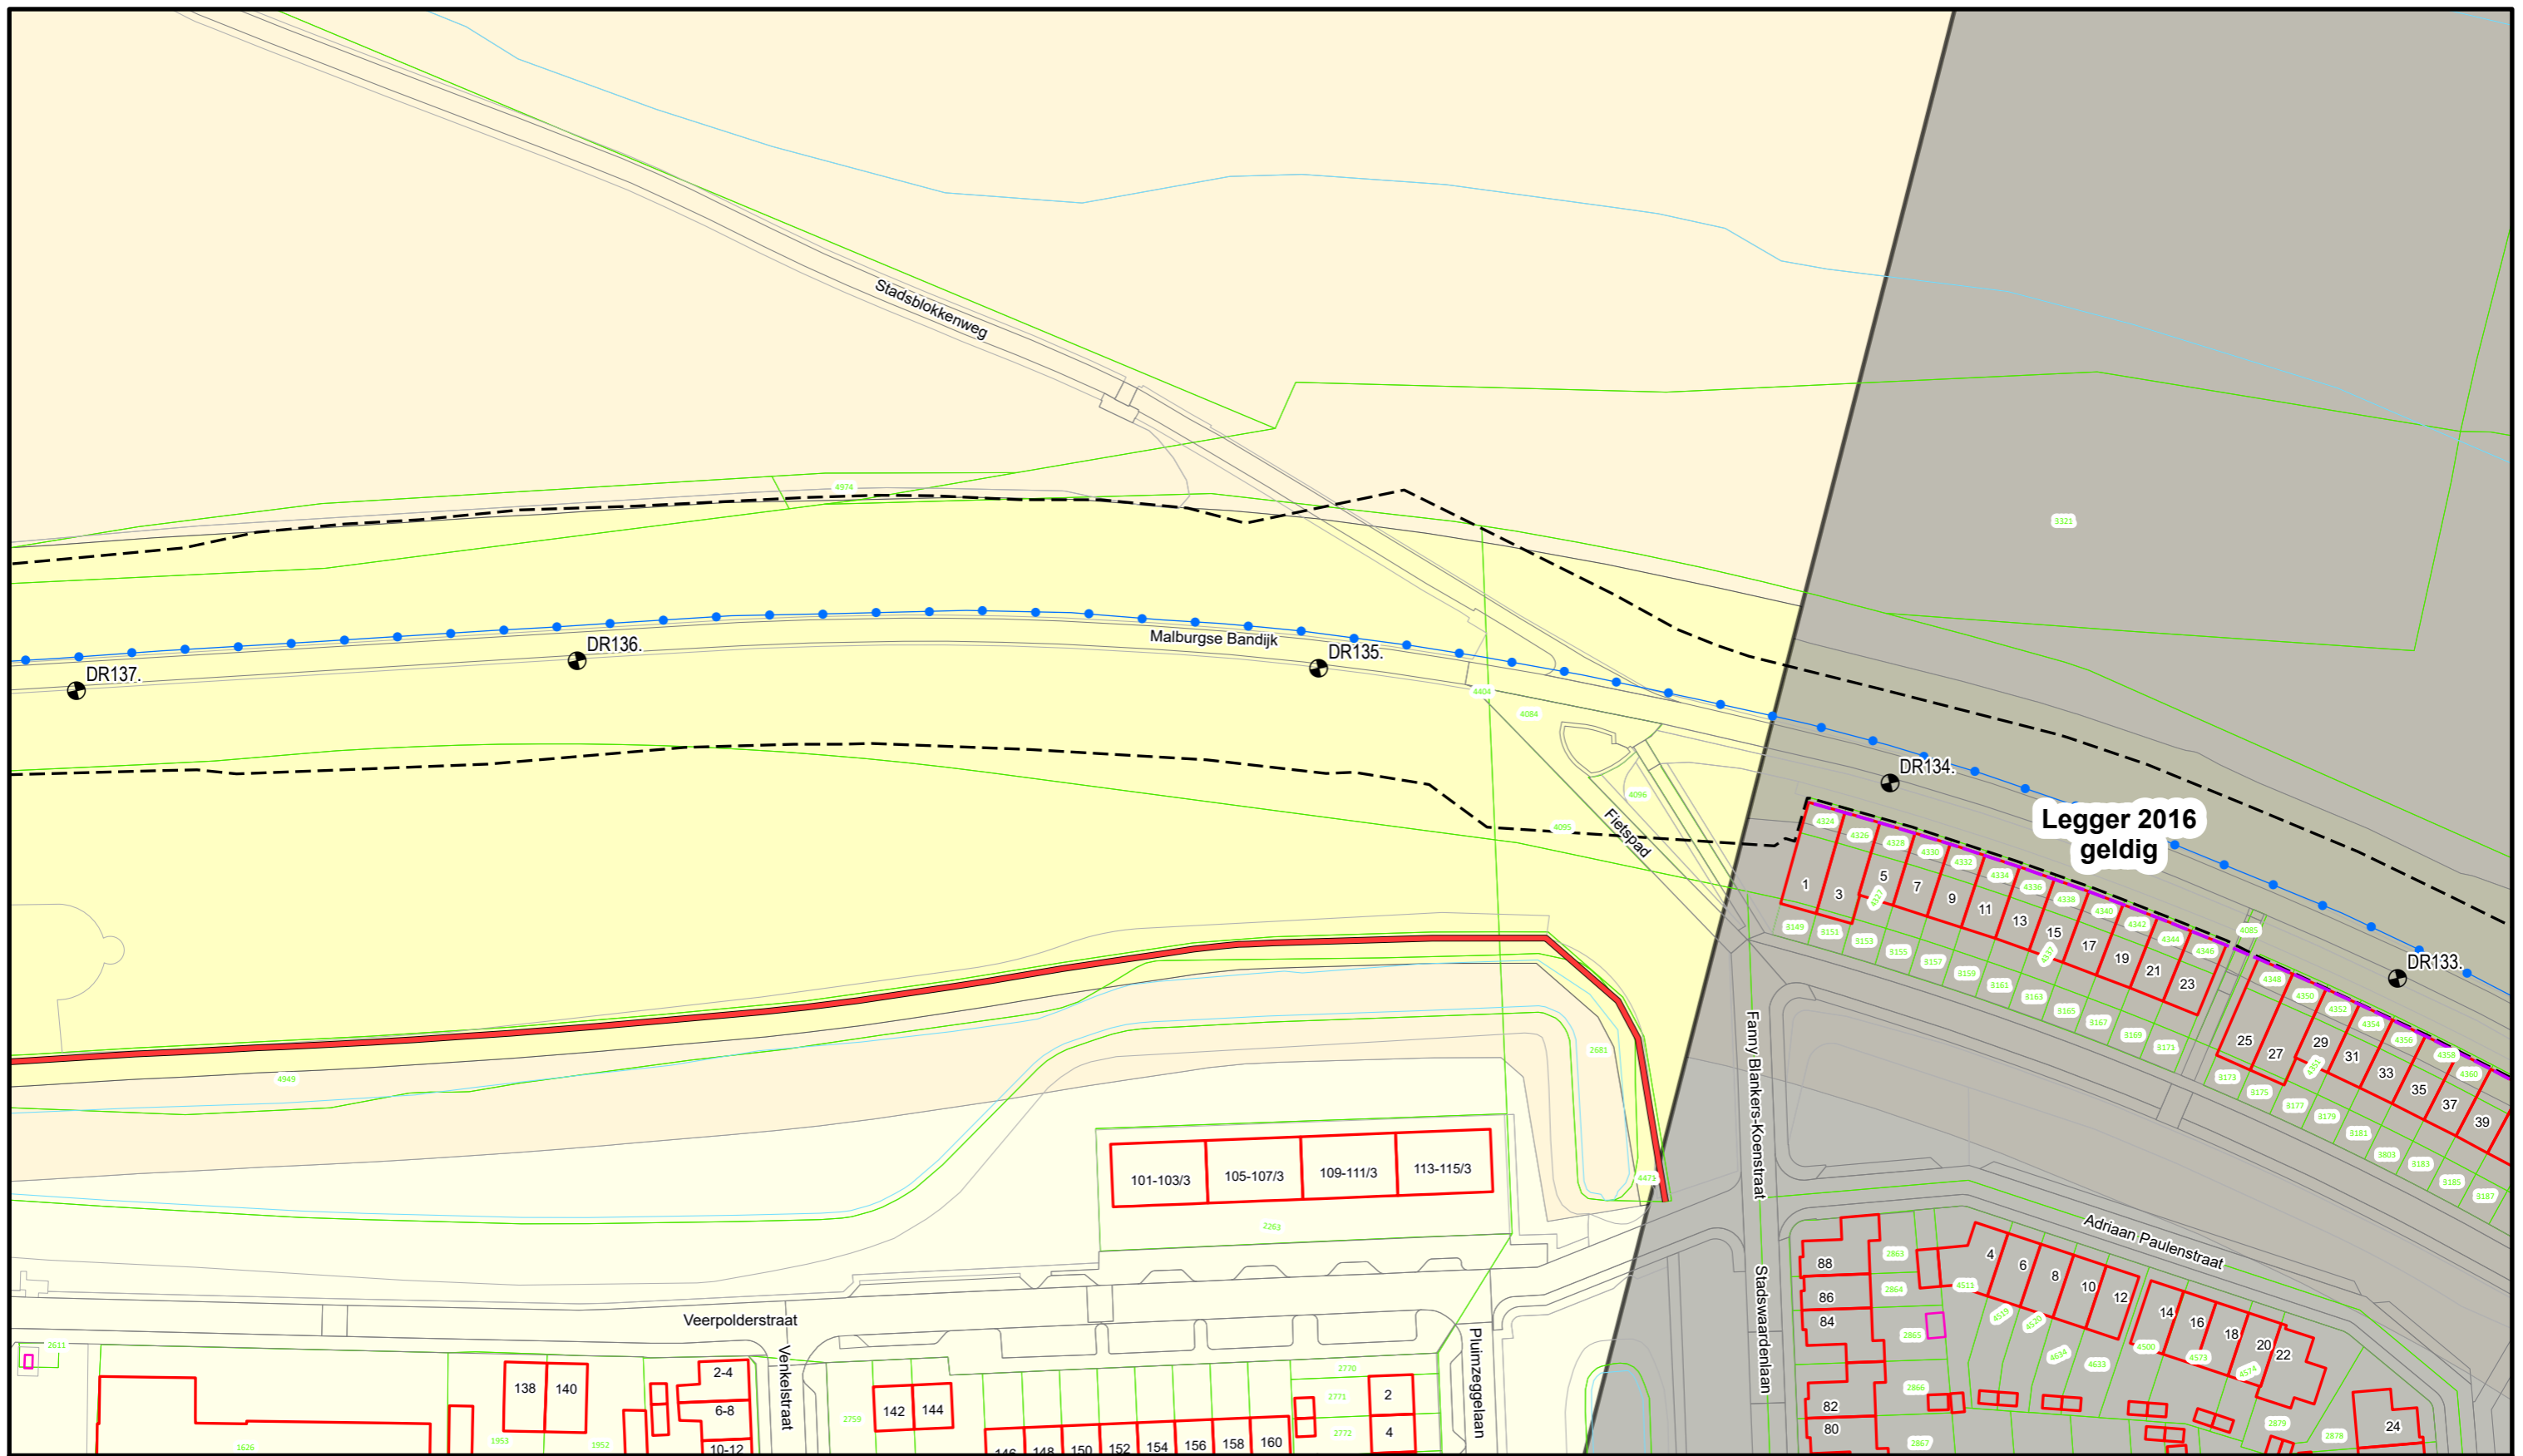**Waterschap
Rivierenland**
 Bezoekadres: De Blomboogerd 1
 Postadres: Postbus 599
 4003 AN, Tiel
 tel: (0344) 64 90 90
 URL: www.waterschaprivierenland.nl

Legger : Doornenburg - Randwijk		
Onderdeel : Situatie Legger		
Dijkpaaltraject : DR	Datum : 2024	Blad : 036 van : 094
Getekend : T-DAM		Status : Concept
Opname datum : 2021		Versie : -
Besluitnr. : 2023027993		Schaal : 1:1000
Tekeningnr. : DR036		Formaat : A3



**Legger 2016
geldig**



-  Dijkpalen
-  Bouwgrens
-  Primaire waterkering
-  Beheerregister teenlijn
-  Wandconstructie
-  Waterstaatswerk
-  Buitenbeschermingszone
-  Beschermingszone

DR011.+090M

Dwarsprofiel
locatie



**Waterschap
Rivierenland**

Bezoekadres: Postadres:
De Blomboogerd 1 Postbus 599
4003 AN, Tiel
tel: (0344) 64 90 90
URL: www.waterschaprivierenland.nl

Legger : Doornenburg - Randwijk

Onderdeel : Situatie Legger

Dijkpaaltraject : DR

Getekend : T-DAM

Opname datum : 2021

Besluitnr. : 2023027993

Tekeningnr. : DR039

Datum :

2024


Blad : 039 van : 094






Status : Concept

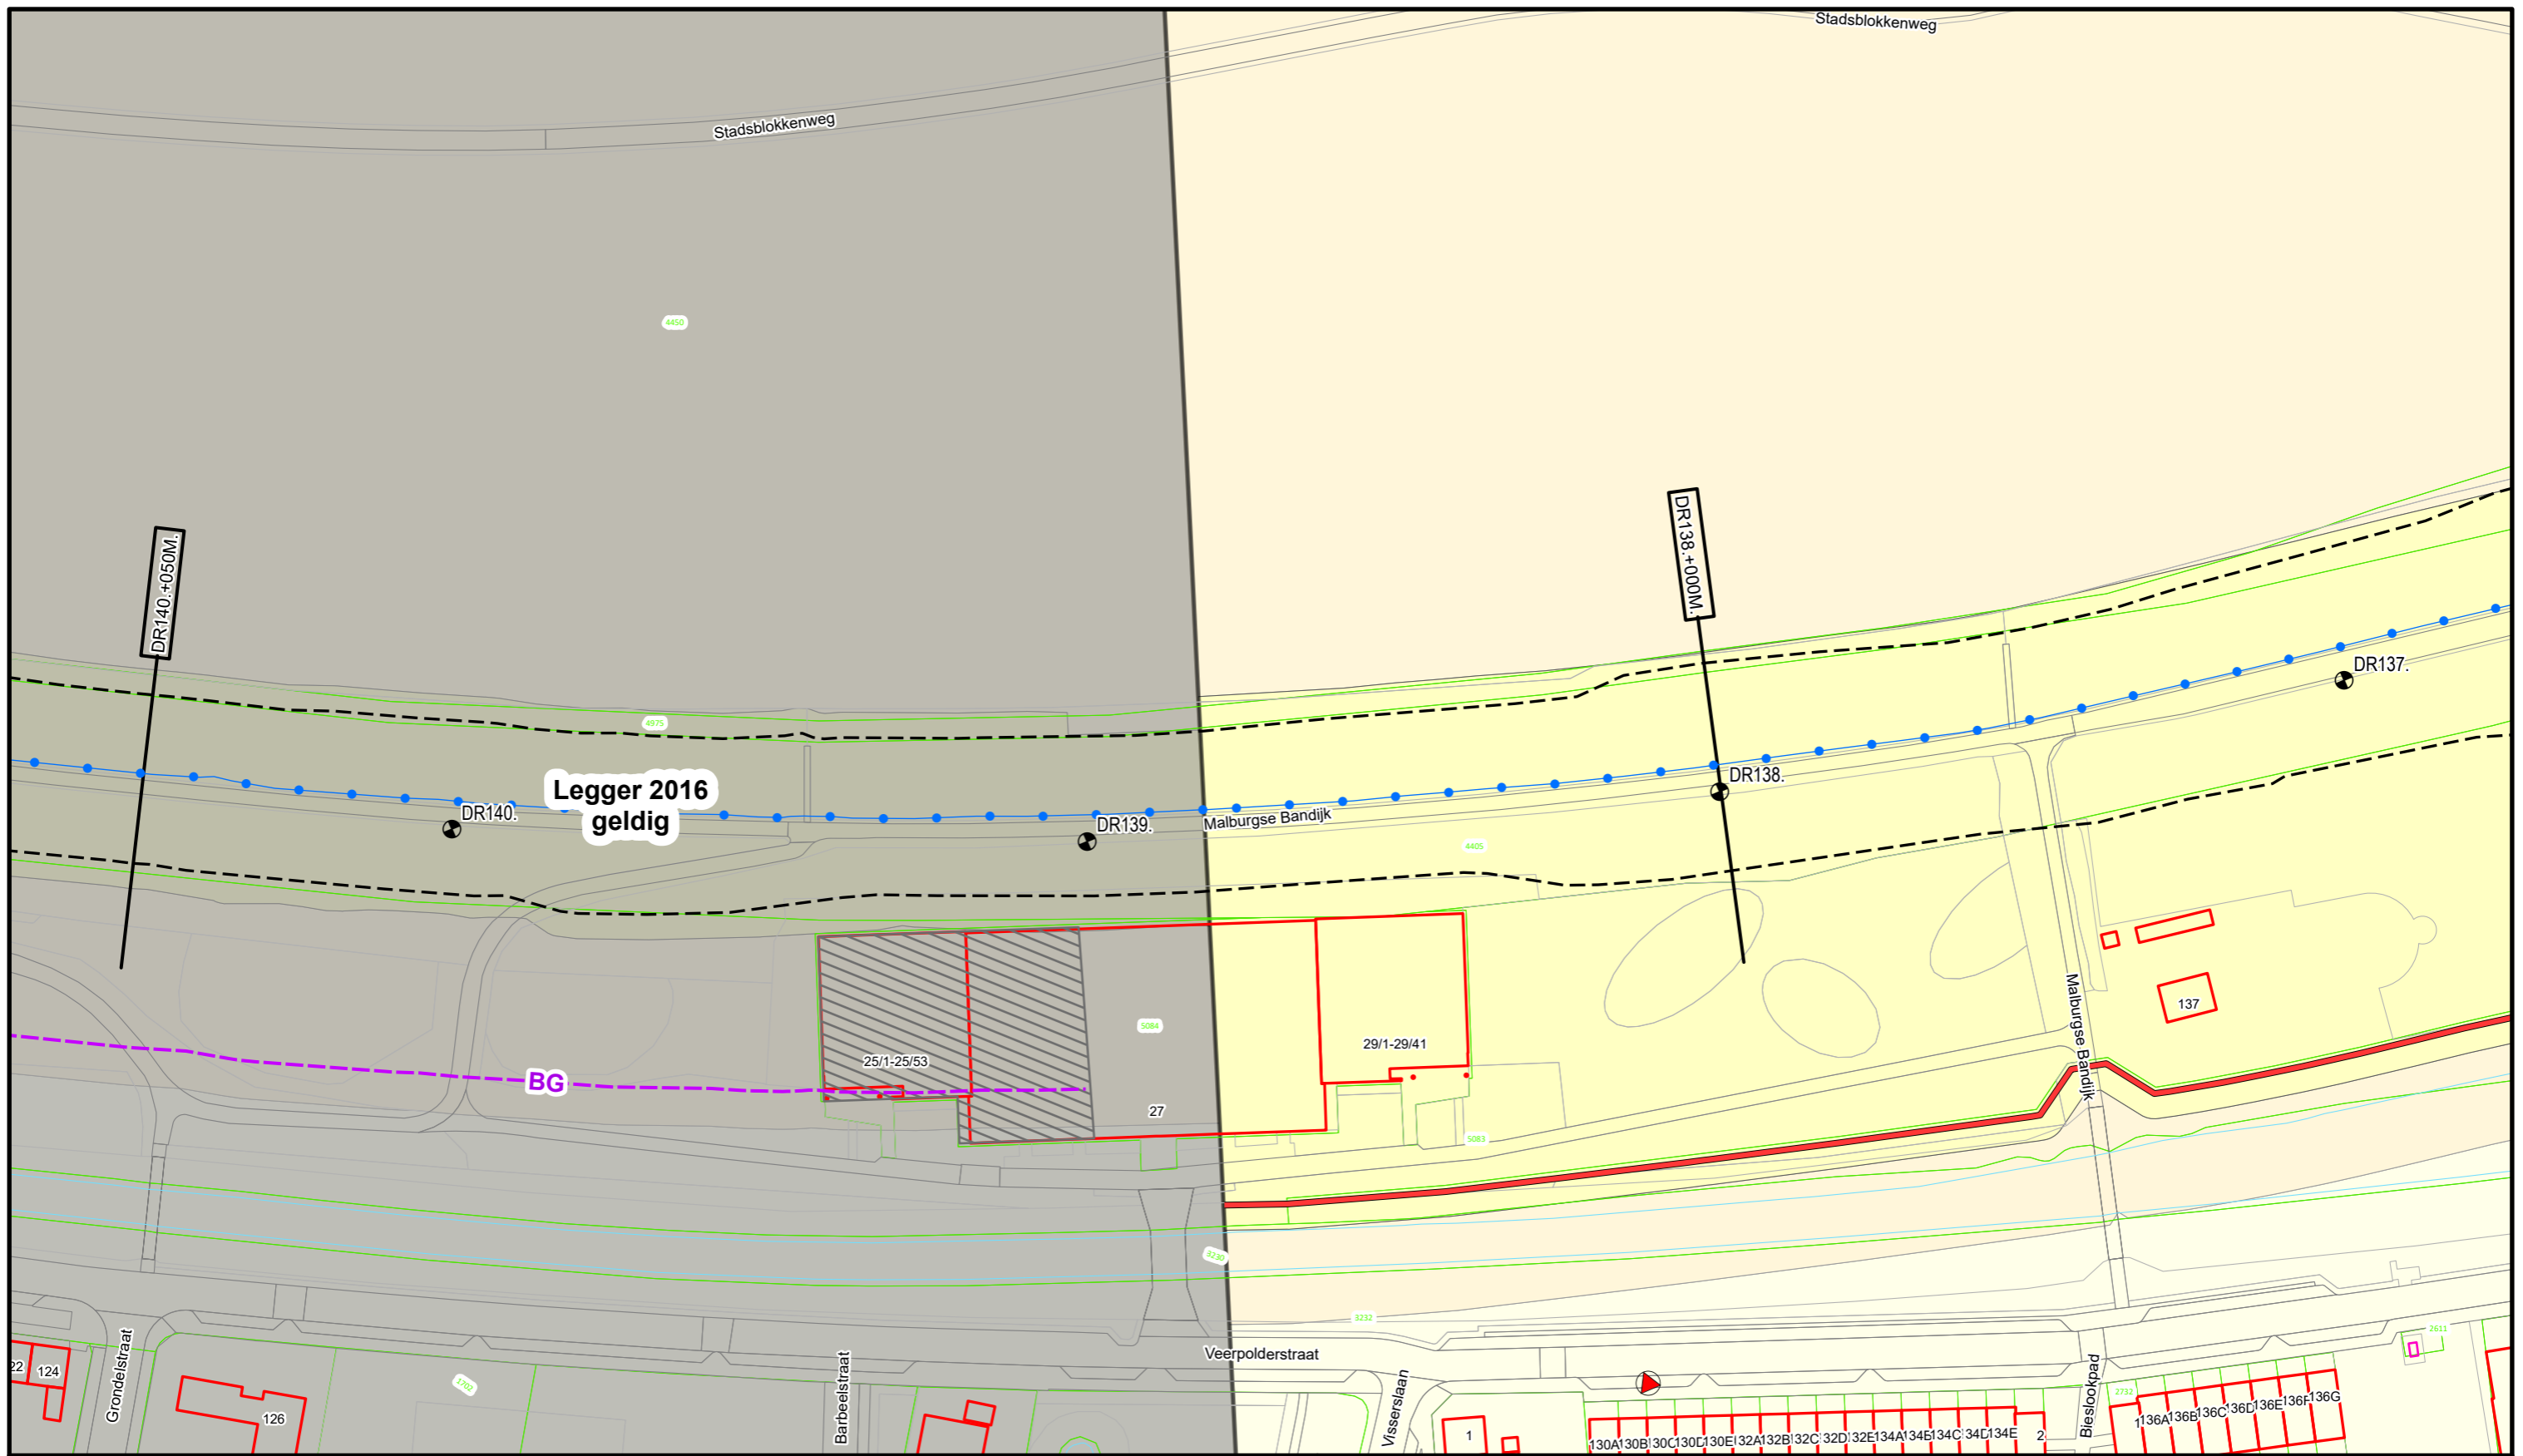


 
 

Versie : -

Schaal : 1:1000

Formaat : A3



-  Dijkpalen
-  Bouwgrens
-  Primaire waterkering
-  Beheerregister teenlijn
-  Afsluitmiddel

-  Wandconstructie
-  Drainagebuis
-  Leggervlak
-  Waterstaatswerk
-  Buitenbeschermingszone
-  Beschermingszone

DR011+090M

Dwarsprofiel
locatie



Bezoekadres: De Blomboogerd 1
4003 AN, Tiel
tel: (0344) 64 90 90
URL: www.waterschaprivierenland.nl

Postadres: Postbus 599
4003 AN, Tiel

Legger : Doornenburg - Randwijk

Onderdeel : Situatie Legger

Dijkpaaltraject : DR

Getekend : T-DAM

Opname datum : 2021

Besluitnr. : 2023027993

Tekeningnr. : DR040

Datum : 2024

Status : Concept

Versie : -

Schaal : 1:1000

Formaat : A3

Blad : 040 van : 094


Status : Concept

Versie : -


Schaal : 1:1000

Formaat : A3

DWP DR119.+035m.
(DR119.+000m. - DR119.+083m.)

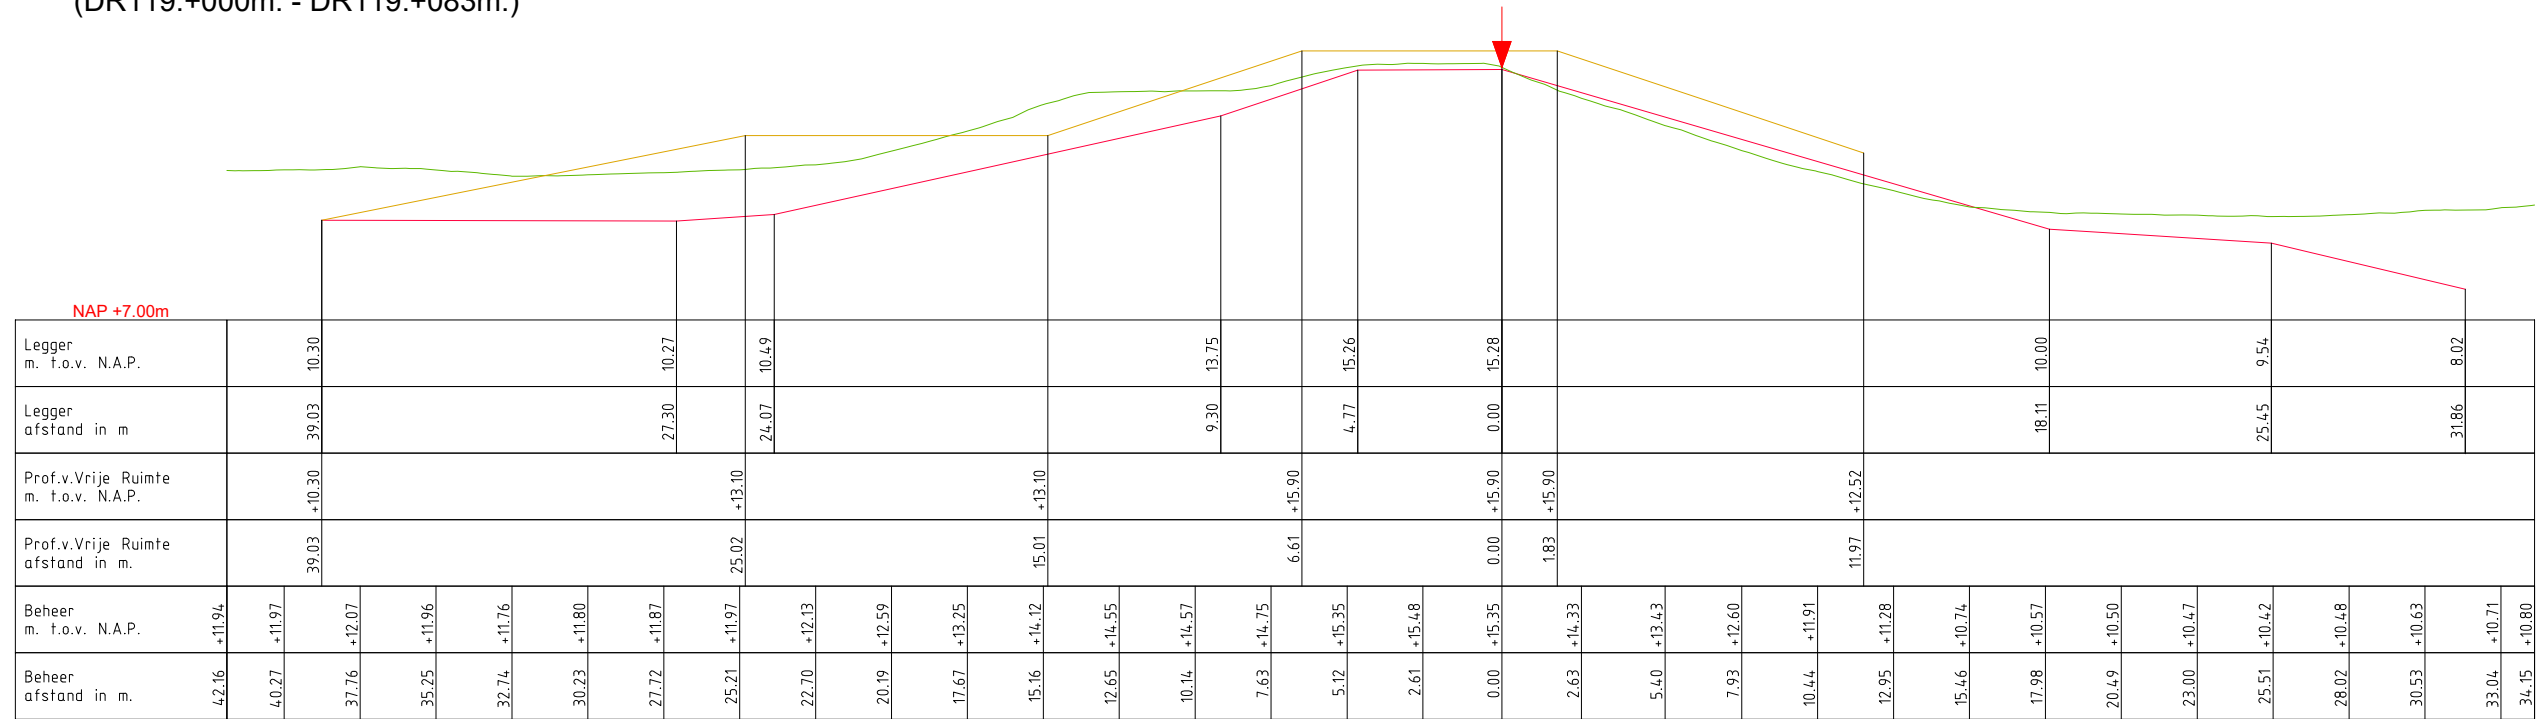

DWP DR121.+000m.
(DR119.+083m. - DR122.+050m.)

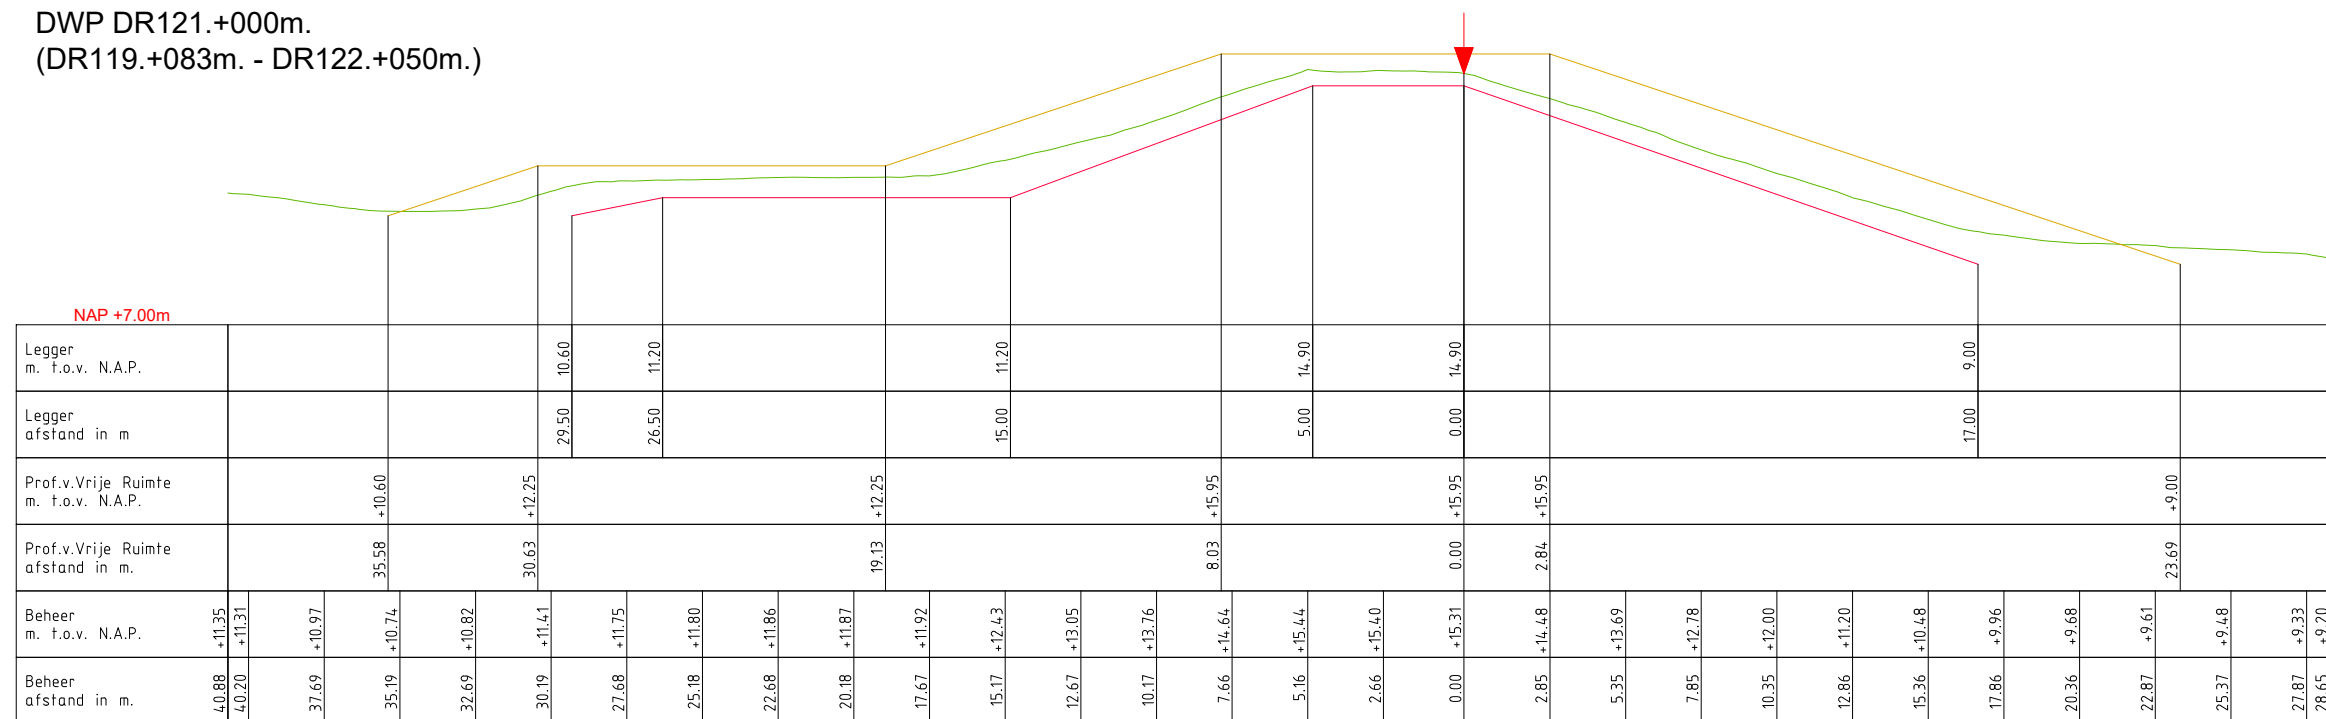

LEGENDA


- Profiel van Vrije Ruimte
- Leggerprofiel
- Beheerprofiel
- ▼ Waterkering (Buitenkruin)

Waterschap Rivierenland
 Bezoekadres: De Blomboogerd 1, 4003 BX, Tiel
 Postadres: Postbus 599, 4000 AN, Tiel
 tel: (0344) 64 90 90
 URL: www.waterschaprivierenland.nl


Legger: Doornenburg – Randwijk (DR000.–DR320.)

Onderdeel: Legger Dwarsprofiel	Datum: 2024	Blad: 001 van: 002
Dijkpaaltraject: DR	Opname dd: 2021	Status: Concept
Getekend: T-DAM	Besluitnr: 2023027993	Versie: n.v.t.
Tekeningnr: 001	Schaal: 1:250	Formaat: A3

DWP DR123.+025m.
(DR122.+050m. - DR124.+088m.)

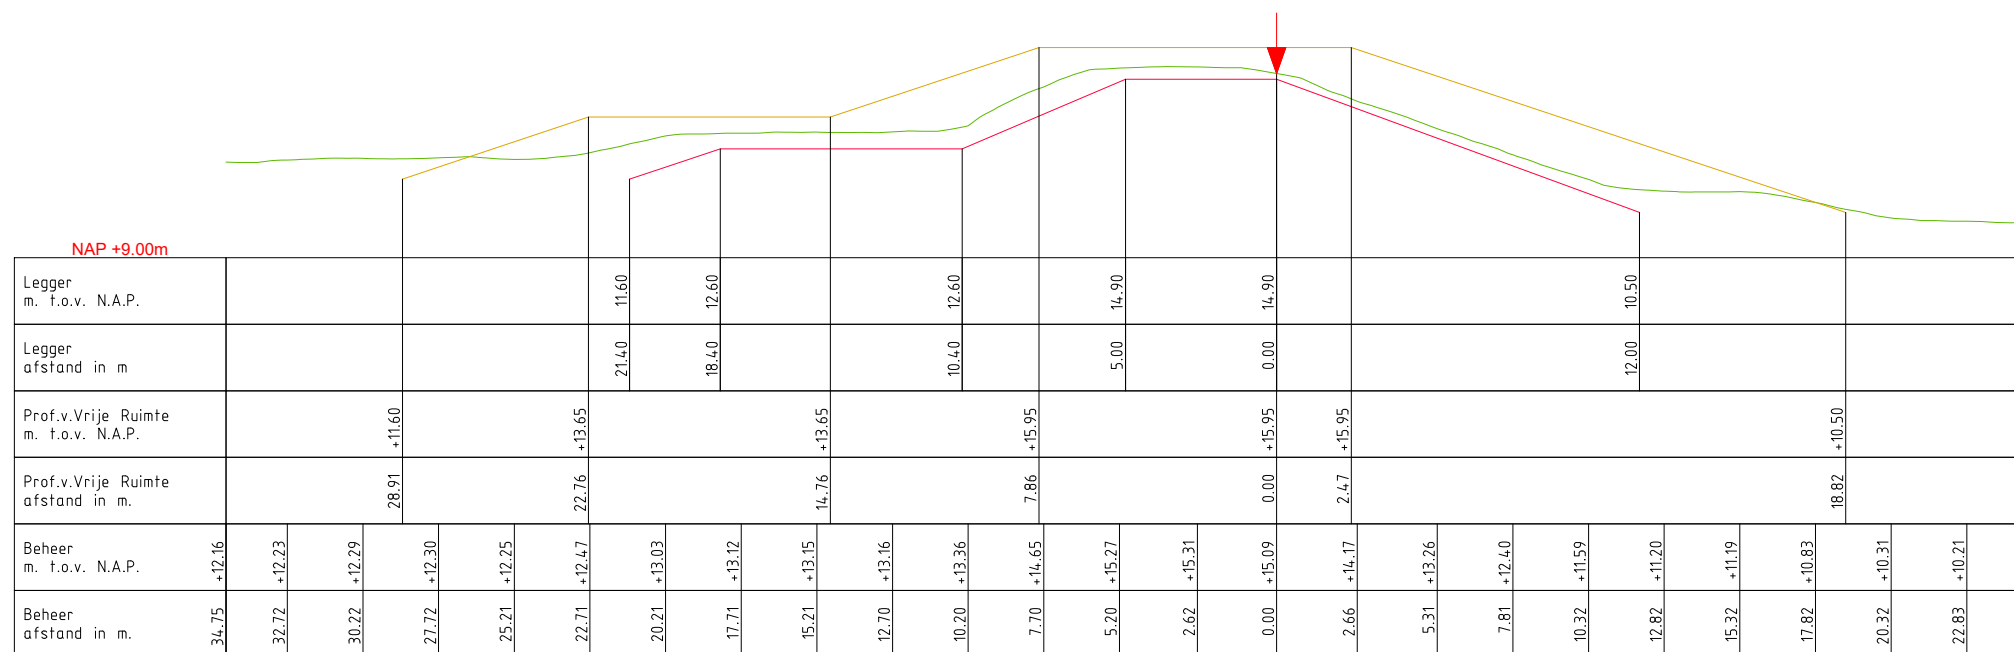

DWP DR138.+000m.
(DWP DR134.+020m. - DR138.+081m.)

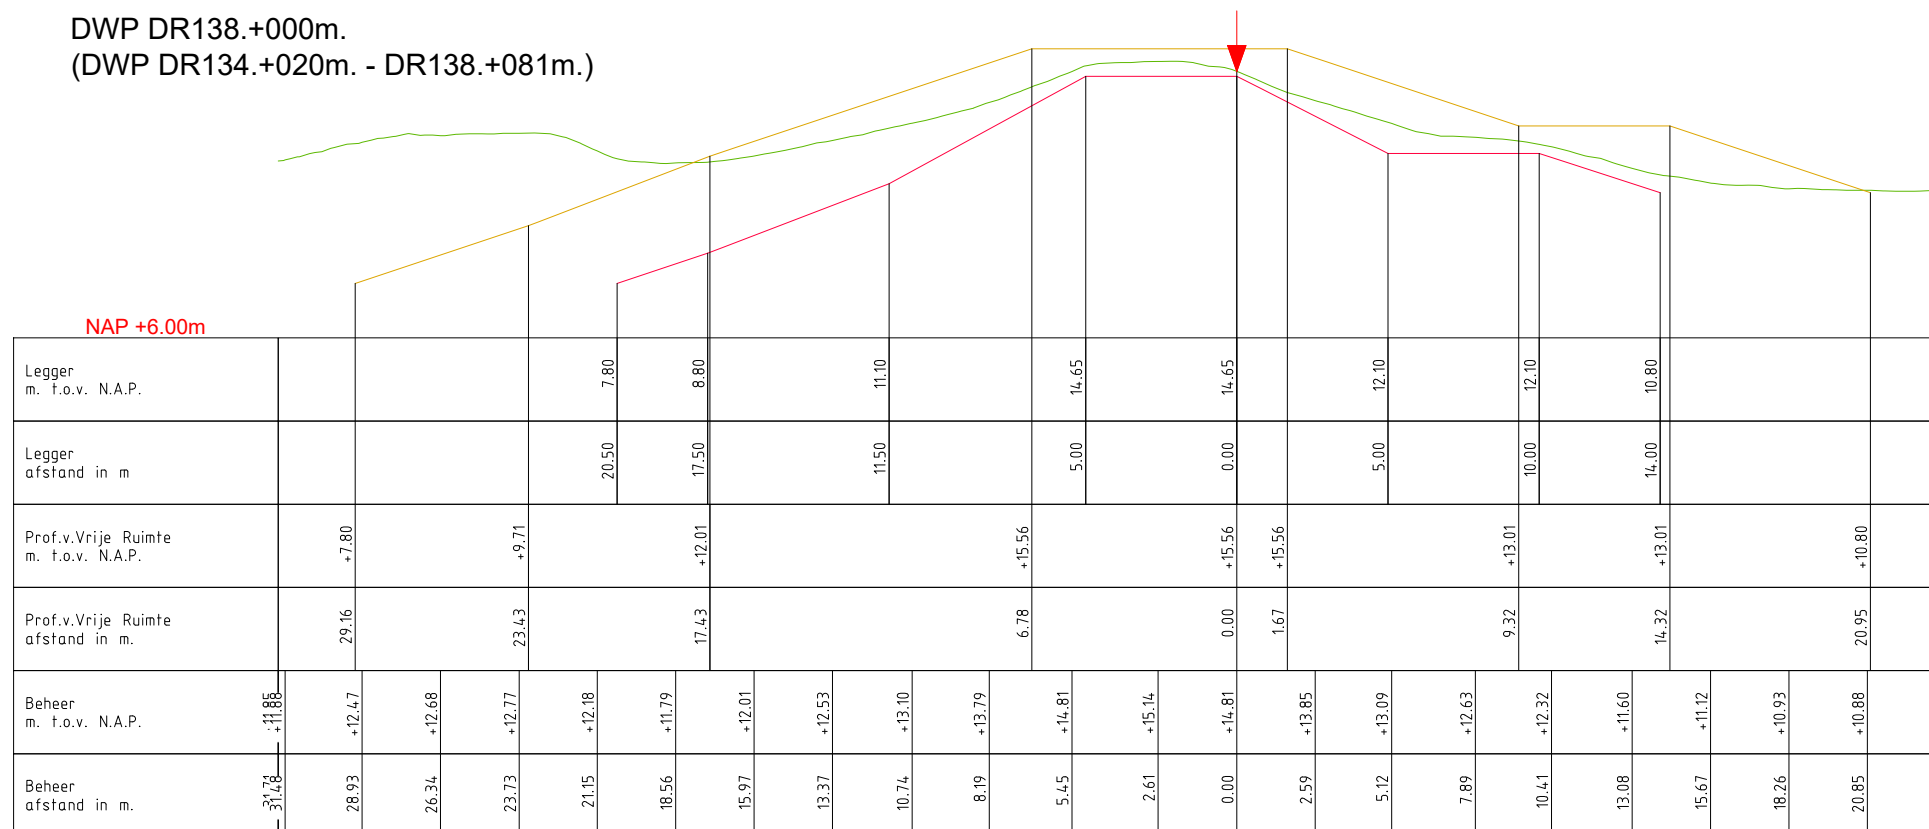


LEGENDA

- Profiel van Vrije Ruimte
- Leggerprofiel
- Beheerprofiel
- ▼ Waterkering (Buitenkruin)

Waterschap Rivierenland
 Bezoekadres: De Blomboogerd 1, 4003 BX, Tiel, tel: (0344) 64 90 90, URL: www.waterschaprivierenland.nl
 Postadres: postbus 599, 4000 AN, Tiel

Legger: Doornenburg – Randwijk (DR000.–DR320.)

Onderdeel: Legger Dwarsprofiel	Datum: 2024	Blad: 002 van: 002
Dijkpaaltraject: DR	Getekend: T-DAM	Status: Concept
Opname dd: 2021	—	Versie: n.v.t.
Besluitnr: 2023027993	—	Schaal: 1:250
Tekeningnr: 002	—	Formaat: A3

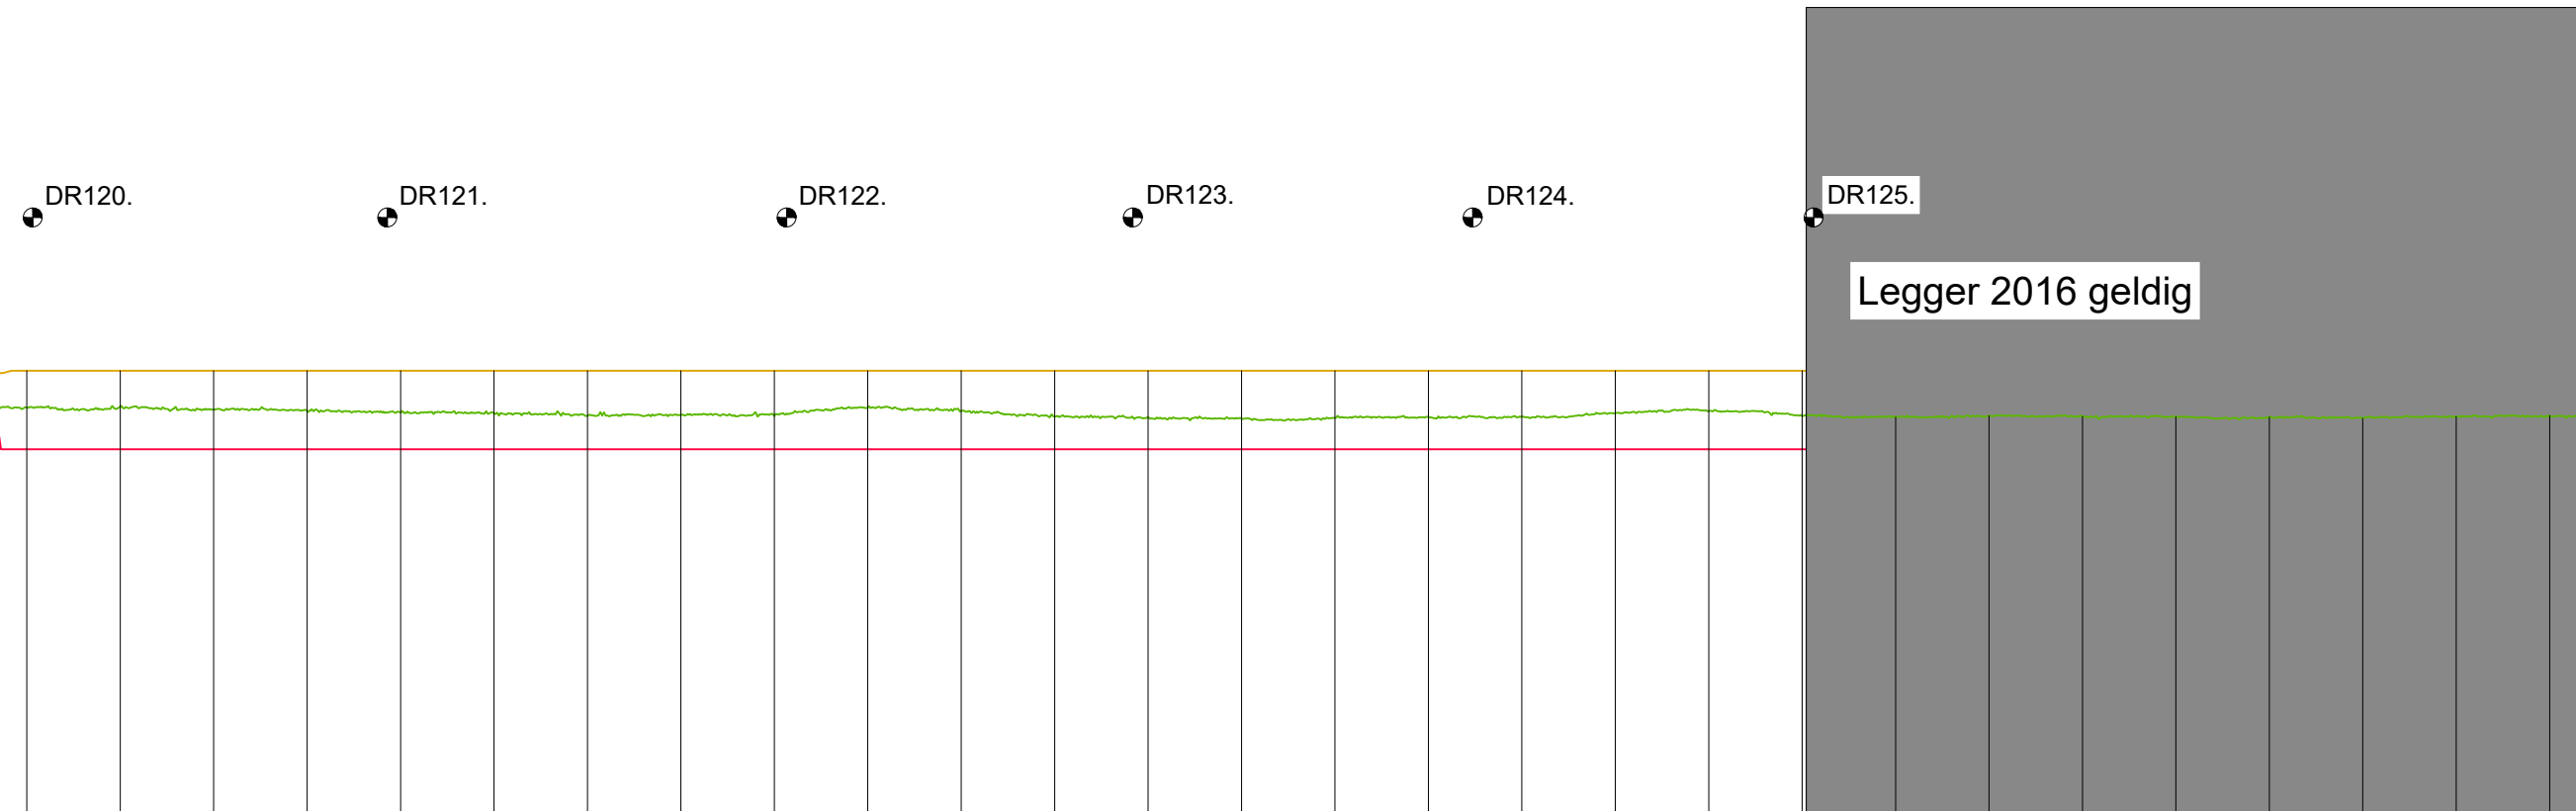

N.A.P.																												
KUNSTWERK GEGEVENS Meters t.o.v. N.A.P.																												
PROFIEL VAN VRIJE RUIMTE Meters t.o.v. N.A.P.		+15.95	+15.95	+15.95	+15.95	+15.95	+15.95	+15.95	+15.95	+15.95	+15.95	+15.95	+15.95	+15.95	+15.95	+15.95	+15.95	+15.95	+15.95									
LEGER Meters t.o.v. N.A.P.		+14.90	+14.90	+14.90	+14.90	+14.90	+14.90	+14.90	+14.90	+14.90	+14.90	+14.90	+14.90	+14.90	+14.90	+14.90	+14.90	+14.90	+14.90									
BEHEERREGISTER Meters t.o.v. N.A.P.		+15.46	+15.47	+15.43	+15.41	+15.39	+15.38	+15.35	+15.36	+15.35	+15.46	+15.41	+15.34	+15.33	+15.31	+15.32	+15.33	+15.34	+15.38									
AFSTANDEN Meters t.o.v. het nulpunt	11775.00	11800.00	11825.00	11850.00	11875.00	11900.00	11925.00	11950.00	11975.00	12000.00	12025.00	12050.00	12075.00	12100.00	12125.00	12150.00	12175.00	12200.00	12225.00	12250.00	12275.00	12300.00	12325.00	12350.00	12375.00	12400.00	12425.00	12450.00

LEGENDA

- Profiel van Vrije Ruimte
- Leggerprofiel
- Beheerprofiel
- Dijkpaal

Waterschap Rivierenland


Bezoekadres: De Blomboogerd 1
4003 BX, Tiel
tel: (0344) 64 90 90
URL: www.waterschaprivierenland.nl

Postadres: postbus 599
4000 AN, Tiel

Legger: Doornenburg – Randwijk (DR000.–DR320.)

Onderdeel: Legger Lengteprofiel

<i>Dijkpaaltraject:</i> DR	<i>Datum:</i> 2024	<i>Blad:</i> 001 van: 002
<i>Getekend:</i> T-DAM	<i>Status:</i> Concept	
<i>Opname dd:</i> 2021	<i>Versie:</i> n.v.t.	
<i>Besluitnr:</i> 2023027993	<i>Schaal:</i> 1: 2000/1: 100	
<i>Tekeningnr:</i> 001	<i>Formaat:</i> A3	

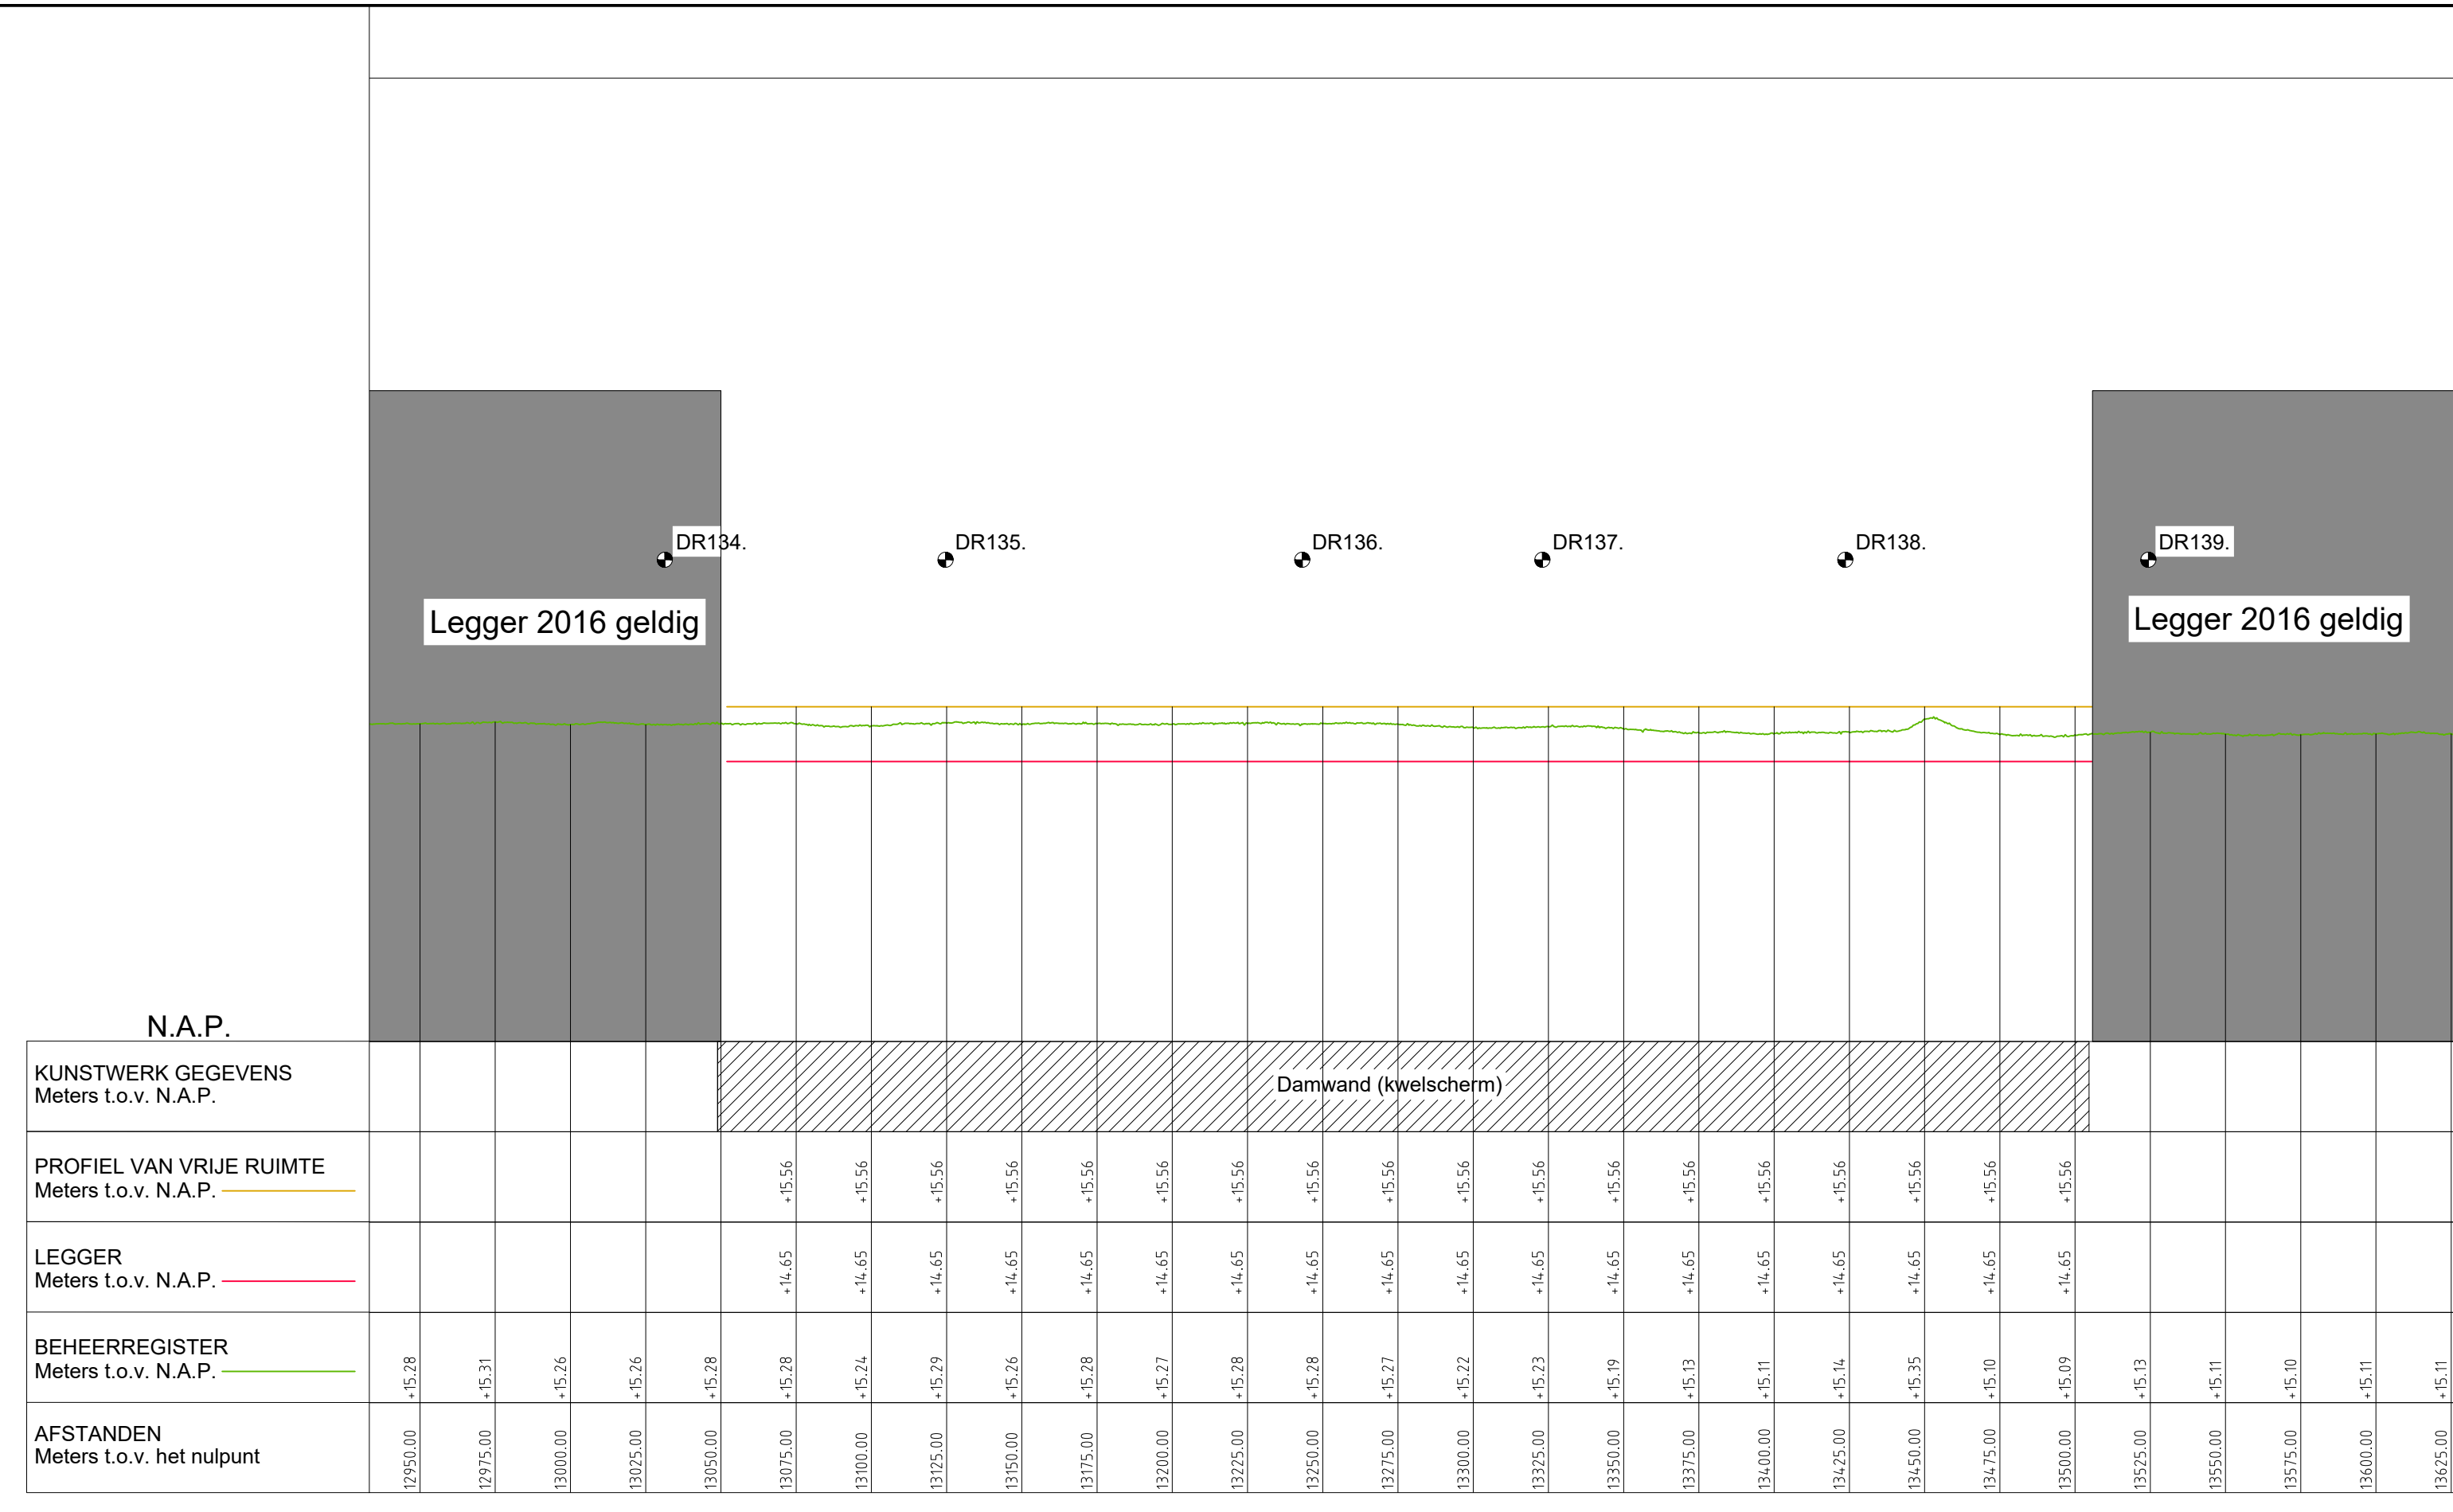

N.A.P.

Legger 2016 geldig

Legger 2016 geldig

Damwand (kwelscherm)

DR134.

DR135.

DR136.

DR137.

DR138.

DR139.

LEGENDA

- Profiel van Vrije Ruimte
- Leggerprofiel
- Beheerprofiel
- Dijkpaal

W
Waterschap Rivierenland

Bezoekadres: De Blomboogerd 1 4003 BX, Tiel
 Postadres: postbus 599 4000 AN, Tiel
 tel: (0344) 64 90 90
 URL: www.waterschaprivierenland.nl

Legger: Doornenburg – Randwijk (DR000.-DR320.)		
-		
Onderdeel: Legger Lengteprofiel	Datum: 2024	Blad: 002 van: 002
Dijkpaaltraject: DR	Getekend: T-DAM	Status: Concept
Opname dd: 2021	-	Versie: n.v.t.
Besluitnr: 2023027993	Schaal: 1:2000/1:100	
Tekeningnr: 002	Formaat: A3	