



Waterschap
Rivierenland


Harde Kade Lent
Legger Primaire Waterkering

Dijkpaaltraject Doornenburg - Dodewaard
(DD000. - DD331.)

Legger Primaire Waterkering
Dijkpaaltraject Doornenburg - Dodewaard
(DD000. - DD331.)

Inhoud

- Overzichtskaart
- Overzichtsbladen (1:5.000)
- Situatiebladen (1:1.000)
- Dwarsprofielen (1:300)
- Lengteprofielen (1:2.000/1:100)

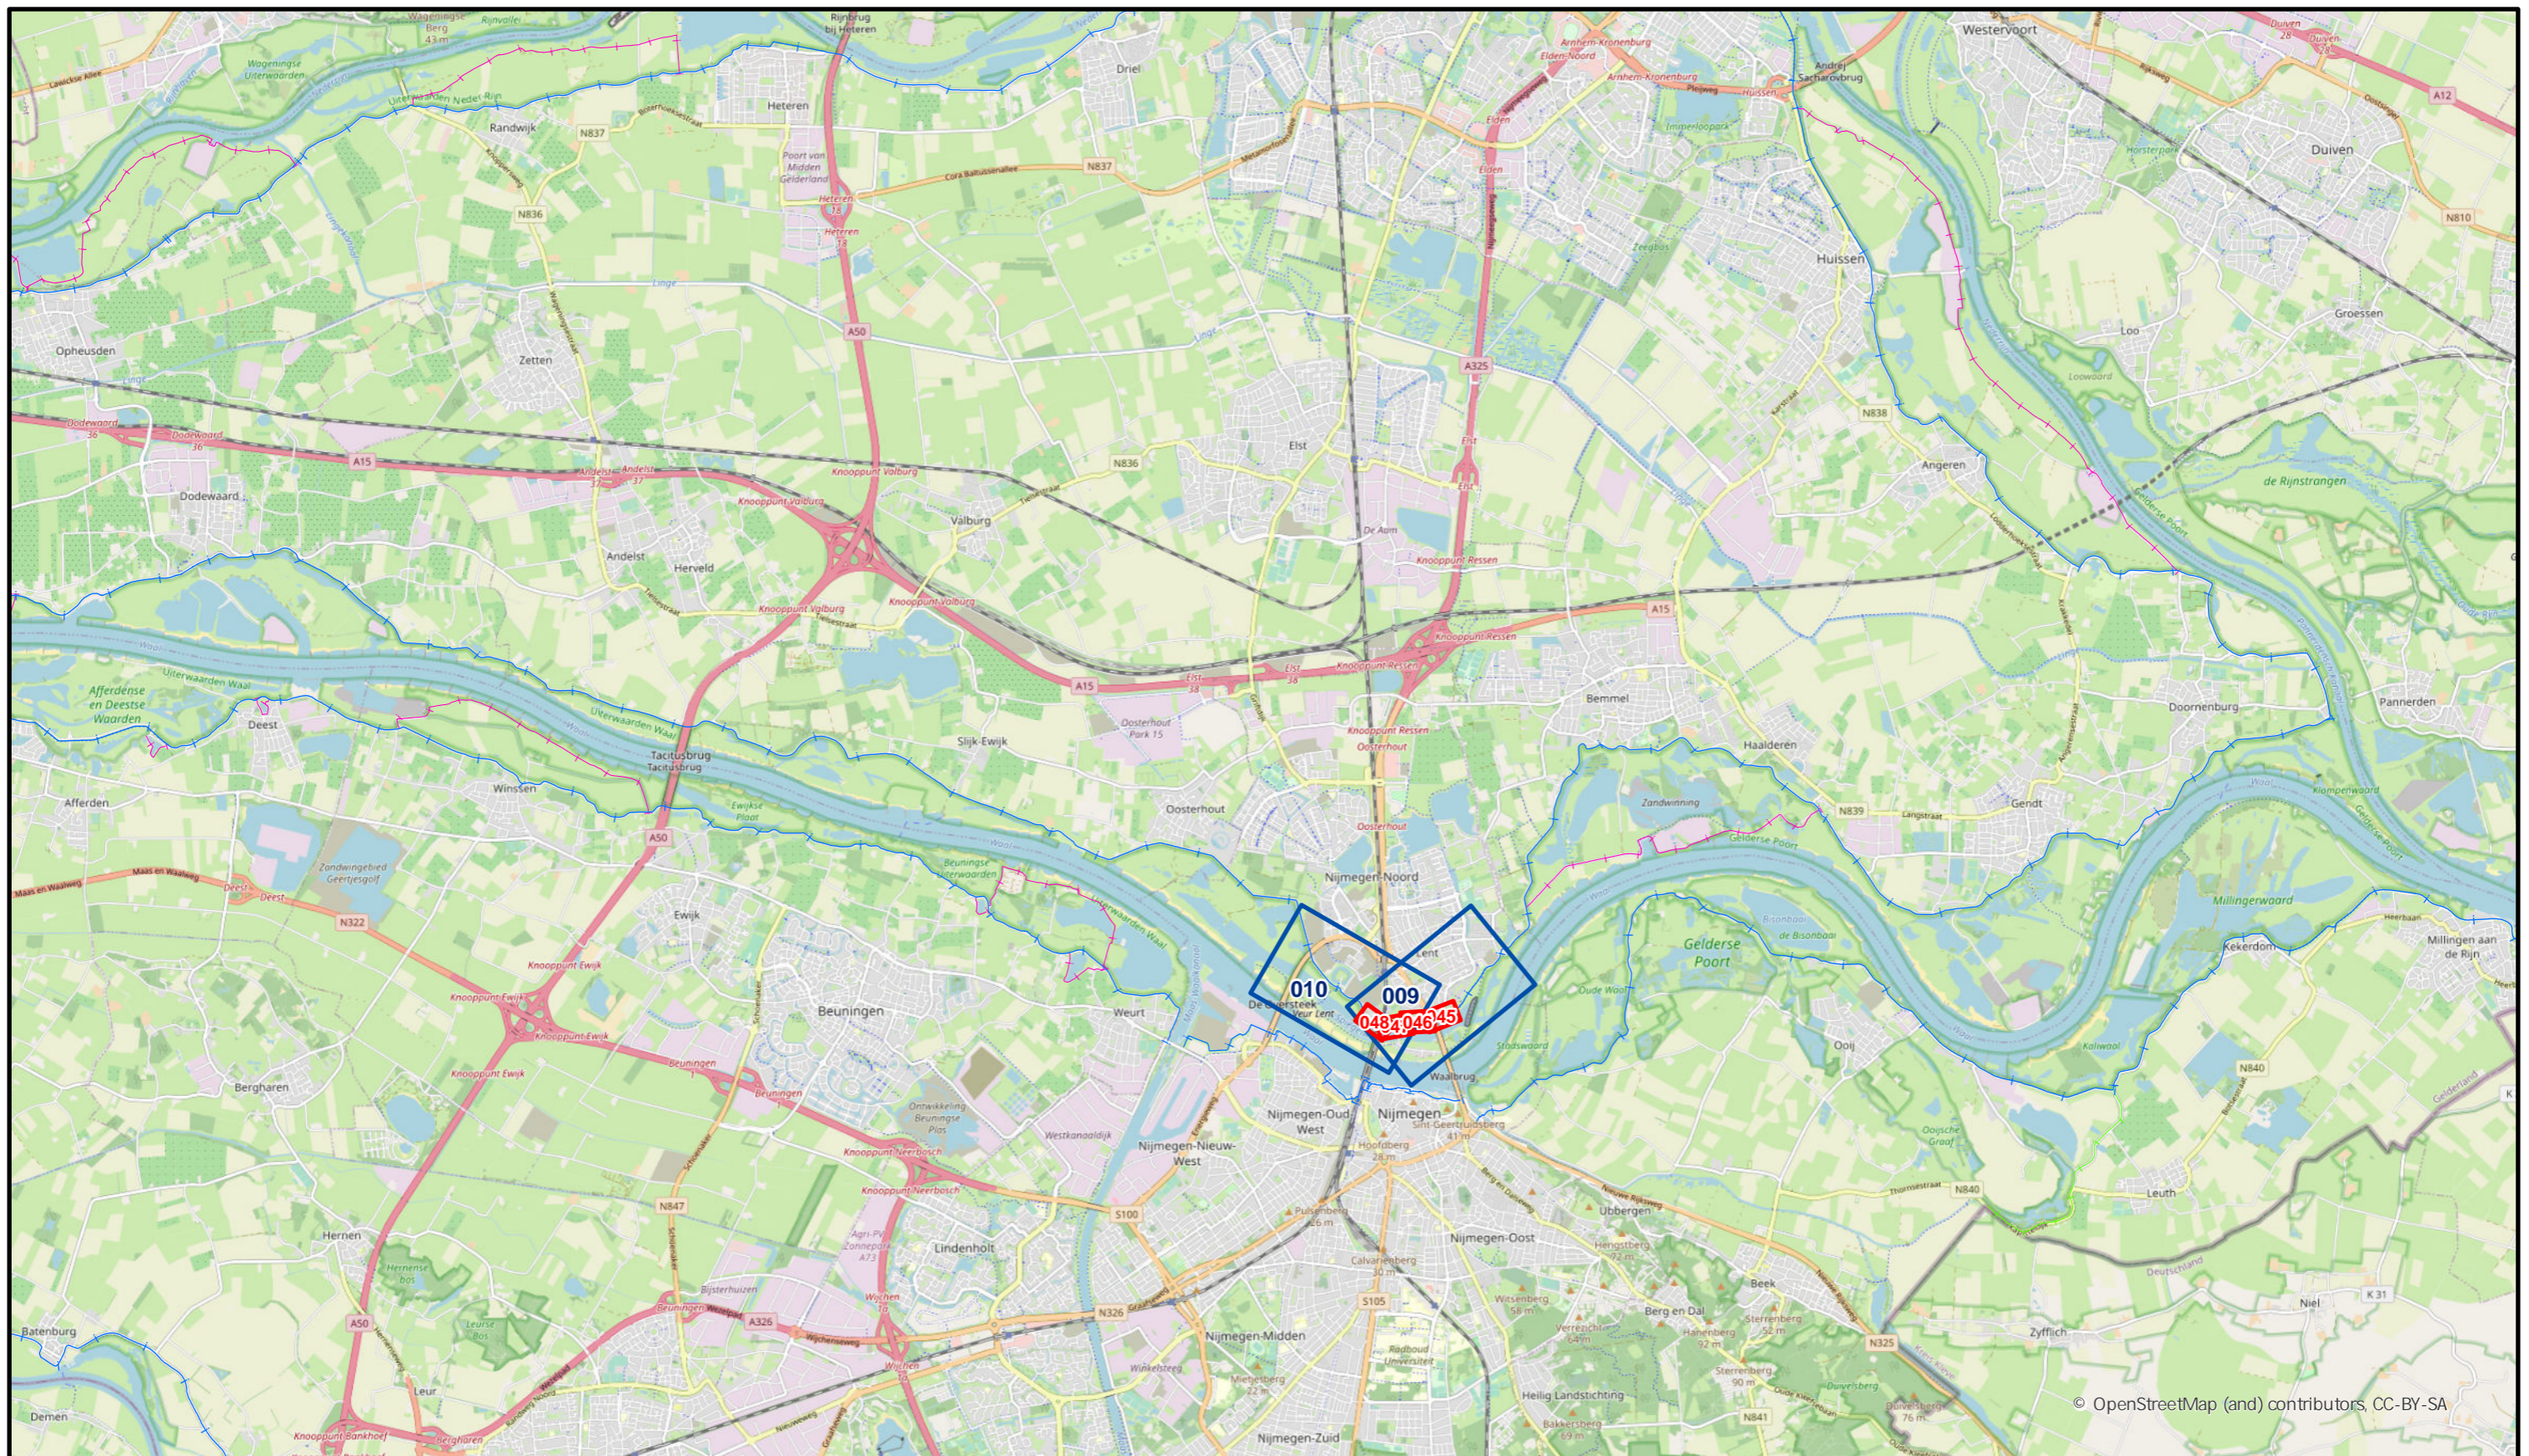

© OpenStreetMap (and) contributors, CC-BY-SA

Legenda

- Situatieblad 1:1000 met bladnummer
- Situatieblad 1:5000 met bladnummer



**Waterschap
Rivierenland**

Bezoekadres: De Blonboogerd 1
4003 AN Tiel
tel: (0344) 64 90 90
URL: www.waterschaprivierenland.nl

Postadres: Postbus 599
4000 AN Tiel

Legger : Doornenburg - Dodewaard

Onderdeel : Overzichtskaart Dijkpaaltraject

Dijkpaaltraject : DD

Getekend : T-DAM

Opname datum : -

Besluitnr. : zie 1:1000 bladen

Tekeningnr. : Doornenburg - Dodewaard

Datum : 2024


Blad : 001 van : 001

Status : Concept

Versie : -

Schaal : 1:75.000

Formaat : A3

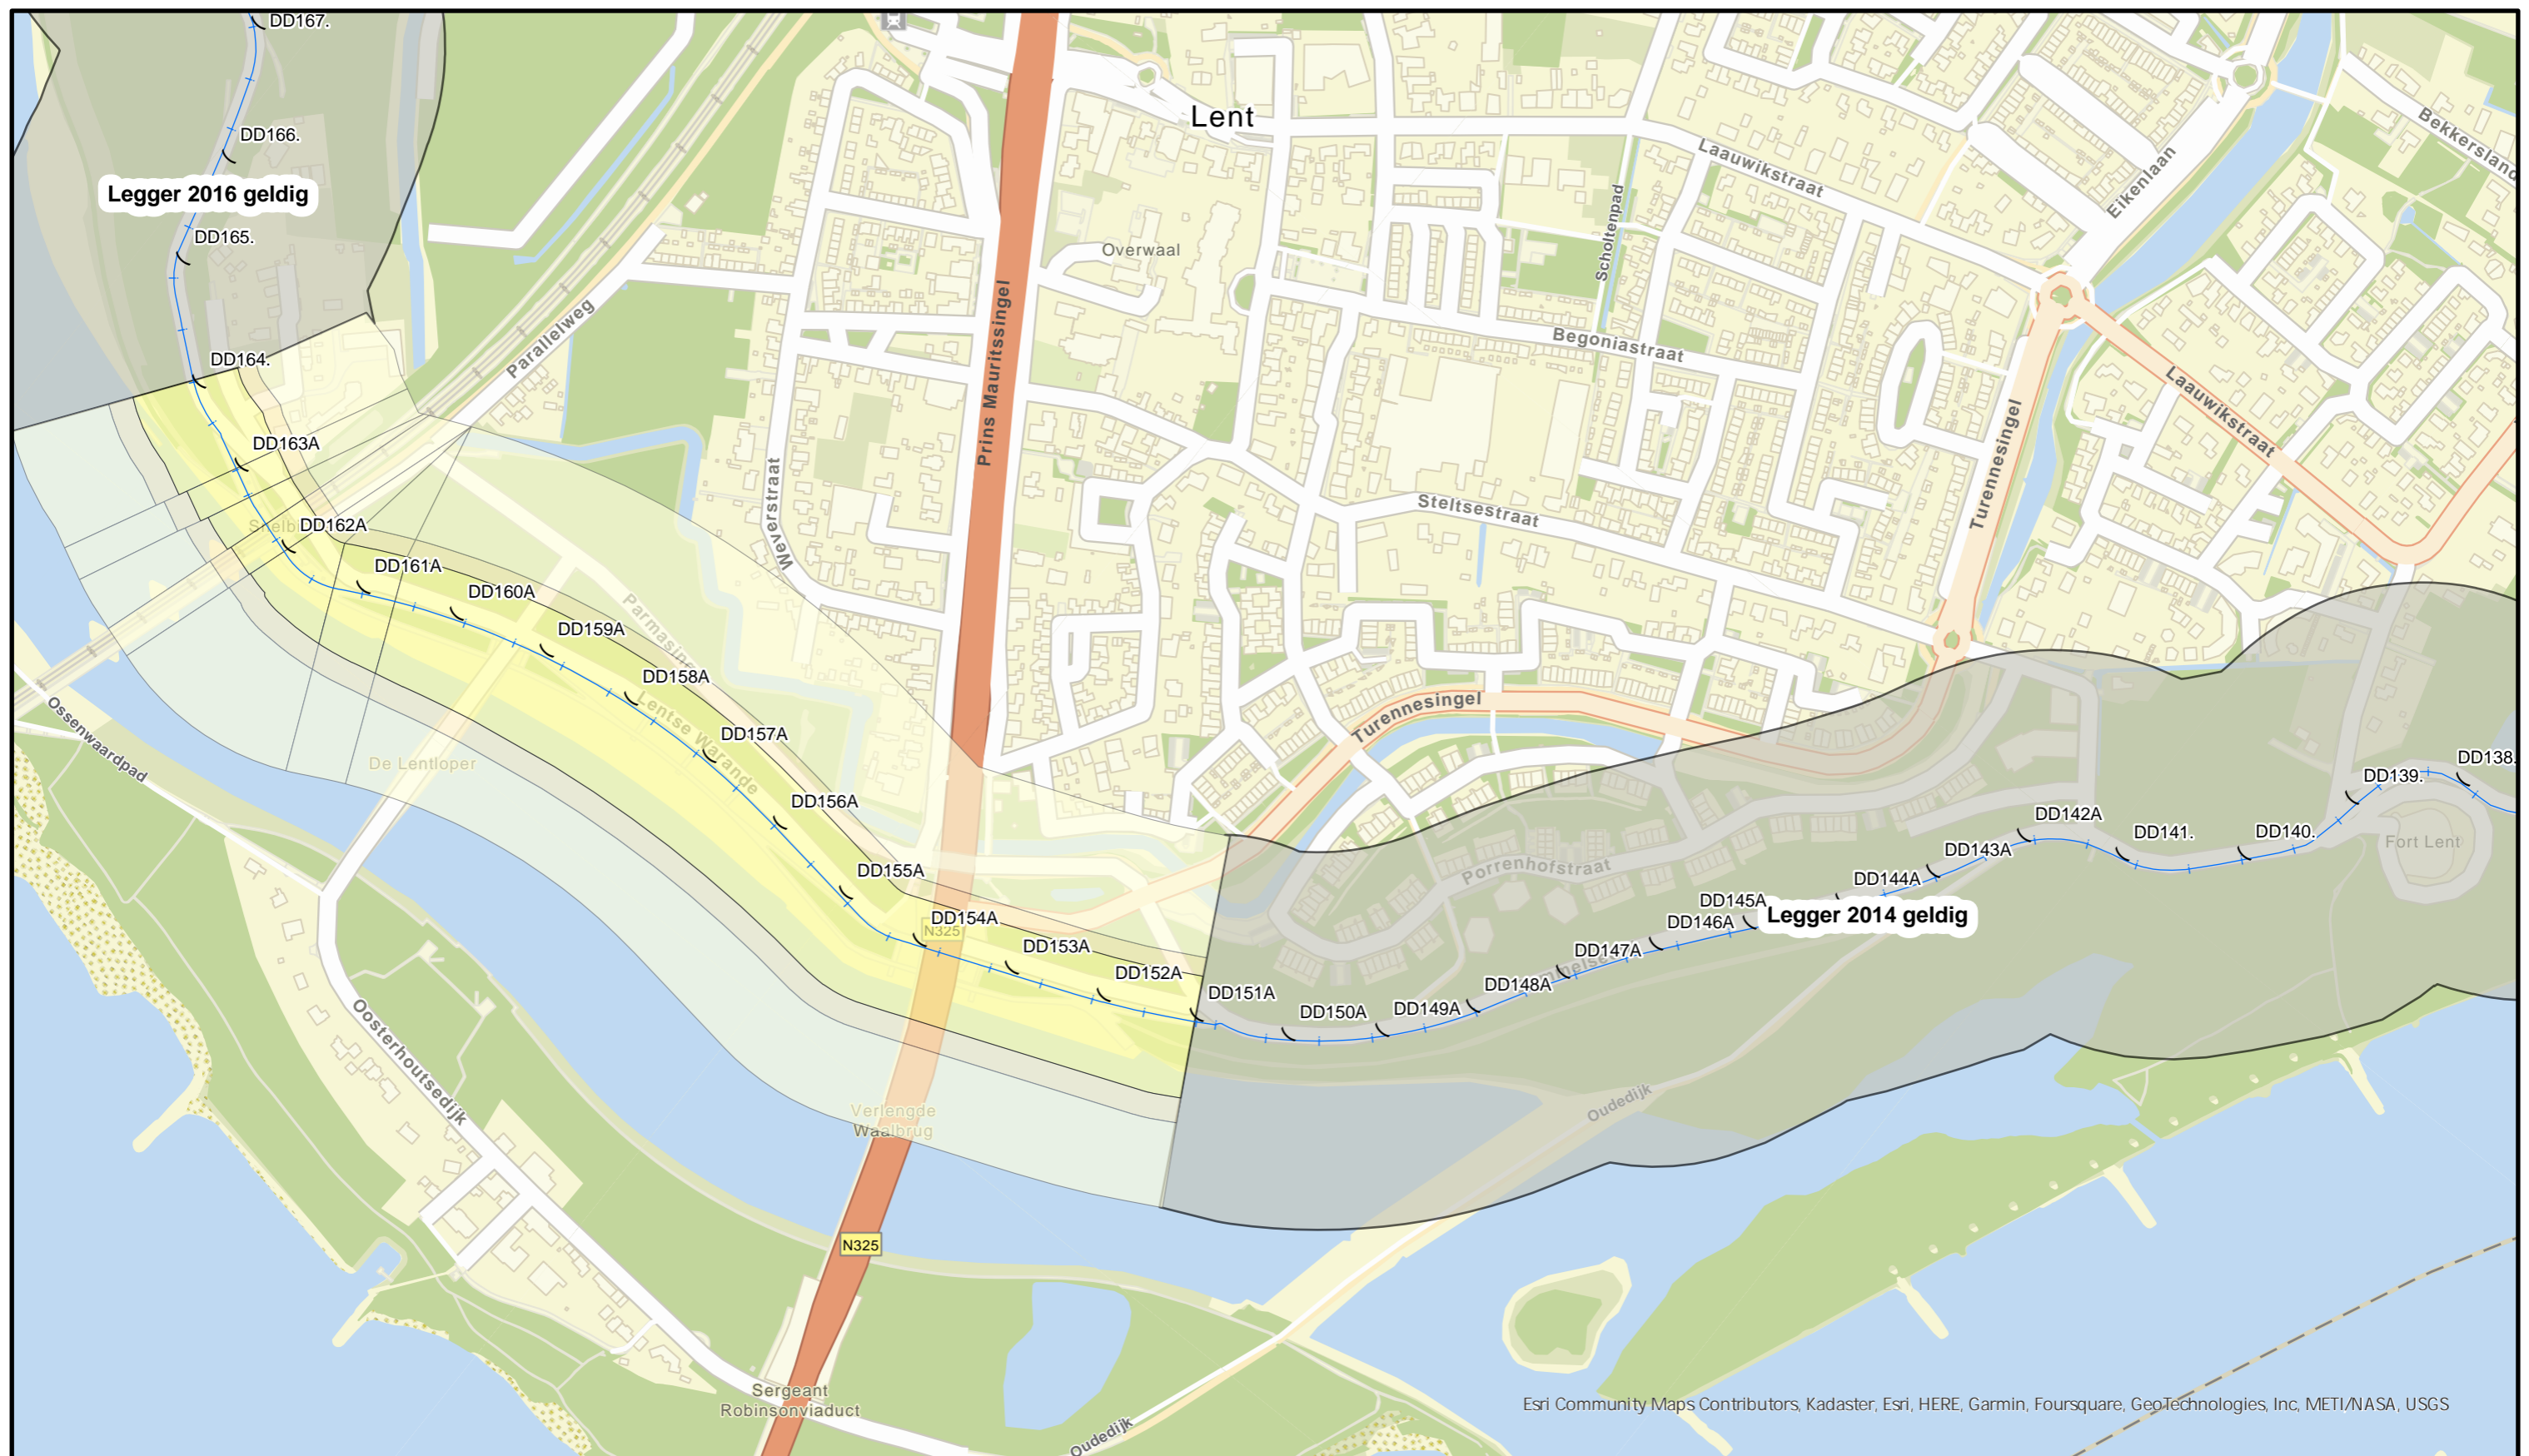

Legger 2016 geldig

Legger 2014 geldig

Waterkering Soort:

- Primaire waterkering
- Hoge grond
- Regionale waterkering
- Overige waterkering
- Waterkering Rijkswaterstaat

- Waterstaatswerk
- Beschermingszone
- Buitenbeschermingszone
- Dijkpaal



Waterschap
Rivierenland


Bezoekadres: De Blonboogerd 1
4003 AN, Tiel
tel: (0344) 64 90 90
URL: www.waterschaprivierenland.nl

Postadres: Postbus 599
4000 AN, Tiel


Legger : Doornenburg - Dodewaard

Onderdeel :	Overzichtsbladen 1: 5000	Datum:	Blad : 009 van : 019
Dijkpaaltraject :	DD	2024	Status : Concept
Getekend :	T-DAM	-	Versie : -
Opname datum :	-	-	Schaal : 1:5000
Besluitnr. :	zie 1:1000 bladen	-	Formaat : A3
Tekeningnr. :	009	-	

Esri Community Maps Contributors, Kadaster, Esri, HERE, Garmin, Foursquare, GeoTechnologies, Inc, METI/NASA, USGS

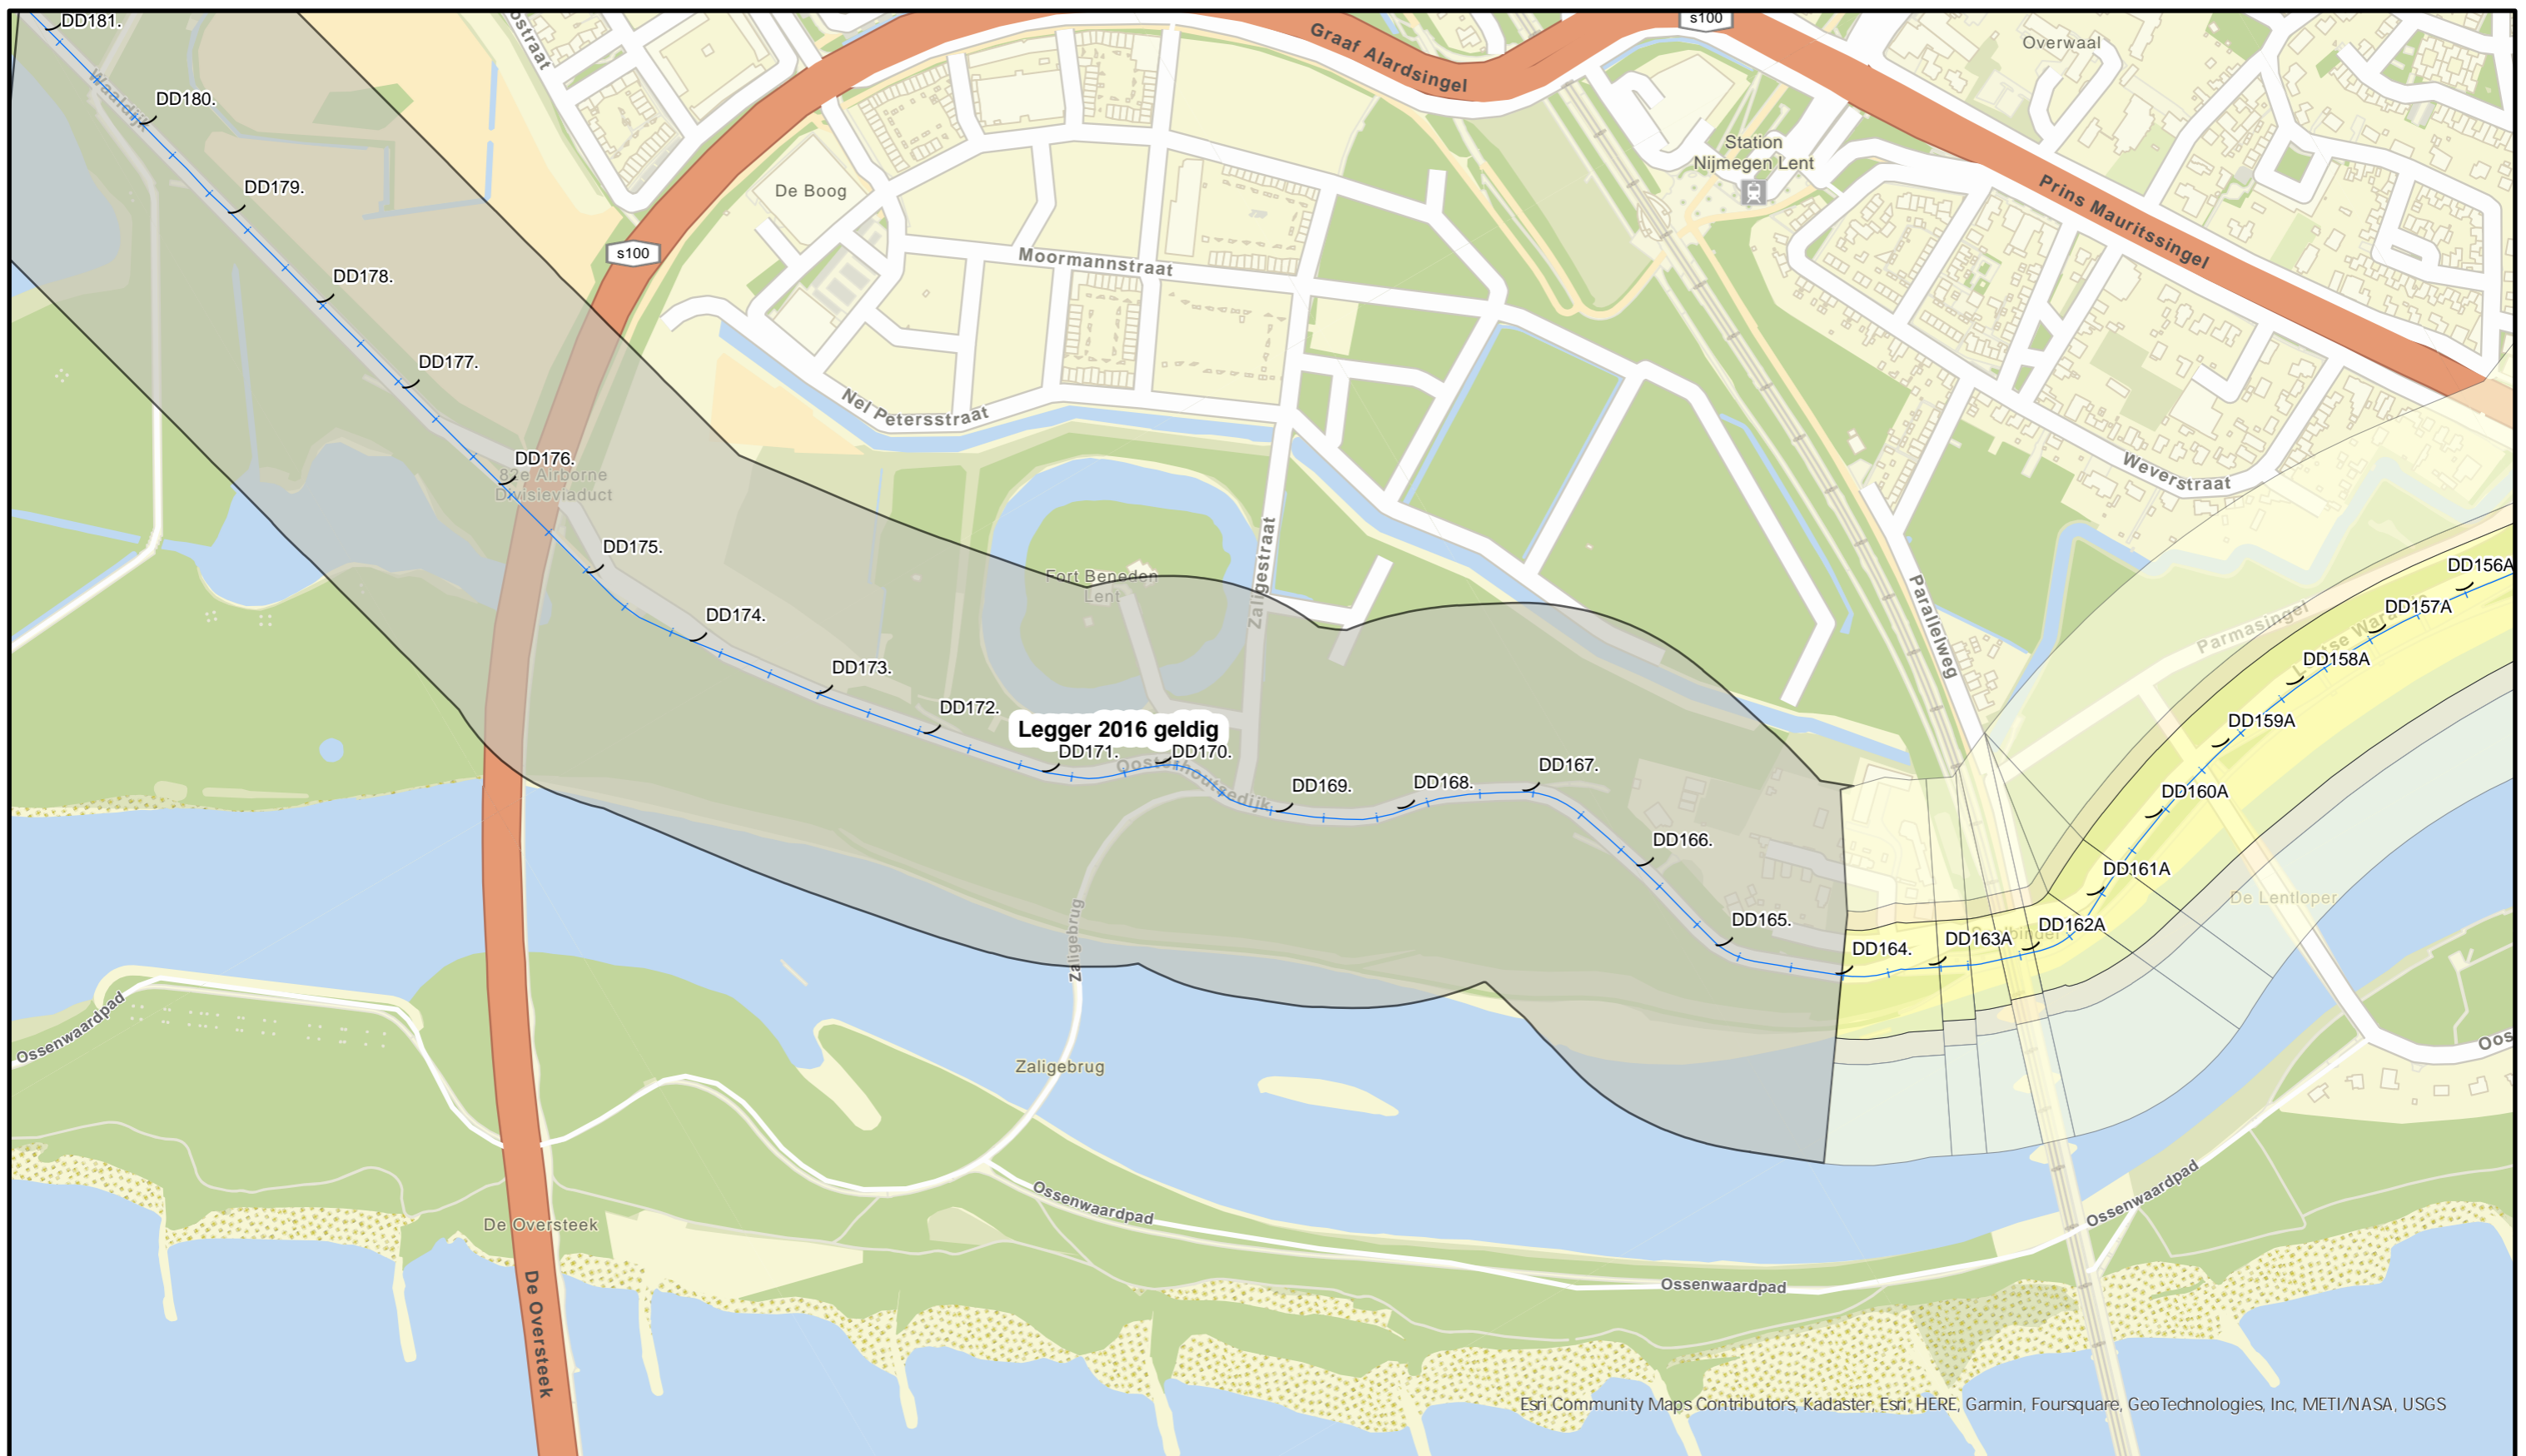

Esri Community Maps Contributors, Kadaster, Esri, HERE, Garmin, Foursquare, GeoTechnologies, Inc, METI/NASA, USGS

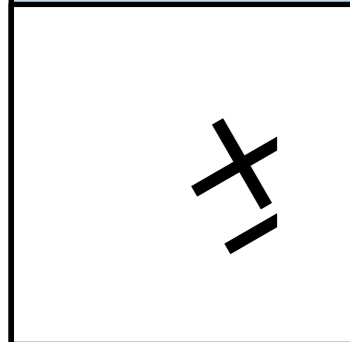

Waterkering Soort:

- Primaire waterkering
- Hoge grond
- Regionale waterkering
- Overige waterkering
- Waterkering Rijkswaterstaat

- Waterstaatswerk
- Beschermingszone
- Buitenbeschermingszone
- Dijkpaal



Bezoekadres: De Blonboogerd 1
4003 AN, Tiel
tel: (0344) 64 90 90
URL: www.waterschaprivierenland.nl

Postadres: Postbus 599
4000 AN, Tiel

Legger : Doornenburg - Dodewaard

Onderdeel : Overzichtsbladen 1: 5000

Dijkpaaltraject : DD

Getekend : T-DAM

Opname datum : -

Besluitnr. : zie 1:1000 bladen

Tekeningnr. : 010

Datum :

2024


Blad : 010 van : 019

Status : Concept


Versie : -

Schaal : 1:5000

Formaat : A3

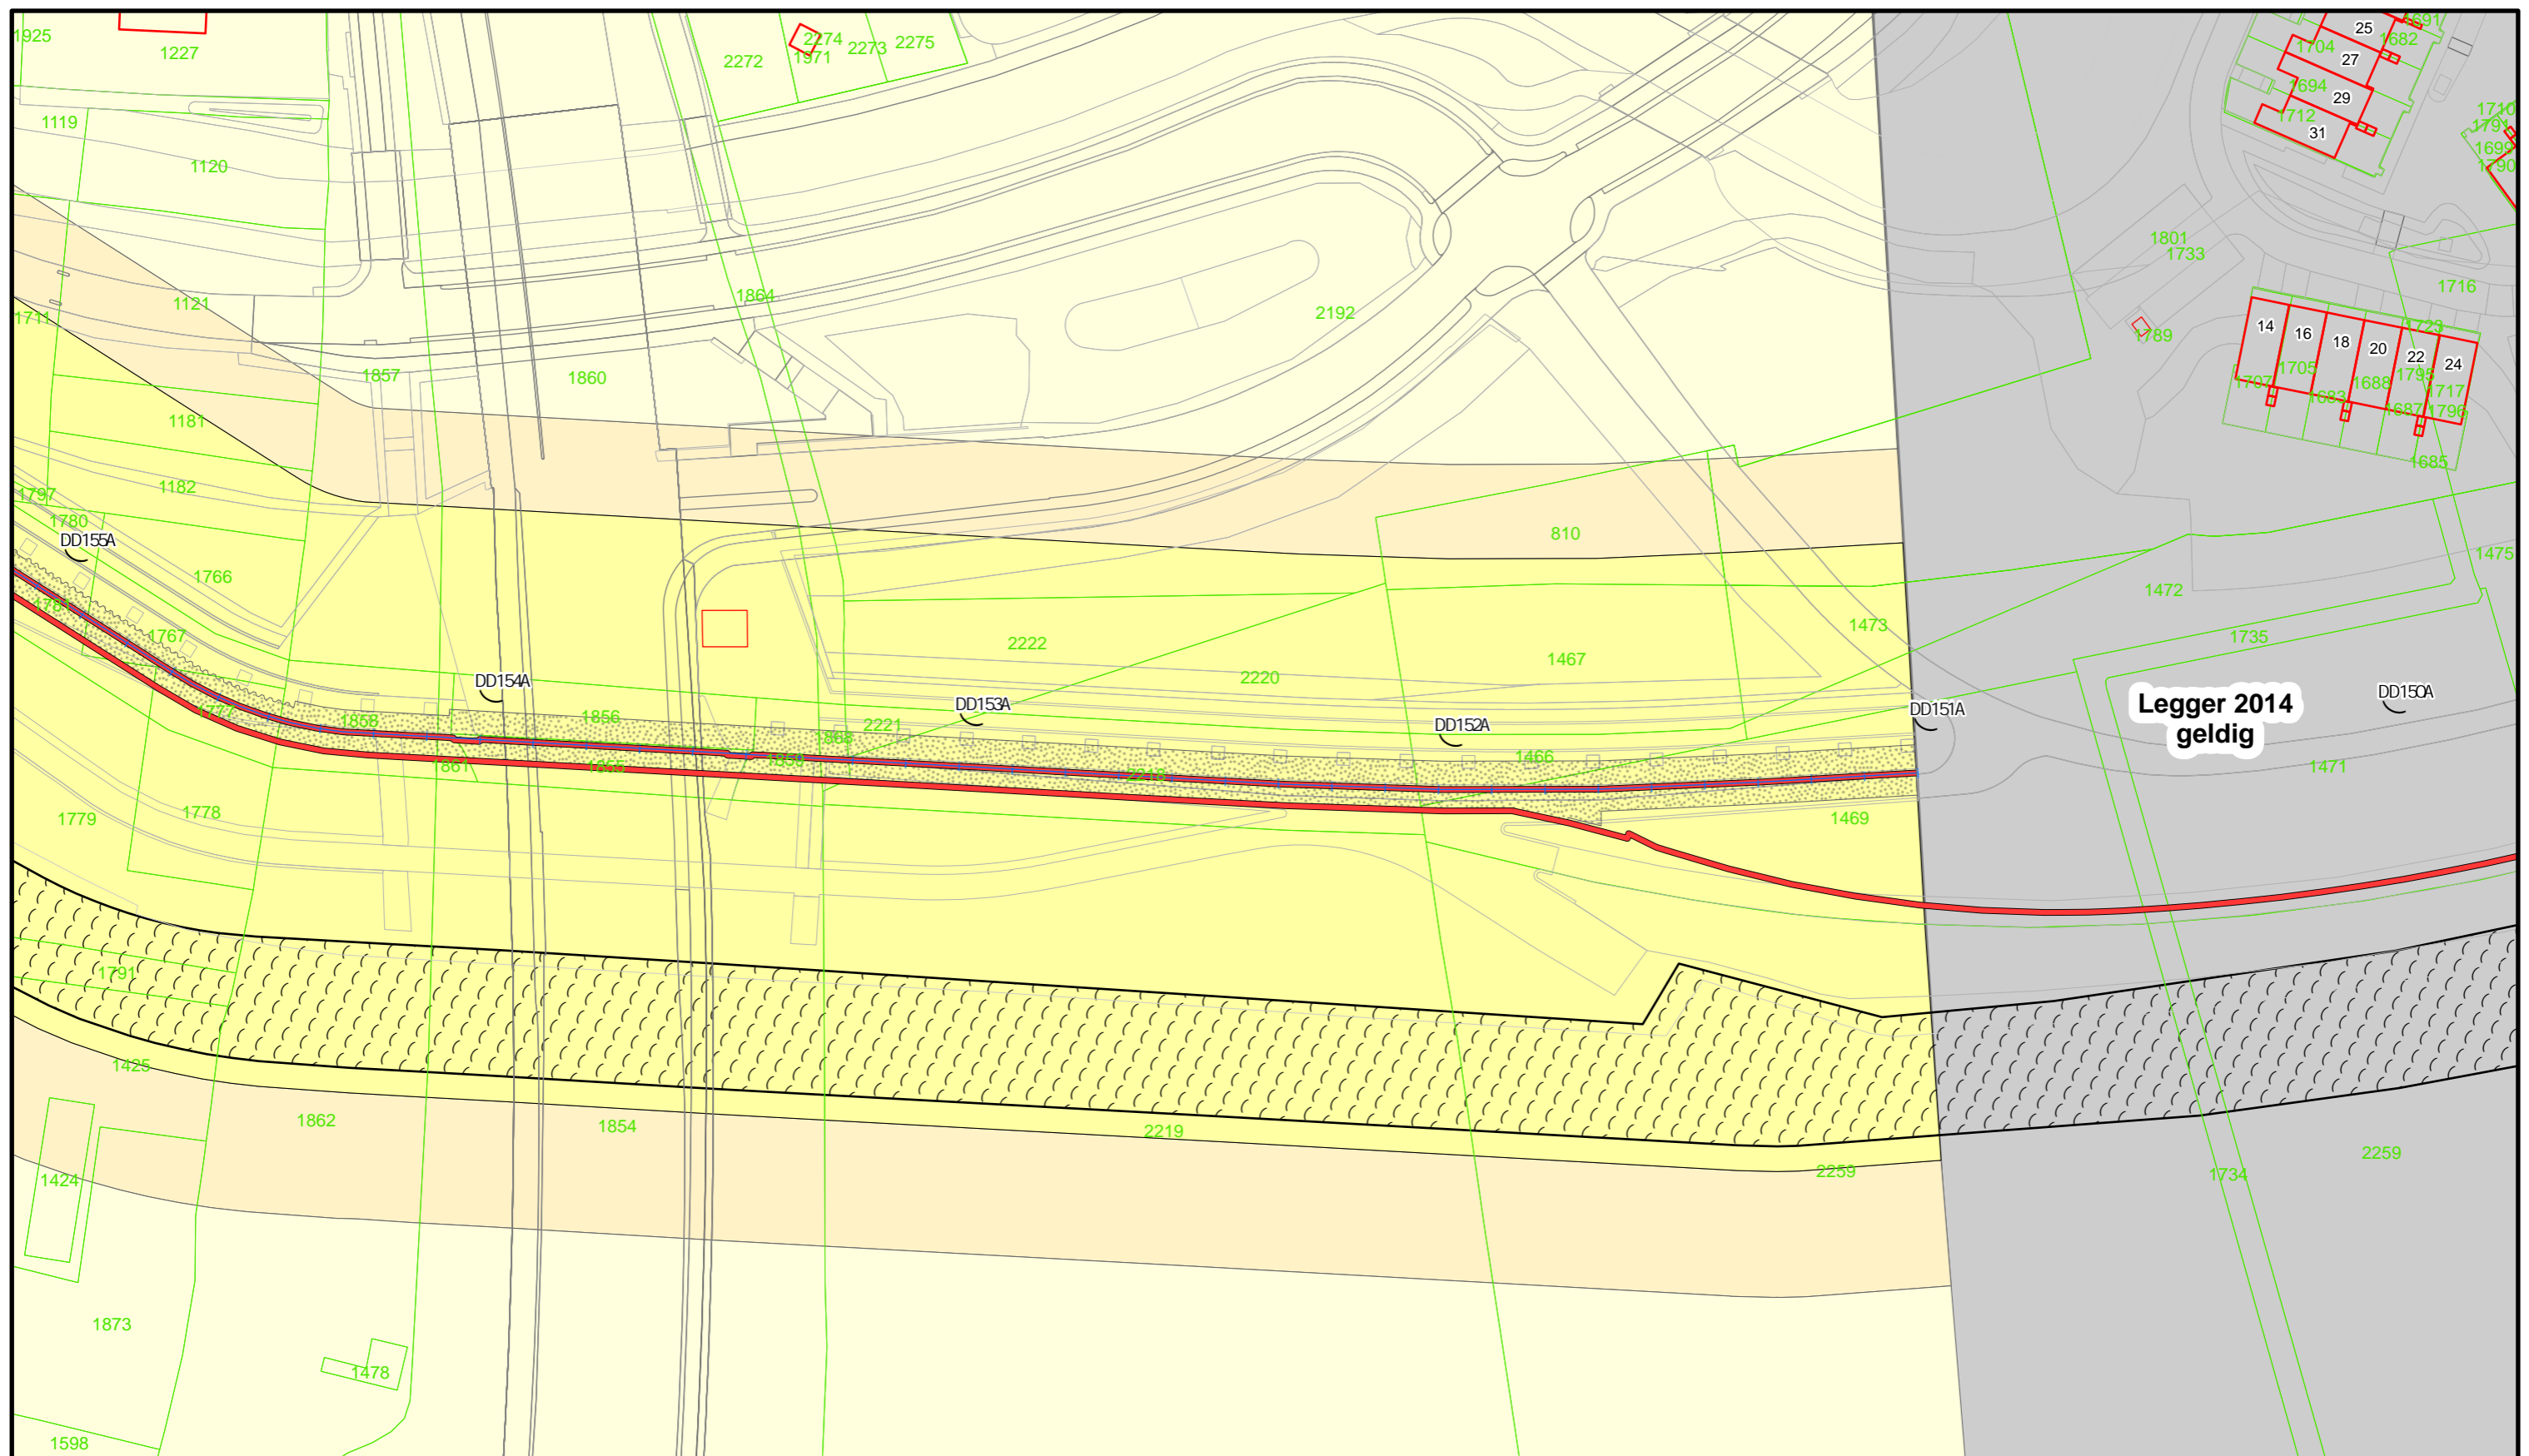

**Legger 2014
geldig**

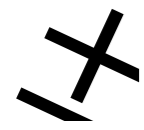

Legenda:

-  Dijkpaal
-  Primaire waterkering
-  Wandconstructie
-  Wandconstructie vlak
-  Losgestort Materiaal
-  Waterstaatswerk
-  Beschermingszone
-  Buitenbeschermingszone

DROTT:0900VI


Dwarsprofiel
locatie



**Waterschap
Rivierenland**
Bezoekadres: De Blombogerd 1
4003 AN, Tiel
tel: (0344) 64 90 90
URL: www.waterschaprivierenland.nl
Postadres: Postbus 599

Legger : Doornenburg - Dodewaard

Onderdeel : Situatie Legger		
Dijkpaaltraject : DD	Datum : 2024	Blad : 045 van : 097
Getekend : T-DAM	Status : Concept	
Opname datum : 2021	Versie : -	
Besluitnr. : 2023027993	Schaal : 1:1000	
Tekeningnr. : DD045	Formaat : A3	

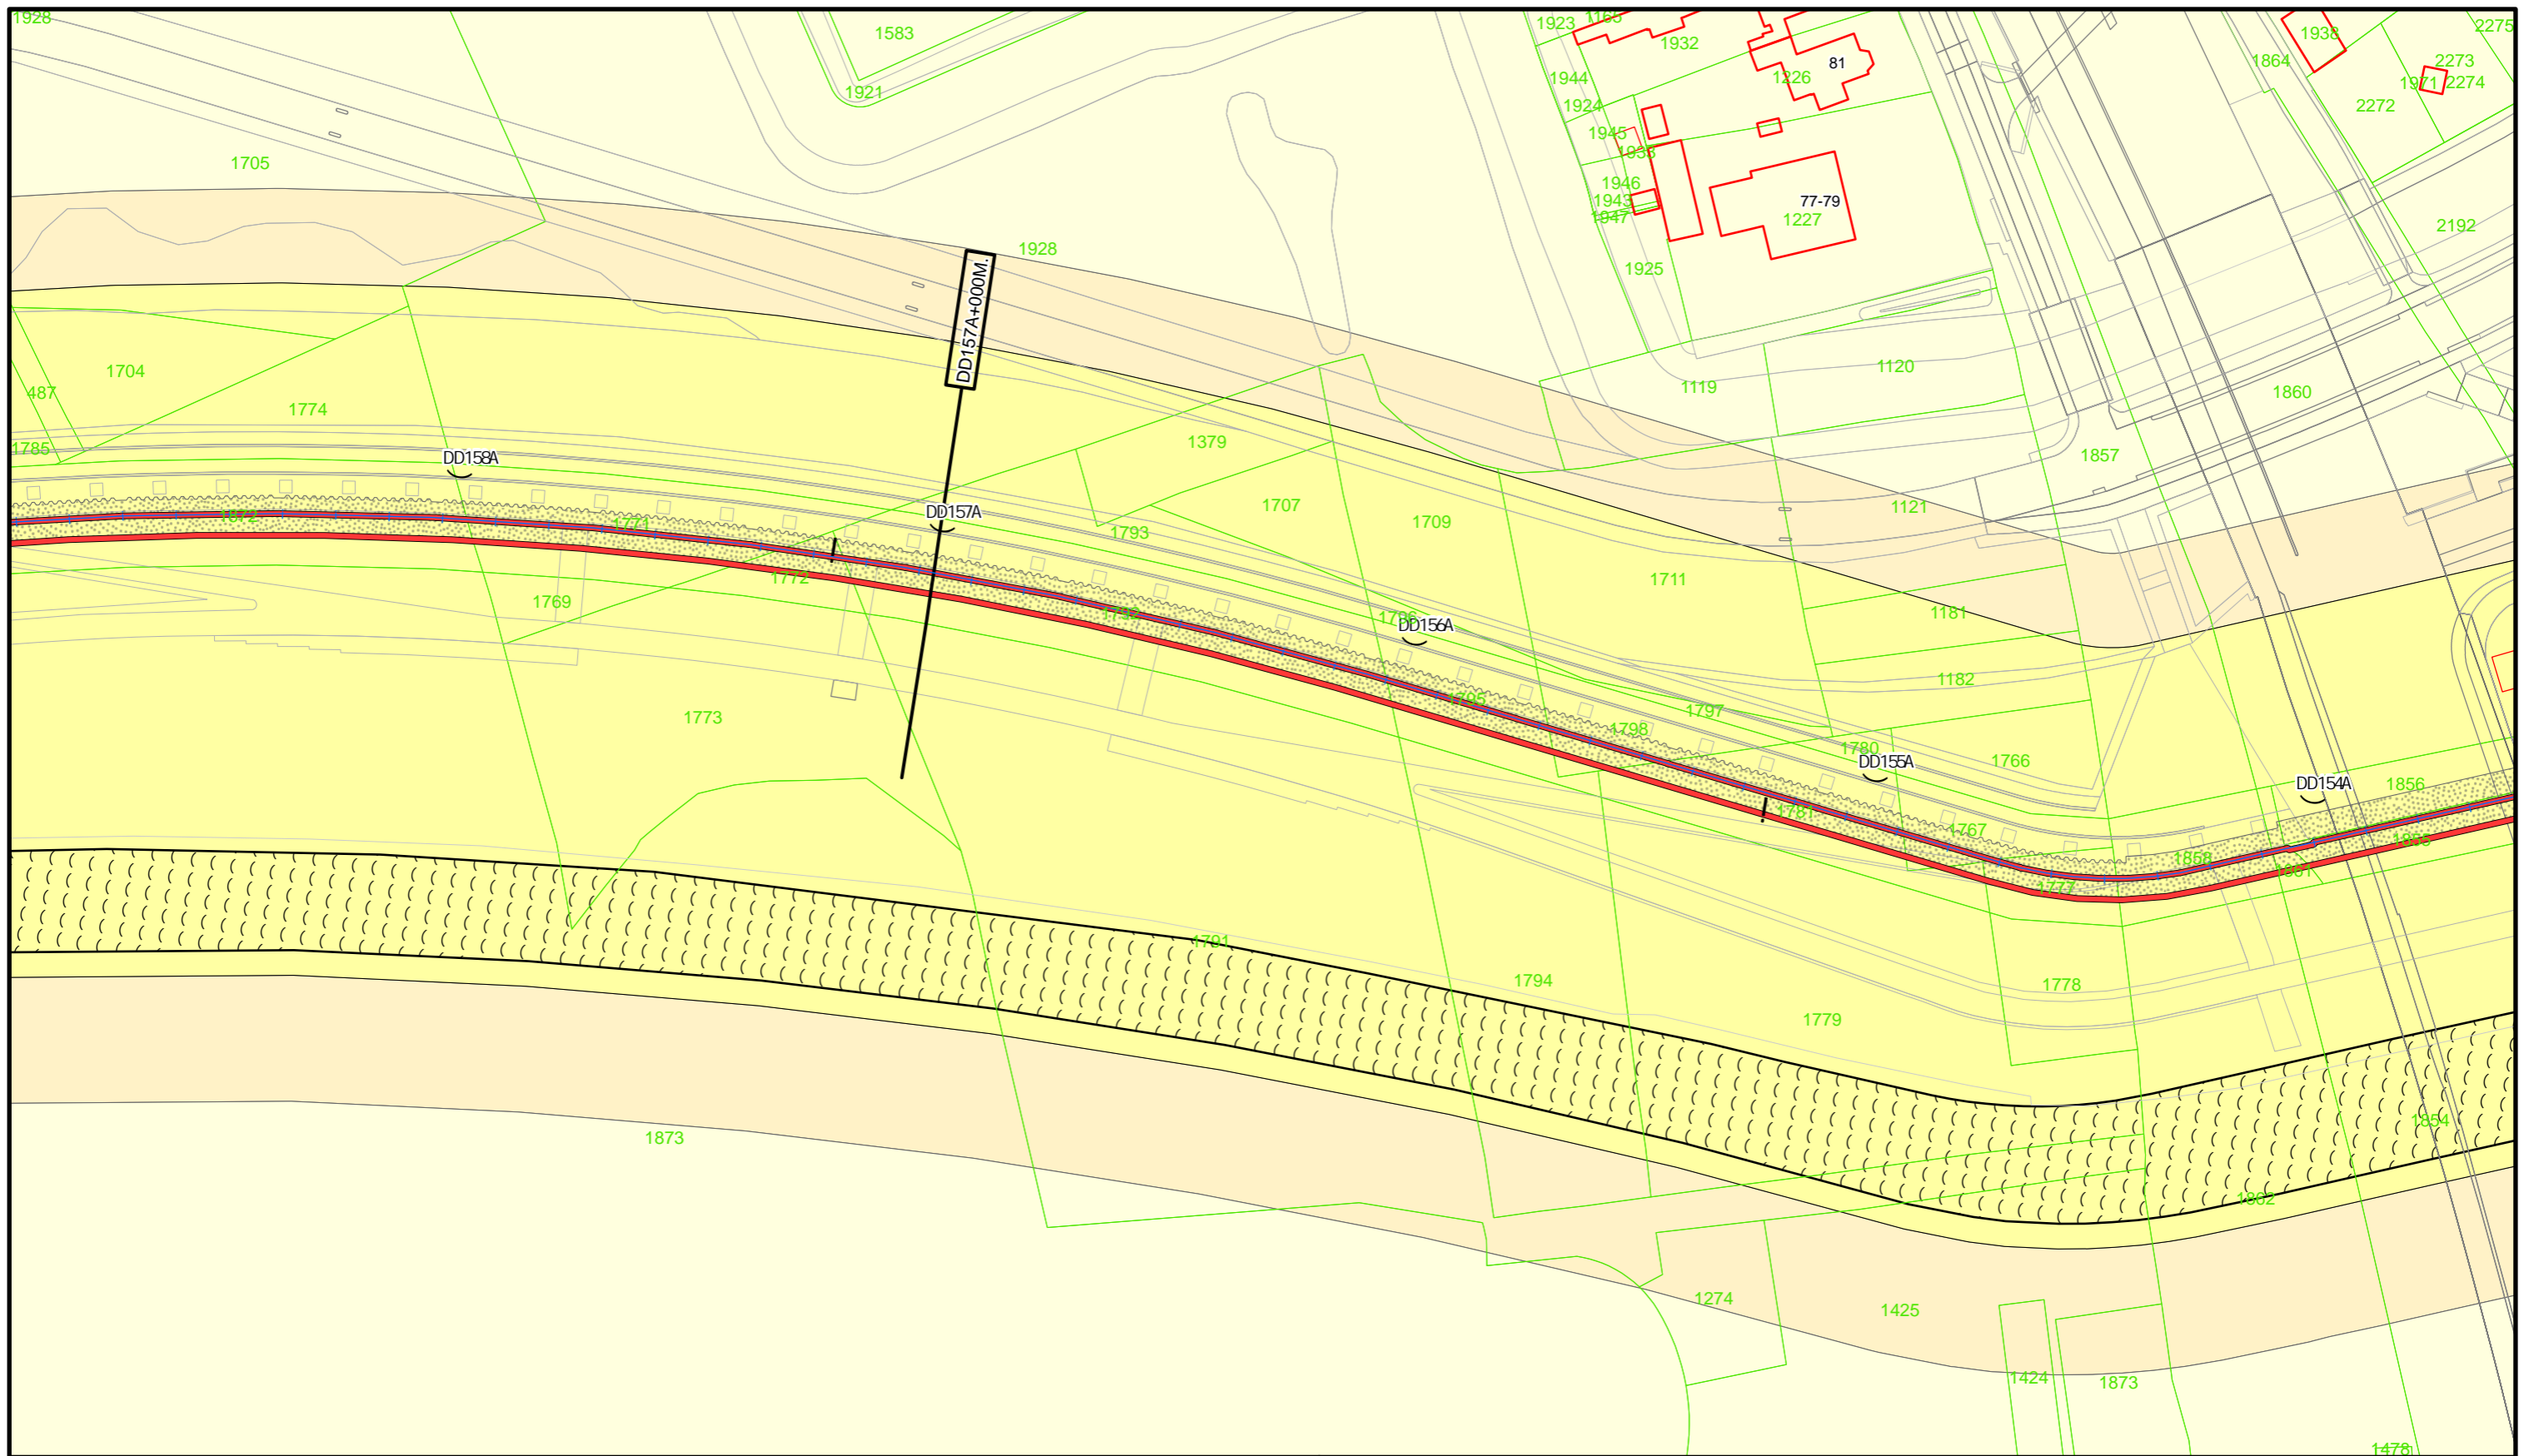

Legenda:

- Dijkpaal
- Primaire waterkering
- Wandconstructie punt
- Wandconstructie
- Wandconstructie vlak

- Losgestort Materiaal
- Waterstaatswerk
- Bescheringszone
- Buitenbescheringszone

DROPT+000M

Dwarsprofiel
locatie

**Waterschap
Rivierenland**

Bezoekadres: De Blombogerd 1
4003 AN, Tiel
tel: (0344) 64 90 90
URL: www.waterschaprivierenland.nl

Postadres: Postbus 599

Legger : Doornenburg - Dodewaard

Onderdeel : Situatie Legger

Dijkpaaltraject : DD

Getekend : T-DAM

Opname datum : 2021

Besluitnr. : 2023027993

Tekeningnr. : DD046

Datum : 2024



Blad : 046 van : 097

Status : Concept

Versie : -

Schaal : 1:1000

Formaat : A3

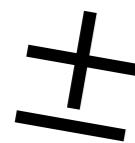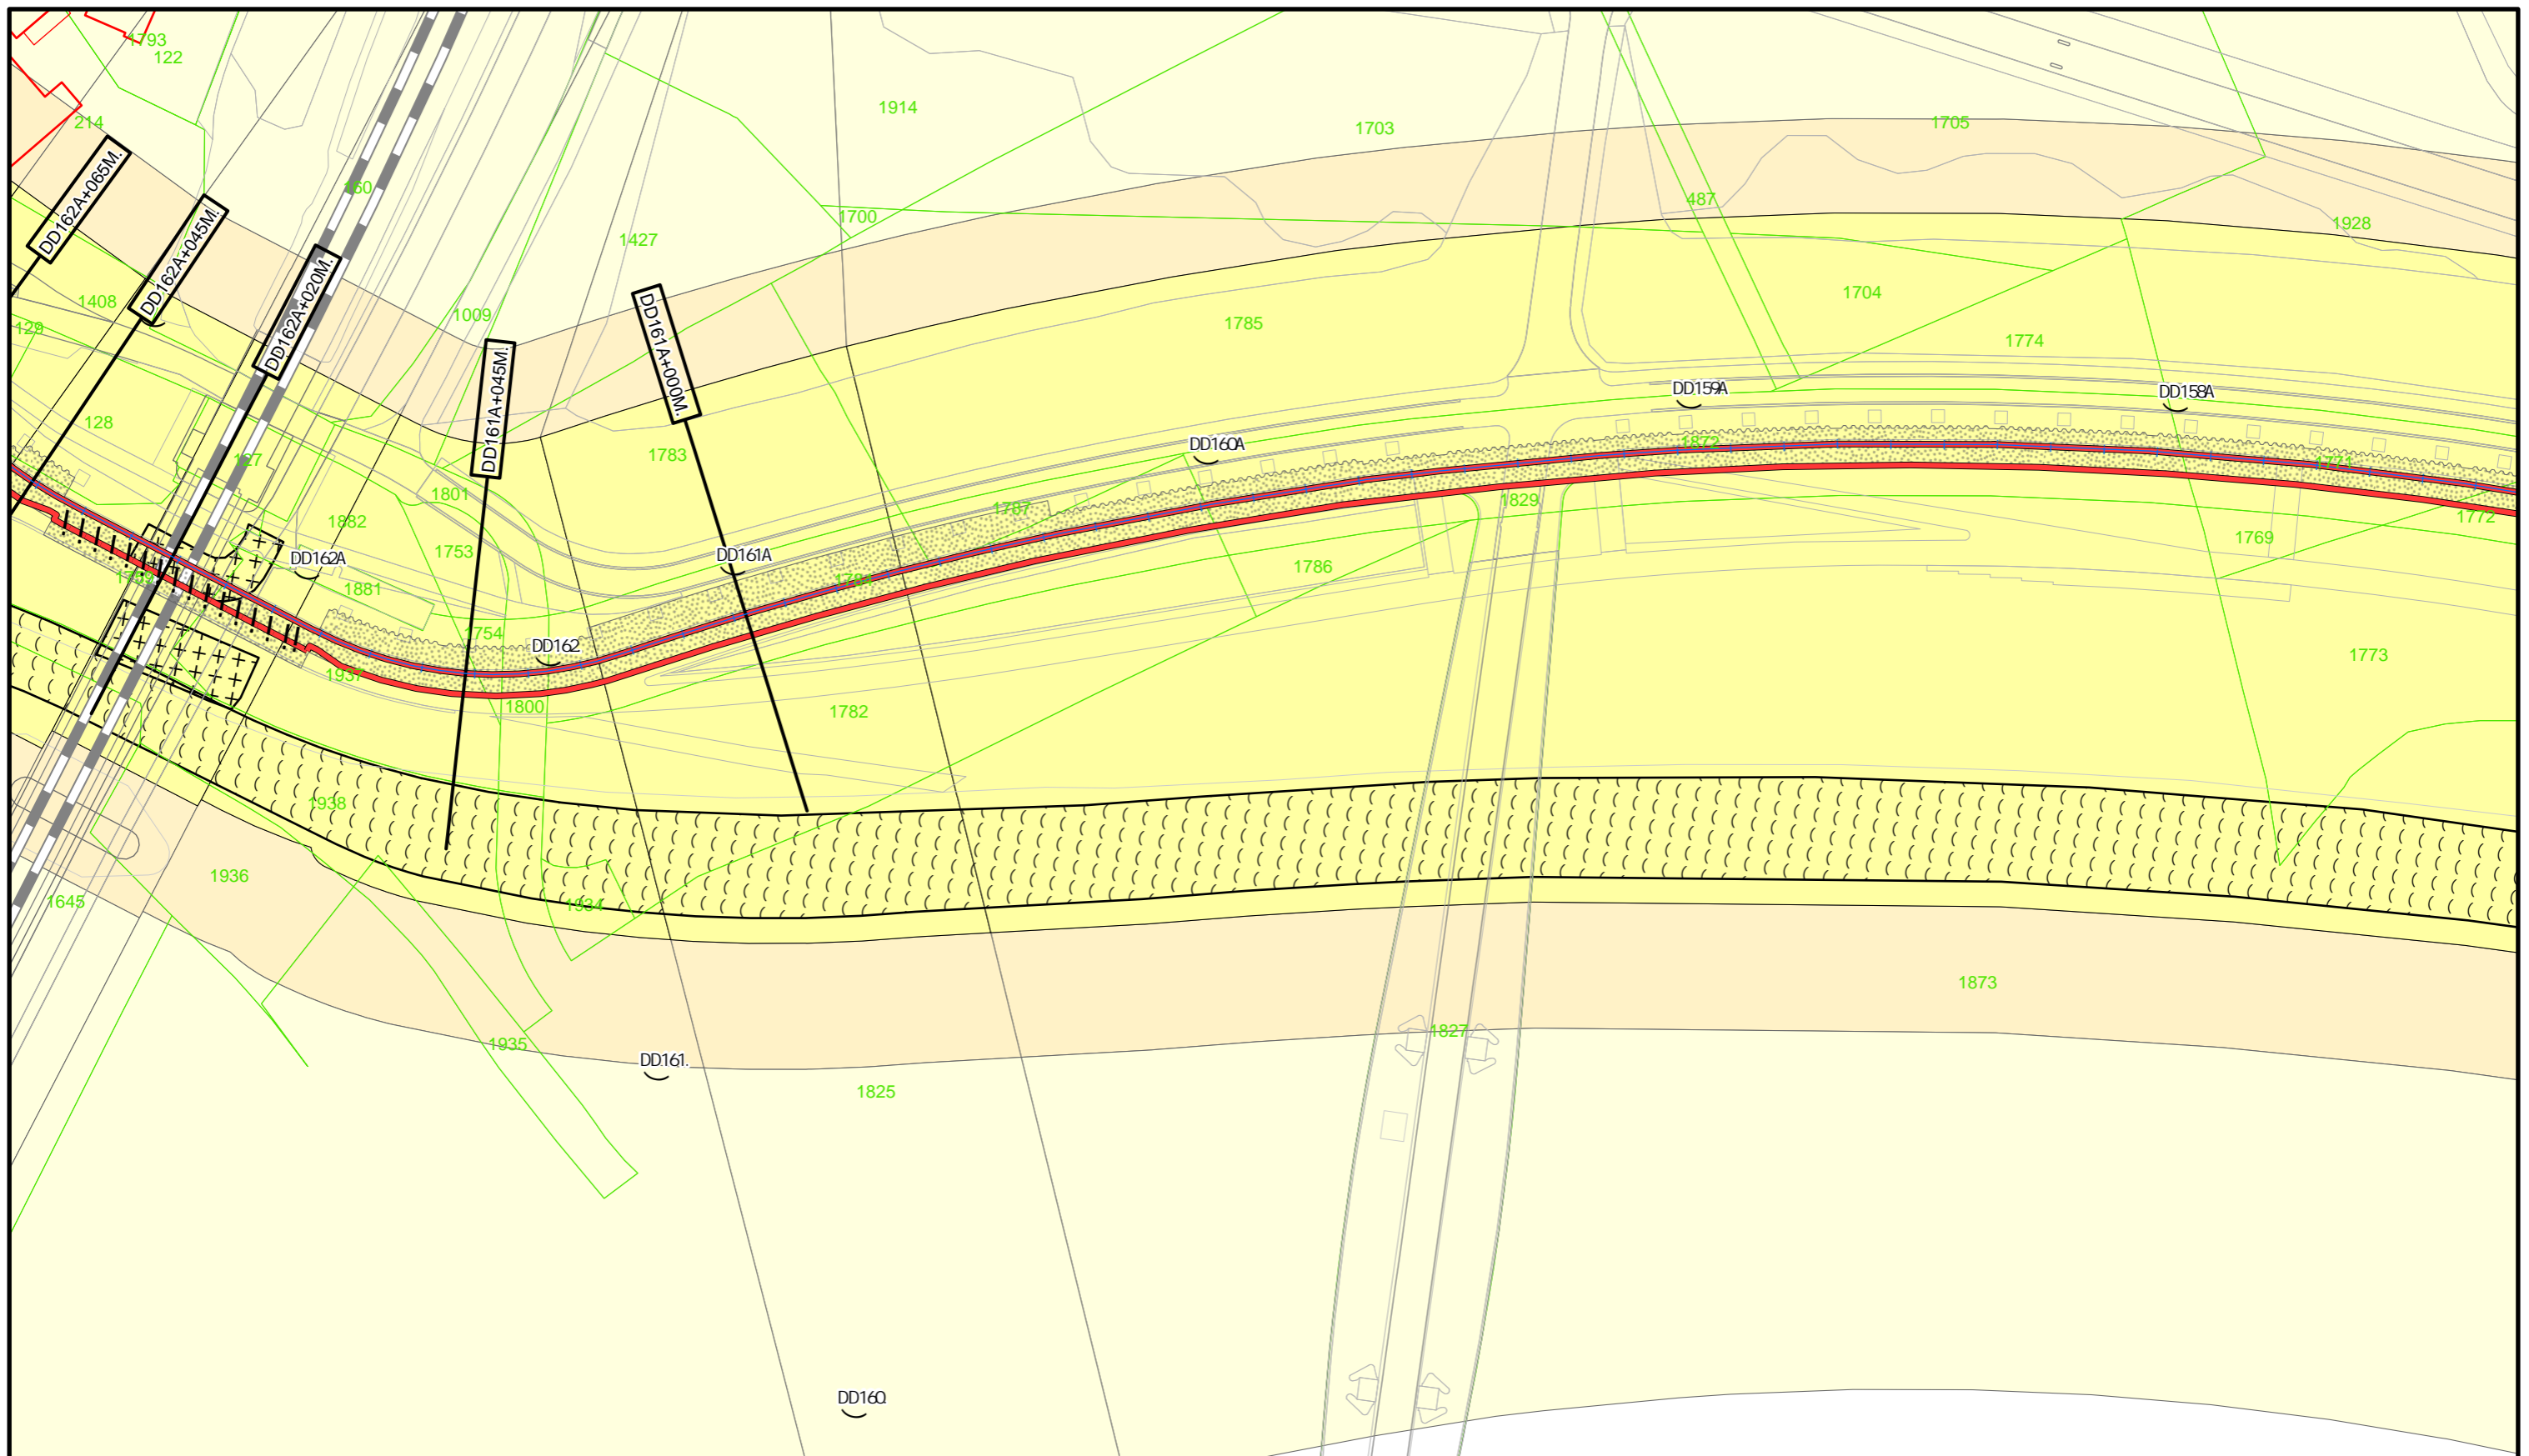

Legenda:

- Dijkpaal
- Primaire waterkering
- Wandconstructie punt
- Wandconstructie
- Wandconstructie vlak
- Losgestort Materiaal
- Steenzetting
- Waterstaatswerk
- Bescherminingszone
- Buitenbescherminingszone

DROTTI+090M

Dwarsprofiel
locatie




Bezoekadres: De Blomboogerd 1
4003 AN, Tiel
tel: (0344) 64 90 90
URL: www.waterschaprivierenland.nl

Postadres: Postbus 599

Legger : Doornenburg - Dodewaard

Onderdeel : Situatie Legger		
Dijkpaaltraject : DD	Datum : 2024	Blad : 047 van : 097
Getekend : T-DAM	Status : Concept	
Opname datum : 2021	Versie : -	
Besluitnr. : 2023027993	Schaal : 1:1000	
Tekeningnr. : DD047	Formaat : A3	

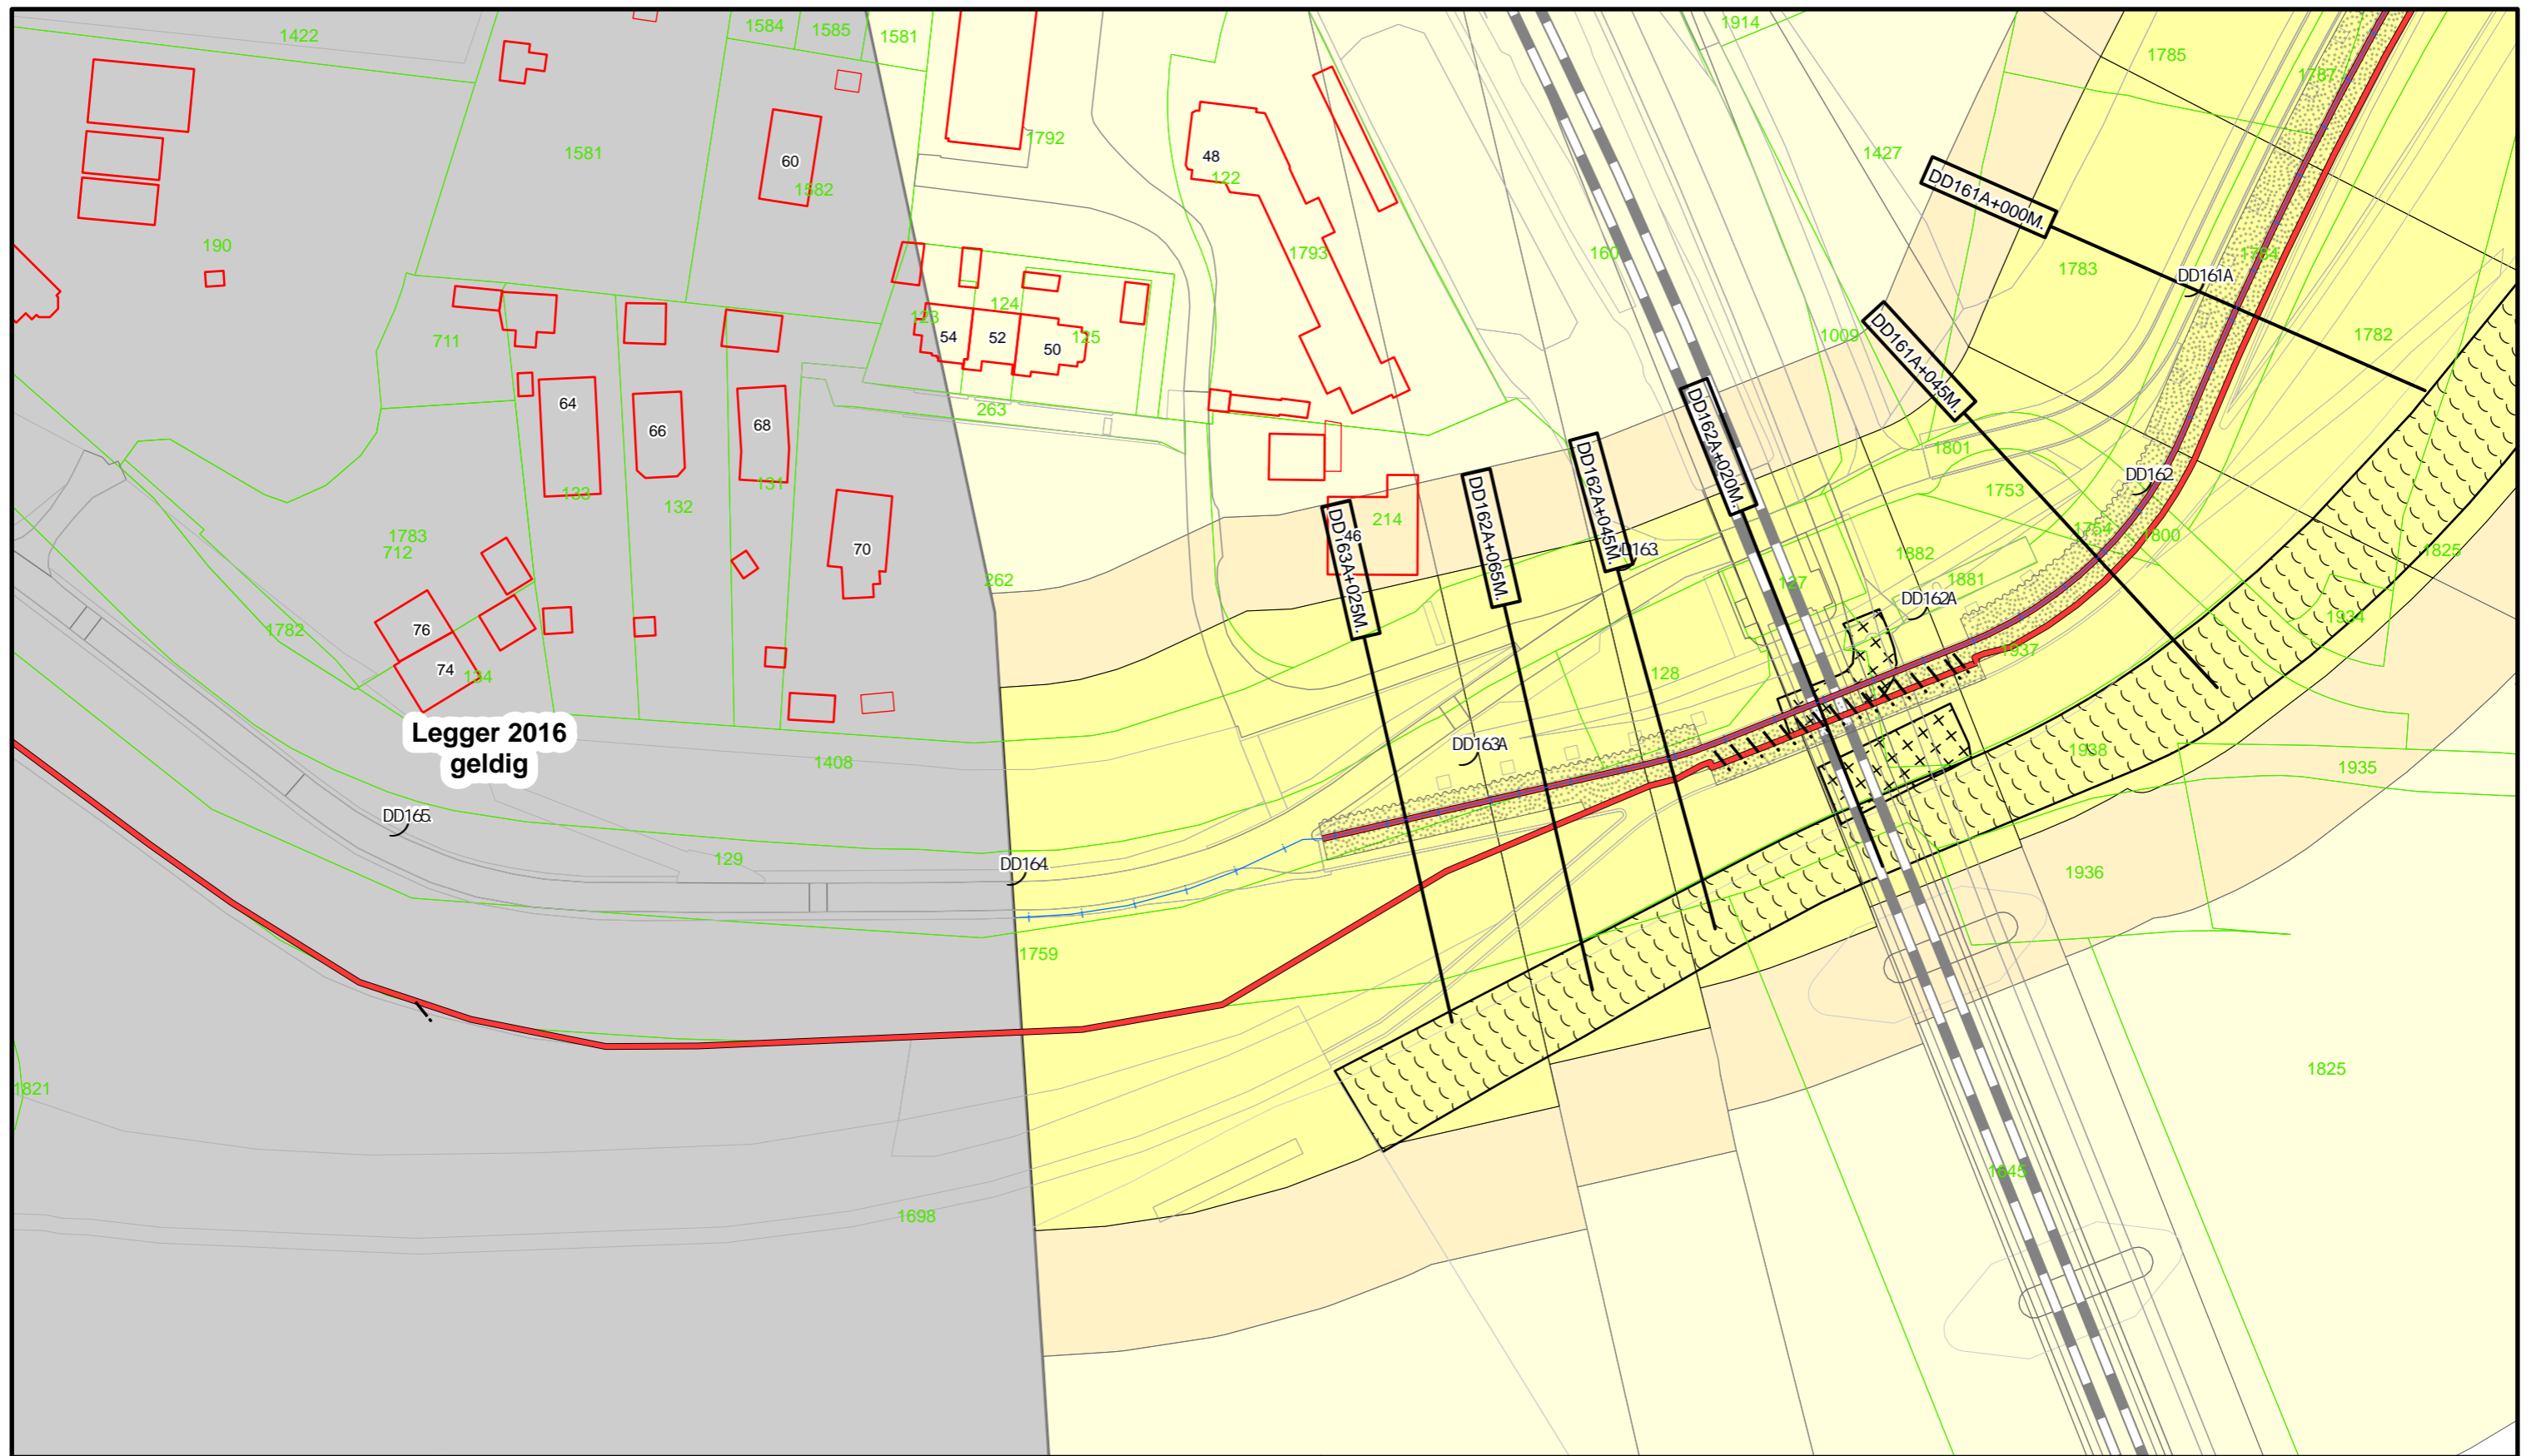

Legger:

- Dijkpaal
- Primaire waterkering
- Wandconstructie punt
- Wandconstructie
- Wandconstructie vlak
- Losgestort Materiaal
- Steenzetting
- Waterstaatswerk
- Beschermingszone
- Buitenbeschermingszone

DROPT+090M


Dwarsprofiel
locatie


**Waterschap
Rivierenland**
 Bezoekadres: De Blonboogerd 1
 4008 AN, Tiel
 tel: (0344) 64 90 90
 URL: www.waterschaprivierenland.nl
 Postadres: Postbus 599


Legger : Doornenburg - Dodewaard

Onderdeel : Situatie Legger	Datum : 2024	Blad : 048 van : 097
Dijkpaaltraject : DD	Getekend : T-DAM	Status : Concept
Opname datum : 2021	Besluitnr. : 2023027993	Versie : -
Tekeningnr. : DD048	Schaal : 1:1000	Formaat : A3

DWP DD157A+000m.
(DD151.+000m. - DD160A.+051m.)

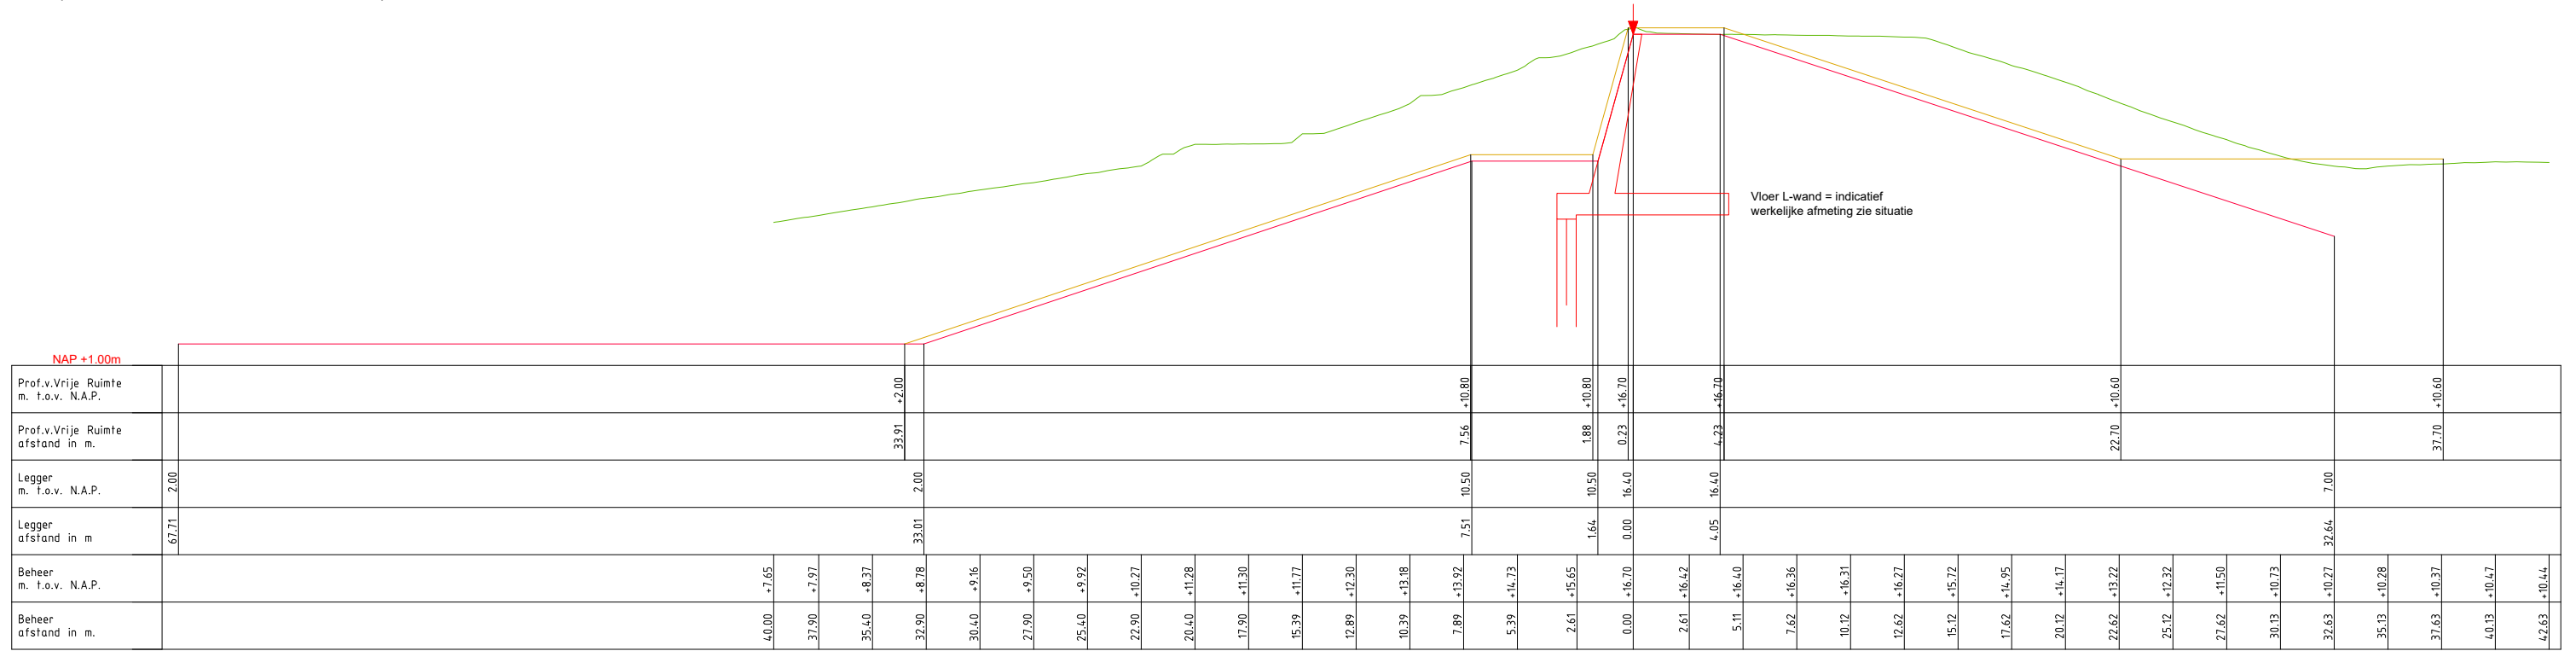

DWP DD161A+000m.
(DD160A.+051m. - DD161A.+025m.)

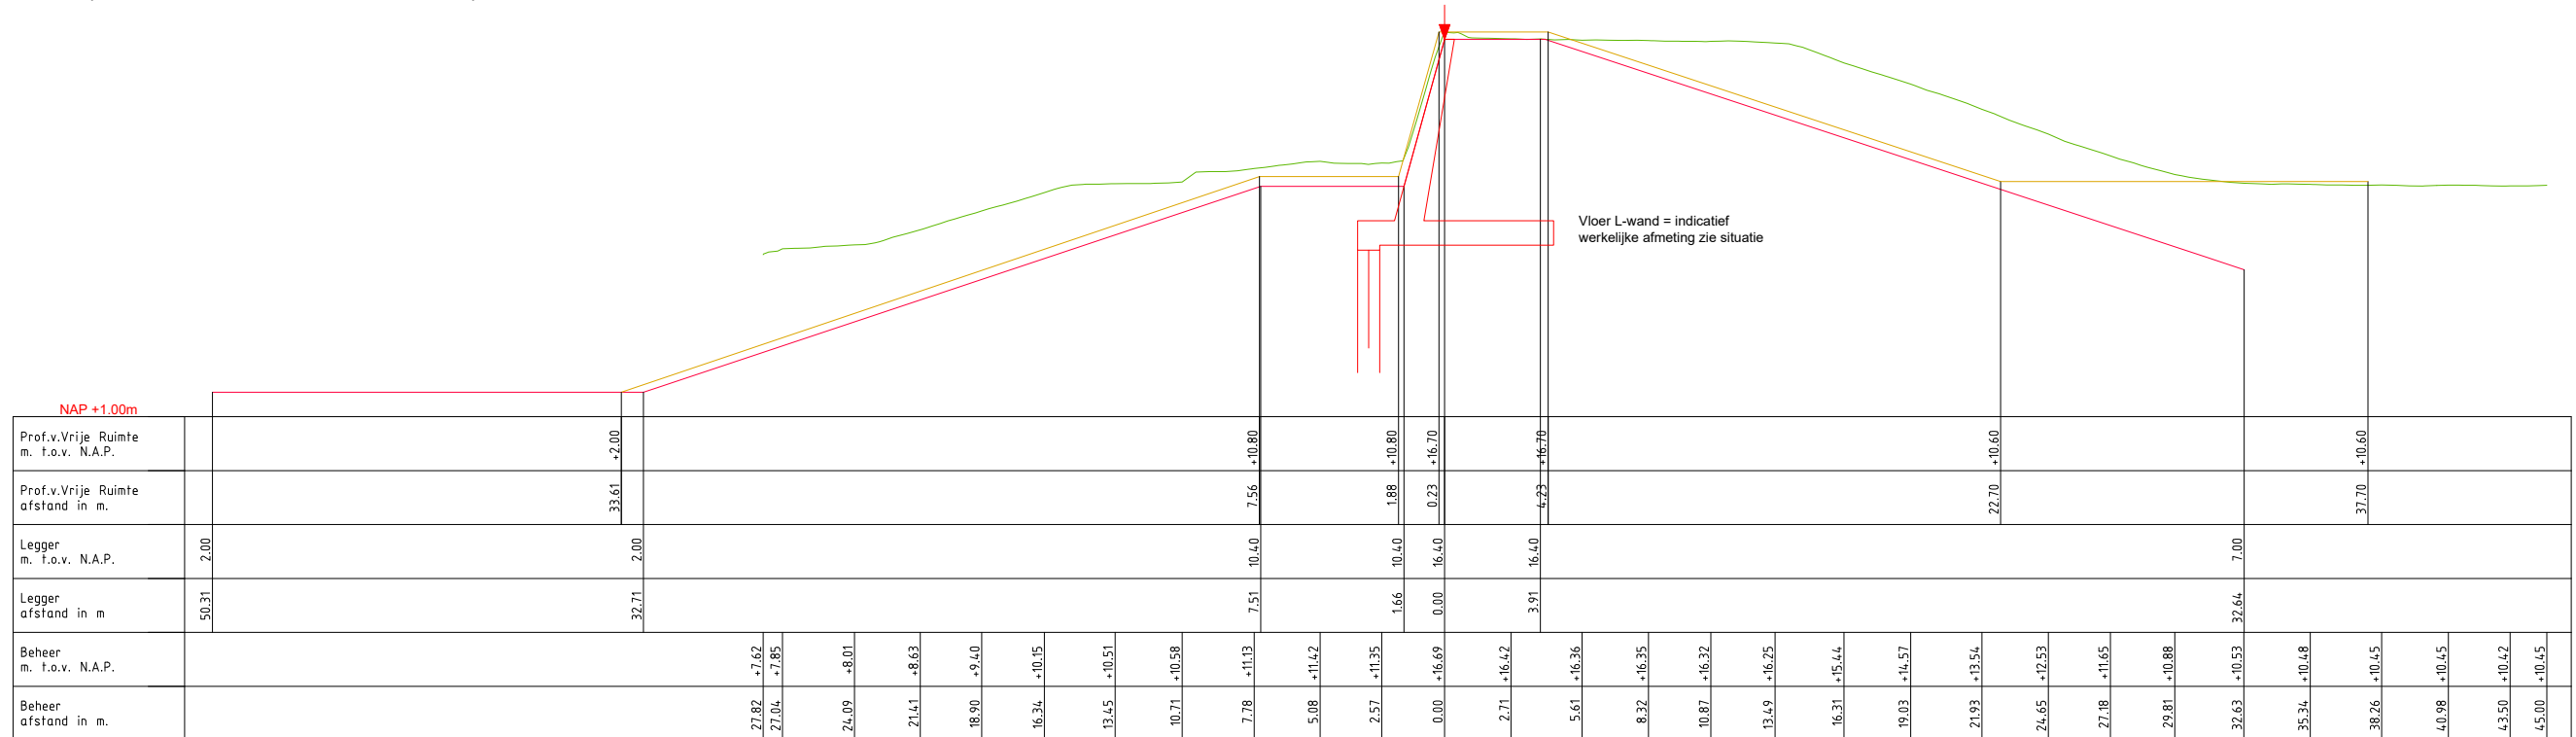


LEGENDA

- Profiel van Vrije Ruimte
- Leggerprofiel
- Beheerprofiel
- ↓ Waterkering (Buitenkrui)


Waterschap Rivierenland
Bezoekadres: De Blomboogerd 1, 4003 BX, Tiel, tel: (0344) 64 90 90, URL: www.waterschaprivierenland.nl
Postadres: postbus 599, 4000 AN, Tiel

Legger:	Doornenburg – Dodewaard (DD000. – DD331.) Harde Kade Lent		
Onderdeel:	Legger Dwarsprofiel		
Dijkpaaltraject:	DD	Datum:	2024
Getekend:	T–DAM	Blad:	001 van: 004
Oprname dd:	–	Status:	Concept
Besluitnr:	2023027993	Versie:	n.v.t.
Tekeningnr:	001	Schaal:	1: 300
		Formaat:	A3

DWP DD161A+045m.
(DD161A.+025m. - DD162.+000m.)

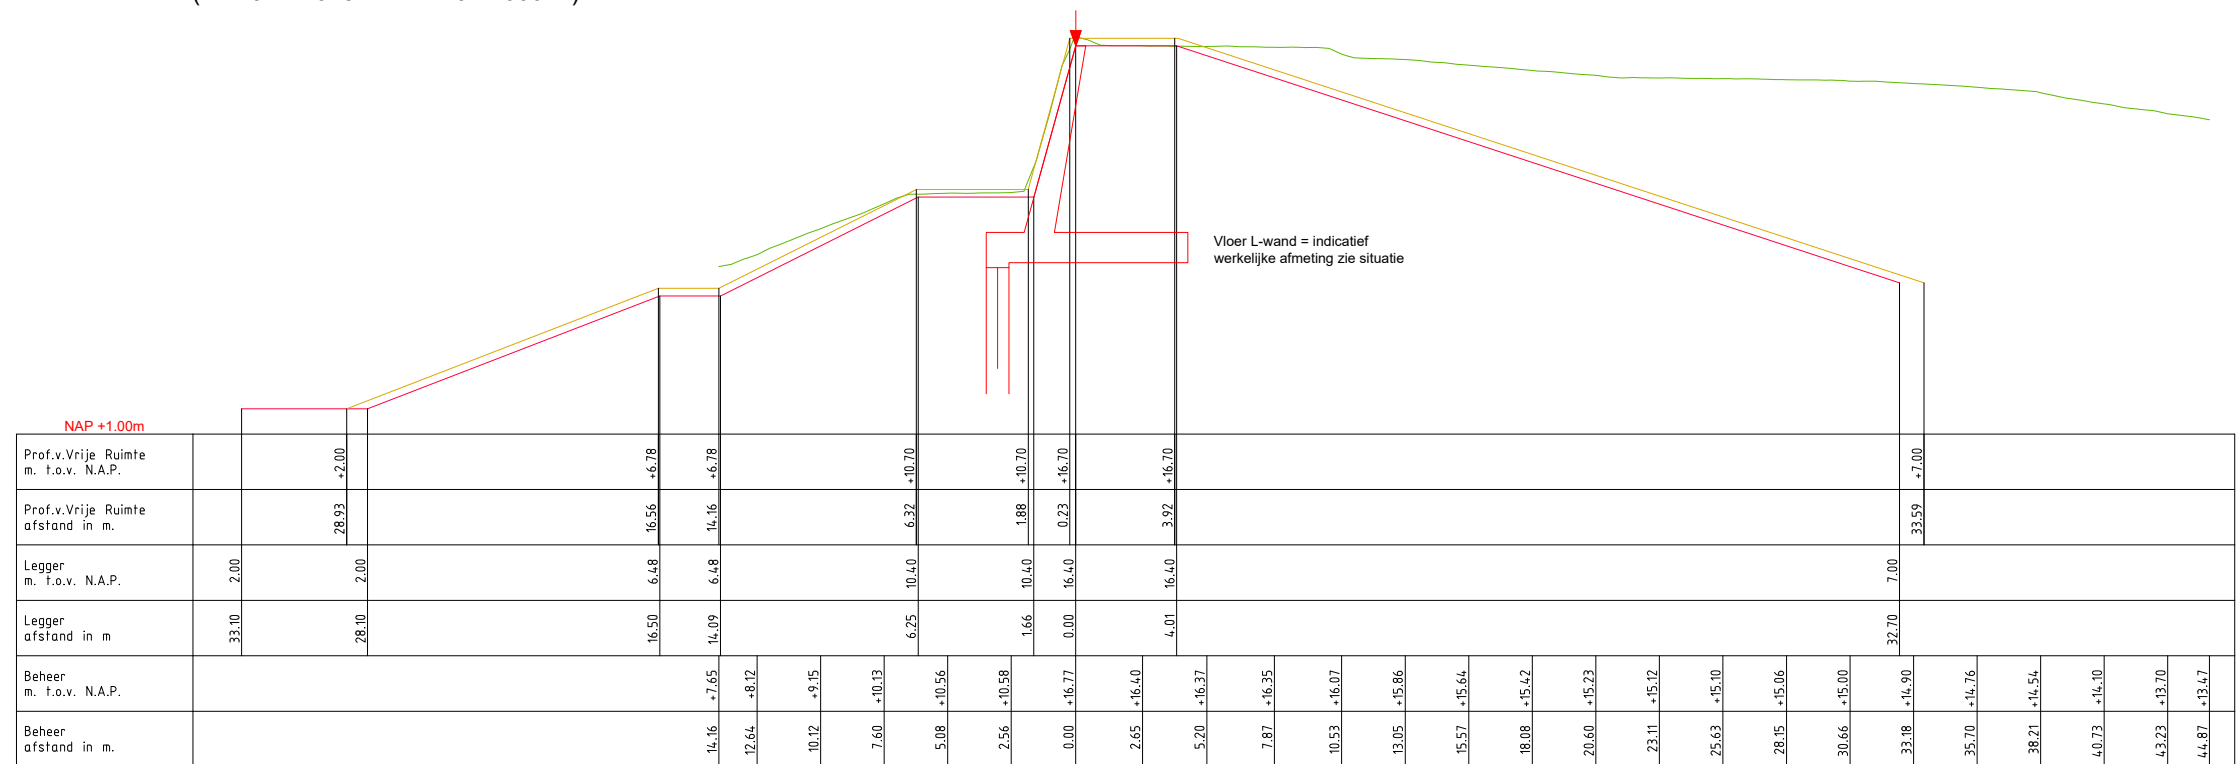

DWP DD162A+020m.
(DD162A.+000m. - DD162A.+025m.)

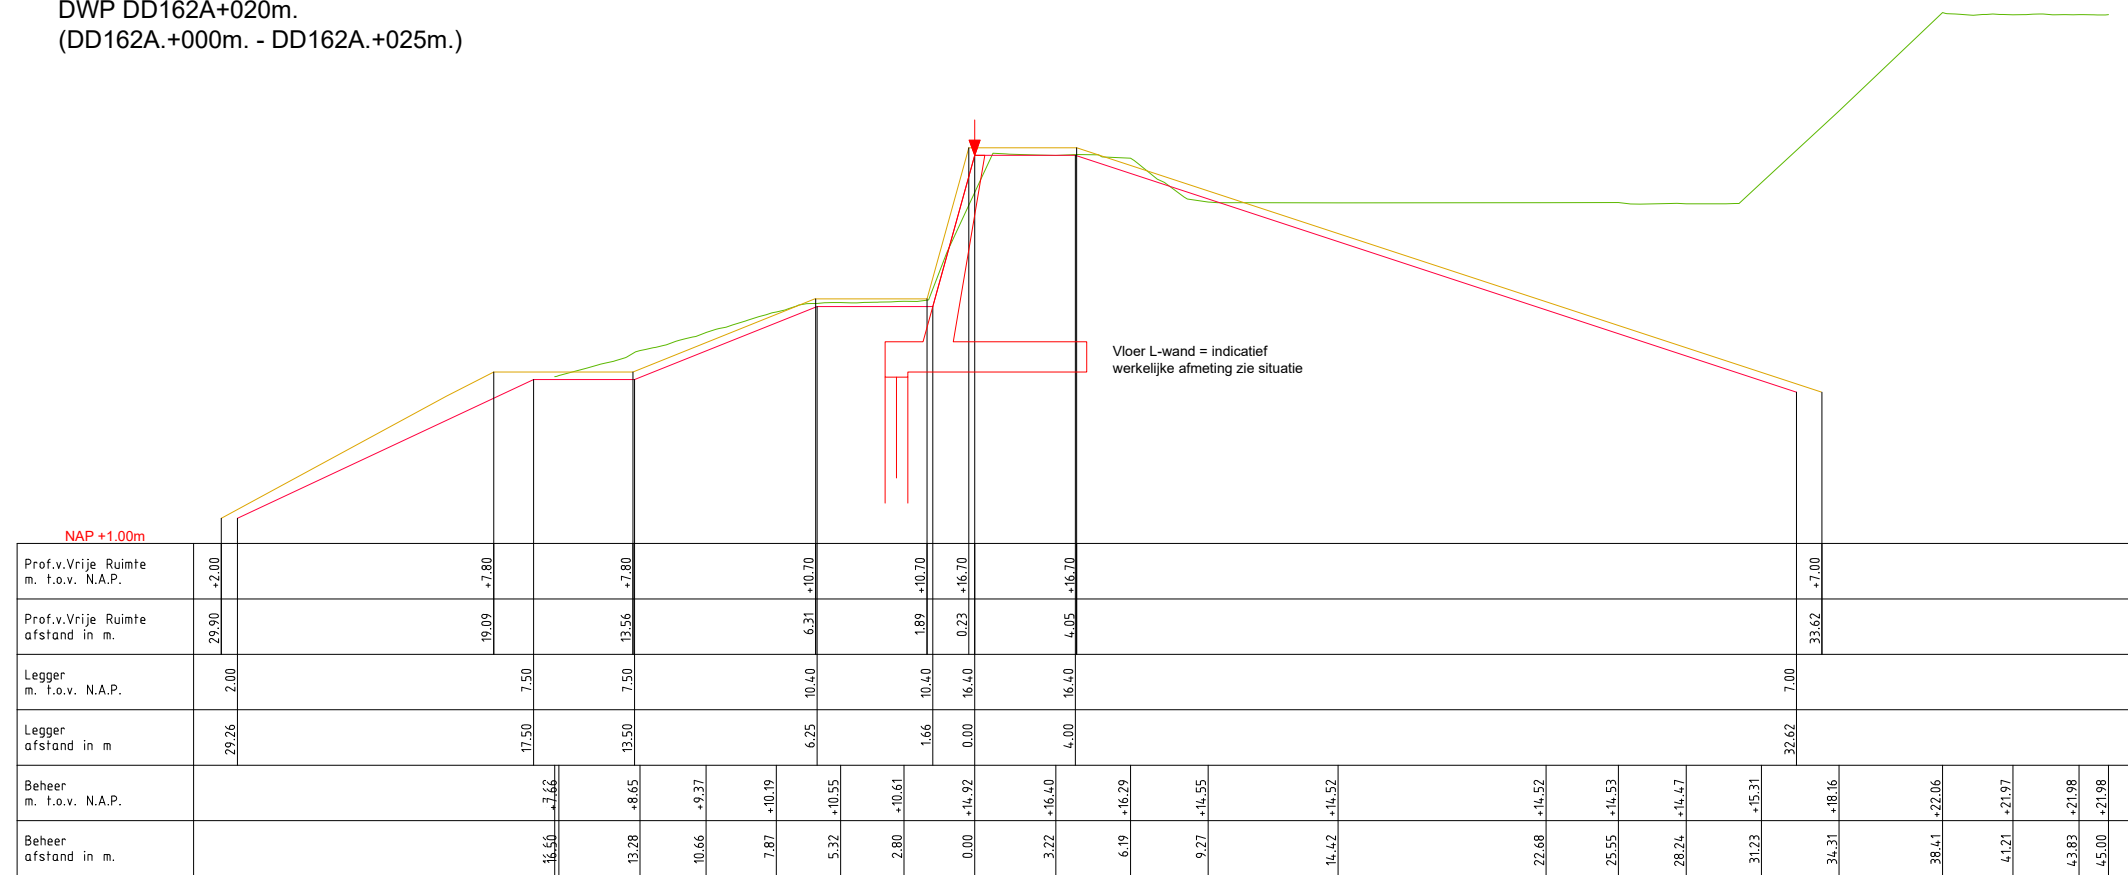

LEGENDA

- Profiel van Vrije Ruimte
- Leggerprofiel
- Beheerprofiel
- ↓ Waterkering (Buitenkruin)




Bezoekadres: De Blomboogerd 1
4003 BX, Tiel
tel: (0344) 64 90 90
URL: www.waterschaprivierenland.nl

Postadres: postbus 599
4000 AN, Tiel


Legger: Doornenburg – Dodewaard (DD000. – DD331.)
Harde Kade Lent

Onderdeel: Legger Dwarsprofiel	Datum: 2024	Blad: 002 van: 004
Dijkpaaltraject: DD	Getekend: T-DAM	Status: Concept
Opname dd: -	Besluitnr: 2023027993	Versie: n.v.t.
Tekeningnr: 002	Schaal: 1:300	Formaat: A3

DWP DD162A+045m.
(DD162A.+025m. - DD162A.+050m.)

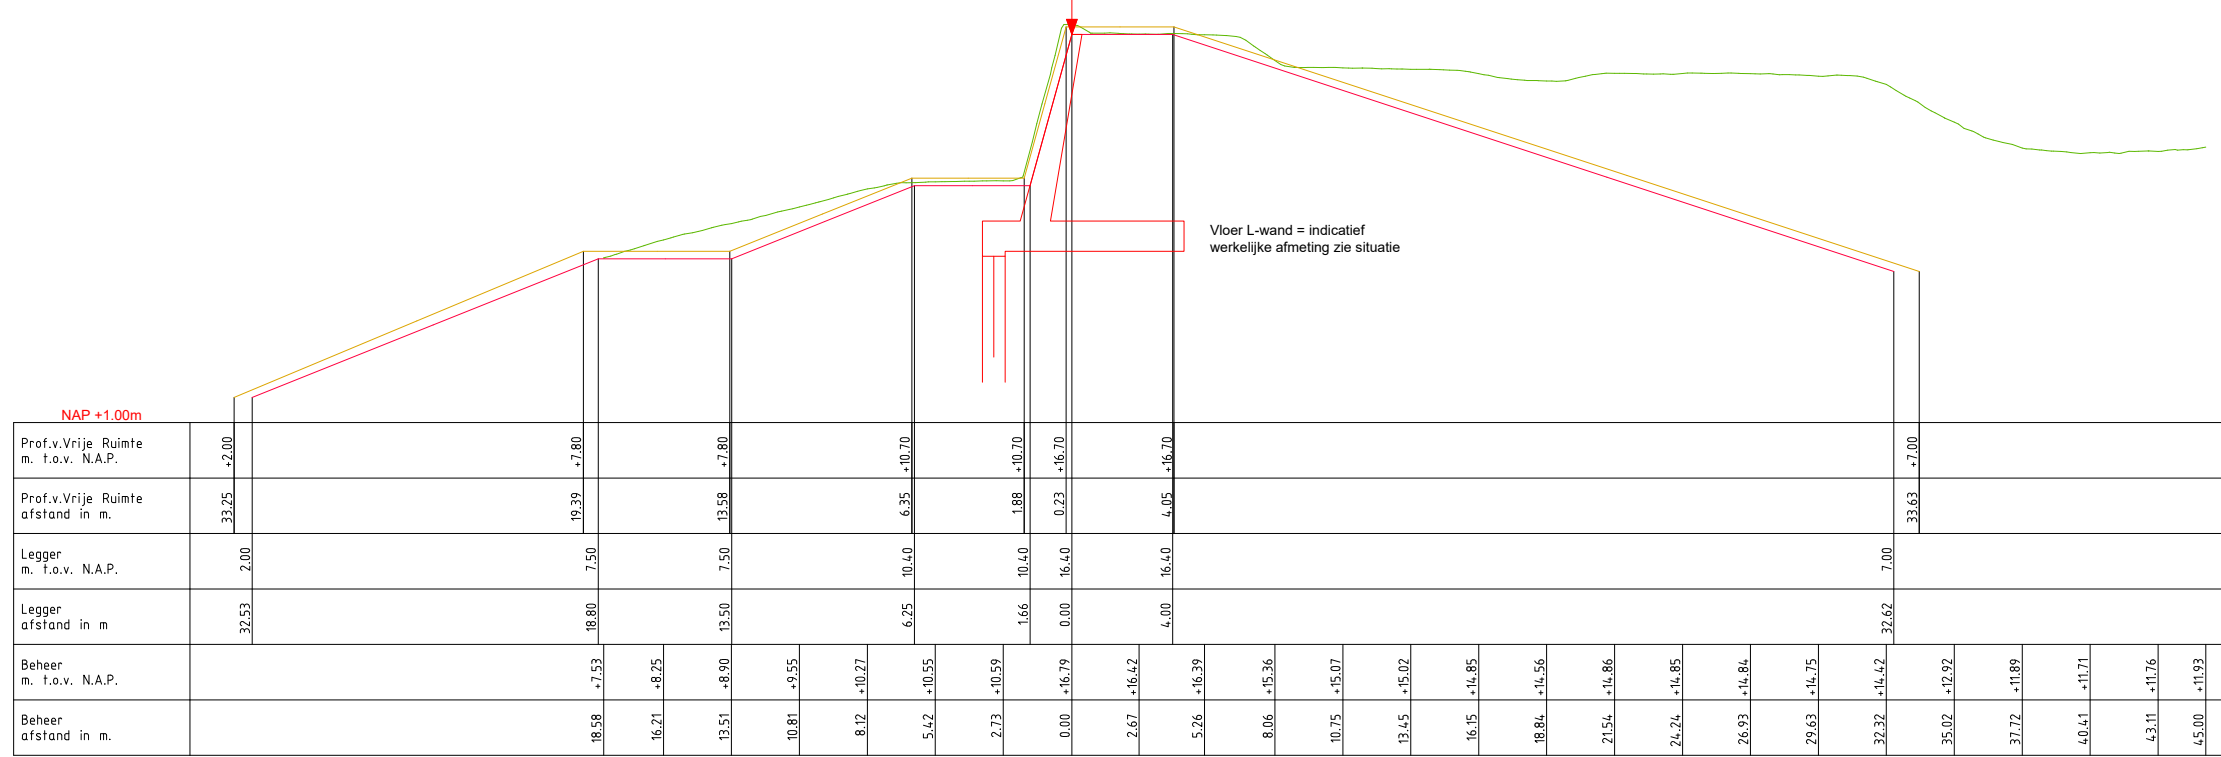

DWP DD162A+065m.
(DD162A.+050m. - DD163A.+000m.)

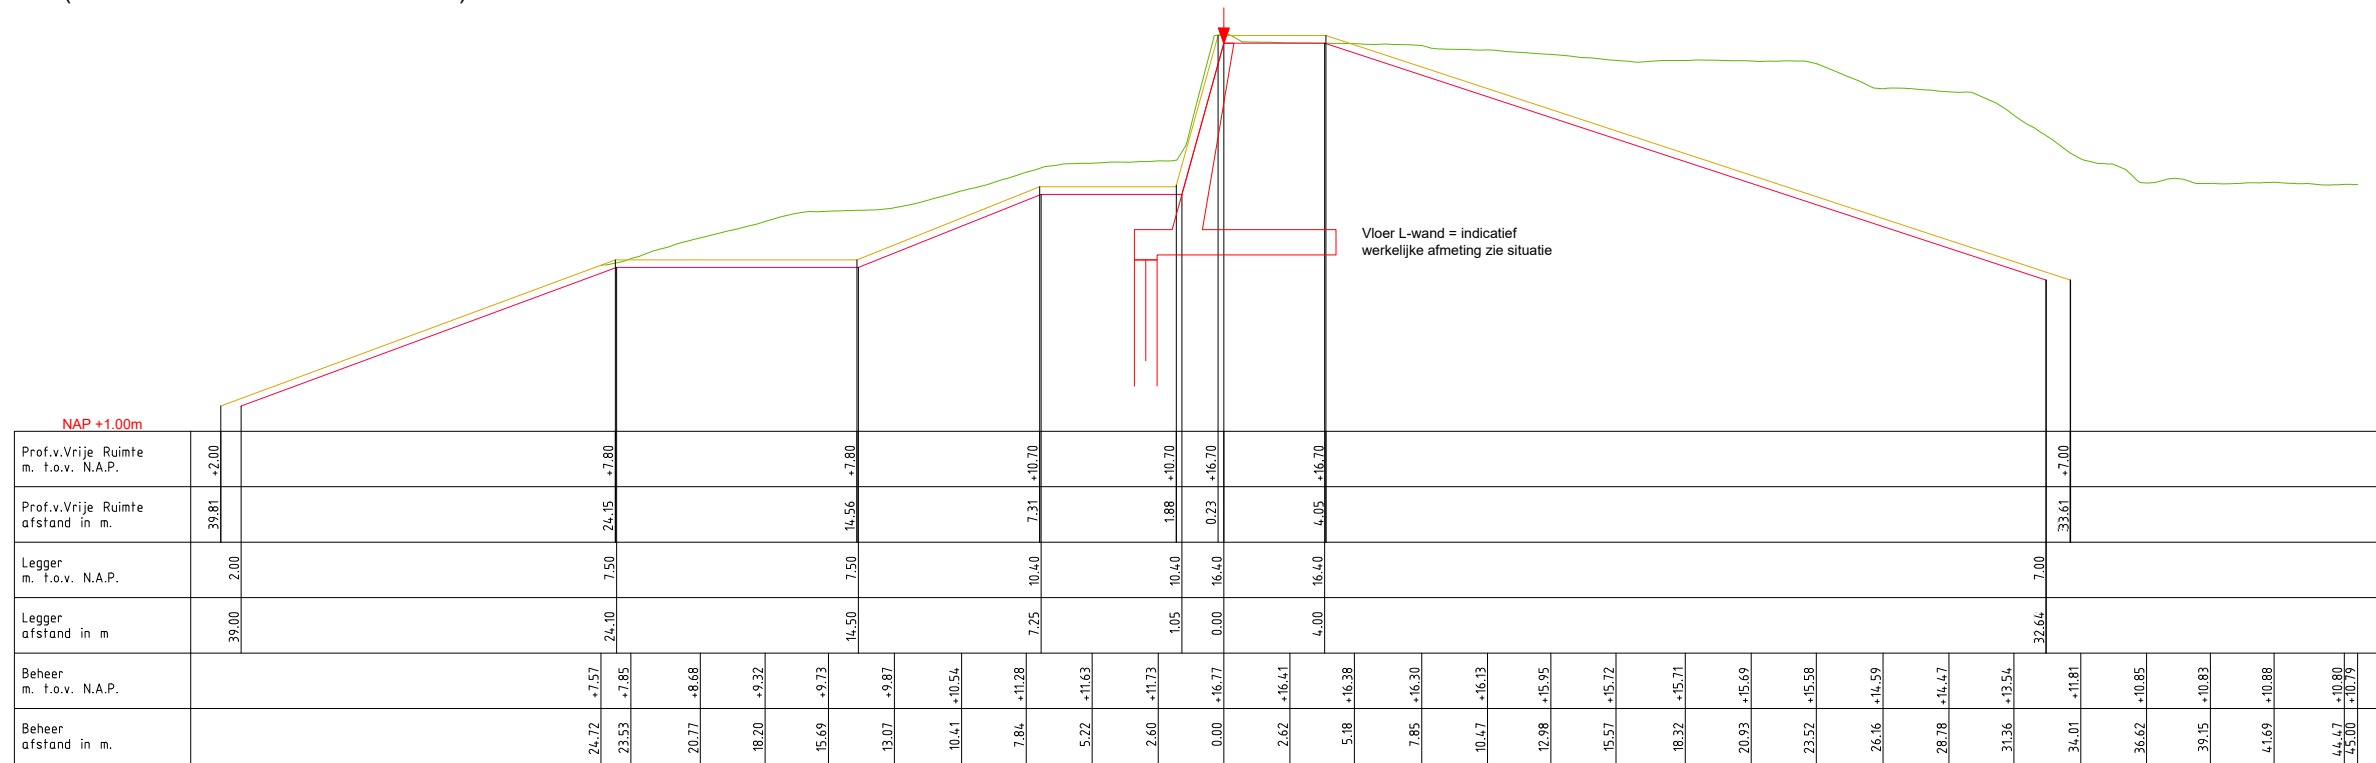

LEGENDA

- Profiel van Vrije Ruimte
- Leggerprofiel
- Beheerprofiel
- ↓ Waterkering (Buitenkruin)


Waterschap Rivierenland

Bezoekadres: De Blomboogerd 1
4003 BX, Tiel
tel: (0344) 64 90 90
URL: www.waterschaprivierenland.nl

Postadres: postbus 599
4000 AN, Tiel

Legger:	Doornenburg – Dodewaard (DD000. – DD331.) Harde Kade Lent		
Onderdeel:	Legger Dwarsprofiel		
Dijkpaaltraject:	DD	Datum:	Blad: 003 van: 004
Getekend:	T-DAM	2024	Status: Concept
Opname dd:	—	—	Versie: n.v.t.
Besluitnr:	2023027993		Schaal: 1:300
Tekeningnr:	003		Formaat: A3

DWP DD163A+025m.
(DD163A.+000m. - DD164.+000m.)

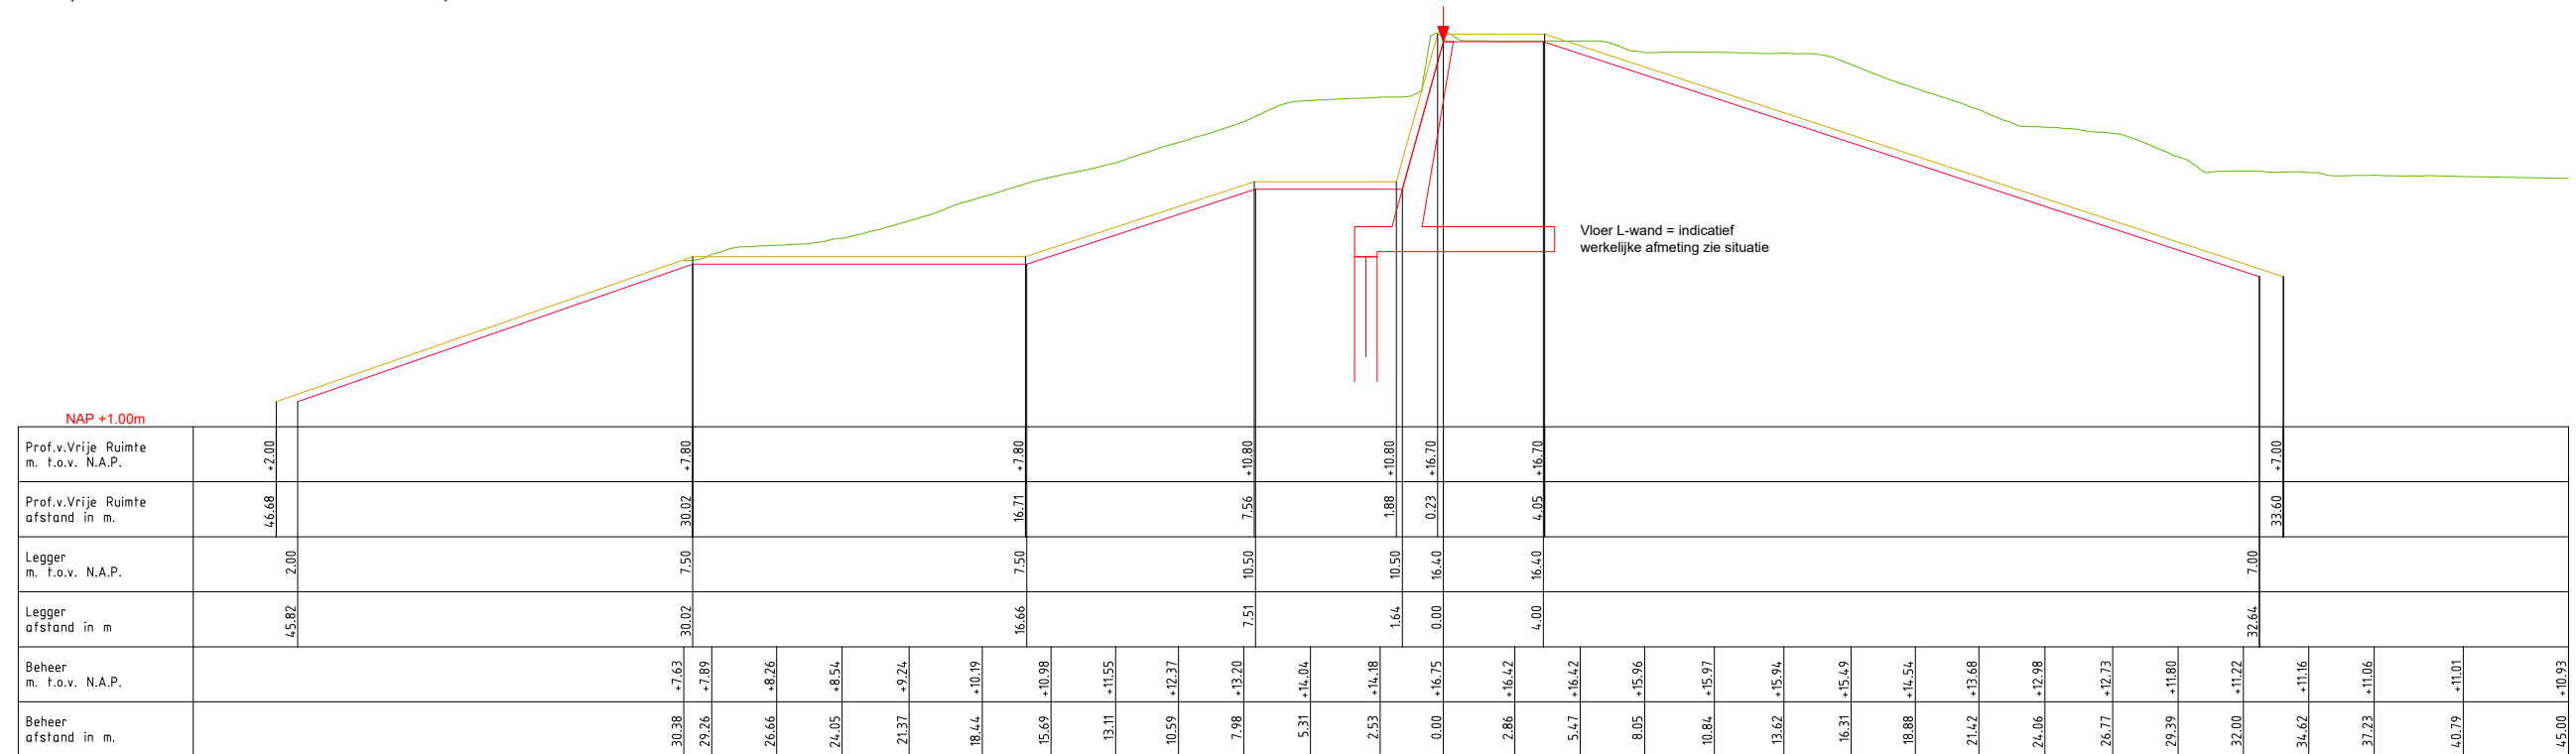

LEGENDA

- Profiel van Vrije Ruimte
- Leggerprofiel
- Beheerprofiel
- ↓ Waterkering (Buitenkruin)


W
Waterschap Rivierenland

Bezoekadres: De Blomboogerd 1
4003 BX, Tiel
tel: (0344) 64 90 90
URL: www.waterschaprivierenland.nl

Postadres: postbus 599
4000 AN, Tiel

Legger: Doornenburg – Dodewaard (DD000. – DD331.) Harde Kade Lent	
Onderdeel: Legger Dwarsprofiel	Datum: 2024
Dijkpaaltraject: DD	Blad: 004 van: 004
Getekend: T-DAM	Status: Concept
Opname dd: -	Versie: n.v.t.
Besluitnr: 2023027993	Schaal: 1:300
Tekeningnr: 004	Formaat: A3

DD151A DD152A DD153A DD154A DD155A DD156A DD157A DD158A DD159A

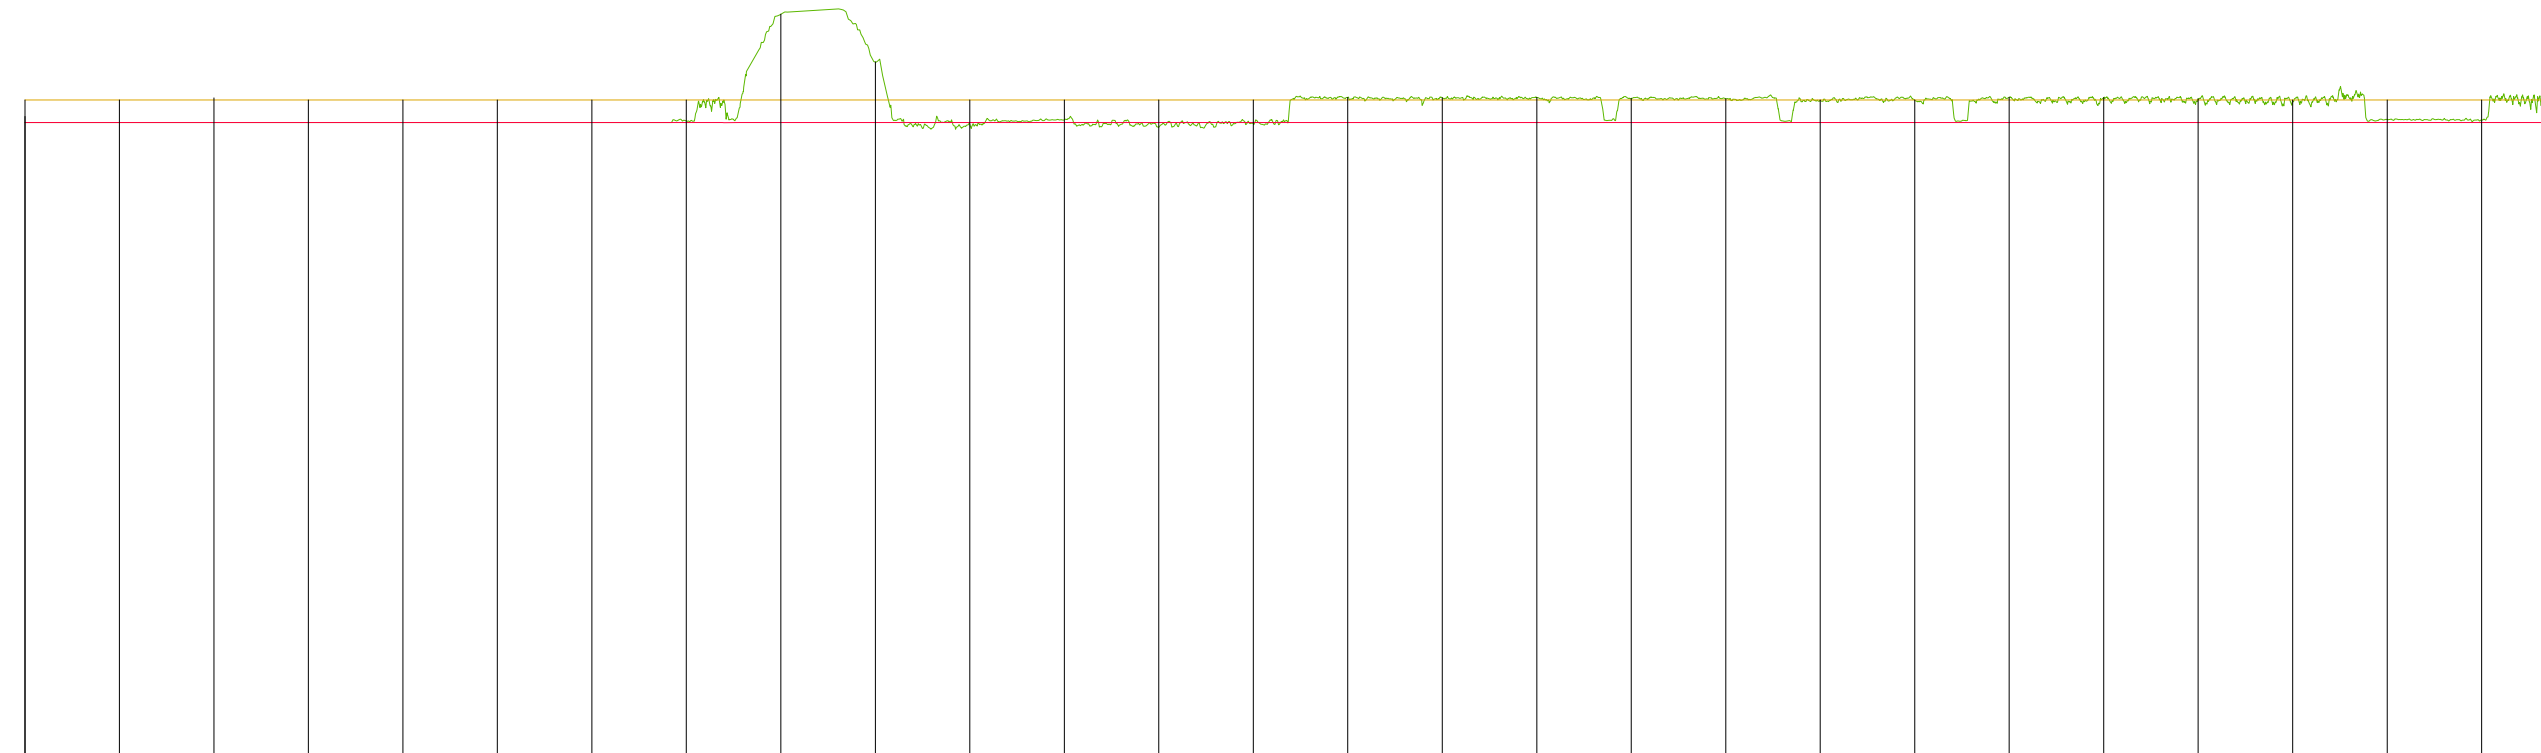

+8 mtr. N.A.P.

	0.00	25.00	50.00	75.00	100.00	125.00	150.00	175.00	200.00	225.00	250.00	275.00	300.00	325.00	350.00	375.00	400.00	425.00	450.00	475.00	500.00	525.00	550.00	575.00	600.00	625.00	650.00	
KUNSTWERK GEGEVENS Meters t.o.v. N.A.P.																												
PROFIEL VAN VRIJE RUIMTE Meters t.o.v. N.A.P.		+16.70	+16.70	+16.70	+16.70	+16.70	+16.70	+16.70	+16.70	+16.70	+16.70	+16.70	+16.70	+16.70	+16.70	+16.70	+16.70	+16.70	+16.70	+16.70	+16.70	+16.70	+16.70	+16.70	+16.70	+16.70	+16.70	+16.70
LEGGER Meters t.o.v. N.A.P.		+16.40	+16.40	+16.40	+16.40	+16.40	+16.40	+16.40	+16.40	+16.40	+16.40	+16.40	+16.40	+16.40	+16.40	+16.40	+16.40	+16.40	+16.40	+16.40	+16.40	+16.40	+16.40	+16.40	+16.40	+16.40	+16.40	+16.40
BEHEERREGISTER Meters t.o.v. N.A.P.		+16.40	+16.40	+16.40	+16.40	+16.40	+16.40	+16.40	+16.42	+17.83	+17.20	+16.38	+16.44	+16.34	+16.39	+16.73	+16.73	+16.73	+16.72	+16.72	+16.69	+16.70	+16.74	+16.73	+16.71	+16.69	+16.44	+16.43
AFSTANDEN Meters t.o.v. het nulpunt	0.00	25.00	50.00	75.00	100.00	125.00	150.00	175.00	200.00	225.00	250.00	275.00	300.00	325.00	350.00	375.00	400.00	425.00	450.00	475.00	500.00	525.00	550.00	575.00	600.00	625.00	650.00	

LEGENDA

- Profiel van Vrije Ruimte
- Leggerprofiel
- Beheerprofiel
- Dijkpaal

Waterschap Rivierenland

Bezoekadres: De Blomboogerd 1
4003 BX, Tiel
tel: (0344) 64 90 90
URL: www.waterschaprivierenland.nl

Postadres: postbus 599
4000 AN, Tiel

Legger: Doornenburg – Dodewaard (DD000. – DD331.)
Harde Kade Lent

Onderdeel: Legger Lengteprofiel	Datum: 2024	Blad: 001 van: 002
Dijkpaaltraject: DD	Getekend: T-DAM	Status: Concept
Opname dd: -	-	Versie: n.v.t.
Besluitnr: 2023027993	Schaal: 1: 2000/1: 100	
Tekeningnr: 001	Formaat: A3	

DD160A

DD161A

DD162A

DD163A

DD164.



+8 mtr. N.A.P.

KUNSTWERK GEGEVENS Meters t.o.v. N.A.P.	650.00	675.00	700.00	725.00	750.00	775.00	800.00	825.00	850.00	875.00	900.00	925.00	950.00	975.00
PROFIEL VAN VRIJE RUIMTE Meters t.o.v. N.A.P.	+16.70	+16.70	+16.70	+16.70	+16.70	+16.70	+16.70	+16.70	+16.70	+16.70	+16.70	+16.70	+16.70	+16.70
LEGGER Meters t.o.v. N.A.P.	+16.40	+16.40	+16.40	+16.40	+16.40	+16.40	+16.40	+16.40	+16.40	+16.40	+16.40	+16.40	+16.40	+16.40
BEHEERREGISTER Meters t.o.v. N.A.P.	+16.43	+16.61	+16.73	+16.34	+16.58	+16.53	+16.57	+16.70	+16.60	+16.76	+16.70	+16.76	+15.92	
AFSTANDEN Meters t.o.v. het nulpunt	650.00	675.00	700.00	725.00	750.00	775.00	800.00	825.00	850.00	875.00	900.00	925.00	950.00	975.00

LEGENDA

- Profiel van Vrije Ruimte
- Leggerprofiel
- Beheerprofiel
- Dijkpaal



**Waterschap
Rivierenland**

Bezoekadres: De Blomboogerd 1
4003 BX, Tiel
tel: (0344) 64 90 90
URL: www.waterschaprivierenland.nl

Postadres: postbus 599
4000 AN, Tiel

Legger: Doornenburg – Dodewaard (DD000. – DD331.) Harde Kade Lent		
Onderdeel: Legger Lengteprofiel		
Dijkpaaltraject: DD	Datum: 2024	Blad: 002 van: 002
Getekend: T-DAM		Status: Concept
Opname dd: –		Versie: n.v.t.
Besluitnr: 2023027993		Schaal: 1:2000/1:100
Tekeningnr: 002		Formaat: A3