Waterschap
Rivierenland

Waaldijken
Legger Primaire Waterkering Project Fluvia Tiel

Dijkpaaltraject Dodewaard – Tiel
(DT045. – DT220.)

Legger Primaire Waterkering Project Fluvia Tiel

Dijkpaaltraject Dodewaard - Tiel

(DT045. – DT220.)

Inhoud

- Overzichtskaart
- Overzichtsbladen (1:5.000)
- Situatiebladen (1:1.000)
- Dwarsprofielen (1:250)
- Lengteprofielen (1:2.000/1:100)

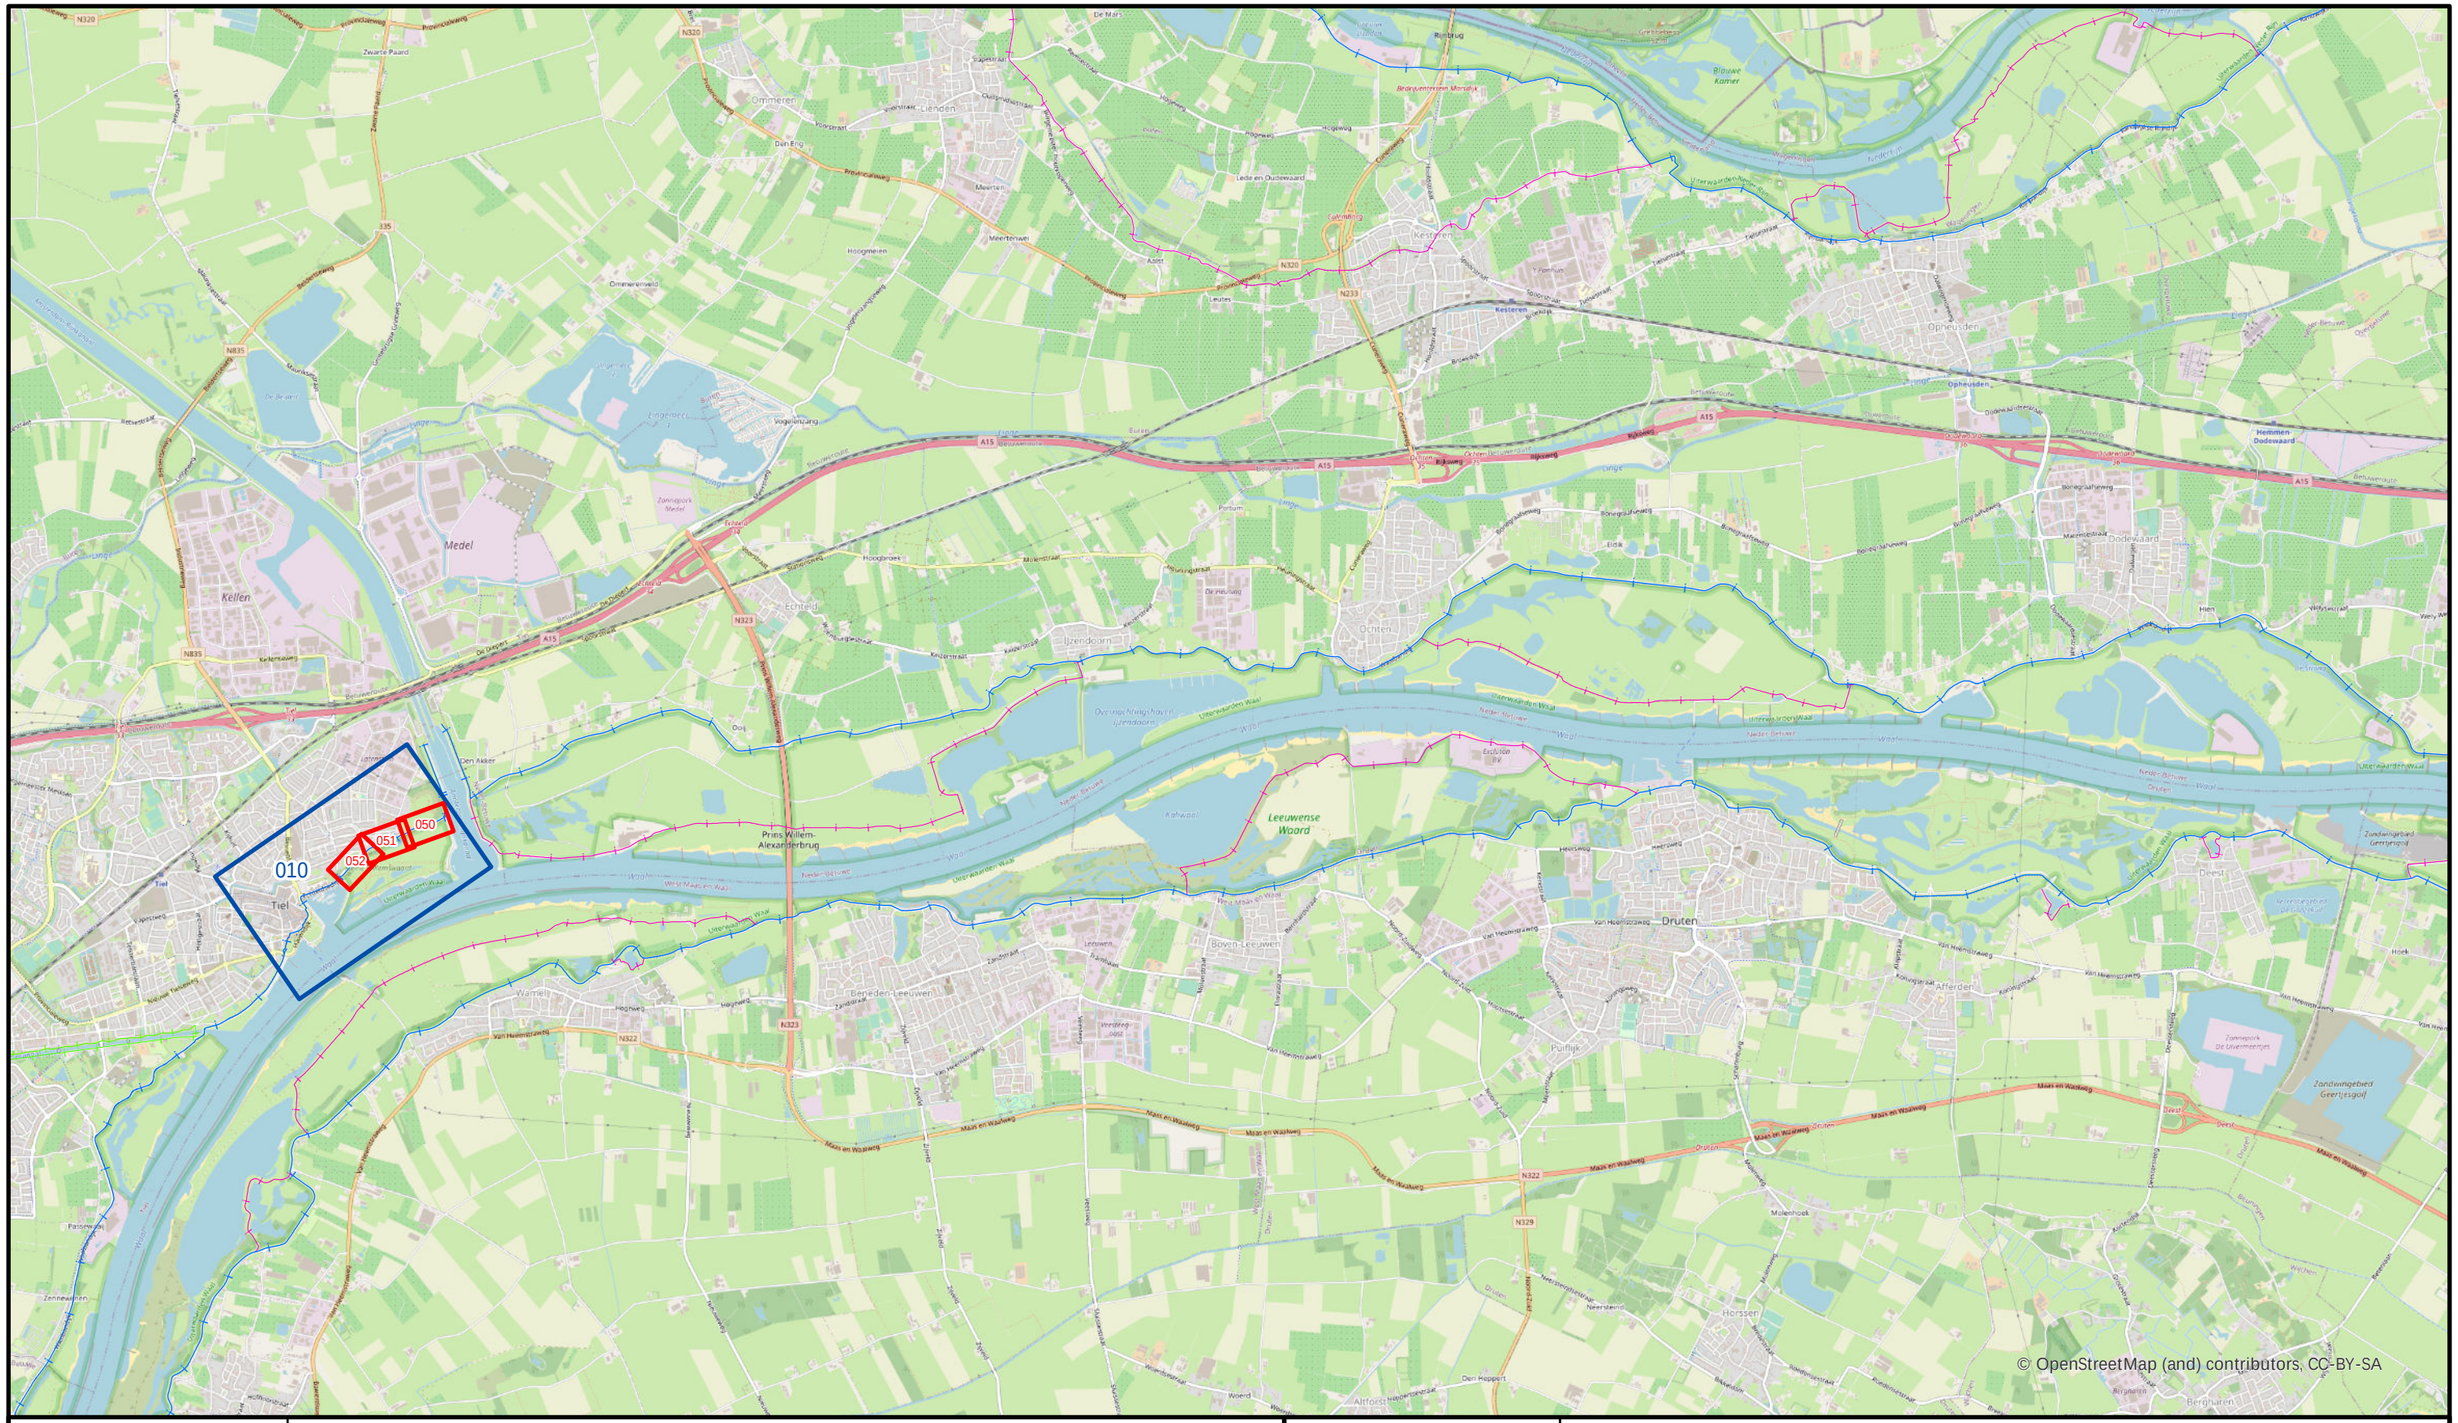

Legenda

Situatieblad 1:1000 met bladnummer

Situatieblad 1:5000 met bladnummer

Waterschap Rivierenland

Bezoekadres:
De Blomboogerd 1
4003 AN, Tiel
tel: (0344) 64 90 90
URL: www.waterschaprivierenland.nl

Postadres:
Postbus 599
4000 AN, Tiel

Legger :	Dodewaard - Tiel Project Fluvia				
Onderdeel :	Overzichtskaart Dijkpaaltraject				
Dijkpaaltraject :	DT	*Datum :*	*Blad :*	001	*van :* 001
Getekend :	T-DAM	2024	*Status :*	Concept	
Opname datum :	-	-	*Versie :*	-	
Besluitnr. :	zie 1:1000 bladen		*Schaal :*	1:50.000	
Tekeningnr. :	Dodewaard - Tiel		*Formaat :*	A3	

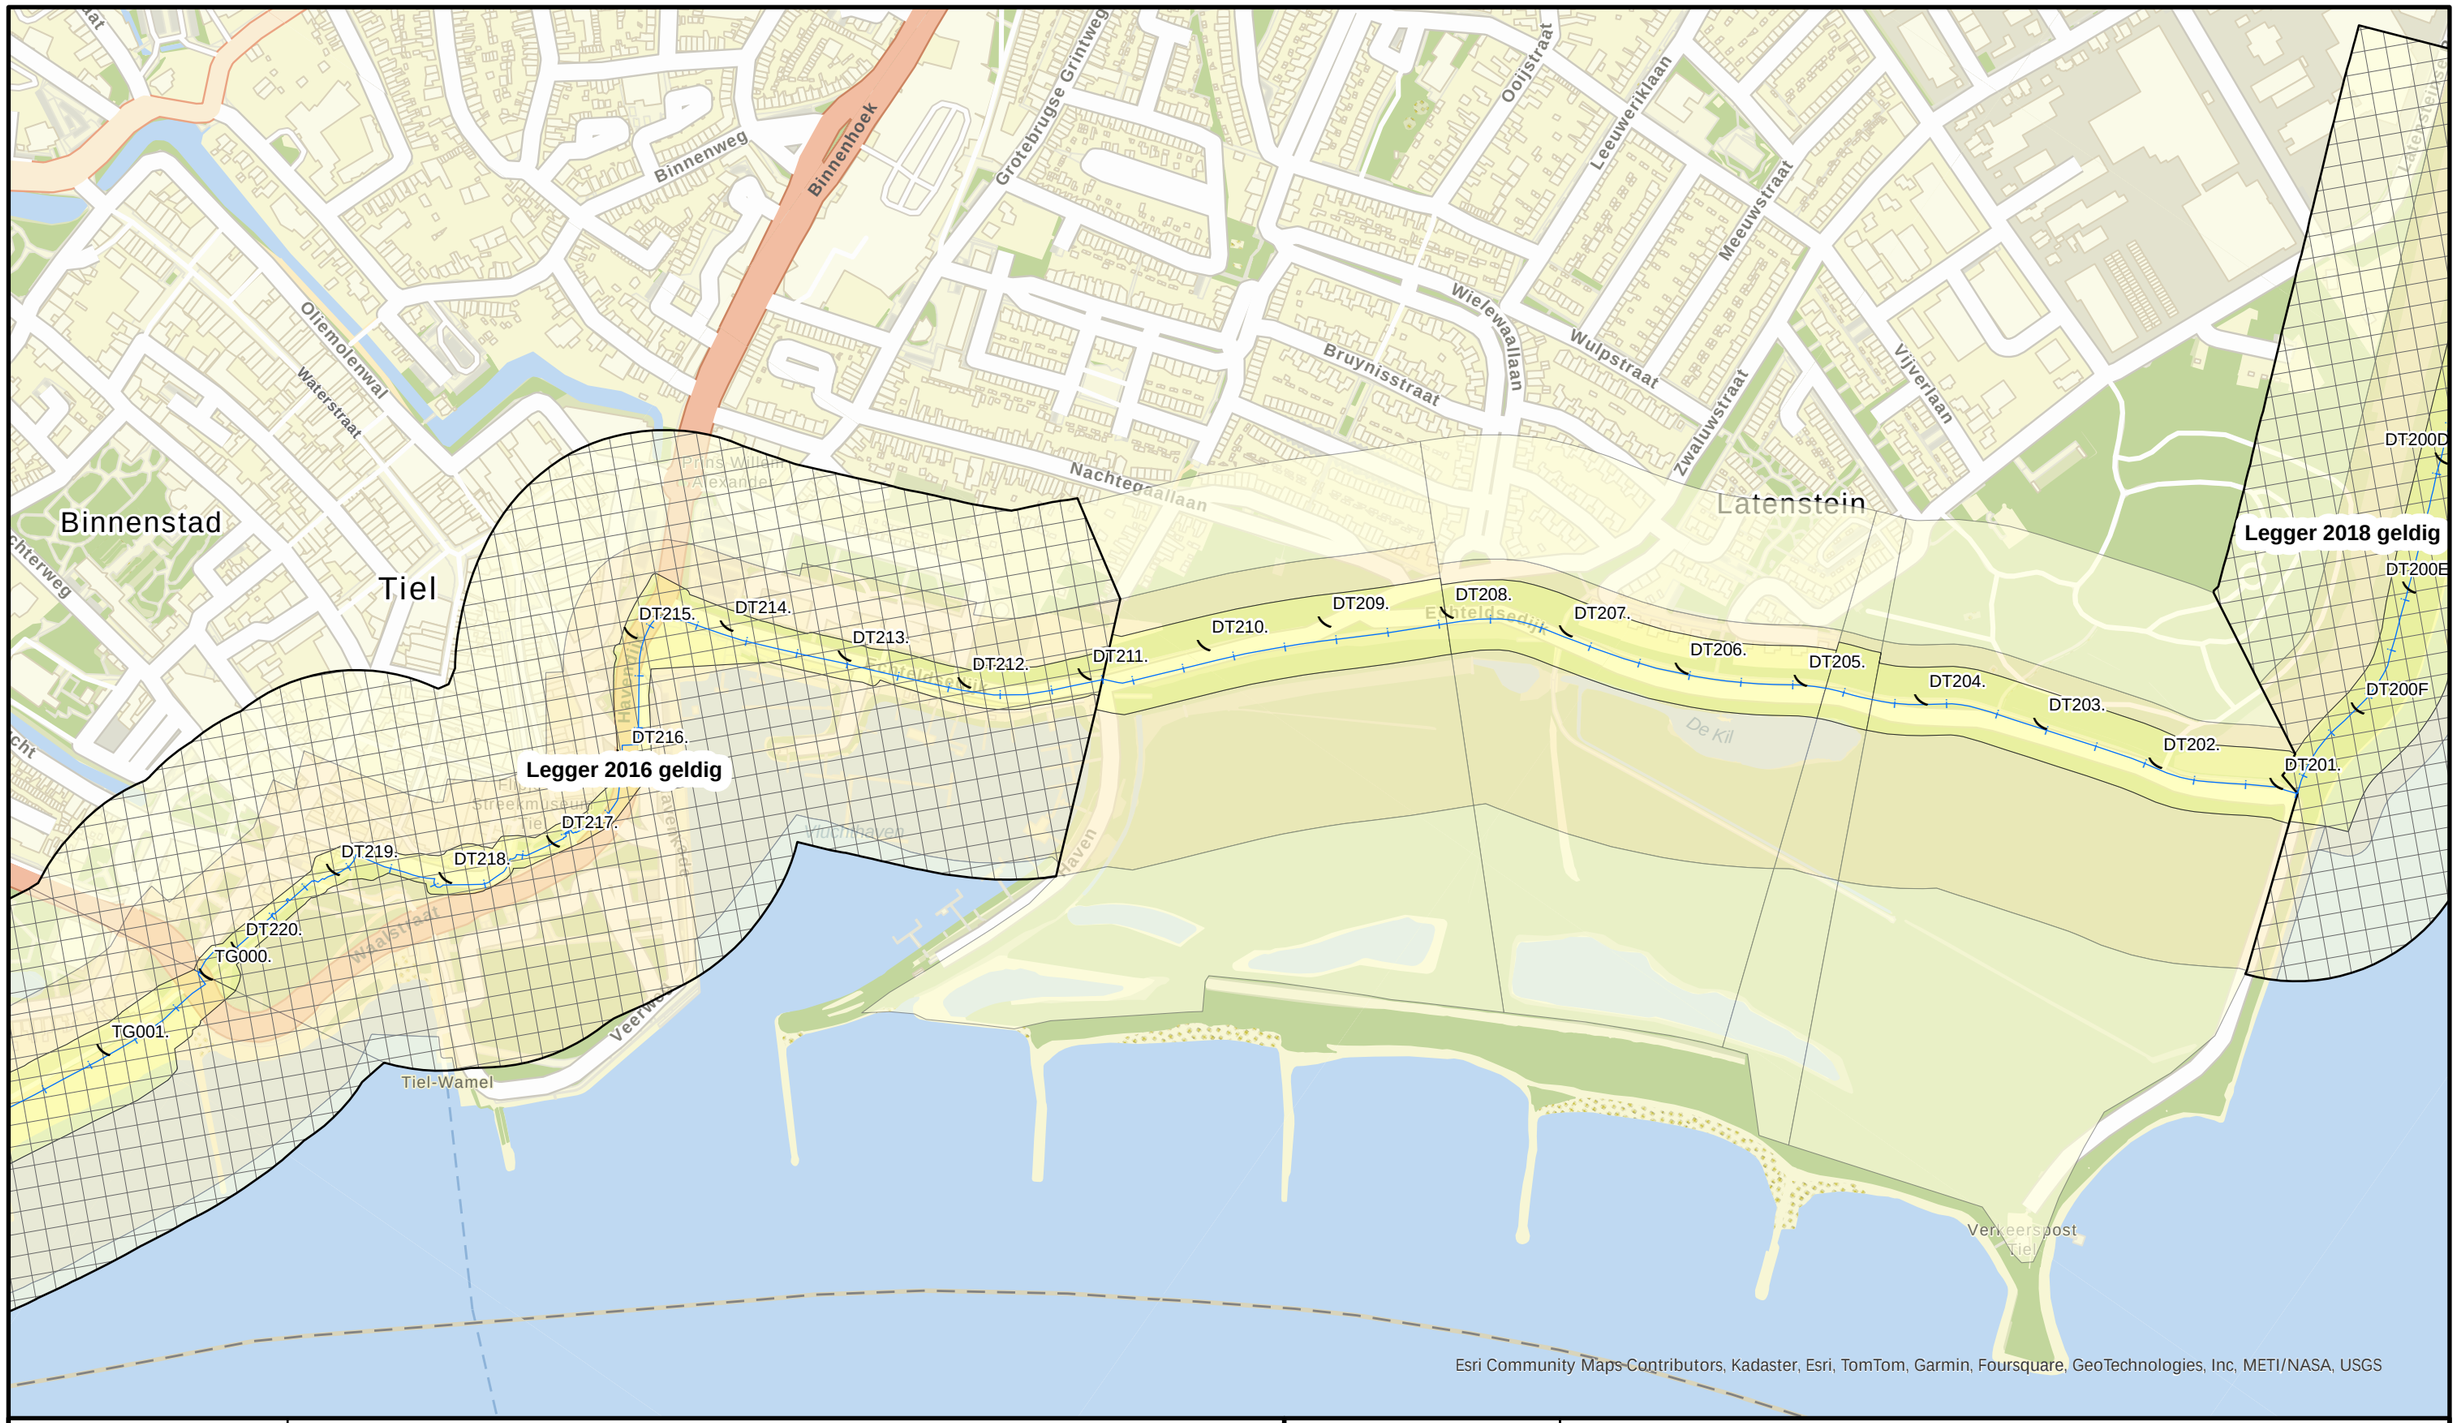

Waterkering Soort:

- Primaire Waterkeringen
- Hoge grond
- Regionale waterkeringen
- Overige waterkeringen
- Waterkering Rijkswaterstaat
- Waterstaatswerk
- Beschermingszone
- Buitenbeschermingszone
- Dijkpalen

Waterschap Rivierenland

Bezoekadres:
De Blomboogerd 1
4003 AN, Tiel
tel: (0344) 64 90 90
URL: www.waterschaprivierenland.nl

Postadres:
Postbus 599
4000 AN, Tiel

Legger :	Dodewaard - Tiel Project: Fluvia Tiel				
Onderdeel :	Overzichtsbladen 1 : 5000				
Dijkpaaltraject :	DT	*Datum :*	*Blad :*	010	*van :* 010
Getekend :	T-DAM	2024	*Status :*	Concept	
Opname datum :	-	-	*Versie :*	-	
Besluitnr. :	zie 1:1000 bladen		*Schaal :*	1:5000	
Tekeningnr. :	010		*Formaat :*	A3	

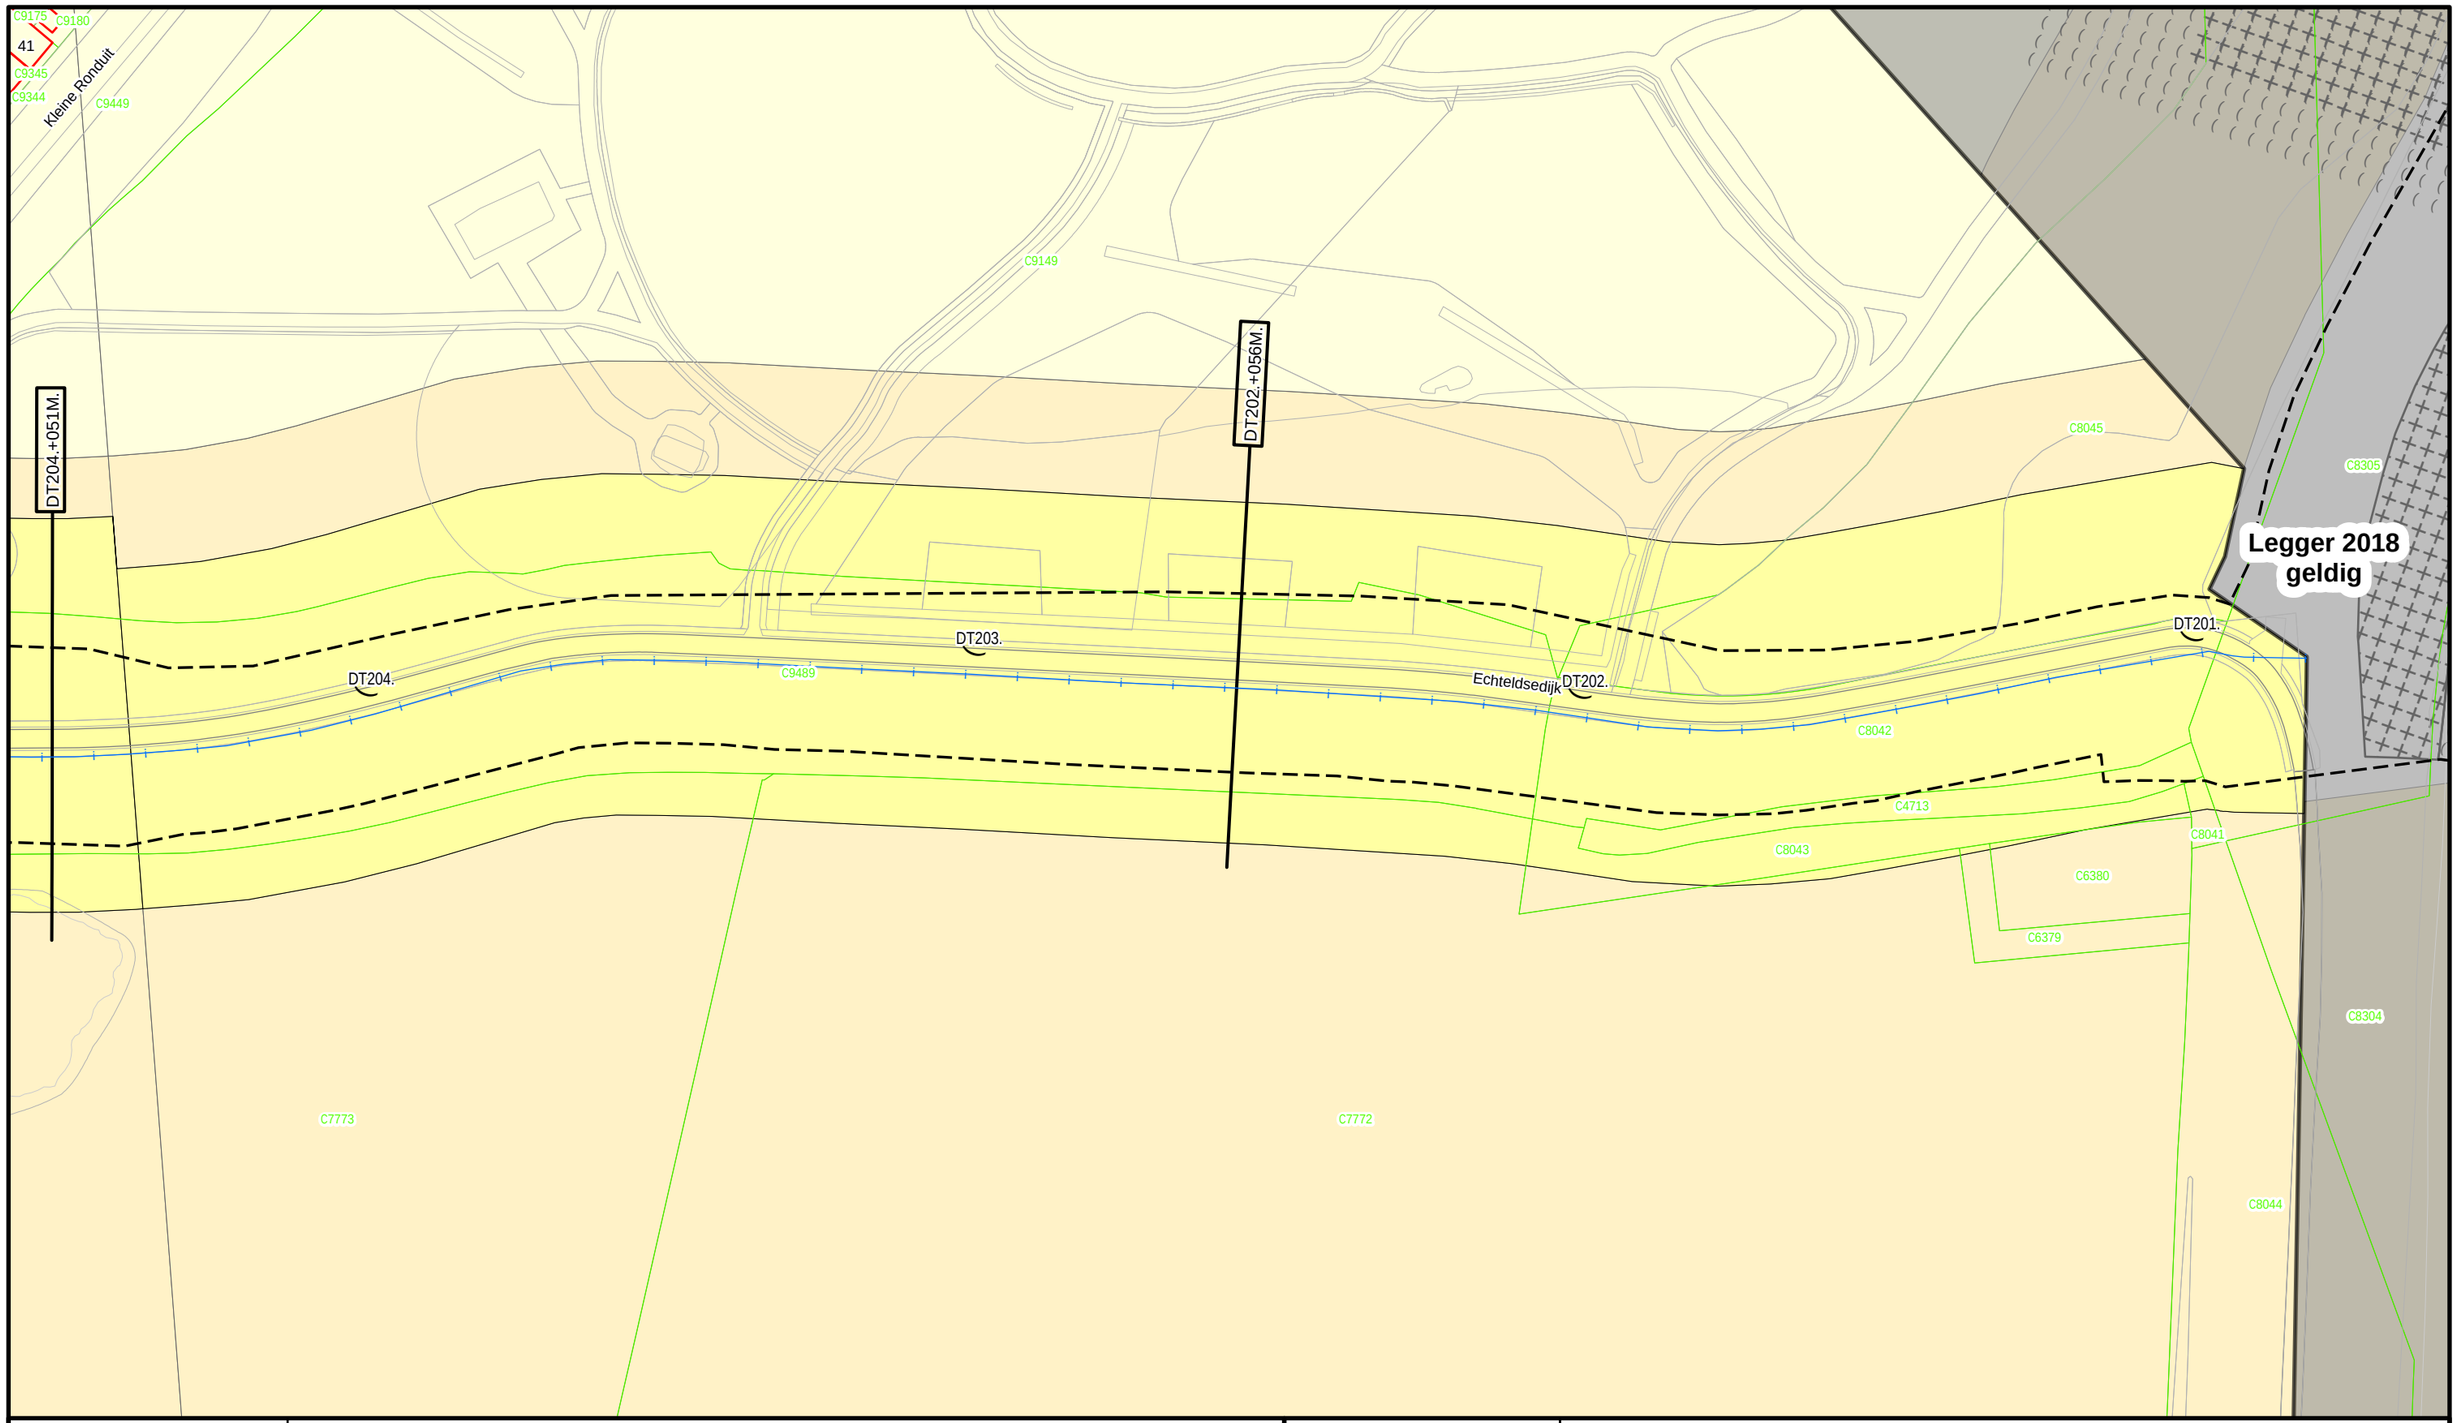

Legenda

- Dijkpaal
- Primaire waterkering
- Buitenteen/ Binnenteen
- Losgestort Materiaal
- Steenzetting
- Waterstaatswerk
- Beschermingszone
- Buitenbeschermingszone

DR011.+090M

Dwarsprofiel locatie

Waterschap Rivierenland

Bezoekadres:
De Blomboogerd 1
4003 AN, Tiel
tel: (0344) 64 90 90
URL: www.waterschaprivierenland.nl

Postadres:
Postbus 599

Legger :	Dodewaard - Tiel Project: Fluvia Tiel				
Onderdeel :	Situatie Legger				
Dijkpaaltraject :	DT	*Datum :*	*Blad :*	050	*van :* 055
Getekend :	T-DAM	2024	*Status :*	Concept	
Opname datum :	2021		*Versie :*	-	
Besluitnr. :	2023027993		*Schaal :*	1:1000	
Tekeningnr. :	DT050		*Formaat :*	A3	

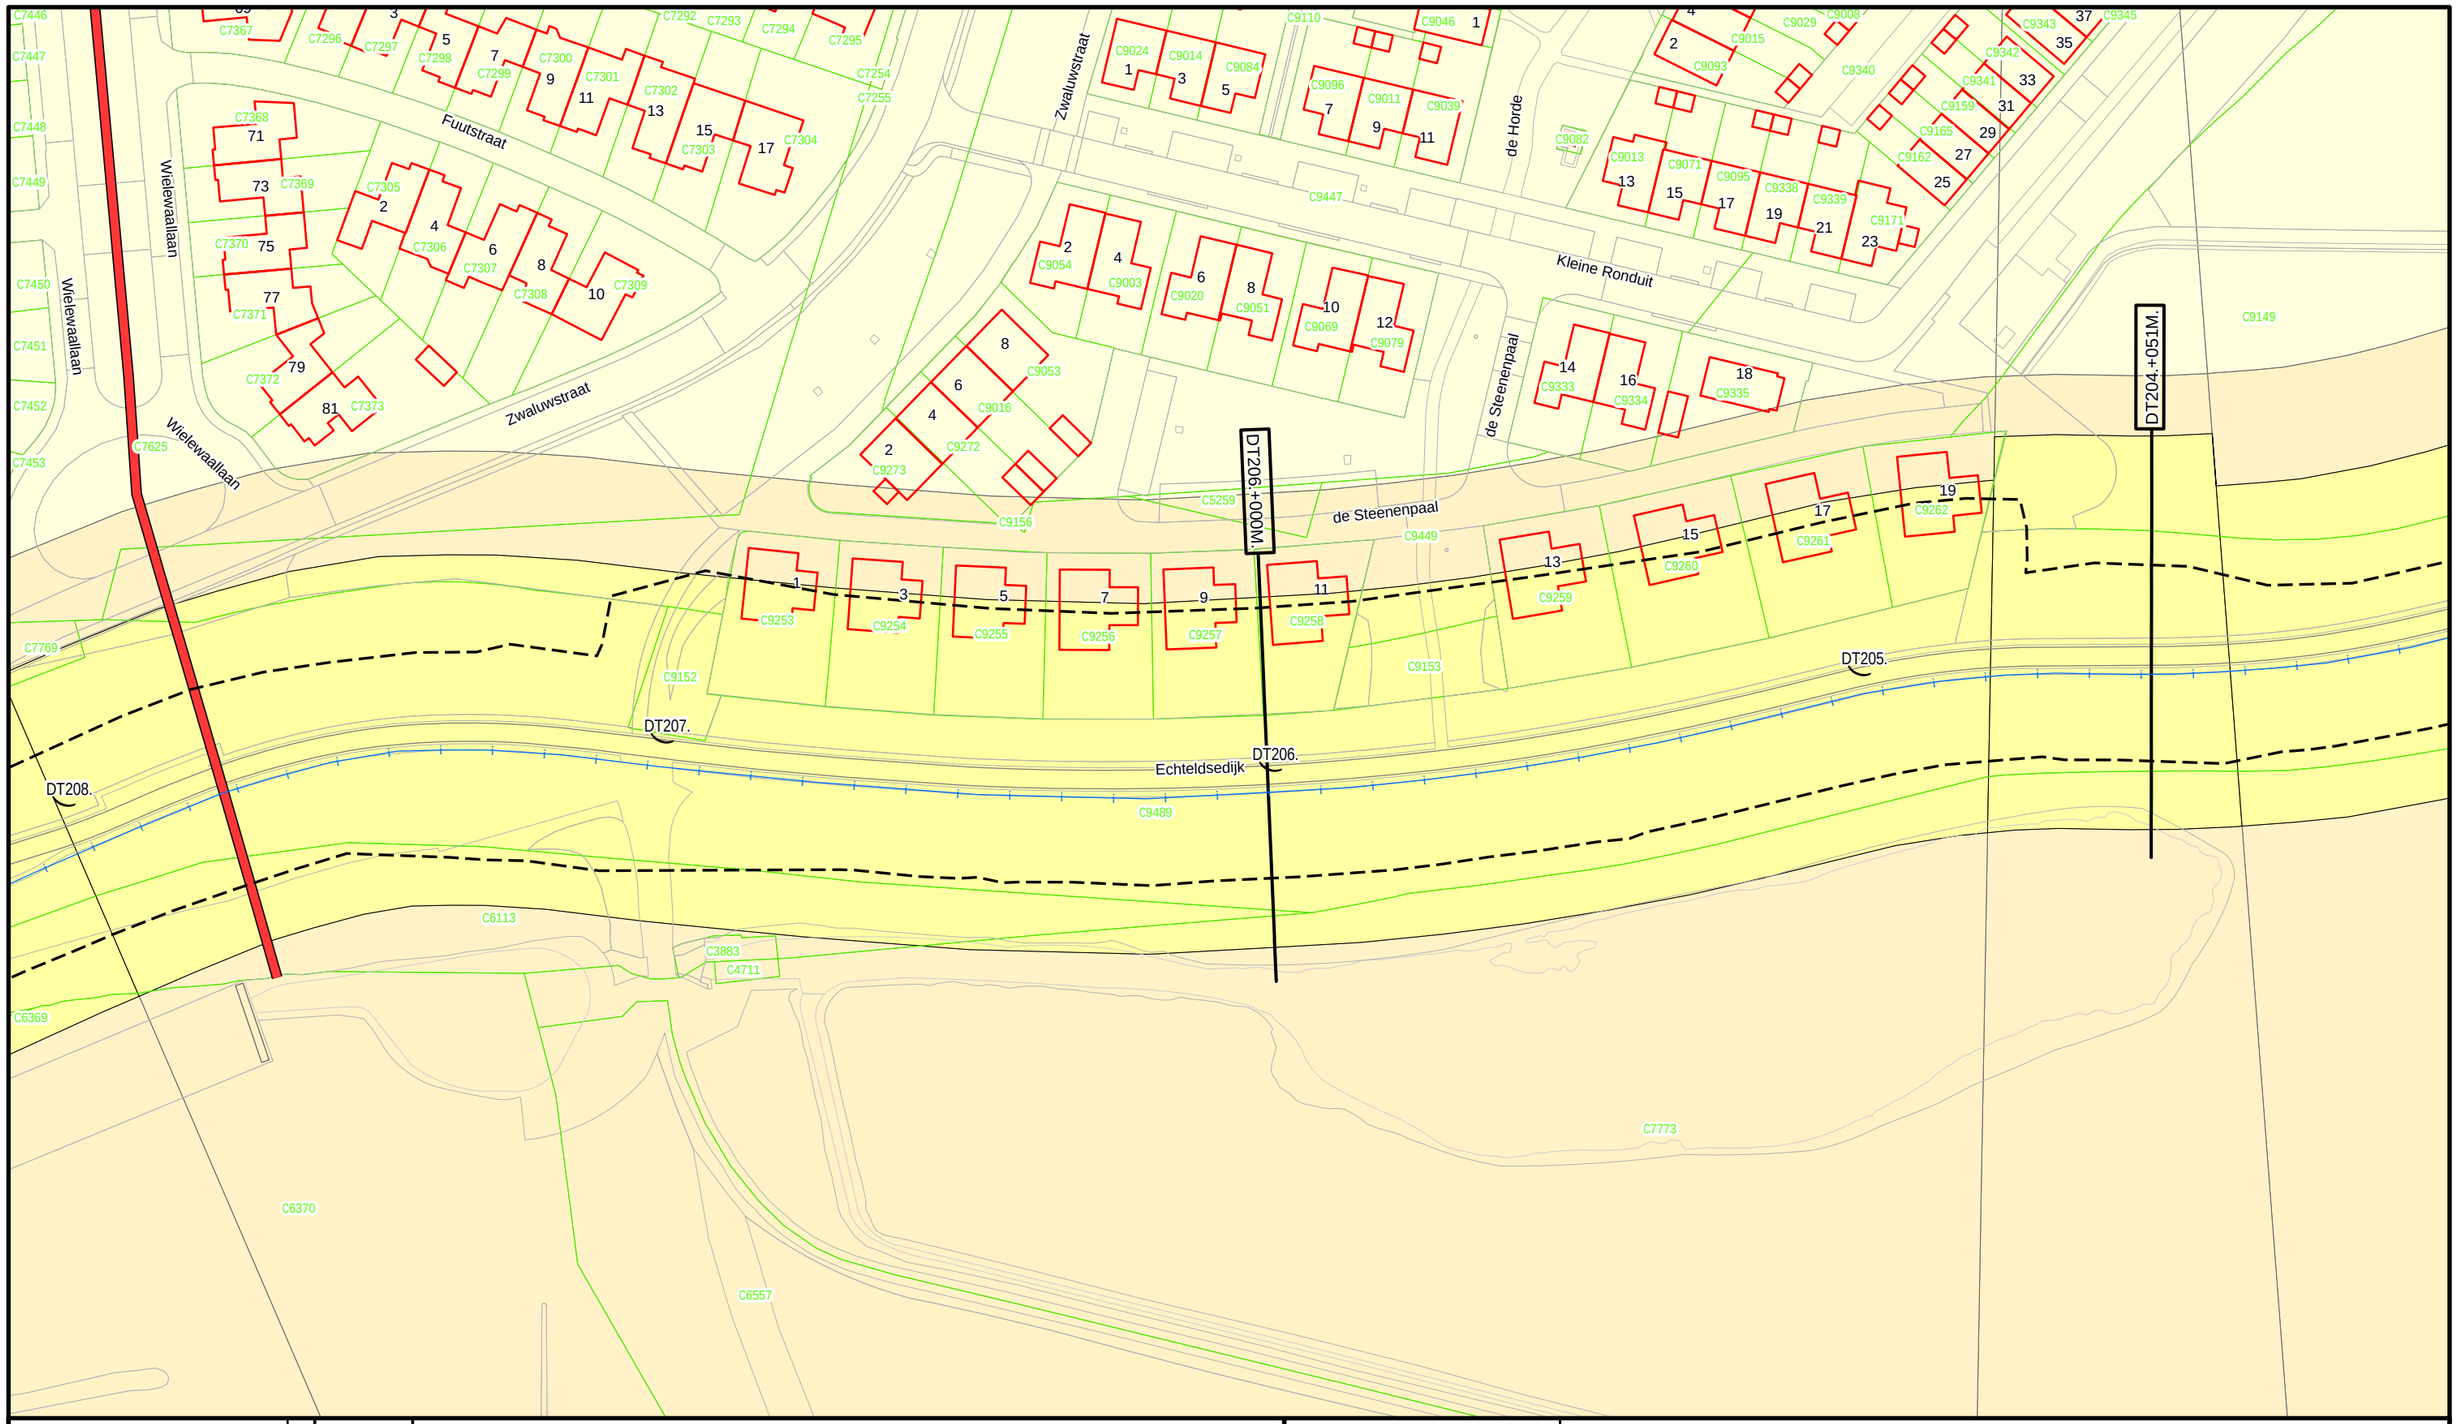

Legenda

- Dijkpaal
- Primaire waterkering
- Buitenteen/ Binnenteen
- Hevel
- Waterstaatswerk
- Beschermingszone
- Buitenbeschermingszone

DR011.+090M

Dwarsprofiel locatie

Waterschap Rivierenland

Bezoekadres:
De Blomboogerd 1
4003 AN, Tiel
tel: (0344) 64 90 90
URL: www.waterschaprivierenland.nl

Postadres:
Postbus 599

Legger :	Dodewaard - Tiel Project: Fluvia Tiel		
Onderdeel :	Situatie Legger		
Dijkpaaltraject : DT	*Datum :*	*Blad :* 051	*van :* 055
Getekend : T-DAM	2024	*Status :* Concept	
Opname datum : 2021		*Versie :* -	
Besluitnr. : 2023027993		*Schaal :* 1:1000	
Tekeningnr. : DT051		*Formaat :* A3	

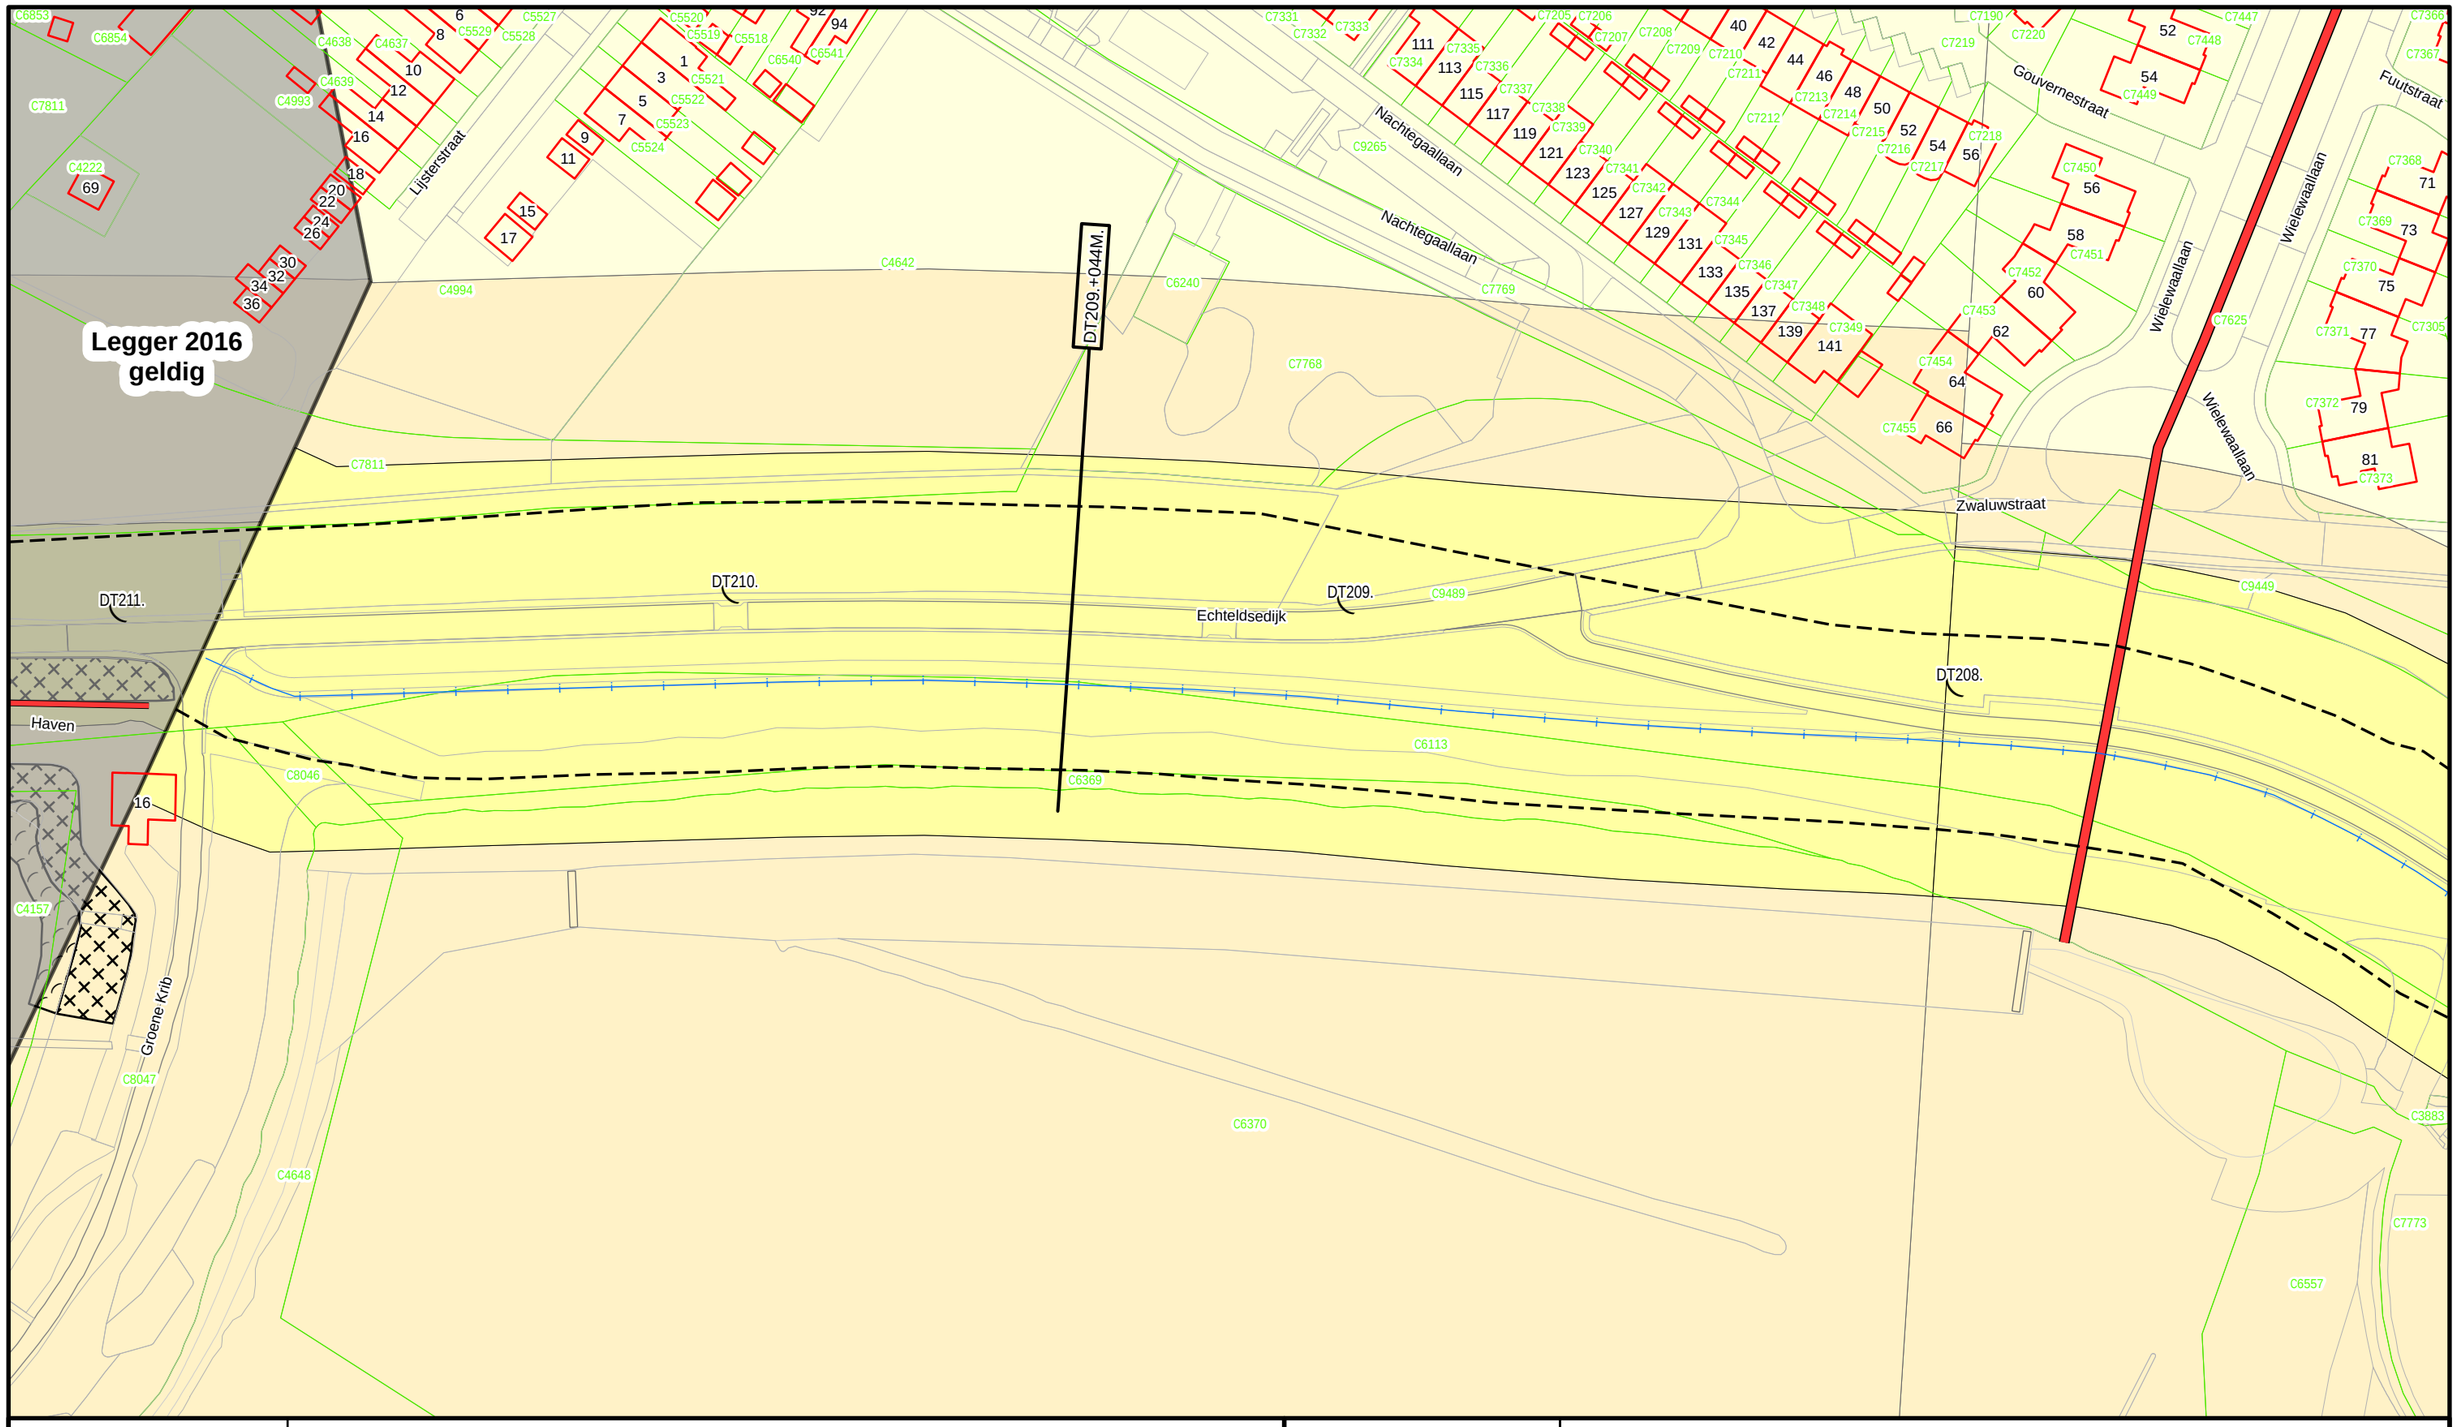

Legenda

- Dijkpaal
- Primaire waterkering
- Buitenteen/ Binnenteen
- Wandconstructie
- Hevel
- Losgestort Materiaal
- Steenzetting
- Waterstaatswerk
- Beschermingszone
- Buitenbeschermingszone

DR011.+090M

Dwarsprofiel locatie

Waterschap Rivierenland

Bezoekadres:
De Blomboogerd 1
4003 AN, Tiel
tel: (0344) 64 90 90
URL: www.waterschaprivierenland.nl

Postadres:
Postbus 599

Legger :	Dodewaard - Tiel Project: Fluvia Tiel		
Onderdeel :	Situatie Legger		
Dijkpaaltraject : DT	*Datum :*	*Blad :* 052	*van :* 055
Getekend : T-DAM	2024	*Status :* Concept	
Opname datum : 2021		*Versie :* -	
Besluitnr. : 2023027993		*Schaal :* 1:1000	
Tekeningnr. : DT052		*Formaat :* A3	

DWP DT202.+056m.
(DT201.+000m. - DT204.+040m.)

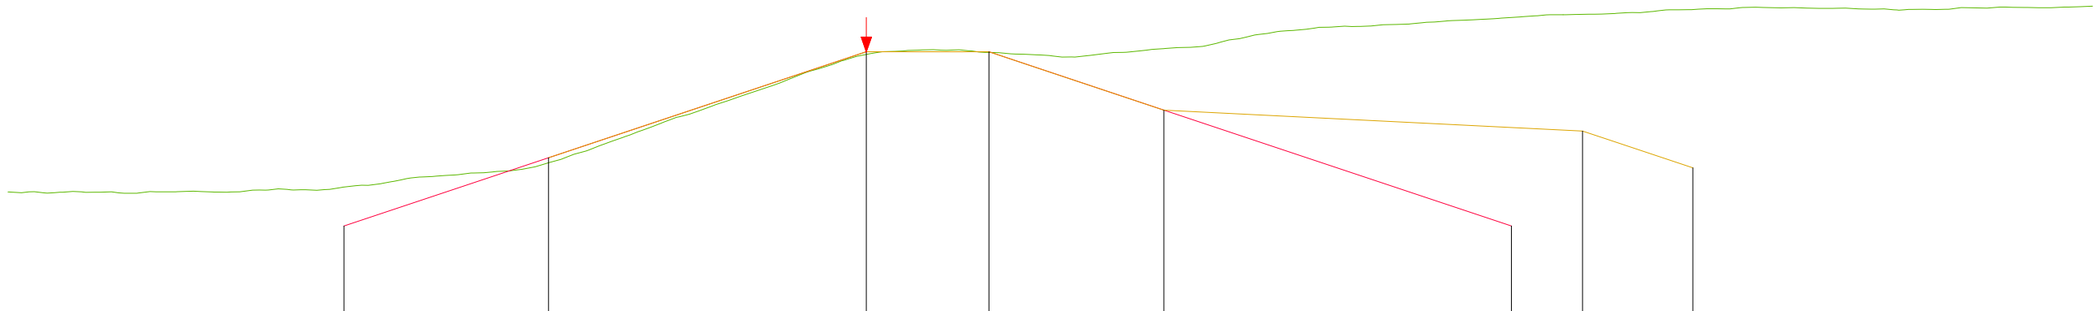

NAP +2.00m

Prof.v.Vrije Ruimte m. t.o.v. N.A.P.										+8.58					+12.90		+12.90				+10.52							+9.67		+8.17					
Prof.v.Vrije Ruimte afstand in m.										12.96					0.00		5.00				12.13							29.20		33.70					
Legger m. t.o.v. N.A.P.							5.80								12.90		12.90									5.80									
Legger afstand in m							21.30								0.00		5.00									26.30									
Beheer m. t.o.v. N.A.P.	+7.19	+7.15	+7.17	+7.20	+7.18	+7.31	+7.38	+7.76	+7.96	+8.21	+9.07	+10.03	+10.91	+11.87	+12.79	+12.99	+12.87	+12.68	+12.88	+13.08	+13.59	+13.90	+14.00	+14.15	+14.30	+14.42	+14.49	+14.65	+14.70	+14.67	+14.60	+14.70	+14.71	+14.76		
Beheer afstand in m.	35.00	34.45	31.83	29.21	26.60	23.98	21.34	18.57	16.01	13.50	10.88	8.26	5.64	2.95	0.00	2.74	5.36	7.98	10.60	13.22	15.83	18.45	21.07	23.61	26.31	28.91	31.55	34.17	36.79	39.41	42.03	44.65	47.22	50.00		

DWP DT204.+051m.
(DT204.+040m. - DT204.+081m.)

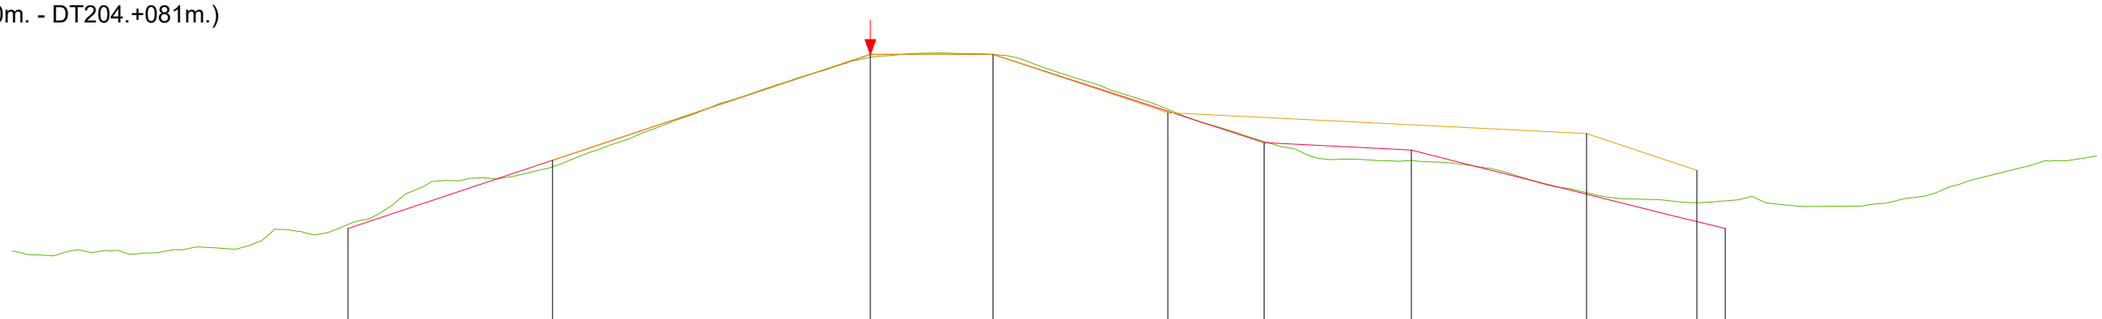

NAP +2.00m

Prof.v.Vrije Ruimte m. t.o.v. N.A.P.										+8.58					+12.90		+12.90				+10.52							+9.67		+8.17					
Prof.v.Vrije Ruimte afstand in m.										12.96					0.00		5.00				12.13							29.20		33.70					
Legger m. t.o.v. N.A.P.							5.80								12.90		12.90						9.30			9.00						5.80				
Legger afstand in m							21.30								0.00		5.00						16.06			22.06						34.86				
Beheer m. t.o.v. N.A.P.	+4.87	+4.73	+4.82	+4.82	+4.99	+5.76	+6.11	+7.51	+7.86	+8.26	+9.20	+10.16	+11.07	+11.96	+12.78	+12.95	+12.85	+12.05	+11.21	+10.27	+9.48	+8.68	+8.57	+8.51	+8.13	+7.45	+7.01	+6.86	+7.11	+6.72	+7.12	+8.33	+8.75			
Beheer afstand in m.	35.00	34.32	31.71	29.09	26.42	23.75	20.85	18.23	15.69	13.15	10.61	8.07	5.53	2.91	0.00	2.85	5.47	8.01	10.55	13.09	15.63	18.17	20.71	23.25	25.79	28.33	30.87	33.41	35.95	40.44	42.97	47.11	50.00			

LEGENDA

- Profiel van Vrije Ruimte.
- Leggerprofiel
- Beheerprofiel.

Waterschap Rivierenland

Bezoekadres:
De Blomboogerd 1
4003 BX, Tiel
tel: (0344) 64 90 90
URL: www.waterschaprivierenland.nl

Postadres:
postbus 599
4000 AN, Tiel

Legger:	Dodewaard – Tiel (DT045. – DT220.) Project Fluvia Tiel		
Onderdeel:	Legger Dwarsprofiel		
Dijkpaaltraject: DT	*Datum:*	*Blad:* 001	*van:* 002
Getekend: T-DAM	2024	*Status:*	Concept
Opname dd: –	–	*Versie:*	n.v.t.
Besluitnr:	2023027993	*Schaal:*	1:250
Tekeningnr:	001	*Formaat:*	A3

DWP DT206.+000m.
(DT204.+081m. - DT208.+000m.)

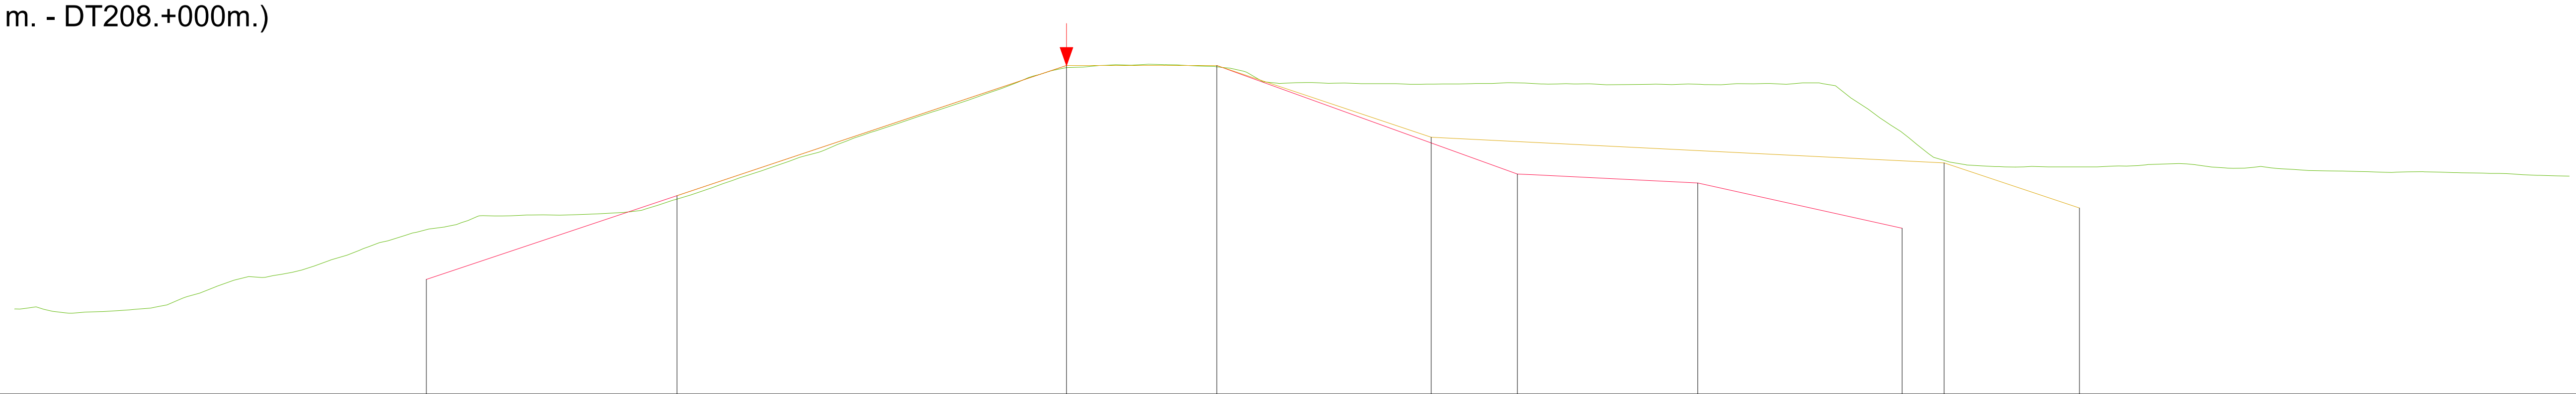

NAP +2.00m

Rij	Waarden
Prof.v.Vrije Ruimte m. t.o.v. N.A.P.	+8.58, +12.90, +12.90, +10.52, +9.67, +8.17
Prof.v.Vrije Ruimte afstand in m.	12.96, 0.00, 5.00, 12.13, 29.20, 33.70
Legger m. t.o.v. N.A.P.	5.80, 12.90, 12.90, 9.30, 9.00, 7.50
Legger afstand in m	21.30, 0.00, 5.00, 15.00, 21.00, 27.80
Beheer m. t.o.v. N.A.P.	+4.82, +4.69, +4.82, +5.57, +6.04, +6.88, +7.54, +7.93, +7.98, +8.43, +9.27, +10.10, +11.05, +12.01, +12.83, +12.94, +12.81, +12.34, +12.30, +12.30, +12.28, +12.27, +12.28, +12.29, +11.80, +9.98, +9.53, +9.53, +9.65, +9.55, +9.40, +9.37, +9.32, +9.23
Beheer afstand in m.	35.00, 33.35, 30.82, 28.28, 25.75, 23.22, 20.68, 18.16, 15.62, 13.09, 10.56, 8.03, 5.39, 2.53, 0.00, 2.72, 5.45, 7.97, 10.84, 13.49, 16.02, 18.55, 21.08, 23.62, 26.13, 28.68, 31.21, 33.74, 37.01, 39.73, 42.34, 45.14, 47.67, 50.00

DWP DT209.+044m.
(DT208.+000m. - DT210.+085m.)

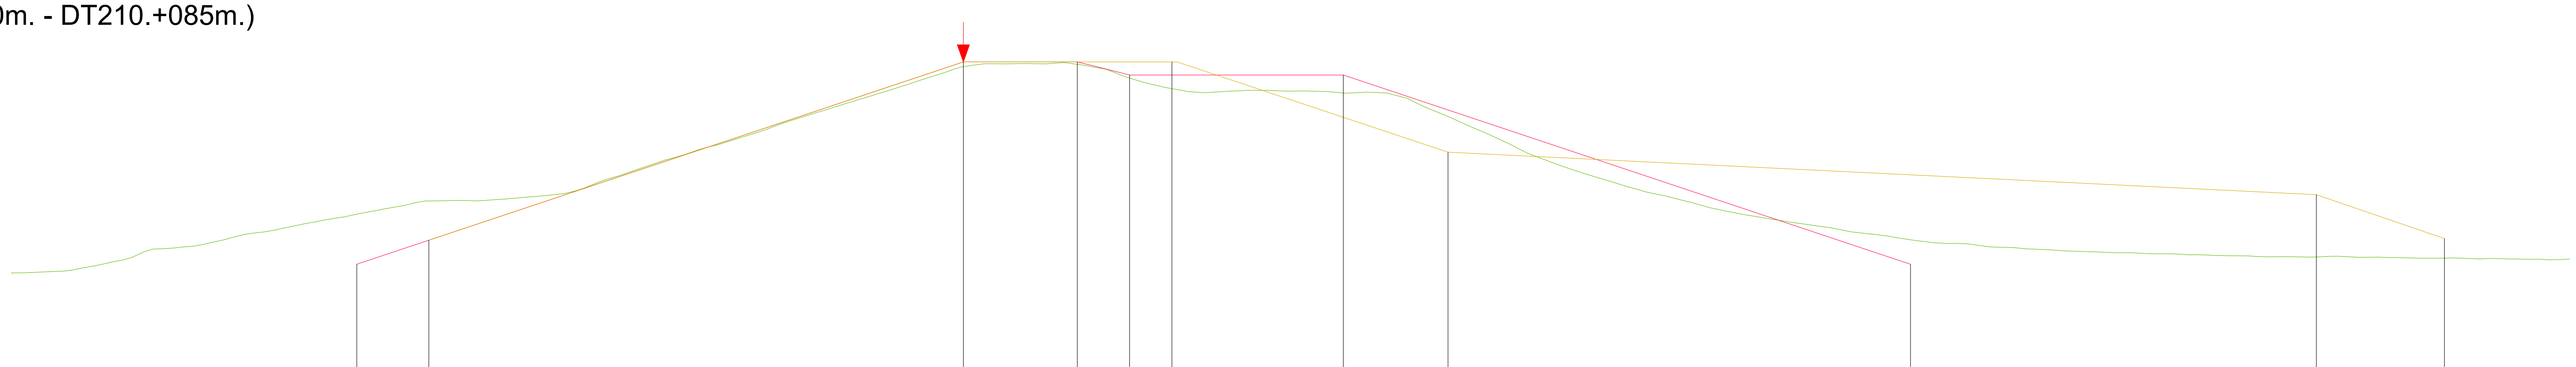

NAP +2.00m

Rij	Waarden
Prof.v.Vrije Ruimte m. t.o.v. N.A.P.	+6.64, +12.90, +12.90, +9.73, +8.24, +6.70
Prof.v.Vrije Ruimte afstand in m.	18.77, 0.00, 7.33, 17.02, 47.51, 52.01
Legger m. t.o.v. N.A.P.	5.80, 12.90, 12.90, 12.44, 12.44, 5.80
Legger afstand in m	21.30, 0.00, 4.00, 5.84, 13.34, 33.26
Beheer m. t.o.v. N.A.P.	+5.49, +5.73, +6.34, +6.84, +7.35, +7.86, +8.04, +8.28, +9.22, +10.08, +11.00, +11.87, +12.73, +12.83, +12.40, +11.82, +11.87, +11.84, +11.00, +9.70, +8.74, +8.00, +7.40, +6.96, +6.58, +6.39, +6.24, +6.17, +6.09, +6.07, +6.02, +6.00, +5.98
Beheer afstand in m.	33.43, 30.59, 28.07, 25.26, 22.44, 19.62, 16.81, 13.99, 11.18, 8.36, 5.54, 2.73, 0.00, 2.79, 5.63, 8.47, 11.31, 14.16, 16.98, 19.80, 22.61, 25.43, 28.25, 31.06, 33.88, 36.69, 39.51, 42.33, 45.14, 47.96, 50.77, 53.59, 56.41

LEGENDA

Profiel van Vrije Ruimte.
Leggerprofiel
Beheerprofiel.

Waterschap Rivierenland

Bezoekadres: De Blomboogerd 1, 4003 BX, Tiel
Postadres: postbus 599, 4000 AN, Tiel
tel: (0344) 64 90 90
URL: www.waterschaprivierenland.nl

Legger:	Dodewaard – Tiel (DT045. – DT220.) Project Fluvia Tiel		
Onderdeel:	Legger Dwarsprofiel		
Dijkpaaltraject: DT		Datum:	Blad: 002 van: 002
Getekend:	T–DAM	2024	Status: Concept
Opname dd:	–	–	Versie: n.v.t.
Besluitnr:	2023027993		Schaal: 1:250
Tekeningnr:	002		Formaat: A3

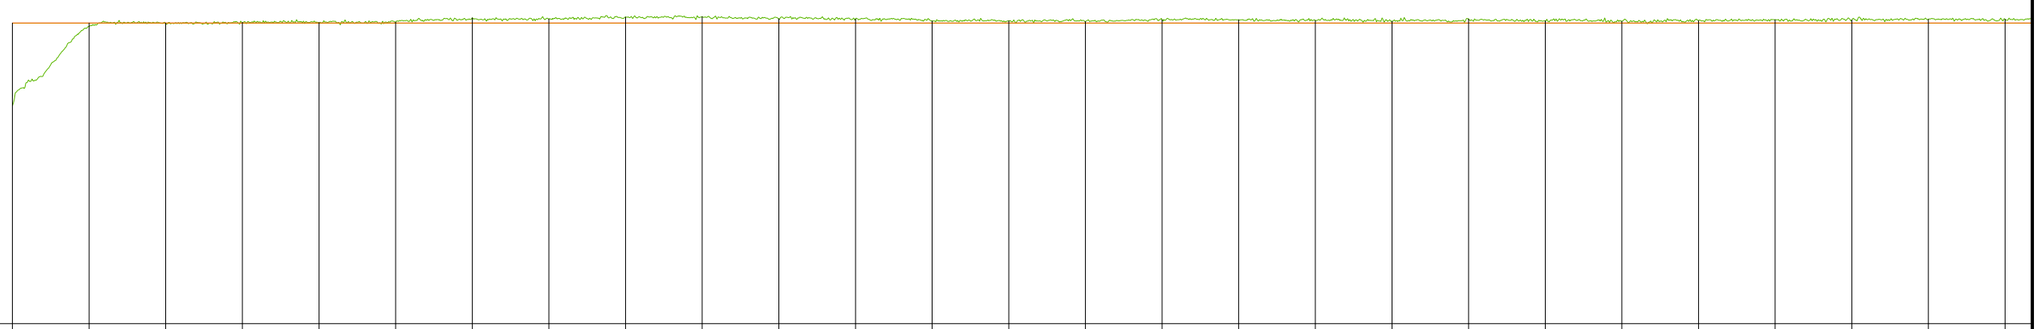

KUNSTWERK GEGEVENS Meters t.o.v. N.A.P.																											
PROFIEL VAN VRIJE RUIMTE Meters t.o.v. N.A.P.	+12.90	+12.90	+12.90	+12.90	+12.90	+12.90	+12.90	+12.90	+12.90	+12.90	+12.90	+12.90	+12.90	+12.90	+12.90	+12.90	+12.90	+12.90	+12.90	+12.90	+12.90	+12.90	+12.90	+12.90	+12.90	+12.90	+12.90
LEGGER Meters t.o.v. N.A.P.	+12.90	+12.90	+12.90	+12.90	+12.90	+12.90	+12.90	+12.90	+12.90	+12.90	+12.90	+12.90	+12.90	+12.90	+12.90	+12.90	+12.90	+12.90	+12.90	+12.90	+12.90	+12.90	+12.90	+12.90	+12.90	+12.90	+12.90
BEHEERREGISTER Meters t.o.v. N.A.P.	+11.55	+12.85	+12.88	+12.91	+12.91	+12.92	+12.99	+12.97	+13.00	+13.00	+12.97	+12.96	+12.93	+12.94	+12.92	+12.95	+12.95	+12.94	+12.93	+12.97	+12.94	+12.93	+12.94	+12.95	+12.95	+12.96	+12.96
AFSTANDEN Meters t.o.v. het nulpunt	0.00	25.00	50.00	75.00	100.00	125.00	150.00	175.00	200.00	225.00	250.00	275.00	300.00	325.00	350.00	375.00	400.00	425.00	450.00	475.00	500.00	525.00	550.00	575.00	600.00	625.00	650.00

LEGENDA

- Profiel van Vrije Ruimte.
- Leggerprofiel.
- Beheerprofiel.
- Dijkpaal

Waterschap Rivierenland

Bezoekadres:
De Blomboogerd 1
4003 BX, Tiel
tel: (0344) 64 90 90
URL: www.waterschaprivierenland.nl

Postadres:
postbus 599
4000 AN, Tiel

Legger:	Dodewaard – Tiel (DT045. – DT220.) Fluvia Tiel		
Onderdeel:	Legger Lengteprofiel		
Dijkpaaltraject:	–	*Datum:*	*Blad:* 001 *van:* 002
Getekend:	T–DAM	2024	*Status:* Concept
Opname dd:	–	–	*Versie:* n.v.t.
Besluitnr:	2023027993		*Schaal:* 1:2000/1:100
Tekeningnr:	001		*Formaat:* A3

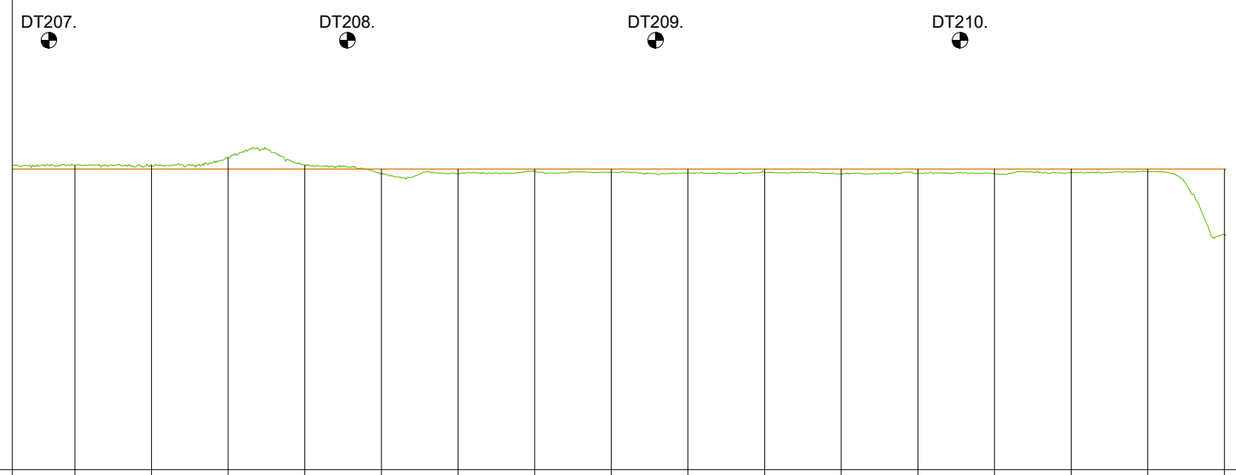

KUNSTWERK GEGEVENS Meters t.o.v. N.A.P.																	
PROFIEL VAN VRIJE RUIMTE Meters t.o.v. N.A.P.	+12.90	+12.90	+12.90	+12.90	+12.90	+12.90	+12.90	+12.90	+12.90	+12.90	+12.90	+12.90	+12.90	+12.90	+12.90	+12.90	
LEGGER Meters t.o.v. N.A.P.	+12.90	+12.90	+12.90	+12.90	+12.90	+12.90	+12.90	+12.90	+12.90	+12.90	+12.90	+12.90	+12.90	+12.90	+12.90	+12.90	
BEHEERREGISTER Meters t.o.v. N.A.P.	+12.96	+12.96	+13.08	+12.96	+12.82	+12.83	+12.87	+12.85	+12.84	+12.84	+12.82	+12.84	+12.82	+12.84	+12.85	+11.83	
AFSTANDEN Meters t.o.v. het nulpunt	625.00	650.00	675.00	700.00	725.00	750.00	775.00	800.00	825.00	850.00	875.00	900.00	925.00	950.00	975.00	1000.00	

LEGENDA

- Profiel van Vrije Ruimte.
- Leggerprofiel.
- Beheerprofiel.
- Dijkpaal

Waterschap Rivierenland

Bezoekadres:
De Blomboogerd 1
4003 BX, Tiel
tel: (0344) 64 90 90
URL: www.waterschaprivierenland.nl

Postadres:
postbus 599
4000 AN, Tiel

Legger:	Dodewaard – Tiel (DT045. – DT220.) Fluvia Tiel		
Onderdeel:	Legger Lengteprofiel		
Dijkpaaltraject:	–	*Datum:*	*Blad:* 002 *van:* 002
Getekend:	T–DAM	2024	*Status:* Concept
Opname dd:	–	–	*Versie:* n.v.t.
Besluitnr:	2023027993		*Schaal:* 1:2000/1:100
Tekeningnr:	002		*Formaat:* A3