



Waterschap  
**Rivierenland**

Merwede- en Lekdijken  
Legger Primaire Waterkering


Dijkpaaltraject Alblasserwaard  
(AW000. – AW403.)

Legger Primaire Waterkering  
Dijkpaaltraject Alblasserwaard (AW000. – AW403.)

## Inhoud

- Overzichtskaart
- Overzichtsbladen (1:5.000)
- Situatiebladen (1:1.000)
- Dwarsprofielen (1:250)



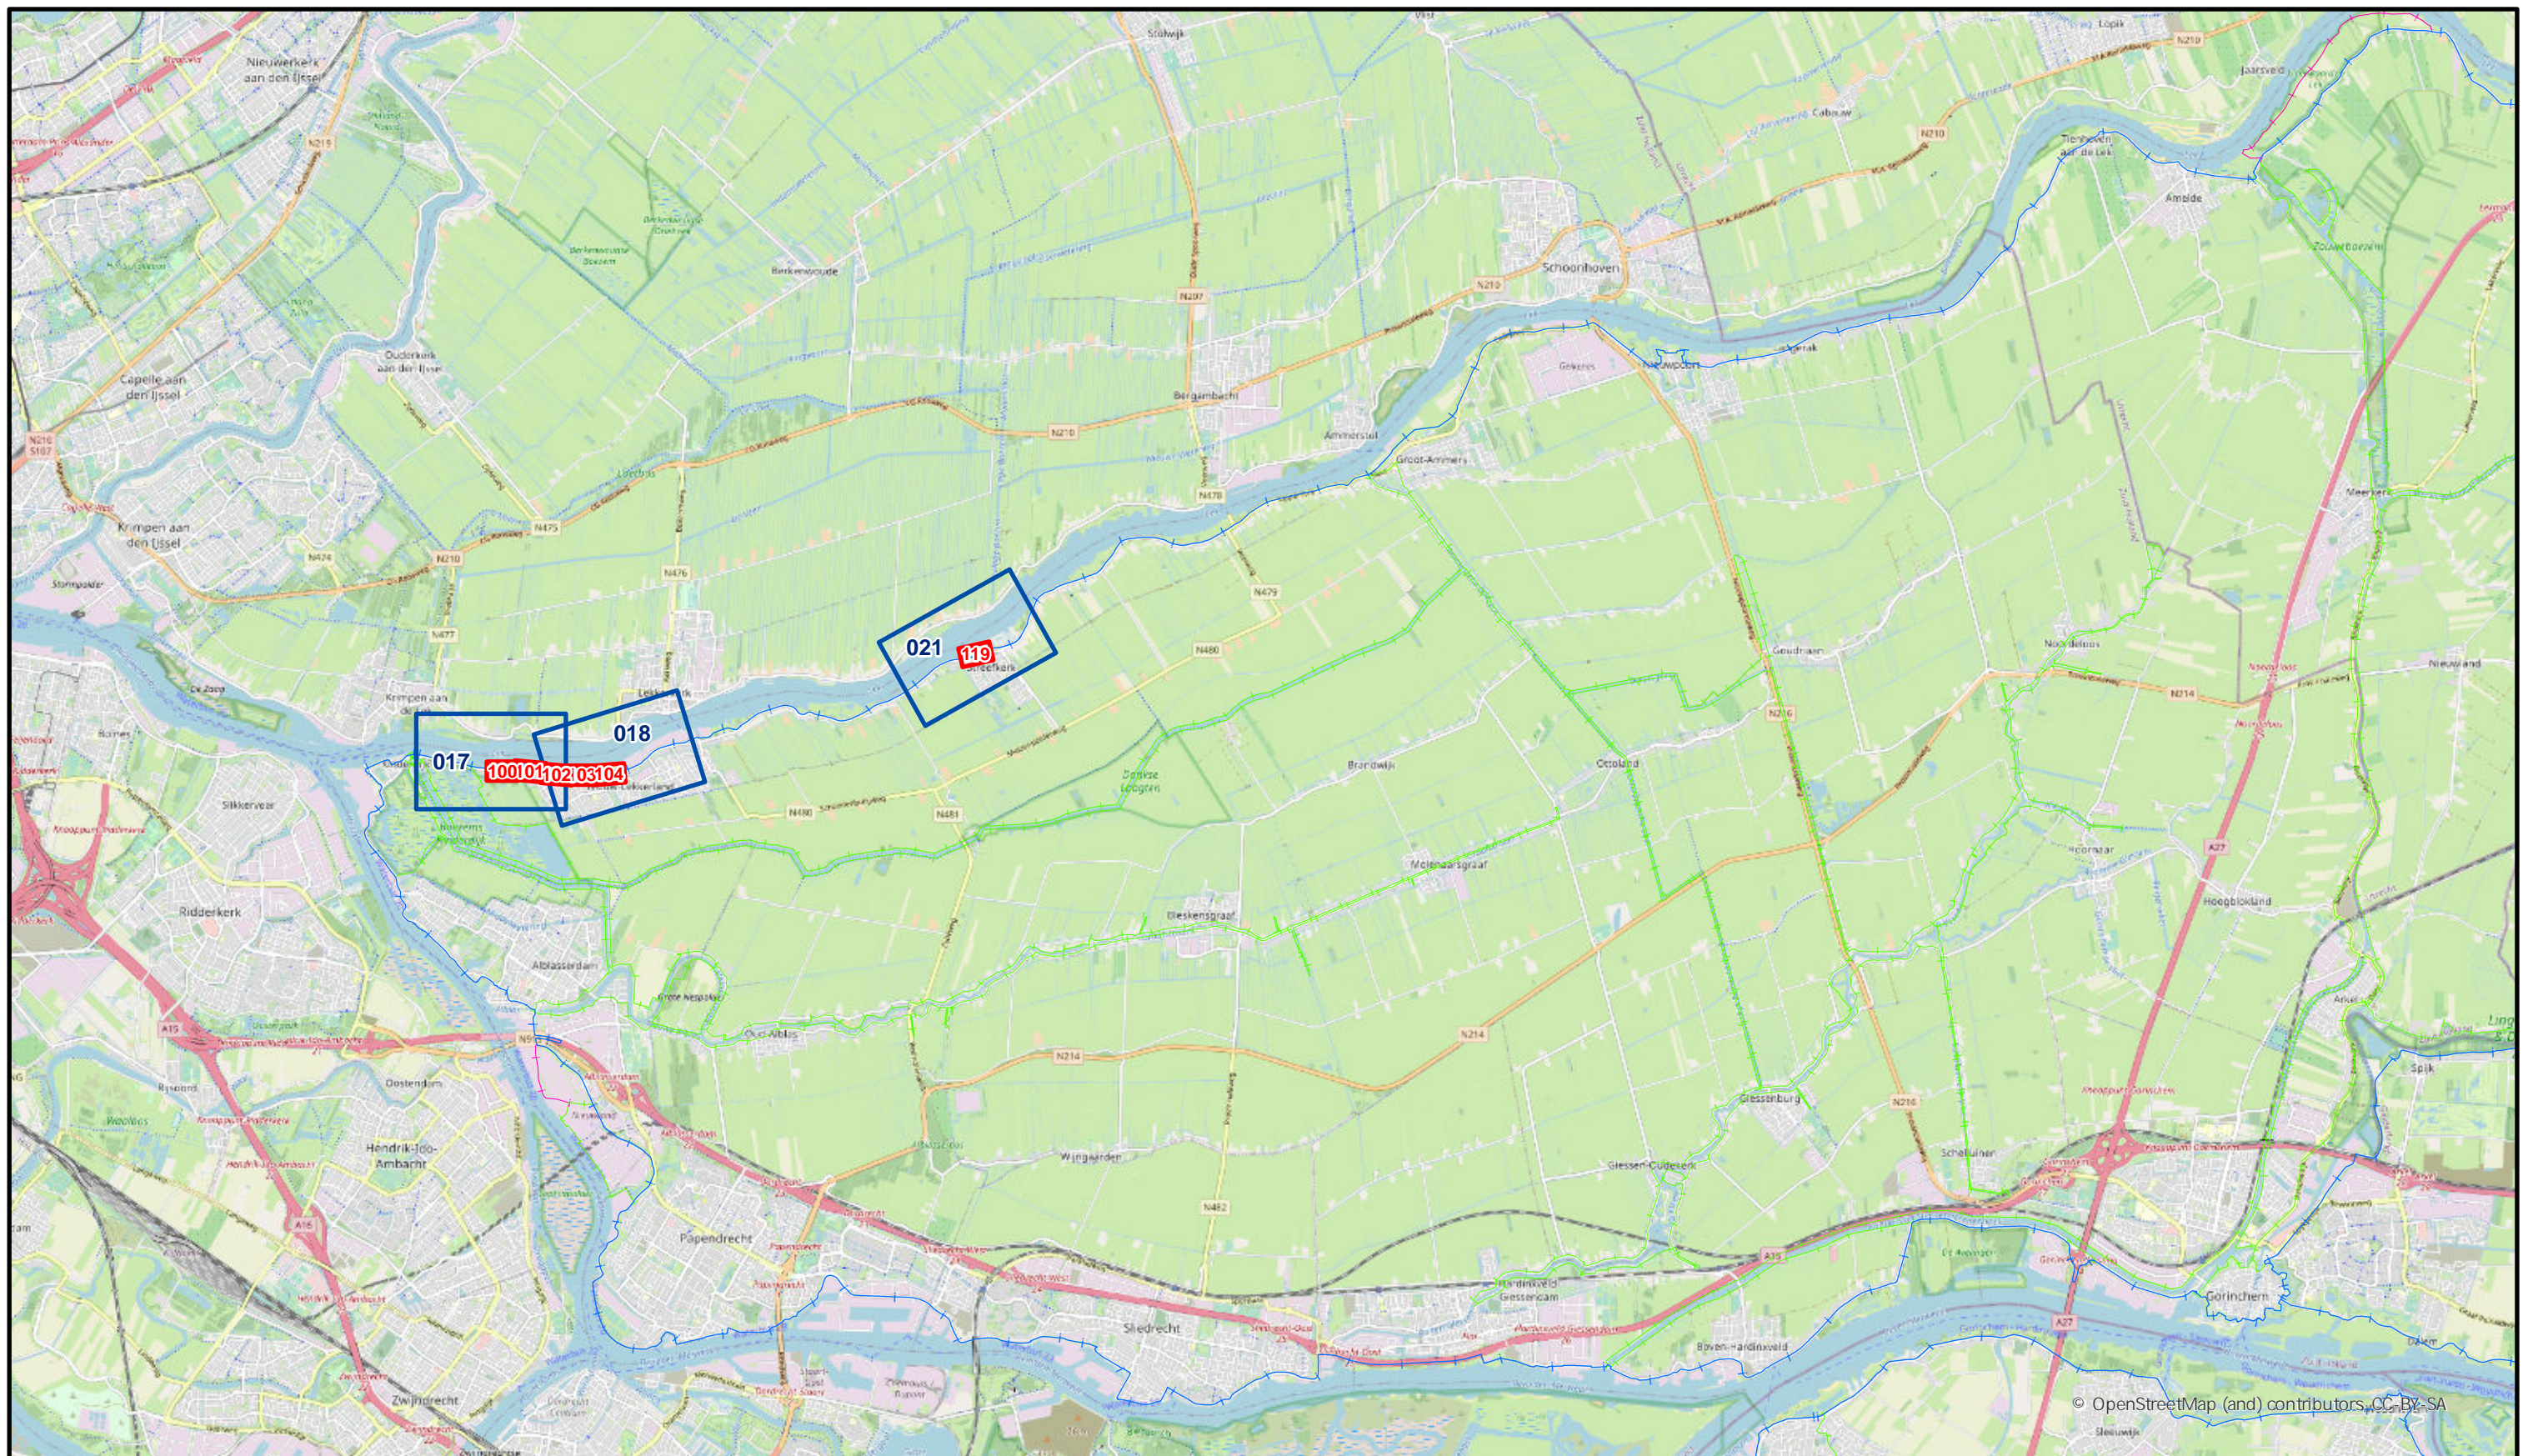

© OpenStreetMap (and) contributors, CC-BY-SA



### Legenda

- Situatieblad 1:1000 met bladnummer
- Situatieblad 1:5000 met bladnummer



**Waterschap  
Rivierenland**

Bezoekadres: De Blombogerd 1  
4003 AN Tiel  
tel: (0344) 64 90 90  
URL: [www.waterschaprivierenland.nl](http://www.waterschaprivierenland.nl)

Postadres: Postbus 599  
4000 AN Tiel

Legger : Alblasserwaard

Onderdeel : Overzichtskaart Dijkpaaltraject

Dijkpaaltraject : AW

Getekend : T-DAM

Opname datum : -

Besluitnr. : zie 1:1000 bladen

Tekeningnr. : Alblasserwaard

Datum : 2024

Blad : 001 van : 001


Status : Concept

Versie : -


Schaal : 1:80000

Formaat : A3


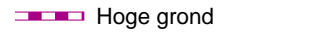
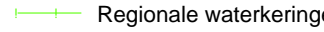


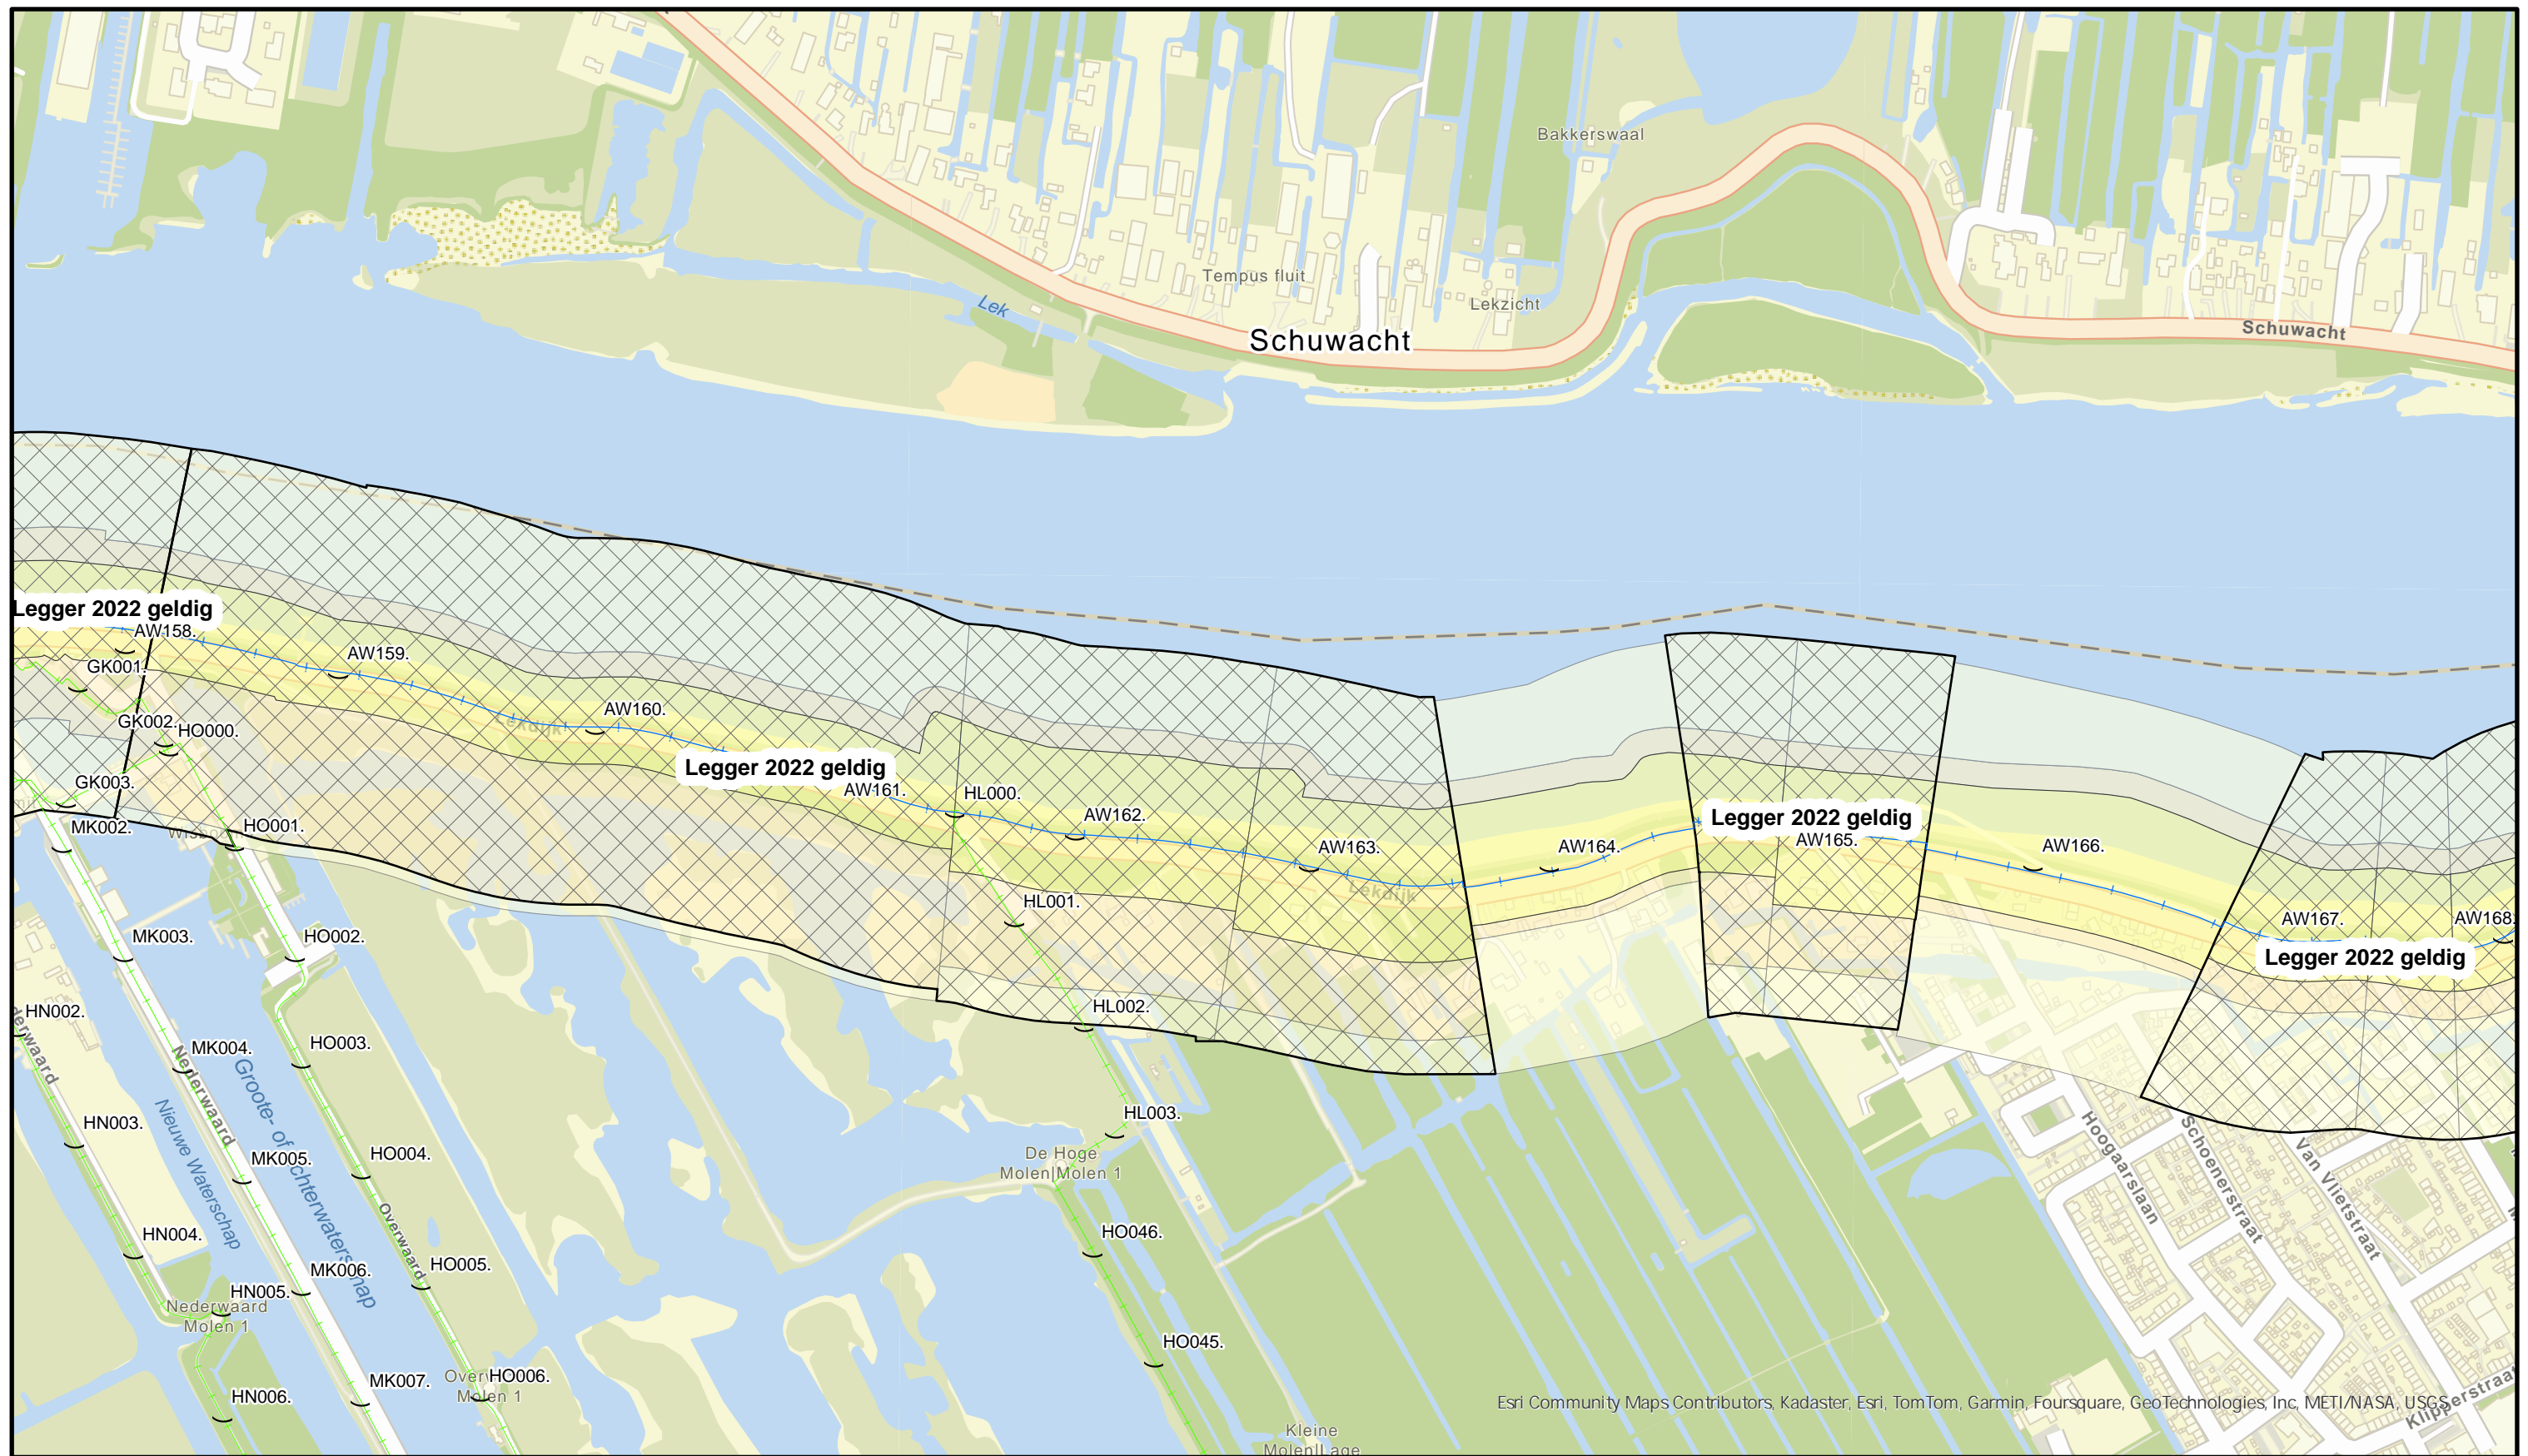

 


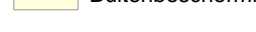


Esri Community Maps Contributors, Kadaster, Esri, TomTom, Garmin, Foursquare, GeoTechnologies, Inc, METI/NASA, USGS



**Waterkering Soort:**

-  Primaire Waterkeringen
-  Hoge grond
-  Regionale waterkeringen
-  Overige waterkeringen
-  Waterkering Rijkswaterstaat

-  Waterstaatswerk
-  Beschermingszone
-  Buitenbeschermingszone
-  Dijkpalen



**Waterschap  
Rivierenland**

Bezoekadres: De Blombogerd 1  
4003 AN Tiel  
tel: (0344) 64 90 90  
URL: [www.waterschaprivierenland.nl](http://www.waterschaprivierenland.nl)


Postadres: Postbus 599  
4000 AN Tiel

Legger : Alblasserwaard			
Onderdeel : Overzichtsbladen 1: 5000			
Dijkpaaltraject : AW	Datum : 2024	Blad : 017	van : 035
Getekend : T-DAM	Status : Concept		
Opname datum : -	Versie : -		
Besluitnr. : zie 1:1000 bladen	Schaal : 1:5000		
Tekeningnr. : 017	Formaat : A3		








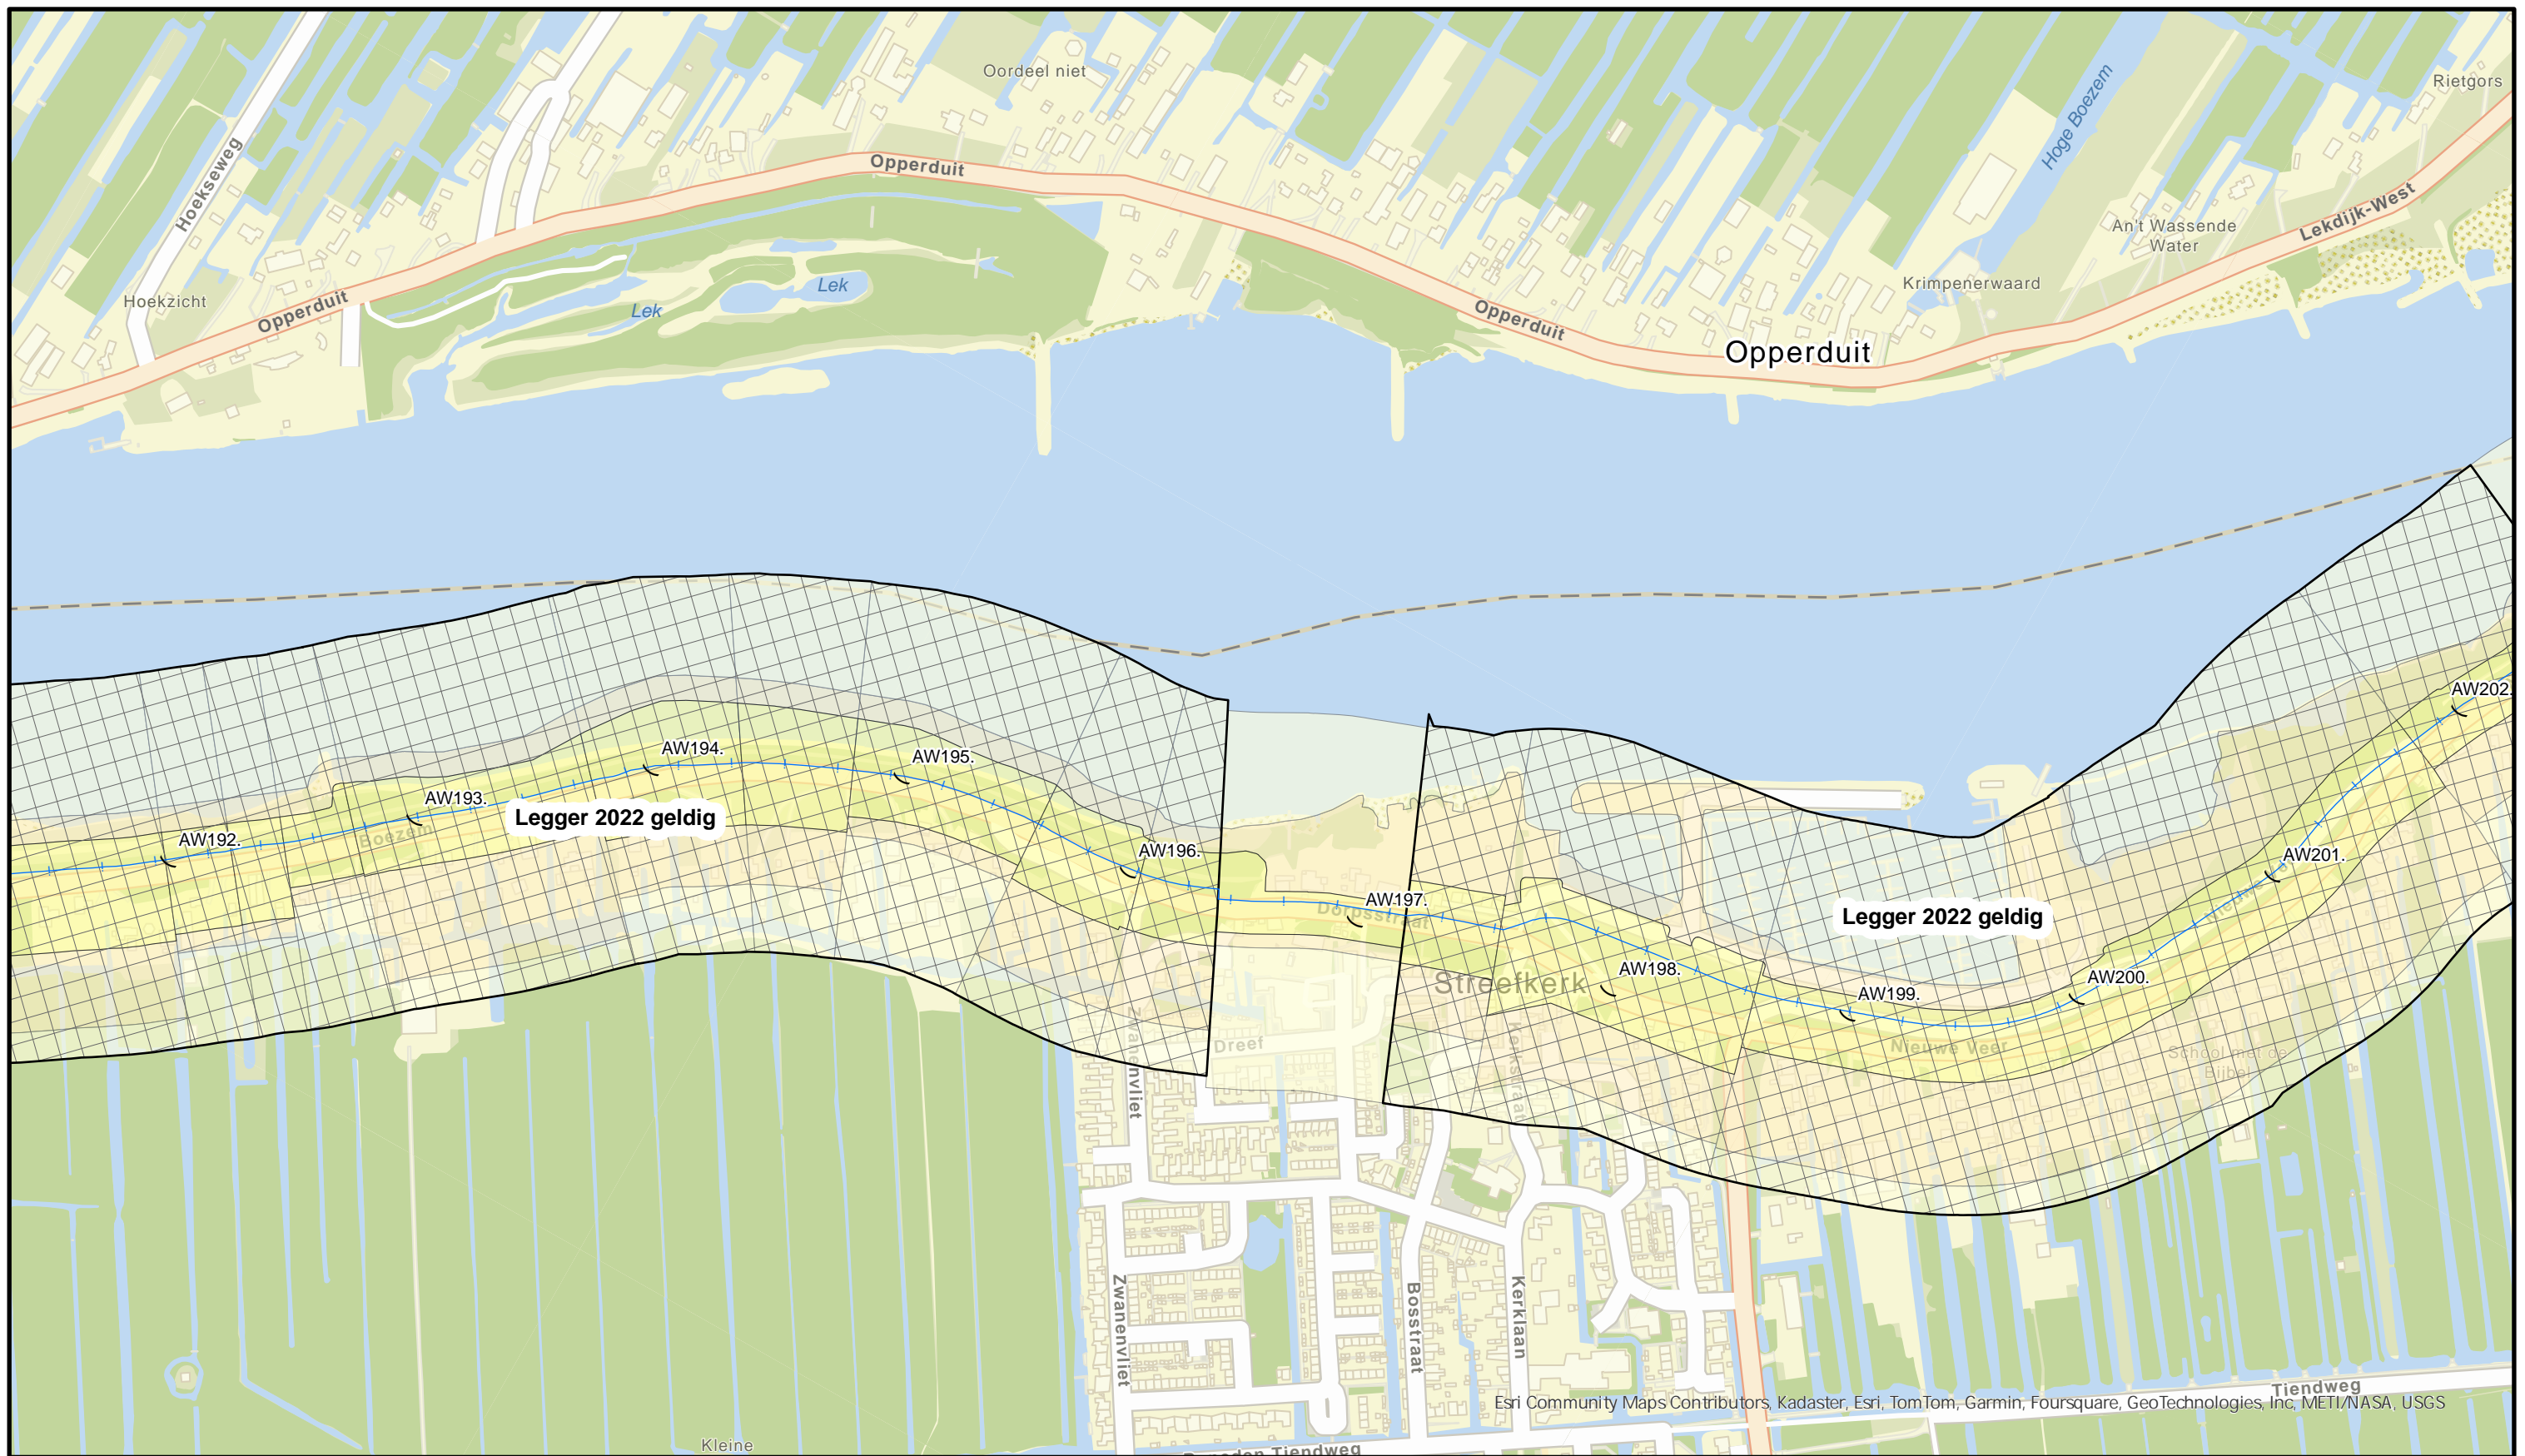

Esri Community Maps Contributors, Kadaster, Esri, TomTom, Garmin, Foursquare, GeoTechnologies, Inc, METI/NASA, USGS

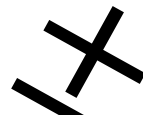

**Waterkering Soort:**

- +— Primaire Waterkeringen
- +— Hoge grond
- +— Regionale waterkeringen
- +— Overige waterkeringen
- +— Waterkering Rijkswaterstaat

- Waterstaatswerk
- Beschermingszone
- Buitenbeschermingszone
- ) Dijkpalen




**Waterschap  
Rivierenland**

Bezoekadres: De Blonboogerd 1  
4003 AN, Tiel  
tel: (0344) 64 90 90  
URL: [www.waterschaprivierenland.nl](http://www.waterschaprivierenland.nl)

Postadres: Postbus 599  
4000 AN, Tiel

Legger : Alblasserwaard

Onderdeel : Overzichtsbladen 1: 5000		Datum : 2024	Blad : 021 van : 035
Dijkpaaltraject : AW		Getekend : T-DAM	Status : Concept
Opname datum : -		Versie : -	
Besluitnr. : zie 1:1000 bladen		Schaal : 1:5000	
Tekeningnr. : 021		Formaat : A3	

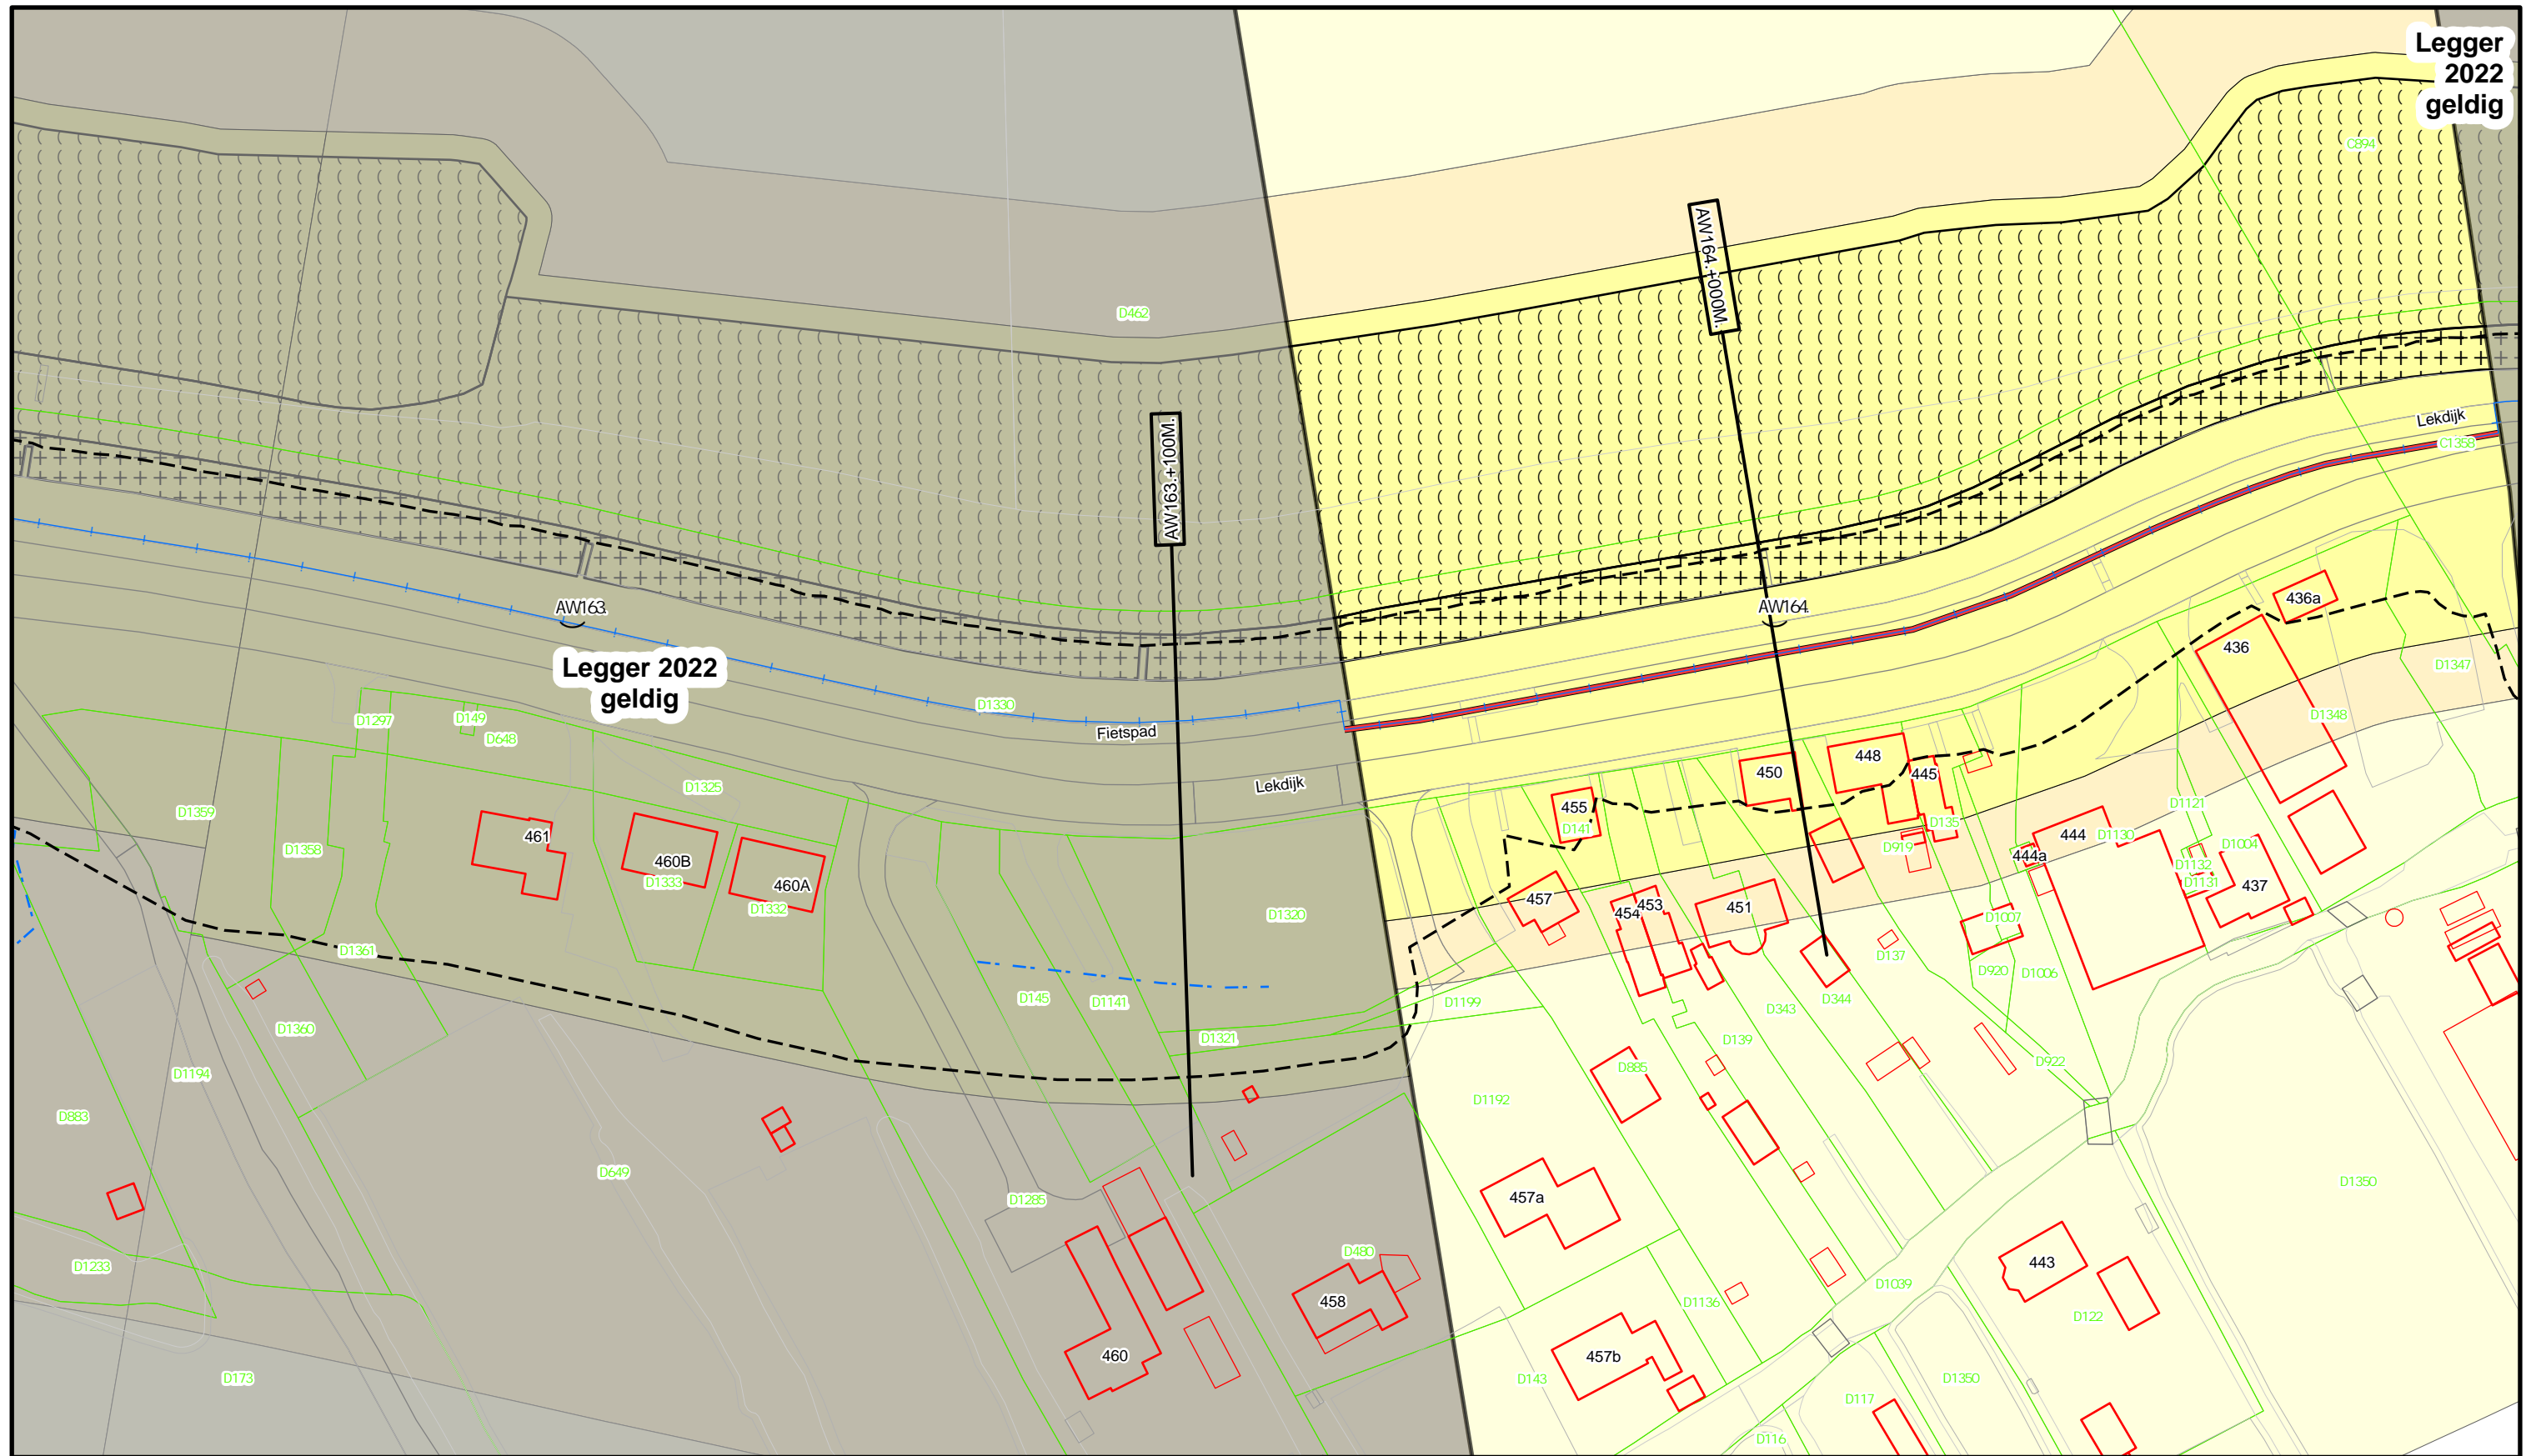

Legger 2022  
geldig

### Legenda

- Dijkpaal
- Primaire waterkering
- Buitenteen/ Binnenteen
- Wandconstructie
- Drainageput
- Drainagebuis
- Losgestort Materiaal
- Steenzetting
- Waterstaatswerk
- Bescheringszone
- Buitenbescheringszone

Dwarsprofiel  
locatie

**Waterschap  
Rivierenland**


Bezoekadres: De Blombogerd 1  
4003 AN, Tiel  
tel: (0344) 64 90 90  
URL: [www.waterschaprivierenland.nl](http://www.waterschaprivierenland.nl)

Postadres: Postbus 599

Legger : Alblasserwaard		
Onderdeel : Situatie Legger		
Dijkpaaltraject : AW	Datum : 2024	Blad : 100 van : 195
Getekend : T-DAM	Status : Concept	
Opname datum : 2021	Versie : -	
Besluitnr. : 2023027993	Schaal : 1:1000	
Tekeningnr. : AW100	Formaat : A3	





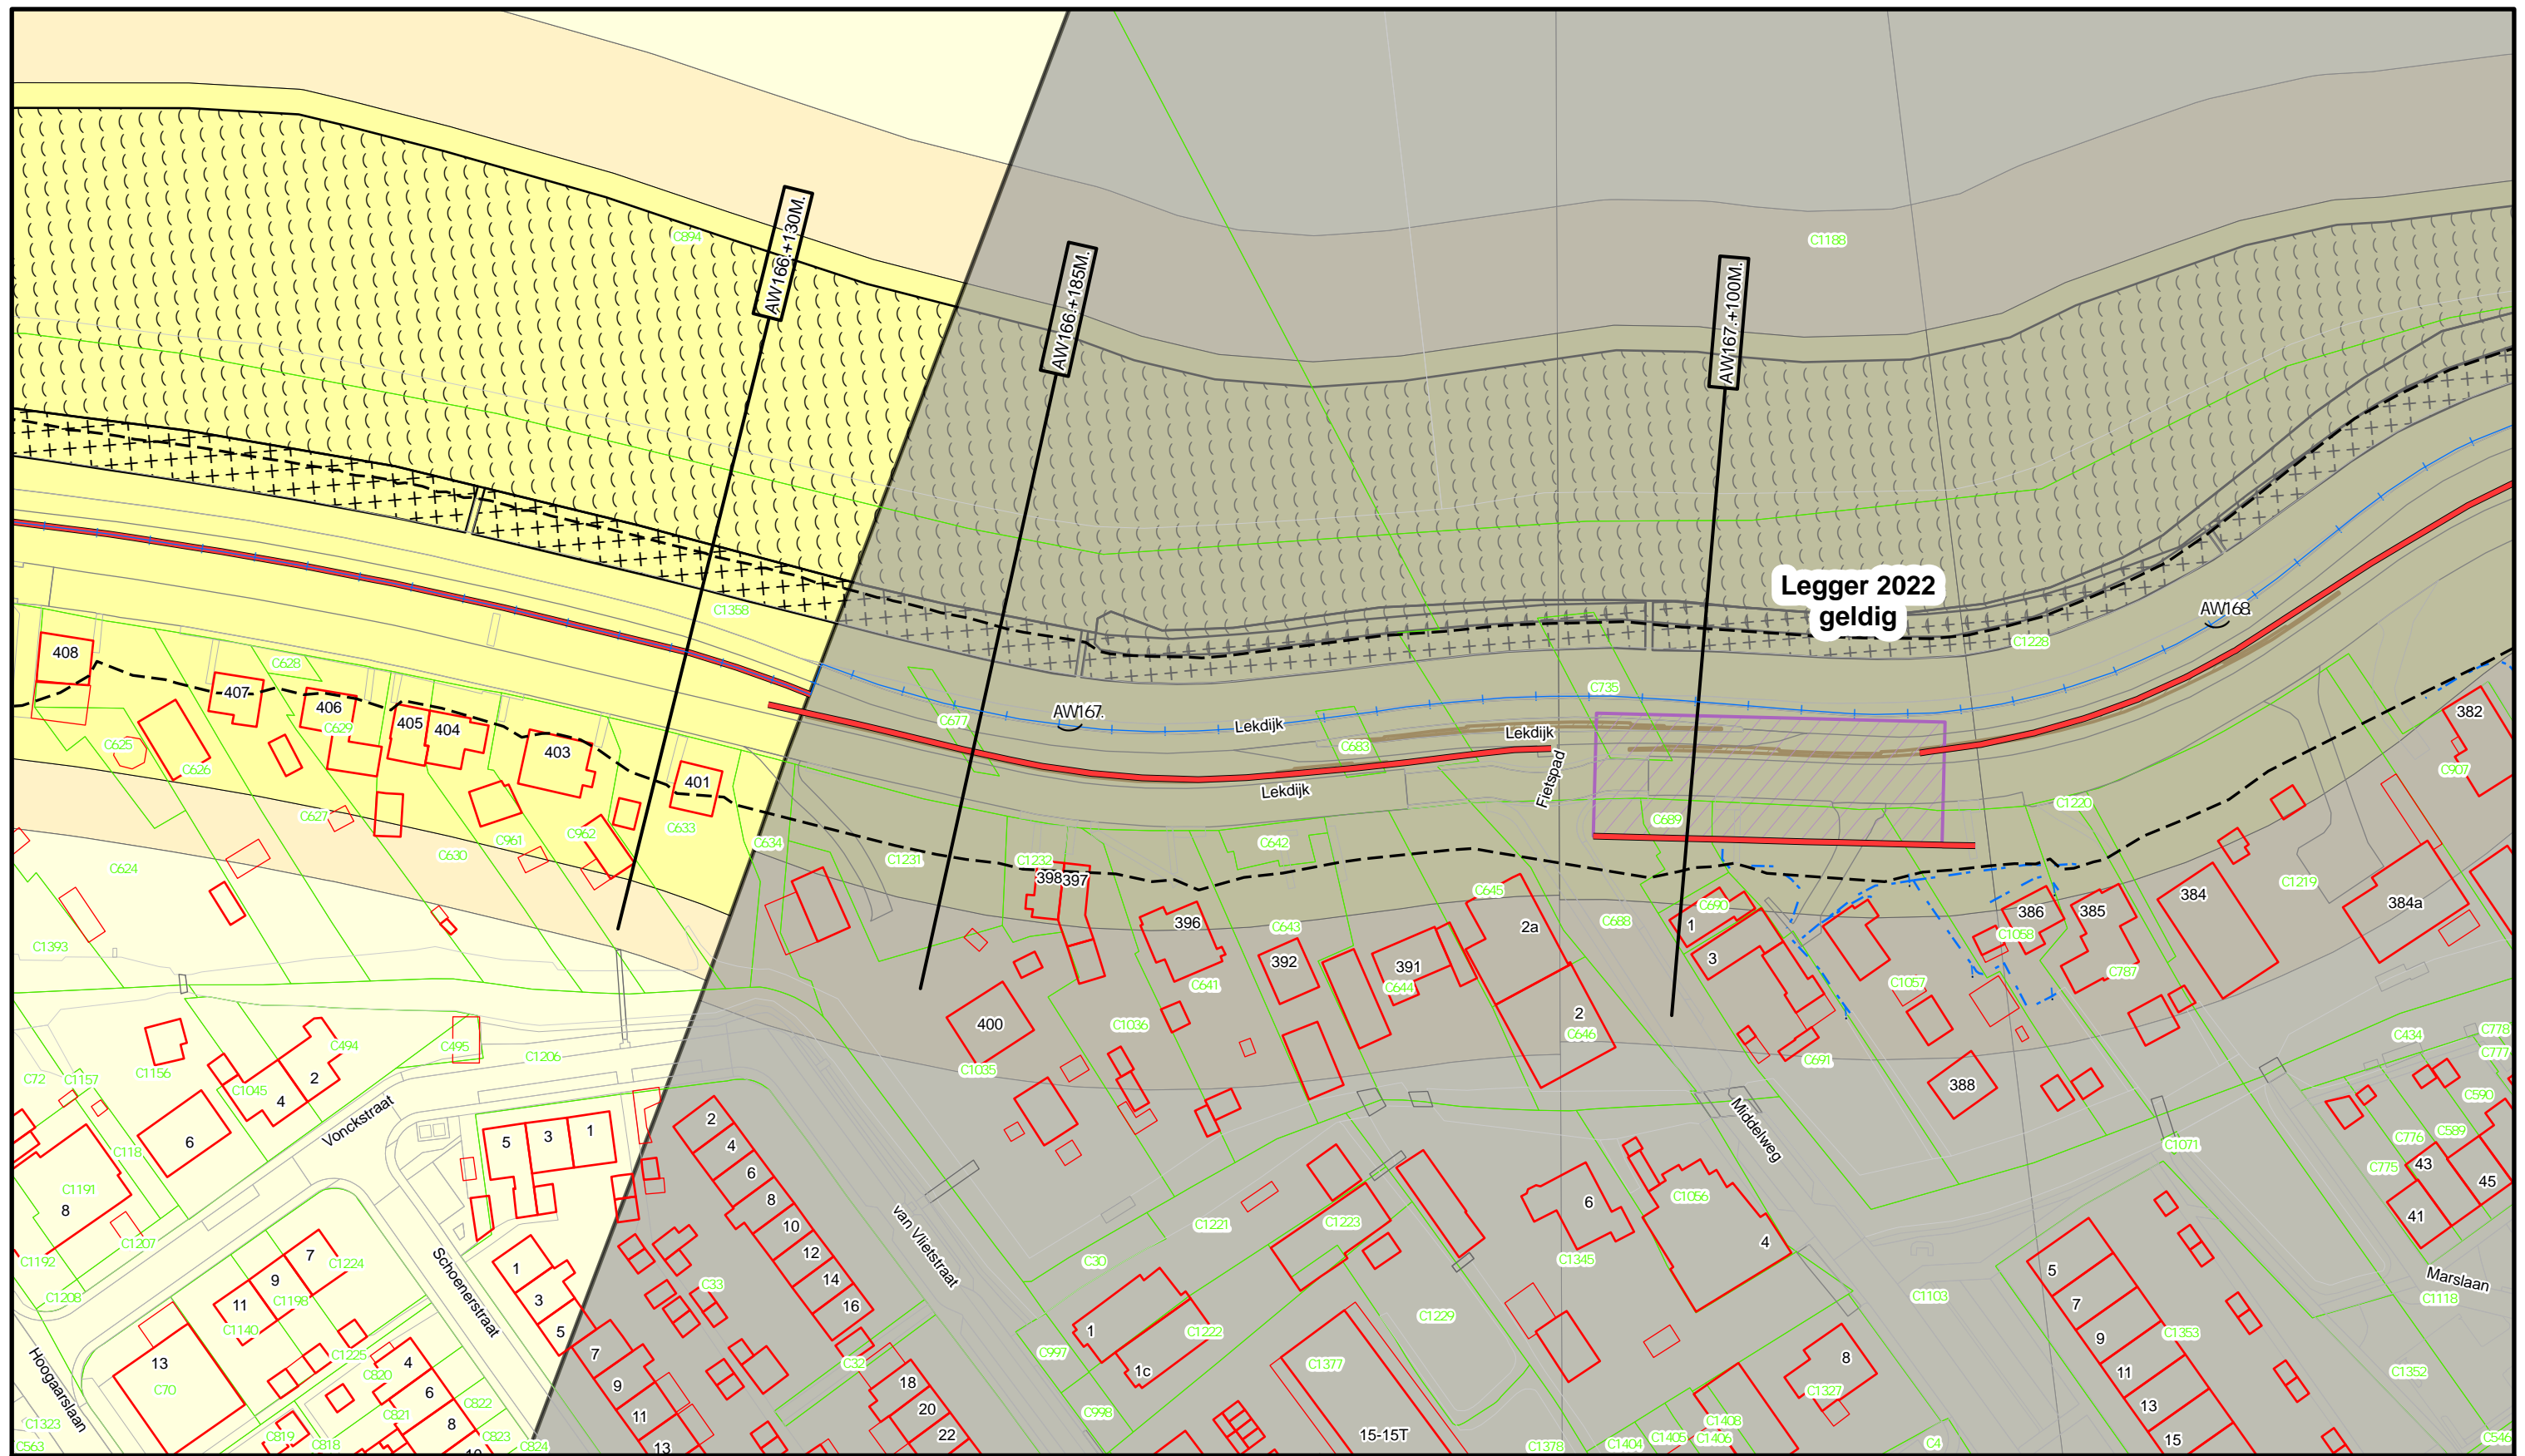

**Legenda**

- Dijkpaal
- Primaire waterkering
- Buitenteen/ Binnenteen
- Wandconstructie
- Drainageput
- Drainagebuis
- Ankerfeld
- Keringverbeteringsconstructie
- Losgestort Materiaal
- Steenzetting
- Waterstaatswerk
- Beschermingszone
- Buitenbeschermingszone

DROIT-FORM

Dwarsprofiel locatie



**Waterschap Rivierenland**

Bezoekadres: De Blombogerd 1  
4003 AN, Tiel  
tel: (0344) 64 90 90  
URL: [www.waterschaprivierenland.nl](http://www.waterschaprivierenland.nl)

Postadres: Postbus 599


Legger : Alblasserwaard

Onderdeel : Situatie Legger		Datum : 2024	Blad : 102 van : 195
Dijkpaaltraject : AW	Getekend : T-DAM	Opname datum : 2021	Status : Concept
Besluitnr. : 2023027993	Tekeningnr. : AW102	Schaal : 1:1000	Versie : -
		Formaat : A3	







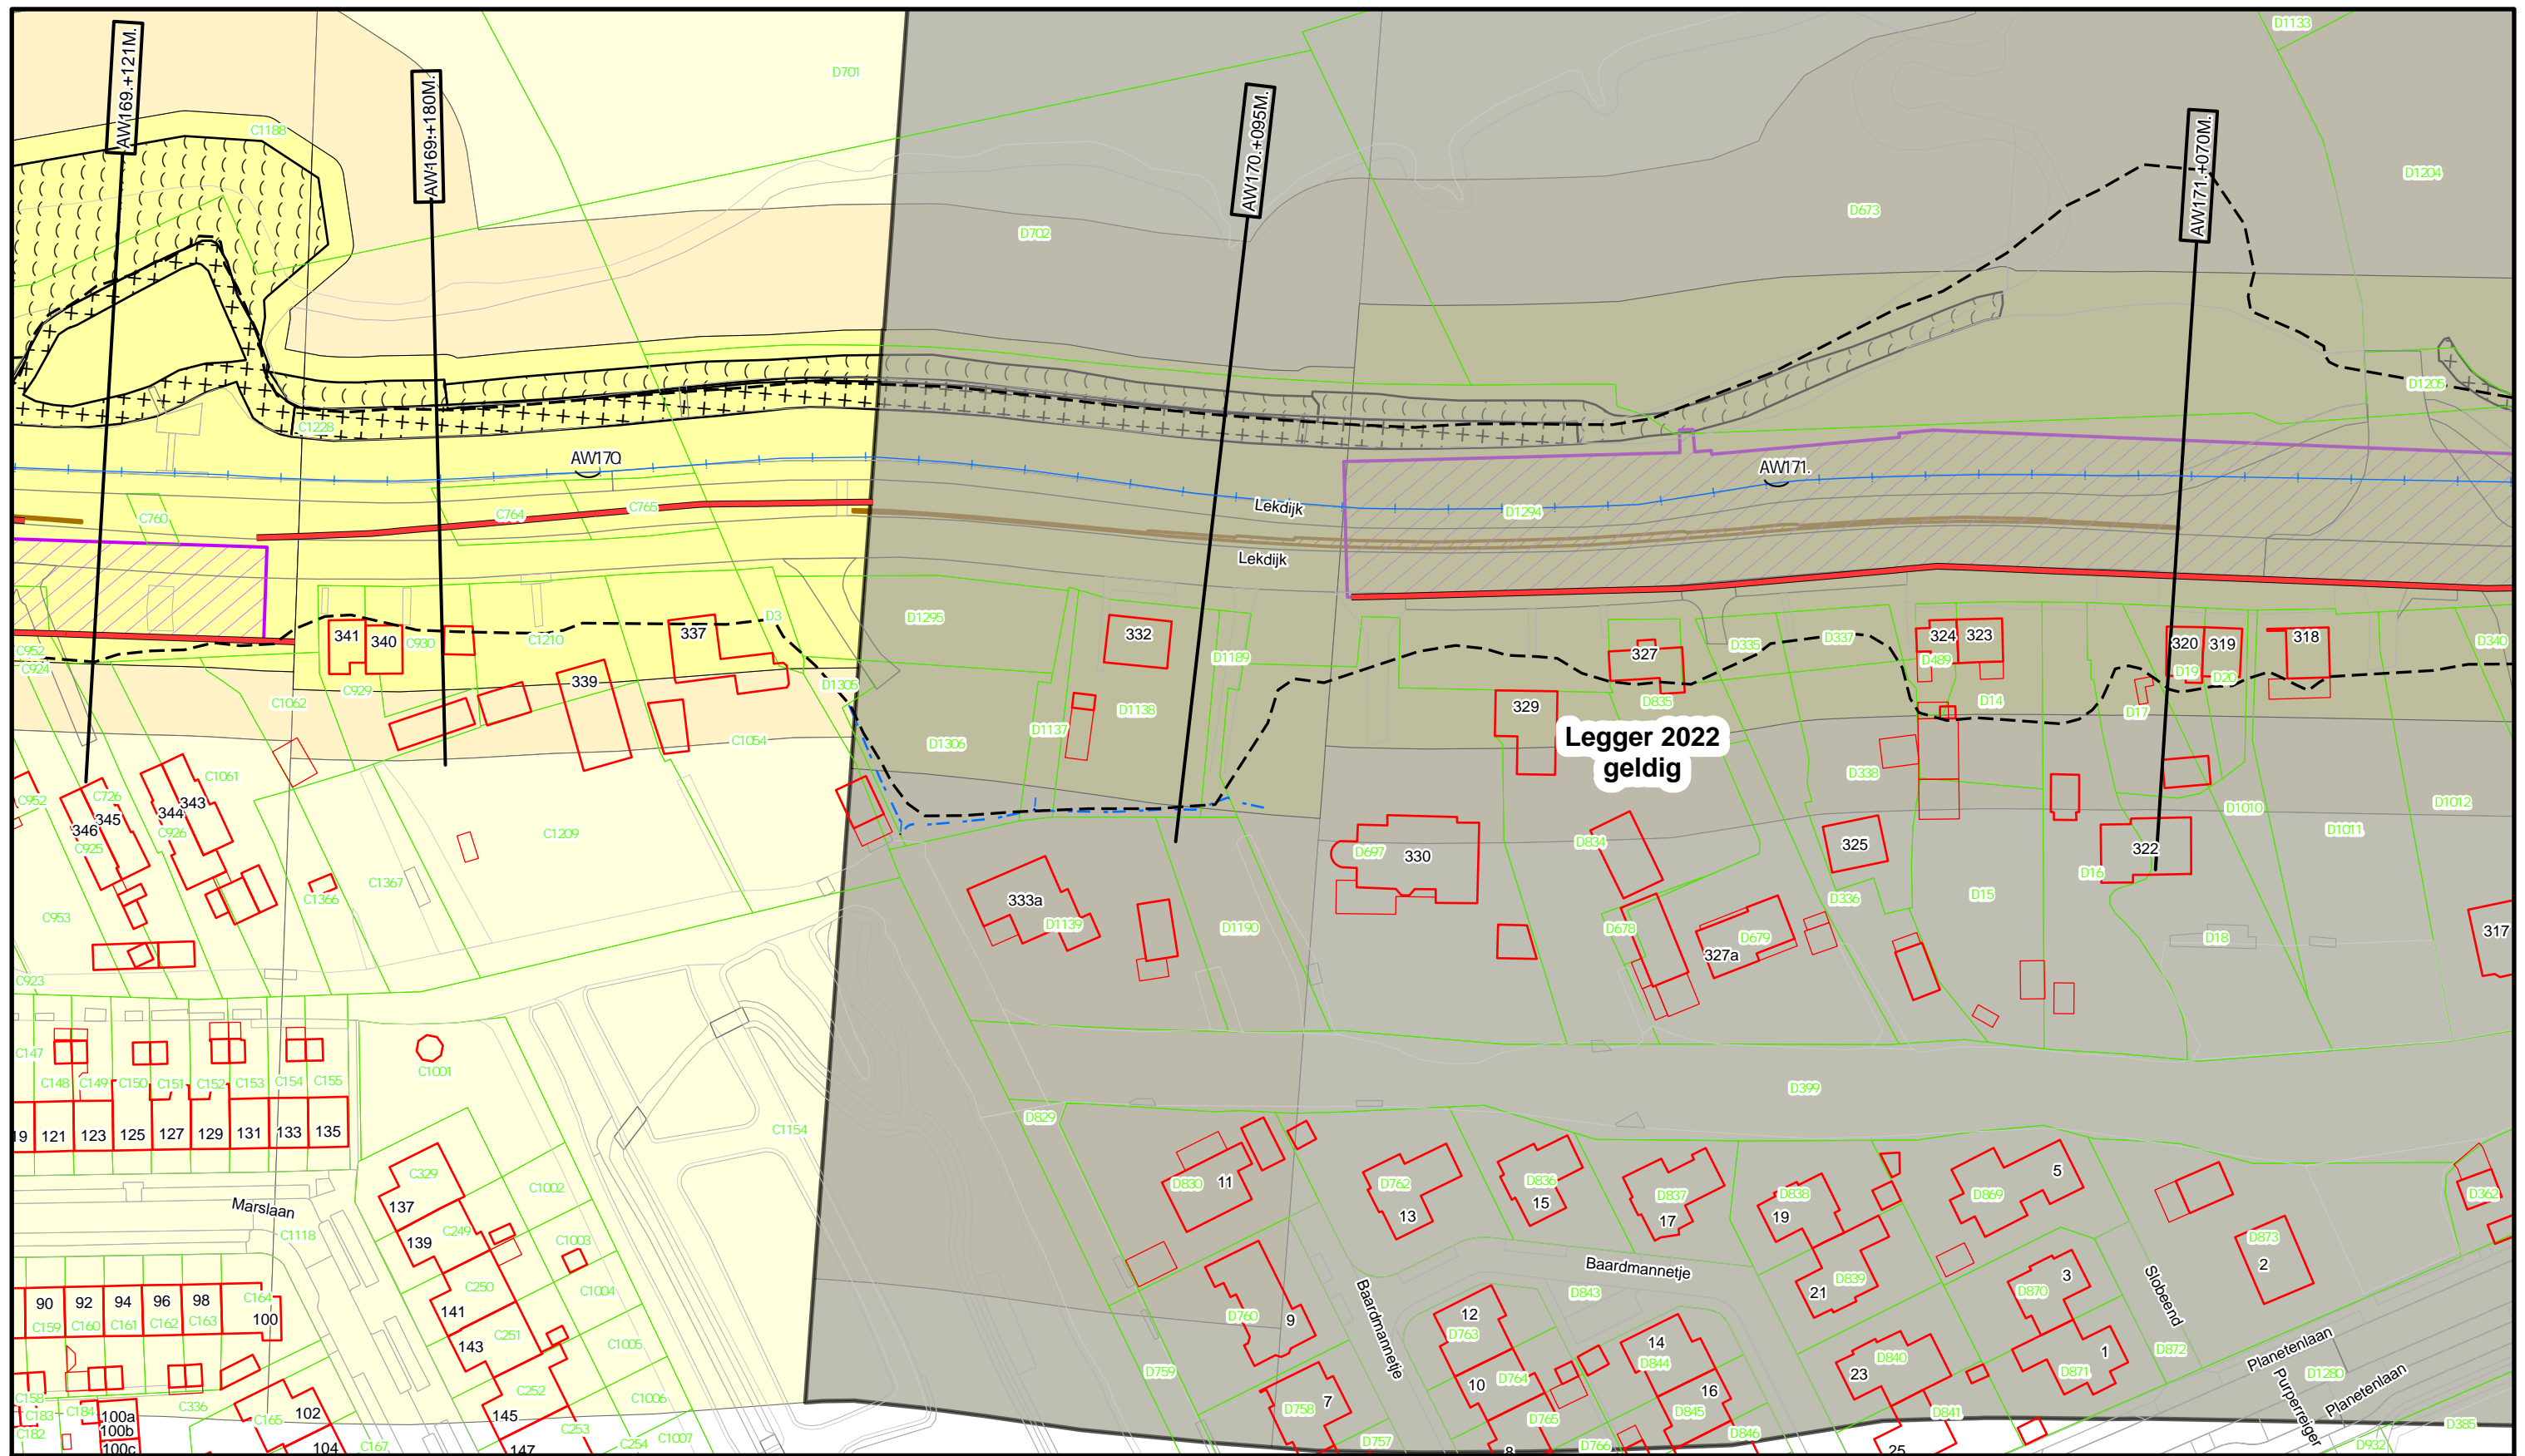

**Legger 2022  
geldig**

**Legenda**

- Dijkpaal
- Primaire waterkering
- Buitenteen/ Binnenteen
- Wandconstructie
- Drainageput
- Drainagebuis
- Ankerfeld
- Keringverbeteringsconstructie
- Losgestort Materiaal
- Steenzetting
- Waterstaatswerk
- Beschermingszone
- Buitenbeschermingszone

DROUW-OPZAM

Dwarsprofiel  
locatie




**Waterschap  
Rivierenland**


Bezoekadres: De Blombogerd 1  
4003 AN, Tiel  
tel: (0344) 64 90 90  
URL: [www.waterschaprivierenland.nl](http://www.waterschaprivierenland.nl)

Postadres: Postbus 599

Legger : Alblasserwaard

Onderdeel : Situatie Legger		Datum : 2024	Blad : 104 van : 195
Dijkpaaltraject : AW		Getekend : T-DAM	Status : Concept
Opname datum : 2021		Besluitnr. : 2023027993	Versie : -
Tekeningnr. : AWI04		Schaal : 1:1000	Formaat : A3

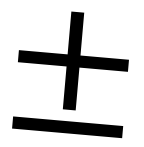

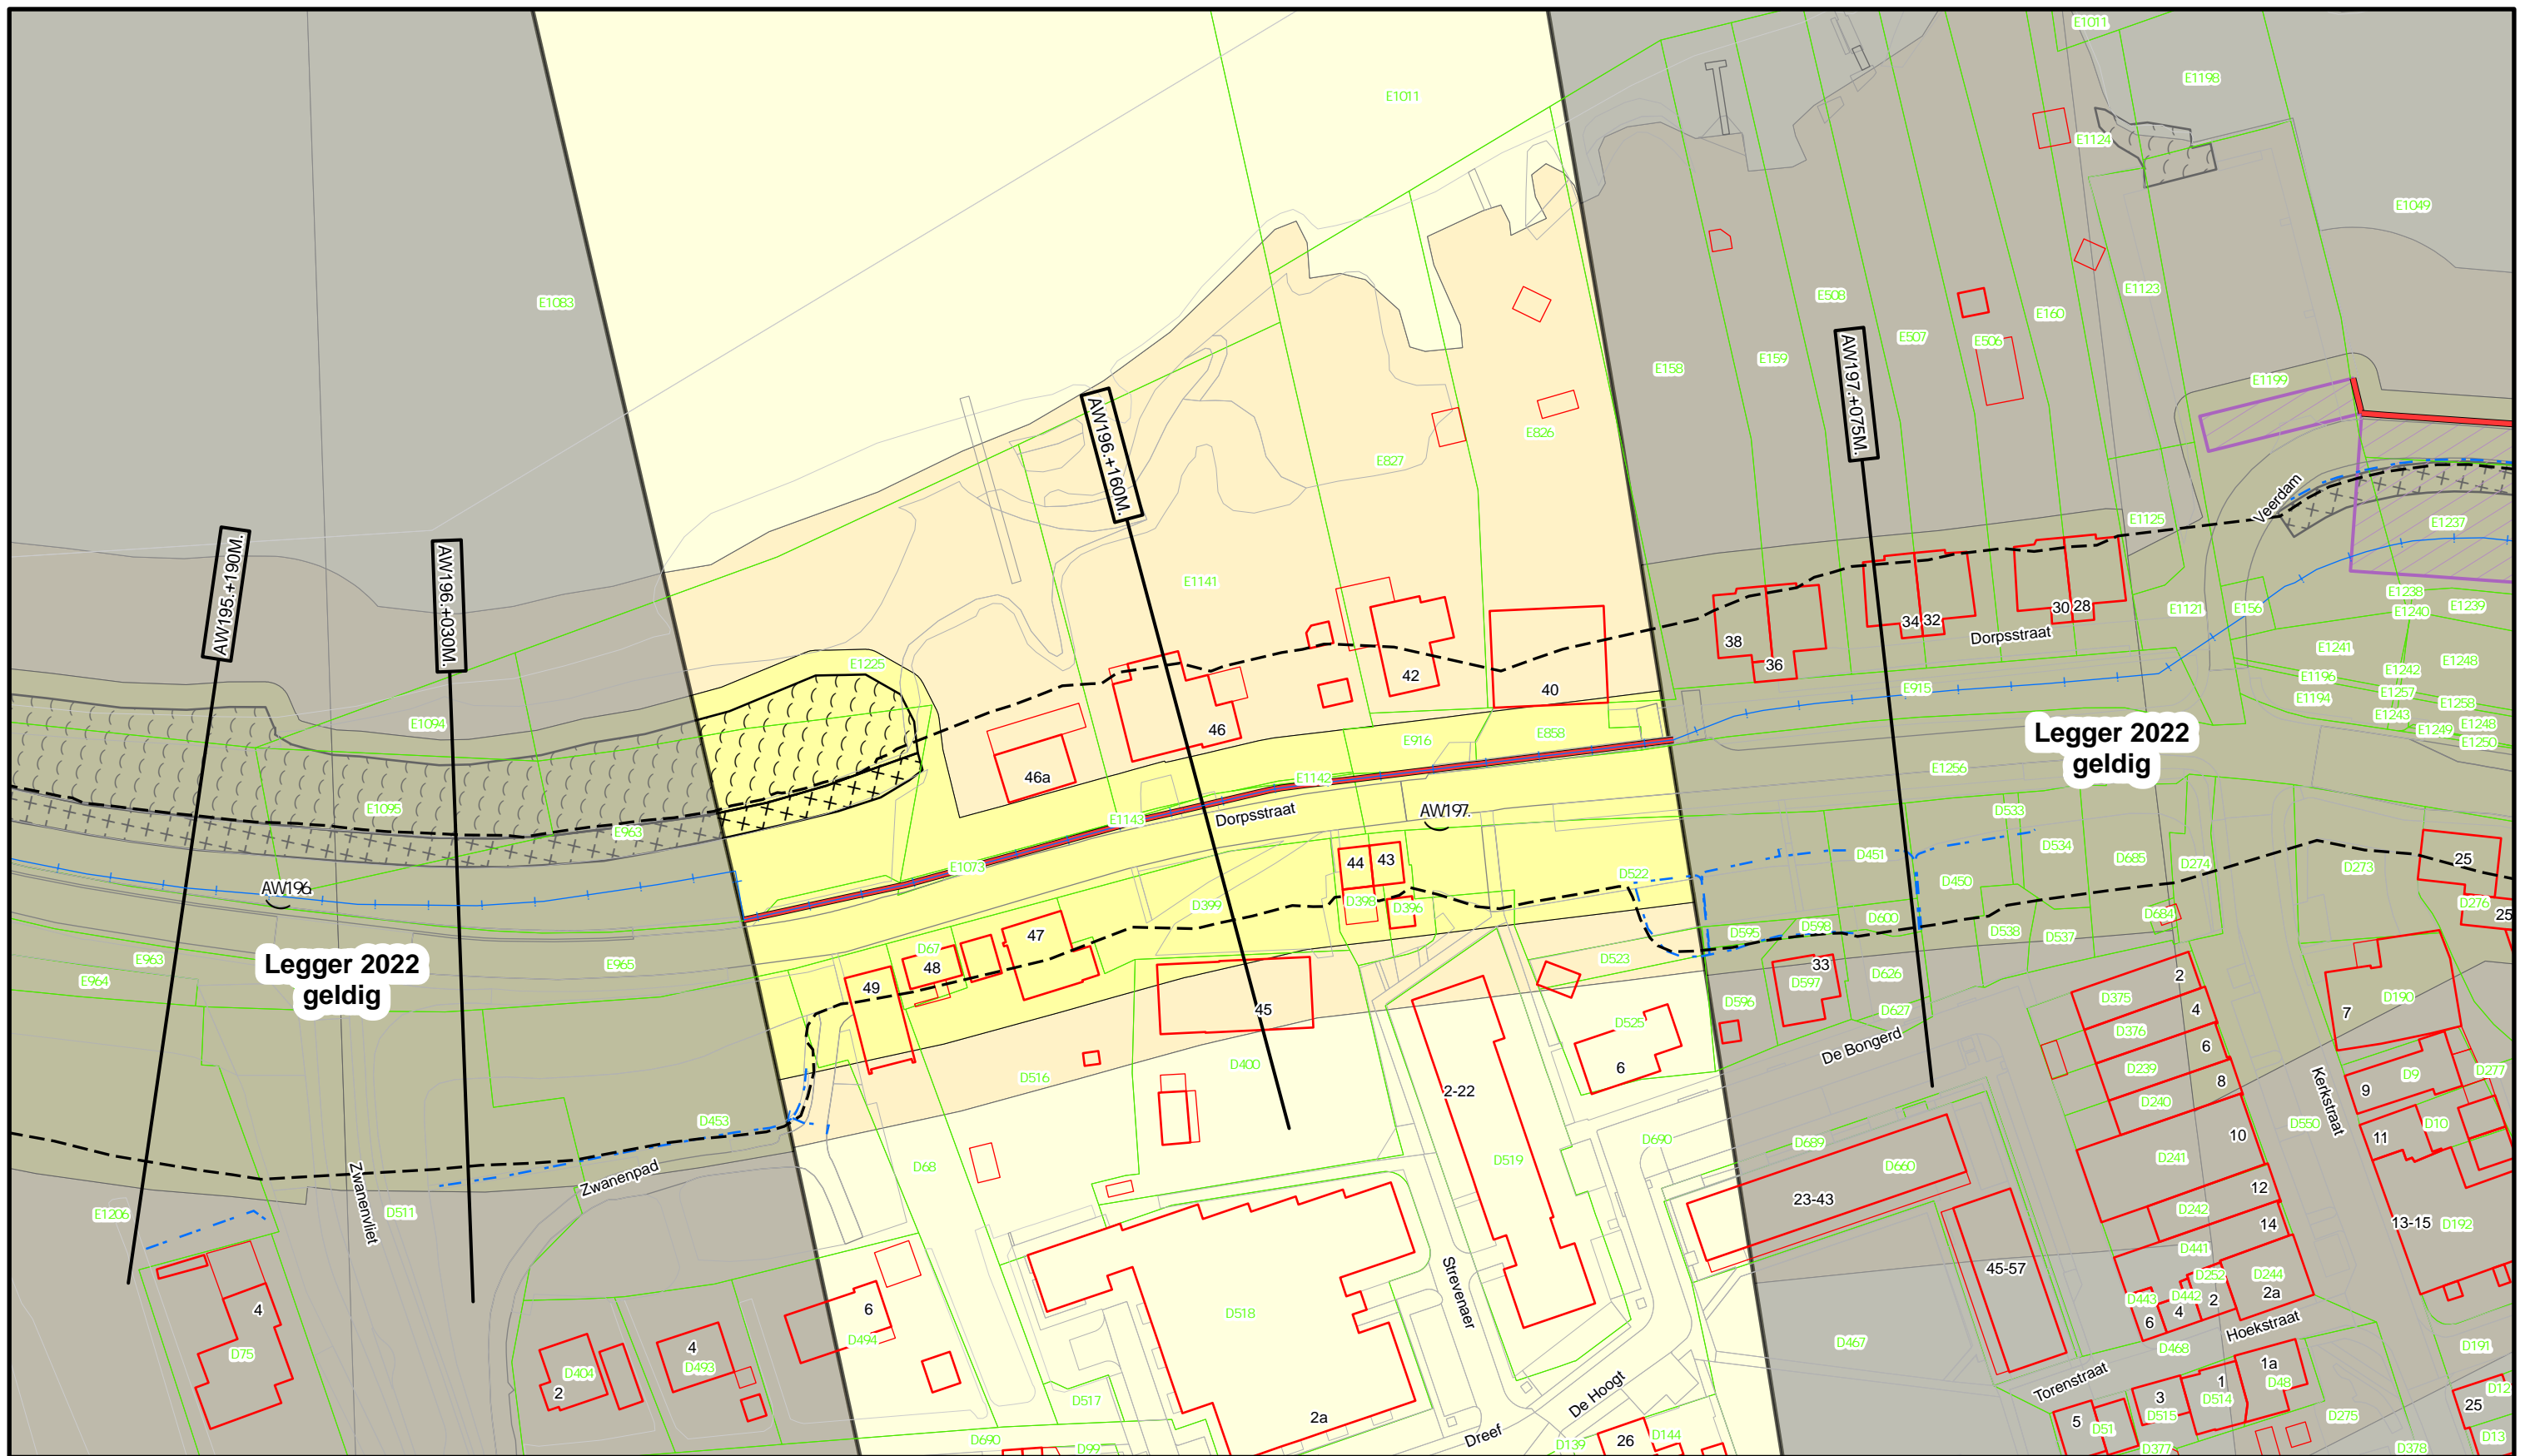

Legger 2022  
geldig

Legger 2022  
geldig


**Legenda**

- Dijkpaal
- Primaire waterkering
- Buitenteen/ Binnenteen
- Wandconstructie
- Drainageput
- Drainagebuis
- Ankerveld
- Losgestort Materiaal
- Steenzetting
- Waterstaatswerk
- Beschermingszone
- Buitenbeschermingszone

DROIT+030M  
Dwarsprofiel  
locatie


**Waterschap Rivierenland**  
 Bezoekadres: De Blonboogerd 1, 4008 AN, Tiel  
 Postadres: Postbus 599, Tiel  
 tel: (0344) 64 90 90  
 URL: [www.waterschaprivierenland.nl](http://www.waterschaprivierenland.nl)

Legger : Alblasserwaard	
Onderdeel : Situatie Legger	
Dijkpaaltraject : AW	Datum : 2024
Getekend : T-DAM	Blad : 119 van : 195
Opname datum : 2021	Status : Concept
Besluitnr. : 2023027993	Versie : -
Tekeningnr. : AW119	Schaal : 1:1000
	Formaat : A3

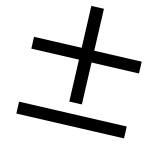




DWP AW164.+000M.  
(AW163.+120m. - AW164.+120m.)

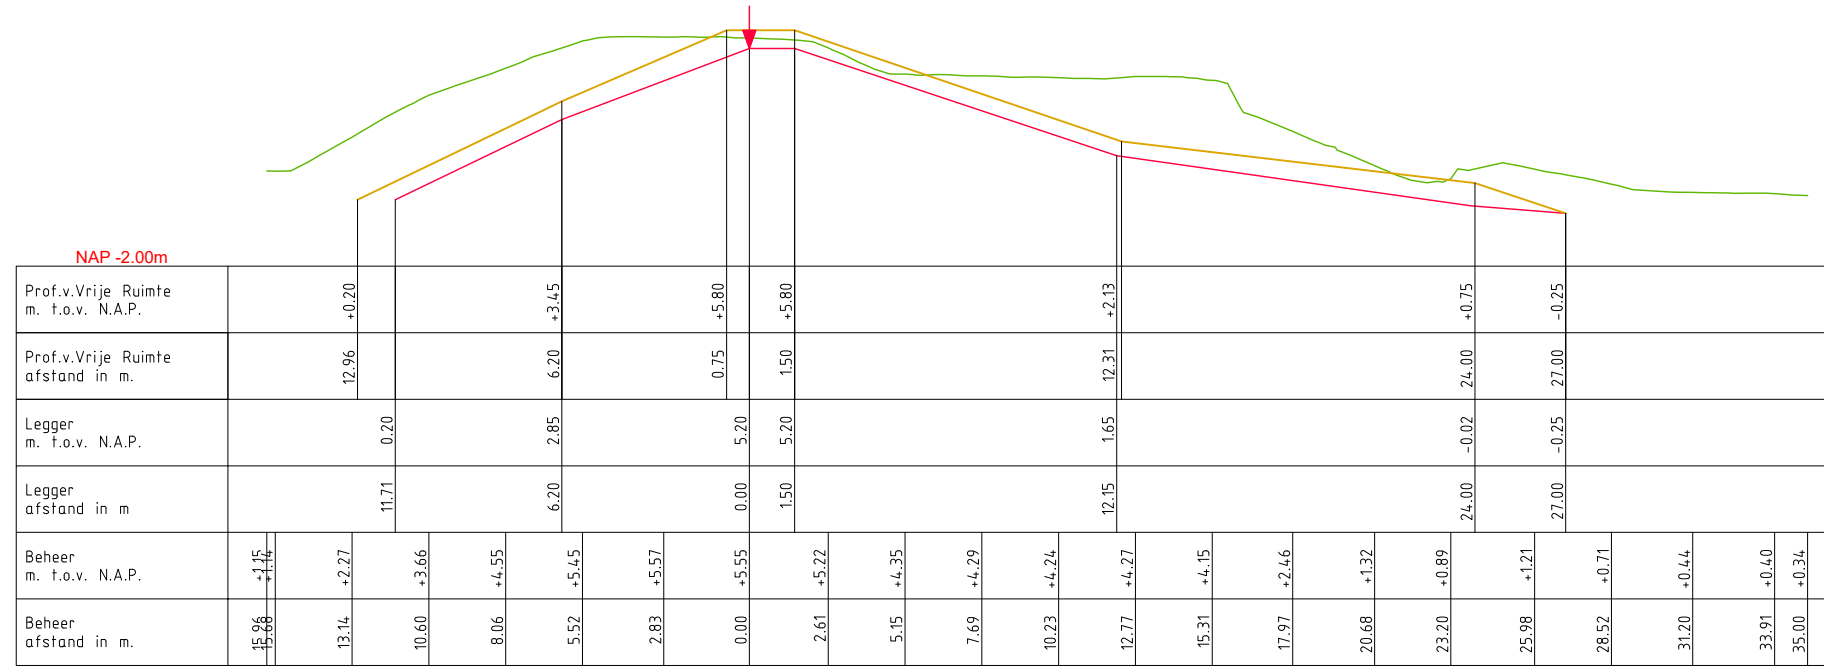

DWP AW166.+130M.  
(AW165.+110m. + AW166.+150m.)

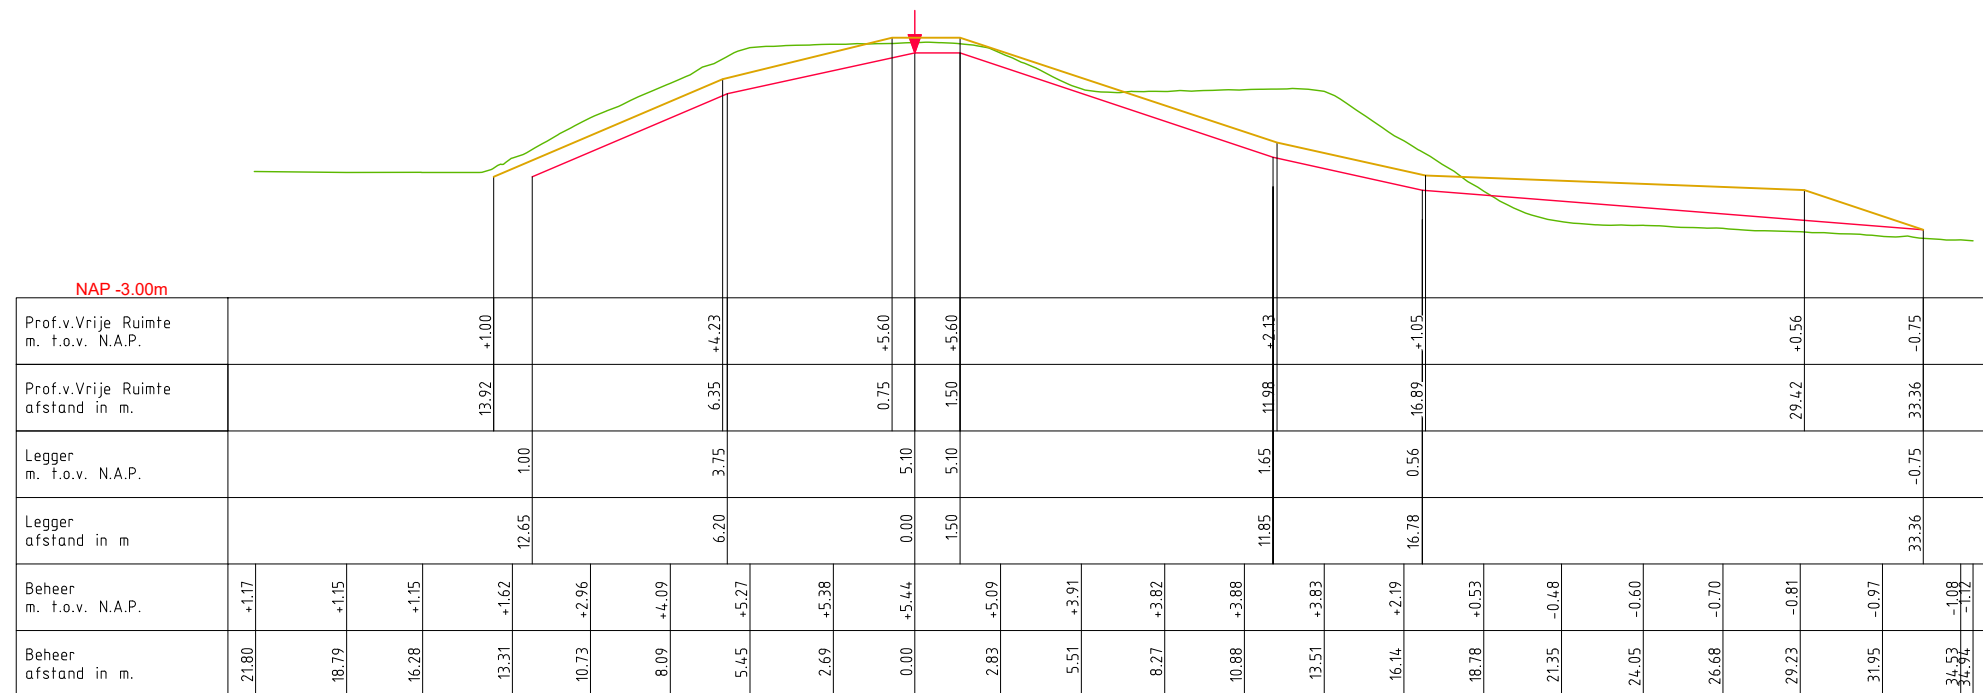

LEGENDA

- Profiel van Vrije Ruimte
  - Leggerprofiel
  - Beheerprofiel
- ↓ Waterkering (Buitenkruijn)



**Waterschap  
Rivierenland**


Bezoekadres: De Blombogerd 1  
4003 BX, Tiel  
tel: (0344) 64 90 90  
URL: www.waterschaprivierenland.nl

Postadres: postbus 599  
4000 AN, Tiel


Legger: Alblasserwaard (AW000. – AW403.)

Onderdeel:	Legger Dwarsprofiel		
Dijkpaaltraject:	AW	Datum:	2024
Getekend:	T-DAM	Blad:	001 van: 003
Opname dd:	–	Status:	Concept
Besluitnr:	2023027993	Versie:	n.v.t.
Tekeningnr:	001	Schaal:	1:250
		Formaat:	A3

DWP AW169.+054M.  
(AW169.+025m. - AW169.+074m.)

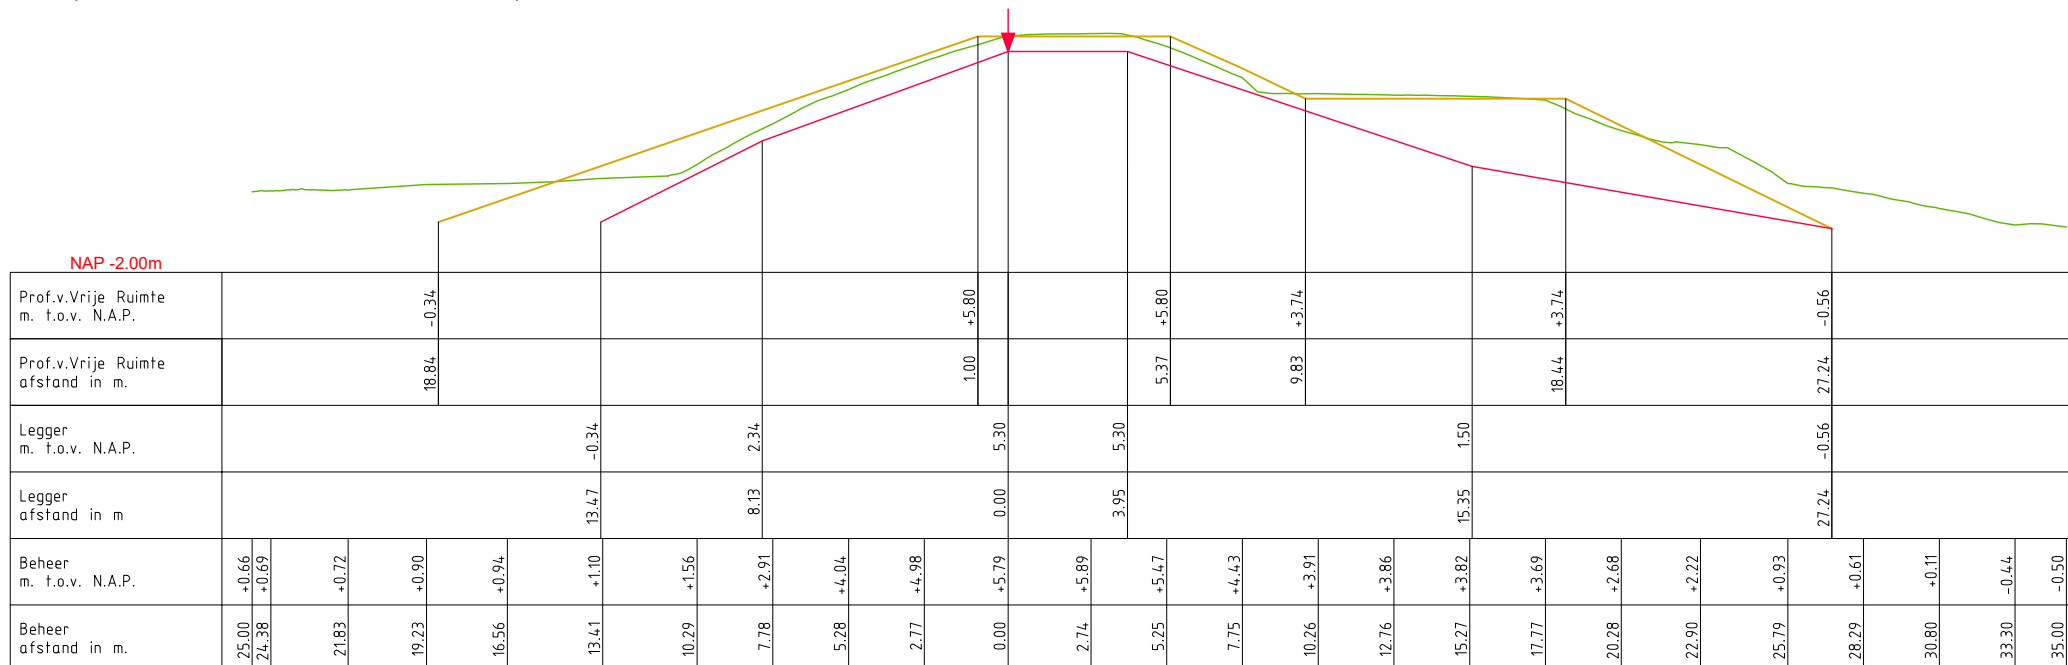

DWP AW169.+121M.  
(AW169.+074m. - AW169.+151m.)

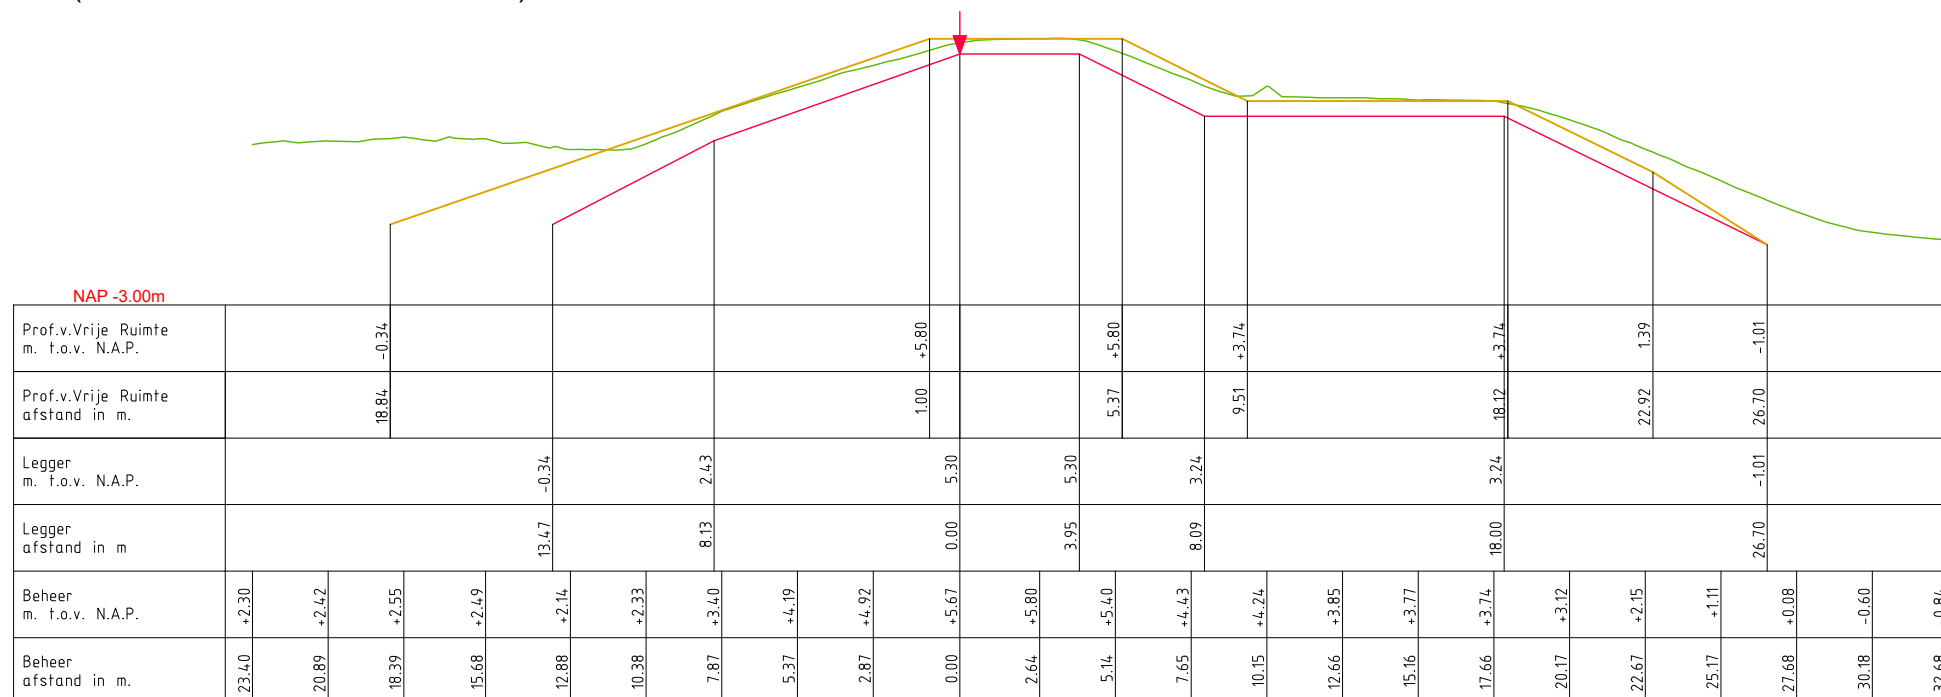

LEGENDA

- Profiel van Vrije Ruimte
  - Leggerprofiel
  - Beheerprofiel
- ↓ Waterkering (Buitenkruin)



**Waterschap  
Rivierenland**

Bezoekadres: De Blomboogerd 1  
4003 BX, Tiel  
tel: (0344) 64 90 90  
URL: www.waterschaprivierenland.nl


Postadres: postbus 599  
4000 AN, Tiel

Legger: Alblasserwaard (AW000. – AW403.)


Onderdeel: Legger Dwarsprofiel

Dijkpaaltraject: AW	Datum: 2024	Blad: 002 van: 003
Getekend: T-DAM		Status: Concept
Opname dd: -		Versie: n.v.t.
Besluitnr: 2023027993		Schaal: 1:250
Tekeningnr: 002		Formaat: A3

DWP AW169.+180M  
(AW169.+151m. - AW170.+045m.)

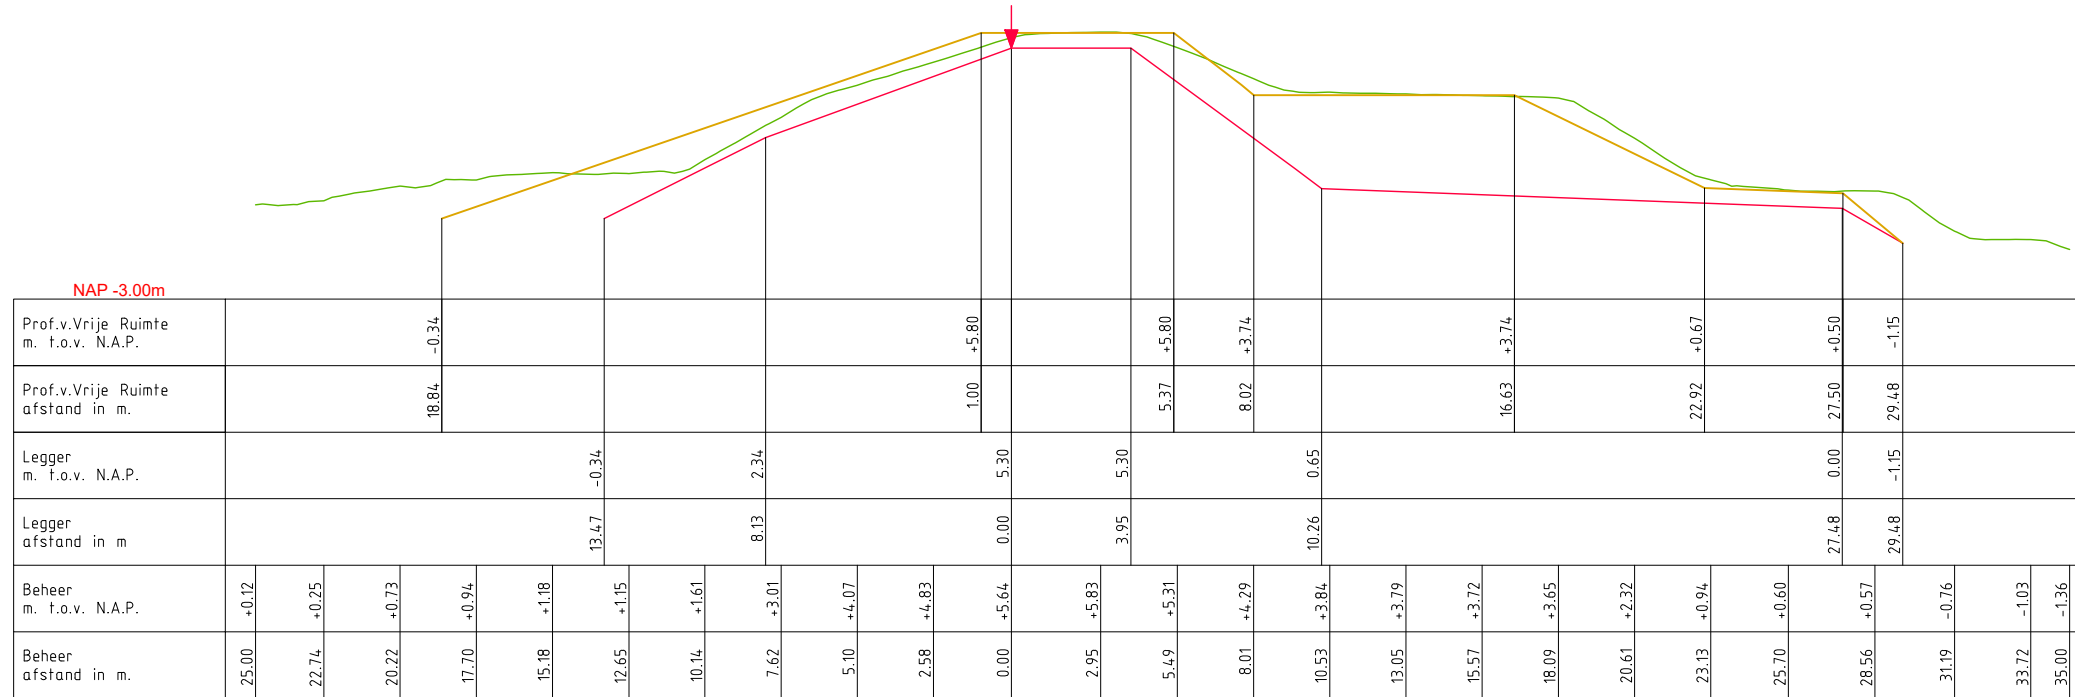

DWP AW196.+160M  
(AW196.+070m. + AW197.+040m.)

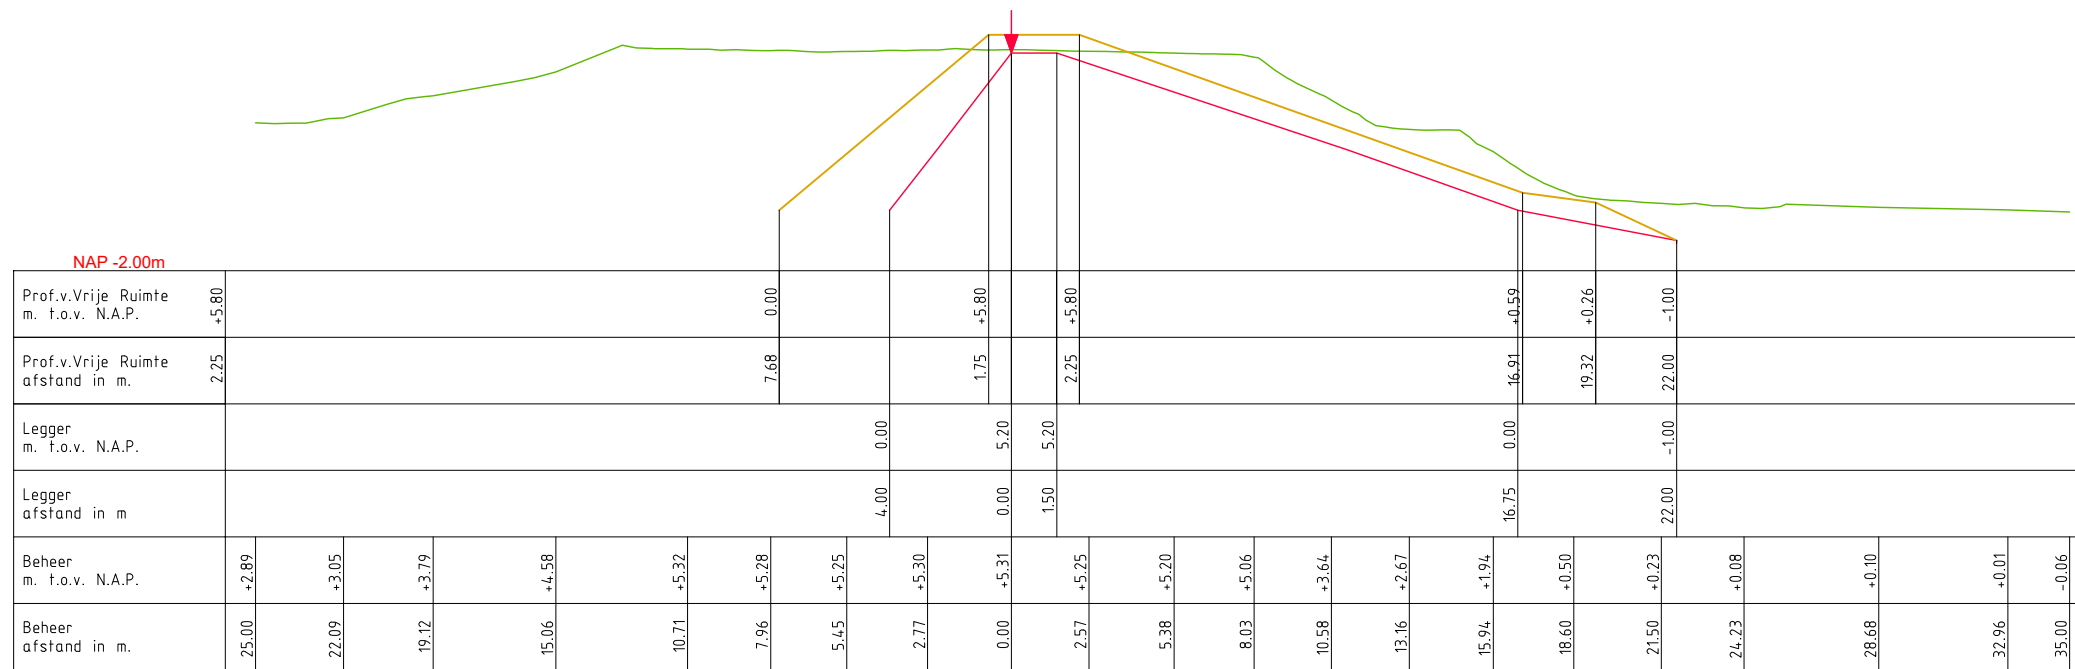

LEGENDA

- Profiel van Vrije Ruimte
- Leggerprofiel
- Beheerprofiel
- ▼ Waterkering (Buitenkrui)

**Waterschap Rivierenland**  
 Bezoekadres: De Blomboogerd 1, 4003 BX, Tiel, tel: (0344) 64 90 90, URL: www.waterschaprivierenland.nl  
 Postadres: postbus 599, 4000 AN, Tiel

Legger: Alblasserwaard (AW000. – AW403.)

Onderdeel: Legger Dwarsprofiel	Datum: 2024	Blad: 003 van: 003
Dijkpaaltraject: AW	Getekend: T-DAM	Status: Concept
Opname dd: -	Besluitnr: 2023027993	Versie: n.v.t.
Tekeningnr: 003	Schaal: 1:250	Formaat: A3