




Bovenaanzicht gemaal
 Schaal: 1: 50

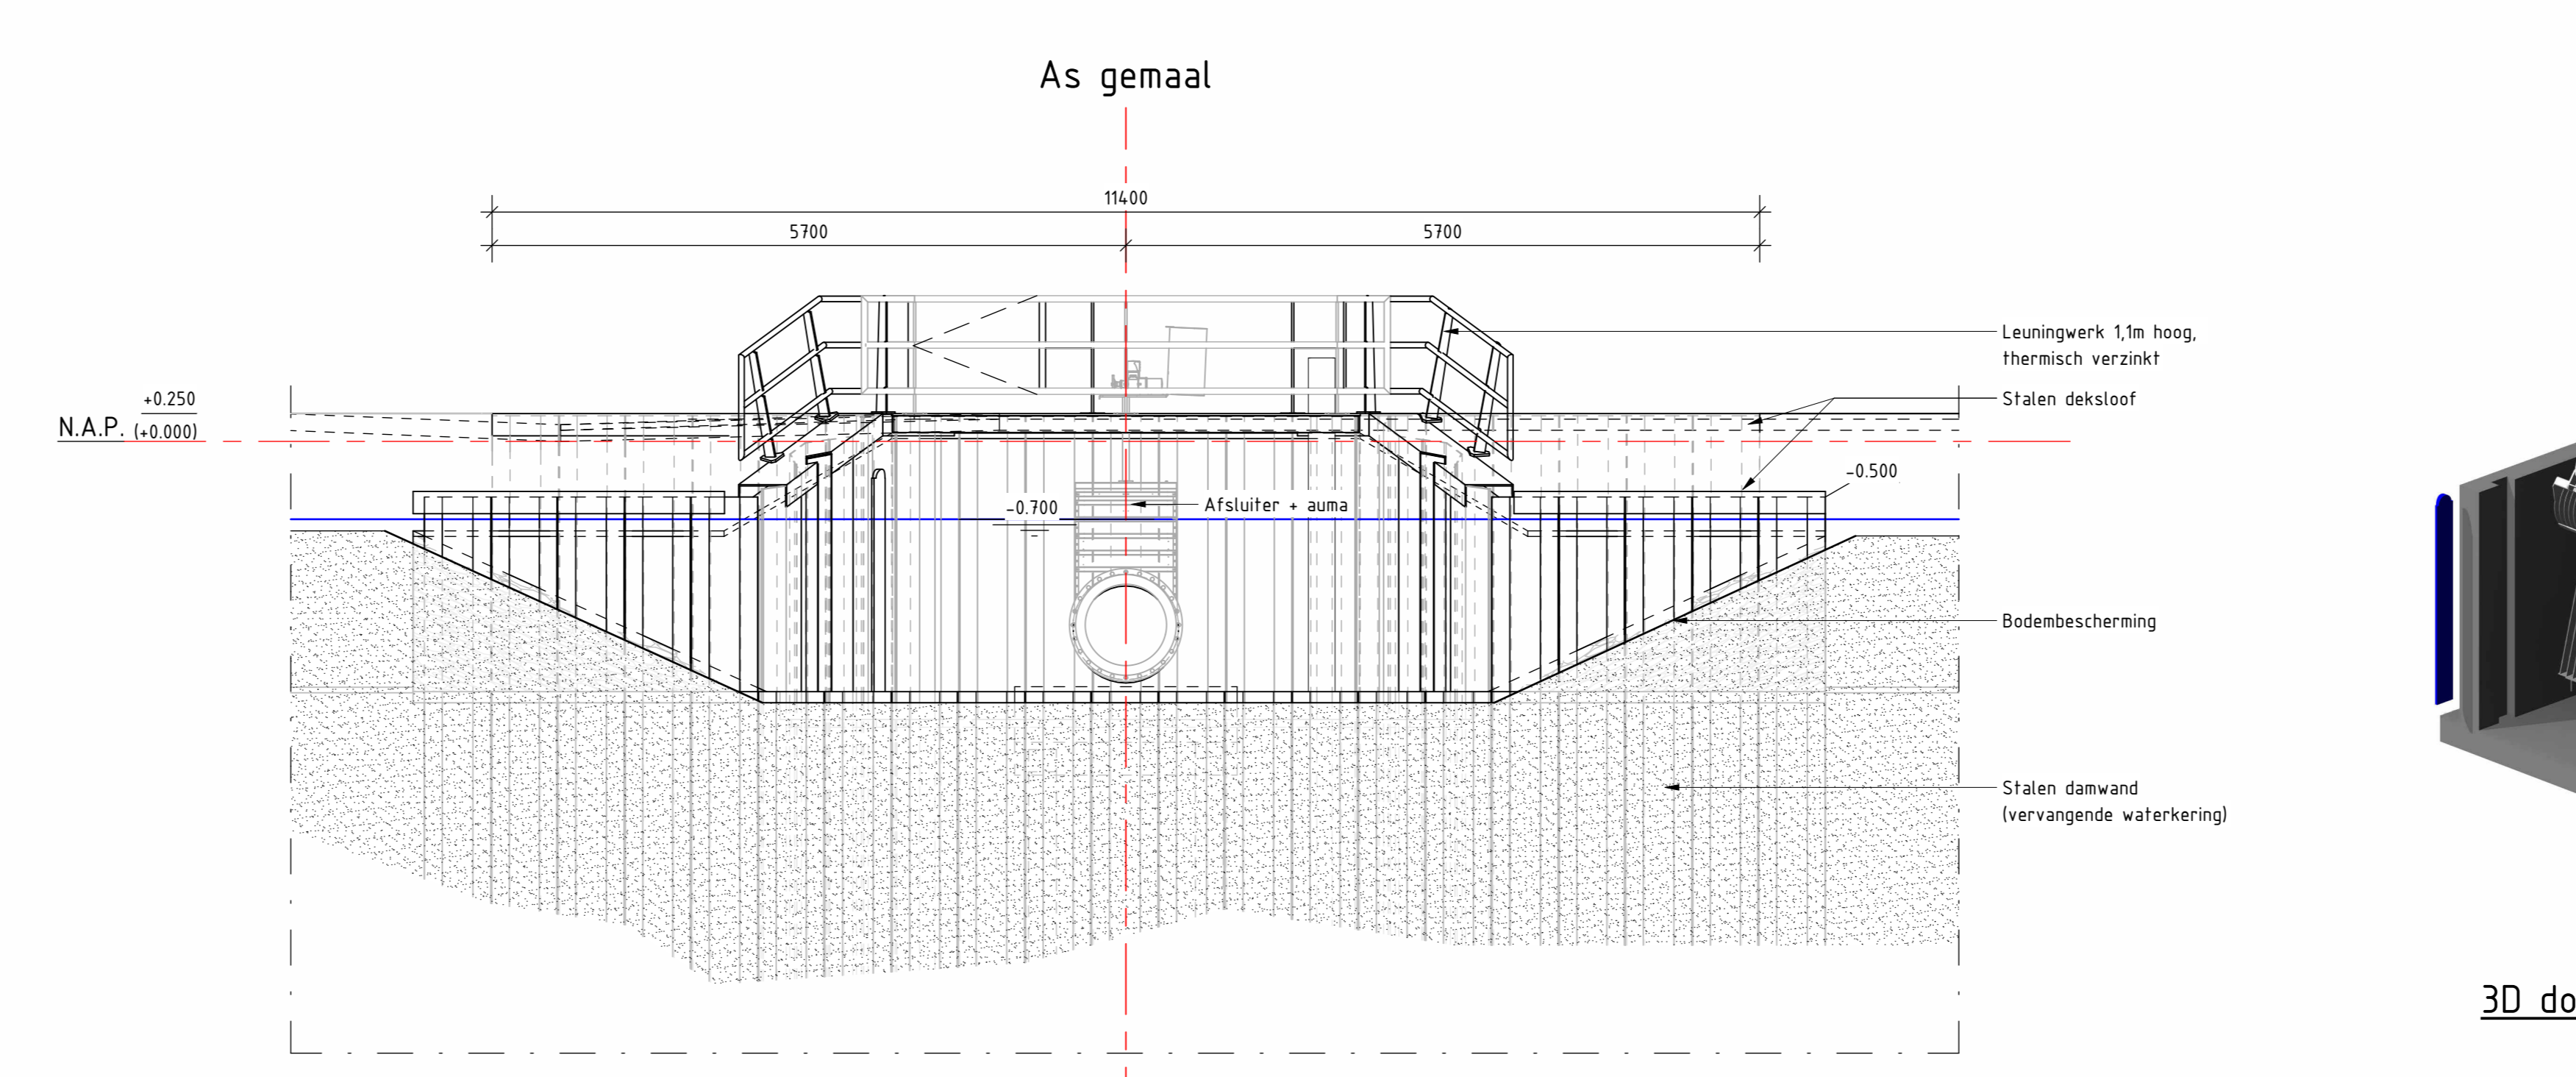


Aanzicht A
 Schaal: 1: 50

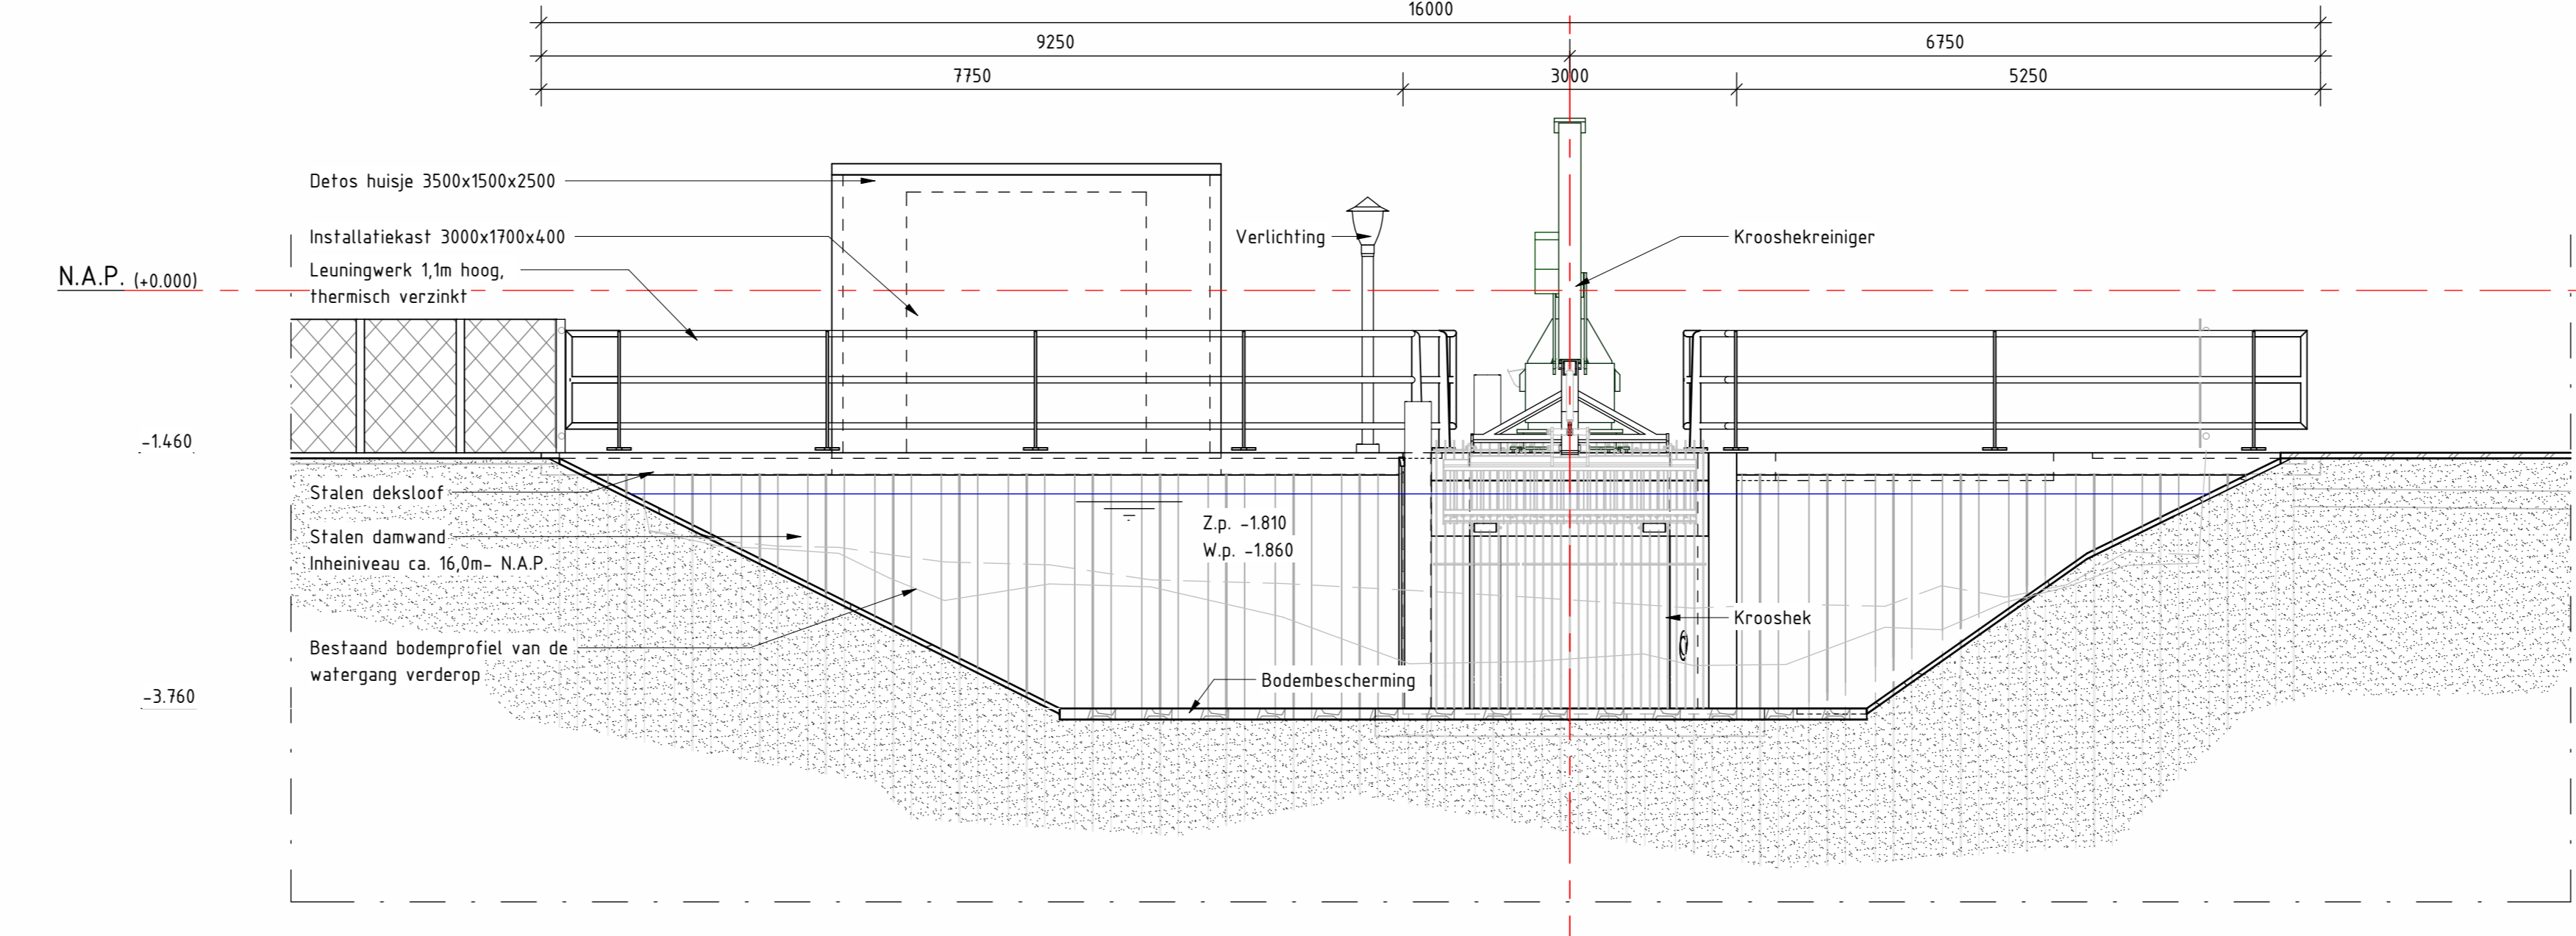


Aanzicht B
 Schaal: 1: 50

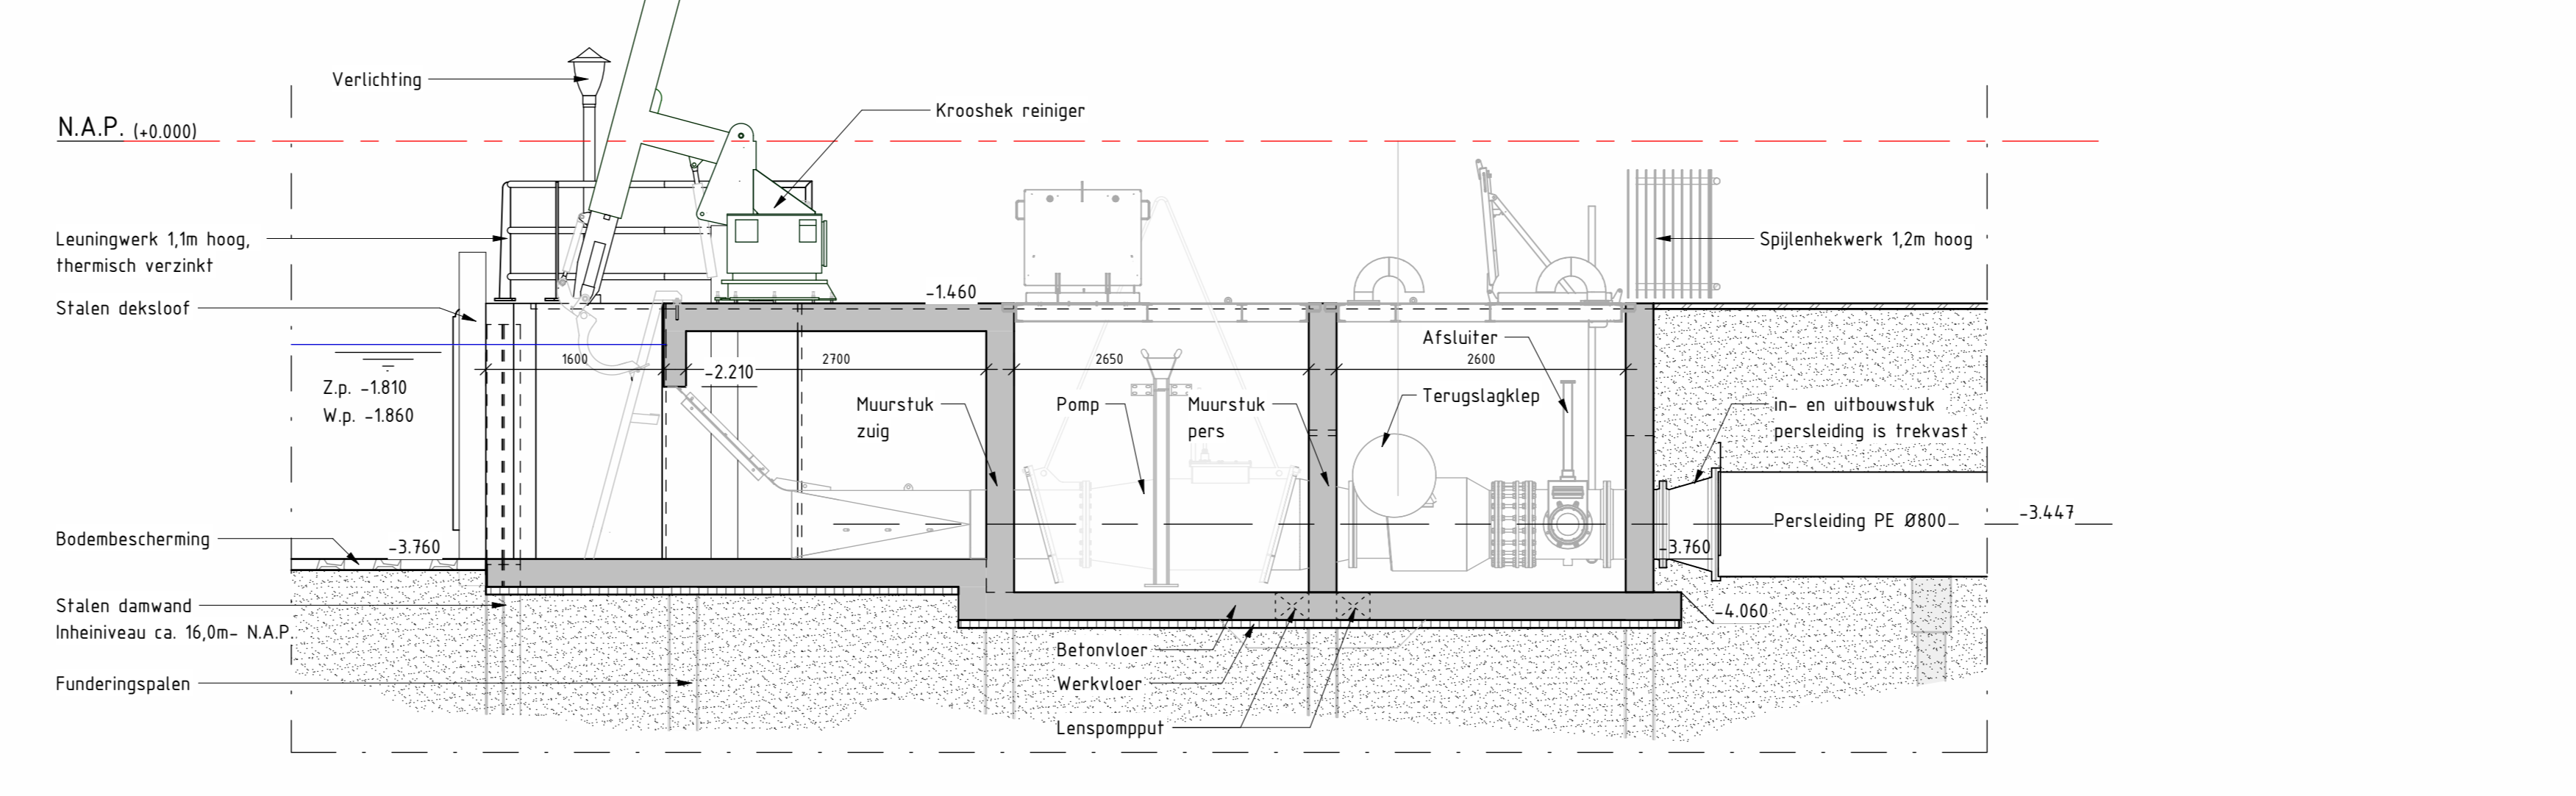

Doorsnede C
 Schaal: 1: 50

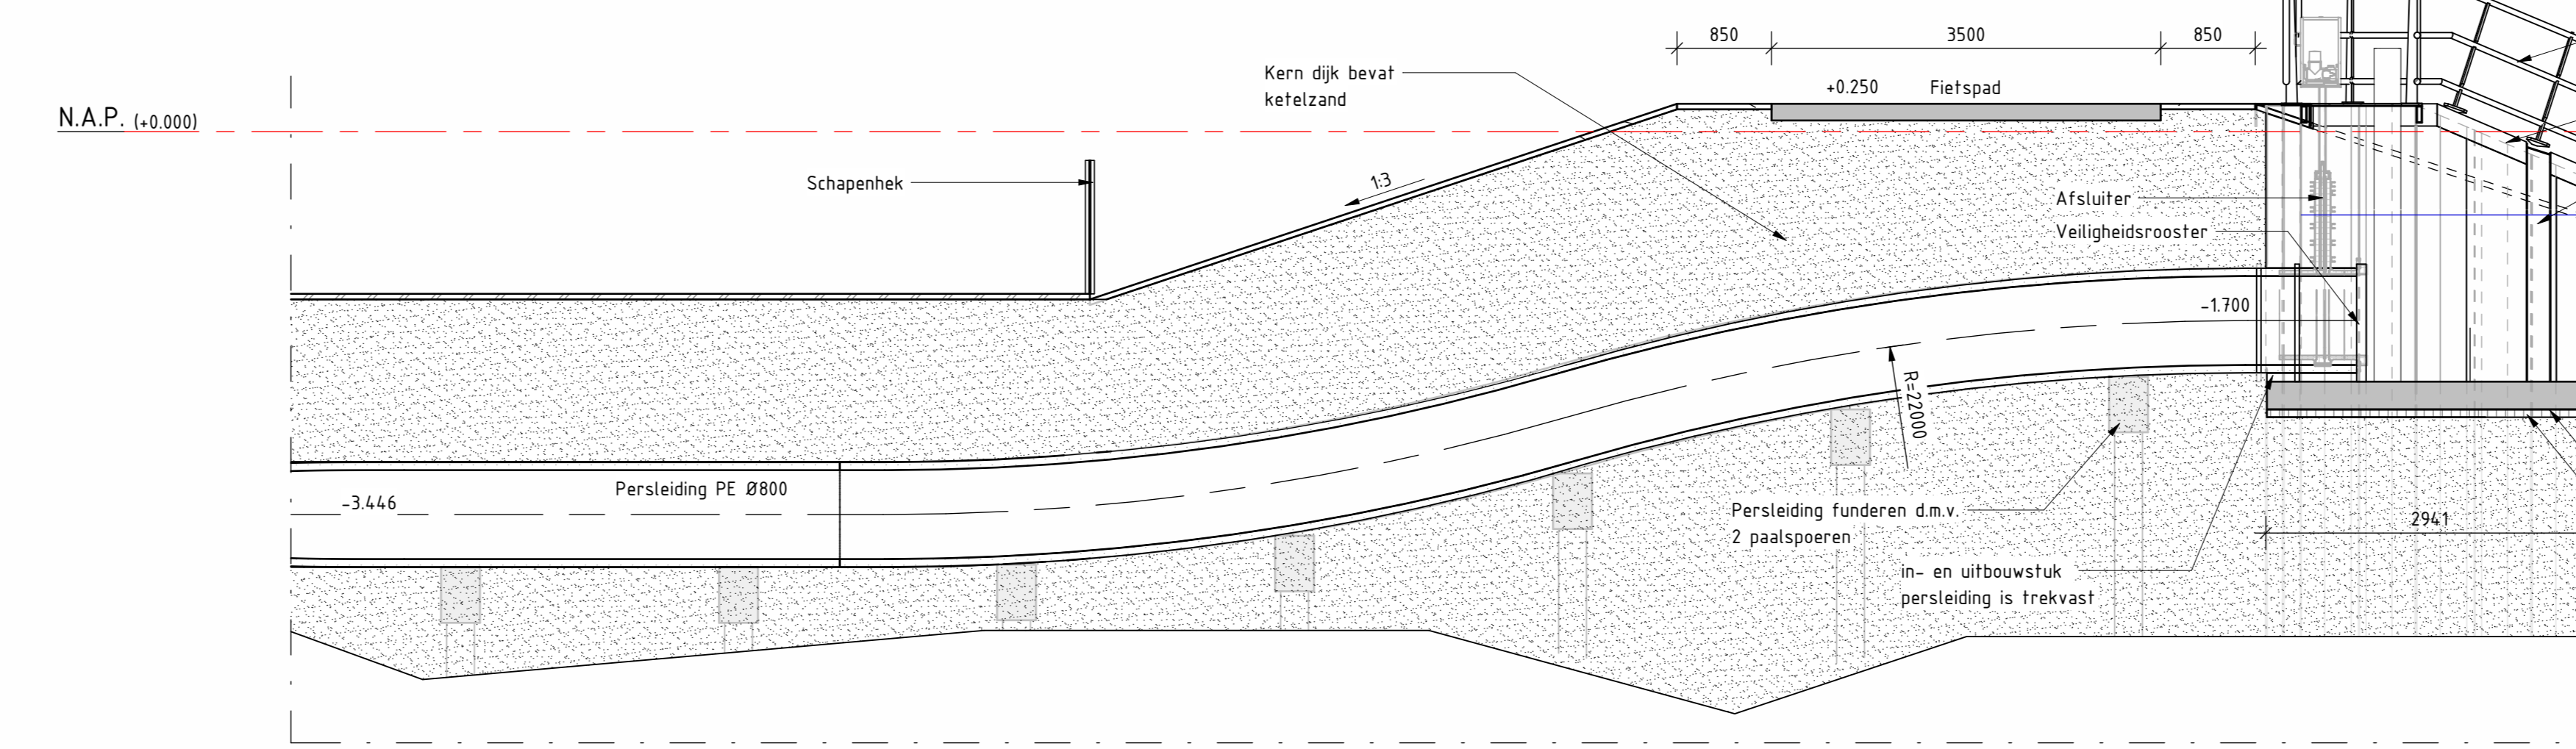


Doorsnede D
 Schaal: 1: 50

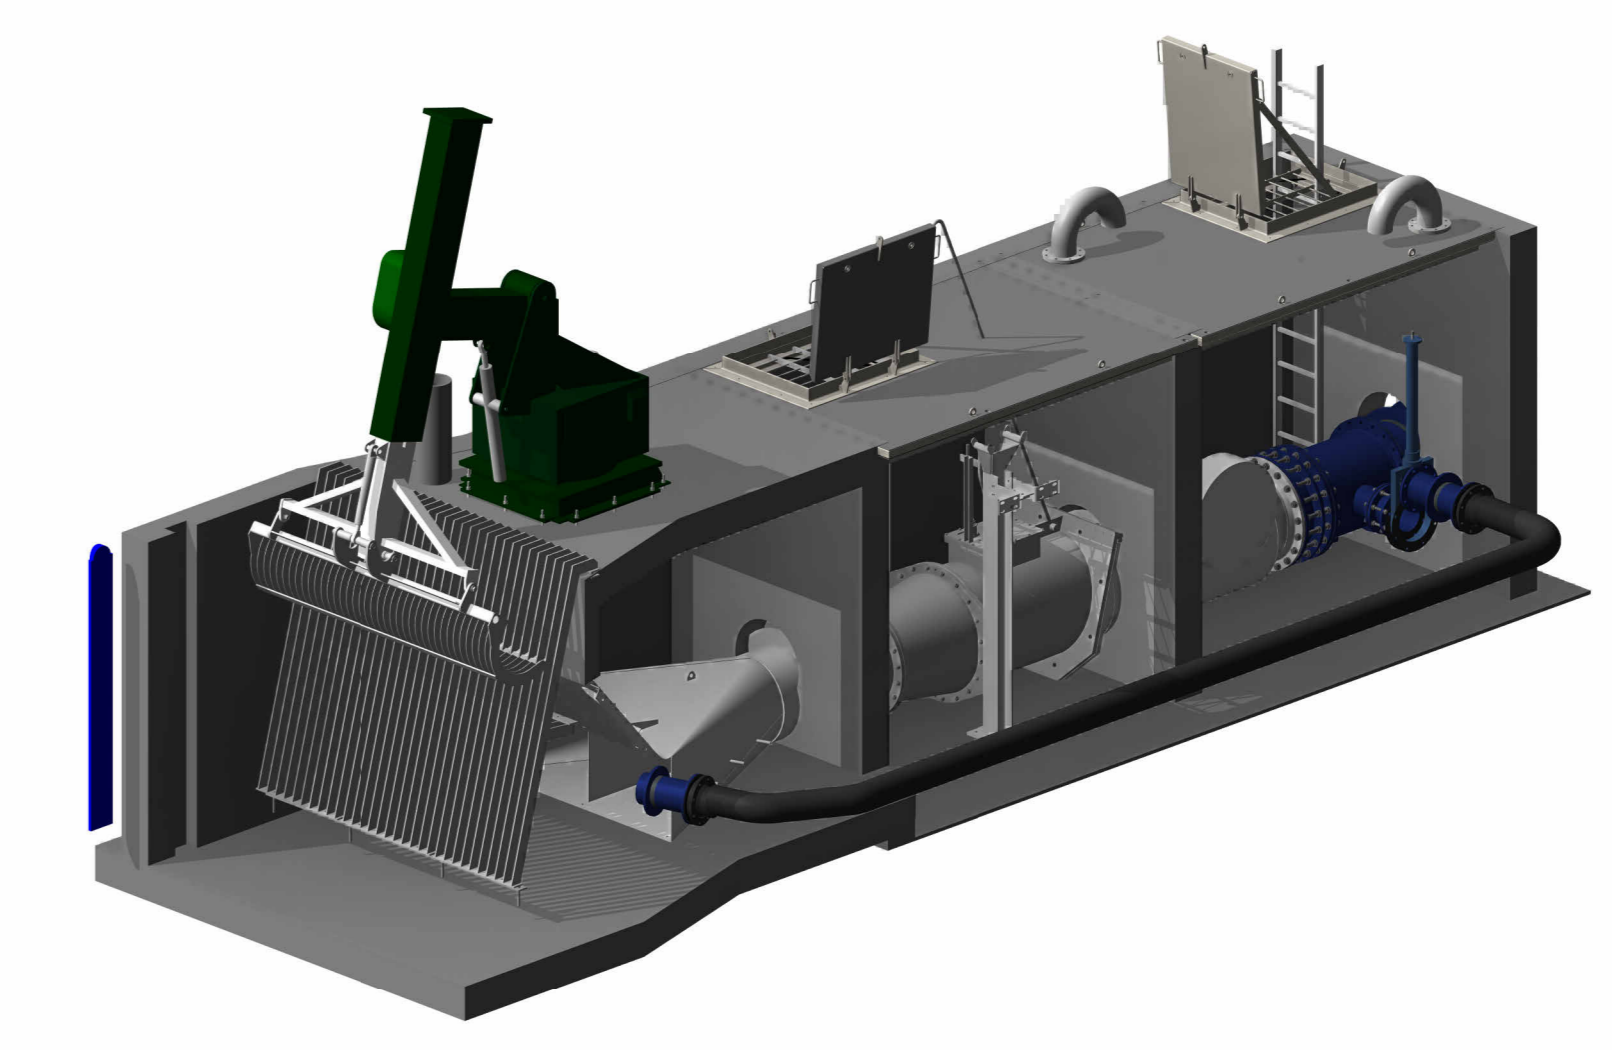


3D doorsnede gemaal



Situatie gemaal
 Schaal: 1: 1000

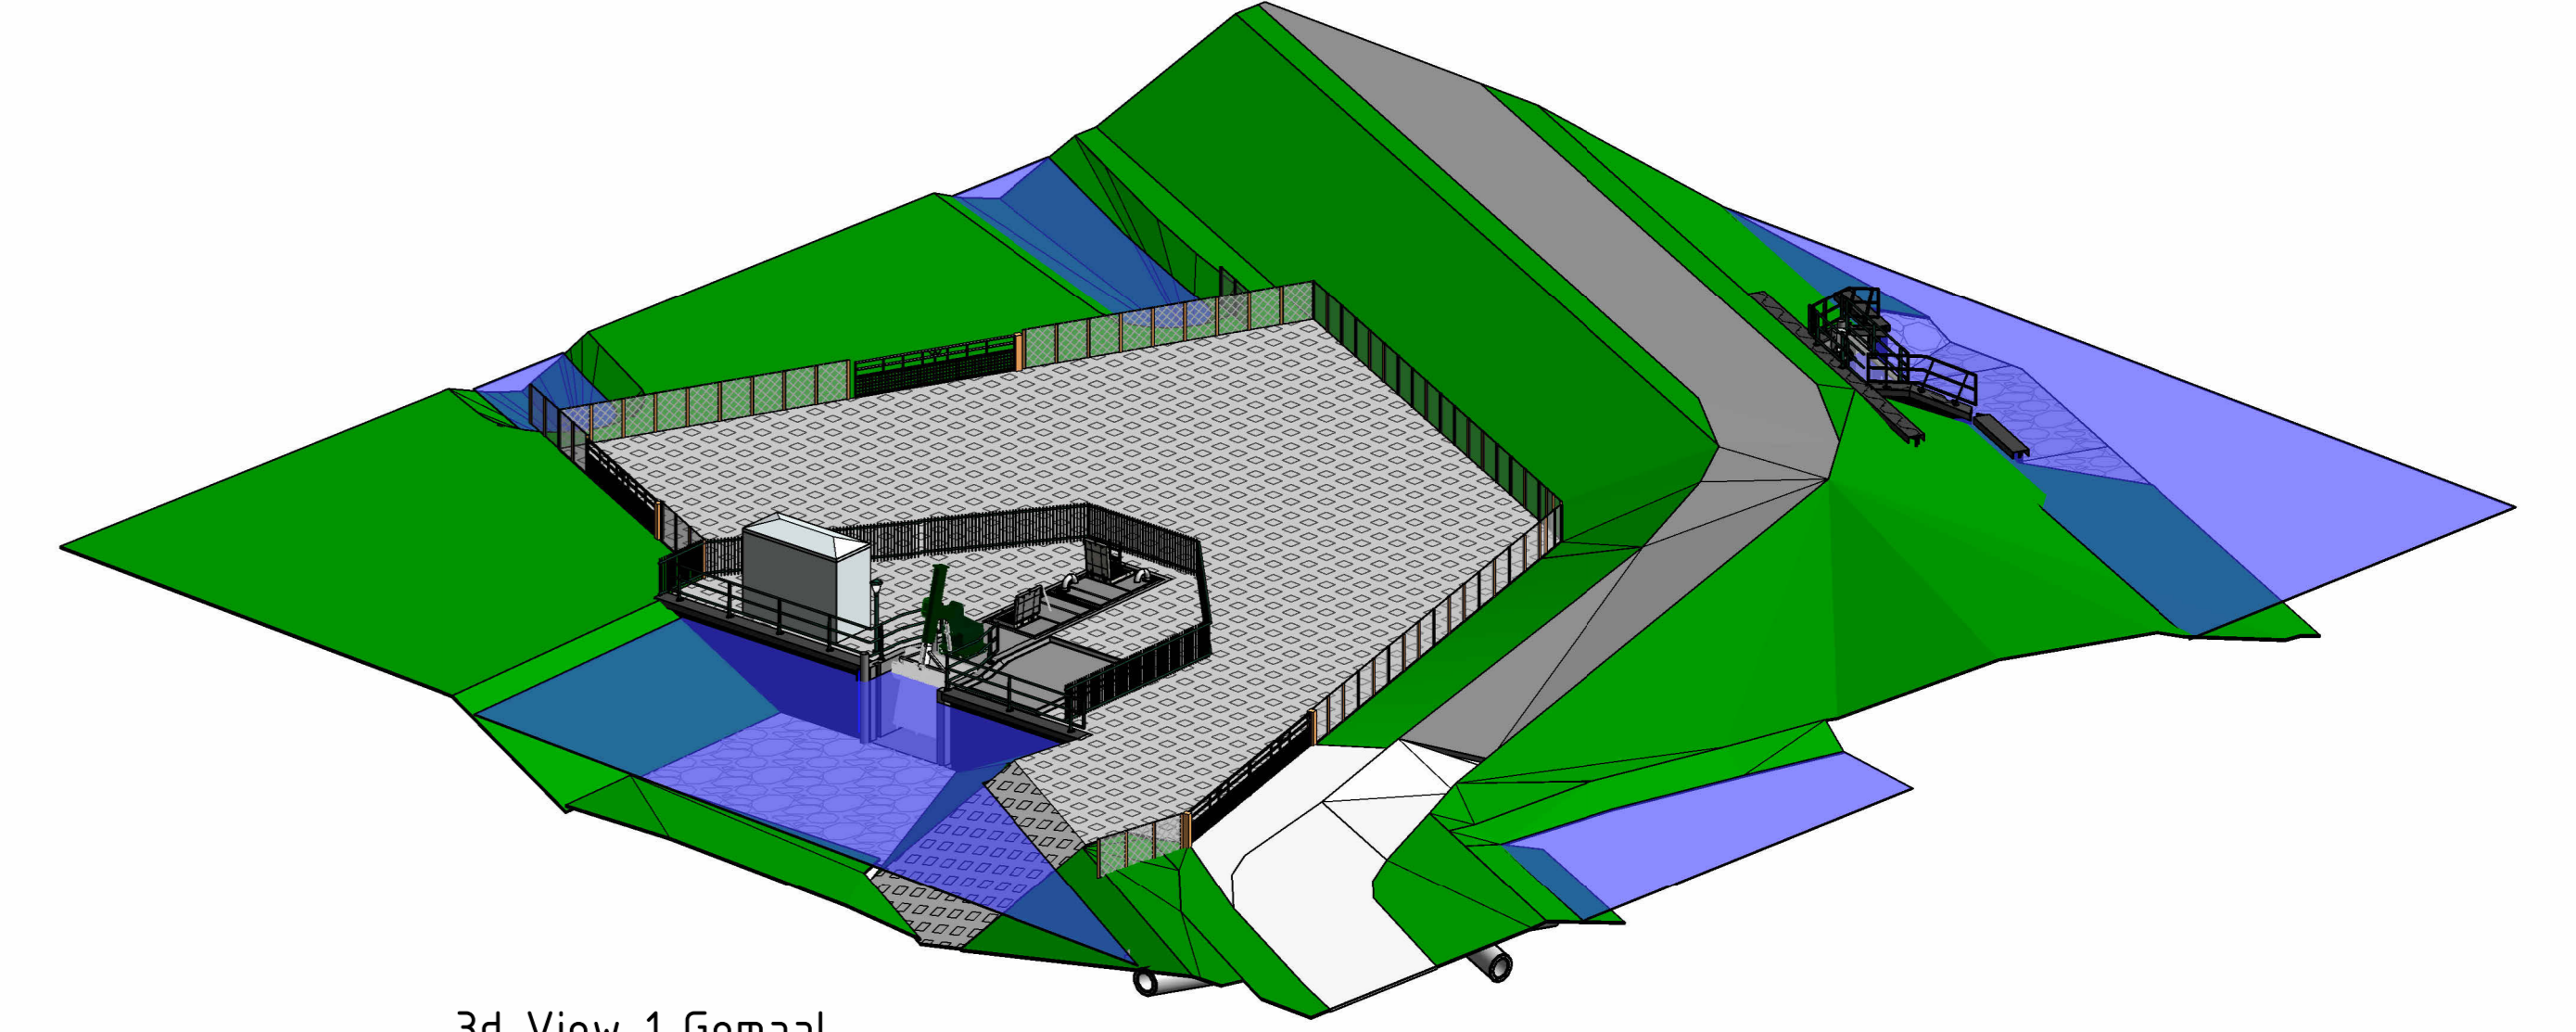

3d View 1 Gemaal

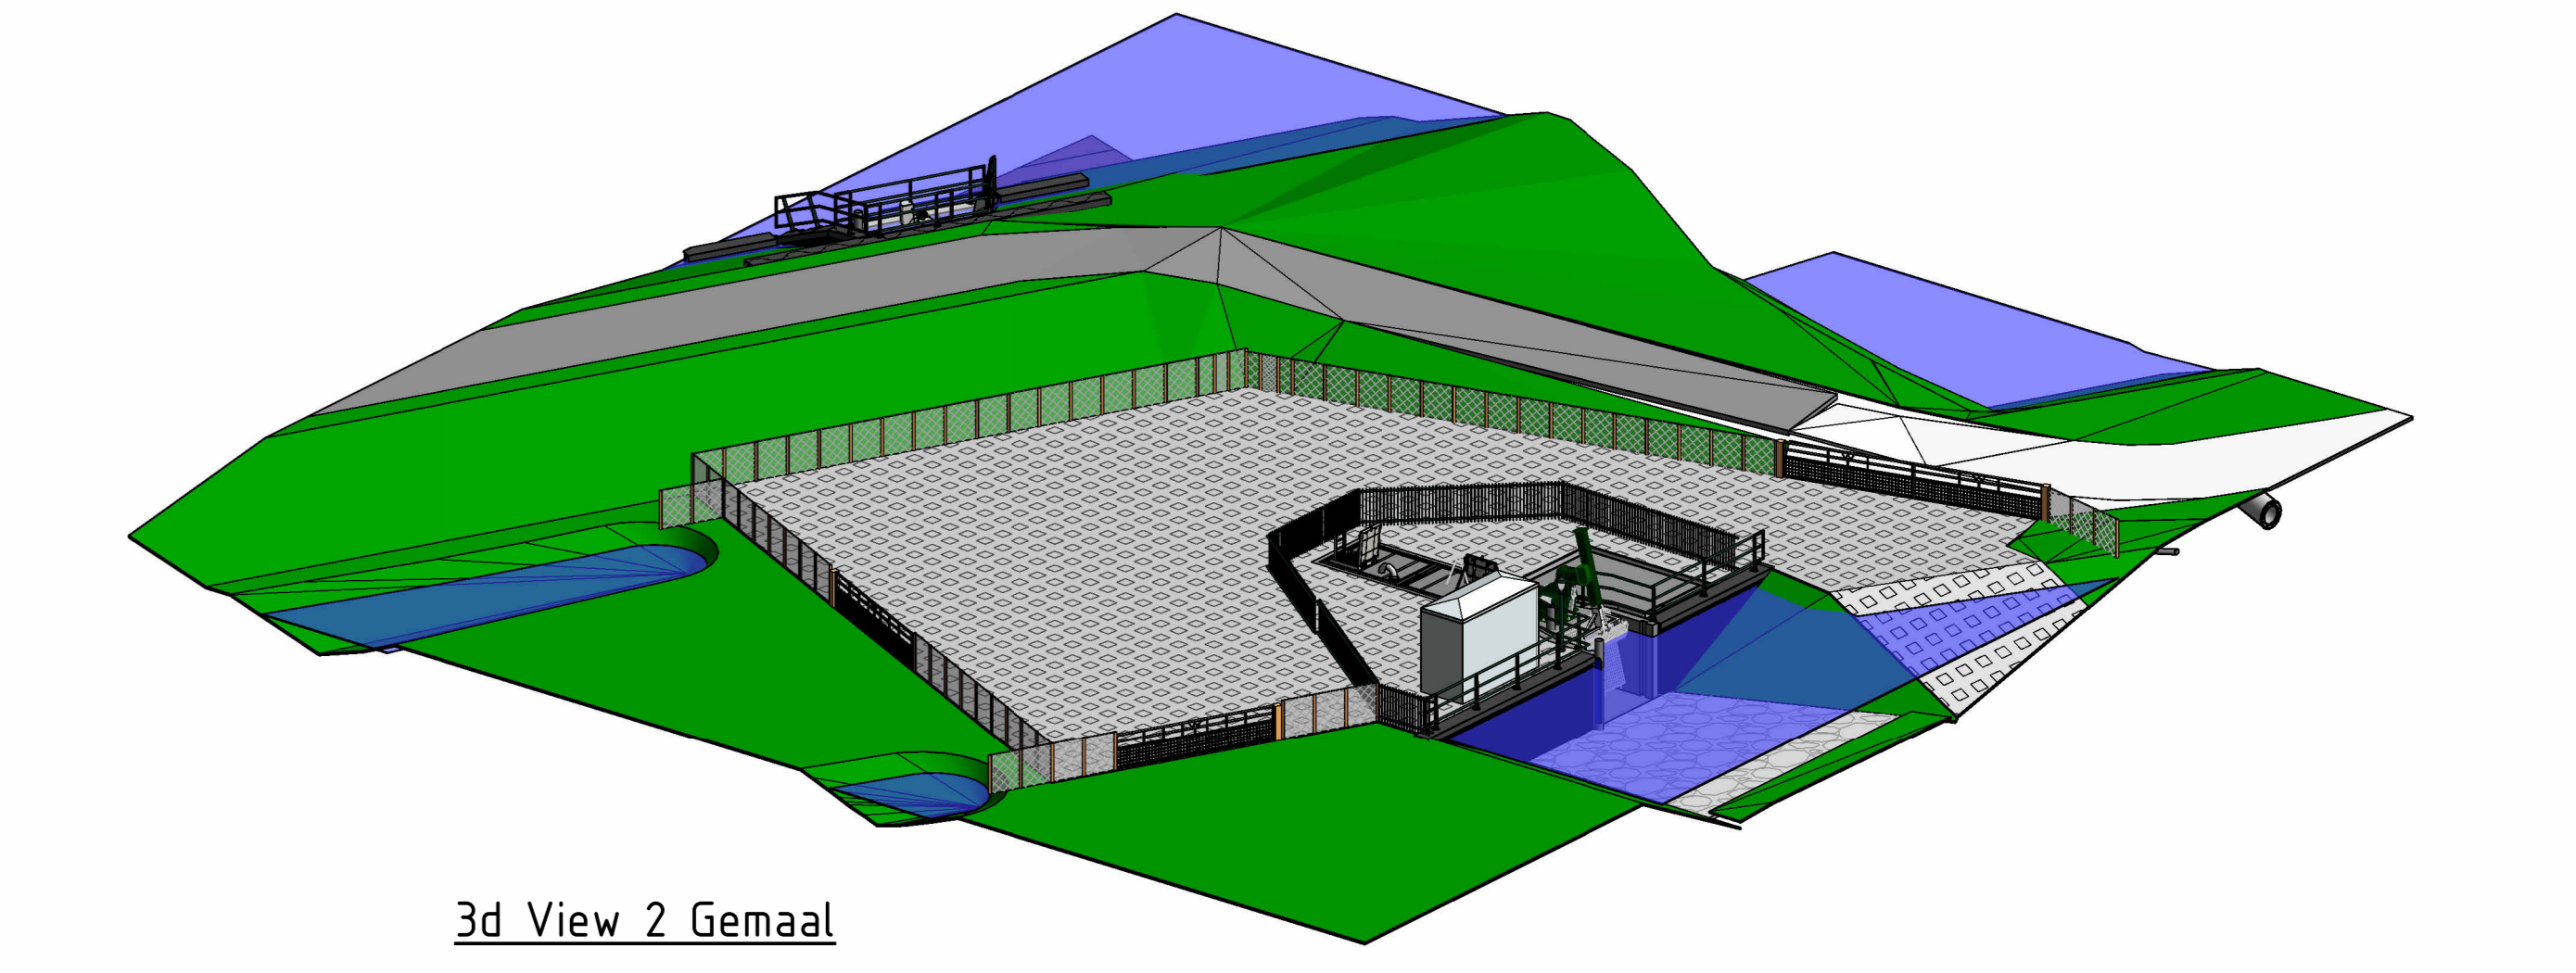

3d View 2 Gemaal

- Opmerkingen:**
- Betonmaten zijn indicatief
 - Damwanden en deksloven gemaal, kleur zwart
 - Leuningwerk en hekwerk gespatieerd, kleur groen
 - Krooshekreiniger en installatiekast, kleur groen
 - Grasbetontegels betreft type SIM-gras platen (2x1m)

- Legenda materialen:**
- Gewapend beton
 - Prefab beton
 - Grasbeton tegels
 - Aanvullen grond
 - Stortsteen
 - Staal
 - Vloerrooster

- Algemeen:**
- Maten in millimeters tenzij anders aangegeven
 - Hoogtematen in meters t.o.v. N.A.P.
 - Coördinaten in meters in RD-stelsel
 - Hoekgevingen heken in 360 gradenstelsel

AD	27-02-2024	Opzetplan	N.S.
SD	28-02-2024	Opzetplan	N.S.
ZD	14-02-2024	Opzetplan	N.S.
LD	27-02-2024	Opzetplan	N.S.
Nr	0001	Wijziging	TOL

Waterschap Rivierenland
 Projectaanzichting
 ASH Maatregelen Graafstrroom

B. Epema
 Projectleider
H. Vogelvang
 Projectleider

Schaal: 1:50 / 1:1000
 Formaat: 1470 x 841
 Bestand: Bovenaanzicht, doorsneden & situatie

Wijz. nr. 4.0
 www.anteagroup.nl

anteagroup

EUT PROJECT IS UITGEVOERD NAUW EN N.B. MODEL