


- Bestaande situatie
Huidge kadasterale grenzen
Oude binnenkruinlij
Grens tijdelijke ingebruikname grond
Nieuw ontwerp
Waterlijn nieuw ontwerp
Bodemlijn watergang nieuw ontwerp
- Grondkruinlij fussen 120 en 150 talud
Aanleggen van waterbescherming, palen tegen elkaar geplaatst: 6000/120mm; L250M;
DR23, v.z.v. PP-doe, bevestigd d.m.v. boring 50x100mm; bovenkant palenrij op 0,10m
v.t.v. bodem; waterwv. v.z.v. nieuwe poort; type en dimensionering n.i.b.; max. hoogte
2,00m, max. diepte 1,50m
- Dempen
Annuulien 16 v. kruinophoping of hoogtegegevens AHNA
Kruin met voldoende hoogte c.f. AHNA, controle uitvoeren
Nieuw talud, helling 1:15 - 13
Nieuw talud, helling 1:4 en flauwer
Aanbrengen leeflaag van k.b. bsmn. 5,00m; talud 120 - 150, inzaaien met grasmengsel
Bodemrij
Herstellen en opvoeren perceelcokken naar originele staat incl. afwatering groeps en
Pranage
SVZ, bestaand maaidveld, type vochtig kruiden- en faunarijk grasland
SVZ, type vochtig hoolland
EVZ, type moeras
EVZ, ophogen maaidveld
EVZ, bestaand maaidveld, aanplanten struubosjes
Bestaande rietkraag, handhaven
Nieuw te planten boom
Resp. bestaand boom (ingezeten), behouden en te kapen boom
Locatie dikpaal; v.z.v. dikpaalnummer
Toegangspoort; uit hergebruik
Ontwerpvoorn in m.t.o.v. NAP
Hoogte bestaand maaidveld in m.t.o.v. NAP

- Kabels en leidingen**
- Data
 - Water
 - Gas lage druk
 - Gas hoge druk
 - Laagspanning
 - Drukriolering
 - Eis voorzorgsmaatregel
- Beschermingszone Dunea waterleiding: binnen deze zone geen grond aanbrengen

- Profielen**
-
- The diagram shows a cross-section of a dike. At the top is a green line labeled 'Bestaand maaiveld'. Below it is a blue line labeled 'Nieuw maaiveld'. A horizontal line with a blue arrow pointing down is labeled 'K' and 'Huidige kadastrale grens'. Below that is a dashed line labeled 'Waterspiegel'. A vertical line with a red arrow pointing down is labeled '5.0L'. Below that is a dashed line labeled 'Hoogtemaat in m t.o.v. NAP'. Below that is a solid line labeled 'Aanbrengen biobased niet-geweven geotextiel'. Below that is a solid line labeled 'Oude binnenkruinlijn'. Below that is a solid line labeled 'Nieuwe binnenkruinlijn'. Below that is a solid line labeled 'Aanvullen grond t.b.v. dwarsp. watergang / oplopen kruin, inzaaien met grasmengsel'. Below that is a solid line labeled 'Ontgraven watergang'. At the bottom is a solid line labeled 'Bestaande rielkraag, te behouden'.
- Bestaand maaiveld
Nieuw maaiveld
Huidige kadastrale grens
Waterspiegel
Hoogtemaat in m t.o.v. NAP
Aanbrengen biobased niet-geweven geotextiel
Oude binnenkruinlijn
Nieuwe binnenkruinlijn
Aanvullen grond t.b.v. dwarsp. watergang / oplopen kruin, inzaaien met grasmengsel
Ontgraven watergang
Bestaande rielkraag, te behouden

- Maten in meters;
- Hoogtematen in meters t.o.v. NAP

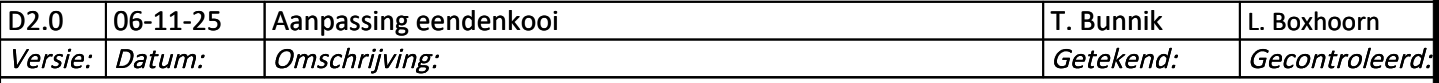



**Waterschap
Rivierland**

Receerderslaan 1 Postbus 509
4000 AB, Tel. 0411 641 999
URL: www.waterschap-rivierland.nl



**bwz
Ingenieurs**

Leidsa 15
4216 KB Eeverdingen
0347 745 800
www.bwz-ingenieurs.nl

Project:
Kadeversterking A5H 1e traject
2.2.5 #05 DO Achterwaterschap

Onderdeel: Situatie en profielen

Projectnr: 079-23-BWZ

Getekend: T. Bunnik

Gecontroleerd: L. Boxhoorn

Tekeningnr: 079-21-DE-DO-402 AW

Datum: 06-11-25

Blad: 2 van 6

Status: DEFINITIE

Formaat: A0

Formaat: 02.0

Schaal: 1:500

Documentsoort: Tekening	Wettige eigenaar: Waterschap Rivierenland
-------------------------	---