



Waterschap
Rivierenland


Rijndijken
Legger Primaire Waterkering

Dijkpaaltraject Beusichem – Fort Everdingen (BF001. – BF118.)

Legger Primaire Waterkering
Dijkpaaltraject Beusichem – Fort Everdingen (BF001. – BF118.)

Inhoud

- Overzichtskaart (1:30.000)
- Overzichtsblad (1:5.000)
- Situatiebladen (1:1.000)
- Dwarsprofielen (1:300)
- Lengteprofielen (1:2.000/1:100)
- Legenda Situatiebladen

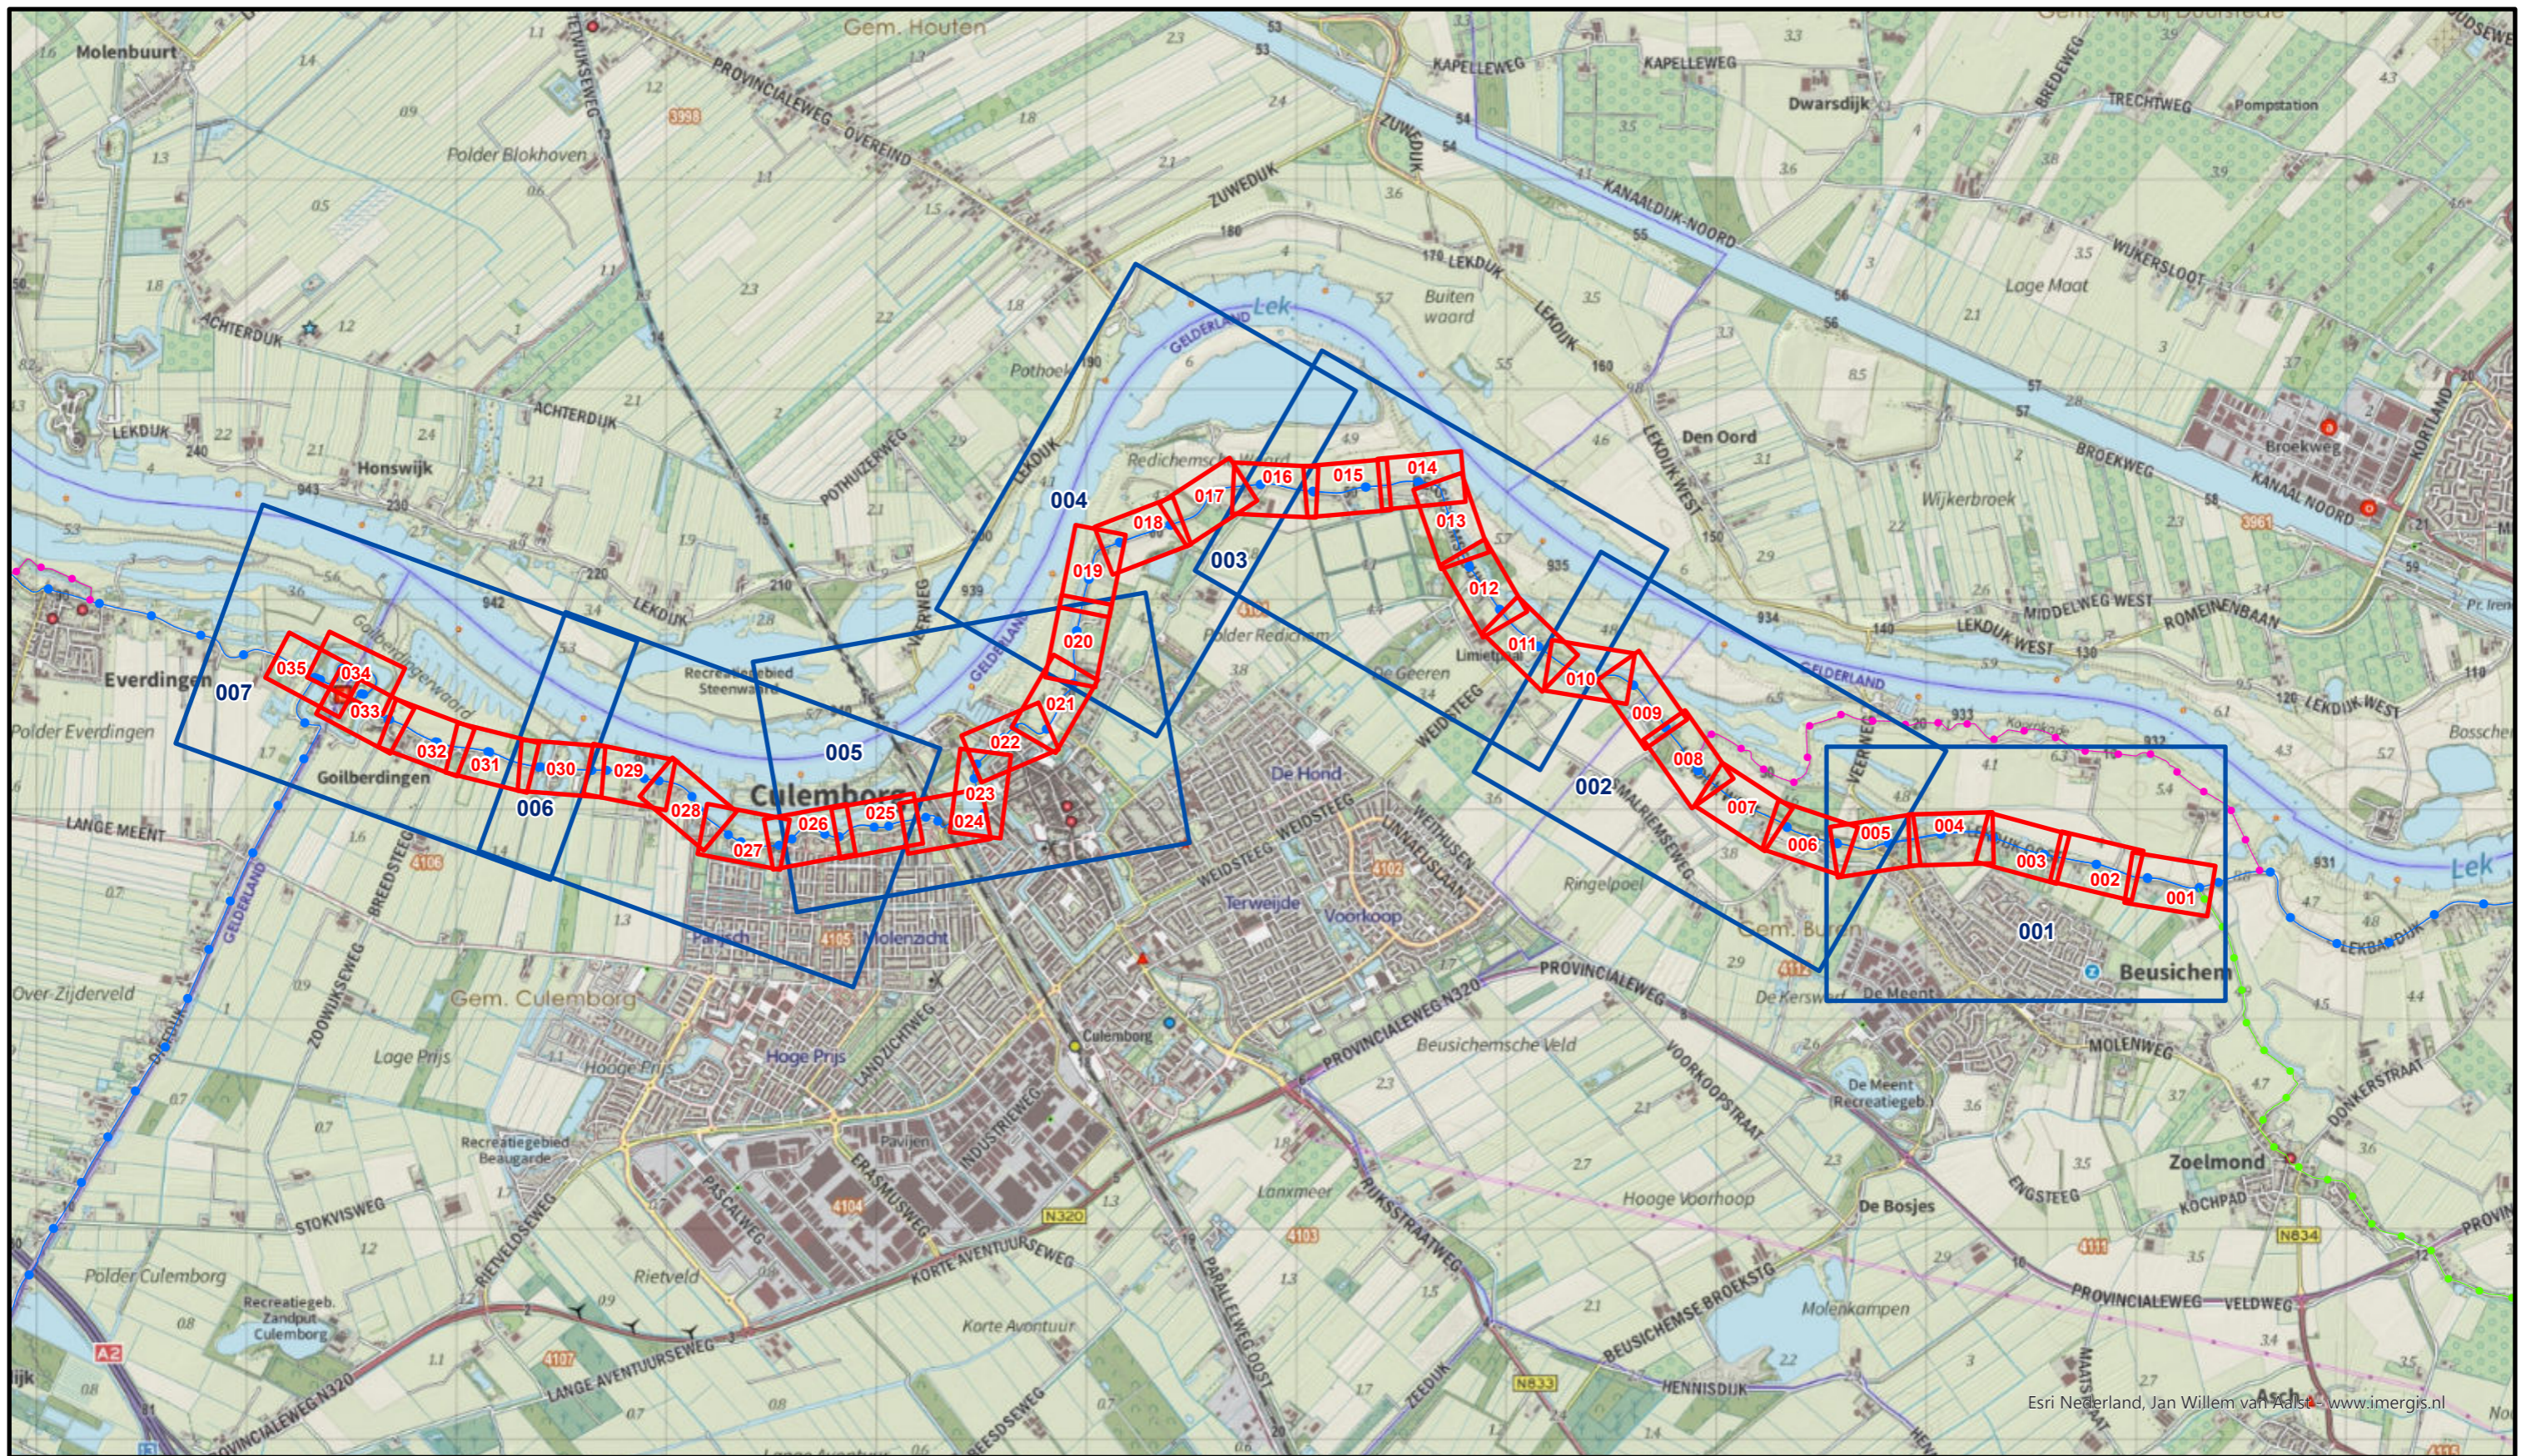

Esri Nederland, Jan Willem van Aalsbeek - www.imergis.nl



Legenda


- Situatieblad 1:1000 met bladnummer
- Situatieblad 1:5000 met bladnummer



**Waterschap
Rivierenland**

Bezoekadres: Postadres:
De Blomboogerd 1 Postbus 599
4003 AN, Tiel 4000 AN, Tiel
tel: (0344) 64 90 90
URL: www.waterschaprivierenland.nl

Legger : Beusichem - Fort Everdingen			
Onderdeel : Overzichtskaart Dijkpaaltraject			
Dijkpaaltraject : BF	Datum :	Blad : 001	van : 001
Getekend : T-DAM	-	Status : Vastgesteld	
Opname datum : -	-	Versie : -	
Besluitnr. : zie 1:1000 bladen		Schaal : 1:30.000	
Tekeningnr. : Beusichem - Fort Everdingen		Formaat : A3	

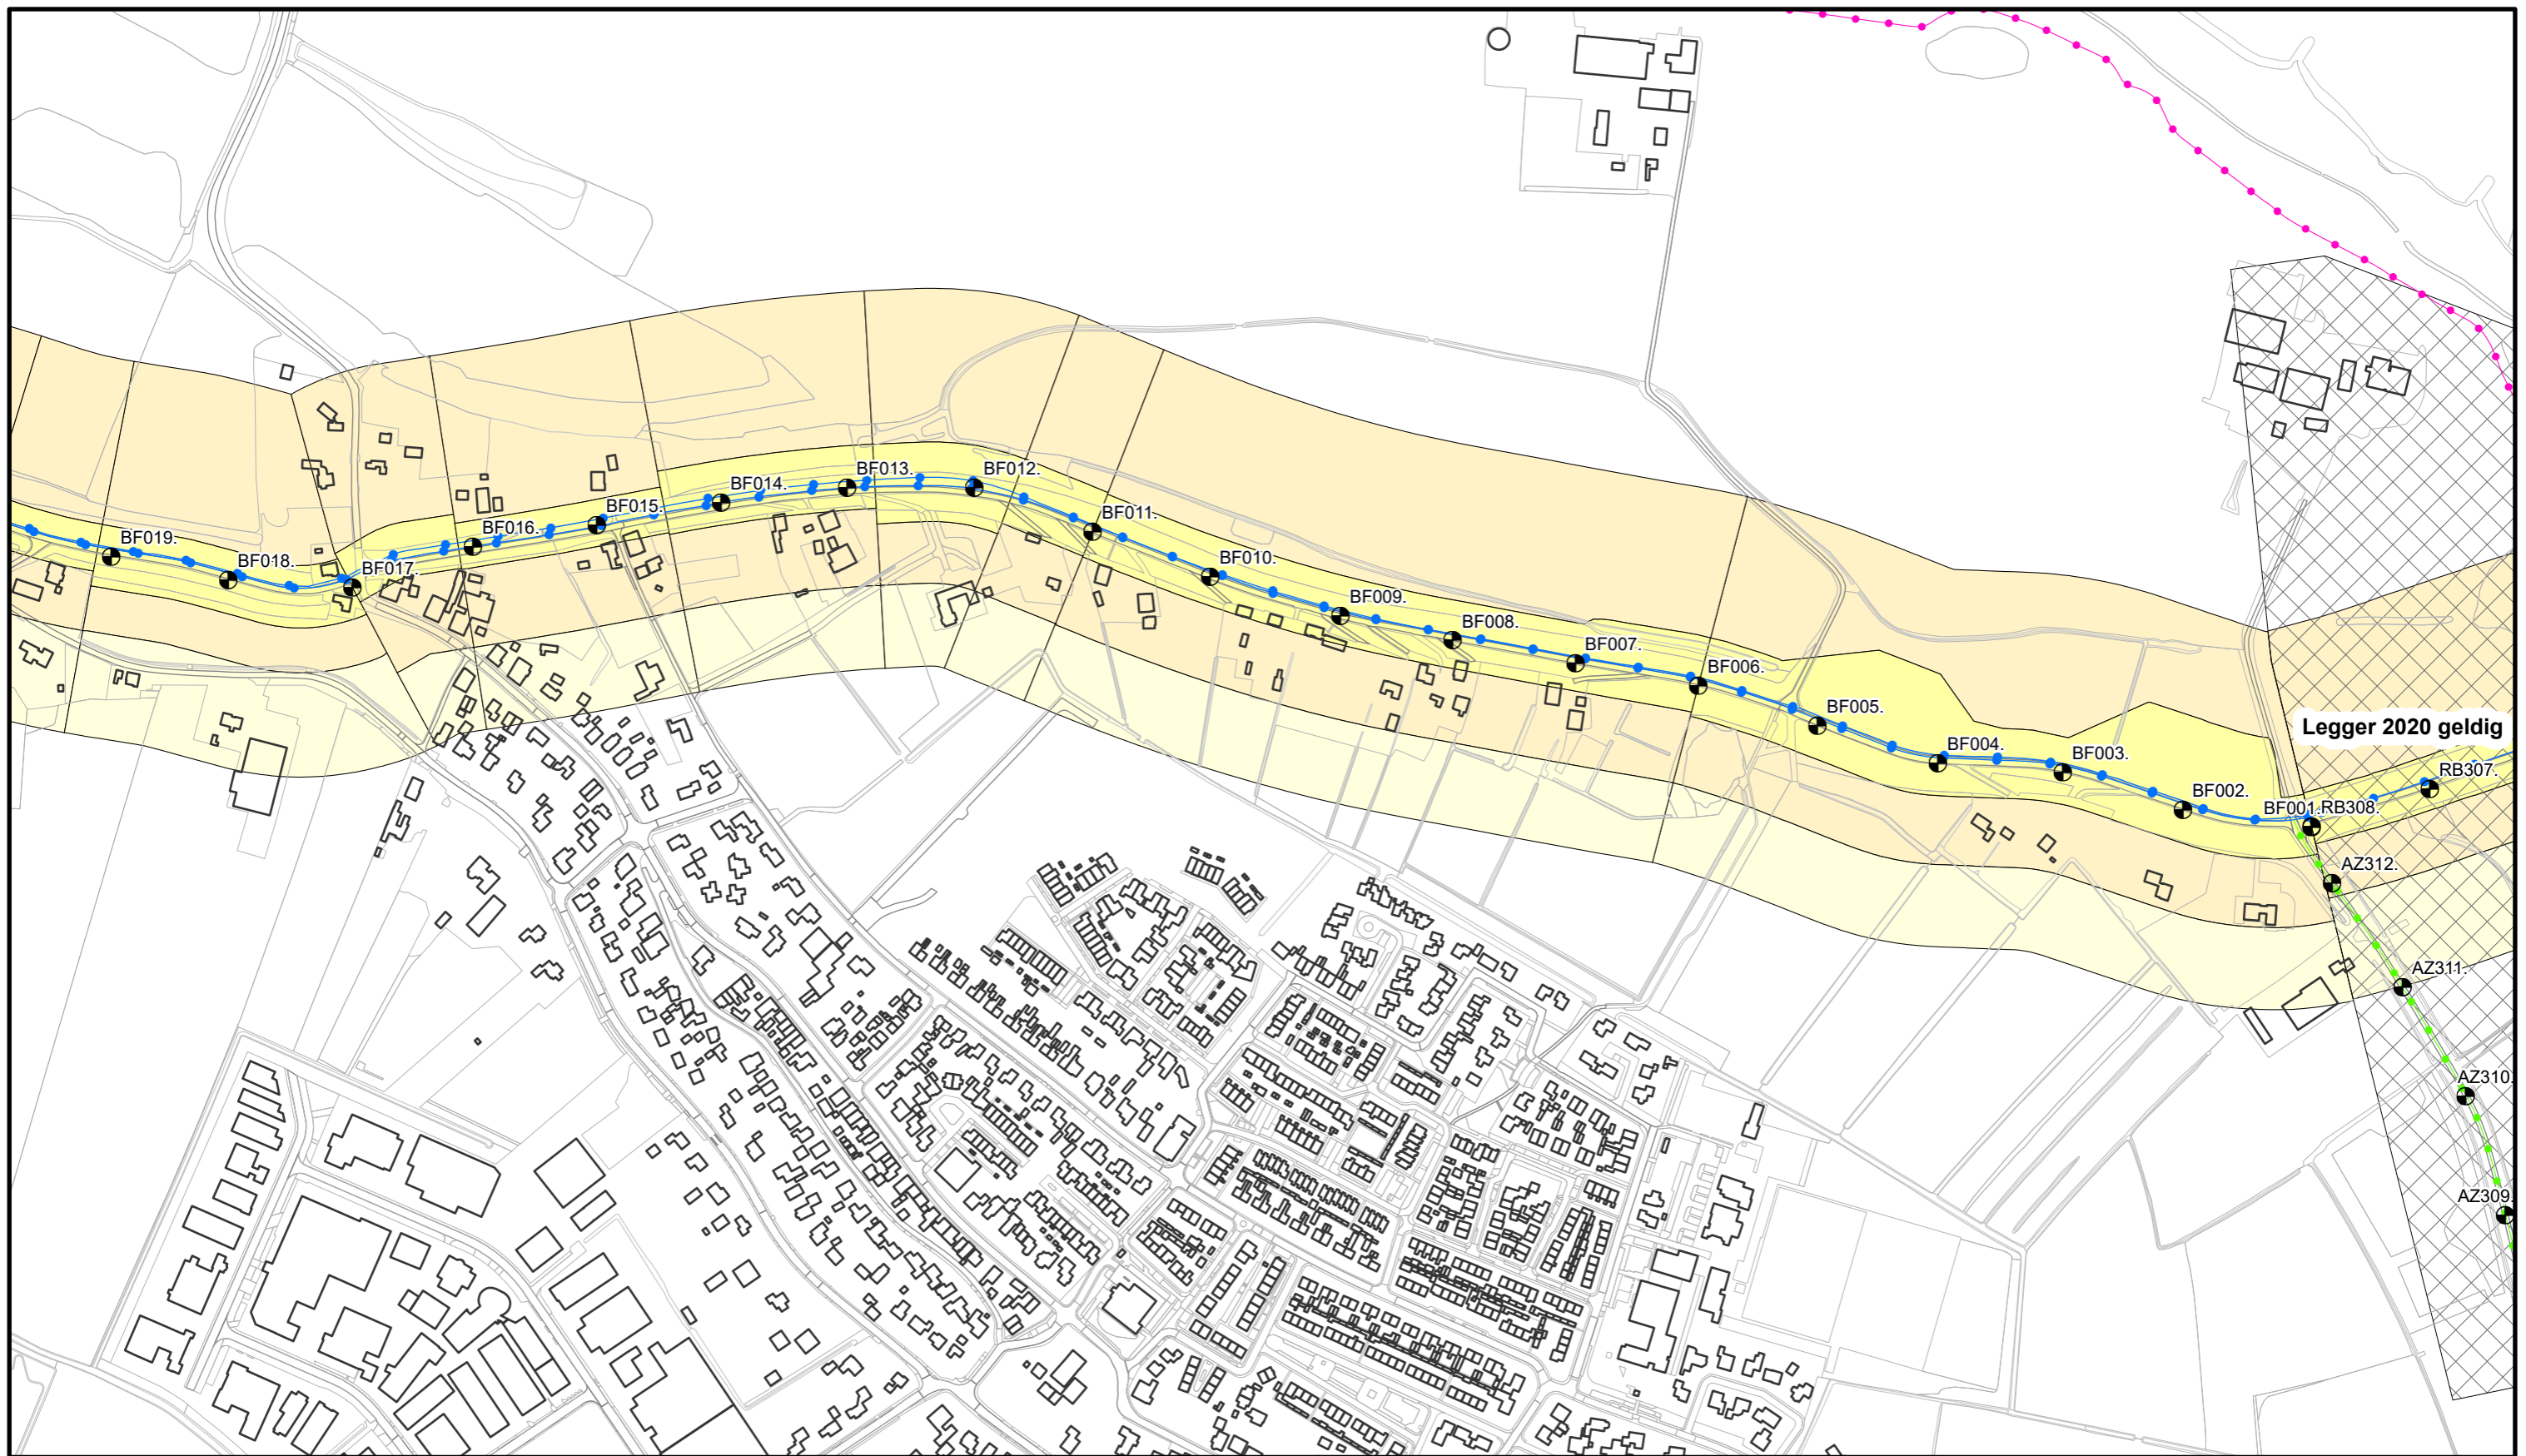

Legger 2020 geldig



Waterkering Soort:

- Primaire Waterkeringen
- Hoge grond
- Regionale waterkeringen
- Overige waterkeringen
- Waterkering Rijkswaterstaat

- Waterstaatswerk
- Bescheringszone
- Buitenbescheringszone
- Dijkpalen




**Waterschap
Rivierenland**

Bezoekadres: De Blomboogerd 1
4003 AN, Tiel
tel: (0344) 64 90 90
URL: www.waterschaprivierenland.nl

Postadres: Postbus 599
4000 AN, Tiel

Legger : Beusichem - Fort Everdingen

Onderdeel : Situatie Legger		Datum :	Blad : 001 van : 007
Dijkpaaltraject : BF		-	Status : Vastgesteld
Getekend : T-DAM		Versie : -	
Opname datum : -		Schaal : 1:5000	
Besluitnr. : zie 1:1000 bladen		Formaat : A3	
Tekeningnr. : BF001			

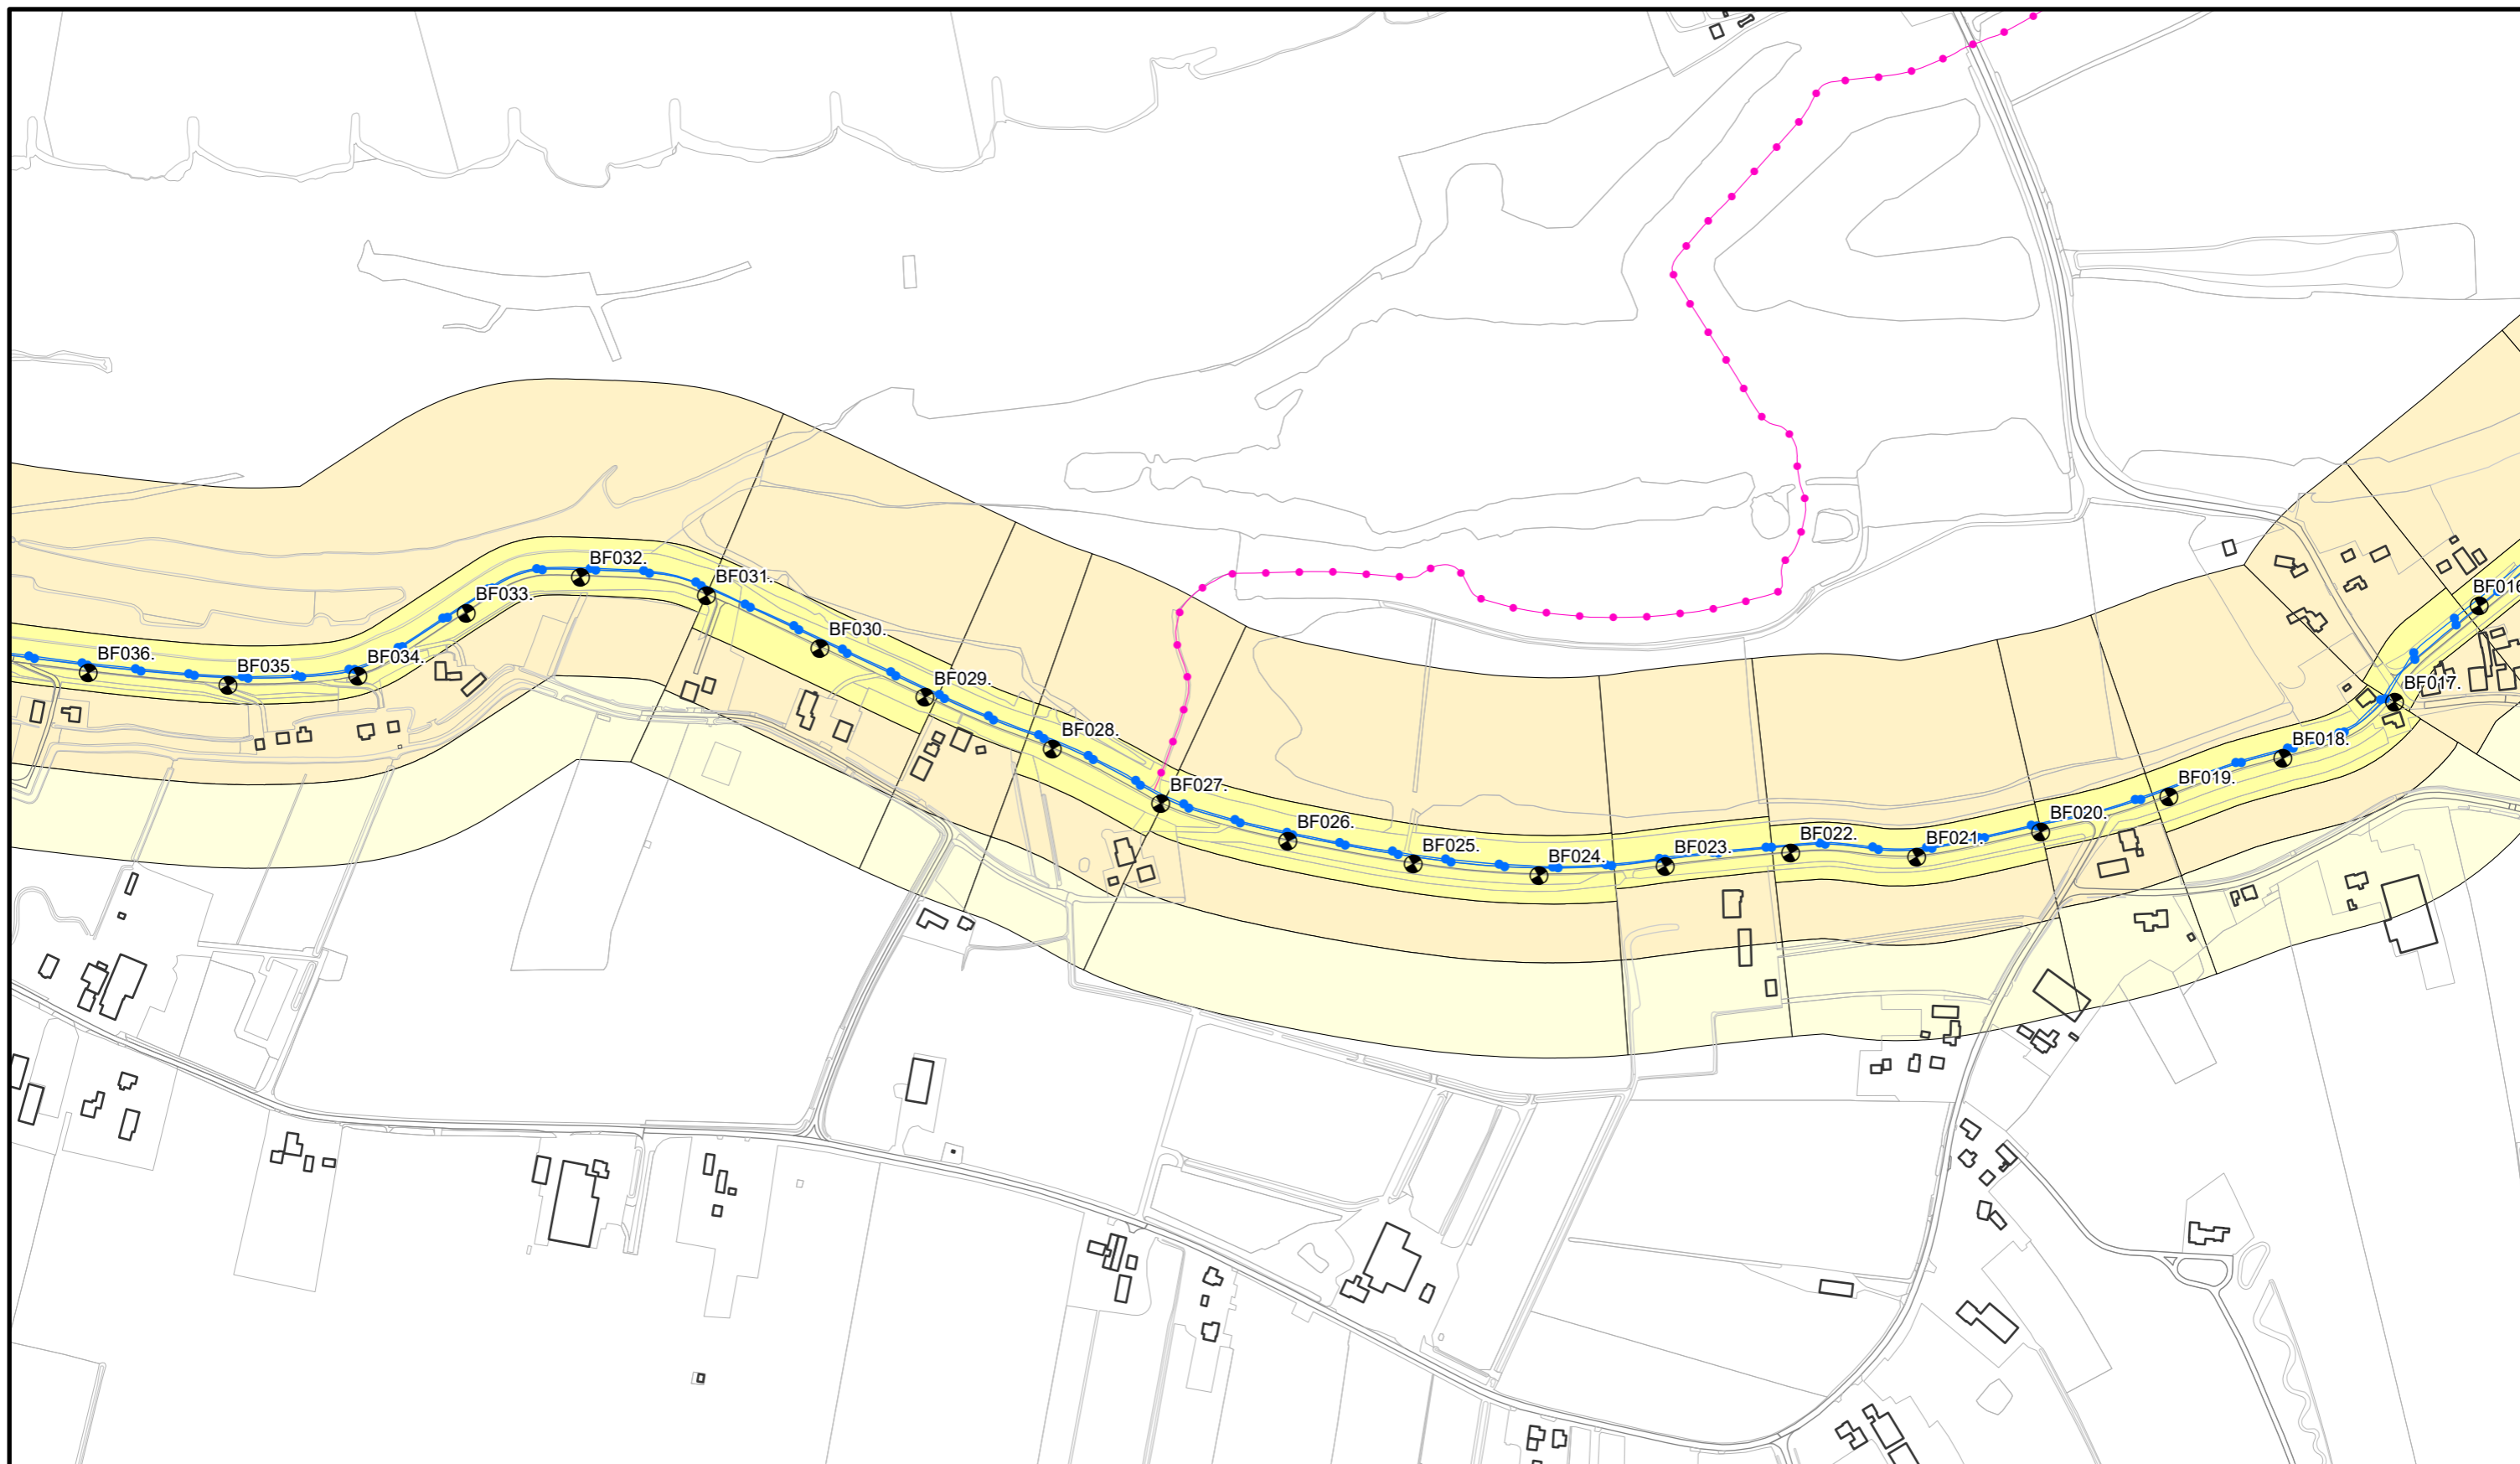

Waterkering Soort:

- Primaire Waterkeringen
- Hoge grond
- Regionale waterkeringen
- Overige waterkeringen
- Waterkering Rijkswaterstaat


- Waterstaatswerk
- Bescherminingszone
- Buitenbescherminingszone
- Dijkpalen



**Waterschap
Rivierenland**
 Bezoekadres: De Blomboogerd 1
 4003 AN, Tiel
 tel: (0344) 64 90 90
 URL: www.waterschaprivierenland.nl
 Postadres: Postbus 599
 4000 AN, Tiel

Legger : Beusichem - Fort Everdingen

<i>Onderdeel :</i> Situatie Legger		<i>Datum :</i>	<i>Blad :</i> 002 <i>van :</i> 007
<i>Dijkpaaltraject :</i> BF		<i>Getekend :</i> T-DAM	<i>Status :</i> Vastgesteld
<i>Opname datum :</i> -		<i>Versie :</i> -	
<i>Besluitnr. :</i> zie 1:1000 bladen		<i>Schaal :</i> 1:5000	
<i>Tekeningnr. :</i> BF002		<i>Formaat :</i> A3	

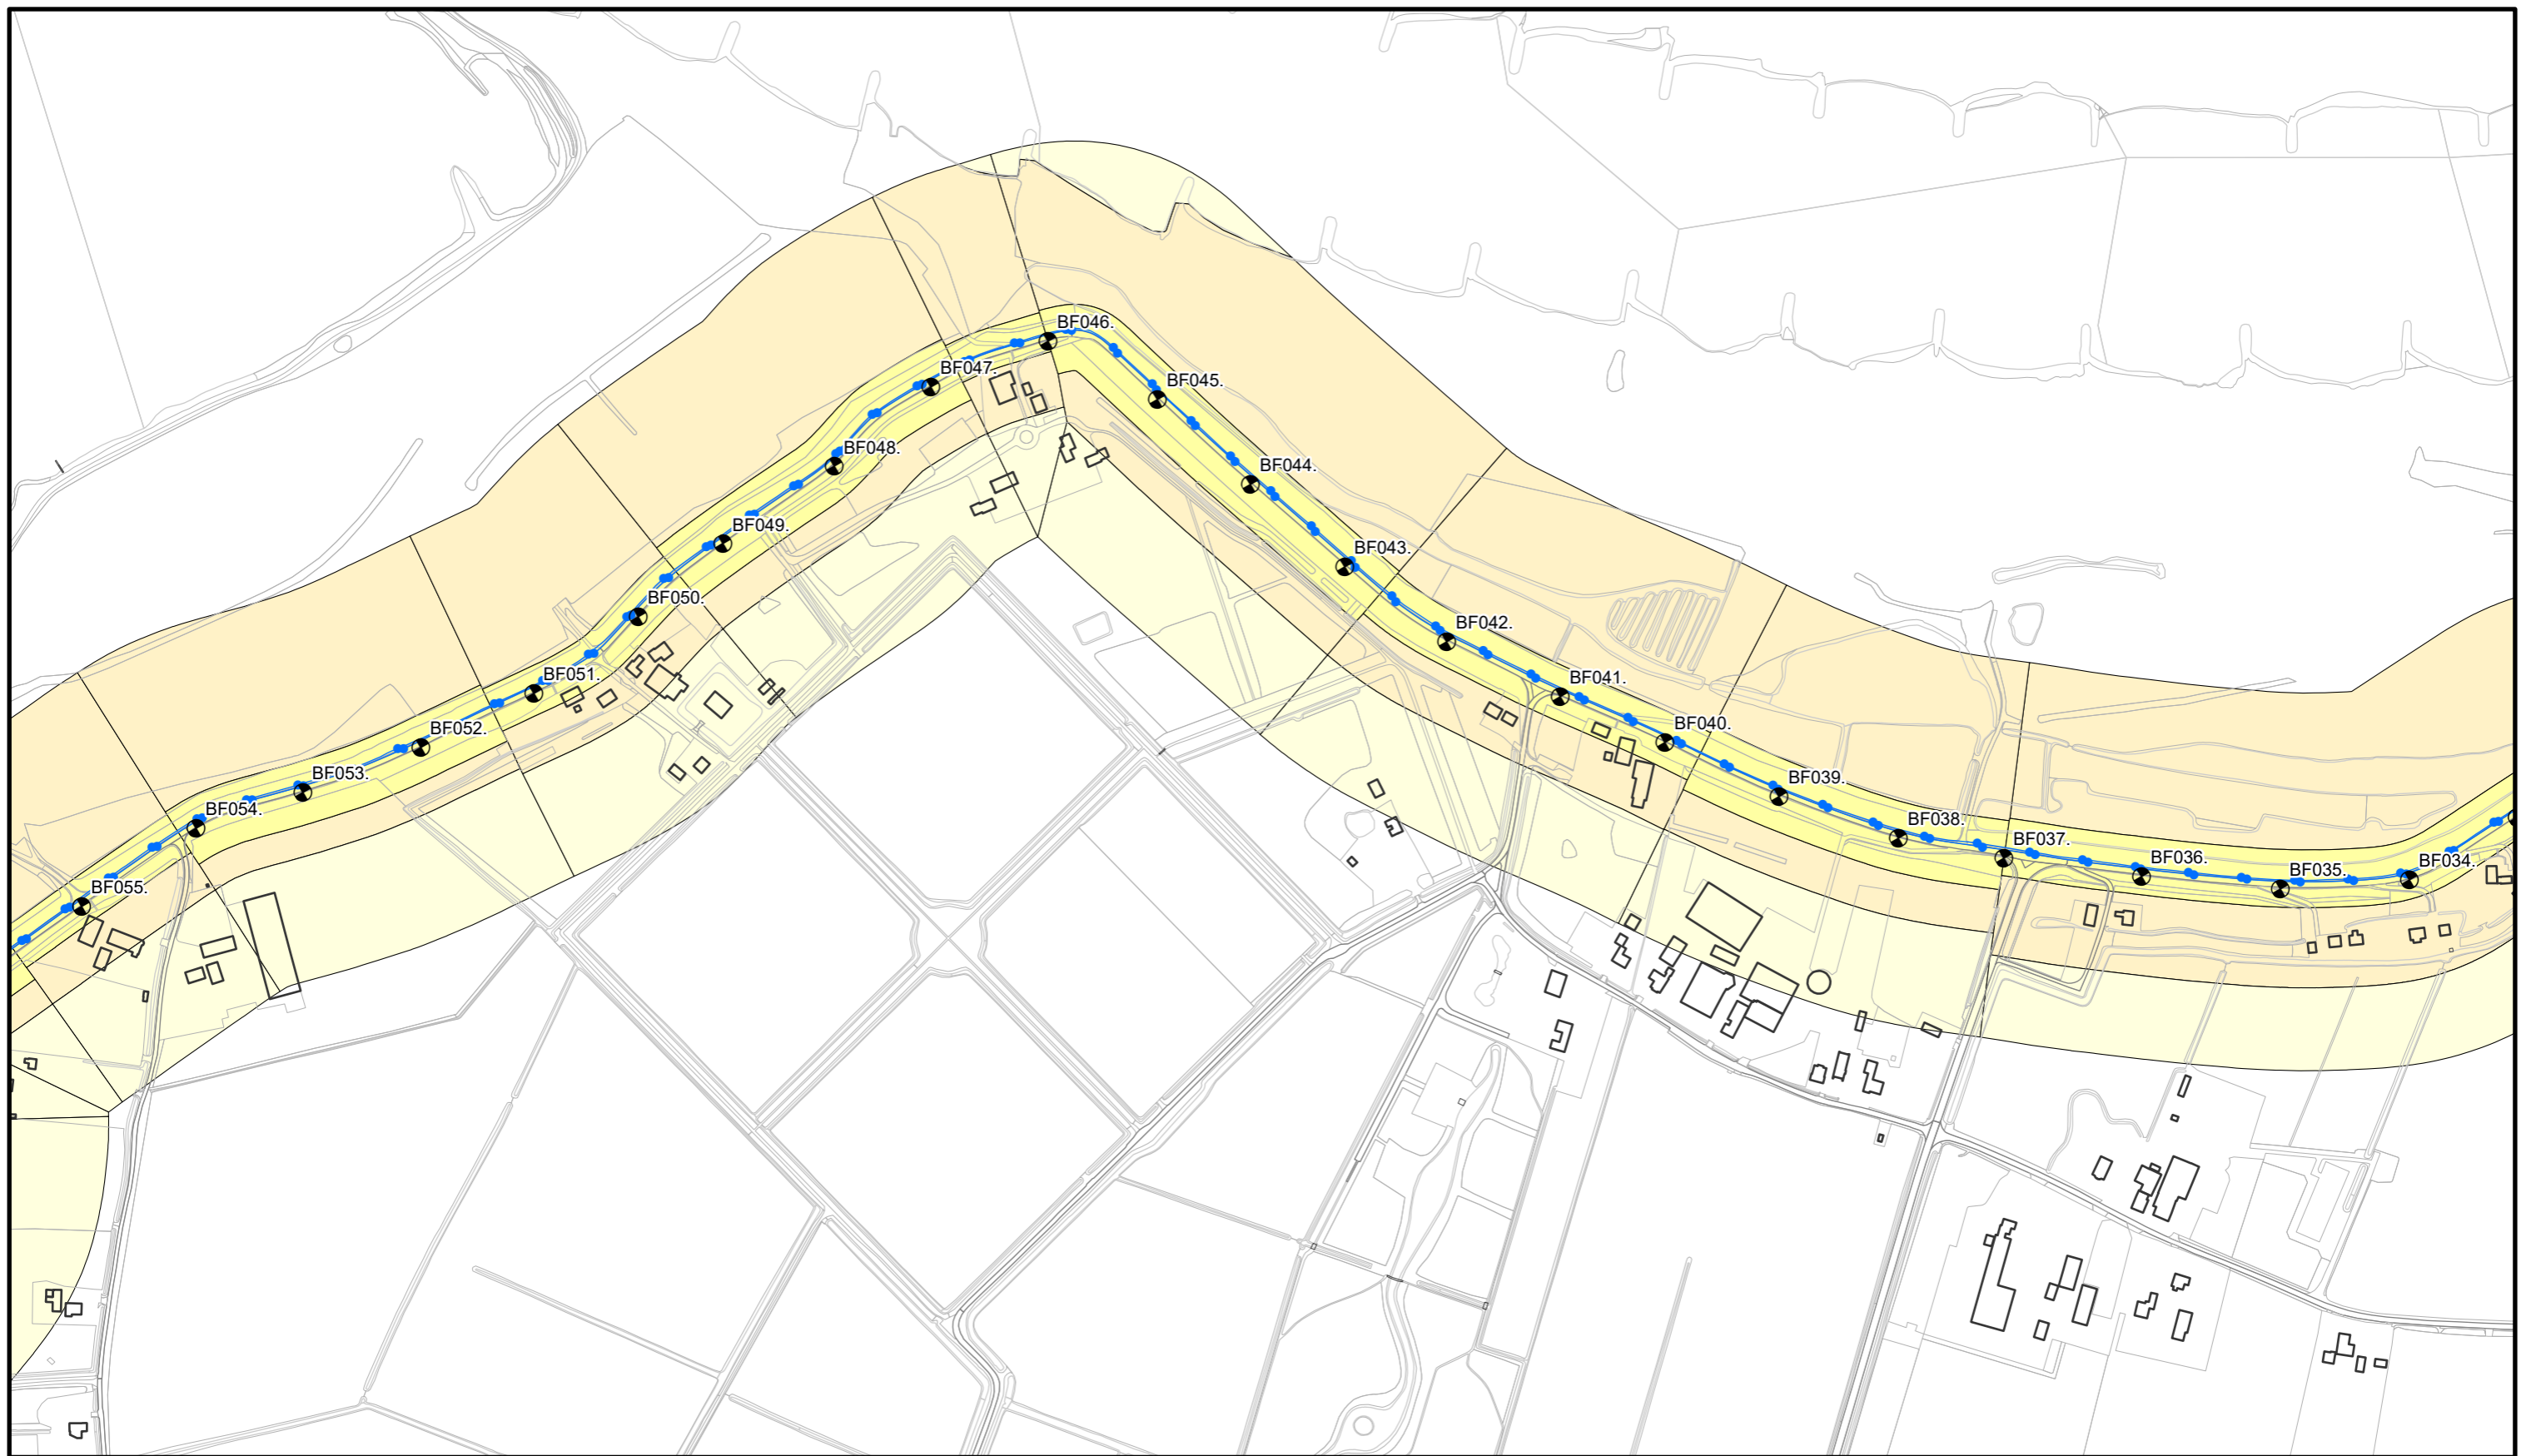

Waterkering Soort:

- Primaire Waterkeringen
- Hoge grond
- Regionale waterkeringen
- Overige waterkeringen
- Waterkering Rijkswaterstaat


- Waterstaatswerk
- Beschermingszone
- Buitenbeschermingszone
- + Dijkpalen



**Waterschap
Rivierenland**
 Bezoekadres: De Blomboogerd 1
 4003 AN, Tiel
 Postadres: Postbus 599
 4000 AN, Tiel
 tel: (0344) 64 90 90
 URL: www.waterschaprivierenland.nl

Legger : Beusichem - Fort Everdingen

<i>Onderdeel :</i> Situatie Legger		<i>Datum :</i>	<i>Blad :</i> 003 <i>van :</i> 007
<i>Dijkpaaltraject :</i> BF		<i>Getekend :</i> T-DAM	<i>Status :</i> Vastgesteld
<i>Opname datum :</i> -		<i>Versie :</i> -	
<i>Besluitnr. :</i> zie 1:1000 bladen		<i>Schaal :</i> 1:5000	
<i>Tekeningnr. :</i> BF003		<i>Formaat :</i> A3	

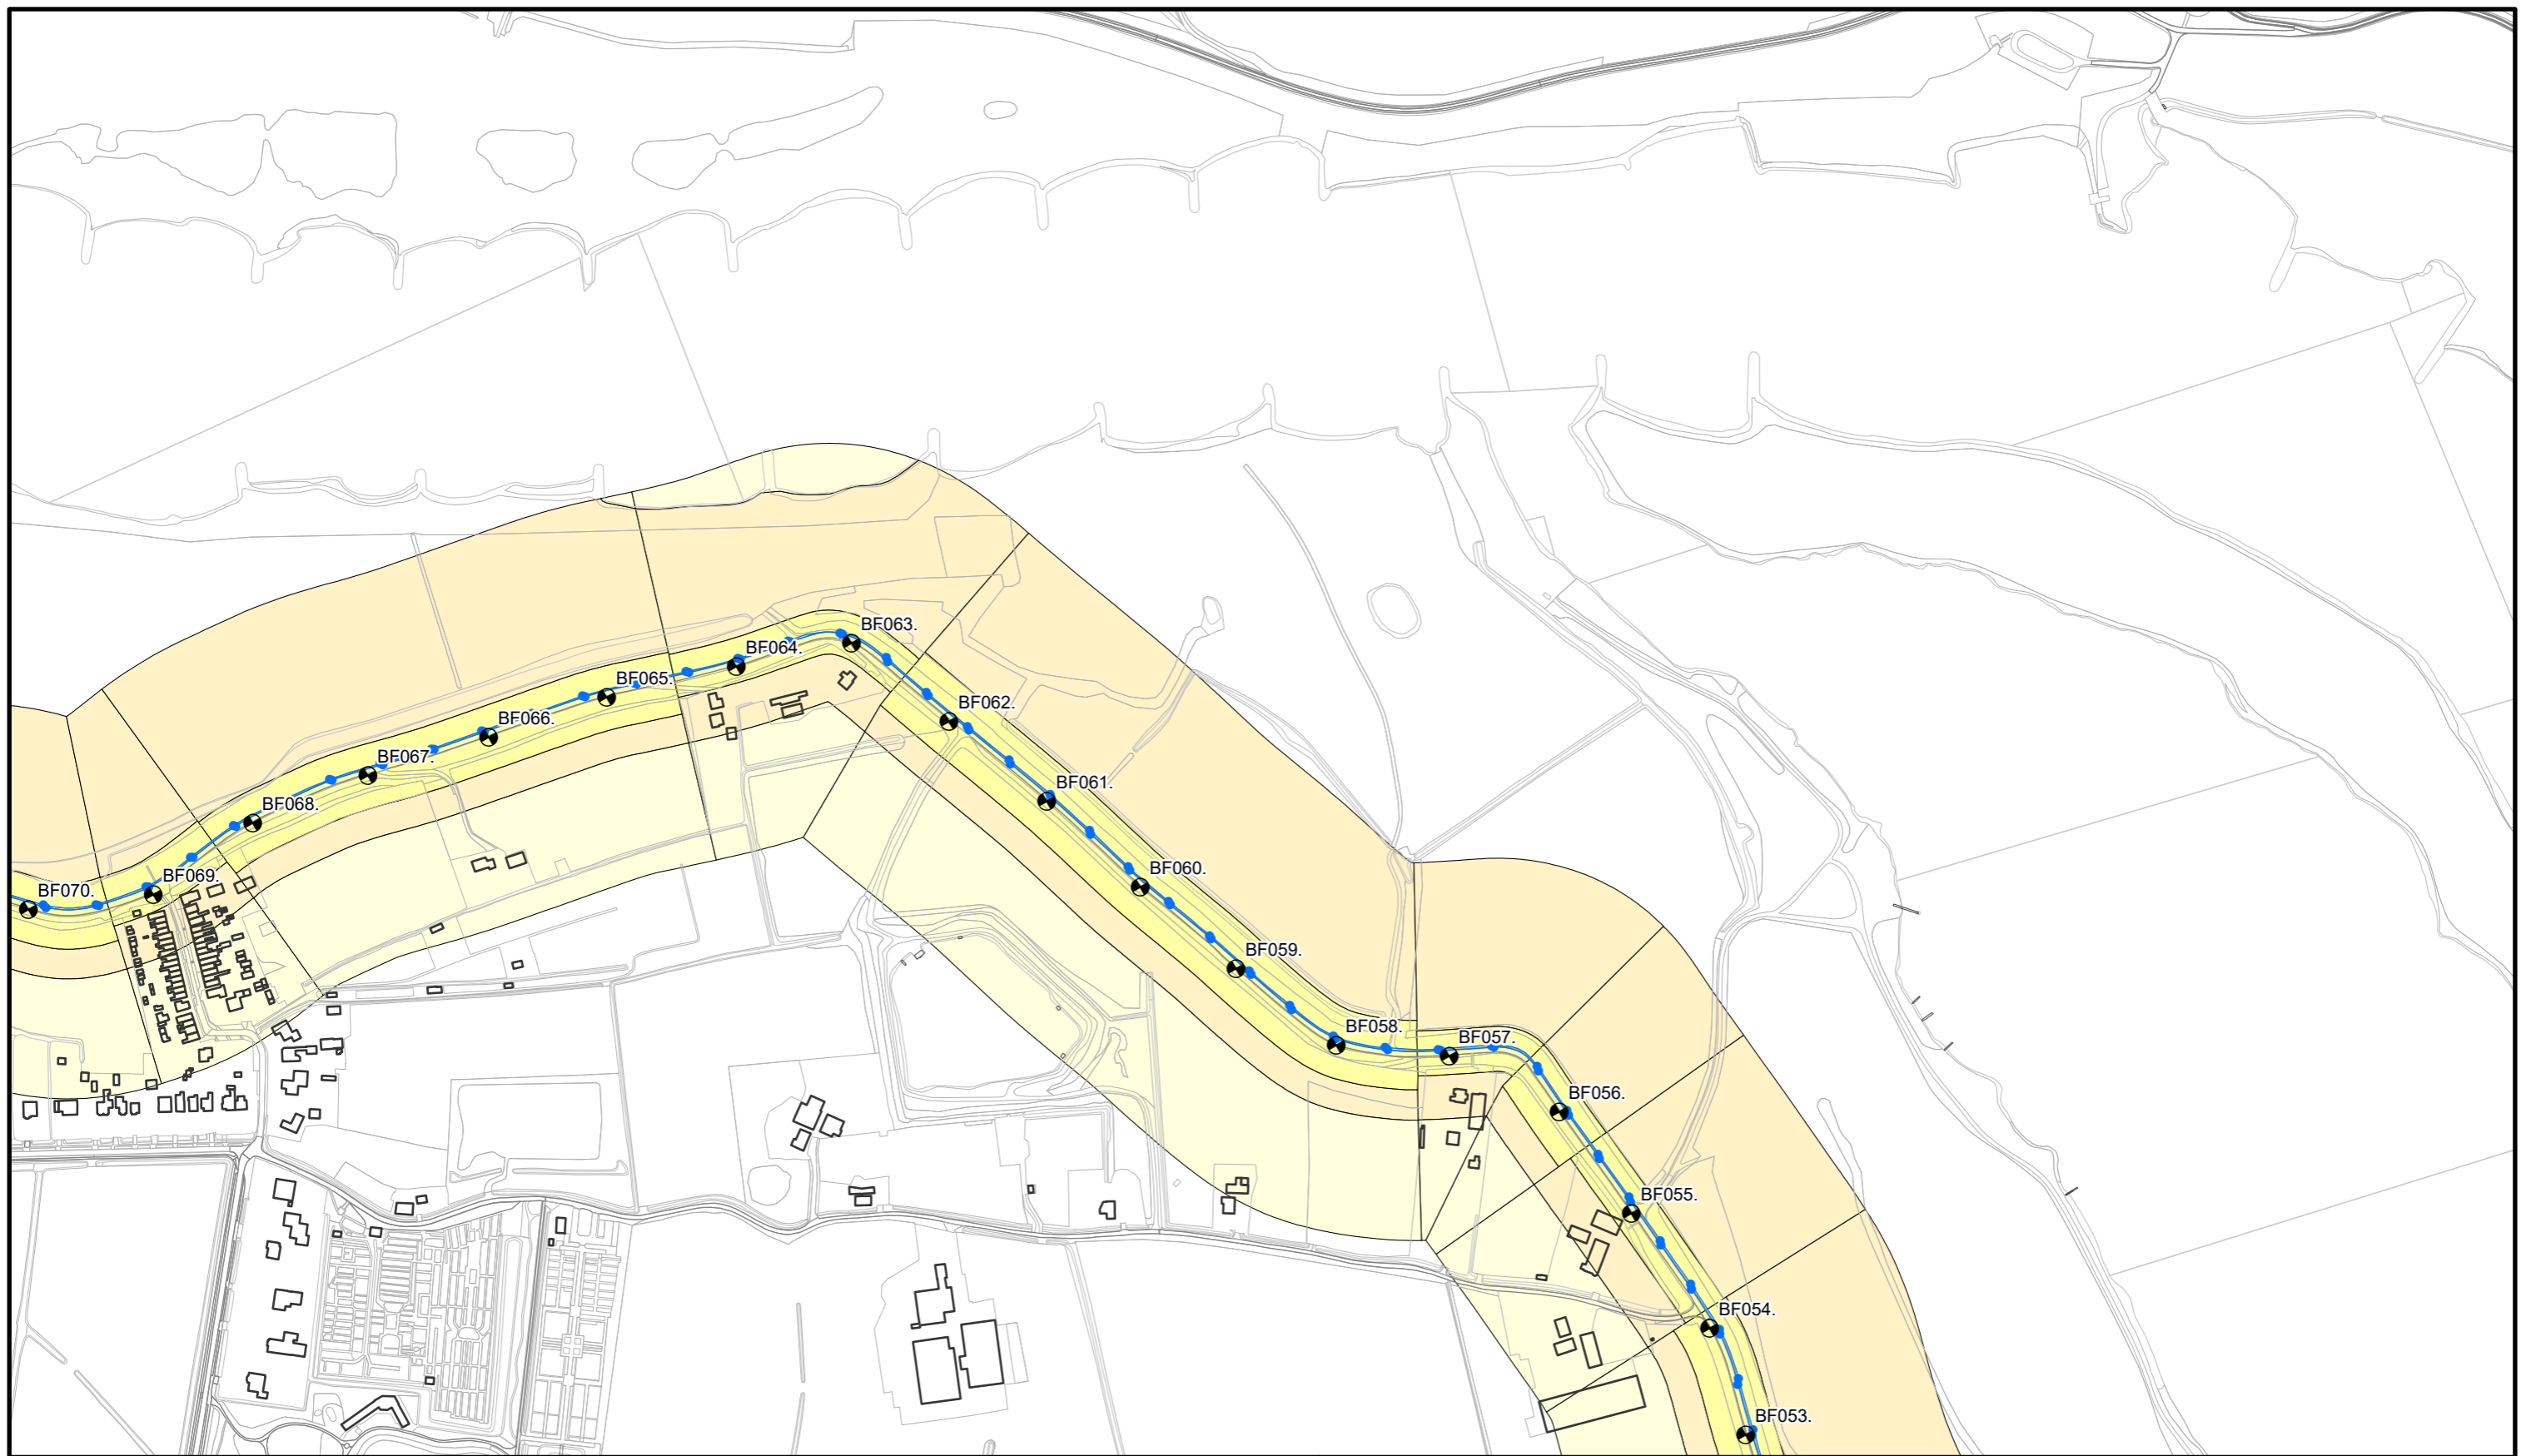

Waterkering Soort:

- Primaire Waterkeringen
- - - Hoge grond
- Regionale waterkeringen
- Overige waterkeringen
- Waterkering Rijkswaterstaat

- Waterstaatswerk
- Beschermingszone
- Buitenbeschermingszone
- + Dijkpalen




**Waterschap
Rivierenland**

Bezoekadres: De Blomboogerd 1
4003 AN, Tiel
tel: (0344) 64 90 90
URL: www.waterschaprivierenland.nl

Postadres: Postbus 599
4000 AN, Tiel

Legger : Beusichem - Fort Everdingen

<i>Onderdeel :</i> Situatie Legger		<i>Datum :</i>	<i>Blad :</i> 004 <i>van :</i> 007
<i>Dijkpaaltraject :</i> BF		<i>Getekend :</i> T-DAM	<i>Status :</i> Vastgesteld
<i>Opname datum :</i> -		<i>Versie :</i> -	
<i>Besluitnr. :</i> zie 1:1000 bladen		<i>Schaal :</i> 1:5000	
<i>Tekeningnr. :</i> BF004		<i>Formaat :</i> A3	

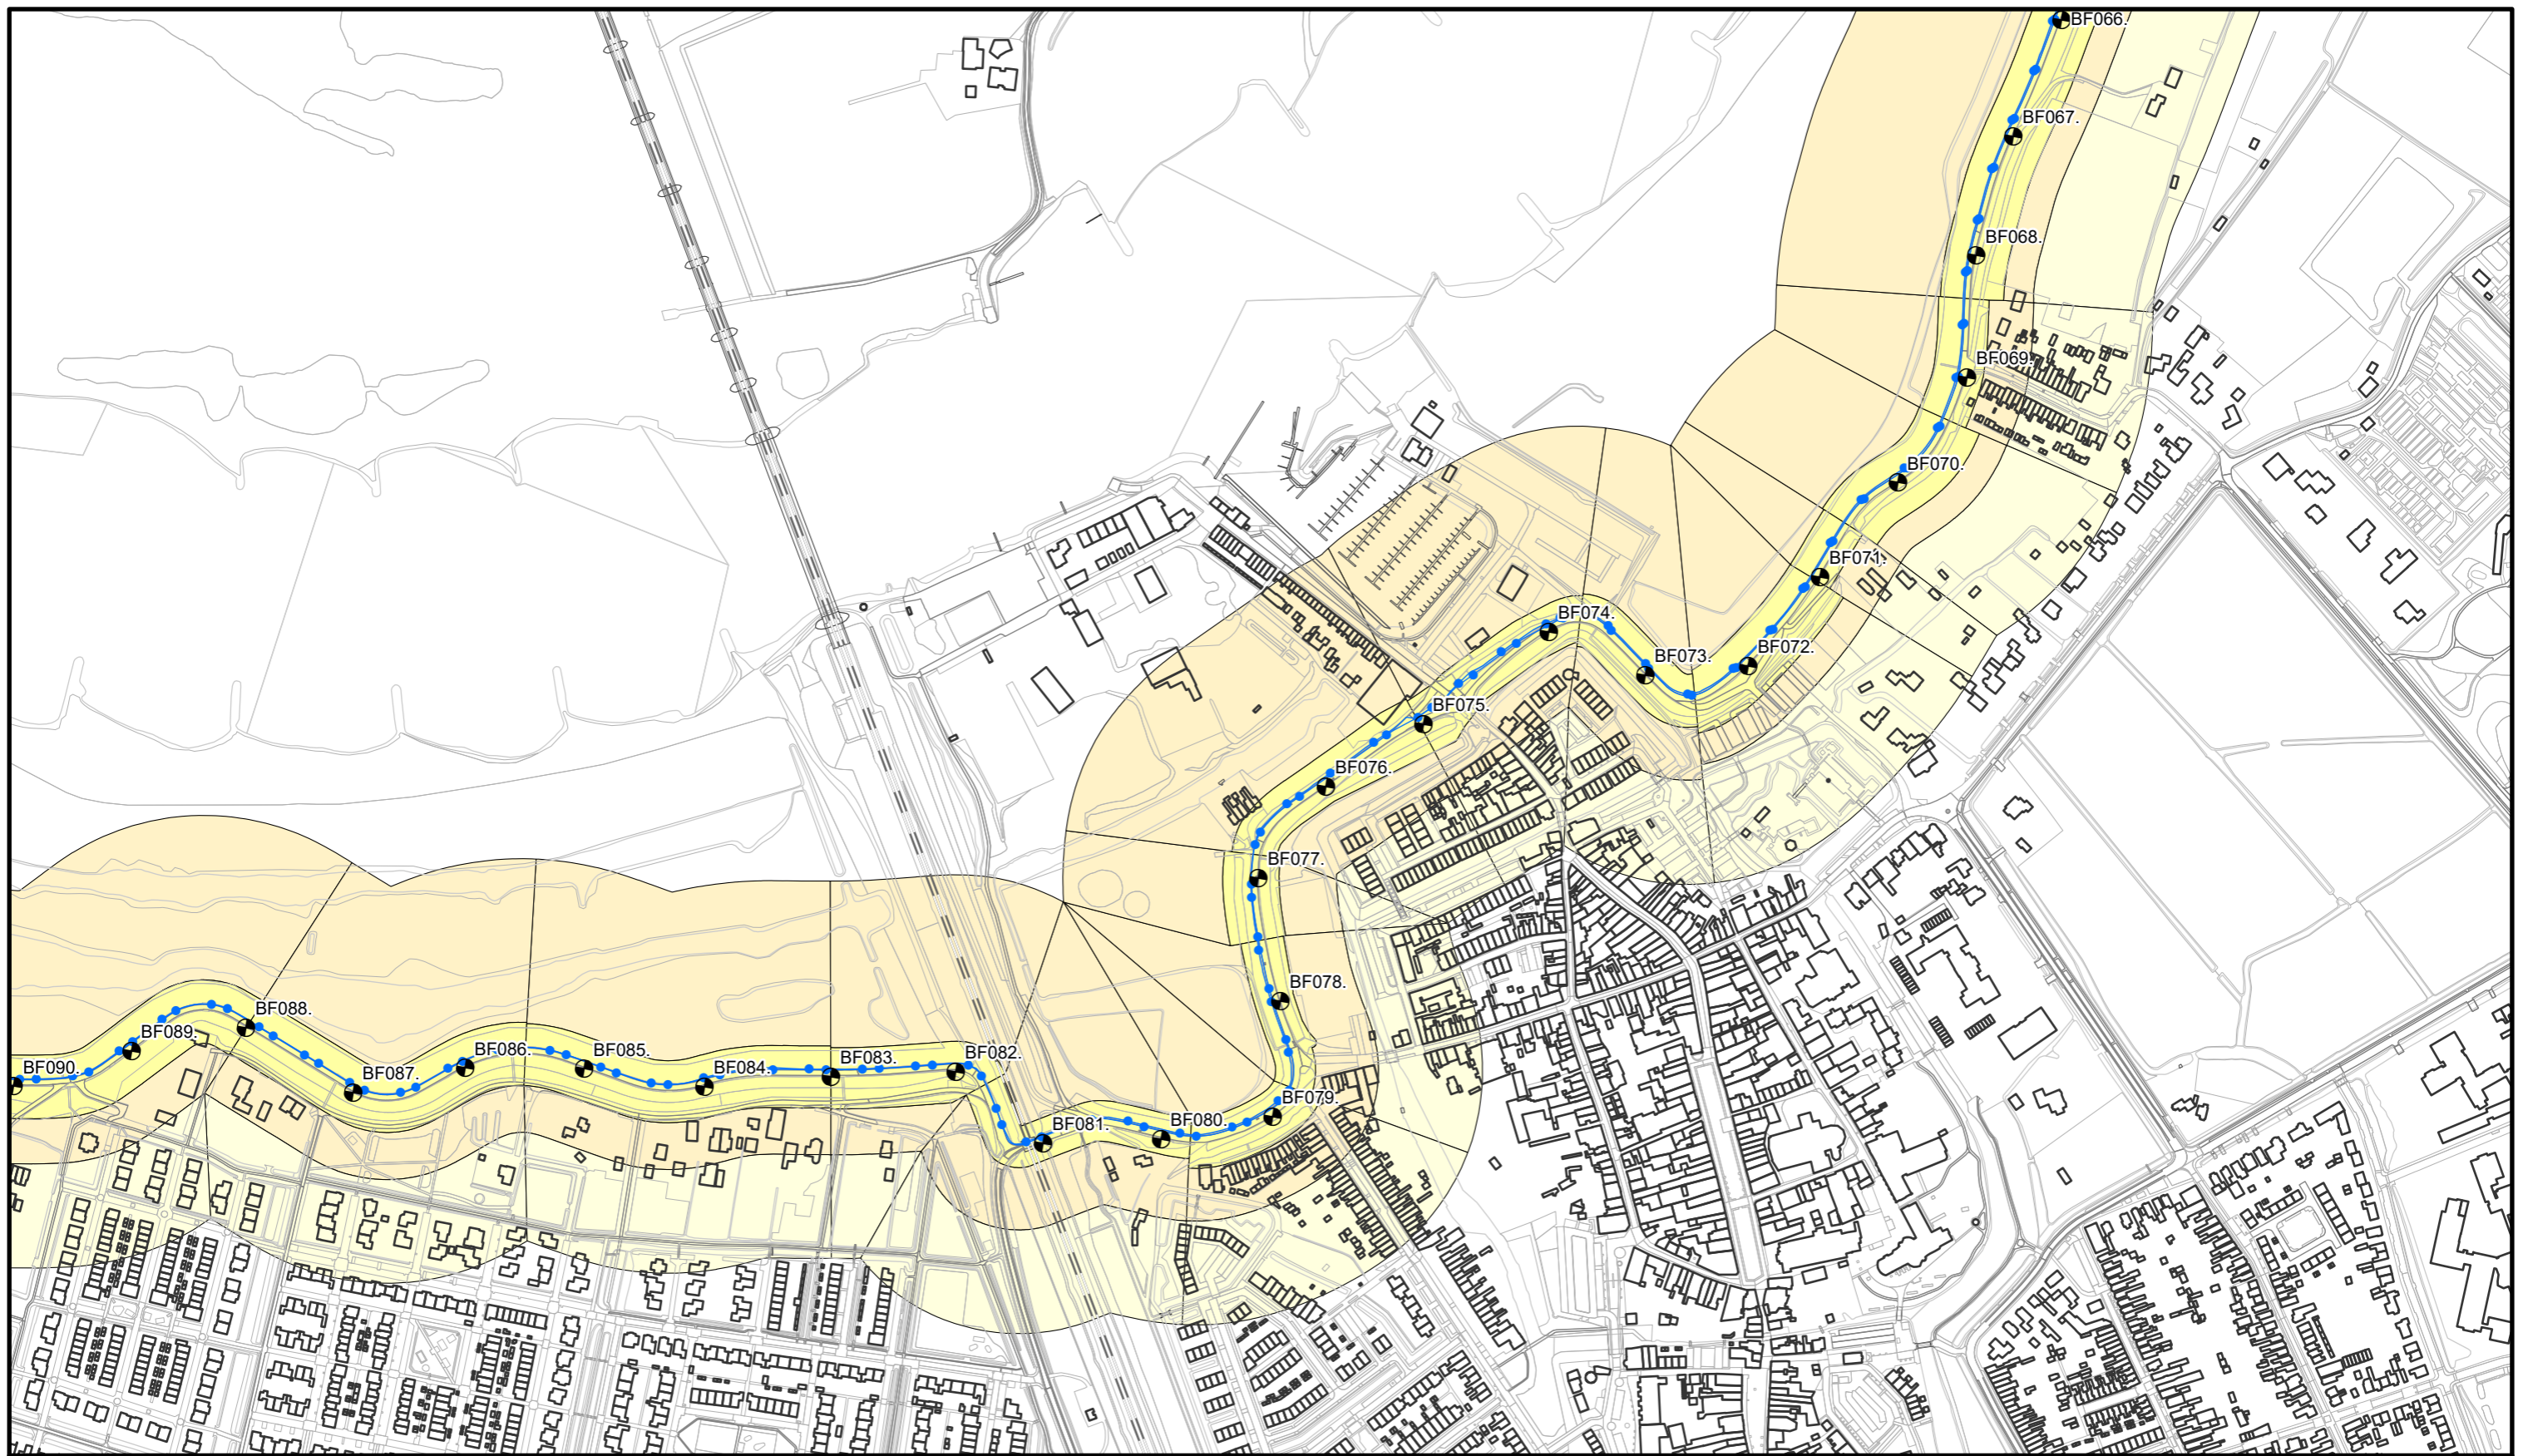

Waterkering Soort:

- Primaire Waterkeringen
- Hoge grond
- Regionale waterkeringen
- Overige waterkeringen
- Waterkering Rijkswaterstaat

- Waterstaatswerk
- Bescheringszone
- Buitenbescheringszone
- Dijkpalen



**Waterschap
Rivierenland**

Bezoekadres: De Blomboogerd 1
4003 AN, Tiel
tel: (0344) 64 90 90
URL: www.waterschaprivierenland.nl

Postadres: Postbus 599
4000 AN, Tiel

Legger : Beusichem - Fort Everdingen

Onderdeel : Situatie Legger

Dijkpaaltraject : BF

Getekend : T-DAM

Opname datum : -

Besluitnr. : zie 1:1000 bladen

Tekeningnr. : BF005

Datum :

-


Blad : 005 *van :* 007

Status : Vastgesteld

Versie : -

Schaal : 1:5000

Formaat : A3

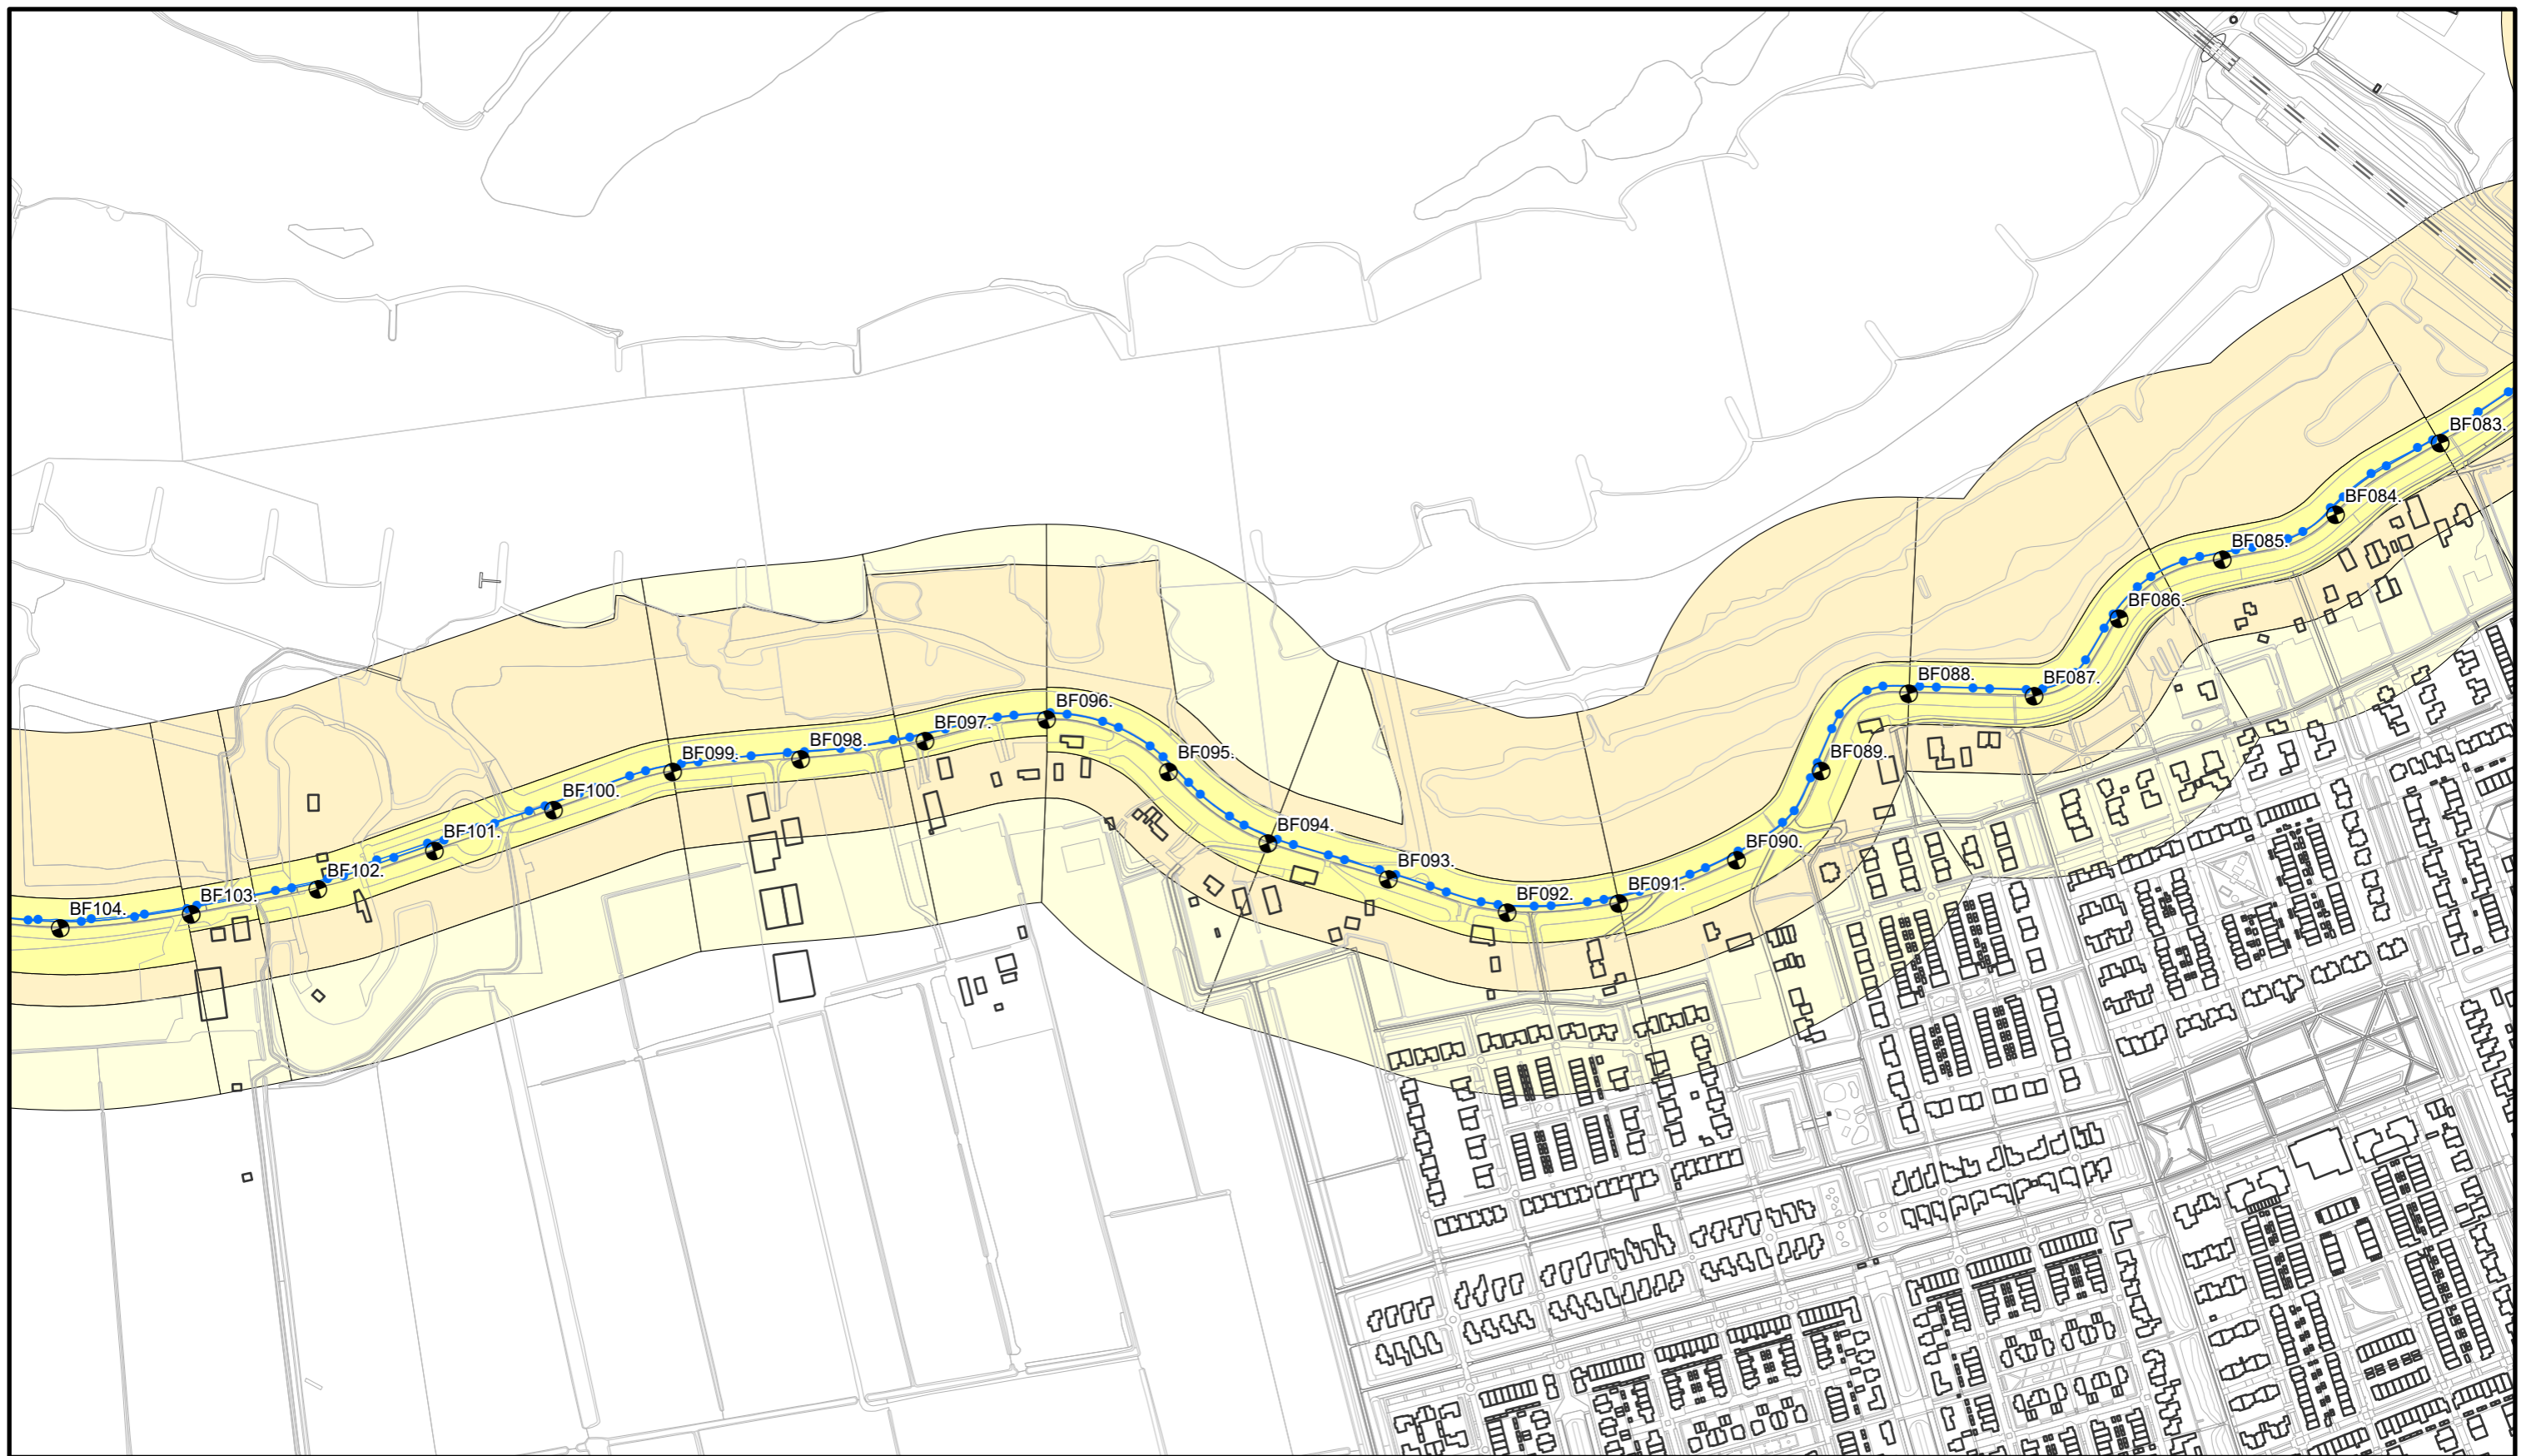

Waterkering Soort:

- Primaire Waterkeringen
- Hoge grond
- Regionale waterkeringen
- Overige waterkeringen
- Waterkering Rijkswaterstaat

- Waterstaatswerk
- Bescherminingszone
- Buitenbescherminingszone
- Dijkpalen



**Waterschap
Rivierenland**
 Bezoekadres: De Blomboogerd 1
 4003 AN, Tiel
 tel: (0344) 64 90 90
 URL: www.waterschaprivierenland.nl
 Postadres: Postbus 599
 4000 AN, Tiel

Legger : Beusichem - Fort Everdingen

Onderdeel : Situatie Legger

Dijkpaaltraject : BF

Getekend : T-DAM

Opname datum : -

Besluitnr. : zie 1:1000 bladen

Tekeningnr. : BF006

Datum :

-


Blad : 006 *van :* 007

Status : Vastgesteld

Versie : -

Schaal : 1:5000

Formaat : A3

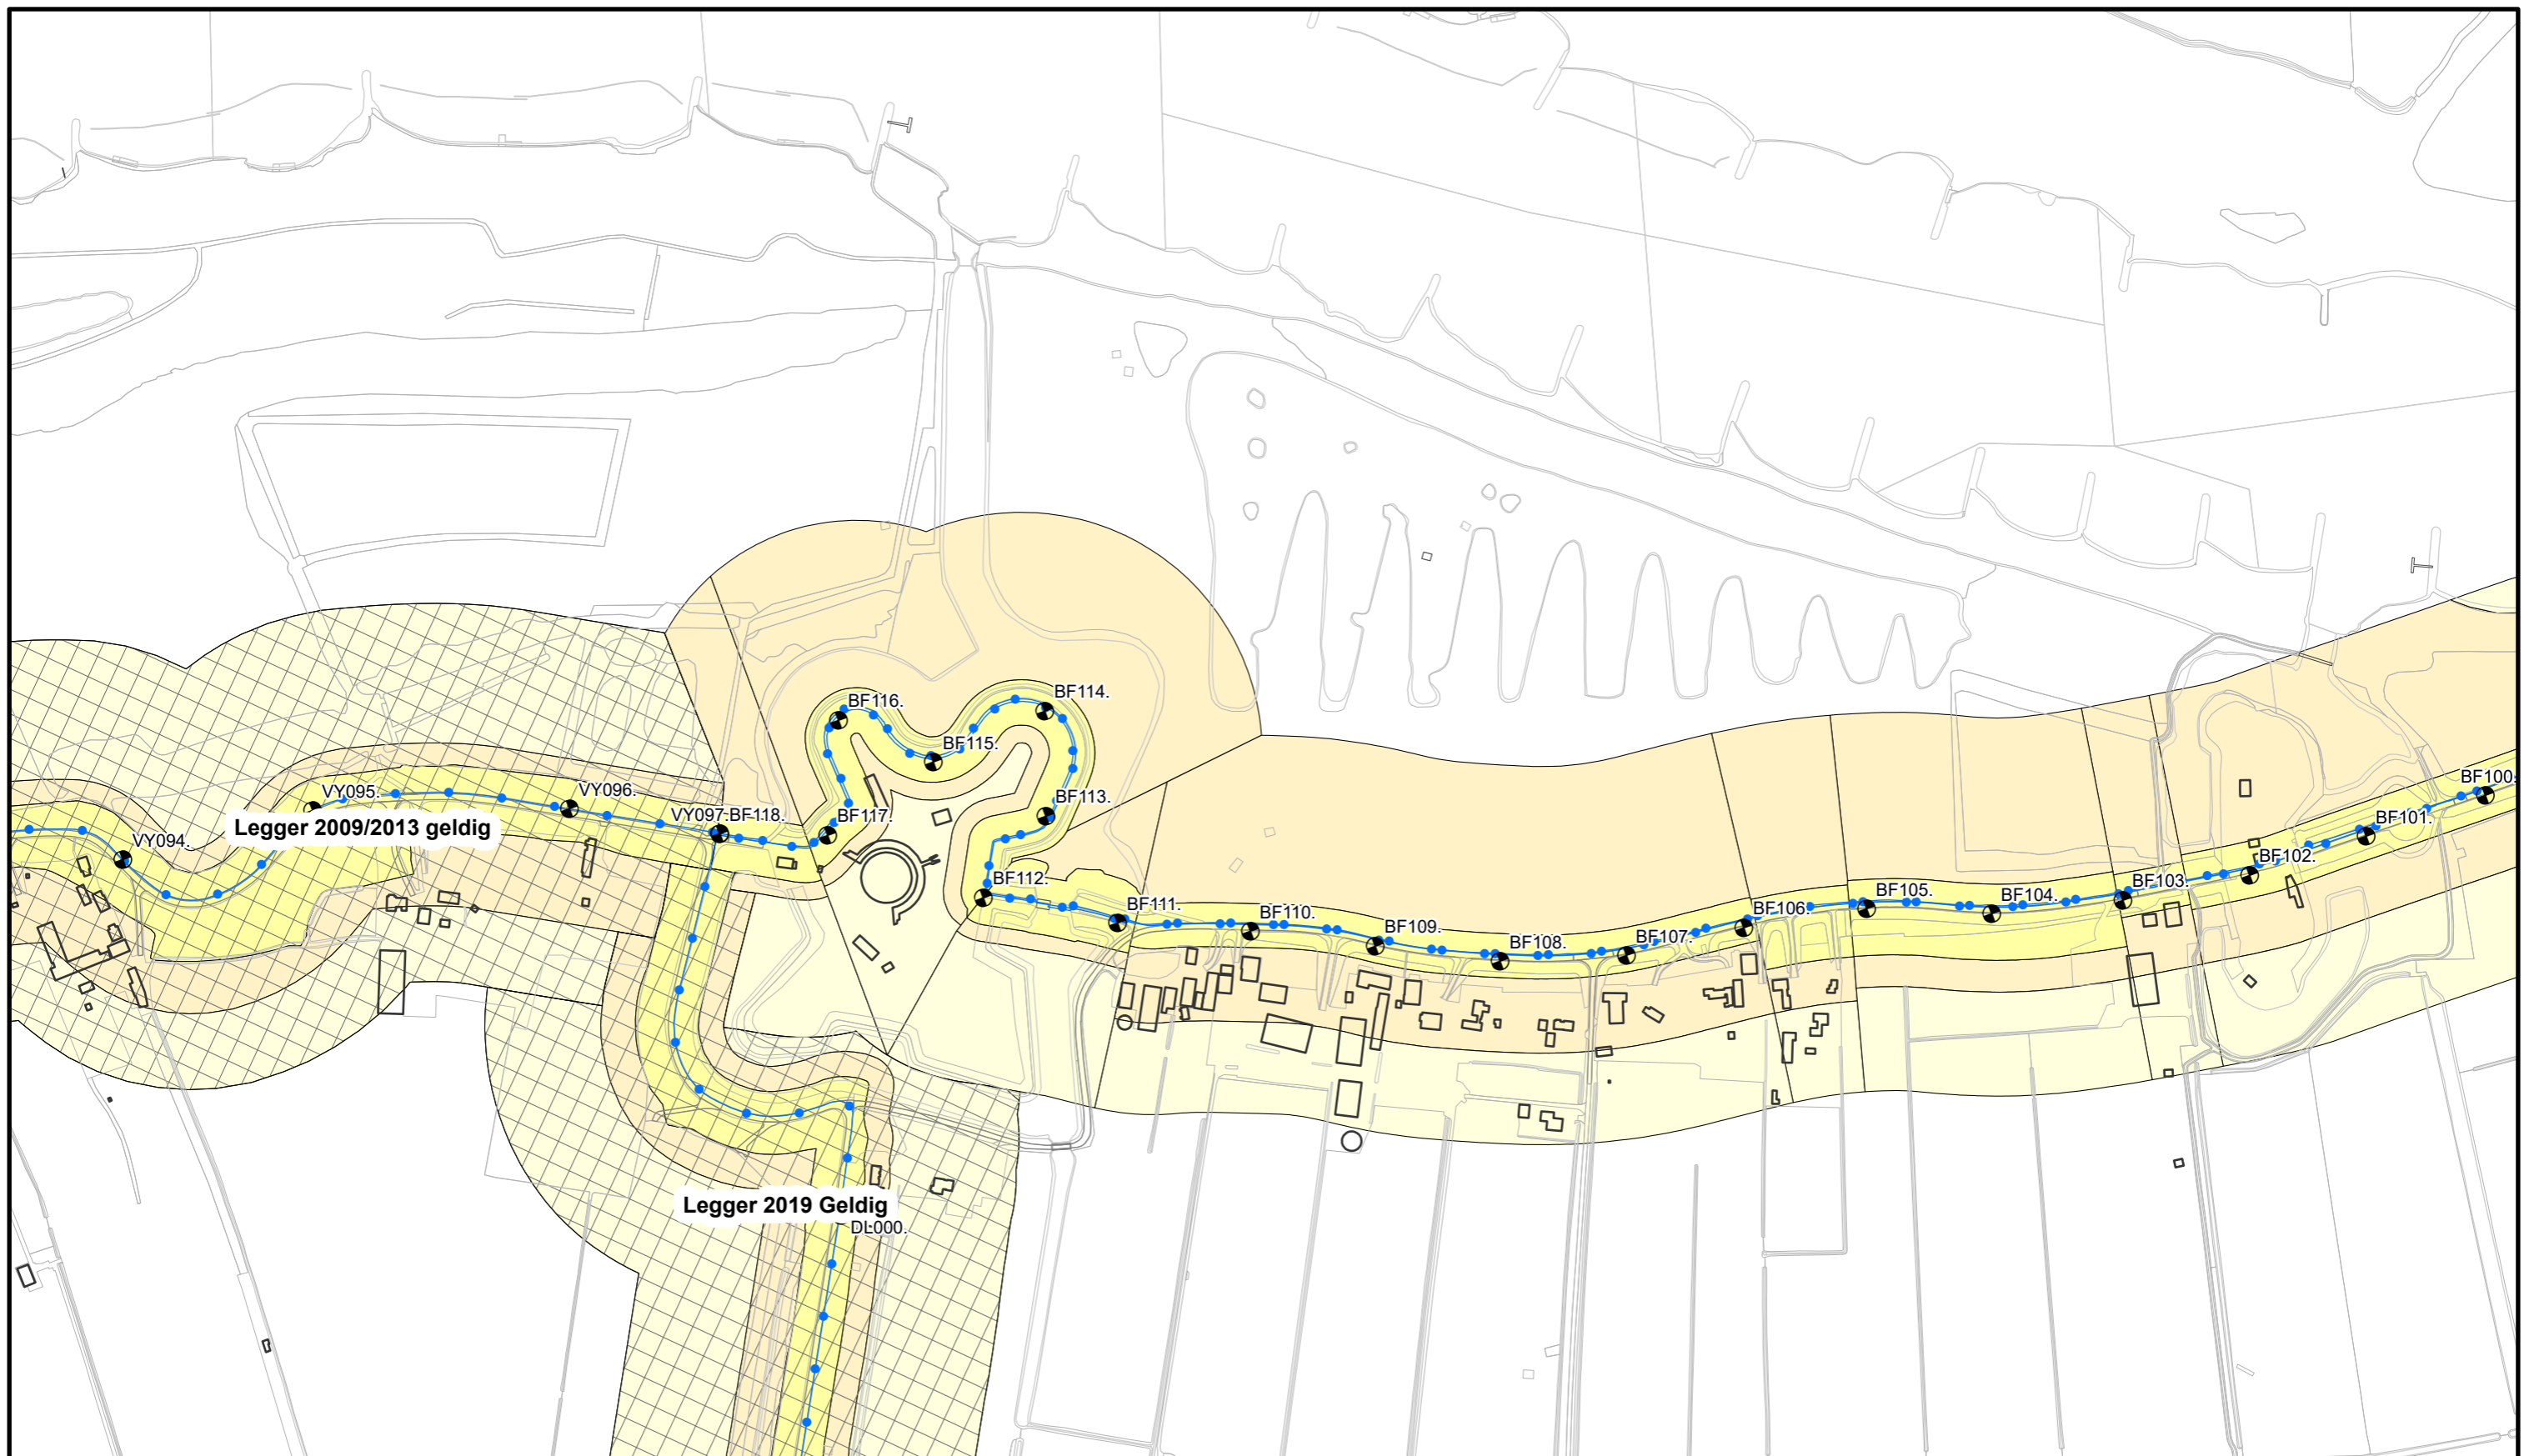

Legger 2009/2013 geldig

Legger 2019 Geldig



Waterkering Soort:

- Primaire Waterkeringen
- Hoge grond
- Regionale waterkeringen
- Overige waterkeringen
- Waterkering Rijkswaterstaat


- Waterstaatswerk
- Beschermingszone
- Buitenbeschermingszone
- Dijkpalen



**Waterschap
Rivierenland**
 Bezoekadres: De Blomboogerd 1
 4003 AN, Tiel
 tel: (0344) 64 90 90
 URL: www.waterschaprivierenland.nl
 Postadres: Postbus 599
 4000 AN, Tiel

Legger : Beusichem - Fort Everdingen

Onderdeel : Situatie Legger		Datum :	Blad : 007 van : 007
Dijkpaaltraject : BF		-	Status : Vastgesteld
Getekend : T-DAM		Versie : -	
Opname datum : -		Schaal : 1:5000	
Besluitnr. : zie 1:1000 bladen		Formaat : A3	
Tekeningnr. : BF007			

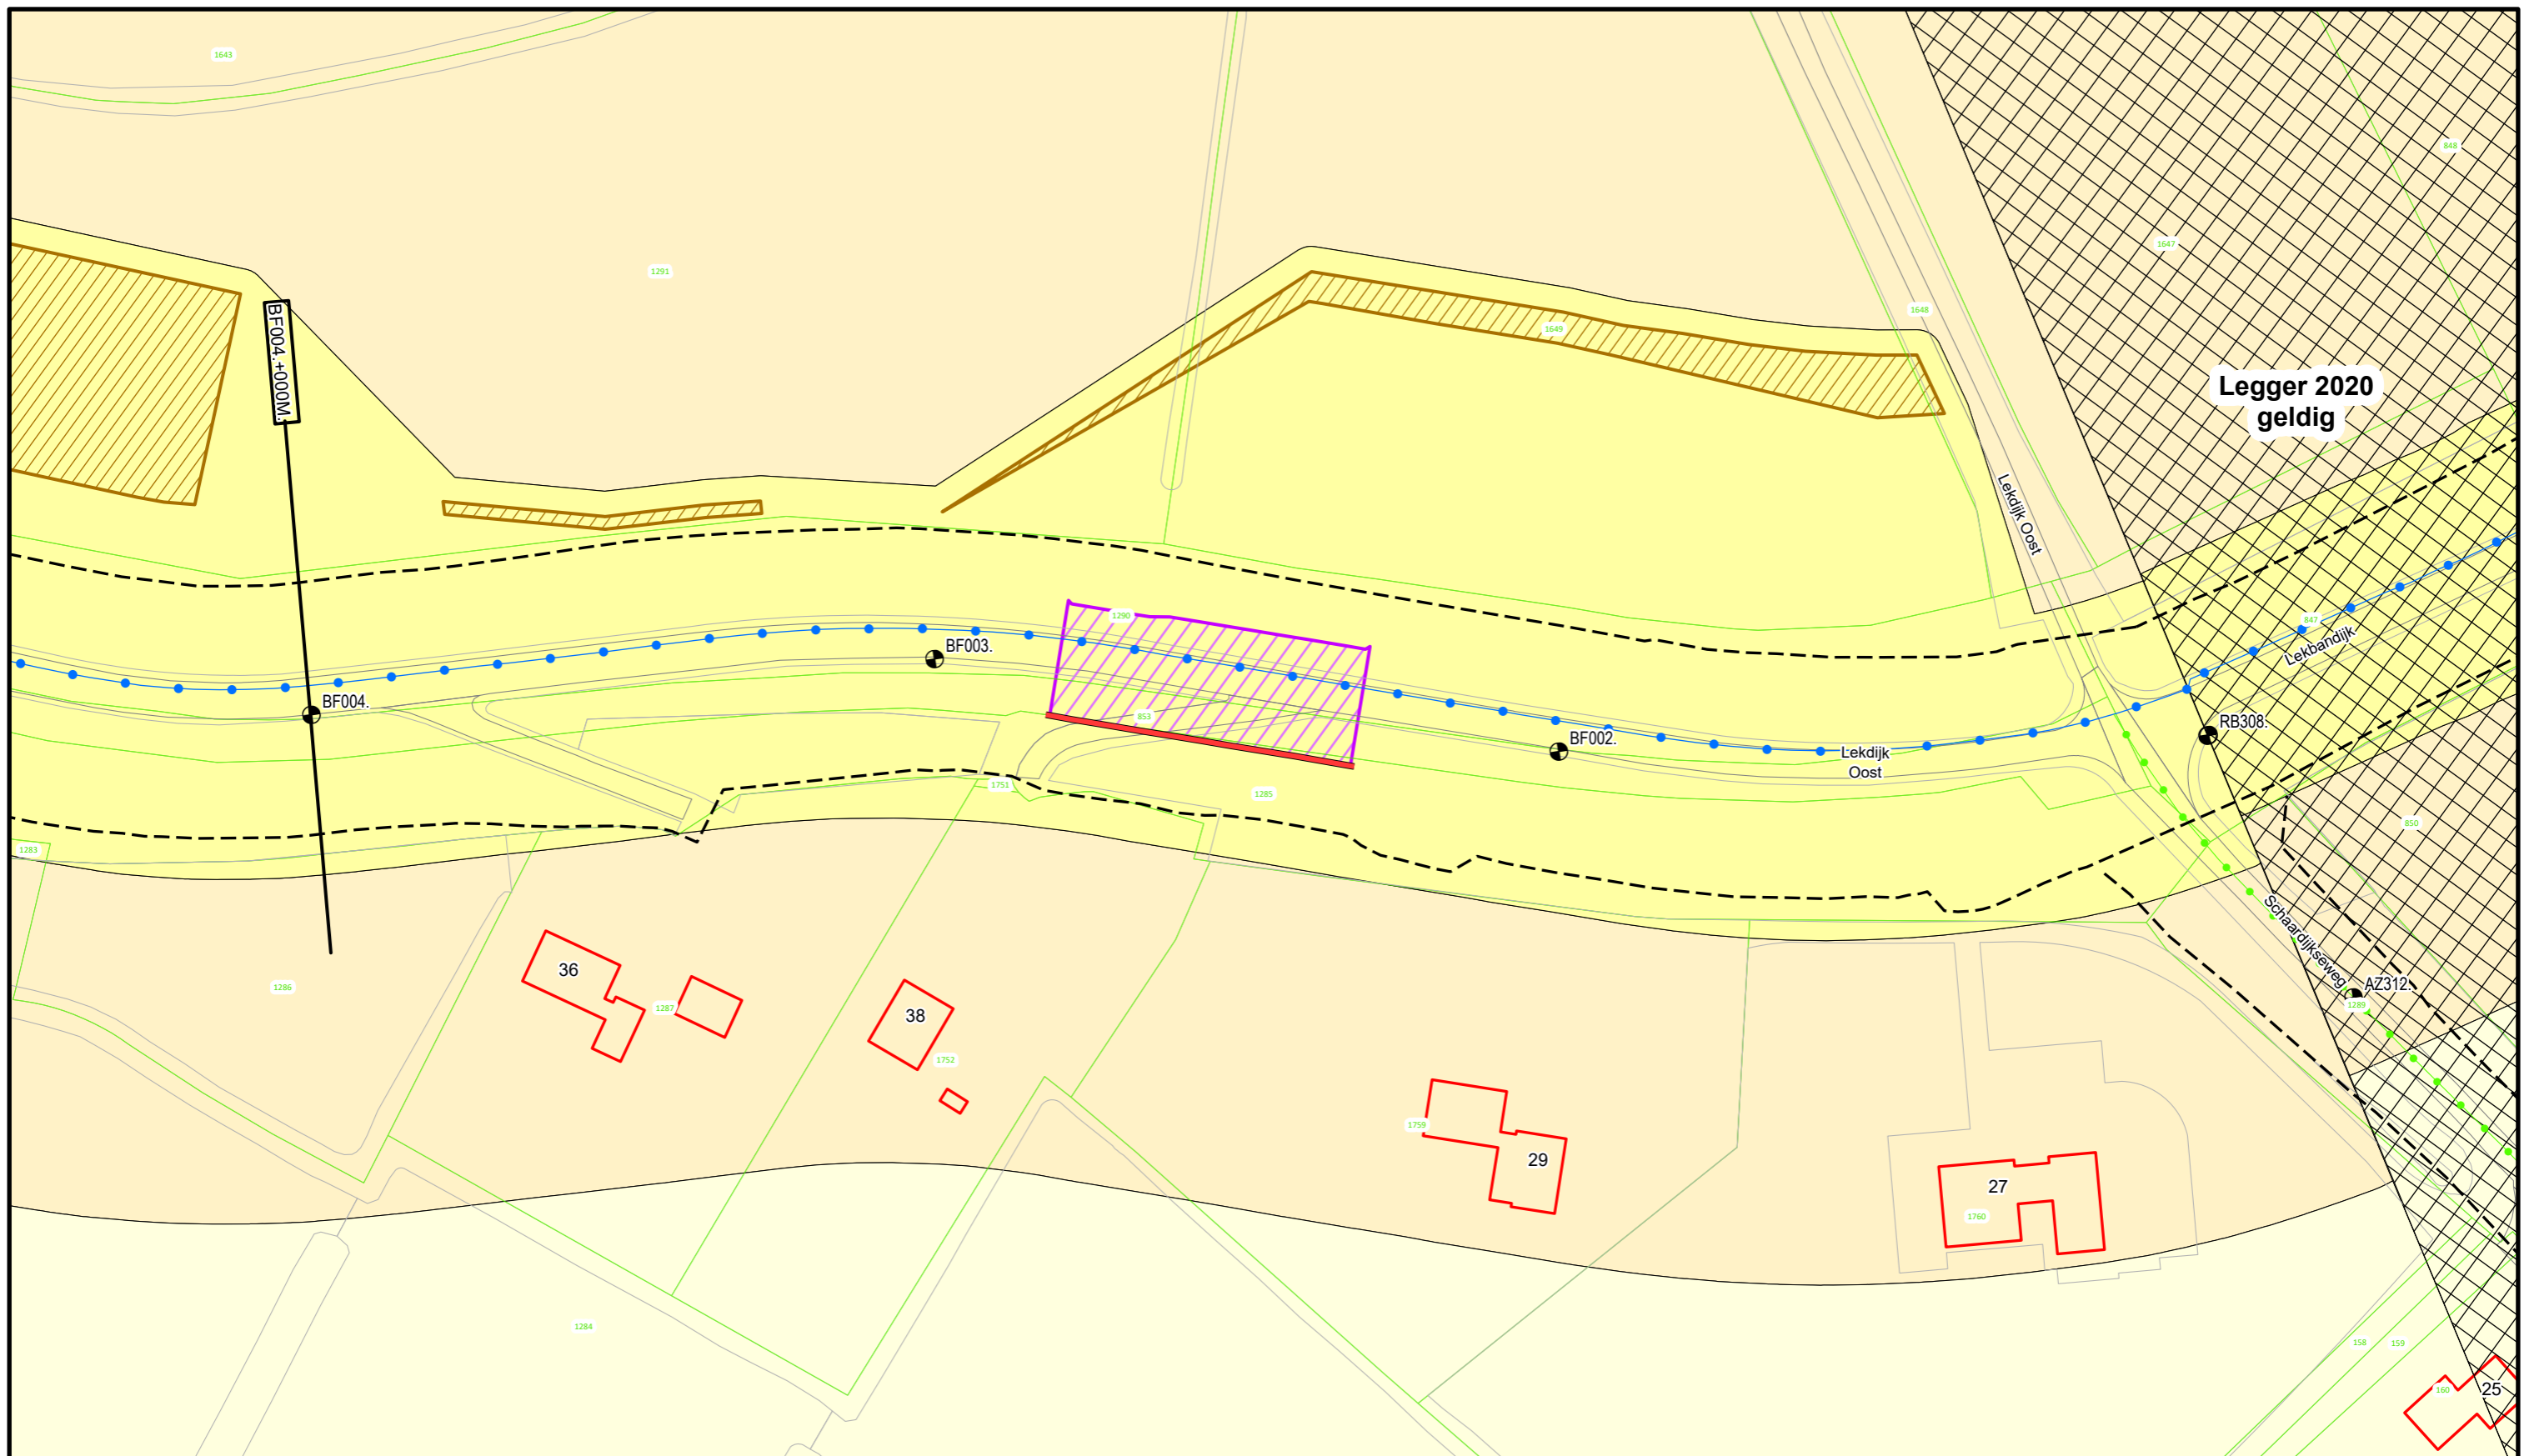

Voor Legenda zie overzicht achter in het boek.




**Waterschap
Rivierenland**

Bezoekadres: De Blomboogerd 1
4003 AN, Tiel
tel: (0344) 64 90 90
URL: www.waterschaprivierenland.nl
Postadres: Postbus 599
4003 AN, Tiel

Legger : Beusichem - Fort Everdingen

Onderdeel : Situatie Legger	Datum : 2022	Blad : 001 van : 035
Dijkpaaltraject : BF	Getekend : T-DAM	Status : Vastgesteld
Opname datum : -	Bestuurnr. : 2022048944	Versie : -
Tekeningnr. : BF001		Schaal : 1:1000
		Formaat : A3

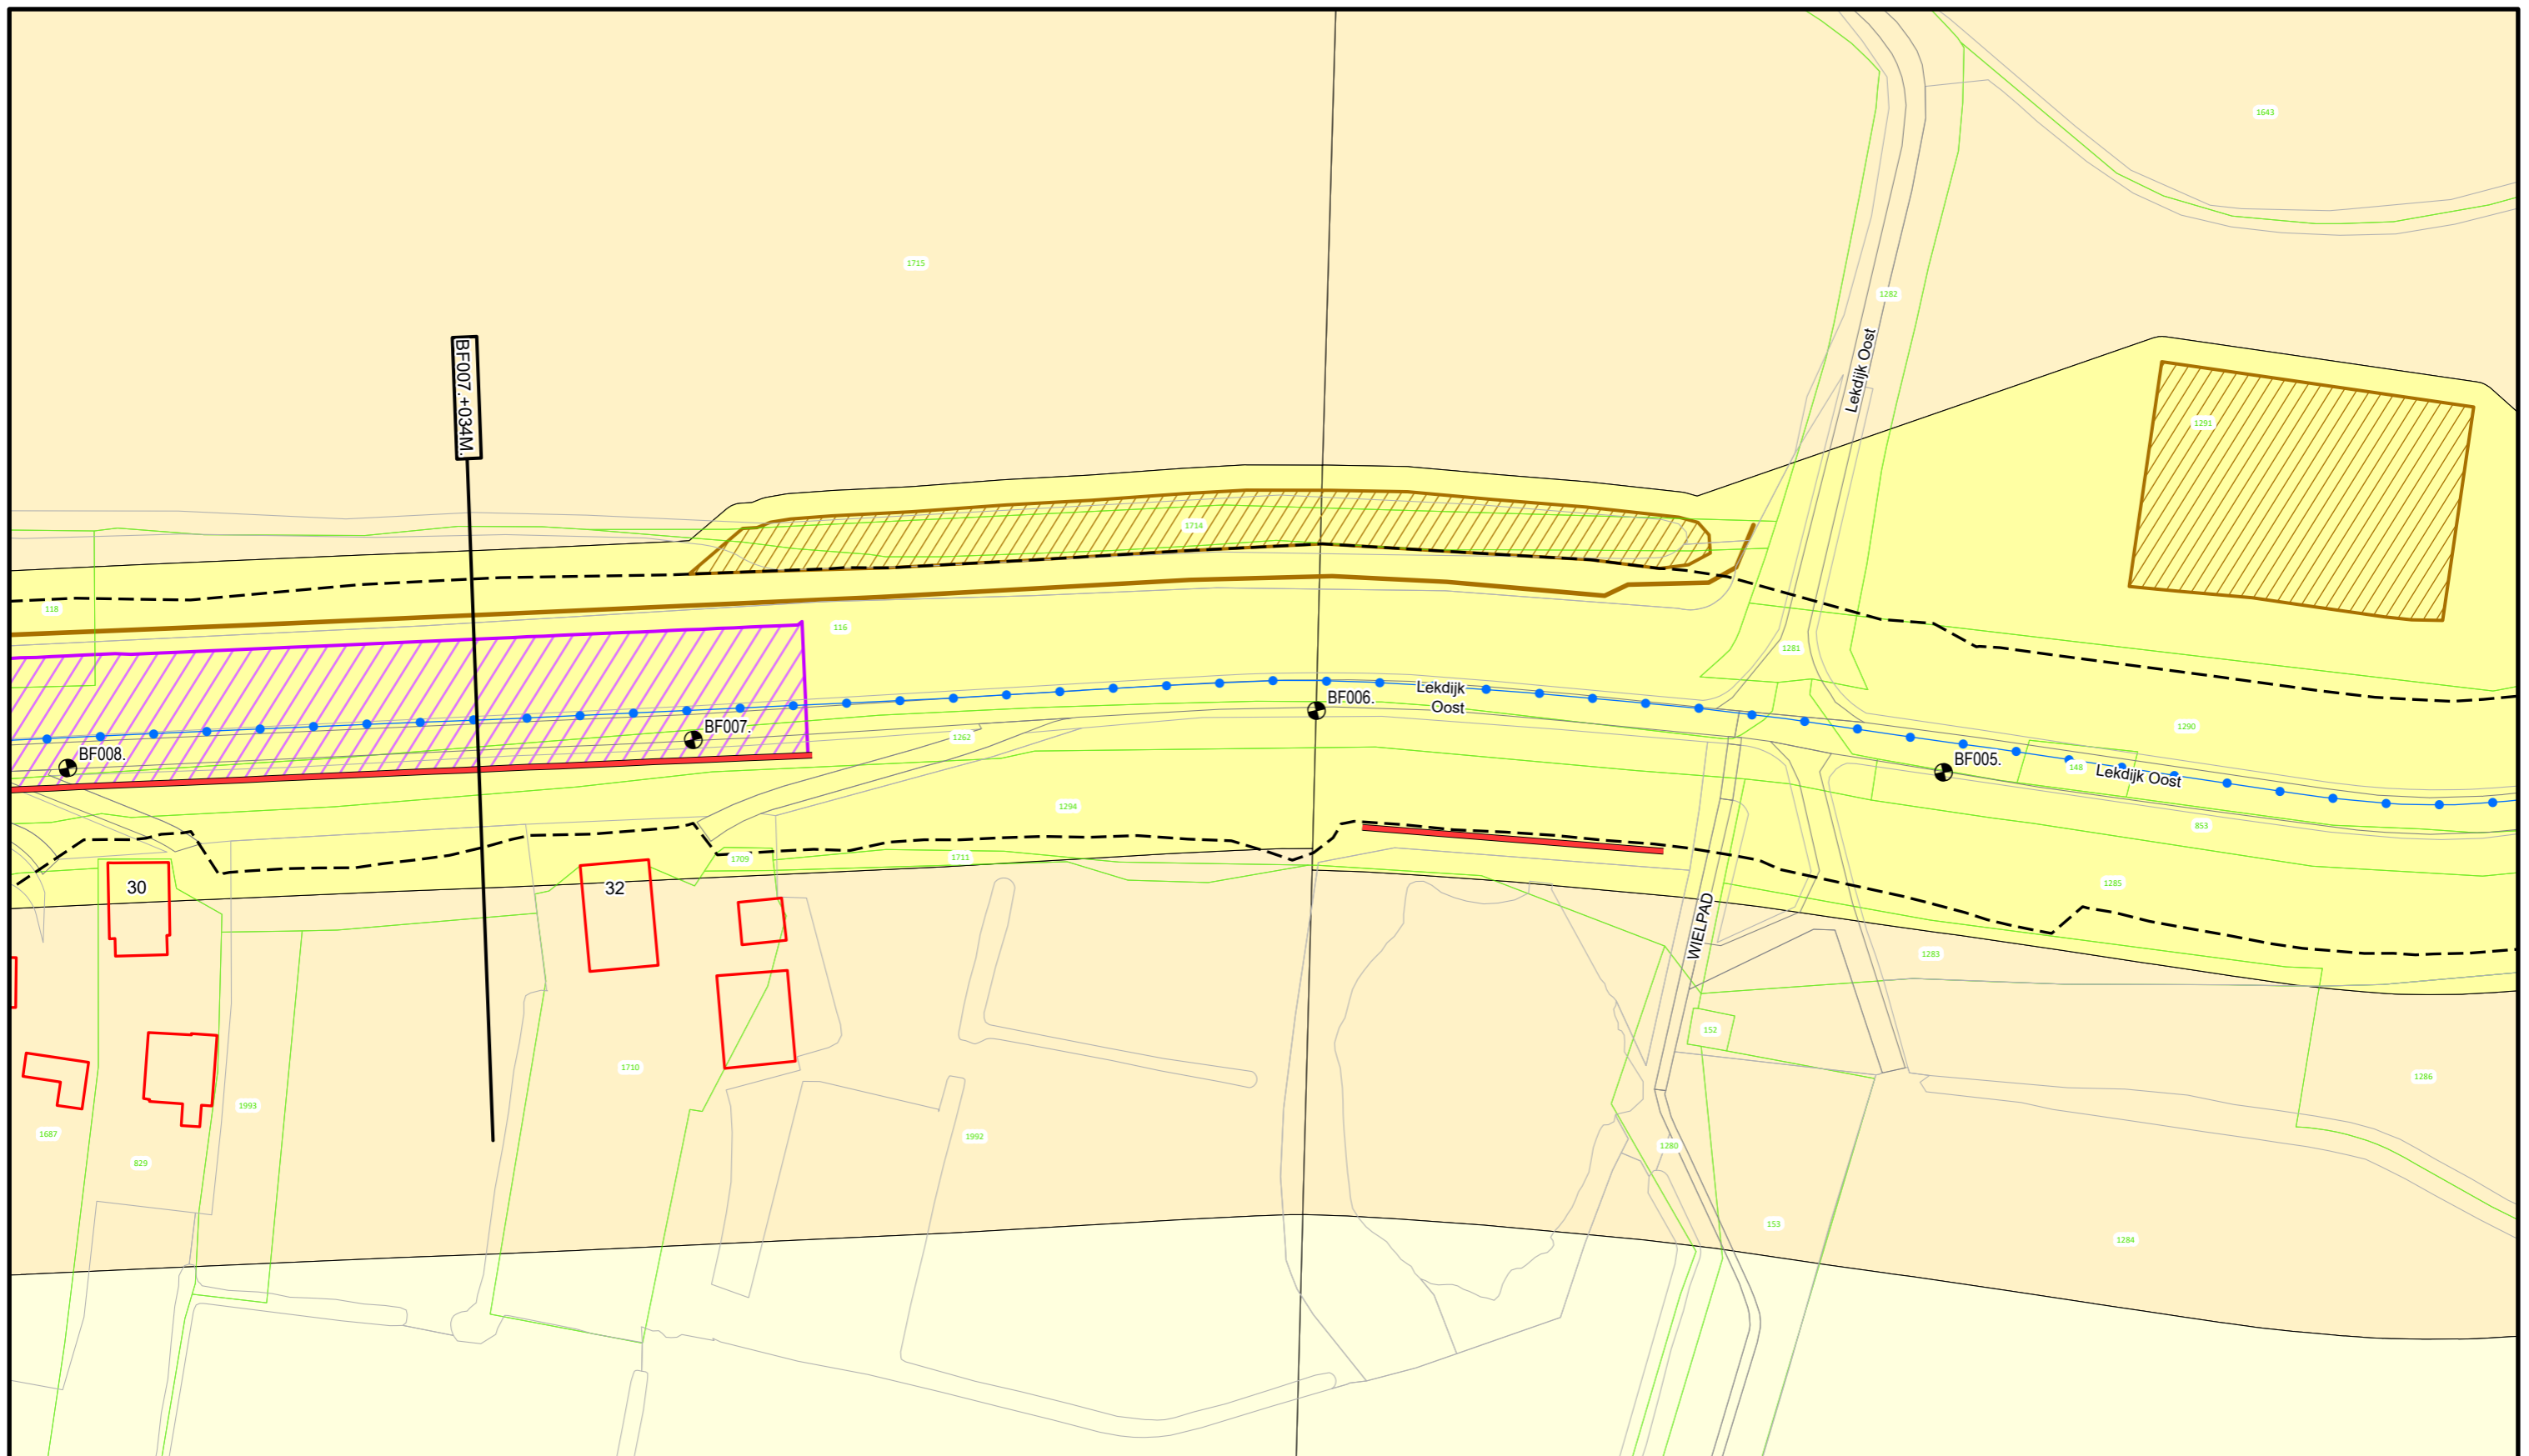

Voor Legenda zie overzicht achter in het boek.




**Waterschap
Rivierenland**

Bezoekadres: De Blomboogerd 1
 Postadres: Postbus 599
 4003 AN, Tiel
 tel: (0344) 64 90 90
 URL: www.waterschaprivierenland.nl

Legger : Beusichem - Fort Everdingen

Onderdeel : Situatie Legger		Datum : 2022	Blad : 002 van : 035
Dijkpaaltraject : BF		Getekend : T-DAM	Status : Vastgesteld
Opname datum : -		Versie : -	
Besluitnr. : 2022048944		Schaal : 1:1000	
Tekeningnr. : BF002		Formaat : A3	

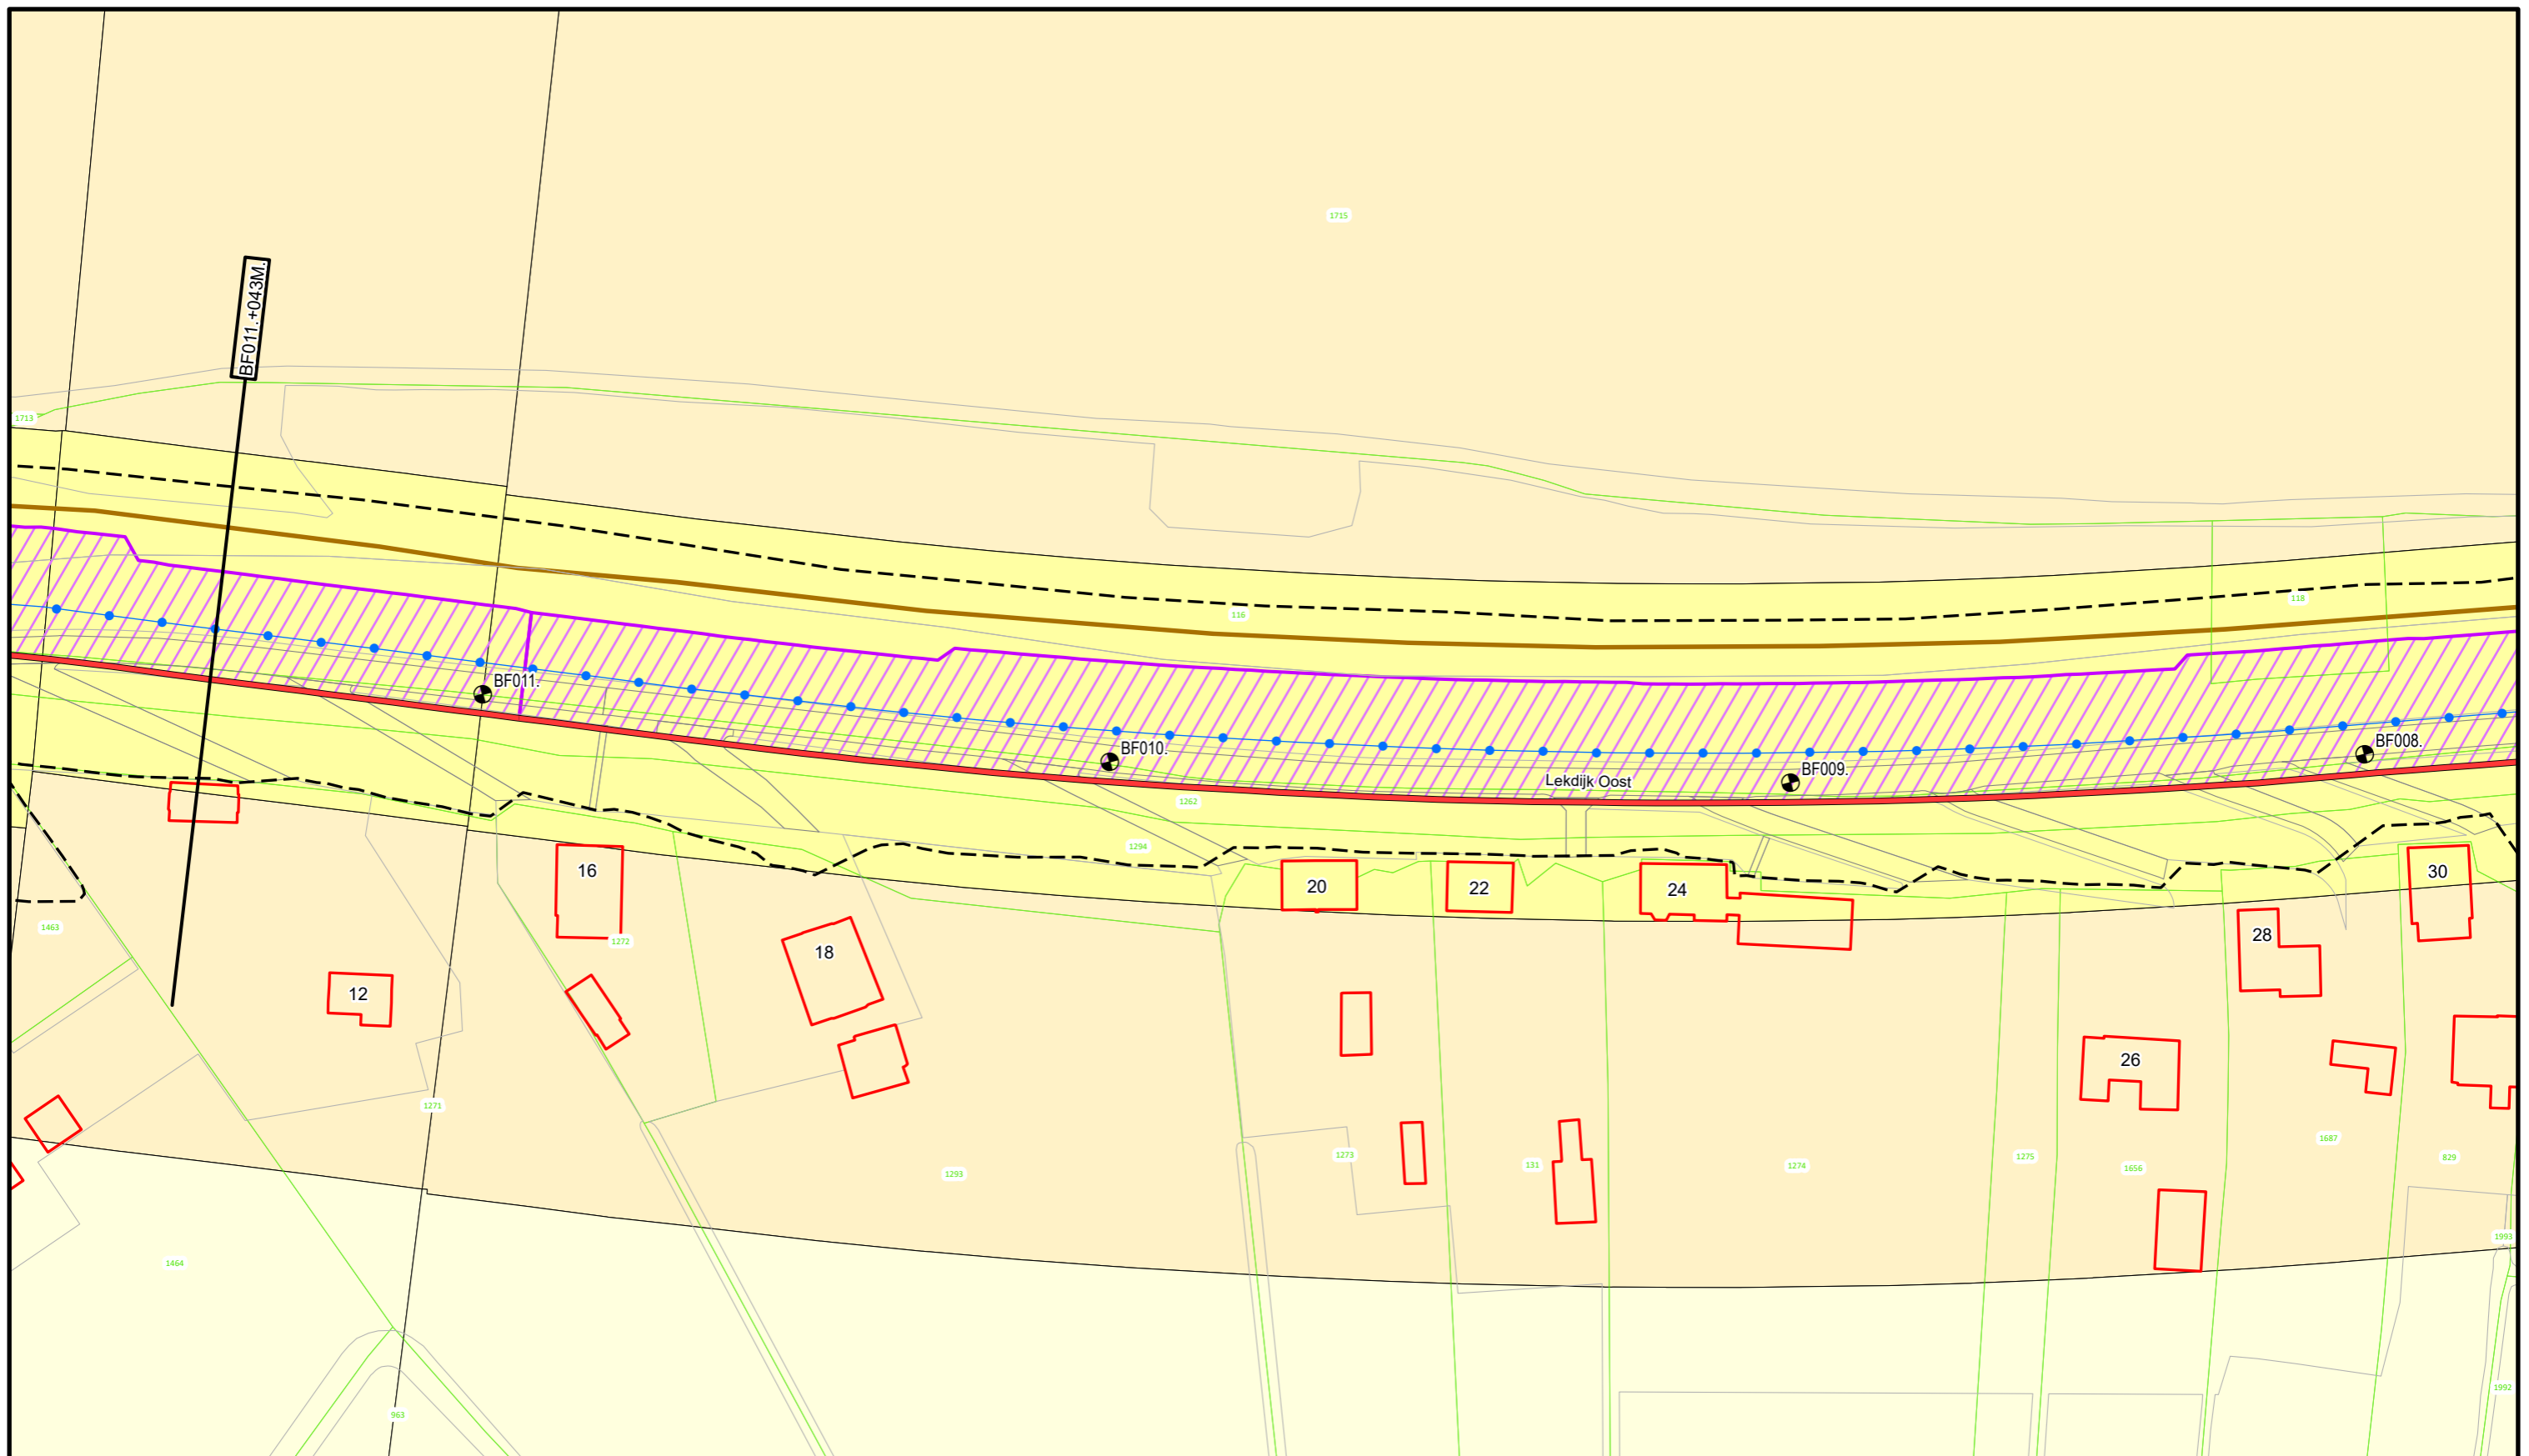

Voor Legenda zie overzicht achter in het boek.




**Waterschap
Rivierenland**

Bezoekadres: Postadres:
De Blomboogerd 1 Postbus 599
4003 AN, Tiel
tel: (0344) 64 90 90
URL: www.waterschaprivierenland.nl

Legger : Beusichem - Fort Everdingen

Onderdeel : Situatie Legger		
Dijkpaaltraject : BF	Datum : 2022	Blad : 003 van : 035
Getekend : T-DAM	Status : Vastgesteld	
Opname datum : -	Versie : -	
Besluitnr. : 2022048944	Schaal : 1:1000	
Tekeningnr. : BF003	Formaat : A3	

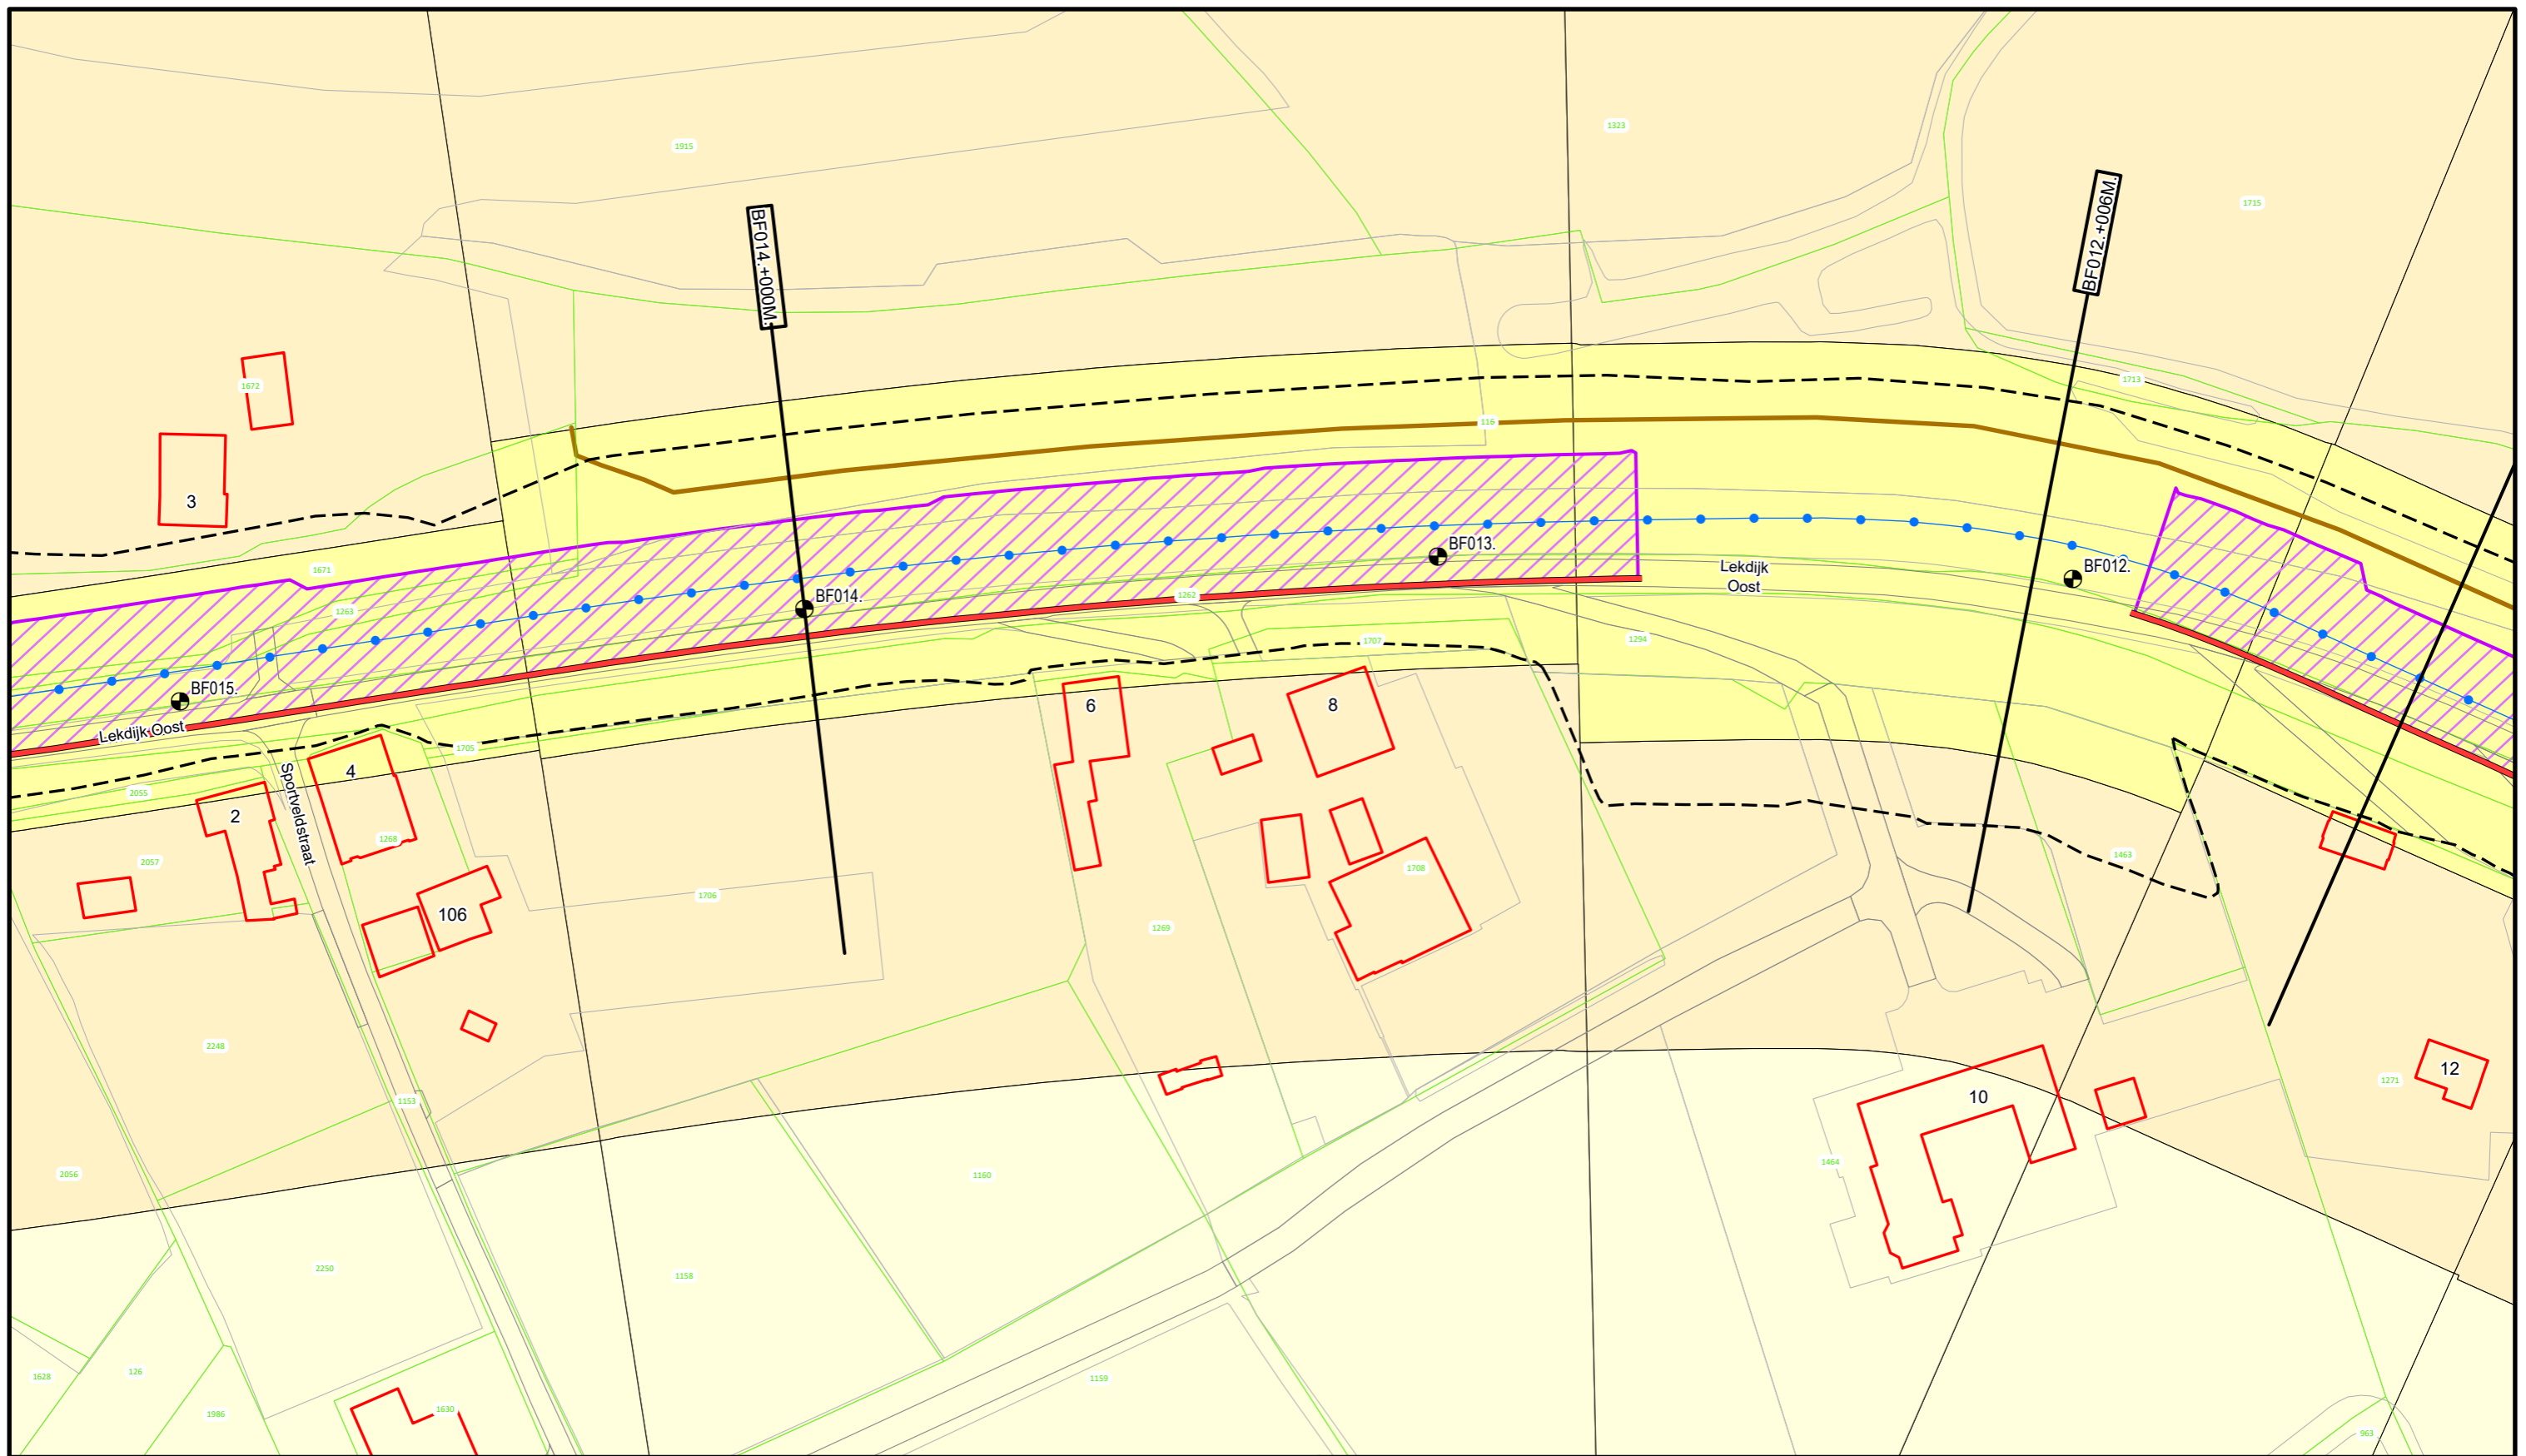

Voor Legenda zie overzicht achter in het boek.




**Waterschap
Rivierenland**

Bezoekadres: Postadres:
De Blomboogerd 1 Postbus 599
4003 AN, Tiel
tel: (0344) 64 90 90
URL: www.waterschaprivierenland.nl

Legger : Beusichem - Fort Everdingen

Onderdeel : Situatie Legger		Datum : 2022	Blad : 004 van : 035
Dijkpaaltraject : BF		Getekend : T-DAM	Status : Vastgesteld
Opname datum : -		Versie : -	
Besluitnr. : 2022048944		Schaal : 1:1000	
Tekeningnr. : BF004		Formaat : A3	

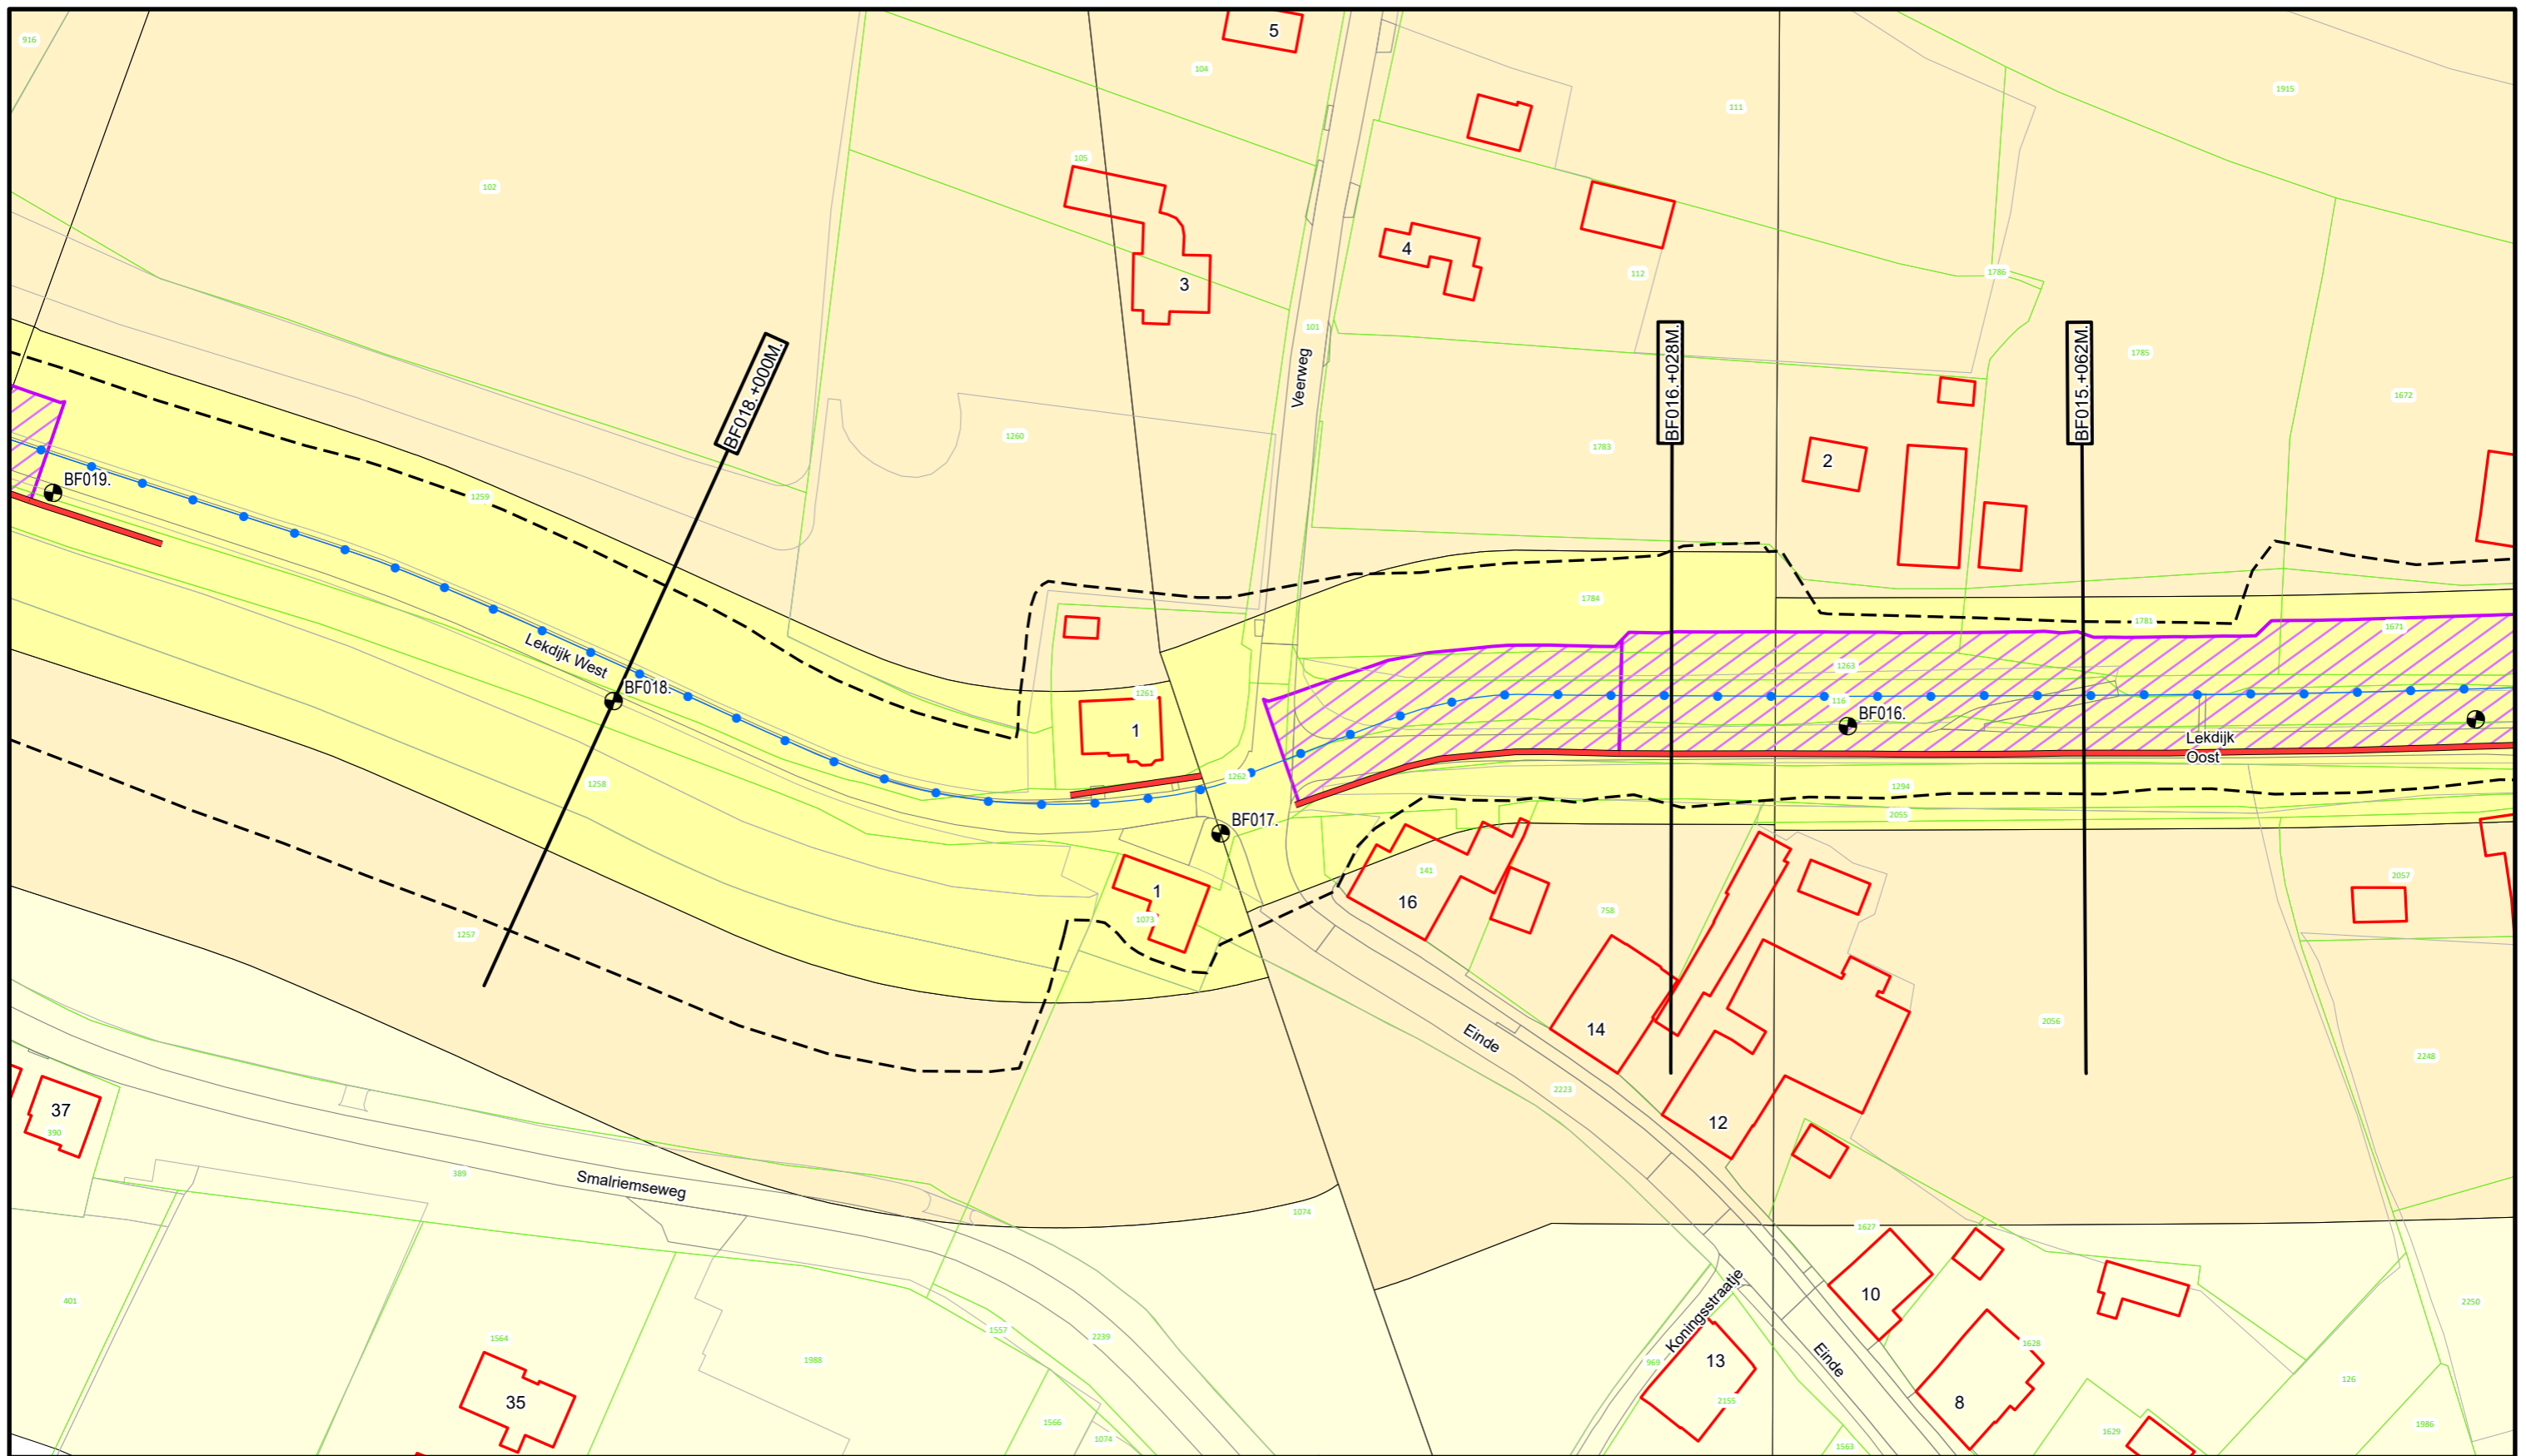

Voor Legenda zie overzicht achter in het boek.




**Waterschap
Rivierenland**

Bezoekadres: Postadres:
De Blomboogerd 1 Postbus 599
4003 AN, Tiel
tel: (0344) 64 90 90
URL: www.waterschaprivierenland.nl

Legger : Beusichem - Fort Everdingen

Onderdeel : Situatie Legger		Datum : 2022	Blad : 005 van : 035
Dijkpaaltraject : BF		Getekend : T-DAM	Status : Vastgesteld
Opname datum : -		Versie : -	
Besluitnr. : 2022048944		Schaal : 1:1000	
Tekeningnr. : BF005		Formaat : A3	

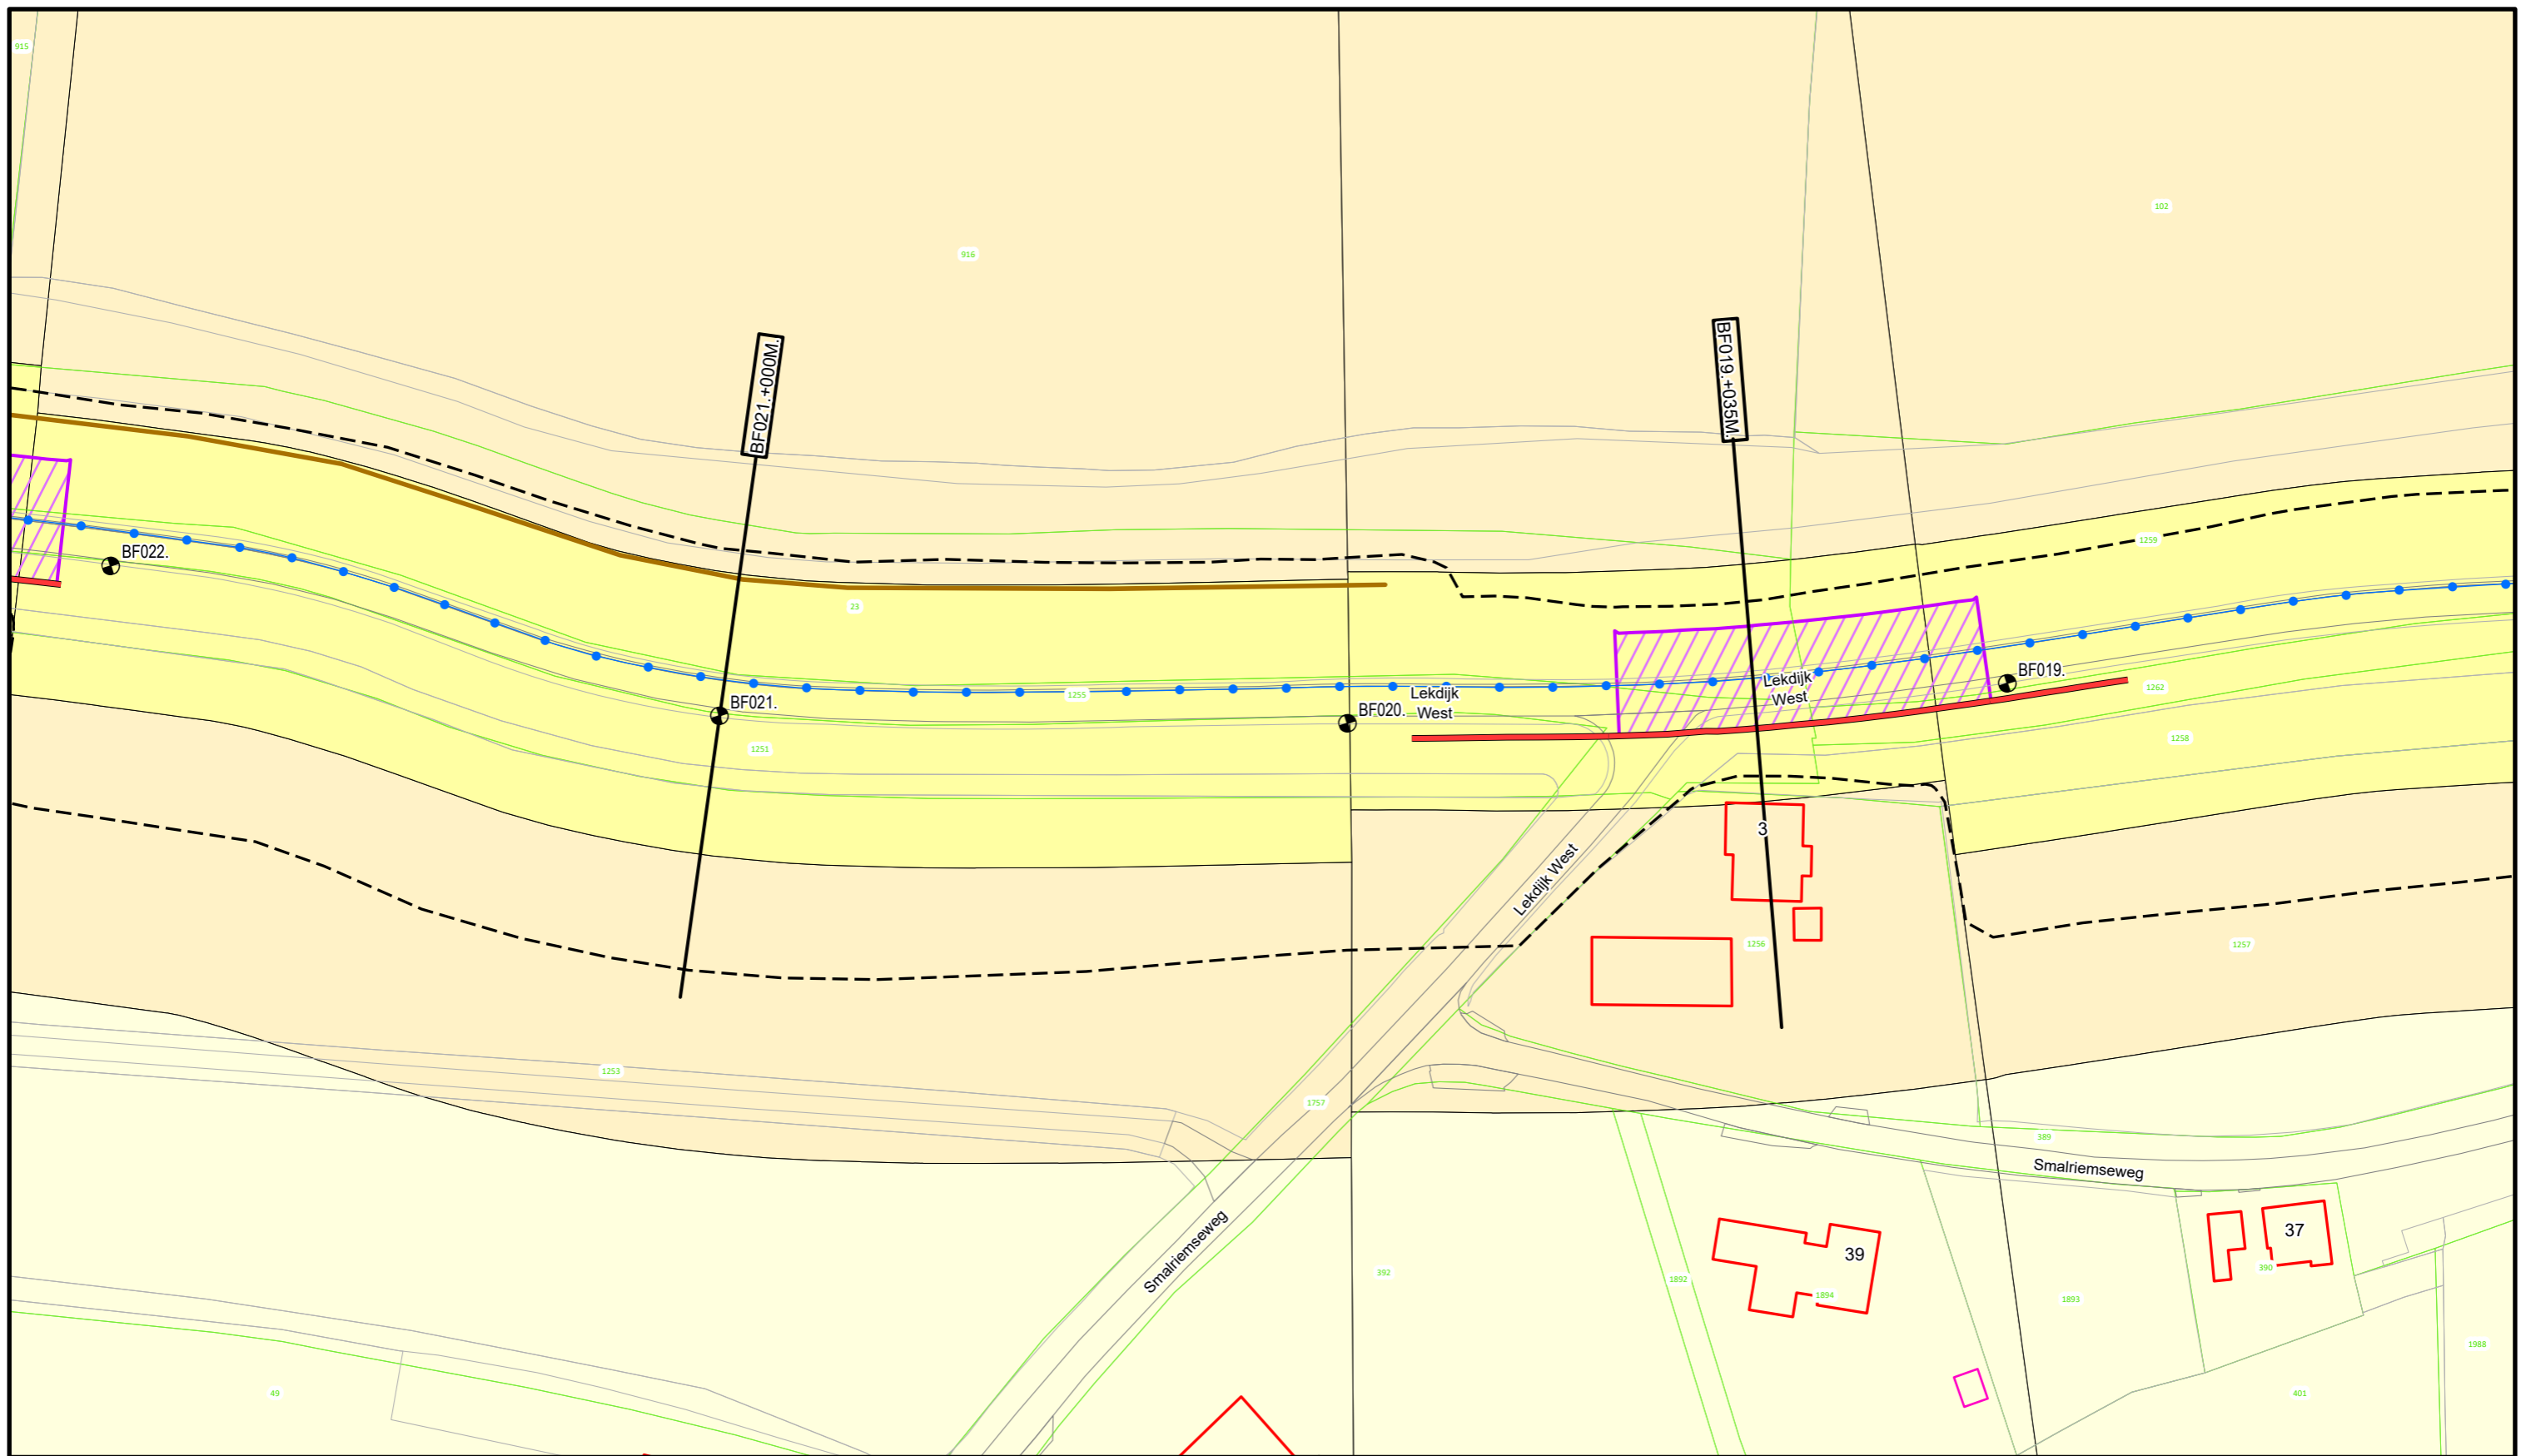

Voor Legenda zie overzicht achter in het boek.




**Waterschap
Rivierenland**

Bezoekadres: Postadres:
De Blomboogerd 1 Postbus 599
4003 AN, Tiel
tel: (0344) 64 90 90
URL: www.waterschaprivierenland.nl

Legger : Beusichem - Fort Everdingen

Onderdeel : Situatie Legger		
Dijkpaaltraject : BF	Datum : 2022	Blad : 006 van : 035
Getekend : T-DAM	Status : Vastgesteld	
Opname datum : -	Versie : -	
Besluitnr. : 2022048944	Schaal : 1:1000	
Tekeningnr. : BF006	Formaat : A3	

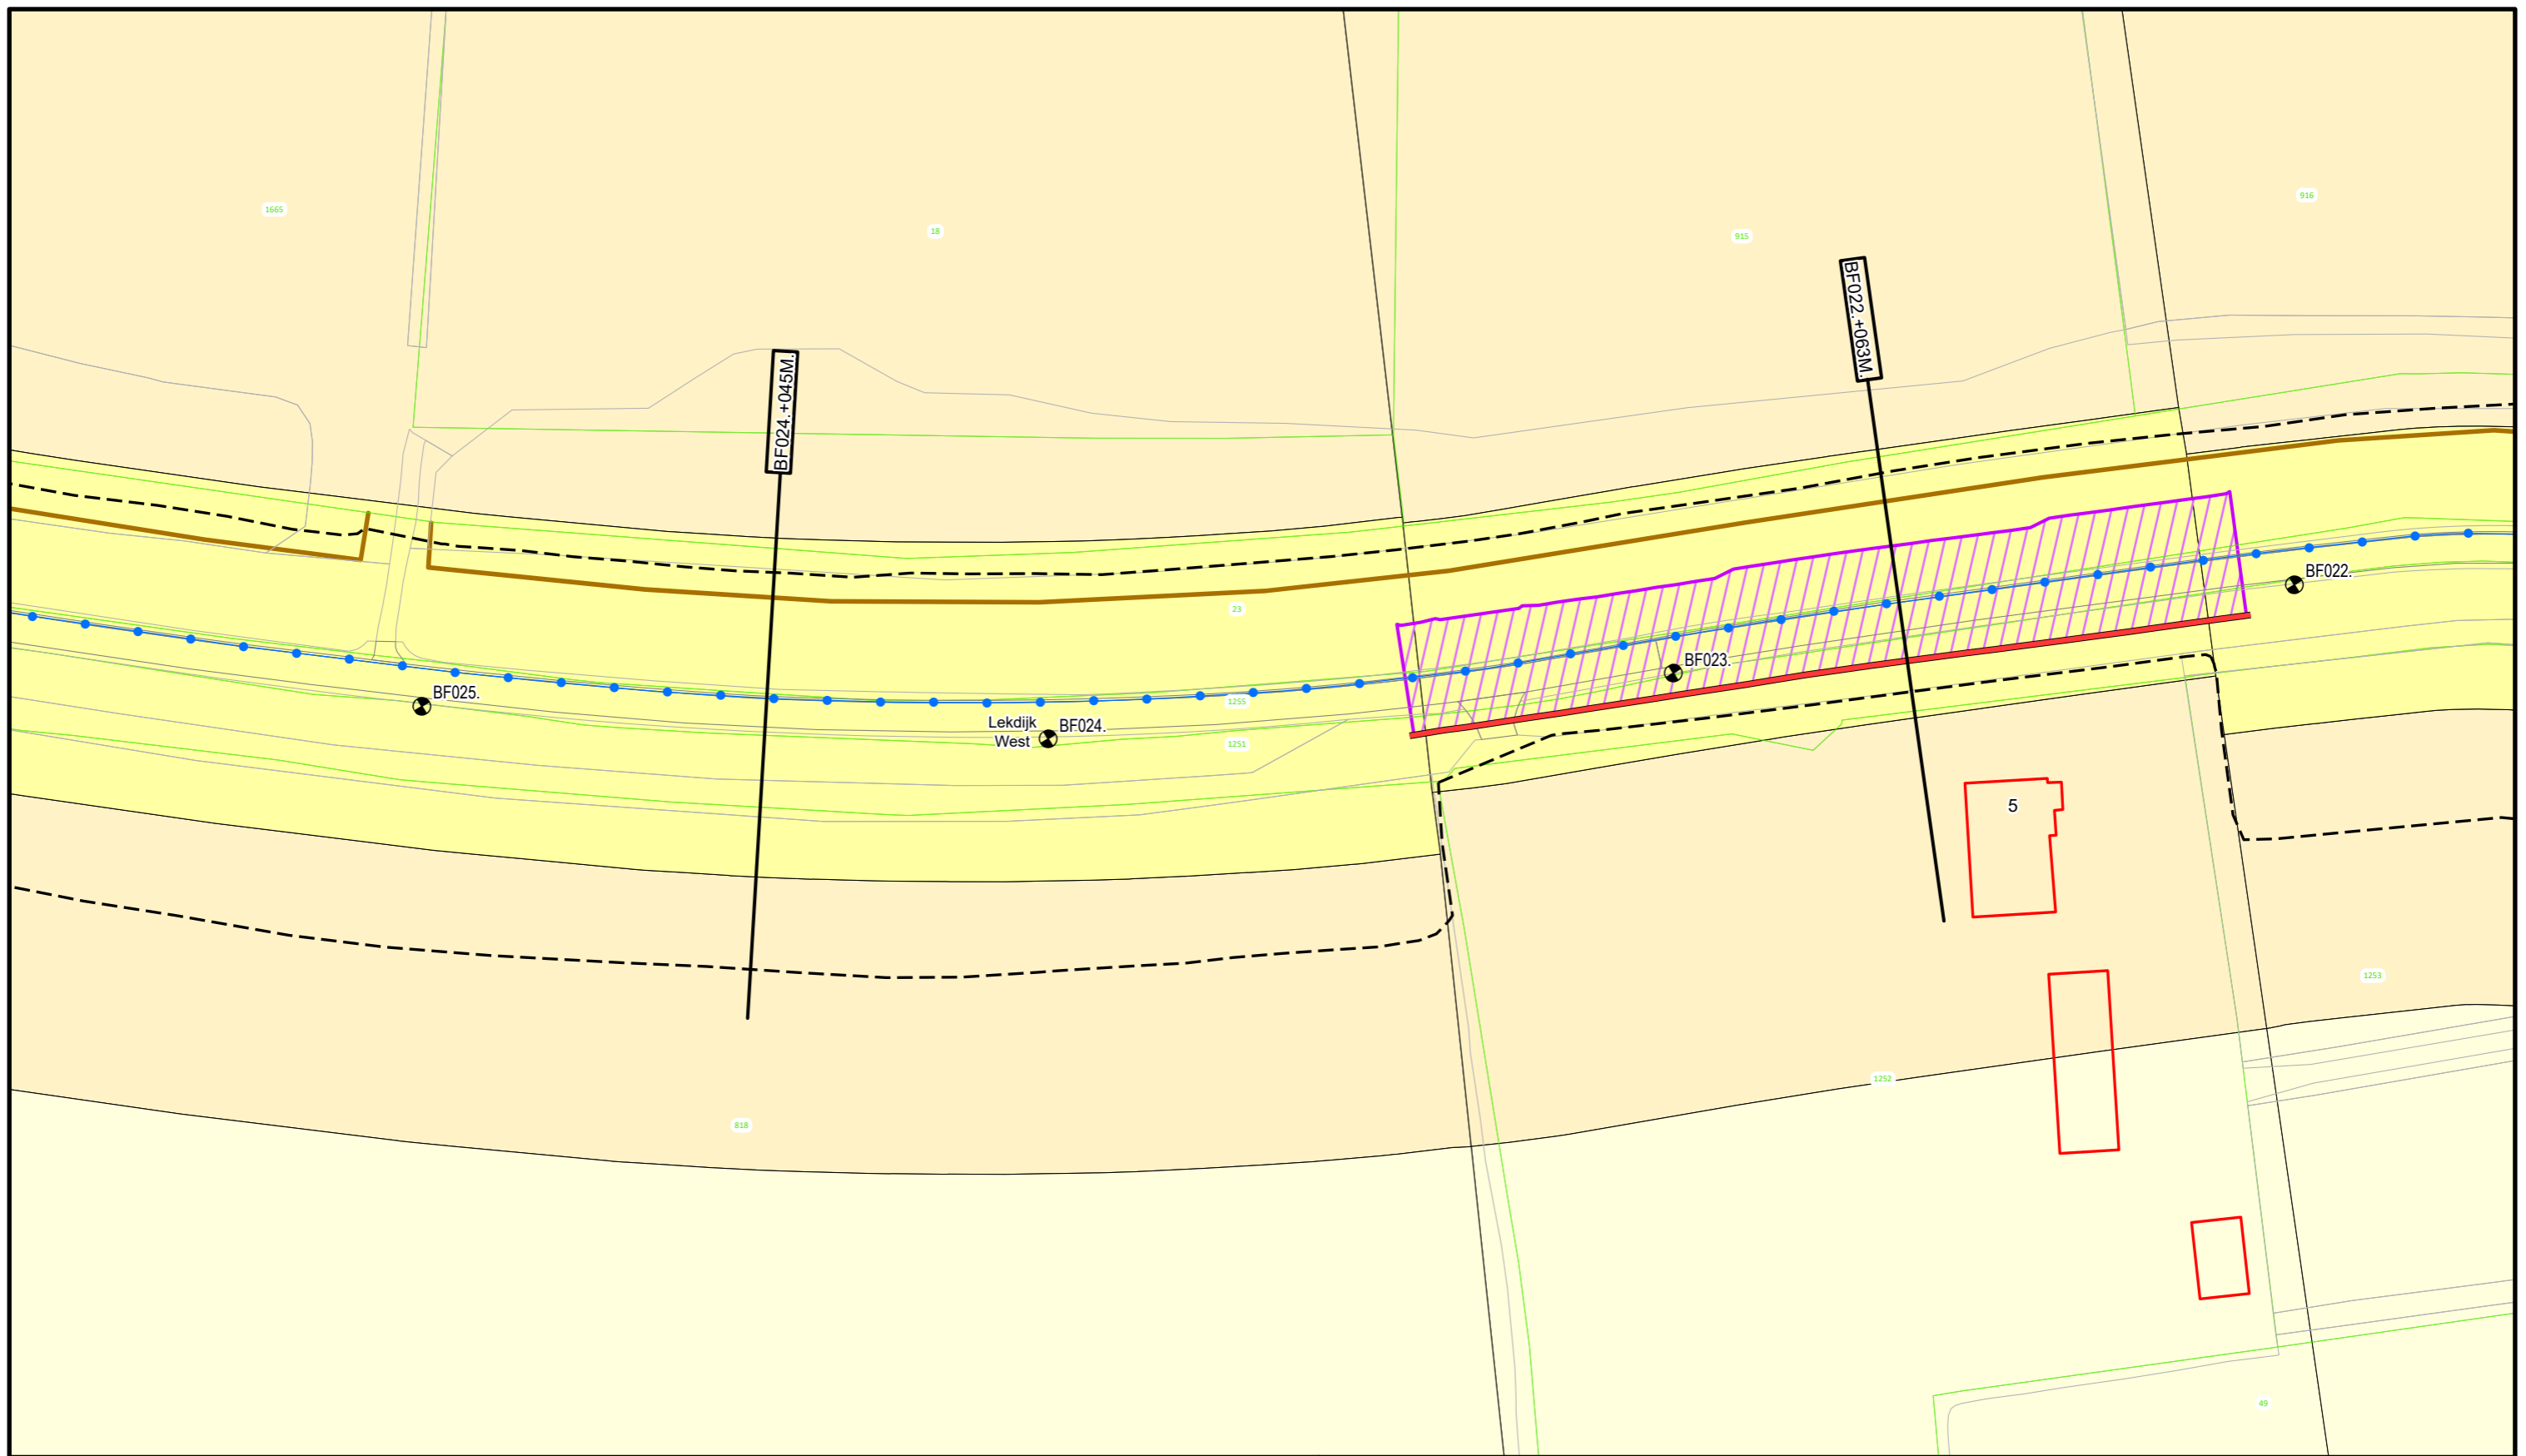

Voor Legenda zie overzicht achter in het boek.





Bezoekadres: De Blomboogerd 1
4003 AN, Tiel
tel: (0344) 64 90 90
URL: www.waterschaprivierenland.nl

Postadres: Postbus 599
4003 AN, Tiel

Legger : Beusichem - Fort Everdingen

Onderdeel : Situatie Legger		Datum : 2022	Blad : 007 van : 035
Dijkpaaltraject : BF		Getekend : T-DAM	Status : Vastgesteld
Opname datum : -		Versie : -	
Besluitnr. : 2022048944		Schaal : 1:1000	
Tekeningnr. : BF007		Formaat : A3	

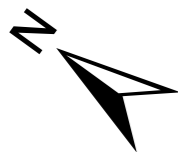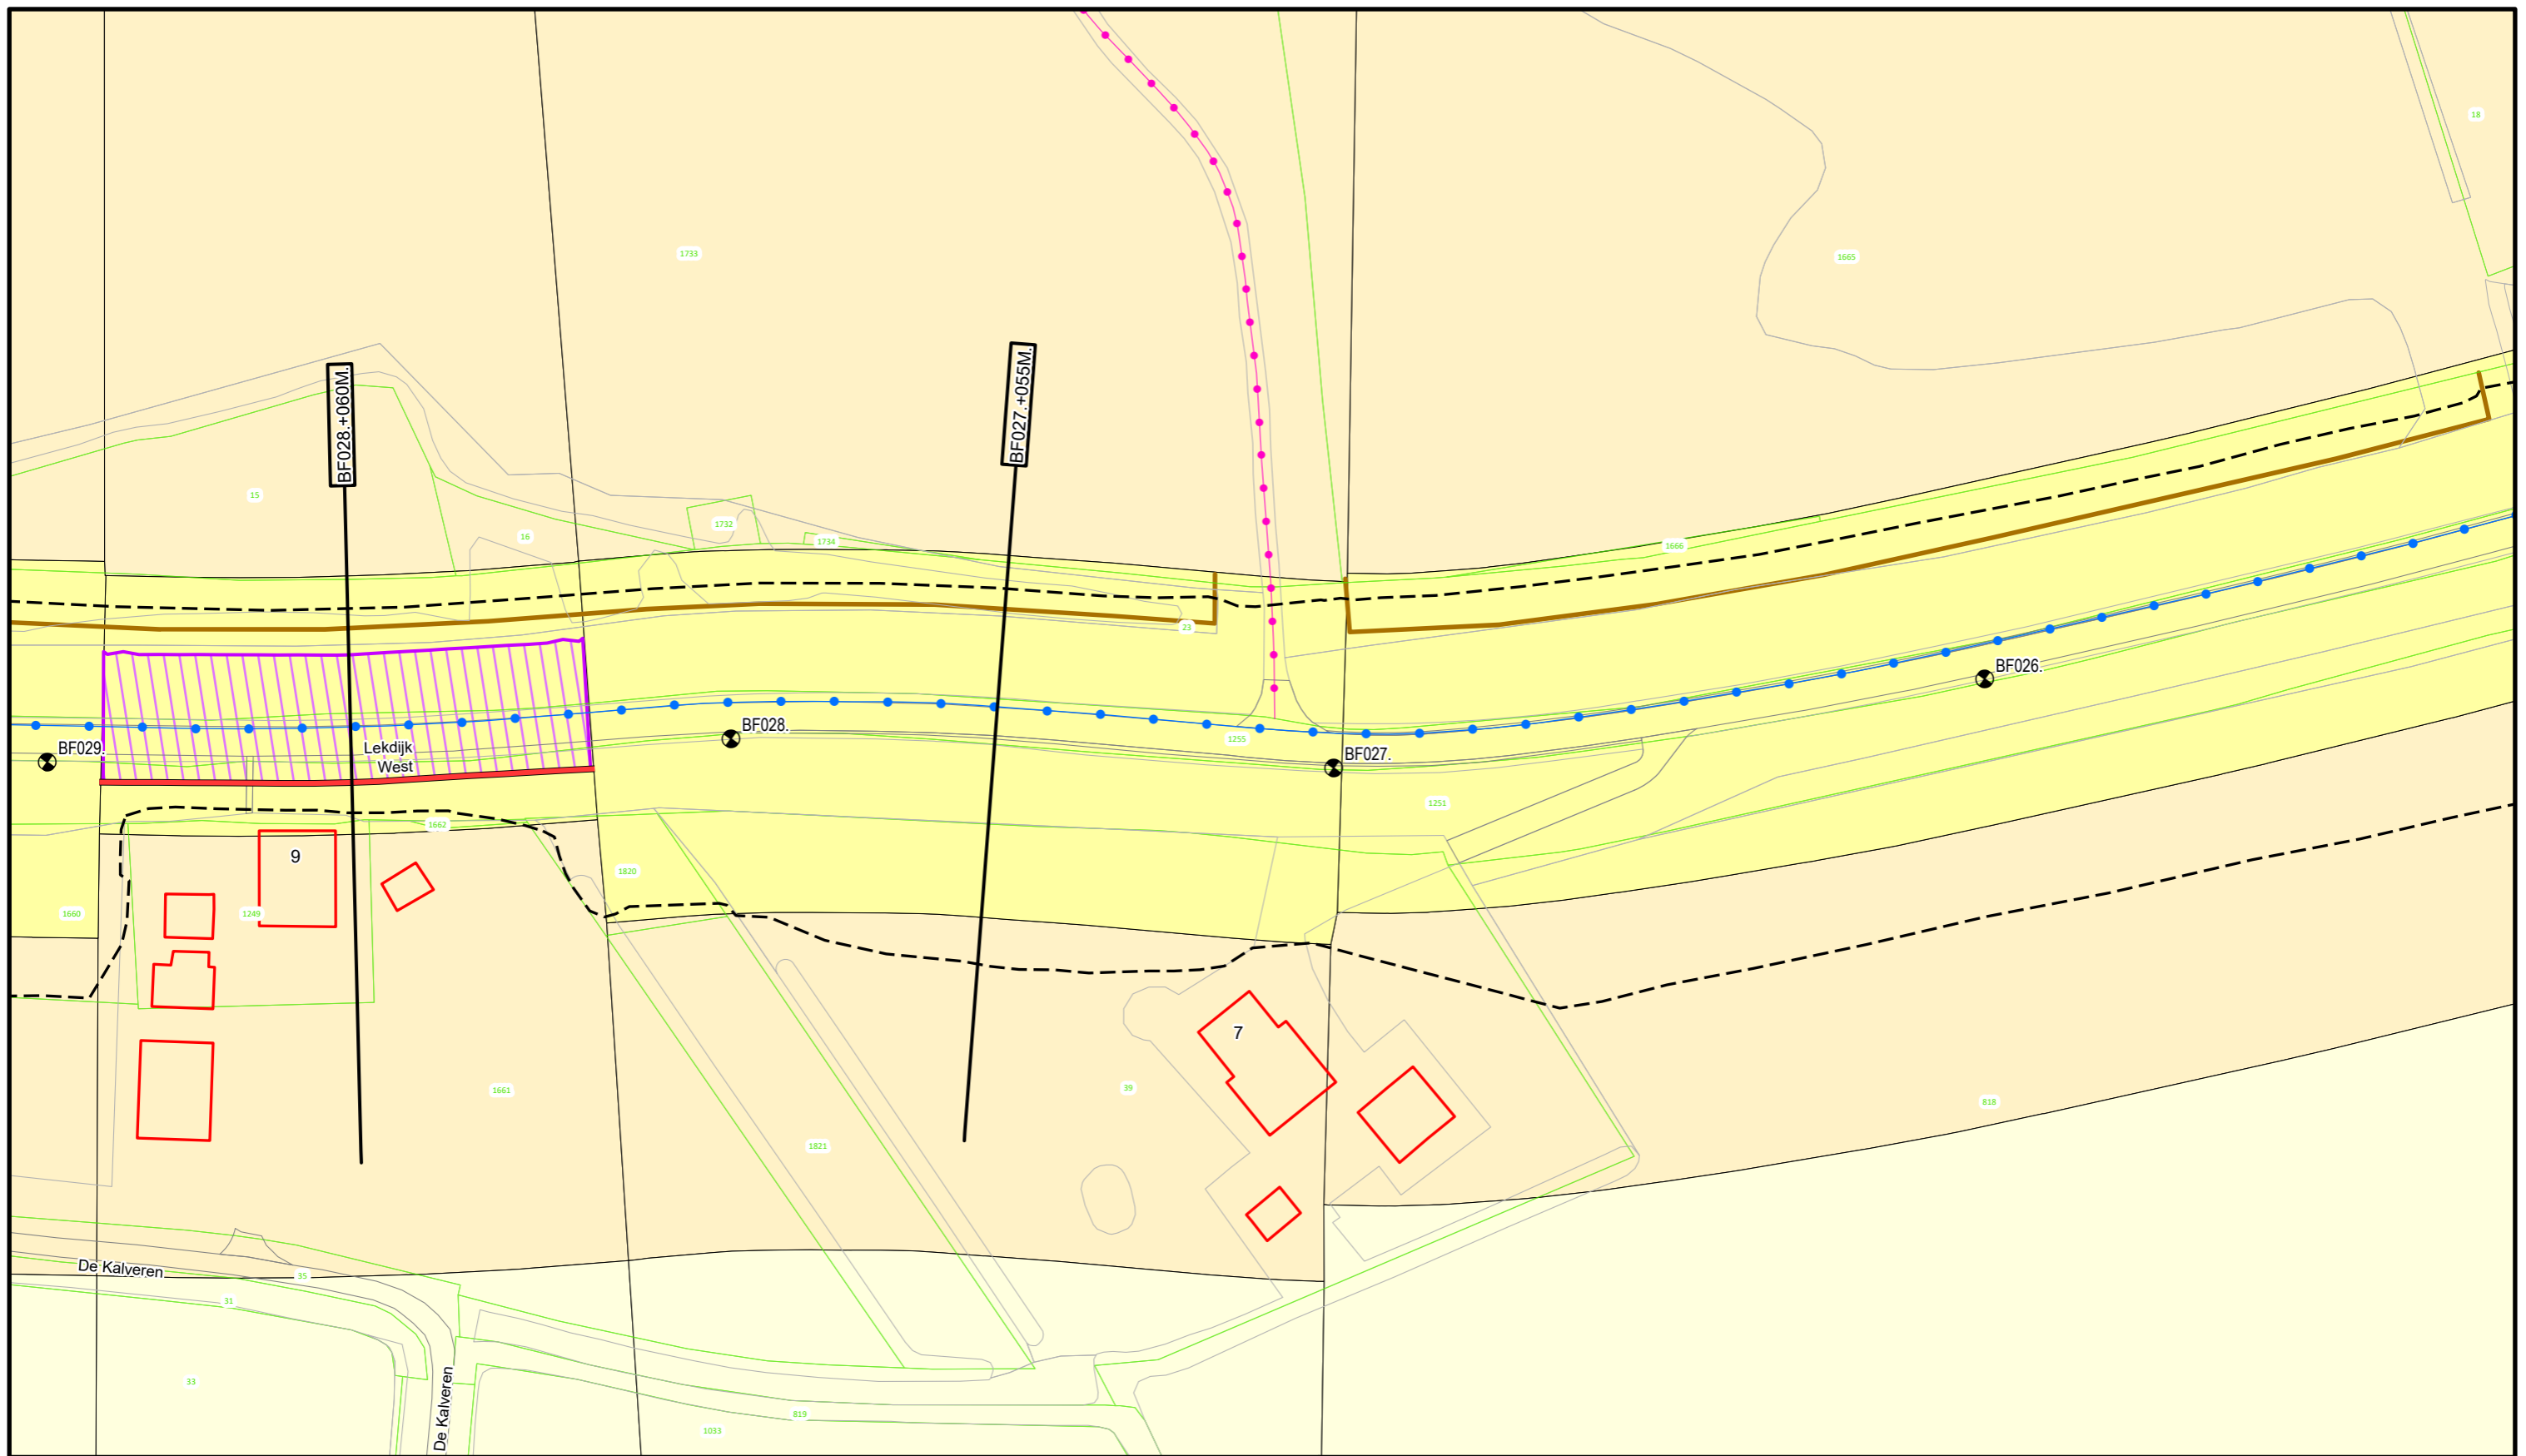

Voor Legenda zie overzicht achter in het boek.





**Waterschap
Rivierenland**

Bezoekadres: Postadres:
De Blomboogerd 1 Postbus 599
4003 AN, Tiel
tel: (0344) 64 90 90
URL: www.waterschaprivierenland.nl

Legger : Beusichem - Fort Everdingen

Onderdeel : Situatie Legger		Datum :	Blad : 008 van : 035
Dijkpaaltraject : BF		2022	Status : Vastgesteld
Getekend : T-DAM		Versie : -	
Opname datum : -		Schaal : 1:1000	
Besluitnr. : 2022048944		Formaat : A3	
Tekeningnr. : BF008			

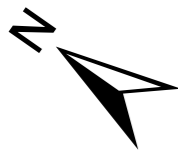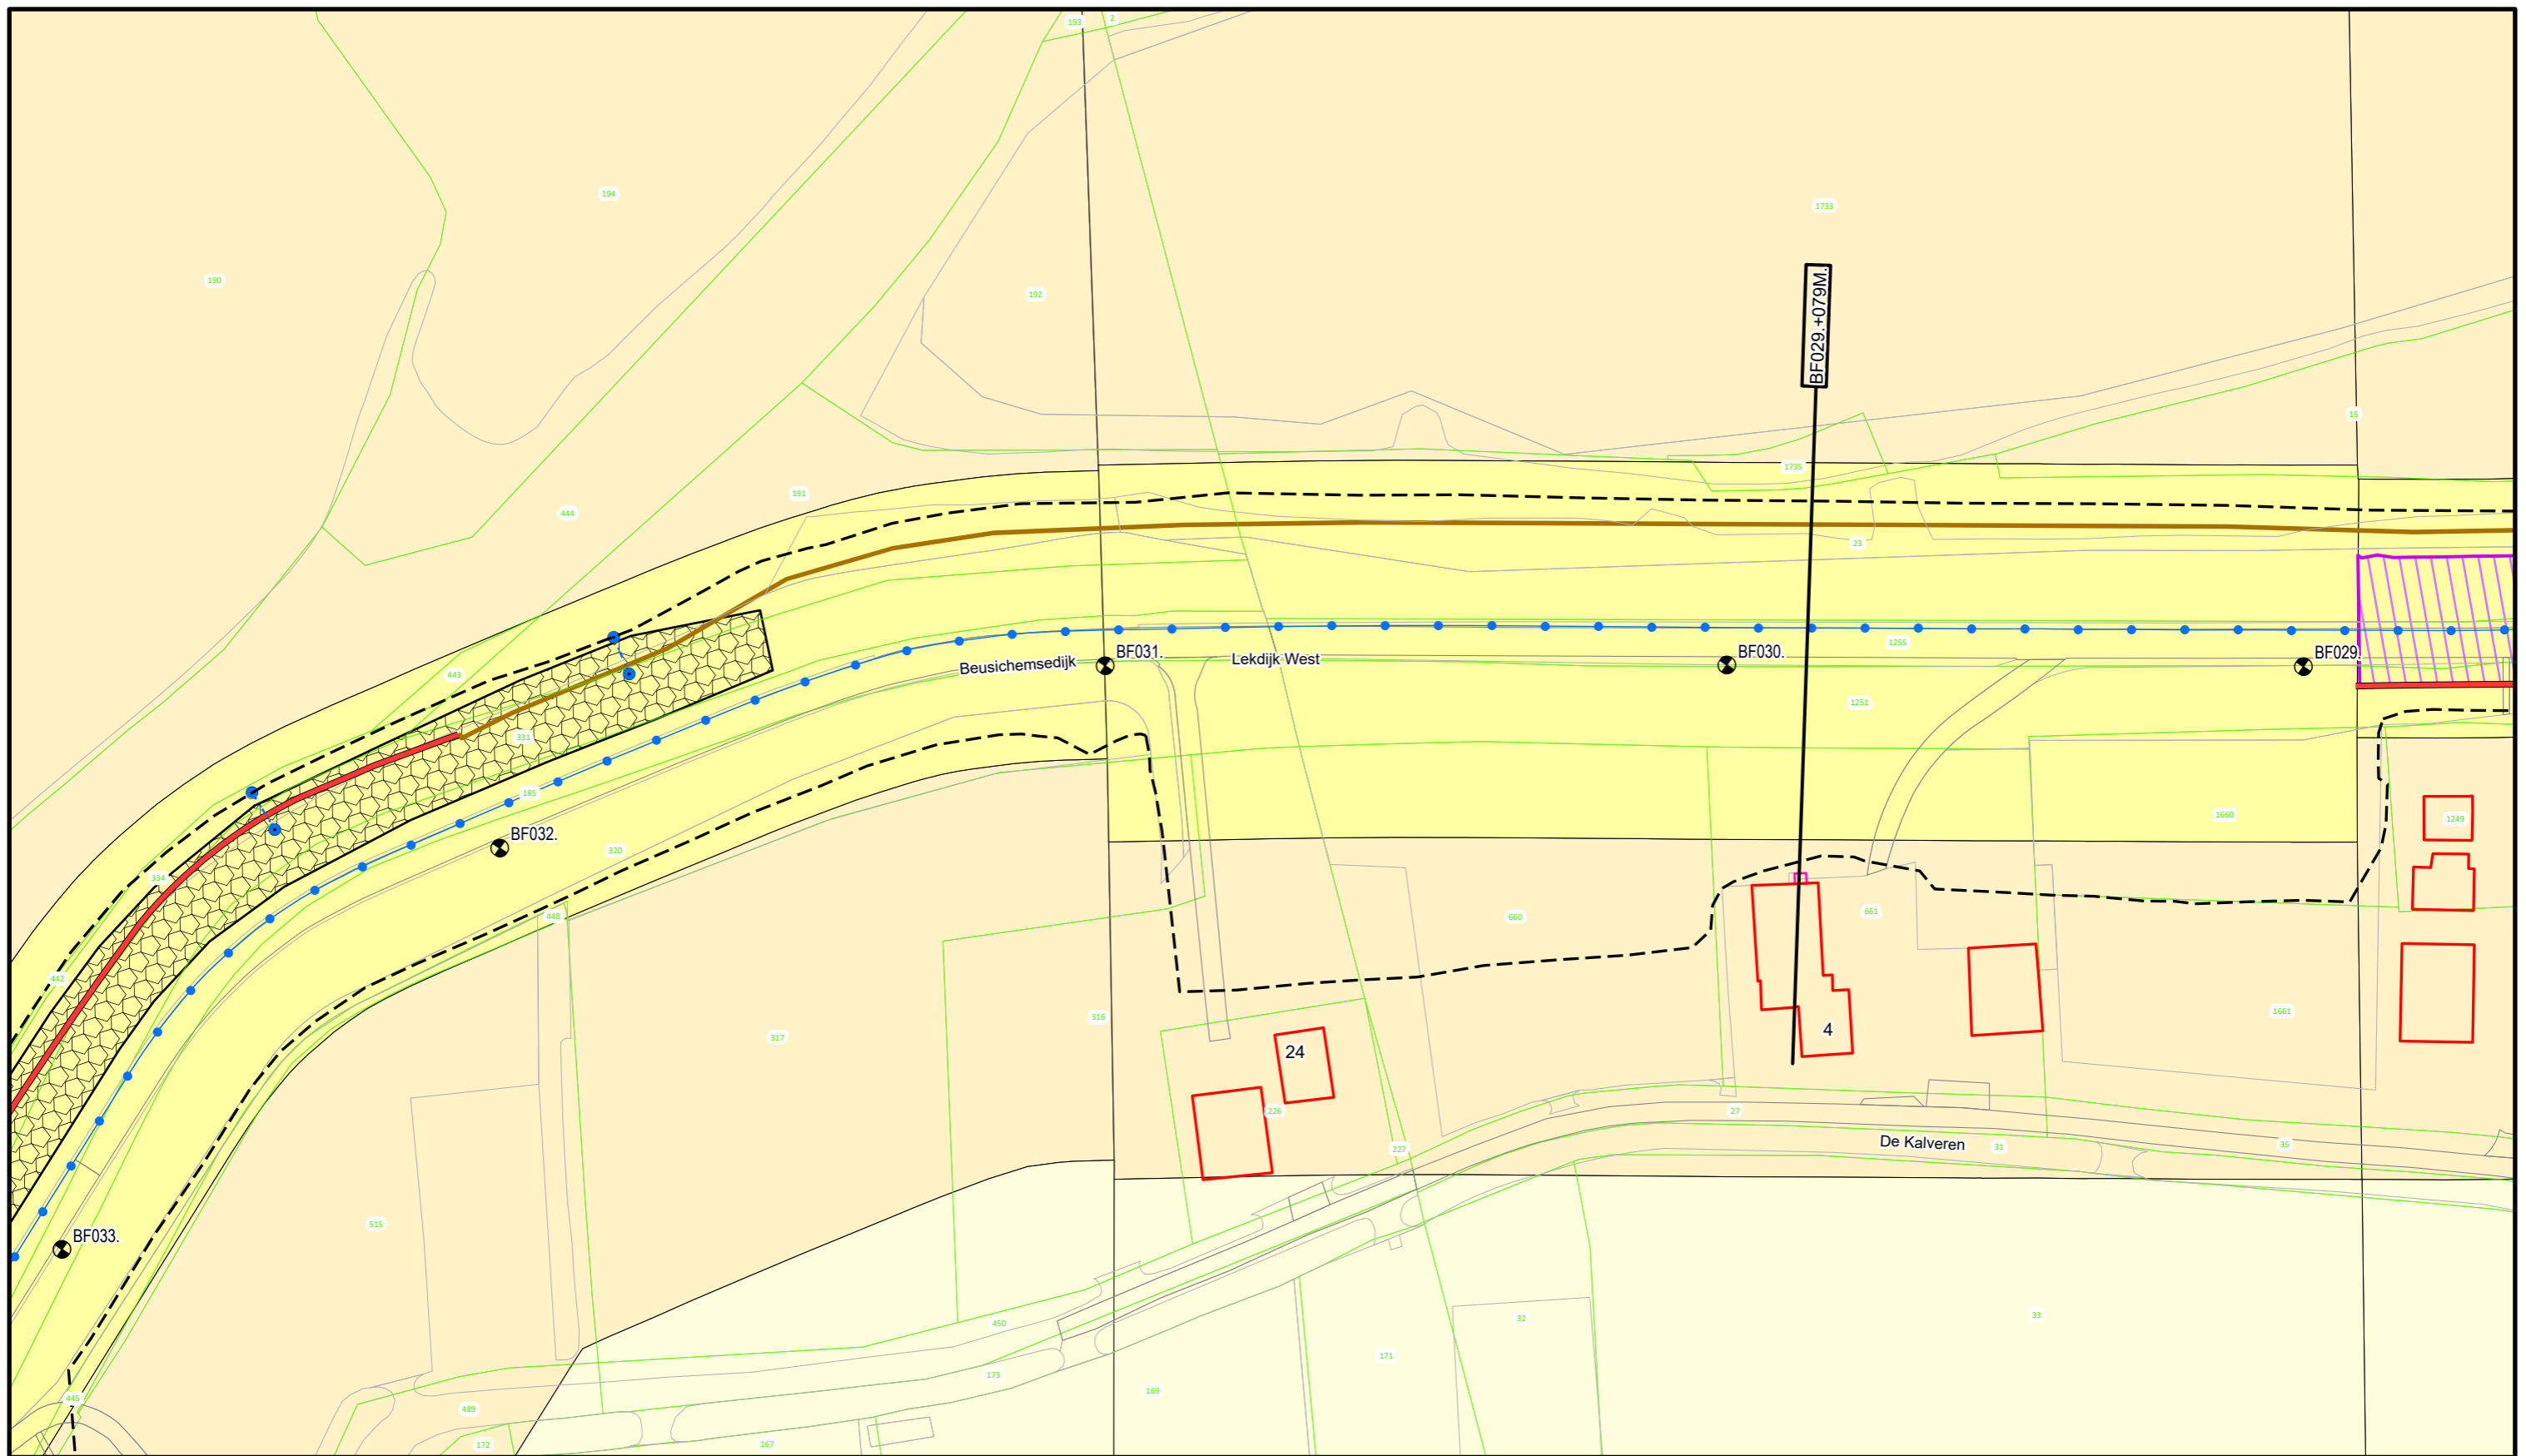

Voor Legenda zie overzicht achter in het boek.



**Waterschap
Rivierenland**

Bezoekadres: Postadres:
De Blomboogerd 1 Postbus 599
4003 AN, Tiel
tel: (0344) 64 90 90
URL: www.waterschaprivierenland.nl

Legger : Beusichem - Fort Everdingen

Onderdeel : Situatie Legger

Dijkpaaltraject : BF

Getekend : T-DAM

Opname datum : -

Besluitnr. : 2022048944

Tekeningnr. : BF009

Datum : 2022


Blad : 009 van : 035

Status : Vastgesteld

Versie : -

Schaal : 1:1000

Formaat : A3

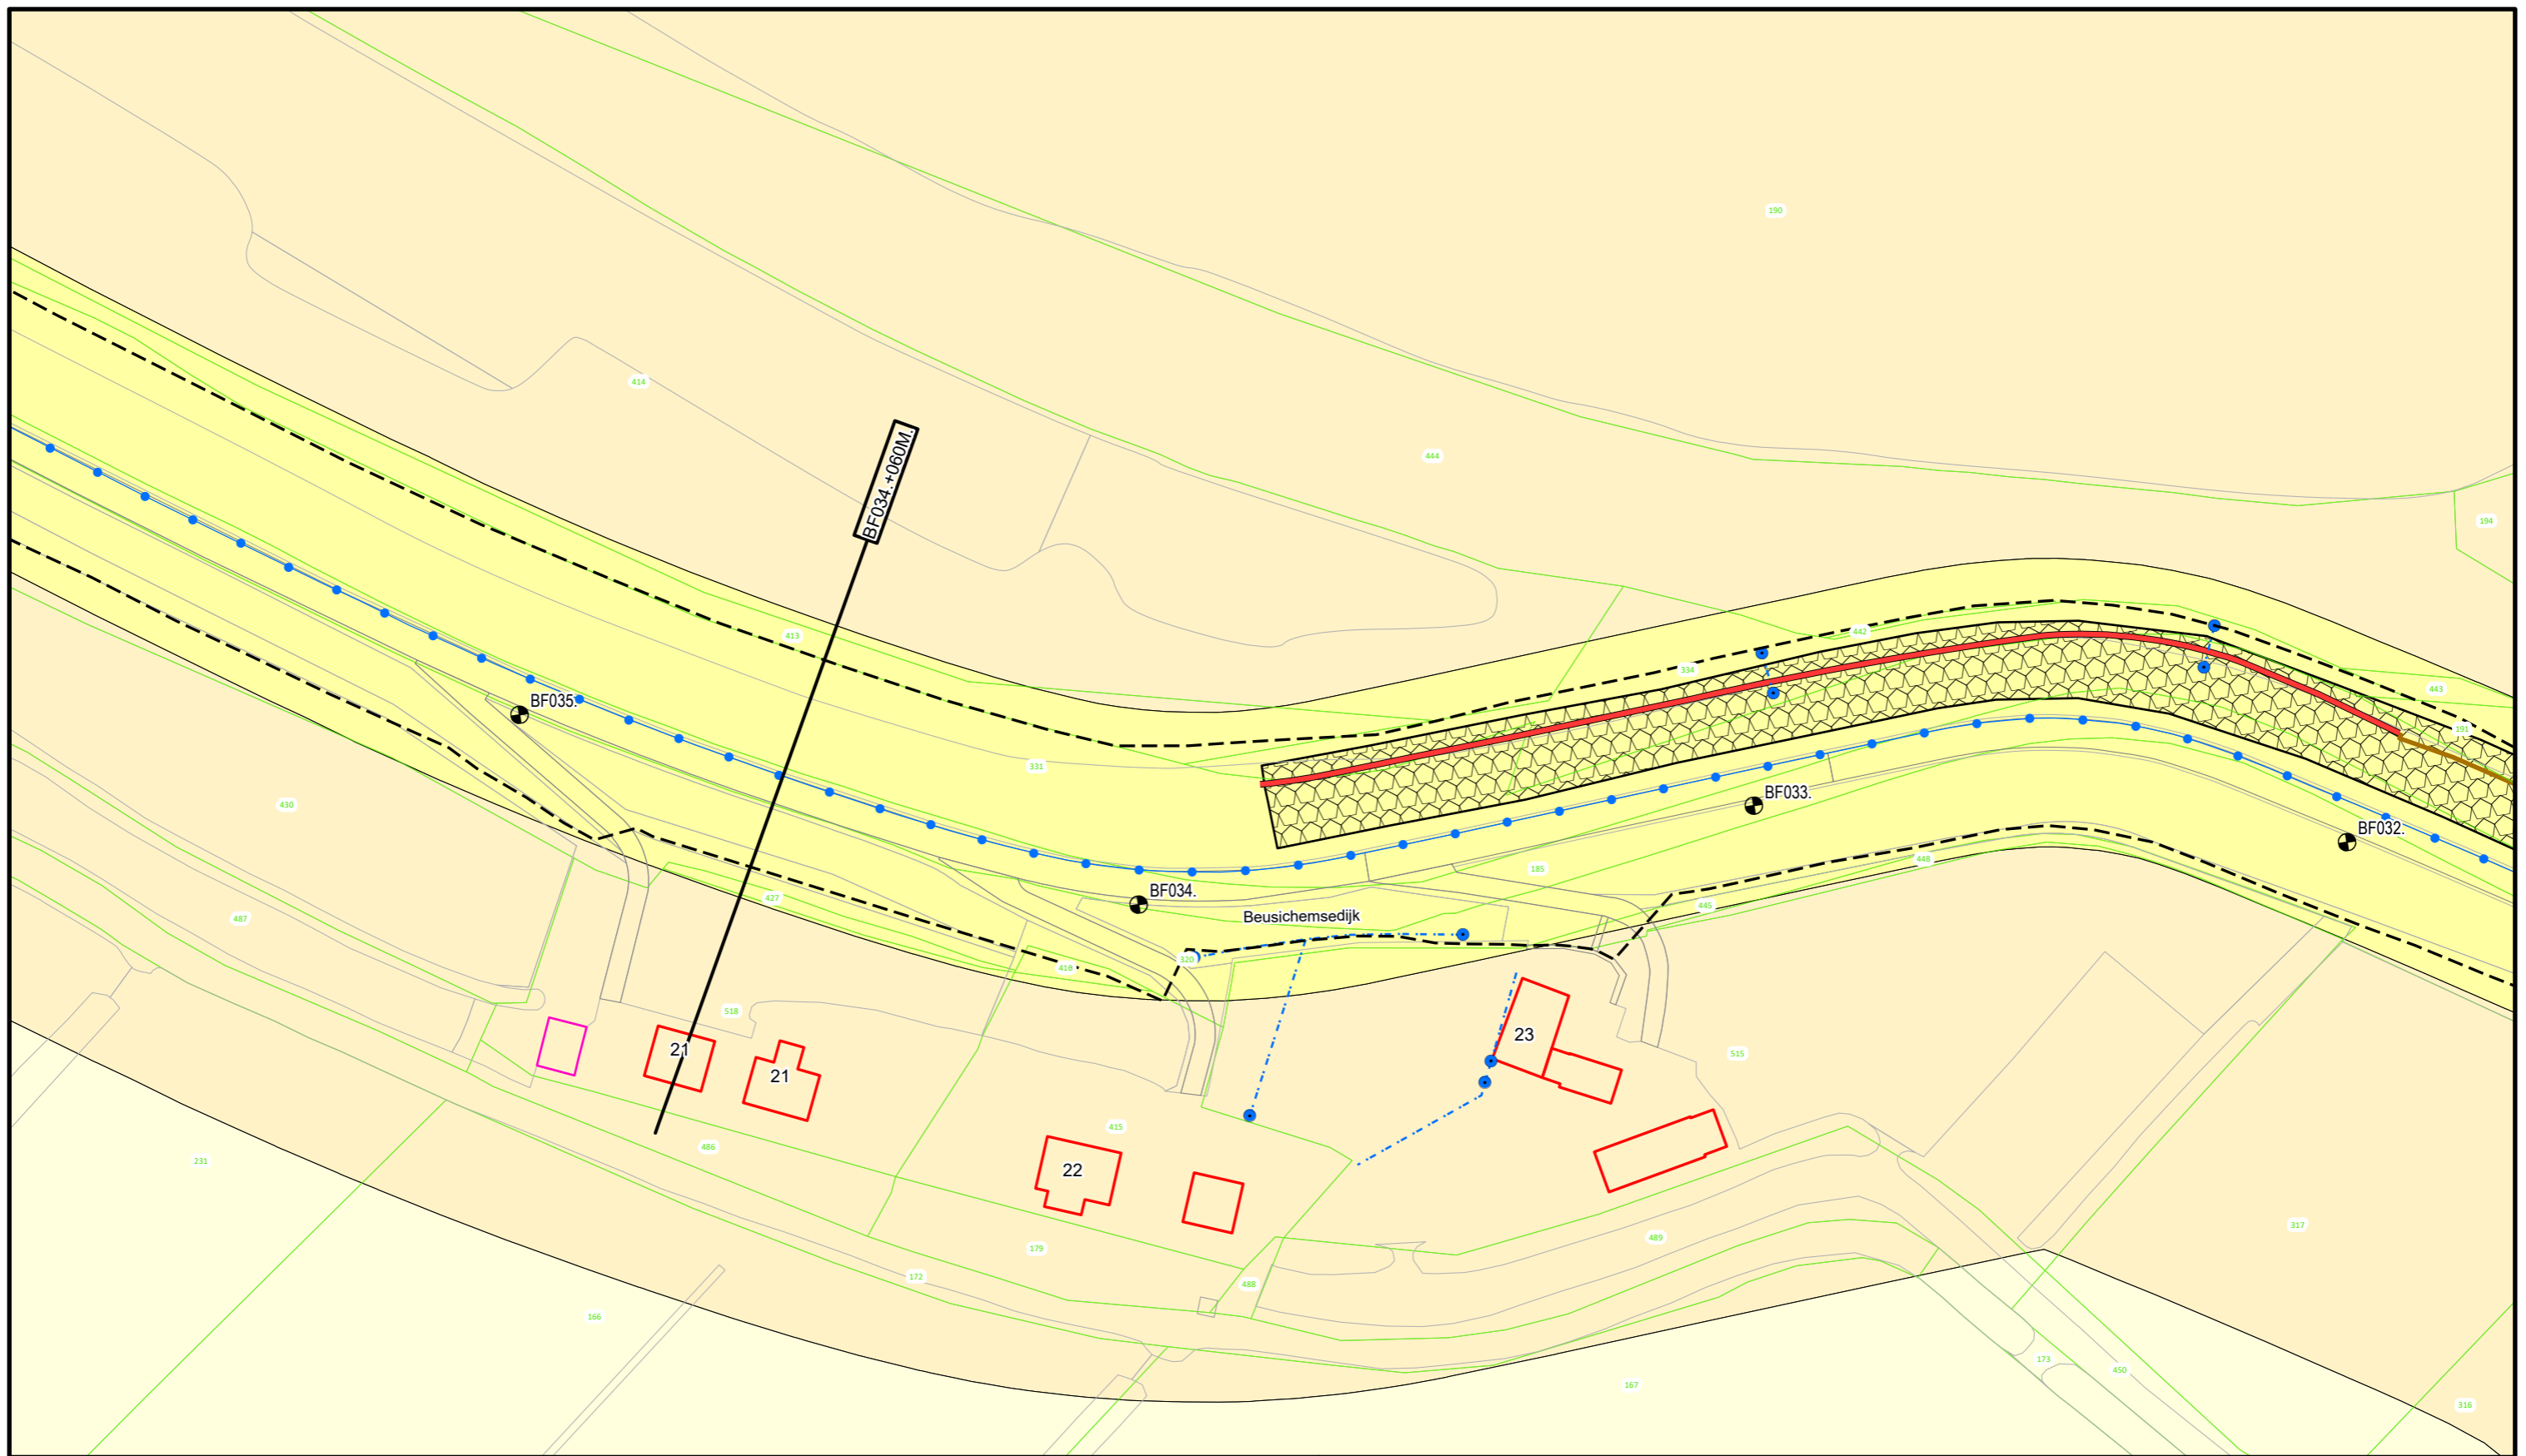

Voor Legenda zie overzicht achter in het boek.




**Waterschap
Rivierenland**

Bezoekadres: Postadres:
De Blomboogerd 1 Postbus 599
4003 AN, Tiel
tel: (0344) 64 90 90
URL: www.waterschaprivierenland.nl

Legger : Beusichem - Fort Everdingen

Onderdeel : Situatie Legger	Datum : 2022	Blad : 010 van : 035
Dijkpaaltraject : BF	Getekend : T-DAM	Status : Vastgesteld
Opname datum : -	Bestuurnr. : 2022048944	Versie : -
Tekeningnr. : BF010		Schaal : 1:1000
		Formaat : A3

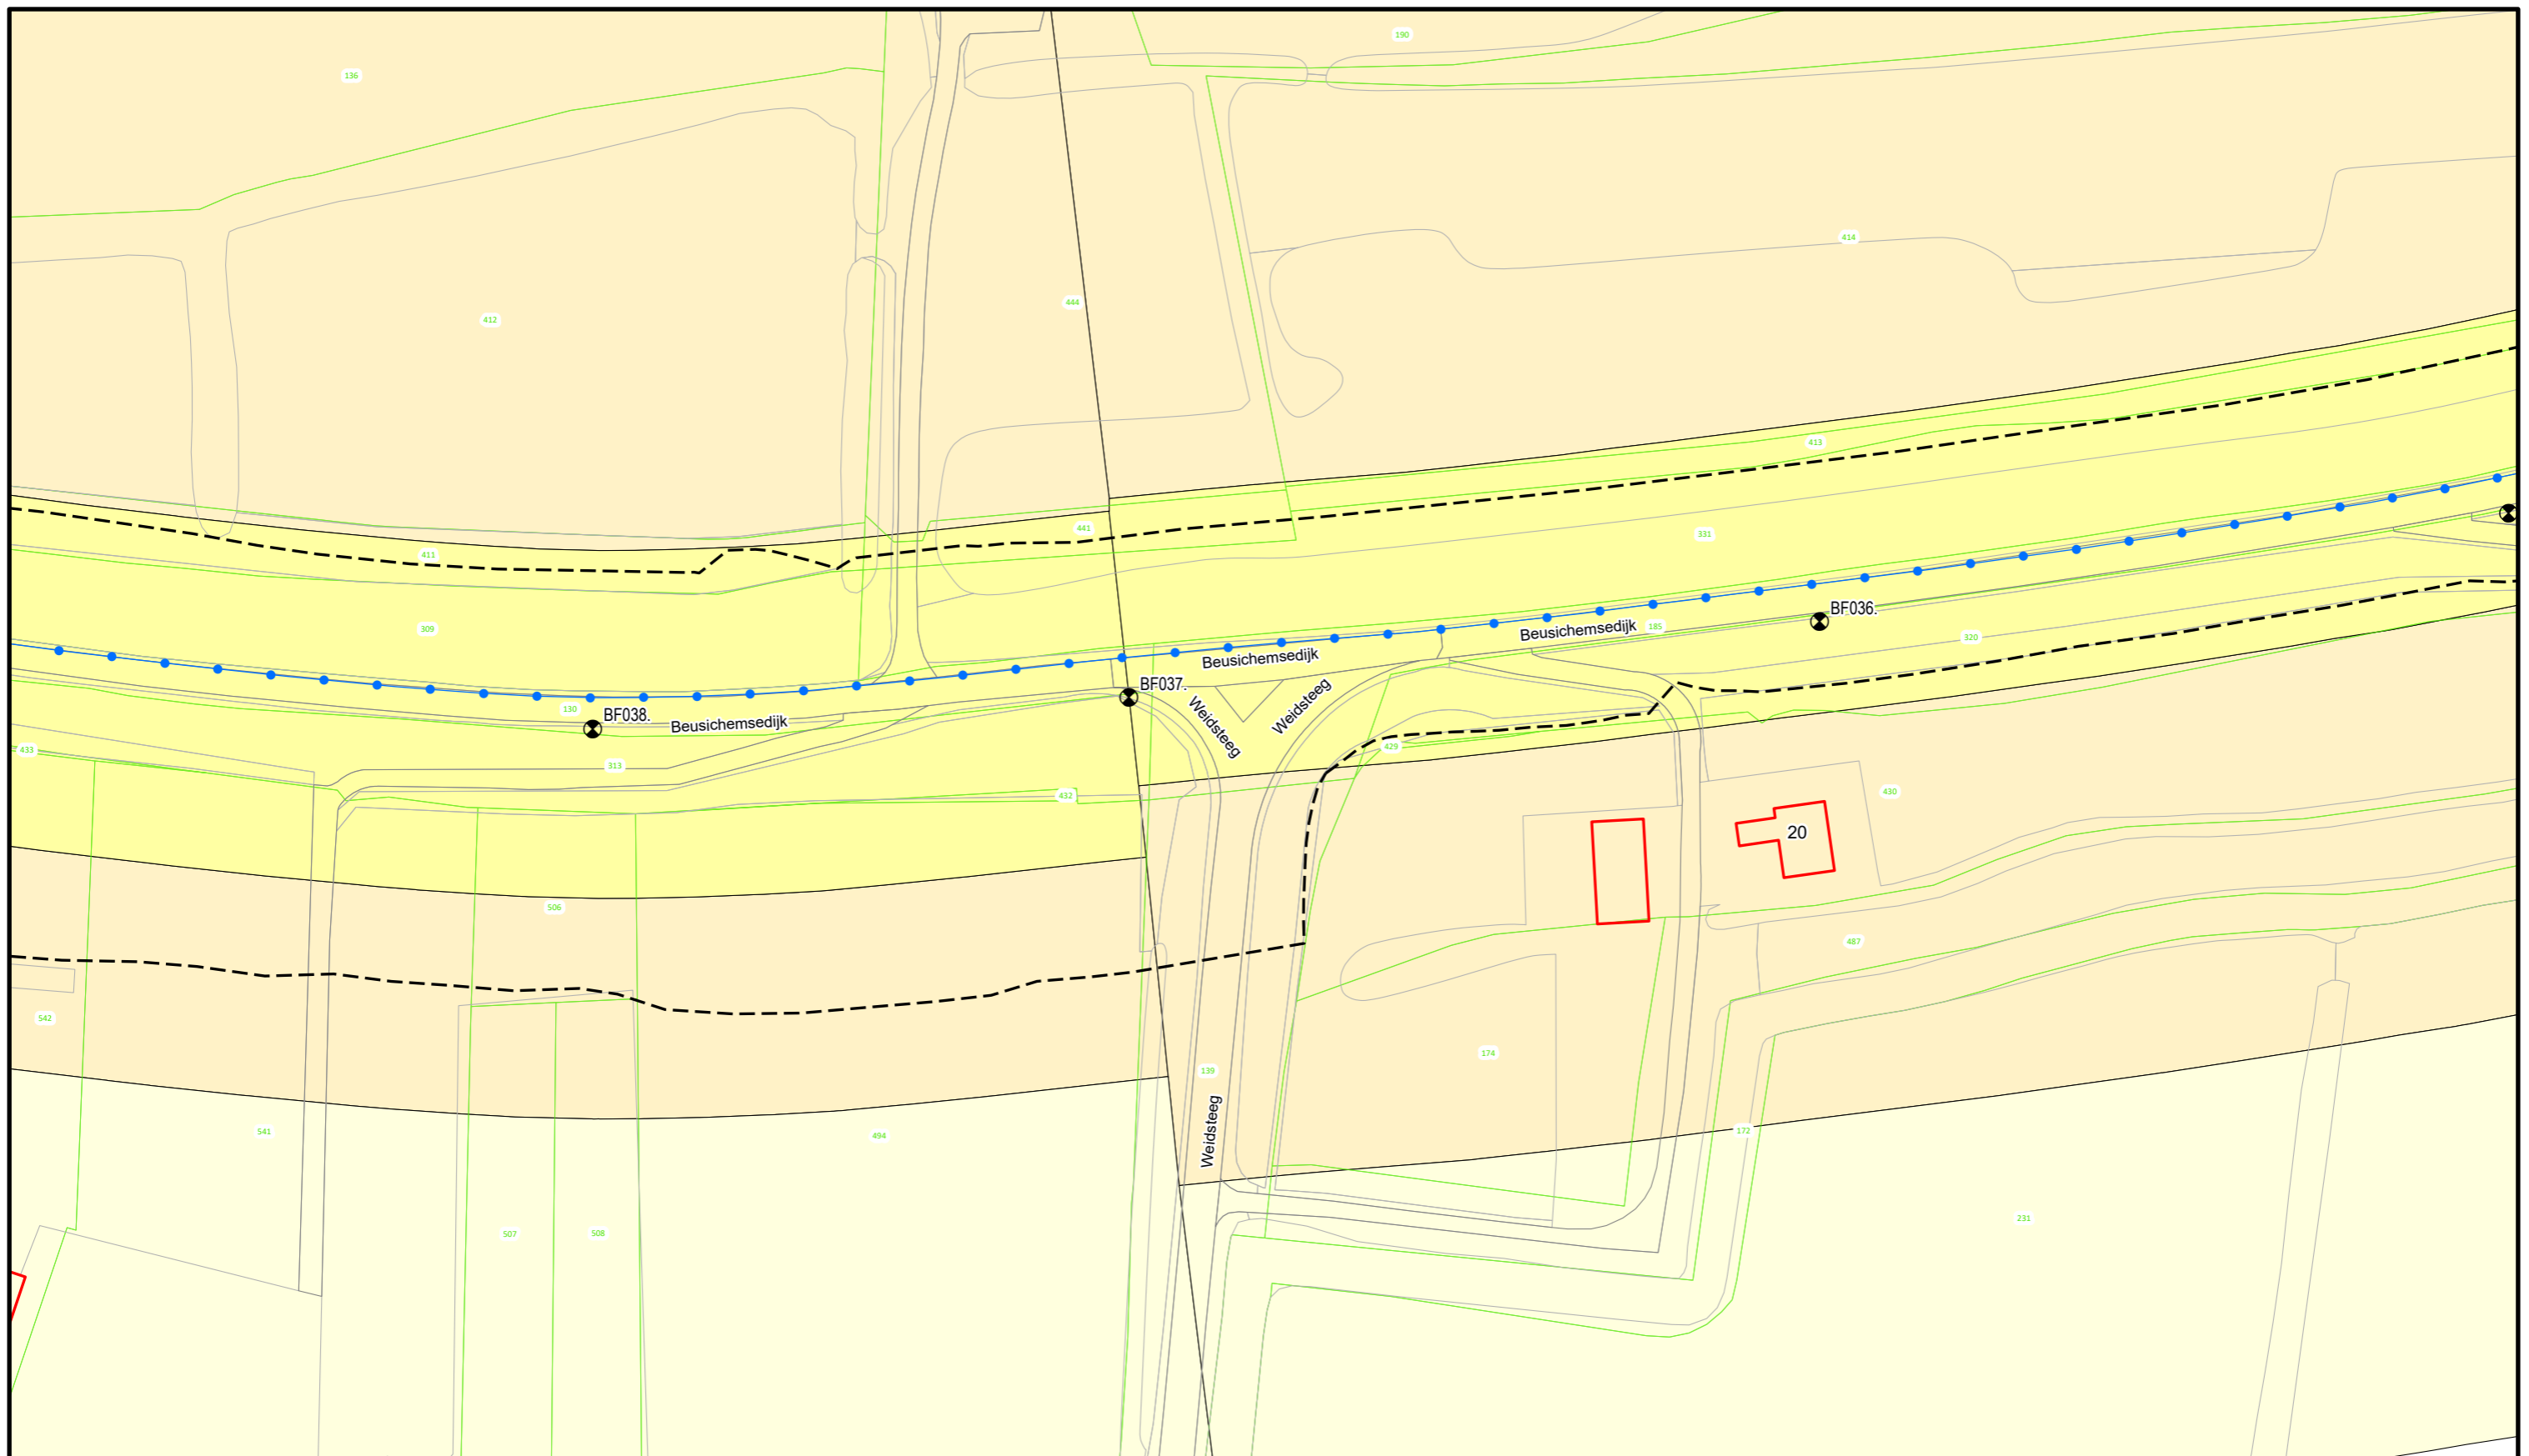

Voor Legenda zie overzicht achter in het boek.





**Waterschap
Rivierenland**

Bezoekadres: De Blomboogerd 1
4003 AN, Tiel
tel: (0344) 64 90 90
URL: www.waterschaprivierenland.nl
Postadres: Postbus 599

Legger : Beusichem - Fort Everdingen

Onderdeel : Situatie Legger		Datum : 2022	Blad : 011 van : 035
Dijkpaaltraject : BF		Getekend : T-DAM	Status : Vastgesteld
Opname datum : -		Versie : -	
Besluitnr. : 2022048944		Schaal : 1:1000	
Tekeningnr. : BF011		Formaat : A3	

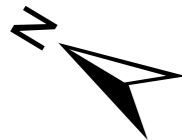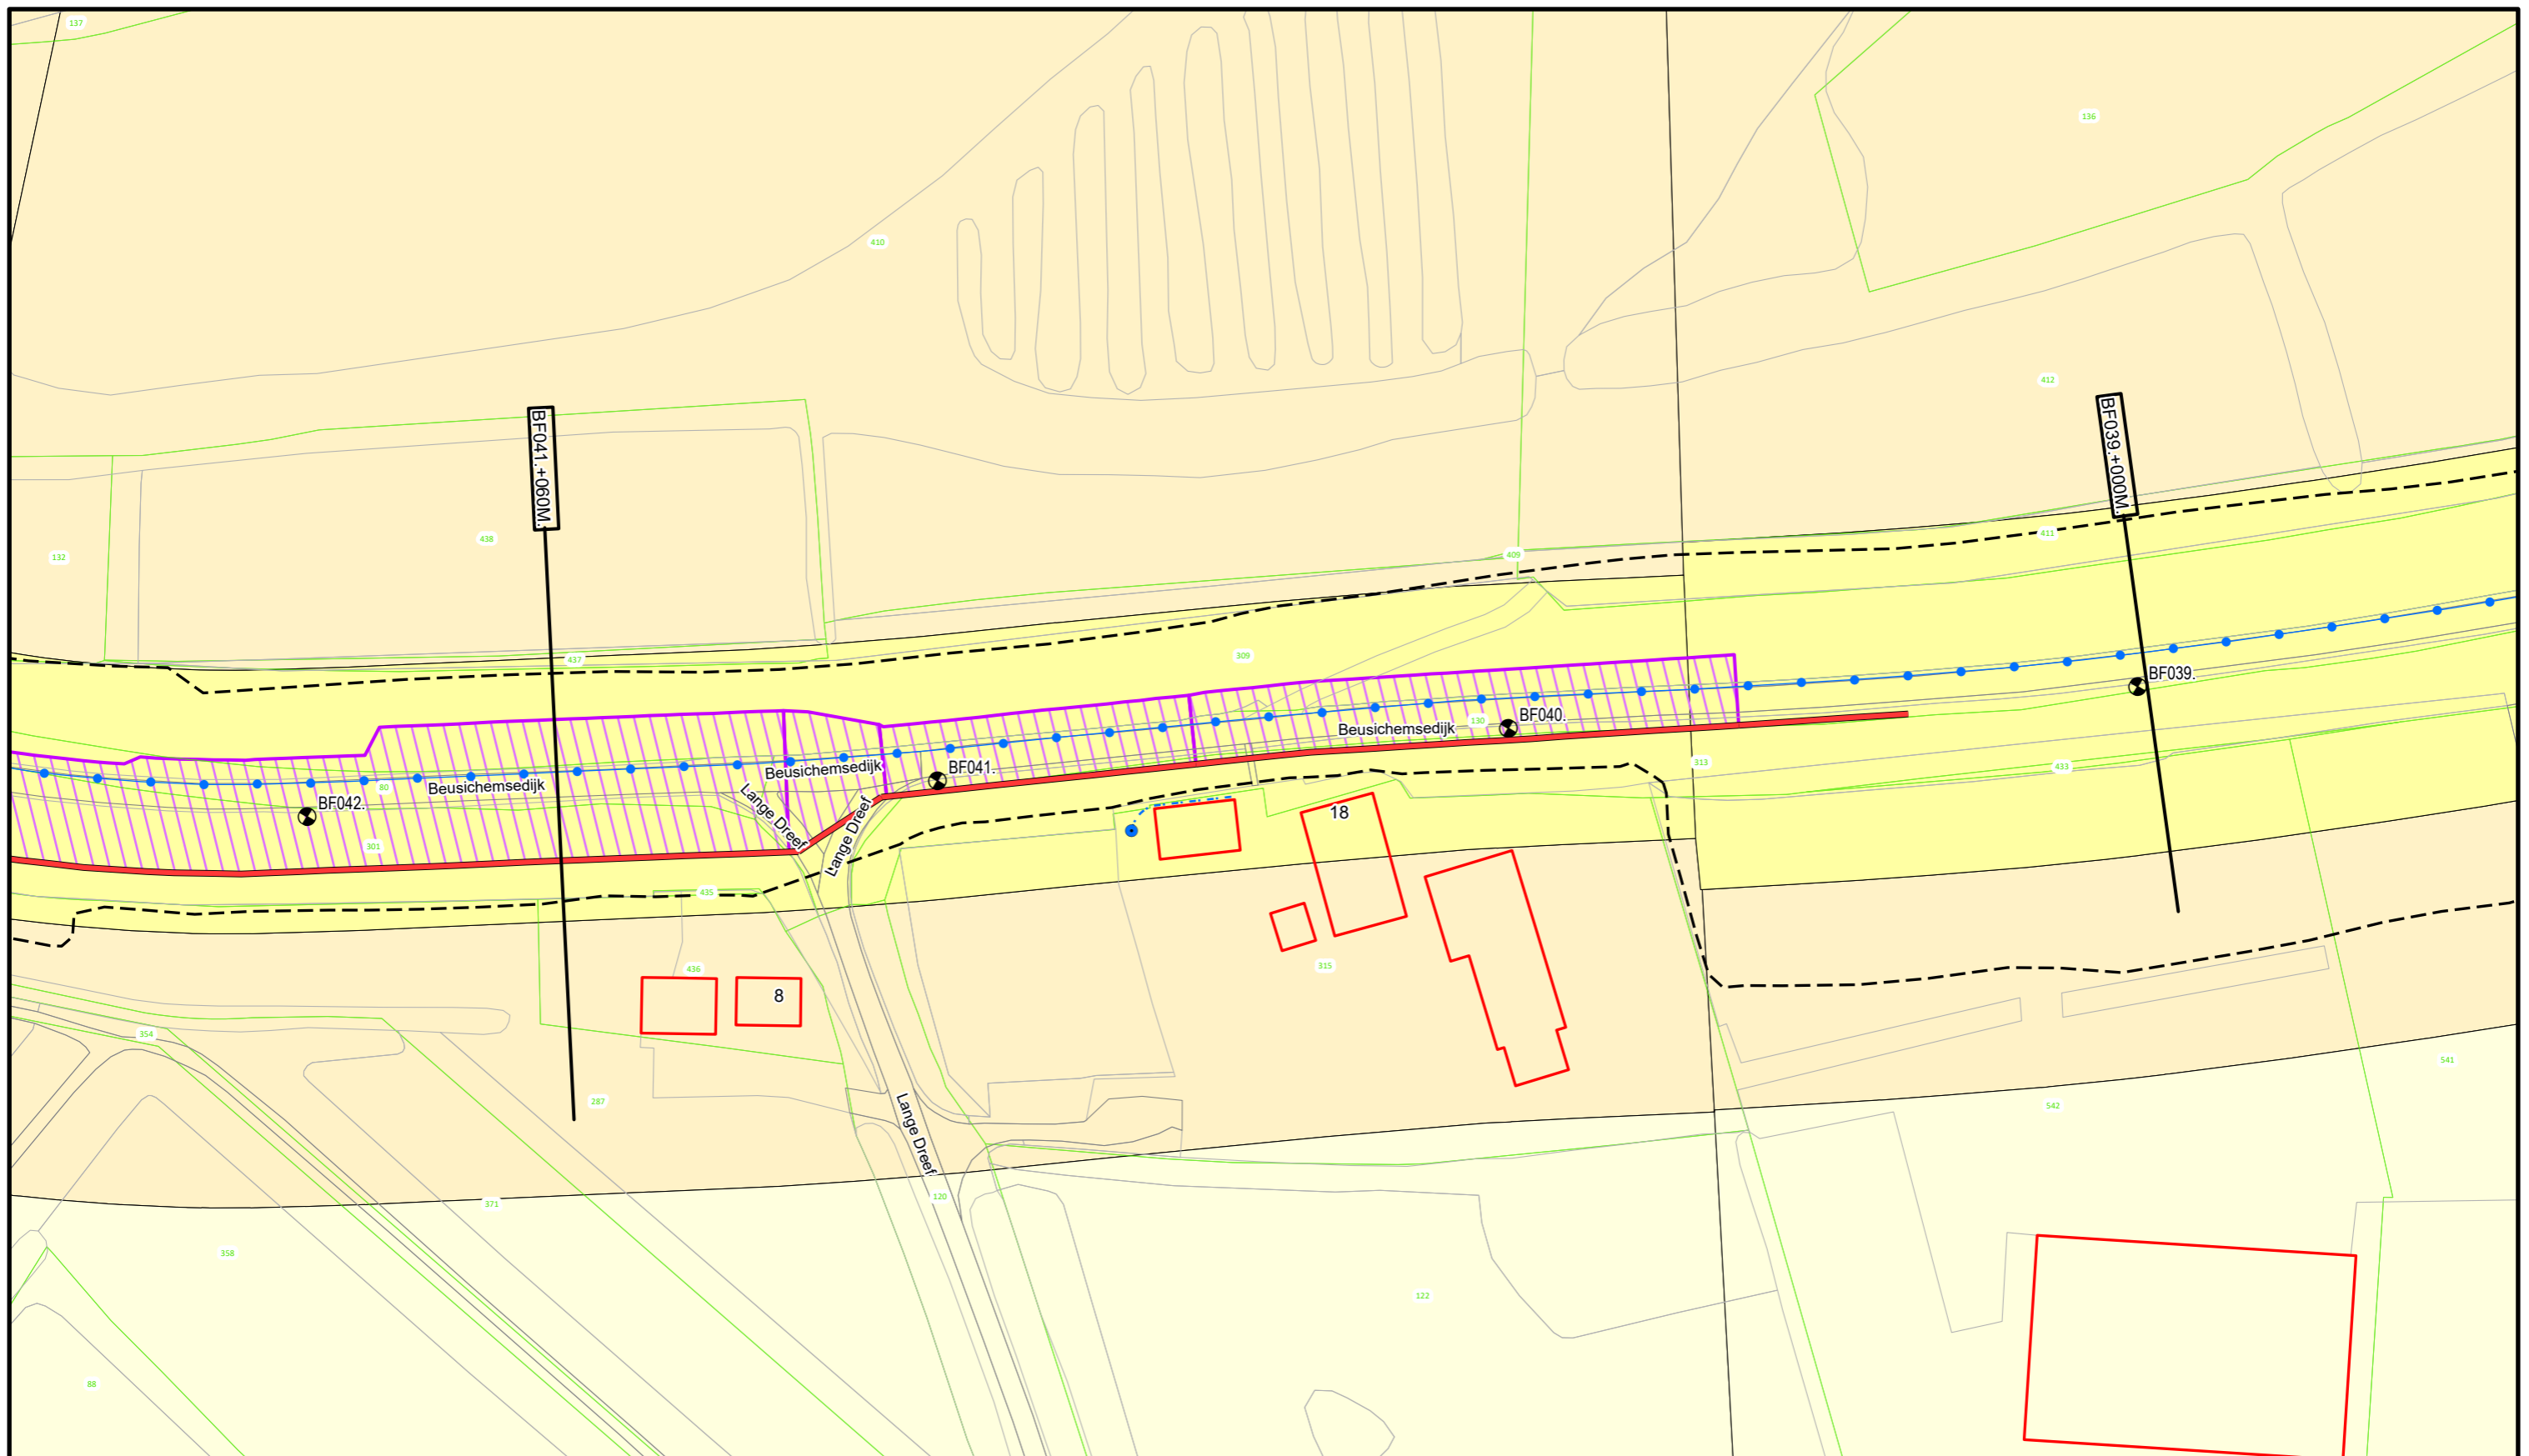

Voor Legenda zie overzicht achter in het boek.





**Waterschap
Rivierenland**

Bezoekadres: De Blomboogerd 1
4003 AN, Tiel
tel: (0344) 64 90 90
URL: www.waterschaprivierenland.nl

Postadres: Postbus 599
4003 AN, Tiel

Legger : Beusichem - Fort Everdingen

Onderdeel : Situatie Legger		Datum : 2022	Blad : 012 van : 035
Dijkpaaltraject : BF		Getekend : T-DAM	Status : Vastgesteld
Opname datum : -		Versie : -	
Besluitnr. : 2022048944		Schaal : 1:1000	
Tekeningnr. : BF012		Formaat : A3	

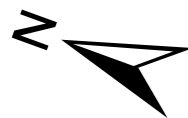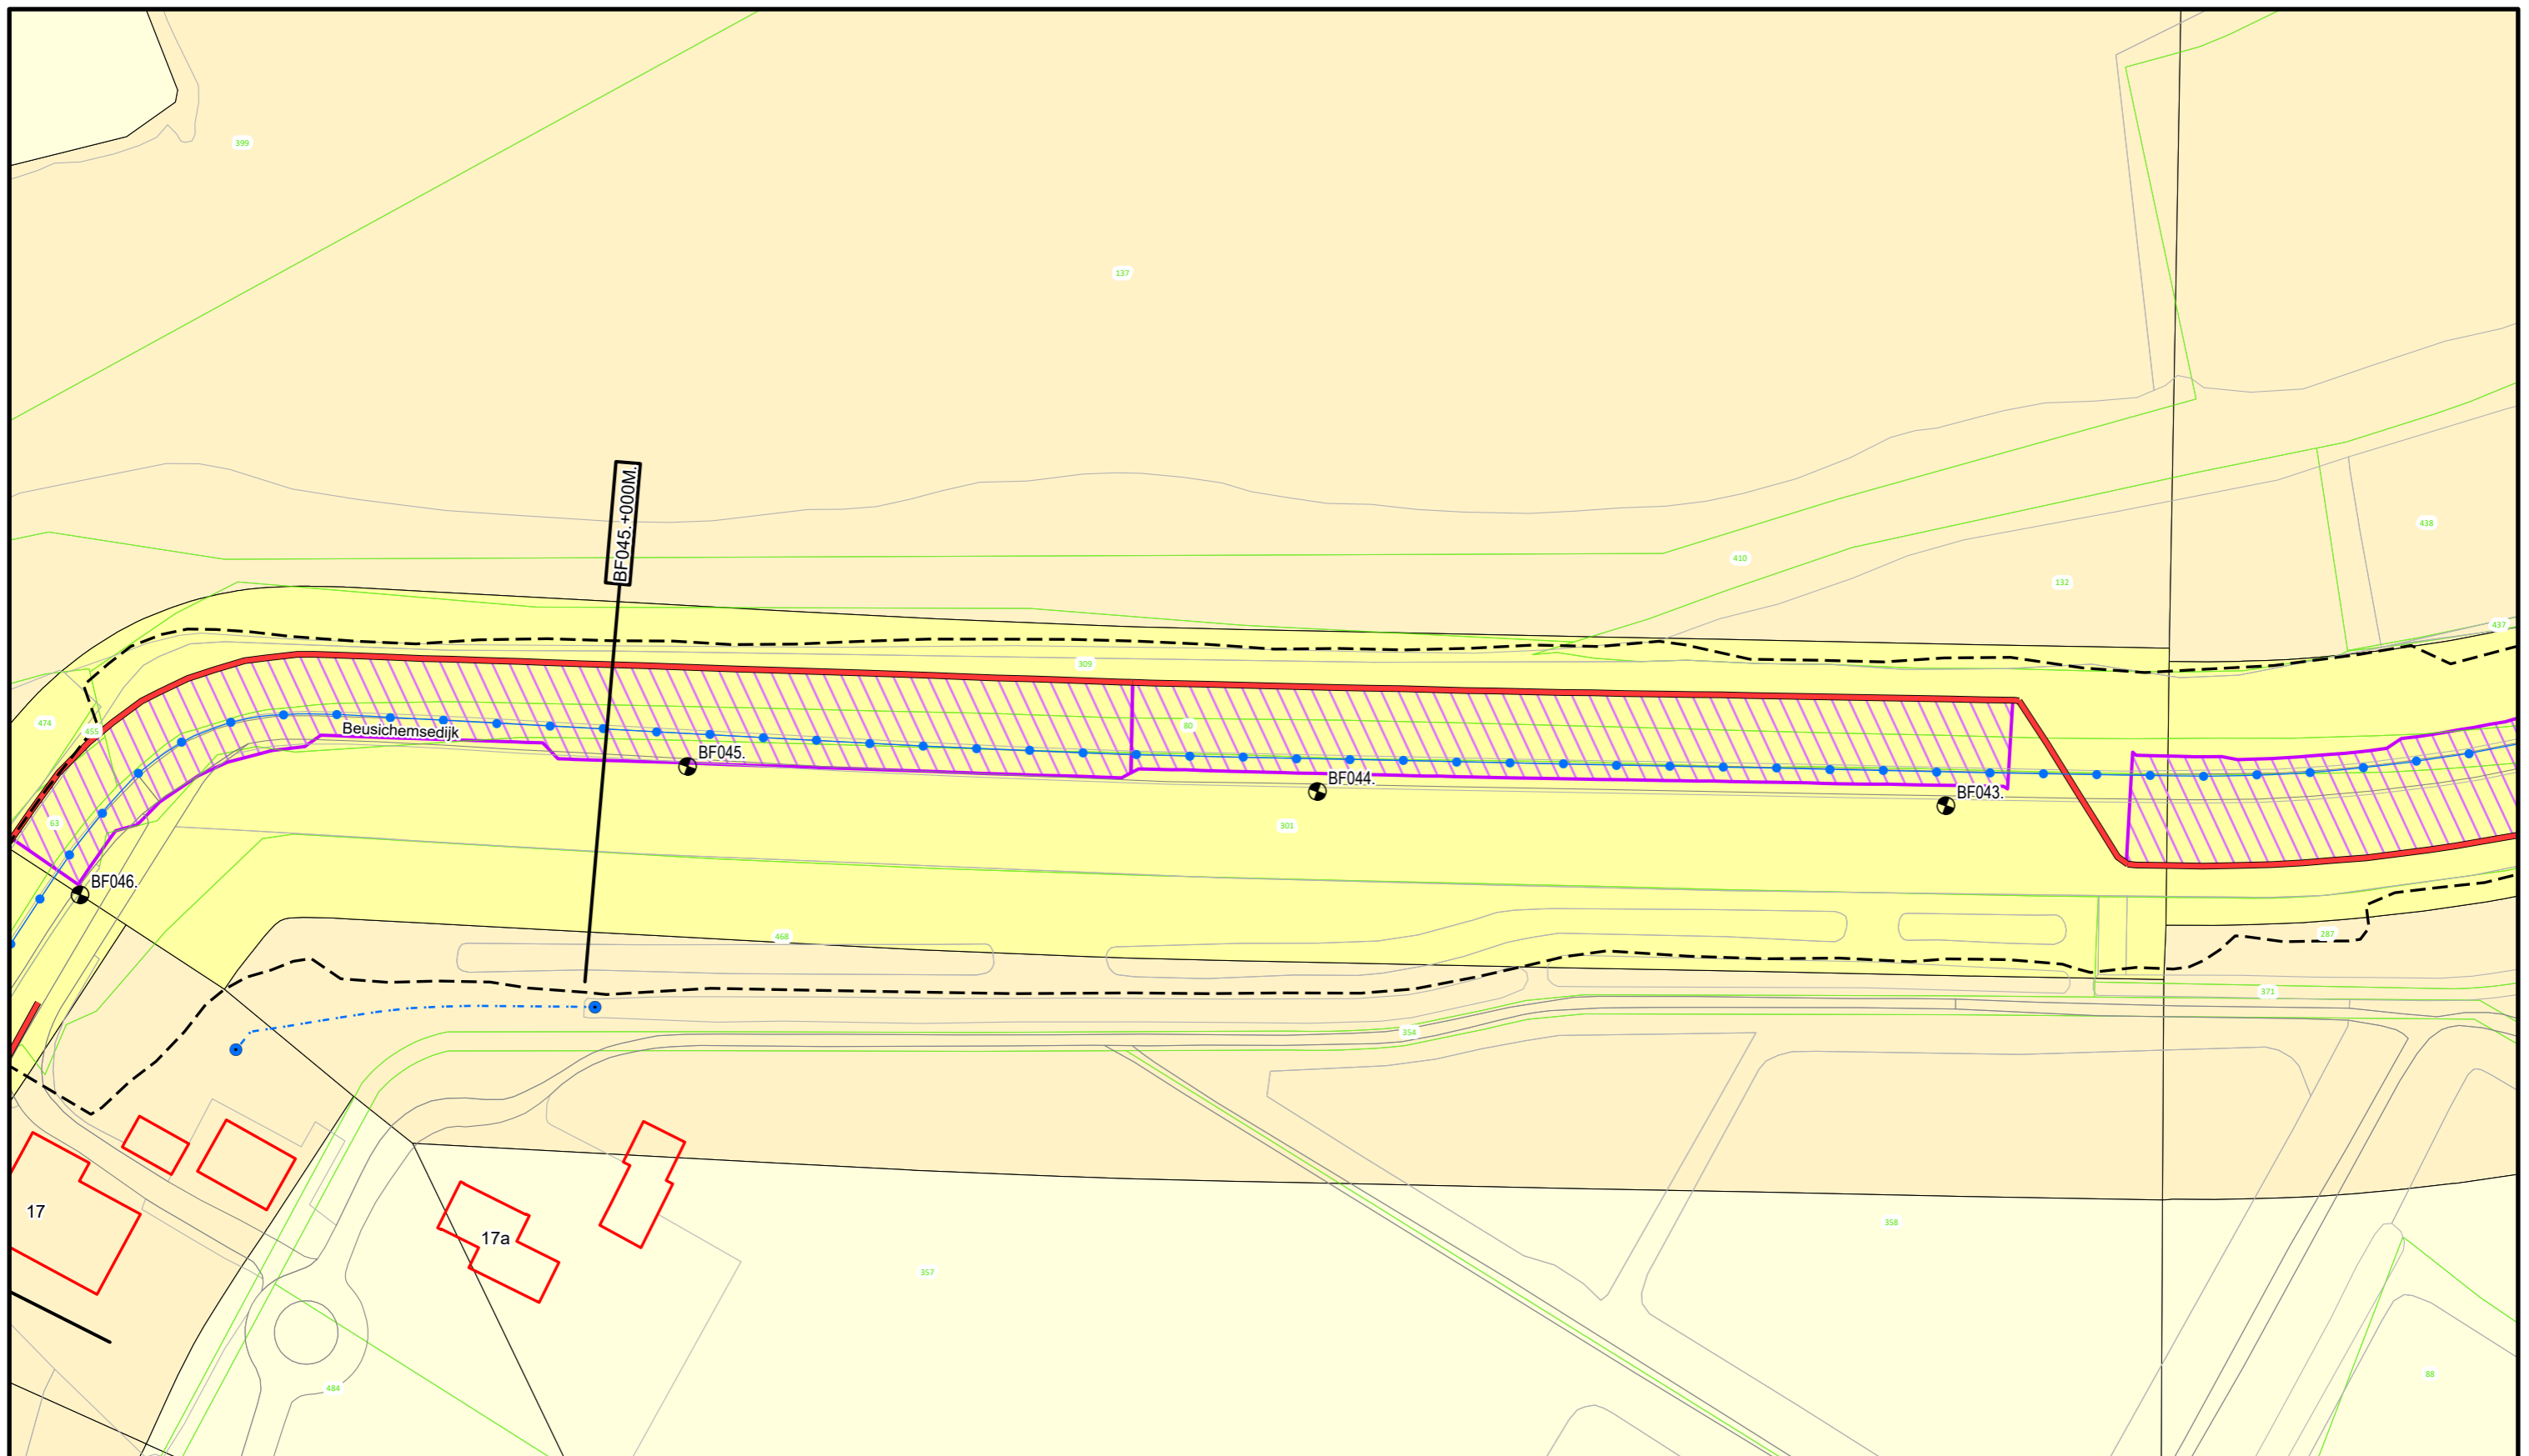

Voor Legenda zie overzicht achter in het boek.




Waterschap
Rivierenland

Bezoekadres: Postadres:
De Blomboogerd 1 Postbus 599
4003 AN, Tiel
tel: (0344) 64 90 90
URL: www.waterschaprivierenland.nl

Legger : Beusichem - Fort Everdingen

Onderdeel : Situatie Legger		Datum : 2022	Blad : 013 van : 035
Dijkpaaltraject : BF		Getekend : T-DAM	Status : Vastgesteld
Opname datum : -		Versie : -	
Besluitnr. : 2022048944		Schaal : 1:1000	
Tekeningnr. : BF013		Formaat : A3	

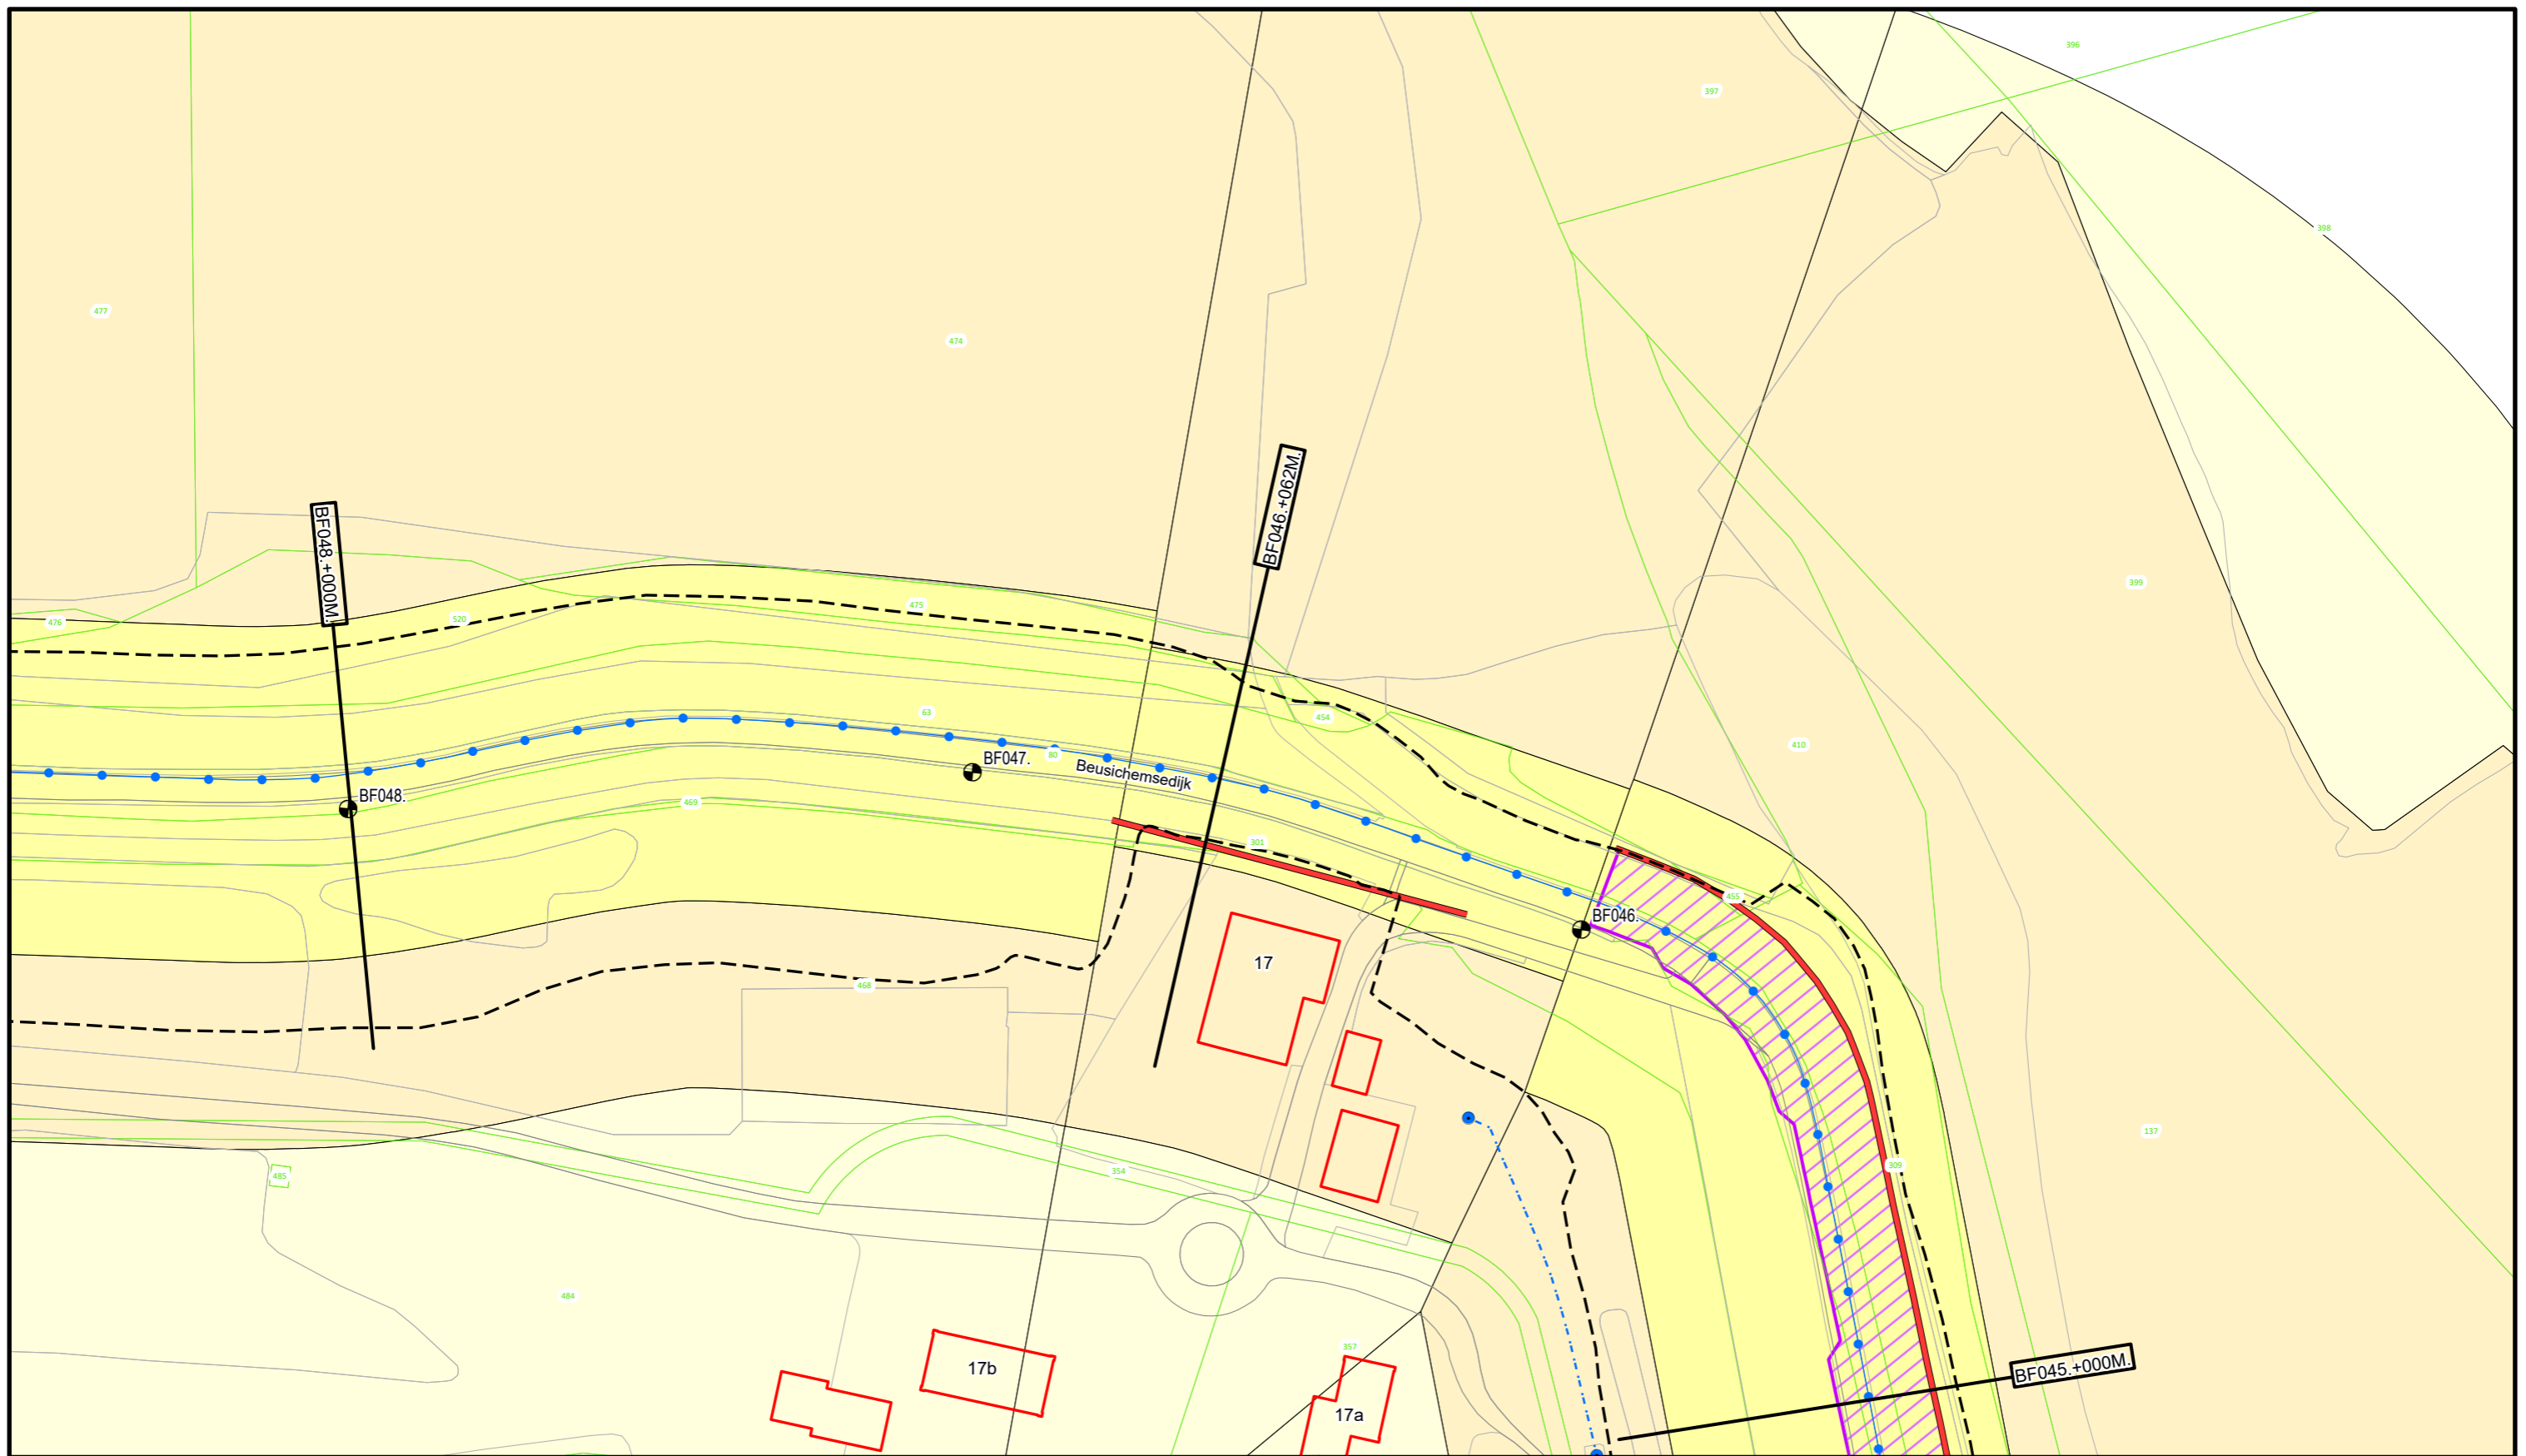

Voor Legenda zie overzicht achter in het boek.




Waterschap
Rivierenland

Bezoekadres: De Blomboogerd 1
4003 AN, Tiel
tel: (0344) 64 90 90
URL: www.waterschaprivierenland.nl

Postadres: Postbus 599
4003 AN, Tiel

Legger : Beusichem - Fort Everdingen

Onderdeel : Situatie Legger		Datum : 2022	Blad : 014 van : 035
Dijkpaaltraject : BF		Getekend : T-DAM	Status : Vastgesteld
Opname datum : -		Versie : -	
Besluitnr. : 2022048944		Schaal : 1:1000	
Tekeningnr. : BF014		Formaat : A3	

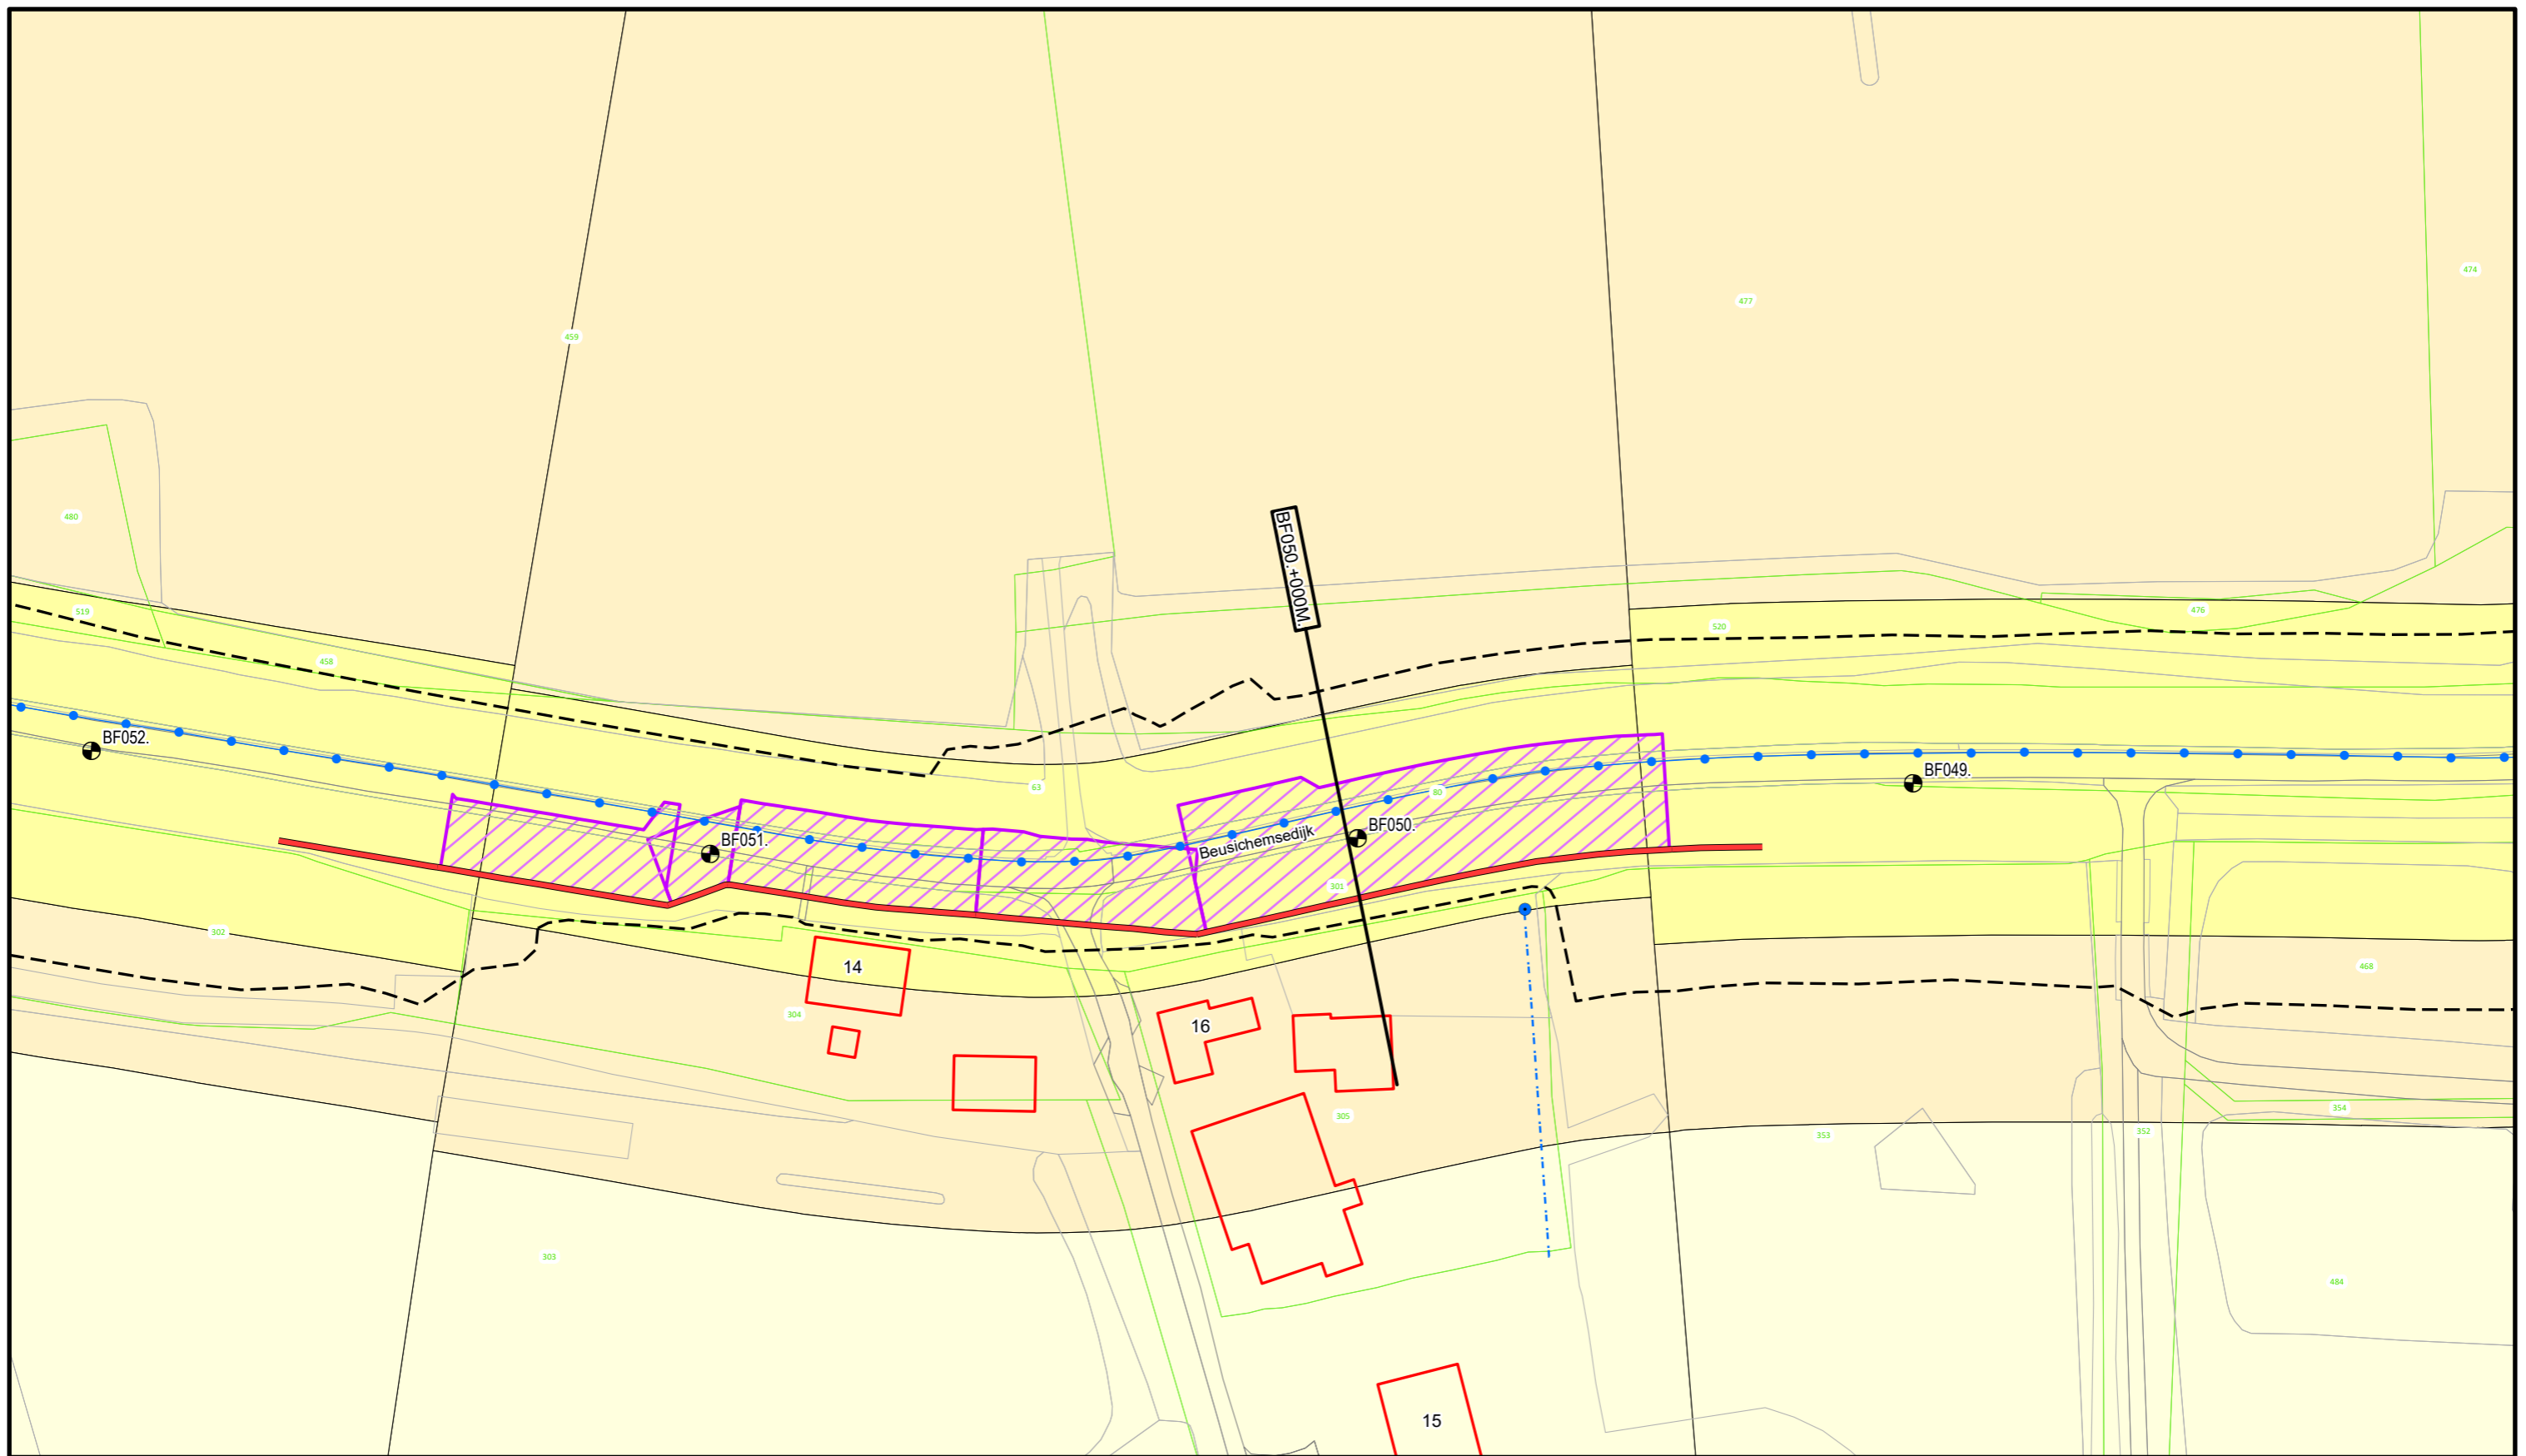

Voor Legenda zie overzicht achter in het boek.




**Waterschap
Rivierenland**

Bezoekadres: De Blomboogerd 1
4003 AN, Tiel
tel: (0344) 64 90 90
URL: www.waterschaprivierenland.nl

Postadres: Postbus 599
4003 AN, Tiel

Legger : Beusichem - Fort Everdingen

Onderdeel : Situatie Legger		Datum : 2022	Blad : 015 van : 035
Dijkpaaltraject : BF		Getekend : T-DAM	Status : Vastgesteld
Opname datum : -		Versie : -	
Besluitnr. : 2022048944		Schaal : 1:1000	
Tekeningnr. : BF015		Formaat : A3	

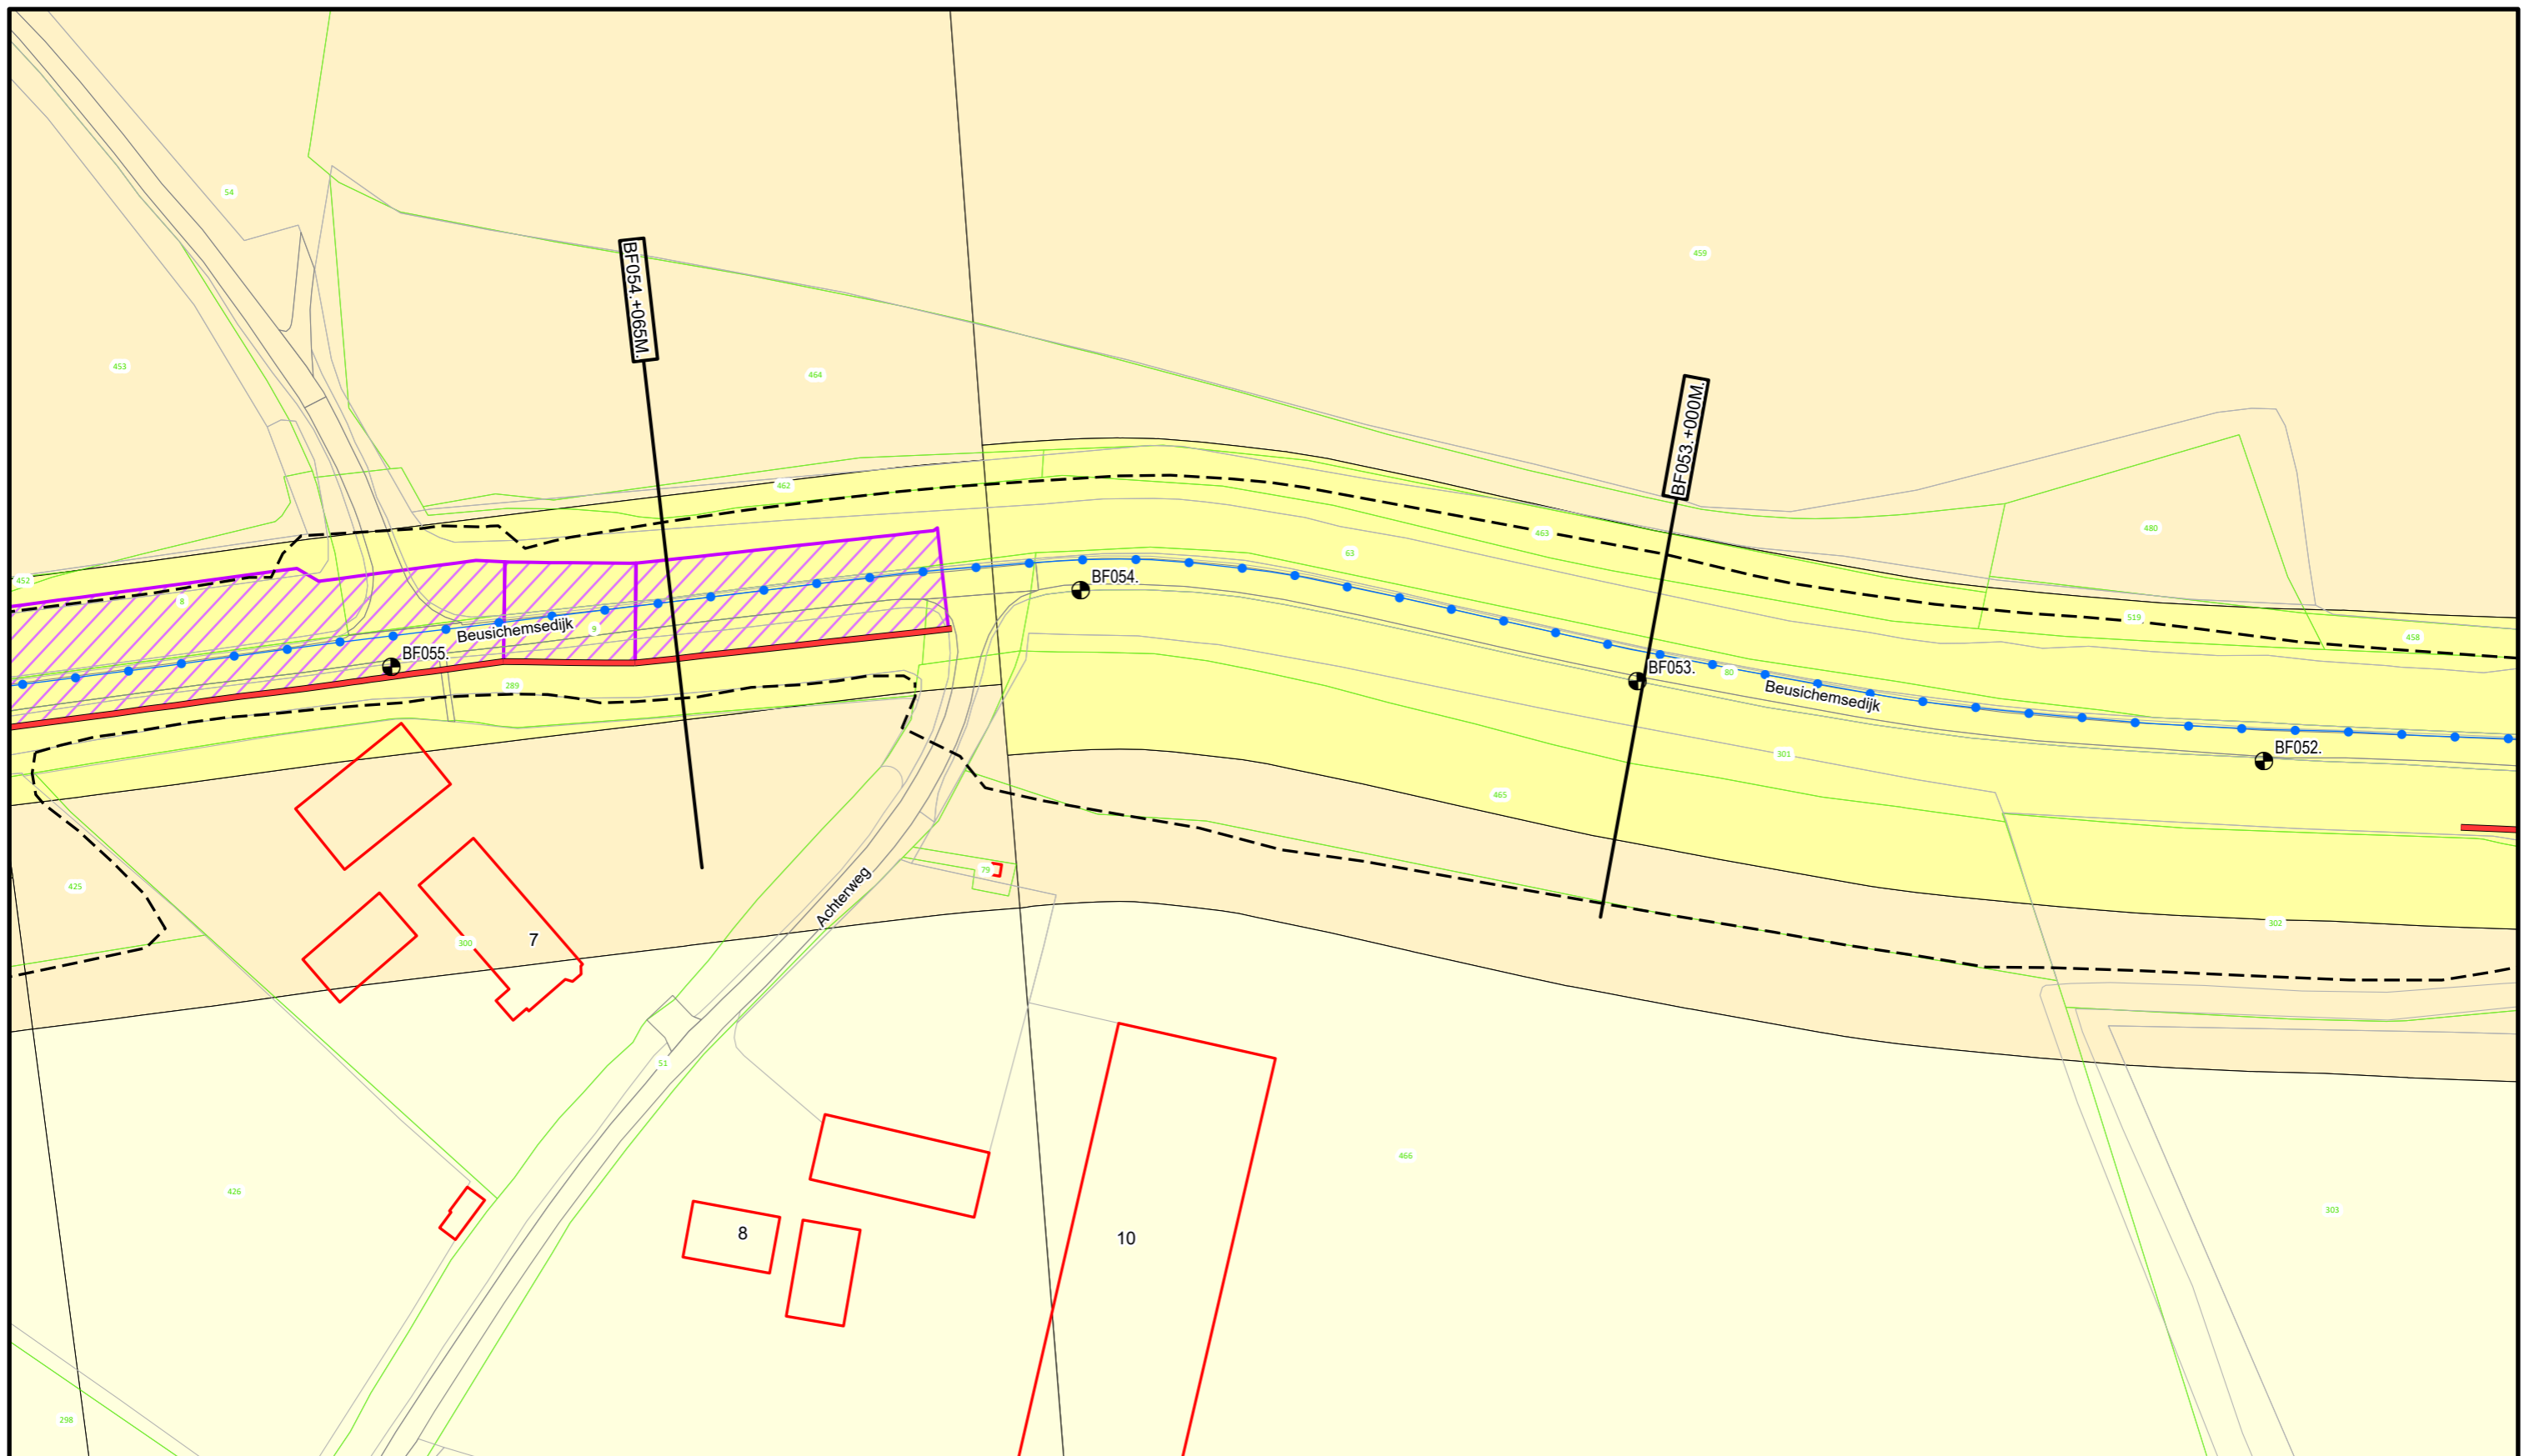

Voor Legenda zie overzicht achter in het boek.




**Waterschap
Rivierenland**

Bezoekadres: Postadres:
De Blomboogerd 1 Postbus 599
4003 AN, Tiel
tel: (0344) 64 90 90
URL: www.waterschaprivierenland.nl

Legger : Beusichem - Fort Everdingen

Onderdeel : Situatie Legger		Datum : 2022	Blad : 016 van : 035
Dijkpaaltraject : BF		Getekend : T-DAM	Status : Vastgesteld
Opname datum : -		Versie : -	
Besluitnr. : 2022048944		Schaal : 1:1000	
Tekeningnr. : BF016		Formaat : A3	

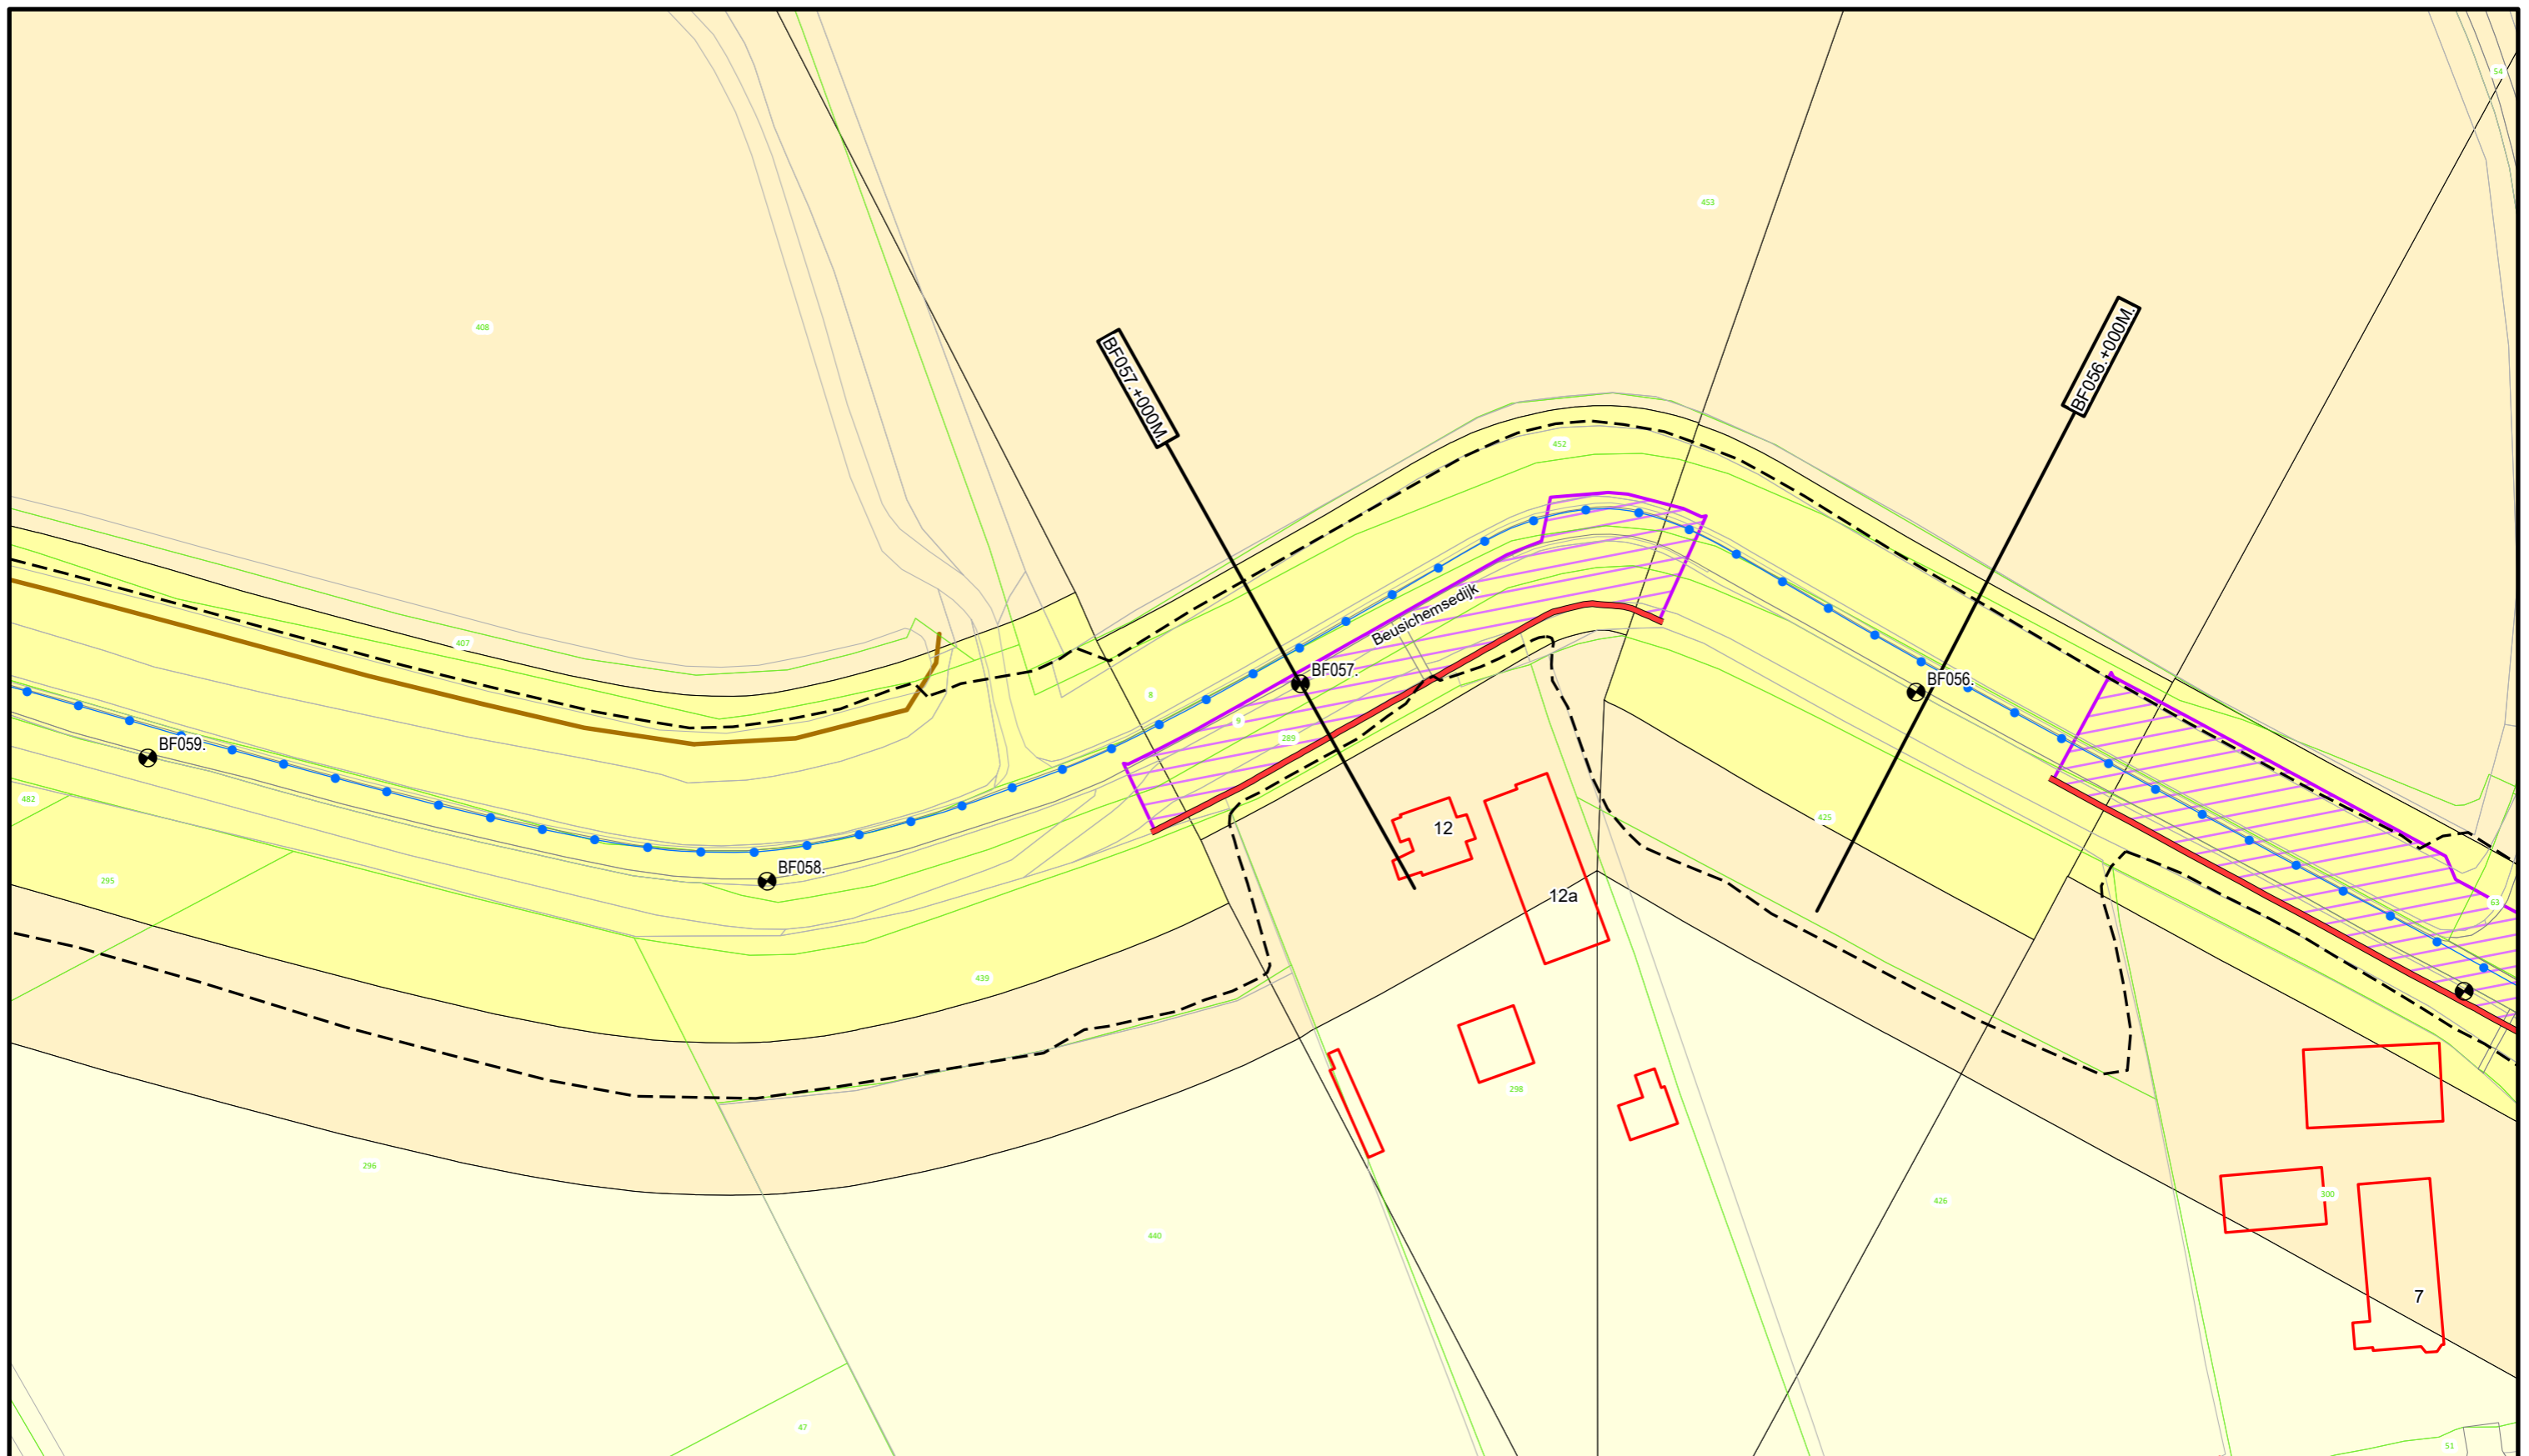

Voor Legenda zie overzicht achter in het boek.




**Waterschap
Rivierenland**

Bezoekadres: De Blomboogerd 1
4003 AN, Tiel
tel: (0344) 64 90 90
URL: www.waterschaprivierenland.nl
Postadres: Postbus 599

Legger : Beusichem - Fort Everdingen

Onderdeel : Situatie Legger		Datum : 2022	Blad : 017 van : 035
Dijkpaaltraject : BF		Getekend : T-DAM	Status : Vastgesteld
Opname datum : -		Versie : -	
Besluitnr. : 2022048944		Schaal : 1:1000	
Tekeningnr. : BF017		Formaat : A3	

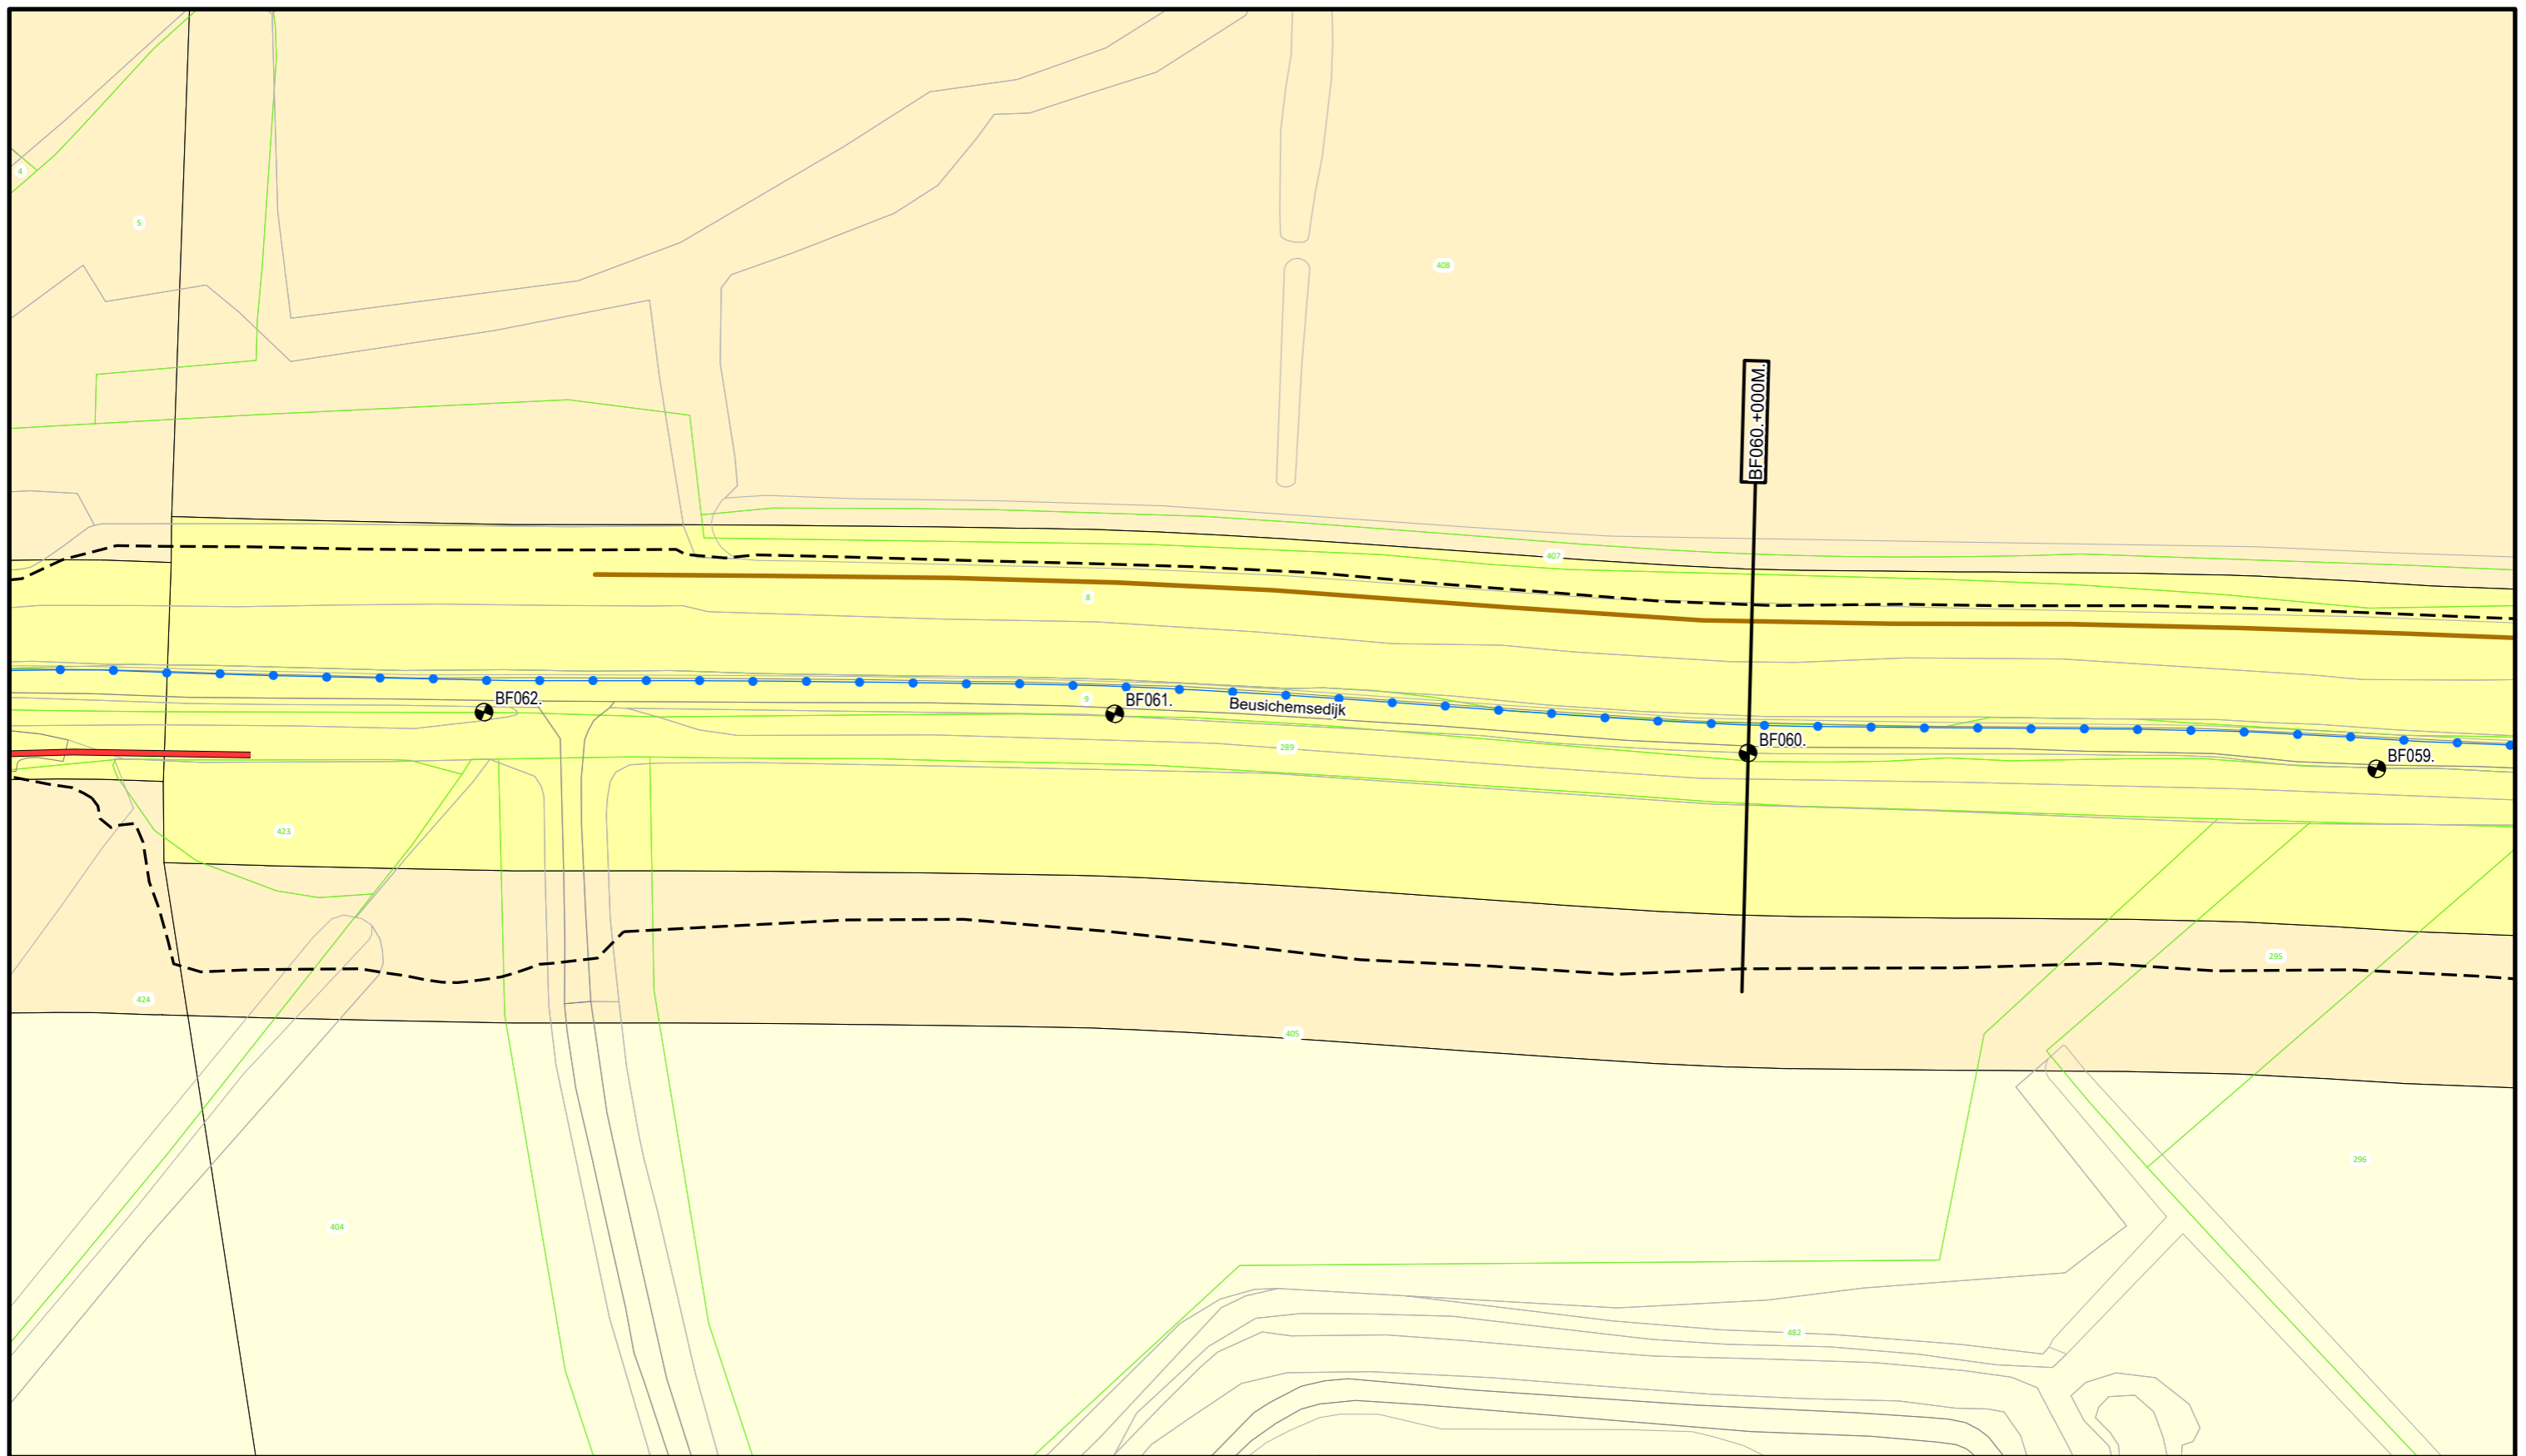

Voor Legenda zie overzicht achter in het boek.




**Waterschap
Rivierenland**

Bezoekadres: De Blomboogerd 1
4003 AN, Tiel
tel: (0344) 64 90 90
URL: www.waterschaprivierenland.nl

Postadres: Postbus 599

Legger : Beusichem - Fort Everdingen

Onderdeel : Situatie Legger		Datum : 2022	Blad : 018 van : 035
Dijkpaaltraject : BF		Getekend : T-DAM	Status : Vastgesteld
Opname datum : -		Versie : -	
Besluitnr. : 2022048944		Schaal : 1:1000	
Tekeningnr. : BF018		Formaat : A3	

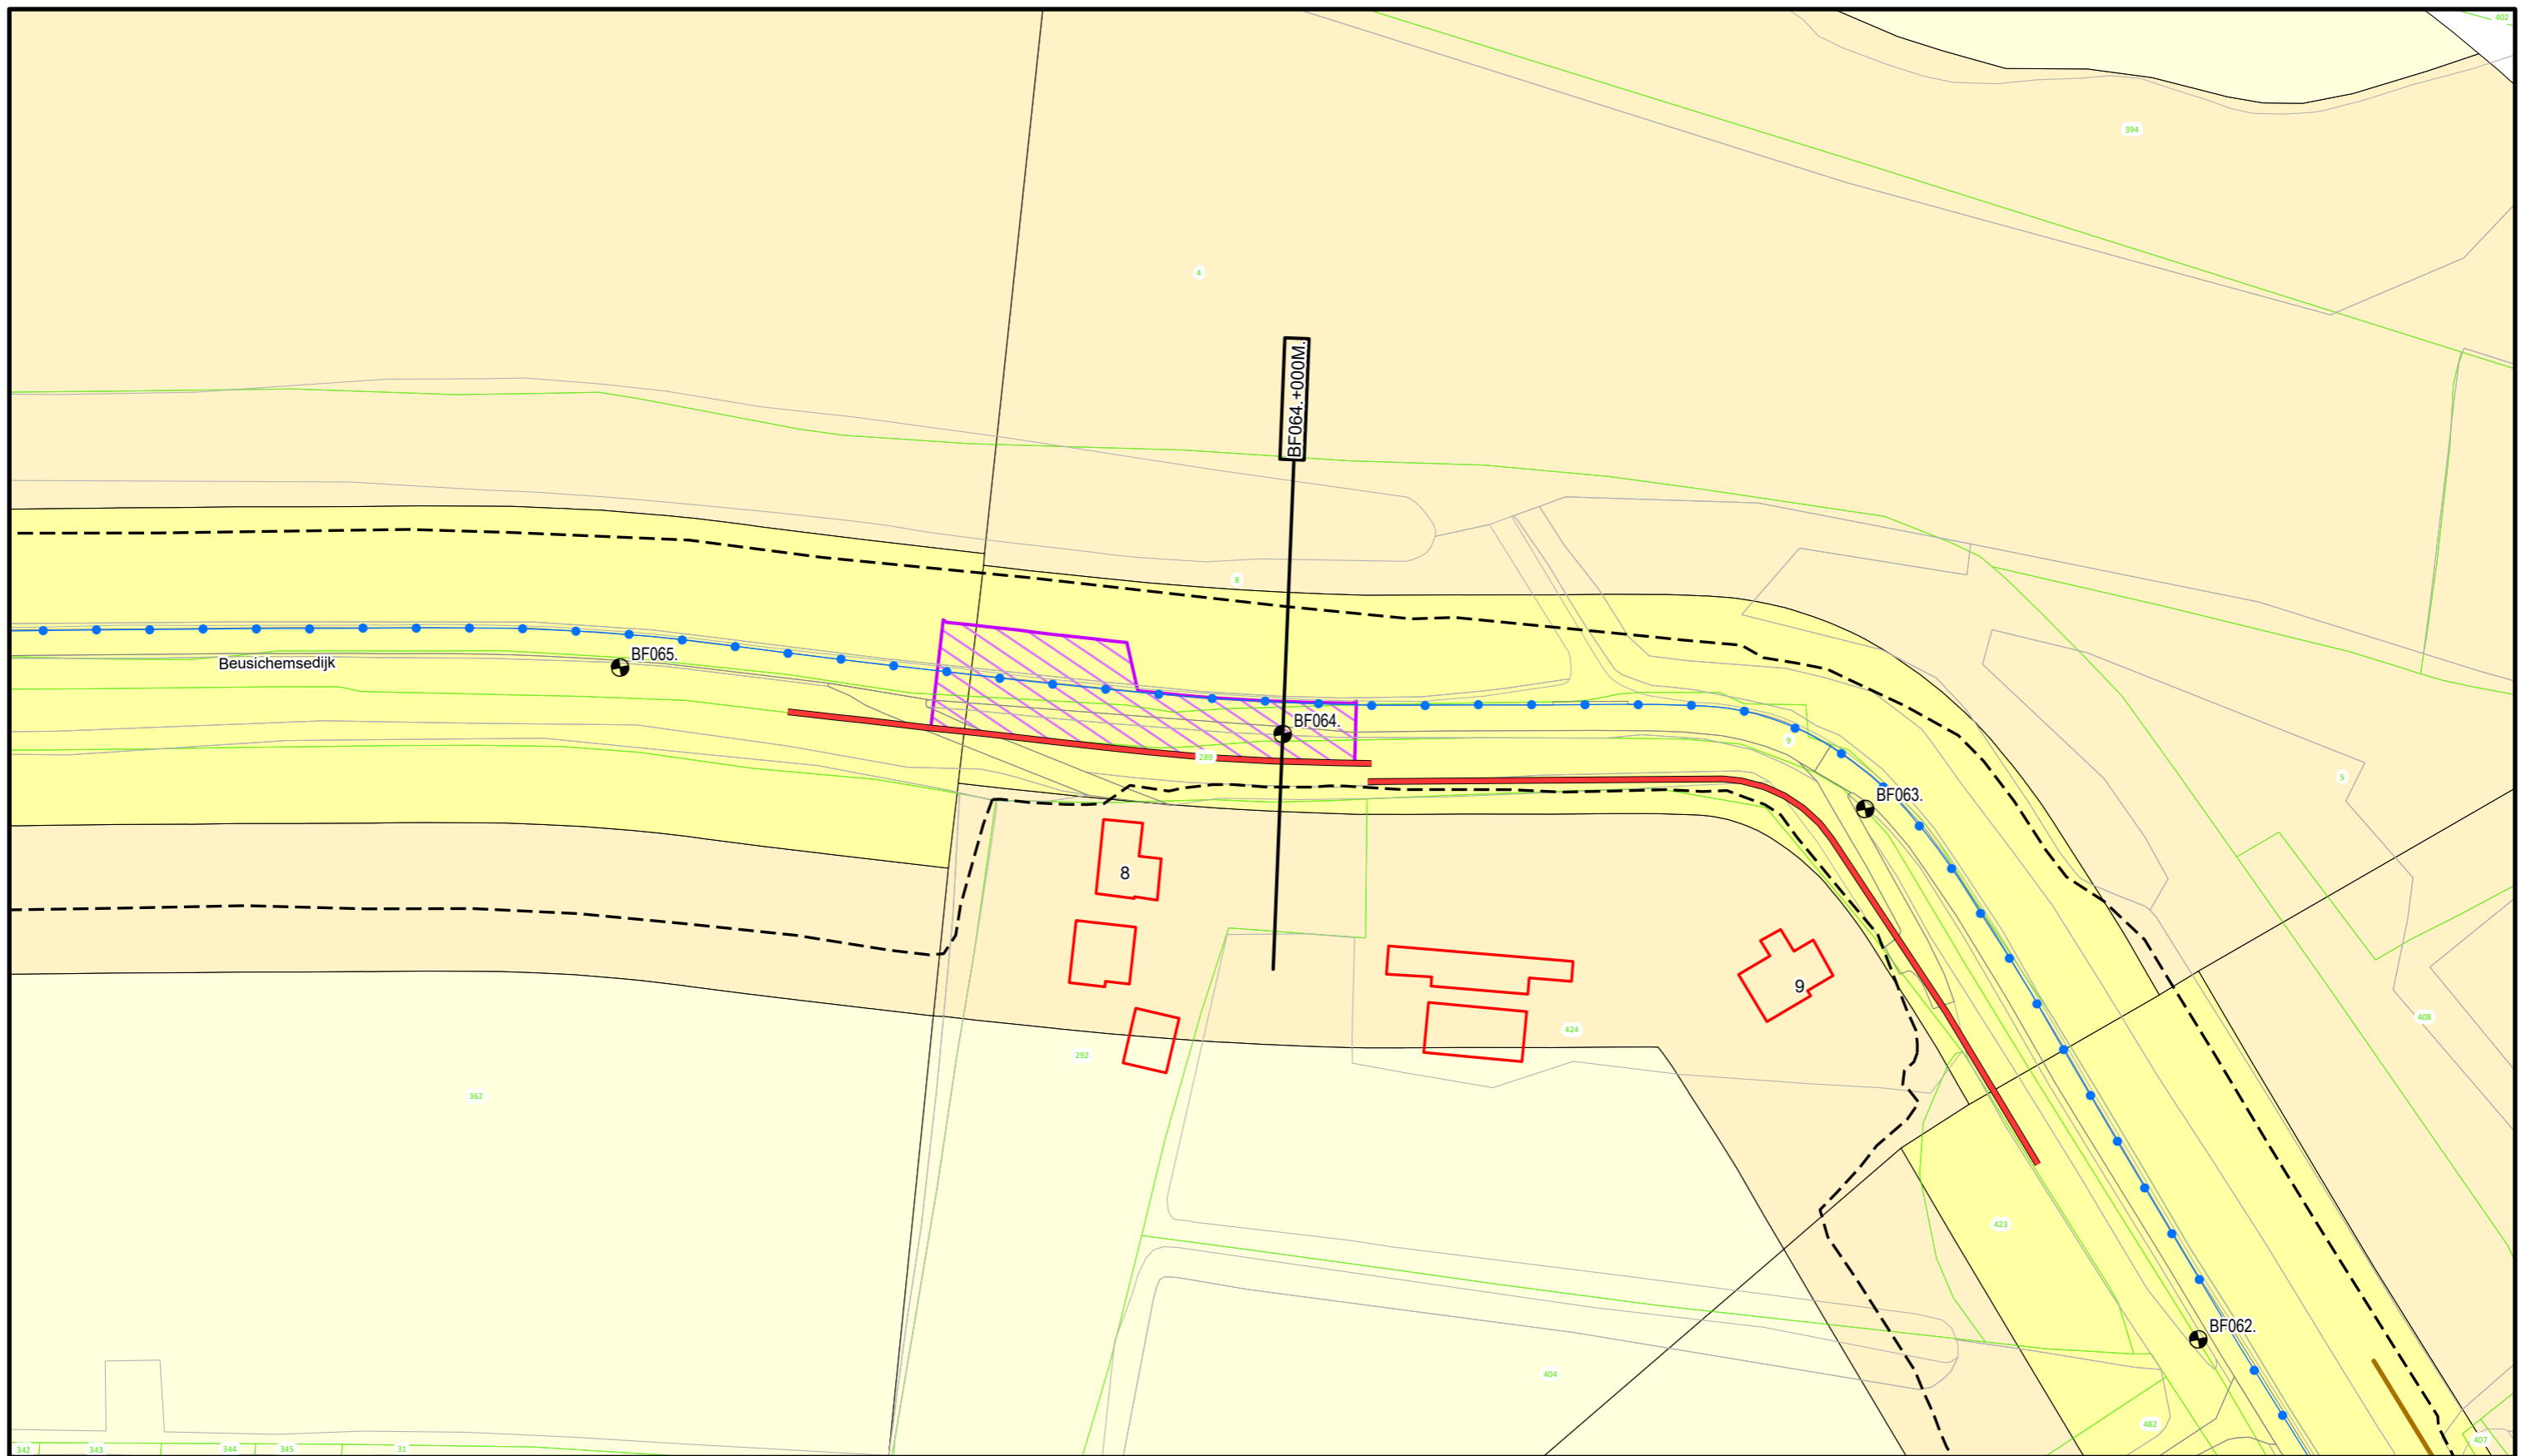

Voor Legenda zie overzicht achter in het boek.



**Waterschap
Rivierenland**

Bezoekadres: De Blomboogerd 1
4003 AN, Tiel
tel: (0344) 64 90 90
URL: www.waterschaprivierenland.nl

Postadres: Postbus 599
4003 AN, Tiel

Legger : Beusichem - Fort Everdingen

Onderdeel : Situatie Legger

Dijkpaaltraject : BF

Getekend : T-DAM

Opname datum : -

Besluitnr. : 2022048944

Tekeningnr. : BF019

Datum : 2022


Blad : 019 van : 035

Status : Vastgesteld

Versie : -

Schaal : 1:1000

Formaat : A3

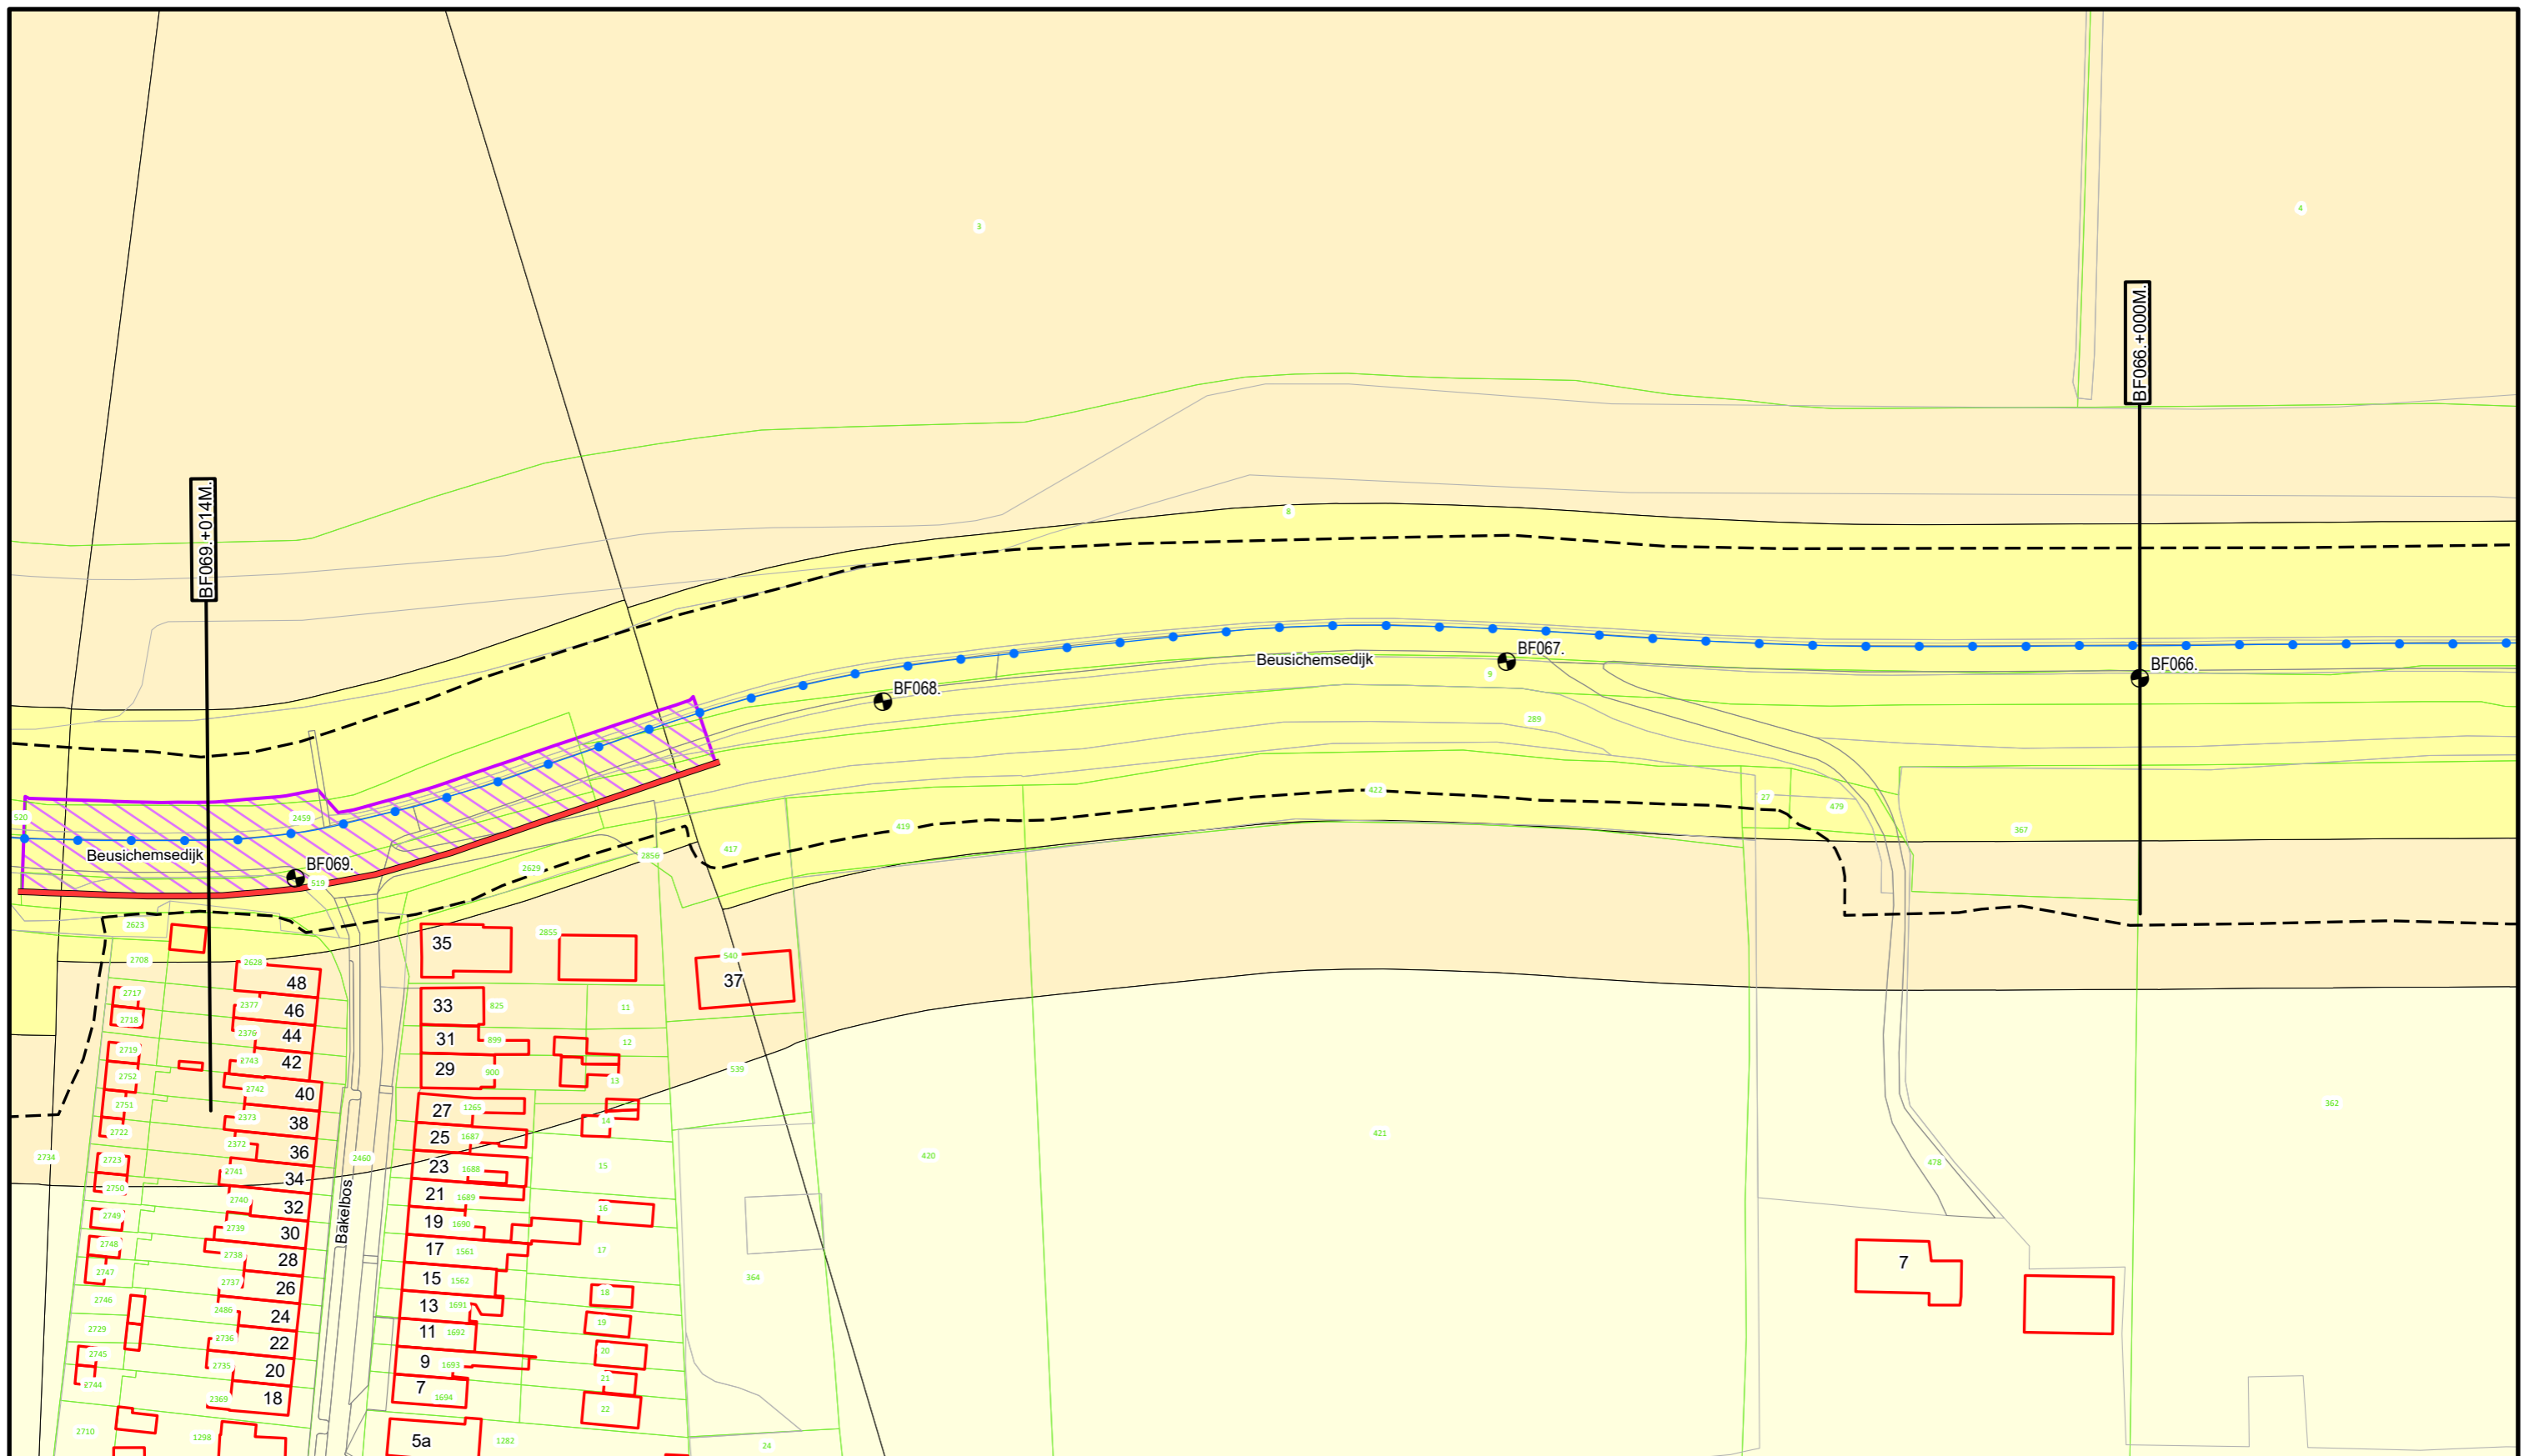

Voor Legenda zie overzicht achter in het boek.




**Waterschap
Rivierenland**

Bezoekadres: Postadres:
De Blomboogerd 1 Postbus 599
4003 AN, Tiel
tel: (0344) 64 90 90
URL: www.waterschaprivierenland.nl

Legger : Beusichem - Fort Everdingen

Onderdeel : Situatie Legger		
Dijkpaaltraject : BF	Datum : 2022	Blad : 020 van : 035
Getekend : T-DAM	Status : Vastgesteld	
Opname datum : -	Versie : -	
Besluitnr. : 2022048944	Schaal : 1:1000	
Tekeningnr. : BF020	Formaat : A3	

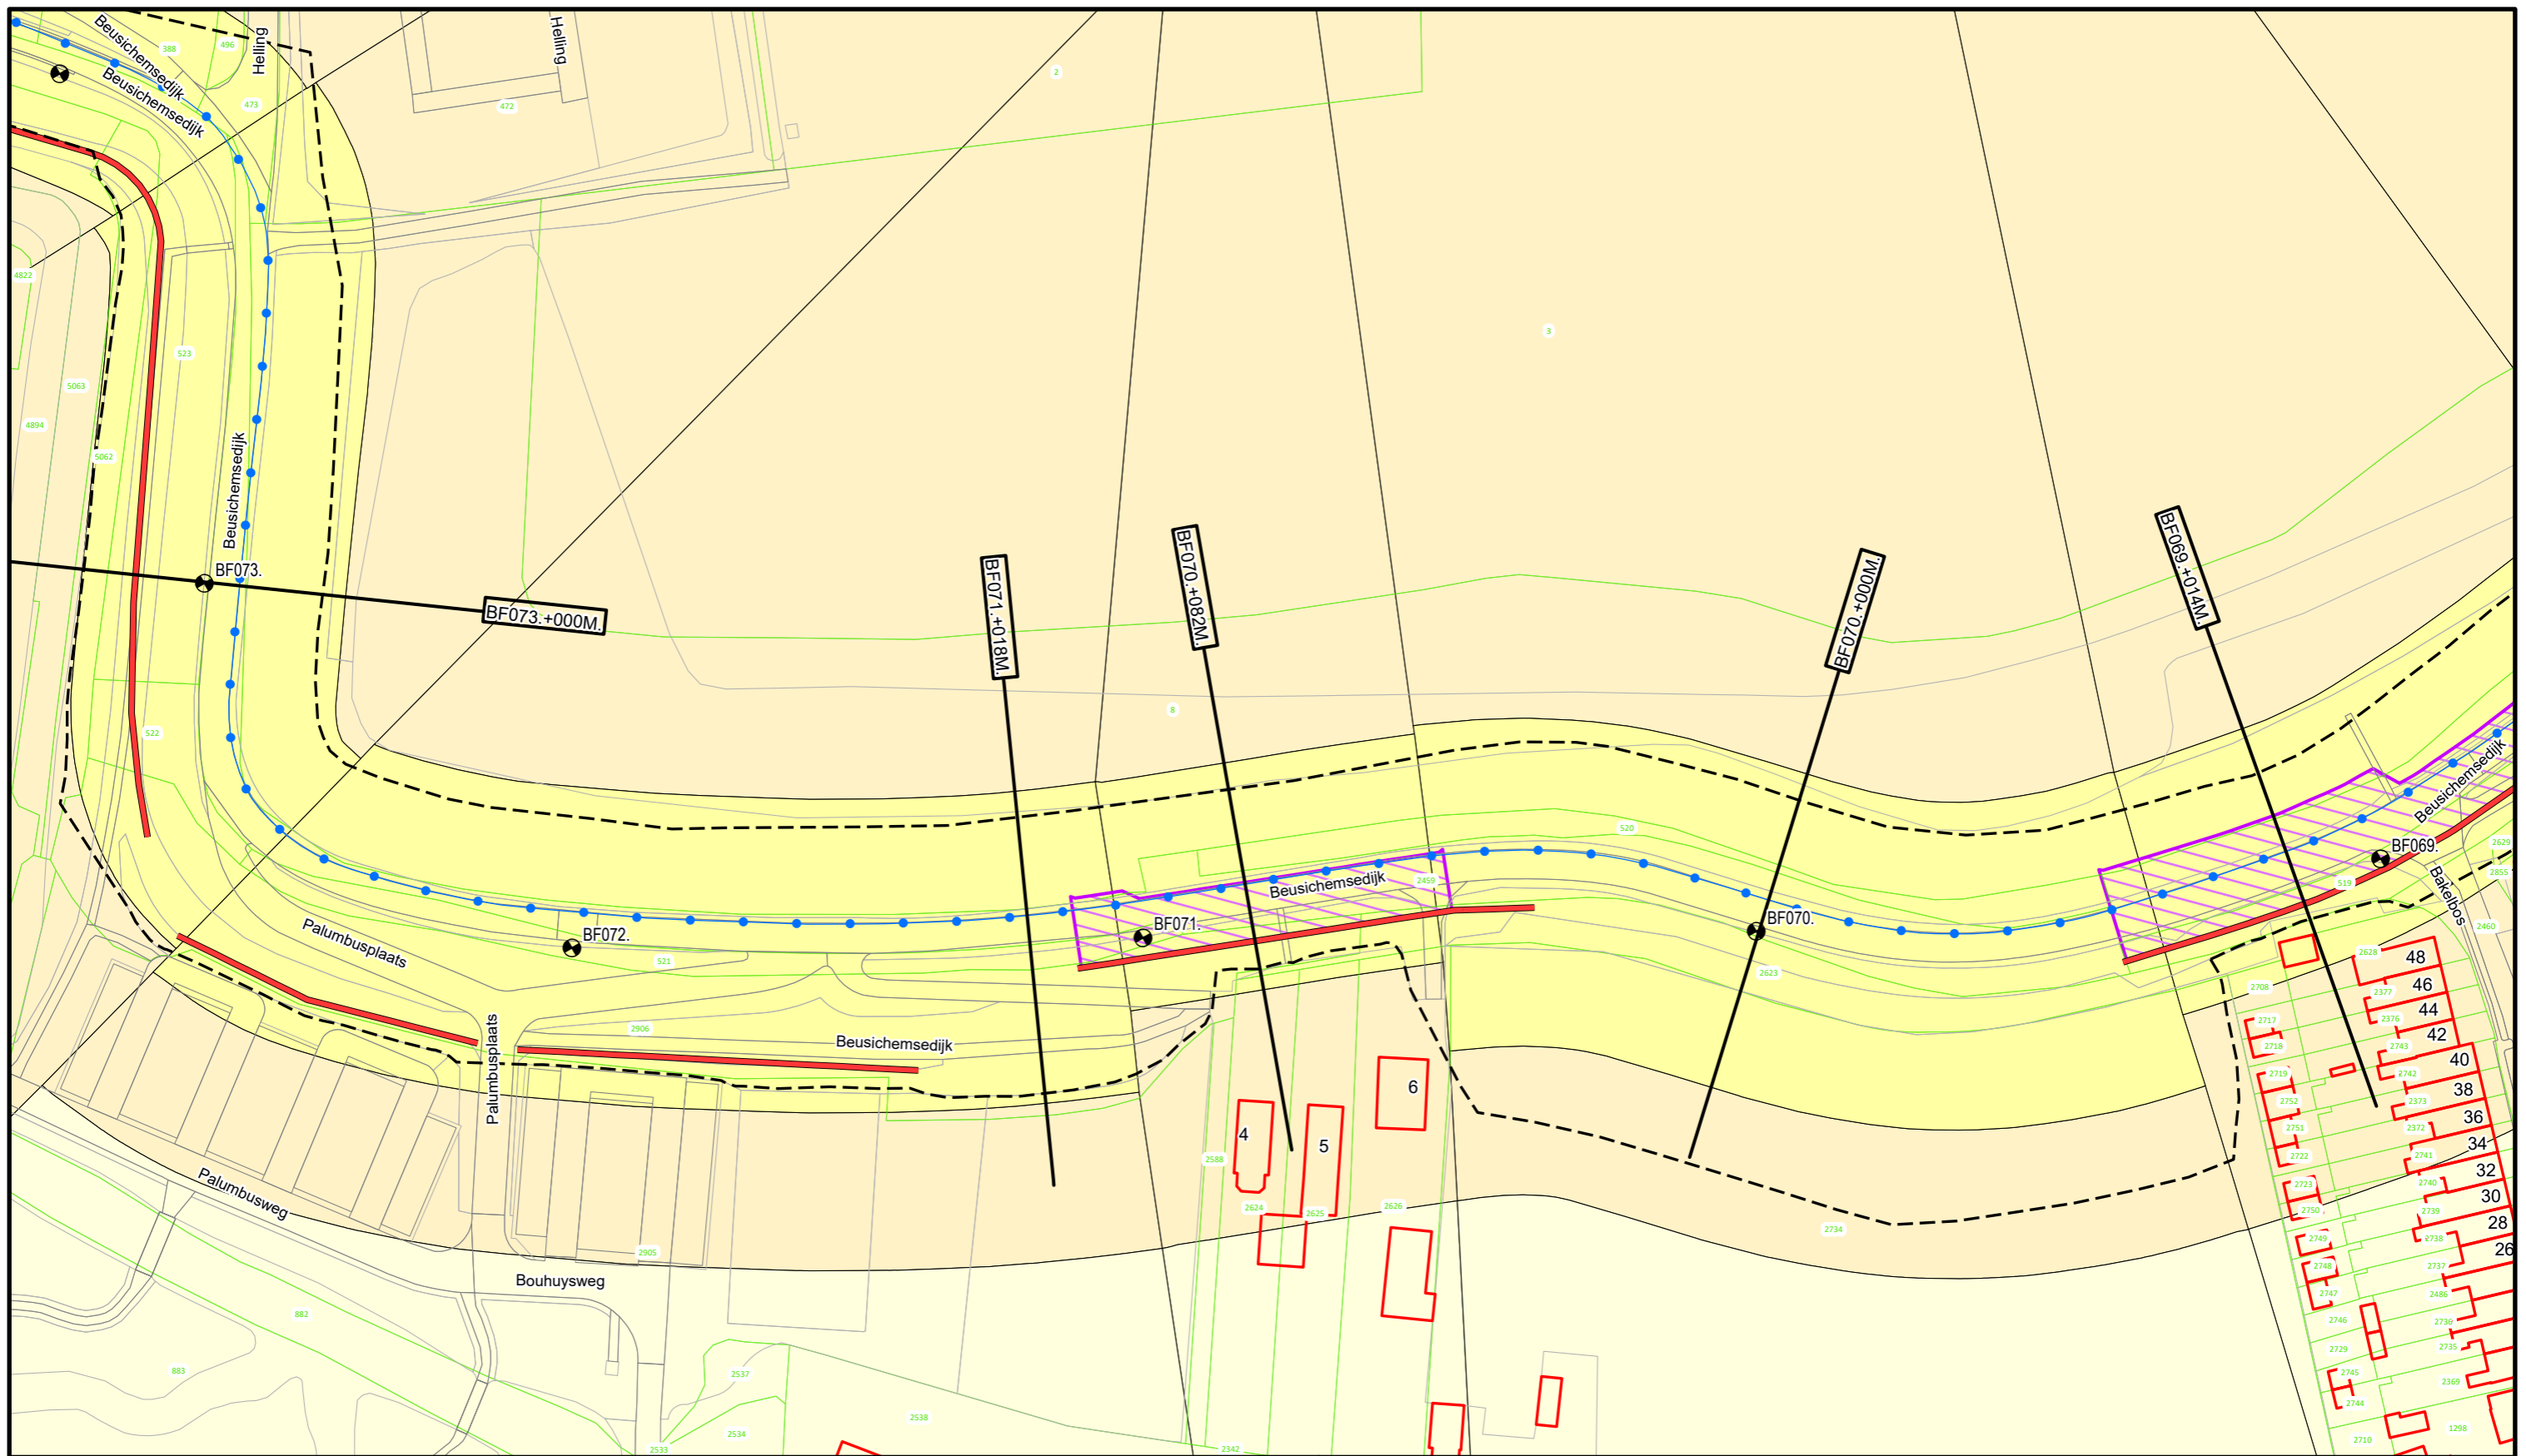

Voor Legenda zie overzicht achter in het boek.




**Waterschap
Rivierenland**

Bezoekadres: Postadres:
De Blomboogerd 1 Postbus 599
4003 AN, Tiel
tel: (0344) 64 90 90
URL: www.waterschaprivierenland.nl

Legger : Beusichem - Fort Everdingen

Onderdeel : Situatie Legger		Datum : 2022	Blad : 021 van : 035
Dijkpaaltraject : BF		Getekend : T-DAM	Status : Vastgesteld
Opname datum : -		Versie : -	
Besluitnr. : 2022048944		Schaal : 1:1000	
Tekeningnr. : BF021		Formaat : A3	

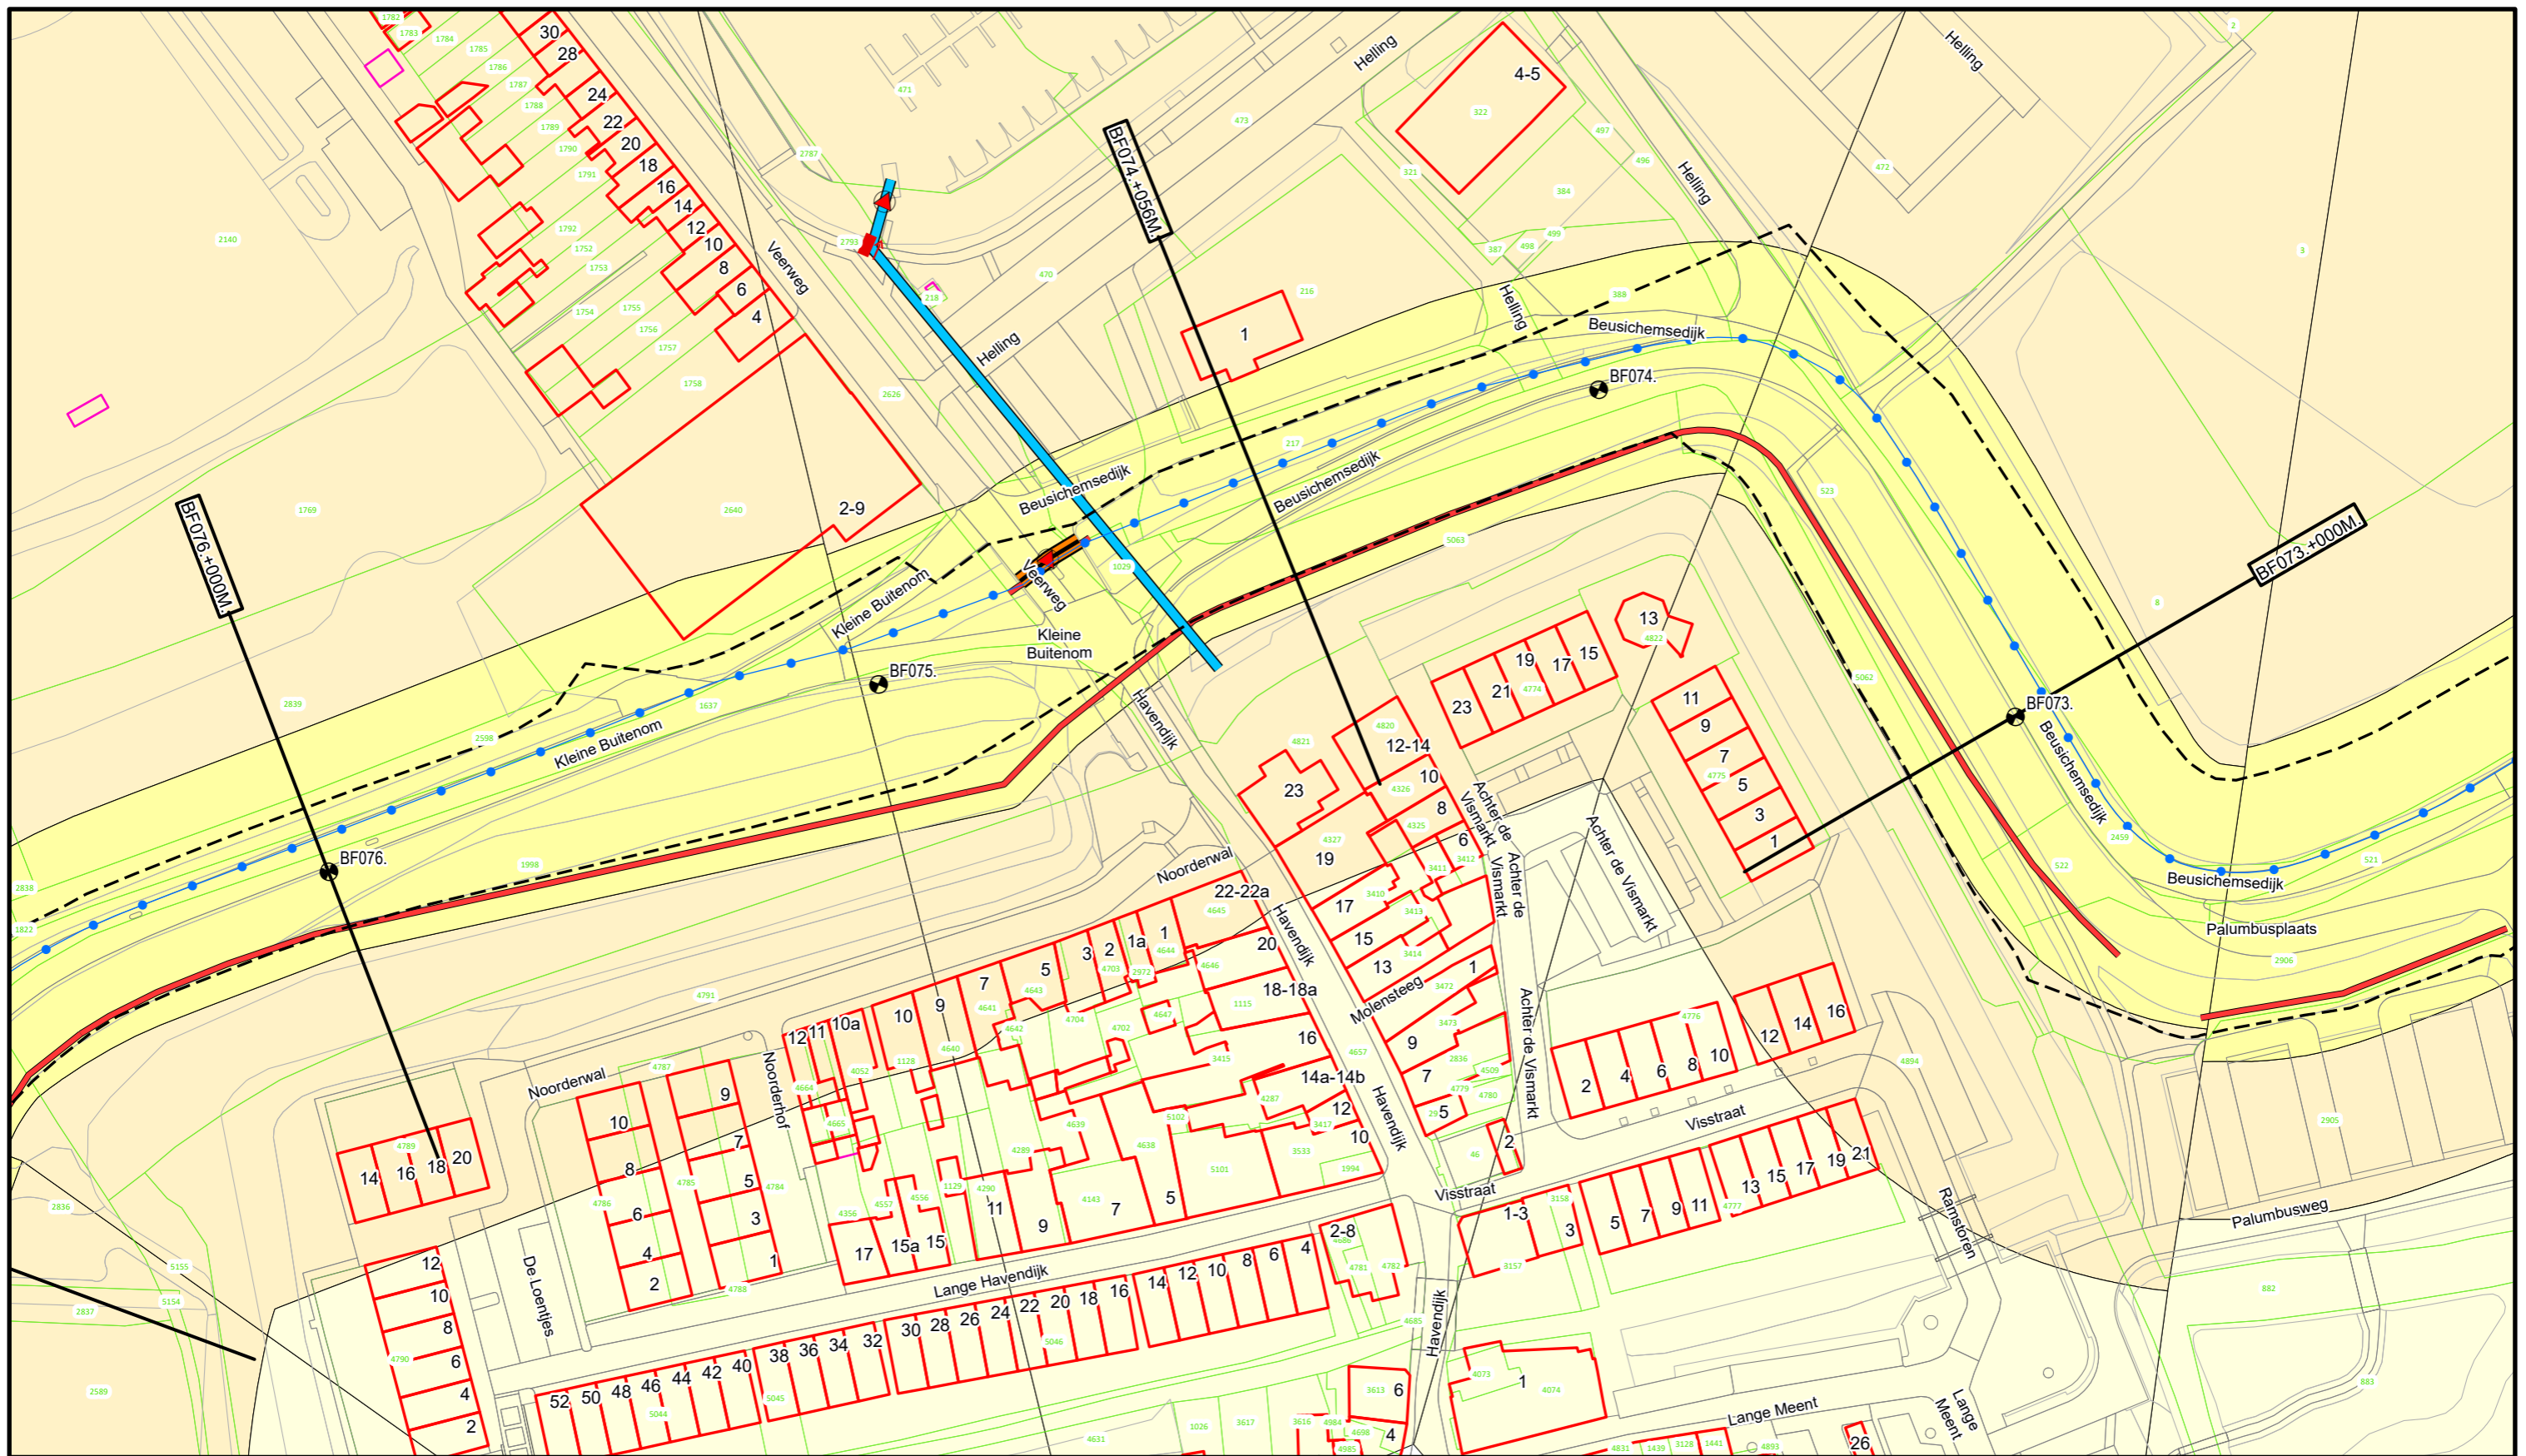

Voor Legenda zie overzicht achter in het boek.



**Waterschap
Rivierenland**

Bezoekadres: De Blomboogerd 1
4003 AN, Tiel
Postadres: Postbus 599
4003 AN, Tiel
tel: (0344) 64 90 90
URL: www.waterschaprivierenland.nl

Legger : Beusichem - Fort Everdingen

Onderdeel : Situatie Legger

Dijkpaaltraject : BF

Getekend : T-DAM

Opname datum : -

Besluitnr. : 2022048944

Tekeningnr. : BF022

Datum : 2022


Blad : 022 van : 035

Status : Vastgesteld

Versie : -

Schaal : 1:1000

Formaat : A3

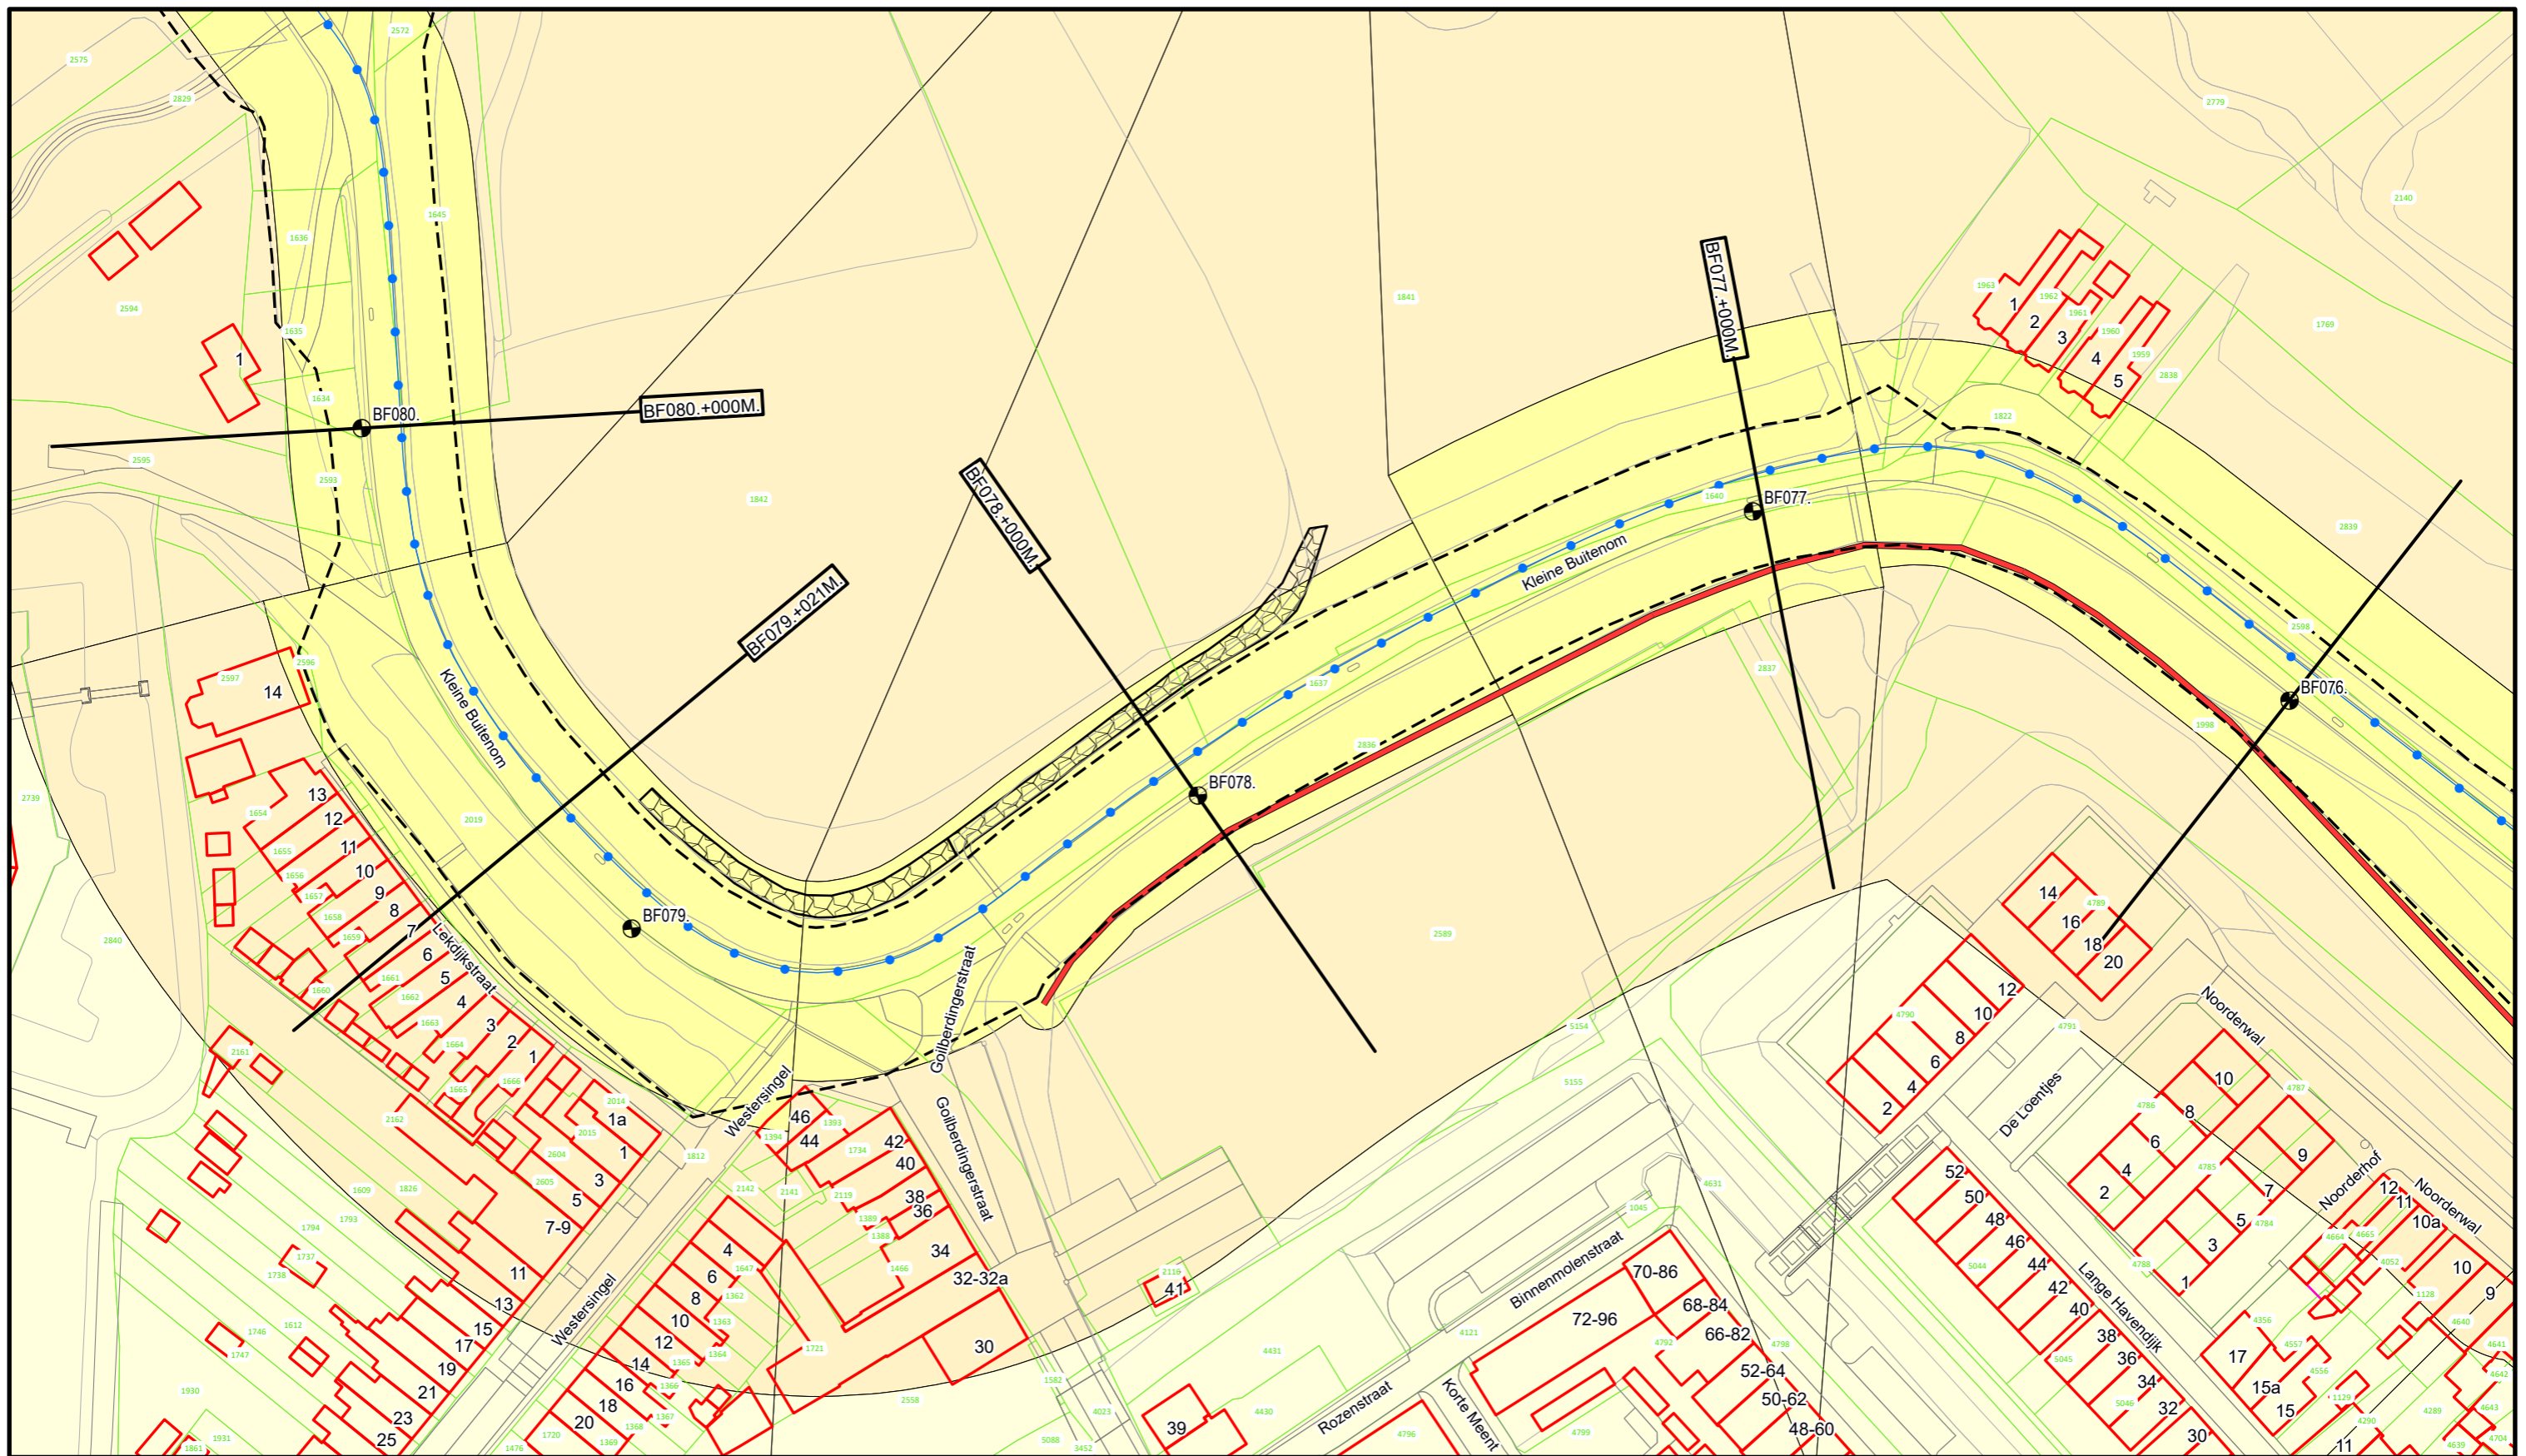

Voor Legenda zie overzicht achter in het boek.



**Waterschap
Rivierenland**

Bezoekadres: Postadres:
De Blomboogerd 1 Postbus 599
4003 AN, Tiel
tel: (0344) 64 90 90
URL: www.waterschaprivierenland.nl

Legger : Beusichem - Fort Everdingen

Onderdeel : Situatie Legger

Dijkpaaltraject : BF

Getekend : T-DAM

Opname datum : -

Besluitnr. : 2022048944

Tekeningnr. : BF023

Datum : 2022


Blad : 023 van : 035

Status : Vastgesteld

Versie : -

Schaal : 1:1000


Formaat : A3

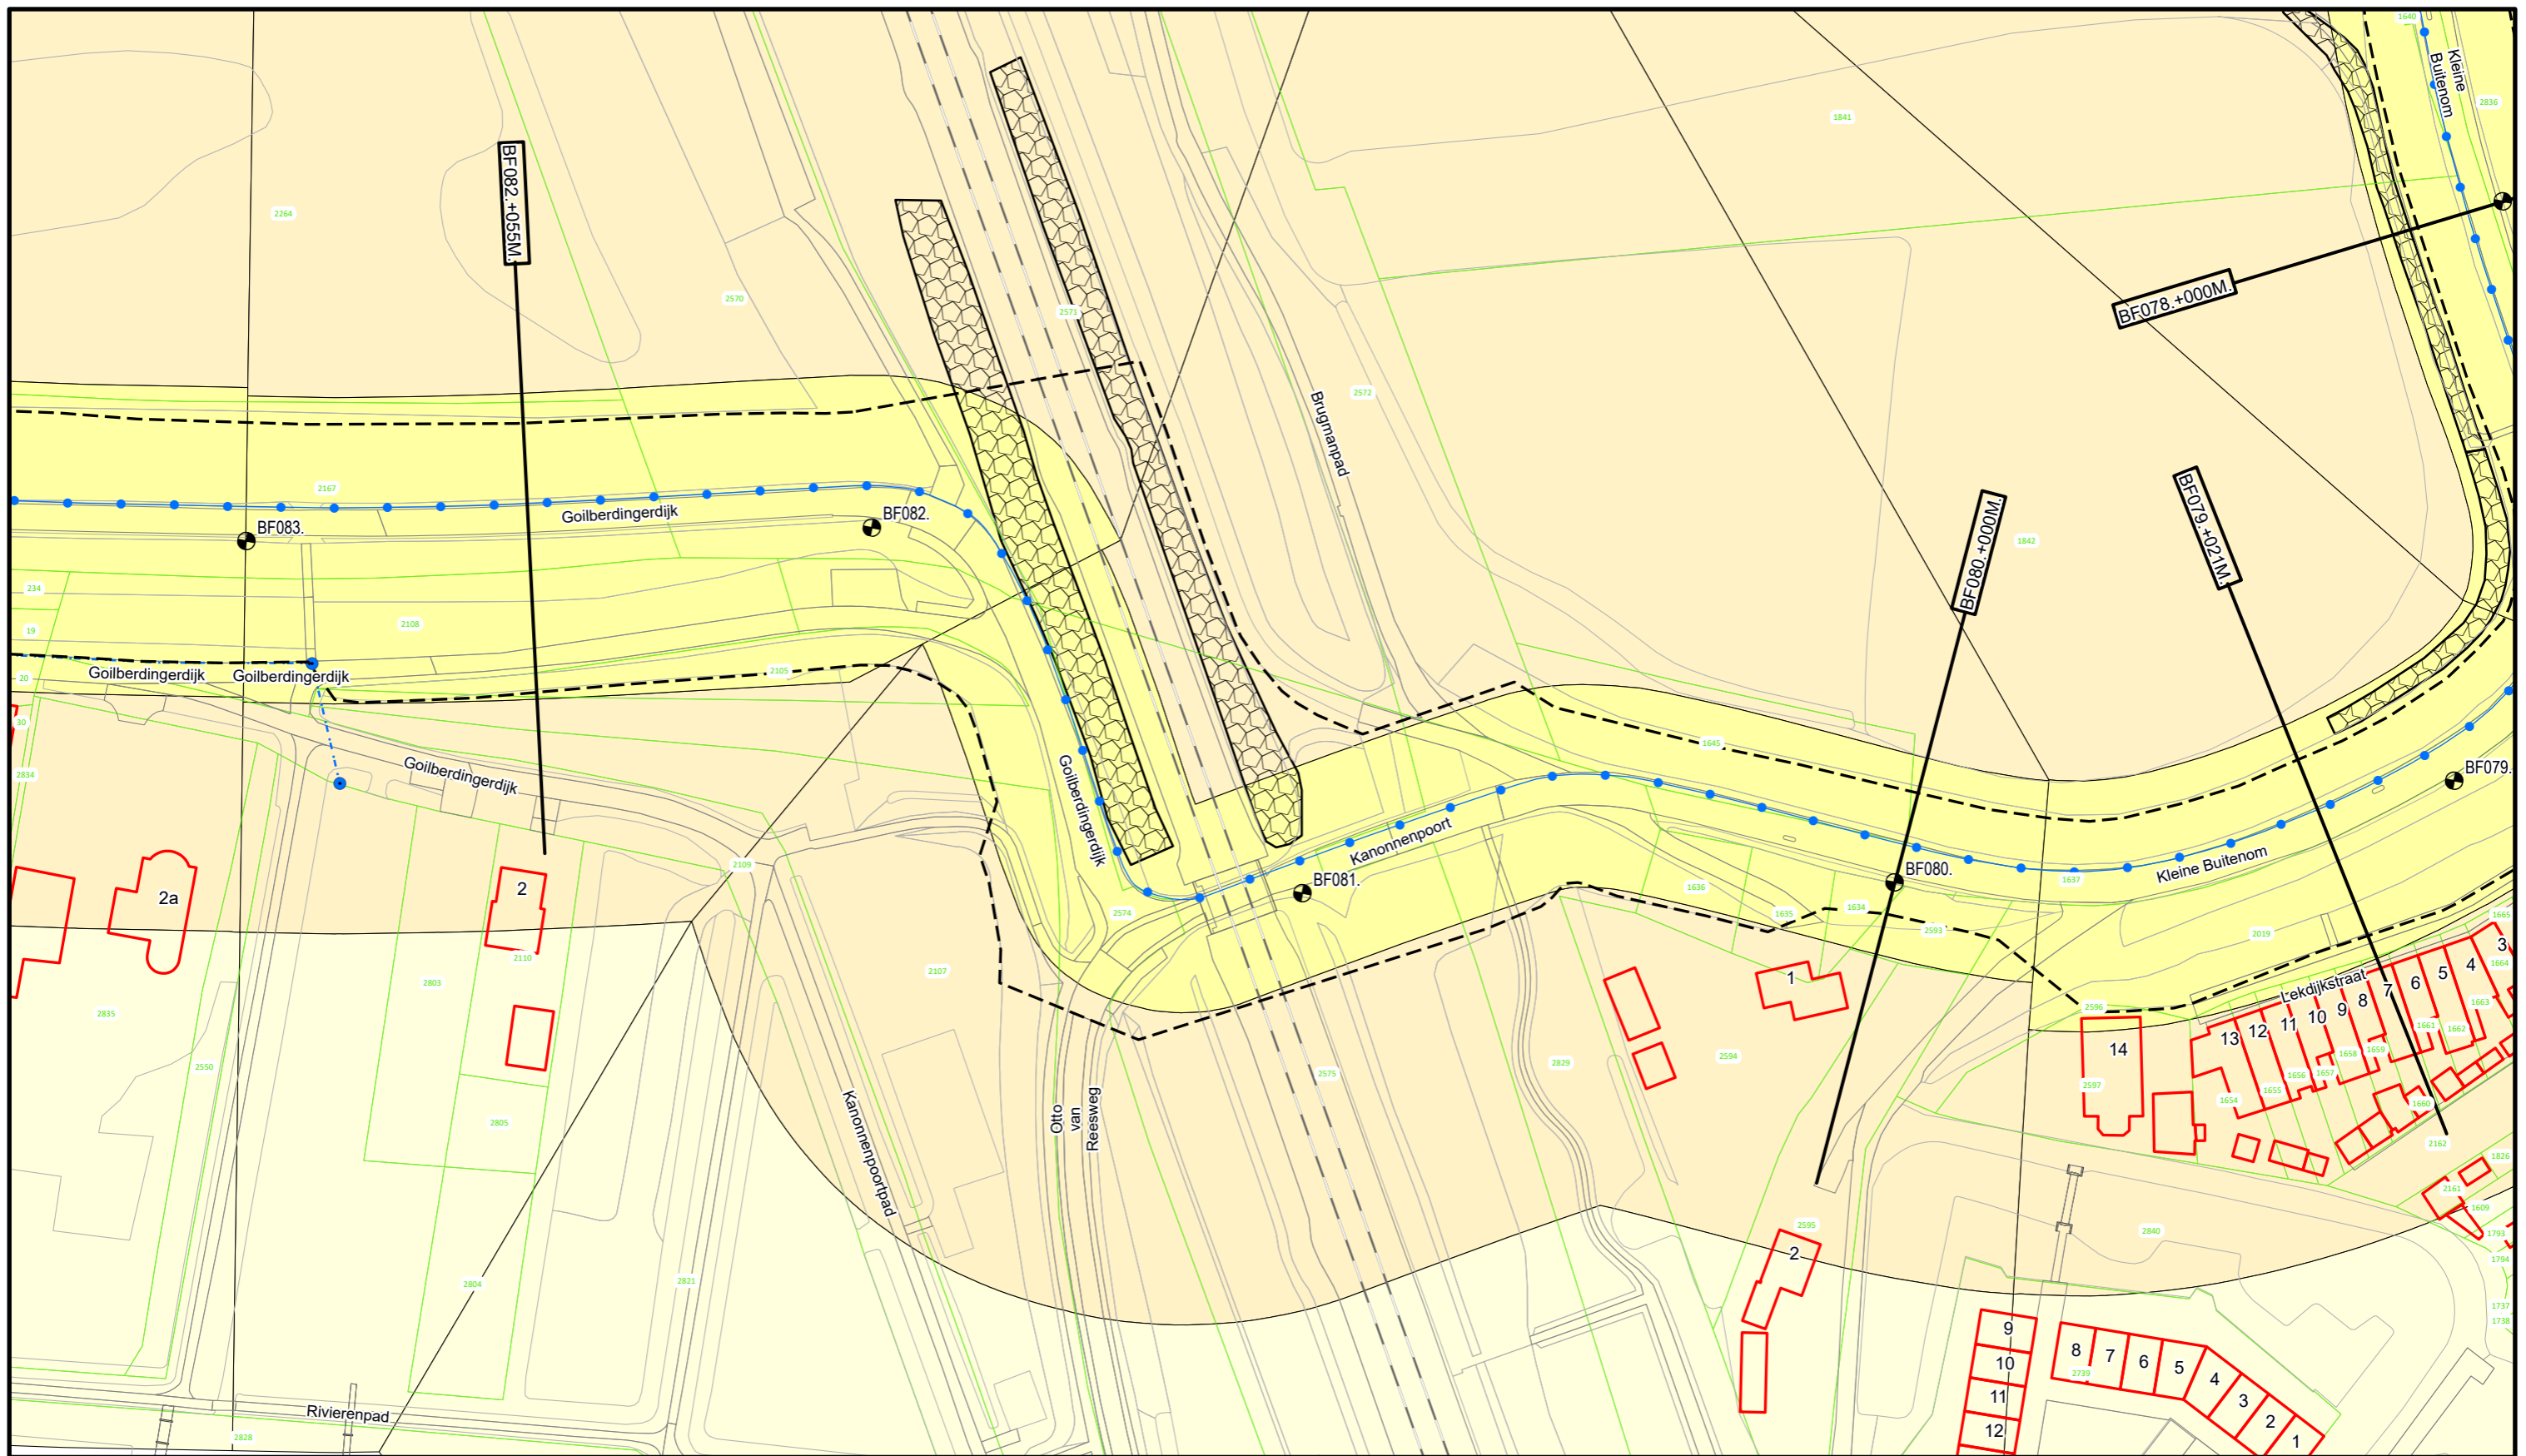

Voor Legenda zie overzicht achter in het boek.


**Waterschap
Rivierenland**
 Bezoekadres: Postadres:
 De Blomboogerd 1 Postbus 599
 4003 AN, Tiel
 tel: (0344) 64 90 90
 URL: www.waterschaprivierenland.nl

Legger : Beusichem - Fort Everdingen		
Onderdeel : Situatie Legger		
Dijkpaaltraject : BF	Datum : 2022	Blad : 024 van : 035
Getekend : T-DAM	Status : Vastgesteld	
Opname datum : -	Versie : -	
Besluitnr. : 2022048944	Schaal : 1:1000	
Tekeningnr. : BF024	Formaat : A3	

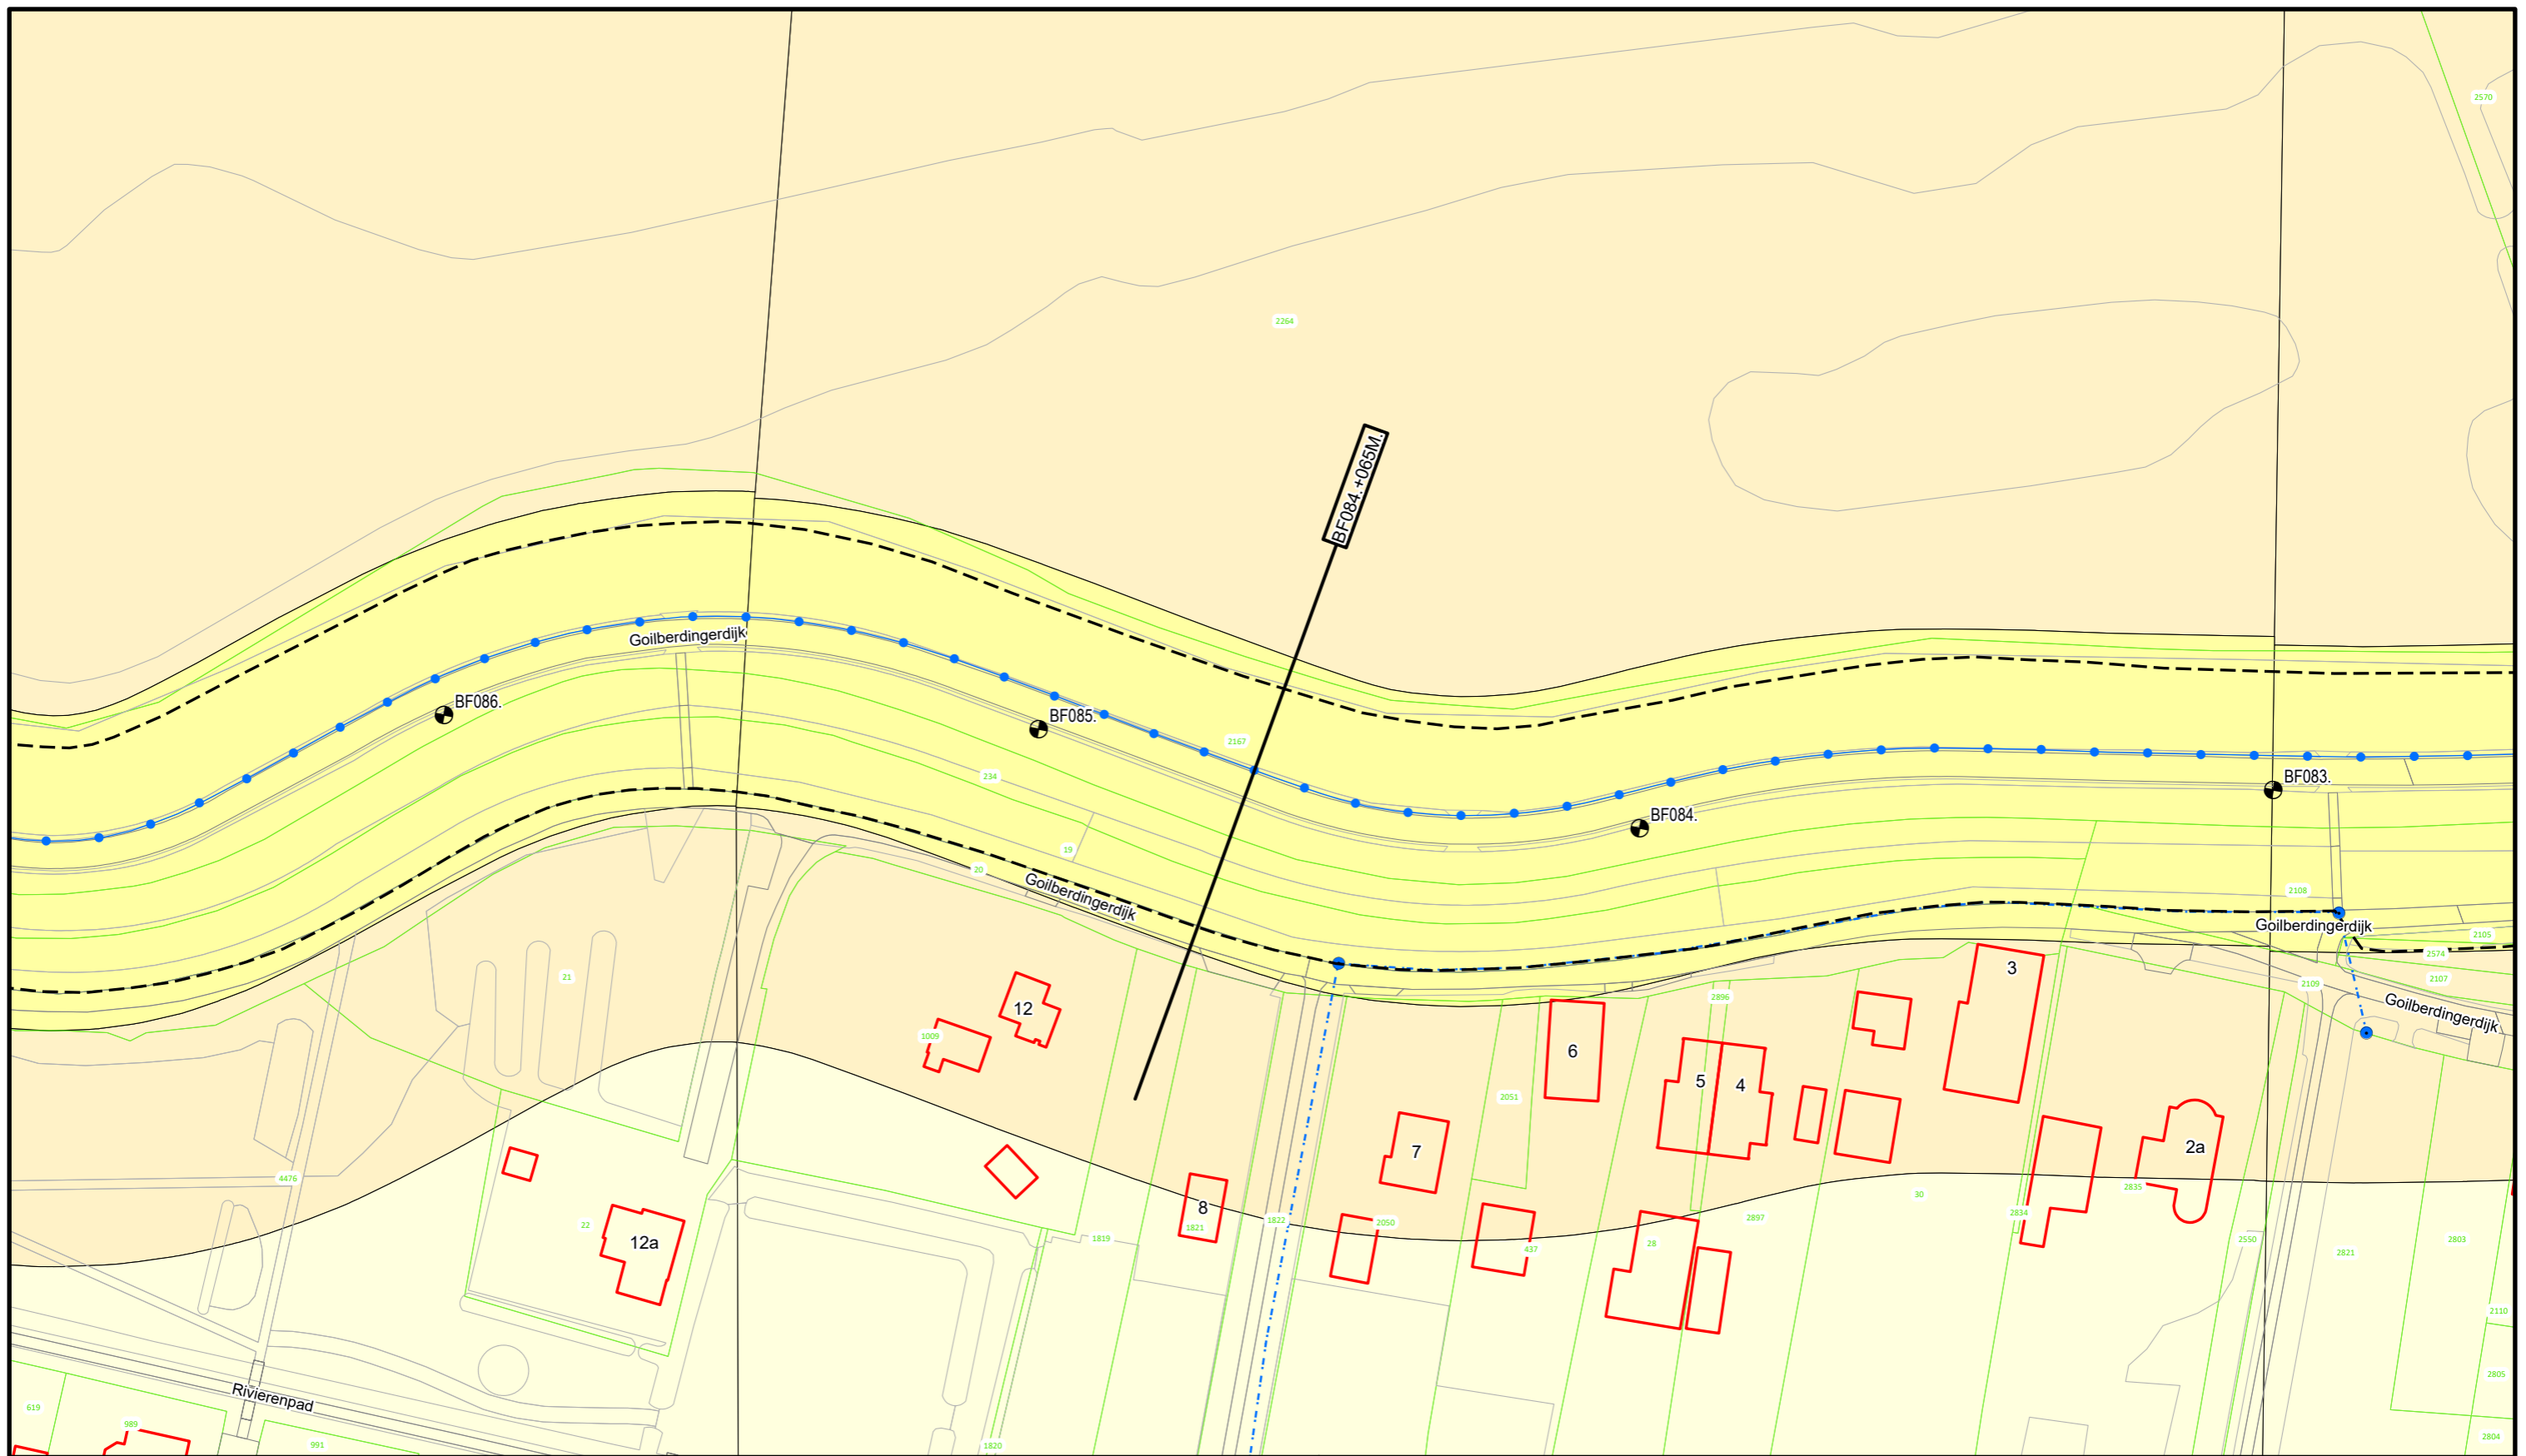

Voor Legenda zie overzicht achter in het boek.




**Waterschap
Rivierenland**

Bezoekadres: Postadres:
De Blomboogerd 1 Postbus 599
4003 AN, Tiel
tel: (0344) 64 90 90
URL: www.waterschaprivierenland.nl

Legger : Beusichem - Fort Everdingen

Onderdeel : Situatie Legger	Datum : 2022	Blad : 025 van : 035
Dijkpaaltraject : BF	Getekend : T-DAM	Status : Vastgesteld
Opname datum : -	Bestuurnr. : 2022048944	Versie : -
Tekeningnr. : BF025		Schaal : 1:1000
		Formaat : A3

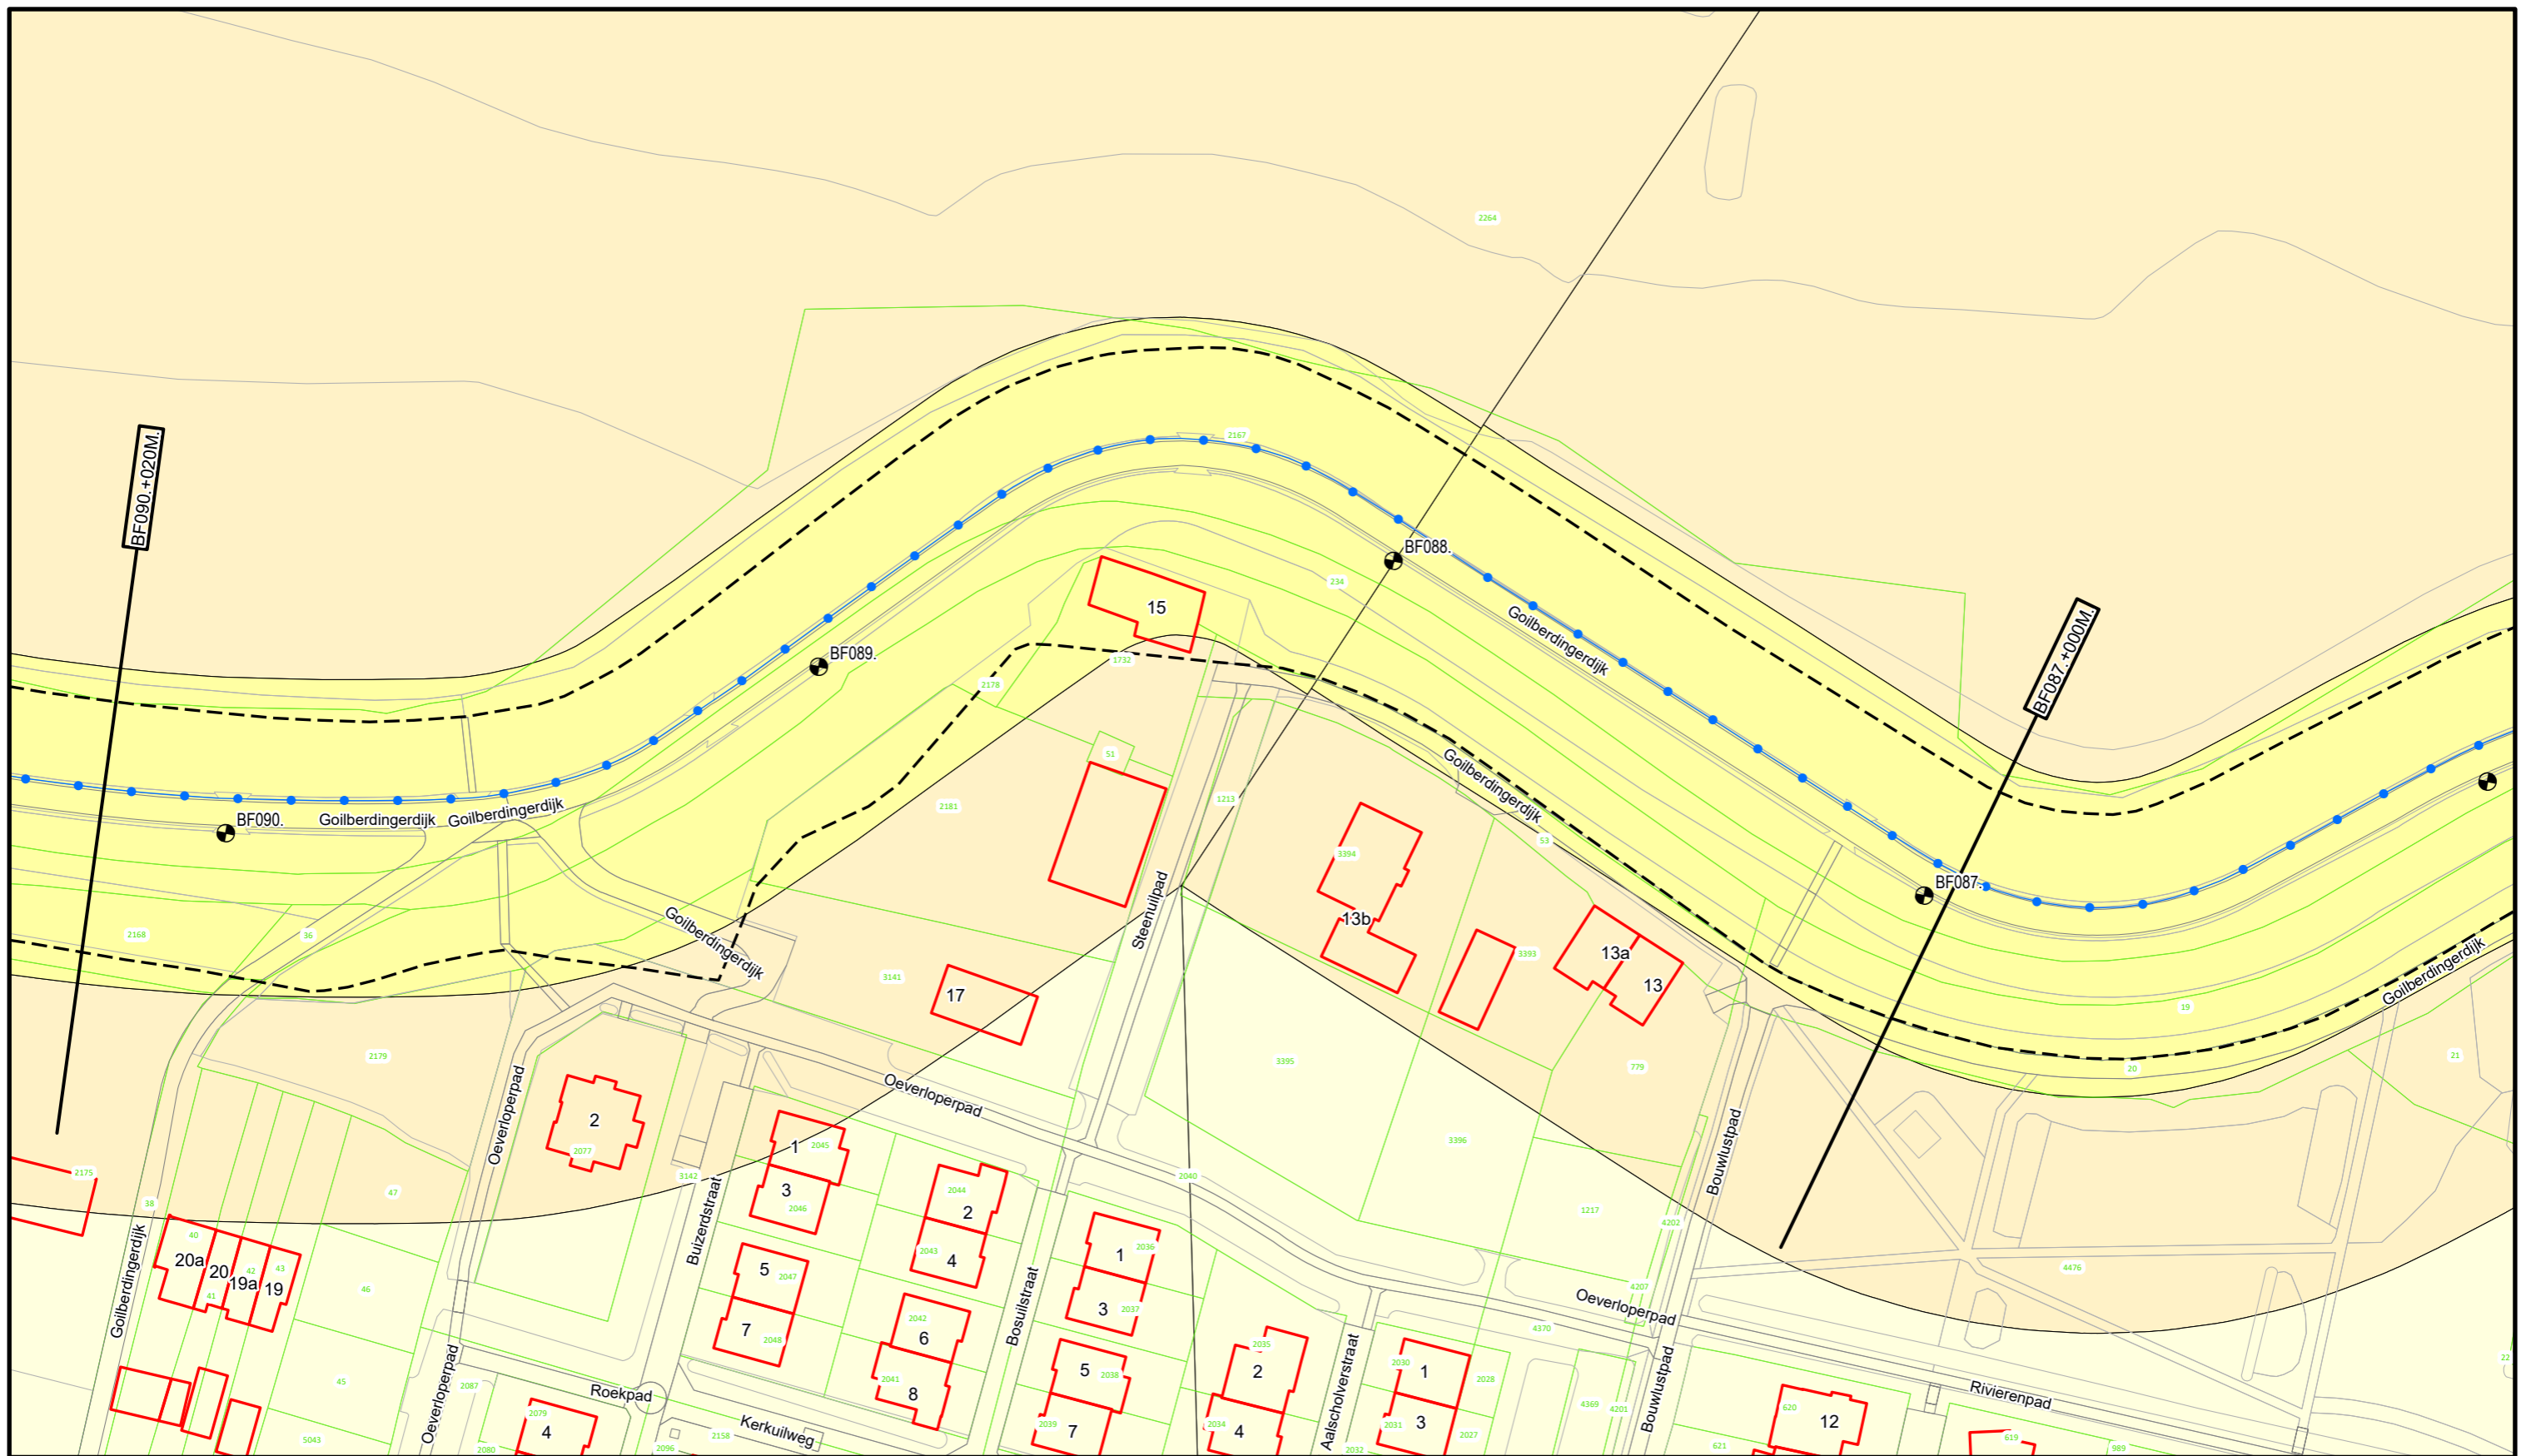

Voor Legenda zie overzicht achter in het boek.



**Waterschap
Rivierenland**

Bezoekadres: Postadres:
De Blomboogerd 1 Postbus 599
4003 AN, Tiel
tel: (0344) 64 90 90
URL: www.waterschaprivierenland.nl

Legger : Beusichem - Fort Everdingen

Onderdeel : Situatie Legger

Dijkpaaltraject : BF

Datum :

Blad : 026 van : 035

Getekend : T-DAM

2022

Status : Vastgesteld

Opname datum : -


Versie : -

Besluitnr. : 2022048944

Schaal : 1:1000

Tekeningnr. : BF026

Formaat : A3

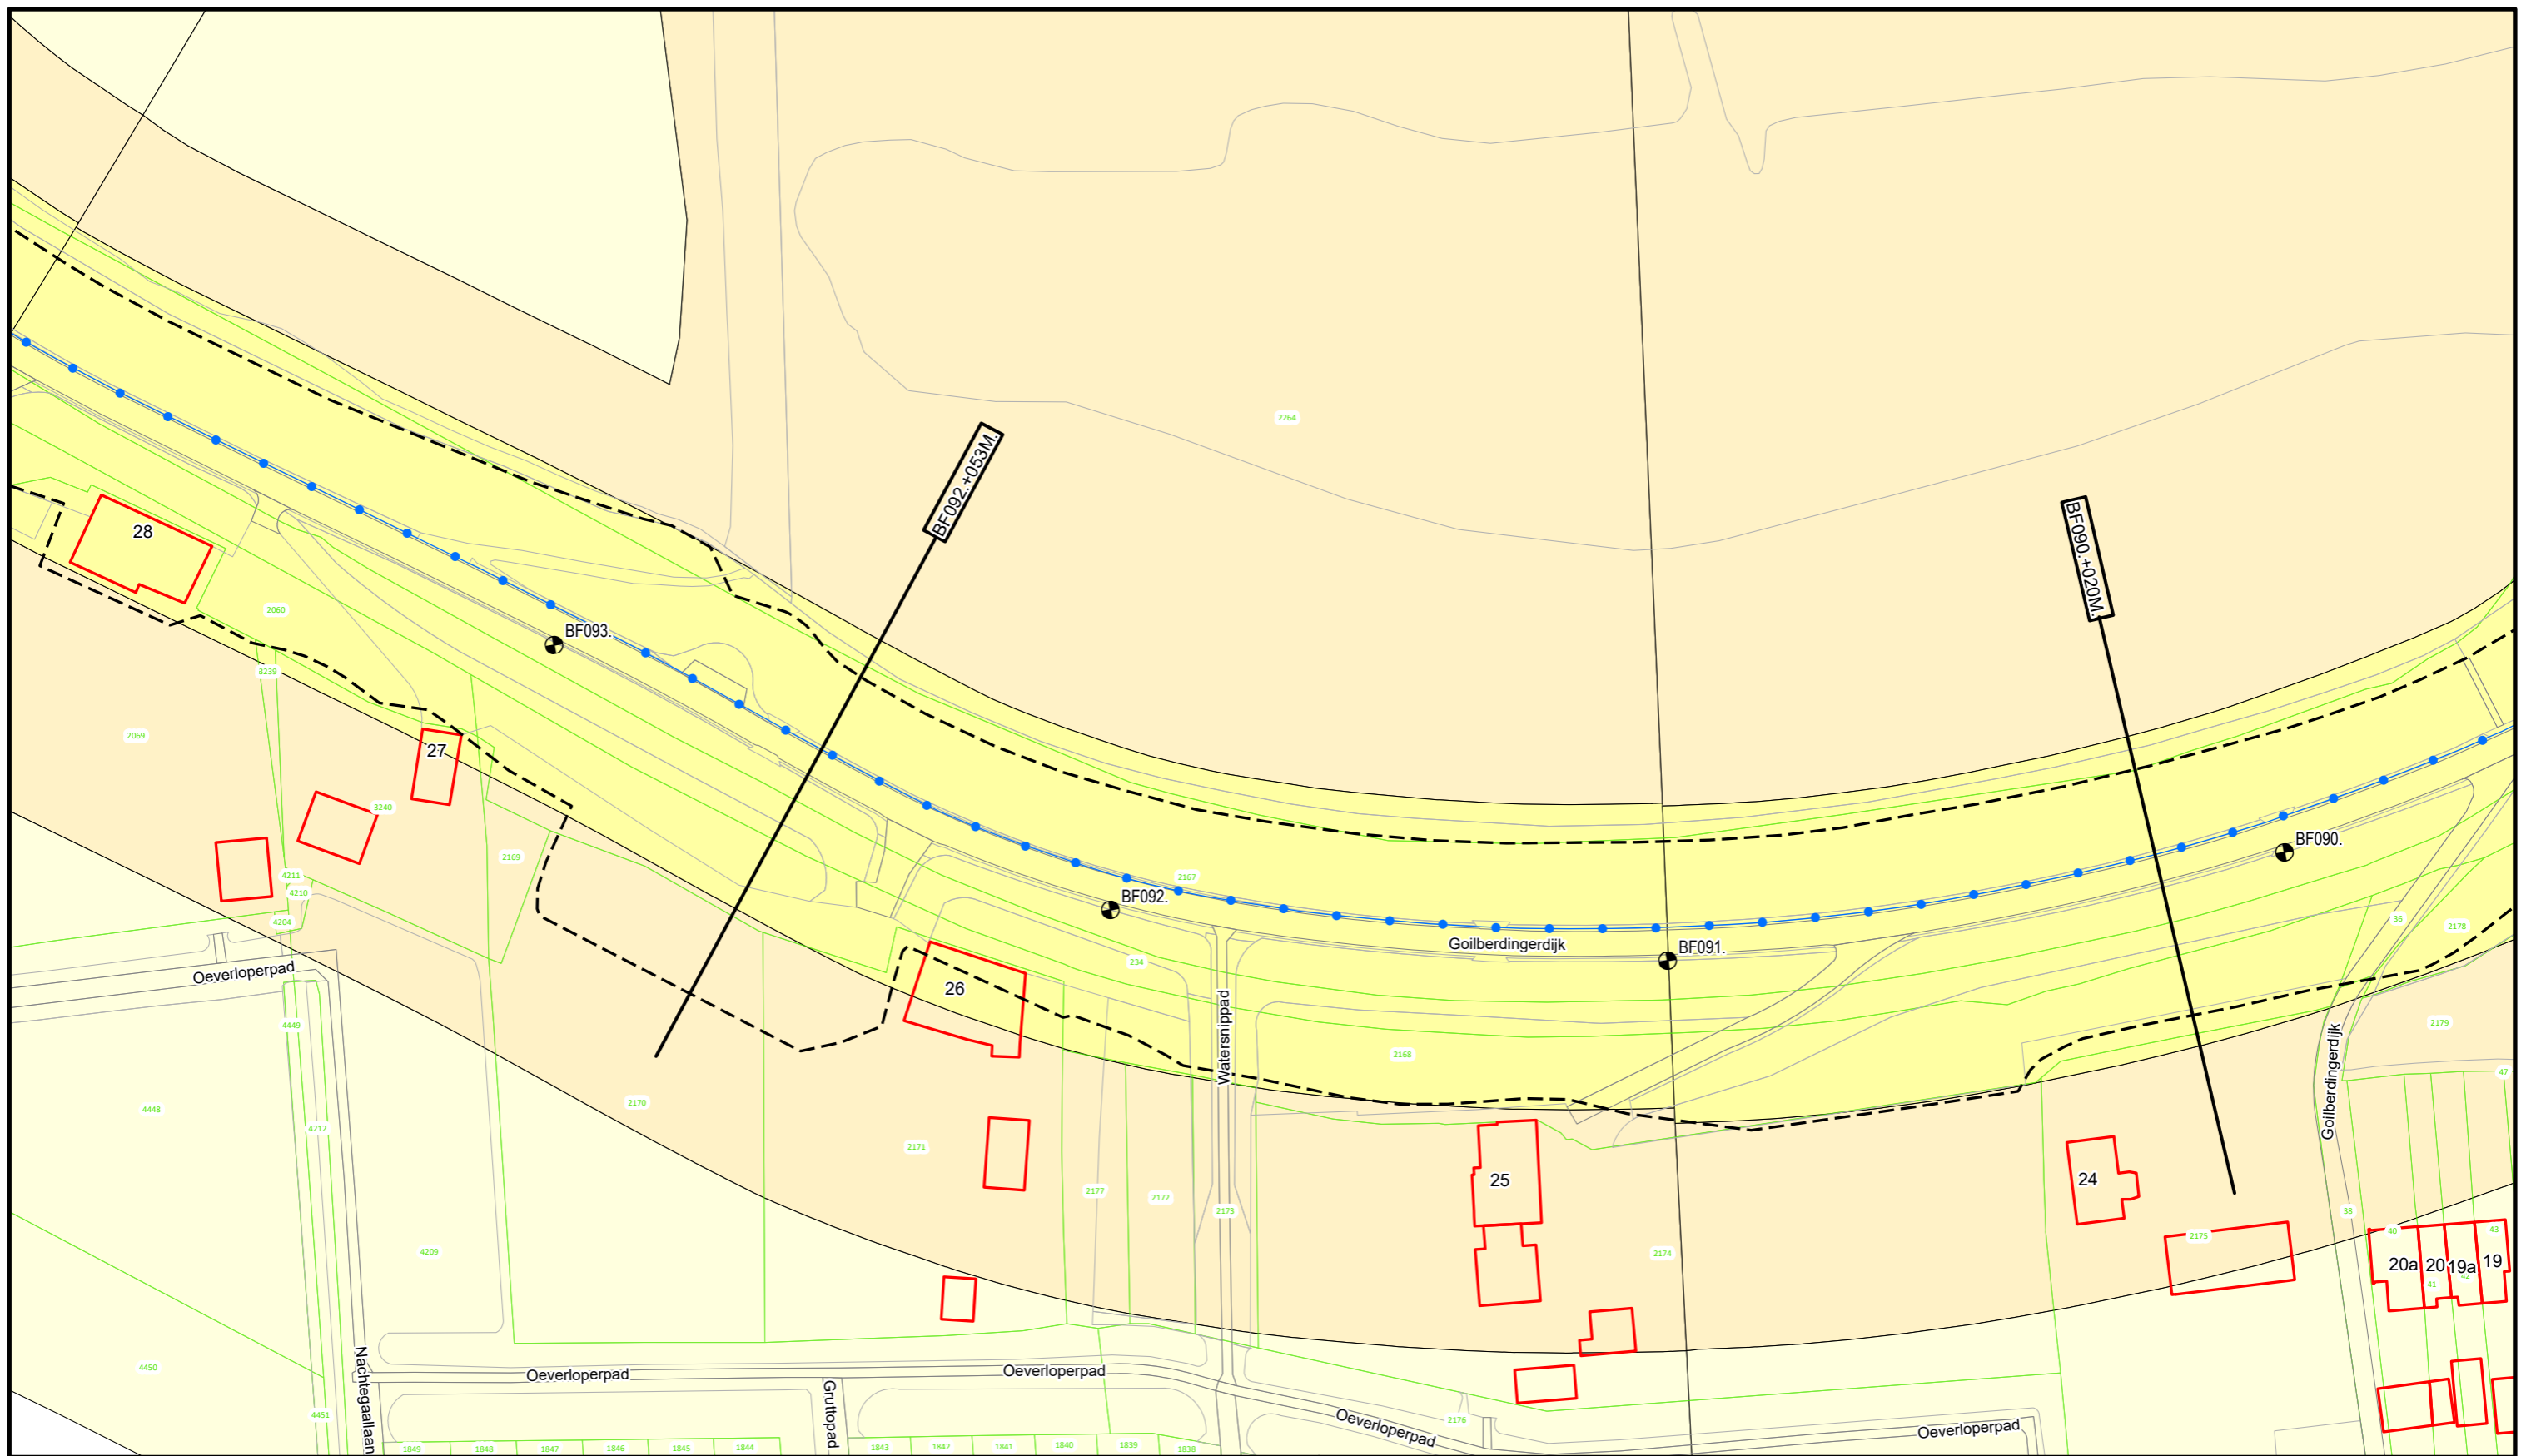

Voor Legenda zie overzicht achter in het boek.



**Waterschap
Rivierenland**

Bezoekadres: Postadres:
De Blomboogerd 1 Postbus 599
4003 AN, Tiel
tel: (0344) 64 90 90
URL: www.waterschaprivierenland.nl

Legger : Beusichem - Fort Everdingen

Onderdeel : Situatie Legger

Dijkpaaltraject : BF

Getekend : T-DAM

Opname datum : -

Besluitnr. : 2022048944

Tekeningnr. : BF027

Datum : 2022


Blad : 027 van : 035

Status : Vastgesteld

Versie : -

Schaal : 1:1000

Formaat : A3

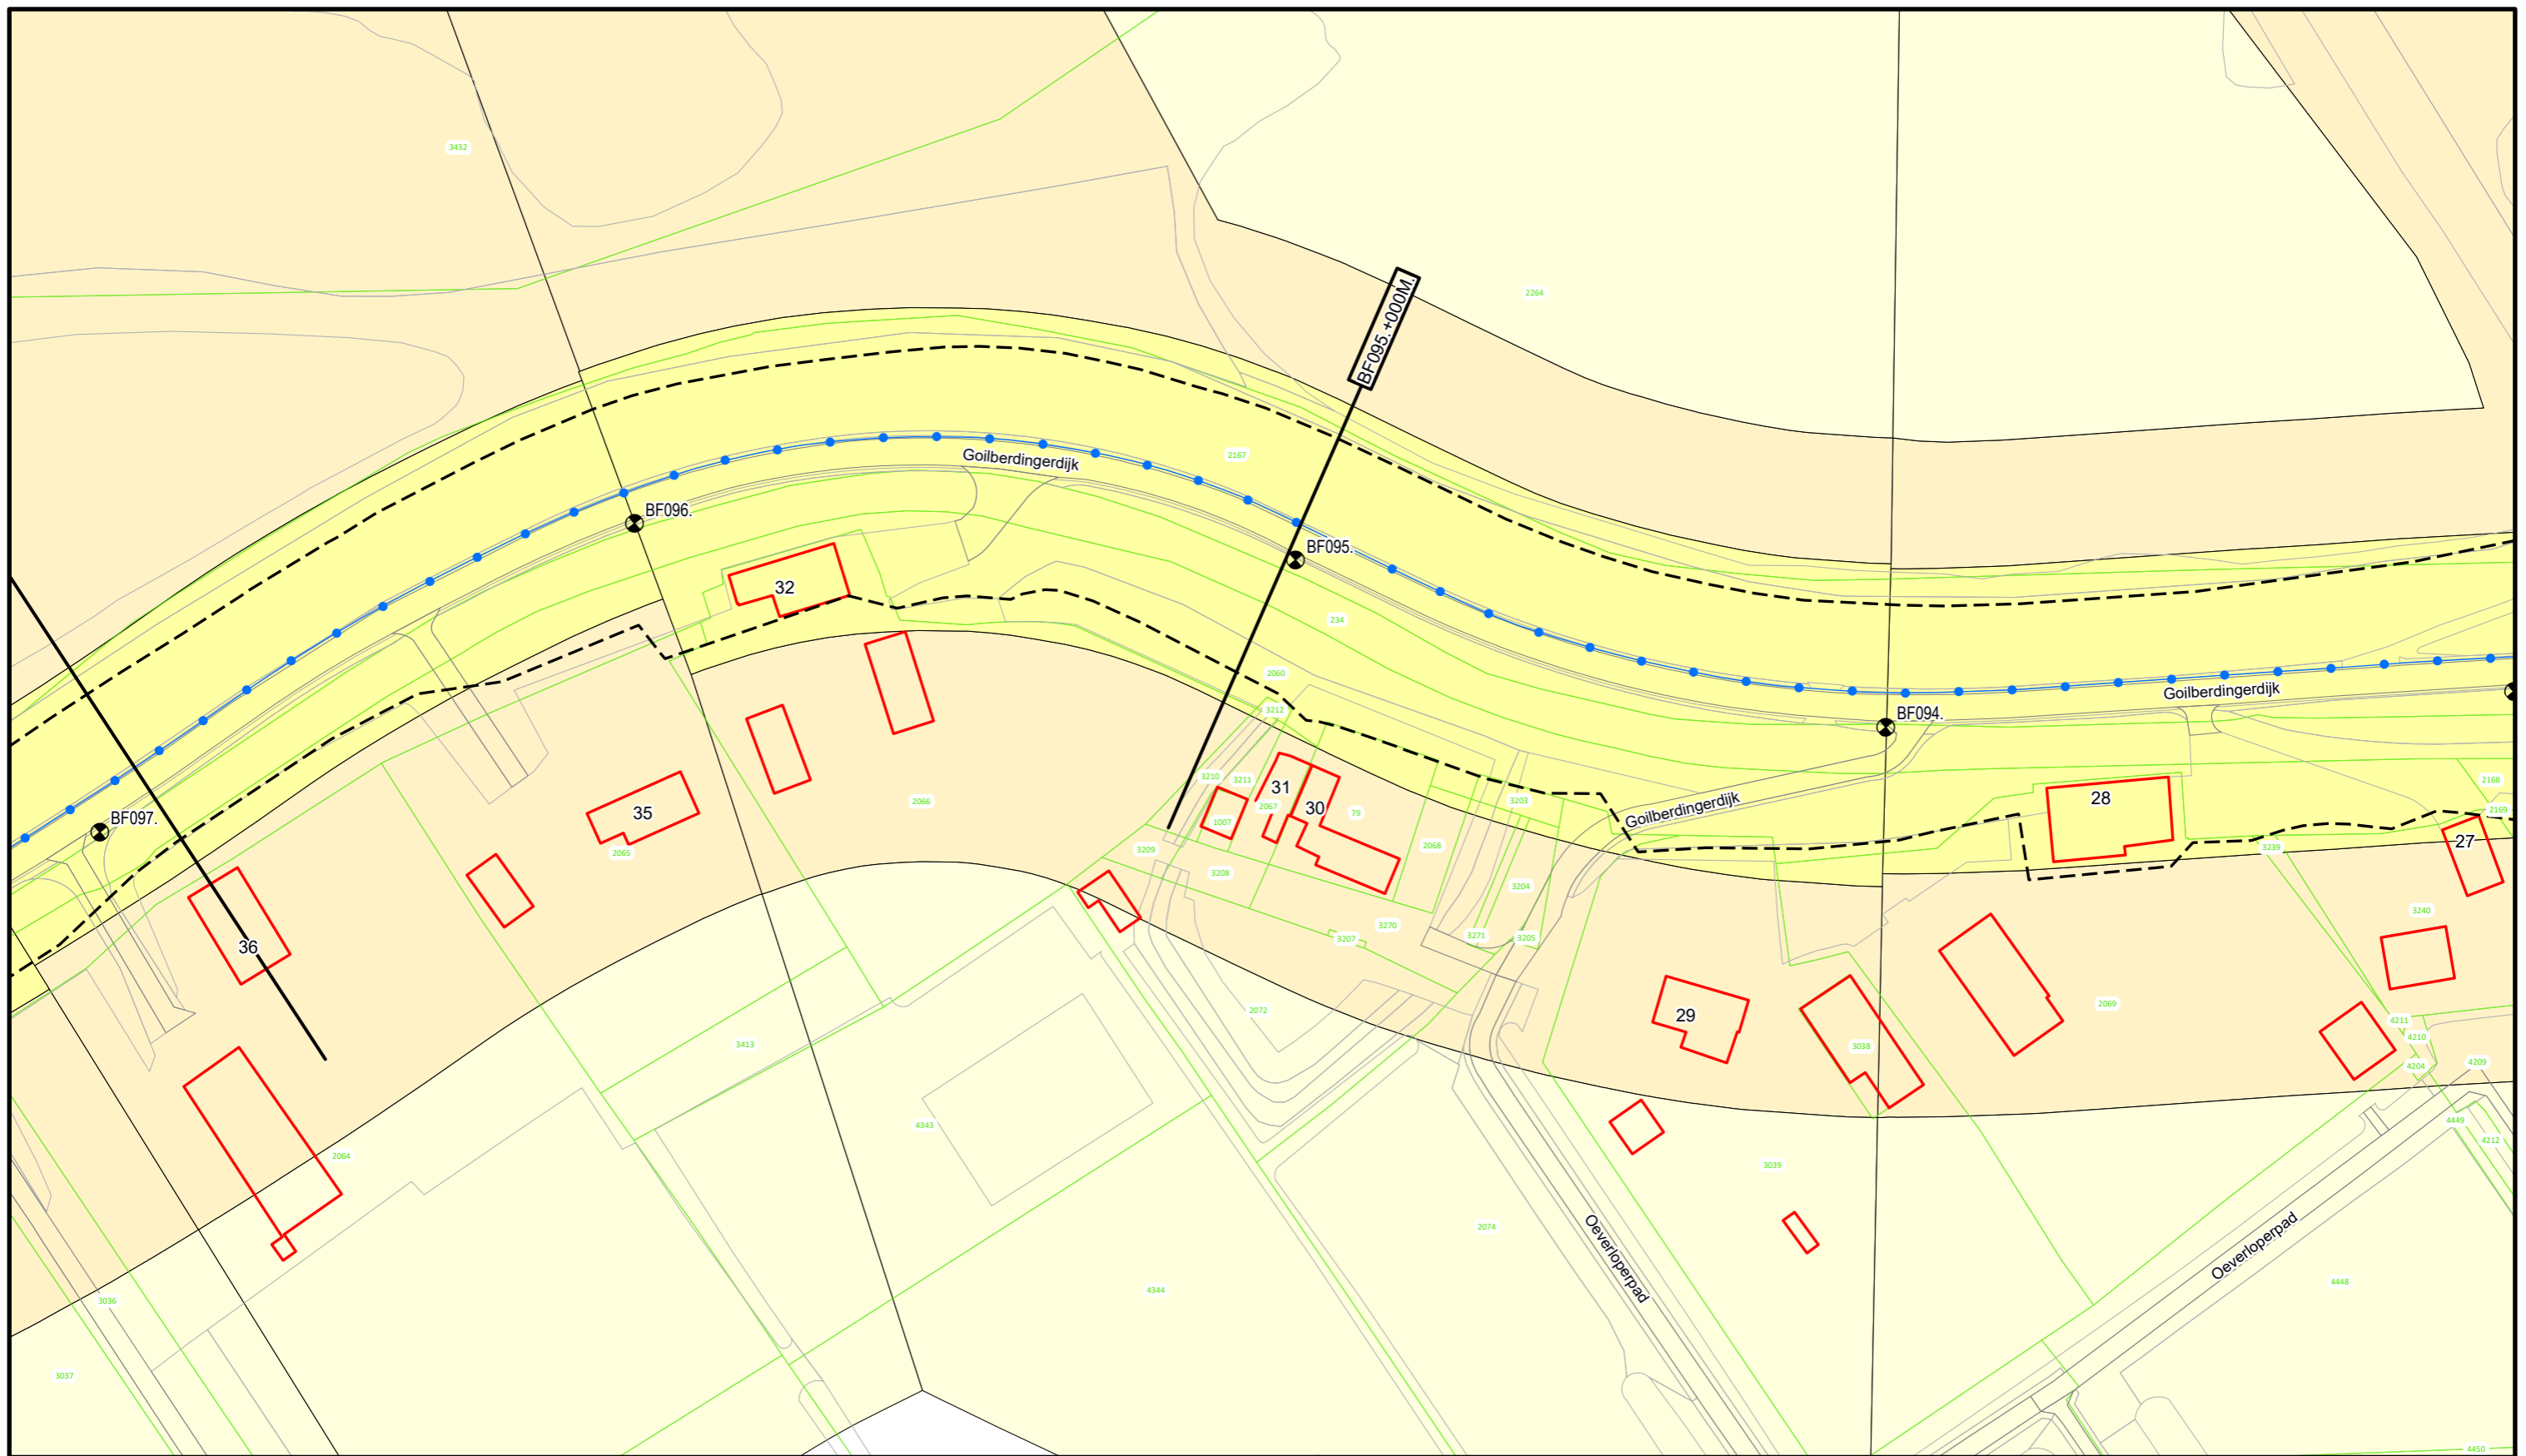

Voor Legenda zie overzicht achter in het boek.



**Waterschap
Rivierenland**

Bezoekadres: Postadres:
De Blomboogerd 1 Postbus 599
4003 AN, Tiel
tel: (0344) 64 90 90
URL: www.waterschaprivierenland.nl

Legger : Beusichem - Fort Everdingen

Onderdeel : Situatie Legger

Dijkpaaltraject : BF

Datum :

Blad : 028 van : 035

Getekend : T-DAM

2022

Status : Vastgesteld

Opname datum : -


Versie : -

Besluitnr. : 2022048944

Schaal : 1:1000

Tekeningnr. : BF028

Formaat : A3

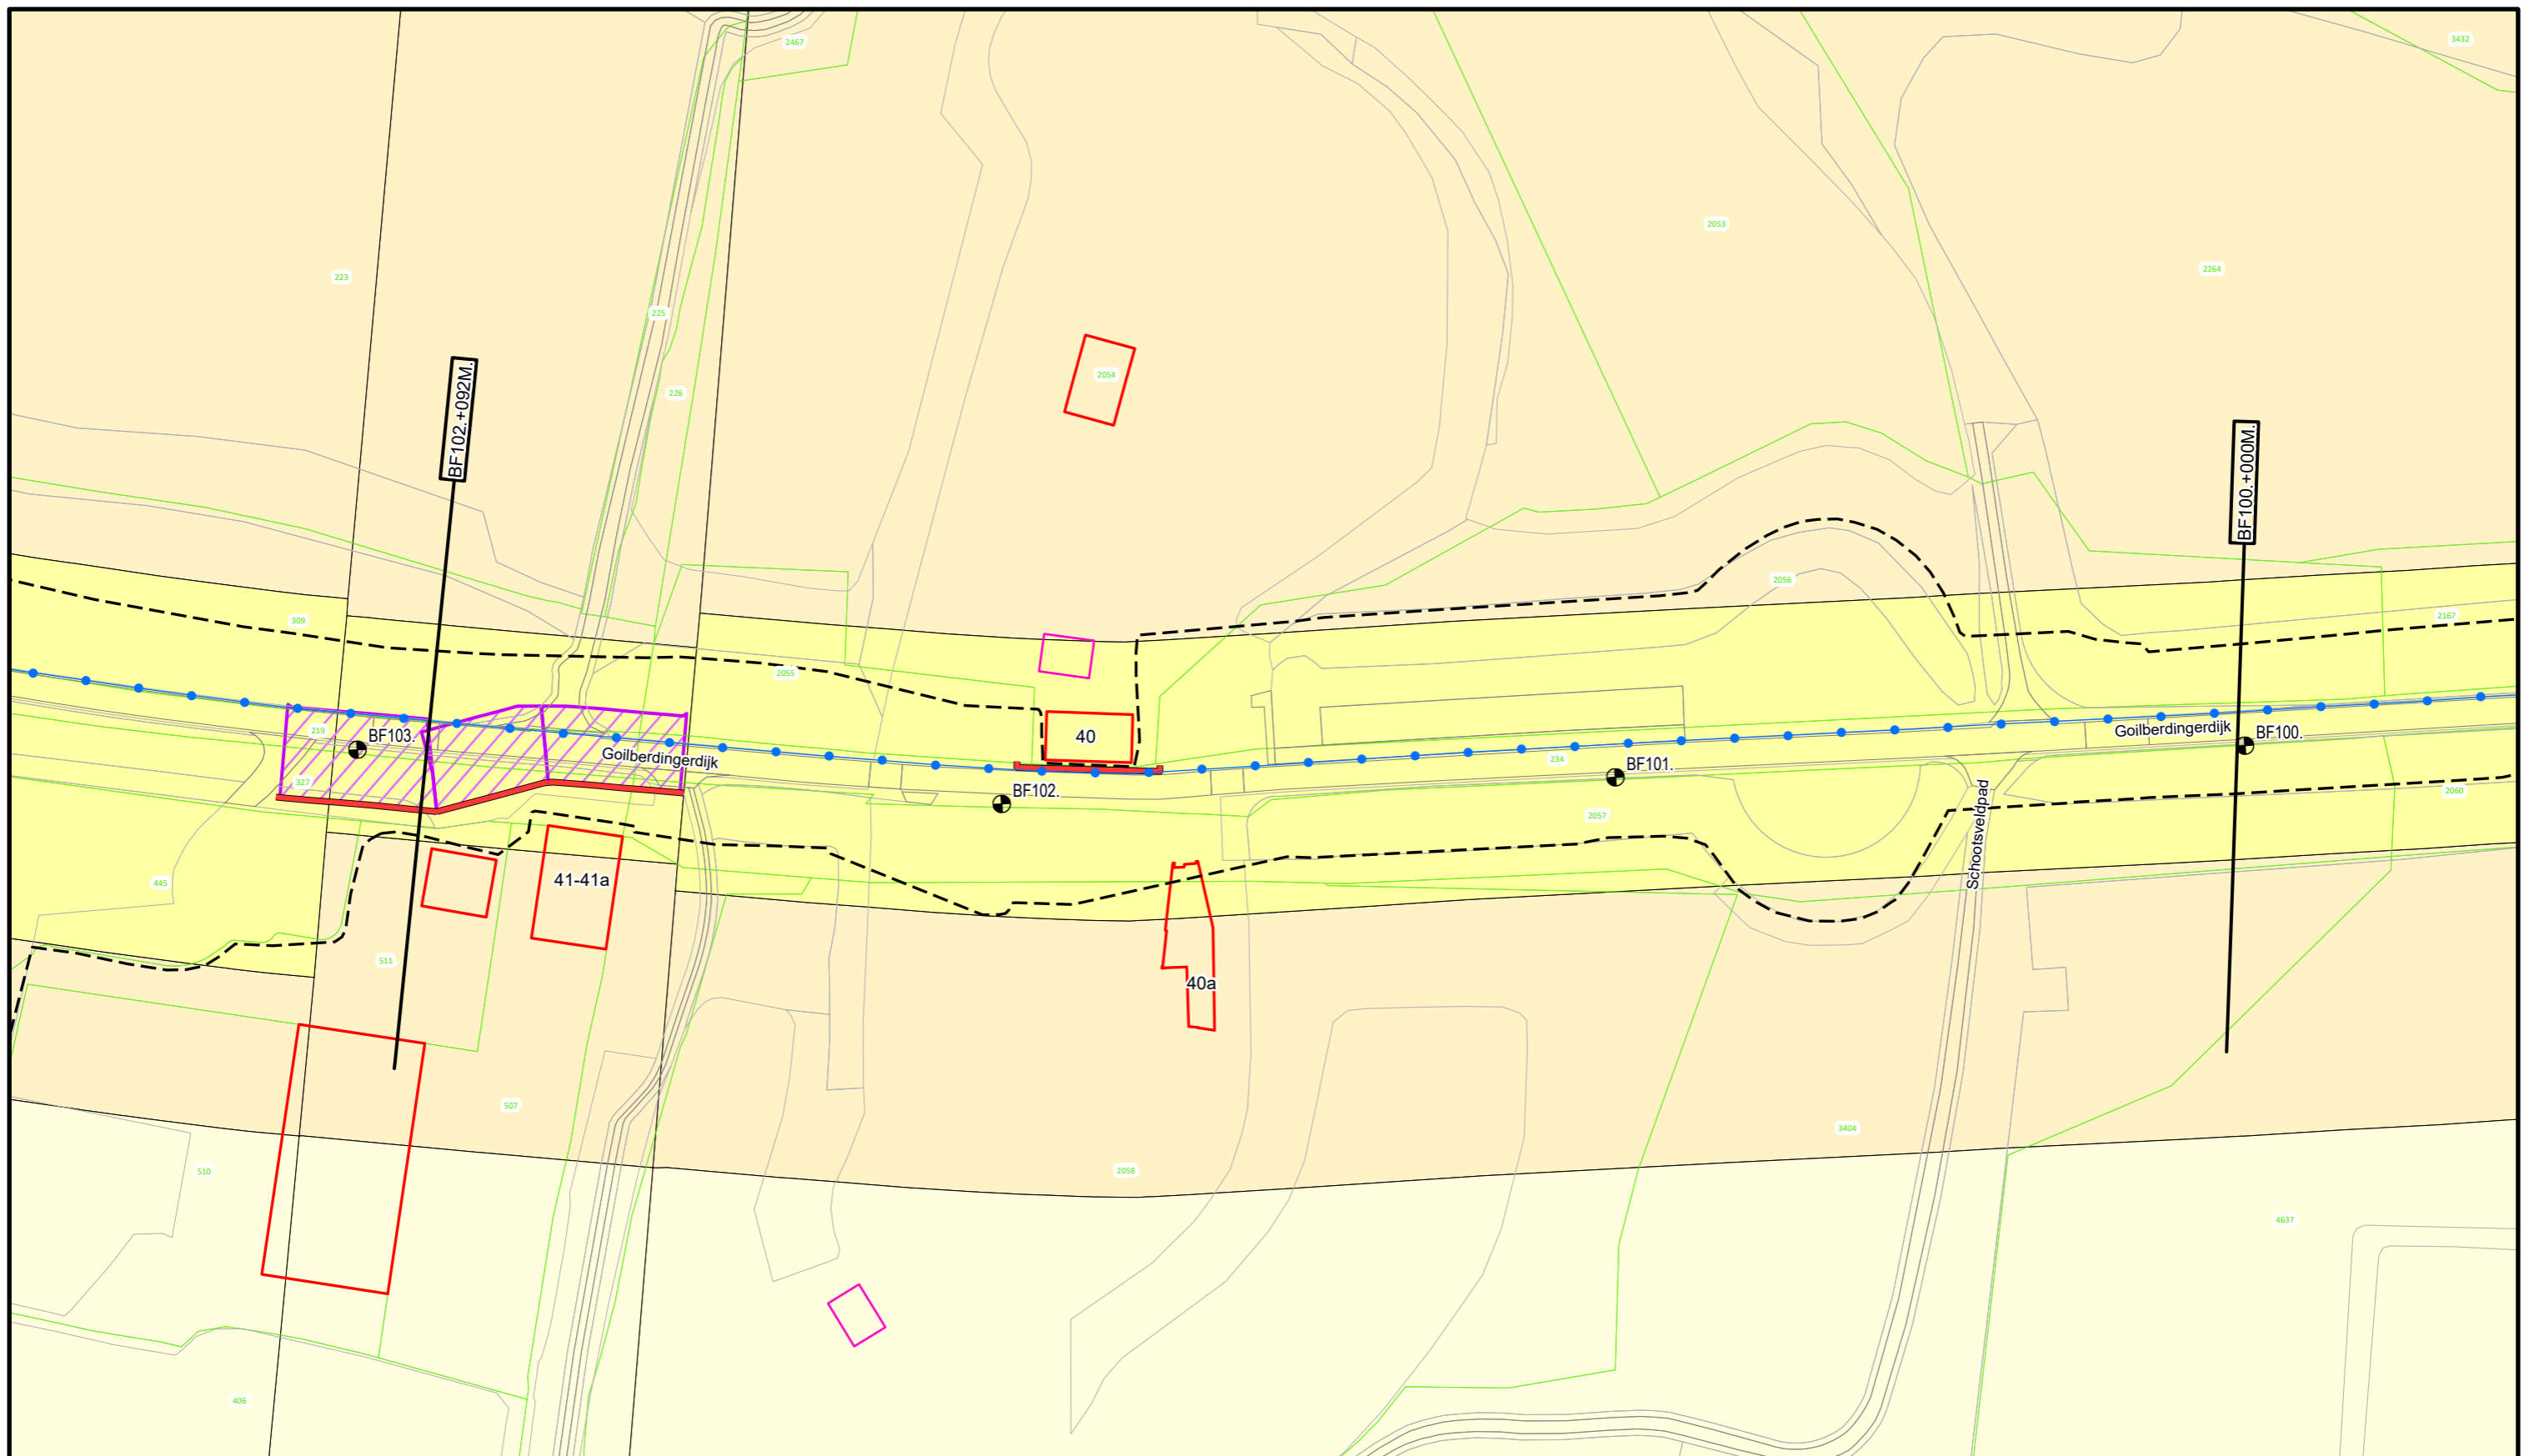

Voor Legenda zie overzicht achter in het boek.



**Waterschap
Rivierenland**

Bezoekadres: De Blomboogerd 1
4003 AN, Tiel
tel: (0344) 64 90 90
URL: www.waterschaprivierenland.nl

Postadres: Postbus 599

Legger : Beusichem - Fort Everdingen

Onderdeel : Situatie Legger

Dijkpaaltraject : BF

Getekend : T-DAM

Opname datum : -

Besluitnr. : 2022048944

Tekeningnr. : BF030

Datum : 2022


Blad : 030 van : 035

Status : Vastgesteld

Versie : -

Schaal : 1:1000

Formaat : A3

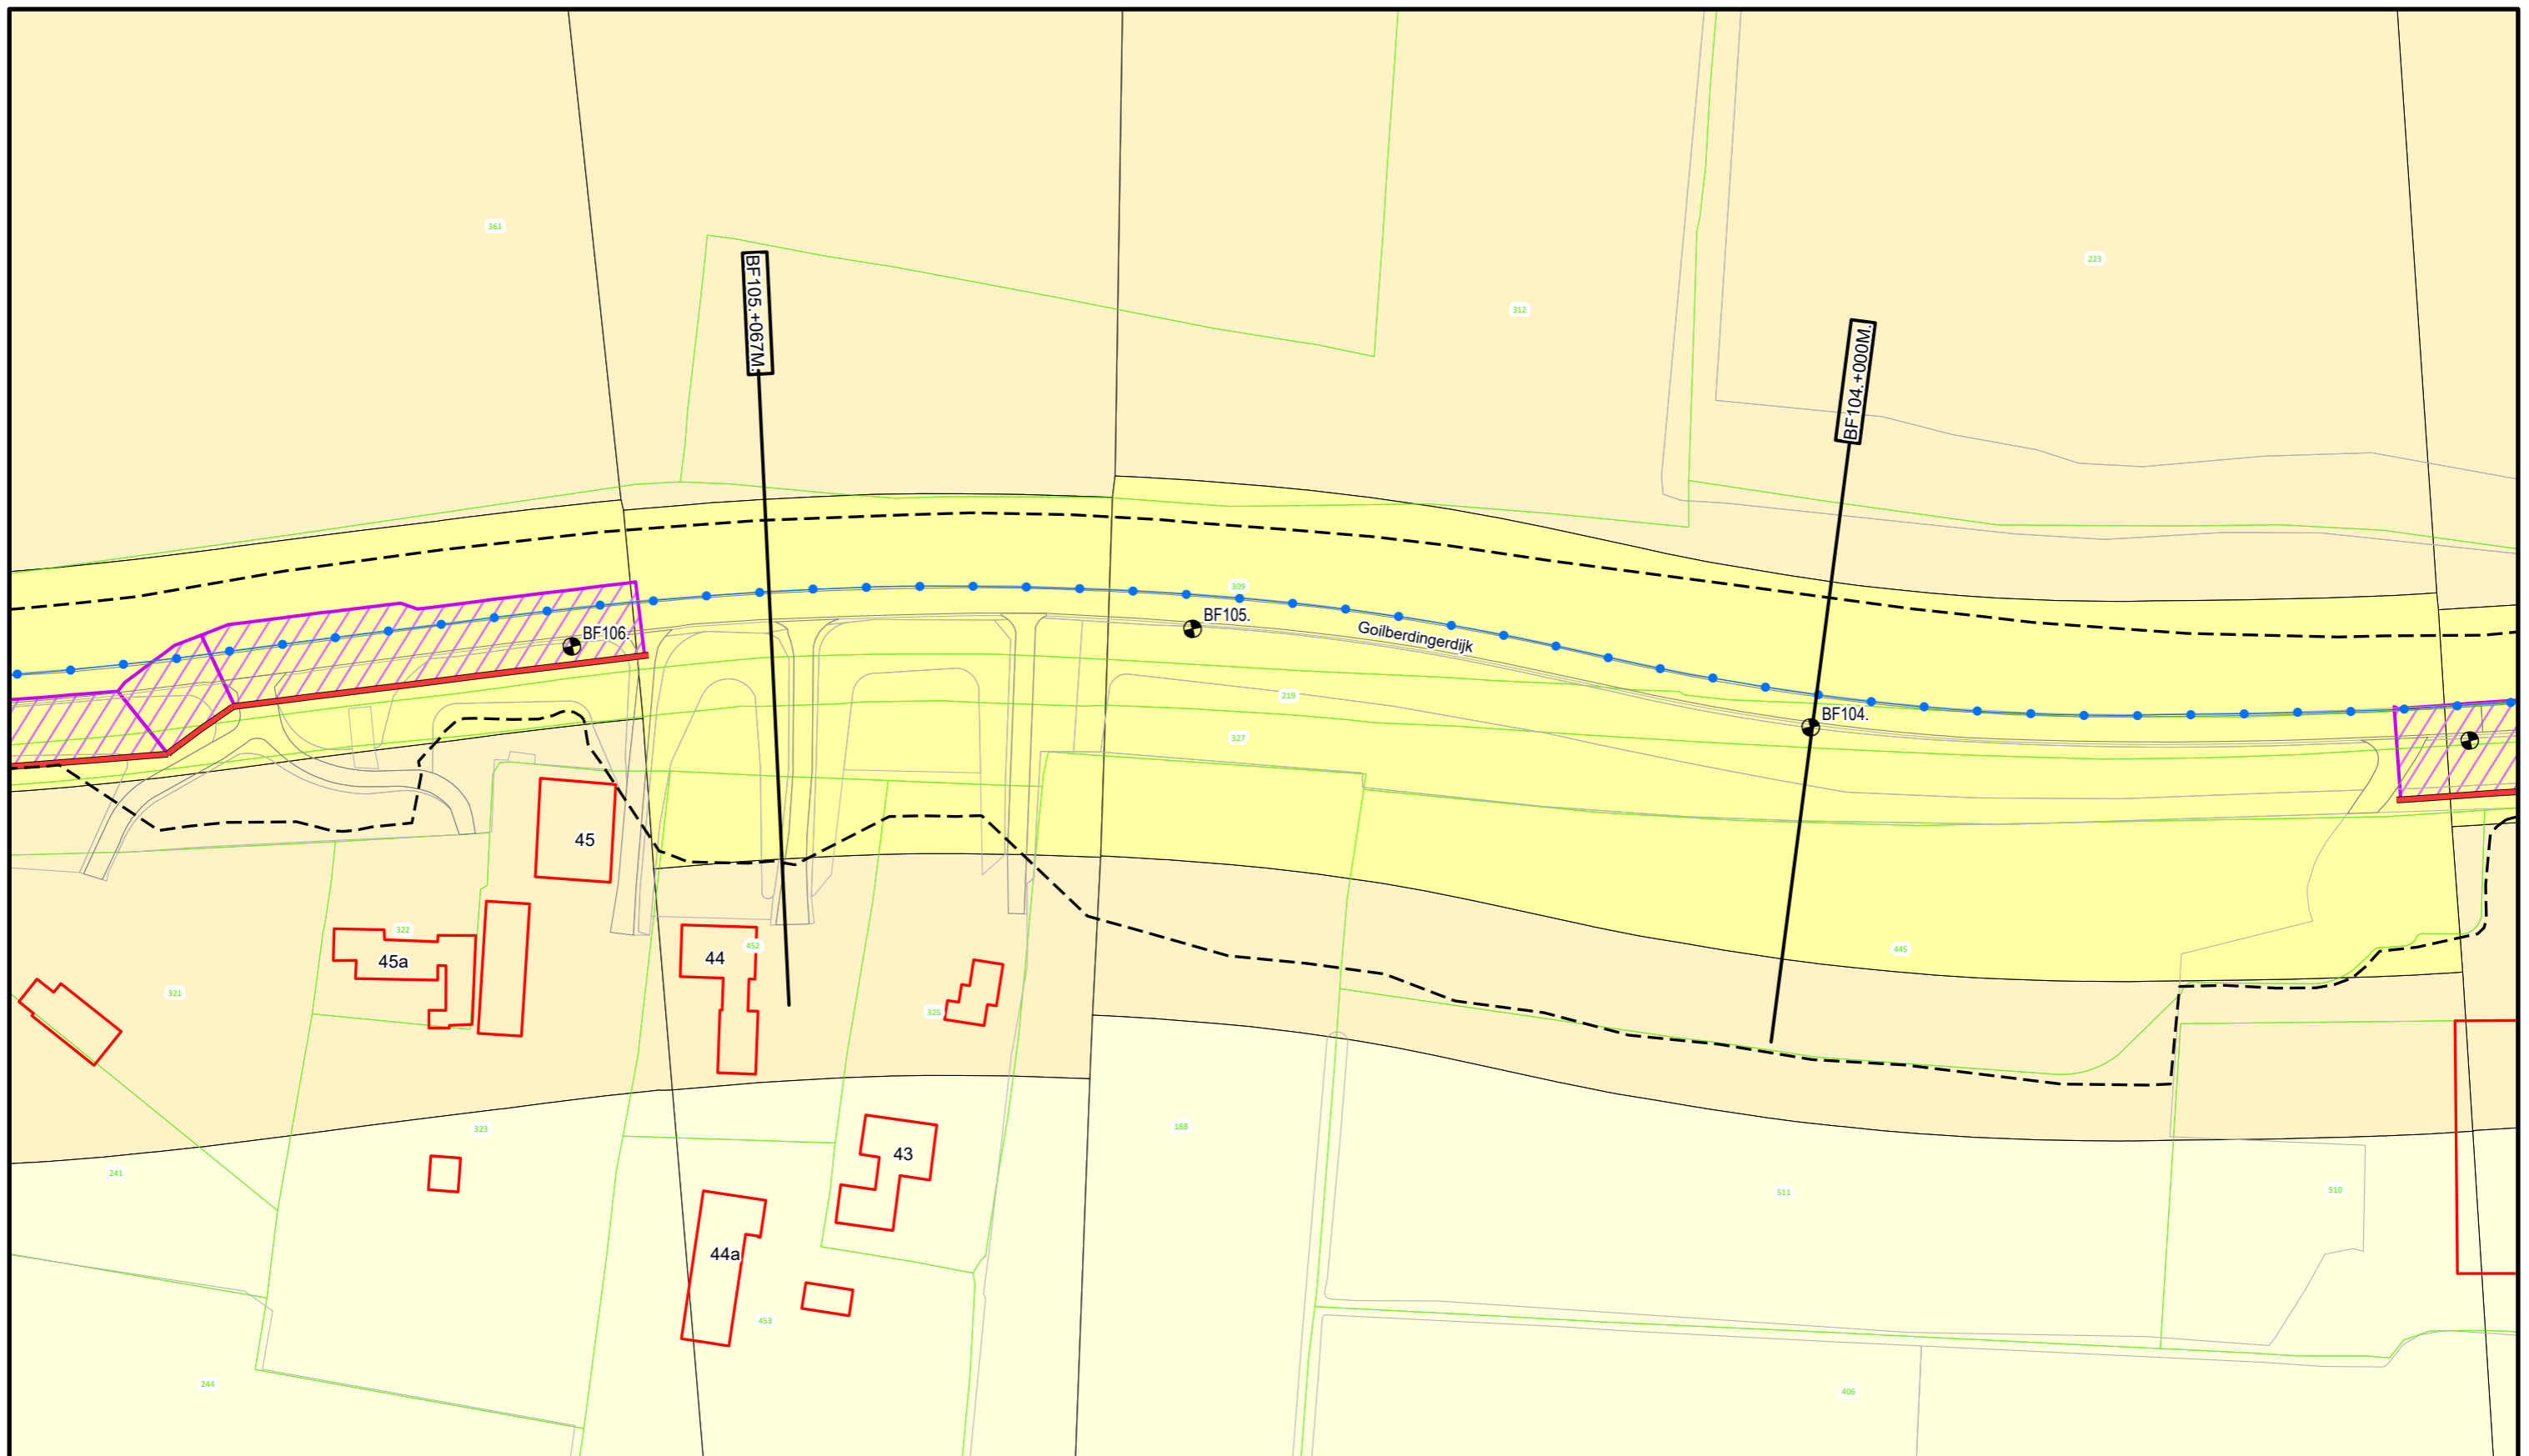

Voor Legenda zie overzicht achter in het boek.




**Waterschap
Rivierenland**

Bezoekadres: De Blomboogerd 1
4003 AN, Tiel
tel: (0344) 64 90 90
URL: www.waterschaprivierenland.nl

Postadres: Postbus 599

Legger : Beusichem - Fort Everdingen

Onderdeel : Situatie Legger		Datum : 2022	Blad : 031 van : 035
Dijkpaaltraject : BF		Getekend : T-DAM	Status : Vastgesteld
Opname datum : -		Versie : -	
Besluitnr. : 2022048944		Schaal : 1:1000	
Tekeningnr. : BF031		Formaat : A3	

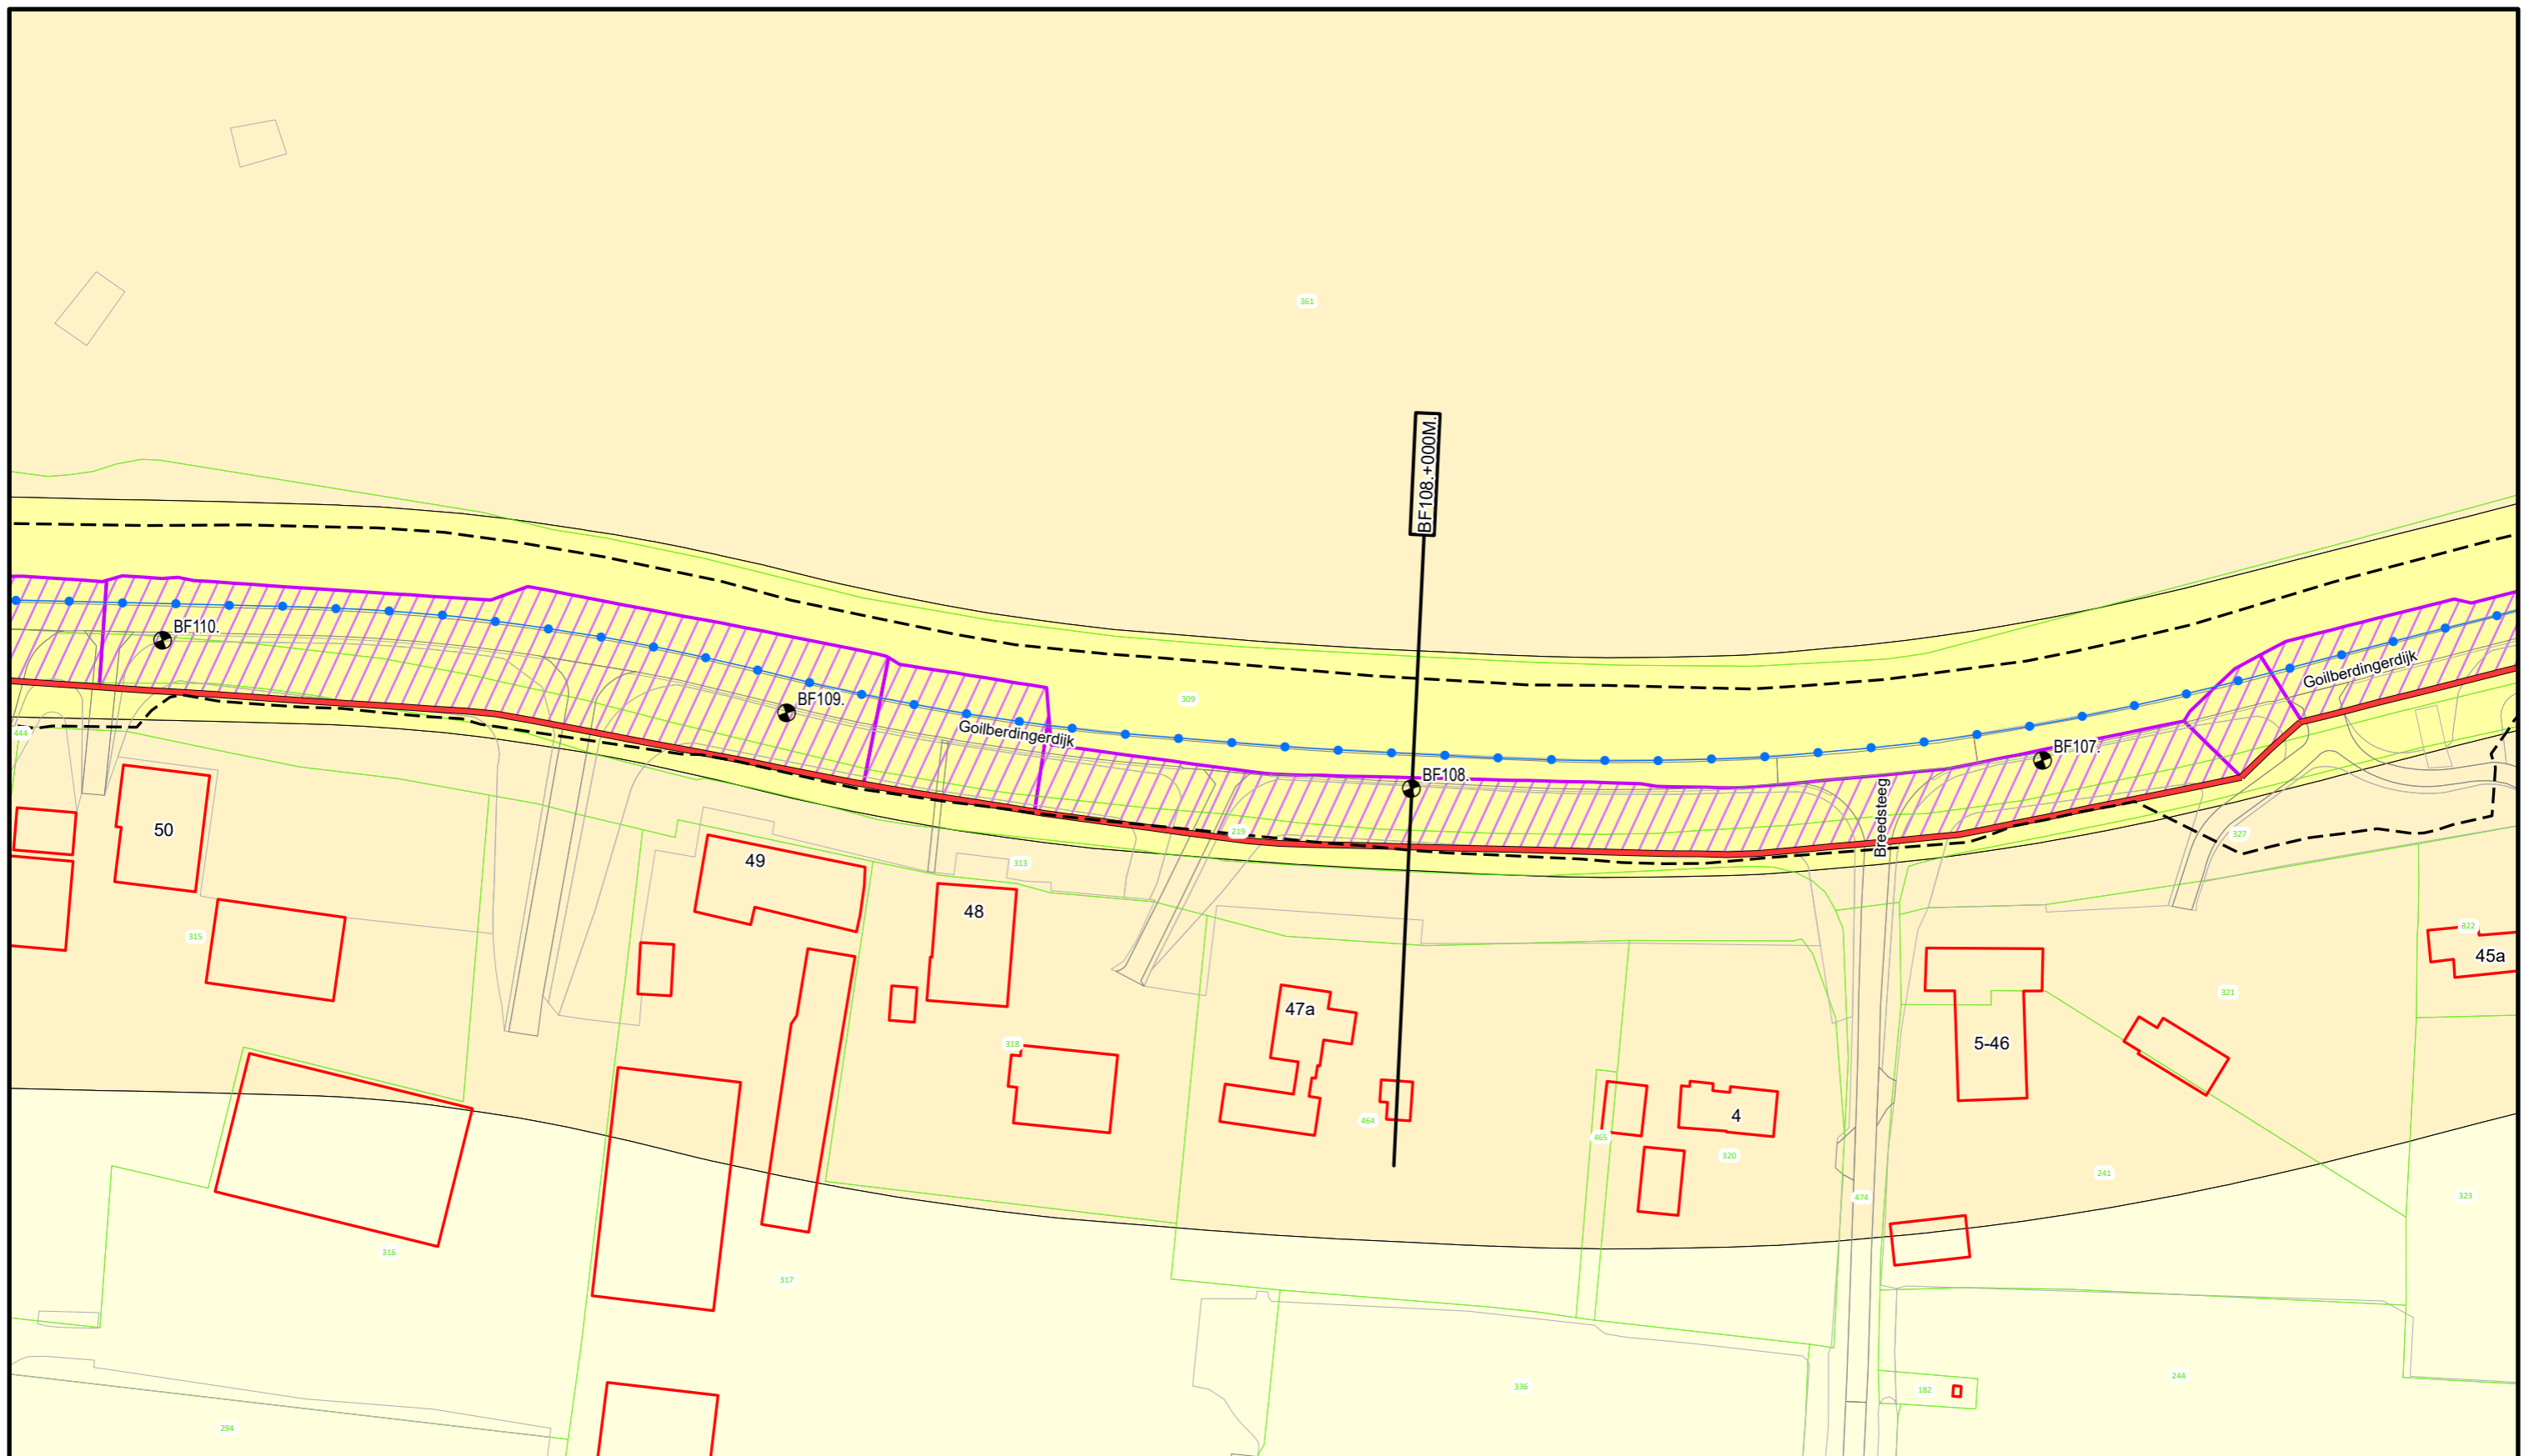

Voor Legenda zie overzicht achter in het boek.




**Waterschap
Rivierenland**

Bezoekadres: Postadres:
De Blomboogerd 1 Postbus 599
4003 AN, Tiel
tel: (0344) 64 90 90
URL: www.waterschaprivierenland.nl

Legger : Beusichem - Fort Everdingen

Onderdeel : Situatie Legger		Datum : 2022	Blad : 032 van : 035
Dijkpaaltraject : BF		Getekend : T-DAM	Status : Vastgesteld
Opname datum : -		Versie : -	
Besluitnr. : 2022048944		Schaal : 1:1000	
Tekeningnr. : BF032		Formaat : A3	

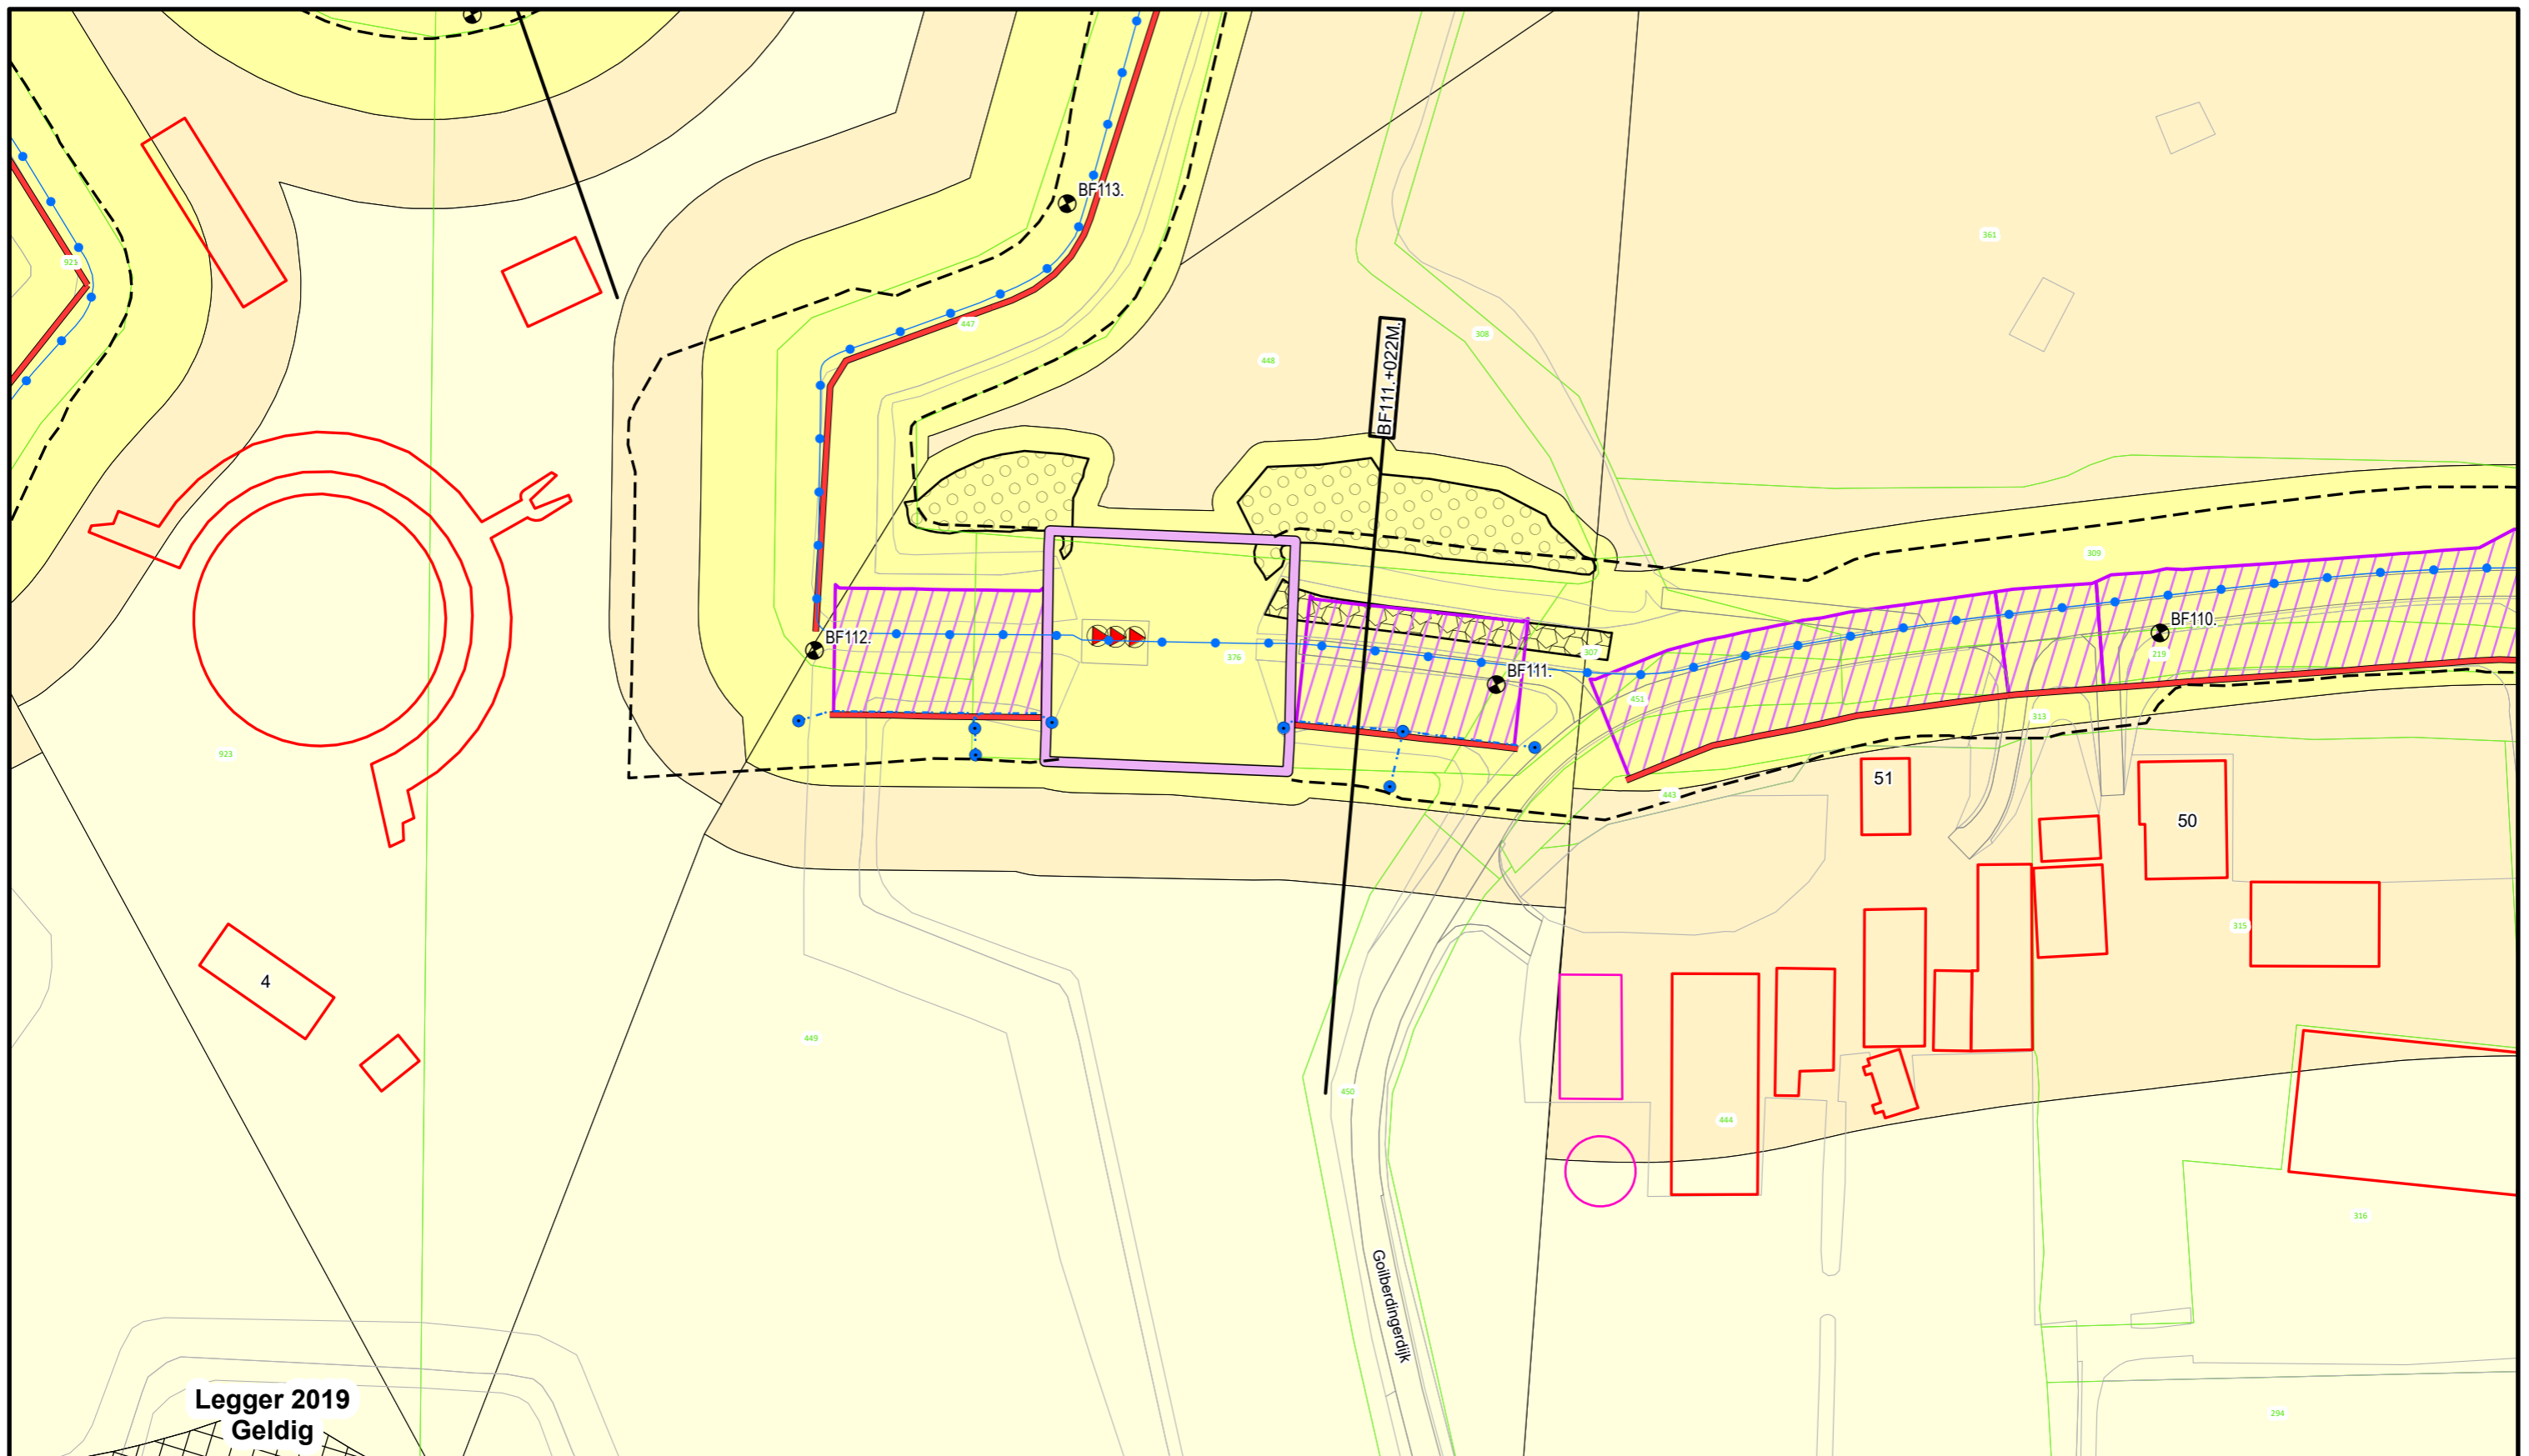

Legger 2019
Geldig



Voor Legenda zie overzicht achter in het boek.




**Waterschap
Rivierenland**

Bezoekadres: Postadres:
De Blomboogerd 1 Postbus 599
4003 AN, Tiel
tel: (0344) 64 90 90
URL: www.waterschaprivierenland.nl

Legger : Beusichem - Fort Everdingen

Onderdeel : Situatie Legger		Datum : 2022	Blad : 033 van : 035
Dijkpaaltraject : BF		Getekend : T-DAM	Status : Vastgesteld
Opname datum : -		Versie : -	
Besluitnr. : 2022048944		Schaal : 1:1000	
Tekeningnr. : BF033		Formaat : A3	

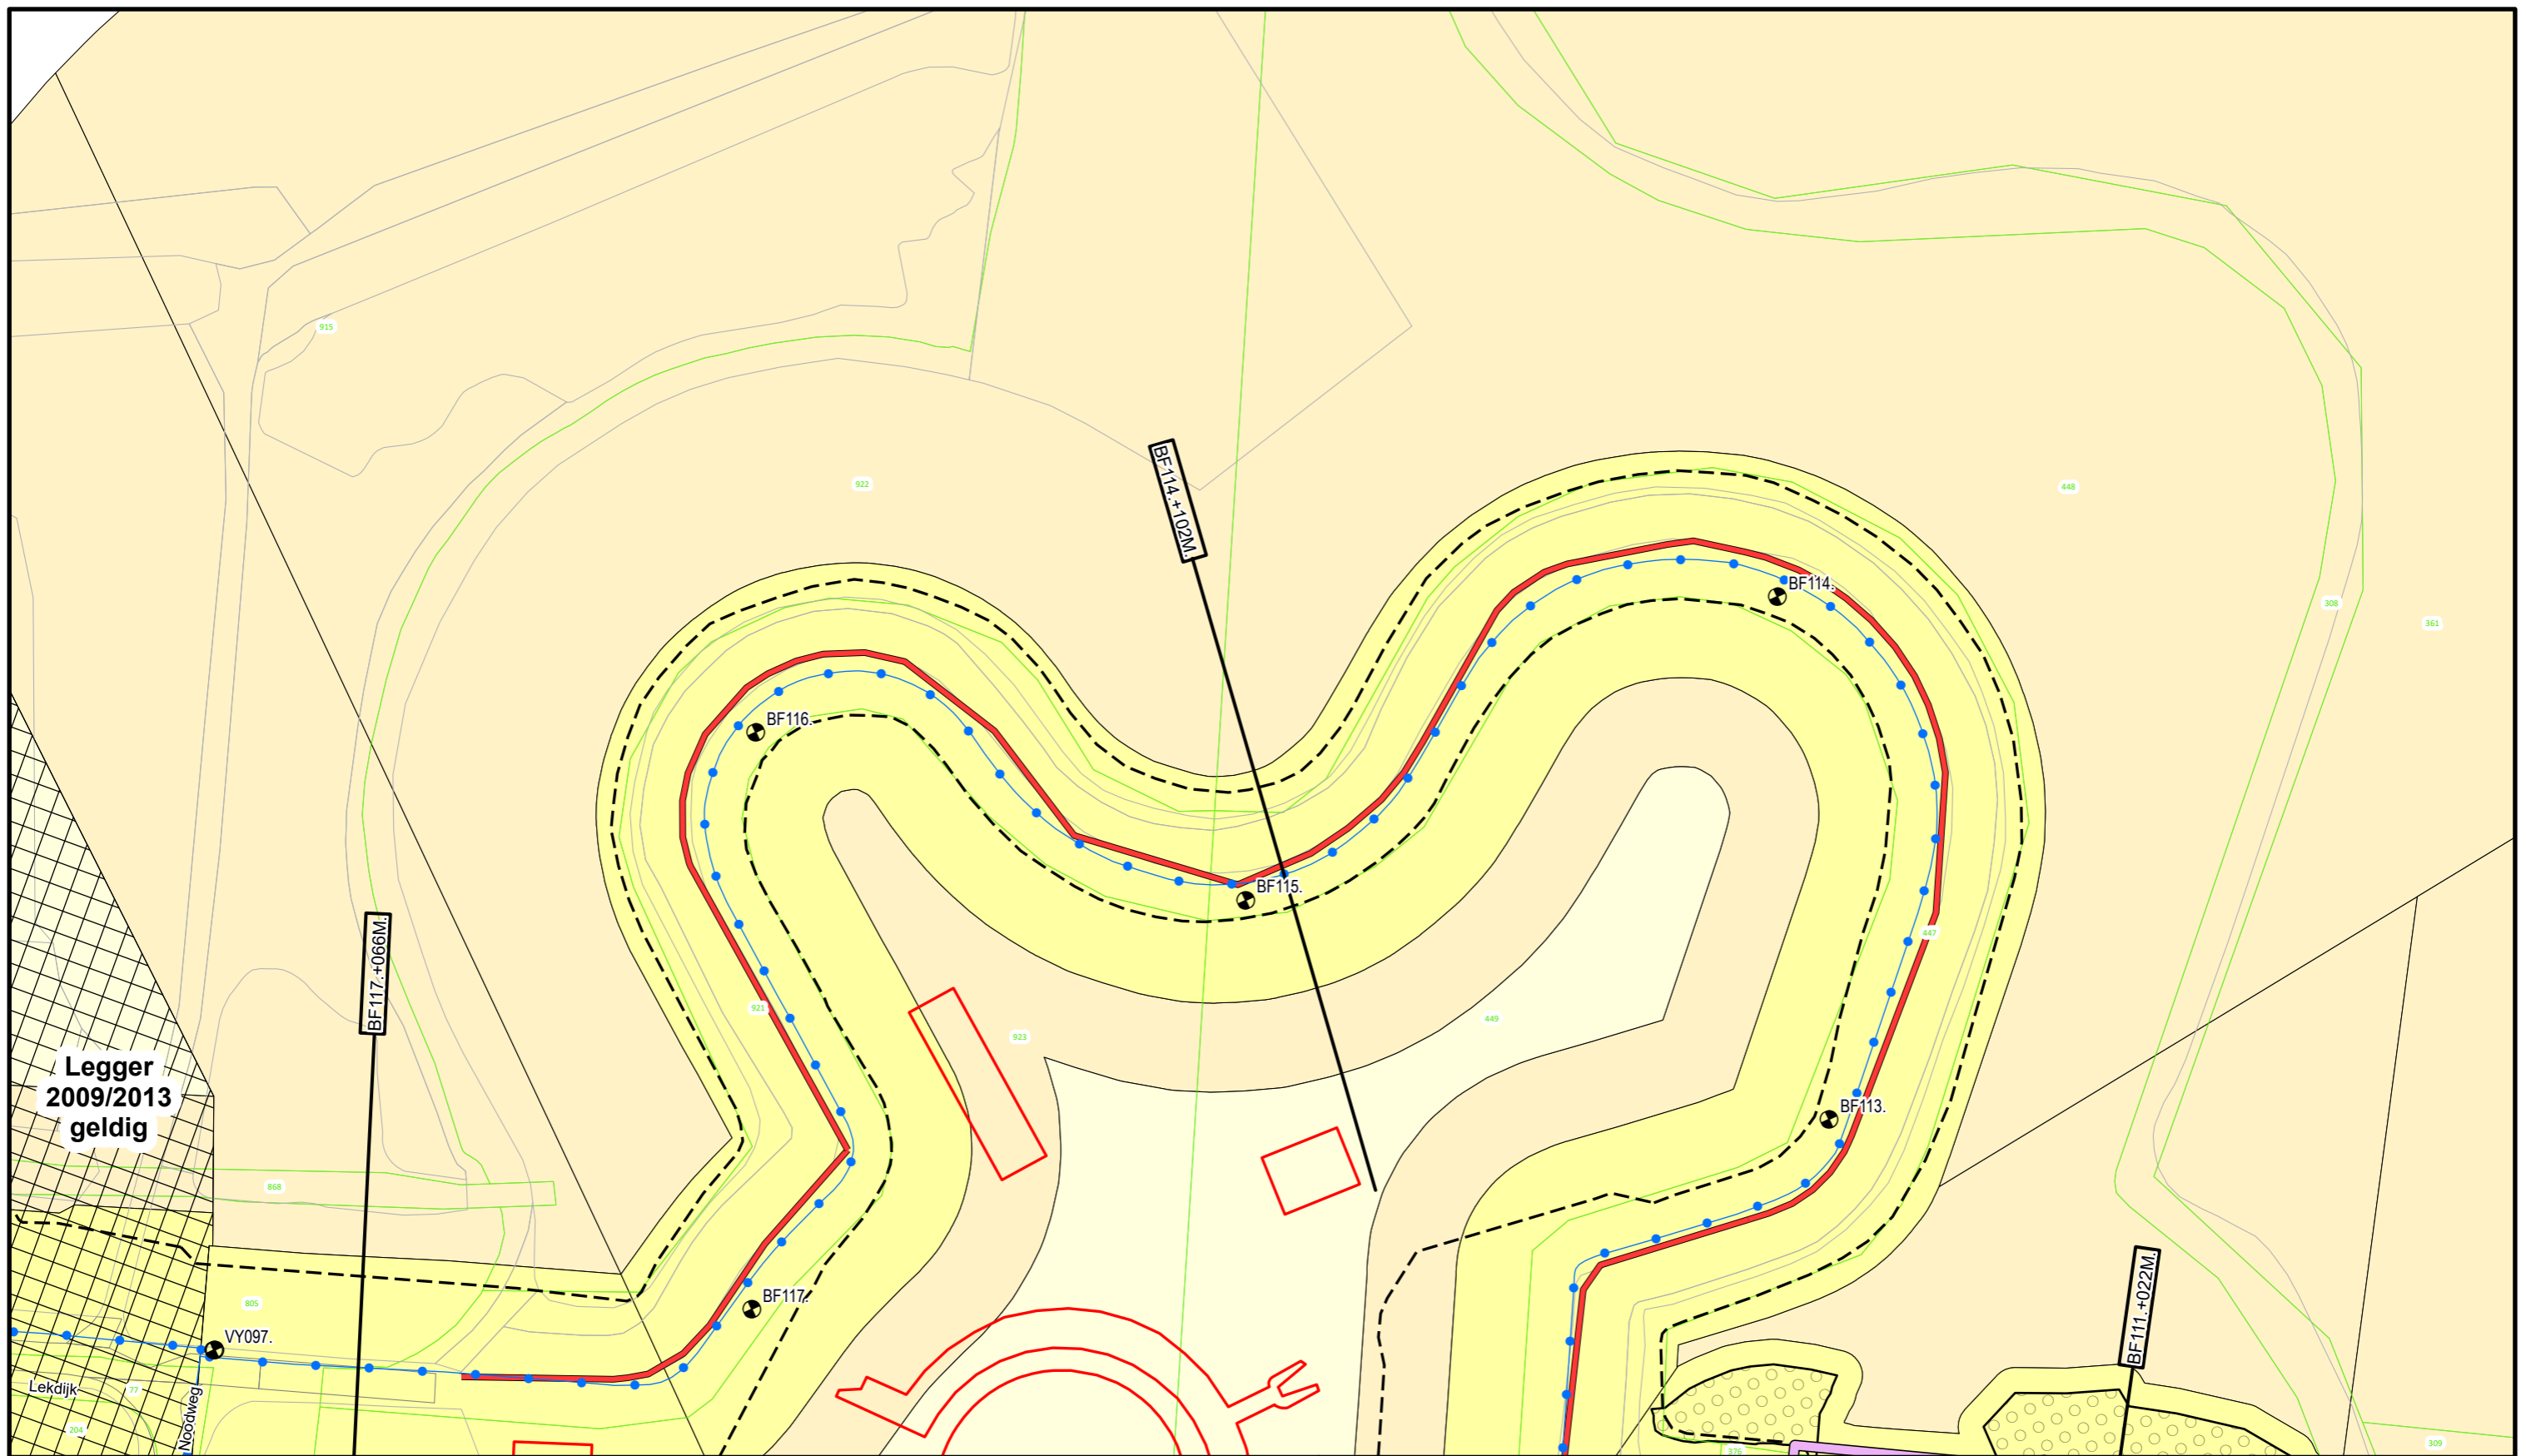

Legger
2009/2013
geldig



Voor Legenda zie overzicht achter in het boek.




Waterschap
Rivierenland

Bezoekadres: Postadres:
De Blomboogerd 1 Postbus 599
4003 AN, Tiel
tel: (0344) 64 90 90
URL: www.waterschaprivierenland.nl

Legger : Beusichem - Fort Everdingen

Onderdeel : Situatie Legger	Datum : 2022	Blad : 034 van : 035
Dijkpaaltraject : BF	Getekend : T-DAM	Status : Vastgesteld
Opname datum : -	Bestuurnr. : 2022048944	Versie : -
Tekeningnr. : BF034		Schaal : 1:1000
		Formaat : A3

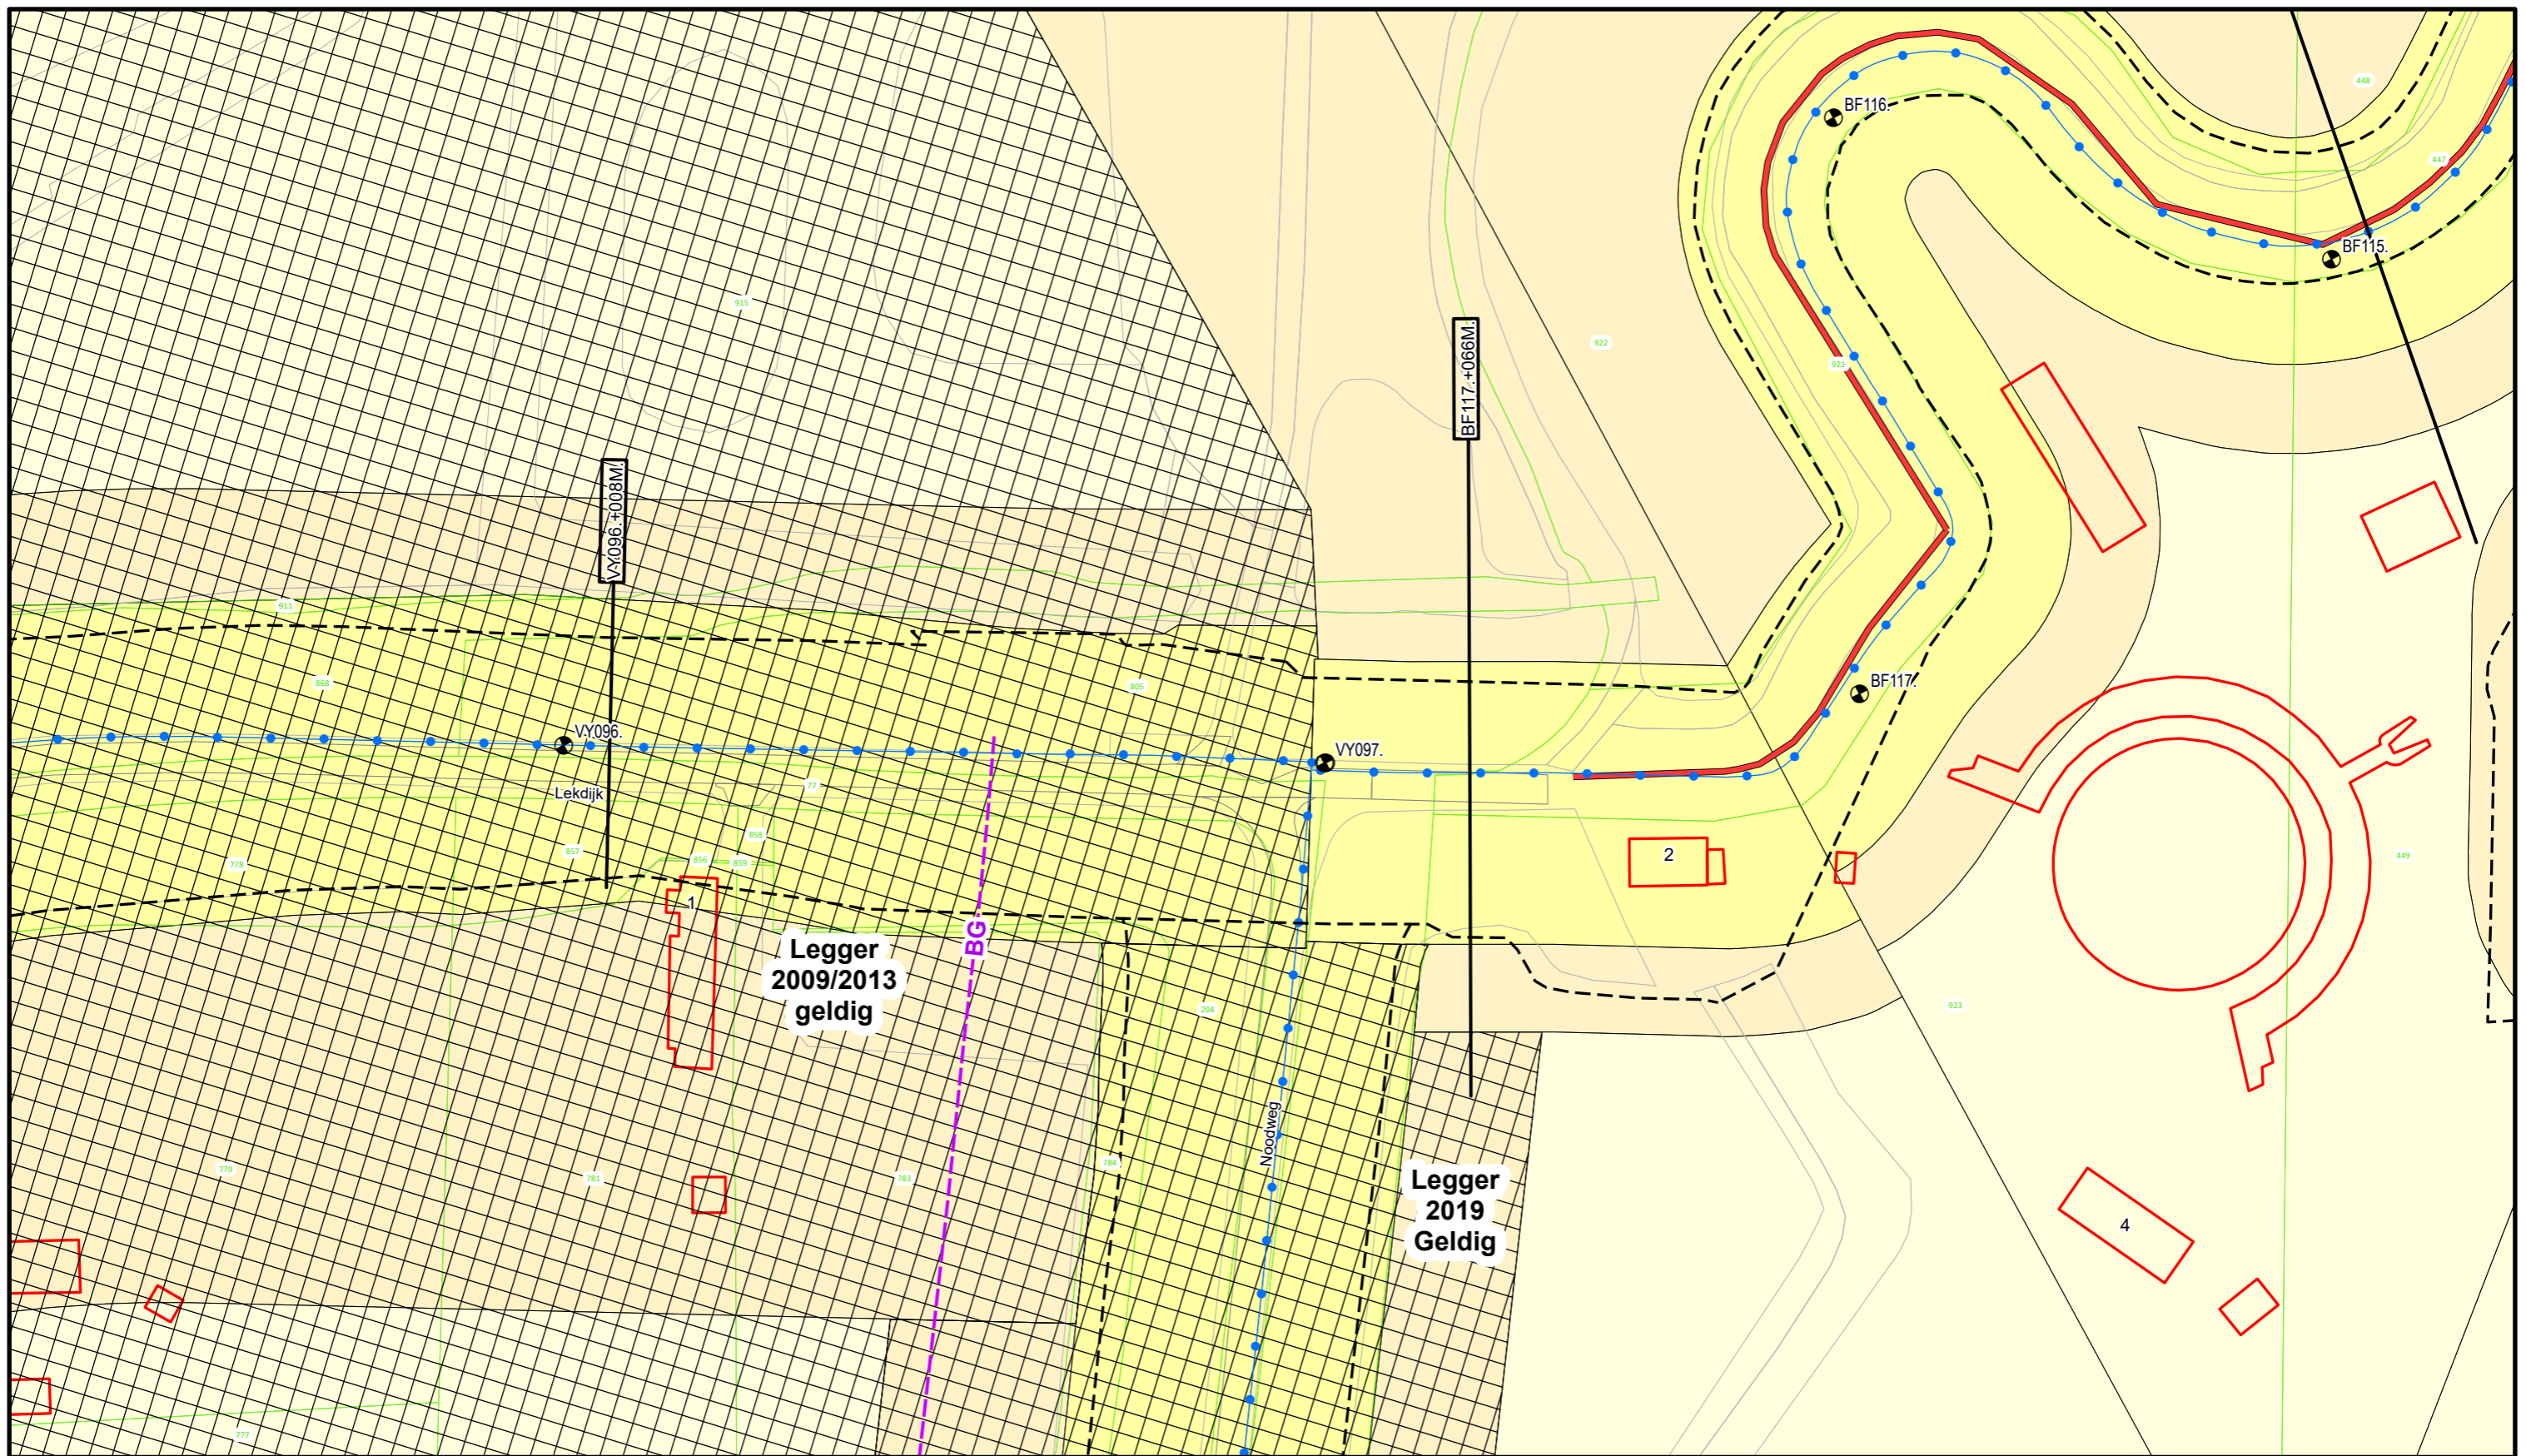

Voor Legenda zie overzicht achter in het boek.




**Waterschap
Rivierenland**

Bezoekadres: Postadres:
De Blomboogerd 1 Postbus 599
4003 AN, Tiel
tel: (0344) 64 90 90
URL: www.waterschaprivierenland.nl


Legger : Beusichem - Fort Everdingen

Onderdeel : Situatie Legger	Datum : 2022	Blad : 035 van : 035
Dijkpaaltraject : BF	Getekend : T-DAM	Status : Vastgesteld
Opname datum : -	Bestuurnr. : 2022048944	Versie : -
Tekeningnr. : BF035		Schaal : 1:1000
		Formaat : A3

DWP BF004.+000m.
(BF000.+000m. - BF006.+000m.)

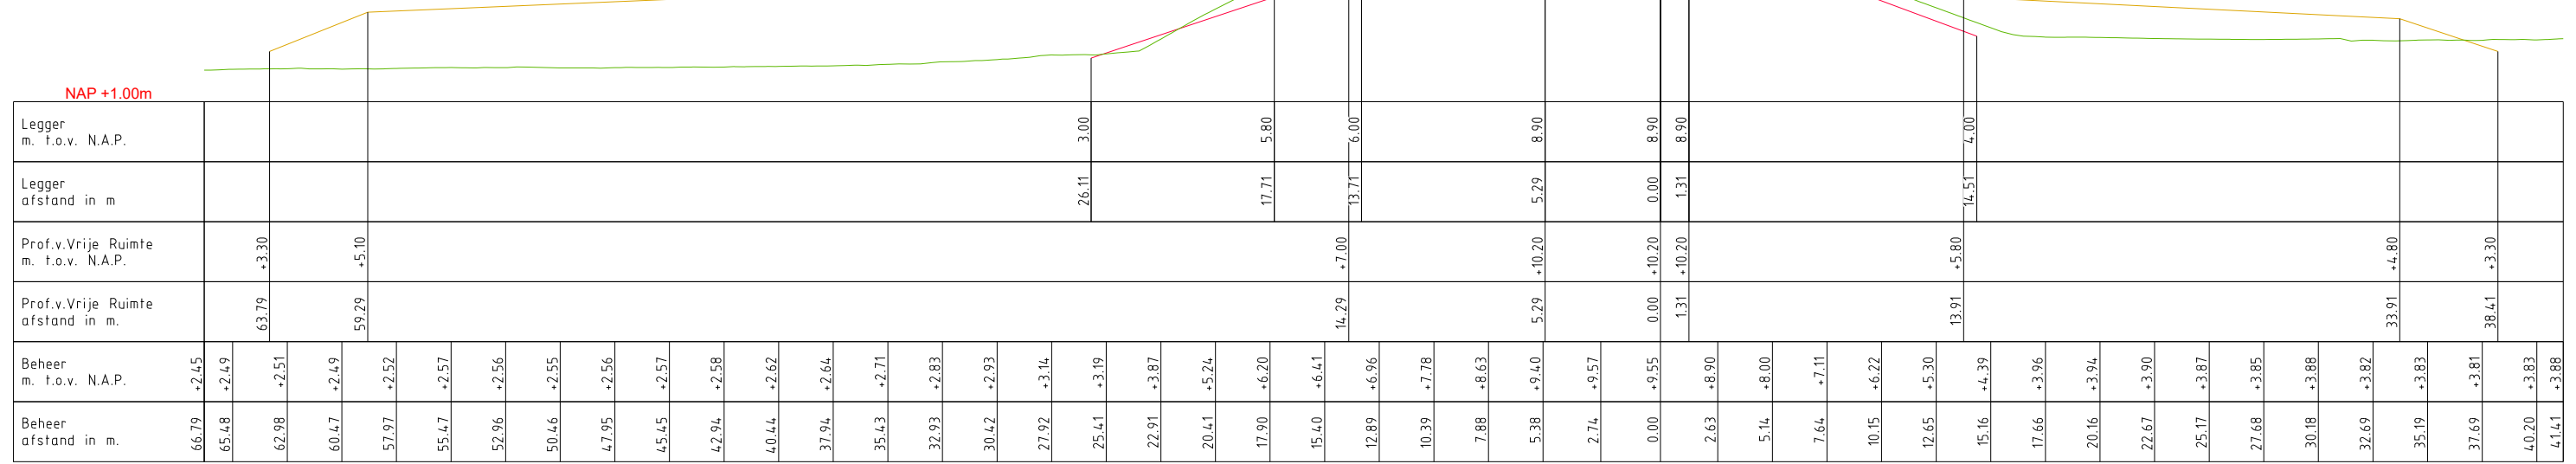

DWP BF007.+034m.
(BF006.+000m - BF011.+000m.)

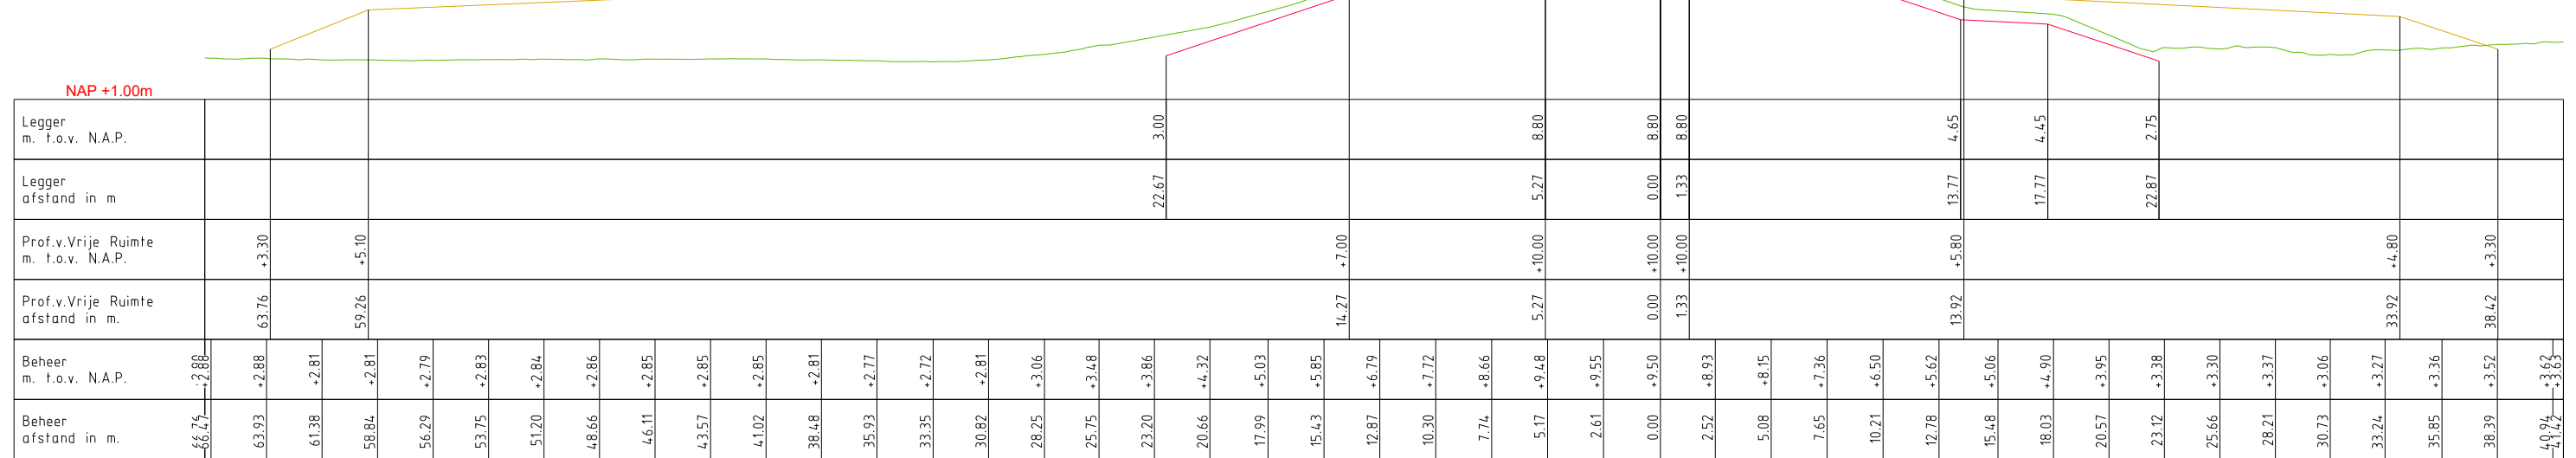

LEGENDA

- Leggerprofiel.
- Profiel van Vrije Ruimte.
- Beheerprofiel.
- ▼ Waterkering (Buitenkruin)




Waterschap Rivierenland

Bezoekadres: De Blombogerd 1, 4003 BX, Tiel, tel: (0344) 64 90 90, URL: www.waterschaprivierenland.nl


Postadres: postbus 599, 4000 AN, Tiel

Legger: Beusichem – Fort Everdingen (BF001. – BF118.)	
Onderdeel: Legger Dwarsprofiel	Datum: 2022
Dijkpaaltraject: BF	Blad: 001 van: 028
Getekend: T-DAM	Status: Vastgesteld
Opname dd: -	Versie: n.v.t.
Besluitnr: 2022048944	Schaal: 1: 300
Tekeningnr: 001	Formaat: A3

DWP BF011.+043m.
(BF011.+000m. - BF011.+070m.)

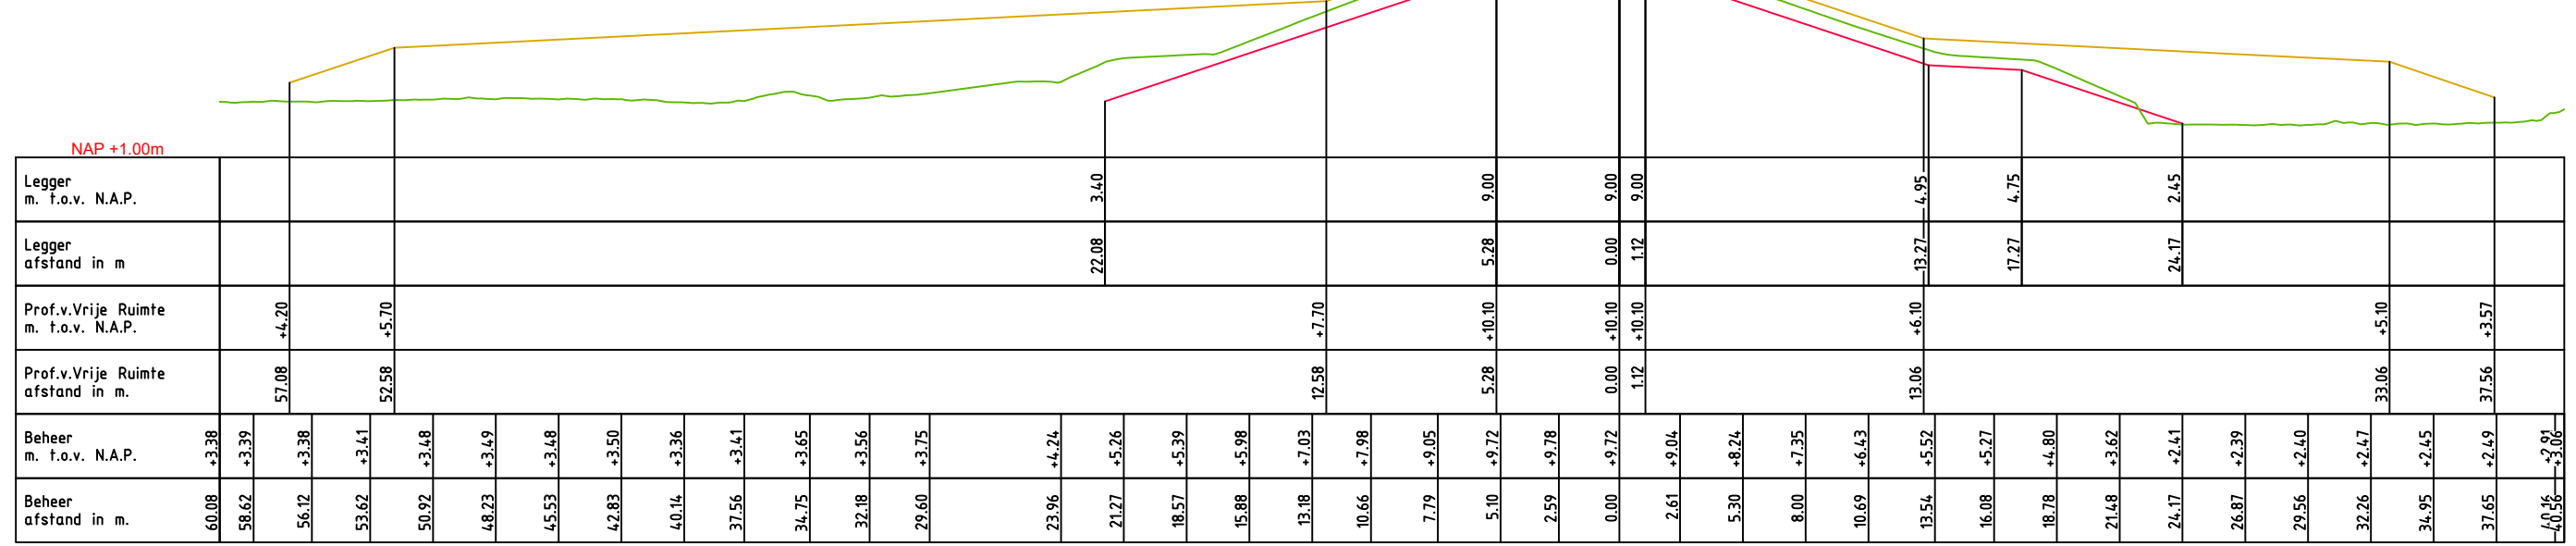

DWP BF012.+006m.
(BF011.+070m. - BF012.+080m.)

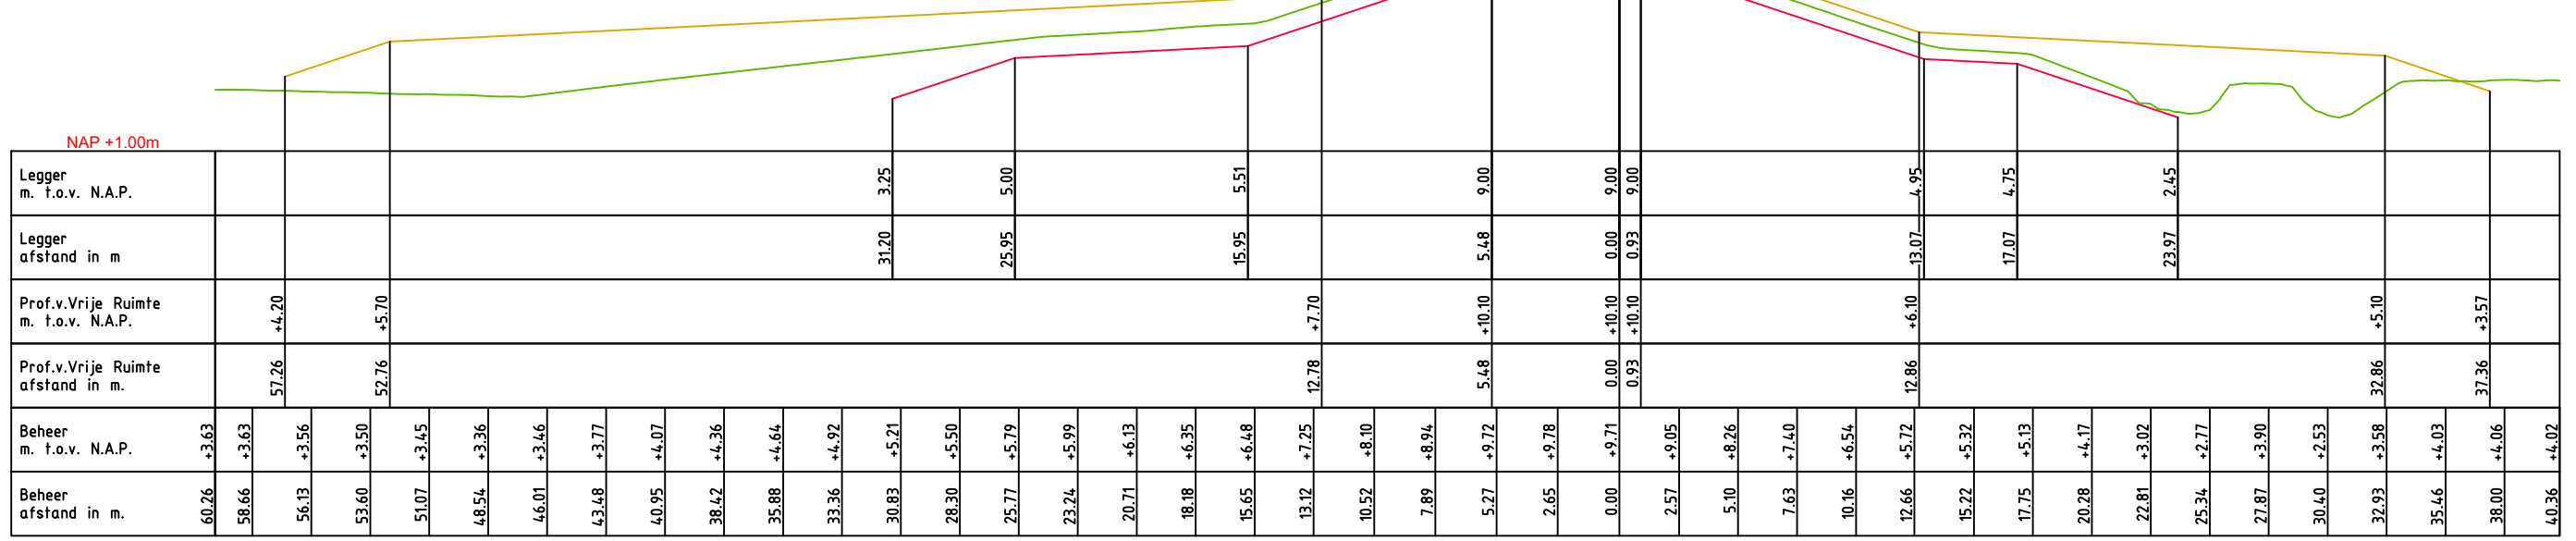

LEGENDA

- Leggerprofiel.
 - Profiel van Vrije Ruimte.
 - Beheerprofiel.
- ↓ Waterkering (Buitenkruin)


**Waterschap
Rivierenland**


Bezoekadres: De Blomboogerd 1
4003 BX, Tiel
tel: (0344) 64 90 90
URL: www.waterschaprivierenland.nl

Postadres: postbus 599
4000 AN, Tiel


Legger: Beusichem – Fort Everdingen
(BF001. – BF118.)

Onderdeel: Legger Dwarsprofiel	Datum: 2022	Blad: 002 van: 028
Dijkpaaltraject: BF	Getekend: T-DAM	Status: Vastgesteld
Oprname dd: –	–	Versie: n.v.t.
Besluitnr: 2022048944	–	Schaal: 1: 300
Tekeningnr: 002	–	Formaat: A3

DWP BF014.+000m.
(BF012.+080m. - BF014.+045m.)

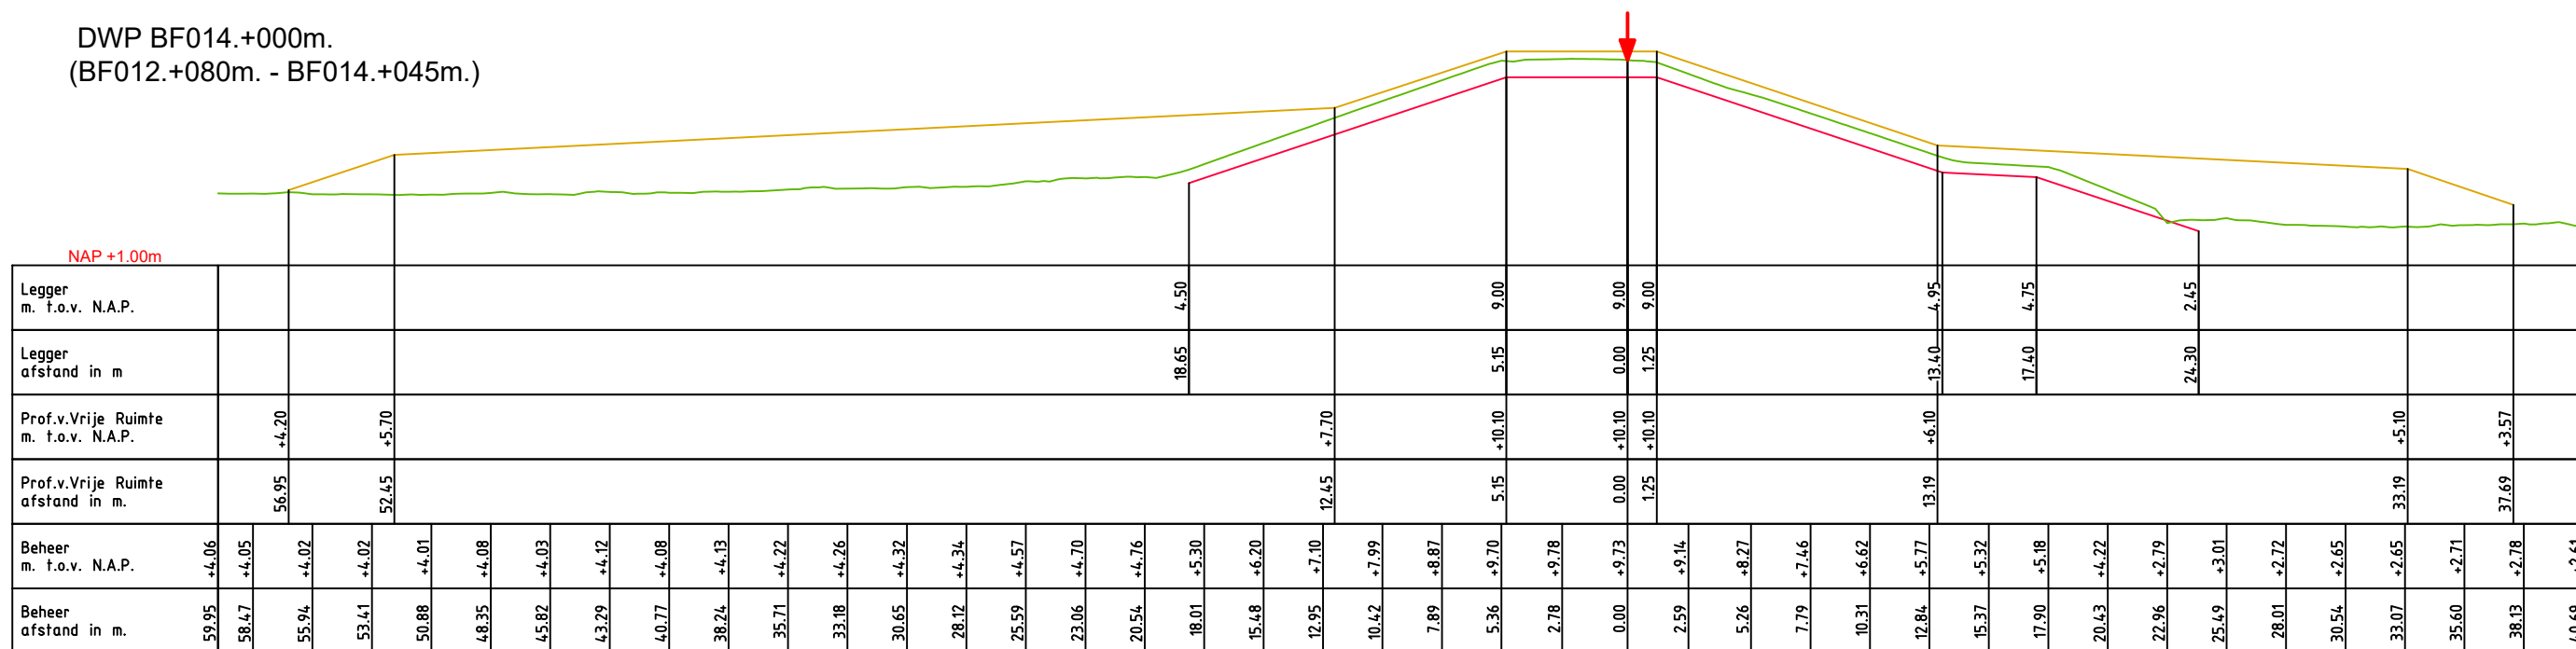

DWP BF015.+062m.
(BF014.+045m. - BF016.+012m.)

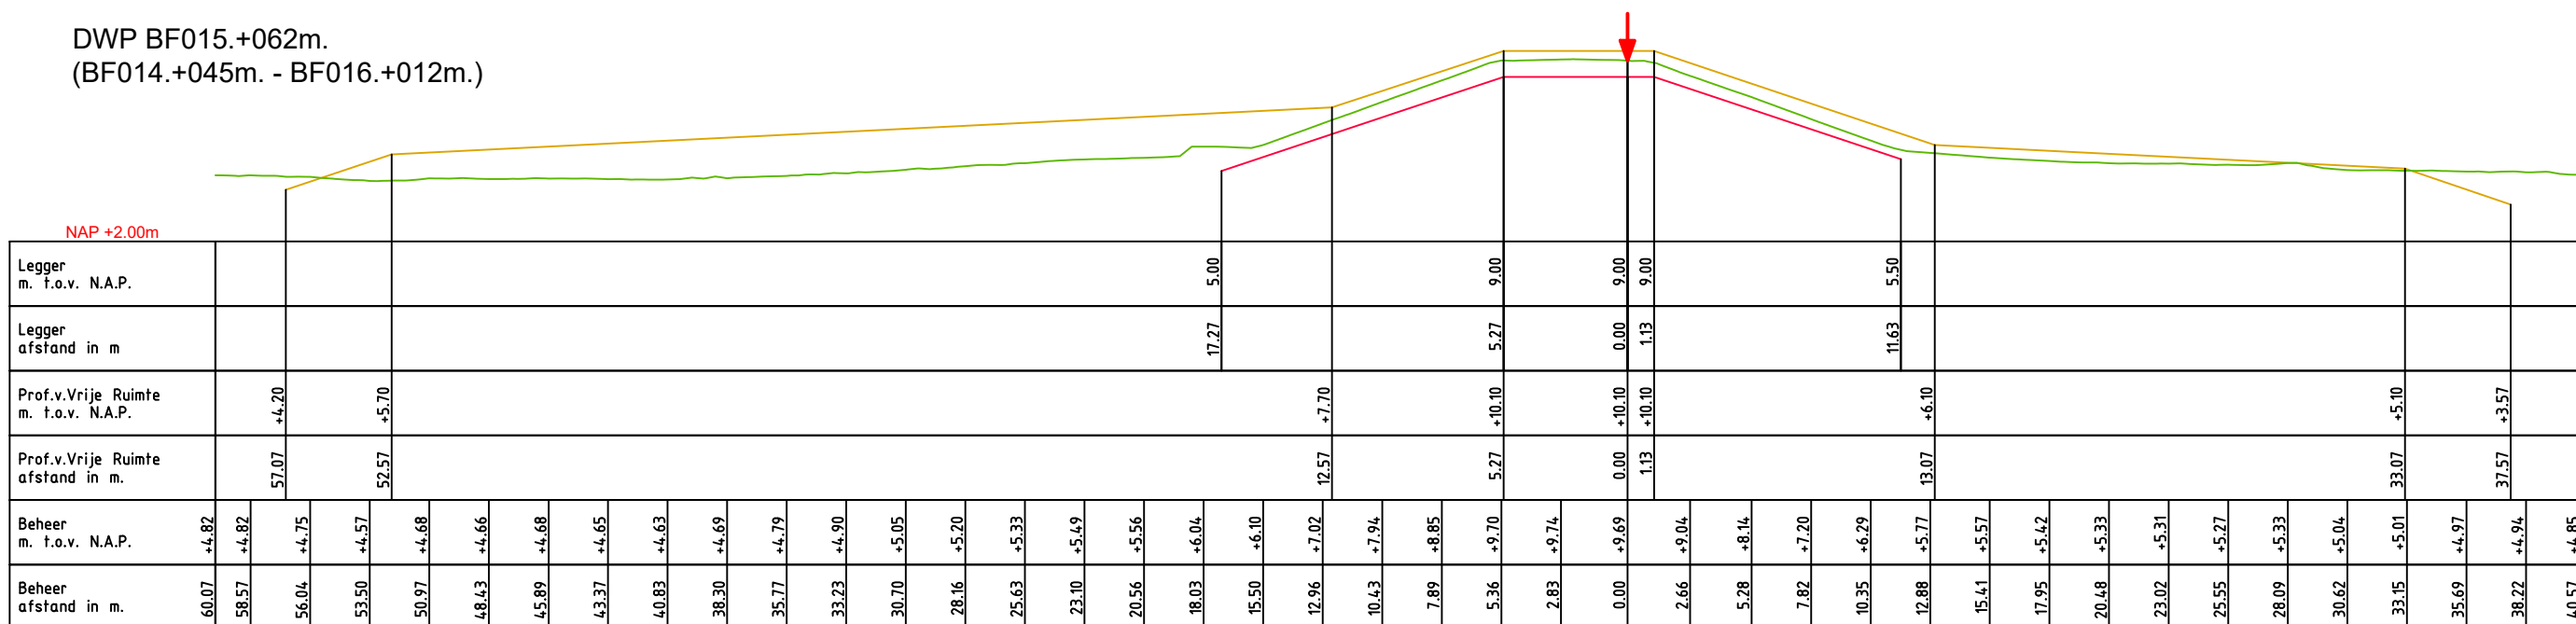

LEGENDA

- Leggerprofiel.
- Profiel van Vrije Ruimte.
- Beheerprofiel.
- ↓ Waterkering (Buitenkruin)



Waterschap
Rivierenland


Bezoekadres: De Blombogerd 1
4003 BX, Tiel
tel: (0344) 64 90 90
URL: www.waterschaprivierenland.nl

Postadres: postbus 599
4000 AN, Tiel


Legger: Beusichem – Fort Everdingen
(BF001. – BF118.)

Onderdeel:	Legger Dwarsprofiel		
Dijkpaaltraject:	BF	Datum:	Blad: 003 van: 028
Getekend:	T-DAM	2022	Status: Vastgesteld
Opname dd:	–	–	Versie: n.v.t.
Besluitnr:	2022048944	Schaal: 1:300	
Tekeningnr:	003	Formaat: A3	

DWP BF016.+028m.
(BF016.+012m. - BF017.+000m.)

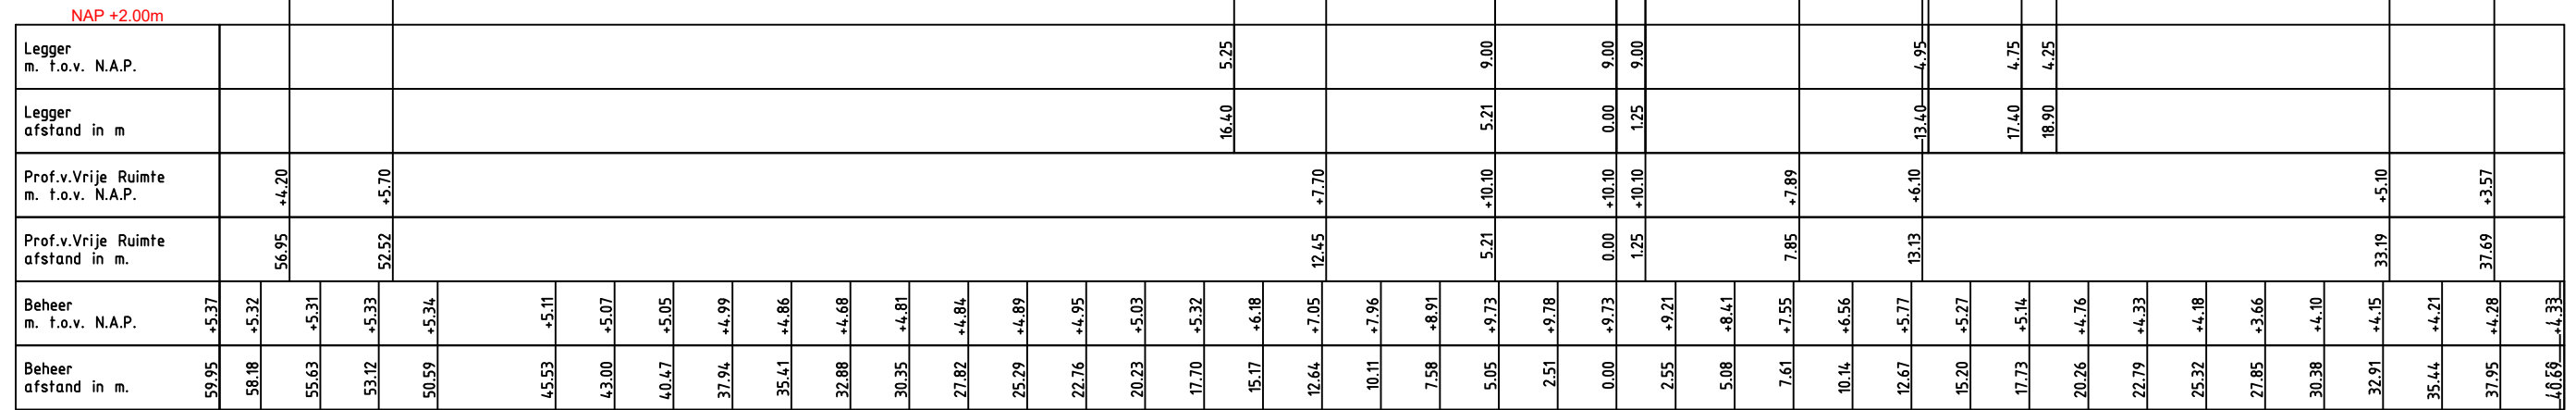

DWP BF018.+000m.
(BF017.+000m. - BF019.+007m.)

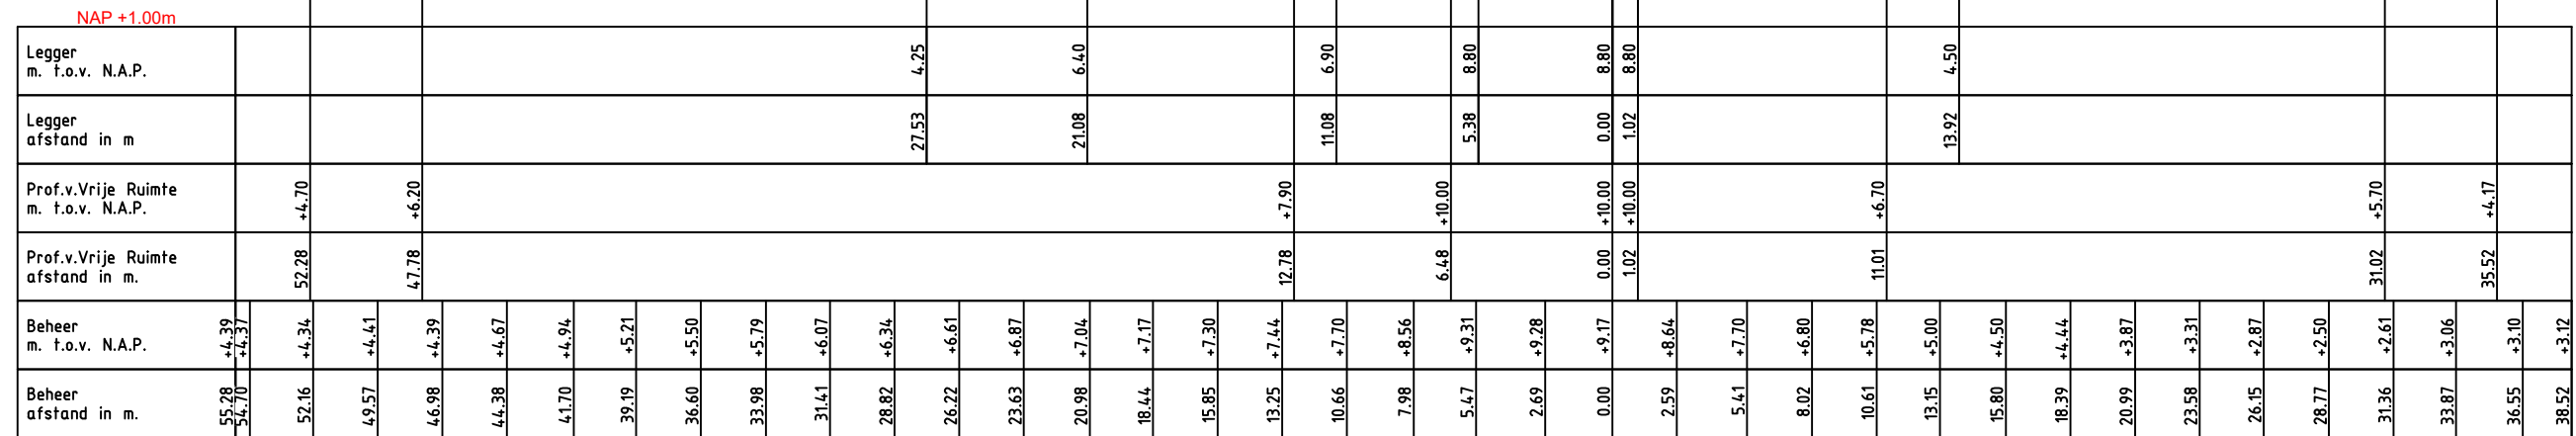

LEGENDA

- Leggerprofiel.
 - Profiel van Vrije Ruimte.
 - Beheerprofiel.
- ↓ Waterkering (Buitenkruin)

Waterschap
Rivierenland


Bezoekadres: De Blomboogerd 1
4003 BX, Tiel
tel: (0344) 64 90 90
URL: www.waterschaprivierenland.nl

Postadres: postbus 599
4000 AN, Tiel


Legger: Beusichem – Fort Everdingen
(BF001. – BF118.)

Onderdeel: Legger Dwarsprofiel	Datum: 2022	Blad: 004 van: 028
Dijkpaaltraject: BF	Getekend: T-DAM	Status: Vastgesteld
Opname dd: –	Besluitnr: 2022048944	Versie: n.v.t.
Tekeningnr: 004	Schaal: 1:300	Formaat: A3

DWP BF019.+035m.
(BF019.+007m. - BF020.+000m.)

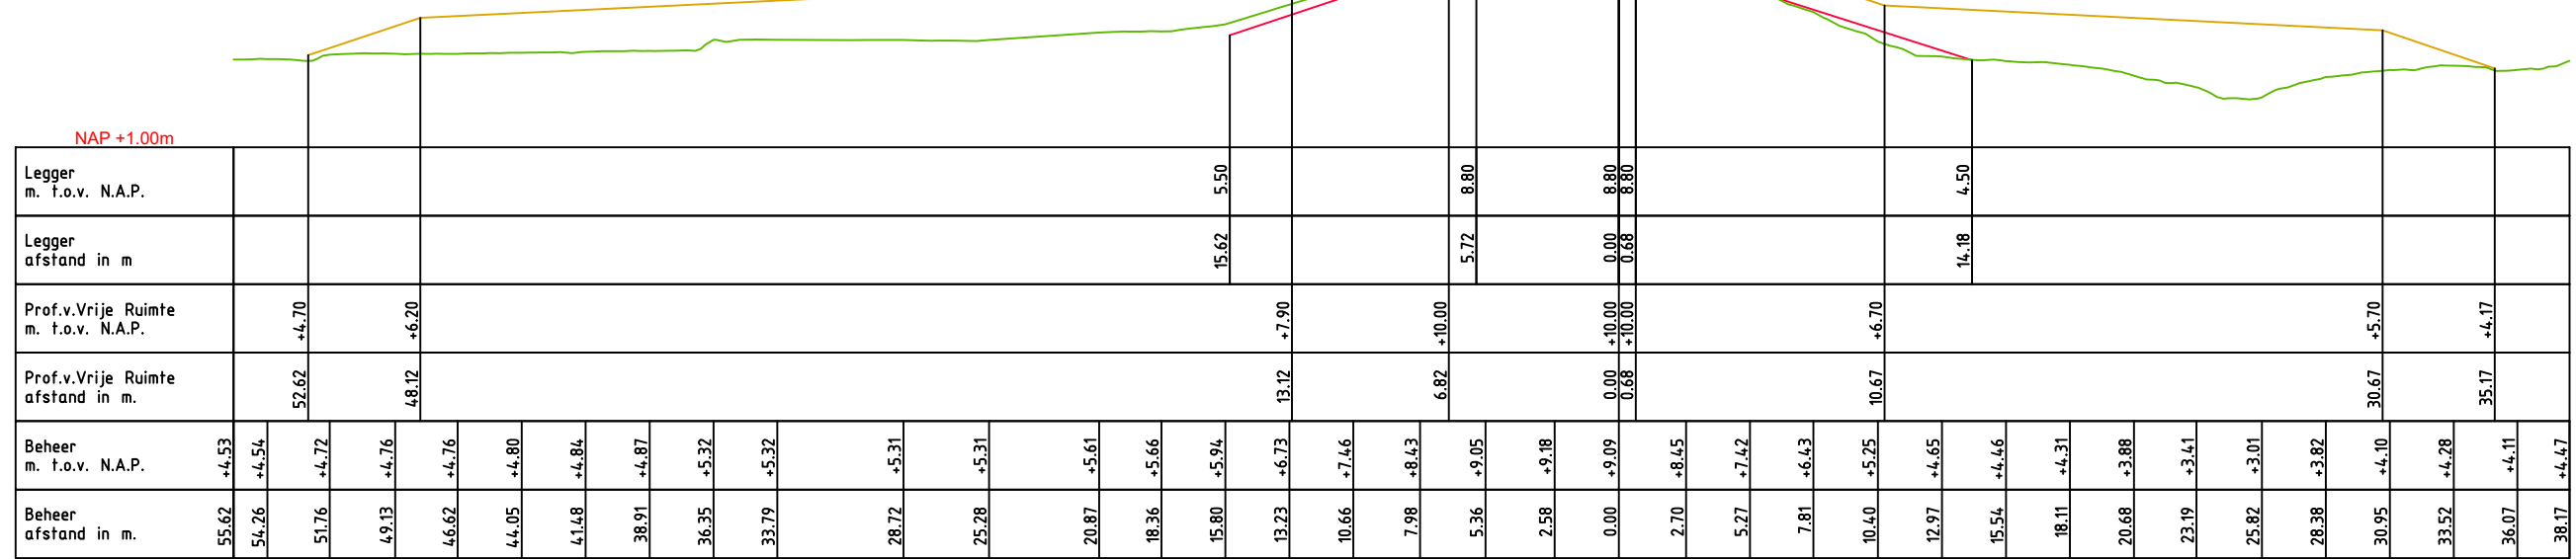

DWP BF021.+000m.
(BF020.+000m. - BF022.+014m.)

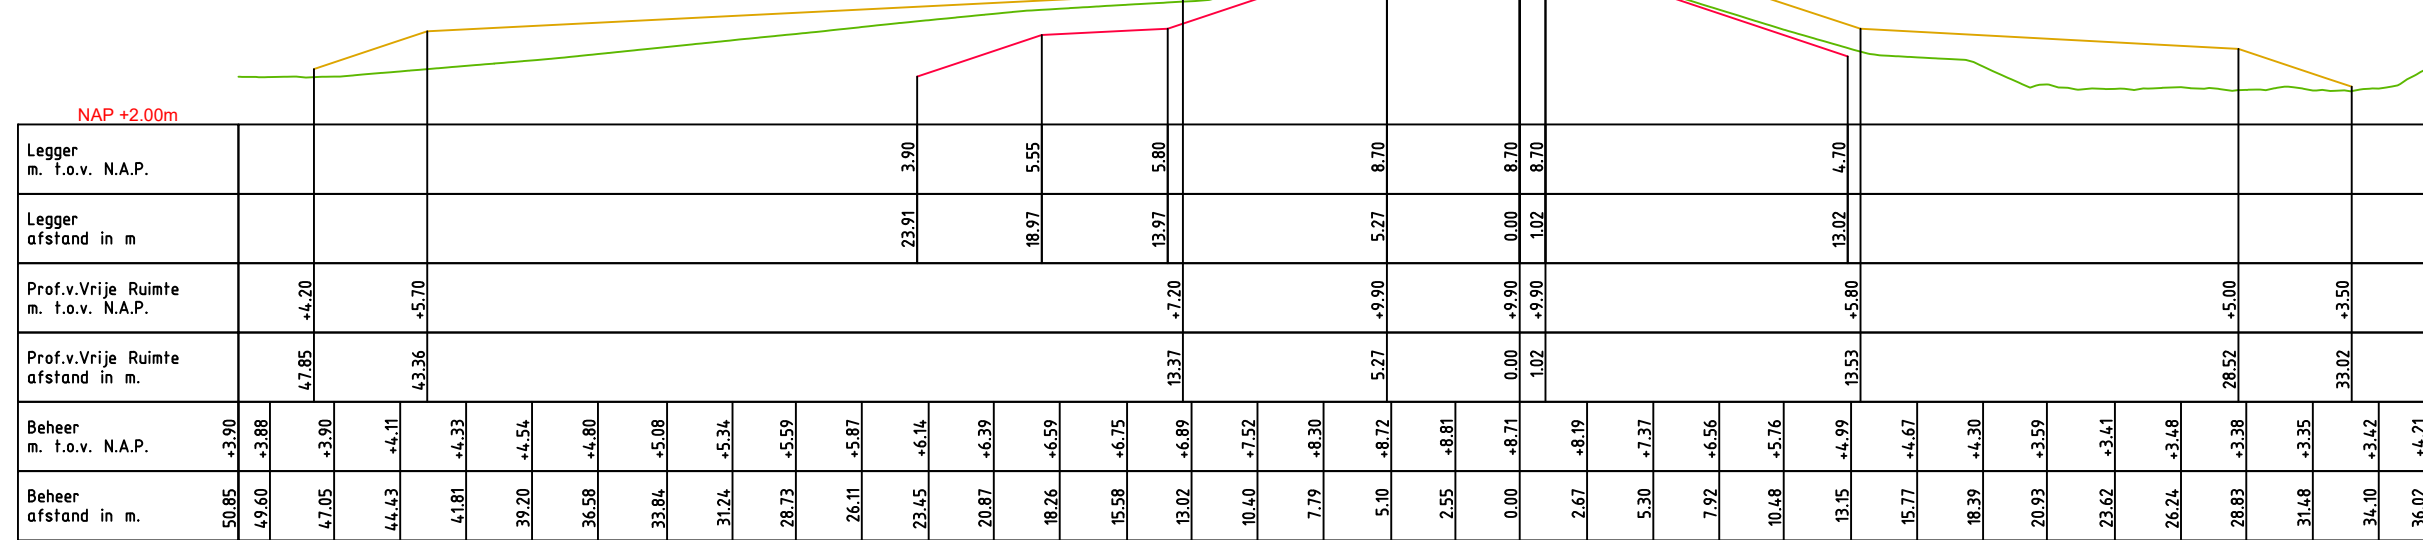

LEGENDA

- Leggerprofiel.
- Profiel van Vrije Ruimte.
- Beheerprofiel.
- ↓ Waterkering (Buitenkruin)

Waterschap Rivierenland


Bezoekadres: De Blomboogerd 1
4003 BX, Tiel
tel: (0344) 64 90 90
URL: www.waterschaprivierenland.nl

Postadres: postbus 599
4000 AN, Tiel


Legger: Beusichem – Fort Everdingen
(BF001. – BF118.)

Onderdeel: Legger Dwarsprofiel	Datum: 2022	Blad: 005 van: 028
Dijkpaaltraject: BF	Getekend: T-DAM	Status: Vastgesteld
Opname dd: -	Besluitnr: 2022048944	Versie: n.v.t.
Tekeningnr: 005	Schaal: 1:300	Formaat: A3

DWP BF022.+063m.
(BF022.+014m. - BF023.+040m.)

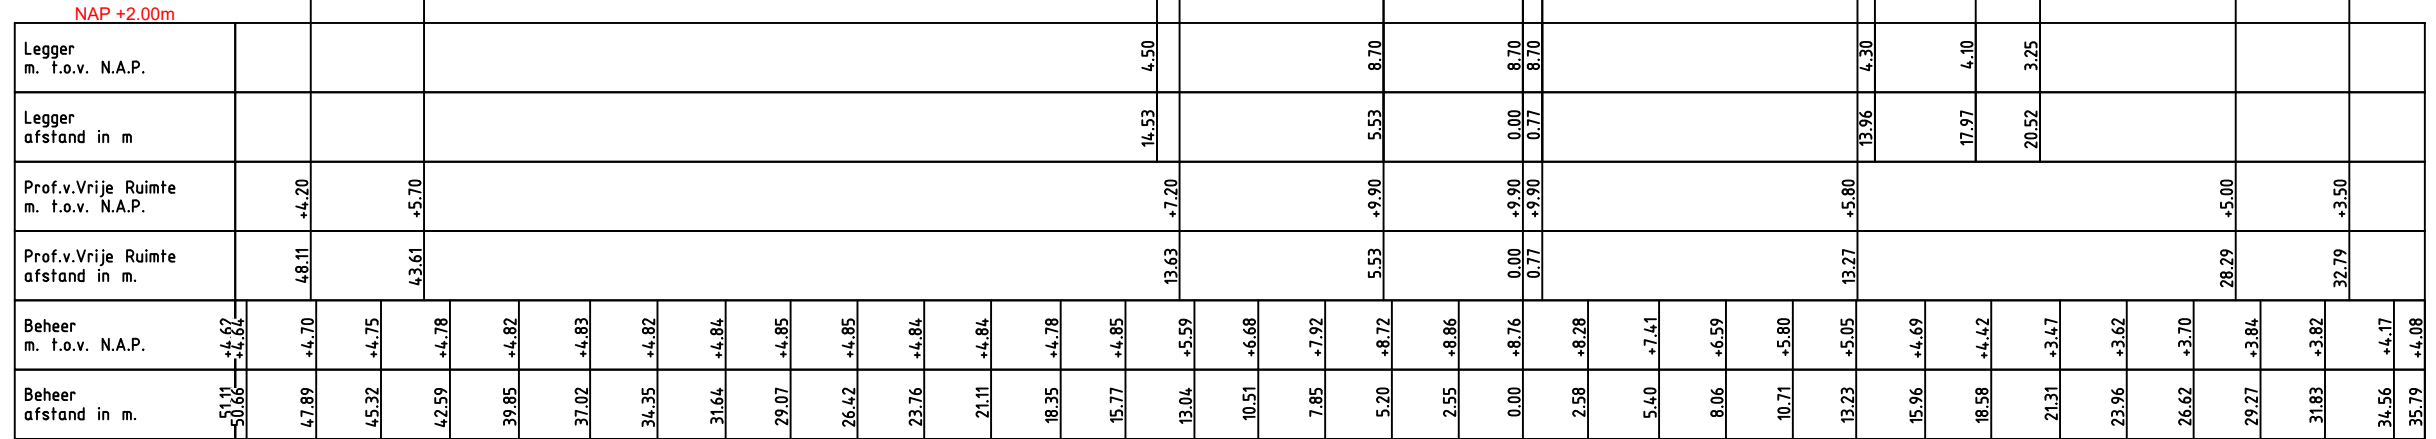

DWP BF024.+045m.
(BF023.+040m. - BF027.+000m.)

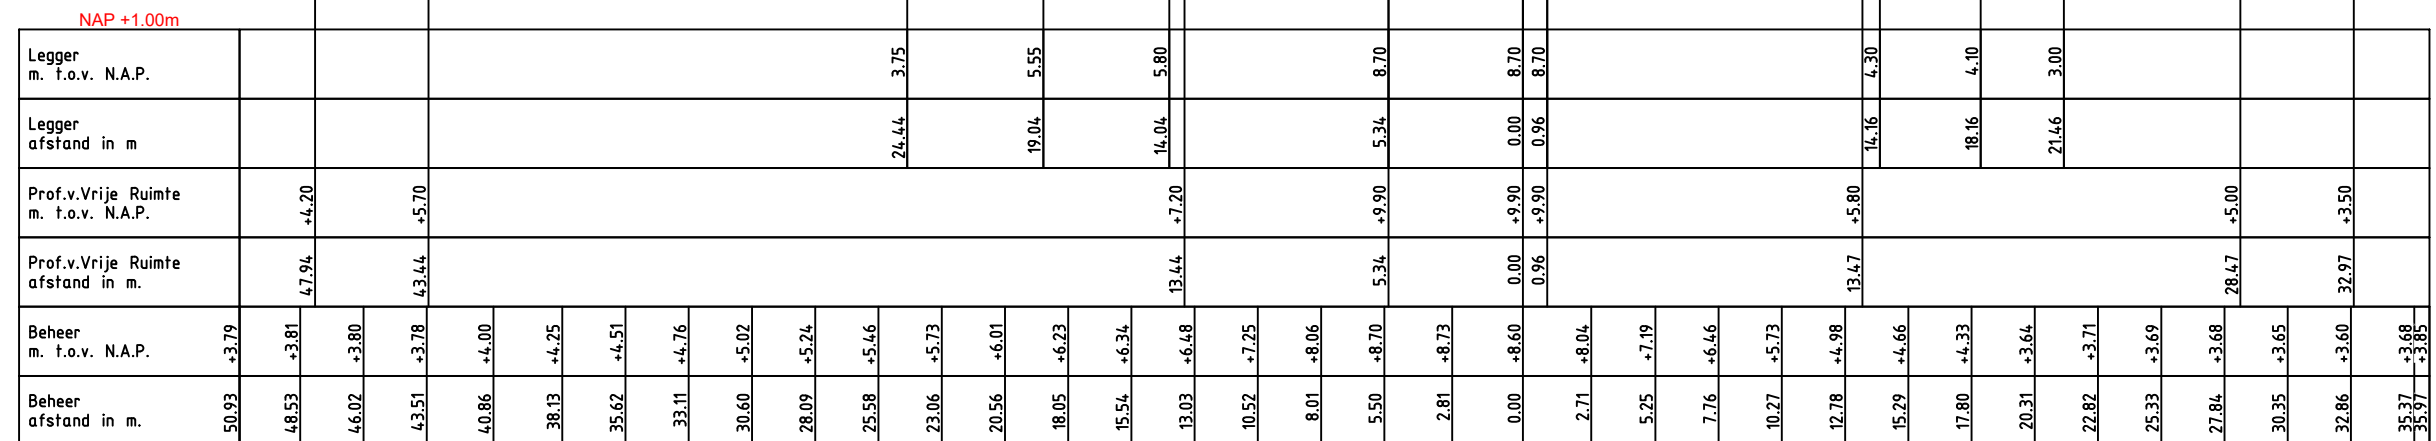

LEGENDA

- Leggerprofiel.
- Profiel van Vrije Ruimte.
- Beheerprofiel.
- ↓ Waterkering (Buitenkruin)

Waterschap Rivierenland


Bezoekadres: De Blombogerd 1
4003 BX, Tiel
tel: (0344) 64 90 90
URL: www.waterschaprivierenland.nl

Postadres: postbus 599
4000 AN, Tiel


Legger: Beusichem – Fort Everdingen
(BF001. – BF118.)

Onderdeel: Legger Dwarsprofiel	Datum: 2022	Blad: 006 van: 028
Dijkpaaltraject: BF	Getekend: T-DAM	Status: Vastgesteld
Opname dd: -	Besluitnr: 2022048944	Versie: n.v.t.
Tekeningnr: 006	Schaal: 1: 300	Formaat: A3

DWP BF029.+079m.
(BF028.+100m. - BF031.+000m.)

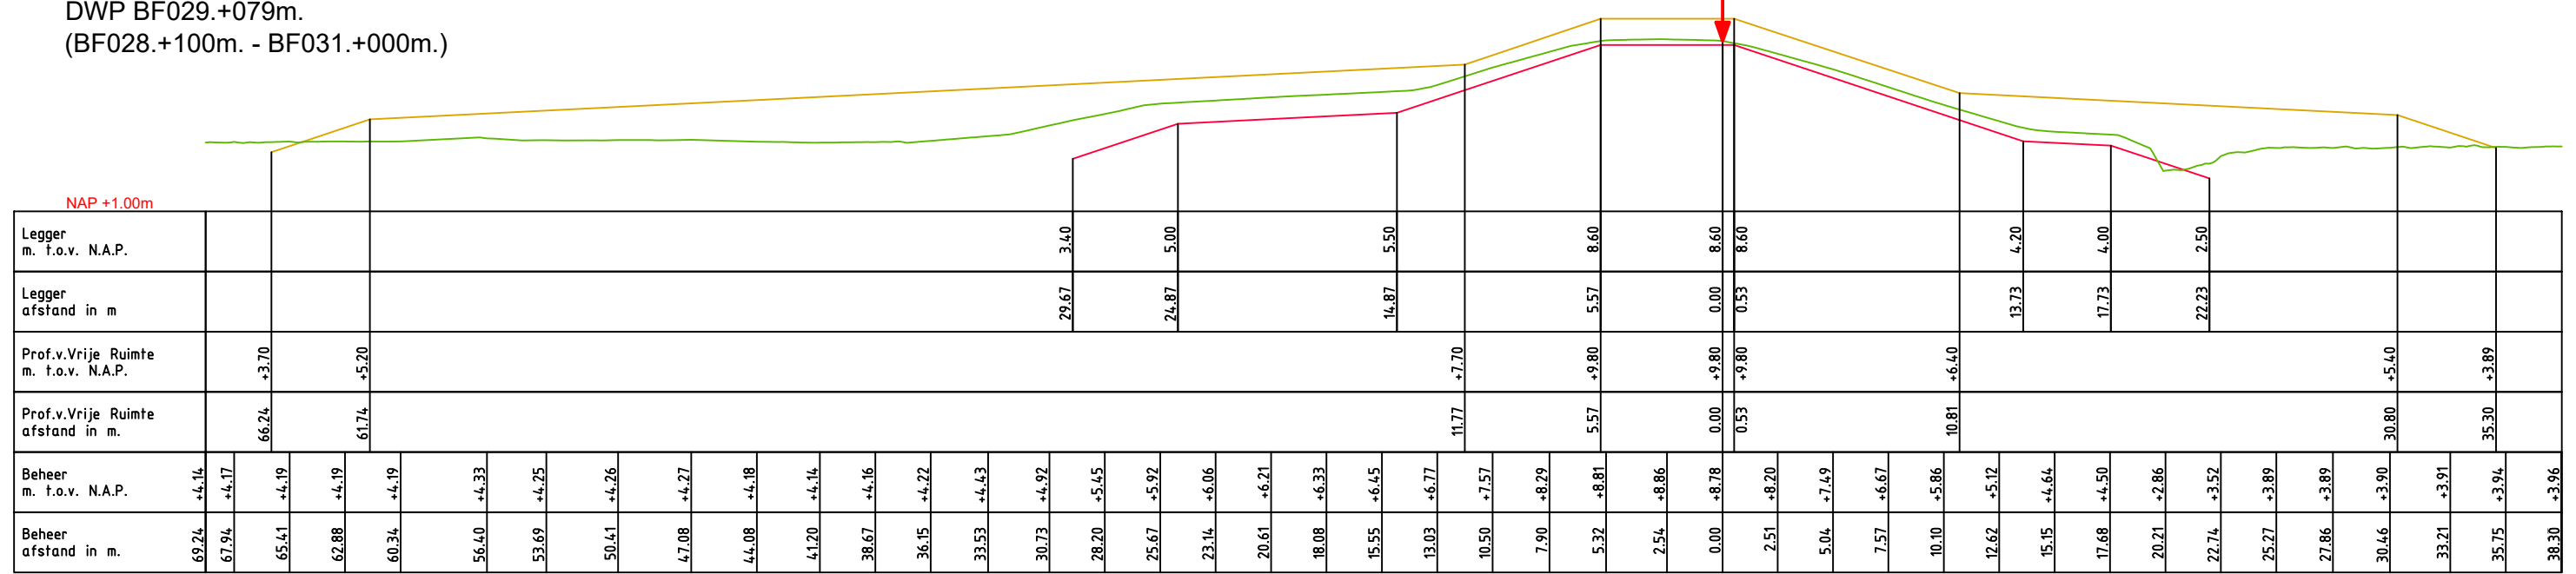

DWP BF034.+060m.
(BF031.+000m. - BF037.+000m.)

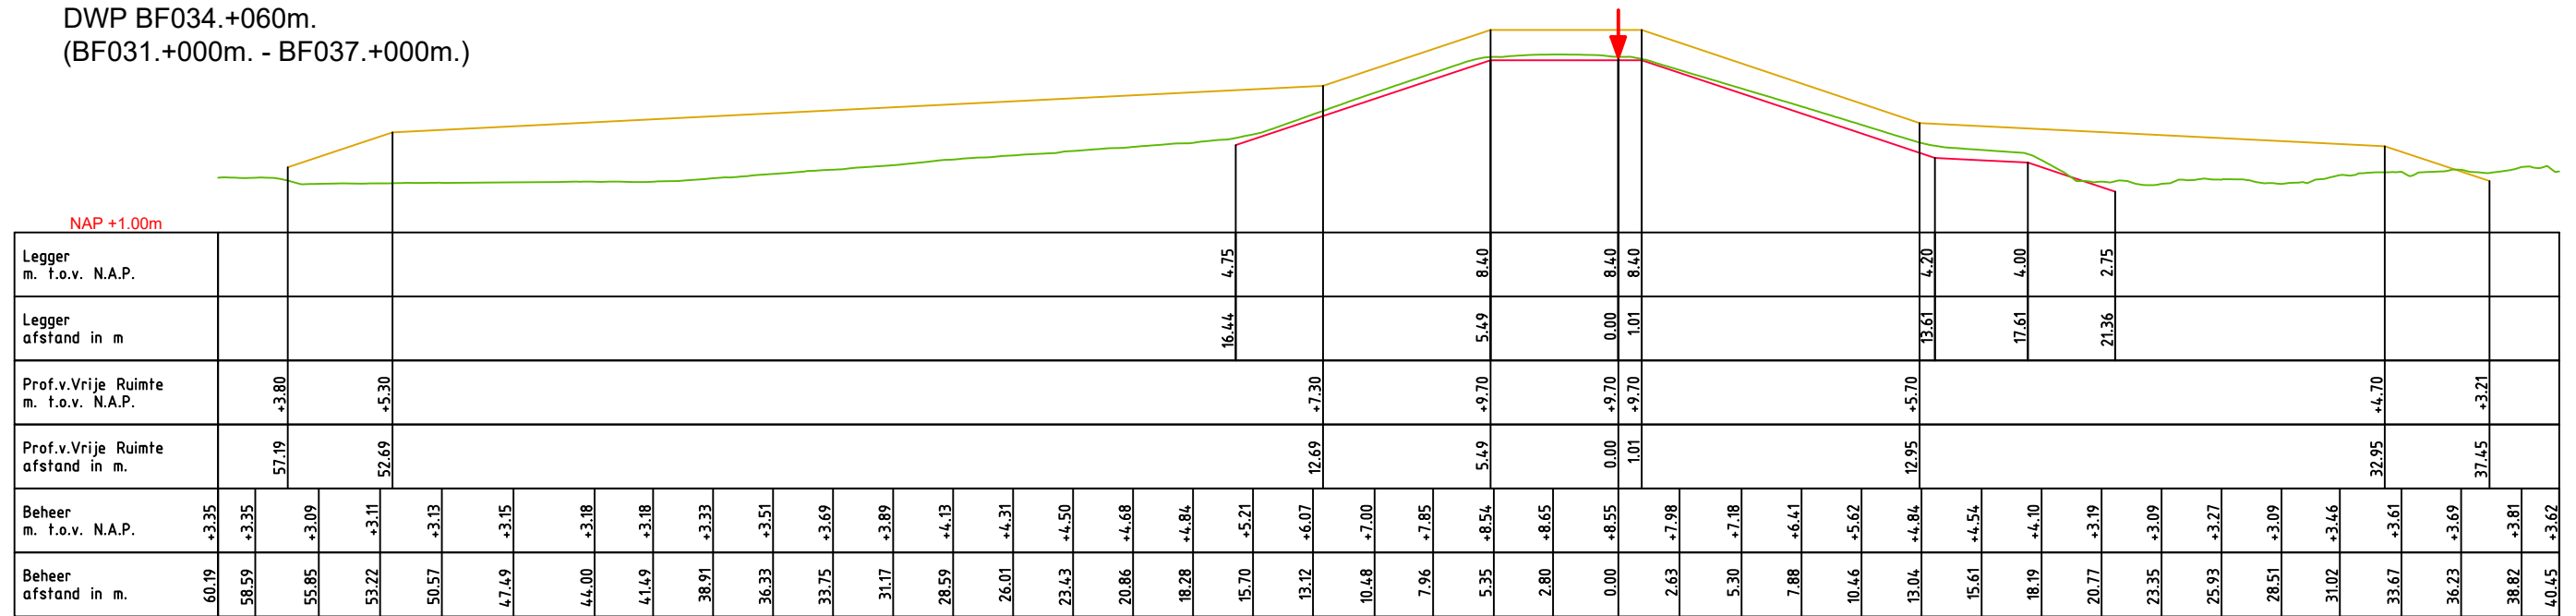

LEGENDA

- Leggerprofiel.
- Profiel van Vrije Ruimte.
- Beheerprofiel.
- ↓ Waterkering (Buitenkruin)

W
Waterschap
Rivierenland


Bezoekadres: De Blomboogerd 1
4003 BX, Tiel
tel: (0344) 64 90 90
URL: www.waterschaprivierenland.nl

Postadres: postbus 599
4000 AN, Tiel


Legger: Beusichem – Fort Everdingen
(BF001. – BF118.)

Onderdeel: Legger Dwarsprofiel	Datum: 2022	Blad: 008 van: 028
Dijkpaaltraject: BF	Getekend: T-DAM	Status: Vastgesteld
Opname dd: -	Besluitnr: 2022048944	Versie: n.v.t.
Tekeningnr: 008	Schaal: 1:300	Formaat: A3

DWP BF053.+000m.
(BF051.+035m. - BF054.+014m.)

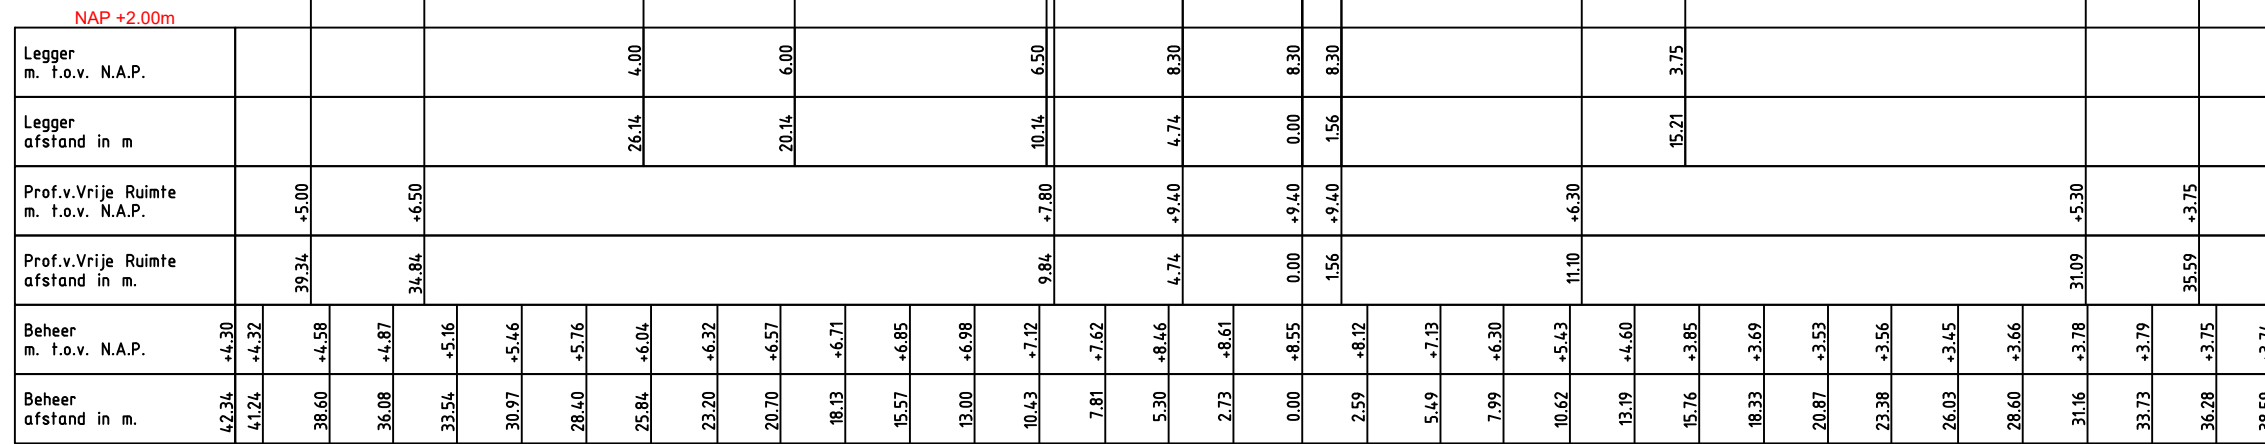

DWP BF054.+065m.
(BF054.+014m. - BF055.+064m)

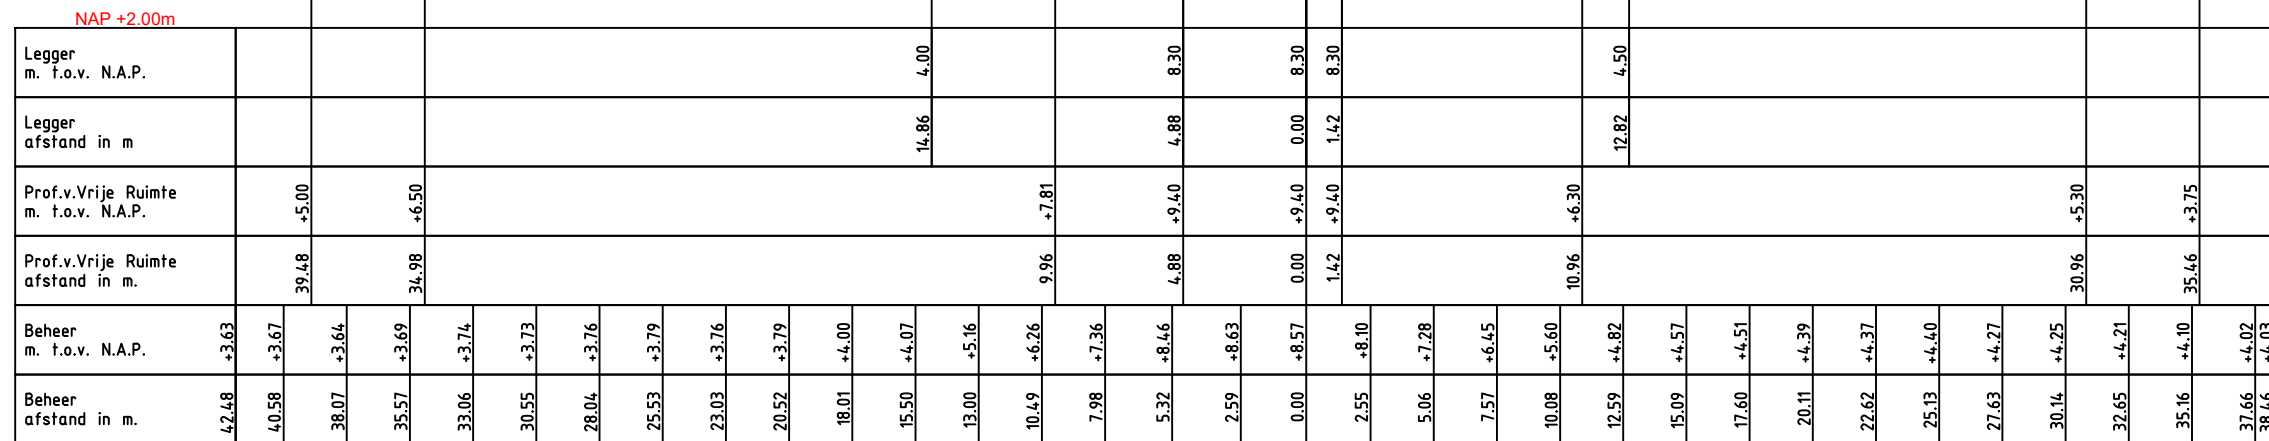

LEGENDA

- Leggerprofiel.
- Profiel van Vrije Ruimte.
- Beheerprofiel.
- ↓ Waterkering (Buitenkruin)

Waterschap
Rivierenland


Bezoekadres: De Blomboogerd 1
4003 BX, Tiel
tel: (0344) 64 90 90
URL: www.waterschaprivierenland.nl

Postadres: postbus 599
4000 AN, Tiel


Legger: Beusichem – Fort Everdingen
(BF001. – BF118.)

Onderdeel: Legger Dwarsprofiel	Datum: 2022	Blad: 012 van: 028
Dijkpaaltraject: BF	Opname dd: –	Status: Vastgesteld
Getekend: T-DAM	Besluitnr: 2022048944	Versie: n.v.t.
Tekeningnr: 012	Schaal: 1:300	Formaat: A3

DWP BF060.+000m.
(BF057.+026m. - BF062.+050m.)

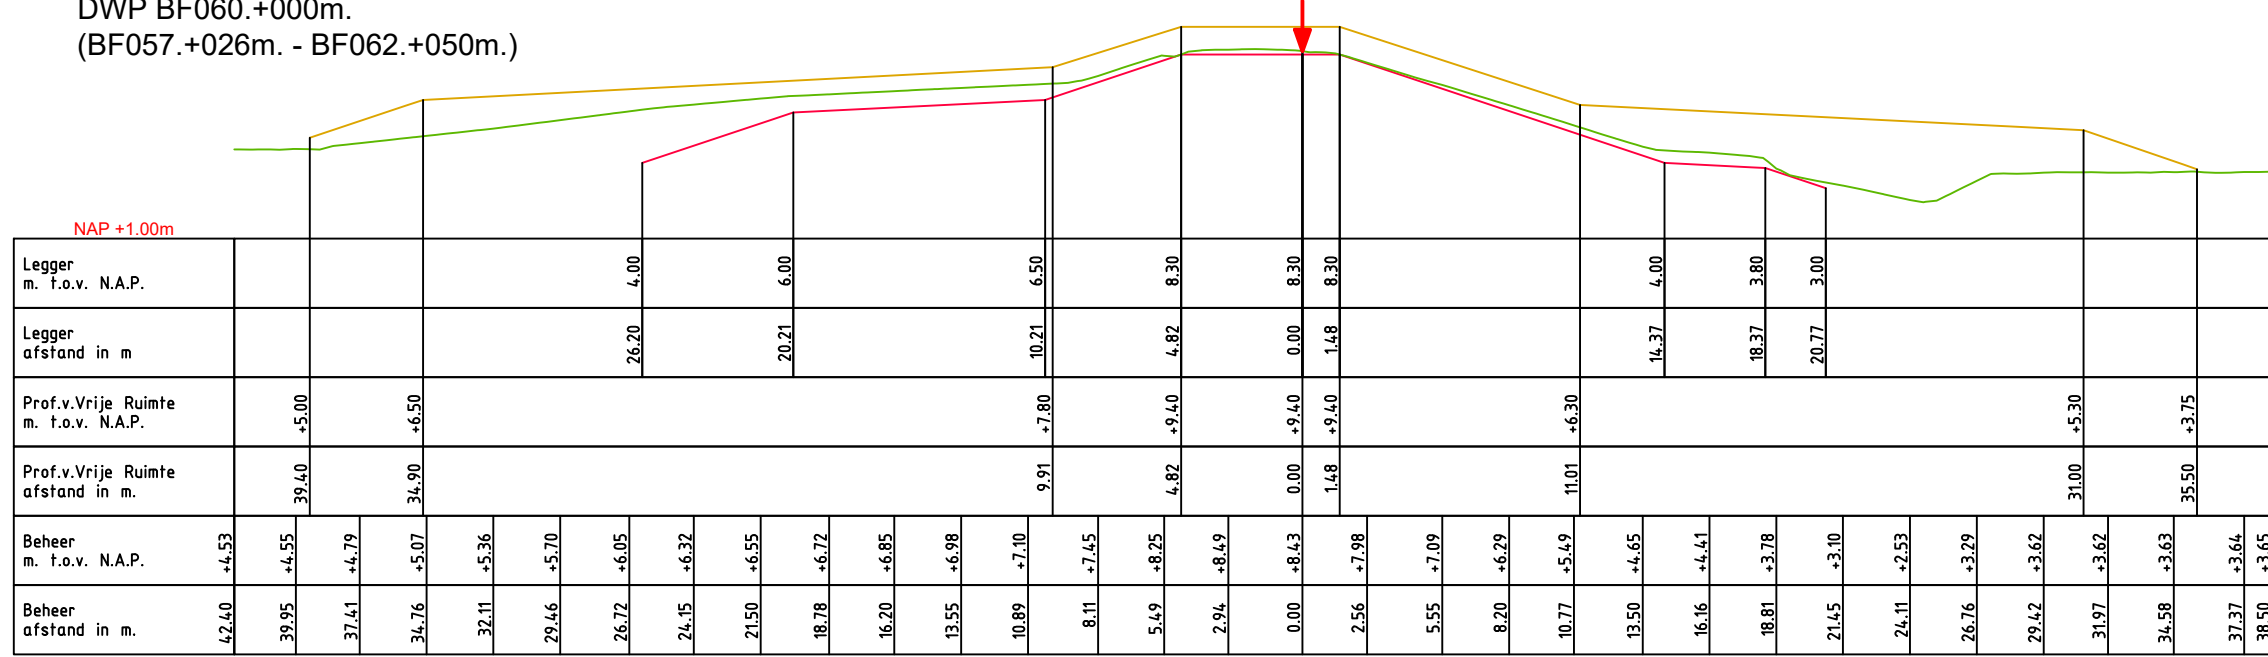

DWP BF064.+000m.
(BF062.+050m. - BF064.+050m.)

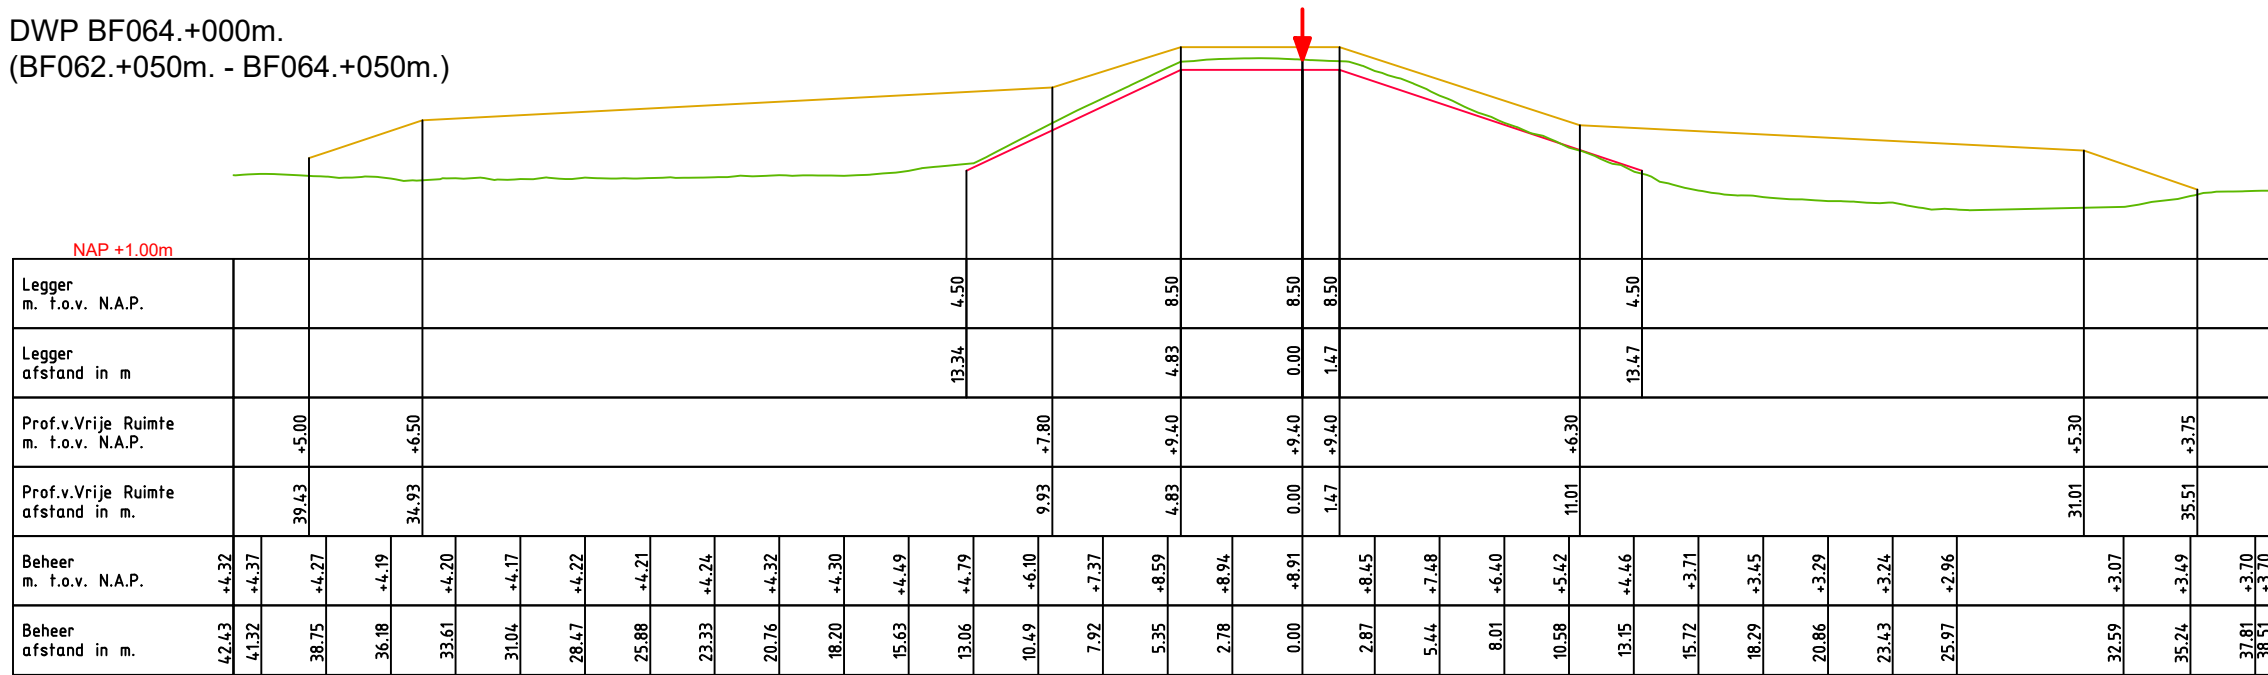

LEGENDA

- Leggerprofiel.
- Profiel van Vrije Ruimte.
- Beheerprofiel.
- ↓ Waterkering (Buitenkruin)

Waterschap Rivierenland


Bezoekadres: De Blombogerd 1
4003 BX, Tiel
tel: (0344) 64 90 90
URL: www.waterschaprivierenland.nl

Postadres: postbus 599
4000 AN, Tiel


Legger: Beusichem – Fort Everdingen
(BF001. – BF118.)

Onderdeel: Legger Dwarsprofiel	Datum: 2022	Blad: 014 van: 028
Dijkpaaltraject: BF	Opname dd: –	Status: Vastgesteld
Getekend: T-DAM	Besluitnr: 2022048944	Versie: n.v.t.
Opname dd: –	Tekeningnr: 014	Schaal: 1:300
Besluitnr: 2022048944		Formaat: A3

DWP BF070.+000m.
(BF069.+038m. - BF070.+052m.)

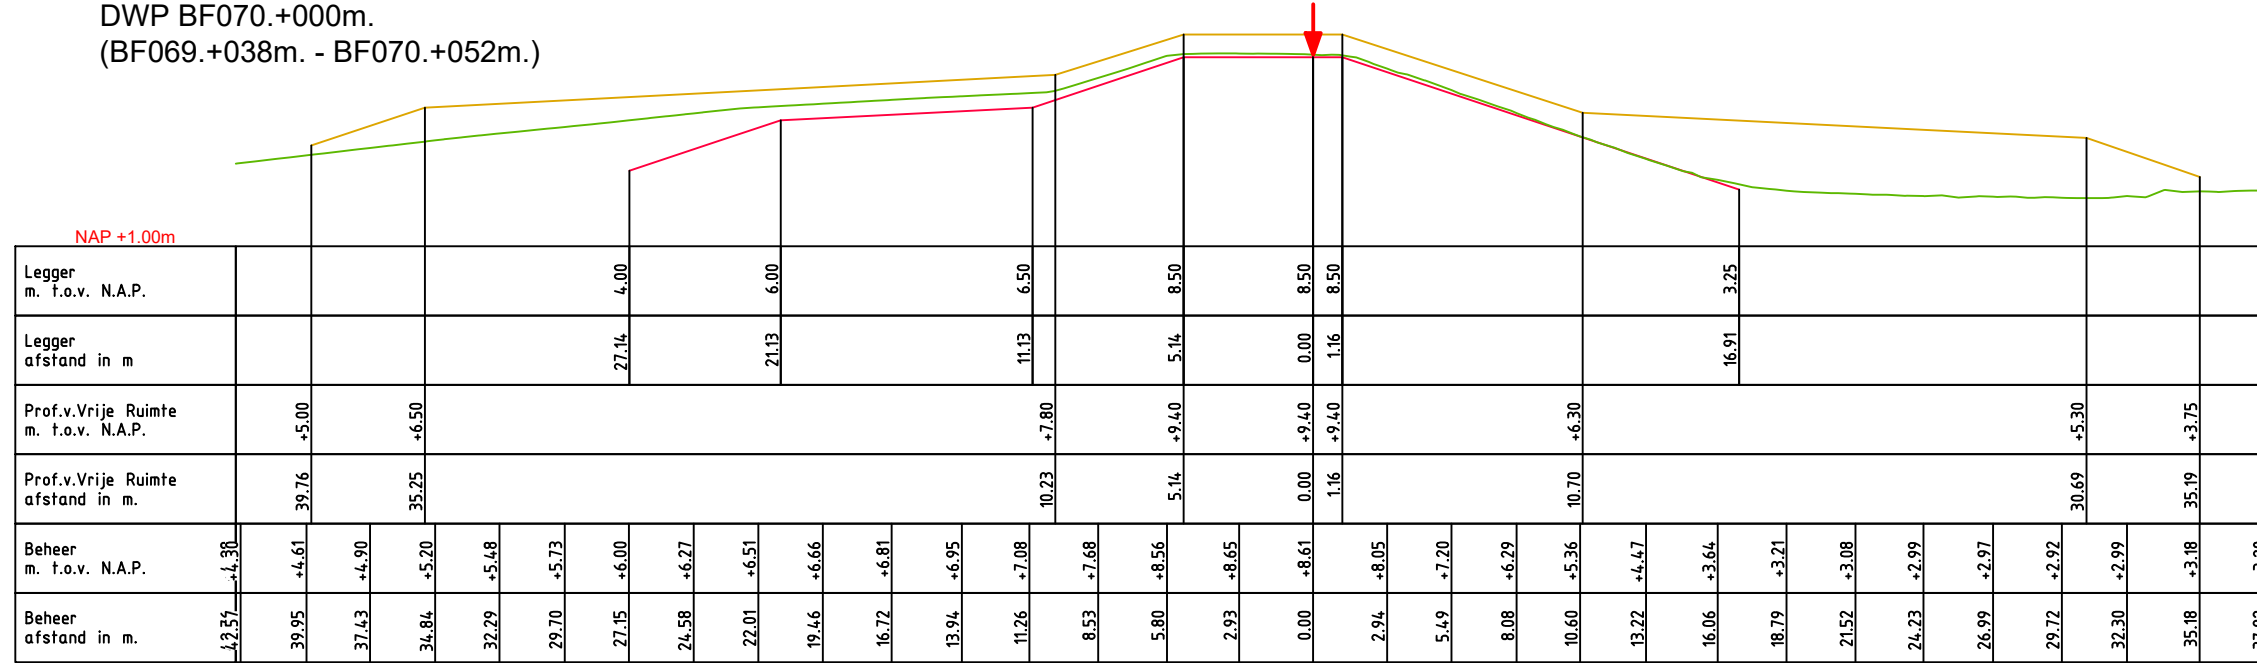

DWP BF070.+082m.
(BF070.+052m. - BF071.+004m.)

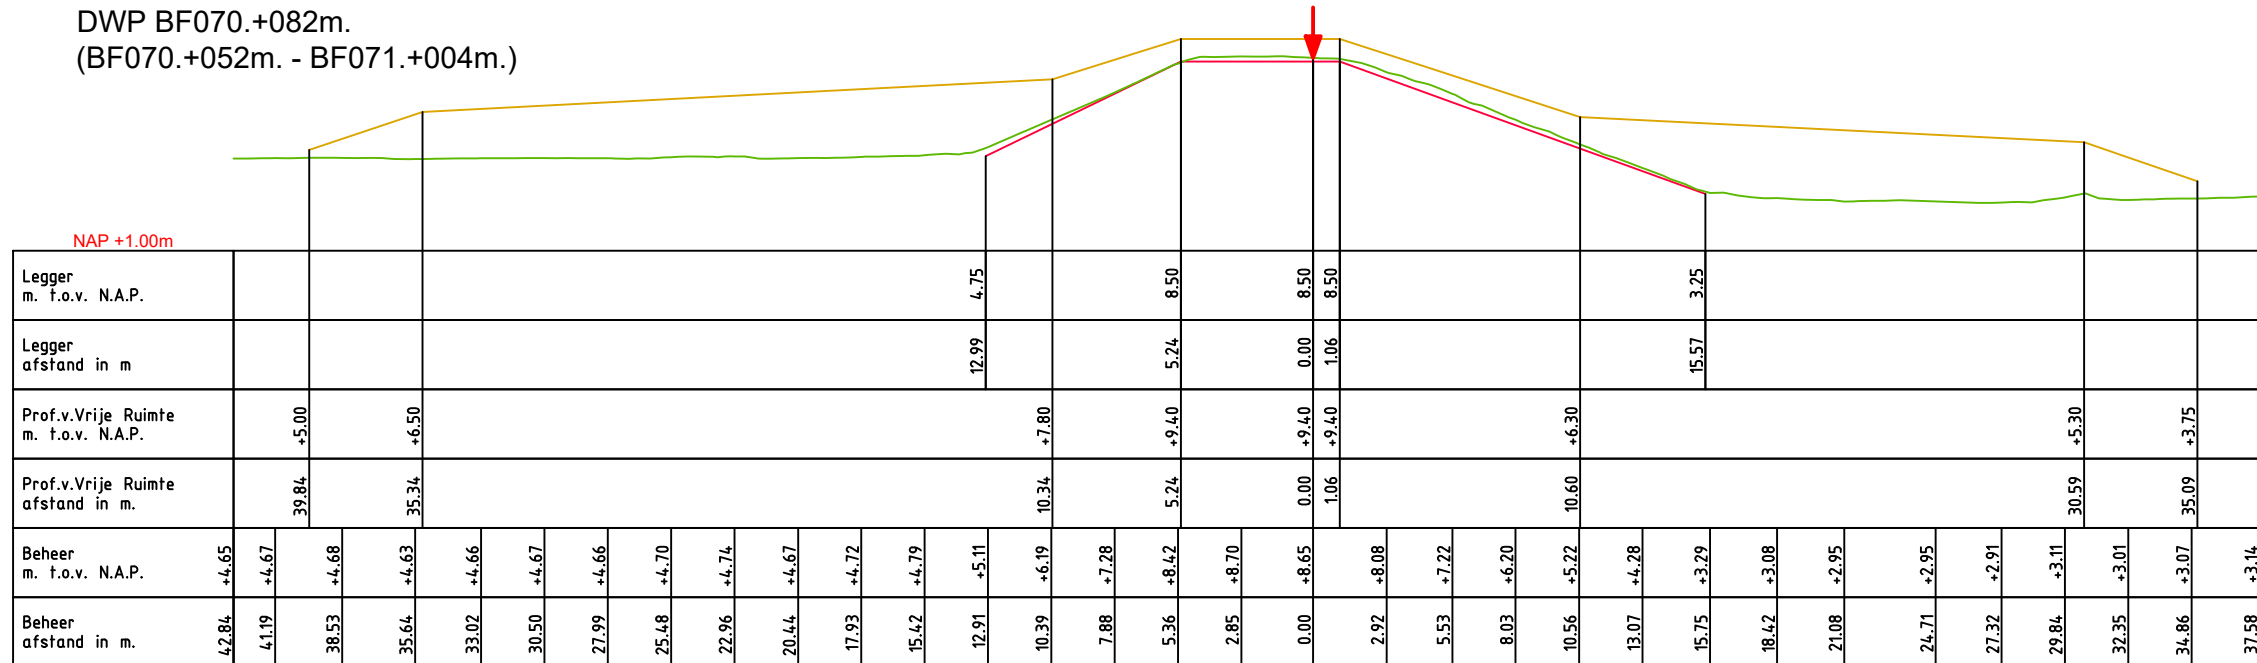

LEGENDA

- Leggerprofiel.
- Profiel van Vrije Ruimte.
- Beheerprofiel.
- ↓ Waterkering (Buitenkruin)

Waterschap Rivierenland


Bezoekadres: De Blombogerd 1
4003 BX, Tiel
tel: (0344) 64 90 90
URL: www.waterschaprivierenland.nl

Postadres: postbus 599
4000 AN, Tiel


Legger: Beusichem – Fort Everdingen
(BF001. – BF118.)

Onderdeel: Legger Dwarsprofiel	Datum: 2022	Blad: 016 van: 028
Dijkpaaltraject: BF	Getekend: T-DAM	Status: Vastgesteld
Opname dd: –	Besluitnr: 2022048944	Versie: n.v.t.
Tekeningnr: 016	Schaal: 1:300	Formaat: A3

DWP BF071.+018m.
(BF071.+004m. - BF072.+051m.)

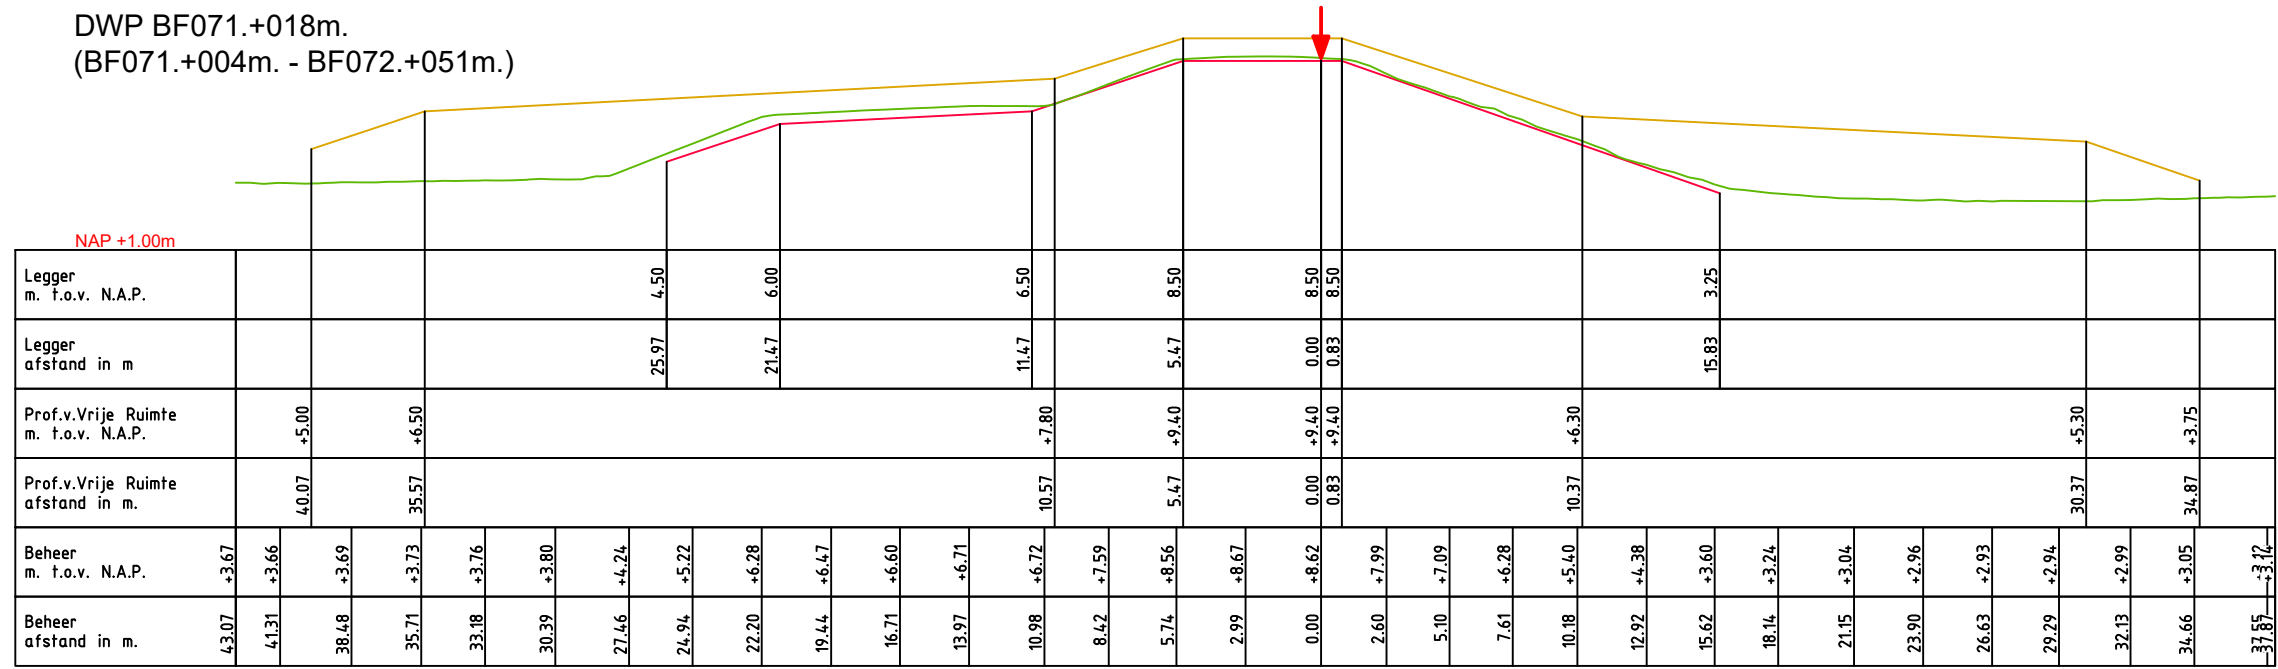

DWP BF073.+000m.
(BF072.+051m. - BF073.+074m.)

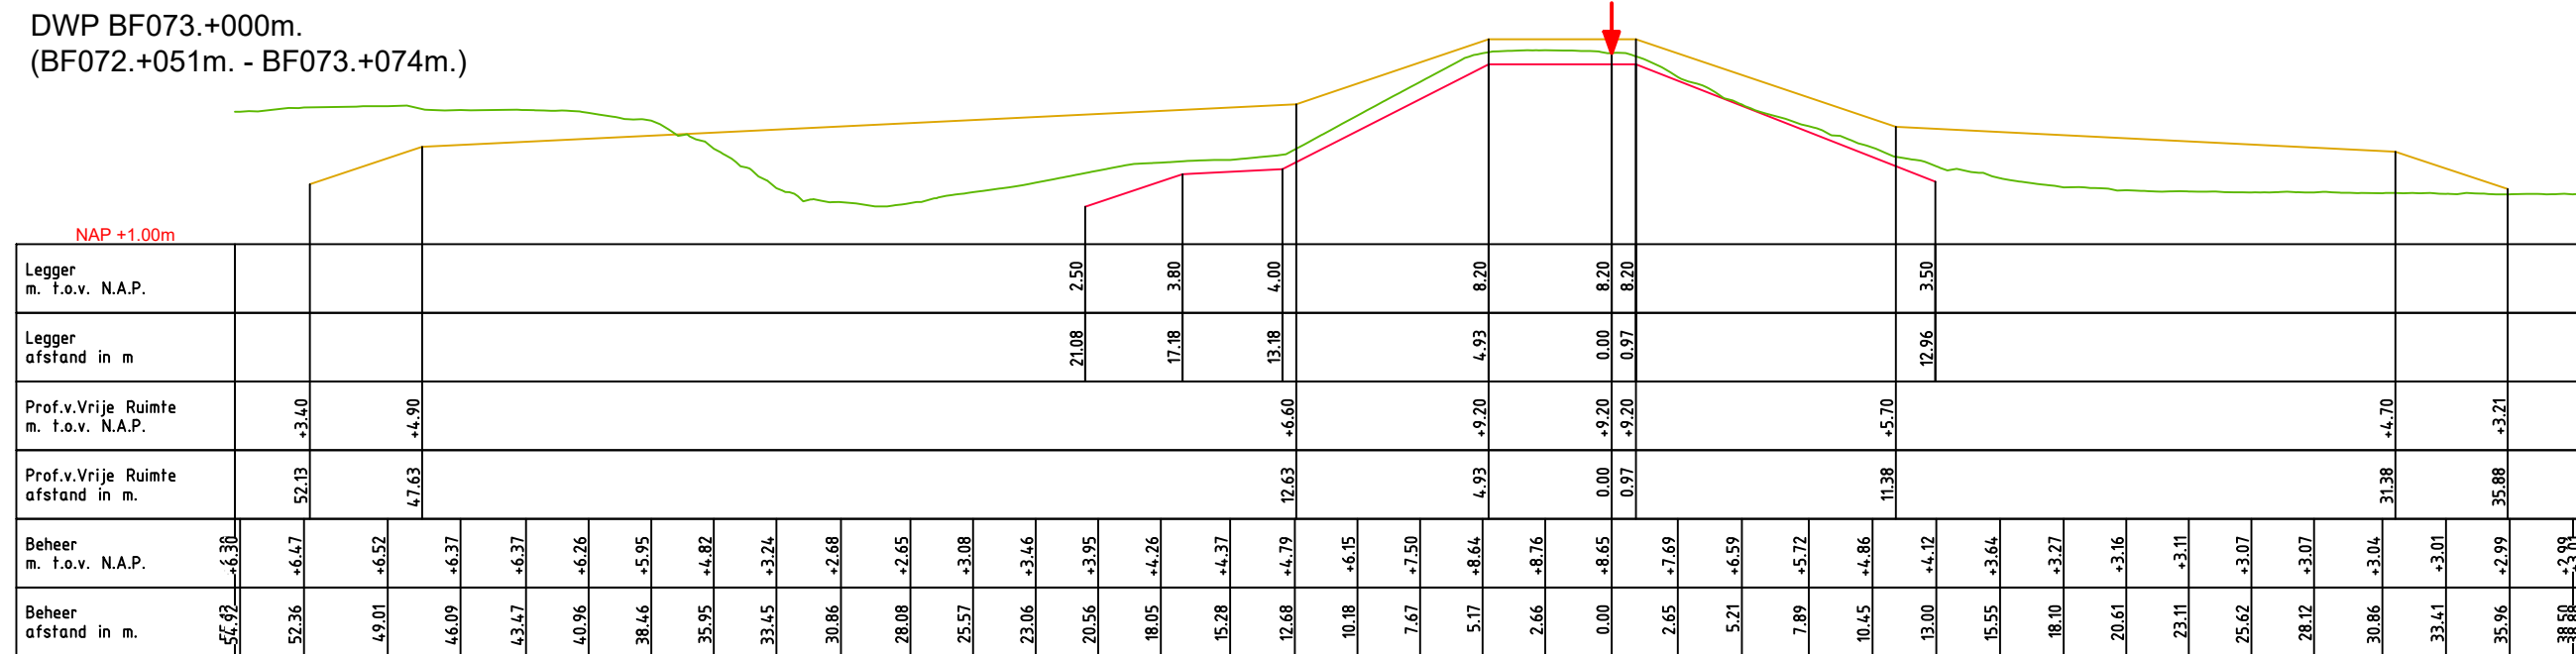

LEGENDA

- Leggerprofiel.
- Profiel van Vrije Ruimte.
- Beheerprofiel.
- ↓ Waterkering (Buitenkruin)

W
Waterschap
Rivierenland


Bezoekadres: De Blombogerd 1
4003 BX, Tiel
tel: (0344) 64 90 90
URL: www.waterschaprivierenland.nl

Postadres: postbus 599
4000 AN, Tiel


Legger: Beusichem – Fort Everdingen
(BF001. – BF118.)

Onderdeel: Legger Dwarsprofiel	Datum: 2022	Blad: 017 van: 028
Dijkpaaltraject: BF	Getekend: T-DAM	Status: Vastgesteld
Opname dd: -	Besluitnr: 2022048944	Versie: n.v.t.
Tekeningnr: 017	Schaal: 1:300	Formaat: A3

DWP BF082.+055m.
(BF081.+076m. - BF083.+000m.)

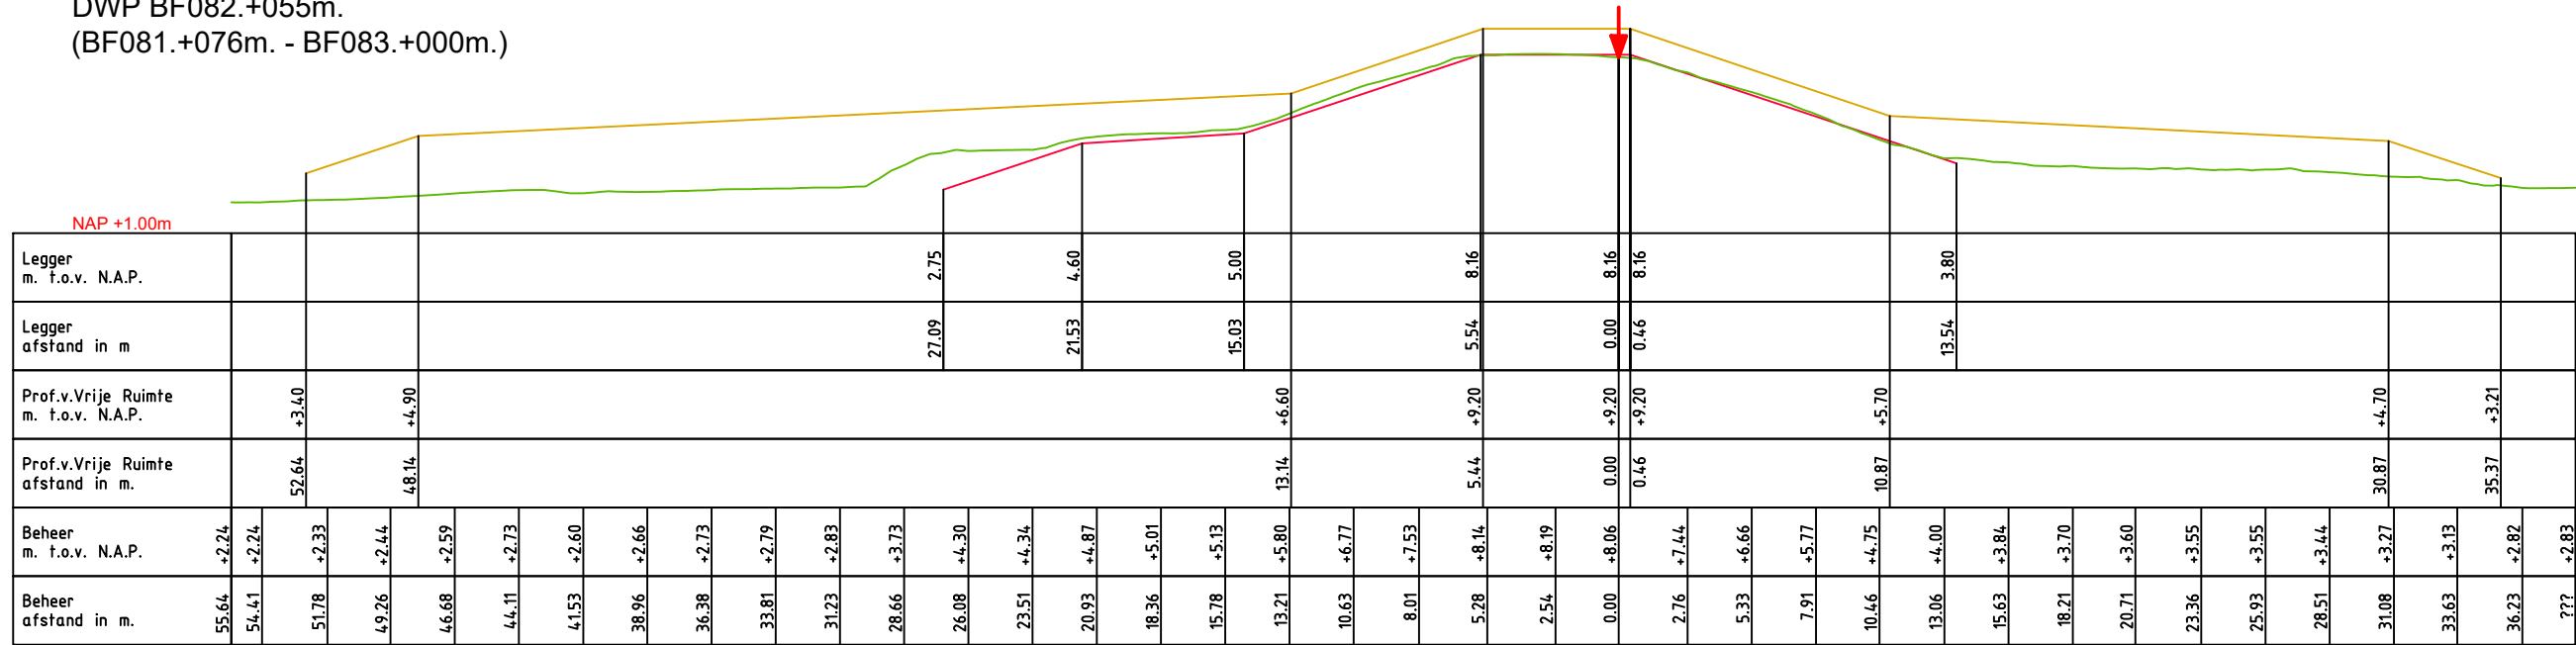

DWP BF084.+065m.
(BF083.+000m. - BF085.+050m.)

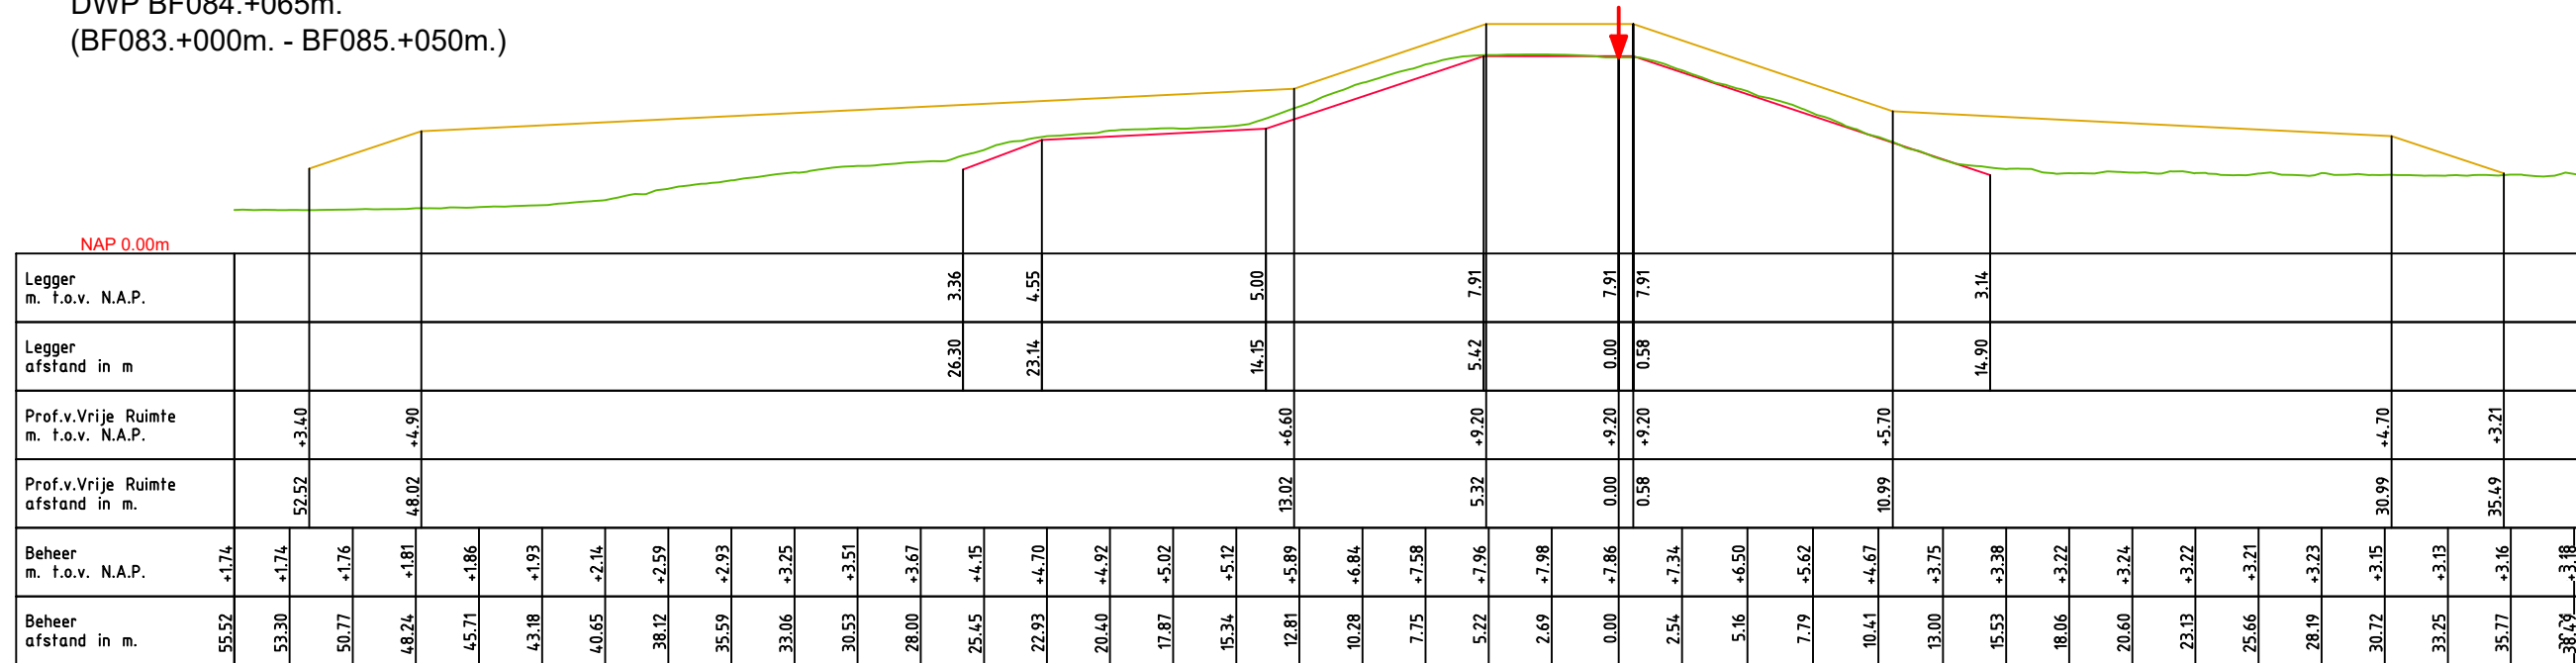

LEGENDA

- Leggerprofiel.
- Profiel van Vrije Ruimte.
- Beheerprofiel.
- ↓ Waterkering (Buitenkruin)

Waterschap Rivierenland


Bezoekadres: De Blomboogerd 1
4003 BX, Tiel
tel: (0344) 64 90 90
URL: www.waterschaprivierenland.nl

Postadres: postbus 599
4000 AN, Tiel


Legger: Beusichem – Fort Everdingen
(BF001. – BF118.)

Onderdeel: Legger Dwarsprofiel	Datum: 2022	Blad: 021 van: 028
Dijkpaaltraject: BF	Getekend: T-DAM	Status: Vastgesteld
Opname dd: –	–	Versie: n.v.t.
Besluitnr: 2022048944	–	Schaal: 1:300
Tekeningnr: 021	–	Formaat: A3

DWP BF087.+000m.
(BF085.+050m. - BF088.+000m.)

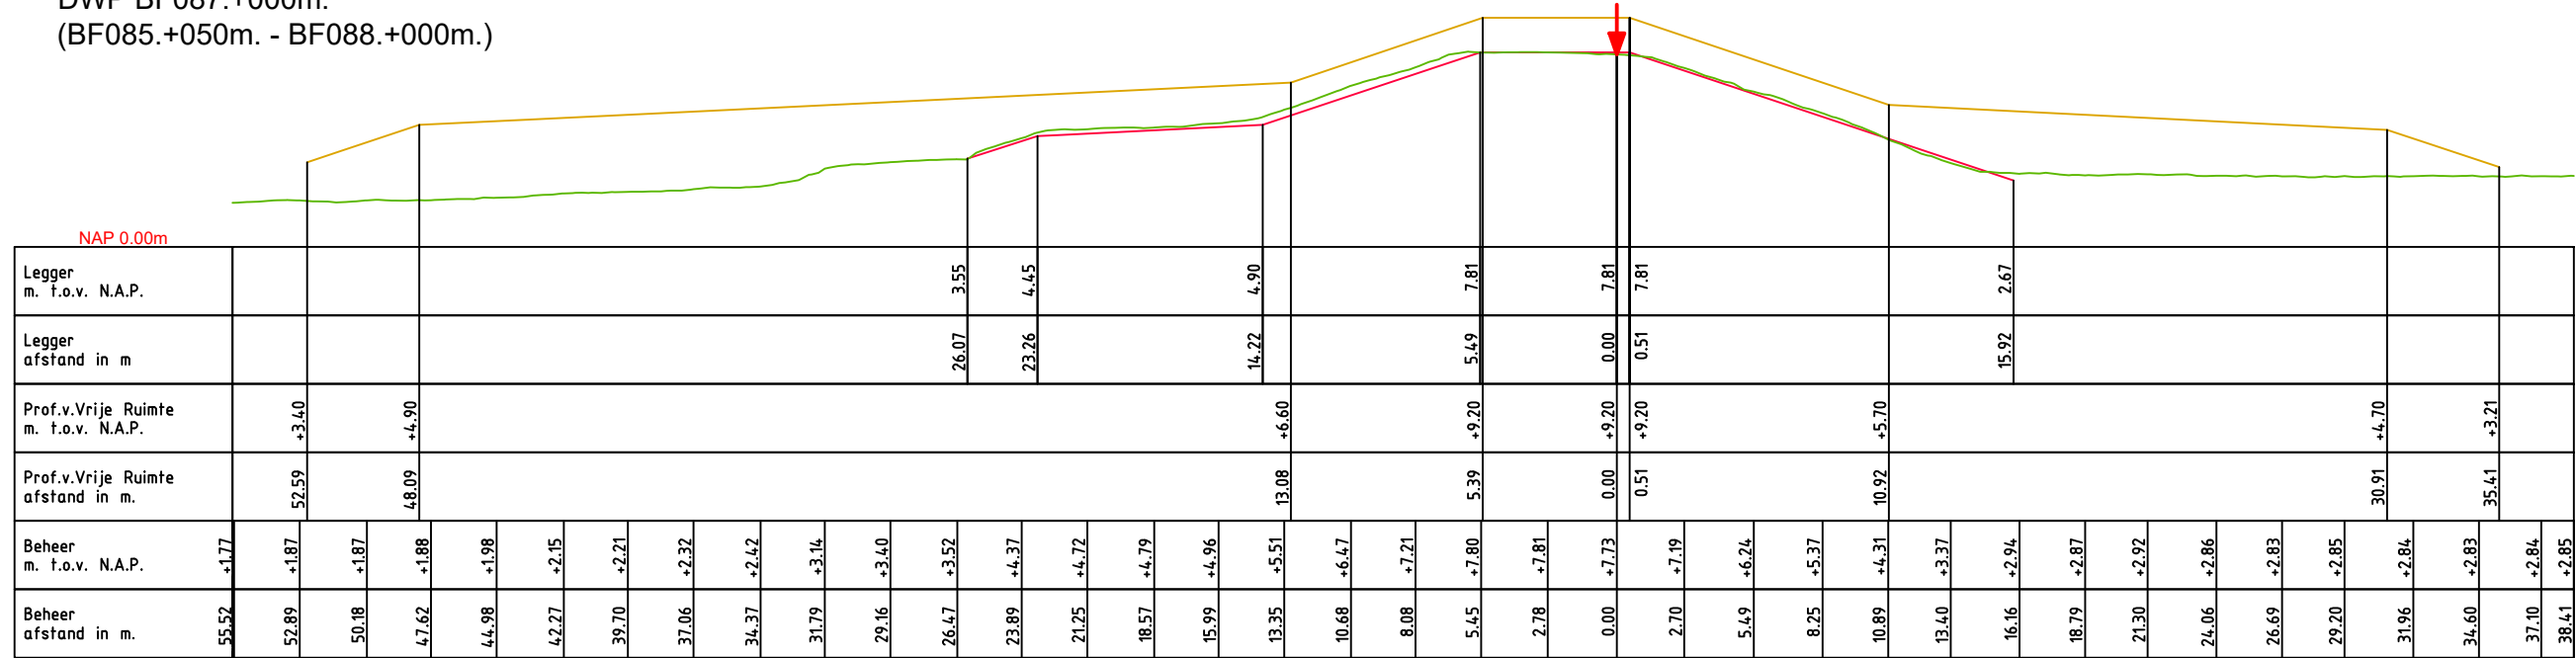

DWP BF090.+020m.
(BF088.+000m. - BF091.+000m.)

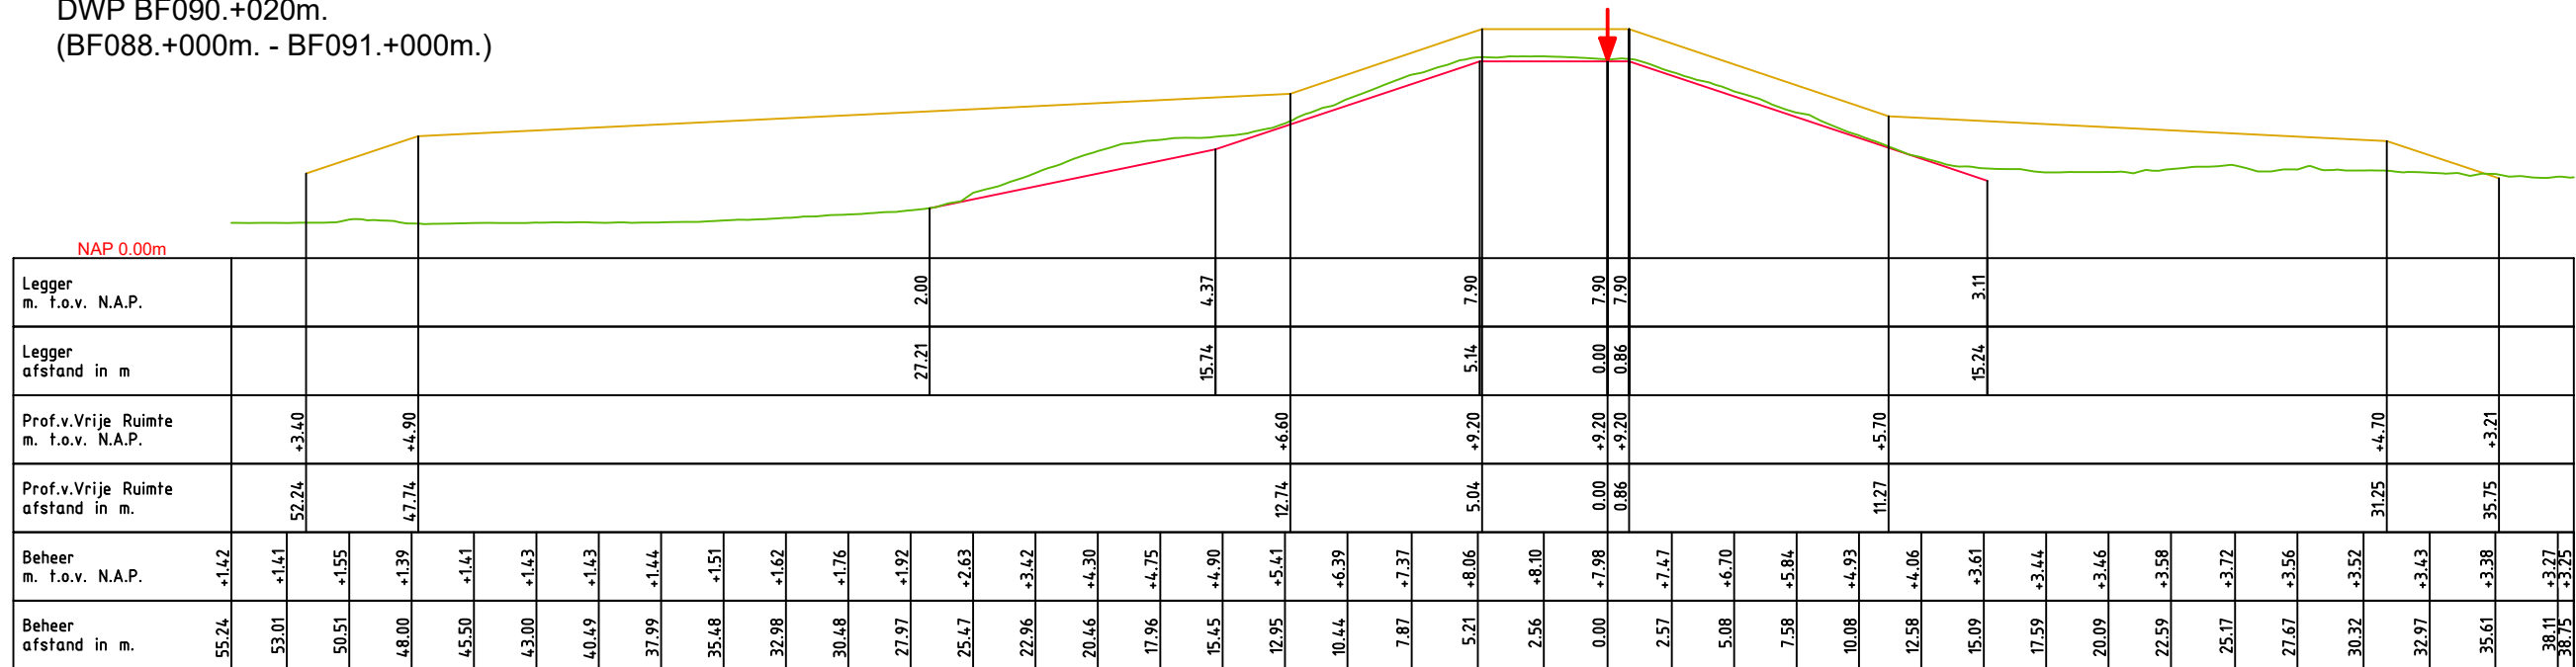

LEGENDA

- Leggerprofiel.
- Profiel van Vrije Ruimte.
- Beheerprofiel.
- ↓ Waterkering (Buitenkruin)

Waterschap
Rivierenland


Bezoekadres: De Blombogerd 1
4003 BX, Tiel
tel: (0344) 64 90 90
URL: www.waterschaprivierenland.nl

Postadres: postbus 599
4000 AN, Tiel


Legger: Beusichem – Fort Everdingen
(BF001. – BF118.)

Onderdeel: Legger Dwarsprofiel	Datum: 2022	Blad: 022 van: 028
Dijkpaaltraject: BF	Getekend: T-DAM	Status: Vastgesteld
Opname dd: -	Besluitnr: 2022048944	Versie: n.v.t.
Tekeningnr: 022	Schaal: 1: 300	Formaat: A3

DWP BF092.+053m.
(BF091.+000m. - BF094.+000m.)

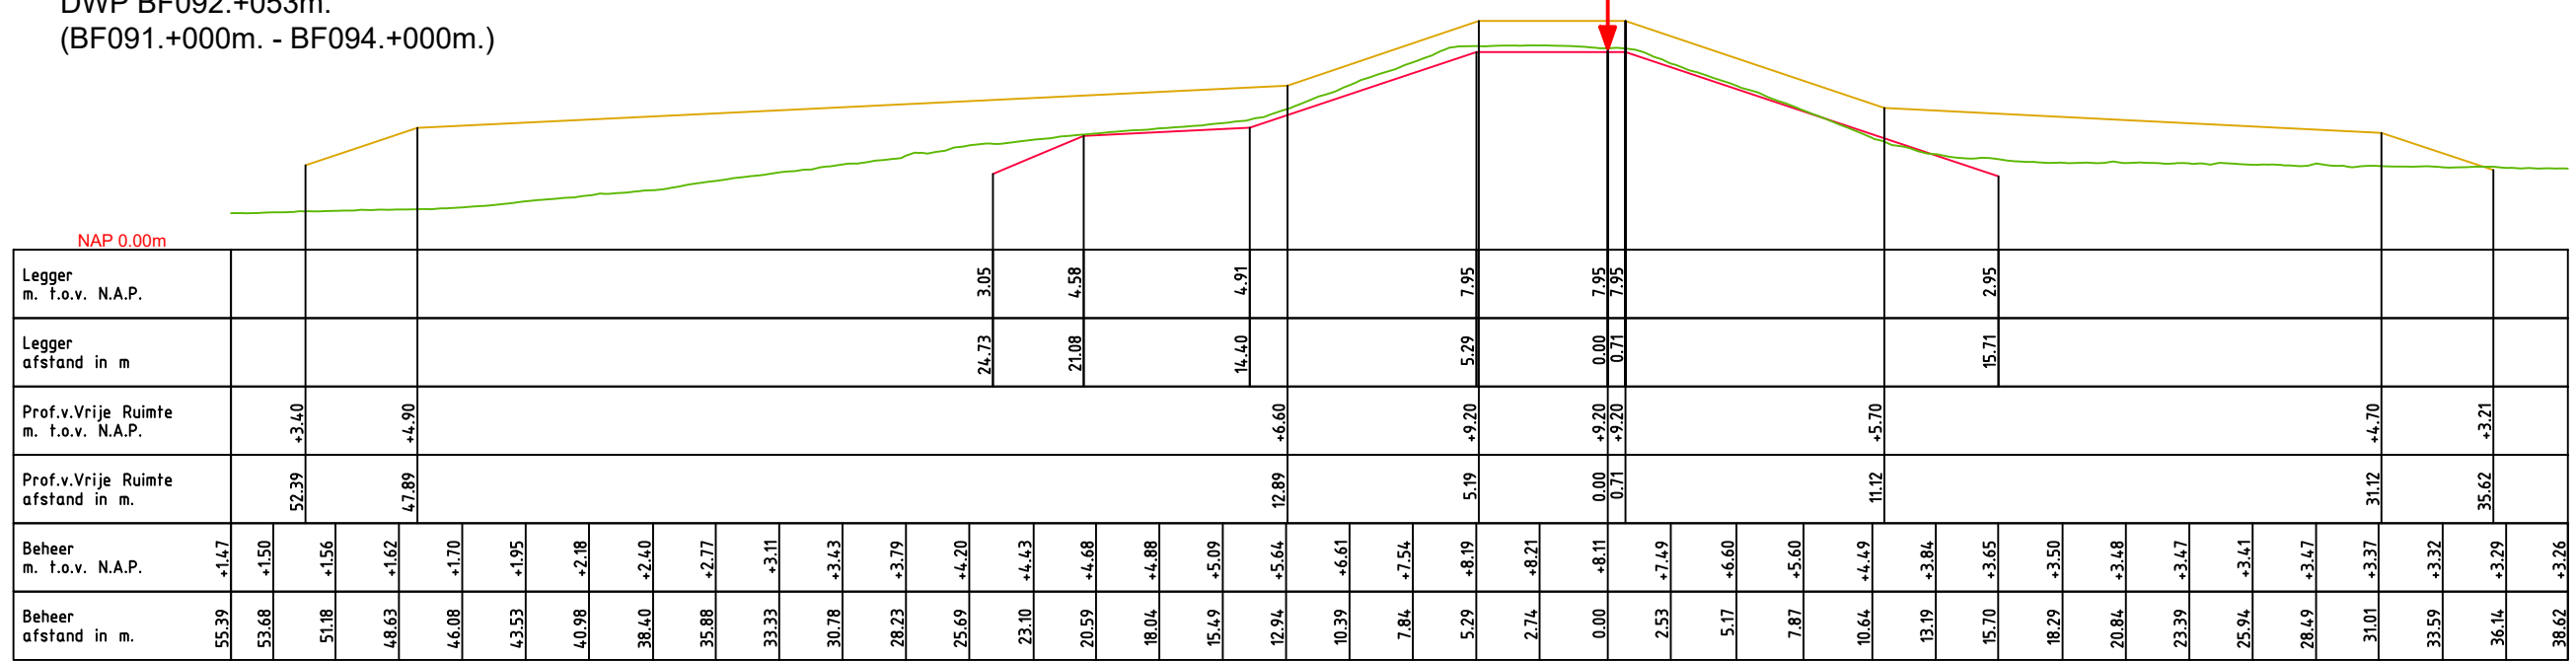

DWP BF095.+000m.
(BF094.+000m. - BF096.+000m.)

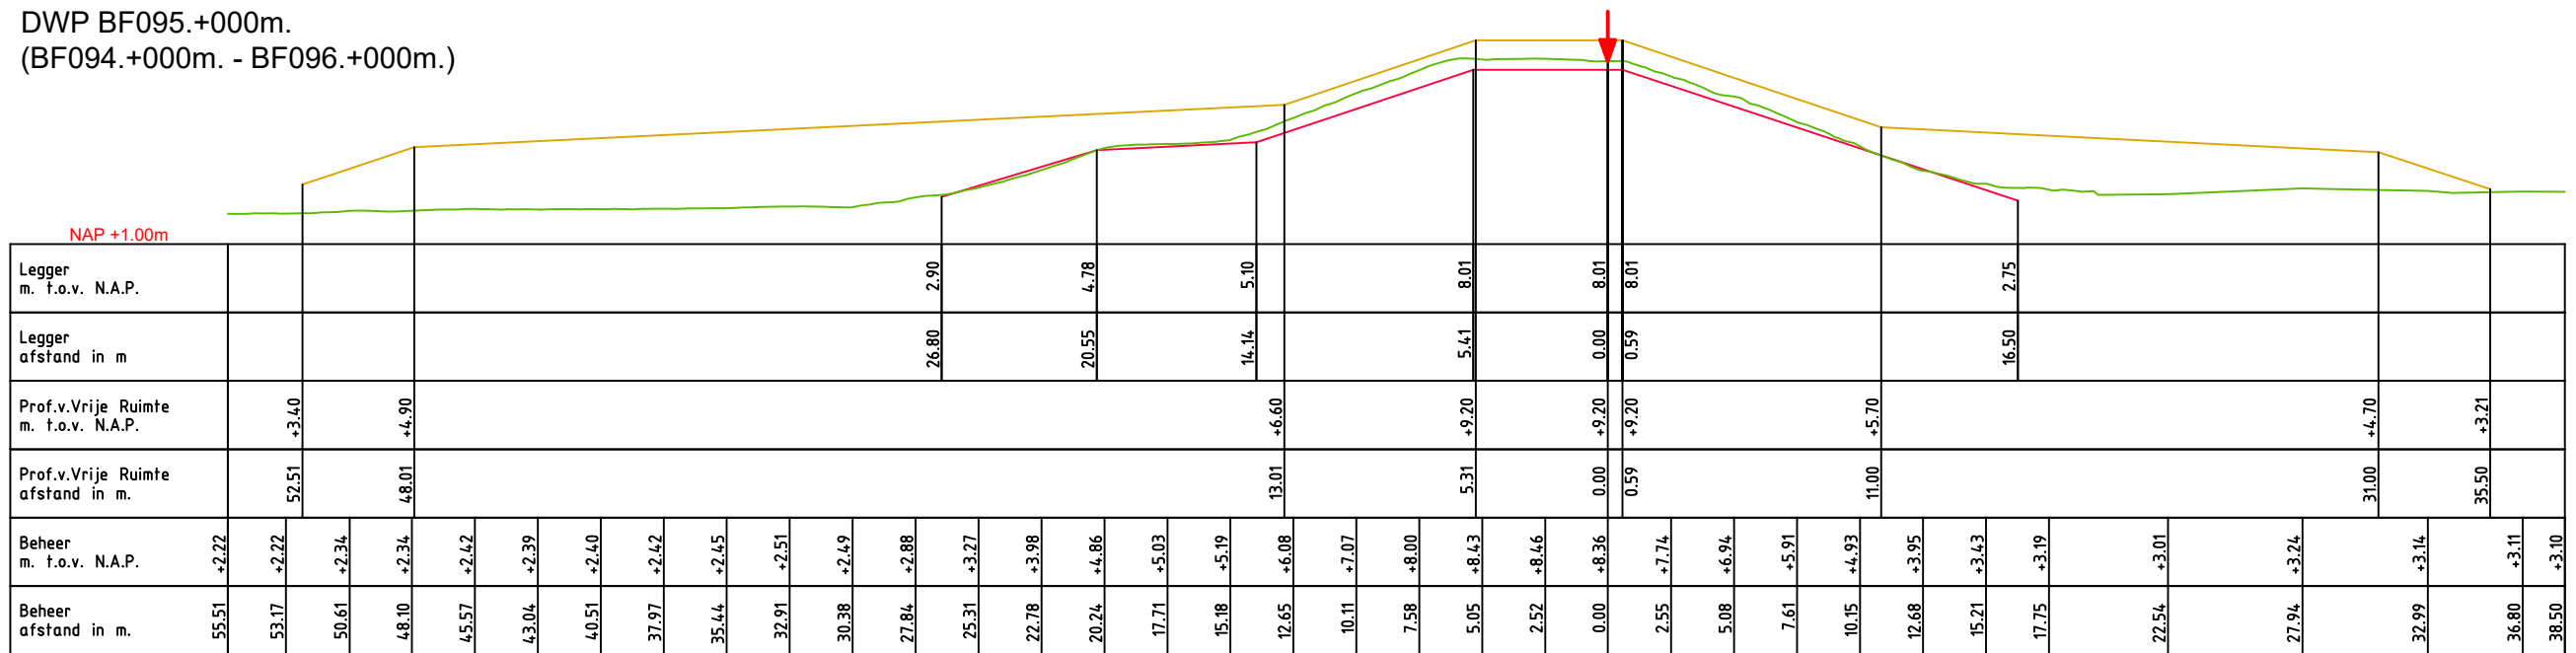

LEGENDA

- Leggerprofiel.
- Profiel van Vrije Ruimte.
- Beheerprofiel.
- ↓ Waterkering (Buitenkruin)


W
Waterschap
Rivierenland

Bezoekadres: De Blomboogerd 1
4003 BX, Tiel
tel: (0344) 64 90 90
URL: www.waterschaprivierenland.nl


Postadres: postbus 599
4000 AN, Tiel

Legger:	Beusichem – Fort Everdingen (BF001. – BF118.)		
Onderdeel:	Legger Dwarsprofiel		
Dijkpaaltraject:	BF	Datum:	Blad: 023 van: 028
Getekend:	T-DAM	2022	Status: Vastgesteld
Opname dd:	–	–	Versie: n.v.t.
Besluitnr:	2022048944		Schaal: 1:300
Tekeningnr:	023		Formaat: A3

DWP BF096.+074m.
(BF096.+000m. - BF097.+020m.)

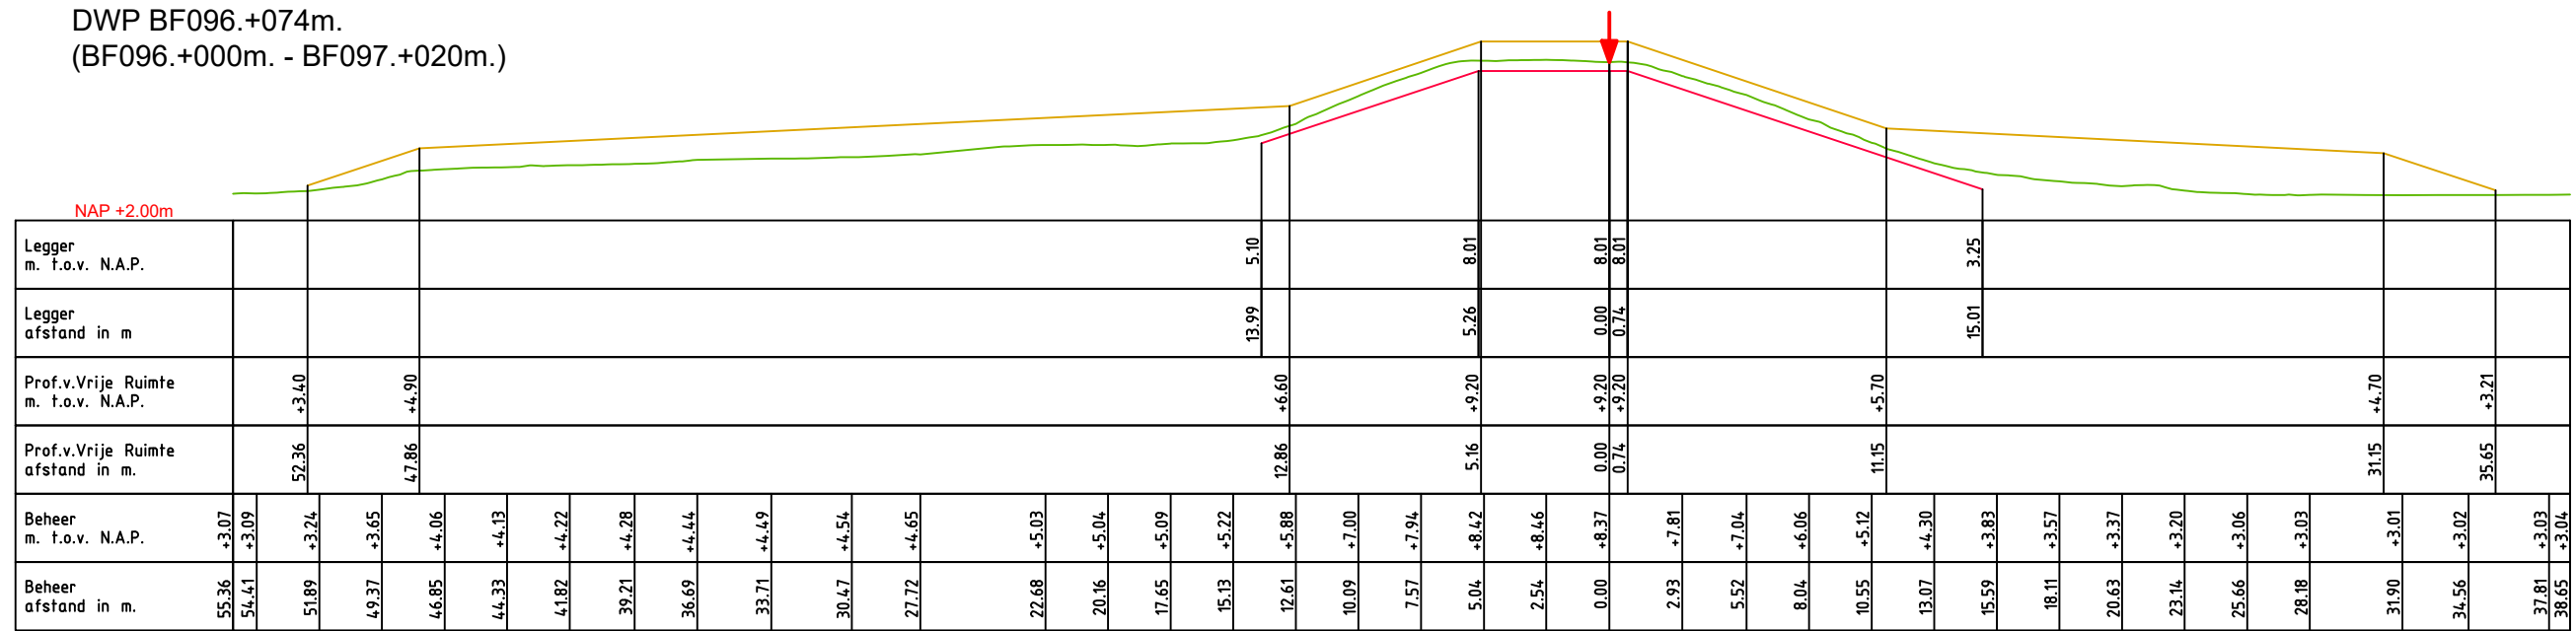

DWP BF098.+048m.
(BF097.+020m. - BF099.+000m.)

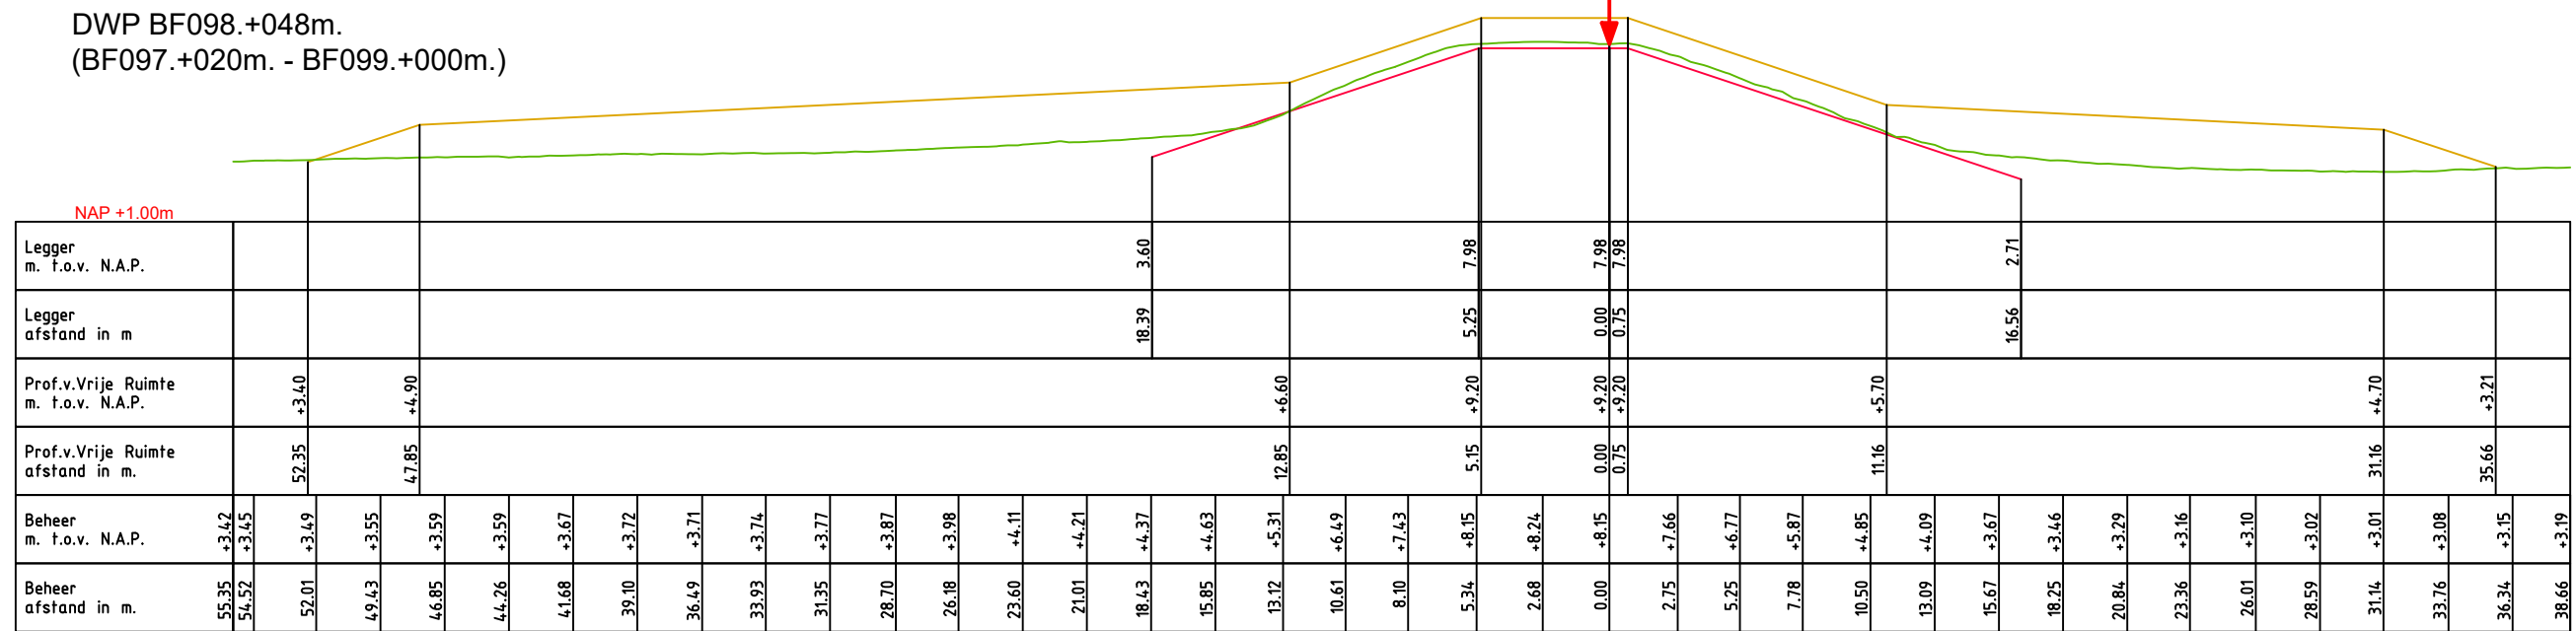

LEGENDA

- Leggerprofiel.
- Profiel van Vrije Ruimte.
- Beheerprofiel.
- ↓ Waterkering (Buitenkruin)


Waterschap Rivierenland

Bezoekadres: De Blombogerd 1
4003 BX, Tiel
tel: (0344) 64 90 90
URL: www.waterschaprivierenland.nl

Postadres: postbus 599
4000 AN, Tiel

Legger: Beusichem – Fort Everdingen
(BF001. – BF118.)

Onderdeel: Legger Dwarsprofiel	Datum: 2022	Blad: 024 van: 028
Dijkpaaltraject: BF	Opname dd: –	Status: Vastgesteld
Getekend: T-DAM	Besluitnr: 2022048944	Versie: n.v.t.
Tekeningnr: 024	Schaal: 1:300	Formaat: A3

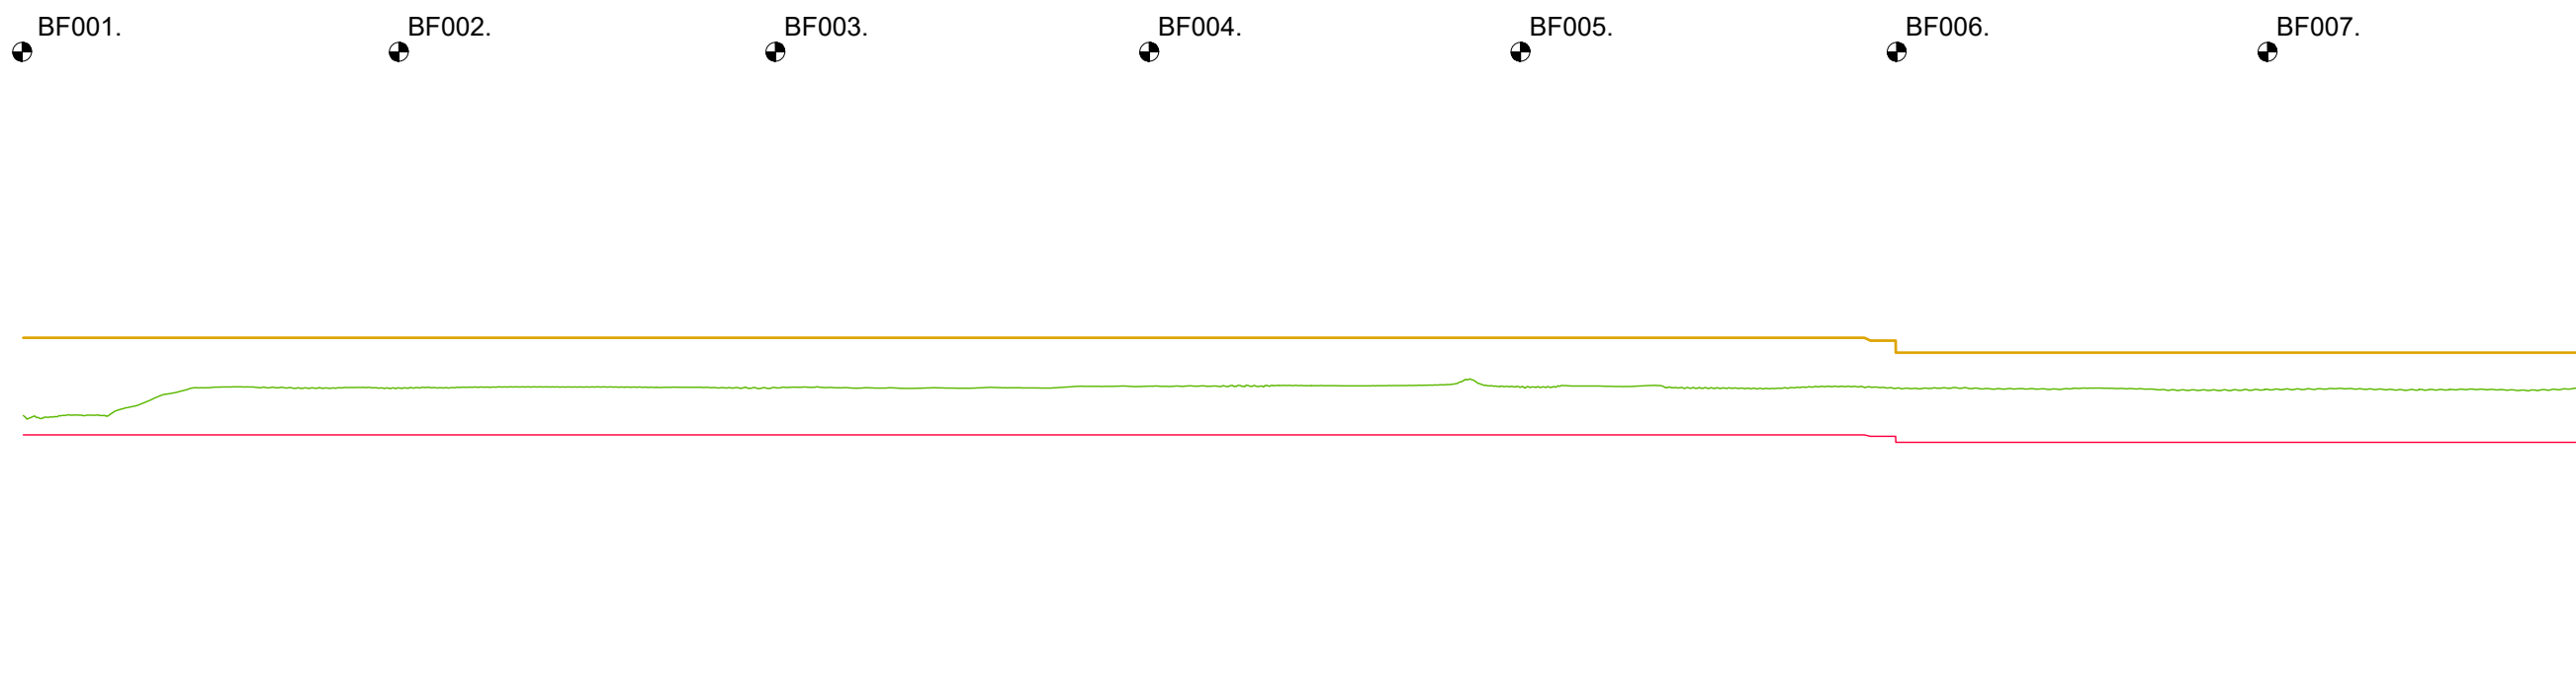

+5.00m N.A.P.

KUNSTWERK GEGEVENS Meters t.o.v. N.A.P.	Stabiliteitsscherm verankerd														Stabiliteitsscherm						Stabiliteitsscherm							
	25.00	50.00	75.00	100.00	125.00	150.00	175.00	200.00	225.00	250.00	275.00	300.00	325.00	350.00	375.00	400.00	425.00	450.00	475.00	500.00	525.00	550.00	575.00	600.00	625.00	650.00	675.00	
	+8.90	+8.90	+8.90	+8.90	+8.90	+8.90	+8.90	+8.90	+8.90	+8.90	+8.90	+8.90	+8.90	+8.90	+8.90	+8.90	+8.90	+8.90	+8.90	+8.88	+8.80	+8.80	+8.80	+8.80	+8.80	+8.80	+8.80	+8.80
	+10.20	+10.20	+10.20	+10.20	+10.20	+10.20	+10.20	+10.20	+10.20	+10.20	+10.20	+10.20	+10.20	+10.20	+10.20	+10.20	+10.20	+10.20	+10.20	+10.16	+10.00	+10.00	+10.00	+10.00	+10.00	+10.00	+10.00	+10.00
	+9.23	+9.53	+9.53	+9.52	+9.54	+9.54	+9.54	+9.52	+9.53	+9.52	+9.53	+9.55	+9.56	+9.56	+9.56	+9.55	+9.55	+9.53	+9.53	+9.53	+9.52	+9.52	+9.50	+9.51	+9.52	+9.51	+9.50	+9.50

LEGENDA

- Leggerprofiel.
- Profiel van Vrije Ruimte.
- Beheerprofiel.
- - - - - NAP
- Dijkpaal



**Waterschap
Rivierenland**

Bezoekadres: De Blomboogerd 1
4003 BX, Tiel
tel: (0344) 64 90 90
URL: www.waterschaprivierenland.nl

Postadres: postbus 599
4000 AN, Tiel

Legger: Beusichem – Fort Everdingen
(BF001. – BF118.)

Onderdeel: Legger Lengteprofiel	Datum: 2022	Blad: 001 van: 018
Dijkpaaltraject: BF	Getekend: T-DAM	Status: Vastgesteld
Opname dd: -	-	Versie: n.v.t.
Besluitnr: 2022048944	Schaal: 1: 2000/1: 100	
Tekeningnr: 001	Formaat: A3	

BF008. BF009. BF010. BF011. BF012. BF013. BF014.

+5.00m N.A.P.

KUNSTWERK GEGEVENS Meters t.o.v. N.A.P.	Stabiliteitsscherm verankerd																										Sta	
BEHEERREGISTER Meters t.o.v. N.A.P.	+9.50	+9.53	+9.53	+9.54	+9.54	+9.53	+9.53	+9.52	+9.51	+9.51	+9.51	+9.57	+9.56	+9.71	+9.73	+9.73	+9.72	+9.70	+9.72	+9.71	+9.68	+9.70	+9.70	+9.72	+9.73	+9.73	+9.72	+9.74
PROFIEL VAN VRIJE RUIMTE Meters t.o.v. N.A.P.	+10.00	+10.00	+10.00	+10.00	+10.00	+10.00	+10.00	+10.00	+10.00	+10.00	+10.00	+10.00	+10.00	+10.10	+10.10	+10.10	+10.10	+10.10	+10.10	+10.10	+10.10	+10.10	+10.10	+10.10	+10.10	+10.10	+10.10	+10.10
LEgger Meters t.o.v. N.A.P.	+8.80	+8.80	+8.80	+8.80	+8.80	+8.80	+8.80	+8.80	+8.80	+8.80	+8.80	+8.80	+8.80	+9.00	+9.00	+9.00	+9.00	+9.00	+9.00	+9.00	+9.00	+9.00	+9.00	+9.00	+9.00	+9.00	+9.00	+9.00
AFSTANDEN Meters t.o.v. het nulpunt	675.00	700.00	725.00	750.00	775.00	800.00	825.00	850.00	875.00	900.00	925.00	950.00	975.00	1000.00	1025.00	1050.00	1075.00	1100.00	1125.00	1150.00	1175.00	1200.00	1225.00	1250.00	1275.00	1300.00	1325.00	1350.00

LEGENDA

- Leggerprofiel.
- Profiel van Vrije Ruimte.
- Beheerprofiel.
- NAP
- + Dijkpaal


W
Waterschap
Rivierenland

Bezoekadres: De Blomboogerd 1
4003 BX, Tiel
tel: (0344) 64 90 90
URL: www.waterschaprivierenland.nl

Postadres: postbus 599
4000 AN, Tiel

Legger: Beusichem – Fort Everdingen (BF001. – BF118.)		
Onderdeel: Legger Lengteprofiel	Datum: 2022	Blad: 002 van: 018
Dijkpaaltraject: BF	Getekend: T-DAM	Status: Vastgesteld
Opname dd: –	–	Versie: n.v.t.
Besluitnr: 2022048944	Schaal: 1:2000/1:100	
Tekeningnr: 002	Formaat: A3	

BF015. BF016. BF017. BF018. BF019. BF020. BF021.

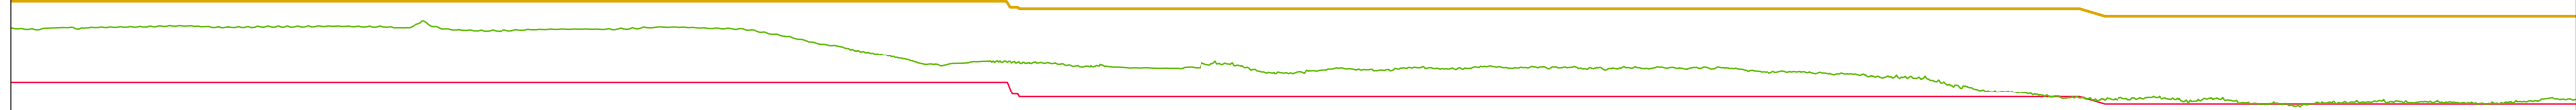

+5.00m N.A.P.

KUNSTWERK GEGEVENS Meters t.o.v. N.A.P.	Stabiliteitsscherm verankerd											Damwand	Kwelscherm			Stabiliteits- en kwelscherm verankerd		Kwelscherm											
BEHEERREGISTER Meters t.o.v. N.A.P.	+9.74	+9.76	+9.74	+9.76	+9.79	+9.70	+9.71	+9.73	+9.59	+9.36	+9.28	+9.21	+9.19	+9.15	+9.18	+9.18	+9.20	+9.19	+9.19	+9.12	+9.08	+8.86	+8.79	+8.73	+8.71	+8.72	+8.71	+8.78	
PROFIEL VAN VRIJE RUIMTE Meters t.o.v. N.A.P.	+10.10	+10.10	+10.10	+10.10	+10.10	+10.10	+10.10	+10.10	+10.10	+10.10	+10.10	+10.00	+10.00	+10.00	+10.00	+10.00	+10.00	+10.00	+10.00	+10.00	+10.00	+10.00	+9.96	+9.90	+9.90	+9.90	+9.90	+9.90	+8.78
LEGGER Meters t.o.v. N.A.P.	+9.00	+9.00	+9.00	+9.00	+9.00	+9.00	+9.00	+9.00	+9.00	+9.00	+9.00	+8.80	+8.80	+8.80	+8.80	+8.80	+8.80	+8.80	+8.80	+8.80	+8.80	+8.80	+8.76	+8.70	+8.70	+8.70	+8.70	+8.70	+8.78
AFSTANDEN Meters t.o.v. het nulpunt	1350.00	1375.00	1400.00	1425.00	1450.00	1475.00	1500.00	1525.00	1550.00	1575.00	1600.00	1625.00	1650.00	1675.00	1700.00	1725.00	1750.00	1775.00	1800.00	1825.00	1850.00	1875.00	1900.00	1925.00	1950.00	1975.00	2000.00	2025.00	


LEGENDA

- Leggerprofiel.
- Profiel van Vrije Ruimte.
- Beheerprofiel.
- - - - - NAP
- Dijkpaal

Waterschap Rivierenland
 Bezoekadres: De Blomboogerd 1, 4003 BX, Tiel
 Postadres: postbus 599, 4000 AN, Tiel
 tel: (0344) 64 90 90
 URL: www.waterschaprivierenland.nl

Legger: Beusichem – Fort Everdingen (BF001. – BF118.)

Onderdeel: Legger Lengteprofiel	Datum: 2022	Blad: 003 van: 018
Dijkpaaltraject: BF	Getekend: T-DAM	Status: Vastgesteld
Opname dd: -	-	Versie: n.v.t.
Besluitnr: 2022048944	Schaal: 1:2000/1:100	
Tekeningnr: 003	Formaat: A3	

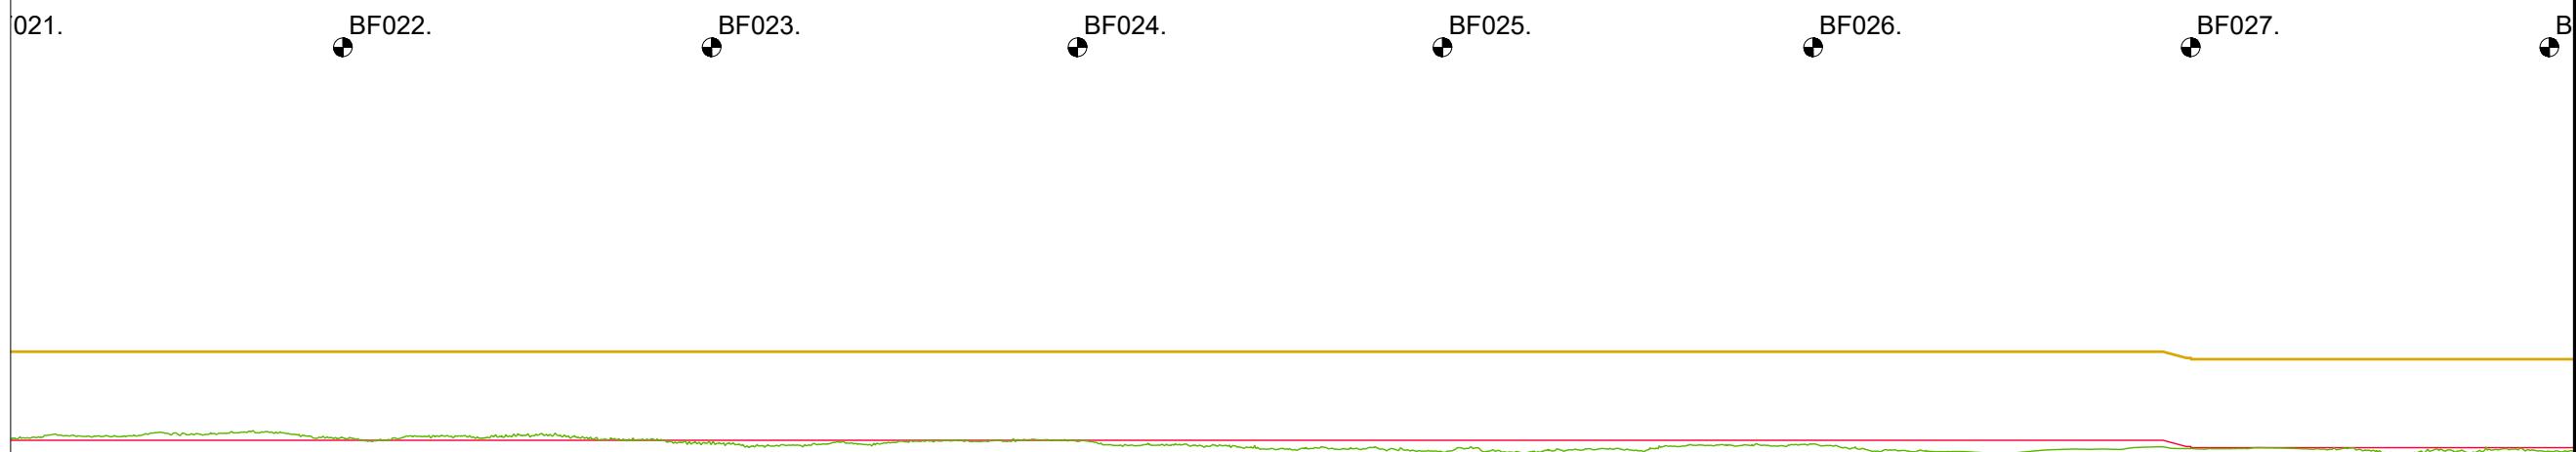

+5.00m N.A.P.

KUNSTWERK GEGEVENS Meters t.o.v. N.A.P.	Stabiliteitsscherm verankerd																											
BEHEERREGISTER Meters t.o.v. N.A.P.	+8.78	+8.78	+8.81	+8.73	+8.76	+8.77	+8.71	+8.65	+8.64	+8.66	+8.68	+8.70	+8.64	+8.61	+8.58	+8.55	+8.54	+8.57	+8.63	+8.64	+8.56	+8.53	+8.58	+8.59	+8.60	+8.56	+8.54	+8.55
PROFIEL VAN VRIJE RUIMTE Meters t.o.v. N.A.P.	+9.90	+9.90	+9.90	+9.90	+9.90	+9.90	+9.90	+9.90	+9.90	+9.90	+9.90	+9.90	+9.90	+9.90	+9.90	+9.90	+9.90	+9.90	+9.90	+9.90	+9.90	+9.90	+9.90	+9.85	+9.80	+9.80	+9.80	+9.80
LEgger Meters t.o.v. N.A.P.	+8.70	+8.70	+8.70	+8.70	+8.70	+8.70	+8.70	+8.70	+8.70	+8.70	+8.70	+8.70	+8.70	+8.70	+8.70	+8.70	+8.70	+8.70	+8.70	+8.70	+8.70	+8.70	+8.70	+8.65	+8.60	+8.60	+8.60	+8.60
AFSTANDEN Meters t.o.v. het nulpunt	2025.00	2050.00	2075.00	2100.00	2125.00	2150.00	2175.00	2200.00	2225.00	2250.00	2275.00	2300.00	2325.00	2350.00	2375.00	2400.00	2425.00	2450.00	2475.00	2500.00	2525.00	2550.00	2575.00	2600.00	2625.00	2650.00	2675.00	2700.00

LEGENDA

- Leggerprofiel.
- Profiel van Vrije Ruimte.
- Beheerprofiel.
- - - - - NAP
- Dijkpaal


W
Waterschap
Rivierenland

Bezoekadres: De Blomboogerd 1
4003 BX, Tiel
tel: (0344) 64 90 90
URL: www.waterschaprivierenland.nl

Postadres: postbus 599
4000 AN, Tiel

Legger: Beusichem – Fort Everdingen
(BF001. – BF118.)

Onderdeel: Legger Lengteprofiel	Datum: 2022	Blad: 004 van: 018
Dijkpaaltraject: BF	Getekend: T-DAM	Status: Vastgesteld
Opname dd: -	-	Versie: n.v.t.
Besluitnr: 2022048944	Schaal: 1:2000/1:100	
Tekeningnr: 004	Formaat: A3	

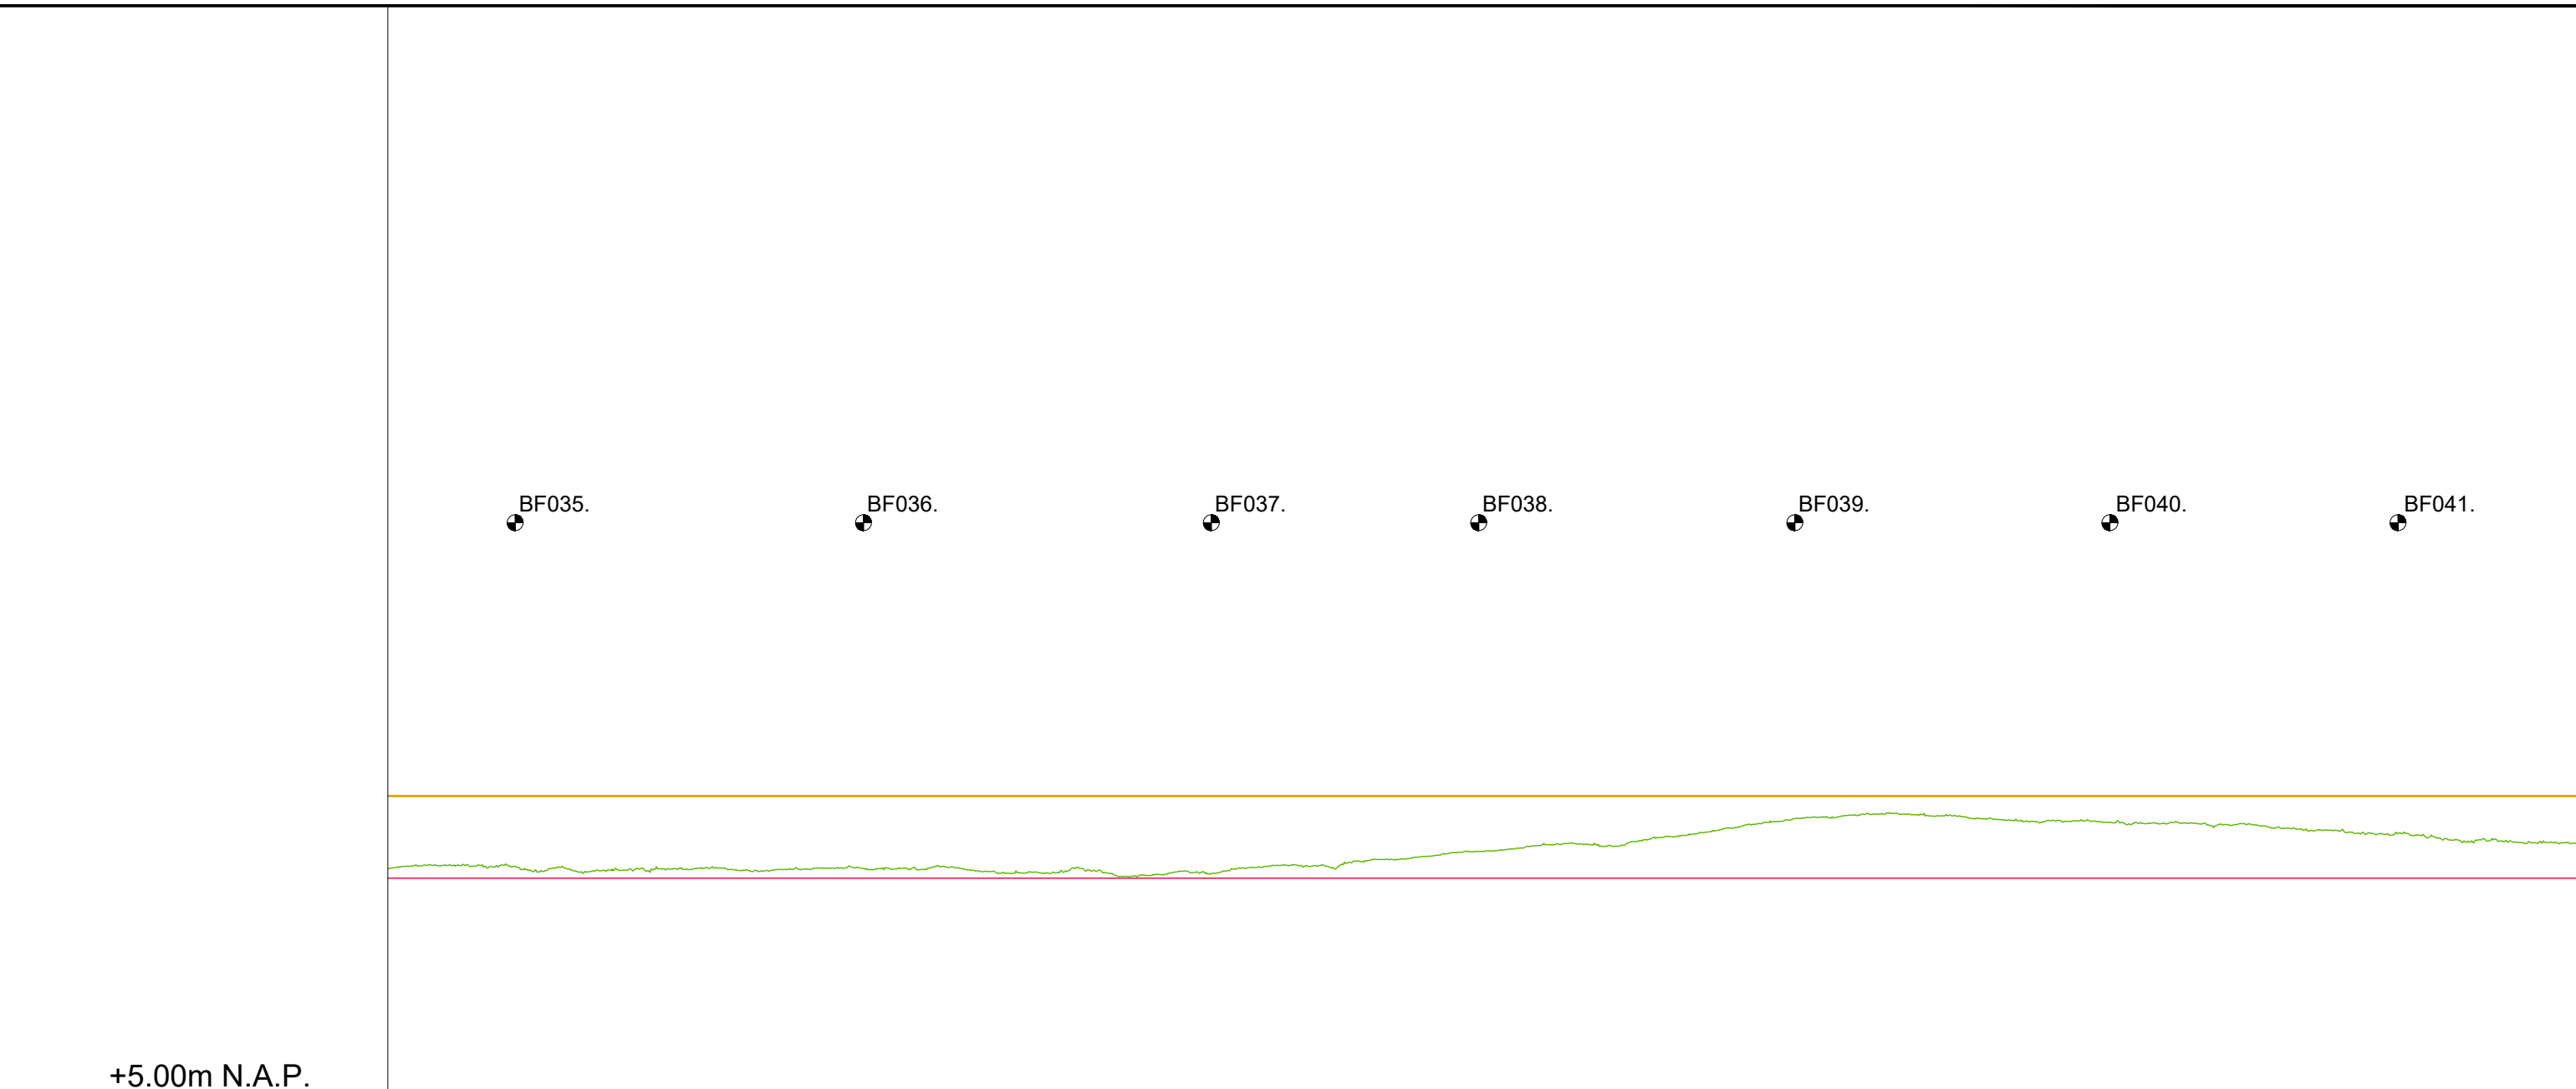

+5.00m N.A.P.

KUNSTWERK GEGEVENS Meters t.o.v. N.A.P.																												
	BEHEERREGISTER Meters t.o.v. N.A.P.																											
	PROFIEL VAN VRIJE RUIMTE Meters t.o.v. N.A.P.																											
	LEGGER Meters t.o.v. N.A.P.																											
	AFSTANDEN Meters t.o.v. het nulpunt																											
	3375.00	3400.00	3425.00	3450.00	3475.00	3500.00	3525.00	3550.00	3575.00	3600.00	3625.00	3650.00	3675.00	3700.00	3725.00	3750.00	3775.00	3800.00	3825.00	3850.00	3875.00	3900.00	3925.00	3950.00	3975.00	4000.00	4025.00	4050.00
	+8.40	+8.40	+8.40	+8.40	+8.40	+8.40	+8.40	+8.40	+8.40	+8.40	+8.40	+8.40	+8.40	+8.40	+8.40	+8.40	+8.40	+8.40	+8.40	+8.40	+8.40	+8.40	+8.40	+8.40	+8.40	+8.40	+8.40	+8.40
	+9.70	+9.70	+9.70	+9.70	+9.70	+9.70	+9.70	+9.70	+9.70	+9.70	+9.70	+9.70	+9.70	+9.70	+9.70	+9.70	+9.70	+9.70	+9.70	+9.70	+9.70	+9.70	+9.70	+9.70	+9.70	+9.70	+9.70	+9.70
	+8.60	+8.62	+8.50	+8.55	+8.52	+8.56	+8.55	+8.52	+8.49	+8.42	+8.48	+8.61	+8.70	+8.80	+8.91	+8.91	+9.09	+9.28	+9.40	+9.39	+9.32	+9.31	+9.27	+9.26	+9.16	+9.11	+9.01	+8.95

LEGENDA

- Leggerprofiel.
- Profiel van Vrije Ruimte.
- Beheerprofiel.
- NAP
- Dijkpaal

Waterschap Rivierenland
 Bezoekadres: De Blomboogerd 1, 4003 BX, Tiel
 Postadres: postbus 599, 4000 AN, Tiel
 tel: (0344) 64 90 90
 URL: www.waterschaprivierenland.nl

<i>Legger:</i> Beusichem – Fort Everdingen (BF001. – BF118.)		
<i>Onderdeel:</i> Legger Lengteprofiel		
<i>Getekend:</i> T-DAM	<i>Datum:</i> 2022	<i>Blad:</i> 006 van: 018
<i>Opname dd:</i> –	<i>Status:</i> Vastgesteld	<i>Versie:</i> n.v.t.
<i>Besluitnr:</i> 2022048944	<i>Schaal:</i> 1: 2000/1: 100	
<i>Tekeningnr:</i> 006	<i>Formaat:</i> A3	

BF042.

BF043.

BF044.

BF045.

BF046.

BF047.

BF048.

+5.00m N.A.P.

KUNSTWERK GEGEVENS Meters t.o.v. N.A.P.	Verankerd										Stabiliteits- en kwelscherm verankerd										Kwelscherm							
BEHEERREGISTER Meters t.o.v. N.A.P.	+8.95	+8.93	+8.92	+8.88	+8.80	+8.83	+8.80	+8.81	+8.80	+8.74	+8.75	+8.74	+8.85	+8.91	+8.99	+8.96	+9.01	+9.06	+9.00	+8.91	+8.74	+8.71	+8.61	+8.60	+8.62	+8.59	+8.61	+8.61
PROFIEL VAN VRIJE RUIMTE Meters t.o.v. N.A.P.	+9.70	+9.70	+9.70	+9.70	+9.70	+9.70	+9.70	+9.70	+9.70	+9.70	+9.70	+9.70	+9.70	+9.70	+9.70	+9.70	+9.70	+9.70	+9.70	+9.58	+9.50	+9.50	+9.50	+9.50	+9.50	+9.50	+9.50	+9.50
LEgger Meters t.o.v. N.A.P.	+8.40	+8.40	+8.40	+8.40	+8.40	+8.40	+8.40	+8.40	+8.40	+8.40	+8.40	+8.40	+8.40	+8.40	+8.40	+8.40	+8.40	+8.40	+8.40	+8.40	+8.40	+8.40	+8.40	+8.40	+8.40	+8.40	+8.40	+8.40
AFSTANDEN Meters t.o.v. het nulpunt	4050.00	4075.00	4100.00	4125.00	4150.00	4175.00	4200.00	4225.00	4250.00	4275.00	4300.00	4325.00	4350.00	4375.00	4400.00	4425.00	4450.00	4475.00	4500.00	4525.00	4550.00	4575.00	4600.00	4625.00	4650.00	4675.00	4700.00	4725.00

LEGENDA

-  Leggerprofiel.
-  Profiel van Vrije Ruimte.
-  Beheerprofiel.
-  NAP
-  Dijkpaal



**Waterschap
Rivierenland**


Bezoekadres: De Blomboogerd 1
4003 BX, Tiel
tel: (0344) 64 90 90
URL: www.waterschaprivierenland.nl

Postadres: postbus 599
4000 AN, Tiel

Legger: Beusichem – Fort Everdingen
(BF001. – BF118.)

Onderdeel: Legger Lengteprofiel	Datum: 2022	Blad: 007 van: 018
Dijkpaaltraject: BF	Getekend: T-DAM	Status: Vastgesteld
Opname dd: -	-	Versie: n.v.t.
Besluitnr: 2022048944	Schaal: 1:2000/1:100	
Tekeningnr: 007	Formaat: A3	

BF048. BF049. BF050. BF051. BF052. BF053. BF054.

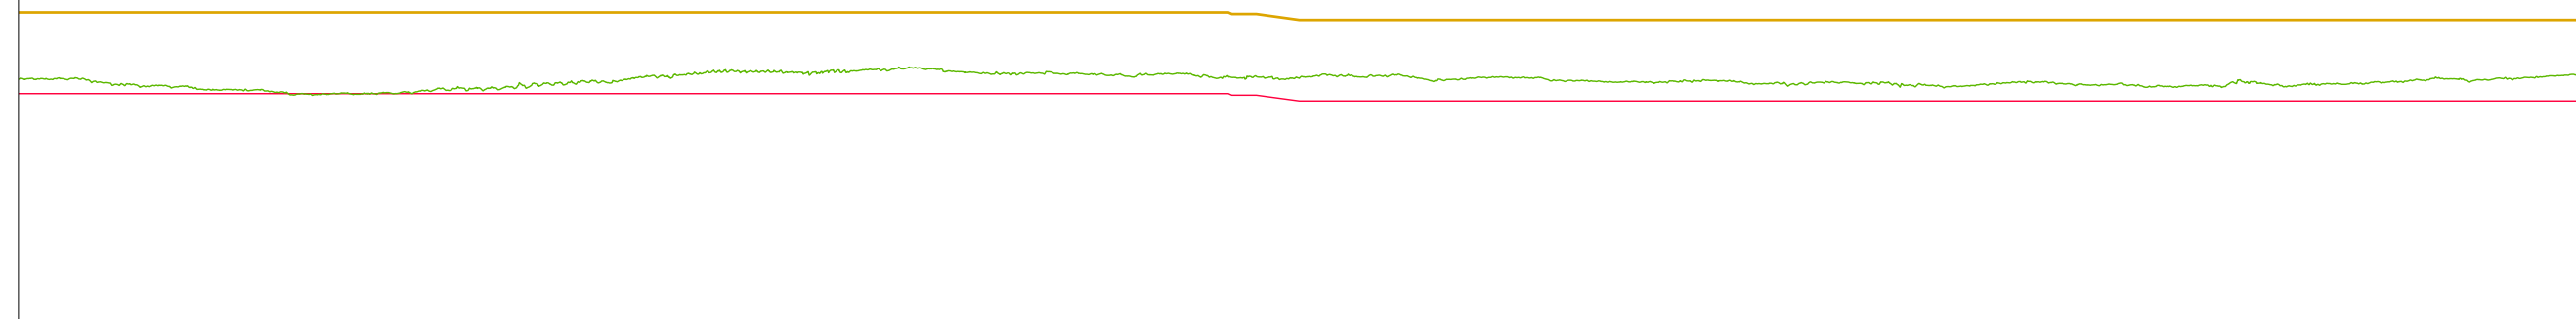

+5.00m N.A.P.

KUNSTWERK GEGEVENS Meters t.o.v. N.A.P.	Kwelscherm																				Stabiliteits- en kwelscherm verankerd										Kwelscherm					Stabiliteitsscherm				
BEHEERREGISTER Meters t.o.v. N.A.P.	+8.61	+8.50	+8.44	+8.40	+8.45	+8.54	+8.57	+8.68	+8.71	+8.67	+8.68	+8.67	+8.62	+8.65	+8.58	+8.62	+8.56	+8.57	+8.54	+8.51	+8.55	+8.51	+8.50	+8.52	+8.54	+8.60	+8.64													
PROFIEL VAN VRIJE RUIMTE Meters t.o.v. N.A.P.	+9.50	+9.50	+9.50	+9.50	+9.50	+9.50	+9.50	+9.50	+9.50	+9.50	+9.50	+9.50	+9.47	+9.40	+9.40	+9.40	+9.40	+9.40	+9.40	+9.40	+9.40	+9.40	+9.40	+9.40	+9.40	+9.40	+9.40													
LEGGER Meters t.o.v. N.A.P.	+8.40	+8.40	+8.40	+8.40	+8.40	+8.40	+8.40	+8.40	+8.40	+8.40	+8.40	+8.40	+8.37	+8.30	+8.30	+8.30	+8.30	+8.30	+8.30	+8.30	+8.30	+8.30	+8.30	+8.30	+8.30	+8.30	+8.30													
AFSTANDEN Meters t.o.v. het nulpunt	4725.00	4750.00	4775.00	4800.00	4825.00	4850.00	4875.00	4900.00	4925.00	4950.00	4975.00	5000.00	5025.00	5050.00	5075.00	5100.00	5125.00	5150.00	5175.00	5200.00	5225.00	5250.00	5275.00	5300.00	5325.00	5350.00	5375.00	5400.00												

LEGENDA

- Leggerprofiel.
- Profiel van Vrije Ruimte.
- Beheerprofiel.
- - - - - NAP
- Dijkpaal




Waterschap Rivierenland

Bezoekadres: De Blomboogerd 1
4003 BX, Tiel
tel: (0344) 64 90 90
URL: www.waterschaprivierenland.nl

Postadres: postbus 599
4000 AN, Tiel

Legger: Beusichem – Fort Everdingen (BF001. – BF118.)

Onderdeel: Legger Lengteprofiel	Datum: 2022	Blad: 008 van: 018
Dijkpaaltraject: BF	Getekend: T-DAM	Status: Vastgesteld
Opname dd: -	Opname dd: -	Versie: n.v.t.
Besluitnr: 2022048944	Tekeningnr: 008	Schaal: 1:2000/1:100
		Formaat: A3

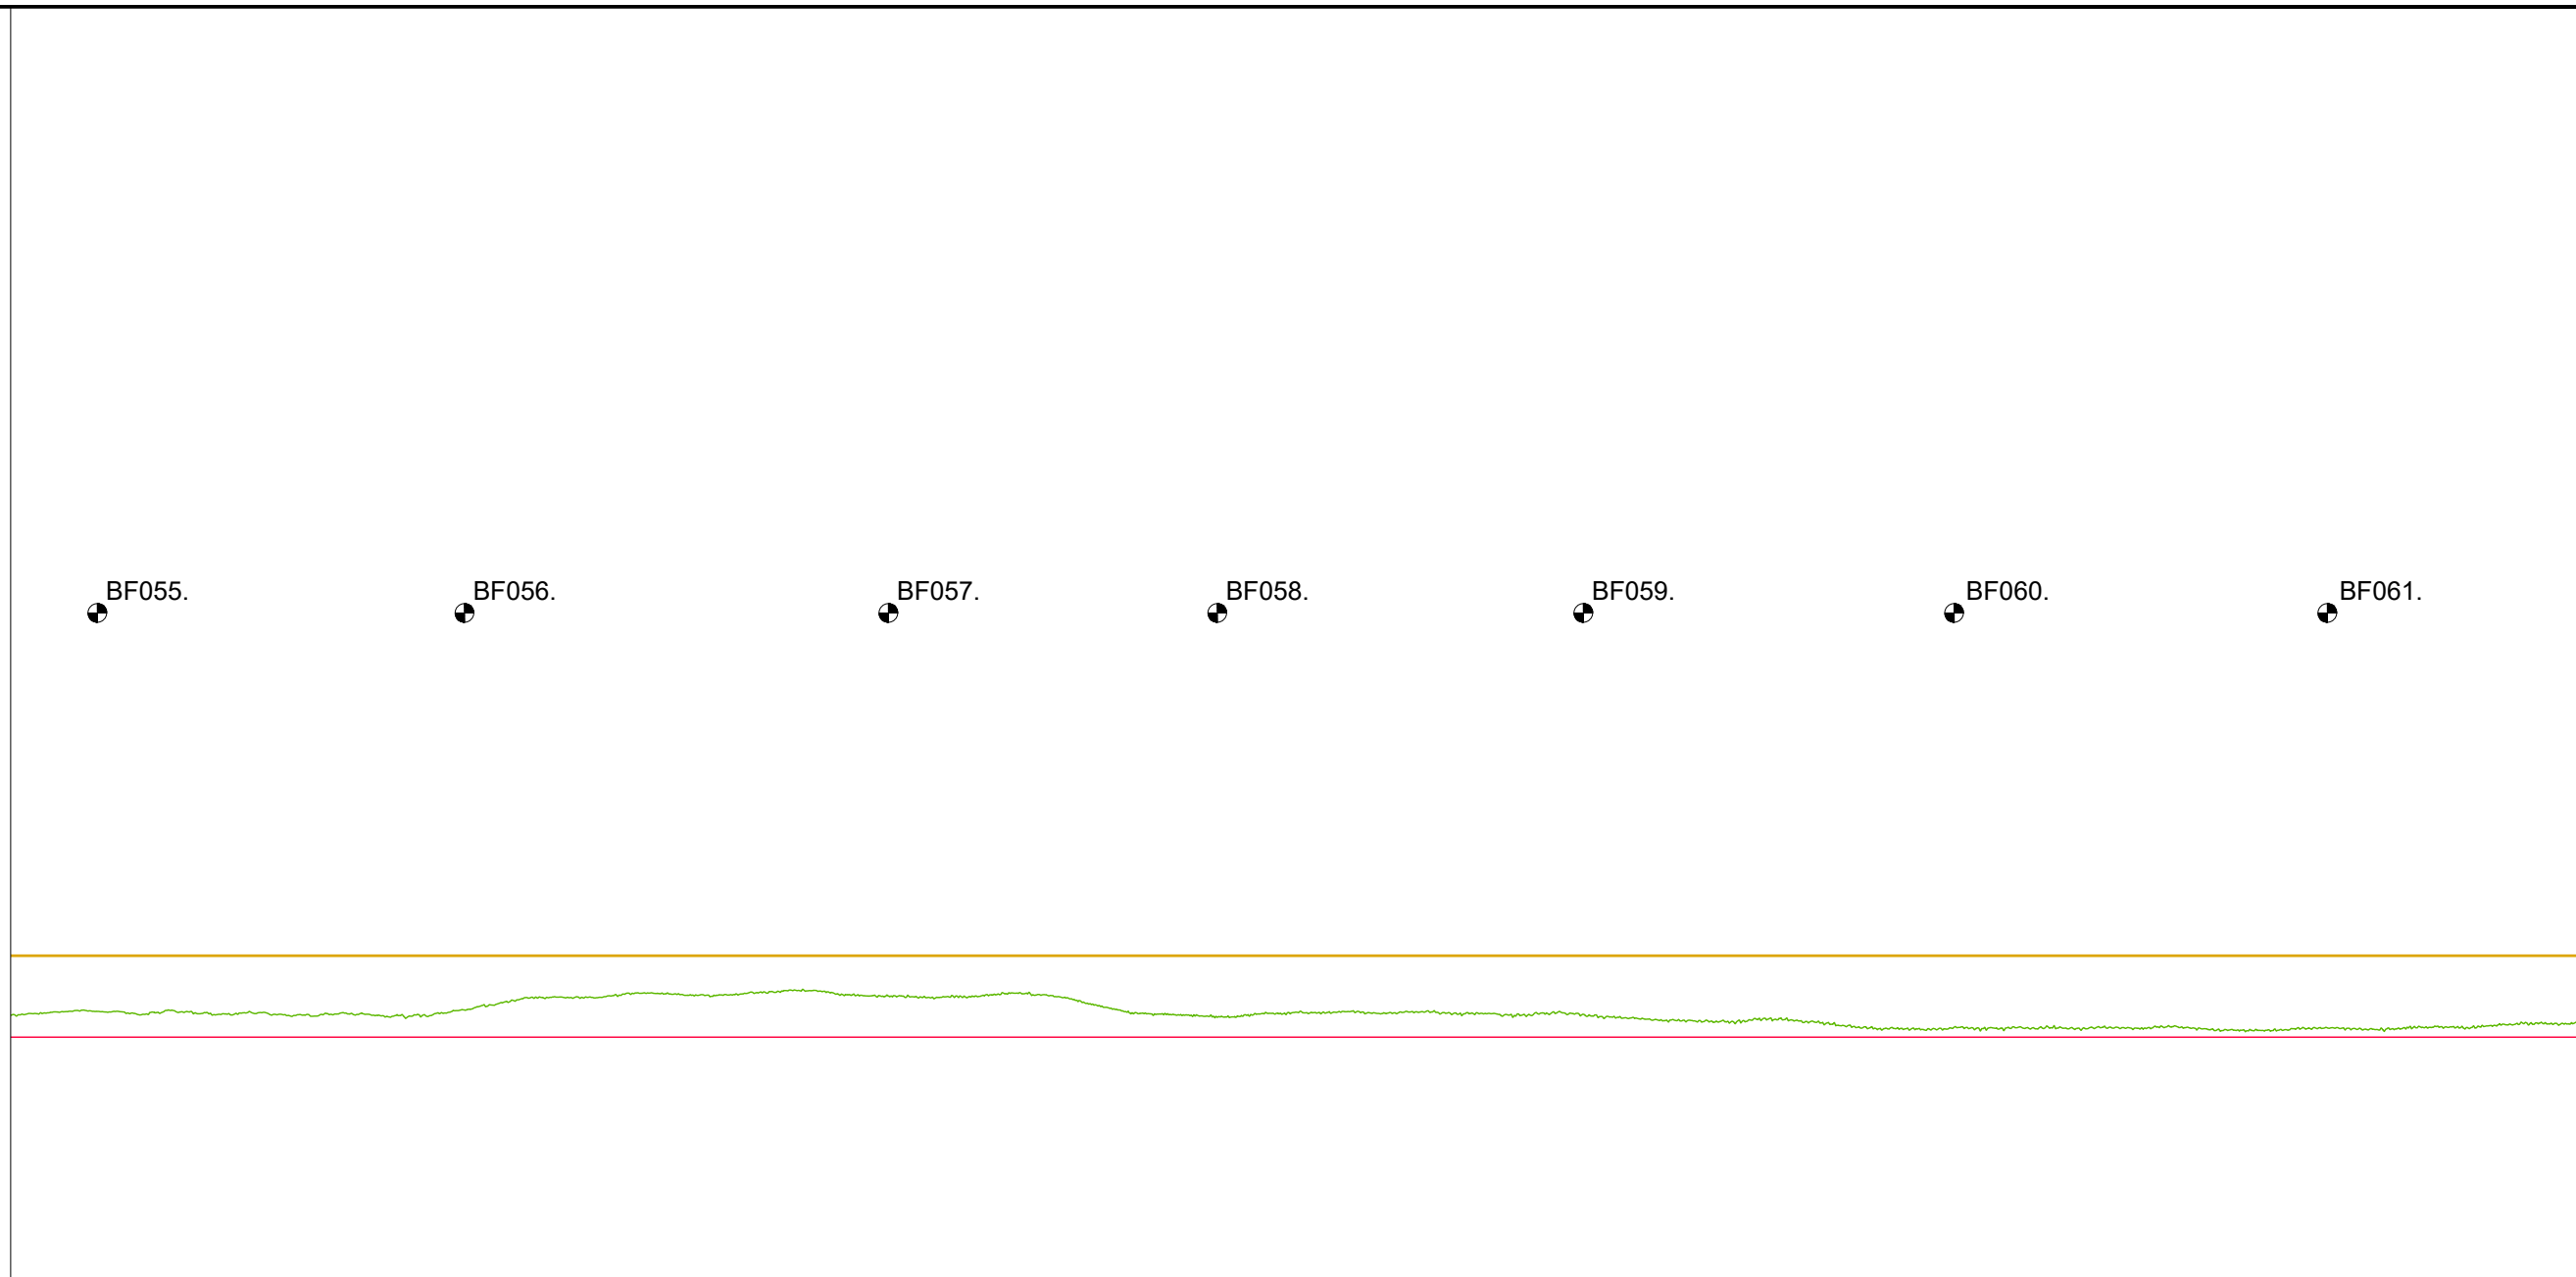

+5.00m N.A.P.

KUNSTWERK GEGEVENS Meters t.o.v. N.A.P.	Stabiliteitsscherm verankerd					Stabiliteitsscherm verankerd																						
BEHEERREGISTER Meters t.o.v. N.A.P.	+8.64	+8.61	+8.62	+8.61	+8.58	+8.81	+8.86	+8.87	+8.93	+8.85	+8.86	+8.80	+8.61	+8.61	+8.65	+8.62	+8.62	+8.56	+8.53	+8.50	+8.41	+8.42	+8.42	+8.43	+8.39	+8.42	+8.42	+8.49
PROFIEL VAN VRIJE RUIMTE Meters t.o.v. N.A.P.	+9.40	+9.40	+9.40	+9.40	+9.40	+9.40	+9.40	+9.40	+9.40	+9.40	+9.40	+9.40	+9.40	+9.40	+9.40	+9.40	+9.40	+9.40	+9.40	+9.40	+9.40	+9.40	+9.40	+9.40	+9.40	+9.40	+9.40	+9.40
LEGGER Meters t.o.v. N.A.P.	+8.30	+8.30	+8.30	+8.30	+8.30	+8.30	+8.30	+8.30	+8.30	+8.30	+8.30	+8.30	+8.30	+8.30	+8.30	+8.30	+8.30	+8.30	+8.30	+8.30	+8.30	+8.30	+8.30	+8.30	+8.30	+8.30	+8.30	+8.30
AFSTANDEN Meters t.o.v. het nulpunt	54.00.00	54.25.00	54.50.00	54.75.00	55.00.00	55.25.00	55.50.00	55.75.00	56.00.00	56.25.00	56.50.00	56.75.00	57.00.00	57.25.00	57.50.00	57.75.00	58.00.00	58.25.00	58.50.00	58.75.00	59.00.00	59.25.00	59.50.00	59.75.00	60.00.00	60.25.00	60.50.00	60.75.00

LEGENDA

- Leggerprofiel.
- Profiel van Vrije Ruimte.
- Beheerprofiel.
- NAP
- Dijkpaal




**Waterschap
Rivierenland**

Bezoekadres: De Blomboogerd 1
4003 BX, Tiel
tel: (0344) 64 90 90
URL: www.waterschaprivierenland.nl

Postadres: postbus 599
4000 AN, Tiel

Legger: Beusichem – Fort Everdingen (BF001. – BF118.)		
Onderdeel: Legger Lengteprofiel		
Dijkpaaltraject: BF	Datum: 2022	Blad: 009 van: 018
Getekend: T-DAM		Status: Vastgesteld
Opname dd: –		Versie: n.v.t.
Besluitnr: 2022048944	Schaal: 1:2000/1:100	
Tekeningnr: 009	Formaat: A3	

BF062. BF063. BF064. BF065. BF066. BF067. BF068.

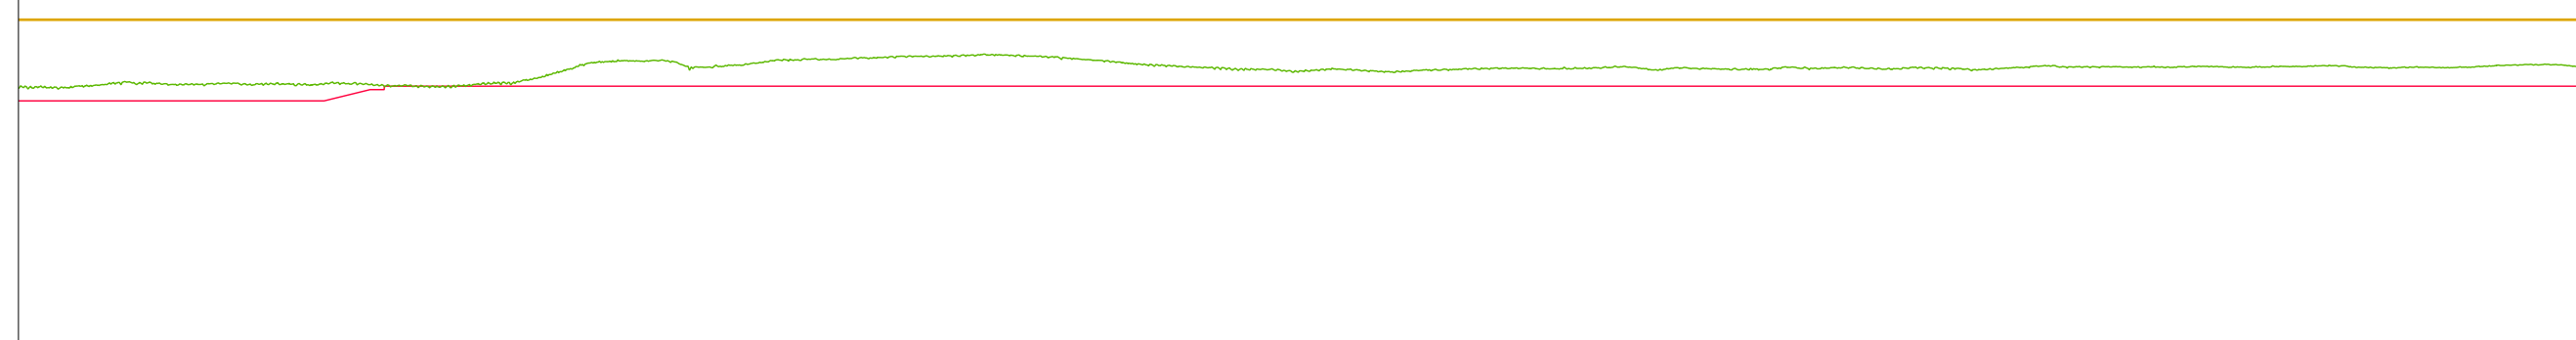

+5.00m N.A.P.

KUNSTWERK GEGEVENS Meters t.o.v. N.A.P.	Damwand																												Stabiliteits- en kwelscherm verankerd		Kwelscherm		S
BEHEERREGISTER Meters t.o.v. N.A.P.	+8.49	+8.55	+8.52	+8.55	+8.49	+8.57	+8.84	+8.76	+8.86	+8.88	+8.92	+8.87	+8.78	+8.73	+8.73	+8.72	+8.74	+8.76	+8.73	+8.74	+8.75	+8.74	+8.77	+8.76	+8.77	+8.76	+8.75	+8.79					
PROFIEL VAN VRIJE RUIMTE Meters t.o.v. N.A.P.	+9.40	+9.40	+9.40	+9.40	+9.40	+9.40	+9.40	+9.40	+9.40	+9.40	+9.40	+9.40	+9.40	+9.40	+9.40	+9.40	+9.40	+9.40	+9.40	+9.40	+9.40	+9.40	+9.40	+9.40	+9.40	+9.40	+9.40	+9.40					
LEGGER Meters t.o.v. N.A.P.	+8.30	+8.30	+8.30	+8.33	+8.50	+8.50	+8.50	+8.50	+8.50	+8.50	+8.50	+8.50	+8.50	+8.50	+8.50	+8.50	+8.50	+8.50	+8.50	+8.50	+8.50	+8.50	+8.50	+8.50	+8.50	+8.50	+8.50	+8.50					
AFSTANDEN Meters t.o.v. het nulpunt	6075.00	6100.00	6125.00	6150.00	6175.00	6200.00	6225.00	6250.00	6275.00	6300.00	6325.00	6350.00	6375.00	6400.00	6425.00	6450.00	6475.00	6500.00	6525.00	6550.00	6575.00	6600.00	6625.00	6650.00	6675.00	6700.00	6725.00	6750.00					

LEGENDA

- Leggerprofiel.
- Profiel van Vrije Ruimte.
- Beheerprofiel.
- - - - - NAP
- Dijkpaal


Waterschap Rivierenland

Bezoekadres: De Blomboogerd 1
4003 BX, Tiel
tel: (0344) 64 90 90
URL: www.waterschaprivierenland.nl

Postadres: postbus 599
4000 AN, Tiel

Legger: Beusichem – Fort Everdingen (BF001. – BF118.)

Onderdeel: Legger Lengteprofiel	Datum: 2022	Blad: 010 van: 018
Dijkpaaltraject: BF	Getekend: T-DAM	Status: Vastgesteld
Opname dd: -	-	Versie: n.v.t.
Besluitnr: 2022048944	Schaal: 1:2000/1:100	
Tekeningnr: 010	Formaat: A3	

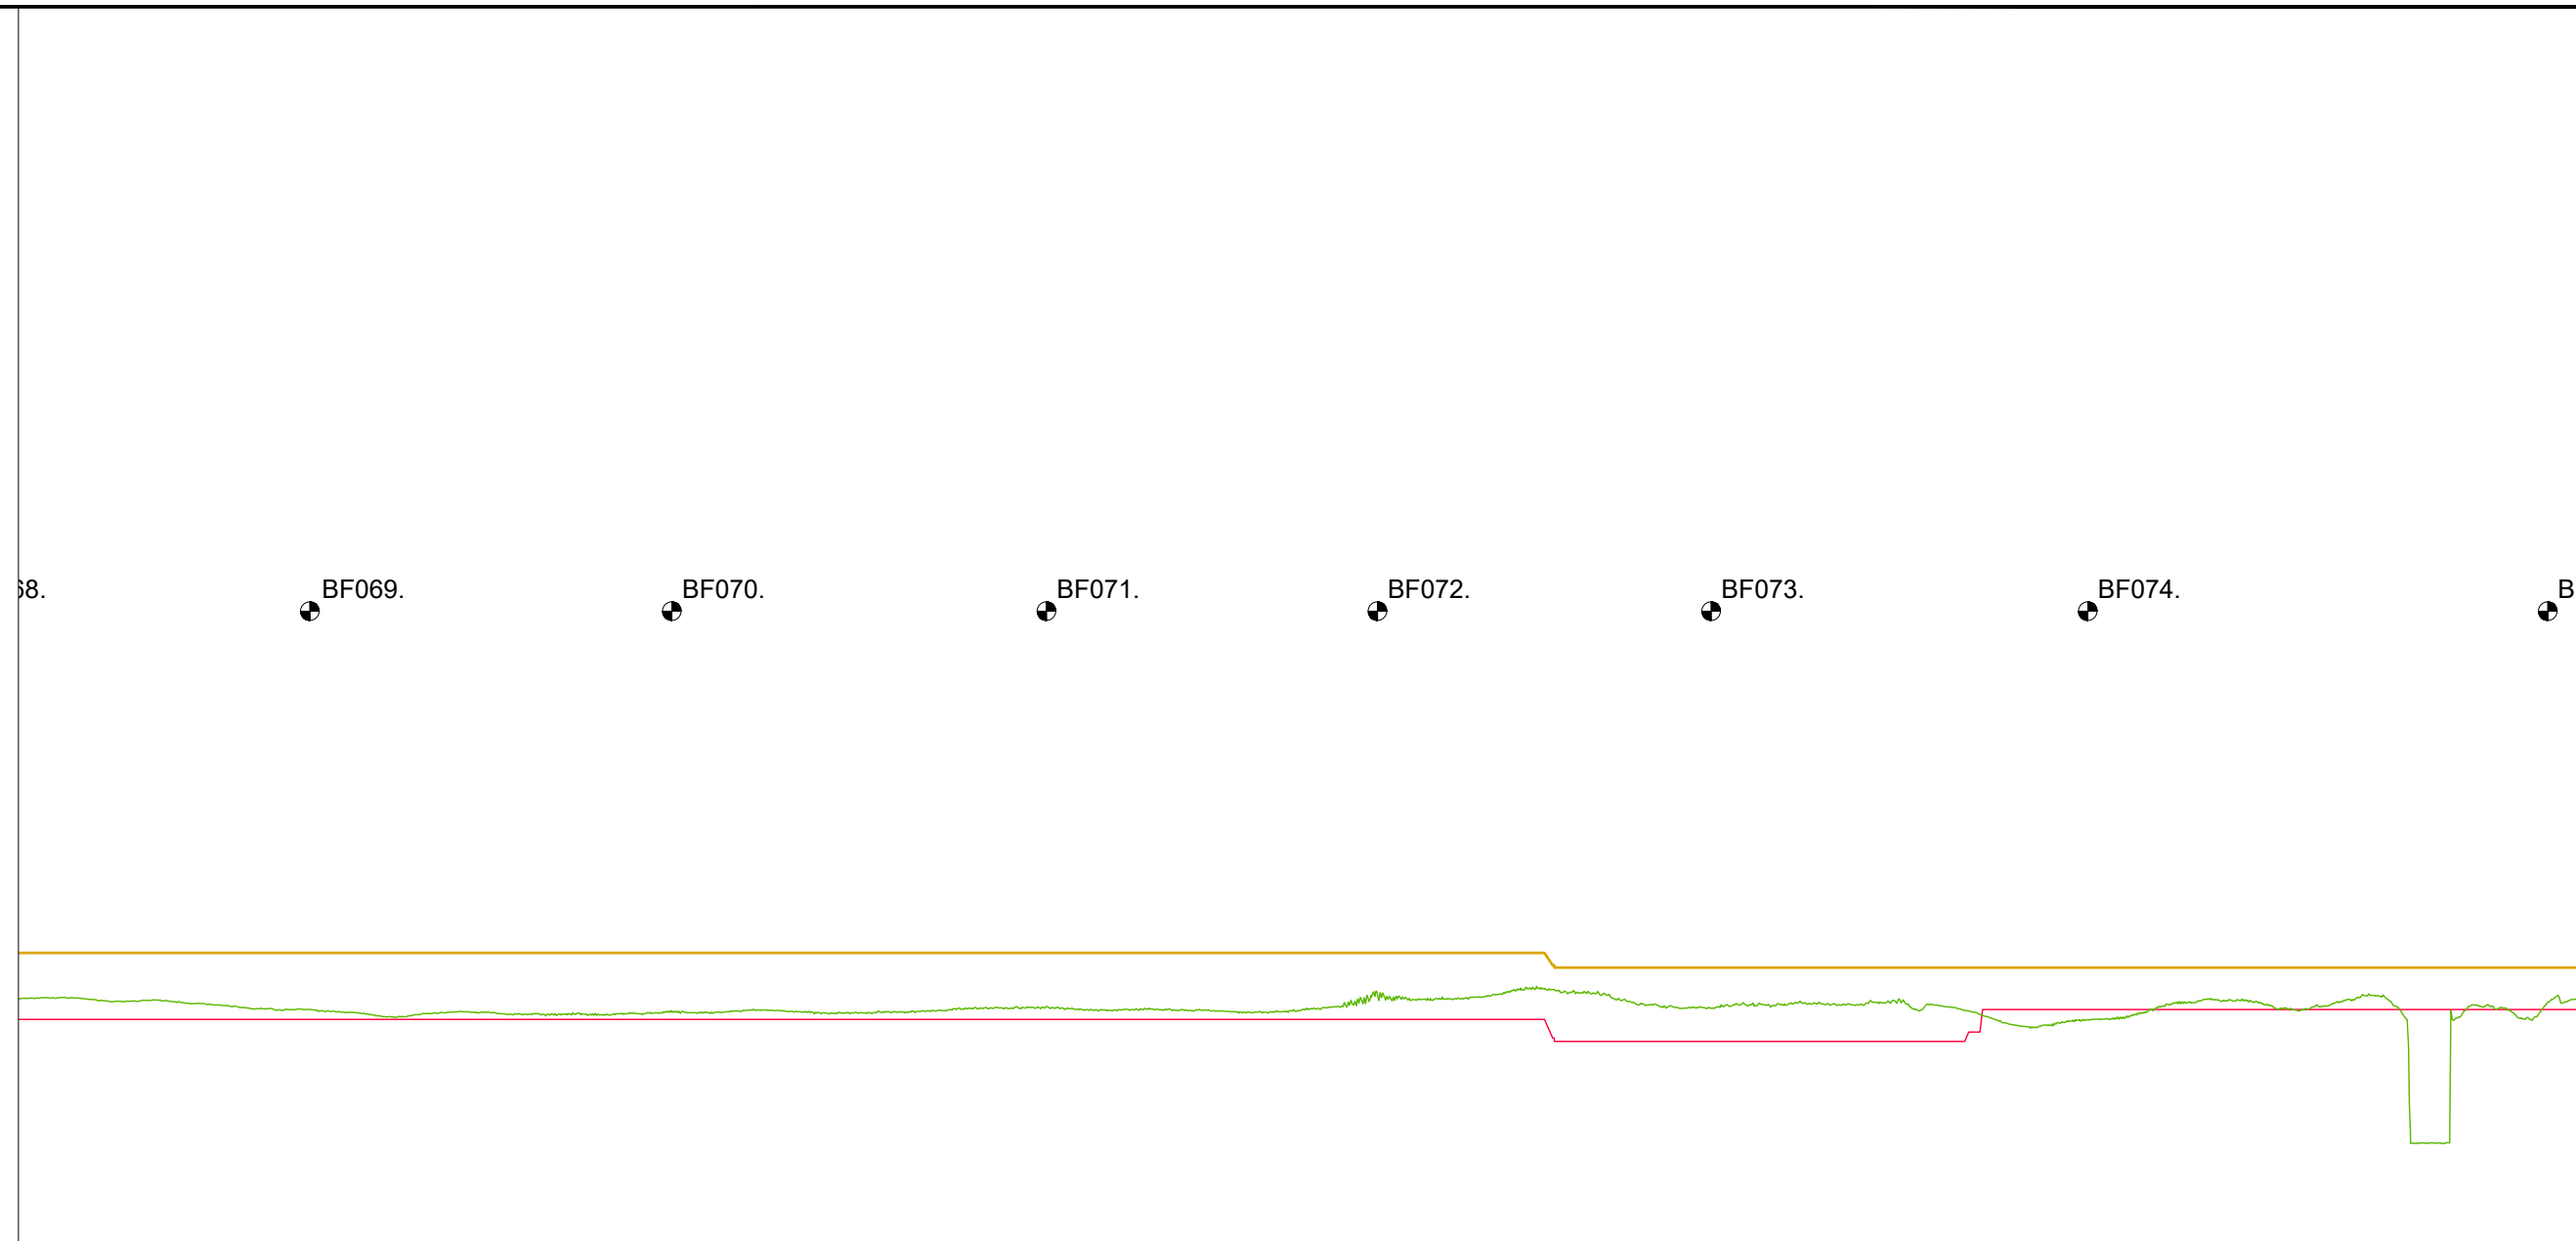

+5.00m N.A.P.

Coupure

KUNSTWERK GEGEVENS Meters t.o.v. N.A.P.	Stabiliteits- en kwelscherm verankerd						Kwelscherm		Stabiliteits- en kwelscherm verankerd		L-wand		L-wand		Betonnen diepwand										Coupure			
BEHEERREGISTER Meters t.o.v. N.A.P.	+8.79	+8.76	+8.65	+8.60	+8.59	+8.56	+8.57	+8.59	+8.60	+8.60	+8.64	+8.63	+8.63	+8.60	+8.74	+8.78	+8.92	+8.71	+8.69	+8.72	+8.64	+8.45	+8.50	+8.74	+8.65	+8.82	+8.64	+8.80
PROFIEL VAN VRIJE RUIMTE Meters t.o.v. N.A.P.	+9.40	+9.40	+9.40	+9.40	+9.40	+9.40	+9.40	+9.40	+9.40	+9.40	+9.40	+9.40	+9.40	+9.40	+9.40	+9.40	+9.40	+9.20	+9.20	+9.20	+9.20	+9.20	+9.20	+9.20	+9.20	+9.20	+9.20	+9.20
LEGGER Meters t.o.v. N.A.P.	+8.50	+8.50	+8.50	+8.50	+8.50	+8.50	+8.50	+8.50	+8.50	+8.50	+8.50	+8.50	+8.50	+8.50	+8.50	+8.50	+8.50	+8.20	+8.20	+8.20	+8.20	+8.63	+8.63	+8.63	+8.63	+8.63	+8.63	+8.63
AFSTANDEN Meters t.o.v. het nulpunt	6750.00	6775.00	6800.00	6825.00	6850.00	6875.00	6900.00	6925.00	6950.00	6975.00	7000.00	7025.00	7050.00	7075.00	7100.00	7125.00	7150.00	7175.00	7200.00	7225.00	7250.00	7275.00	7300.00	7325.00	7350.00	7375.00	7400.00	7425.00

LEGENDA

- Leggerprofiel.
- Profiel van Vrije Ruimte.
- Beheerprofiel.
- - - - - NAP
- Dijkpaal


Waterschap Rivierenland

Bezoekadres: De Blomboogerd 1
4003 BX, Tiel
tel: (0344) 64 90 90
URL: www.waterschaprivierenland.nl

Postadres: postbus 599
4000 AN, Tiel

Legger: Beusichem – Fort Everdingen (BF001. – BF118.)

Onderdeel: Legger Lengteprofiel	Datum: 2022	Blad: 011 van: 018
Dijkpaaltraject: BF	Getekend: T-DAM	Status: Vastgesteld
Opname dd: -	-	Versie: n.v.t.
Besluitnr: 2022048944	Schaal: 1:2000/1:100	
Tekeningnr: 011	Formaat: A3	

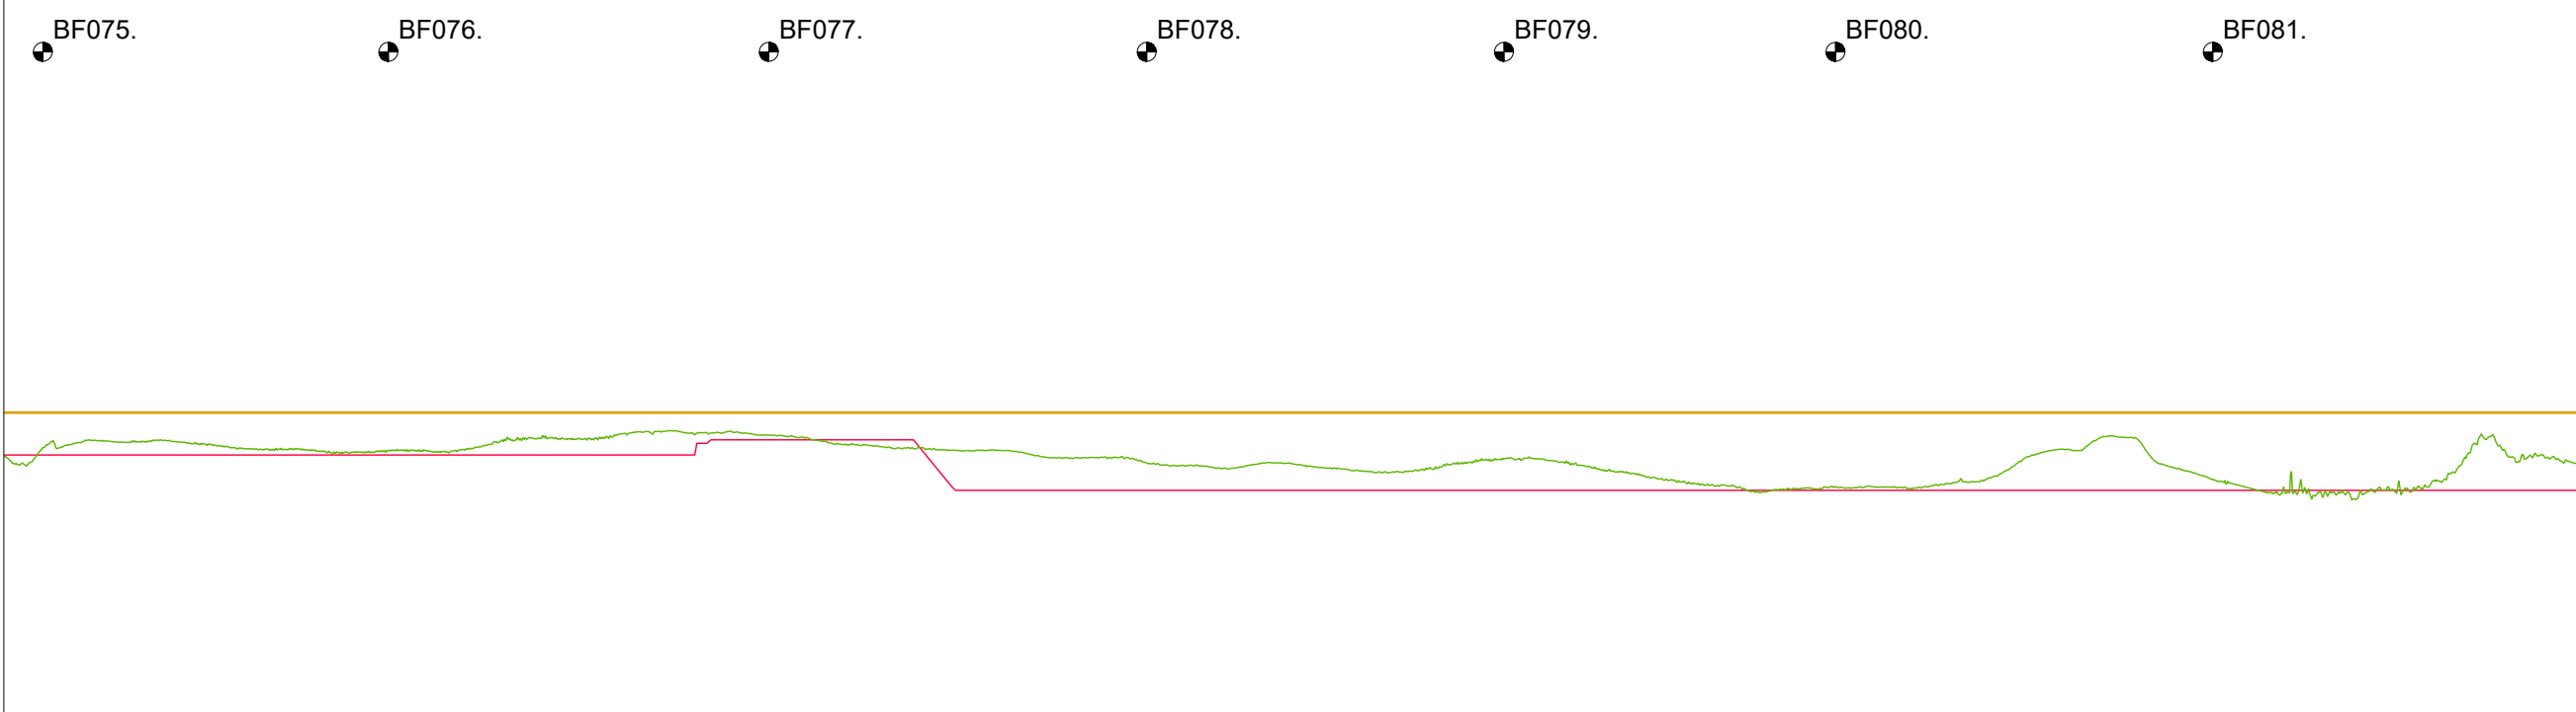

+5.00m N.A.P.

KUNSTWERK GEGEVENS Meters t.o.v. N.A.P.	Betonnen diepwand																											
BEHEERREGISTER Meters t.o.v. N.A.P.	+8.80	+8.82	+8.72	+8.67	+8.68	+8.83	+8.90	+8.91	+8.87	+8.72	+8.70	+8.59	+8.49	+8.53	+8.42	+8.51	+8.56	+8.35	+8.21	+8.20	+8.20	+8.52	+8.89	+8.35	+8.11	+8.16	+8.87	+8.52
PROFIEL VAN VRIJE RUIMTE Meters t.o.v. N.A.P.	+9.20	+9.20	+9.20	+9.20	+9.20	+9.20	+9.20	+9.20	+9.20	+9.20	+9.20	+9.20	+9.20	+9.20	+9.20	+9.20	+9.20	+9.20	+9.20	+9.20	+9.20	+9.20	+9.20	+9.20	+9.20	+9.20	+9.20	+9.20
LEGGER Meters t.o.v. N.A.P.	+8.63	+8.63	+8.63	+8.63	+8.63	+8.63	+8.63	+8.81	+8.84	+8.84	+8.16	+8.16	+8.16	+8.16	+8.16	+8.16	+8.16	+8.16	+8.16	+8.16	+8.16	+8.16	+8.16	+8.16	+8.16	+8.16	+8.16	+8.16
AFSTANDEN Meters t.o.v. het nulpunt	74.25.00	74.50.00	74.75.00	75.00.00	75.25.00	75.50.00	75.75.00	76.00.00	76.25.00	76.50.00	76.75.00	77.00.00	77.25.00	77.50.00	77.75.00	78.00.00	78.25.00	78.50.00	78.75.00	79.00.00	79.25.00	79.50.00	79.75.00	80.00.00	80.25.00	80.50.00	80.75.00	81.00.00

LEGENDA

- Leggerprofiel.
- Profiel van Vrije Ruimte.
- Beheerprofiel.
- NAP
- + Dijkpaal



**Waterschap
Rivierenland**

Bezoekadres: De Blomboogerd 1
4003 BX, Tiel
tel: (0344) 64 90 90
URL: www.waterschaprivierenland.nl

Postadres: postbus 599
4000 AN, Tiel

Legger: Beusichem – Fort Everdingen
(BF001. – BF118.)

Onderdeel: Legger Lengteprofiel	Datum: 2022	Blad: 012 van: 018
Dijkpaaltraject: BF	Getekend: T-DAM	Status: Vastgesteld
Opname dd: –	–	Versie: n.v.t.
Besluitnr: 2022048944	Schaal: 1:2000/1:100	
Tekeningnr: 012	Formaat: A3	

BF082. BF083. BF084. BF085. BF086. BF087. BF088.

+5.00m N.A.P.

KUNSTWERK GEGEVENS
Meters t.o.v. N.A.P.

BEHEERREGISTER
Meters t.o.v. N.A.P.

PROFIEL VAN VRIJE RUIMTE
Meters t.o.v. N.A.P.

LEGGER
Meters t.o.v. N.A.P.

AFSTANDEN
Meters t.o.v. het nulpunt

+8.52	+8.13	+8.06	+8.02	+8.07	+7.94	+8.05	+8.00	+7.96	+7.85	+7.88	+7.87	+7.95	+8.03	+8.08	+8.06	+7.95	+7.77	+7.77	+7.75	+7.71	+7.83	+7.83	+7.93	+8.00	+8.08	+8.16	+8.38	
+9.20	+9.20	+9.20	+9.20	+9.20	+9.20	+9.20	+9.20	+9.20	+9.20	+9.20	+9.20	+9.20	+9.20	+9.20	+9.20	+9.20	+9.20	+9.20	+9.20	+9.20	+9.20	+9.20	+9.20	+9.20	+9.20	+9.20	+9.20	+9.20
+8.16	+8.16	+8.16	+8.16	+8.08	+7.93	+7.91	+7.91	+7.91	+7.91	+7.91	+7.91	+7.91	+7.91	+7.91	+7.81	+7.81	+7.81	+7.81	+7.81	+7.81	+7.81	+7.81	+7.81	+7.82	+7.90	+7.90	+7.90	
8100.00	8125.00	8150.00	8175.00	8200.00	8225.00	8250.00	8275.00	8300.00	8325.00	8350.00	8375.00	8400.00	8425.00	8450.00	8475.00	8500.00	8525.00	8550.00	8575.00	8600.00	8625.00	8650.00	8675.00	8700.00	8725.00	8750.00	8775.00	

LEGENDA

-  Leggerprofiel.
-  Profiel van Vrije Ruimte.
-  Beheerprofiel.
-  NAP
-  Dijkpaal


Waterschap Rivierenland
 Bezoekadres: De Blomboogerd 1
 4003 BX, Tiel
 tel: (0344) 64 90 90
 URL: www.waterschaprivierenland.nl

Postadres: postbus 599
 4000 AN, Tiel

Legger: Beusichem – Fort Everdingen
(BF001. – BF118.)

Onderdeel: Legger Lengteprofiel		
Dijkpaaltraject: BF	Datum: 2022	Blad: 013 van: 018
Getekend: T-DAM	Opname dd: –	Status: Vastgesteld
Opname dd: –	–	Versie: n.v.t.
Besluitnr: 2022048944	Schaal: 1:2000/1:100	
Tekeningnr: 013	Formaat: A3	

BF089. BF090. BF091. BF092. BF093. BF094. BF095.

+5.00m N.A.P.

KUNSTWERK GEGEVENS
Meters t.o.v. N.A.P.

BEHEERREGISTER Meters t.o.v. N.A.P.	+8.38	+8.37	+8.32	+8.21	+8.02	+8.02	+7.99	+7.94	+8.03	+7.99	+7.97	+7.99	+8.01	+8.12	+8.13	+8.14	+8.10	+8.14	+8.24	+8.28	+8.31	+8.40	+8.25	+8.26	+8.32	+8.41	+8.45	+8.42
PROFIEL VAN VRIJE RUIMTE Meters t.o.v. N.A.P.	+9.20	+9.20	+9.20	+9.20	+9.20	+9.20	+9.20	+9.20	+9.20	+9.20	+9.20	+9.20	+9.20	+9.20	+9.20	+9.20	+9.20	+9.20	+9.20	+9.20	+9.20	+9.20	+9.20	+9.20	+9.20	+9.20	+9.20	+9.20
LEGGER Meters t.o.v. N.A.P.	+7.90	+7.90	+7.90	+7.90	+7.90	+7.90	+7.90	+7.90	+7.90	+7.90	+7.95	+7.95	+7.95	+7.95	+7.95	+7.95	+7.95	+7.95	+7.95	+7.95	+7.95	+8.01	+8.01	+8.01	+8.01	+8.01	+8.01	+8.01
AFSTANDEN Meters t.o.v. het nulpunt	8775.00	8800.00	8825.00	8850.00	8875.00	8900.00	8925.00	8950.00	8975.00	9000.00	9025.00	9050.00	9075.00	9100.00	9125.00	9150.00	9175.00	9200.00	9225.00	9250.00	9275.00	9300.00	9325.00	9350.00	9375.00	9400.00	9425.00	9450.00

LEGENDA

- Leggerprofiel.
- Profiel van Vrije Ruimte.
- Beheerprofiel.
- NAP
- Dijkpaal

**Waterschap
Rivierenland**

Bezoekadres: De Blomboogerd 1
4003 BX, Tiel
tel: (0344) 64 90 90
URL: www.waterschaprivierenland.nl

Postadres: postbus 599
4000 AN, Tiel

Legger: Beusichem – Fort Everdingen (BF001. – BF118.)		
Onderdeel: Legger Lengteprofiel		
Dijkpaaltraject: BF	Datum: 2022	Blad: 014 van: 018
Getekend: T-DAM	Opname dd: –	Status: Vastgesteld
Opname dd: –	–	Versie: n.v.t.
Besluitnr: 2022048944	Schaal: 1:2000/1:100	
Tekeningnr: 014	Formaat: A3	

BF096.

BF097.

BF098.

BF099.

BF100.

BF101.

BF102.

+5.00m N.A.P.

KUNSTWERK GEGEVENS
Meters t.o.v. N.A.P.

L-wand

BEHEERREGISTER
Meters t.o.v. N.A.P.

PROFIEL VAN VRIJE RUIMTE
Meters t.o.v. N.A.P.

LEGGER
Meters t.o.v. N.A.P.

AFSTANDEN
Meters t.o.v. het nulpunt

+8.42	+8.40	+8.38	+8.44	+8.48	+8.40	+8.34	+8.26	+8.16	+8.11	+8.06	+8.09	+8.16	+8.22	+8.33	+8.31	+8.33	+8.24	+8.09	+8.08	+8.27	+8.36	+8.25	+8.27	+8.31	+8.29	+8.37	+8.26
+9.20	+9.20	+9.20	+9.20	+9.20	+9.20	+9.20	+9.20	+9.20	+9.20	+9.20	+9.20	+9.20	+9.20	+9.20	+9.20	+9.20	+9.20	+9.20	+9.20	+9.20	+9.20	+9.20	+9.20	+9.20	+9.20	+9.20	+9.20
+8.01	+8.01	+8.01	+8.01	+8.01	+8.01	+8.01	+7.98	+7.98	+7.98	+7.98	+7.98	+7.98	+7.98	+7.98	+7.94	+7.94	+7.94	+7.94	+7.94	+7.94	+7.94	+7.94	+7.94	+7.94	+7.94	+7.94	+7.94
9450.00	9475.00	9500.00	9525.00	9550.00	9575.00	9600.00	9625.00	9650.00	9675.00	9700.00	9725.00	9750.00	9775.00	9800.00	9825.00	9850.00	9875.00	9900.00	9925.00	9950.00	9975.00	10000.00	10025.00	10050.00	10075.00	10100.00	10125.00

LEGENDA

-  Leggerprofiel.
-  Profiel van Vrije Ruimte.
-  Beheerprofiel.
-  NAP
-  Dijkpaal


Waterschap Rivierenland

Bezoekadres: De Blomboogerd 1
4003 BX, Tiel
tel: (0344) 64 90 90
URL: www.waterschaprivierenland.nl

Postadres: postbus 599
4000 AN, Tiel

Legger: Beusichem – Fort Everdingen
(BF001. – BF118.)

Onderdeel: Legger Lengteprofiel		
Dijkpaaltraject: BF	Datum: 2022	Blad: 015 van: 018
Getekend: T-DAM	Opname dd: -	Status: Vastgesteld
Opname dd: -	Besluitnr: 2022048944	Versie: n.v.t.
Tekeningnr: 015	Schaal: 1:2000/1:100	
		Formaat: A3

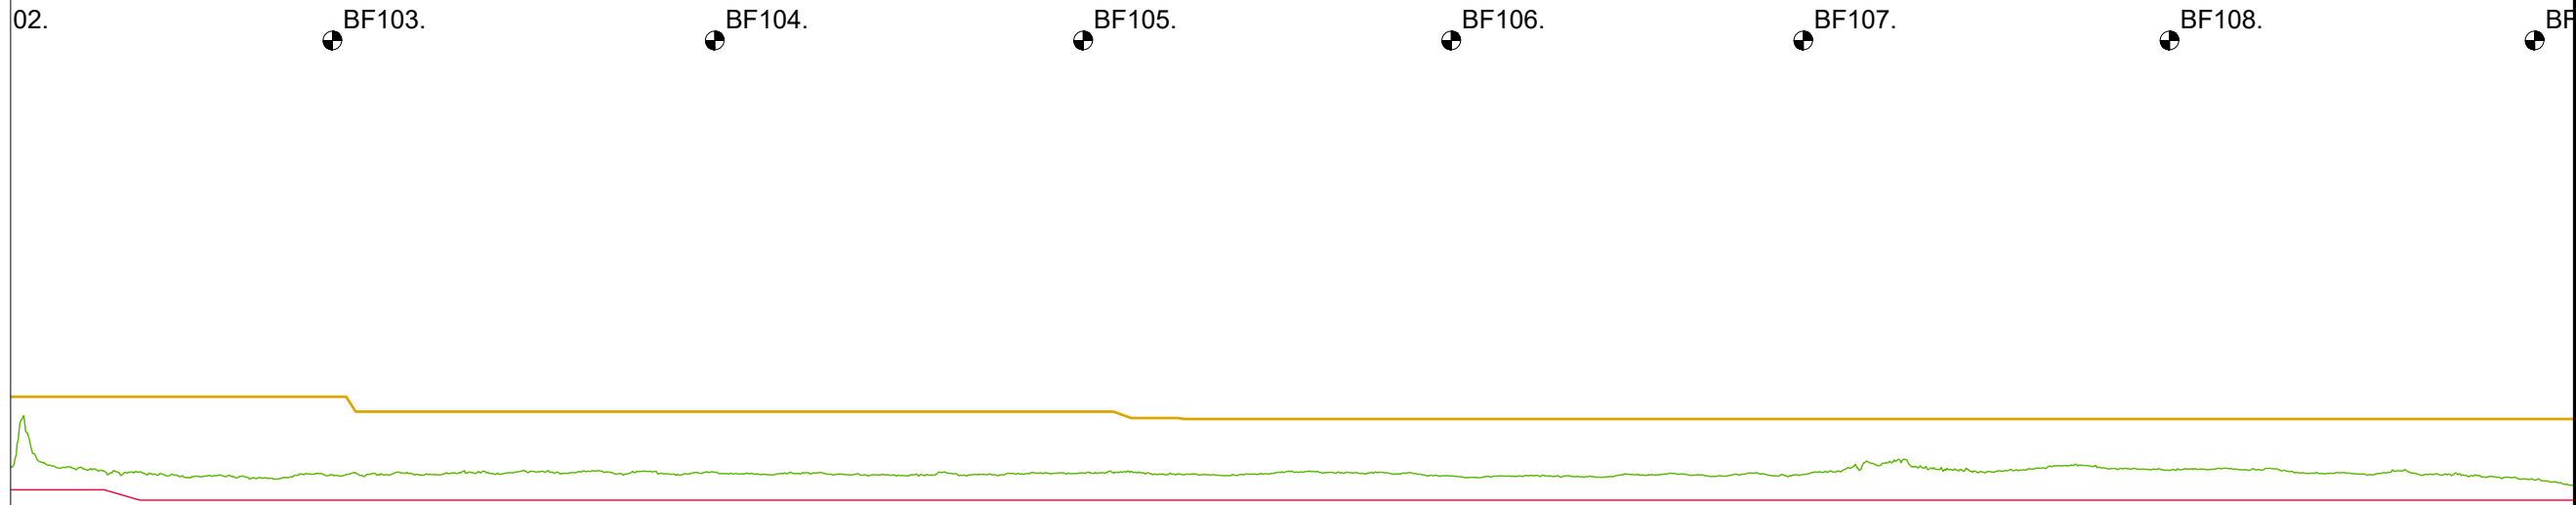

+5.00m N.A.P.

KUNSTWERK GEGEVENS Meters t.o.v. N.A.P.	Stabiliteitsscherm verankerd										Stabiliteits- en kwelscherm verankerd																	
BEHEERREGISTER Meters t.o.v. N.A.P.	+8.26	+8.16	+8.10	+8.14	+8.14	+8.17	+8.18	+8.17	+8.18	+8.15	+8.15	+8.16	+8.15	+8.15	+8.17	+8.14	+8.13	+8.14	+8.12	+8.15	+8.35	+8.19	+8.27	+8.21	+8.23	+8.15	+8.13	+8.06
PROFIEL VAN VRIJE RUIMTE Meters t.o.v. N.A.P.	+9.20	+9.20	+9.20	+9.20	+9.00	+9.00	+9.00	+9.00	+9.00	+9.00	+9.00	+9.00	+8.91	+8.90	+8.90	+8.90	+8.90	+8.90	+8.90	+8.90	+8.90	+8.90	+8.90	+8.90	+8.90	+8.90	+8.90	+8.90
LEGER Meters t.o.v. N.A.P.	+7.94	+7.80	+7.80	+7.80	+7.80	+7.80	+7.80	+7.80	+7.80	+7.80	+7.80	+7.80	+7.80	+7.80	+7.80	+7.80	+7.80	+7.80	+7.80	+7.80	+7.80	+7.80	+7.80	+7.80	+7.80	+7.80	+7.80	+7.80
AFSTANDEN Meters t.o.v. het nulpunt	10125.00	10150.00	10175.00	10200.00	10225.00	10250.00	10275.00	10300.00	10325.00	10350.00	10375.00	10400.00	10425.00	10450.00	10475.00	10500.00	10525.00	10550.00	10575.00	10600.00	10625.00	10650.00	10675.00	10700.00	10725.00	10750.00	10775.00	10800.00

LEGENDA

- Leggerprofiel.
- Profiel van Vrije Ruimte.
- Beheerprofiel.
- - - - - NAP
- Dijkpaal


W
Waterschap
Rivierenland

Bezoekadres: De Blomboogerd 1
4003 BX, Tiel
tel: (0344) 64 90 90
URL: www.waterschaprivierenland.nl

Postadres: postbus 599
4000 AN, Tiel

Legger: Beusichem – Fort Everdingen
(BF001. – BF118.)

Onderdeel: Legger Lengteprofiel	Datum: 2022	Blad: 016 van: 018
Dijkpaaltraject: BF	Getekend: T-DAM	Status: Vastgesteld
Opname dd: -	—	Versie: n.v.t.
Besluitnr: 2022048944	Schaal: 1:2000/1:100	
Tekeningnr: 016	Formaat: A3	

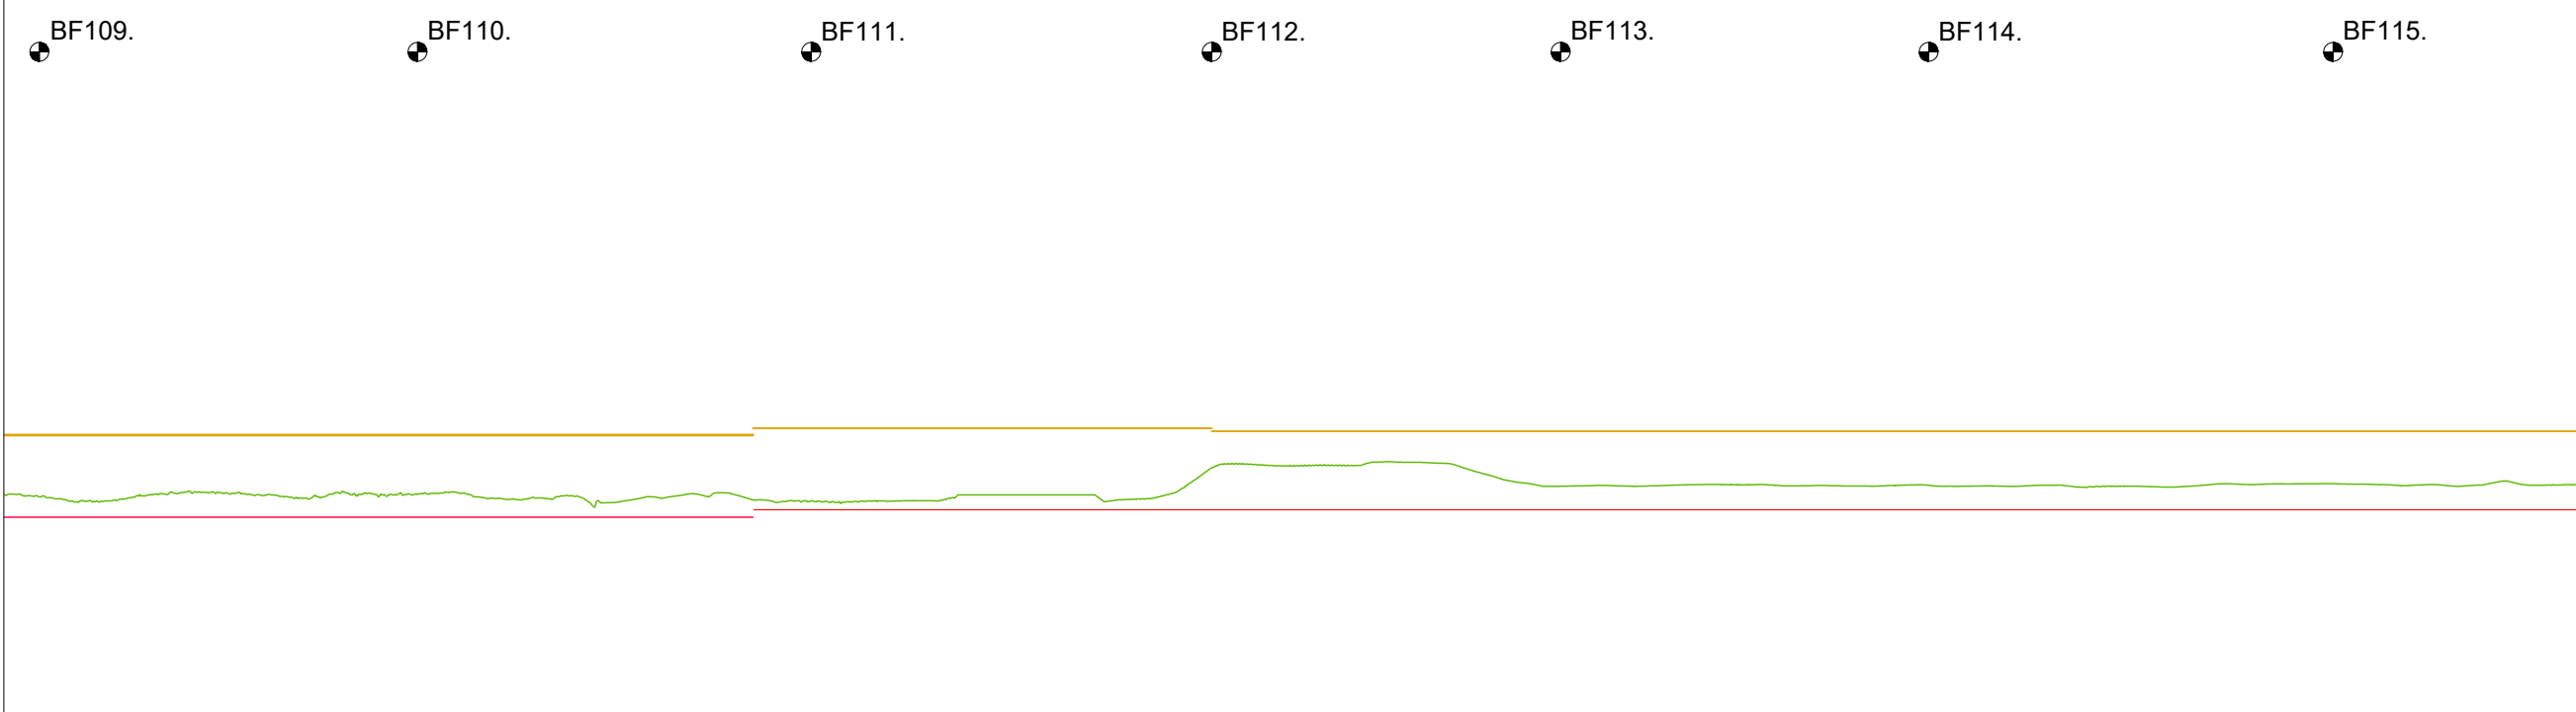

KUNSTWERK GEGEVENS Meters t.o.v. N.A.P.	Stabiliteitsscherm verankerd										Stabiliteitsscherm verankerd	Beersluis	Stabiliteitsscherm verankerd	Damwand														
BEHEERREGISTER Meters t.o.v. N.A.P.	+8.06	+8.08	+8.12	+8.10	+8.11	+8.04	+8.00	+8.09	+8.02	+8.02	+8.10	+8.10	+8.11	+8.50	+8.49	+8.52	+8.21	+8.21	+8.24	+8.22	+8.23	+8.21	+8.21	+8.22	+8.25	+8.24	+8.23	+8.24
PROFIEL VAN VRIJE RUIMTE Meters t.o.v. N.A.P.	+8.90	+8.90	+8.90	+8.90	+8.90	+8.90	+8.90	+8.90	+8.99	+8.99	+8.99	+8.99	+8.99	+8.95	+8.95	+8.95	+8.95	+8.95	+8.95	+8.95	+8.95	+8.95	+8.95	+8.95	+8.95	+8.95	+8.95	+8.95
LEGGER Meters t.o.v. N.A.P.	+7.80	+7.80	+7.80	+7.80	+7.80	+7.80	+7.80	+7.80	+7.90	+7.90	+7.90	+7.90	+7.90	+7.90	+7.90	+7.90	+7.90	+7.90	+7.90	+7.90	+7.90	+7.90	+7.90	+7.90	+7.90	+7.90	+7.90	+7.90
AFSTANDEN Meters t.o.v. het nulpunt	10800.00	10825.00	10850.00	10875.00	10900.00	10925.00	10950.00	10975.00	11000.00	11025.00	11050.00	11075.00	11100.00	11125.00	11150.00	11175.00	11200.00	11225.00	11250.00	11275.00	11300.00	11325.00	11350.00	11375.00	11400.00	11425.00	11450.00	11475.00

- LEGENDA
- Leggerprofiel.
 - Profiel van Vrije Ruimte.
 - Beheerprofiel.
 - - - - - NAP
 - Dijkpaal



**Waterschap
Rivierenland**

Bezoekadres: De Blomboogerd 1
4003 BX, Tiel
tel: (0344) 64 90 90
URL: www.waterschaprivierenland.nl

Postadres: postbus 599
4000 AN, Tiel

Legger: Beusichem – Fort Everdingen (BF001. – BF118.)		
Onderdeel: Legger Lengteprofiel	Datum: 2022	Blad: 017 van: 018
Dijkpaaltraject: BF	Getekend: T-DAM	Status: Vastgesteld
Opname dd: –	–	Versie: n.v.t.
Besluitnr: 2022048944	Schaal: 1:2000/1:100	
Tekeningnr: 017	Formaat: A3	

● BF116.

● BF117.

● BF118.

+5.00m N.A.P.

KUNSTWERK GEGEVENS Meters t.o.v. N.A.P.	[Hatched area]									
BEHEERREGISTER Meters t.o.v. N.A.P.	+8.24	+8.22	+8.22	+8.21	+8.21	+8.21	+8.15	+8.13	+8.15	+8.21
PROFIEL VAN VRIJE RUIMTE Meters t.o.v. N.A.P.	+8.95	+8.95	+8.95	+8.95	+8.95	+8.95	+8.95	+8.91	+8.91	+8.91
LEgger Meters t.o.v. N.A.P.	+7.90	+7.90	+7.90	+7.90	+7.90	+7.90	+7.90	+7.90	+7.90	+7.90
AFSTANDEN Meters t.o.v. het nulpunt	11475.00	11500.00	11525.00	11550.00	11575.00	11600.00	11625.00	11650.00	11675.00	11700.00

LEGENDA

- Leggerprofiel.
- Profiel van Vrije Ruimte.
- Beheerprofiel.
- NAP
- Dijkpaal



**Waterschap
Rivierenland**

Bezoekadres: De Blomboogerd 1
4003 BX, Tiel
tel: (0344) 64 90 90
URL: www.waterschaprivierenland.nl






Postadres: postbus 599
4000 AN, Tiel

Legger: Beusichem – Fort Everdingen
(BF001. – BF118.)







Onderdeel: Legger Lengteprofiel		
Dijkpaaltraject: BF	Datum: 2022	Blad: 018 van: 018
Getekend: T-DAM	Opname dd: –	Status: Vastgesteld
Opname dd: –	–	Versie: n.v.t.
Besluitnr: 2022048944	Schaal: 1:2000/1:100	
Tekeningnr: 018	Formaat: A3	

Legenda Waterkering

Waterkering:

-  Primaire waterkering
-  Regionale waterkering
-  Overige waterkering
-  Waterkering Rijkswaterstaat
-  Hoge grond


 
Vlakken en Grenzen:

-  Waterstaatswerk
-  Beschermingszone
-  Buitenbeschermingszone
-  -BG- Bouwgrens
-  Leggervlak
-  Grote Bijgebouwen


Kunstwerk

-  Stuw
-  Vispassage
-  Afsluiter
-  Gemaal
-  Wandconstructie
-  Kistdam
-  Kwelscherm
-  Verticale verdediging
-  Coupure
-  Flexibele waterkering
-  Sluis
-  Duiker
-  Sifon
-  Hevel
-  Tunnel
-  Drainage put
-  Drainage buis
-  Ankerveld
-  Zinkstuk
-  Keringverbeteringsconstructie
-  Geotextiel
-  Toplaag Asfalt
-  Toplaag Betonbekleding
-  Toplaag Gras
-  Toplaag Losgestort Materiaal
-  Toplaag Steenzetting
-  Toplaag Verpakte Bekleding

Beheerregister:

-  Dijkpaal
-  Teenlijn

Dwarsprofiel-
locatie

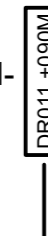

Ondergrond:

-  Hoofdgebouwen
-  Overig bouwwerk
-  Terrein/BGT
-  Kadastraal perceel