



Waterschap
Rivierenland


Voorkering Steurgat
Legger Overige Waterkering

Dijkpaaltraject Voorkering Steurgat (VK000. – VK035.)

Legger Overige Waterkering
Dijkpaaltraject Voorkering Steurgat (VK000. – VK035.)

Inhoud

- Overzichtskaart Dijkpaaltraject Voorkering Steurgat
- Situatiebladen (1:1.000)
- Dwarsprofielen (1:200)
- Lengteprofielen (1:2.000/1:100)
- Legenda

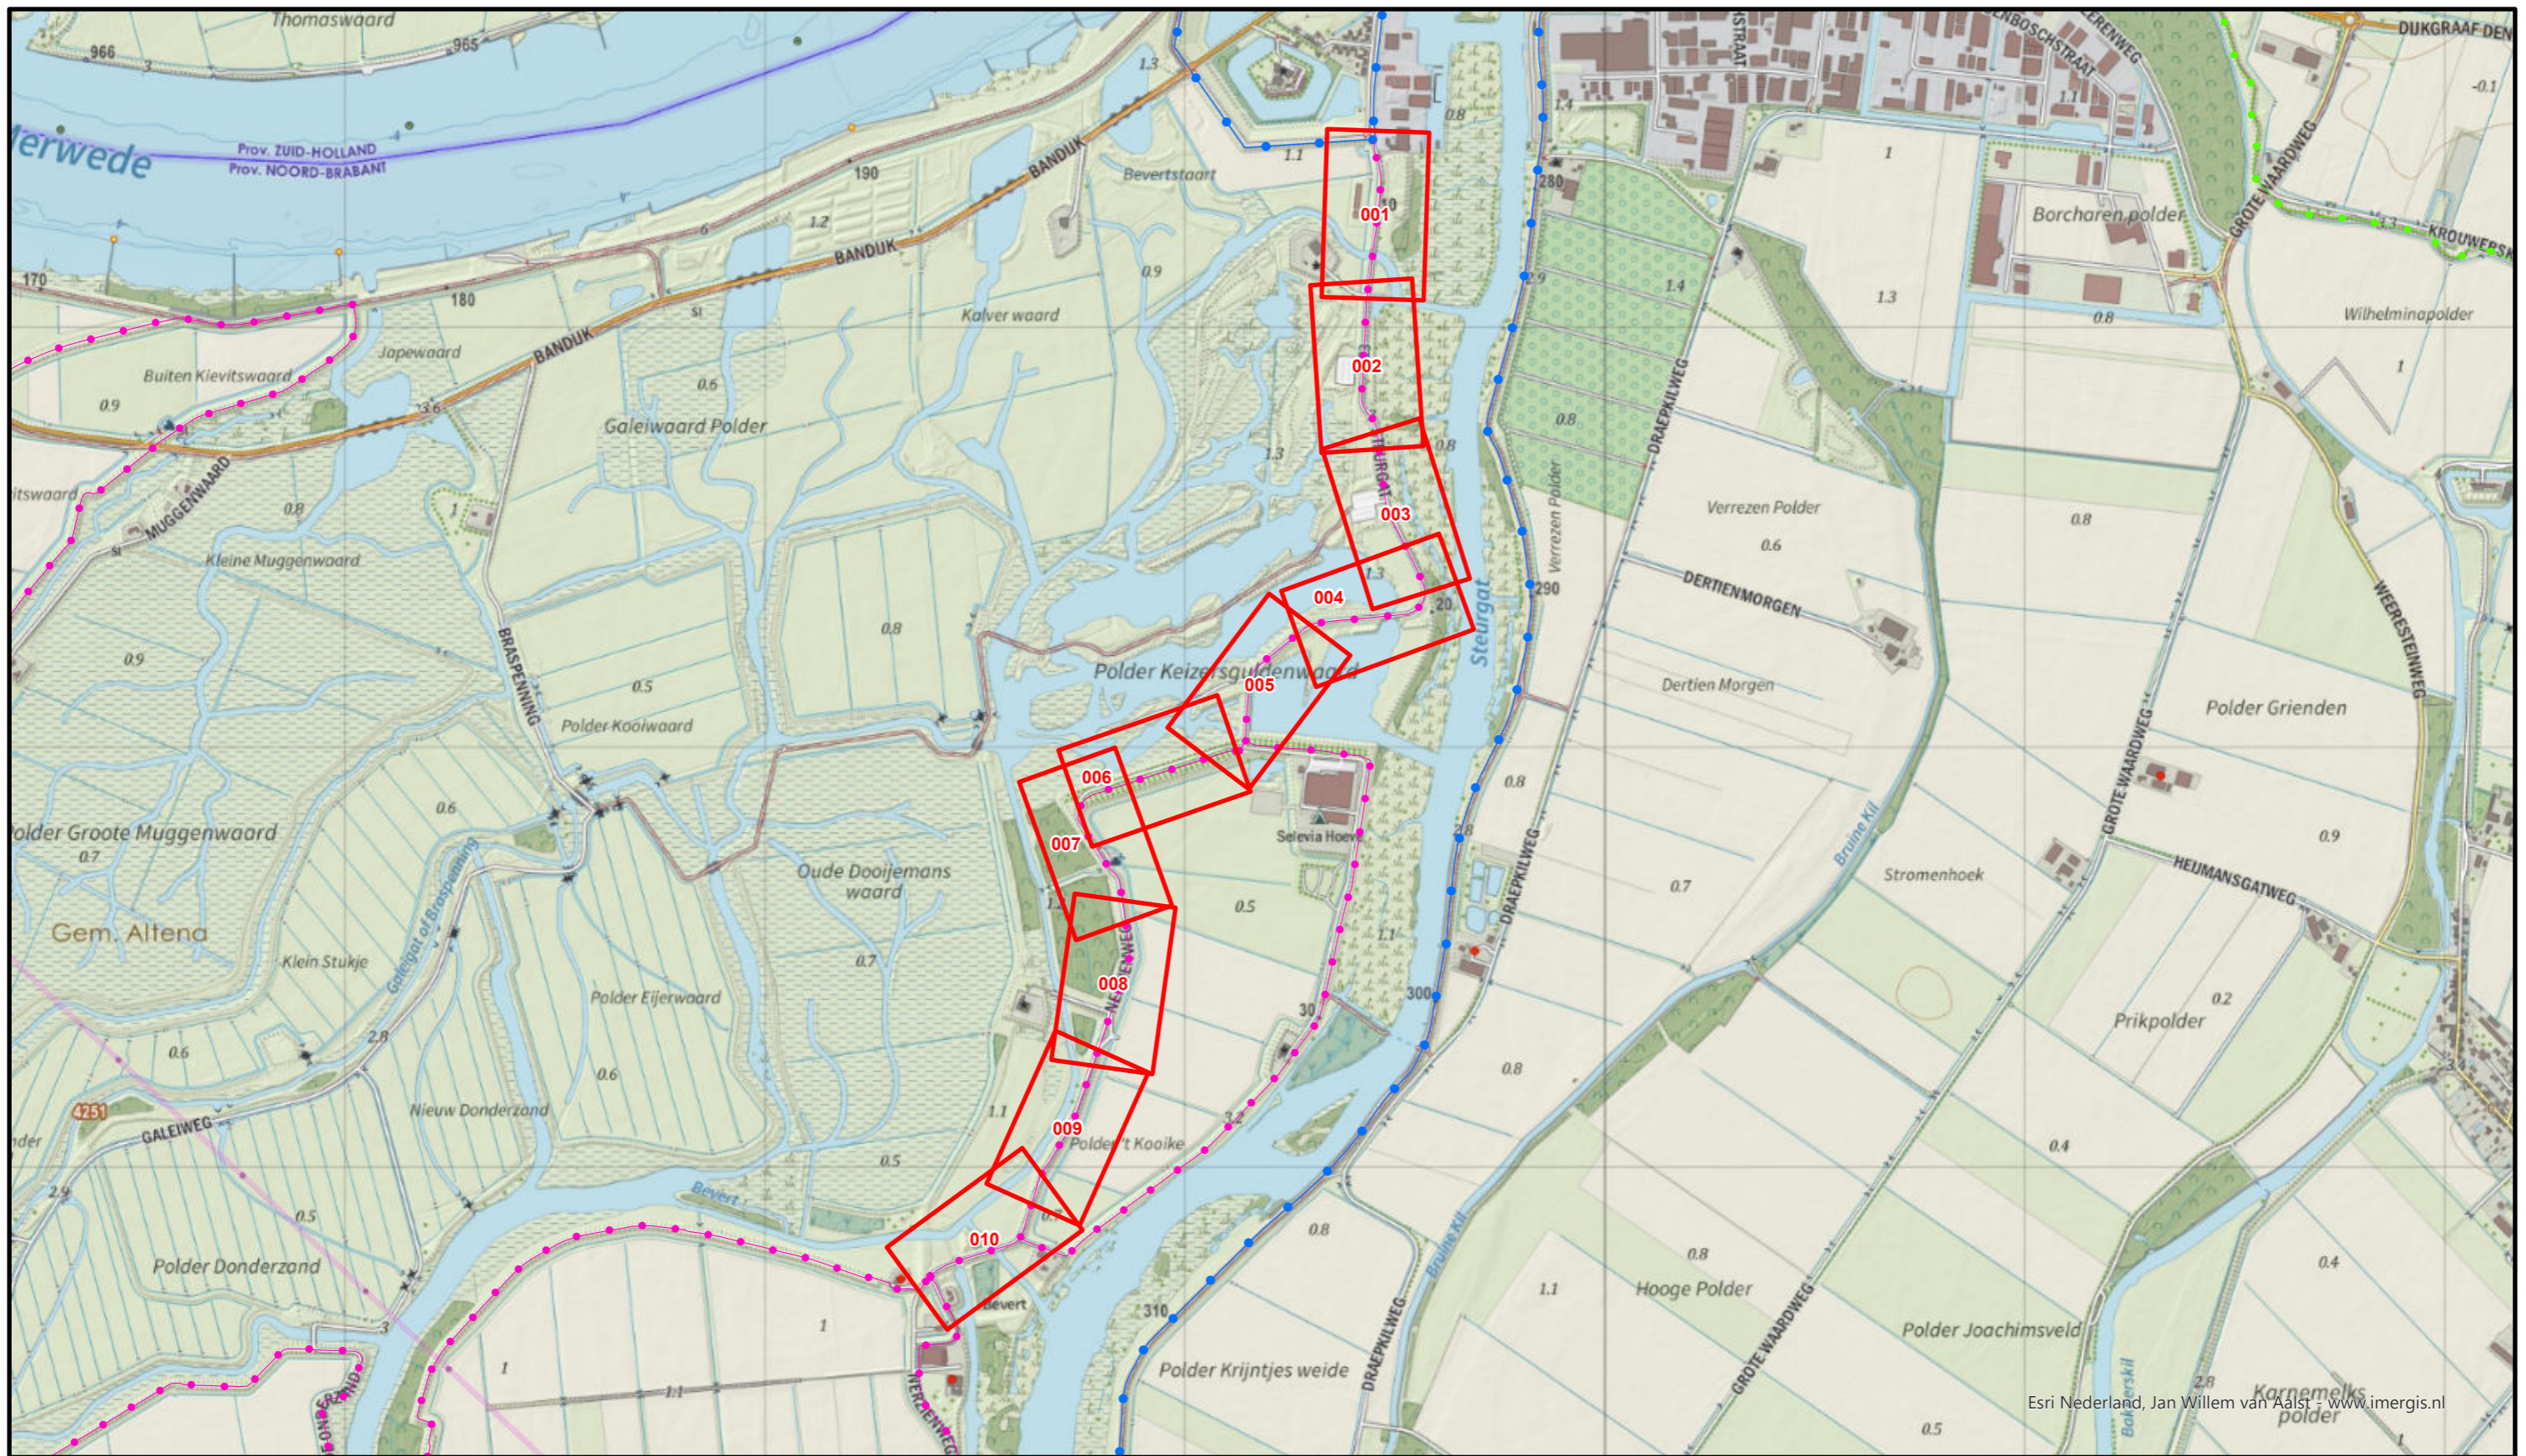

Esri Nederland, Jan Willem van Aalst - www.imergis.nl



Legenda

- Situatieblad 1:1000 met bladnummer
- Situatieblad 1:5000 met bladnummer



**Waterschap
Rivierenland**

Bezoekadres: Postadres:
De Blomboogerd 1 Postbus 599
4003 AN, Tiel Postbus 599
4000 AN, Tiel
tel: (0344) 64 90 90
URL: www.waterschaprivierenland.nl

Legger : Voorkering Steurgat

Onderdeel : Overzichtskaart Dijkpaaltraject		Datum :	Blad : 001 van : 001
Dijkpaaltraject : VK		-	Status : Vastgesteld
Getekend : T-DAM		-	Versie : -
Opname datum : -		-	Schaal : 1:15.000
Besluitnr. : zie 1:1000 bladen		-	Formaat : A3
Tekeningnr. : Voorkering Steurgat			



Voor Legenda zie overzicht achter in het boek.



Bezoekadres: Postadres:
De Blomboogerd 1 Postbus 599
4003 AN, Tiel
tel: (0344) 64 90 90
URL: www.waterschaprivierenland.nl

Legger : Voorkering Steurgat

Onderdeel : Situatie Legger		Datum : 2022	Blad : 001 van : 010
Dijkpaaltraject : VK		Getekend : T-DAM	Status : Vastgesteld
Opname datum : -		Versie : -	
Besluitnr. : 2022048944		Schaal : 1:1000	
Tekeningnr. : VK001		Formaat : A3	



Voor Legenda zie overzicht achter in het boek.



Bezoekadres: Postadres:
De Blomboogerd 1 Postbus 599
4003 AN, Tiel
tel: (0344) 64 90 90
URL: www.waterschaprivierenland.nl

Legger : Voorkering Steurgat

Onderdeel : Situatie Legger		Datum : 2022	Blad : 002 van : 010
Dijkpaaltraject : VK		Getekend : T-DAM	Status : Vastgesteld
Opname datum : -		Versie : -	
Besluitnr. : 2022048944		Schaal : 1:1000	
Tekeningnr. : VK002		Formaat : A3	



Beeldmateriaal.nl



Voor Legenda zie overzicht achter in het boek.



**Waterschap
Rivierenland**

Bezoekadres: De Blomboogerd 1
4003 AN, Tiel
tel: (0344) 64 90 90
URL: www.waterschaprivierenland.nl

Postadres: Postbus 599

Legger : Voorkering Steurgat

Onderdeel : Situatie Legger		Datum :	Blad : 003 van : 010
Dijkpaaltraject : VK		2022	Status : Vastgesteld
Getekend : T-DAM			Versie : -
Opname datum : -			Schaal : 1:1000
Besluitnr. : 2022048944			Formaat : A3
Tekeningnr. : VK003			



Beeldmateriaal.nl



Voor Legenda zie overzicht achter in het boek.





**Waterschap
Rivierenland**

Bezoekadres: De Blomboogerd 1
4003 AN, Tiel
tel: (0344) 64 90 90
URL: www.waterschaprivierenland.nl

Postadres: Postbus 599

Legger : Voorkering Steurgat

Onderdeel : Situatie Legger		
Dijkpaaltraject : VK	Datum : 2022	Blad : 004 van : 010
Getekend : T-DAM	Status : Vastgesteld	
Opname datum : -	Versie : -	
Besluitnr. : 2022048944	Schaal : 1:1000	
Tekeningnr. : VK004	Formaat : A3	

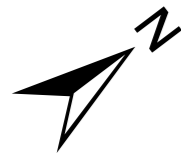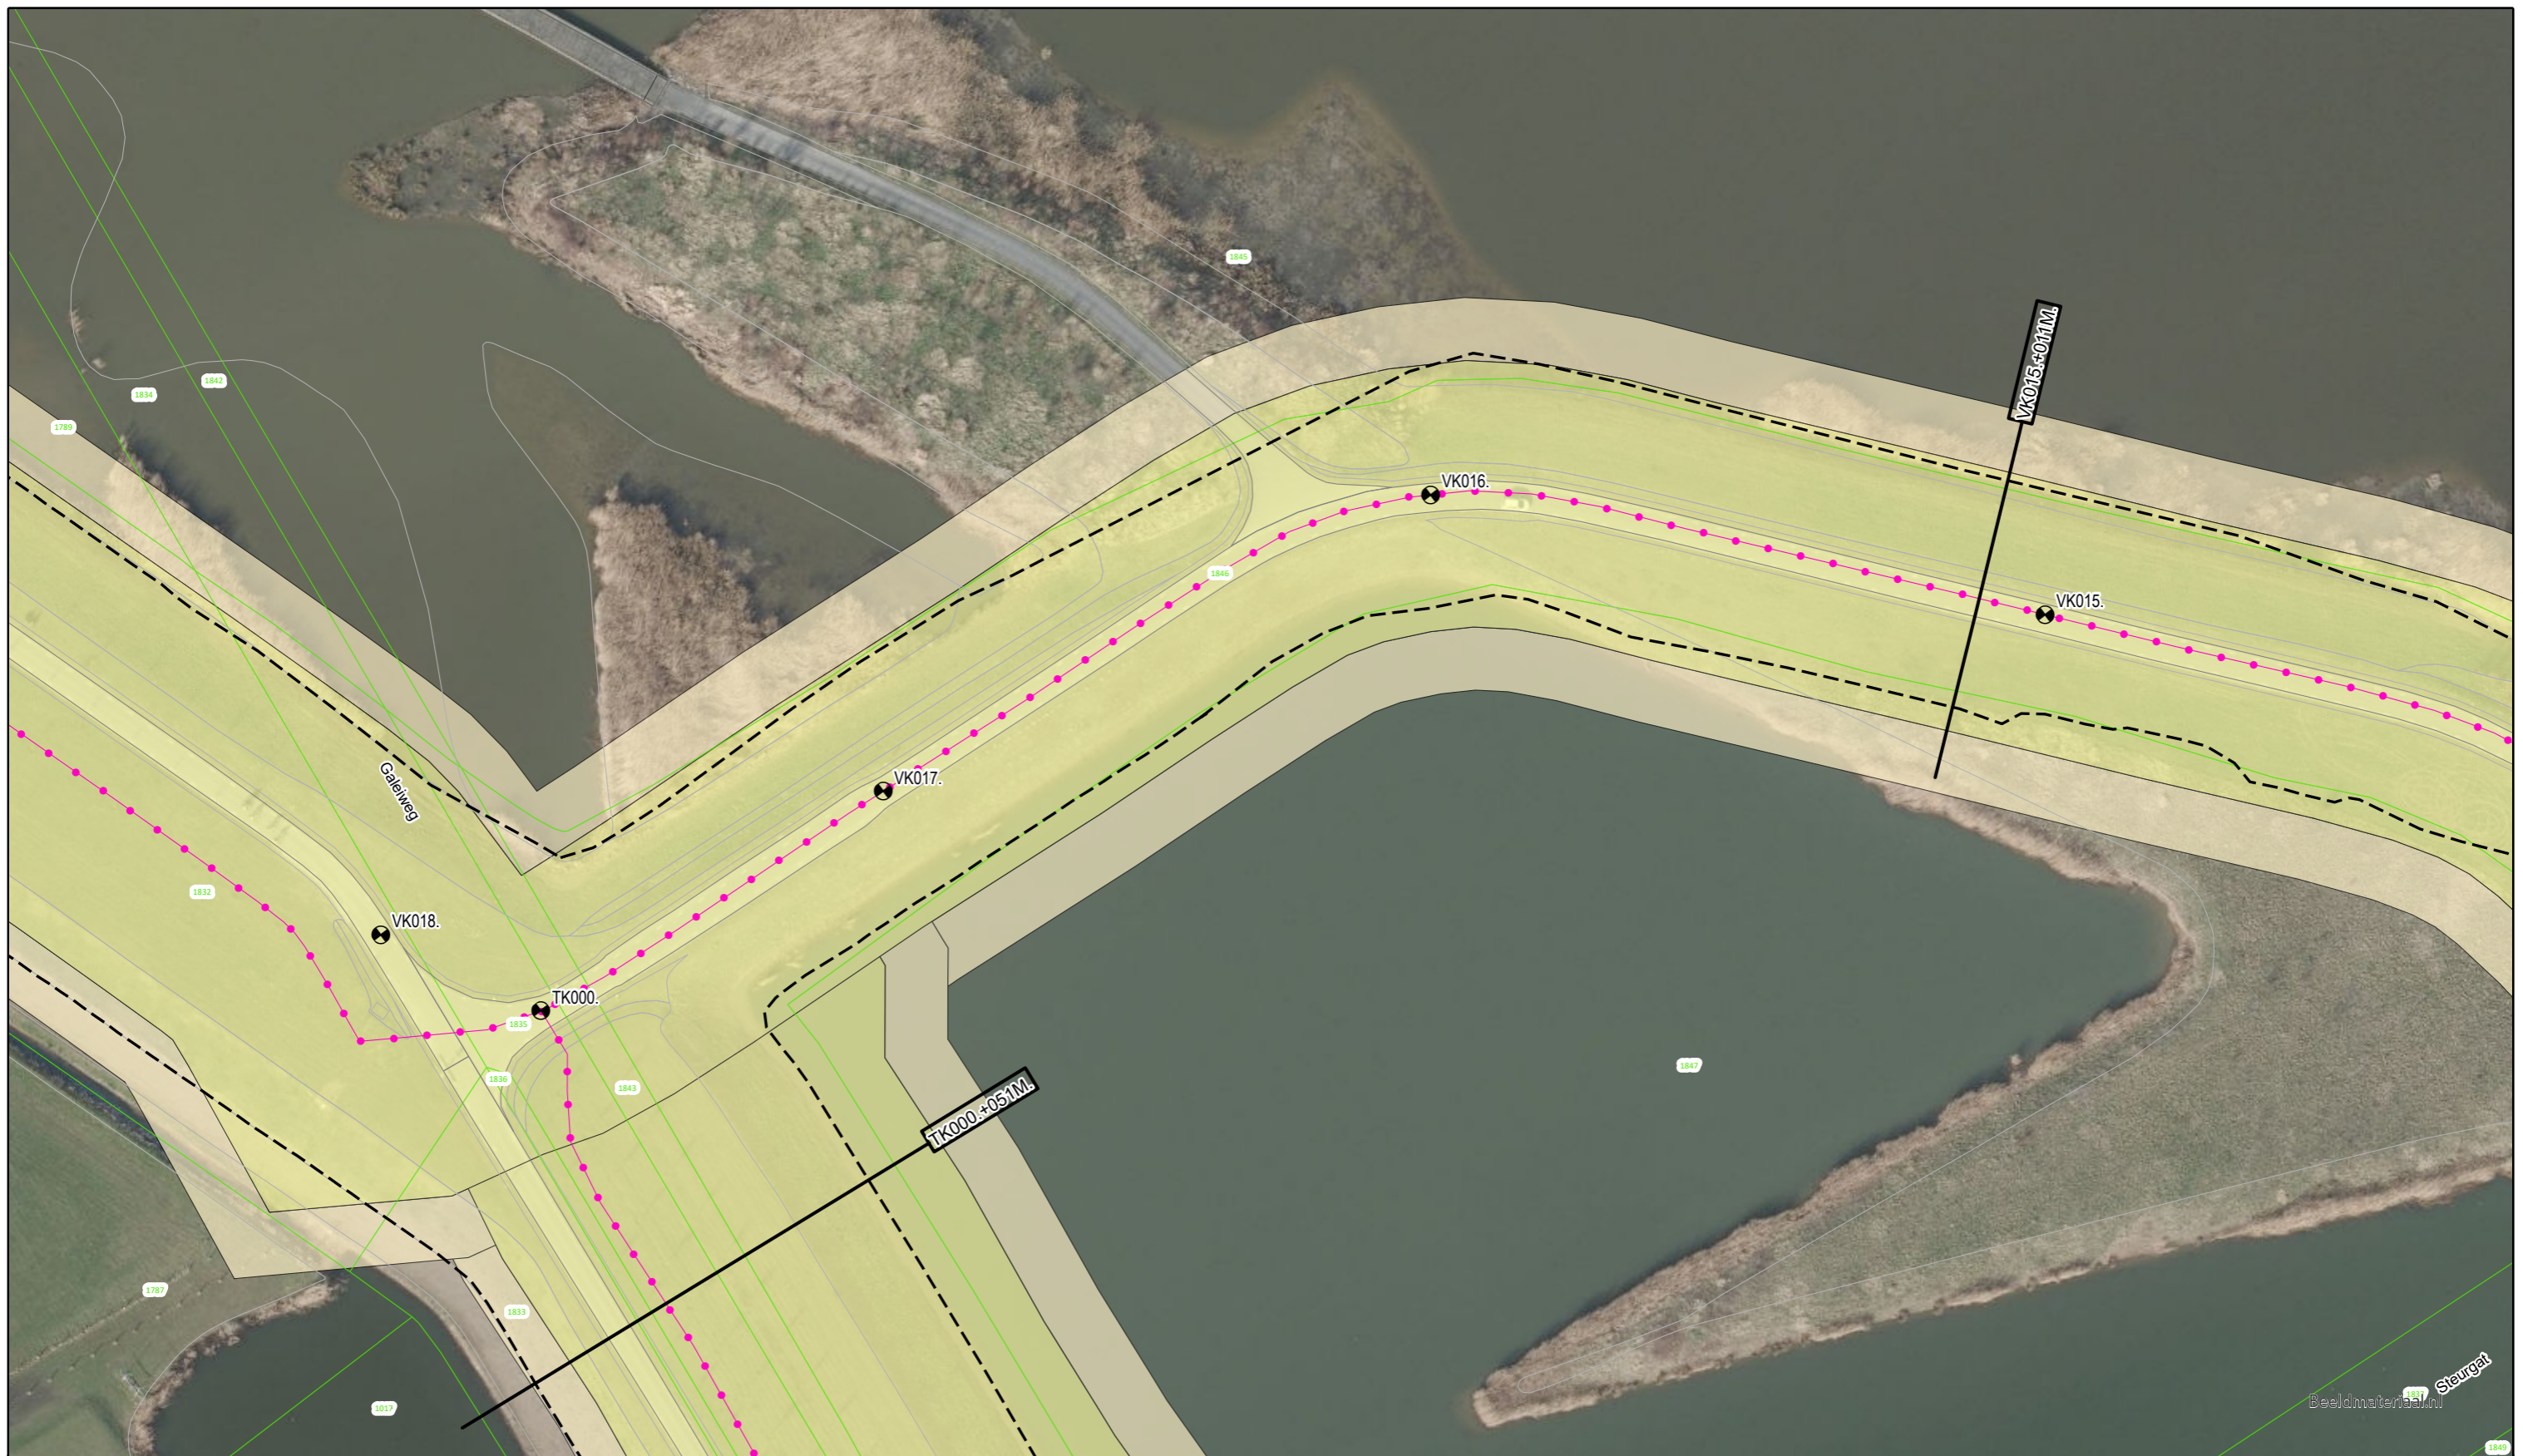

Voor Legenda zie overzicht achter in het boek.




**Waterschap
Rivierenland**

Bezoekadres: Postadres:
De Blomboogerd 1 Postbus 599
4003 AN, Tiel
tel: (0344) 64 90 90
URL: www.waterschaprivierenland.nl

Legger : Voorkering Steurgat

Onderdeel : Situatie Legger		
Dijkpaaltraject : VK	Datum : 2022	Blad : 005 van : 010
Getekend : T-DAM		Status : Vastgesteld
Opname datum : -		Versie : -
Besluitnr. : 2022048944		Schaal : 1:1000
Tekeningnr. : VK005		Formaat : A3

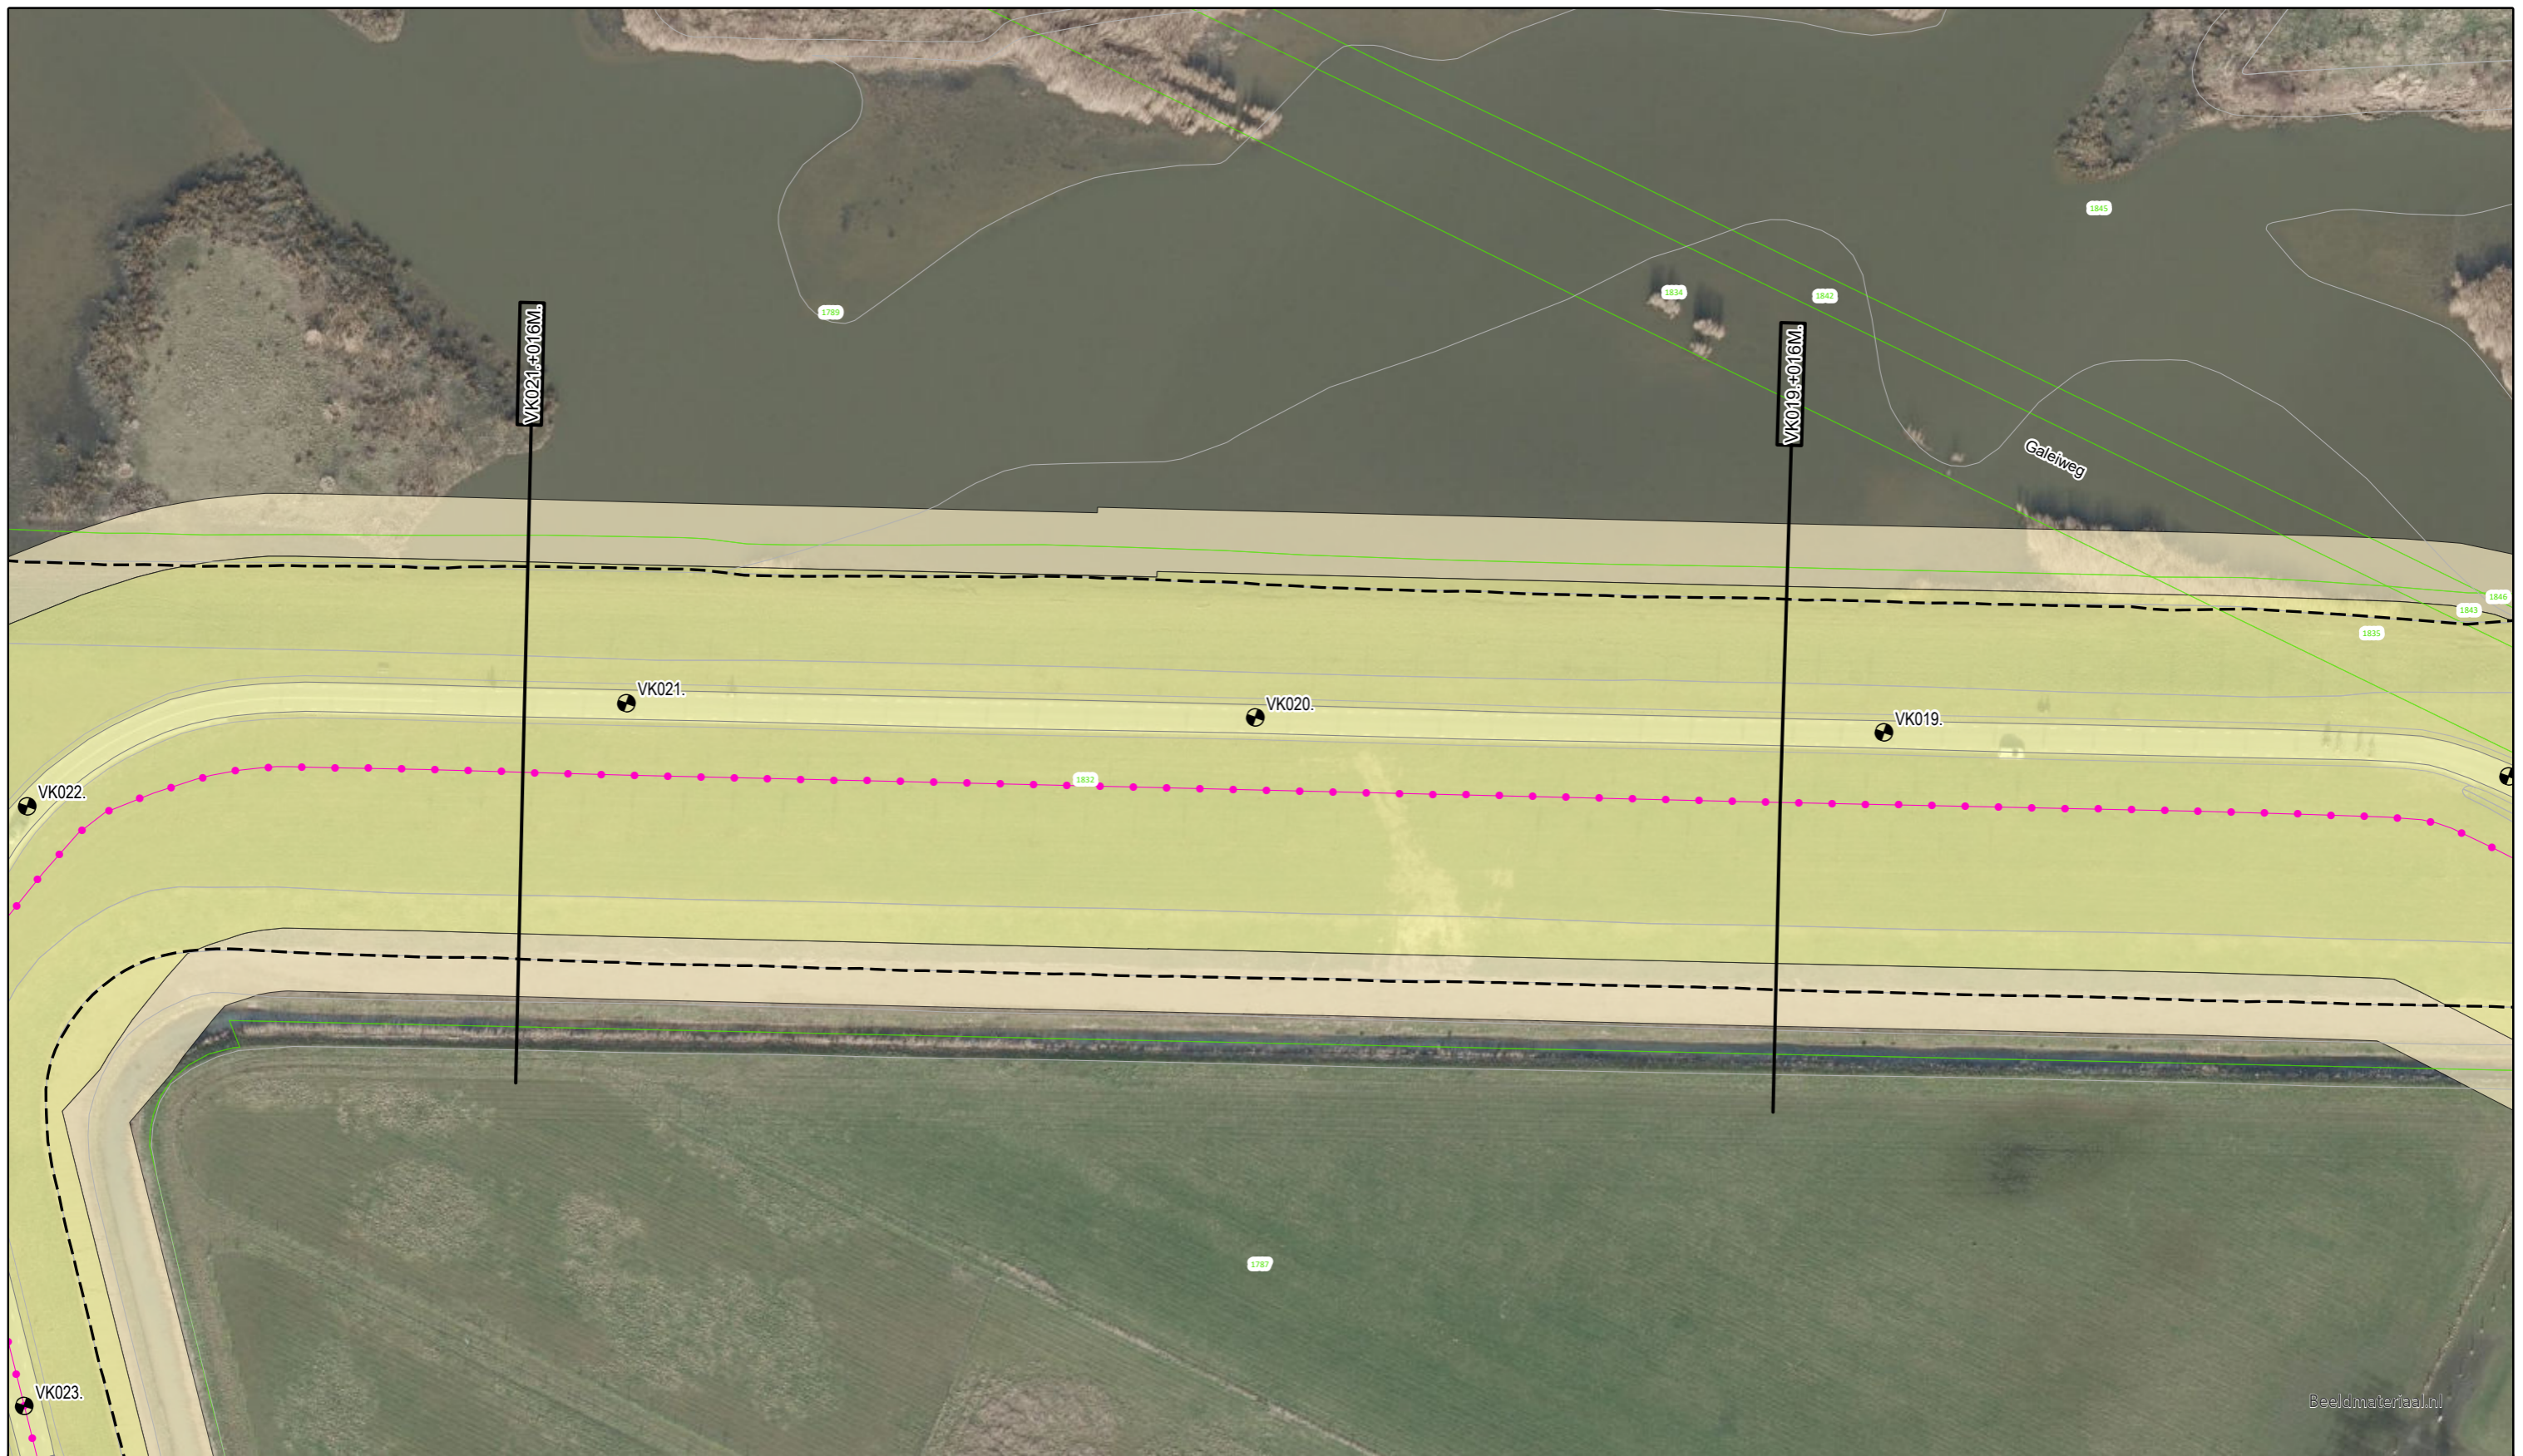

Beeldmateriaal.nl



Voor Legenda zie overzicht achter in het boek.




Bezoekadres: De Blomboogerd 1
4003 AN, Tiel
tel: (0344) 64 90 90
URL: www.waterschaprivierenland.nl

Postadres: Postbus 599

Legger : Voorkering Steurgat

Onderdeel : Situatie Legger		Datum :	Blad : 006 van : 010
Dijkpaaltraject : VK		2022	Status : Vastgesteld
Getekend : T-DAM		Versie : -	
Opname datum : -		Schaal : 1:1000	
Besluitnr. : 2022048944		Formaat : A3	
Tekeningnr. : VK006			

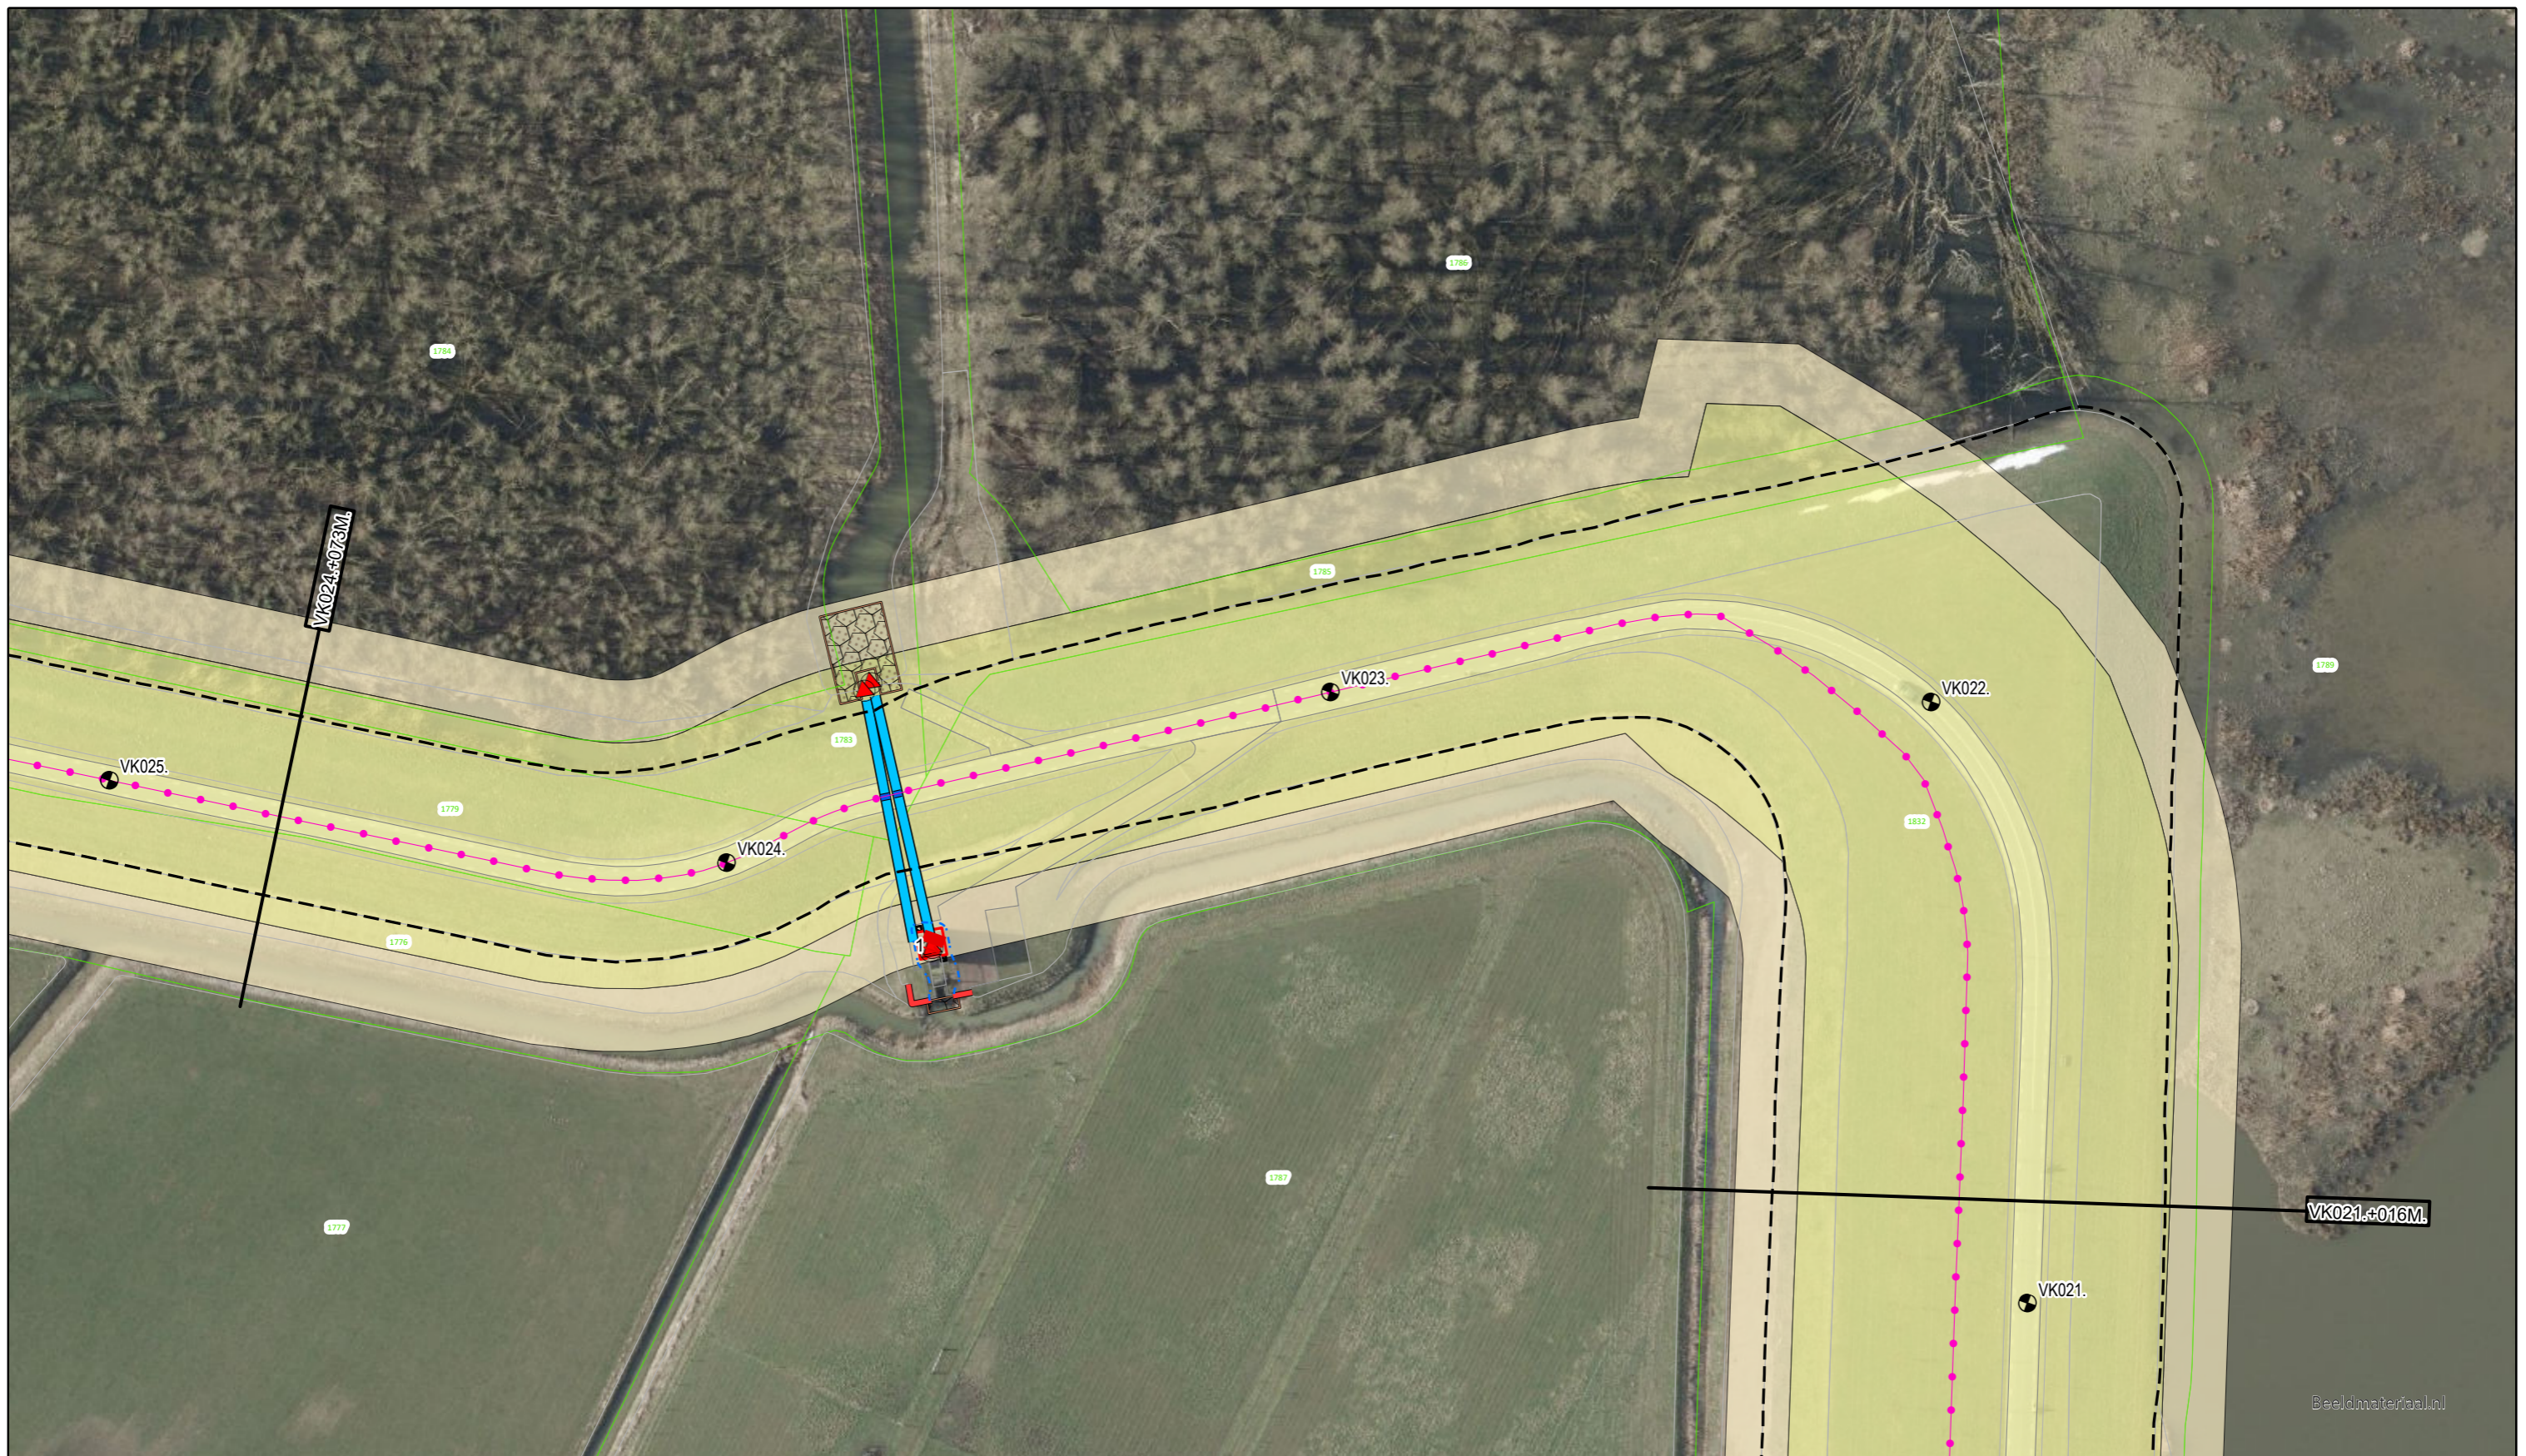

Beeldmateriaal.nl



Voor Legenda zie overzicht achter in het boek.




Bezoekadres: De Blomboogerd 1
4003 AN, Tiel
tel: (0344) 64 90 90
URL: www.waterschaprivierenland.nl

Postadres: Postbus 599

Legger : Voorkering Steurgat

Onderdeel : Situatie Legger		Datum : 2022	Blad : 007 van : 010
Dijkpaaltraject : VK		Getekend : T-DAM	Status : Vastgesteld
Opname datum : -		Versie : -	
Besluitnr. : 2022048944		Schaal : 1:1000	
Tekeningnr. : VK007		Formaat : A3	

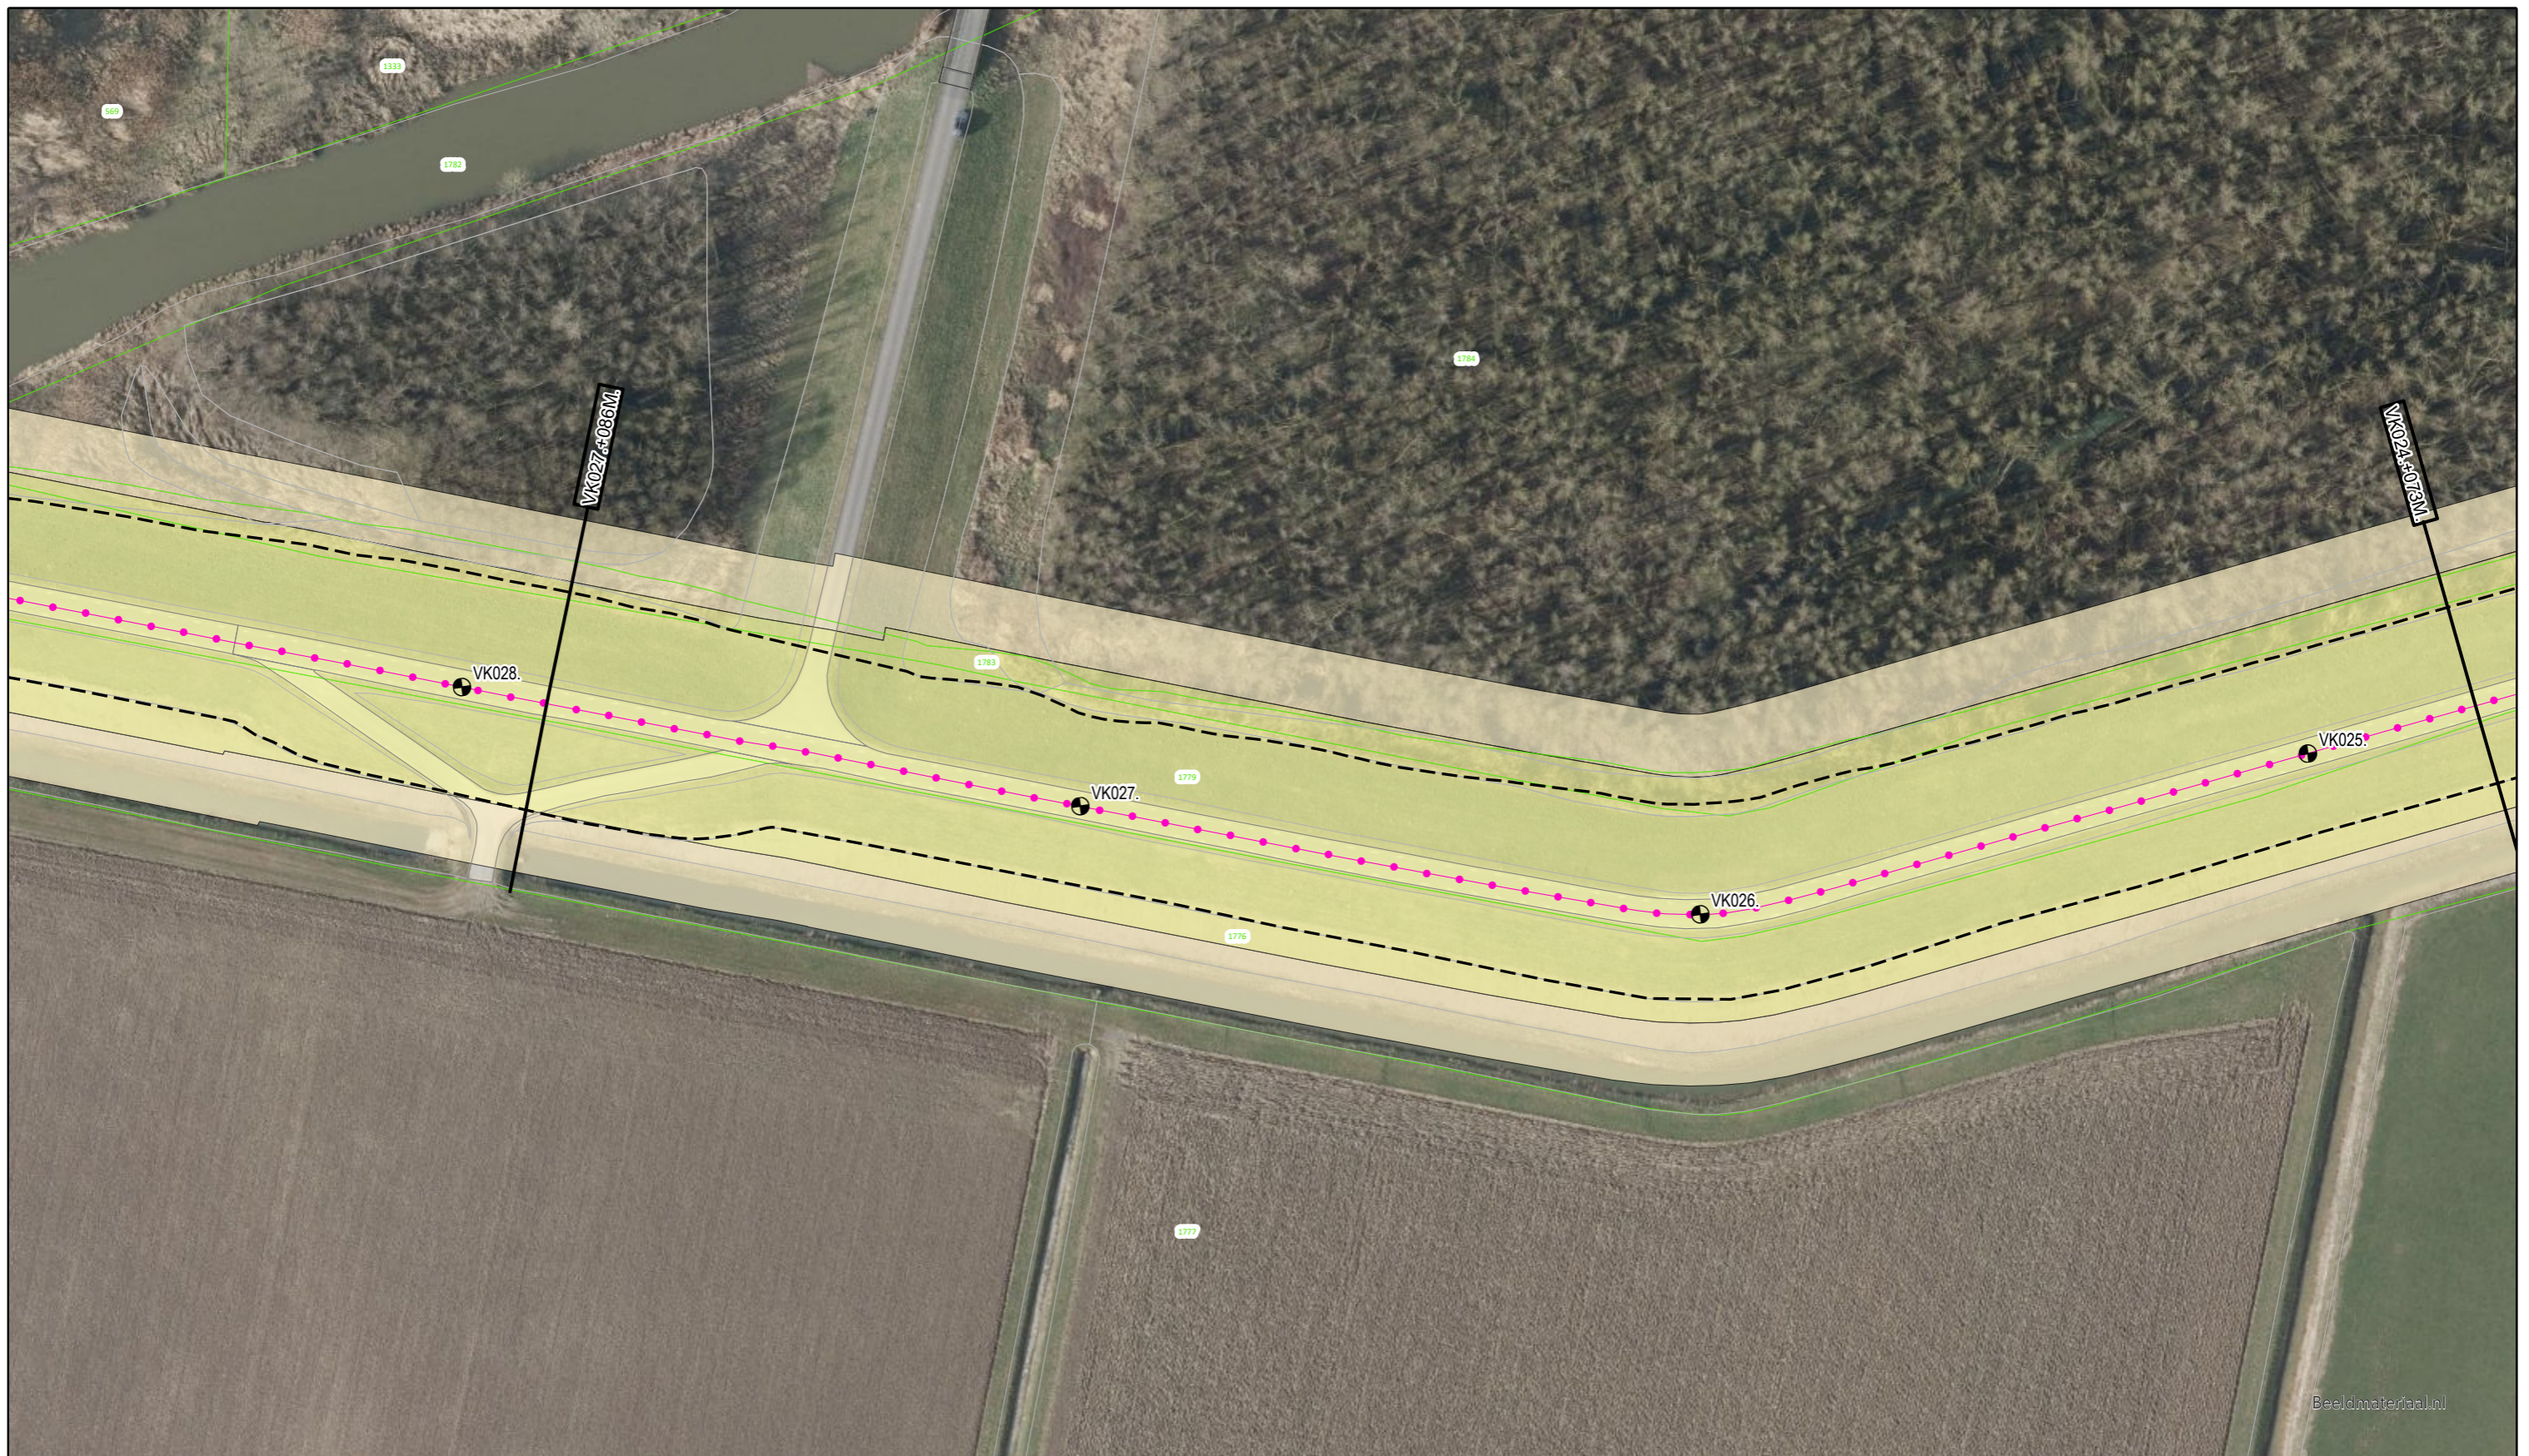

Beeldmateriaal.nl



Voor Legenda zie overzicht achter in het boek.



Bezoekadres: Postadres:
De Blomboogerd 1 Postbus 599
4003 AN, Tiel
tel: (0344) 64 90 90
URL: www.waterschaprivierenland.nl

Legger : Voorkering Steurgat

Onderdeel : Situatie Legger		Datum : 2022	Blad : 008 van : 010
Dijkpaaltraject : VK		Getekend : T-DAM	Status : Vastgesteld
Opname datum : -		Versie : -	
Besluitnr. : 2022048944		Schaal : 1:1000	
Tekeningnr. : VK008		Formaat : A3	



Beeldmateriaal.nl



Voor Legenda zie overzicht achter in het boek.




Bezoekadres: De Blomboogerd 1
4003 AN, Tiel
tel: (0344) 64 90 90
URL: www.waterschaprivierenland.nl

Postadres: Postbus 599
4003 AN, Tiel

Legger : Voorkering Steurgat

Onderdeel : Situatie Legger		
Dijkpaaltraject : VK	Datum : 2022	Blad : 009 van : 010
Getekend : T-DAM	Status : Vastgesteld	
Opname datum : -	Versie : -	
Besluitnr. : 2022048944	Schaal : 1:1000	
Tekeningnr. : VK009	Formaat : A3	

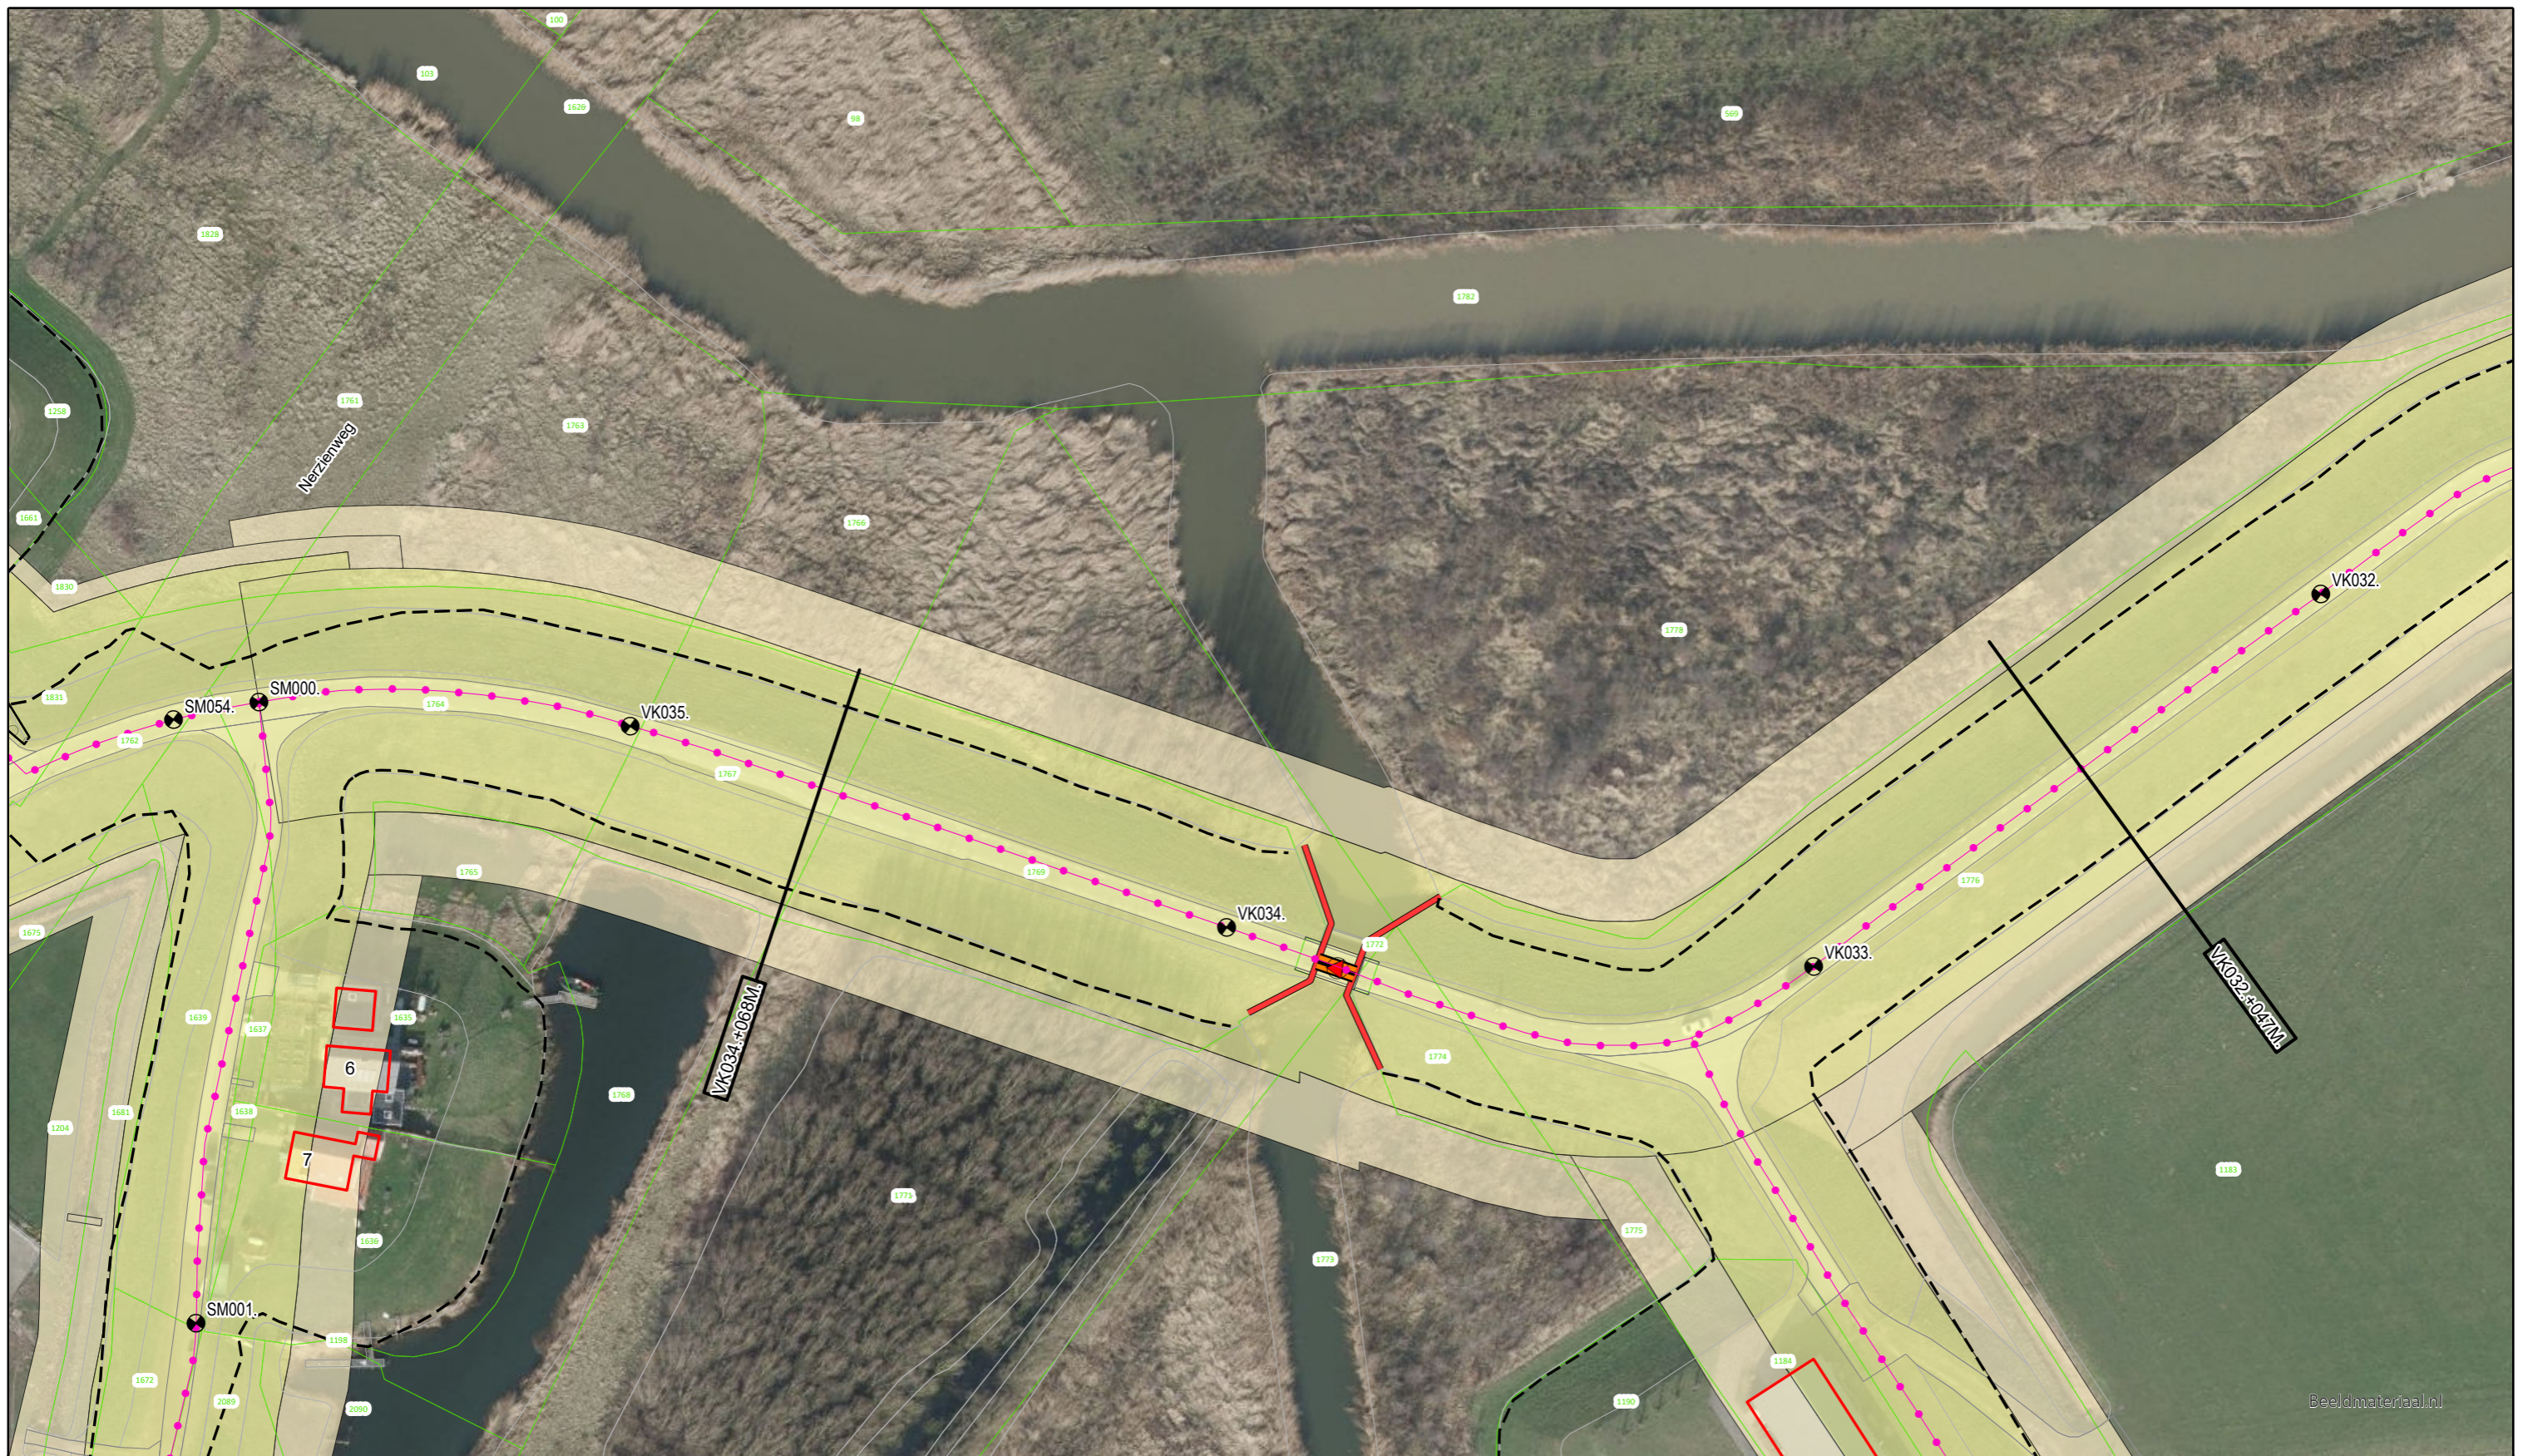

Voor Legenda zie overzicht achter in het boek.



**Waterschap
Rivierenland**

Bezoekadres: Postadres:
De Blomboogerd 1 Postbus 599
4003 AN, Tiel
tel: (0344) 64 90 90
URL: www.waterschaprivierenland.nl

Legger : Voorkering Steurgat

Onderdeel : Situatie Legger

Dijkpaaltraject : VK

Getekend : T-DAM

Opname datum : -

Besluitnr. : 2022048944

Tekeningnr. : VK010

Datum : 2022

Blad : 010 van : 010

Status : Vastgesteld


Versie : -

Schaal : 1:1000


Formaat : A3

Beeldmateriaal.nl

DWP VK024.+073m.
(VK022.+041m. - VK026.+036m.)

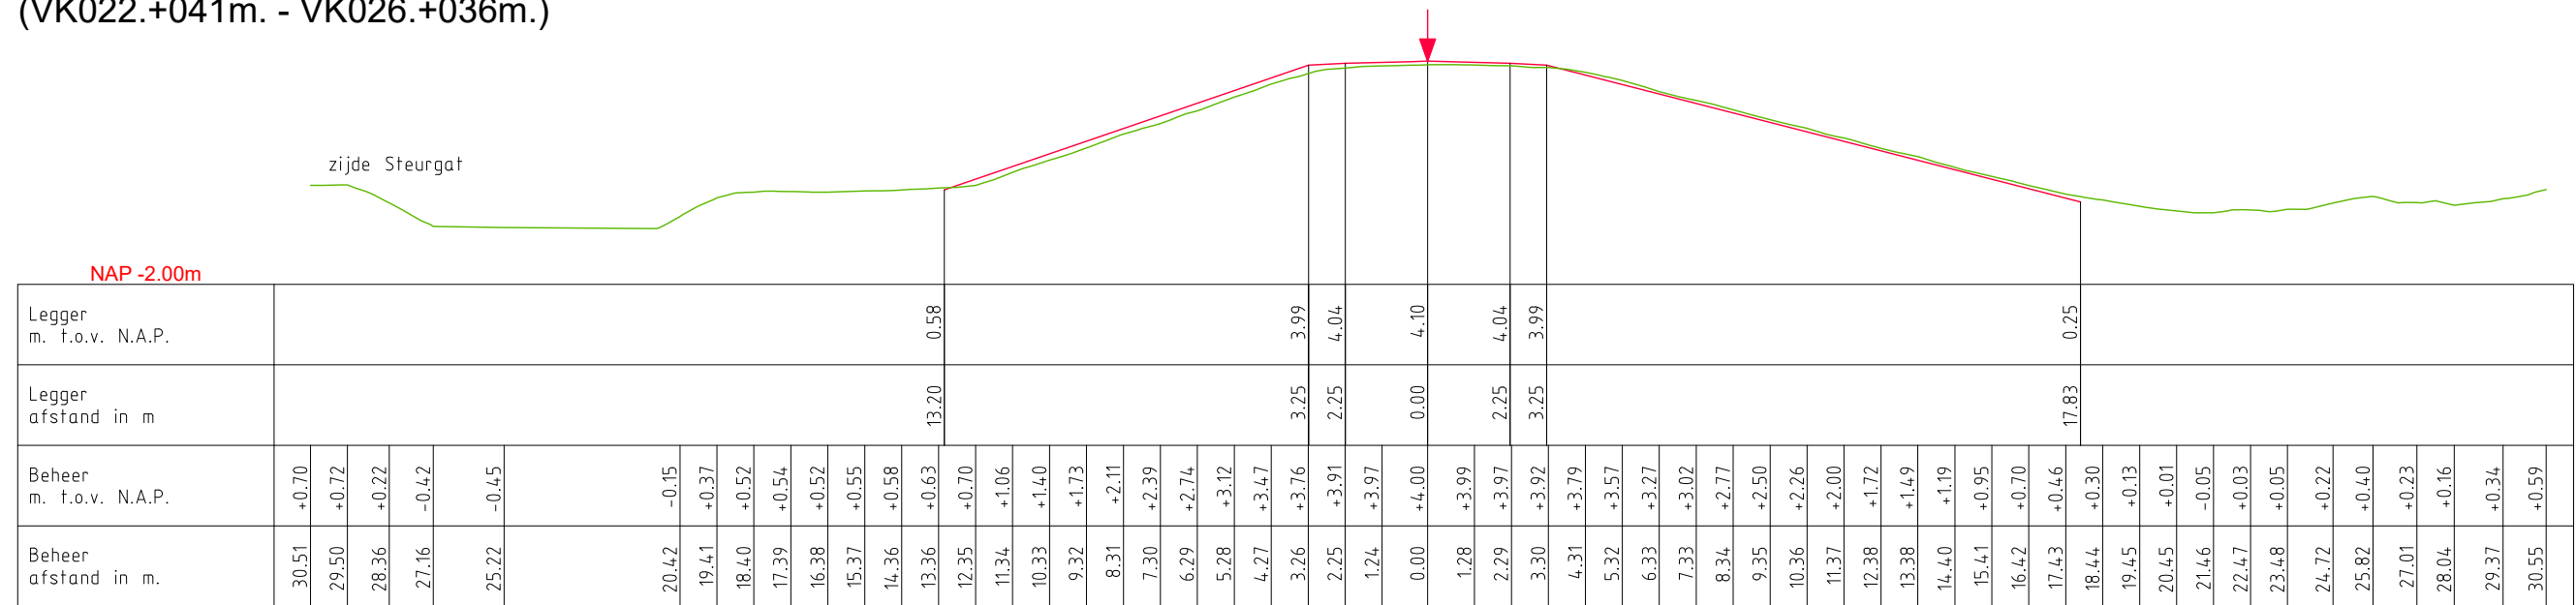

DWP VK027.+086m.
(VK026.+036m. - VK028.+035m.)

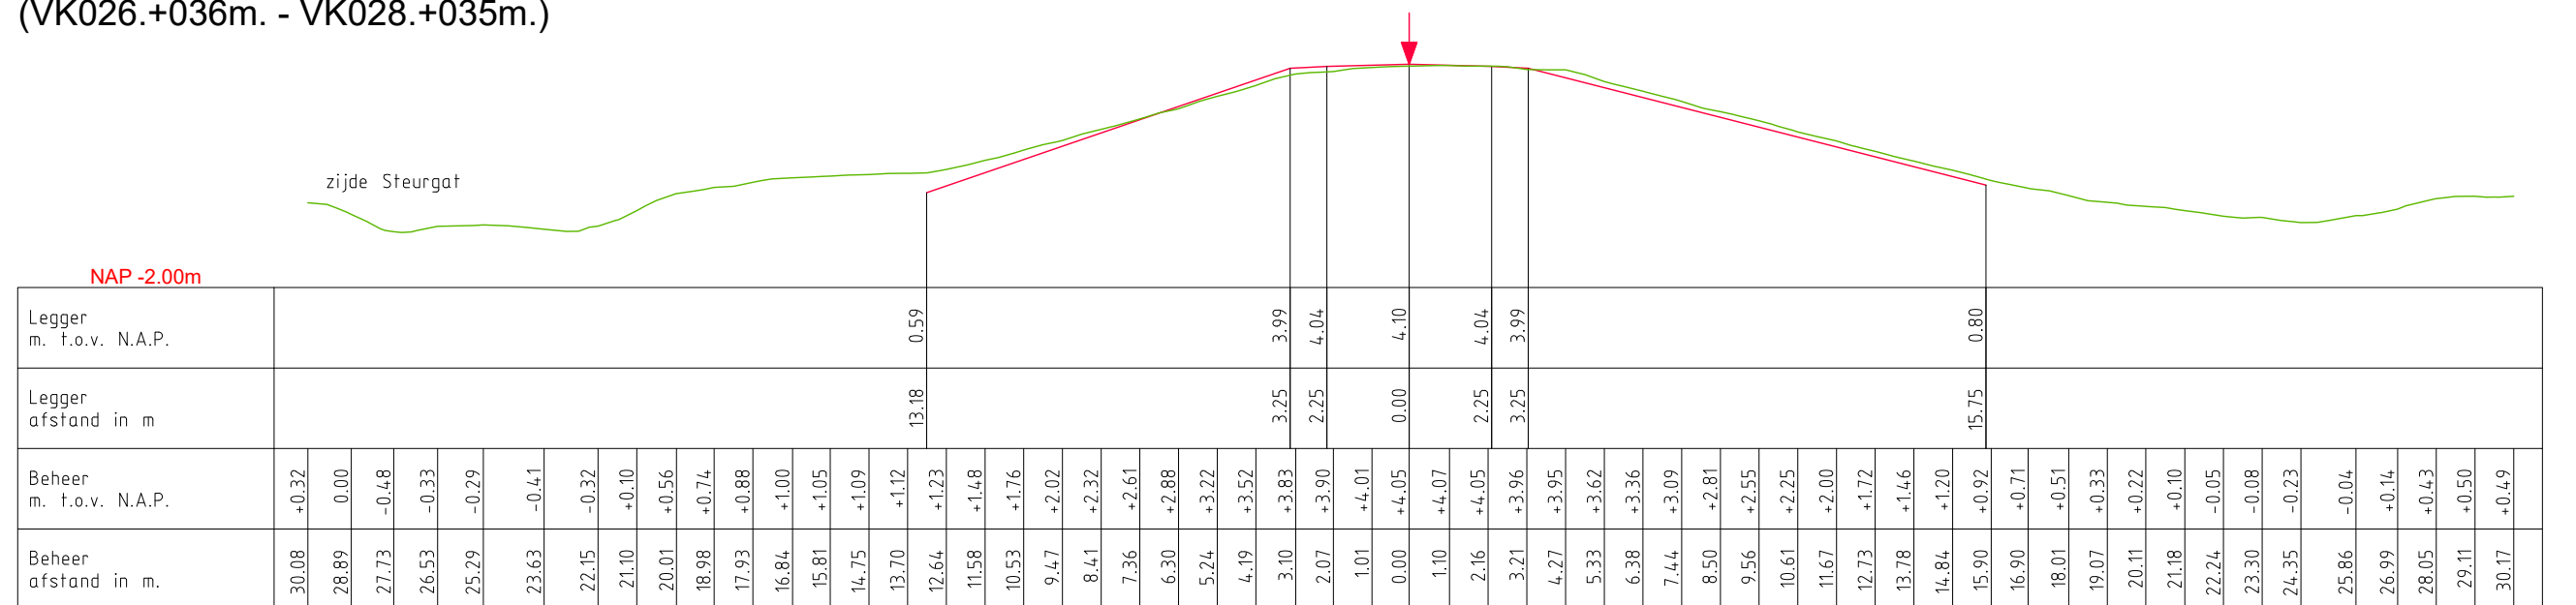

LEGENDA

- Leggerprofiel.
- Profiel van Vrije Ruimte.
- Beheerprofiel.
- ↓ Waterkering (Middenkruin)

Waterschap Rivierenland

Bezoekadres: De Blombogerd 1
4003 BX, Tiel
tel: (0344) 64 90 90
URL: www.waterschaprivierenland.nl

Postadres: postbus 599
4000 AN, Tiel

Legger:	Voorkering Steurgat (VK000. – VK035.)		
Onderdeel:	Legger Dwarsprofiel		
Dijkpaaltraject:	VK	Datum:	2022
Getekend:	T-DAM	Blad:	003 van: 004
Opname dd:	–	Status:	Vastgesteld
Besluitnr:	2022048944	Versie:	n.v.t.
Tekeningnr:	003	Schaal:	1:200
		Formaat:	A3



	3300.00	3325.00	3350.00	3375.00	3400.00	3425.00	3450.00	3475.00	3500.00	3525.00	3550.00
KUNSTWERK GEGEVENS Meters t.o.v. N.A.P.											
LEgger Meters t.o.v. N.A.P.	+4.10	+4.10	+4.10	+4.00	+4.00	+4.00	+4.00	+4.00	+4.00	+4.00	+4.00
BEHEERREGISTER Meters t.o.v. N.A.P.	+4.14	+4.15	+4.11	+2.74	+4.10	+4.44	+4.41	+3.97	+3.67	+3.83	+3.83
AFSTANDEN Meters t.o.v. het nulpunt											

LEGENDA

- Leggerprofiel.
- Profiel van Vrije Ruimte.
- Beheerprofiel.
- NAP
- Dijkpaal

W
Waterschap
Rivierenland






Bezoekadres: De Blomboogerd 1
4003 BX, Tiel
tel: (0344) 64 90 90
URL: www.waterschaprivierenland.nl

Postadres: postbus 599
4000 AN, Tiel







Legger: Voorkering Steurgat (VK000. – VK035.)		
Onderdeel: Legger Lengteprofiel		
Dijkpaaltraject: VK	Datum: 2022	Blad: 006 van: 006
Getekend: T-DAM	Opname dd: -	Status: Vastgesteld
Opname dd: -	Opname dd: -	Versie: n.v.t.
Besluitnr: 2022048944	Opname dd: -	Schaal: 1:2000/1:100
Tekeningnr: 006	Opname dd: -	Formaat: A3

Legenda Waterkering

Waterkering:

-  Primaire waterkering
-  Regionale waterkering
-  Overige waterkering
-  Waterkering Rijkswaterstaat
-  Hoge grond


 
Vlakken en Grenzen:

-  Waterstaatswerk
-  Beschermingszone
-  Buitenbeschermingszone
-  -BG- Bouwgrens
-  Leggervlak
-  Grote Bijgebouwen

Kunstwerk

-  Stuw
-  Vispassage
-  Afsluiter
-  Gemaal
-  Wandconstructie
-  Kistdam
-  Kwelscherm
-  Verticale verdediging
-  Coupure
-  Flexibele waterkering
-  Sluis
-  Duiker
-  Sifon
-  Hevel
-  Tunnel
-  Drainage put
-  Drainage buis
-  Ankerveld
-  Zinkstuk
-  Keringverbeteringsconstructie
-  Geotextiel
-  Toplaag Asfalt
-  Toplaag Betonbekleding
-  Toplaag Gras
-  Toplaag Losgestort Materiaal
-  Toplaag Steenzetting
-  Toplaag Verpakte Bekleding

Beheerregister:

-  Dijkpaal
-  Teenlijn

Dwarsprofiel-
locatie



Ondergrond:

-  Hoofdgebouwen
-  Overig bouwwerk
-  Terrein/BGT
-  Kadastraal perceel