



Waterschap
Rivierenland


Overige Waterkering
Buitenstad Vianen

te
Vianen

Legger Overige Waterkering Dijkvak Buitenstad Vianen

Inhoud

- Overzichtskaart dijkvak Buitenstad Vianen
- Situatiebladen (1:1000)
- Dwarsprofielen (1:200)
- Lengteprofielen (1:2.000/1:100)
- Legenda

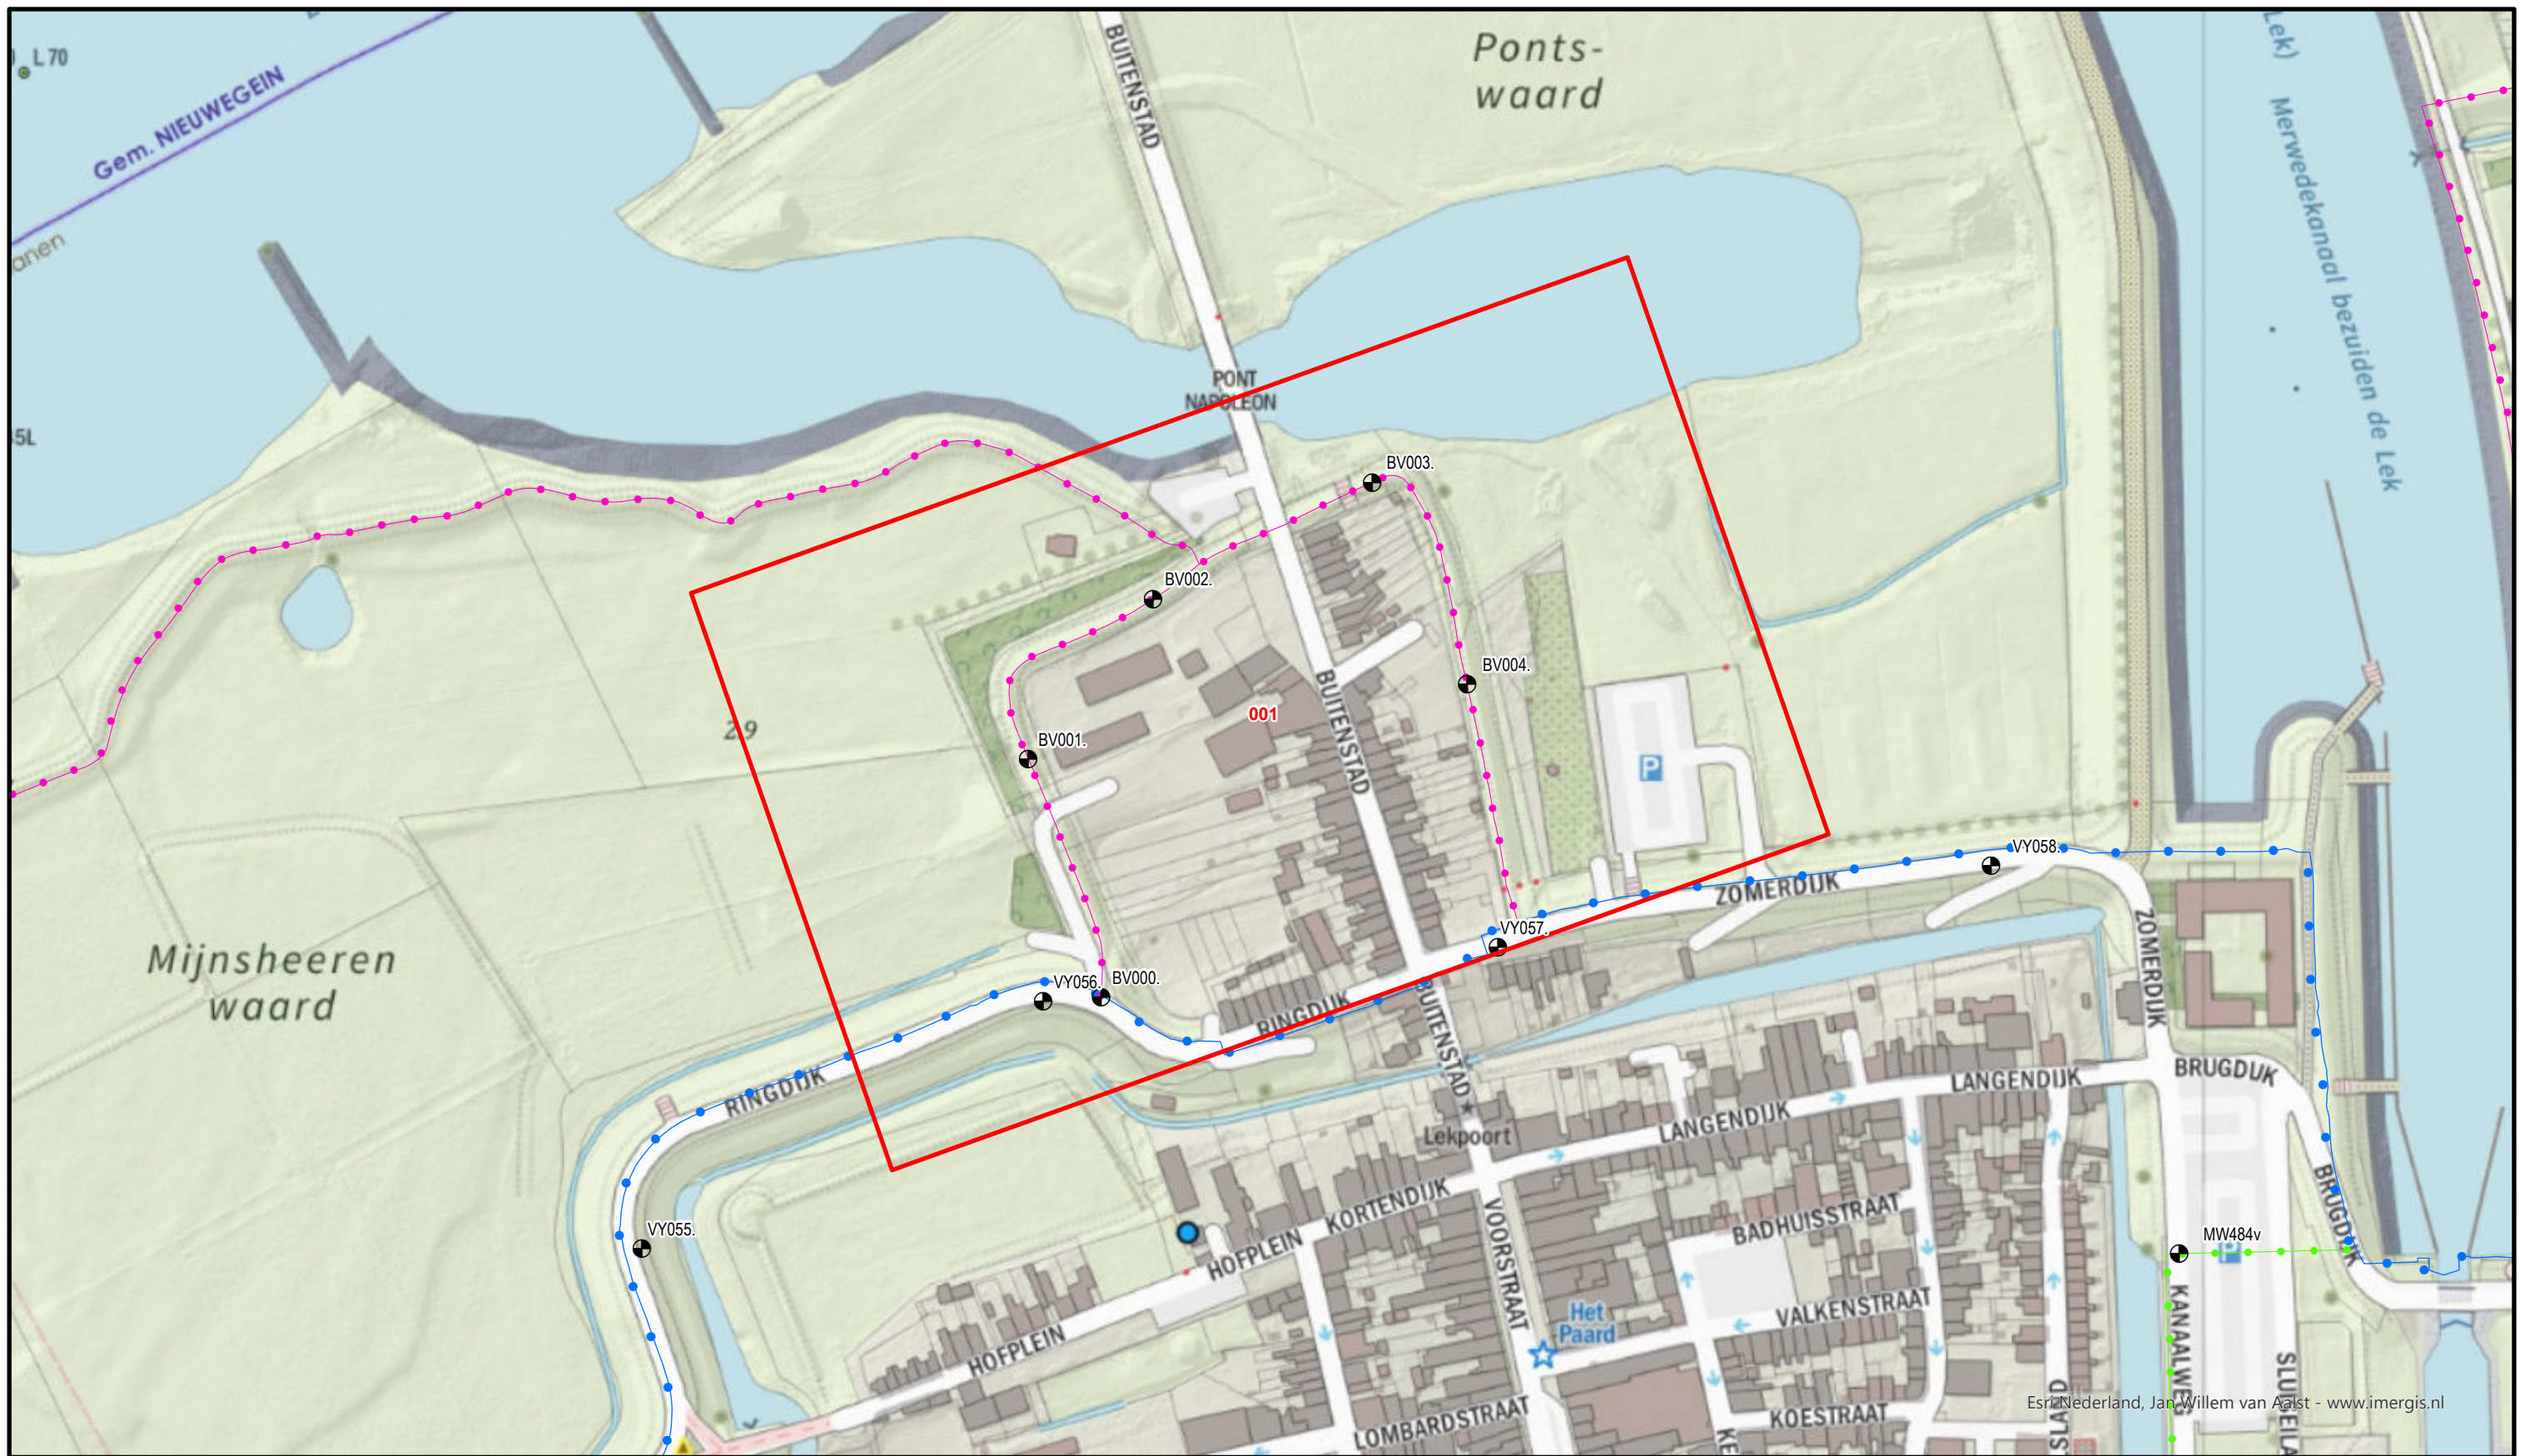

Esri/Nederland, Jan Willem van Aalst - www.imergis.nl



Legenda

- Situatieblad 1:1000 met bladnummer
- Situatieblad 1:5000 met bladnummer



**Waterschap
Rivierenland**

Bezoekadres: Postadres:
De Blomboogerd 1 Postbus 599
4003 AN, Tiel 4000 AN, Tiel
tel: (0344) 64 90 90
URL: www.waterschaprivierenland.nl

Legger : Buitenstad Vianen		
Onderdeel : Overzichtskaart Dijkpaaltraject		
Dijkpaaltraject : BV	Datum :	Blad : 001 van : 001
Getekend : T-DAM	-	Status : Vastgesteld
Opname datum : -	-	Versie : -
Besluitnr. : zie 1:1000 bladen	Schaal : 1:2500	
Tekeningnr. : Buitenstad Vianen	Formaat : A3	



Voor Legenda zie overzicht achter in het boek.



**Waterschap
Rivierenland**

Bezoekadres: Postadres:
De Blomboogerd 1 Postbus 599
4003 AN, Tiel
tel: (0344) 64 90 90
URL: www.waterschaprivierenland.nl

Legger : Buitenstad Vianen

Onderdeel : Situatie Legger

Dijkpaaltraject : BV

Getekend : T-DAM

Opname datum : -

Besluitnr. : 2022048944

Tekeningnr. : BV001

Datum : 2022

Blad : 001 van : 001


Status : Vastgesteld

Versie : -

Schaal : 1:1000


Formaat : A3

DWP BV000.+050m.

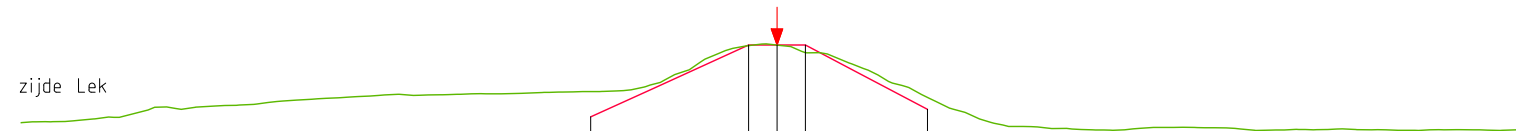

NAP +2.00m	
Legger m. f.o.v. N.A.P.	3.90
Legger afstand in m	4.93
Beheer m. f.o.v. N.A.P.	3.75 3.77 3.79 3.89 4.15 4.16 4.21 4.31 4.38 4.44 4.50 4.49 4.51 4.52 4.56 4.57
Beheer afstand in m.	28.98 18.62 17.54 16.47 15.36 14.31 13.23 12.15 11.07 9.99 8.85 7.84 6.76 5.68 4.60

DWP BV001.+036m.

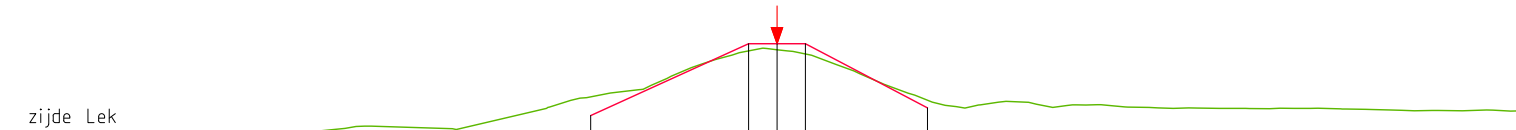

NAP +2.00m	
Legger m. f.o.v. N.A.P.	3.90
Legger afstand in m	4.93
Beheer m. f.o.v. N.A.P.	3.21 3.22 3.33 3.50 3.39 3.62 3.53
Beheer afstand in m.	19.95 18.91 17.02 14.23 13.18 10.74 8.49

LEGENDA

- Leggerprofiel.
- Profiel van Vrije Ruimte.
- Beheerprofiel.
- ↓ Waterkering (Middenkruin)



Bezoekadres: De Blombogerd 1
4003 BX, Tiel
tel: (0344) 64 90 90
URL: www.waterschaprivierenland.nl

Postadres: postbus 599
4000 AN, Tiel

Legger: Buitenstad Vianen

Onderdeel: Legger Dwarsprofiel

Dijkpaaltraject: BV

Getekend: T-DAM

Opname dd: -

Besluitnr: 2022048944

Tekeningnr: 001

Datum: 2022

-

-

-

-

Blad: 001 van: 003

Status: Vastgesteld






Versie: n.v.t.

Schaal: 1:200

Formaat: A3

Legenda Waterkering

Waterkering:

-  Primaire waterkering
-  Regionale waterkering
-  Overige waterkering
-  Waterkering Rijkswaterstaat
-  Hoge grond

Vlakken en Grenzen:

-  Waterstaatswerk
-  Beschermingszone
-  Buitenbeschermingszone
-  -BG- Bouwgrens
-  Leggervlak
-  Grote Bijgebouwen

Kunstwerk

-  Stuw
-  Vispassage
-  Afsluiter
-  Gemaal
-  Wandconstructie
-  Kistdam
-  Kwelscherm
-  Verticale verdediging
-  Coupure
-  Flexibele waterkering
-  Sluis
-  Duiker
-  Sifon
-  Hevel
-  Tunnel
-  Drainage put
-  Drainage buis
-  Ankerveld
-  Zinkstuk
-  Keringverbeteringsconstructie
-  Geotextiel
-  Toplaag Asfalt
-  Toplaag Betonbekleding
-  Toplaag Gras
-  Toplaag Losgestort Materiaal
-  Toplaag Steenzetting
-  Toplaag Verpakte Bekleding

Beheerregister:

-  Dijkpaal
-  Teenlijn

Dwarsprofiel-
locatie

DR011 +090M

Ondergrond:

-  Hoofdgebouwen
-  Overig bouwwerk
-  Terrein/BGT
-  158 Kadastraal perceel