



Waterschap  
**Rivierenland**

Legger Zomerkade  
Beuningse Uiterwaard

te  
Beuningen

Legger Zomerkade  
Beuningse Uiterwaard

## Inhoud

- Overzichtskaart Beuningse Uiterwaard
- Situatiebladen (1:1.000)
- Dwarsprofielen (1:200)
- Lengteprofielen (1:2.000/1:100)
- Legenda





Esri Nederland, Jan Willem van Aalst - www.imergis.nl



**Legenda**

Situatieblad 1:1000 met bladnummer



**Waterschap  
Rivierenland**

Bezoekadres: De Blombogerd 1  
4003 AN Tiel  
tel: (0344) 64 90 90  
URL: [www.waterschaprivierenland.nl](http://www.waterschaprivierenland.nl)  
Postadres: Postbus 599  
4000 AN Tiel

Legger : Zomerkade Beuningse Uiterwaard

Onderdeel : Overzichtskaart Dijkpaaltraject		Datum :	Blad : 001 van : 001
Dijkpaaltraject :	Getekend : T-DAM	-	Status : Vastgesteld
Opname datum : -	Opname datum : -	-	Versie : n.v.t.
Besluitnr. : Zie bladen 1:1000	Besluitnr. : Zie bladen 1:1000	-	Schaal : 1:7.500
Tekeningnr. : Zomerkade Beuningse Uiterwaard	Tekeningnr. : Zomerkade Beuningse Uiterwaard	-	Formaat : A3

Hoewel bij de samenstelling van deze kaart de grootste zorgvuldigheid is betracht, kan Waterschap Rivierenland niet garanderen dat de informatie compleet, actueel en/of accuraat is. Waterschap Rivierenland aanvaardt dan ook geen enkele aansprakelijkheid voor schade ontstaan door gebruik van de informatie van deze kaart.





Voor Legenda zie overzicht achter in het boek.




Bezoekadres: De Blomboogerd 1  
 Postadres: Postbus 599  
 4003 AN, Tiel  
 tel: (0344) 64 90 90  
 URL: [www.waterschaprivierenland.nl](http://www.waterschaprivierenland.nl)

Legger : Zomerkade Beuningse Uiterwaard

Onderdeel : Situatie Legger		Datum : 2022	Blad : 001 van : 007
Dijkpaaltraject :		Getekend : T-DAM	Status : Vastgesteld
Opname datum : -		Versie : -	
Besluitnr. : 2022048944		Schaal : 1:1000	
Tekeningnr. : Beuningse Uiterwaard-001		Formaat : A3	



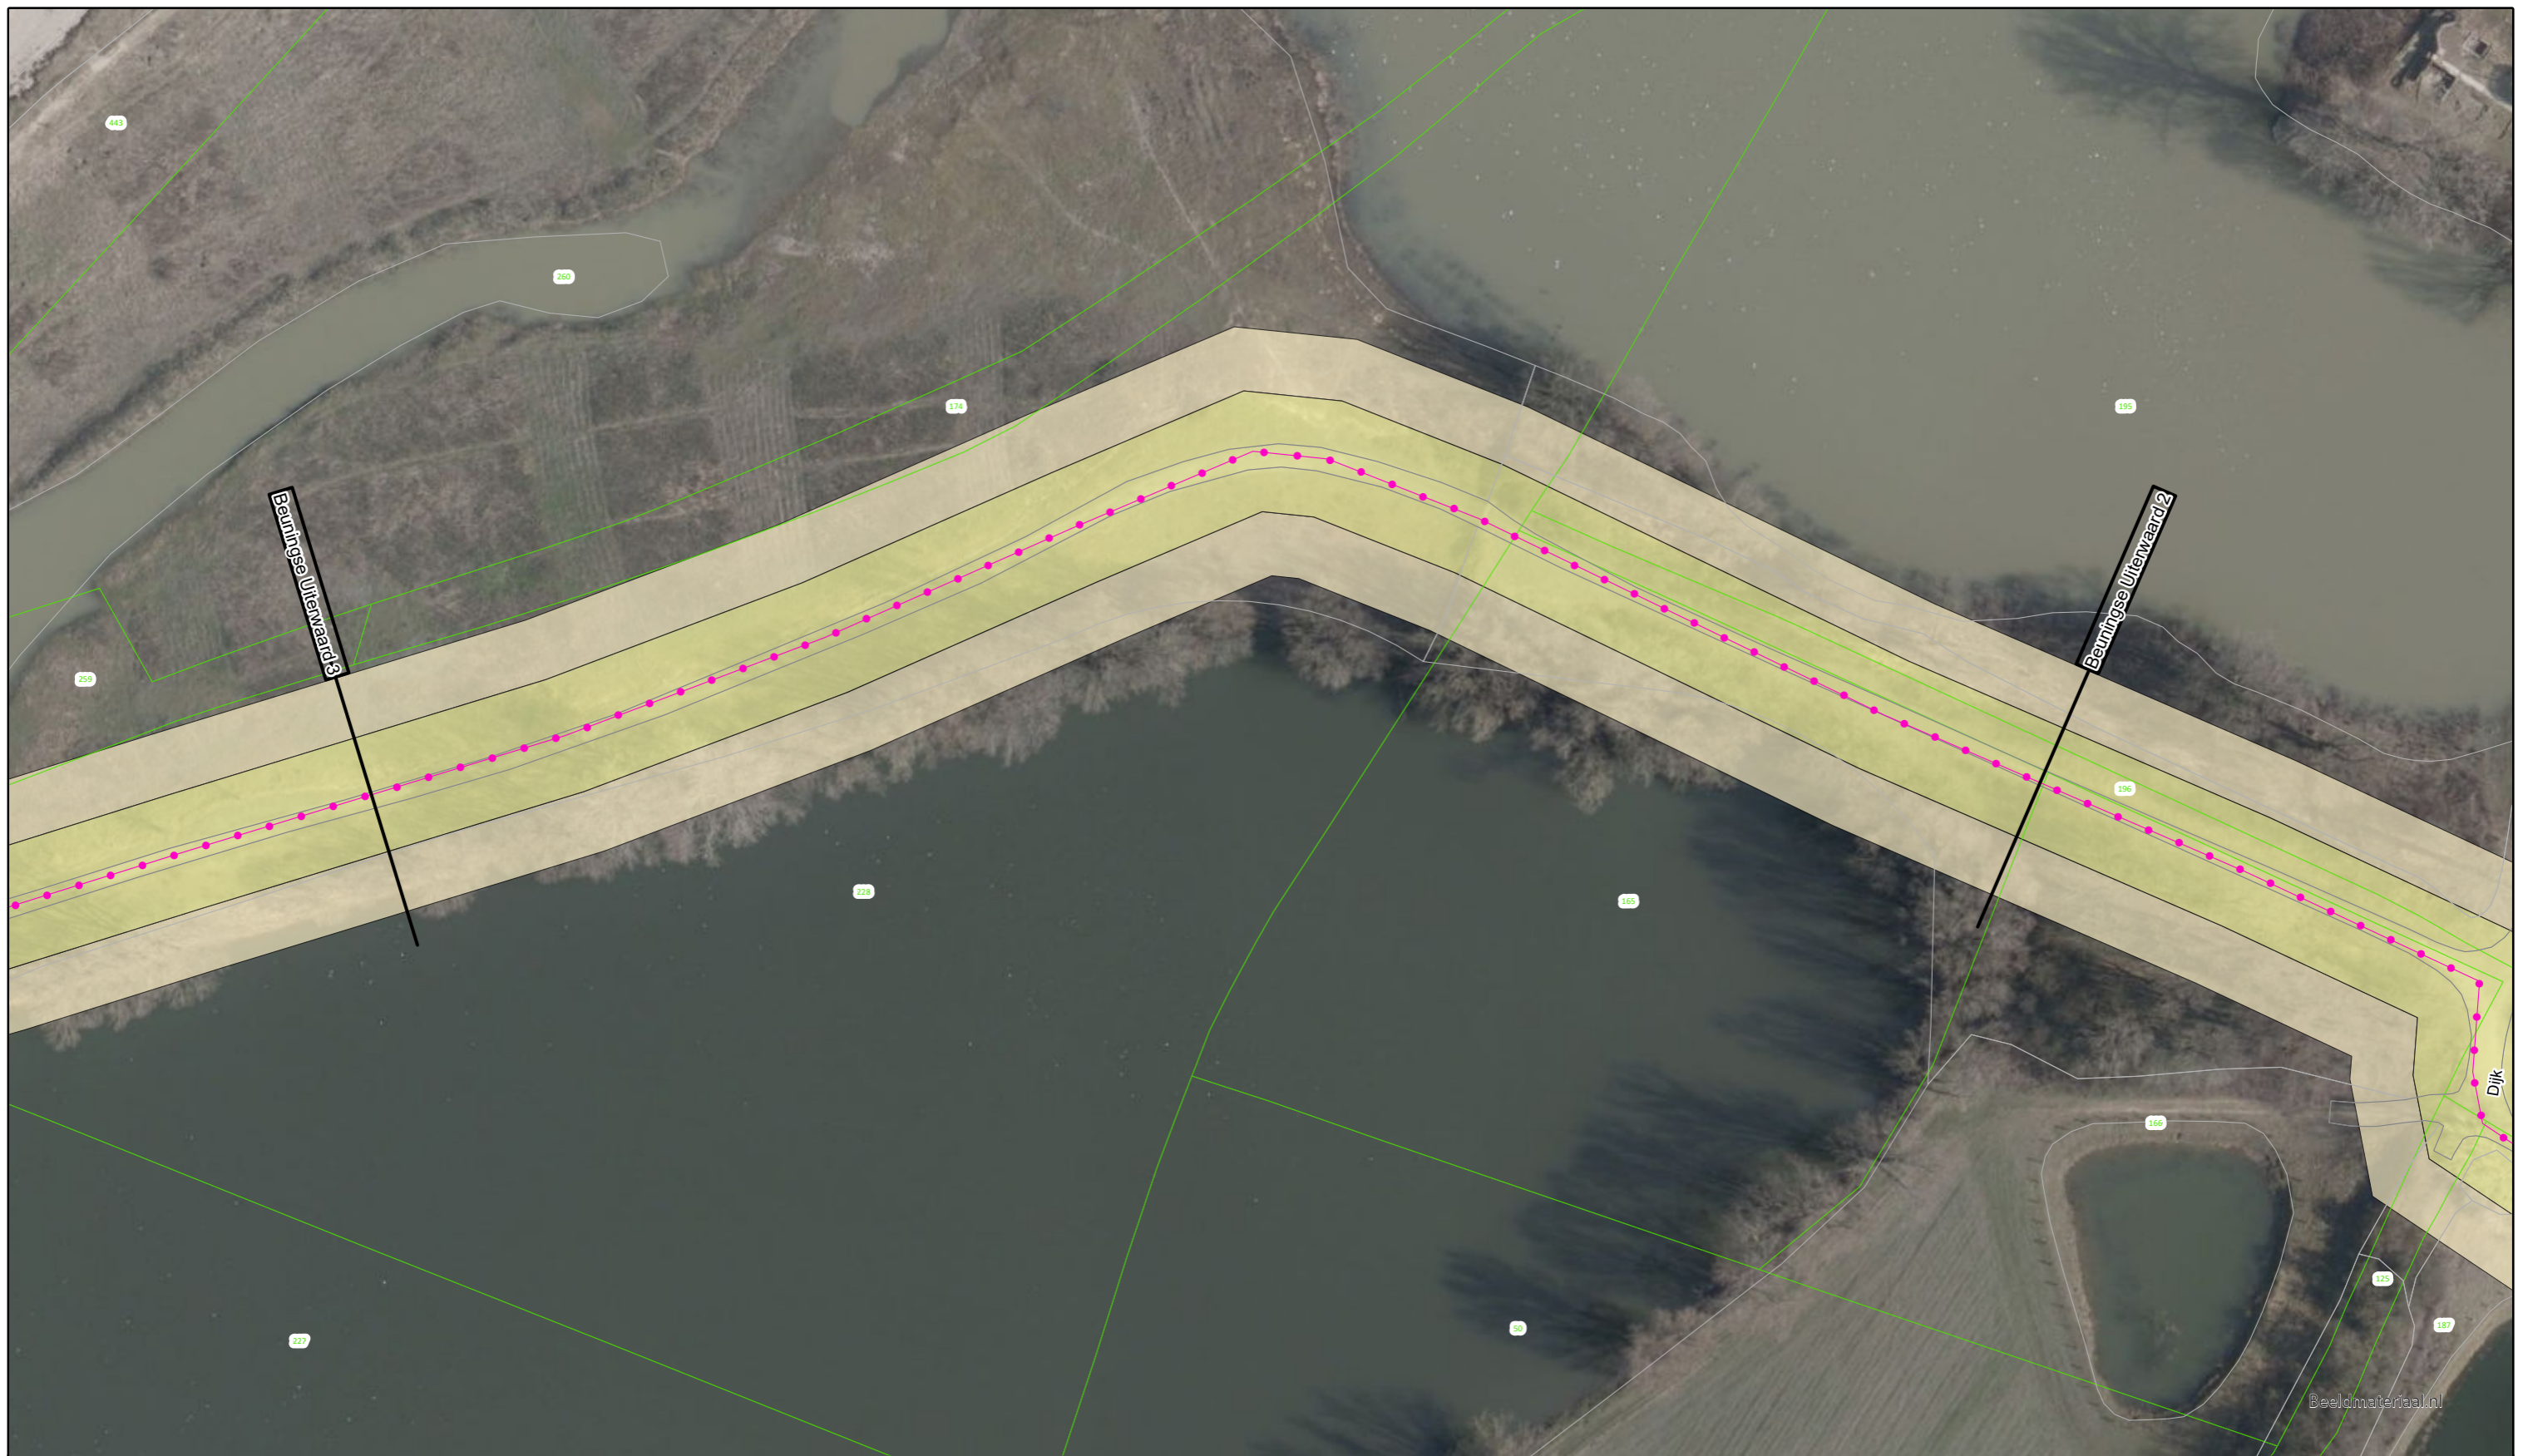

Voor Legenda zie overzicht achter in het boek.



**Waterschap  
Rivierenland**

Bezoekadres: De Blomboogerd 1  
4003 AN, Tiel  
tel: (0344) 64 90 90  
URL: [www.waterschaprivierenland.nl](http://www.waterschaprivierenland.nl)

Postadres: Postbus 599  
4003 AN, Tiel

Legger : Zomerkade Beuningse Uiterwaard

Onderdeel : Situatie Legger		
Dijkpaaltraject :	Datum : 2022	Blad : 002 van : 007
Getekend : T-DAM	Status : Vastgesteld	
Opname datum : -	Versie : -	
Besluitnr. : 2022048944	Schaal : 1:1000	
Tekeningnr. : Beuningse Uiterwaard-002	Formaat : A3	





Voor Legenda zie overzicht achter in het boek.



Bezoekadres: De Blomboogerd 1  
4003 AN, Tiel  
tel: (0344) 64 90 90  
URL: [www.waterschaprivierenland.nl](http://www.waterschaprivierenland.nl)

Postadres: Postbus 599

Legger : Zomerkade Beuningse Uiterwaard

Onderdeel : Situatie Legger		
Dijkpaaltraject :	Datum : 2022	Blad : 003 van : 007
Getekend : T-DAM	Status : Vastgesteld	
Opname datum : -	Versie : -	
Besluitnr. : 2022048944	Schaal : 1:1000	
Tekeningnr. : Beuningse Uiterwaard-003	Formaat : A3	





Beeldmateriaal.nl



Voor Legenda zie overzicht achter in het boek.



Bezoekadres: Postadres:  
De Blomboogerd 1 Postbus 599  
4003 AN, Tiel  
tel: (0344) 64 90 90  
URL: [www.waterschaprivierenland.nl](http://www.waterschaprivierenland.nl)

Legger : Zomerkade Beuningse Uiterwaard

Onderdeel : Situatie Legger		Datum : 2022	Blad : 004 van : 007
Dijkpaaltraject :		Getekend : T-DAM	Status : Vastgesteld
Opname datum : -		Versie : -	
Besluitnr. : 2022048944		Schaal : 1:1000	
Tekeningnr. : Beuningse Uiterwaard-004		Formaat : A3	





Voor Legenda zie overzicht achter in het boek.



Bezoekadres: De Blomboogerd 1  
4003 AN, Tiel  
tel: (0344) 64 90 90  
URL: [www.waterschaprivierenland.nl](http://www.waterschaprivierenland.nl)

Postadres: Postbus 599  
4003 AN, Tiel

Legger : Zomerkade Beuningse Uiterwaard

Onderdeel : Situatie Legger		Datum : 2022	Blad : 005 van : 007
Dijkpaaltraject :		Getekend : T-DAM	Status : Vastgesteld
Opname datum : -		Versie : -	
Besluitnr. : 2022048944		Schaal : 1:1000	
Tekeningnr. : Beuningse Uiterwaard-005		Formaat : A3	





Voor Legenda zie overzicht achter in het boek.



Bezoekadres: Postadres:  
De Blomboogerd 1 Postbus 599  
4003 AN, Tiel  
tel: (0344) 64 90 90  
URL: [www.waterschaprivierenland.nl](http://www.waterschaprivierenland.nl)

**Legger :** Zomerkade Beuningse Uiterwaard

<i>Onderdeel :</i> Situatie Legger		
<i>Dijkpaaltraject :</i>	<i>Datum :</i>	<i>Blad :</i> 006 <i>van :</i> 007
<i>Getekend :</i> T-DAM	2022	<i>Status :</i> Vastgesteld
<i>Opname datum :</i> -		<i>Versie :</i> -
<i>Besluitnr. :</i> 2022048944		<i>Schaal :</i> 1:1000
<i>Tekeningnr. :</i> Beuningse Uiterwaard-006		<i>Formaat :</i> A3





Voor Legenda zie overzicht achter in het boek.



Bezoekadres: De Blomboogerd 1  
4003 AN, Tiel  
tel: (0344) 64 90 90  
URL: [www.waterschaprivierenland.nl](http://www.waterschaprivierenland.nl)

Postadres: Postbus 599  
4003 AN, Tiel


Legger : Zomerkade Beuningse Uiterwaard

Onderdeel : Situatie Legger		
Dijkpaaltraject :	Datum :	Blad : 007 van : 007
Getekend : T-DAM	2022	Status : Vastgesteld
Opname datum : -		Versie : -
Besluitnr. : 2022048944		Schaal : 1:1000
Tekeningnr. : Beuningse Uiterwaard-007		Formaat : A3

Beeldmateriaal.nl




### DWP Beuningse Uiterwaard 1

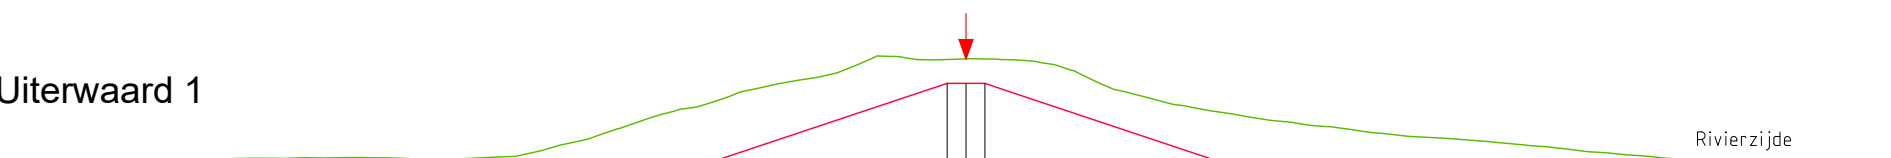

NAP +6.00m

Legger m. f.o.v. N.A.P.	
Legger afstand in m	
Beheer m. f.o.v. N.A.P.	+9.28	+9.28	+9.27	+9.27	+9.26	+9.29	+9.32	+9.32	+9.33	+9.34	+9.32	+9.31	+9.33	+9.41	+9.68	+9.94	+10.30	+10.61	+10.86	+11.18	+11.38	+11.58	+12.02	+11.93	+11.95	+11.30	+11.30	+11.30	+11.92	+11.80	+11.37	+11.02	+10.75	+10.57	+10.40	+10.27	+10.15	+10.00	+9.90	+9.84	+9.76	+9.66	+9.56	+9.46	+9.38	+9.29	+9.24	+9.23	+9.21	+9.20	+9.20	+9.19	+9.20
Beheer afstand in m.	25.00	24.31	23.27	22.22	21.18	20.13	19.09	18.04	17.00	15.95	14.91	13.86	12.81	11.77	10.68	9.68	8.63	7.59	6.54	5.49	4.45	3.41	2.36	1.32	0.00	0.50	0.00	0.50	1.30	2.34	3.39	4.43	5.48	6.51	7.57	8.61	9.66	10.70	11.75	12.79	13.84	14.88	15.93	16.97	18.02	19.06	20.11	21.15	22.20	23.24	24.29	25.00	

### DWP Beuningse Uiterwaard 2

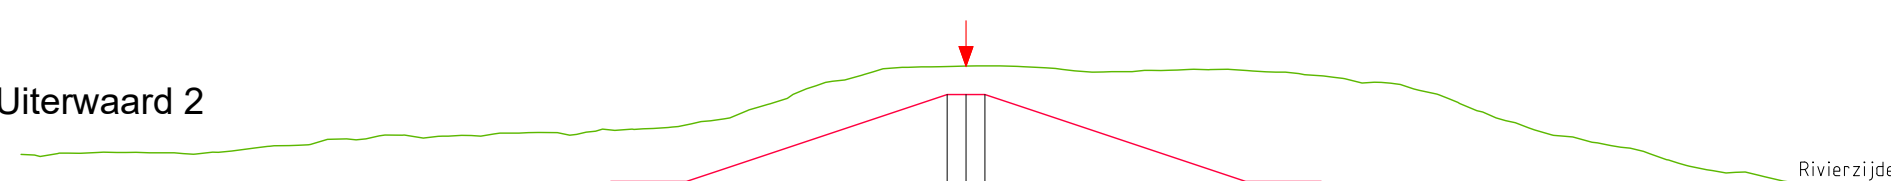

NAP +6.00m

Legger m. f.o.v. N.A.P.	
Legger afstand in m	
Beheer m. f.o.v. N.A.P.	+9.72	+9.66	+9.75	+9.77	+9.76	+9.72	+9.80	+9.93	+9.97	+10.13	+10.23	+10.15	+10.22	+10.28	+10.29	+10.25	+10.35	+10.40	+10.53	+10.68	+11.04	+11.45	+11.69	+11.98	+12.03	+12.05	+11.30	+11.30	+11.30	+12.04	+11.99	+11.89	+11.91	+11.94	+11.96	+11.93	+11.89	+11.79	+11.61	+11.57	+11.29	+10.87	+10.55	+10.22	+10.04	+9.88	+9.57	+9.31	+9.25	+9.01	+8.88	+8.78	+8.74	+8.74	+8.72
Beheer afstand in m.	25.00	24.50	23.48	22.47	21.46	20.44	19.43	18.41	17.40	16.39	15.37	14.36	13.35	12.33	11.32	10.30	9.29	8.28	7.26	6.25	5.24	4.22	3.21	2.19	1.18	0.00	0.50	0.00	0.50	1.35	2.37	3.38	4.39	5.41	6.42	7.44	8.45	9.46	10.48	11.49	12.51	13.52	14.53	15.55	16.56	17.57	18.59	19.60	20.62	21.63	22.64	23.66	24.67	25.00	

LEGENDA

- Leggerprofiel.
- Beheerprofiel.
- Waterkering (Middenkruin)

**Waterschap  
Rivierenland**


Bezoekadres: De Blombogerd 1  
 4003 BX, Tiel  
 tel: (0344) 64 90 90  
 URL: [www.waterschaprivierenland.nl](http://www.waterschaprivierenland.nl)

Postadres: postbus 599  
 4000 AN, Tiel

Legger: Zomerkade Beuningse Uiterwaard	
-	
Onderdeel: Legger Dwarsprofiel	
Dijkpaaltraject: -	Datum: 2022
Getekend: T-DAM	Blad: 001 van: 005
Opname dd: -	Status: Vastgesteld
Besluitnr: 2022048944	Versie: n.v.t.
Tekeningnr: 001	Schaal: 1:200
	Formaat: A3




### DWP Beuningse Uiterwaard 3

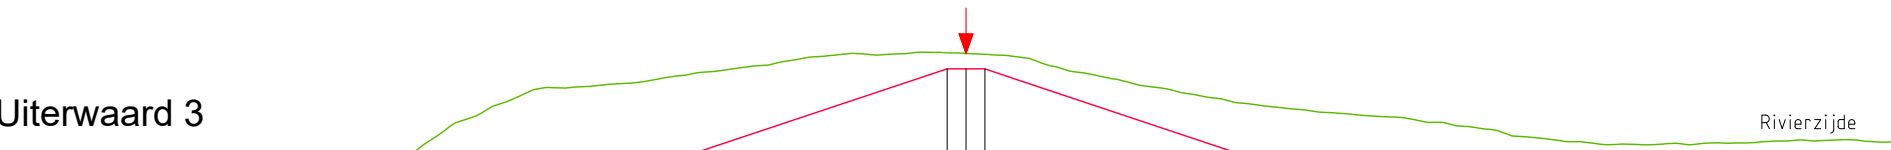

NAP +6.00m																							
Legger m. f.o.v. N.A.P.								9.00															
Legger afstand in m								9.40		7.40													
Beheer m. f.o.v. N.A.P.	+7.64							+10.93		+11.09													
Beheer afstand in m.	25.00							8.85		7.80													

### DWP Beuningse Uiterwaard 4

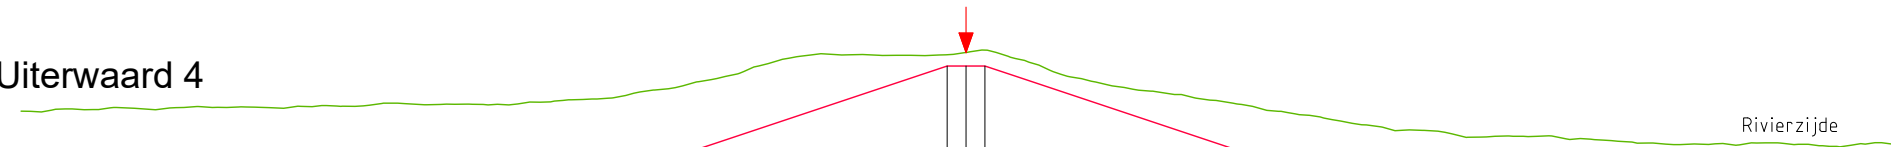

NAP +6.00m																								
Legger m. f.o.v. N.A.P.								9.00		9.00														
Legger afstand in m								9.40		7.40														
Beheer m. f.o.v. N.A.P.	+10.11	+10.13	+10.15	+10.18	+10.20	+10.21	+10.21	+10.58	+10.73	+10.97	+11.30	+11.30	+11.30	+11.56	+11.19	+10.90	+10.69	+10.55	+10.39	+10.20	+10.01	+9.86		
Beheer afstand in m.	25.00	24.20	23.10	22.00	20.90	19.80	18.70	17.60	16.50	15.40	14.26	13.06	12.02	10.99	9.89	8.79	7.69	6.59	5.49	4.39	3.29	2.19	1.09	0.00

LEGENDA

- Leggerprofiel.
- Beheerprofiel.
- Waterkering (Middenkruin)

**Waterschap Rivierenland**  
 Bezoekadres: De Blomboogerd 1, 4003 BX, Tiel, tel: (0344) 64 90 90, URL: www.waterschaprivierenland.nl  
 Postadres: postbus 599, 4000 AN, Tiel


Legger:	Zomerkade Beuningse Uiterwaard		
Onderdeel:	Legger Dwarsprofiel		
Dijkpaaltraject:	-	Datum:	2022
Getekend:	T-DAM	Blad:	002 van: 005
Opname dd:	-	Status:	Vastgesteld
Besluitnr:	2022048944	Versie:	n.v.t.
Tekeningnr:	002	Schaal:	1:200
		Formaat:	A3



### DWP Beuningse Uiterwaard 5



### DWP Beuningse Uiterwaard 6

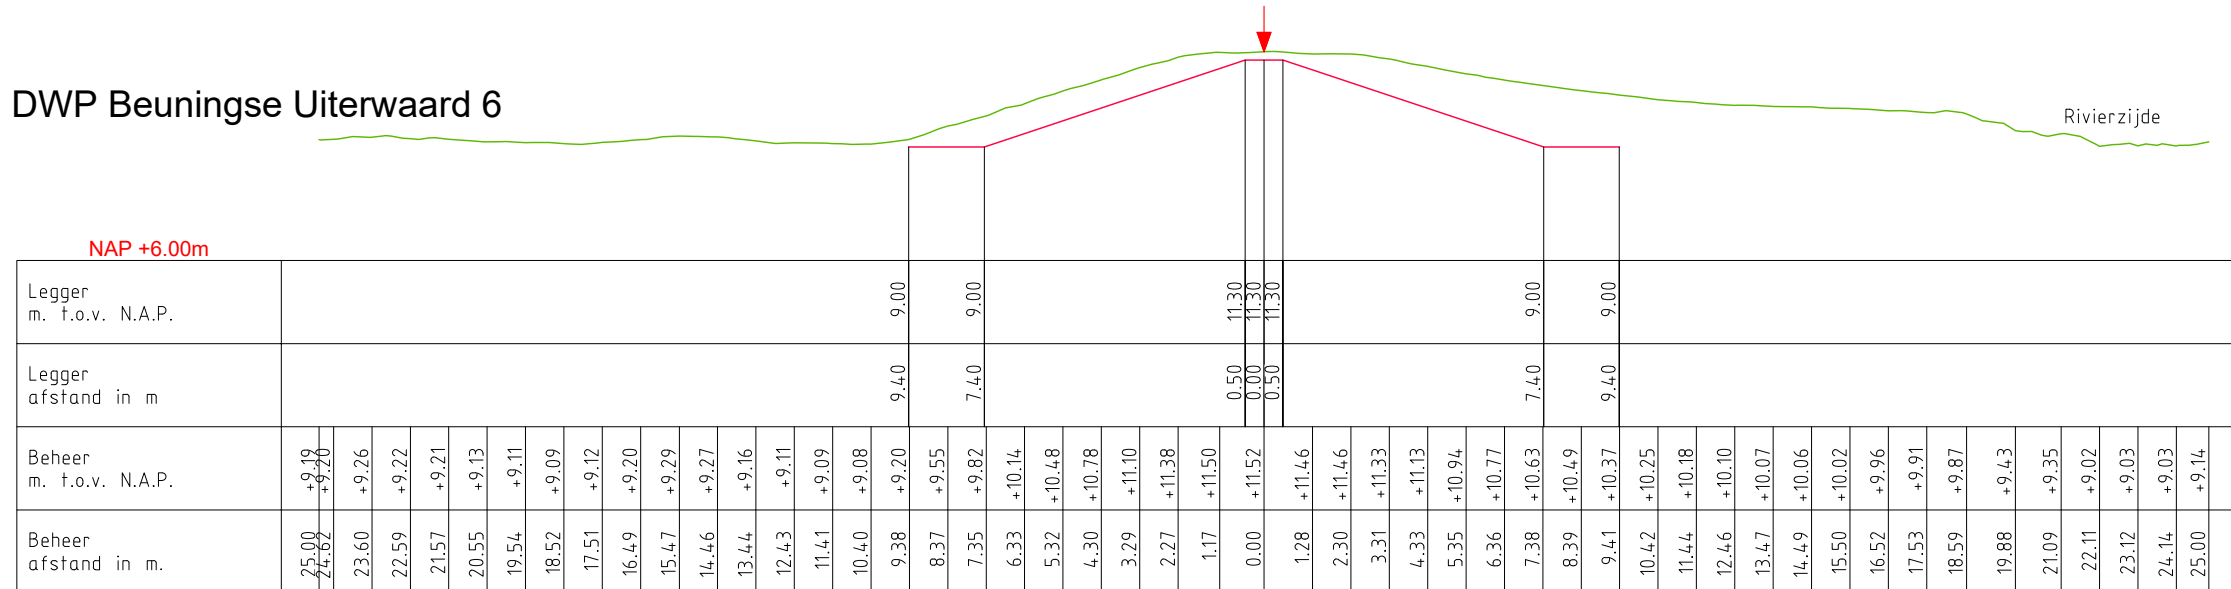

LEGENDA

- Leggerprofiel.
- Beheerprofiel.
- Waterkering (Middenkruin)



**Waterschap  
Rivierenland**

Bezoekadres: De Blombogerd 1  
4003 BX, Tiel  
tel: (0344) 64 90 90  
URL: www.waterschaprivierenland.nl


Postadres: postbus 599  
4000 AN, Tiel

Legger: Zomerkade Beuningse Uiterwaard

Onderdeel: Legger Dwarsprofiel	Datum: 2022	Blad: 003 van: 005
Dijkpaaltraject: -	Getekend: T-DAM	Status: Vastgesteld
Opname dd: -	Besluitnr: 2022048944	Versie: n.v.t.
Tekeningnr: 003	Schaal: 1:200	Formaat: A3



### DWP Beuningse Uiterwaard 7

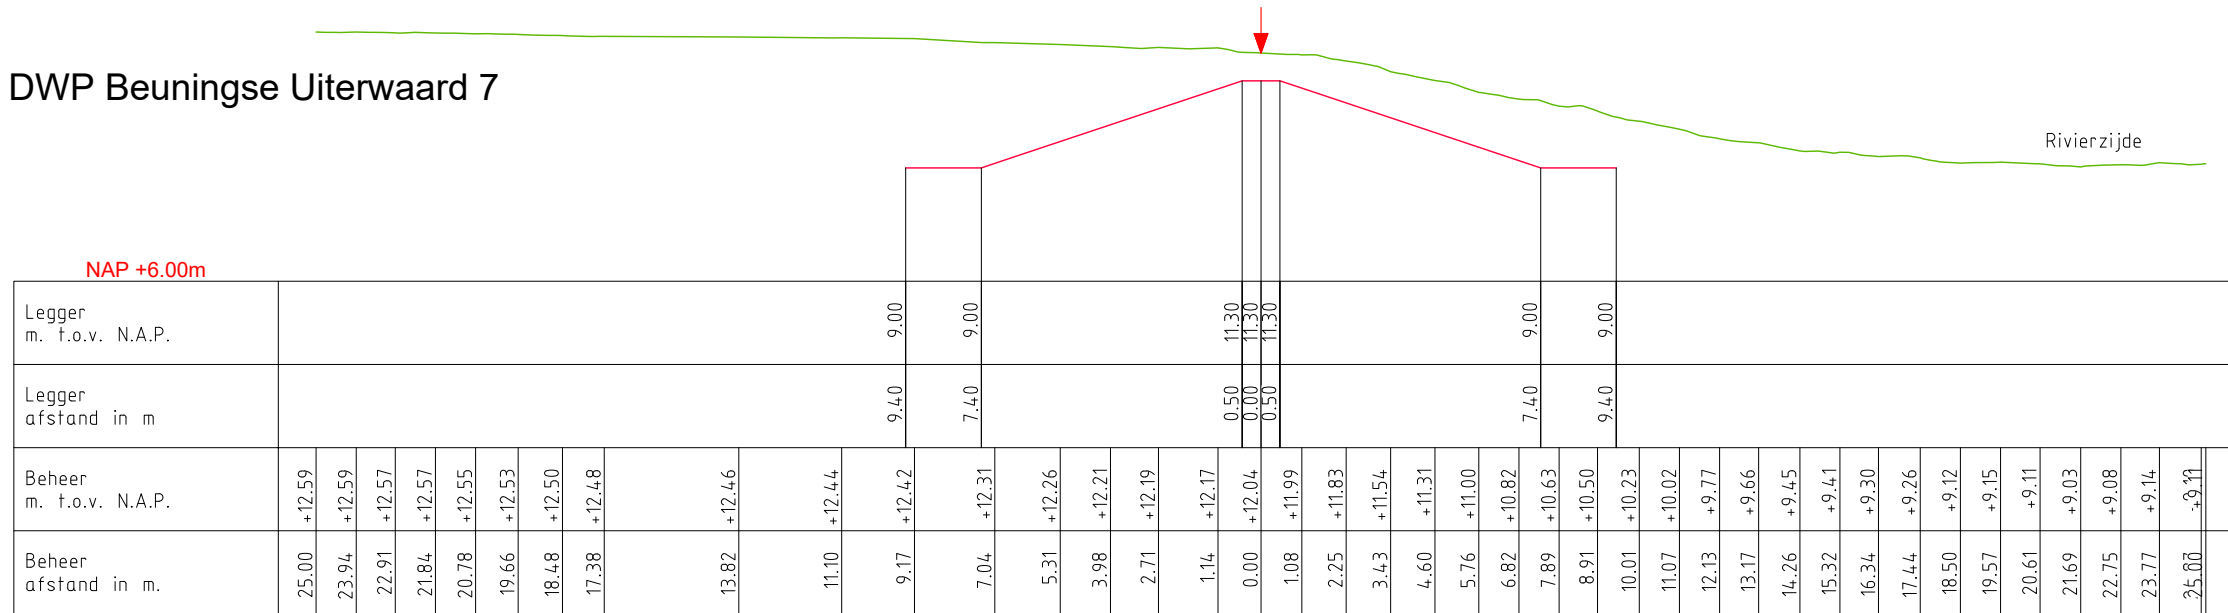

### DWP Beuningse Uiterwaard 8



LEGENDA

- Leggerprofiel.
- Beheerprofiel.

Waterkering (Middenkruin)



**Waterschap  
Rivierenland**

Bezoekadres: De Blombogerd 1  
4003 BX, Tiel  
tel: (0344) 64 90 90  
URL: www.waterschaprivierenland.nl

Postadres: postbus 599  
4000 AN, Tiel


Legger: Zomerkade Beuningse Uiterwaard

Onderdeel: Legger Dwarsprofiel

Dijkpaaltraject: -	Datum: 2022	Blad: 004 van: 005
Getekend: T-DAM	-	Status: Vastgesteld
Opname dd: -	-	Versie: n.v.t.
Besluitnr: 2022048944	-	Schaal: 1:200
Tekeningnr: 004	-	Formaat: A3



# DWP Beuningse Uiterwaard 9

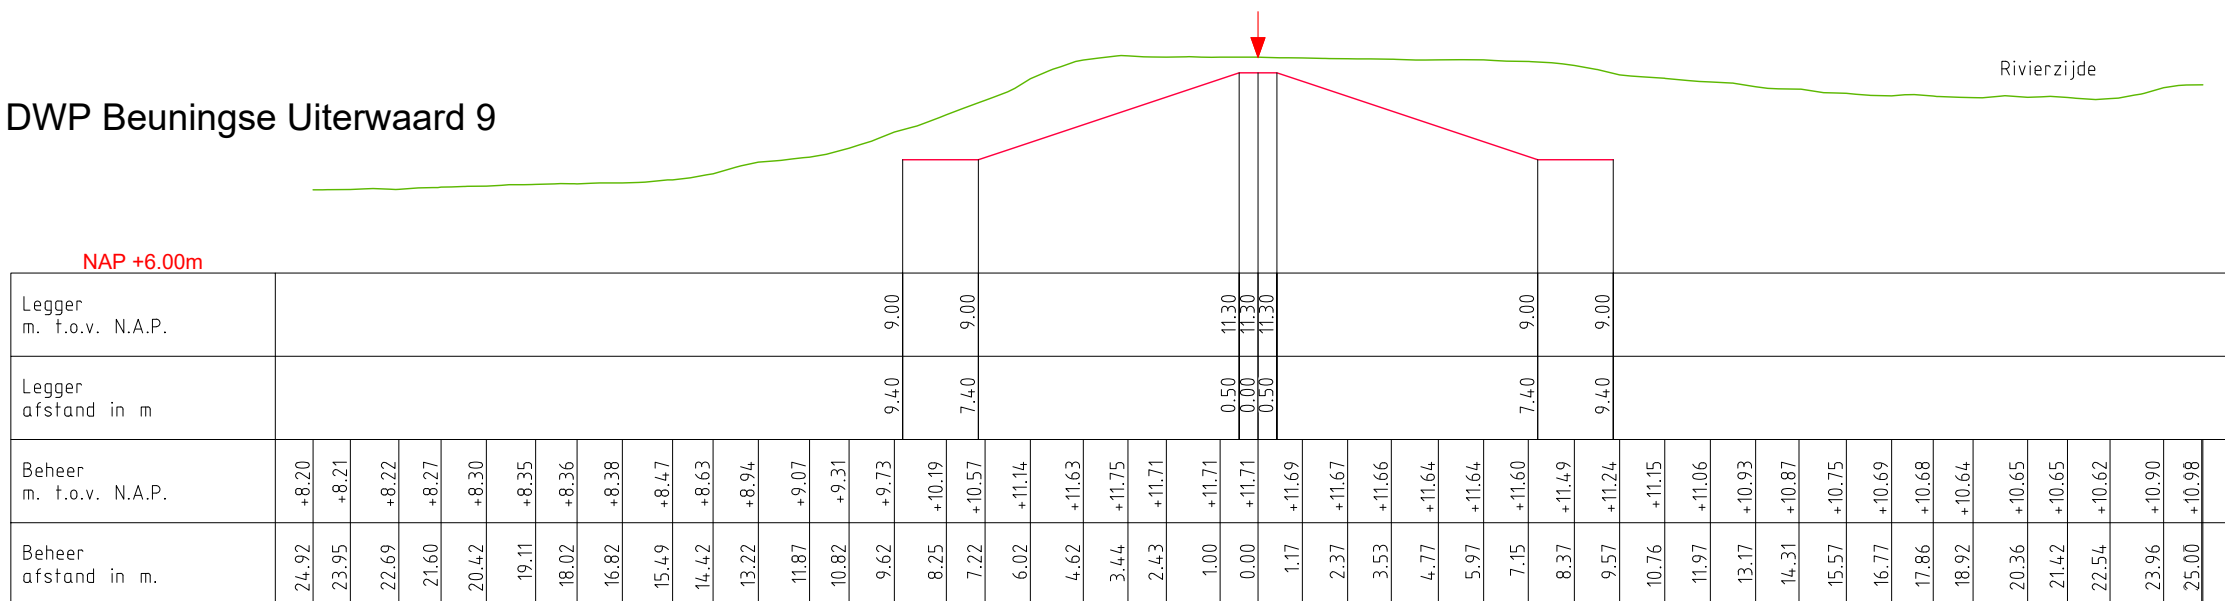

## LEGENDA

- Leggerprofiel.
- Beheerprofiel.

Waterkering (Middenkruin)



**Waterschap  
Rivierenland**


Bezoekadres: De Blomboogerd 1  
4003 BX, Tiel  
tel: (0344) 64 90 90  
URL: www.waterschaprivierenland.nl

Postadres: postbus 599  
4000 AN, Tiel

Legger: Zomerkade Beuningse Uiterwaard

Onderdeel: Legger Dwarsprofiel		
Dijkpaaltraject: —	Datum: 2022	Blad: 005 van: 005
Getekend: T-DAM	Opname dd: —	Status: Vastgesteld
Besluitnr: 2022048944	Tekeningnr: 005	Versie: n.v.t.
		Schaal: 1:200
		Formaat: A3



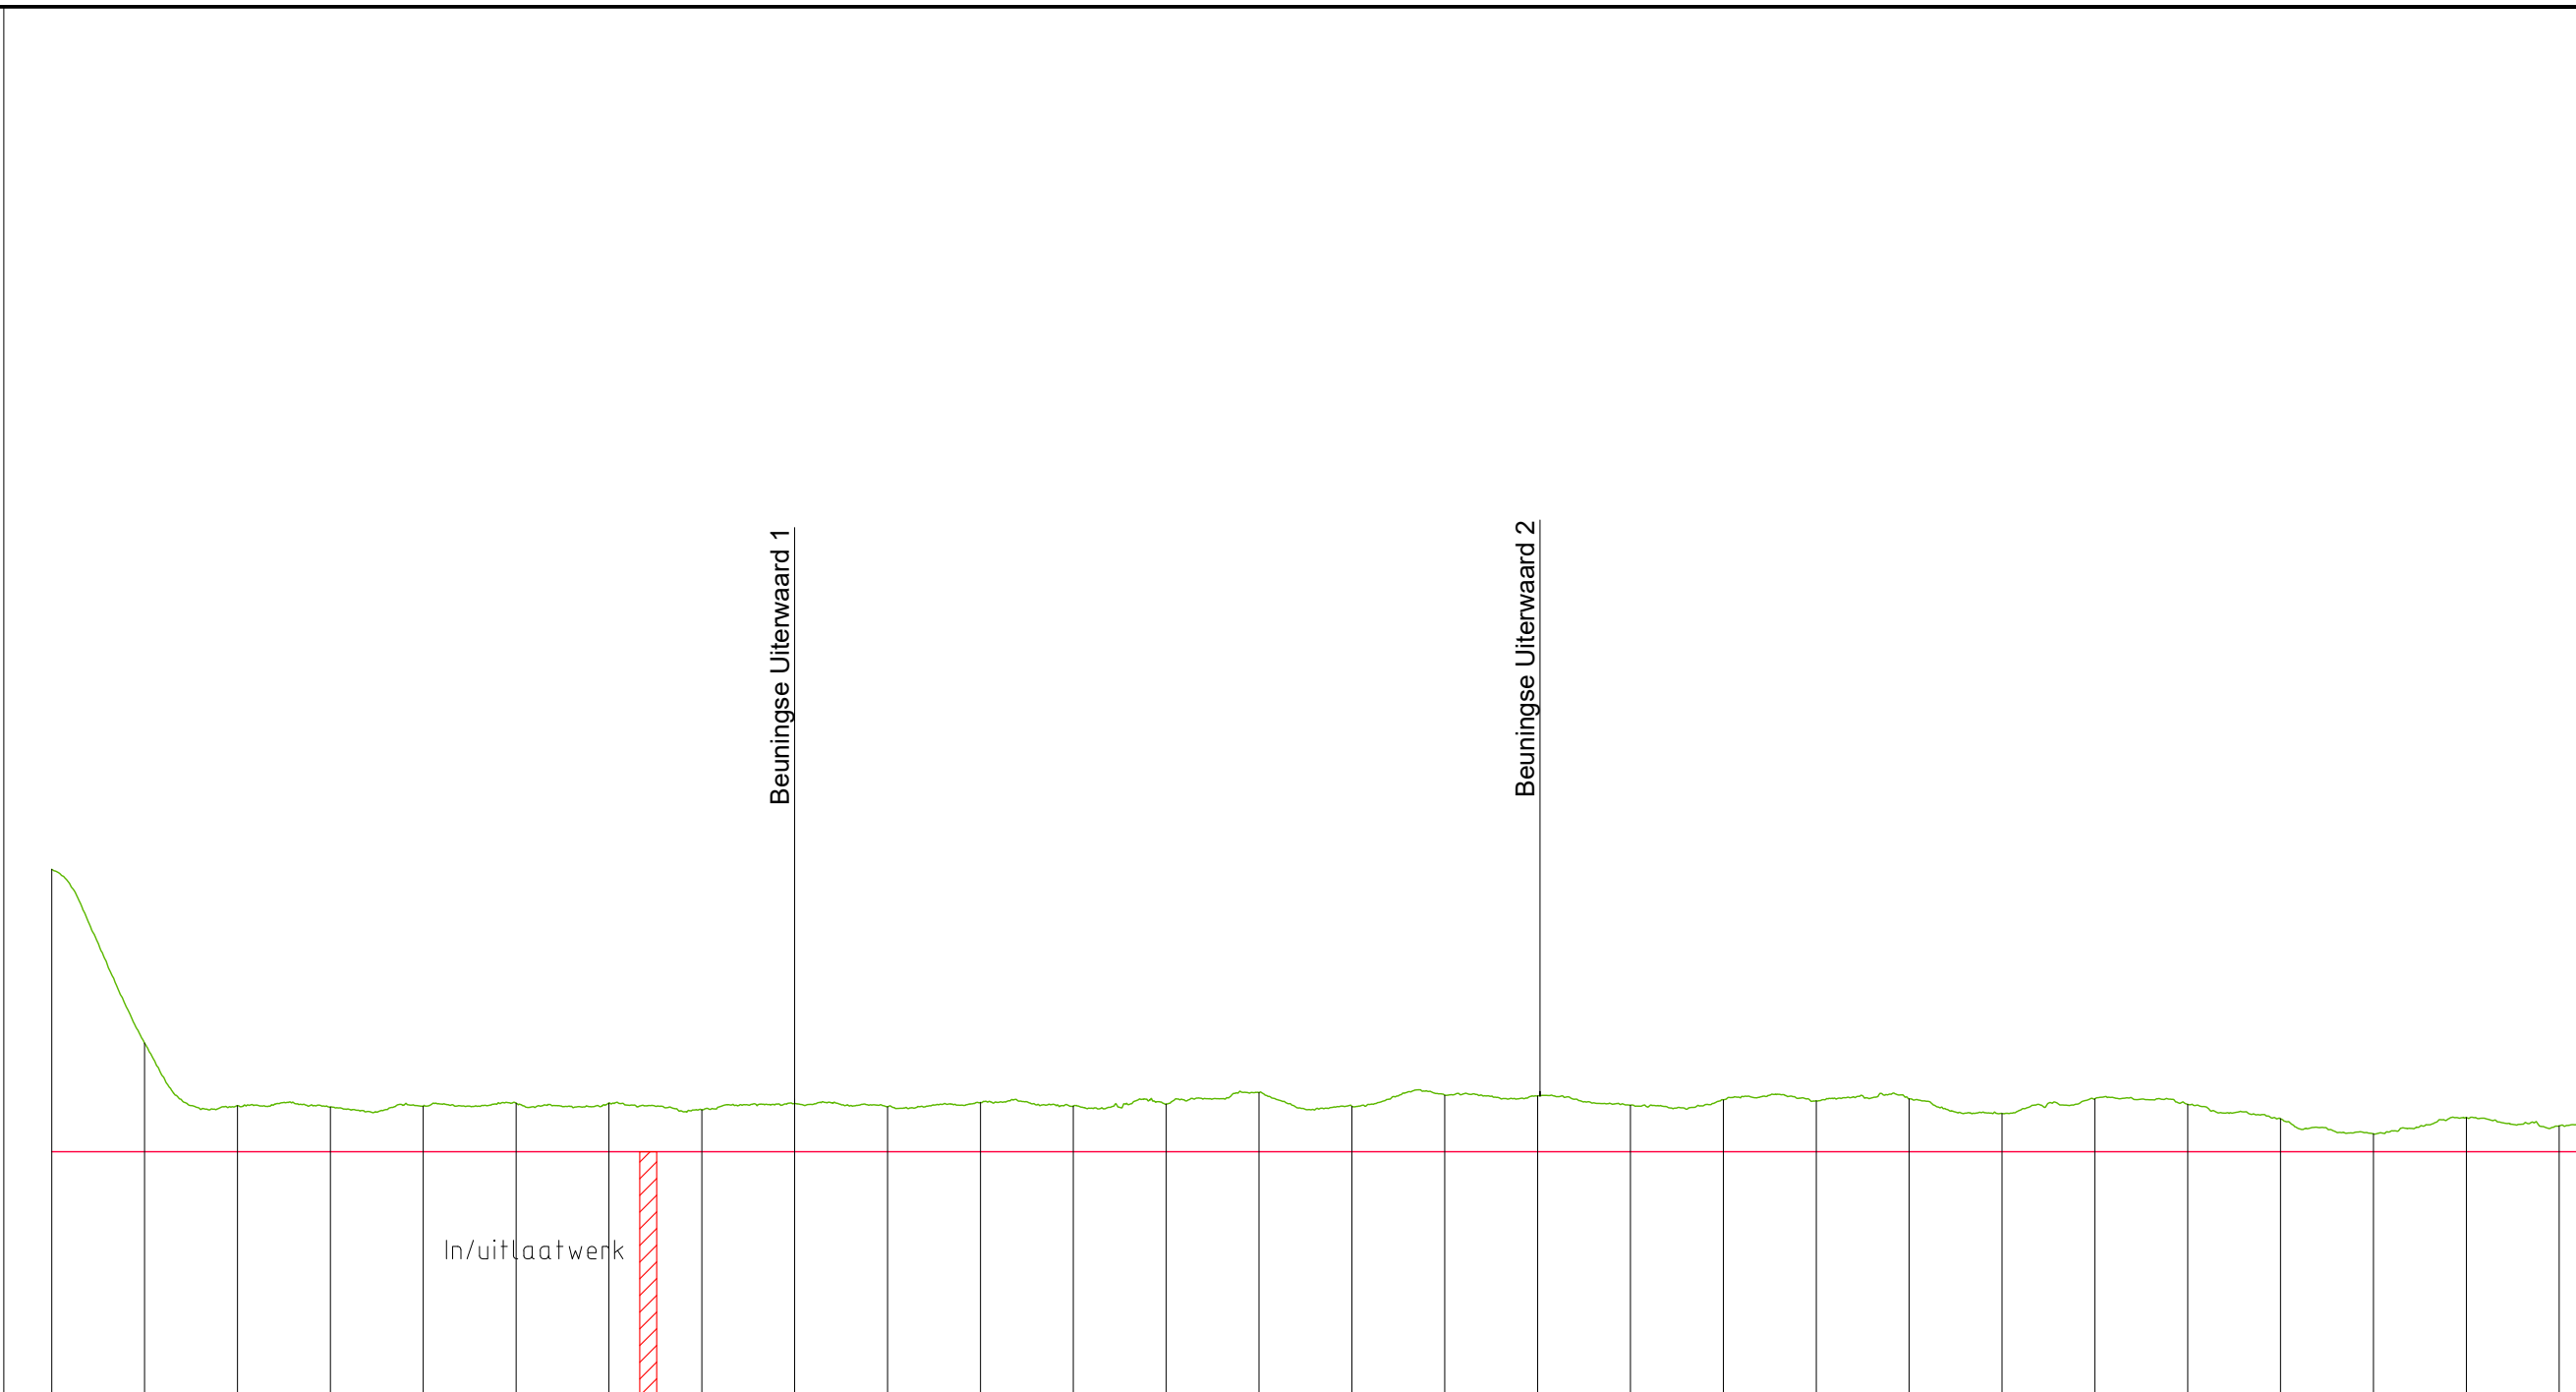

N.A.P.

	0.00	25.00	50.00	75.00	100.00	125.00	150.00	175.00	200.00	225.00	250.00	275.00	300.00	325.00	350.00	375.00	400.00	425.00	450.00	475.00	500.00	525.00	550.00	575.00	600.00	625.00	650.00	675.00		
<b>KUNSTWERK GEGEVENS</b> Meters t.o.v. N.A.P.																														
<b>LEGGER</b> Meters t.o.v. N.A.P.	+11.30	+11.30	+11.30	+11.30	+11.30	+11.30	+11.30	+11.30	+11.30	+11.30	+11.30	+11.30	+11.30	+11.30	+11.30	+11.30	+11.30	+11.30	+11.30	+11.30	+11.30	+11.30	+11.30	+11.30	+11.30	+11.30	+11.30	+11.30	+11.30	
<b>BEHEERREGISTER</b> Meters t.o.v. N.A.P.	+15.10	+12.76	+11.92	+11.90	+11.91	+11.95	+11.95	+11.86	+11.95	+11.91	+11.96	+11.91	+11.94	+12.10	+11.91	+12.06	+12.05	+11.93	+12.00	+11.99	+12.01	+11.82	+12.01	+11.94	+11.74	+11.54	+11.76	+11.65		
<b>AFSTANDEN</b> Meters t.o.v. het nulpunt	0.00	25.00	50.00	75.00	100.00	125.00	150.00	175.00	200.00	225.00	250.00	275.00	300.00	325.00	350.00	375.00	400.00	425.00	450.00	475.00	500.00	525.00	550.00	575.00	600.00	625.00	650.00	675.00		

LEGENDA

- Legger
- Beheerregister

  
**Waterschap Rivierenland**  
 Bezoekadres: De Blomboogerd 1, 4003 BX, Tiel, tel: (0344) 64 90 90, URL: www.waterschaprivierenland.nl  
 Postadres: postbus 599, 4000 AN, Tiel

Legger: Zomerkade Beuningse Uiterwaard	
-	
Onderdeel: Legger Lengteprofiel	
Dijkpaaltraject: -	Datum: 2022
Getekend: T-DAM	Blad: 001 van: 004
Opname dd: -	Status: Vastgesteld
Besluitnr: 2022048944	Versie: n.v.t.
Tekeningnr: 001	Schaal: 1:2000/1:100
	Formaat: A3



Beuningse Uiterwaard 3

Beuningse Uiterwaard 4


N.A.P.

KUNSTWERK GEGEVENS  
Meters t.o.v. N.A.P.

LEgger  
Meters t.o.v. N.A.P.

BEHEERREGISTER  
Meters t.o.v. N.A.P.

AFSTANDEN  
Meters t.o.v. het nulpunt

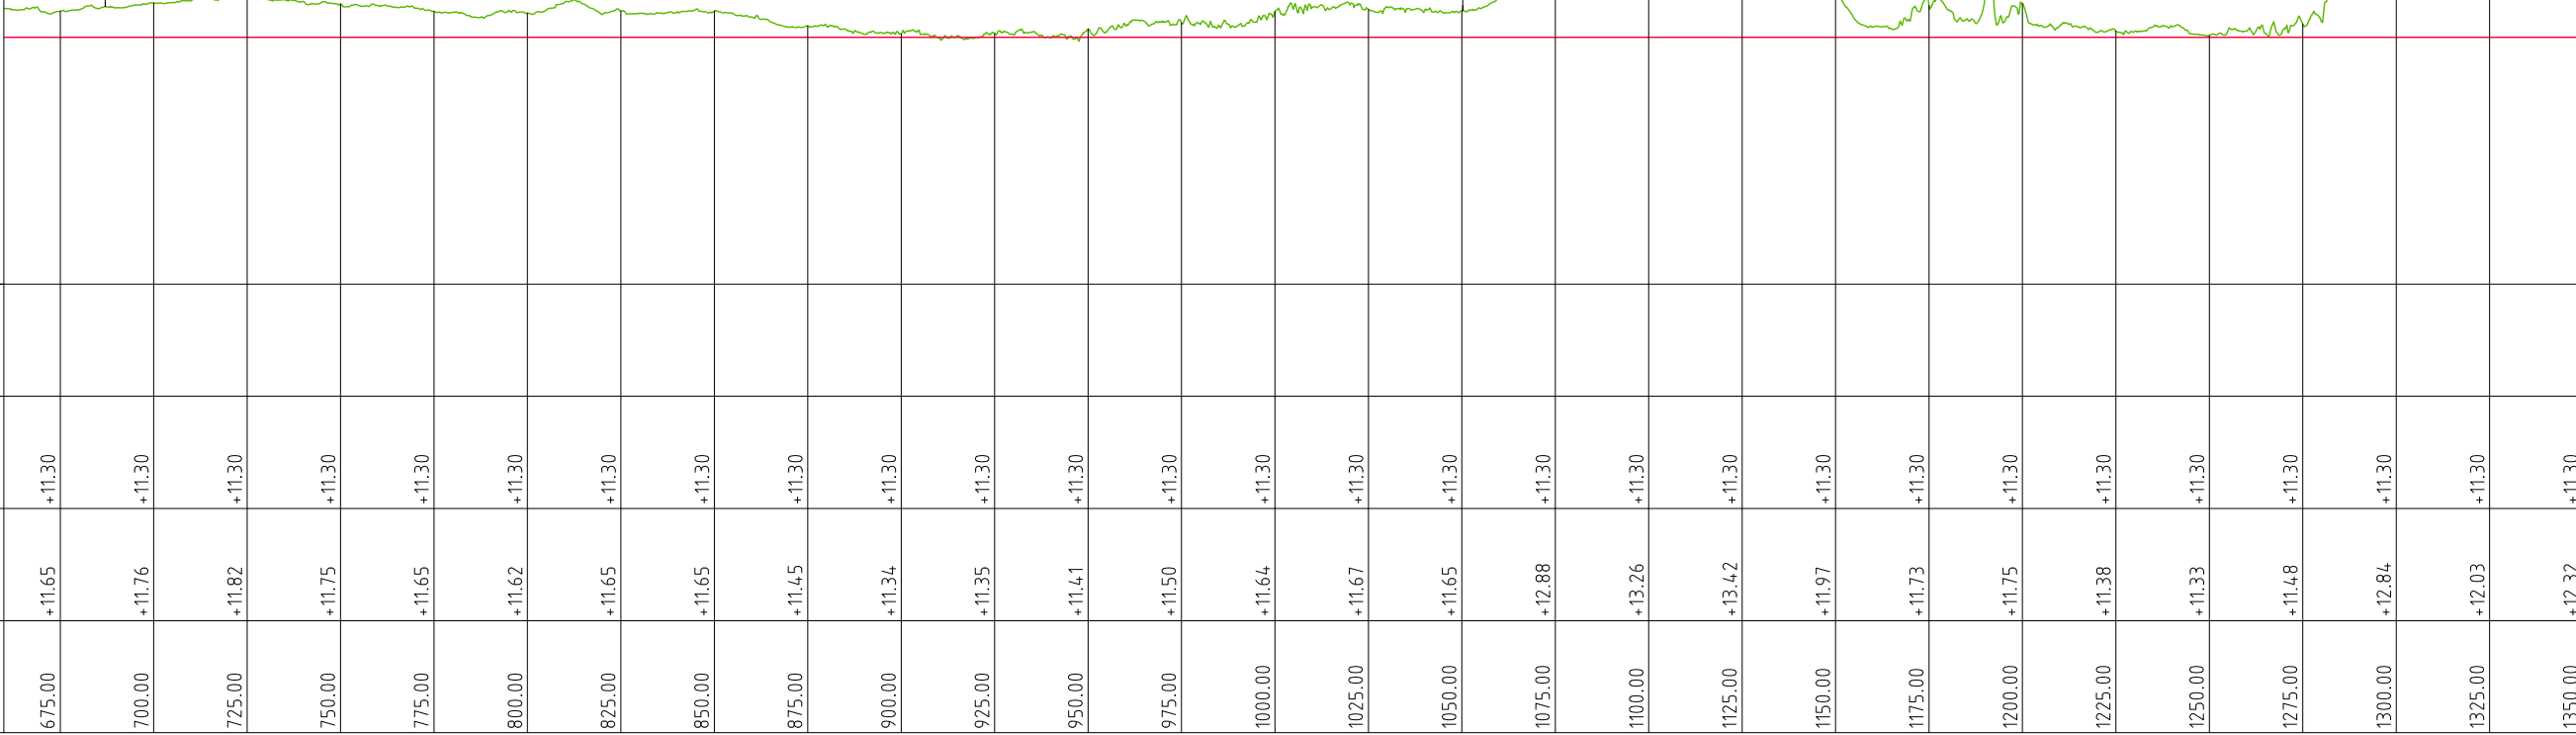

LEGENDA

- Legger
- Beheerregister



**Waterschap  
Rivierenland**

Bezoekadres: De Blomboogerd 1  
4003 BX, Tiel  
tel: (0344) 64 90 90  
URL: www.waterschaprivierenland.nl


Postadres: postbus 599  
4000 AN, Tiel

Legger: Zomerkade Beuningse Uiterwaard

—

Onderdeel: Legger Lengteprofiel		
Dijkpaaltraject: —	Datum: 2022	Blad: 002 van: 004
Getekend: T-DAM	Opname dd: —	Status: Vastgesteld
Besluitnr: 2022048944	Tekeningnr: 002	Versie: n.v.t.
		Schaal: 1:2000/1:100
		Formaat: A3



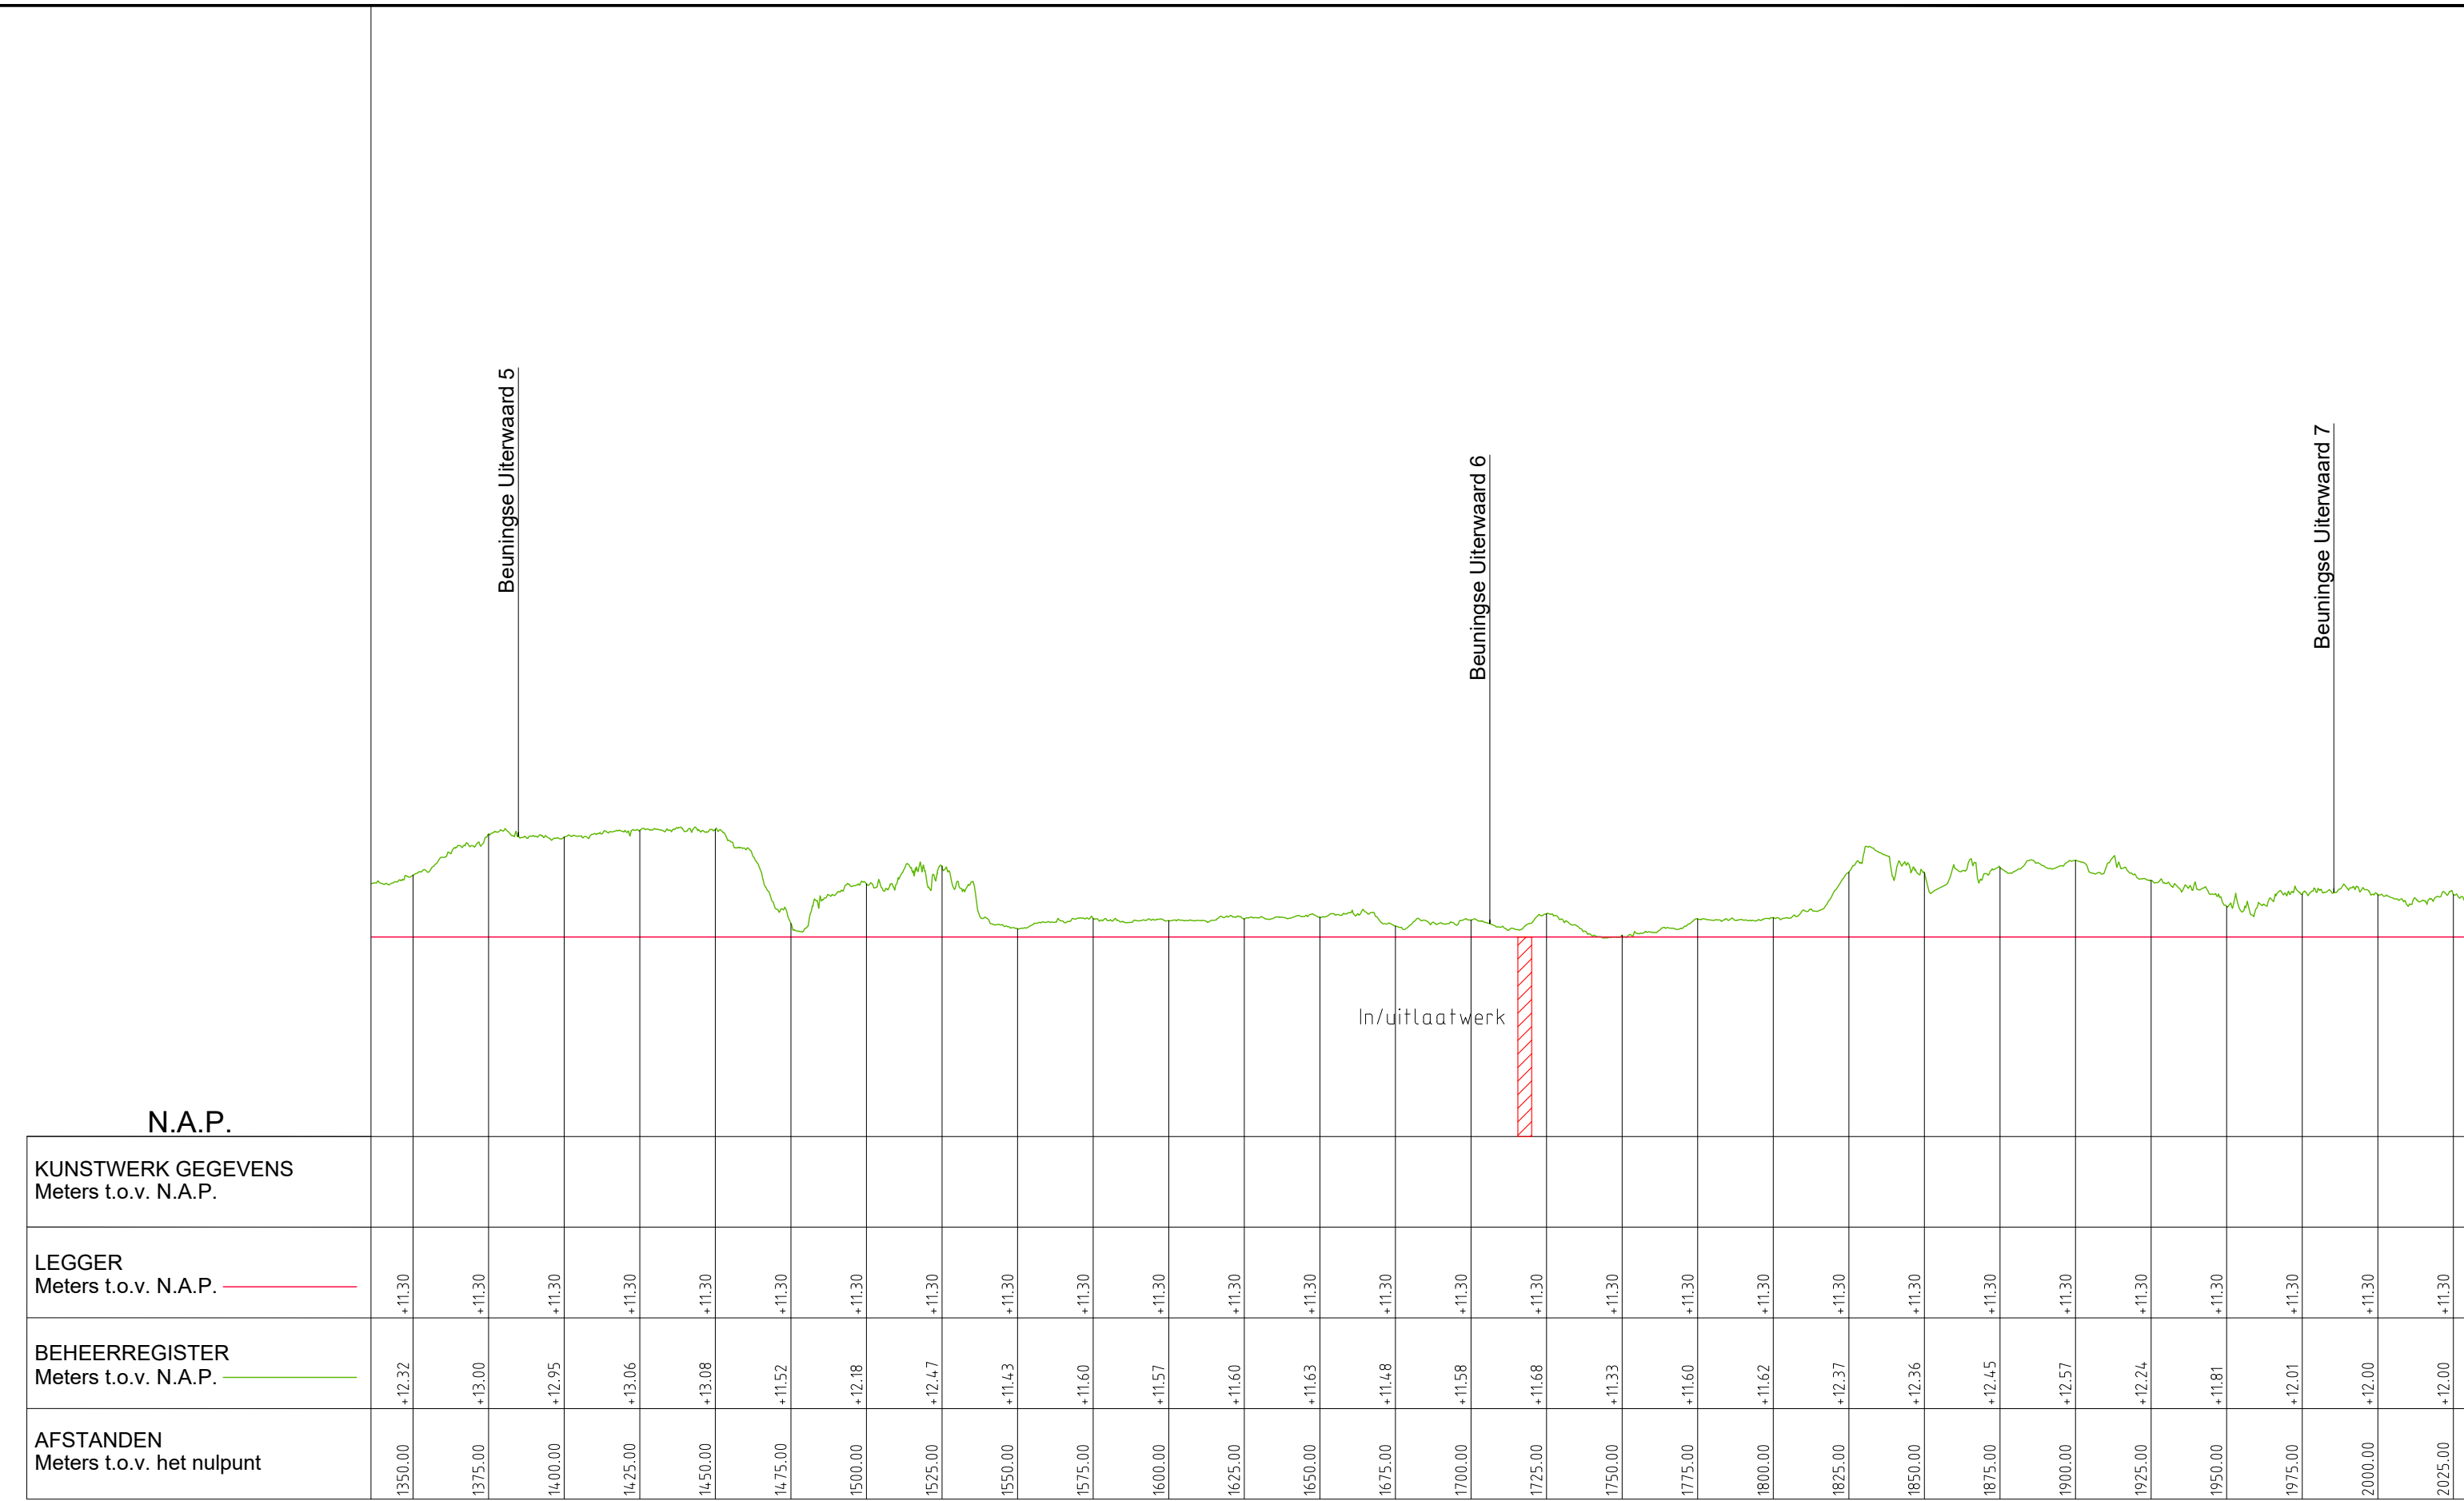

N.A.P.  
KUNSTWERK GEGEVENS  
Meters t.o.v. N.A.P.

LEgger  
Meters t.o.v. N.A.P.

BEHEERREGISTER  
Meters t.o.v. N.A.P.

AFSTANDEN  
Meters t.o.v. het nulpunt

1350.00	+12.32	+11.30
1375.00	+13.00	+11.30
14.00.00	+12.95	+11.30
14.25.00	+13.06	+11.30
14.50.00	+13.08	+11.30
14.75.00	+11.52	+11.30
1500.00	+12.18	+11.30
1525.00	+12.47	+11.30
1550.00	+11.43	+11.30
1575.00	+11.60	+11.30
1600.00	+11.57	+11.30
1625.00	+11.60	+11.30
1650.00	+11.63	+11.30
1675.00	+11.48	+11.30
1700.00	+11.58	+11.30
1725.00	+11.68	+11.30
1750.00	+11.33	+11.30
1775.00	+11.60	+11.30
1800.00	+11.62	+11.30
1825.00	+12.37	+11.30
1850.00	+12.36	+11.30
1875.00	+12.45	+11.30
1900.00	+12.57	+11.30
1925.00	+12.24	+11.30
1950.00	+11.81	+11.30
1975.00	+12.01	+11.30
2000.00	+12.00	+11.30
2025.00	+12.00	+11.30

LEGENDA

- Legger
- Beheerregister


**Waterschap Rivierenland**

Bezoekadres: De Blomboogerd 1  
4003 BX, Tiel  
tel: (0344) 64 90 90  
URL: www.waterschaprivierenland.nl

Postadres: 4000 AN, Tiel

Legger: Zomerkade Beuningse Uiterwaard		
—		
Onderdeel: Legger Lengteprofiel	Datum: 2022	Blad: 003 van: 004
Dijkpaaltraject: —	Getekend: T-DAM	Status: Vastgesteld
Opname dd: —	—	Versie: n.v.t.
Besluitnr: 2022048944	Schaal: 1: 2000/1: 100	
Tekeningnr: 003	Formaat: A3	



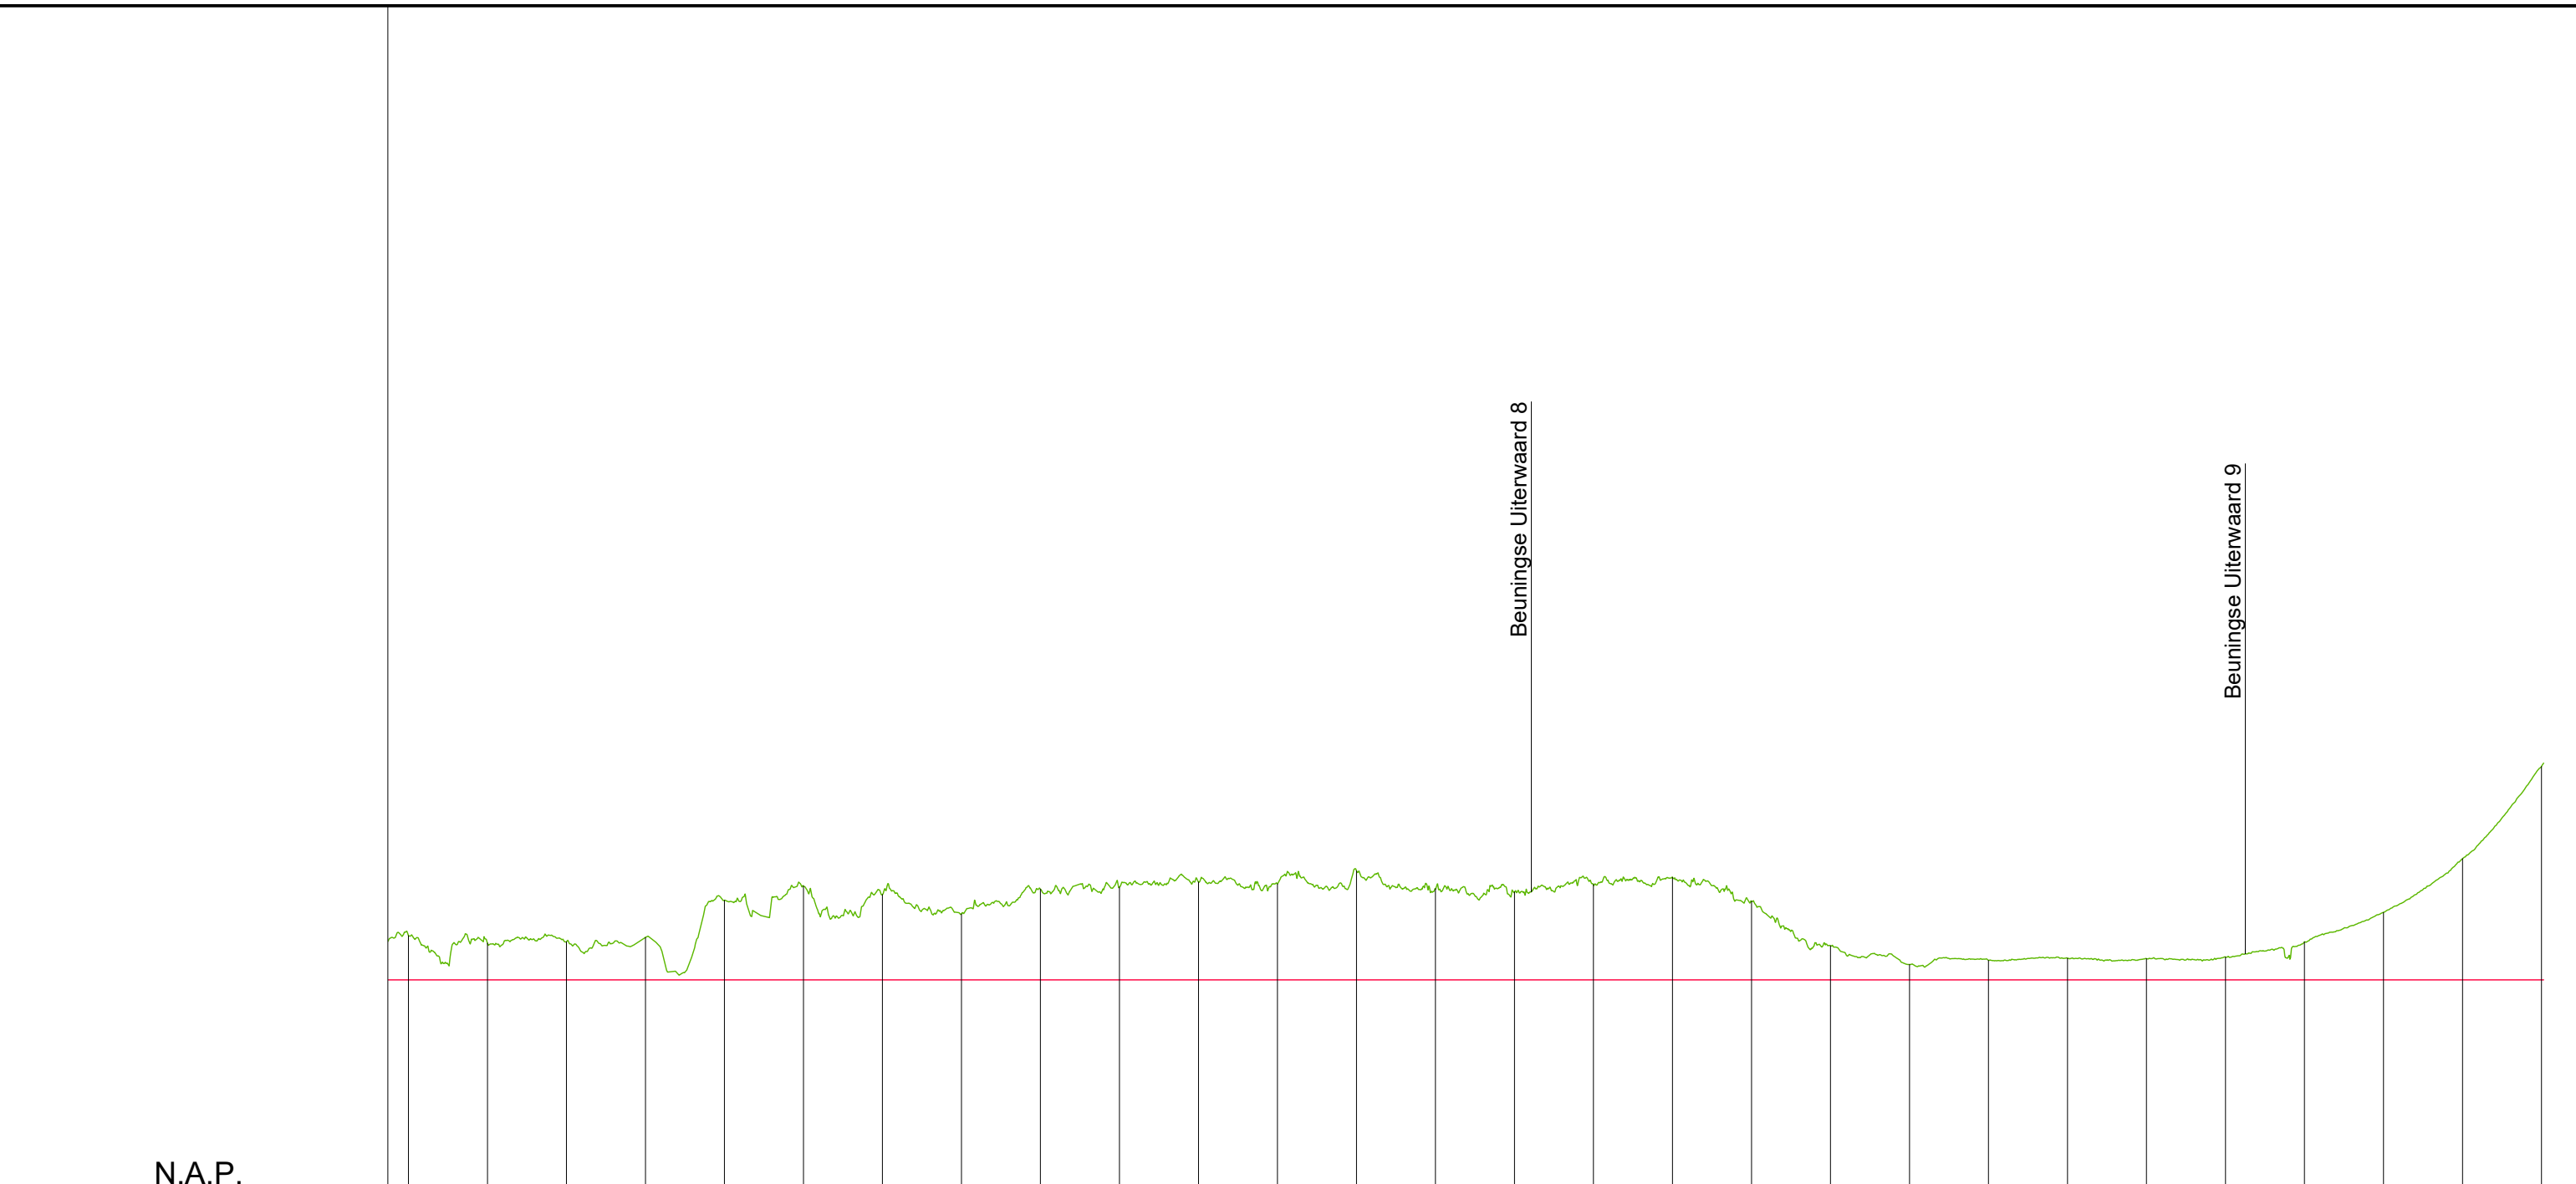

N.A.P.

	2025.00	2050.00	2075.00	2100.00	2125.00	2150.00	2175.00	2200.00	2225.00	2250.00	2275.00	2300.00	2325.00	2350.00	2375.00	2400.00	2425.00	2450.00	2475.00	2500.00	2525.00	2550.00	2575.00	2600.00	2625.00	2650.00	2675.00	2700.00	
<b>KUNSTWERK GEGEVENS</b> Meters t.o.v. N.A.P.																													
<b>LEGGER</b> Meters t.o.v. N.A.P.	+11.30	+11.30	+11.30	+11.30	+11.30	+11.30	+11.30	+11.30	+11.30	+11.30	+11.30	+11.30	+11.30	+11.30	+11.30	+11.30	+11.30	+11.30	+11.30	+11.30	+11.30	+11.30	+11.30	+11.30	+11.30	+11.30	+11.30	+11.30	
<b>BEHEERREGISTER</b> Meters t.o.v. N.A.P.	+12.00	+11.88	+11.90	+11.97	+12.56	+12.78	+12.65	+12.34	+12.74	+12.77	+12.85	+12.82	+13.03	+12.74	+12.69	+12.81	+12.92	+12.54	+11.84	+11.54	+11.61	+11.64	+11.64	+11.66	+11.90	+12.37	+13.22	+14.58	
<b>AFSTANDEN</b> Meters t.o.v. het nulpunt	2025.00	2050.00	2075.00	2100.00	2125.00	2150.00	2175.00	2200.00	2225.00	2250.00	2275.00	2300.00	2325.00	2350.00	2375.00	2400.00	2425.00	2450.00	2475.00	2500.00	2525.00	2550.00	2575.00	2600.00	2625.00	2650.00	2675.00	2700.00	

LEGENDA

- Legger
- Beheerregister

**Waterschap  
Rivierenland**

Bezoekadres: De Blomboogerd 1  
4003 BX, Tiel  
tel: (0344) 64 90 90  
URL: [www.waterschaprivierenland.nl](http://www.waterschaprivierenland.nl)






Postadres: postbus 599  
4000 AN, Tiel

Legger: Zomerkade Beuningse Uiterwaard		
-		
Onderdeel: Legger Lengteprofiel	Datum: 2022	Blad: 004 van: 004
Dijkpaaltraject: -	Getekend: T-DAM	Status: Vastgesteld
Opname dd: -	-	Versie: n.v.t.
Besluitnr: 2022048944	Schaal: 1:2000/1:100	
Tekeningnr: 004	Formaat: A3	



# Legenda Waterkering

## Waterkering:

-  Primaire waterkering
-  Regionale waterkering
-  Overige waterkering
-  Waterkering Rijkswaterstaat
-  Hoge grond


## Vlakken en Grenzen:

-  Waterstaatswerk
-  Beschermingszone
-  Buitenbeschermingszone
-  -BG- Bouwgrens
-  Leggervlak
-  Grote Bijgebouwen

## Kunstwerk

-  Stuw
-  Vispassage
-  Afsluiter
-  Gemaal
-  Wandconstructie
-  Kistdam
-  Kwelscherm
-  Verticale verdediging
-  Coupure
-  Flexibele waterkering
-  Sluis
-  Duiker
-  Sifon
-  Hevel
-  Tunnel
-  Drainage put
-  Drainage buis
-  Ankerveld
-  Zinkstuk
-  Keringverbeteringsconstructie
-  Geotextiel
-  Toplaag Asfalt
-  Toplaag Betonbekleding
-  Toplaag Gras
-  Toplaag Losgestort Materiaal
-  Toplaag Steenzetting
-  Toplaag Verpakte Bekleding

## Beheerregister:

-  Dijkpaal
-  Teenlijn

Dwarsprofiel-  
locatie

DR011 +090M

## Ondergrond:

-  Hoofdgebouwen
-  Overig bouwwerk
-  Terrein/BGT
-  Kadastraal perceel