



Waterschap
Rivierenland


Legger Zomerkade
Everdingen

te
Everdingen

Legger Zomerkade Everdingen

Inhoud

- Overzichtskaart Everdingen
- Situatiebladen (1:1.000)
- Dwarsprofielen (1:200)
- Lengteprofielen (1:2.000/1:100)
- Legenda

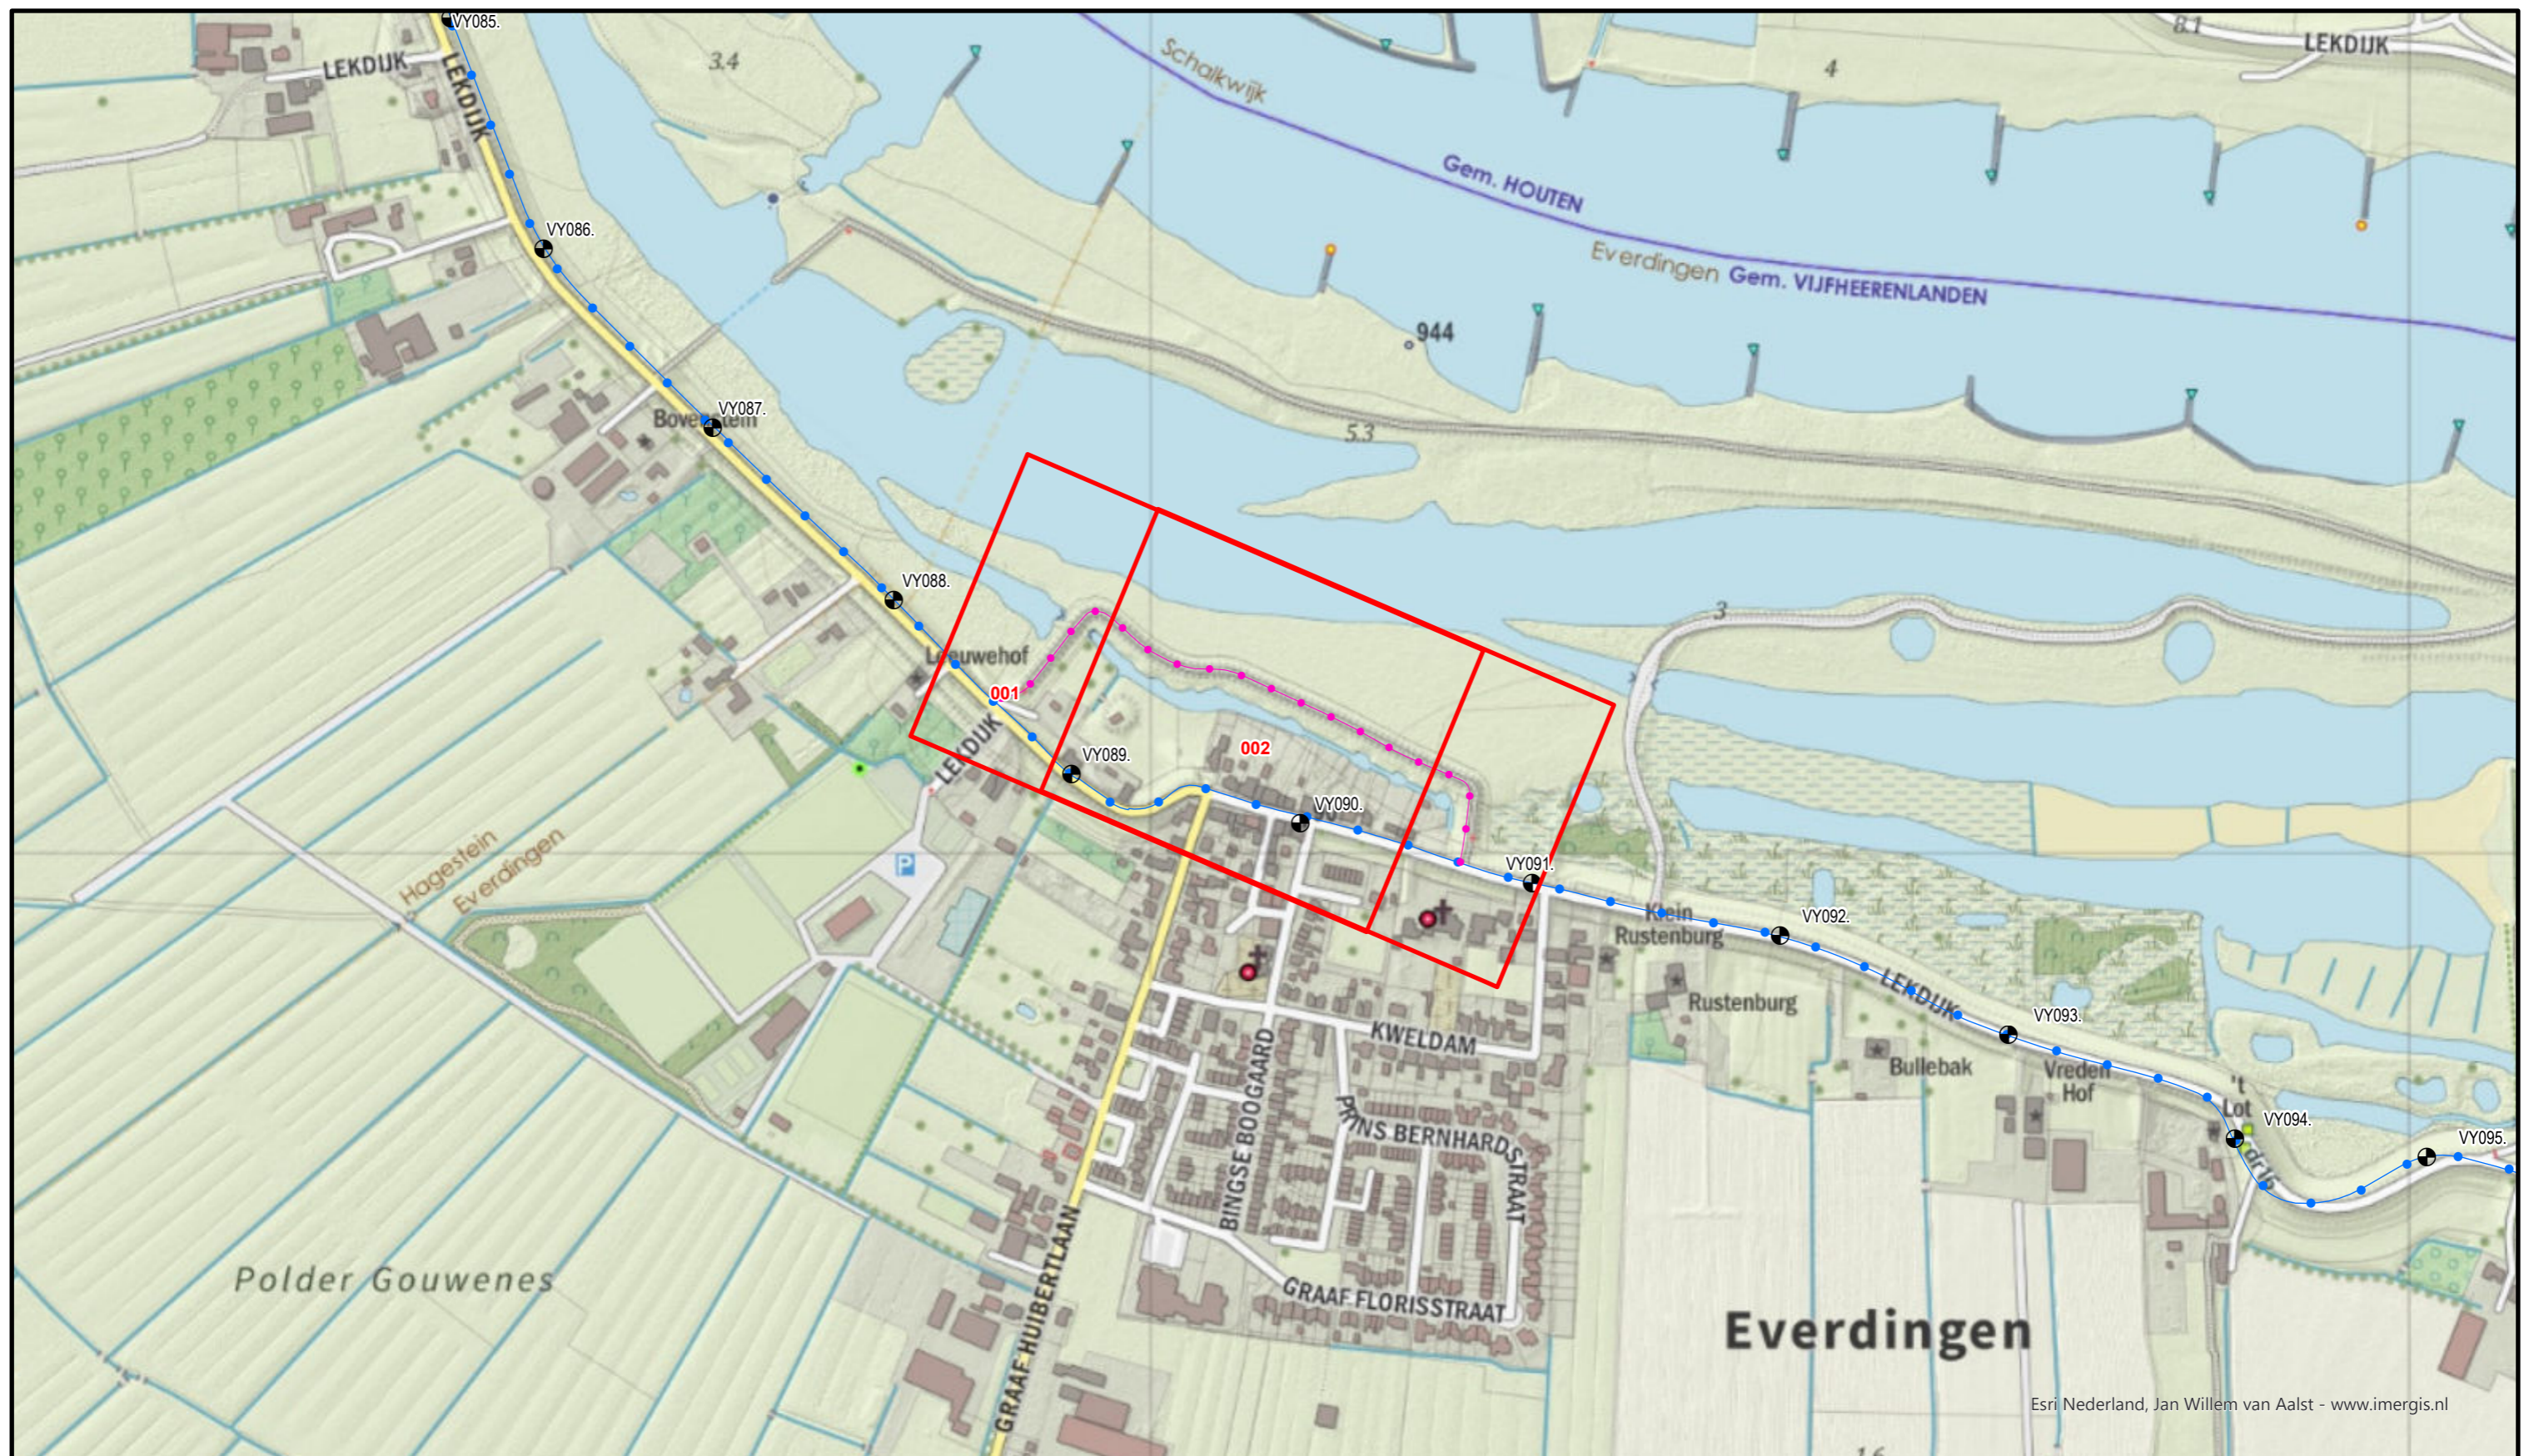

Esri Nederland, Jan Willem van Aalst - www.imergis.nl



Legenda

Situatieblad 1:1000 met bladnummer



**Waterschap
Rivierenland**

Bezoekadres: Postadres:
De Blomboogerd 1 Postbus 599
4003 AN, Tiel 4000 AN, Tiel
tel: (0344) 64 90 90
URL: www.waterschaprivierenland.nl

Legger : Zomerkade Everdingen

Onderdeel : Overzichtskaart Dijkpaaltraject		Datum :	Blad : 001 van : 001
Dijkpaaltraject :		-	Status : Vastgesteld
Getekend : T-DAM		-	Versie : -
Opname datum : -		-	Schaal : 1:5.000
Bestuurnr. : zie 1:1000 bladen			Formaat : A3
Tekeningnr. : Zomerkade Everdingen			



Voor Legenda zie overzicht achter in het boek.



**Waterschap
Rivierenland**

Bezoekadres: Postadres:
De Blomboogerd 1 Postbus 599
4003 AN, Tiel
tel: (0344) 64 90 90
URL: www.waterschaprivierenland.nl

Legger : Zomerkade Everdingen

Onderdeel : Situatie Legger

Dijkpaaltraject :

Getekend : T-DAM

Opname datum : -

Besluitnr. : 2022048944

Tekeningnr. : Everdingen-001

Datum :

2022

Blad : 001 van : 002

Status : Vastgesteld

Versie : -

Schaal : 1:1000

Formaat : A3




Voor Legenda zie overzicht achter in het boek.


**Waterschap
Rivierenland**
 Bezoekadres: Postadres:
 De Blomboogerd 1 Postbus 599
 4003 AN, Tiel
 tel: (0344) 64 90 90
 URL: www.waterschaprivierenland.nl


Legger : Zomerkade Everdingen

Onderdeel :	Situatie Legger		
Dijkpaaltraject :	Datum :	Blad : 002 van : 002	
Getekend :	T-DAM	2022	
Opname datum :	-	Status : Vastgesteld	
Bestuurnr. :	2022048944	Versie : -	
Tekeningnr. :	Everdingen-002	Schaal : 1:1000	
		Formaat : A3	

DWP Everdingen 1

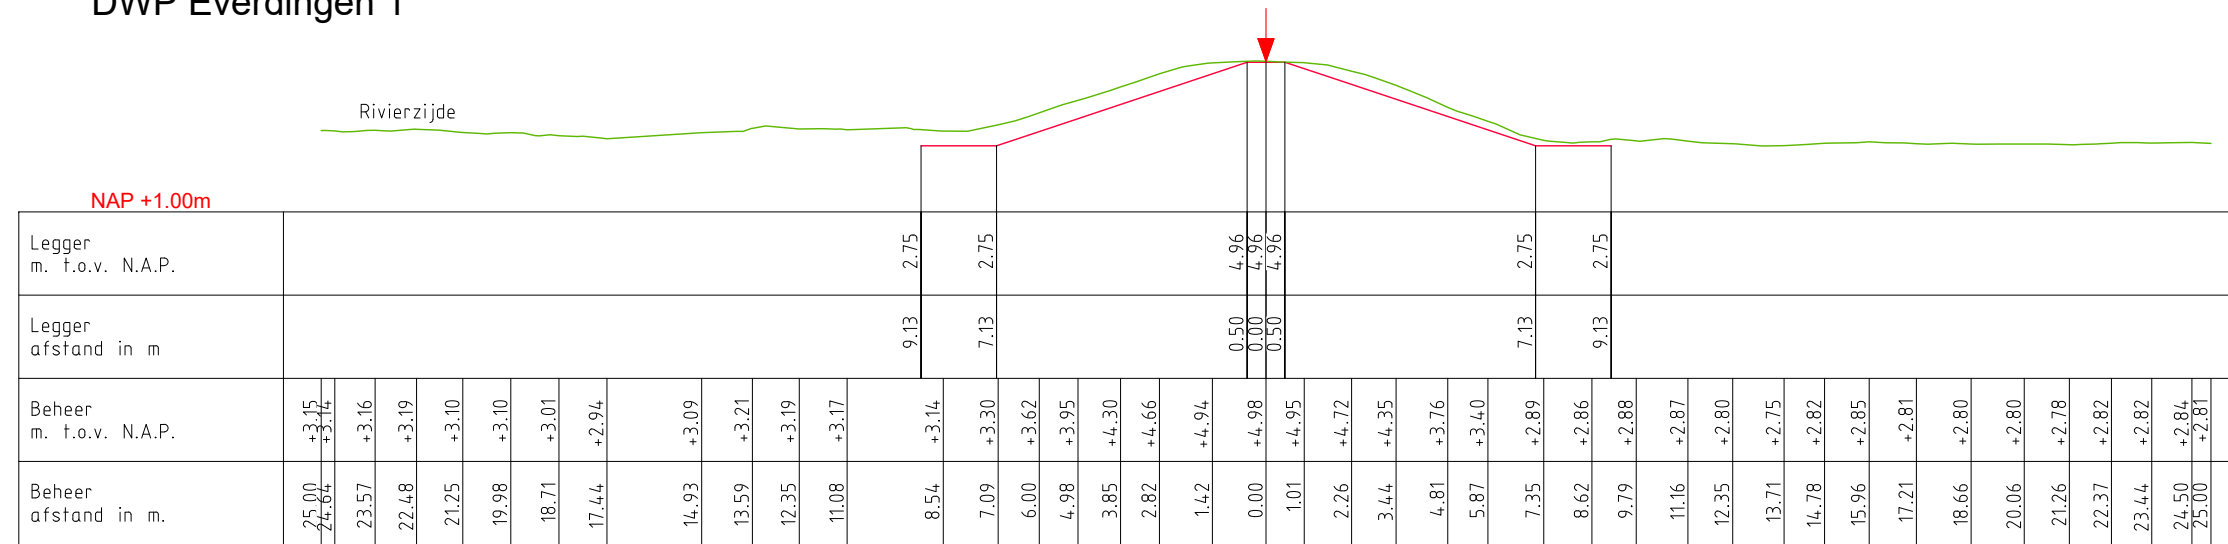


DWP Everdingen 2

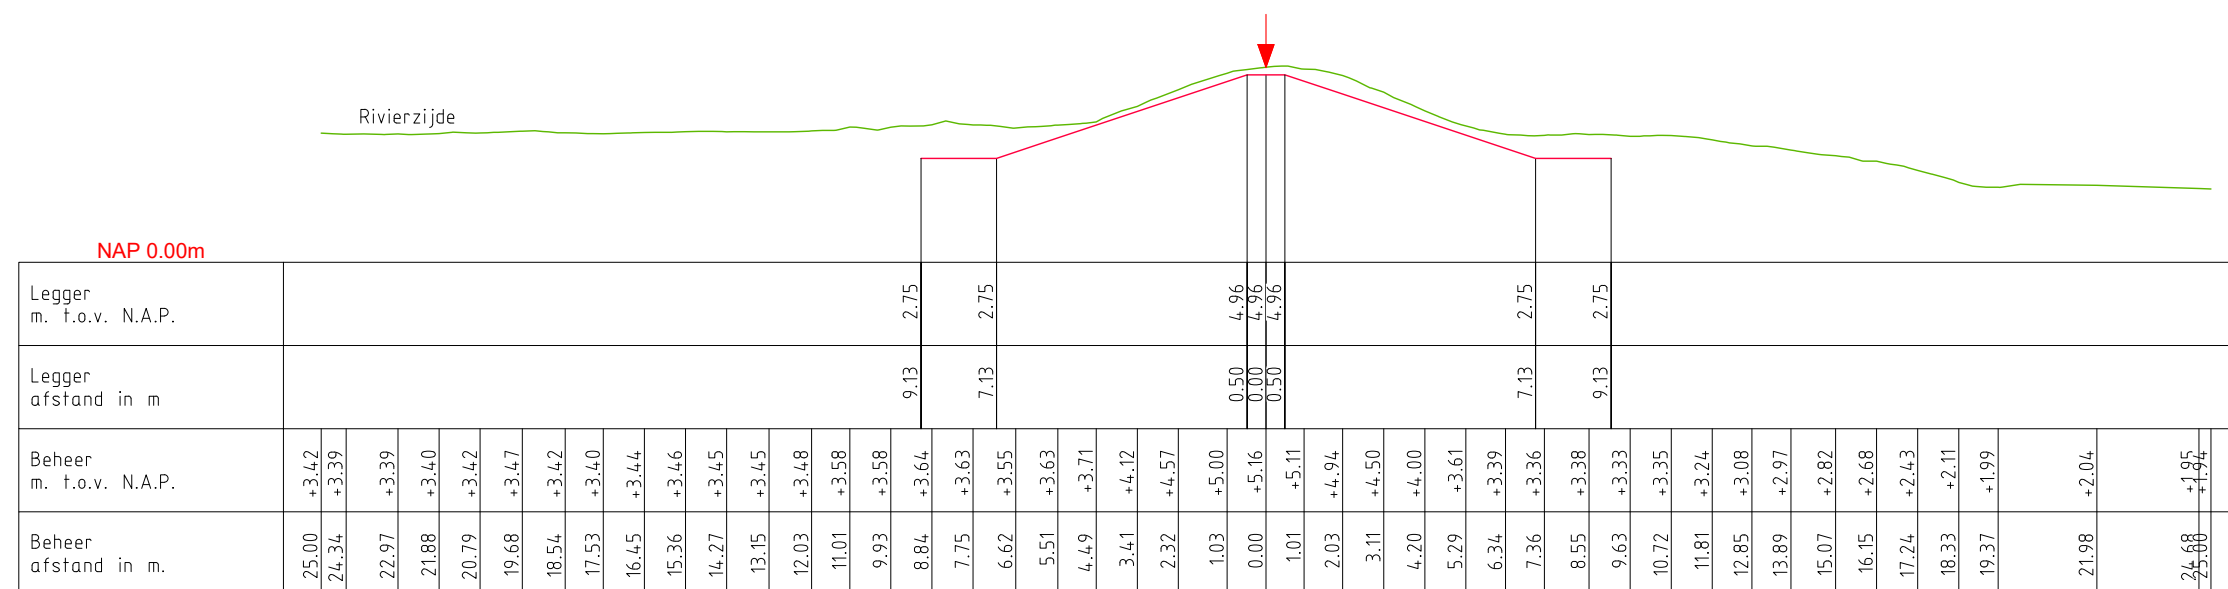


LEGENDA

- Leggerprofiel.
- Beheerprofiel.
- ↓ Waterkering (Middenkruin)

DWP Everdingen 3

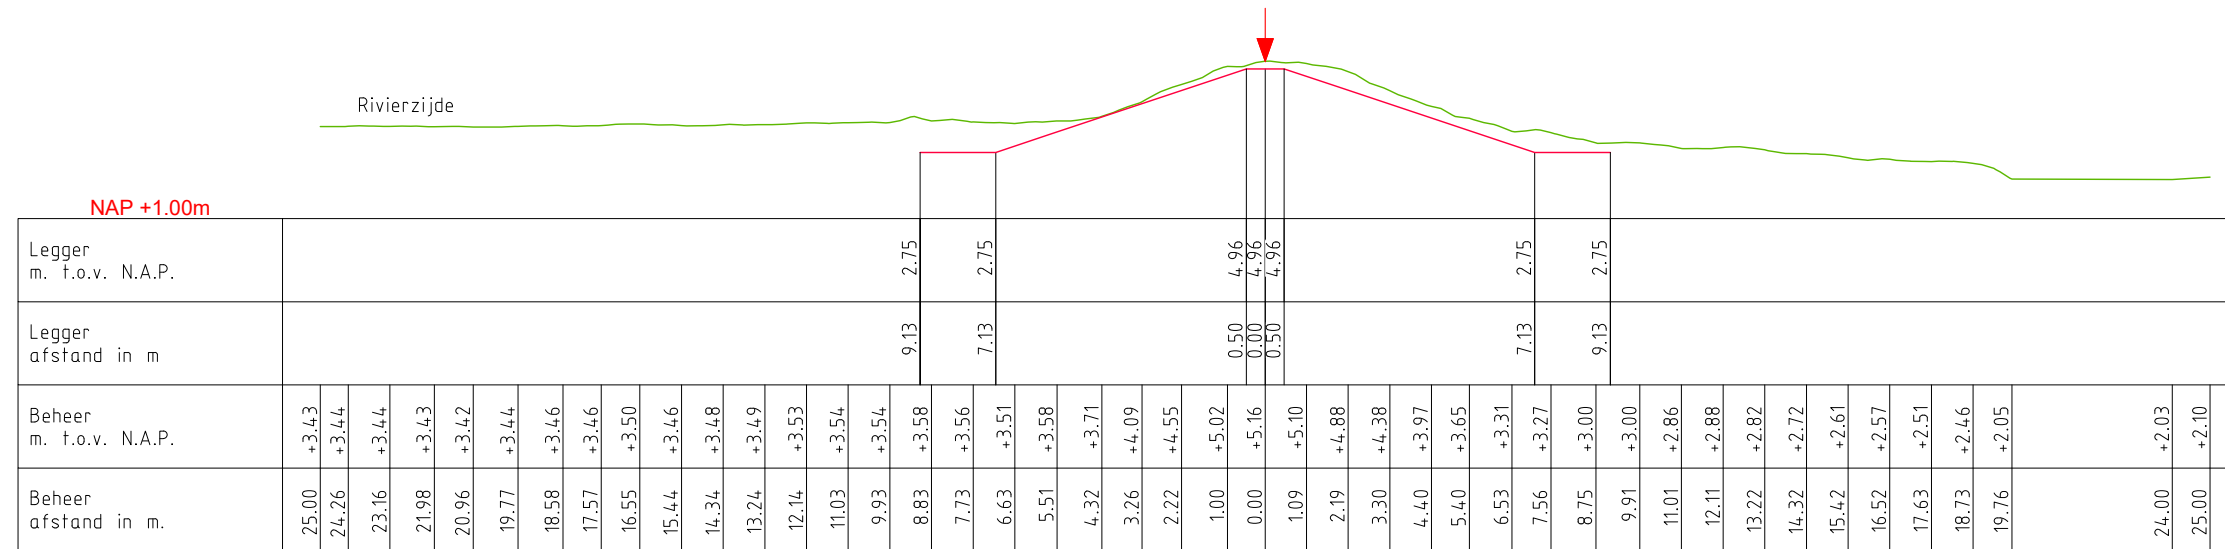

DWP Everdingen 4

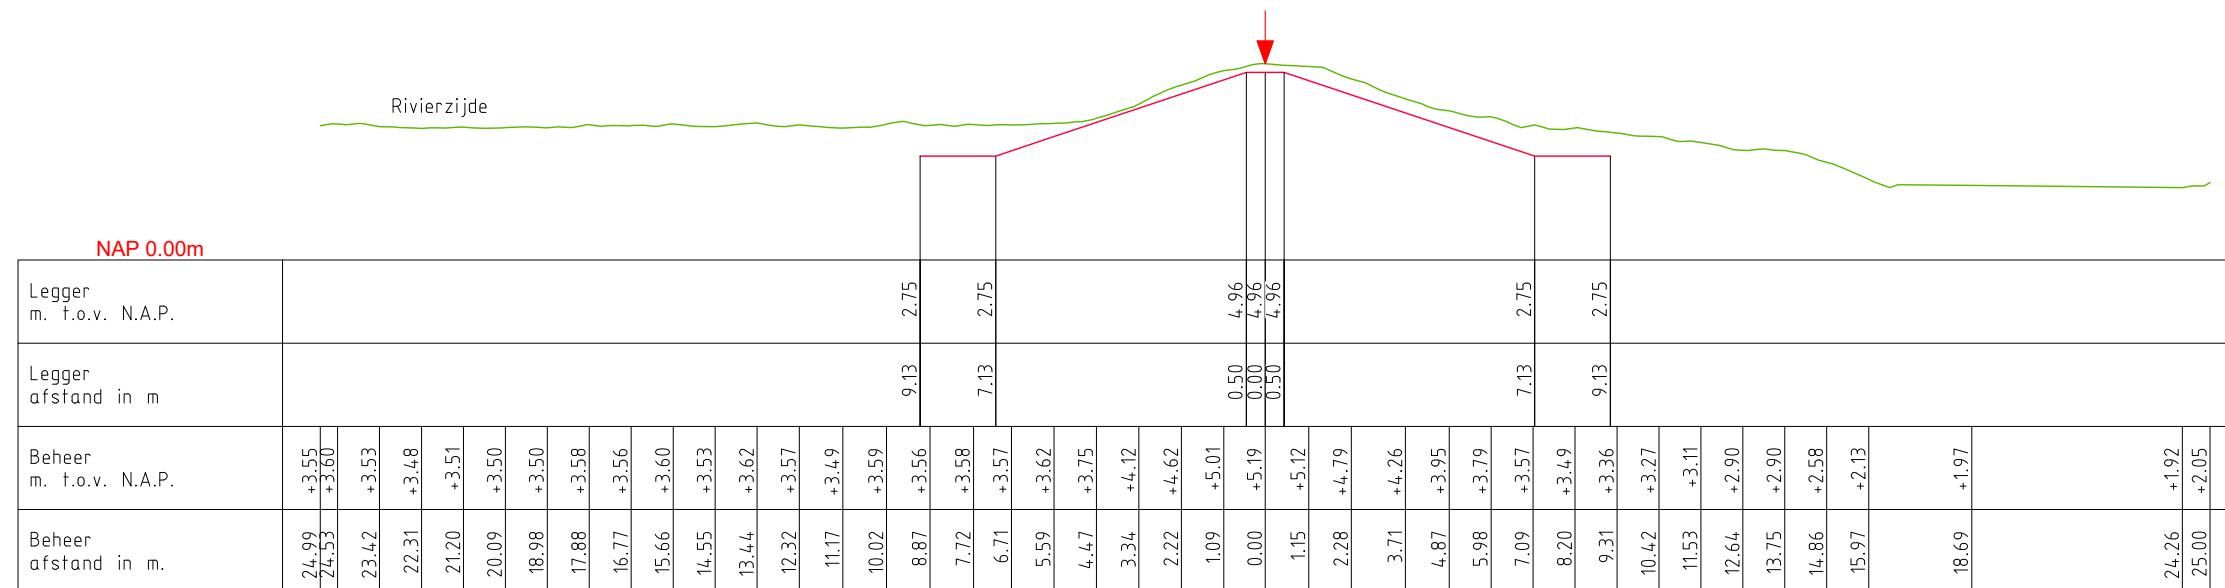

LEGENDA

- Leggerprofiel.
- Beheerprofiel.
- ↓ Waterkering (Middenkruin)


Waterschap
Rivierenland

Bezoekadres: De Blomboogerd 1
4003 BX, Tiel
tel: (0344) 64 90 90
URL: www.waterschaprivierenland.nl

Postadres: postbus 599
4000 AN, Tiel

Legger:	Zomerkade Everdingen		
Onderdeel:	Legger Dwarsprofiel		
Dijkpaaltraject:	—	Datum:	2022
Getekend:	T-DAM	Status:	Vastgesteld
Opname dd:	—	Versie:	n.v.t.
Besluitnr:	2022048944	Schaal:	1:200
Tekeningnr:	002	Formaat:	A3

DWP Everdingen 5

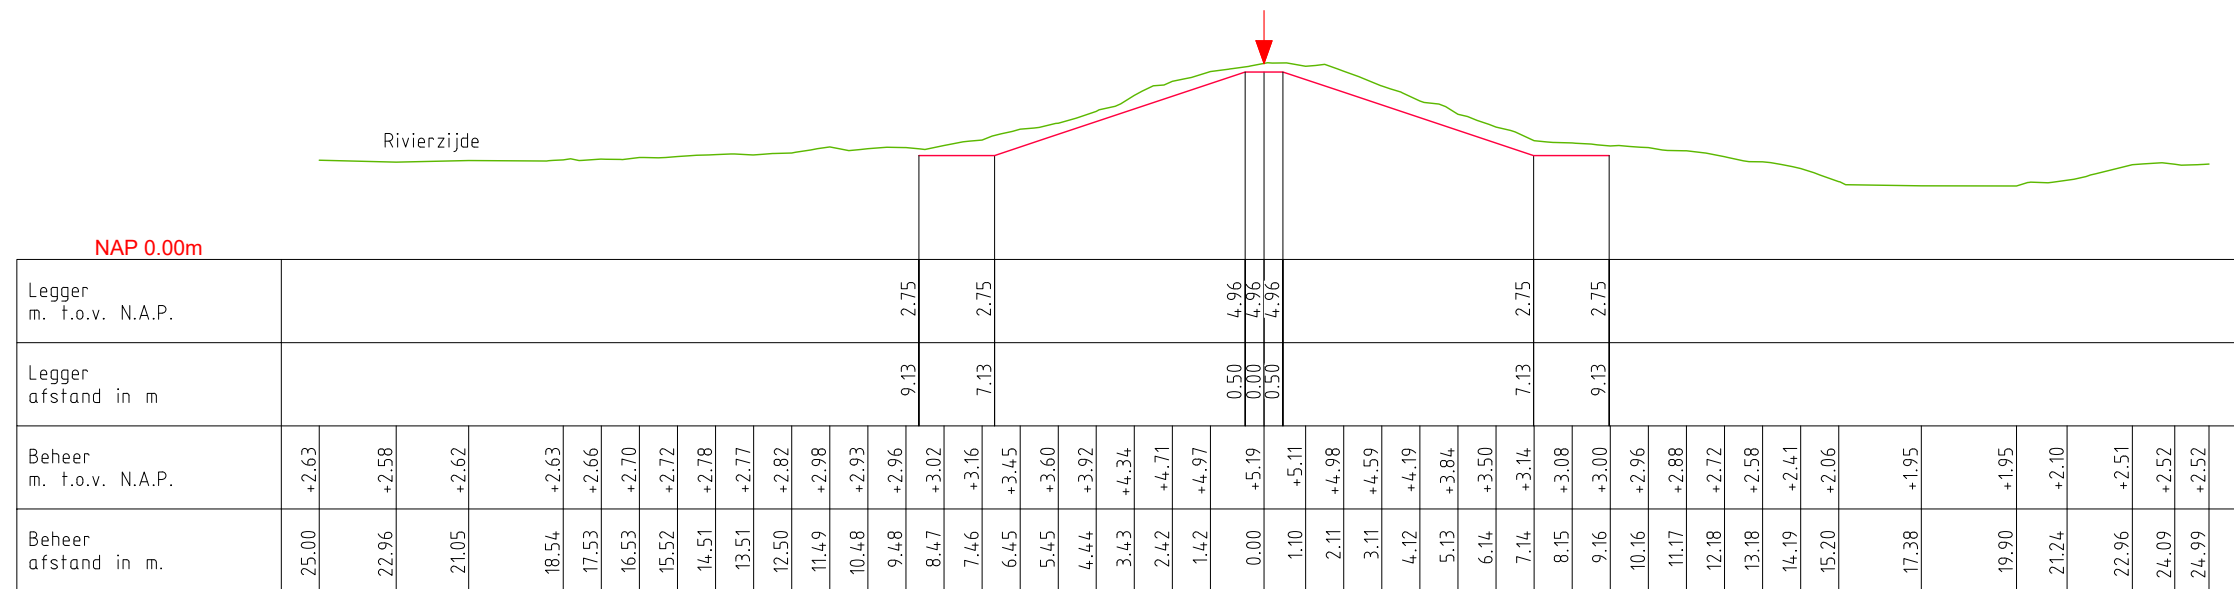

LEGENDA

- Leggerprofiel.
- Beheerprofiel.
- ↓ Waterkering (Middenkruin)

W
Waterschap
Rivierenland

Bezoekadres: De Blombougaard 1
4003 BX, Tiel
tel: (0344) 64 90 90
URL: www.waterschaprivierenland.nl

Postadres: postbus 599
4000 AN, Tiel

Legger: Zomerkade Everdingen

—

Onderdeel: Legger Dwarsprofiel

Dijkpaaltraject: —	Datum: 2022	Blad: 003 van: 003
Getekend: T-DAM	—	Status: Vastgesteld
Opname dd: —	—	Versie: n.v.t.
Besluitnr: 2022048944	—	Schaal: 1:200
Tekeningnr: 003	—	Formaat: A3


2m. N.A.P.

KUNSTWERK GEGEVENS
Meters t.o.v. N.A.P.

LEgger
Meters t.o.v. N.A.P.

BEHEERREGISTER
Meters t.o.v. N.A.P.

AFSTANDEN
Meters t.o.v. het nulpunt

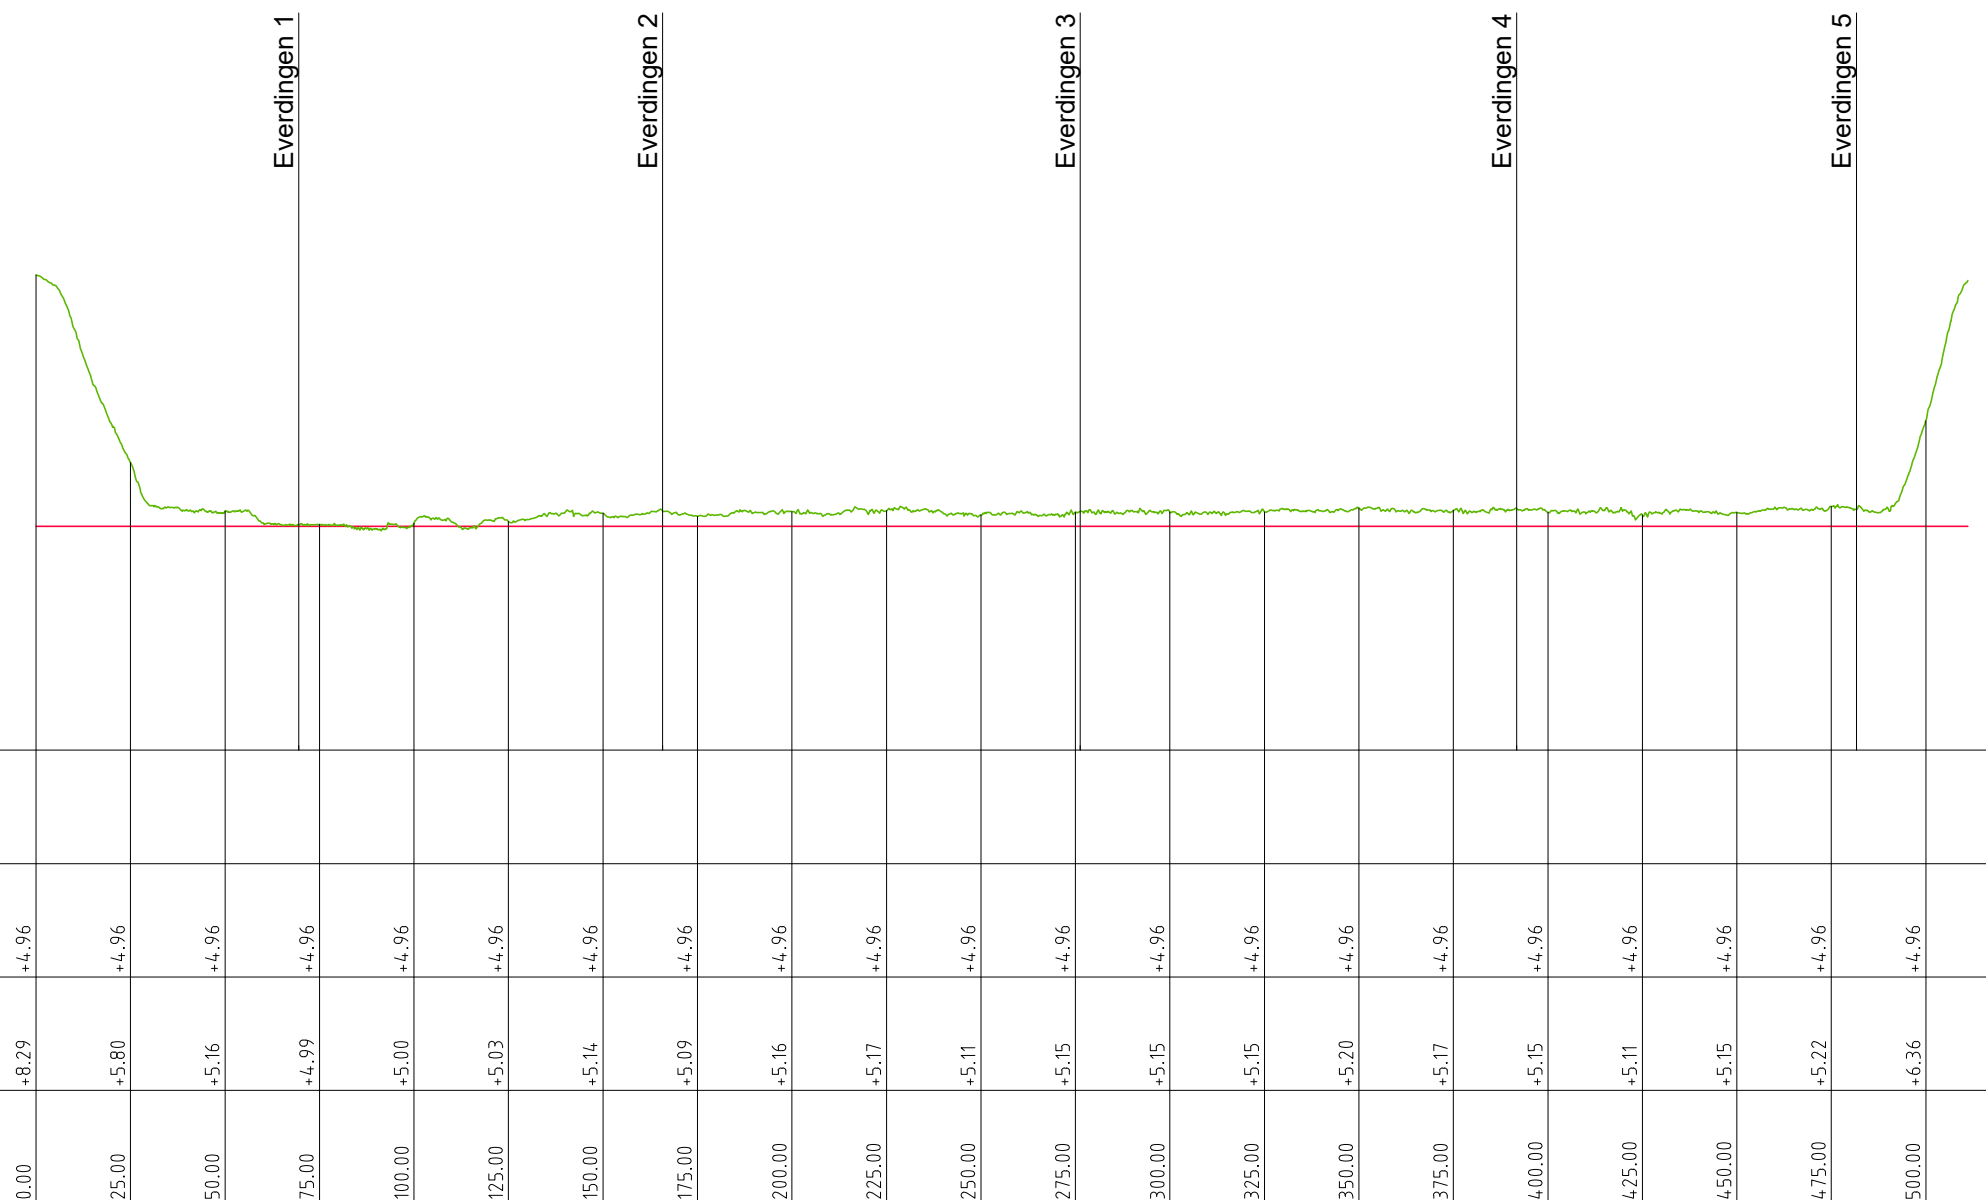

LEGENDA

- Legger
- Beheerregister

Waterschap Rivierenland






Bezoekadres: De Blomboogerd 1
4003 BX, Tiel
tel: (0344) 64 90 90
URL: www.waterschaprivierenland.nl

Postadres: postbus 599
4000 AN, Tiel

Legger: Zomerkade Everdingen		
-		
Onderdeel: Legger Lengteprofiel		
Dijkpaaltraject: -	Datum: 2022	Blad: 001 van: 001
Getekend: T-DAM		Status: Vastgesteld
Opname dd: -		Versie: n.v.t.
Besluitnr: 2022048944	Schaal: 1:2000/1:100	
Tekeningnr: 001	Formaat: A3	

Legenda Waterkering

Waterkering:

-  Primaire waterkering
-  Regionale waterkering
-  Overige waterkering
-  Waterkering Rijkswaterstaat
-  Hoge grond



Vlakken en Grenzen:

-  Waterstaatswerk
-  Beschermingszone
-  Buitenbeschermingszone
-  -BG- Bouwgrens
-  Leggervlak
-  Grote Bijgebouwen

Kunstwerk

-  Stuw
-  Vispassage
-  Afsluiter
-  Gemaal
-  Wandconstructie
-  Kistdam
-  Kwelscherm
-  Verticale verdediging
-  Coupure
-  Flexibele waterkering
-  Sluis
-  Duiker
-  Sifon
-  Hevel
-  Tunnel
-  Drainage put
-  Drainage buis
-  Ankerveld
-  Zinkstuk
-  Keringverbeteringsconstructie
-  Geotextiel
-  Toplaag Asfalt
-  Toplaag Betonbekleding
-  Toplaag Gras
-  Toplaag Losgestort Materiaal
-  Toplaag Steenzetting
-  Toplaag Verpakte Bekleding

Beheerregister:

-  Dijkpaal
-  Teenlijn

Dwarsprofiel-
locatie

DR011 +090M

Ondergrond:

-  Hoofdgebouwen
-  Overig bouwwerk
-  Terrein/BGT
-  158 Kadastraal perceel