



Waterschap
Rivierenland


Legger Zomerkade
Heesseltsche Uiterwaard

te
Heesselt

Legger Zomerkade
Heesseltsche Uiterwaard

Inhoud

- Overzichtskaart Heesseltsche Uiterwaard
- Situatiebladen (1:1.000)
- Dwarsprofielen (1:200)
- Lengteprofielen (1:2.000/1:100)
- Legenda

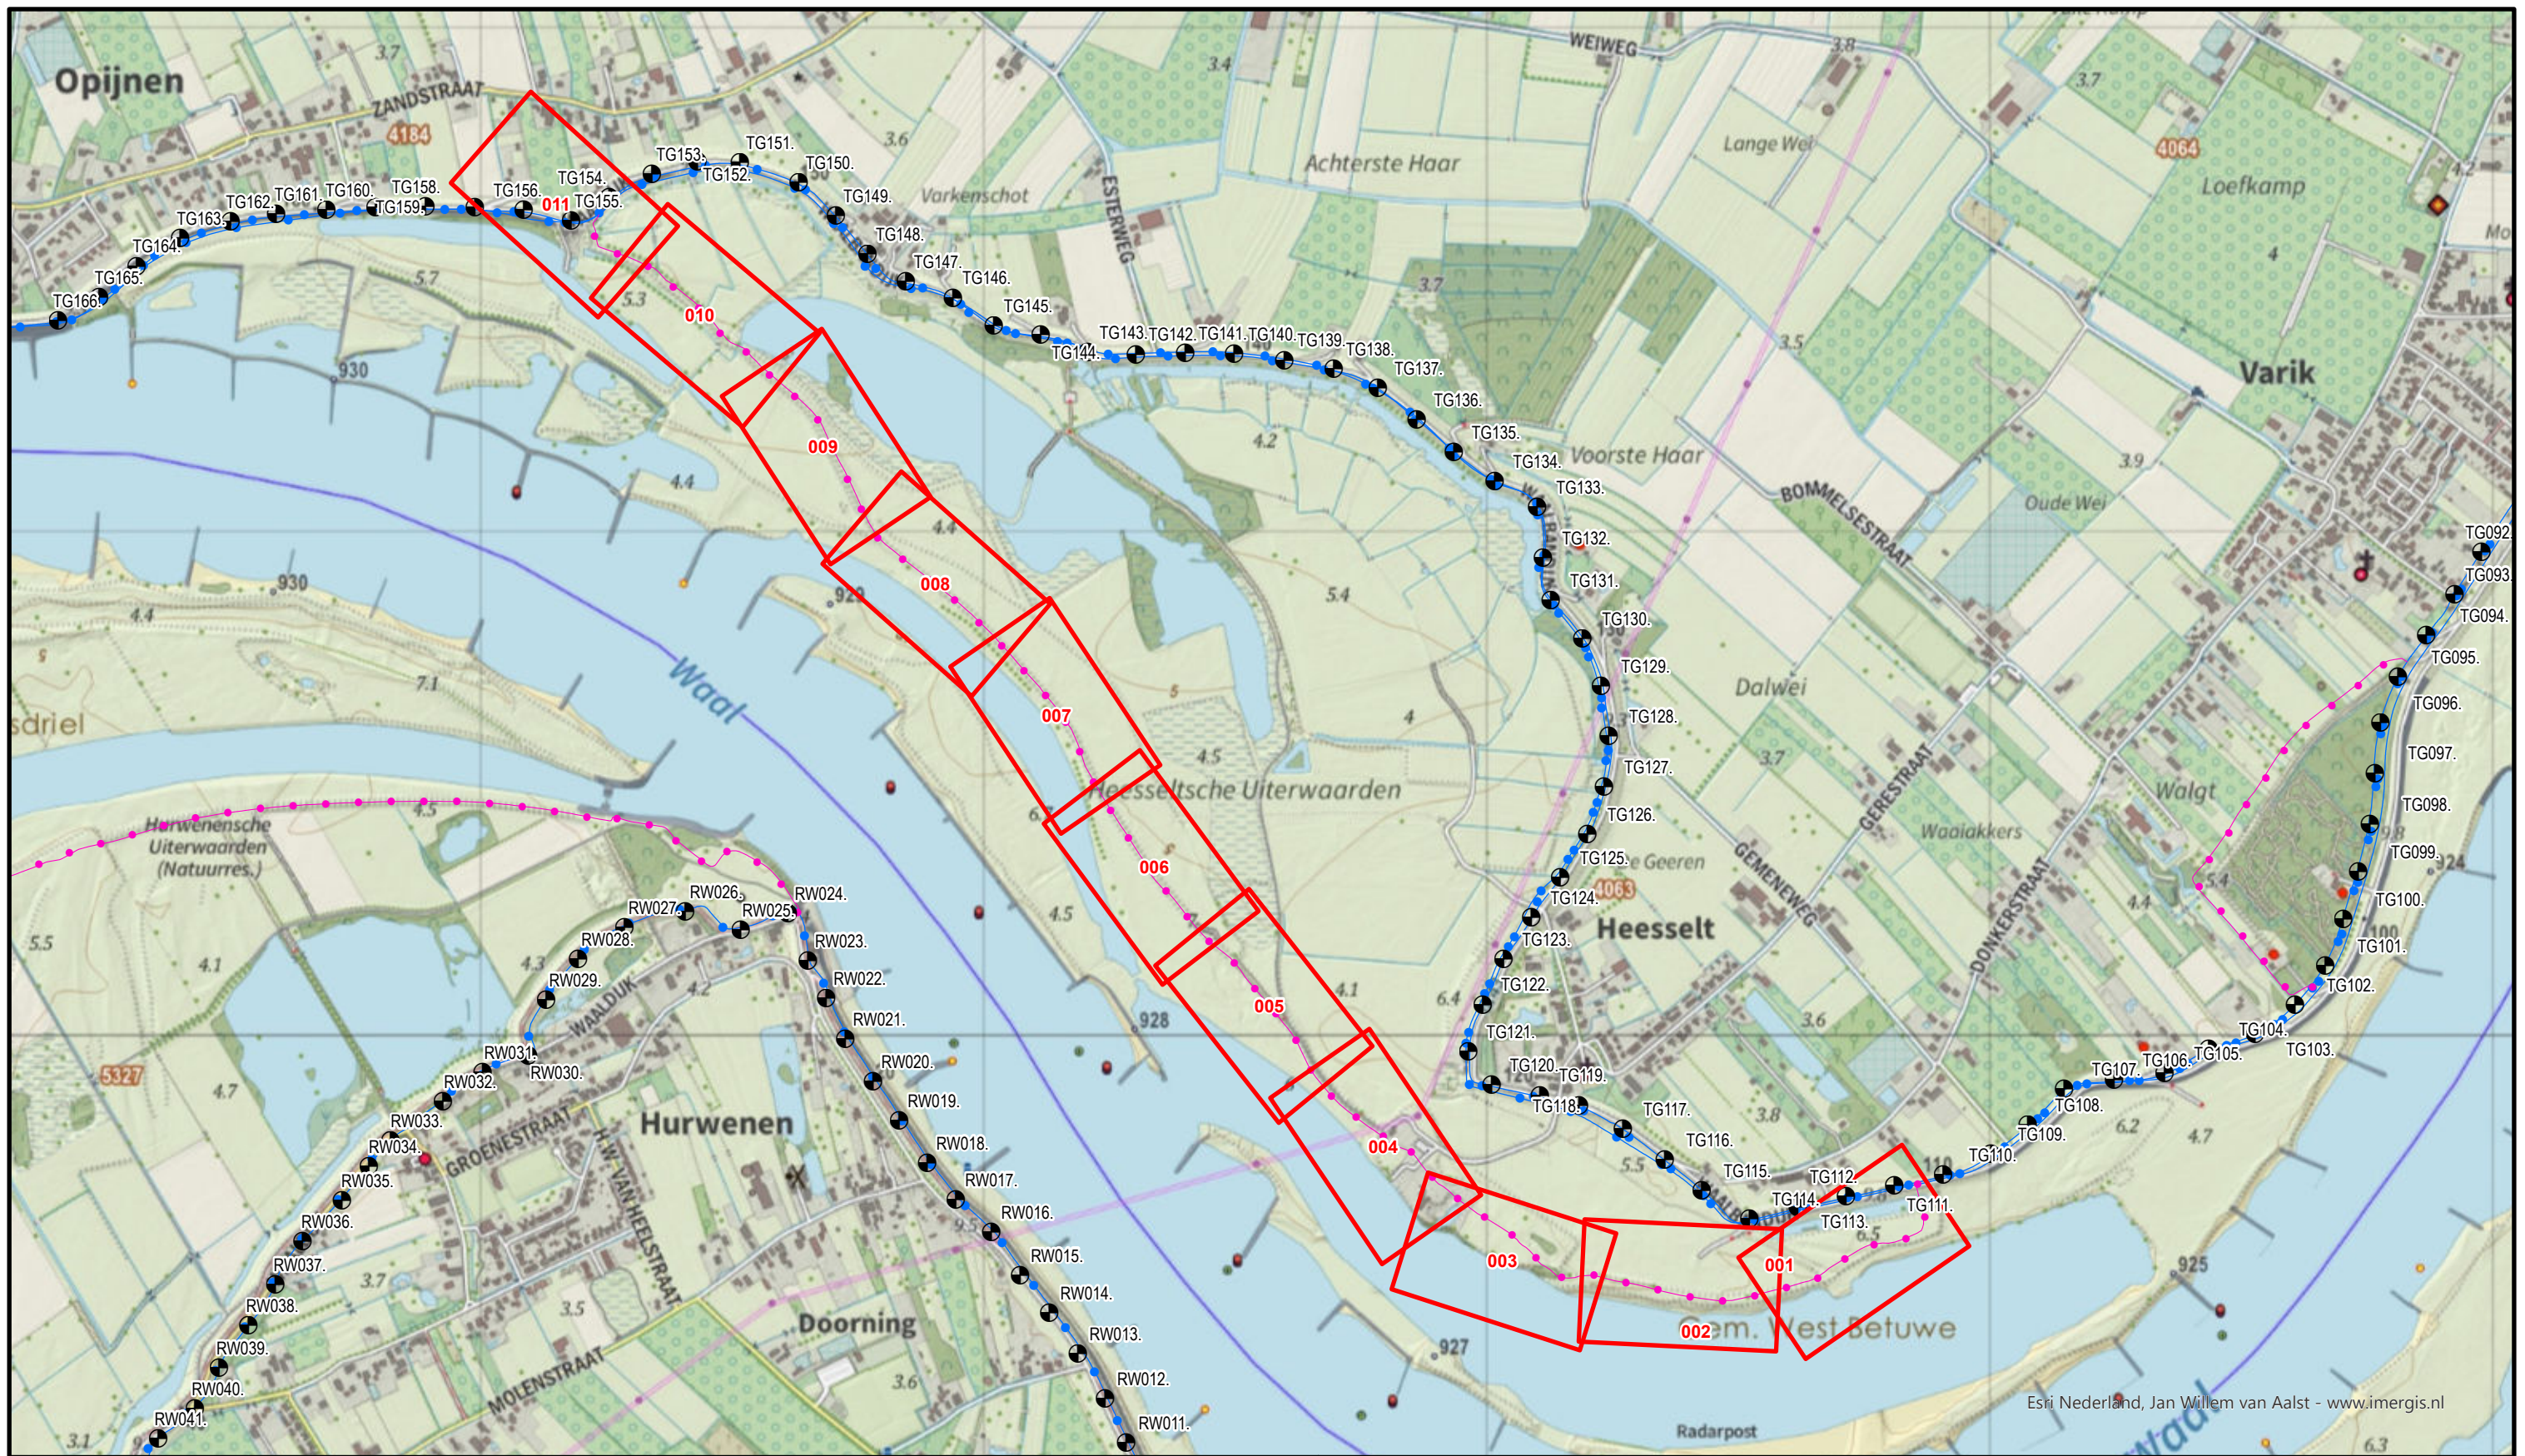

Esri Nederland, Jan Willem van Aalst - www.imergis.nl



Legenda

Situatieblad 1:1000 met bladnummer




**Waterschap
Rivierenland**

Bezoekadres: De Blomboogerd 1
4003 AN, Tiel
tel: (0344) 64 90 90
URL: www.waterschaprivierenland.nl

Postadres: Postbus 599
4000 AN, Tiel

Legger : Zomerkade Heesseltsche Uiterwaard

Onderdeel : Overzichtskaart Dijkpaaltraject		Datum :	Blad : 001	van : 001
Dijkpaaltraject :		Getekend : T-DAM	Status : Vastgesteld	
Opname datum : -		Versie : -		
Besluitnr. : zie 1:1000 bladen		Schaal : 1:12.500		Formaat : A3
Tekeningnr. : Zomerkade Heesseltsche Uiterwaard				

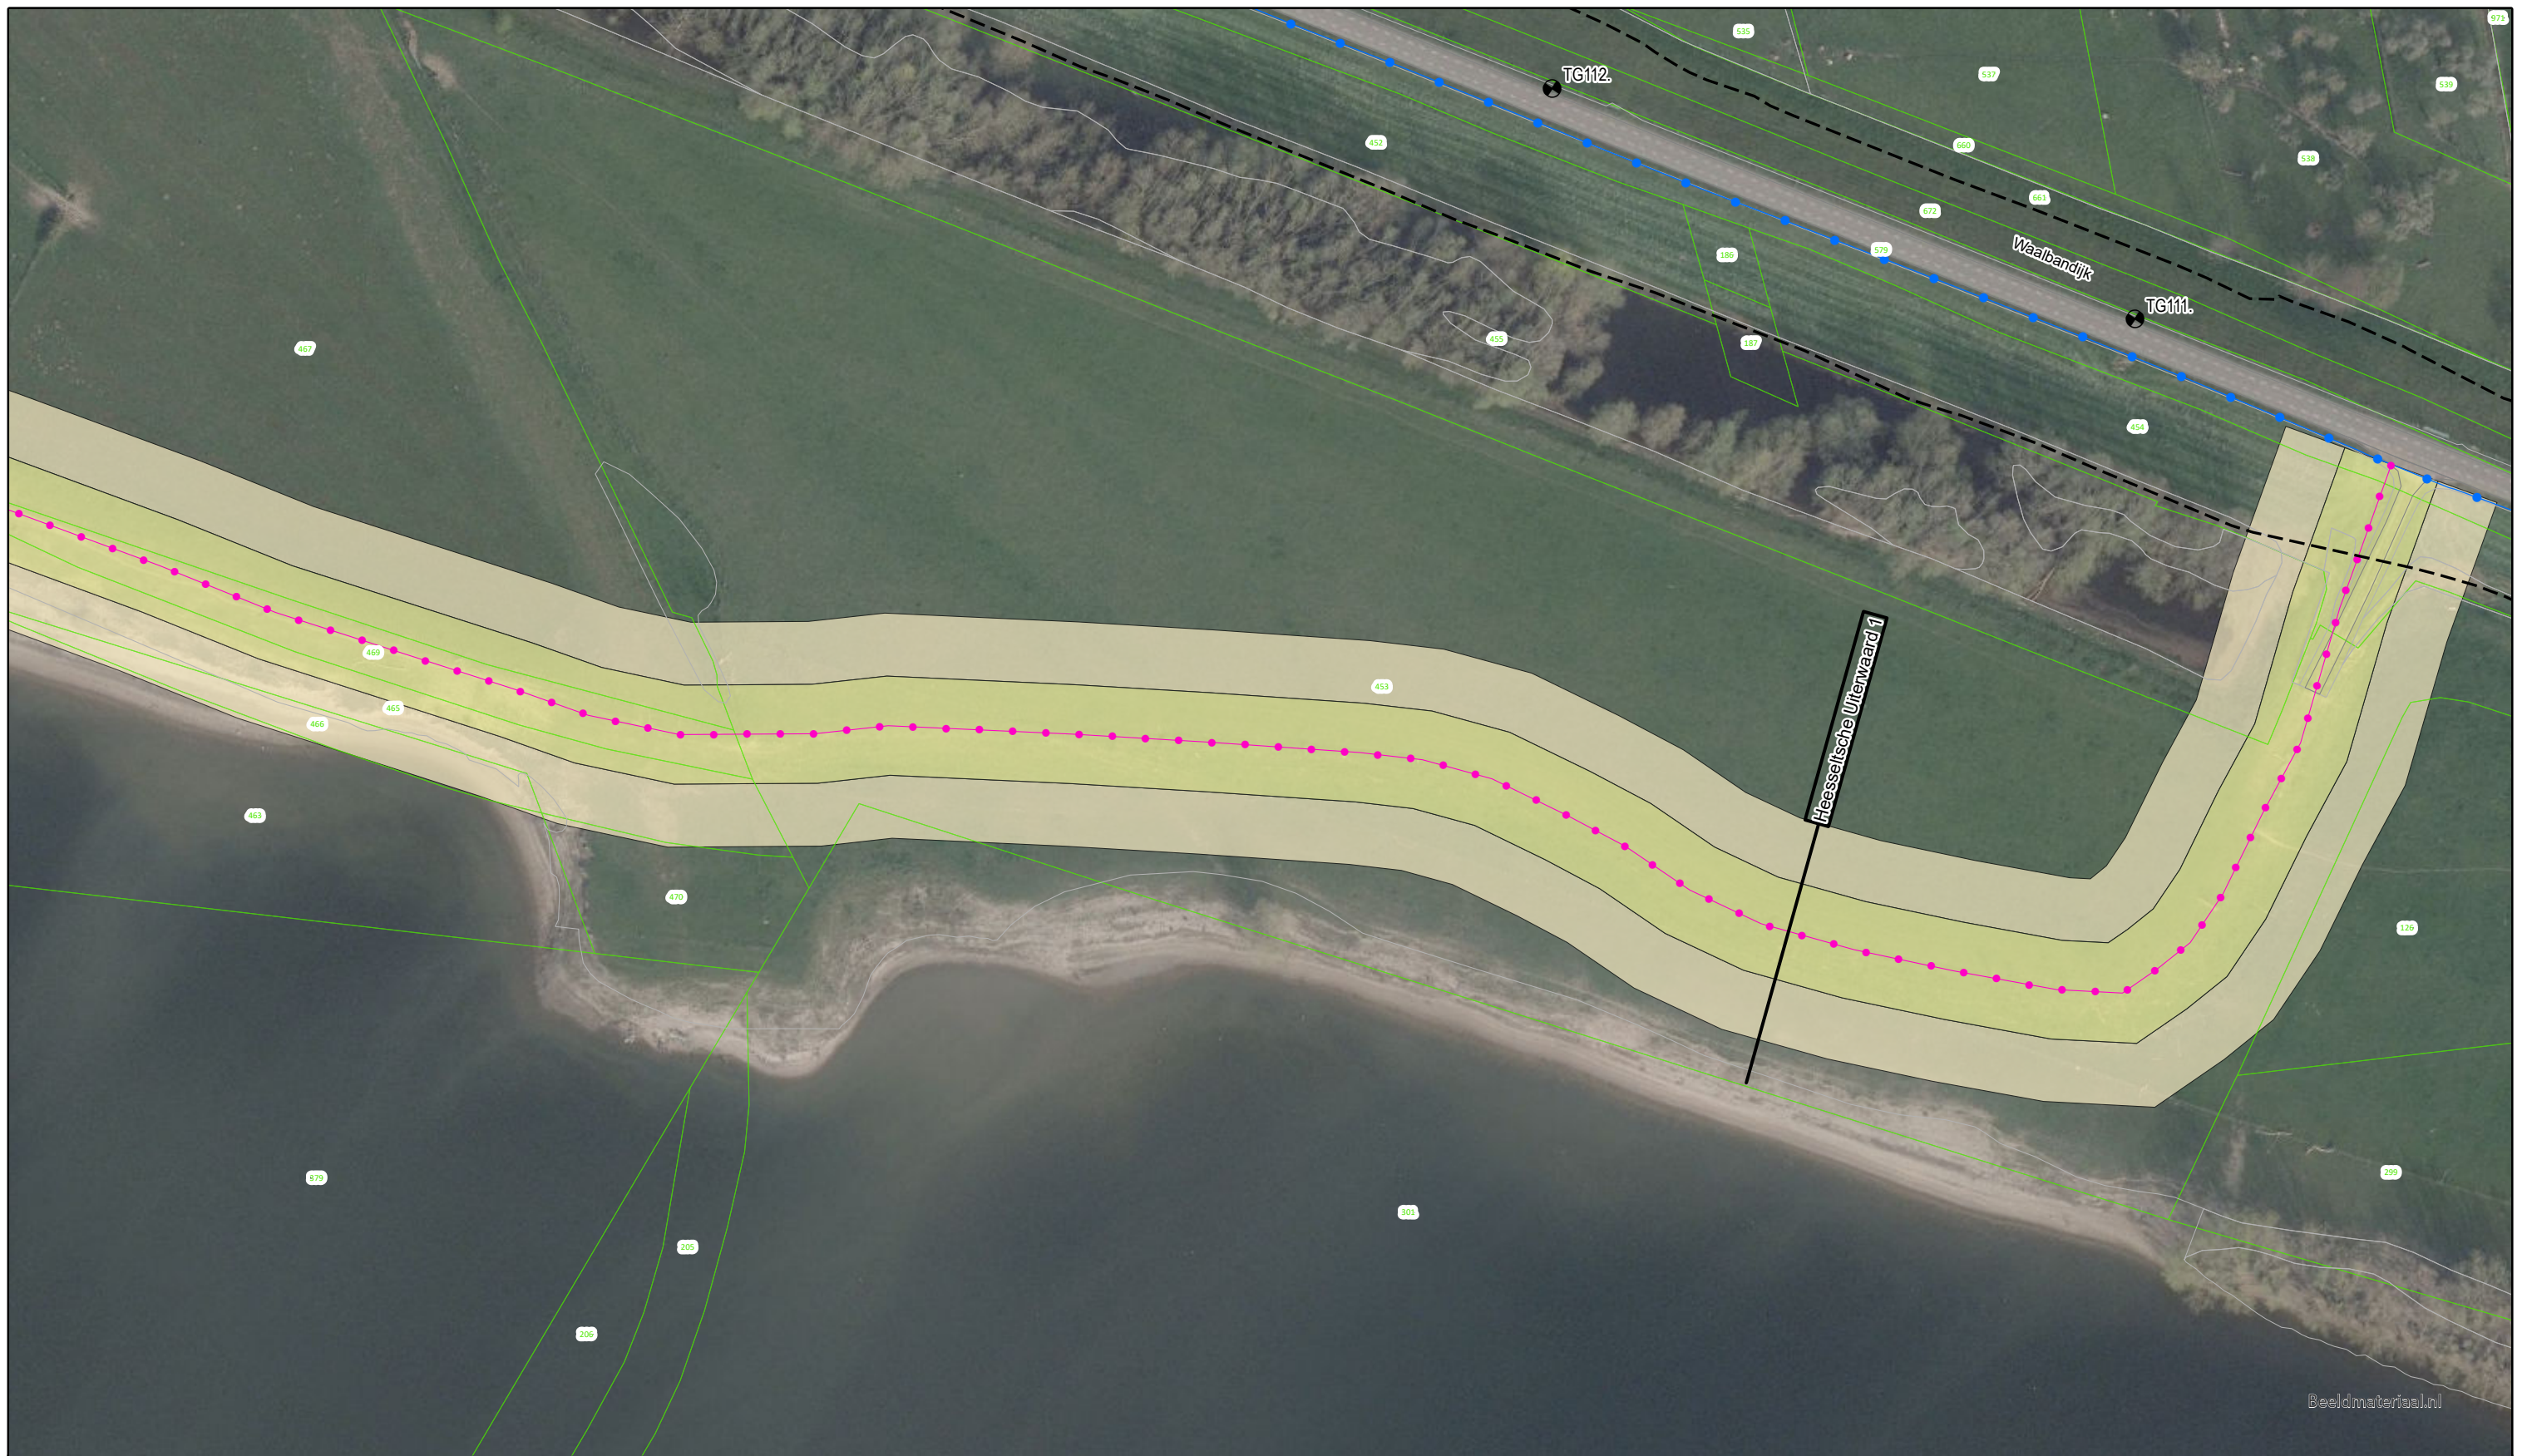

Beeldmateriaal.nl




Voor Legenda zie overzicht achter in het boek.



Bezoekadres: De Blomboogerd 1
 Postadres: Postbus 599
 4003 AN, Tiel
 tel: (0344) 64 90 90
 URL: www.waterschaprivierenland.nl

Legger : Zomerkade Heesseltsche Uiterwaard

Onderdeel : Situatie Legger		Datum : 2022	Blad : 001 van : 011
Dijkpaaltraject :		Getekend : T-DAM	Status : Vastgesteld
Opname datum : -		Versie : -	
Besluitnr. : 2022048944		Schaal : 1:1000	
Tekeningnr. : Heesseltsche Uiterwaard-001		Formaat : A3	

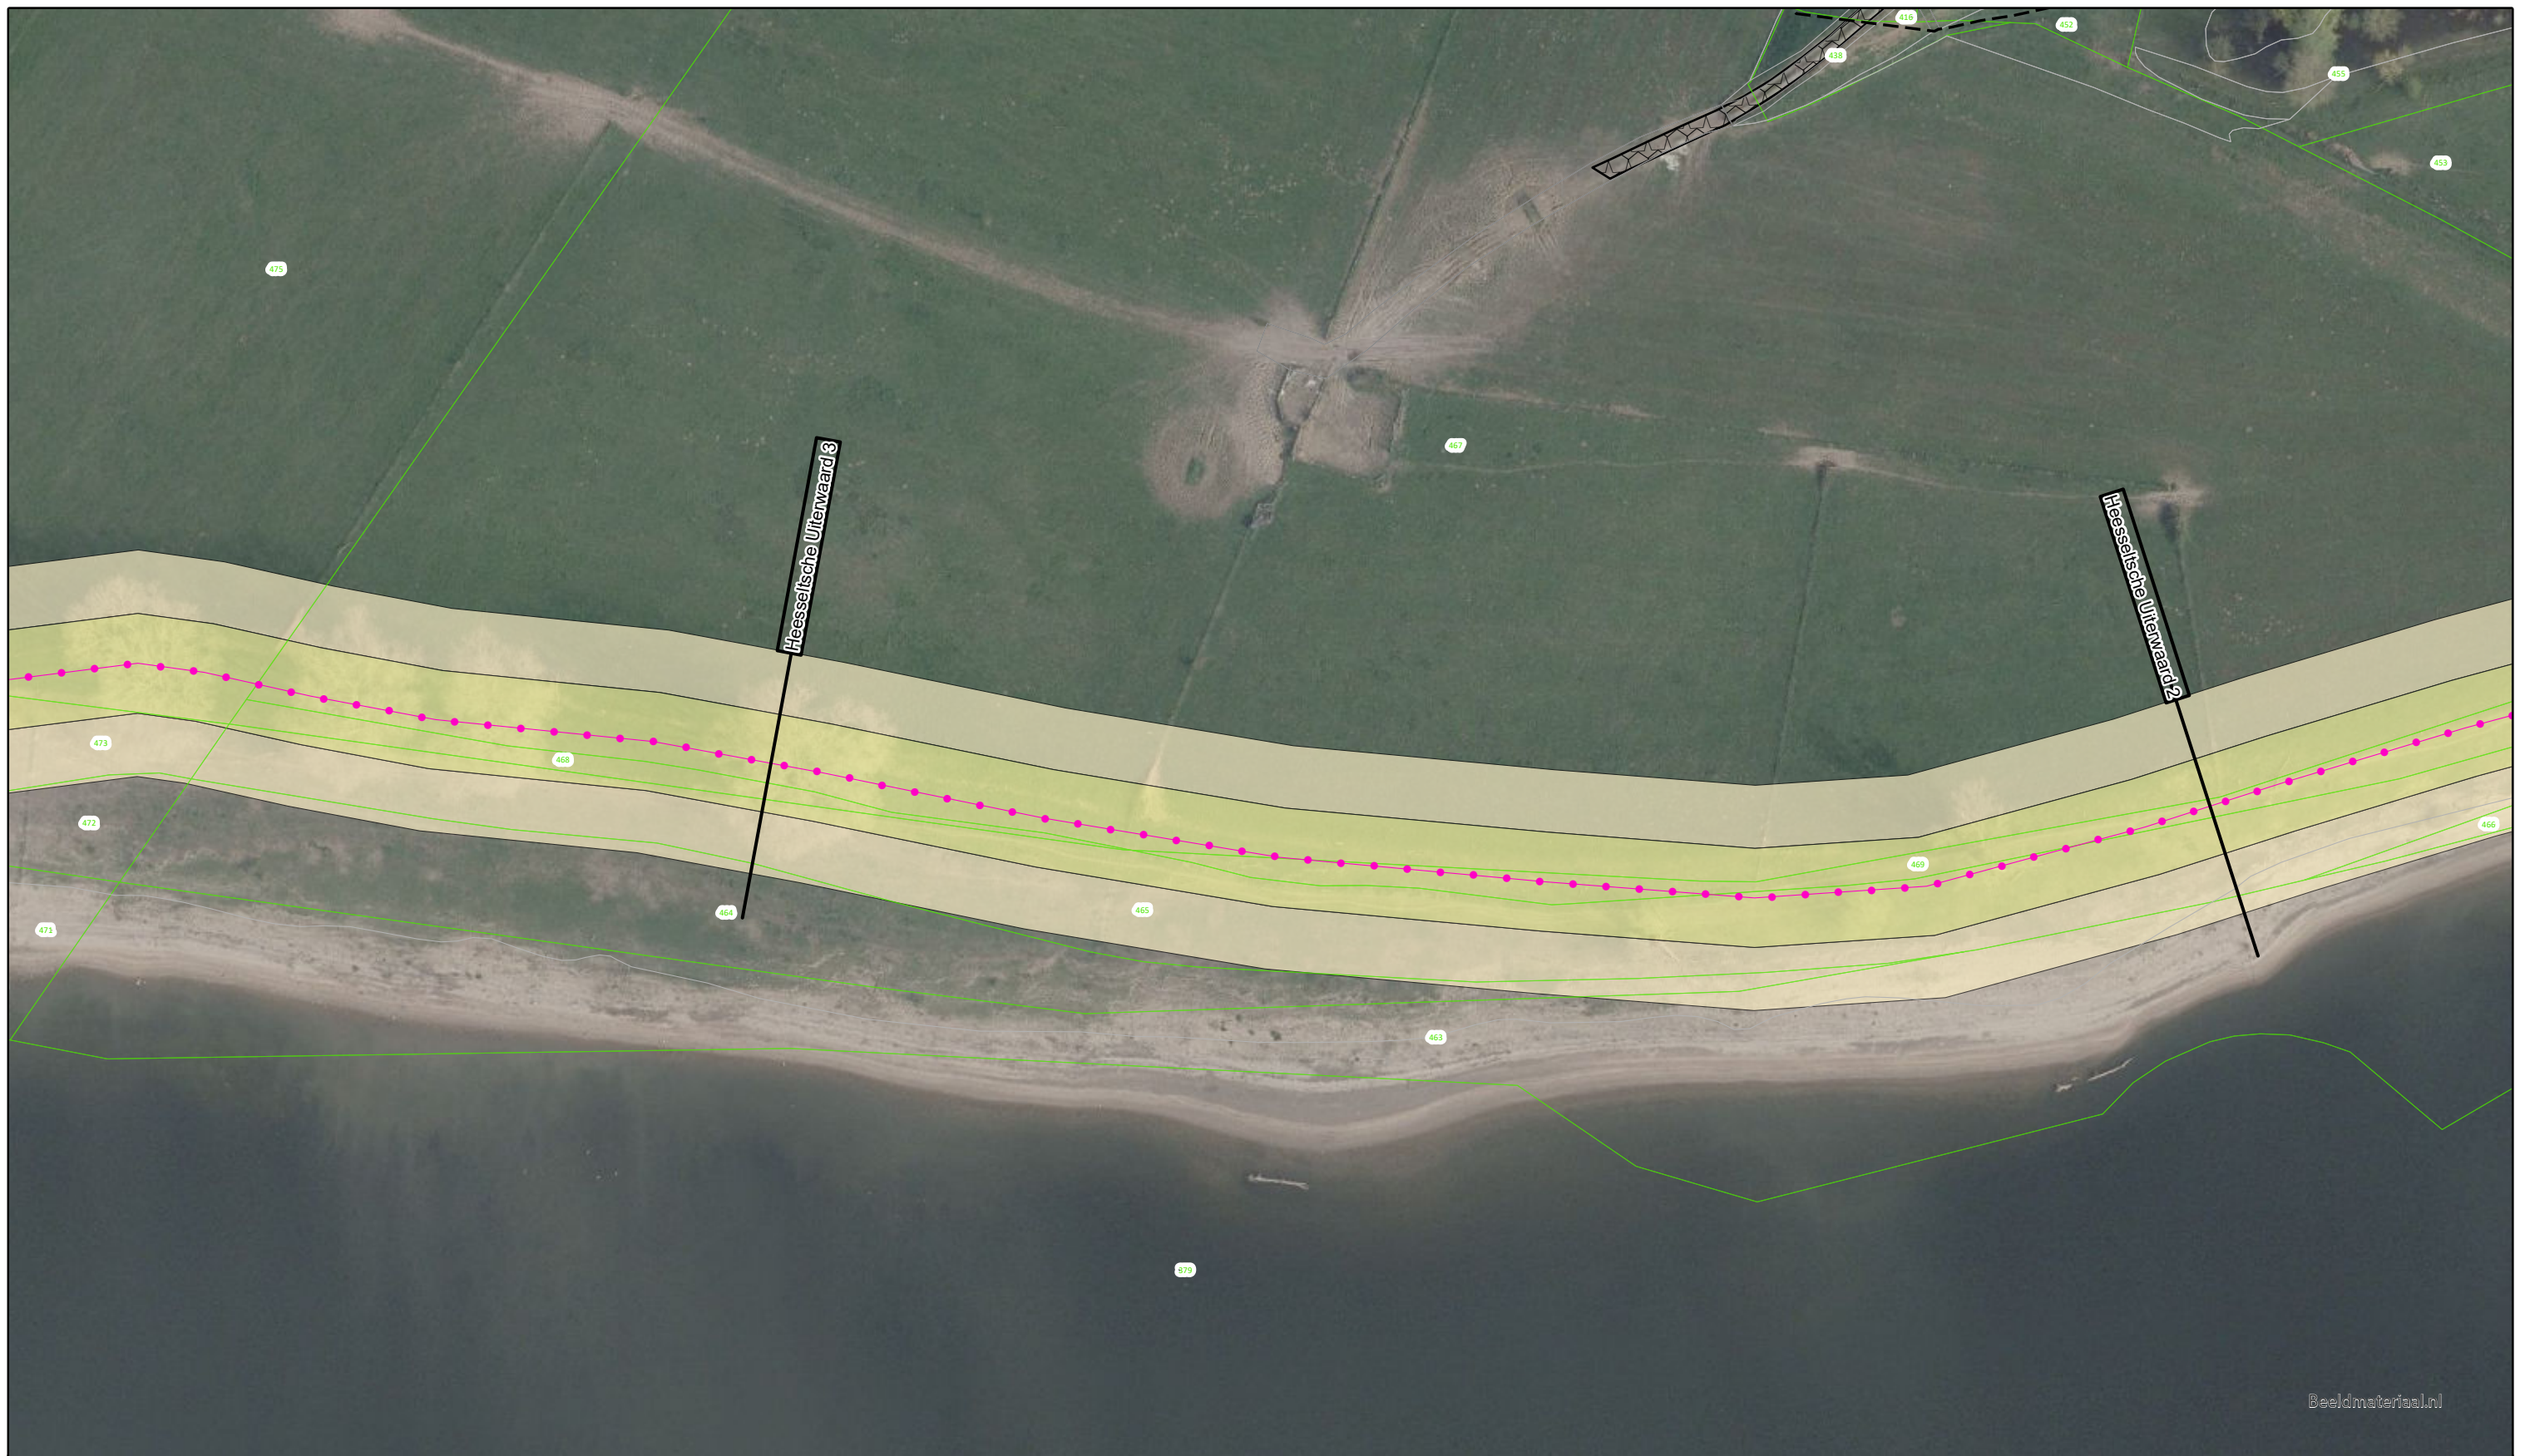

Beeldmateriaal.nl



Voor Legenda zie overzicht achter in het boek.




Bezoekadres: De Blomboogerd 1
 4003 AN, Tiel
 tel: (0344) 64 90 90
 URL: www.waterschaprivierenland.nl

Postadres: Postbus 599

Legger : Zomerkade Heesseltsche Uiterwaard

Onderdeel : Situatie Legger		
Dijkpaaltraject :	Datum : 2022	Blad : 002 van : 011
Getekend : T-DAM	Status : Vastgesteld	
Opname datum : -	Versie : -	
Besluitnr. : 2022048944	Schaal : 1:1000	
Tekeningnr. : Heesseltsche Uiterwaard-002	Formaat : A3	

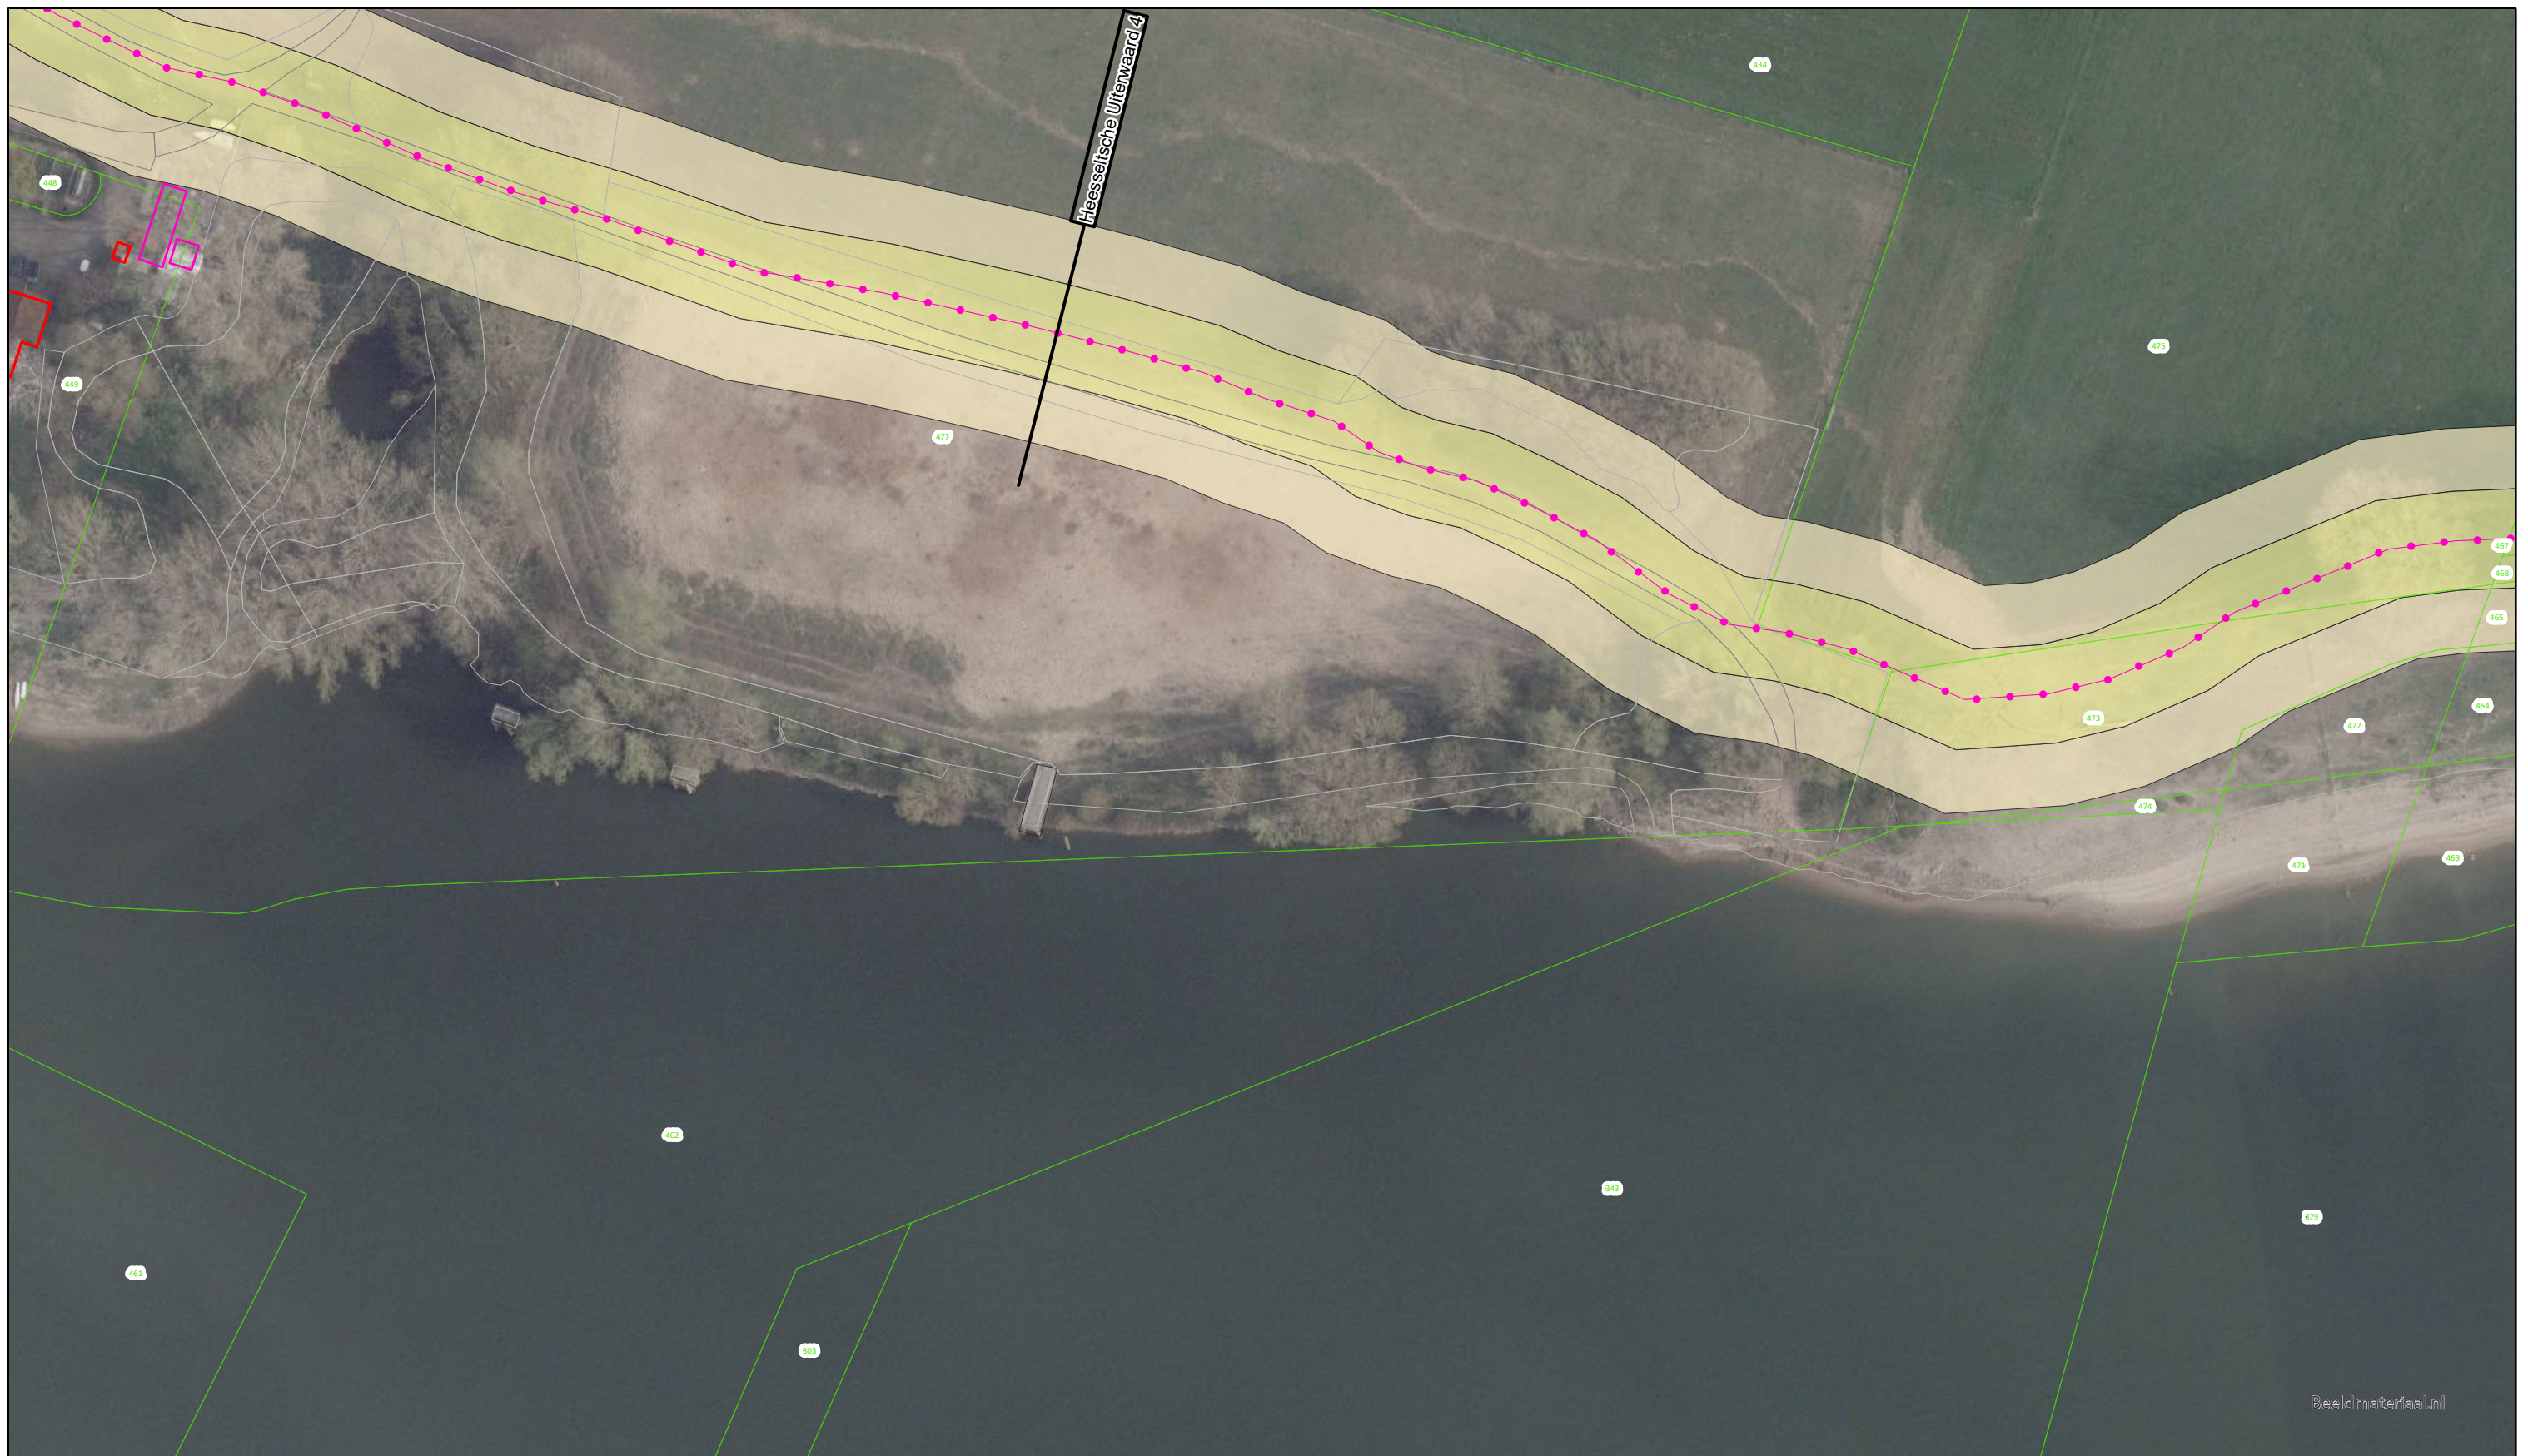

Beeldmateriaal.nl



Voor Legenda zie overzicht achter in het boek.



Bezoekadres: De Blomboogerd 1
4003 AN, Tiel
tel: (0344) 64 90 90
URL: www.waterschaprivierenland.nl


Postadres: Postbus 599

Legger : Zomerkade Heesseltsche Uiterwaard

Onderdeel : Situatie Legger		
Dijkpaaltraject :	Datum :	Blad : 003 van : 011
Getekend : T-DAM	2022	Status : Vastgesteld
Opname datum : -		Versie : -
Besluitnr. : 2022048944		Schaal : 1:1000
Tekeningnr. : Heesseltsche Uiterwaard-003		Formaat : A3



Beeldmateriaal.nl

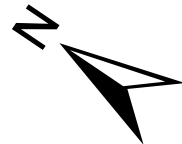

Voor Legenda zie overzicht achter in het boek.



Bezoekadres: De Blomboogerd 1
4003 AN, Tiel
tel: (0344) 64 90 90
URL: www.waterschaprivierenland.nl


Postadres: Postbus 599
4003 AN, Tiel

Legger : Zomerkade Heesseltsche Uiterwaard

Onderdeel : Situatie Legger		Datum : 2022	Blad : 004 van : 011
Dijkpaaltraject :		Getekend : T-DAM	Status : Vastgesteld
Opname datum : -		Versie : -	
Besluitnr. : 2022048944		Schaal : 1:1000	
Tekeningnr. : Heesseltsche Uiterwaard-004		Formaat : A3	



Beeldmateriaal.nl

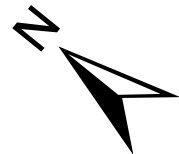

Voor Legenda zie overzicht achter in het boek.


**Waterschap
Rivierenland**
 Bezoekadres: De Blomboogerd 1
 Postadres: Postbus 599
 4003 AN, Tiel
 tel: (0344) 64 90 90
 URL: www.waterschaprivierenland.nl

Legger : Zomerkade Heesseltsche Uiterwaard

Onderdeel : Situatie Legger		
Dijkpaaltraject :	Datum :	Blad : 005 van : 011
Getekend : T-DAM	2022	Status : Vastgesteld
Opname datum : -		Versie : -
Besluitnr. : 2022048944		Schaal : 1:1000
Tekeningnr. : Heesseltsche Uiterwaard-005		Formaat : A3



Beeldmateriaal.nl



Voor Legenda zie overzicht achter in het boek.




Waterschap
Rivierenland

Bezoekadres: De Blomboogerd 1
4003 AN, Tiel
tel: (0344) 64 90 90
URL: www.waterschaprivierenland.nl


Postadres: Postbus 599
4003 AN, Tiel

Legger : Zomerkade Heesseltsche Uiterwaard

Onderdeel : Situatie Legger		
Dijkpaaltraject :	Datum :	Blad : 006 van : 011
Getekend : T-DAM	2022	Status : Vastgesteld
Opname datum : -		Versie : -
Besluitnr. : 2022048944		Schaal : 1:1000
Tekeningnr. : Heesseltsche Uiterwaard-006		Formaat : A3

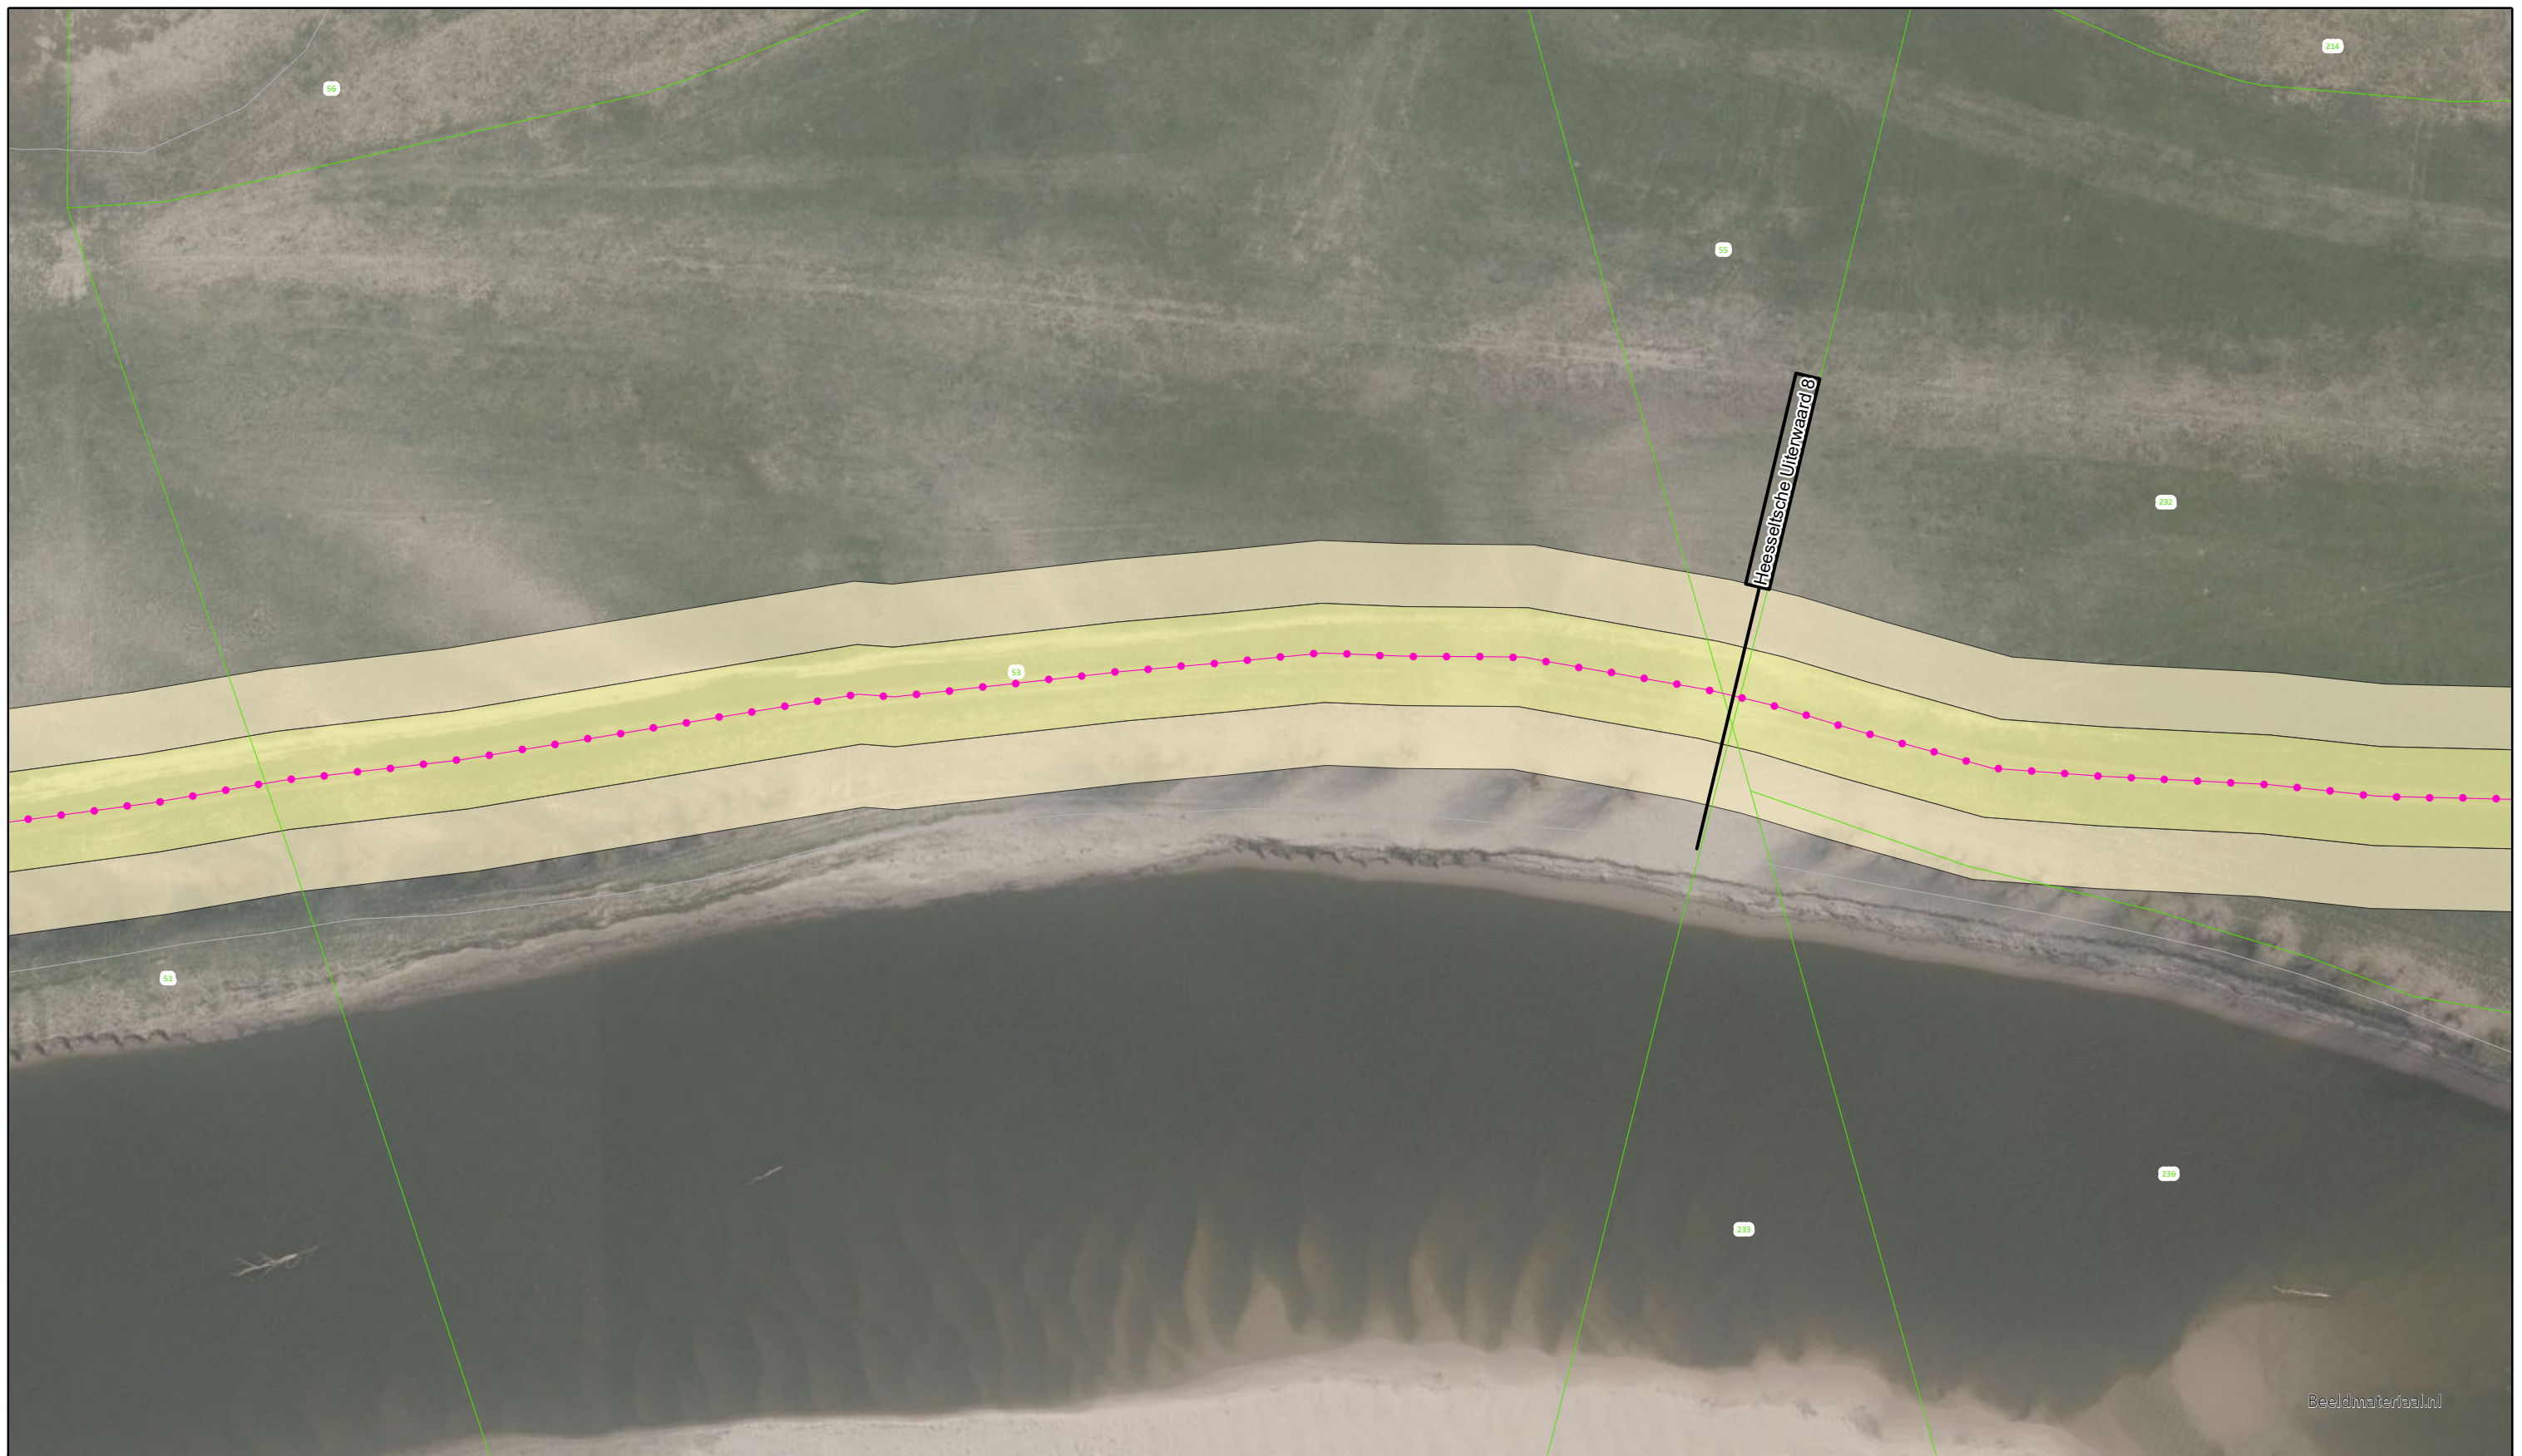

Beeldmateriaal.nl

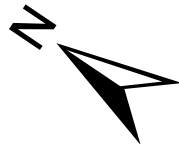

Voor Legenda zie overzicht achter in het boek.



Bezoekadres: De Blomboogerd 1
4003 AN, Tiel
tel: (0344) 64 90 90
URL: www.waterschaprivierenland.nl

Postadres: Postbus 599

Legger : Zomerkade Heesseltsche Uiterwaard

Onderdeel : Situatie Legger		
Dijkpaaltraject :	Datum : 2022	Blad : 007 van : 011
Getekend : T-DAM	Status : Vastgesteld	
Opname datum : -	Versie : -	
Besluitnr. : 2022048944	Schaal : 1:1000	
Tekeningnr. : Heesseltsche Uiterwaard-007	Formaat : A3	



Beeldmateriaal.nl



Voor Legenda zie overzicht achter in het boek.




Bezoekadres: De Blomboogerd 1
4003 AN, Tiel
tel: (0344) 64 90 90
URL: www.waterschaprivierenland.nl

Postadres: Postbus 599

Legger : Zomerkade Heesseltsche Uiterwaard

Onderdeel : Situatie Legger		
Dijkpaaltraject :	Datum : 2022	Blad : 008 van : 011
Getekend : T-DAM	Status : Vastgesteld	
Opname datum : -	Versie : -	
Besluitnr. : 2022048944	Schaal : 1:1000	
Tekeningnr. : Heesseltsche Uiterwaard-008	Formaat : A3	

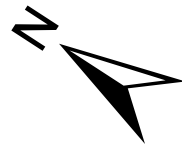

Voor Legenda zie overzicht achter in het boek.




Bezoekadres: De Blomboogerd 1
4003 AN, Tiel
tel: (0344) 64 90 90
URL: www.waterschaprivierenland.nl

Postadres: Postbus 599
4003 AN, Tiel

Legger : Zomerkade Heesseltsche Uiterwaard

Onderdeel : Situatie Legger		
Dijkpaaltraject :	Datum : 2022	Blad : 009 van : 011
Getekend : T-DAM	Status : Vastgesteld	
Opname datum : -	Versie : -	
Besluitnr. : 2022048944	Schaal : 1:1000	
Tekeningnr. : Heesseltsche Uiterwaard-009	Formaat : A3	

Beeldmateriaal.nl

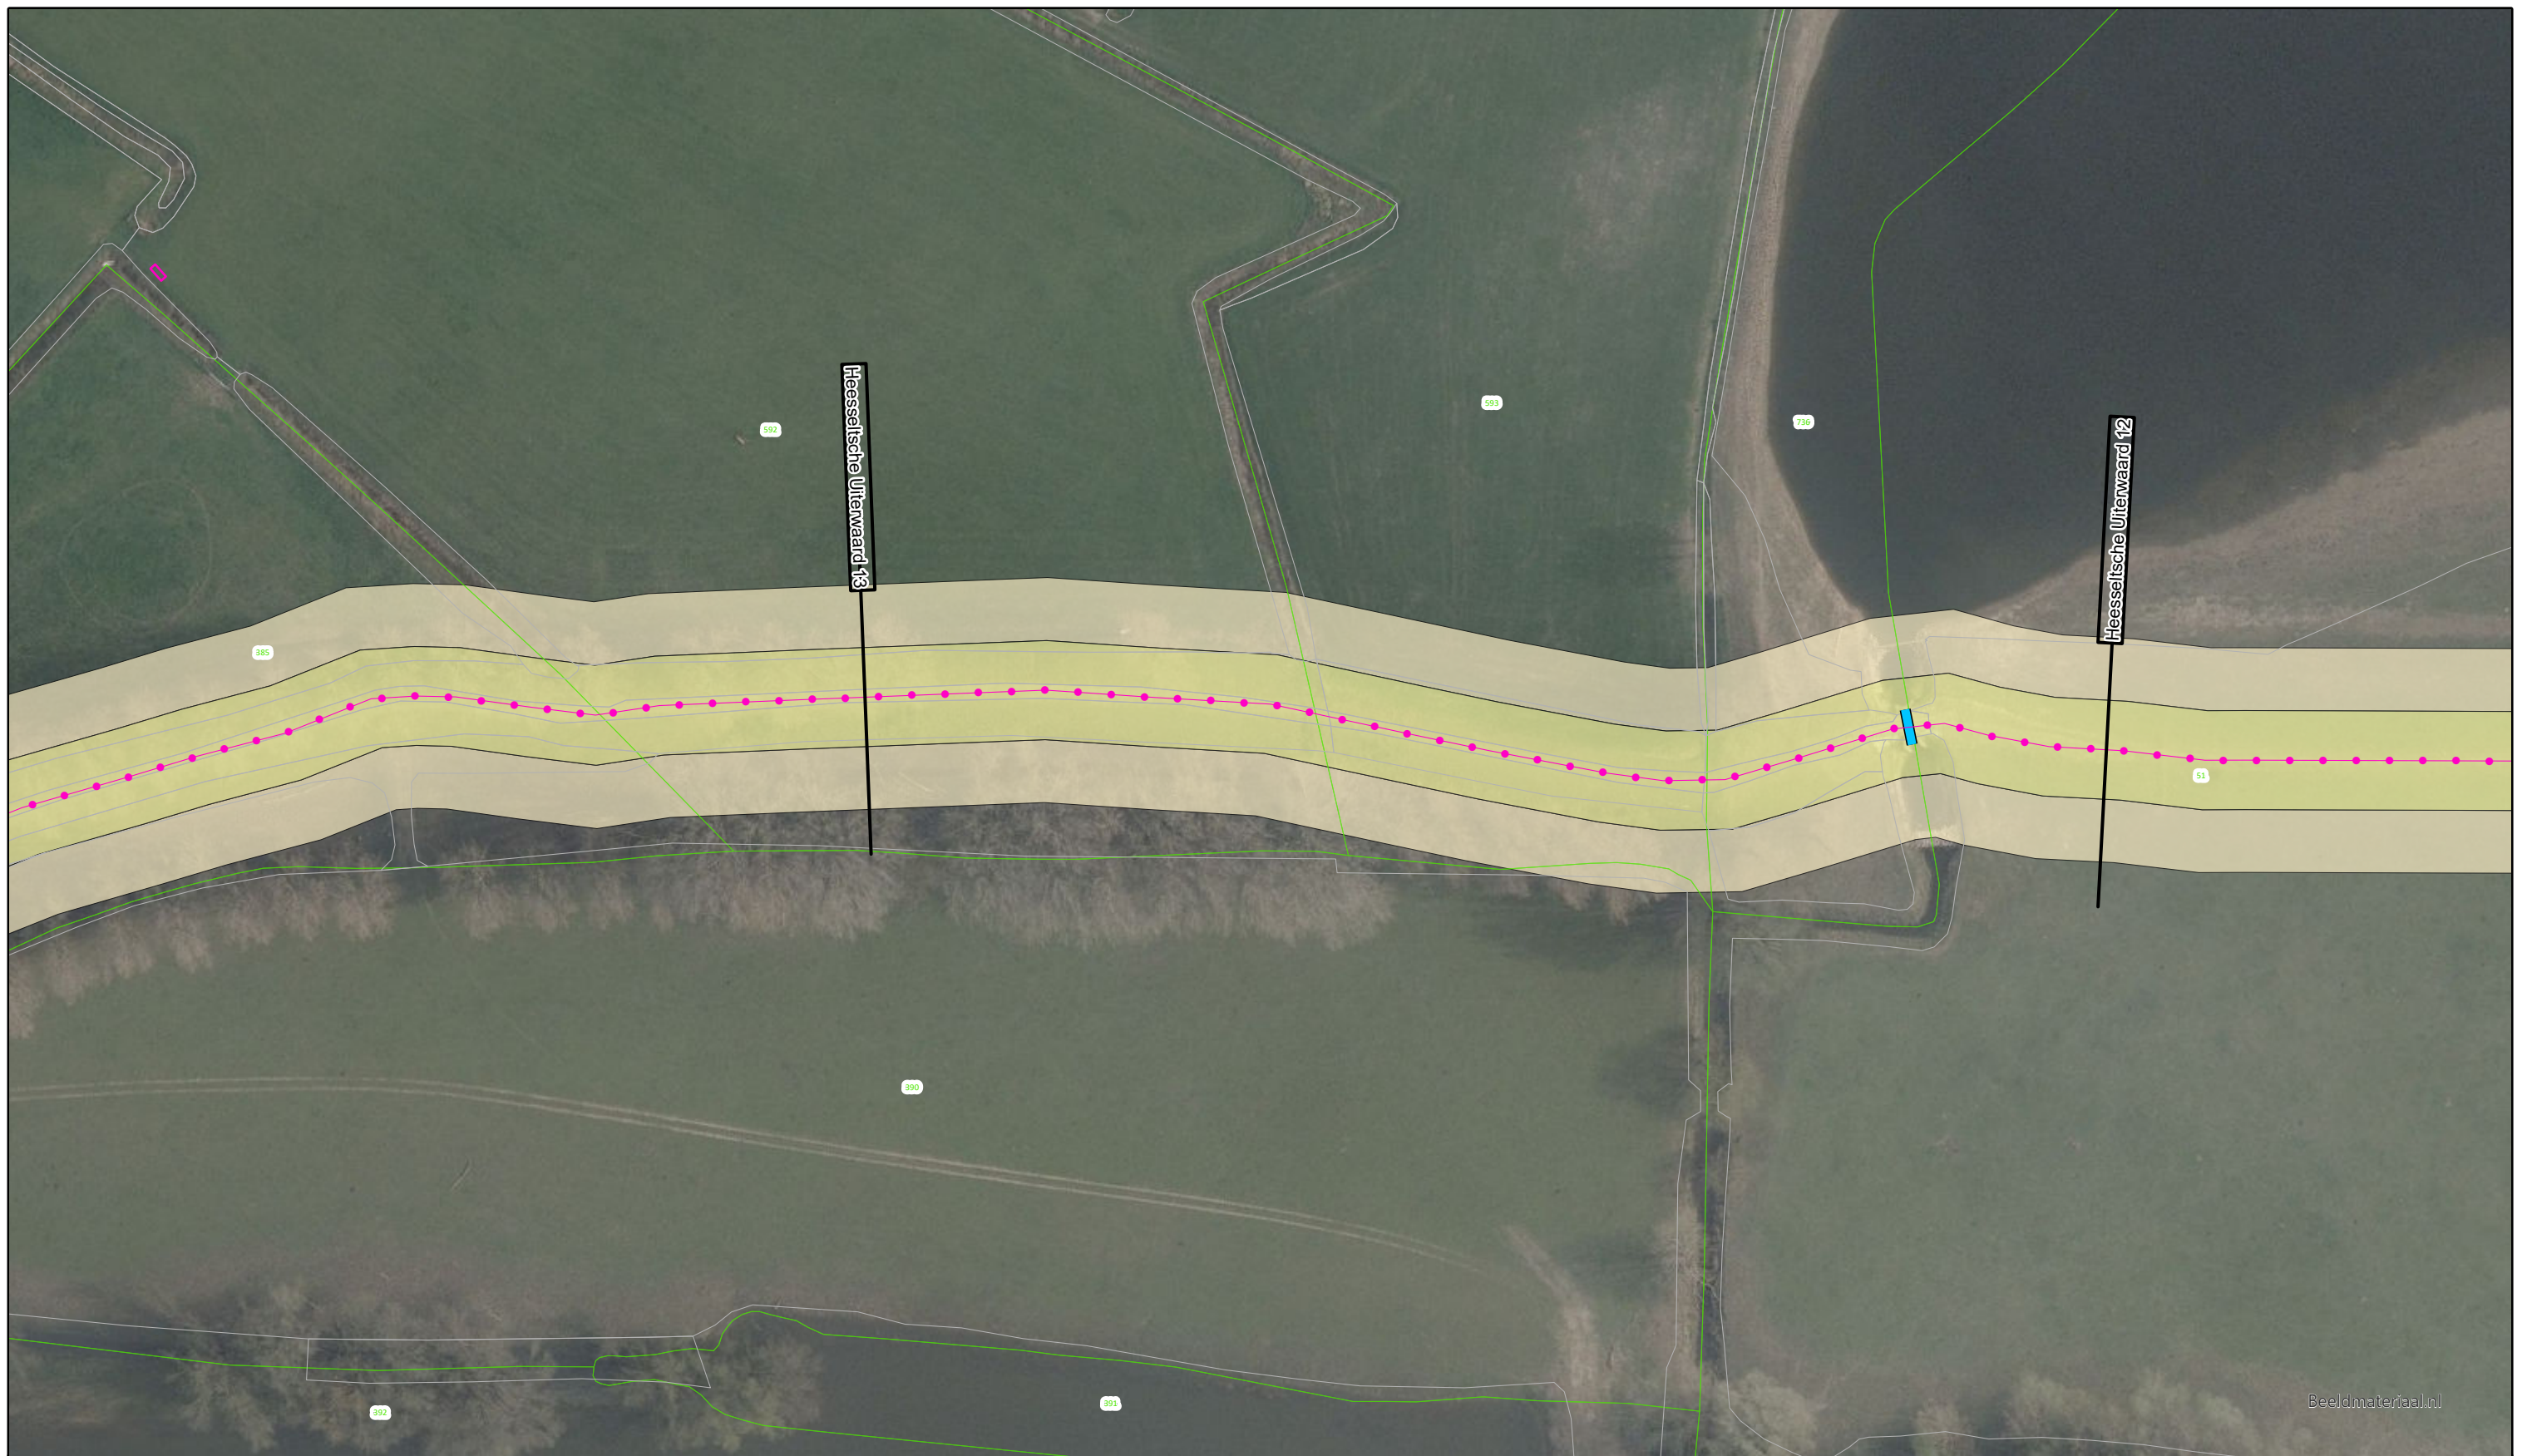

Beeldmateriaal.nl



Voor Legenda zie overzicht achter in het boek.



Bezoekadres: De Blomboogerd 1
4003 AN, Tiel
tel: (0344) 64 90 90
URL: www.waterschaprivierenland.nl

Postadres: Postbus 599
4003 AN, Tiel

Legger : Zomerkade Heesseltsche Uiterwaard

Onderdeel : Situatie Legger		Datum : 2022	Blad : 010 van : 011
Dijkpaaltraject :		Getekend : T-DAM	Status : Vastgesteld
Opname datum : -		Versie : -	
Besluitnr. : 2022048944		Schaal : 1:1000	
Tekeningnr. : Heesseltsche Uiterwaard-010		Formaat : A3	



Beeldmateriaal.nl



Voor Legenda zie overzicht achter in het boek.




Bezoekadres: De Blomboogerd 1
4003 AN, Tiel
tel: (0344) 64 90 90
URL: www.waterschaprivierenland.nl

Postadres: Postbus 599


Legger : Zomerkade Heesseltsche Uiterwaard

Onderdeel :	Situatie Legger		
Dijkpaaltraject :	Datum :	Blad :	011 van : 011
Getekend :	T-DAM	Status :	Vastgesteld
Opname datum :	-	Versie :	-
Bestuurnr. :	2022048944	Schaal :	1:1000
Tekeningnr. :	Heesseltsche Uiterwaard-011	Formaat :	A3

DWP Heesseltsche Uiterwaard 1

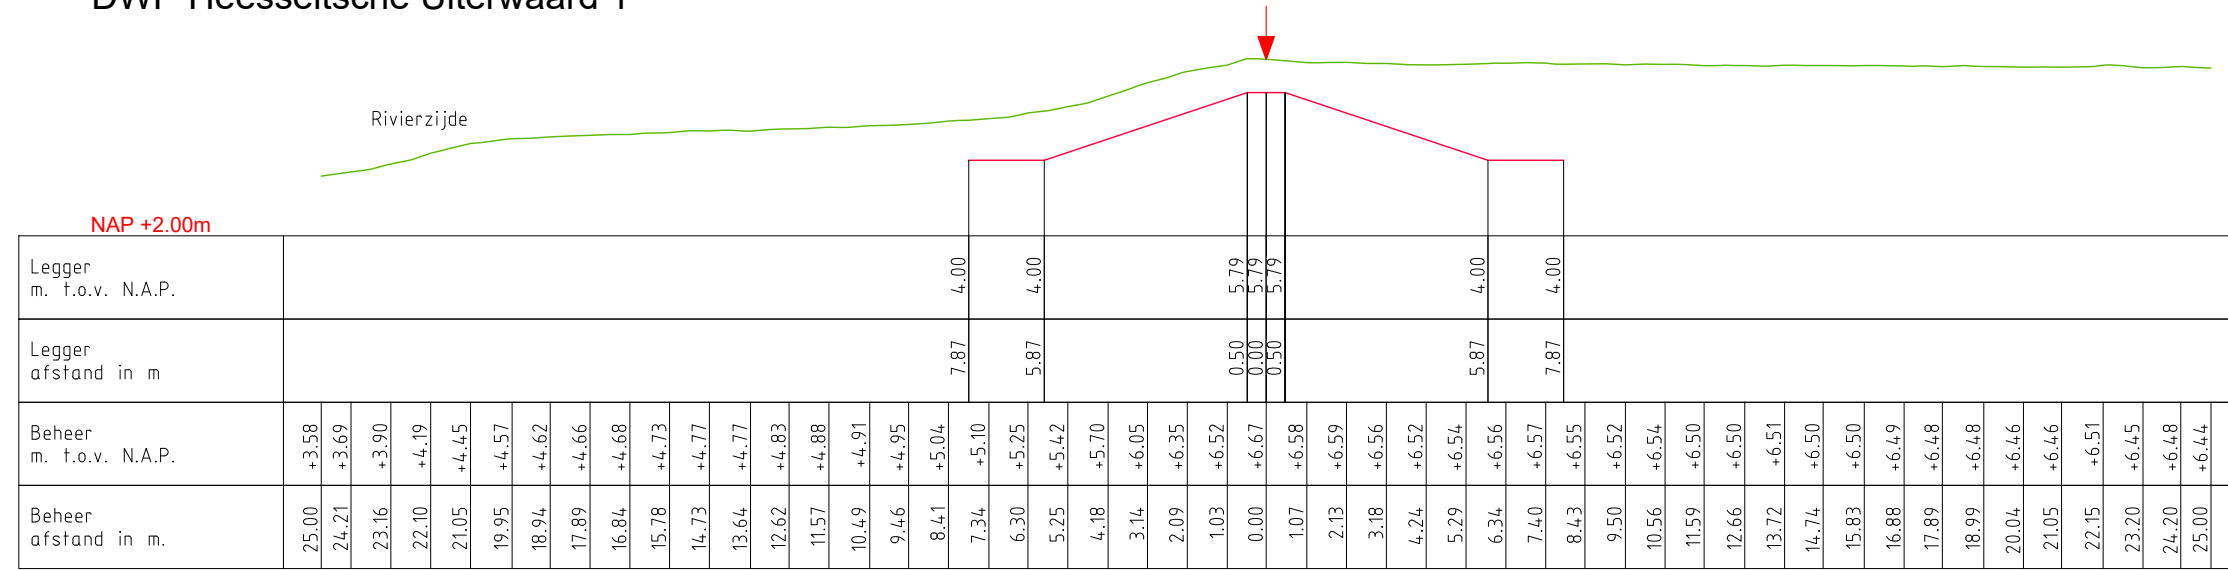

DWP Heesseltsche Uiterwaard 2

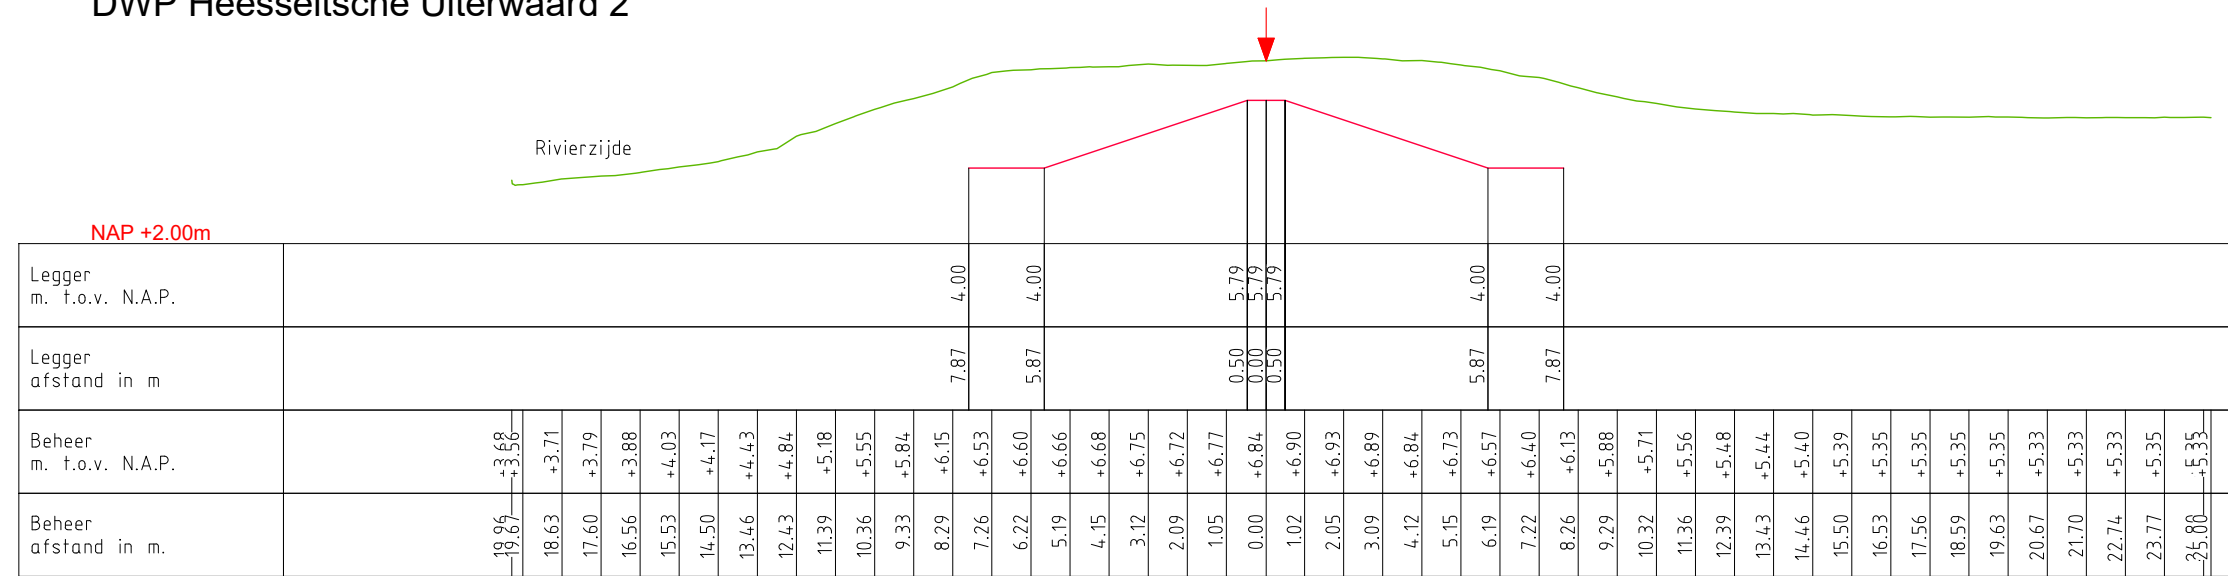

LEGENDA

- Leggerprofiel.
- Beheerprofiel.
- ↓ Waterkering (Middenkruin)

W
Waterschap
Rivierenland

Bezoekadres: De Blombogerd 1
4003 BX, Tiel
tel: (0344) 64 90 90
URL: www.waterschaprivierenland.nl


Postadres: postbus 599
4000 AN, Tiel

Legger: Zomerkade Heesseltsche Uiterwaard


Onderdeel: Legger Dwarsprofiel

Dijkpaaltraject: —	Datum: 2022	Blad: 001 van: 007
Getekend: T-DAM	—	Status: Vastgesteld
Opname dd: —	—	Versie: n.v.t.
Besluitnr: 2022048944	—	Schaal: 1:200
Tekeningnr: 001	—	Formaat: A3

DWP Heesseltsche Uiterwaard 3

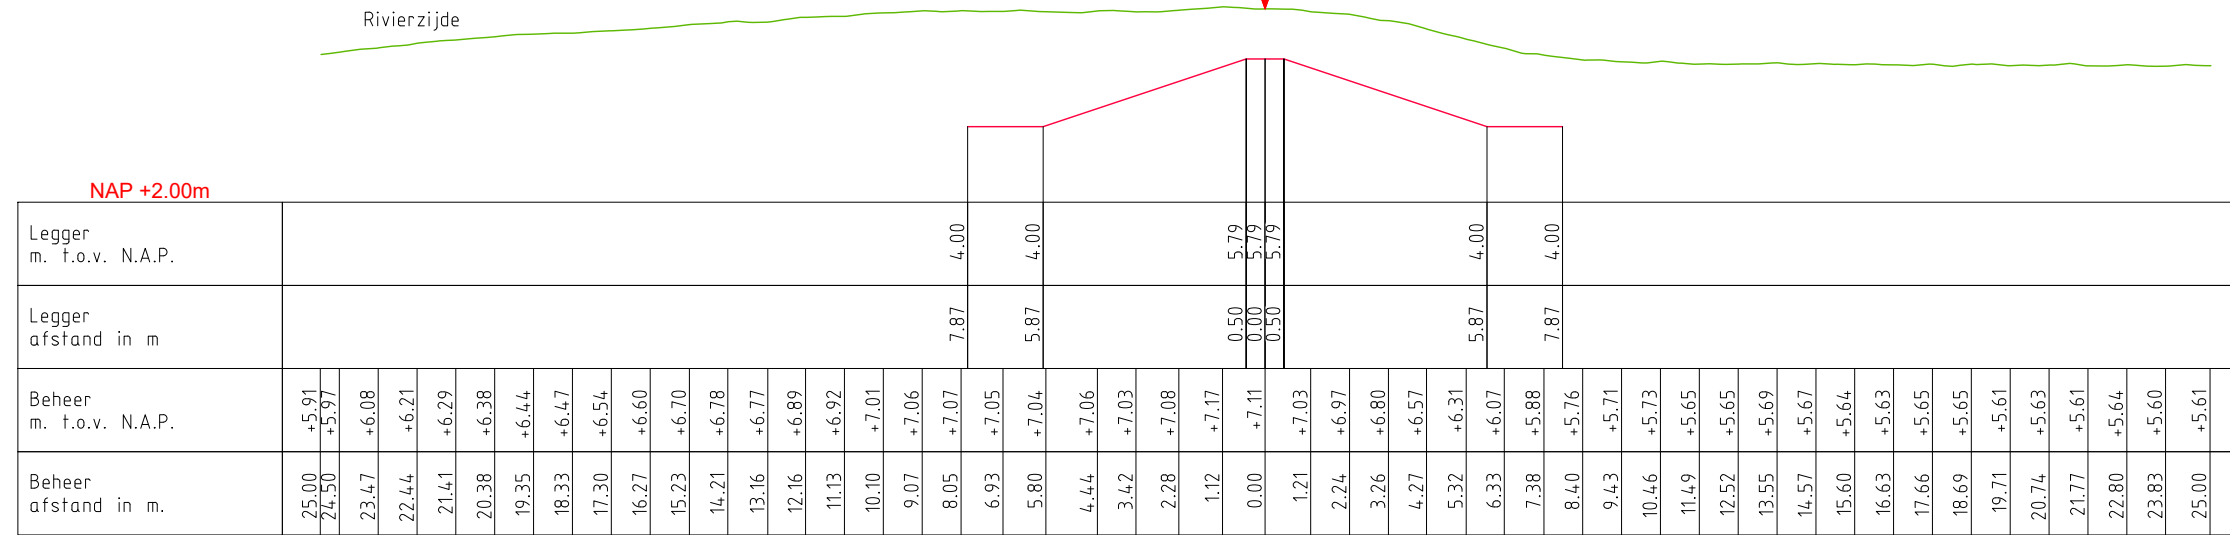

DWP Heesseltsche Uiterwaard 4

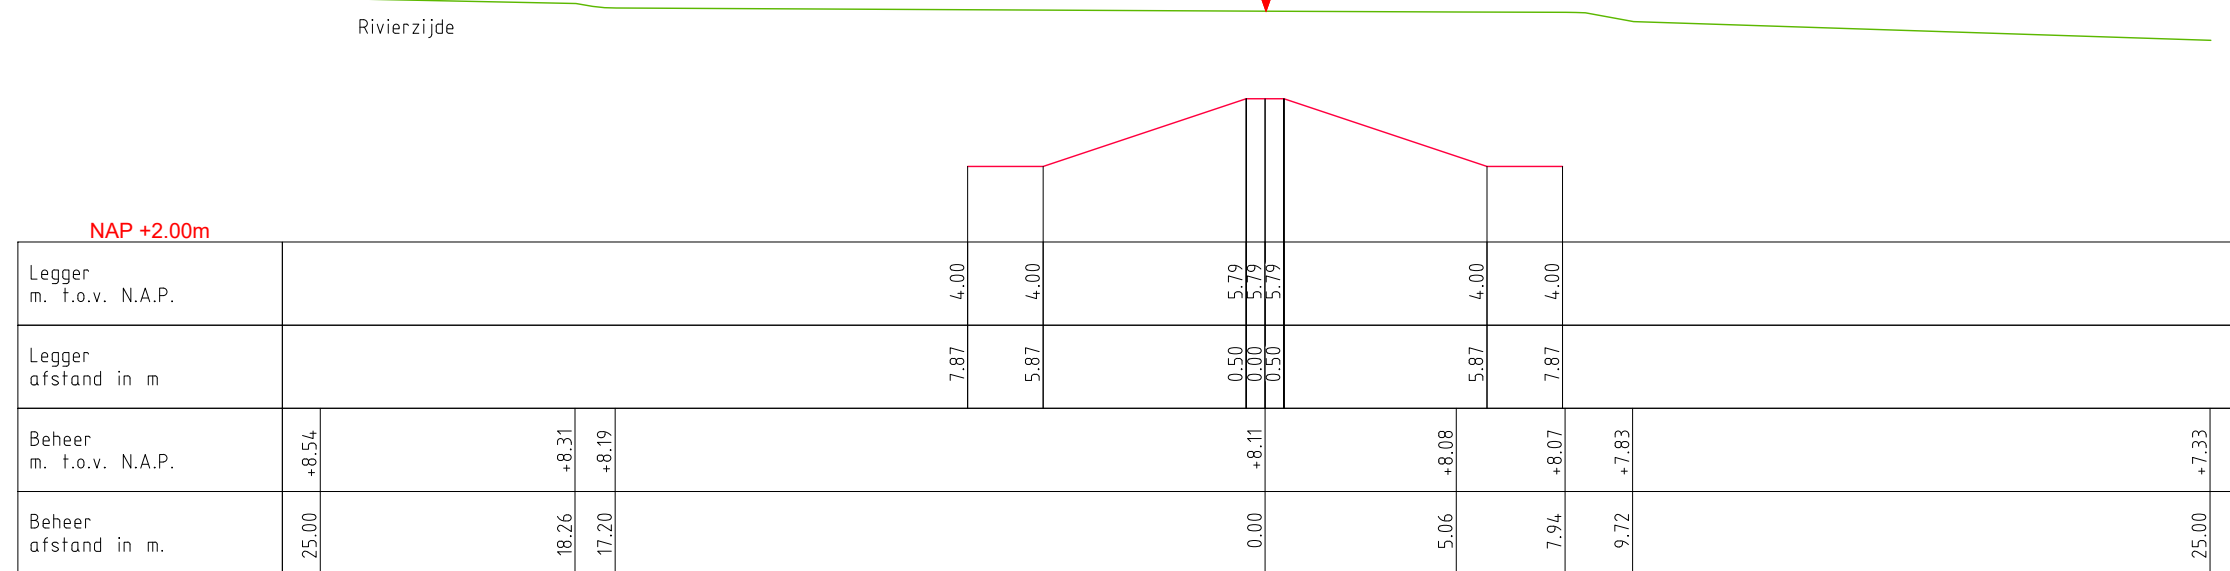

LEGENDA

- Leggerprofiel.
- Beheerprofiel.
- ↓ Waterkering (Middenkruin)



**Waterschap
Rivierenland**

Bezoekadres: De Blombougaard 1
4003 BX, Tiel
tel: (0344) 64 90 90
URL: www.waterschaprivierenland.nl


Postadres: postbus 599
4000 AN, Tiel

Legger: Zomerkade Heesseltsche Uiterwaard


Onderdeel: Legger Dwarsprofiel

Dijkpaaltraject: -	Datum: 2022	Blad: 002 van: 007
Getekend: T-DAM	-	Status: Vastgesteld
Opname dd: -	-	Versie: n.v.t.
Besluitnr: 2022048944	-	Schaal: 1:200
Tekeningnr: 002	-	Formaat: A3

DWP Heesseltsche Uiterwaard 5

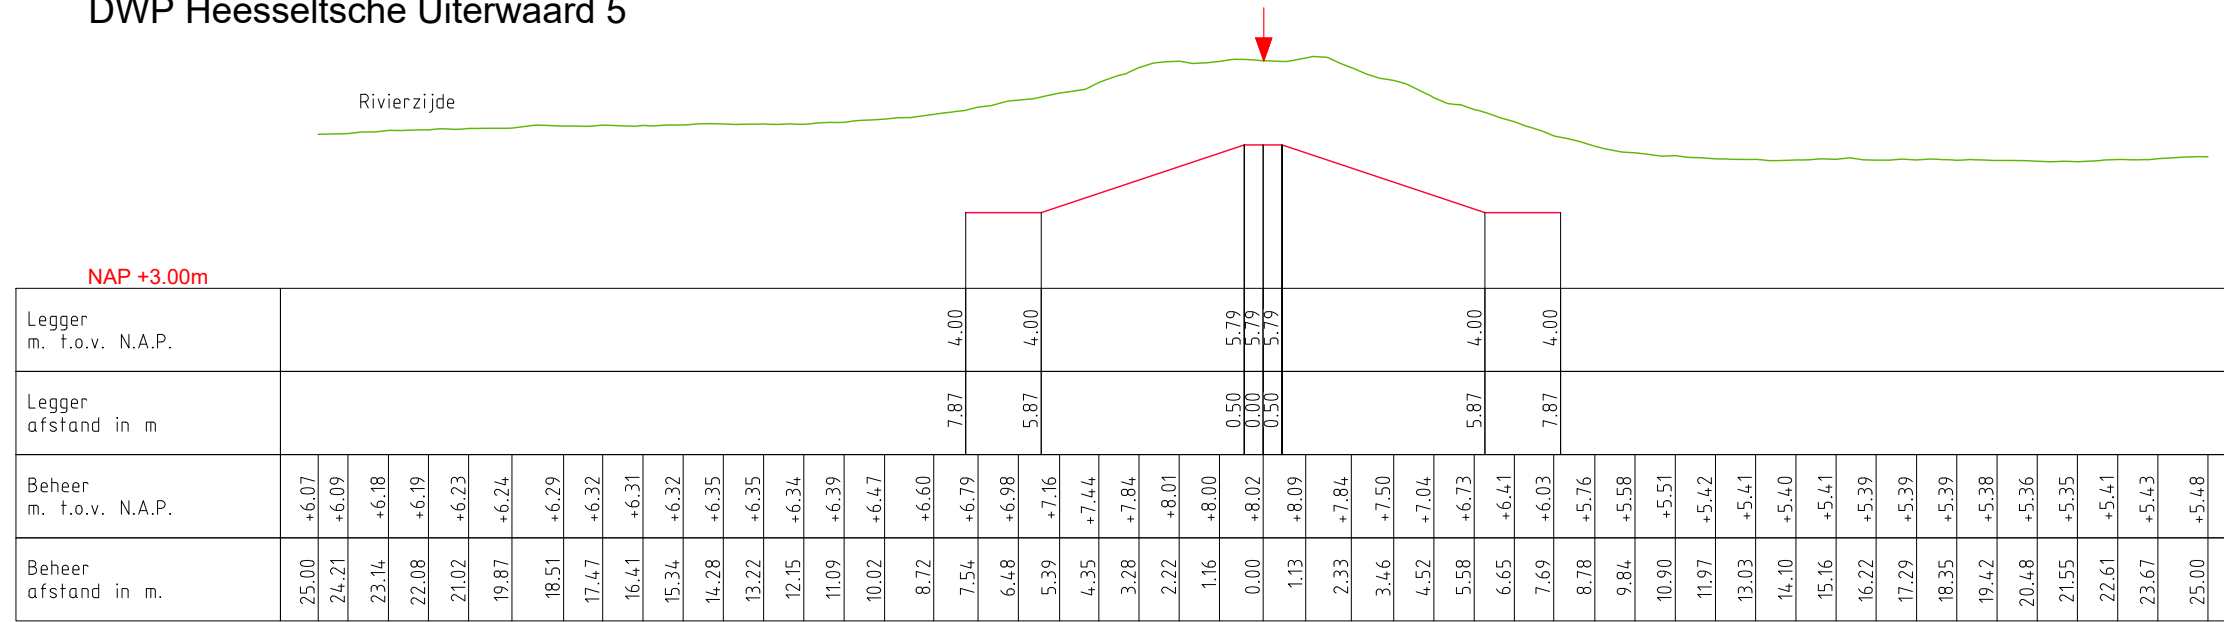

DWP Heesseltsche Uiterwaard 6

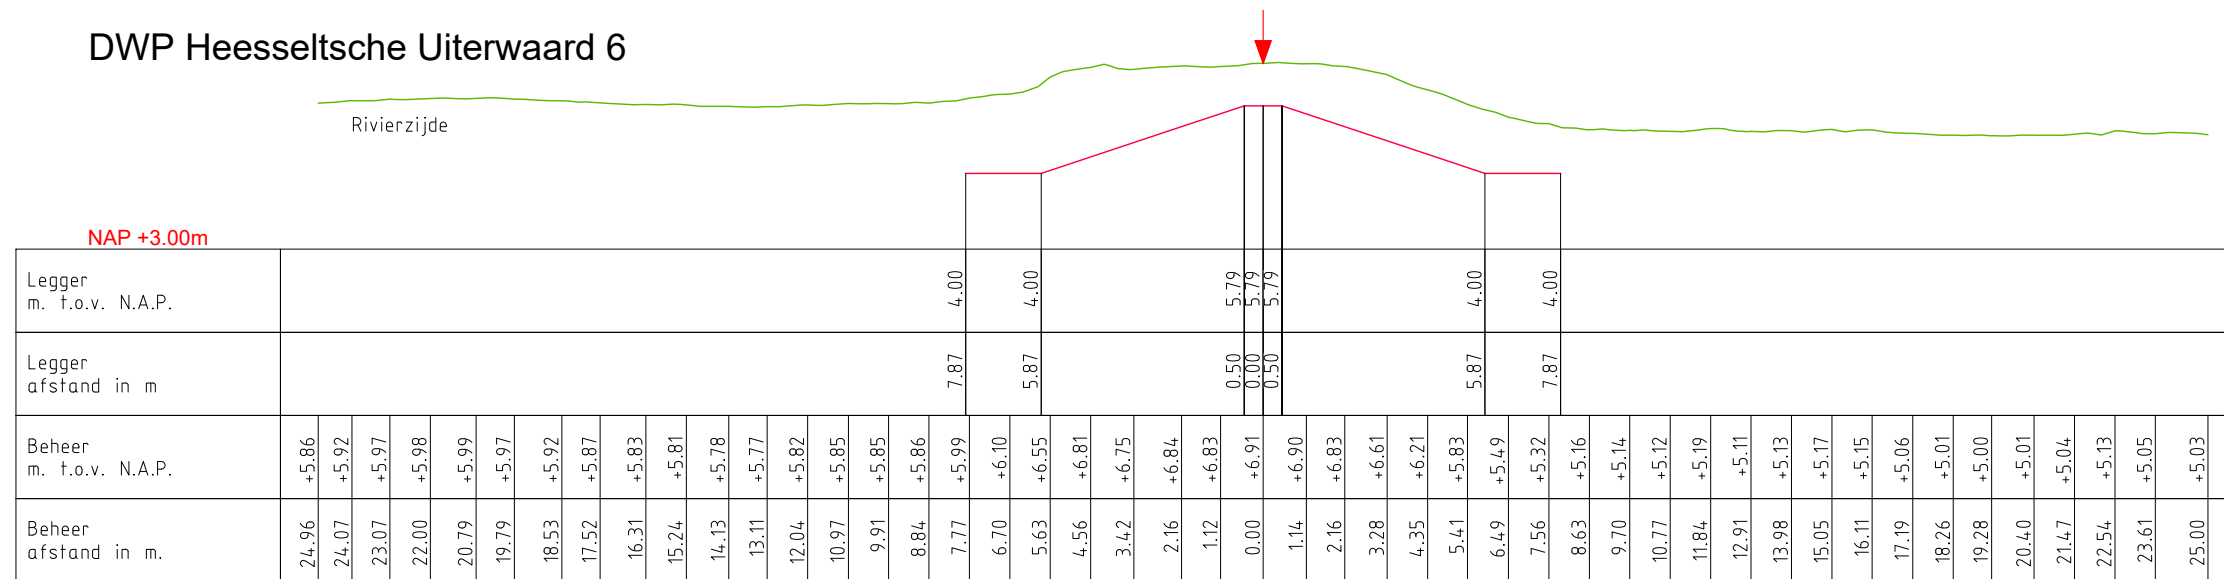

LEGENDA

- Leggerprofiel.
- Beheerprofiel.
- ↓ Waterkering (Middenkruin)

W
Waterschap
Rivierenland


Bezoekadres: De Blombogerd 1
4003 BX, Tiel
tel: (0344) 64 90 90
URL: www.waterschaprivierenland.nl

Postadres: postbus 599
4000 AN, Tiel


Legger: Zomerkade Heesseltsche Uiterwaard

Onderdeel: Legger Dwarsprofiel	Datum: 2022	Blad: 003 van: 007
Dijkpaaltraject: —	Getekend: T-DAM	Status: Vastgesteld
Opname dd: —	—	Versie: n.v.t.
Besluitnr: 2022048944	—	Schaal: 1:200
Tekeningnr: 003	—	Formaat: A3

DWP Heesseltsche Uiterwaard 7

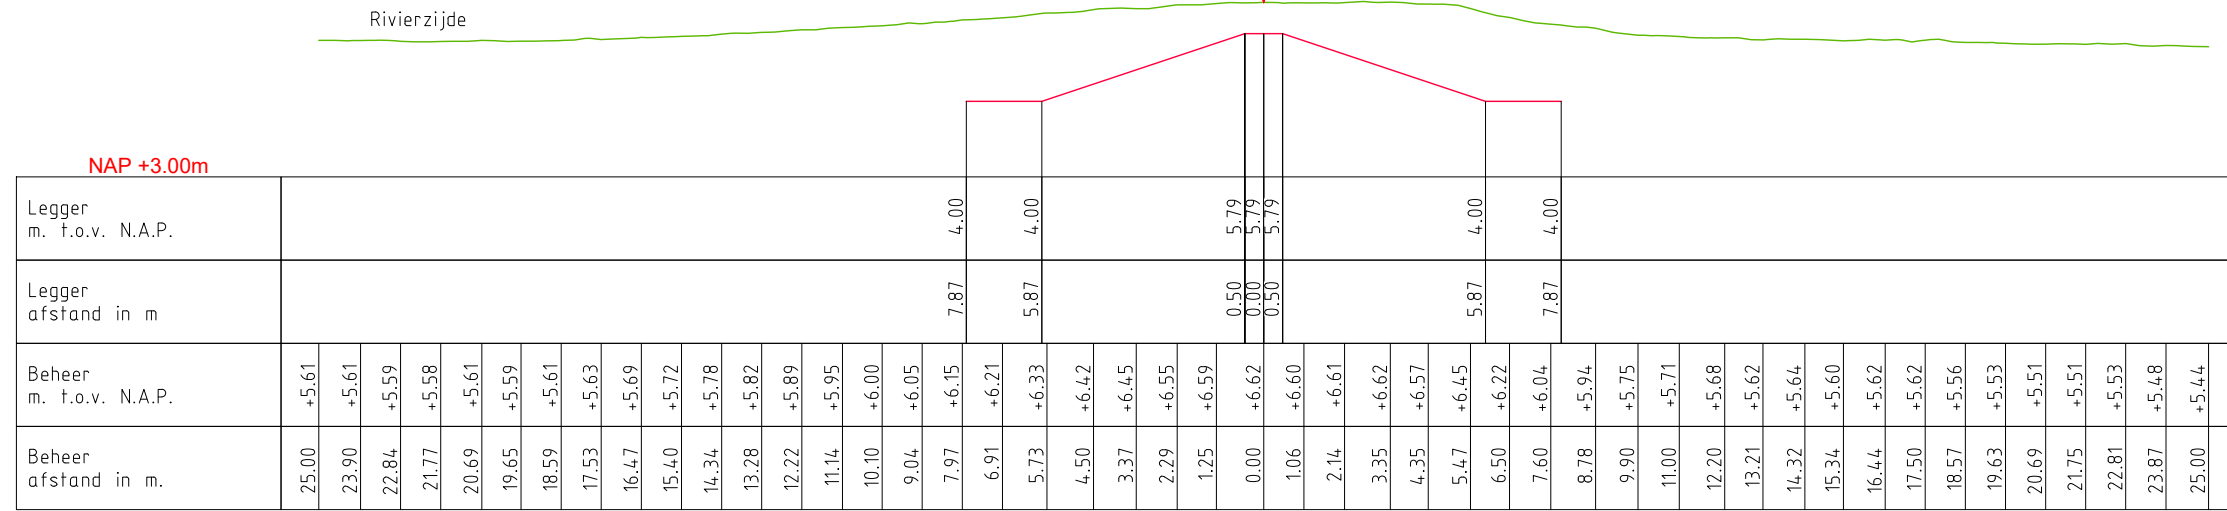

DWP Heesseltsche Uiterwaard 8

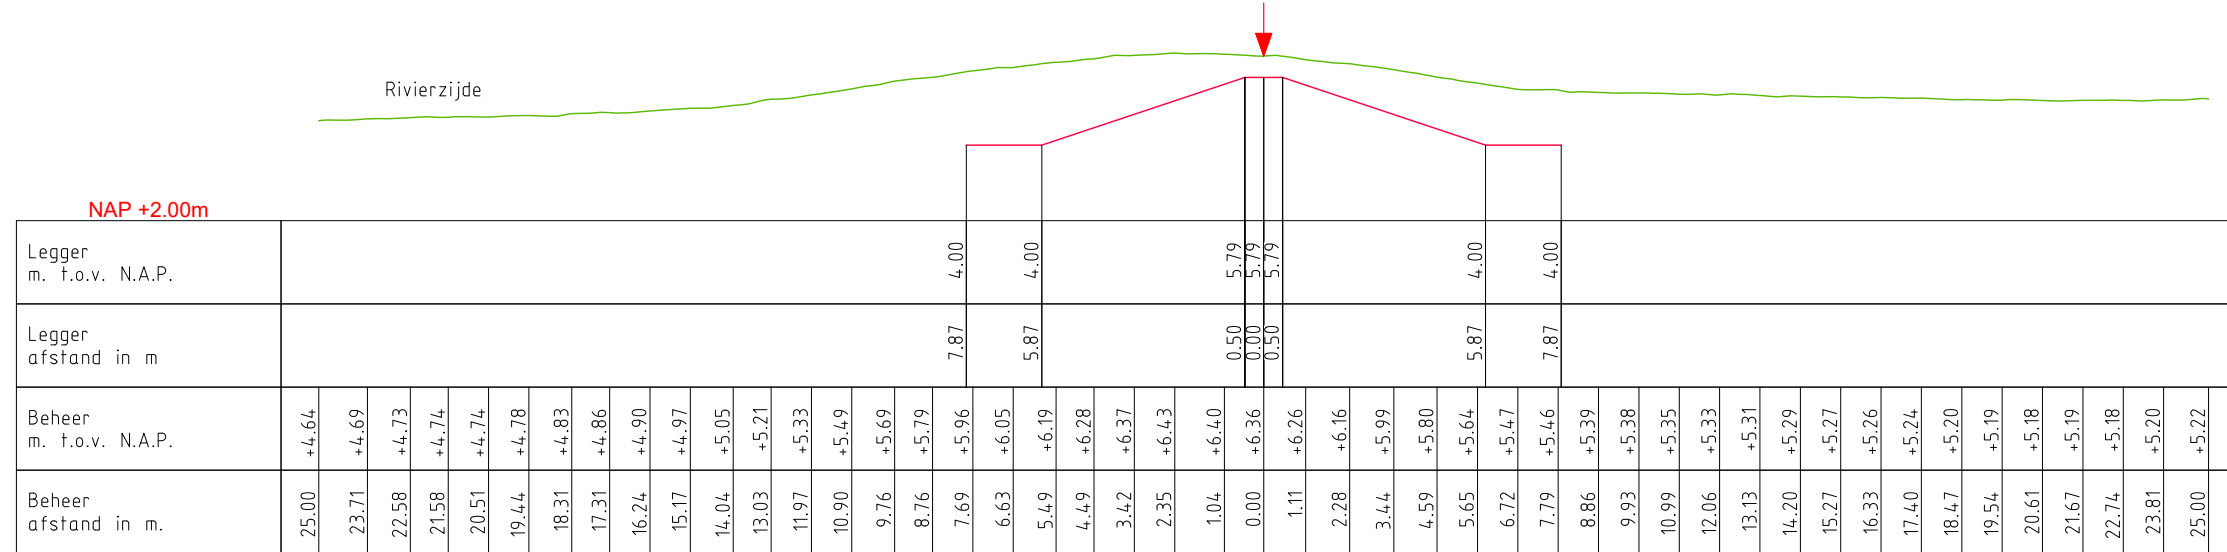

LEGENDA

- Leggerprofiel.
- Beheerprofiel.
- Waterkering (Middenkruin)

Waterschap Rivierenland

Bezoekadres: De Blomboogerd 1
4003 BX, Tiel
tel: (0344) 64 90 90
URL: www.waterschaprivierenland.nl


Postadres: postbus 599
4000 AN, Tiel

Legger: Zomerkade Heesseltsche Uiterwaard


Onderdeel: Legger Dwarsprofiel

Dijkpaaltraject: –	Datum: 2022	Blad: 004 van: 007
Opname dd: –	–	Status: Vastgesteld
Besluitnr: 2022048944	–	Versie: n.v.t.
Tekeningnr: 004	–	Schaal: 1:200
–	–	Formaat: A3

DWP Heesseltsche Uiterwaard 9

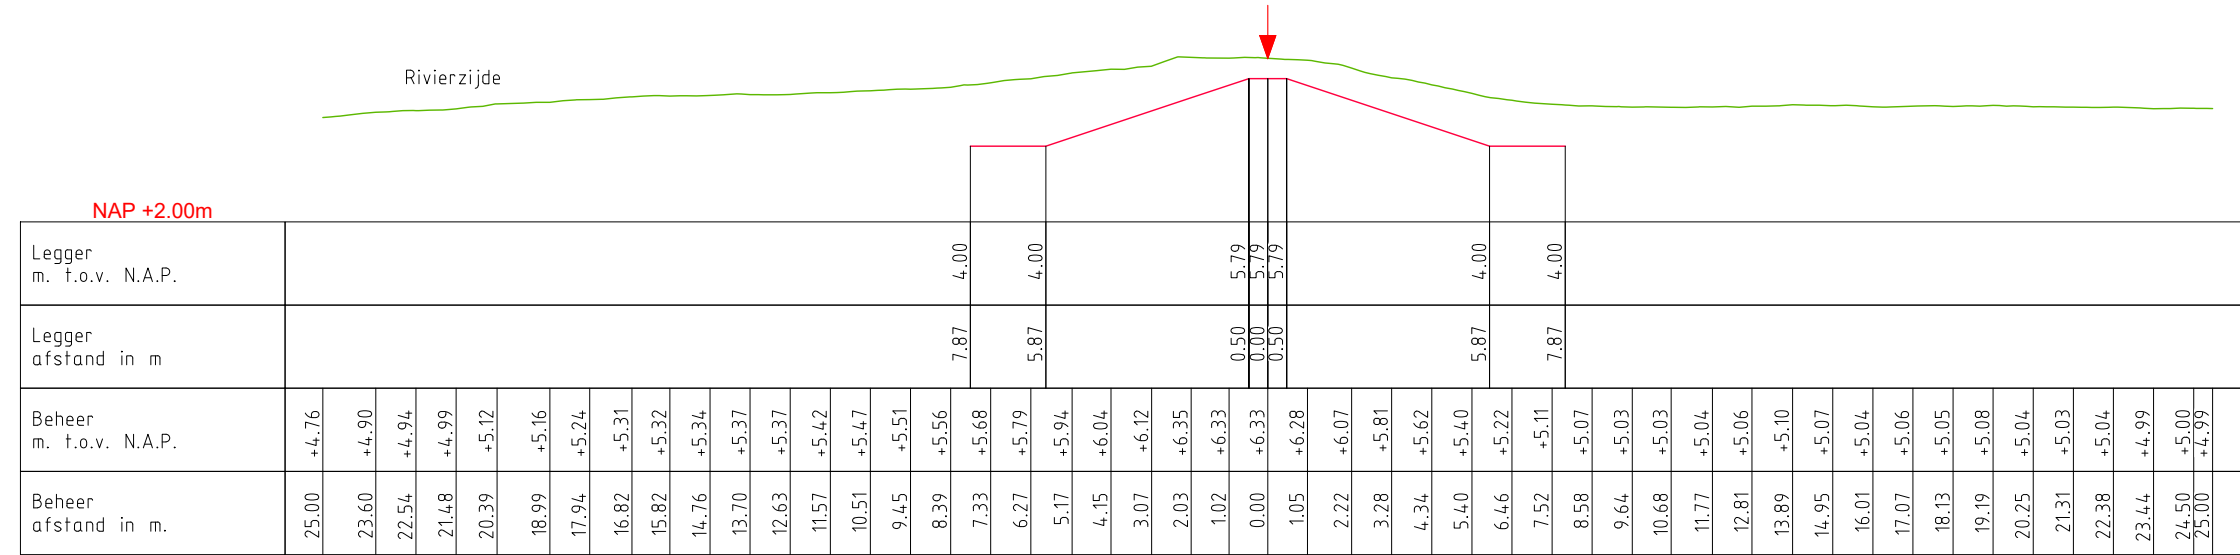

DWP Heesseltsche Uiterwaard 10

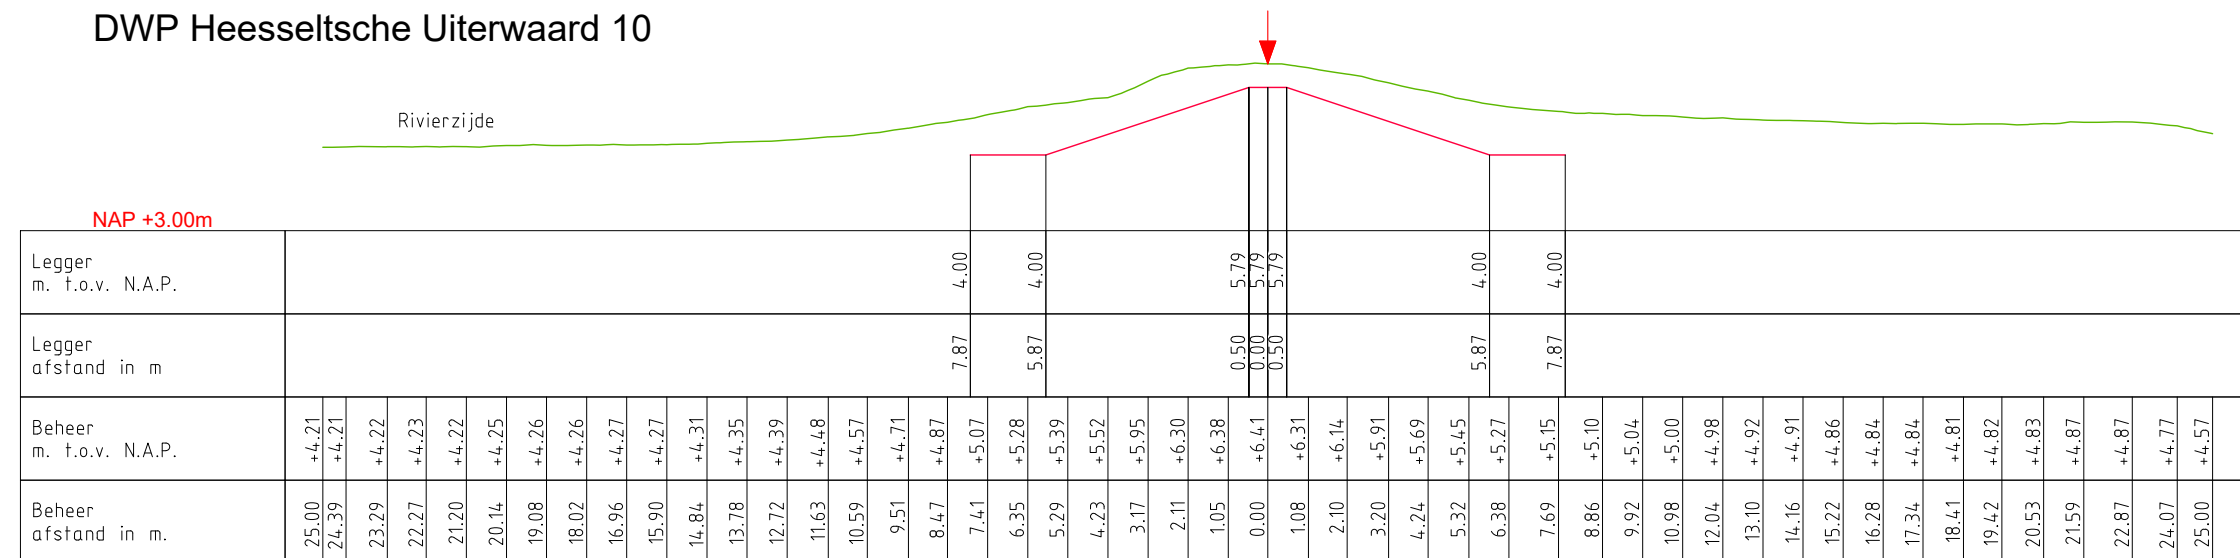

LEGENDA

- Leggerprofiel.
- Beheerprofiel.
- ↓ Waterkering (Middenkruin)

Waterschap Rivierenland

Bezoekadres: De Blombogerd 1
4003 BX, Tiel
tel: (0344) 64 90 90
URL: www.waterschaprivierenland.nl


Postadres: postbus 599
4000 AN, Tiel

Legger: Zomerkade Heesseltsche Uiterwaard


Onderdeel: Legger Dwarsprofiel

Dijkpaaltraject: —	Datum: 2022	Blad: 005 van: 007
Opname dd: —	—	Status: Vastgesteld
Besluitnr: 2022048944	—	Versie: n.v.t.
Tekeningnr: 005	—	Schaal: 1:200
—	—	Formaat: A3

DWP Heesseltsche Uiterwaard 11

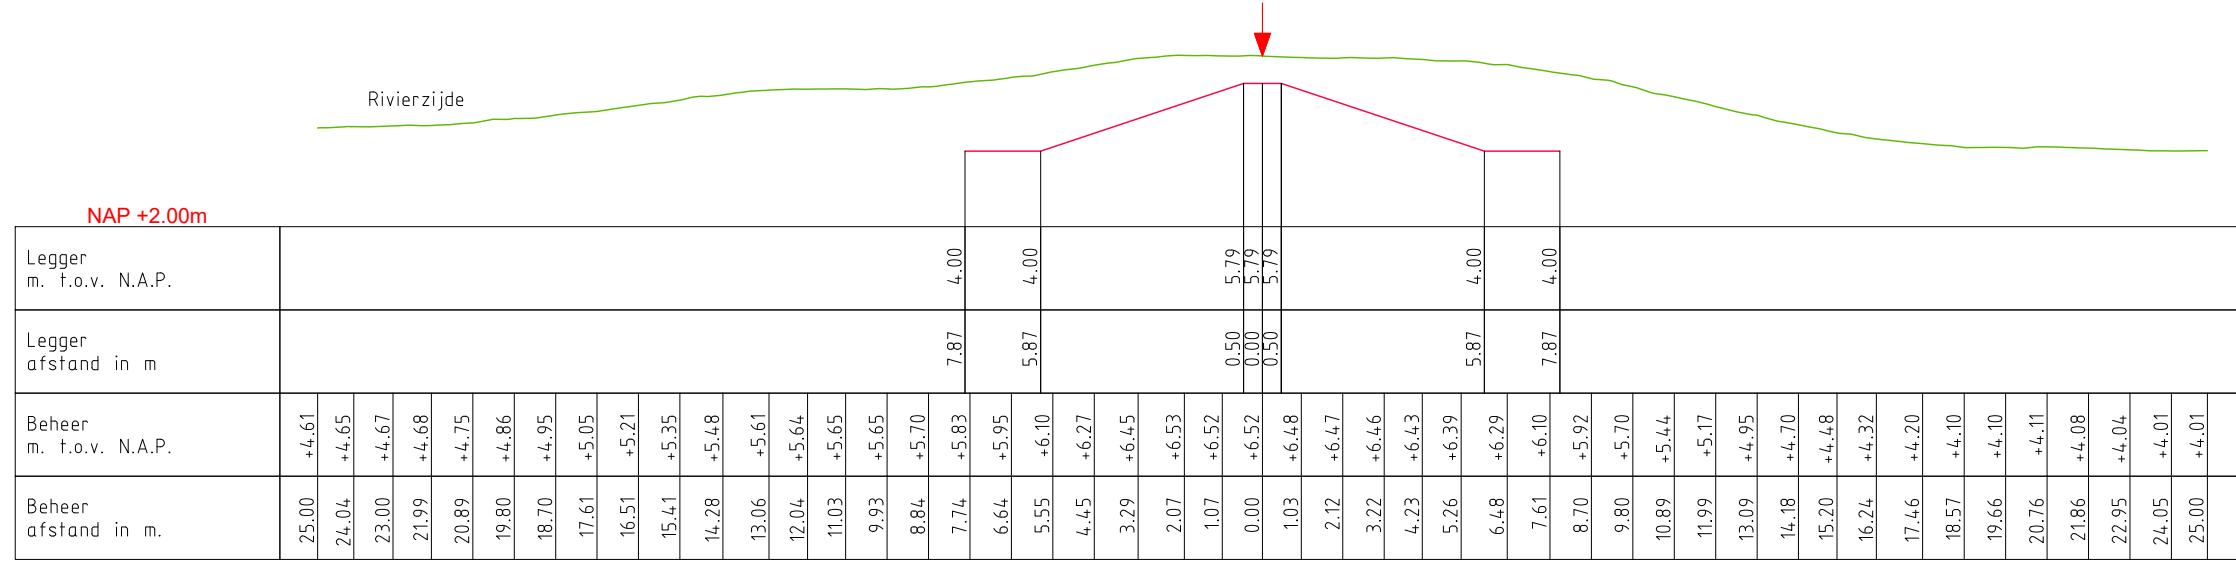

DWP Heesseltsche Uiterwaard 12

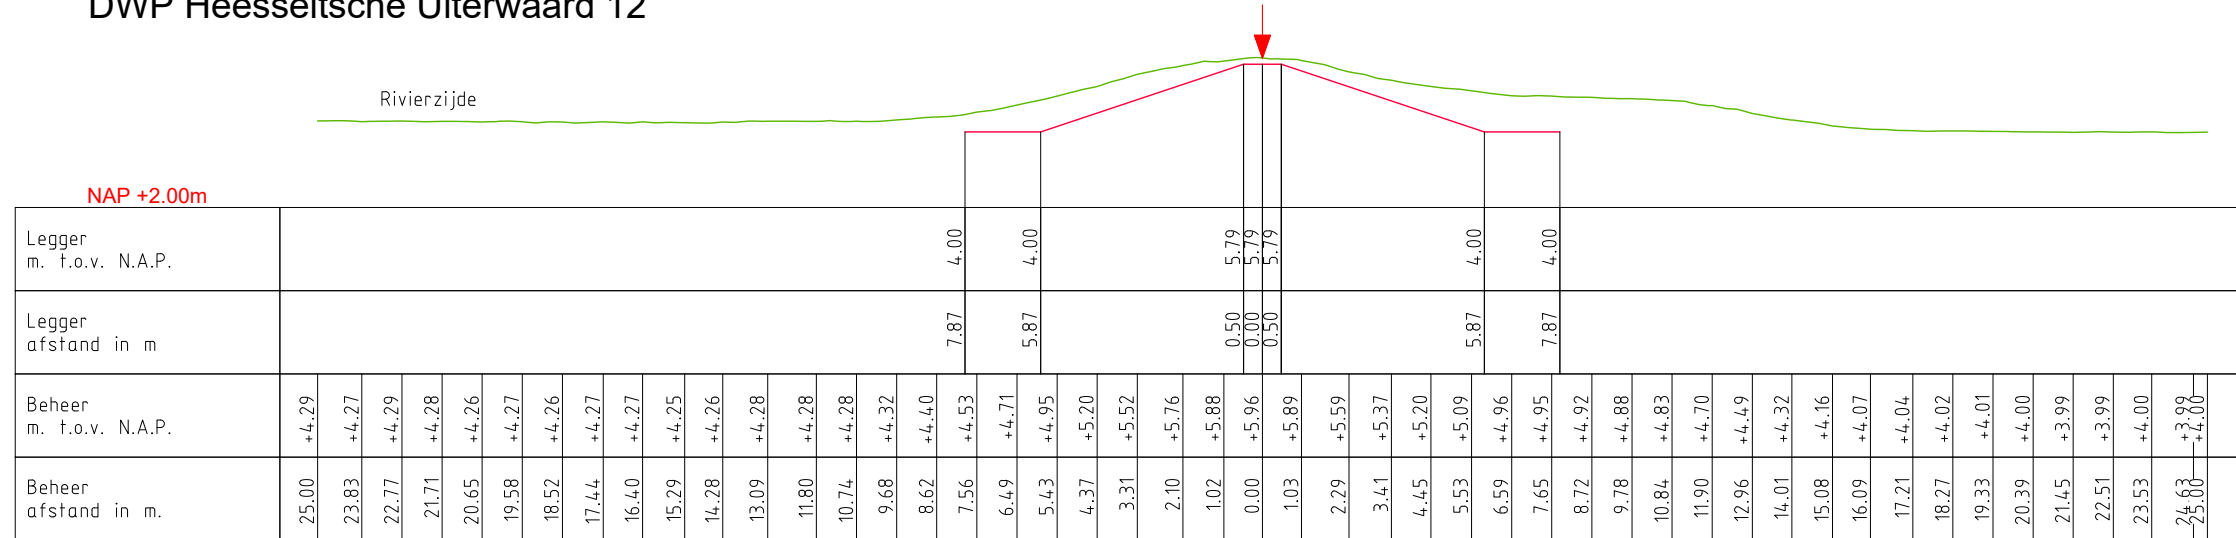

LEGENDA


- Leggerprofiel.
- Beheerprofiel.
- ↓ Waterkering (Middenkruin)

Waterschap Rivierenland
 Bezoekadres: De Blomboogerd 1, 4003 BX, Tiel
 Postadres: postbus 599, 4000 AN, Tiel
 tel: (0344) 64 90 90
 URL: www.waterschaprivierenland.nl


Legger: Zomerkade Heesseltsche Uiterwaard

Onderdeel: Legger Dwarsprofiel	Datum: 2022	Blad: 006 van: 007
Dijkpaaltraject: -	Getekend: T-DAM	Status: Vastgesteld
Opname dd: -	Besluitnr: 2022048944	Versie: n.v.t.
Tekeningnr: 006	Schaal: 1:200	Formaat: A3

DWP Heesseltsche Uiterwaard 13

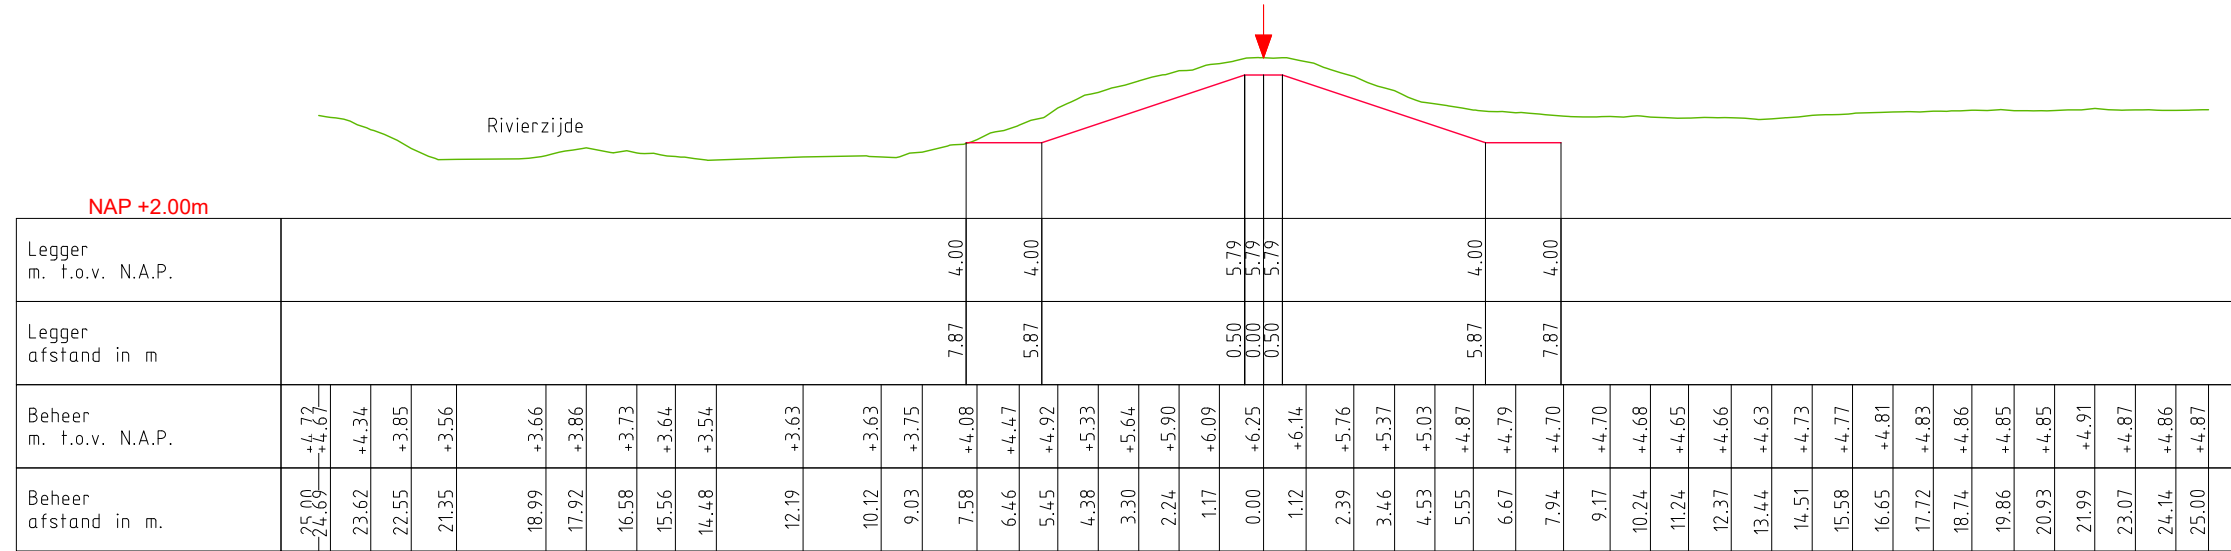

DWP Heesseltsche Uiterwaard 14

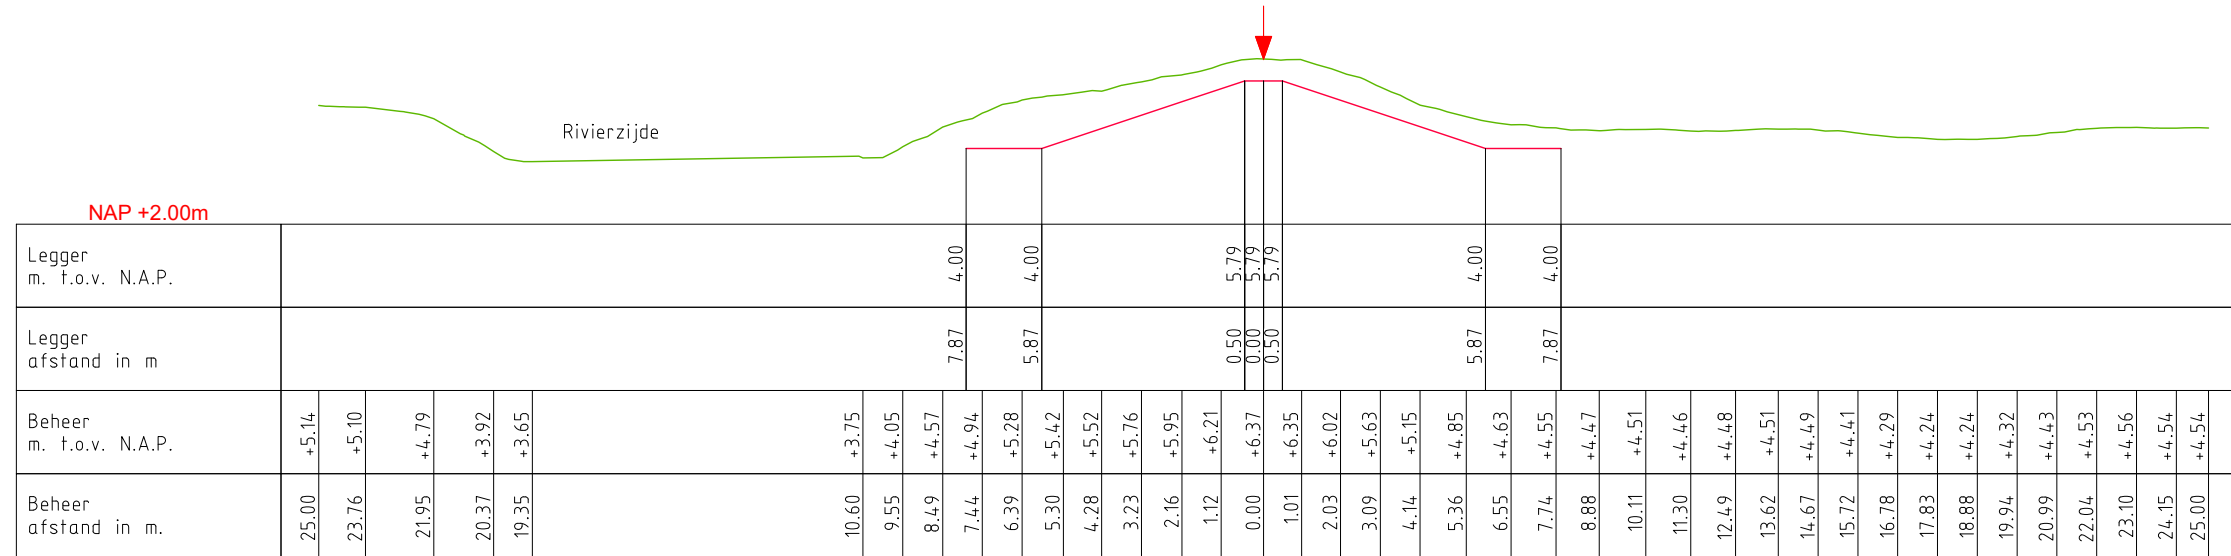

LEGENDA

— Leggerprofiel.
— Beheerprofiel.

↓ Waterkering (Middenkruin)

**Waterschap
Rivierenland**
Bezoekadres: De Blomboogerd 1
4003 BX, Tiel
Postadres: postbus 599
4000 AN, Tiel
tel: (0344) 64 90 90
URL: www.waterschaprivierenland.nl

Legger: Zomerkade Heesseltsche Uiterwaard
—

Onderdeel: Legger Dwarsprofiel

Dijkpaaltraject: —	Datum: 2022	Blad: 007 van: 007
Getekend: T-DAM	—	Status: Vastgesteld
Opname dd: —	—	Versie: n.v.t.
Besluitnr: 2022048944	—	Schaal: 1:200
Tekeningnr: 007	—	Formaat: A3


+3m. N.A.P.

KUNSTWERK GEGEVENS
Meters t.o.v. N.A.P.

LEgger
Meters t.o.v. N.A.P.

BEHEERREGISTER
Meters t.o.v. N.A.P.

AFSTANDEN
Meters t.o.v. het nulpunt

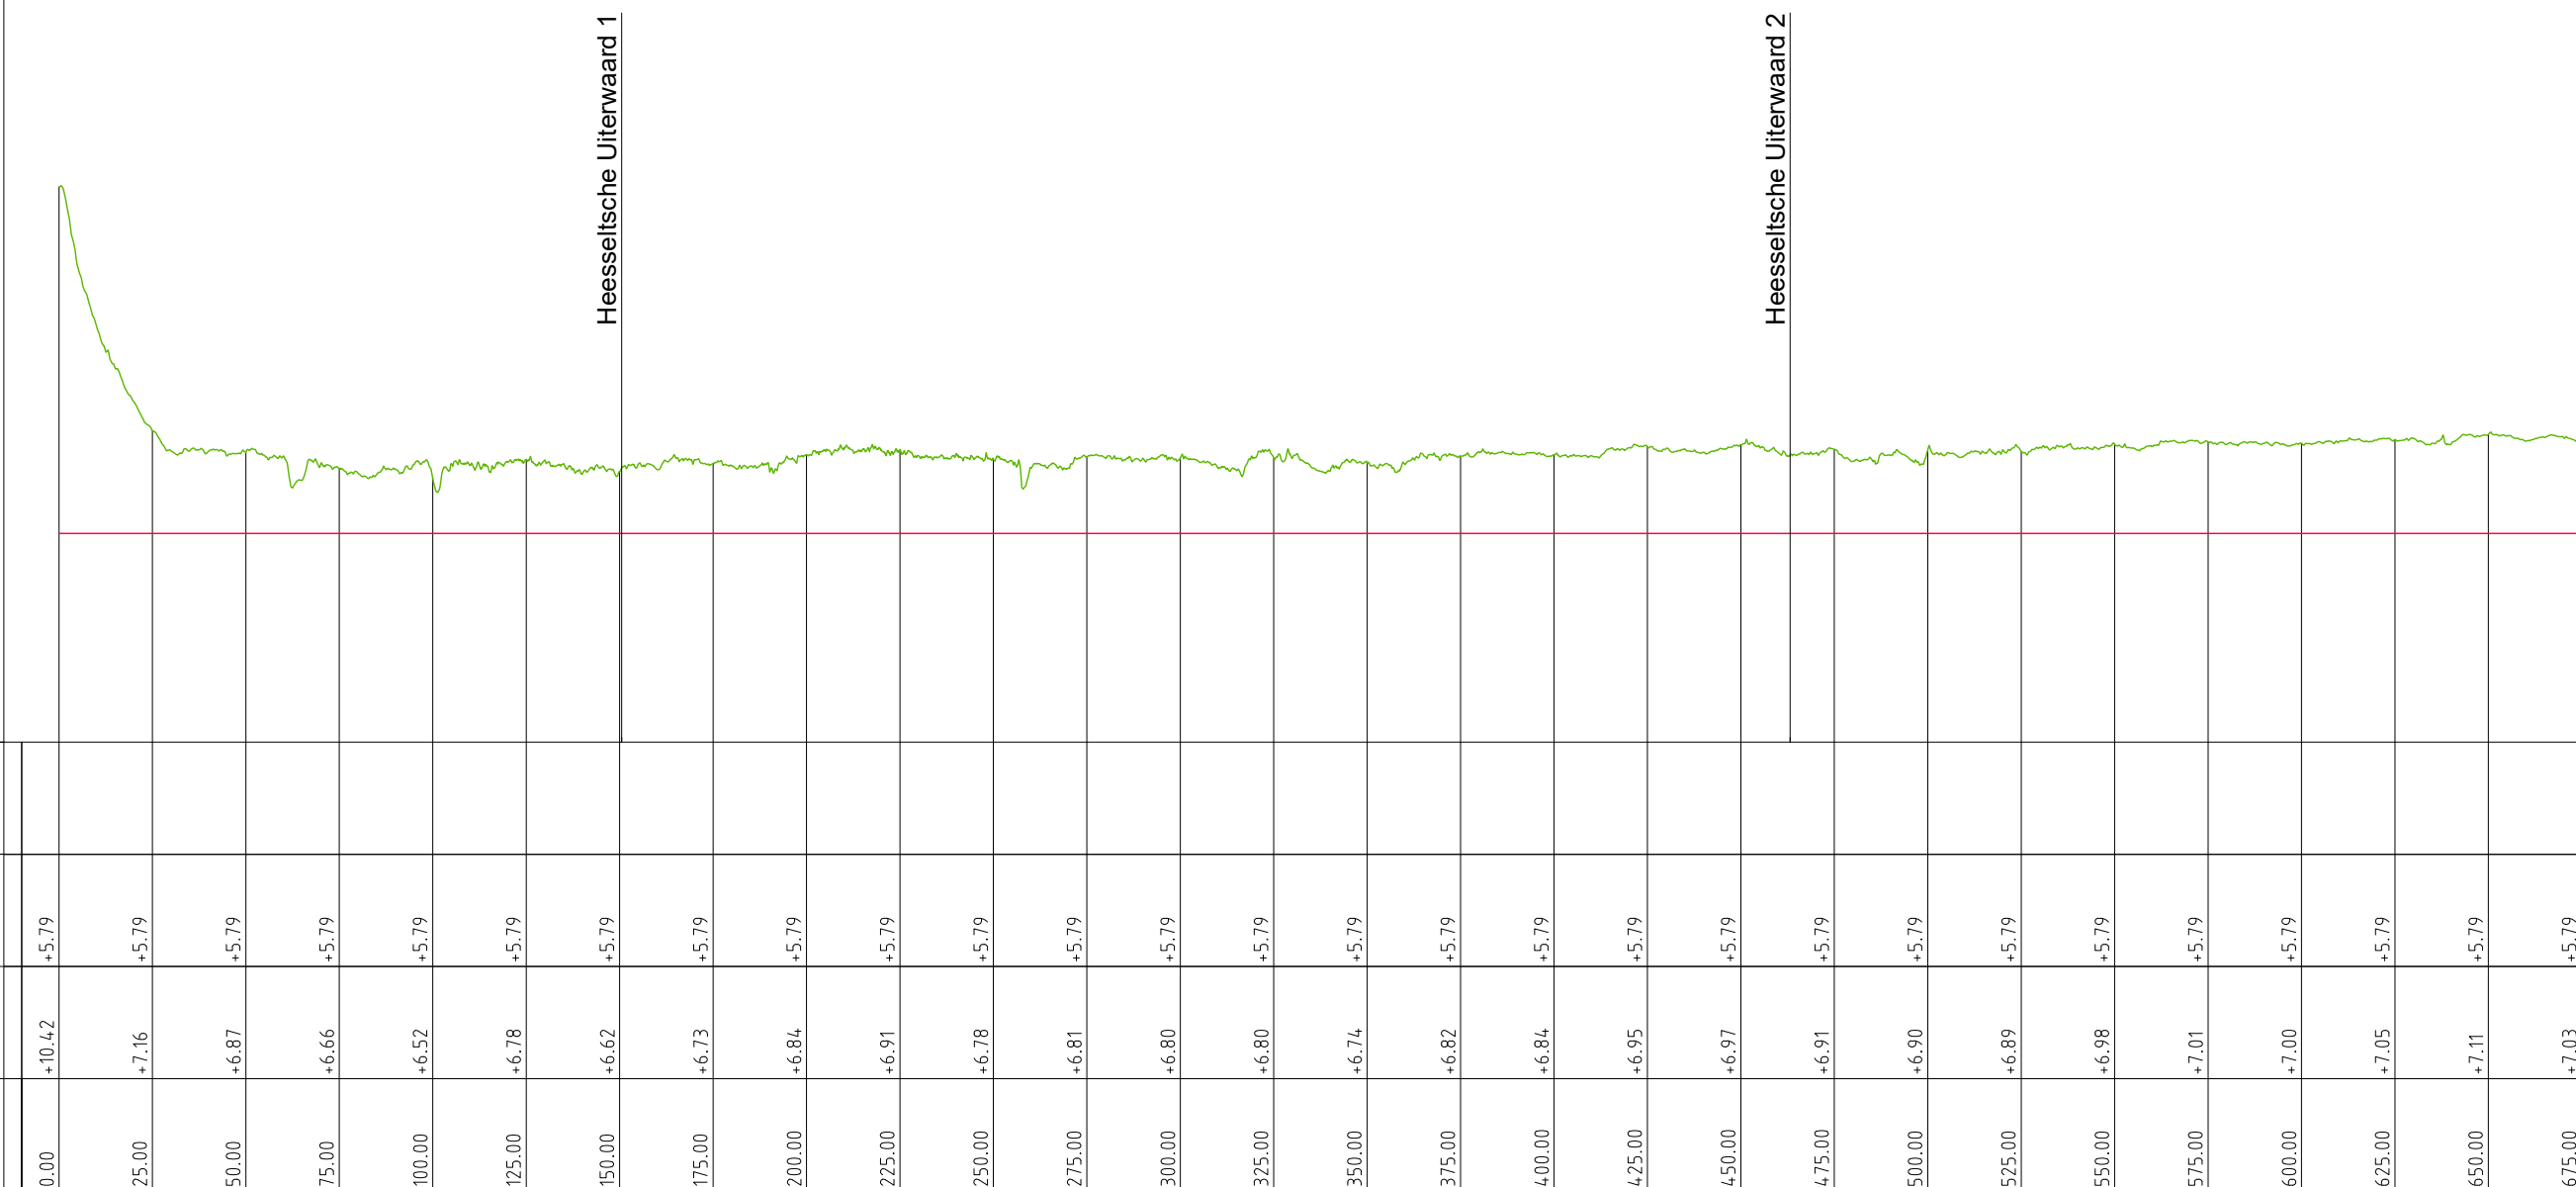

LEGENDA

- Legger
- Beheerregister

Waterschap Rivierenland

Bezoekadres: De Blomboogerd 1
4003 BX, Tiel
tel: (0344) 64 90 90
URL: www.waterschaprivierenland.nl

Postadres: postbus 599
4000 AN, Tiel

Legger: Zomerkade Heesseltsche Uiterwaard

Onderdeel: Legger Lengteprofiel

Dijkpaaltraject: —	Datum: 2022	Blad: 001 van: 006
Getekend: T-DAM	Opname dd: —	Status: Vastgesteld
Opname dd: —	—	Versie: n.v.t.
Besluitnr: 2022048944	—	Schaal: 1:2000/1:100
Tekeningnr: 001	—	Formaat: A3

Heesseltsche Uiterwaard 3

Heesseltsche Uiterwaard 4

+3m. N.A.P.

KUNSTWERK GEGEVENS
Meters t.o.v. N.A.P.

LEgger
Meters t.o.v. N.A.P.

BEHEERREGISTER
Meters t.o.v. N.A.P.

AFSTANDEN
Meters t.o.v. het nulpunt

675.00	+7.03	+5.79
700.00	+7.14	+5.79
725.00	+7.12	+5.79
750.00	+7.07	+5.79
775.00	+7.07	+5.79
800.00	+7.18	+5.79
825.00	+7.16	+5.79
850.00	+6.97	+5.79
875.00	+6.91	+5.79
900.00	+8.60	+5.79
925.00	+8.01	+5.79
950.00	+7.97	+5.79
975.00	+8.02	+5.79
1000.00	+8.05	+5.79
1025.00	+8.10	+5.79
1050.00	+8.16	+5.79
1075.00	+8.22	+5.79
1100.00	+8.26	+5.79
1125.00	+8.31	+5.79
1150.00	+8.35	+5.79
1175.00	+8.40	+5.79
1200.00	+8.42	+5.79
1225.00	+8.41	+5.79
1250.00	+8.24	+5.79
1275.00	+7.91	+5.79
1300.00	+8.87	+5.79
1325.00	+8.98	+5.79
1350.00	+8.28	+5.79

LEGENDA

— Legger
— Beheerregister

Waterschap Rivierenland

Bezoekadres: De Blomboogerd 1
4003 BX, Tiel
tel: (0344) 64 90 90
URL: www.waterschaprivierenland.nl

Postadres: postbus 599
4000 AN, Tiel

Legger: Zomerkade Heesseltsche Uiterwaard

—

Onderdeel: Legger Lengteprofiel

Dijkpaaltraject: —

Getekend: T-DAM

Opname dd: —

Besluitnr: 2022048944

Tekeningnr: 002

Datum: 2022

—

Blad: 002 van: 006

Status: Vastgesteld

Versie: n.v.t.

Schaal: 1:2000/1:100

Formaat: A3


+3m. N.A.P.

KUNSTWERK GEGEVENS
Meters t.o.v. N.A.P.

LEgger
Meters t.o.v. N.A.P.

BEHEERREGISTER
Meters t.o.v. N.A.P.

AFSTANDEN
Meters t.o.v. het nulpunt

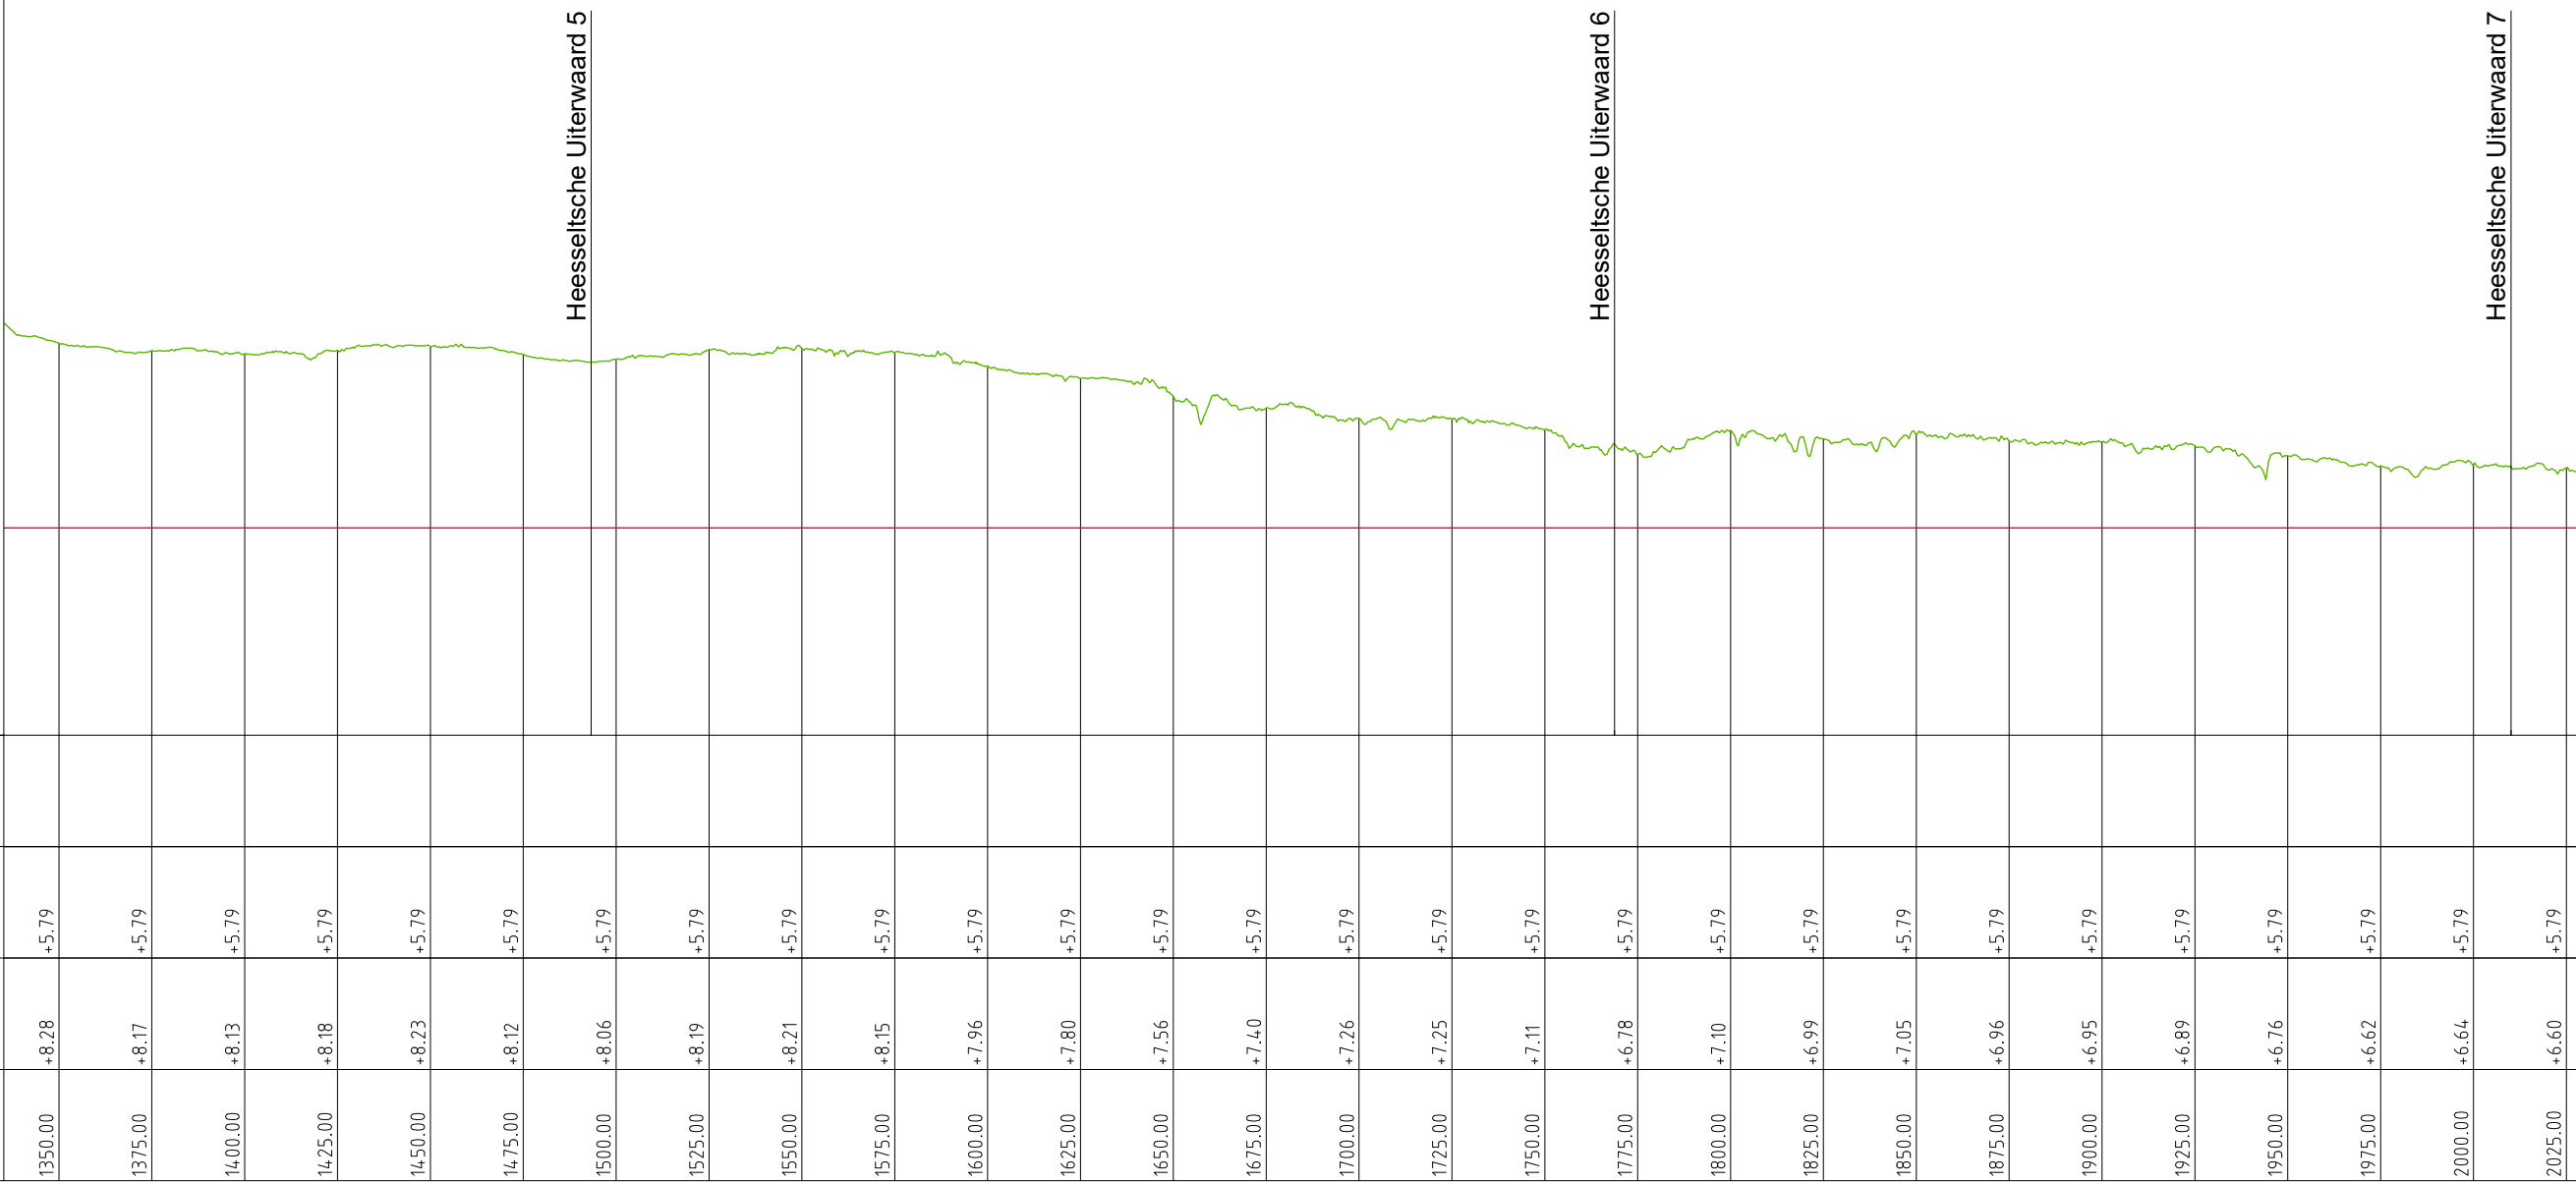

LEGENDA

- Legger
- Beheerregister



**Waterschap
Rivierenland**

Bezoekadres: De Blomboogerd 1
4003 BX, Tiel
tel: (0344) 64 90 90
URL: www.waterschaprivierenland.nl

Postadres: postbus 599
4000 AN, Tiel

Legger: Zomerkade Heesseltsche Uiterwaard

Onderdeel: Legger Lengteprofiel		
Dijkpaaltraject: —	Datum: 2022	Blad: 003 van: 006
Getekend: T-DAM	Opname dd: —	Status: Vastgesteld
Besluitnr: 2022048944	Tekeningnr: 003	Versie: n.v.t.
		Schaal: 1:2000/1:100
		Formaat: A3


+3m. N.A.P.

KUNSTWERK GEGEVENS
Meters t.o.v. N.A.P.

LEGER
Meters t.o.v. N.A.P.

BEHEERREGISTER
Meters t.o.v. N.A.P.

AFSTANDEN
Meters t.o.v. het nulpunt

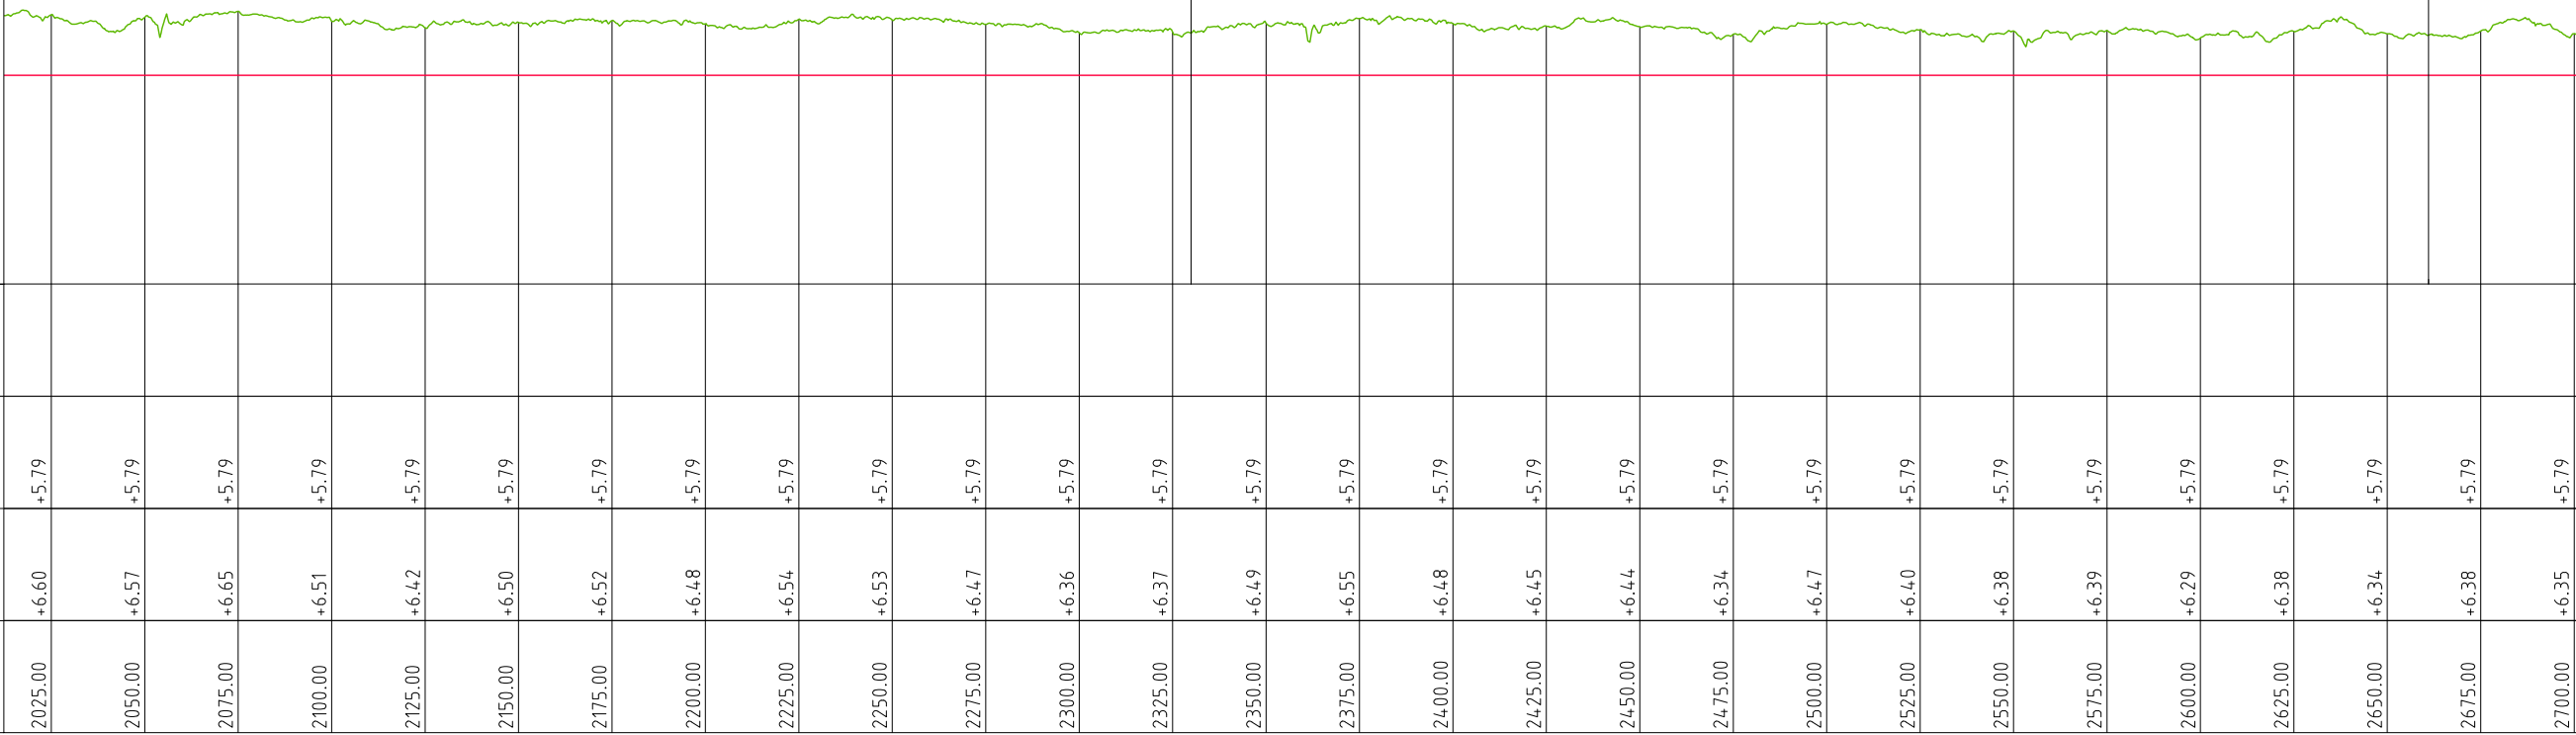

Heesseltsche Uiterwaard 8

Heesseltsche Uiterwaard 9

LEGENDA

- Legger
- Beheerregister



**Waterschap
Rivierenland**

Bezoekadres: De Blomboogerd 1
4003 BX, Tiel
tel: (0344) 64 90 90
URL: www.waterschaprivierenland.nl

Postadres: postbus 599
4000 AN, Tiel

Legger: Zomerkade Heesseltsche Uiterwaard

Onderdeel: Legger Lengteprofiel		
Dijkpaaltraject: —	Datum: 2022	Blad: 004 van: 006
Getekend: T-DAM	Opname dd: —	Status: Vastgesteld
Opname dd: —	—	Versie: n.v.t.
Besluitnr: 2022048944	Schaal: 1:2000/1:100	
Tekeningnr: 004	Formaat: A3	


+3m. N.A.P.

KUNSTWERK GEGEVENS
Meters t.o.v. N.A.P.

LEGGER
Meters t.o.v. N.A.P.

BEHEERREGISTER
Meters t.o.v. N.A.P.

AFSTANDEN
Meters t.o.v. het nulpunt

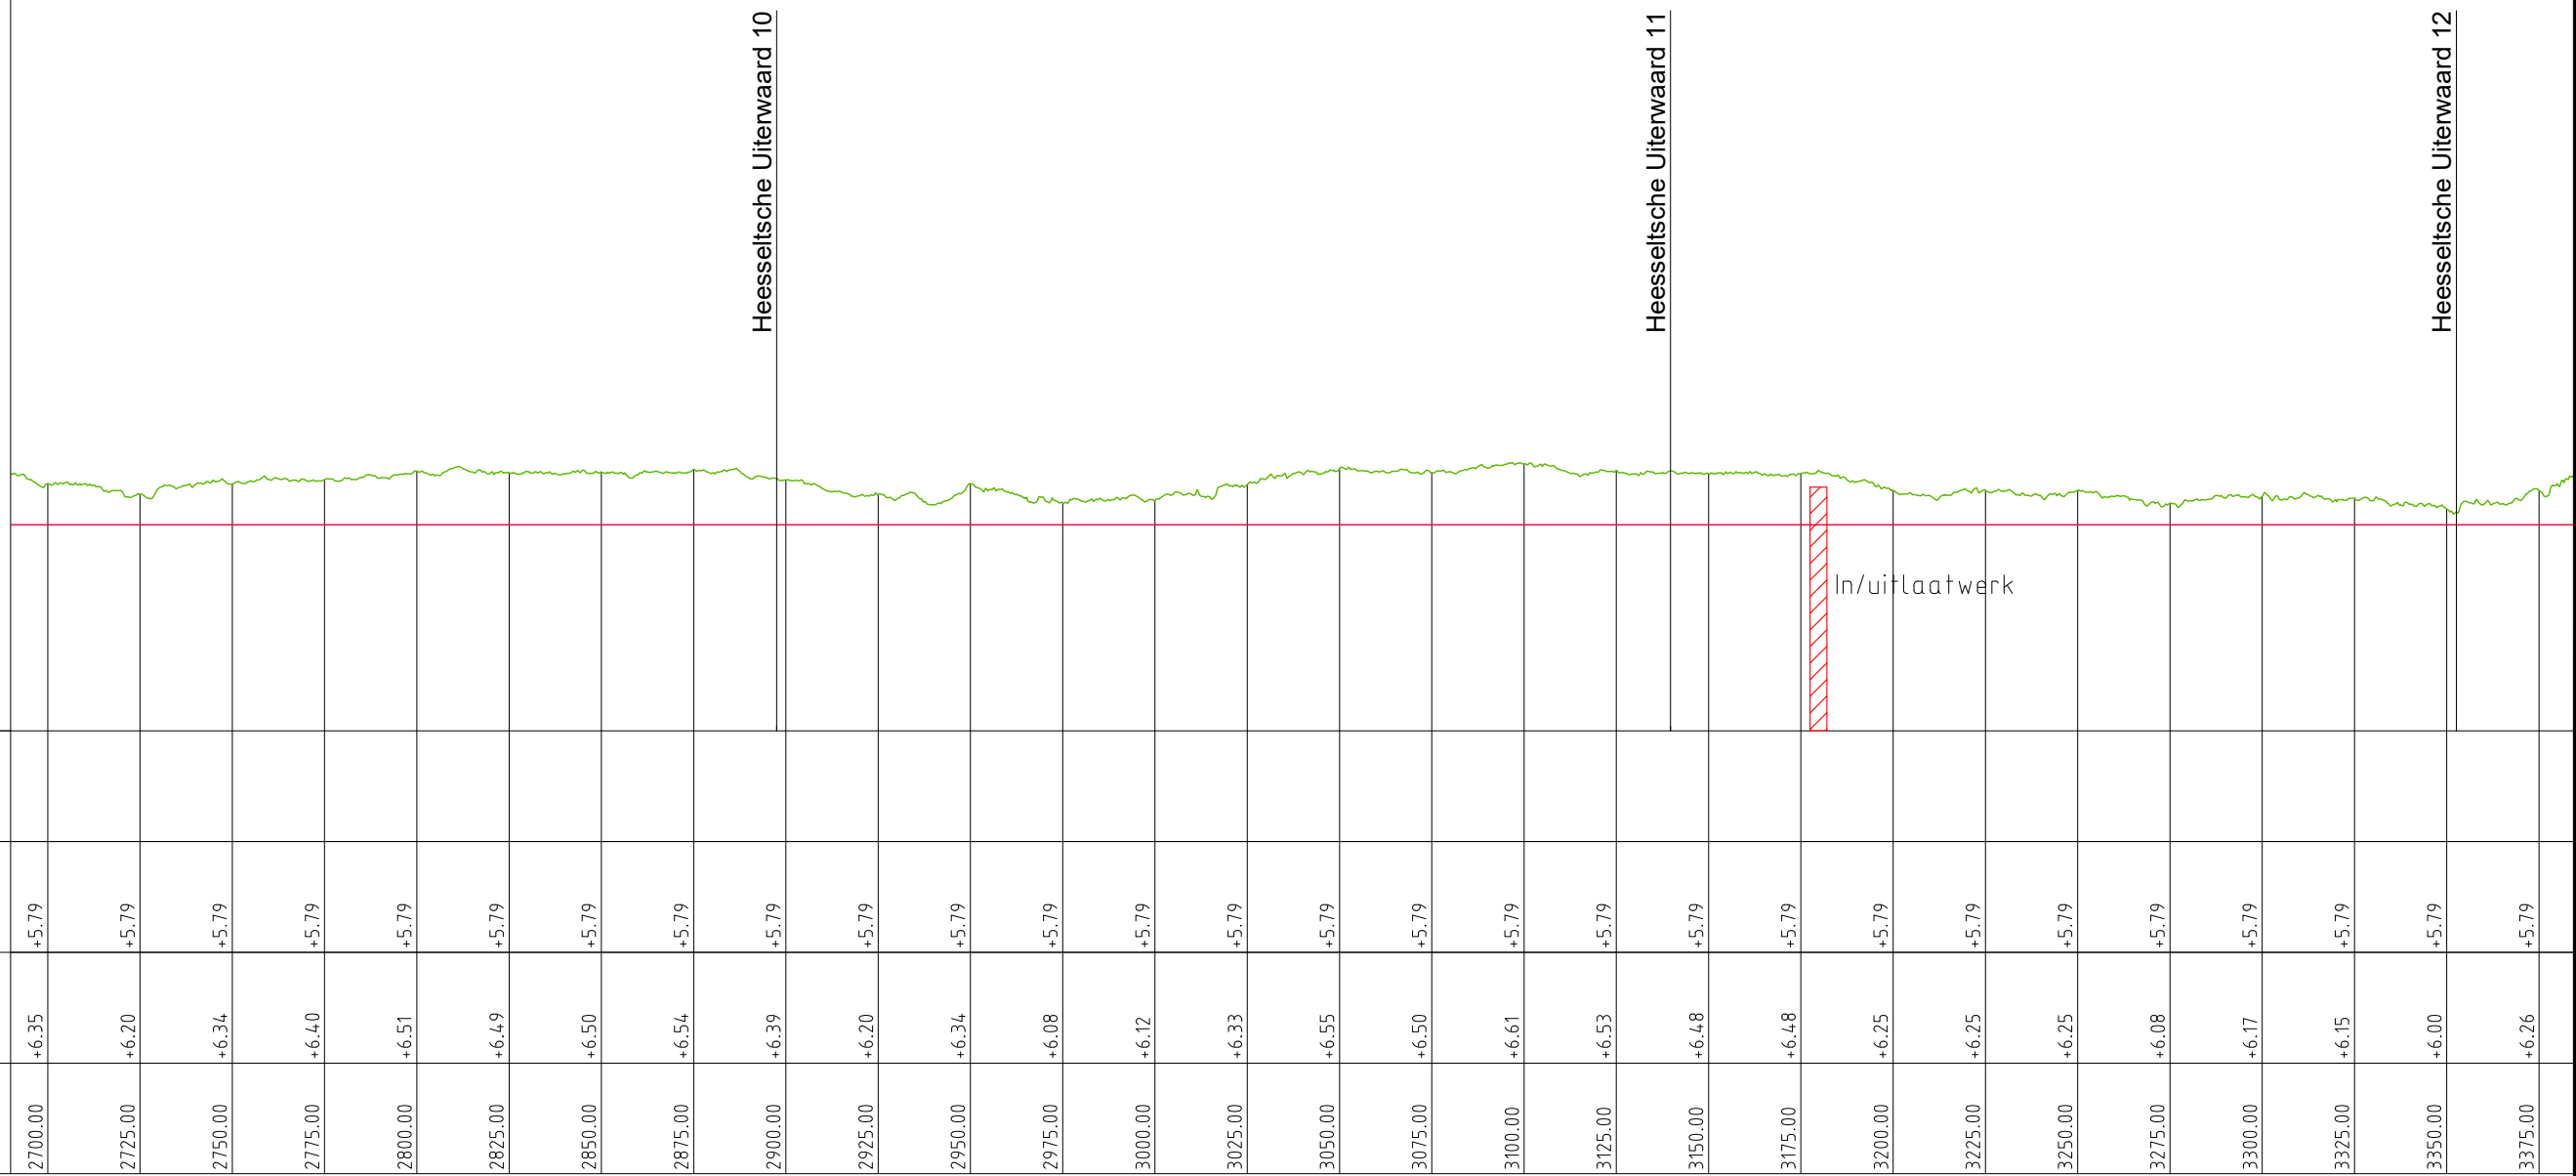

LEGENDA

- Legger
- Beheerregister

Waterschap Rivierenland

Bezoekadres: De Blomboogerd 1
4003 BX, Tiel
tel: (0344) 64 90 90
URL: www.waterschaprivierenland.nl


Postadres: postbus 599
4000 AN, Tiel

Legger: Zomerkade Heesseltsche Uiterwaard

Onderdeel: Legger Lengteprofiel

Dijkpaaltraject: —	Datum: 2022	Blad: 005 van: 006
Getekend: T-DAM	Opname dd: —	Status: Vastgesteld
Opname dd: —	Besluitnr: 2022048944	Versie: n.v.t.
Tekeningnr: 005		Schaal: 1:2000/1:100
		Formaat: A3

+3m. N.A.P.

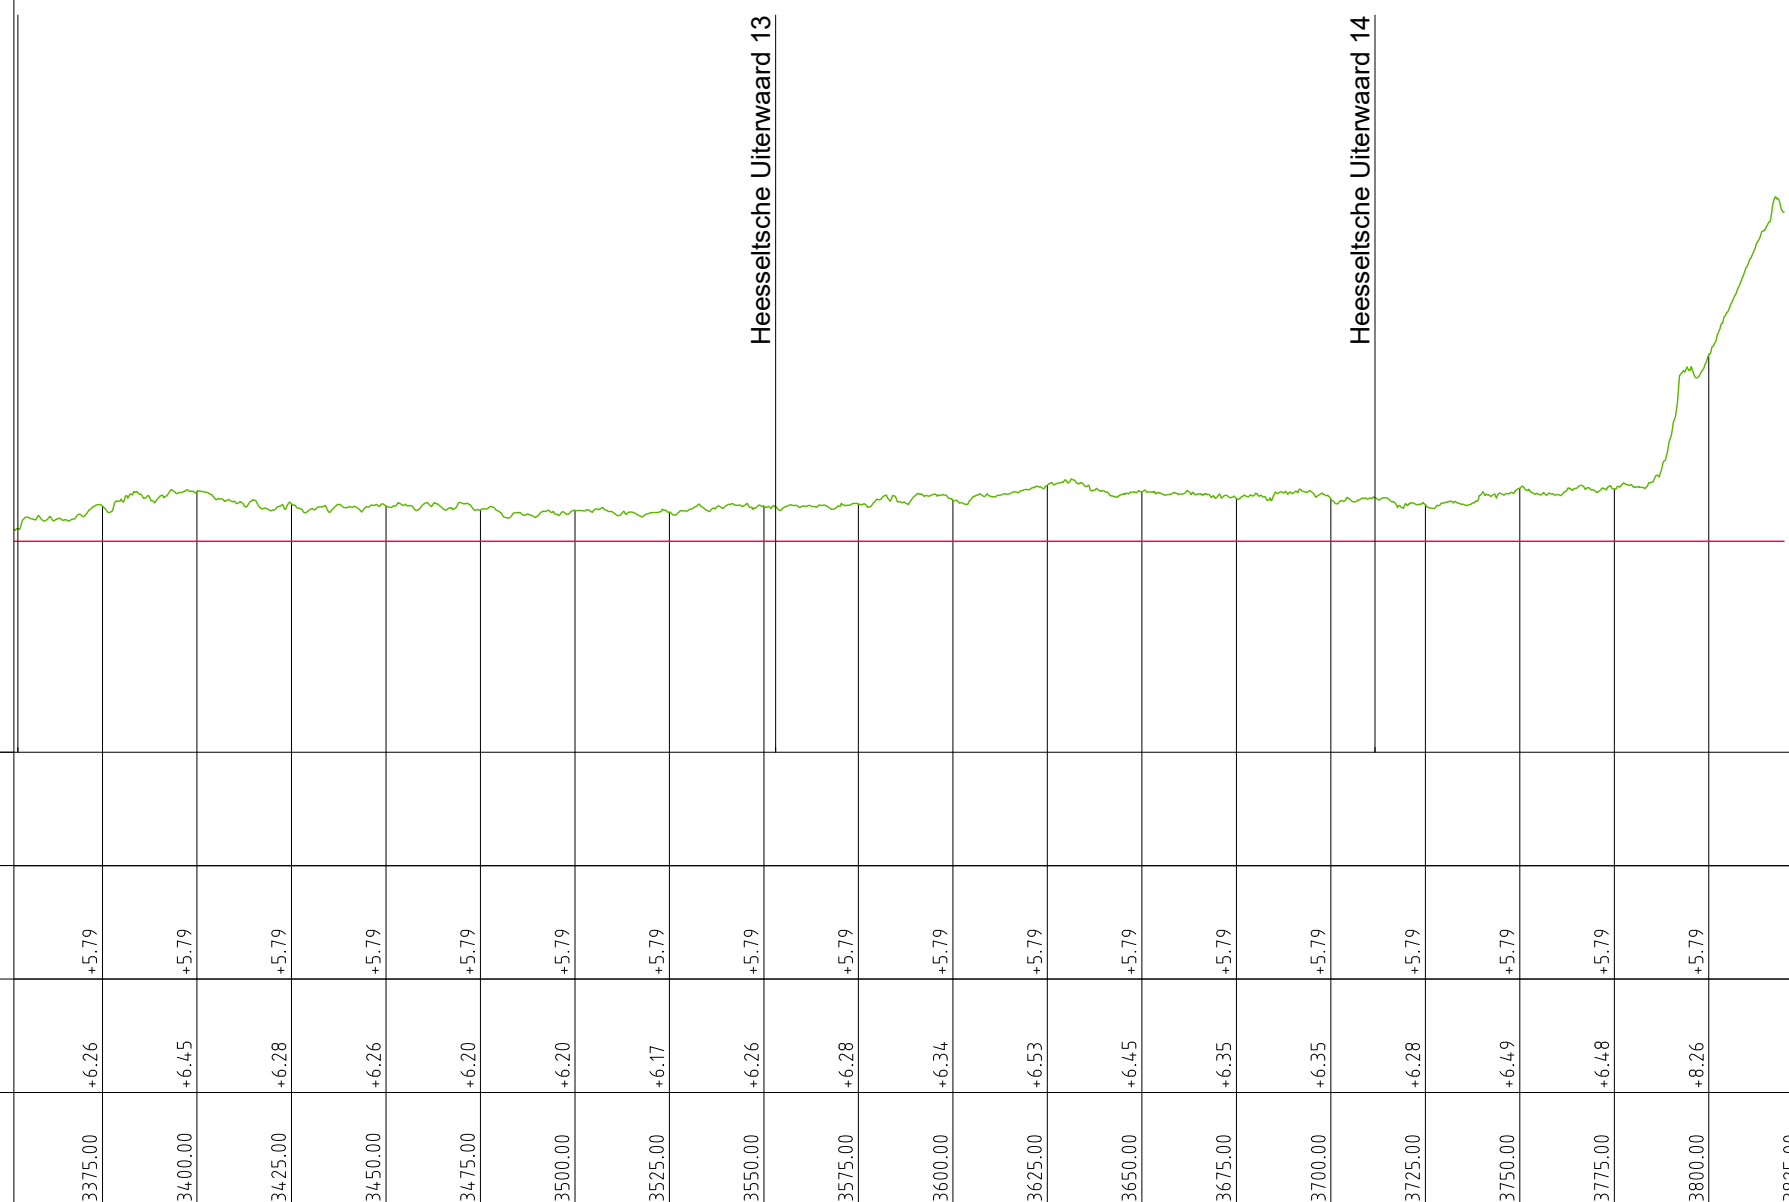

KUNSTWERK GEGEVENS
Meters t.o.v. N.A.P.

LEGER
Meters t.o.v. N.A.P. ———

BEHEERREGISTER
Meters t.o.v. N.A.P. ———

AFSTANDEN
Meters t.o.v. het nulpunt

LEGENDA

- Legger
- Beheerregister

Waterschap Rivierenland

Bezoekadres: De Blomboogerd 1
4003 BX, Tiel
tel: (0344) 64 90 90
URL: www.waterschaprivierenland.nl






Postadres: postbus 599
4000 AN, Tiel

Legger: Zomerkade Heesseltsche Uiterwaard
—



Onderdeel: Legger Lengteprofiel	Datum: 2022	Blad: 006 van: 006
Dijkpaaltraject: —	Getekend: T-DAM	Status: Vastgesteld
Opname dd: —	—	Versie: n.v.t.
Besluitnr: 2022048944	Schaal: 1:2000/1:100	
Tekeningnr: 006	Formaat: A3	

Legenda Waterkering

Waterkering:

-  Primaire waterkering
-  Regionale waterkering
-  Overige waterkering
-  Waterkering Rijkswaterstaat
-  Hoge grond

Vlakken en Grenzen:

-  Waterstaatswerk
-  Beschermingszone
-  Buitenbeschermingszone
-  -BG- Bouwgrens
-  Leggervlak
-  Grote Bijgebouwen

Kunstwerk

-  Stuw
-  Vispassage
-  Afsluiter
-  Gemaal
-  Wandconstructie
-  Kistdam
-  Kwelscherm
-  Verticale verdediging
-  Coupure
-  Flexibele waterkering
-  Sluis
-  Duiker
-  Sifon
-  Hevel
-  Tunnel
-  Drainage put
-  Drainage buis
-  Ankerveld
-  Zinkstuk
-  Keringverbeteringsconstructie
-  Geotextiel
-  Toplaag Asfalt
-  Toplaag Betonbekleding
-  Toplaag Gras
-  Toplaag Losgestort Materiaal
-  Toplaag Steenzetting
-  Toplaag Verpakte Bekleding

Beheerregister:

-  Dijkpaal
-  Teenlijn

Dwarsprofiel-
locatie

DR011 +090M

Ondergrond:

-  Hoofdgebouwen
-  Overig bouwwerk
-  Terrein/BGT
-  Kadastraal perceel