



Waterschap
Rivierenland


Legger Zomerkade
Huissensche Waarden

te
Huissen

Legger Zomerkade
Huissensche Waarden

Inhoud

- Overzichtskaart Huissensche Waarden
- Situatiebladen (1:1.000)
- Dwarsprofielen (1:200)
- Lengteprofielen (1:2.000/1:100)
- Legenda

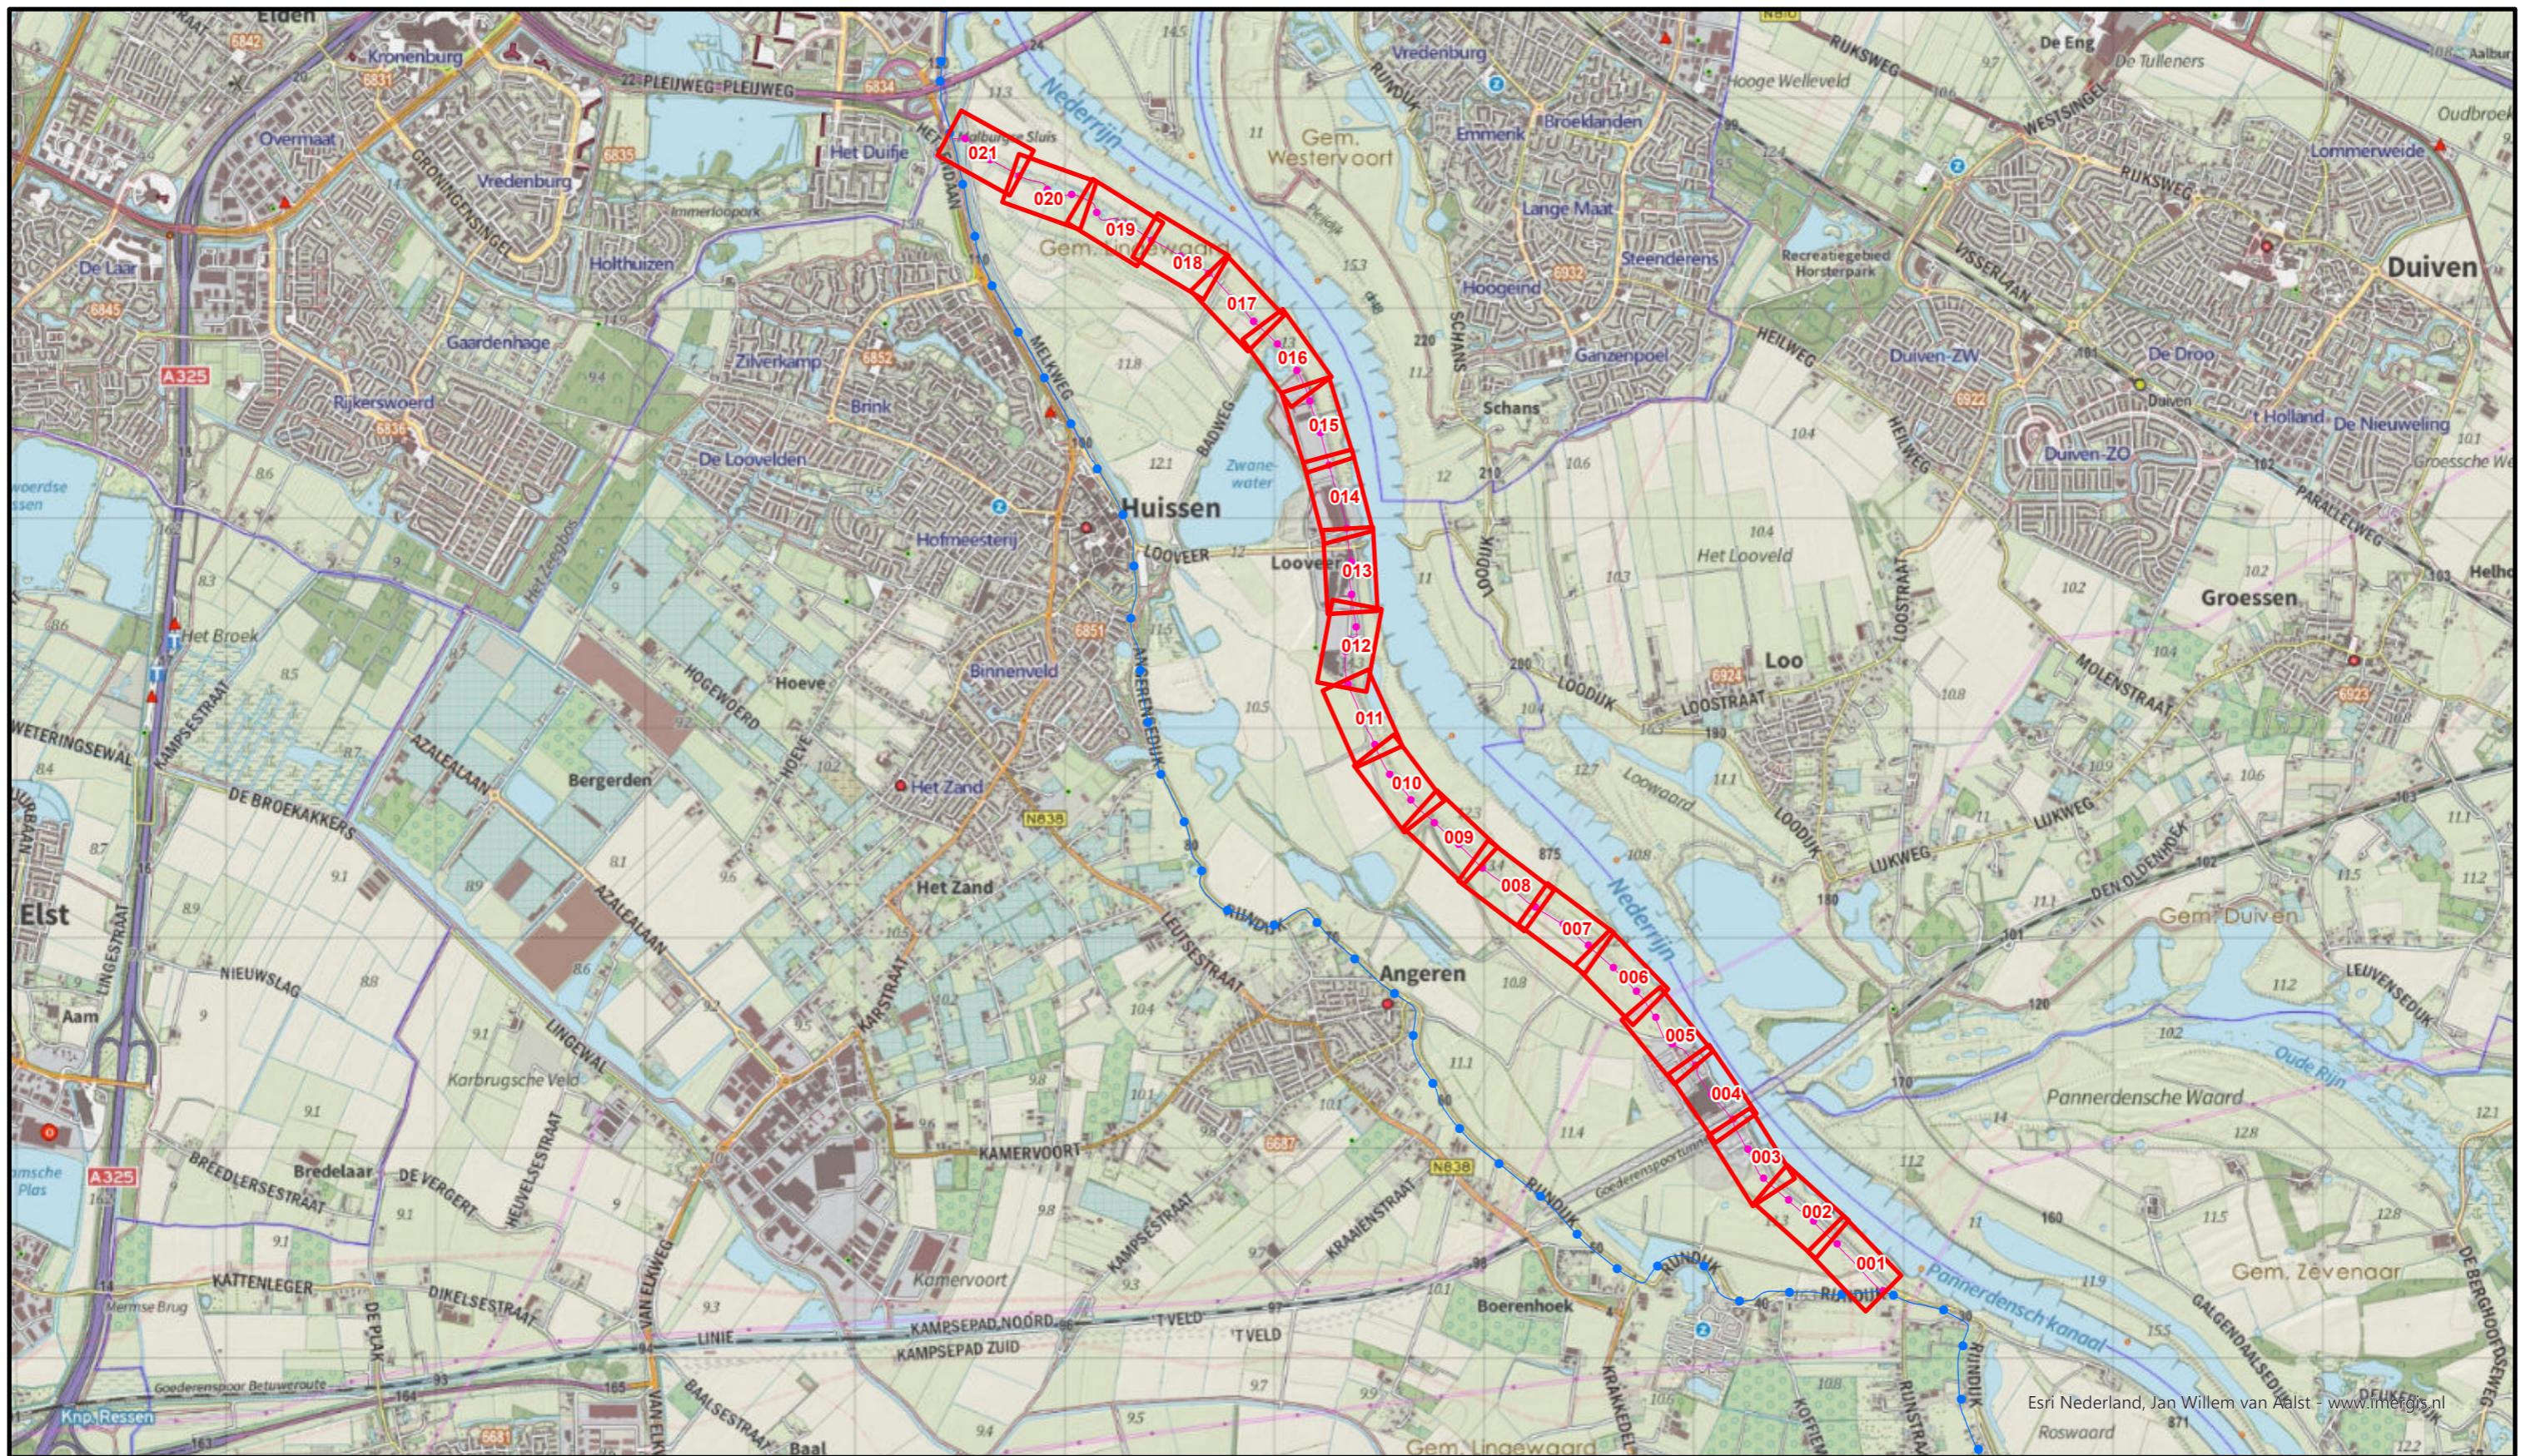

Esri Nederland, Jan Willem van Aalst - www.imergis.nl



Legenda

Situatieblad 1:1000 met bladnummer



**Waterschap
Rivierenland**


Bezoekadres: Postadres:
De Blomboogerd 1 Postbus 599
4003 AN, Tiel 4000 AN, Tiel
tel: (0344) 64 90 90
URL: www.waterschaprivierenland.nl

Legger : Zomerkade Huissensche Waarden

Onderdeel : Overzichtskaart Dijkpaaltraject		Datum :	Blad : 001	van : 001
Dijkpaaltraject :		Getekend : T-DAM	Status : Vastgesteld	
Opname datum : -		Versie : -		
Besluitnr. : zie 1:1000 bladen		Schaal : 1:30.000		
Tekeningnr. : Zomerkade Huissensche Waarden		Formaat : A3		



Beeldmateriaal.nl

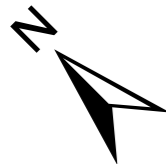

Voor Legenda zie overzicht achter in het boek.



Bezoekadres: De Blomboogerd 1
 Postadres: Postbus 599
 4003 AN, Tiel
 tel: (0344) 64 90 90
 URL: www.waterschaprivierenland.nl

Legger : Zomerkade Huisensche Waarden

Onderdeel : Situatie Legger		Datum : 2022	Blad : 001 van : 021
Dijkpaaltraject :		Getekend : T-DAM	Status : Vastgesteld
Opname datum : -		Versie : -	
Besluitnr. : 2022048944		Schaal : 1:1000	
Tekeningnr. : Huisensche Waarden-001		Formaat : A3	



Beeldmateriaal.nl



Voor Legenda zie overzicht achter in het boek.




Bezoekadres: De Blomboogerd 1
4003 AN, Tiel
tel: (0344) 64 90 90
URL: www.waterschaprivierenland.nl

Postadres: Postbus 599

Legger : Zomerkade Huissensche Waarden

Onderdeel : Situatie Legger		Datum : 2022	Blad : 002 van : 021
Dijkpaaltraject :		Getekend : T-DAM	Status : Vastgesteld
Opname datum : -		Versie : -	
Besluitnr. : 2022048944		Schaal : 1:1000	
Tekeningnr. : Huissensche Waarden-002		Formaat : A3	

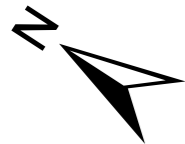


Voor Legenda zie overzicht achter in het boek.



Bezoekadres: Postadres:
De Blomboogerd 1 Postbus 599
4003 AN, Tiel
tel: (0344) 64 90 90
URL: www.waterschaprivierenland.nl

Legger : Zomerkade Huissensche Waarden

Onderdeel : Situatie Legger		Datum : 2022	Blad : 003 van : 021
Dijkpaaltraject :		Getekend : T-DAM	Status : Vastgesteld
Opname datum : -		Versie : -	
Besluitnr. : 2022048944		Schaal : 1:1000	
Tekeningnr. : Huissensche Waarden-003		Formaat : A3	

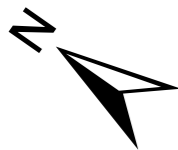

Voor Legenda zie overzicht achter in het boek.




Bezoekadres: Postadres:
De Blomboogerd 1 Postbus 599
4003 AN, Tiel
tel: (0344) 64 90 90
URL: www.waterschaprivierenland.nl

Legger : Zomerkade Huissensche Waarden

Onderdeel : Situatie Legger		
Dijkpaaltraject :	Datum :	Blad : 004 van : 021
Getekend : T-DAM	2022	Status : Vastgesteld
Opname datum : -		Versie : -
Besluitnr. : 2022048944		Schaal : 1:1000
Tekeningnr. : Huissensche Waarden-004		Formaat : A3



Beeldmateriaal.nl

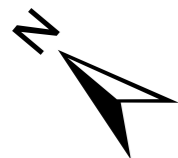

Voor Legenda zie overzicht achter in het boek.




**Waterschap
Rivierenland**

Bezoekadres: Postadres:
De Blomboogerd 1 Postbus 599
4003 AN, Tiel
tel: (0344) 64 90 90
URL: www.waterschaprivierenland.nl

Legger : Zomerkade Huissensche Waarden

Onderdeel :	Situatie Legger		
Dijkpaaltraject :	Datum :	Blad : 005 van : 021	
Getekend :	2022	Status : Vastgesteld	
Opname datum :	-	Versie : -	
Besluitnr. :	2022048944	Schaal : 1:1000	
Tekeningnr. :	Huissensche Waarden-005	Formaat : A3	

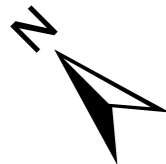

Voor Legenda zie overzicht achter in het boek.



Bezoekadres: De Blomboogerd 1
4003 AN, Tiel
tel: (0344) 64 90 90
URL: www.waterschaprivierenland.nl

Postadres: Postbus 599
4003 AN, Tiel

Legger : Zomerkade Huissensche Waarden

Onderdeel : Situatie Legger		
Dijkpaaltraject :	Datum : 2022	Blad : 006 van : 021
Getekend : T-DAM	Status : Vastgesteld	
Opname datum : -	Versie : -	
Besluitnr. : 2022048944	Schaal : 1:1000	
Tekeningnr. : Huissensche Waarden-006	Formaat : A3	



Beeldmateriaal.nl



Voor Legenda zie overzicht achter in het boek.



Bezoekadres: De Blomboogerd 1
4003 AN, Tiel
tel: (0344) 64 90 90
URL: www.waterschaprivierenland.nl

Postadres: Postbus 599

Legger : Zomerkade Huissensche Waarden

Onderdeel : Situatie Legger		Datum : 2022	Blad : 007 van : 021
Dijkpaaltraject :		Getekend : T-DAM	Status : Vastgesteld
Opname datum : -		Versie : -	
Besluitnr. : 2022048944		Schaal : 1:1000	
Tekeningnr. : Huissensche Waarden-007		Formaat : A3	



Beeldmateriaal.nl



Voor Legenda zie overzicht achter in het boek.



**Waterschap
Rivierenland**

Bezoekadres: De Blomboogerd 1
4003 AN, Tiel
tel: (0344) 64 90 90
URL: www.waterschaprivierenland.nl

Postadres: Postbus 599
4003 AN, Tiel

Legger : Zomerkade Huissensche Waarden

Onderdeel : Situatie Legger		
Dijkpaaltraject :	Datum : 2022	Blad : 008 van : 021
Getekend : T-DAM	Status : Vastgesteld	
Opname datum : -	Versie : -	
Besluitnr. : 2022048944	Schaal : 1:1000	
Tekeningnr. : Huissensche Waarden-008	Formaat : A3	



Voor Legenda zie overzicht achter in het boek.



Bezoekadres: De Blomboogerd 1
4003 AN, Tiel
tel: (0344) 64 90 90
URL: www.waterschaprivierenland.nl

Postadres: Postbus 599
4003 AN, Tiel

Legger : Zomerkade Huissensche Waarden

Onderdeel : Situatie Legger		
Dijkpaaltraject :	Datum :	Blad : 009 van : 021
Getekend : T-DAM	2022	Status : Vastgesteld
Opname datum : -		Versie : -
Besluitnr. : 2022048944		Schaal : 1:1000
Tekeningnr. : Huissensche Waarden-009		Formaat : A3



Beeldmateriaal.nl



Voor Legenda zie overzicht achter in het boek.




Bezoekadres: De Blomboogerd 1
4003 AN, Tiel
tel: (0344) 64 90 90
URL: www.waterschaprivierenland.nl

Postadres: Postbus 599
4003 AN, Tiel

Legger : Zomerkade Huissensche Waarden

Onderdeel : Situatie Legger		
Dijkpaaltraject :	Datum : 2022	Blad : 010 van : 021
Getekend : T-DAM	Status : Vastgesteld	
Opname datum : -	Versie : -	
Besluitnr. : 2022048944	Schaal : 1:1000	
Tekeningnr. : Huissensche Waarden-010	Formaat : A3	

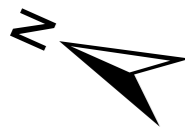

Voor Legenda zie overzicht achter in het boek.


**Waterschap
Rivierenland**
 Bezoekadres: De Blomboogerd 1
 Postadres: Postbus 599
 4003 AN, Tiel
 tel: (0344) 64 90 90
 URL: www.waterschaprivierenland.nl

Legger : Zomerkade Huissensche Waarden

Onderdeel : Situatie Legger		Datum : 2022	Blad : 011 van : 021
Dijkpaaltraject :		Getekend : T-DAM	Status : Vastgesteld
Opname datum : -		Versie : -	
Besluitnr. : 2022048944		Schaal : 1:1000	
Tekeningnr. : Huissensche Waarden-011		Formaat : A3	



Beeldmateriaal.nl




Voor Legenda zie overzicht achter in het boek.



Bezoekadres: Postadres:
De Blomboogerd 1 Postbus 599
4003 AN, Tiel
tel: (0344) 64 90 90
URL: www.waterschaprivierenland.nl

Legger : Zomerkade Huissensche Waarden

Onderdeel : Situatie Legger		Datum : 2022	Blad : 012 van : 021
Dijkpaaltraject :		Getekend : T-DAM	Status : Vastgesteld
Opname datum : -		Versie : -	
Besluitnr. : 2022048944		Schaal : 1:1000	
Tekeningnr. : Huissensche Waarden-012		Formaat : A3	

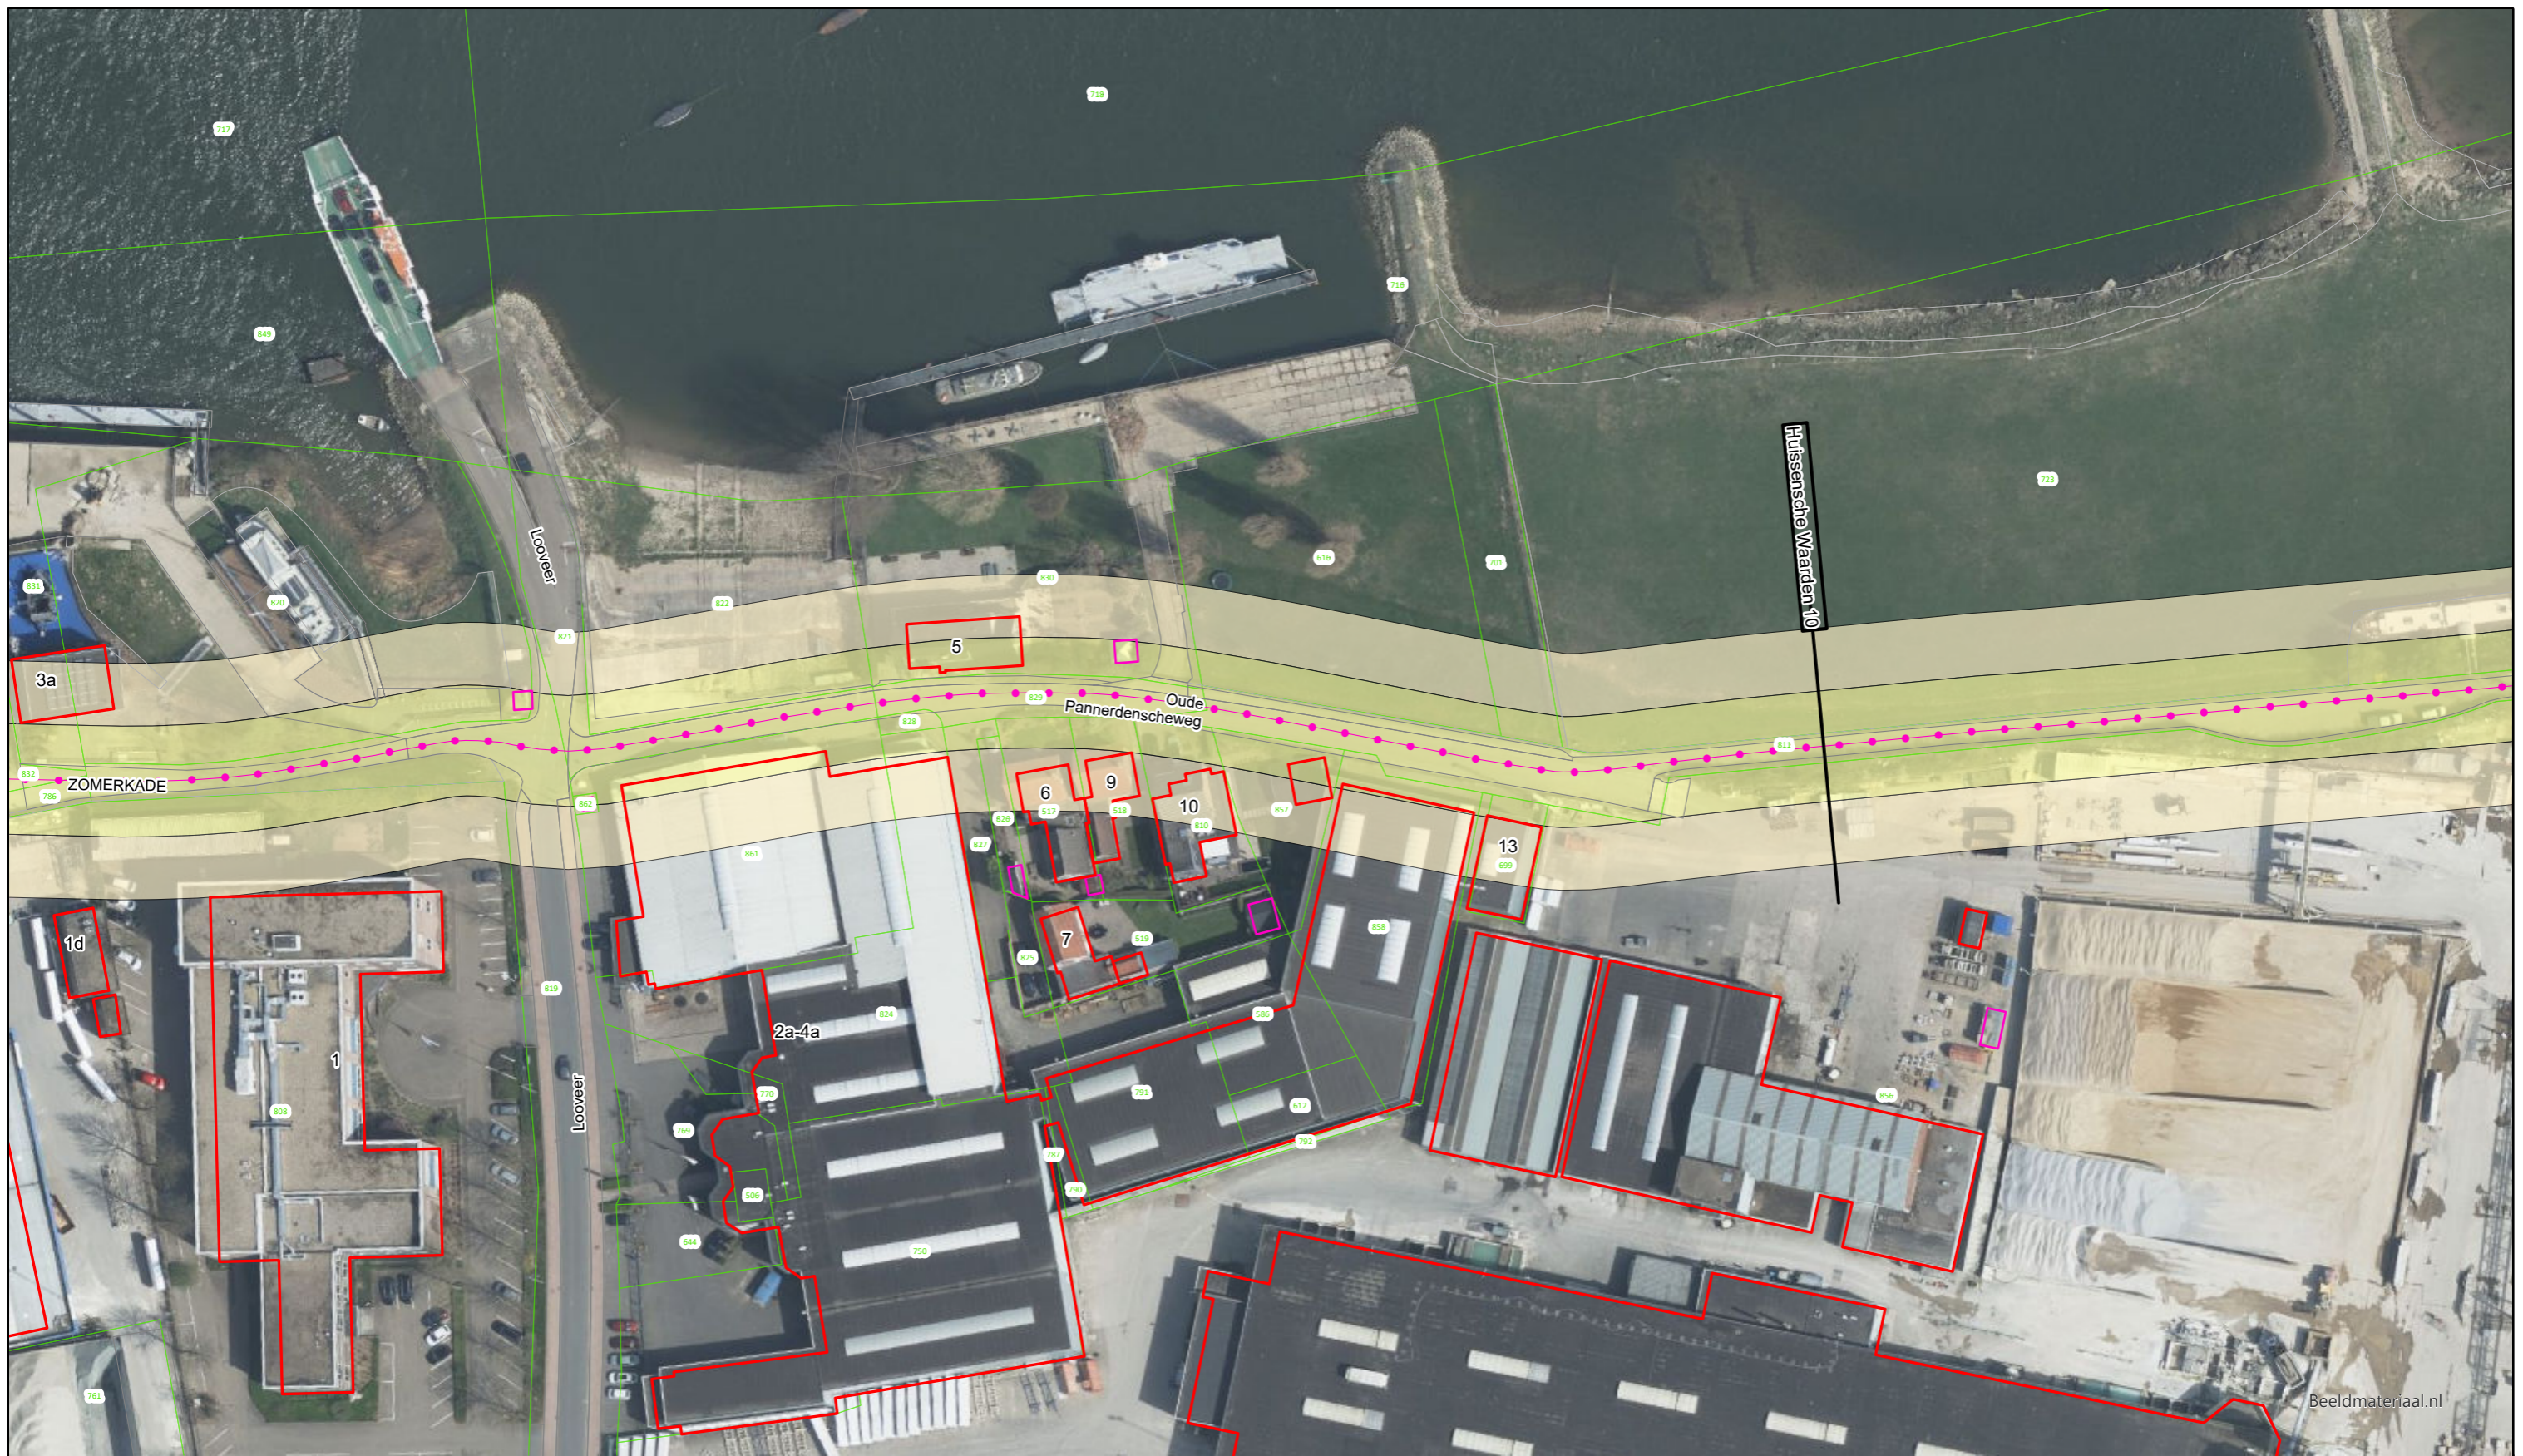

Voor Legenda zie overzicht achter in het boek.


**Waterschap
Rivierenland**
 Bezoekadres: Postadres:
 De Blomboogerd 1 Postbus 599
 4003 AN, Tiel
 tel: (0344) 64 90 90
 URL: www.waterschaprivierenland.nl

Legger : Zomerkade Huissensche Waarden

Onderdeel : Situatie Legger		Datum : 2022	Blad : 013 van : 021
Dijkpaaltraject :		Getekend : T-DAM	Status : Vastgesteld
Opname datum : -		Versie : -	
Besluitnr. : 2022048944		Schaal : 1:1000	
Tekeningnr. : Huissensche Waarden-013		Formaat : A3	



Voor Legenda zie overzicht achter in het boek.



Bezoekadres: De Blomboogerd 1
Postadres: Postbus 599
4003 AN, Tiel
tel: (0344) 64 90 90
URL: www.waterschaprivierenland.nl

Legger : Zomerkade Huissensche Waarden

Onderdeel : Situatie Legger		Datum : 2022	Blad : 014 van : 021
Dijkpaaltraject :		Getekend : T-DAM	Status : Vastgesteld
Opname datum : -		Versie : -	
Besluitnr. : 2022048944		Schaal : 1:1000	
Tekeningnr. : Huissensche Waarden-014		Formaat : A3	



Beeldmateriaal.nl





Voor Legenda zie overzicht achter in het boek.



Bezoekadres: Postadres:
De Blomboogerd 1 Postbus 599
4003 AN, Tiel
tel: (0344) 64 90 90
URL: www.waterschaprivierenland.nl

Legger : Zomerkade Huissensche Waarden

Onderdeel : Situatie Legger		Datum : 2022	Blad : 015 van : 021
Dijkpaaltraject :		Getekend : T-DAM	Status : Vastgesteld
Opname datum : -		Versie : -	
Besluitnr. : 2022048944		Schaal : 1:1000	
Tekeningnr. : Huissensche Waarden-015		Formaat : A3	

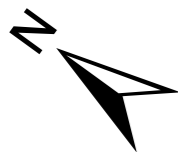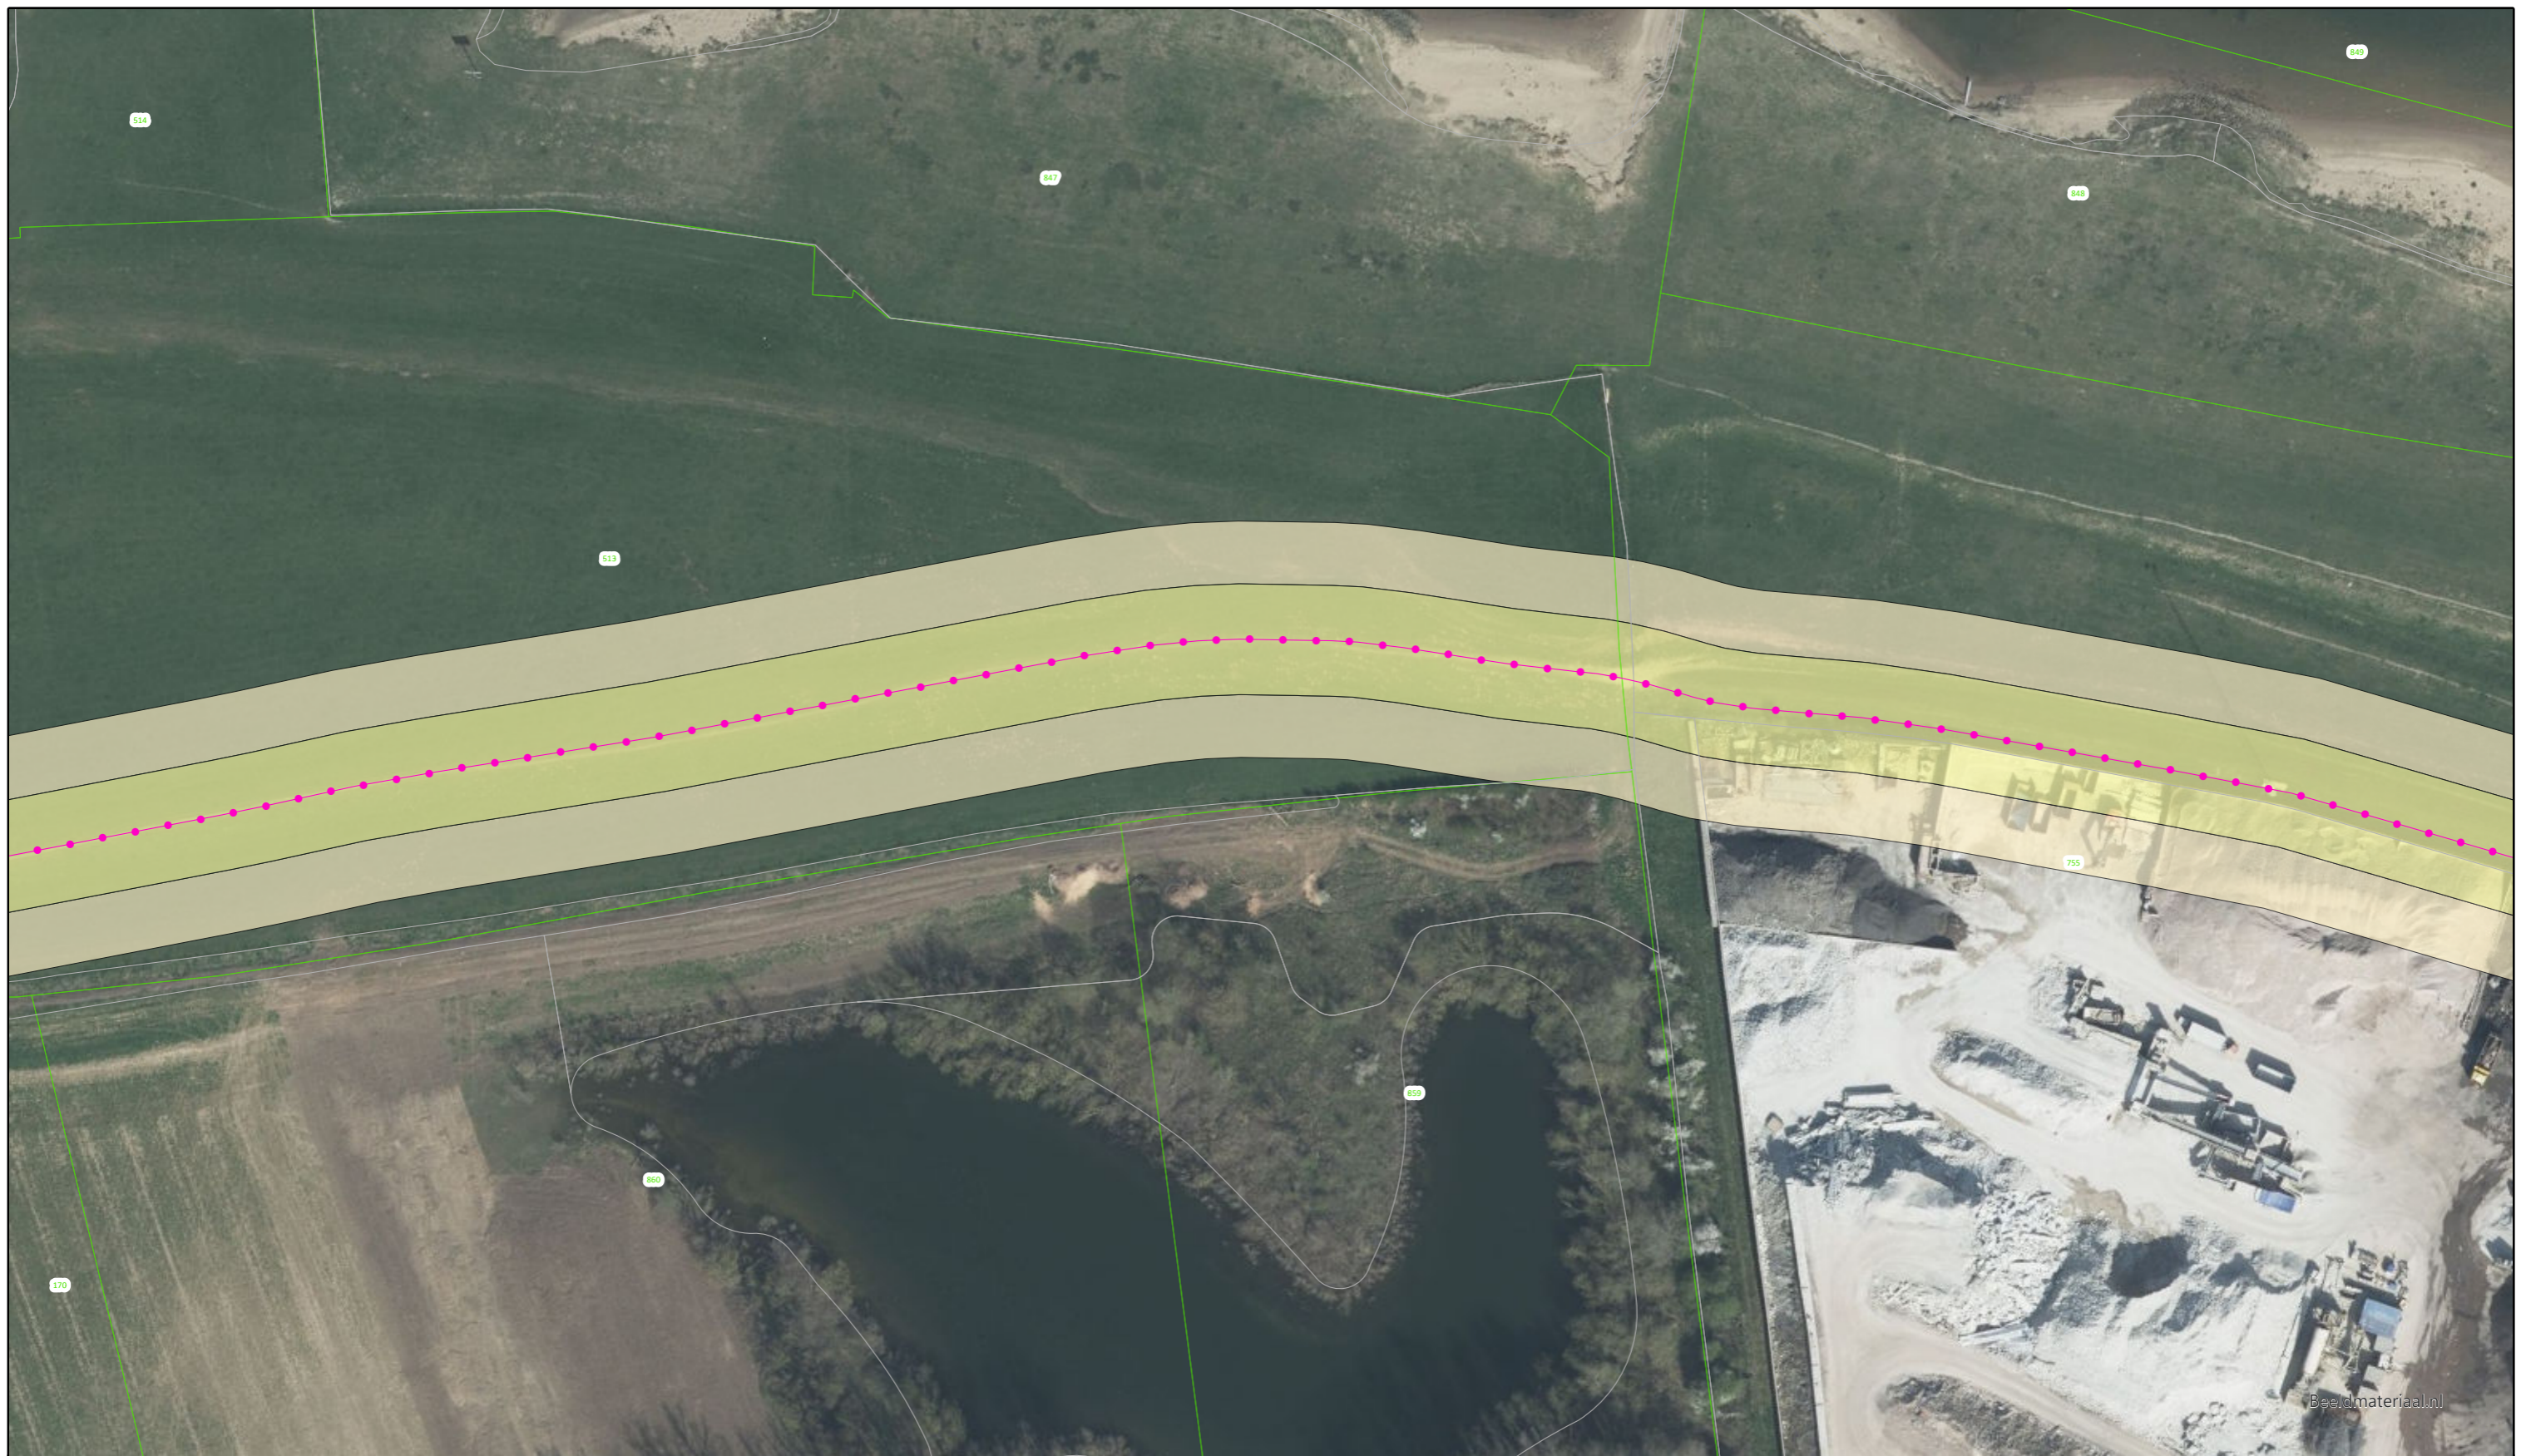

Voor Legenda zie overzicht achter in het boek.




Bezoekadres: De Blomboogerd 1
4003 AN, Tiel
tel: (0344) 64 90 90
URL: www.waterschaprivierenland.nl


Postadres: Postbus 599

Legger : Zomerkade Huissensche Waarden

Onderdeel : Situatie Legger		
Dijkpaaltraject :	Datum :	Blad : 016 van : 021
Getekend : T-DAM	2022	Status : Vastgesteld
Opname datum : -		Versie : -
Besluitnr. : 2022048944		Schaal : 1:1000
Tekeningnr. : Huissensche Waarden-016		Formaat : A3

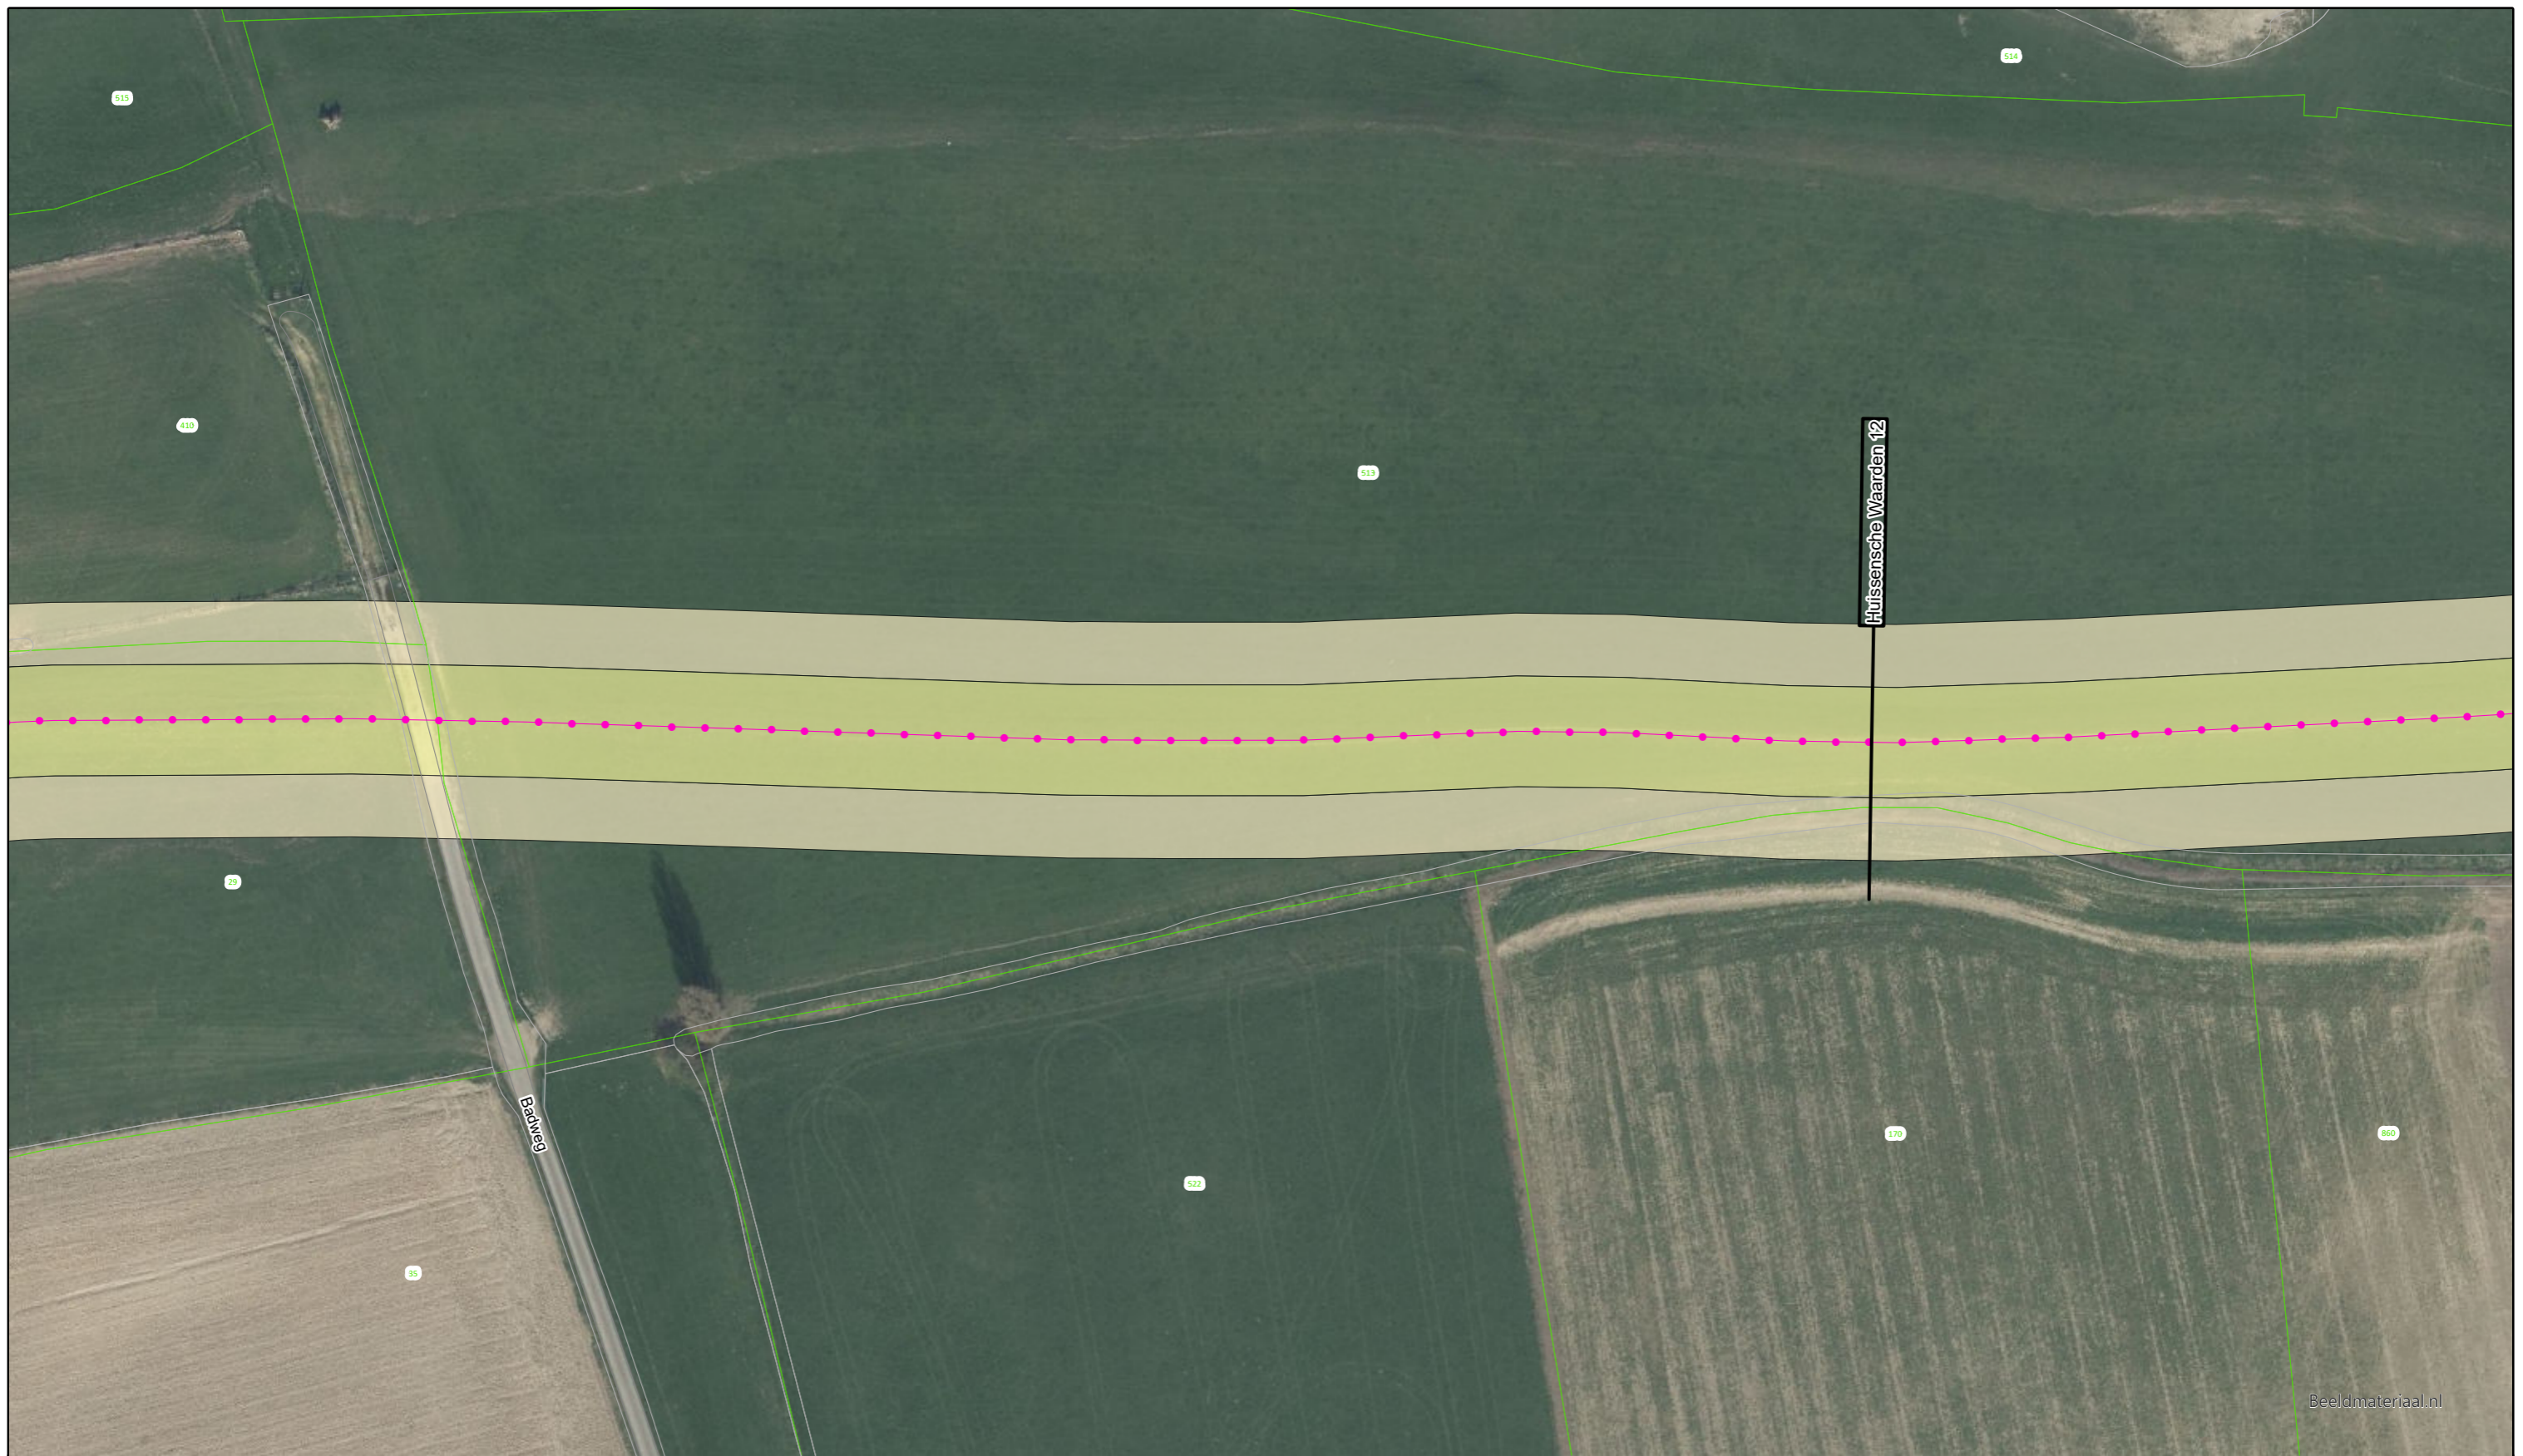

Beeldmateriaal.nl

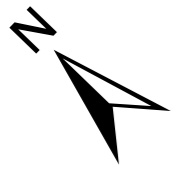

Voor Legenda zie overzicht achter in het boek.



Bezoekadres: De Blomboogerd 1
4003 AN, Tiel
tel: (0344) 64 90 90
URL: www.waterschaprivierenland.nl

Postadres: Postbus 599
4003 AN, Tiel

Legger : Zomerkade Huissensche Waarden

Onderdeel : Situatie Legger		
Dijkpaaltraject :	Datum : 2022	Blad : 017 van : 021
Getekend : T-DAM	Status : Vastgesteld	
Opname datum : -	Versie : -	
Besluitnr. : 2022048944	Schaal : 1:1000	
Tekeningnr. : Huissensche Waarden-017	Formaat : A3	



Beeldmateriaal.nl



Voor Legenda zie overzicht achter in het boek.



Bezoekadres: De Blomboogerd 1
4003 AN, Tiel
tel: (0344) 64 90 90
URL: www.waterschaprivierenland.nl

Postadres: Postbus 599

Legger : Zomerkade Huissensche Waarden

Onderdeel : Situatie Legger		
Dijkpaaltraject :	Datum : 2022	Blad : 018 van : 021
Getekend : T-DAM	Status : Vastgesteld	
Opname datum : -	Versie : -	
Besluitnr. : 2022048944	Schaal : 1:1000	
Tekeningnr. : Huissensche Waarden-018	Formaat : A3	



Beeldmateriaal.nl



Voor Legenda zie overzicht achter in het boek.



Bezoekadres: De Blomboogerd 1
4003 AN, Tiel
tel: (0344) 64 90 90
URL: www.waterschaprivierenland.nl

Postadres: Postbus 599

Legger : Zomerkade Huissensche Waarden

Onderdeel : Situatie Legger		Datum :	Blad : 019 van : 021
Dijkpaaltraject :		2022	Status : Vastgesteld
Getekend : T-DAM		Versie : -	
Opname datum : -		Schaal : 1:1000	
Besluitnr. : 2022048944		Formaat : A3	
Tekeningnr. : Huissensche Waarden-019			



Beeldmateriaal.nl



Voor Legenda zie overzicht achter in het boek.



Bezoekadres: De Blomboogerd 1
4003 AN, Tiel
tel: (0344) 64 90 90
URL: www.waterschaprivierenland.nl

Postadres: Postbus 599
4003 AN, Tiel

Legger : Zomerkade Huissensche Waarden

Onderdeel : Situatie Legger		Datum : 2022	Blad : 020 van : 021
Dijkpaaltraject :		Getekend : T-DAM	Status : Vastgesteld
Opname datum : -		Versie : -	
Besluitnr. : 2022048944		Schaal : 1:1000	
Tekeningnr. : Huissensche Waarden-020		Formaat : A3	



Beeldmateriaal.nl



Voor Legenda zie overzicht achter in het boek.




Bezoekadres: De Blomboogerd 1
4003 AN, Tiel
tel: (0344) 64 90 90
URL: www.waterschaprivierenland.nl

Postadres: Postbus 599


Legger : Zomerkade Huissensche Waarden

Onderdeel : Situatie Legger		Datum : 2022	Blad : 021 van : 021
Dijkpaaltraject :		Getekend : T-DAM	Status : Vastgesteld
Opname datum : -		Versie : -	
Besluitnr. : 2022048944		Schaal : 1:1000	
Tekeningnr. : Huissensche Waarden-021		Formaat : A3	

DWP Huissensche Waarden 1

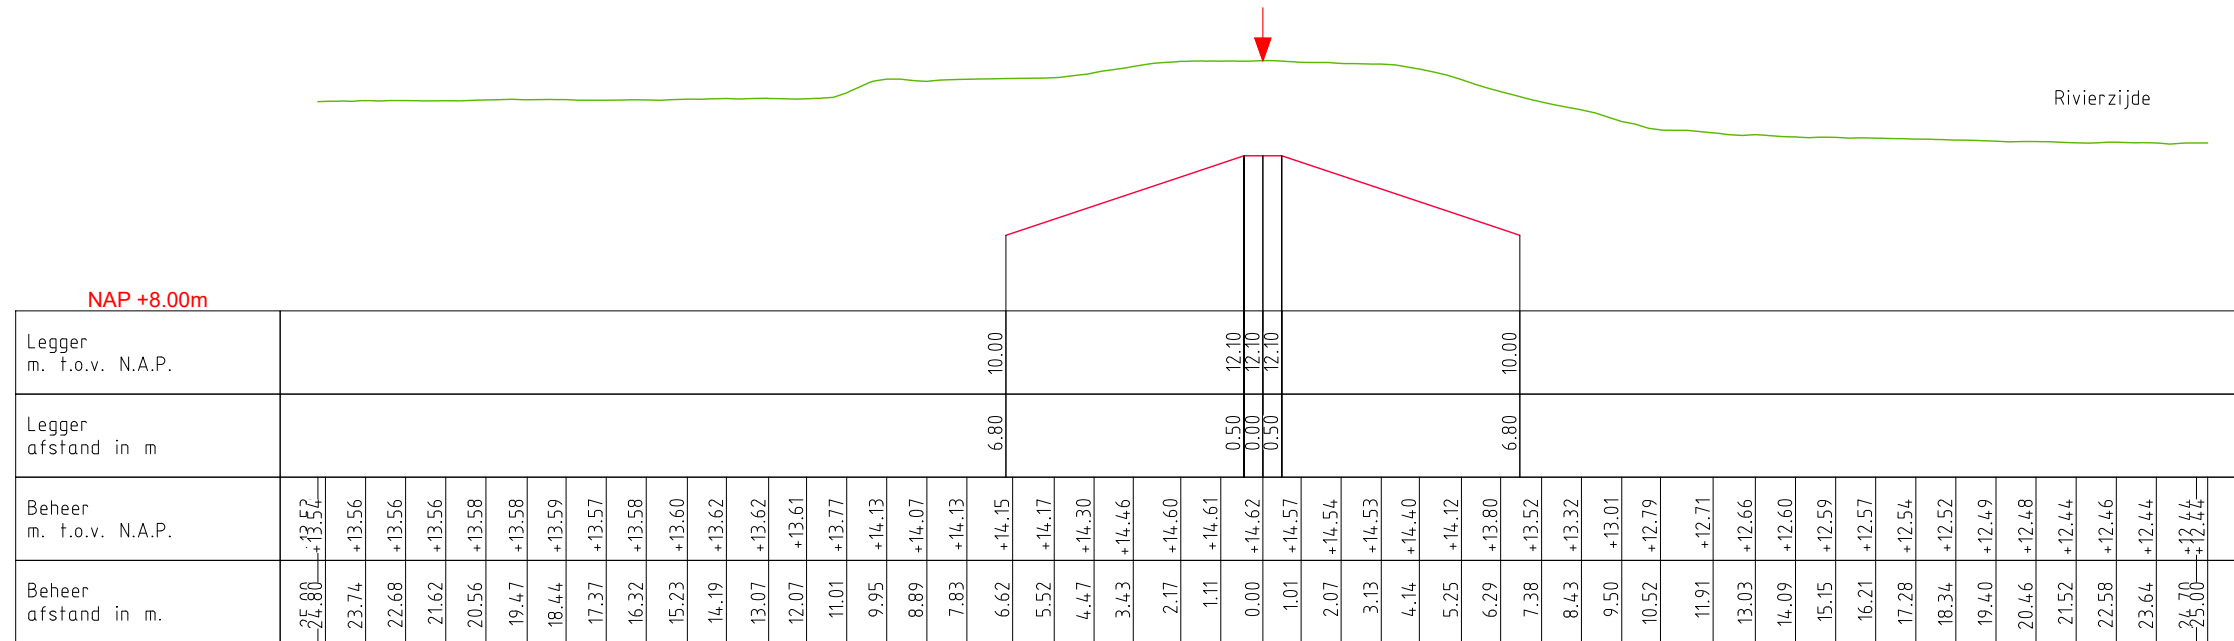

DWP Huissensche Waarden 2

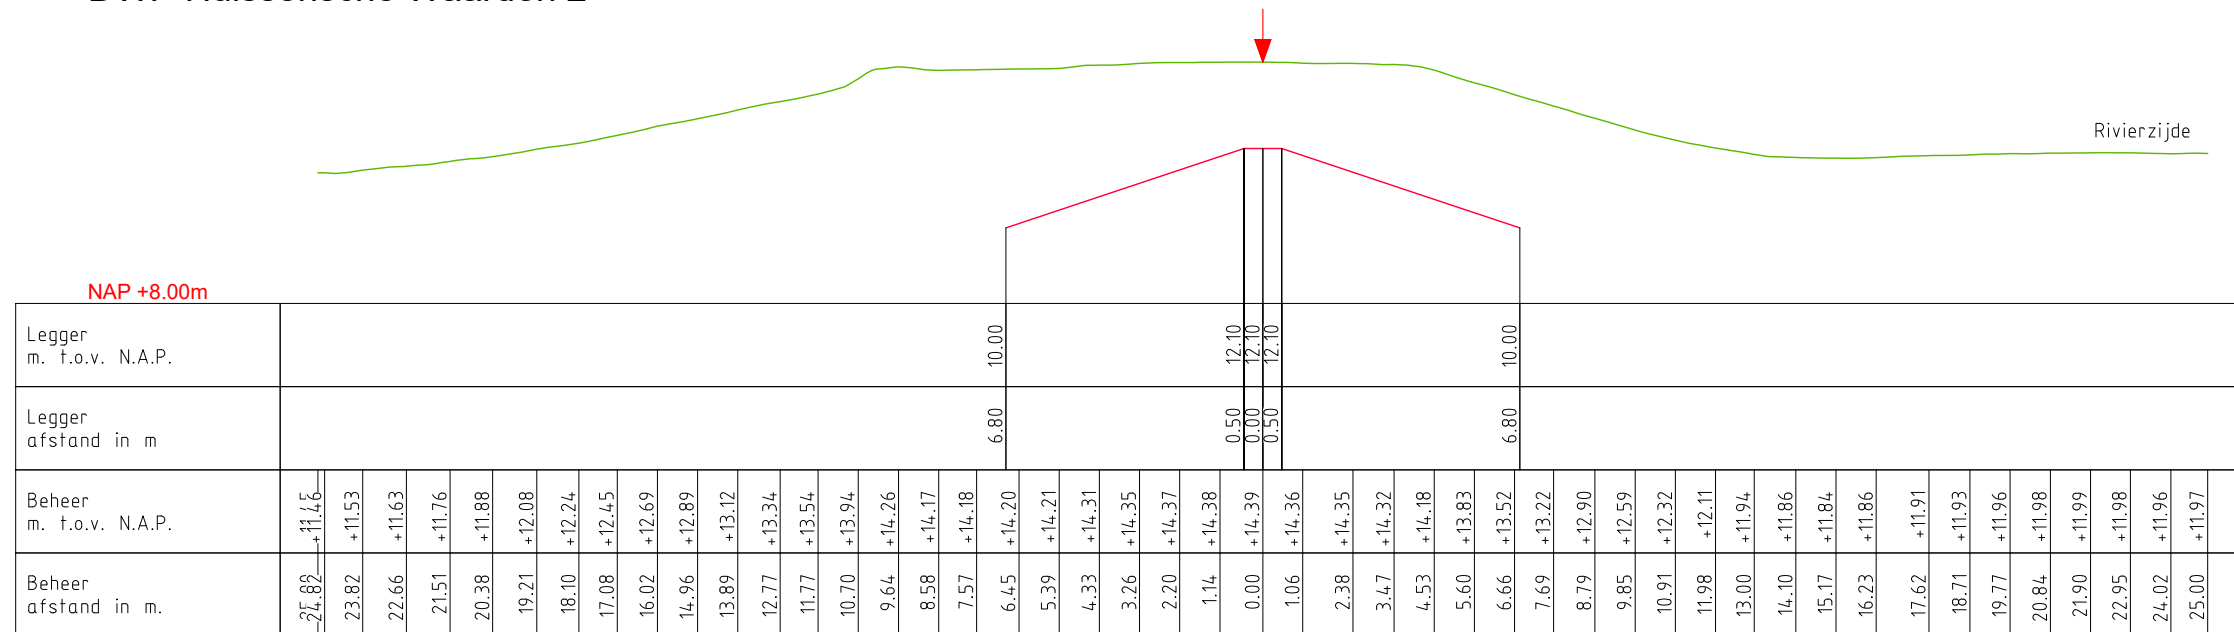

LEGENDA

- Leggerprofiel.
- Profiel van Vrije Ruimte.
- Beheerprofiel.
- ↓ Waterkering (Buitenkruin)

W
Waterschap
Rivierenland

Bezoekadres: De Blomboogerd 1
4003 BX, Tiel
tel: (0344) 64 90 90
URL: www.waterschaprivierenland.nl


Postadres: postbus 599
4000 AN, Tiel

Legger: Zomerkade Huissensche Waarden


Onderdeel: Legger Dwarsprofiel

Dijkpaaltraject: -	Datum: 2022	Blad: 001 van: 007
Getekend: T-DAM	Status: Vastgesteld	
Opname dd: -	Versie: n.v.t.	
Besluitnr: 2022048944	Schaal: 1:200	
Tekeningnr: 001	Formaat: A3	

DWP Huissensche Waarden 5

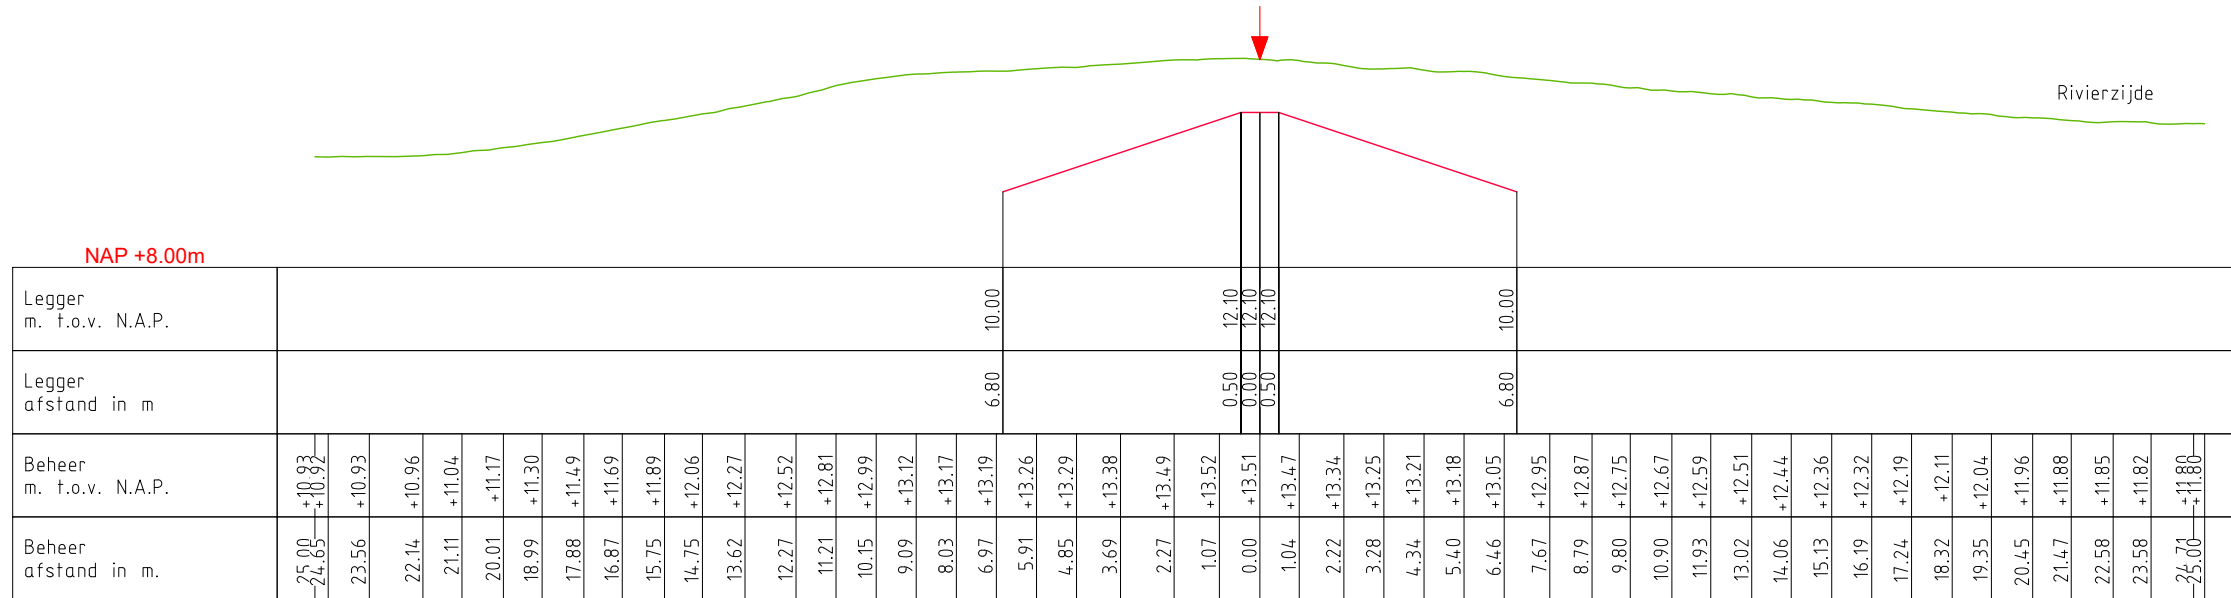

DWP Huissensche Waarden 6

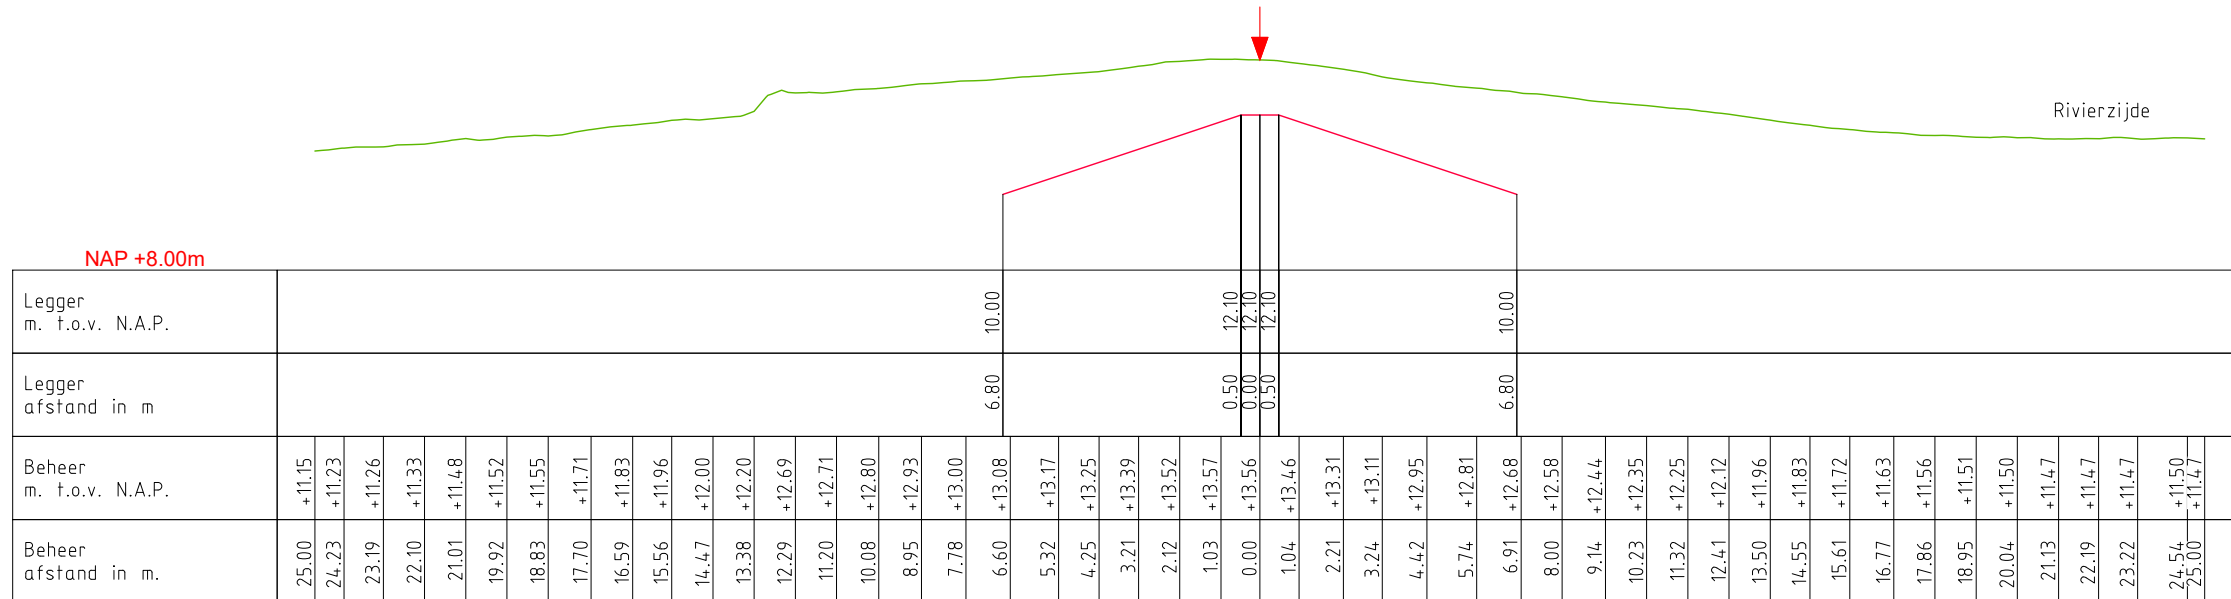

LEGENDA

- Leggerprofiel.
- Profiel van Vrije Ruimte.
- Beheerprofiel.
- ↓ Waterkering (Buitenkruijn)

Waterschap Rivierenland

Bezoekadres: De Blomboogerd 1
4003 BX, Tiel
tel: (0344) 64 90 90
URL: www.waterschaprivierenland.nl


Postadres: postbus 599
4000 AN, Tiel

Legger: Zomerkade Huissensche Waarden


Onderdeel: Legger Dwarsprofiel

Dijkpaaltraject: —	Datum: 2022	Blad: 003 van: 007
Getekend: T-DAM	—	Status: Vastgesteld
Opname dd: —	—	Versie: n.v.t.
Besluitnr: 2022048944	—	Schaal: 1:200
Tekeningnr: 003	—	Formaat: A3

DWP Huissensche Waarden 9

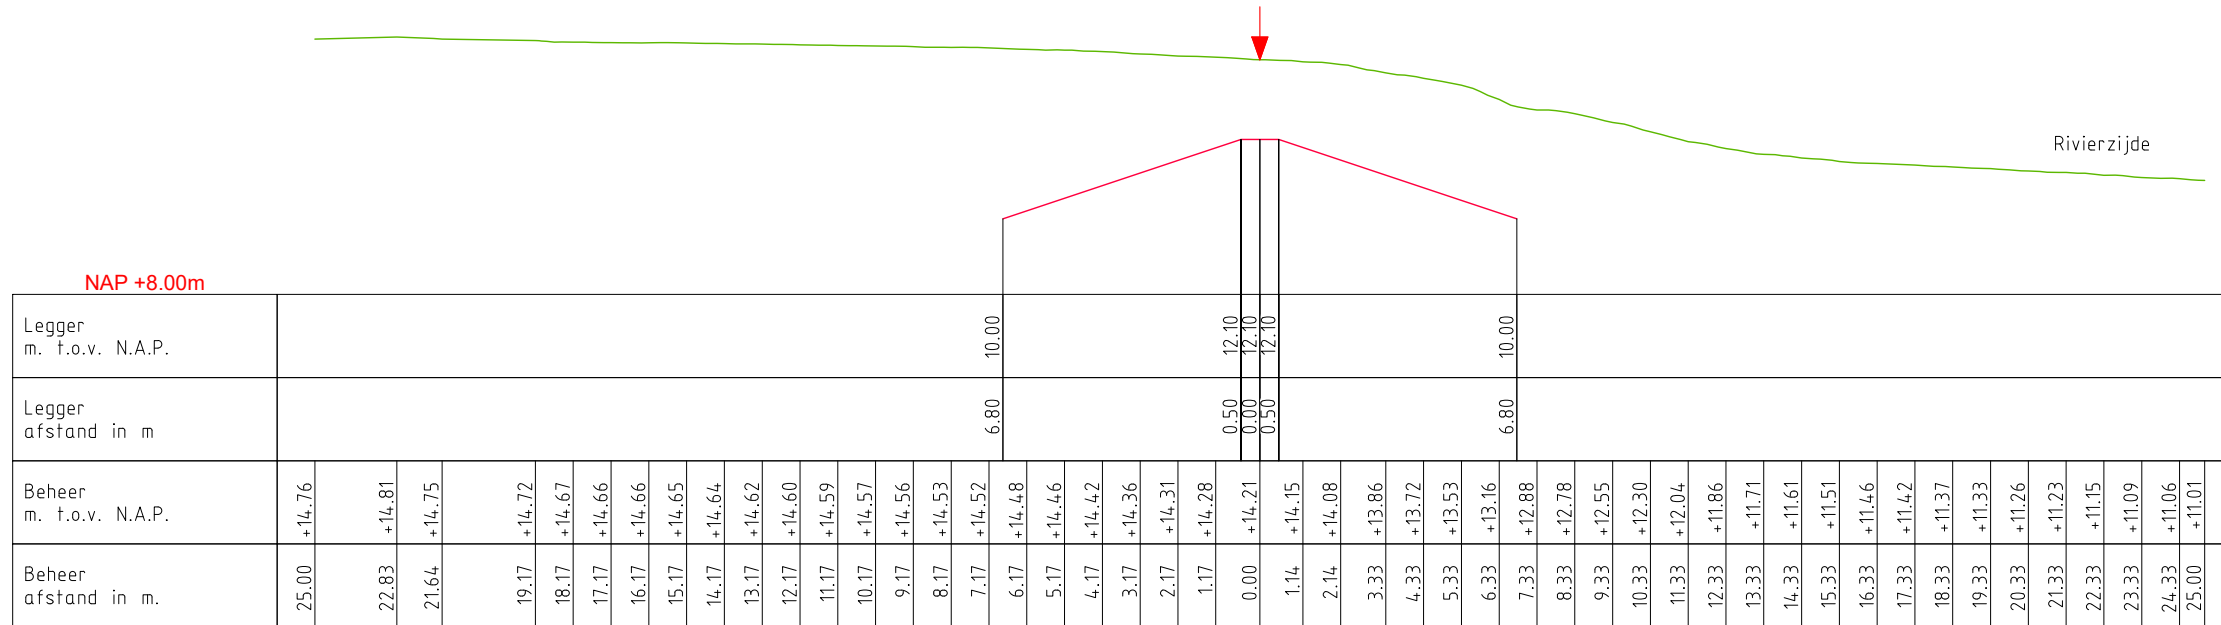

DWP Huissensche Waarden 10

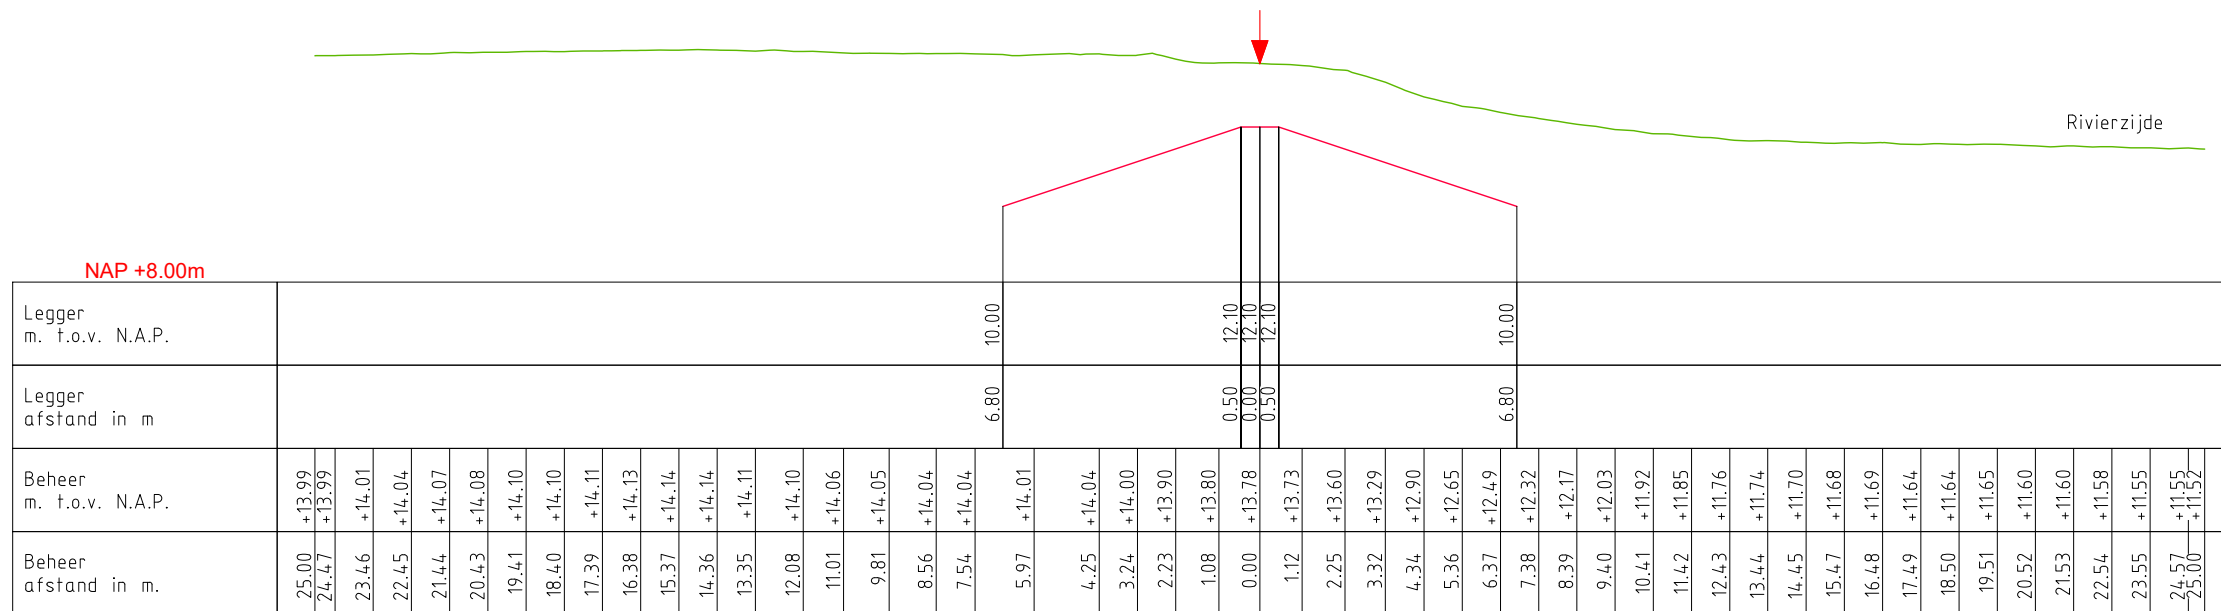

LEGENDA

- Leggerprofiel.
- Profiel van Vrije Ruimte.
- Beheerprofiel.
- ↓ Waterkering (Buitenkruijn)


Waterschap Rivierenland

Bezoekadres: De Blombogerd 1
4003 BX, Tiel
tel: (0344) 64 90 90
URL: www.waterschaprivierenland.nl


Postadres: postbus 599
4000 AN, Tiel

Legger:	Zomerkade Huissensche Waarden		
Onderdeel:	Legger Dwarsprofiel		
Dijkpaaltraject:	—	Datum:	2022
Getekend:	T-DAM	Status:	Vastgesteld
Opname dd:	—	Versie:	n.v.t.
Besluitnr:	2022048944	Schaal:	1:200
Tekeningnr:	005	Formaat:	A3
Blad:	005	van:	007

DWP Huissensche Waarden 11

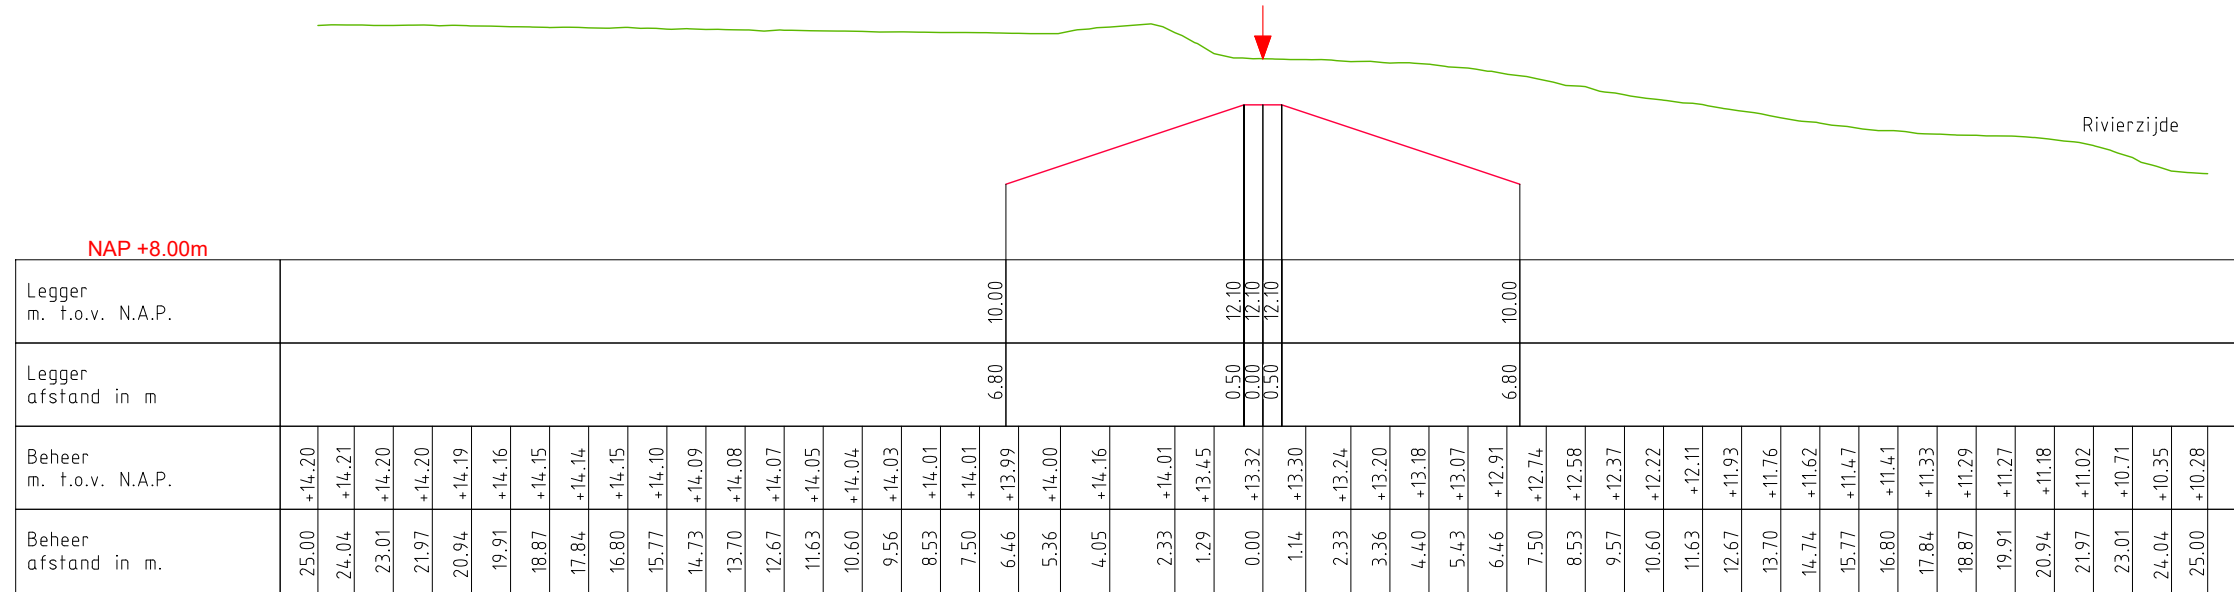

DWP Huissensche Waarden 12

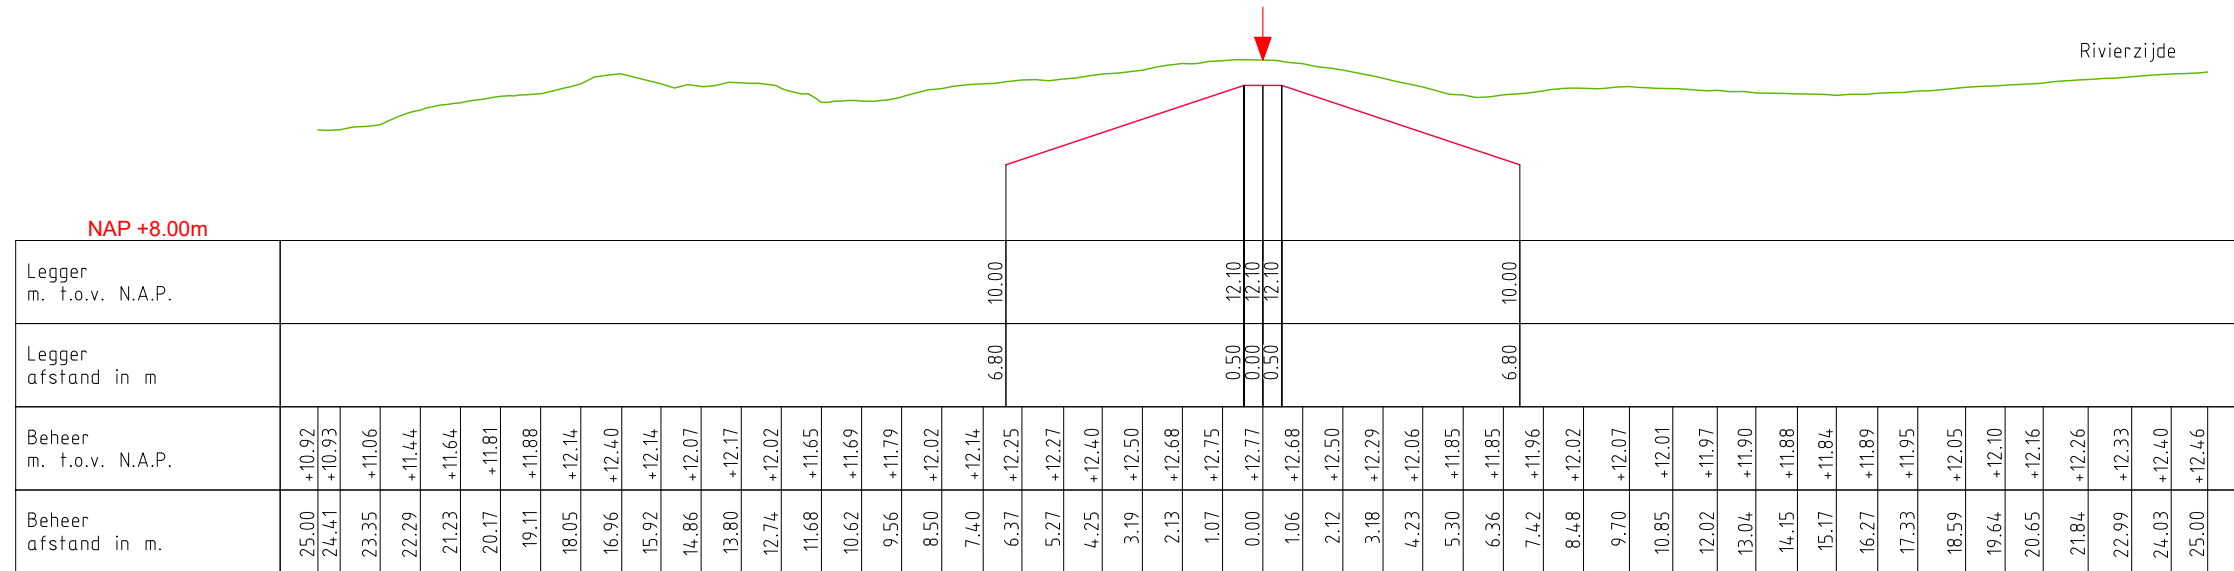

LEGENDA

- Leggerprofiel.
- Profiel van Vrije Ruimte.
- Beheerprofiel.
- ↓ Waterkering (Buitenkruin)

W
Waterschap
Rivierenland

Bezoekadres: De Blomboogerd 1
4003 BX, Tiel
tel: (0344) 64 90 90
URL: www.waterschaprivierenland.nl

Postadres: postbus 599
4000 AN, Tiel

Legger: Zomerkade Huissensche Waarden

Onderdeel: Legger Dwarsprofiel

Dijkpaaltraject: -

Getekend: T-DAM

Opname dd: -

Besluitnr: 2022048944

Tekeningnr: 006

Datum: 2022

Blad: 006 van: 007


Status: Vastgesteld

Versie: n.v.t.


Schaal: 1:200

Formaat: A3

DWP Huissensche Waarden 13

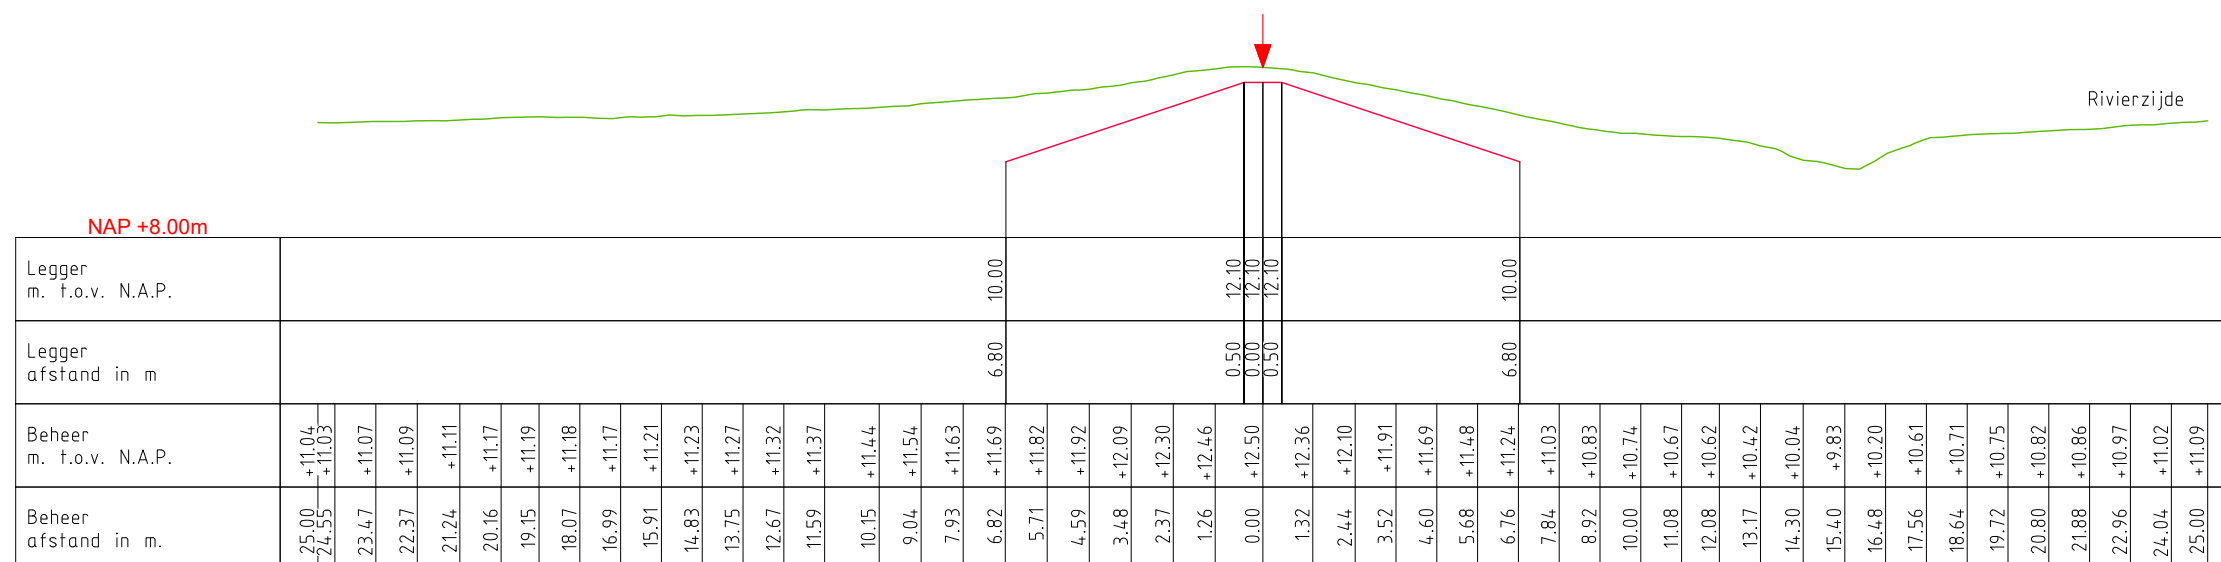

DWP Huissensche Waarden 14

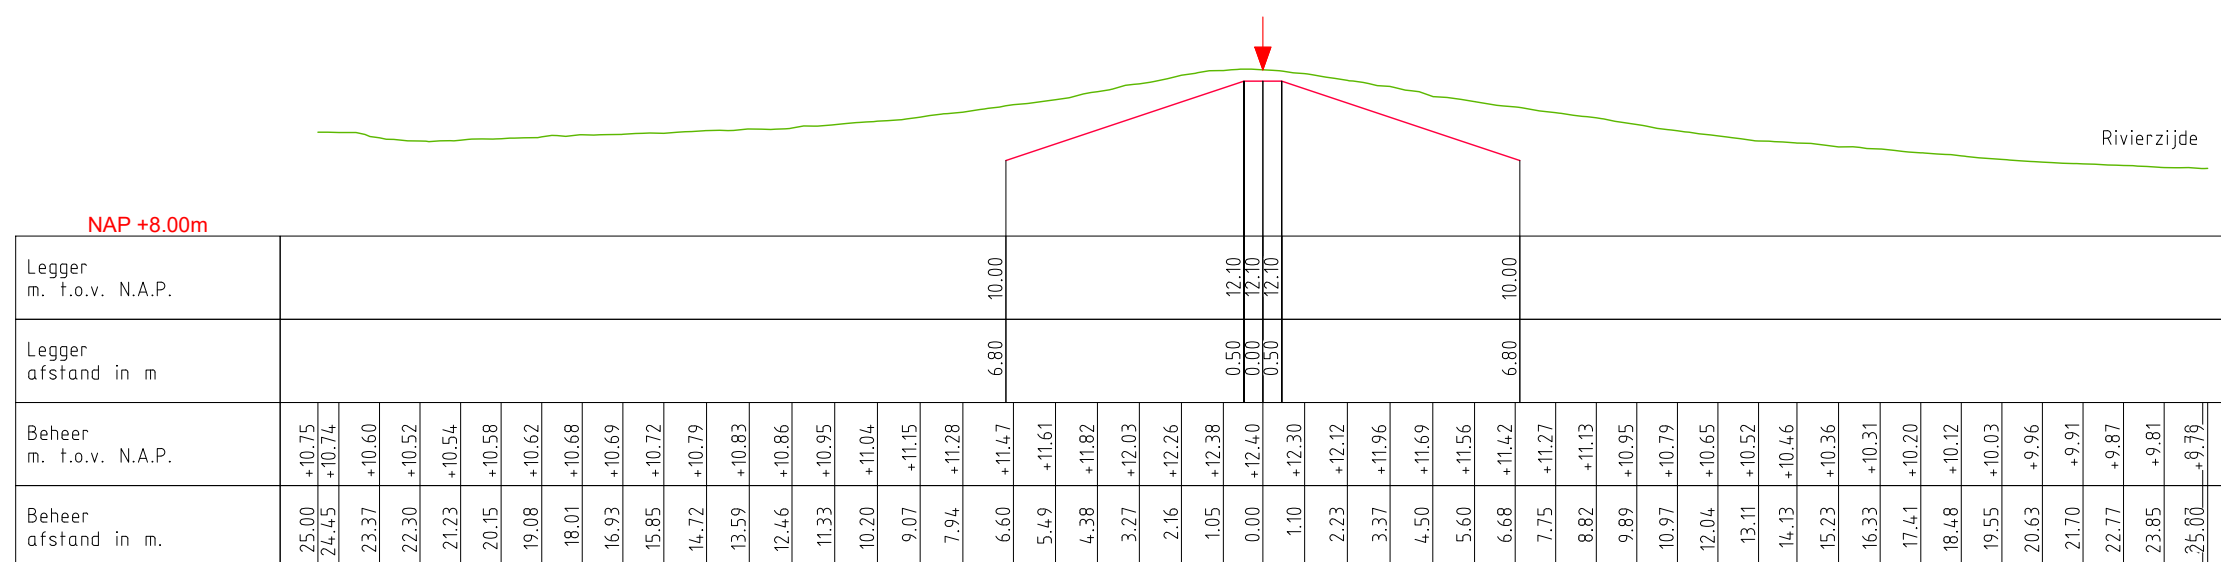

LEGENDA

- Leggerprofiel.
- Profiel van Vrije Ruimte.
- Beheerprofiel.
- ↓ Waterkering (Buitenkrui)

Waterschap Rivierenland


Bezoekadres: De Blomboogerd 1
4003 BX, Tiel
tel: (0344) 64 90 90
URL: www.waterschaprivierenland.nl

Postadres: postbus 599
4000 AN, Tiel

Legger: Zomerkade Huissensche Waarden

Onderdeel: Legger Dwarsprofiel

Dijkpaaltraject: —	Datum: 2022	Blad: 007 van: 007
Getekend: T-DAM	Opname dd: —	Status: Vastgesteld
Besluitnr: 2022048944	Tekeningnr: 007	Versie: n.v.t.
		Schaal: 1:200
		Formaat: A3

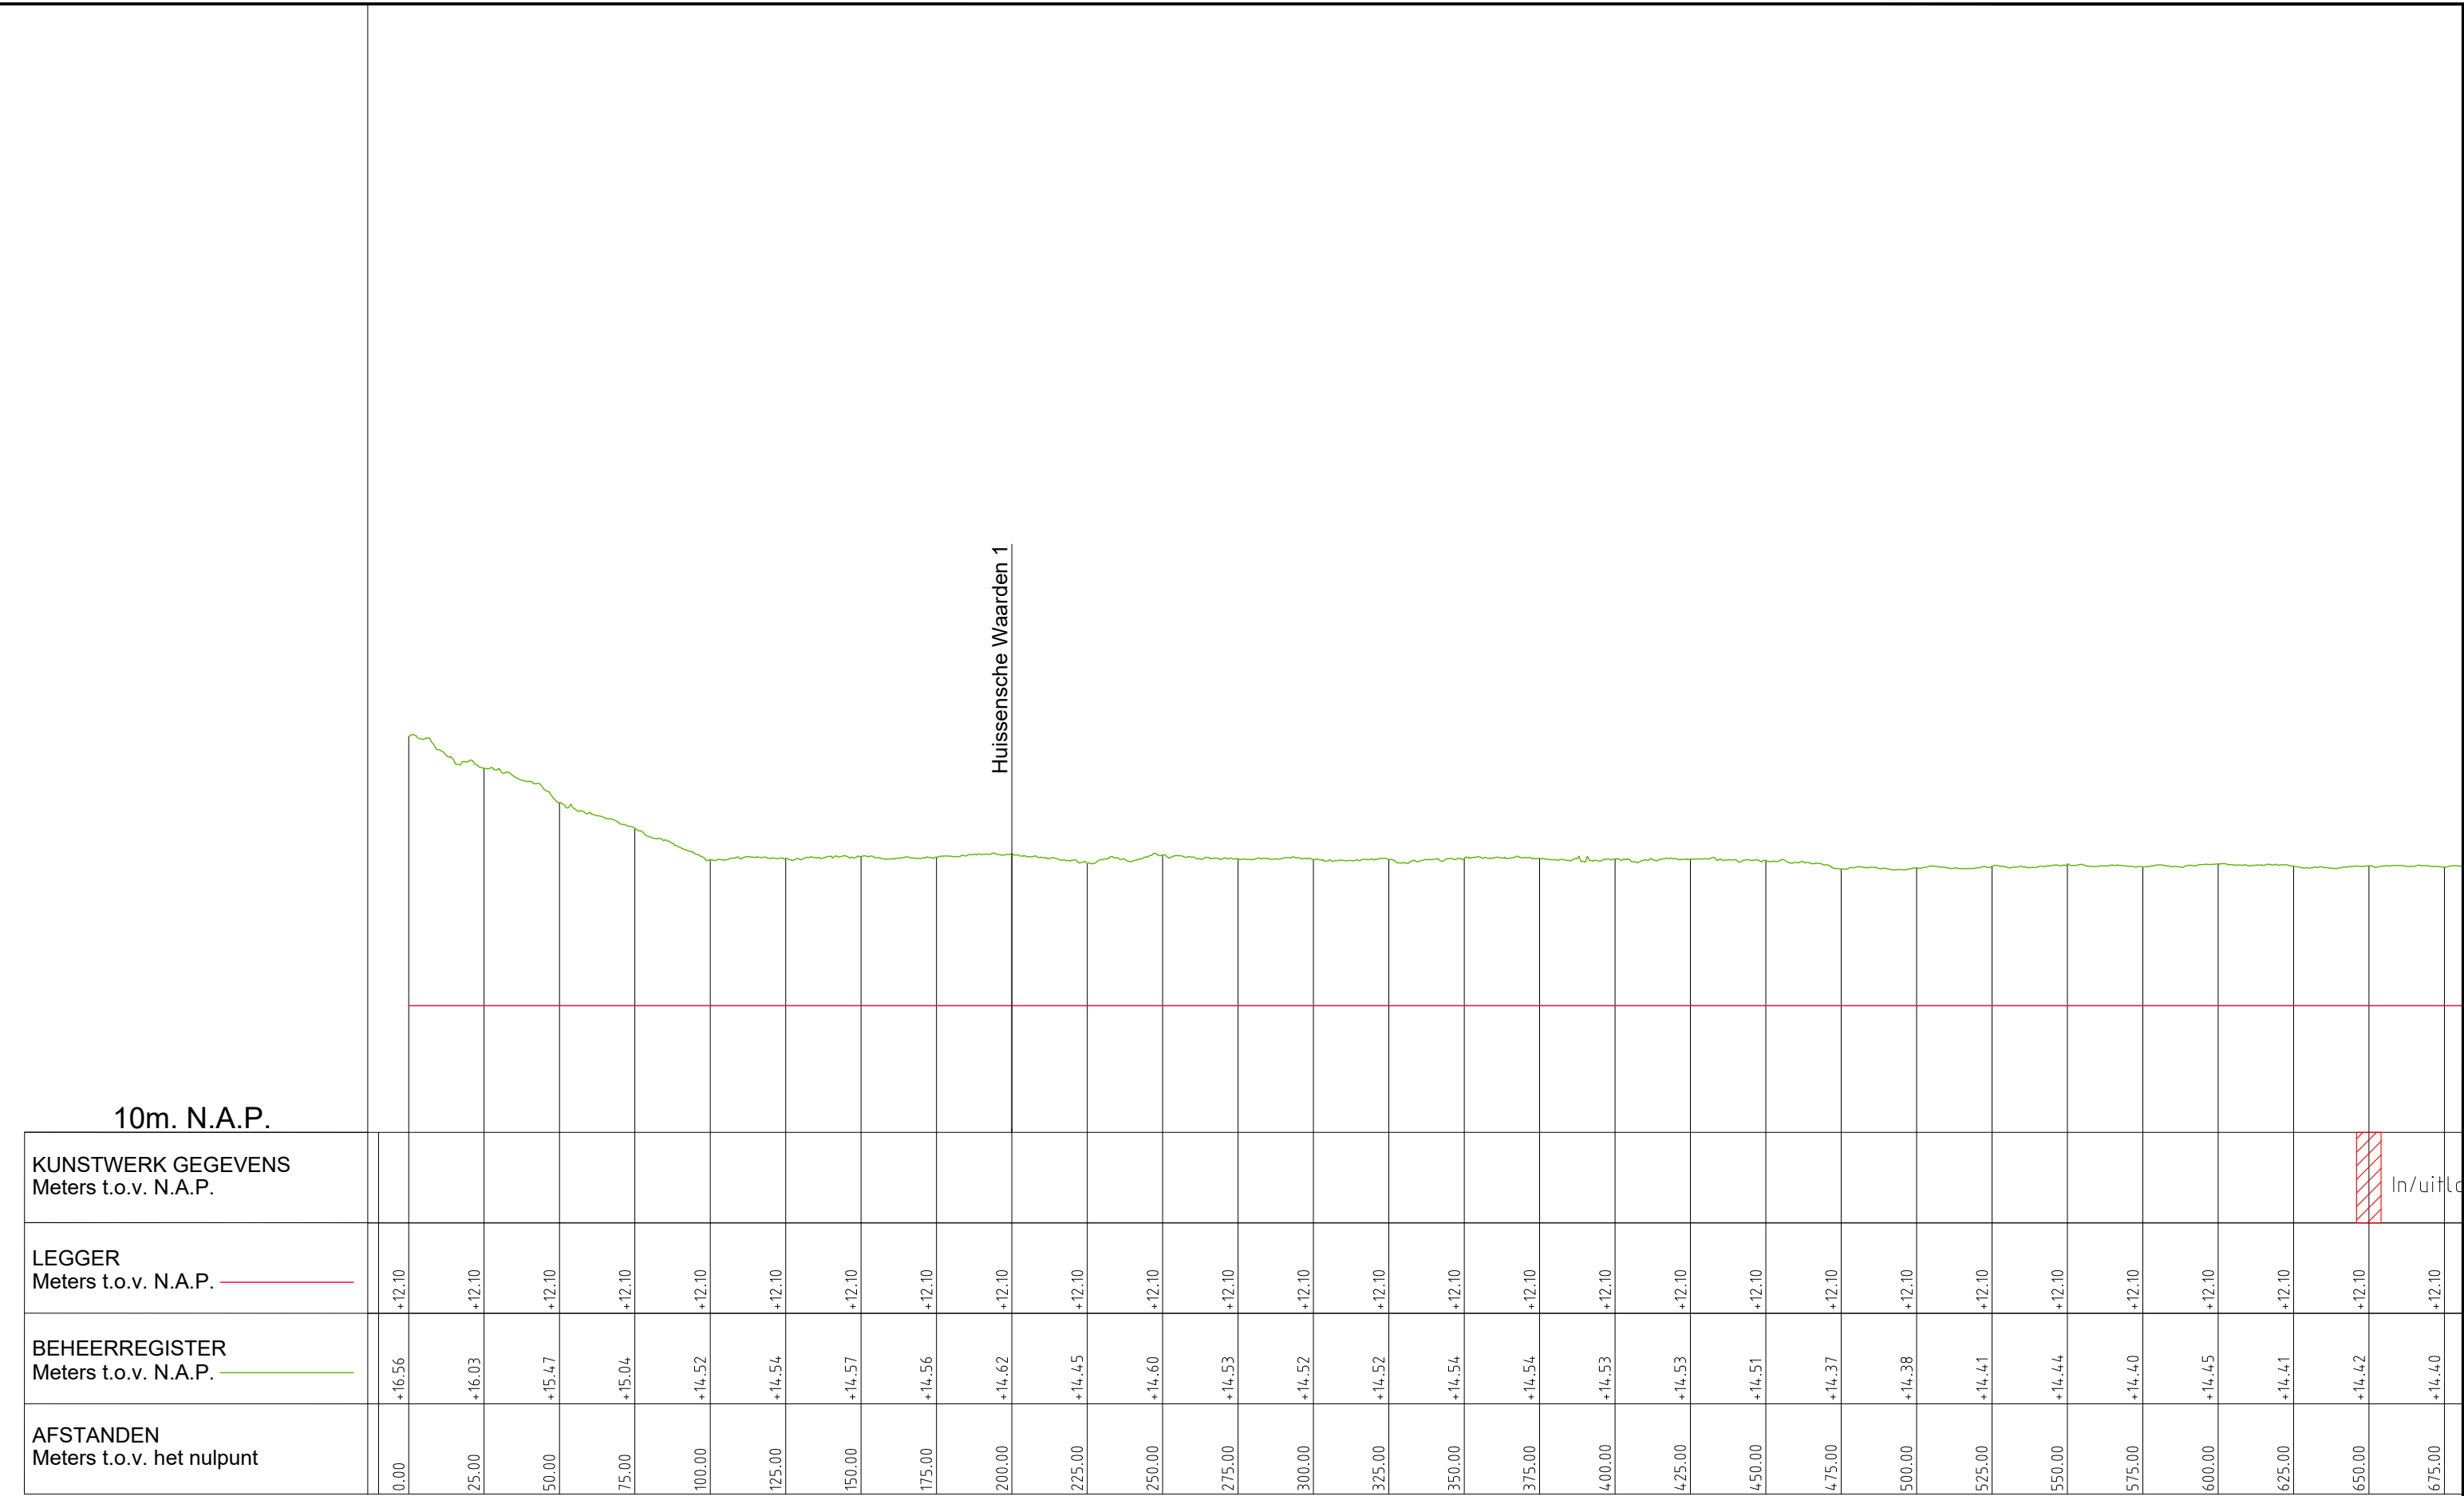

10m. N.A.P.

KUNSTWERK GEGEVENS
Meters t.o.v. N.A.P.

LEGER
Meters t.o.v. N.A.P.

BEHEERREGISTER
Meters t.o.v. N.A.P.

AFSTANDEN
Meters t.o.v. het nulpunt

In/uitloop

Huissensche Waarden 1

LEGENDA

- Leggerprofiel.
- Profiel van Vrije Ruimte.
- Beheerprofiel.
- - - - - NAP
- Dijkpaal

Waterschap Rivierenland

Bezoekadres: De Blomboogerd 1
4003 BX, Tiel
tel: (0344) 64 90 90
URL: www.waterschaprivierenland.nl

Postadres: postbus 599
4000 AN, Tiel

Legger: Zomerkade Huissensche Waarden		
Onderdeel: Legger Lengteprofiel		
Dijkpaaltraject: -	Datum: 2022	Blad: 001 van: 012
Getekend: T-DAM		Status: Vastgesteld
Opname dd: -		Versie: n.v.t.
Besluitnr: 2022048944		Schaal: 1:2000/1:100
Tekeningnr: 001		Formaat: A3

Huissensche Waarden 2

Huissensche Waarden 3

10m. N.A.P.

KUNSTWERK GEGEVENS
Meters t.o.v. N.A.P.

/uitlaat

LEgger
Meters t.o.v. N.A.P.

BEHEERREGISTER
Meters t.o.v. N.A.P.

AFSTANDEN
Meters t.o.v. het nulpunt

675.00	+14.40	+12.10
700.00	+14.39	+12.10
725.00	+14.40	+12.10
750.00	+14.40	+12.10
775.00	+14.38	+12.10
800.00	+15.20	+12.10
825.00	+15.30	+12.10
850.00	+15.38	+12.10
875.00	+15.45	+12.10
900.00	+15.47	+12.10
925.00	+15.52	+12.10
950.00	+15.57	+12.10
975.00	+15.30	+12.10
1000.00	+15.42	+12.10
1025.00	+15.49	+12.10
1050.00	+14.75	+12.10
1075.00	+14.12	+12.10
1100.00	+14.15	+12.10
1125.00	+14.18	+12.10
1150.00	+14.14	+12.10
1175.00	+14.12	+12.10
1200.00	+14.13	+12.10
1225.00	+14.16	+12.10
1250.00	+14.11	+12.10
1275.00	+14.13	+12.10
1300.00	+14.12	+12.10
1325.00	+14.13	+12.10
1350.00	+14.11	+12.10

LEGENDA


- Leggerprofiel.
- Profiel van Vrije Ruimte.
- Beheerprofiel.
- - - - - NAP
- Dijkpaal

W
Waterschap
Rivierenland

Bezoekadres: De Blomboogerd 1
4003 BX, Tiel
tel: (0344) 64 90 90
URL: www.waterschaprivierenland.nl

Postadres: postbus 599
4000 AN, Tiel

Legger: Zomerkade Huissensche Waarden		
—		
Onderdeel: Legger Lengteprofiel		
Dijkpaaltraject: —	Datum: 2022	Blad: 002 van: 012
Getekend: T-DAM	Status: Vastgesteld	
Opname dd: —	Versie: n.v.t.	
Besluitnr: 2022048944	Schaal: 1:2000/1:100	
Tekeningnr: 002	Formaat: A3	

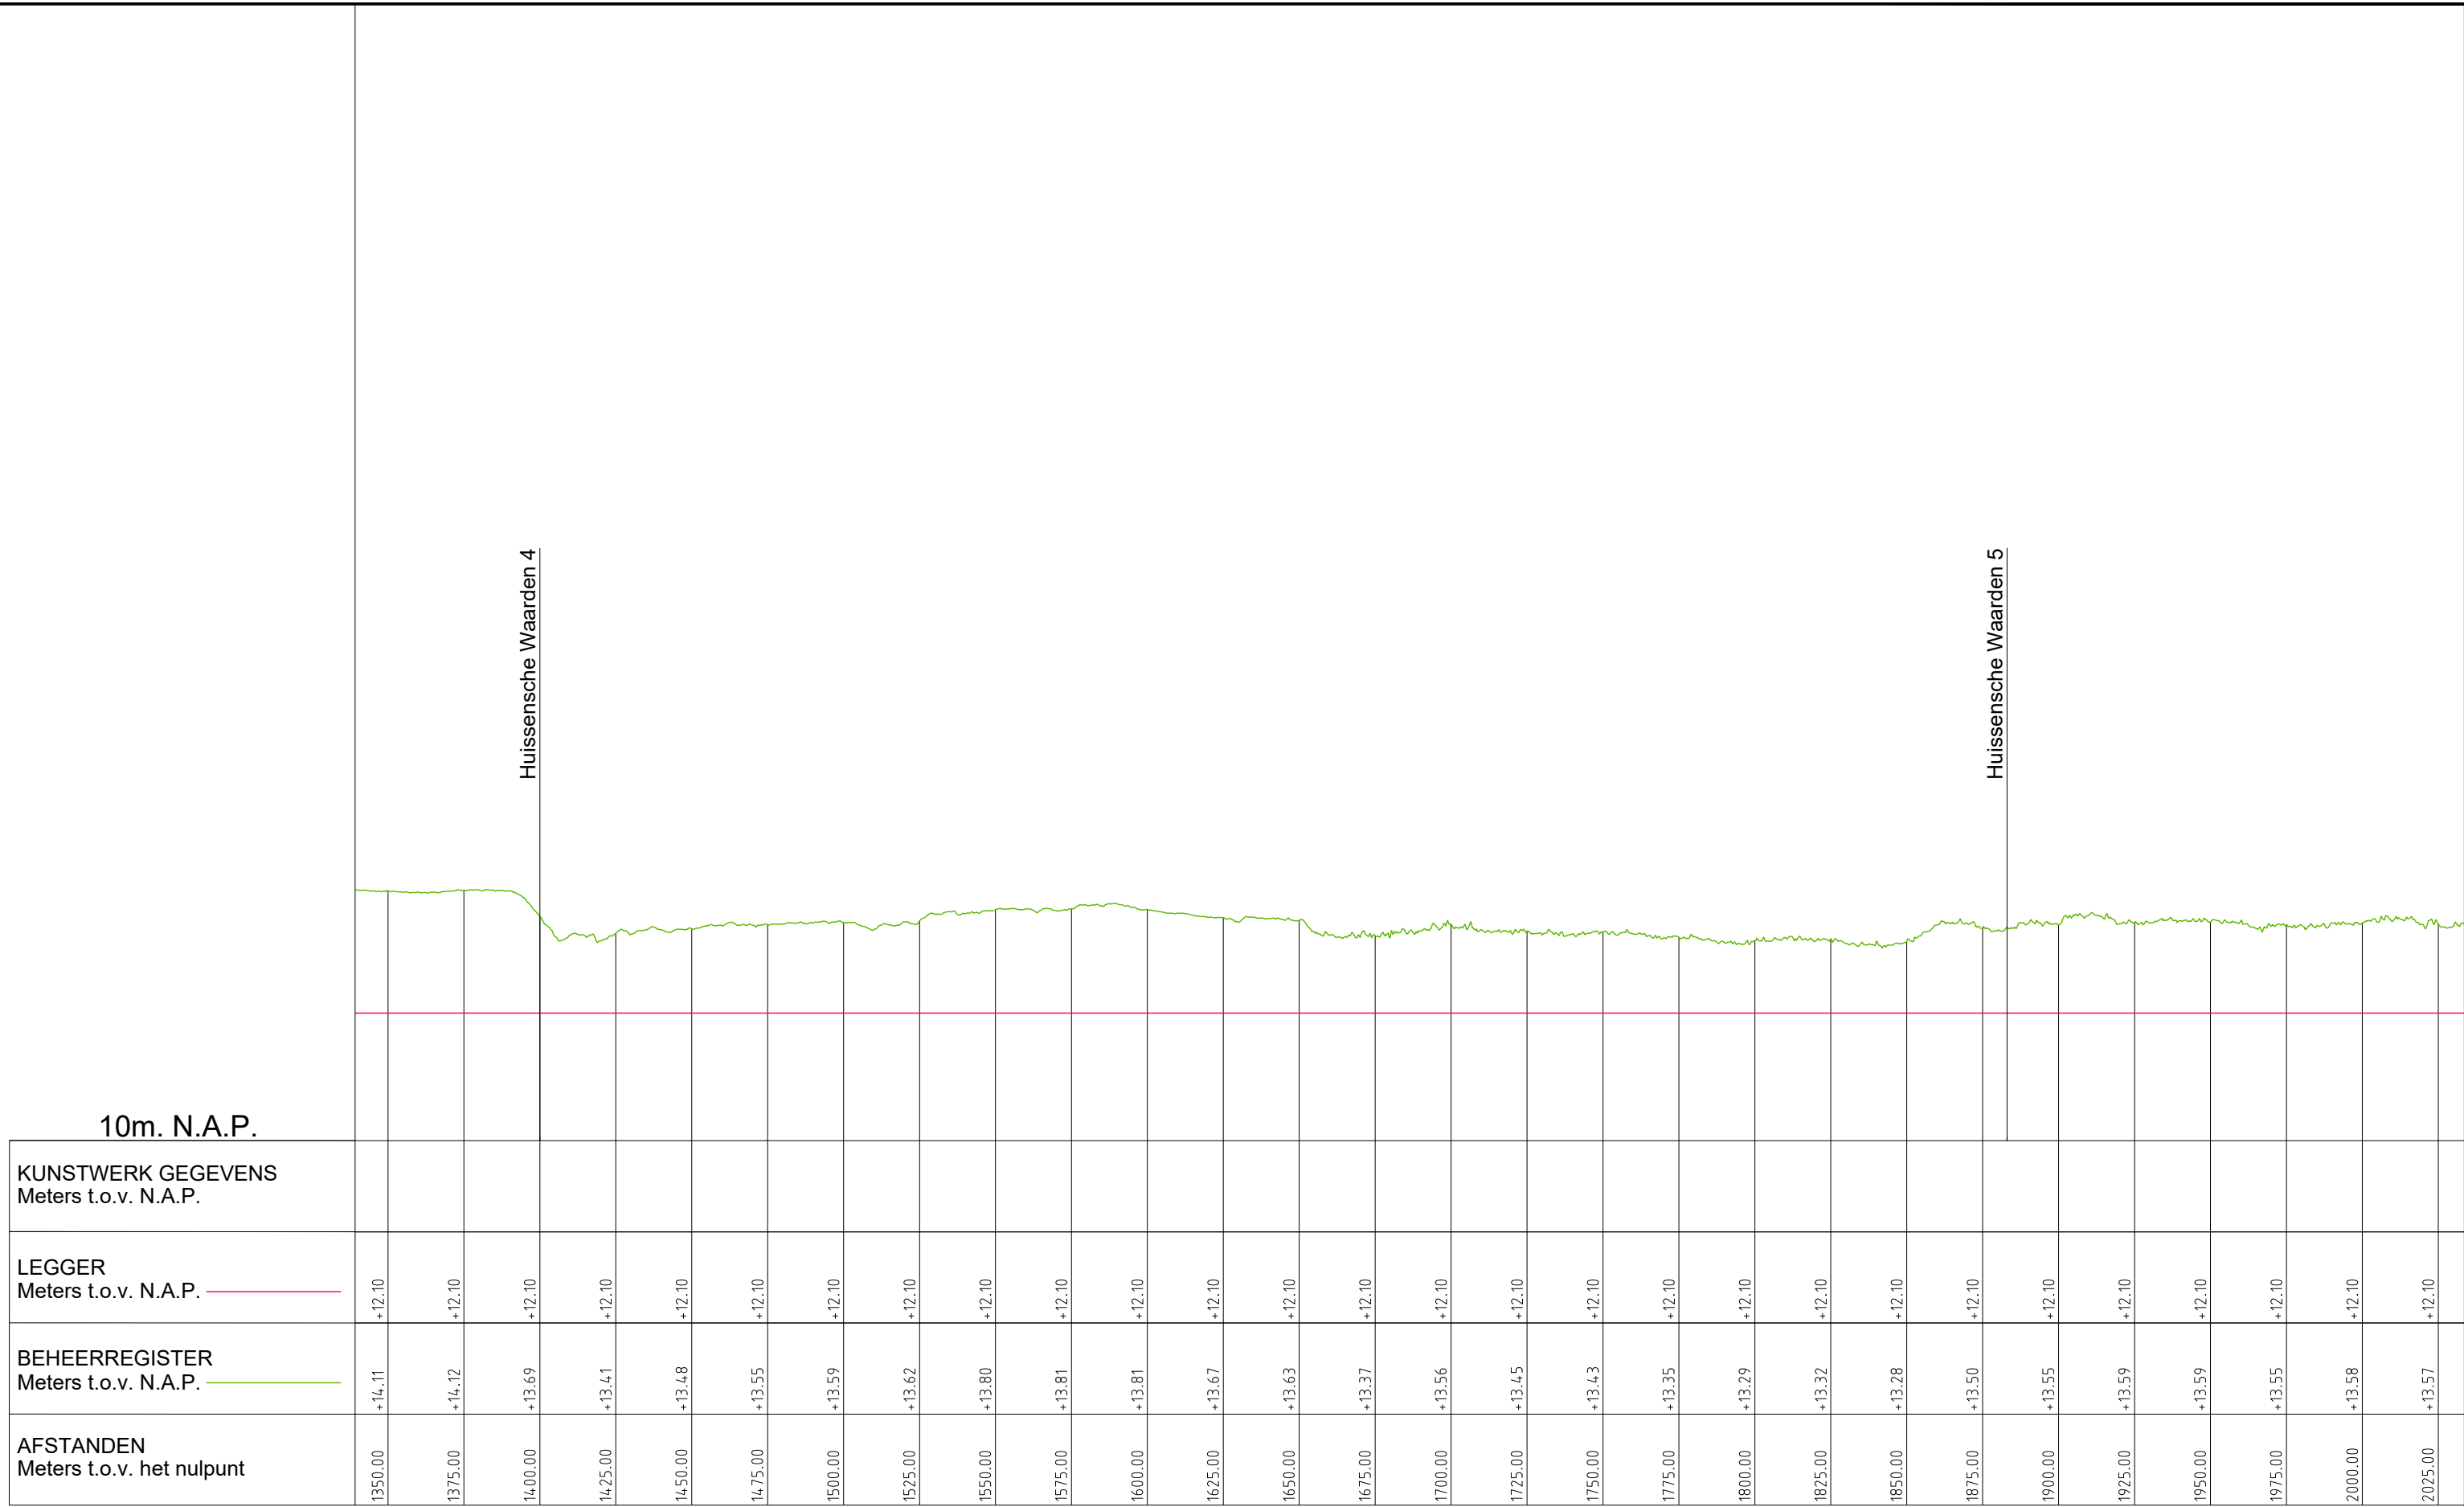

LEGENDA

- Leggerprofiel.
- Profiel van Vrije Ruimte.
- Beheerprofiel.
- - - - - NAP
- Dijkpaal



**Waterschap
Rivierenland**

Bezoekadres: De Blomboogerd 1
4003 BX, Tiel
tel: (0344) 64 90 90
URL: www.waterschaprivierenland.nl

Postadres: postbus 599
4000 AN, Tiel

Legger: Zomerkade Huissensche Waarden		
-		
Onderdeel: Legger Lengteprofiel		
Dijkpaaltraject: -	Datum: 2022	Blad: 003 van: 012
Getekend: T-DAM	Status: Vastgesteld	
Opname dd: -	Versie: n.v.t.	
Besluitnr: 2022048944	Schaal: 1:2000/1:100	
Tekeningnr: 003	Formaat: A3	


10m. N.A.P.

KUNSTWERK GEGEVENS
Meters t.o.v. N.A.P.

LEGER
Meters t.o.v. N.A.P.

BEHEERREGISTER
Meters t.o.v. N.A.P.

AFSTANDEN
Meters t.o.v. het nulpunt

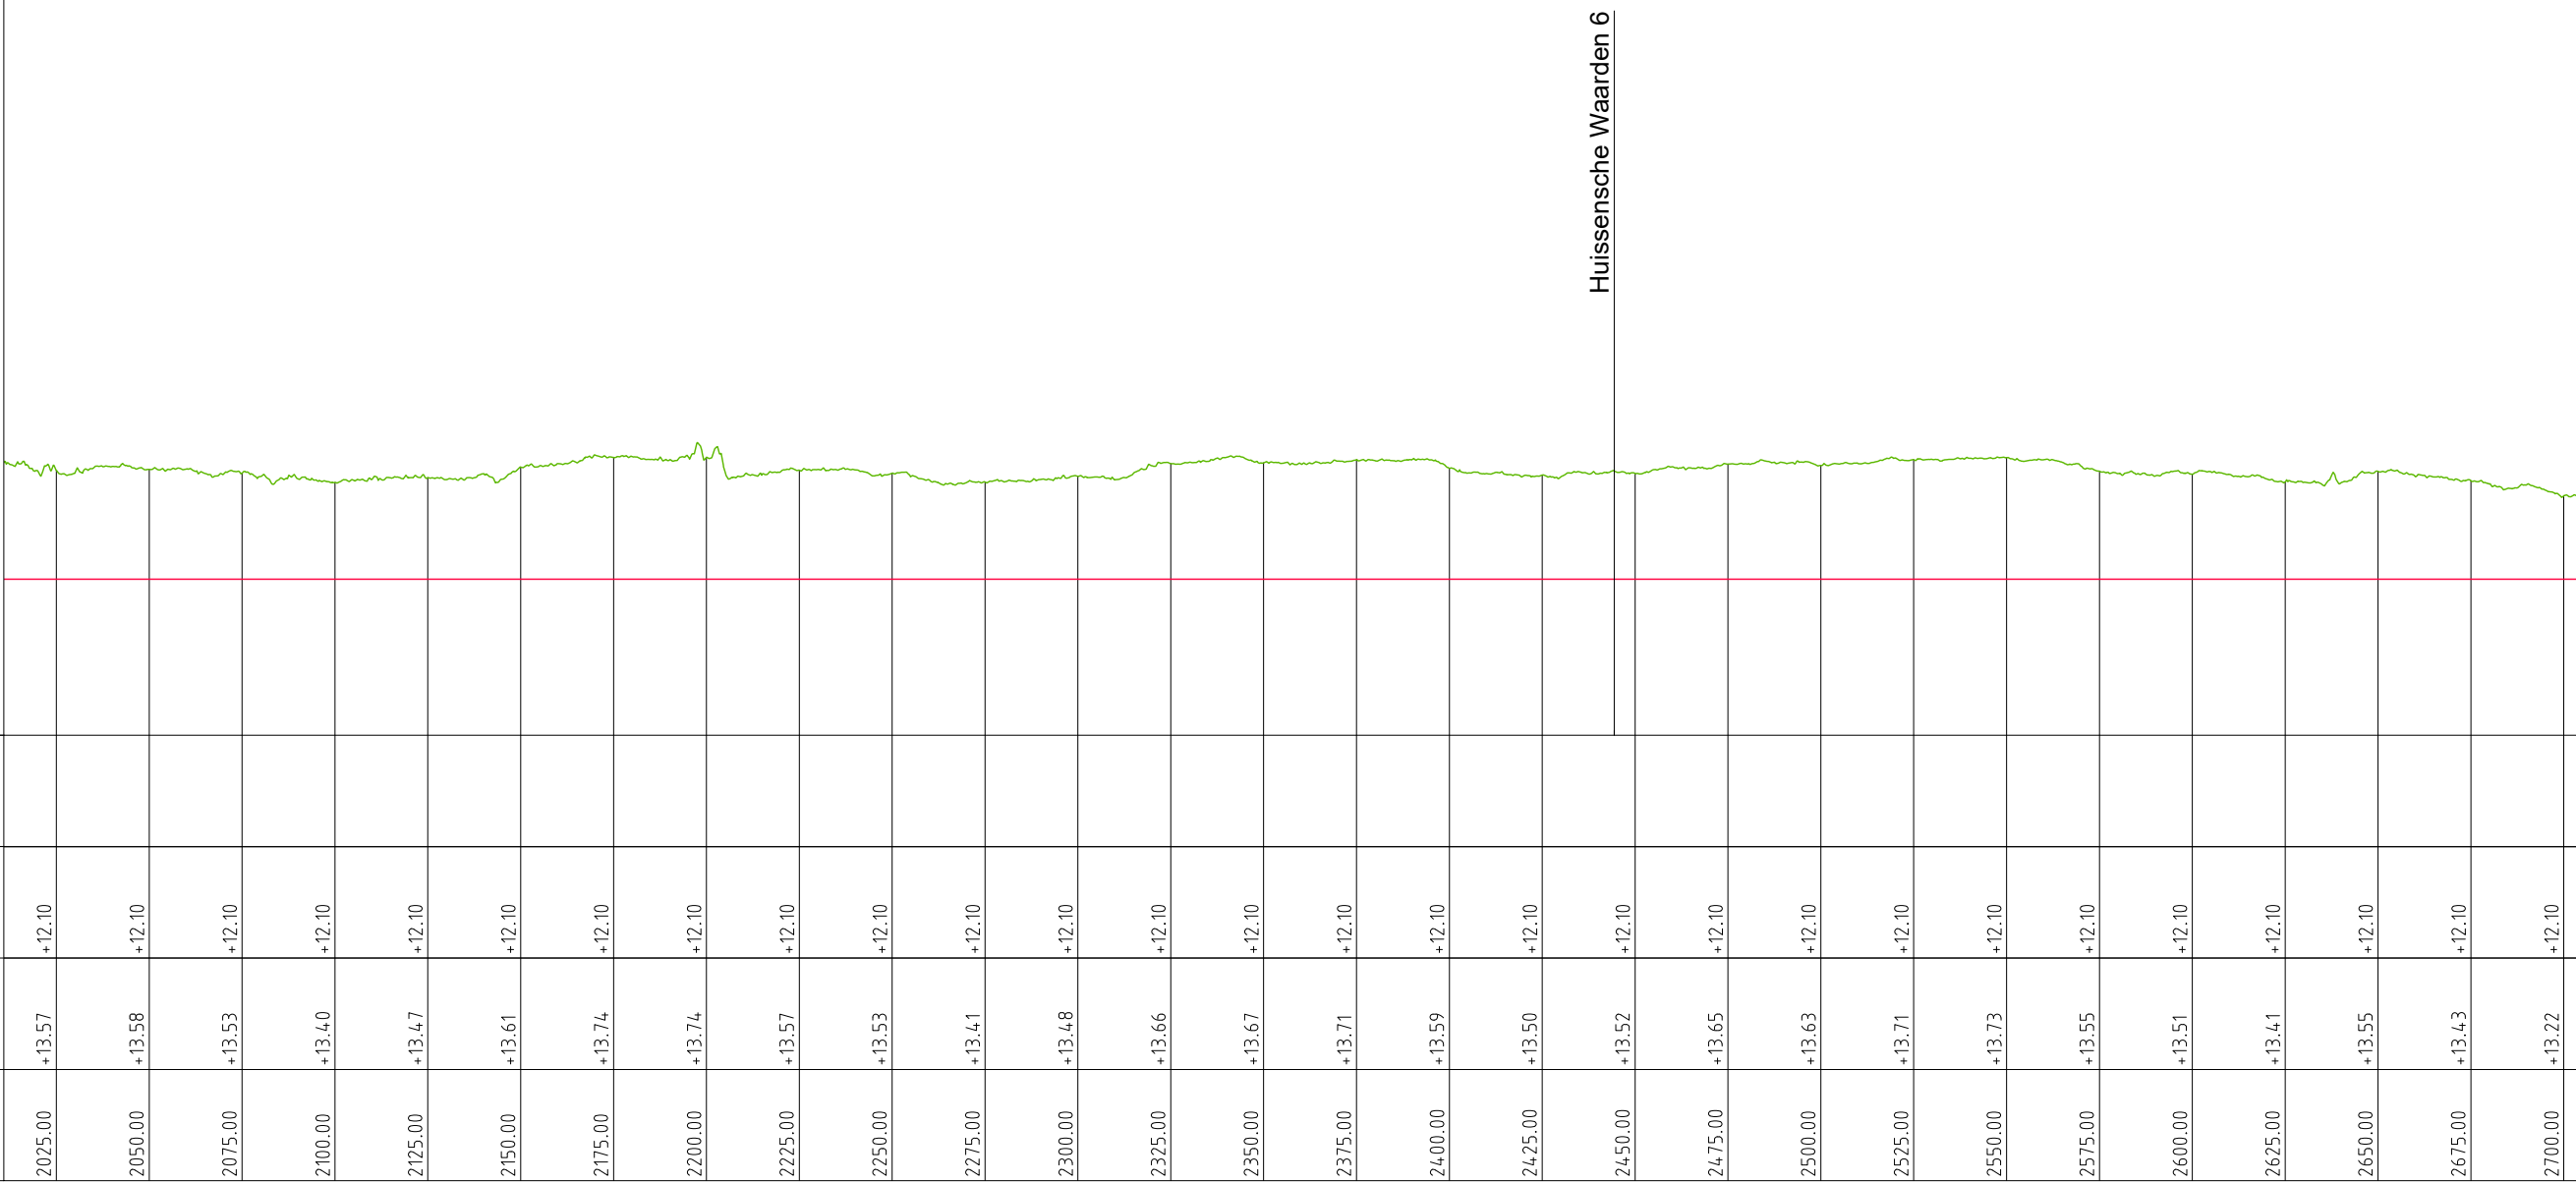

LEGENDA

- Leggerprofiel.
- Profiel van Vrije Ruimte.
- Beheerprofiel.
- - - - - NAP
- Dijkpaal

W
Waterschap
Rivierenland

Bezoekadres: De Blomboogerd 1
4003 BX, Tiel
tel: (0344) 64 90 90
URL: www.waterschaprivierenland.nl

Postadres: postbus 599
4000 AN, Tiel

Legger: Zomerkade Huissensche Waarden		
—		
Onderdeel: Legger Lengteprofiel		
Dijkpaaltraject: —	Datum: 2022	Blad: 004 van: 012
Getekend: T-DAM	Status: Vastgesteld	
Opname dd: —	Versie: n.v.t.	
Besluitnr: 2022048944	Schaal: 1:2000/1:100	
Tekeningnr: 004	Formaat: A3	


10m. N.A.P.

KUNSTWERK GEGEVENS
Meters t.o.v. N.A.P.

LEGGER
Meters t.o.v. N.A.P.

BEHEERREGISTER
Meters t.o.v. N.A.P.

AFSTANDEN
Meters t.o.v. het nulpunt

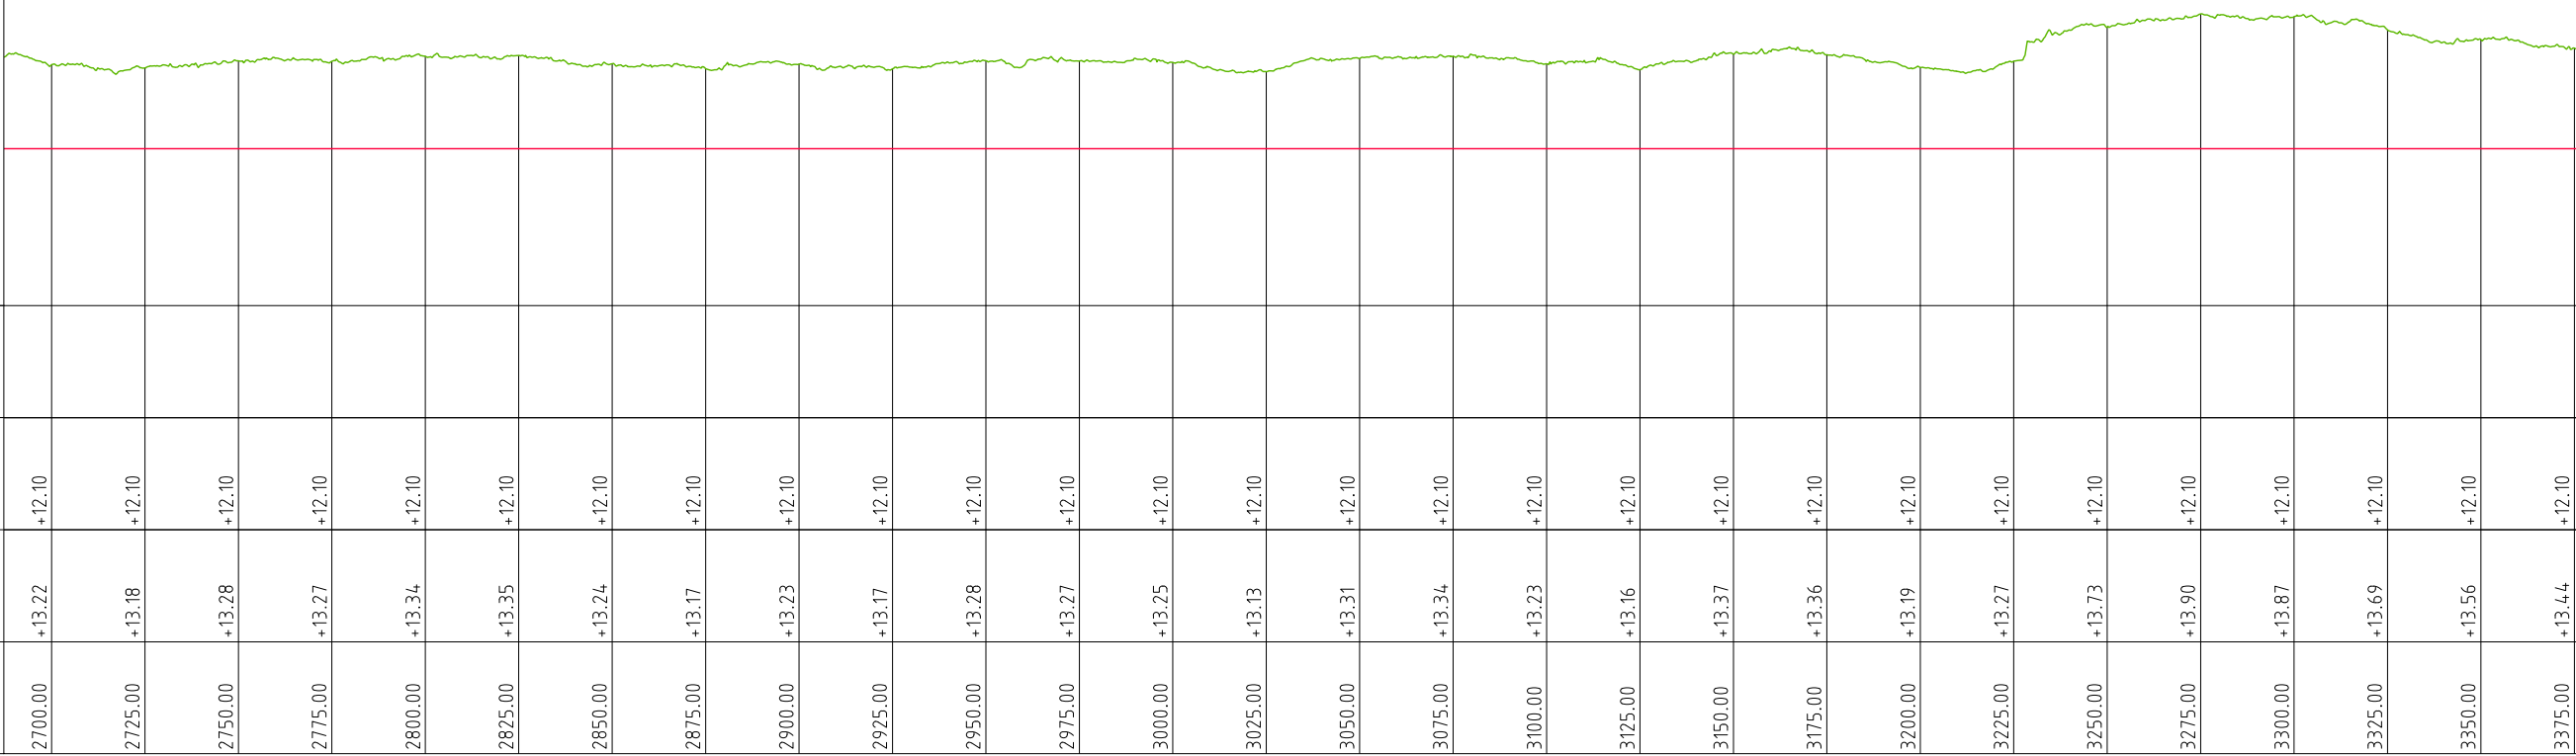

LEGENDA


- Leggerprofiel.
- Profiel van Vrije Ruimte.
- Beheerprofiel.
- - - - - NAP
- Dijkpaal

Waterschap Rivierenland

Bezoekadres: De Blomboogerd 1
4003 BX, Tiel
tel: (0344) 64 90 90
URL: www.waterschaprivierenland.nl

Postadres: postbus 599
4000 AN, Tiel

Legger: Zomerkade Huissensche Waarden		
-		
Onderdeel: Legger Lengteprofiel		
Dijkpaaltraject: -	Datum: 2022	Blad: 005 van: 012
Getekend: T-DAM	Status: Vastgesteld	
Opname dd: -	Versie: n.v.t.	
Besluitnr: 2022048944	Schaal: 1:2000/1:100	
Tekeningnr: 005	Formaat: A3	

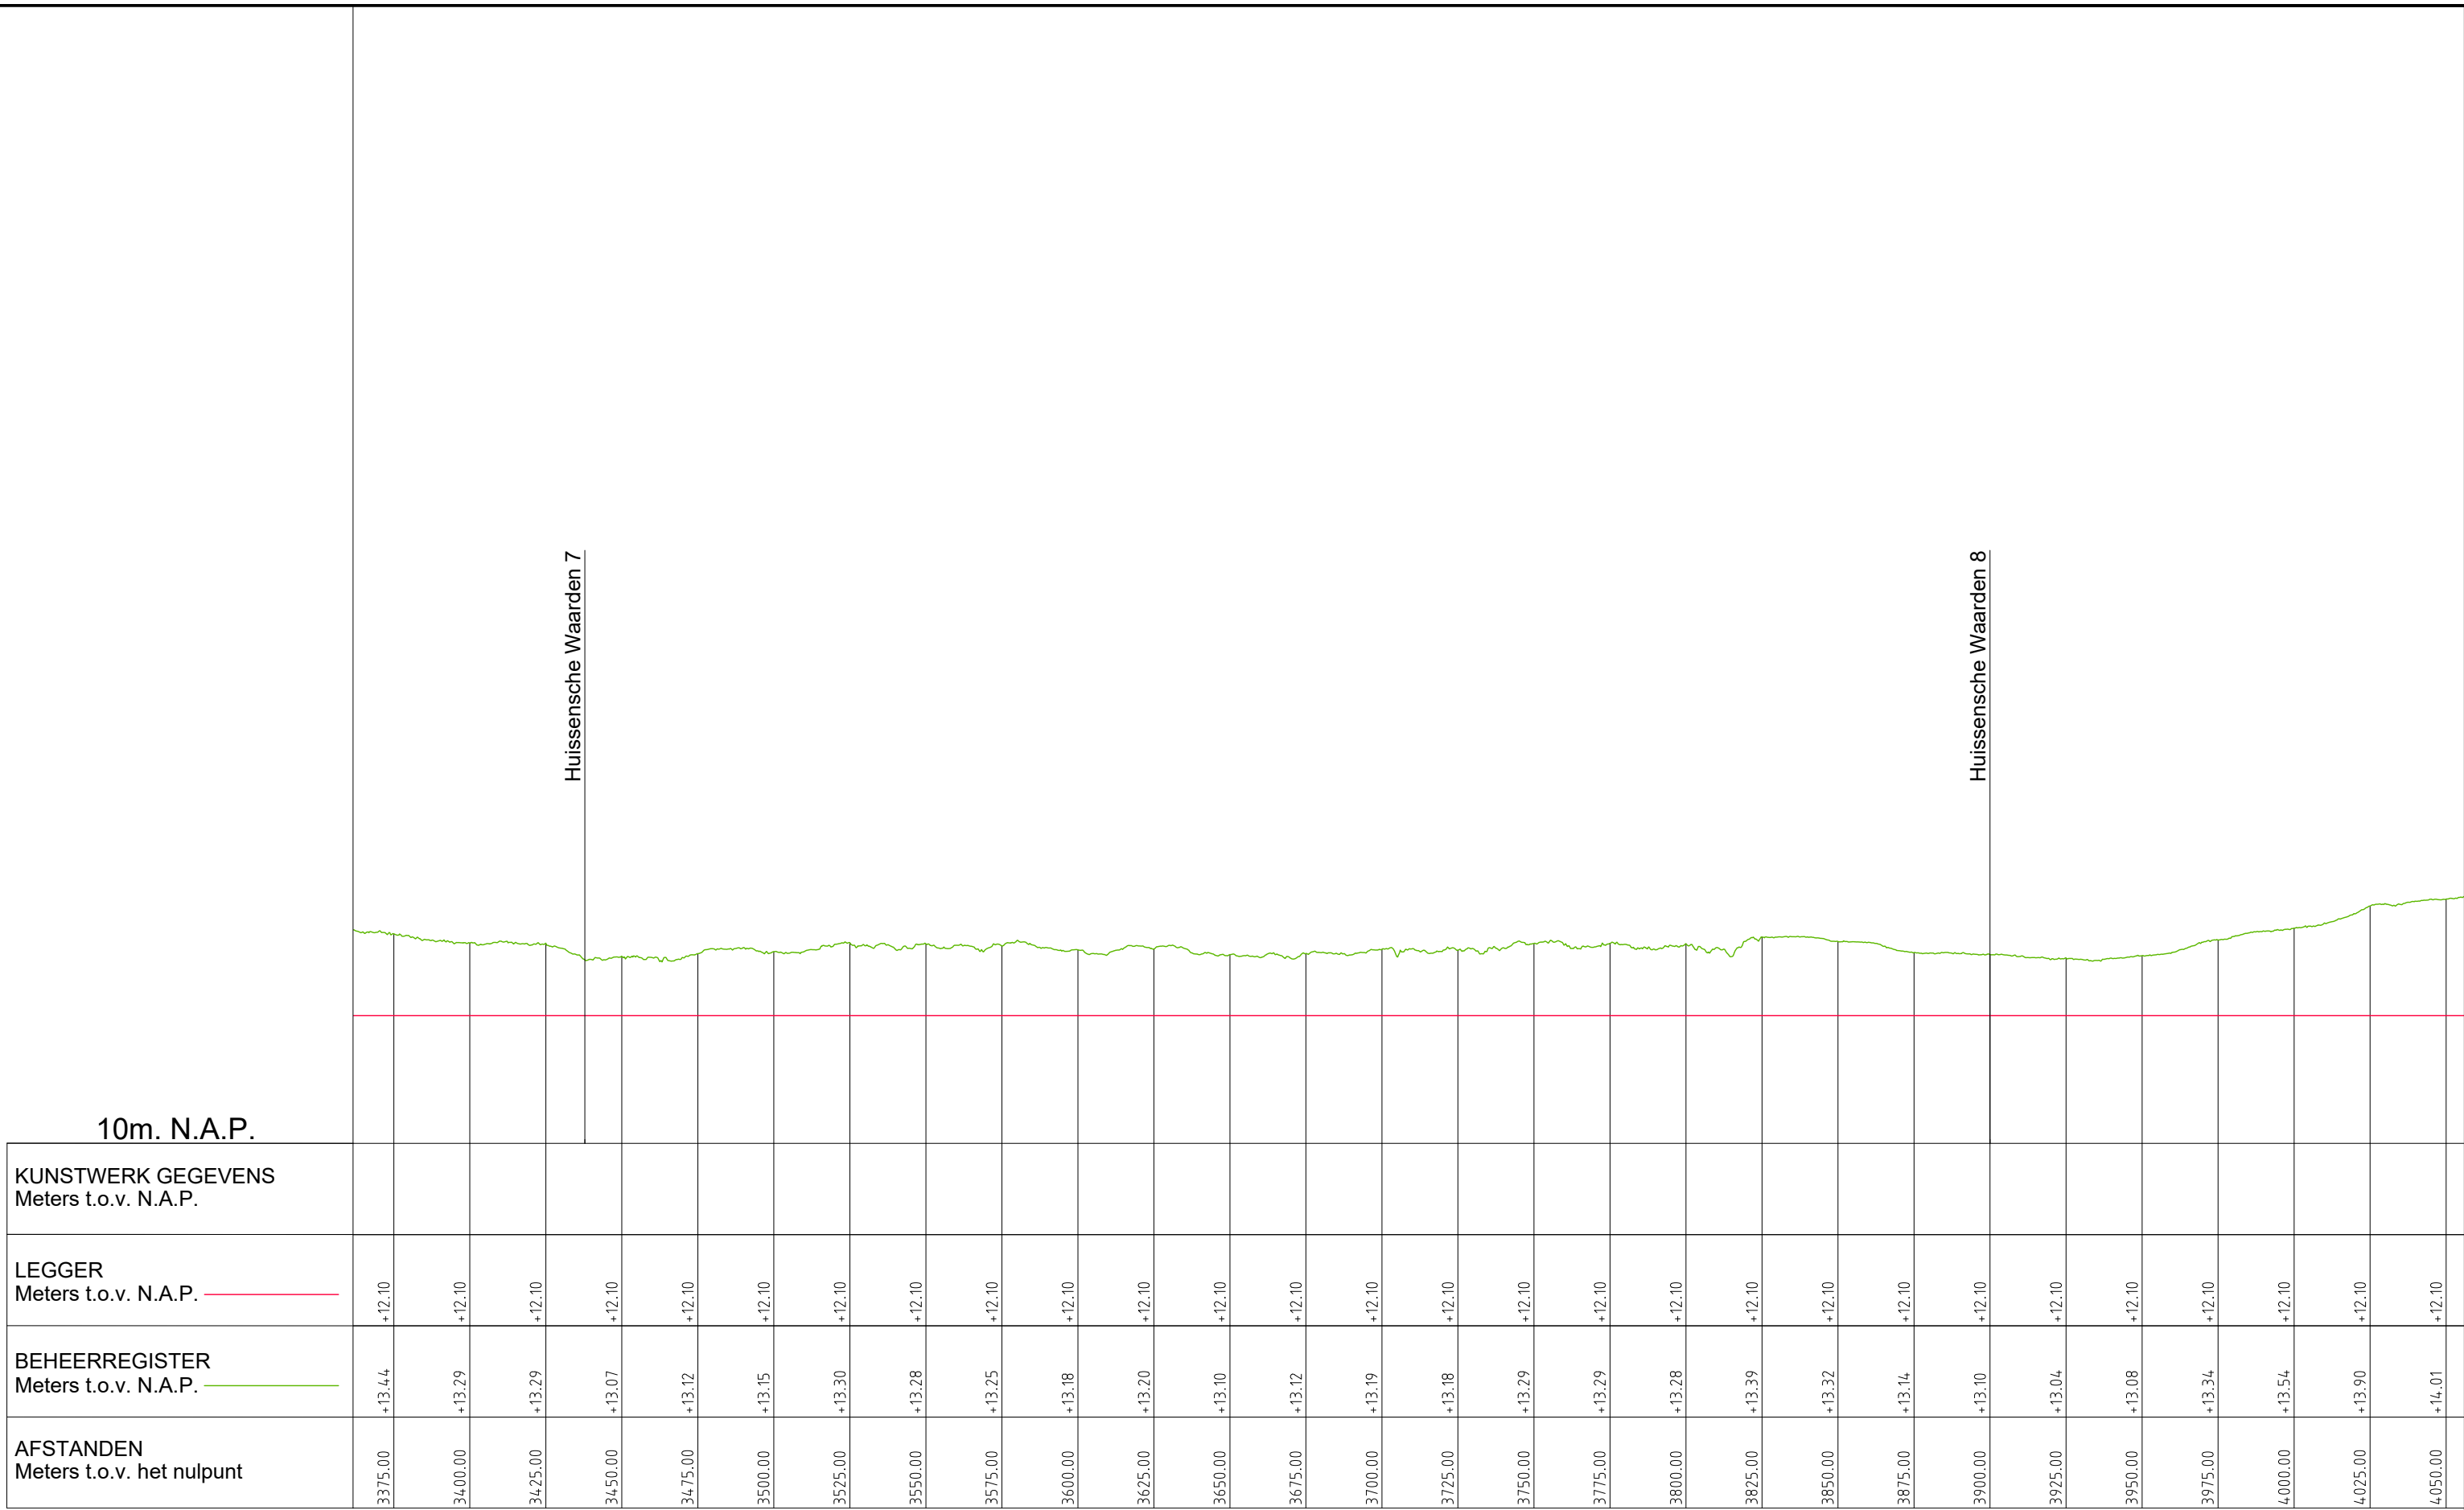

10m. N.A.P.

Huissensche Waarden 7

Huissensche Waarden 8

LEGENDA


- Leggerprofiel.
- Profiel van Vrije Ruimte.
- Beheerprofiel.
- NAP
- Dijkpaal

**Waterschap
Rivierenland**

Bezoekadres: De Blomboogerd 1
4003 BX, Tiel
tel: (0344) 64 90 90
URL: www.waterschaprivierenland.nl

Postadres: postbus 599
4000 AN, Tiel

Legger: Zomerkade Huissensche Waarden		
Onderdeel: Legger Lengteprofiel		
Dijkpaaltraject: -	Datum: 2022	Blad: 006 van: 012
Getekend: T-DAM	Status: Vastgesteld	
Opname dd: -	Versie: n.v.t.	
Besluitnr: 2022048944	Schaal: 1:2000/1:100	
Tekeningnr: 006	Formaat: A3	

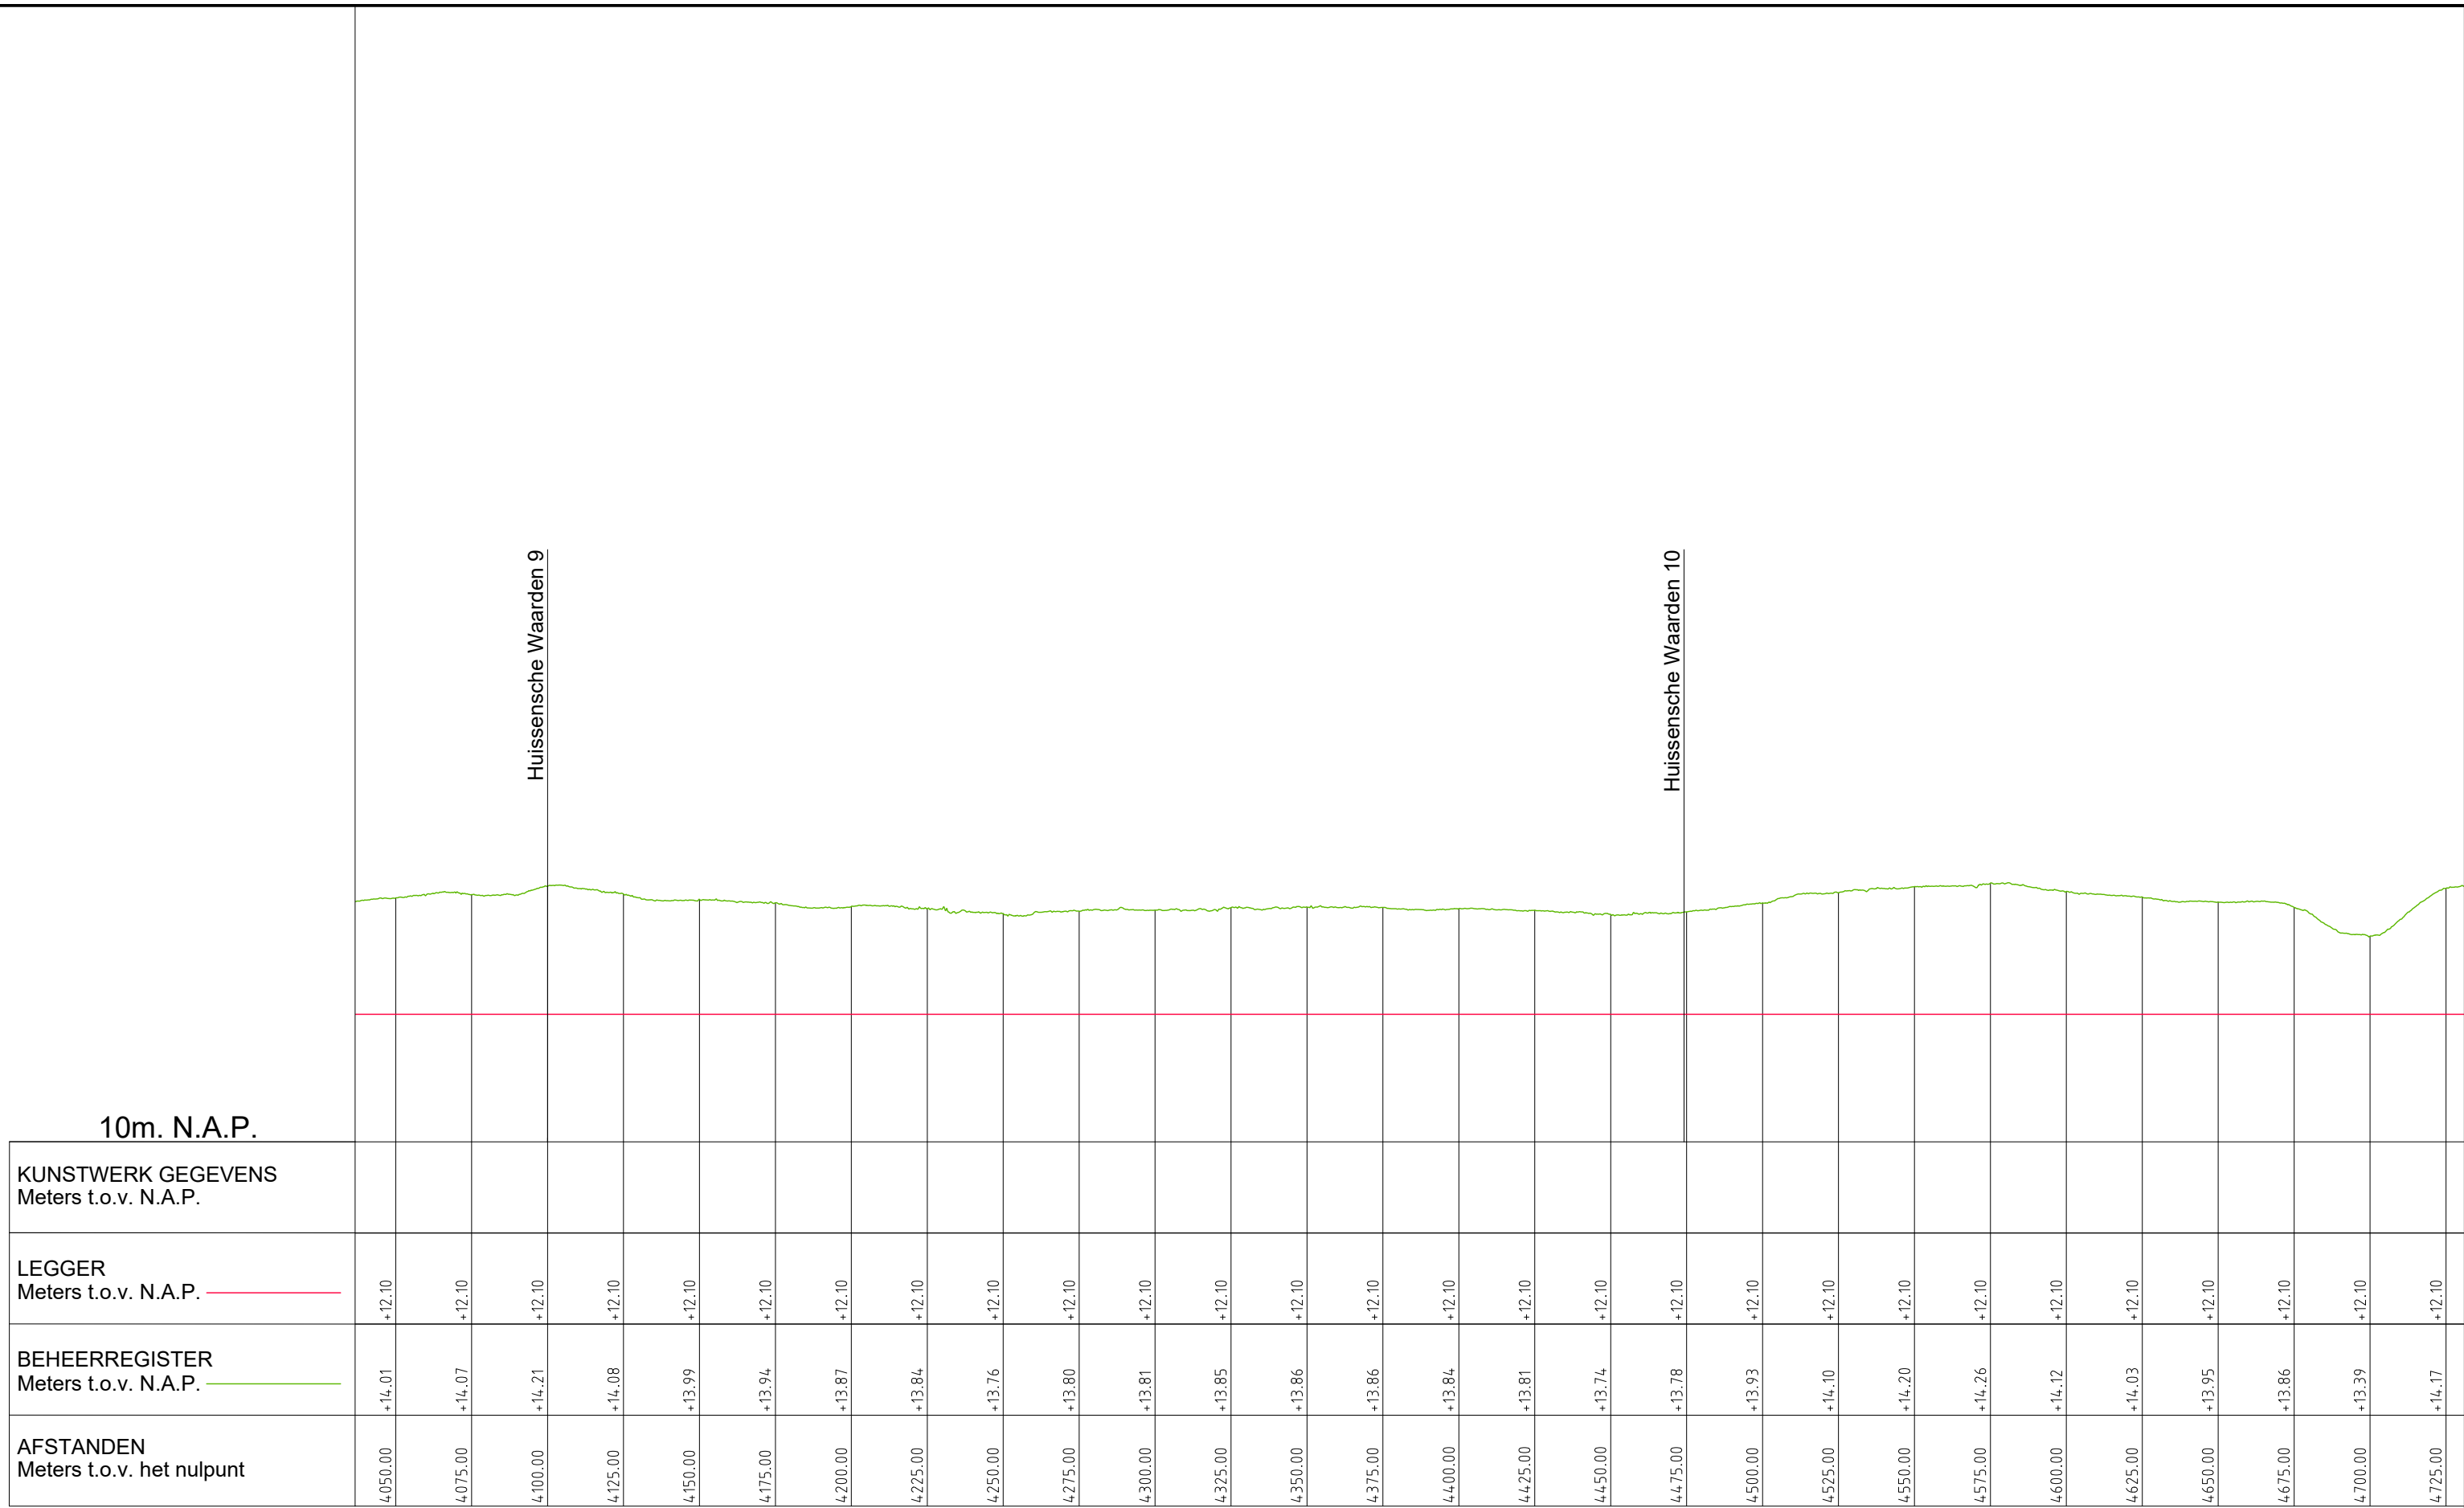

10m. N.A.P.

Huissensche Waarden 9

Huissensche Waarden 10

LEGENDA

- Leggerprofiel.
- Profiel van Vrije Ruimte.
- Beheerprofiel.
- - - - - NAP
- Dijkpaal



**Waterschap
Rivierenland**

Bezoekadres: De Blomboogerd 1
4003 BX, Tiel
tel: (0344) 64 90 90
URL: www.waterschaprivierenland.nl

Postadres: postbus 599
4000 AN, Tiel

Legger: Zomerkade Huissensche Waarden		
-		
Onderdeel: Legger Lengteprofiel		
Dijkpaaltraject: -	Datum: 2022	Blad: 007 van: 012
Getekend: T-DAM	Status: Vastgesteld	
Opname dd: -	Versie: n.v.t.	
Besluitnr: 2022048944	Schaal: 1:2000/1:100	
Tekeningnr: 007	Formaat: A3	


10m. N.A.P.

KUNSTWERK GEGEVENS
Meters t.o.v. N.A.P.

LEgger
Meters t.o.v. N.A.P.

BEHEERREGISTER
Meters t.o.v. N.A.P.

AFSTANDEN
Meters t.o.v. het nulpunt

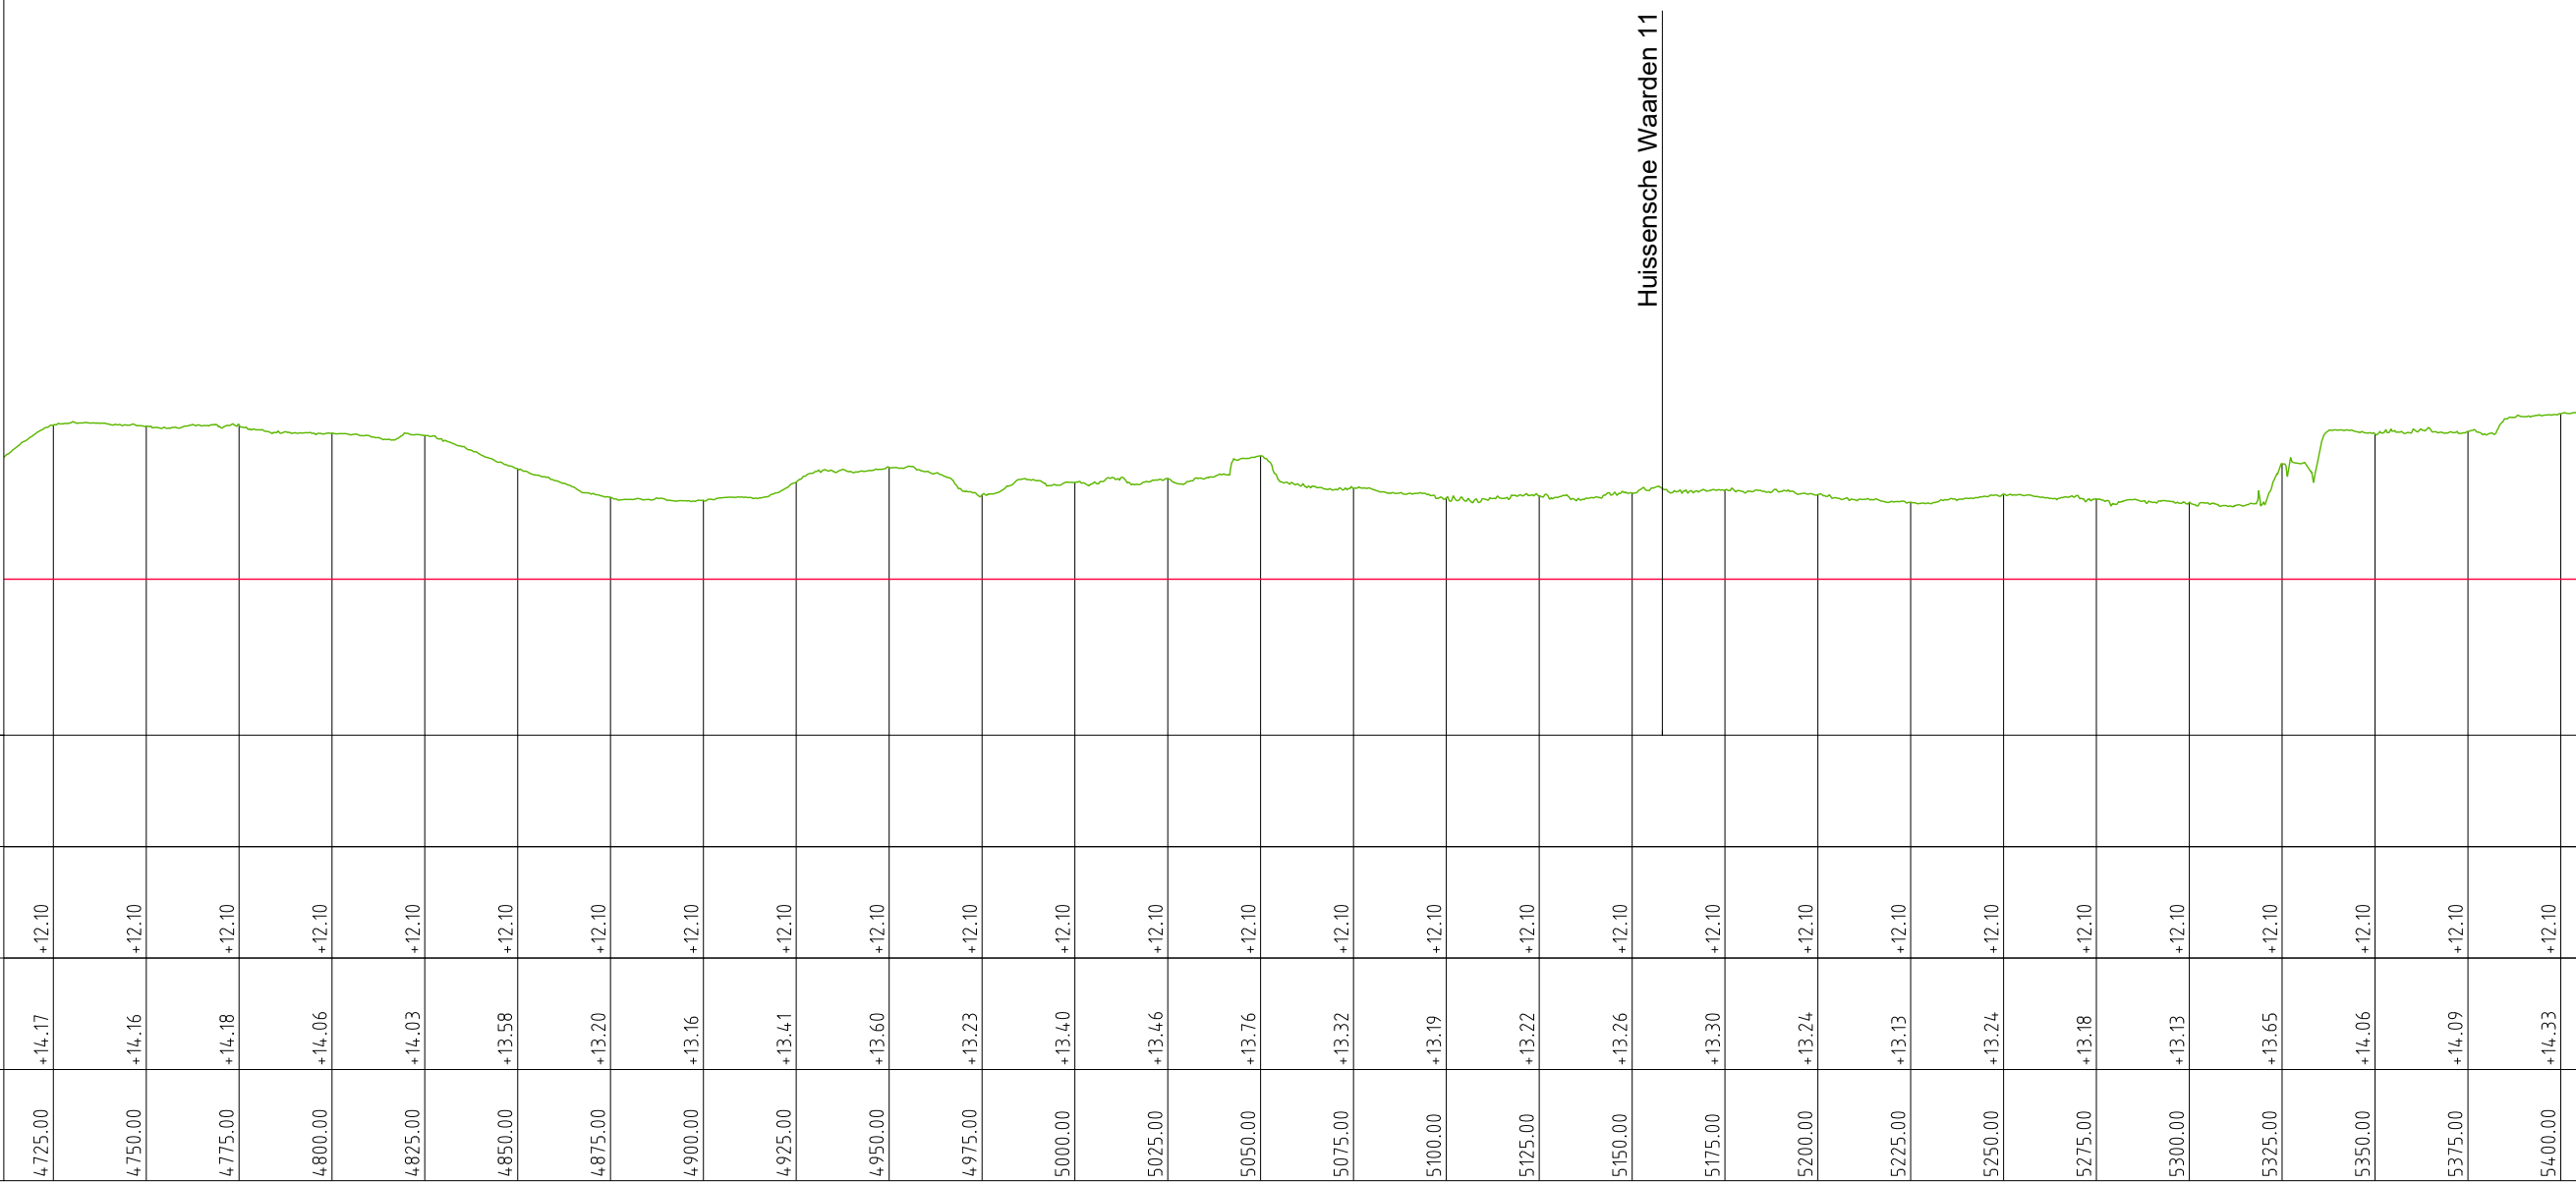

Huissensche Waarden 11

LEGENDA

- Leggerprofiel.
- Profiel van Vrije Ruimte.
- Beheerprofiel.
- - - - - NAP
- Dijkpaal

Waterschap Rivierenland

Bezoekadres: De Blomboogerd 1
4003 BX, Tiel
tel: (0344) 64 90 90
URL: www.waterschaprivierenland.nl

Postadres: postbus 599
4000 AN, Tiel

Legger: Zomerkade Huissensche Waarden		
Onderdeel: Legger Lengteprofiel		
Dijkpaaltraject: -	Datum: 2022	Blad: 008 van: 012
Getekend: T-DAM	Status: Vastgesteld	
Opname dd: -	Versie: n.v.t.	
Besluitnr: 2022048944	Schaal: 1:2000/1:100	
Tekeningnr: 008	Formaat: A3	


10m. N.A.P.

KUNSTWERK GEGEVENS
Meters t.o.v. N.A.P.

LEgger
Meters t.o.v. N.A.P.

BEHEERREGISTER
Meters t.o.v. N.A.P.

AFSTANDEN
Meters t.o.v. het nulpunt

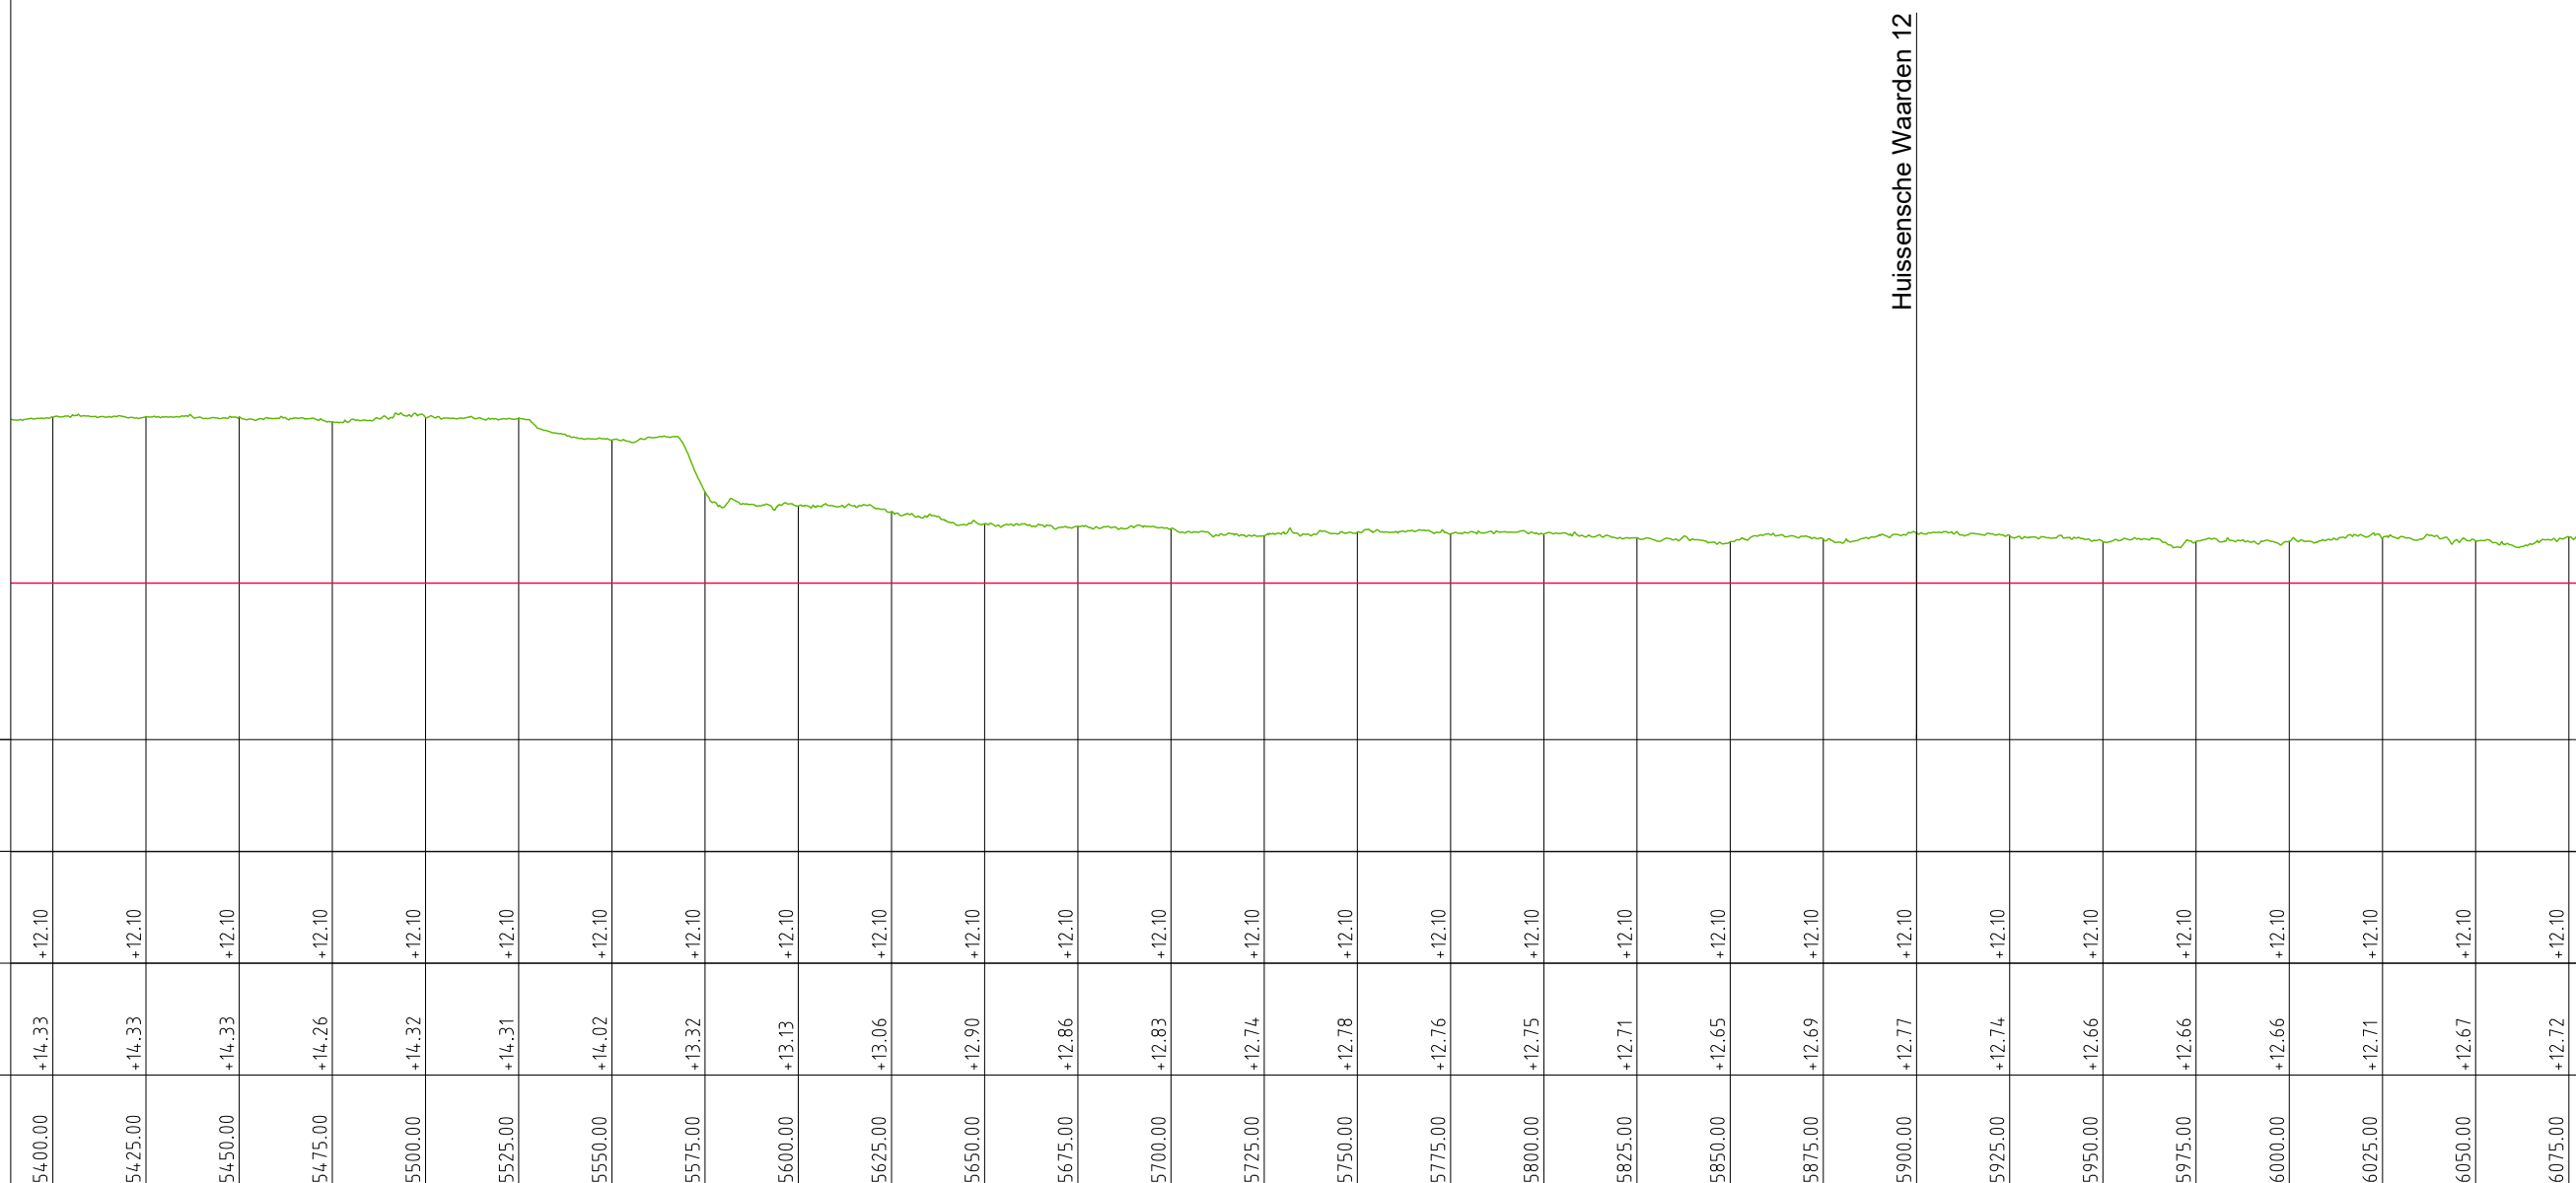

Huissensche Waarden 12

LEGENDA

- Leggerprofiel.
- Profiel van Vrije Ruimte.
- Beheerprofiel.
- - - - - NAP
- Dijkpaal

W
Waterschap
Rivierenland

Bezoekadres: De Blomboogerd 1
4003 BX, Tiel
tel: (0344) 64 90 90
URL: www.waterschaprivierenland.nl

Postadres: postbus 599
4000 AN, Tiel

Legger: Zomerkade Huissensche Waarden		
—		
Onderdeel: Legger Lengteprofiel		
Dijkpaaltraject: —	Datum: 2022	Blad: 009 van: 012
Getekend: T-DAM	Status: Vastgesteld	
Opname dd: —	Versie: n.v.t.	
Besluitnr: 2022048944	Schaal: 1:2000/1:100	
Tekeningnr: 009	Formaat: A3	


10m. N.A.P.

KUNSTWERK GEGEVENS
Meters t.o.v. N.A.P.

LEGGER
Meters t.o.v. N.A.P.

BEHEERREGISTER
Meters t.o.v. N.A.P.

AFSTANDEN
Meters t.o.v. het nulpunt

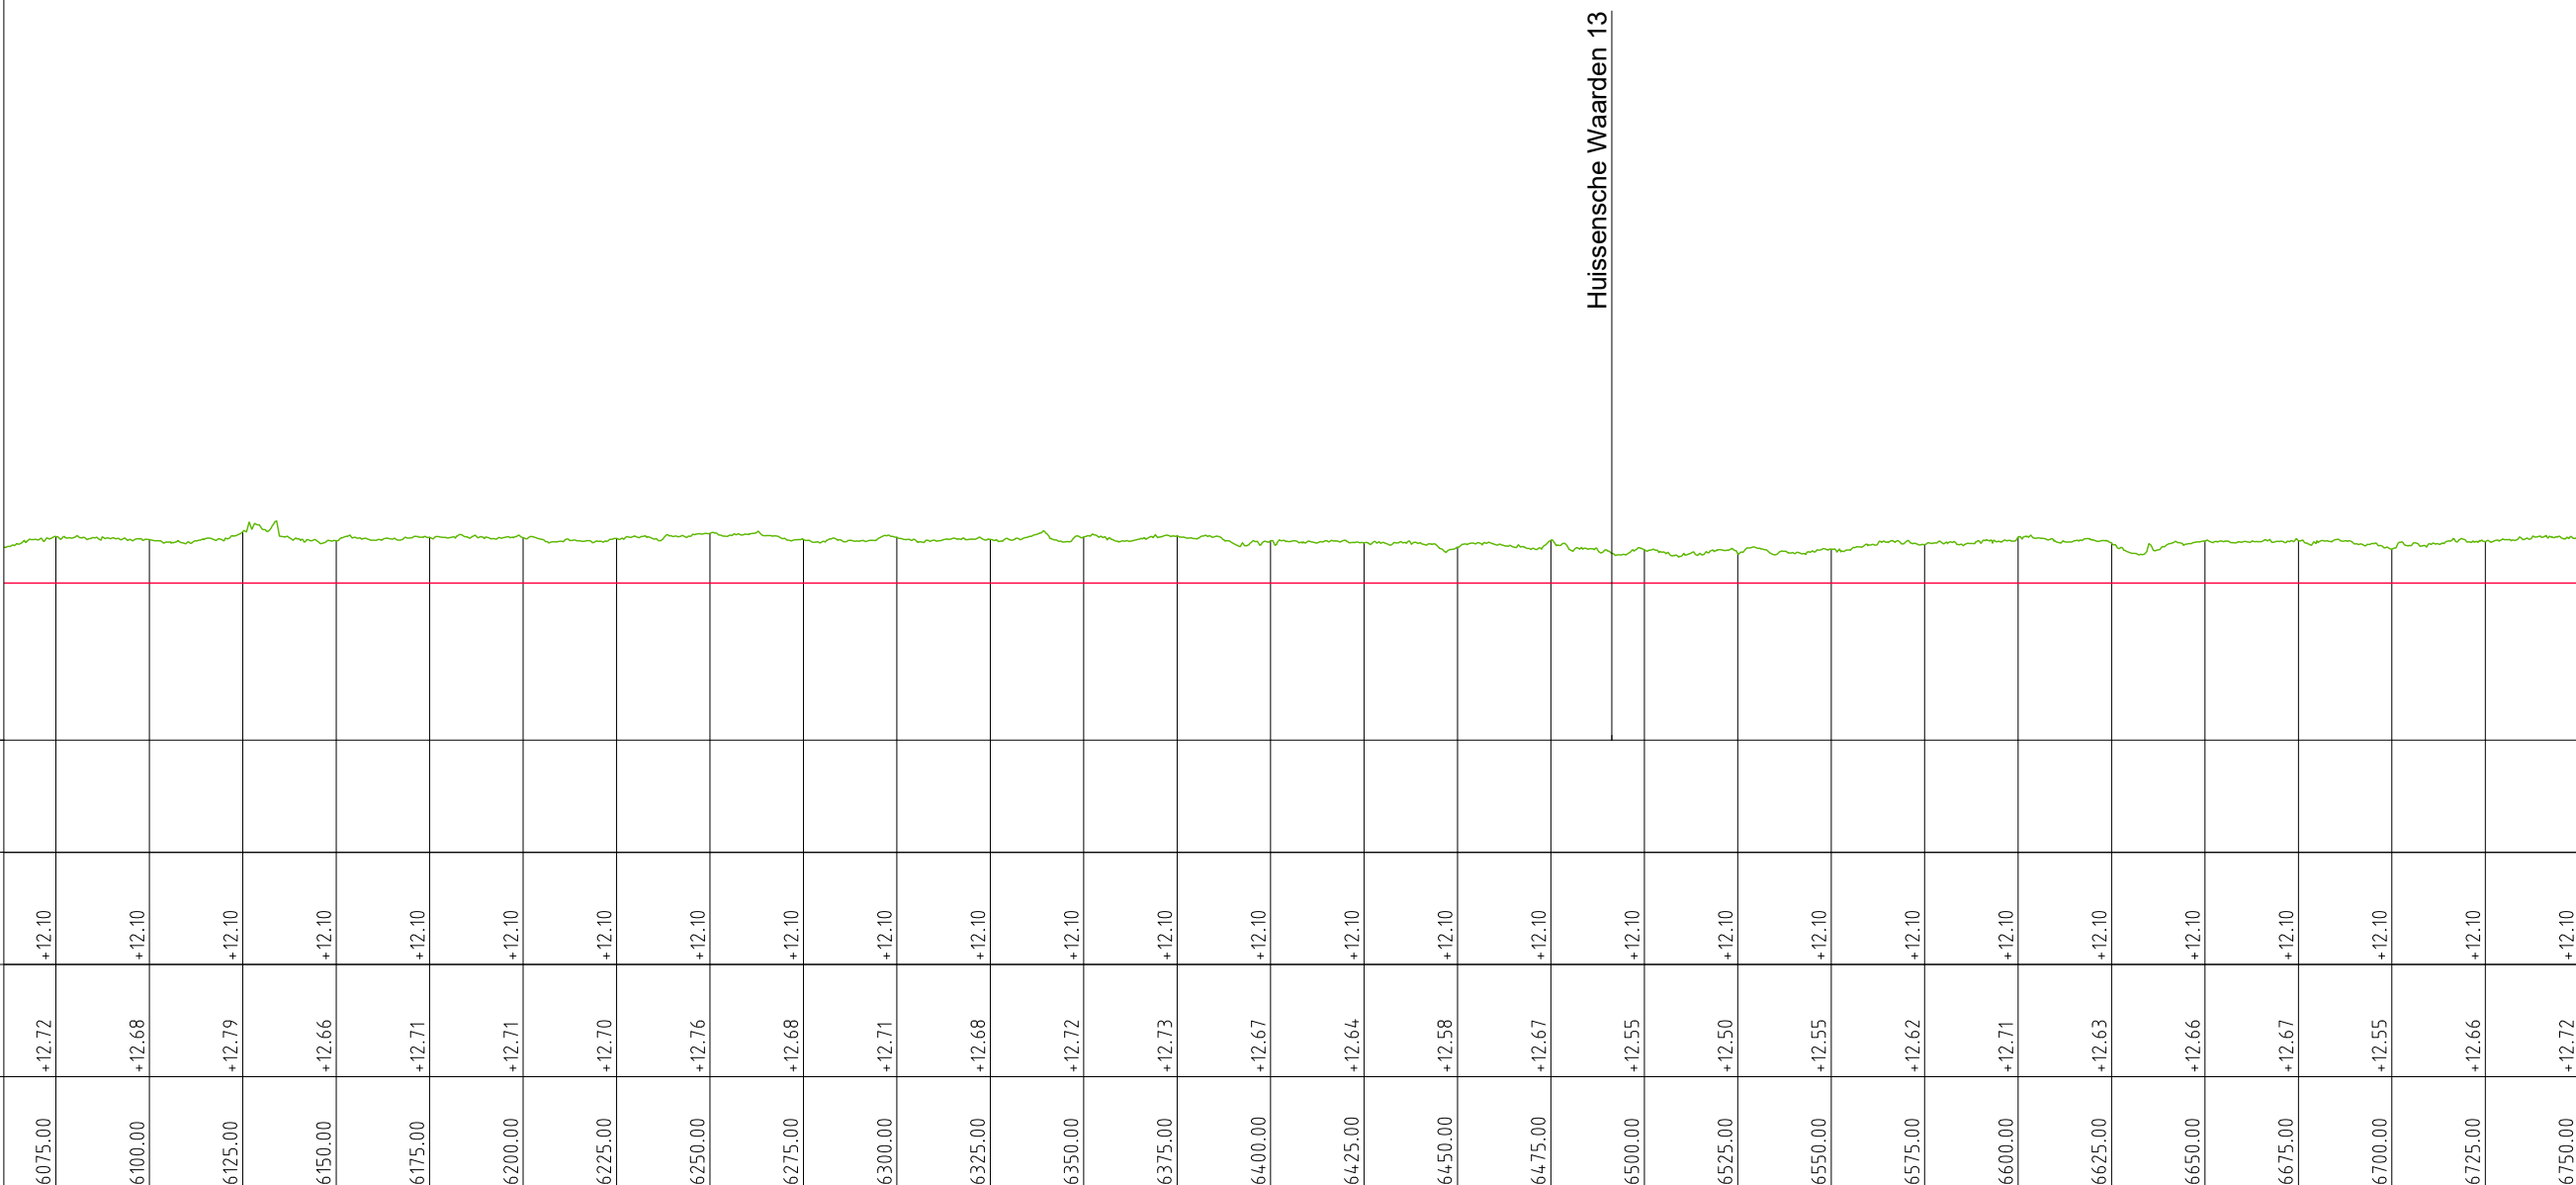

Huissensche Waarden 13

LEGENDA

- Leggerprofiel.
- Profiel van Vrije Ruimte.
- Beheerprofiel.
- NAP
- Dijkpaal



Waterschap Rivierenland

Bezoekadres: De Blomboogerd 1
4003 BX, Tiel
tel: (0344) 64 90 90
URL: www.waterschaprivierenland.nl

Postadres: postbus 599
4000 AN, Tiel

Legger: Zomerkade Huissensche Waarden	
-	
Onderdeel: Legger Lengteprofiel	
Dijkpaaltraject: -	Datum: 2022
Getekend: T-DAM	Status: Vastgesteld
Opname dd: -	Versie: n.v.t.
Besluitnr: 2022048944	Schaal: 1:2000/1:100
Tekeningnr: 010	Formaat: A3


10m. N.A.P.

KUNSTWERK GEGEVENS
Meters t.o.v. N.A.P.

LEGGER
Meters t.o.v. N.A.P.

BEHEERREGISTER
Meters t.o.v. N.A.P.

AFSTANDEN
Meters t.o.v. het nulpunt

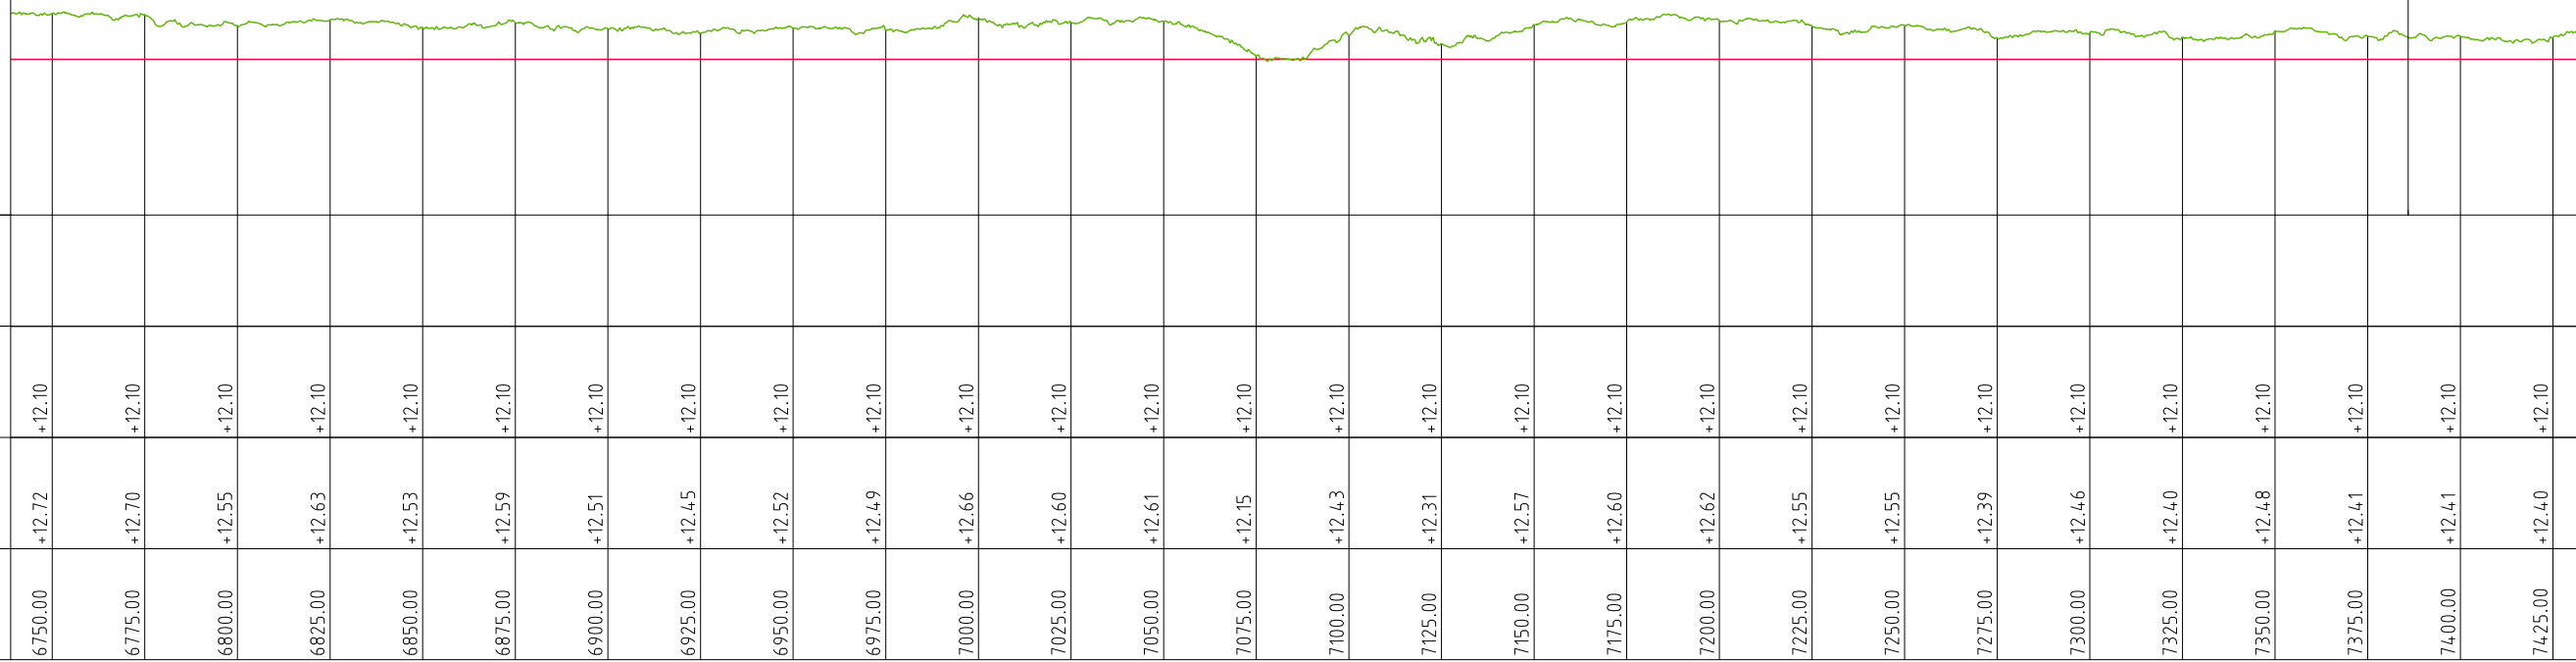

LEGENDA

- Leggerprofiel.
- Profiel van Vrije Ruimte.
- Beheerprofiel.
- NAP
- Dijkpaal



**Waterschap
Rivierenland**


Bezoekadres: De Blomboogerd 1
4003 BX, Tiel
tel: (0344) 64 90 90
URL: www.waterschaprivierenland.nl

Postadres: postbus 599
4000 AN, Tiel

Legger: Zomerkade Huissensche Waarden		
—		
Onderdeel: Legger Lengteprofiel		
Dijkpaaltraject: —	Datum: 2022	Blad: 011 van: 012
Getekend: T-DAM	Status: Vastgesteld	
Opname dd: —	Versie: n.v.t.	
Besluitnr: 2022048944	Schaal: 1:2000/1:100	
Tekeningnr: 011	Formaat: A3	

10m. N.A.P.

KUNSTWERK GEGEVENS Meters t.o.v. N.A.P.															
LEGGER Meters t.o.v. N.A.P.	+12.10	+12.10	+12.10	+12.10	+12.10	+12.10	+12.10	+12.10	+12.10	+12.10	+12.10	+12.10	+12.10	+12.10	+12.10
BEHEERREGISTER Meters t.o.v. N.A.P.	+12.41	+12.40	+12.51	+12.58	+12.61	+12.55	+12.47	+12.42	+12.52	+13.45	+13.46	+13.92			
AFSTANDEN Meters t.o.v. het nulpunt	7400.00	7425.00	7450.00	7475.00	7500.00	7525.00	7550.00	7575.00	7600.00	7625.00	7650.00	7675.00	7700.00		

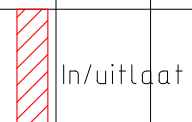

LEGENDA

- Leggerprofiel.
- Profiel van Vrije Ruimte.
- Beheerprofiel.
- NAP
- Dijkpaal

Waterschap Rivierenland


 



Bezoekadres: De Blomboogerd 1
4003 BX, Tiel
tel: (0344) 64 90 90
URL: www.waterschaprivierenland.nl

Postadres: postbus 599
4000 AN, Tiel


Legger:	Zomerkade Huissensche Waarden		
Onderdeel:	Legger Lengteprofiel		
Dijkpaaltraject:	—	Datum:	Blad: 012 van: 012
Getekend:	T-DAM	2022	Status: Vastgesteld
Opname dd:	—	—	Versie: n.v.t.
Besluitnr:	2022048944	Schaal: 1:2000/1:100	
Tekeningnr:	012	Formaat: A3	

Legenda Waterkering.



















Waterkering:

-  Primaire waterkering
-  Regionale waterkering
-  Overige waterkering
-  Waterkering Rijkswaterstaat
-  Hoge grond


 

Vlakken en Grenzen:

-  Waterstaatswerk
-  Beschermingszone
-  Buitenbeschermingszone
-  --BG-- Bouwgrens
-  Leggervlak
-  Grote Bijgebouwen

Kunstwerk

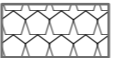-  Afsluiter
-  Gemaal
-  Wandconstructie
-  Kwelscherm
-  Verticale verdediging
-  Coupure
-  Flexibele waterkering
-  Sluis
-  Duiker
-  Sifon
-  Hevel
-  Tunnel
-  Drainage put
-  Drainage buis
-  Ankerveld
-  Keringverbeteringsconstructie
-  Geotextiel
-  Gezette en dichte steenbekleding
-  Stortsteen/breuksteen

Beheerregister:

-  Dijkpaal
-  --- Teenlijn
-  Dwarsprofiel-locatie
DR011. +090M

Ondergrond:

-  Hoofdgebouwen
-  Overig bouwwerk
-  Terrein
-  E58 Kadastraal perceel