



Waterschap  
**Rivierenland**

Legger Zomerkade  
Kersbergsche Uiterwaard


te  
Achtoven

Legger Zomerkade  
Kersbergsche Uiterwaard

## Inhoud

- Overzichtskaart Kersbergsche Uiterwaard
- Situatiebladen (1:1.000)
- Dwarsprofielen (1:200)
- Lengteprofielen (1:2.000/1:100)
- Legenda



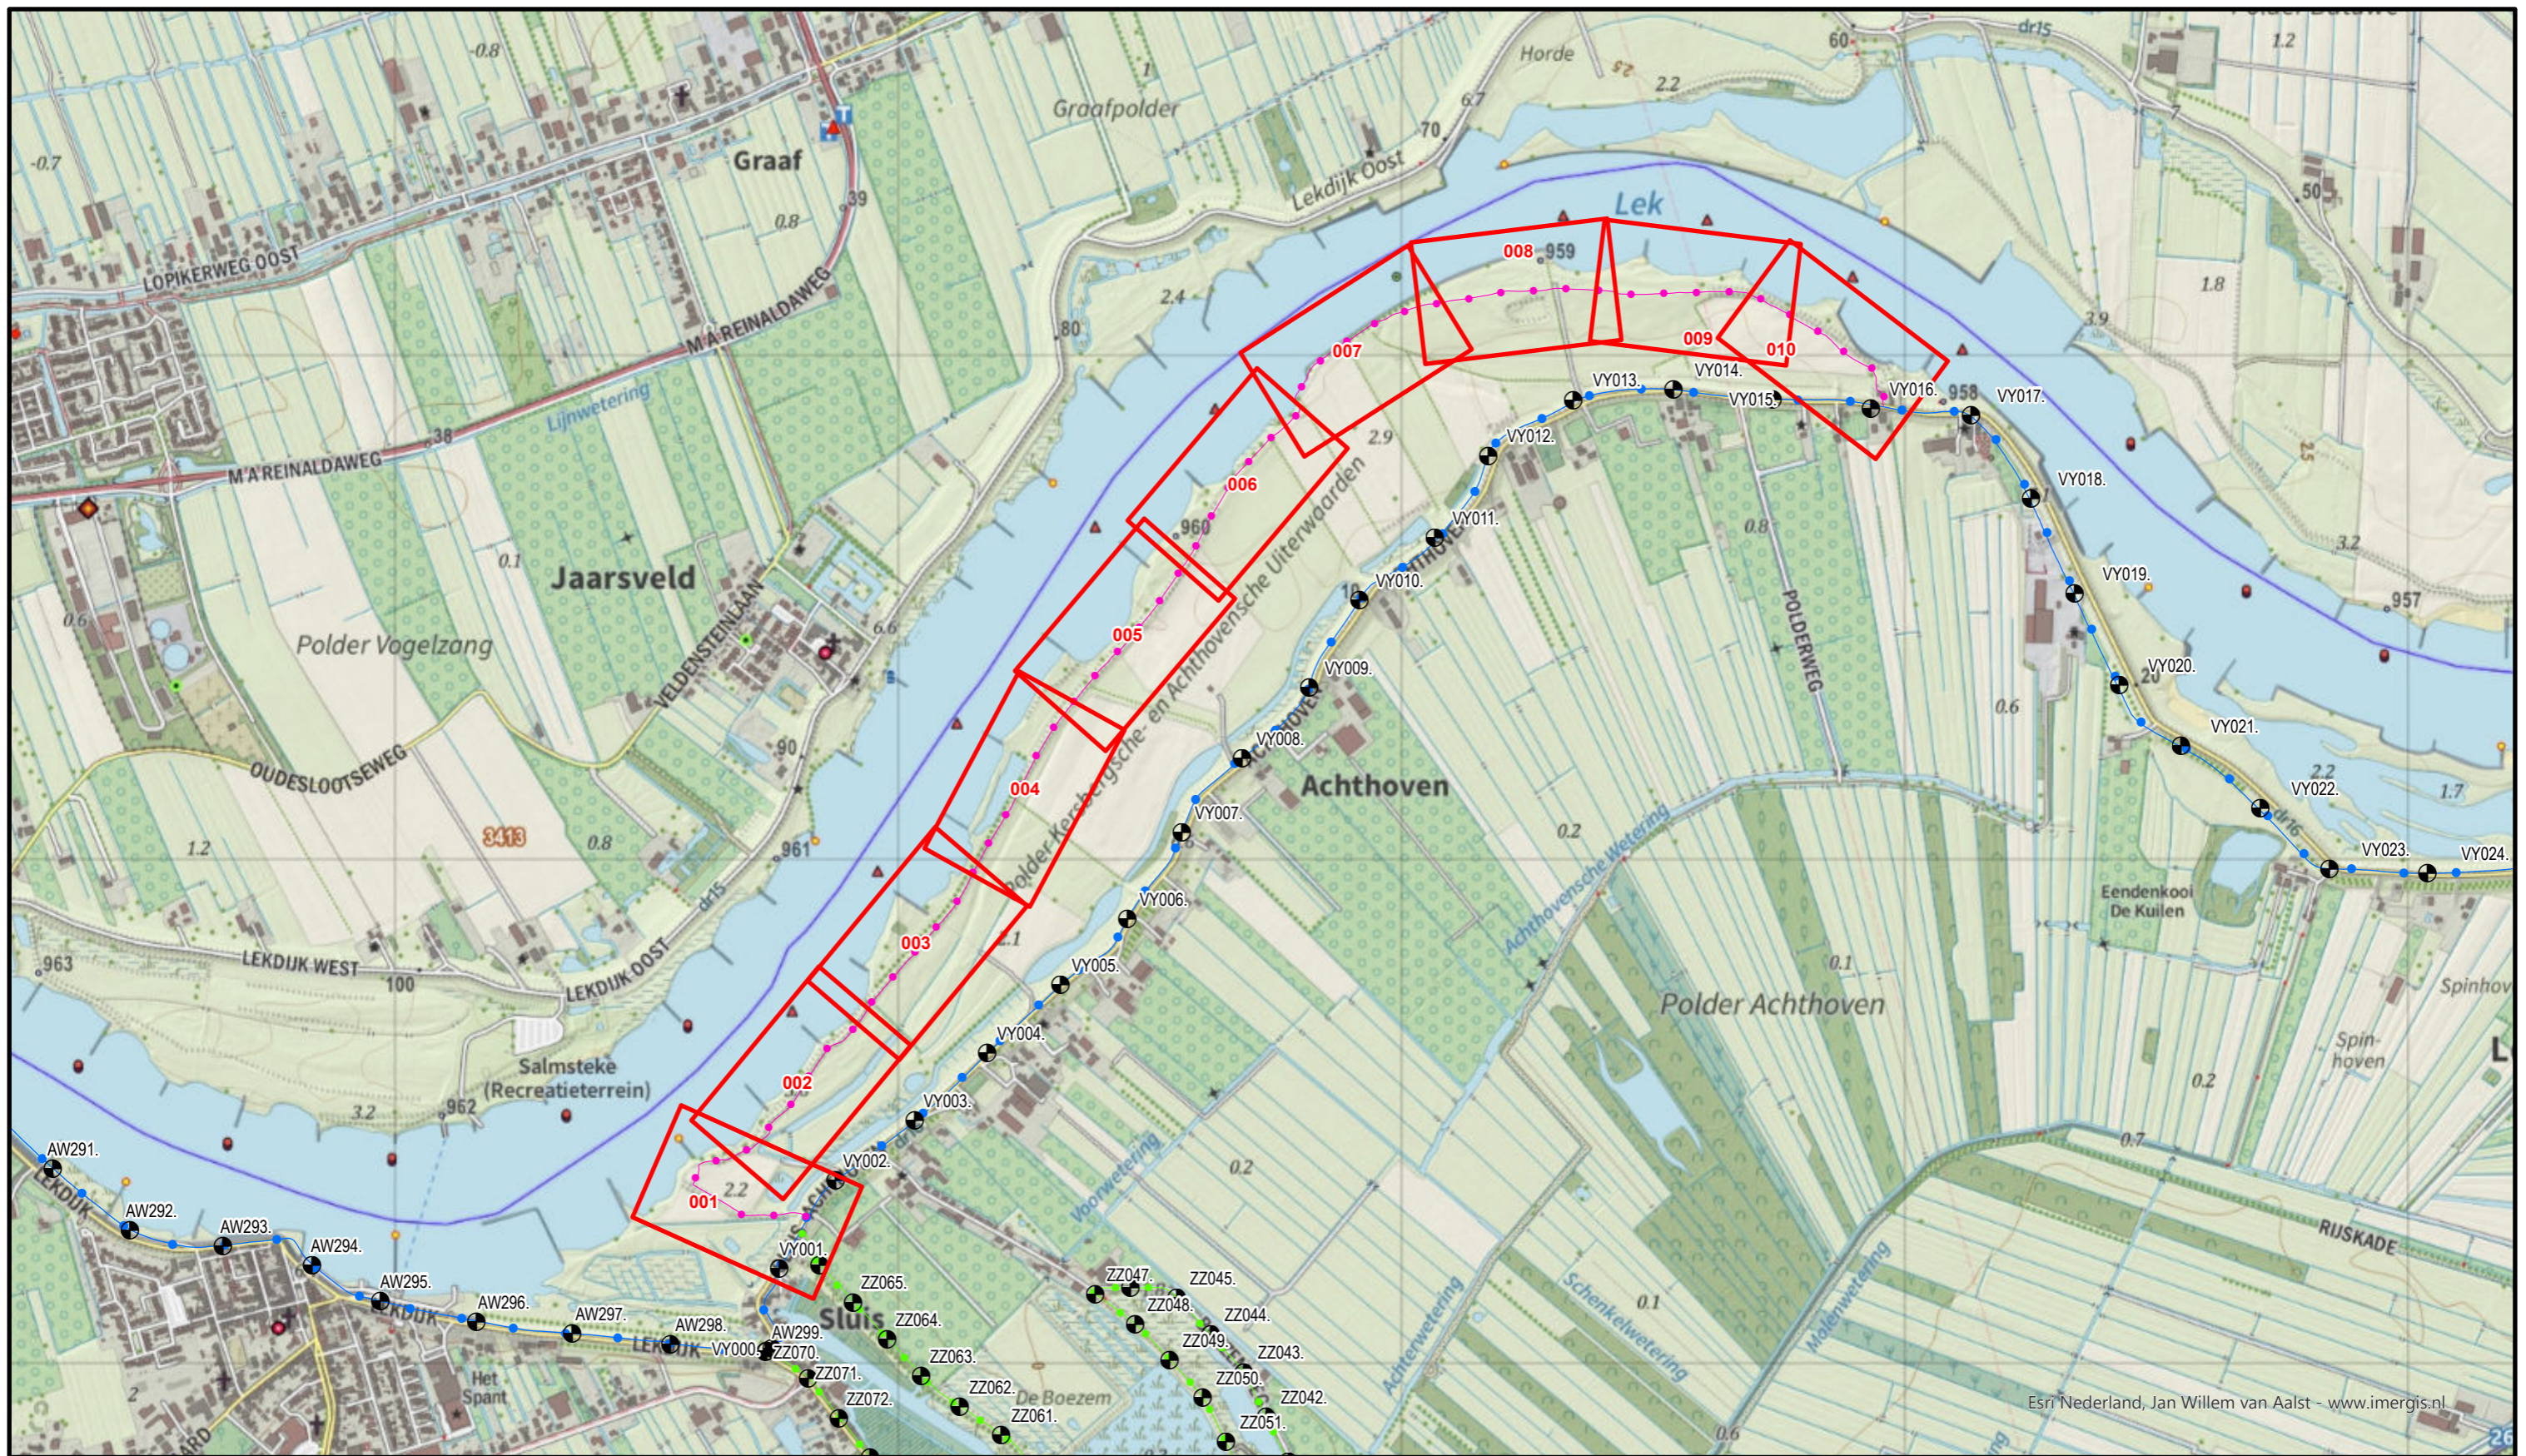

Esri Nederland, Jan Willem van Aalst - www.imergis.nl



**Legenda**

Situatieblad 1:1000 met bladnummer



**Waterschap  
Rivierenland**

Bezoekadres: Postadres:  
De Blomboogerd 1 Postbus 599  
4003 AN, Tiel 4000 AN, Tiel  
tel: (0344) 64 90 90  
URL: www.waterschaprivierenland.nl

**Legger :** Zomerkade Kersbergsche Uiterwaard

<b>Onderdeel :</b> Overzichtskaart Dijkpaaltraject		<b>Datum :+</b>	<b>Blad :</b> 001	<b>van :</b> 001
<b>Dijkpaaltraject :</b>		-	<b>Status :</b> Vastgesteld	
<b>Getekend :</b> T-DAM		-	<b>Versie :</b> -	
<b>Opname datum :</b> -		-	<b>Schaal :</b> 1:12.500	
<b>Besluitnr. :</b> zie 1:1000 bladen		<b>Tekeningnr. :</b> Zomerkade Kersbergsche Uiterwaard		<b>Formaat :</b> A3





Voor Legenda zie overzicht achter in het boek.




Bezoekadres: De Blomboogerd 1  
4003 AN, Tiel  
tel: (0344) 64 90 90  
URL: www.waterschaprivierenland.nl

Postadres: Postbus 599  
4003 AN, Tiel

Legger : Zomerkade Kersbergse Uiterwaard

Onderdeel :	Situatie Legger		
Dijkpaaltraject :	Datum :	Blad :	001 van : 010
Getekend :	T-DAM	2022	Status : Vastgesteld
Opname datum :	-		
Bestuurnr. :	2022048944	Versie : -	
Tekeningnr. :	Kersbergse Uiterwaard-001	Schaal :	1:1000
		Formaat :	A3



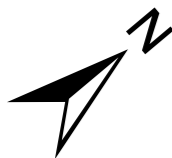

Voor Legenda zie overzicht achter in het boek.




Bezoekadres: De Blomboogerd 1  
4003 AN, Tiel  
tel: (0344) 64 90 90  
URL: [www.waterschaprivierenland.nl](http://www.waterschaprivierenland.nl)

Postadres: Postbus 599


Legger : Zomerkade Kersbergse Uiterwaard

Onderdeel : Situatie Legger		Datum : 2022	Blad : 002 van : 010
Dijkpaaltraject :		Getekend : T-DAM	Status : Vastgesteld
Opname datum : -		Versie : -	
Besluitnr. : 2022048944		Schaal : 1:1000	
Tekeningnr. : Kersbergse Uiterwaard-002		Formaat : A3	



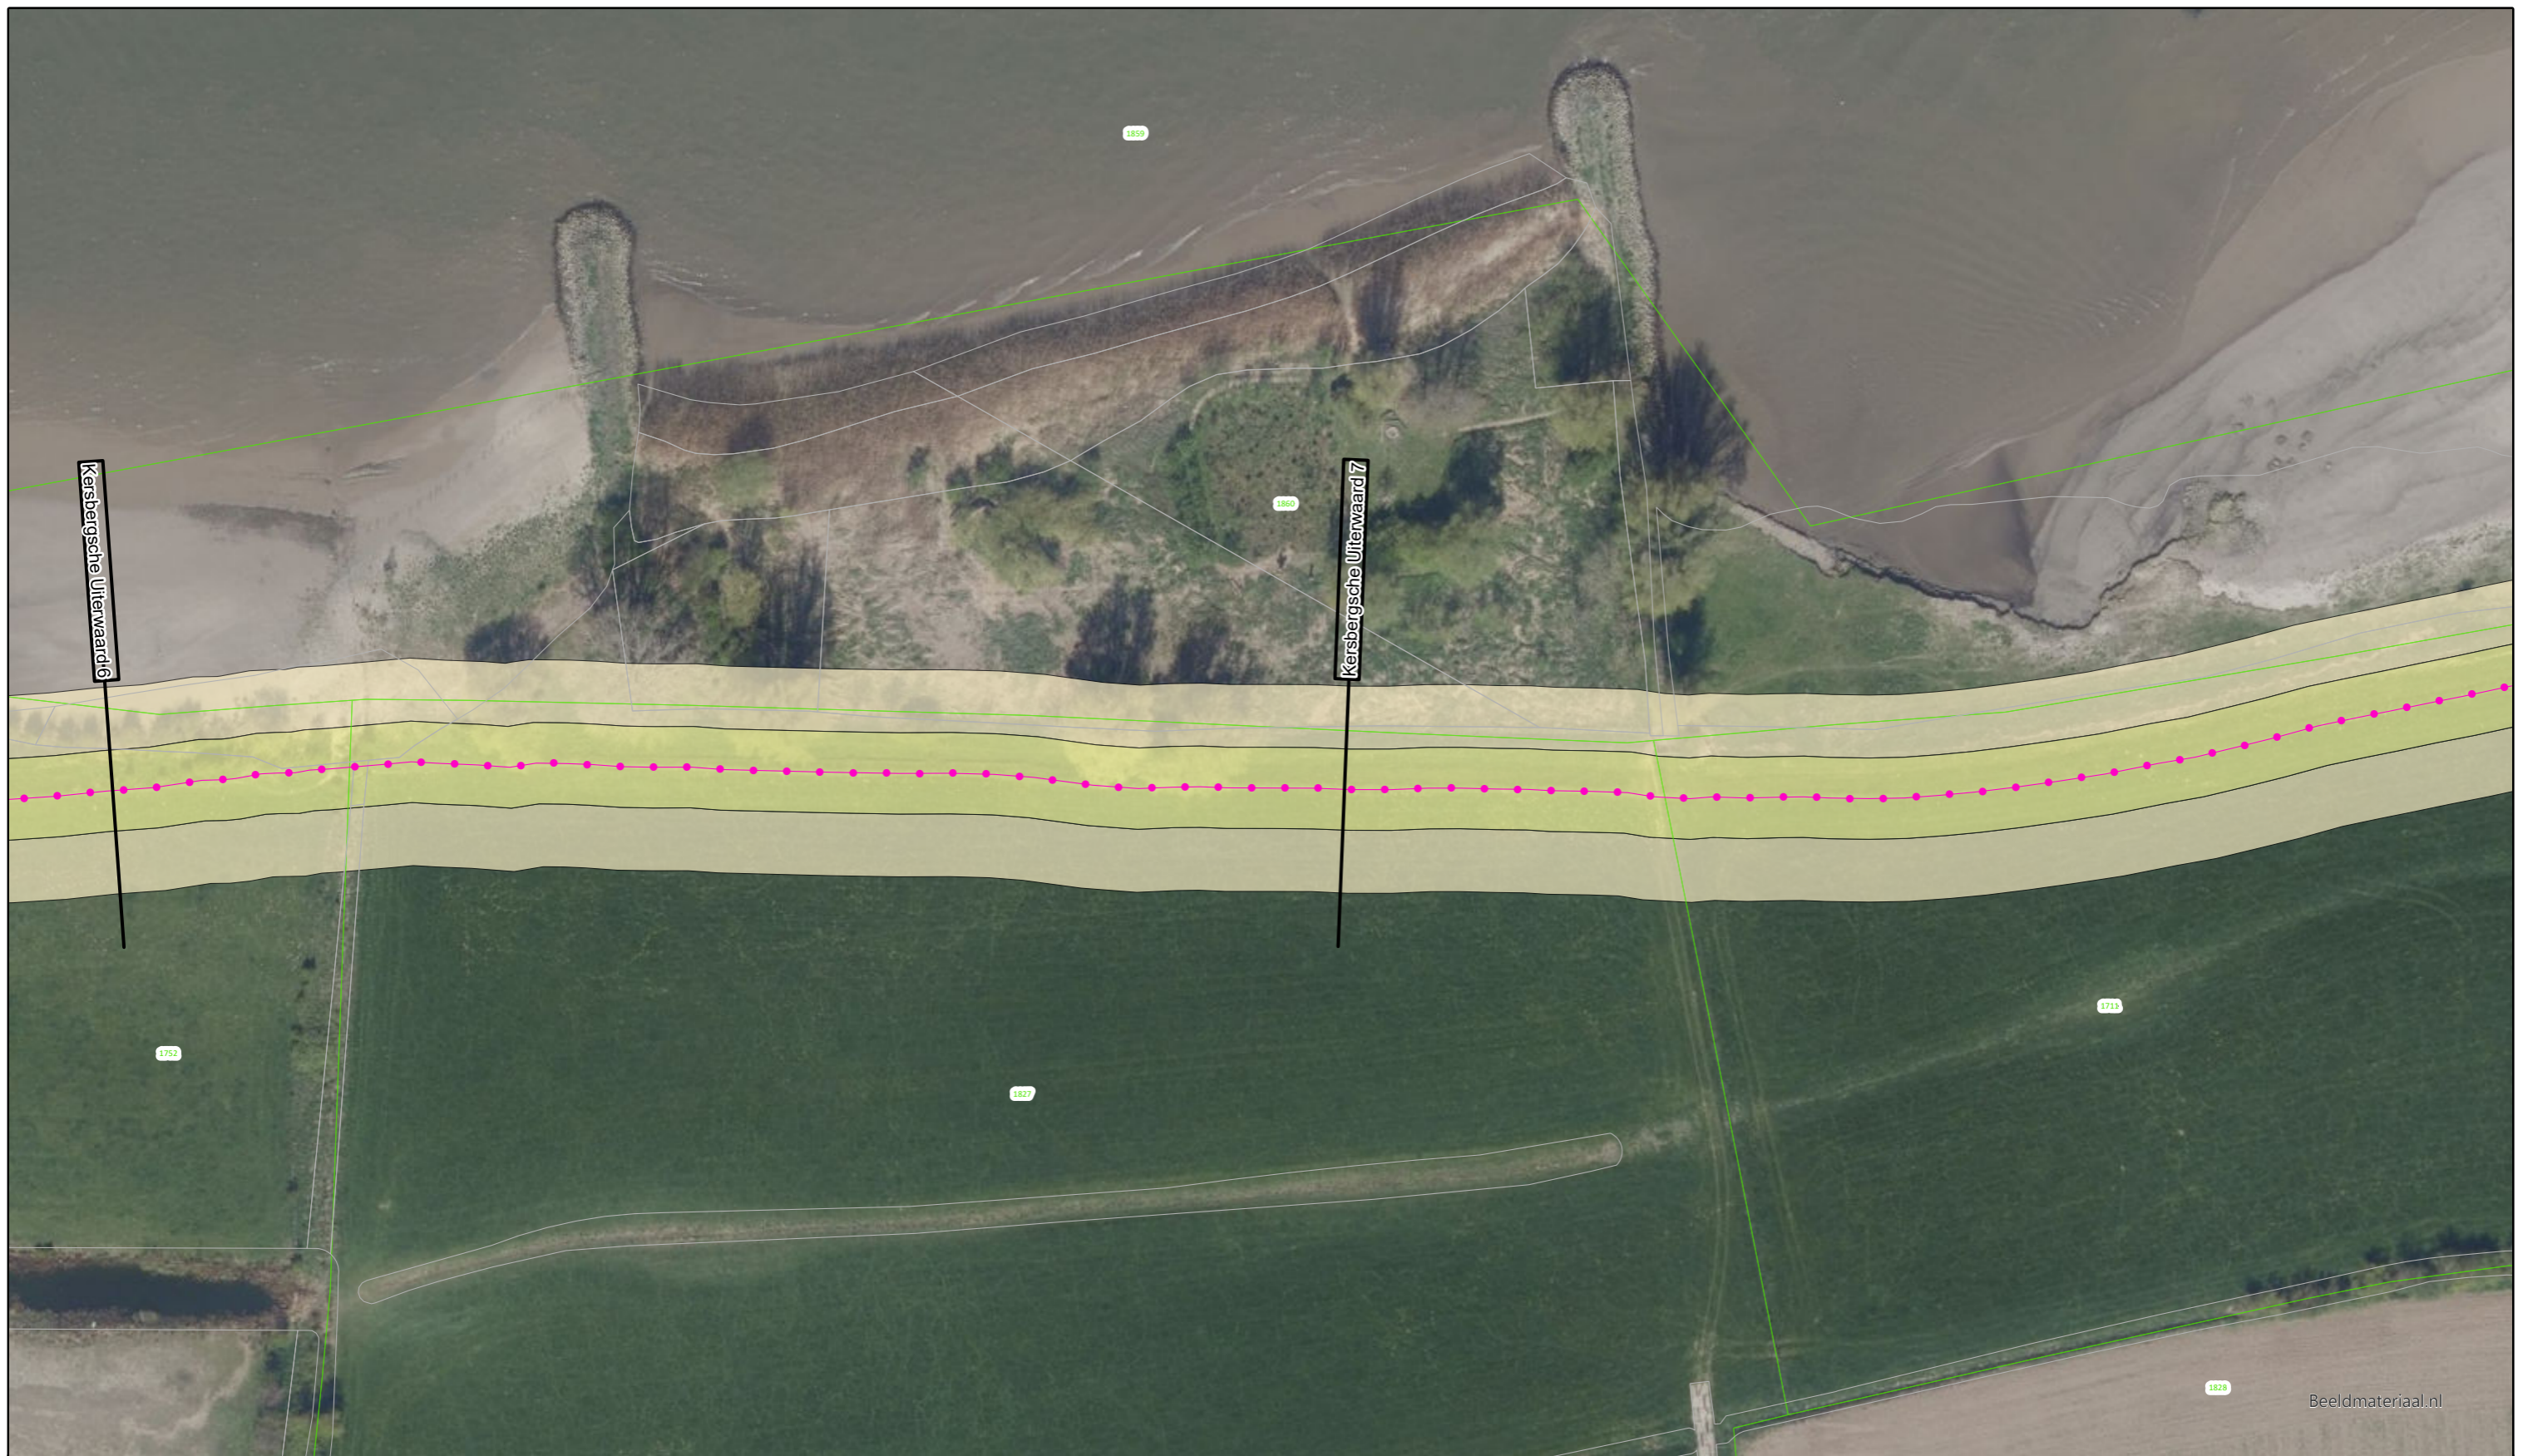

Beeldmateriaal.nl

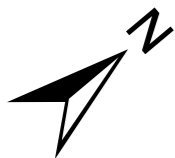

Voor Legenda zie overzicht achter in het boek.




**Waterschap  
Rivierenland**

Bezoekadres: Postadres:  
De Blomboogerd 1 Postbus 599  
4003 AN, Tiel  
tel: (0344) 64 90 90  
URL: [www.waterschaprivierenland.nl](http://www.waterschaprivierenland.nl)

Legger : Zomerkade Kersbergse Uiterwaard

Onderdeel : Situatie Legger		
Dijkpaaltraject :	Datum :	Blad : 003 van : 010
Getekend : T-DAM	2022	Status : Vastgesteld
Opname datum : -		Versie : -
Besluitnr. : 2022048944		Schaal : 1:1000
Tekeningnr. : Kersbergse Uiterwaard-003		Formaat : A3



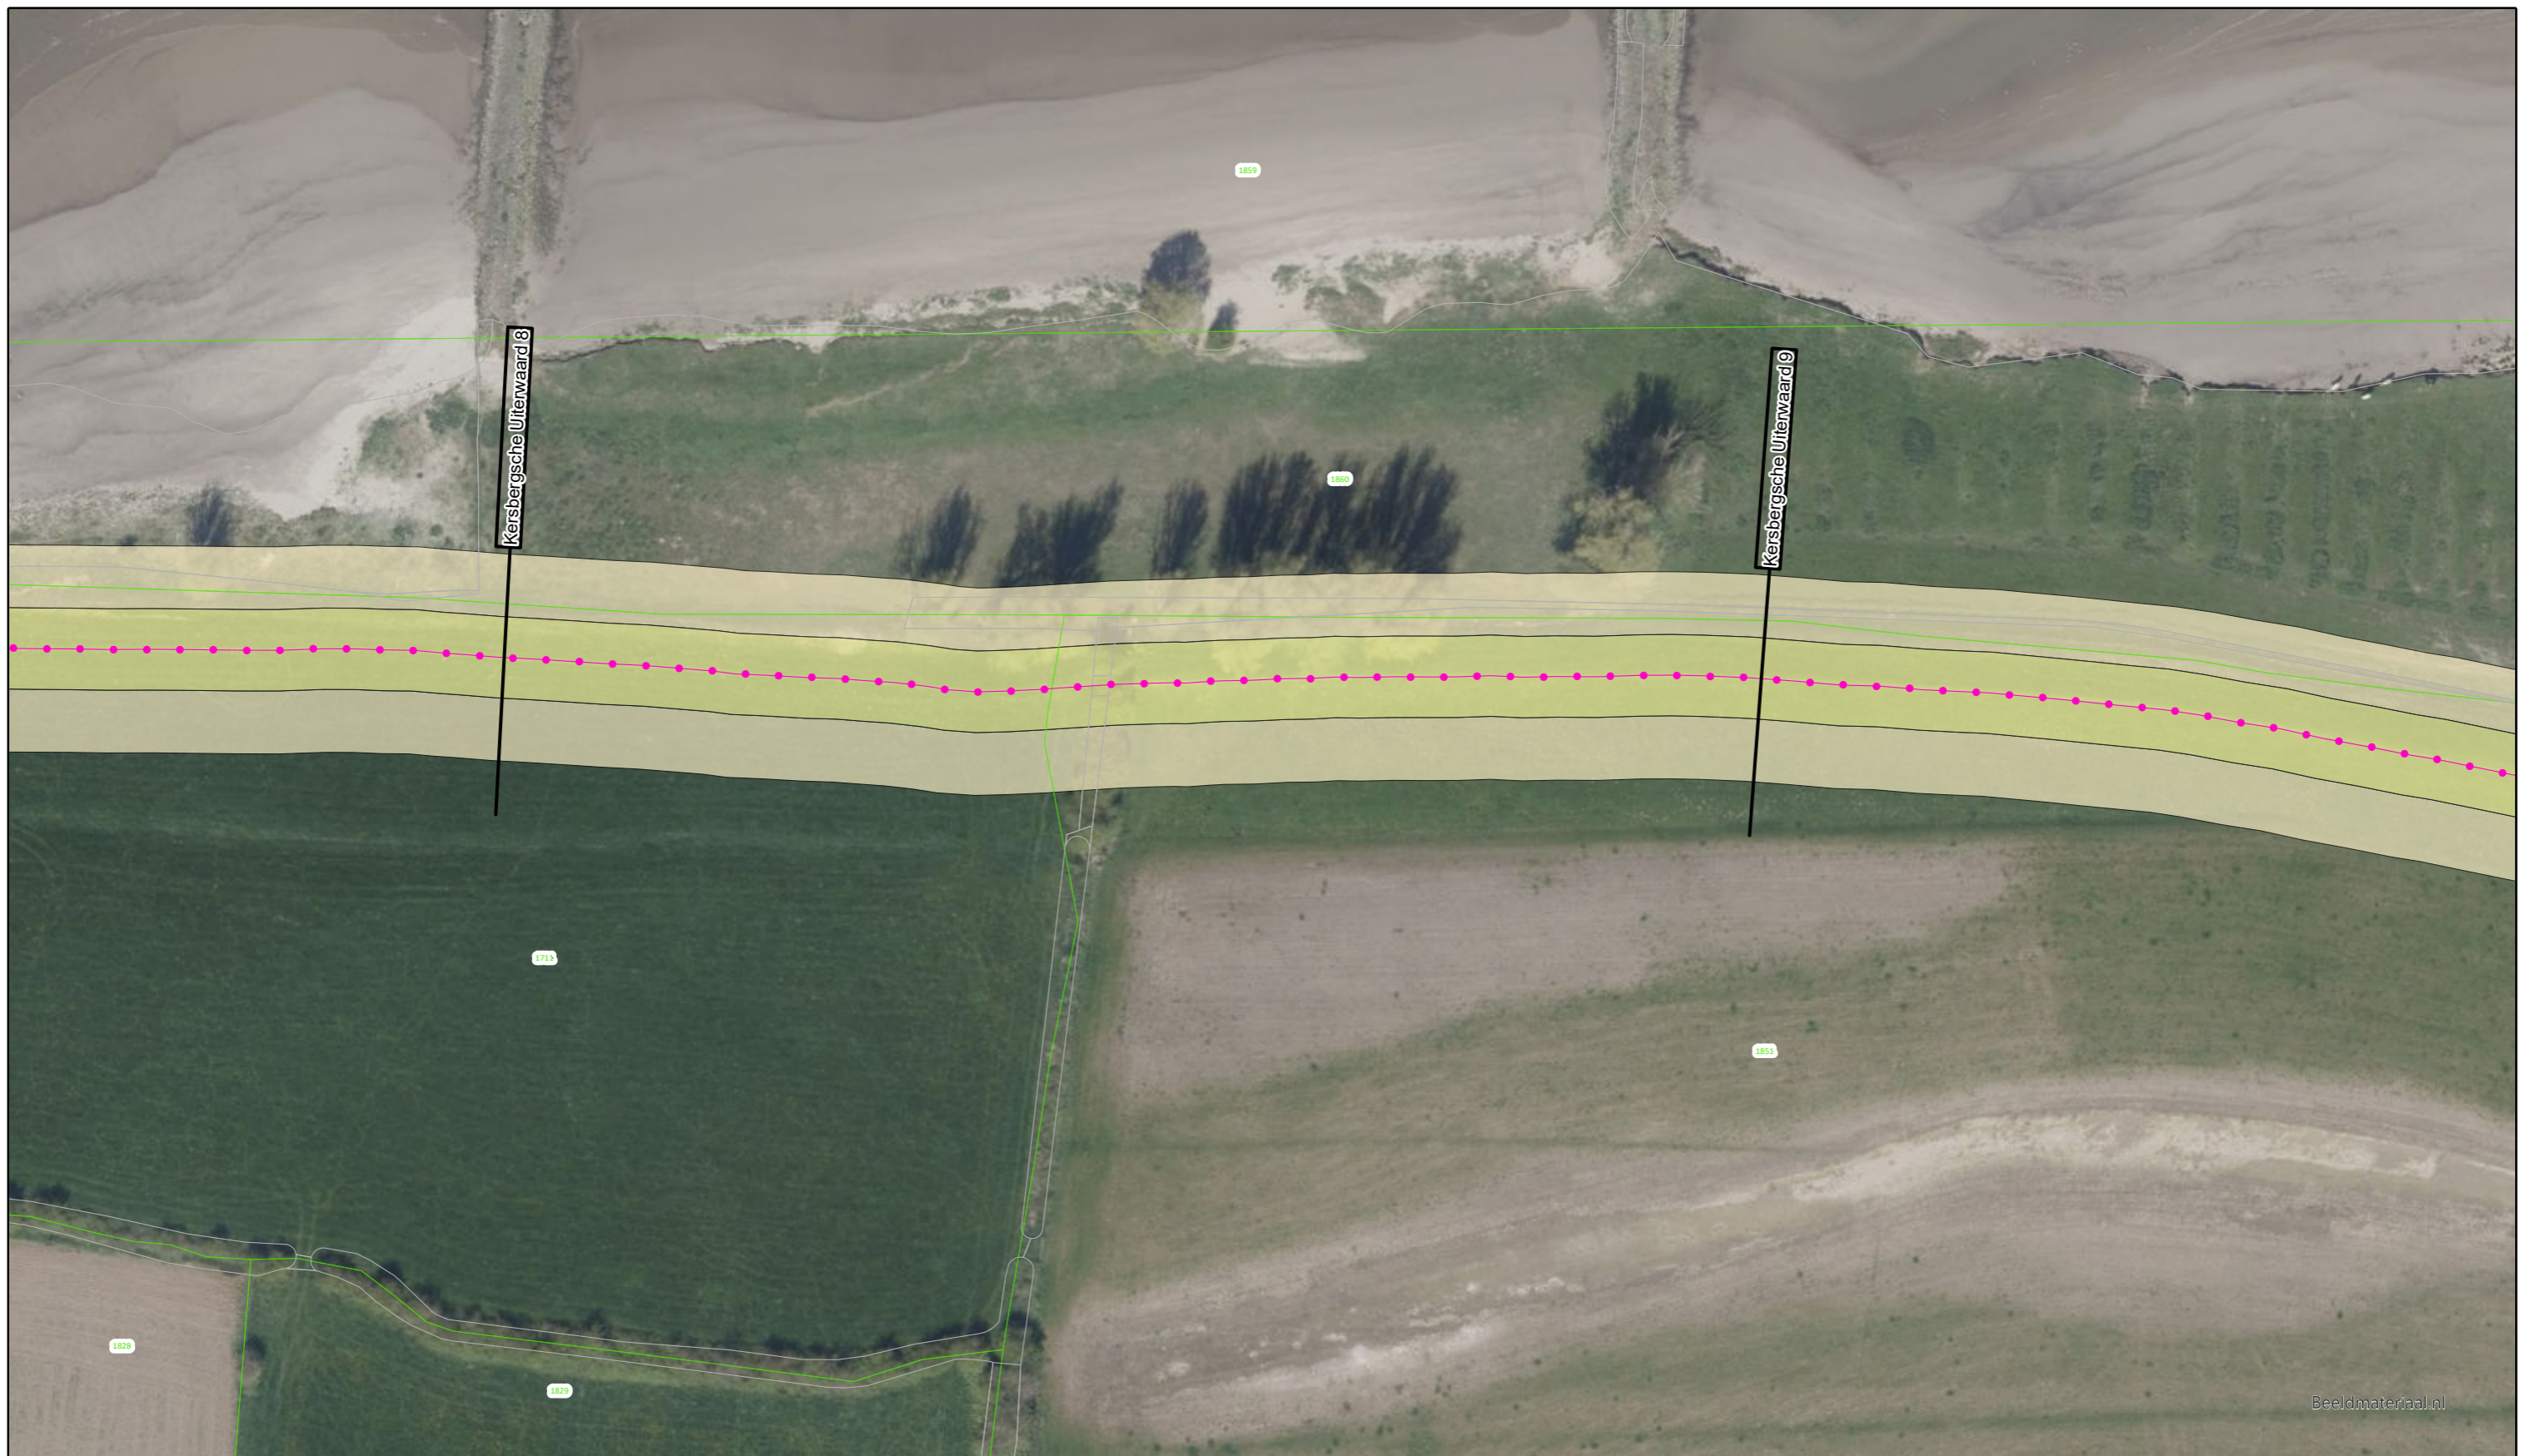

Beeldmateriaal.nl



Voor Legenda zie overzicht achter in het boek.



Bezoekadres: De Blomboogerd 1  
4003 AN, Tiel  
tel: (0344) 64 90 90  
URL: [www.waterschaprivierenland.nl](http://www.waterschaprivierenland.nl)

Postadres: Postbus 599


Legger : Zomerkade Kersbergse Uiterwaard

Onderdeel : Situatie Legger		
Dijkpaaltraject :	Datum :	Blad : 004 van : 010
Getekend : T-DAM	2022	Status : Vastgesteld
Opname datum : -		Versie : -
Besluitnr. : 2022048944		Schaal : 1:1000
Tekeningnr. : Kersbergse Uiterwaard-004		Formaat : A3





Beeldmateriaal.nl

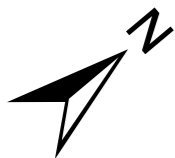

Voor Legenda zie overzicht achter in het boek.



Bezoekadres: De Blomboogerd 1  
4003 AN, Tiel  
tel: (0344) 64 90 90  
URL: [www.waterschaprivierenland.nl](http://www.waterschaprivierenland.nl)

Postadres: Postbus 599


Legger : Zomerkade Kersbergse Uiterwaard

Onderdeel : Situatie Legger		
Dijkpaaltraject :	Datum : 2022	Blad : 005 van : 010
Getekend : T-DAM	Status : Vastgesteld	
Opname datum : -	Versie : -	
Besluitnr. : 2022048944	Schaal : 1:1000	
Tekeningnr. : Kersbergse Uiterwaard-005	Formaat : A3	





Beeldmateriaal.nl

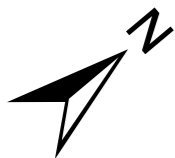

Voor Legenda zie overzicht achter in het boek.



Bezoekadres: De Blomboogerd 1  
4003 AN, Tiel  
tel: (0344) 64 90 90  
URL: [www.waterschaprivierenland.nl](http://www.waterschaprivierenland.nl)

Postadres: Postbus 599

**Legger :** Zomerkade Kersbergse Uiterwaard

<i>Onderdeel :</i> Situatie Legger		
<i>Dijkpaaltraject :</i>	<i>Datum :</i>	<i>Blad :</i> 006 <i>van :</i> 010
<i>Getekend :</i> T-DAM	2022	<i>Status :</i> Vastgesteld
<i>Opname datum :</i> -		<i>Versie :</i> -
<i>Besluitnr. :</i> 2022048944		<i>Schaal :</i> 1:1000
<i>Tekeningnr. :</i> Kersbergse Uiterwaard-006		<i>Formaat :</i> A3





Beeldmateriaal.nl



Voor Legenda zie overzicht achter in het boek.




Bezoekadres: De Blomboogerd 1  
4003 AN, Tiel  
tel: (0344) 64 90 90  
URL: www.waterschaprivierenland.nl

Postadres: Postbus 599  
4003 AN, Tiel

**Legger :** Zomerkade Kersbergse Uiterwaard

<i>Onderdeel :</i> Situatie Legger		
<i>Dijkpaaltraject :</i>	<i>Datum :</i>	<i>Blad :</i> 007 <i>van :</i> 010
<i>Getekend :</i> T-DAM	2022	<i>Status :</i> Vastgesteld
<i>Opname datum :</i> -		<i>Versie :</i> -
<i>Besluitnr. :</i> 2022048944		<i>Schaal :</i> 1:1000
<i>Tekeningnr. :</i> Kersbergse Uiterwaard-007		<i>Formaat :</i> A3



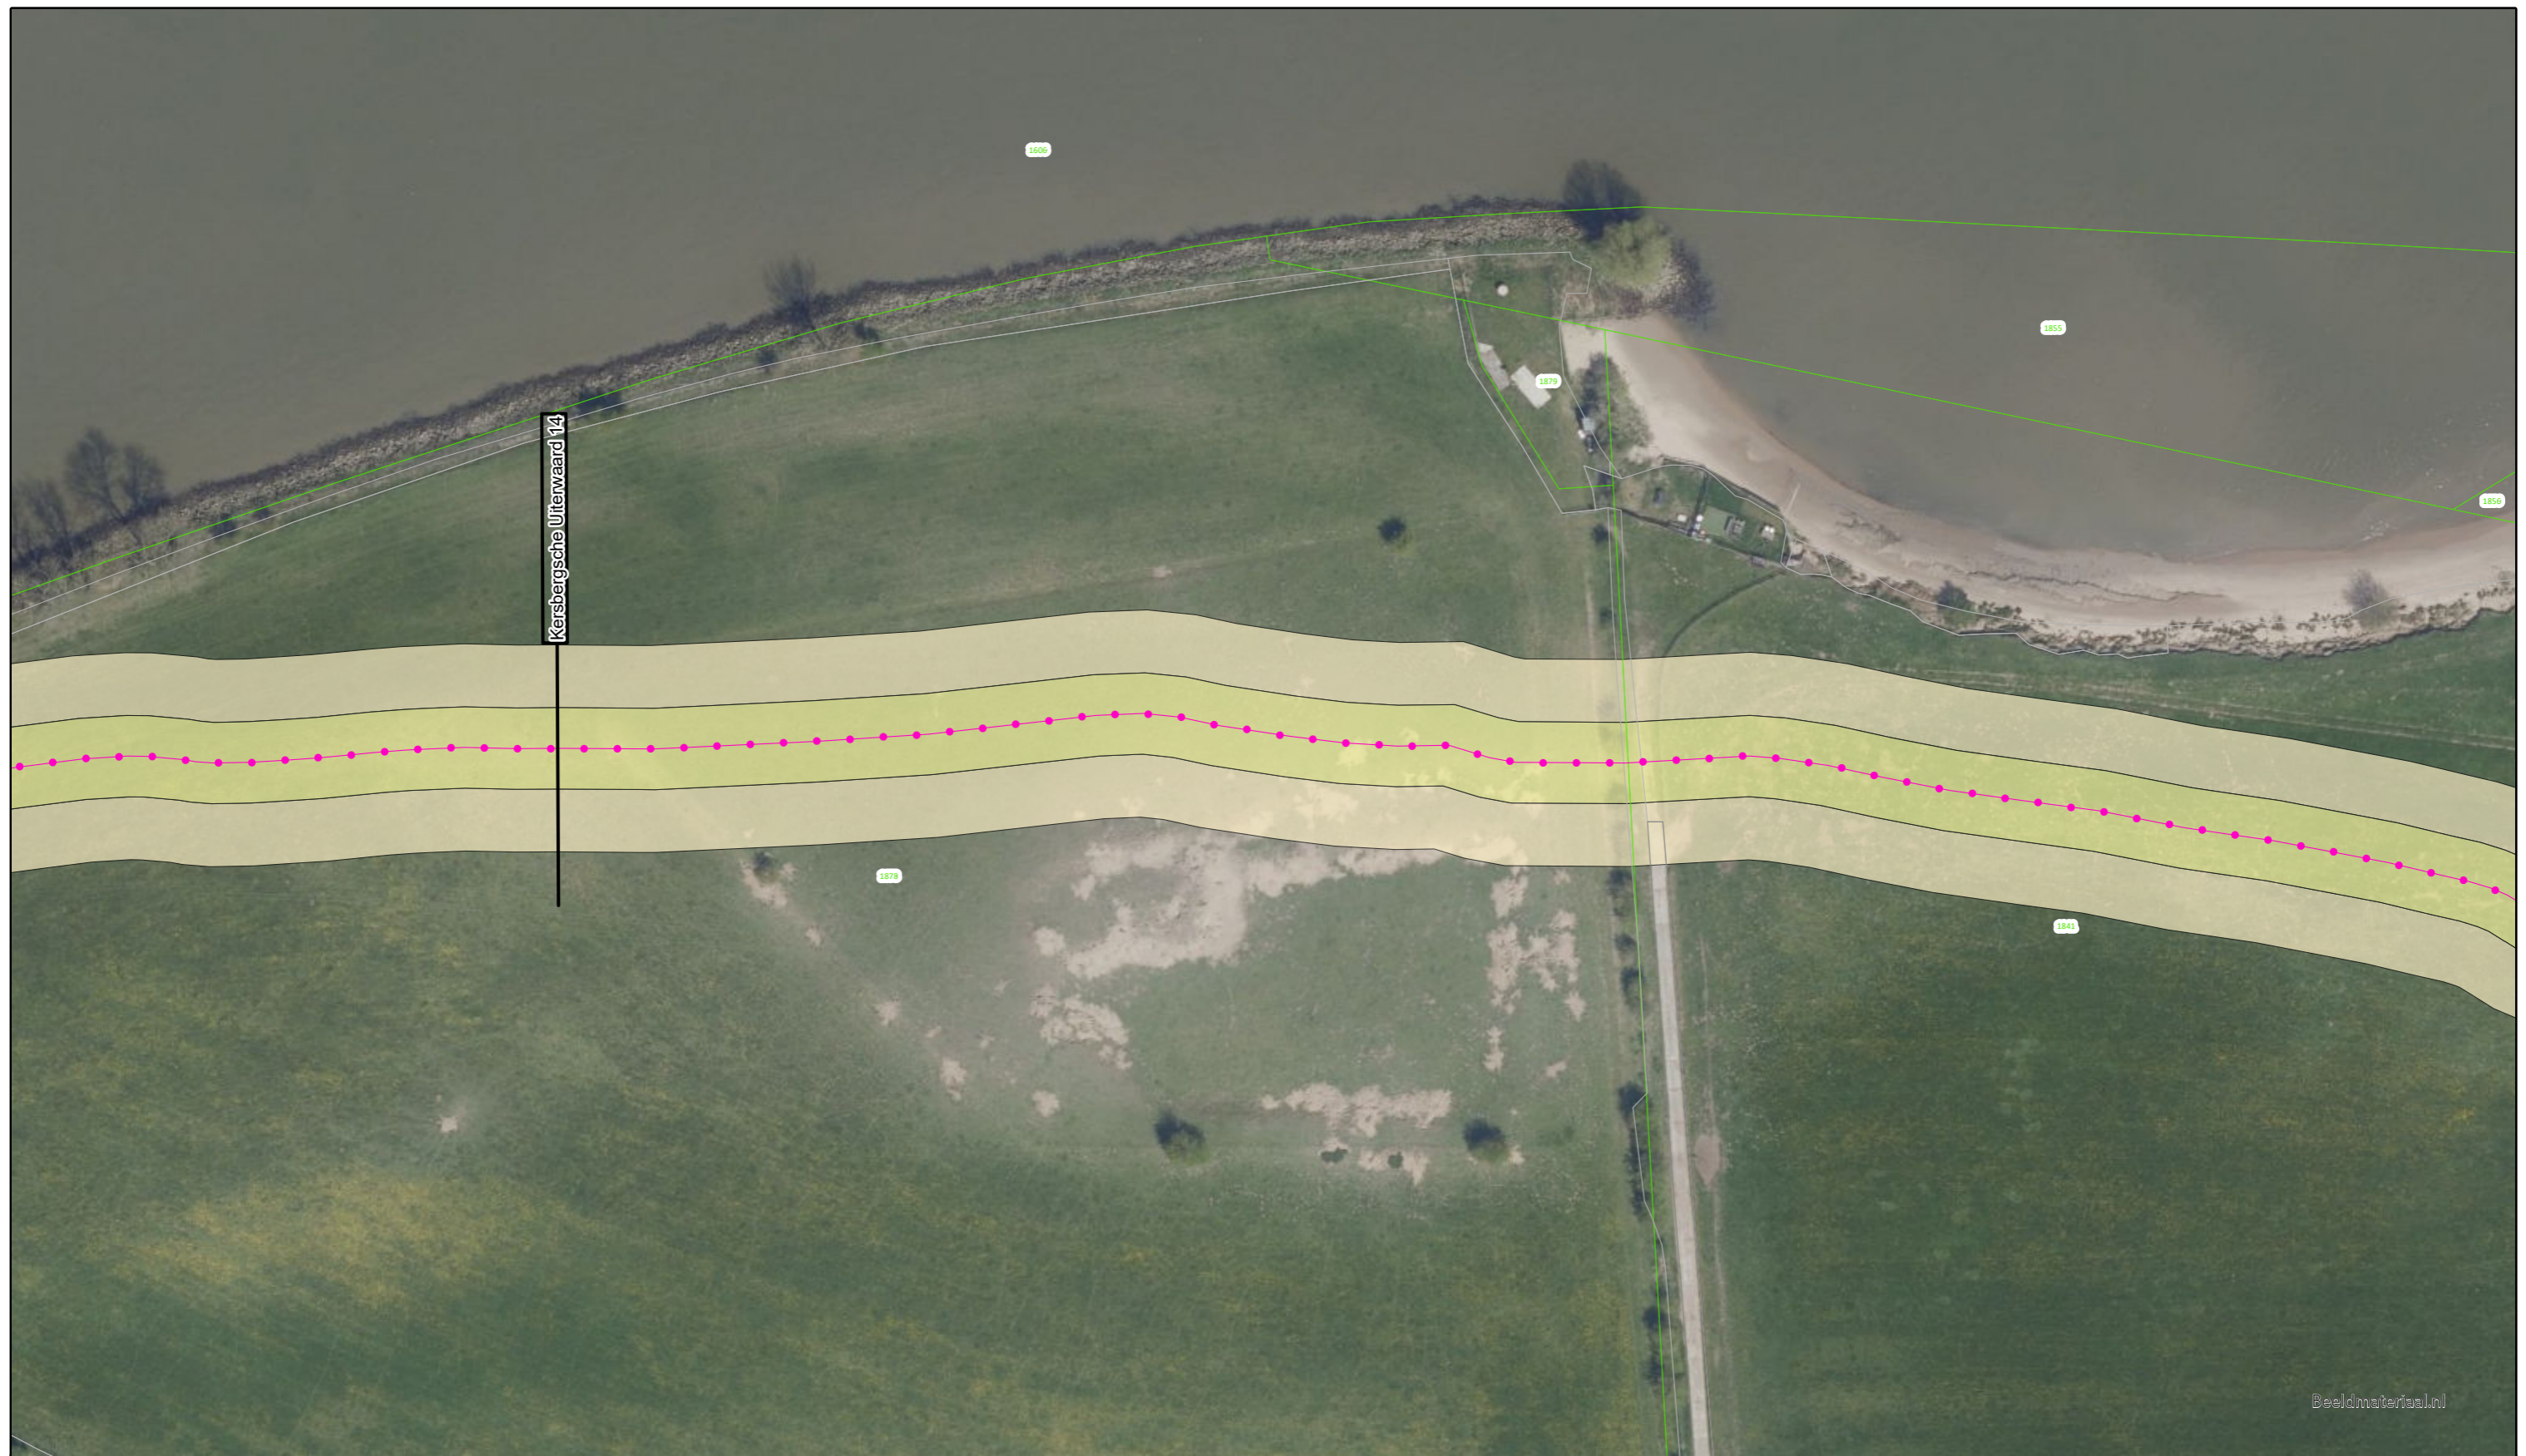

Beeldmateriaal.nl



Voor Legenda zie overzicht achter in het boek.



Bezoekadres: De Blomboogerd 1  
4003 AN, Tiel  
tel: (0344) 64 90 90  
URL: [www.waterschaprivierenland.nl](http://www.waterschaprivierenland.nl)

Postadres: Postbus 599

Legger : Zomerkade Kersbergse Uiterwaard

Onderdeel : Situatie Legger		
Dijkpaaltraject :	Datum :	Blad : 008 van : 010
Getekend : T-DAM	2022	Status : Vastgesteld
Opname datum : -		Versie : -
Besluitnr. : 2022048944		Schaal : 1:1000
Tekeningnr. : Kersbergse Uiterwaard-008		Formaat : A3





Beeldmateriaal.nl



Voor Legenda zie overzicht achter in het boek.



Bezoekadres: De Blomboogerd 1  
4003 AN, Tiel  
tel: (0344) 64 90 90  
URL: [www.waterschaprivierenland.nl](http://www.waterschaprivierenland.nl)

Postadres: Postbus 599

Legger : Zomerkade Kersbergse Uiterwaard

Onderdeel : Situatie Legger		
Dijkpaaltraject :	Datum : 2022	Blad : 009 van : 010
Getekend : T-DAM	Status : Vastgesteld	
Opname datum : -	Versie : -	
Besluitnr. : 2022048944	Schaal : 1:1000	
Tekeningnr. : Kersbergse Uiterwaard-009	Formaat : A3	





Voor Legenda zie overzicht achter in het boek.



**Waterschap  
Rivierenland**

Bezoekadres: Postadres:  
De Blomboogerd 1 Postbus 599  
4003 AN, Tiel  
tel: (0344) 64 90 90  
URL: [www.waterschaprivierenland.nl](http://www.waterschaprivierenland.nl)

Legger : Zomerkade Kersbergse Uiterwaard


Onderdeel : Situatie Legger		Datum : 2022	Blad : 010 van : 010
Dijkpaaltraject :		Getekend : T-DAM	Status : Vastgesteld
Opname datum : -		Versie : -	
Besluitnr. : 2022048944		Schaal : 1:1000	
Tekeningnr. : Kersbergse Uiterwaard-010		Formaat : A3	








### DWP Kersbergsche Uiterwaard 3

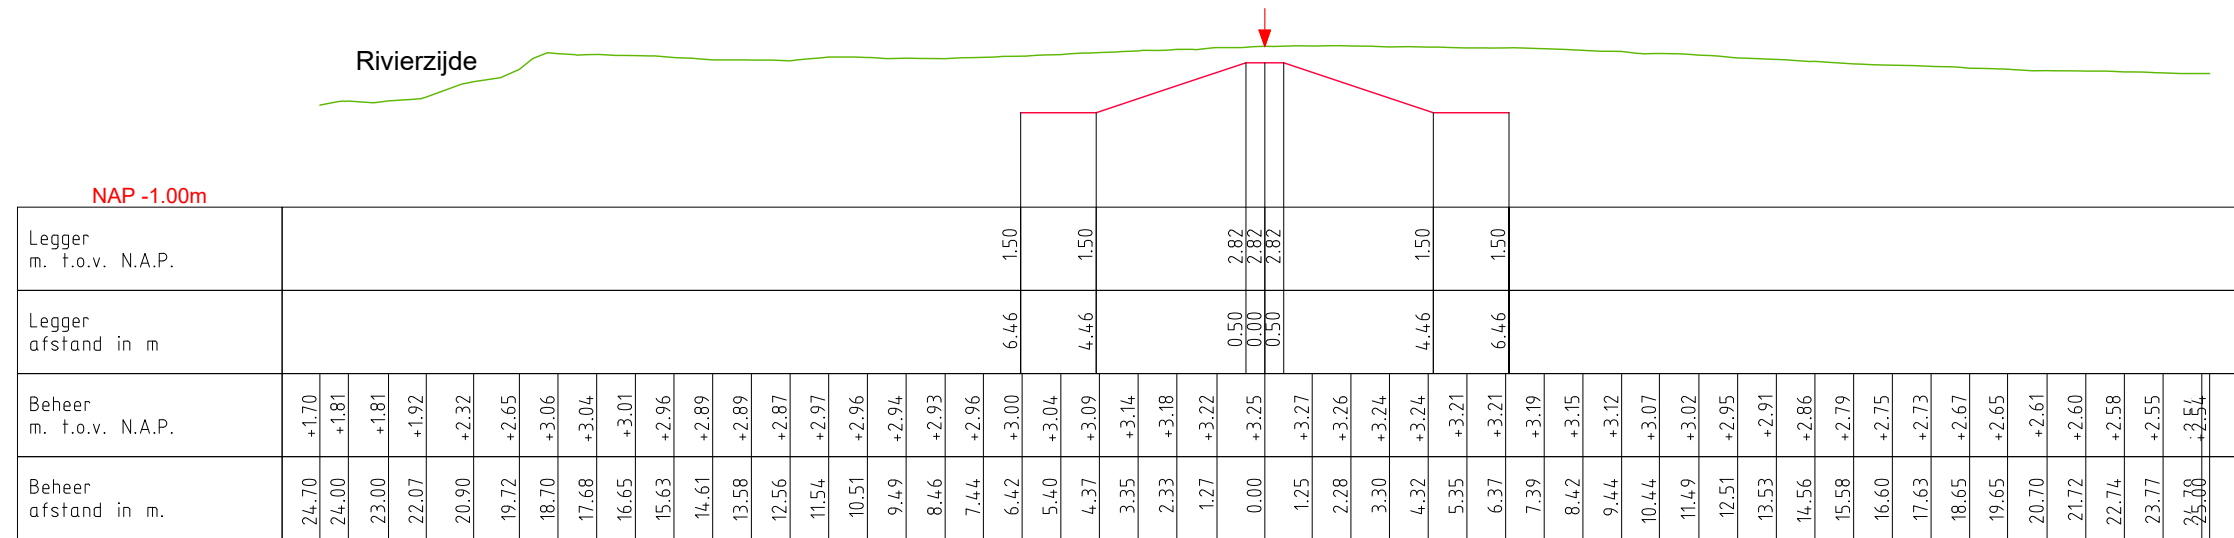

### DWP Kersbergsche Uiterwaard 4

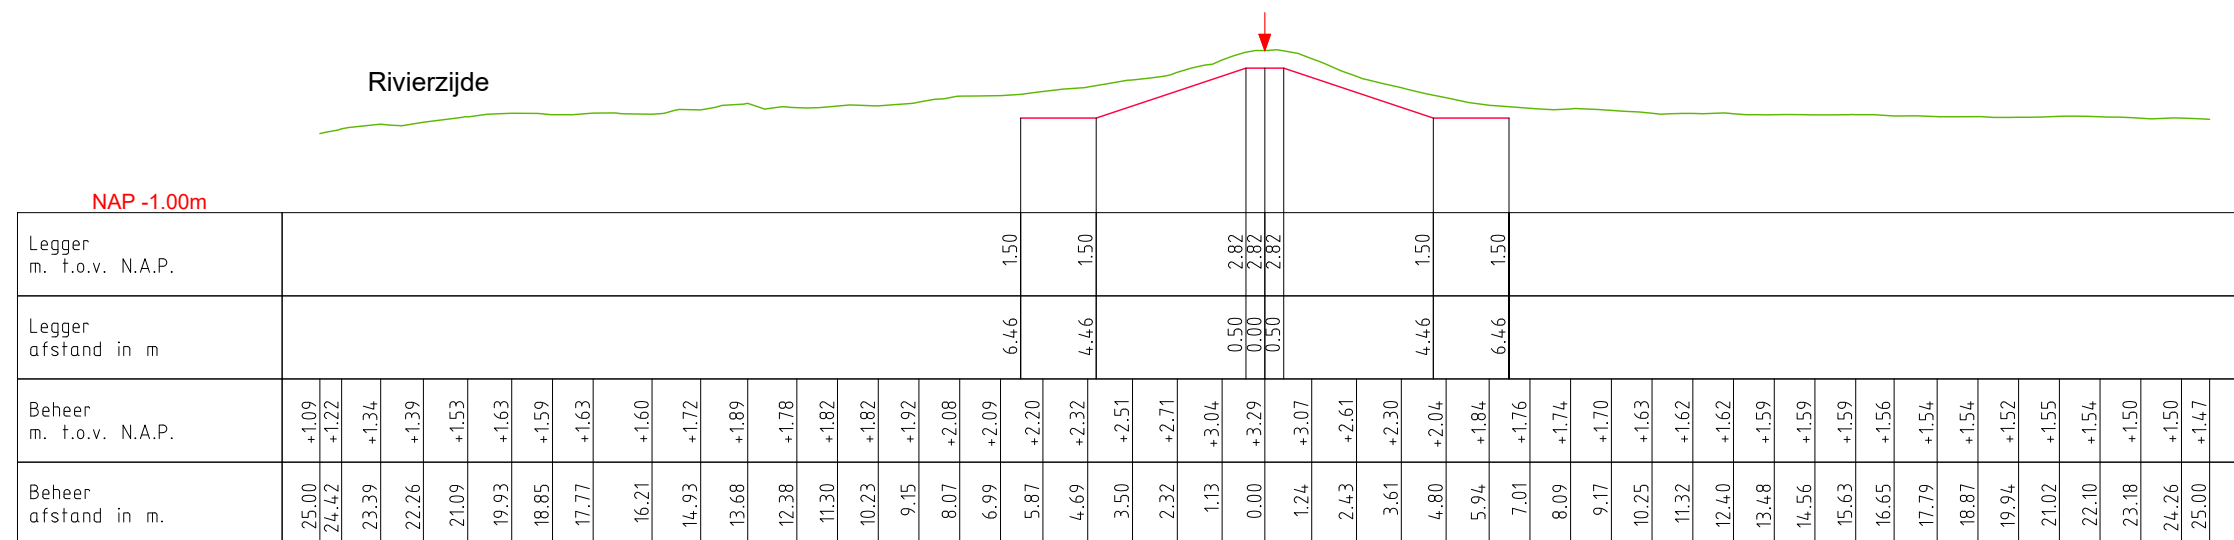

LEGENDA

- Leggerprofiel.
- Beheerprofiel.
- ↓ Waterkering (Middenkruin)



**Waterschap Rivierenland**

Bezoekadres: De Blombogerd 1, 4003 BX, Tiel, tel: (0344) 64 90 90, URL: www.waterschaprivierenland.nl

Postadres: postbus 599, 4000 AN, Tiel


Legger:	Zomerkade Kersbergsche Uiterwaard		
Onderdeel:	Legger Dwarsprofiel		
Dijkpaaltraject:	—	Datum:	2022
Getekend:	T-DAM	Blad:	002 van: 009
Opname dd:	—	Status:	Vastgesteld
Besluitnr:	2022048944	Versie:	n.v.t.
Tekeningnr:	002	Schaal:	1:200
		Formaat:	A3








### DWP Kersbergsche Uiterwaard 7

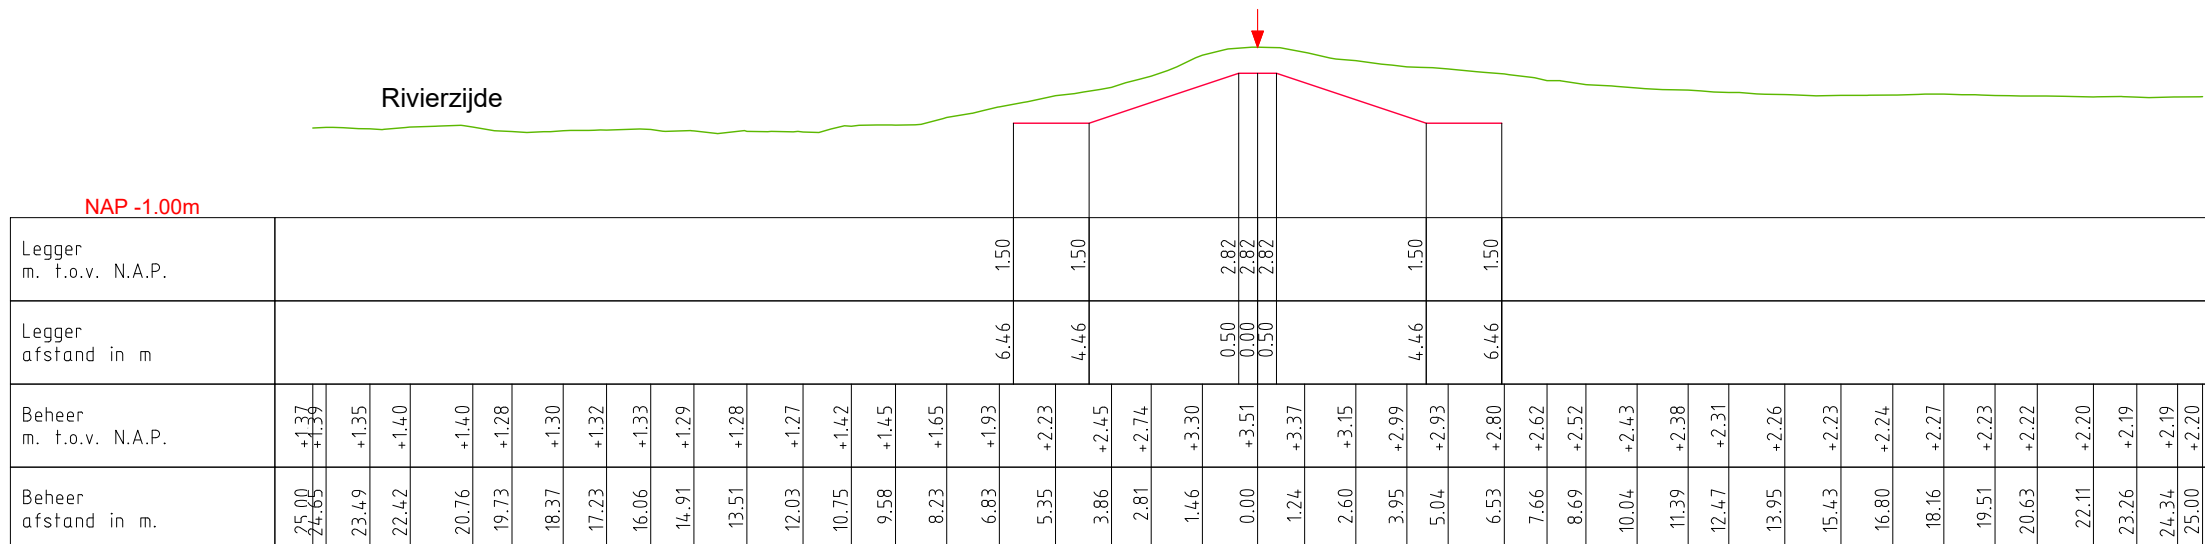

### DWP Kersbergsche Uiterwaard 8

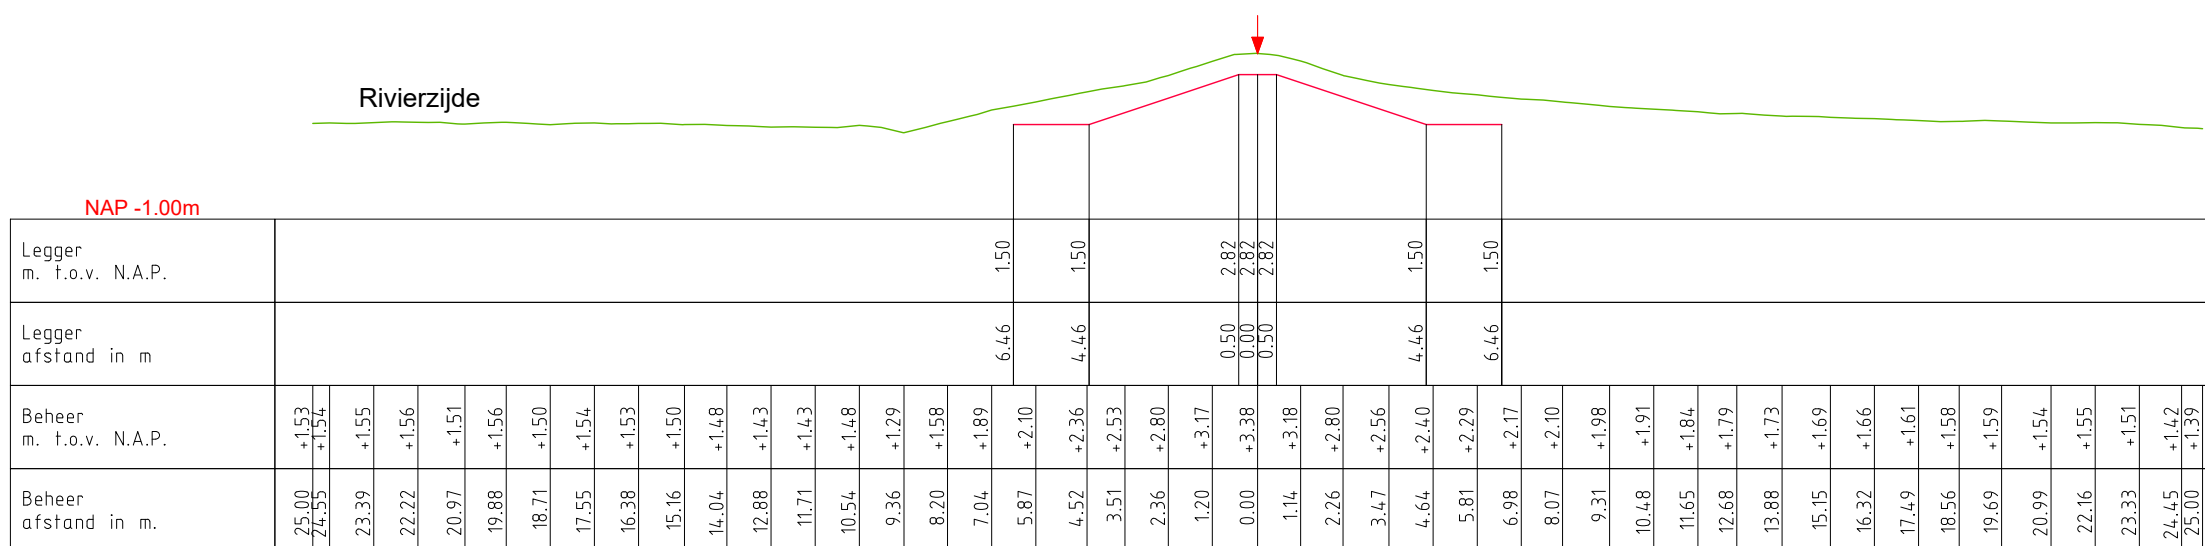

LEGENDA

- Leggerprofiel.
- Beheerprofiel.
- ↓ Waterkering (Middenkruin)



**Waterschap  
Rivierenland**

Bezoekadres: De Blomboogerd 1  
4003 BX, Tiel  
tel: (0344) 64 90 90  
URL: www.waterschaprivierenland.nl

Postadres: postbus 599  
4000 AN, Tiel

Legger: Zomerkade Kersbergsche Uiterwaard


Onderdeel: Legger Dwarsprofiel	Datum: 2022	Blad: 004 van: 009
Dijkpaaltraject: -	Getekend: T-DAM	Status: Vastgesteld
Opname dd: -	Besluitnr: 2022048944	Versie: n.v.t.
Tekeningnr: 004	Schaal: 1:200	Formaat: A3








## DWP Kersbergsche Uiterwaard 11

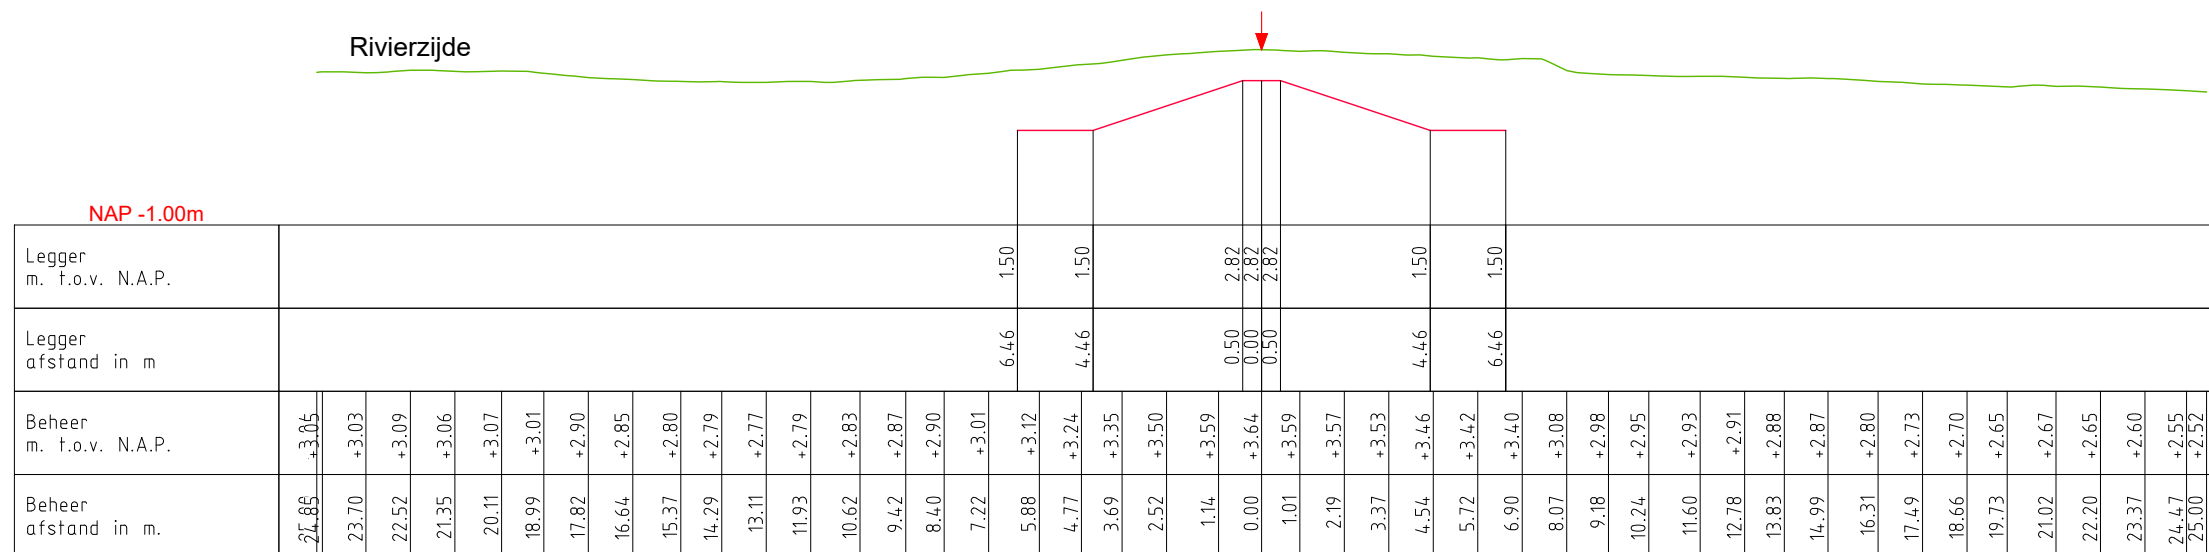

## DWP Kersbergsche Uiterwaard 12

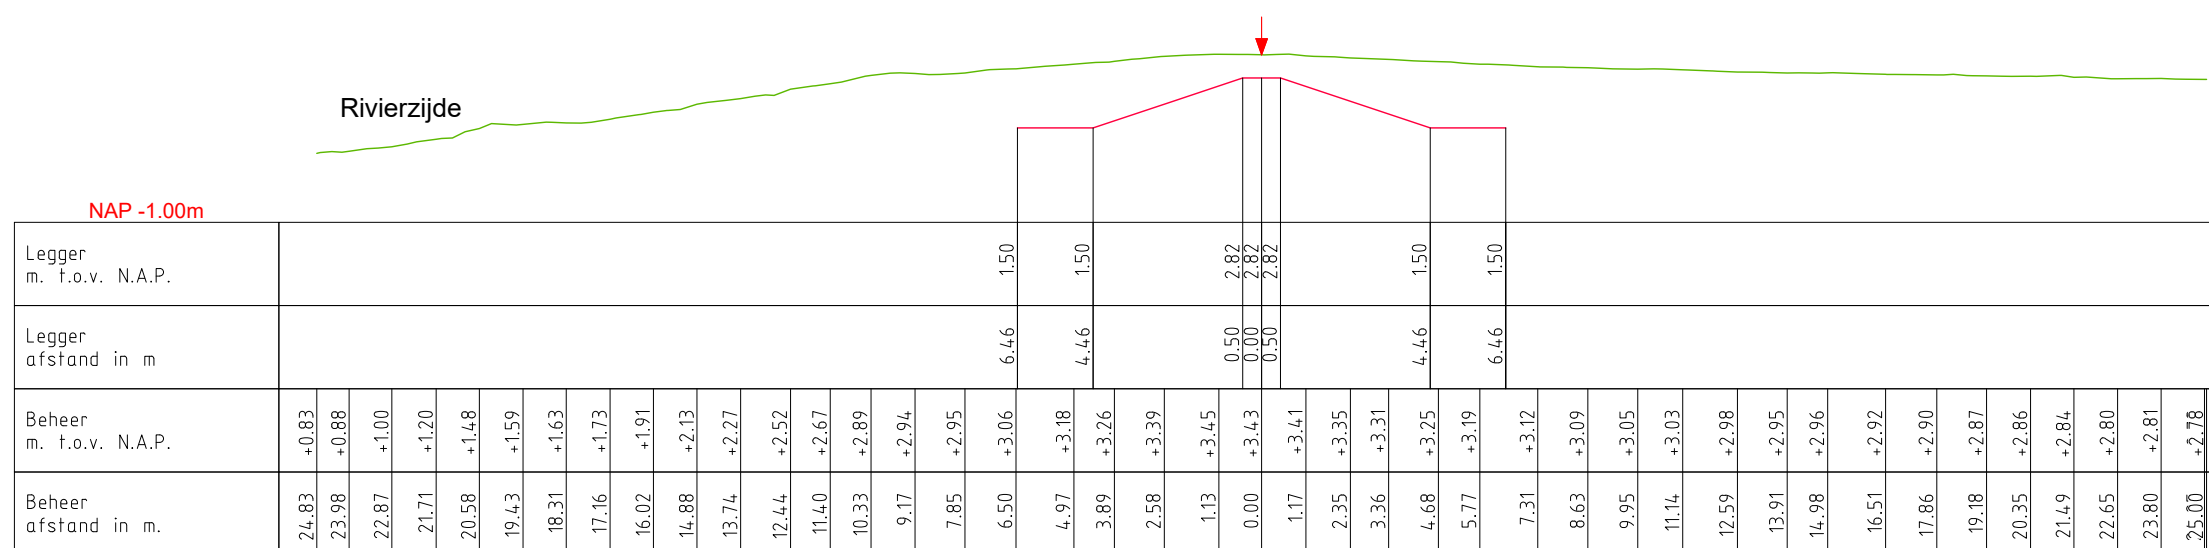

### LEGENDA

- Leggerprofiel.
- Beheerprofiel.
- ↓ Waterkering (Middenkruin)



**Waterschap  
Rivierenland**

Bezoekadres: De Blombogerd 1  
4003 BX, Tiel  
tel: (0344) 64 90 90  
URL: [www.waterschaprivierenland.nl](http://www.waterschaprivierenland.nl)

Postadres: postbus 599  
4000 AN, Tiel

Legger: Zomerkade Kersbergsche Uiterwaard


Onderdeel: Legger Dwarsprofiel		
Dijkpaaltraject: —	Datum: 2022	Blad: 006 van: 009
Getekend: T-DAM	Opname dd: —	Status: Vastgesteld
Besluitnr: 2022048944	Tekeningnr: 006	Versie: n.v.t.
		Schaal: 1:200
		Formaat: A3








## DWP Kersbergse Uiterwaard 15

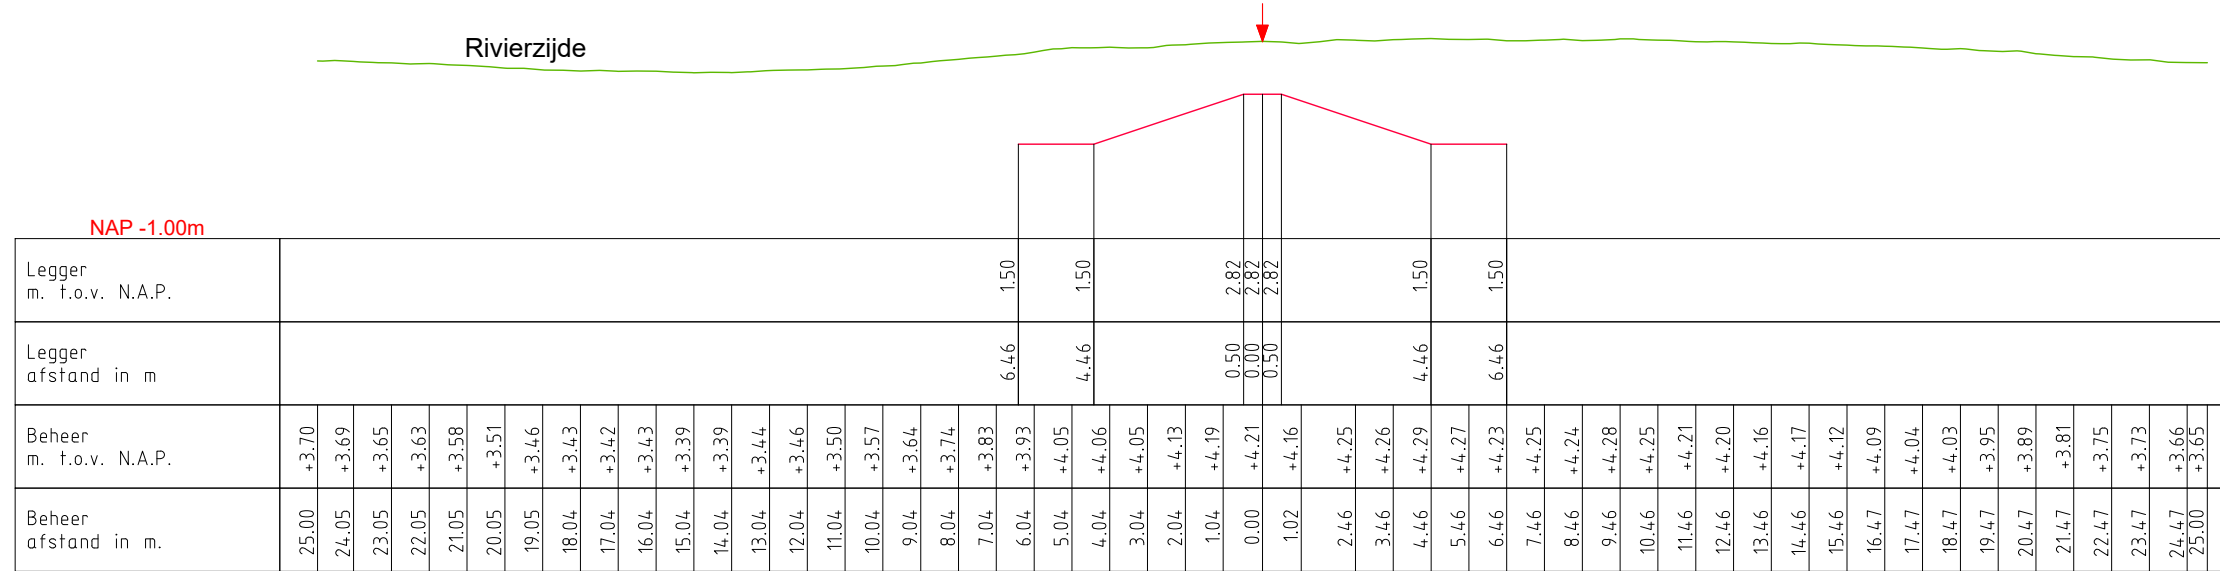

## DWP Kersbergse Uiterwaard 16

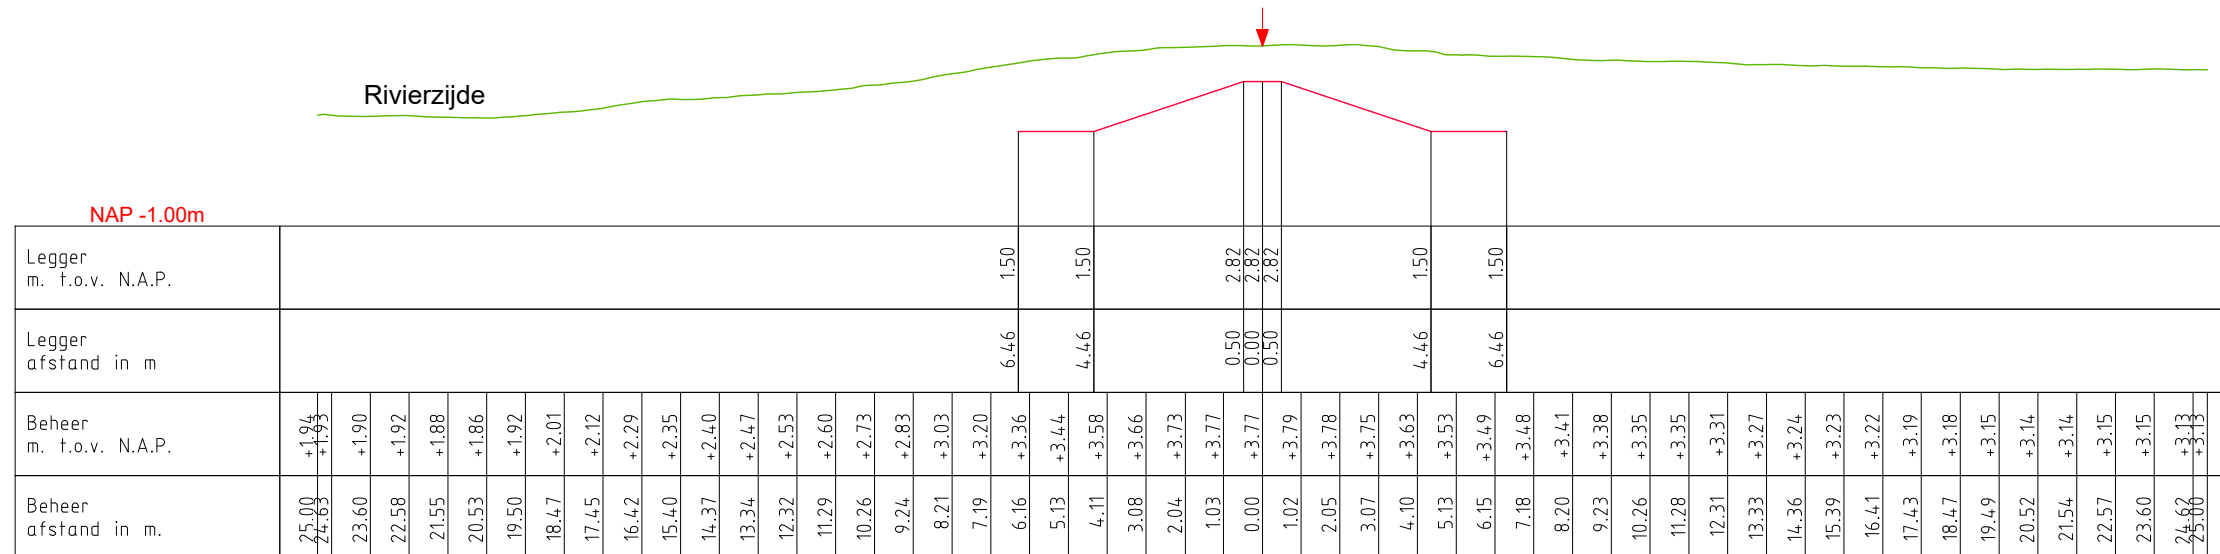

### LEGENDA

- Leggerprofiel.
- Beheerprofiel.
- ↓ Waterkering (Middenkruin)

**Waterschap Rivierenland**

Bezoekadres: De Blombogerd 1  
4003 BX, Tiel  
tel: (0344) 64 90 90  
URL: [www.waterschaprivierenland.nl](http://www.waterschaprivierenland.nl)

Postadres: postbus 599  
4000 AN, Tiel

Legger: Zomerkade Kersbergse Uiterwaard

Onderdeel: Legger Dwarsprofiel

Dijkpaaltraject: —	Datum: 2022	Blad: 008 van: 009
Opname dd: —	—	Status: Vastgesteld
Besluitnr: 2022048944	—	Versie: n.v.t.
Tekeningnr: 008	—	Schaal: 1:200
—	—	Formaat: A3












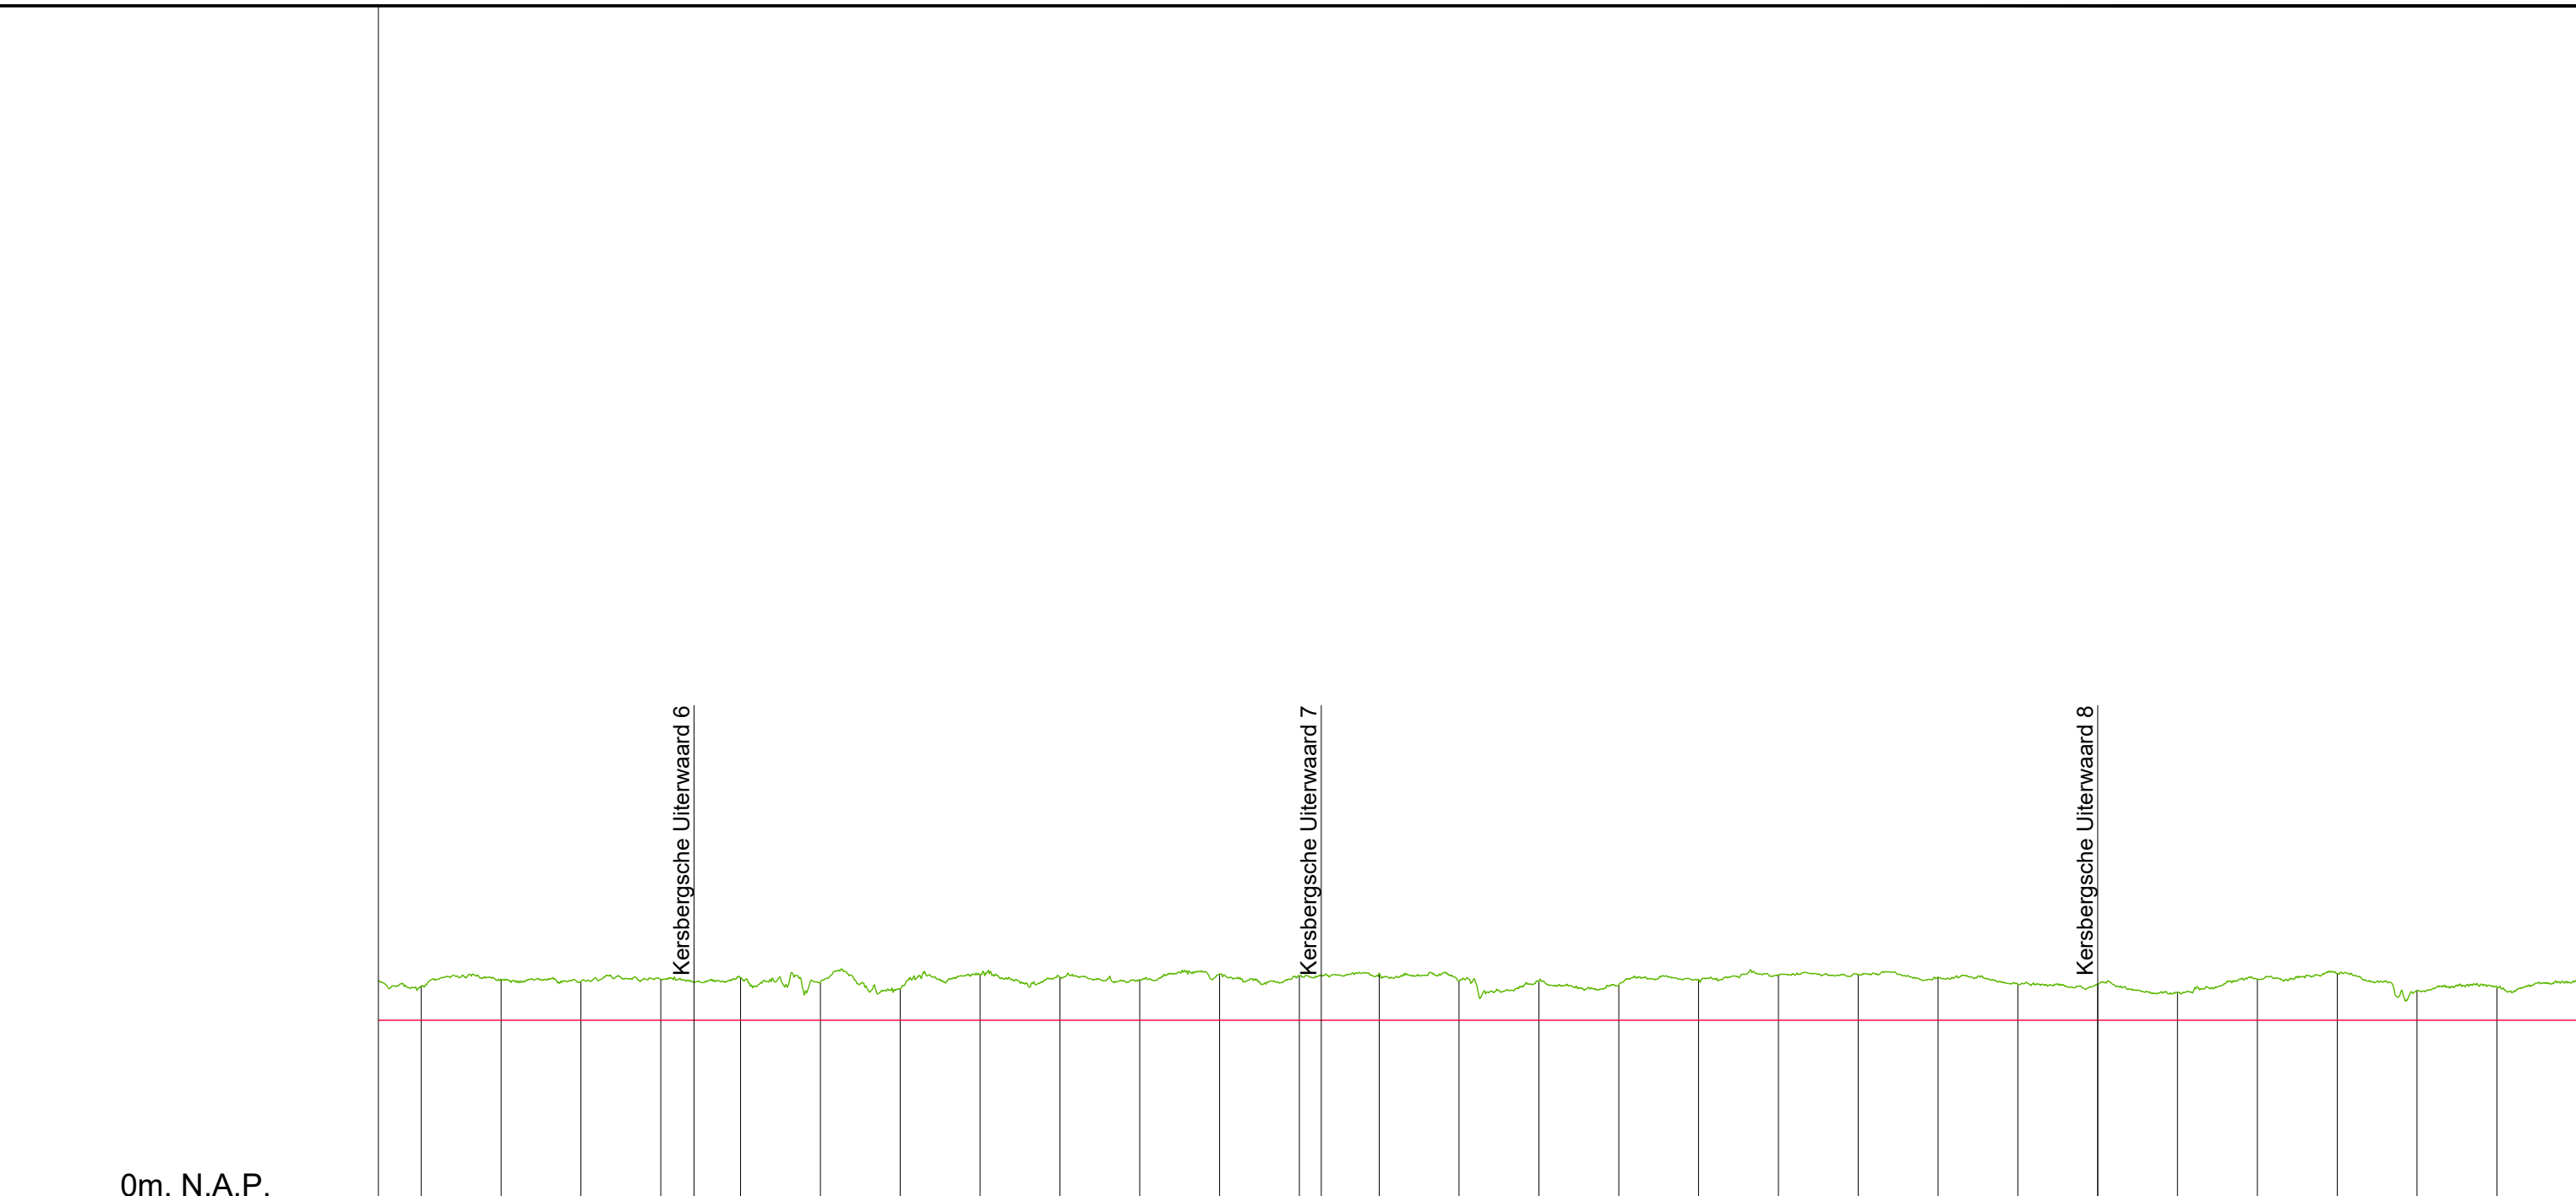

0m. N.A.P.

	675.00	700.00	725.00	750.00	775.00	800.00	825.00	850.00	875.00	900.00	925.00	950.00	975.00	1000.00	1025.00	1050.00	1075.00	1100.00	1125.00	1150.00	1175.00	1200.00	1225.00	1250.00	1275.00	1300.00	1325.00	1350.00	
<b>KUNSTWERK GEGEVENS</b> Meters t.o.v. N.A.P.																													
<b>LEgger</b> Meters t.o.v. N.A.P.	+2.82	+2.82	+2.82	+2.82	+2.82	+2.82	+2.82	+2.82	+2.82	+2.82	+2.82	+2.82	+2.82	+2.82	+2.82	+2.82	+2.82	+2.82	+2.82	+2.82	+2.82	+2.82	+2.82	+2.82	+2.82	+2.82	+2.82	+2.82	
<b>BEHEERREGISTER</b> Meters t.o.v. N.A.P.	+3.35	+3.46	+3.43	+3.46	+3.49	+3.41	+3.31	+3.53	+3.49	+3.45	+3.54	+3.52	+3.56	+3.44	+3.43	+3.37	+3.45	+3.53	+3.53	+3.49	+3.38	+3.38	+3.26	+3.46	+3.55	+3.29	+3.34	+3.45	
<b>AFSTANDEN</b> Meters t.o.v. het nulpunt	675.00	700.00	725.00	750.00	775.00	800.00	825.00	850.00	875.00	900.00	925.00	950.00	975.00	1000.00	1025.00	1050.00	1075.00	1100.00	1125.00	1150.00	1175.00	1200.00	1225.00	1250.00	1275.00	1300.00	1325.00	1350.00	

LEGENDA

- Legger
- Beheerregister



**Waterschap  
Rivierenland**

Bezoekadres: De Blomboogerd 1  
4003 BX, Tiel  
tel: (0344) 64 90 90  
URL: www.waterschaprivierenland.nl


Postadres: postbus 599  
4000 AN, Tiel

Legger: Zomerkade Kersbergsche Uiterwaard

Onderdeel: Legger Lengteprofiel

Dijkpaaltraject: —	Datum: 2022	Blad: 002 van: 006
Getekend: T-DAM	Opname dd: —	Status: Vastgesteld
Besluitnr: 2022048944	Tekeningnr: 002	Versie: n.v.t.
		Schaal: 1:2000/1:100
		Formaat: A3



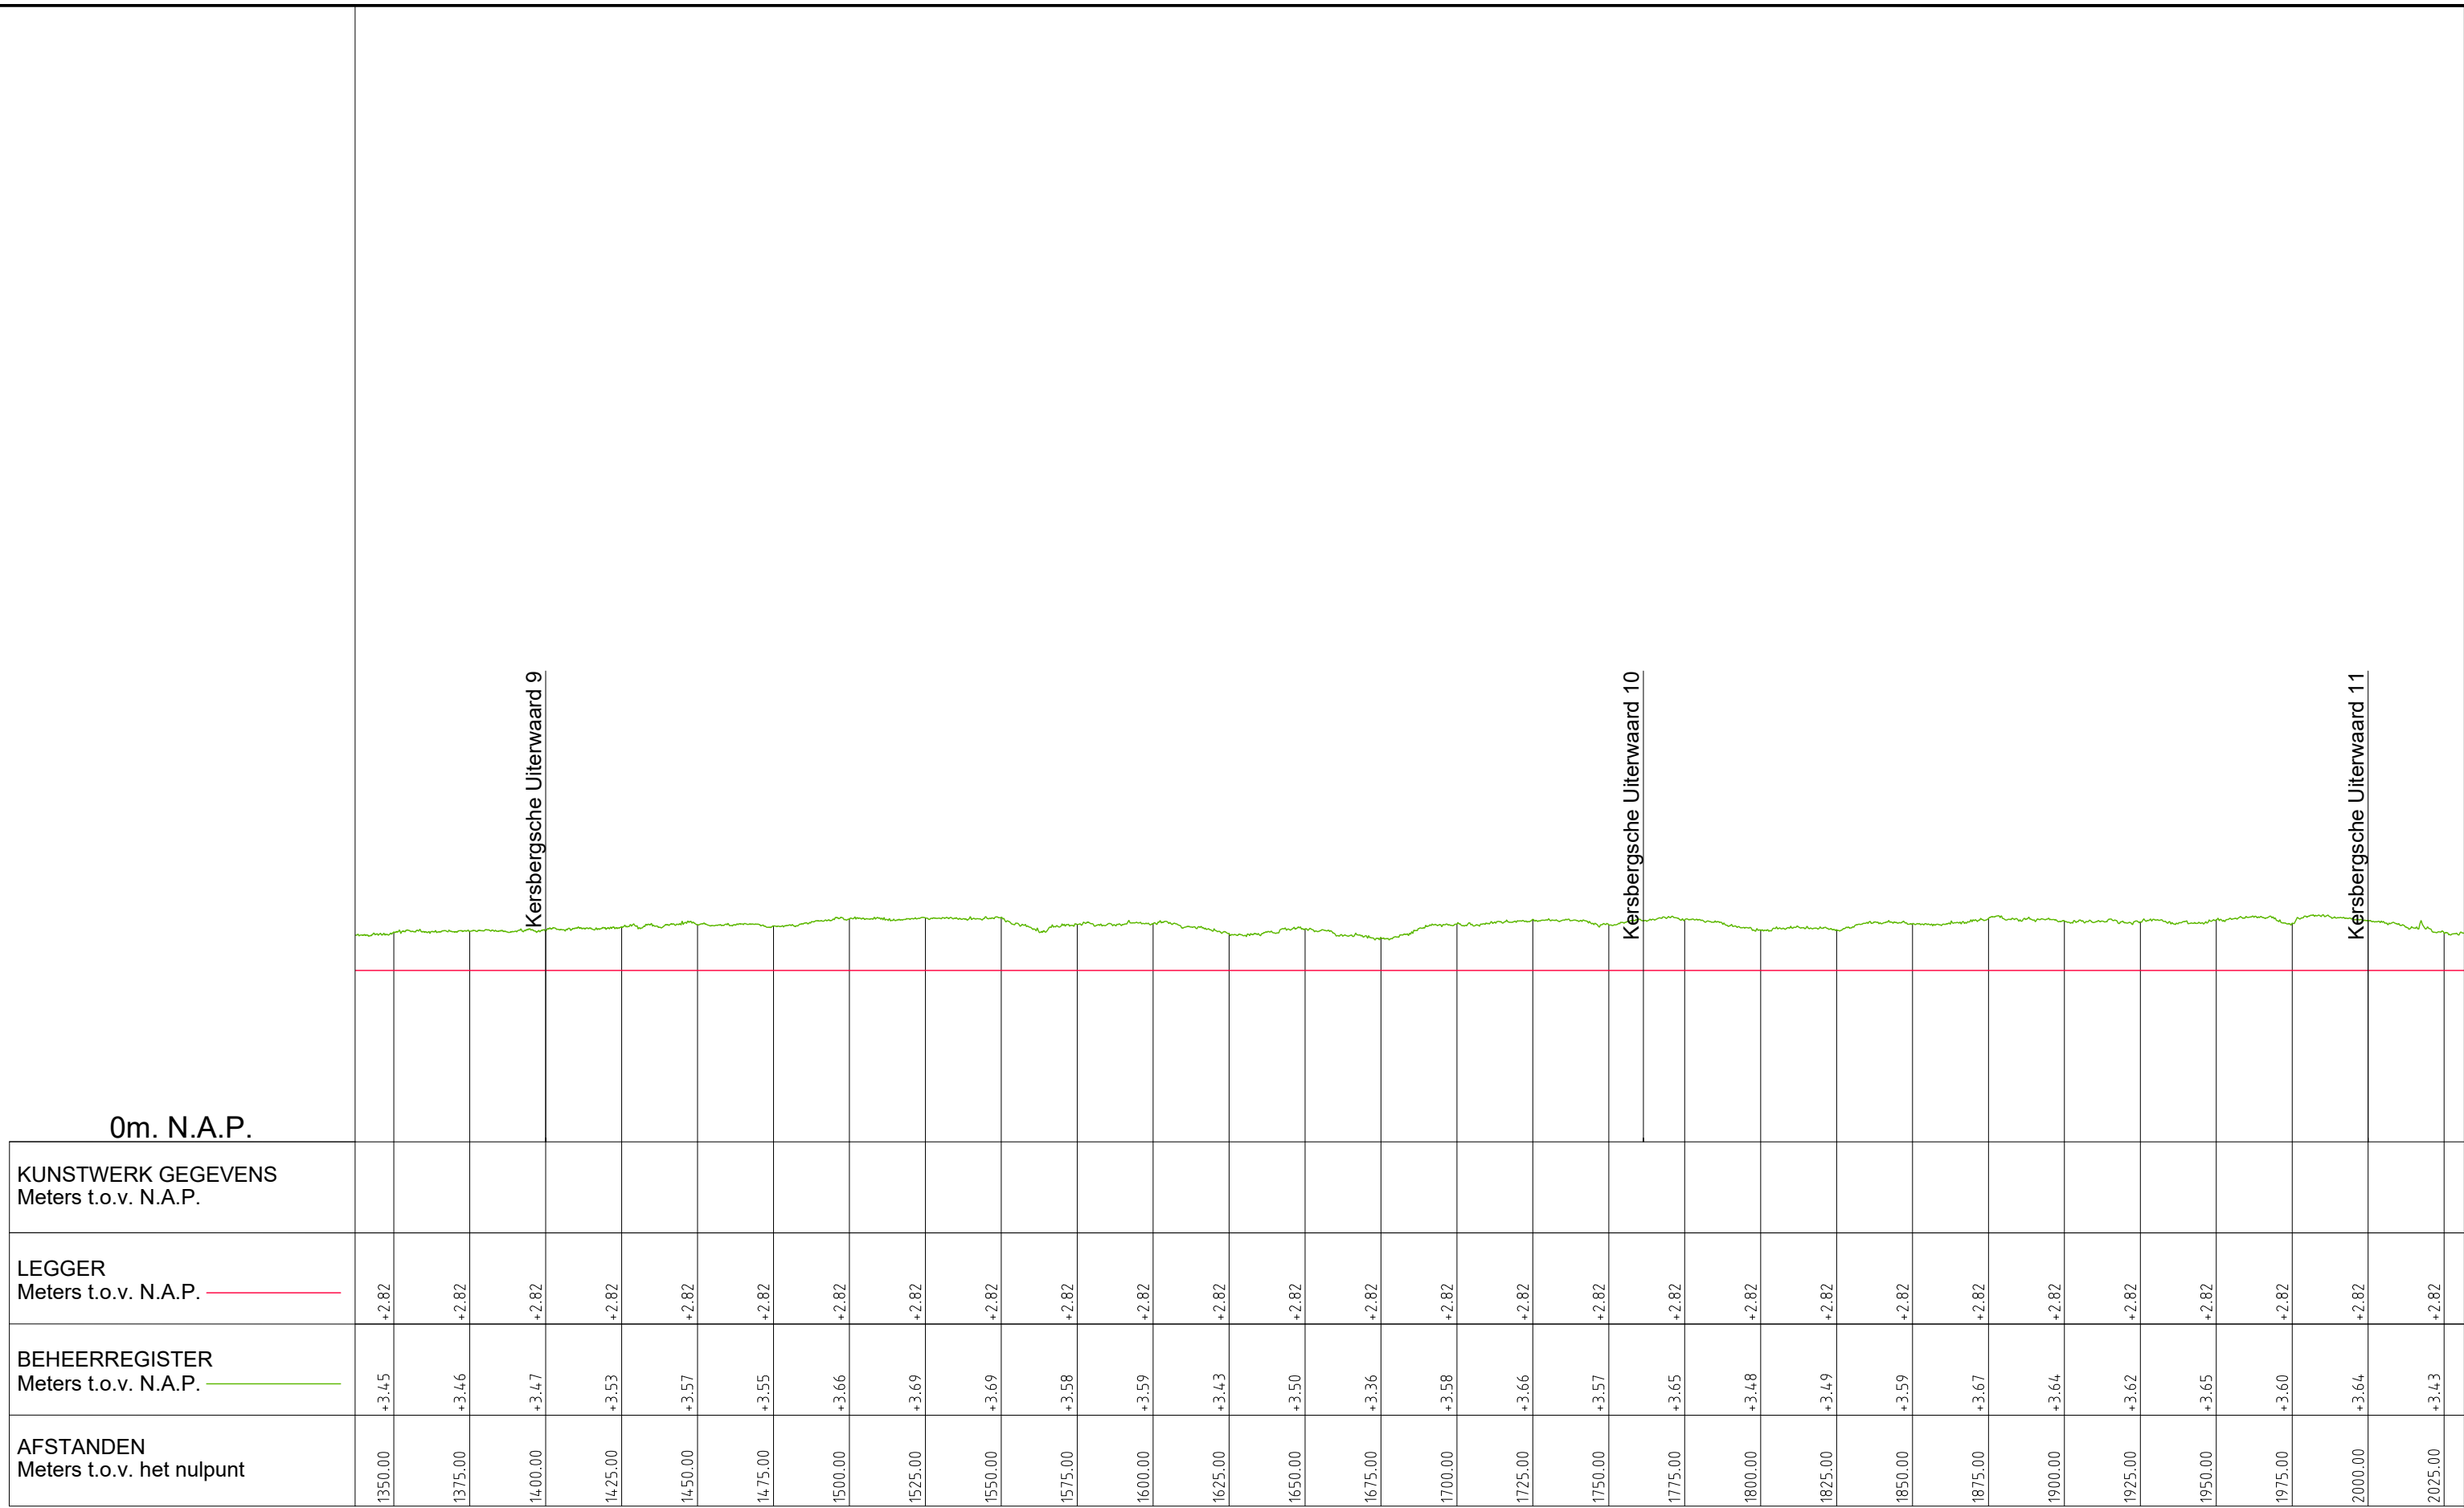

0m. N.A.P.

KUNSTWERK GEGEVENS  
Meters t.o.v. N.A.P.

LEGGER  
Meters t.o.v. N.A.P.

BEHEERREGISTER  
Meters t.o.v. N.A.P.

AFSTANDEN  
Meters t.o.v. het nulpunt

Kersbergse Uiterwaard 9

Kersbergse Uiterwaard 10

Kersbergse Uiterwaard 11

LEGENDA

- Legger
- Beheerregister



**Waterschap  
Rivierenland**

Bezoekadres: De Blomboogerd 1  
4003 BX, Tiel  
tel: (0344) 64 90 90  
URL: www.waterschaprivierenland.nl

Postadres: postbus 599  
4000 AN, Tiel

Legger: Zomerkade Kersbergse Uiterwaard		
-		
Onderdeel: Legger Lengteprofiel	Datum: 2022	Blad: 003 van: 006
Dijkpaaltraject: -	Getekend: T-DAM	Status: Vastgesteld
Opname dd: -	-	Versie: n.v.t.
Besluitnr: 2022048944	Schaal: 1:2000/1:100	
Tekeningnr: 003	Formaat: A3	


0m. N.A.P.

KUNSTWERK GEGEVENS  
Meters t.o.v. N.A.P.

LEgger  
Meters t.o.v. N.A.P.

BEHEERREGISTER  
Meters t.o.v. N.A.P.

AFSTANDEN  
Meters t.o.v. het nulpunt

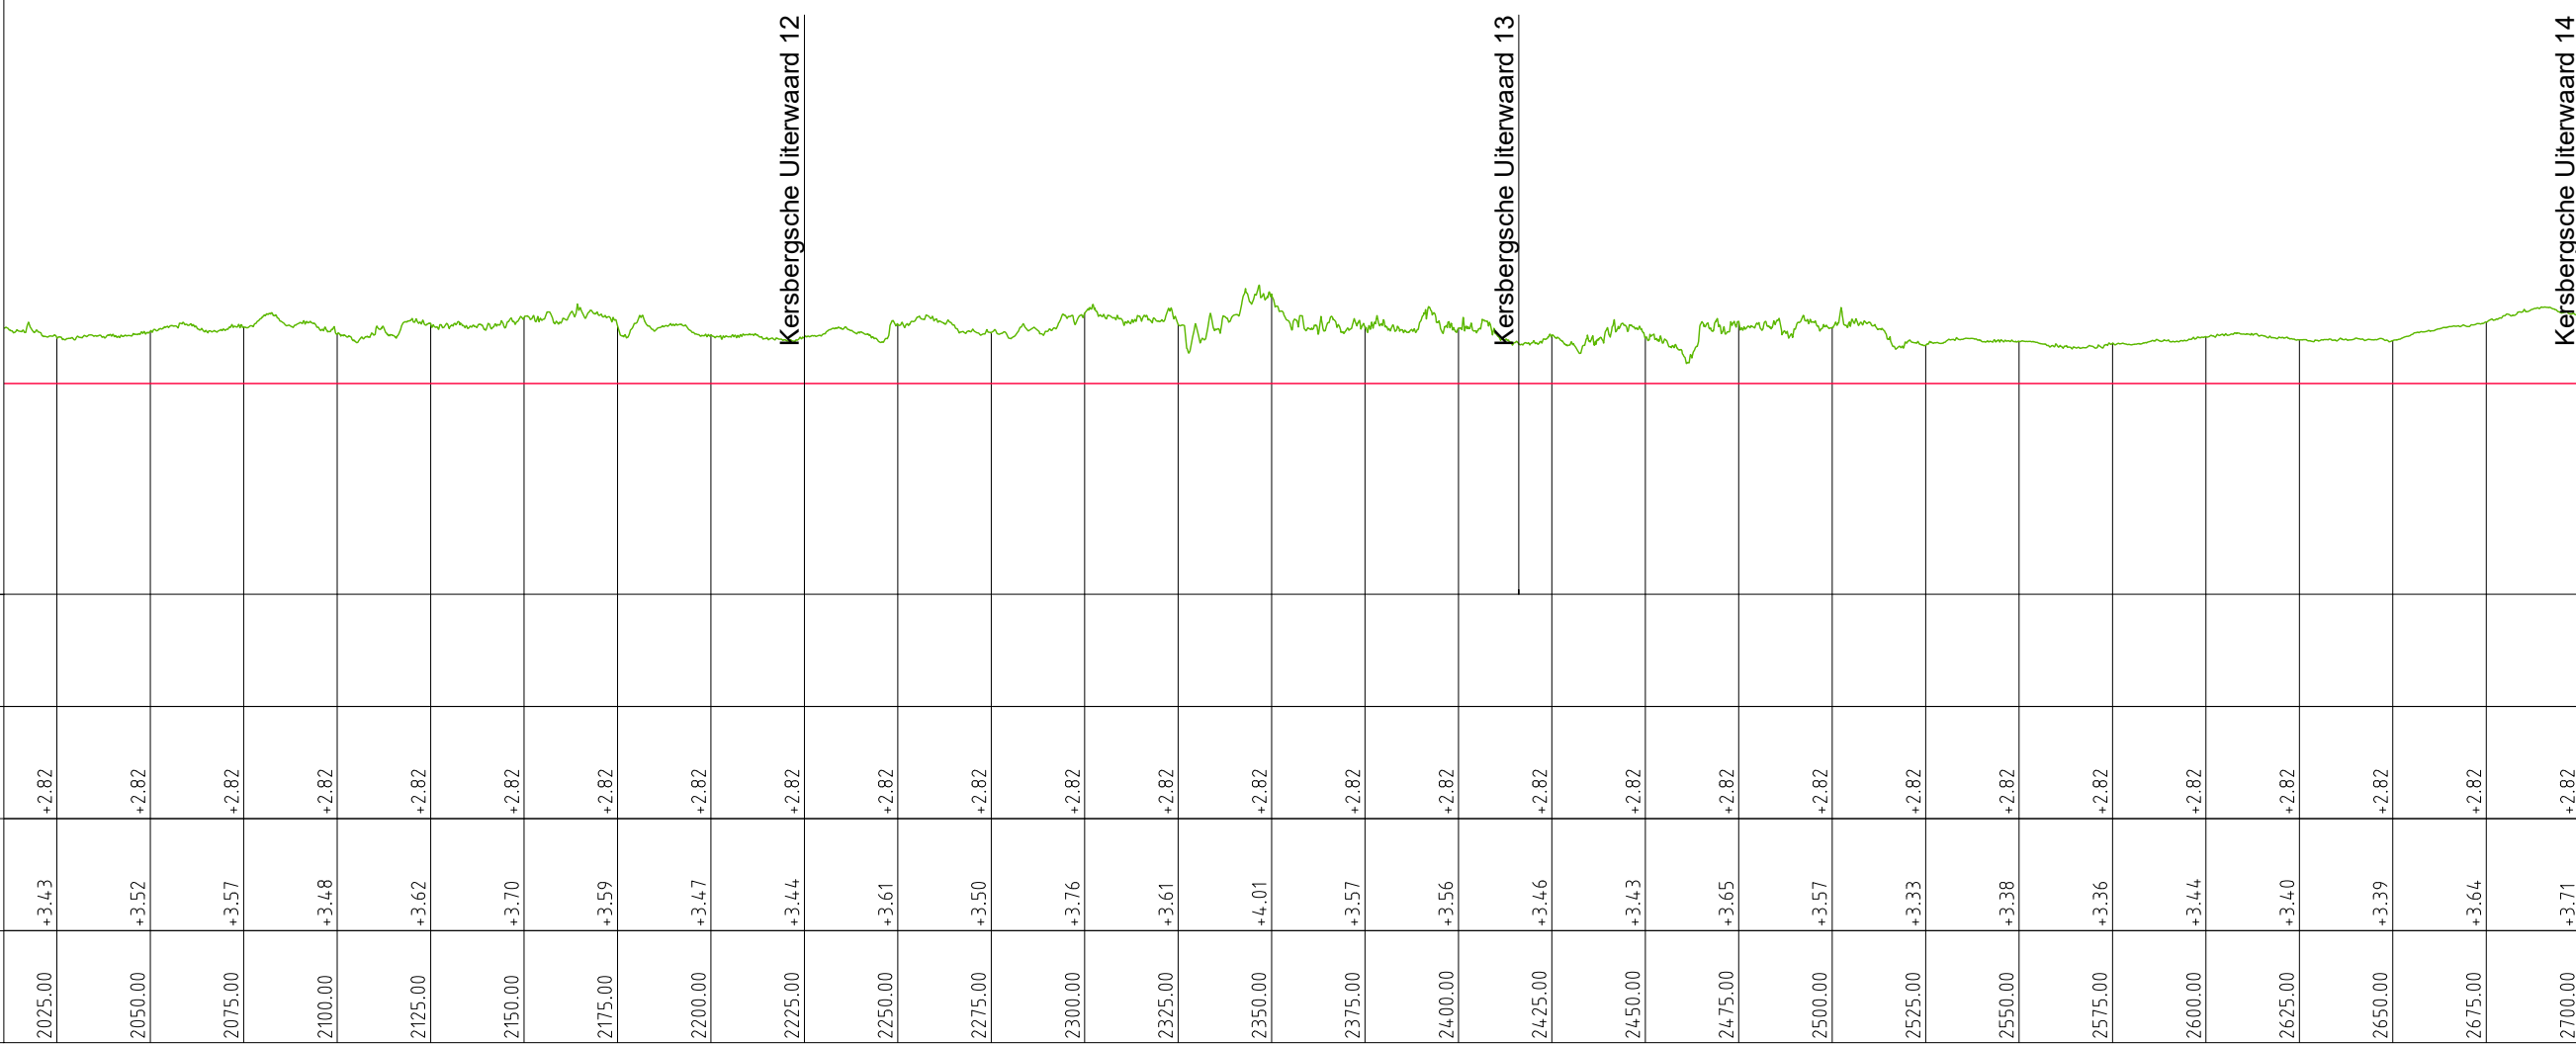

Kersbergse Uiterwaard 12

Kersbergse Uiterwaard 13

Kersbergse Uiterwaard 14

LEGENDA

- Legger
- Beheerregister

**Waterschap Rivierenland**

Bezoekadres: De Blomboogerd 1  
4003 BX, Tiel  
tel: (0344) 64 90 90  
URL: www.waterschaprivierenland.nl


Postadres: postbus 599  
4000 AN, Tiel

Legger: Zomerkade Kersbergse Uiterwaard

Onderdeel: Legger Lengteprofiel

Dijkpaaltraject: —	Datum: 2022	Blad: 004 van: 006
Getekend: T-DAM	—	Status: Vastgesteld
Opname dd: —	—	Versie: n.v.t.
Besluitnr: 2022048944	—	Schaal: 1:2000/1:100
Tekeningnr: 004	—	Formaat: A3



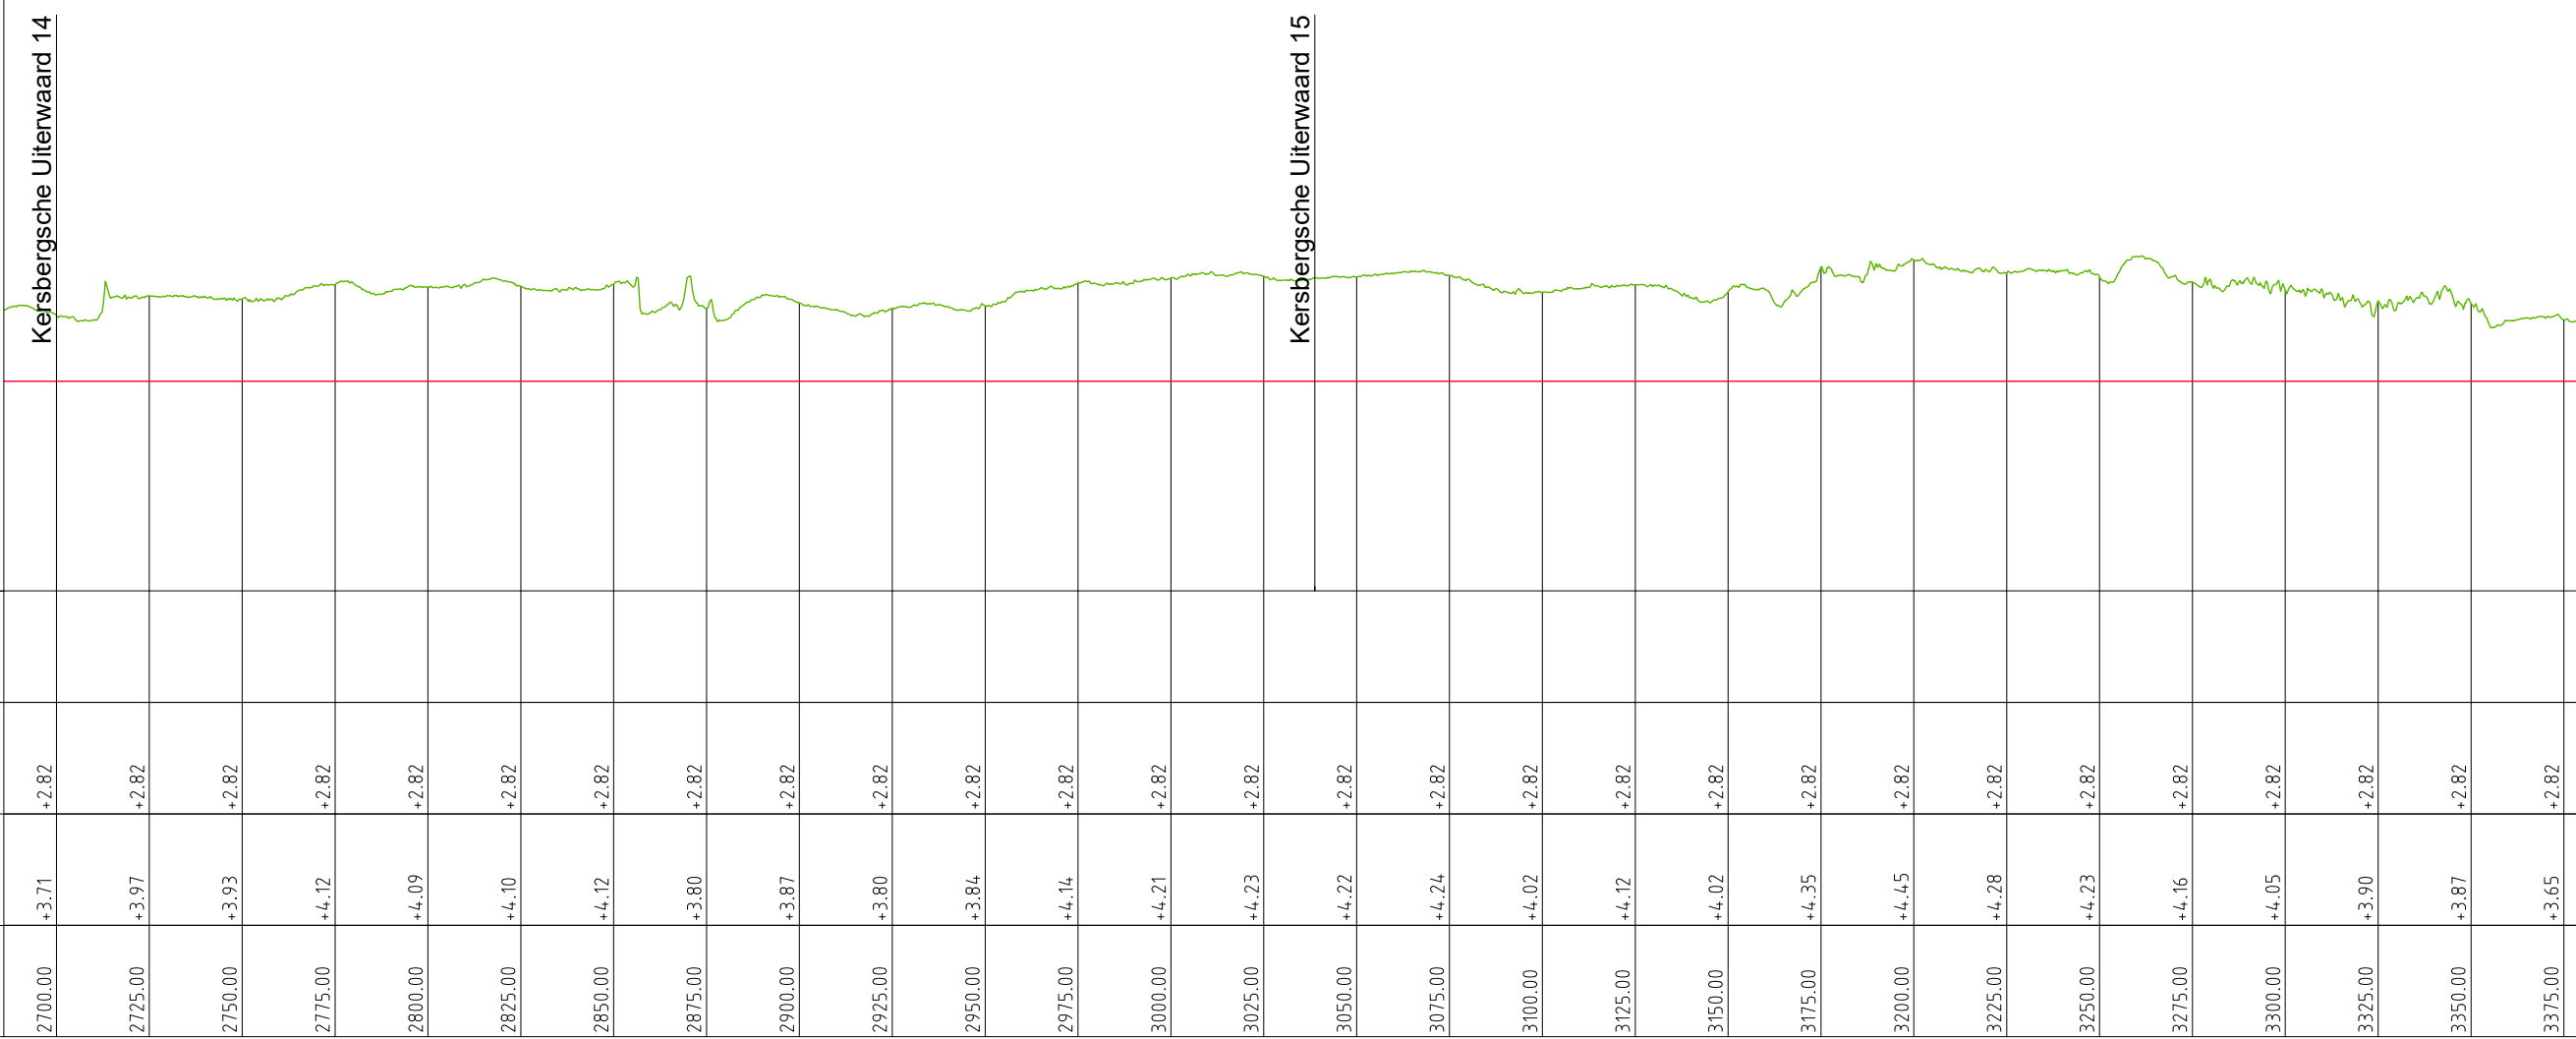

0m. N.A.P.

KUNSTWERK GEGEVENS  
Meters t.o.v. N.A.P.

LEgger  
Meters t.o.v. N.A.P.

BEHEERREGISTER  
Meters t.o.v. N.A.P.

AFSTANDEN  
Meters t.o.v. het nulpunt

LEGENDA

- Legger
- Beheerregister




**Waterschap  
Rivierenland**

Bezoekadres: De Blomboogerd 1  
4003 BX, Tiel  
tel: (0344) 64 90 90  
URL: [www.waterschaprivierenland.nl](http://www.waterschaprivierenland.nl)

Postadres: postbus 599  
4000 AN, Tiel

Legger: Zomerkade Kersbergsche Uiterwaard		
—		
Onderdeel: Legger Lengteprofiel		
Dijkpaaltraject: —	Datum: 2022	Blad: 005 van: 006
Getekend: T-DAM	—	Status: Vastgesteld
Opname dd: —	—	Versie: n.v.t.
Besluitnr: 2022048944	Schaal: 1:2000/1:100	
Tekeningnr: 005	Formaat: A3	

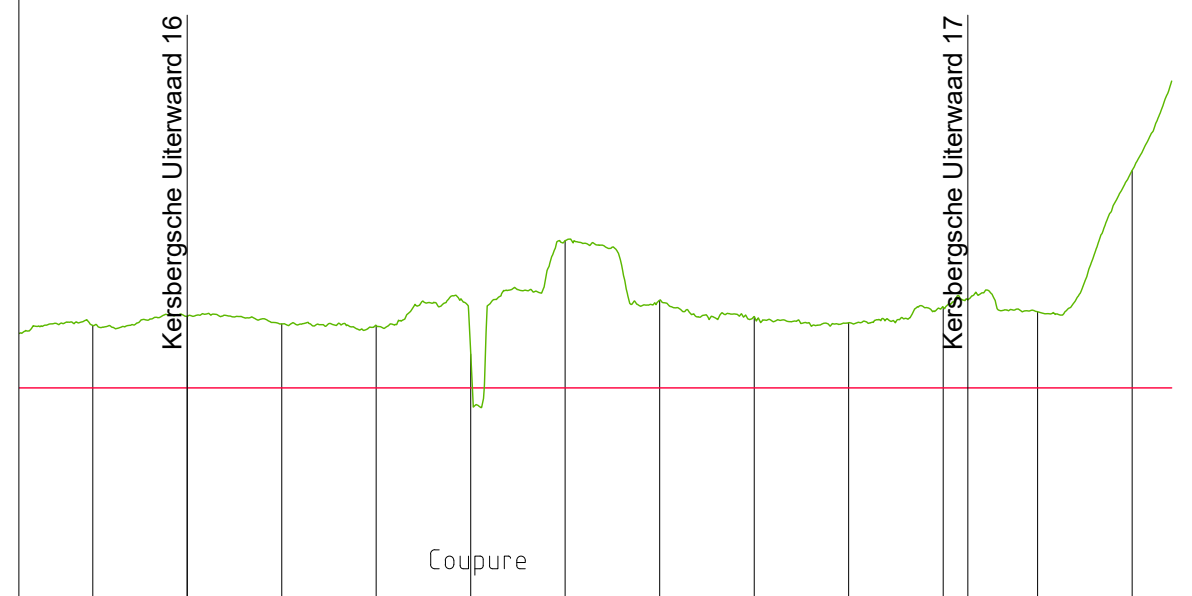

Om. N.A.P.

<b>KUNSTWERK GEGEVENS</b> Meters t.o.v. N.A.P.																	
<b>LEgger</b> Meters t.o.v. N.A.P.		+2.82	+2.82	+2.82	+2.82	+2.82	+2.82	+2.82	+2.82	+2.82	+2.82	+2.82	+2.82	+2.82	+2.82	+2.82	+2.82
<b>BEHEERREGISTER</b> Meters t.o.v. N.A.P.	+3.65	+3.77	+3.67	+3.64	+3.27	+4.77	+3.98	+3.76	+3.68	+3.89	+3.83	+5.70					
<b>AFSTANDEN</b> Meters t.o.v. het nulpunt	3375.00	3400.00	3425.00	3450.00	3475.00	3500.00	3525.00	3550.00	3575.00	3600.00	3625.00	3650.00					

LEGENDA

- Legger
- Beheerregister



**Waterschap  
Rivierenland**

Bezoekadres: De Blomboogerd 1  
4003 BX, Tiel  
tel: (0344) 64 90 90  
URL: www.waterschaprivierenland.nl






Postadres: postbus 599  
4000 AN, Tiel

Legger: Zomerkade Kersbergse Uiterwaard —		
Onderdeel: Legger Lengteprofiel		
Getekend: T-DAM	Datum: 2022	Blad: 006 van: 006
Opname dd: —	—	Status: Vastgesteld
Besluitnr: 2022048944	Versie: n.v.t.	
Tekeningnr: 006	Schaal: 1:2000/1:100	
		Formaat: A3



# Legenda Waterkering

## Waterkering:

-  Primaire waterkering
-  Regionale waterkering
-  Overige waterkering
-  Waterkering Rijkswaterstaat
-  Hoge grond

## Vlakken en Grenzen:

-  Waterstaatswerk
-  Beschermingszone
-  Buitenbeschermingszone
-  -BG- Bouwgrens
-  Leggervlak
-  Grote Bijgebouwen

## Kunstwerk

-  Stuw
-  Vispassage
-  Afsluiter
-  Gemaal
-  Wandconstructie
-  Kistdam
-  Kwelscherm
-  Verticale verdediging
-  Coupure
-  Flexibele waterkering
-  Sluis
-  Duiker
-  Sifon
-  Hevel
-  Tunnel
-  Drainage put
-  Drainage buis
-  Ankerveld
-  Zinkstuk
-  Keringverbeteringsconstructie
-  Geotextiel
-  Toplaag Asfalt
-  Toplaag Betonbekleding
-  Toplaag Gras
-  Toplaag Losgestort Materiaal
-  Toplaag Steenzetting
-  Toplaag Verpakte Bekleding

## Beheerregister:

-  Dijkpaal
-  Teenlijn

Dwarsprofiel-  
locatie

DR011 +090M

## Ondergrond:

-  Hoofdgebouwen
-  Overig bouwwerk
-  Terrein/BGT
-  Kadastraal perceel