



Waterschap
Rivierenland

Legger Zomerkade
Middelwaard

te
Vianen

Legger Zomerkade
Middelwaard

Inhoud

- Overzichtskaart Middelwaard
- Situatiebladen (1:1.000)
- Dwarsprofielen (1:200)
- Lengteprofielen (1:2.000/1:100)
- Legenda



Esri Nederland, Jan Willem van Aalst - www.imergis.nl



Legenda

Situatieblad 1:1000 met bladnummer



**Waterschap
Rivierenland**

Bezoekadres: De Blomboogerd 1
4003 AN, Tiel
tel: (0344) 64 90 90
URL: www.waterschaprivierenland.nl

Postadres: Postbus 599
4000 AN, Tiel

Legger : Zomerkade Middelwaard

Onderdeel : Overzichtskaart Dijkpaaltraject		Datum :	Blad : 001	van : 001
Dijkpaaltraject :		Getekend : T-DAM	Status : Vastgesteld	
Opname datum : -		Versie : -		
Bestuurnr. : zie 1:1000 bladen		Schaal : 1:20.000		
Tekeningnr. : Zomerkade Middelwaard		Formaat : A3		




Voor Legenda zie overzicht achter in het boek.



Bezoekadres: De Blomboogerd 1
 Postadres: Postbus 599
 4003 AN, Tiel
 tel: (0344) 64 90 90
 URL: www.waterschaprivierenland.nl

Legger : Zomerkade Middelwaard

Onderdeel :	Situatie Legger	Datum :	Blad :	001	van :	017
Dijkpaaltraject :		2022	Status :	Vastgesteld		
Getekend :	T-DAM		Versie :	-		
Opname datum :	-		Schaal :	1:1000		
Besluitnr. :	2022048944		Formaat :	A3		
Tekeningnr. :	Middelwaard-001					

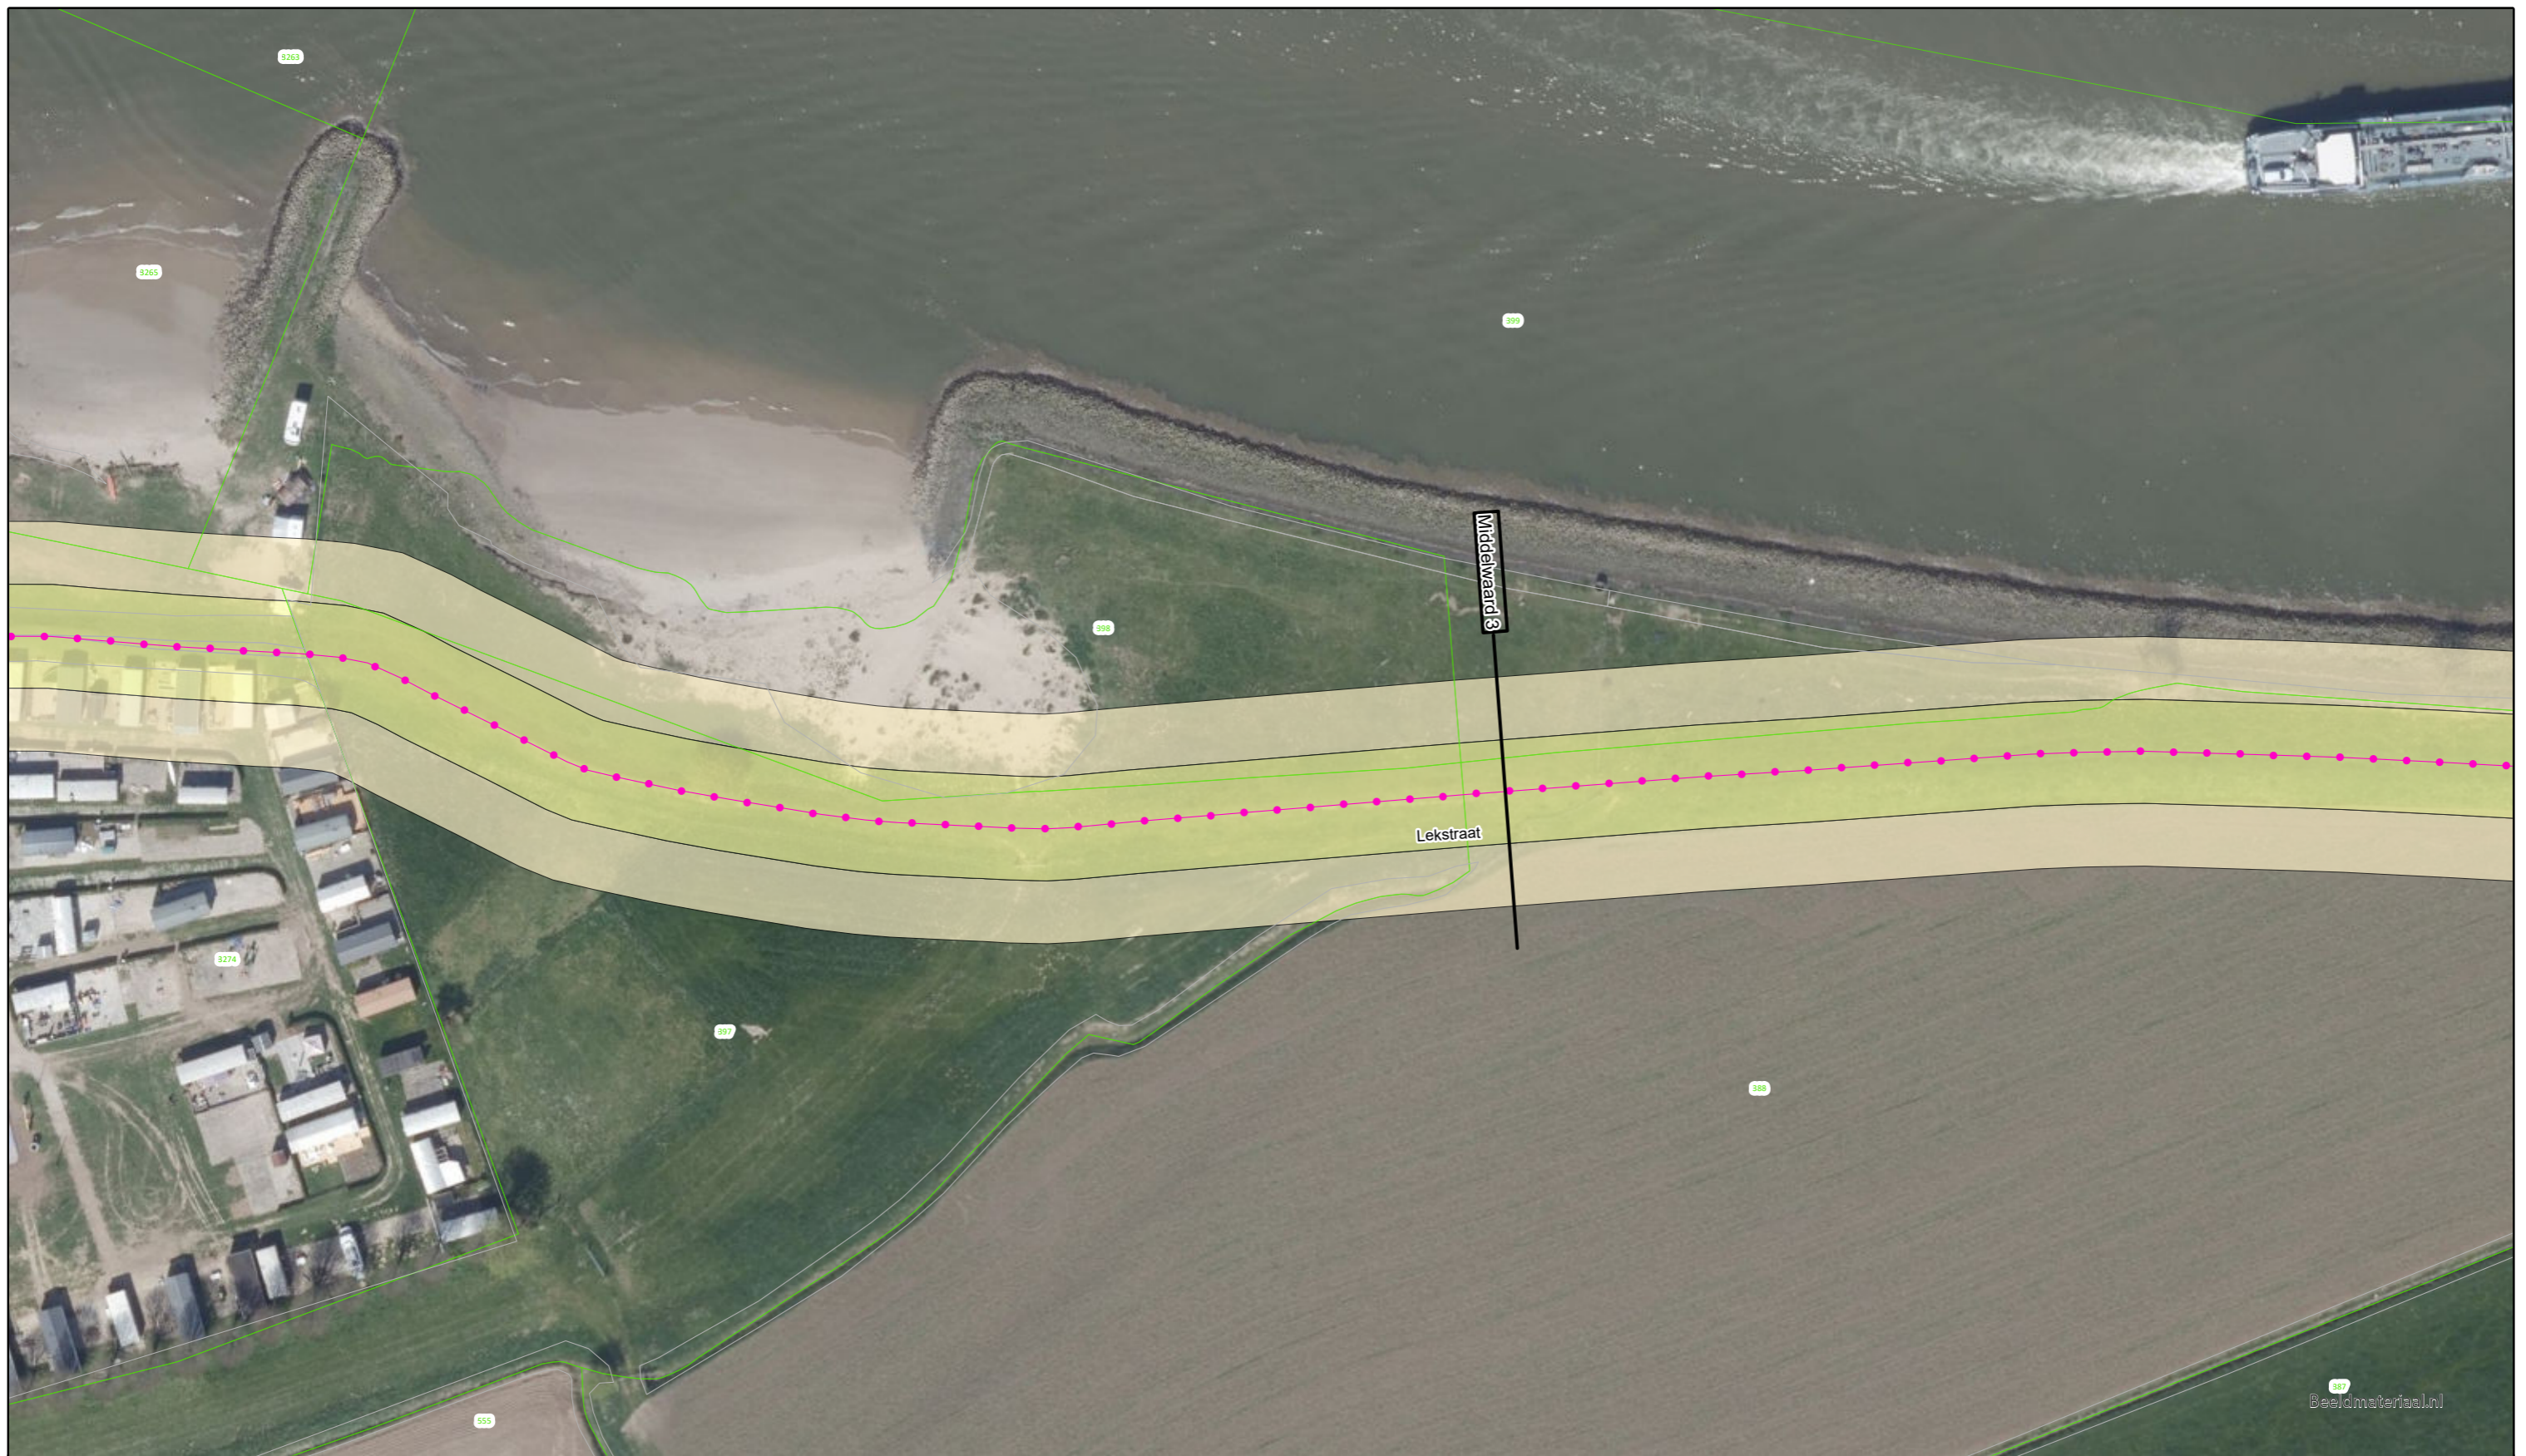


Voor Legenda zie overzicht achter in het boek.



Bezoekadres: Postadres:
De Blomboogerd 1 Postbus 599
4003 AN, Tiel
tel: (0344) 64 90 90
URL: www.waterschaprivierenland.nl

Legger : Zomerkade Middelwaard

Onderdeel : Situatie Legger		Datum :	Blad : 002 van : 017
Dijkpaaltraject :		2022	Status : Vastgesteld
Getekend : T-DAM		Versie : -	
Opname datum : -		Schaal : 1:1000	
Besluitnr. : 2022048944		Formaat : A3	
Tekeningnr. : Middelwaard-002			

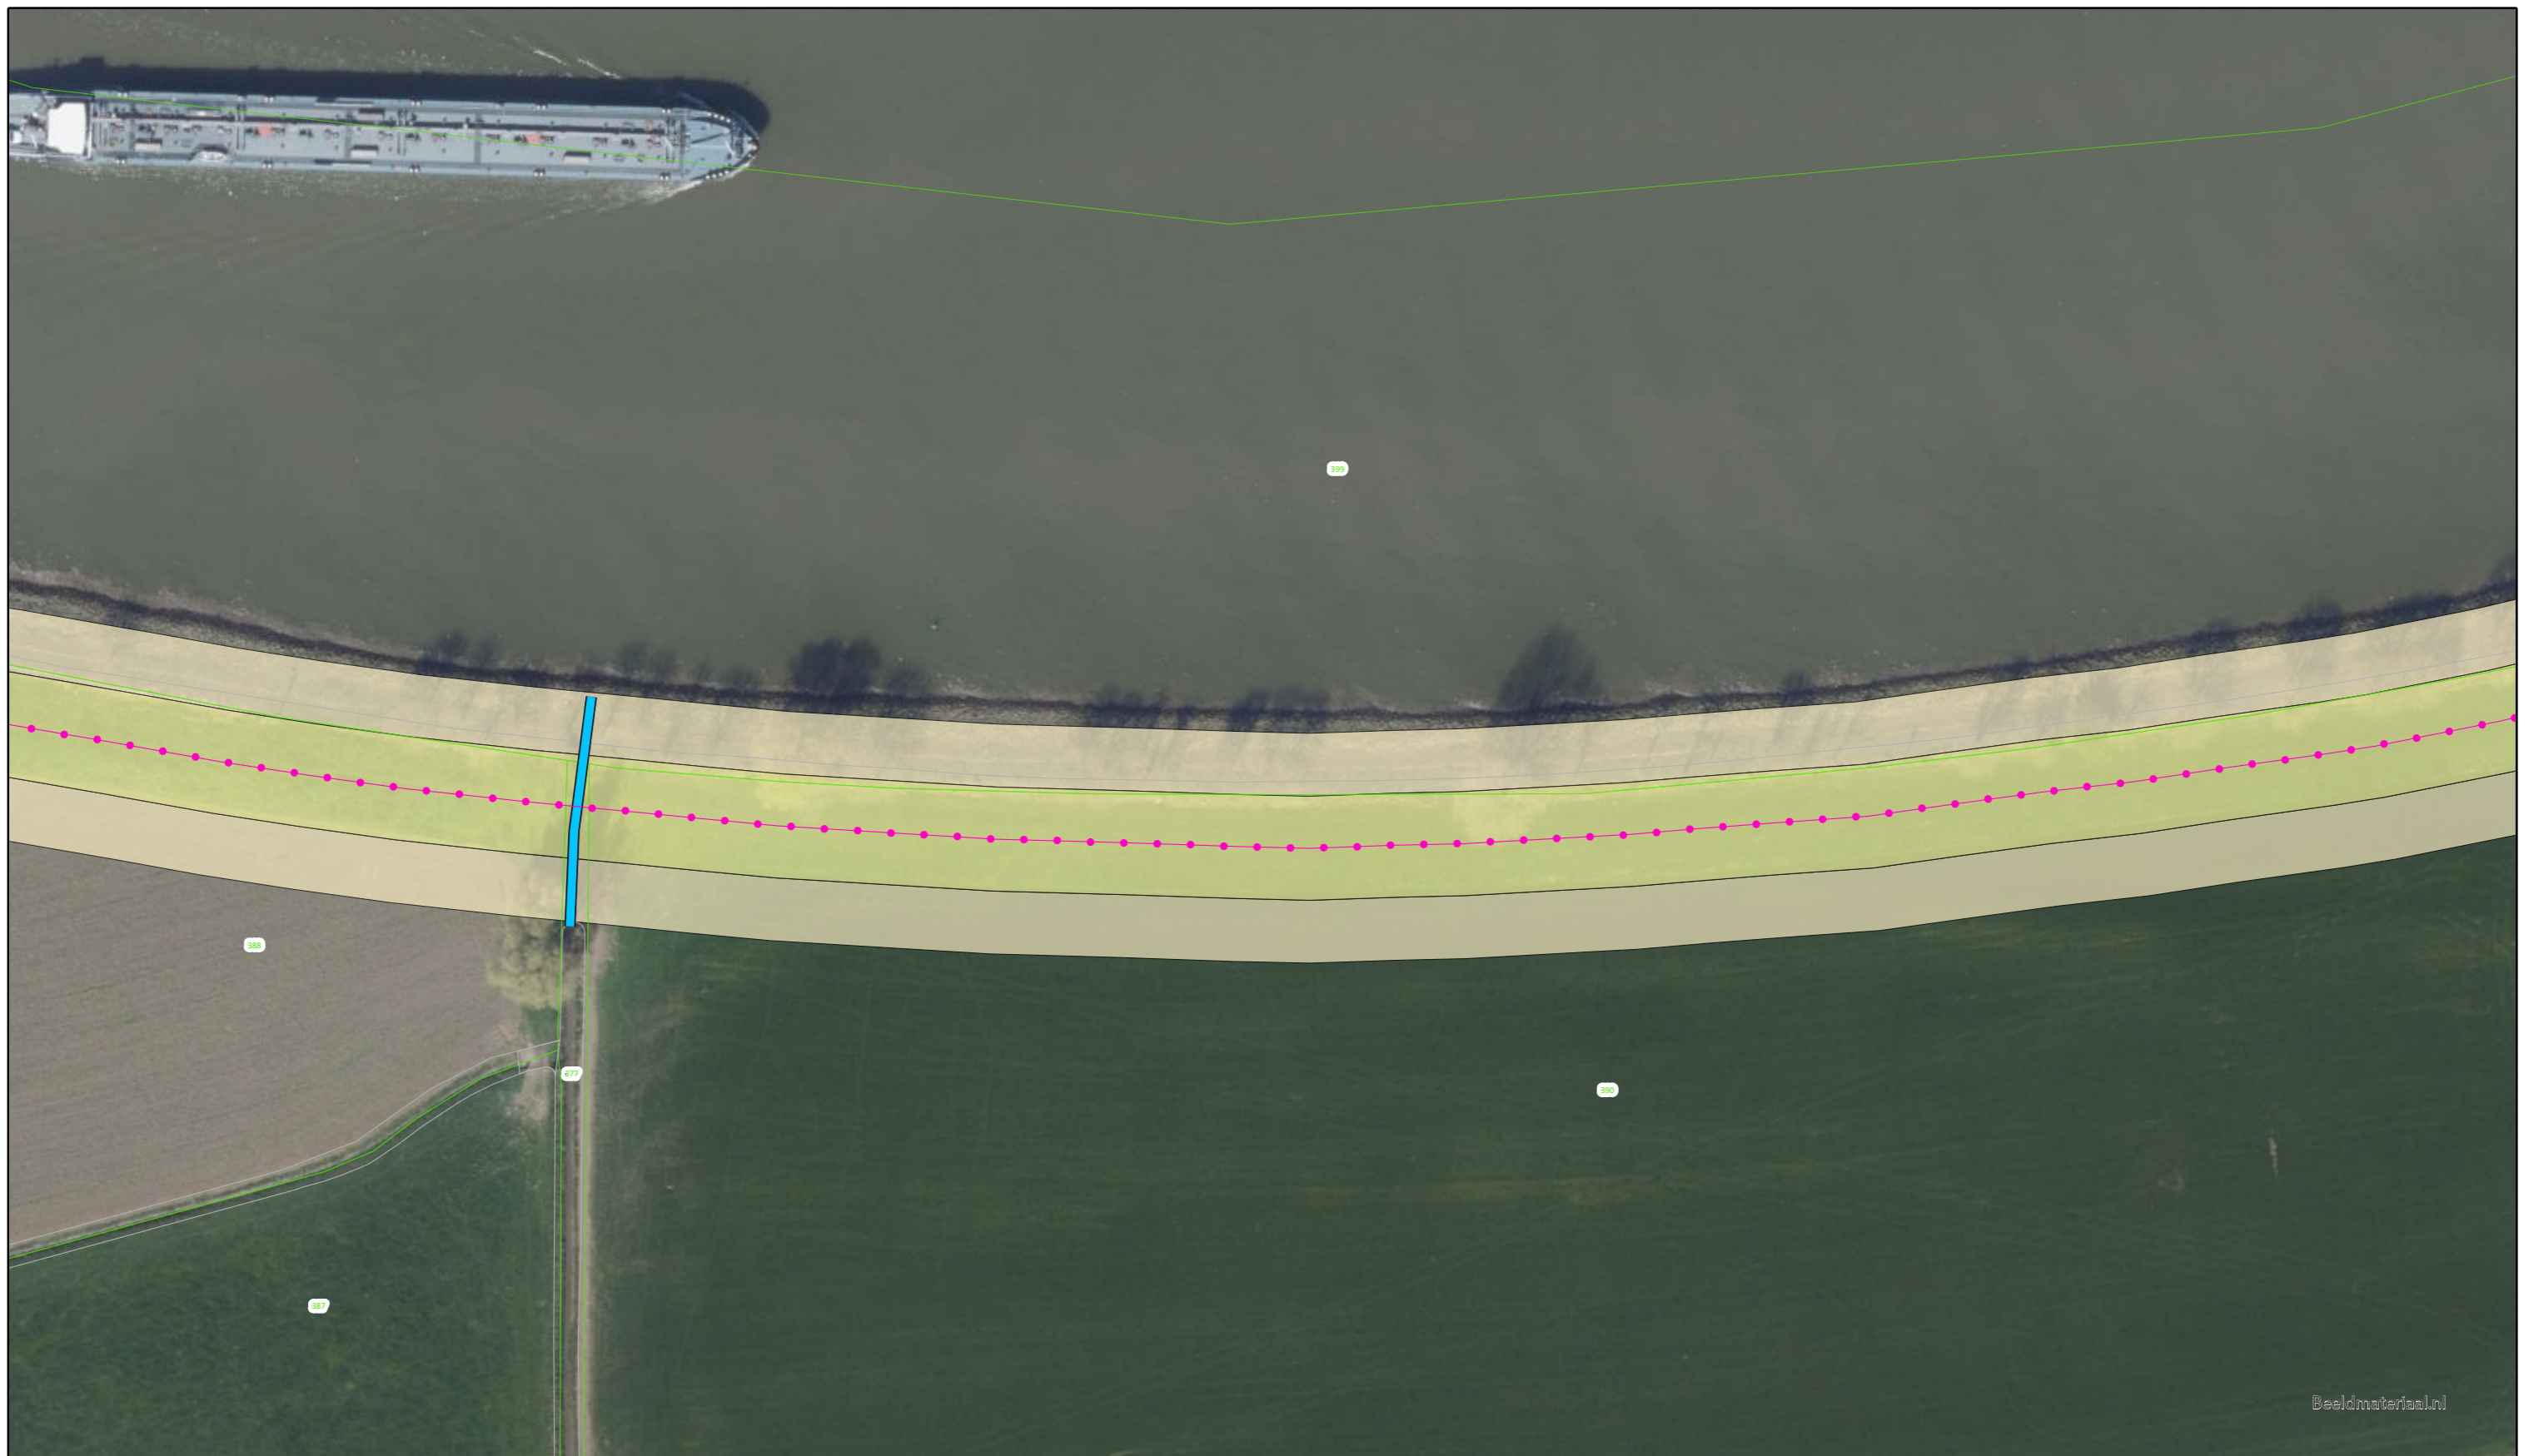

Beeldmateriaal.nl



Voor Legenda zie overzicht achter in het boek.




Bezoekadres: De Blomboogerd 1
4003 AN, Tiel
tel: (0344) 64 90 90
URL: www.waterschaprivierenland.nl

Postadres: Postbus 599

Legger : Zomerkade Middelwaard

Onderdeel : Situatie Legger		
Dijkpaaltraject :	Datum : 2022	Blad : 003 van : 017
Getekend : T-DAM	Status : Vastgesteld	
Opname datum : -	Versie : -	
Besluitnr. : 2022048944	Schaal : 1:1000	
Tekeningnr. : Middelwaard-003	Formaat : A3	

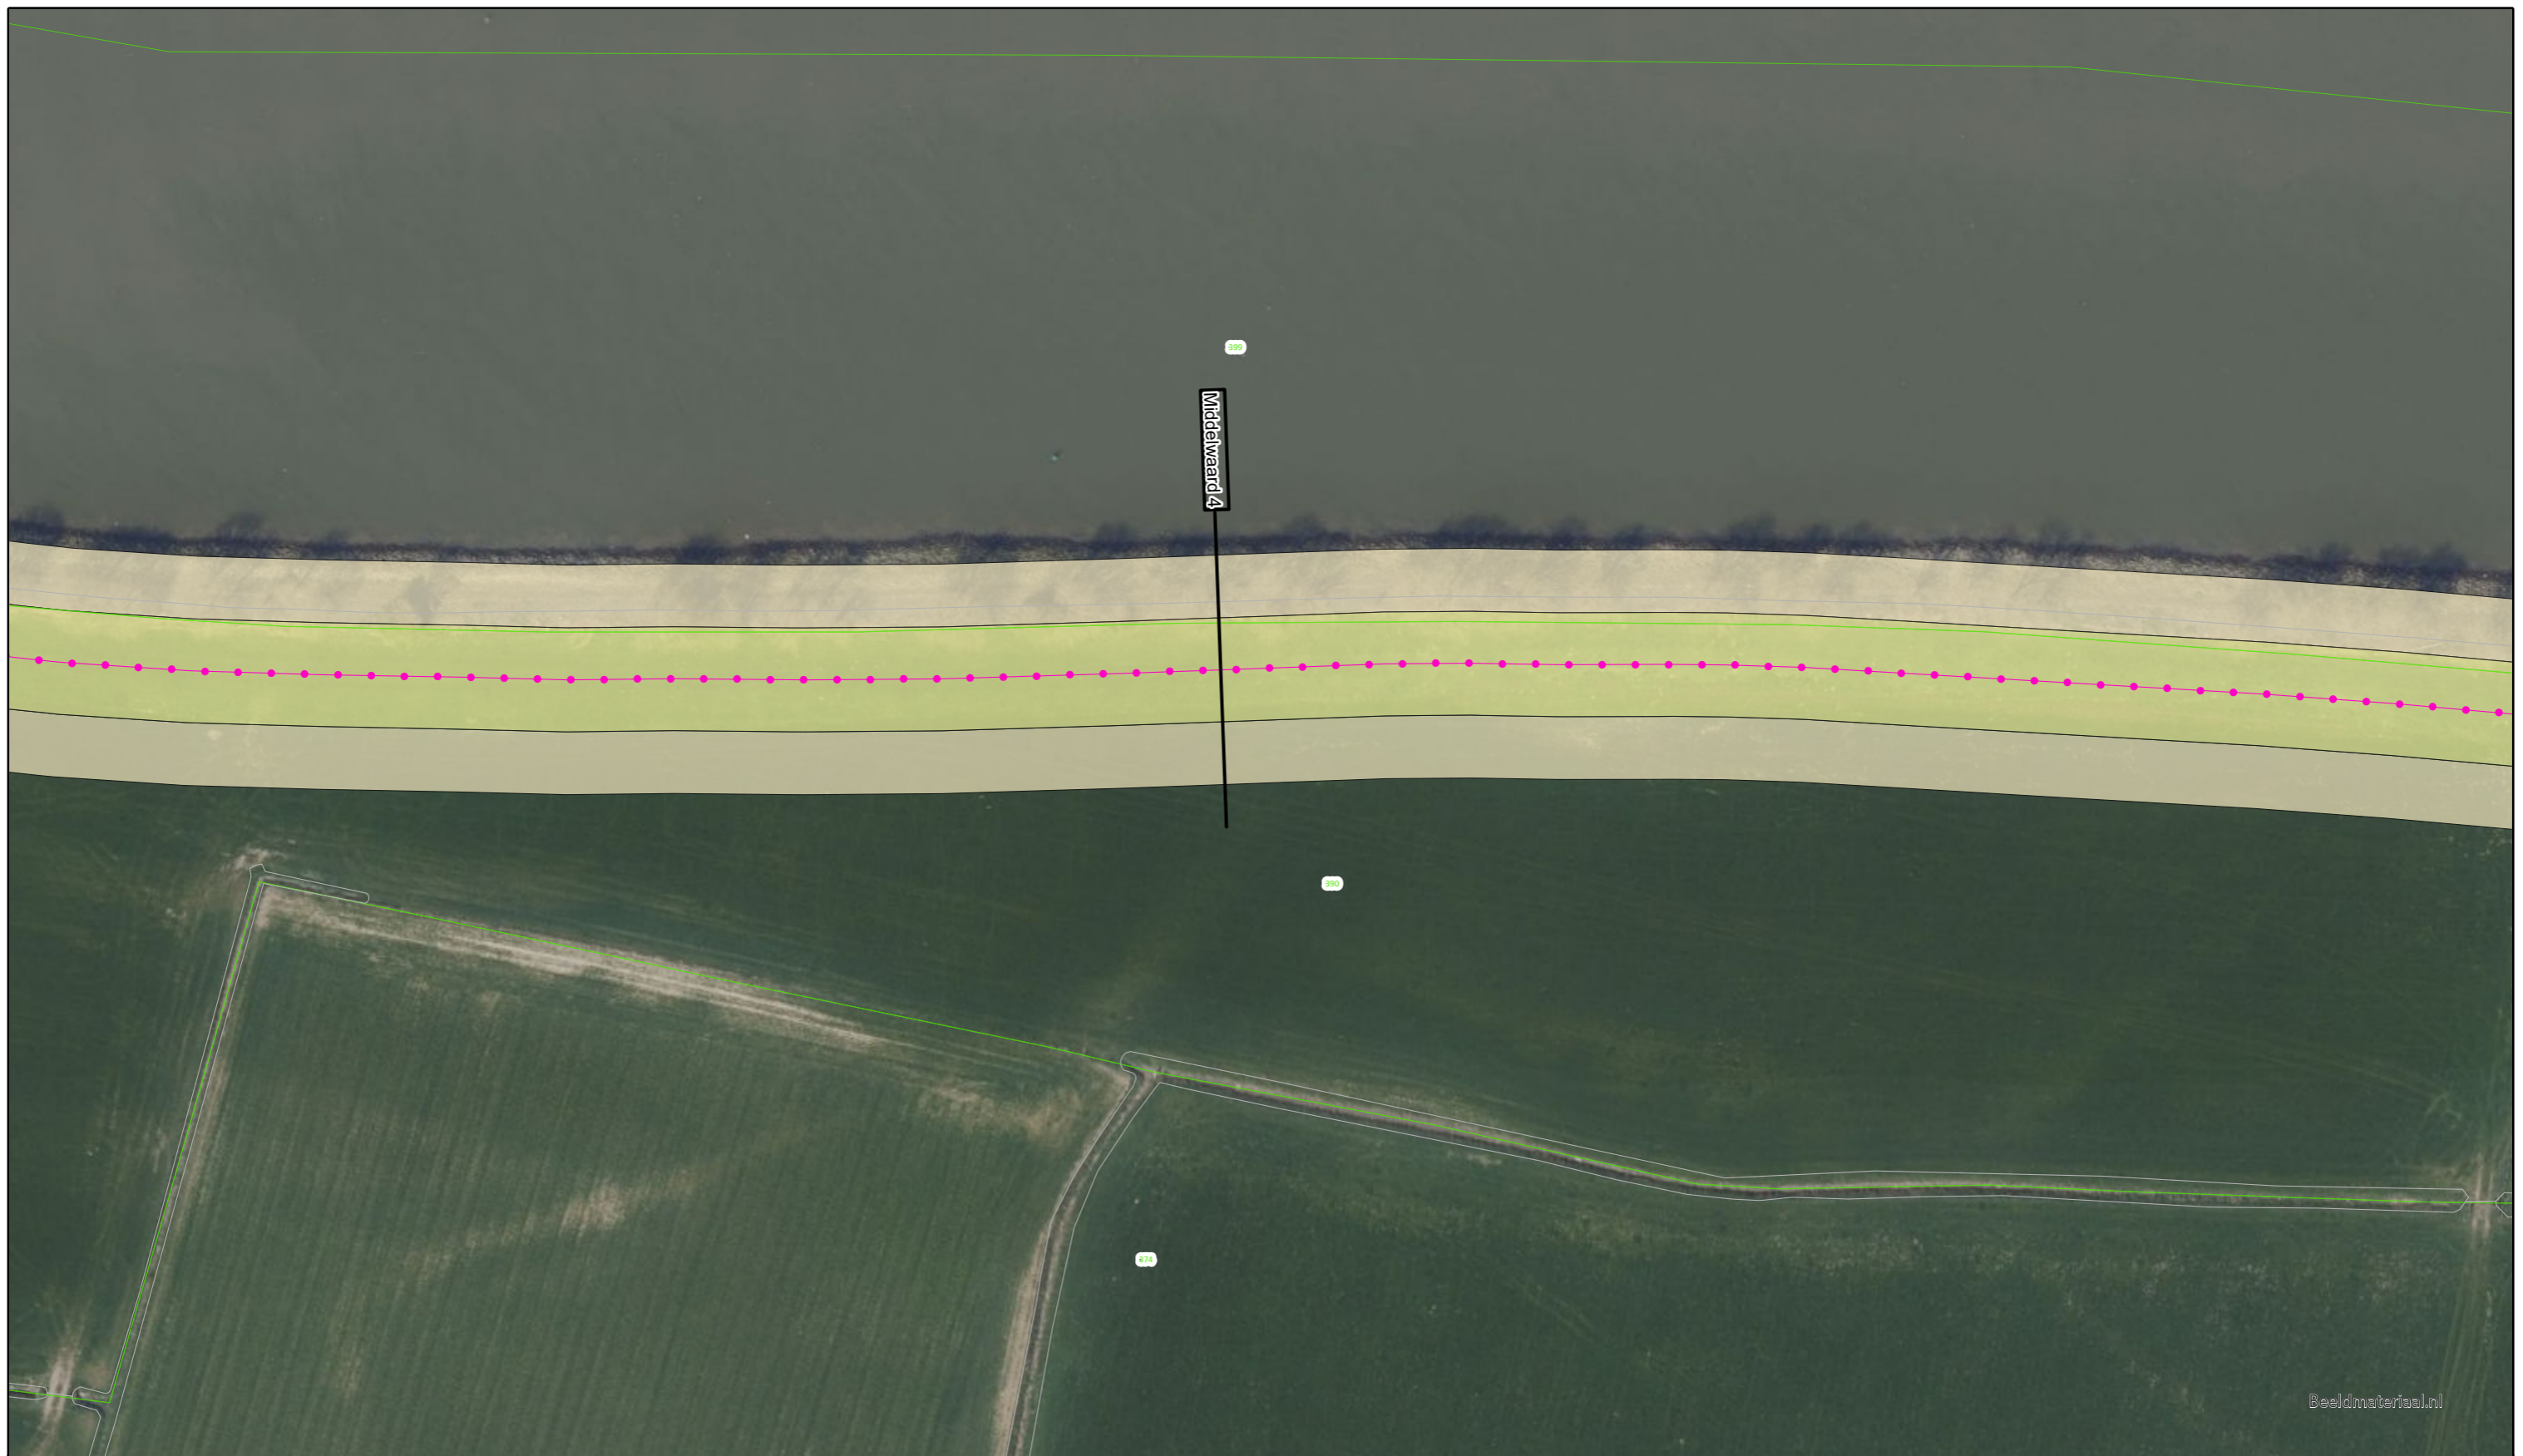

Beeldmateriaal.nl



Voor Legenda zie overzicht achter in het boek.




Bezoekadres: De Blomboogerd 1
4003 AN, Tiel
tel: (0344) 64 90 90
URL: www.waterschaprivierenland.nl

Postadres: Postbus 599
4003 AN, Tiel

Legger : Zomerkade Middelwaard

Onderdeel : Situatie Legger		
Dijkpaaltraject :	Datum :	Blad : 004 van : 017
Getekend : T-DAM	2022	Status : Vastgesteld
Opname datum : -		Versie : -
Besluitnr. : 2022048944		Schaal : 1:1000
Tekeningnr. : Middelwaard-004		Formaat : A3

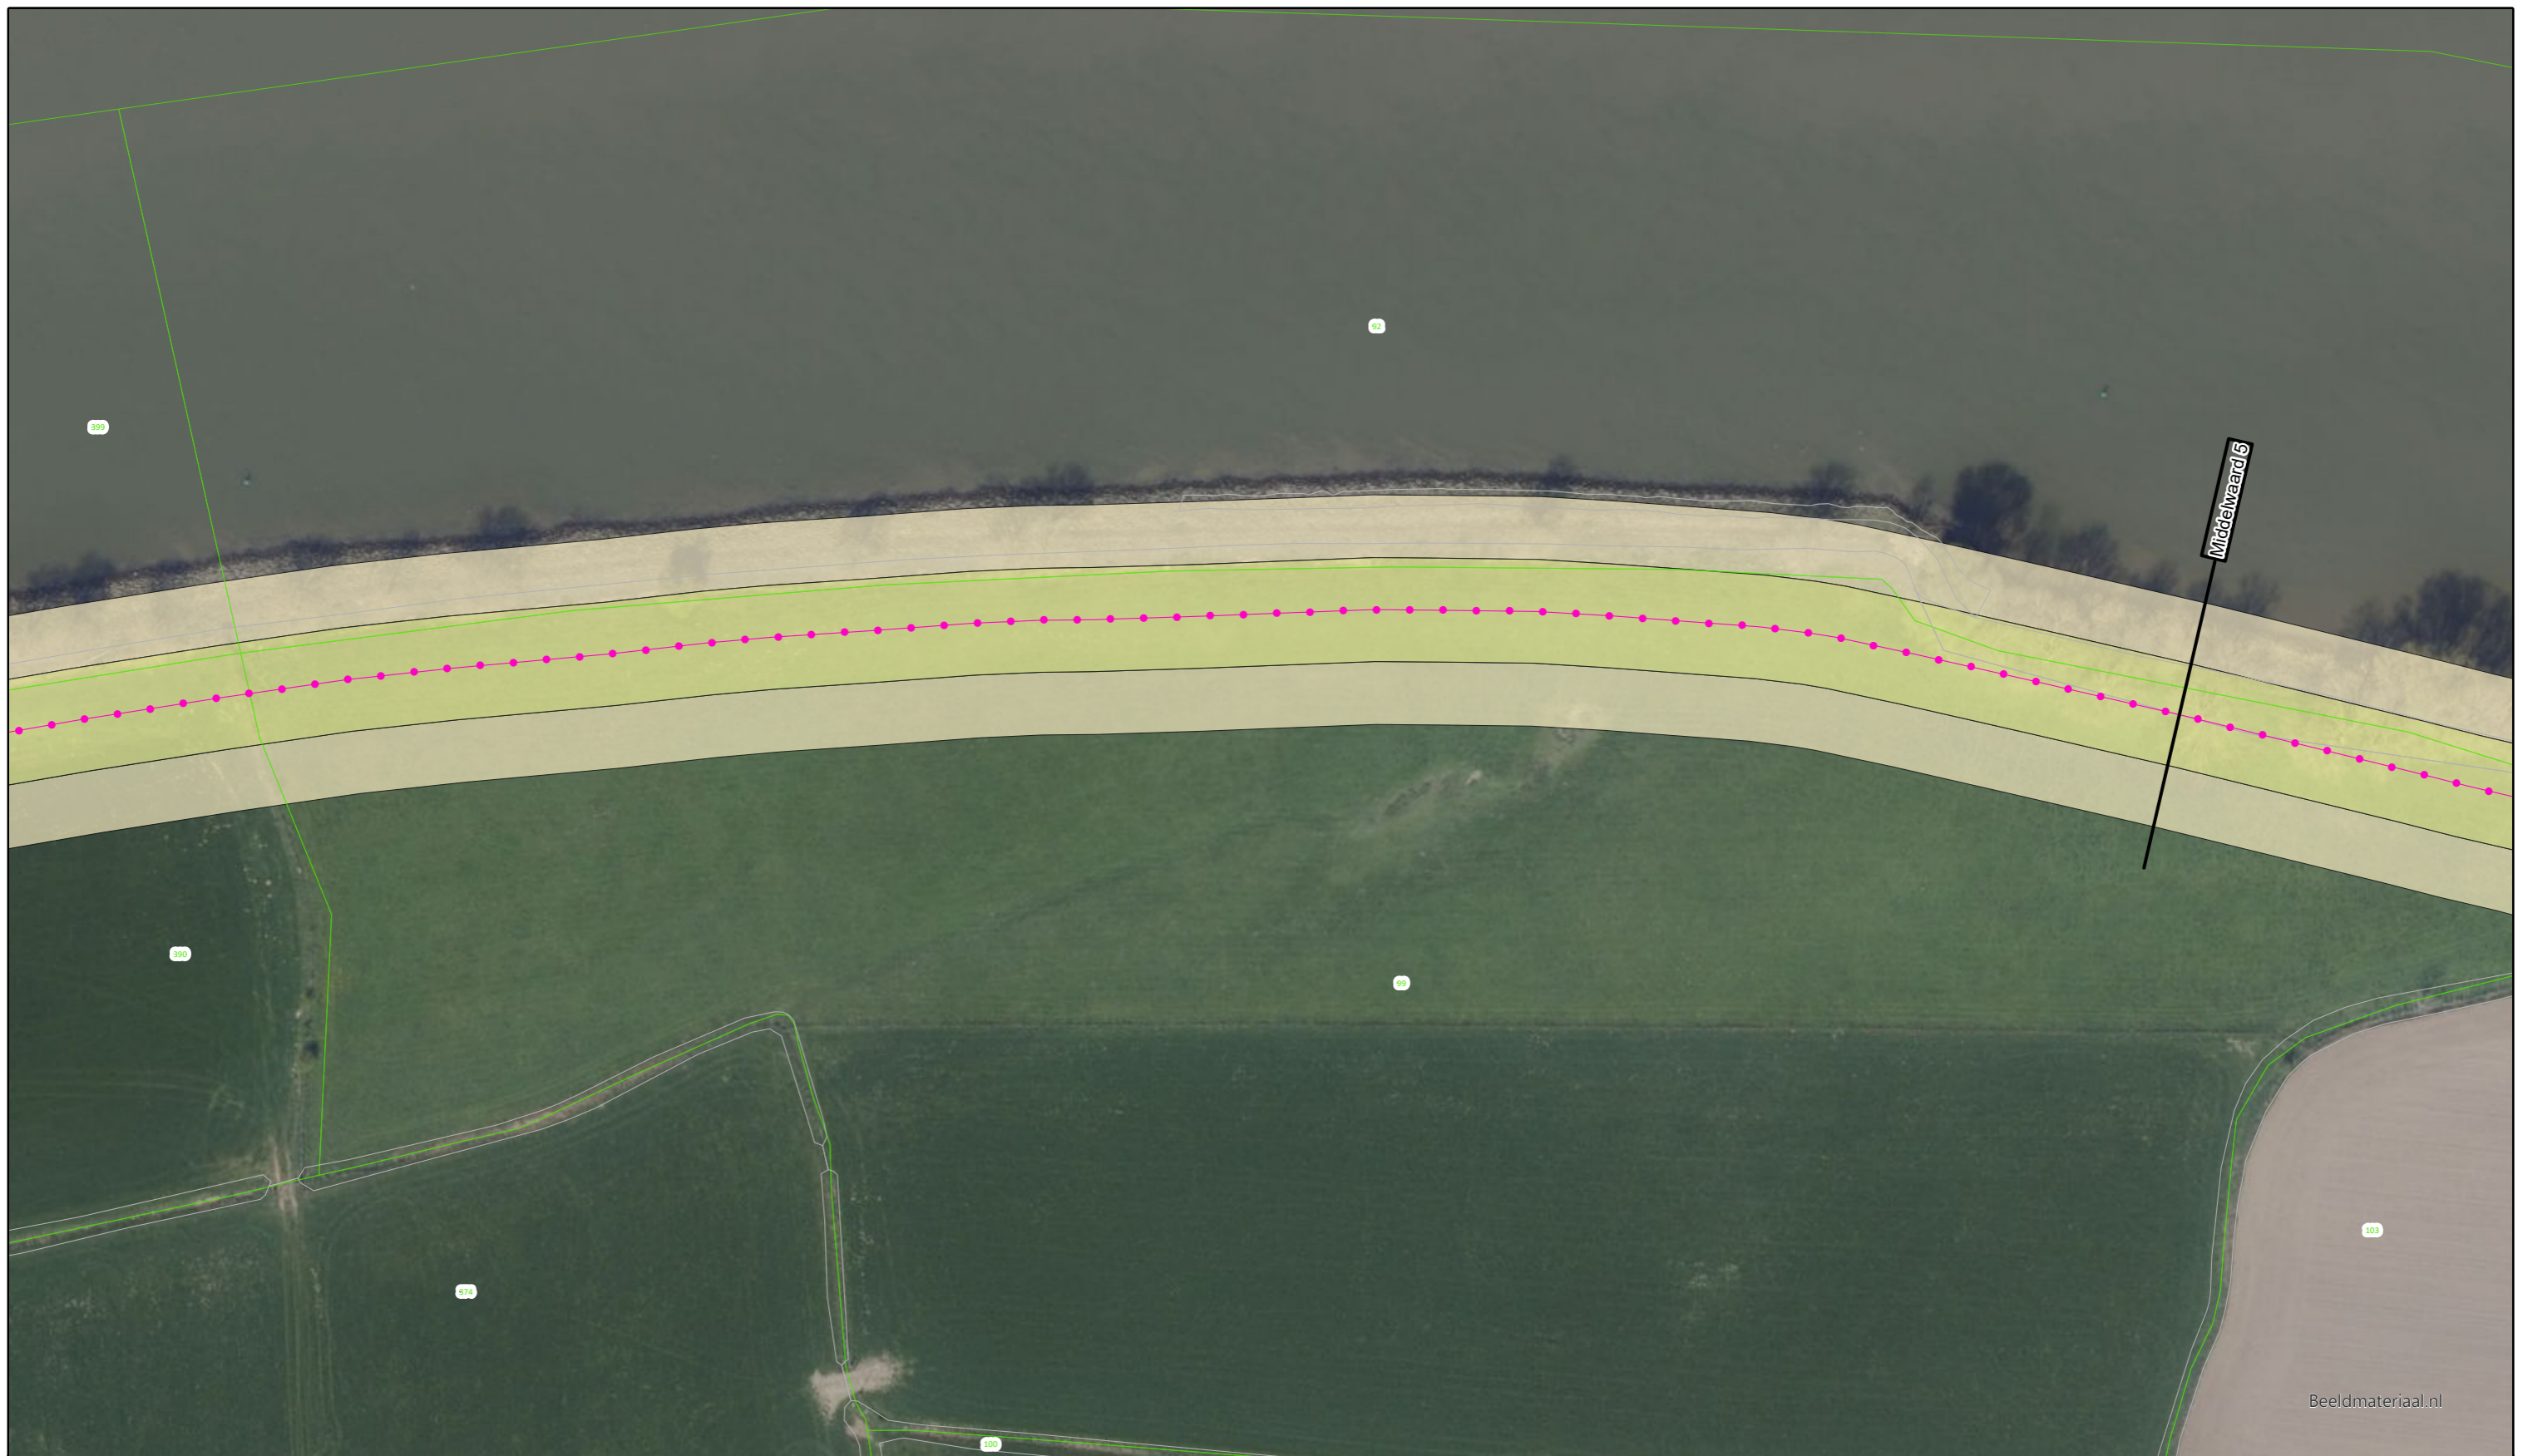

Voor Legenda zie overzicht achter in het boek.




Bezoekadres: De Blomboogerd 1
4003 AN, Tiel
tel: (0344) 64 90 90
URL: www.waterschaprivierenland.nl


Postadres: Postbus 599
4003 AN, Tiel

Legger : Zomerkade Middelwaard

Onderdeel : Situatie Legger		
Dijkpaaltraject :	Datum : 2022	Blad : 005 van : 017
Getekend : T-DAM	Status : Vastgesteld	
Opname datum : -	Versie : -	
Besluitnr. : 2022048944	Schaal : 1:1000	
Tekeningnr. : Middelwaard-005	Formaat : A3	

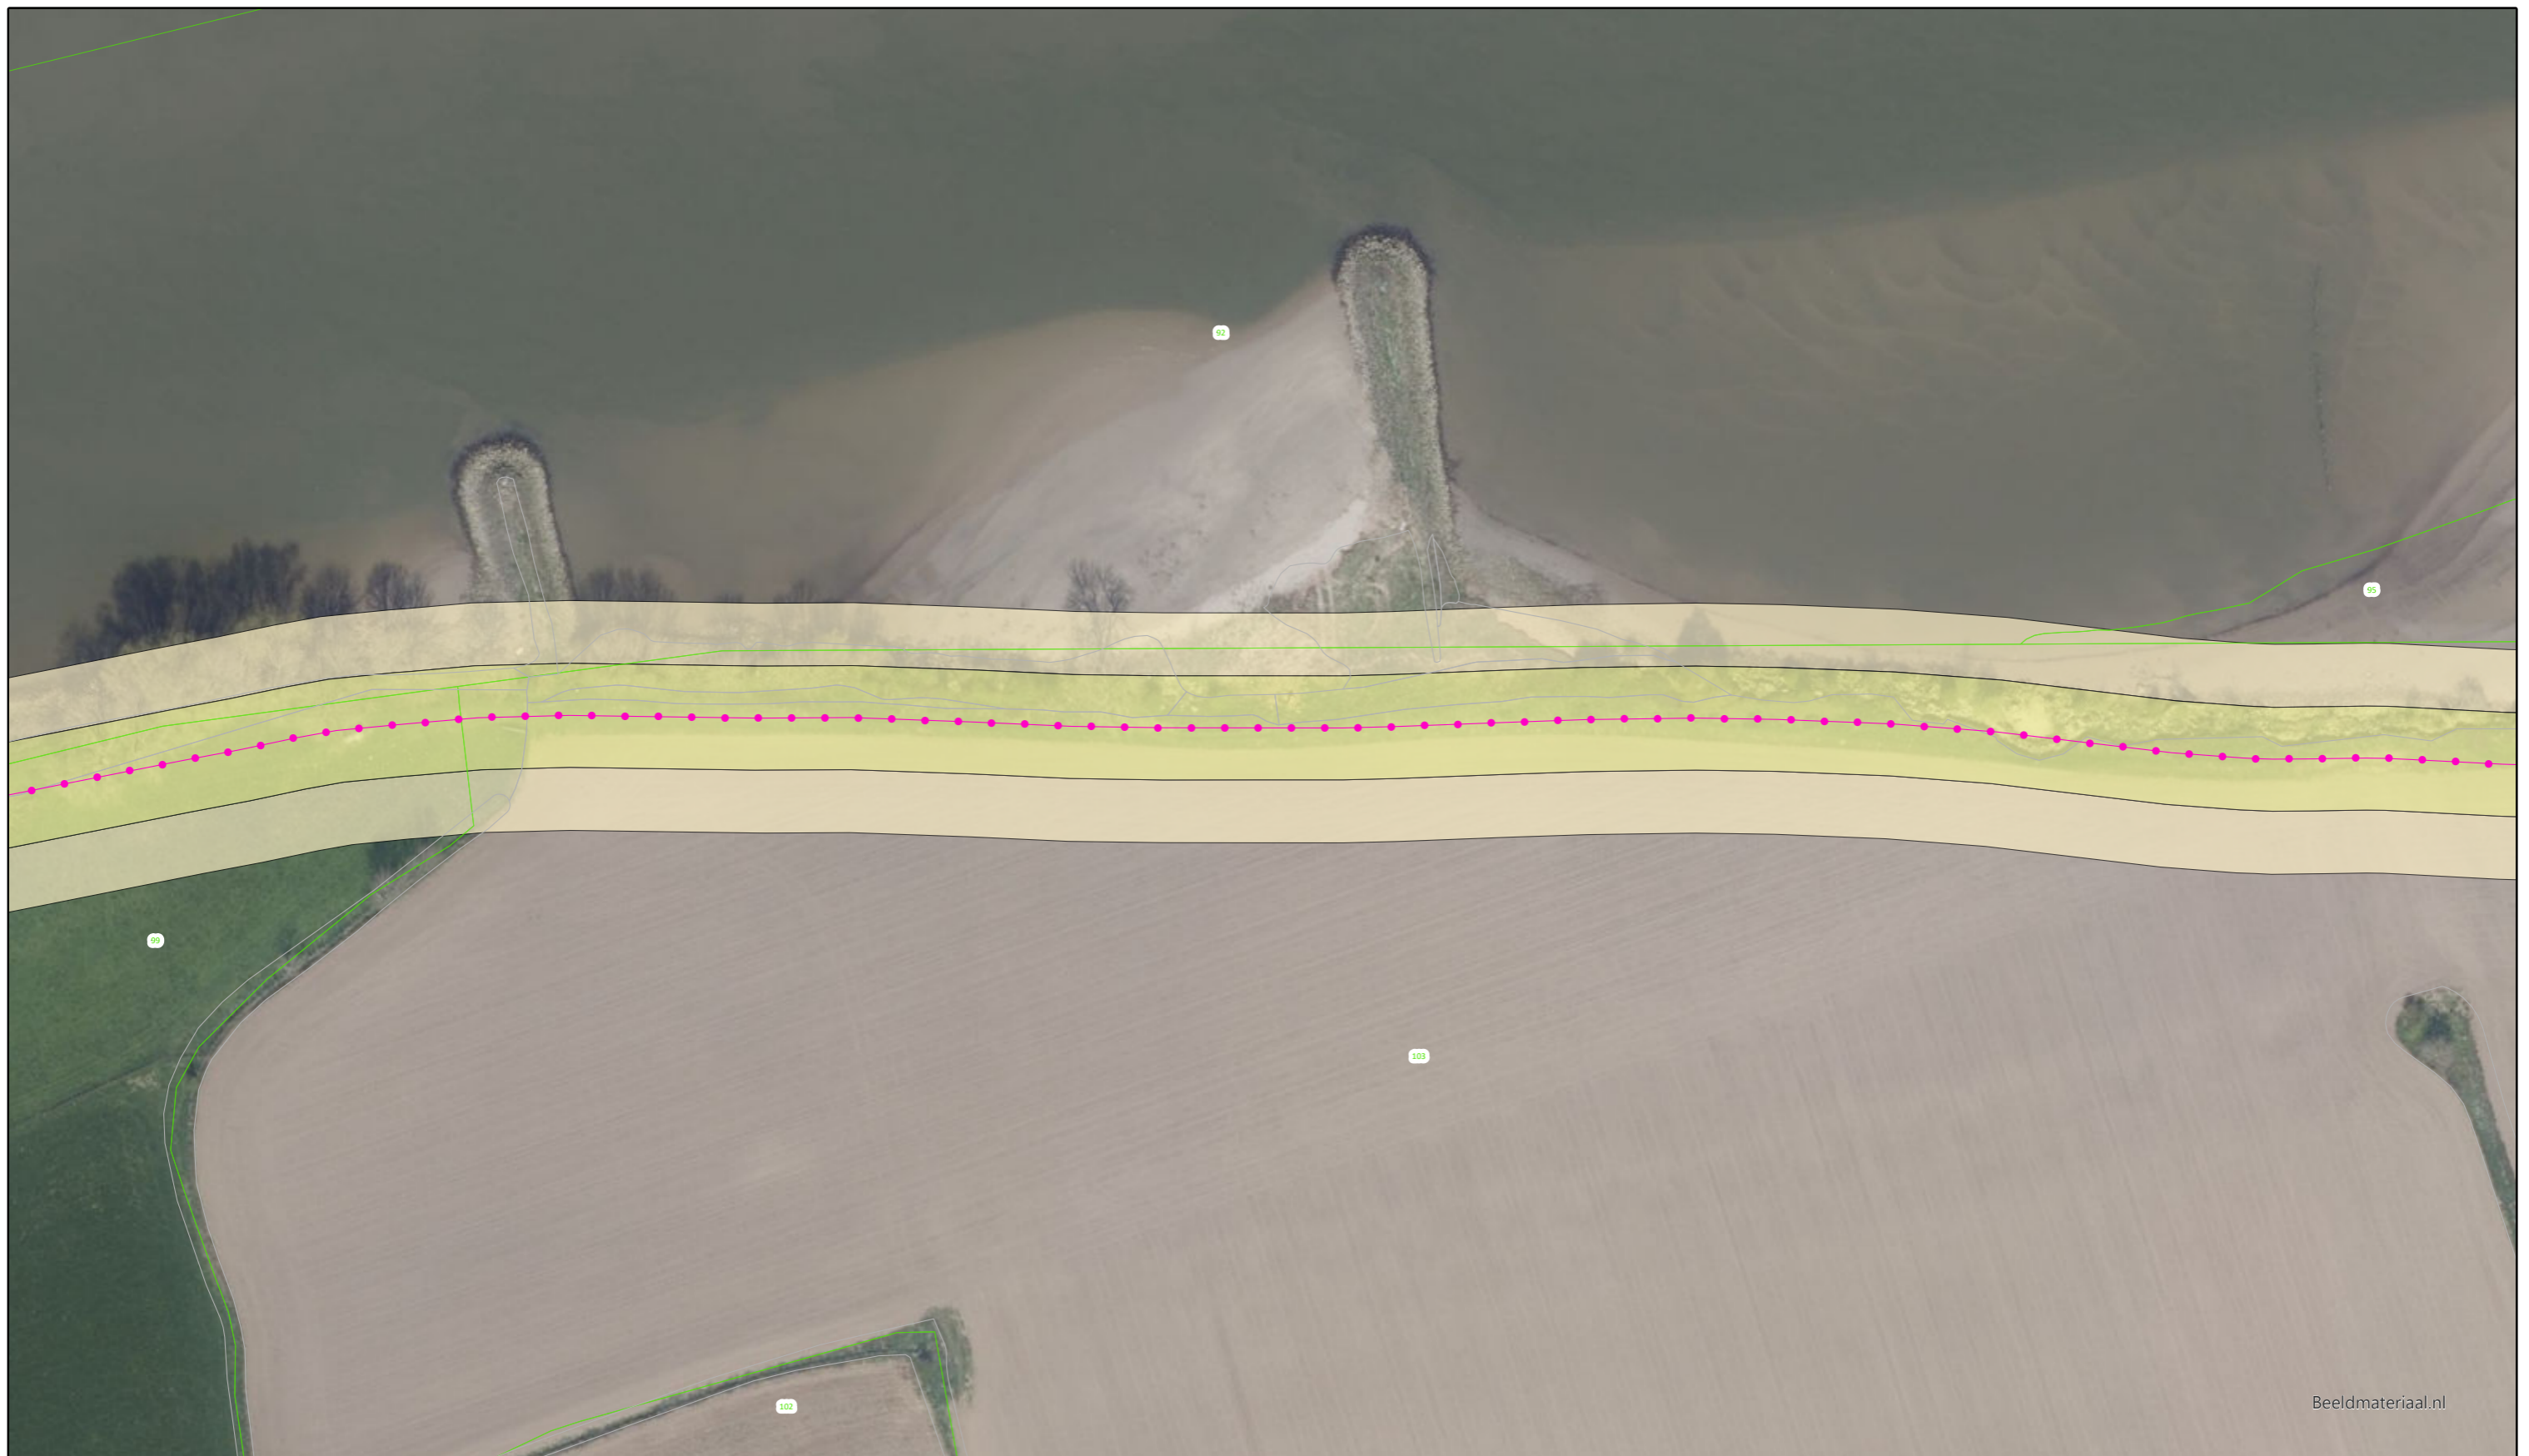

Beeldmateriaal.nl

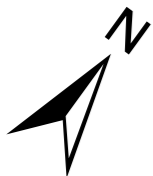

Voor Legenda zie overzicht achter in het boek.



Bezoekadres: De Blomboogerd 1
4003 AN, Tiel
tel: (0344) 64 90 90
URL: www.waterschaprivierenland.nl

Postadres: Postbus 599

Legger : Zomerkade Middelwaard

Onderdeel : Situatie Legger		
Dijkpaaltraject :	Datum :	Blad : 006 van : 017
Getekend : T-DAM	2022	Status : Vastgesteld
Opname datum : -		Versie : -
Besluitnr. : 2022048944		Schaal : 1:1000
Tekeningnr. : Middelwaard-006		Formaat : A3



Beeldmateriaal.nl



Voor Legenda zie overzicht achter in het boek.



Bezoekadres: De Blomboogerd 1
4003 AN, Tiel
tel: (0344) 64 90 90
URL: www.waterschaprivierenland.nl

Postadres: Postbus 599
4003 AN, Tiel

Legger : Zomerkade Middelwaard

Onderdeel : Situatie Legger		
Dijkpaaltraject :	Datum : 2022	Blad : 007 van : 017
Getekend : T-DAM	Status : Vastgesteld	
Opname datum : -	Versie : -	
Besluitnr. : 2022048944	Schaal : 1:1000	
Tekeningnr. : Middelwaard-007	Formaat : A3	



Beeldmateriaal.nl



Voor Legenda zie overzicht achter in het boek.



Bezoekadres: De Blomboogerd 1
4003 AN, Tiel
tel: (0344) 64 90 90
URL: www.waterschaprivierenland.nl

Postadres: Postbus 599
4003 AN, Tiel

Legger : Zomerkade Middelwaard

Onderdeel :	Situatie Legger		
Dijkpaaltraject :	Datum :	Blad :	008 van : 017
Getekend :	T-DAM	2022	Status : Vastgesteld
Opname datum :	-		Versie : -
Besluitnr. :	2022048944	Schaal : 1:1000	
Tekeningnr. :	Middelwaard-008	Formaat : A3	



Beeldmateriaal.nl



Voor Legenda zie overzicht achter in het boek.




Bezoekadres: De Blomboogerd 1
4003 AN, Tiel
tel: (0344) 64 90 90
URL: www.waterschaprivierenland.nl

Postadres: Postbus 599
4003 AN, Tiel

Legger : Zomerkade Middelwaard

Onderdeel :	Situatie Legger		
Dijkpaaltraject :	Datum :	Blad : 009 van : 017	
Getekend :	T-DAM	2022	Status : Vastgesteld
Opname datum :	-		Versie : -
Besluitnr. :	2022048944		Schaal : 1:1000
Tekeningnr. :	Middelwaard-009		Formaat : A3

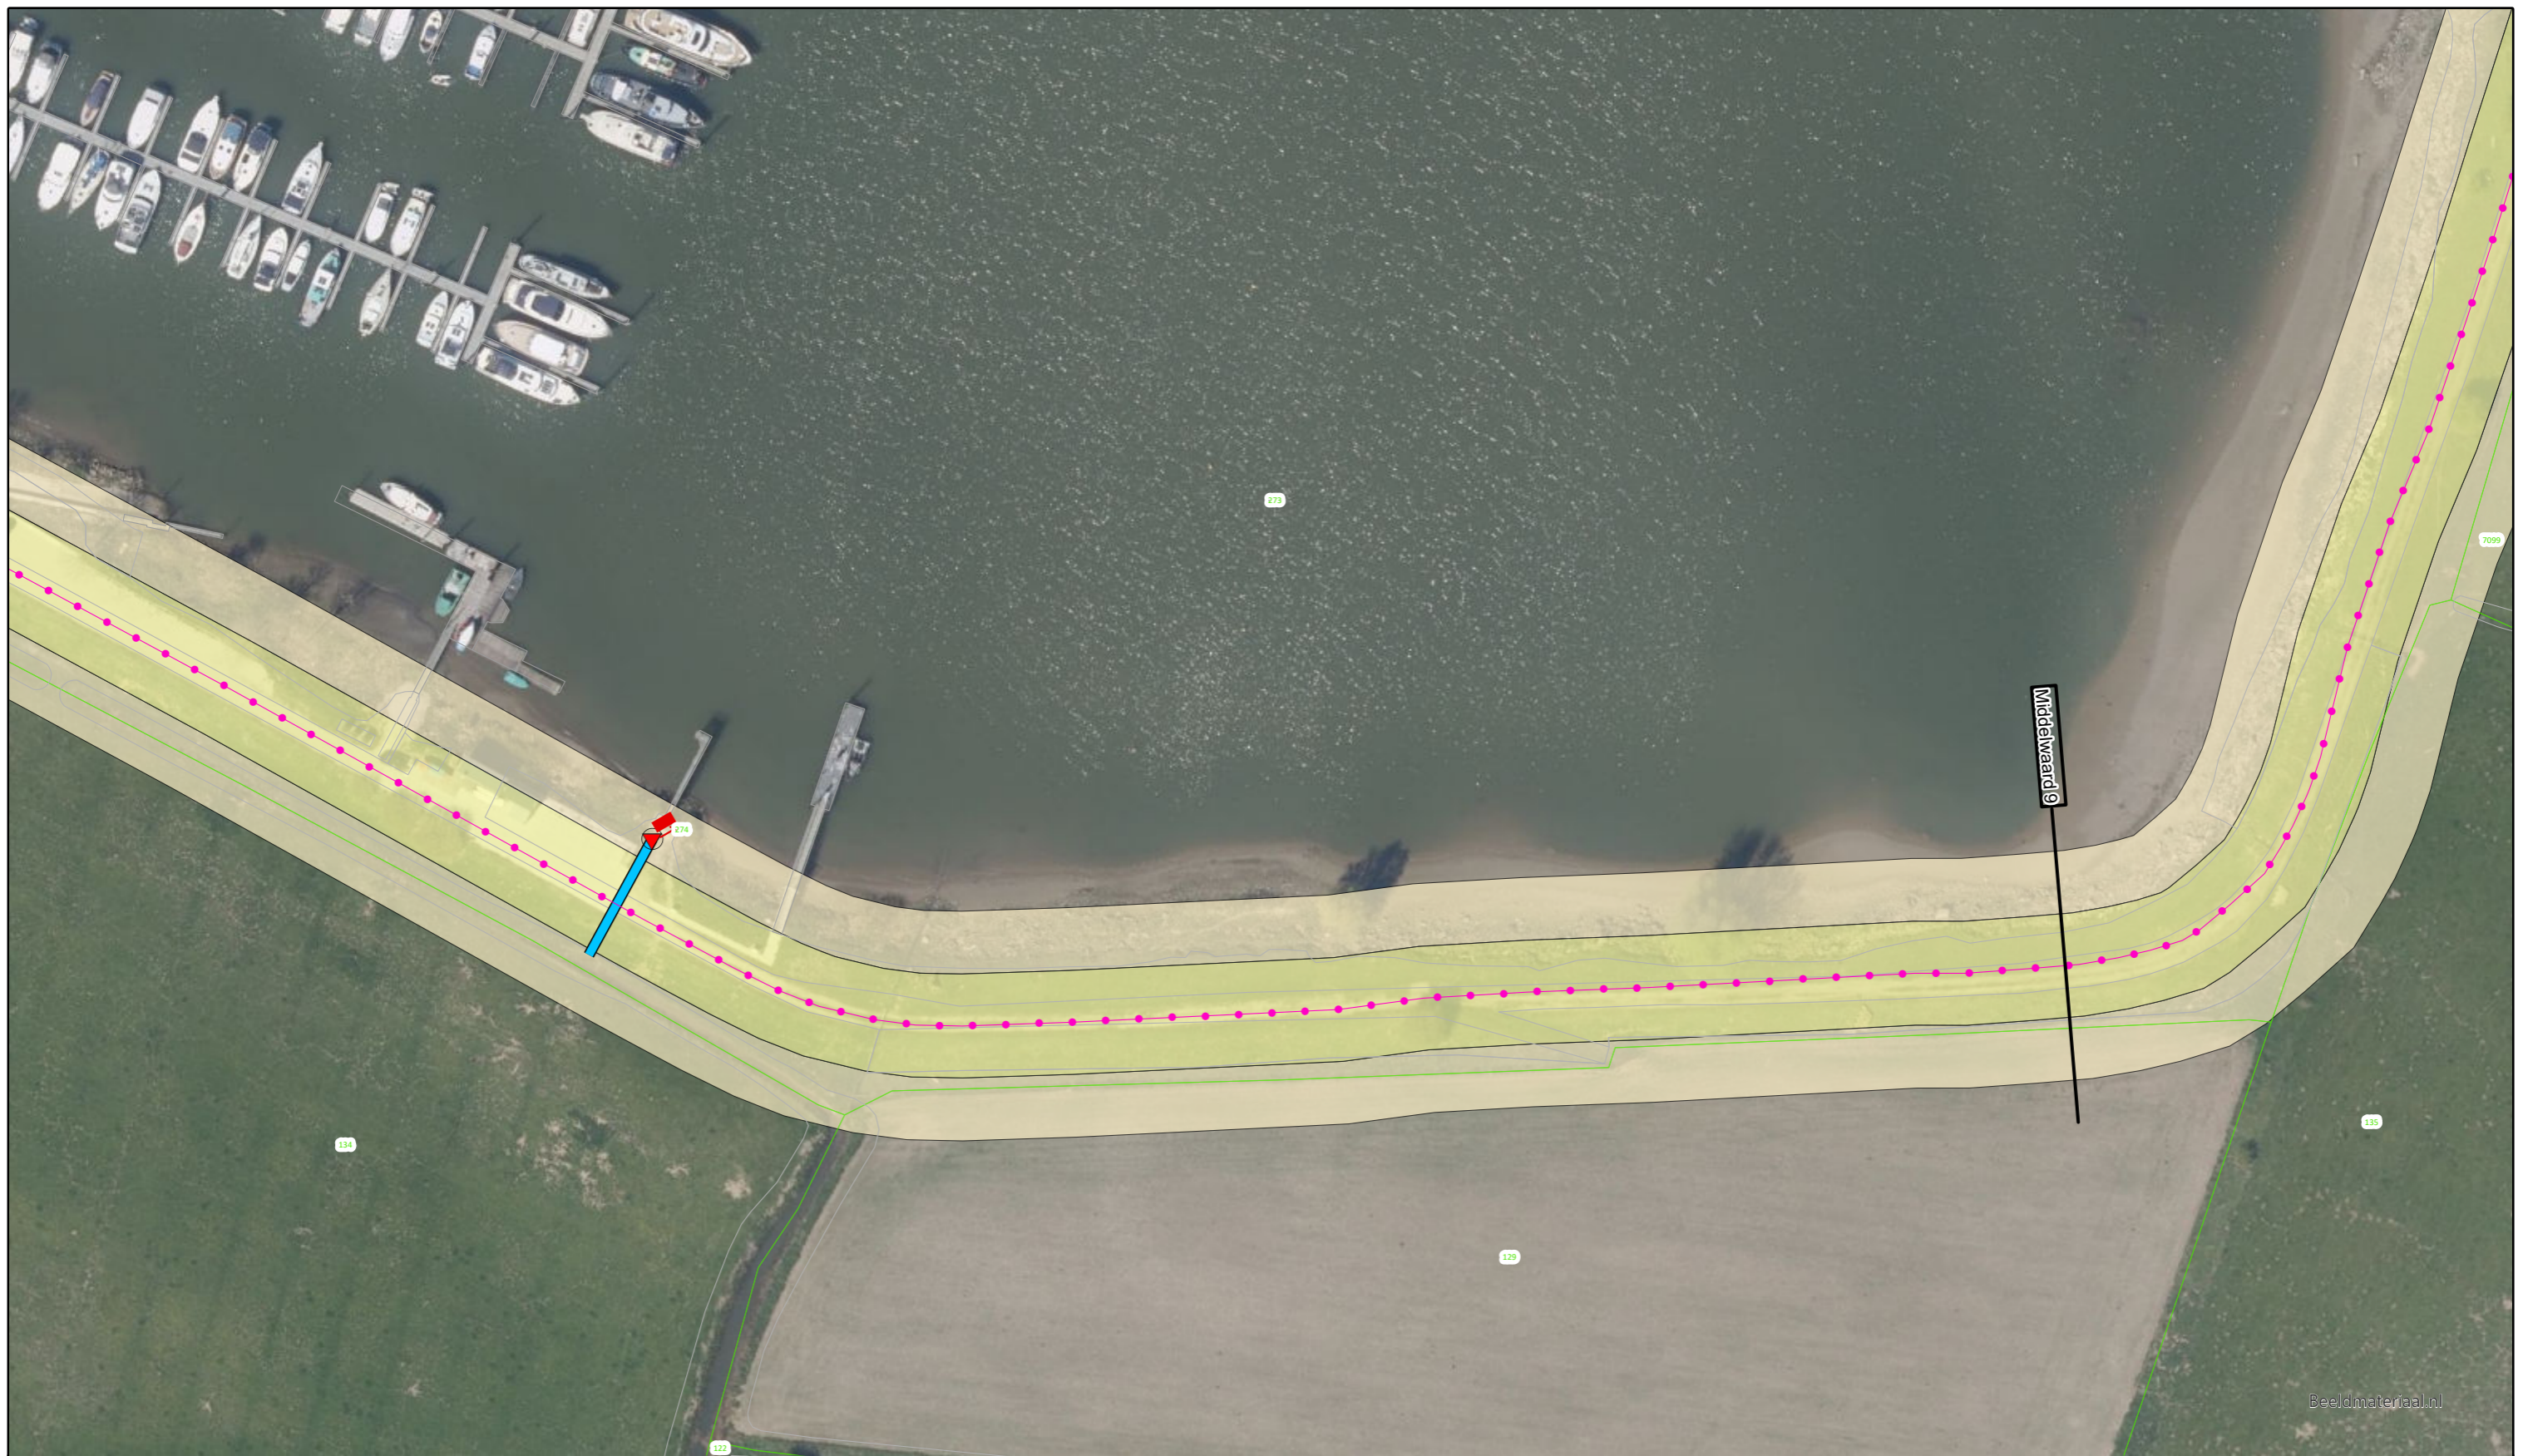


Voor Legenda zie overzicht achter in het boek.



Bezoekadres: Postadres:
De Blomboogerd 1 Postbus 599
4003 AN, Tiel
tel: (0344) 64 90 90
URL: www.waterschaprivierenland.nl

Legger : Zomerkade Middelwaard

Onderdeel : Situatie Legger		Datum : 2022	Blad : 010 van : 017
Dijkpaaltraject :		Getekend : T-DAM	Status : Vastgesteld
Opname datum : -		Versie : -	
Besluitnr. : 2022048944		Schaal : 1:1000	
Tekeningnr. : Middelwaard-010		Formaat : A3	

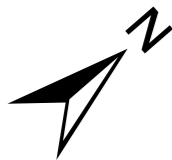

Voor Legenda zie overzicht achter in het boek.




Bezoekadres: De Blomboogerd 1
4003 AN, Tiel
tel: (0344) 64 90 90
URL: www.waterschaprivierenland.nl

Postadres: Postbus 599
4003 AN, Tiel

Legger : Zomerkade Middelwaard

Onderdeel :	Situatie Legger		
Dijkpaaltraject :	Datum :	Blad :	011 van : 017
Getekend :	T-DAM	2022	Status : Vastgesteld
Opname datum :	-		Versie : -
Besluitnr. :	2022048944		Schaal : 1:1000
Tekeningnr. :	Middelwaard-011		Formaat : A3

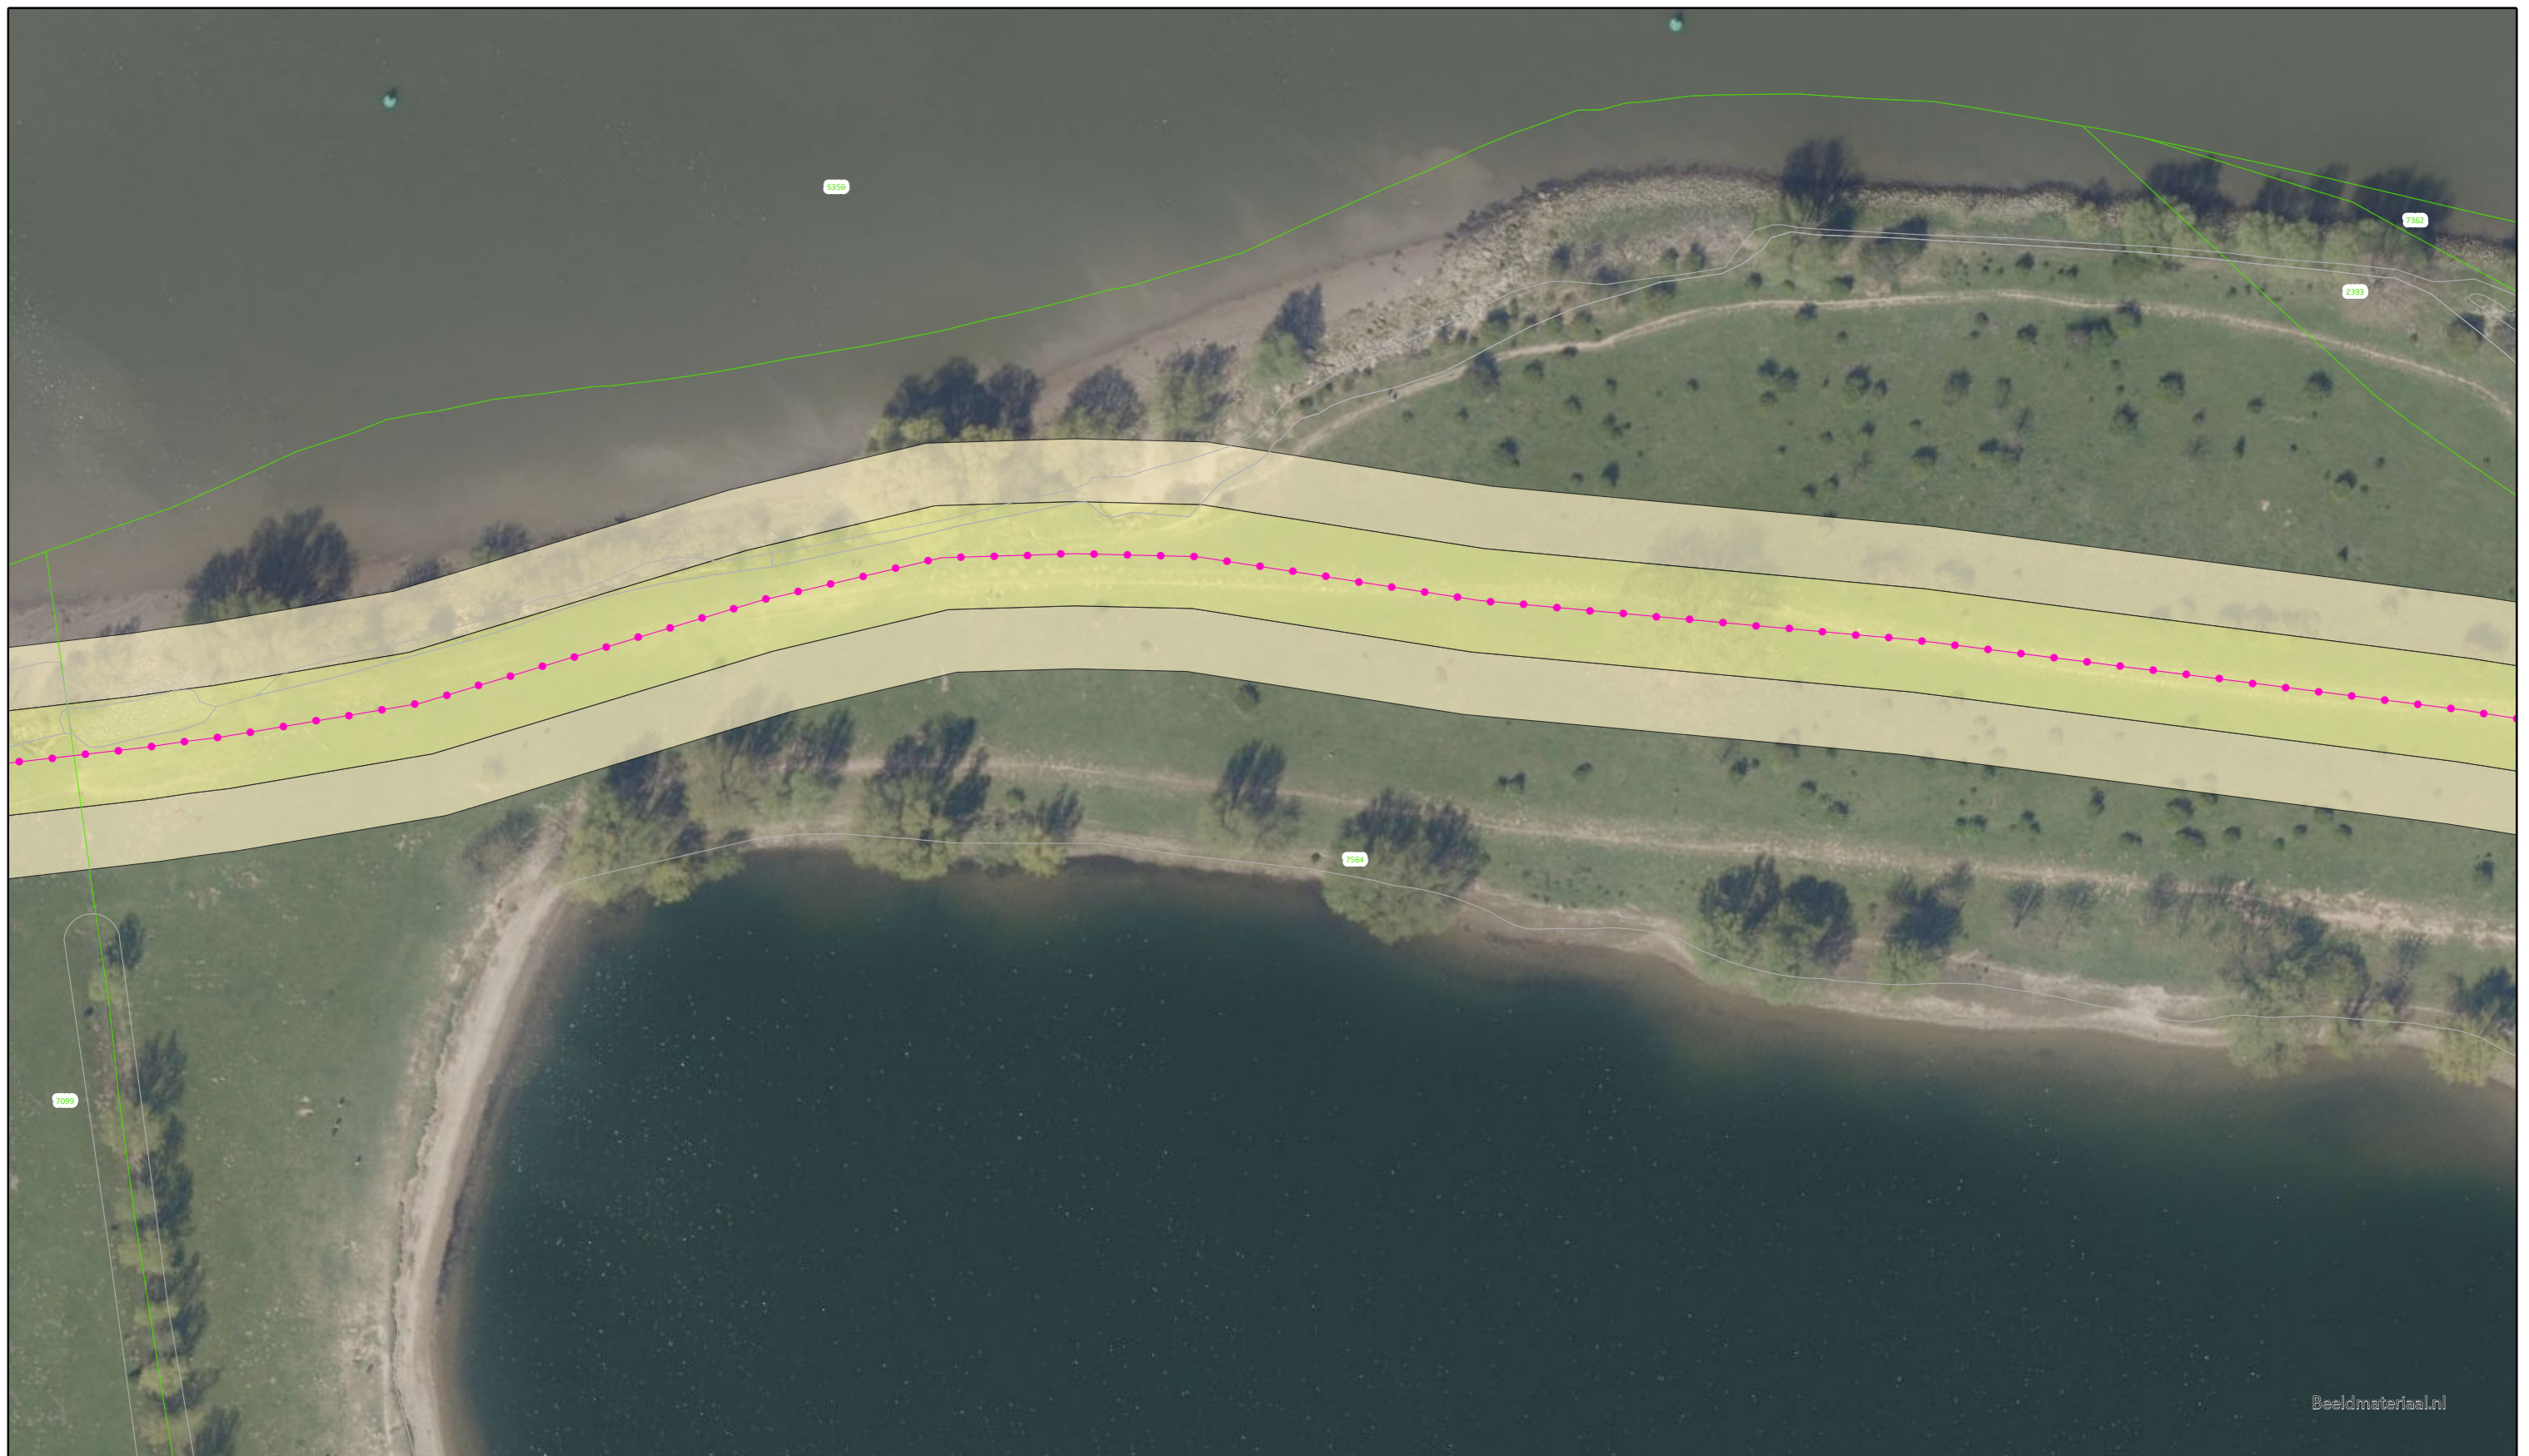

Beeldmateriaal.nl



Voor Legenda zie overzicht achter in het boek.




Bezoekadres: De Blomboogerd 1
4003 AN, Tiel
tel: (0344) 64 90 90
URL: www.waterschaprivierenland.nl

Postadres: Postbus 599
4003 AN, Tiel

Legger : Zomerkade Middelwaard

Onderdeel : Situatie Legger		
Dijkpaaltraject :	Datum : 2022	Blad : 012 van : 017
Getekend : T-DAM	Status : Vastgesteld	
Opname datum : -	Versie : -	
Besluitnr. : 2022048944	Schaal : 1:1000	
Tekeningnr. : Middelwaard-012	Formaat : A3	

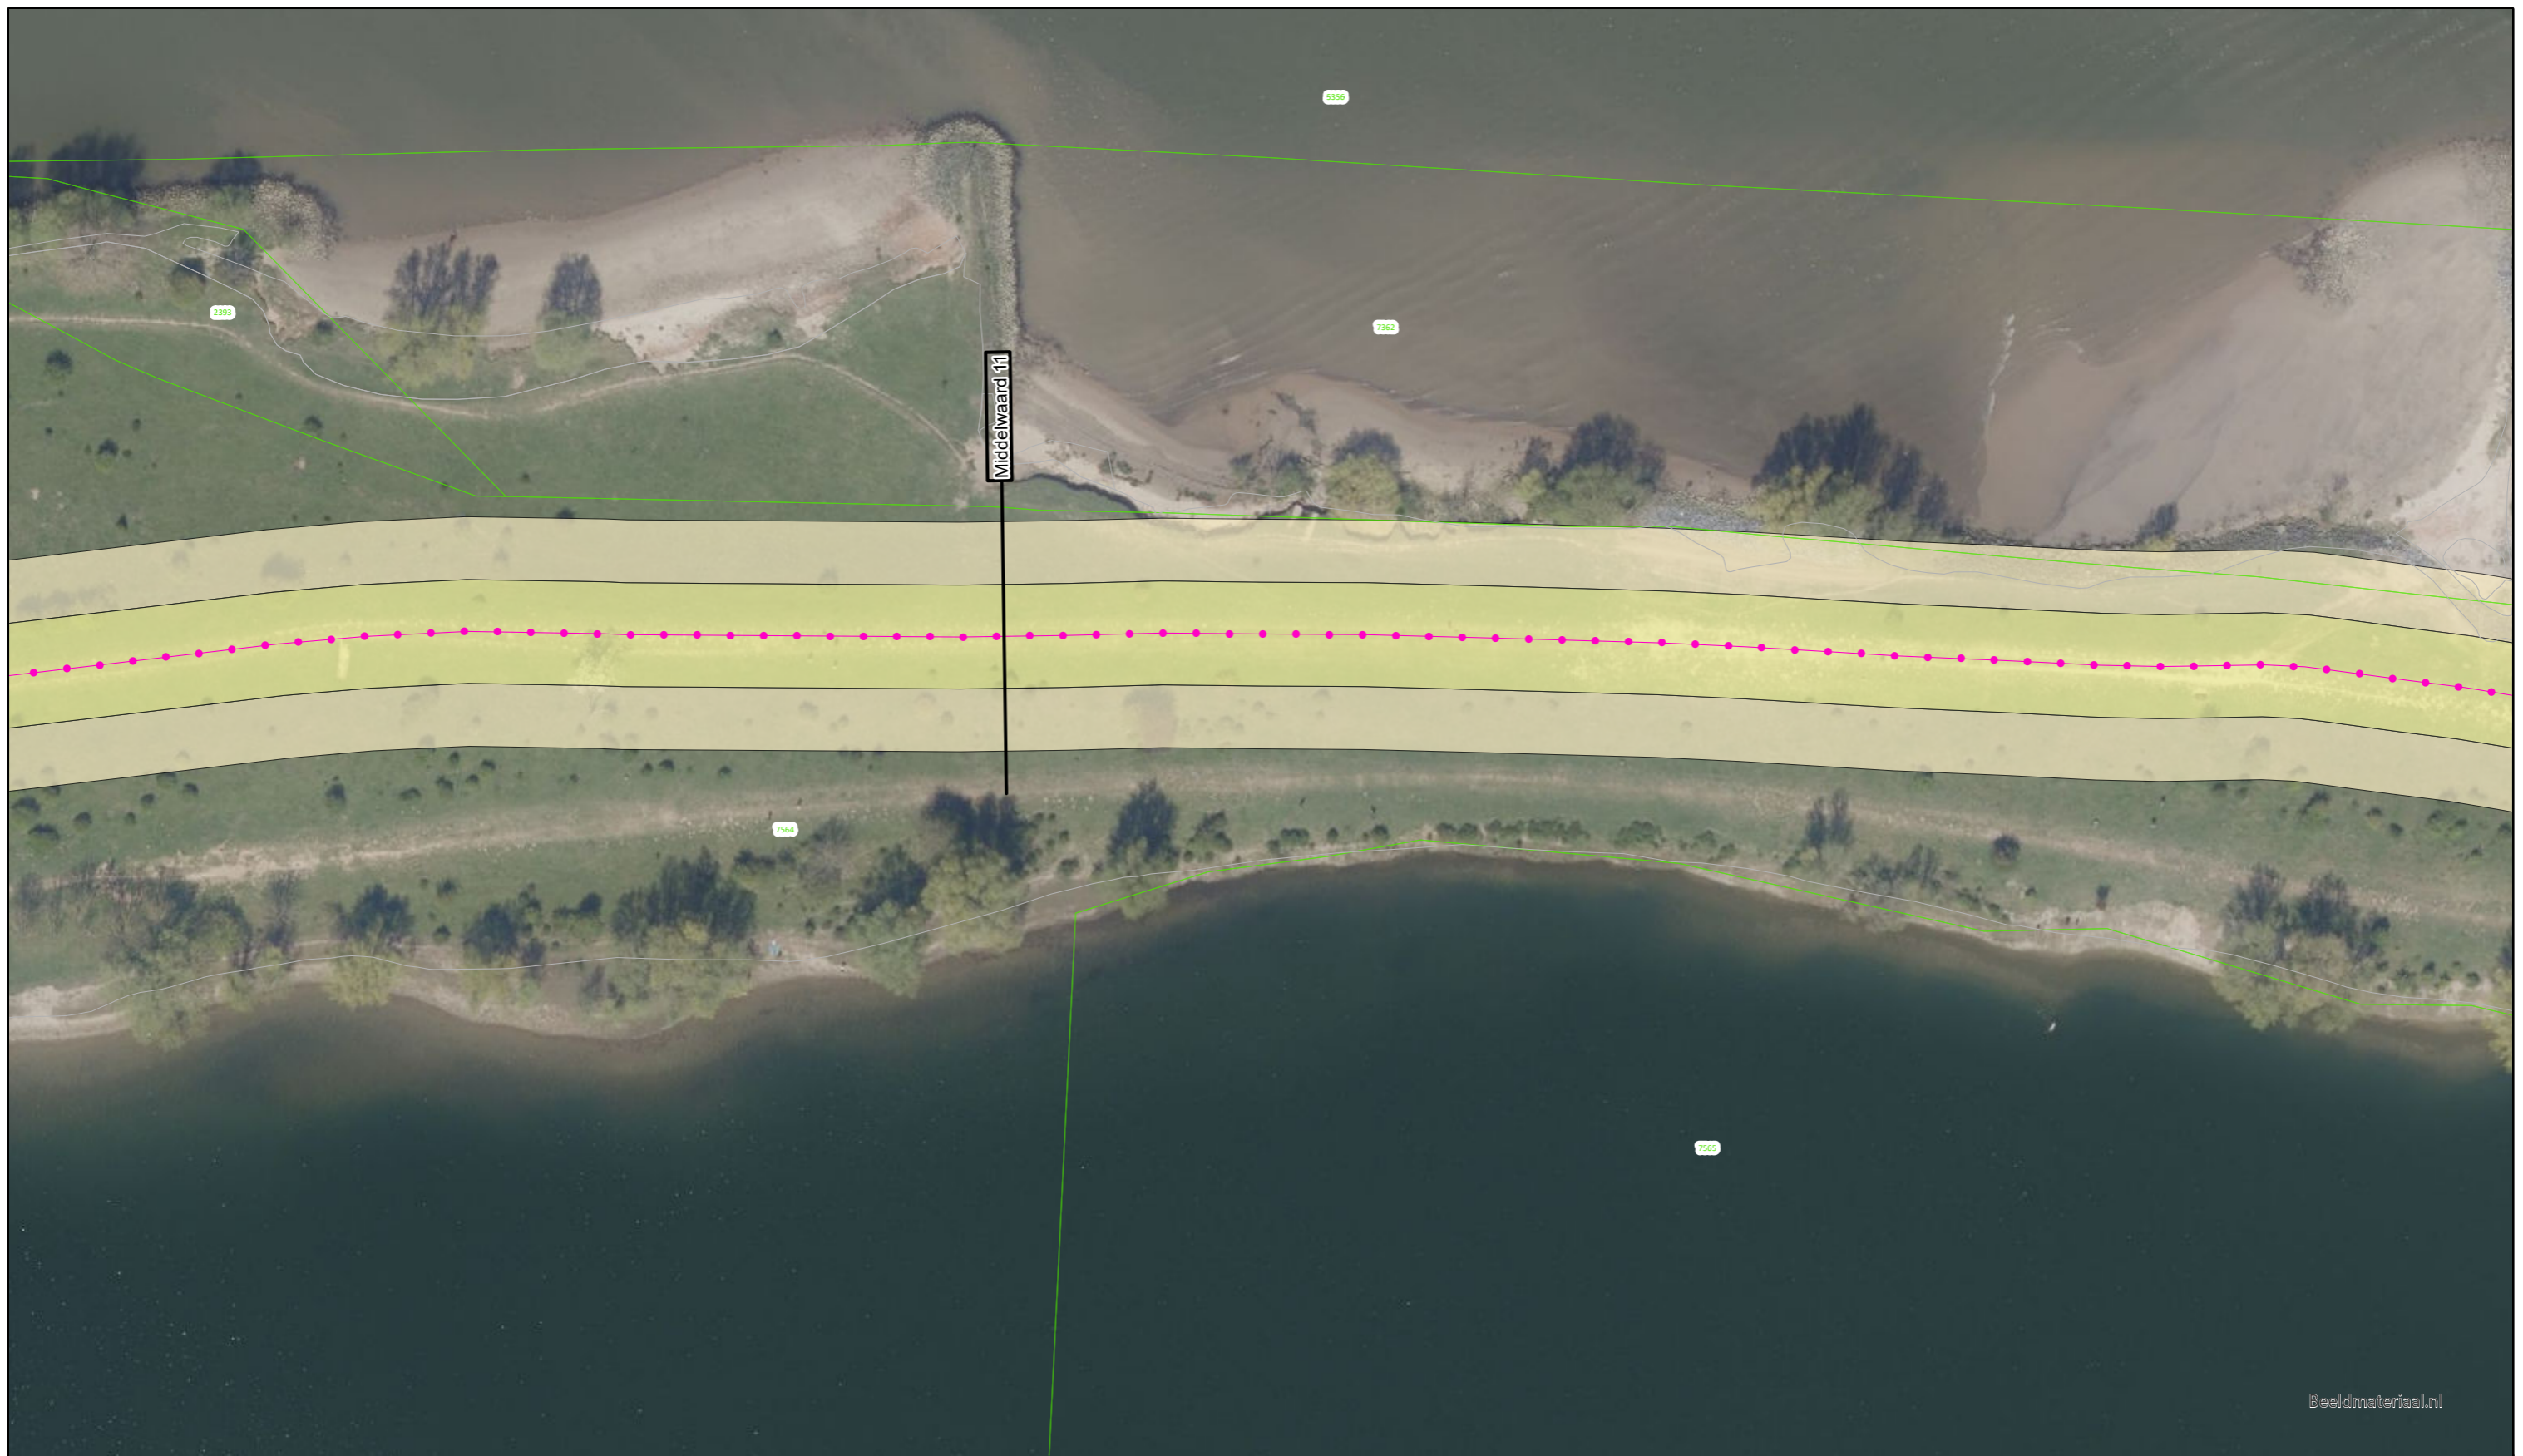

Beeldmateriaal.nl



Voor Legenda zie overzicht achter in het boek.




Bezoekadres: De Blomboogerd 1
4003 AN, Tiel
tel: (0344) 64 90 90
URL: www.waterschaprivierenland.nl

Postadres: Postbus 599

Legger : Zomerkade Middelwaard

Onderdeel : Situatie Legger		
Dijkpaaltraject :	Datum : 2022	Blad : 013 van : 017
Getekend : T-DAM	Status : Vastgesteld	
Opname datum : -	Versie : -	
Besluitnr. : 2022048944	Schaal : 1:1000	
Tekeningnr. : Middelwaard-013	Formaat : A3	

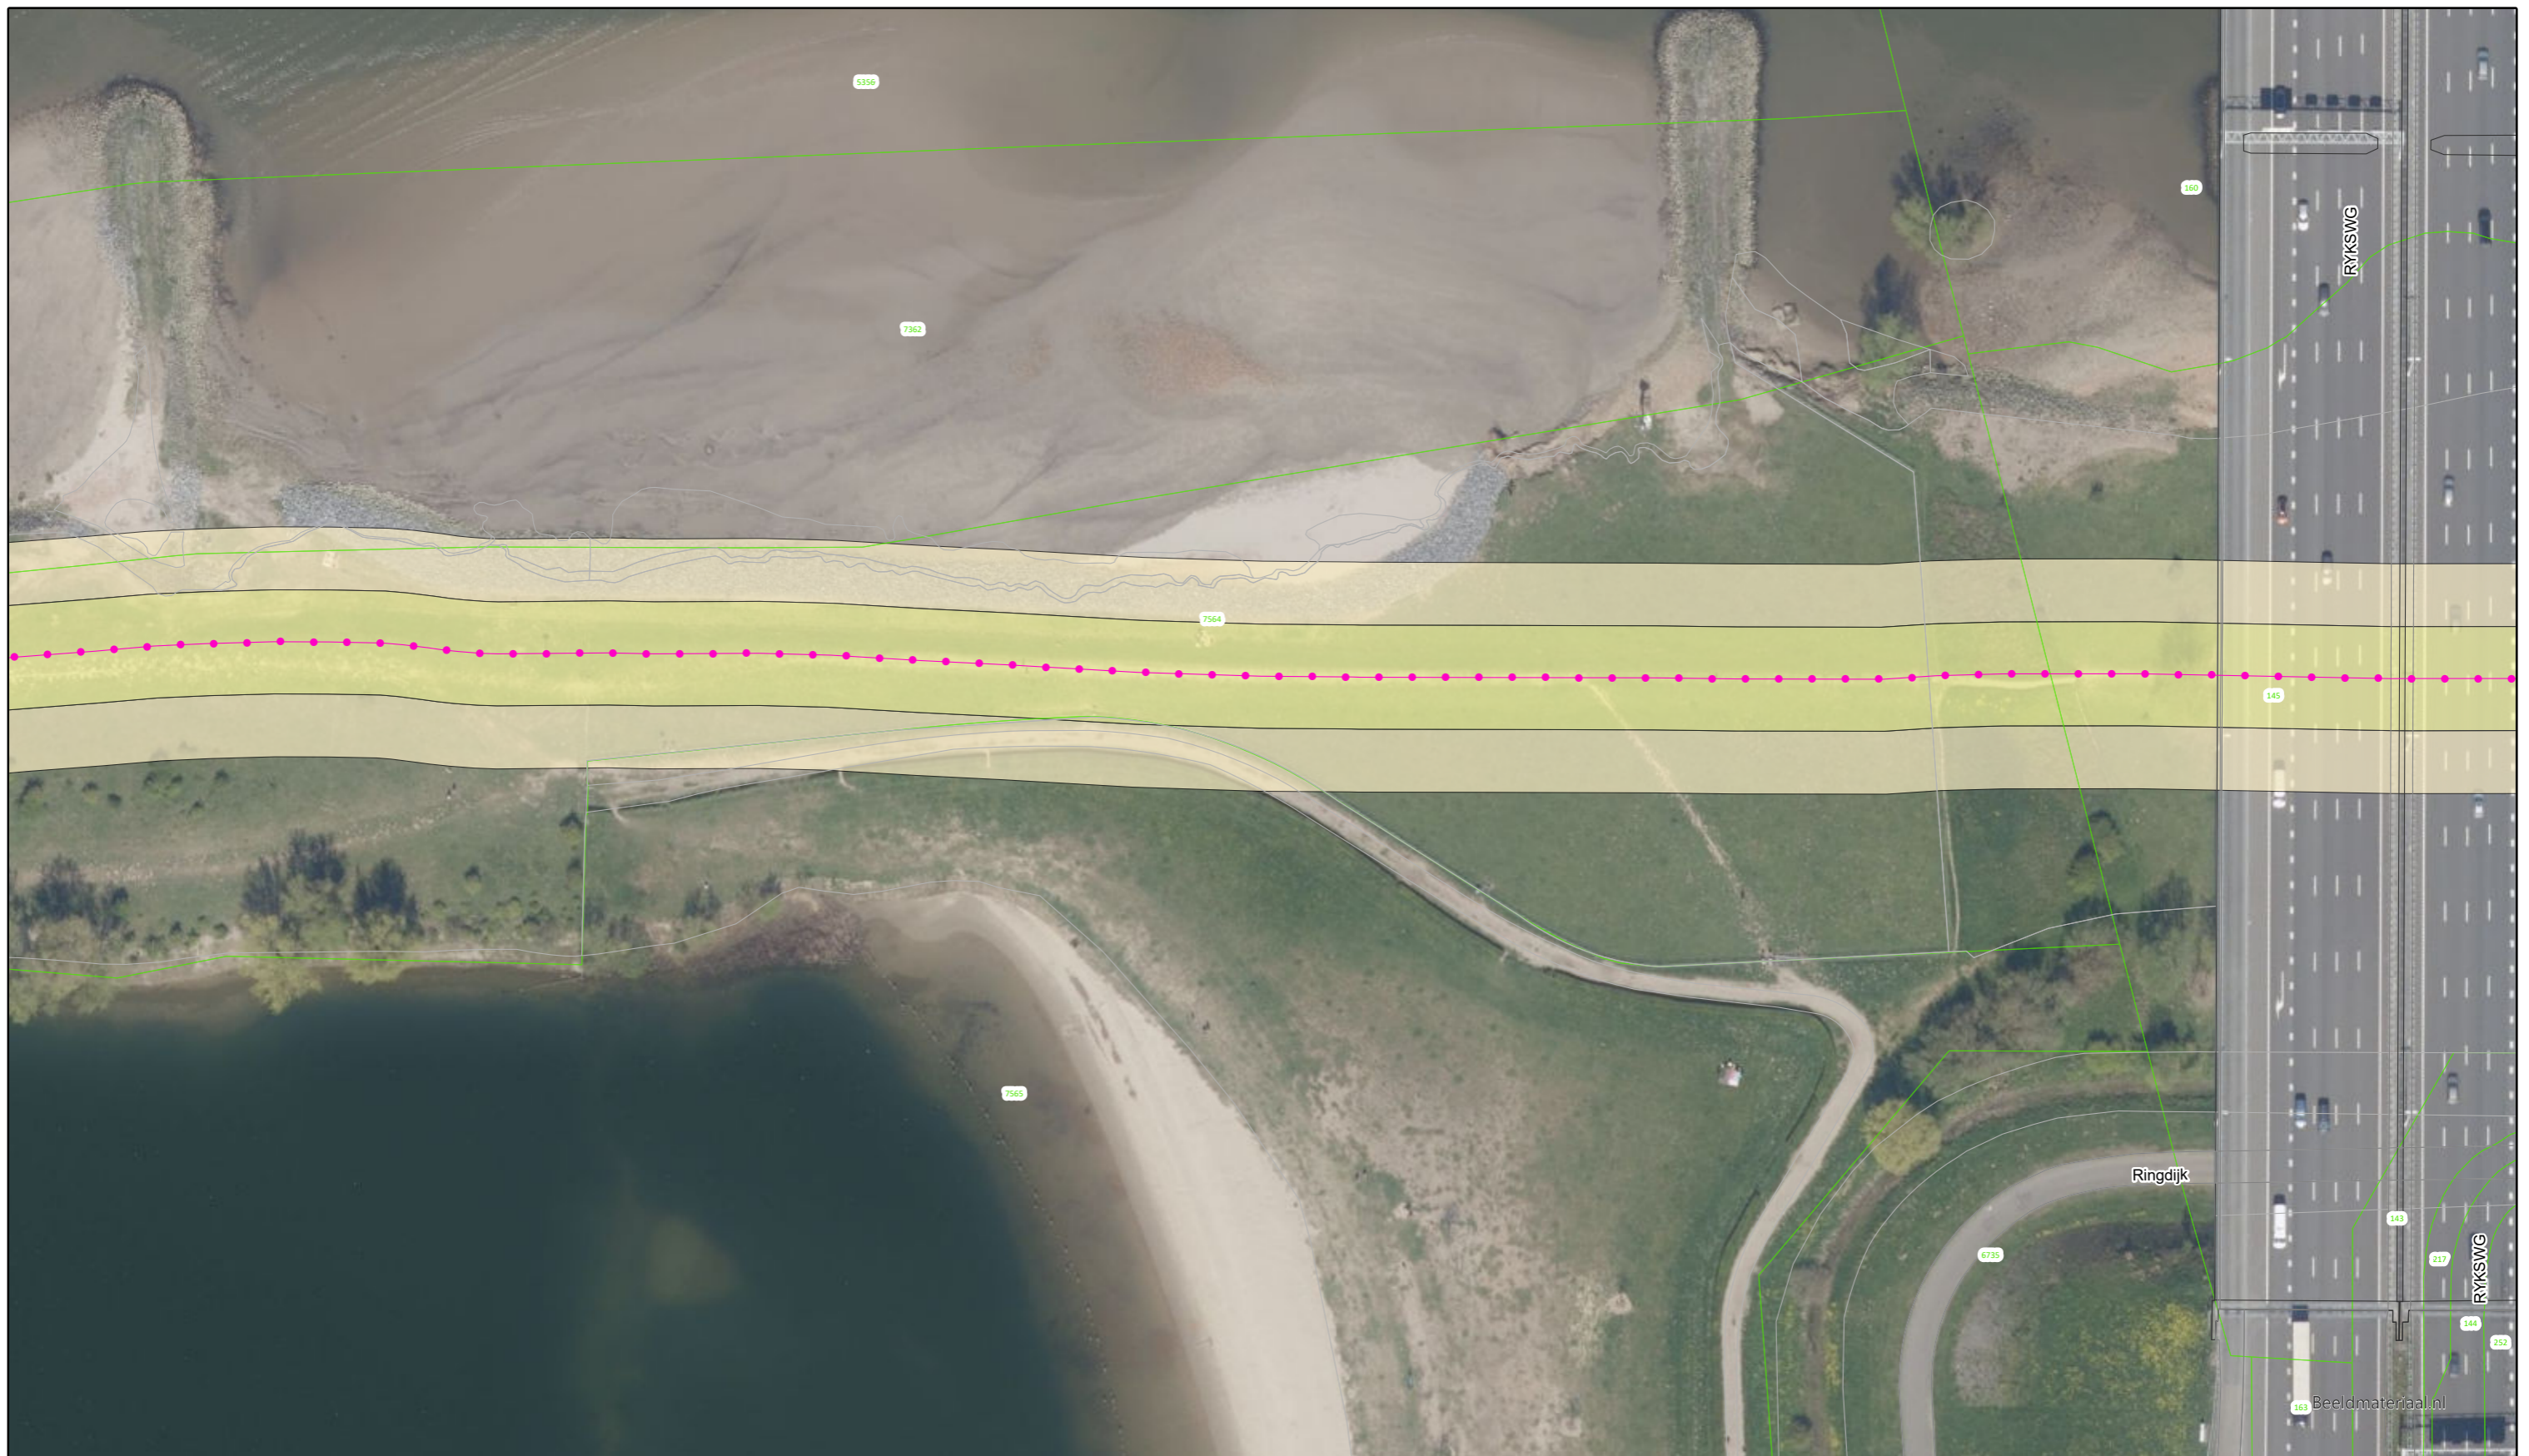

Voor Legenda zie overzicht achter in het boek.




Bezoekadres: De Blomboogerd 1
4003 AN, Tiel
tel: (0344) 64 90 90
URL: www.waterschaprivierenland.nl

Postadres: Postbus 599

Legger : Zomerkade Middelwaard

Onderdeel : Situatie Legger		Datum : 2022	Blad : 014 van : 017
Dijkpaaltraject :		Getekend : T-DAM	Status : Vastgesteld
Opname datum : -		Versie : -	
Besluitnr. : 2022048944		Schaal : 1:1000	
Tekeningnr. : Middelwaard-014		Formaat : A3	

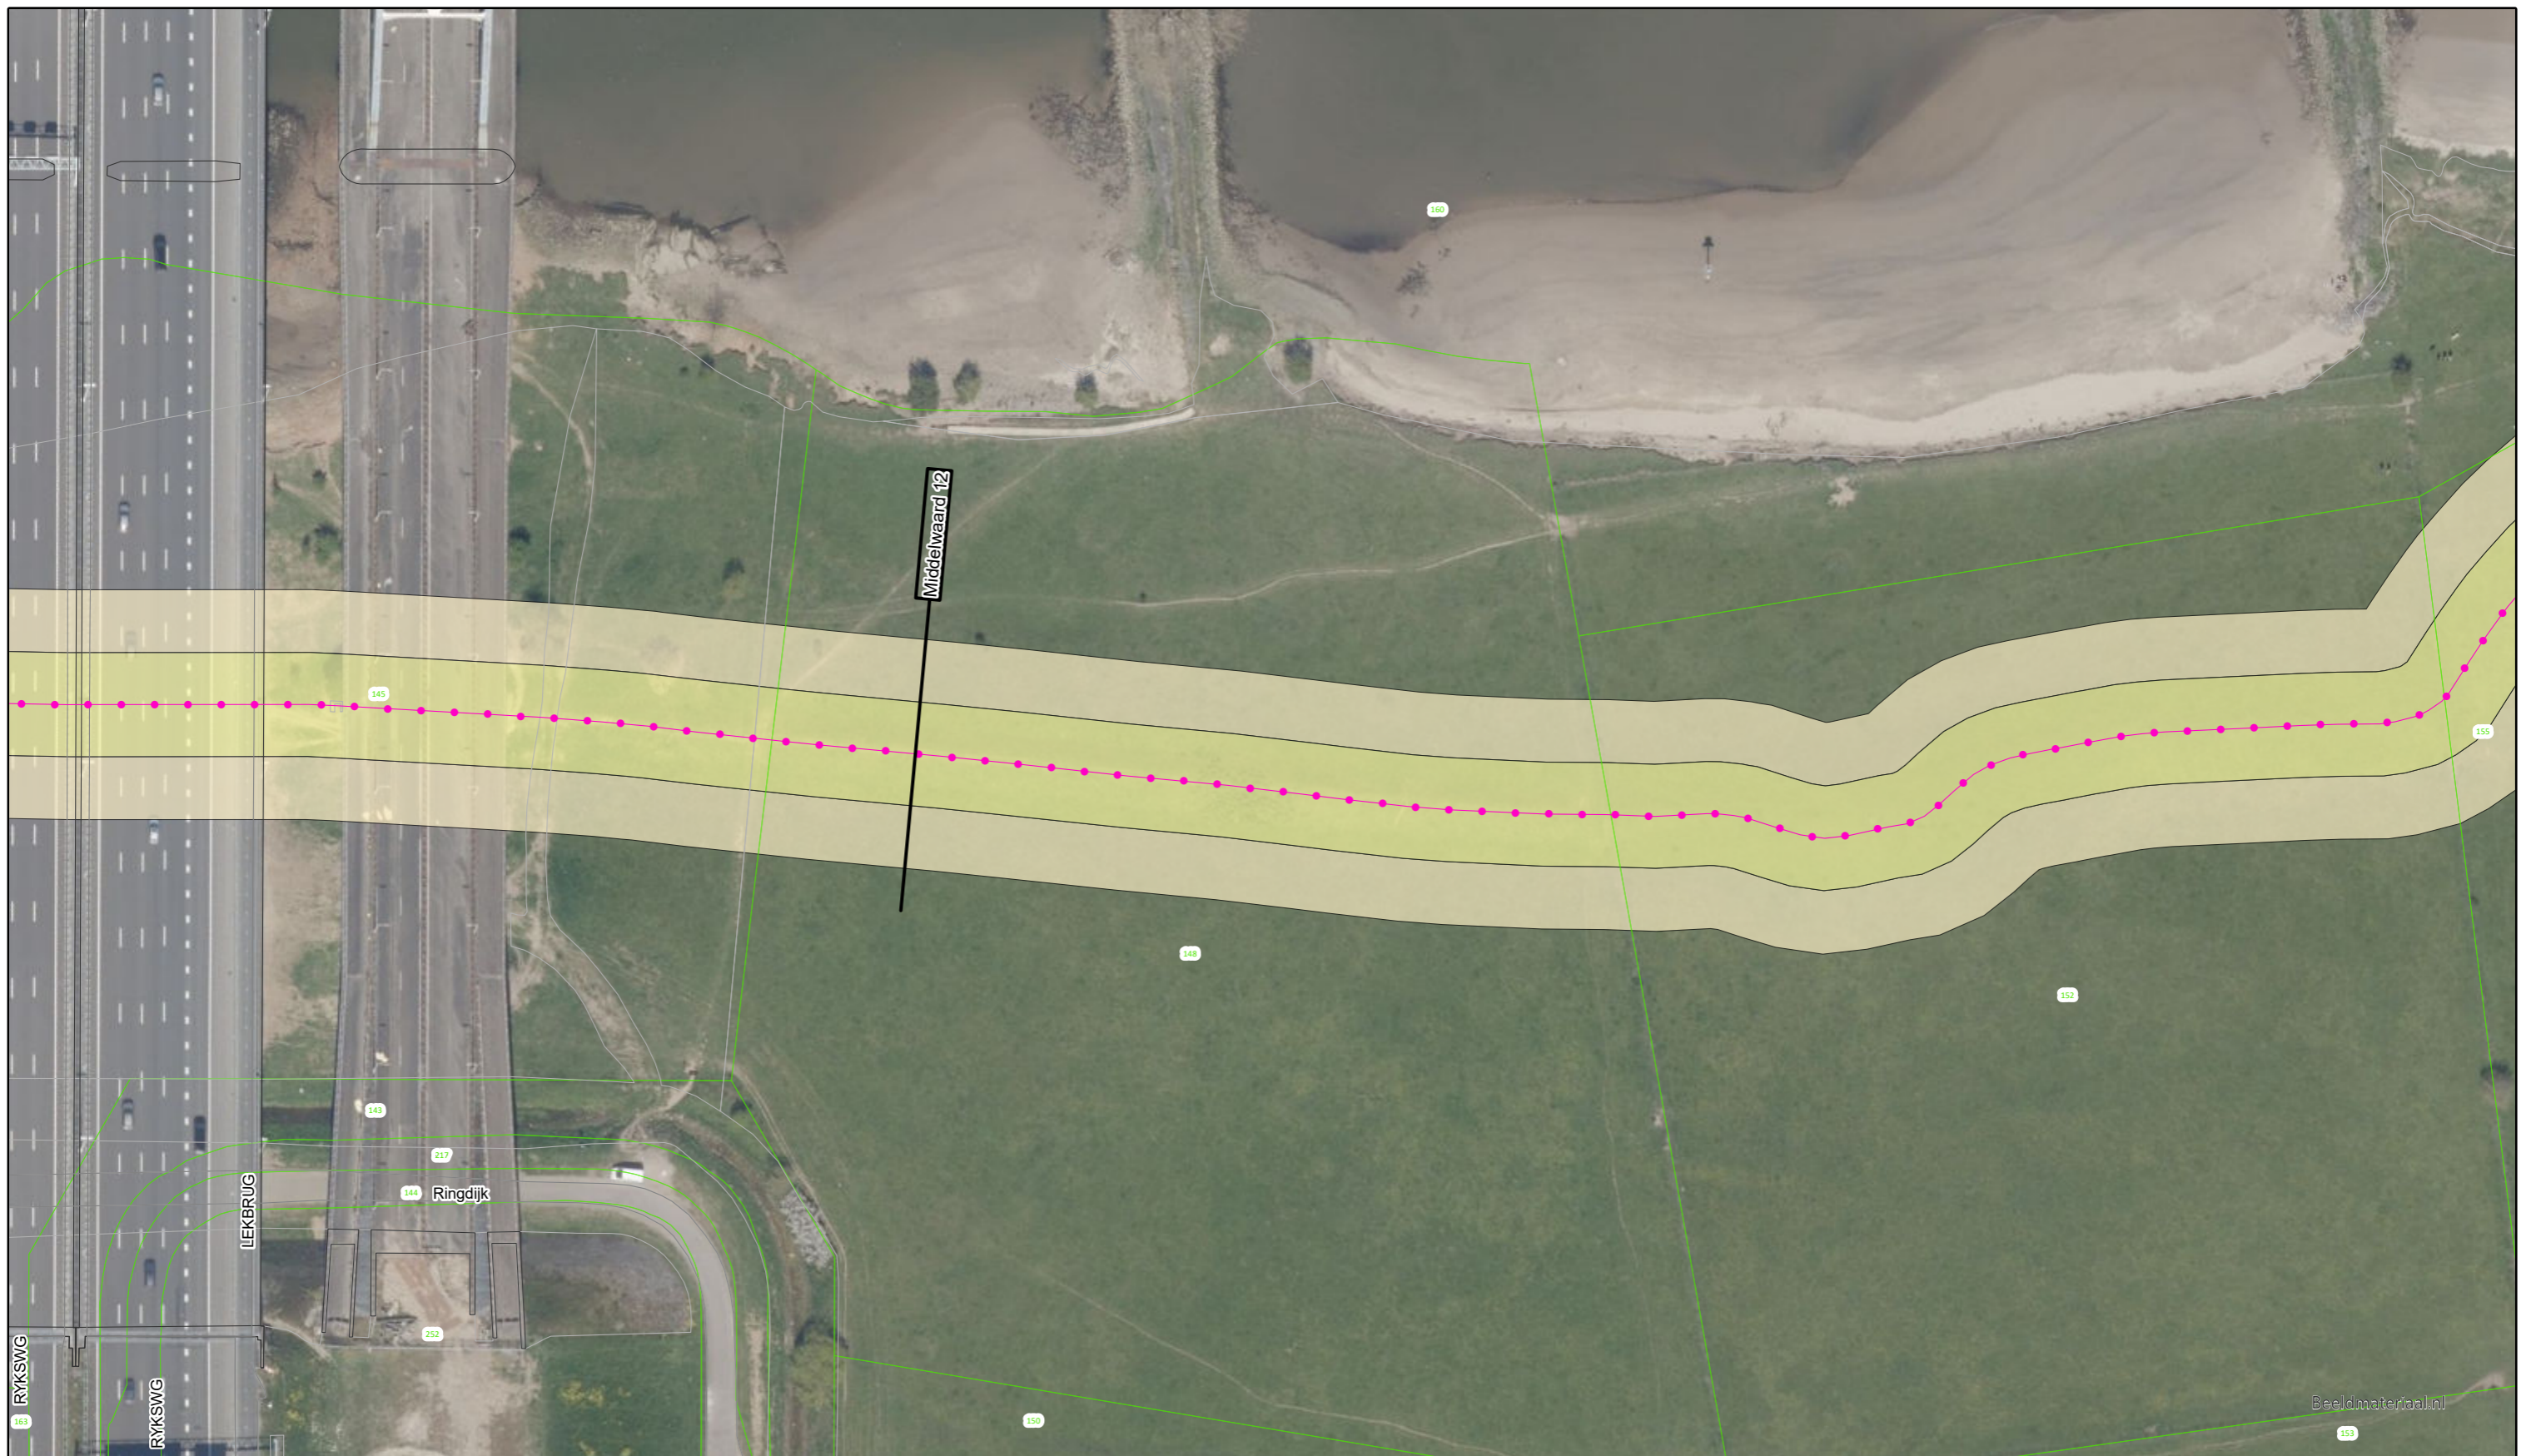

Voor Legenda zie overzicht achter in het boek.




Bezoekadres: De Blomboogerd 1
4003 AN, Tiel
tel: (0344) 64 90 90
URL: www.waterschaprivierenland.nl

Postadres: Postbus 599

Legger : Zomerkade Middelwaard

Onderdeel : Situatie Legger		Datum : 2022	Blad : 015 van : 017
Dijkpaaltraject :		Getekend : T-DAM	Status : Vastgesteld
Opname datum : -		Versie : -	
Besluitnr. : 2022048944		Schaal : 1:1000	
Tekeningnr. : Middelwaard-015		Formaat : A3	

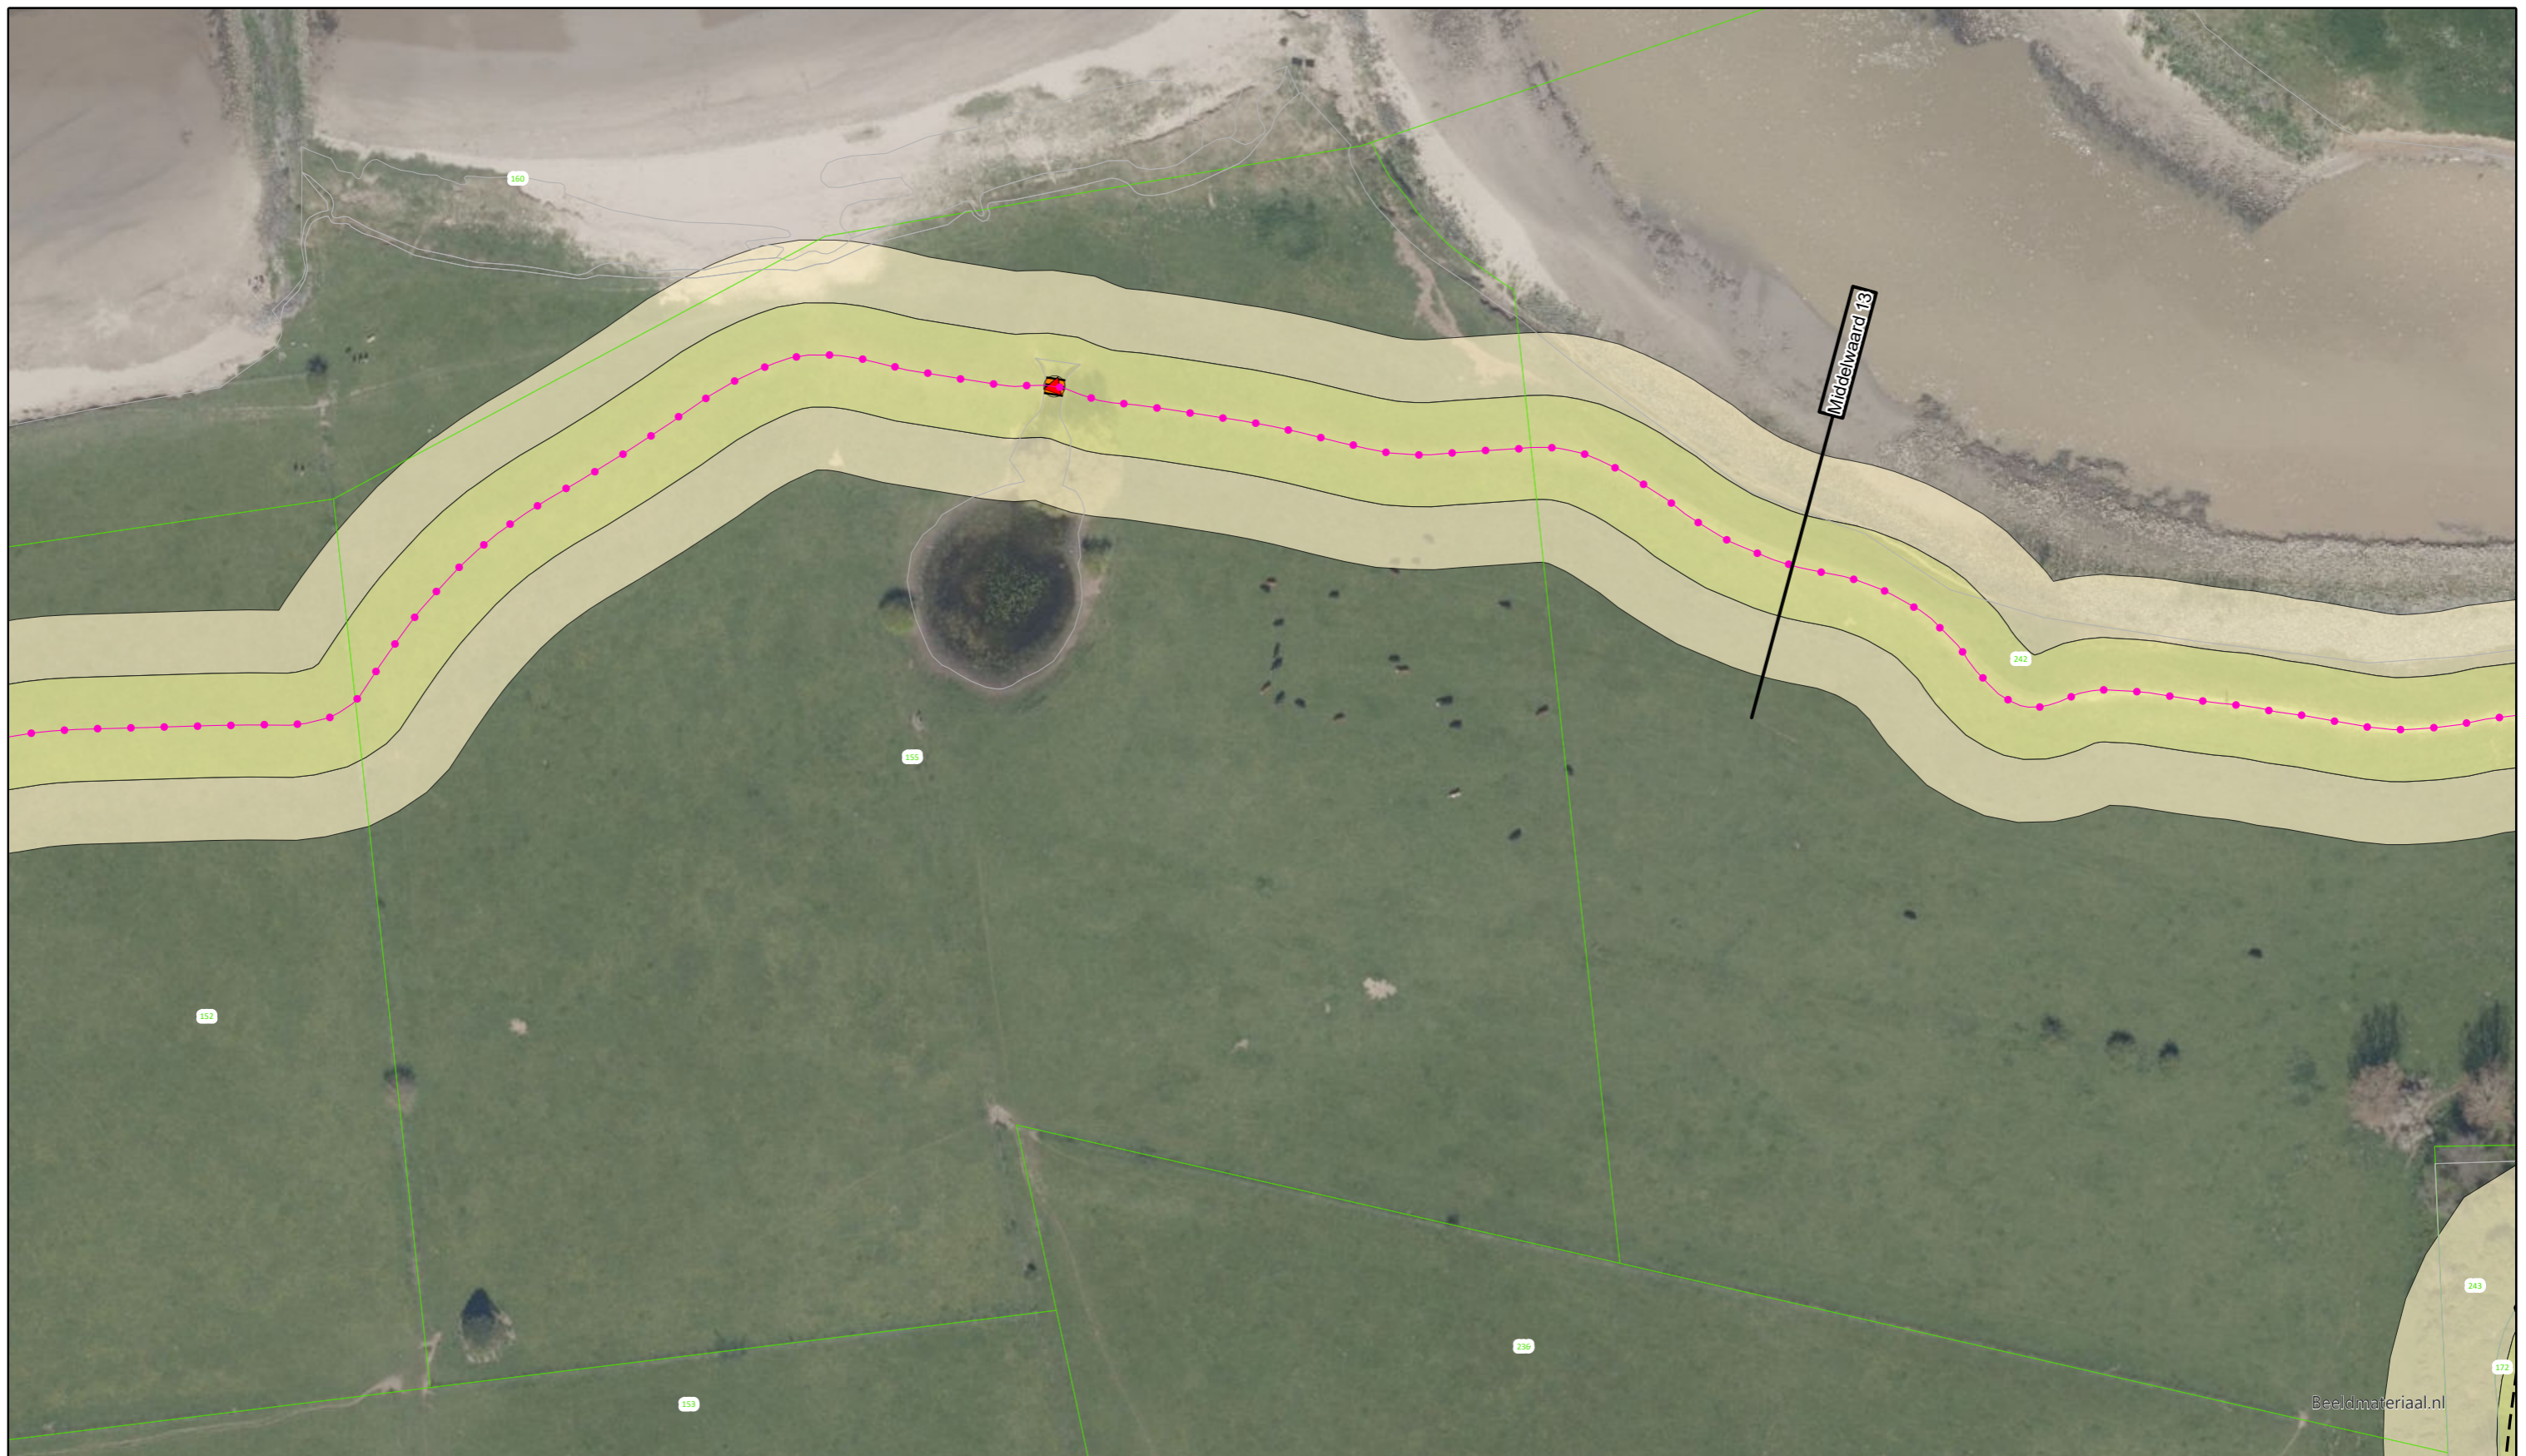

Voor Legenda zie overzicht achter in het boek.




Bezoekadres: De Blomboogerd 1
4003 AN, Tiel
tel: (0344) 64 90 90
URL: www.waterschaprivierenland.nl

Postadres: Postbus 599

Legger : Zomerkade Middelwaard

Onderdeel : Situatie Legger		Datum : 2022	Blad : 016 van : 017
Dijkpaaltraject :		Getekend : T-DAM	Status : Vastgesteld
Opname datum : -		Versie : -	
Besluitnr. : 2022048944		Schaal : 1:1000	
Tekeningnr. : Middelwaard-016		Formaat : A3	

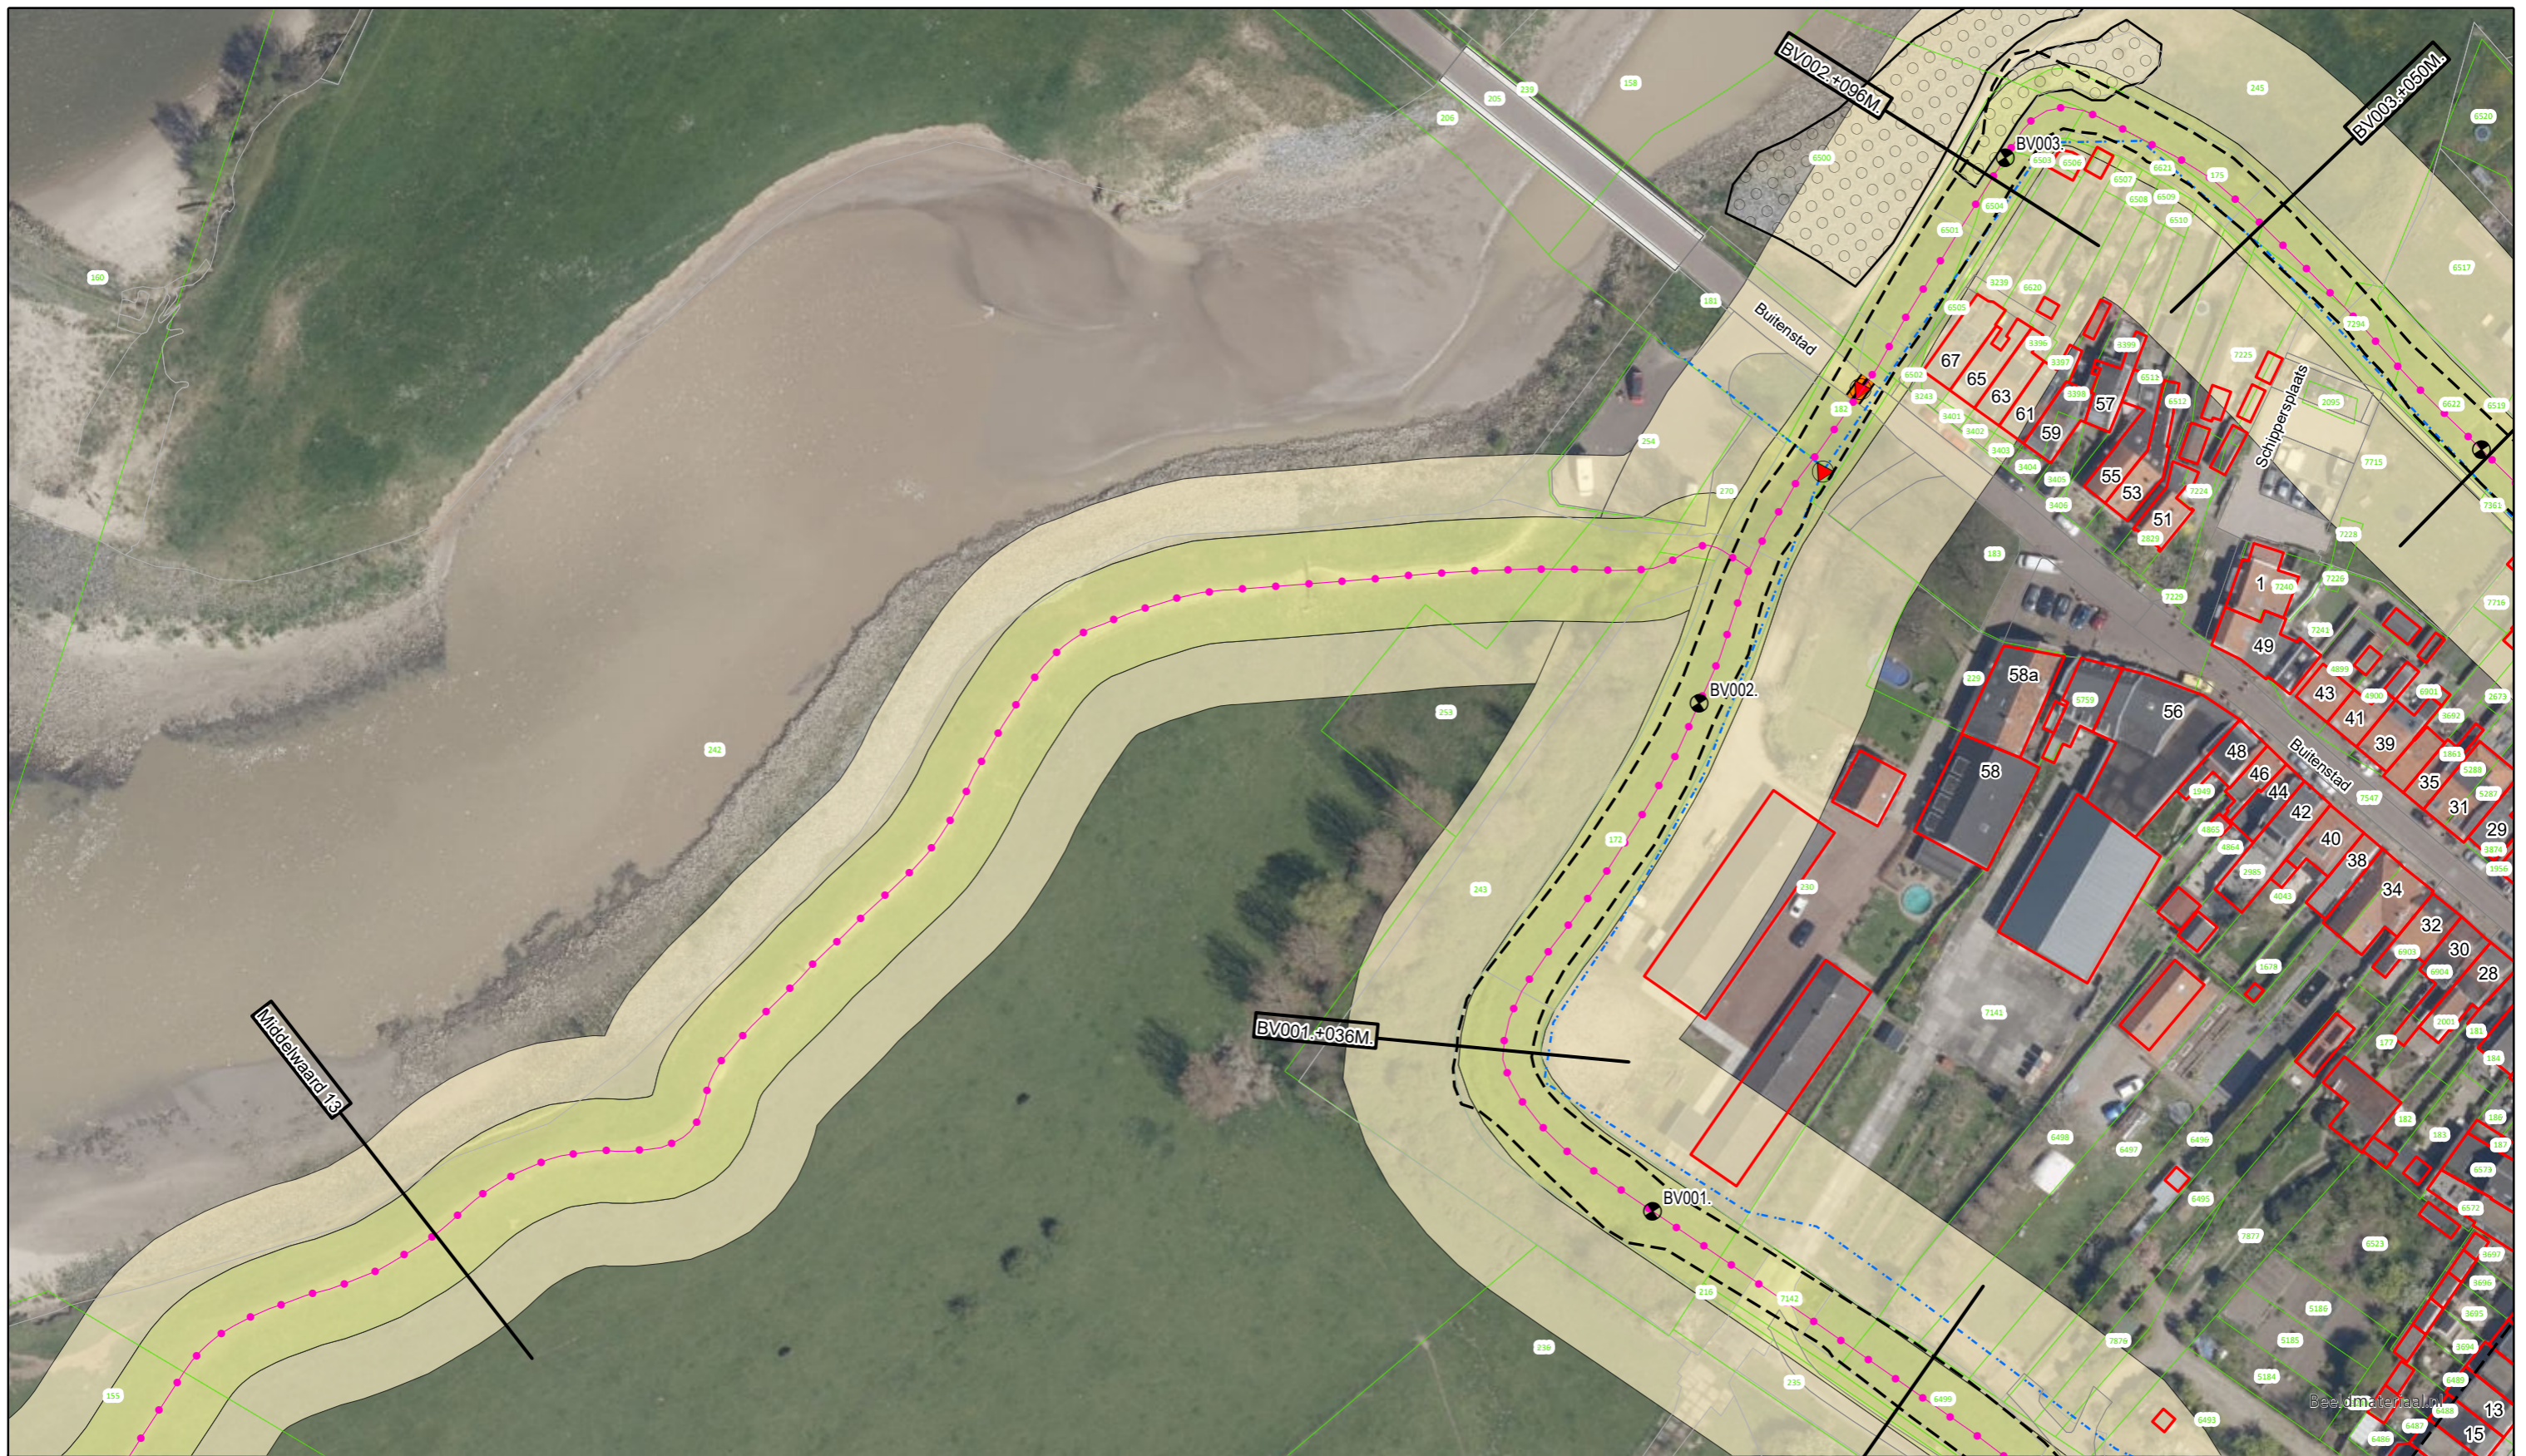

Voor Legenda zie overzicht achter in het boek.



**Waterschap
Rivierenland**

Bezoekadres: Postadres:
De Blomboogerd 1 Postbus 599
4003 AN, Tiel
tel: (0344) 64 90 90
URL: www.waterschaprivierenland.nl

Legger : Zomerkade Middelwaard

Onderdeel : Situatie Legger

Dijkpaaltraject :

Datum :

Blad : 017 van : 017

Getekend : T-DAM

2022

Status : Vastgesteld

Opname datum : -

Versie : -


Besluitnr. : 2022048944

Schaal : 1:1000


Tekeningnr. : Middelwaard-017

Formaat : A3

DWP Middelwaard 1

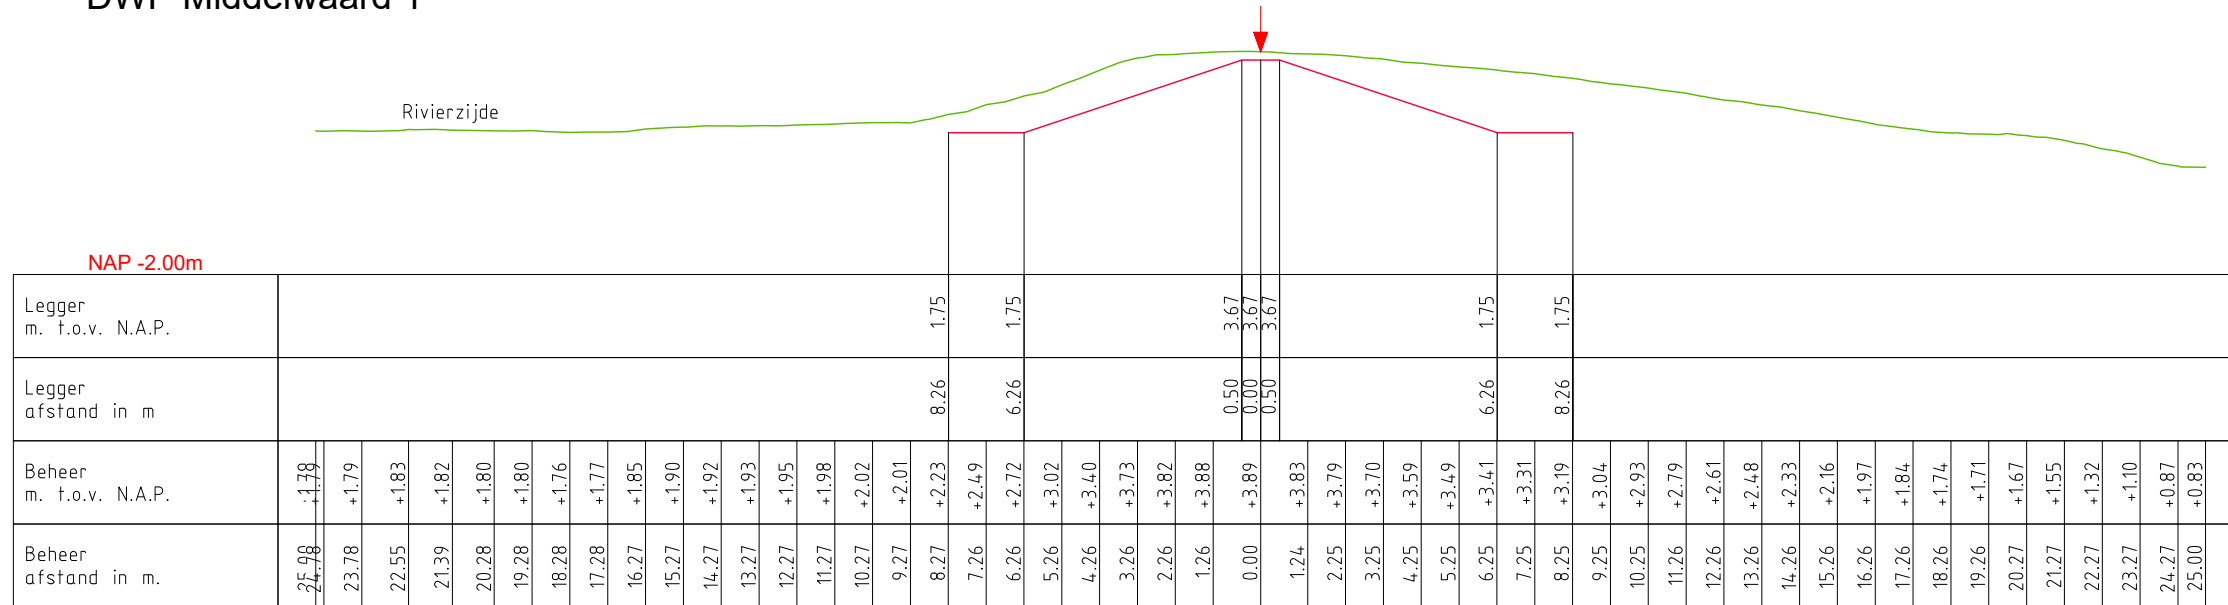

DWP Middelwaard 2

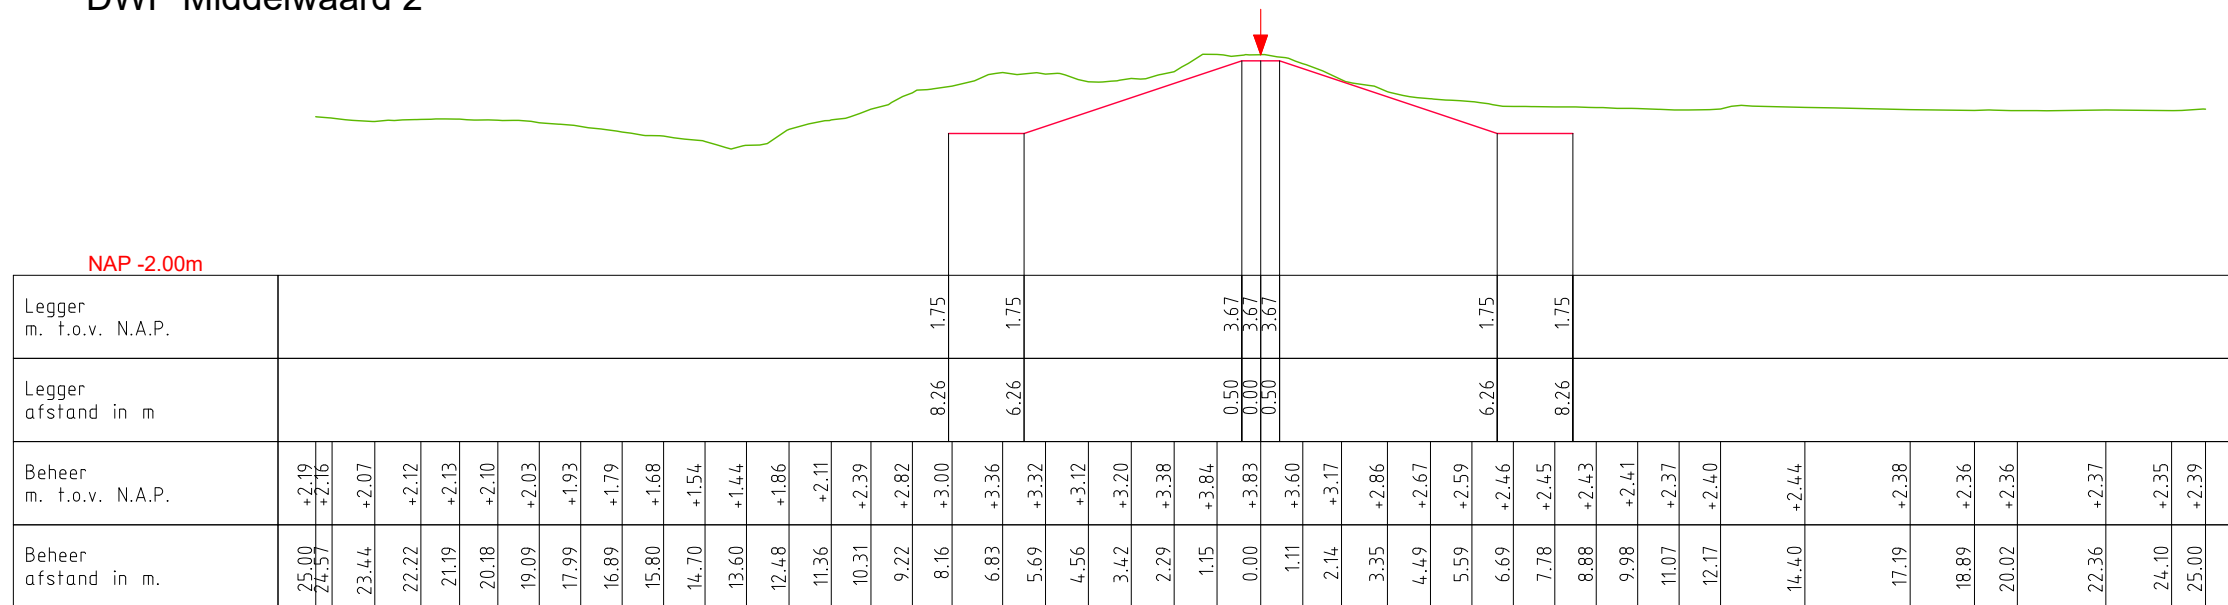

LEGENDA

- Leggerprofiel.
- Beheerprofiel.
- Waterkering (Middenkruin)

W
Waterschap
Rivierenland

Bezoekadres: De Blomboogerd 1
4003 BX, Tiel
tel: (0344) 64 90 90
URL: www.waterschaprivierenland.nl

Postadres: postbus 599
4000 AN, Tiel

Legger: Zomerkade Middelwaard

—

Onderdeel: Legger Dwarsprofiel

Dijkpaaltraject: —

Getekend: T-DAM

Opname dd: —

Besluitnr: 2022048944

Tekeningnr: 001

Datum: 2022

—

—

—

—

Blad: 001 van: 007


Status: Vastgesteld

Versie: n.v.t.


Schaal: 1:200

Formaat: A3

DWP Middelwaard 3

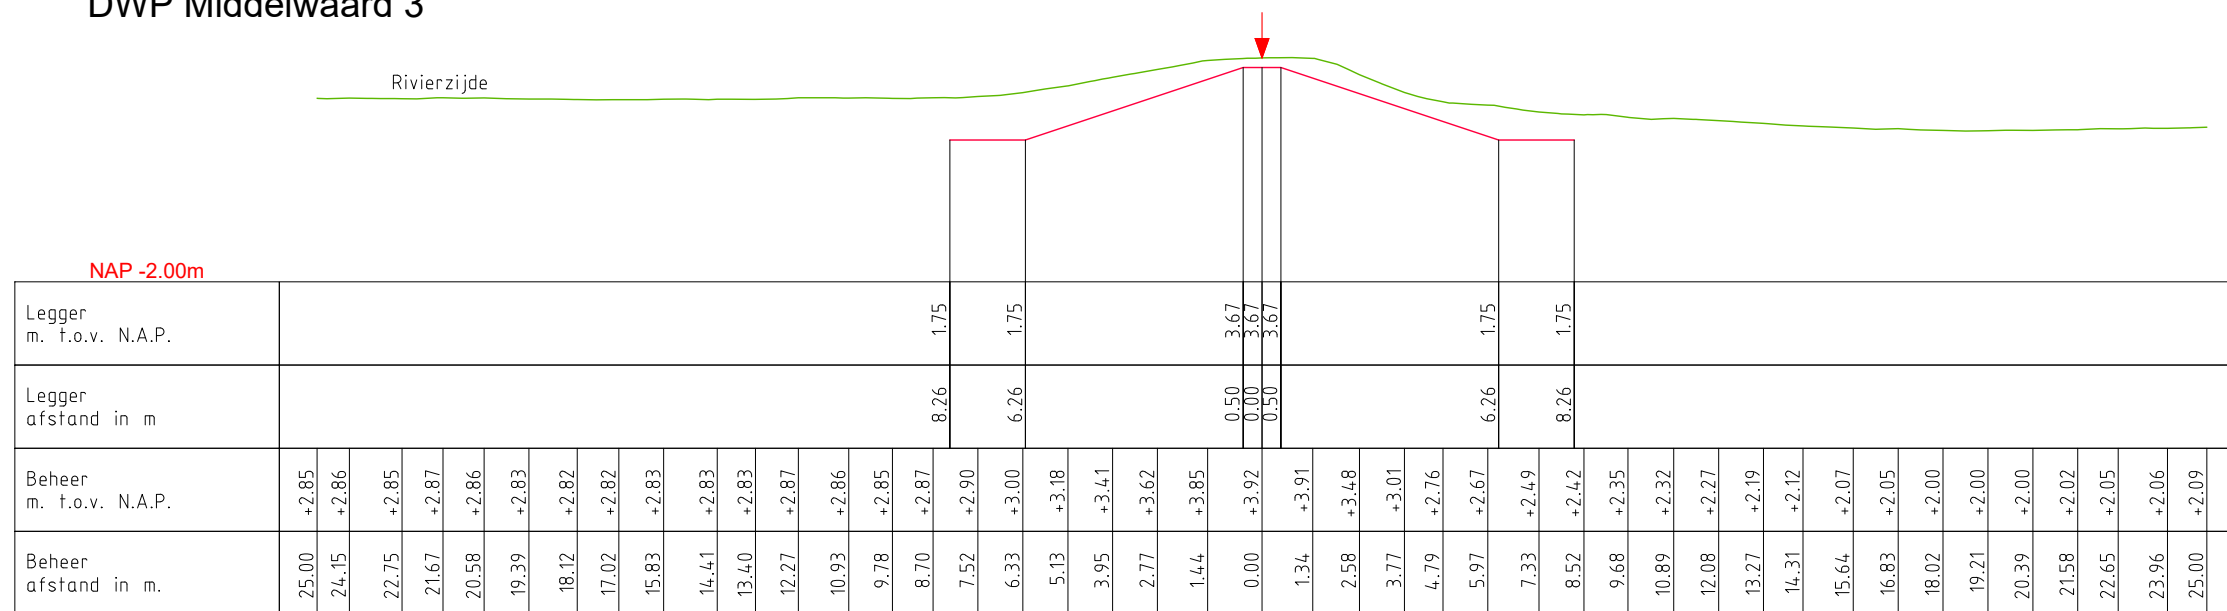

DWP Middelwaard 4

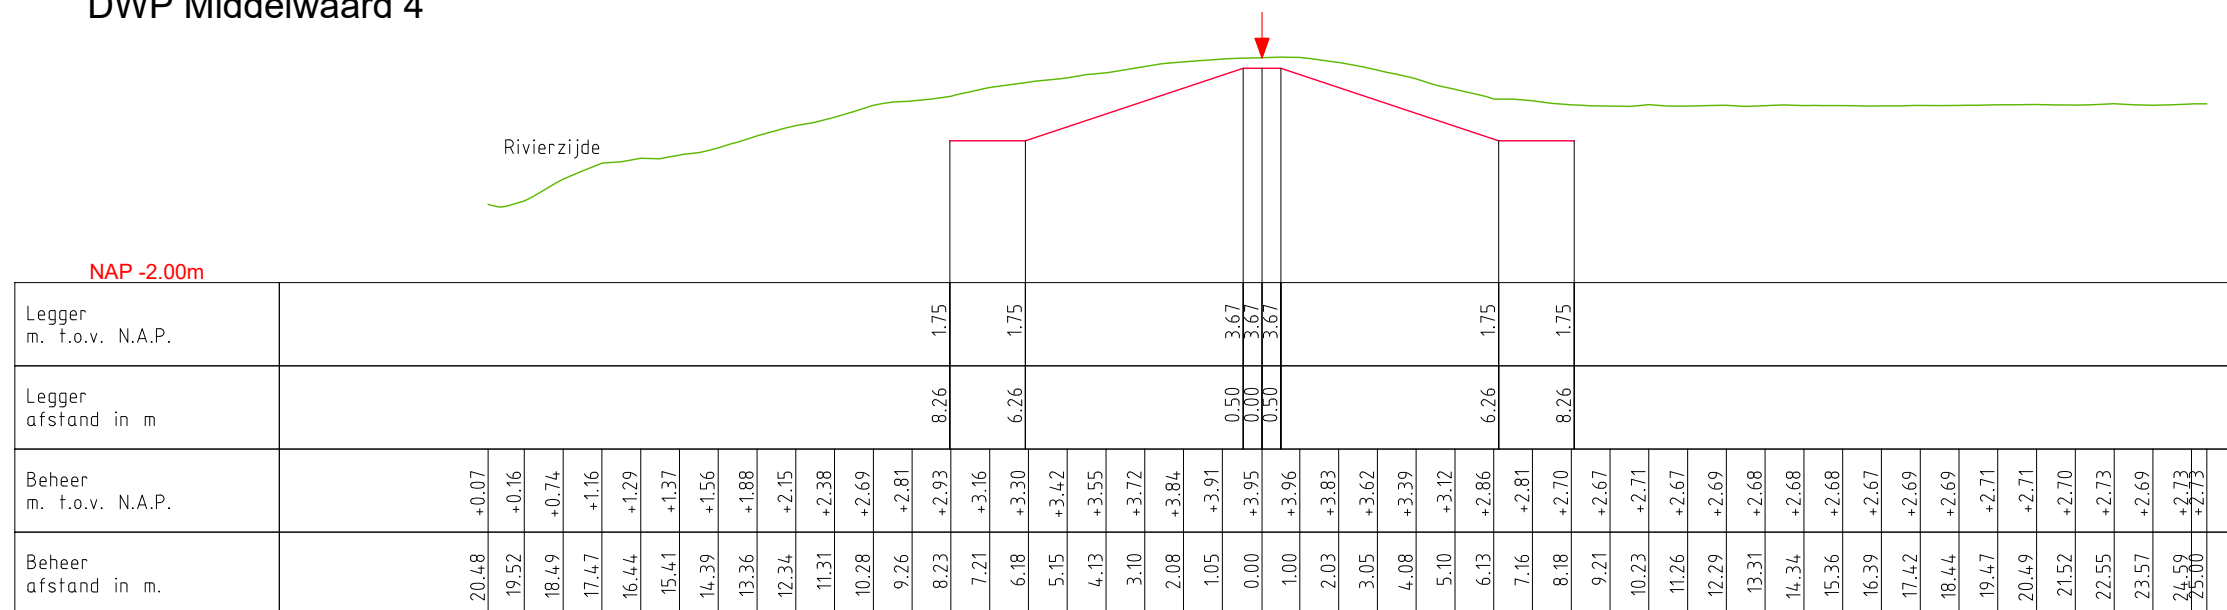

LEGENDA

- Leggerprofiel.
- Beheerprofiel.
- Waterkering (Middenkruin)




**Waterschap
Rivierenland**

Bezoekadres: De Blombogerd 1
4003 BX, Tiel
tel: (0344) 64 90 90
URL: www.waterschaprivierenland.nl


Postadres: postbus 599
4000 AN, Tiel

Legger:	Zomerkade Middelwaard		
Onderdeel:	Legger Dwarsprofiel		
Dijkpaaltraject:	—	Datum:	Blad: 002 van: 007
Getekend:	T-DAM	2022	Status: Vastgesteld
Opname dd:	—	—	Versie: n.v.t.
Besluitnr:	2022048944		Schaal: 1:200
Tekeningnr:	002		Formaat: A3

DWP Middelwaard 5

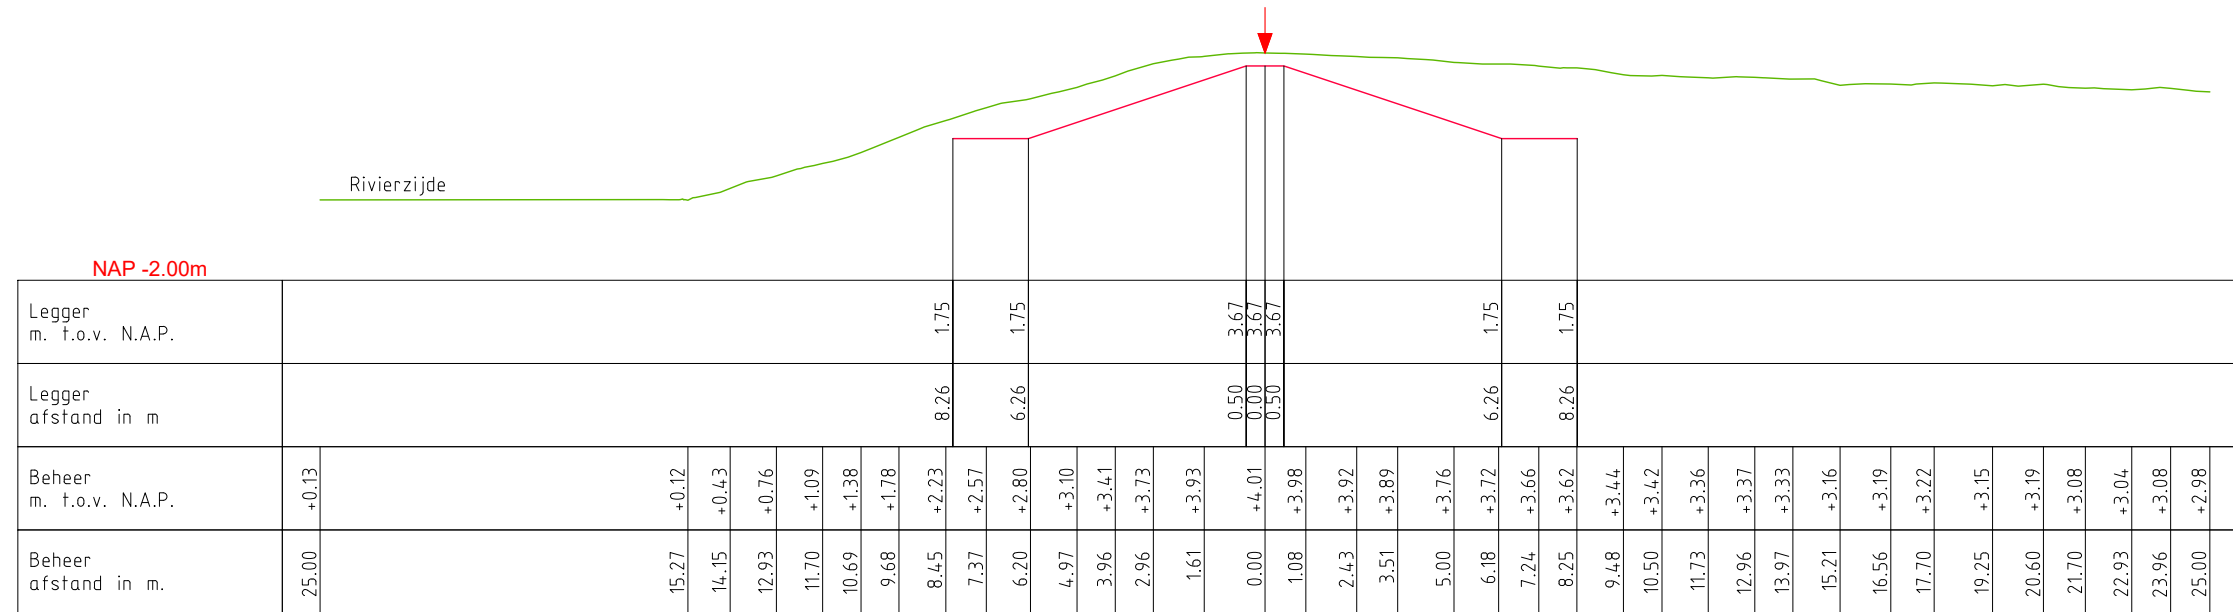

DWP Middelwaard 6

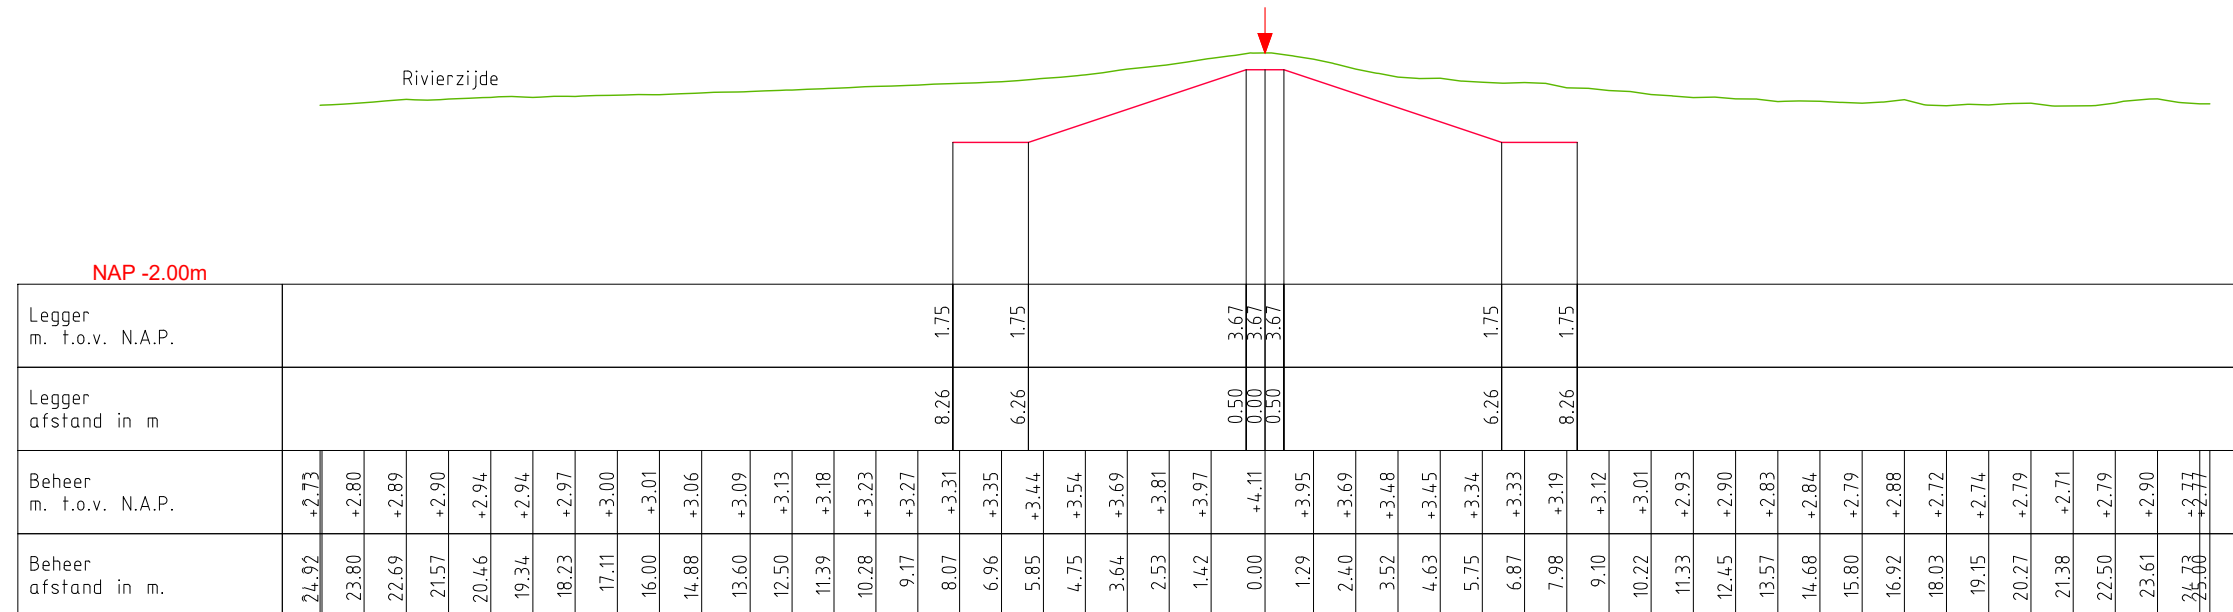

LEGENDA

- Leggerprofiel.
- Beheerprofiel.
- ↓ Waterkering (Middenkruin)

W
Waterschap
Rivierenland


Bezoekadres: De Blombogerd 1
4003 BX, Tiel
tel: (0344) 64 90 90
URL: www.waterschaprivierenland.nl

Postadres: postbus 599
4000 AN, Tiel


Legger: Zomerkade Middelwaard

Onderdeel: Legger Dwarsprofiel	Datum: 2022	Blad: 003 van: 007
Dijkpaaltraject: -	Getekend: T-DAM	Status: Vastgesteld
Opname dd: -	Besluitnr: 2022048944	Versie: n.v.t.
Tekeningnr: 003	Schaal: 1:200	Formaat: A3

DWP Middelwaard 7

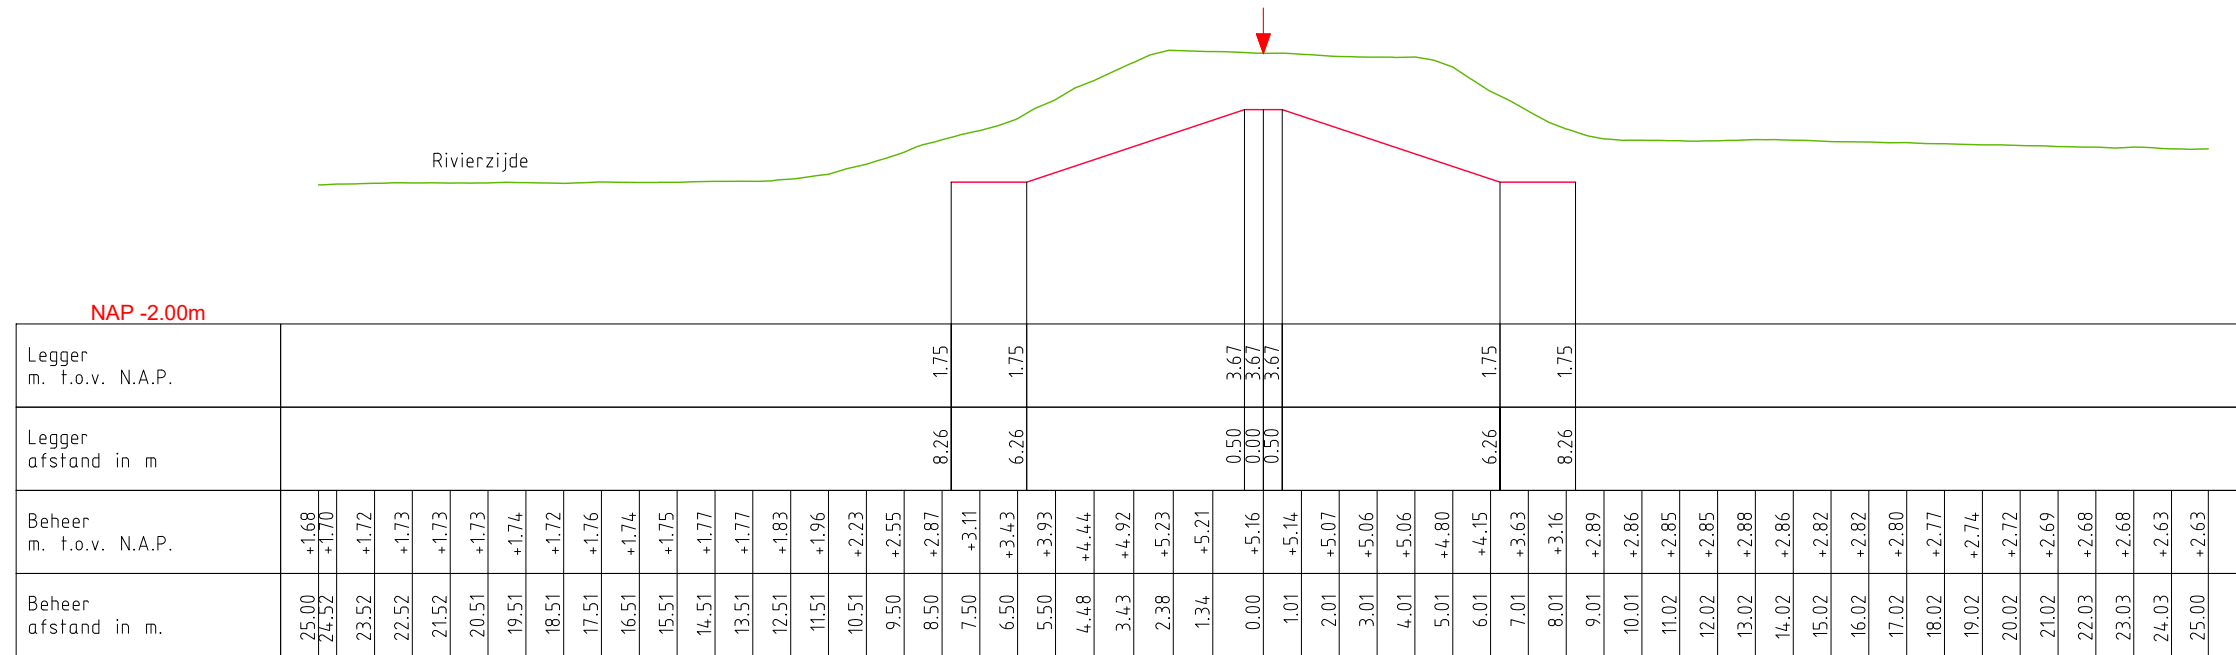

DWP Middelwaard 8

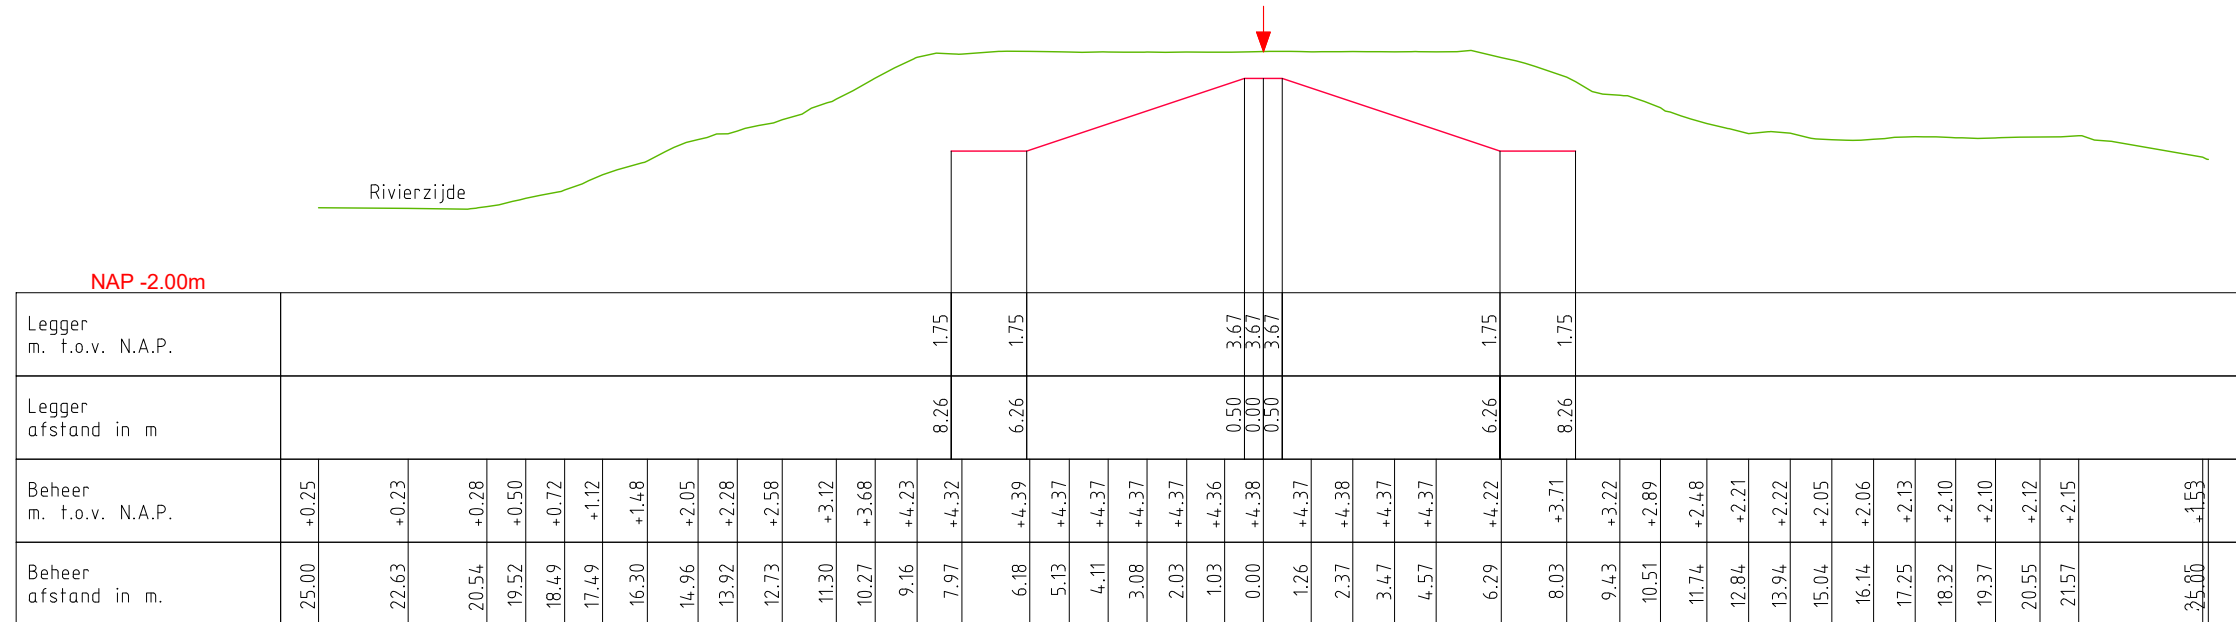

LEGENDA

- Leggerprofiel.
- Beheerprofiel.
- ↓ Waterkering (Middenkruin)

W
Waterschap
Rivierenland

Bezoekadres: De Blombogerd 1
4003 BX, Tiel
tel: (0344) 64 90 90
URL: www.waterschaprivierenland.nl

Postadres: postbus 599
4000 AN, Tiel

Legger: Zomerkade Middelwaard

—

Onderdeel: Legger Dwarsprofiel

Dijkpaaltraject: —

Getekend: T-DAM

Opname dd: —

Besluitnr: 2022048944

Tekeningnr: 004

Datum: 2022

—

—

—

—

Blad: 004 van: 007


Status: Vastgesteld

Versie: n.v.t.


Schaal: 1:200

Formaat: A3

DWP Middelwaard 11

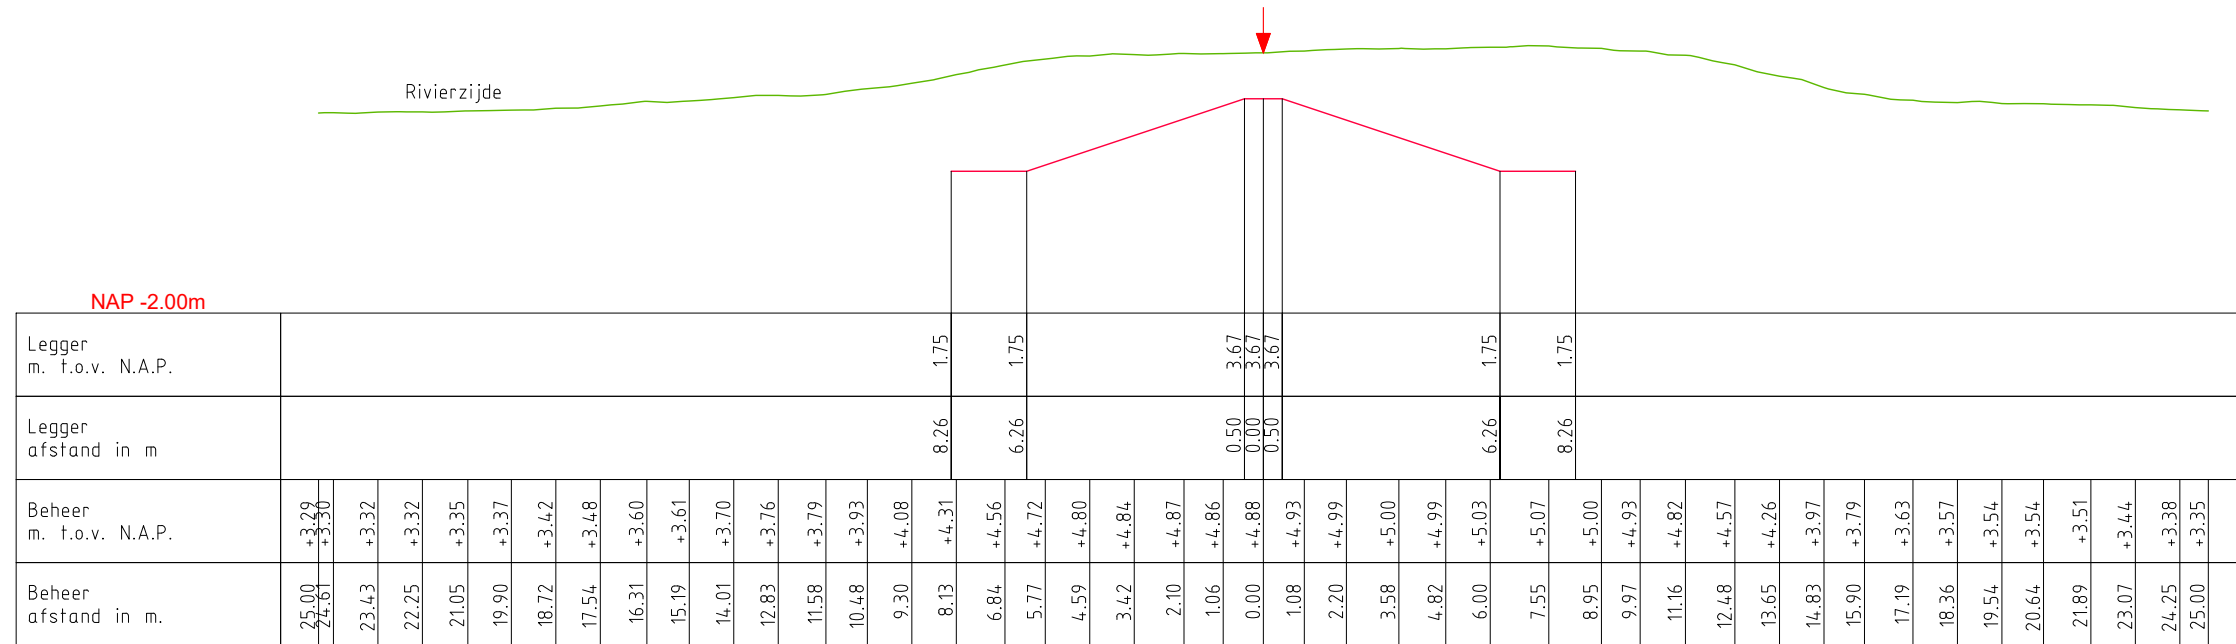

DWP Middelwaard 12

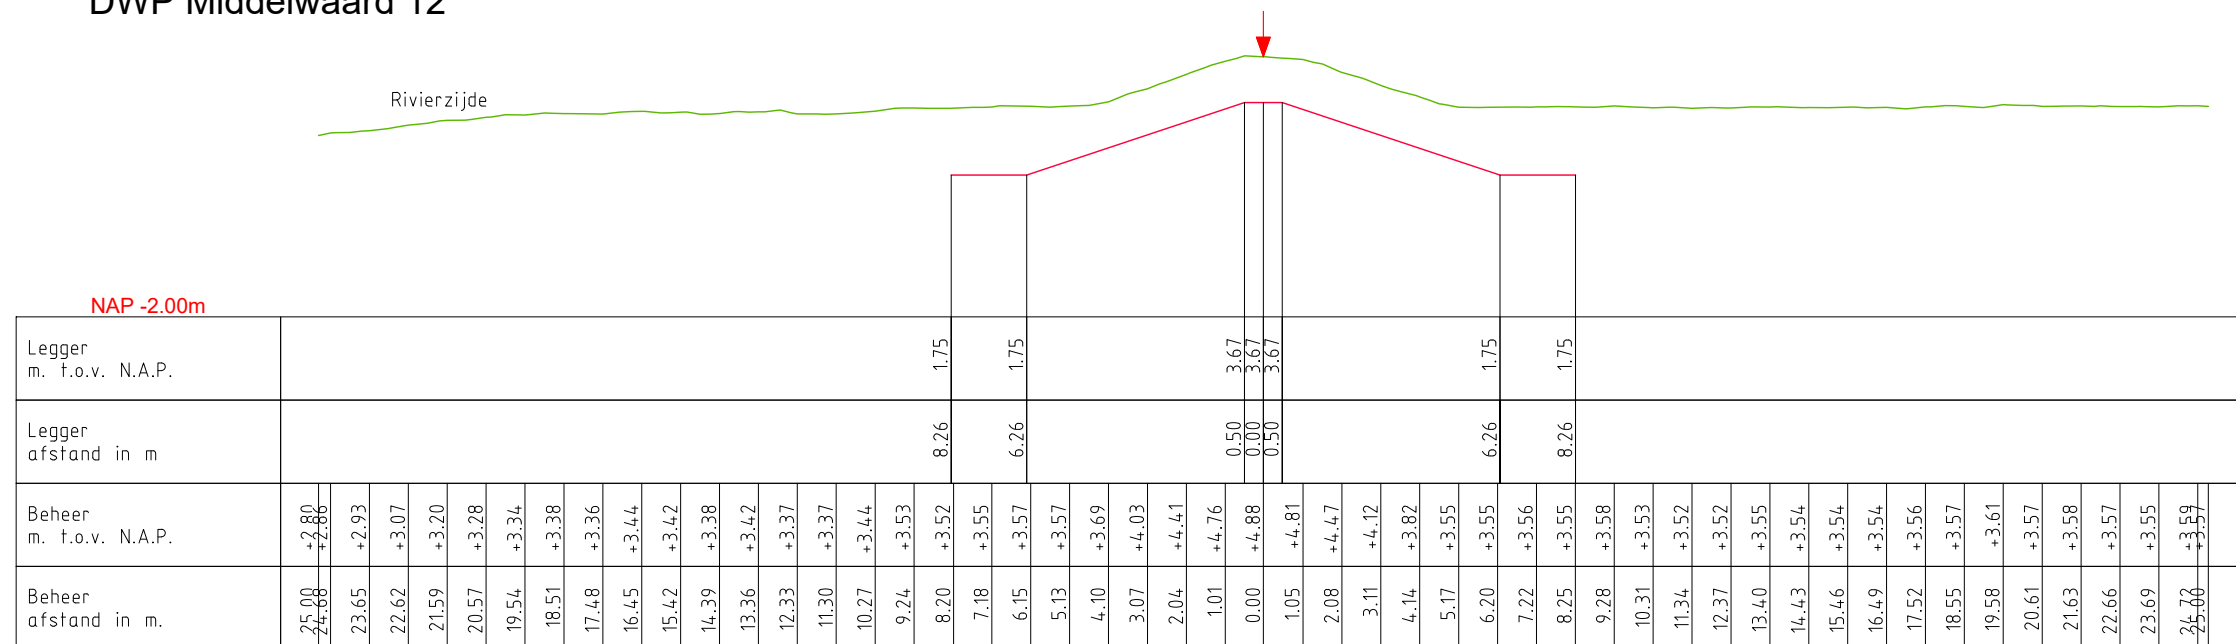

LEGENDA

- Leggerprofiel.
- Beheerprofiel.
- ↓ Waterkering (Middenkruin)

W
Waterschap
Rivierenland

Bezoekadres: De Blombogerd 1
4003 BX, Tiel
tel: (0344) 64 90 90
URL: www.waterschaprivierenland.nl

Postadres: postbus 599
4000 AN, Tiel

Legger: Zomerkade Middelwaard

—

Onderdeel: Legger Dwarsprofiel

Dijkpaaltraject: —

Getekend: T-DAM

Opname dd: —

Besluitnr: 2022048944

Tekeningnr: 006

Datum: 2022

—

—

—

—


Blad: 006 van: 007

Status: Vastgesteld

Versie: n.v.t.

Schaal: 1:200

Formaat: A3

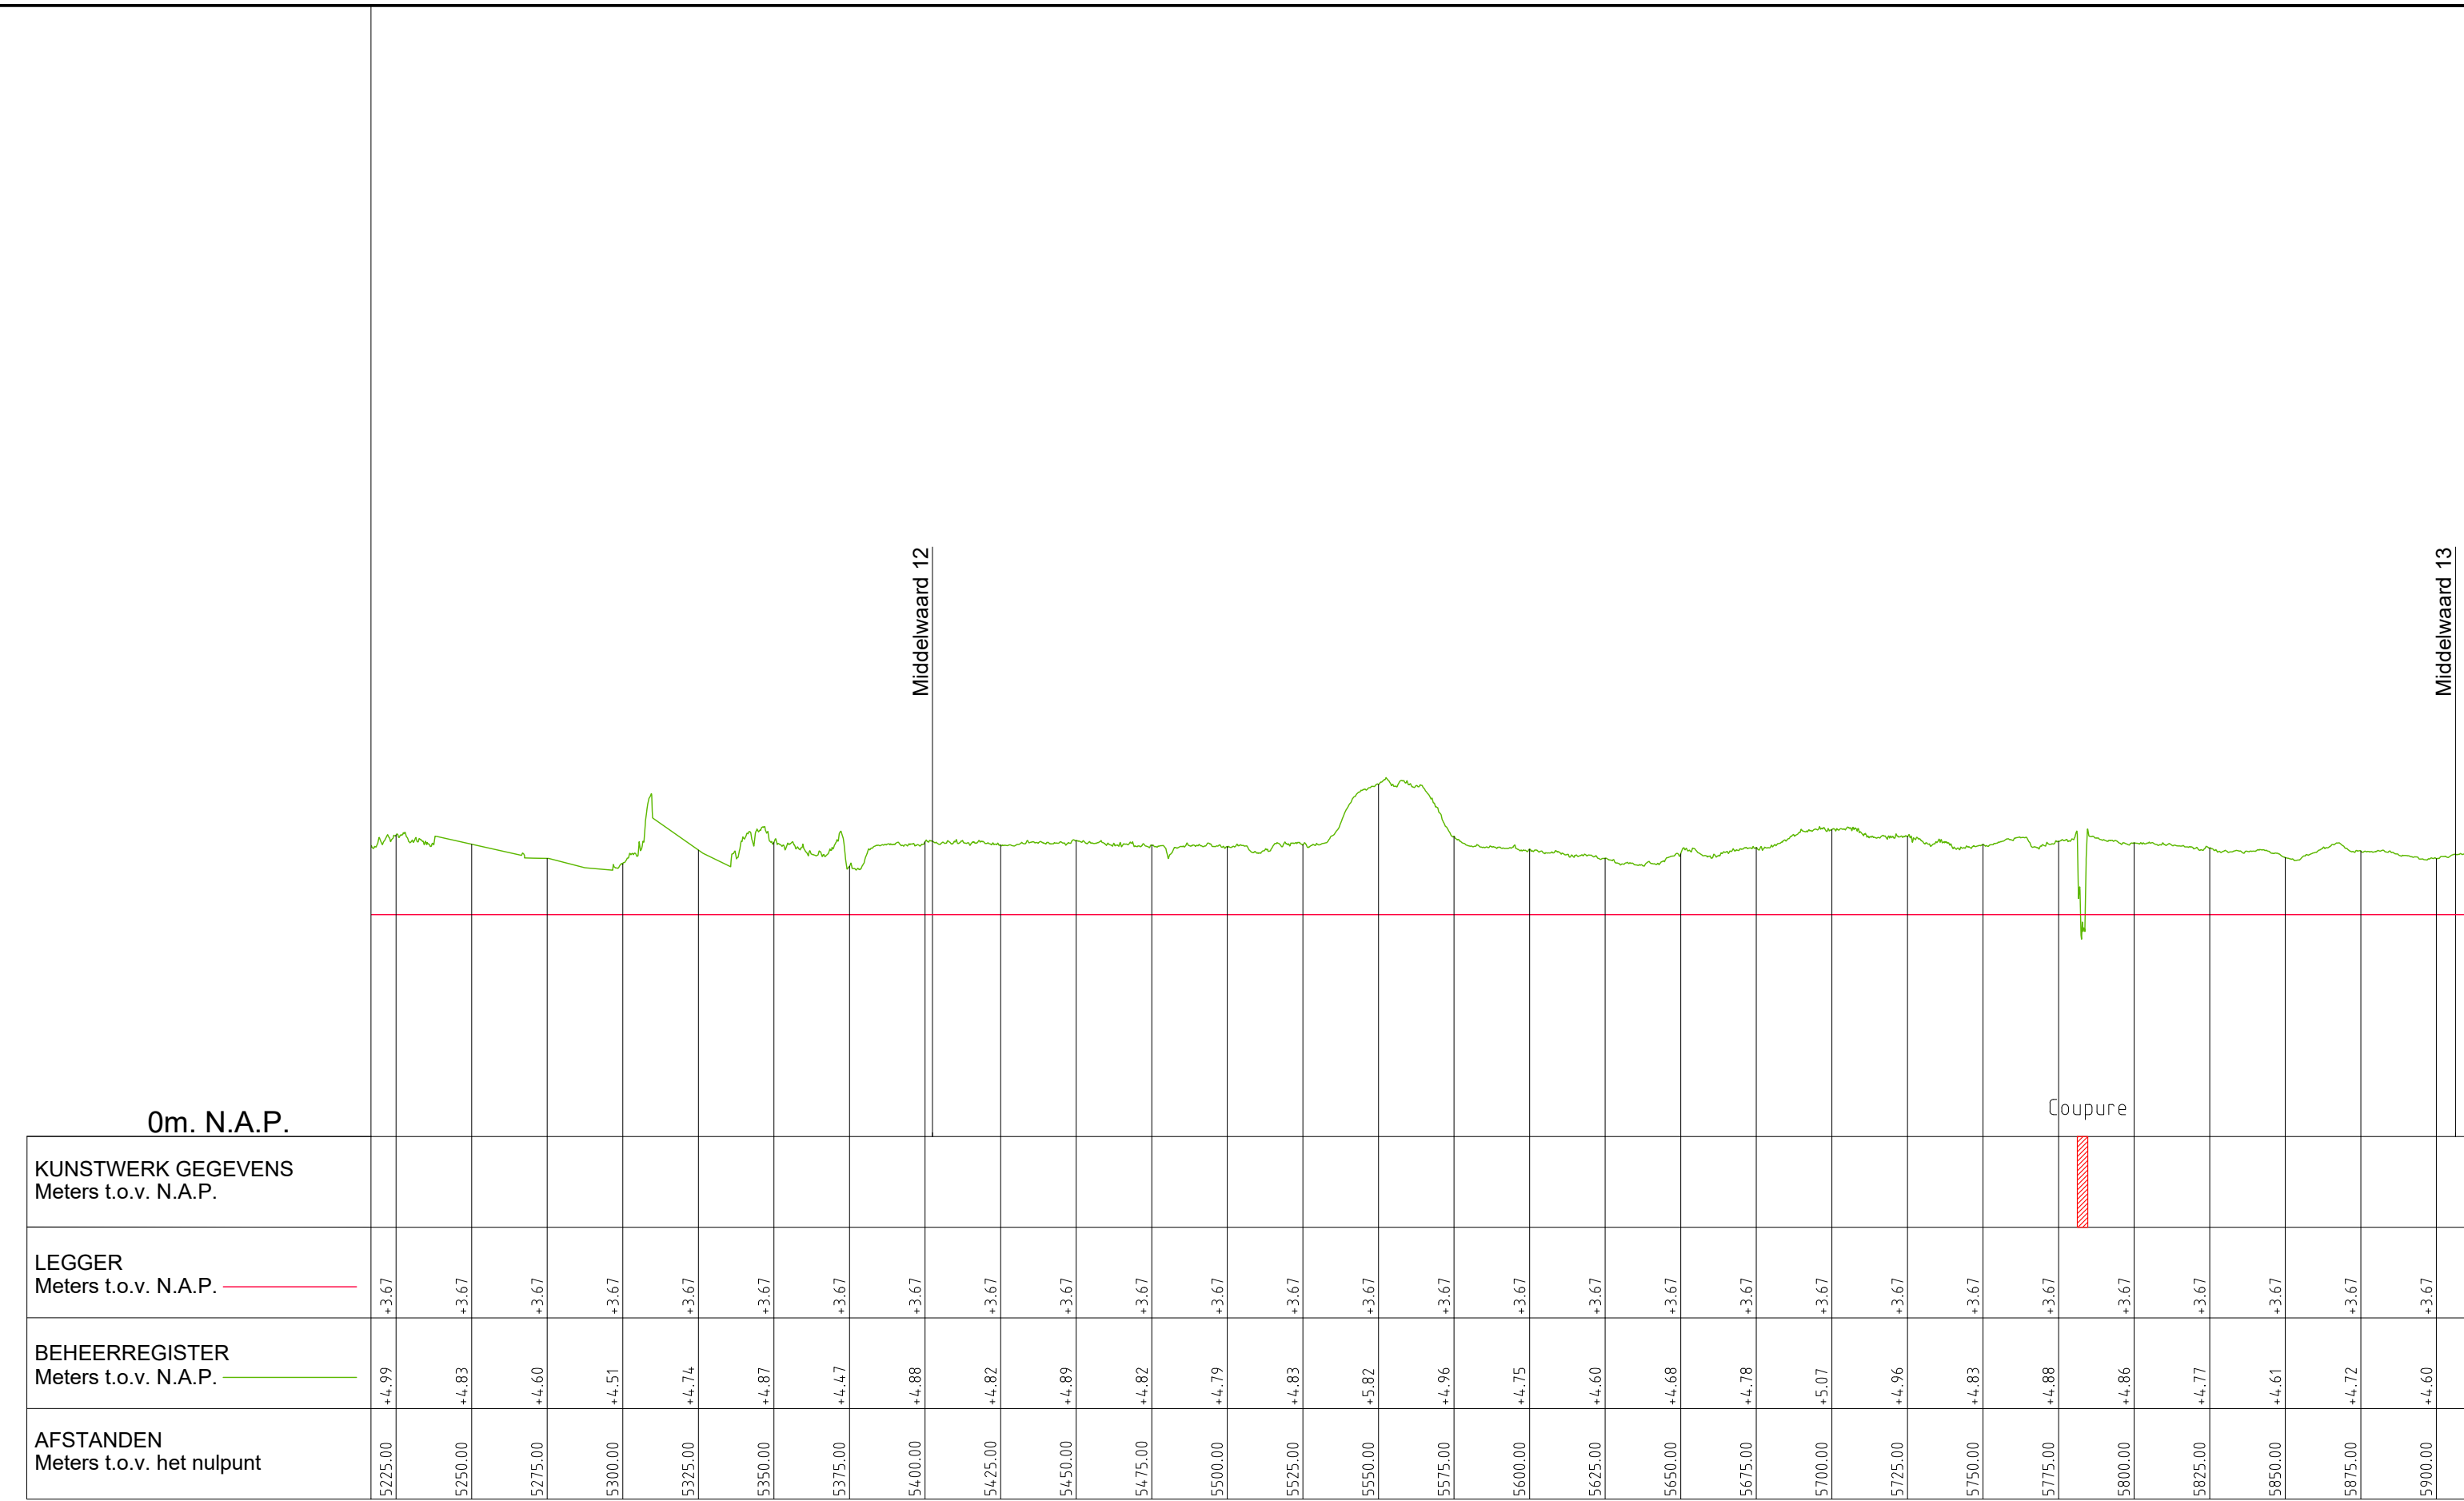

0m. N.A.P.
KUNSTWERK GEGEVENS
Meters t.o.v. N.A.P.

LEGGER
Meters t.o.v. N.A.P.

BEHEERREGISTER
Meters t.o.v. N.A.P.

AFSTANDEN
Meters t.o.v. het nulpunt

5225.00	+4.99	+3.67
5250.00	+4.83	+3.67
5275.00	+4.60	+3.67
5300.00	+4.51	+3.67
5325.00	+4.74	+3.67
5350.00	+4.87	+3.67
5375.00	+4.47	+3.67
5400.00	+4.88	+3.67
5425.00	+4.82	+3.67
5450.00	+4.89	+3.67
5475.00	+4.82	+3.67
5500.00	+4.79	+3.67
5525.00	+4.83	+3.67
5550.00	+5.82	+3.67
5575.00	+4.96	+3.67
5600.00	+4.75	+3.67
5625.00	+4.60	+3.67
5650.00	+4.68	+3.67
5675.00	+4.78	+3.67
5700.00	+5.07	+3.67
5725.00	+4.96	+3.67
5750.00	+4.83	+3.67
5775.00	+4.88	+3.67
5800.00	+4.86	+3.67
5825.00	+4.77	+3.67
5850.00	+4.61	+3.67
5875.00	+4.72	+3.67
5900.00	+4.60	+3.67

Middelwaard 12

Coupure

Middelwaard 13

LEGENDA

- Legger
- Beheerregister


Waterschap Rivierenland

Bezoekadres: De Blomboogerd 1
4003 BX, Tiel
tel: (0344) 64 90 90
URL: www.waterschaprivierenland.nl

Postadres: postbus 599
4000 AN, Tiel

Legger: Zomerkade Middelwaard
—

Onderdeel: Legger Lengteprofiel	Datum: 2022	Blad: 009 van: 010
Dijkpaaltraject: —	Getekend: T-DAM	Status: Vastgesteld
Opname dd: —	—	Versie: n.v.t.
Besluitnr: 2022048944	Schaal: 1:2000/1:100	
Tekeningnr: 009	Formaat: A3	

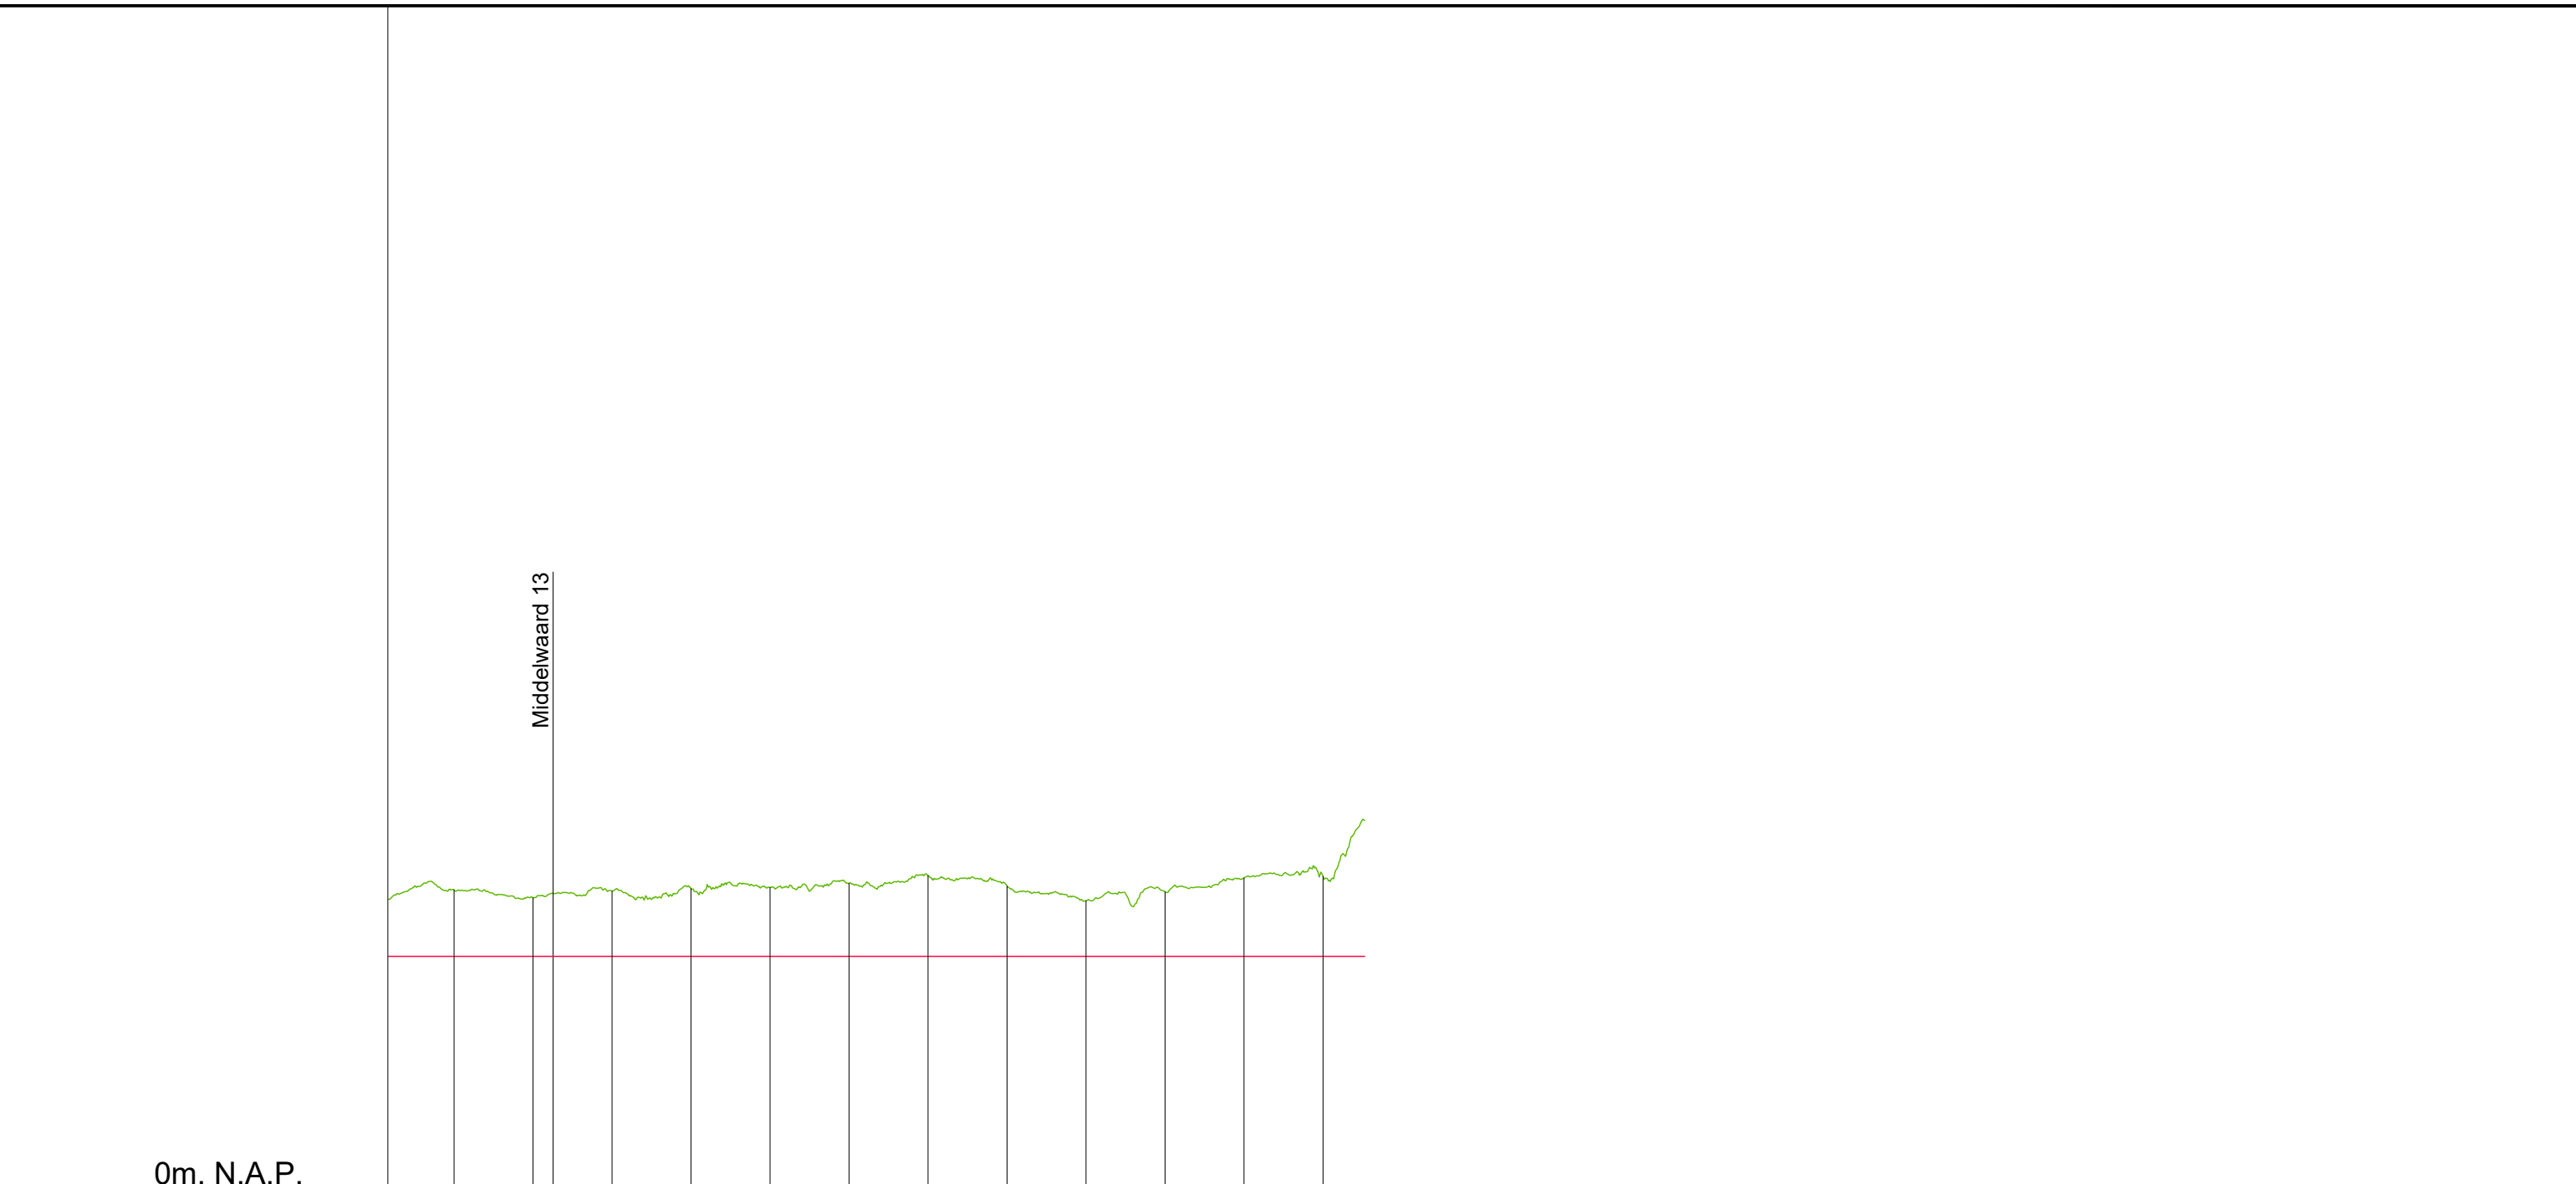

Middelwaard 13

0m. N.A.P.

KUNSTWERK GEGEVENS Meters t.o.v. N.A.P.																				
LEgger Meters t.o.v. N.A.P.																				
BEHEERREGISTER Meters t.o.v. N.A.P.																				
AFSTANDEN Meters t.o.v. het nulpunt	5875.00	5900.00	5925.00	5950.00	5975.00	6000.00	6025.00	6050.00	6075.00	6100.00	6125.00	6150.00								

LEGENDA

- Legger
- Beheerregister



**Waterschap
Rivierenland**






Bezoekadres: De Blomboogerd 1
4003 BX, Tiel
tel: (0344) 64 90 90
URL: www.waterschaprivierenland.nl

Postadres: postbus 599
4000 AN, Tiel







Legger: Zomerkade Middelwaard —		
Onderdeel: Legger Lengteprofiel		
Getekend: T-DAM	Datum: 2022	Blad: 010 van: 010
Opname dd: —	—	Status: Vastgesteld
Besluitnr: 2022048944	Versie: n.v.t.	
Tekeningnr: 010	Schaal: 1:2000/1:100	
		Formaat: A3

Legenda Waterkering

Waterkering:

-  Primaire waterkering
-  Regionale waterkering
-  Overige waterkering
-  Waterkering Rijkswaterstaat
-  Hoge grond



Vlakken en Grenzen:

-  Waterstaatswerk
-  Beschermingszone
-  Buitenbeschermingszone
-  -BG- Bouwgrens
-  Leggervlak
-  Grote Bijgebouwen

Kunstwerk

-  Stuw
-  Vispassage
-  Afsluiter
-  Gemaal
-  Wandconstructie
-  Kistdam
-  Kwelscherm
-  Verticale verdediging
-  Coupure
-  Flexibele waterkering
-  Sluis
-  Duiker
-  Sifon
-  Hevel
-  Tunnel
-  Drainage put
-  Drainage buis
-  Ankerveld
-  Zinkstuk
-  Keringverbeteringsconstructie
-  Geotextiel
-  Toplaag Asfalt
-  Toplaag Betonbekleding
-  Toplaag Gras
-  Toplaag Losgestort Materiaal
-  Toplaag Steenzetting
-  Toplaag Verpakte Bekleding

Beheerregister:

-  Dijkpaal
-  Teenlijn

Dwarsprofiel-
locatie



Ondergrond:

-  Hoofdgebouwen
-  Overig bouwwerk
-  Terrein/BGT
-  Kadastraal perceel