



Waterschap
Rivierenland


Legger Zomerkade
Polder Vianen

te
Vianen

Legger Zomerkade
Polder Vianen

Inhoud

- Overzichtskaart Polder Vianen
- Situatiebladen (1:1.000)
- Dwarsprofielen (1:200)
- Lengteprofielen (1:2.000/1:100)
- Legenda

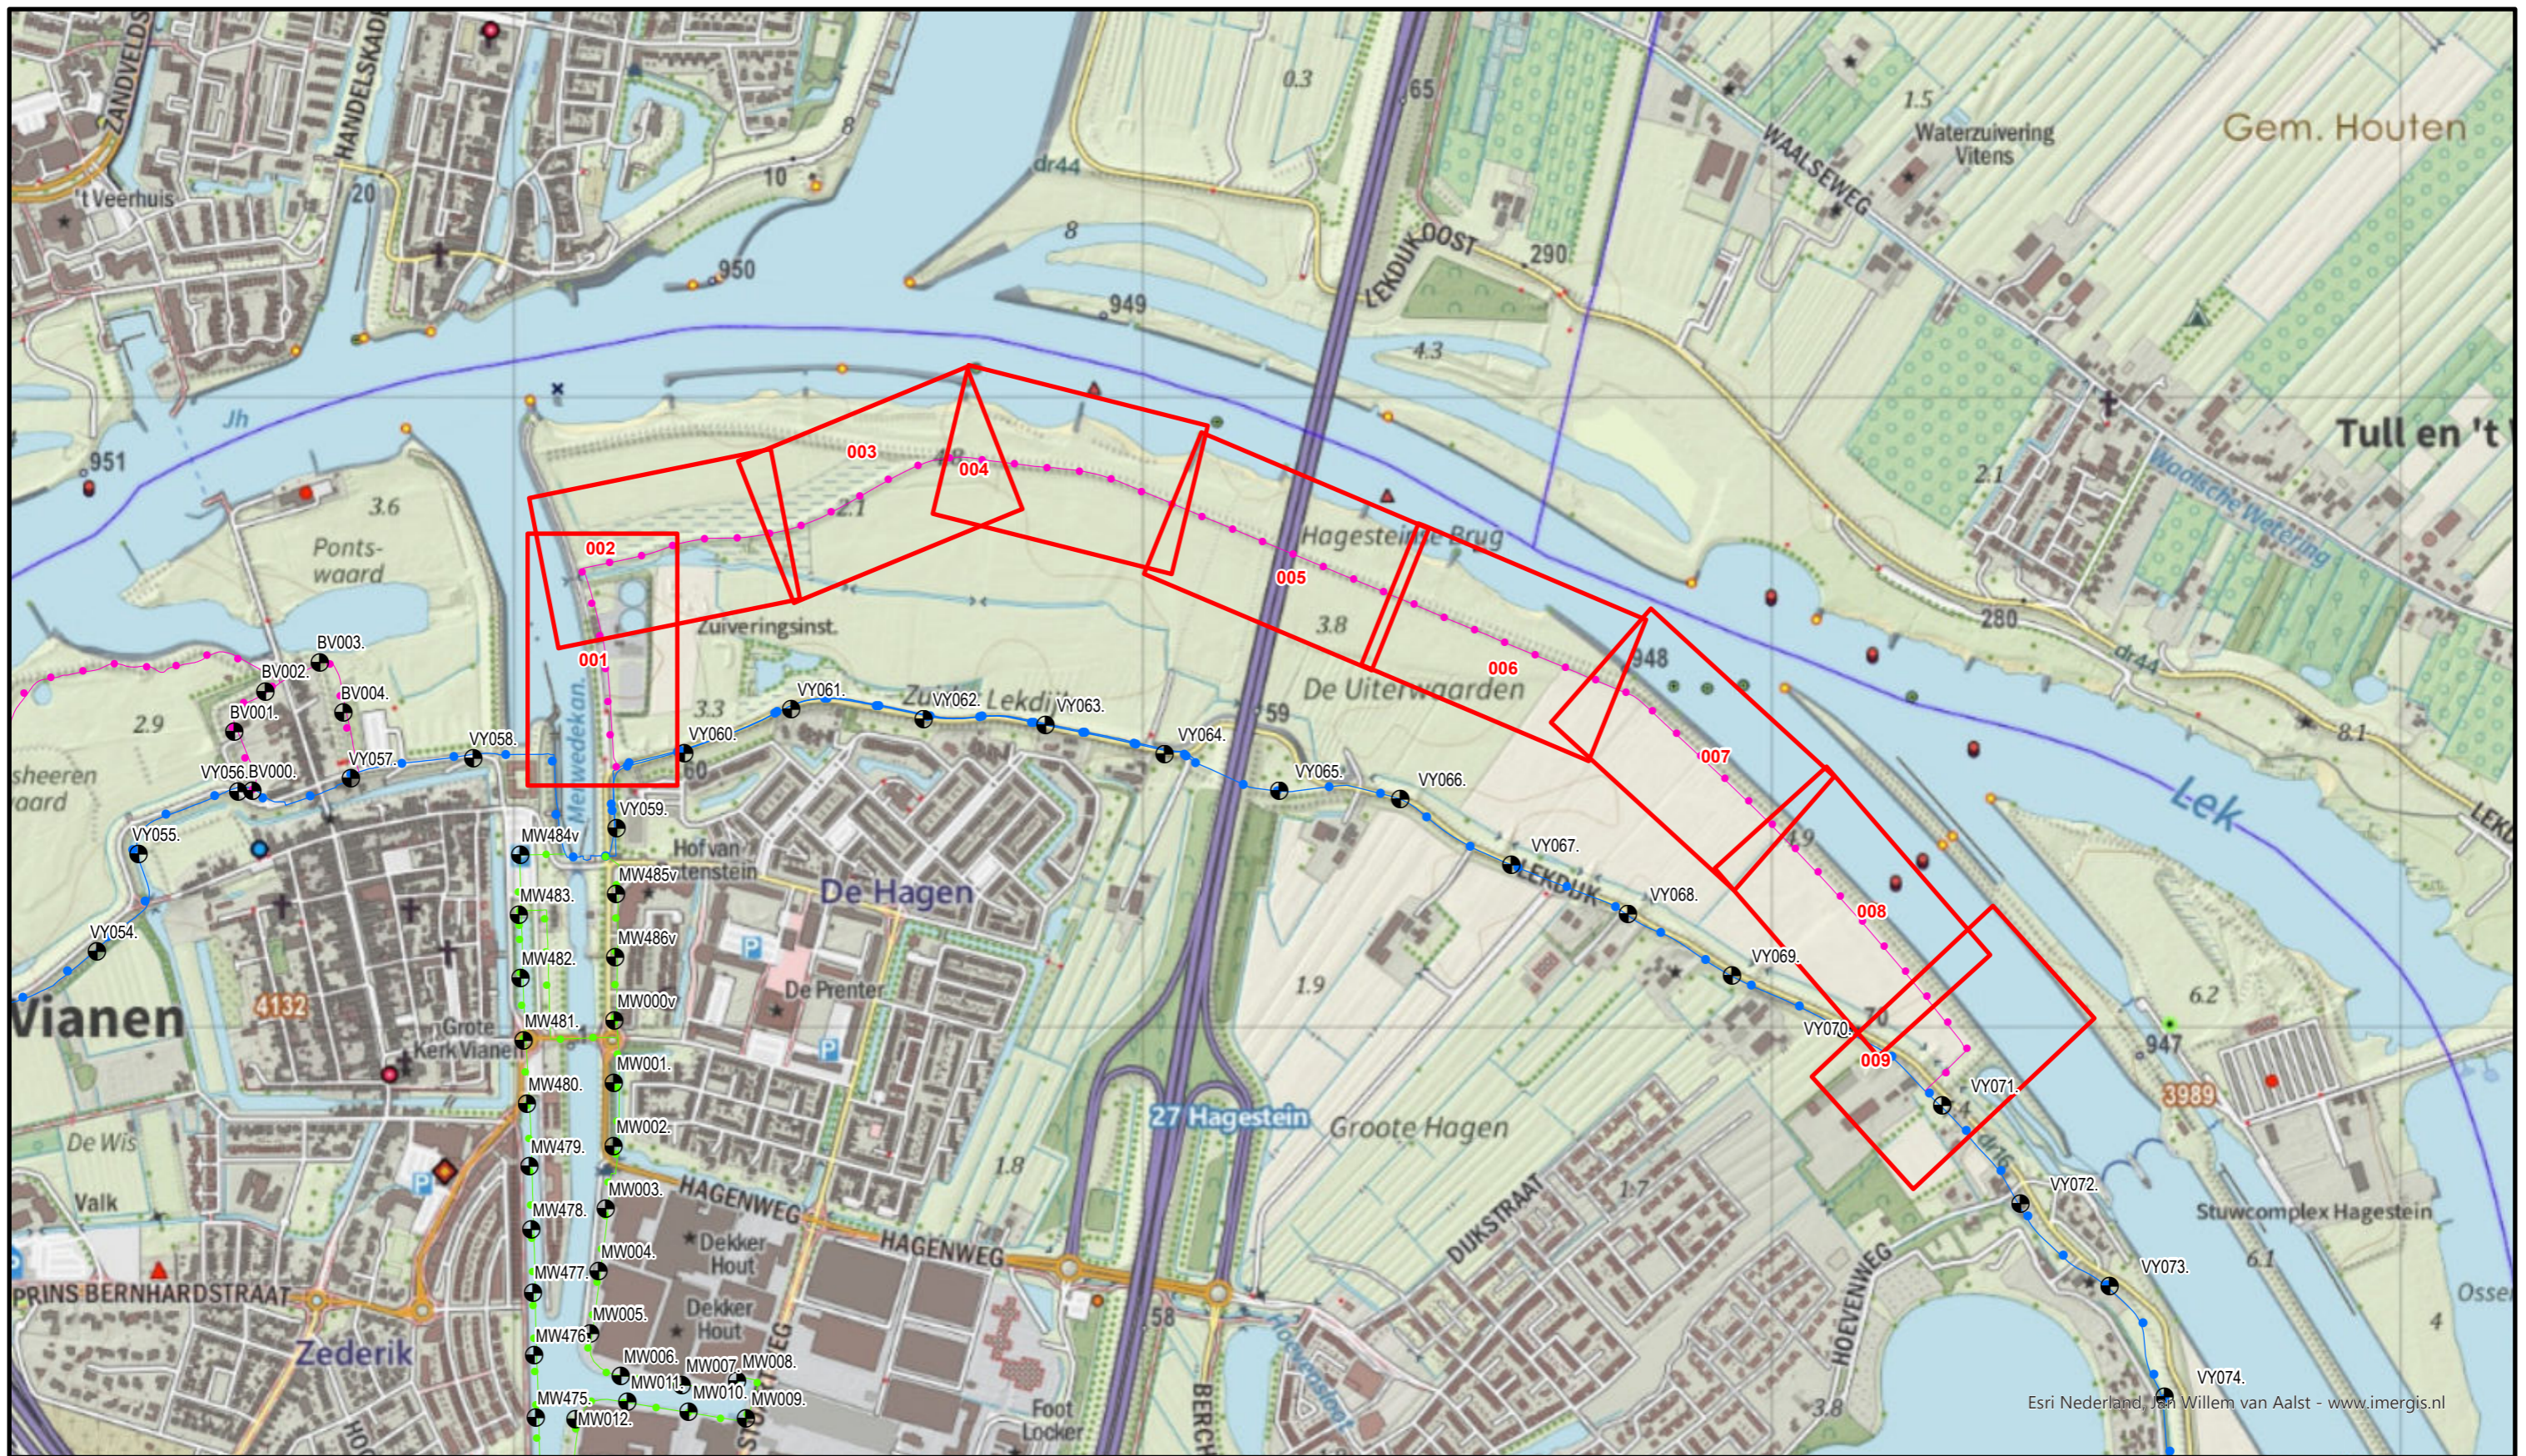

Esri Nederland, JEA Willem van Aalst - www.imergis.nl



Legenda

Situatieblad 1:1000 met bladnummer



**Waterschap
Rivierenland**
Bezoekadres: De Blomboogerd 1
4003 AN, Tiel
tel: (0344) 64 90 90
URL: www.waterschaprivierenland.nl
Postadres: Postbus 599
4000 AN, Tiel

Legger : Zomerkade Polder Vianen		
Onderdeel : Overzichtskaart Dijkpaaltraject		
Dijkpaaltraject :	Datum :	Blad : 001 van : 001
Getekend : T-DAM	-	Status : Vastgesteld
Opname datum : -	-	Versie : -
Besluitnr. : zie 1:1000 bladen	Schaal : 1:10.000	
Tekeningnr. : Zomerkade Polder Vianen	Formaat : A3	



Beeldmateriaal.nl



Voor Legenda zie overzicht achter in het boek.




**Waterschap
Rivierenland**

Bezoekadres: De Blomboogerd 1
4003 AN, Tiel
tel: (0344) 64 90 90
URL: www.waterschaprivierenland.nl

Postadres: Postbus 599
4003 AN, Tiel

Legger : Zomerkade Polder Vianen

Onderdeel : Situatie Legger		Datum :	Blad : 001 van : 009
Dijkpaaltraject :		2022	Status : Vastgesteld
Getekend : T-DAM			Versie : -
Opname datum : -			Schaal : 1:1000
Besluitnr. : 2022048944			Formaat : A3
Tekeningnr. : Polder Vianen-001			

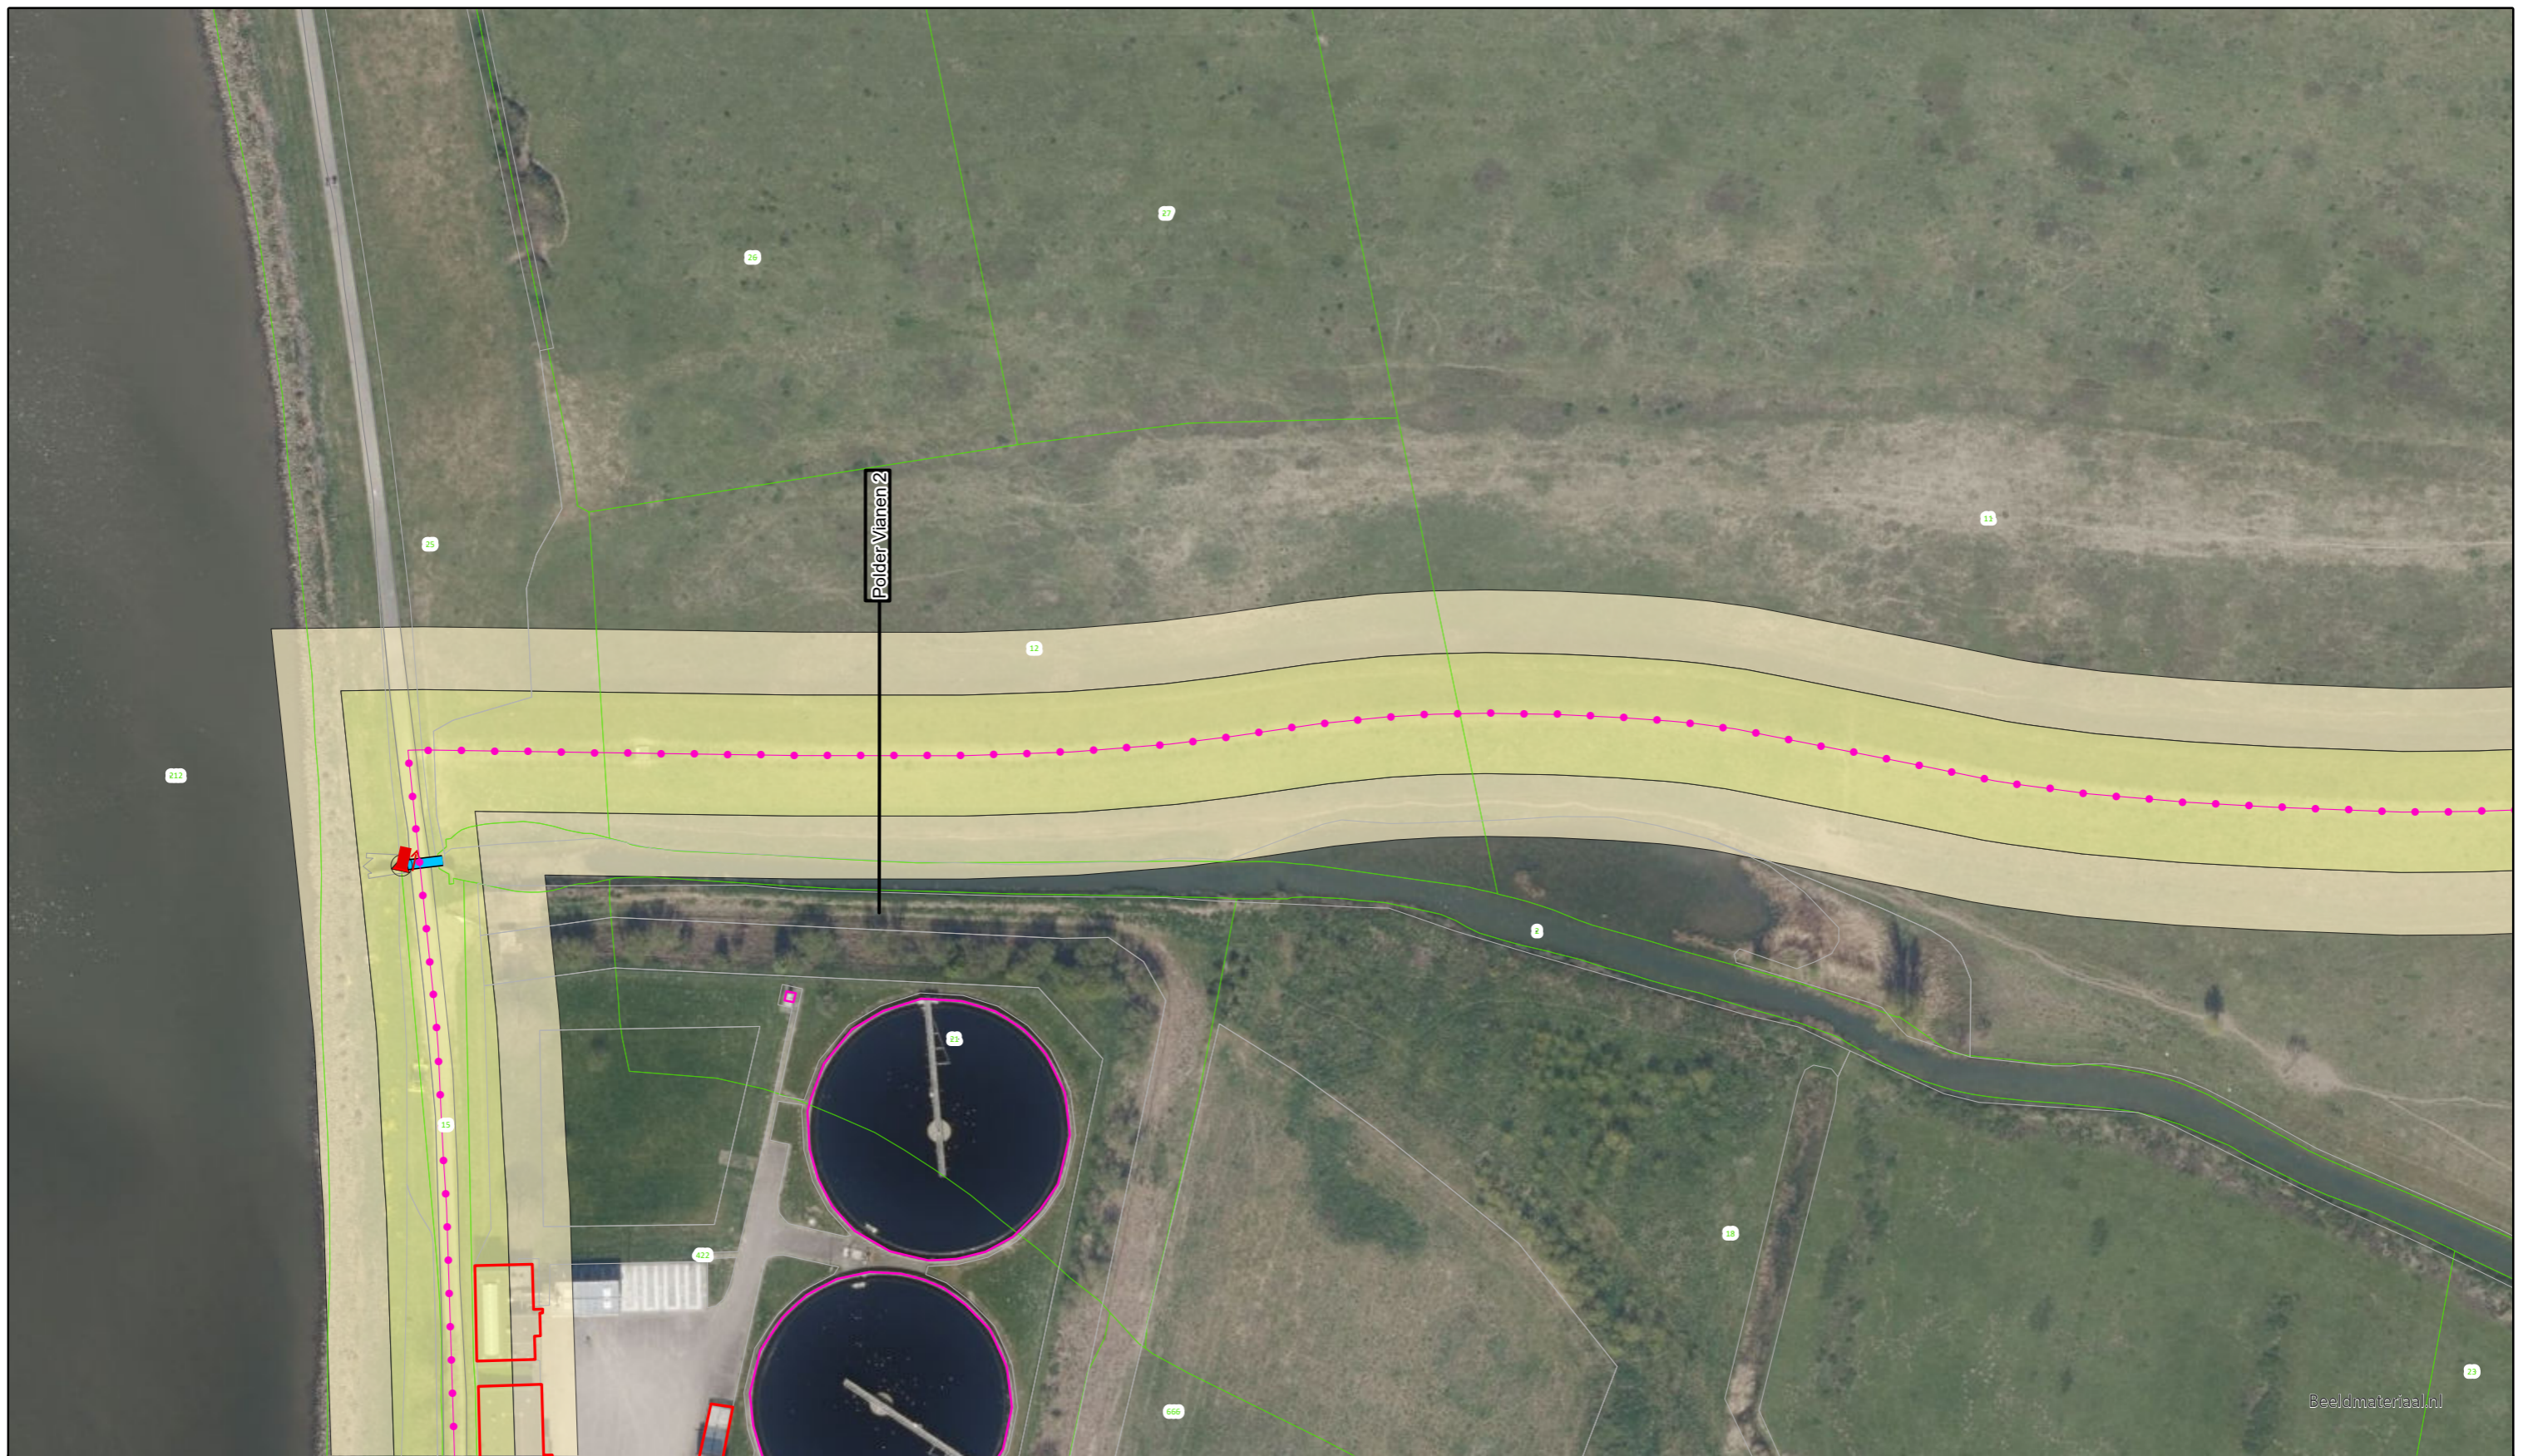

Voor Legenda zie overzicht achter in het boek.



Bezoekadres: Postadres:
De Blomboogerd 1 Postbus 599
4003 AN, Tiel
tel: (0344) 64 90 90
URL: www.waterschaprivierenland.nl

Legger : Zomerkade Polder Vianen

Onderdeel : Situatie Legger		
Dijkpaaltraject :	Datum :	Blad : 002 van : 009
Getekend : T-DAM	2022	Status : Vastgesteld
Opname datum : -		Versie : -
Besluitnr. : 2022048944		Schaal : 1:1000
Tekeningnr. : Polder Vianen-002		Formaat : A3



Beeldmateriaal.nl



Voor Legenda zie overzicht achter in het boek.



Bezoekadres: De Blomboogerd 1
4003 AN, Tiel
tel: (0344) 64 90 90
URL: www.waterschaprivierenland.nl

Postadres: Postbus 599

Legger : Zomerkade Polder Vianen

Onderdeel : Situatie Legger		
Dijkpaaltraject :	Datum : 2022	Blad : 003 van : 009
Getekend : T-DAM	Status : Vastgesteld	
Opname datum : -	Versie : -	
Besluitnr. : 2022048944	Schaal : 1:1000	
Tekeningnr. : Polder Vianen-003	Formaat : A3	



Beeldmateriaal.nl



Voor Legenda zie overzicht achter in het boek.




Bezoekadres: De Blomboogerd 1
4003 AN, Tiel
tel: (0344) 64 90 90
URL: www.waterschaprivierenland.nl

Postadres: Postbus 599

Legger : Zomerkade Polder Vianen

Onderdeel : Situatie Legger		
Dijkpaaltraject :	Datum :	Blad : 004 van : 009
Getekend : T-DAM	2022	Status : Vastgesteld
Opname datum : -		Versie : -
Besluitnr. : 2022048944		Schaal : 1:1000
Tekeningnr. : Polder Vianen-004		Formaat : A3

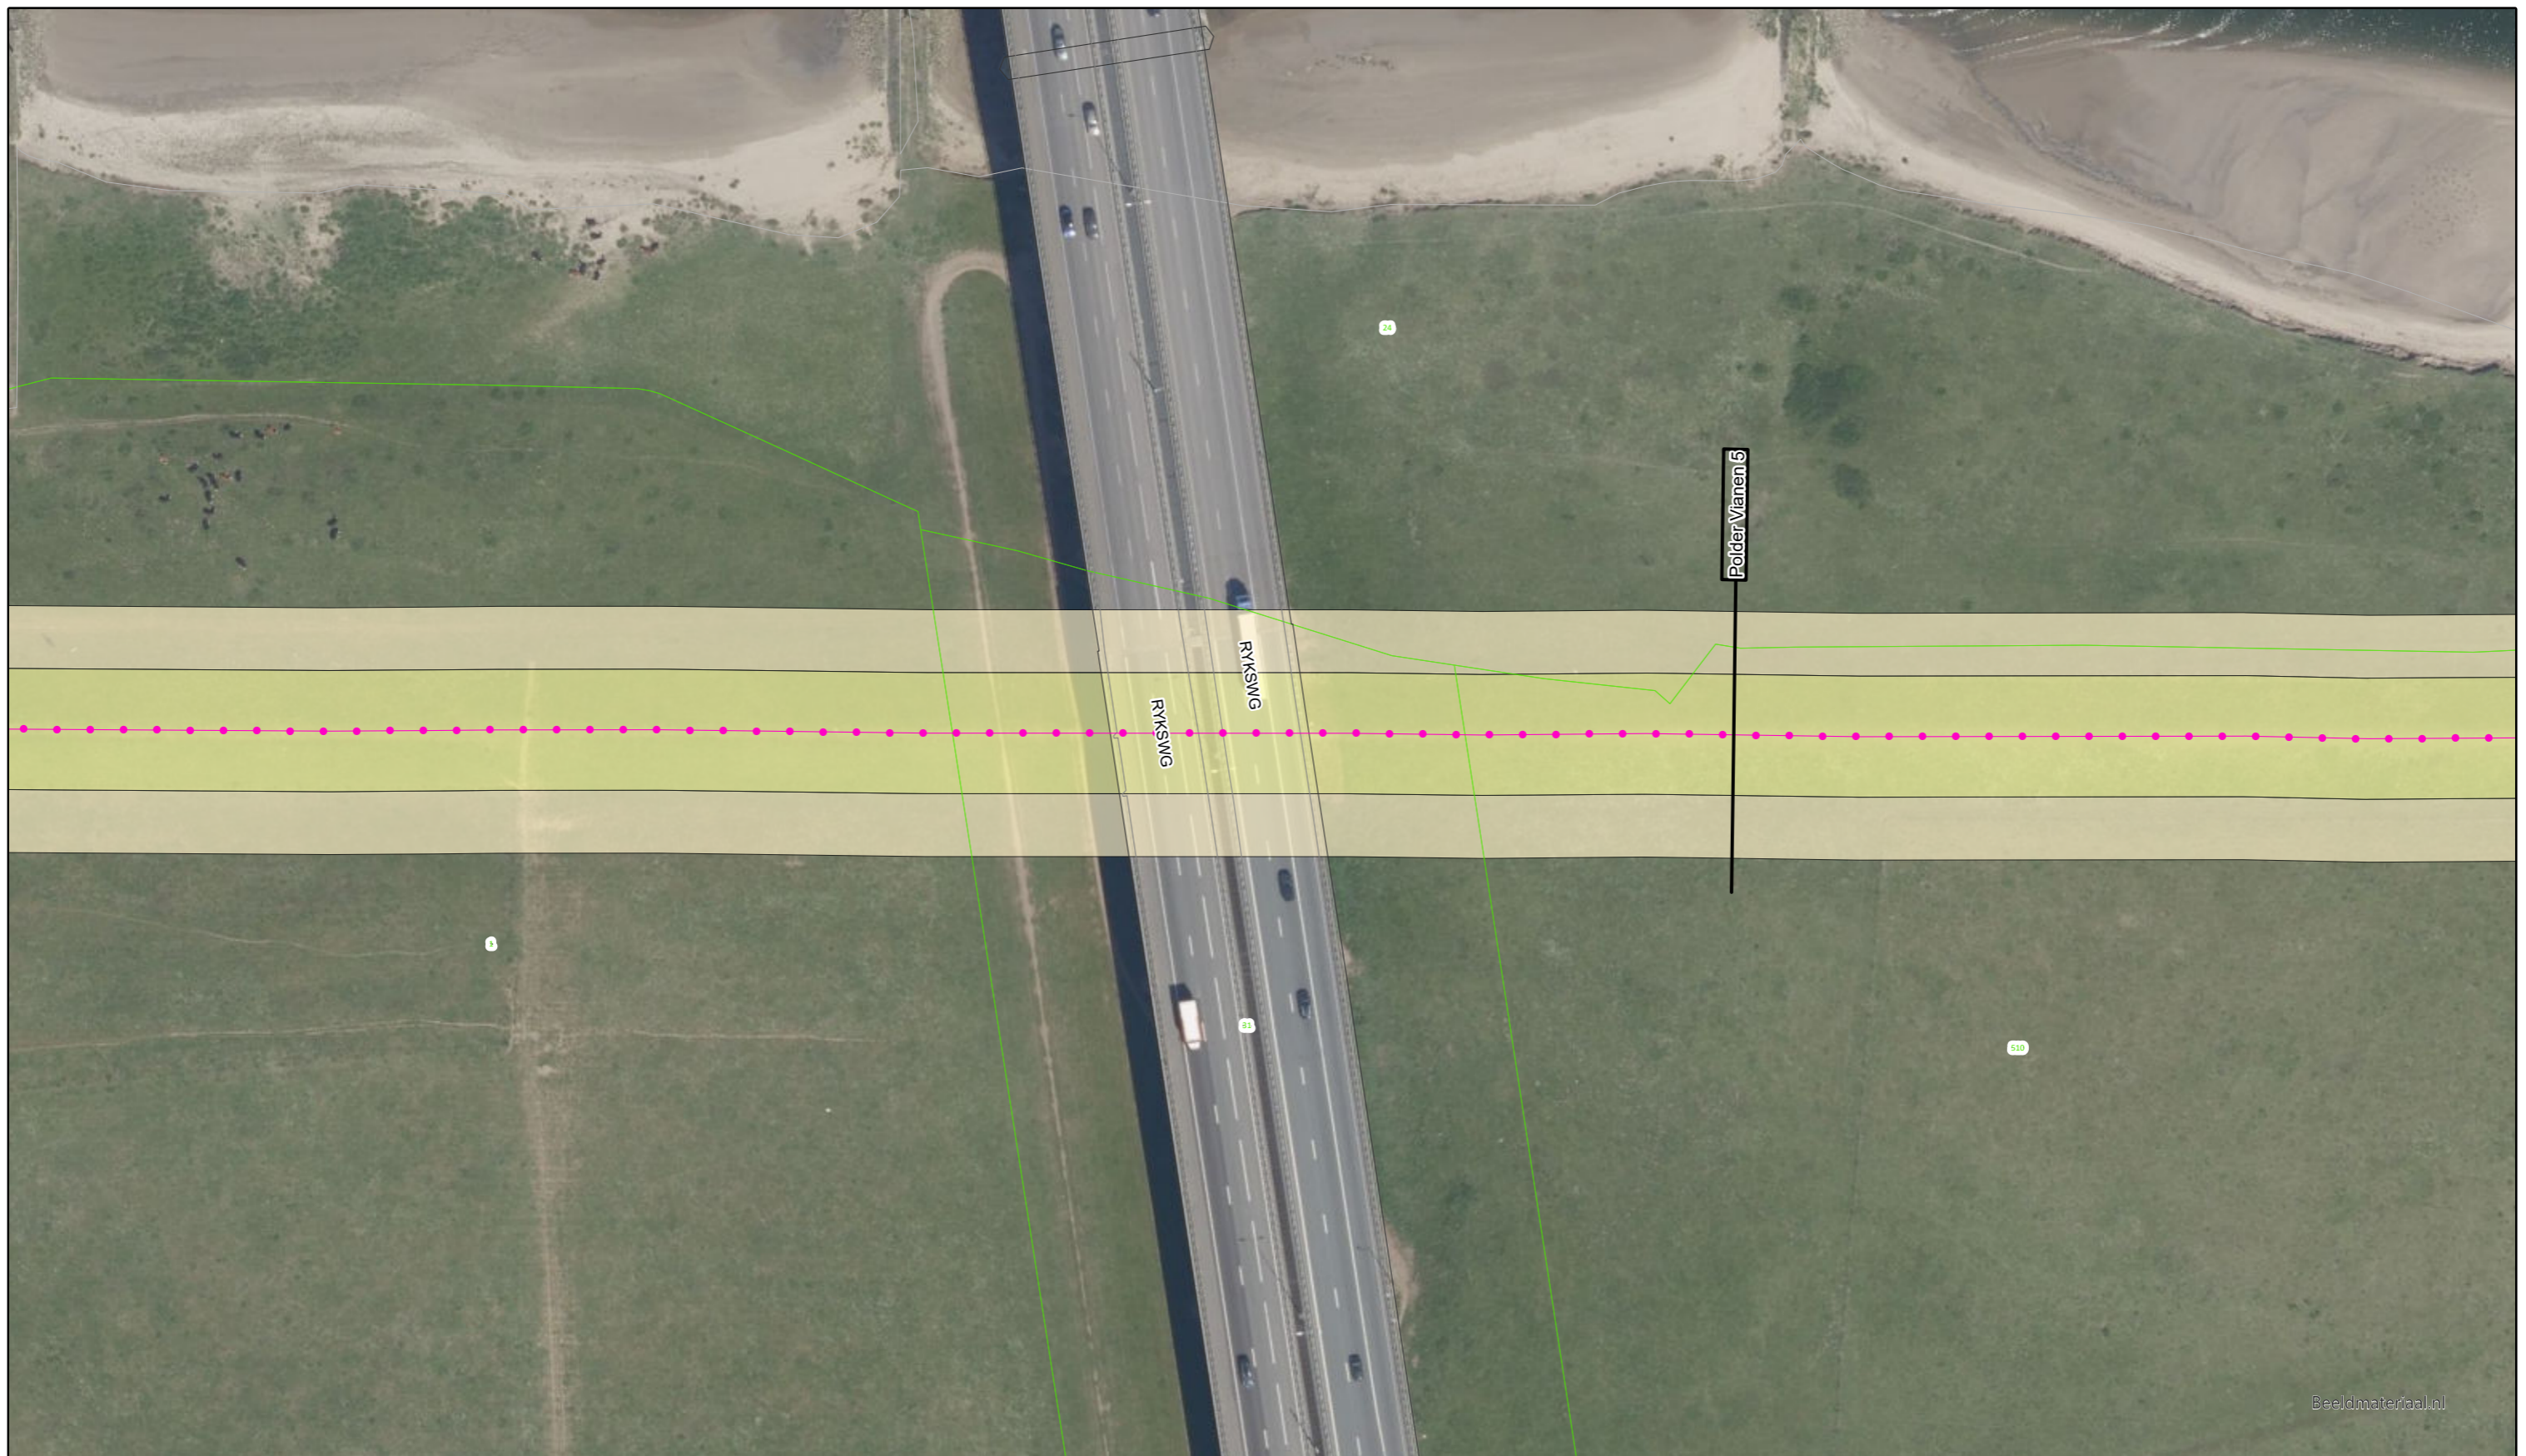

Beeldmateriaal.nl



Voor Legenda zie overzicht achter in het boek.



Bezoekadres: De Blomboogerd 1
4003 AN, Tiel
tel: (0344) 64 90 90
URL: www.waterschaprivierenland.nl

Postadres: Postbus 599
4003 AN, Tiel

Legger : Zomerkade Polder Vianen

Onderdeel : Situatie Legger		
Dijkpaaltraject :	Datum : 2022	Blad : 005 van : 009
Getekend : T-DAM	Status : Vastgesteld	
Opname datum : -	Versie : -	
Besluitnr. : 2022048944	Schaal : 1:1000	
Tekeningnr. : Polder Vianen-005	Formaat : A3	



Beeldmateriaal.nl



Voor Legenda zie overzicht achter in het boek.




Bezoekadres: De Blomboogerd 1
4003 AN, Tiel
tel: (0344) 64 90 90
URL: www.waterschaprivierenland.nl

Postadres: Postbus 599

Legger : Zomerkade Polder Vianen

Onderdeel : Situatie Legger		
Dijkpaaltraject :	Datum : 2022	Blad : 006 van : 009
Getekend : T-DAM	Status : Vastgesteld	
Opname datum : -	Versie : -	
Besluitnr. : 2022048944	Schaal : 1:1000	
Tekeningnr. : Polder Vianen-006	Formaat : A3	

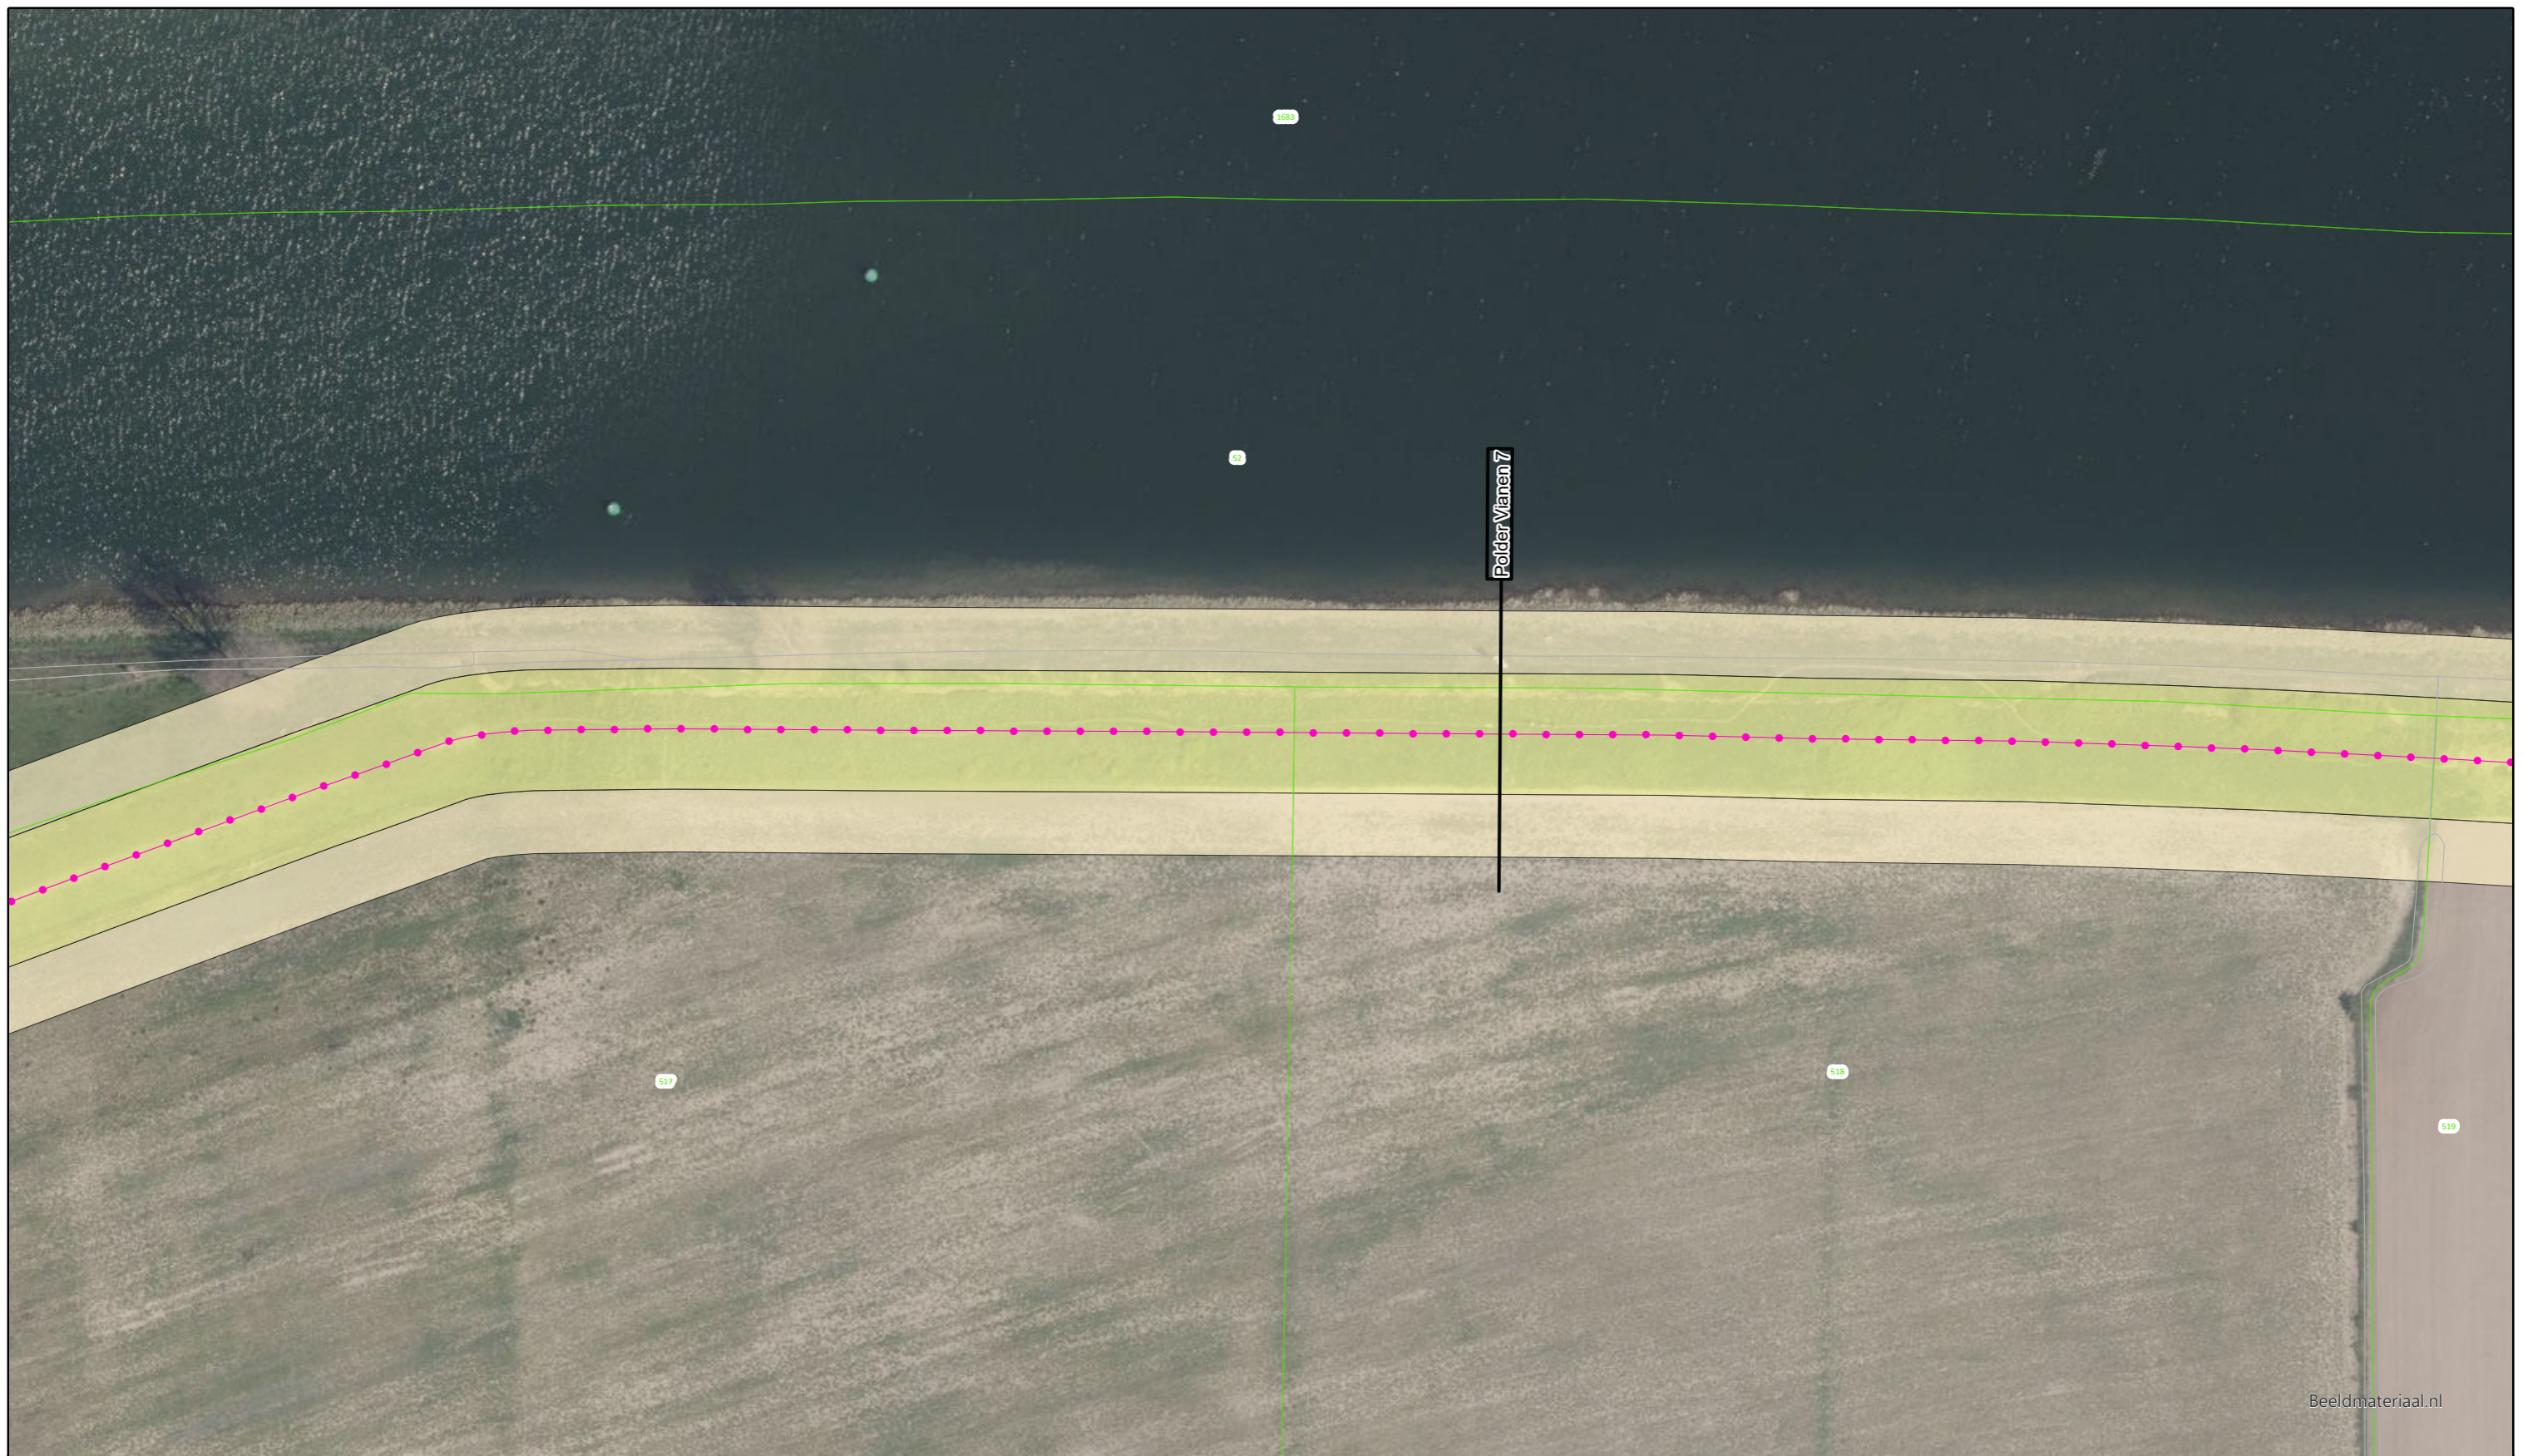

Beeldmateriaal.nl



Voor Legenda zie overzicht achter in het boek.





Bezoekadres: De Blomboogerd 1
4003 AN, Tiel
tel: (0344) 64 90 90
URL: www.waterschaprivierenland.nl

Postadres: Postbus 599

Legger : Zomerkade Polder Vianen

Onderdeel : Situatie Legger		
Dijkpaaltraject :	Datum : 2022	Blad : 007 van : 009
Getekend : T-DAM	Status : Vastgesteld	
Opname datum : -	Versie : -	
Besluitnr. : 2022048944	Schaal : 1:1000	
Tekeningnr. : Polder Vianen-007	Formaat : A3	

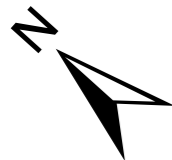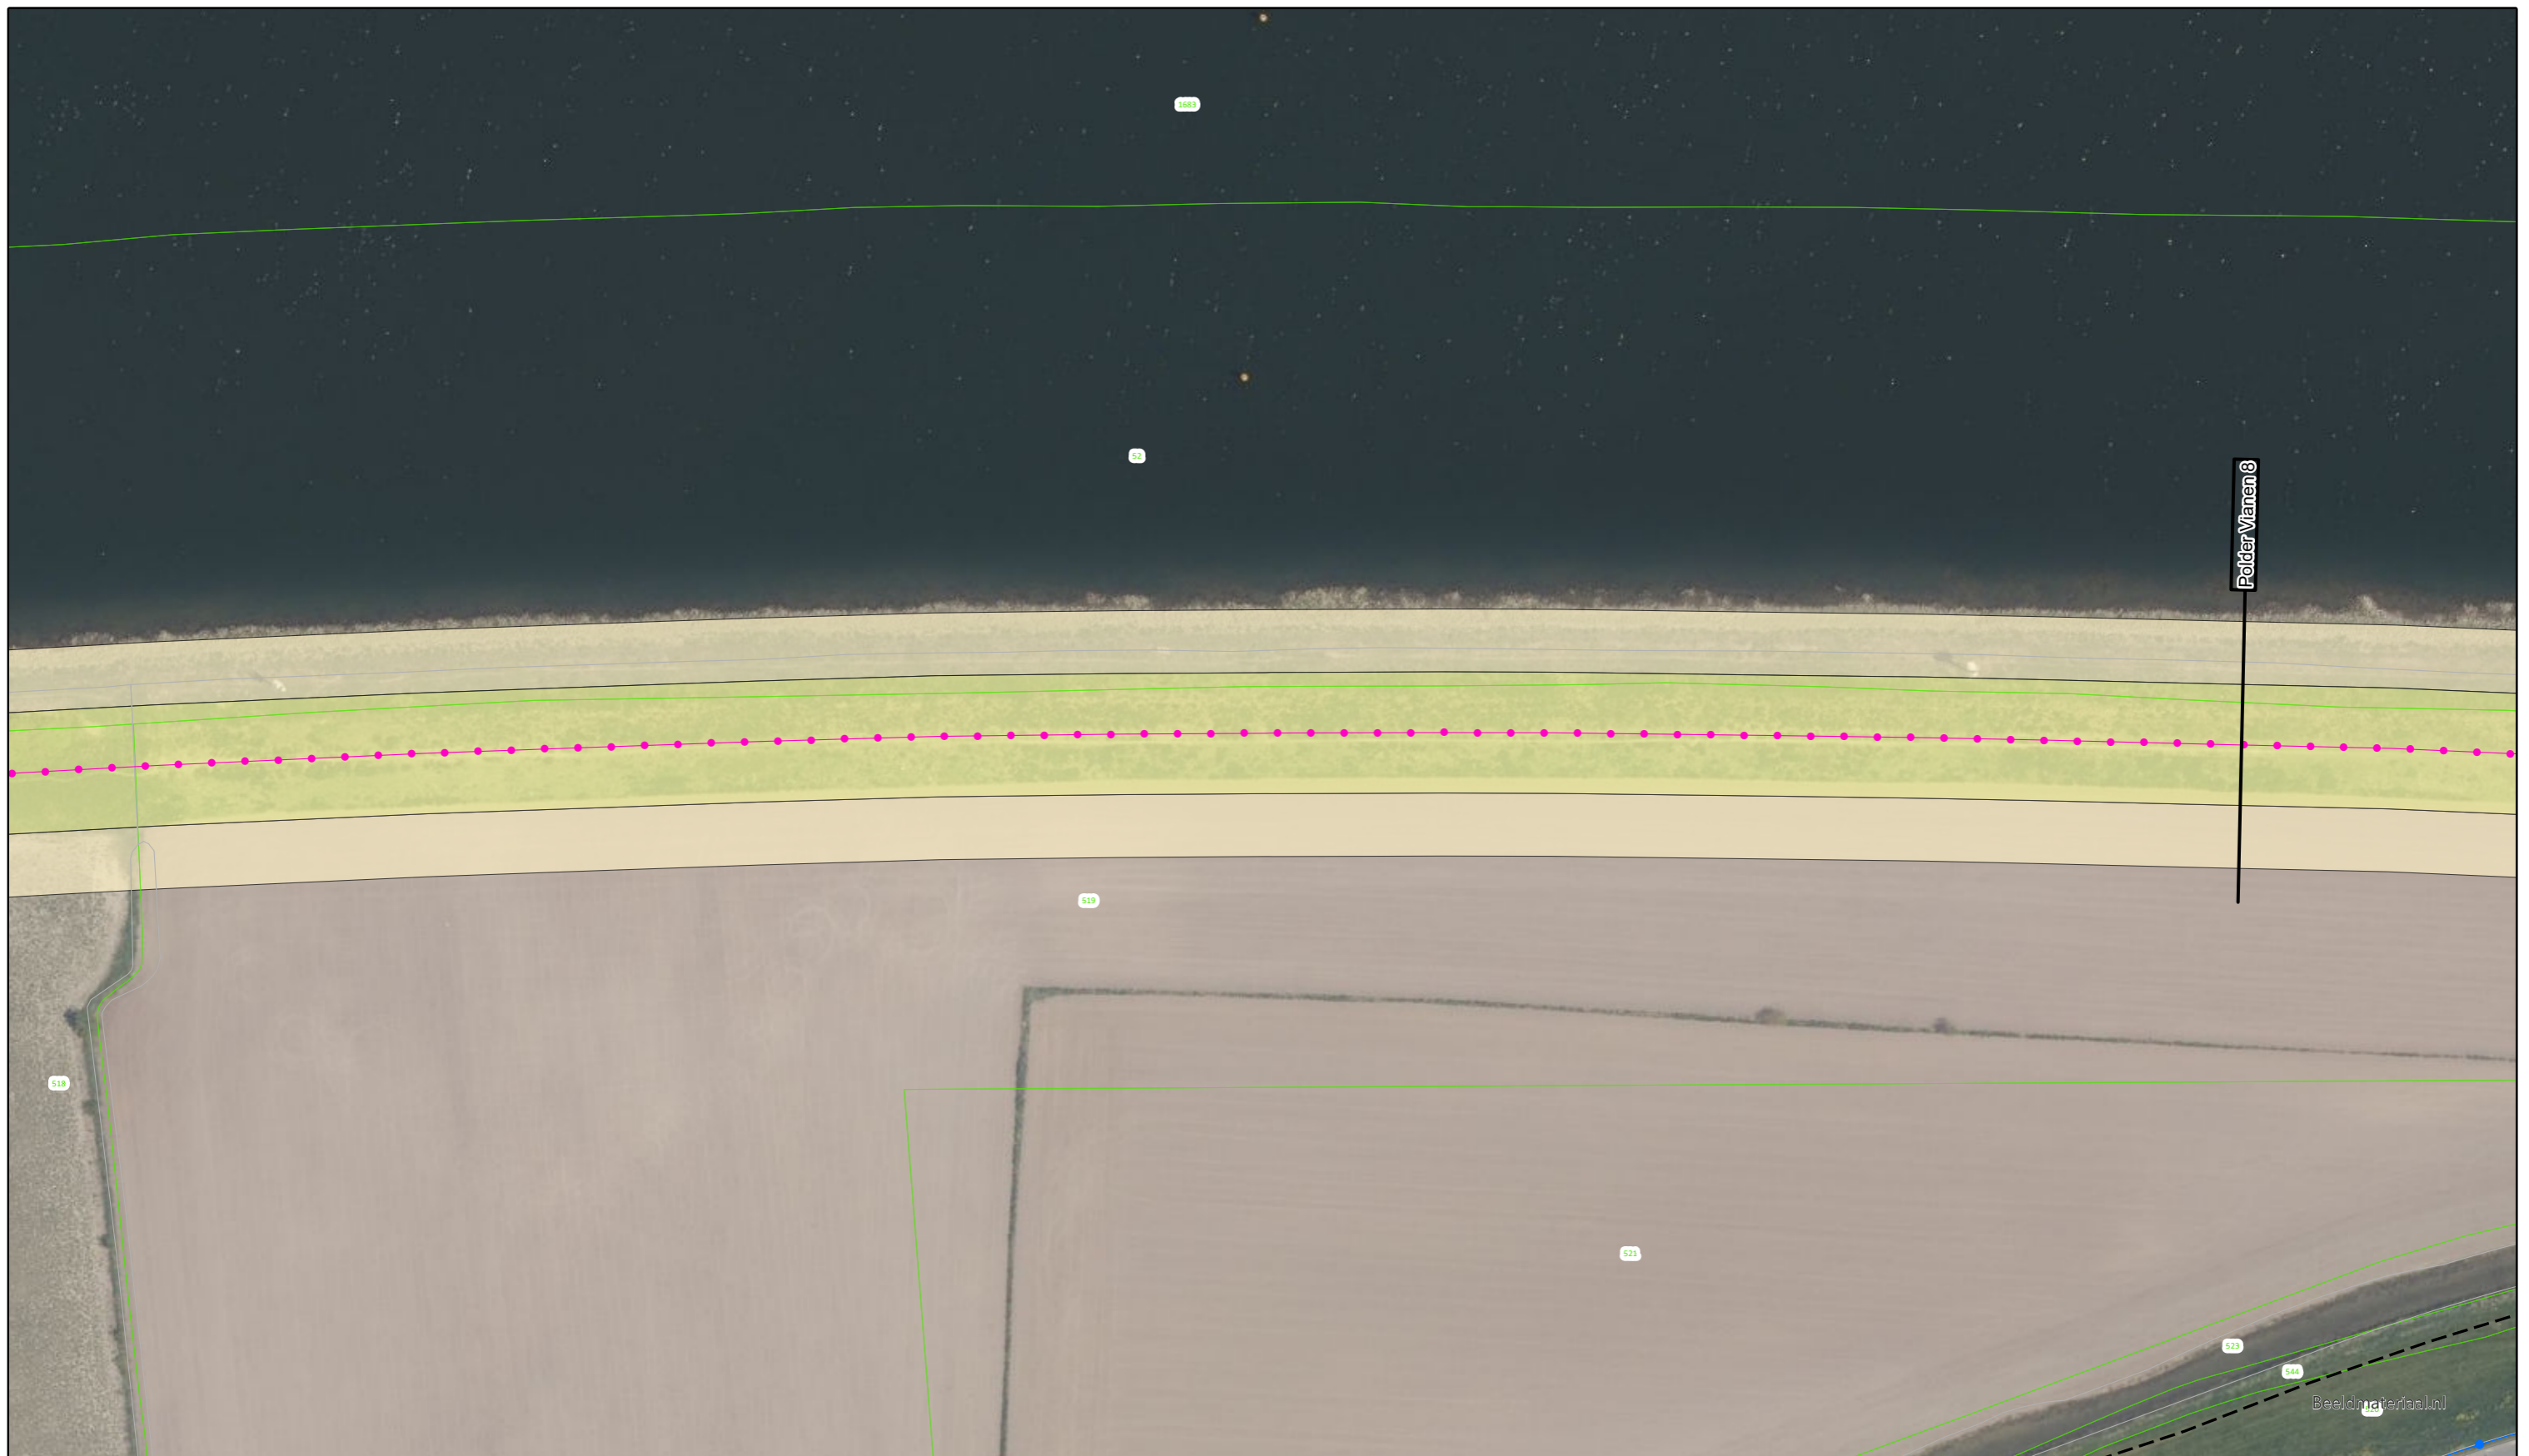

Voor Legenda zie overzicht achter in het boek.



Bezoekadres: De Blomboogerd 1
4003 AN, Tiel
tel: (0344) 64 90 90
URL: www.waterschaprivierenland.nl

Postadres: Postbus 599

Legger : Zomerkade Polder Vianen

Onderdeel : Situatie Legger		
Dijkpaaltraject :	Datum : 2022	Blad : 008 van : 009
Getekend : T-DAM	Status : Vastgesteld	
Opname datum : -	Versie : -	
Besluitnr. : 2022048944	Schaal : 1:1000	
Tekeningnr. : Polder Vianen-008	Formaat : A3	



Voor Legenda zie overzicht achter in het boek.




Bezoekadres: De Blomboogerd 1
 Postadres: Postbus 599
 4003 AN, Tiel
 tel: (0344) 64 90 90
 URL: www.waterschaprivierenland.nl


Legger : Zomerkade Polder Vianen

Onderdeel : Situatie Legger		Datum :	Blad : 009 van : 009
Dijkpaaltraject :		2022	Status : Vastgesteld
Getekend : T-DAM			Versie : -
Opname datum : -			Schaal : 1:1000
Bestuurnr. : 2022048944			Formaat : A3
Tekeningnr. : Polder Vianen-009			

DWP Polder Vianen 1

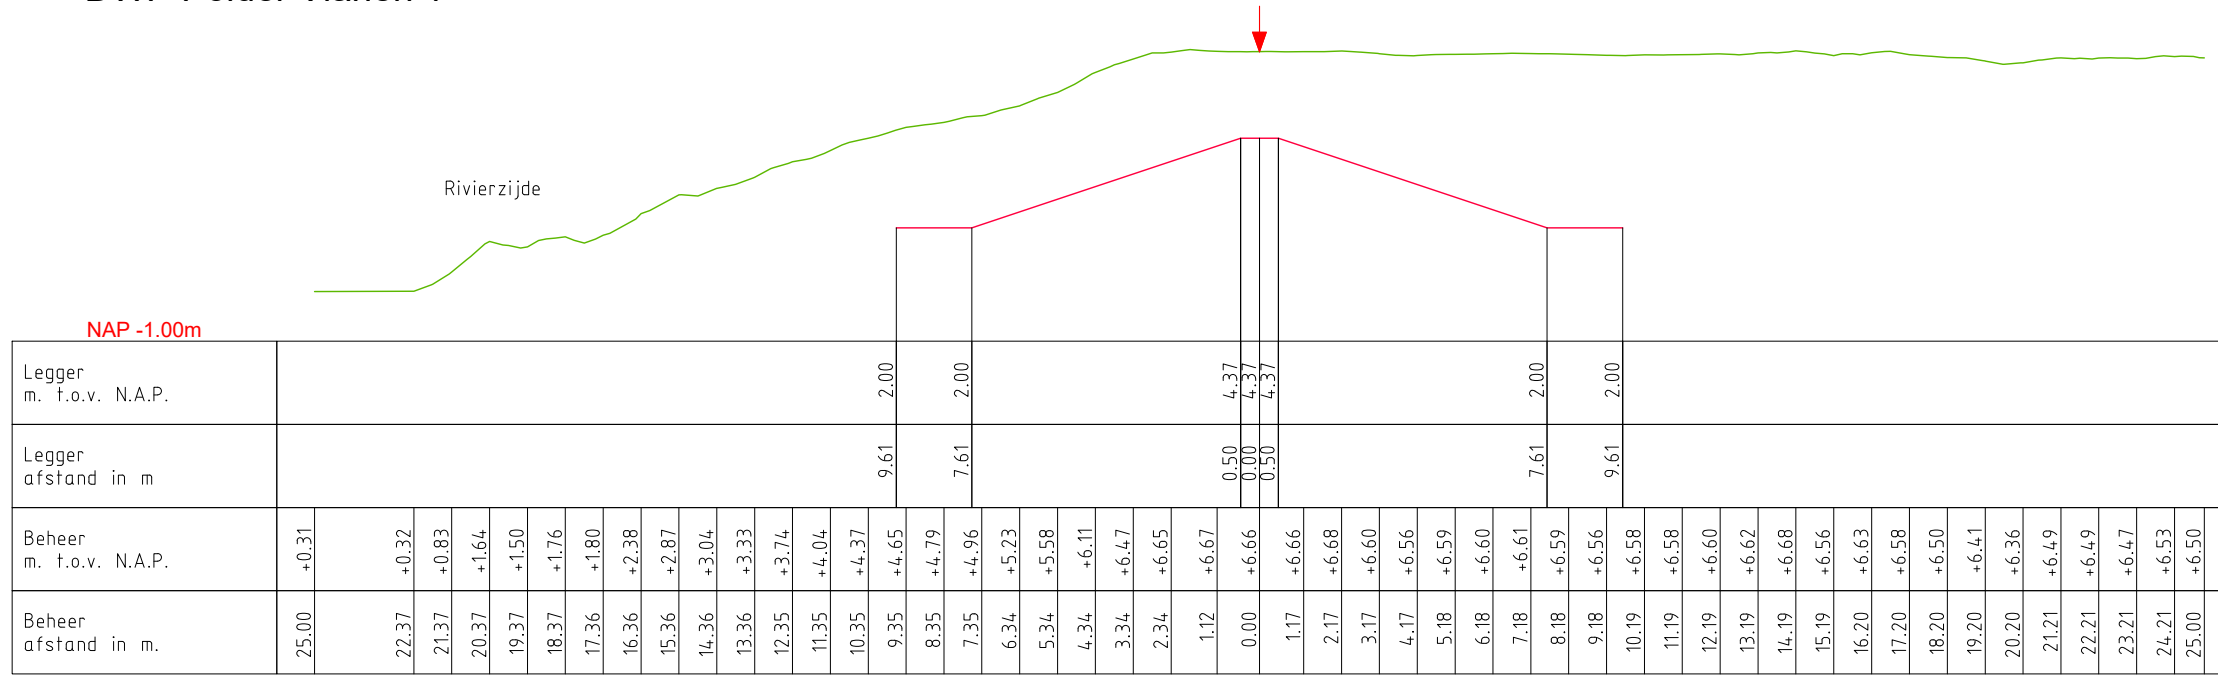

DWP Polder Vianen 2

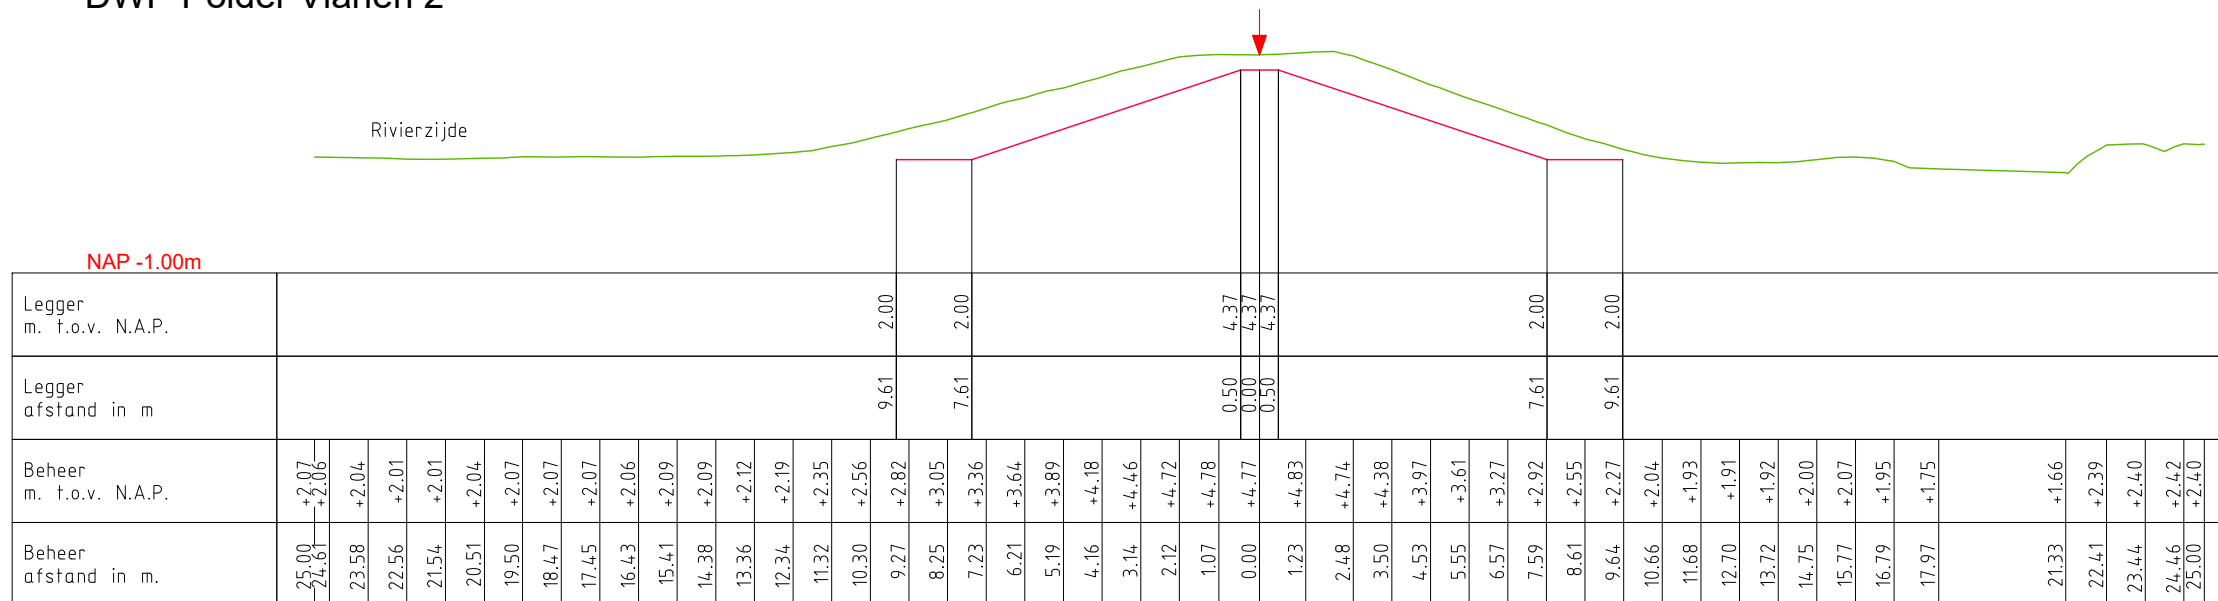

LEGENDA

- Leggerprofiel.
- Beheerprofiel.
- ↓ Waterkering (Middenkruin)



Bezoekadres: De Blombogerd 1
4003 BX, Tiel
tel: (0344) 64 90 90
URL: www.waterschaprivierenland.nl

Postadres: postbus 599
4000 AN, Tiel

Legger: Polder Vianen

—

Onderdeel: Legger Dwarsprofiel

Dijkpaaltraject: —

Getekend: T-DAM

Opname dd: —

Besluitnr: 2022048944

Tekeningnr: 001

Datum: 2022

—

—

—

—

Blad: 001 van: 005


Status: Vastgesteld

Versie: n.v.t.


Schaal: 1:200

Formaat: A3

DWP Polder Vianen 3

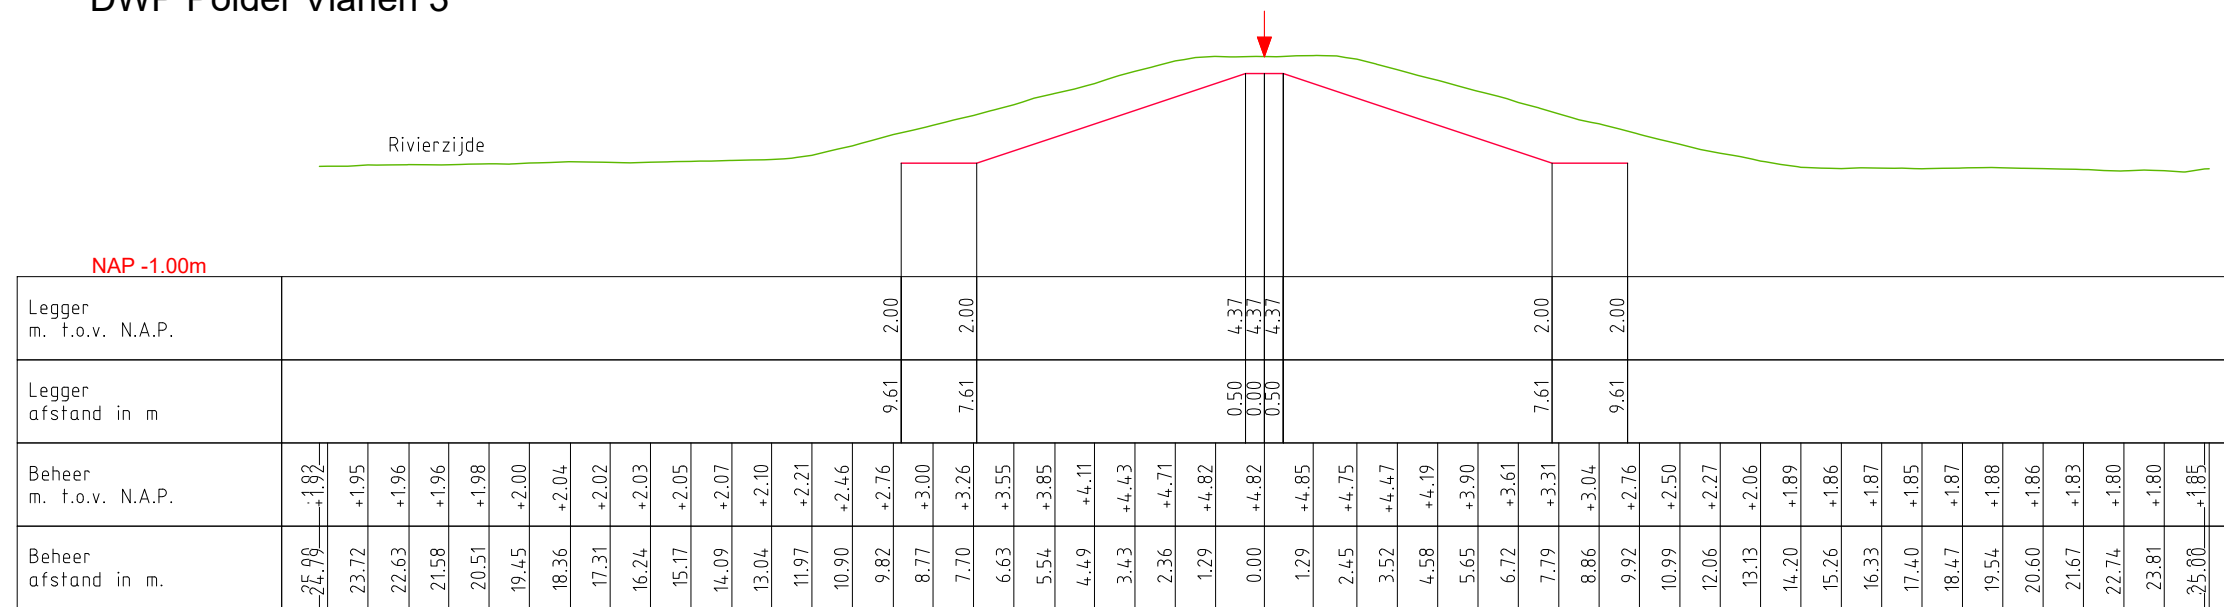

DWP Polder Vianen 4

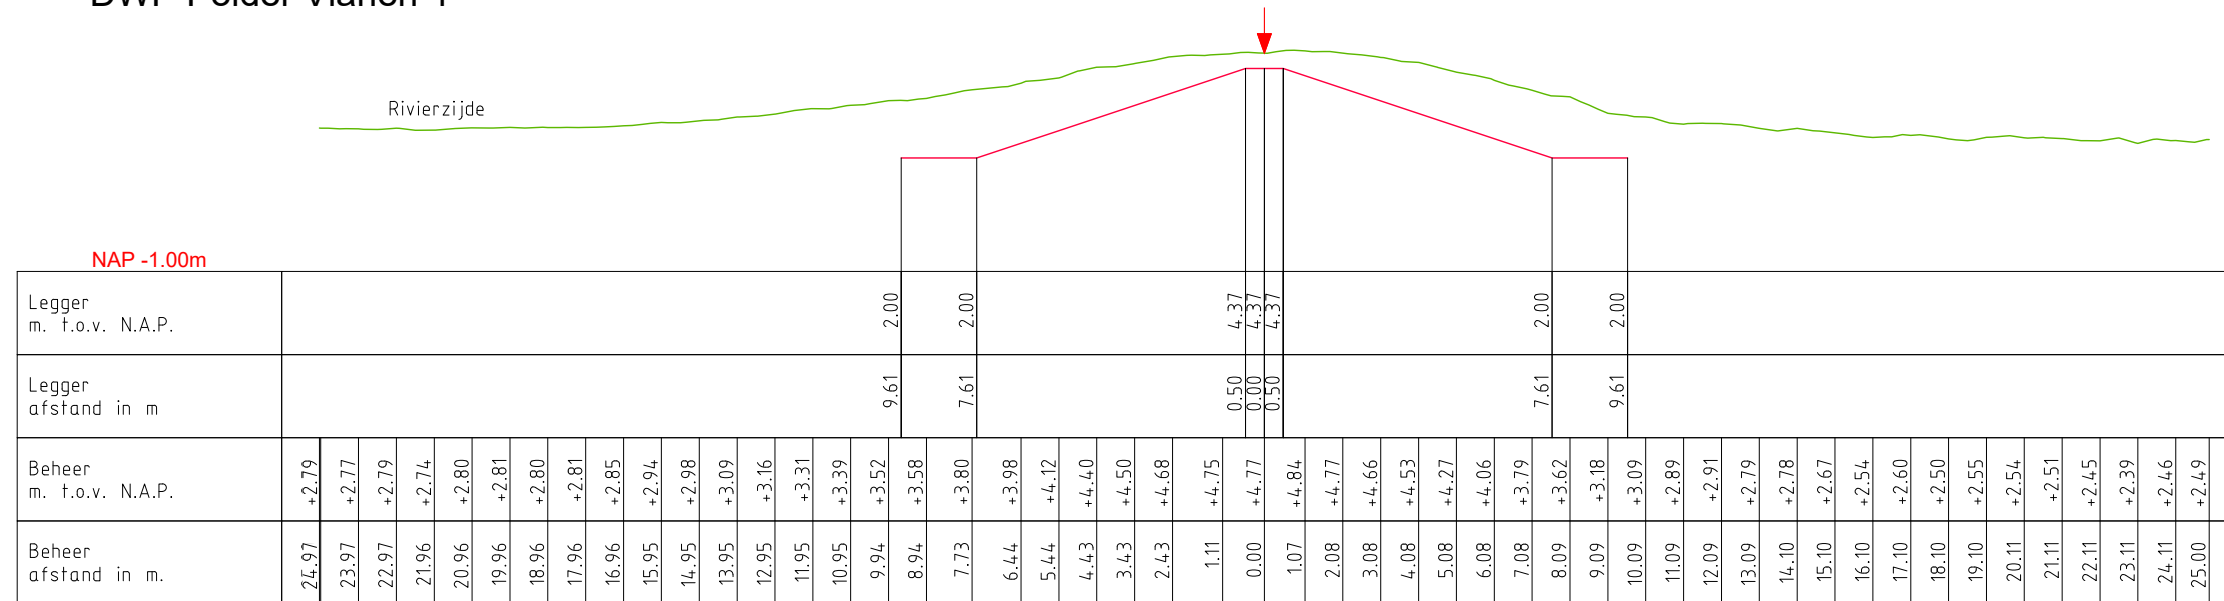

LEGENDA

— Leggerprofiel.
— Beheerprofiel.

↓ Waterkering (Middenkruin)



Bezoekadres:
De Blomboogerd 1
4003 BX, Tiel
tel: (0344) 64 90 90
URL: www.waterschaprivierenland.nl

Postadres:
postbus 599
4000 AN, Tiel

Legger: Polder Vianen

—

Onderdeel: Legger Dwarsprofiel

Dijkpaaltraject: —

Getekend: T-DAM

Opname dd: —

Besluitnr: 2022048944

Tekeningnr: 002

Datum: 2022

—

—

Schaal: 1:200


Formaat: A3

Blad: 002 van: 005


Status: Vastgesteld

Versie: n.v.t.

DWP Polder Vianen 5

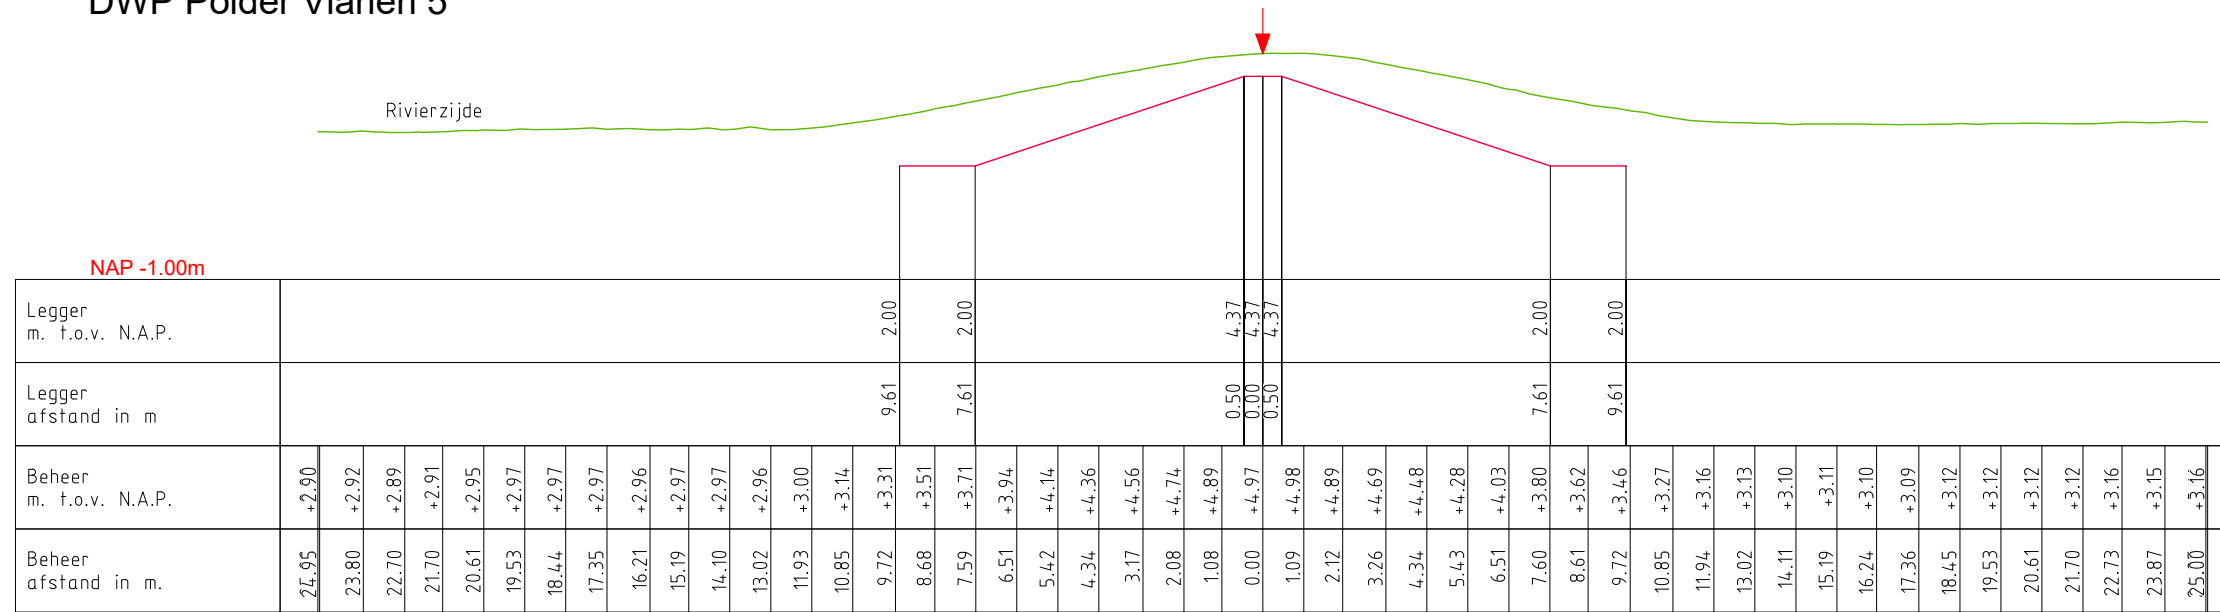

DWP Polder Vianen 6

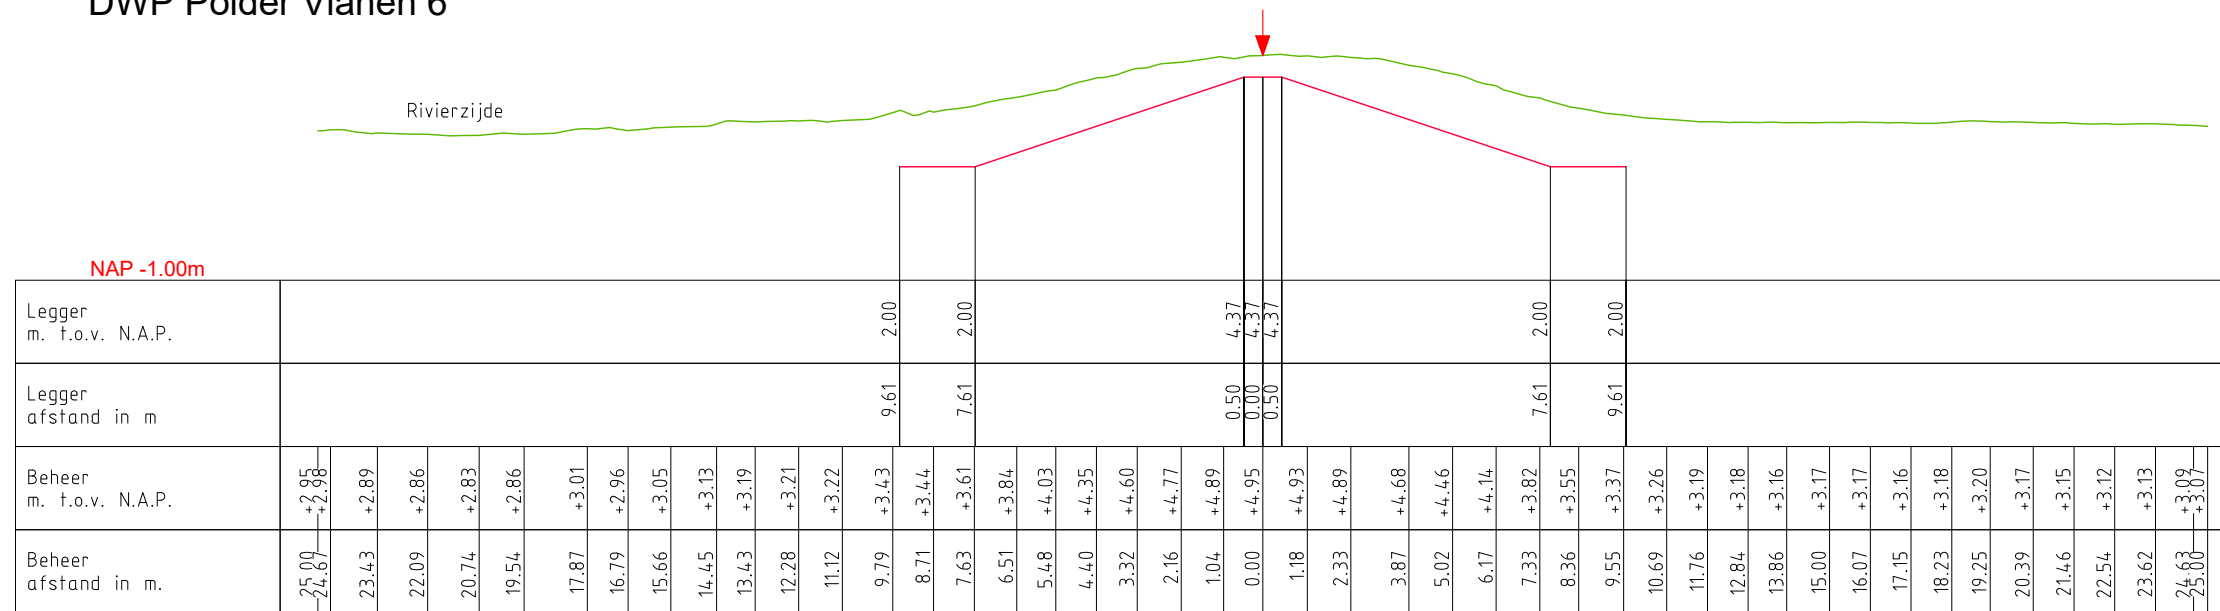

LEGENDA

- Leggerprofiel.
- Beheerprofiel.
- ↓ Waterkering (Middenkruin)

W
Waterschap
Rivierenland

Bezoekadres: De Blombogerd 1
4003 BX, Tiel
tel: (0344) 64 90 90
URL: www.waterschaprivierenland.nl

Postadres: postbus 599
4000 AN, Tiel

Legger: Polder Vianen

—

Onderdeel: Legger Dwarsprofiel

Dijkpaaltraject: —

Getekend: T-DAM

Opname dd: —

Besluitnr: 2022048944

Tekeningnr: 003

Datum: 2022

—

Blad: 003 van: 005


Status: Vastgesteld

Versie: n.v.t.


Schaal: 1:200

Formaat: A3

DWP Polder Vianen 7

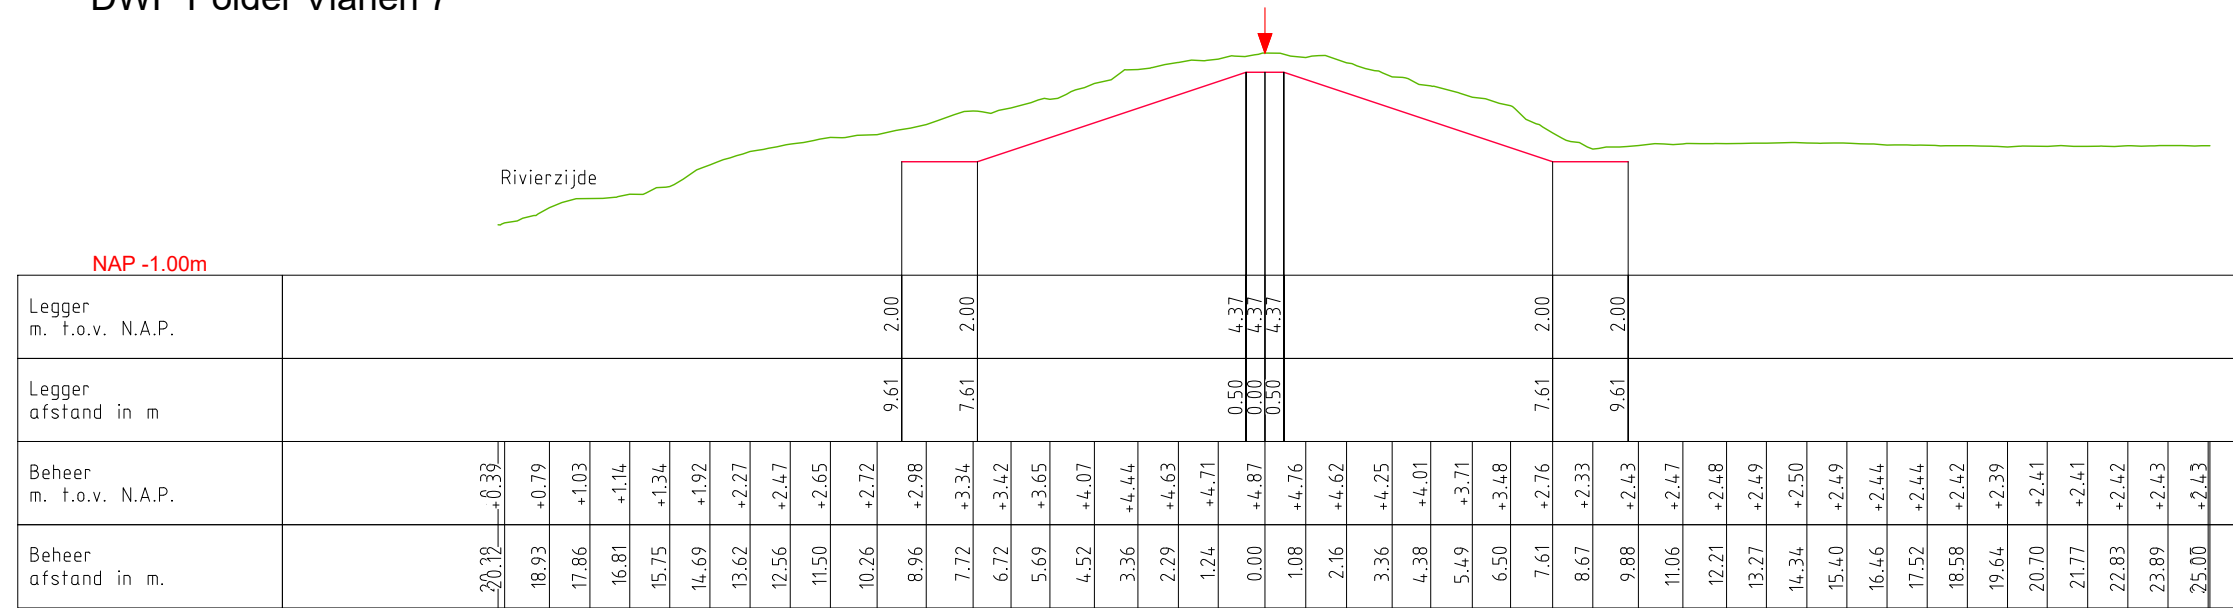

DWP Polder Vianen 8

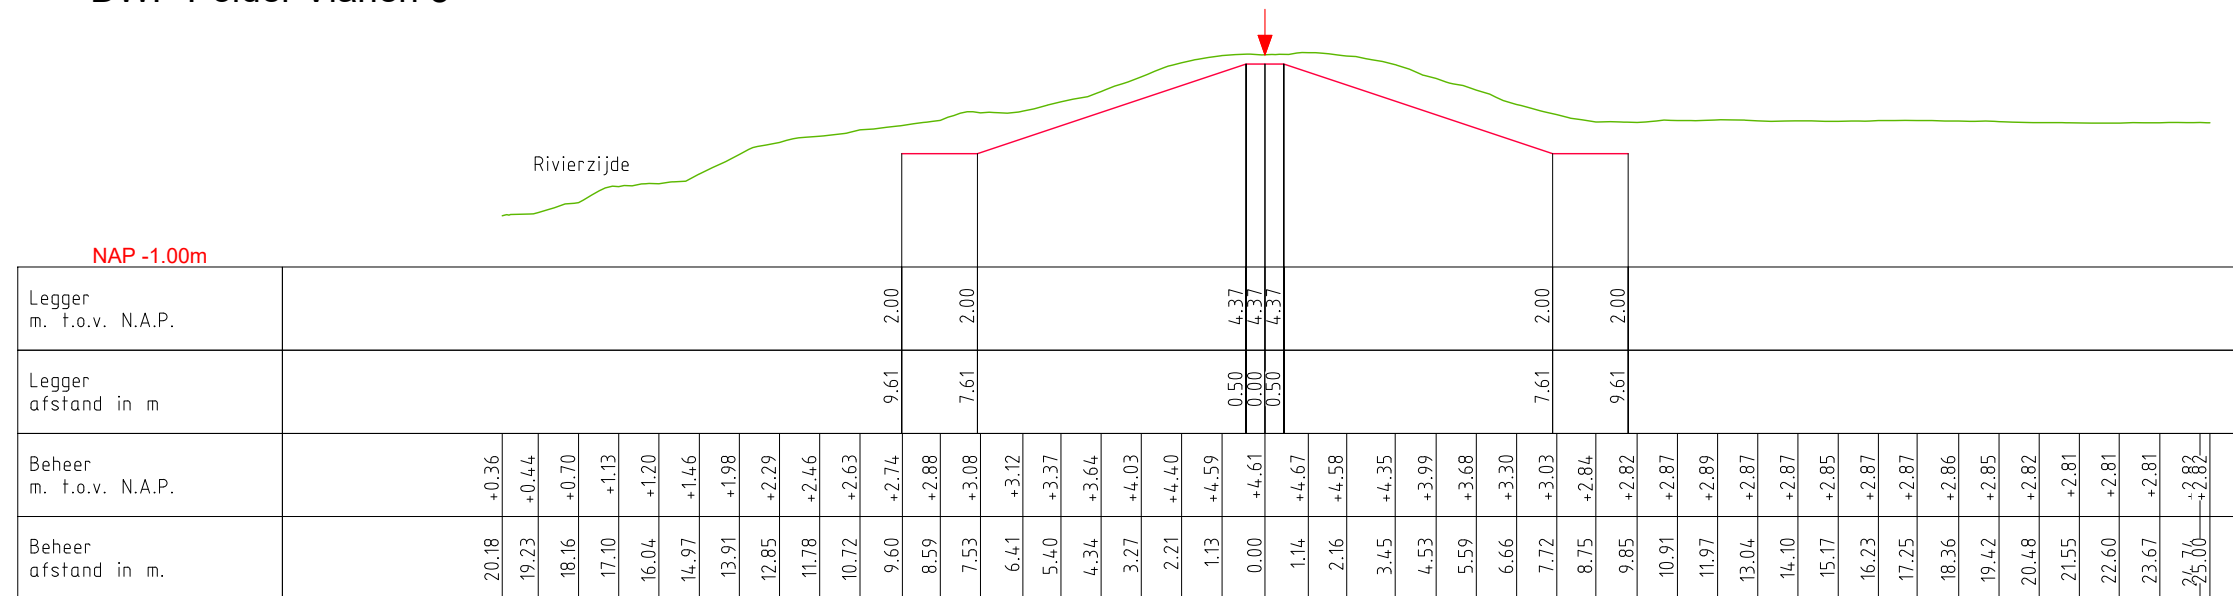

LEGENDA

- Leggerprofiel.
- Beheerprofiel.
- Waterkering (Middenkruin)




**Waterschap
Rivierenland**

Bezoekadres: De Blombogerd 1
4003 BX, Tiel
tel: (0344) 64 90 90
URL: www.waterschaprivierenland.nl

Postadres: postbus 599
4000 AN, Tiel

Legger:	Polder Vianen		
Onderdeel:	Legger Dwarsprofiel		
Dijkpaaltraject:	—	Datum:	2022
Getekend:	T-DAM	Blad:	004 van: 005
Opname dd:	—	Status:	Vastgesteld
Besluitnr:	2022048944	Versie:	n.v.t.
Tekeningnr:	004	Schaal:	1:200
		Formaat:	A3

DWP Polder Vianen 9

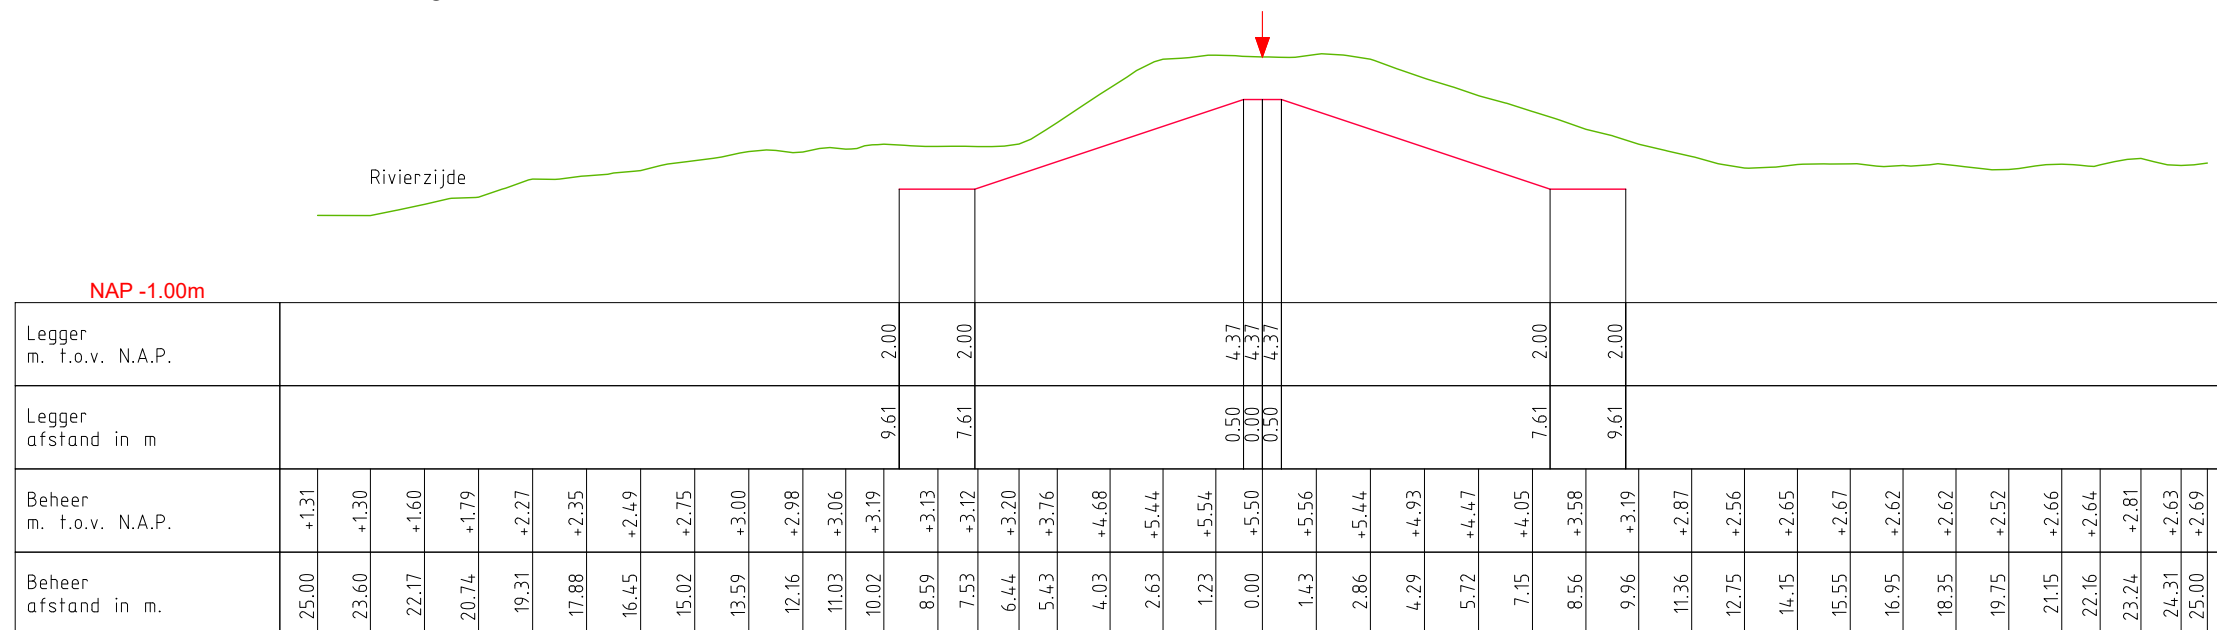

LEGENDA

- Leggerprofiel.
- Beheerprofiel.

↓ Waterkering (Middenkruin)


**Waterschap
Rivierenland**

Bezoekadres: De Blomboogerd 1
4003 BX, Tiel
tel: (0344) 64 90 90
URL: www.waterschaprivierenland.nl

Postadres: postbus 599
4000 AN, Tiel

Legger: Polder Vianen

—

Onderdeel: Legger Dwarsprofiel

Dijkpaaltraject: —

Datum: 2022

Blad: 005 van: 005

Getekend: T-DAM

Status: Vastgesteld

Opname dd: —

Versie: n.v.t.

Besluitnr: 2022048944

Schaal: 1:200

Tekeningnr: 005

Formaat: A3

0m. N.A.P.

KUNSTWERK GEGEVENS Meters t.o.v. N.A.P.																														
LEgger Meters t.o.v. N.A.P.																														
BEHEERREGISTER Meters t.o.v. N.A.P.																														
AFSTANDEN Meters t.o.v. het nulpunt																														
	0.00	25.00	50.00	75.00	100.00	125.00	150.00	175.00	200.00	225.00	250.00	275.00	300.00	325.00	350.00	375.00	400.00	425.00	450.00	475.00	500.00	525.00	550.00	575.00	600.00	625.00	650.00	675.00		
	+7.65	+6.89	+6.69	+6.61	+6.46	+6.49	+6.42	+6.48	+6.55	+6.45	+5.24	+4.92	+4.64	+4.50	+4.83	+4.90	+4.77	+4.79	+4.77	+4.79	+4.82	+4.86	+4.84	+4.90	+4.83	+4.90	+4.88	+4.87		
	+4.37	+4.37	+4.37	+4.37	+4.37	+4.37	+4.37	+4.37	+4.37	+4.37	+4.37	+4.37	+4.37	+4.37	+4.37	+4.37	+4.37	+4.37	+4.37	+4.37	+4.37	+4.37	+4.37	+4.37	+4.37	+4.37	+4.37	+4.37		

Polder Vianen 1

Polder Vianen 2

LEGENDA

- Legger
- Beheerregister



**Waterschap
Rivierenland**

Bezoekadres: De Blomboogerd 1
4003 BX, Tiel
tel: (0344) 64 90 90
URL: www.waterschaprivierenland.nl

Postadres: postbus 599
4000 AN, Tiel

Legger: Zomerkade Polder Vianen		
-		
Onderdeel: Legger Lengteprofiel	Datum: 2022	Blad: 001 van: 005
Dijkpaaltraject: -	Getekend: T-DAM	Status: Vastgesteld
Opname dd: -	-	Versie: n.v.t.
Besluitnr: 2022048944	Schaal: 1: 2000/1: 100	
Tekeningnr: 001	Formaat: A3	

Polder Vianen 3

Polder Vianen 4

0m. N.A.P.

KUNSTWERK GEGEVENS
Meters t.o.v. N.A.P.

LEgger
Meters t.o.v. N.A.P.

BEHEERREGISTER
Meters t.o.v. N.A.P.

AFSTANDEN
Meters t.o.v. het nulpunt

675.00	+4.87	+4.37
700.00	+4.82	+4.37
725.00	+4.86	+4.37
750.00	+4.85	+4.37
775.00	+4.89	+4.37
800.00	+4.86	+4.37
825.00	+4.85	+4.37
850.00	+4.82	+4.37
875.00	+4.80	+4.37
900.00	+4.87	+4.37
925.00	+4.83	+4.37
950.00	+4.84	+4.37
975.00	+4.77	+4.37
1000.00	+4.76	+4.37
1025.00	+4.73	+4.37
1050.00	+4.85	+4.37
1075.00	+4.78	+4.37
1100.00	+4.77	+4.37
1125.00	+5.07	+4.37
1150.00	+5.14	+4.37
1175.00	+5.04	+4.37
1200.00	+5.08	+4.37
1225.00	+5.14	+4.37
1250.00	+5.11	+4.37
1275.00	+5.04	+4.37
1300.00	+5.05	+4.37
1325.00	+5.06	+4.37
1350.00	+5.19	+4.37

LEGENDA

— Legger
— Beheerregister

Waterschap Rivierenland

Bezoekadres: De Blomboogerd 1
4003 BX, Tiel
tel: (0344) 64 90 90
URL: www.waterschaprivierenland.nl

Postadres: postbus 599
4000 AN, Tiel

Legger: Zomerkade Polder Vianen

—

Onderdeel: Legger Lengteprofiel

Dijkpaaltraject: —

Getekend: T-DAM

Opname dd: —

Besluitnr: 2022048944

Tekeningnr: 002

Datum: 2022

—

—

—

—

Blad: 002 van: 005

Status: Vastgesteld

Versie: n.v.t.

Schaal: 1:2000/1:100

Formaat: A3

0m. N.A.P.

KUNSTWERK GEGEVENS
Meters t.o.v. N.A.P.

LEgger
Meters t.o.v. N.A.P.

BEHEERREGISTER
Meters t.o.v. N.A.P.

AFSTANDEN
Meters t.o.v. het nulpunt

1350.00	+5.19	+4.37
1375.00	+5.17	+4.37
1400.00	+5.17	+4.37
1425.00	+5.14	+4.37
1450.00	+5.10	+4.37
1475.00	+5.02	+4.37
1500.00	+4.90	+4.37
1525.00	+4.97	+4.37
1550.00	+5.04	+4.37
1575.00	+5.00	+4.37
1600.00	+4.97	+4.37
1625.00	+4.98	+4.37
1650.00	+4.86	+4.37
1675.00	+4.93	+4.37
1700.00	+4.98	+4.37
1725.00	+5.07	+4.37
1750.00	+5.06	+4.37
1775.00	+5.10	+4.37
1800.00	+5.06	+4.37
1825.00	+4.91	+4.37
1850.00	+5.08	+4.37
1875.00	+5.09	+4.37
1900.00	+5.04	+4.37
1925.00	+4.98	+4.37
1950.00	+5.06	+4.37
1975.00	+5.08	+4.37
2000.00	+4.95	+4.37
2025.00	+5.04	+4.37

Polder Vianen 5

Polder Vianen 6

LEGENDA

- Legger
- Beheerregister



**Waterschap
Rivierenland**

Bezoekadres: De Blomboogerd 1
4003 BX, Tiel
tel: (0344) 64 90 90
URL: www.waterschaprivierenland.nl

Postadres: postbus 599
4000 AN, Tiel

Legger: Zomerkade Polder Vianen

—

Onderdeel: Legger Lengteprofiel

Dijkpaaltraject: —	Datum: 2022	Blad: 003 van: 005
Getekend: T-DAM	Opname dd: —	Status: Vastgesteld
Besluitnr: 2022048944	Tekeningnr: 003	Versie: n.v.t.
		Schaal: 1:2000/1:100
		Formaat: A3

0m. N.A.P.

Polder Vianen 7

KUNSTWERK GEGEVENS
Meters t.o.v. N.A.P.

LEgger
Meters t.o.v. N.A.P.

BEHEERREGISTER
Meters t.o.v. N.A.P.

AFSTANDEN
Meters t.o.v. het nulpunt

2025.00	+5.04	+4.37
2050.00	+5.01	+4.37
2075.00	+5.01	+4.37
2100.00	+5.08	+4.37
2125.00	+5.11	+4.37
2150.00	+4.97	+4.37
2175.00	+4.78	+4.37
2200.00	+4.93	+4.37
2225.00	+4.96	+4.37
2250.00	+4.85	+4.37
2275.00	+4.94	+4.37
2300.00	+4.87	+4.37
2325.00	+4.71	+4.37
2350.00	+4.94	+4.37
2375.00	+4.92	+4.37
2400.00	+4.82	+4.37
2425.00	+4.84	+4.37
2450.00	+4.83	+4.37
2475.00	+4.82	+4.37
2500.00	+4.85	+4.37
2525.00	+4.72	+4.37
2550.00	+4.90	+4.37
2575.00	+4.77	+4.37
2600.00	+4.74	+4.37
2625.00	+4.92	+4.37
2650.00	+4.83	+4.37
2675.00	+4.78	+4.37
2700.00	+4.66	+4.37

LEGENDA

-  Legger
-  Beheerregister



Legger: Zomerkade Polder Vianen

Onderdeel: —

Dijkpaaltraject: —

Datum: 2022

Blad: 004 van: 005

Getekend: T-DAM

Status: Vastgesteld

Opname dd: —

Versie: n.v.t.

Besluitnr: 2022048944

Schaal: 1:2000/1:100

Tekeningnr: 004

Formaat: A3

0m. N.A.P.

Polder Vianen 8

Polder Vianen 9

KUNSTWERK GEGEVENS Meters t.o.v. N.A.P.																				
LEgger Meters t.o.v. N.A.P.																				
BEHEERREGISTER Meters t.o.v. N.A.P.																				
AFSTANDEN Meters t.o.v. het nulpunt	2700.00	2725.00	2750.00	2775.00	2800.00	2825.00	2850.00	2875.00	2900.00	2925.00	2950.00	2975.00	3000.00							
	+4.66	+4.70	+4.68	+4.68	+4.62	+4.70	+4.69	+4.75	+4.81	+5.51	+5.47	+5.45	+5.56							
	+4.37	+4.37	+4.37	+4.37	+4.37	+4.37	+4.37	+4.37	+4.37	+4.37	+4.37	+4.37	+4.37							

LEGENDA

- Legger
- Beheerregister



**Waterschap
Rivierenland**






Bezoekadres: De Blomboogerd 1
4003 BX, Tiel
tel: (0344) 64 90 90
URL: www.waterschaprivierenland.nl

Postadres: postbus 599
4000 AN, Tiel



Legger:	Zomerkade Polder Vianen		
Onderdeel:	—		
Dijkpaaltraject:	—	Datum:	2022
Getekend:	T-DAM	Status:	Vastgesteld
Opname dd:	—	Versie:	n.v.t.
Besluitnr:	2022048944	Schaal:	1:2000/1:100
Tekeningnr:	005	Formaat:	A3

Legenda Waterkering

Waterkering:

-  Primaire waterkering
-  Regionale waterkering
-  Overige waterkering
-  Waterkering Rijkswaterstaat
-  Hoge grond

Vlakken en Grenzen:

-  Waterstaatswerk
-  Beschermingszone
-  Buitenbeschermingszone
-  -BG- Bouwgrens
-  Leggervlak
-  Grote Bijgebouwen

Kunstwerk

-  Stuw
-  Vispassage
-  Afsluiter
-  Gemaal
-  Wandconstructie
-  Kistdam
-  Kwelscherm
-  Verticale verdediging
-  Coupure
-  Flexibele waterkering
-  Sluis
-  Duiker
-  Sifon
-  Hevel
-  Tunnel
-  Drainage put
-  Drainage buis
-  Ankerveld
-  Zinkstuk
-  Keringverbeteringsconstructie
-  Geotextiel
-  Toplaag Asfalt
-  Toplaag Betonbekleding
-  Toplaag Gras
-  Toplaag Losgestort Materiaal
-  Toplaag Steenzetting
-  Toplaag Verpakte Bekleding

Beheerregister:

-  Dijkpaal
-  Teenlijn

Dwarsprofiel-
locatie

DR011 +090M

Ondergrond:

-  Hoofdgebouwen
-  Overig bouwwerk
-  Terrein/BGT
-  158 Kadastraal perceel