Waterschap
Rivierenland

Legger Zomerkade
Winssense Waarden

te Winssen

Legger Zomerkade
Winssense Waarden

Inhoud

- Overzichtskaart (1:9.000)
- Situatiebladen (1:1.000)
- Dwarsprofielen (1:200)
- Lengteprofielen (1:2.000/1:100)
- Legenda

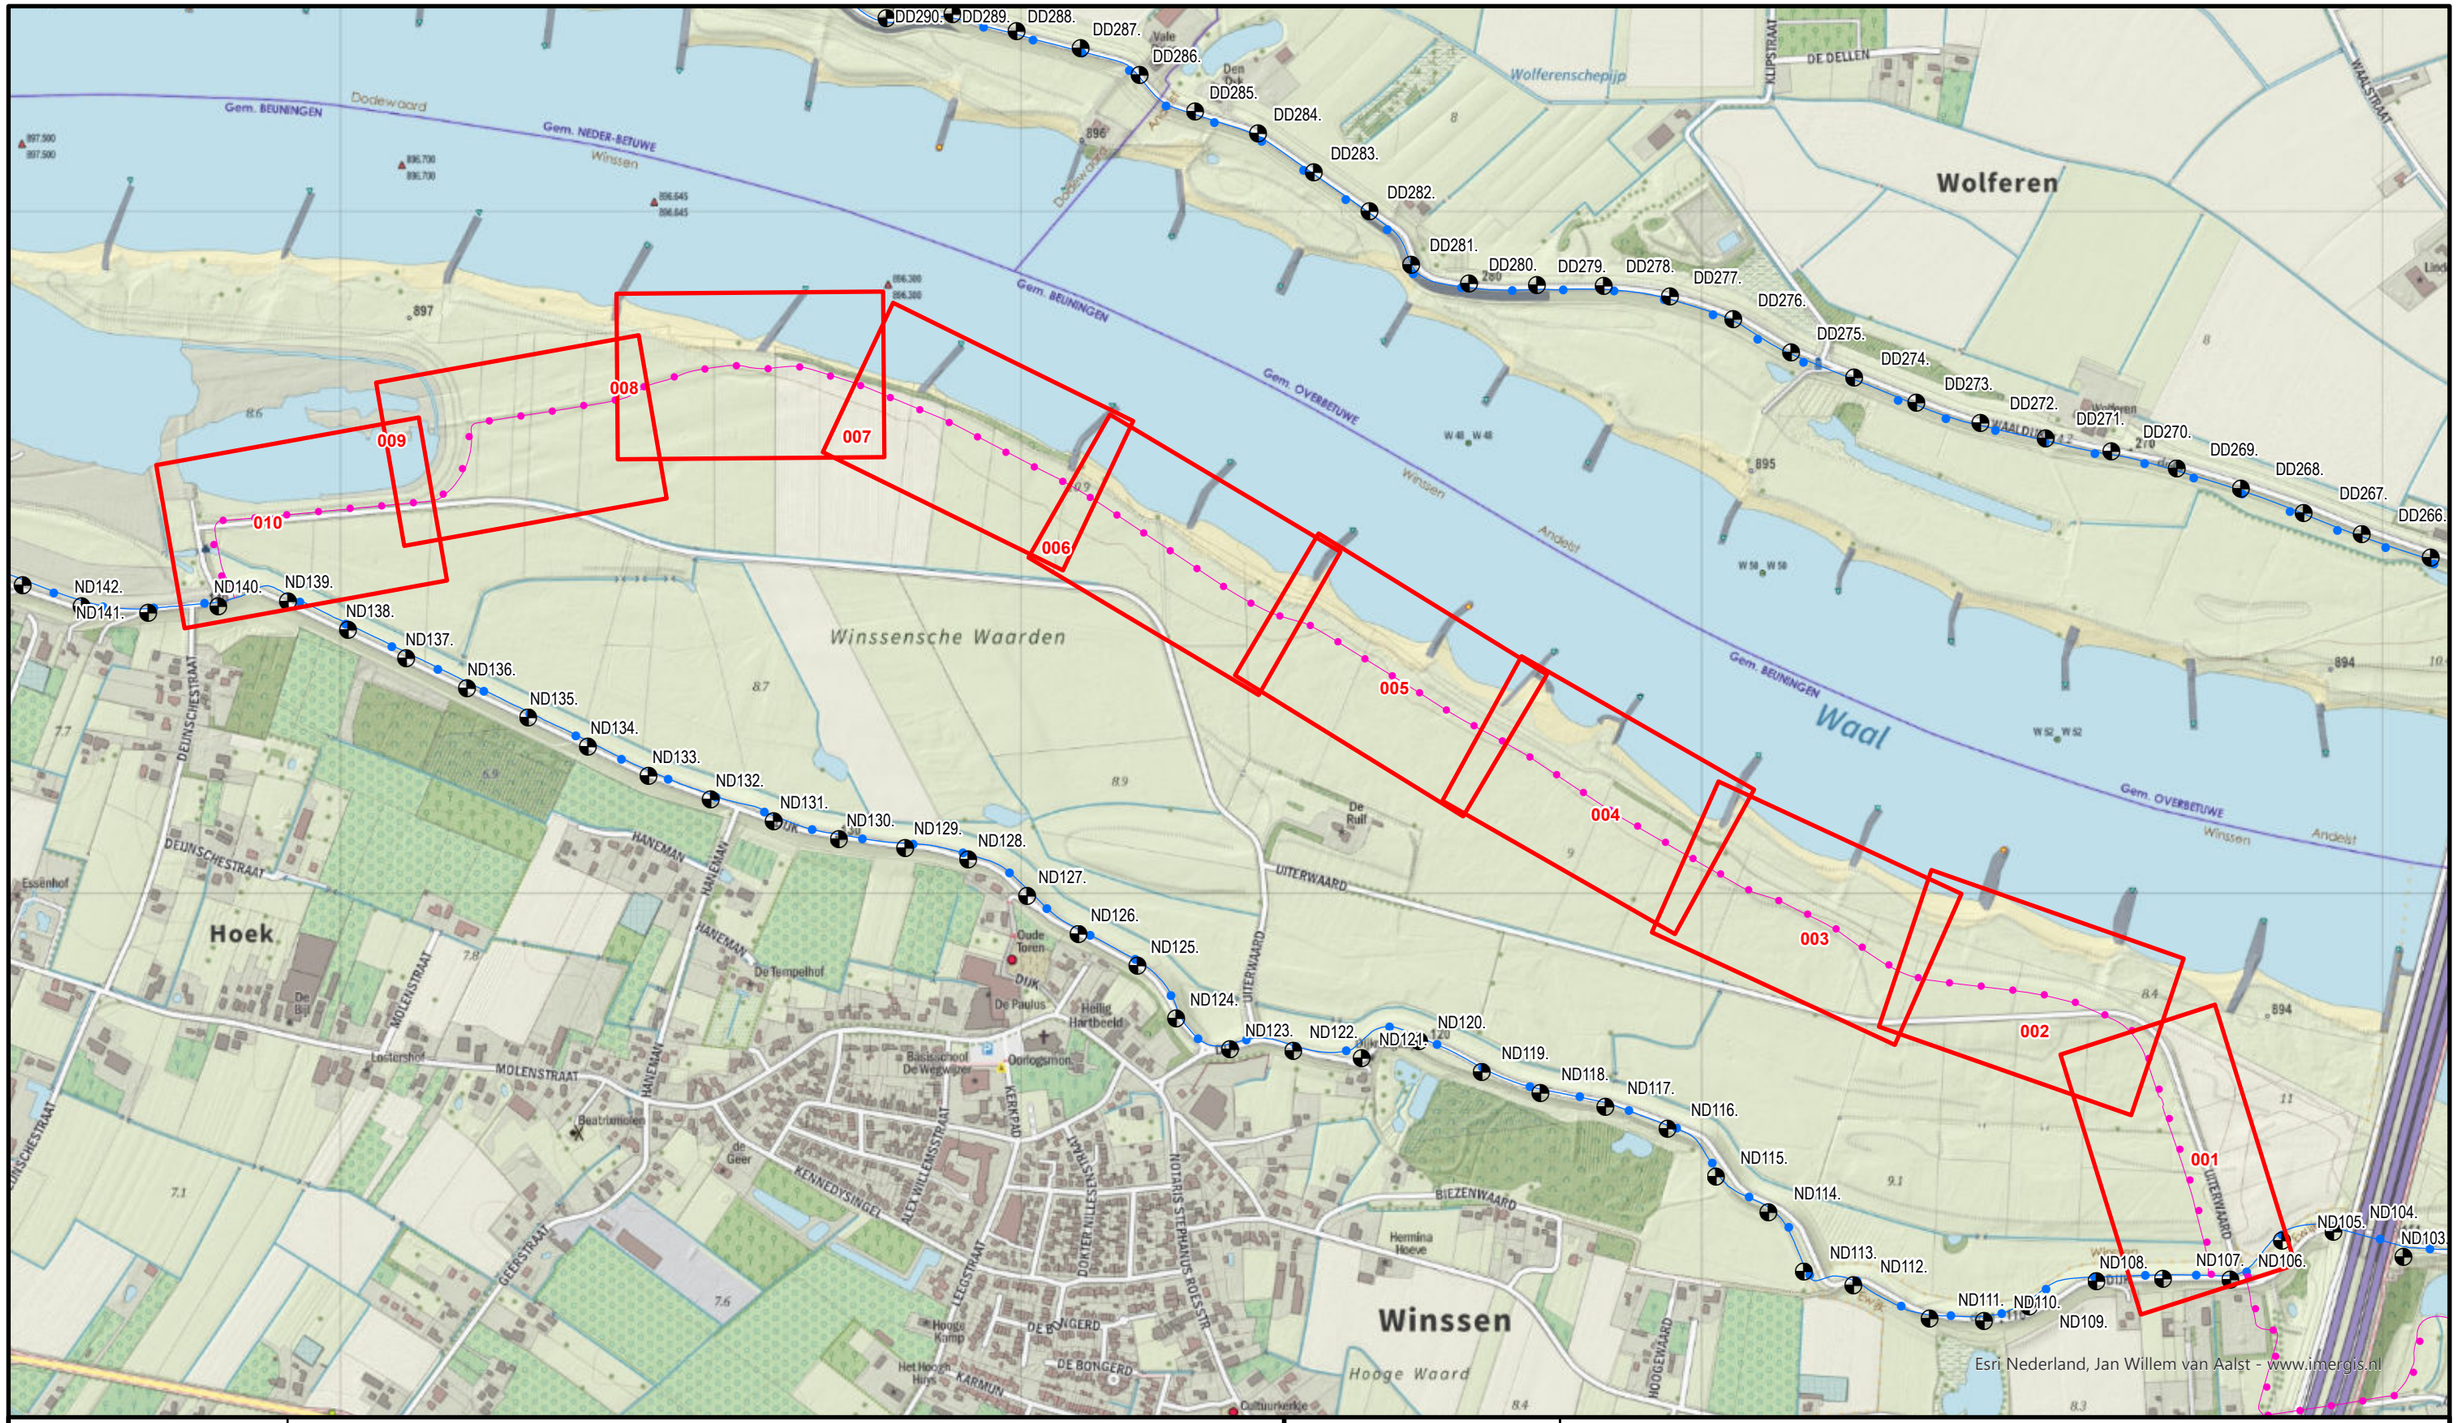

N

Legenda

Situatieblad 1:1000 met bladnummer

Waterschap Rivierenland

Bezoekadres:
De Blomboogerd 1
4003 AN, Tiel
tel: (0344) 64 90 90
URL: www.waterschaprivierenland.nl

Postadres:
Postbus 599
4000 AN, Tiel

Legger :	Zomerkade Winssense Waarden		
Onderdeel :	Overzichtskaart Dijkpaaltraject		
Dijkpaaltraject :		*Datum :*	*Blad :* 001 *van :* 001
Getekend :	T-DAM	–	*Status :* Vastgesteld
Opname datum :	–	–	*Versie :* –
Besluitnr. :	zie 1:1000 bladen		*Schaal :* 1:9.000
Tekeningnr. :	Zomerkade Winssense Waarden		*Formaat :* A3

Voor Legenda zie overzicht achter in het boek.

Waterschap Rivierenland

Bezoekadres:
De Blomboogerd 1
4003 AN, Tiel
tel: (0344) 64 90 90
URL: www.waterschaprivierenland.nl

Postadres:
Postbus 599

Legger :	Zomerkade Winssense Waarden				
Onderdeel :	Situatie Legger				
Dijkpaaltraject :		*Datum :*	*Blad :*	001	*van :* 010
Getekend :	T-DAM	2022	*Status :*	Vastgesteld	
Opname datum :	-		*Versie :*	-	
Besluitnr. :	2022048944		*Schaal :*	1:1000	
Tekeningnr. :	Winssense Waarden-001		*Formaat :*	A3	

N

Voor Legenda zie overzicht achter in het boek.

Waterschap Rivierenland

Bezoekadres:
De Blomboogerd 1
4003 AN, Tiel
tel: (0344) 64 90 90
URL: www.waterschaprivierenland.nl

Postadres:
Postbus 599

Legger :	Zomerkade Winssense Waarden				
Onderdeel :	Situatie Legger				
Dijkpaaltraject :		*Datum :*	*Blad :*	002	*van :* 010
Getekend :	T-DAM	2022	*Status :*	Vastgesteld	
Opname datum :	-		*Versie :*	-	
Besluitnr. :	2022048944		*Schaal :*	1:1000	
Tekeningnr. :	Winssense Waarden-002		*Formaat :*	A3	

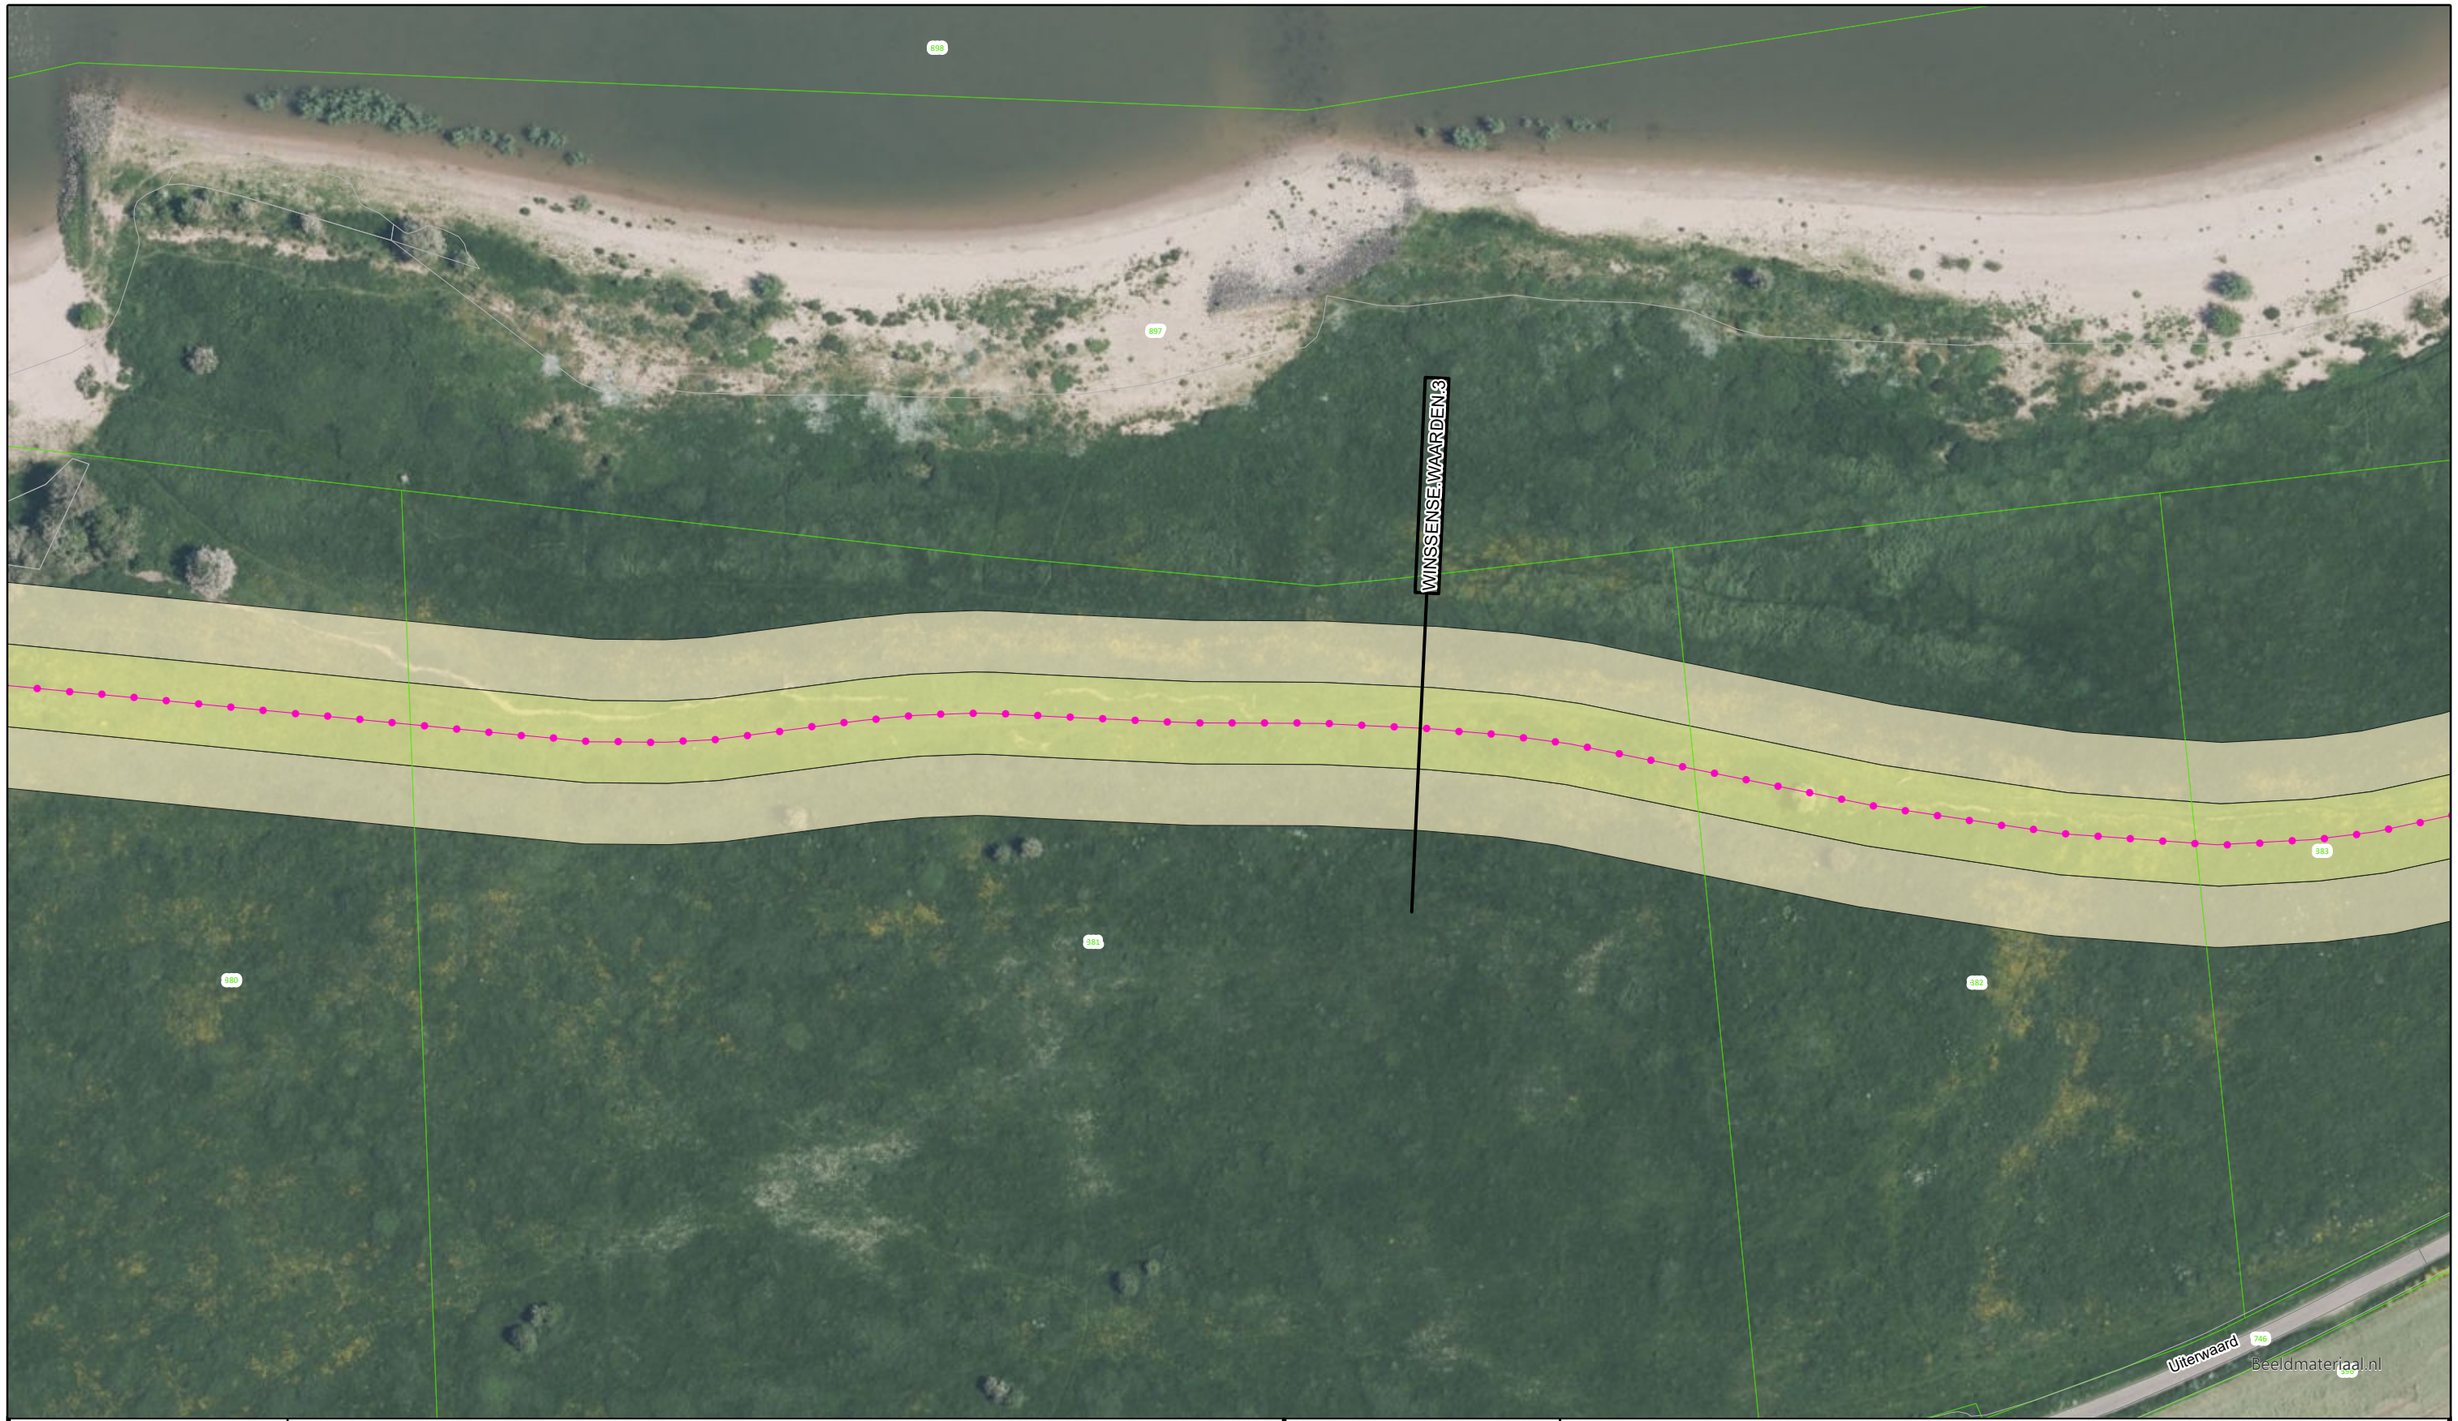

N

Voor Legenda zie overzicht achter in het boek.

Waterschap Rivierenland

Bezoekadres:
De Blomboogerd 1
4003 AN, Tiel
tel: (0344) 64 90 90
URL: www.waterschaprivierenland.nl

Postadres:
Postbus 599

Legger :	Zomerkade Winssense Waarden				
Onderdeel :	Situatie Legger				
Dijkpaaltraject :		*Datum :*	*Blad :*	003	*van :* 010
Getekend :	T-DAM	2022	*Status :*	Vastgesteld	
Opname datum :	-		*Versie :*	-	
Besluitnr. :	2022048944		*Schaal :*	1:1000	
Tekeningnr. :	Winssense Waarden-003		*Formaat :*	A3	

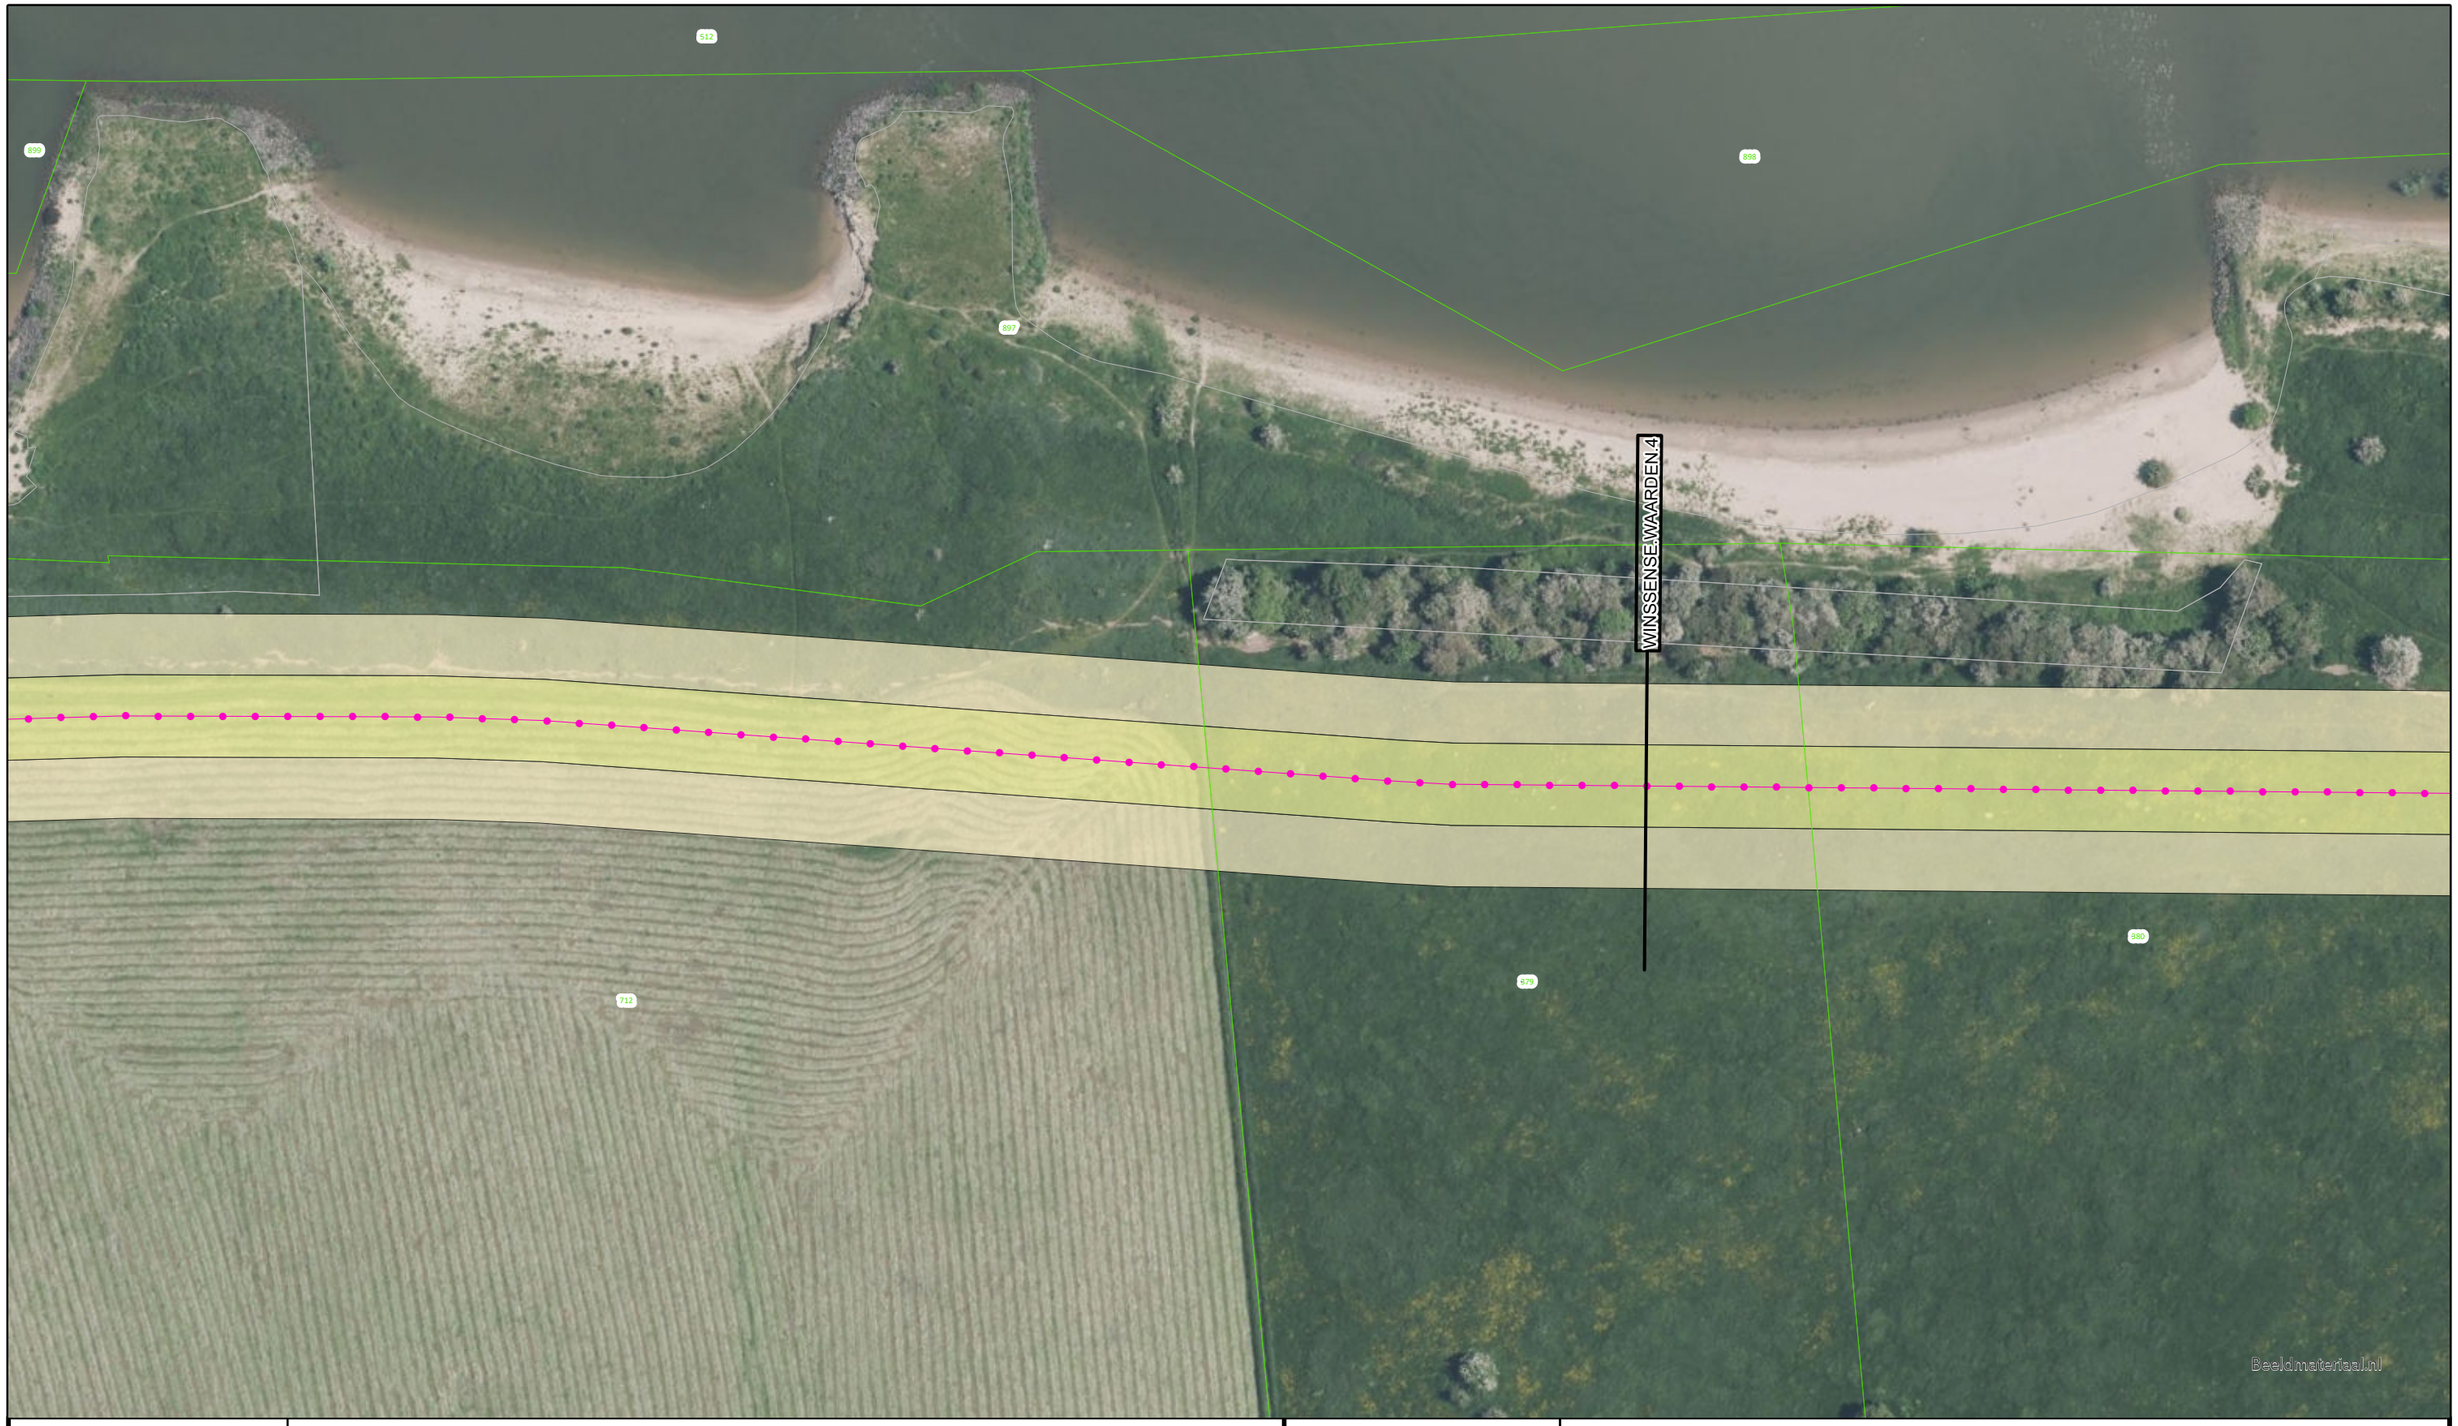

N

Voor Legenda zie overzicht achter in het boek.

Waterschap Rivierenland

Bezoekadres:
De Blomboogerd 1
4003 AN, Tiel
tel: (0344) 64 90 90
URL: www.waterschaprivierenland.nl

Postadres:
Postbus 599

Legger :	Zomerkade Winssense Waarden				
Onderdeel :	Situatie Legger				
Dijkpaaltraject :		*Datum :*	*Blad :*	004	*van :* 010
Getekend :	T-DAM	2022	*Status :*	Vastgesteld	
Opname datum :	-		*Versie :*	-	
Besluitnr. :	2022048944		*Schaal :*	1:1000	
Tekeningnr. :	Winssense Waarden-004		*Formaat :*	A3	

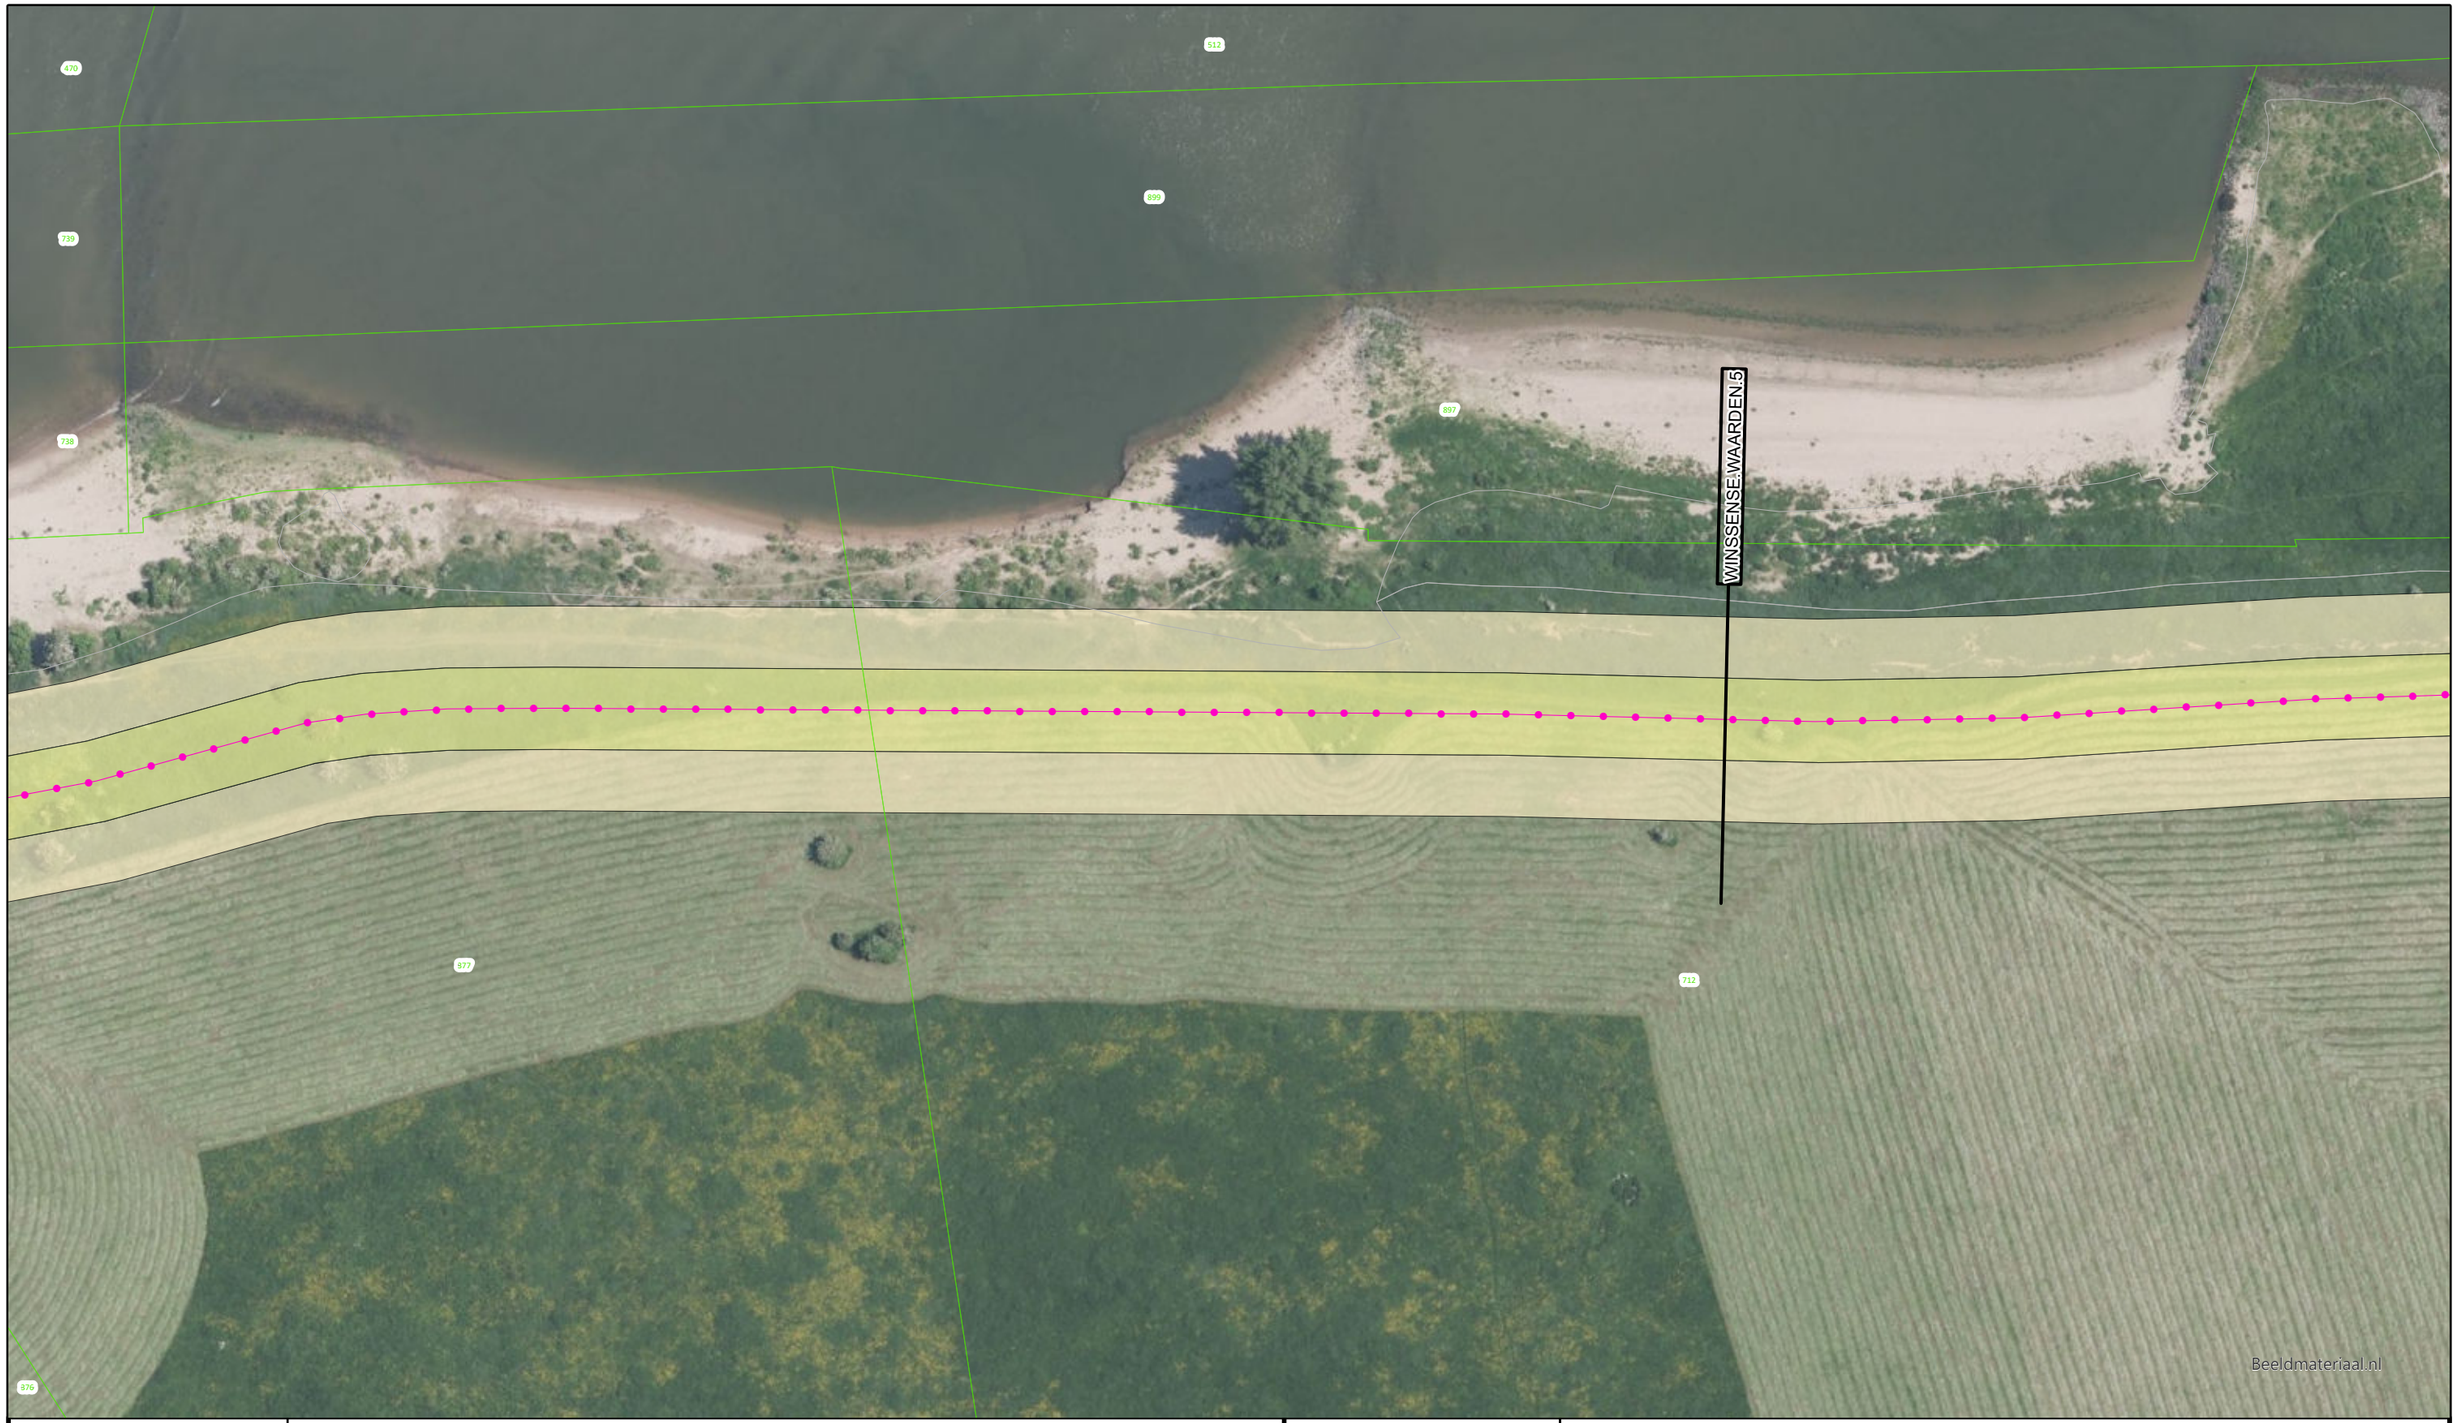

N

Voor Legenda zie overzicht achter in het boek.

Waterschap Rivierenland

Bezoekadres:
De Blomboogerd 1
4003 AN, Tiel
tel: (0344) 64 90 90
URL: www.waterschaprivierenland.nl

Postadres:
Postbus 599

Legger :	Zomerkade Winssense Waarden				
Onderdeel :	Situatie Legger				
Dijkpaaltraject :		*Datum :*	*Blad :*	005	*van :* 010
Getekend :	T-DAM	2022	*Status :*	Vastgesteld	
Opname datum :	-		*Versie :*	-	
Besluitnr. :	2022048944		*Schaal :*	1:1000	
Tekeningnr. :	Winssense Waarden-005		*Formaat :*	A3	

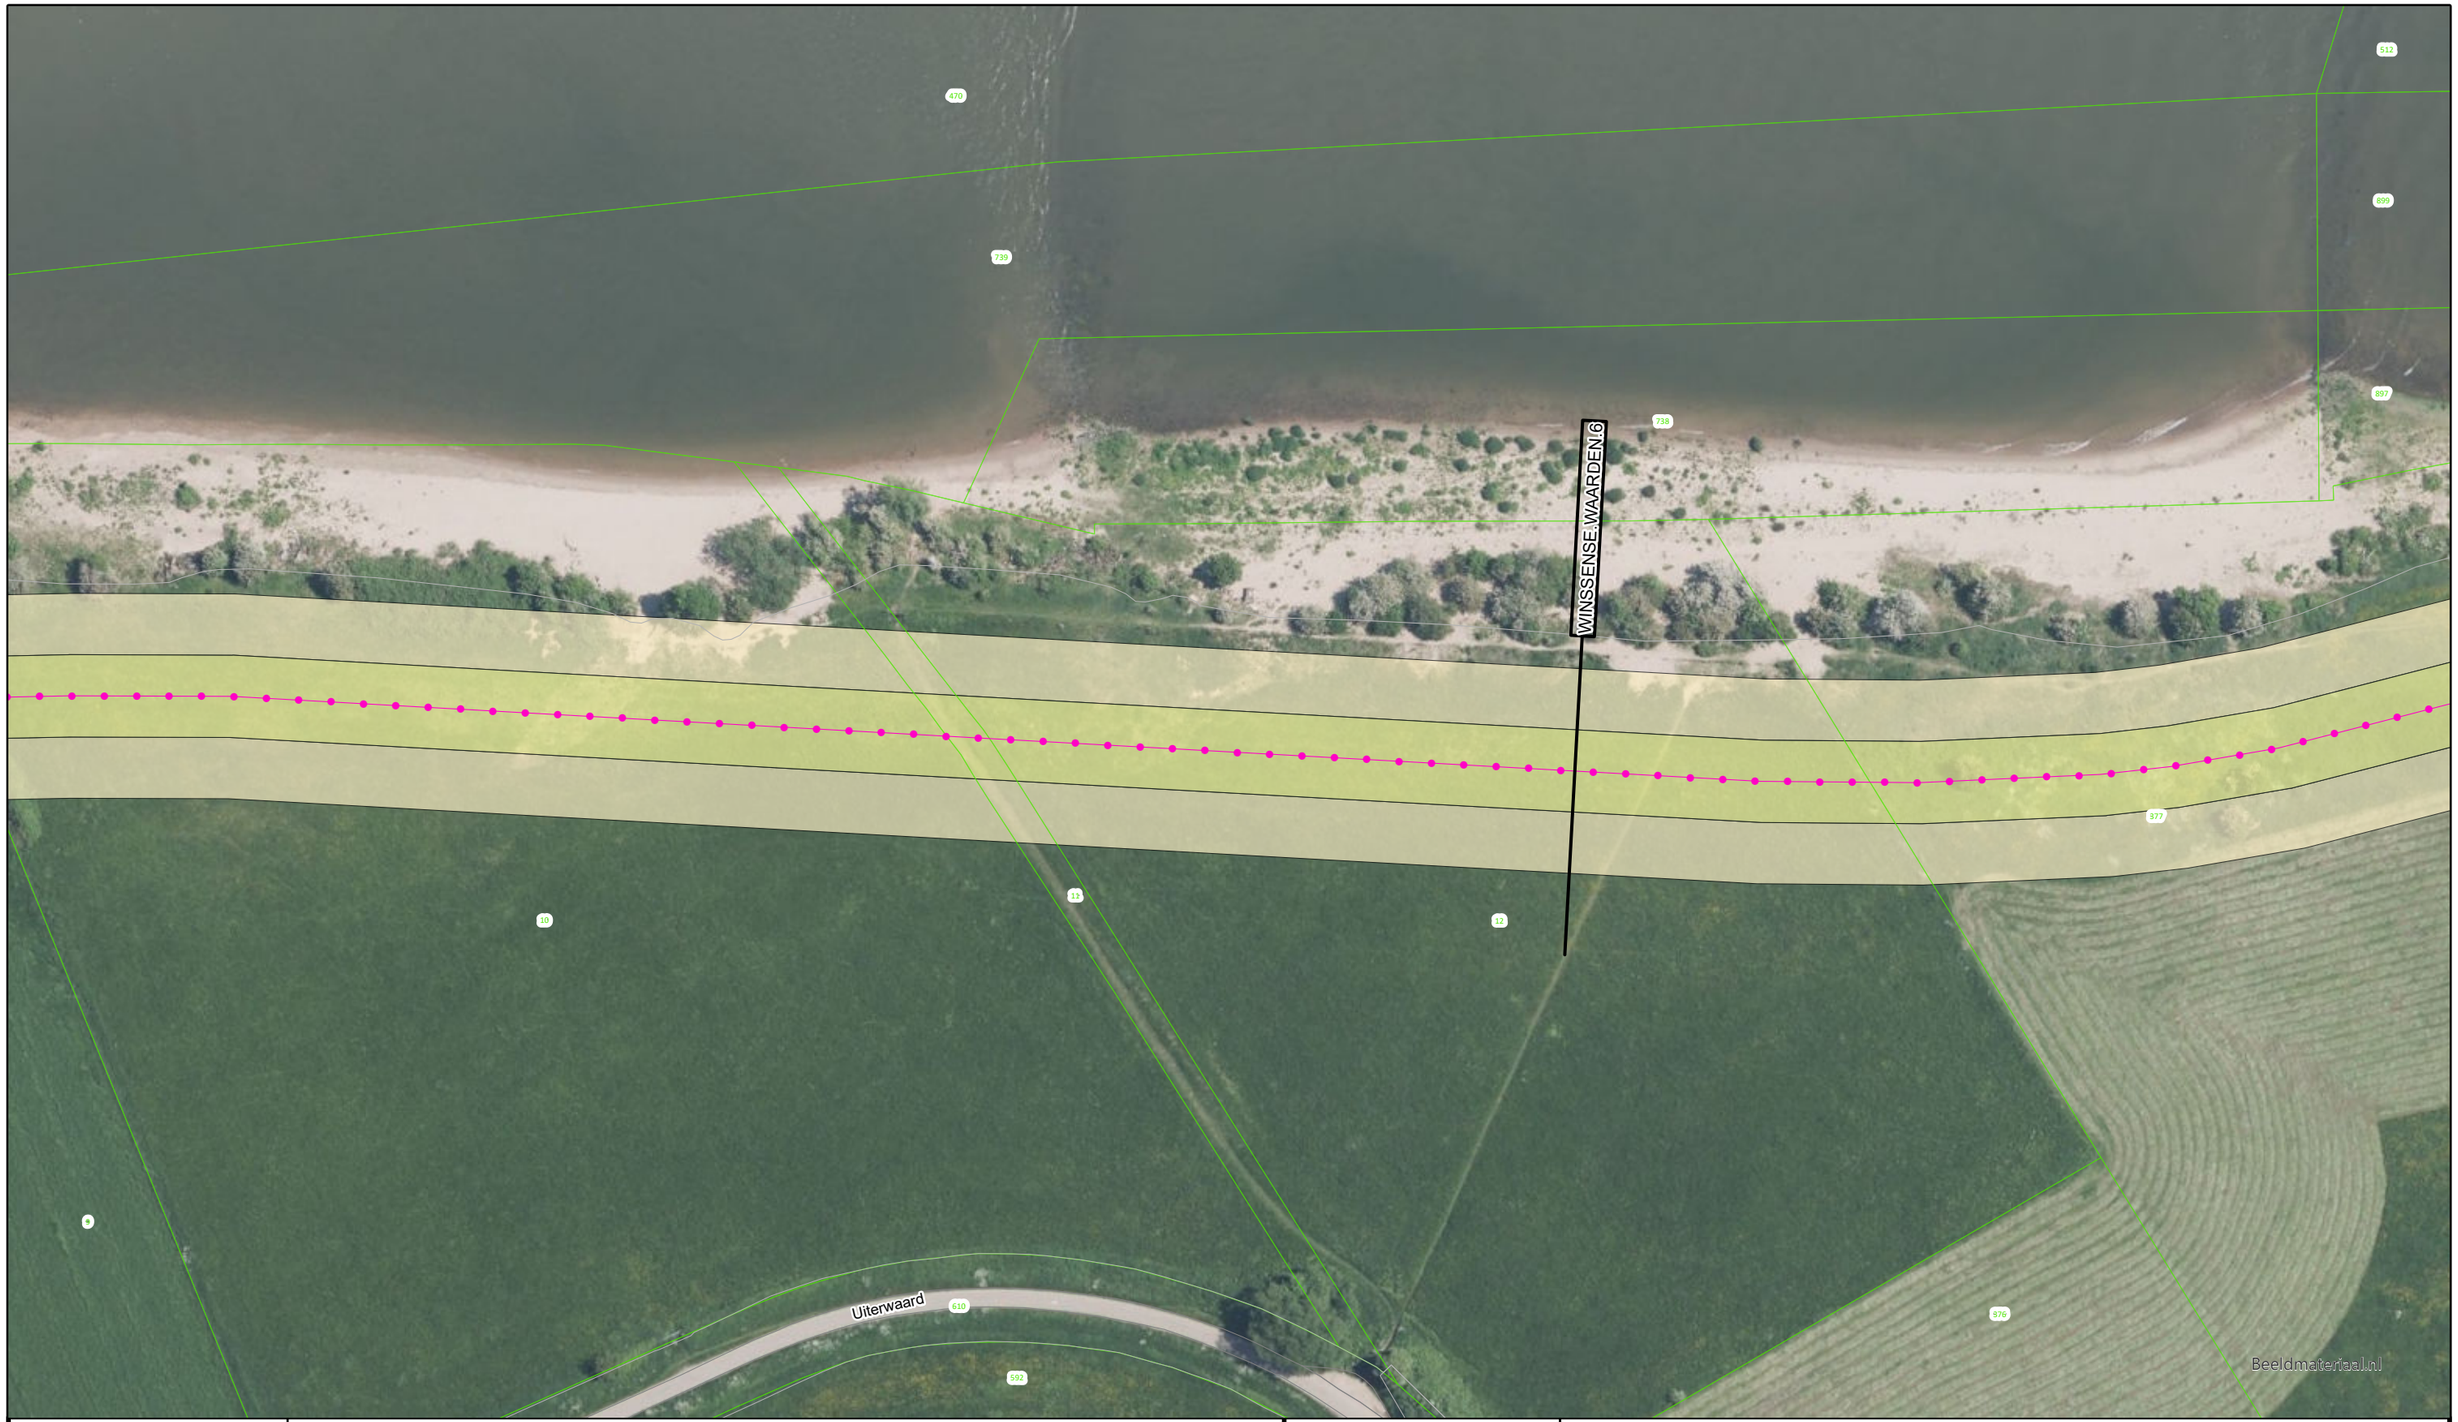

N

Voor Legenda zie overzicht achter in het boek.

Waterschap Rivierenland

Bezoekadres:
De Blomboogerd 1
4003 AN, Tiel
tel: (0344) 64 90 90
URL: www.waterschaprivierenland.nl

Postadres:
Postbus 599

Legger :	Zomerkade Winssense Waarden		
Onderdeel :	Situatie Legger		
Dijkpaaltraject :		*Datum :*	*Blad :* 006 *van :* 010
Getekend :	T-DAM	2022	*Status :* Vastgesteld
Opname datum :	-		*Versie :* -
Besluitnr. :	2022048944		*Schaal :* 1:1000
Tekeningnr. :	Winssense Waarden-006		*Formaat :* A3

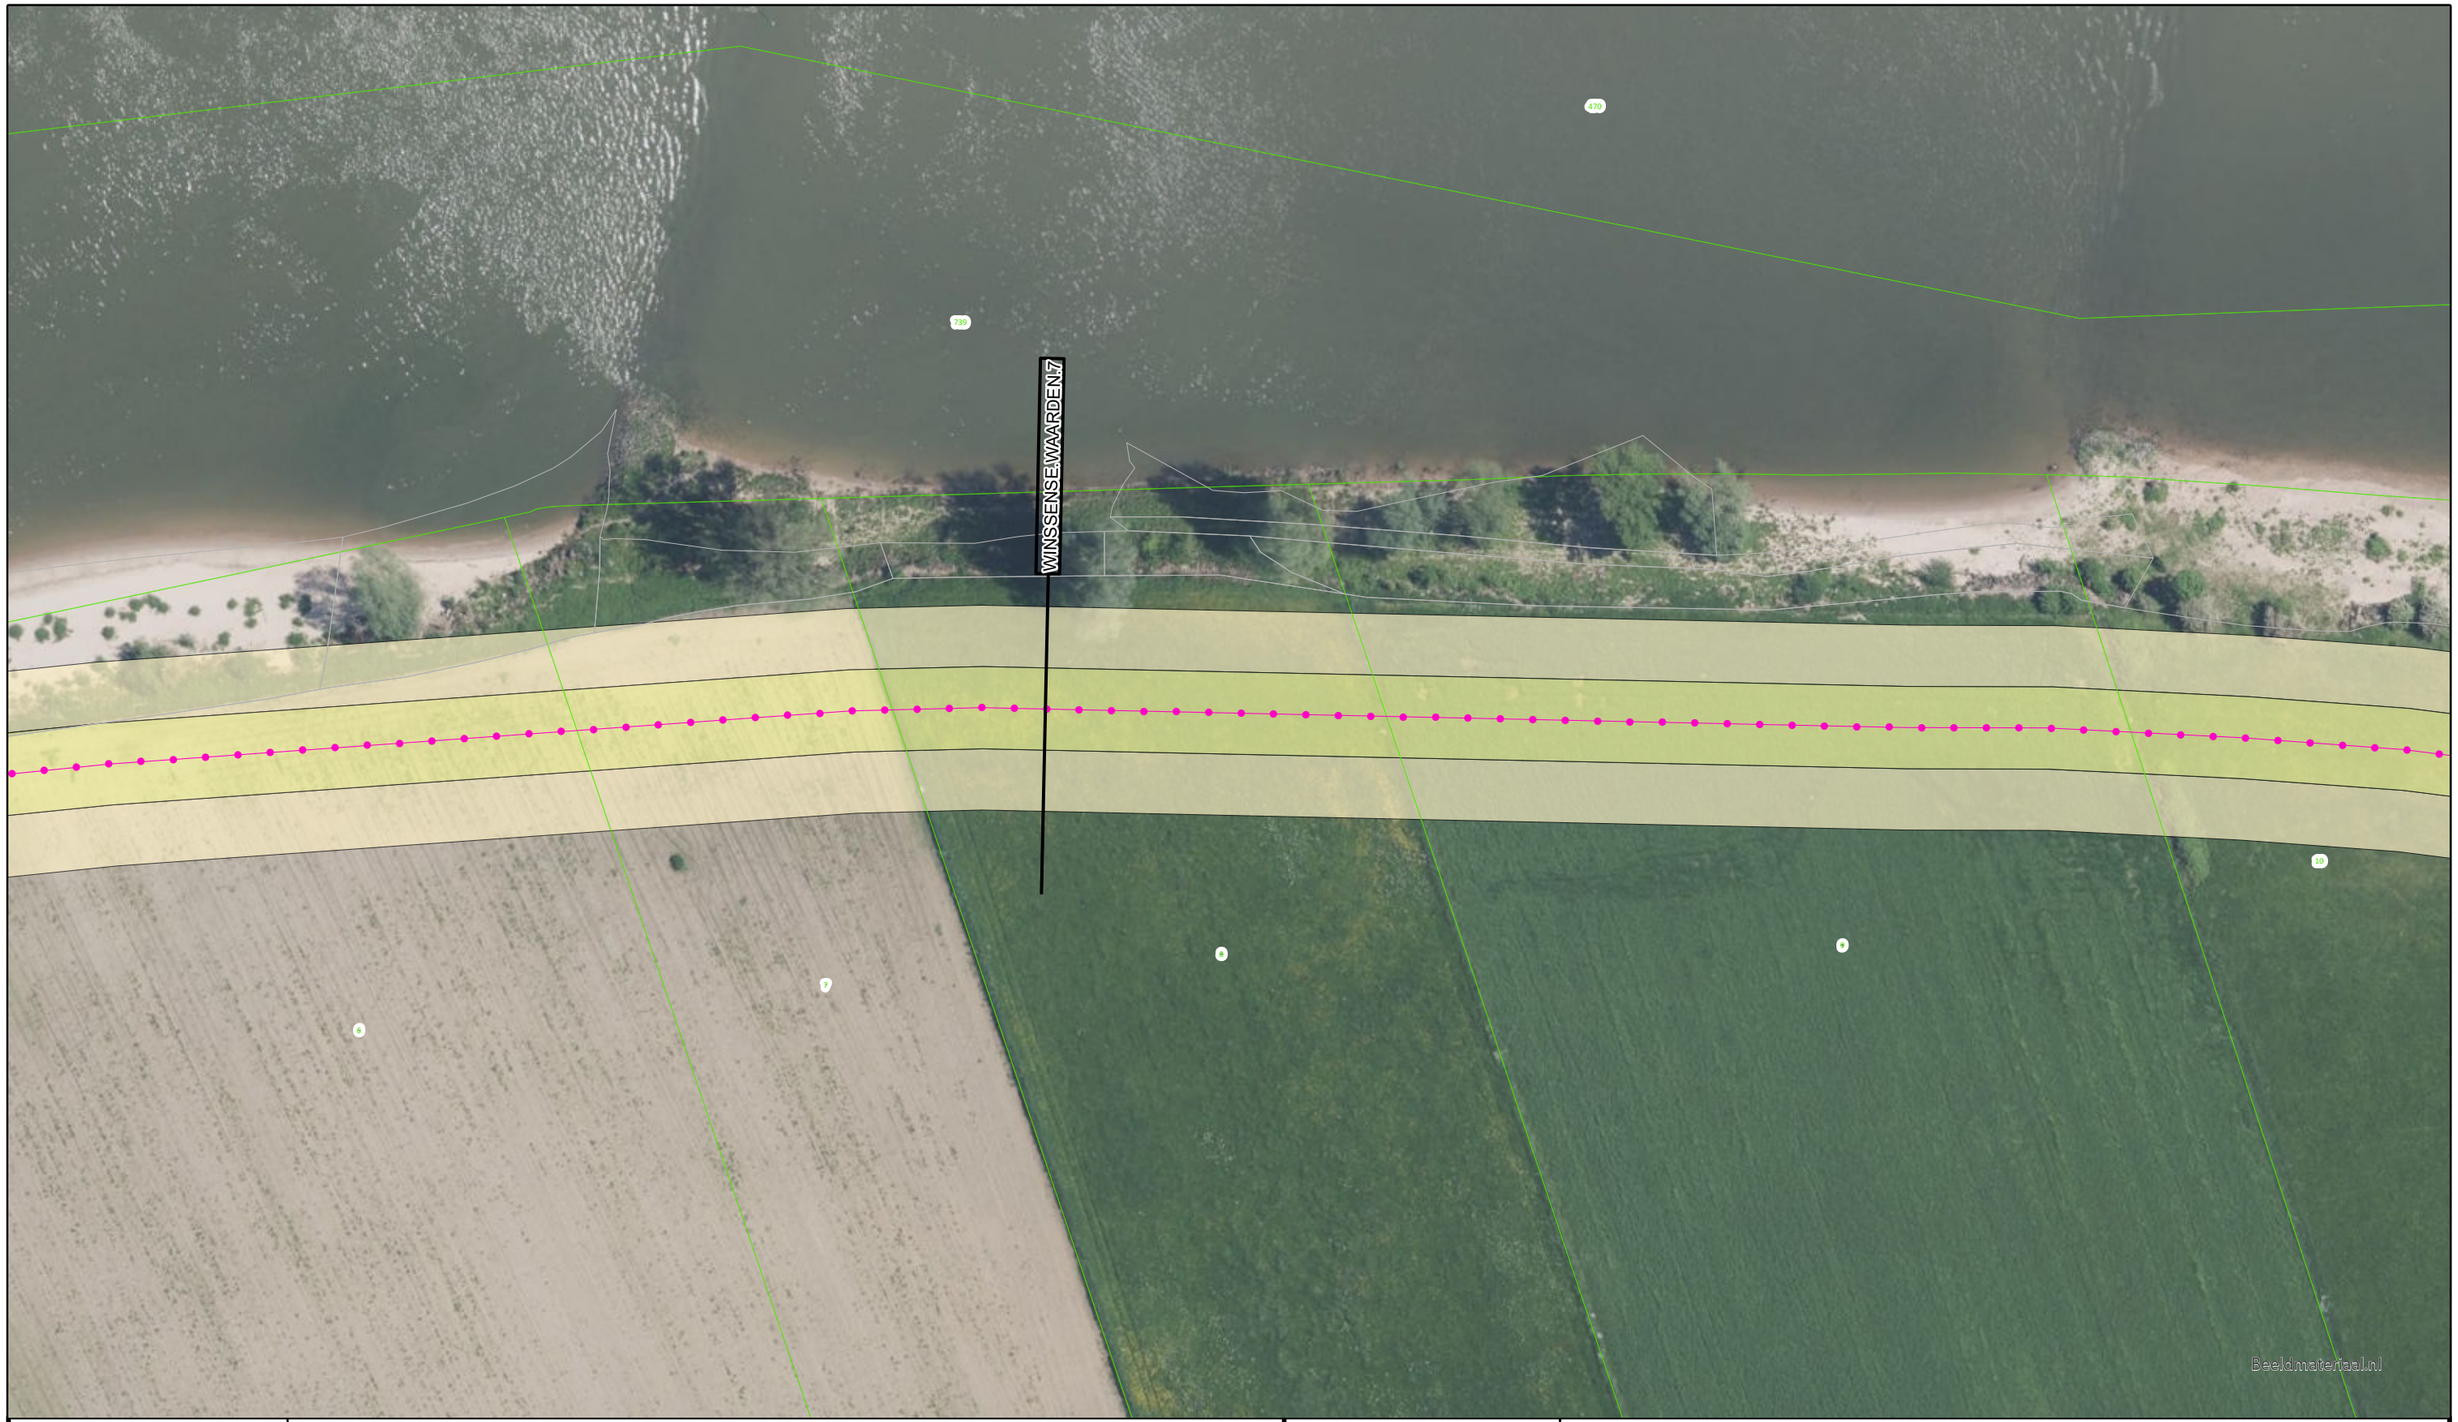

N

Voor Legenda zie overzicht achter in het boek.

Waterschap Rivierenland

Bezoekadres:
De Blomboogerd 1
4003 AN, Tiel
tel: (0344) 64 90 90
URL: www.waterschaprivierenland.nl

Postadres:
Postbus 599

Legger :	Zomerkade Winssense Waarden				
Onderdeel :	Situatie Legger				
Dijkpaaltraject :		*Datum :*	*Blad :*	007	*van :* 010
Getekend :	T-DAM	2022	*Status :*	Vastgesteld	
Opname datum :	-		*Versie :*	-	
Besluitnr. :	2022048944		*Schaal :*	1:1000	
Tekeningnr. :	Winssense Waarden-007		*Formaat :*	A3	

N

Voor Legenda zie overzicht achter in het boek.

Waterschap Rivierenland

Bezoekadres:
De Blomboogerd 1
4003 AN, Tiel
tel: (0344) 64 90 90
URL: www.waterschaprivierenland.nl

Postadres:
Postbus 599

Legger :	Zomerkade Winssense Waarden				
Onderdeel :	Situatie Legger				
Dijkpaaltraject :		*Datum :*	*Blad :*	008	*van :* 010
Getekend :	T-DAM	2022	*Status :*	Vastgesteld	
Opname datum :	-		*Versie :*	-	
Besluitnr. :	2022048944		*Schaal :*	1:1000	
Tekeningnr. :	Winssense Waarden-008		*Formaat :*	A3	

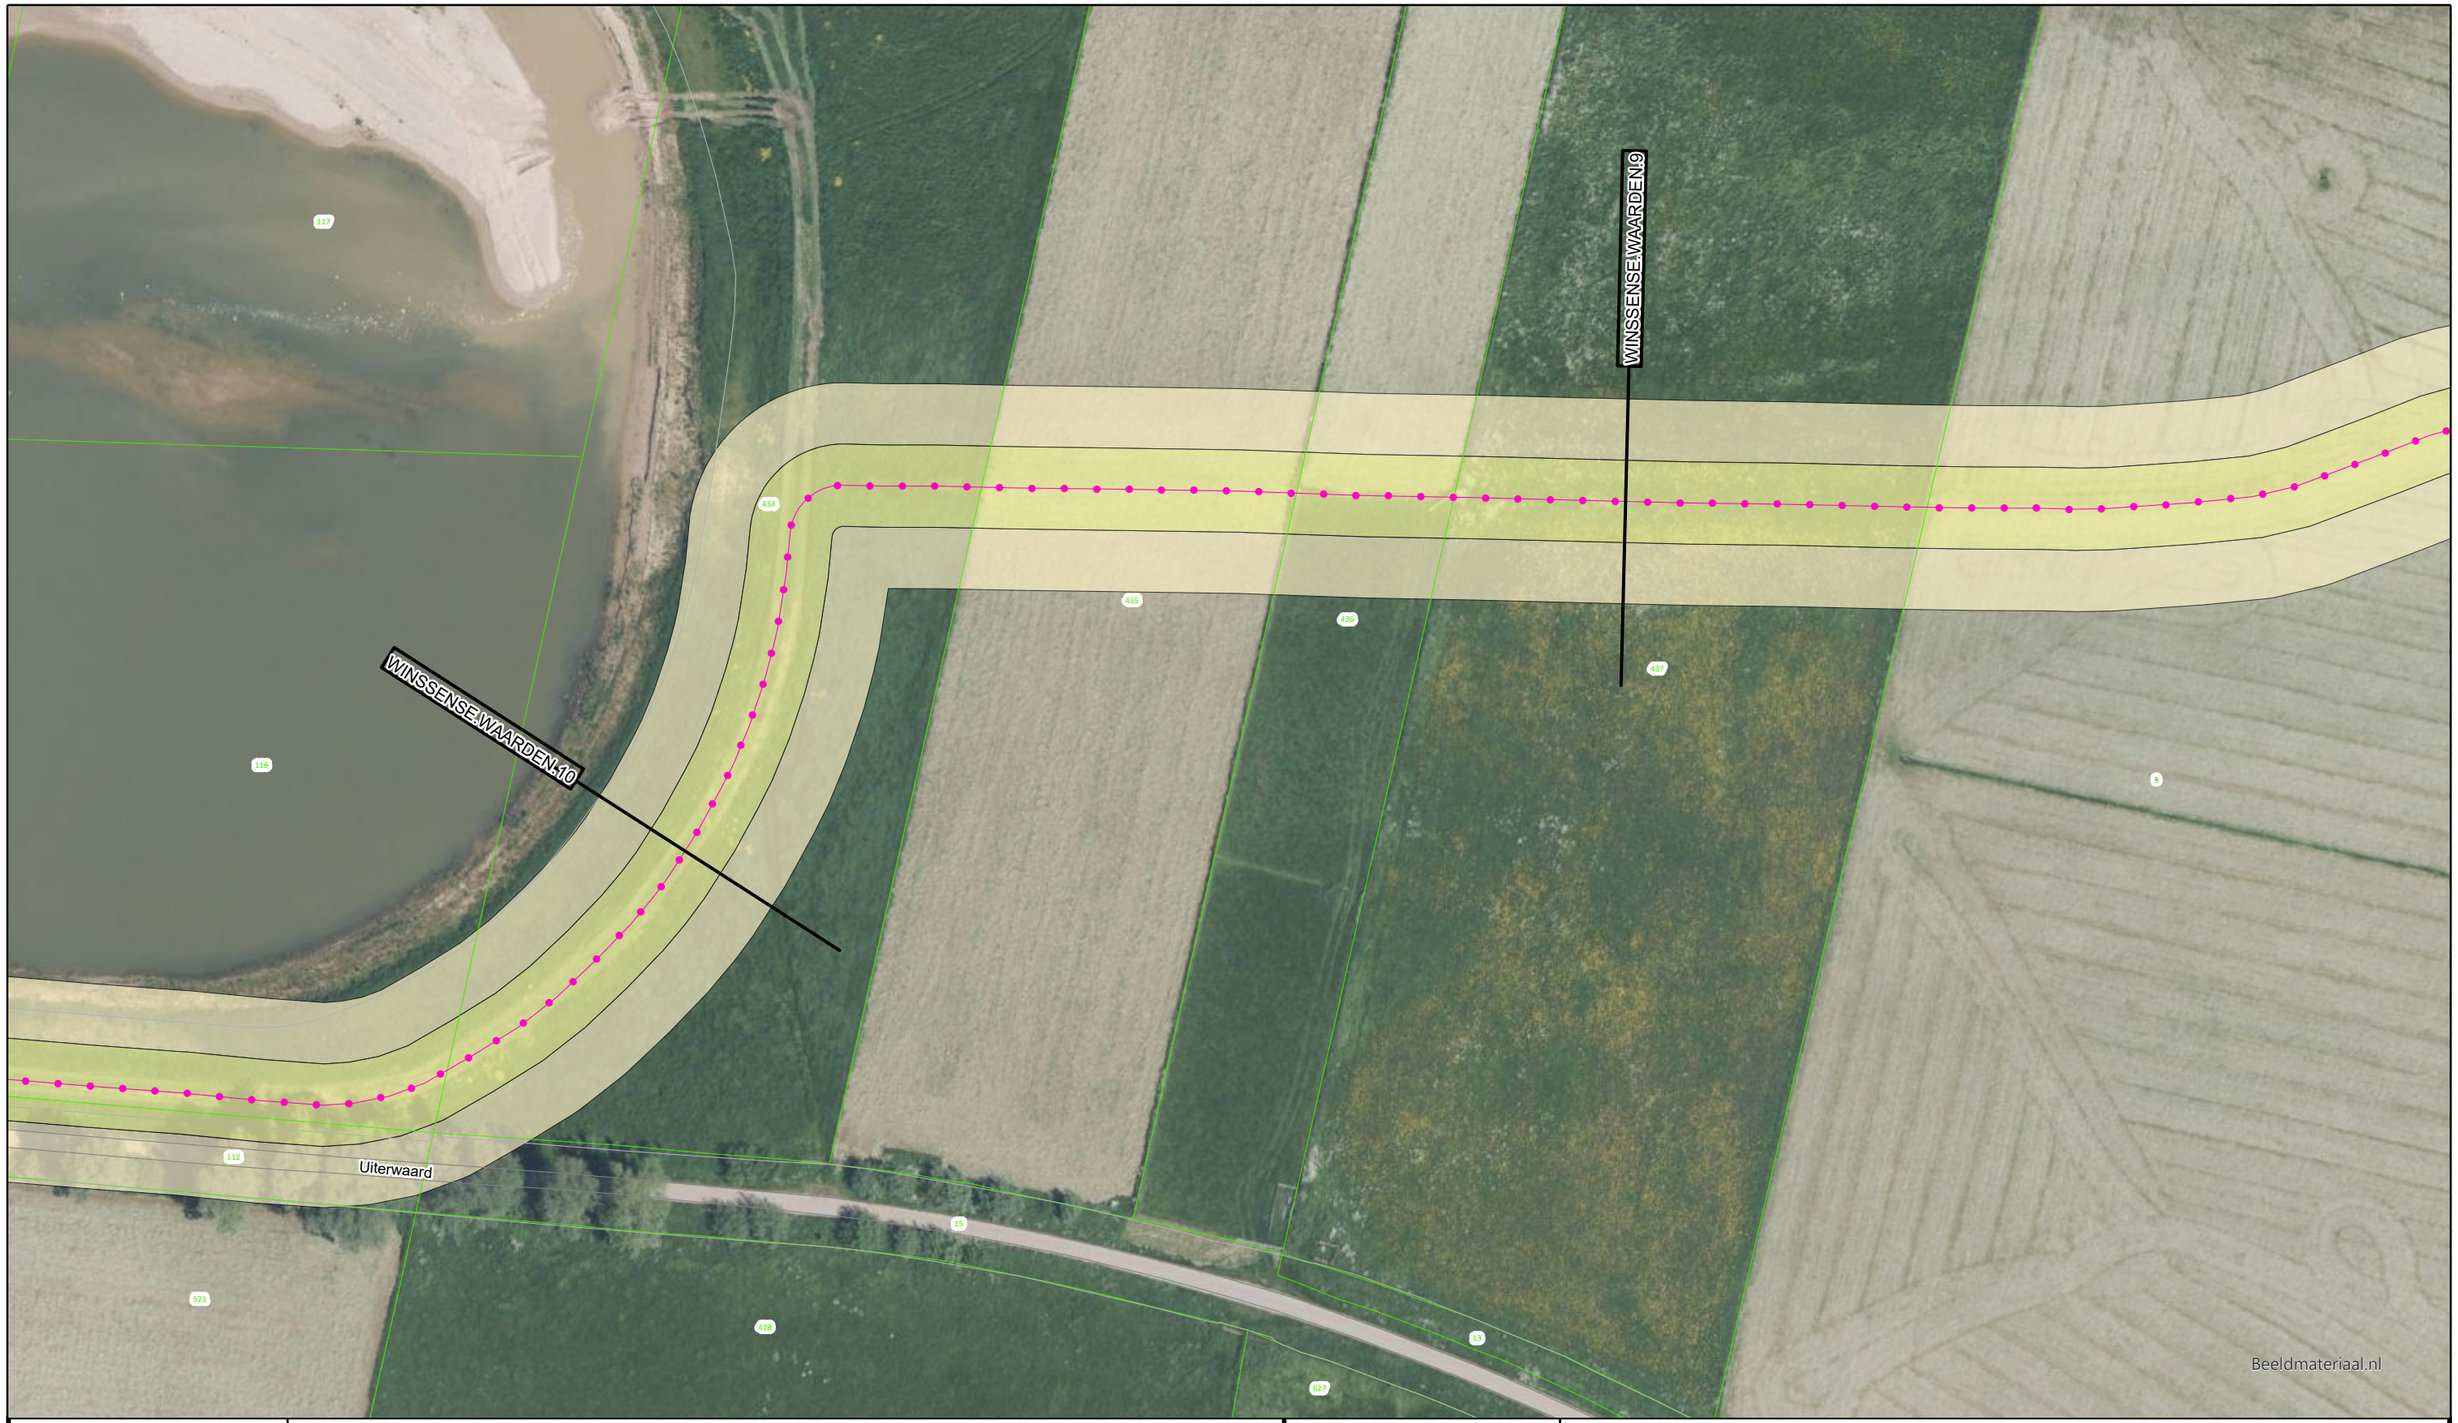

N

Voor Legenda zie overzicht achter in het boek.

Waterschap Rivierenland

Bezoekadres:
De Blomboogerd 1
4003 AN, Tiel
tel: (0344) 64 90 90
URL: www.waterschaprivierenland.nl

Postadres:
Postbus 599

Legger :	Zomerkade Winssense Waarden				
Onderdeel :	Situatie Legger				
Dijkpaaltraject :		*Datum :*	*Blad :*	009	*van :* 010
Getekend :	T-DAM	2022	*Status :*	Vastgesteld	
Opname datum :	-		*Versie :*	-	
Besluitnr. :	2022048944		*Schaal :*	1:1000	
Tekeningnr. :	Winssense Waarden-009		*Formaat :*	A3	

Voor Legenda zie overzicht achter in het boek.

Waterschap Rivierenland

Bezoekadres:
De Blomboogerd 1
4003 AN, Tiel
tel: (0344) 64 90 90
URL: www.waterschaprivierenland.nl

Postadres:
Postbus 599

Legger :	Zomerkade Winssense Waarden				
Onderdeel :	Situatie Legger				
Dijkpaaltraject :		*Datum :*	*Blad :*	010	*van :* 010
Getekend :	T-DAM	2022	*Status :*	Vastgesteld	
Opname datum :	-		*Versie :*	-	
Besluitnr. :	2022048944		*Schaal :*	1:1000	
Tekeningnr. :	Winssense Waarden-010		*Formaat :*	A3	

DWP Winssense Waarden 1

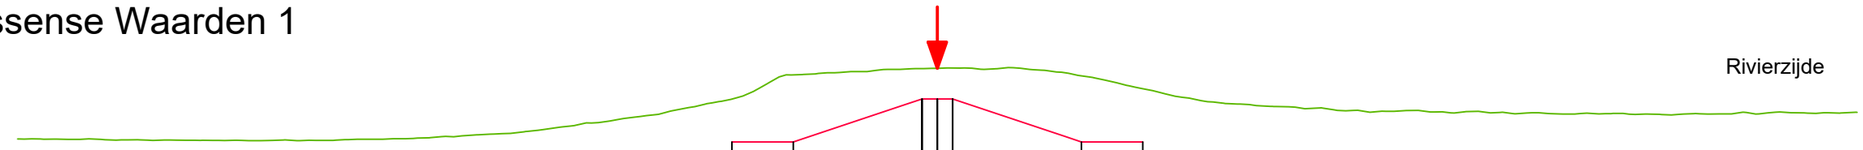

NAP +7.00m

| | | |

DWP Winssense Waarden 3

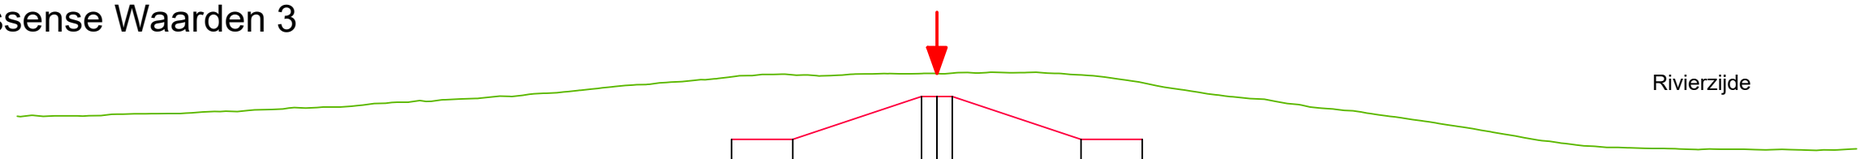

NAP +7.00m

| | | |

DWP Winssense Waarden 5

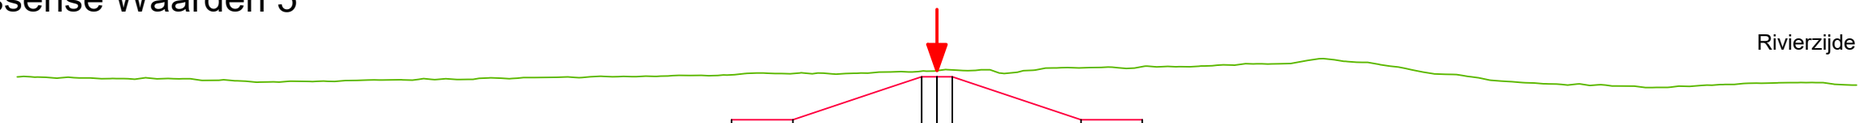

NAP +7.00m

| | | |

DWP Winssense Waarden 7

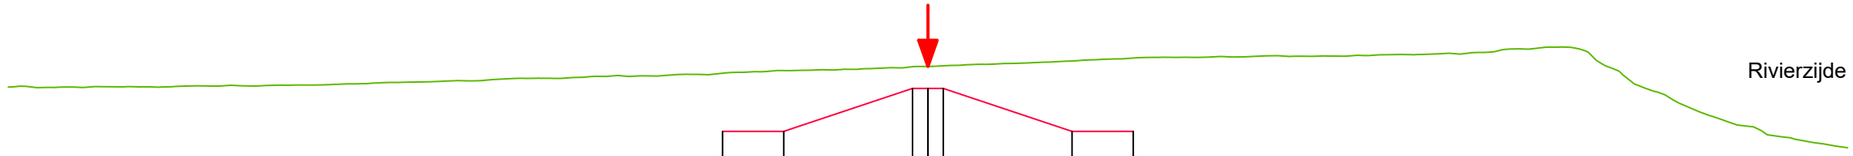

NAP +6.00m

| | | |

DWP Winssense Waarden 9

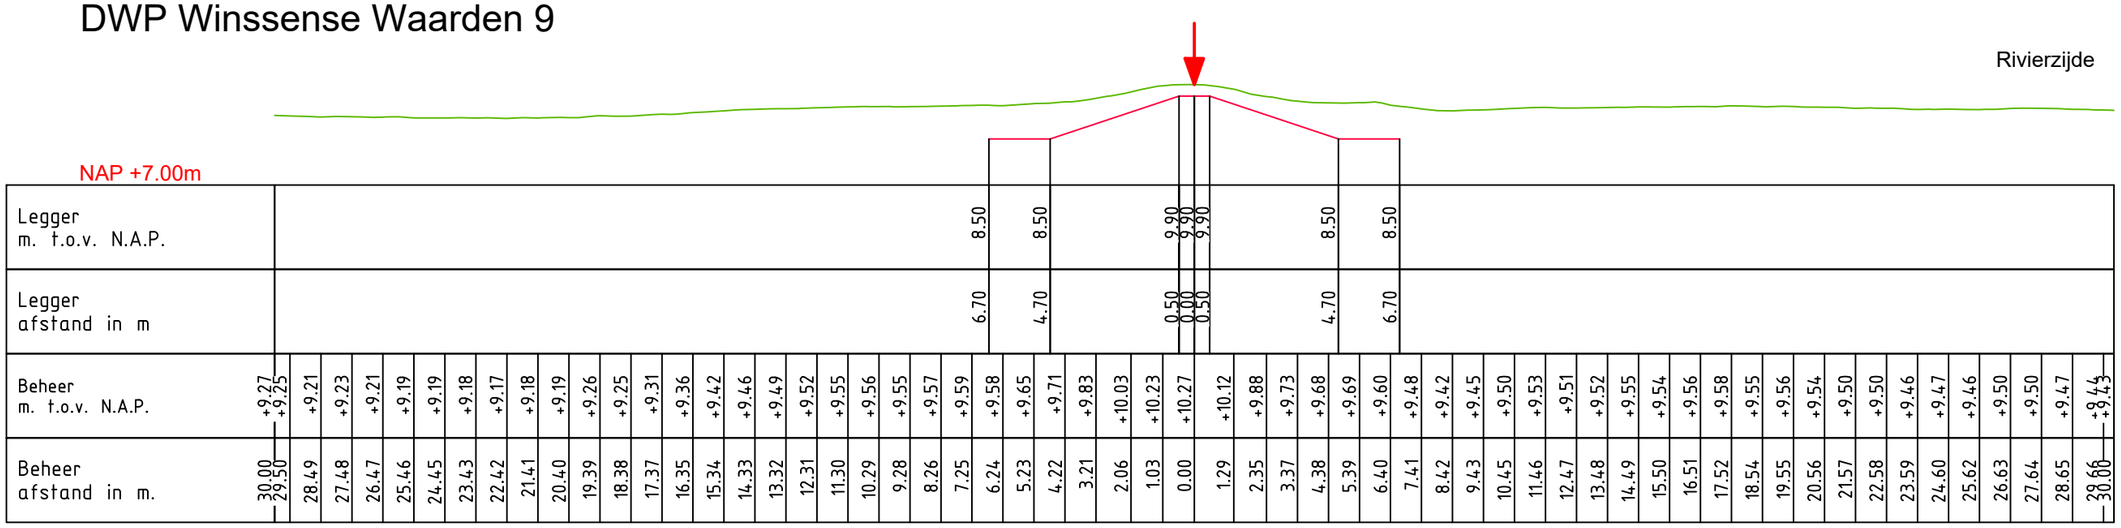

DWP Winssense Waarden 10

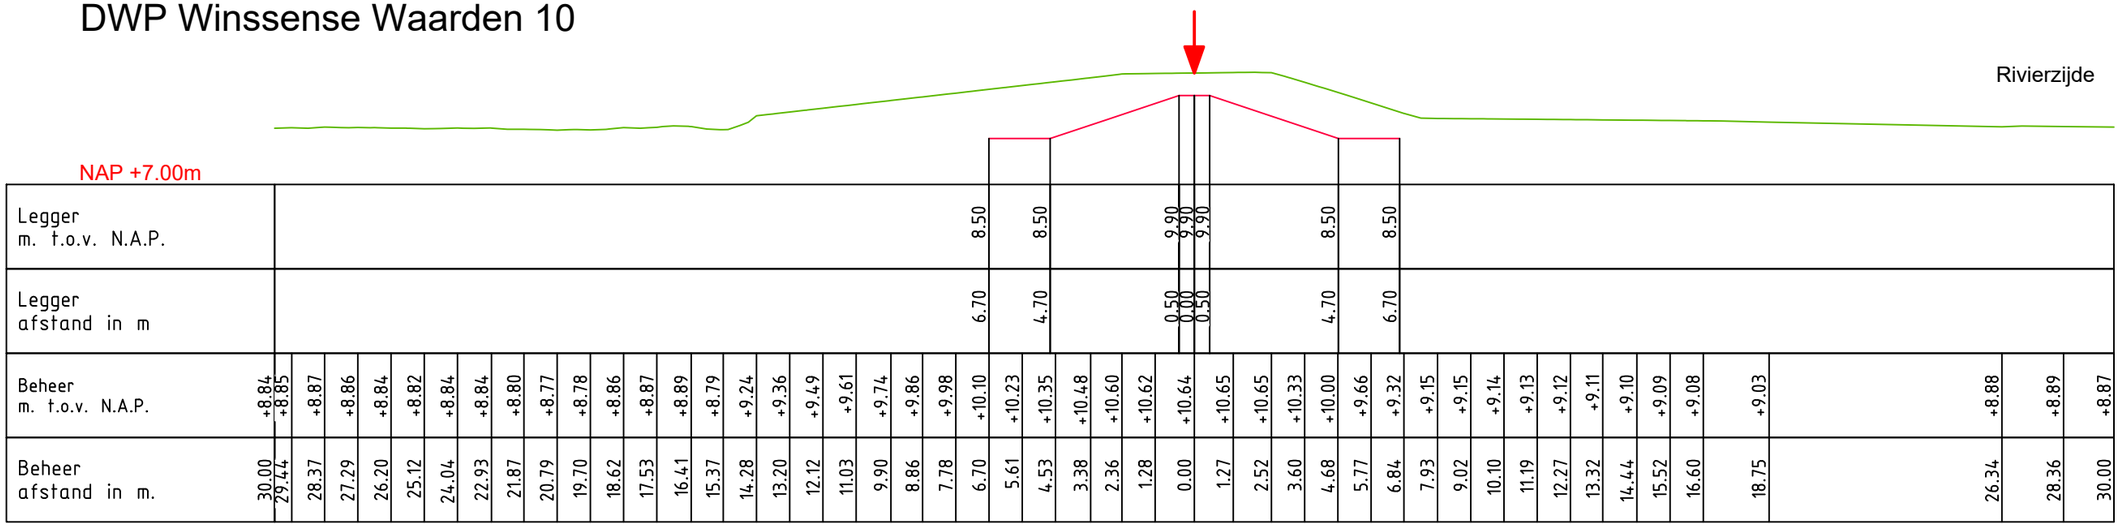

LEGENDA

- Leggerprofiel.
- Beheerprofiel.
- Waterkering (Middenkruin)

Waterschap Rivierenland

Bezoekadres:
De Blomboogerd 1
4003 BX, Tiel
tel: (0344) 64 90 90
URL: www.waterschaprivierenland.nl

Postadres:
postbus 599
4000 AN, Tiel

Legger:	Zomerkade Winssense Waarden –			
Onderdeel:	Legger Dwarsprofiel			
Dijkpaaltraject:	–	*Datum:*	*Blad:*	005 *van:* 006
Getekend:	T–DAM	2022	*Status:*	Vastgesteld
Opname dd:	–	–	*Versie:*	n.v.t.
Besluitnr:	2022048944		*Schaal:*	1:200
Tekeningnr:	005		*Formaat:*	A3

DWP Winssense Waarden 11

NAP +6.00m

| | | |

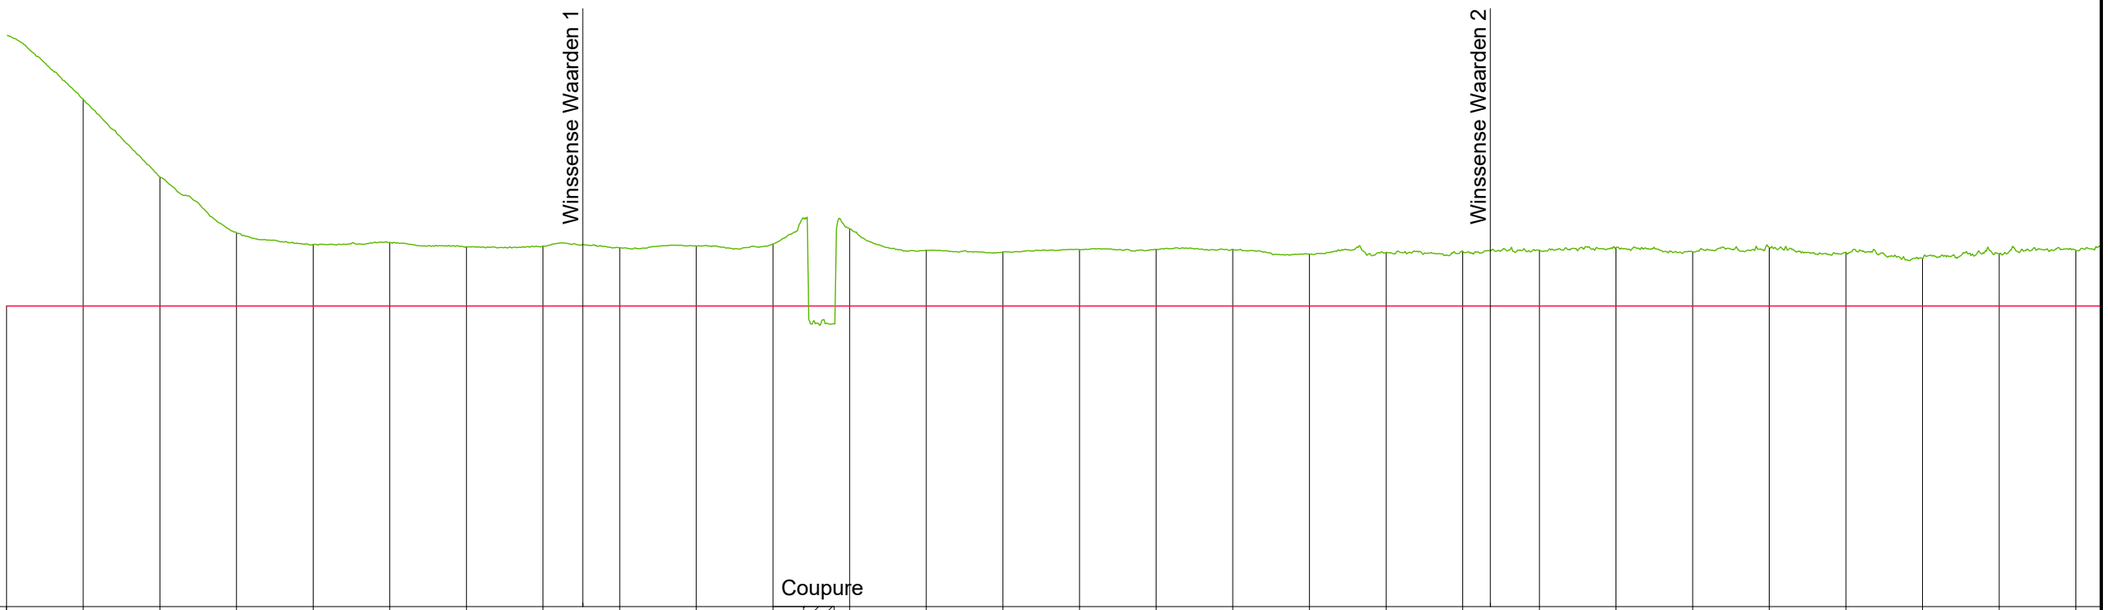

KUNSTWERK GEGEVENS Meters t.o.v. N.A.P.																										
BEHEERREGISTER Meters t.o.v. N.A.P.	+13.27	+12.00	+11.09	+10.91	+10.94	+10.86	+10.88	+10.85	+10.88	+10.91	+11.16	+10.81	+10.78	+10.82	+10.83	+10.82	+10.75	+10.77	+10.79	+10.81	+10.85	+10.78	+10.86	+10.78	+10.68	+10.75	+10.81
LEGGER Meters t.o.v. N.A.P.	+9.90	+9.90	+9.90	+9.90	+9.90	+9.90	+9.90	+9.90	+9.90	+9.90	+9.90	+9.90	+9.90	+9.90	+9.90	+9.90	+9.90	+9.90	+9.90	+9.90	+9.90	+9.90	+9.90	+9.90	+9.90	+9.90	+9.90
AFSTANDEN Meters t.o.v. het nulpunt	25.00	50.00	75.00	100.00	125.00	150.00	175.00	200.00	225.00	250.00	275.00	300.00	325.00	350.00	375.00	400.00	425.00	450.00	475.00	500.00	525.00	550.00	575.00	600.00	625.00	650.00	675.00

LEGENDA

- Leggerprofiel.
- Profiel van Vrije Ruimte.
- Beheerprofiel.
- NAP
- Dijkpaal

Waterschap Rivierenland

Bezoekadres:
De Blomboogerd 1
4003 BX, Tiel
tel: (0344) 64 90 90
URL: www.waterschaprivierenland.nl

Postadres:
postbus 599
4000 AN, Tiel

Legger:	Zomerkade Winssense Waarden –				
Onderdeel:	Legger Lengteprofiel				
Dijkpaaltraject:	–	*Datum:*	*Blad:*	001 *van:* 006	
Getekend:	T–DAM	2022	*Status:*	Vastgesteld	
Opname dd:	–		*Versie:*	n.v.t.	
Besluitnr:	2022048944		*Schaal:*	1:2000/1:100	
Tekeningnr:	001		*Formaat:*	A3	

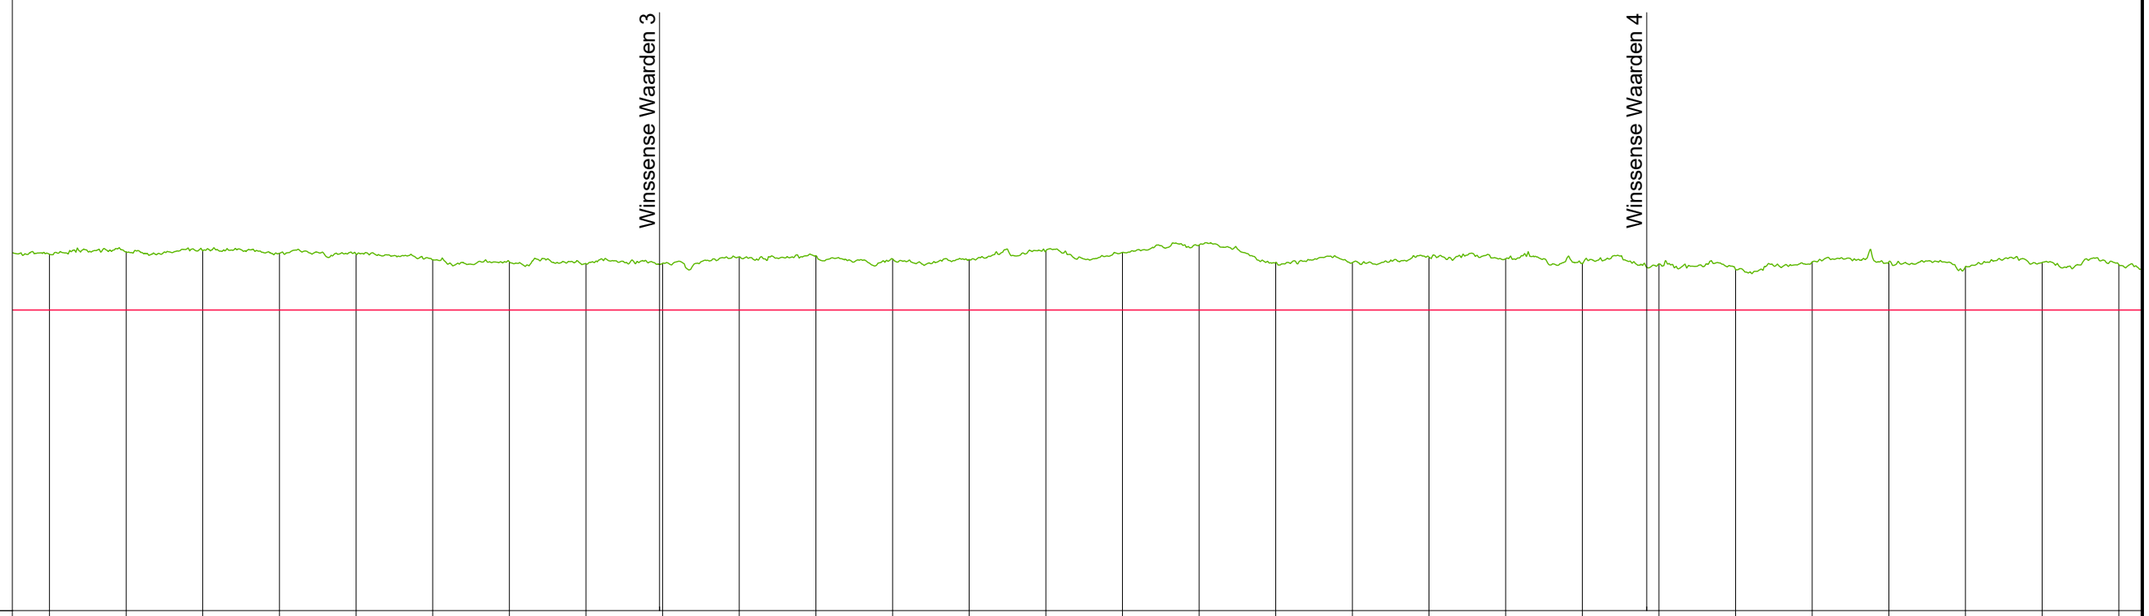

N.A.P.

KUNSTWERK GEGEVENS Meters t.o.v. N.A.P.																												
BEHEERREGISTER Meters t.o.v. N.A.P.	+10.81	+10.85	+10.87	+10.82	+10.81	+10.72	+10.69	+10.66	+10.66	+10.77	+10.79	+10.73	+10.72	+10.86	+10.84	+10.96	+10.67	+10.67	+10.76	+10.74	+10.66	+10.65	+10.56	+10.69	+10.69	+10.61	+10.68	+10.64
LEGGER Meters t.o.v. N.A.P.	+9.90	+9.90	+9.90	+9.90	+9.90	+9.90	+9.90	+9.90	+9.90	+9.90	+9.90	+9.90	+9.90	+9.90	+9.90	+9.90	+9.90	+9.90	+9.90	+9.90	+9.90	+9.90	+9.90	+9.90	+9.90	+9.90	+9.90	+9.90
AFSTANDEN Meters t.o.v. het nulpunt	675.00	700.00	725.00	750.00	775.00	800.00	825.00	850.00	875.00	900.00	925.00	950.00	975.00	1000.00	1025.00	1050.00	1075.00	1100.00	1125.00	1150.00	1175.00	1200.00	1225.00	1250.00	1275.00	1300.00	1325.00	1350.00

LEGENDA

- Leggerprofiel.
- Profiel van Vrije Ruimte.
- Beheerprofiel.
- NAP
- Dijkpaal

Waterschap Rivierenland

Bezoekadres:
De Blomboogerd 1
4003 BX, Tiel
tel: (0344) 64 90 90
URL: www.waterschaprivierenland.nl

Postadres:
postbus 599
4000 AN, Tiel

Legger:	Zomerkade Winssense Waarden –				
Onderdeel:	Legger Lengteprofiel				
Dijkpaaltraject:	–	*Datum:*	*Blad:*	002 *van:* 006	
Getekend:	T–DAM	2022	*Status:*	Vastgesteld	
Opname dd:	–		*Versie:*	n.v.t.	
Besluitnr:	2022048944		*Schaal:*	1:2000/1:100	
Tekeningnr:	002		*Formaat:*	A3	

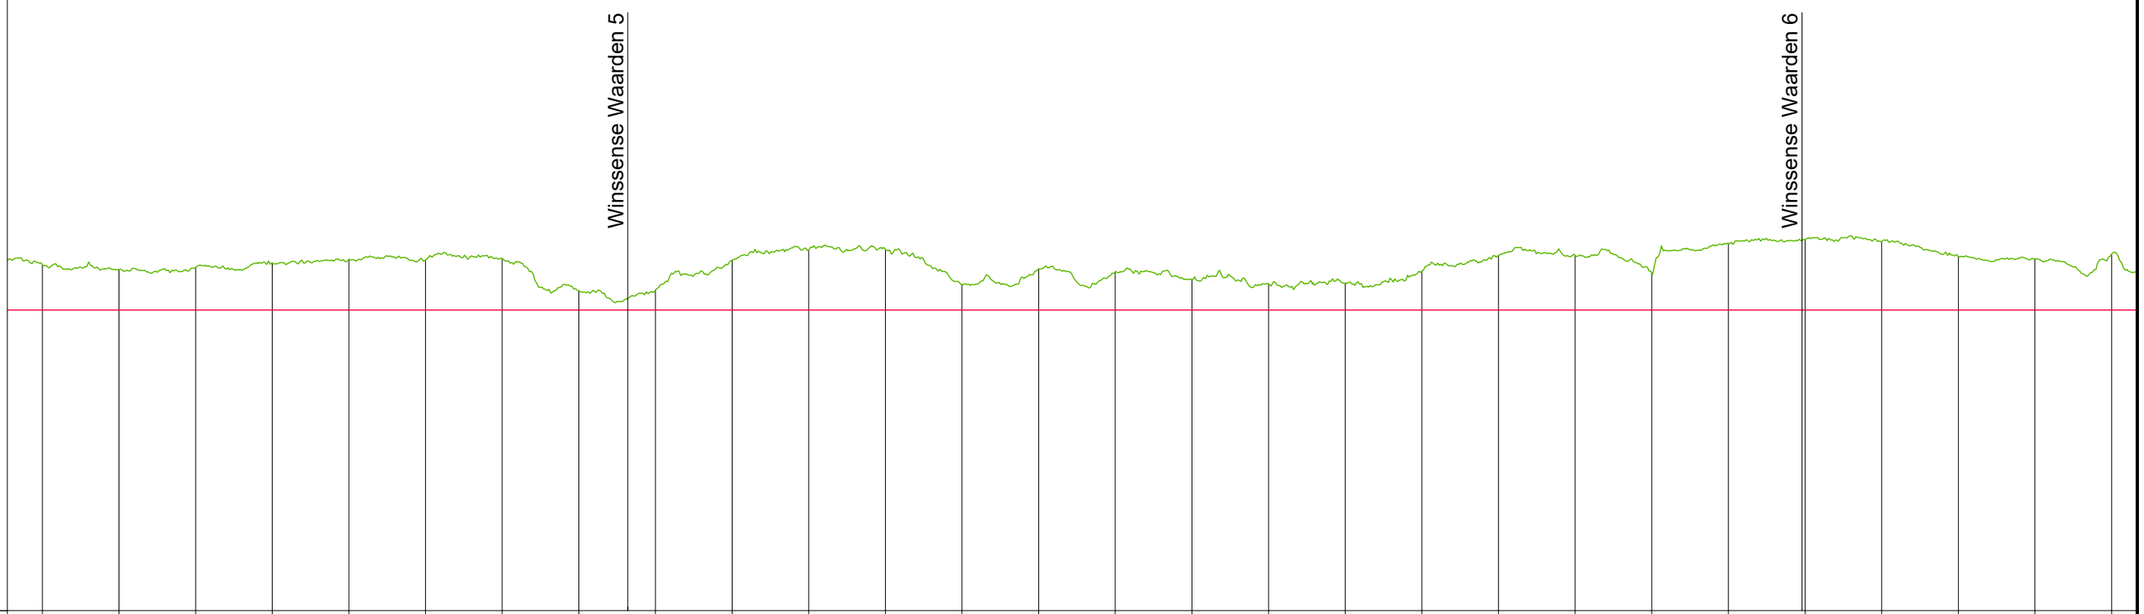

N.A.P.

KUNSTWERK GEGEVENS Meters t.o.v. N.A.P.																												
BEHEERREGISTER Meters t.o.v. N.A.P.	+10.64	+10.56	+10.60	+10.67	+10.73	+10.72	+10.74	+10.21	+10.23	+10.71	+10.88	+10.89	+10.32	+10.57	+10.52	+10.40	+10.33	+10.34	+10.54	+10.79	+10.79	+10.51	+10.99	+11.05	+11.01	+10.77	+10.73	+10.81
LEGGER Meters t.o.v. N.A.P.	+9.90	+9.90	+9.90	+9.90	+9.90	+9.90	+9.90	+9.90	+9.90	+9.90	+9.90	+9.90	+9.90	+9.90	+9.90	+9.90	+9.90	+9.90	+9.90	+9.90	+9.90	+9.90	+9.90	+9.90	+9.90	+9.90	+9.90	+9.90
AFSTANDEN Meters t.o.v. het nulpunt	1350.00	1375.00	1400.00	1425.00	1450.00	1475.00	1500.00	1525.00	1550.00	1575.00	1600.00	1625.00	1650.00	1675.00	1700.00	1725.00	1750.00	1775.00	1800.00	1825.00	1850.00	1875.00	1900.00	1925.00	1950.00	1975.00	2000.00	2025.00

LEGENDA

- Leggerprofiel.
- Profiel van Vrije Ruimte.
- Beheerprofiel.
- NAP
- Dijkpaal

Waterschap Rivierenland

Bezoekadres:
De Blomboogerd 1
4003 BX, Tiel
tel: (0344) 64 90 90
URL: www.waterschaprivierenland.nl

Postadres:
postbus 599
4000 AN, Tiel

Legger:	Zomerkade Winssense Waarden –				
Onderdeel:	Legger Lengteprofiel				
Dijkpaaltraject:	–	*Datum:*		*Blad:*	003 *van:* 006
Getekend:	T–DAM	2022		*Status:*	Vastgesteld
Opname dd:	–			*Versie:*	n.v.t.
Besluitnr:	2022048944			*Schaal:*	1:2000/1:100
Tekeningnr:	003			*Formaat:*	A3

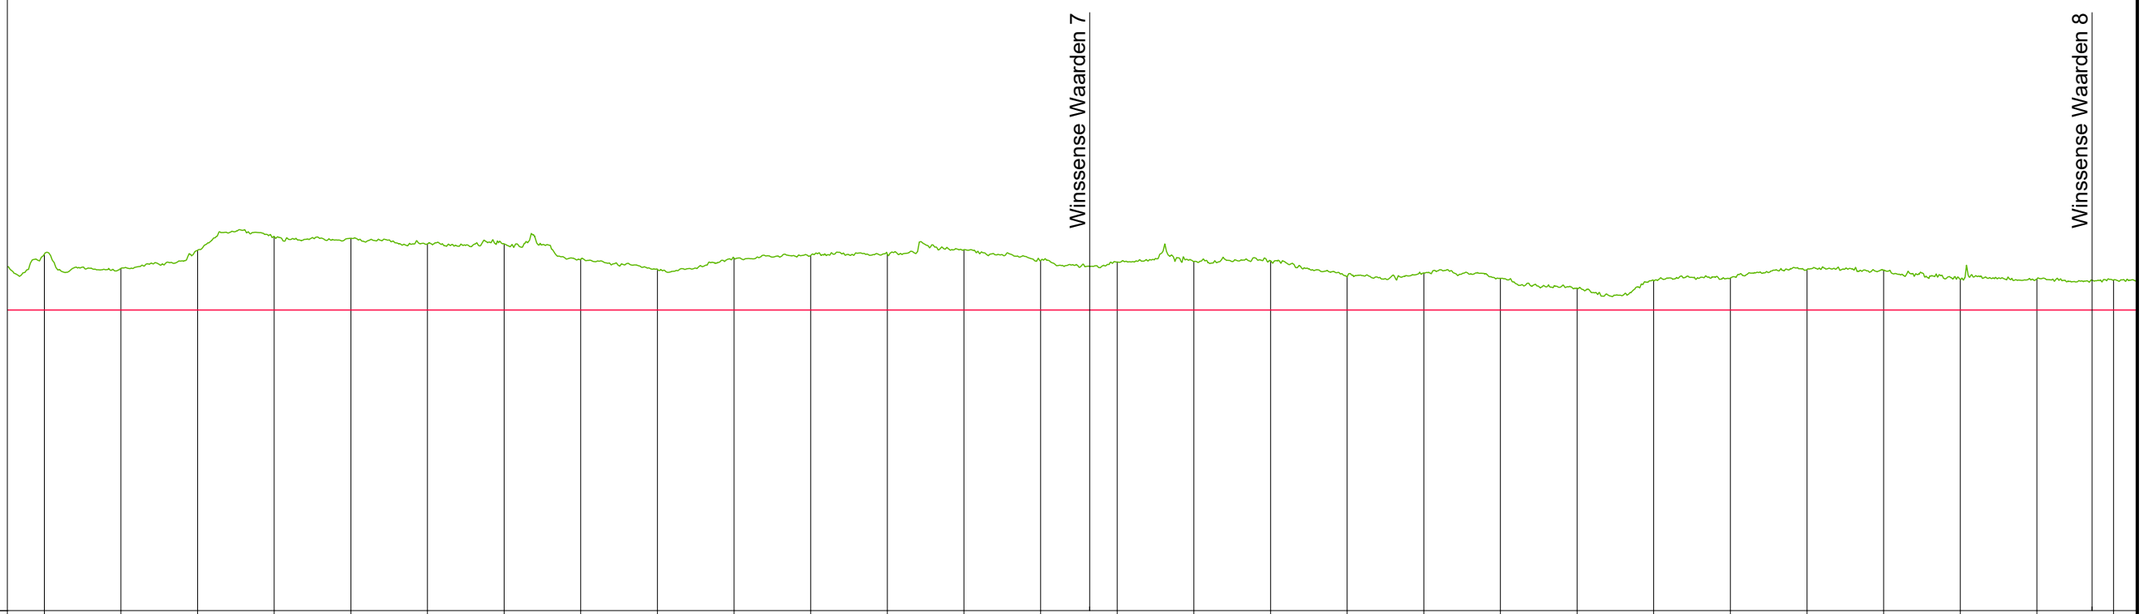

N.A.P.																												
KUNSTWERK GEGEVENS Meters t.o.v. N.A.P.																												
BEHEERREGISTER Meters t.o.v. N.A.P.	+10.81	+10.58	+10.87	+11.10	+11.07	+10.98	+10.98	+10.73	+10.57	+10.75	+10.79	+10.81	+10.88	+10.71	+10.68	+10.69	+10.70	+10.45	+10.50	+10.42	+10.25	+10.38	+10.42	+10.56	+10.55	+10.40	+10.41	+10.39
LEGGER Meters t.o.v. N.A.P.	+9.90	+9.90	+9.90	+9.90	+9.90	+9.90	+9.90	+9.90	+9.90	+9.90	+9.90	+9.90	+9.90	+9.90	+9.90	+9.90	+9.90	+9.90	+9.90	+9.90	+9.90	+9.90	+9.90	+9.90	+9.90	+9.90	+9.90	+9.90
AFSTANDEN Meters t.o.v. het nulpunt	2025.00	2050.00	2075.00	2100.00	2125.00	2150.00	2175.00	2200.00	2225.00	2250.00	2275.00	2300.00	2325.00	2350.00	2375.00	2400.00	2425.00	2450.00	2475.00	2500.00	2525.00	2550.00	2575.00	2600.00	2625.00	2650.00	2675.00	2700.00

LEGENDA

- Leggerprofiel.
- Profiel van Vrije Ruimte.
- Beheerprofiel.
- NAP
- Dijkpaal

Waterschap Rivierenland

Bezoekadres:
De Blomboogerd 1
4003 BX, Tiel
tel: (0344) 64 90 90
URL: www.waterschaprivierenland.nl

Postadres:
postbus 599
4000 AN, Tiel

Legger:	Zomerkade Winssense Waarden –		
Onderdeel:	Legger Lengteprofiel		
Dijkpaaltraject:	–	*Datum:*	*Blad:* 004 *van:* 006
Getekend:	T–DAM	2022	*Status:* Vastgesteld
Opname dd:	–		*Versie:* n.v.t.
Besluitnr:	2022048944		*Schaal:* 1:2000/1:100
Tekeningnr:	004		*Formaat:* A3

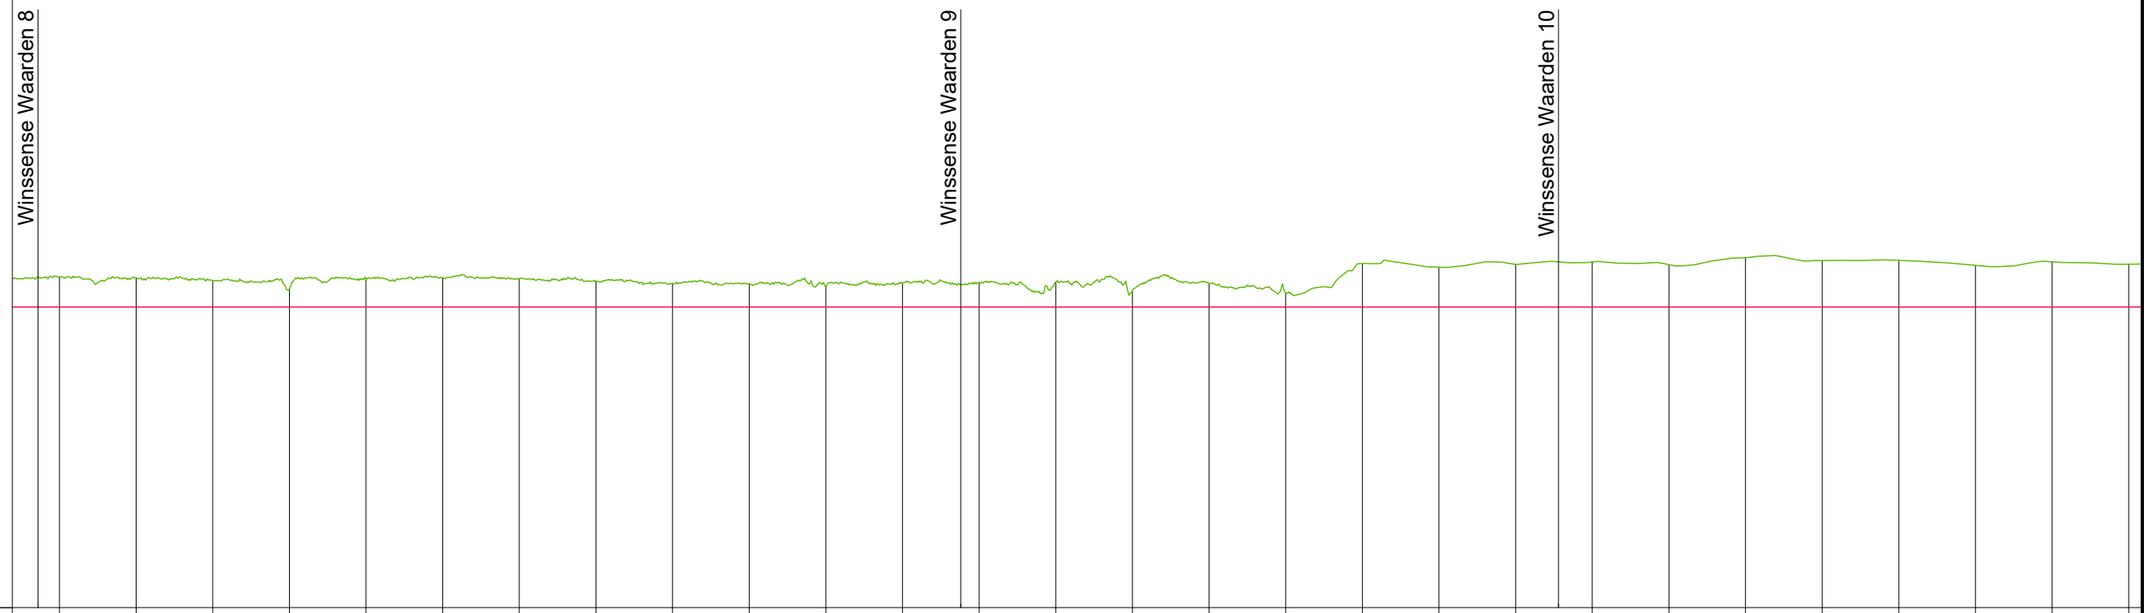

KUNSTWERK GEGEVENS Meters t.o.v. N.A.P.																												
BEHEERREGISTER Meters t.o.v. N.A.P.	+10.39	+10.38	+10.33	+10.19	+10.35	+10.38	+10.36	+10.32	+10.29	+10.28	+10.24	+10.29	+10.30	+10.30	+10.17	+10.29	+10.13	+10.61	+10.55	+10.60	+10.64	+10.59	+10.71	+10.66	+10.66	+10.58	+10.64	+10.60
LEGGER Meters t.o.v. N.A.P.	+9.90	+9.90	+9.90	+9.90	+9.90	+9.90	+9.90	+9.90	+9.90	+9.90	+9.90	+9.90	+9.90	+9.90	+9.90	+9.90	+9.90	+9.90	+9.90	+9.90	+9.90	+9.90	+9.90	+9.90	+9.90	+9.90	+9.90	+9.90
AFSTANDEN Meters t.o.v. het nulpunt	2700.00	2725.00	2750.00	2775.00	2800.00	2825.00	2850.00	2875.00	2900.00	2925.00	2950.00	2975.00	3000.00	3025.00	3050.00	3075.00	3100.00	3125.00	3150.00	3175.00	3200.00	3225.00	3250.00	3275.00	3300.00	3325.00	3350.00	3375.00

LEGENDA

- Leggerprofiel.
- Profiel van Vrije Ruimte.
- Beheerprofiel.
- NAP
- Dijkpaal

Waterschap Rivierenland
Bezoekadres: De Blomboogerd 1, 4003 BX, Tiel
Postadres: postbus 599, 4000 AN, Tiel
tel: (0344) 64 90 90
URL: www.waterschaprivierenland.nl

Legger:	Zomerkade Winssense Waarden –		
Onderdeel:	Legger Lengteprofiel		
Dijkpaaltraject: –	*Datum:*	*Blad:*	005 *van:* 006
Getekend: T–DAM	2022	*Status:*	Vastgesteld
Opname dd: –		*Versie:*	n.v.t.
Besluitnr:	2022048944	*Schaal:*	1:2000/1:100
Tekeningnr:	005	*Formaat:*	A3

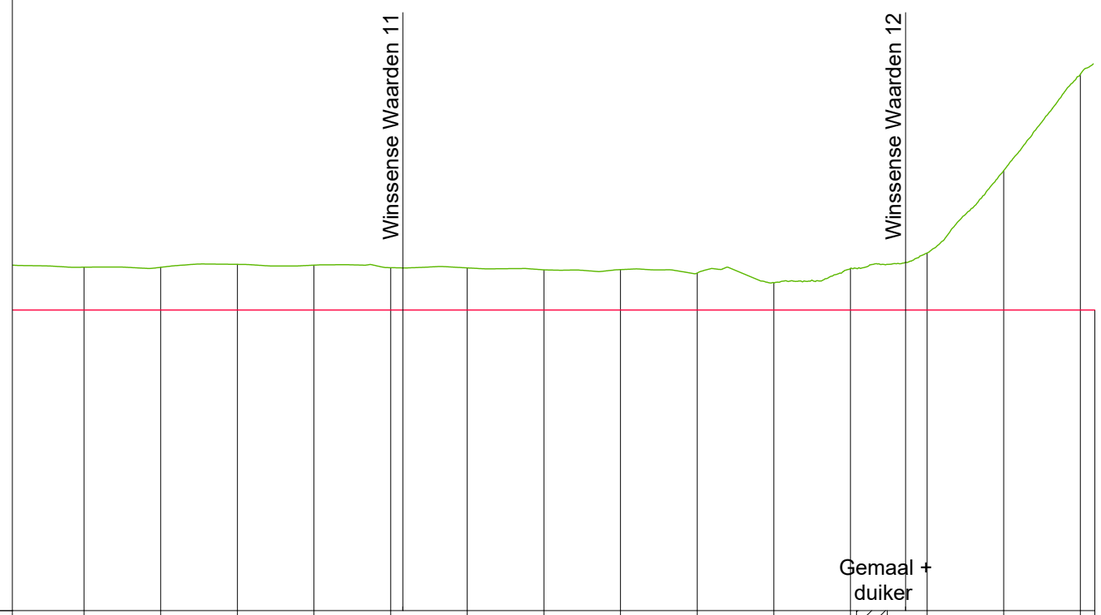

N.A.P.														
KUNSTWERK GEGEVENS Meters t.o.v. N.A.P.														
BEHEERREGISTER Meters t.o.v. N.A.P.	+10.60	+10.60	+10.64	+10.63	+10.59	+10.59	+10.56	+10.56	+10.50	+10.35	+10.58	+10.83	+12.17	+13.75
LEGGER Meters t.o.v. N.A.P.	+9.90	+9.90	+9.90	+9.90	+9.90	+9.90	+9.90	+9.90	+9.90	+9.90	+9.90	+9.90	+9.90	+9.90
AFSTANDEN Meters t.o.v. het nulpunt	3375.00	3400.00	3425.00	3450.00	3475.00	3500.00	3525.00	3550.00	3575.00	3600.00	3625.00	3650.00	3675.00	3700.00

LEGENDA

- Leggerprofiel.
- Profiel van Vrije Ruimte.
- Beheerprofiel.
- NAP
- Dijkpaal

Waterschap Rivierenland
Bezoekadres: De Blomboogerd 1, 4003 BX, Tiel
Postadres: postbus 599, 4000 AN, Tiel
tel: (0344) 64 90 90
URL: www.waterschaprivierenland.nl

Legger:	Zomerkade Winssense Waarden –		
Onderdeel:	Legger Lengteprofiel		
Dijkpaaltraject:	–	*Datum:*	*Blad:* 006 *van:* 006
Getekend:	T–DAM	2022	*Status:* Vastgesteld
Opname dd:	–		*Versie:* n.v.t.
Besluitnr:	2022048944		*Schaal:* 1:2000/1:100
Tekeningnr:	006		*Formaat:* A3

Legenda Waterkering

Waterkering:

- Primaire waterkering
- Regionale waterkering
- Overige waterkering
- Waterkering Rijkswaterstaat
- Hoge grond

Vlakken en Grenzen:

- Waterstaatswerk
- Beschermingszone
- Buitenbeschermingszone
- BG Bouwgrens
- Leggervlak
- Grote Bijgebouwen

Kunstwerk

- Stuw
- Vispassage
- Afsluiter
- Gemaal
- Wandconstructie
- Kistdam
- Kwelscherm
- Verticale verdediging
- Coupure
- Flexibele waterkering
- Sluis
- Duiker
- Sifon
- Hevel
- Tunnel
- Drainage put
- Drainage buis
- Ankerveld
- Zinkstuk
- Keringverbeteringsconstructie
- Geotextiel
- Toplaag Asfalt
- Toplaag Betonbekleding
- Toplaag Gras
- Toplaag Losgestort Materiaal
- Toplaag Steenzetting
- Toplaag Verpakte Bekleding

Beheerregister:

- Dijkpaal
- Teenlijn
- Dwarsprofiel-locatie DR011.+090M

Ondergrond:

- Hoofdgebouwen
- Overig bouwwerk
- Terrein/BGT
- 158 Kadastraal perceel