



Waterschap


**Rivierenland**

Kwelkade De Drie Waaijen  
Legger Overige Waterkering

Legger Overige Waterkering  
Kwelkade De Drie Waaijen.

## Inhoud

- Overzichtskaart De Drie Waaijen
- Situatiebladen (1:1.000)
- Legenda

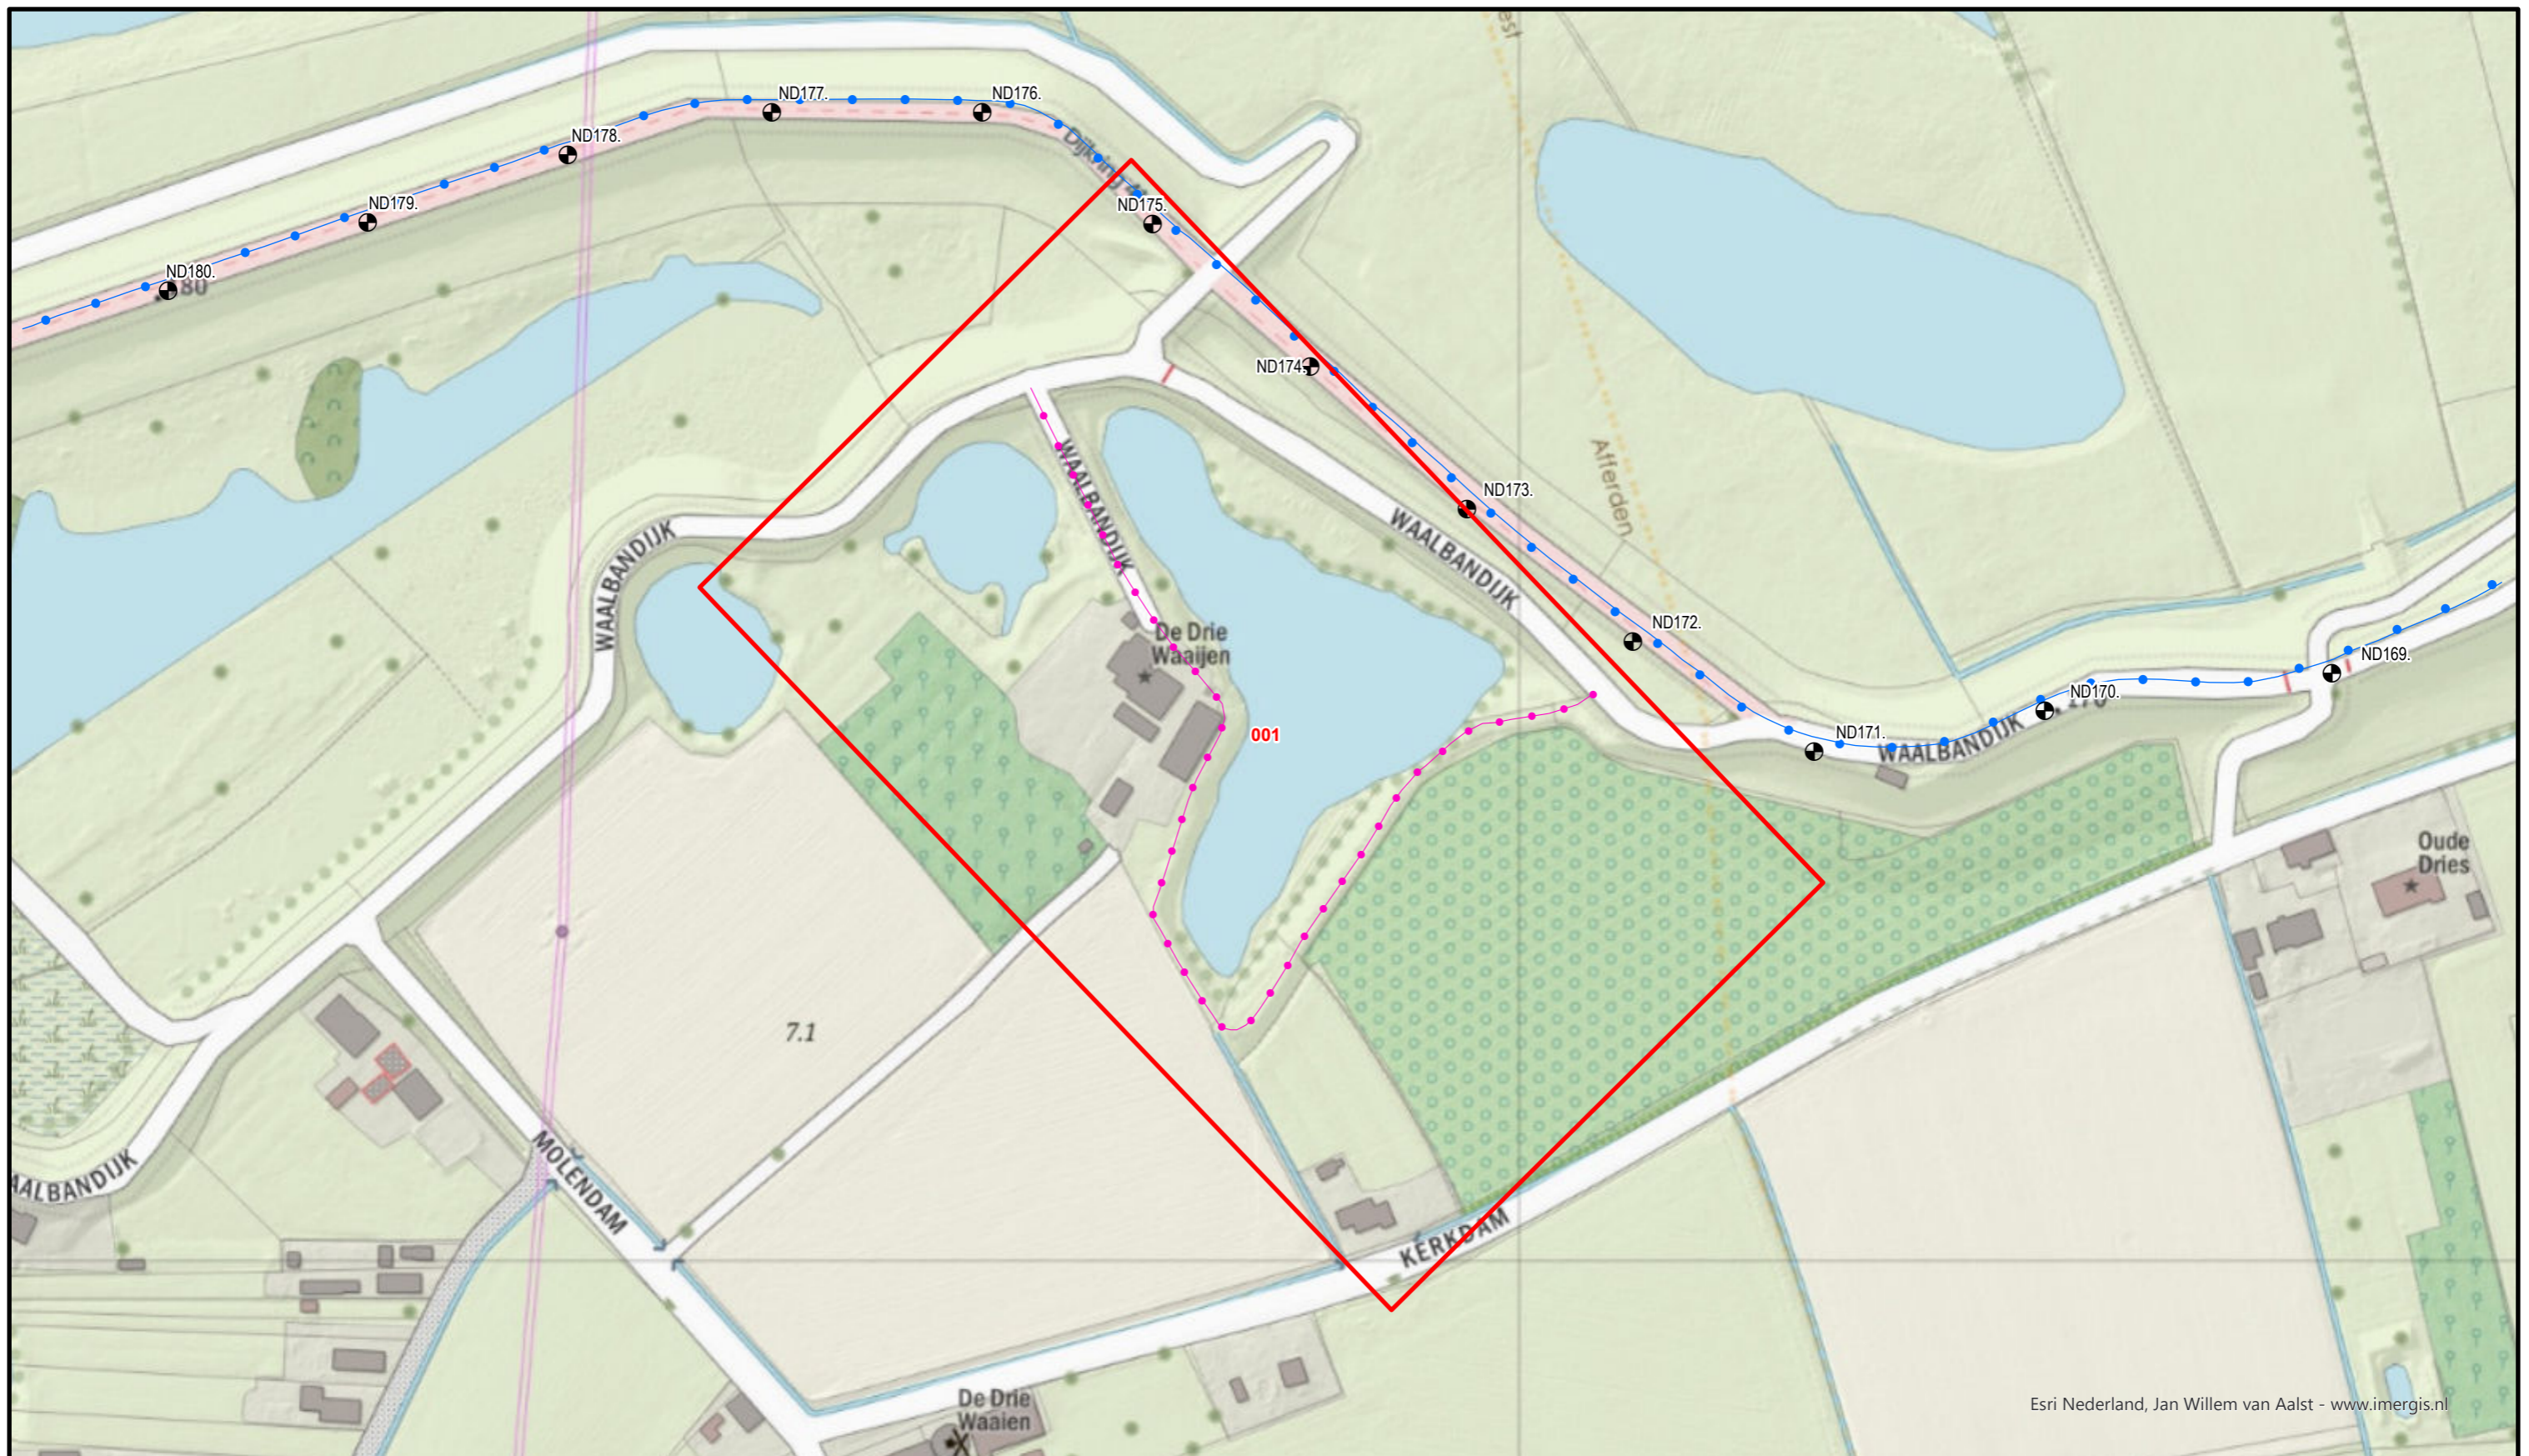

Esri Nederland, Jan Willem van Aalst - www.imergis.nl



### Legenda

Situatieblad 1:1000 met bladnummer




**Waterschap  
Rivierenland**

Bezoekadres: Postadres:  
De Blomboogerd 1 Postbus 599  
4003 AN, Tiel 4000 AN, Tiel  
tel: (0344) 64 90 90  
URL: www.waterschaprivierenland.nl

**Legger :** Kwelkade De Drie Waaijen

<b>Onderdeel :</b> Overzichtskaart Dijkpaaltraject		
<b>Dijkpaaltraject :</b>	<b>Datum:</b>	<b>Blad :</b> 001 <b>van :</b> 001
<b>Getekend :</b> T-DAM	-	<b>Status :</b> Vastgesteld
<b>Opname datum :</b> -	-	<b>Versie :</b> -
<b>Besluitnr. :</b> zie 1:1000 bladen		<b>Schaal :</b> 1:2500
<b>Tekeningnr. :</b> De Drie Waaijen		<b>Formaat :</b> A3

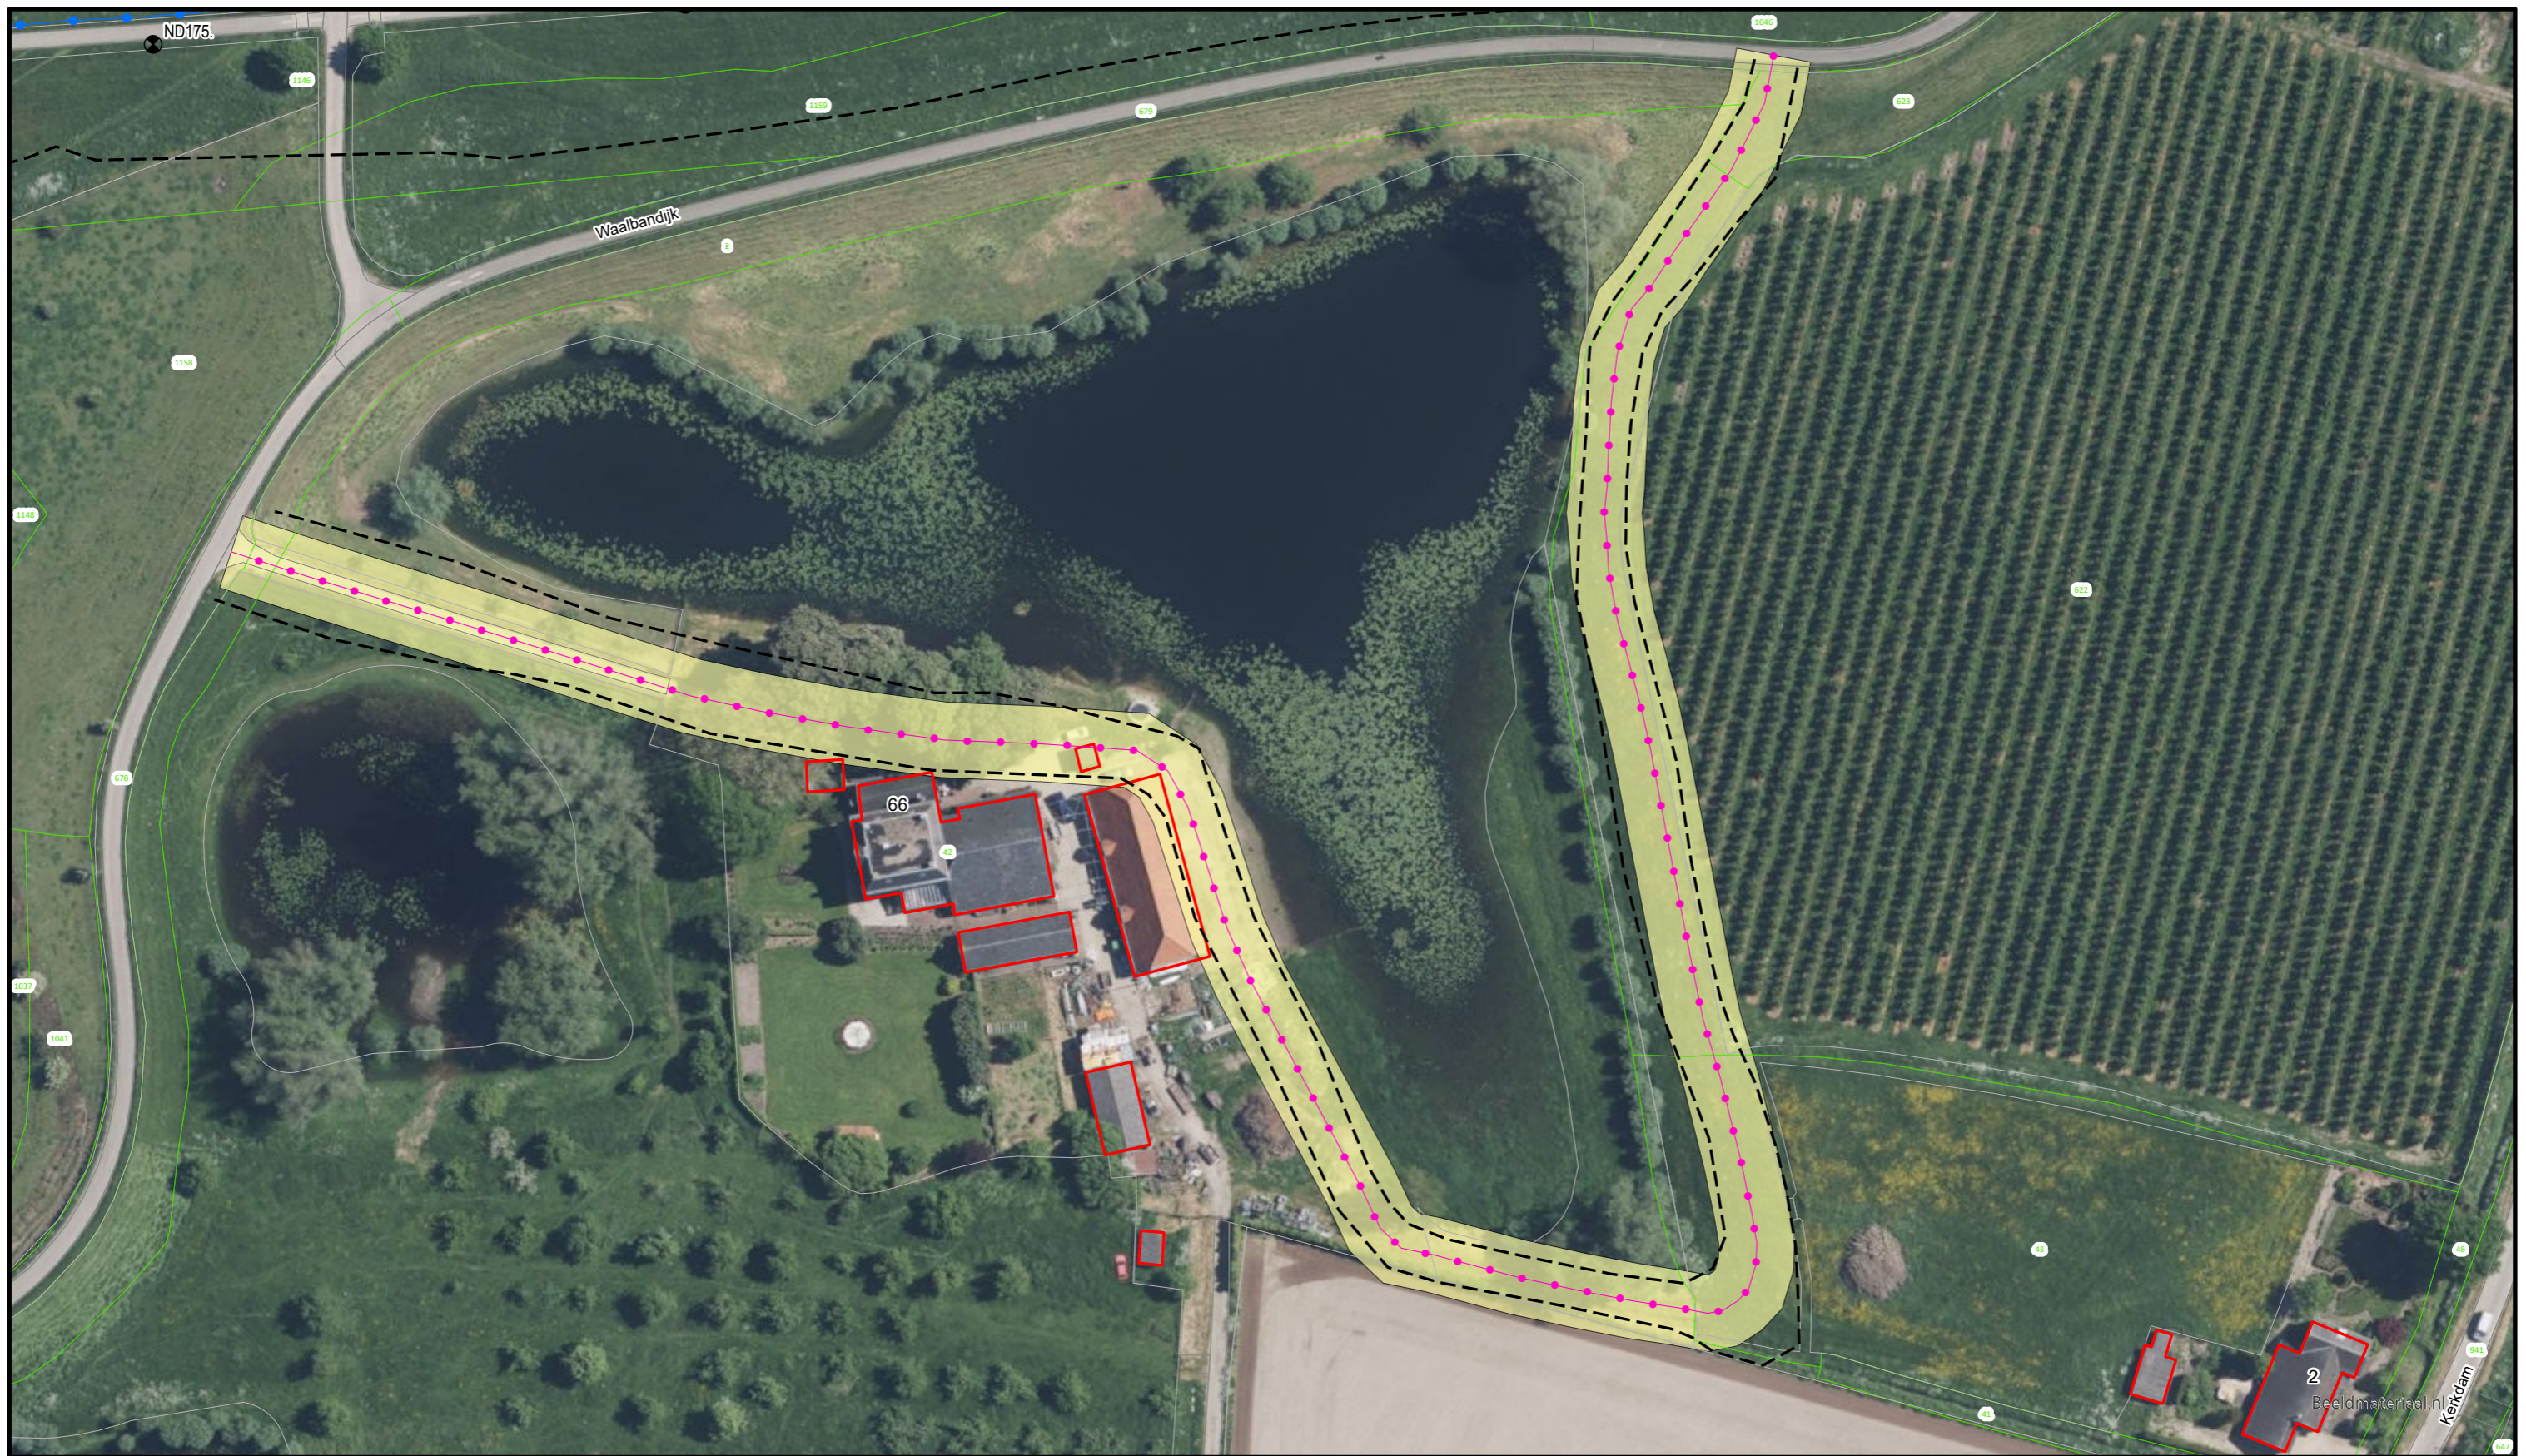

Voor Legenda zie overzicht achter in het boek.



**Waterschap  
Rivierenland**

Bezoekadres: De Blomboogerd 1  
4003 AN, Tiel  
tel: (0344) 64 90 90  
URL: [www.waterschaprivierenland.nl](http://www.waterschaprivierenland.nl)






Postadres: Postbus 599

Legger : Kwelkade De Drie Waaijen

Onderdeel :	Situatie Legger		
Dijkpaaltraject :	Datum :	Blad : 001 van : 001	
Getekend :	T-DAM	2022	Status : Vastgesteld
Opname datum :	-		Versie : -
Besluitnr. :	2022048944		Schaal : 1:1000
Tekeningnr. :	De Drie Waaijen-001		Formaat : A3

# Legenda Waterkering

## Waterkering:

-  Primaire waterkering
-  Regionale waterkering
-  Overige waterkering
-  Waterkering Rijkswaterstaat
-  Hoge grond



## Vlakken en Grenzen:

-  Waterstaatswerk
-  Beschermingszone
-  Buitenbeschermingszone
-  -BG- Bouwgrens
-  Leggervlak
-  Grote Bijgebouwen

## Kunstwerk

-  Stuw
-  Vispassage
-  Afsluiter
-  Gemaal
-  Wandconstructie
-  Kistdam
-  Kwelscherm
-  Verticale verdediging
-  Coupure
-  Flexibele waterkering
-  Sluis
-  Duiker
-  Sifon
-  Hevel
-  Tunnel
-  Drainage put
-  Drainage buis
-  Ankerveld
-  Zinkstuk
-  Keringverbeteringsconstructie
-  Geotextiel
-  Toplaag Asfalt
-  Toplaag Betonbekleding
-  Toplaag Gras
-  Toplaag Losgestort Materiaal
-  Toplaag Steenzetting
-  Toplaag Verpakte Bekleding

## Beheerregister:

-  Dijkpaal
-  Teenlijn

Dwarsprofiel-  
locatie

DR011 +090M

## Ondergrond:

-  Hoofdgebouwen
-  Overig bouwwerk
-  Terrein/BGT
-  Kadastraal perceel