



Waterschap

**Rivierenland**

Kwelkade De Steen  
Legger Overige Waterkering

Legger Overige Waterkering  
Kwelkade De Steen.

## Inhoud

- Overzichtskaart De Steen
- Situatiebladen (1:1.000)
- Legenda





Esri Nederland, Jan Willem van Aalst - www.imergis.nl HA037



### Legenda

Situatieblad 1:1000 met bladnummer





**Waterschap  
Rivierenland**

Bezoekadres: Postadres:  
De Blomboogerd 1 Postbus 599  
4003 AN, Tiel 4000 AN, Tiel  
tel: (0344) 64 90 90  
URL: www.waterschaprivierenland.nl

Legger : Kwelkade De Steen

Onderdeel : Overzichtskaart Dijkpaaltraject		Datum:	Blad : 001 van : 001
Dijkpaaltraject :		-	Status : Vastgesteld
Getekend : T-DAM		-	Versie : -
Opname datum : -		-	Schaal : 1:5000
Besluitnr. : zie 1:1000 bladen		-	Formaat : A3
Tekeningnr. : De Steen		-	



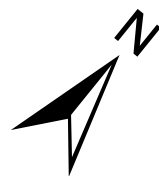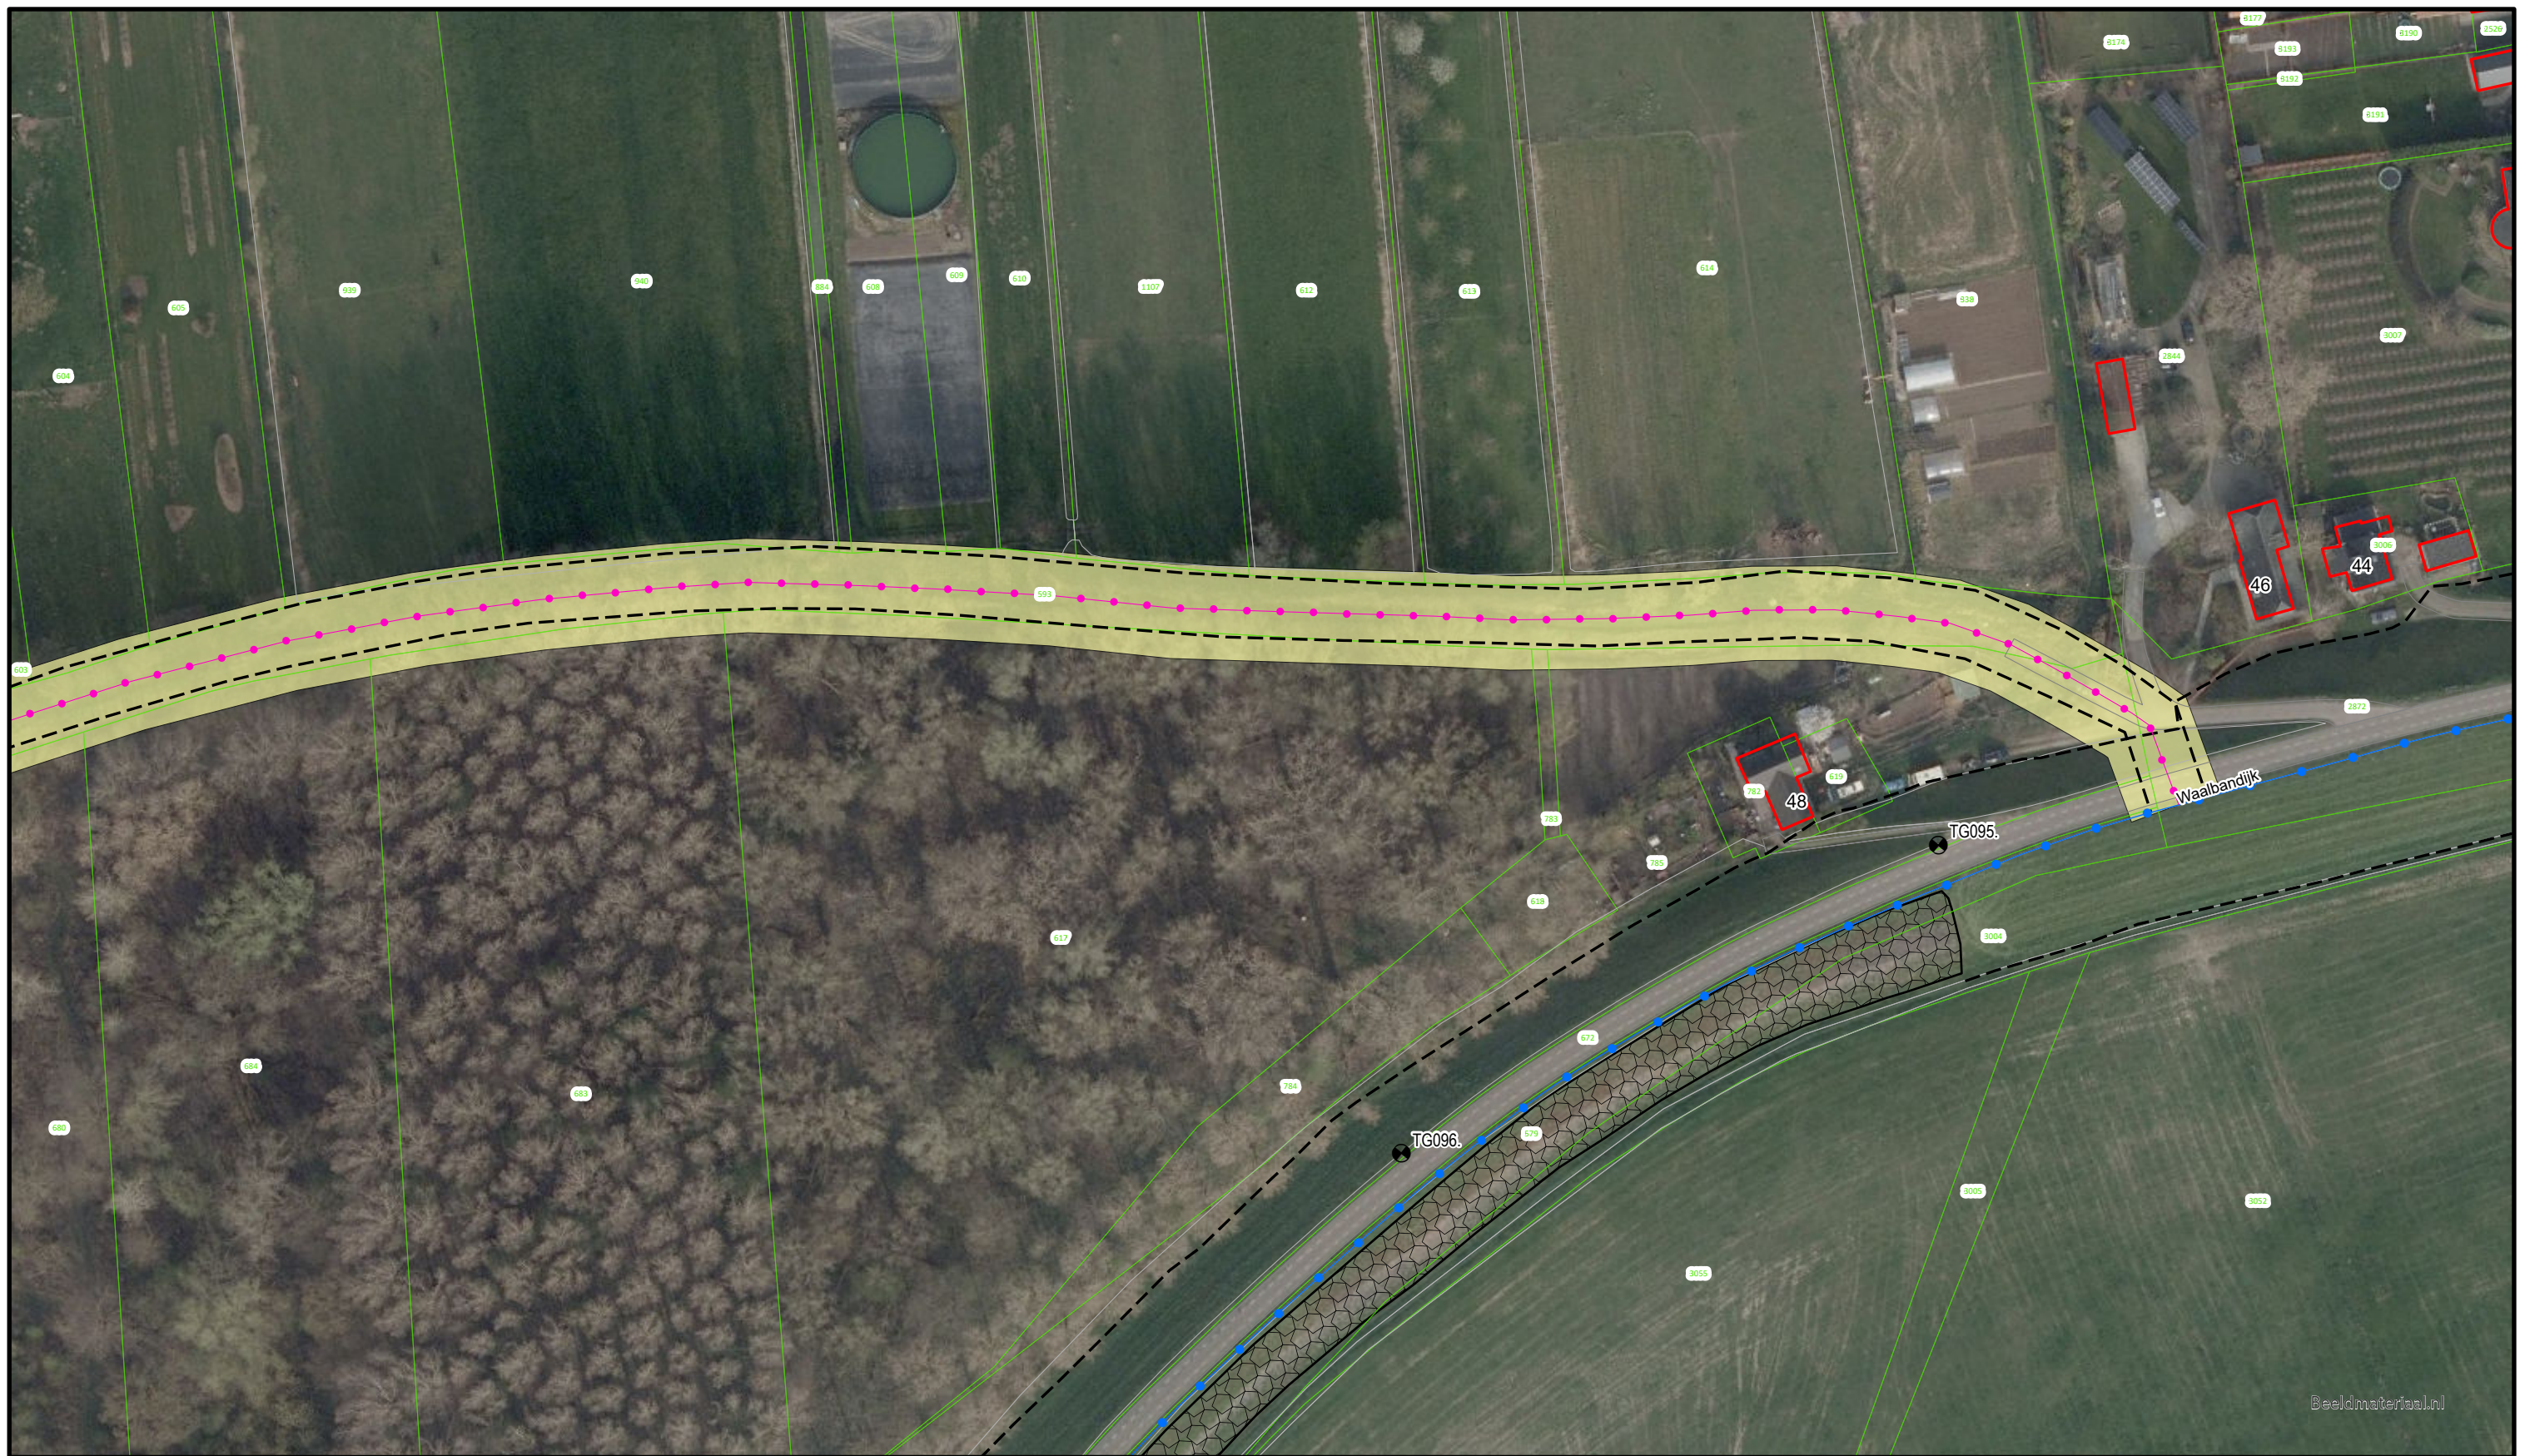

Voor Legenda zie overzicht achter in het boek.



Bezoekadres: Postadres:  
De Blomboogerd 1 Postbus 599  
4003 AN, Tiel  
tel: (0344) 64 90 90  
URL: [www.waterschaprivierenland.nl](http://www.waterschaprivierenland.nl)


Legger : Kwelkade De Steen

Onderdeel :	Situatie Legger		
Dijkpaaltraject :	Datum :	Blad :	001 van : 003
Getekend :	T-DAM	2022	Status : Vastgesteld
Opname datum :	-		Versie : -
Besluitnr. :	2022048944		Schaal : 1:1000
Tekeningnr. :	De Steen-001		Formaat : A3





Beeldmateriaal.nl

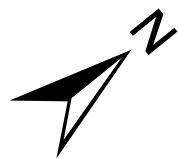

Voor Legenda zie overzicht achter in het boek.



Bezoekadres: Postadres:  
De Blomboogerd 1 Postbus 599  
4003 AN, Tiel  
tel: (0344) 64 90 90  
URL: [www.waterschaprivierenland.nl](http://www.waterschaprivierenland.nl)


Legger : Kwelkade De Steen

Onderdeel : Situatie Legger		
Dijkpaaltraject :	Datum :	Blad : 002 van : 003
Getekend : T-DAM	2022	Status : Vastgesteld
Opname datum : -		Versie : -
Besluitnr. : 2022048944		Schaal : 1:1000
Tekeningnr. : De Steen-002		Formaat : A3





Beeldmateriaal.nl

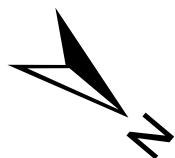

Voor Legenda zie overzicht achter in het boek.



Bezoekadres: De Blomboogerd 1  
4003 AN, Tiel  
tel: (0344) 64 90 90  
URL: [www.waterschaprivierenland.nl](http://www.waterschaprivierenland.nl)

Postadres: Postbus 599  
4003 AN, Tiel






Legger : Kwelkade De Steen

Onderdeel :	Situatie Legger		
Dijkpaaltraject :	Datum :	Blad :	003 van : 003
Getekend :	T-DAM	2022	Status : Vastgesteld
Opname datum :	-		Versie : -
Besluitnr. :	2022048944		Schaal : 1:1000
Tekeningnr. :	De Steen-003		Formaat : A3









# Legenda Waterkering

## Waterkering:

-  Primaire waterkering
-  Regionale waterkering
-  Overige waterkering
-  Waterkering Rijkswaterstaat
-  Hoge grond

## Vlakken en Grenzen:

-  Waterstaatswerk
-  Beschermingszone
-  Buitenbeschermingszone
-  -BG- Bouwgrens
-  Leggervlak
-  Grote Bijgebouwen

## Kunstwerk

-  Stuw
-  Vispassage
-  Afsluiter
-  Gemaal
-  Wandconstructie
-  Kistdam
-  Kwelscherm
-  Verticale verdediging
-  Coupure
-  Flexibele waterkering
-  Sluis
-  Duiker
-  Sifon
-  Hevel
-  Tunnel
-  Drainage put
-  Drainage buis
-  Ankerveld
-  Zinkstuk
-  Keringverbeteringsconstructie
-  Geotextiel
-  Toplaag Asfalt
-  Toplaag Betonbekleding
-  Toplaag Gras
-  Toplaag Losgestort Materiaal
-  Toplaag Steenzetting
-  Toplaag Verpakte Bekleding

## Beheerregister:

-  Dijkpaal
-  Teenlijn

Dwarsprofiel-  
locatie



## Ondergrond:

-  Hoofdgebouwen
-  Overig bouwwerk
-  Terrein/BGT
-  Kadastraal perceel