




Waterschap
Rivierenland

Kwelkade Deest
Legger Overige Waterkering

Legger Overige Waterkering Kwelkade Deest.

Inhoud

- Overzichtskaart Deest
- Situatiebladen (1:1.000)
- Legenda

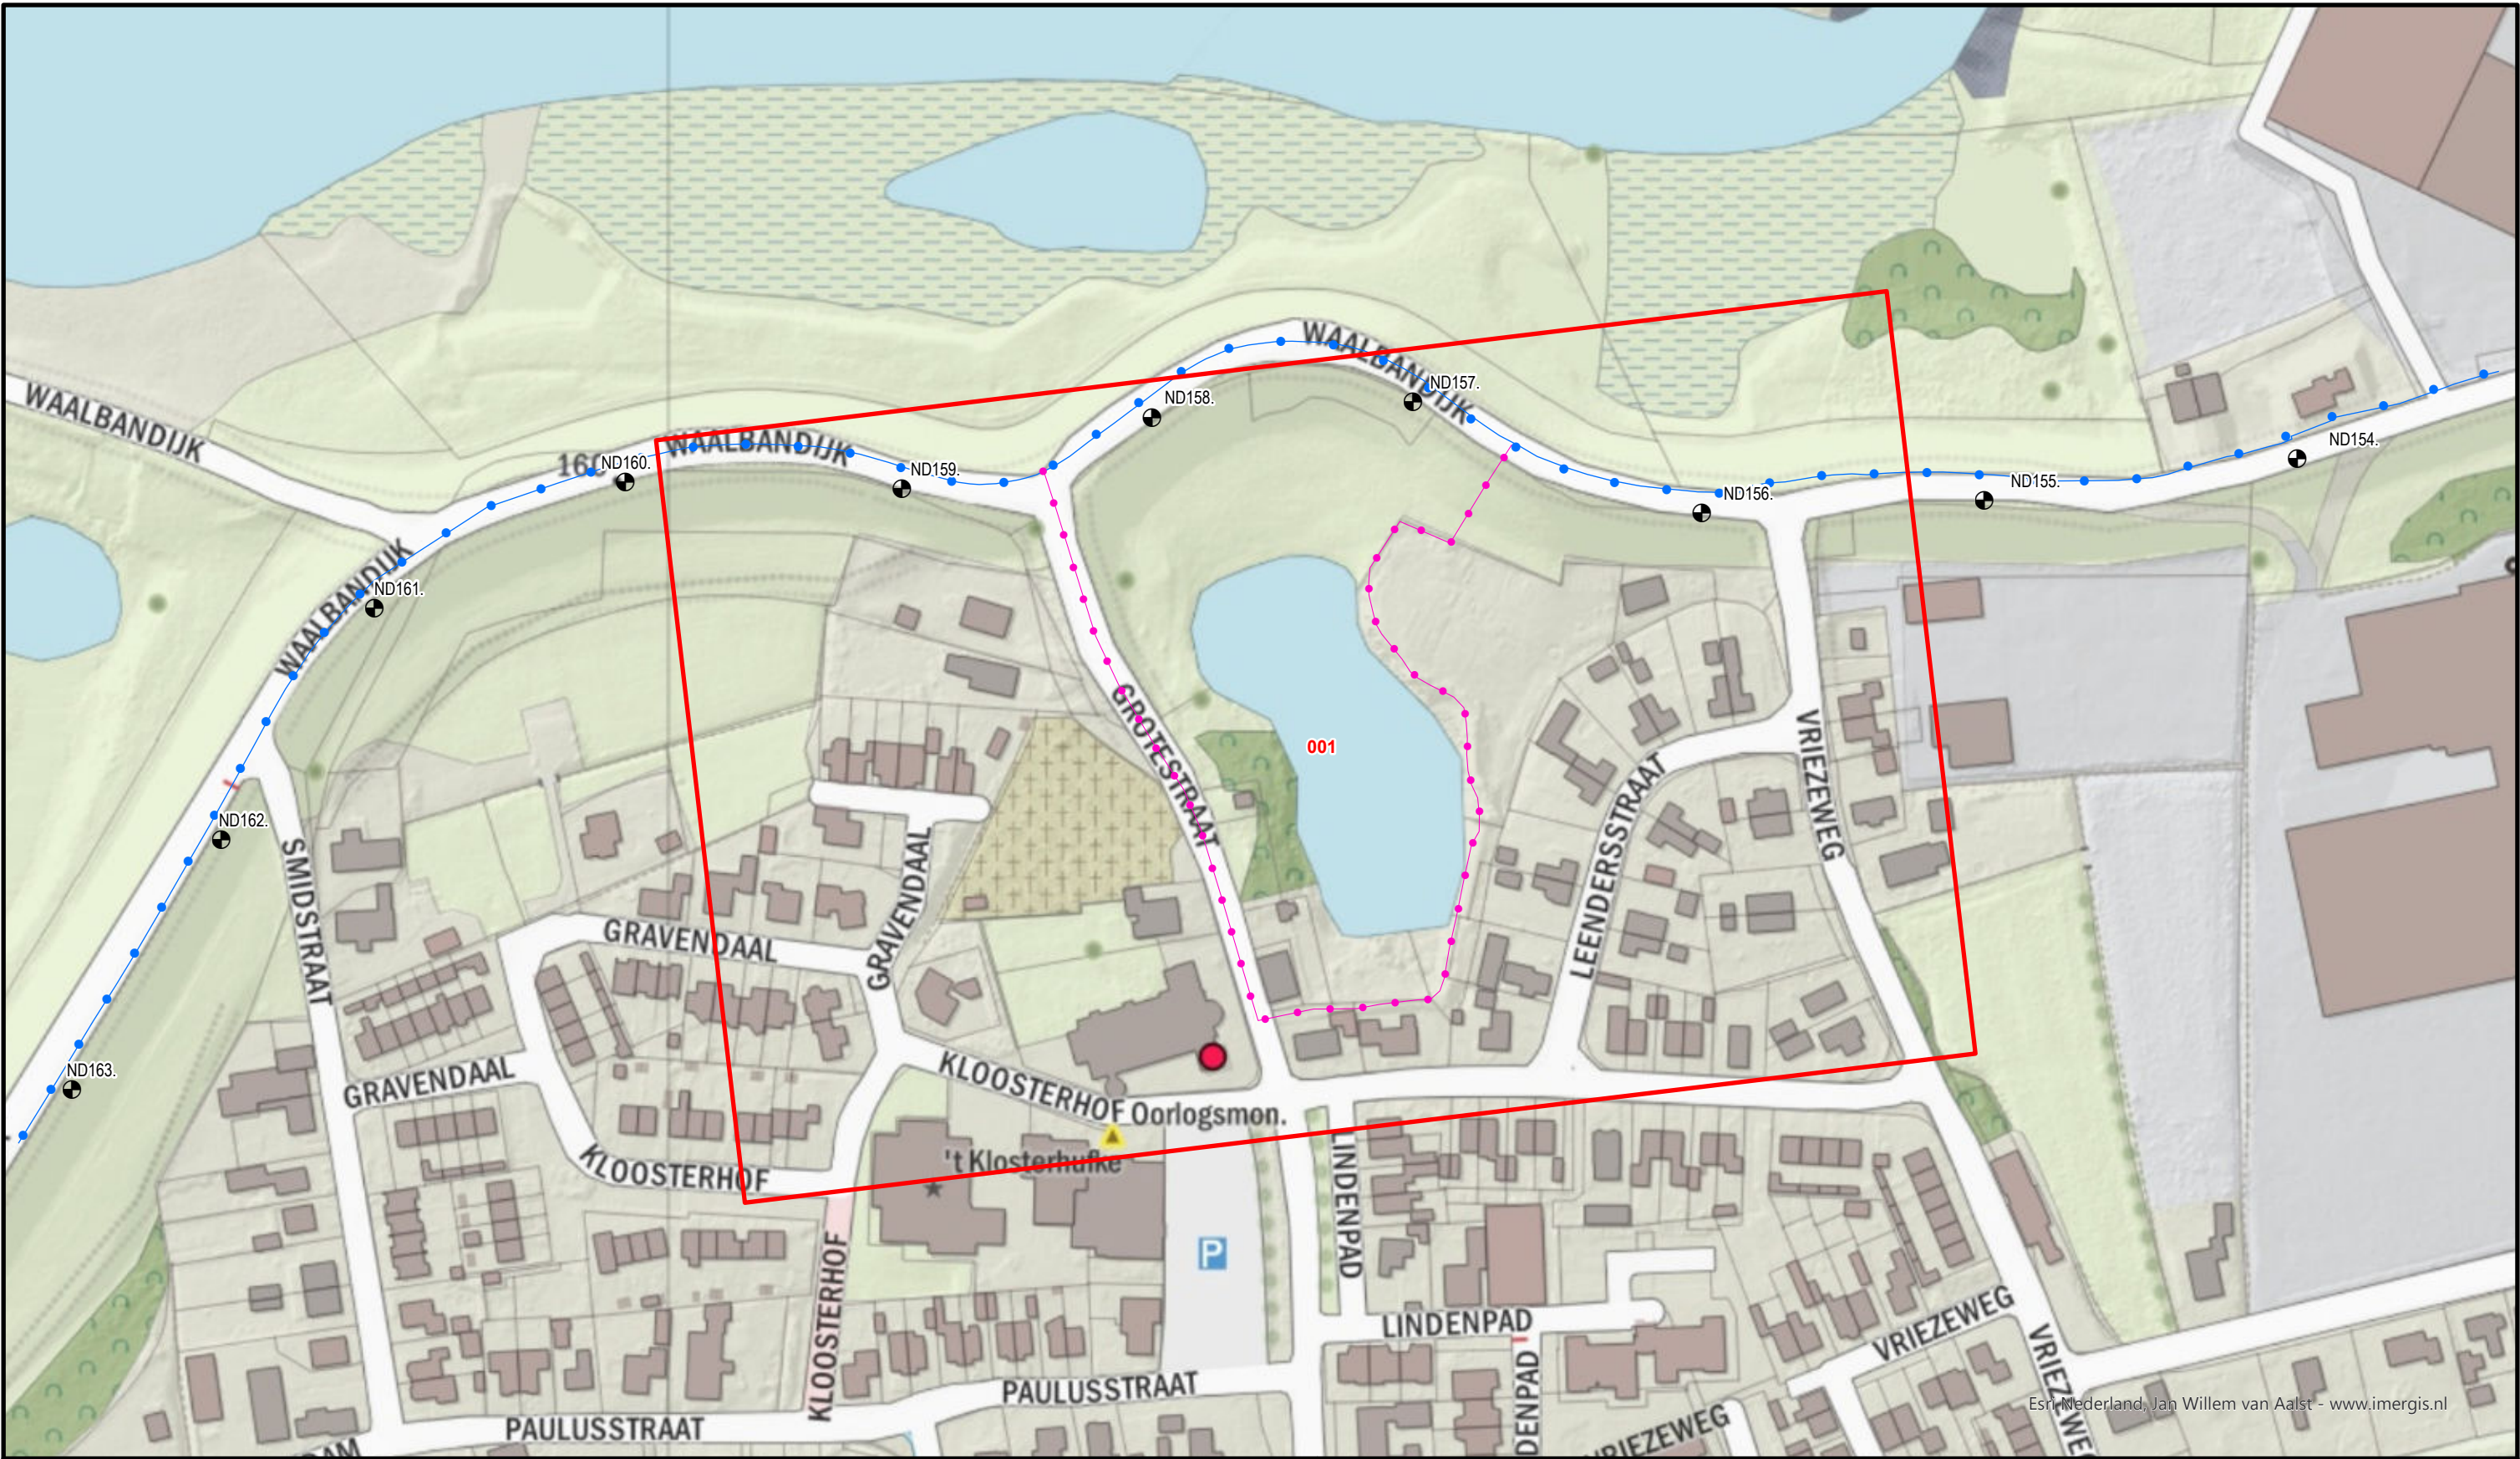

Esri, Nederland, Jan Willem van Aalst - www.imergis.nl




Legenda

 Situatieblad 1:1000 met bladnummer


**Waterschap
Rivierenland**
Bezoekadres: Postadres:
De Blomboogerd 1 Postbus 599
4003 AN, Tiel 4000 AN, Tiel
tel: (0344) 64 90 90
URL: www.waterschaprivierenland.nl

Legger : Kwelkade Deest			
Onderdeel : Overzichtskaart Dijkpaaltraject			
Dijkpaaltraject :	Datum :	Blad :	001 van : 001
Getekend : T-DAM	-	Status :	Vastgesteld
Opname datum : -	-	Versie :	-
Besluitnr. : zie 1:1000 bladen		Schaal :	1:2000
Tekeningnr. : Deest		Formaat :	A3

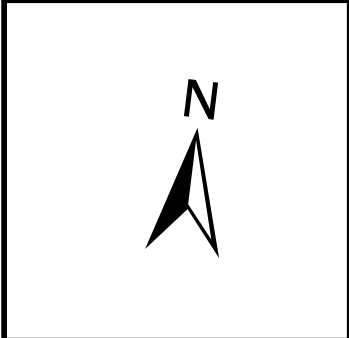

Voor Legenda zie overzicht achter in het boek.

Waterschap Rivierenland
Bezoekadres: De Blomboogerd 1
Postadres: Postbus 599
4003 AN, Tiel
tel: (0344) 64 90 90
URL: www.waterschaprivierenland.nl

Legger : Kwelkade Deest			
Onderdeel : Situatie Legger			
Dijkpaaltraject :	Datum :	Blad :	001 van : 001
Getekend : T-DAM	2022	Status :	Vastgesteld
Opname datum : -		Versie :	-
Besluitnr. : 2022048944		Schaal :	1:1000
Tekeningnr. : Deest-001		Formaat :	A3

Legenda Waterkering

Waterkering:

- Primaire waterkering
- Regionale waterkering
- Overige waterkering
- Waterkering Rijkswaterstaat
- ▬ Hoge grond

Vlakken en Grenzen:

- Waterstaatswerk
- Beschermingszone
- Buitenbeschermingszone
- BG— Bouwgrens
- Leggervlak
- Grote Bijgebouwen

Kunstwerk

- Stuw
- Vispassage
- Afsluiter
- Gemaal
- Wandconstructie
- Kistdam
- Kwelscherm
- Verticale verdediging
- Coupure
- Flexibele waterkering
- Sluis
- Duiker
- Sifon
- Hevel
- Tunnel
- Drainage put
- Drainage buis
- Ankerveld
- Zinkstuk
- Keringverbeteringsconstructie
- Geotextiel
- Toplaag Asphalt
- Toplaag Betonbekleding
- Toplaag Gras
- Toplaag Losgestort Materiaal
- Toplaag Steenzetting
- Toplaag Verpakte Bekleding

Beheerregister:

- Dijkpaal
- Teenlijn
- Dwarsprofiel-locatie
- DR011 +090M

Ondergrond:

- Hoofdgebouwen
- Overig bouwwerk
- Terrein/BGT
- 158 Kadastraal perceel