



Waterschap
Rivierenland


Maasdijken
Legger Regionale Waterkering

Dijkpaaltraject Well - Wilhelminasluis (WW000. – WW157.)

Legger Regionale Waterkering
Dijkpaaltraject Well – Wilhelminasluis (WW000. – WW157.)

Inhoud

- Overzichtskaart Dijkpaaltraject Well – Wilhelminasluis
- Overzichtsbladen (1:5.000)
- Situatiebladen (1:1.000)
- Dwarsprofielen (1:250)
- Lengteprofielen (1:2.000/1:100)
- Legenda

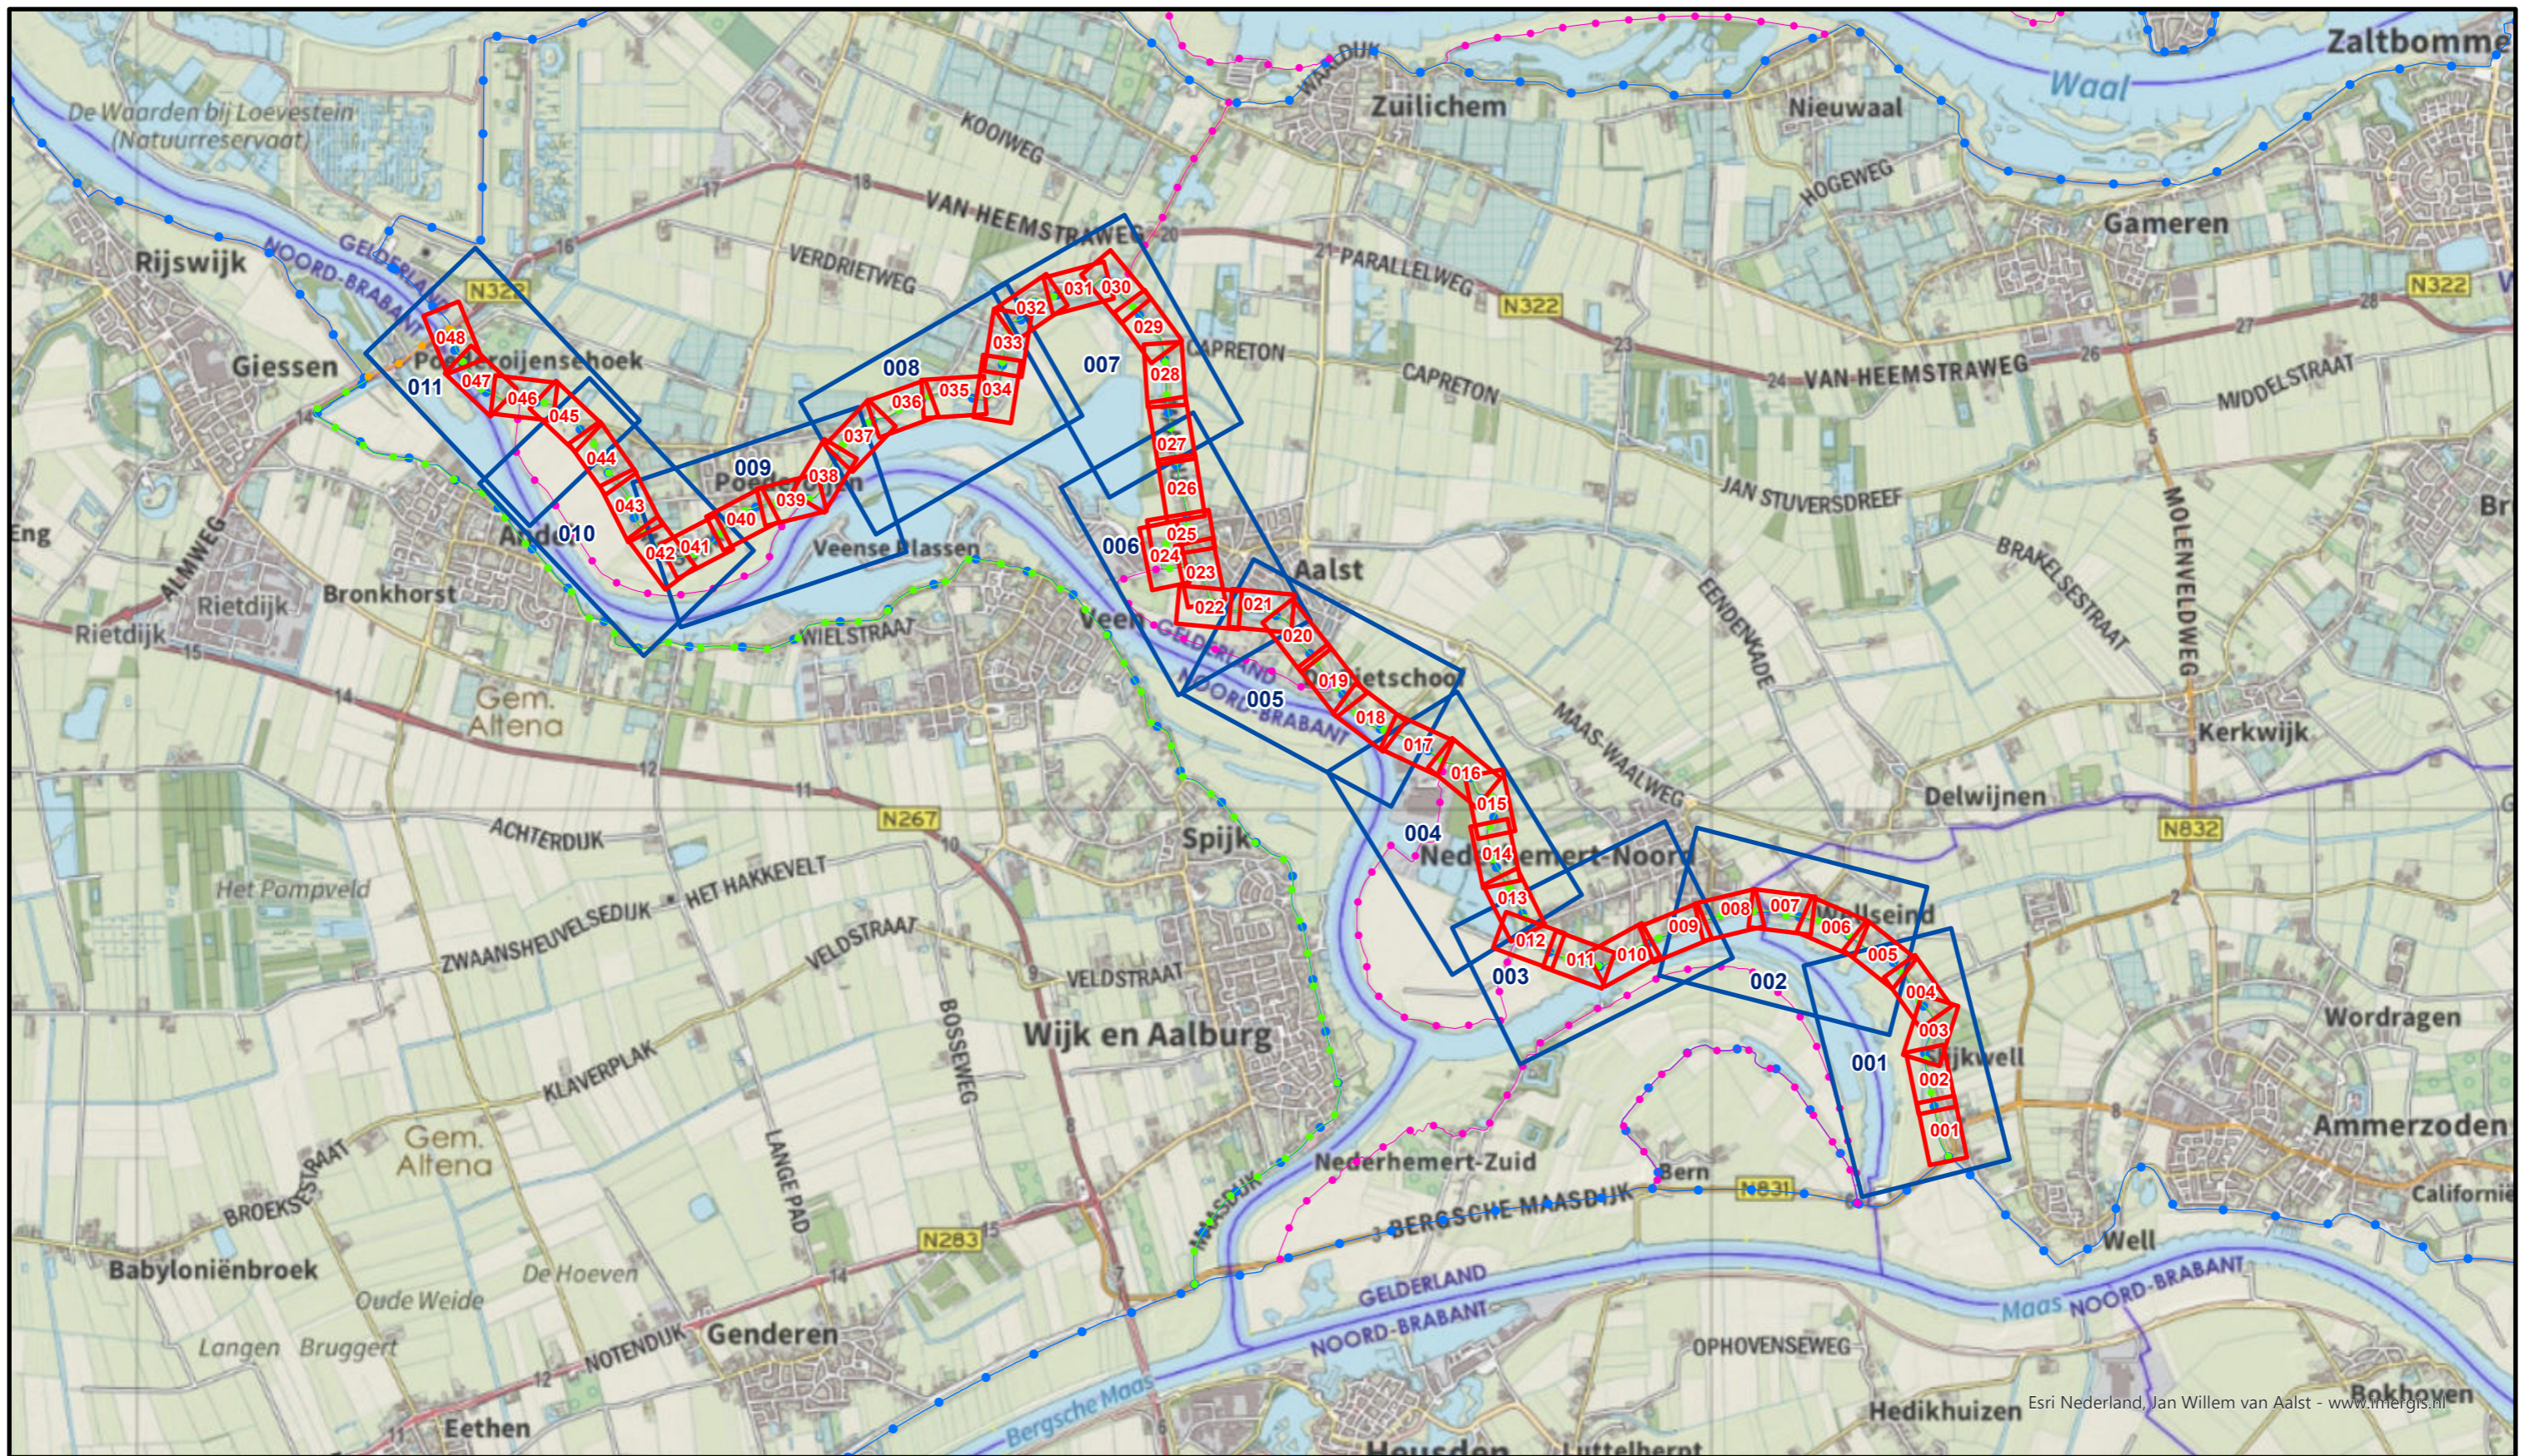

Esri Nederland, Jan Willem van Aalst - www.imegis.nl




Legenda

- Situatieblad 1:1000 met bladnummer
- Situatieblad 1:5000 met bladnummer



**Waterschap
Rivierenland**
 Bezoekadres: De Blomboogerd 1
 Postadres: Postbus 599
 4003 AN, Tiel
 4000 AN, Tiel
 tel: (0344) 64 90 90
 URL: www.waterschaprivierenland.nl

Legger : Well - Wilhelminasluis		
Onderdeel : Overzichtskaart Dijkpaaltraject		
Dijkpaaltraject : WW	Datum :	Blad : 001 van : 001
Getekend : T-DAM	-	Status : Vastgesteld
Opname datum : -	-	Versie : -
Besluitnr. : zie 1:1000 bladen	Schaal : 1:40.000	
Tekeningnr. : Well - Wilhelminasluis	Formaat : A3	

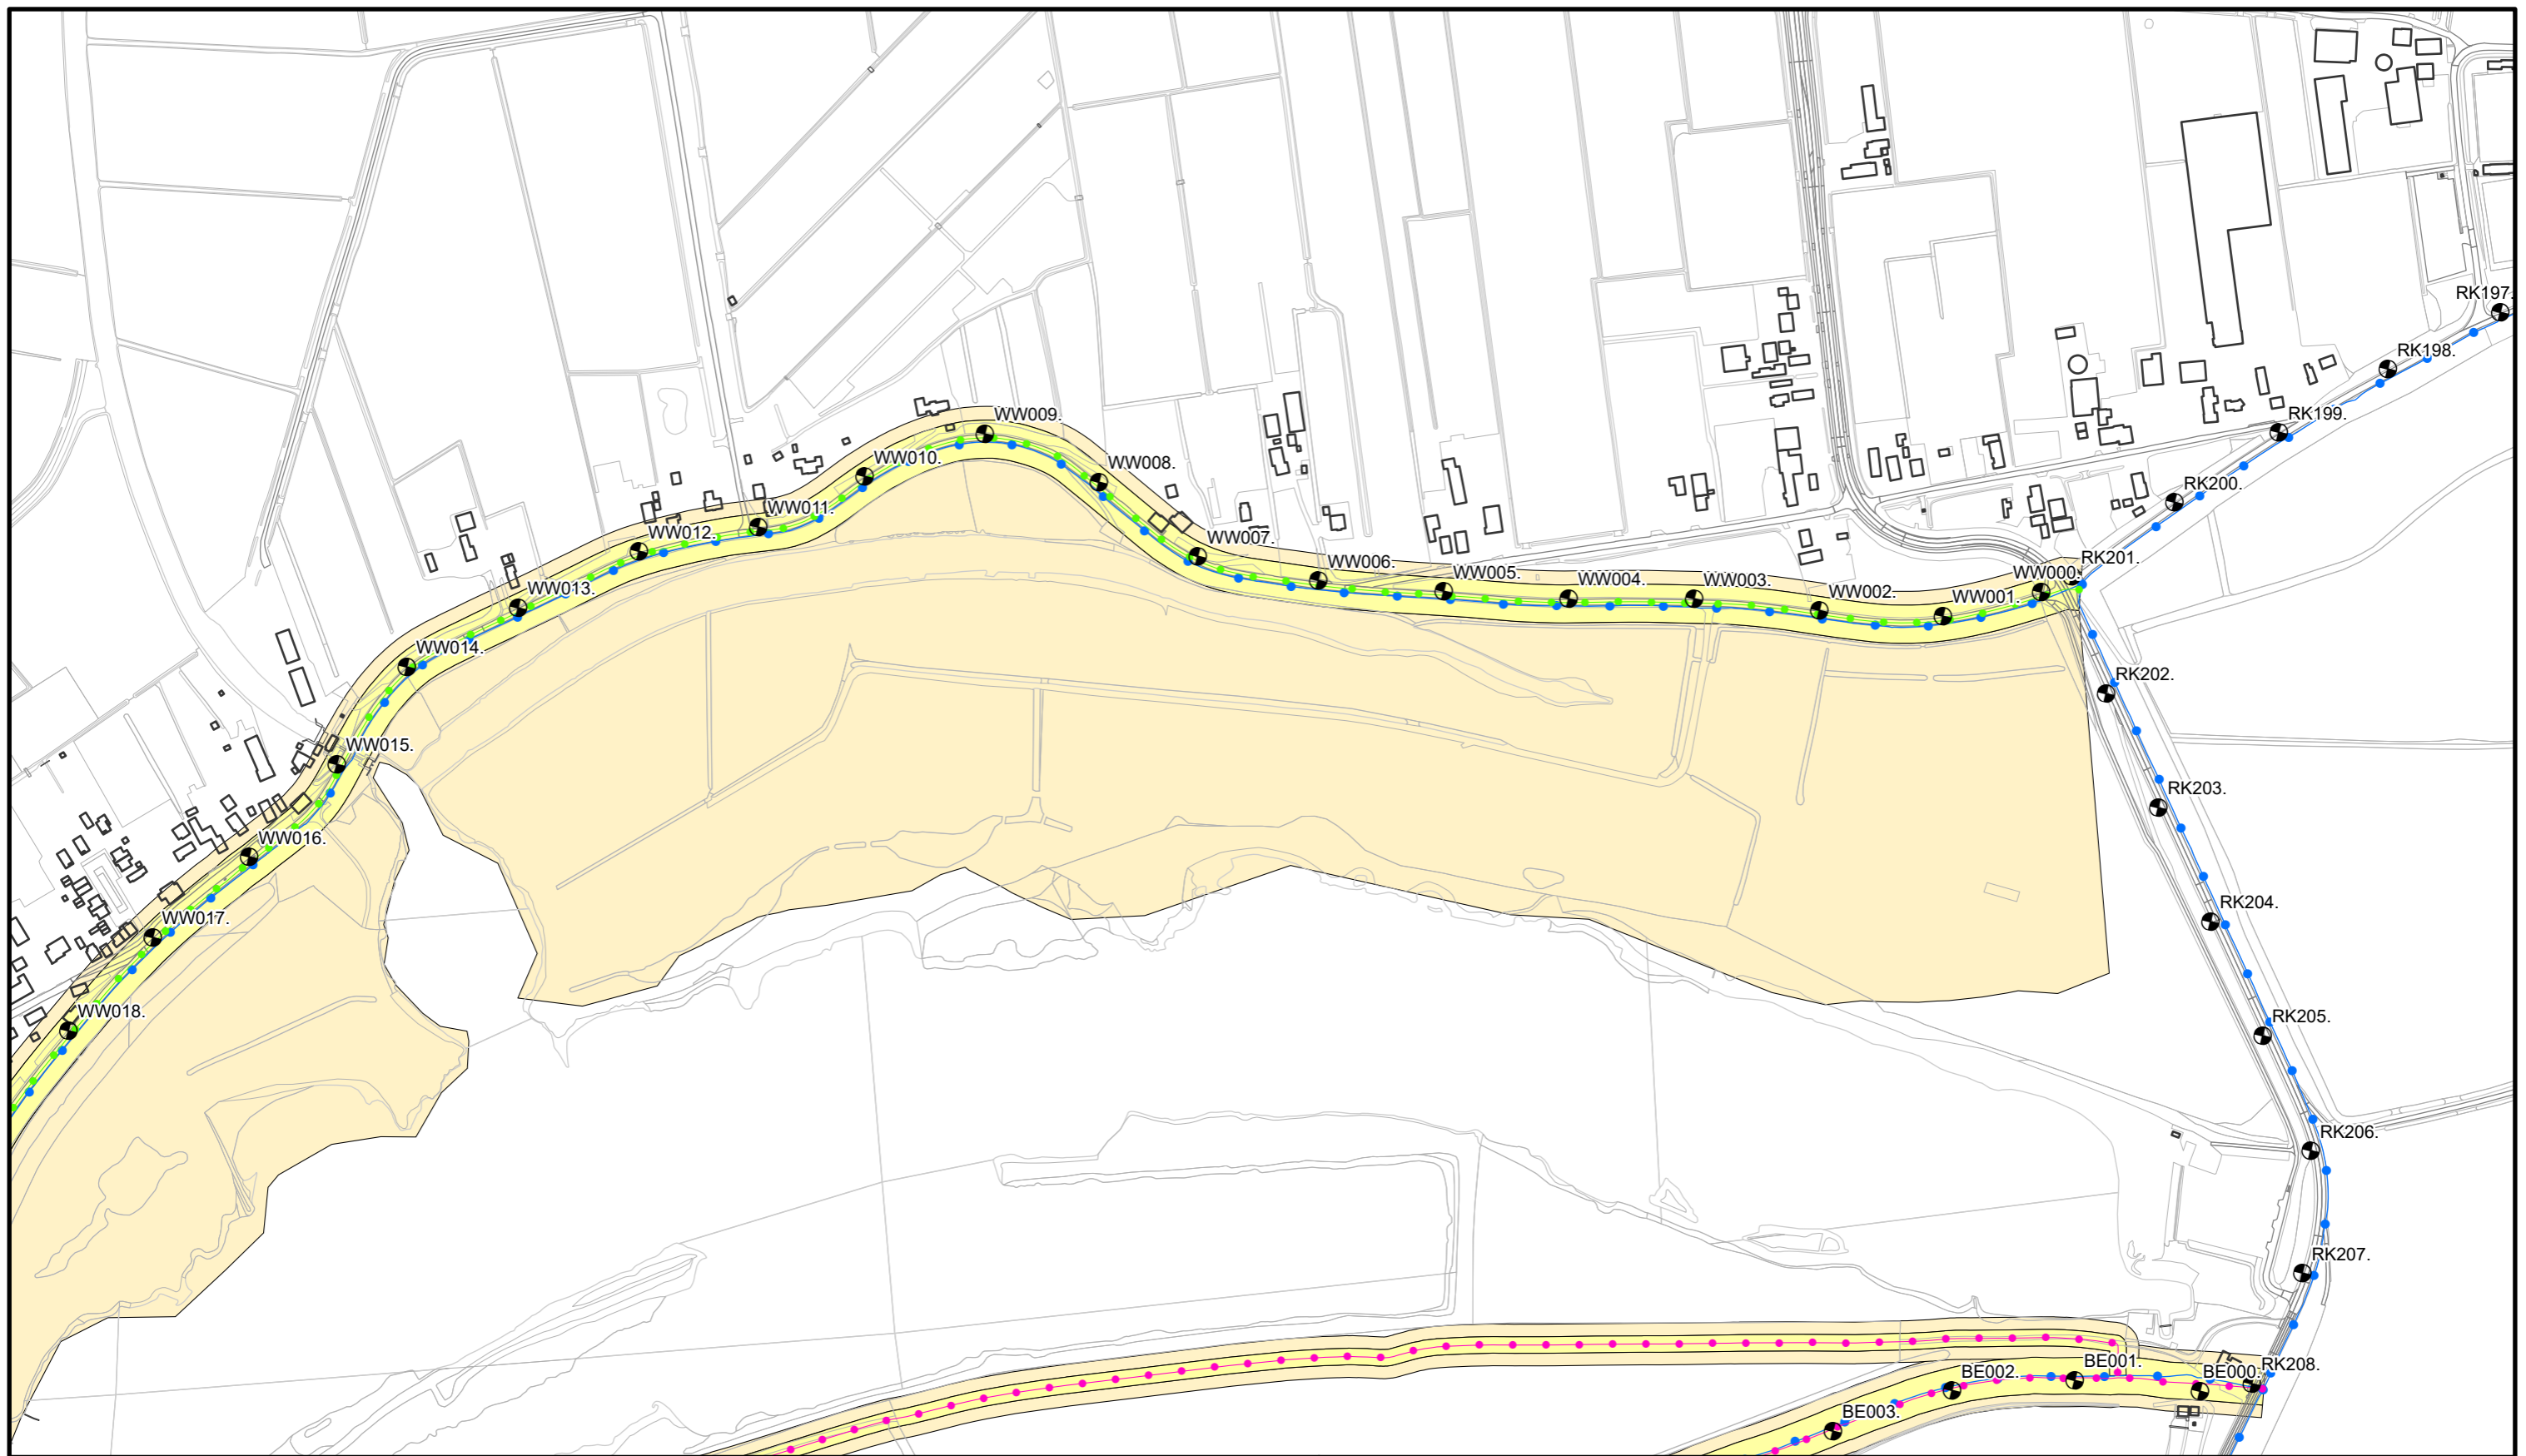

Waterkering Soort:

- Primaire Waterkeringen
- Hoge grond
- Regionale waterkeringen
- Overige waterkeringen
- Waterkering Rijkswaterstaat

- Waterstaatswerk
- Beschermszone
- Buitenbeschermszone
- Dijkpalen



**Waterschap
Rivierenland**

Bezoekadres: De Blomboogerd 1
4003 AN, Tiel
tel: (0344) 64 90 90
URL: www.waterschaprivierenland.nl

Postadres: Postbus 599
4000 AN, Tiel

Legger : Well - Wilhelminasluis

Onderdeel : Situatie Legger

Dijkpaaltraject : WW

Getekend : T-DAM

Opname datum : -

Besluitnr. : 2022048944

Tekeningnr. : WW001

Datum :
2022


Blad : 001 *van :* 011

Status : Vastgesteld

Versie : -

Schaal : 1:5000

Formaat : A3

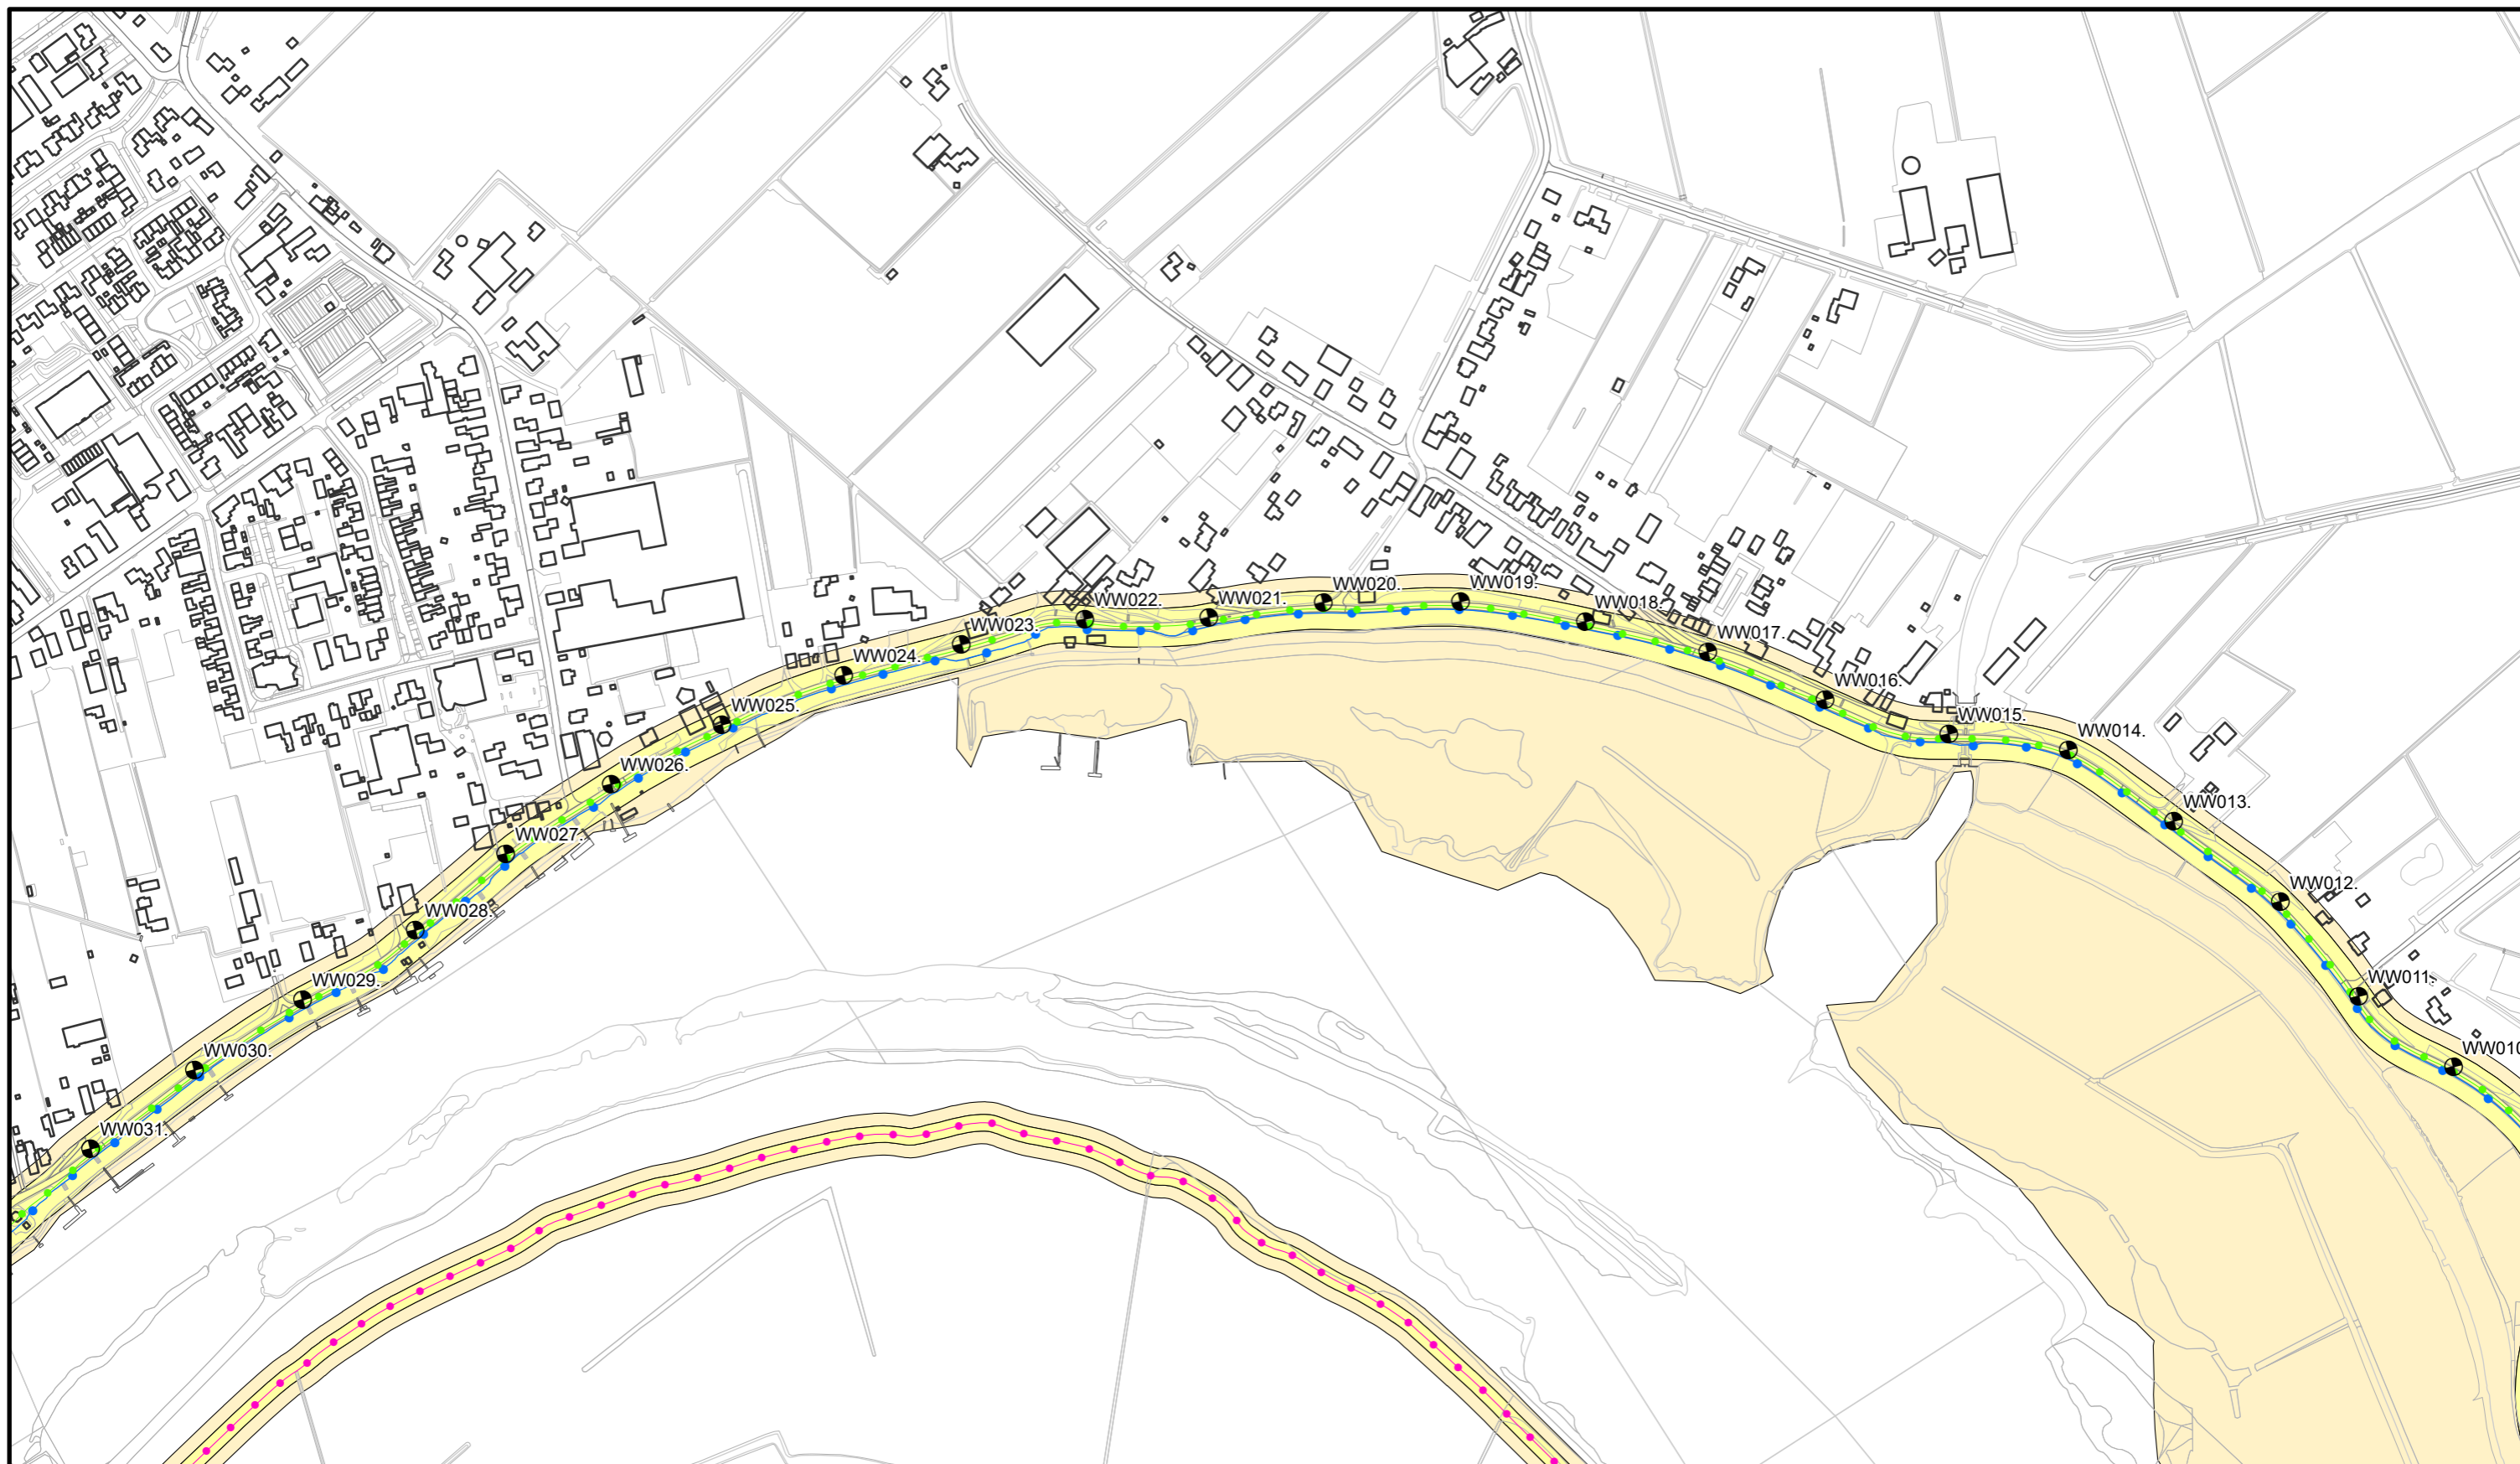

Waterkering Soort:

- Primaire Waterkeringen
- Hoge grond
- Regionale waterkeringen
- Overige waterkeringen
- Waterkering Rijkswaterstaat

- Waterstaatswerk
- Beschermingszone
- Buitenbeschermingszone
- Dijkpalen



**Waterschap
Rivierenland**
 Bezoekadres: De Blomboogerd 1
 Postadres: Postbus 599
 4003 AN, Tiel 4000 AN, Tiel
 tel: (0344) 64 90 90
 URL: www.waterschaprivierenland.nl

Legger : Well - Wilhelminasluis

Onderdeel : Situatie Legger

Dijkpaaltraject : WW

Getekend : T-DAM

Opname datum : -

Besluitnr. : 2022048944

Tekeningnr. : WW002

Datum :

2022


Blad : 002 van : 011

Status : Vastgesteld

Versie : -

Schaal : 1:5000

Formaat : A3

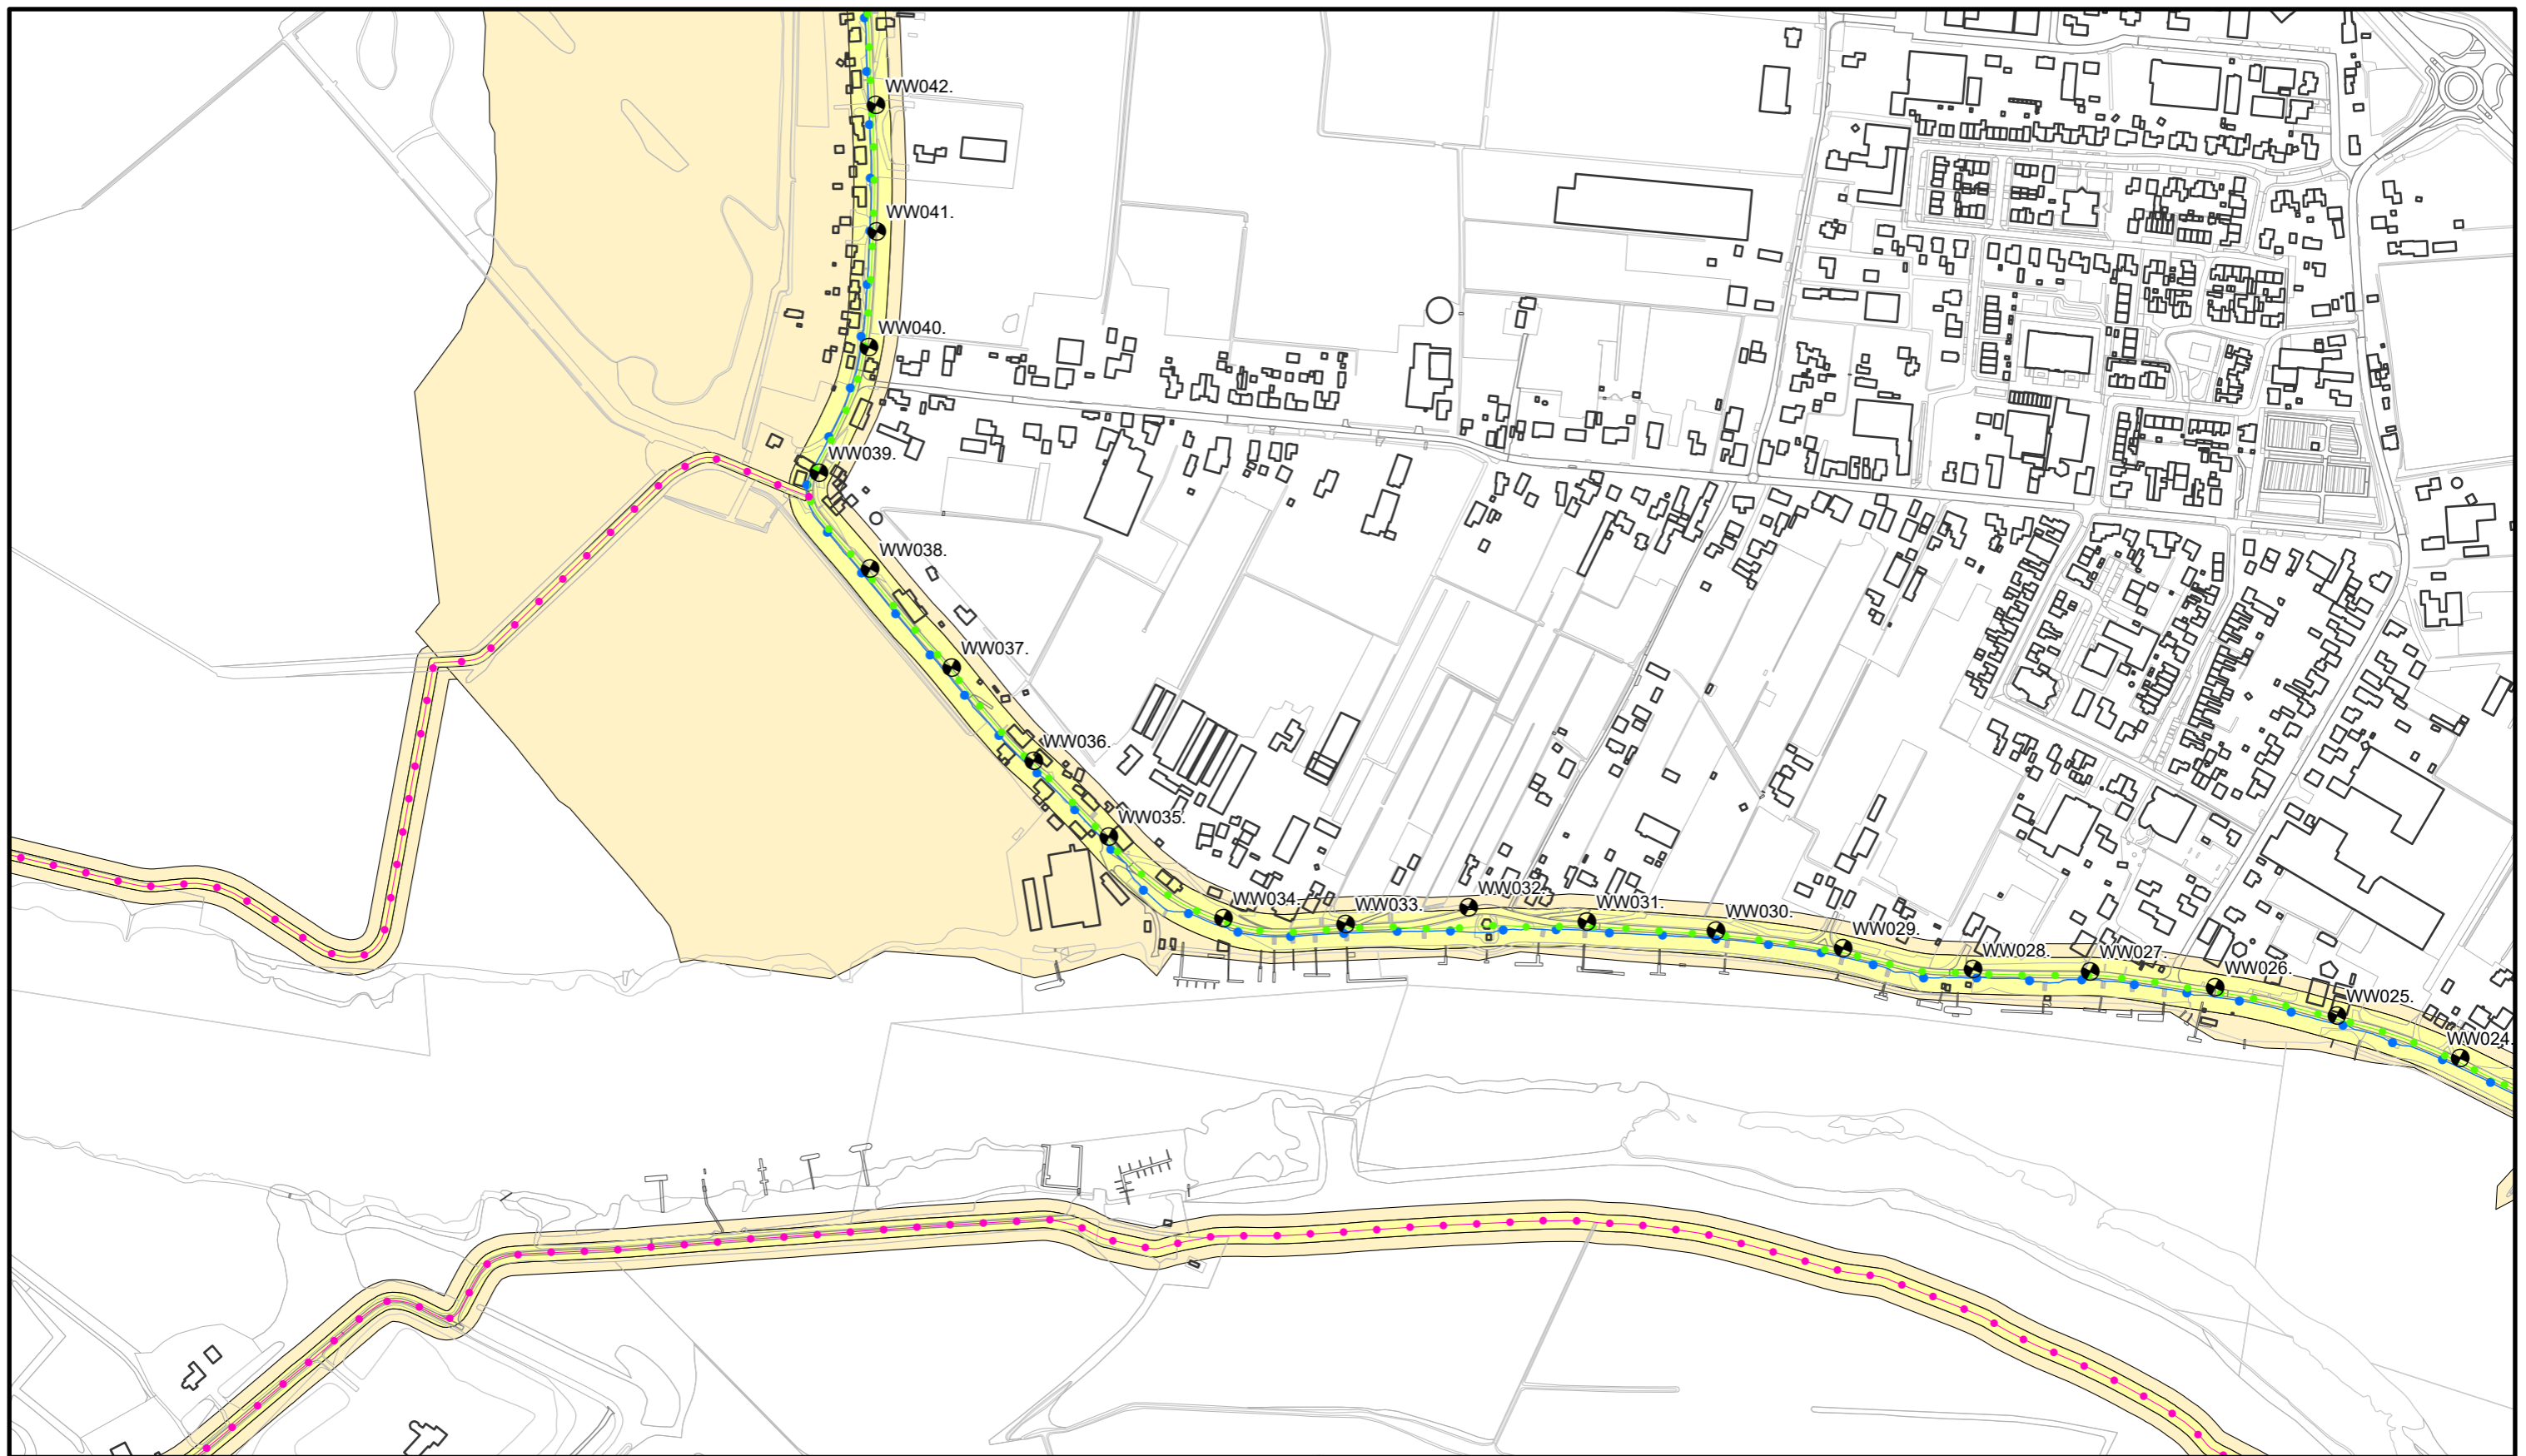

Waterkering Soort:

- Primaire Waterkeringen
- Hoge grond
- Regionale waterkeringen
- Overige waterkeringen
- Waterkering Rijkswaterstaat

- Waterstaatswerk
- Beschermingszone
- Buitenbeschermingszone
- Dijkpalen



**Waterschap
Rivierenland**

Bezoekadres: De Blomboogerd 1
4003 AN, Tiel
tel: (0344) 64 90 90
URL: www.waterschaprivierenland.nl

Postadres: Postbus 599
4000 AN, Tiel

Legger : Well - Wilhelminasluis

Onderdeel : Situatie Legger

Dijkpaaltraject : WW

Getekend : T-DAM

Opname datum : -

Bestuurnr. : 2022048944

Tekeningnr. : WW003

Datum : 2022



Blad : 003 van : 011

Status : Vastgesteld

Versie : -

Schaal : 1:5000

Formaat : A3

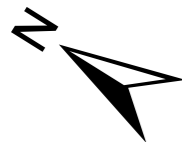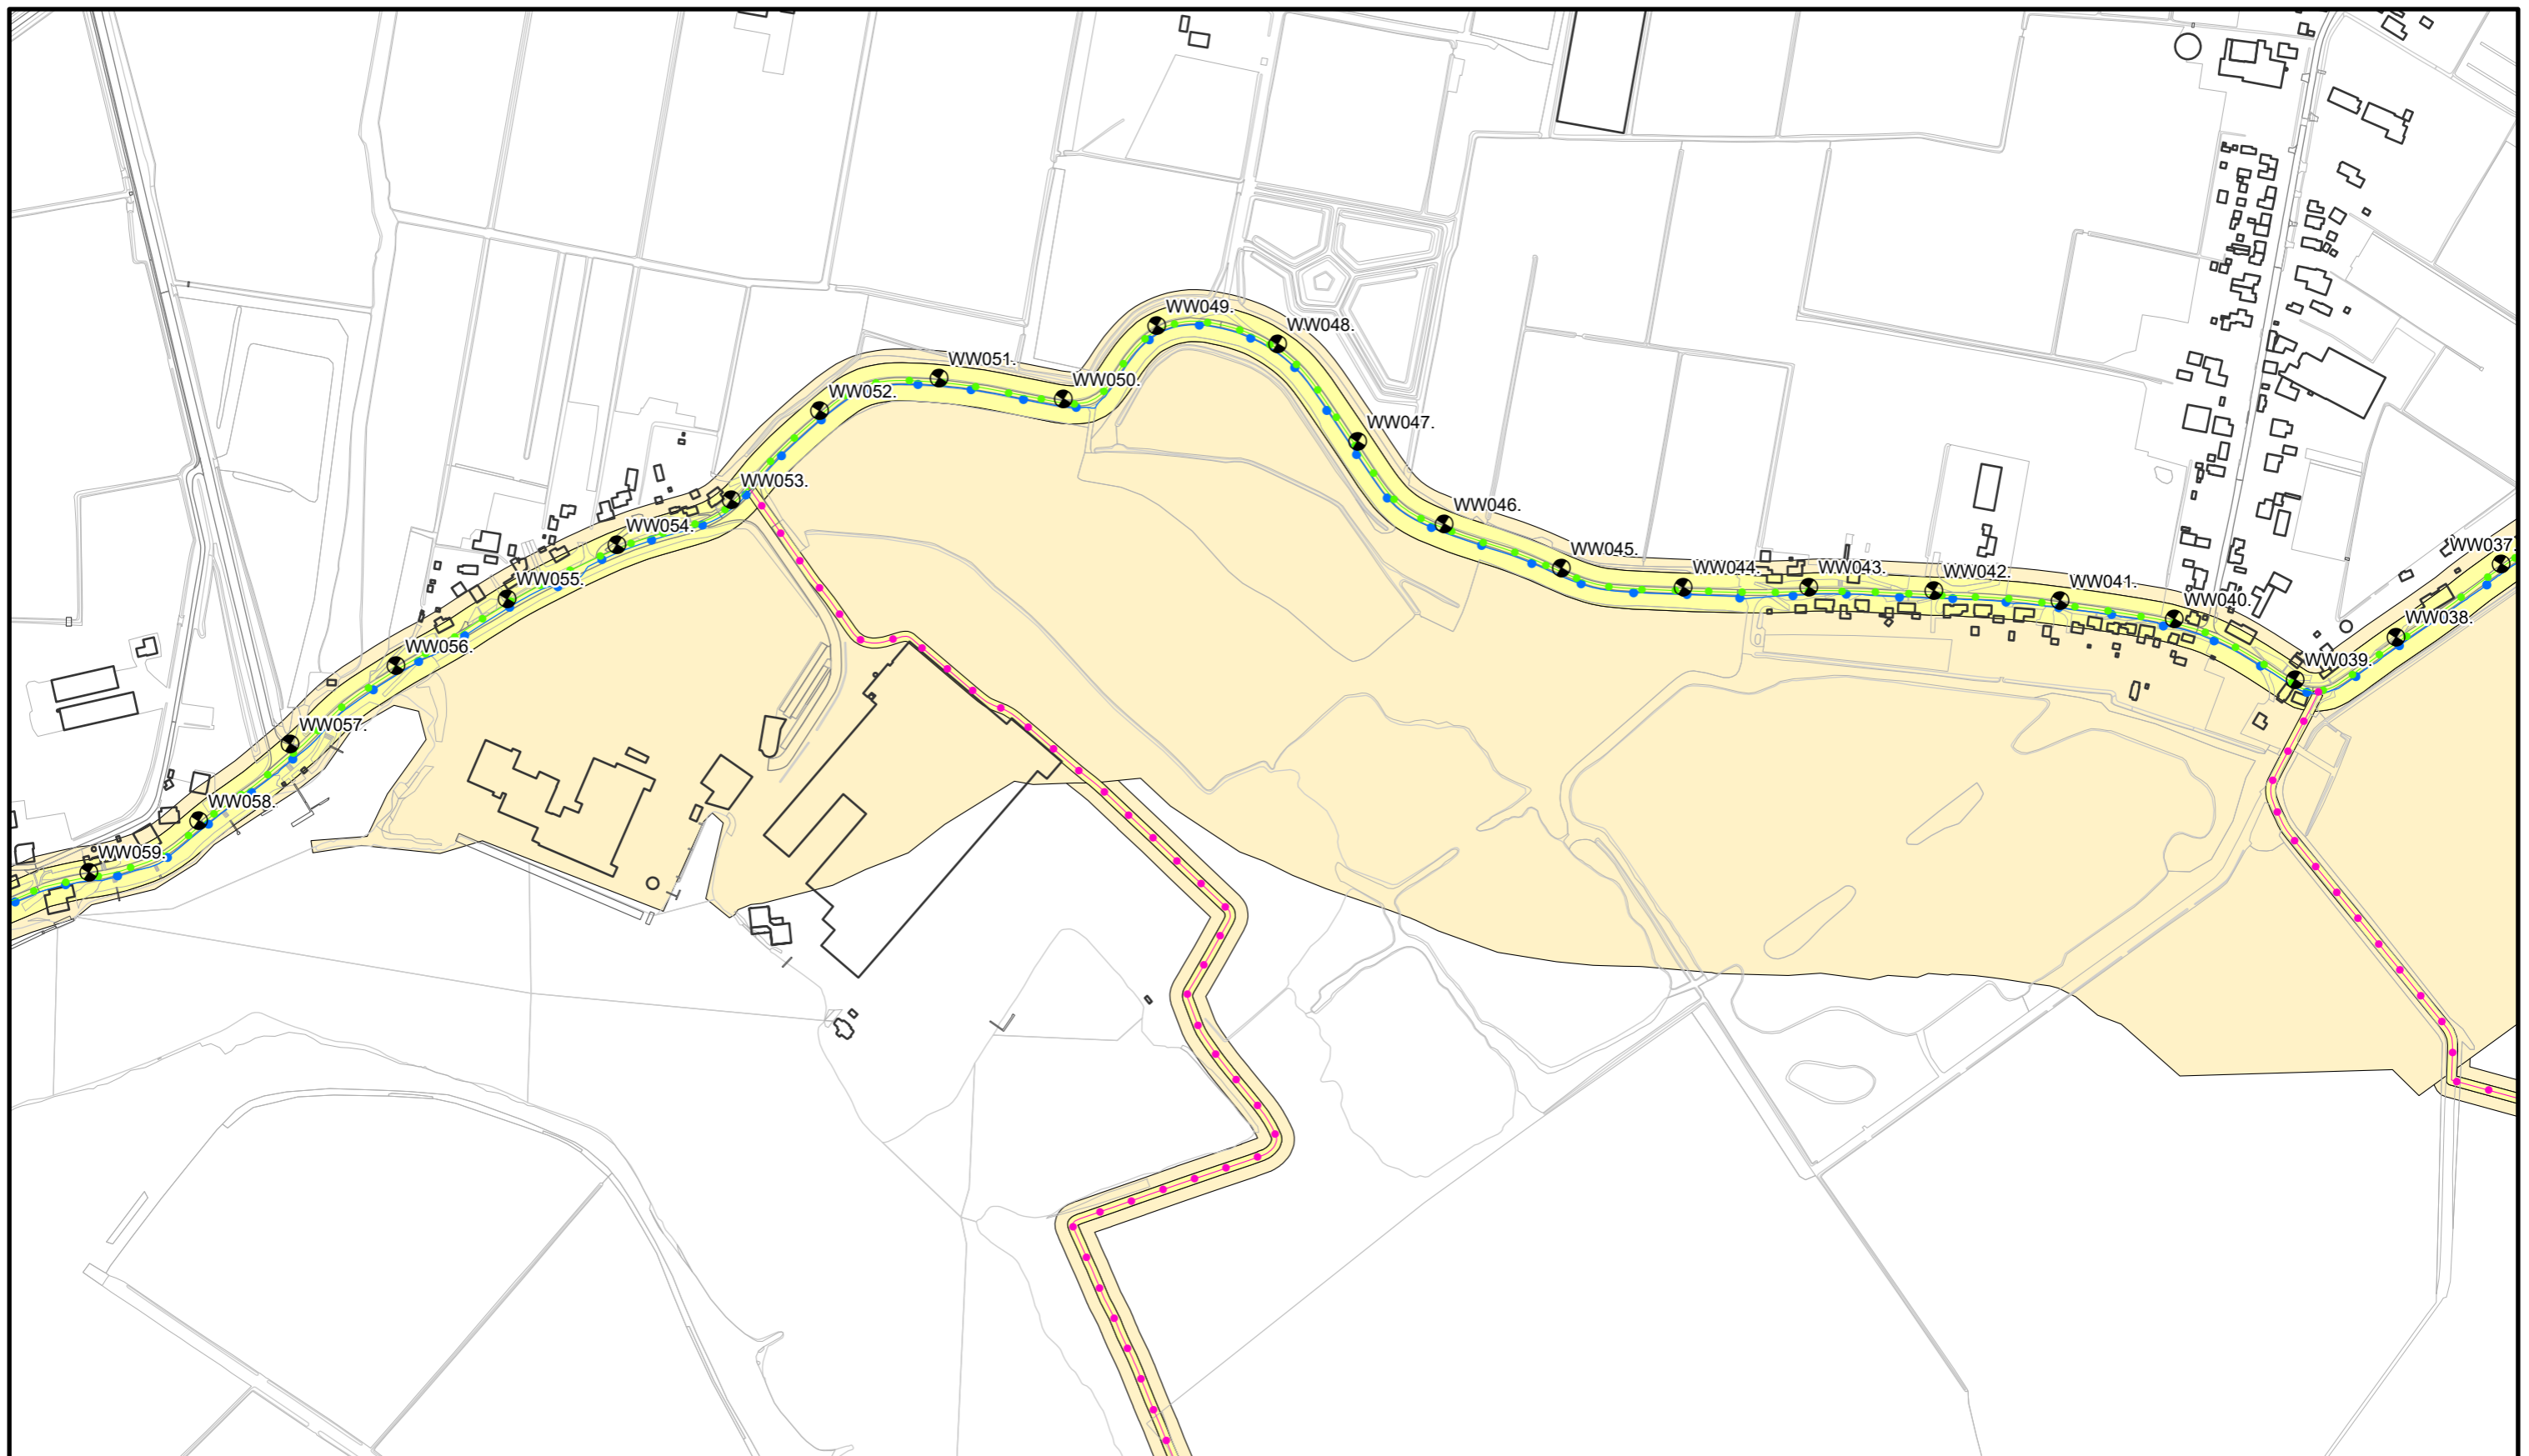

Waterkering Soort:

- Primaire Waterkeringen
- Hoge grond
- Regionale waterkeringen
- Overige waterkeringen
- Waterkering Rijkswaterstaat

- Waterstaatswerk
- Beschermingszone
- Buitenbeschermingszone
- Dijkpalen



**Waterschap
Rivierenland**

Bezoekadres: De Blomboogerd 1
4003 AN, Tiel
tel: (0344) 64 90 90
URL: www.waterschaprivierenland.nl

Postadres: Postbus 599
4000 AN, Tiel

Legger : Well - Wilhelminasluis

Onderdeel : Situatie Legger

Dijkpaaltraject : WW

Getekend : T-DAM

Opname datum : -

Besluitnr. : 2022048944

Tekeningnr. : WW004

Datum : 2022


Blad : 004 van : 011

Status : Vastgesteld

Versie : -

Schaal : 1:5000

Formaat : A3

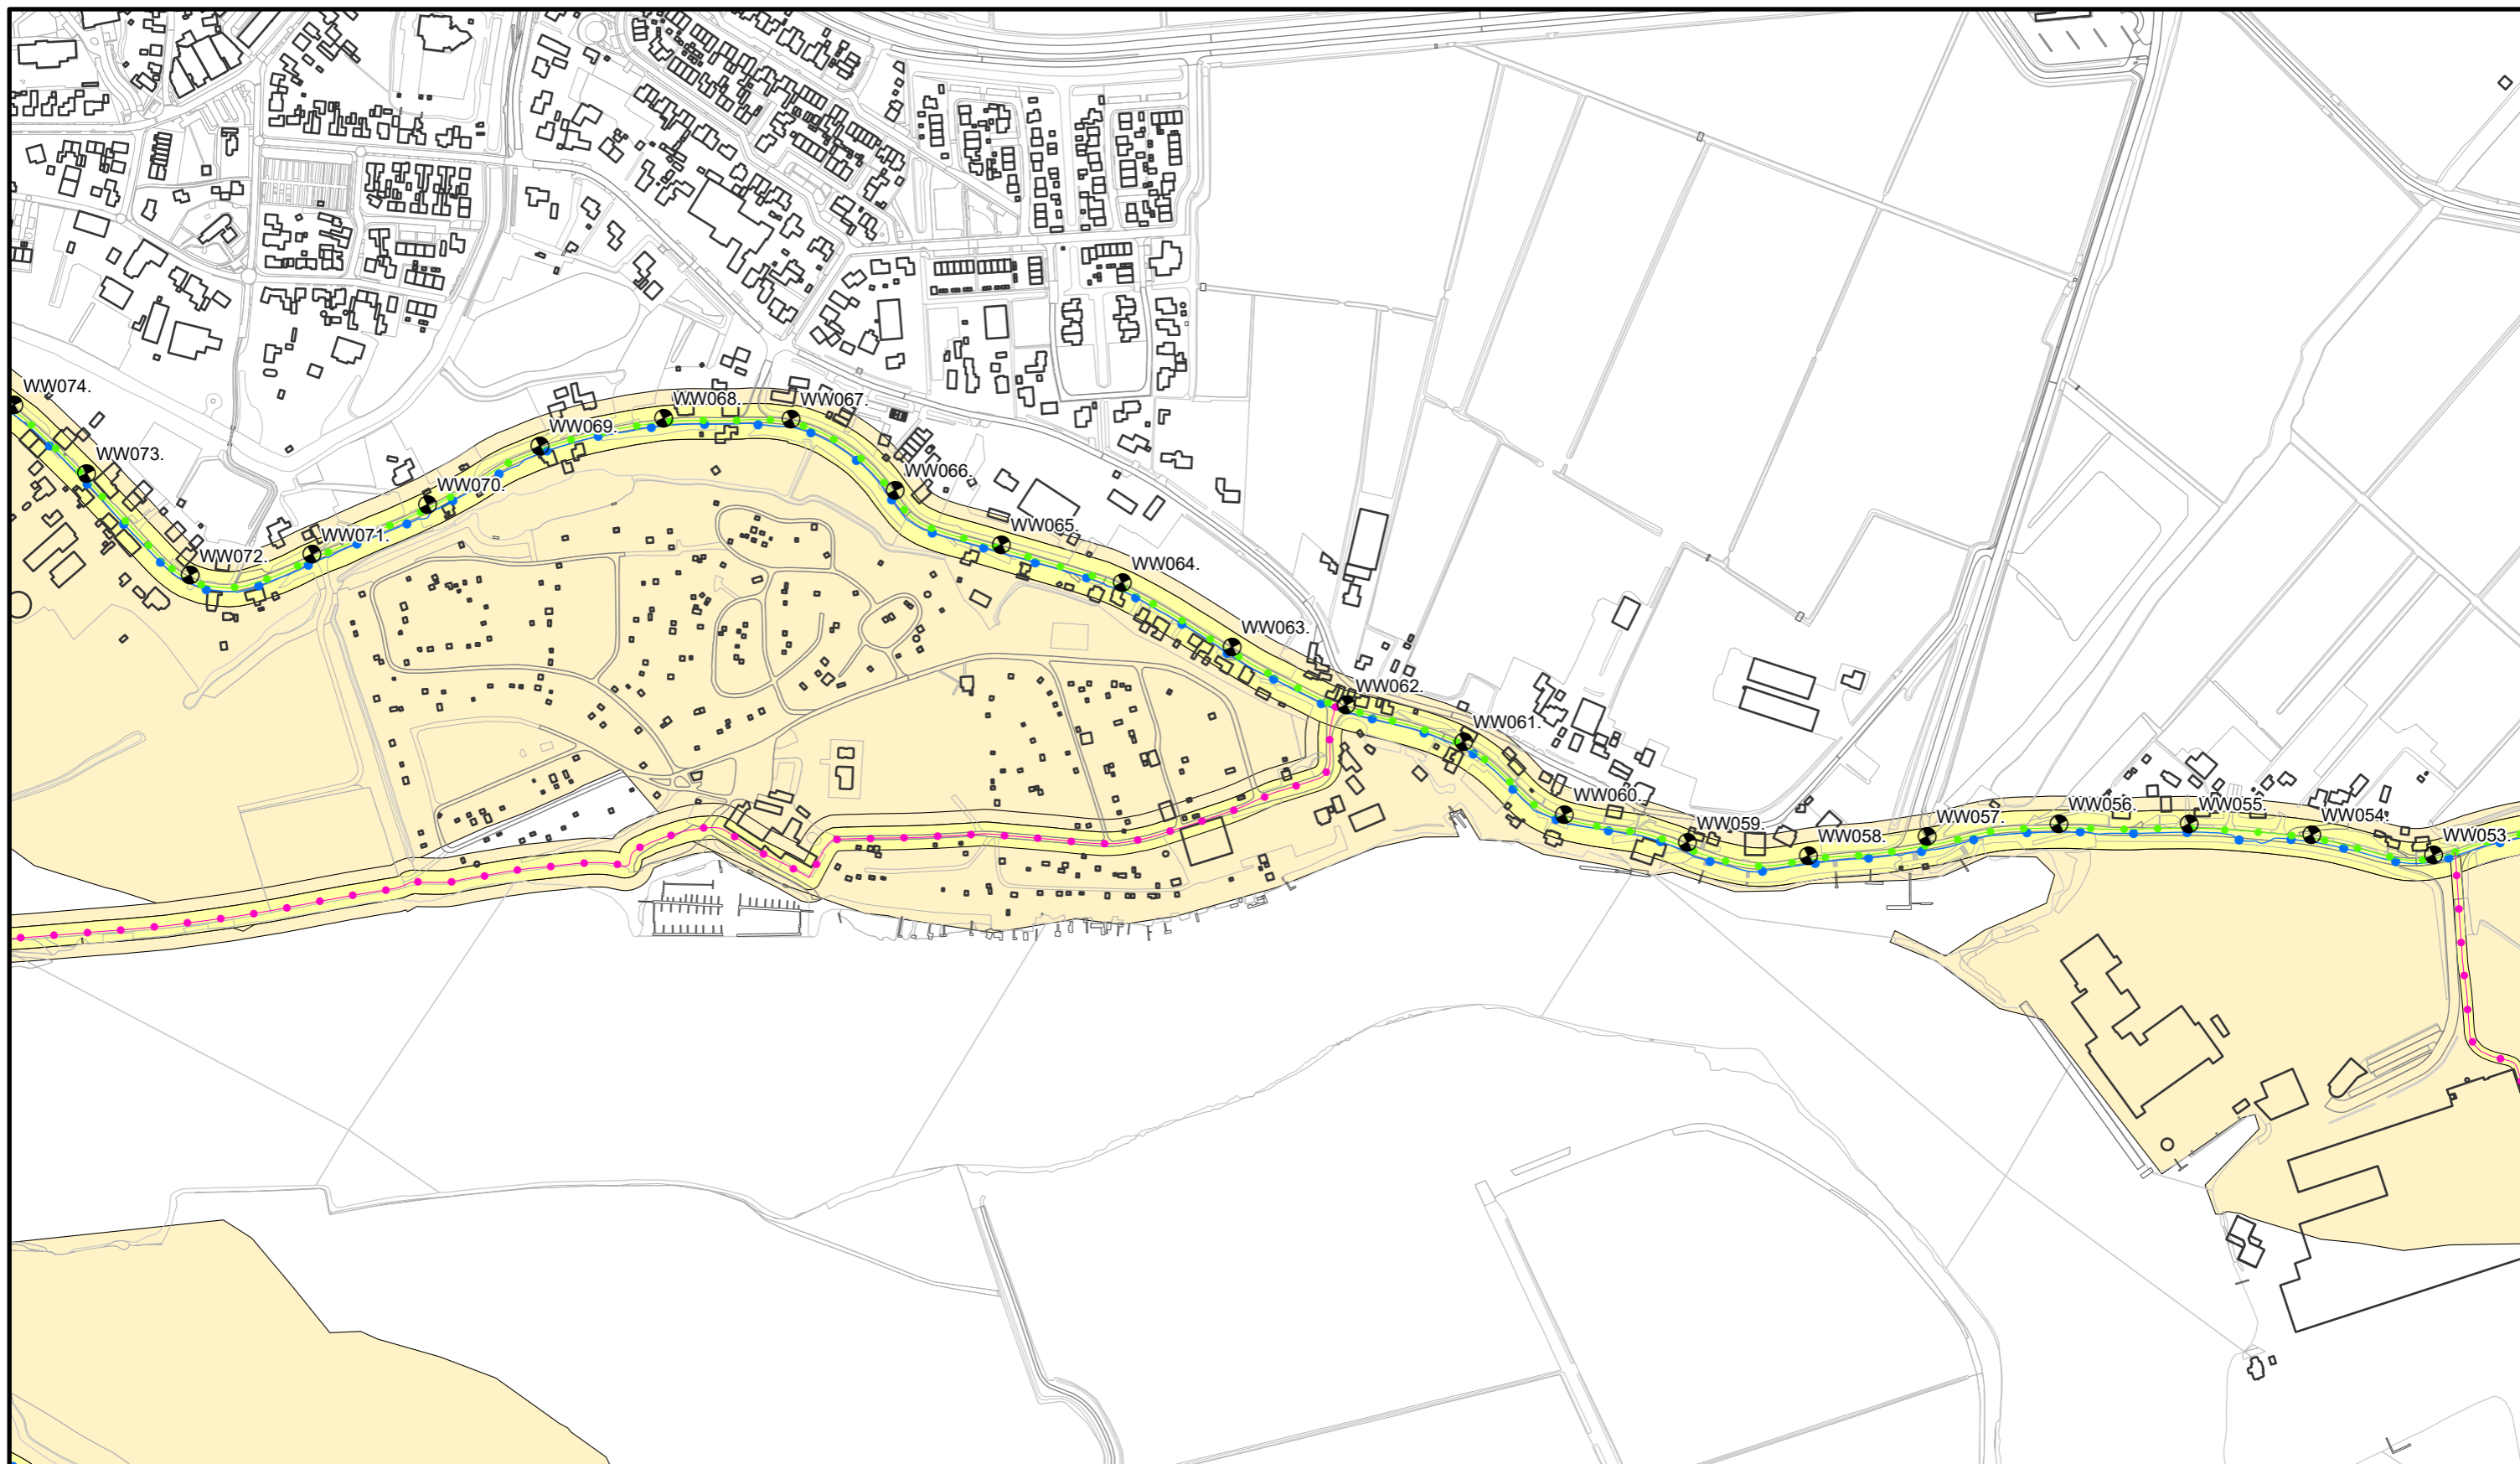

Waterkering Soort:

- Primaire Waterkeringen
- Hoge grond
- Regionale waterkeringen
- Overige waterkeringen
- Waterkering Rijkswaterstaat

- Waterstaatswerk
- Beschermingszone
- Buitenbeschermingszone
- ⊕ Dijkpalen



**Waterschap
Rivierenland**

Bezoekadres: De Blomboogerd 1
4003 AN, Tiel
tel: (0344) 64 90 90
URL: www.waterschaprivierenland.nl

Postadres: Postbus 599
4000 AN, Tiel

Legger : Well - Wilhelminasluis

Onderdeel : Situatie Legger

Dijkpaaltraject : WW

Getekend : T-DAM

Opname datum : -

Besluitnr. : 2022048944

Tekeningnr. : WW005

Datum : 2022



Blad : 005 van : 011

Status : Vastgesteld

Versie : -

Schaal : 1:5000

Formaat : A3

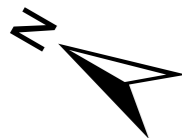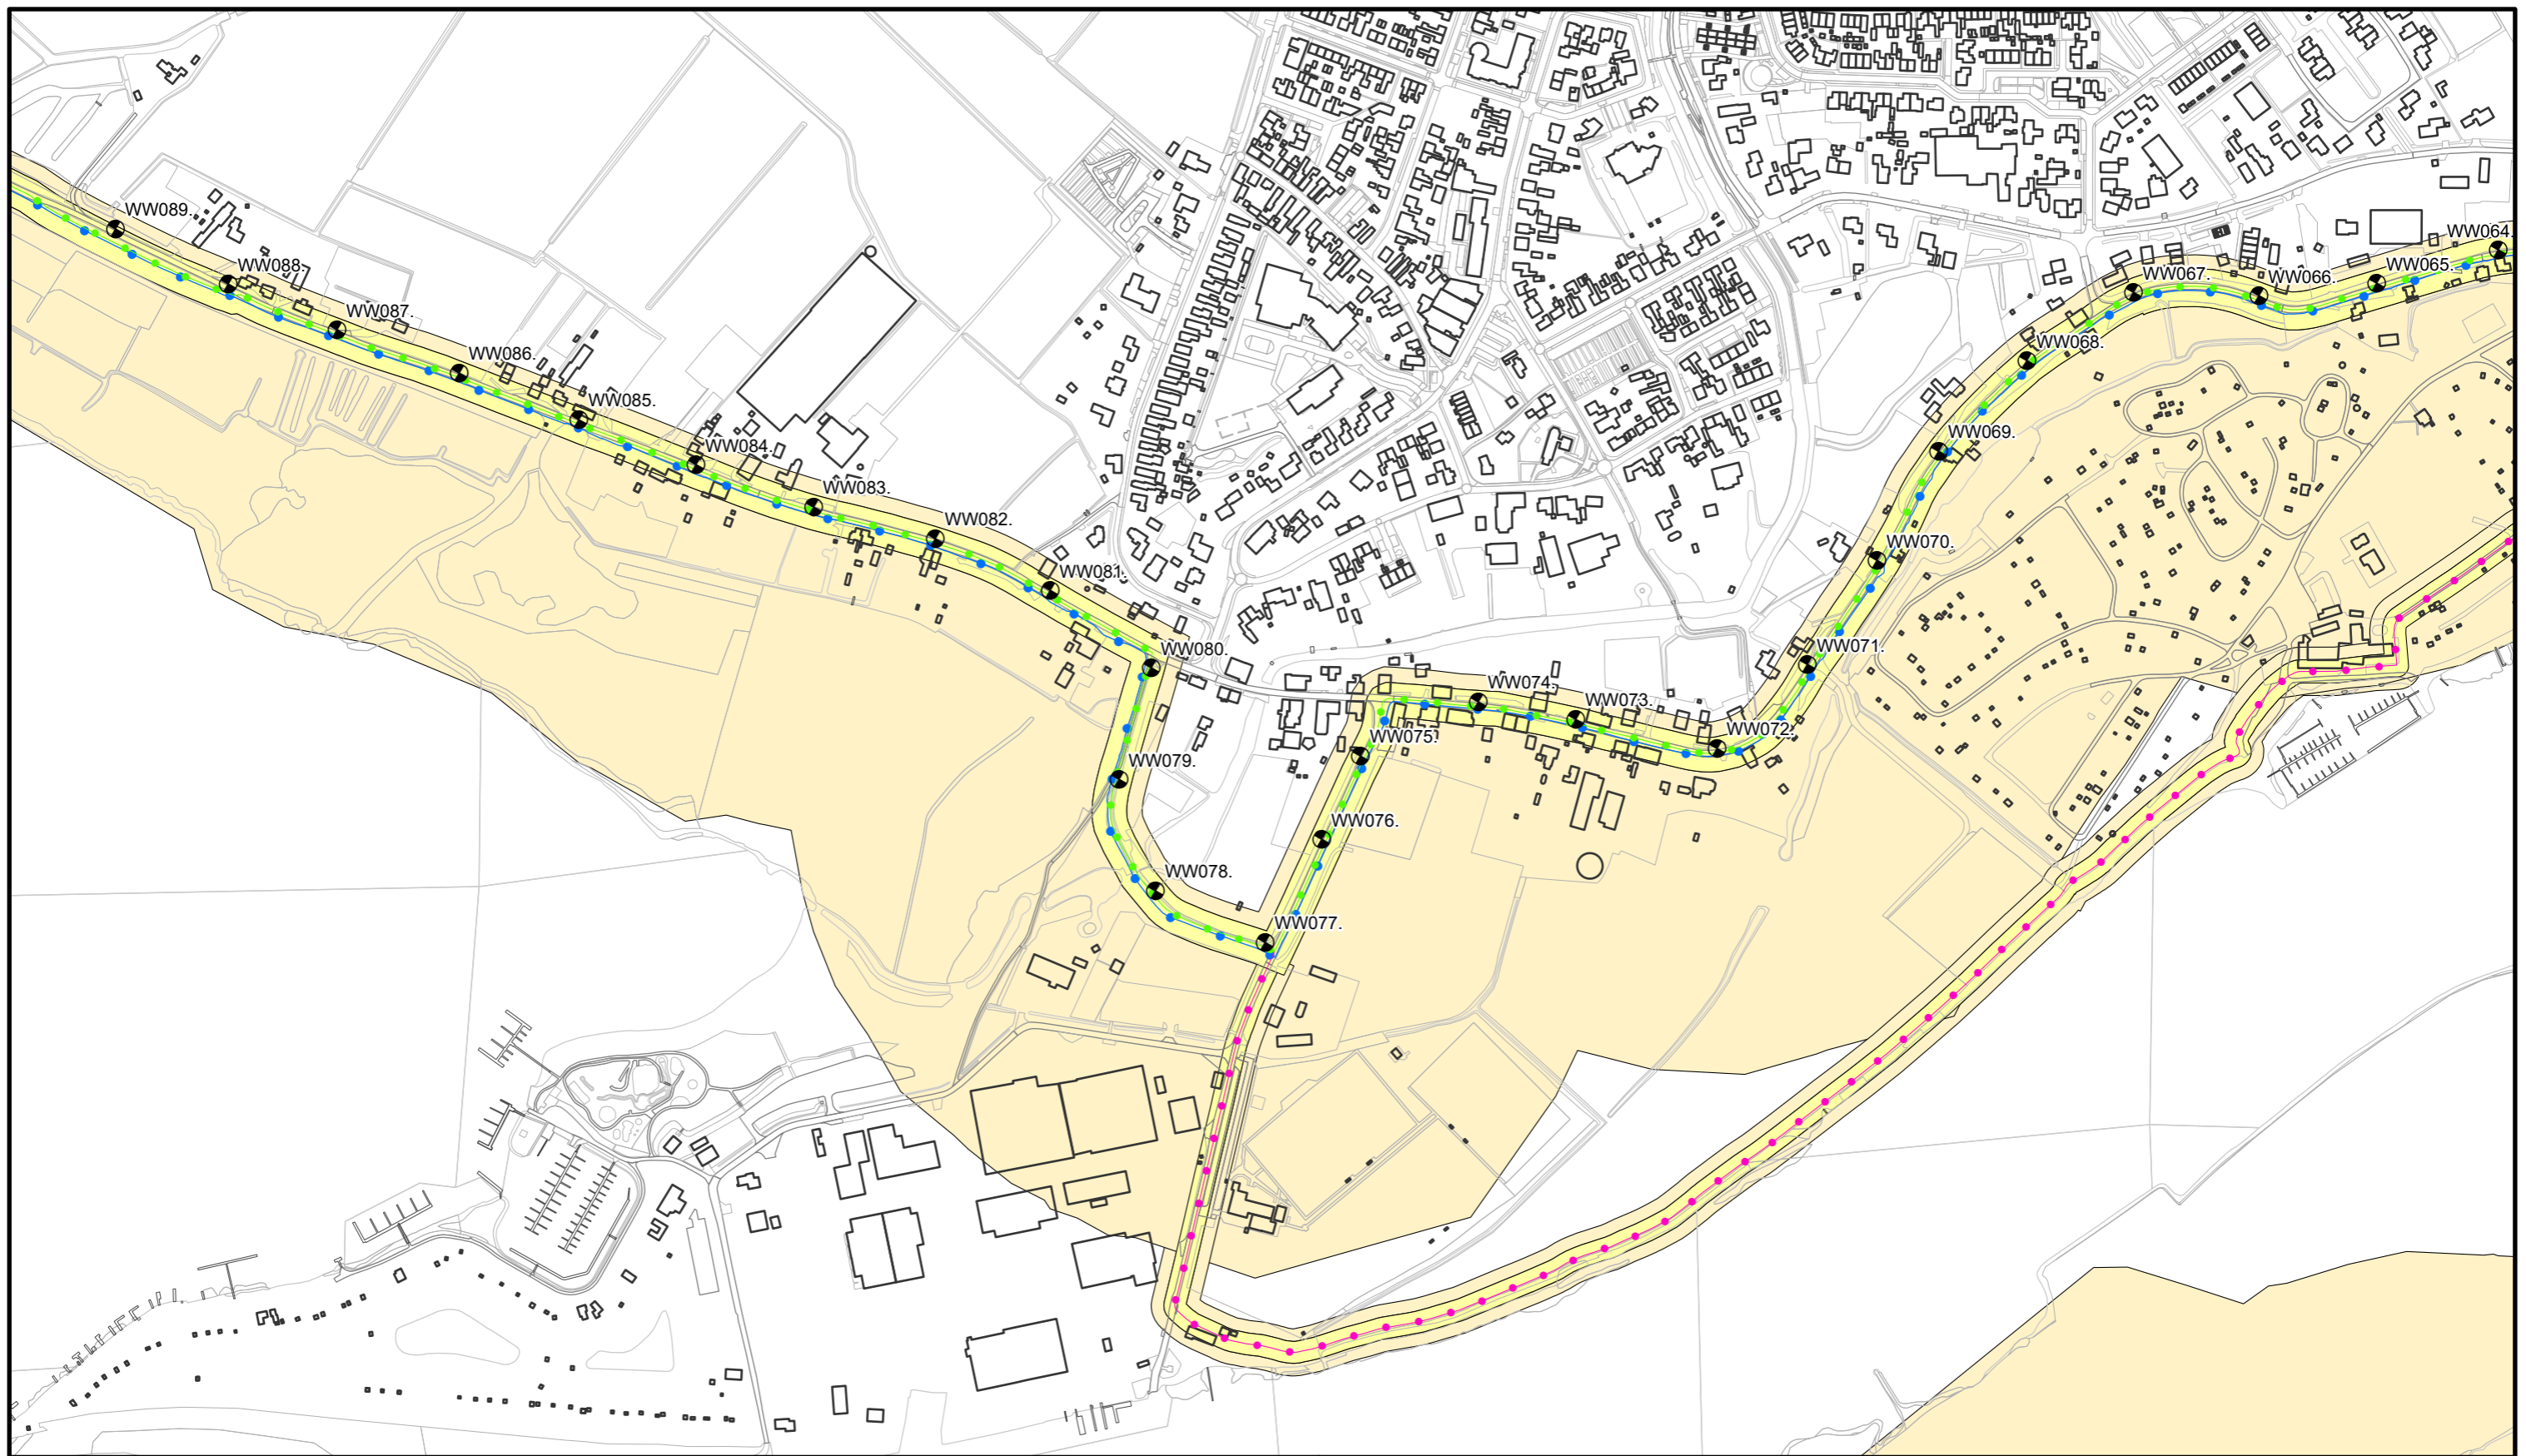

Waterkering Soort:

- Primaire Waterkeringen
- Hoge grond
- Regionale waterkeringen
- Overige waterkeringen
- Waterkering Rijkswaterstaat

- Waterstaatswerk
- Beschermingszone
- Buitenbeschermingszone
- Dijkpalen



**Waterschap
Rivierenland**

Bezoekadres: De Blomboogerd 1
4003 AN, Tiel
tel: (0344) 64 90 90
URL: www.waterschaprivierenland.nl

Postadres: Postbus 599
4000 AN, Tiel

Legger : Well - Wilhelminasluis

Onderdeel : Situatie Legger

Dijkpaaltraject : WW

Getekend : T-DAM

Opname datum : -

Besluitnr. : 2022048944

Tekeningnr. : WW006

Datum :

2022



Blad : 006 van : 011

Status : Vastgesteld

Versie : -

Schaal : 1:5000

Formaat : A3

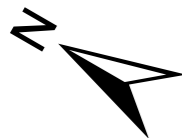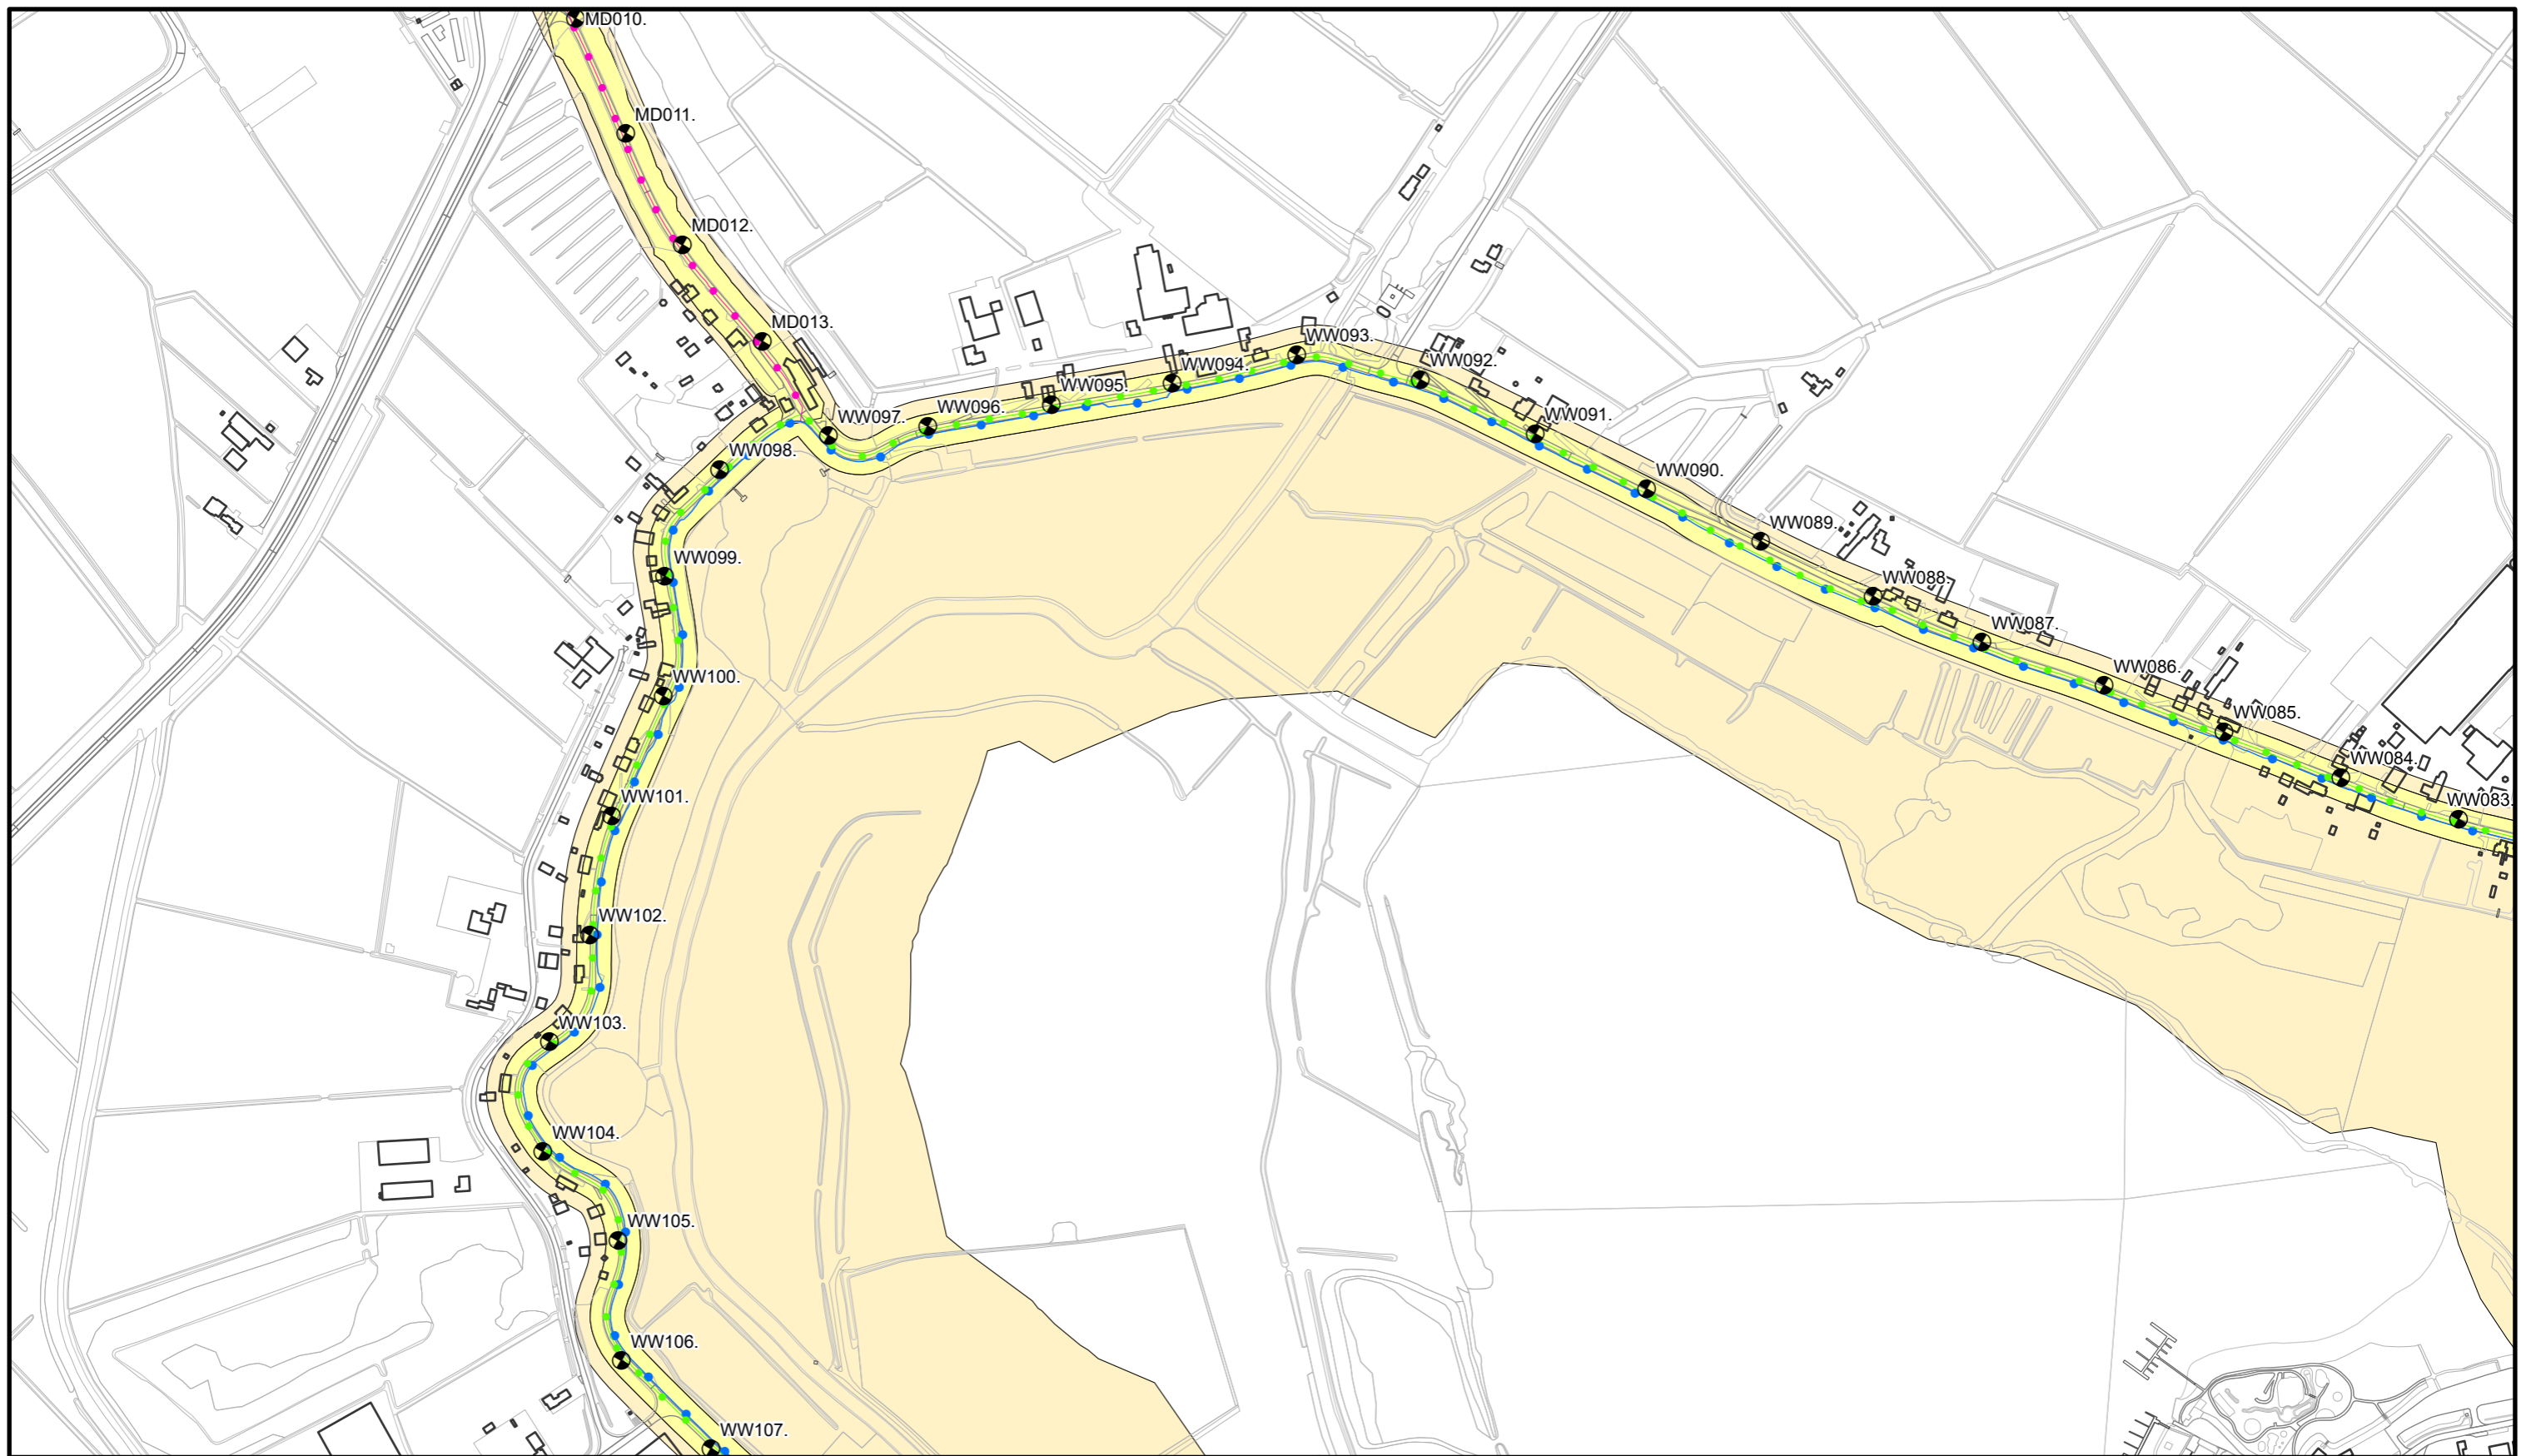

Waterkering Soort:

- Primaire Waterkeringen
- Hoge grond
- Regionale waterkeringen
- Overige waterkeringen
- Waterkering Rijkswaterstaat

- Waterstaatswerk
- Beschermingszone
- Buitenbeschermingszone
- Dijkpalen



**Waterschap
Rivierenland**

Bezoekadres: De Blomboogerd 1
4003 AN, Tiel
tel: (0344) 64 90 90
URL: www.waterschaprivierenland.nl

Postadres: Postbus 599
4000 AN, Tiel

Legger : Well - Wilhelminasluis

Onderdeel : Situatie Legger

Dijkpaaltraject : WW

Getekend : T-DAM

Opname datum : -

Besluitnr. : 2022048944

Tekeningnr. : WW007

Datum : 2022


Blad : 007 van : 011

Status : Vastgesteld

Versie : -

Schaal : 1:5000

Formaat : A3

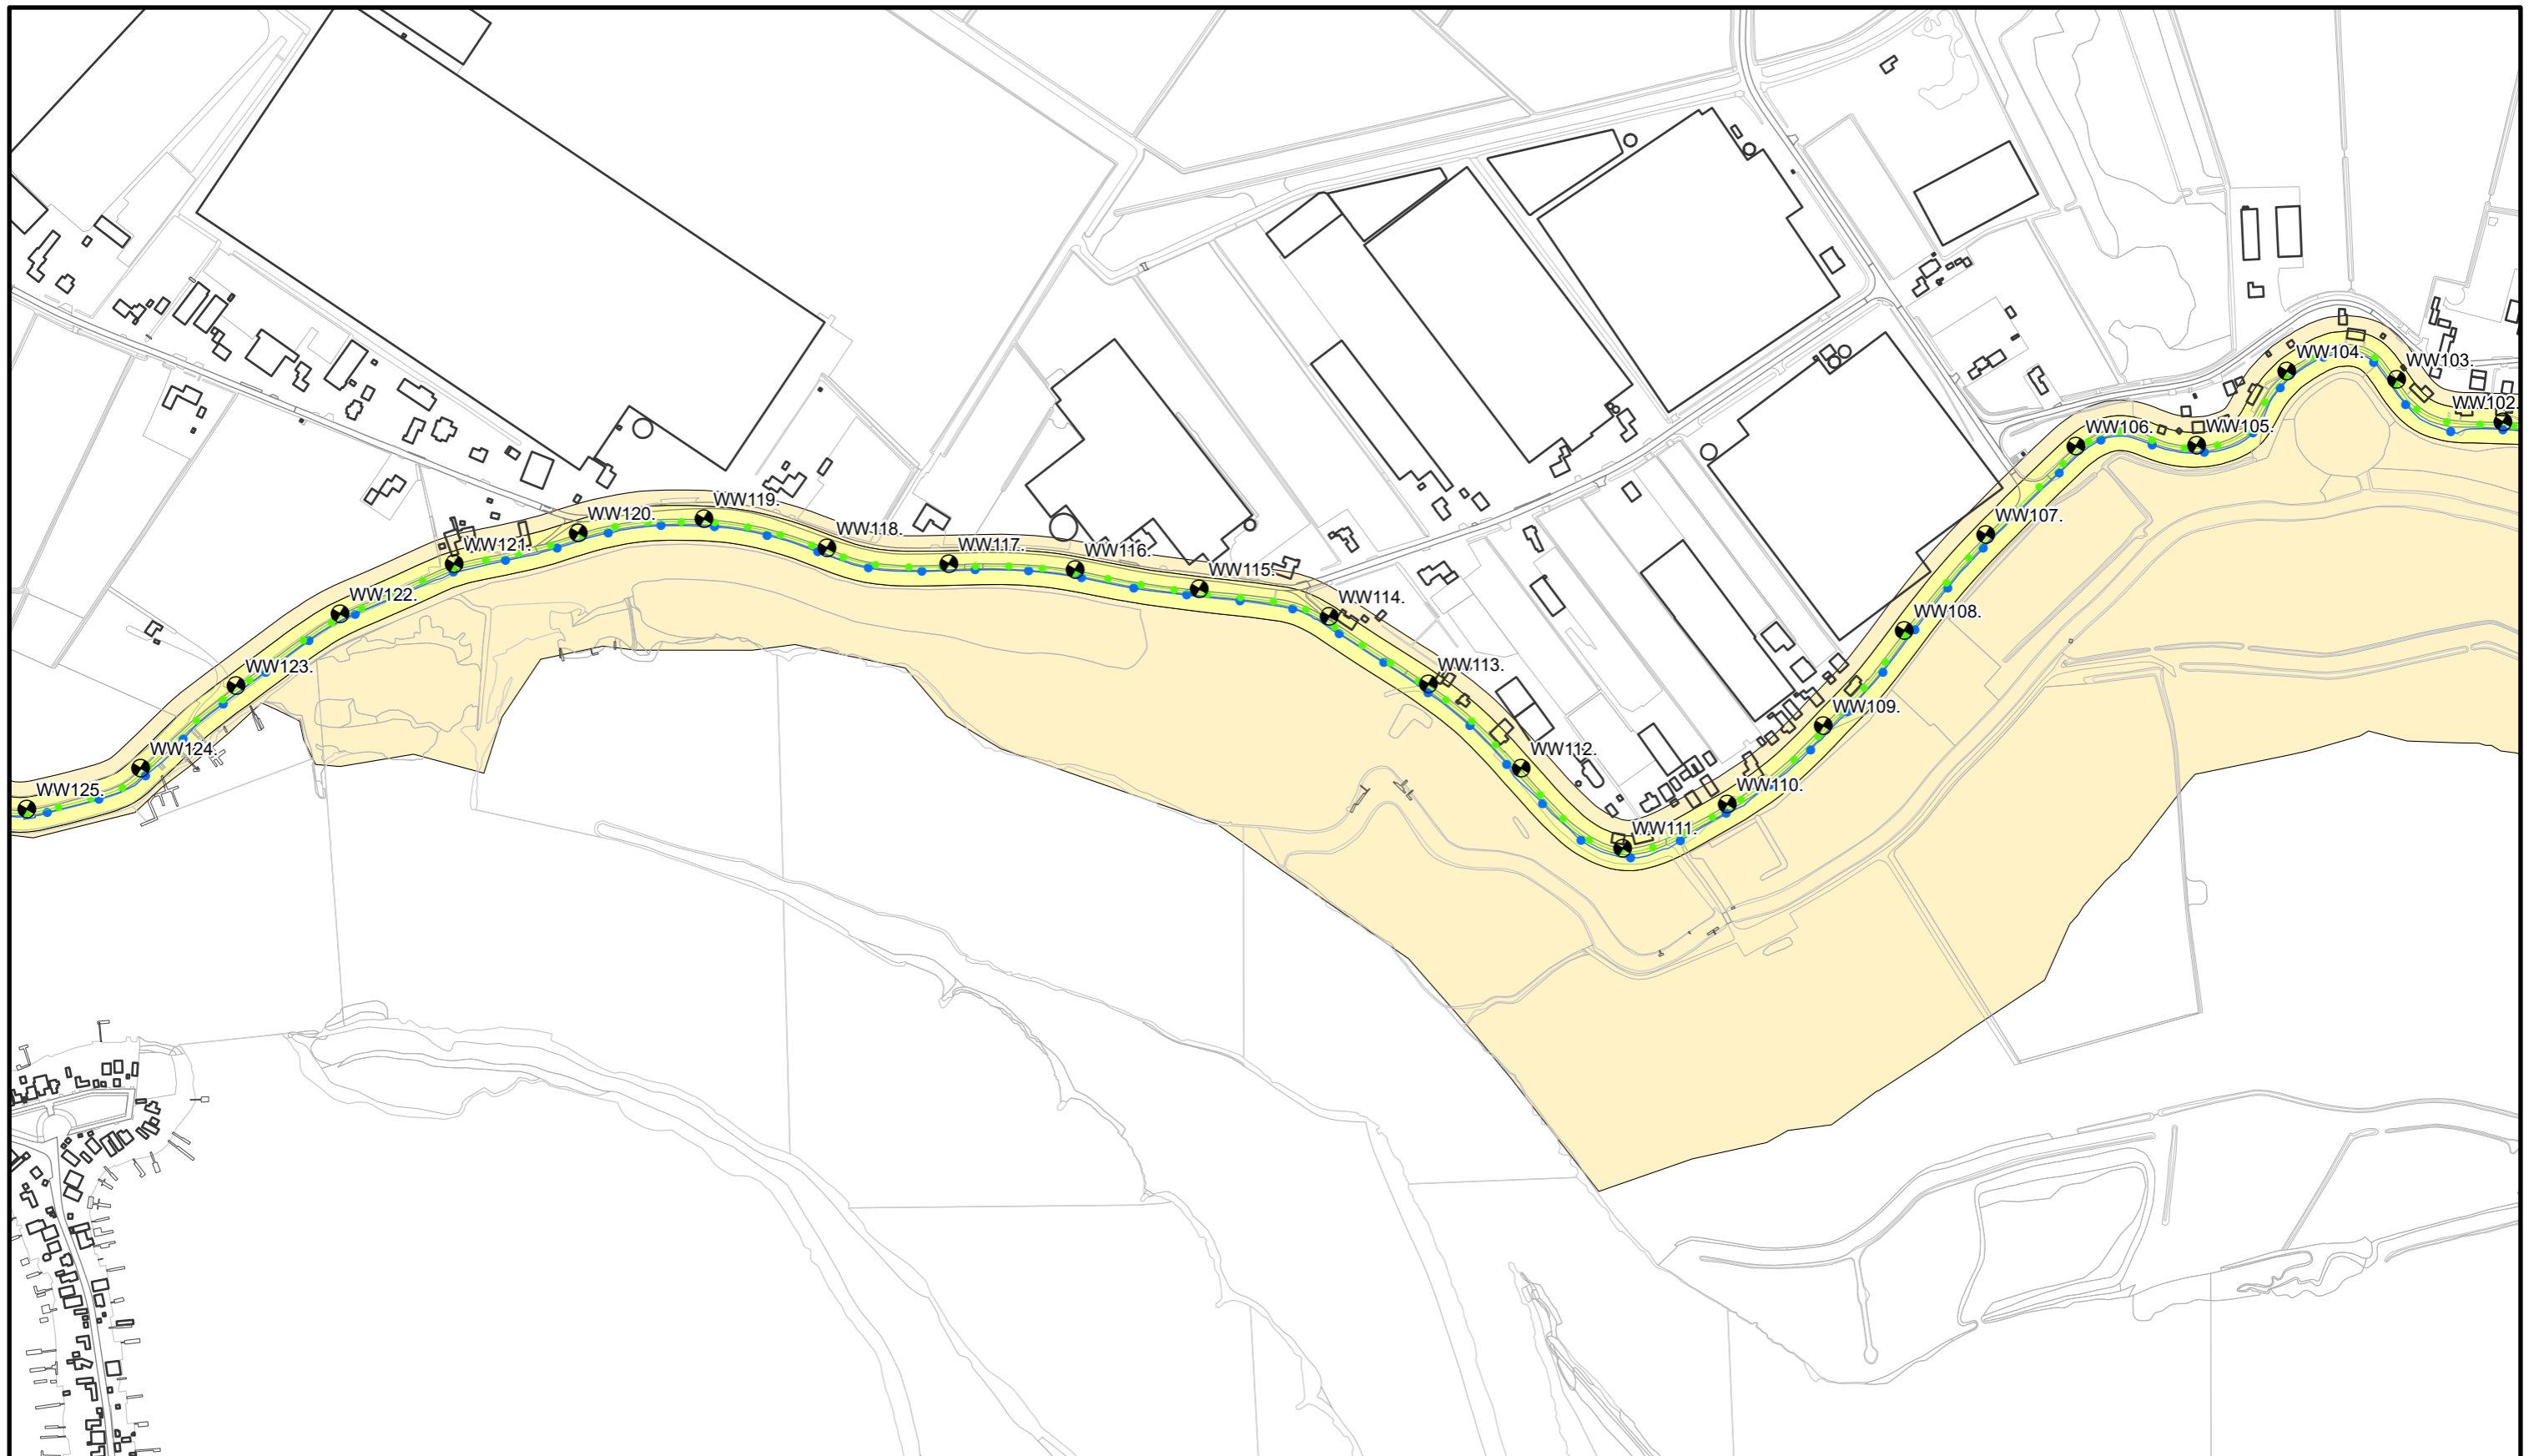

Waterkering Soort:

- Primaire Waterkeringen
- Hoge grond
- Regionale waterkeringen
- Overige waterkeringen
- Waterkering Rijkswaterstaat

- Waterstaatswerk
- Bescherminingszone
- Buitenbescherminingszone
- ⊕ Dijkpalen



**Waterschap
Rivierenland**

Bezoekadres: De Blomboogerd 1
4003 AN, Tiel
tel: (0344) 64 90 90
URL: www.waterschaprivierenland.nl

Postadres: Postbus 599
4000 AN, Tiel

Legger : Well - Wilhelminasluis

Onderdeel : Situatie Legger

Dijkpaaltraject : WW

Getekend : T-DAM

Opname datum : -

Besluitnr. : 2022048944

Tekeningnr. : WW008

Datum :
2022


Blad : 008 *van :* 011

Status : Vastgesteld

Versie : -

Schaal : 1:5000

Formaat : A3

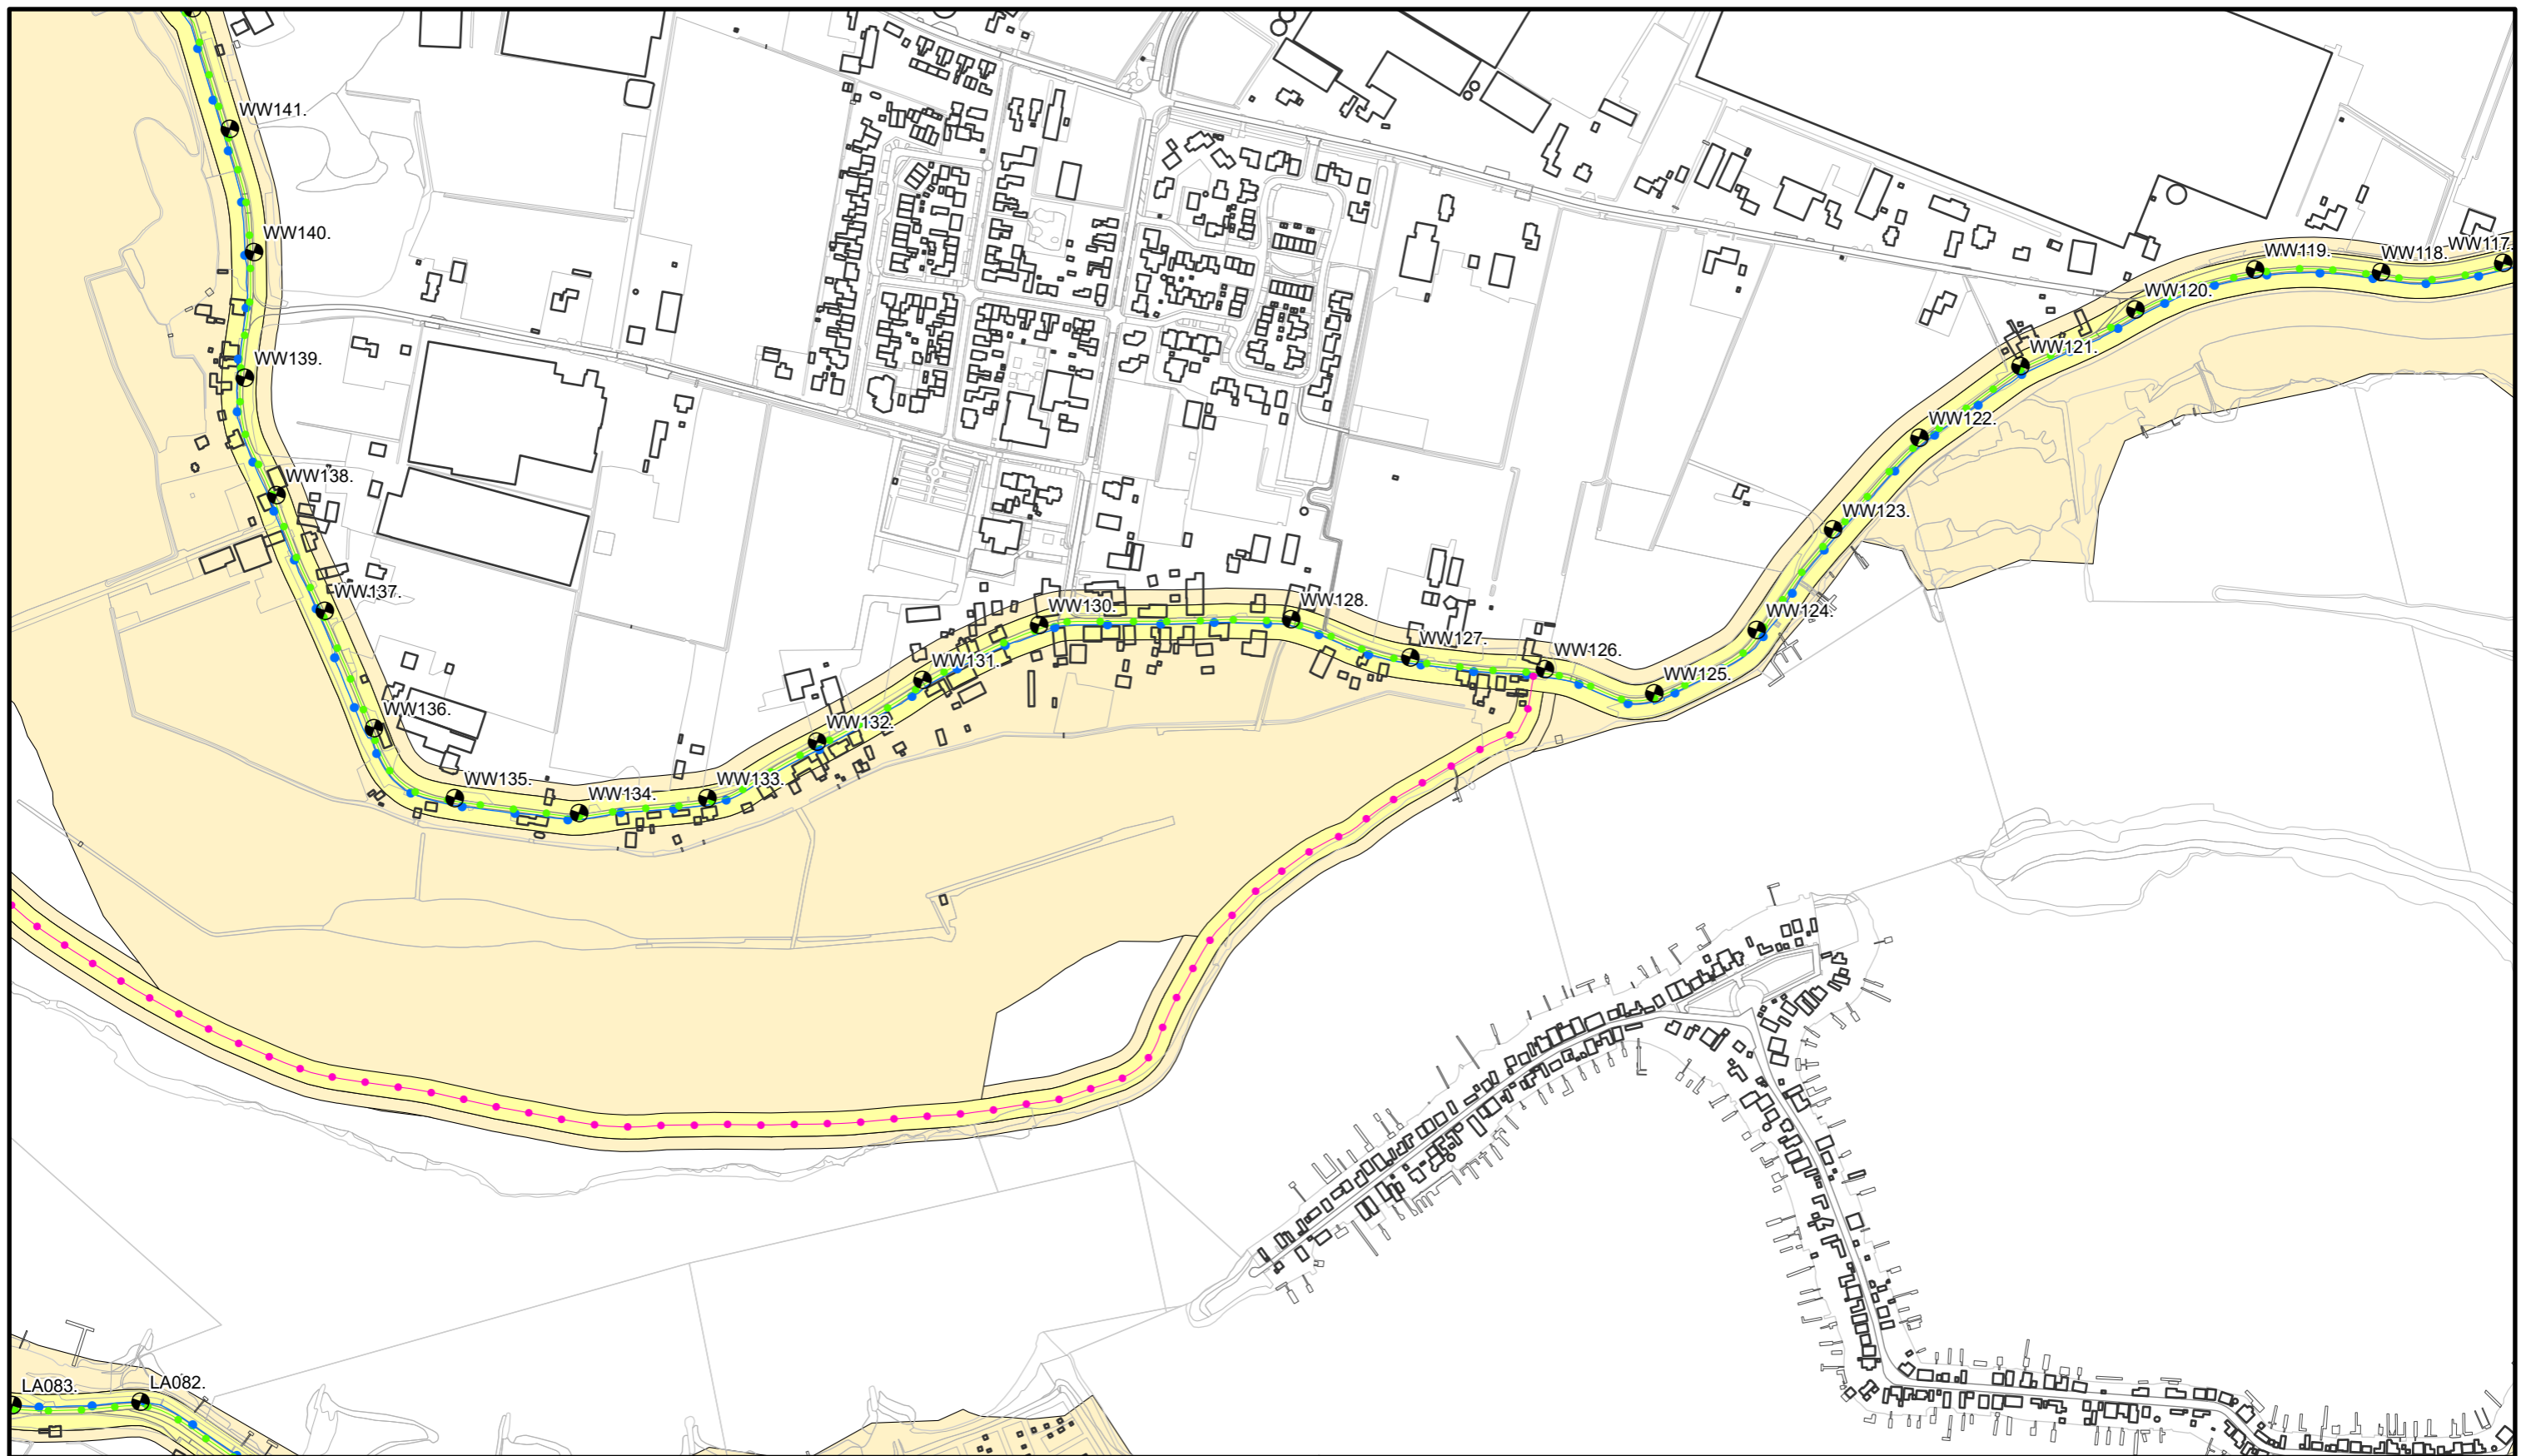

Waterkering Soort:

- Primaire Waterkeringen
- Hoge grond
- Regionale waterkeringen
- Overige waterkeringen
- Waterkering Rijkswaterstaat

- Waterstaatswerk
- Beschermingszone
- Buitenbeschermingszone
- ⊙ Dijkpalen



**Waterschap
Rivierenland**

Bezoekadres: De Blomboogerd 1
4003 AN, Tiel
tel: (0344) 64 90 90
URL: www.waterschaprivierenland.nl

Postadres: Postbus 599
4000 AN, Tiel

Legger : Well - Wilhelminasluis

Onderdeel : Situatie Legger

Dijkpaaltraject : WW

Getekend : T-DAM

Opname datum : -

Bestuurnr. : 2022048944

Tekeningnr. : WW009

Datum : 2022



Blad : 009 van : 011

Status : Vastgesteld

Versie : -

Schaal : 1:5000

Formaat : A3

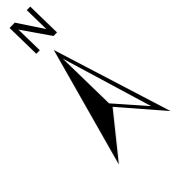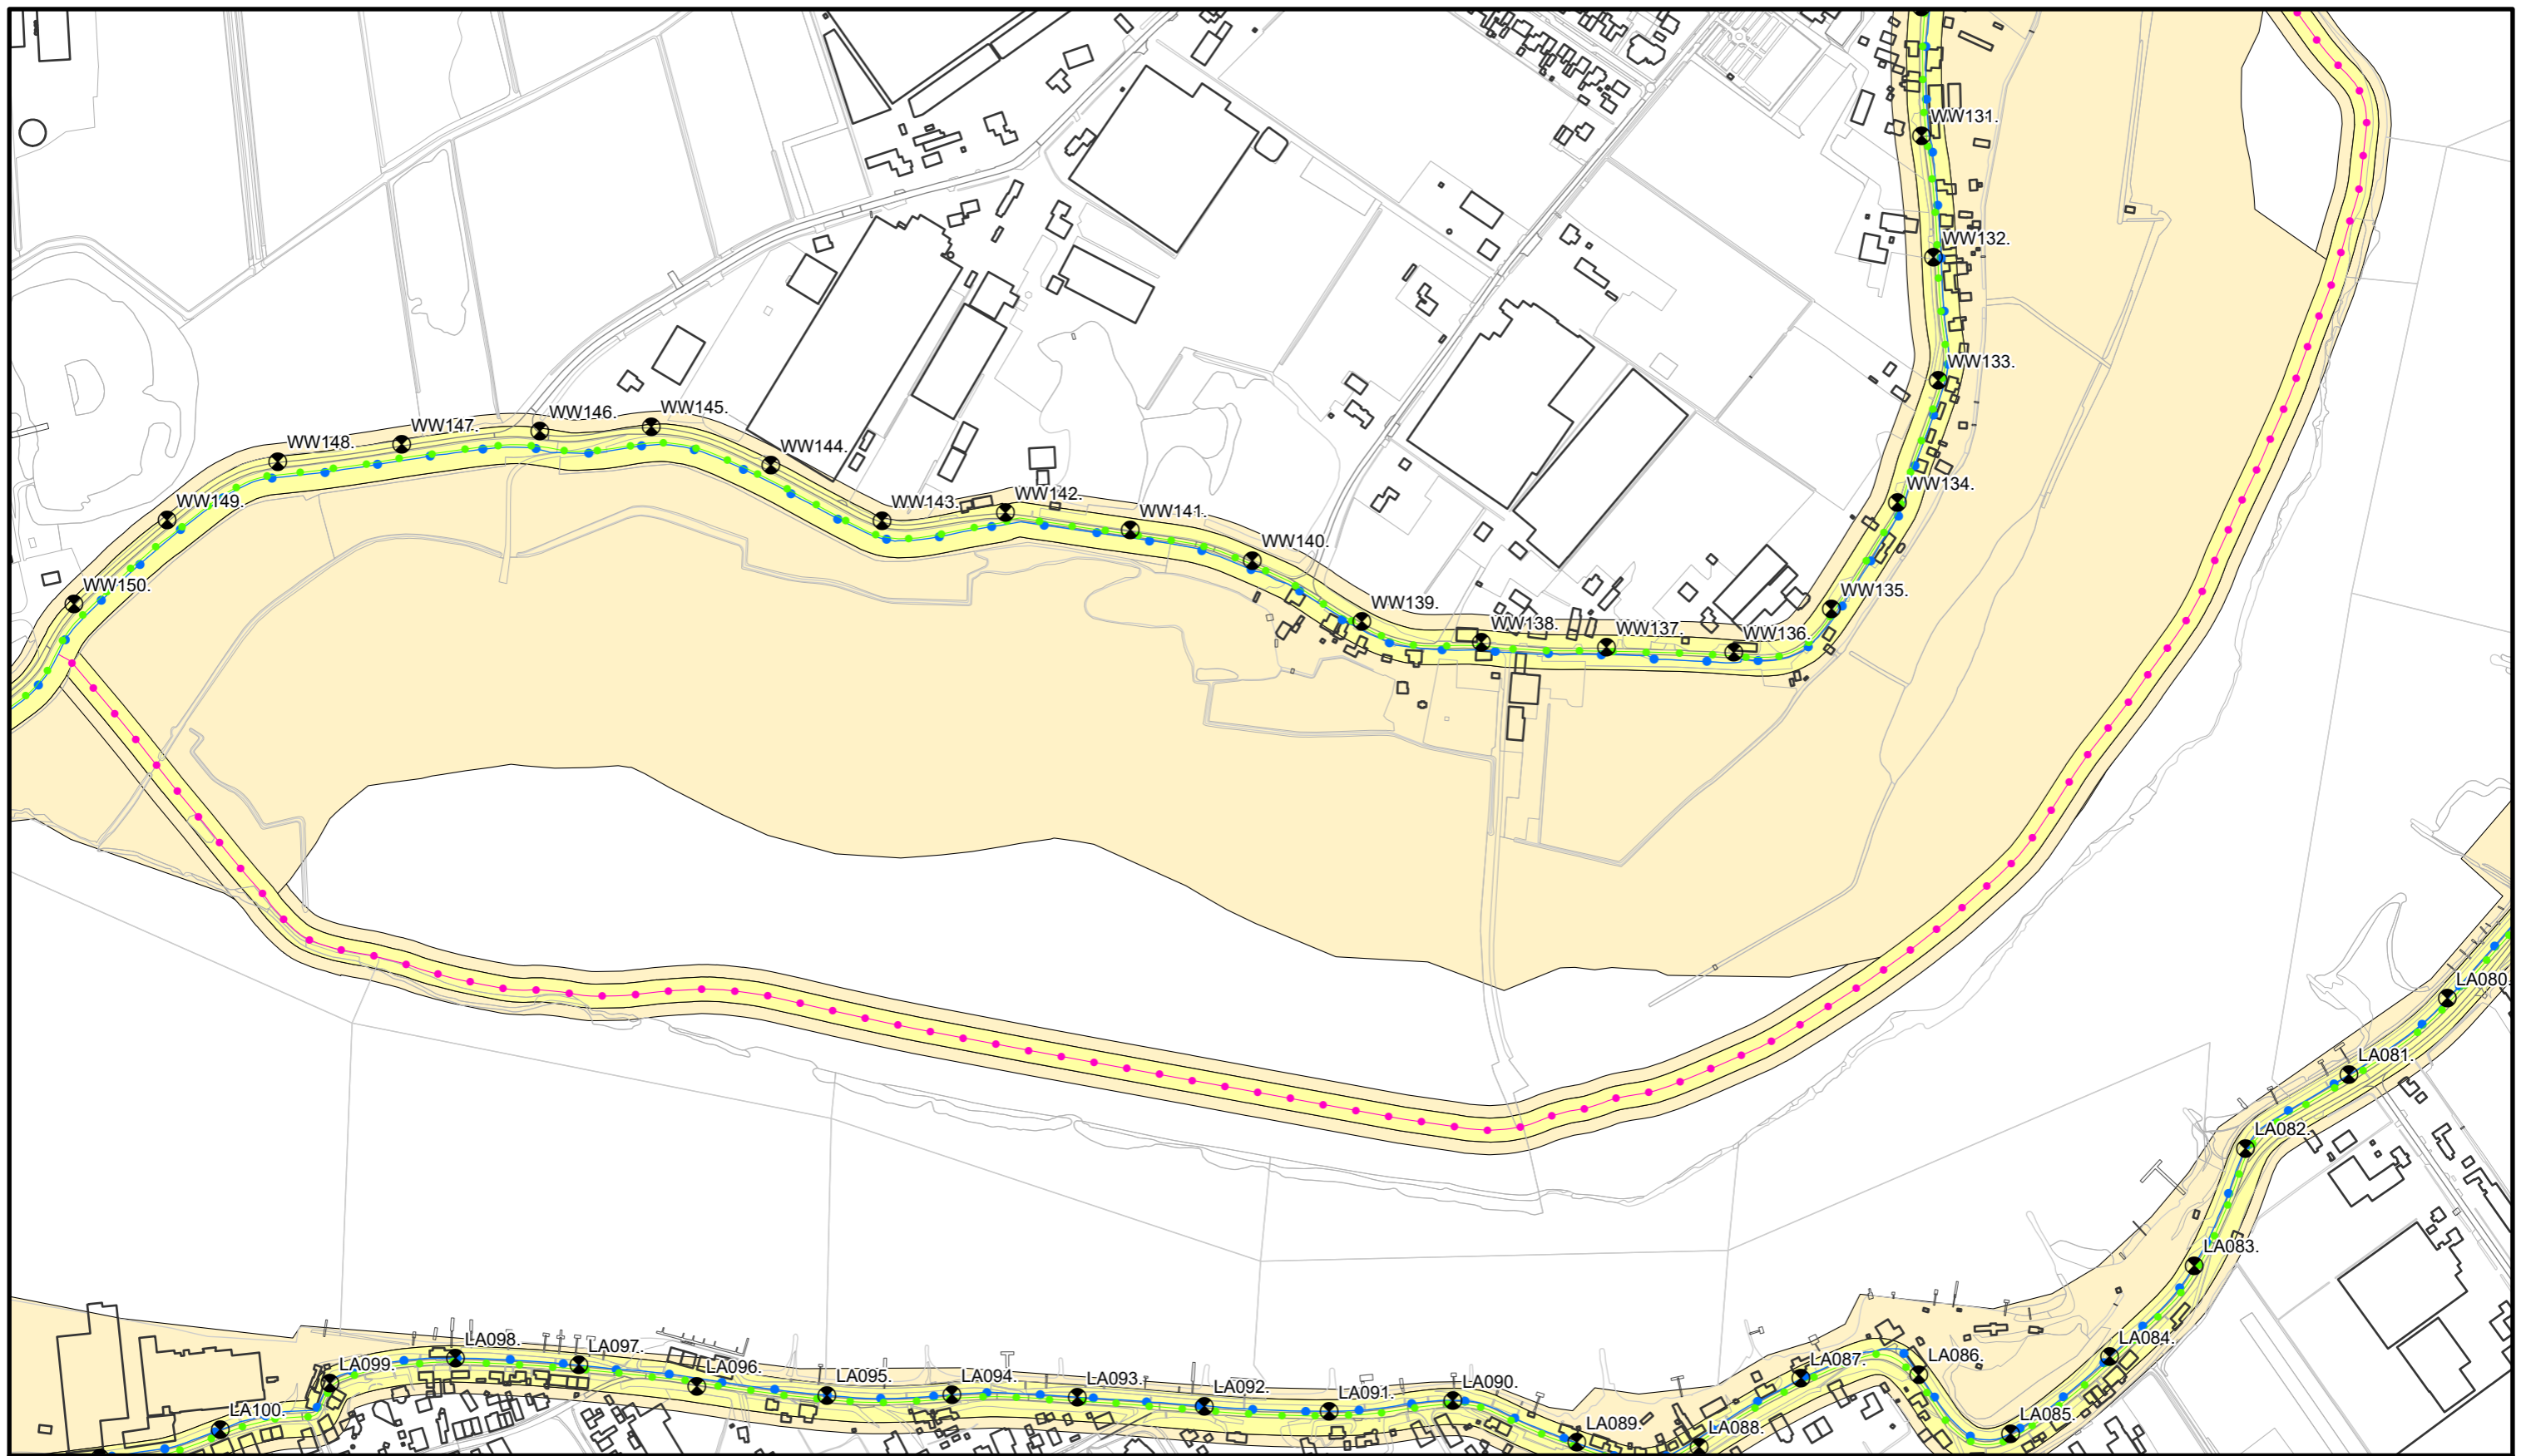

Waterkering Soort:

- Primaire Waterkeringen
- Hoge grond
- Regionale waterkeringen
- Overige waterkeringen
- Waterkering Rijkswaterstaat

- Waterstaatswerk
- Beschermszone
- Buitenbeschermszone
- Dijkpalen



**Waterschap
Rivierenland**

Bezoekadres: De Blomboogerd 1
4003 AN, Tiel
tel: (0344) 64 90 90
URL: www.waterschaprivierenland.nl

Postadres: Postbus 599
4000 AN, Tiel

Legger : Well - Wilhelminasluis

Onderdeel : Situatie Legger

Dijkpaaltraject : WW

Getekend : T-DAM

Opname datum : -

Bestuurnr. : 2022048944

Tekeningnr. : WW010

Datum :
2022



Blad : 010 *van :* 011

Status : Vastgesteld

Versie : -

Schaal : 1:5000

Formaat : A3

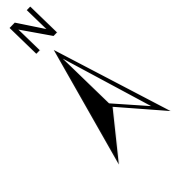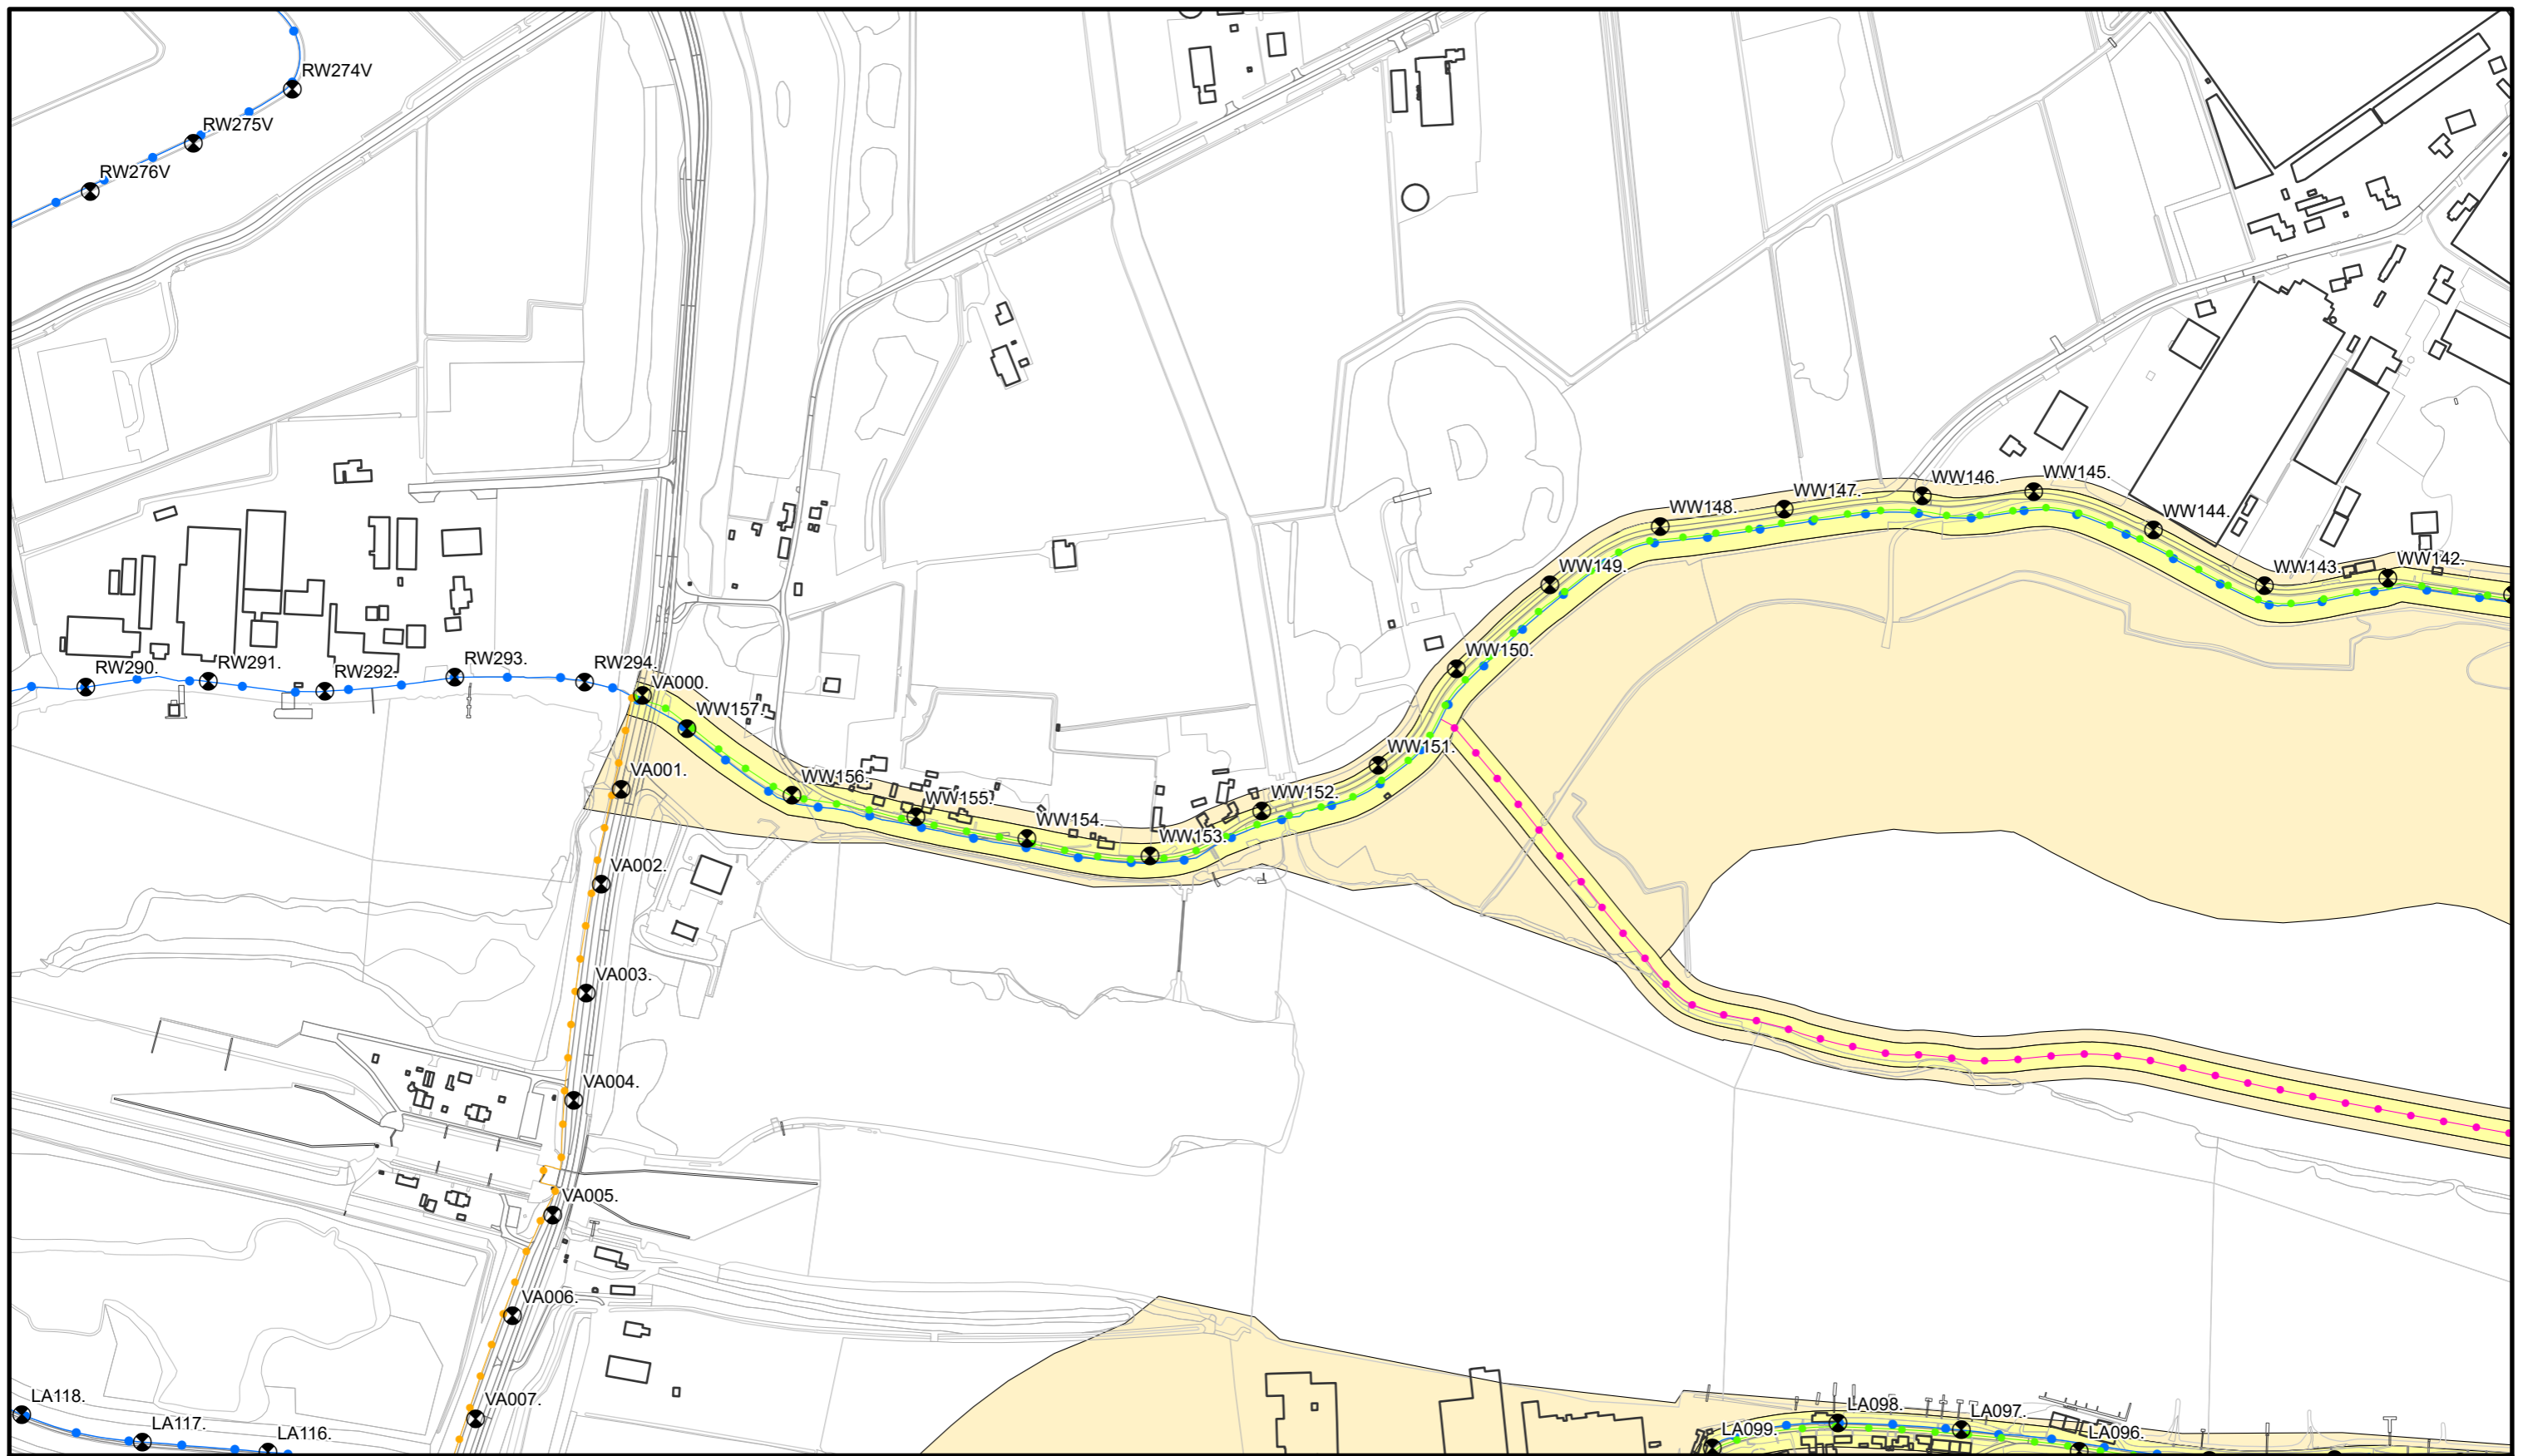

Waterkering Soort:

- Primaire Waterkeringen
- Hoge grond
- Regionale waterkeringen
- Overige waterkeringen
- Waterkering Rijkswaterstaat


- Waterstaatswerk
- Bescherminingszone
- Buitenbescherminingszone
- Dijkpalen

W
Waterschap
Rivierenland

Bezoekadres: De Blomboogerd 1
4003 AN, Tiel
tel: (0344) 64 90 90
URL: www.waterschaprivierenland.nl

Postadres: Postbus 599
4000 AN, Tiel

Legger : Well - Wilhelminasluis			
Onderdeel : Situatie Legger		Datum : 2022	
Dijkpaaltraject : WW	Getekend : T-DAM	Blad : 011	van : 011
Opname datum : -	Bestuurnr. : 2022048944	Status : Vastgesteld	Versie : -
Tekeningnr. : WW011		Schaal : 1:5000	Formaat : A3

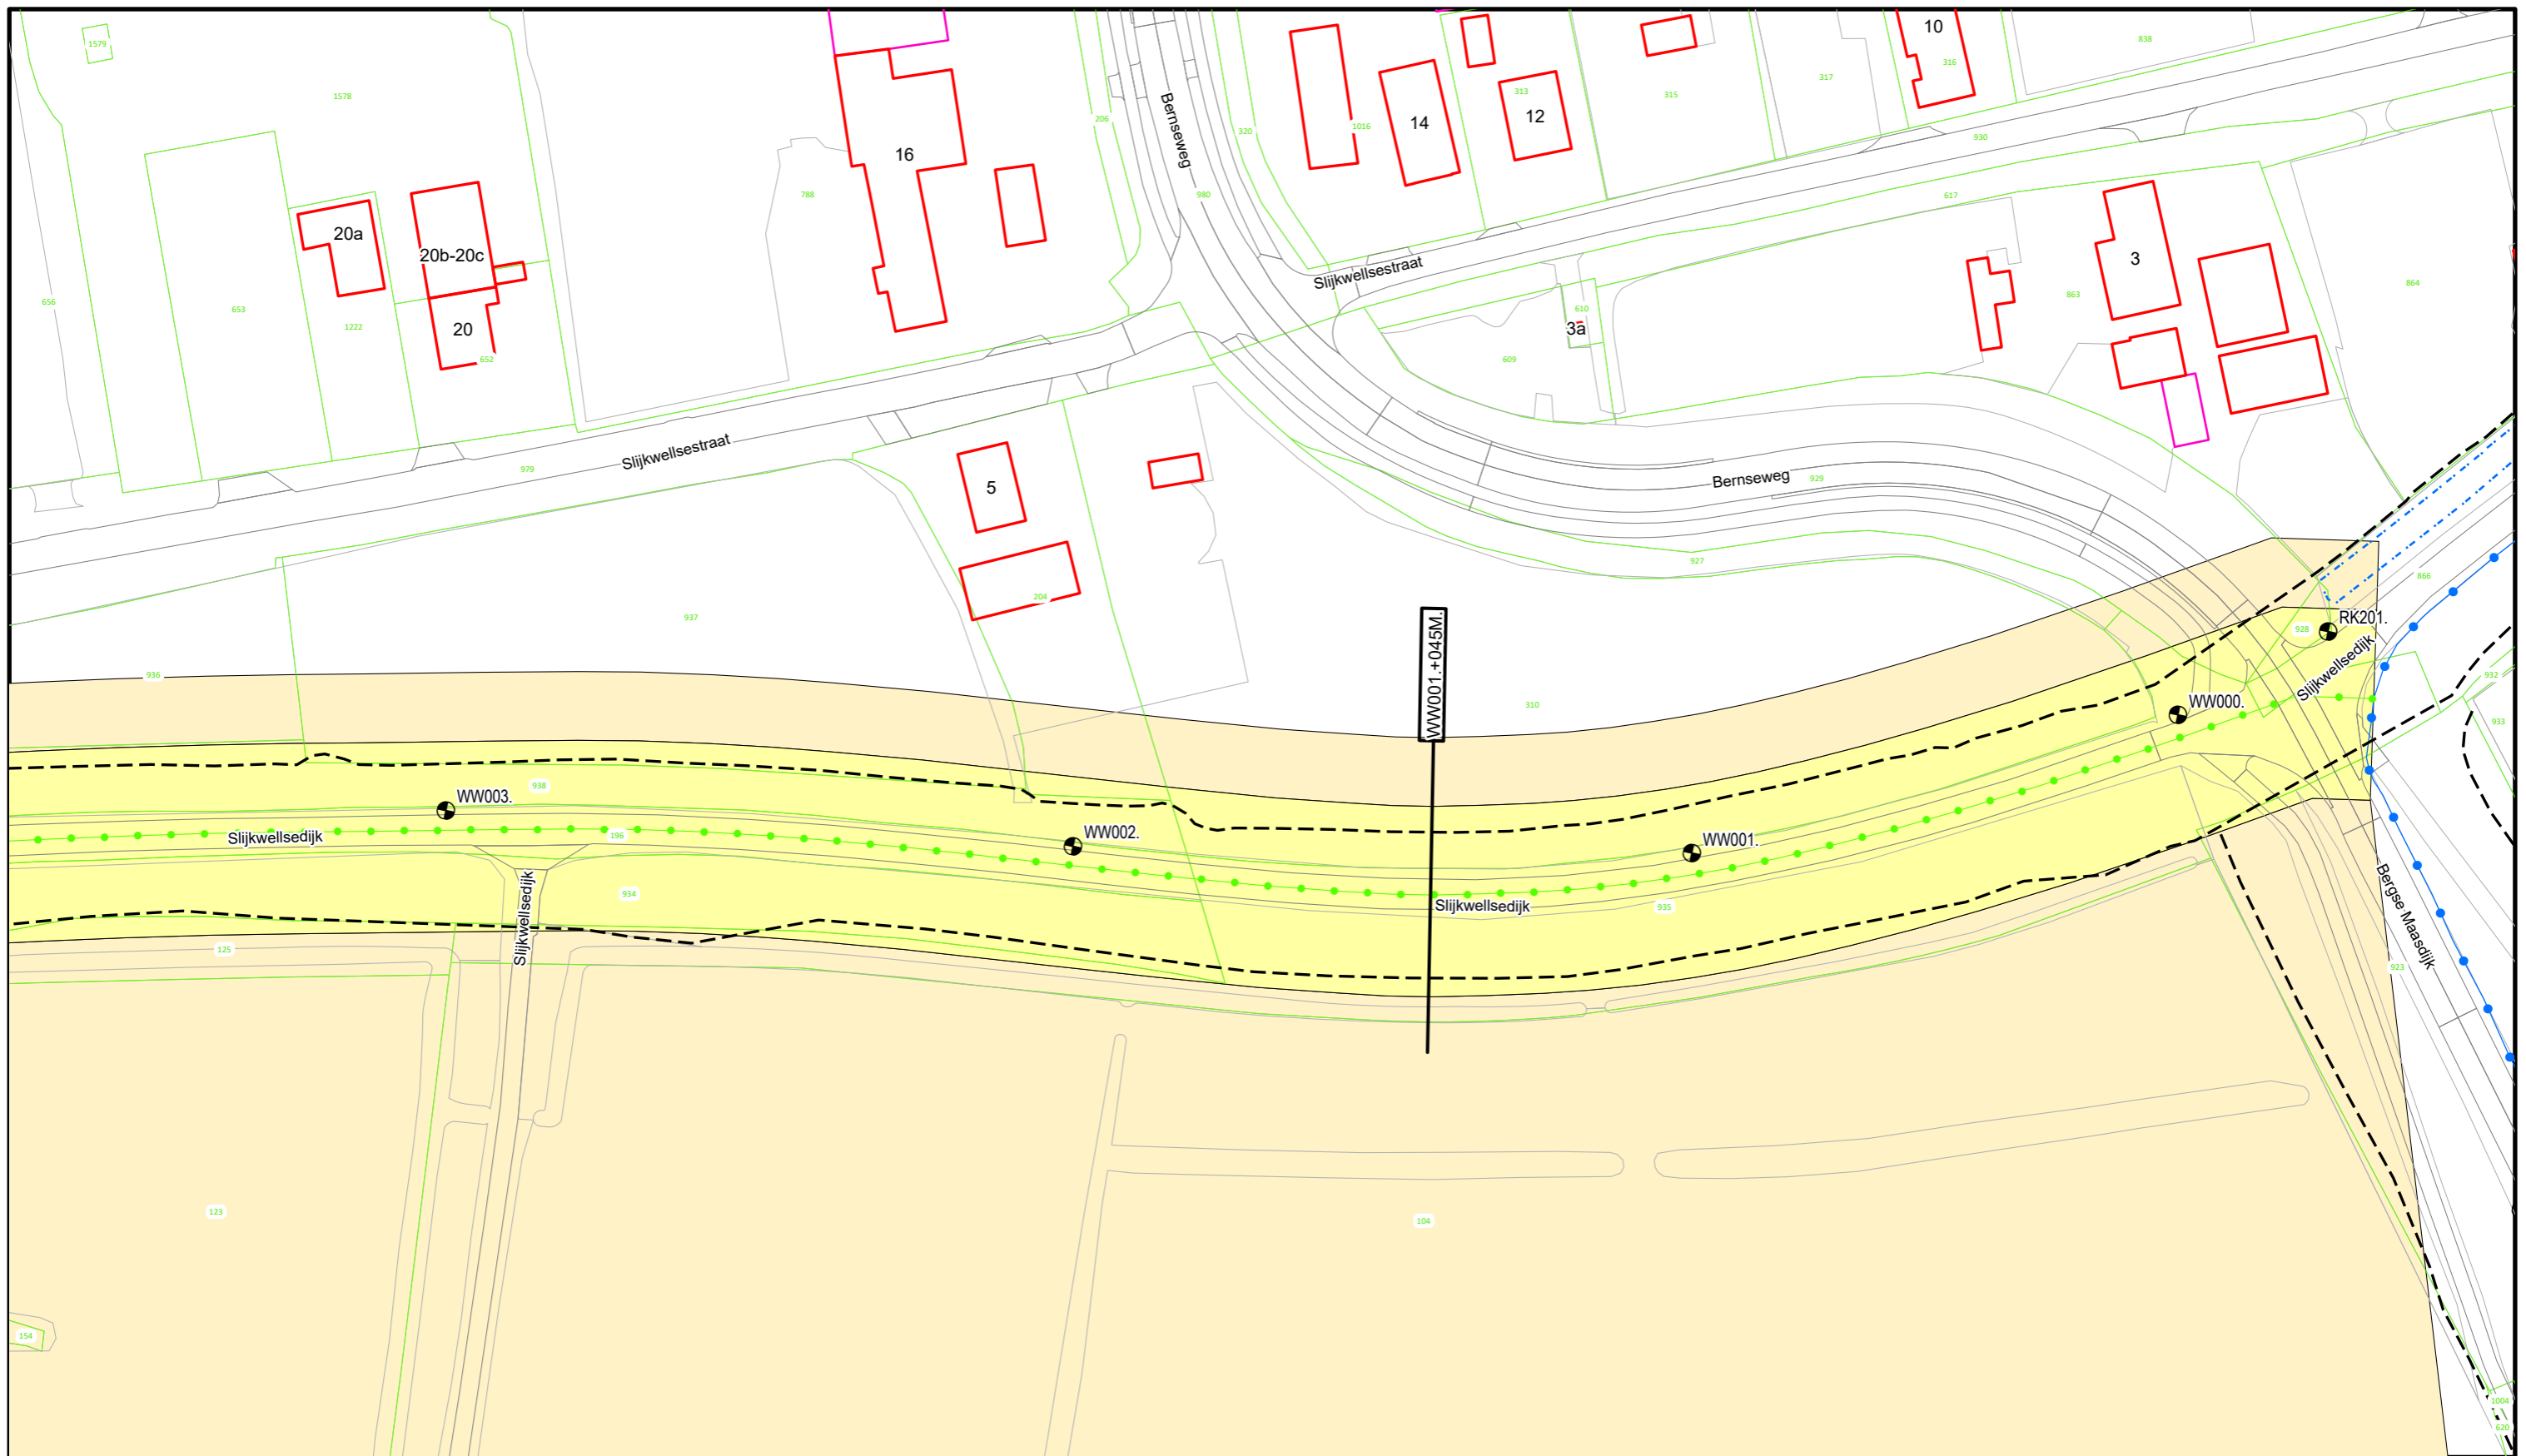


Voor Legenda zie overzicht achter in het boek.



Waterschap
Rivierenland
Bezoekadres: De Blomboogerd 1
Postadres: Postbus 599
4003 AN, Tiel
tel: (0344) 64 90 90
URL: www.waterschaprivierenland.nl

Legger : Well - Wilhelminasluis			
Onderdeel : Situatie Legger		Datum : 2022	
Dijkpaaltraject : WW	Getekend : T-DAM	Blad : 001	van : 048
Opname datum : -	Bestuurnr. : 2022048944	Status : Vastgesteld	Versie : -
Tekeningnr. : WW001		Schaal : 1:1000	Formaat : A3

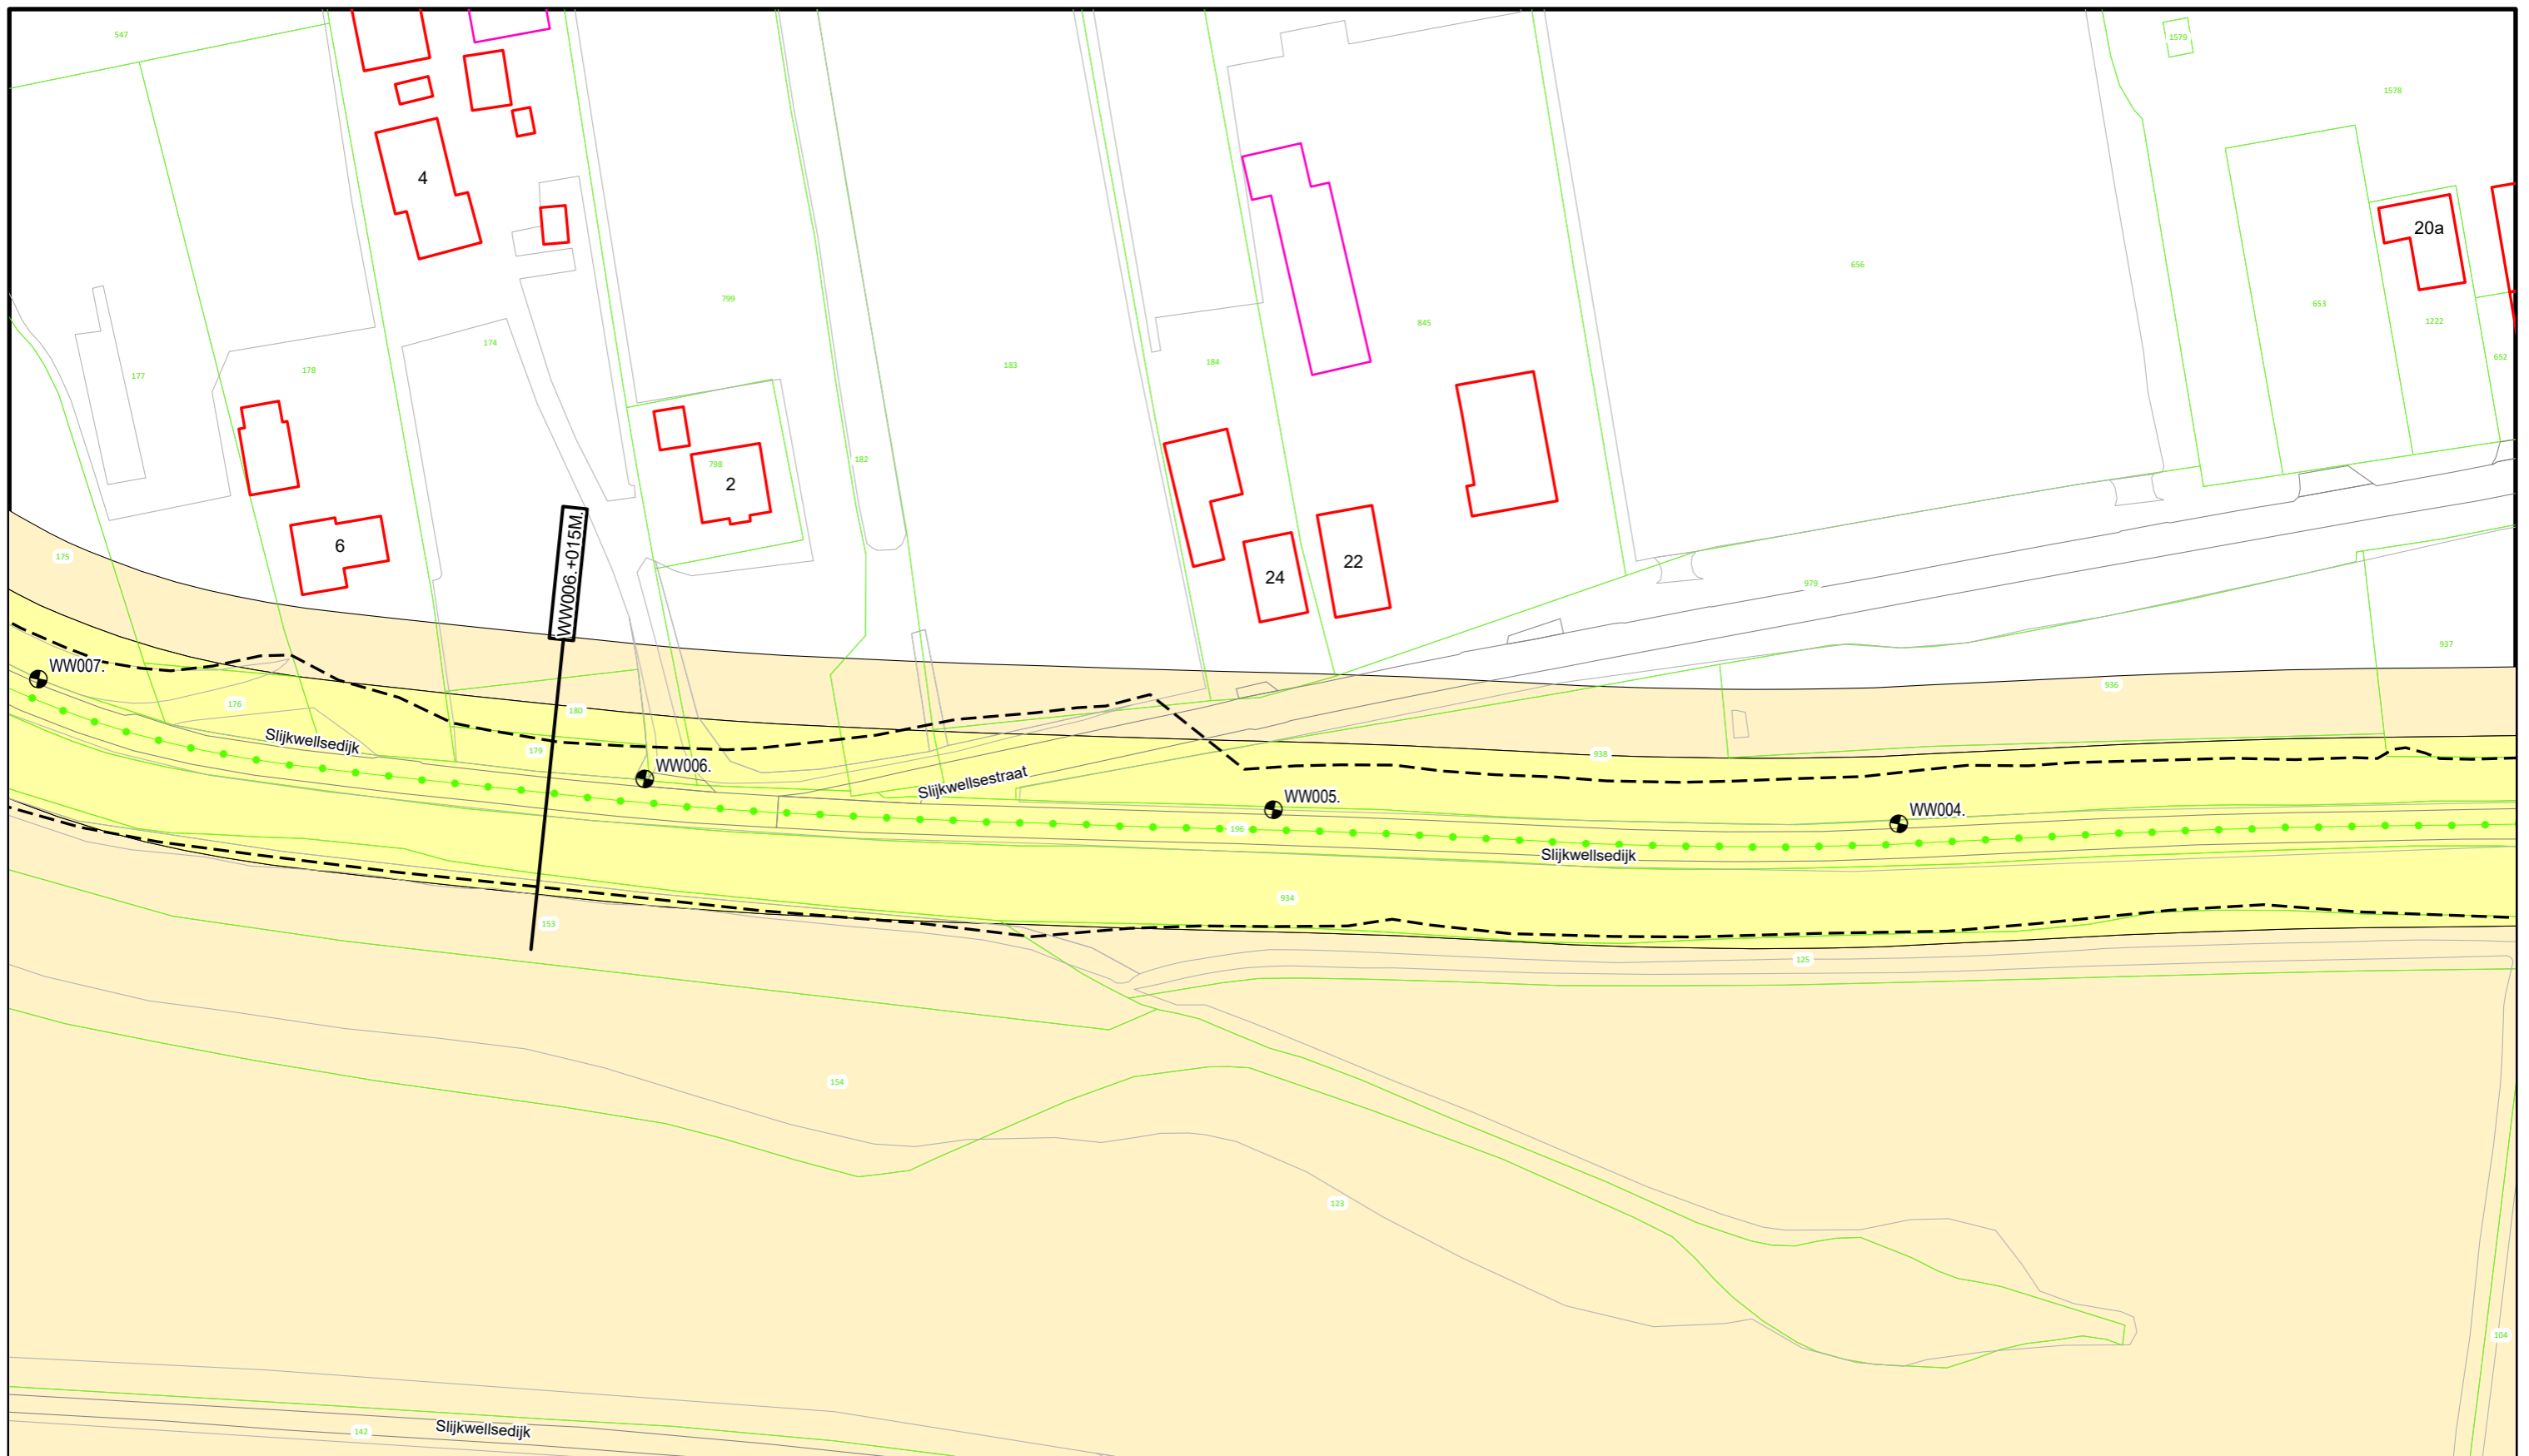

Voor Legenda zie overzicht achter in het boek.




**Waterschap
Rivierenland**

Bezoekadres: De Blomboogerd 1
4003 AN, Tiel
tel: (0344) 64 90 90
URL: www.waterschaprivierenland.nl

Postadres: Postbus 599
4003 AN, Tiel
tel: (0344) 64 90 90
URL: www.waterschaprivierenland.nl

Legger : Well - Wilhelminasluis

Onderdeel : Situatie Legger		
Dijkpaaltraject : WW	Datum : 2022	Blad : 002 van : 048
Getekend : T-DAM	Status : Vastgesteld	
Opname datum : -	Versie : -	
Besluitnr. : 2022048944	Schaal : 1:1000	
Tekeningnr. : WW002	Formaat : A3	

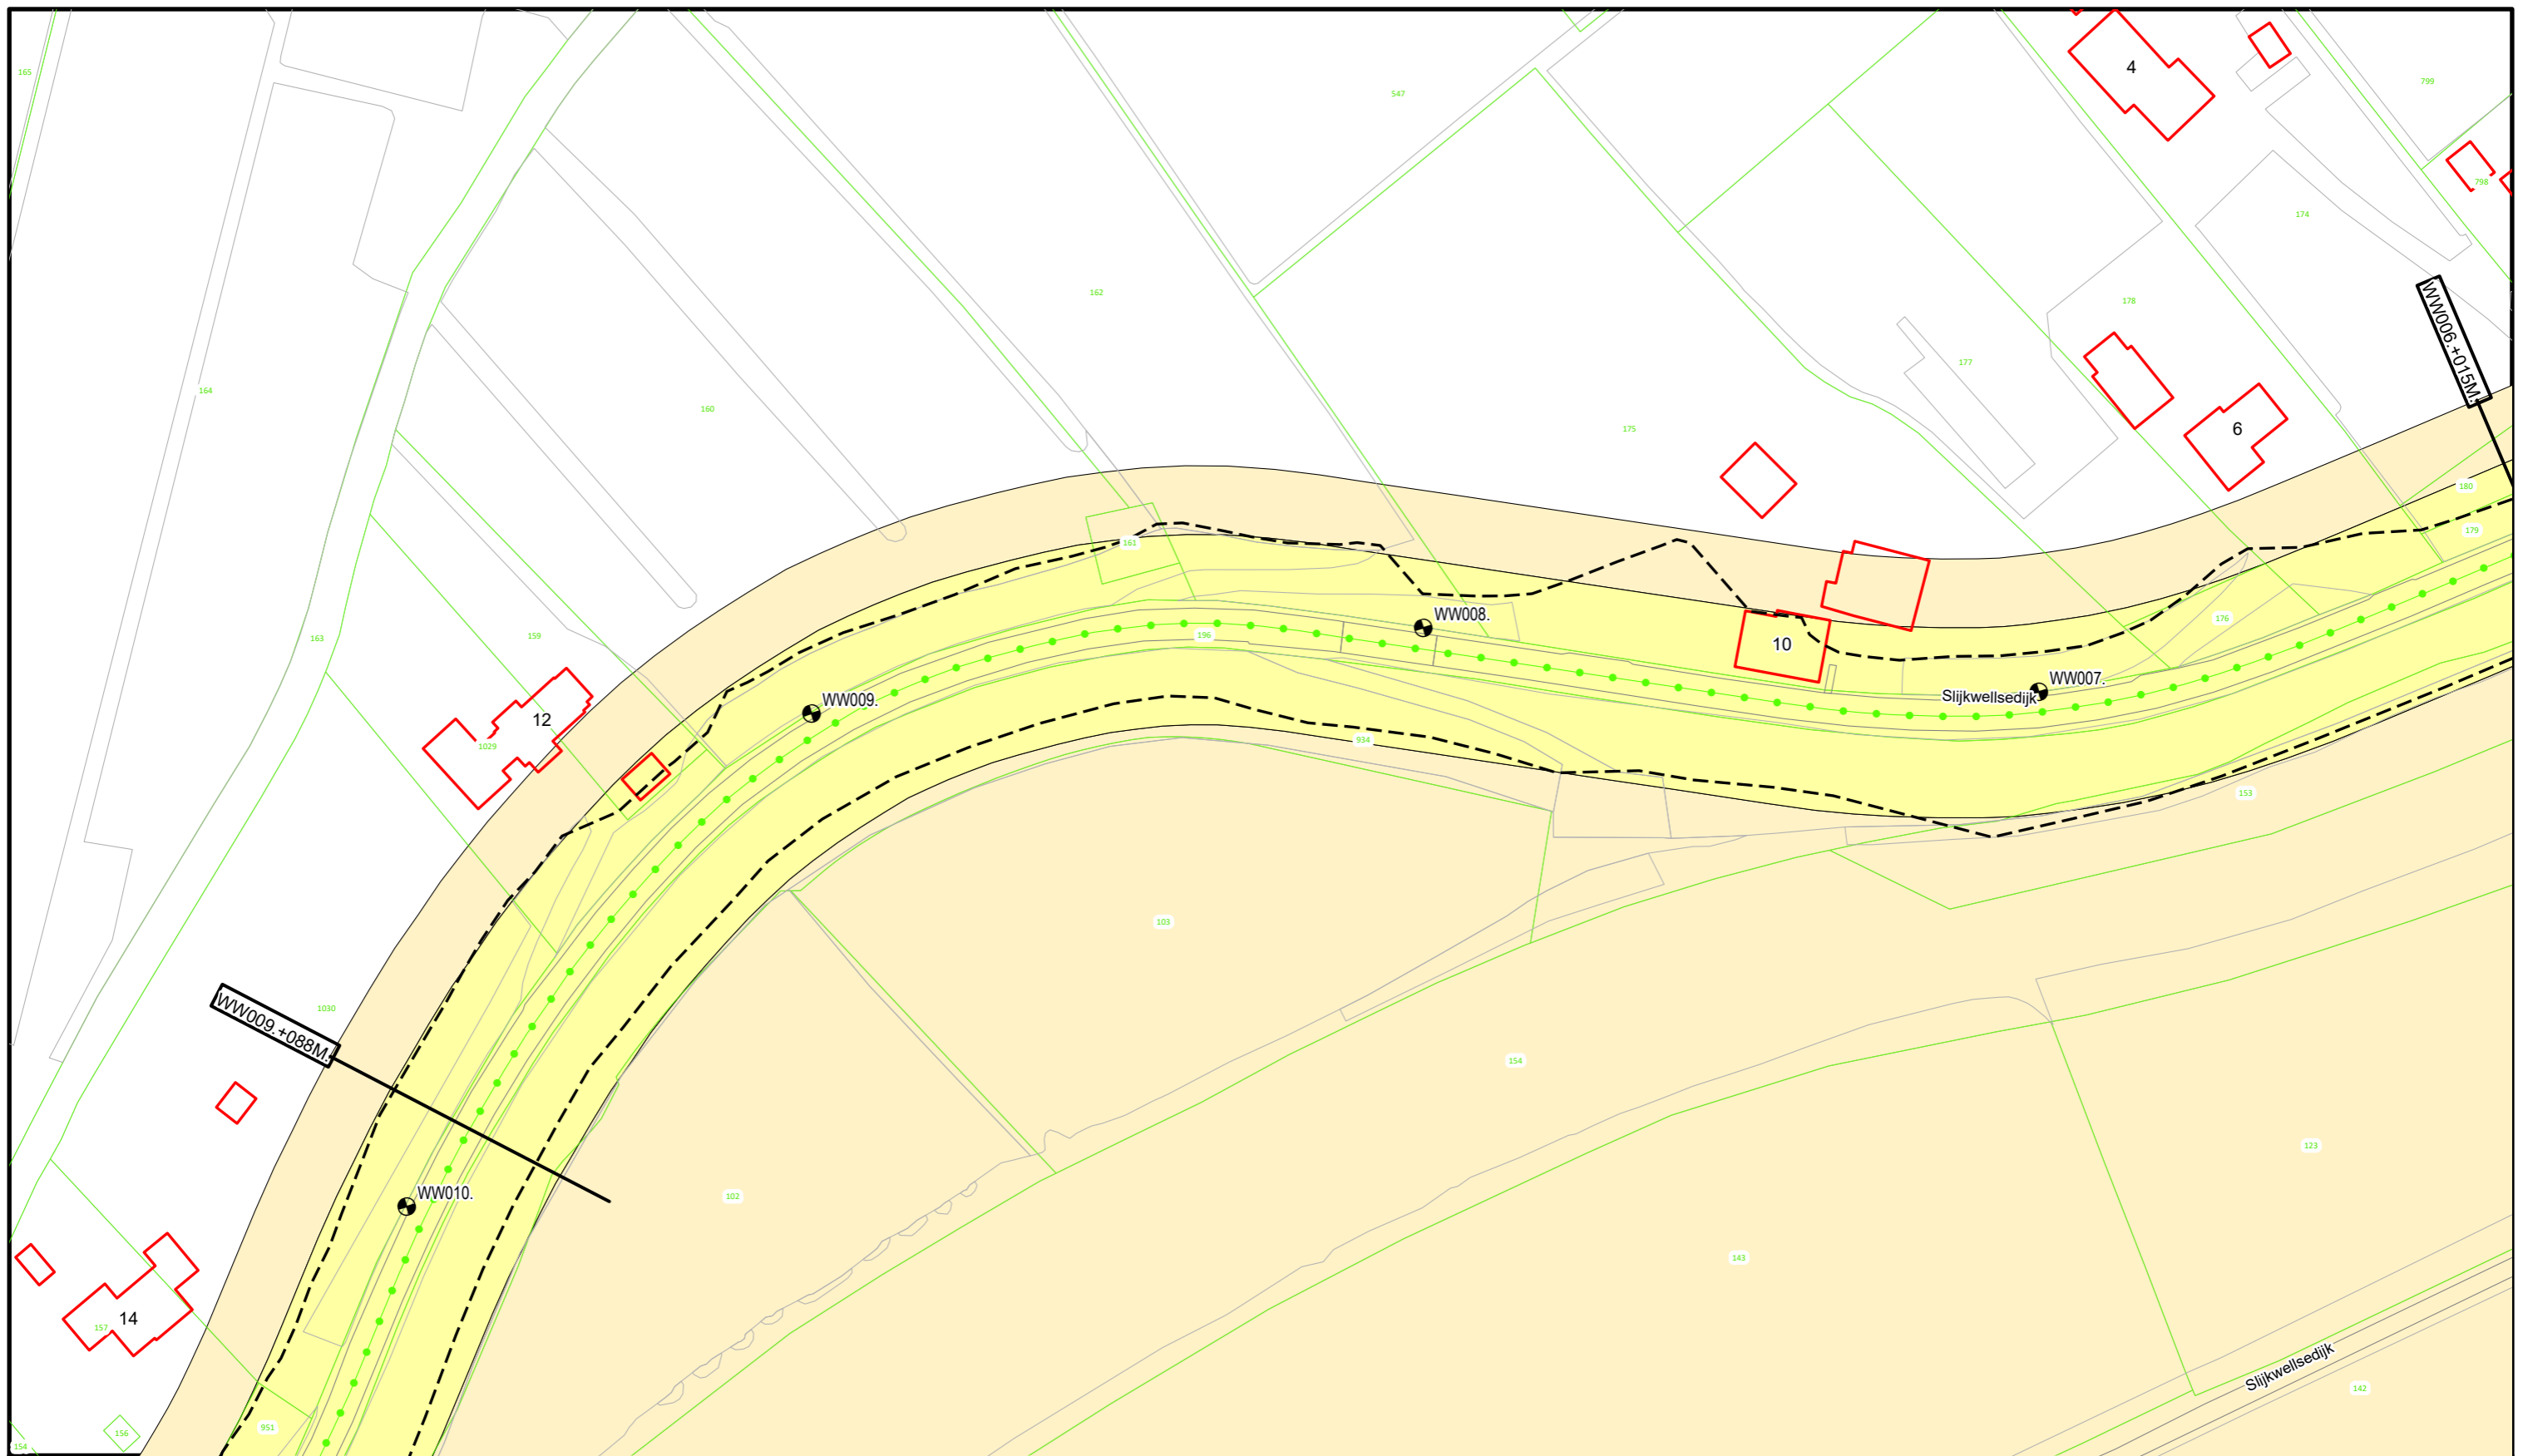

Voor Legenda zie overzicht achter in het boek.



**Waterschap
Rivierenland**

Bezoekadres: Postadres:
De Blomboogerd 1 Postbus 599
4003 AN, Tiel
tel: (0344) 64 90 90
URL: www.waterschaprivierenland.nl

Legger : Well - Wilhelminasluis

Onderdeel : Situatie Legger

Dijkpaaltraject : WW

Getekend : T-DAM

Opname datum : -

Besluitnr. : 2022048944

Tekeningnr. : WW003

Datum : 2022



Blad : 003 van : 048

Status : Vastgesteld

Versie : -

Schaal : 1:1000

Formaat : A3

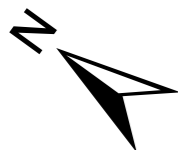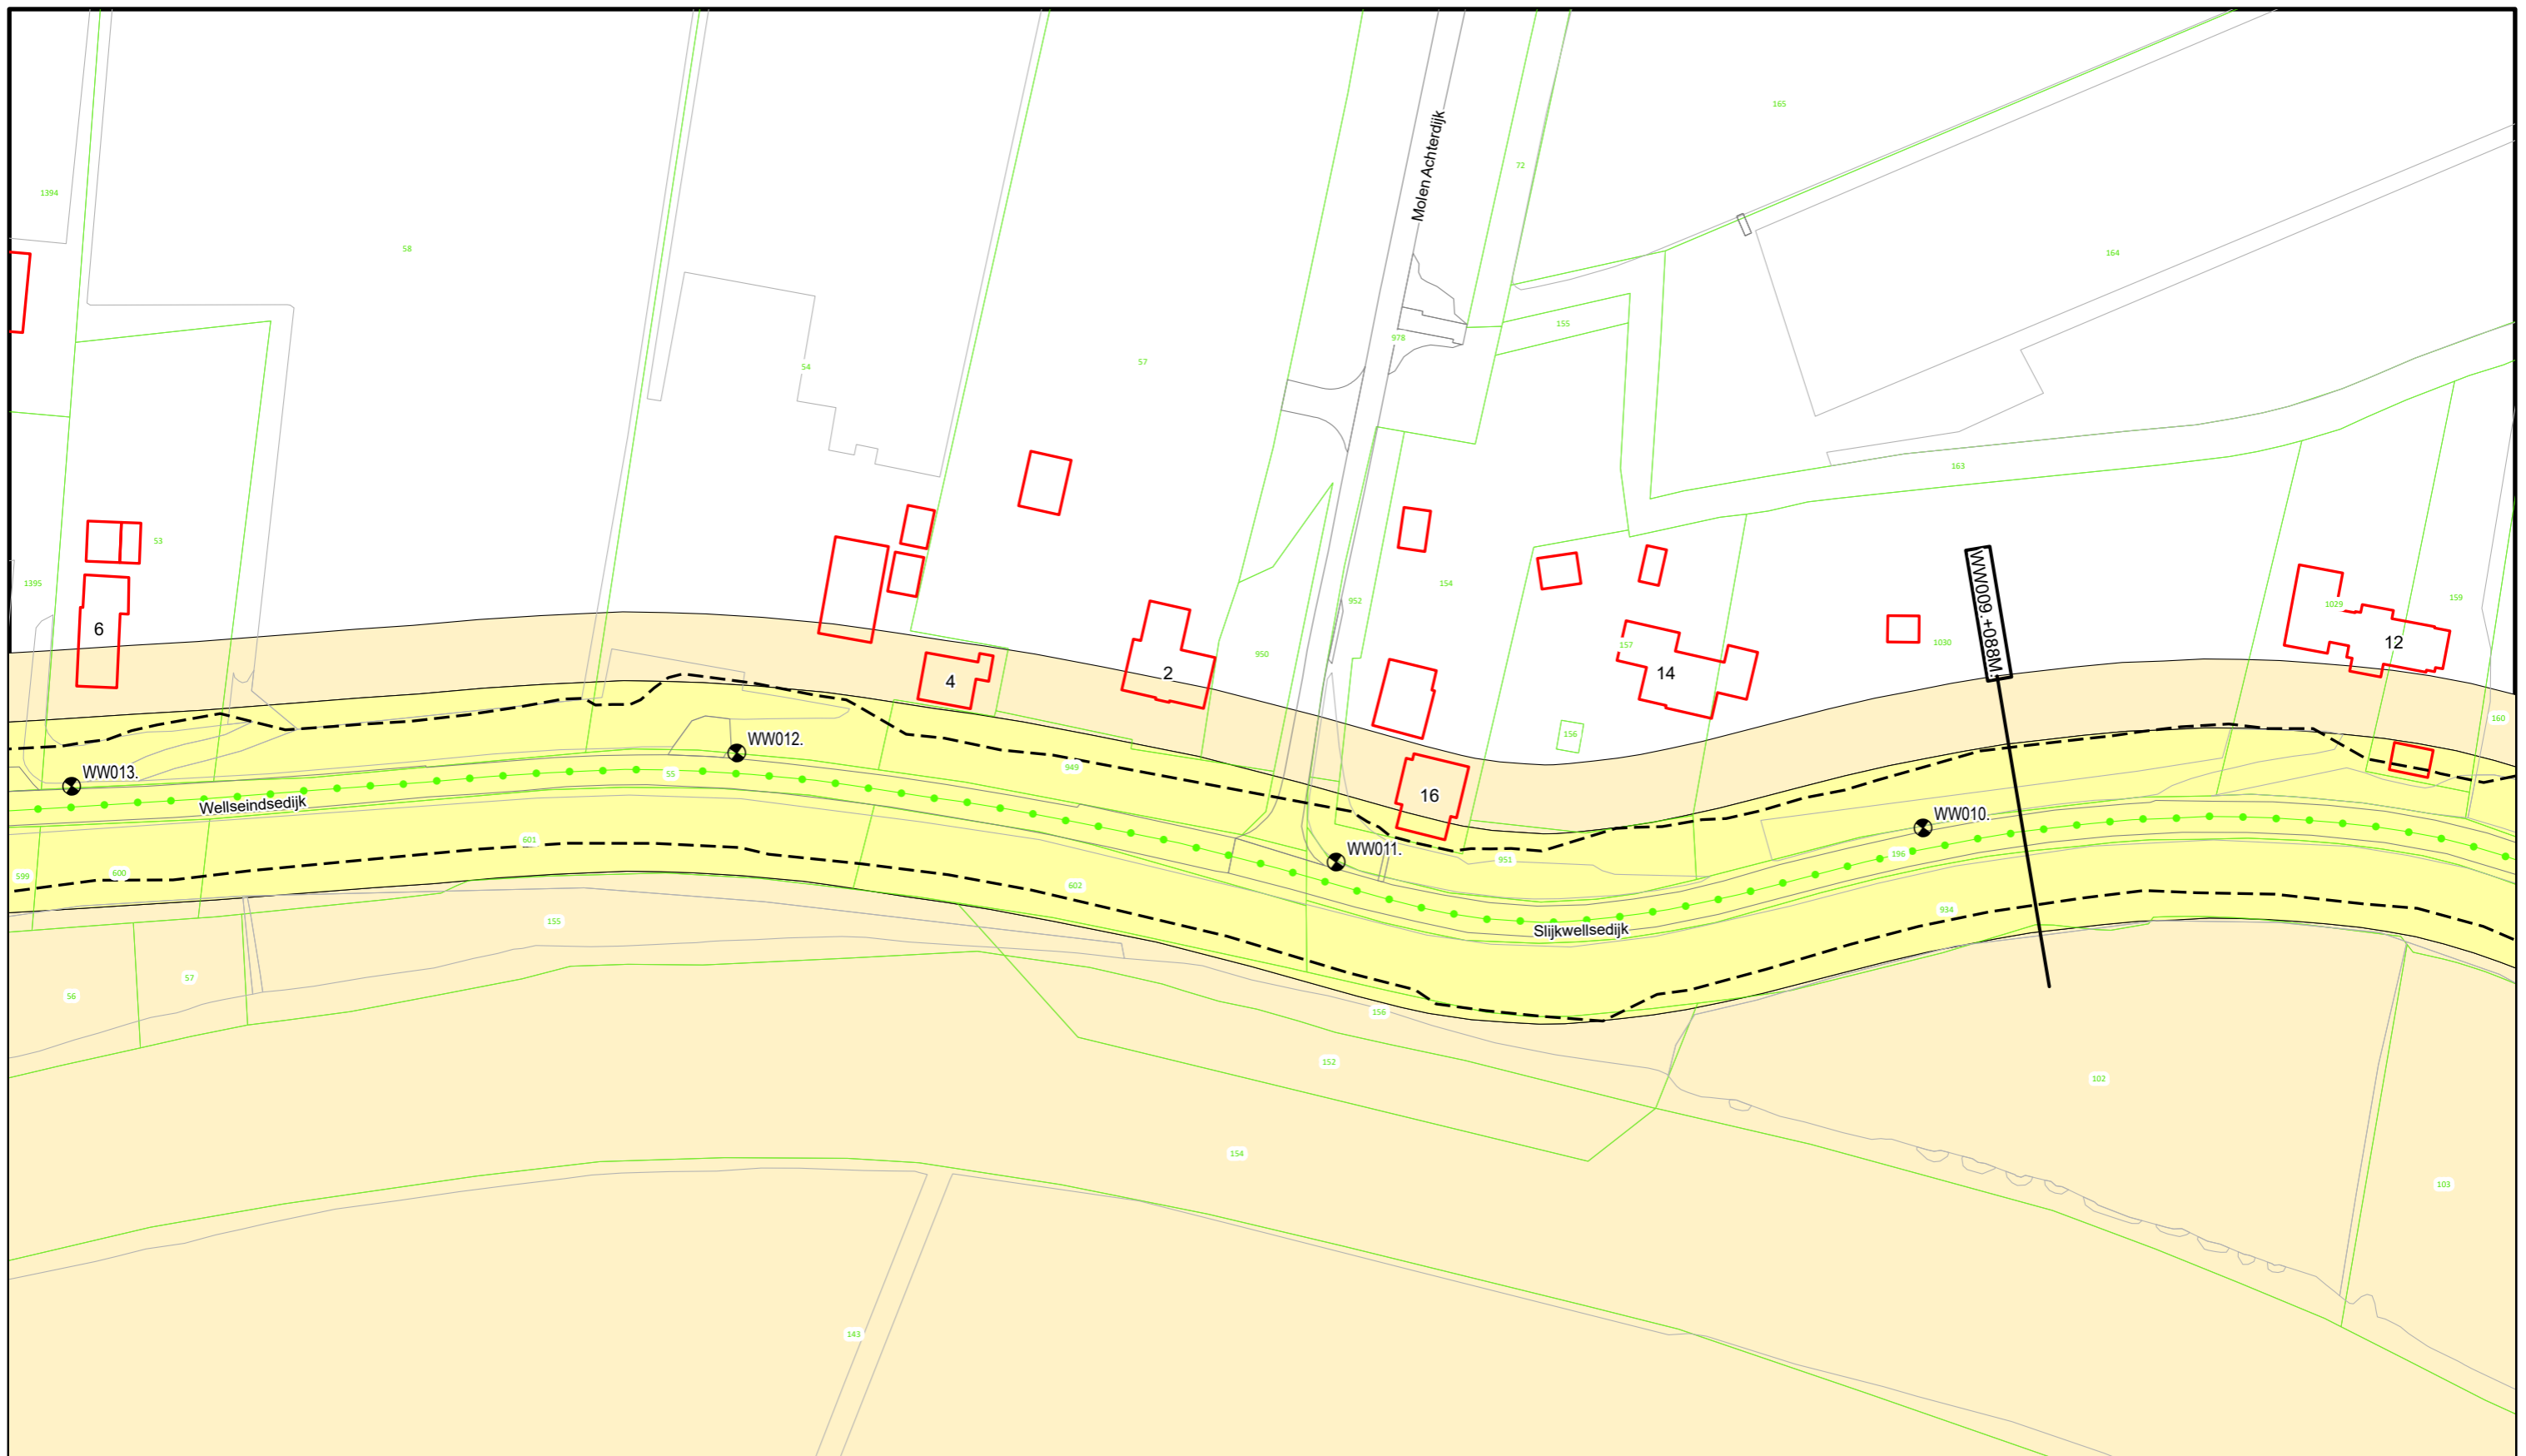

Voor Legenda zie overzicht achter in het boek.




Bezoekadres: De Blomboogerd 1
4003 AN, Tiel
tel: (0344) 64 90 90
URL: www.waterschaprivierenland.nl

Postadres: Postbus 599

Legger : Well - Wilhelminasluis

Onderdeel : Situatie Legger		Datum : 2022	Blad : 004 van : 048
Dijkpaaltraject : WW		Getekend : T-DAM	Status : Vastgesteld
Opname datum : -		Versie : -	
Besluitnr. : 2022048944		Schaal : 1:1000	
Tekeningnr. : WW004		Formaat : A3	

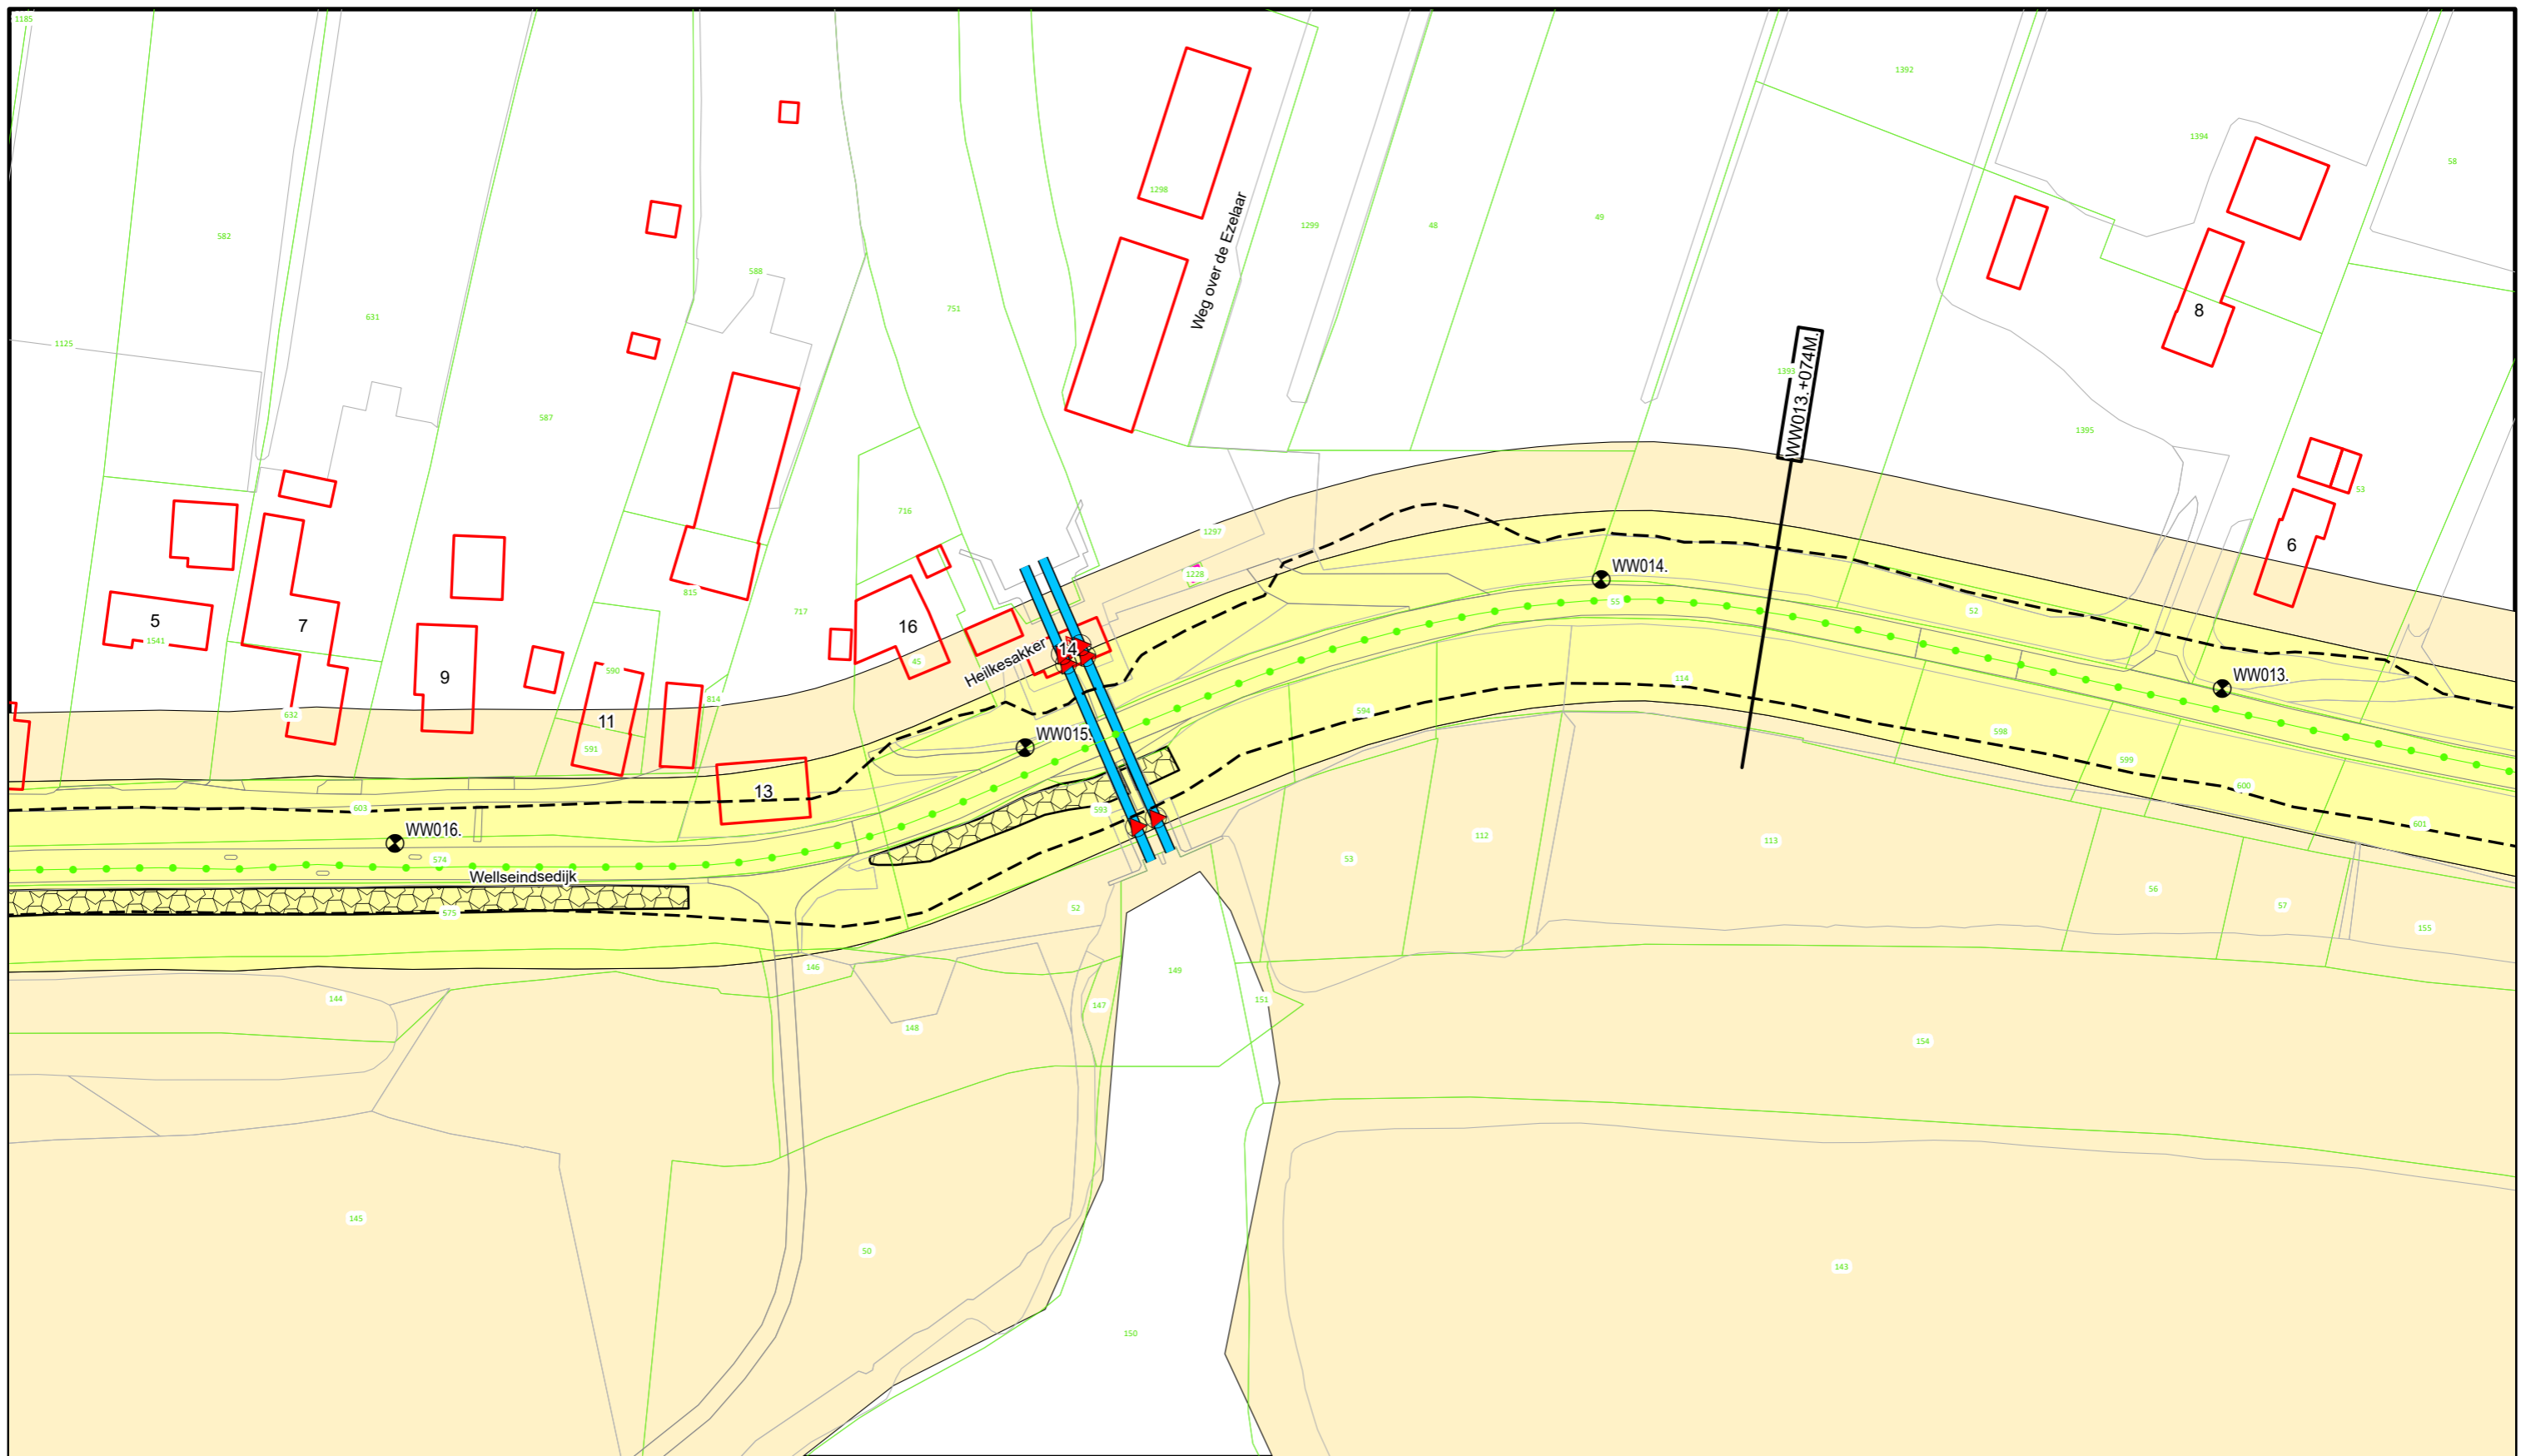

Voor Legenda zie overzicht achter in het boek.




Bezoekadres: De Blomboogerd 1
4003 AN, Tiel
tel: (0344) 64 90 90
URL: www.waterschaprivierenland.nl

Postadres: Postbus 599
4003 AN, Tiel

Legger : Well - Wilhelminasluis

Onderdeel : Situatie Legger		Datum : 2022	Blad : 005 van : 048
Dijkpaaltraject : WW		Getekend : T-DAM	Status : Vastgesteld
Opname datum : -		Bestuurnr. : 2022048944	Versie : -
Tekeningnr. : WW005		Schaal : 1:1000	Formaat : A3

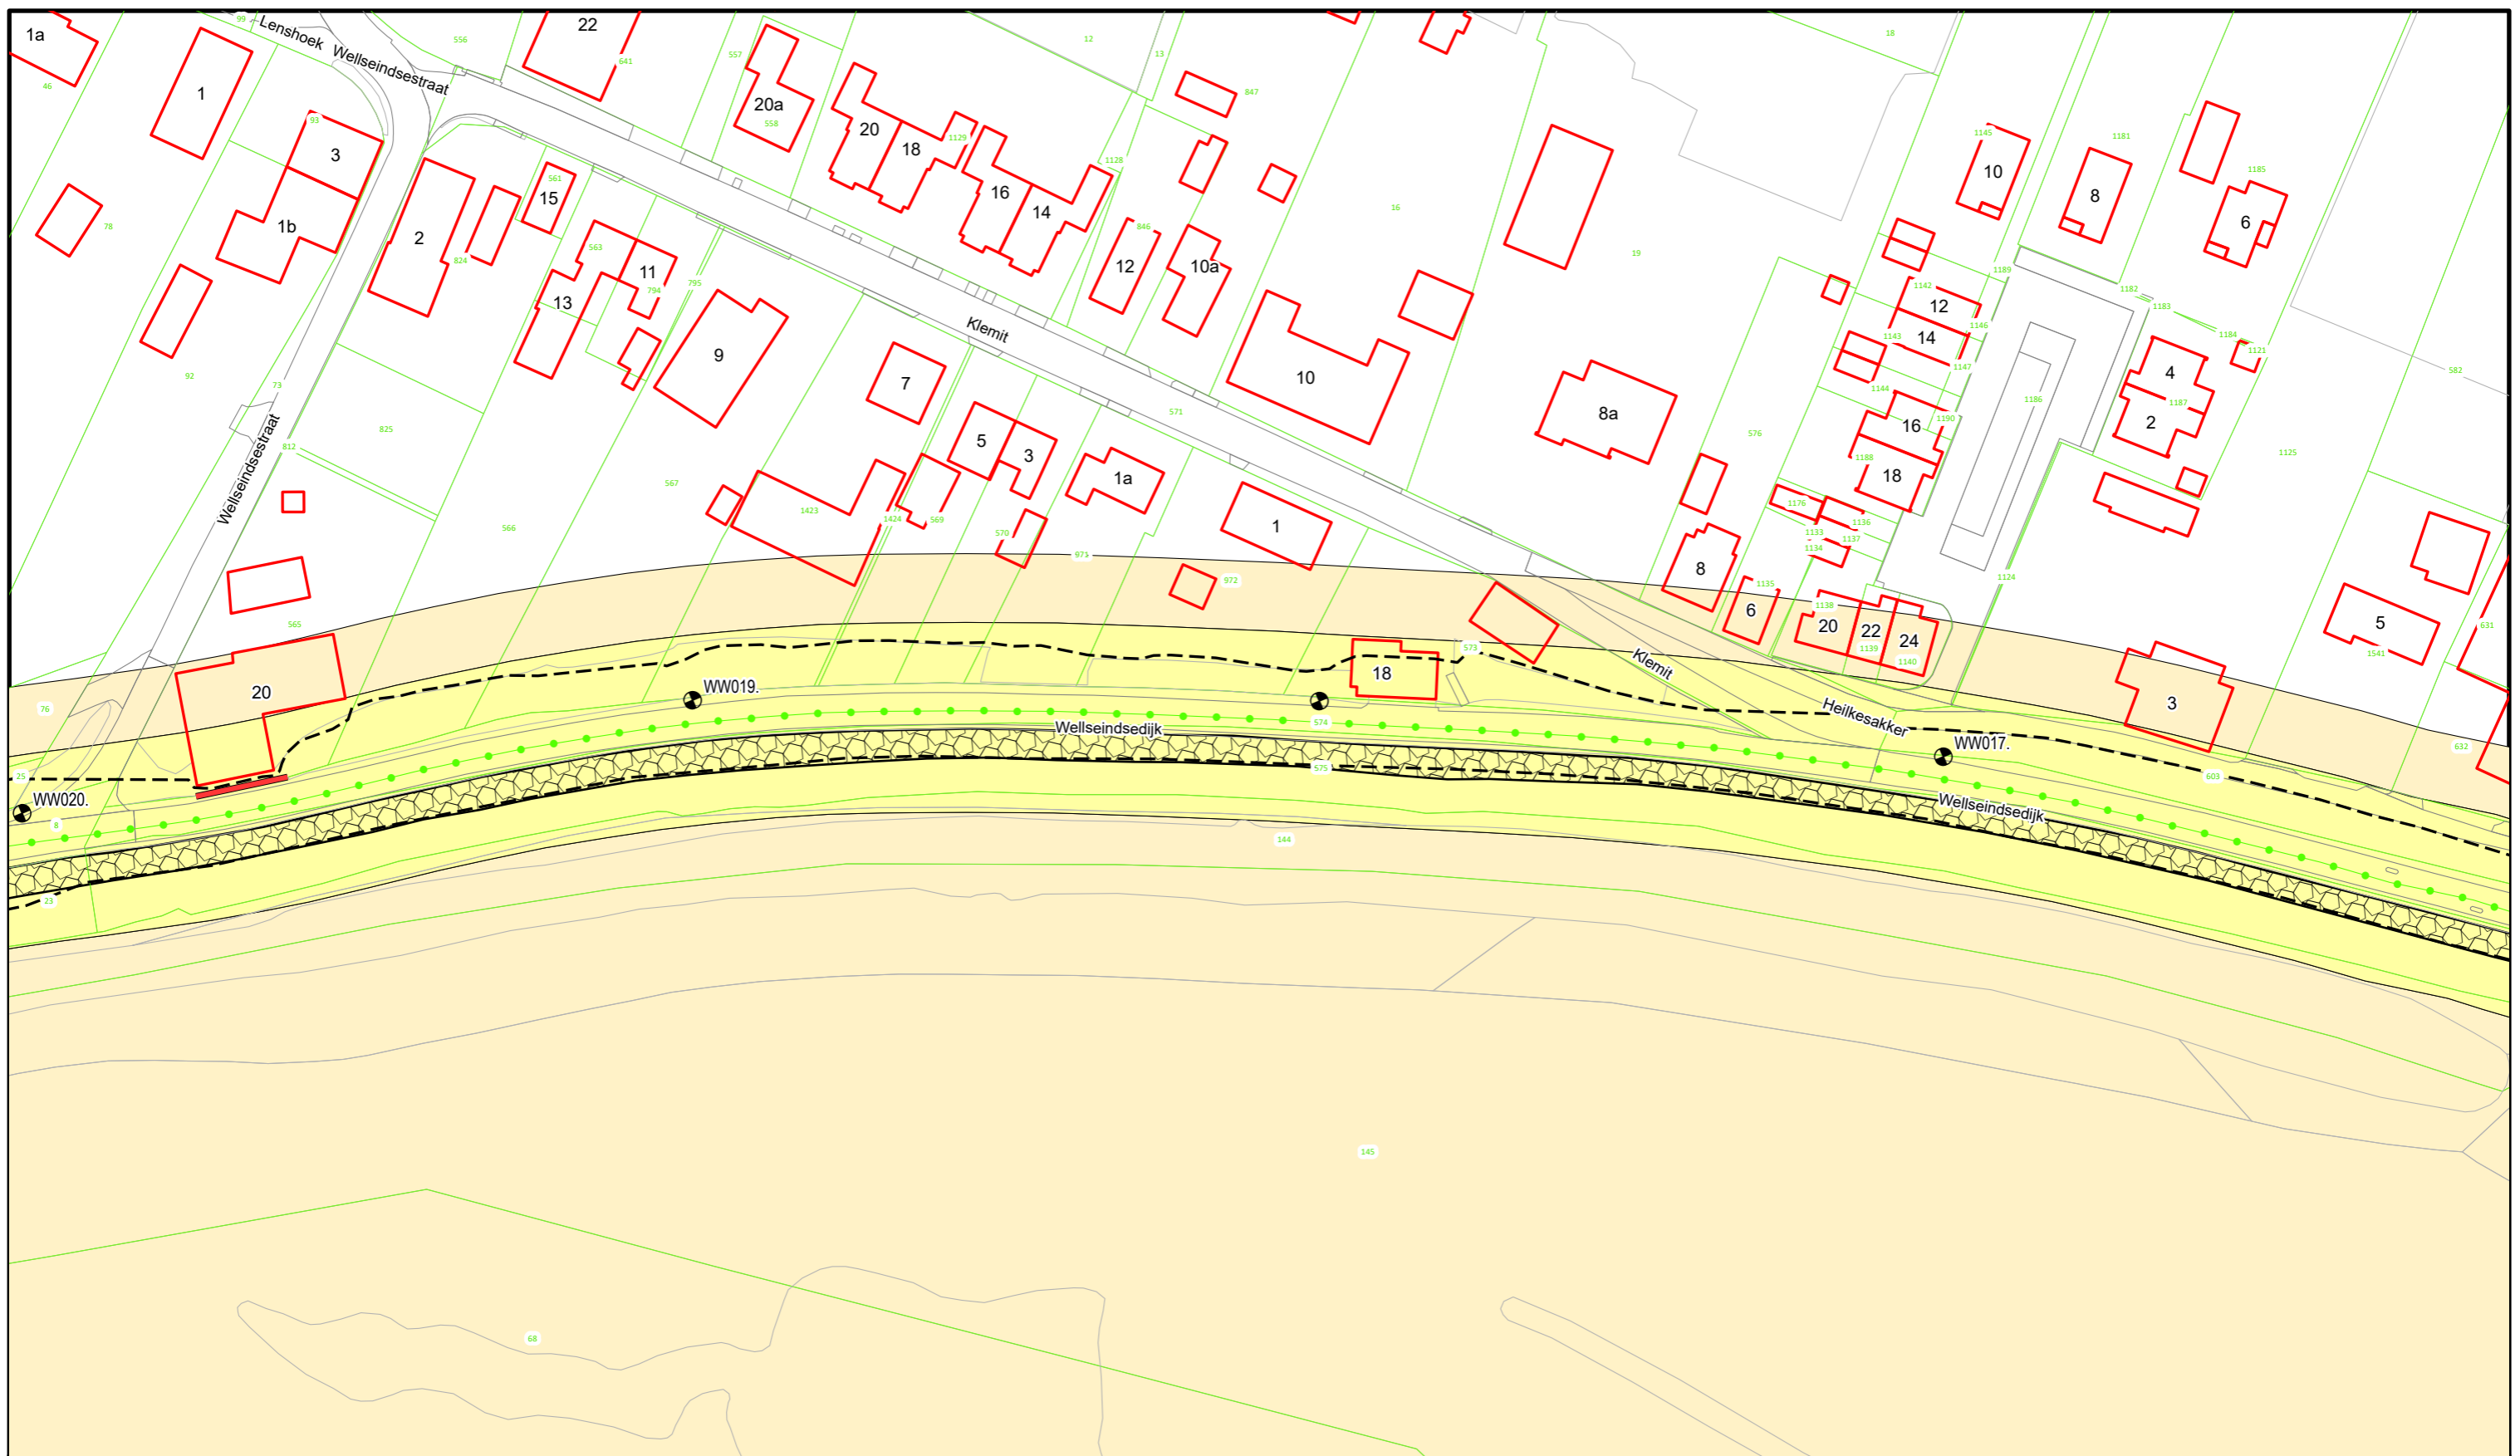

Voor Legenda zie overzicht achter in het boek.



**Waterschap
Rivierenland**

Bezoekadres: De Blomboogerd 1
4003 AN, Tiel
tel: (0344) 64 90 90
URL: www.waterschaprivierenland.nl

Postadres: Postbus 599

Legger : Well - Wilhelminasluis

Onderdeel : Situatie Legger

Dijkpaaltraject : WW

Getekend : T-DAM

Opname datum : -

Besluitnr. : 2022048944

Tekeningnr. : WW006

Datum : 2022


Blad : 006 van : 048

Status : Vastgesteld

Versie : -

Schaal : 1:1000

Formaat : A3

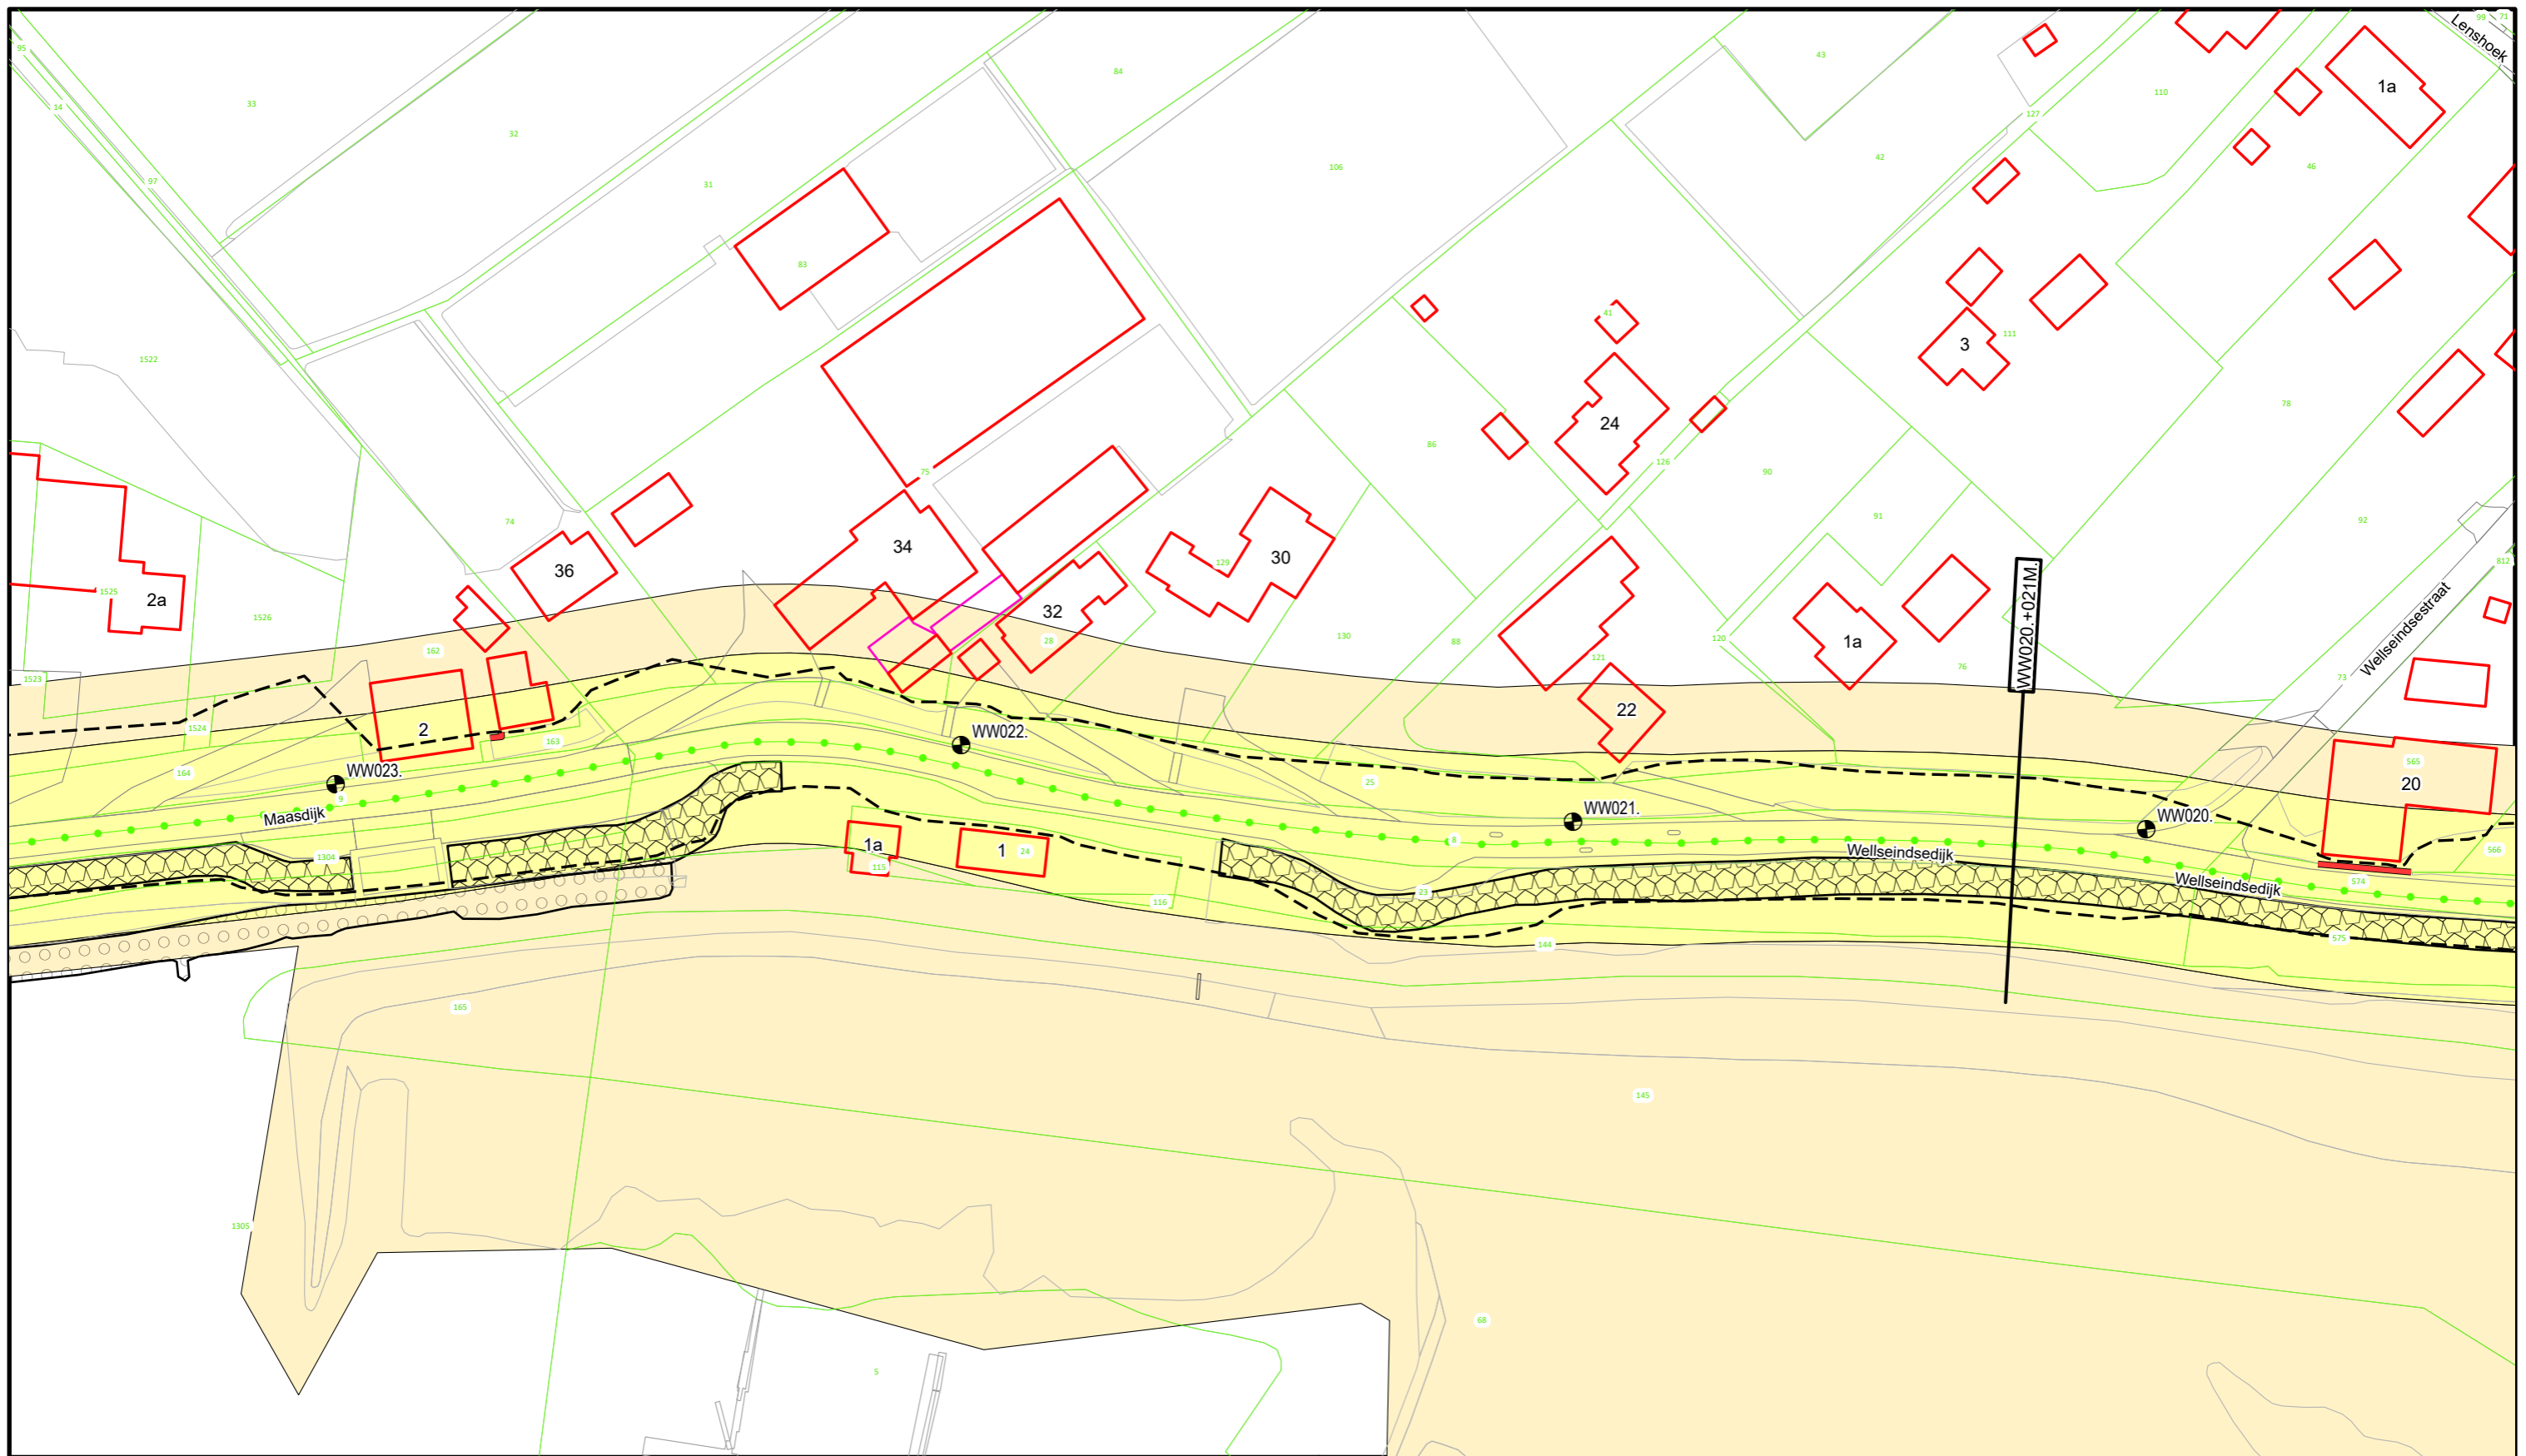

Voor Legenda zie overzicht achter in het boek.



**Waterschap
Rivierenland**

Bezoekadres: De Blomboogerd 1
4003 AN, Tiel
tel: (0344) 64 90 90
URL: www.waterschaprivierenland.nl

Postadres: Postbus 599
4003 AN, Tiel

Legger : Well - Wilhelminasluis

Onderdeel : Situatie Legger

Dijkpaaltraject : WW

Getekend : T-DAM

Opname datum : -

Besluitnr. : 2022048944

Tekeningnr. : WW007

Datum : 2022


Blad : 007 van : 048

Status : Vastgesteld

Versie : -

Schaal : 1:1000

Formaat : A3

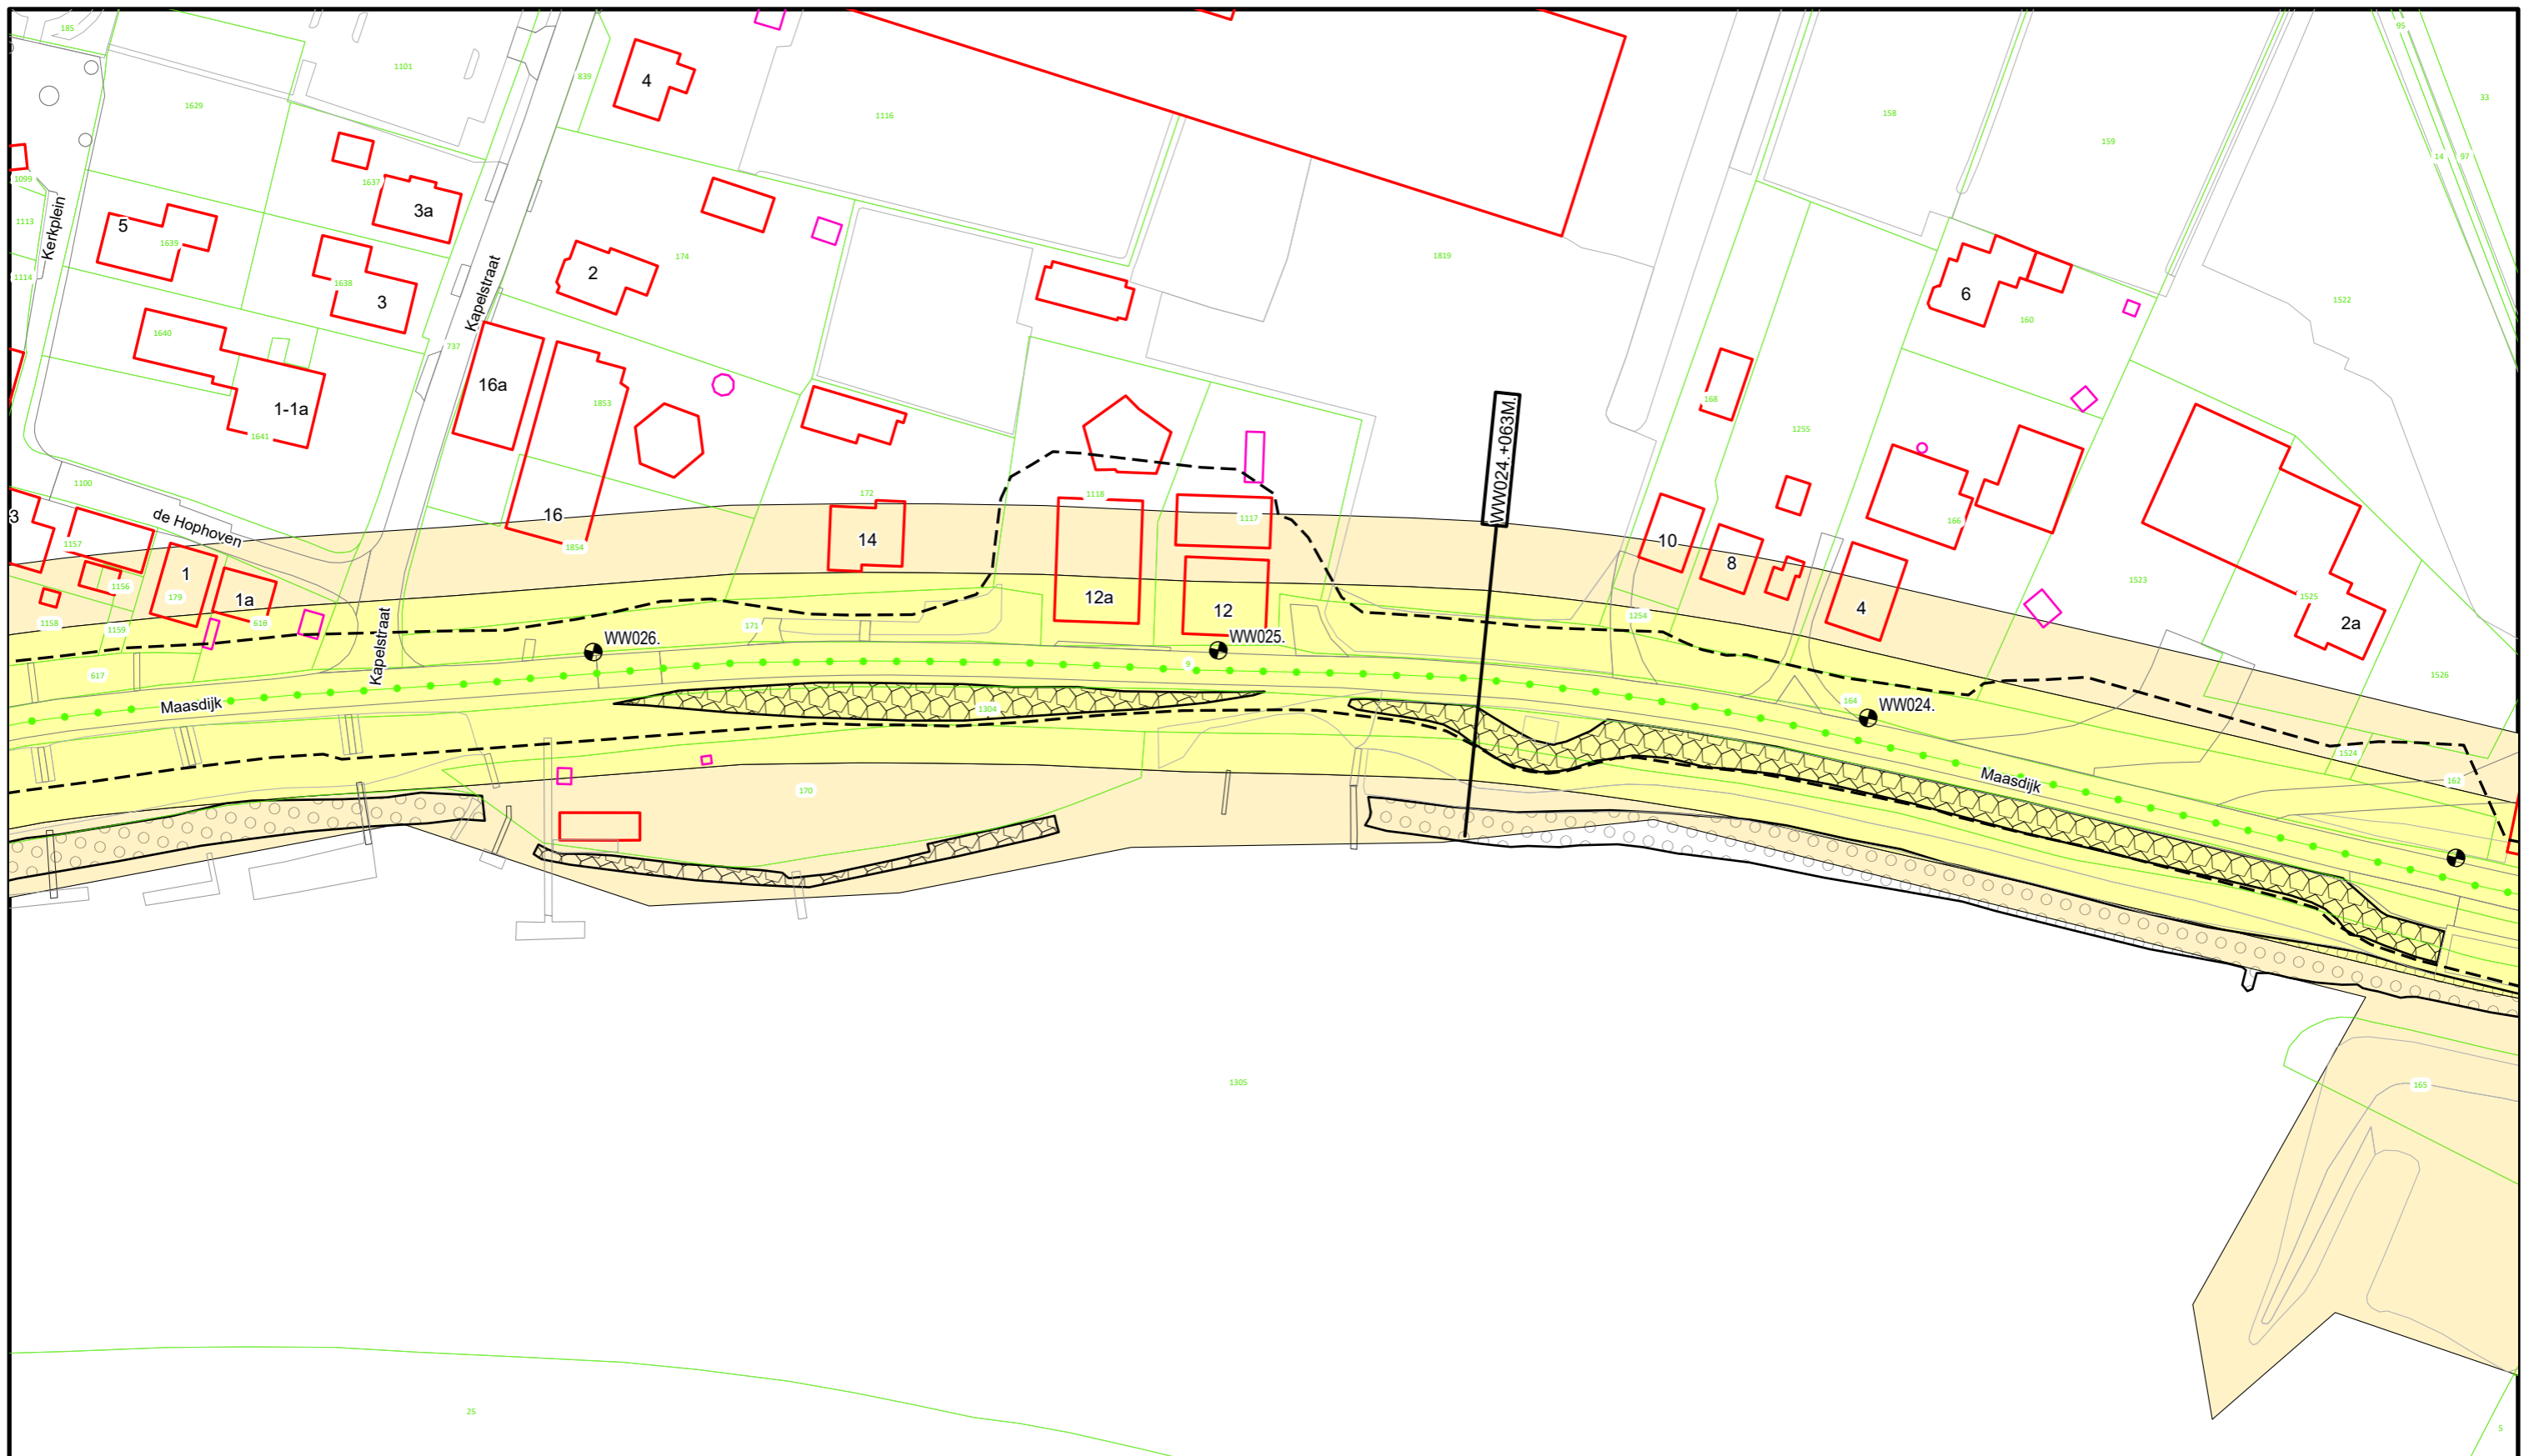

Voor Legenda zie overzicht achter in het boek.




Bezoekadres: De Blomboogerd 1
4003 AN, Tiel
tel: (0344) 64 90 90
URL: www.waterschaprivierenland.nl

Postadres: Postbus 599

Legger : Well - Wilhelminasluis

Onderdeel : Situatie Legger		Datum : 2022	Blad : 008 van : 048
Dijkpaaltraject : WW		Getekend : T-DAM	Status : Vastgesteld
Opname datum : -		Bestuurnr. : 2022048944	Versie : -
Tekeningnr. : WW008		Schaal : 1:1000	
		Formaat : A3	

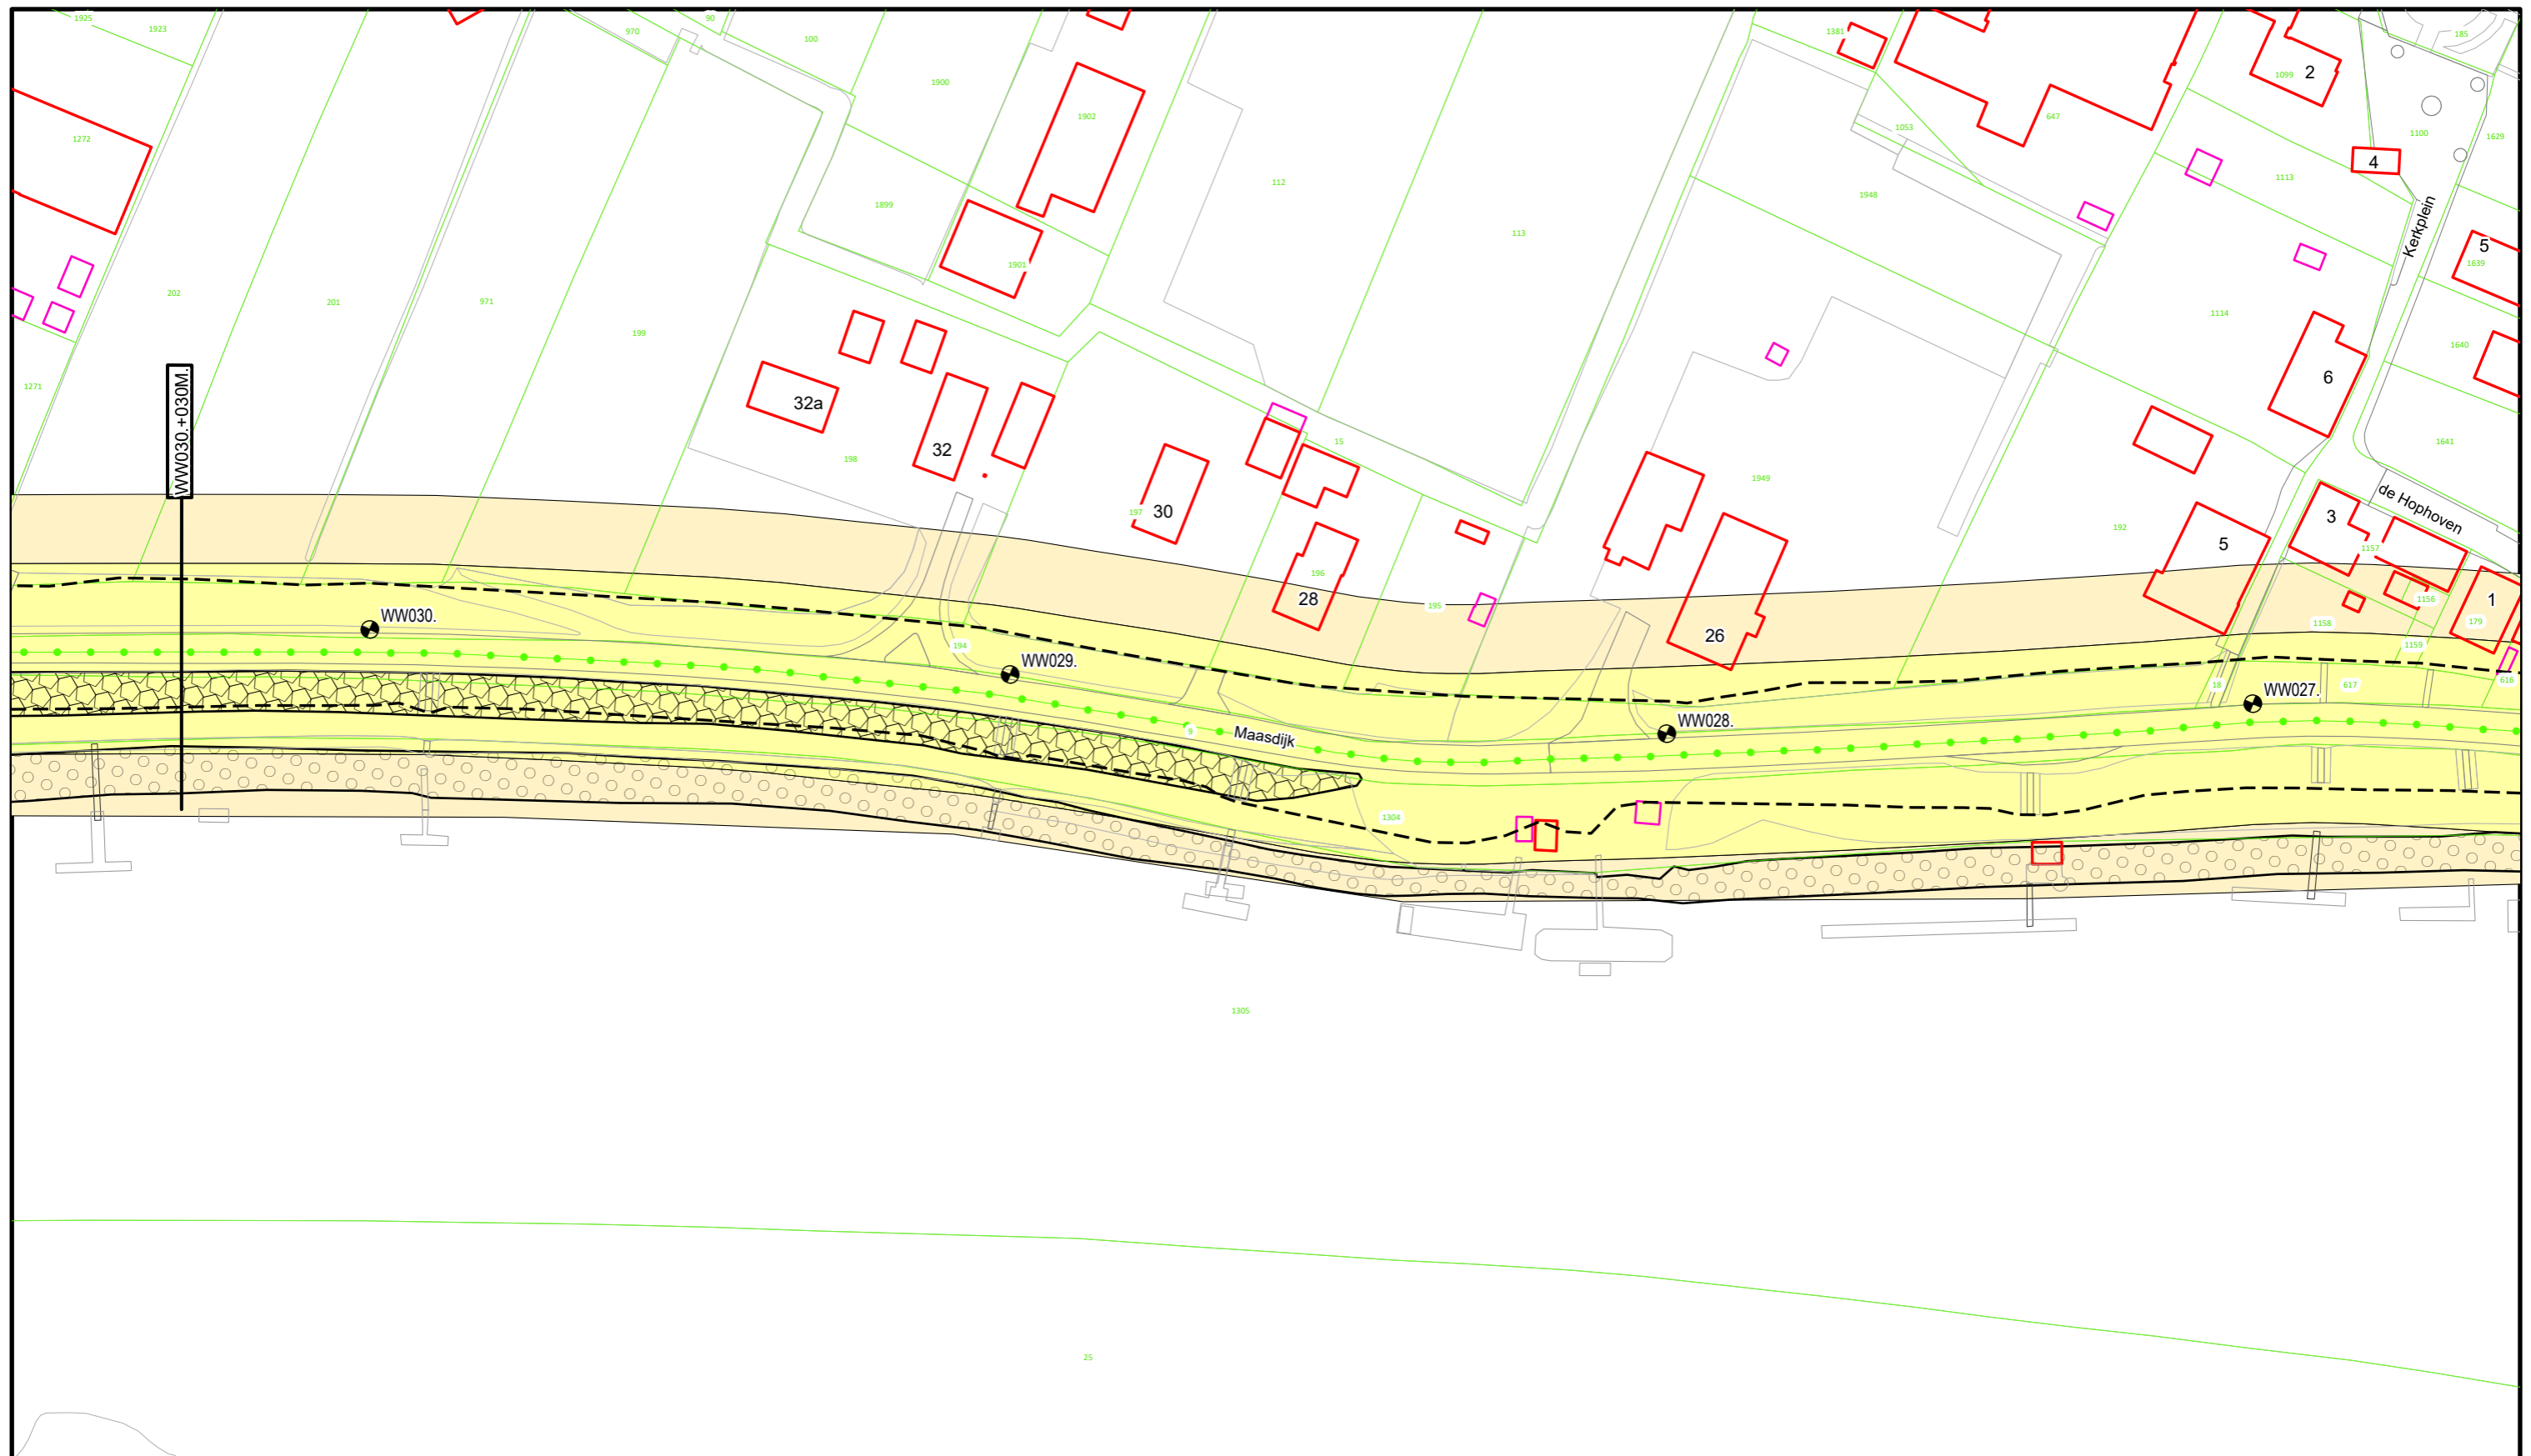

Voor Legenda zie overzicht achter in het boek.



Bezoekadres: De Blomboogerd 1
4003 AN, Tiel
tel: (0344) 64 90 90
URL: www.waterschaprivierenland.nl

Postadres: Postbus 599
4003 AN, Tiel

Legger : Well - Wilhelminasluis

Onderdeel : Situatie Legger

Dijkpaaltraject : WW

Getekend : T-DAM

Opname datum : -

Besluitnr. : 2022048944

Tekeningnr. : WW009

Datum : 2022


Blad : 009 van : 048

Status : Vastgesteld

Versie : -

Schaal : 1:1000

Formaat : A3

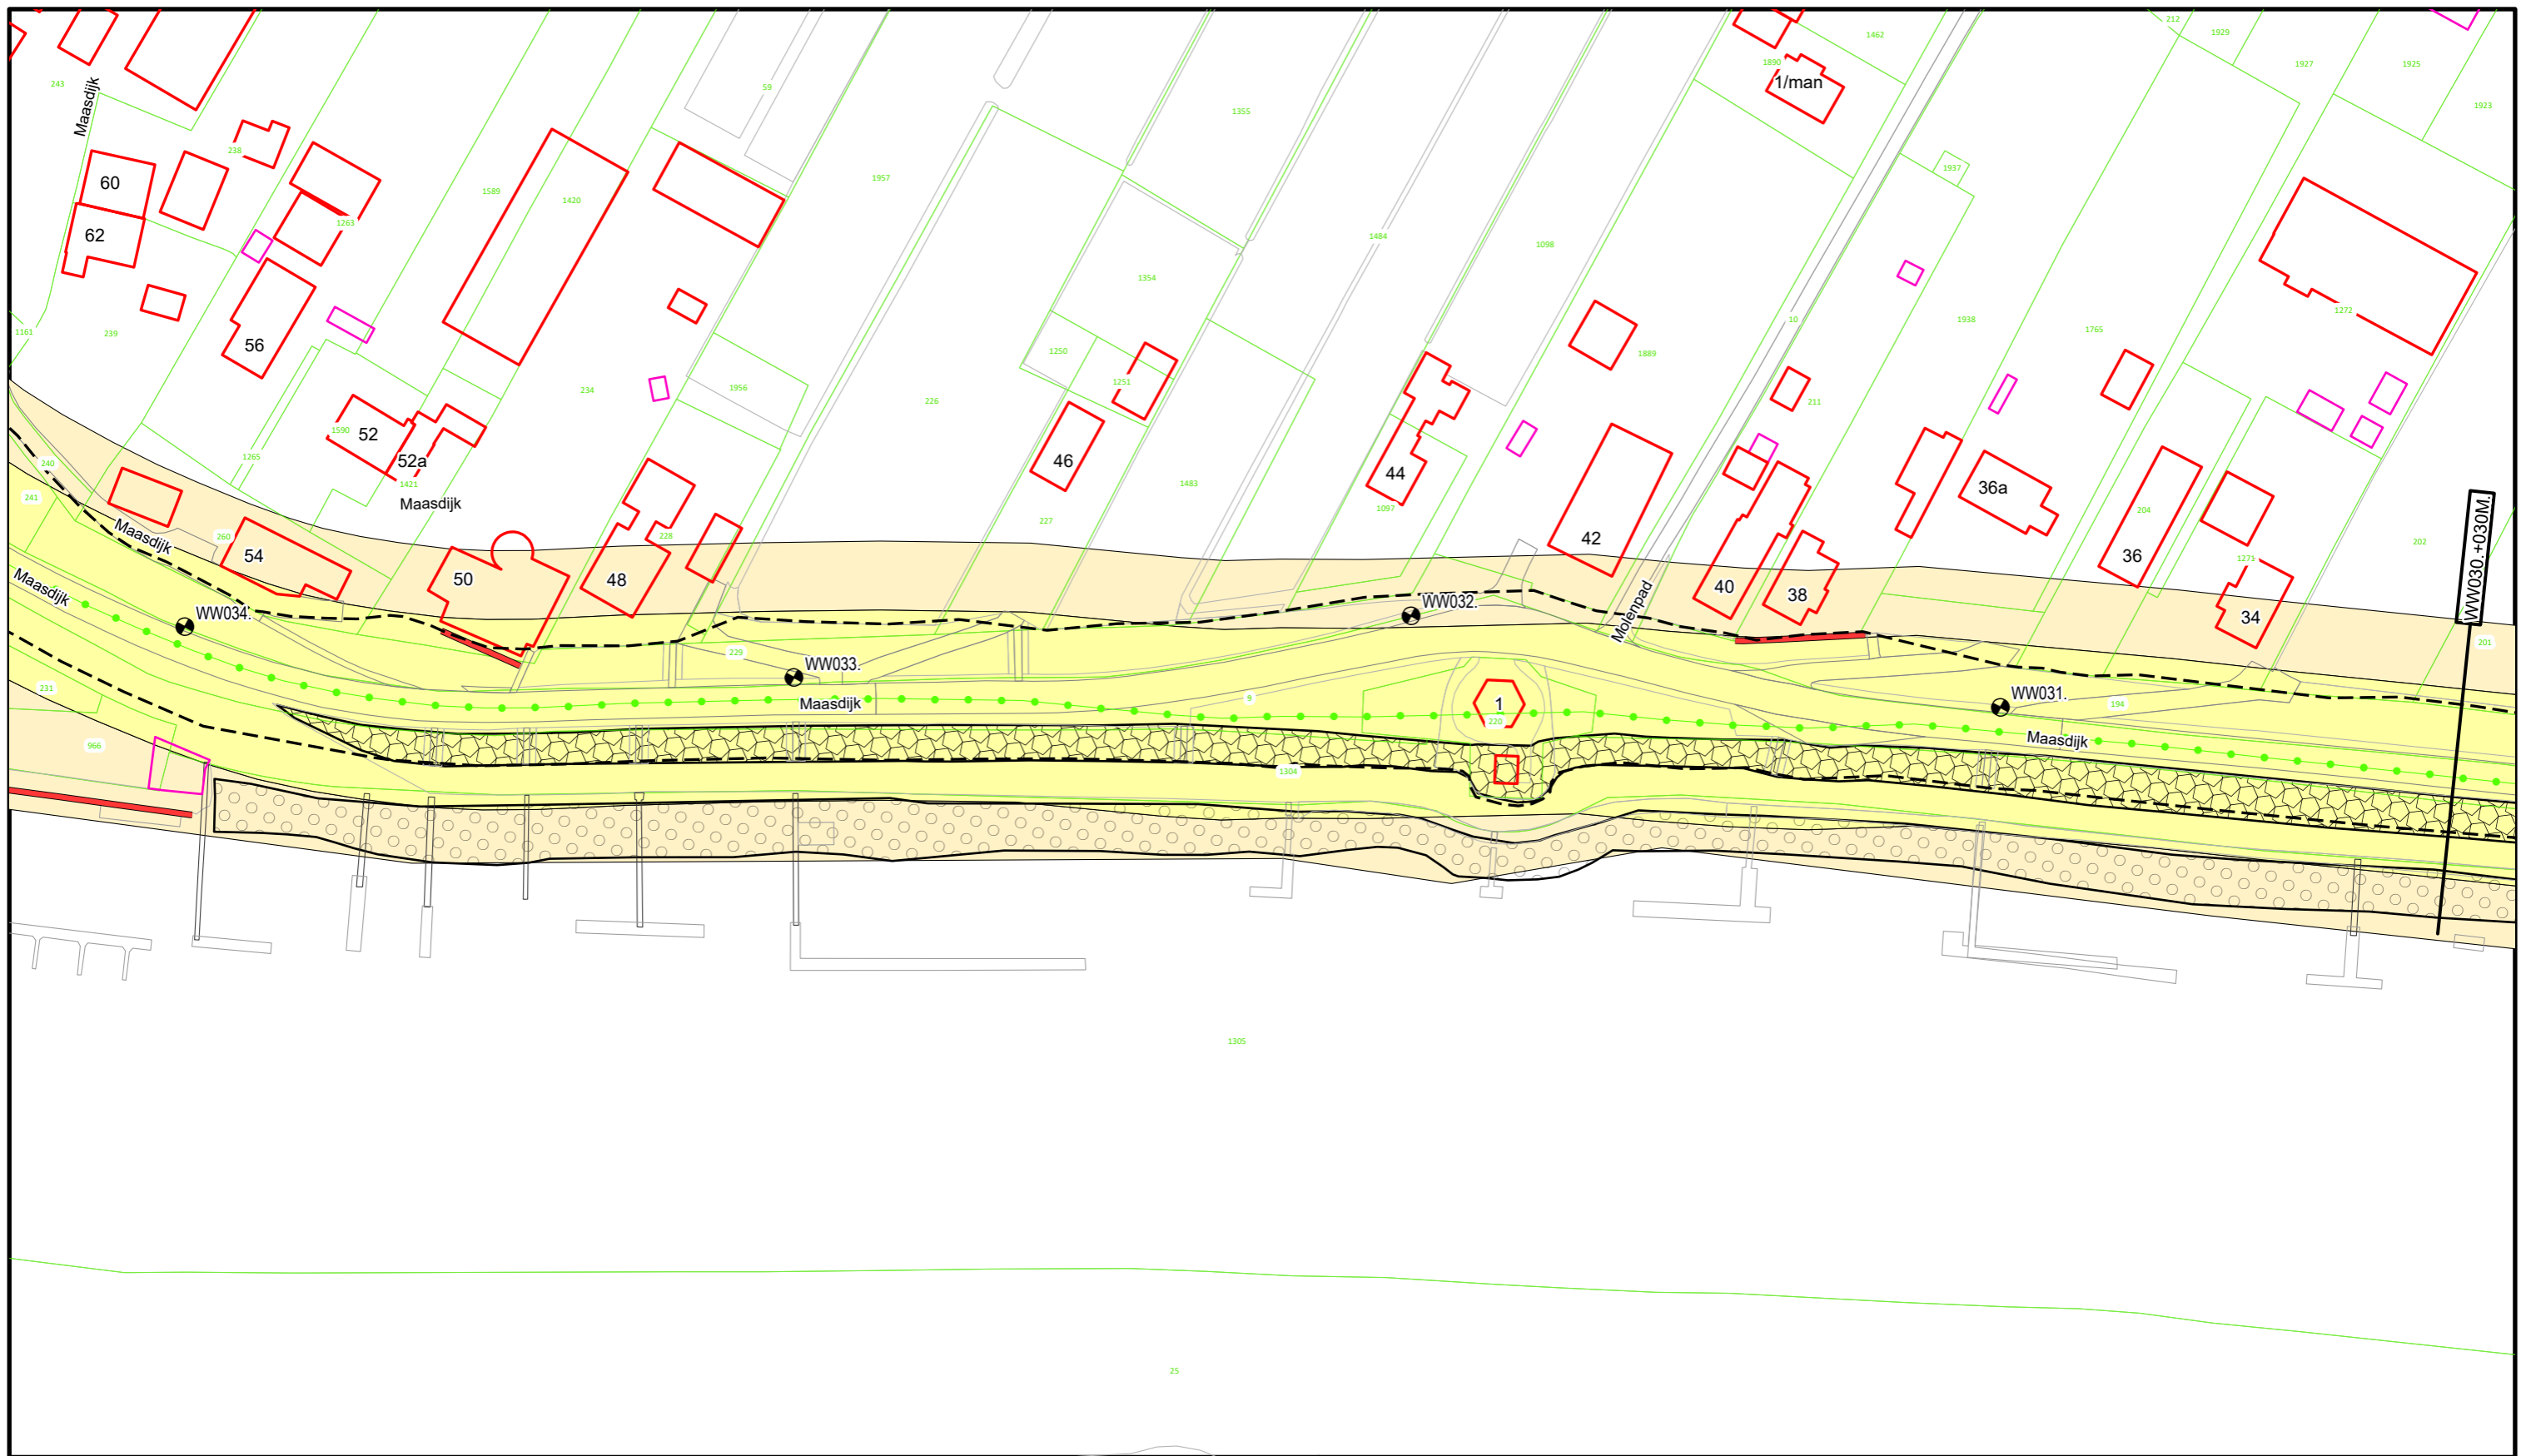

Voor Legenda zie overzicht achter in het boek.



**Waterschap
Rivierenland**

Bezoekadres: De Blomboogerd 1
4003 AN, Tiel
tel: (0344) 64 90 90
URL: www.waterschaprivierenland.nl
Postadres: Postbus 599

Legger : Well - Wilhelminasluis

Onderdeel : Situatie Legger

Dijkpaaltraject : WW

Getekend : T-DAM

Opname datum : -

Bestuurnr. : 2022048944

Tekeningnr. : WW010

Datum : 2022


Blad : 010 van : 048

Status : Vastgesteld

Versie : -

Schaal : 1:1000

Formaat : A3

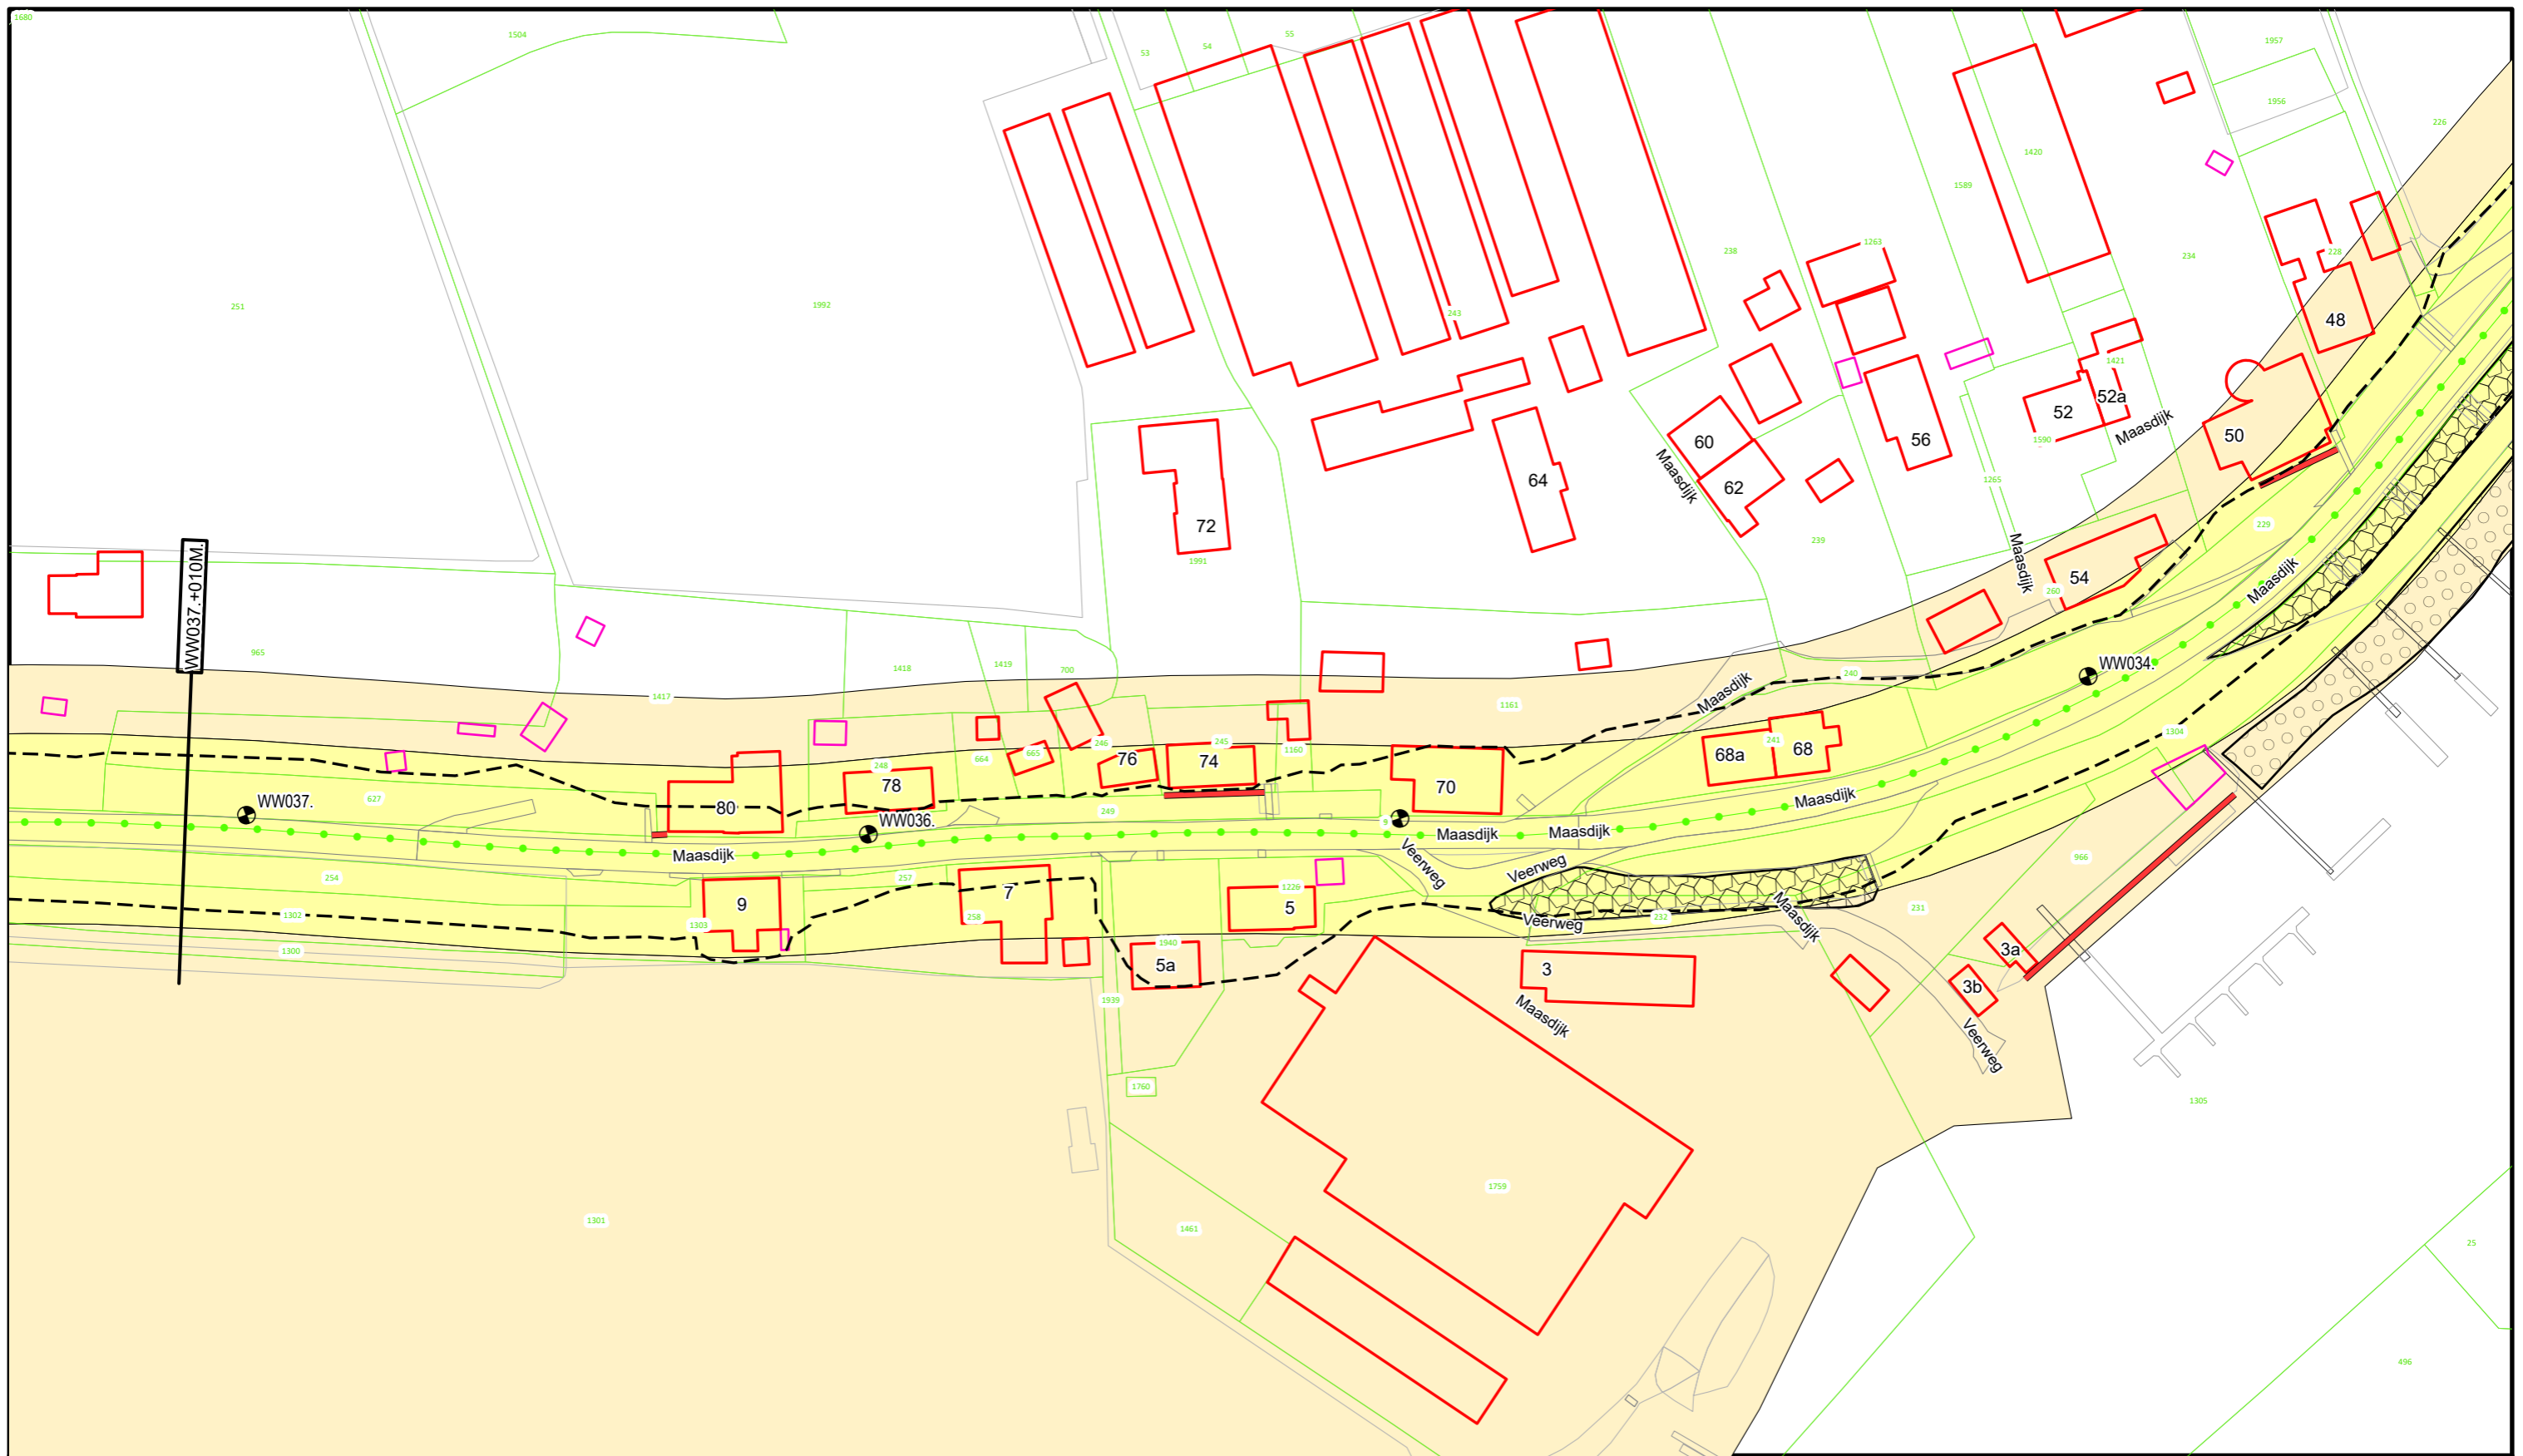

Voor Legenda zie overzicht achter in het boek.



**Waterschap
Rivierenland**

Bezoekadres: Postadres:
De Blomboogerd 1 Postbus 599
4003 AN, Tiel
tel: (0344) 64 90 90
URL: www.waterschaprivierenland.nl

Legger : Well - Wilhelminasluis

Onderdeel : Situatie Legger

Dijkpaaltraject : WW

Getekend : T-DAM

Opname datum : -

Besluitnr. : 2022048944

Tekeningnr. : WW011

Datum : 2022


Blad : 011 van : 048

Status : Vastgesteld

Versie : -

Schaal : 1:1000

Formaat : A3

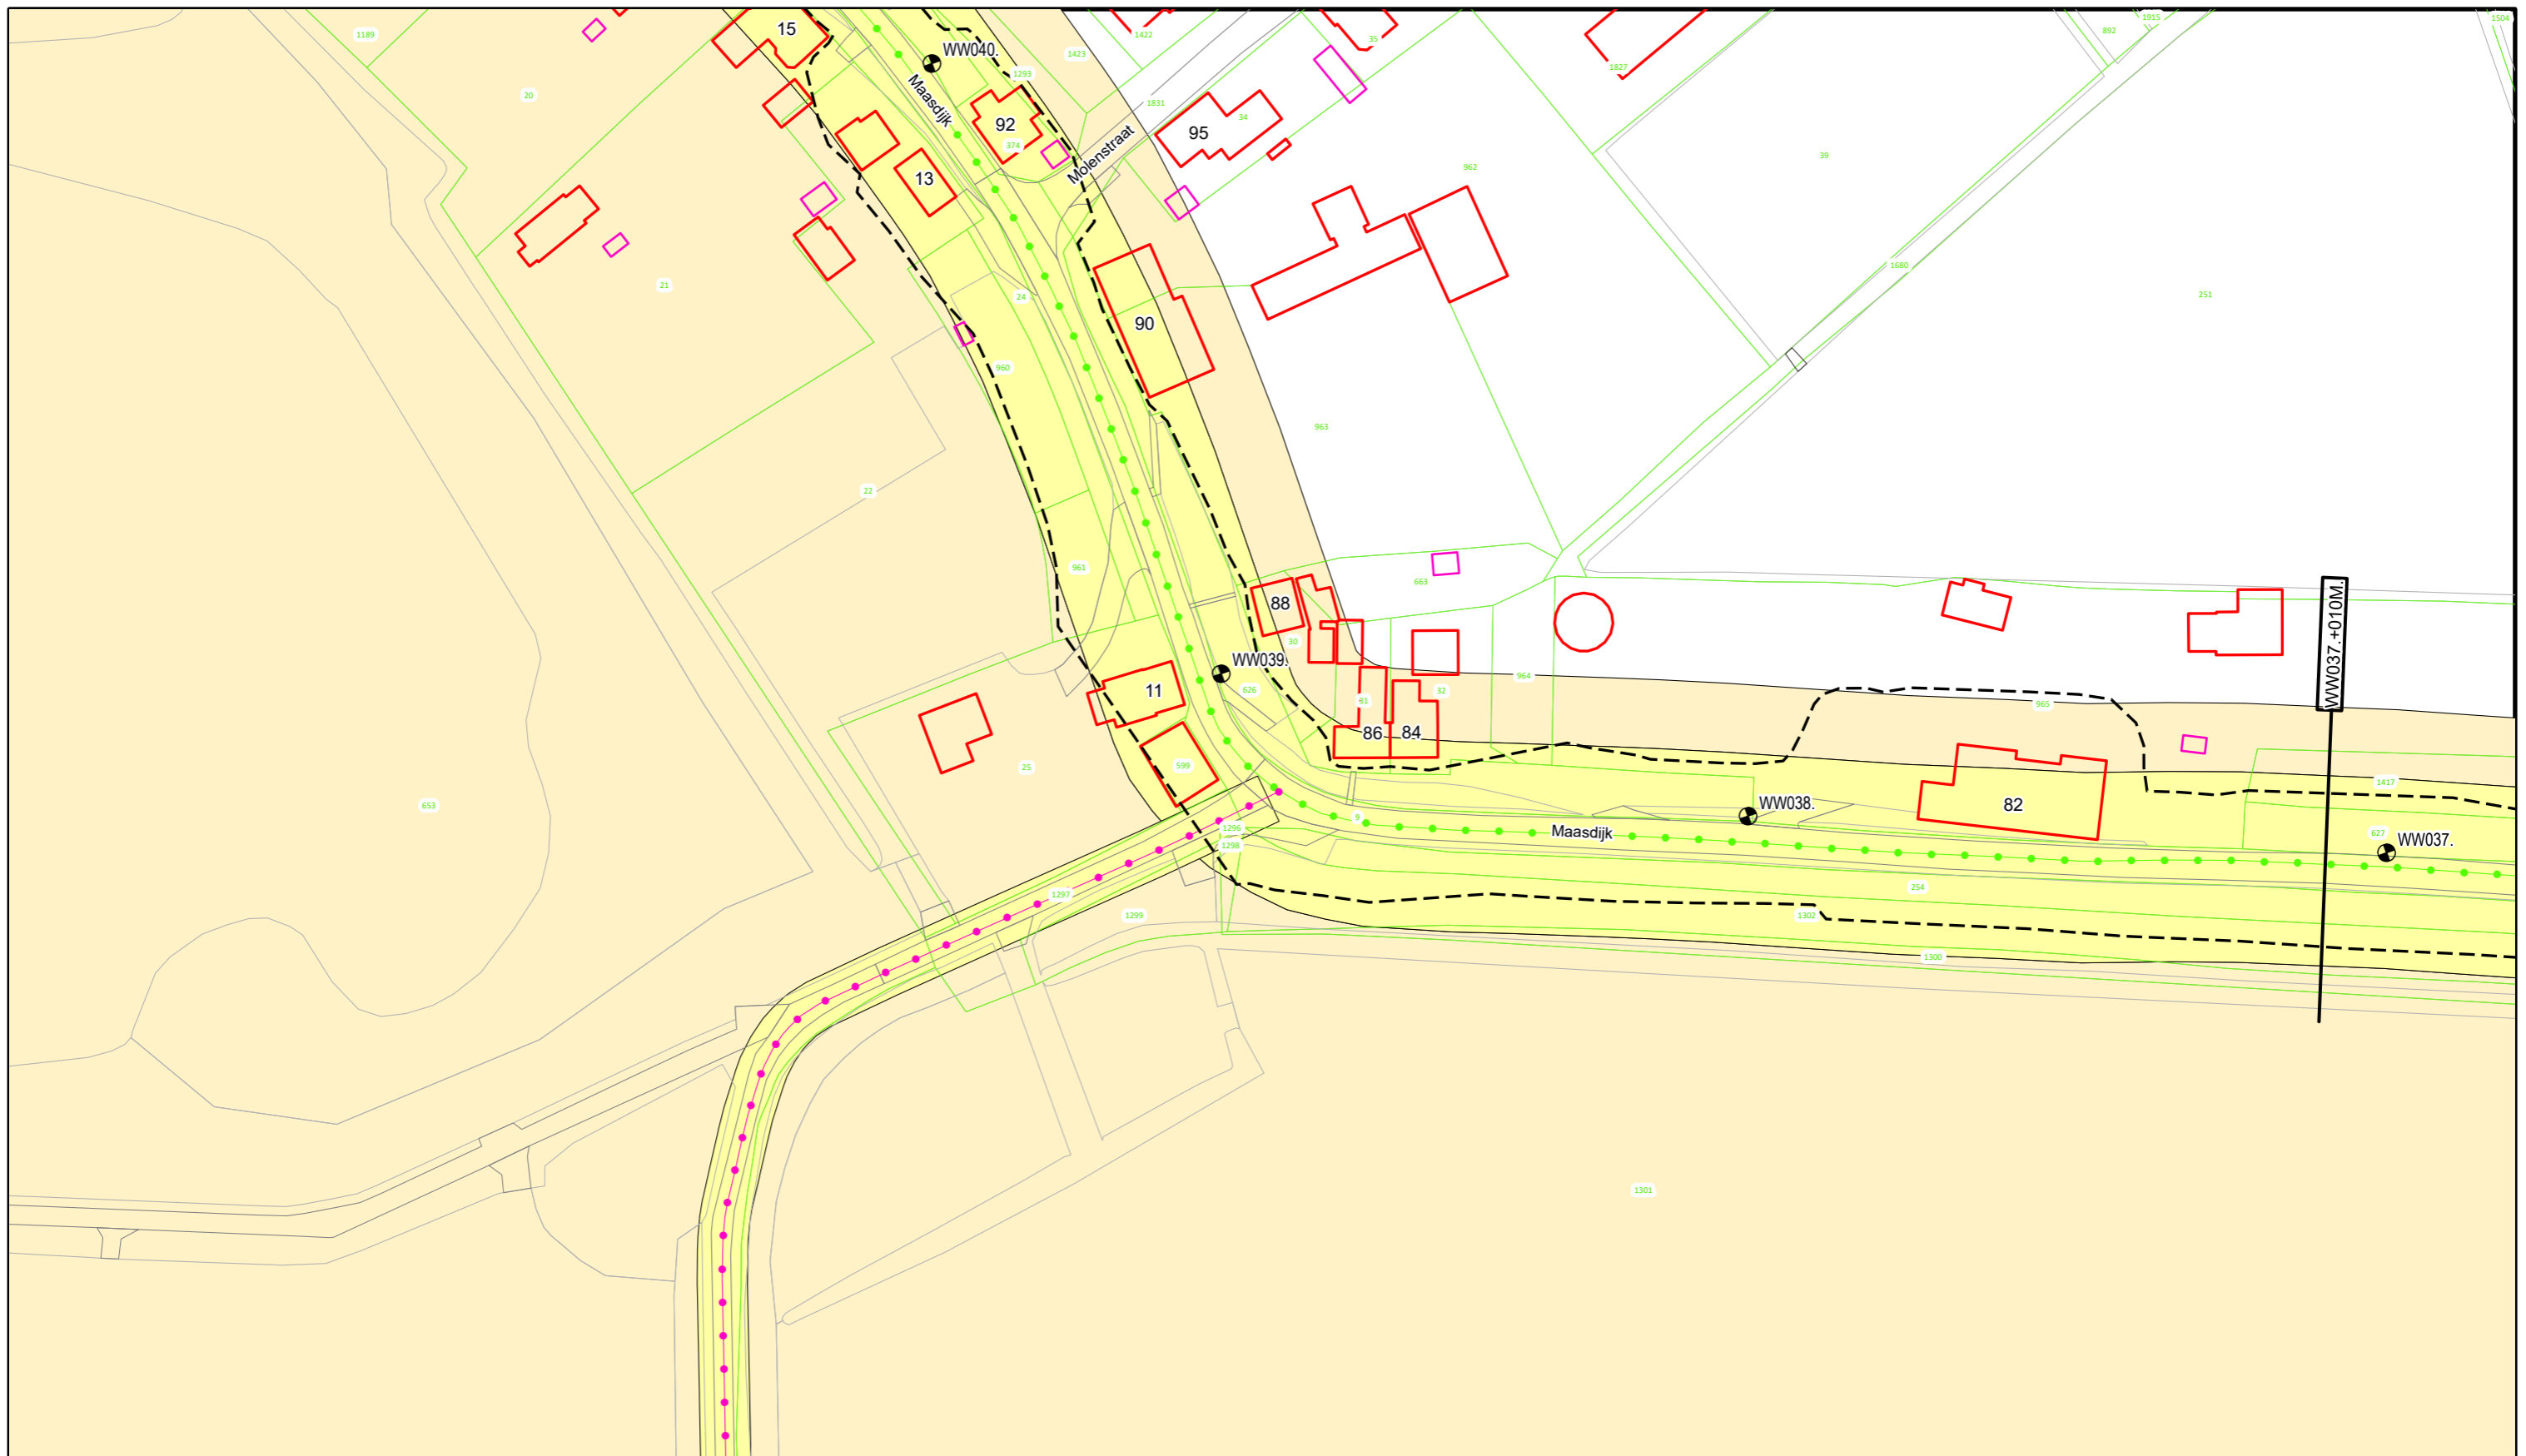

Voor Legenda zie overzicht achter in het boek.





**Waterschap
Rivierenland**

Bezoekadres: De Blomboogerd 1
4003 AN, Tiel
tel: (0344) 64 90 90
URL: www.waterschaprivierenland.nl

Postadres: Postbus 599
4003 AN, Tiel

Legger : Well - Wilhelminasluis

Onderdeel : Situatie Legger		Datum : 2022	Blad : 012 van : 048
Dijkpaaltraject : WW		Getekend : T-DAM	Status : Vastgesteld
Opname datum : -		Versie : -	
Besluitnr. : 2022048944		Schaal : 1:1000	
Tekeningnr. : WW012		Formaat : A3	

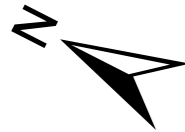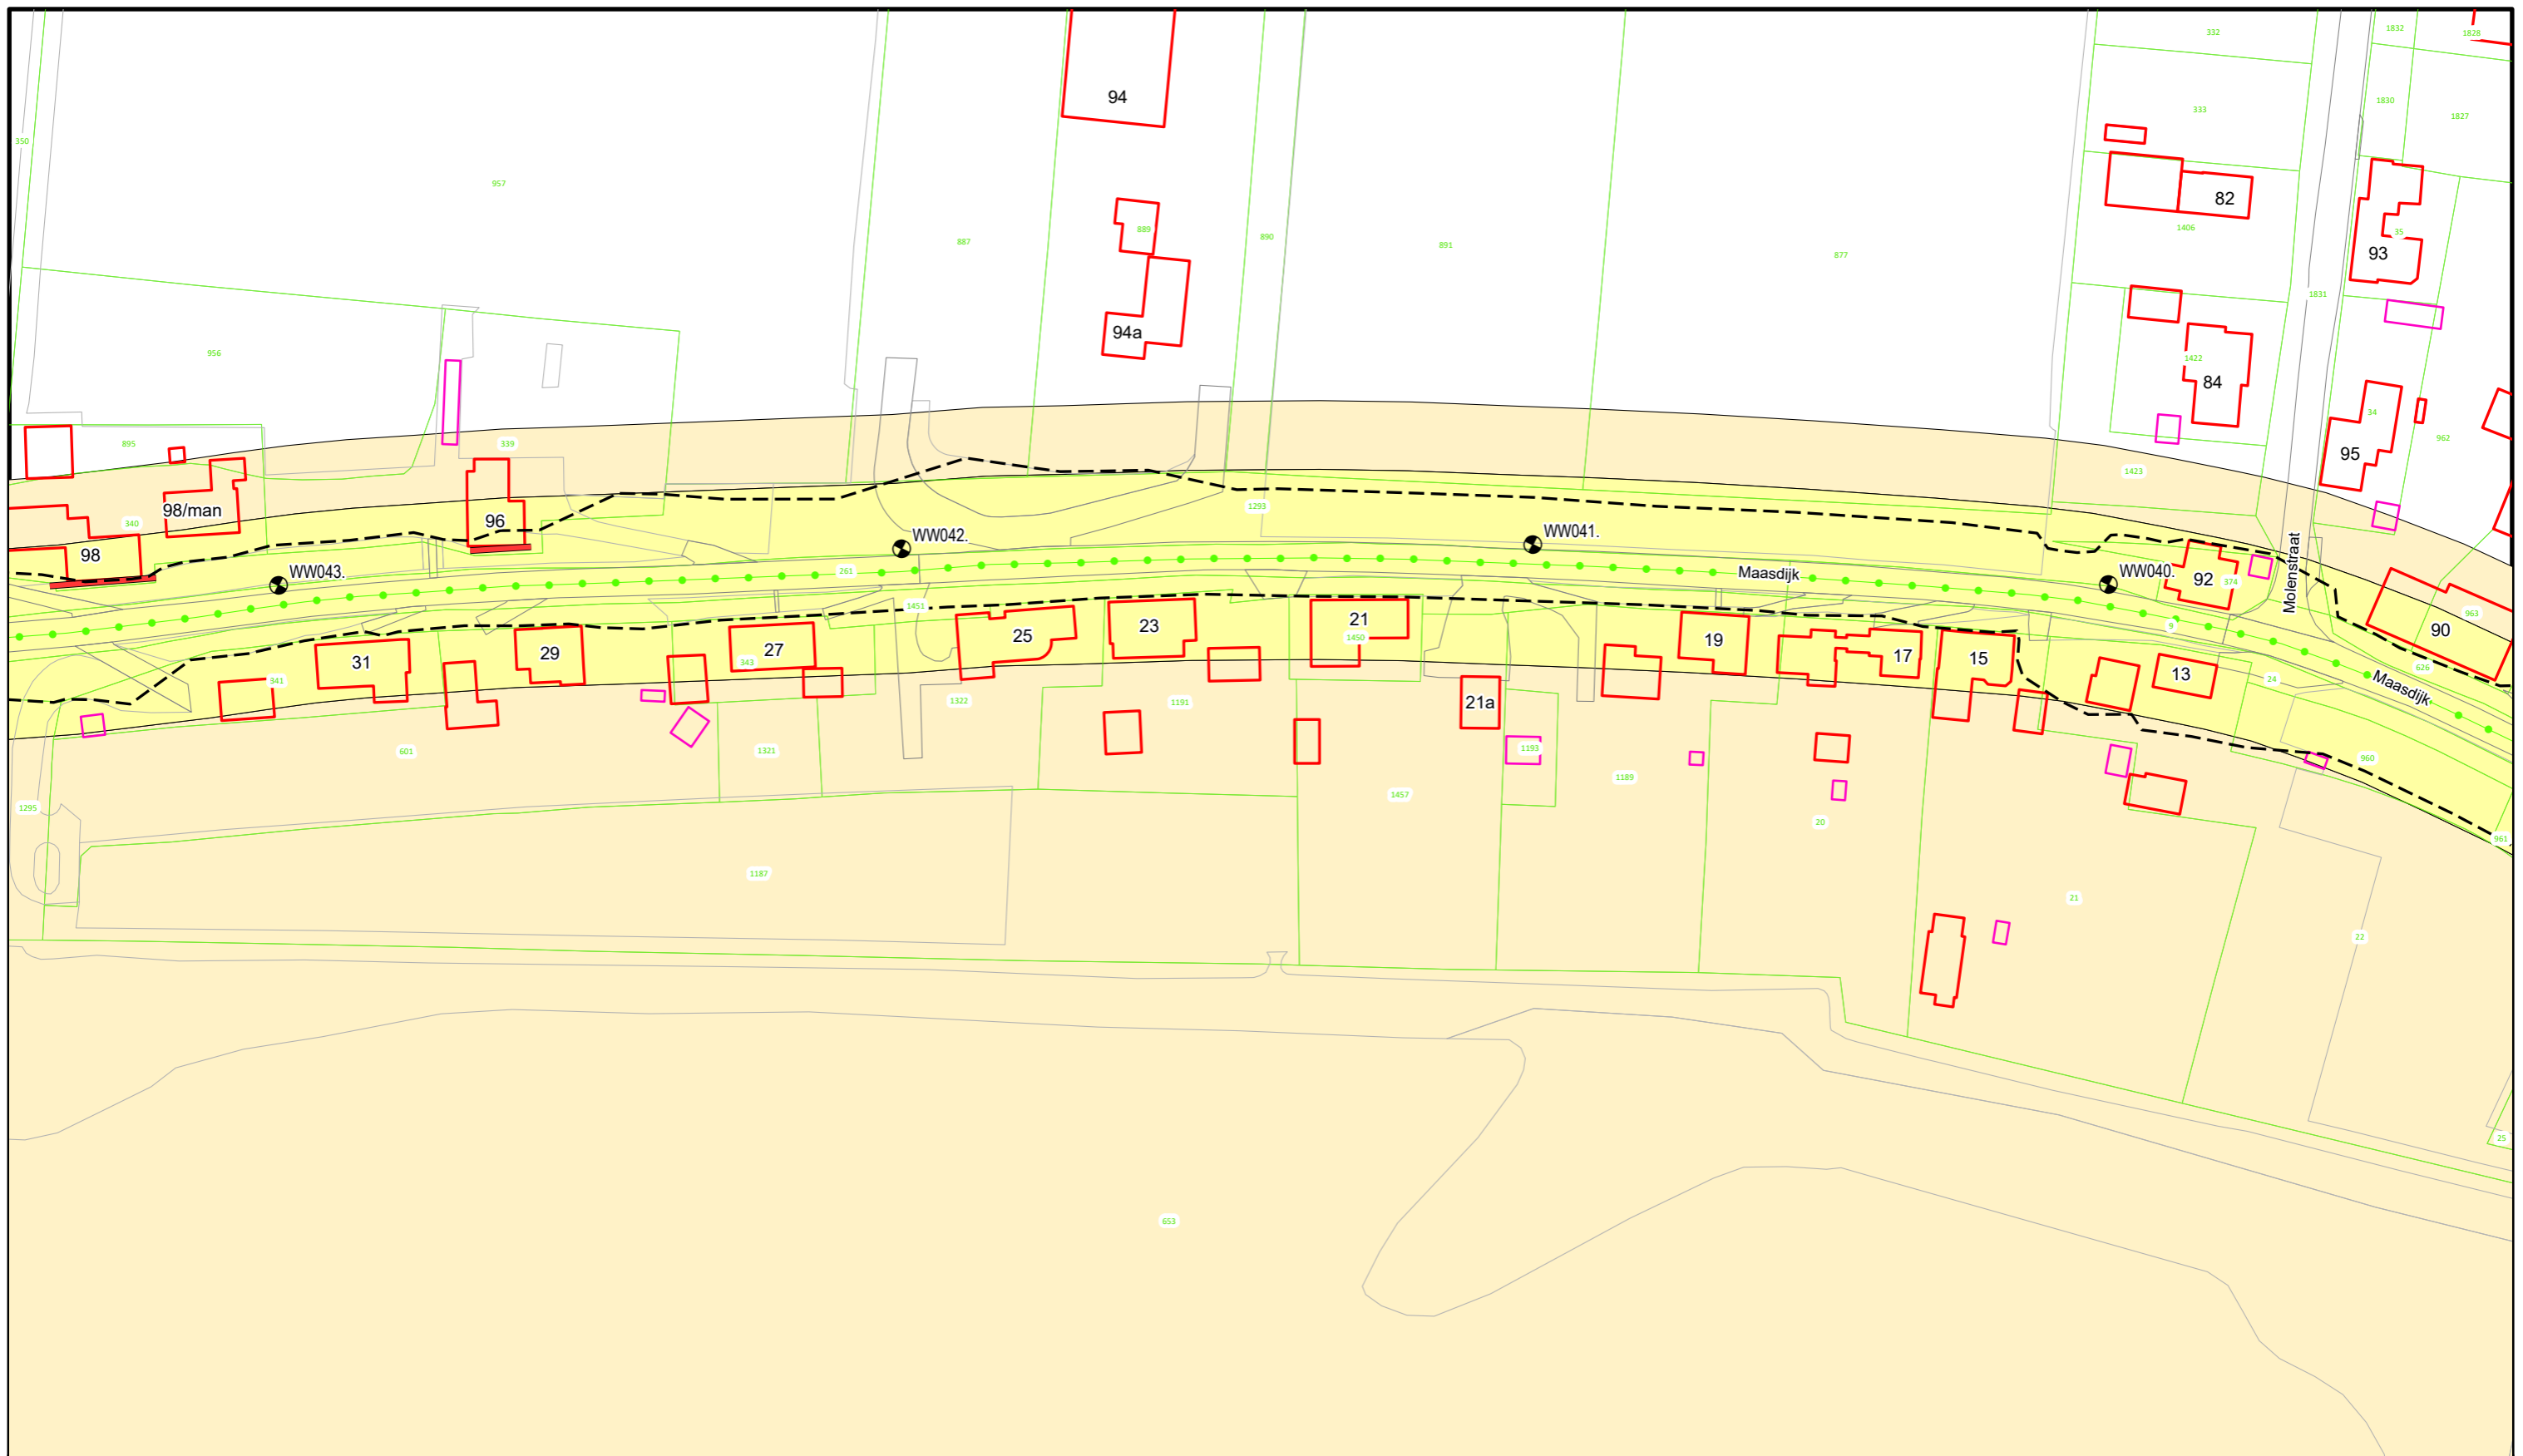

Voor Legenda zie overzicht achter in het boek.




**Waterschap
Rivierenland**

Bezoekadres: Postadres:
De Blomboogerd 1 Postbus 599
4003 AN, Tiel
tel: (0344) 64 90 90
URL: www.waterschaprivierenland.nl

Legger : Well - Wilhelminasluis

Onderdeel : Situatie Legger		Datum : 2022	Blad : 013 van : 048
Dijkpaaltraject : WW		Getekend : T-DAM	Status : Vastgesteld
Opname datum : -		Versie : -	
Besluitnr. : 2022048944		Schaal : 1:1000	
Tekeningnr. : WW013		Formaat : A3	

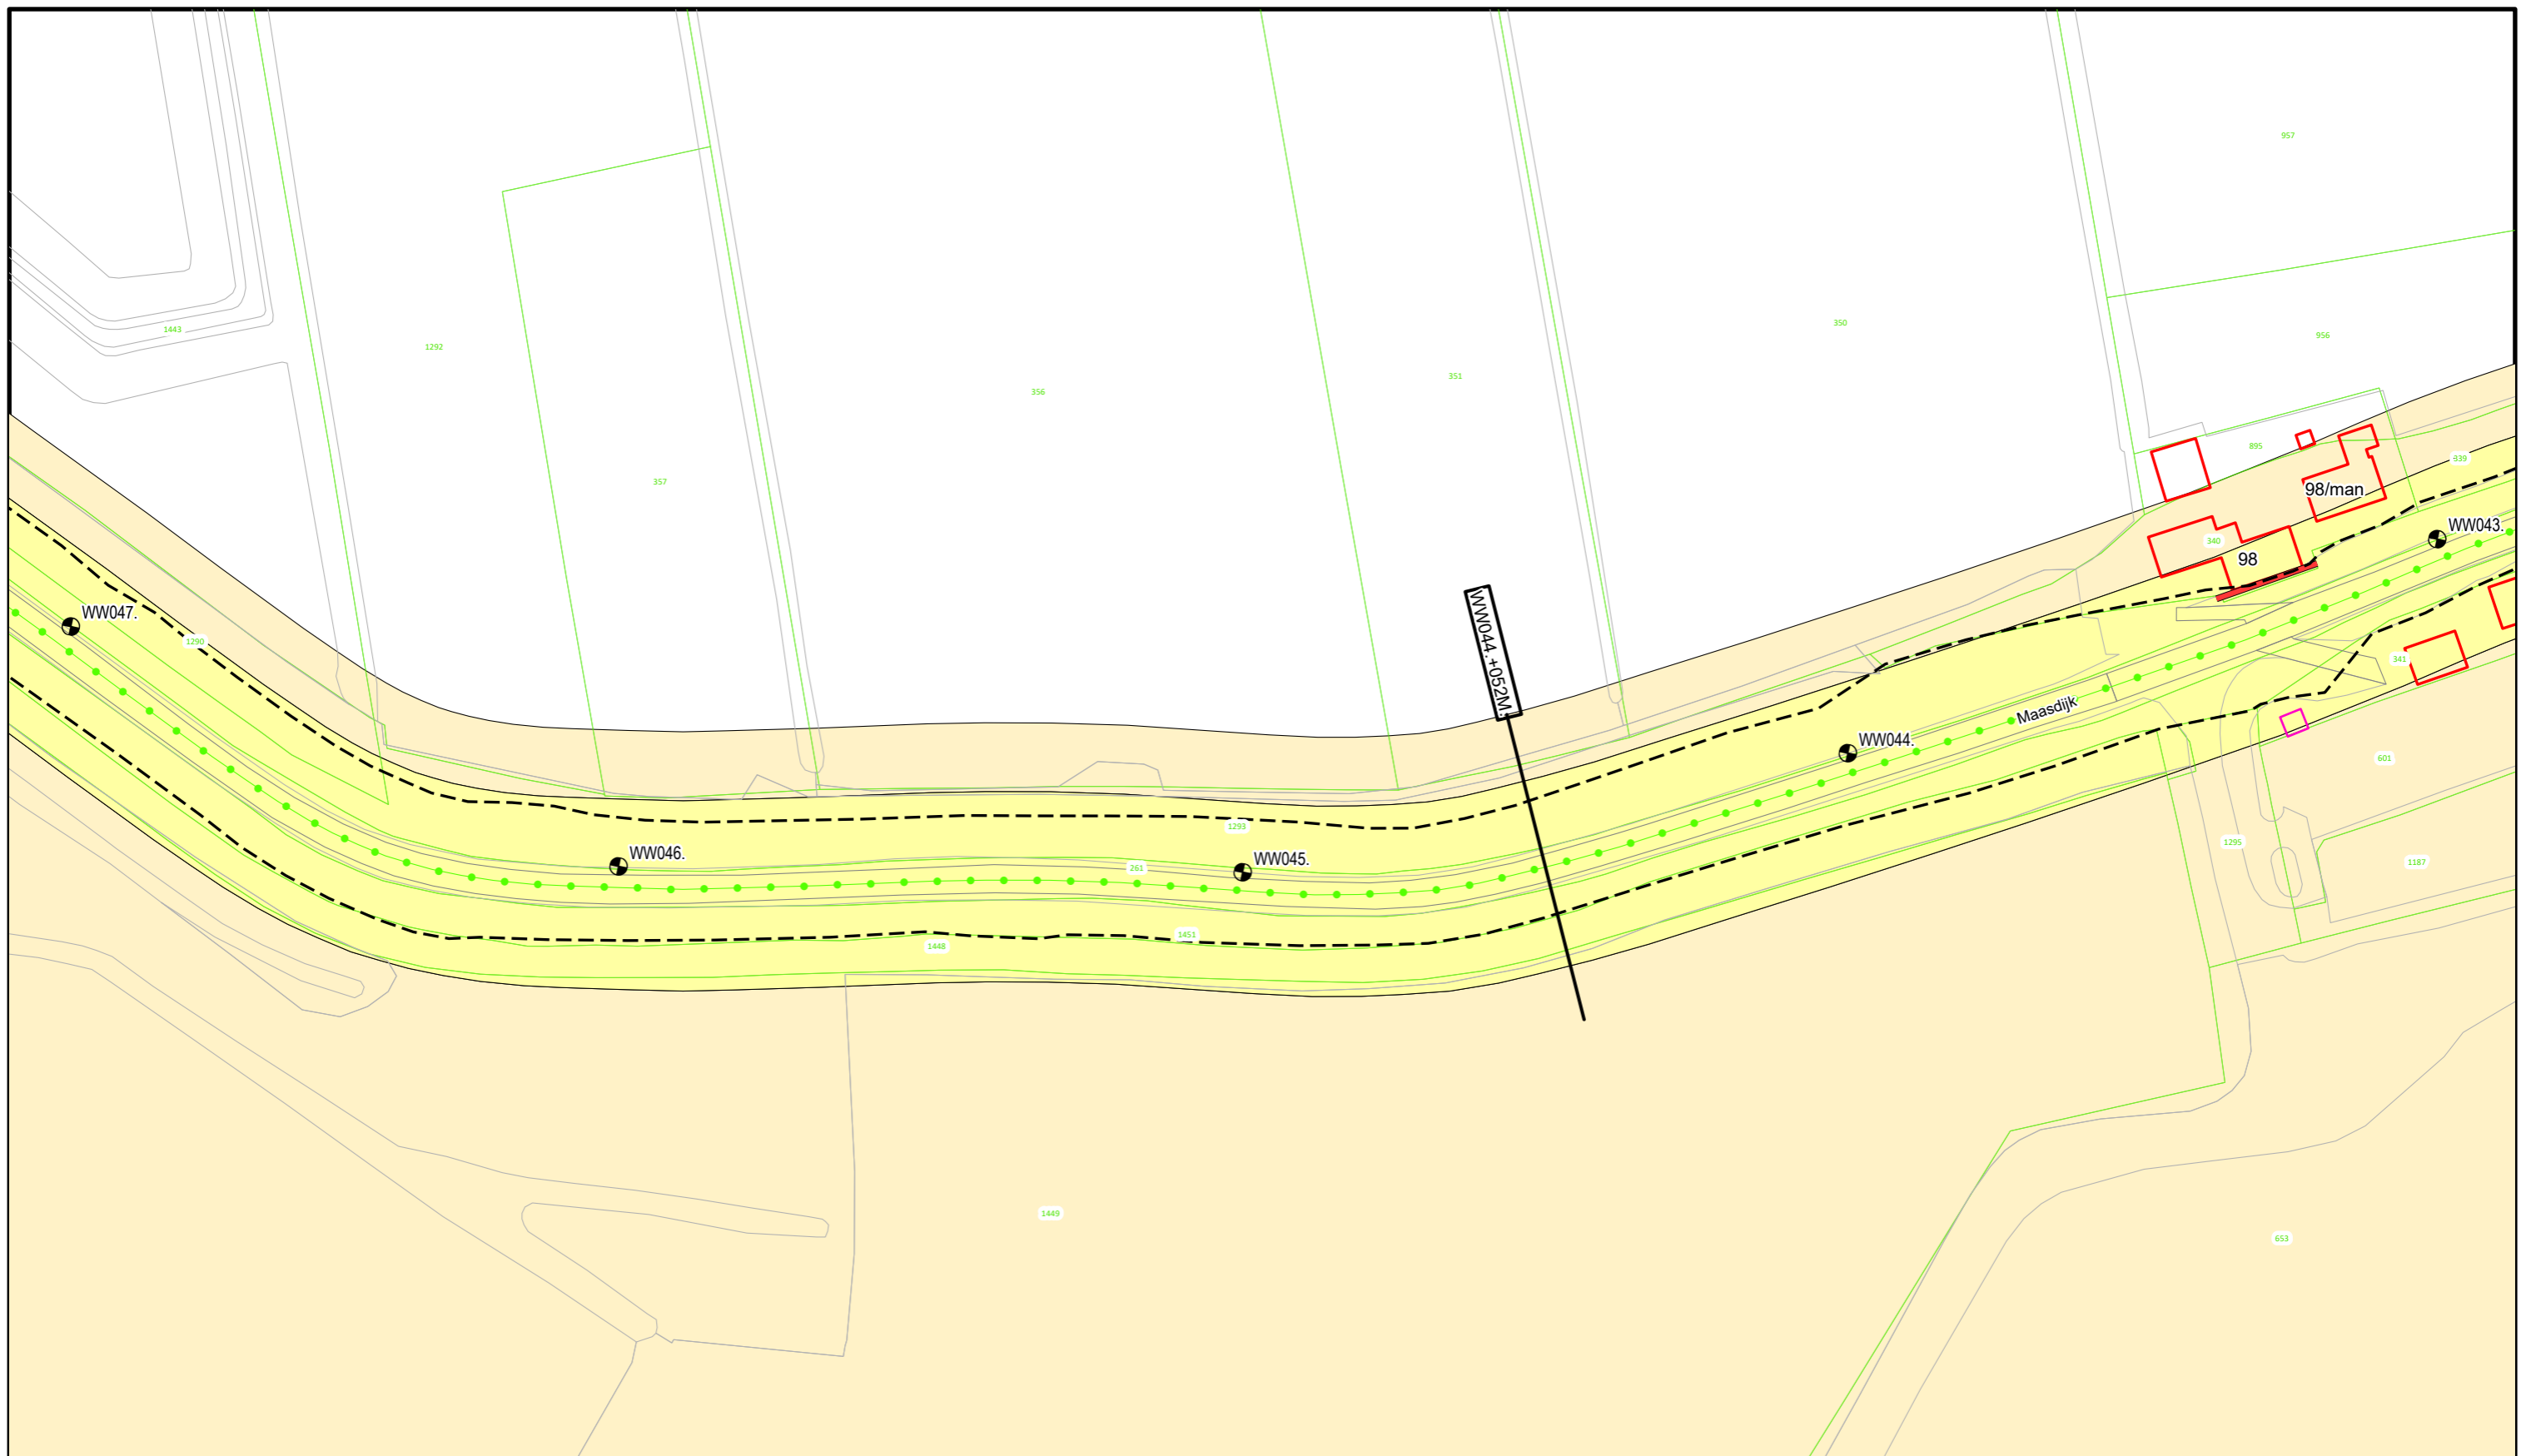

Voor Legenda zie overzicht achter in het boek.




**Waterschap
Rivierenland**

Bezoekadres: Postadres:
De Blomboogerd 1 Postbus 599
4003 AN, Tiel
tel: (0344) 64 90 90
URL: www.waterschaprivierenland.nl

Legger : Well - Wilhelminasluis

Onderdeel : Situatie Legger		Datum : 2022	Blad : 014 van : 048
Dijkpaaltraject : WW		Getekend : T-DAM	Status : Vastgesteld
Opname datum : -		Versie : -	
Besluitnr. : 2022048944		Schaal : 1:1000	
Tekeningnr. : WW014		Formaat : A3	

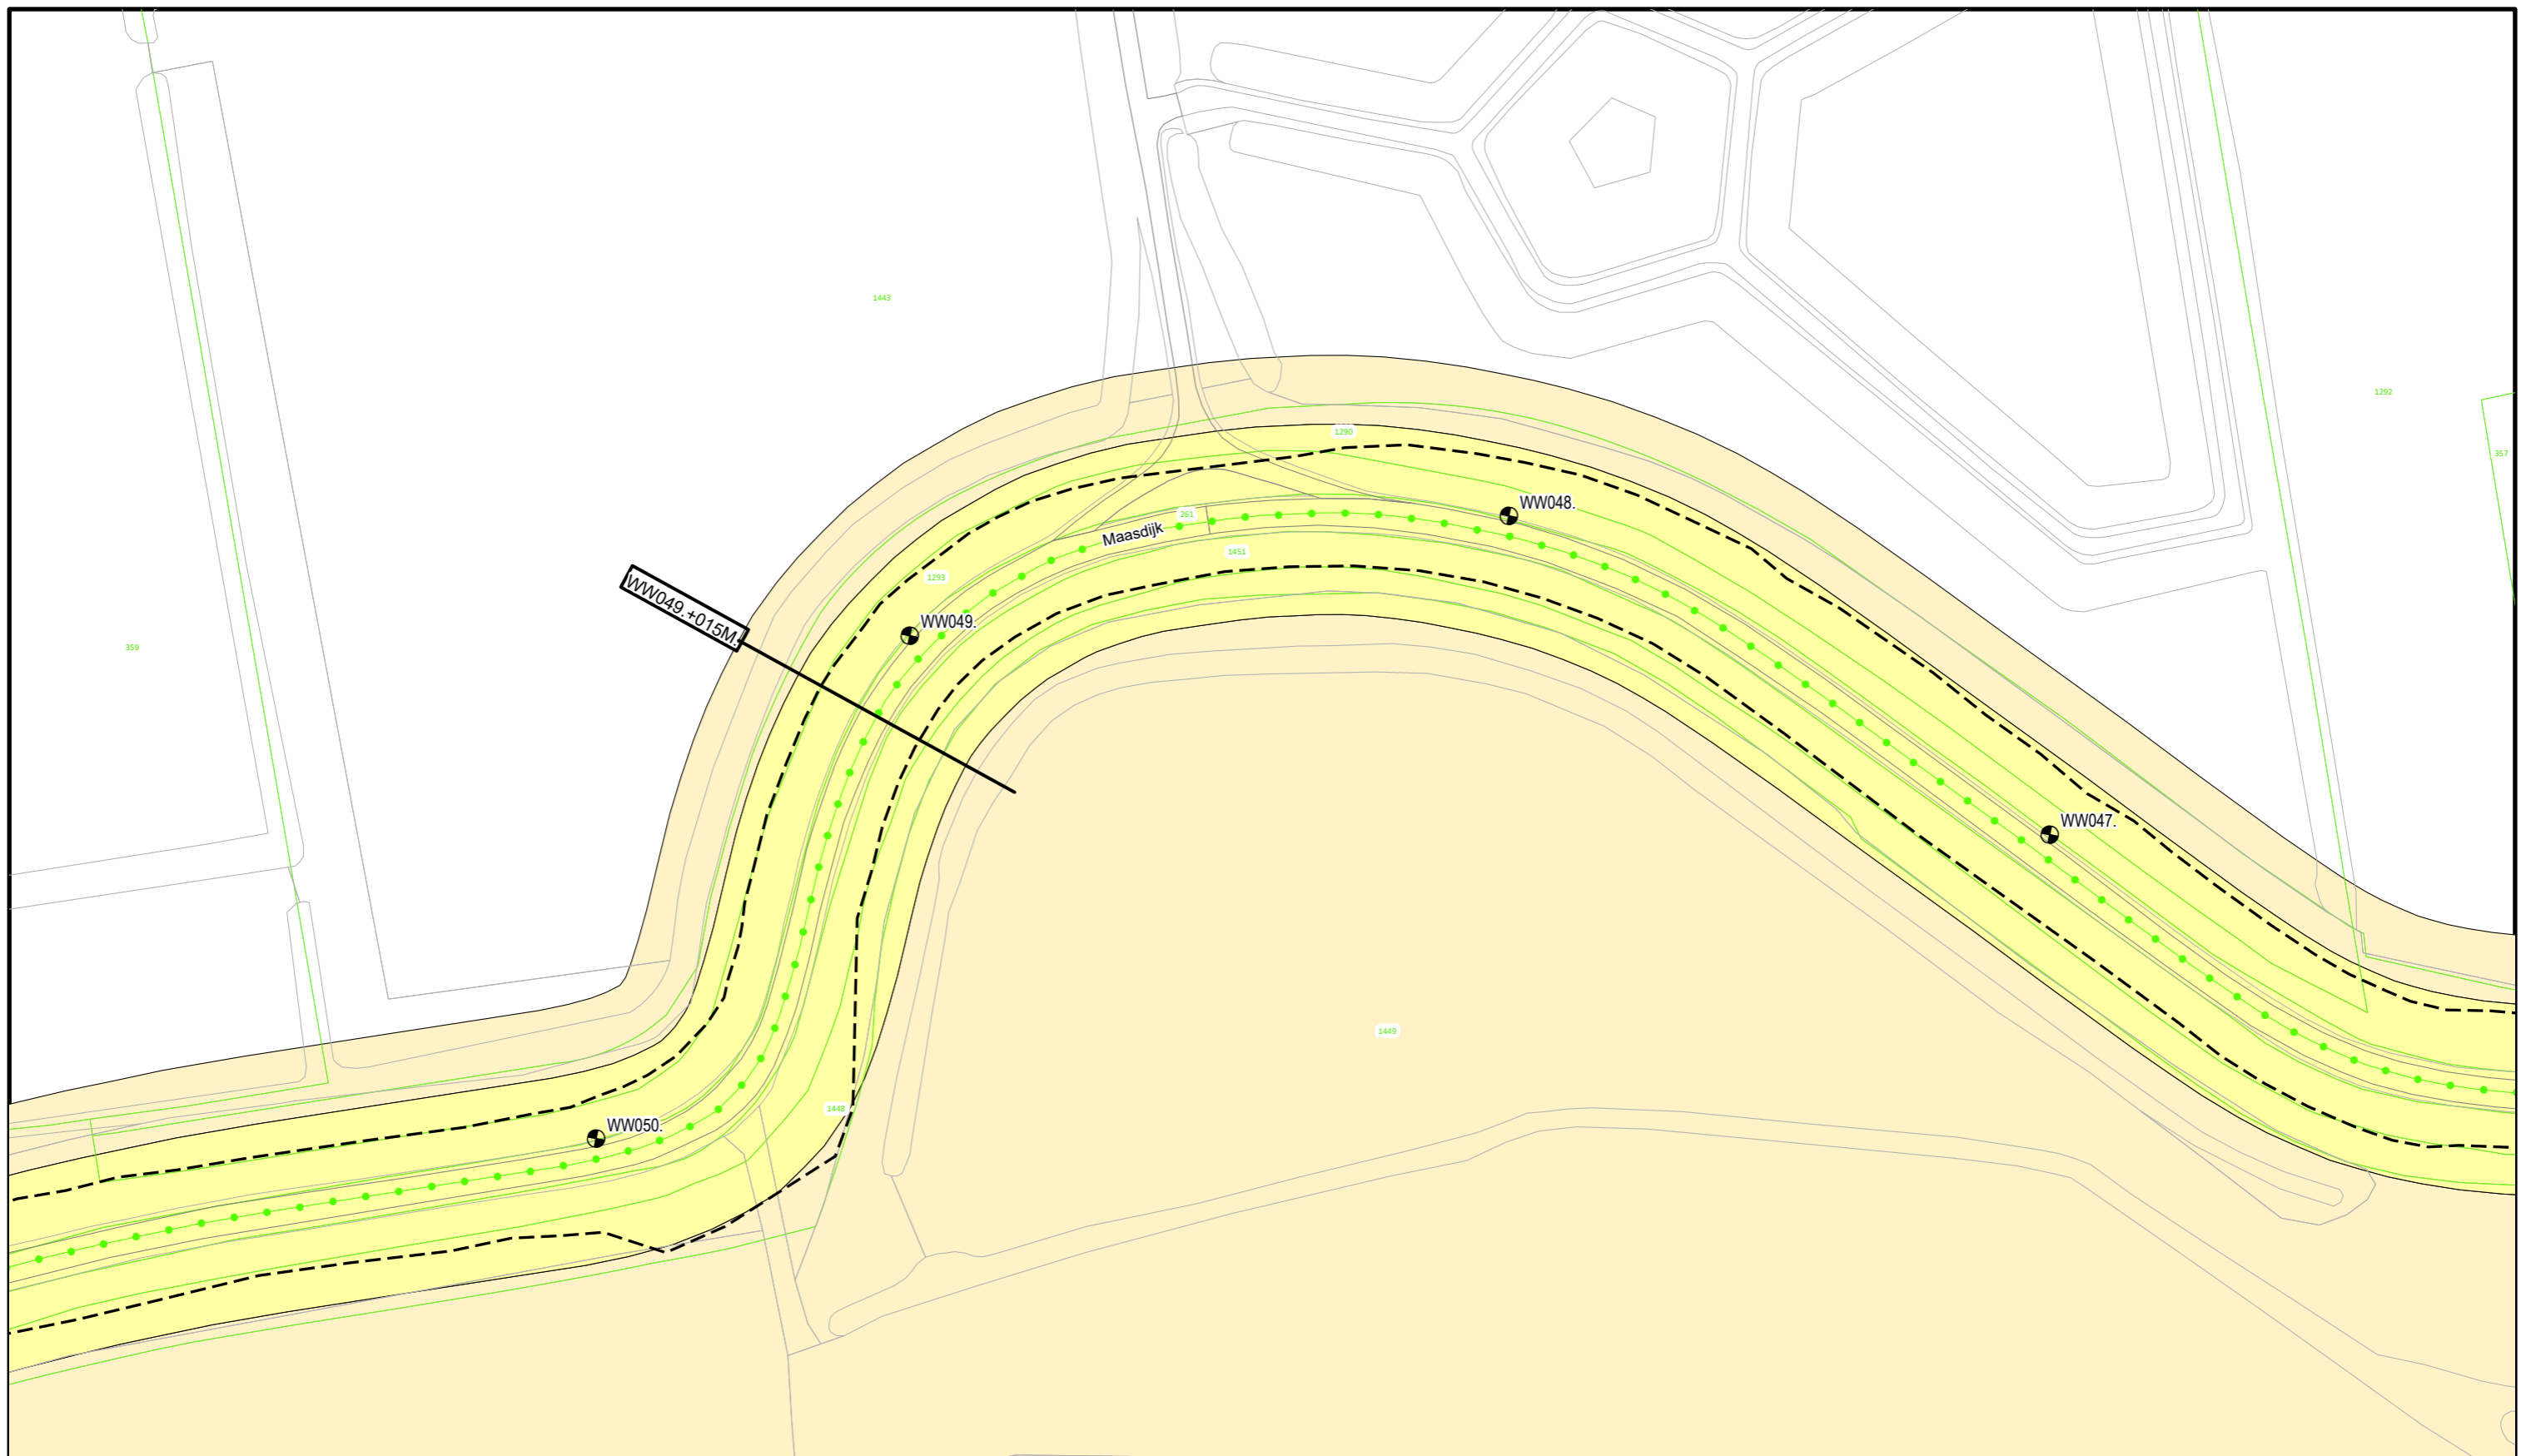

Voor Legenda zie overzicht achter in het boek.




**Waterschap
Rivierenland**

Bezoekadres: De Blomboogerd 1
4003 AN, Tiel
tel: (0344) 64 90 90
URL: www.waterschaprivierenland.nl

Postadres: Postbus 599

Legger : Well - Wilhelminasluis

Onderdeel : Situatie Legger		Datum : 2022	Blad : 015 van : 048
Dijkpaaltraject : WW		Getekend : T-DAM	Status : Vastgesteld
Opname datum : -		Bestuurnr. : 2022048944	Versie : -
Tekeningnr. : WW015		Schaal : 1:1000	Formaat : A3

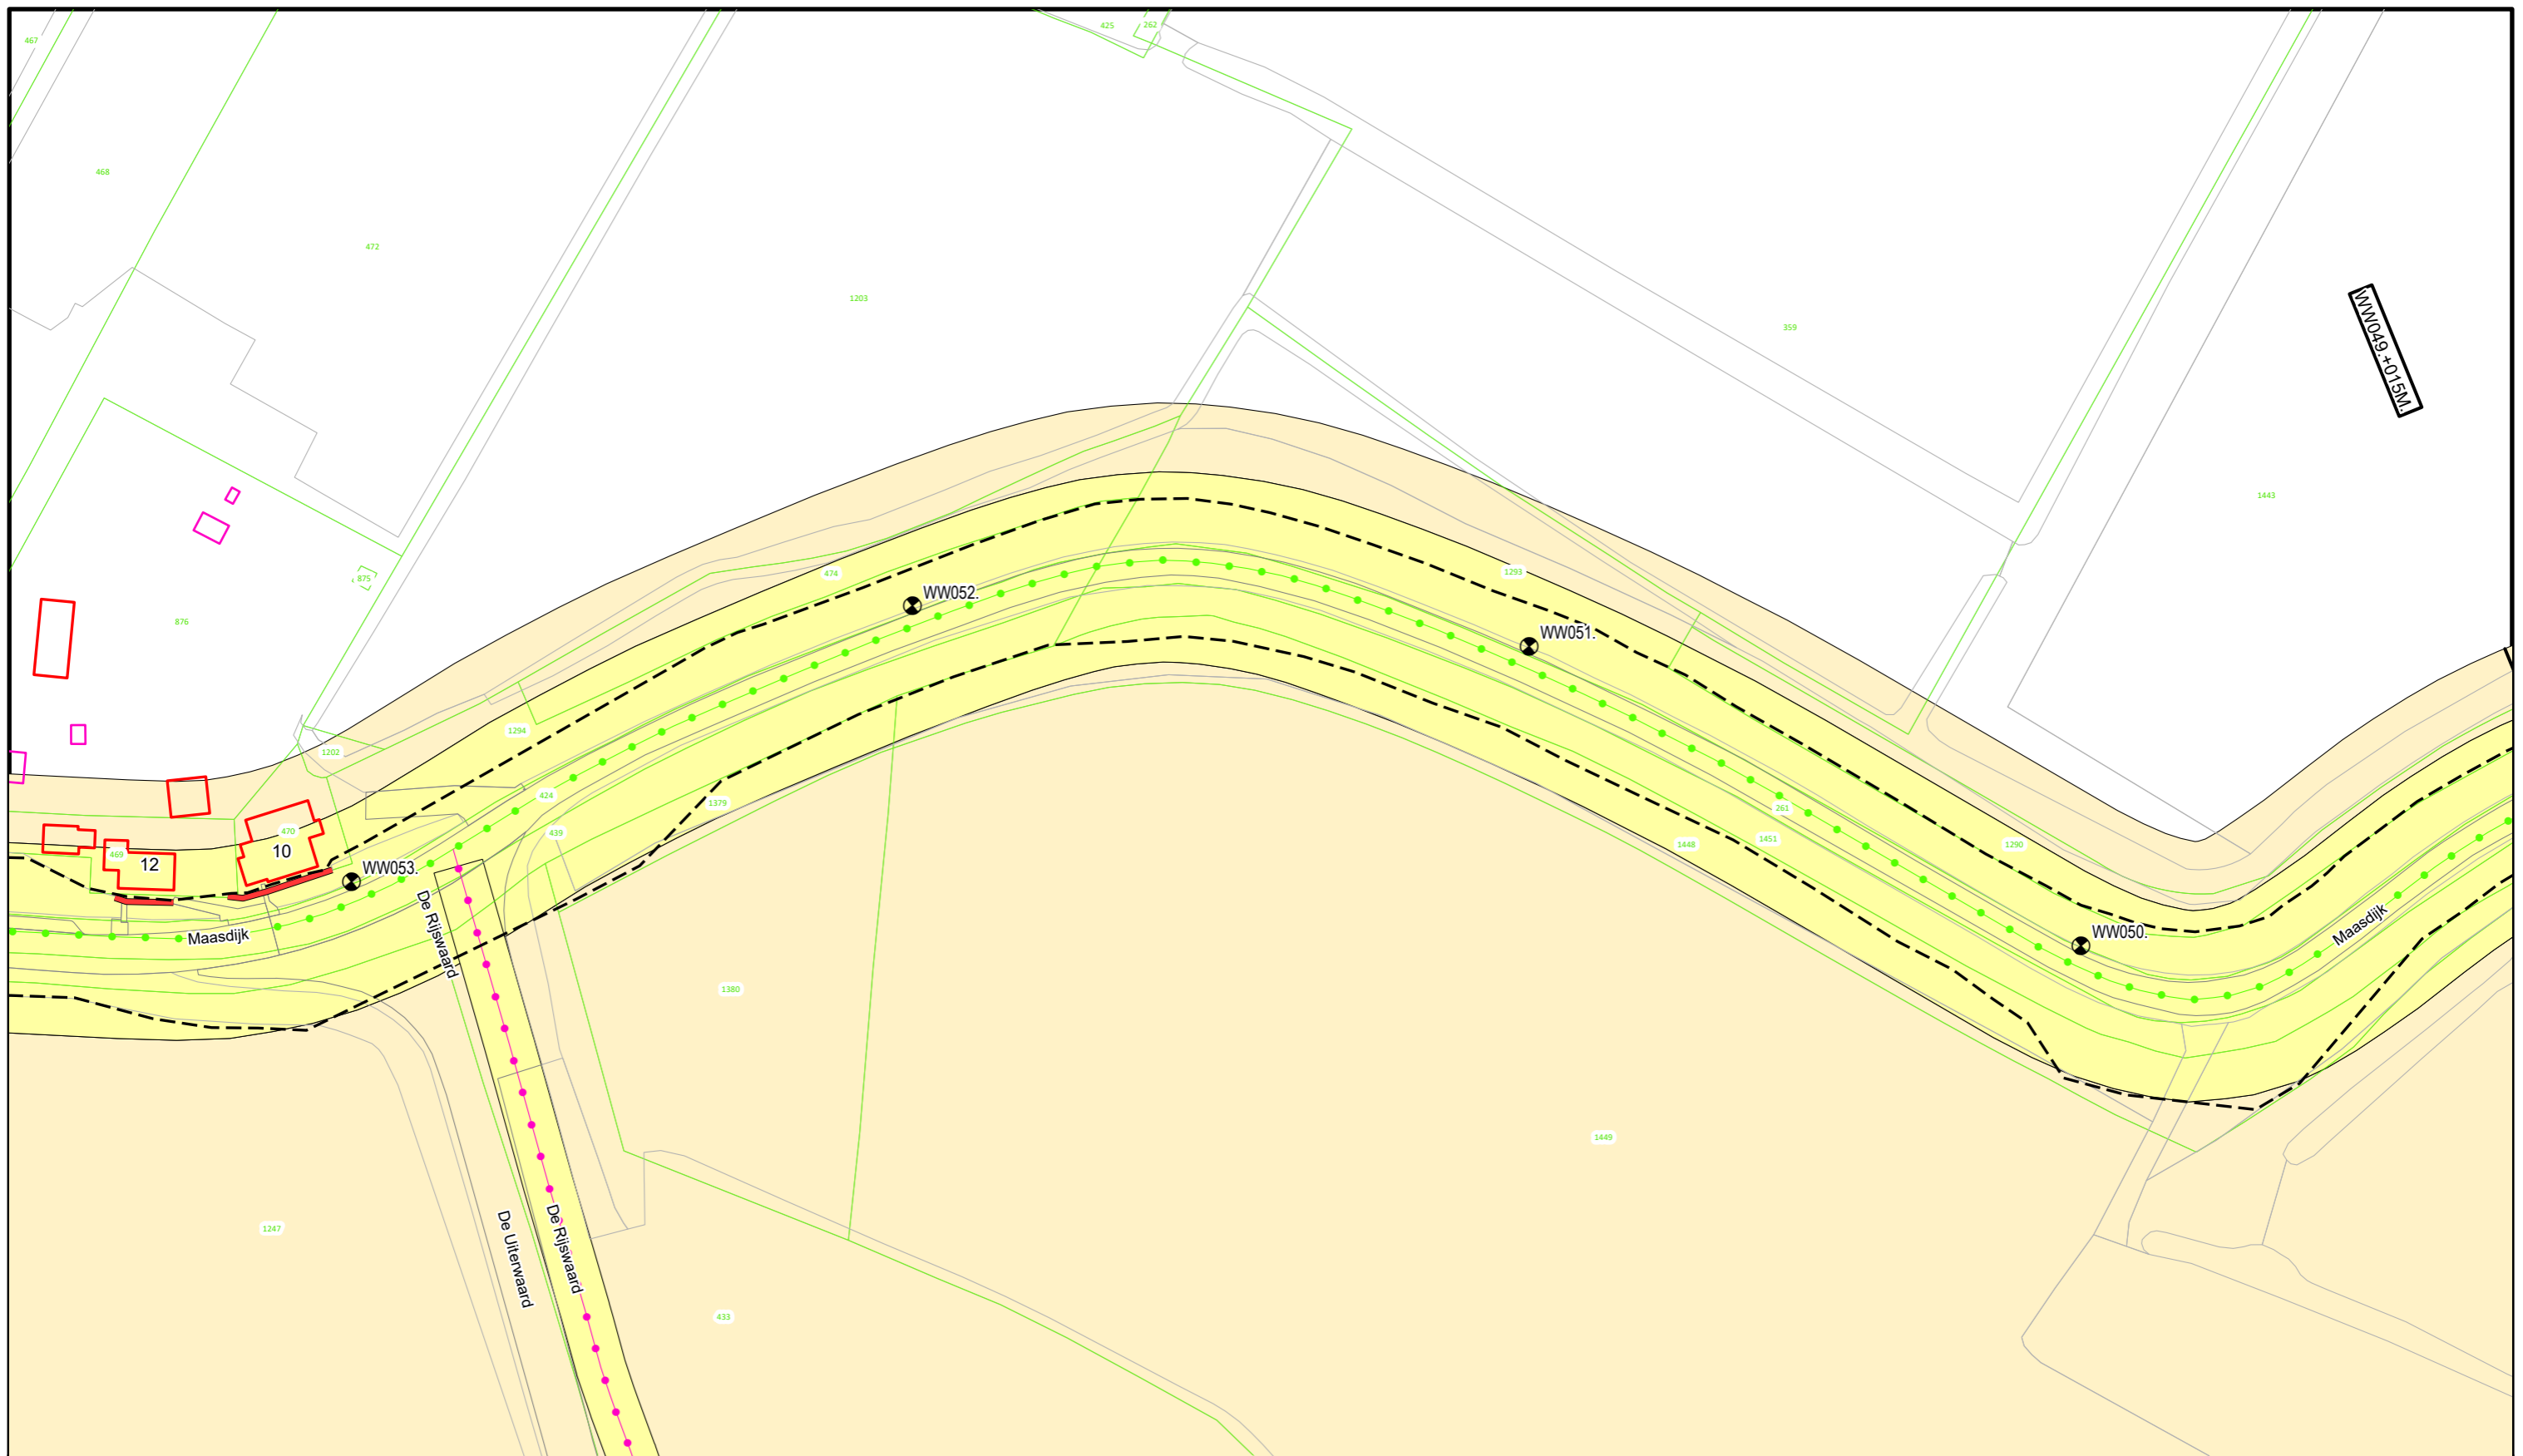

Voor Legenda zie overzicht achter in het boek.




Bezoekadres: De Blomboogerd 1
4003 AN, Tiel
tel: (0344) 64 90 90
URL: www.waterschaprivierenland.nl

Postadres: Postbus 599

Legger : Well - Wilhelminasluis

Onderdeel : Situatie Legger		Datum : 2022	Blad : 016 van : 048
Dijkpaaltraject : WW		Getekend : T-DAM	Status : Vastgesteld
Opname datum : -		Versie : -	
Besluitnr. : 2022048944		Schaal : 1:1000	
Tekeningnr. : WW016		Formaat : A3	

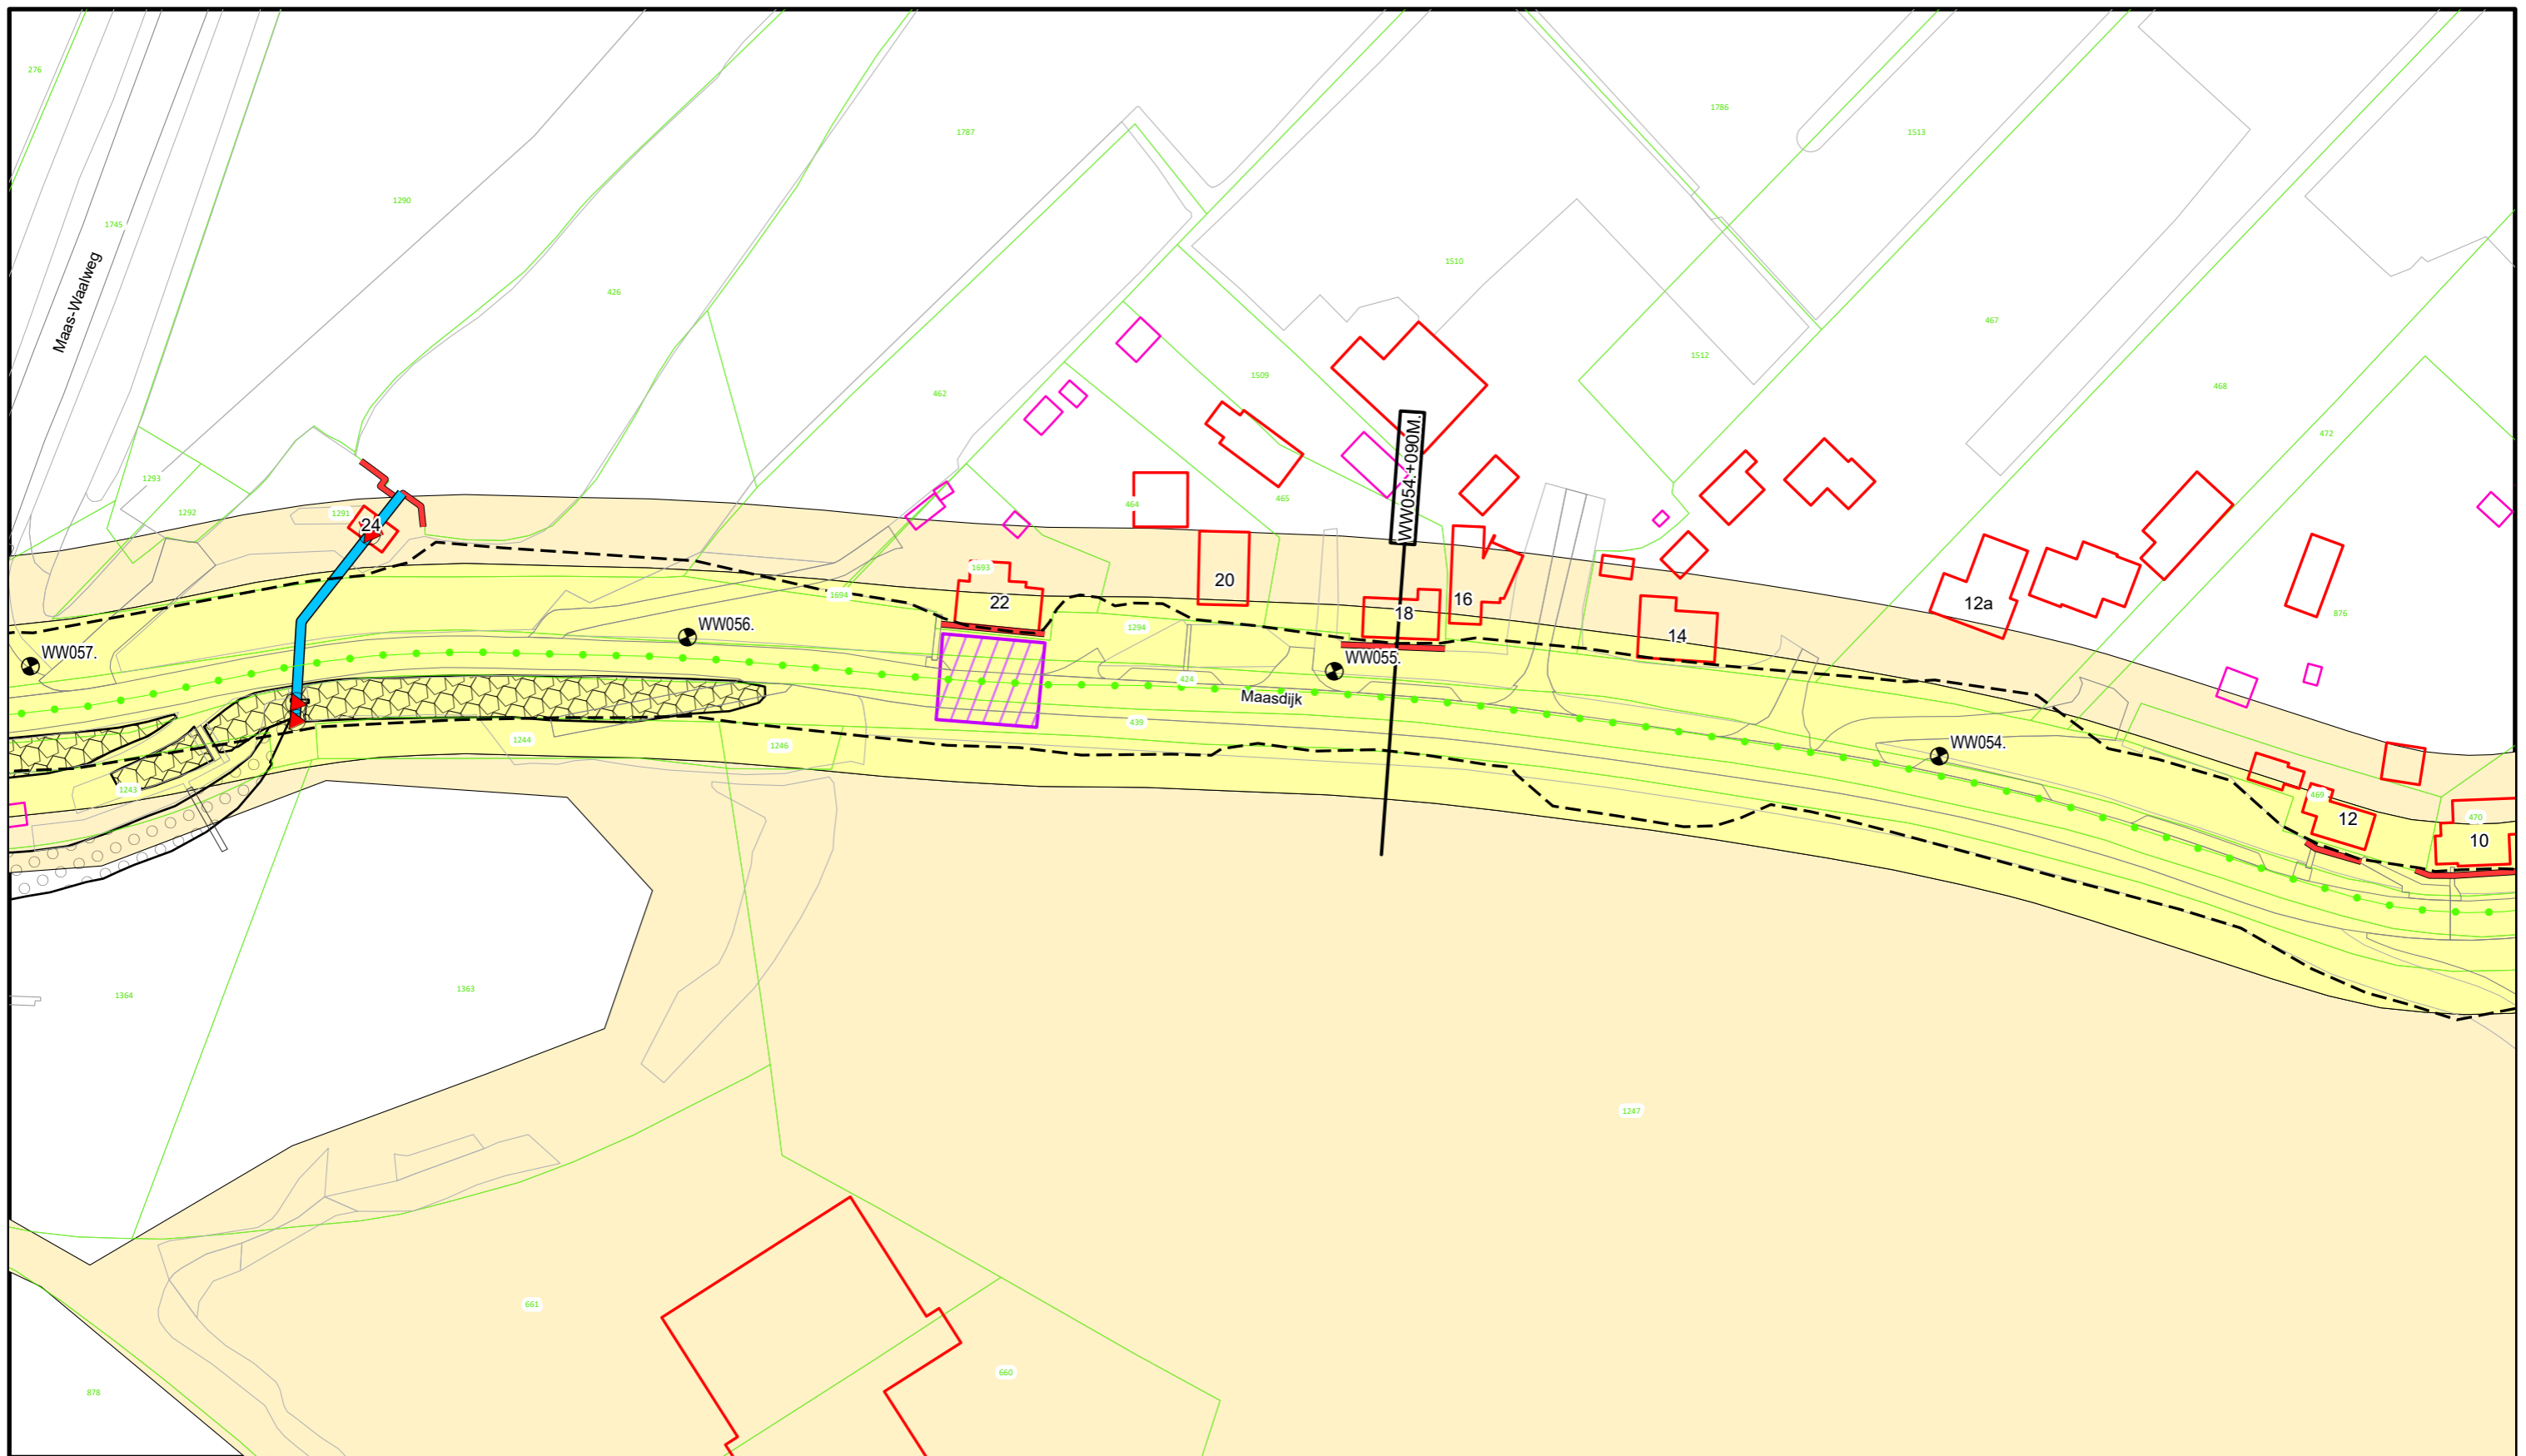

Voor Legenda zie overzicht achter in het boek.




**Waterschap
Rivierenland**

Bezoekadres: Postadres:
De Blomboogerd 1 Postbus 599
4003 AN, Tiel
tel: (0344) 64 90 90
URL: www.waterschaprivierenland.nl

Legger : Well - Wilhelminasluis

Onderdeel : Situatie Legger		Datum :	Blad : 017 van : 048
Dijkpaaltraject : WW		2022	Status : Vastgesteld
Getekend : T-DAM			Versie : -
Opname datum : -			Schaal : 1:1000
Besluitnr. : 2022048944			Formaat : A3
Tekeningnr. : WW017			

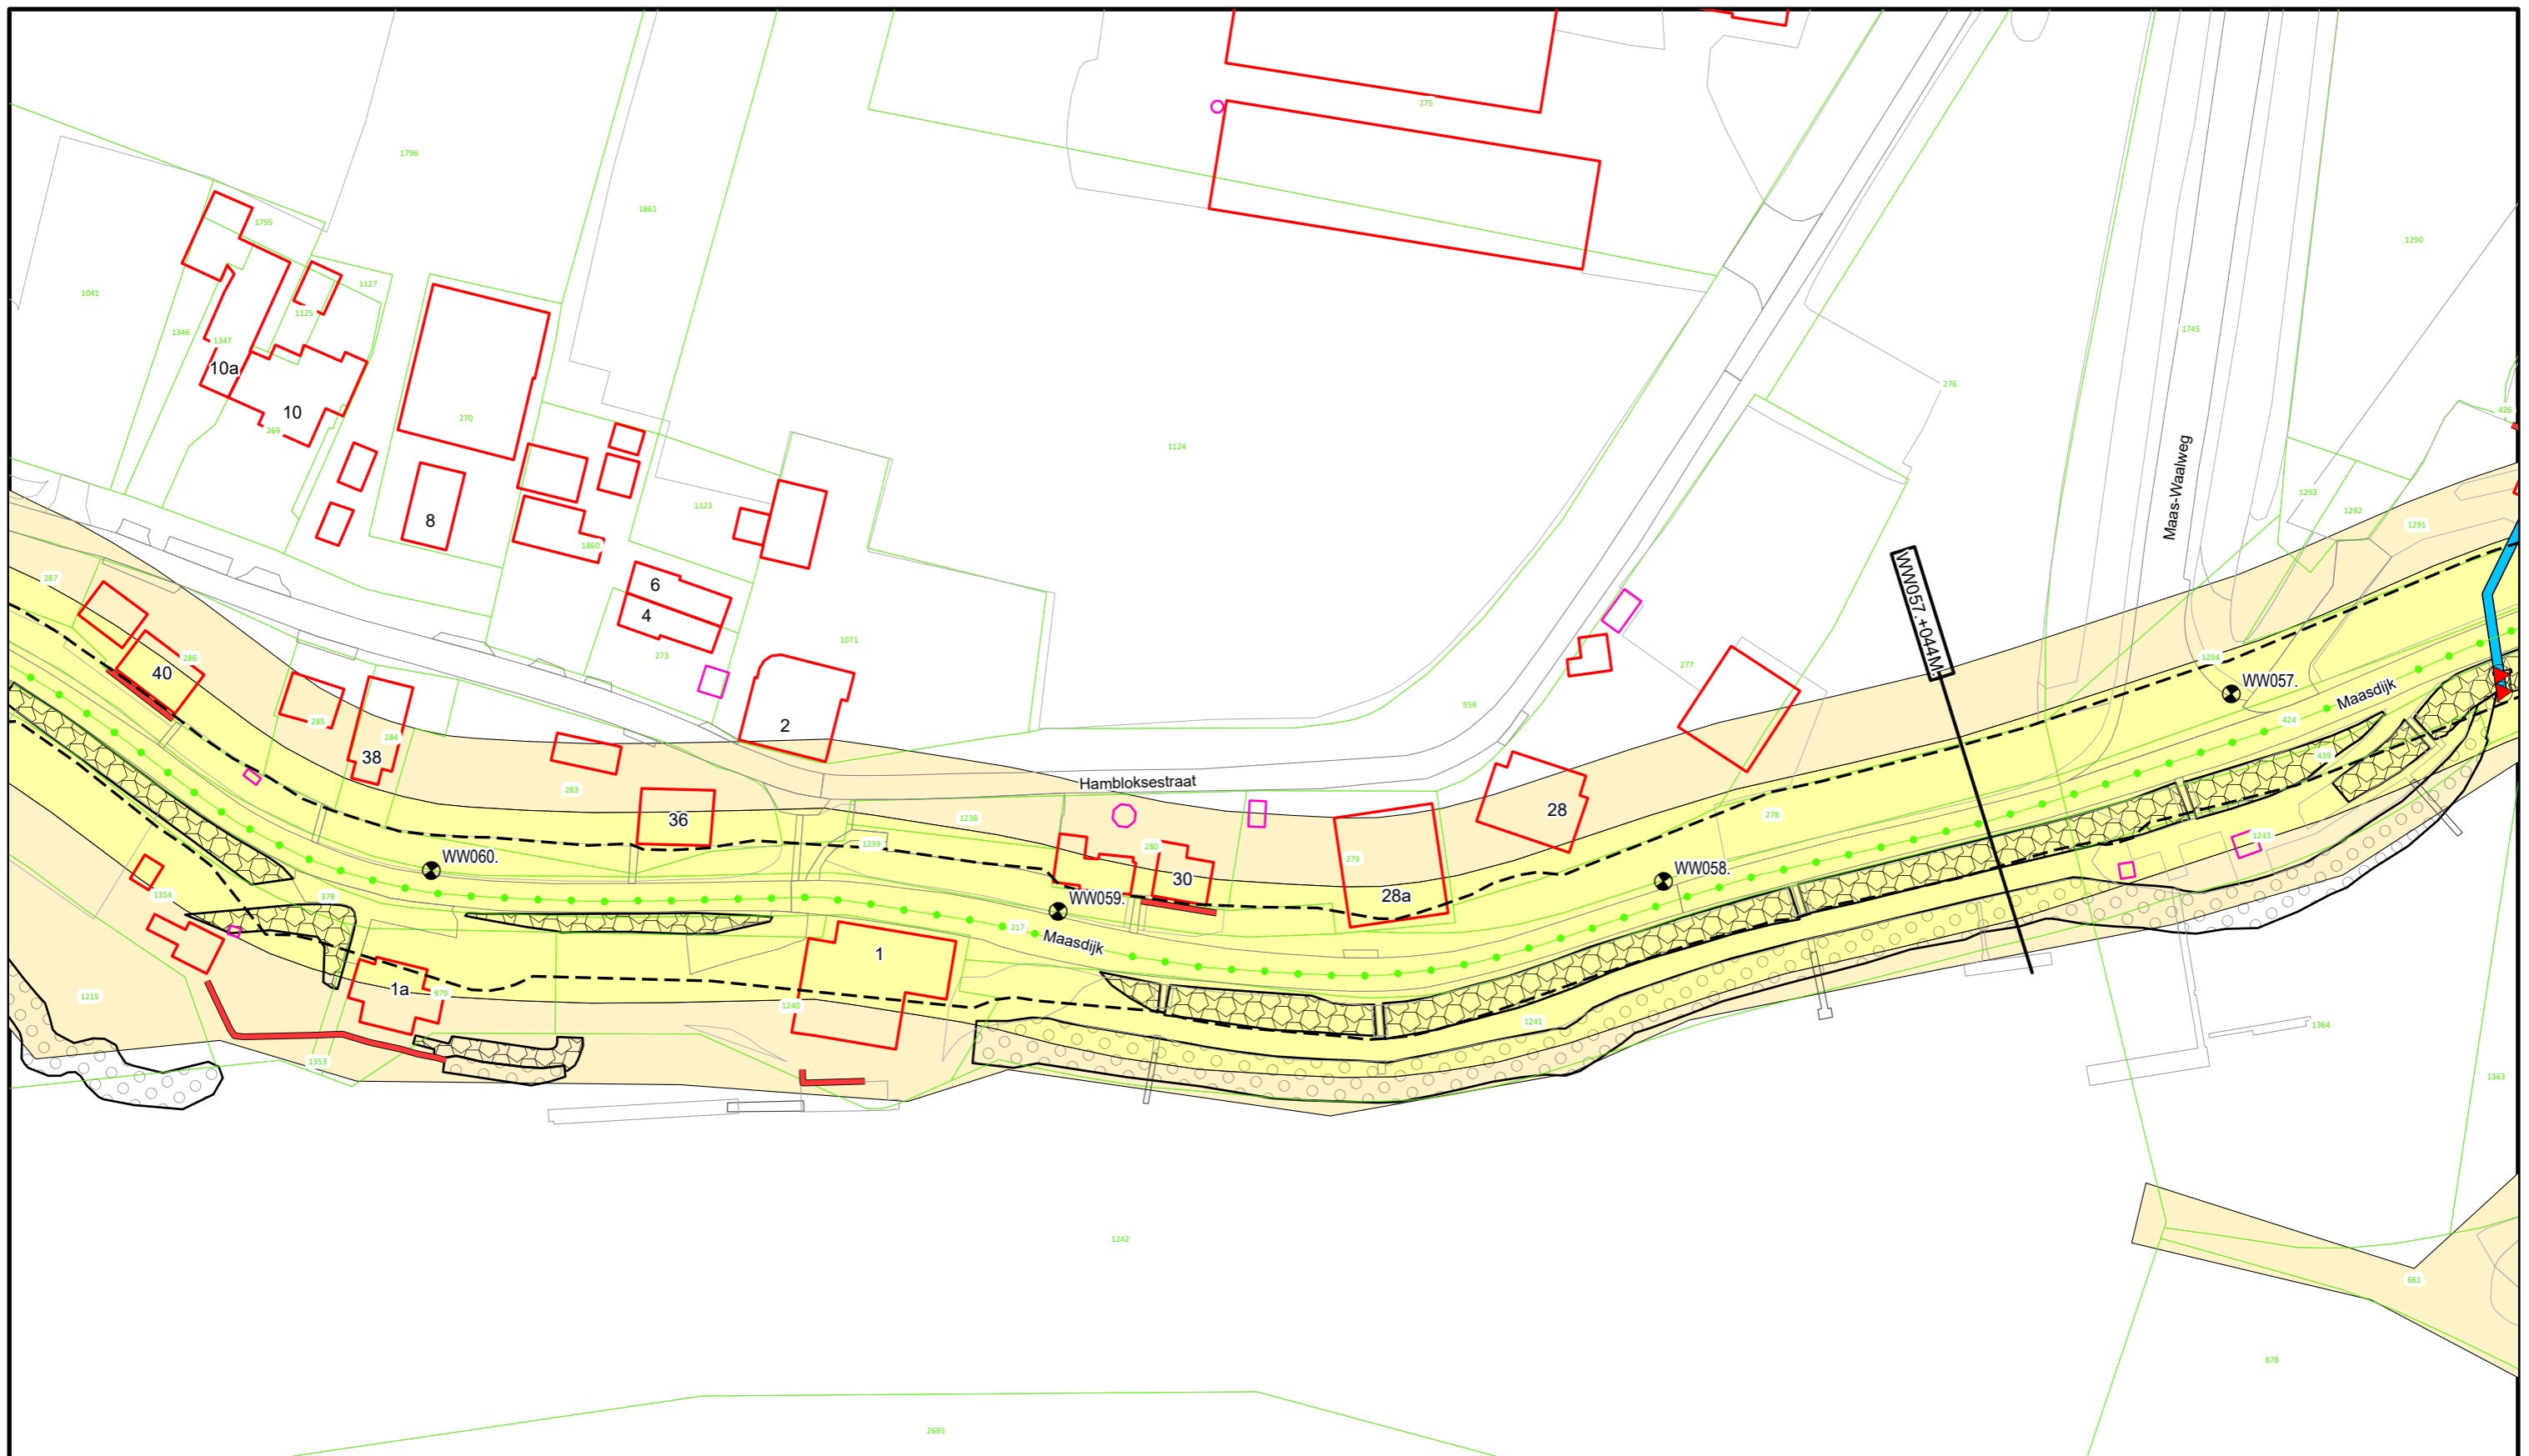

Voor Legenda zie overzicht achter in het boek.



Bezoekadres: De Blomboogerd 1
4003 AN, Tiel
tel: (0344) 64 90 90
URL: www.waterschaprivierenland.nl

Postadres: Postbus 599

Legger : Well - Wilhelminasluis

Onderdeel : Situatie Legger

Dijkpaaltraject : WW

Getekend : T-DAM

Opname datum : -

Besluitnr. : 2022048944

Tekeningnr. : WW018

Datum : 2022



Blad : 018 van : 048

Status : Vastgesteld

Versie : -

Schaal : 1:1000

Formaat : A3

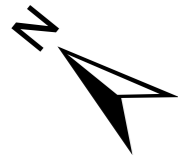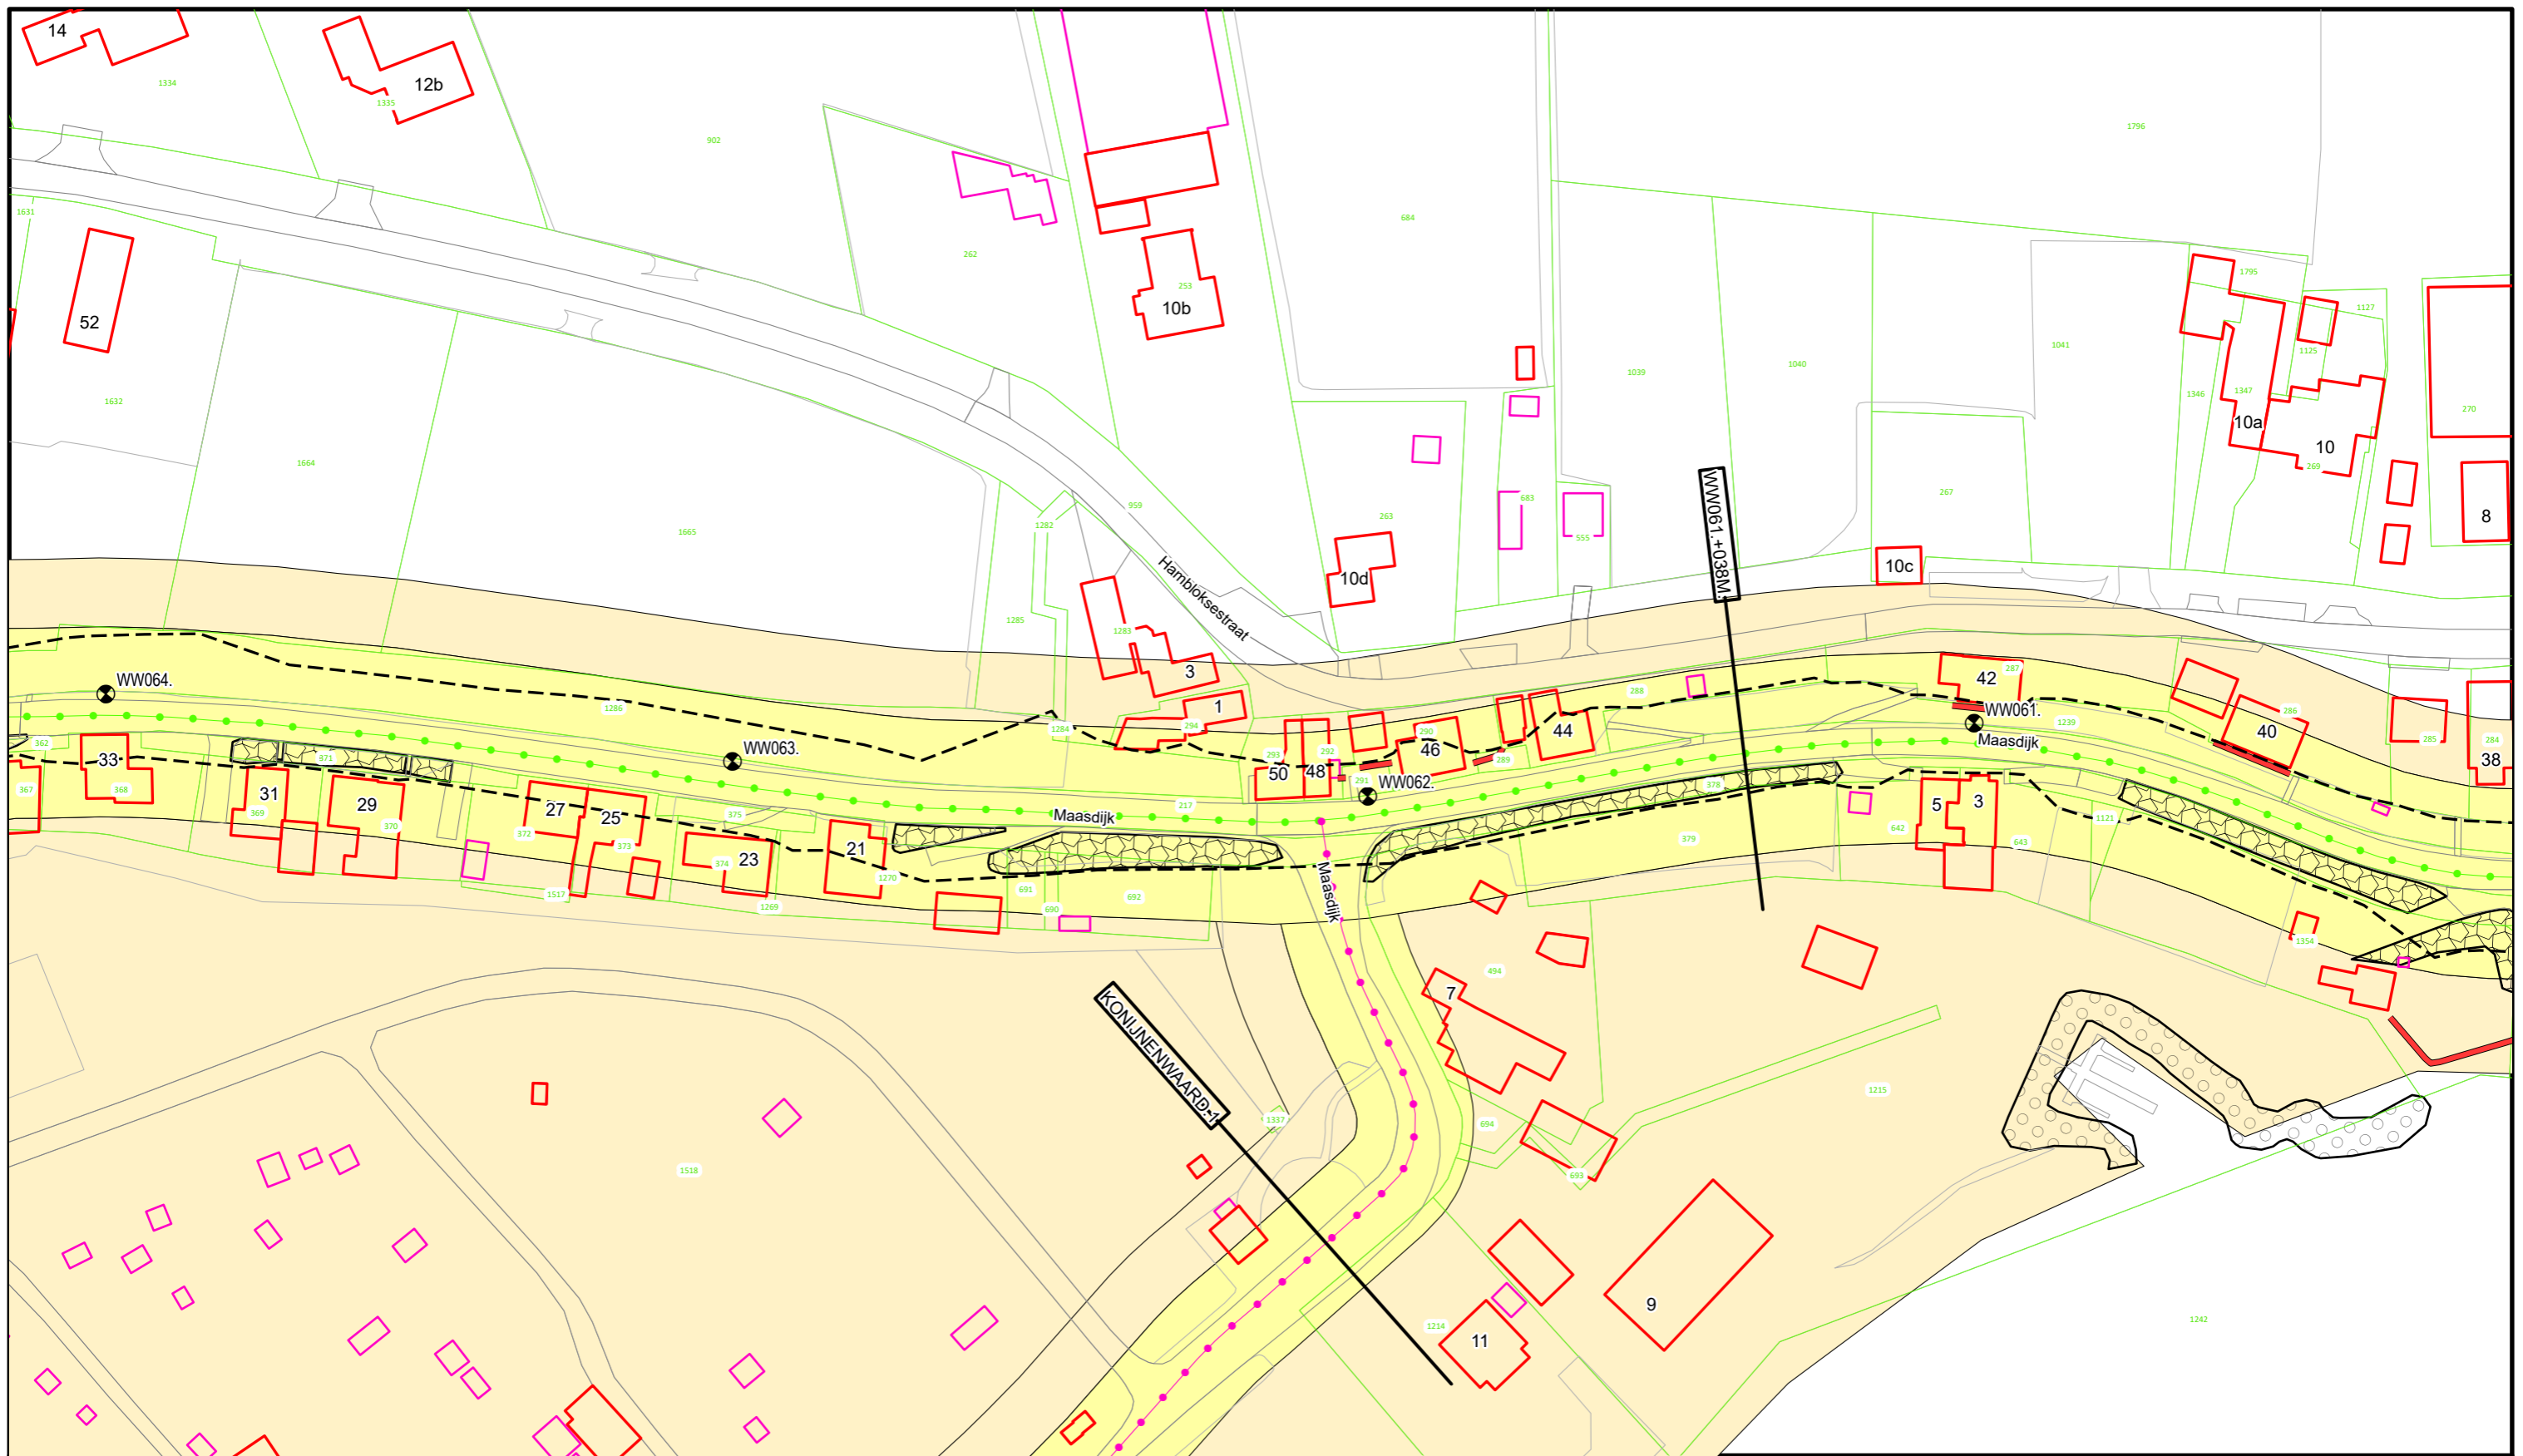

Voor Legenda zie overzicht achter in het boek.



**Waterschap
Rivierenland**

Bezoekadres: De Blomboogerd 1
Postadres: Postbus 599
4003 AN, Tiel
tel: (0344) 64 90 90
URL: www.waterschaprivierenland.nl

Legger : Well - Wilhelminasluis

Onderdeel : Situatie Legger

Dijkpaaltraject : WW

Getekend : T-DAM

Opname datum : -

Besluitnr. : 2022048944

Tekeningnr. : WW019

Datum : 2022



Blad : 019 van : 048

Status : Vastgesteld

Versie : -

Schaal : 1:1000

Formaat : A3

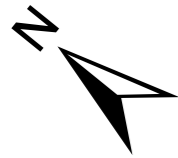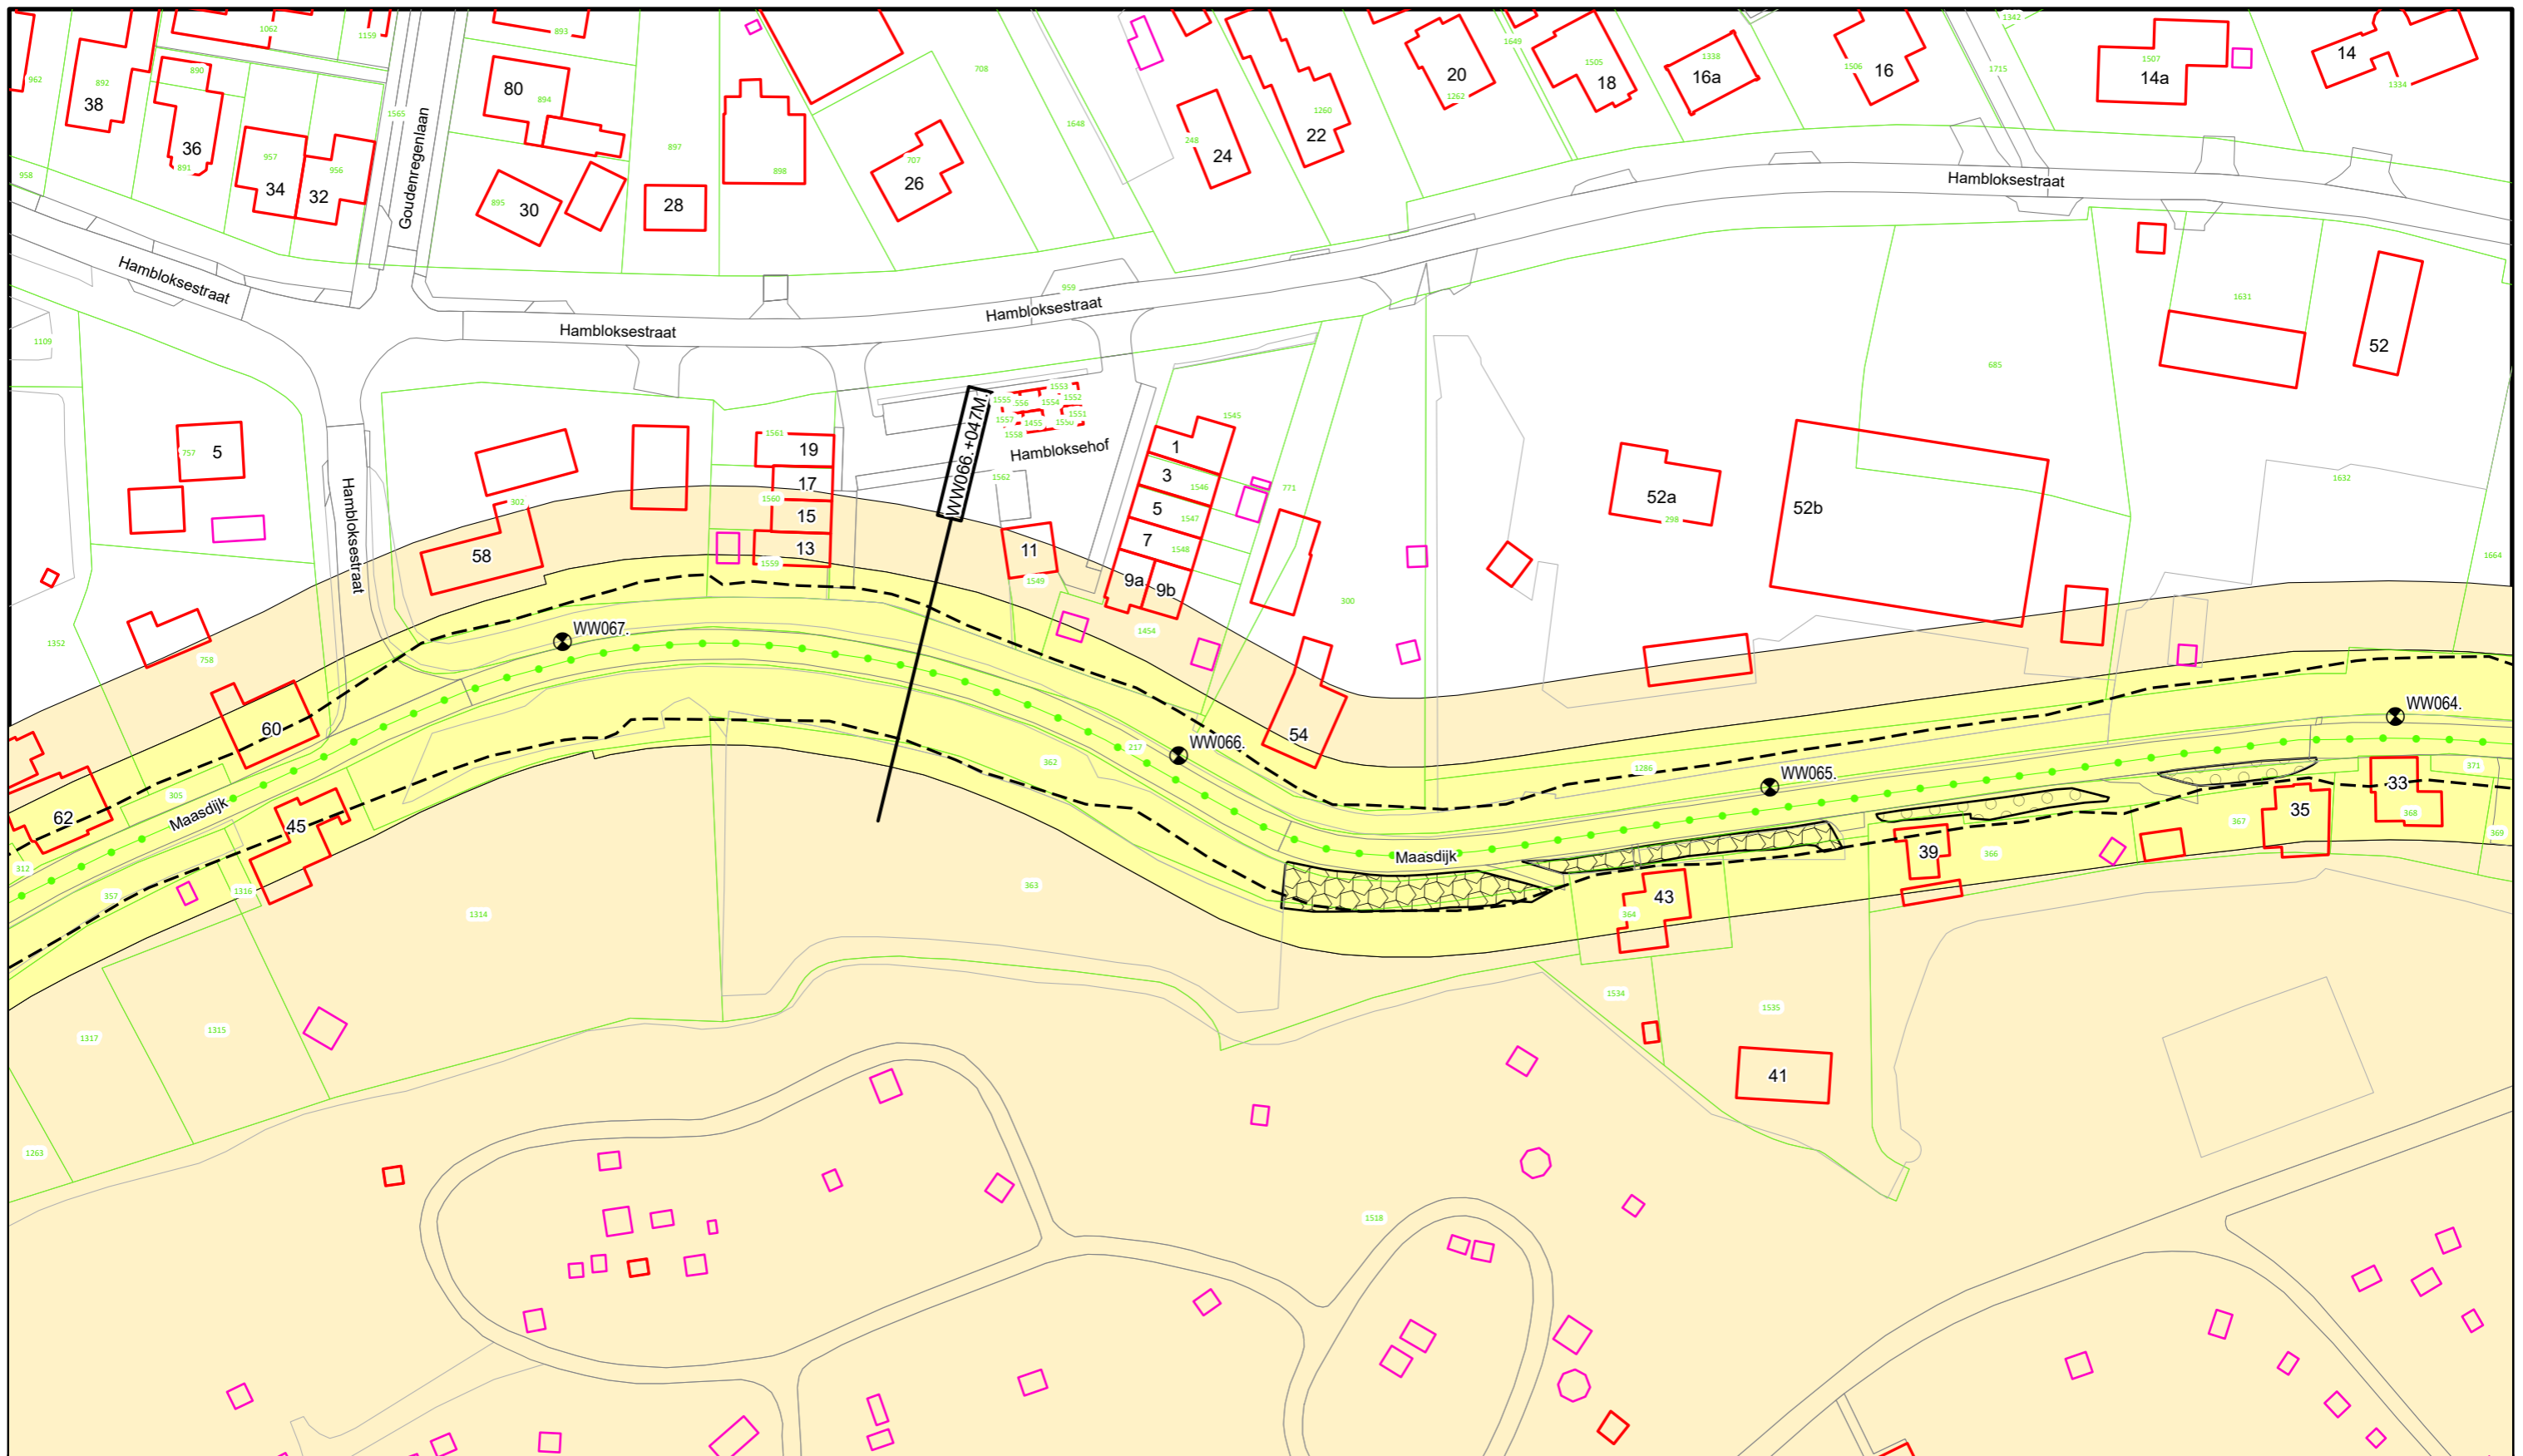

Voor Legenda zie overzicht achter in het boek.



**Waterschap
Rivierenland**

Bezoekadres: Postadres:
De Blomboogerd 1 Postbus 599
4003 AN, Tiel
tel: (0344) 64 90 90
URL: www.waterschaprivierenland.nl

Legger : Well - Wilhelminasluis

Onderdeel : Situatie Legger

Dijkpaaltraject : WW

Getekend : T-DAM

Opname datum : -

Besluitnr. : 2022048944

Tekeningnr. : WW020

Datum : 2022


Blad : 020 van : 048

Status : Vastgesteld

Versie : -

Schaal : 1:1000

Formaat : A3

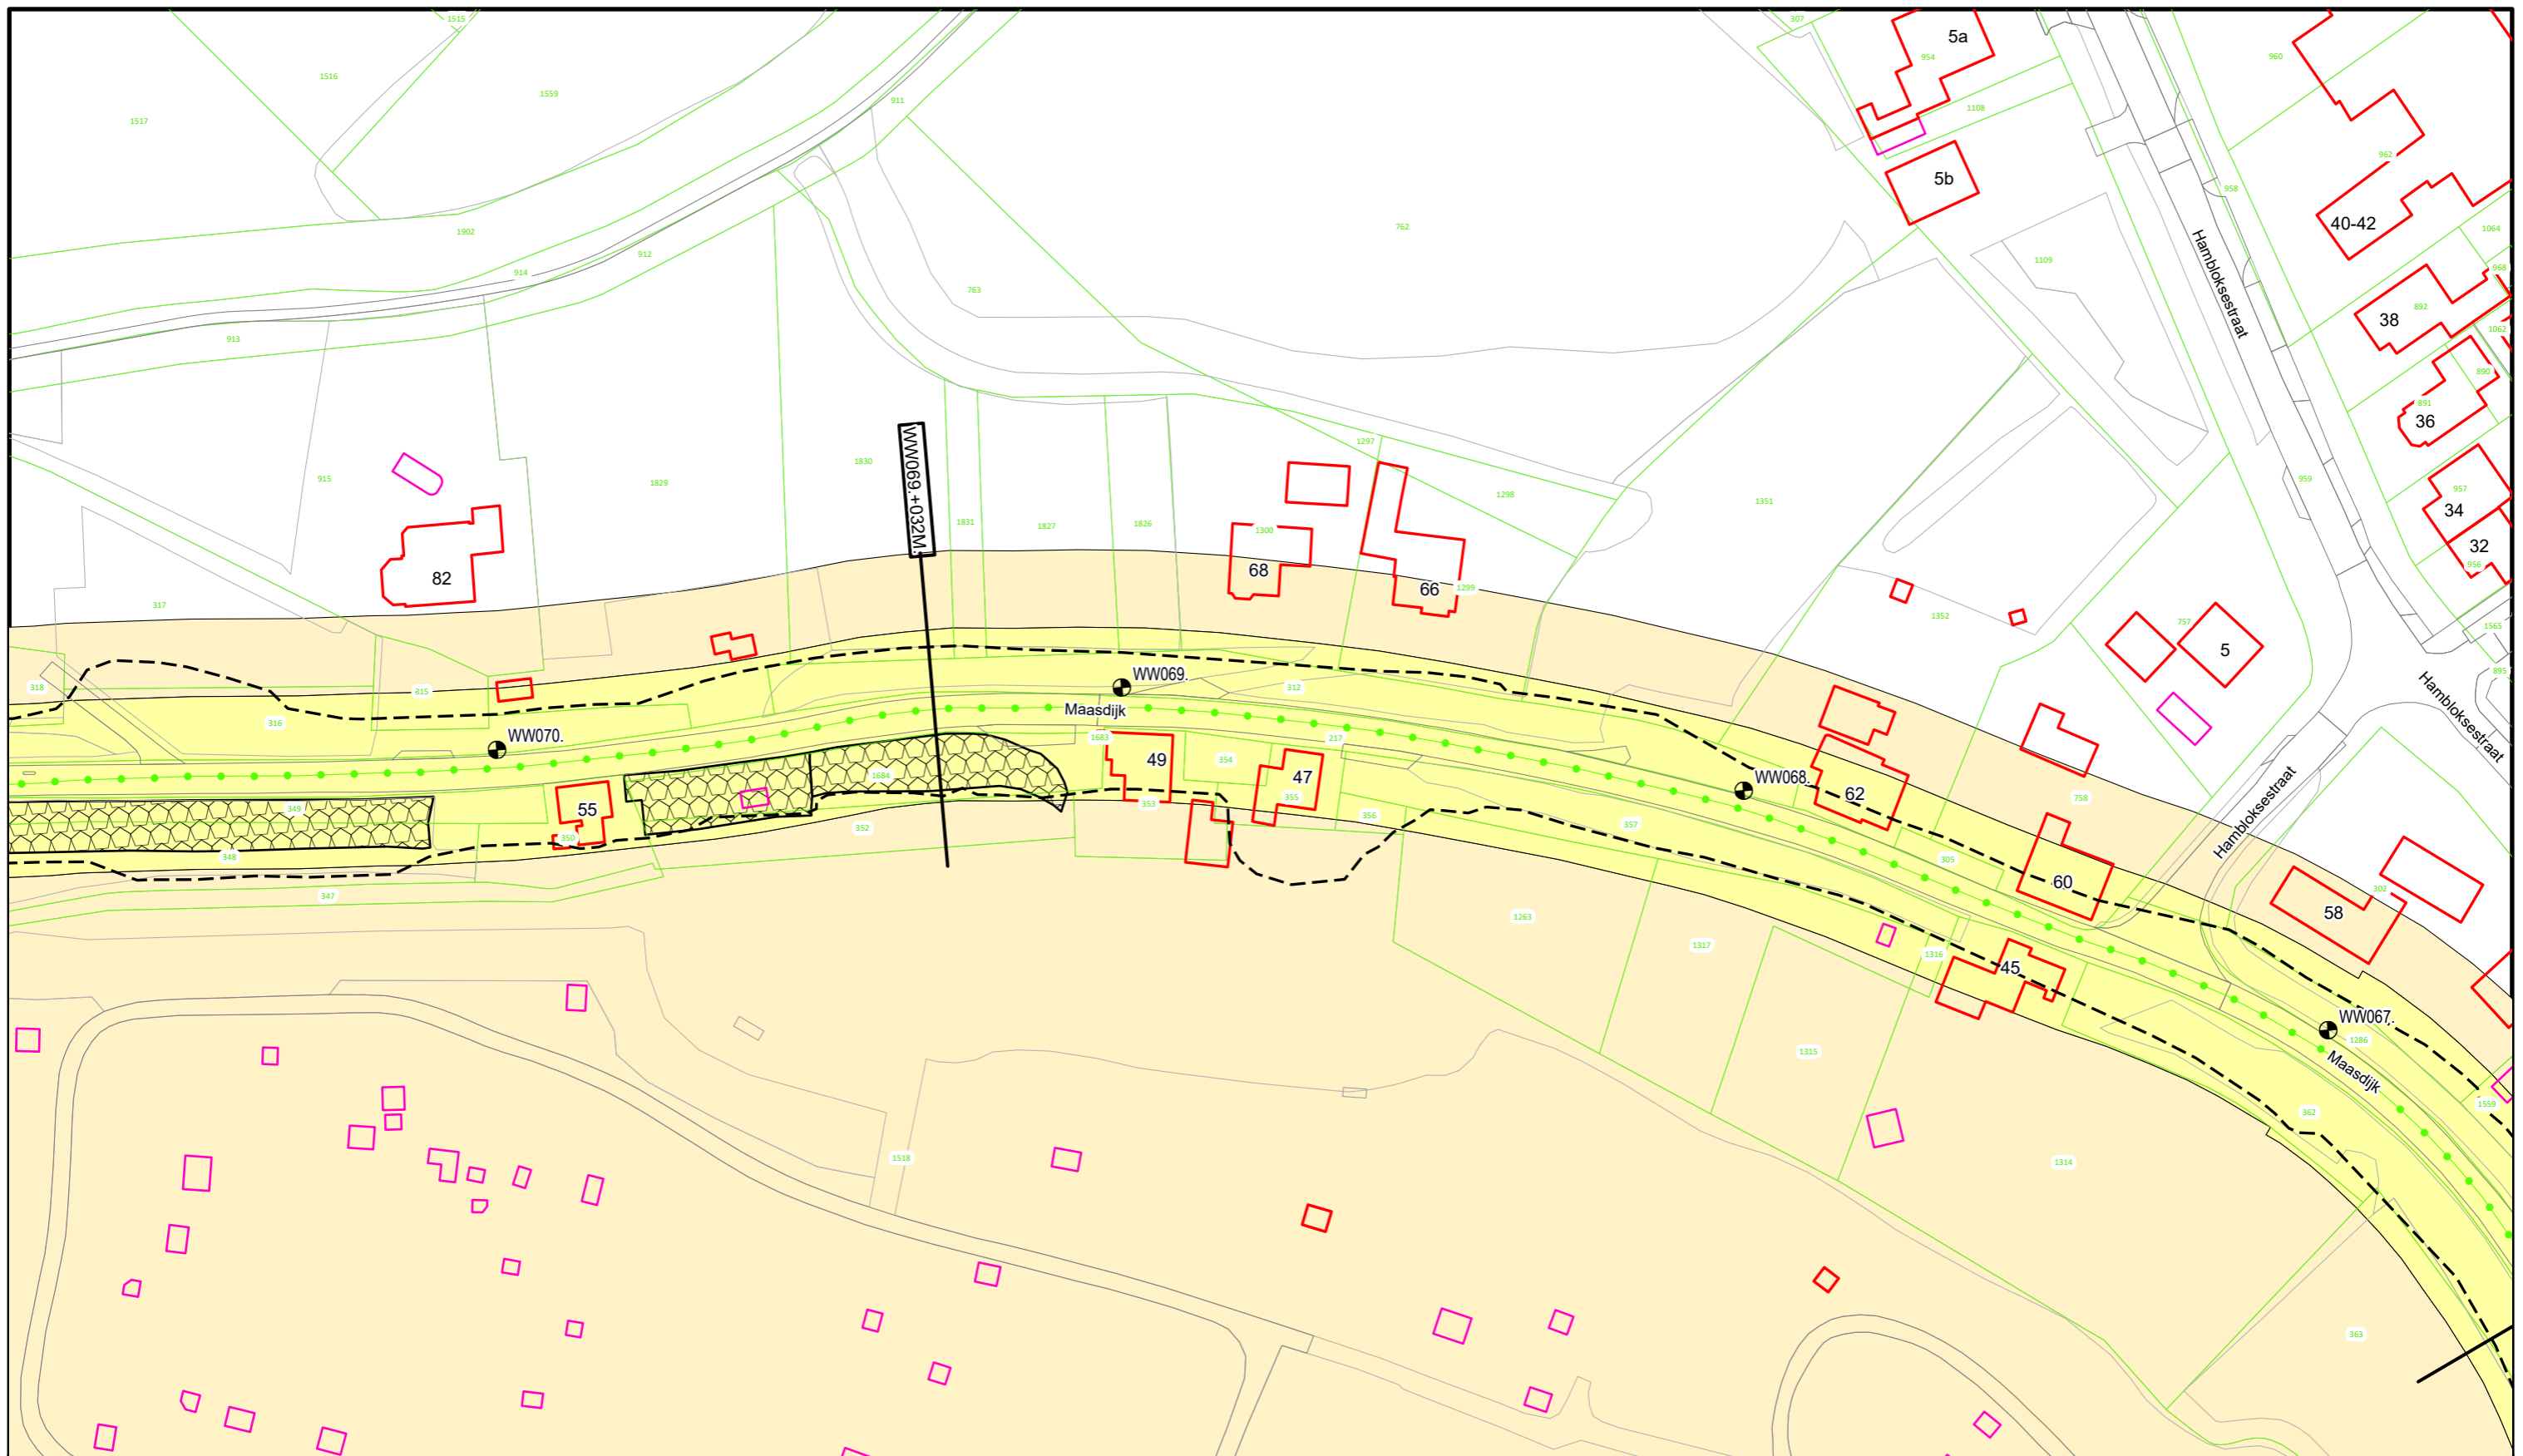

Voor Legenda zie overzicht achter in het boek.



**Waterschap
Rivierenland**

Bezoekadres: De Blomboogerd 1
4003 AN, Tiel
tel: (0344) 64 90 90
URL: www.waterschaprivierenland.nl

Postadres: Postbus 599
4003 AN, Tiel

Legger : Well - Wilhelminasluis

Onderdeel : Situatie Legger

Dijkpaaltraject : WW

Getekend : T-DAM

Opname datum : -

Besluitnr. : 2022048944

Tekeningnr. : WW021

Datum : 2022


Blad : 021 van : 048

Status : Vastgesteld

Versie : -

Schaal : 1:1000

Formaat : A3

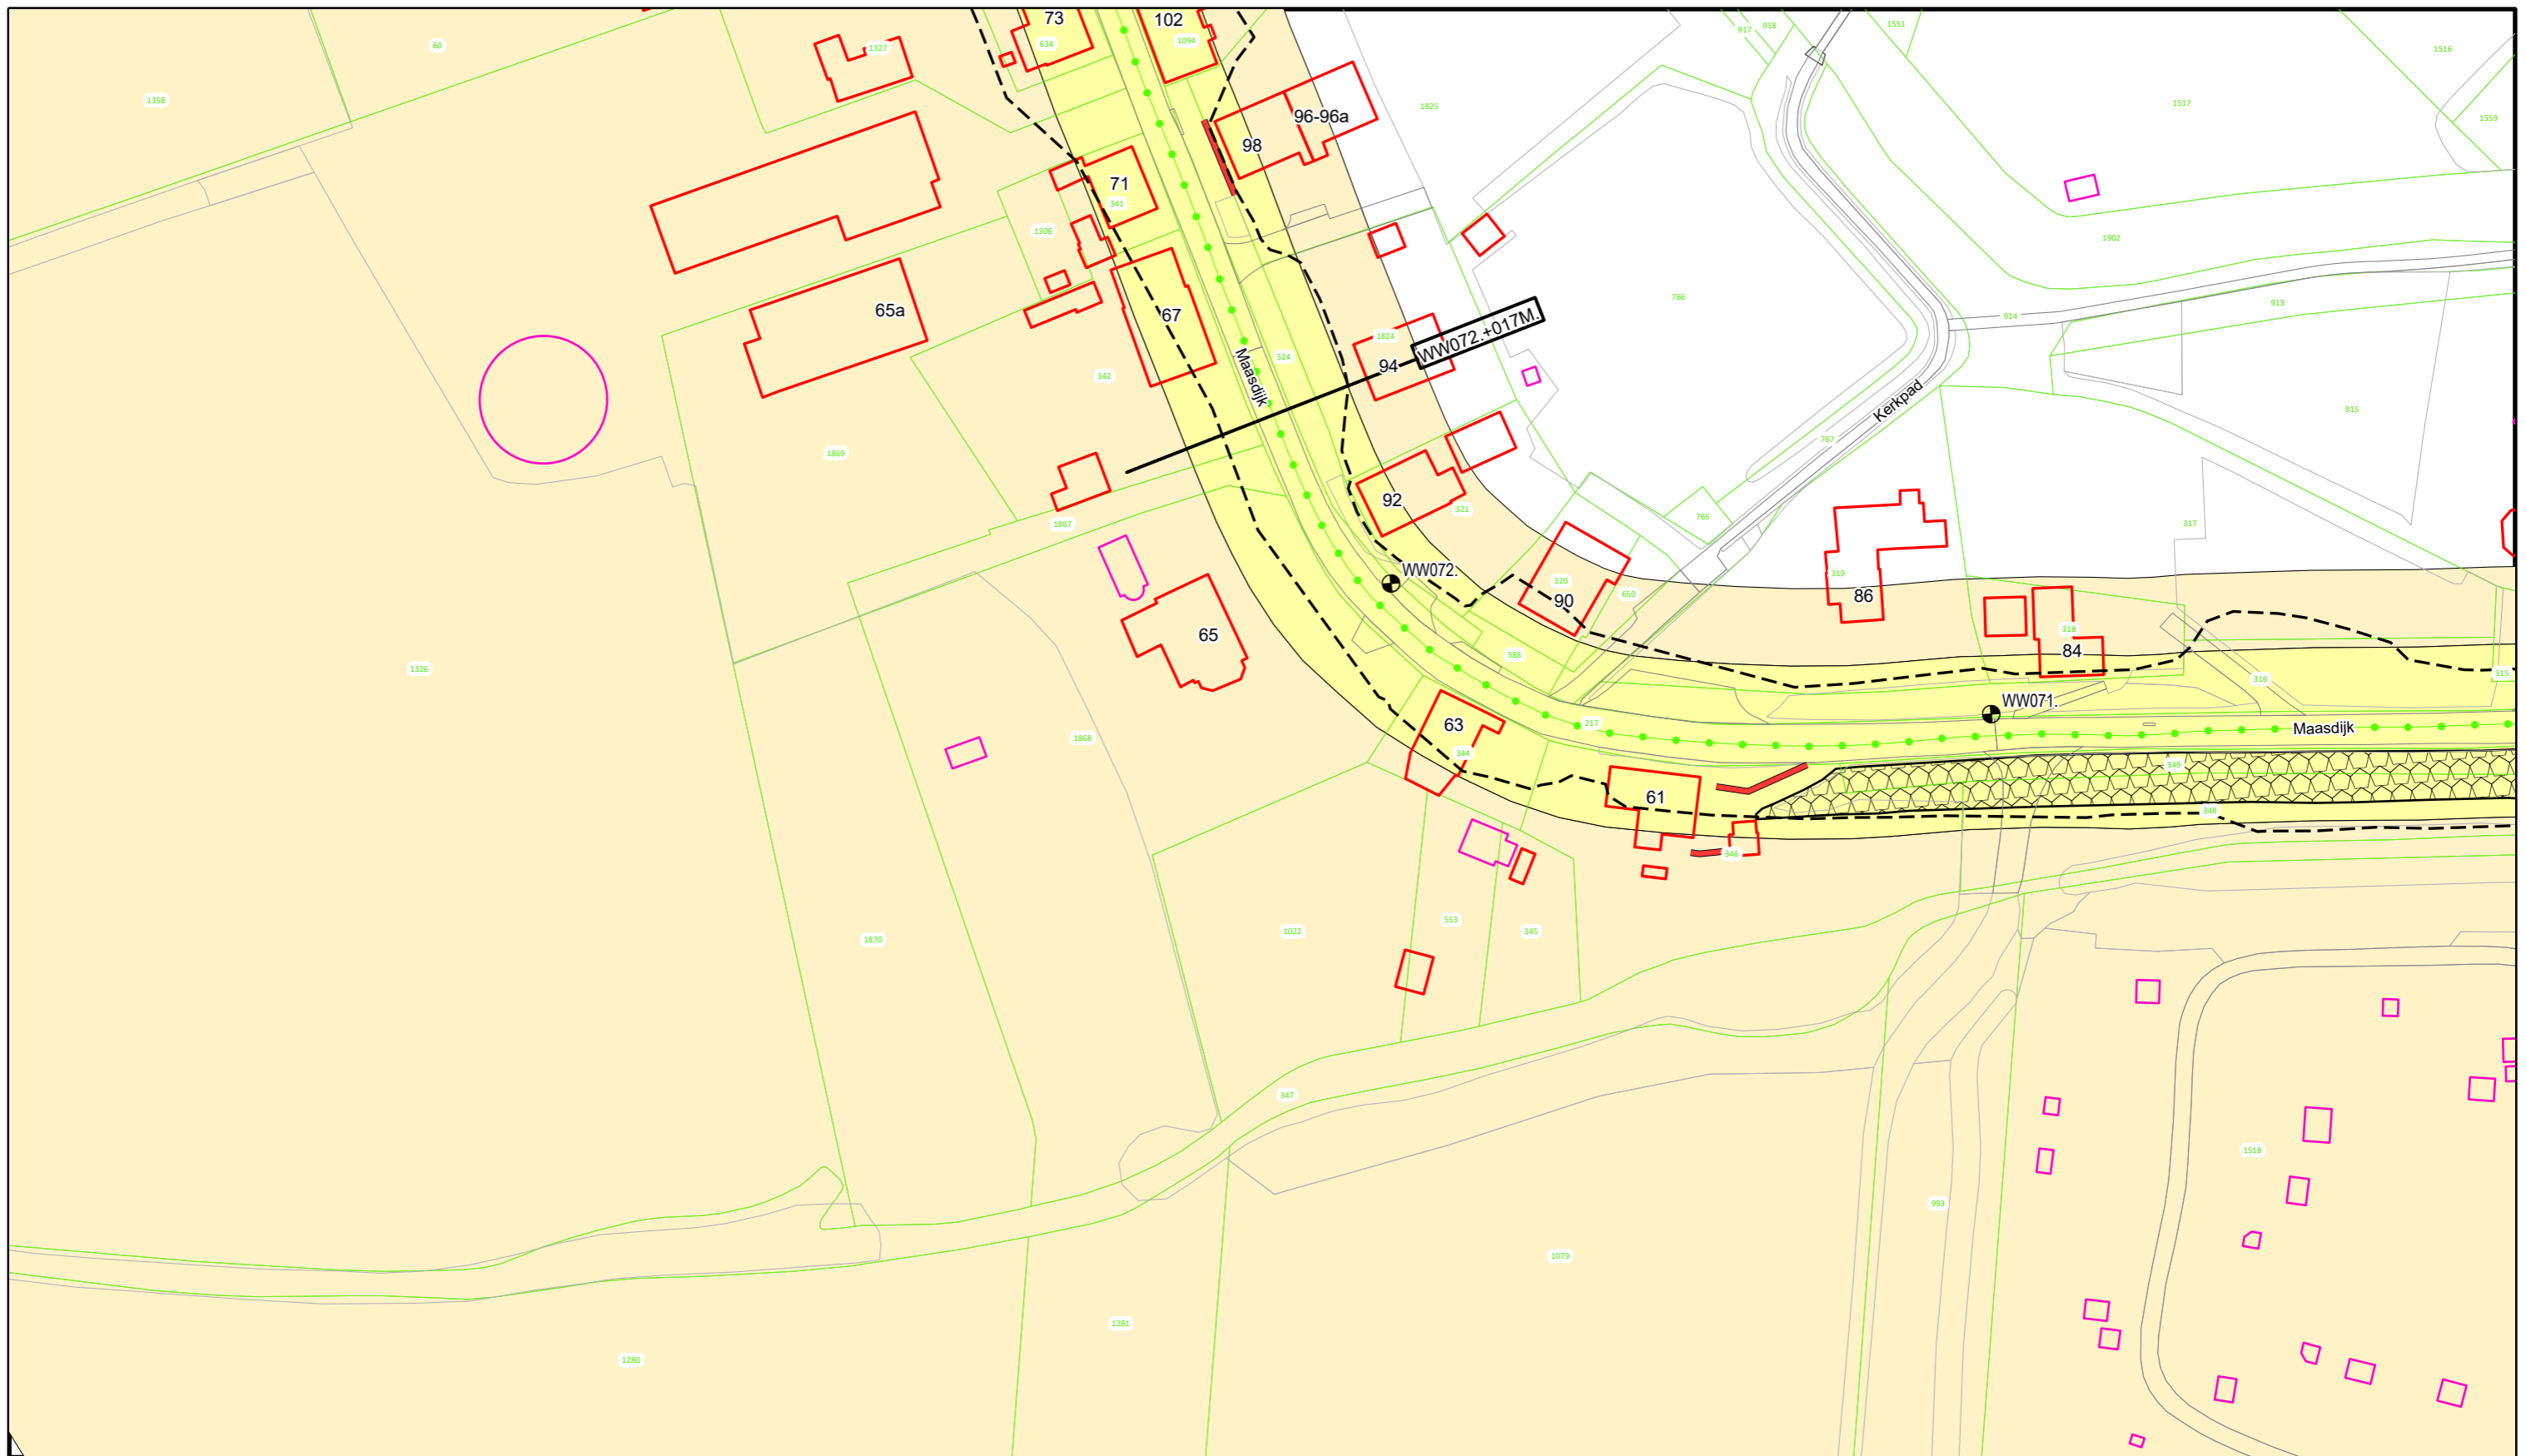

Voor Legenda zie overzicht achter in het boek.



**Waterschap
Rivierenland**

Bezoekadres: De Blomboogerd 1
4003 AN, Tiel
tel: (0344) 64 90 90
URL: www.waterschaprivierenland.nl

Postadres: Postbus 599

Legger : Well - Wilhelminasluis

Onderdeel : Situatie Legger

Dijkpaaltraject : WW

Getekend : T-DAM

Opname datum : -

Besluitnr. : 2022048944

Tekeningnr. : WW022

Datum : 2022


Blad : 022 van : 048

Status : Vastgesteld

Versie : -

Schaal : 1:1000

Formaat : A3

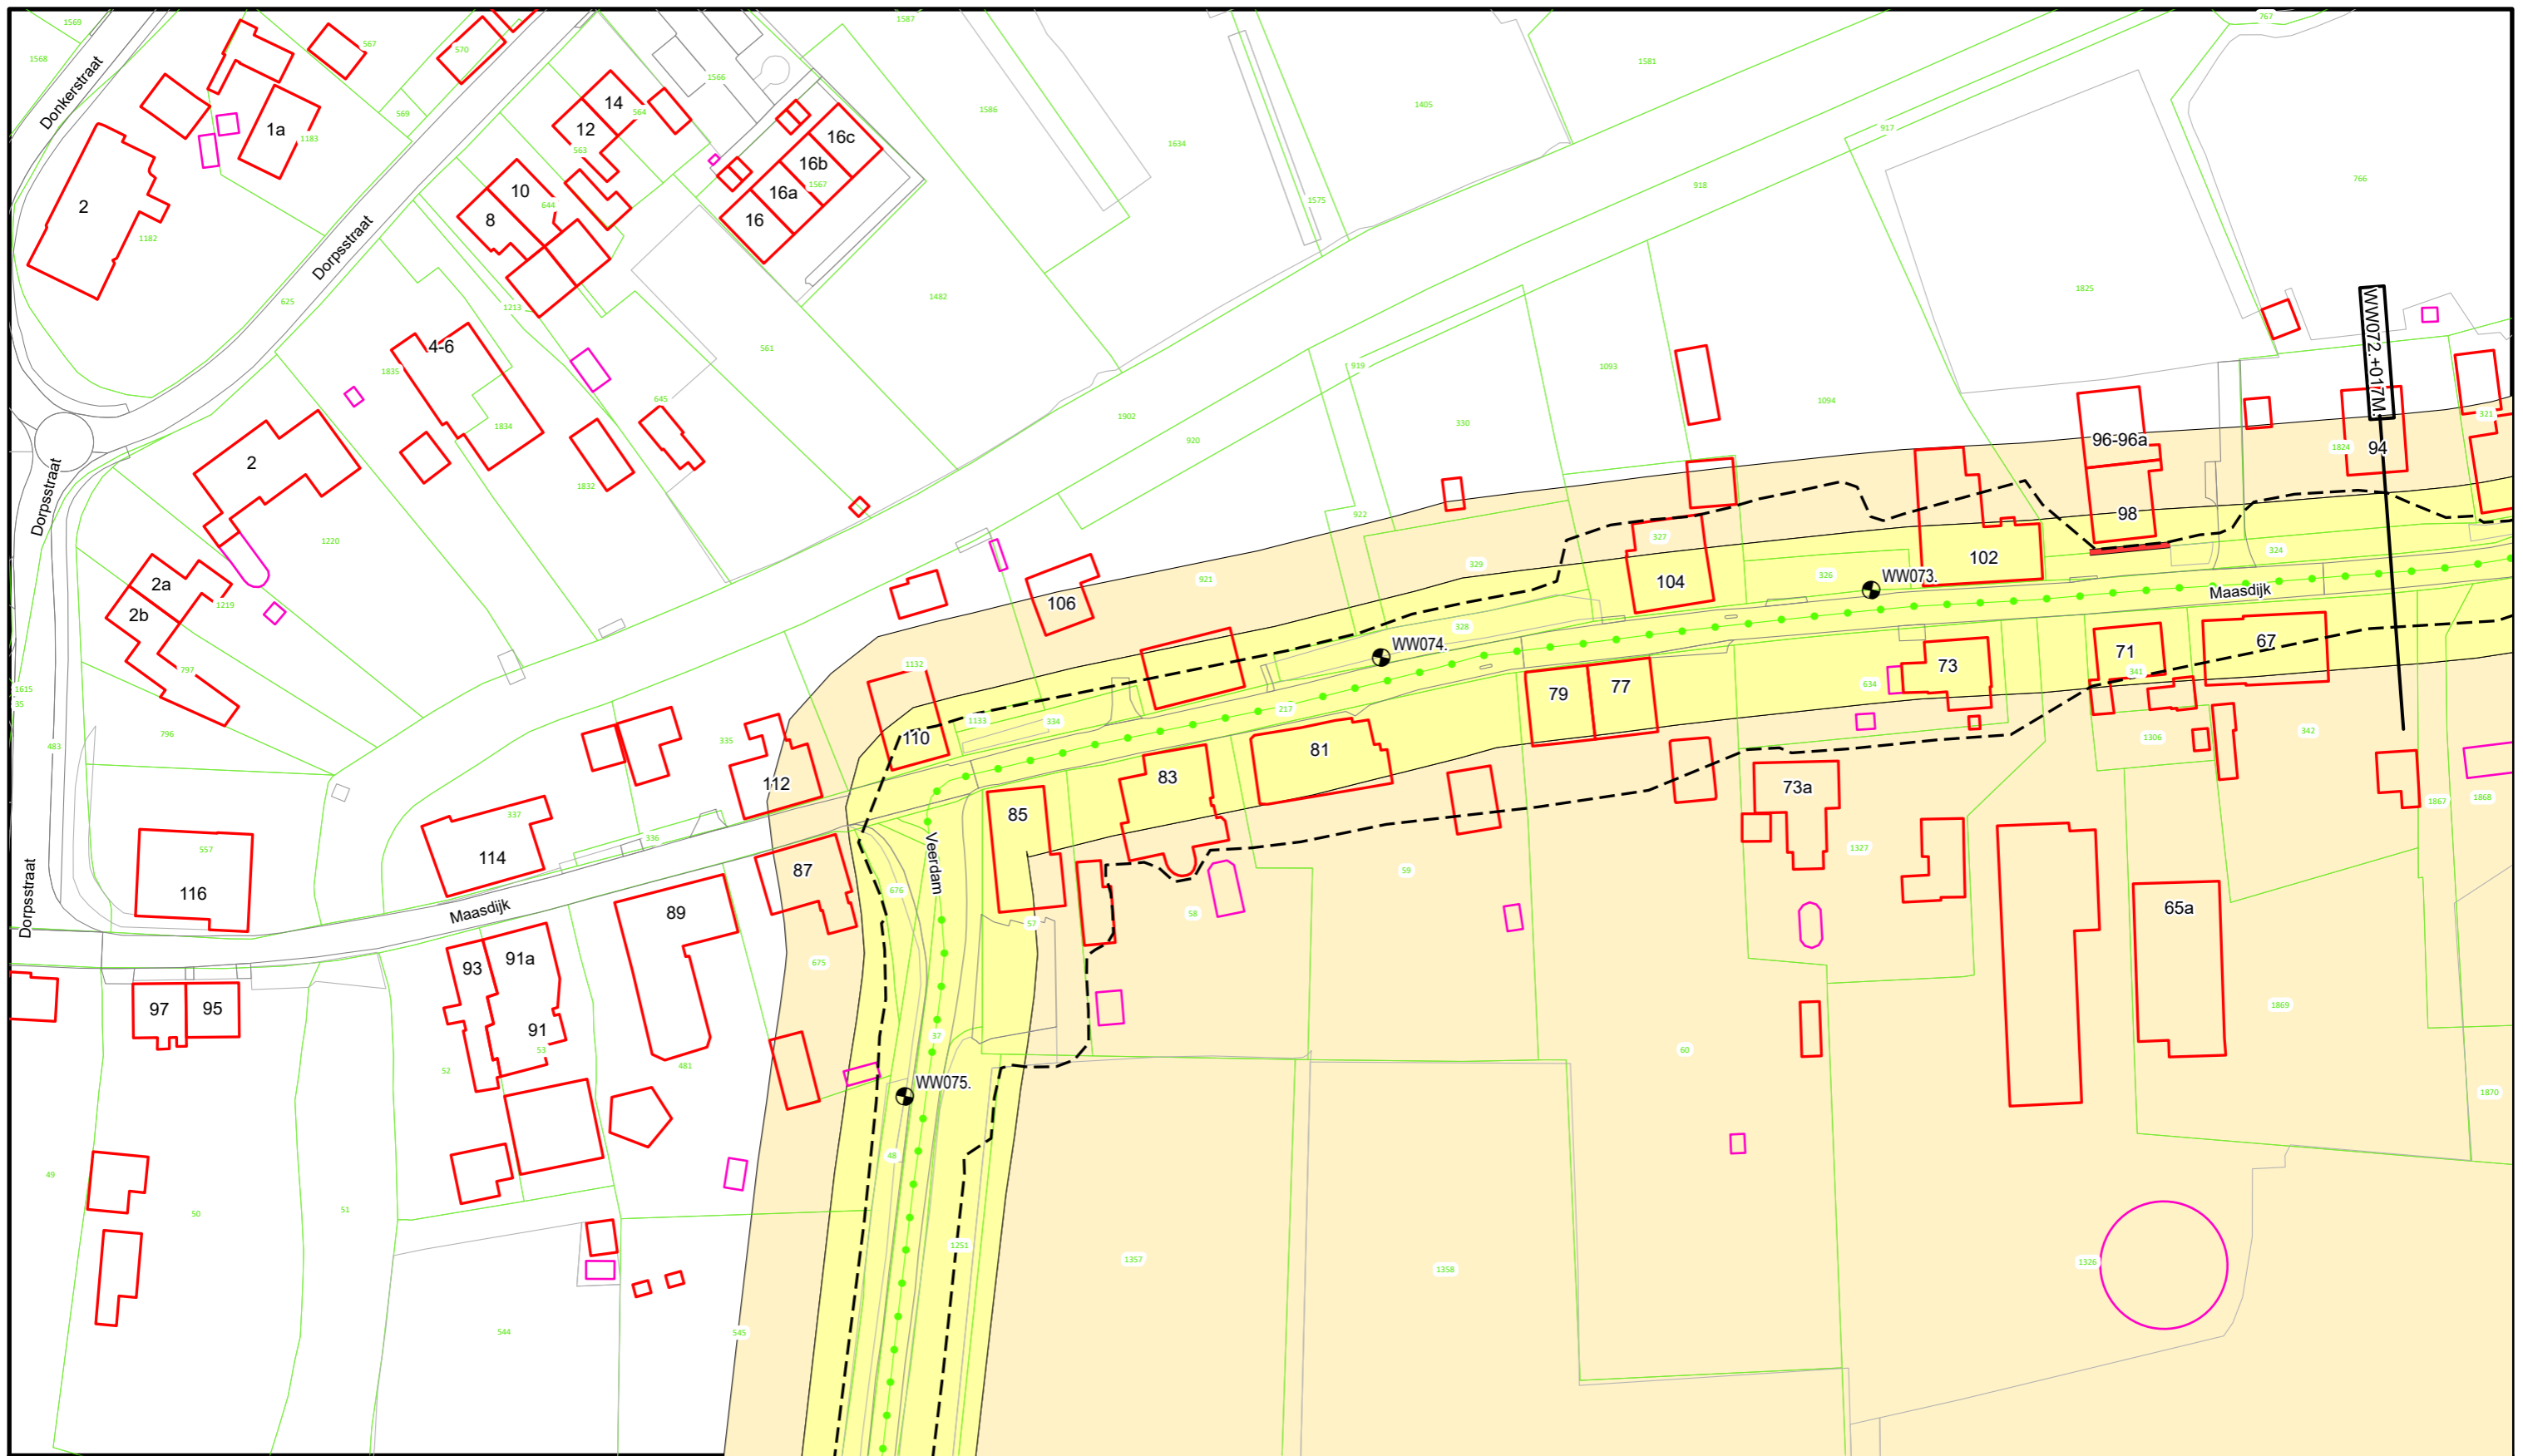


Voor Legenda zie overzicht achter in het boek.



Bezoekadres: De Blomboogerd 1
 4003 AN, Tiel
 tel: (0344) 64 90 90
 URL: www.waterschaprivierenland.nl

Postadres: Postbus 599
 4003 AN, Tiel


Legger : Well - Wilhelminasluis		
Onderdeel : Situatie Legger	Datum : 2022	Blad : 023 van : 048
Dijkpaaltraject : WW	Getekend : T-DAM	Status : Vastgesteld
Opname datum : -	Bestuurnr. : 2022048944	Versie : -
Tekeningnr. : WW023	Schaal : 1:1000	Formaat : A3

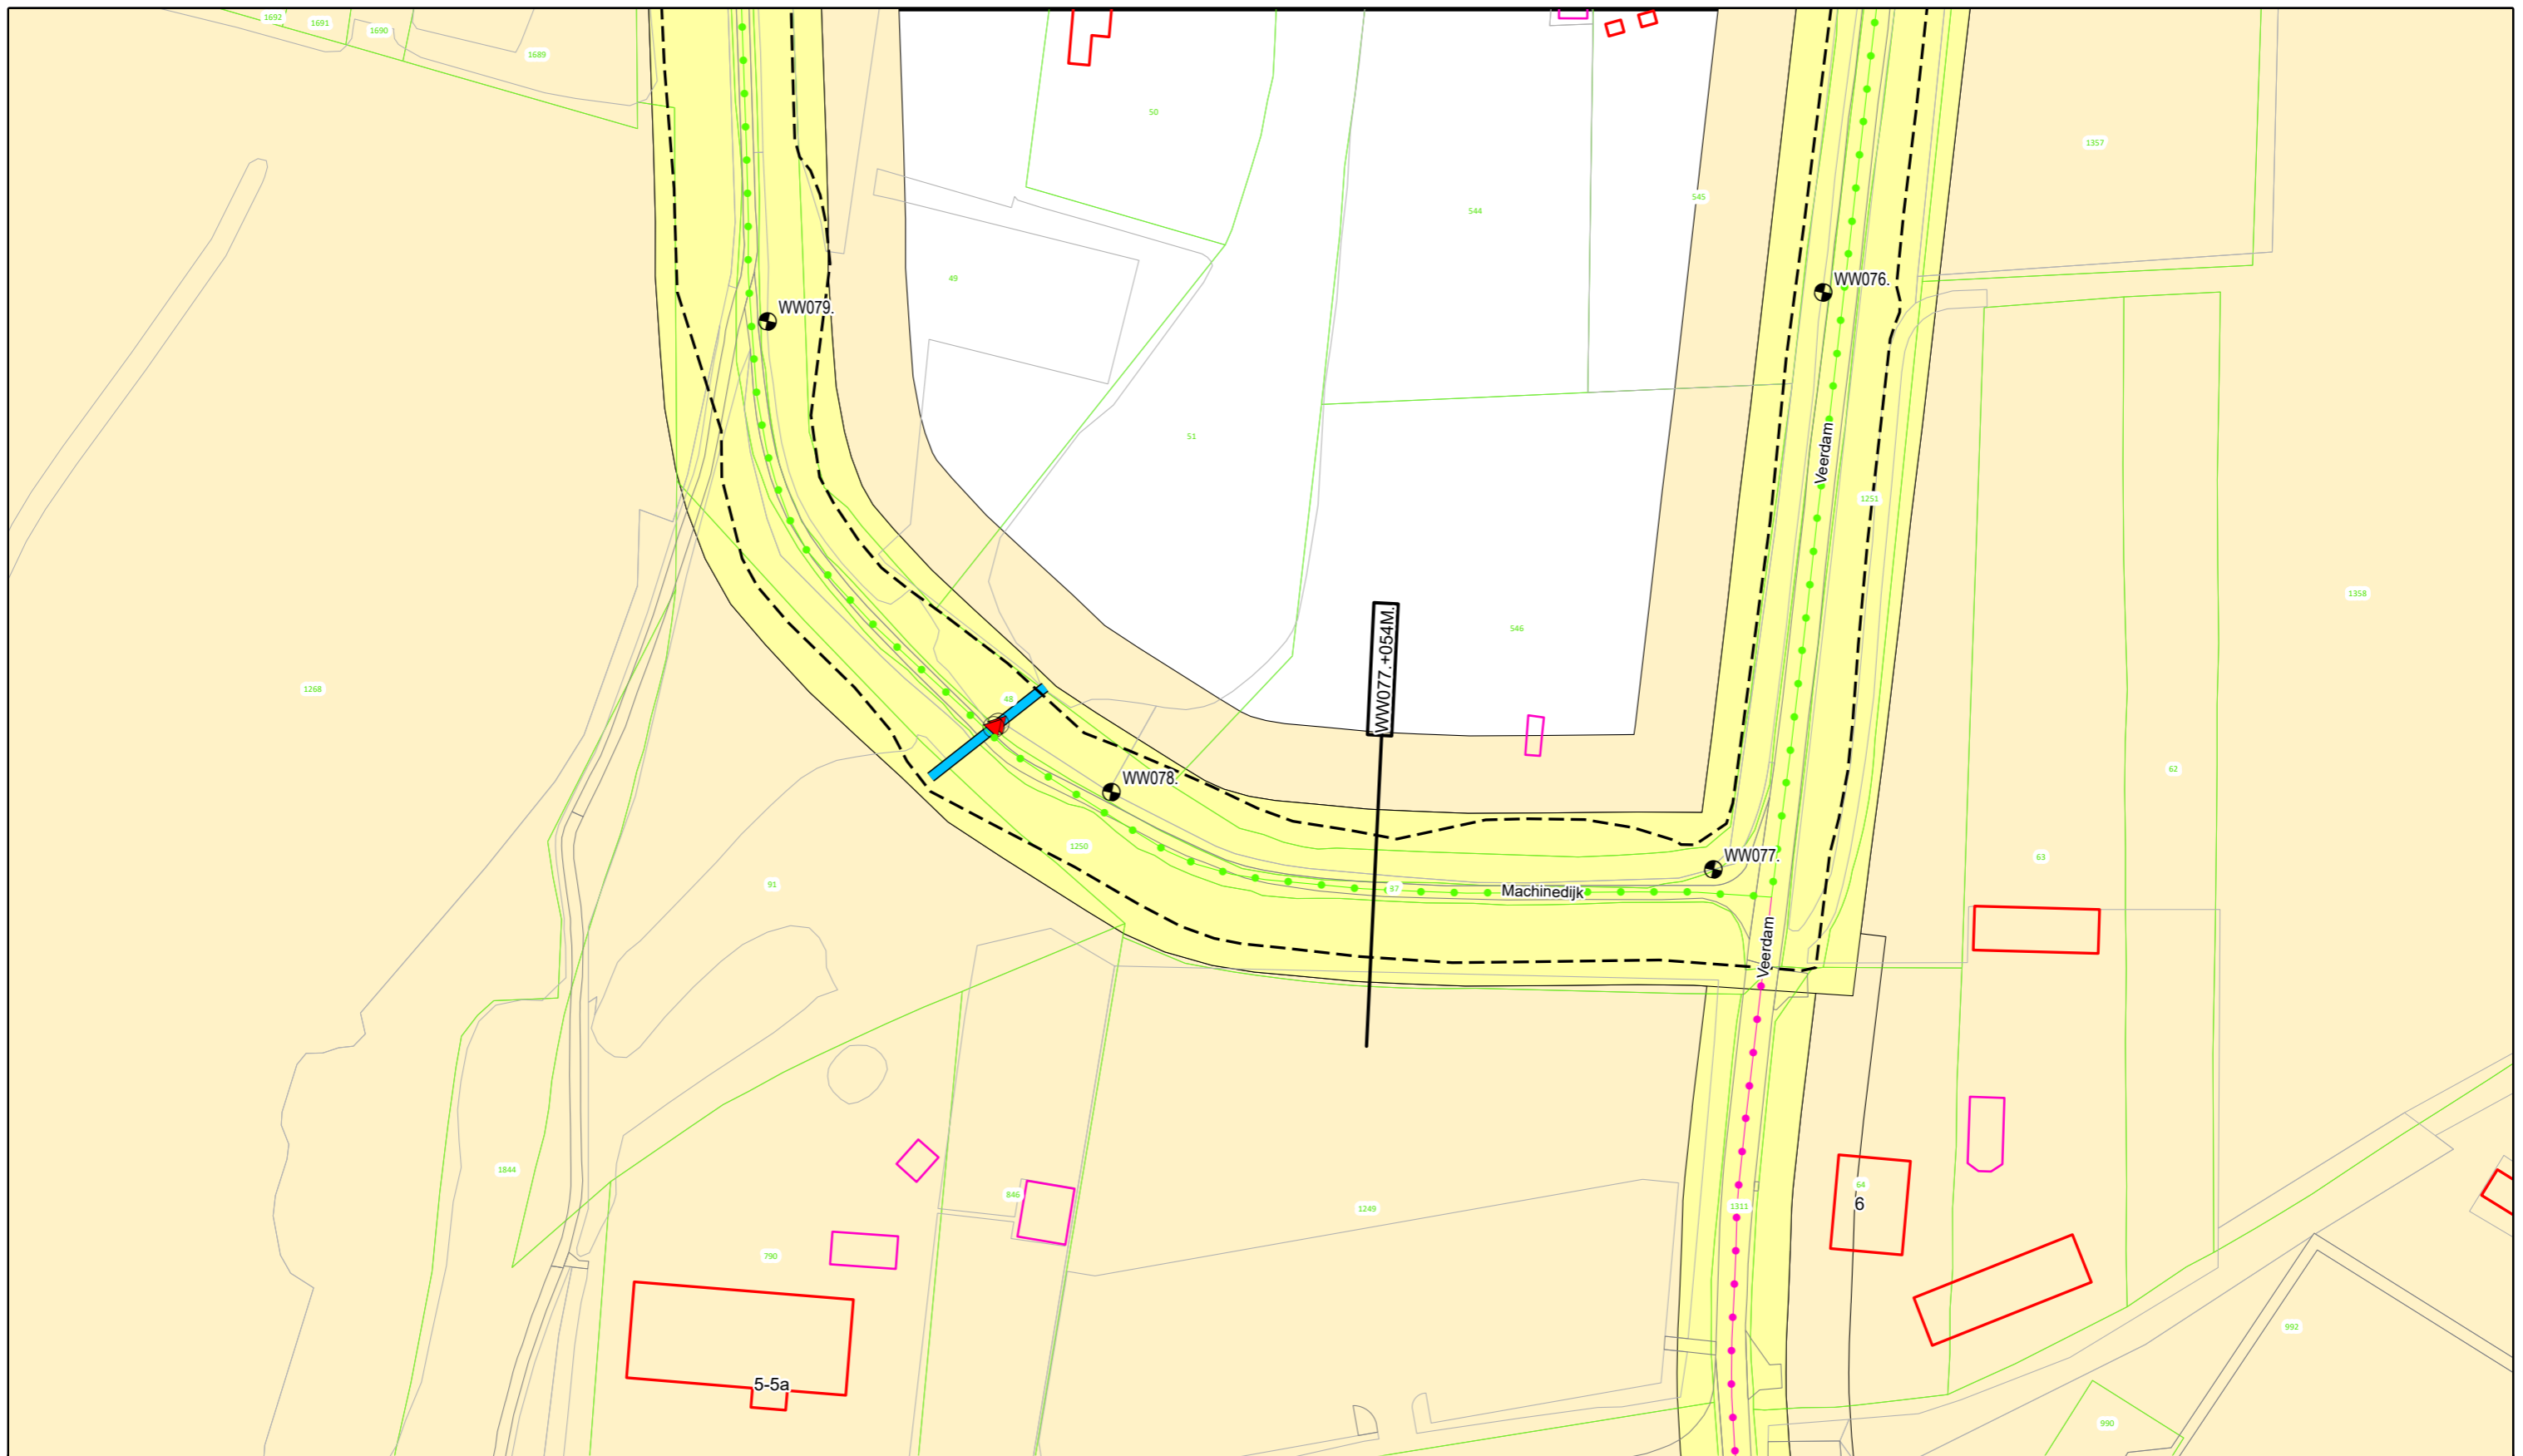

Voor Legenda zie overzicht achter in het boek.


**Waterschap
Rivierenland**
 Bezoekadres: Postadres:
 De Blomboogerd 1 Postbus 599
 4003 AN, Tiel
 tel: (0344) 64 90 90
 URL: www.waterschaprivierenland.nl

Legger : Well - Wilhelminasluis		
Onderdeel : Situatie Legger		
Dijkpaaltraject : WW	Datum : 2022	Blad : 024 van : 048
Getekend : T-DAM		Status : Vastgesteld
Opname datum : -		Versie : -
Besluitnr. : 2022048944		Schaal : 1:1000
Tekeningnr. : WW024		Formaat : A3

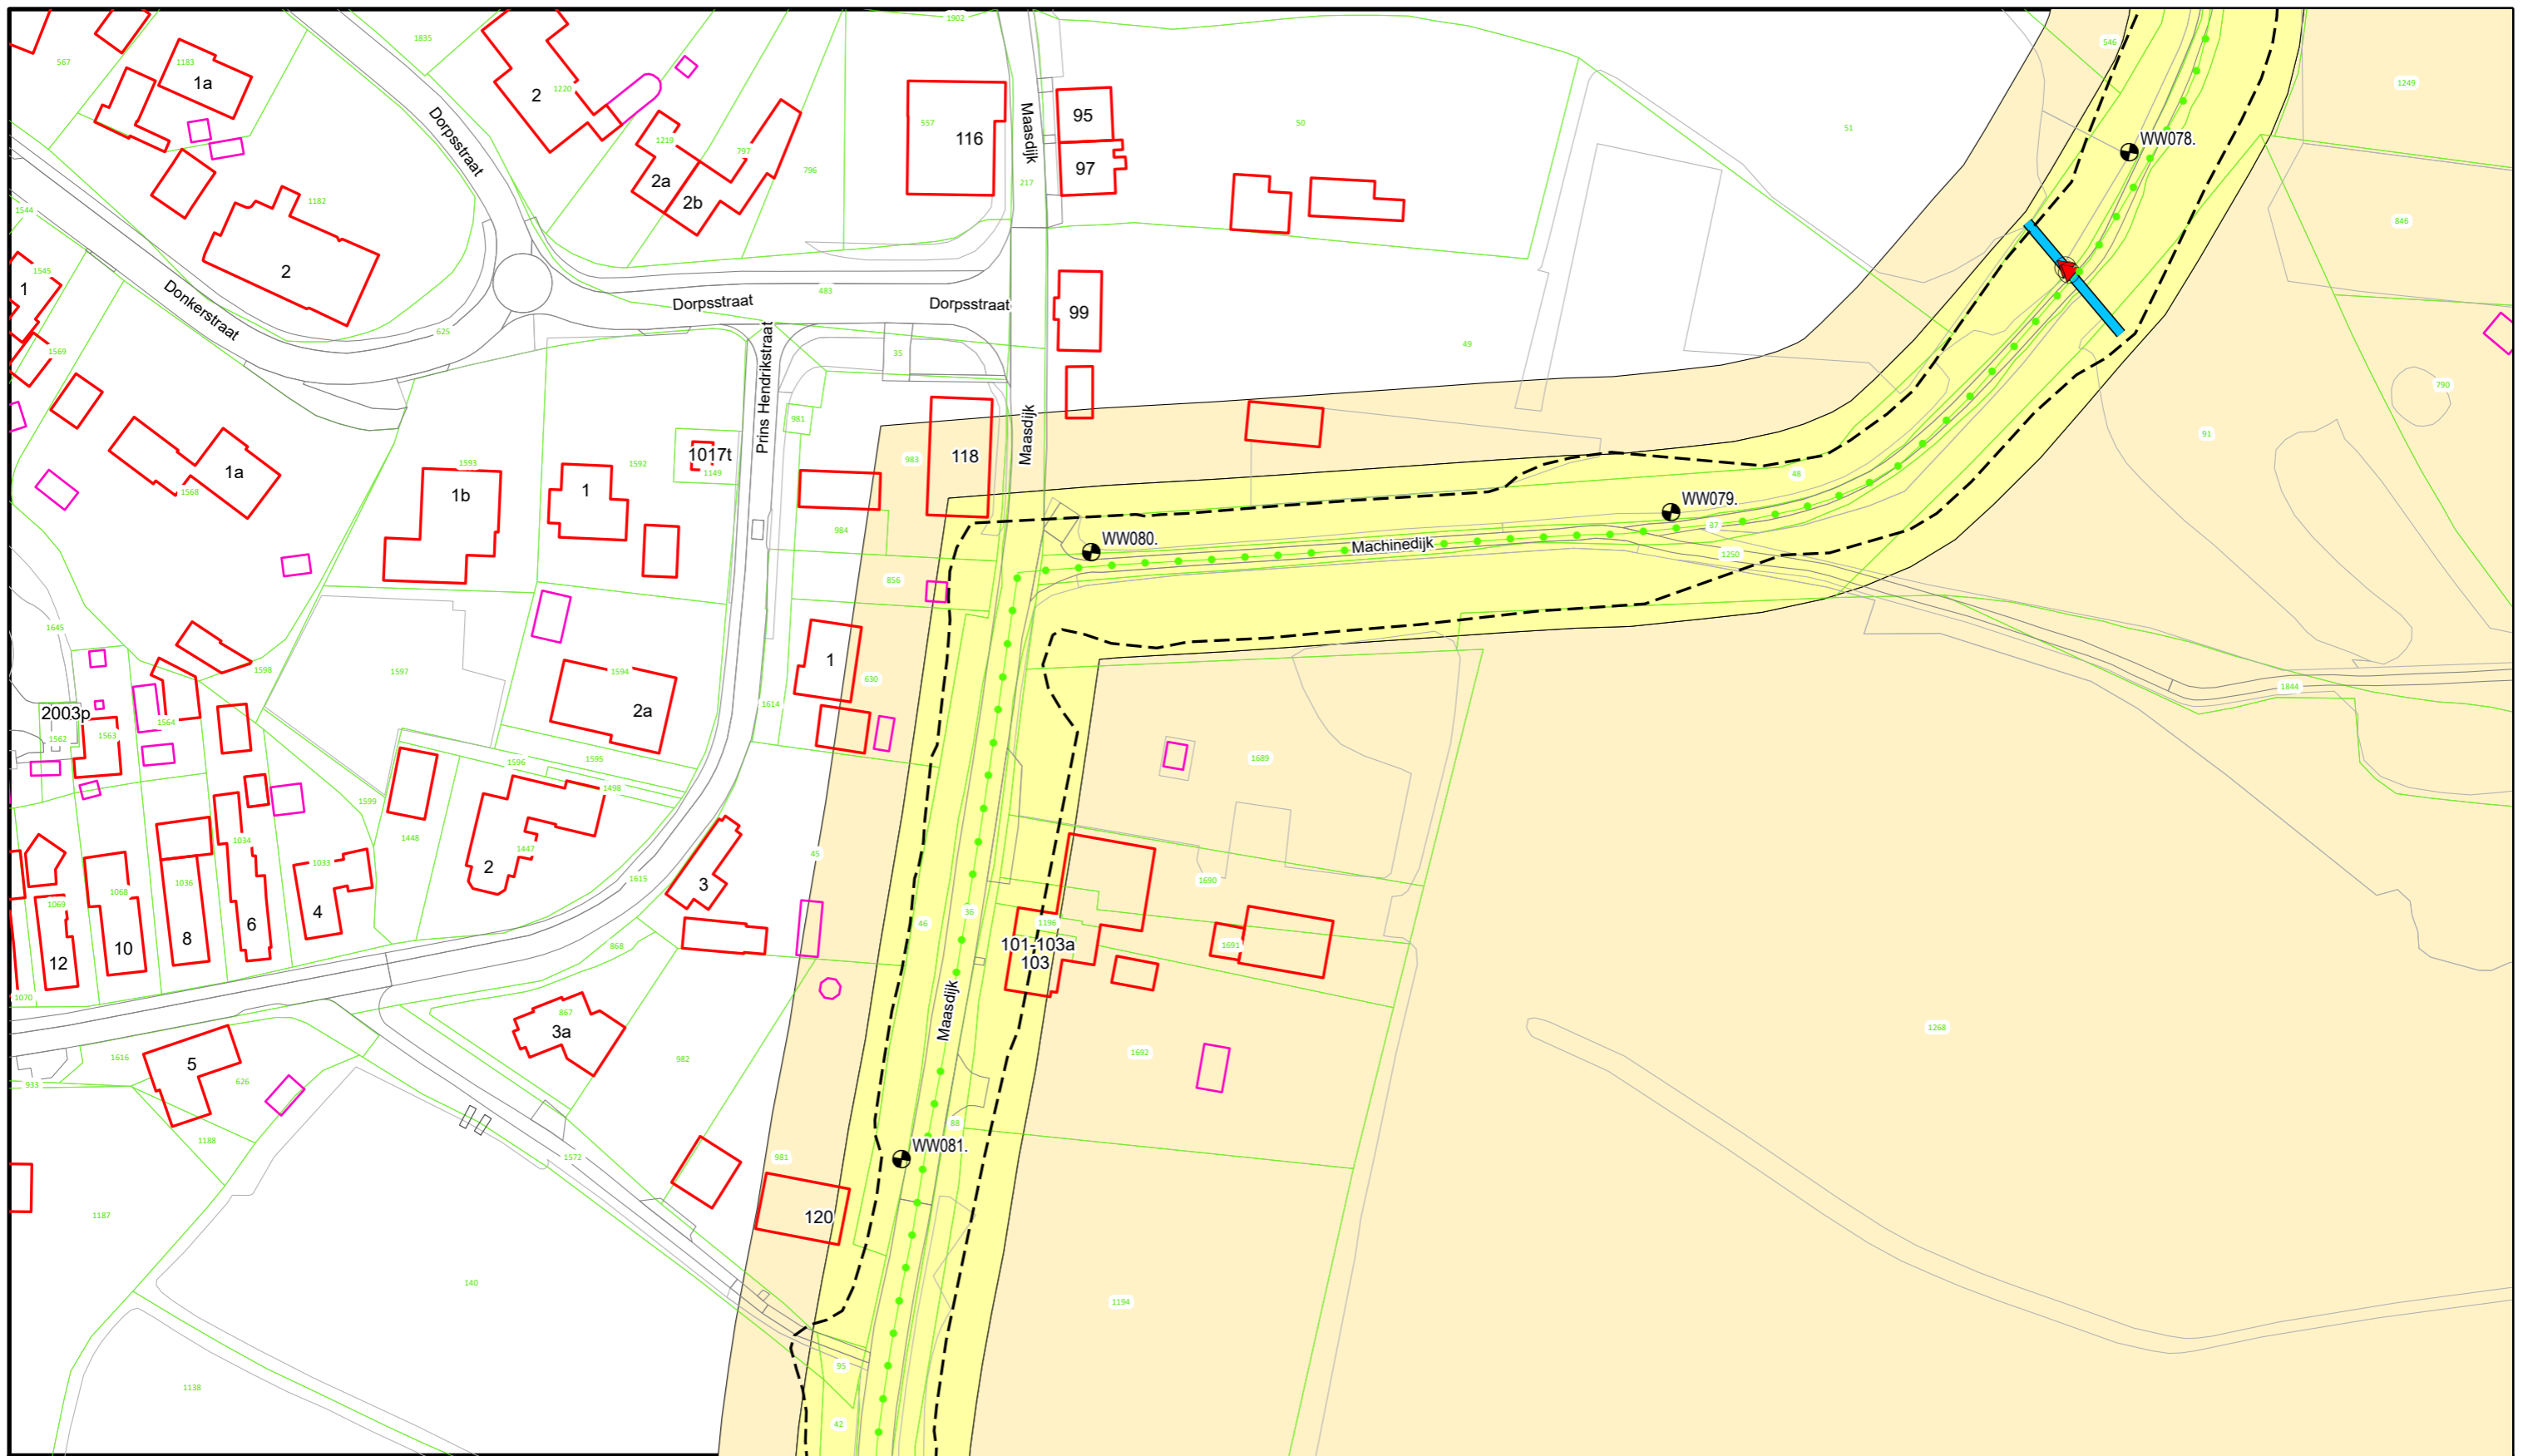

Voor Legenda zie overzicht achter in het boek.



**Waterschap
Rivierenland**

Bezoekadres: Postadres:
De Blomboogerd 1 Postbus 599
4003 AN, Tiel
tel: (0344) 64 90 90
URL: www.waterschaprivierenland.nl

Legger : Well - Wilhelminasluis

Onderdeel : Situatie Legger

Dijkpaaltraject : WW

Getekend : T-DAM

Opname datum : -

Besluitnr. : 2022048944

Tekeningnr. : WW025

Datum : 2022


Blad : 025 van : 048

Status : Vastgesteld

Versie : -

Schaal : 1:1000

Formaat : A3

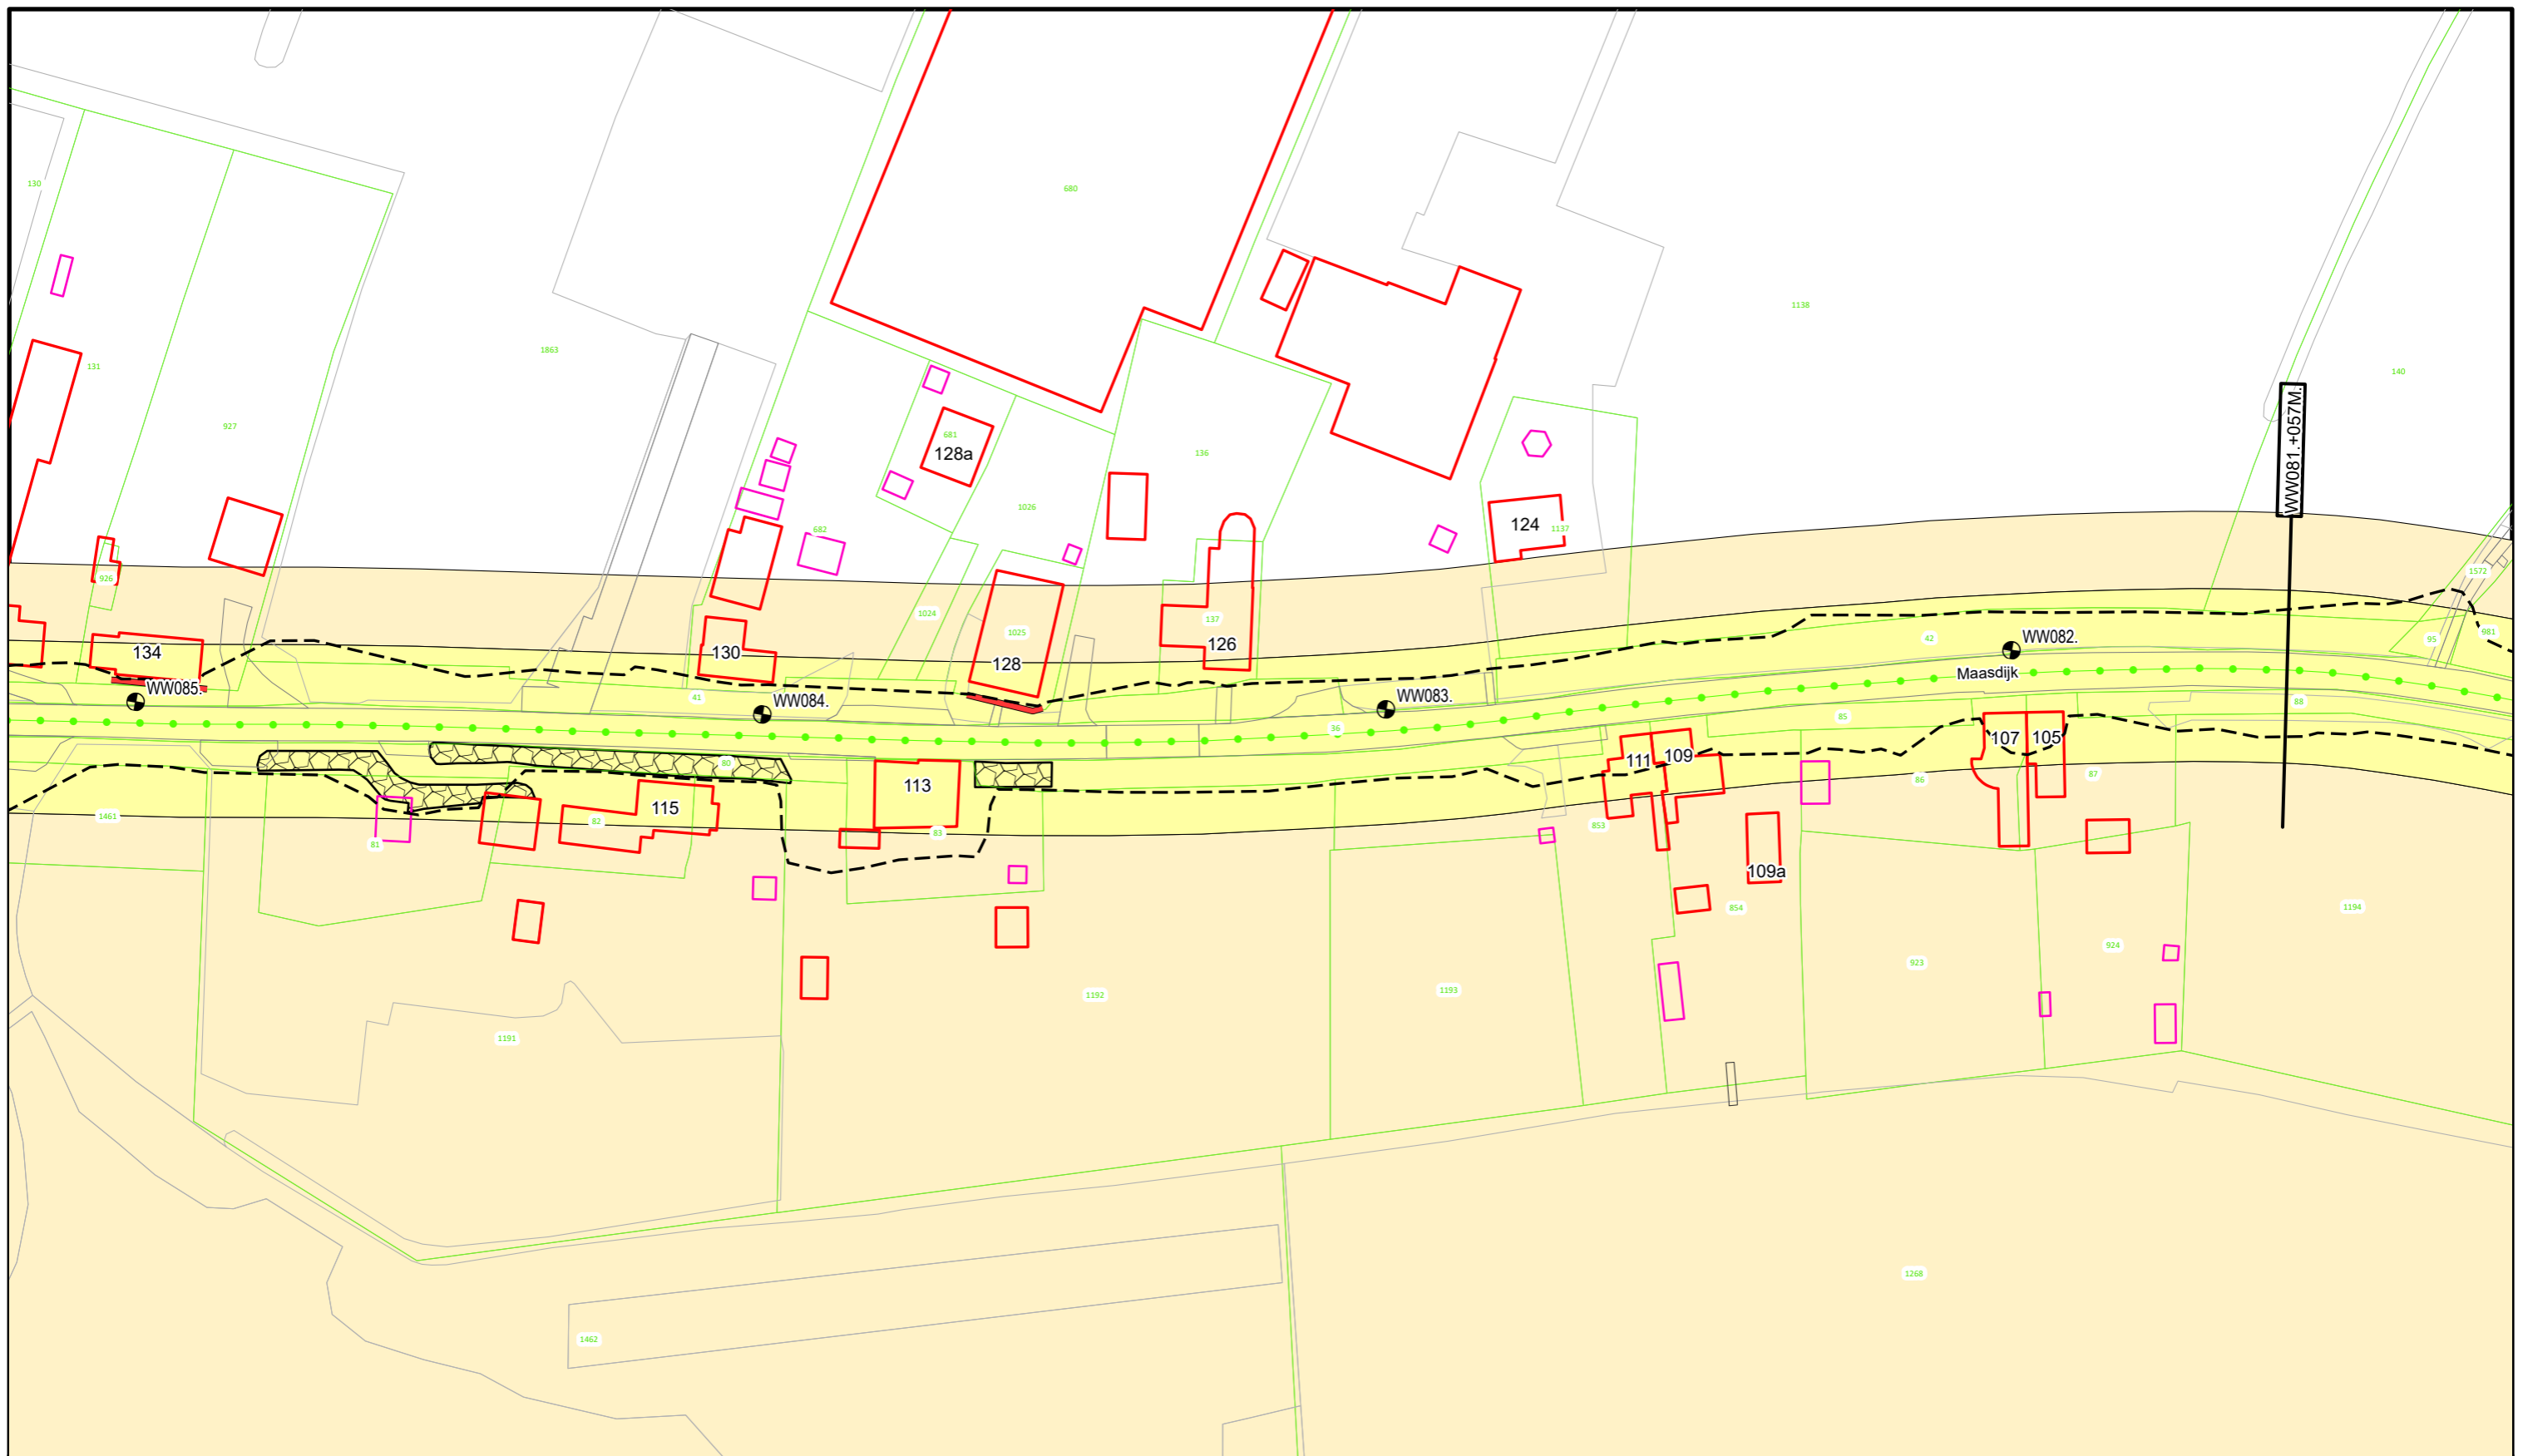

Voor Legenda zie overzicht achter in het boek.




**Waterschap
Rivierenland**

Bezoekadres: De Blomboogerd 1
4003 AN, Tiel
tel: (0344) 64 90 90
URL: www.waterschaprivierenland.nl

Postadres: Postbus 599

Legger : Well - Wilhelminasluis

Onderdeel : Situatie Legger		Datum :	Blad : 026 van : 048
Dijkpaaltraject : WW		2022	Status : Vastgesteld
Getekend : T-DAM			Versie : -
Opname datum : -			Schaal : 1:1000
Besluitnr. : 2022048944			Formaat : A3
Tekeningnr. : WW026			

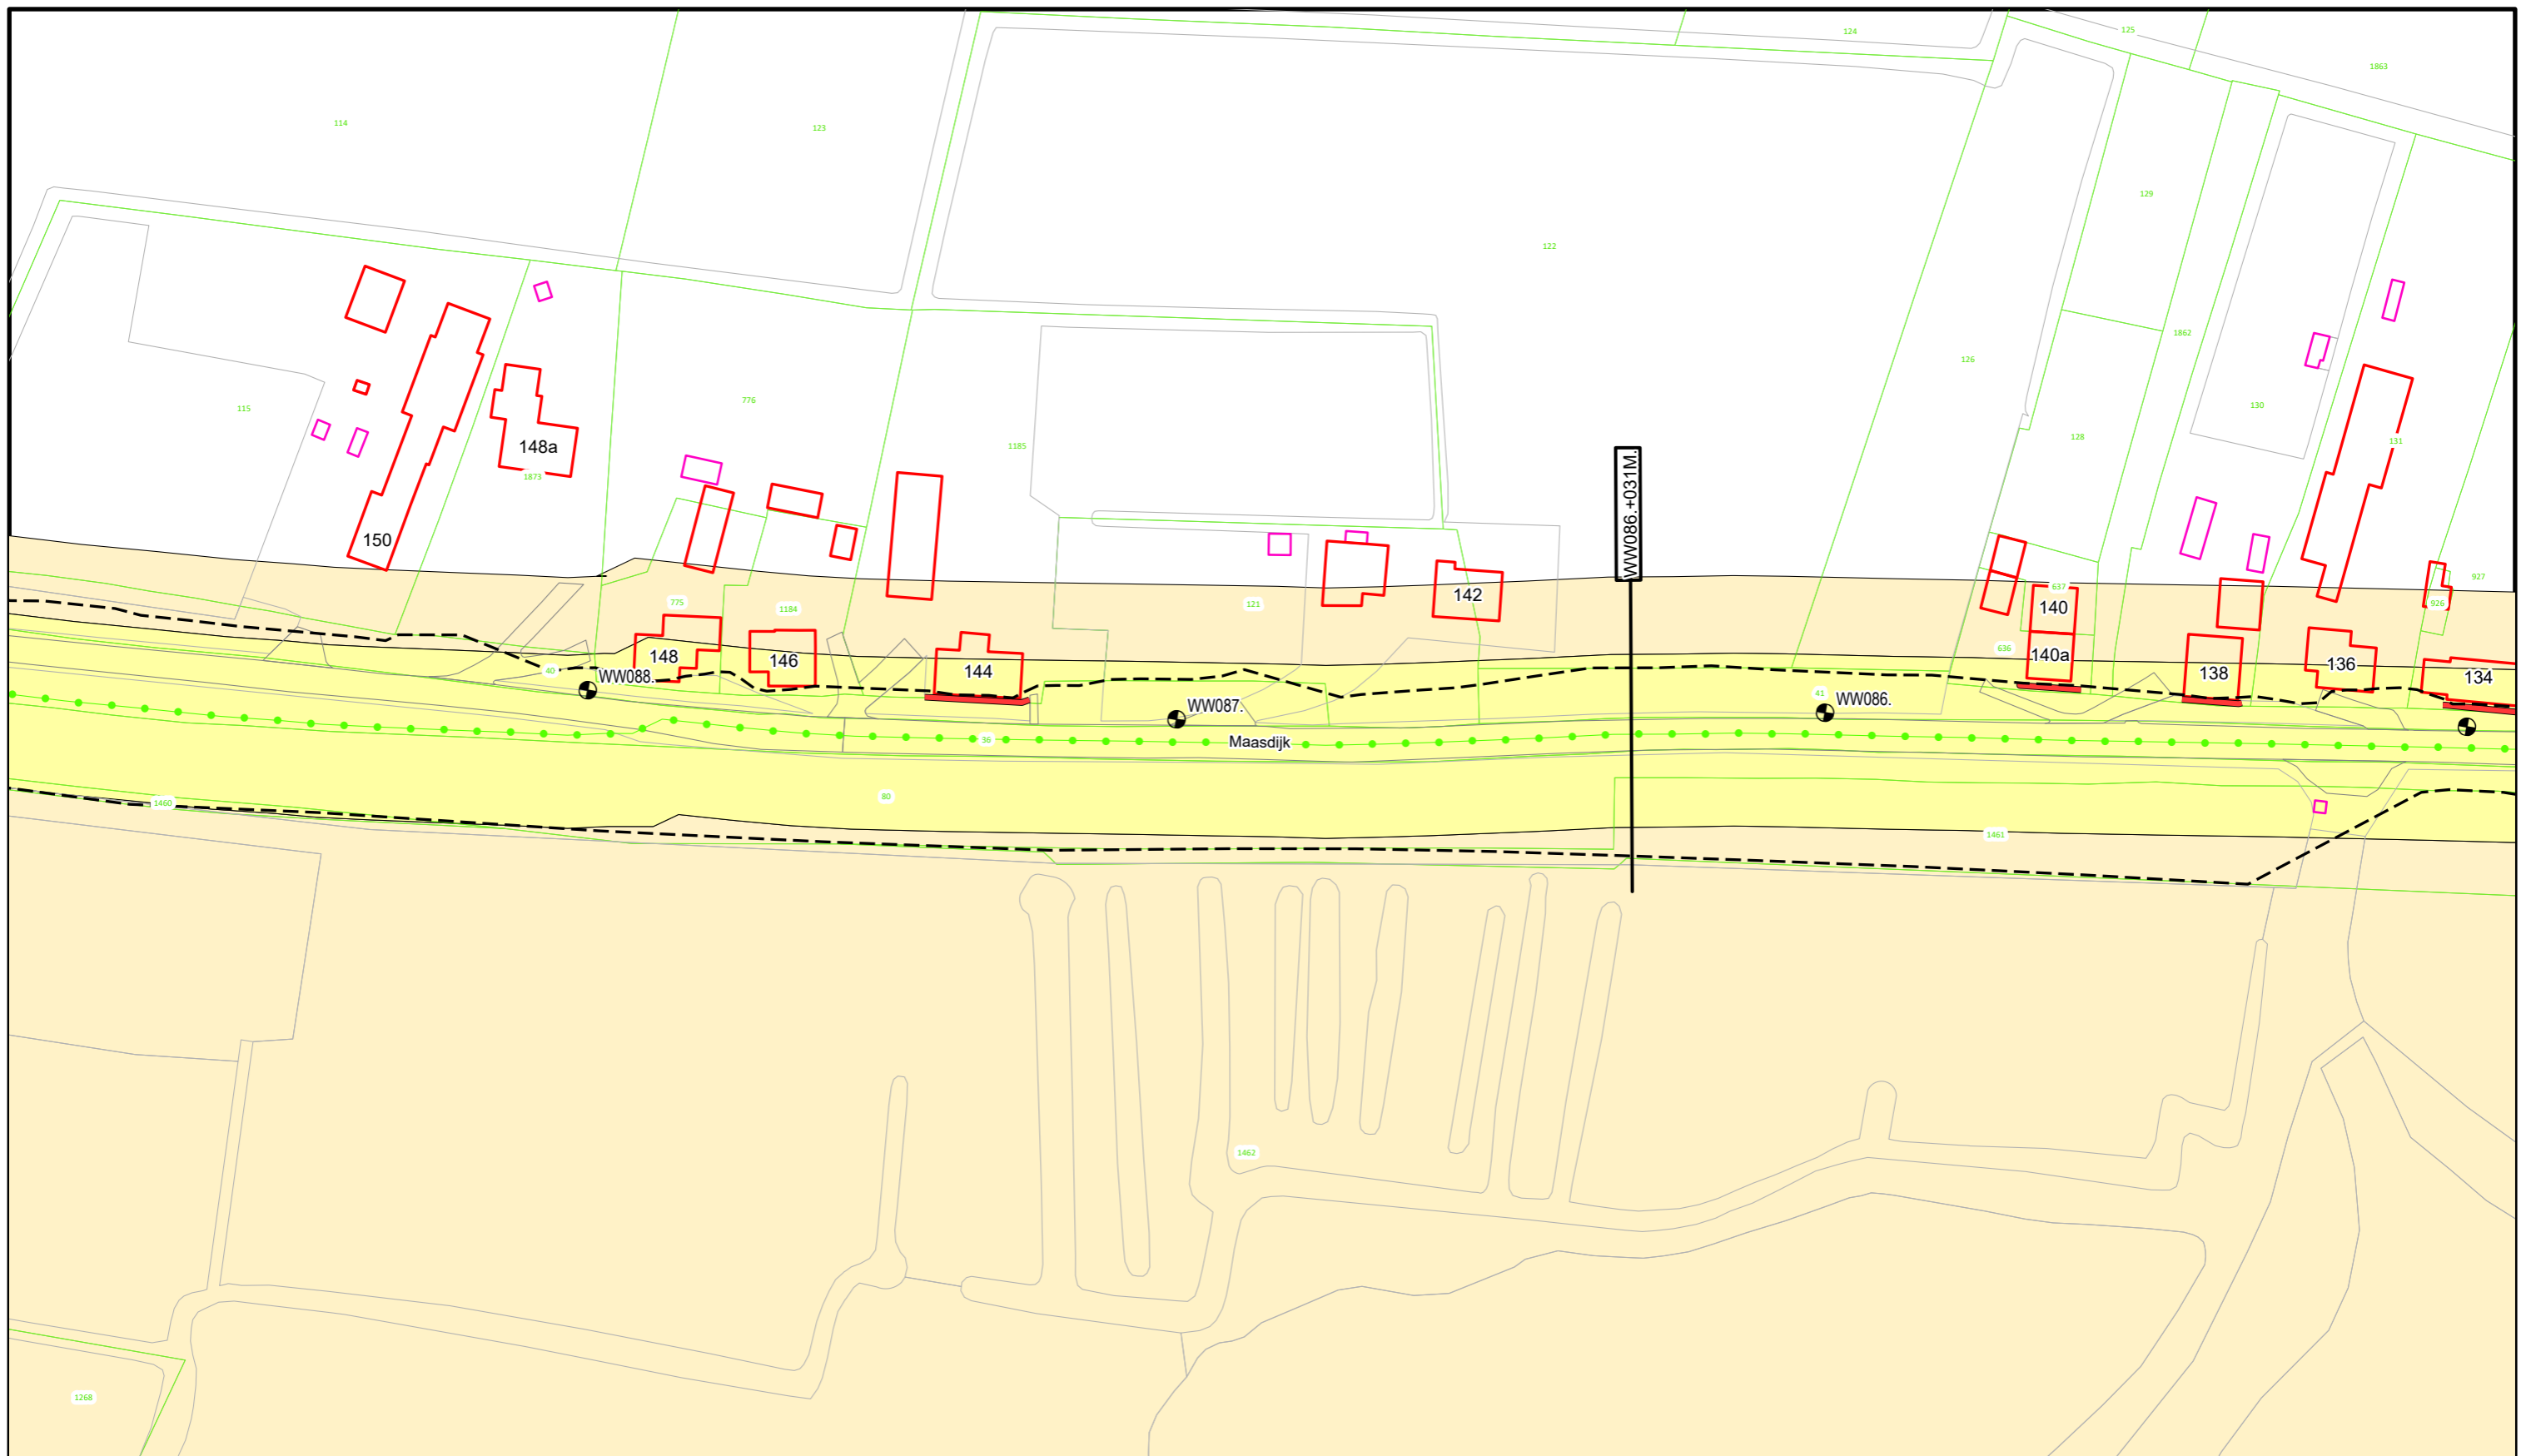

Voor Legenda zie overzicht achter in het boek.




**Waterschap
Rivierenland**

Bezoekadres: Postadres:
De Blomboogerd 1 Postbus 599
4003 AN, Tiel
tel: (0344) 64 90 90
URL: www.waterschaprivierenland.nl

Legger : Well - Wilhelminasluis

Onderdeel : Situatie Legger		Datum : 2022	Blad : 027 van : 048
Dijkpaaltraject : WW		Getekend : T-DAM	Status : Vastgesteld
Opname datum : -		Versie : -	
Besluitnr. : 2022048944		Schaal : 1:1000	
Tekeningnr. : WW027		Formaat : A3	

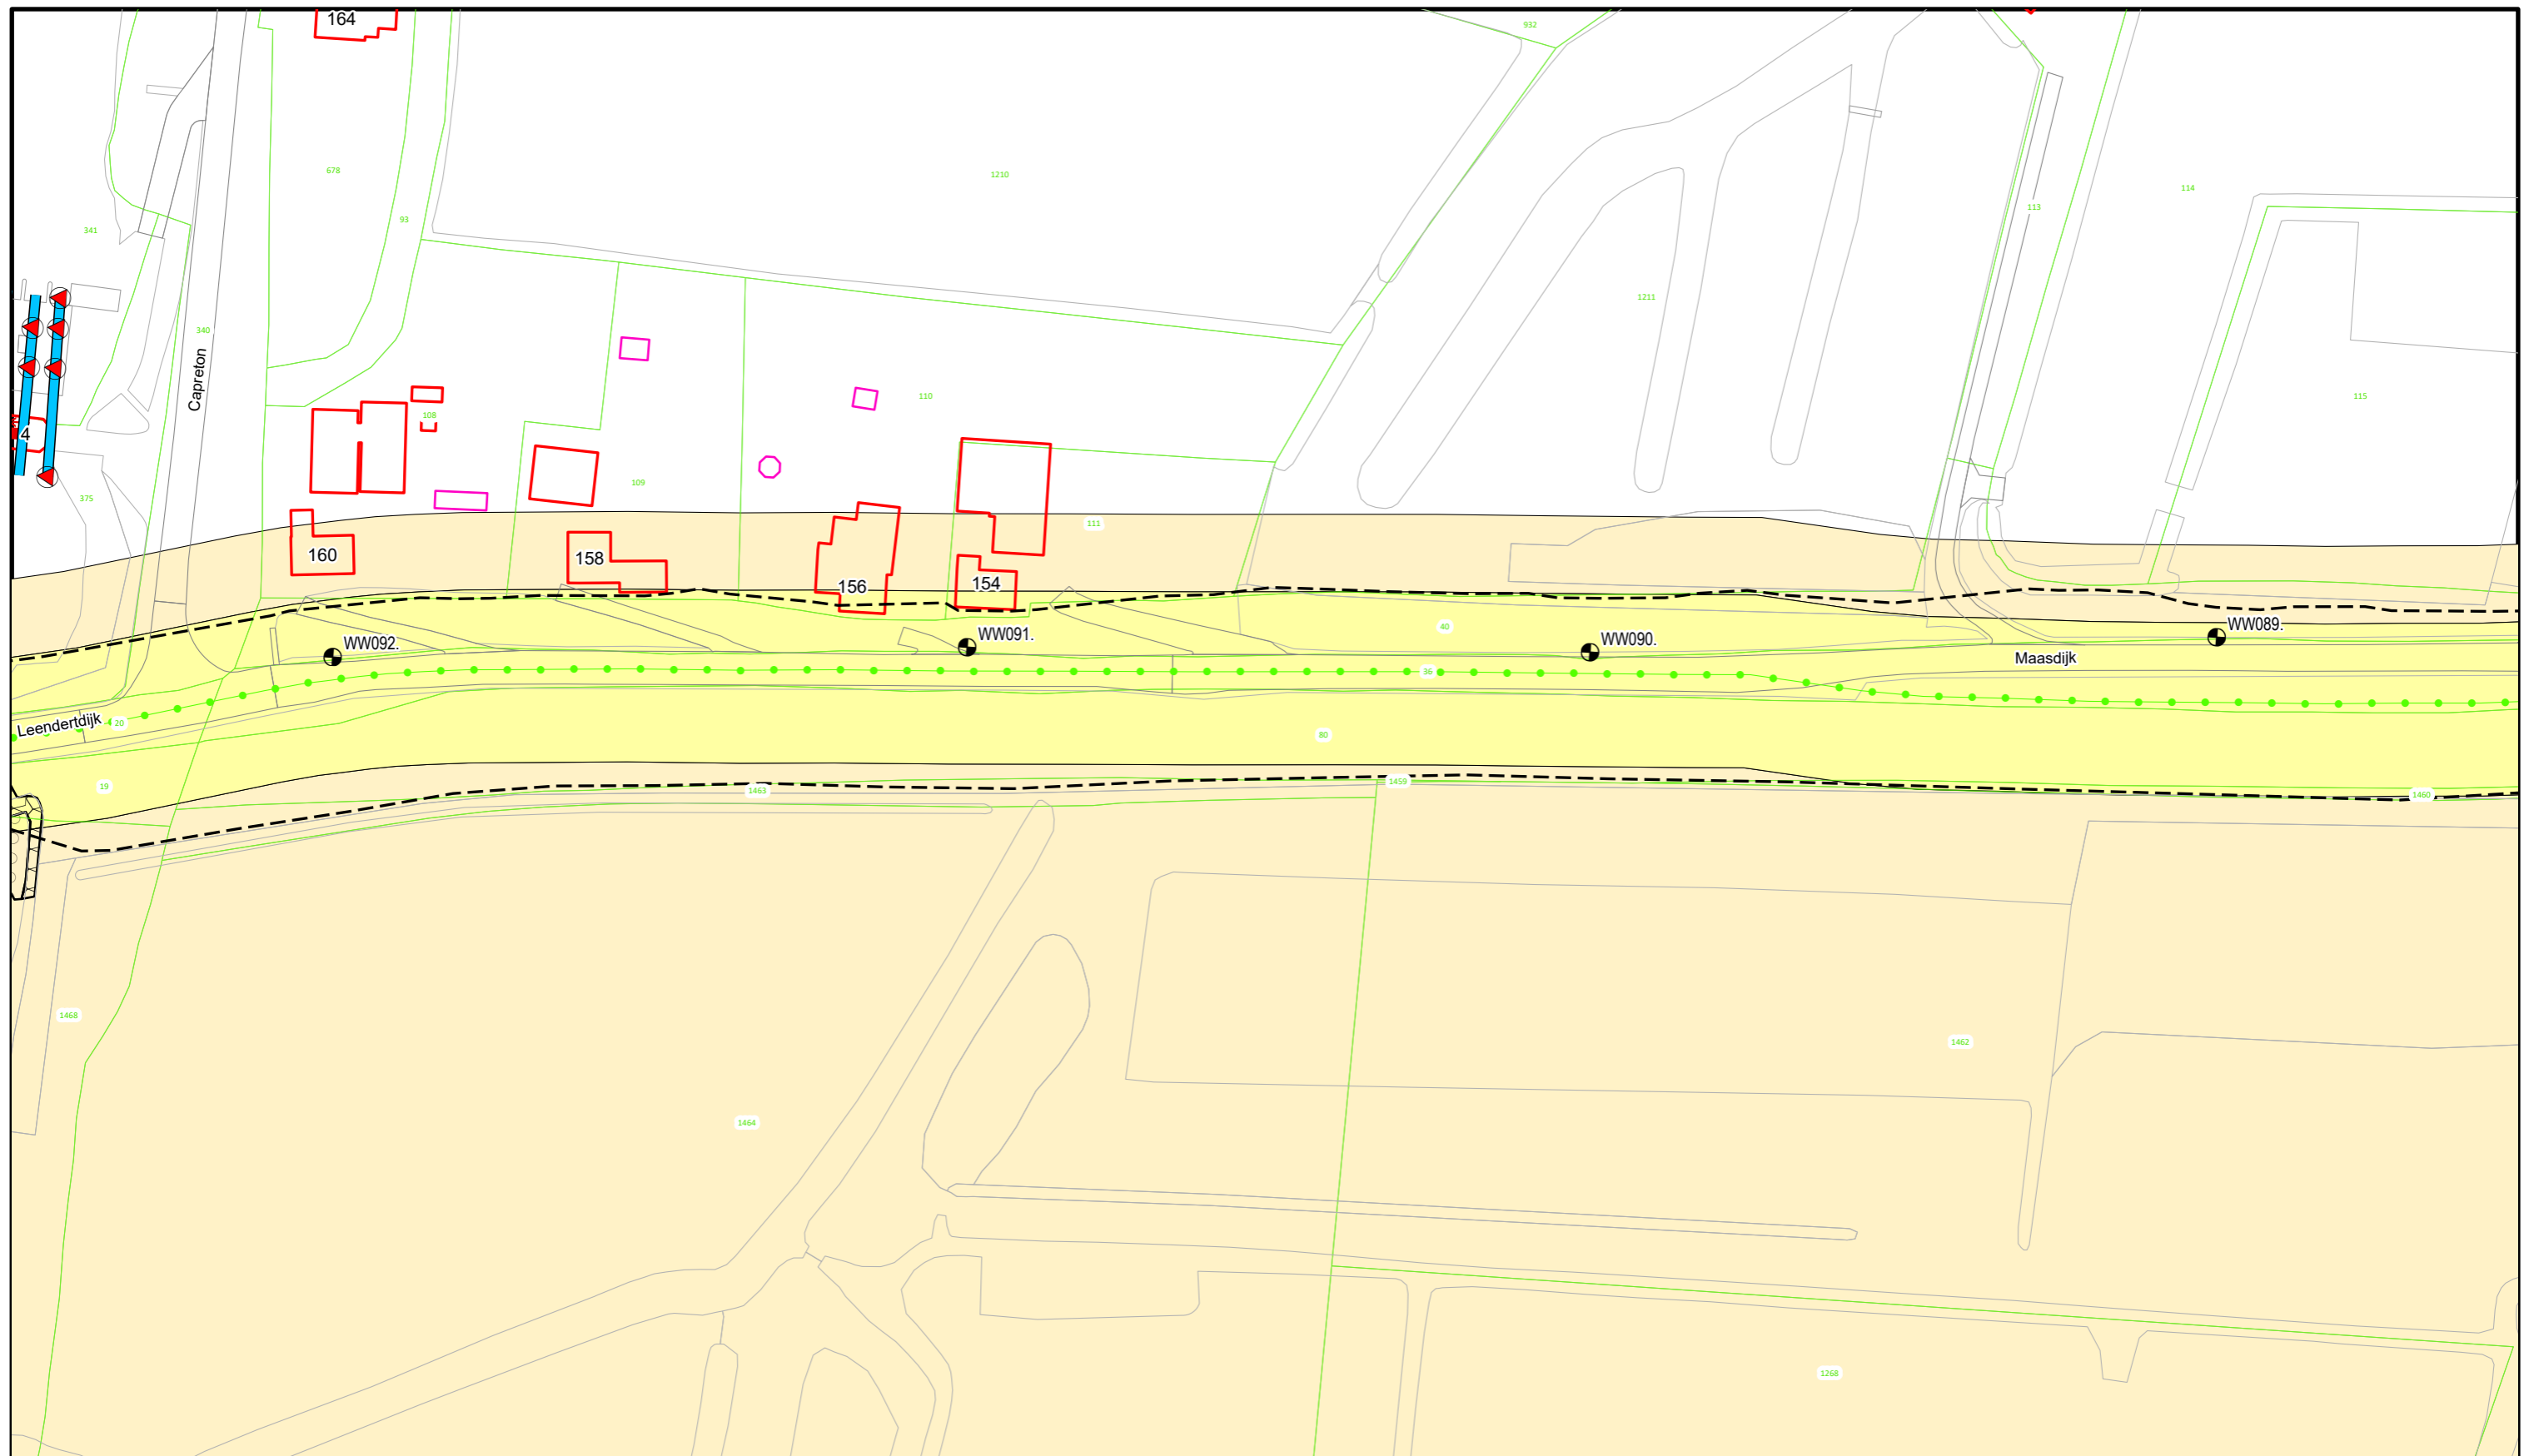

Voor Legenda zie overzicht achter in het boek.




**Waterschap
Rivierenland**

Bezoekadres: Postadres:
De Blomboogerd 1 Postbus 599
4003 AN, Tiel
tel: (0344) 64 90 90
URL: www.waterschaprivierenland.nl

Legger : Well - Wilhelminasluis

Onderdeel : Situatie Legger		Datum :	Blad : 028 van : 048
Dijkpaaltraject : WW		2022	Status : Vastgesteld
Getekend : T-DAM			Versie : -
Opname datum : -			Schaal : 1:1000
Besluitnr. : 2022048944			Formaat : A3
Tekeningnr. : WW028			

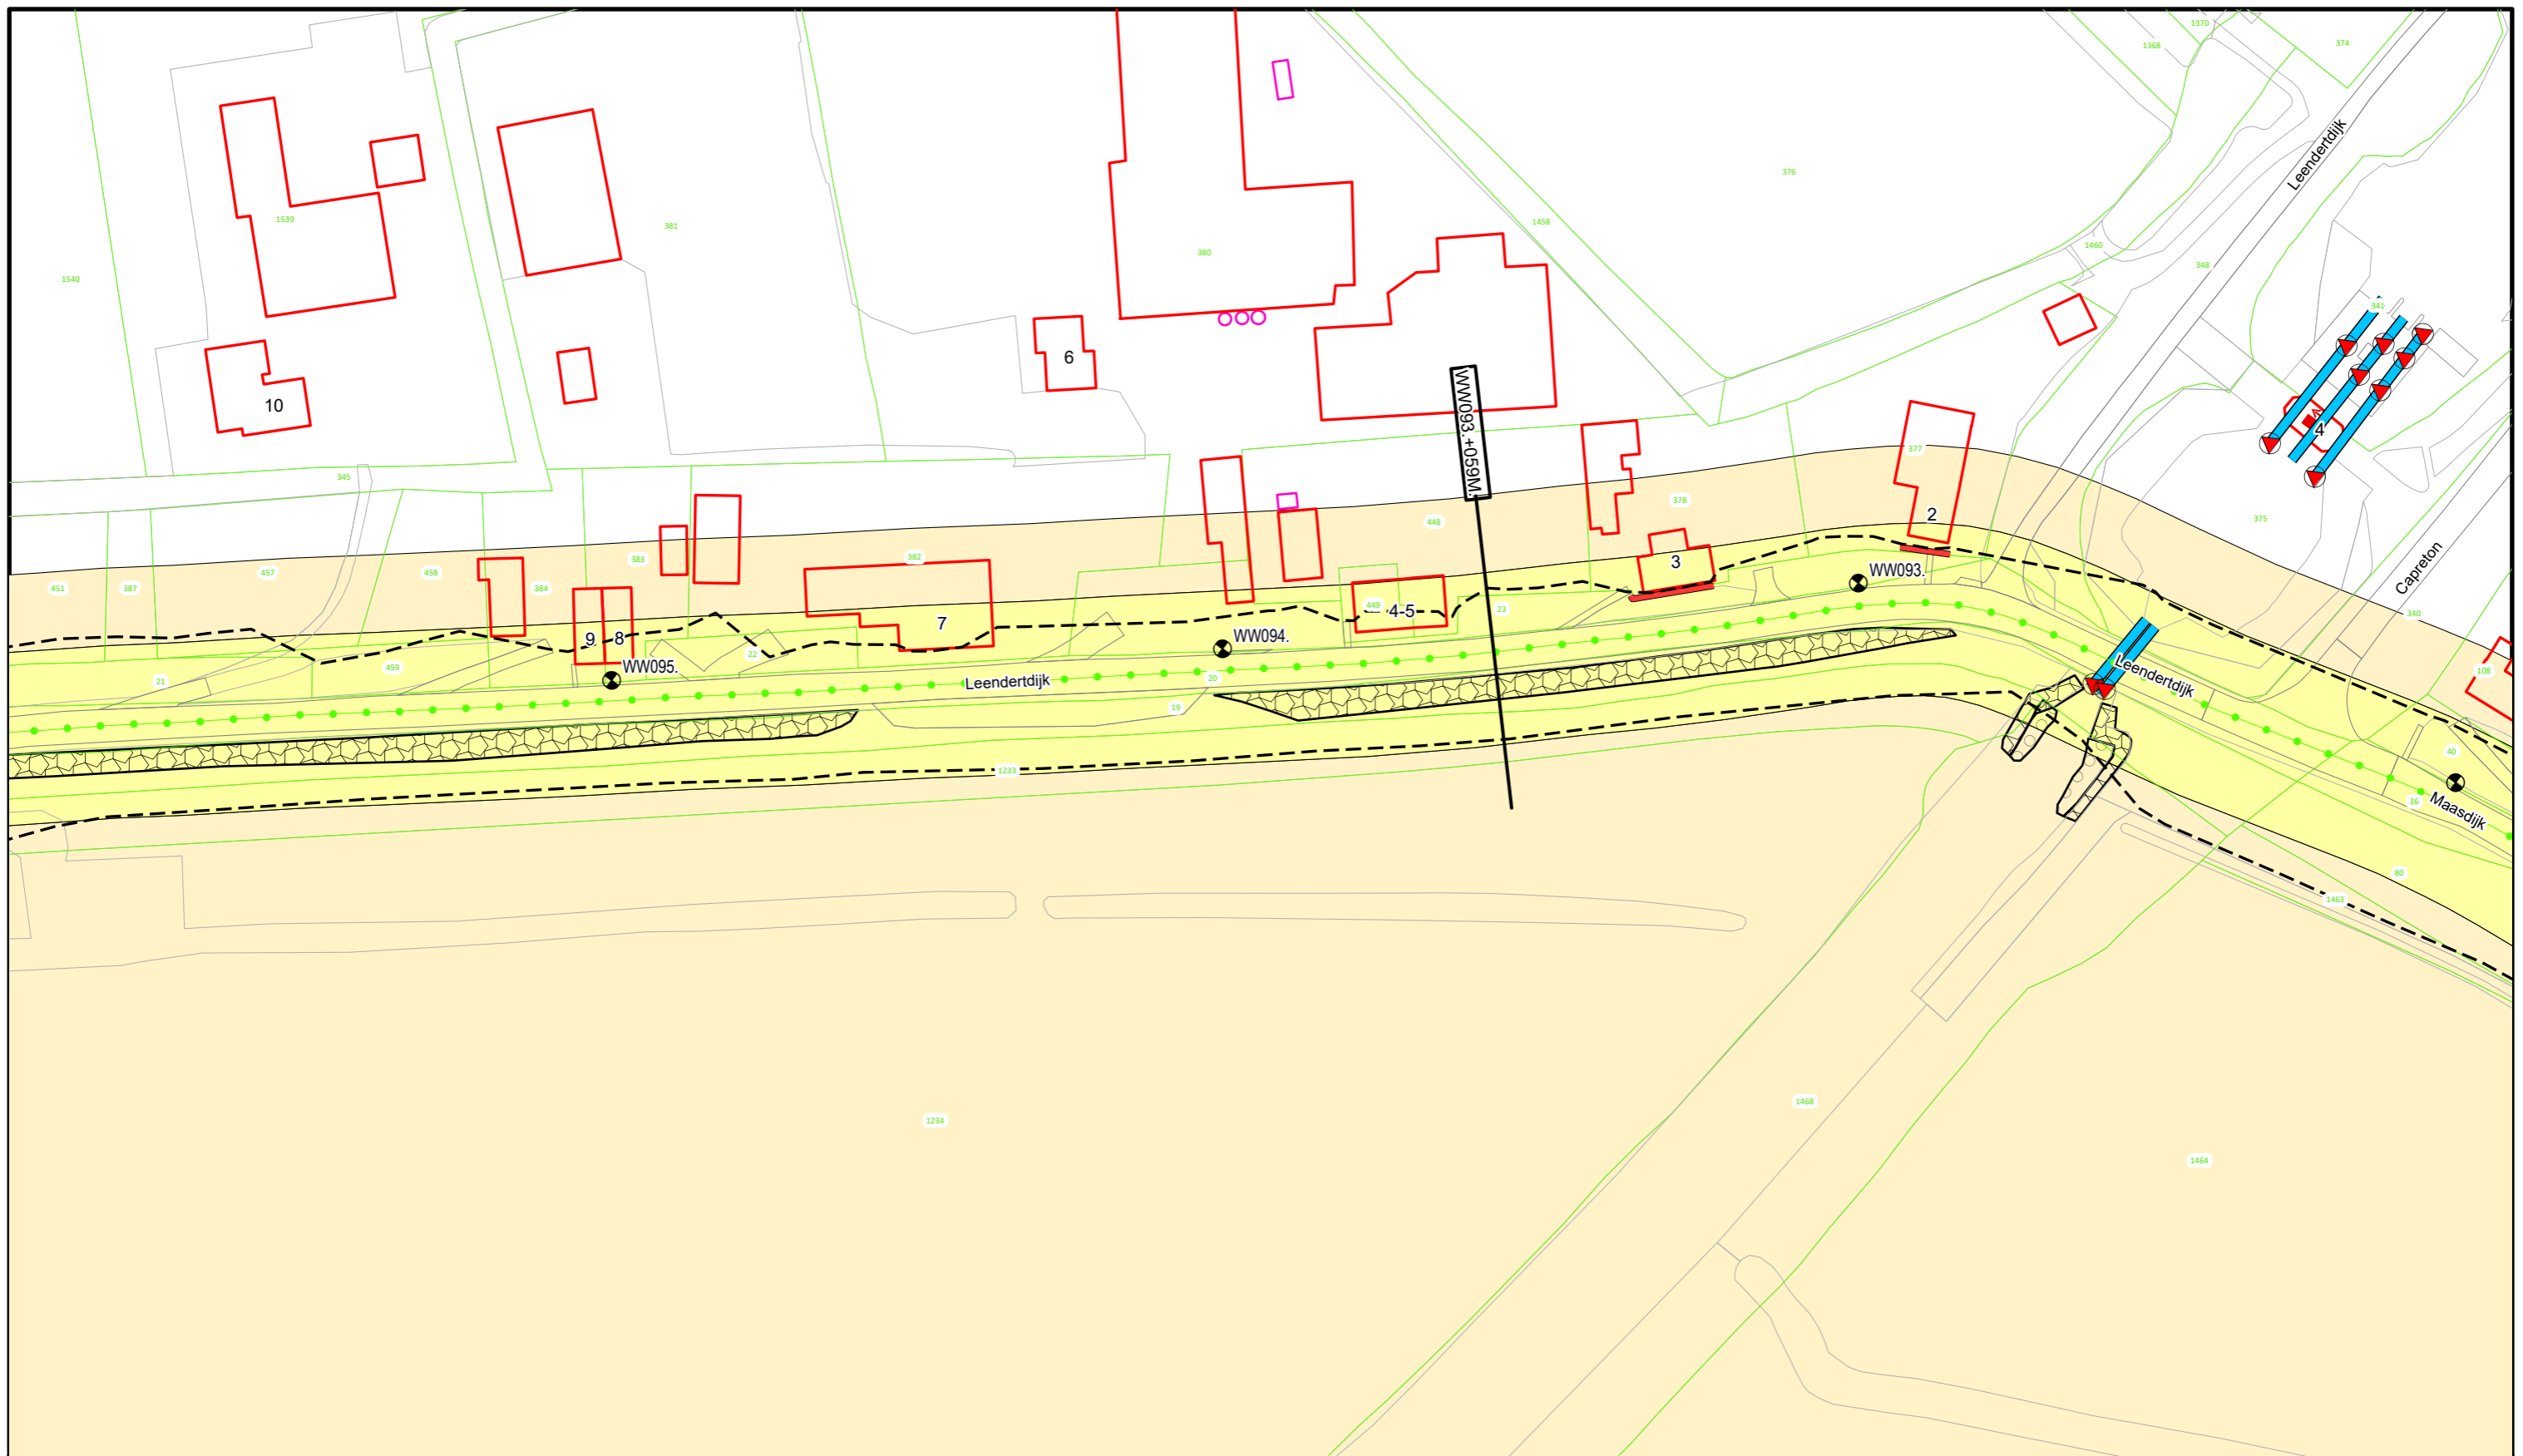

Voor Legenda zie overzicht achter in het boek.




Waterschap
Rivierenland

Bezoekadres: De Blomboogerd 1
4003 AN, Tiel
tel: (0344) 64 90 90
URL: www.waterschaprivierenland.nl

Postadres: Postbus 599
4003 AN, Tiel

Legger : Well - Wilhelminasluis		
Onderdeel : Situatie Legger	Datum : 2022	Blad : 029 van : 048
Dijkpaaltraject : WW	Getekend : T-DAM	Status : Vastgesteld
Opname datum : -	Bestuurnr. : 2022048944	Versie : -
Tekeningnr. : WW029	Schaal : 1:1000	Formaat : A3

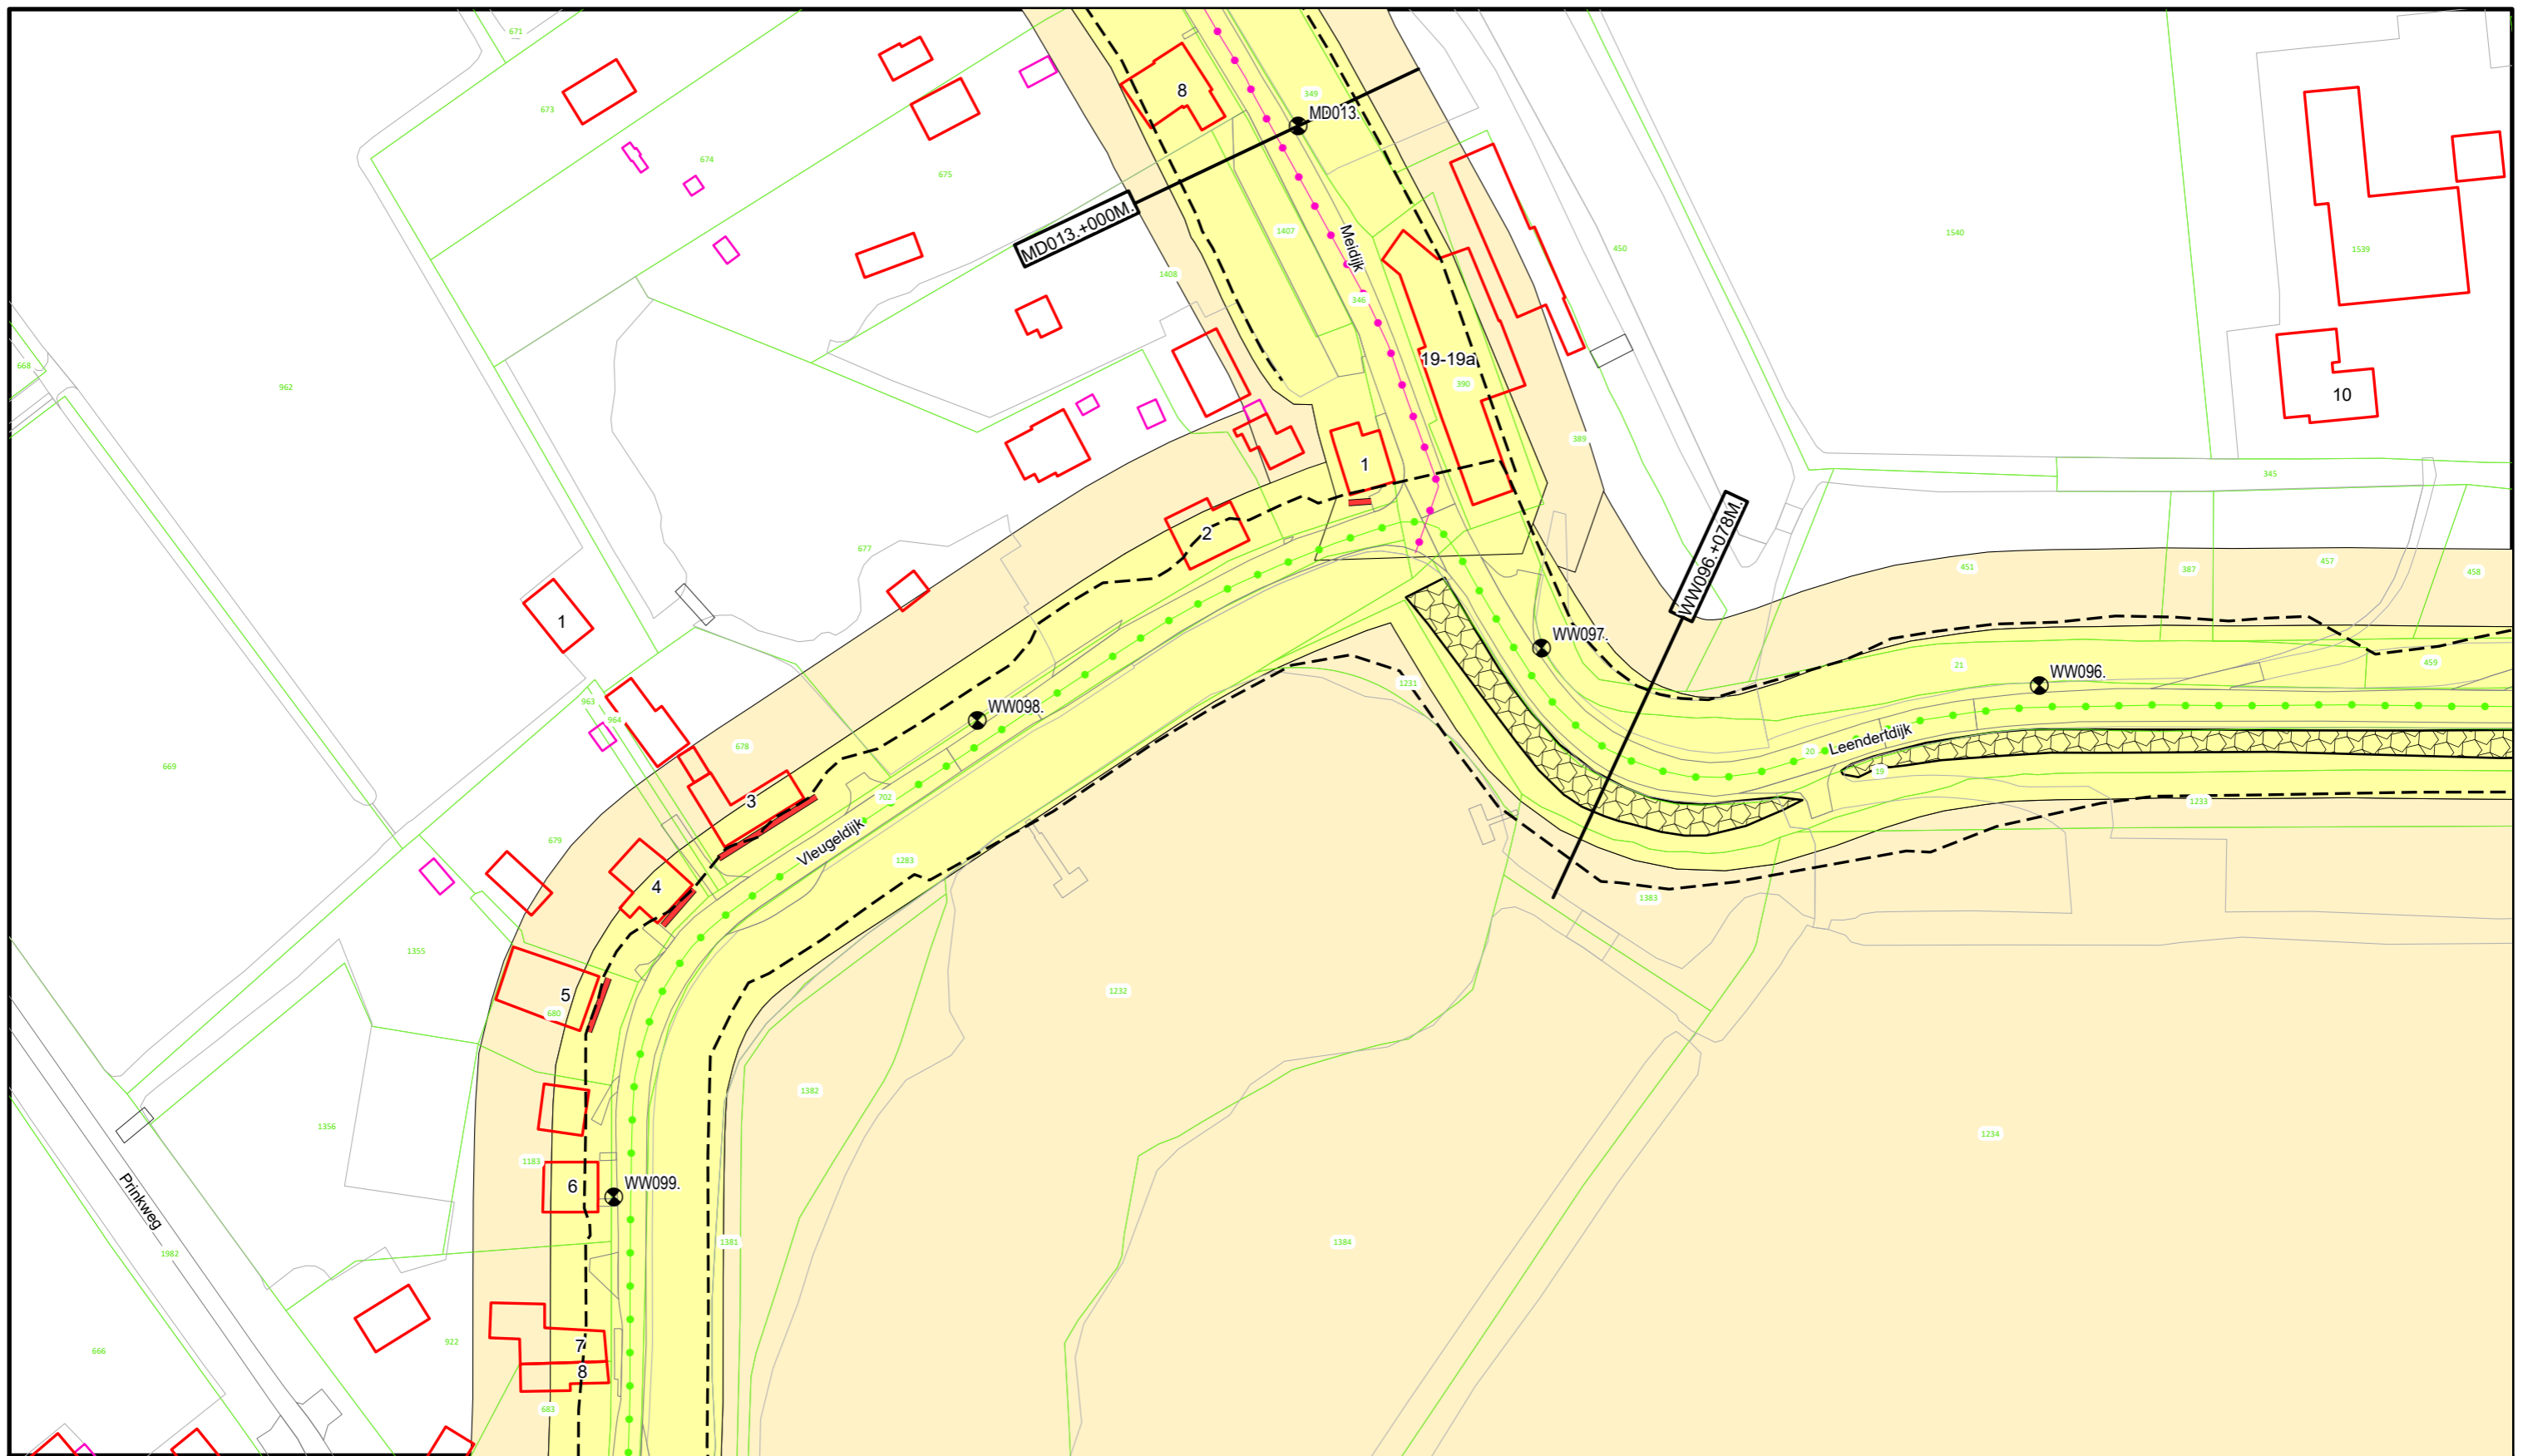

Voor Legenda zie overzicht achter in het boek.



**Waterschap
Rivierenland**

Bezoekadres: De Blomboogerd 1
4003 AN, Tiel
tel: (0344) 64 90 90
URL: www.waterschaprivierenland.nl

Postadres: Postbus 599
4003 AN, Tiel

Legger : Well - Wilhelminasluis

Onderdeel : Situatie Legger

Dijkpaaltraject : WW

Getekend : T-DAM

Opname datum : -

Besluitnr. : 2022048944

Tekeningnr. : WW030

Datum : 2022


Blad : 030 van : 048

Status : Vastgesteld

Versie : -

Schaal : 1:1000

Formaat : A3

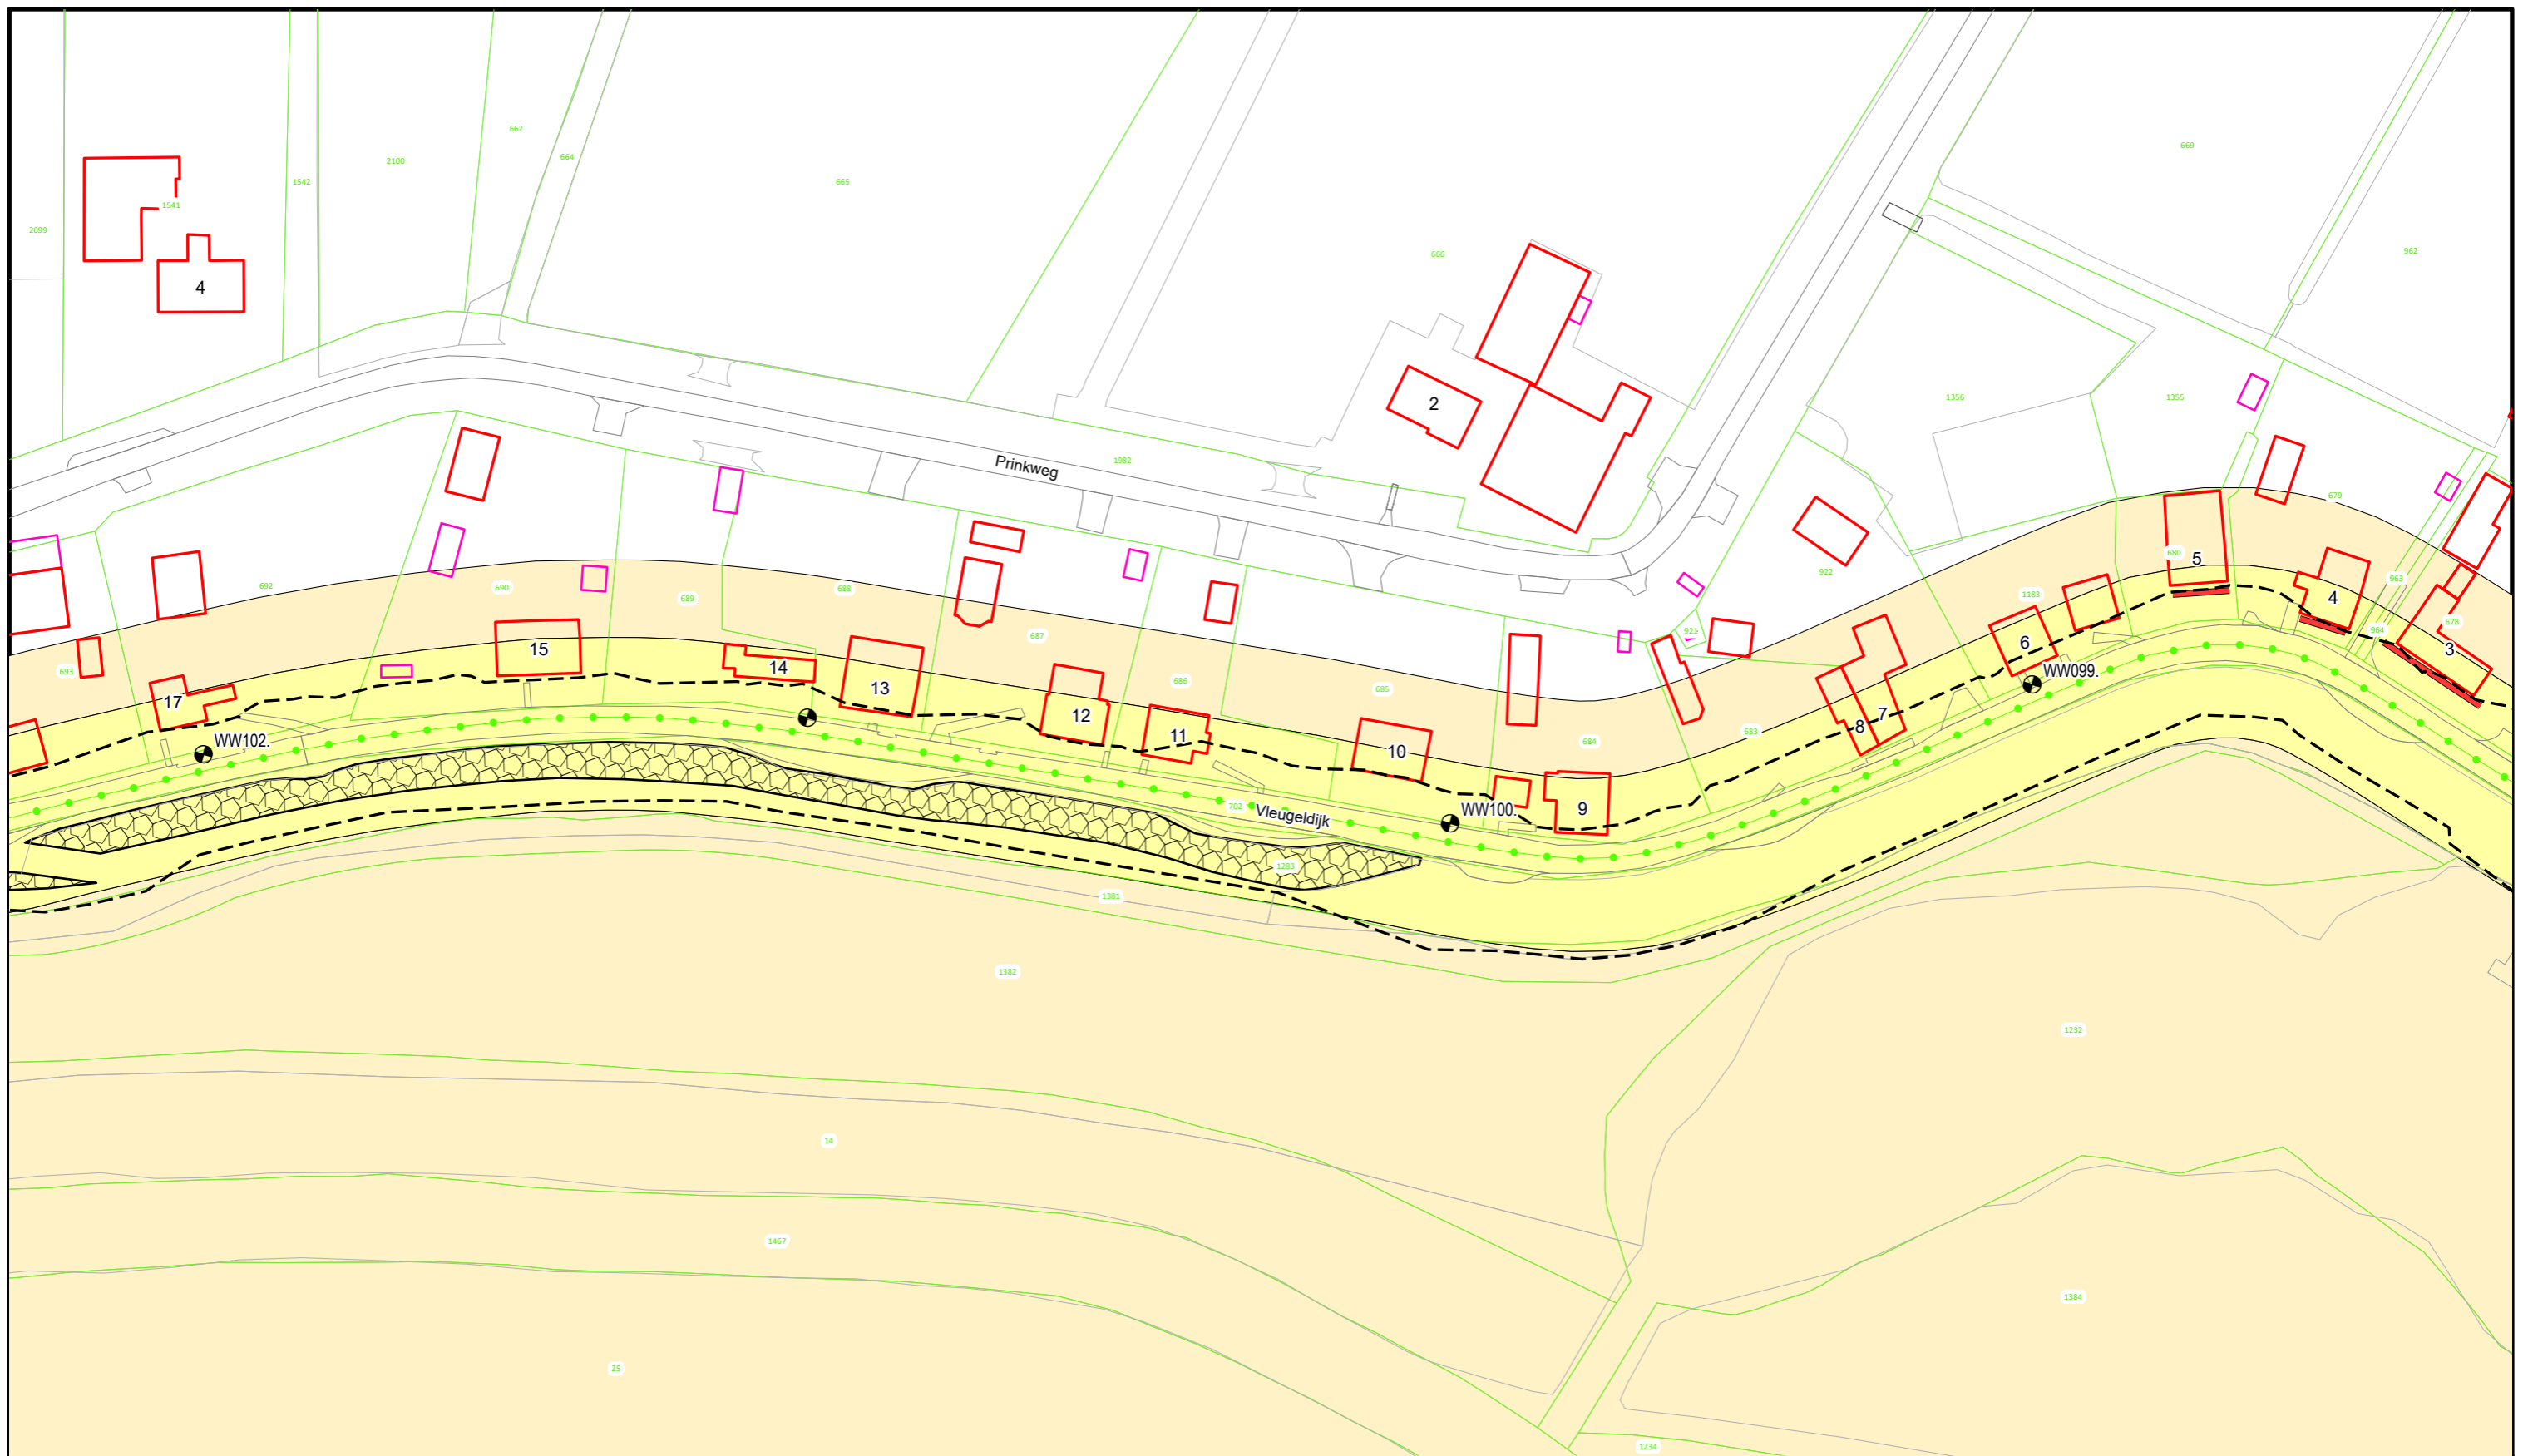

Voor Legenda zie overzicht achter in het boek.




**Waterschap
Rivierenland**

Bezoekadres: Postadres:
De Blomboogerd 1 Postbus 599
4003 AN, Tiel
tel: (0344) 64 90 90
URL: www.waterschaprivierenland.nl

Legger : Well - Wilhelminasluis

Onderdeel : Situatie Legger		Datum :	Blad : 031 van : 048
Dijkpaaltraject : WW		2022	Status : Vastgesteld
Getekend : T-DAM			Versie : -
Opname datum : -			Schaal : 1:1000
Besluitnr. : 2022048944			Formaat : A3
Tekeningnr. : WW031			

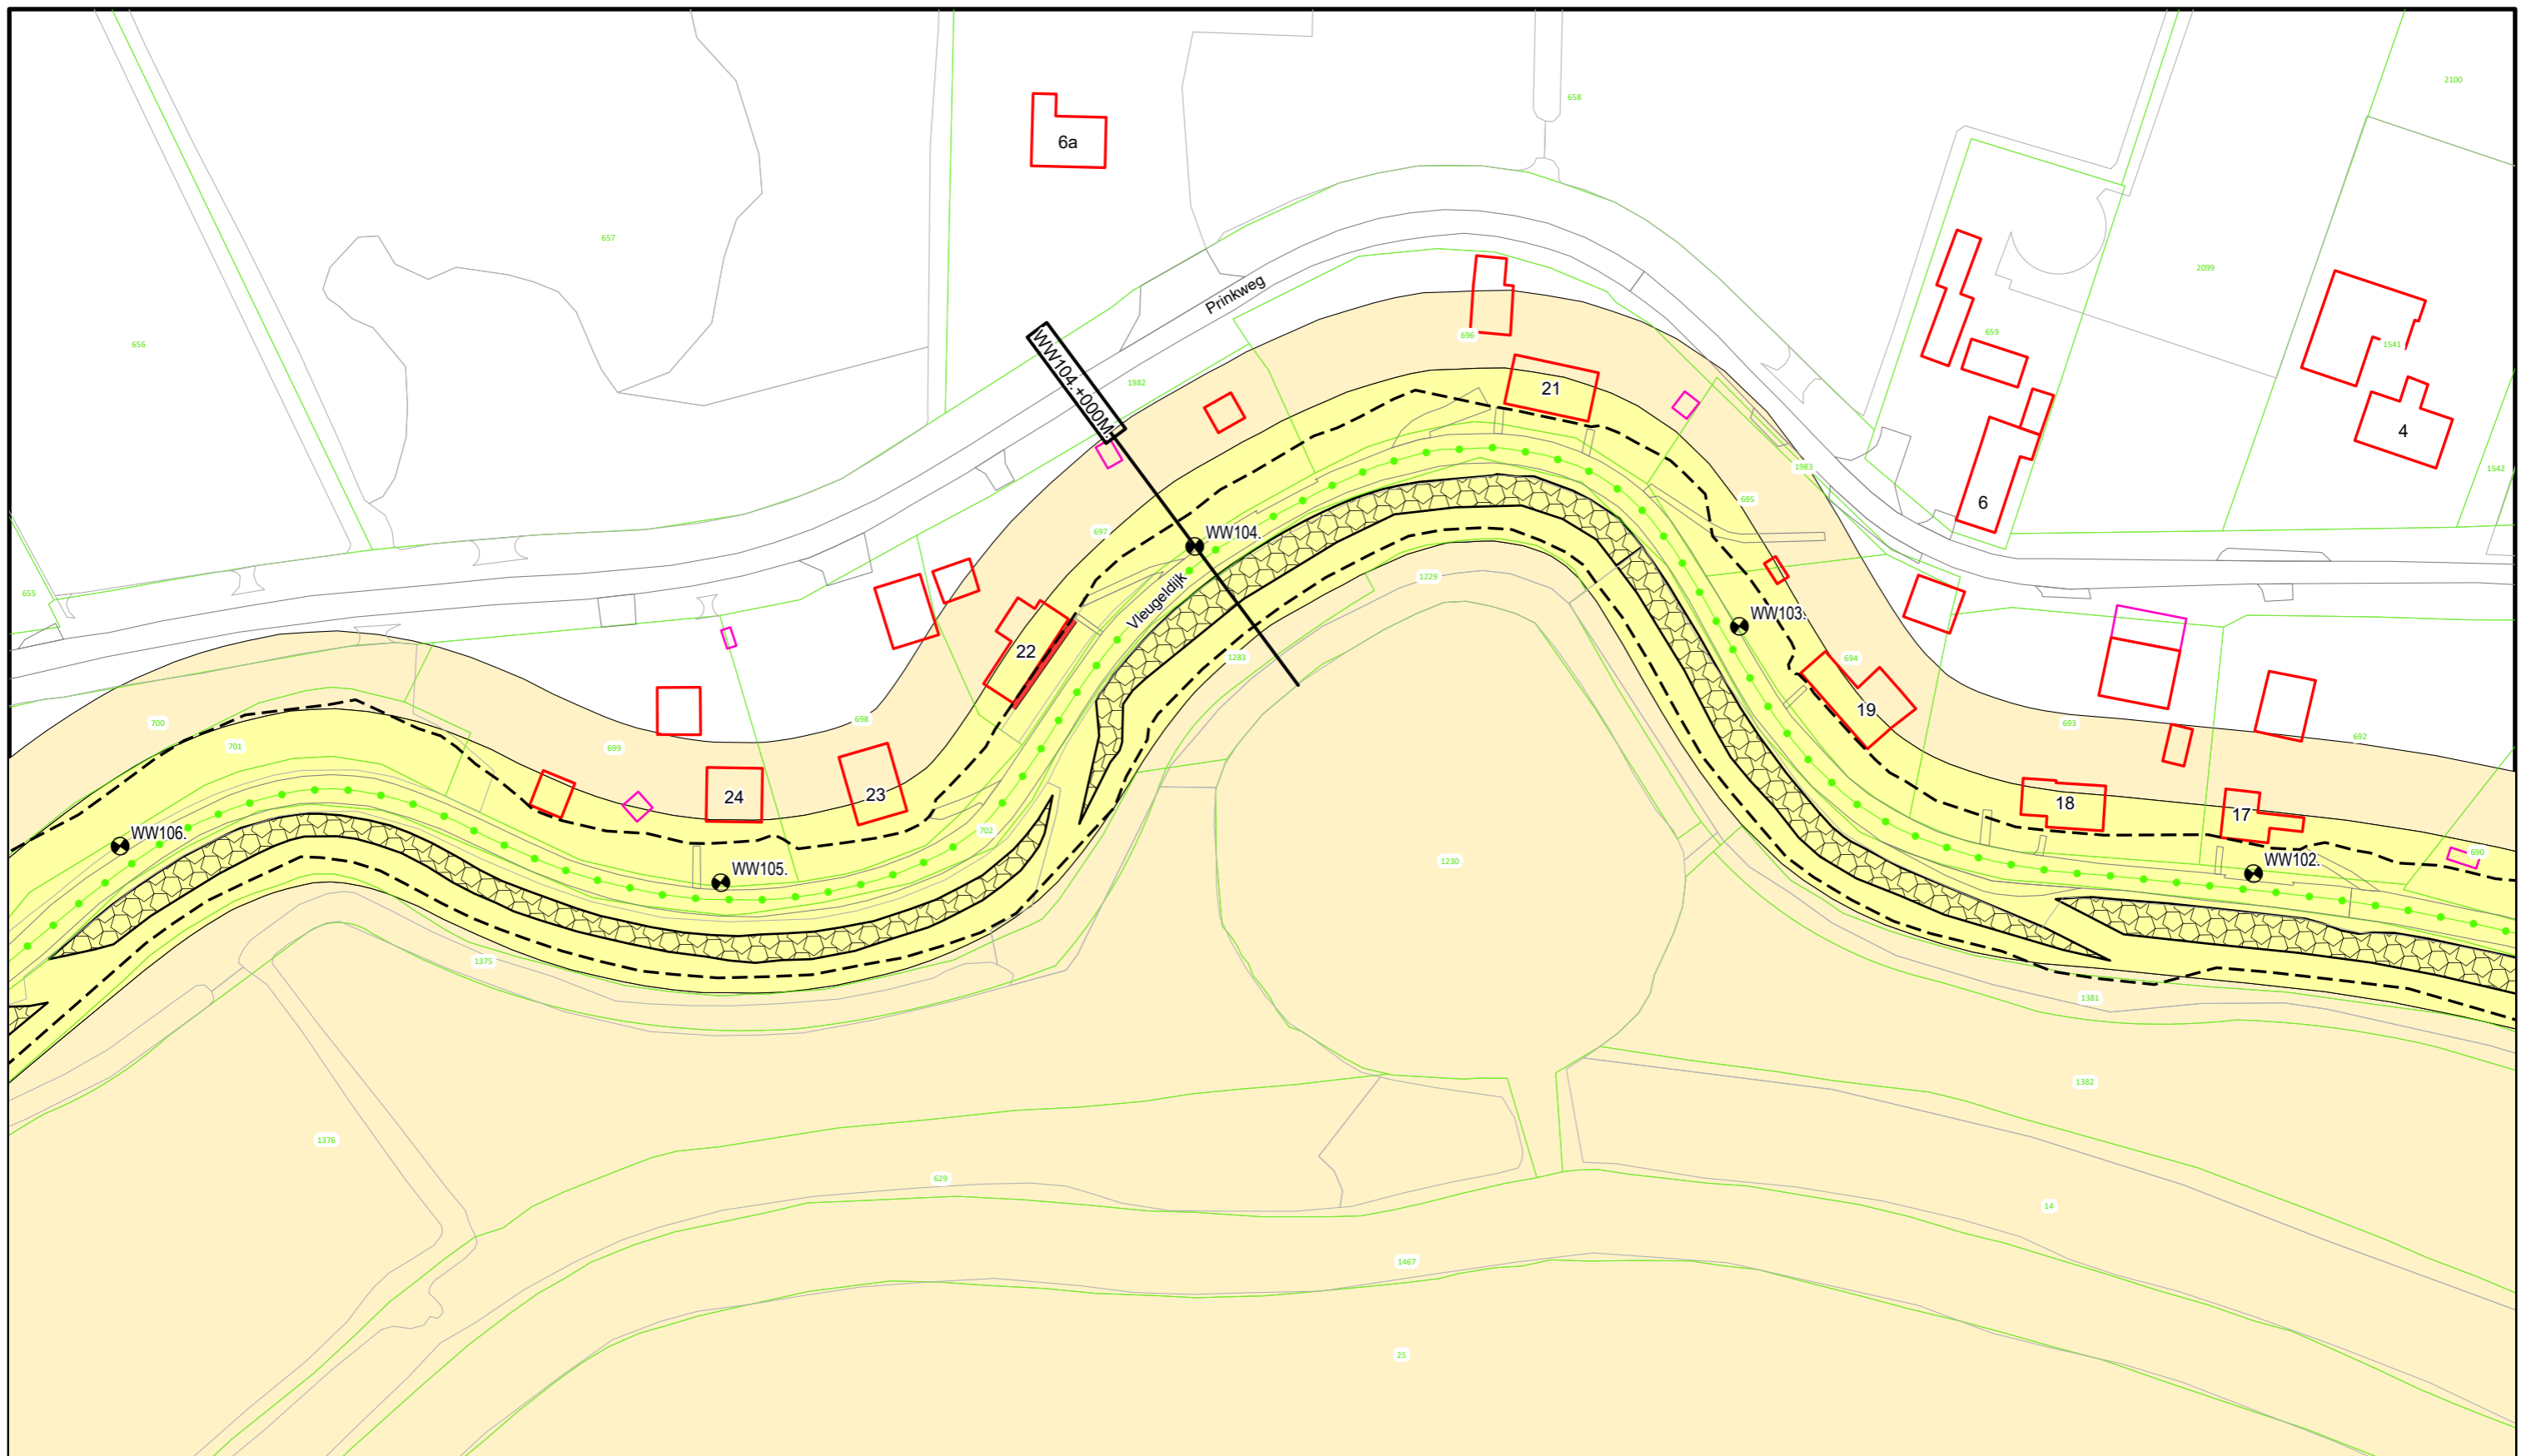

Voor Legenda zie overzicht achter in het boek.



**Waterschap
Rivierenland**

Bezoekadres: De Blomboogerd 1
4003 AN, Tiel
tel: (0344) 64 90 90
URL: www.waterschaprivierenland.nl

Postadres: Postbus 599
4003 AN, Tiel

Legger : Well - Wilhelminasluis

Onderdeel : Situatie Legger

Dijkpaaltraject : WW

Getekend : T-DAM

Opname datum : -

Besluitnr. : 2022048944

Tekeningnr. : WW032

Datum : 2022


Blad : 032 van : 048

Status : Vastgesteld

Versie : -

Schaal : 1:1000

Formaat : A3

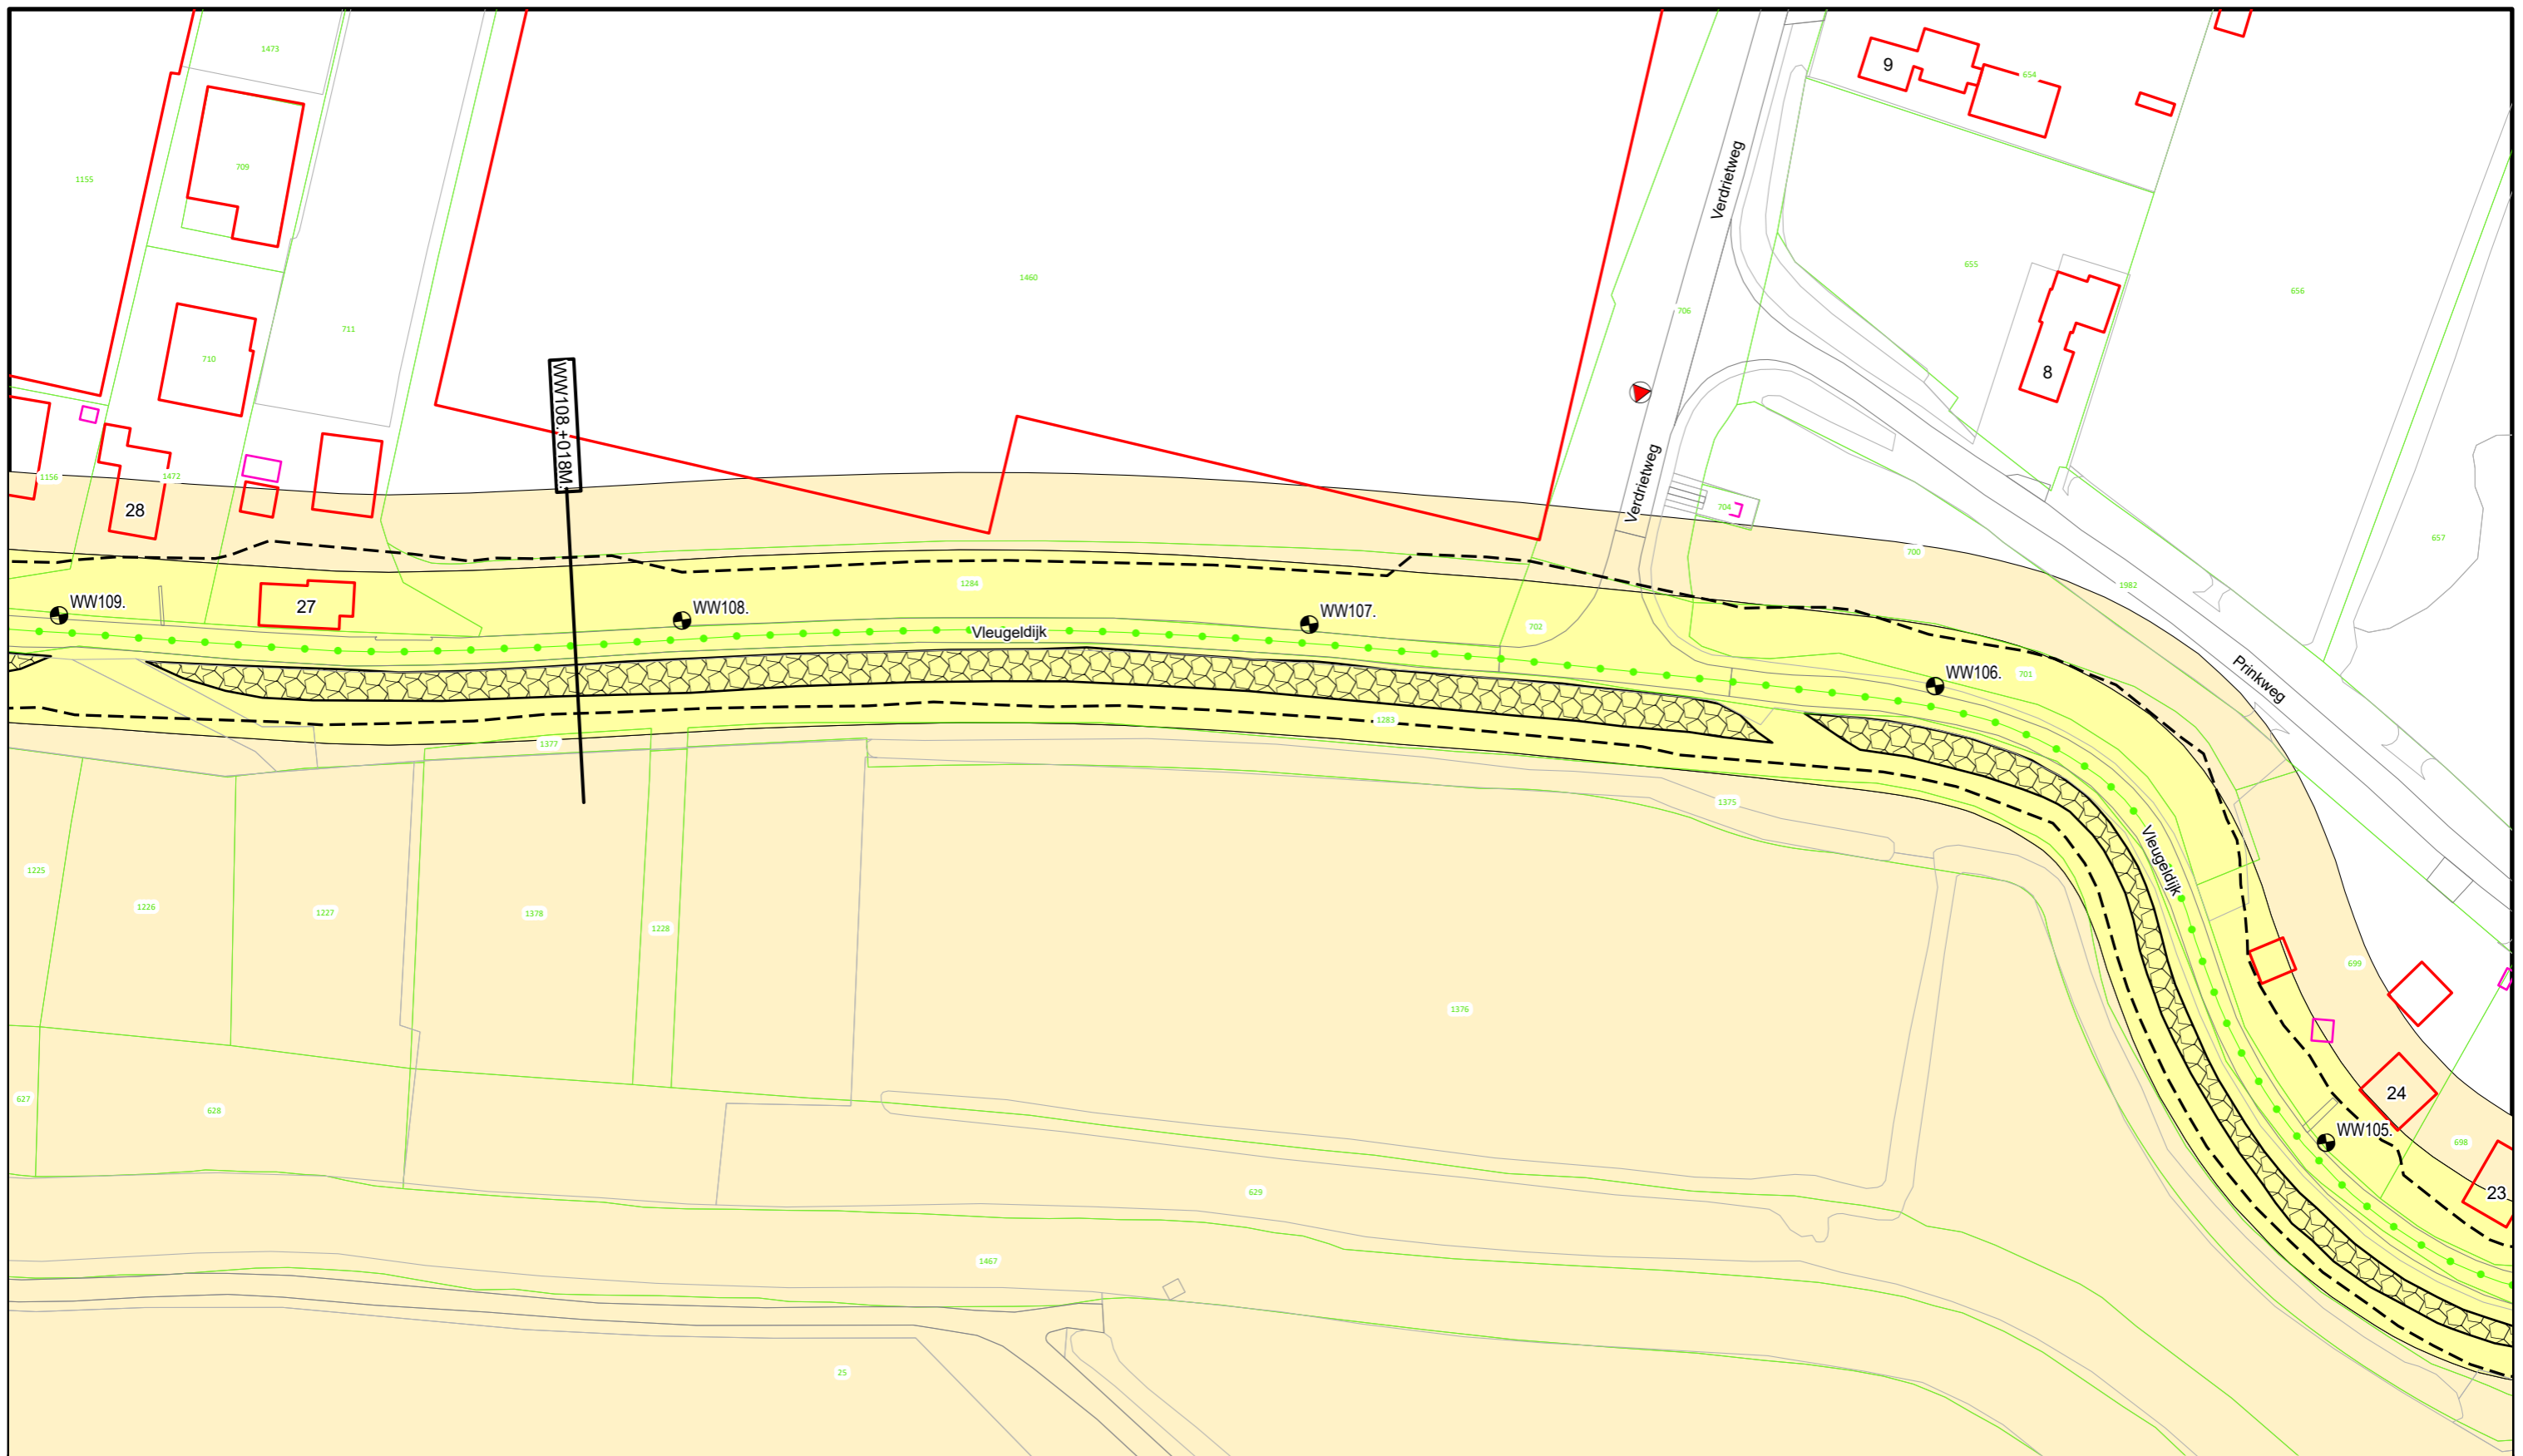

Voor Legenda zie overzicht achter in het boek.



**Waterschap
Rivierenland**

Bezoekadres: De Blomboogerd 1
4003 AN, Tiel
tel: (0344) 64 90 90
URL: www.waterschaprivierenland.nl

Postadres: Postbus 599

Legger : Well - Wilhelminasluis

Onderdeel : Situatie Legger

Dijkpaaltraject : WW

Getekend : T-DAM

Opname datum : -

Besluitnr. : 2022048944

Tekeningnr. : WW033

Datum : 2022


Blad : 033 van : 048

Status : Vastgesteld

Versie : -

Schaal : 1:1000

Formaat : A3

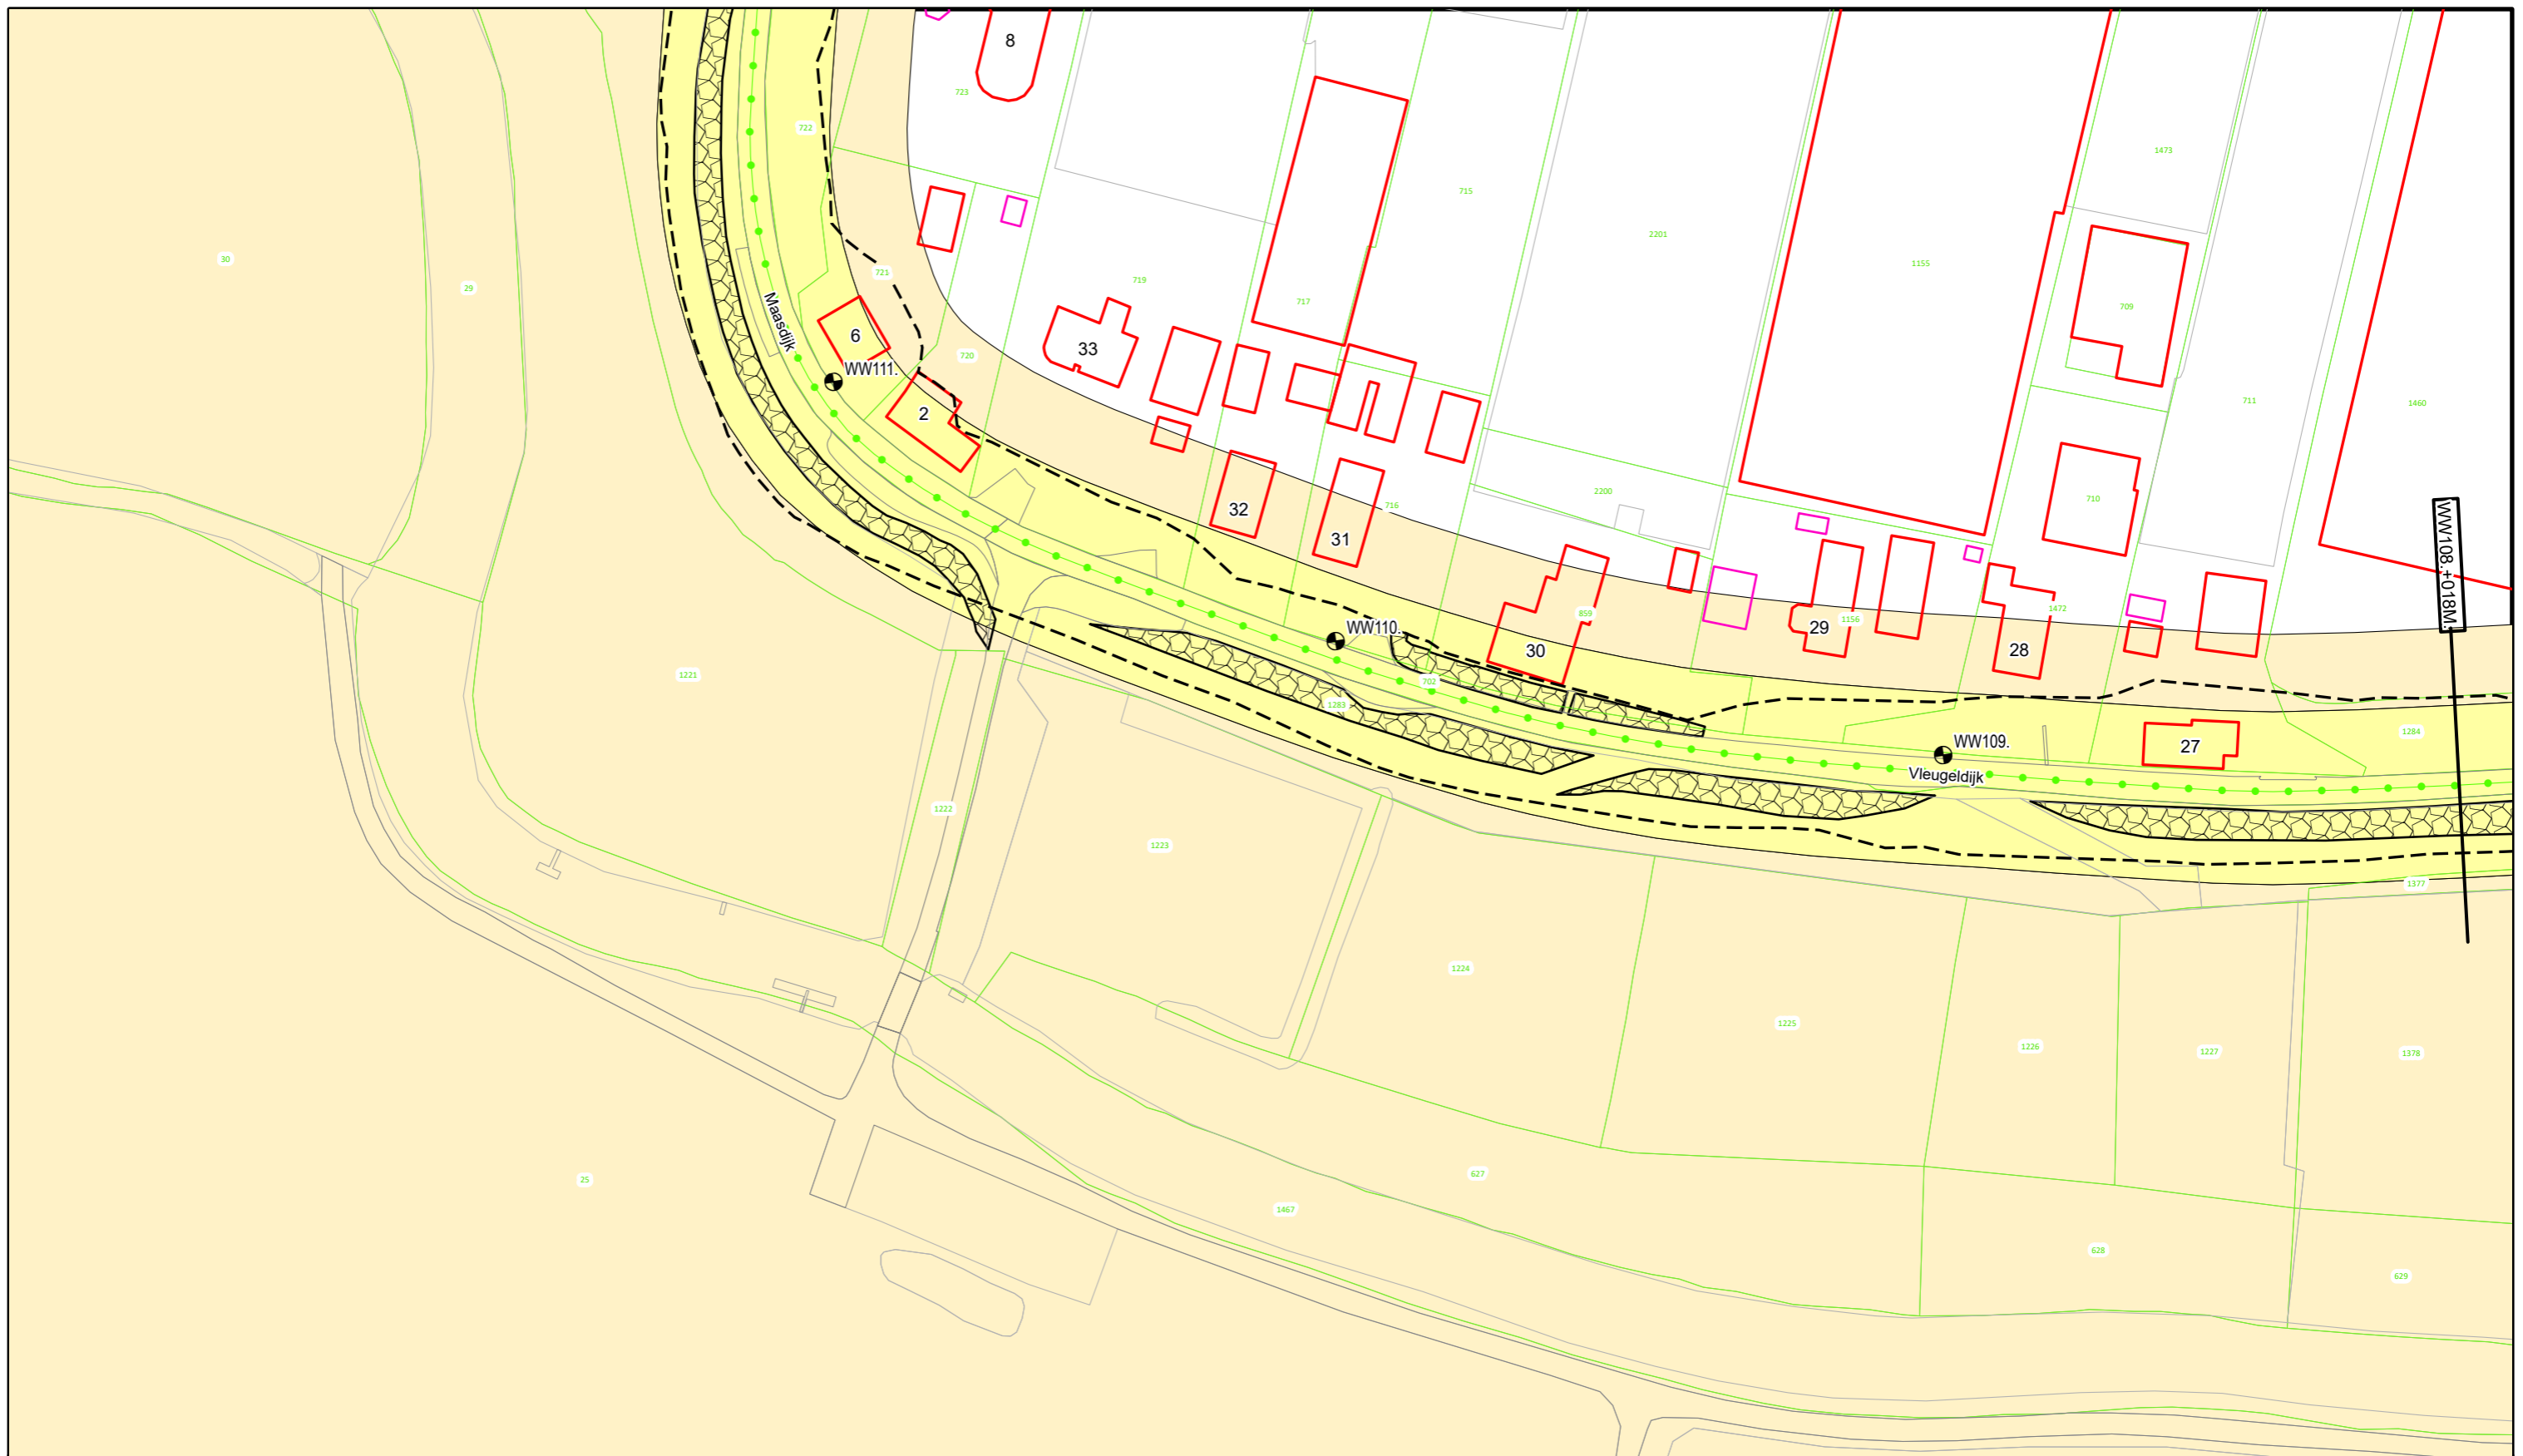

Voor Legenda zie overzicht achter in het boek.




**Waterschap
Rivierenland**

Bezoekadres: Postadres:
De Blomboogerd 1 Postbus 599
4003 AN, Tiel
tel: (0344) 64 90 90
URL: www.waterschaprivierenland.nl

Legger : Well - Wilhelminasluis

Onderdeel : Situatie Legger		Datum : 2022	Blad : 034 van : 048
Dijkpaaltraject : WW		Getekend : T-DAM	Status : Vastgesteld
Opname datum : -		Bestuurnr. : 2022048944	Versie : -
Tekeningnr. : WW034		Schaal : 1:1000	Formaat : A3

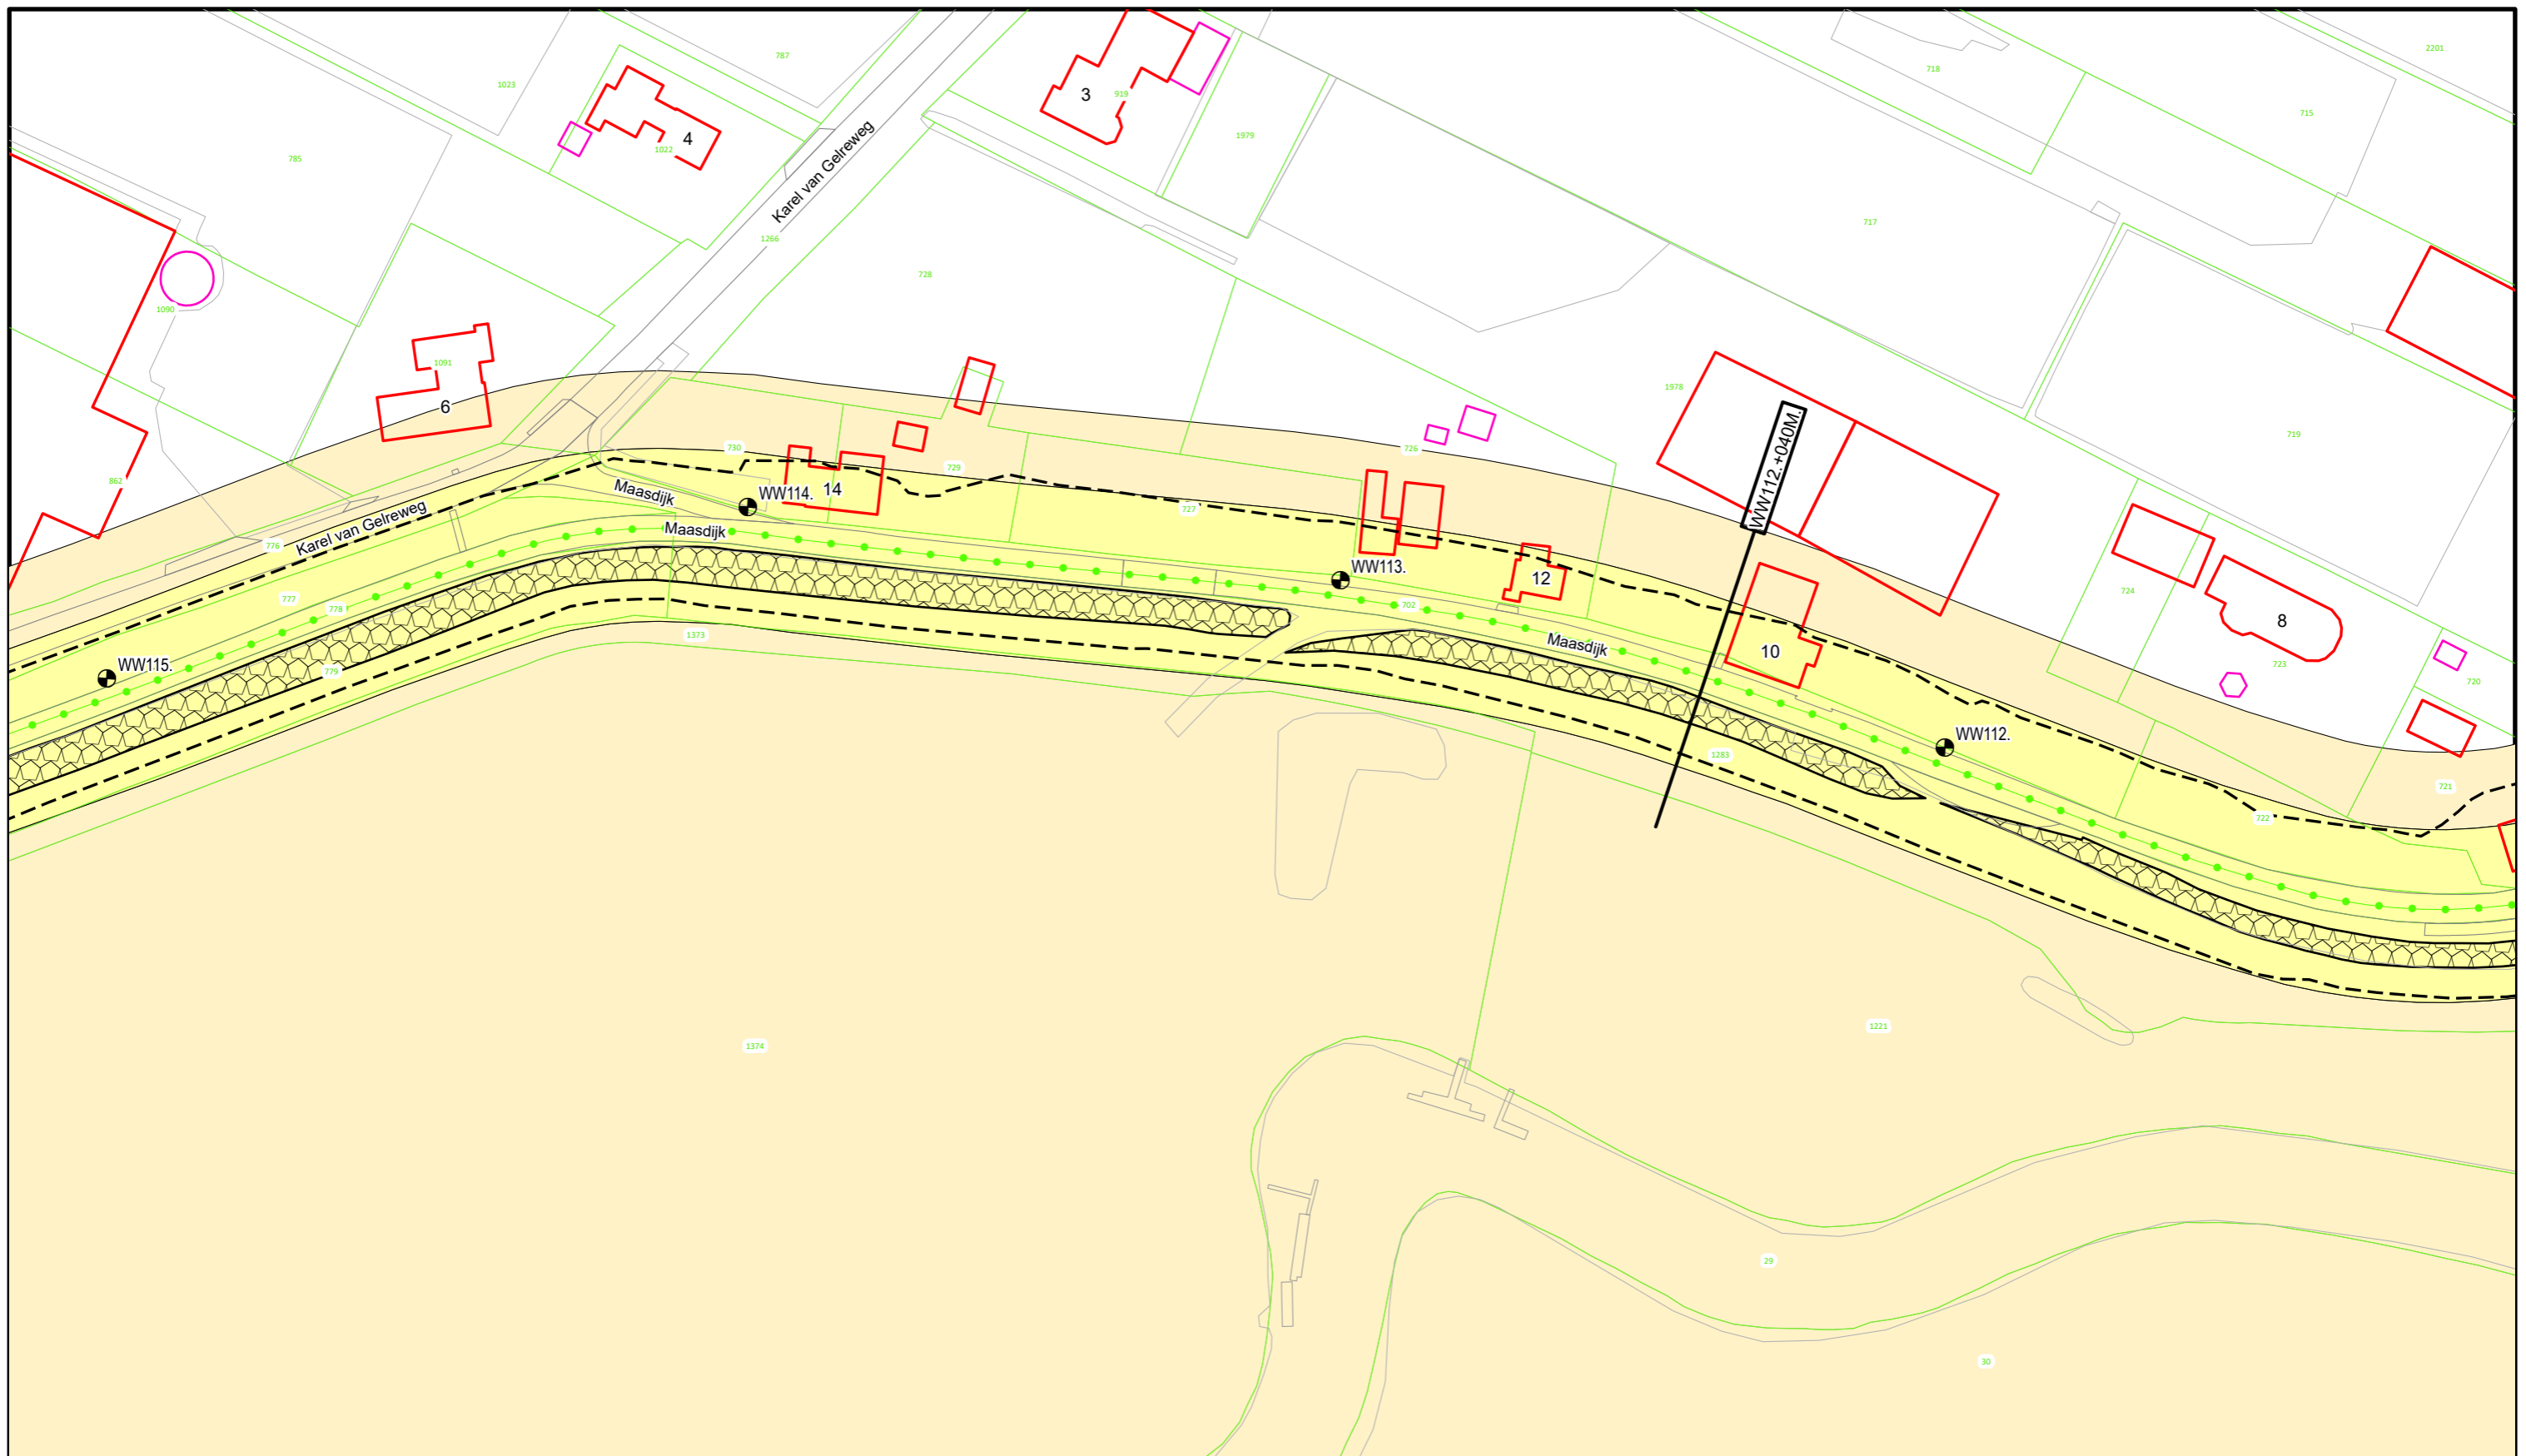

Voor Legenda zie overzicht achter in het boek.




**Waterschap
Rivierenland**

Bezoekadres: De Blomboogerd 1
4003 AN, Tiel
tel: (0344) 64 90 90
URL: www.waterschaprivierenland.nl

Postadres: Postbus 599

Legger : Well - Wilhelminasluis

Onderdeel : Situatie Legger		Datum : 2022	Blad : 035 van : 048
Dijkpaaltraject : WW		Getekend : T-DAM	Status : Vastgesteld
Opname datum : -		Versie : -	
Besluitnr. : 2022048944		Schaal : 1:1000	
Tekeningnr. : WW035		Formaat : A3	

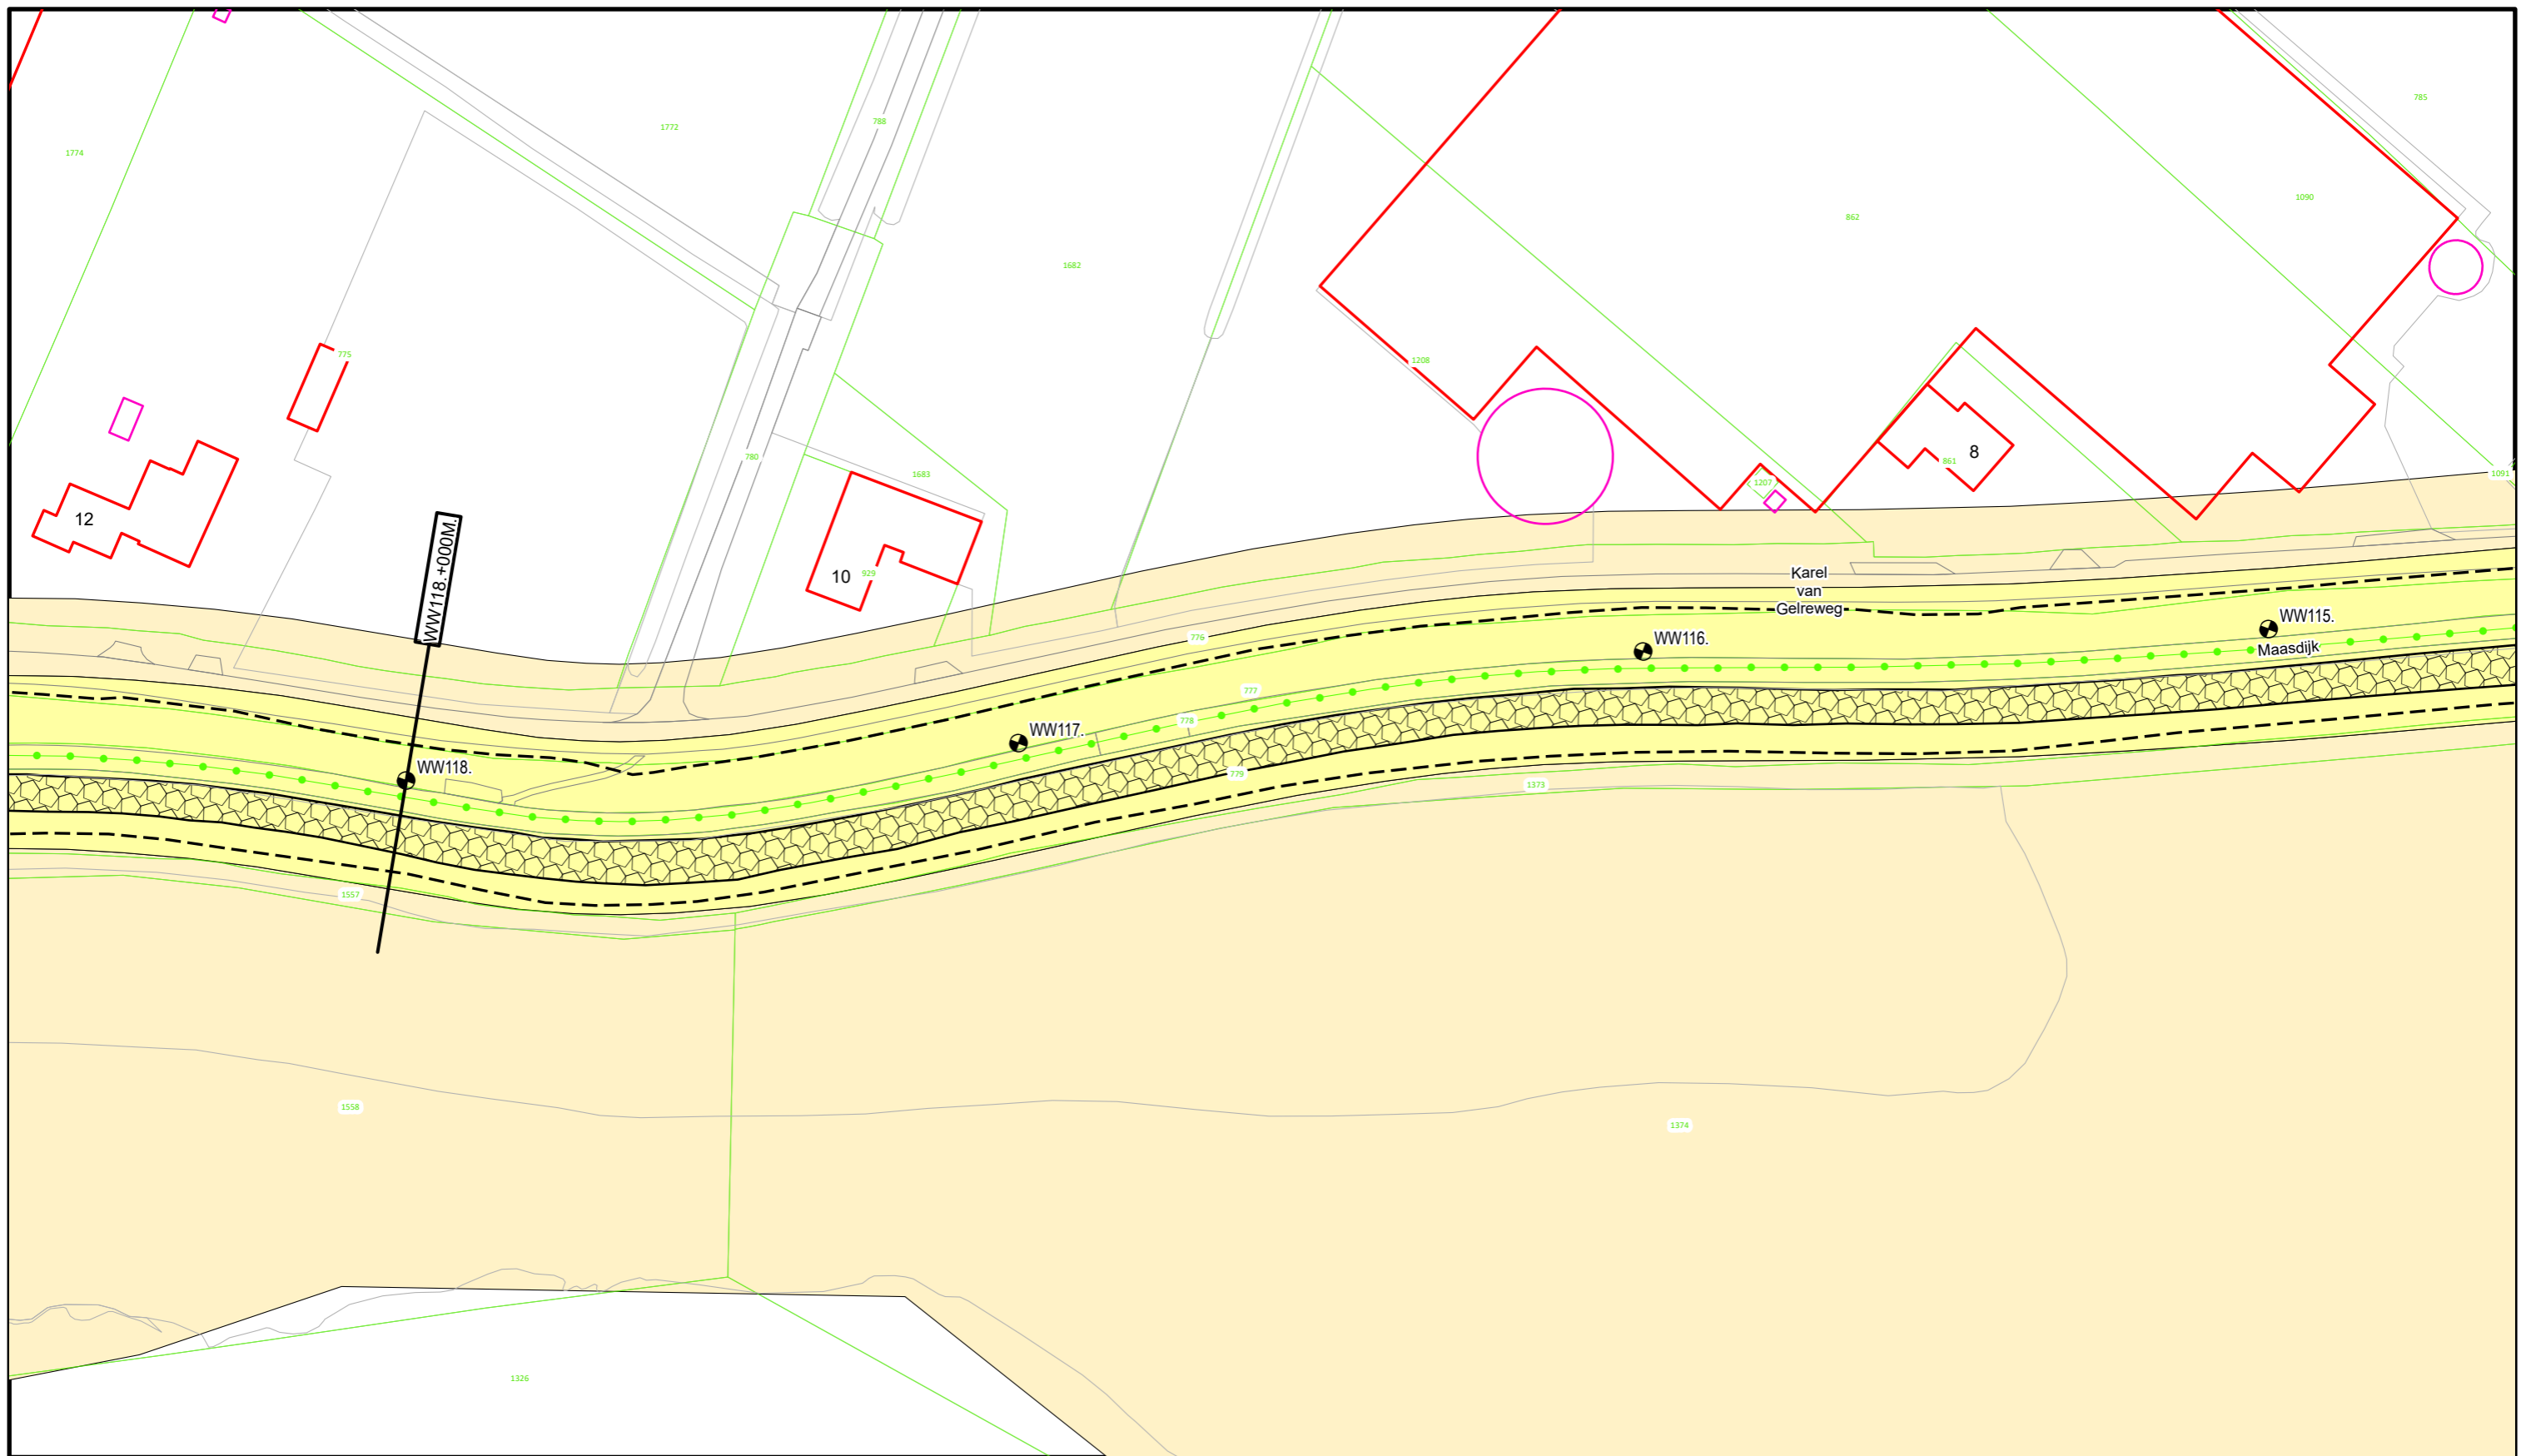

Voor Legenda zie overzicht achter in het boek.





Bezoekadres: De Blomboogerd 1
4003 AN, Tiel
tel: (0344) 64 90 90
URL: www.waterschaprivierenland.nl

Postadres: Postbus 599

Legger : Well - Wilhelminasluis

Onderdeel : Situatie Legger		Datum : 2022	Blad : 036 van : 048
Dijkpaaltraject : WW		Getekend : T-DAM	Status : Vastgesteld
Opname datum : -		Versie : -	
Besluitnr. : 2022048944		Schaal : 1:1000	
Tekeningnr. : WW036		Formaat : A3	

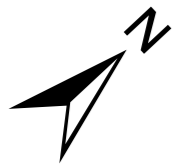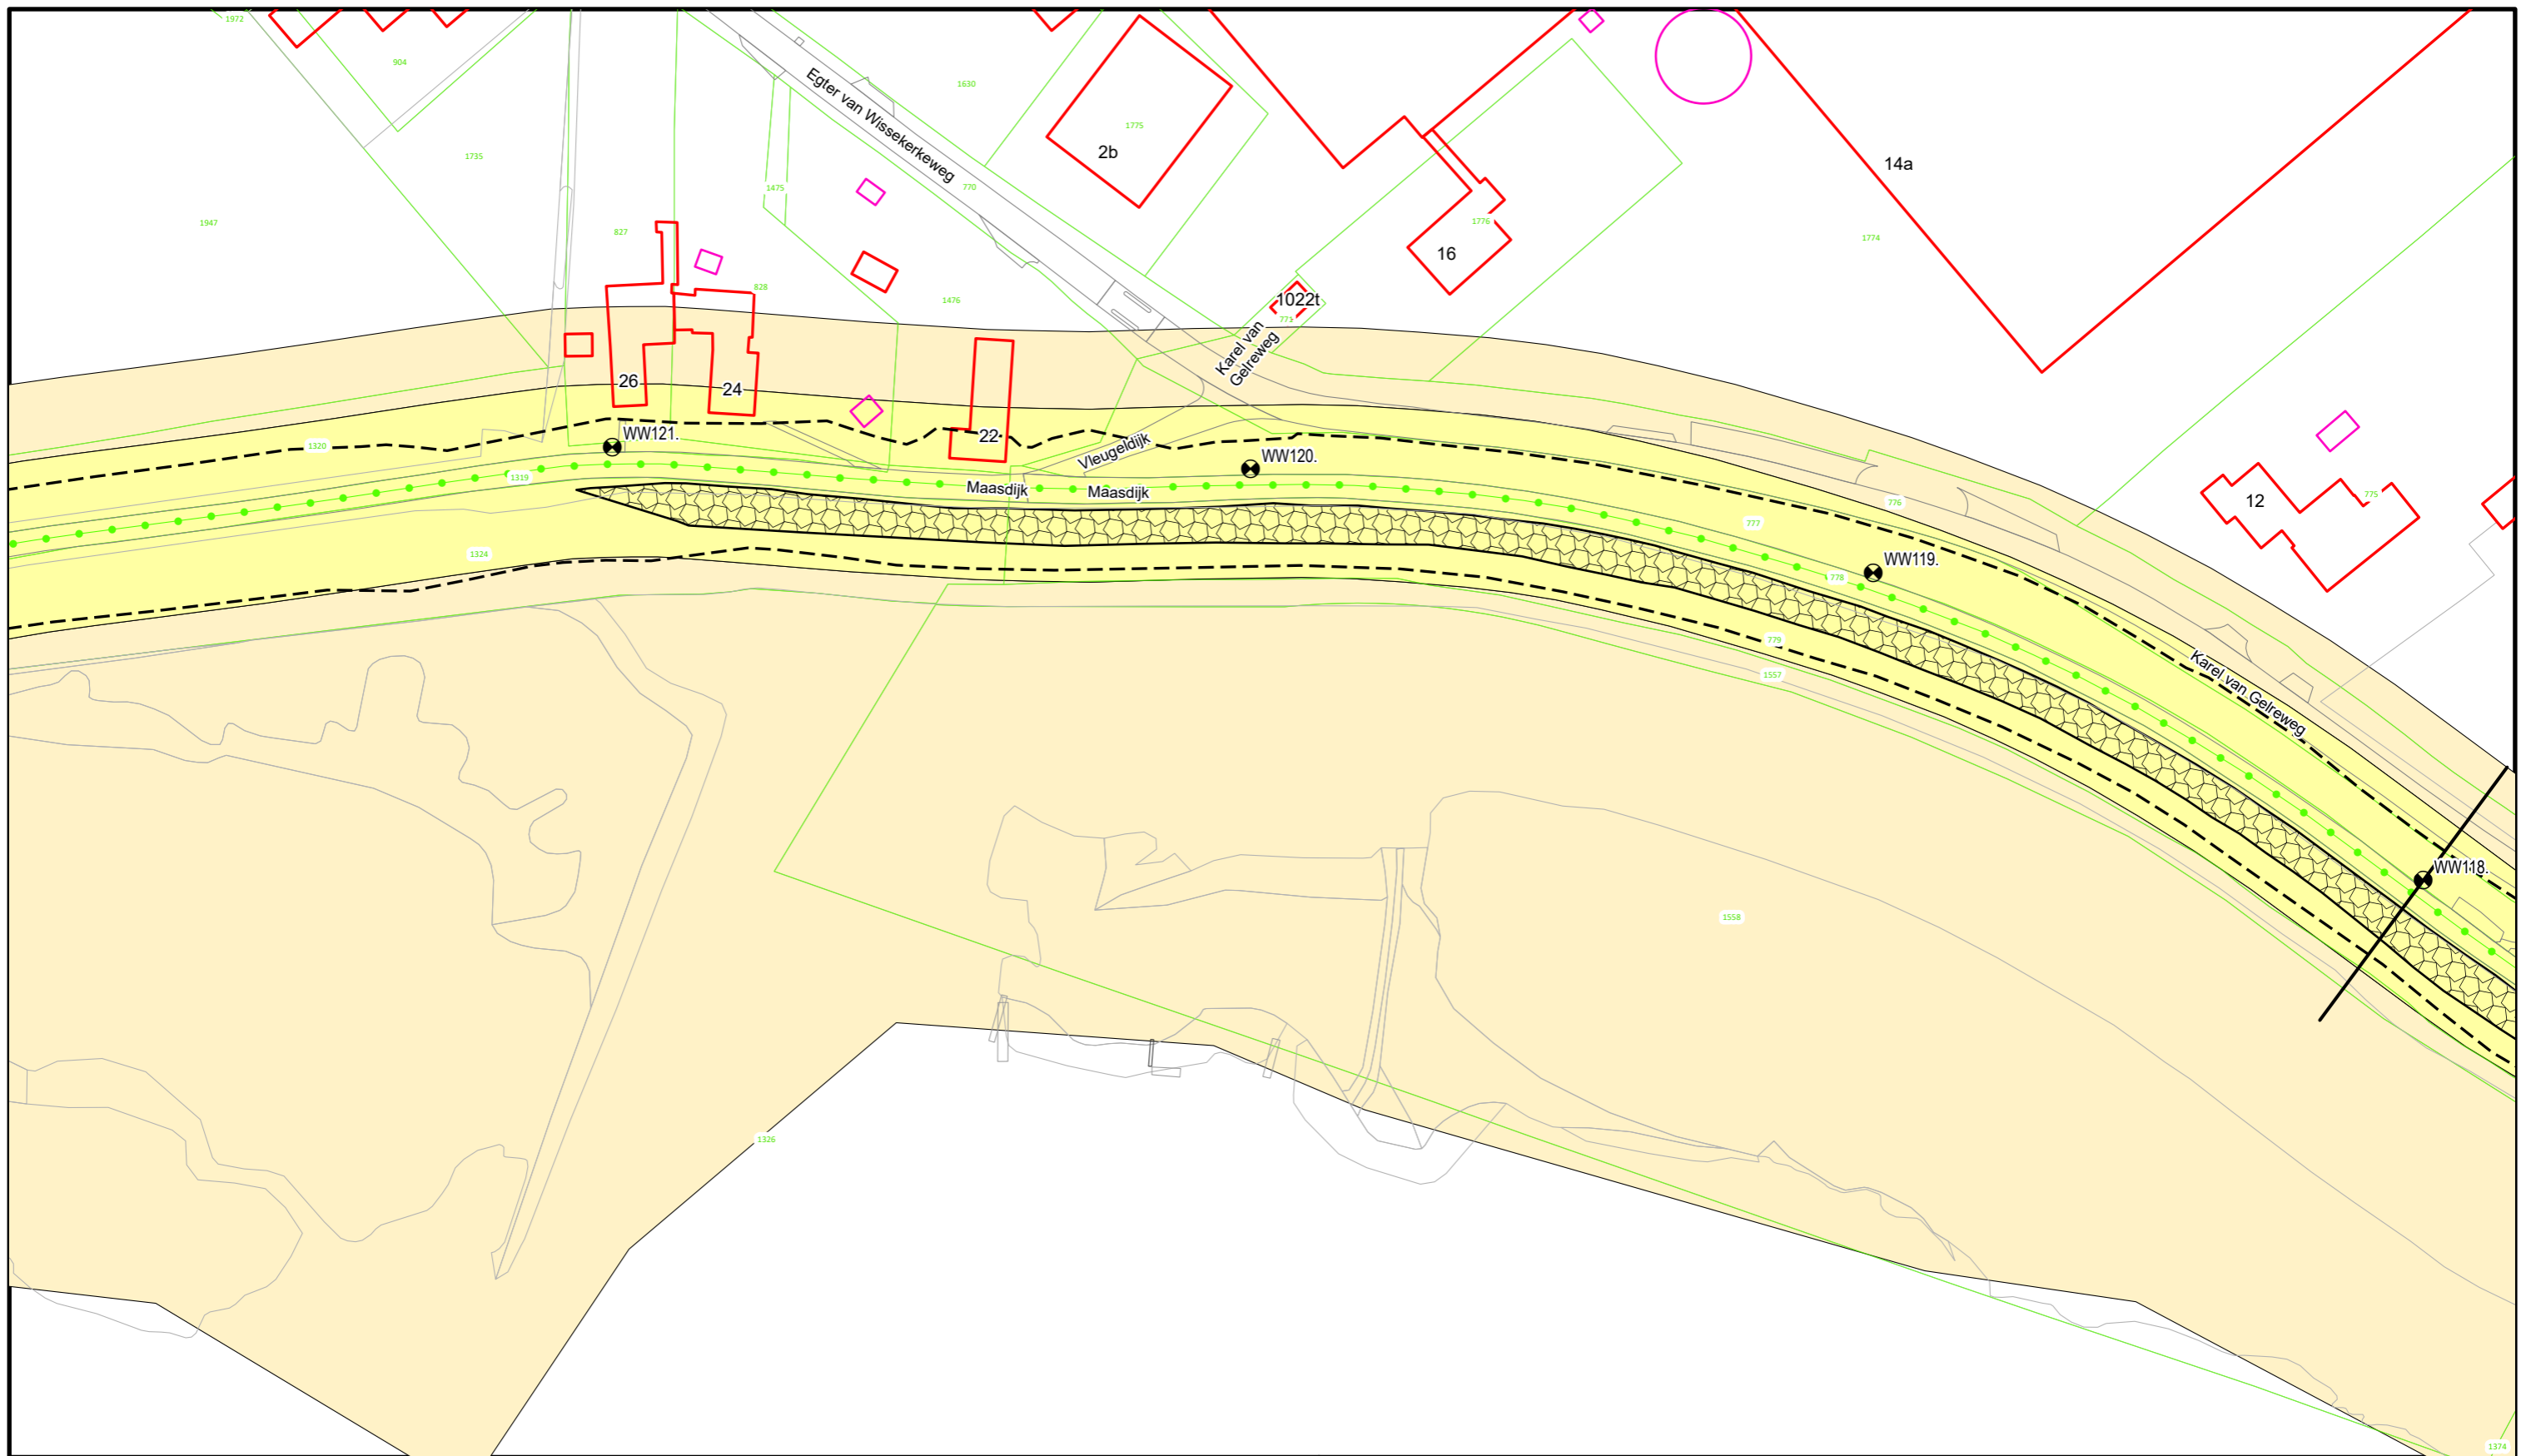

Voor Legenda zie overzicht achter in het boek.




Bezoekadres: De Blomboogerd 1
4003 AN, Tiel
tel: (0344) 64 90 90
URL: www.waterschaprivierenland.nl

Postadres: Postbus 599
4003 AN, Tiel

Legger : Well - Wilhelminasluis

Onderdeel : Situatie Legger		Datum : 2022	Blad : 037 van : 048
Dijkpaaltraject : WW		Getekend : T-DAM	Status : Vastgesteld
Opname datum : -		Bestuurnr. : 2022048944	Versie : -
Tekeningnr. : WW037		Schaal : 1:1000	Formaat : A3

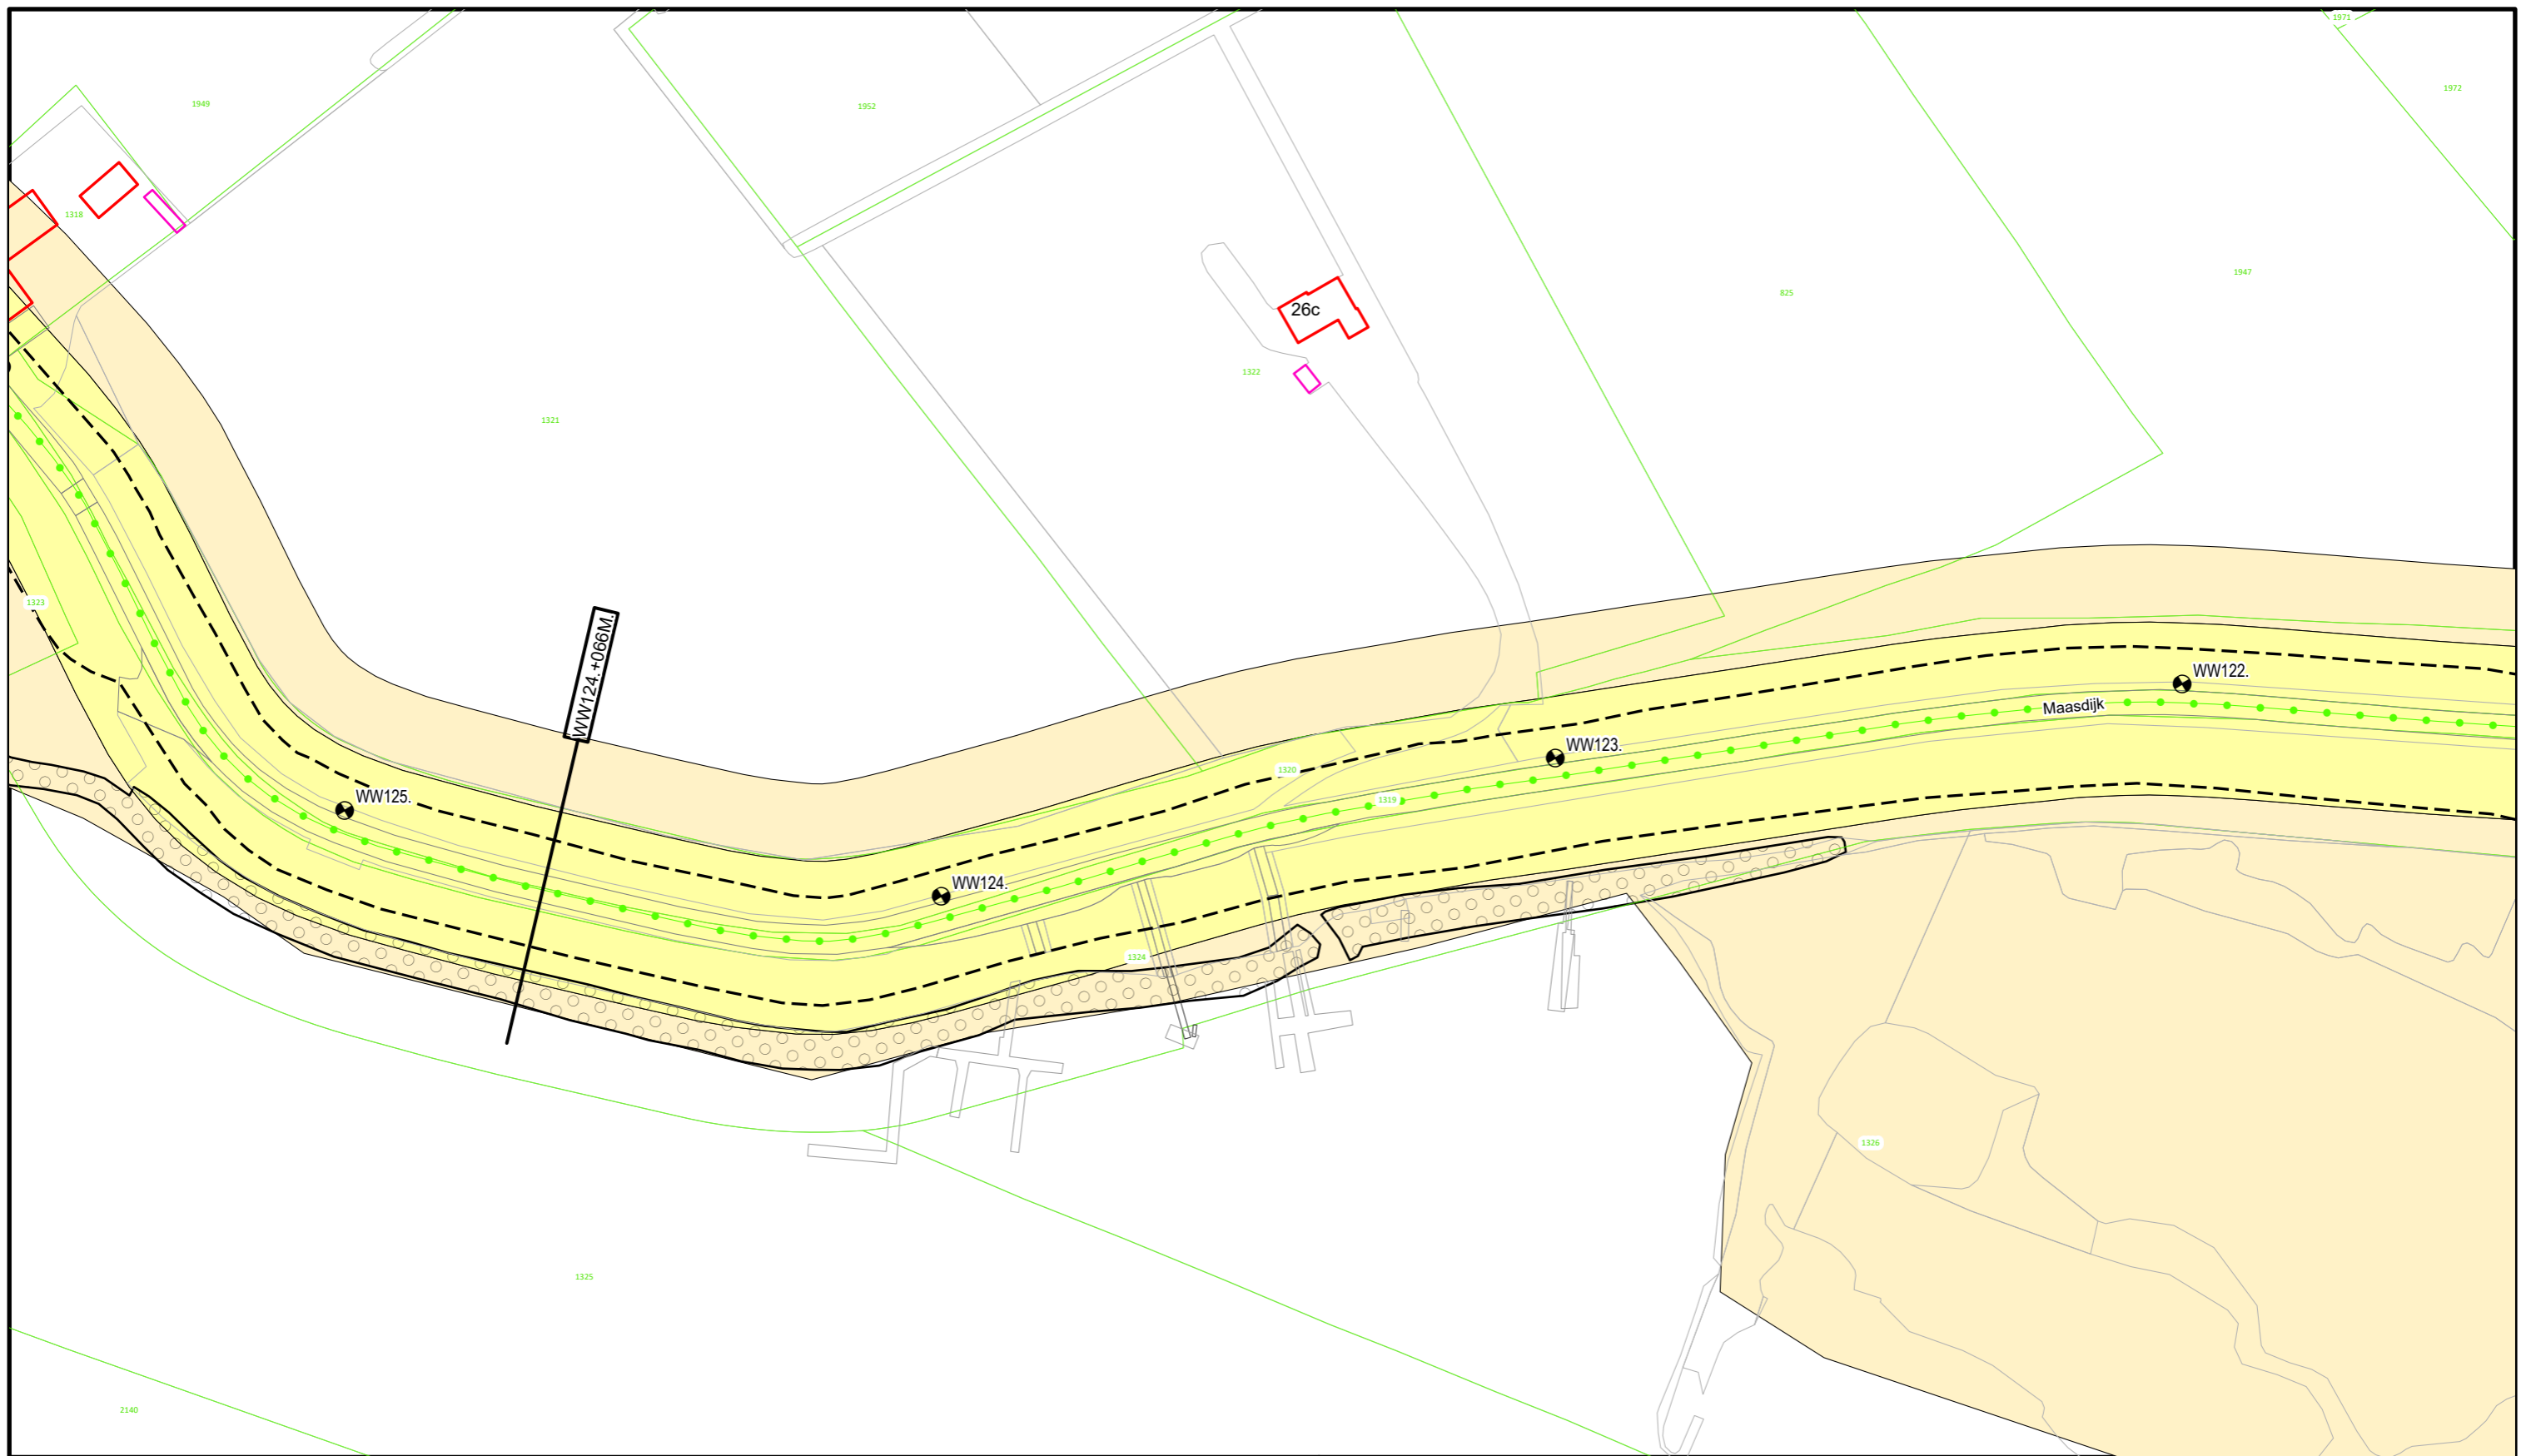

Voor Legenda zie overzicht achter in het boek.




**Waterschap
Rivierenland**

Bezoekadres: De Blomboogerd 1
4003 AN, Tiel
tel: (0344) 64 90 90
URL: www.waterschaprivierenland.nl

Postadres: Postbus 599

Legger : Well - Wilhelminasluis

Onderdeel : Situatie Legger		Datum : 2022	Blad : 038 van : 048
Dijkpaaltraject : WW		Getekend : T-DAM	Status : Vastgesteld
Opname datum : -		Versie : -	
Besluitnr. : 2022048944		Schaal : 1:1000	
Tekeningnr. : WW038		Formaat : A3	

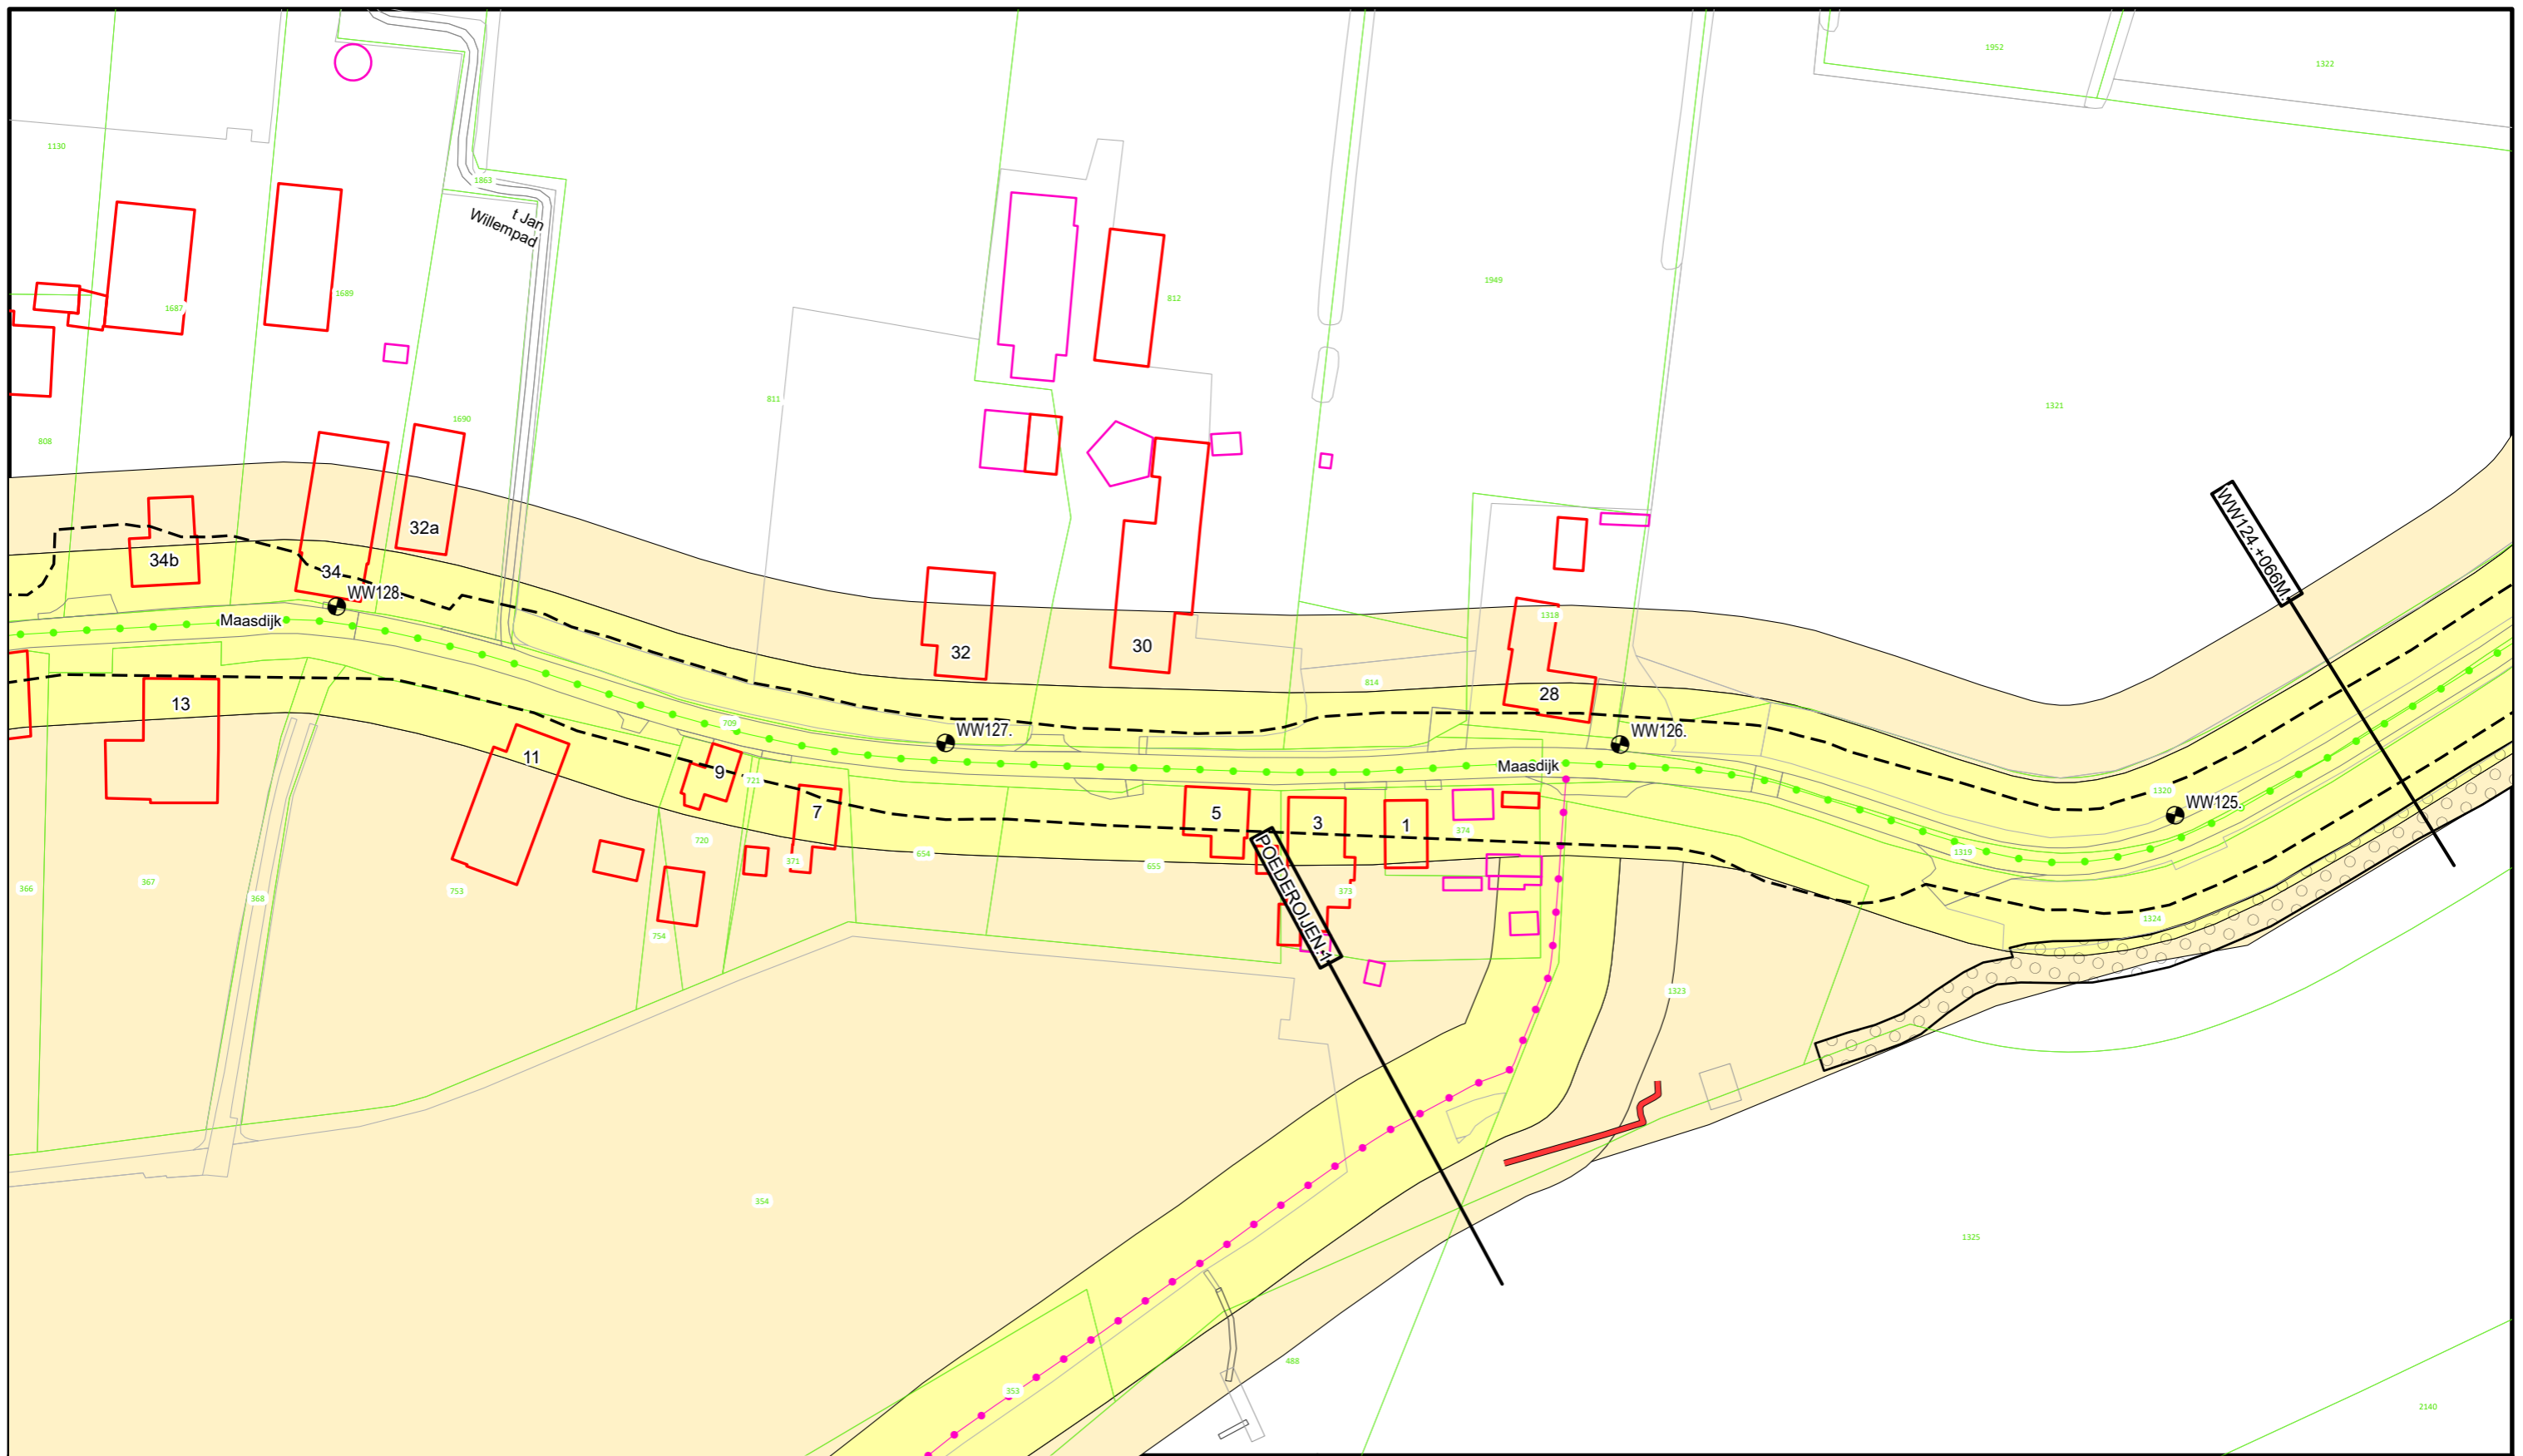

Voor Legenda zie overzicht achter in het boek.




**Waterschap
Rivierenland**

Bezoekadres: Postadres:
De Blomboogerd 1 Postbus 599
4003 AN, Tiel
tel: (0344) 64 90 90
URL: www.waterschaprivierenland.nl

Legger : Well - Wilhelminasluis

Onderdeel : Situatie Legger		Datum :	Blad : 039 van : 048
Dijkpaaltraject : WW		2022	Status : Vastgesteld
Getekend : T-DAM			Versie : -
Opname datum : -			Schaal : 1:1000
Besluitnr. : 2022048944			Formaat : A3
Tekeningnr. : WW039			

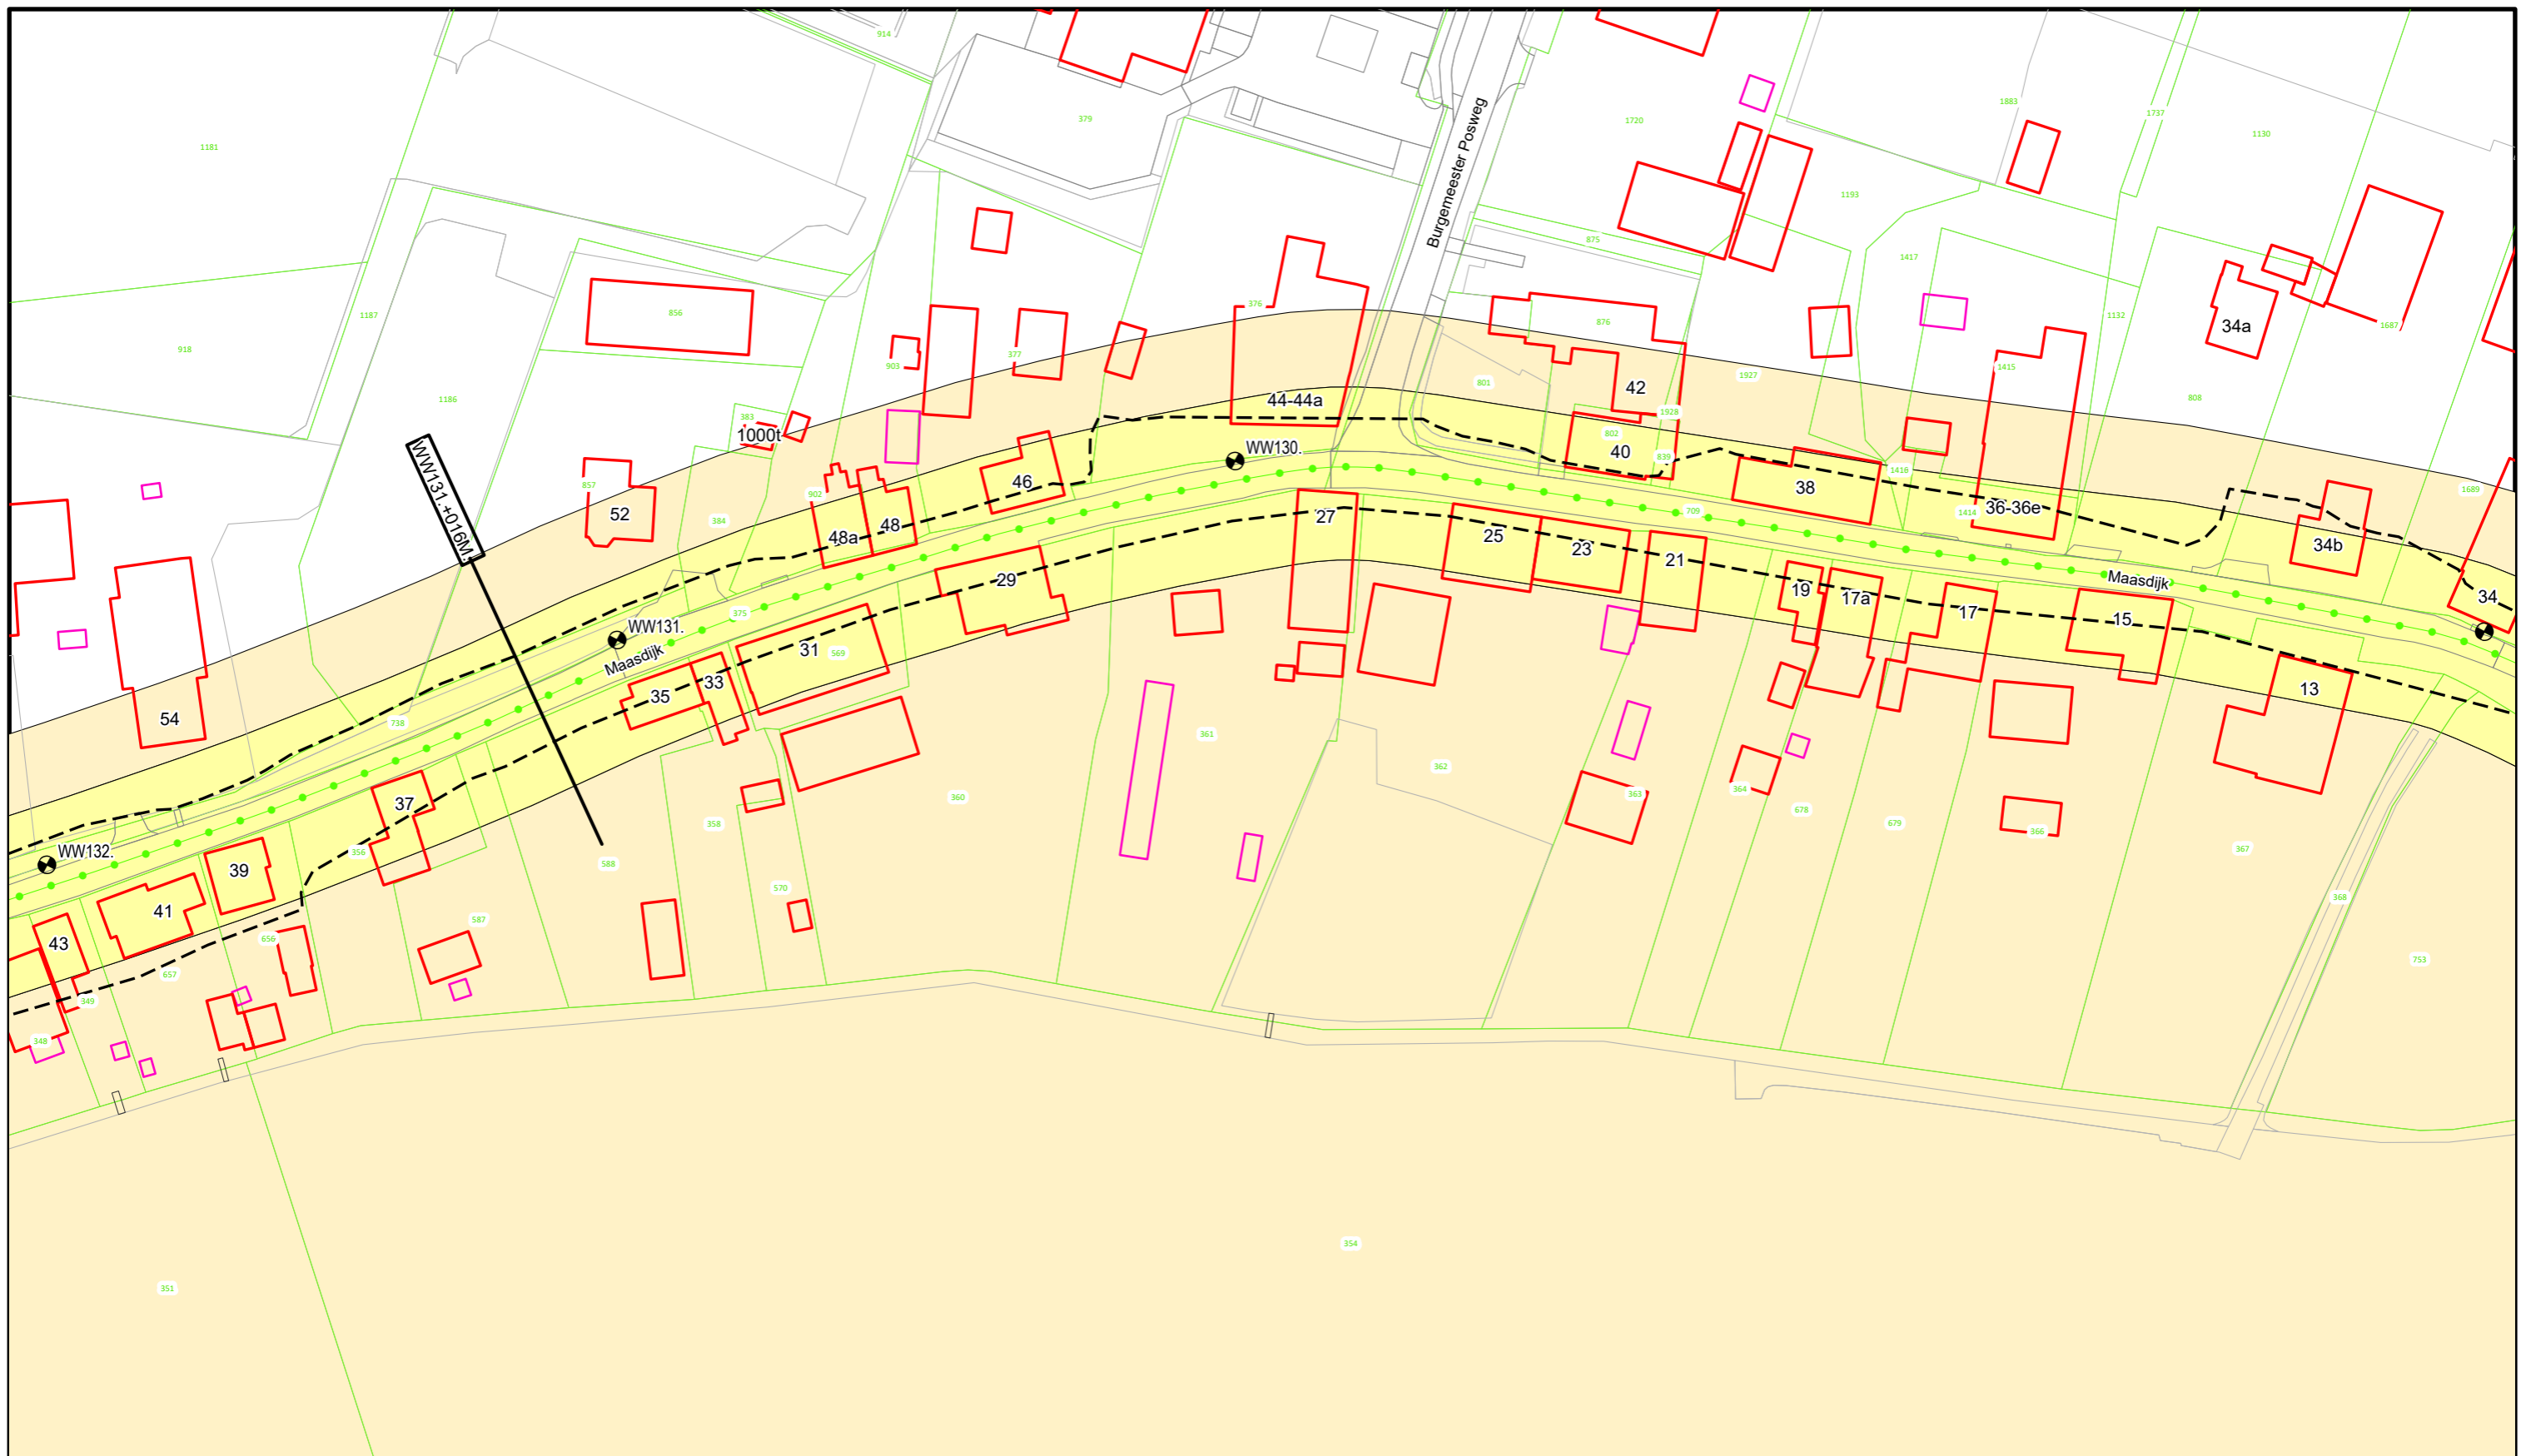

WW131+010M

Voor Legenda zie overzicht achter in het boek.



**Waterschap
Rivierenland**

Bezoekadres: Postadres:
De Blomboogerd 1 Postbus 599
4003 AN, Tiel
tel: (0344) 64 90 90
URL: www.waterschaprivierenland.nl

Legger : Well - Wilhelminasluis

Onderdeel : Situatie Legger

Dijkpaaltraject : WW

Getekend : T-DAM

Opname datum : -

Besluitnr. : 2022048944

Tekeningnr. : WW040

Datum : 2022


Blad : 040 van : 048

Status : Vastgesteld

Versie : -

Schaal : 1:1000

Formaat : A3

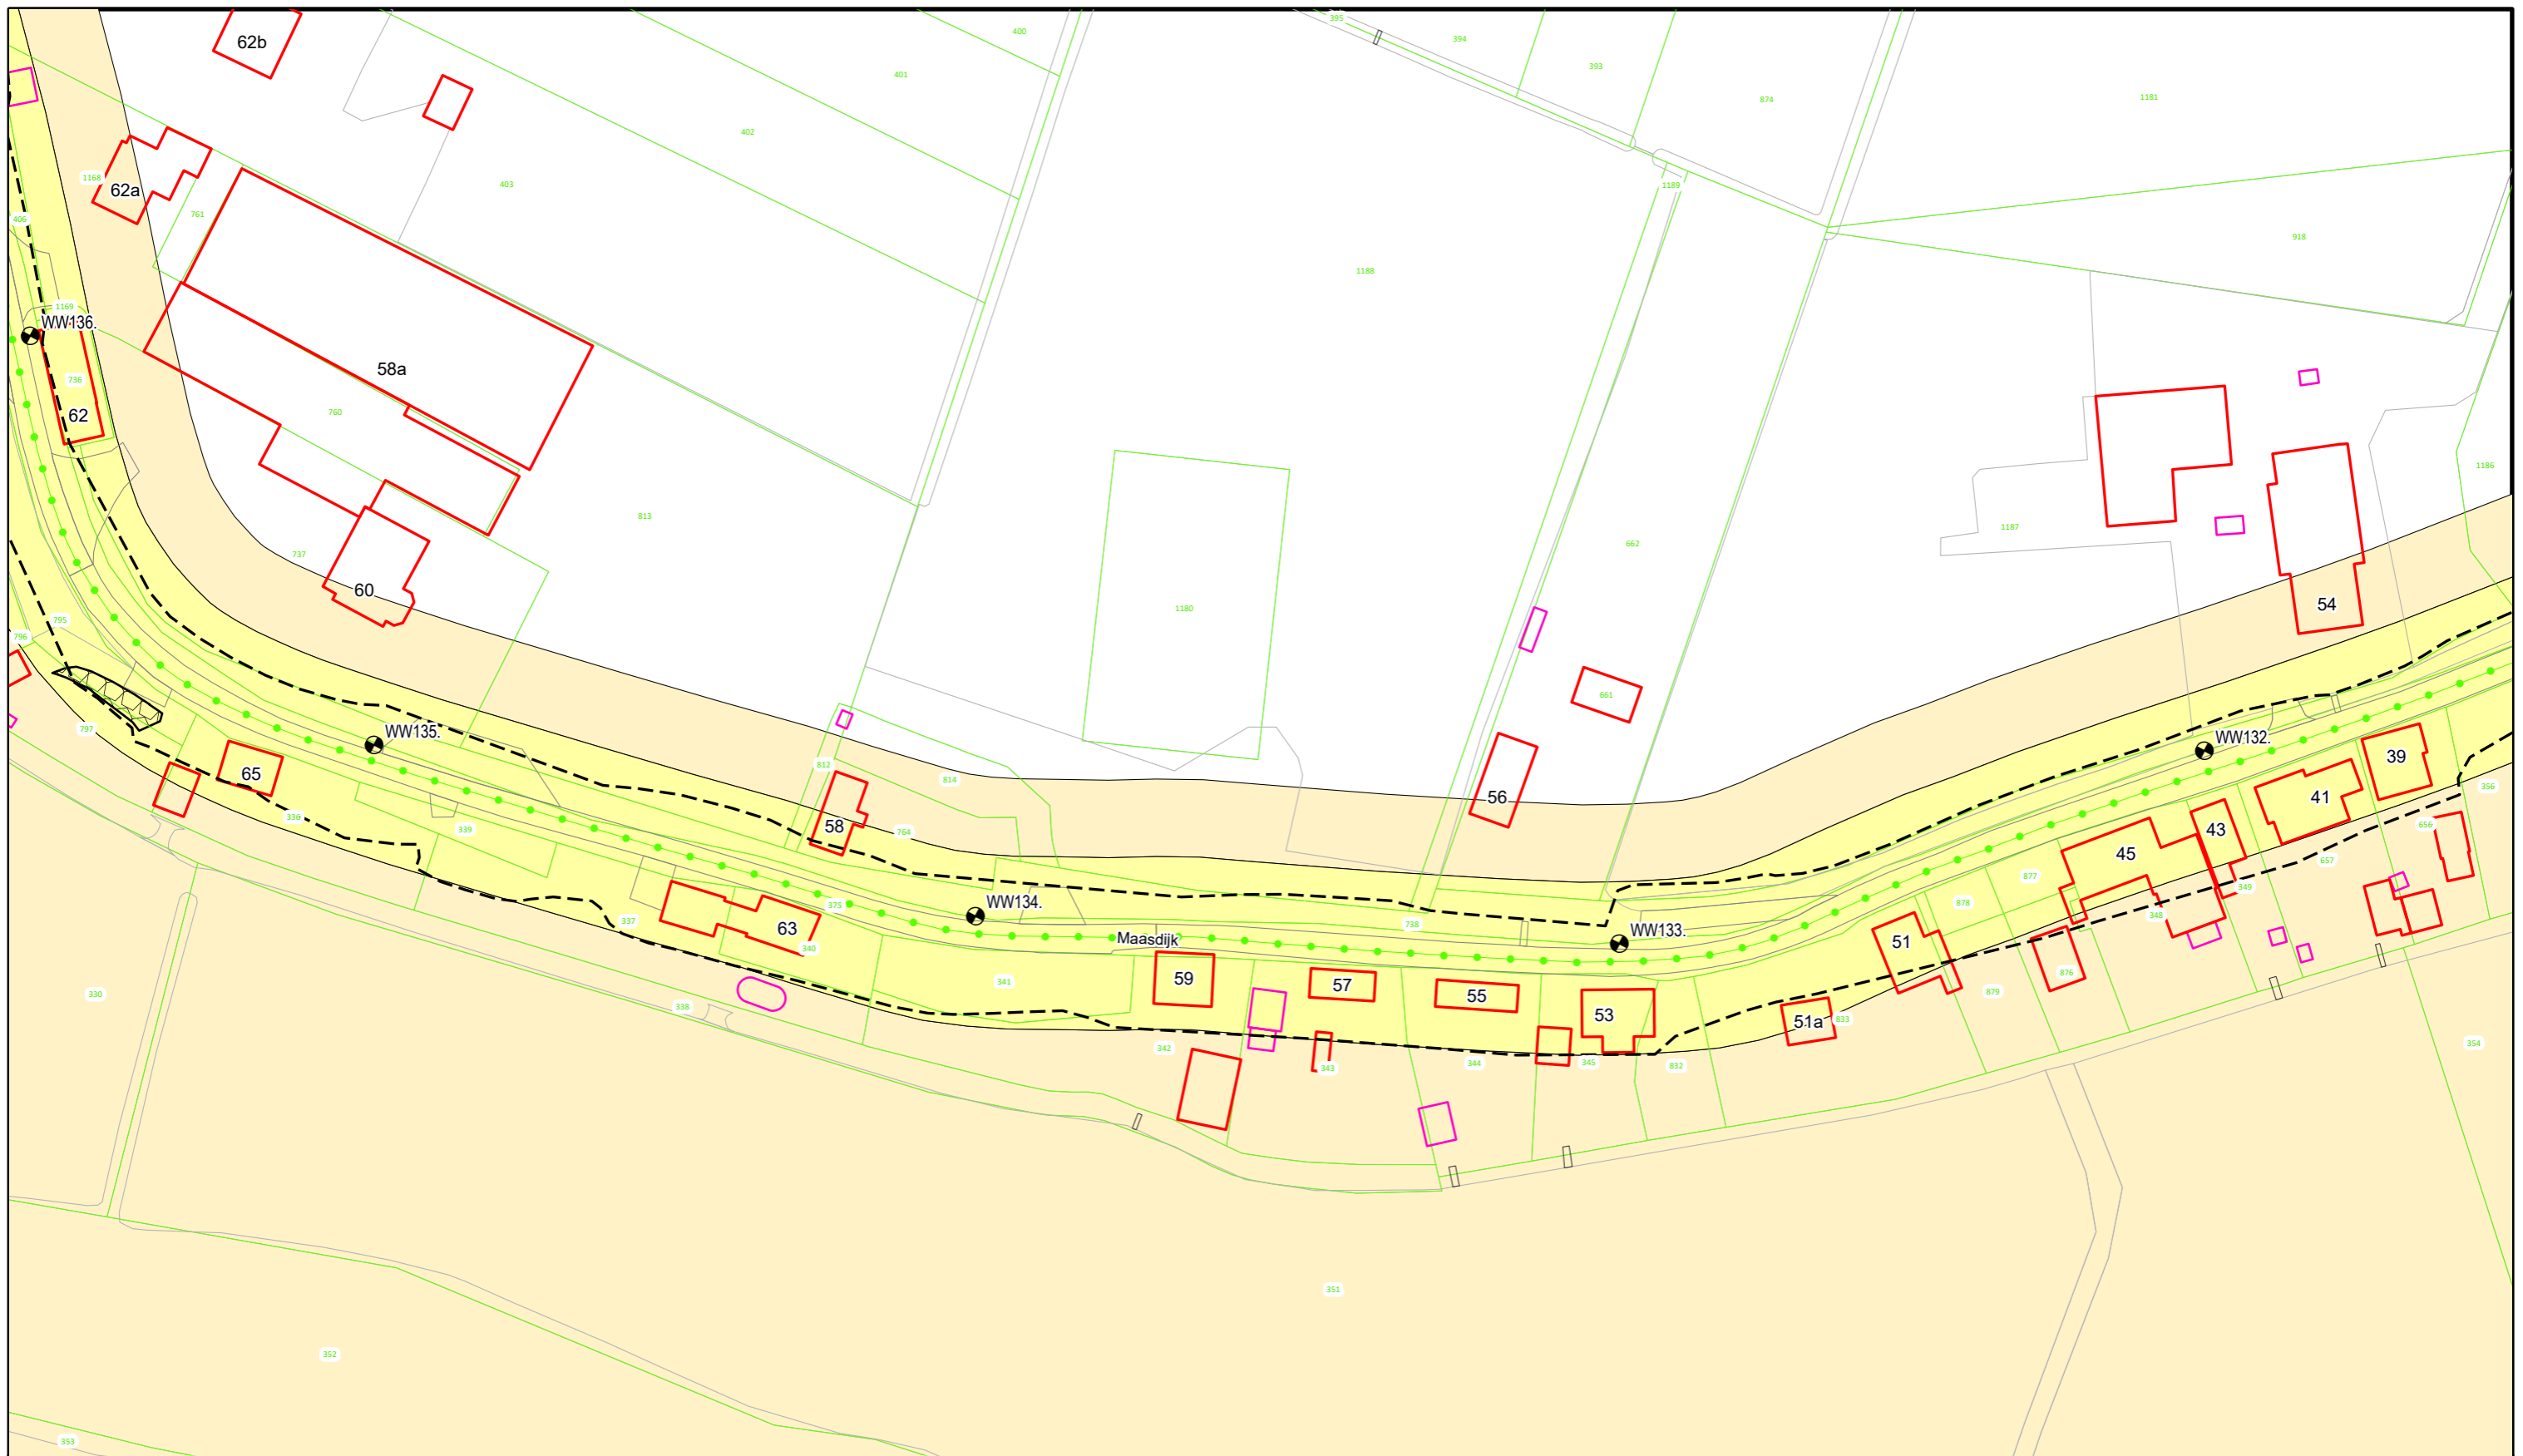

Voor Legenda zie overzicht achter in het boek.



**Waterschap
Rivierenland**

Bezoekadres: De Blomboogerd 1
4003 AN, Tiel
tel: (0344) 64 90 90
URL: www.waterschaprivierenland.nl

Postadres: Postbus 599

Legger : Well - Wilhelminasluis

Onderdeel : Situatie Legger

Dijkpaaltraject : WW

Getekend : T-DAM

Opname datum : -

Besluitnr. : 2022048944

Tekeningnr. : WW041

Datum : 2022


Blad : 041 van : 048

Status : Vastgesteld

Versie : -

Schaal : 1:1000

Formaat : A3

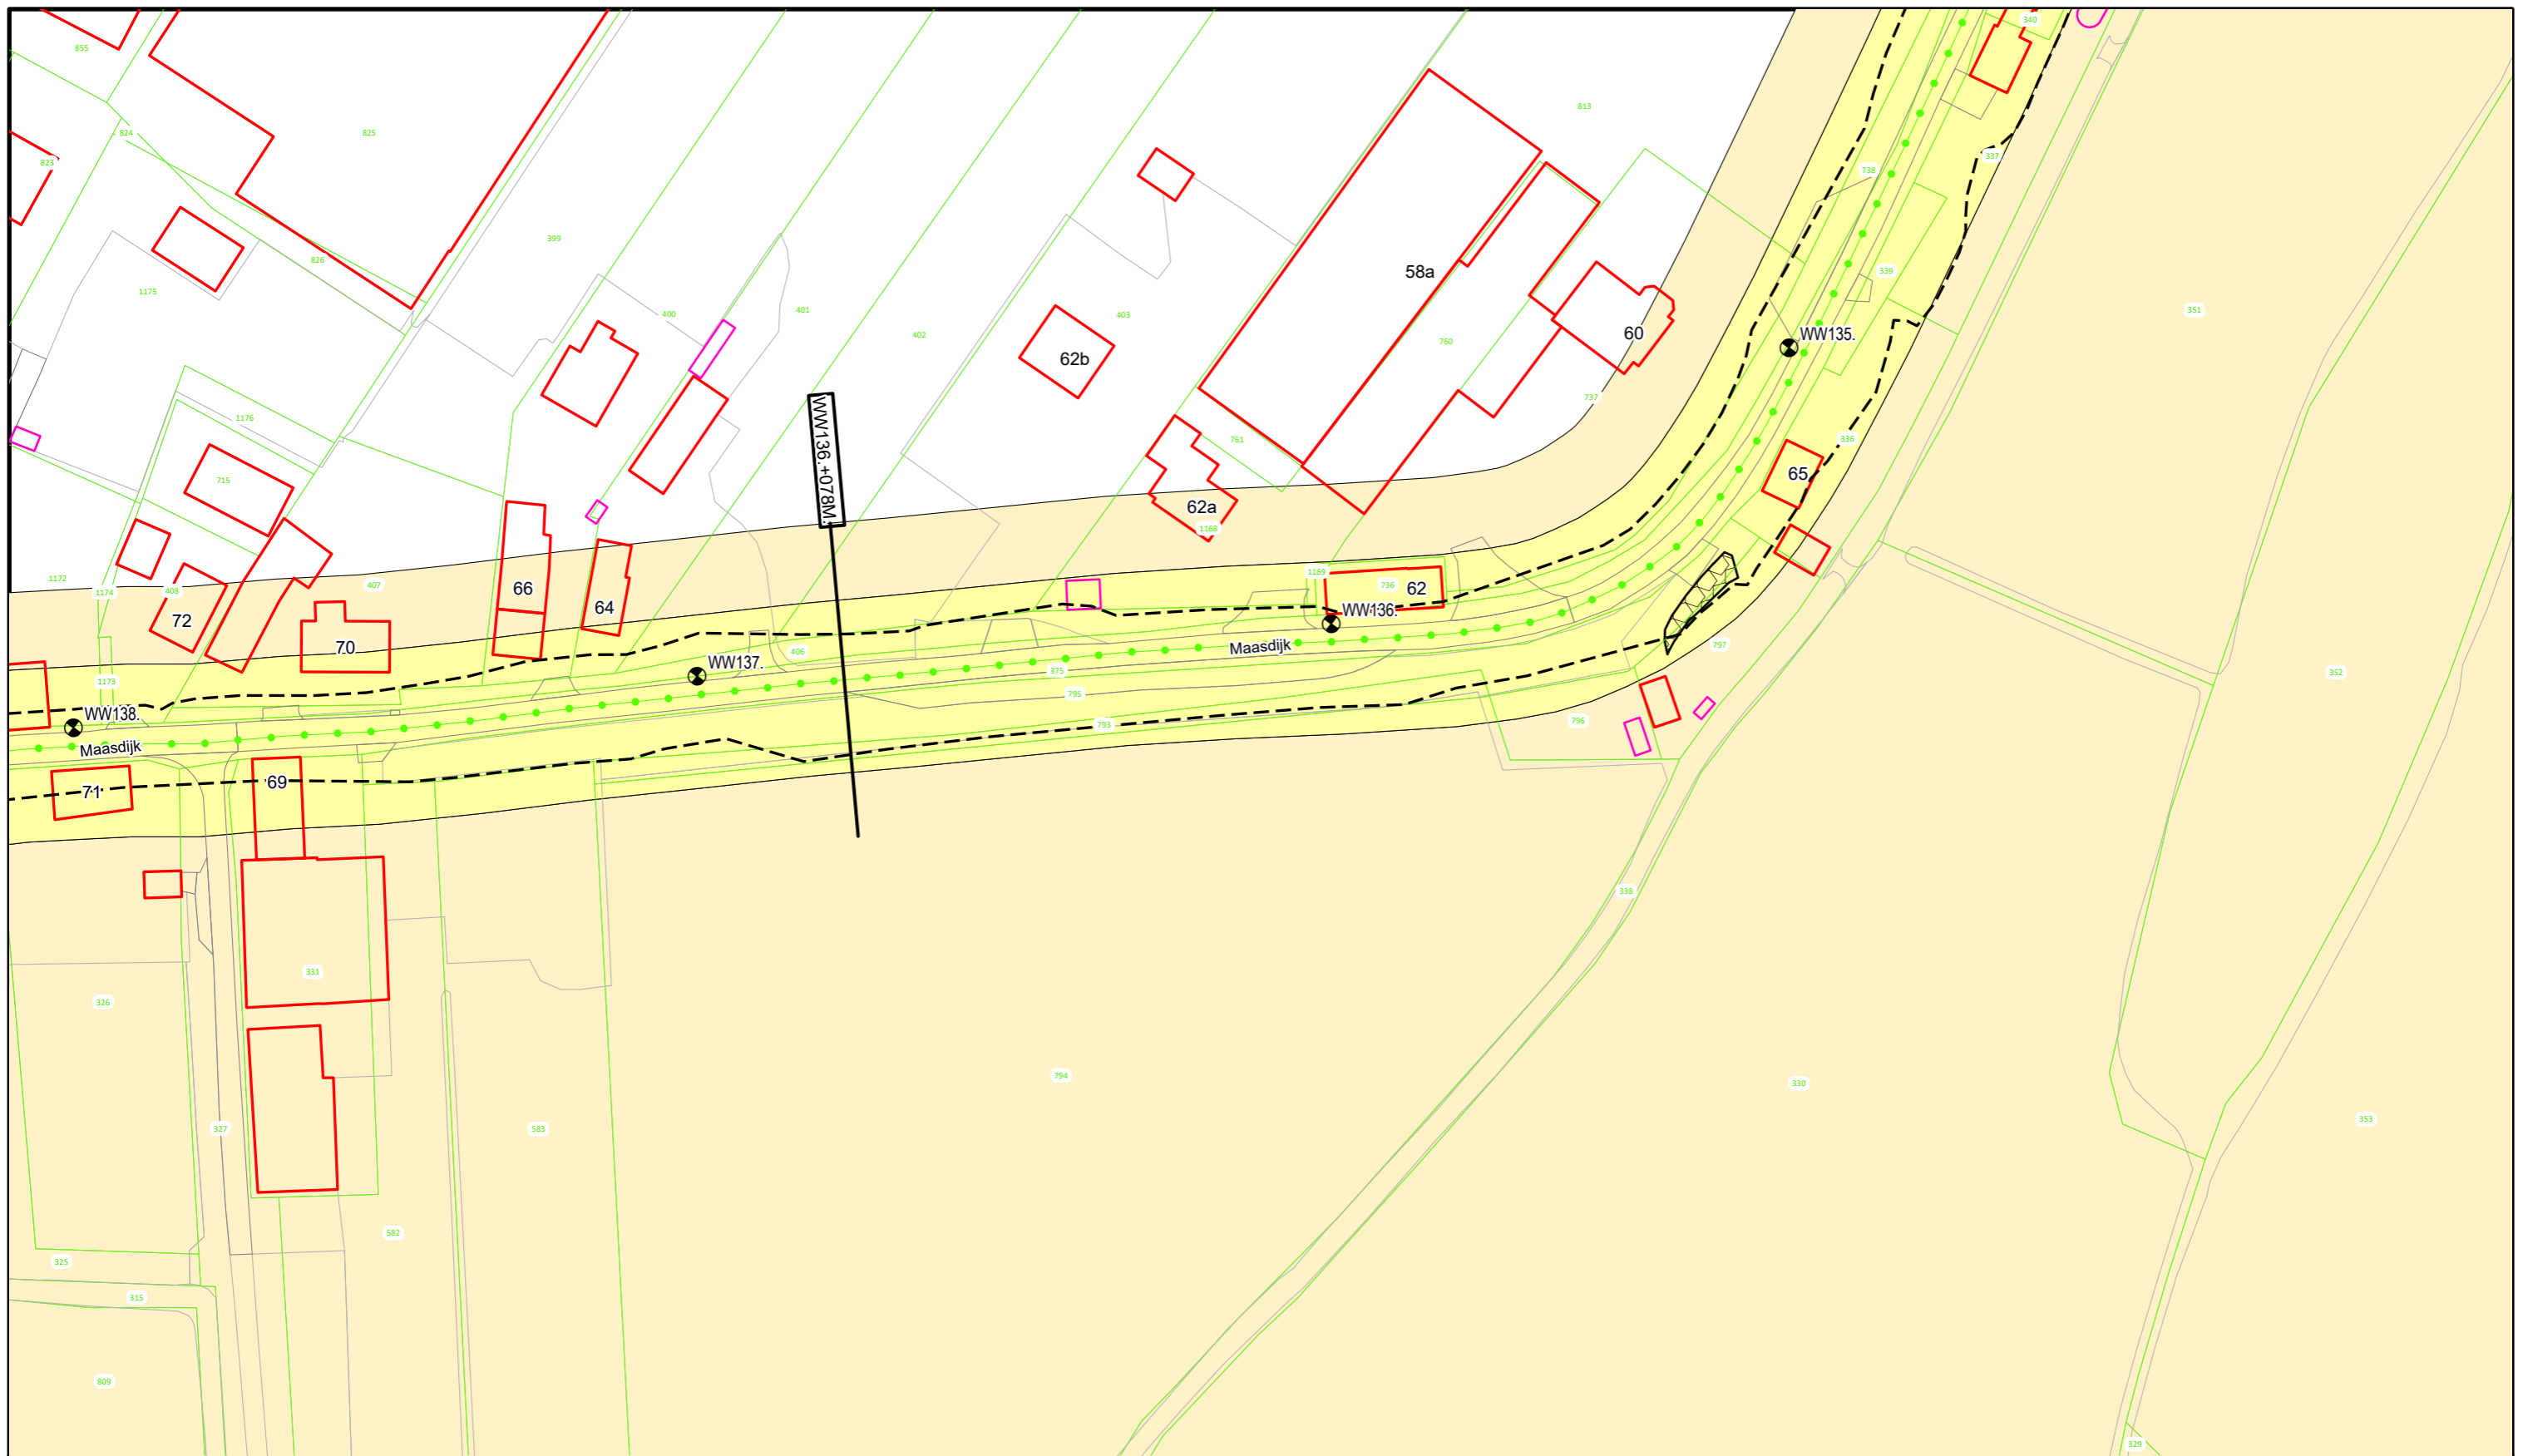

Voor Legenda zie overzicht achter in het boek.





**Waterschap
Rivierenland**

Bezoekadres: De Blomboogerd 1
4003 AN, Tiel
tel: (0344) 64 90 90
URL: www.waterschaprivierenland.nl

Postadres: Postbus 599

Legger : Well - Wilhelminasluis

Onderdeel : Situatie Legger		Datum :	Blad : 042 van : 048
Dijkpaaltraject : WW		2022	Status : Vastgesteld
Getekend : T-DAM			Versie : -
Opname datum : -			Schaal : 1:1000
Besluitnr. : 2022048944			Formaat : A3
Tekeningnr. : WW042			

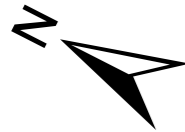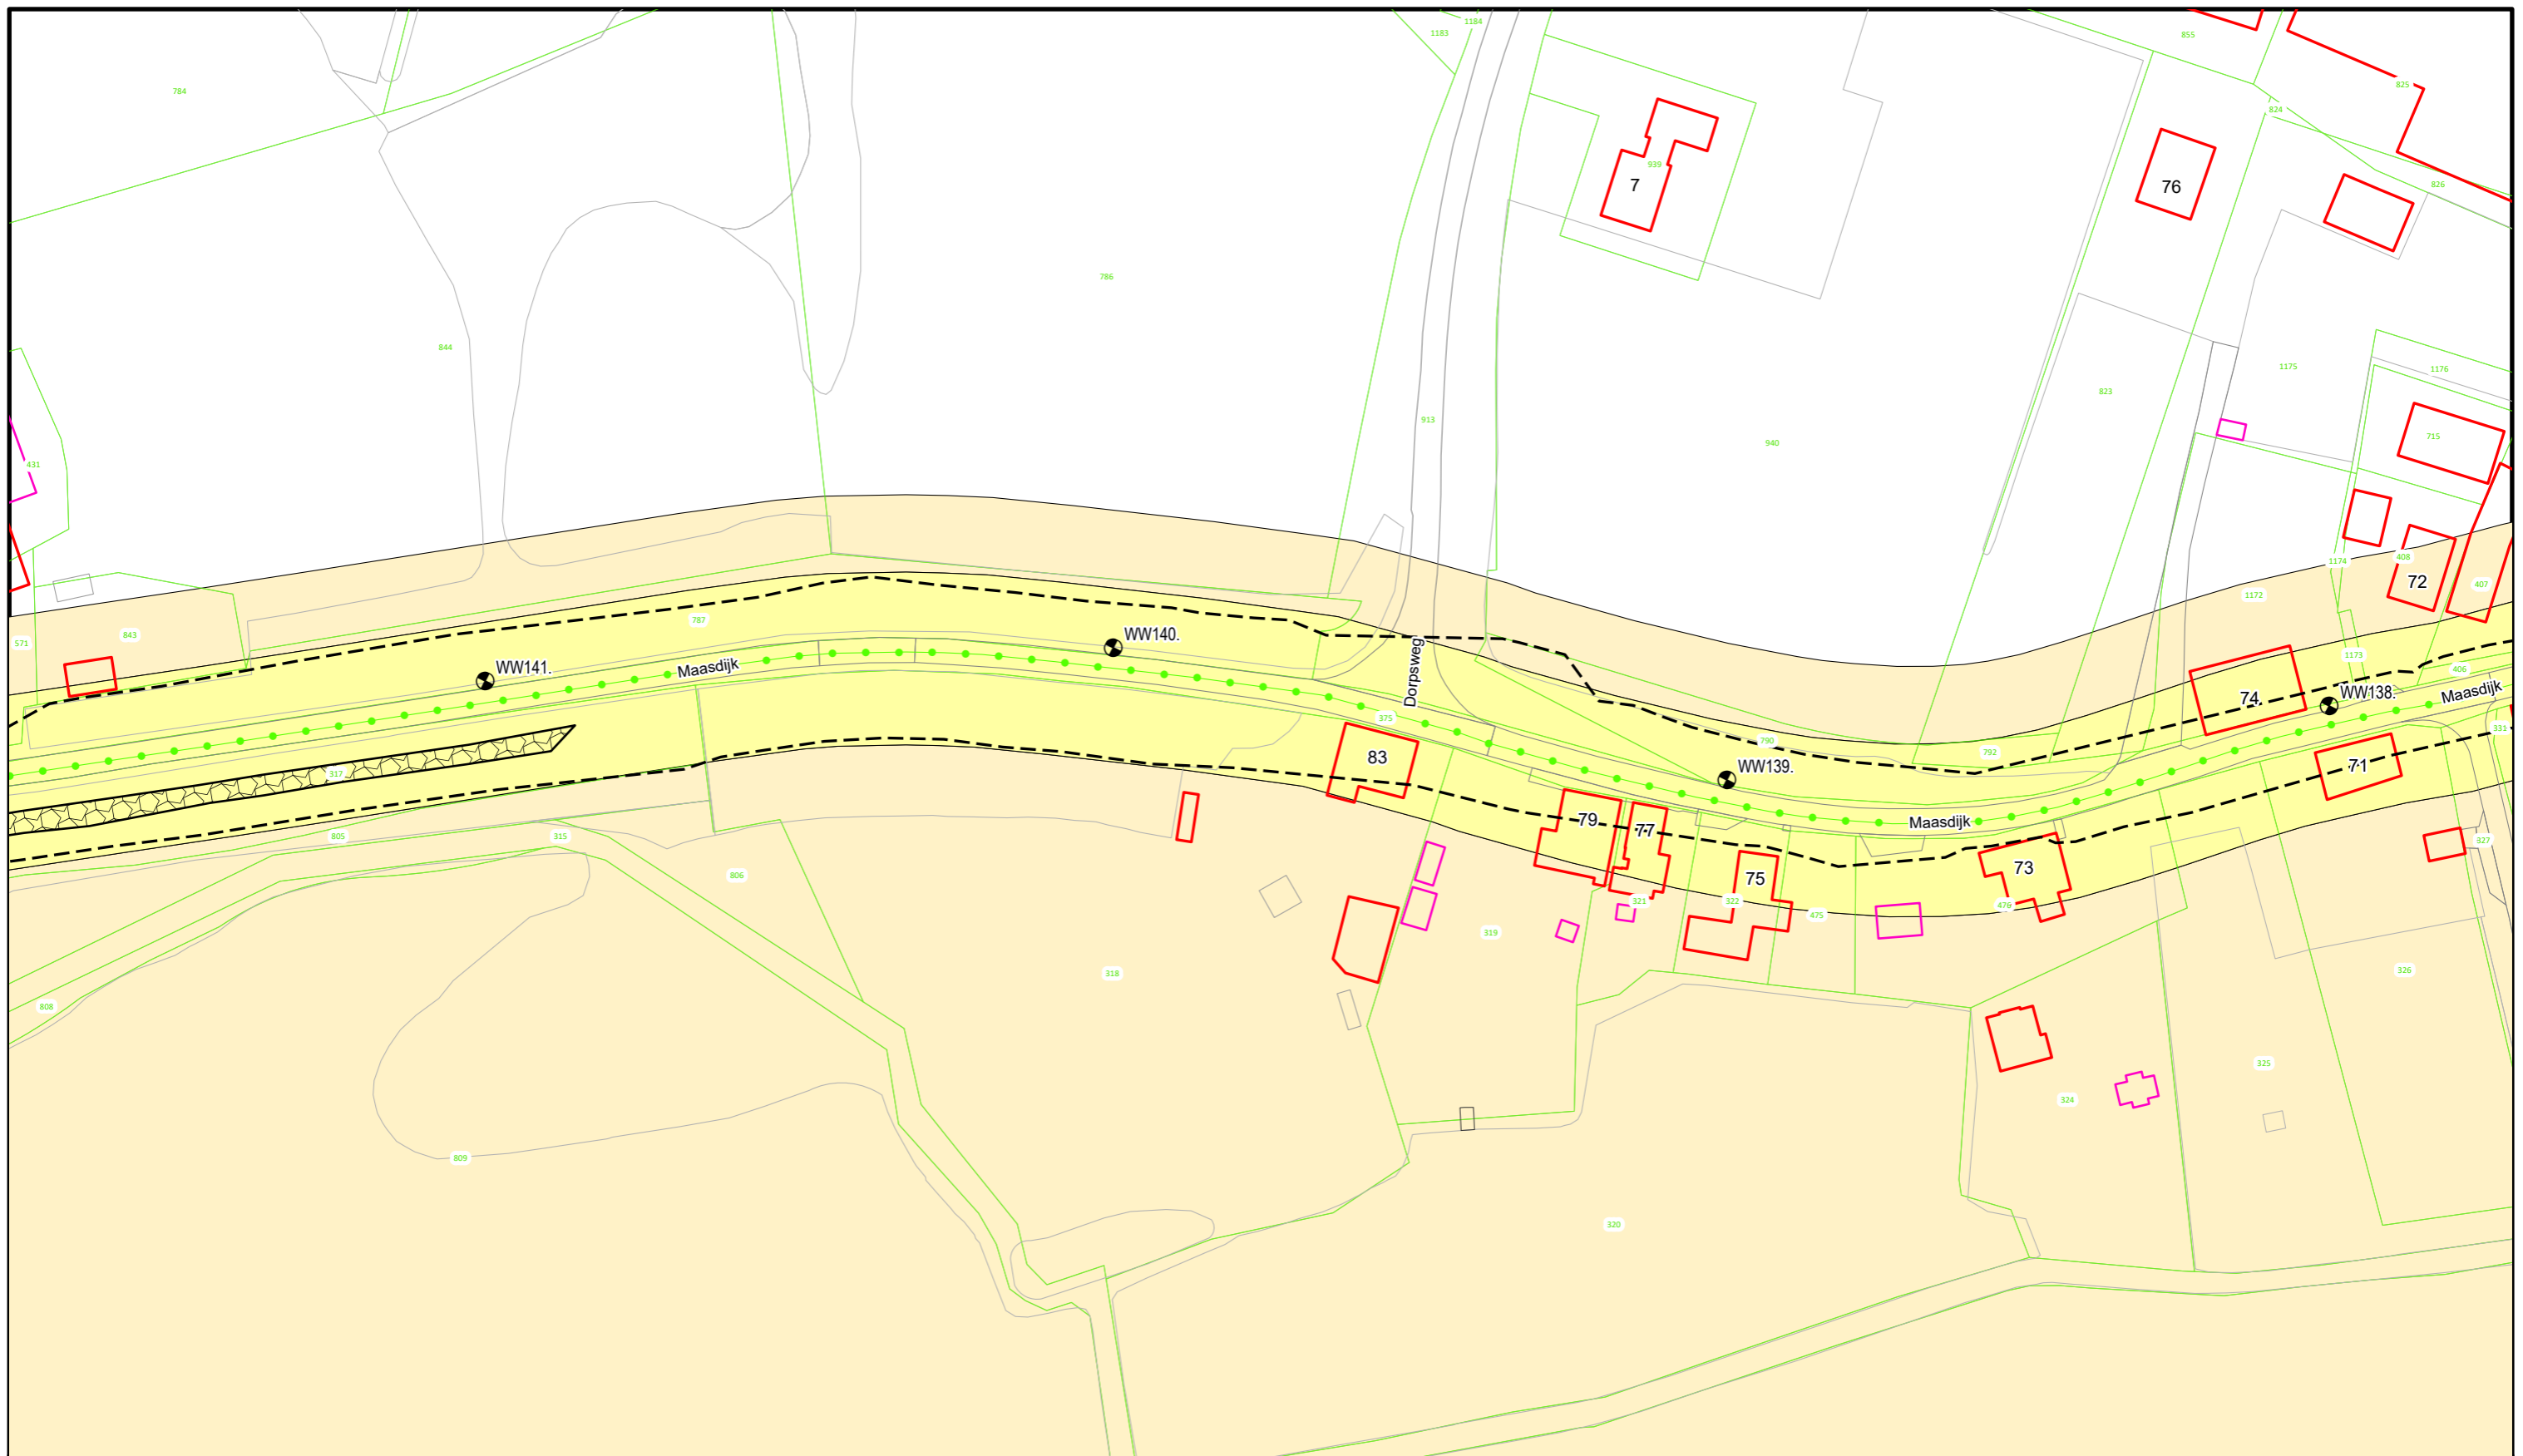

Voor Legenda zie overzicht achter in het boek.





**Waterschap
Rivierenland**

Bezoekadres: Postadres:
De Blomboogerd 1 Postbus 599
4003 AN, Tiel
tel: (0344) 64 90 90
URL: www.waterschaprivierenland.nl

Legger : Well - Wilhelminasluis

Onderdeel : Situatie Legger		Datum :	Blad : 043 van : 048
Dijkpaaltraject : WW		2022	Status : Vastgesteld
Getekend : T-DAM			Versie : -
Opname datum : -			Schaal : 1:1000
Besluitnr. : 2022048944			Formaat : A3
Tekeningnr. : WW043			

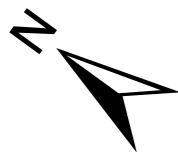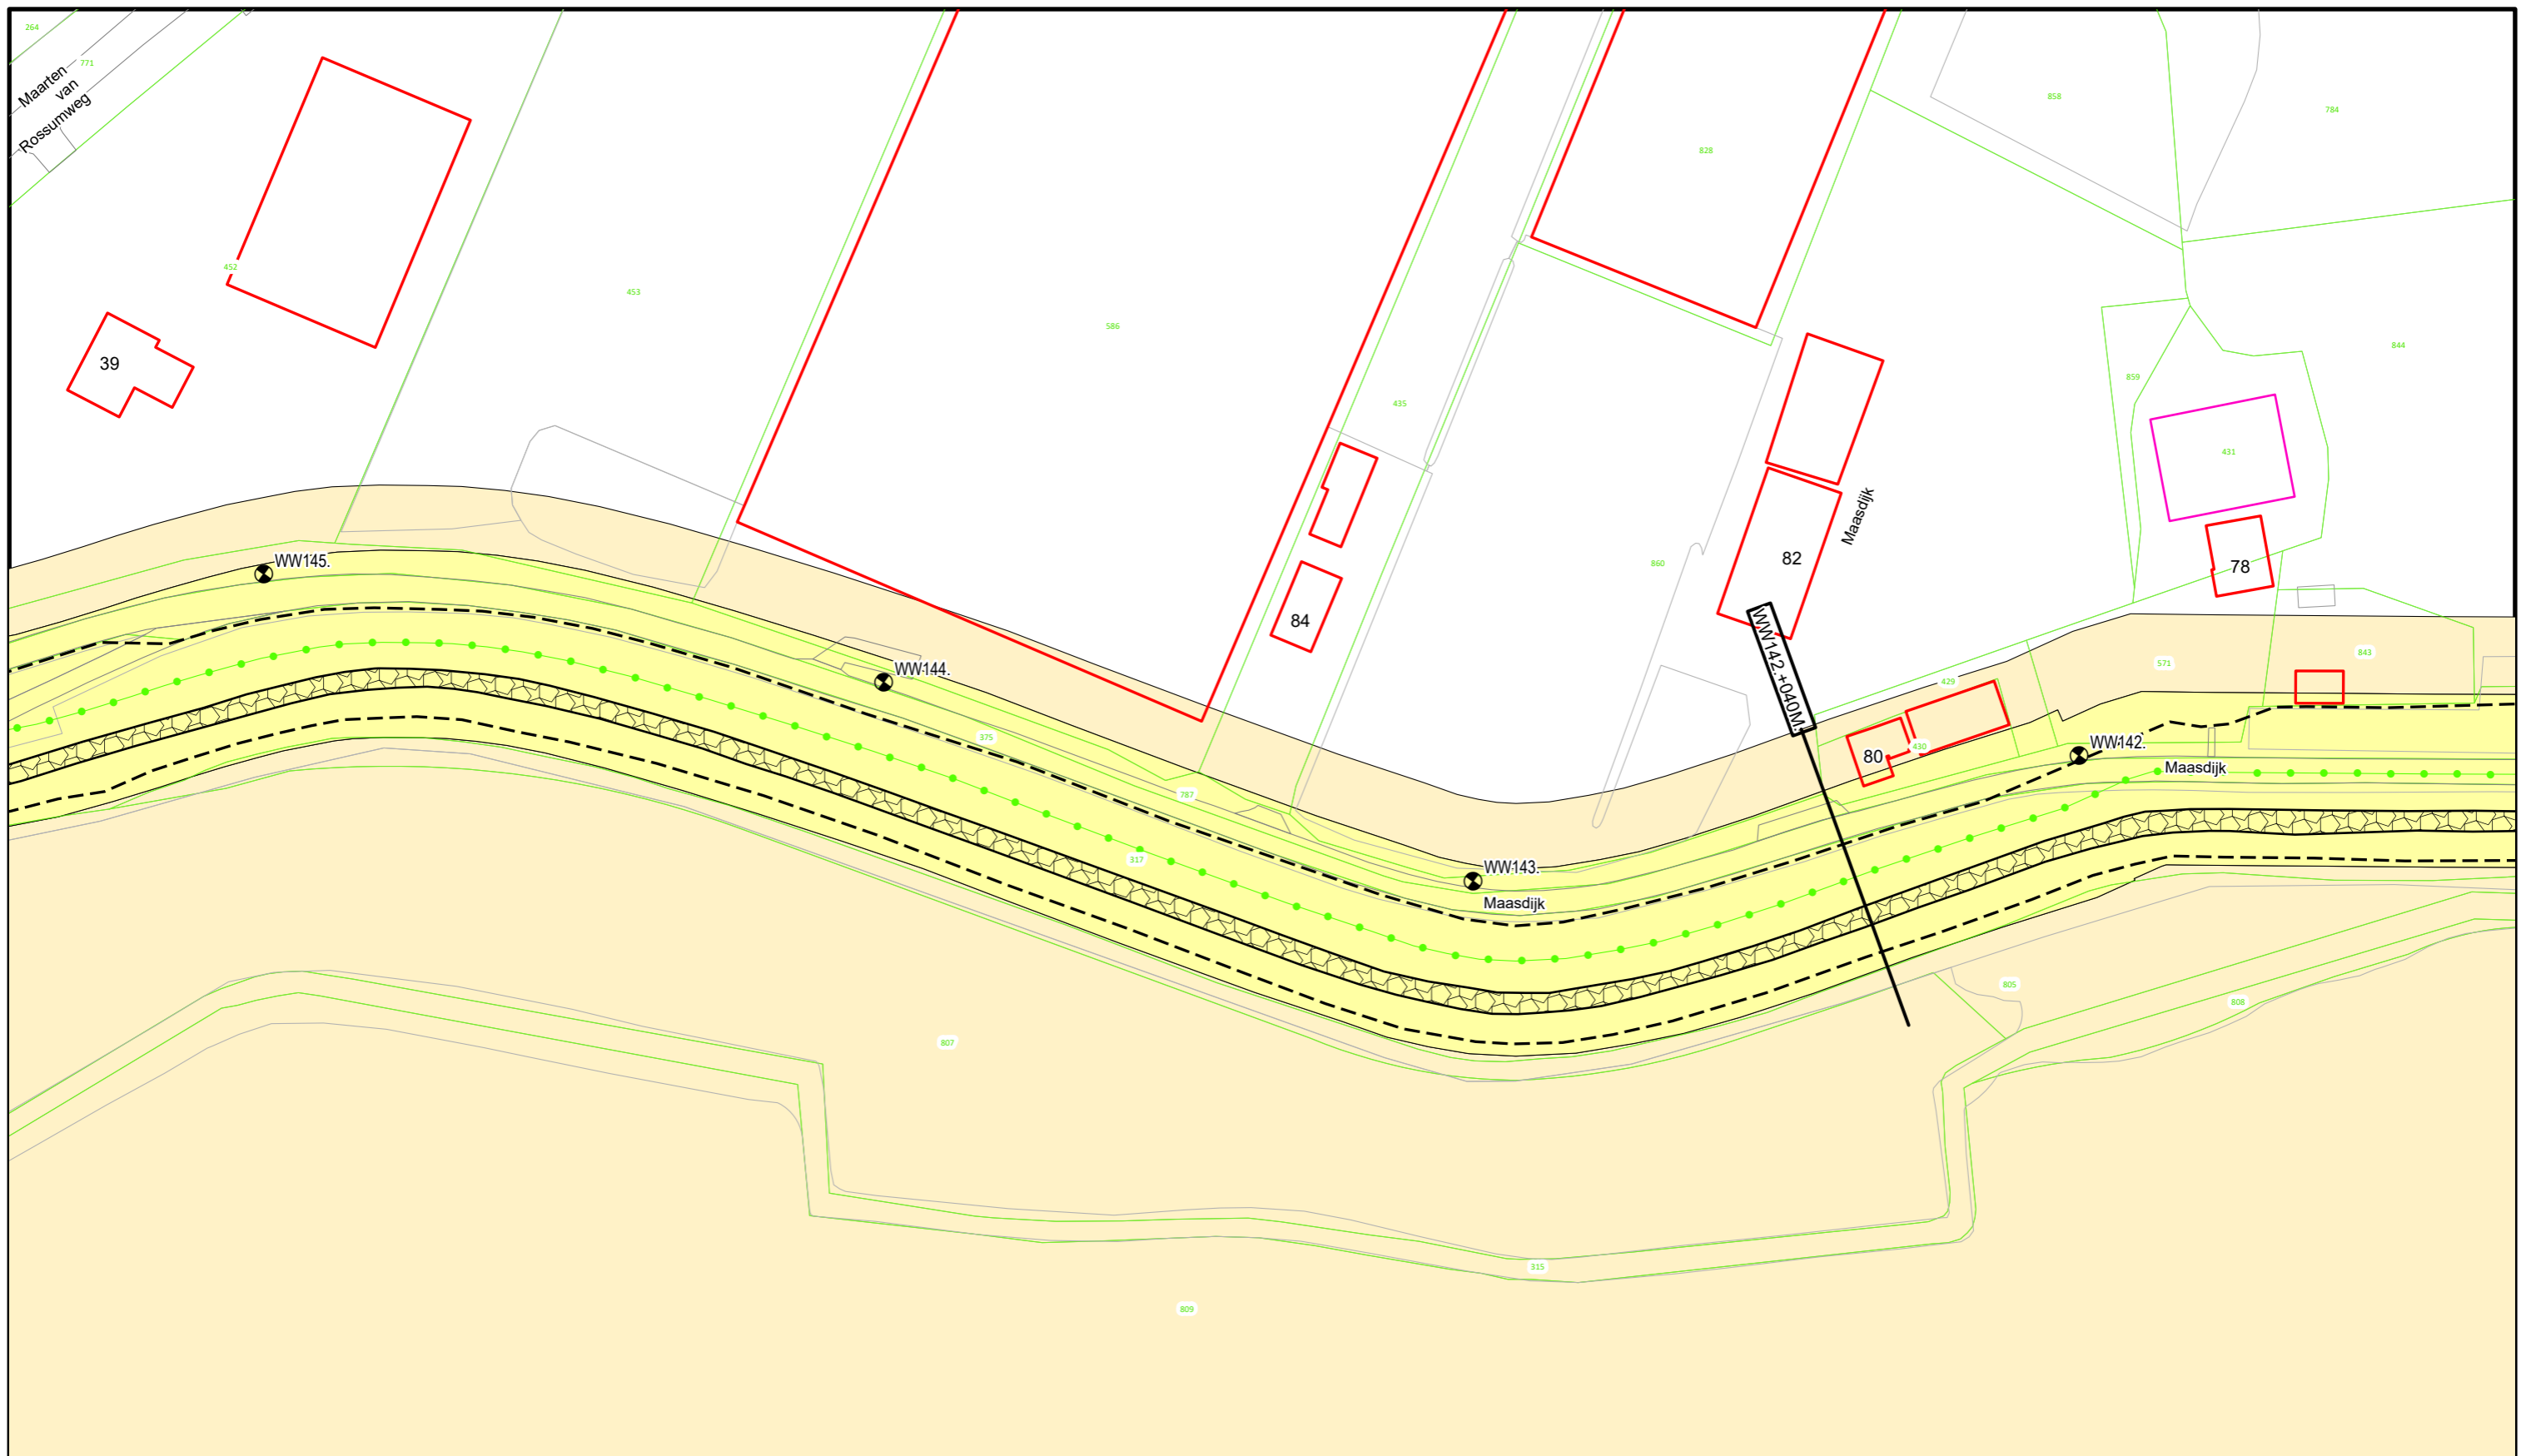

Voor Legenda zie overzicht achter in het boek.





**Waterschap
Rivierenland**

Bezoekadres: De Blomboogerd 1
4003 AN, Tiel
tel: (0344) 64 90 90
URL: www.waterschaprivierenland.nl
Postadres: Postbus 599

Legger : Well - Wilhelminasluis

Onderdeel : Situatie Legger		Datum : 2022	Blad : 044 van : 048
Dijkpaaltraject : WW		Getekend : T-DAM	Status : Vastgesteld
Opname datum : -		Bestuurnr. : 2022048944	Versie : -
Tekeningnr. : WW044		Schaal : 1:1000	
		Formaat : A3	

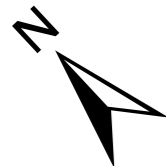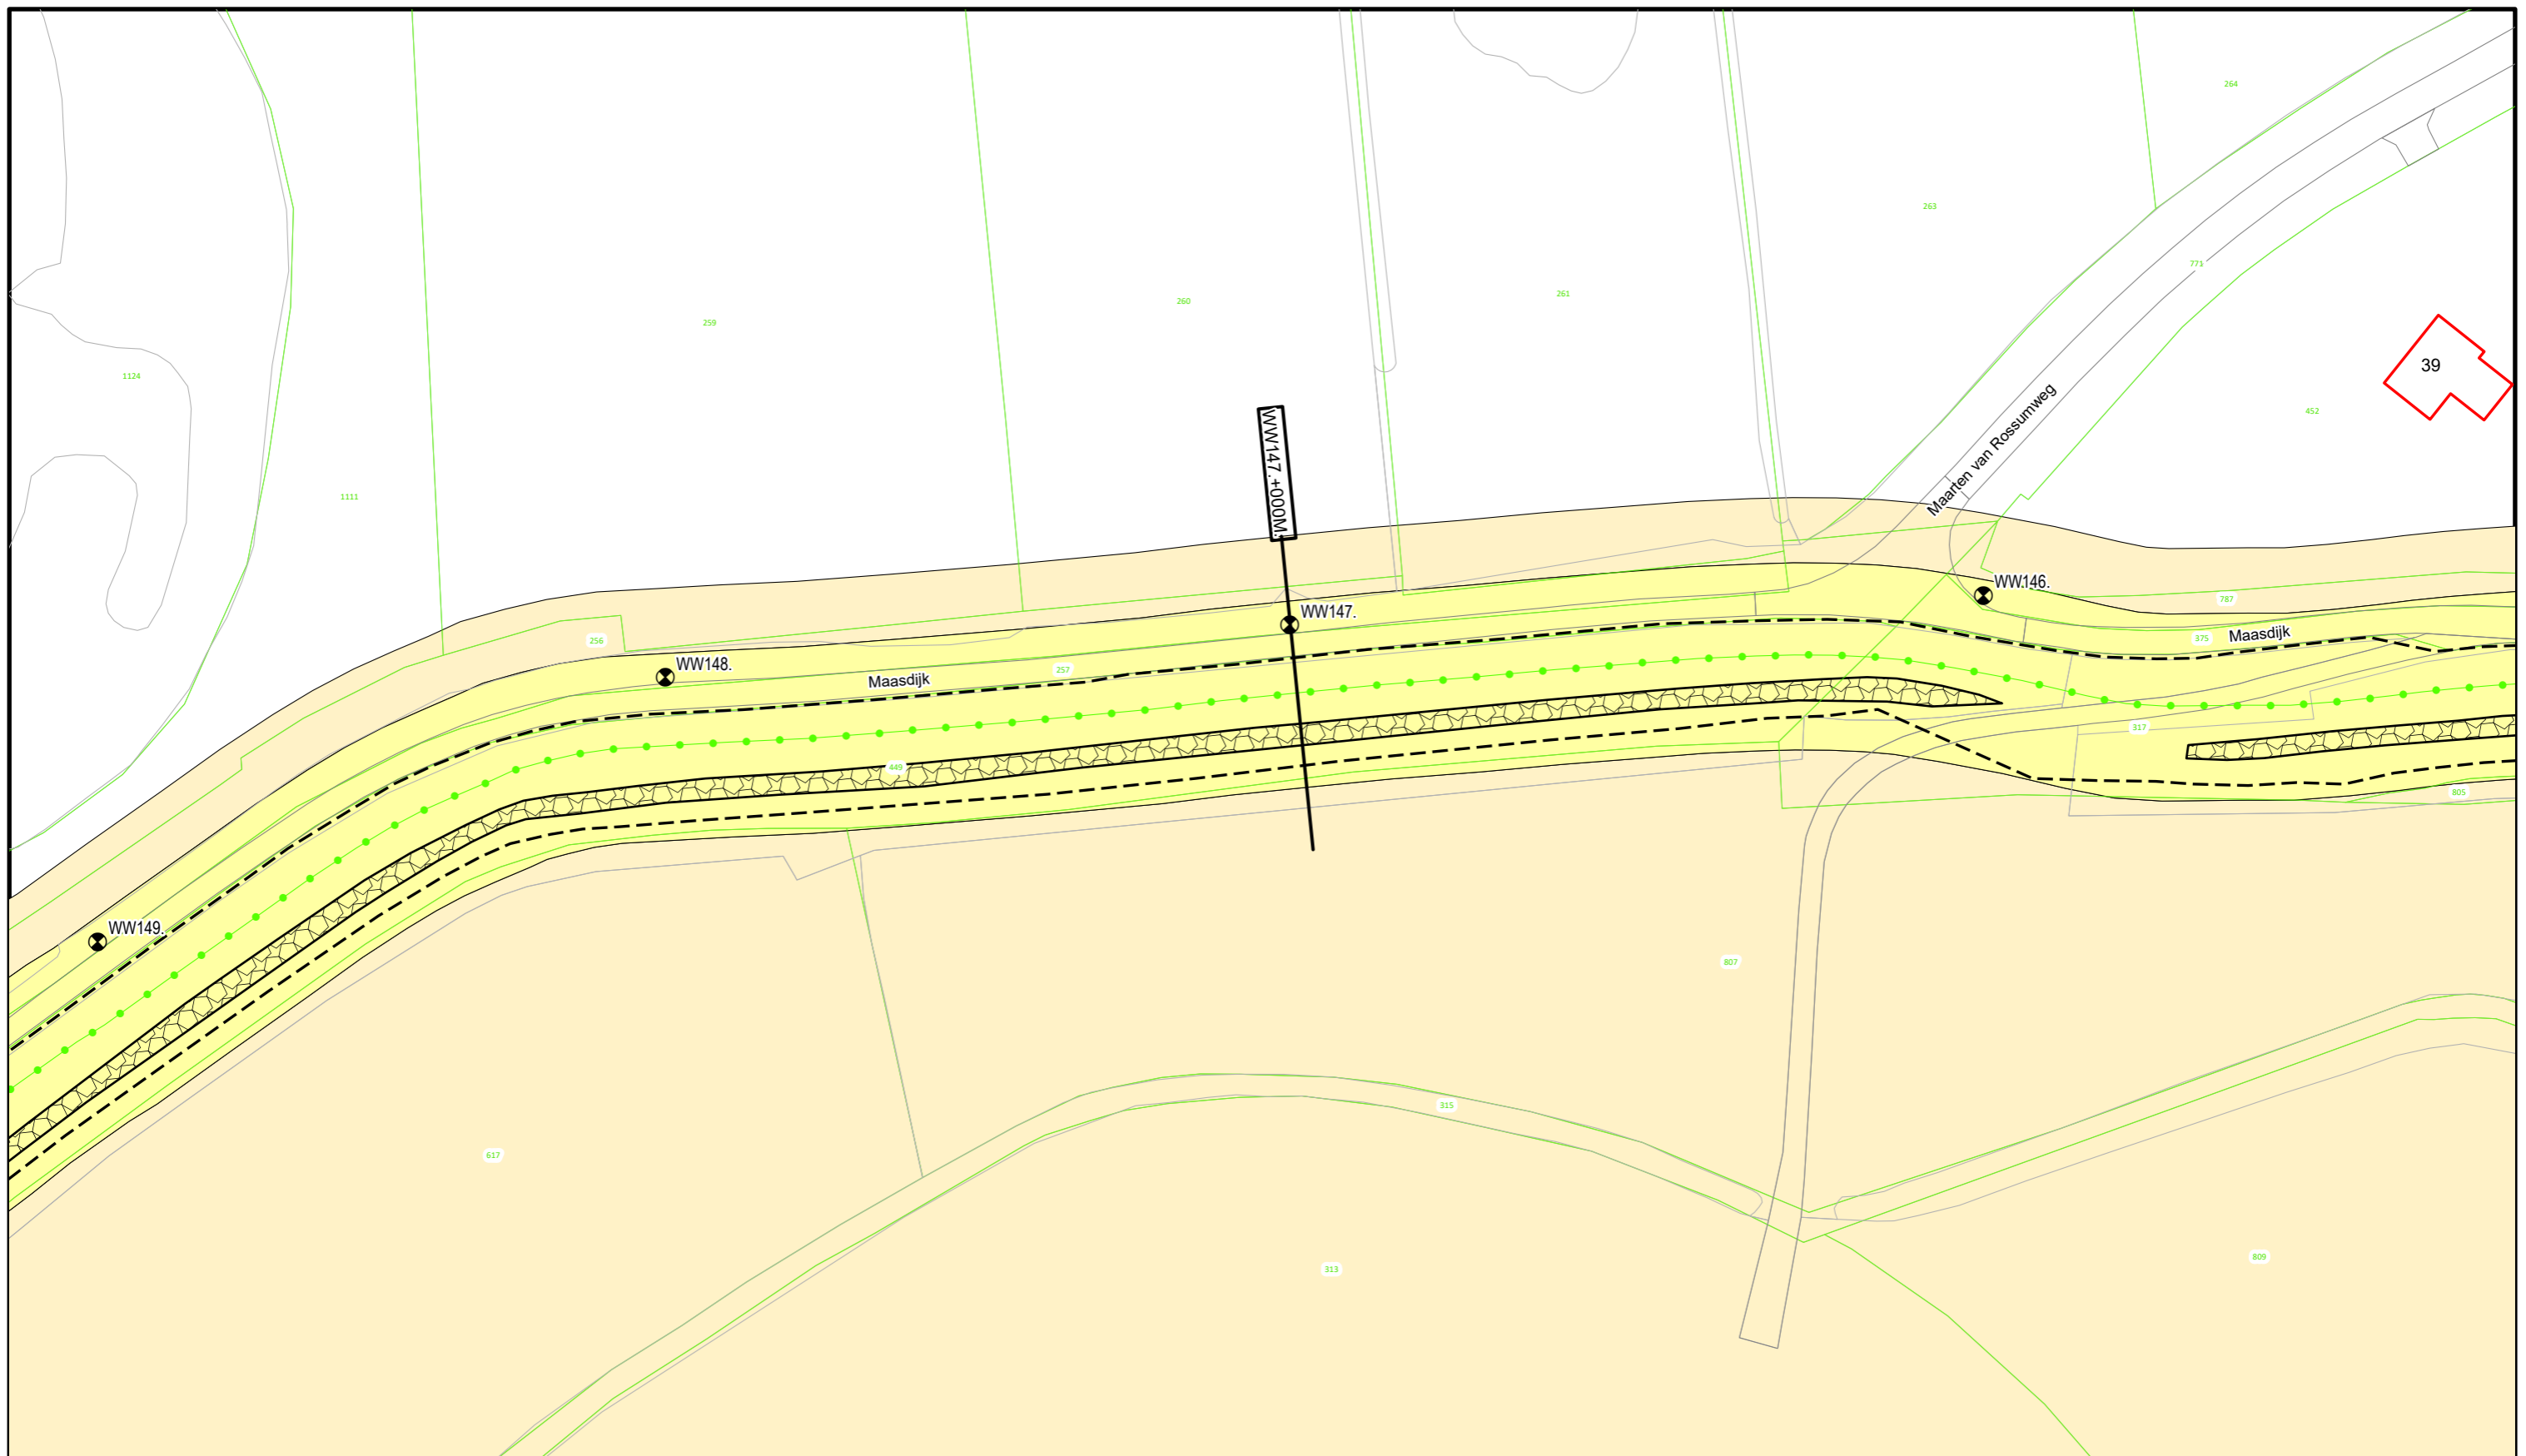

Voor Legenda zie overzicht achter in het boek.




Bezoekadres: De Blomboogerd 1
4003 AN, Tiel
tel: (0344) 64 90 90
URL: www.waterschaprivierenland.nl

Postadres: Postbus 599

Legger : Well - Wilhelminasluis

Onderdeel : Situatie Legger		Datum : 2022	Blad : 045 van : 048
Dijkpaaltraject : WW		Getekend : T-DAM	Status : Vastgesteld
Opname datum : -		Bestuurnr. : 2022048944	Versie : -
Tekeningnr. : WW045		Schaal : 1:1000	Formaat : A3

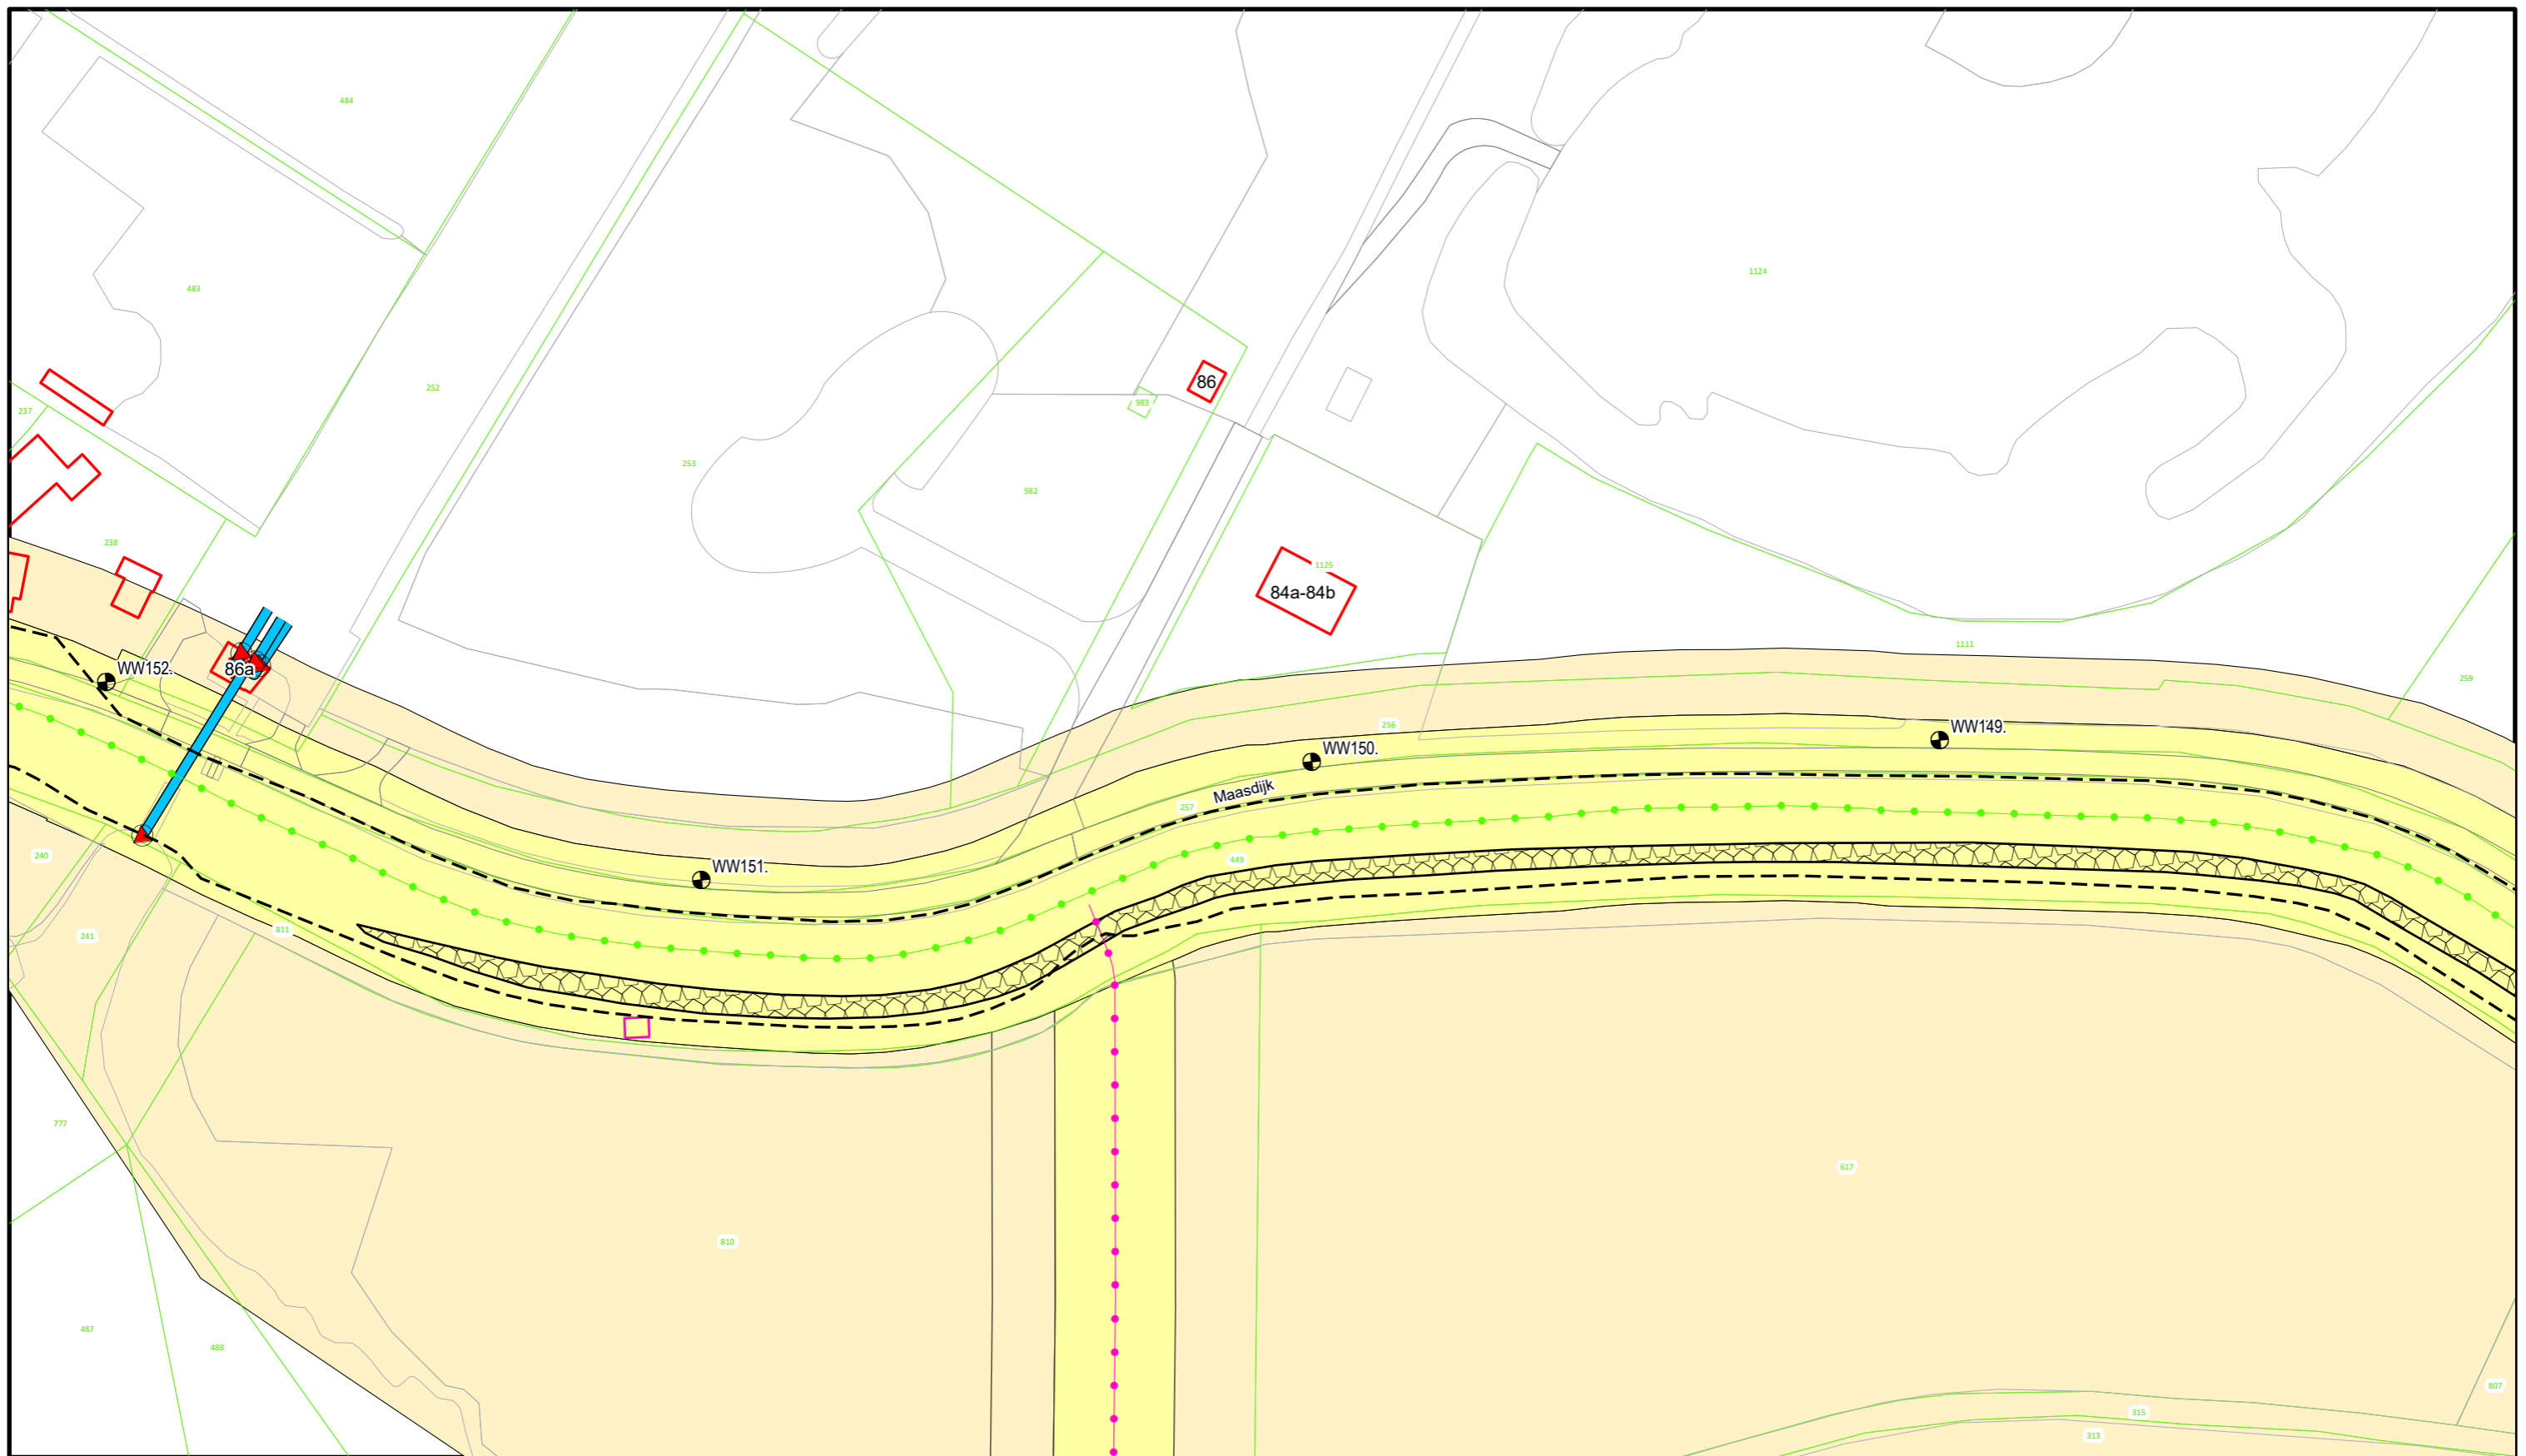

Voor Legenda zie overzicht achter in het boek.





**Waterschap
Rivierenland**

Bezoekadres: De Blomboogerd 1
4003 AN, Tiel
tel: (0344) 64 90 90
URL: www.waterschaprivierenland.nl

Postadres: Postbus 599

Legger : Well - Wilhelminasluis

Onderdeel : Situatie Legger		Datum : 2022	Blad : 046 van : 048
Dijkpaaltraject : WW		Getekend : T-DAM	Status : Vastgesteld
Opname datum : -		Versie : -	
Besluitnr. : 2022048944		Schaal : 1:1000	
Tekeningnr. : WW046		Formaat : A3	

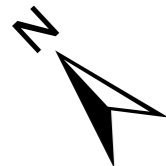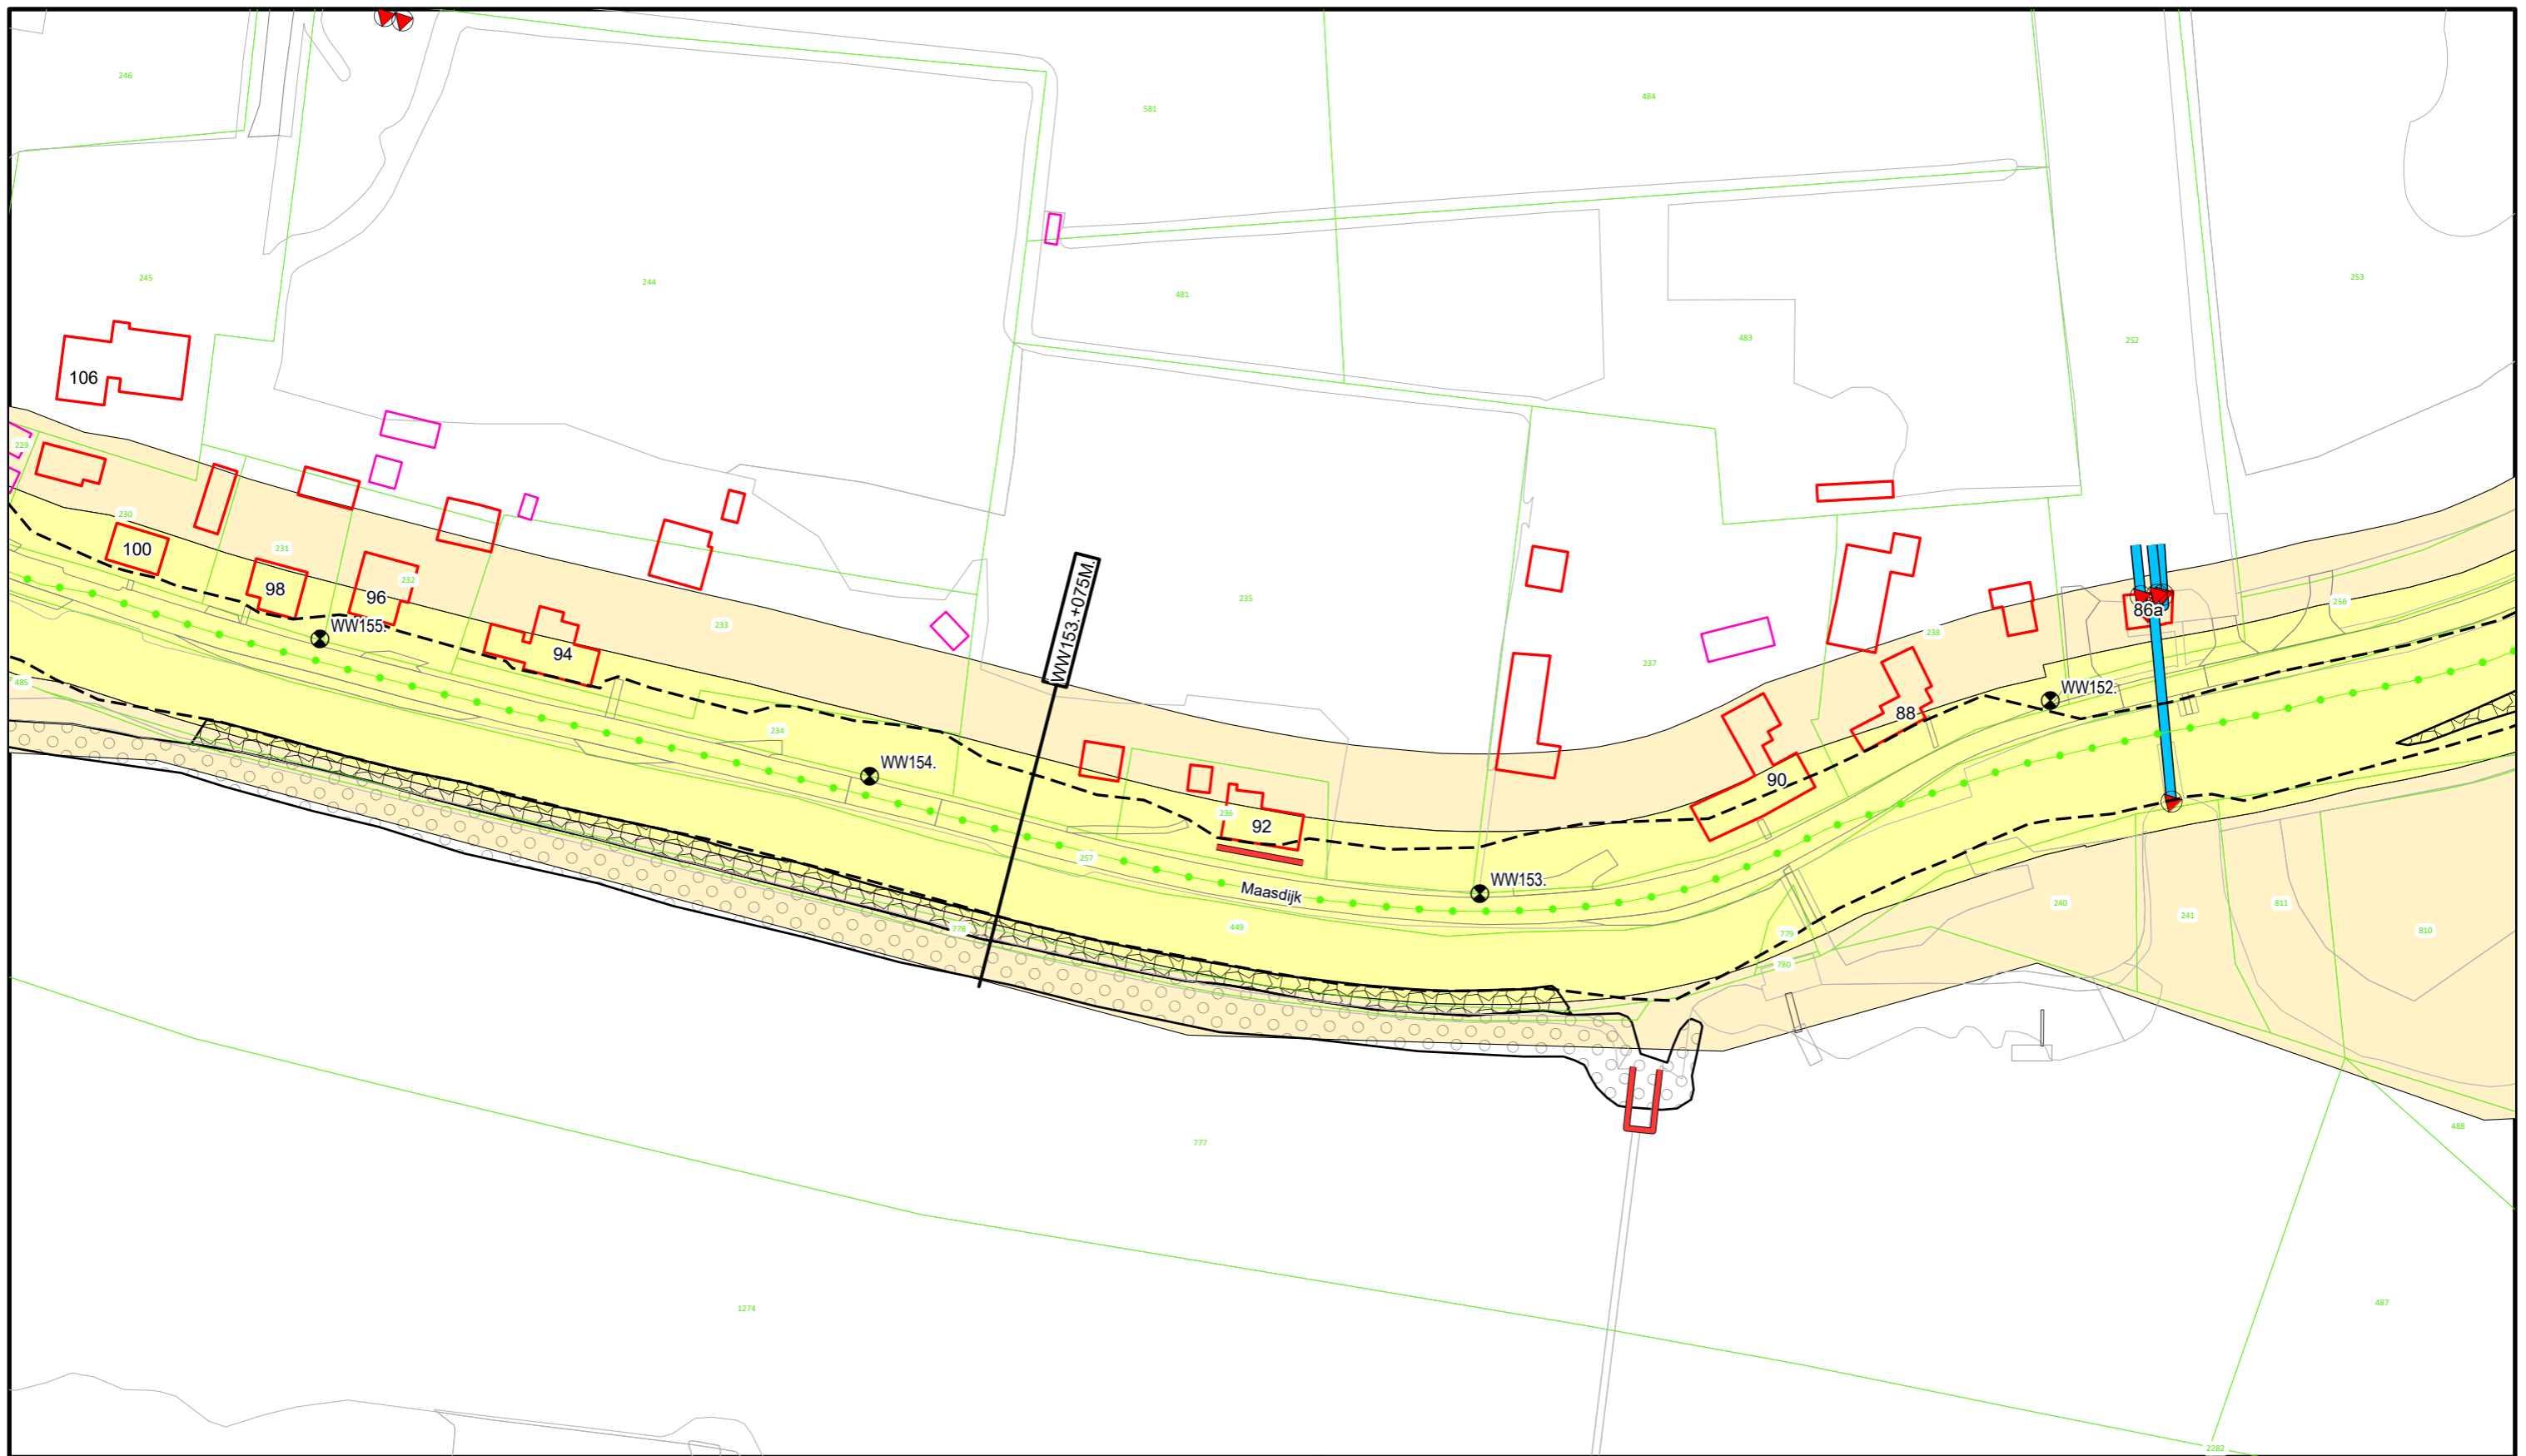

Voor Legenda zie overzicht achter in het boek.





**Waterschap
Rivierenland**

Bezoekadres: De Blomboogerd 1
4003 AN, Tiel
tel: (0344) 64 90 90
URL: www.waterschaprivierenland.nl
Postadres: Postbus 599

Legger : Well - Wilhelminasluis

Onderdeel : Situatie Legger		Datum : 2022	Blad : 047 van : 048
Dijkpaaltraject : WW		Getekend : T-DAM	Status : Vastgesteld
Opname datum : -		Bestuurnr. : 2022048944	Versie : -
Tekeningnr. : WW047		Schaal : 1:1000	Formaat : A3

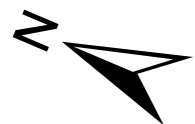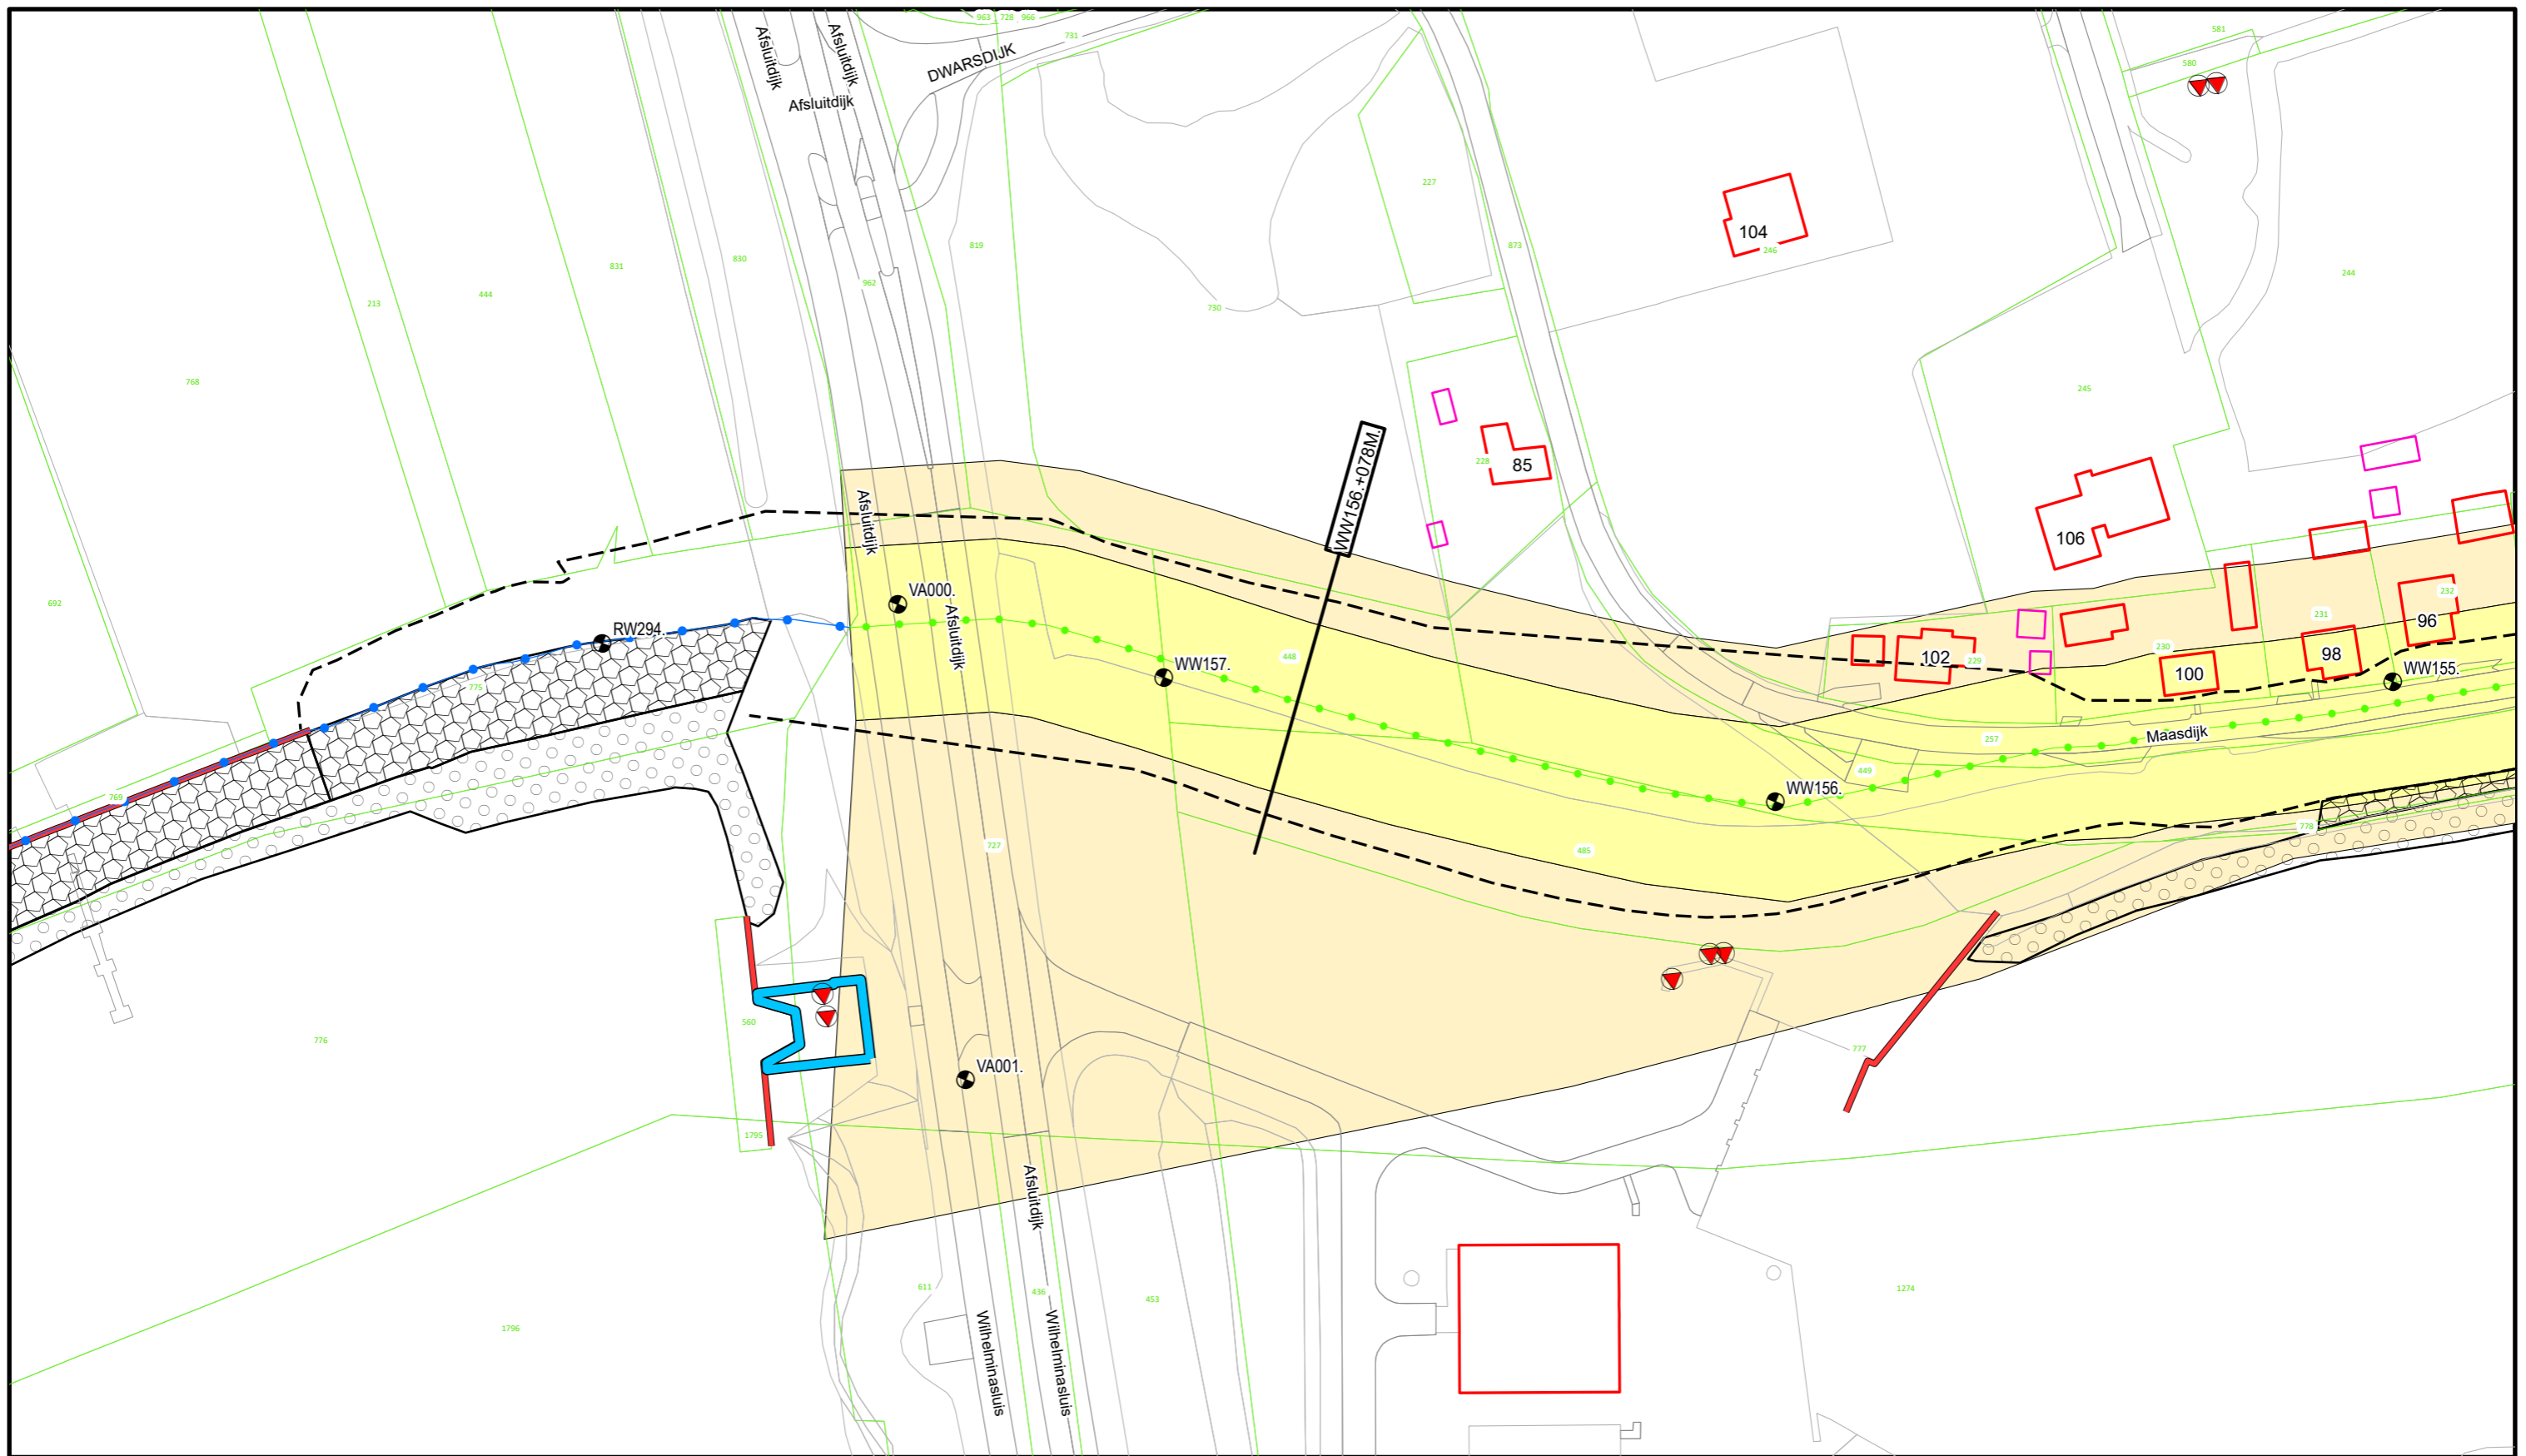

Voor Legenda zie overzicht achter in het boek.




**Waterschap
Rivierenland**

Bezoekadres: Postadres:
De Blomboogerd 1 Postbus 599
4003 AN, Tiel
tel: (0344) 64 90 90
URL: www.waterschaprivierenland.nl

Legger : Well - Wilhelminasluis


Onderdeel : Situatie Legger		Datum : 2022	Blad : 048 van : 048
Dijkpaaltraject : WW		Getekend : T-DAM	Status : Vastgesteld
Opname datum : -		Versie : -	
Besluitnr. : 2022048944		Schaal : 1:1000	
Tekeningnr. : WW048		Formaat : A3	

DWP WW001.+045m.
(WW000.+000m. - WW067.+000m.)

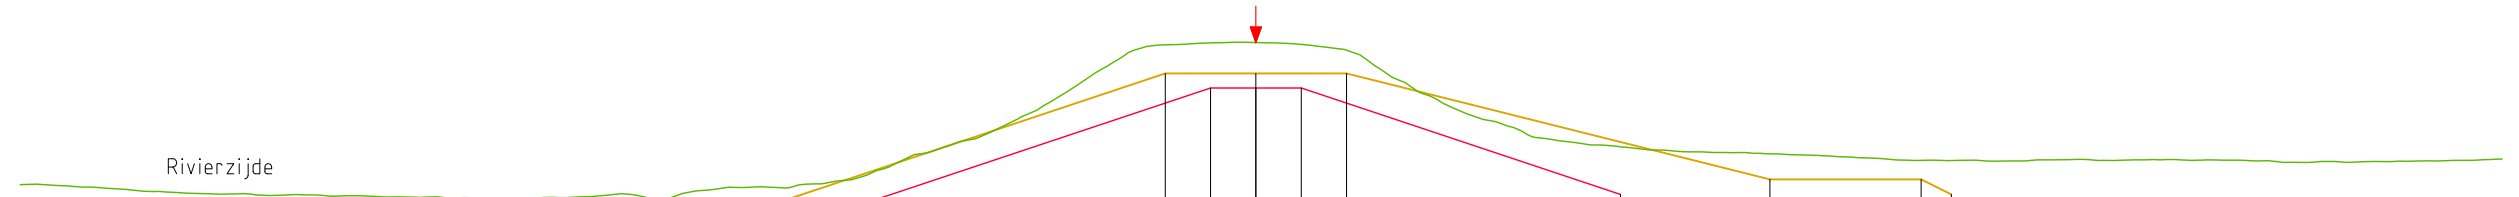

NAP -2.00m	
Legger m. t.o.v. N.A.P.	
Legger afstand in m	
Prof.v.Vrije Ruimte m. t.o.v. N.A.P.	
Prof.v.Vrije Ruimte afstand in m.	
Beheer m. t.o.v. N.A.P.	
Beheer afstand in m.	

DWP WW006.+015m.
(WW000.+000m. - WW067.+000m.)

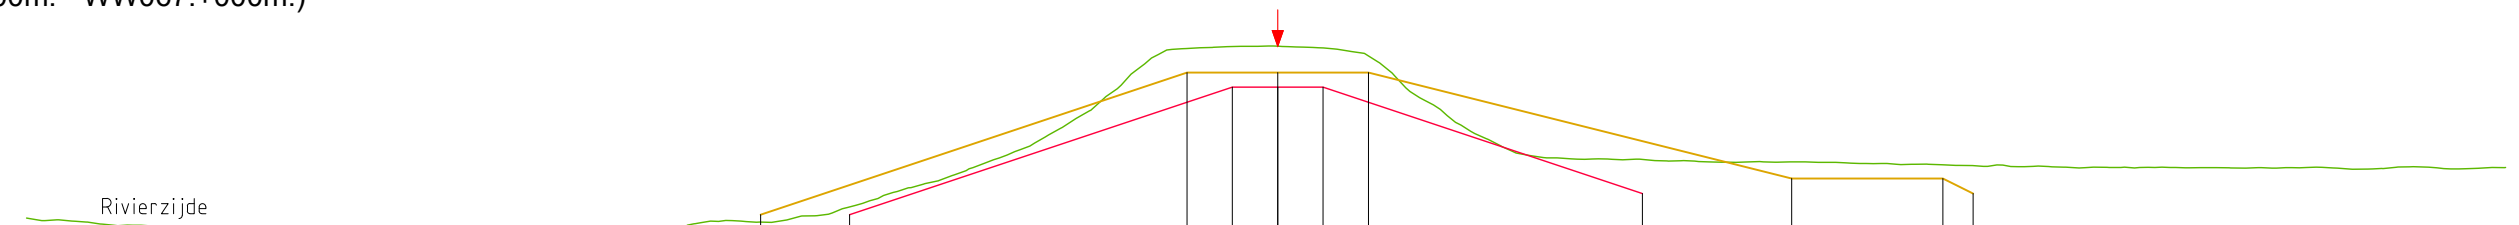

NAP -2.00m	
Legger m. t.o.v. N.A.P.	
Legger afstand in m	
Prof.v.Vrije Ruimte m. t.o.v. N.A.P.	
Prof.v.Vrije Ruimte afstand in m.	
Beheer m. t.o.v. N.A.P.	
Beheer afstand in m.	


LEGENDA

- Leggerprofiel.
- Profiel van Vrije Ruimte.
- Beheerprofiel.
- ↓ Waterkering (Middenkruin)


Waterschap Rivierenland
 Bezoekadres: De Blomboogerd 1, 4003 BX, Tiel, tel: (0344) 64 90 90, URL: www.waterschaprivierenland.nl
 Postadres: postbus 599, 4000 AN, Tiel

Legger:	Well – Wilhelminasluis (WW000. – WW157.)		
Onderdeel:	Legger Dwarsprofiel		
Dijkpaaltraject:	WW	Datum:	2022
Getekend:	T-DAM	Blad:	001 van: 016
Opname dd:	–	Status:	Vastgesteld
Besluitnr:	2022048944	Versie:	n.v.t.
Tekeningnr:	001	Schaal:	1: 250
		Formaat:	A3

DWP WW009.+088m.
(WW000.+000m. - WW067.+000m.)

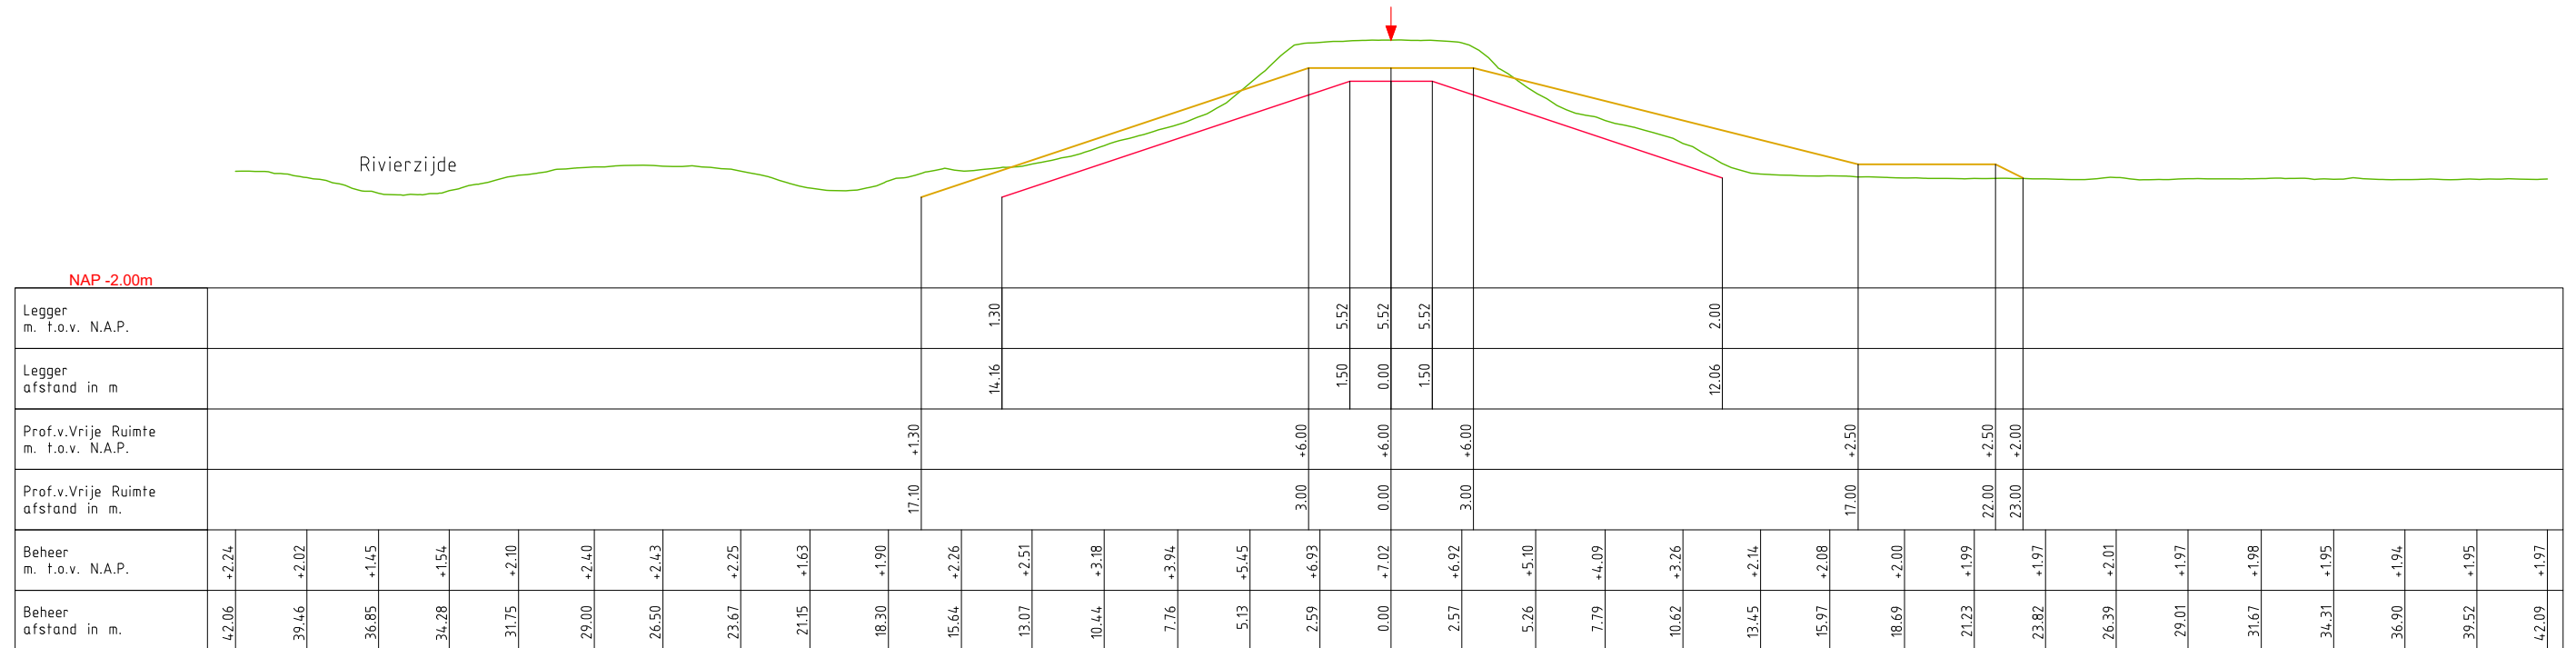

DWP WW013.+074m.
(WW000.+000m. - WW067.+000m.)

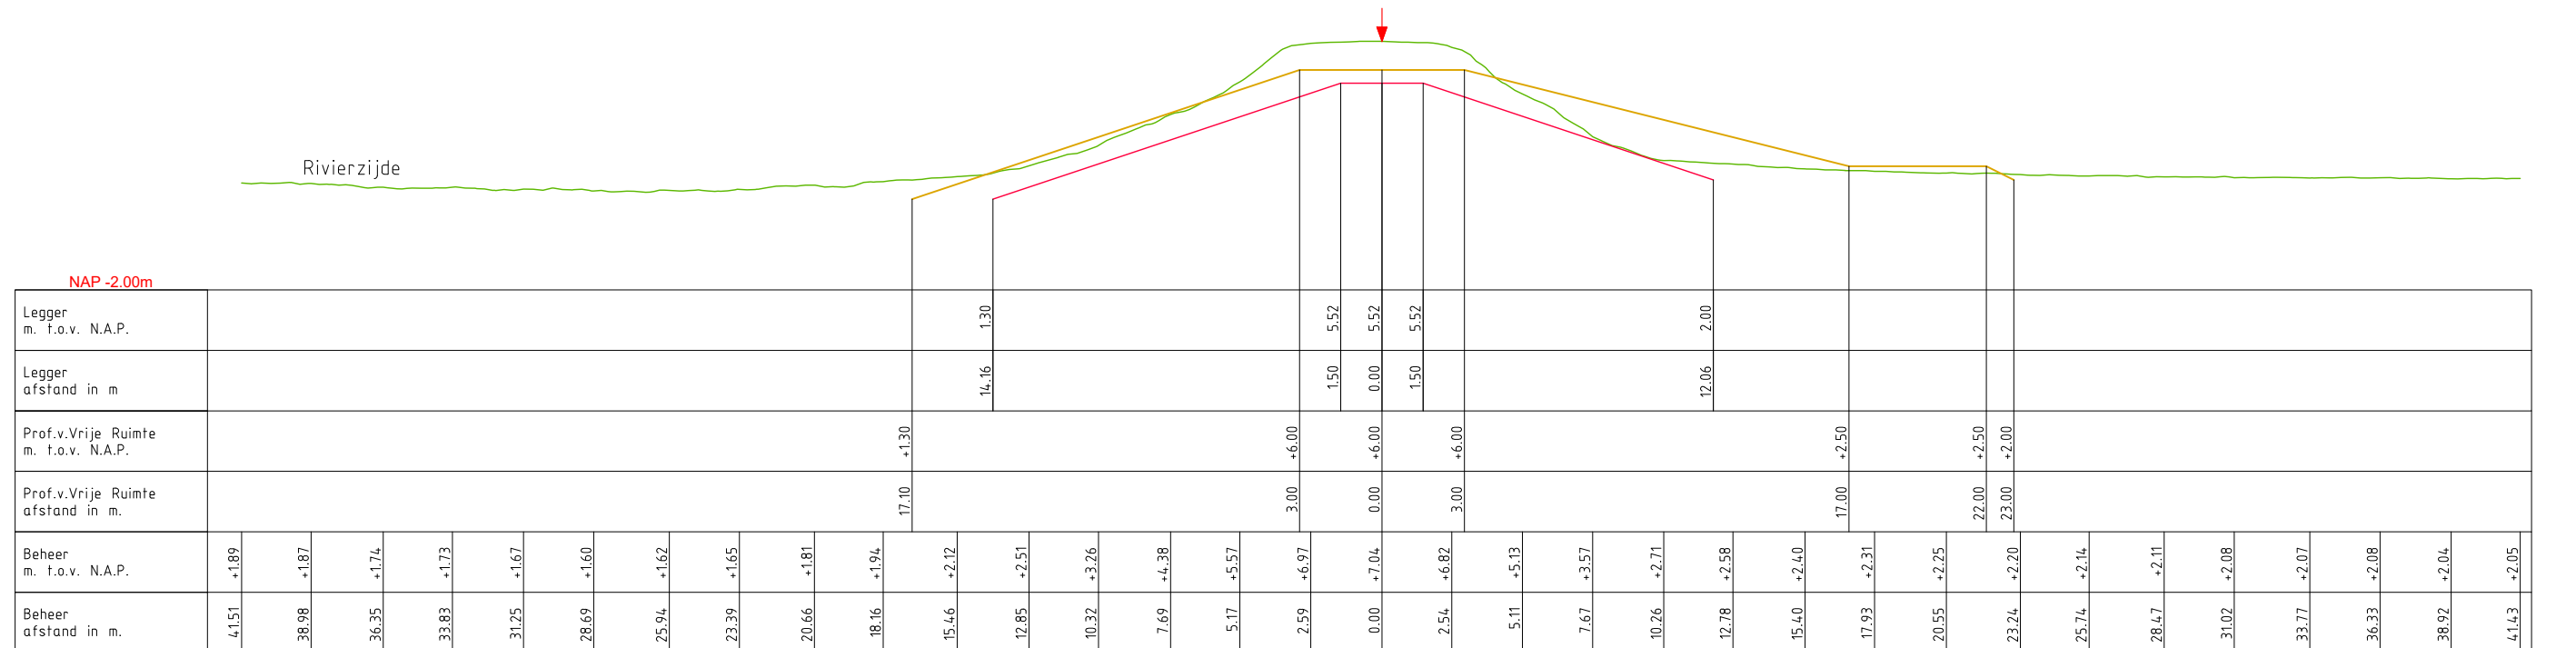

LEGENDA


- Leggerprofiel.
 - Profiel van Vrije Ruimte.
 - Beheerprofiel.
- ↓ Waterkering (Middenruin)




Waterschap Rivierenland
 Bezoekadres: De Blomboogerd 1, 4003 BX, Tiel, tel: (0344) 64 90 90
 Postadres: postbus 599, 4000 AN, Tiel
 URL: www.waterschaprivierenland.nl

Legger: Well – Wilhelminasluis (WW000. – WW157.)		
Onderdeel: Legger Dwarsprofiel	Datum: 2022	Blad: 002 van: 016
Dijkpaaltraject: WW	Getekend: T-DAM	Status: Vastgesteld
Opname dd: –	–	Versie: n.v.t.
Besluitnr: 2022048944	Schaal: 1: 250	
Tekeningnr: 002	Formaat: A3	

DWP WW020.+021m.
(WW000.+000m. - WW067.+000m.)

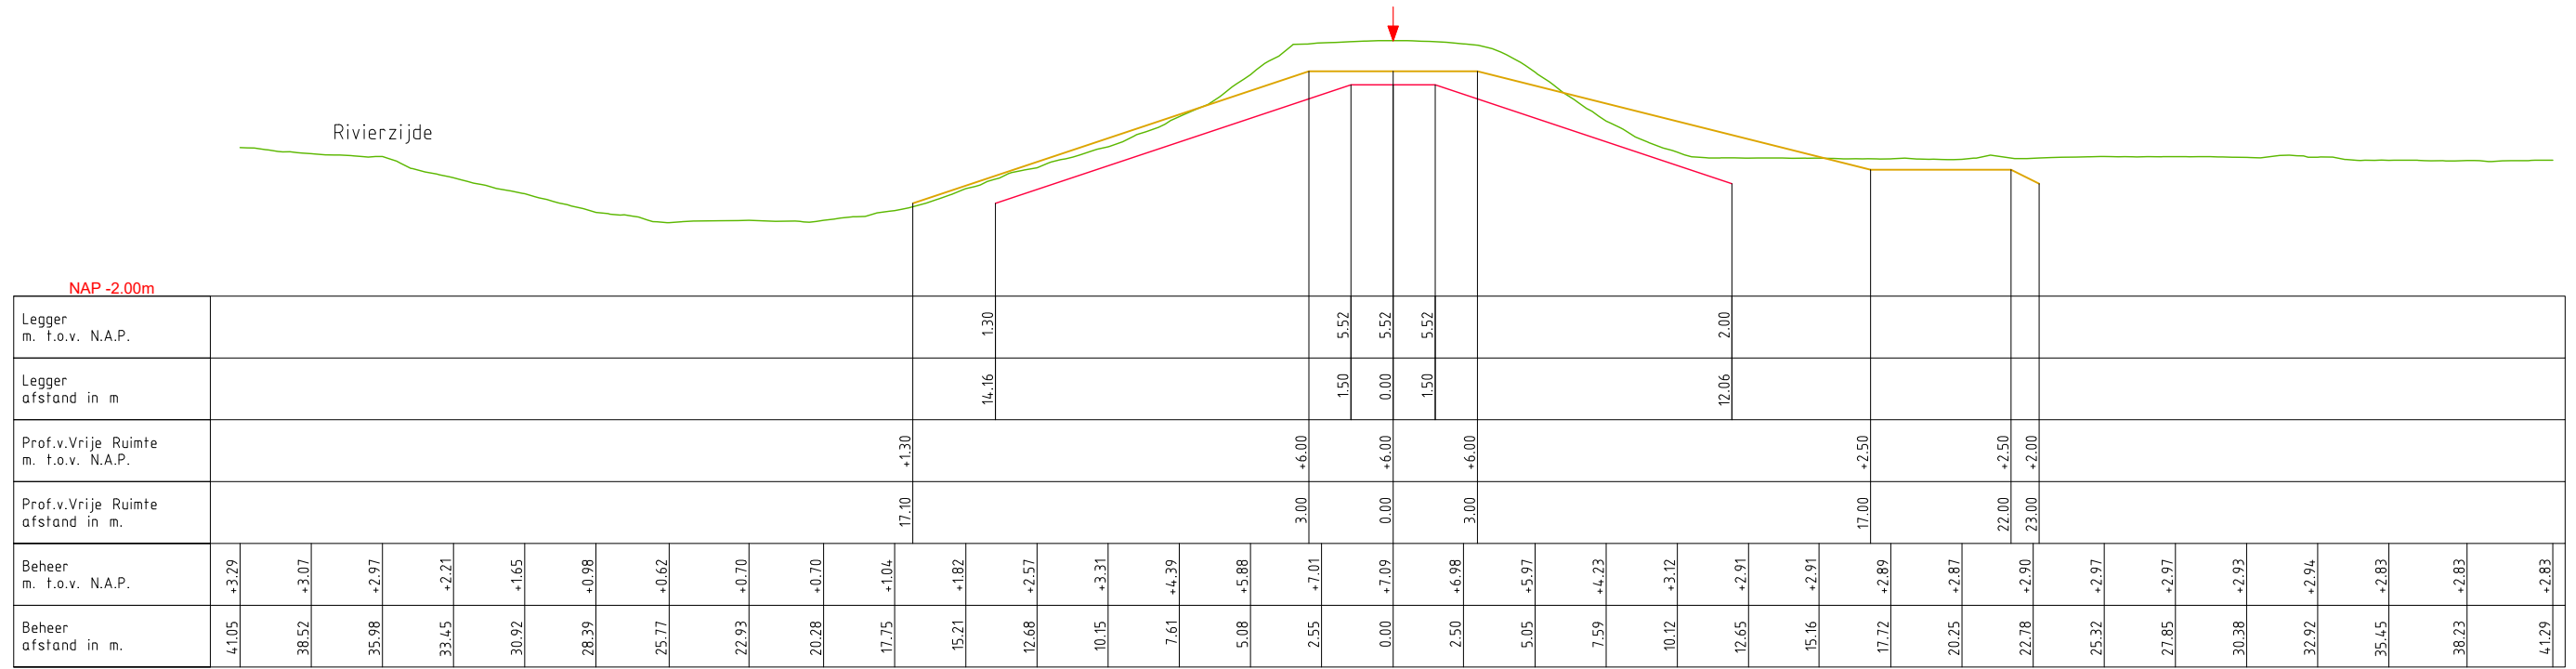

DWP WW024.+063m.
(WW000.+000m. - WW067.+000m.)

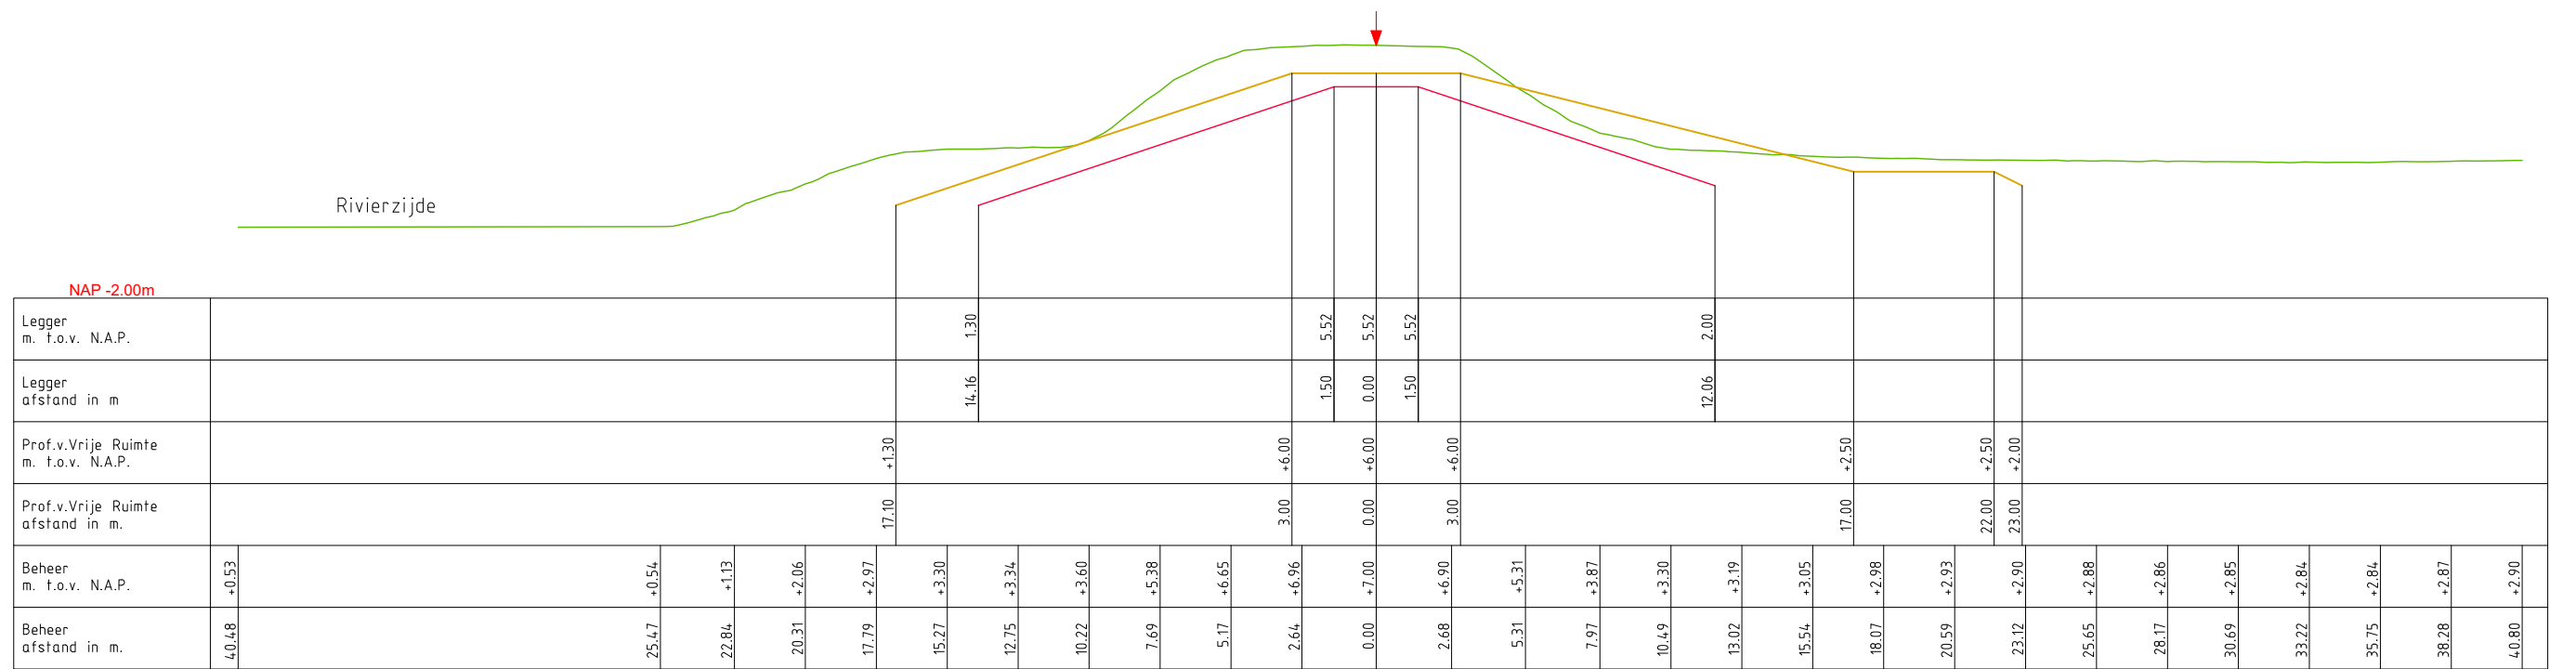

LEGENDA

- Leggerprofiel.
- Profiel van Vrije Ruimte.
- Beheerprofiel.
- ↓ Waterkering (Middenkruin)



Legger: Well – Wilhelminasluis
(WW000. – WW157.)


Onderdeel: Legger Dwarsprofiel

Dijkpaaltraject: WW	Datum: 2022	Blad: 003 van: 016
Getekend: T-DAM	Status: Vastgesteld	
Opname dd: -	Versie: n.v.t.	
Besluitnr: 2022048944	Schaal: 1:250	
Tekeningnr: 003	Formaat: A3	

Bezoekadres: De Blomboogerd 1
4003 BX, Tiel
tel: (0344) 64 90 90
URL: www.waterschaprivierenland.nl

Postadres: postbus 599
4000 AN, Tiel


DWP WW044.+052m.
 (WW000.+000m. - WW067.+000m.)

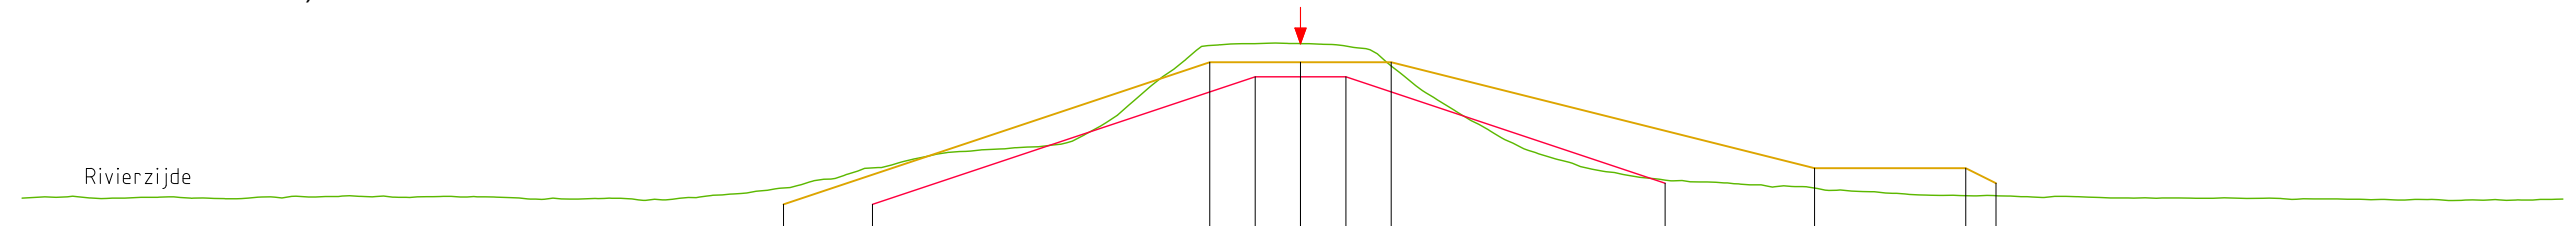

NAP -2.00m

Legger m. t.o.v. N.A.P.																																							
Legger afstand in m										14.16	1.30													12.06	2.00														
Prof.v.Vrije Ruimte m. t.o.v. N.A.P.											+1.30																												
Prof.v.Vrije Ruimte afstand in m.										17.10	+1.30																												
Beheer m. t.o.v. N.A.P.	+1.51	+1.49	+1.53	+1.54	+1.56	+1.55	+1.53	+1.48	+1.47	+1.64	+2.08	+2.60	+3.06	+3.25	+4.73	+6.58	+6.62	+6.28	+4.41	+3.02	+2.35	+2.05	+1.90	+1.74	+1.60	+1.58	+1.54	+1.51	+1.50	+1.48	+1.45	+1.44	+1.48						
Beheer afstand in m.	42.28	39.67	37.05	34.36	31.82	29.21	26.43	23.89	21.37	18.75	16.09	13.52	10.91	8.29	5.50	2.65	0.00	2.54	5.09	7.76	10.38	12.89	15.47	18.22	20.84	23.39	26.06	28.68	31.28	33.91	36.52	39.08	41.75						

DWP WW049.+015m.
 (WW000.+000m. - WW067.+000m.)

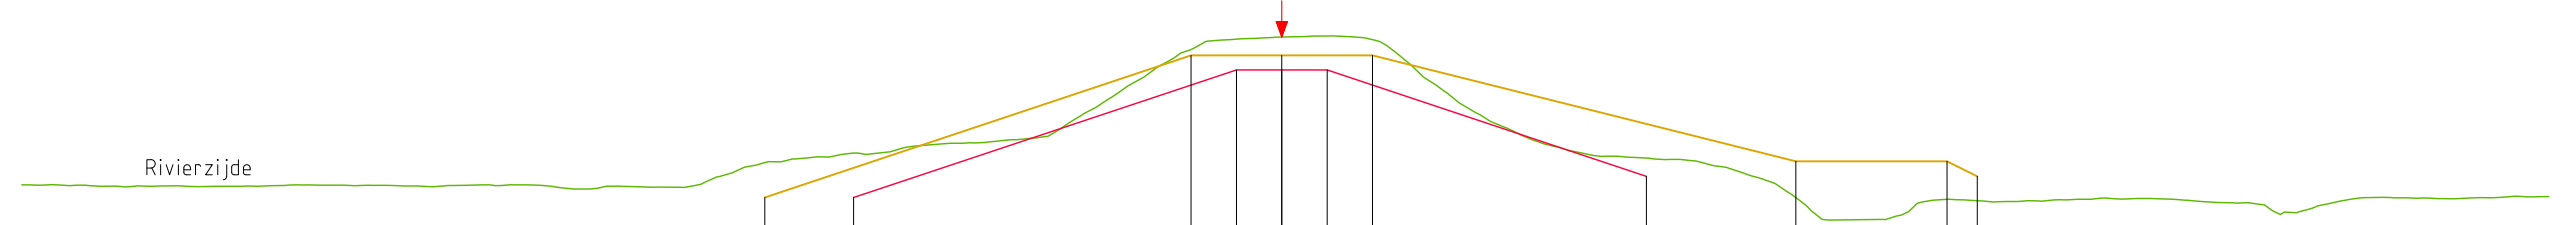

NAP -2.00m

Legger m. t.o.v. N.A.P.																																					
Legger afstand in m											14.16	1.30												12.06	2.00												
Prof.v.Vrije Ruimte m. t.o.v. N.A.P.												+1.30																									
Prof.v.Vrije Ruimte afstand in m.											17.10	+1.30																									
Beheer m. t.o.v. N.A.P.	+1.72	+1.67	+1.69	+1.68	+1.71	+1.68	+1.70	+1.58	+1.64	+2.12	+2.63	+2.82	+3.11	+3.33	+4.98	+6.45	+6.61	+6.60	+5.03	+3.47	+2.69	+2.56	+2.02	+0.56	+0.83	+1.18	+1.22	+1.27	+1.13	+0.94	+1.30	+1.29	+1.34				
Beheer afstand in m.	41.67	38.95	36.45	33.77	31.23	28.59	26.00	23.39	20.78	18.17	15.56	12.94	10.33	7.72	5.11	2.54	0.00	2.51	5.08	7.70	10.30	12.88	15.51	18.13	20.73	23.25	25.94	28.75	31.46	34.07	36.68	39.29	41.90				

- LEGENDA
- Leggerprofiel.
 - Profiel van Vrije Ruimte.
 - Beheerprofiel.
 - ↓ Waterkering (Middenkruin)




**Waterschap
Rivierenland**

Bezoekadres: De Blomboogerd 1
 4003 BX, Tiel
 tel: (0344) 64 90 90
 URL: www.waterschaprivierenland.nl


Postadres: postbus 599
 4000 AN, Tiel

Legger: Well – Wilhelminasluis (WW000. – WW157.)		
Onderdeel: Legger Dwarsprofiel	Datum: 2022	Blad: 005 van: 016
Dijkpaaltraject: WW	Getekend: T–DAM	Status: Vastgesteld
Opname dd: –	Besluitnr: 2022048944	Versie: n.v.t.
Tekeningnr: 005	Schaal: 1:250	Formaat: A3

DWP WW054.+090m.
(WW000.+000m. - WW067.+000m.)

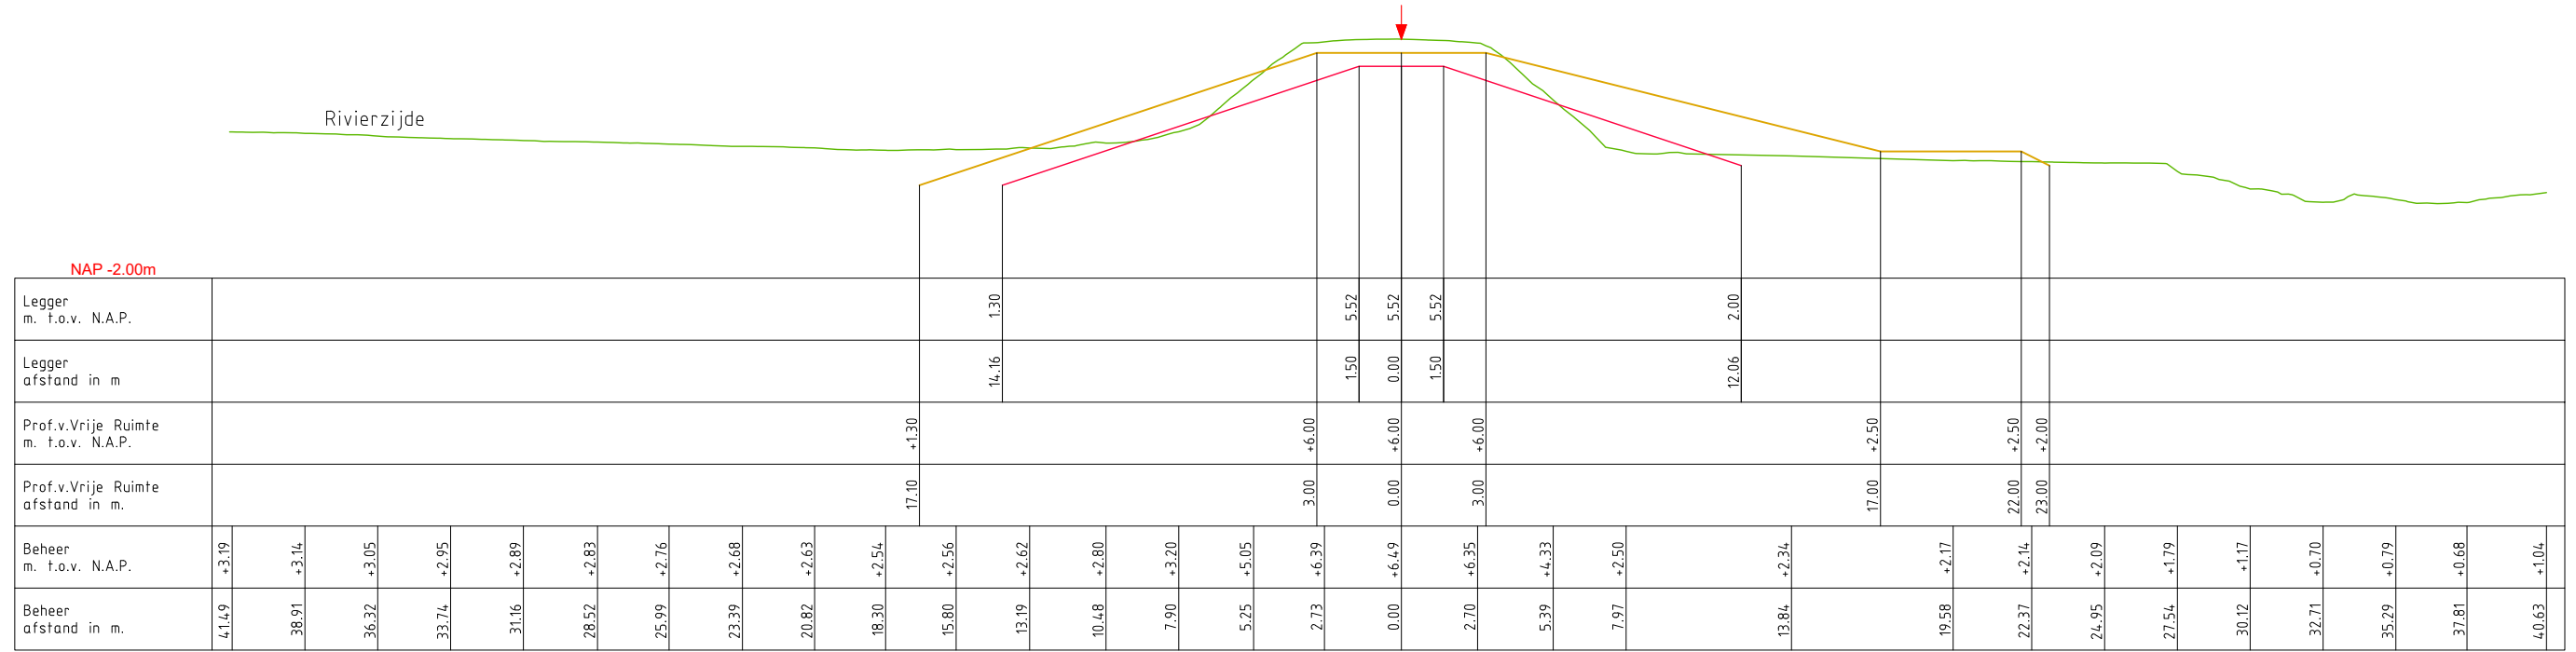

DWP WW057.+044m.
(WW000.+000m. - WW067.+000m.)

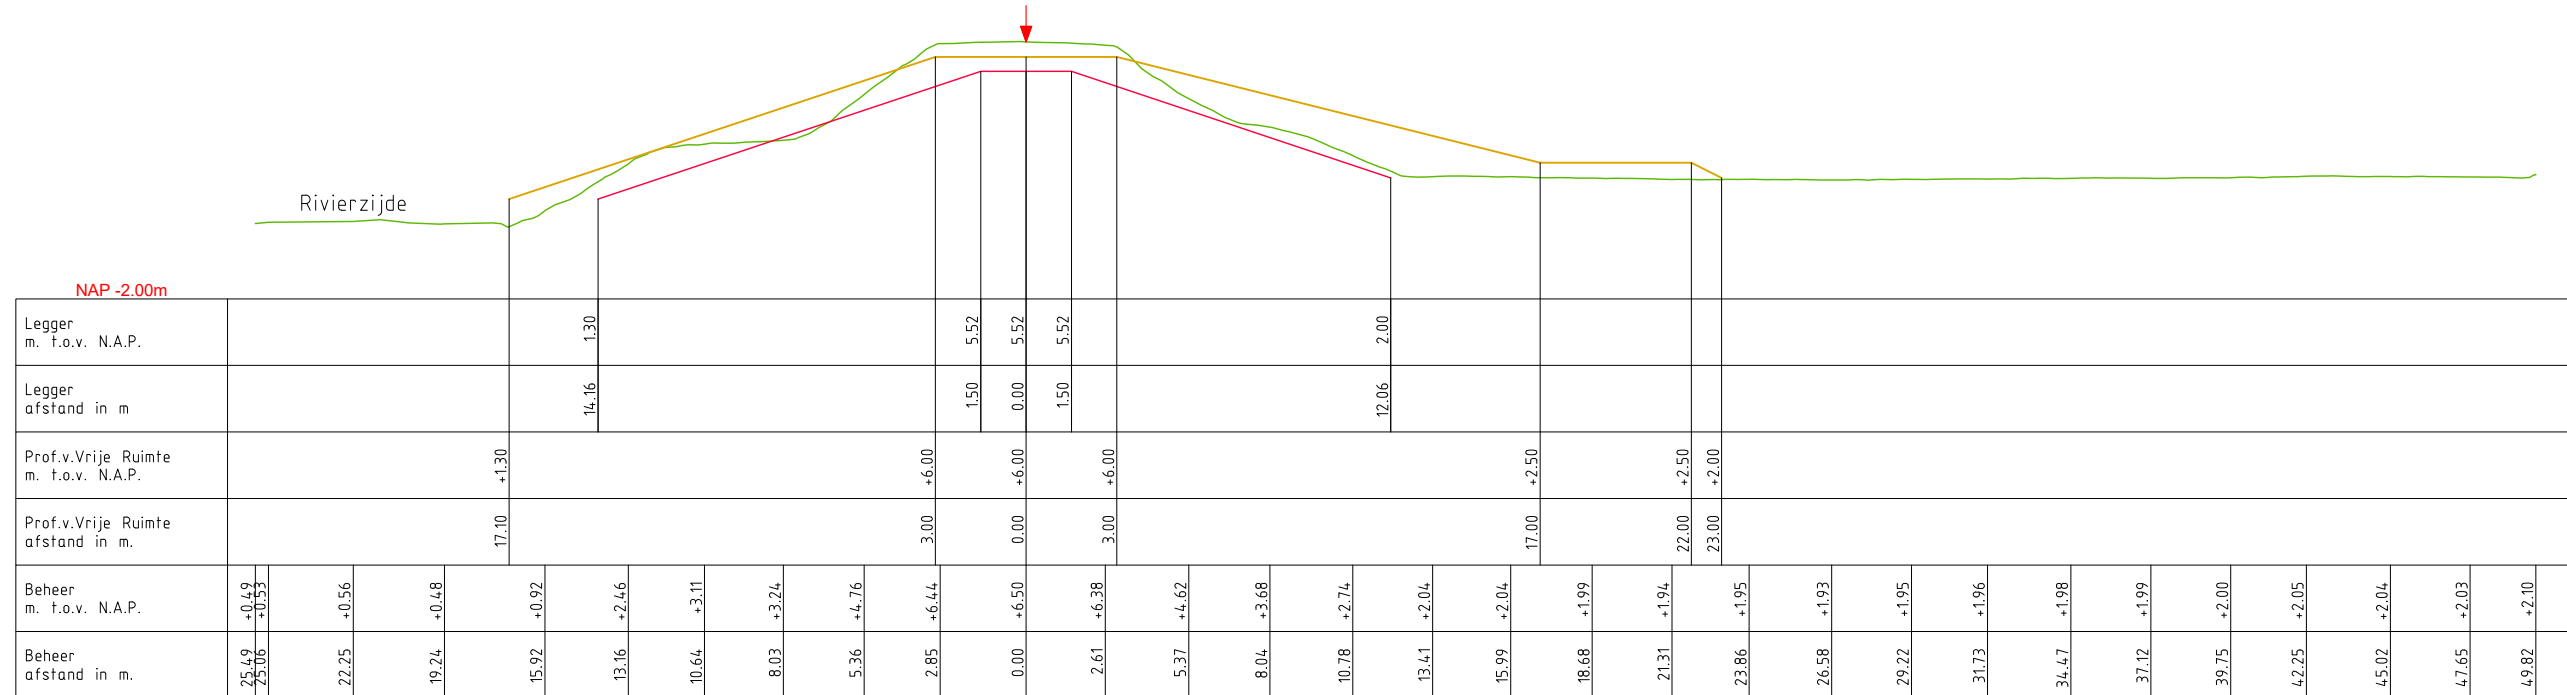

LEGENDA

- Leggerprofiel.
- Profiel van Vrije Ruimte.
- Beheerprofiel.
- ↓ Waterkering (Middenkruin)


Waterschap Rivierenland

Bezoekadres: De Blomboogerd 1
4003 BX, Tiel
tel: (0344) 64 90 90
URL: www.waterschaprivierenland.nl


Postadres: postbus 599
4000 AN, Tiel

Legger:	Well – Wilhelminasluis (WW000. – WW157.)		
Onderdeel:	Legger Dwarsprofiel		
Dijkpaaltraject:	WW	Datum:	Blad: 006 van: 016
Getekend:	T-DAM	2022	Status: Vastgesteld
Opname dd:	–	–	Versie: n.v.t.
Besluitnr:	2022048944	Schaal: 1:250	
Tekeningnr:	006	Formaat: A3	

DWP WW096.+078m.
(WW067.+000m. - WW142.+000m.)

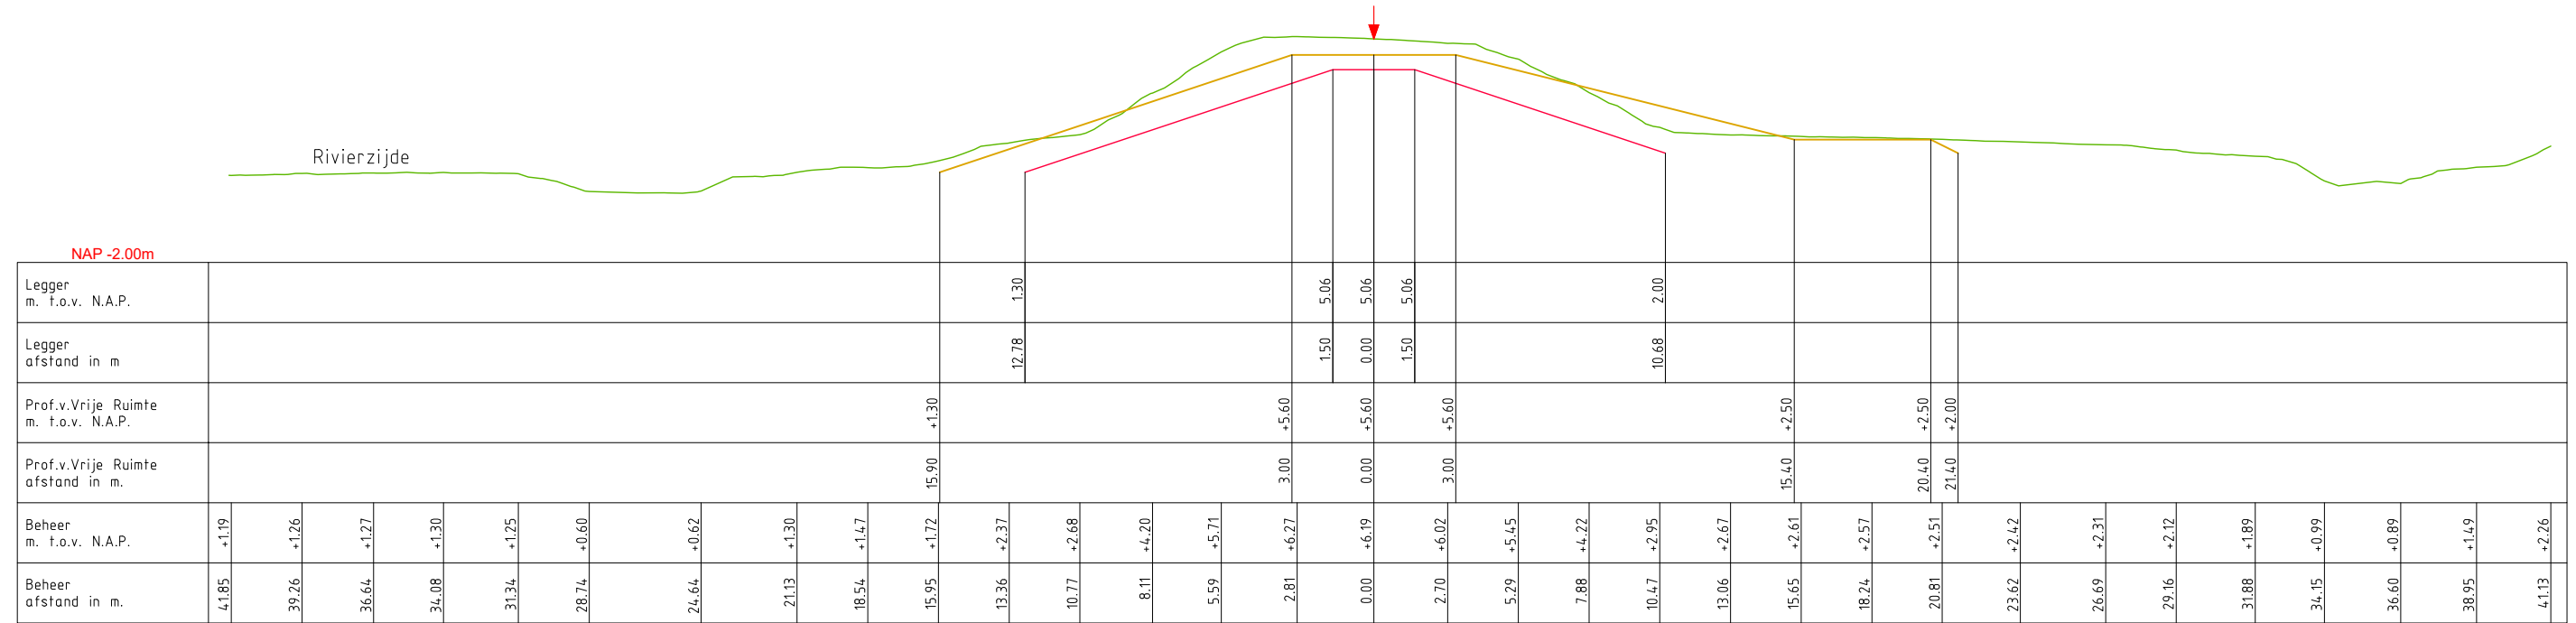

DWP WW104.+000m.
(WW067.+000m. - WW142.+000m.)

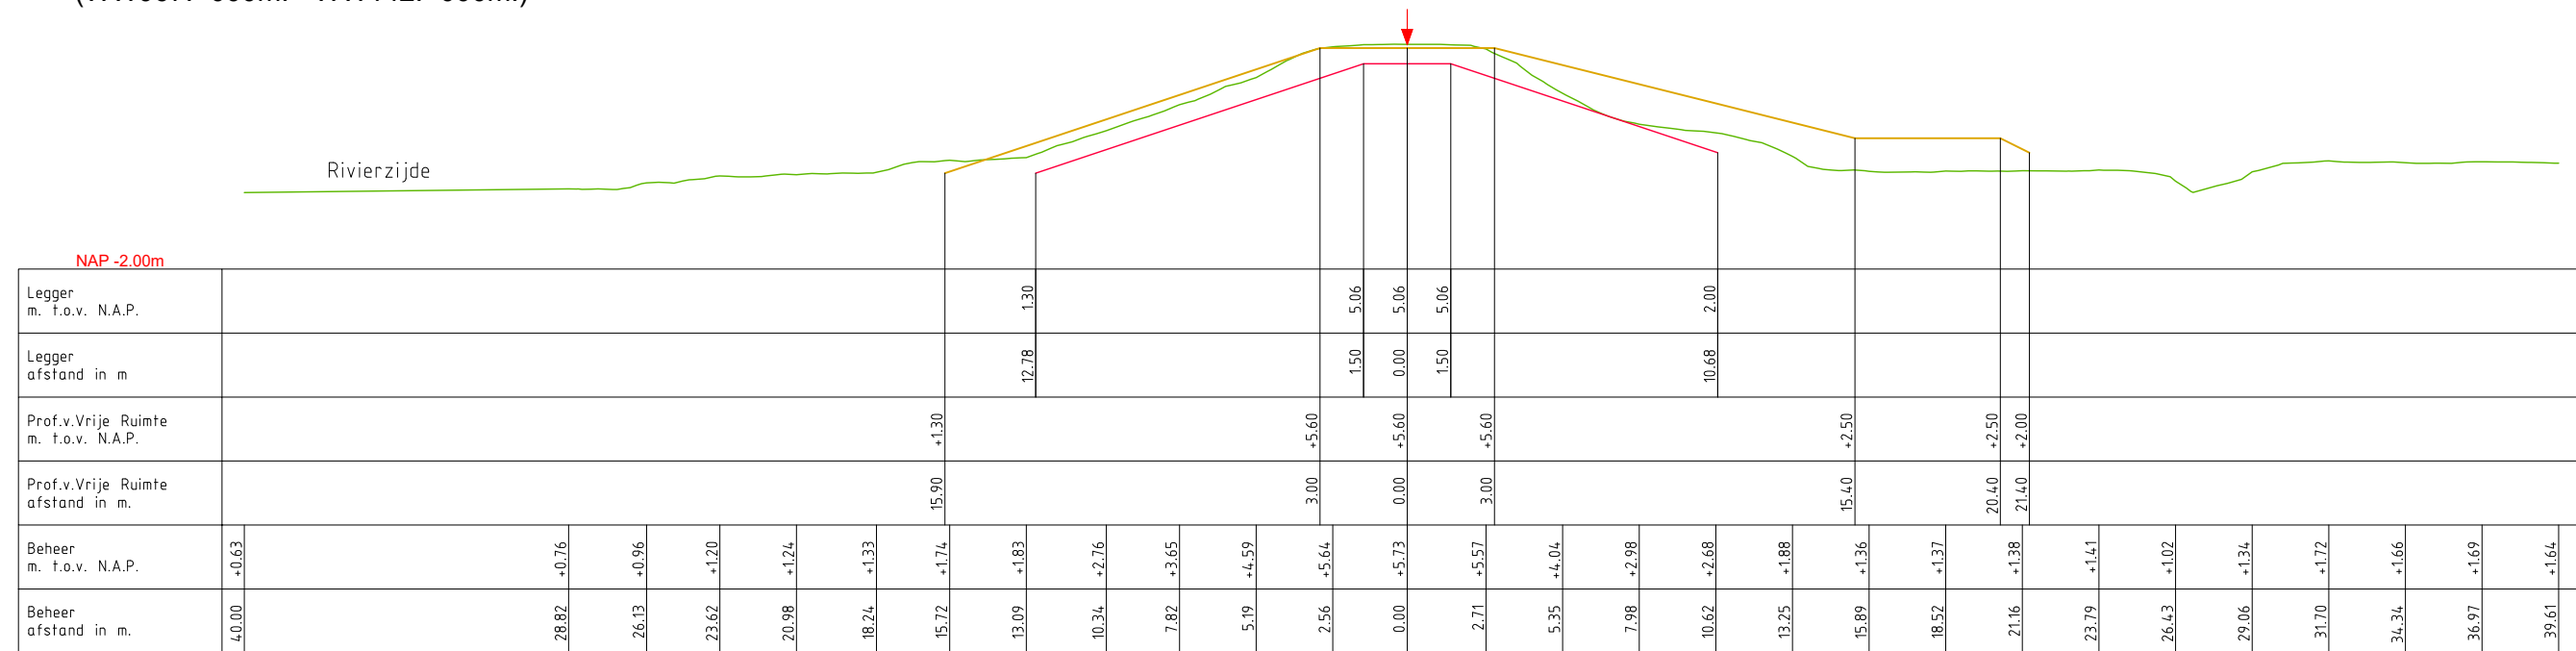


LEGENDA

- Leggerprofiel.
- Profiel van Vrije Ruimte.
- Beheerprofiel.
- ▼ Waterkering (Middenkruin)


Waterschap Rivierenland
 Bezoekadres: De Blomboogerd 1 4003 BX, Tiel tel: (0344) 64 90 90 URL: www.waterschaprivierenland.nl
 Postadres: postbus 599 4000 AN, Tiel

Legger:	Well – Wilhelminasluis (WW000. – WW157.)		
Onderdeel:	Legger Dwarsprofiel		
Dijkpaaltraject:	WW	Datum:	Blad: 011 van: 016
Getekend:	T-DAM	2022	Status: Vastgesteld
Opname dd:	–	–	Versie: n.v.t.
Besluitnr:	2022048944		Schaal: 1:250
Tekeningnr:	011		Formaat: A3

DWP WW118.+000m.
(WW067.+000m. - WW142.+000m.)

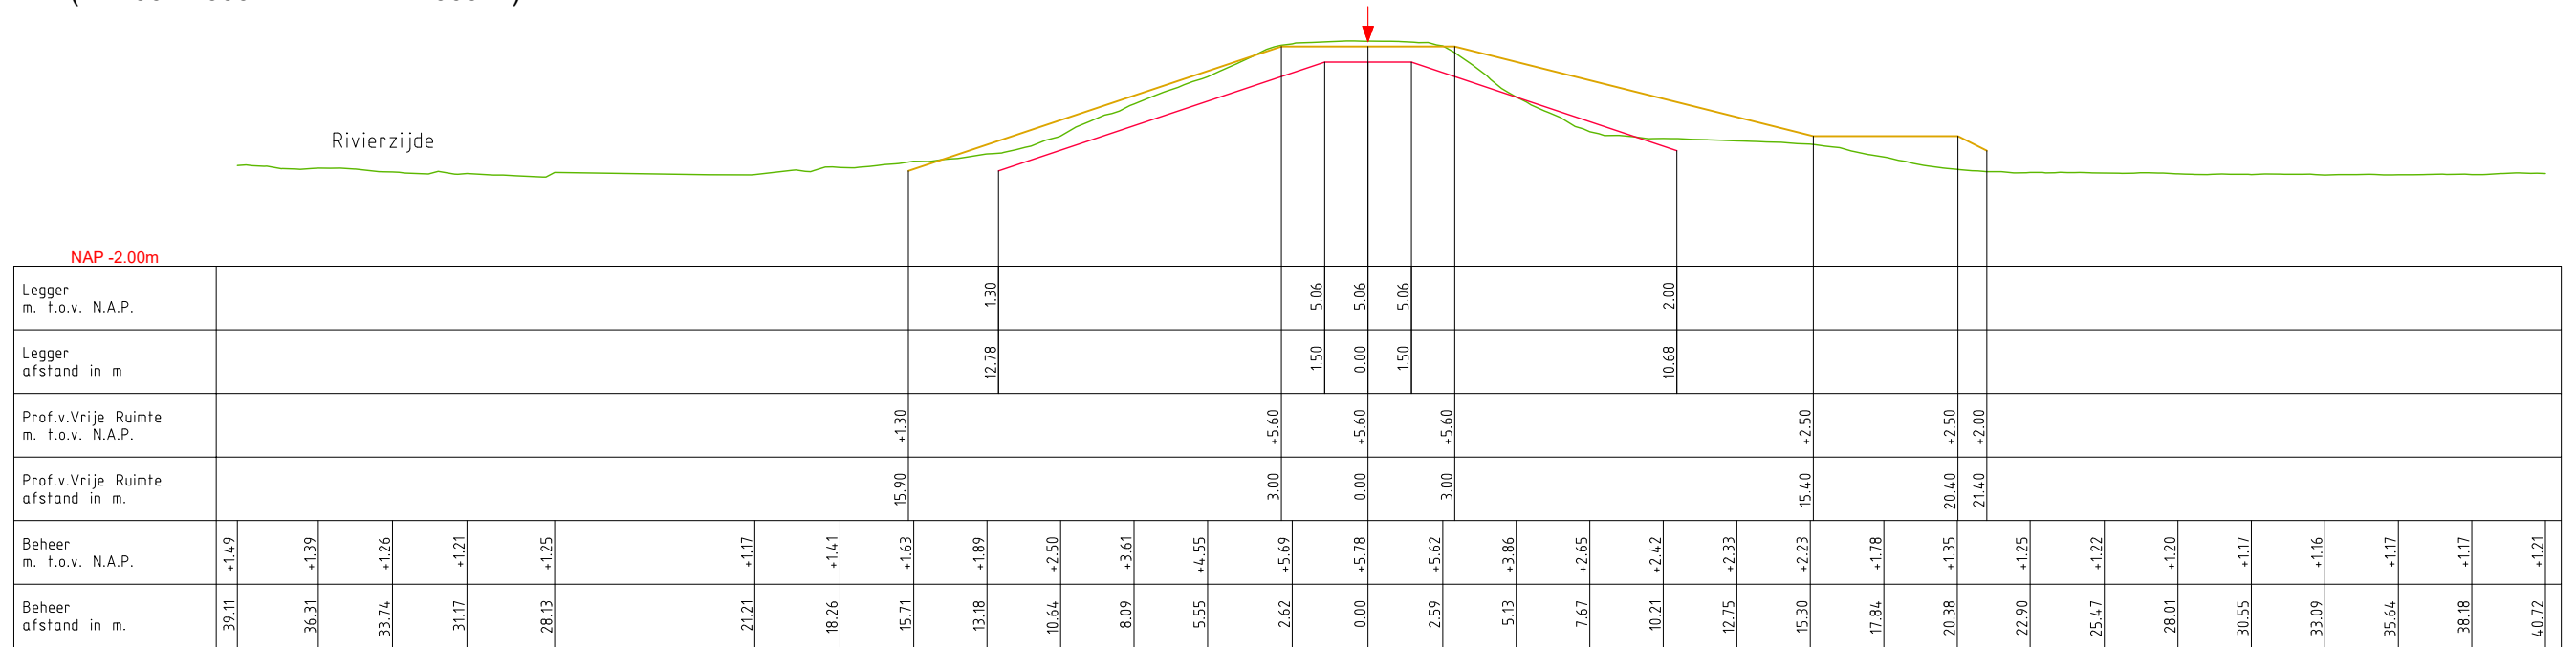

DWP WW124.+066m.
(WW067.+000m. - WW142.+000m.)

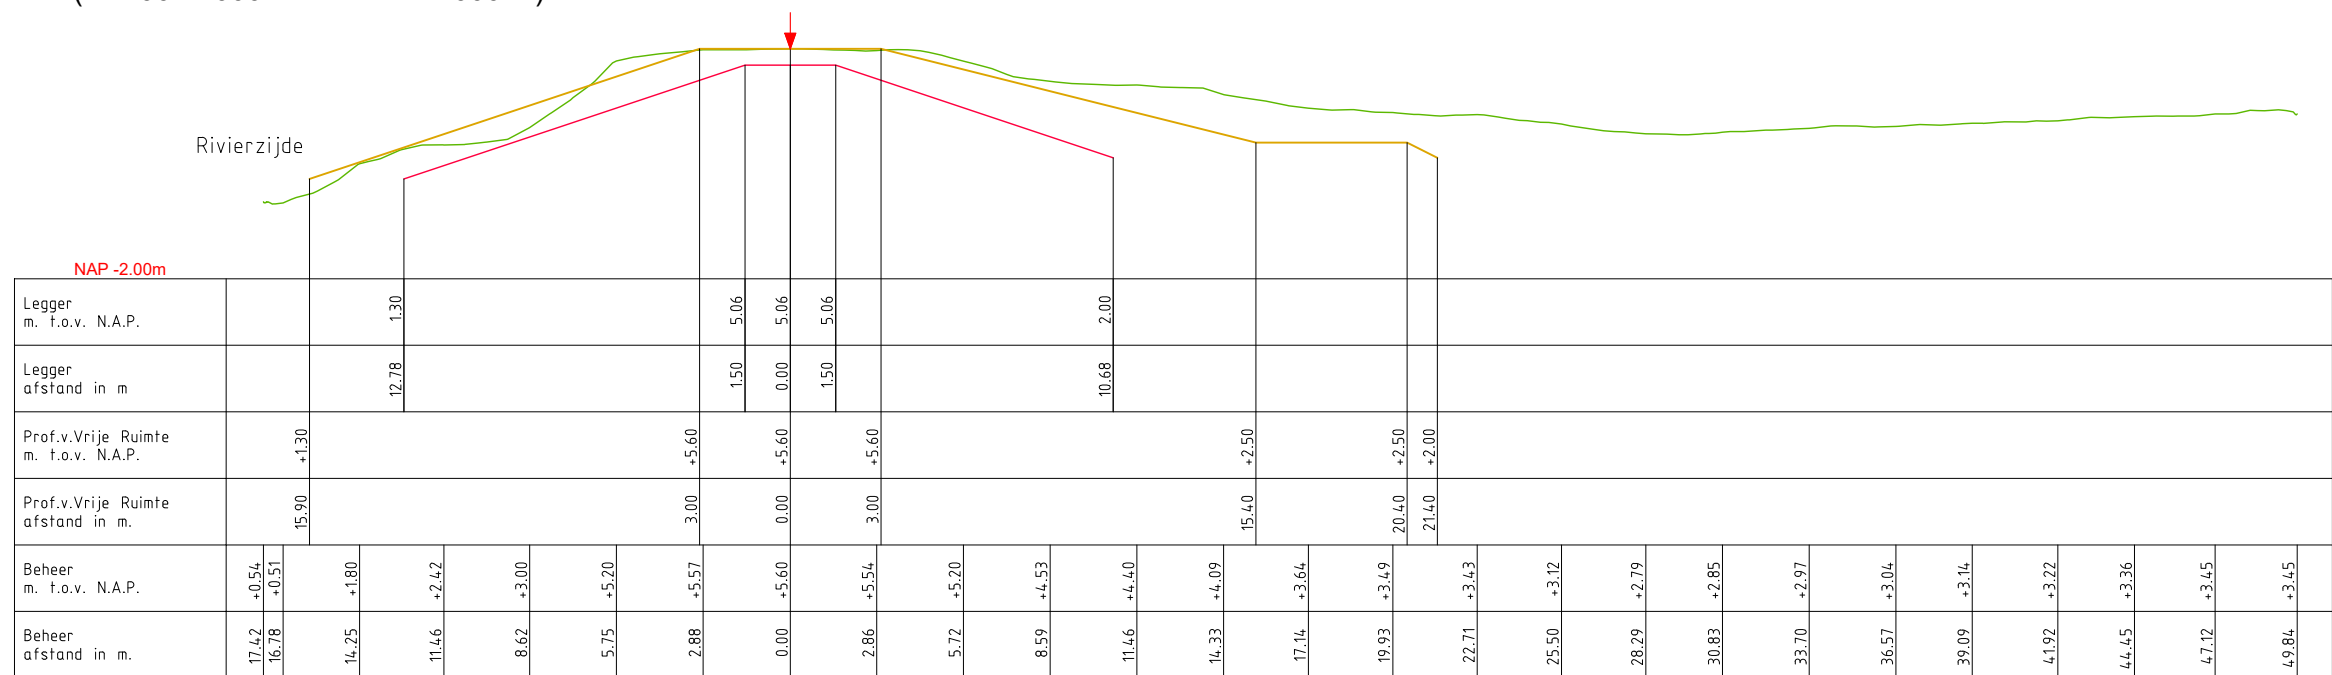


LEGENDA

- Leggerprofiel.
- Profiel van Vrije Ruimte.
- Beheerprofiel.
- ↓ Waterkering (Middenkruin)


Waterschap Rivierenland
 Bezoekadres: De Blomboogerd 1, 4003 BX, Tiel
 Postadres: postbus 599, 4000 AN, Tiel
 tel: (0344) 64 90 90
 URL: www.waterschaprivierenland.nl

Legger:	Well – Wilhelminasluis (WW000. – WW157.)		
Onderdeel:	Legger Dwarsprofiel		
Dijkpaaltraject:	WW	Datum:	Blad: 013 van: 016
Getekend:	T-DAM	2022	Status: Vastgesteld
Opname dd:	–	–	Versie: n.v.t.
Besluitnr:	2022048944		Schaal: 1:250
Tekeningnr:	013		Formaat: A3

DWP WW131.+016m.
(WW067.+000m. - WW142.+000m.)

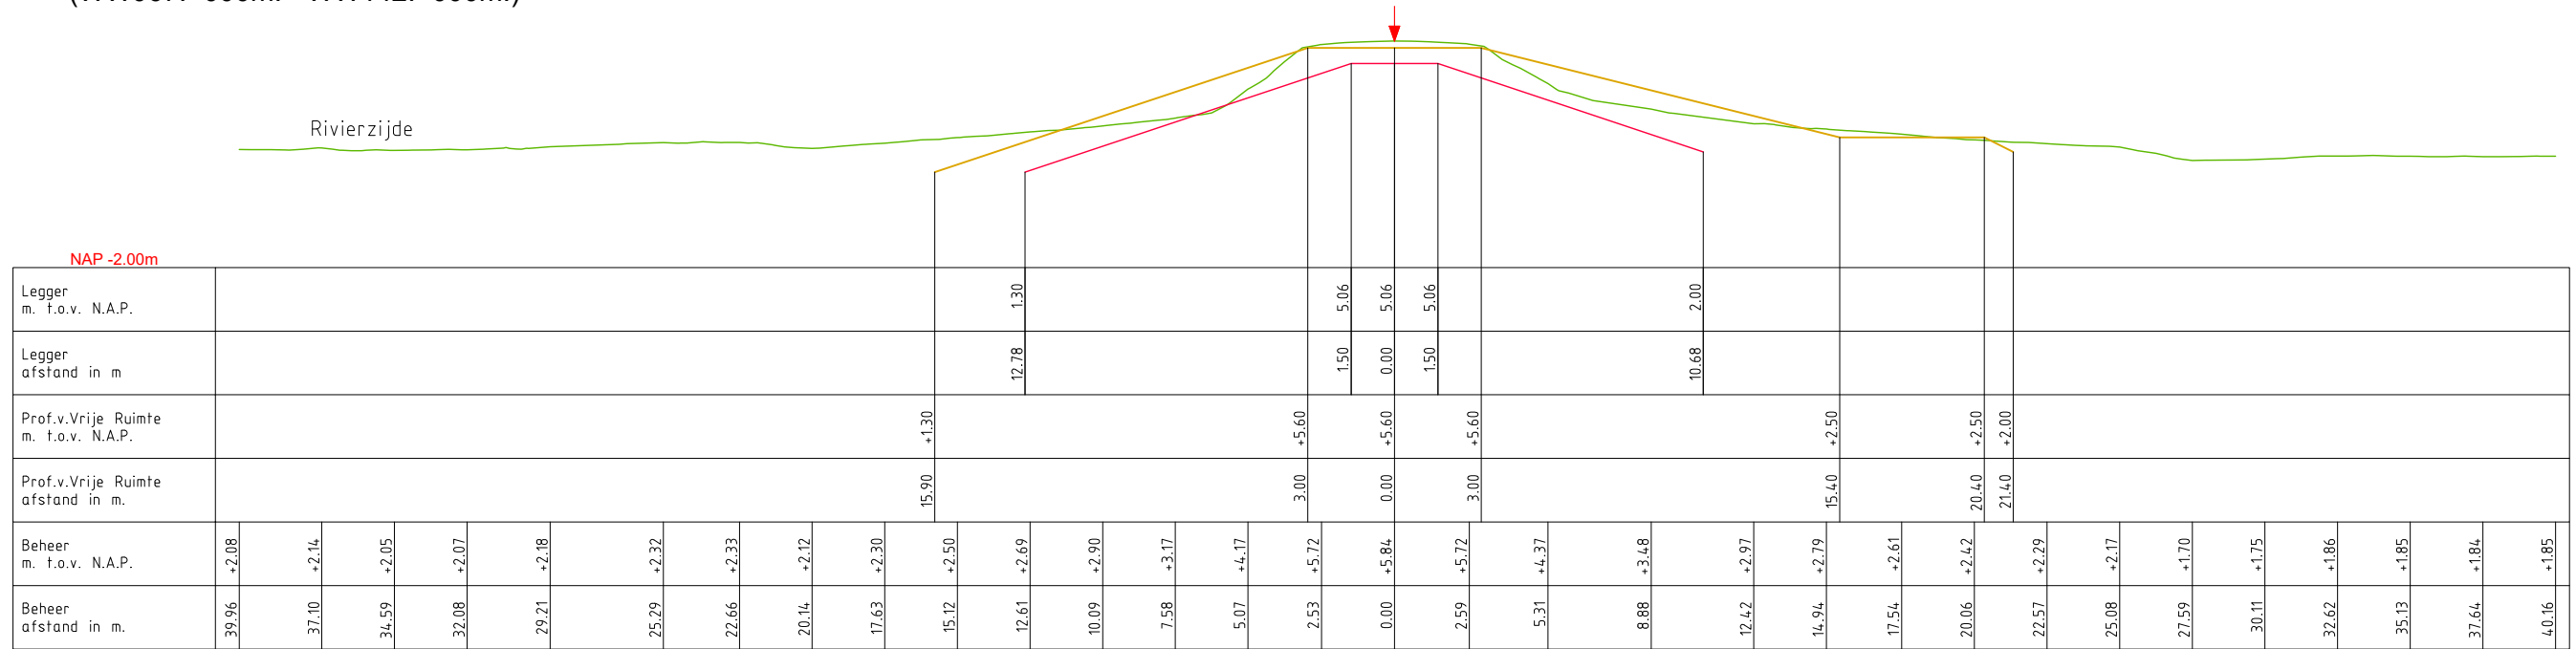

DWP WW136.+078m.
(WW067.+000m. - WW142.+000m.)

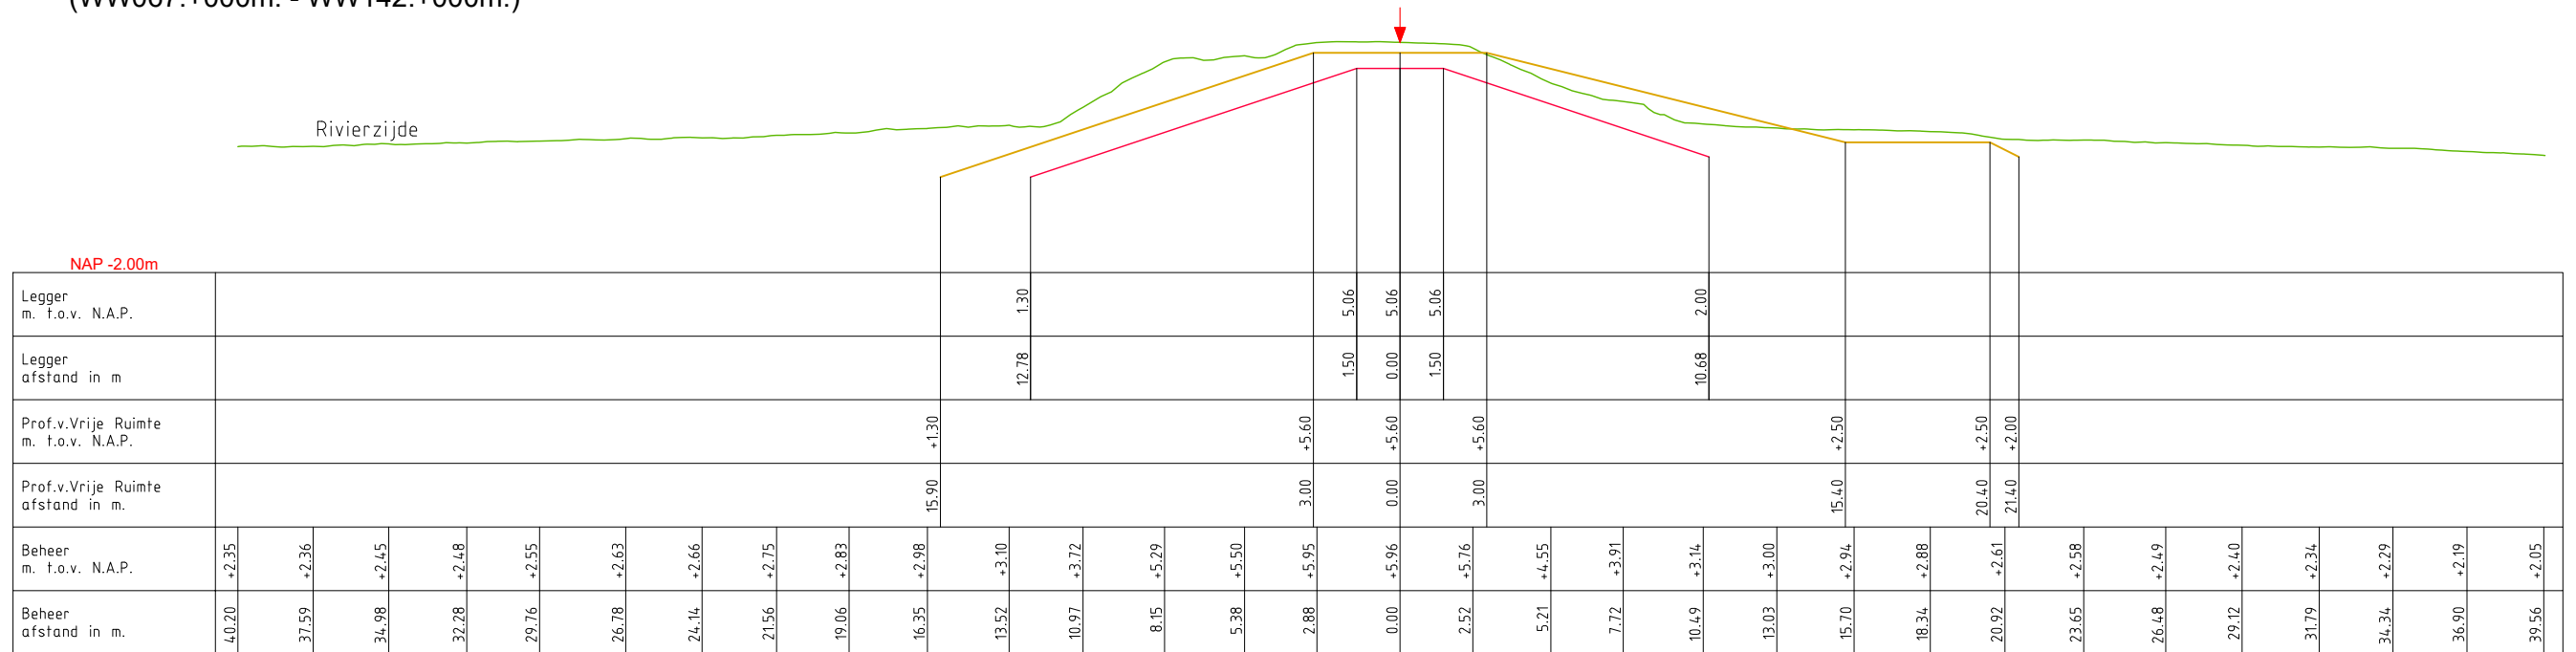

LEGENDA

- Leggerprofiel.
- Profiel van Vrije Ruimte.
- Beheerprofiel.
- ▼ Waterkering (Middenkruin)


Waterschap Rivierenland

Bezoekadres: De Blombogerd 1
4003 BX, Tiel
tel: (0344) 64 90 90
URL: www.waterschaprivierenland.nl


Postadres: postbus 599
4000 AN, Tiel

Legger:	Well – Wilhelminasluis (WW000. – WW157.)		
Onderdeel:	Legger Dwarsprofiel		
Dijkpaaltraject:	WW	Datum:	Blad: 014 van: 016
Getekend:	T-DAM	2022	Status: Vastgesteld
Opname dd:	–	–	Versie: n.v.t.
Besluitnr:	2022048944		Schaal: 1:250
Tekeningnr:	014		Formaat: A3

DWP WW142.+040m.
(WW142.+000m. - WW152.+000m.)

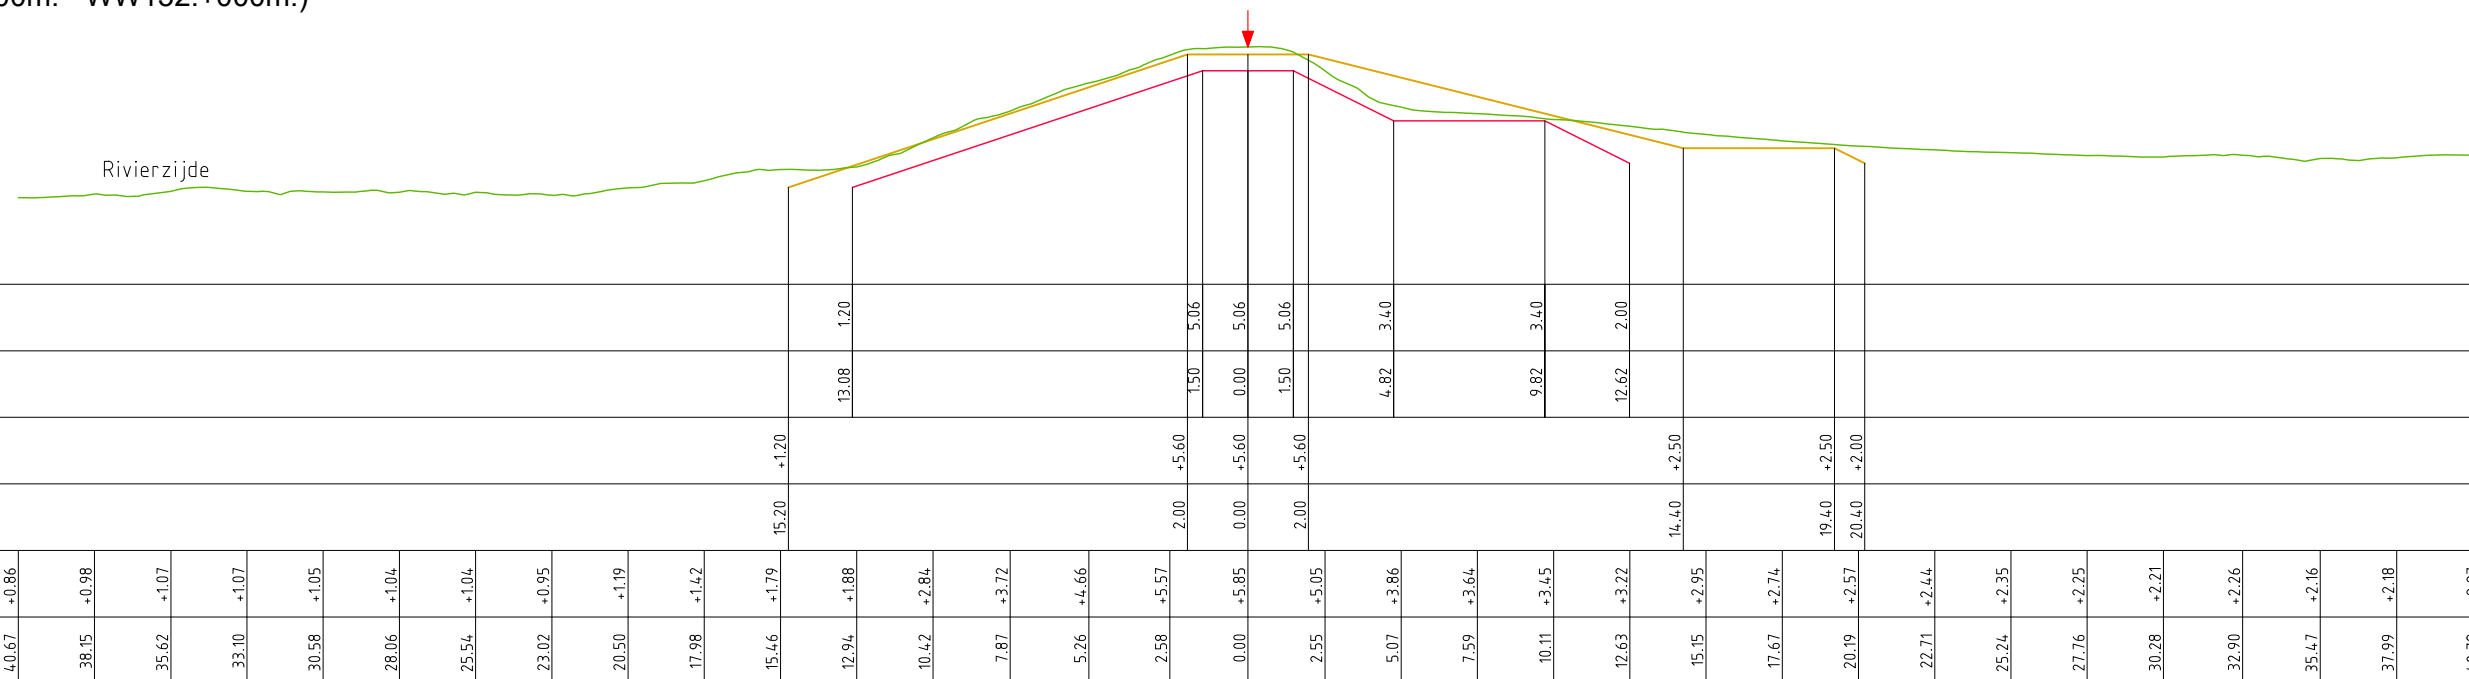

DWP WW147.+000m.
(WW142.+000m. - WW152.+000m.)

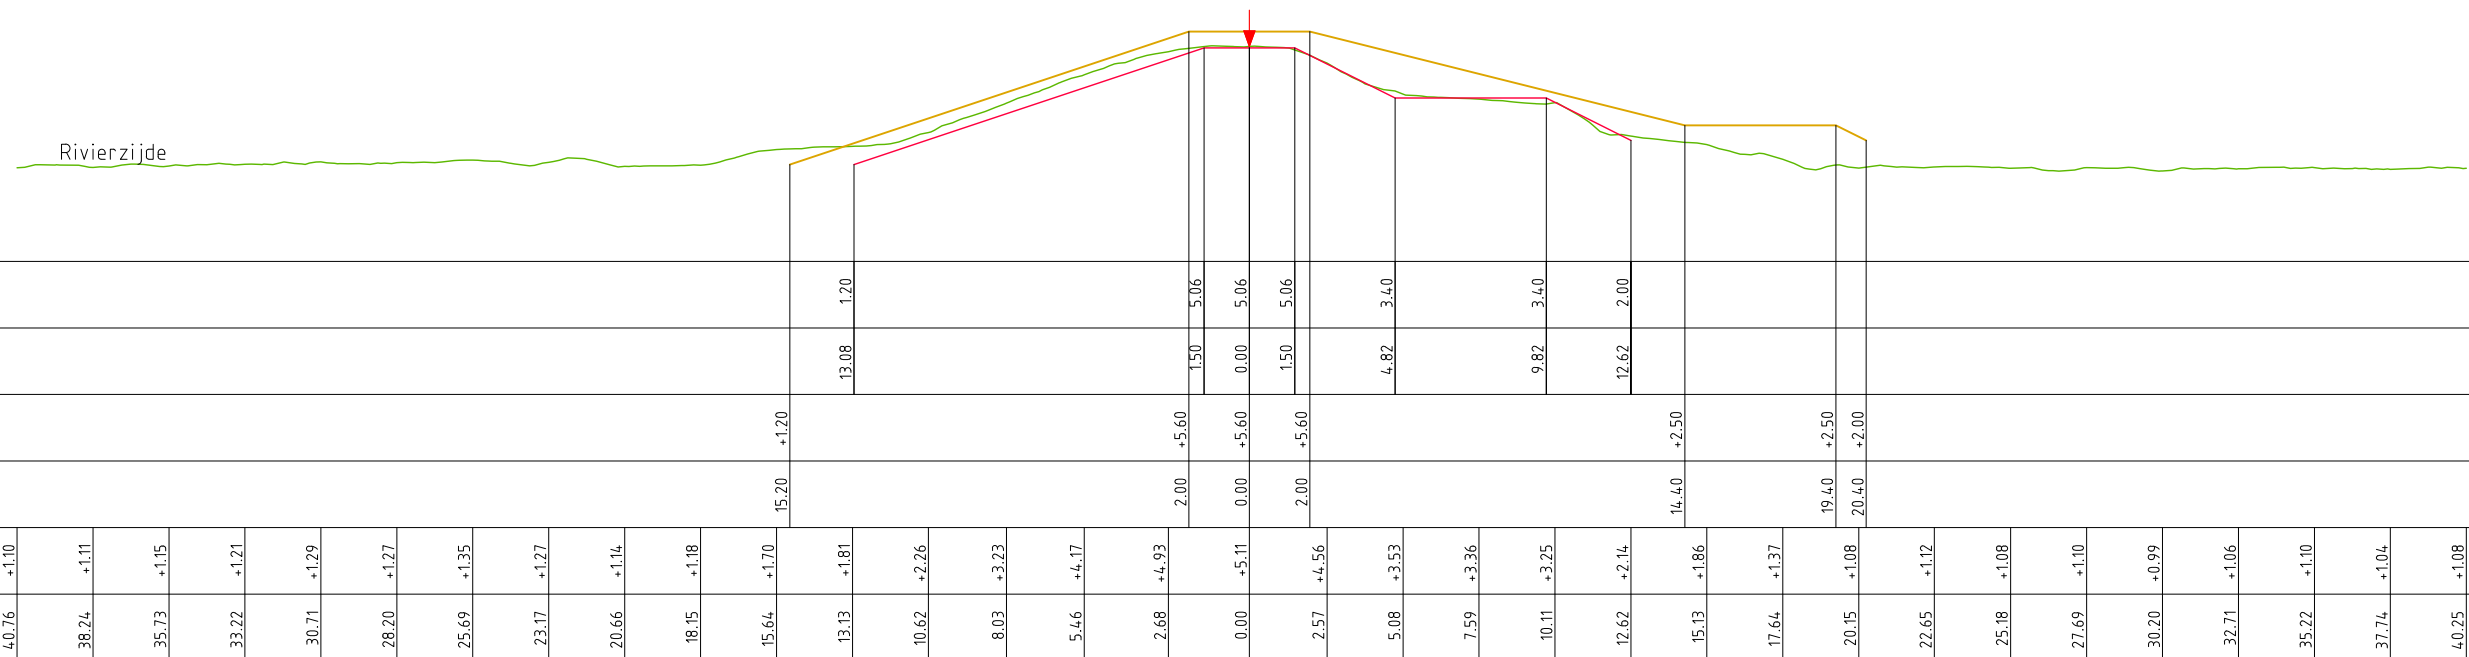

LEGENDA

- Leggerprofiel.
 - Profiel van Vrije Ruimte.
 - Beheerprofiel.
- ↓ Waterkering (Middenkruin)


Waterschap Rivierenland

Bezoekadres: De Blomboogerd 1, 4003 BX, Tiel, tel: (0344) 64 90 90, URL: www.waterschaprivierenland.nl

Postadres: postbus 599, 4000 AN, Tiel


Legger: Well – Wilhelminasluis (WW000. – WW157.)	
Onderdeel: Legger Dwarsprofiel	Datum: 2022
Dijkpaaltraject: WW	Blad: 015 van: 016
Getekend: T–DAM	Status: Vastgesteld
Oprename dd: –	Versie: n.v.t.
Besluitnr: 2022048944	Schaal: 1:250
Tekeningnr: 015	Formaat: A3

DWP WW153.+075m.
(WW152.+000m. - WW157.+050m.)

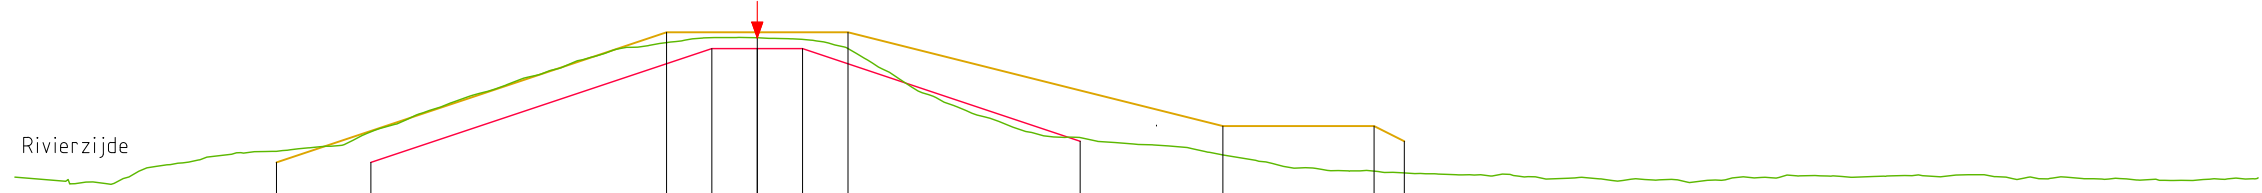

NAP -2.00m	
Legger m. t.o.v. N.A.P.	12.78 1.30 5.06 5.06 5.06 2.00
Legger afstand in m	15.90 +1.30 3.00 +5.60 0.00 +5.60 15.40 +2.50 20.40 +2.50 21.40 +2.00
Prof.v.Vrije Ruimte m. t.o.v. N.A.P.	2.51 +5.32 0.00 +5.42 2.56 +5.18 5.09 +3.80 7.63 +2.78 10.16 +2.12 13.03 +1.88 16.48 +1.37 19.21 +1.03 21.75 +0.93 24.25 +0.85 26.82 +0.78 29.35 +0.73 31.89 +0.71 34.39 +0.86 36.92 +0.84 39.65 +0.88 42.39 +0.76 44.92 +0.77 47.44 +0.70 49.64 +0.79
Prof.v.Vrije Ruimte afstand in m	24.55 +0.82 20.78 +0.82 18.20 +1.48 15.18 +1.75 12.65 +2.36 10.10 +3.28 7.58 +4.12 5.04 +4.90 2.51 +5.32 0.00 +5.42 2.56 +5.18 5.09 +3.80 7.63 +2.78 10.16 +2.12 13.03 +1.88 16.48 +1.37 19.21 +1.03 21.75 +0.93 24.25 +0.85 26.82 +0.78 29.35 +0.73 31.89 +0.71 34.39 +0.86 36.92 +0.84 39.65 +0.88 42.39 +0.76 44.92 +0.77 47.44 +0.70 49.64 +0.79
Beheer m. t.o.v. N.A.P.	24.55 +0.82 20.78 +0.82 18.20 +1.48 15.18 +1.75 12.65 +2.36 10.10 +3.28 7.58 +4.12 5.04 +4.90 2.51 +5.32 0.00 +5.42 2.56 +5.18 5.09 +3.80 7.63 +2.78 10.16 +2.12 13.03 +1.88 16.48 +1.37 19.21 +1.03 21.75 +0.93 24.25 +0.85 26.82 +0.78 29.35 +0.73 31.89 +0.71 34.39 +0.86 36.92 +0.84 39.65 +0.88 42.39 +0.76 44.92 +0.77 47.44 +0.70 49.64 +0.79
Beheer afstand in m	

DWP WW156.+078m.
(WW152.+000m. - WW157.+050m.)

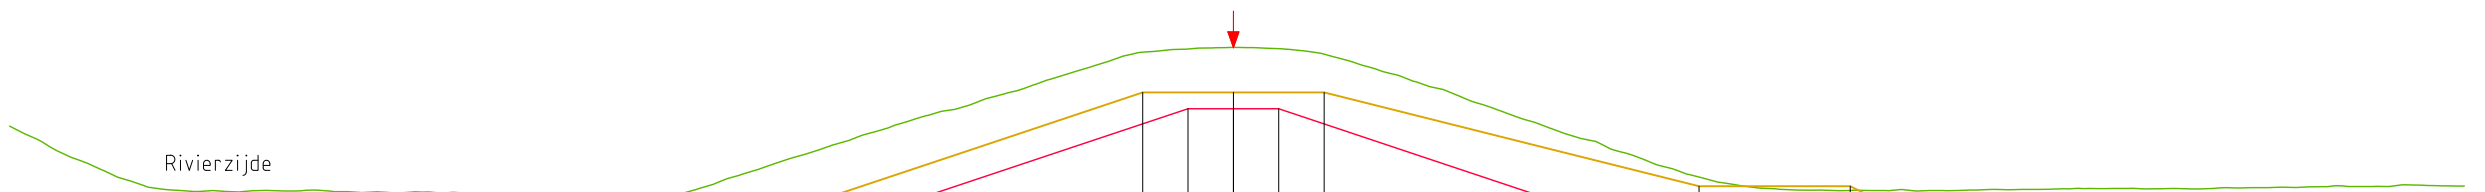

NAP -2.00m	
Legger m. t.o.v. N.A.P.	12.78 1.30 5.06 5.06 5.06 2.00
Legger afstand in m	15.90 +1.30 3.00 +5.60 0.00 +5.60 15.40 +2.50 20.40 +2.50 21.40 +2.00
Prof.v.Vrije Ruimte m. t.o.v. N.A.P.	4.47 +3.23 4.02 +4.82 +5.53 +6.32 +6.96 +7.09 +6.91 +6.18 +5.29 4.42 +3.59 +2.78 +2.40 +2.37 +2.36 +2.39 +2.42 +2.44 +2.48 +2.49 +2.51
Prof.v.Vrije Ruimte afstand in m	40.44 +4.47 37.92 +3.27 35.40 +2.40 32.87 +2.31 30.36 +2.38 27.84 +2.29 25.32 +2.26 22.80 +2.17 20.28 +2.02 17.76 +2.40 15.24 +3.23 12.72 +4.02 10.20 +4.82 7.68 +5.53 5.15 +6.32 2.63 +6.96 0.00 +7.09 2.81 +6.91 5.43 +6.18 7.95 +5.29 10.47 +4.42 12.99 +3.59 15.51 +2.78 18.03 +2.40 20.55 +2.37 23.07 +2.36 25.59 +2.39 28.11 +2.42 30.62 +2.42 33.15 +2.44 35.67 +2.48 38.19 +2.49 40.71 +2.51
Beheer m. t.o.v. N.A.P.	
Beheer afstand in m	

LEGENDA


- Leggerprofiel.
- Profiel van Vrije Ruimte.
- Beheerprofiel.
- ↓ Waterkering (Middenkruin)

W
Waterschap
Rivierenland

Bezoekadres: De Blombougaard 1
4003 BX, Tiel
tel: (0344) 64 90 90
URL: www.waterschaprivierenland.nl

Postadres: postbus 599
4000 AN, Tiel

Legger: Well – Wilhelminasluis (WW000. – WW157.)		
Onderdeel: Legger Dwarsprofiel		
Dijkpaaltraject: WW	Datum: 2022	Blad: 016 van: 016
Getekend: T-DAM		Status: Vastgesteld
Opname dd: -		Versie: n.v.t.
Besluitnr: 2022048944	Schaal: 1: 250	
Tekeningnr: 016	Formaat: A3	

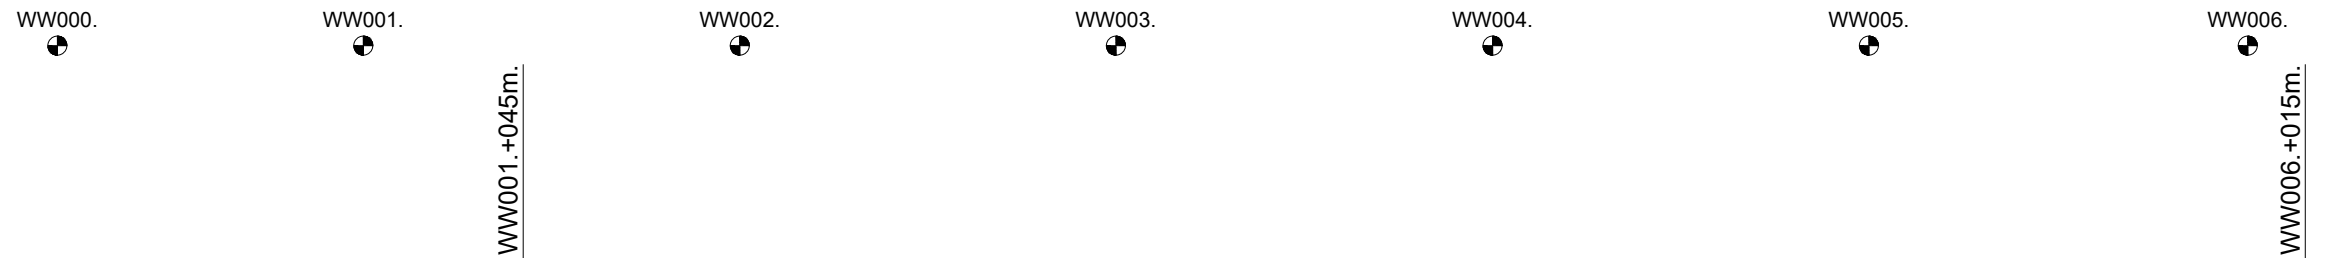

0m. N.A.P.

	0.00	25.00	50.00	75.00	100.00	125.00	150.00	175.00	200.00	225.00	250.00	275.00	300.00	325.00	350.00	375.00	400.00	425.00	450.00	475.00	500.00	525.00	550.00	575.00	600.00	625.00	650.00	675.00	
KUNSTWERK GEGEVENS Meters t.o.v. N.A.P.																													
PROFIEL VAN VRIJE RUIMTE Meters t.o.v. N.A.P.	+6.00	+6.00	+6.00	+6.00	+6.00	+6.00	+6.00	+6.00	+6.00	+6.00	+6.00	+6.00	+6.00	+6.00	+6.00	+6.00	+6.00	+6.00	+6.00	+6.00	+6.00	+6.00	+6.00	+6.00	+6.00	+6.00	+6.00	+6.00	
LEGGER Meters t.o.v. N.A.P.	+5.52	+5.52	+5.52	+5.52	+5.52	+5.52	+5.52	+5.52	+5.52	+5.52	+5.52	+5.52	+5.52	+5.52	+5.52	+5.52	+5.52	+5.52	+5.52	+5.52	+5.52	+5.52	+5.52	+5.52	+5.52	+5.52	+5.52	+5.52	
BEHEERREGISTER Meters t.o.v. N.A.P.	+6.71	+7.09	+7.06	+7.06	+7.08	+7.03	+7.03	+7.06	+7.04	+7.04	+7.06	+7.04	+7.04	+7.07	+7.07	+7.09	+7.08	+7.01	+7.00	+7.02	+7.06	+7.09	+7.04	+6.95	+6.88	+6.87	+6.89	+6.92	
AFSTANDEN Meters t.o.v. het nulpunt	0.00	25.00	50.00	75.00	100.00	125.00	150.00	175.00	200.00	225.00	250.00	275.00	300.00	325.00	350.00	375.00	400.00	425.00	450.00	475.00	500.00	525.00	550.00	575.00	600.00	625.00	650.00	675.00	

LEGENDA


- Leggerprofiel.
- Profiel van Vrije Ruimte.
- Beheerprofiel.
- - - - - NAP
- Dijkpaal

W
Waterschap
Rivierenland

Bezoekadres: De Blomboogerd 1
4003 BX, Tiel
tel: (0344) 64 90 90
URL: www.waterschaprivierenland.nl

Postadres: postbus 599
4000 AN, Tiel


Legger: Well – Wilhelminasluis		
—		
Onderdeel: Legger Lengteprofiel		
Dijkpaaltraject: WW	Datum: 2022	Blad: 001 van: 024
Getekend: T-DAM	Opname dd: –	Status: Vastgesteld
Besluitnr: 2022048944	Tekeningnr: 001	Versie: n.v.t.
		Schaal: 1: 2000/1: 100
		Formaat: A3

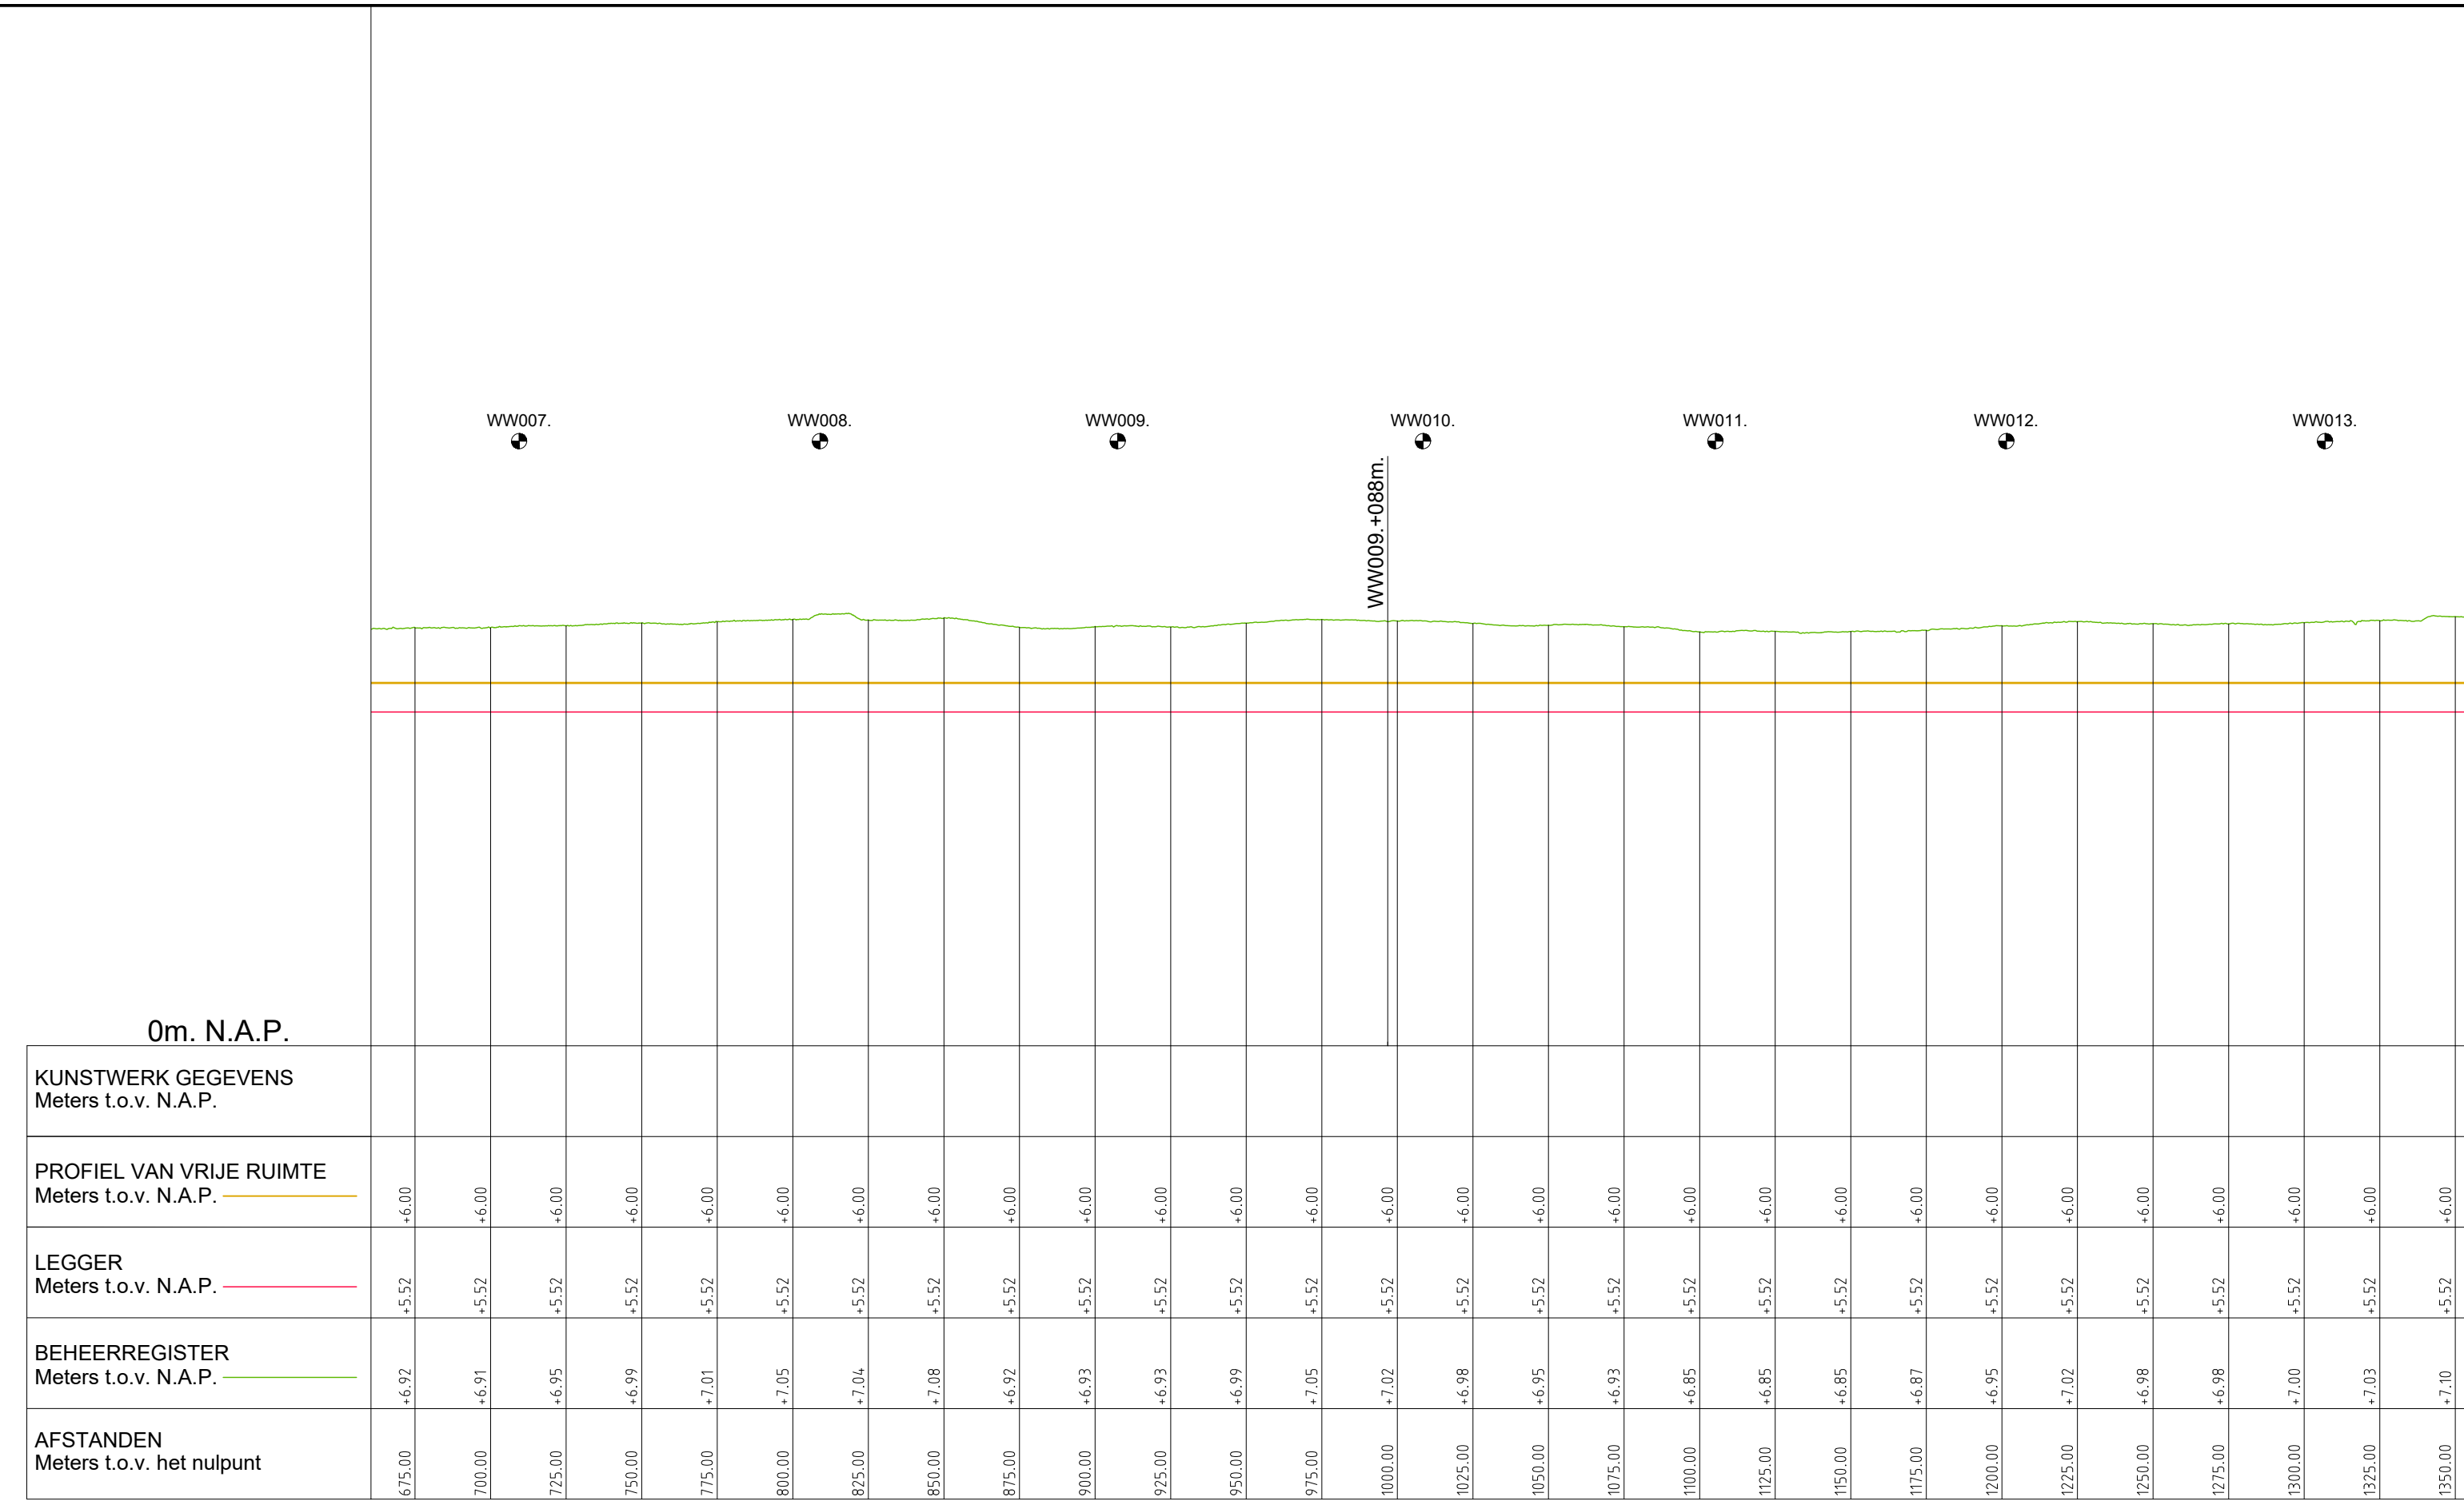

- LEGENDA
- Leggerprofiel.
 - Profiel van Vrije Ruimte.
 - Beheerprofiel.
 - NAP
 - Dijkpaal

Waterschap Rivierenland
 Bezoekadres: De Blomboogerd 1, 4003 BX, Tiel
 Postadres: postbus 599, 4000 AN, Tiel
 tel: (0344) 64 90 90
 URL: www.waterschaprivierenland.nl

Legger: Well – Wilhelminasluis	
Onderdeel: Legger Lengteprofiel	
Dijkpaaltraject: WW	Datum: 2022
Getekend: T-DAM	Status: Vastgesteld
Opname dd: –	Versie: n.v.t.
Besluitnr: 2022048944	Schaal: 1:2000/1:100
Tekeningnr: 002	Formaat: A3
Blad: 002 van: 024	

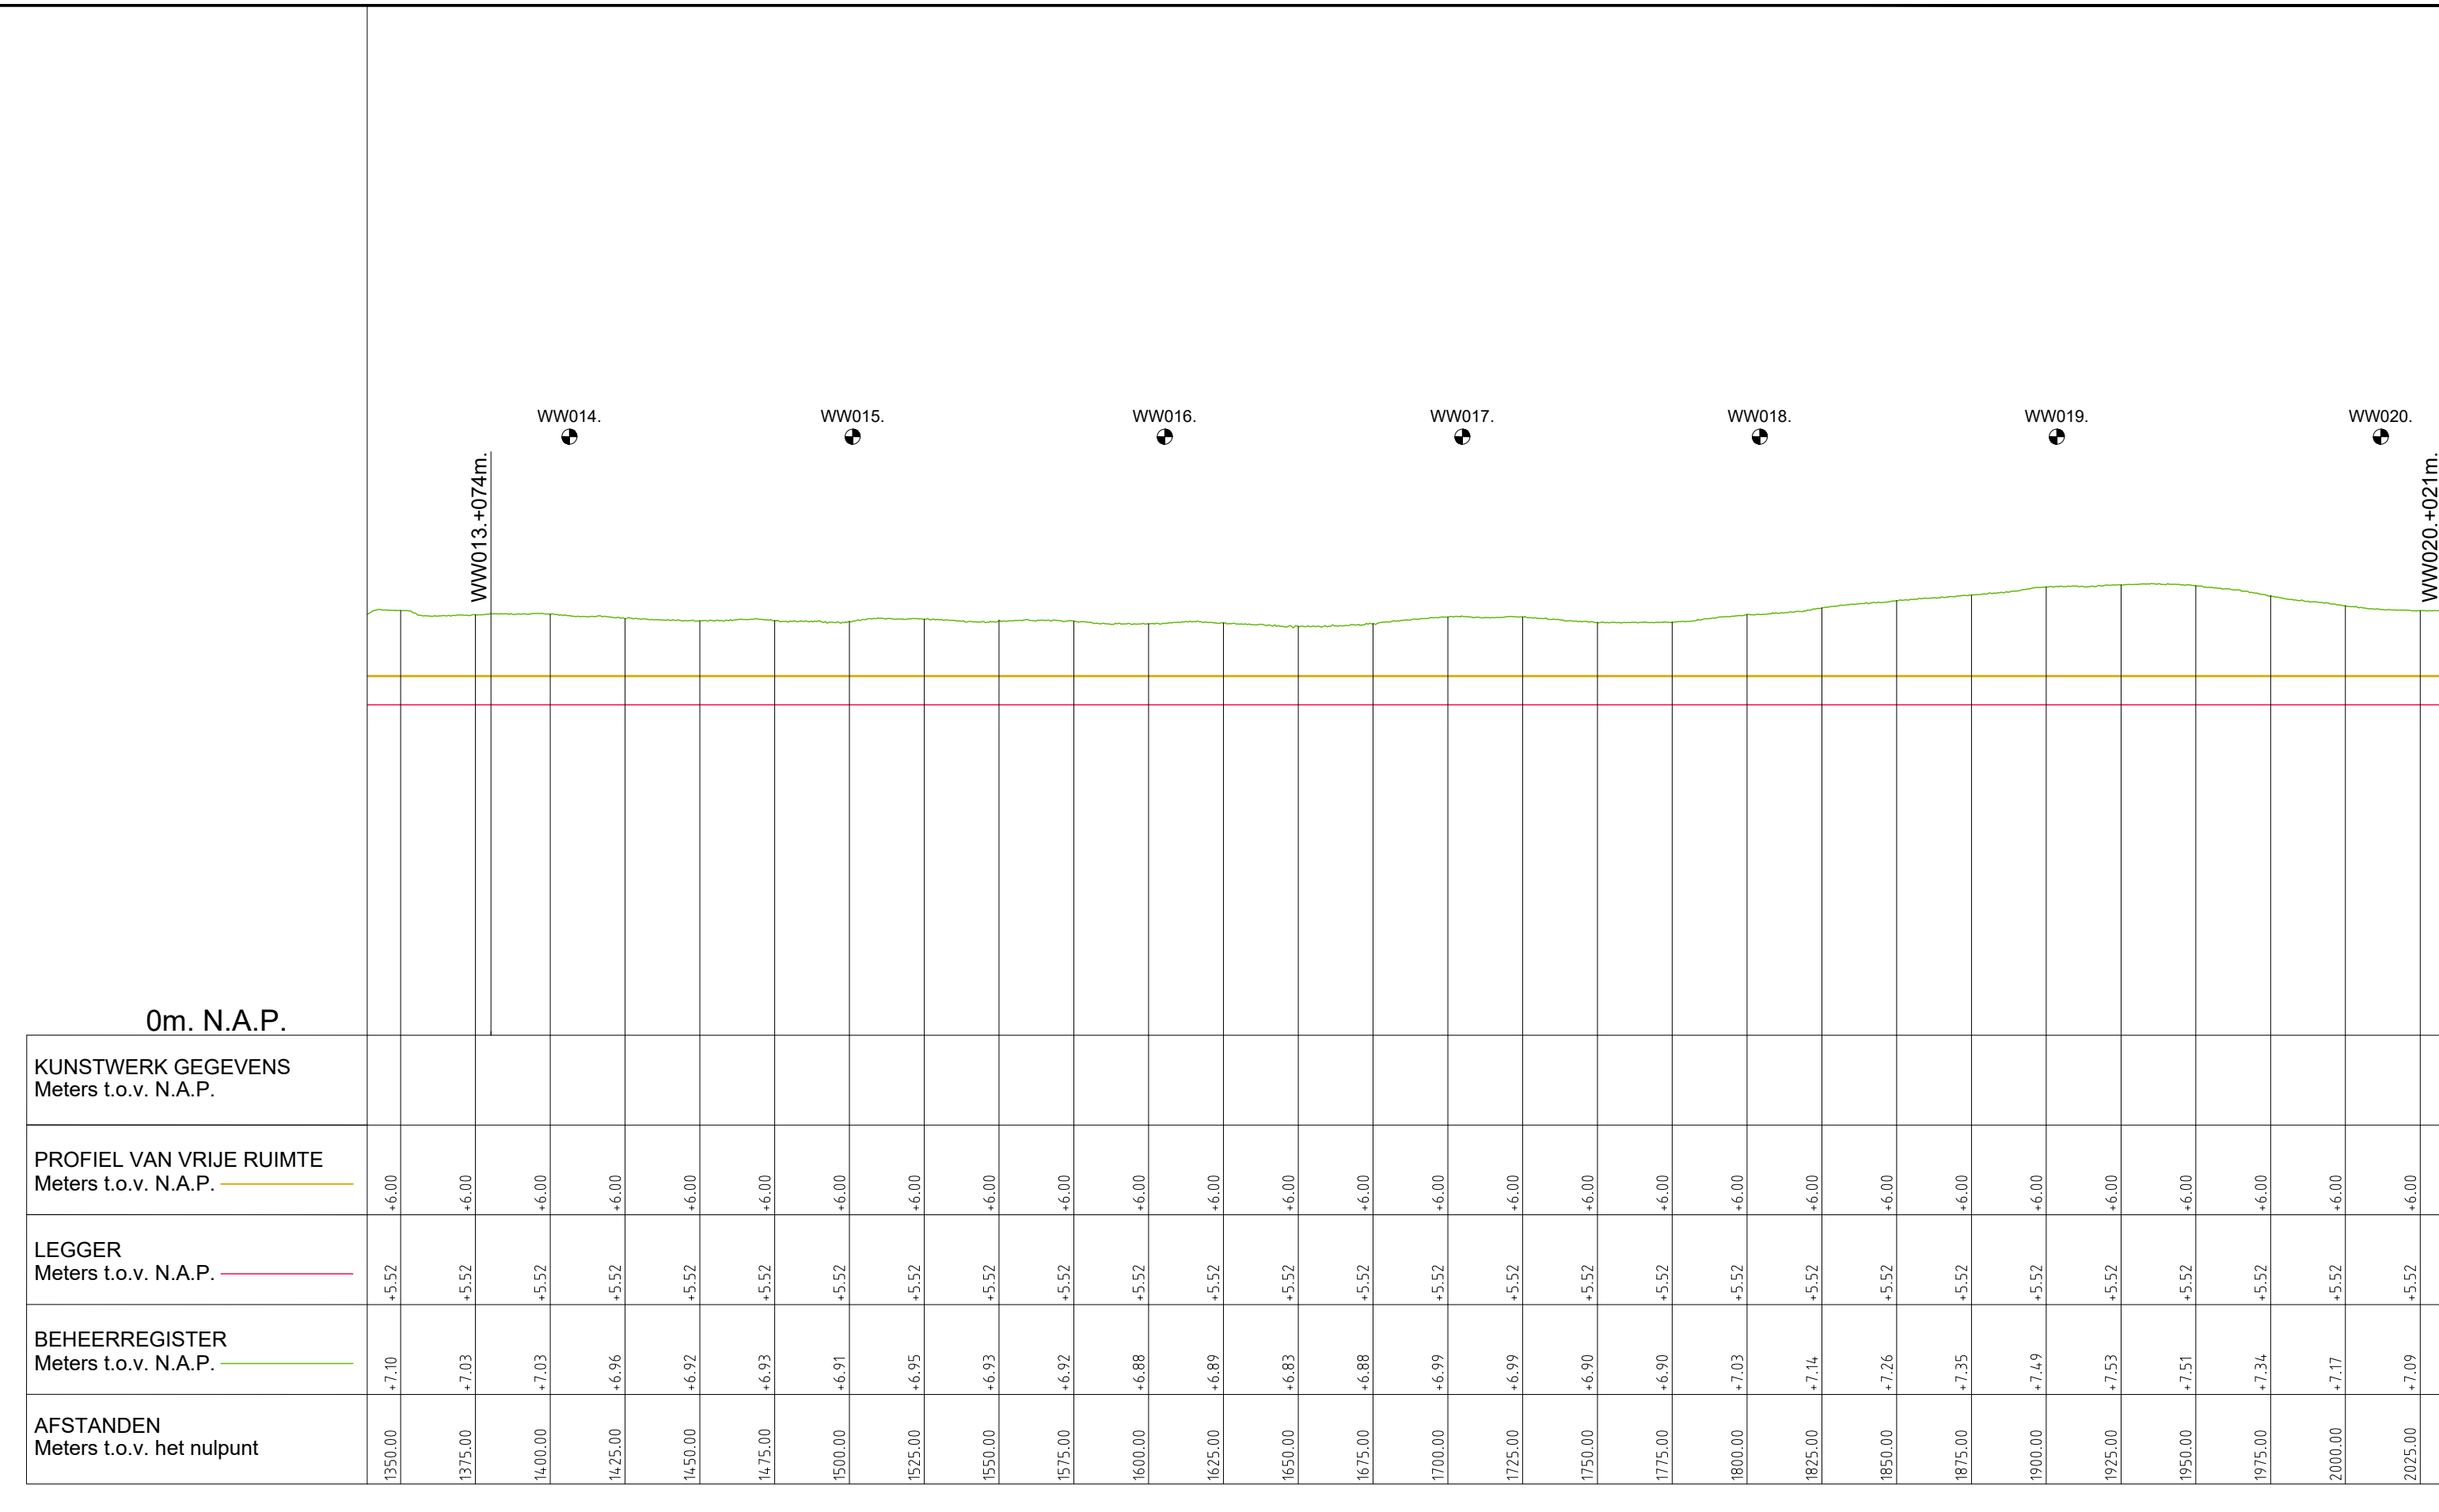

0m. N.A.P.

	1350.00	1375.00	1400.00	1425.00	1450.00	1475.00	1500.00	1525.00	1550.00	1575.00	1600.00	1625.00	1650.00	1675.00	1700.00	1725.00	1750.00	1775.00	1800.00	1825.00	1850.00	1875.00	1900.00	1925.00	1950.00	1975.00	2000.00	2025.00	
KUNSTWERK GEGEVENS Meters t.o.v. N.A.P.																													
PROFIEL VAN VRIJE RUIMTE Meters t.o.v. N.A.P.	+6.00	+6.00	+6.00	+6.00	+6.00	+6.00	+6.00	+6.00	+6.00	+6.00	+6.00	+6.00	+6.00	+6.00	+6.00	+6.00	+6.00	+6.00	+6.00	+6.00	+6.00	+6.00	+6.00	+6.00	+6.00	+6.00	+6.00	+6.00	
LEGGER Meters t.o.v. N.A.P.	+5.52	+5.52	+5.52	+5.52	+5.52	+5.52	+5.52	+5.52	+5.52	+5.52	+5.52	+5.52	+5.52	+5.52	+5.52	+5.52	+5.52	+5.52	+5.52	+5.52	+5.52	+5.52	+5.52	+5.52	+5.52	+5.52	+5.52	+5.52	
BEHEERREGISTER Meters t.o.v. N.A.P.	+7.10	+7.03	+7.03	+6.96	+6.92	+6.93	+6.91	+6.95	+6.93	+6.92	+6.88	+6.89	+6.83	+6.88	+6.99	+6.99	+6.90	+6.90	+7.03	+7.14	+7.26	+7.35	+7.49	+7.53	+7.51	+7.34	+7.17	+7.09	
AFSTANDEN Meters t.o.v. het nulpunt	1350.00	1375.00	1400.00	1425.00	1450.00	1475.00	1500.00	1525.00	1550.00	1575.00	1600.00	1625.00	1650.00	1675.00	1700.00	1725.00	1750.00	1775.00	1800.00	1825.00	1850.00	1875.00	1900.00	1925.00	1950.00	1975.00	2000.00	2025.00	

- LEGENDA
- Leggerprofiel.
 - Profiel van Vrije Ruimte.
 - Beheerprofiel.
 - - - - - NAP
 - Dijkpaal




**Waterschap
Rivierenland**

Bezoekadres: De Blomboogerd 1
4003 BX, Tiel
tel: (0344) 64 90 90
URL: www.waterschaprivierenland.nl

Postadres: postbus 599
4000 AN, Tiel

Legger: Well – Wilhelminasluis

Onderdeel: Legger Lengteprofiel	Datum: 2022	Blad: 003 van: 024
Dijkpaaltraject: WW	Getekend: T-DAM	Status: Vastgesteld
Opname dd: -	-	Versie: n.v.t.
Besluitnr: 2022048944	Schaal: 1:2000/1:100	
Tekeningnr: 003	Formaat: A3	

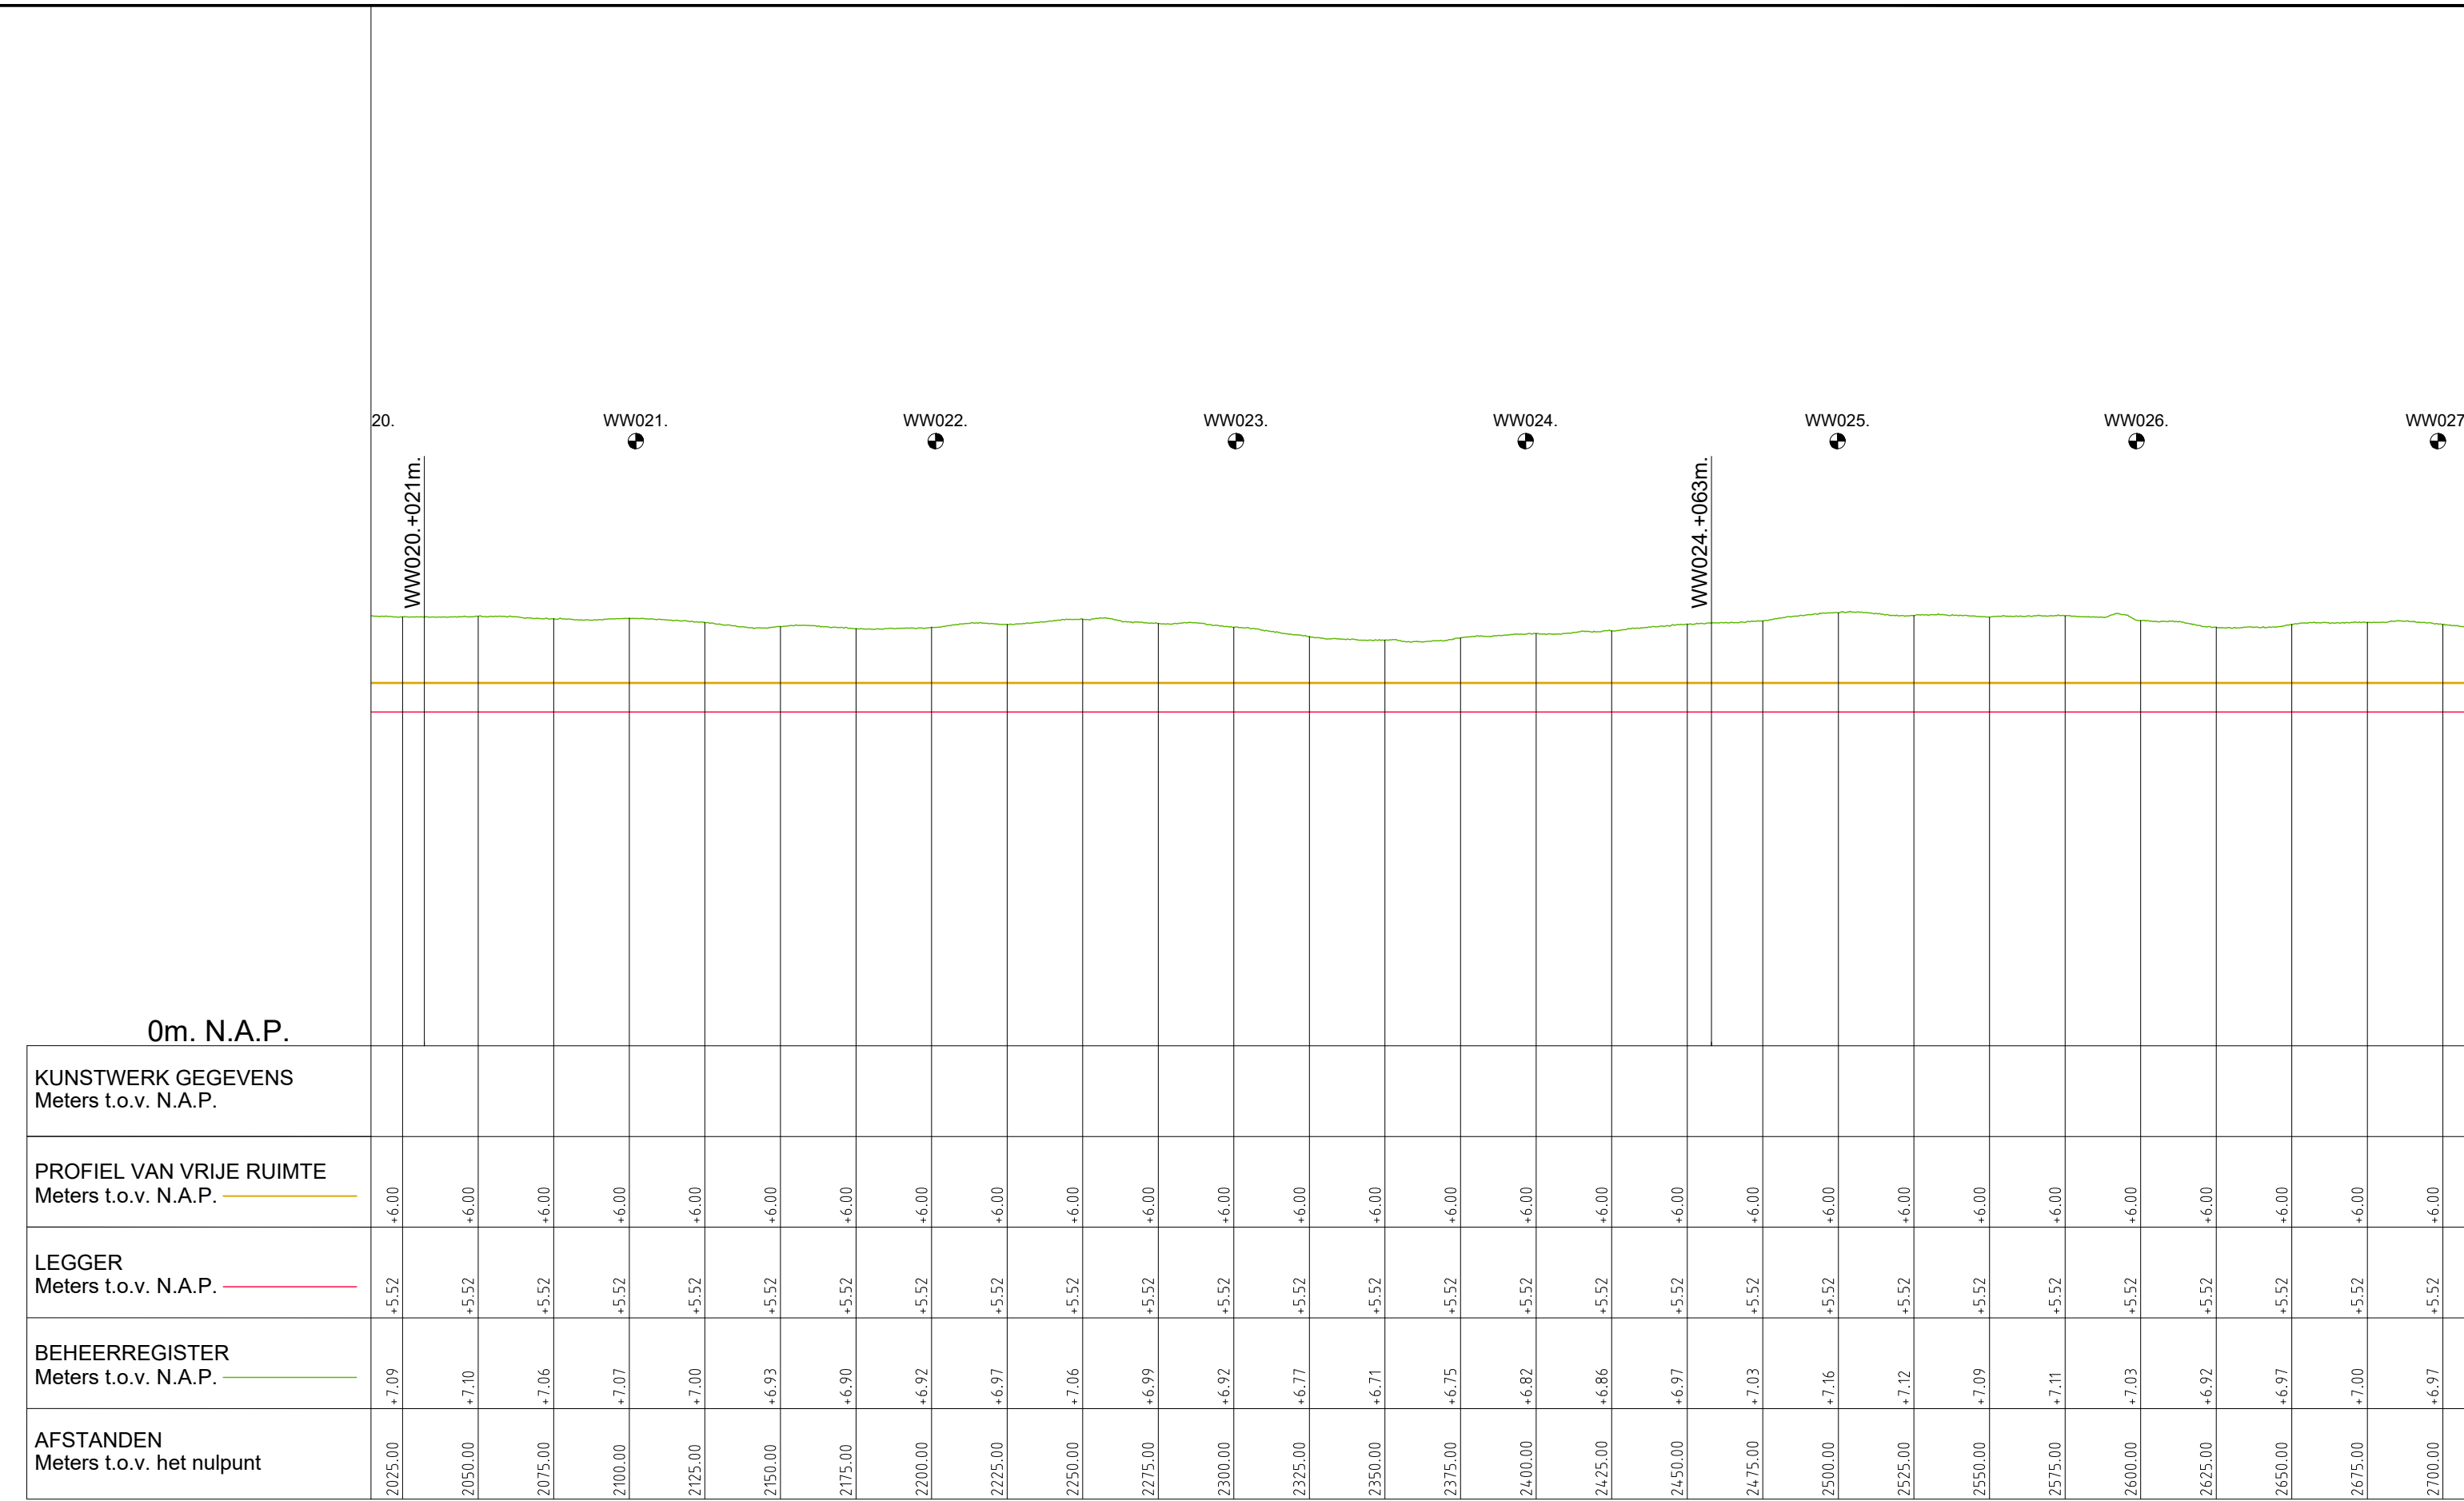

LEGENDA

- Leggerprofiel.
- Profiel van Vrije Ruimte.
- Beheerprofiel.
- NAP
- Dijkpaal


**Waterschap
Rivierenland**

Bezoekadres: De Blomboogerd 1
4003 BX, Tiel
tel: (0344) 64 90 90
URL: www.waterschaprivierenland.nl

Postadres: postbus 599
4000 AN, Tiel

Legger: Well – Wilhelminasluis

Onderdeel: Legger Lengteprofiel		
Dijkpaaltraject: WW	Datum: 2022	Blad: 004 van: 024
Getekend: T-DAM		Status: Vastgesteld
Opname dd: –		Versie: n.v.t.
Besluitnr: 2022048944	Schaal: 1: 2000/1: 100	
Tekeningnr: 004	Formaat: A3	

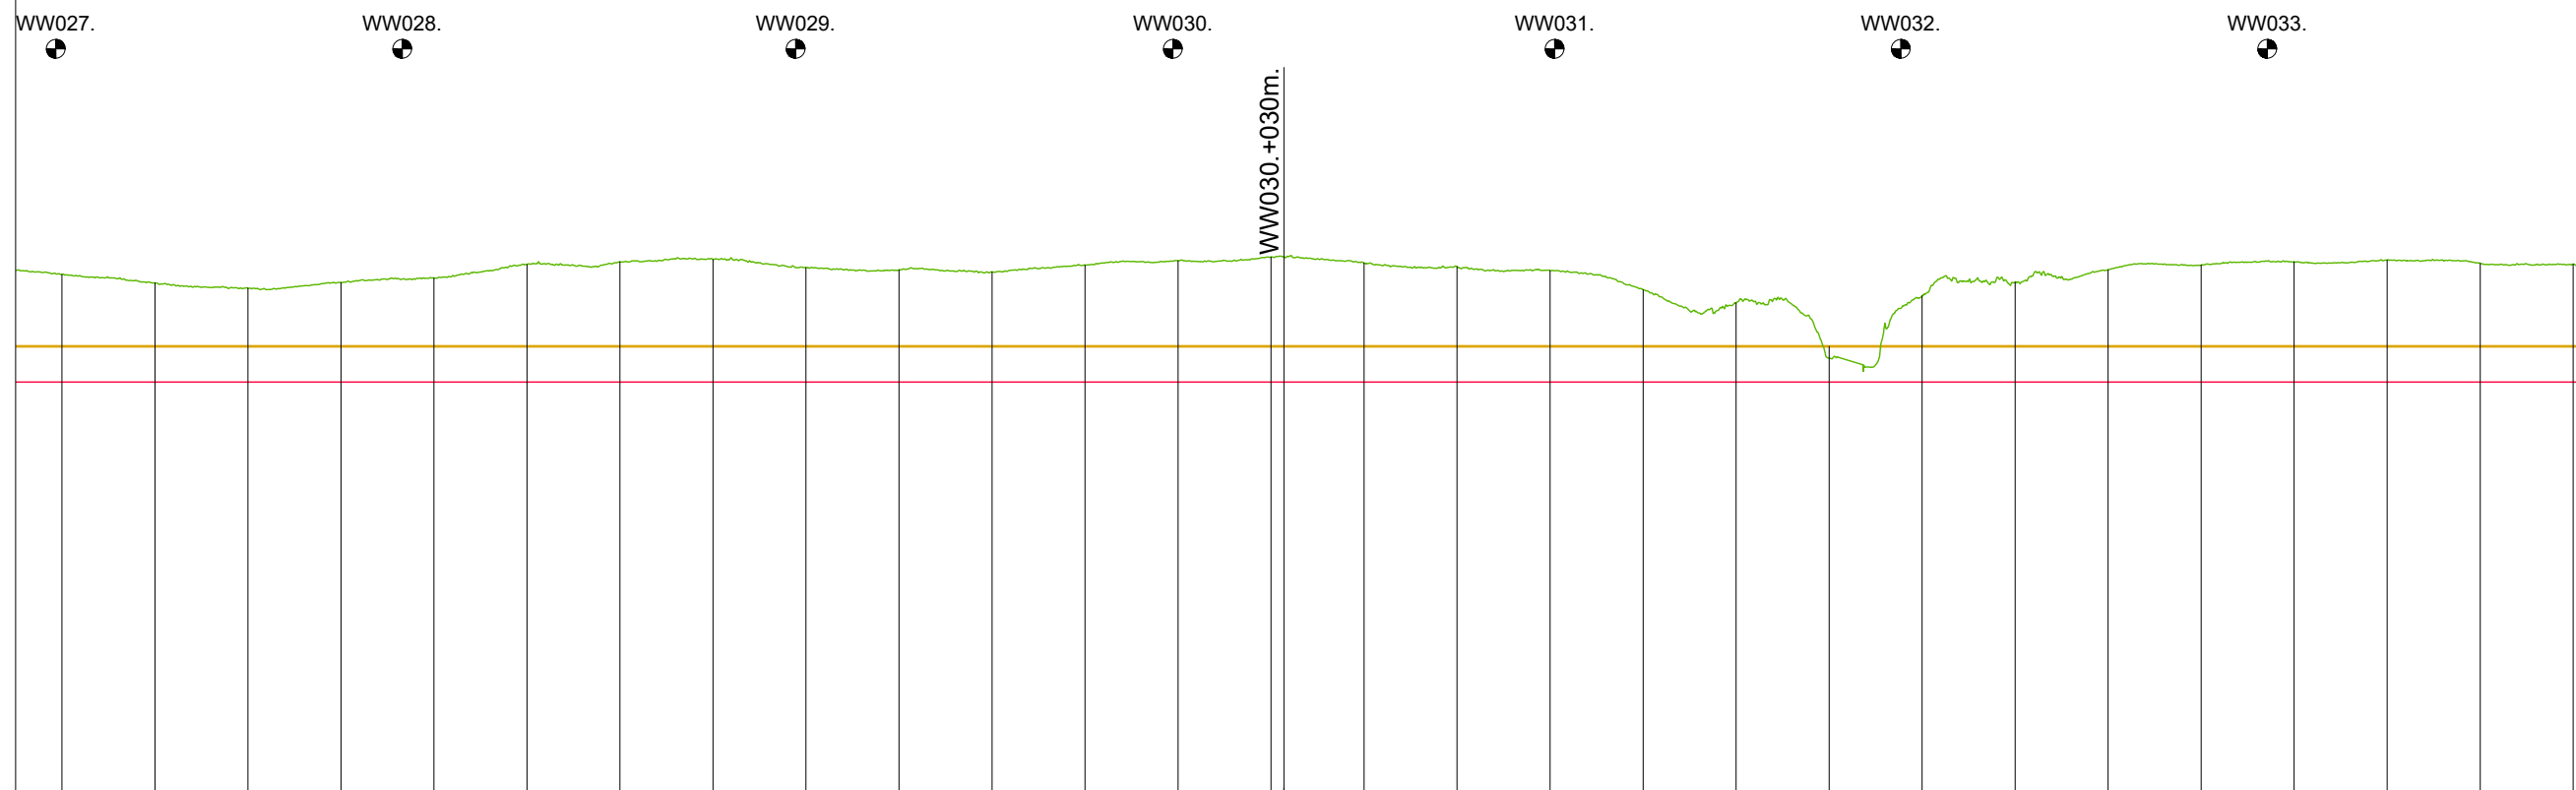

	2700.00	2725.00	2750.00	2775.00	2800.00	2825.00	2850.00	2875.00	2900.00	2925.00	2950.00	2975.00	3000.00	3025.00	3050.00	3075.00	3100.00	3125.00	3150.00	3175.00	3200.00	3225.00	3250.00	3275.00	3300.00	3325.00	3350.00	3375.00	
KUNSTWERK GEGEVENS Meters t.o.v. N.A.P.																													
PROFIEL VAN VRIJE RUIMTE Meters t.o.v. N.A.P.	+6.00	+6.00	+6.00	+6.00	+6.00	+6.00	+6.00	+6.00	+6.00	+6.00	+6.00	+6.00	+6.00	+6.00	+6.00	+6.00	+6.00	+6.00	+6.00	+6.00	+6.00	+6.00	+6.00	+6.00	+6.00	+6.00	+6.00	+6.00	
LEGGER Meters t.o.v. N.A.P.	+5.52	+5.52	+5.52	+5.52	+5.52	+5.52	+5.52	+5.52	+5.52	+5.52	+5.52	+5.52	+5.52	+5.52	+5.52	+5.52	+5.52	+5.52	+5.52	+5.52	+5.52	+5.52	+5.52	+5.52	+5.52	+5.52	+5.52	+5.52	
BEHEERREGISTER Meters t.o.v. N.A.P.	+6.97	+6.85	+6.78	+6.86	+6.92	+7.10	+7.14	+7.17	+7.06	+7.03	+7.00	+7.09	+7.15	+7.20	+7.12	+7.07	+7.02	+6.76	+6.58	+5.84	+6.68	+6.87	+7.03	+7.09	+7.14	+7.16	+7.12	+7.11	
AFSTANDEN Meters t.o.v. het nulpunt	2700.00	2725.00	2750.00	2775.00	2800.00	2825.00	2850.00	2875.00	2900.00	2925.00	2950.00	2975.00	3000.00	3025.00	3050.00	3075.00	3100.00	3125.00	3150.00	3175.00	3200.00	3225.00	3250.00	3275.00	3300.00	3325.00	3350.00	3375.00	

LEGENDA

- Leggerprofiel.
- Profiel van Vrije Ruimte.
- Beheerprofiel.
- - - - - NAP
- Dijkpaal




**Waterschap
Rivierenland**

Bezoekadres: De Blomboogerd 1
4003 BX, Tiel
tel: (0344) 64 90 90
URL: www.waterschaprivierenland.nl

Postadres: postbus 599
4000 AN, Tiel

Legger: Well – Wilhelminasluis

Onderdeel: Legger Lengteprofiel		
Dijkpaaltraject: WW	Datum: 2022	Blad: 005 van: 024
Getekend: T-DAM		Status: Vastgesteld
Opname dd: –		Versie: n.v.t.
Besluitnr: 2022048944	Schaal: 1: 2000/1: 100	
Tekeningnr: 005	Formaat: A3	

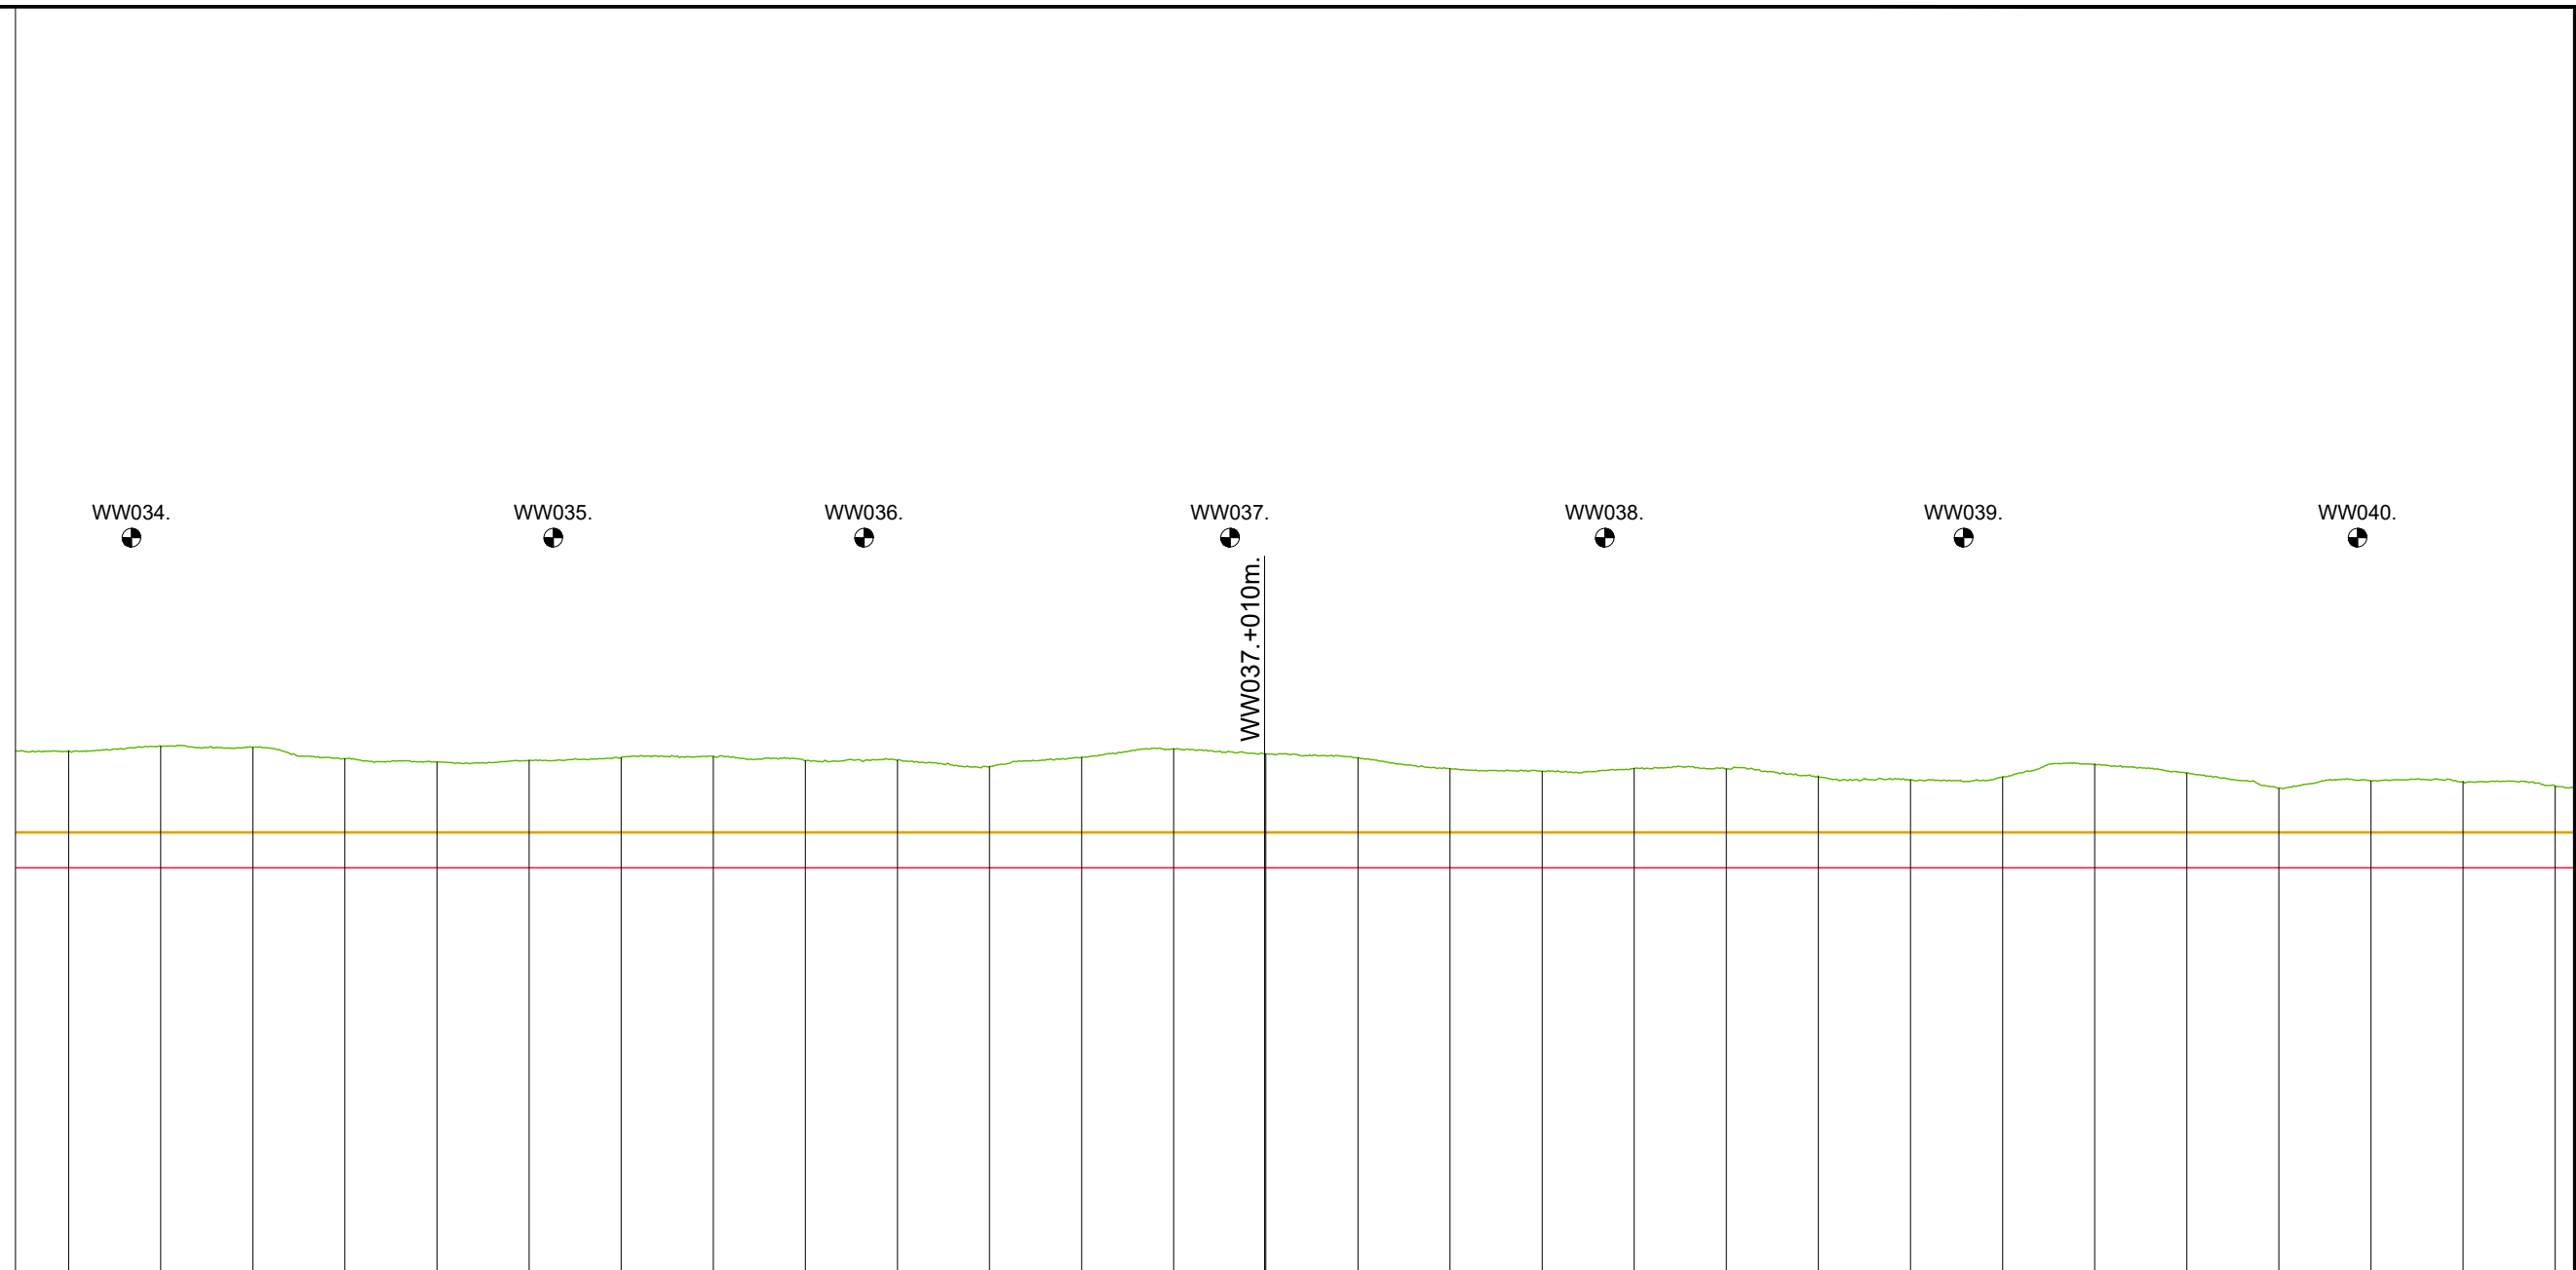

	3375.00	3400.00	3425.00	3450.00	3475.00	3500.00	3525.00	3550.00	3575.00	3600.00	3625.00	3650.00	3675.00	3700.00	3725.00	3750.00	3775.00	3800.00	3825.00	3850.00	3875.00	3900.00	3925.00	3950.00	3975.00	4000.00	4025.00	4050.00	
KUNSTWERK GEGEVENS Meters t.o.v. N.A.P.																													
PROFIEL VAN VRIJE RUIMTE Meters t.o.v. N.A.P.	+6.00	+6.00	+6.00	+6.00	+6.00	+6.00	+6.00	+6.00	+6.00	+6.00	+6.00	+6.00	+6.00	+6.00	+6.00	+6.00	+6.00	+6.00	+6.00	+6.00	+6.00	+6.00	+6.00	+6.00	+6.00	+6.00	+6.00	+6.00	
LEGGER Meters t.o.v. N.A.P.	+5.52	+5.52	+5.52	+5.52	+5.52	+5.52	+5.52	+5.52	+5.52	+5.52	+5.52	+5.52	+5.52	+5.52	+5.52	+5.52	+5.52	+5.52	+5.52	+5.52	+5.52	+5.52	+5.52	+5.52	+5.52	+5.52	+5.52	+5.52	
BEHEERREGISTER Meters t.o.v. N.A.P.	+7.11	+7.17	+7.15	+7.00	+6.95	+6.98	+7.02	+7.03	+6.97	+6.98	+6.89	+7.02	+7.14	+7.07	+7.01	+6.87	+6.83	+6.87	+6.86	+6.76	+6.71	+6.75	+6.93	+6.81	+6.60	+6.70	+6.69	+6.63	
AFSTANDEN Meters t.o.v. het nulpunt																													

LEGENDA


- Leggerprofiel.
- Profiel van Vrije Ruimte.
- Beheerprofiel.
- NAP
- Dijkpaal

**Waterschap
Rivierenland**

Bezoekadres: De Blomboogerd 1
 4003 BX, Tiel
 tel: (0344) 64 90 90
 URL: www.waterschaprivierenland.nl

Postadres: postbus 599
 4000 AN, Tiel

Legger:	Well – Wilhelminasluis		
Onderdeel:	Legger Lengteprofiel		
Dijkpaaltraject:	WW	Datum:	2022
Getekend:	T-DAM	Status:	Vastgesteld
Opname dd:	-	Versie:	n.v.t.
Besluitnr:	2022048944	Schaal:	1:2000/1:100
Tekeningnr:	006	Formaat:	A3
Blad:	006 van: 024		

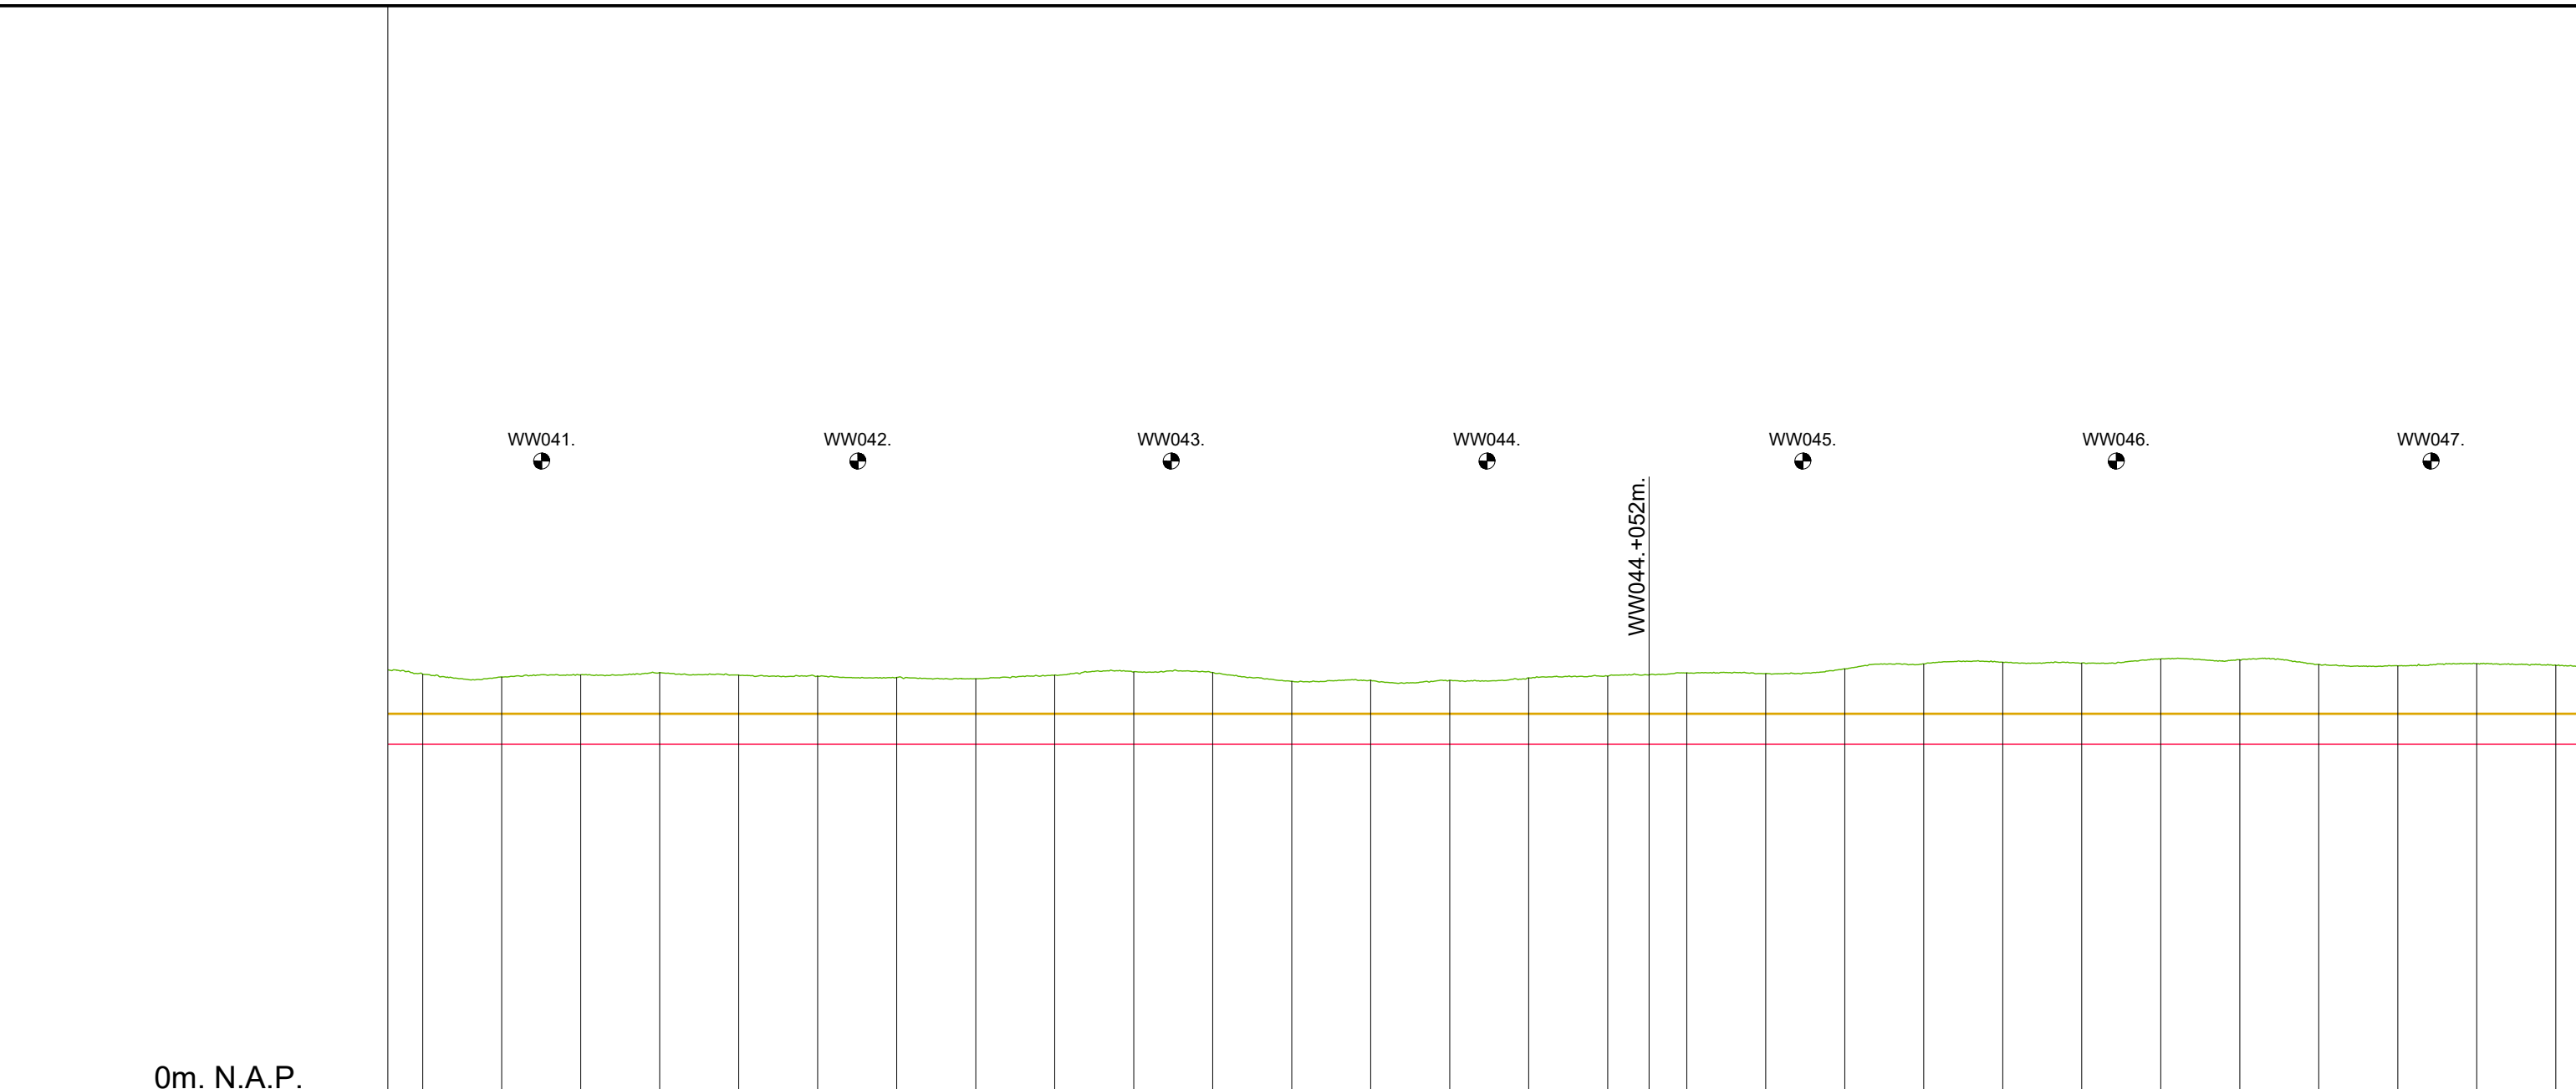

	4050.00	4075.00	4100.00	4125.00	4150.00	4175.00	4200.00	4225.00	4250.00	4275.00	4300.00	4325.00	4350.00	4375.00	4400.00	4425.00	4450.00	4475.00	4500.00	4525.00	4550.00	4575.00	4600.00	4625.00	4650.00	4675.00	4700.00	4725.00	
KUNSTWERK GEGEVENS Meters t.o.v. N.A.P.																													
PROFIEL VAN VRIJE RUIMTE Meters t.o.v. N.A.P.	+6.00	+6.00	+6.00	+6.00	+6.00	+6.00	+6.00	+6.00	+6.00	+6.00	+6.00	+6.00	+6.00	+6.00	+6.00	+6.00	+6.00	+6.00	+6.00	+6.00	+6.00	+6.00	+6.00	+6.00	+6.00	+6.00	+6.00	+6.00	
LEGGER Meters t.o.v. N.A.P.	+5.52	+5.52	+5.52	+5.52	+5.52	+5.52	+5.52	+5.52	+5.52	+5.52	+5.52	+5.52	+5.52	+5.52	+5.52	+5.52	+5.52	+5.52	+5.52	+5.52	+5.52	+5.52	+5.52	+5.52	+5.52	+5.52	+5.52	+5.52	
BEHEERREGISTER Meters t.o.v. N.A.P.	+6.63	+6.58	+6.62	+6.65	+6.61	+6.60	+6.58	+6.56	+6.61	+6.66	+6.65	+6.51	+6.53	+6.53	+6.57	+6.60	+6.65	+6.64	+6.71	+6.79	+6.82	+6.80	+6.87	+6.86	+6.78	+6.76	+6.79	+6.77	
AFSTANDEN Meters t.o.v. het nulpunt	4050.00	4075.00	4100.00	4125.00	4150.00	4175.00	4200.00	4225.00	4250.00	4275.00	4300.00	4325.00	4350.00	4375.00	4400.00	4425.00	4450.00	4475.00	4500.00	4525.00	4550.00	4575.00	4600.00	4625.00	4650.00	4675.00	4700.00	4725.00	

- LEGENDA
- Leggerprofiel.
 - Profiel van Vrije Ruimte.
 - Beheerprofiel.
 - - - - - NAP
 - Dijkpaal

Waterschap Rivierenland

Bezoekadres: De Blombogerd 1
4003 BX, Tiel
tel: (0344) 64 90 90
URL: www.waterschaprivierenland.nl

Postadres: postbus 599
4000 AN, Tiel

Legger: Well – Wilhelminasluis

Onderdeel: Legger Lengteprofiel	Datum: 2022	Blad: 007 van: 024
Dijkpaaltraject: WW	Getekend: T-DAM	Status: Vastgesteld
Opname dd: -	-	Versie: n.v.t.
Besluitnr: 2022048944	Schaal: 1:2000/1:100	
Tekeningnr: 007	Formaat: A3	

WW048.

WW049.

WW050.

WW051.

WW052.

WW053.

WW054.

WW049. +015m.

0m. N.A.P.

KUNSTWERK GEGEVENS
Meters t.o.v. N.A.P.

PROFIEL VAN VRIJE RUIMTE
Meters t.o.v. N.A.P.

LEGGER
Meters t.o.v. N.A.P.

BEHEERREGISTER
Meters t.o.v. N.A.P.

AFSTANDEN
Meters t.o.v. het nulpunt

4725.00	+6.77	+5.52	+6.00
4750.00	+6.74	+5.52	+6.00
4775.00	+6.62	+5.52	+6.00
4800.00	+6.67	+5.52	+6.00
4825.00	+6.74	+5.52	+6.00
4850.00	+6.67	+5.52	+6.00
4875.00	+6.57	+5.52	+6.00
4900.00	+6.61	+5.52	+6.00
4925.00	+6.68	+5.52	+6.00
4950.00	+6.74	+5.52	+6.00
4975.00	+6.73	+5.52	+6.00
5000.00	+6.72	+5.52	+6.00
5025.00	+6.60	+5.52	+6.00
5050.00	+6.67	+5.52	+6.00
5075.00	+6.55	+5.52	+6.00
5100.00	+6.53	+5.52	+6.00
5125.00	+6.53	+5.52	+6.00
5150.00	+6.64	+5.52	+6.00
5175.00	+6.56	+5.52	+6.00
5200.00	+6.61	+5.52	+6.00
5225.00	+6.56	+5.52	+6.00
5250.00	+6.54	+5.52	+6.00
5275.00	+6.70	+5.52	+6.00
5300.00	+6.61	+5.52	+6.00
5325.00	+6.48	+5.52	+6.00
5350.00	+6.54	+5.52	+6.00
5375.00	+6.58	+5.52	+6.00
5400.00	+6.48	+5.52	+6.00

LEGENDA

-  Leggerprofiel.
-  Profiel van Vrije Ruimte.
-  Beheerprofiel.
-  NAP
-  Dijkpaal

Waterschap Rivierenland


Bezoekadres: De Blomboogerd 1
4003 BX, Tiel
tel: (0344) 64 90 90
URL: www.waterschaprivierenland.nl

Postadres: postbus 599
4000 AN, Tiel

Legger: Well - Wilhelminasluis

Onderdeel: Legger Lengteprofiel

Dijkpaaltraject: WW	Datum: 2022	Blad: 008 van: 024
Getekend: T-DAM		Status: Vastgesteld
Opname dd: -		Versie: n.v.t.
Besluitnr: 2022048944		Schaal: 1:2000/1:100
Tekeningnr: 008		Formaat: A3

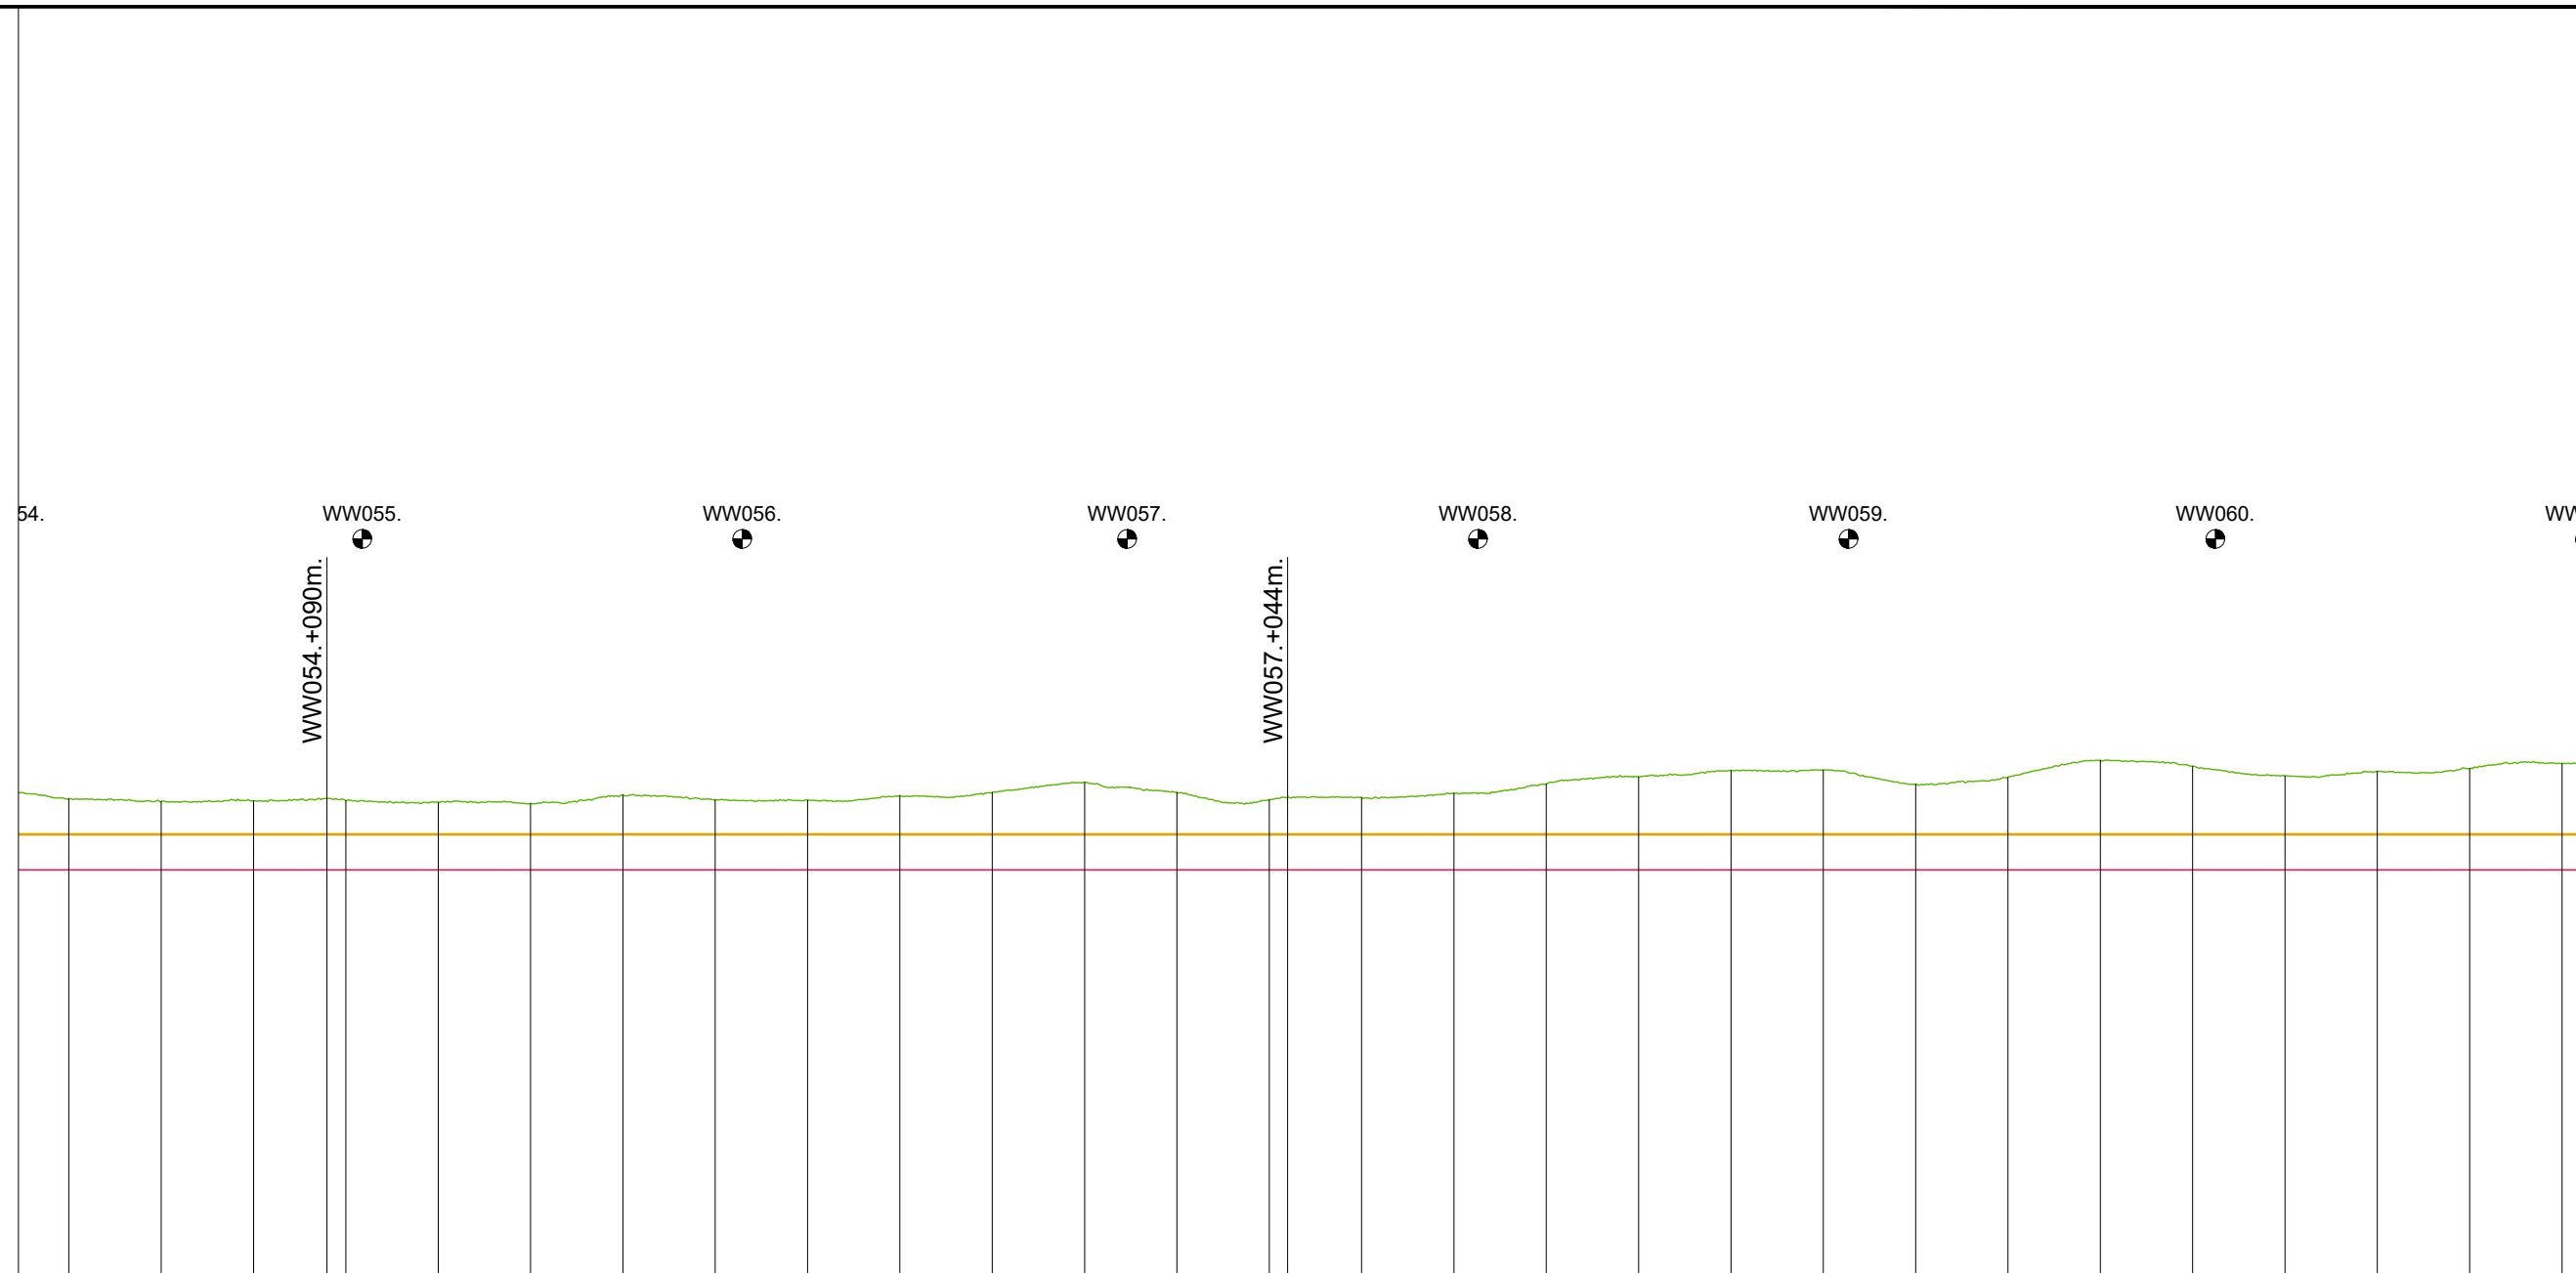

	54.00	54.25	54.50	54.75	55.00	55.25	55.50	55.75	56.00	56.25	56.50	56.75	57.00	57.25	57.50	57.75	58.00	58.25	58.50	58.75	59.00	59.25	59.50	59.75	60.00	60.25	60.50	60.75	
KUNSTWERK GEGEVENS Meters t.o.v. N.A.P.																													
PROFIEL VAN VRIJE RUIMTE Meters t.o.v. N.A.P.	+6.00	+6.00	+6.00	+6.00	+6.00	+6.00	+6.00	+6.00	+6.00	+6.00	+6.00	+6.00	+6.00	+6.00	+6.00	+6.00	+6.00	+6.00	+6.00	+6.00	+6.00	+6.00	+6.00	+6.00	+6.00	+6.00	+6.00	+6.00	
LEGGER Meters t.o.v. N.A.P.	+5.52	+5.52	+5.52	+5.52	+5.52	+5.52	+5.52	+5.52	+5.52	+5.52	+5.52	+5.52	+5.52	+5.52	+5.52	+5.52	+5.52	+5.52	+5.52	+5.52	+5.52	+5.52	+5.52	+5.52	+5.52	+5.52	+5.52	+5.52	
BEHEERREGISTER Meters t.o.v. N.A.P.	+6.48	+6.45	+6.46	+6.46	+6.43	+6.42	+6.54	+6.47	+6.47	+6.53	+6.57	+6.71	+6.57	+6.47	+6.50	+6.56	+6.69	+6.78	+6.87	+6.87	+6.68	+6.77	+7.00	+6.92	+6.79	+6.85	+6.89	+6.96	
AFSTANDEN Meters t.o.v. het nulpunt	54.00.00	54.25.00	54.50.00	54.75.00	55.00.00	55.25.00	55.50.00	55.75.00	56.00.00	56.25.00	56.50.00	56.75.00	57.00.00	57.25.00	57.50.00	57.75.00	58.00.00	58.25.00	58.50.00	58.75.00	59.00.00	59.25.00	59.50.00	59.75.00	60.00.00	60.25.00	60.50.00	60.75.00	

LEGENDA

Leggerprofiel.
 Profiel van Vrije Ruimte.
 Beheerprofiel.

NAP
 Dijkpaal




Waterschap Rivierenland

Bezoekadres: De Blomboogerd 1
 4003 BX, Tiel
 tel: (0344) 64 90 90
 URL: www.waterschaprivierenland.nl

Postadres: postbus 599
 4000 AN, Tiel

Legger: Well – Wilhelminasluis

Onderdeel: Legger Lengteprofiel	Datum: 2022	Blad: 009 van: 024
Dijkpaaltraject: WW	Getekend: T-DAM	Status: Vastgesteld
Opname dd: –	–	Versie: n.v.t.
Besluitnr: 2022048944	Schaal: 1:2000/1:100	
Tekeningnr: 009	Formaat: A3	

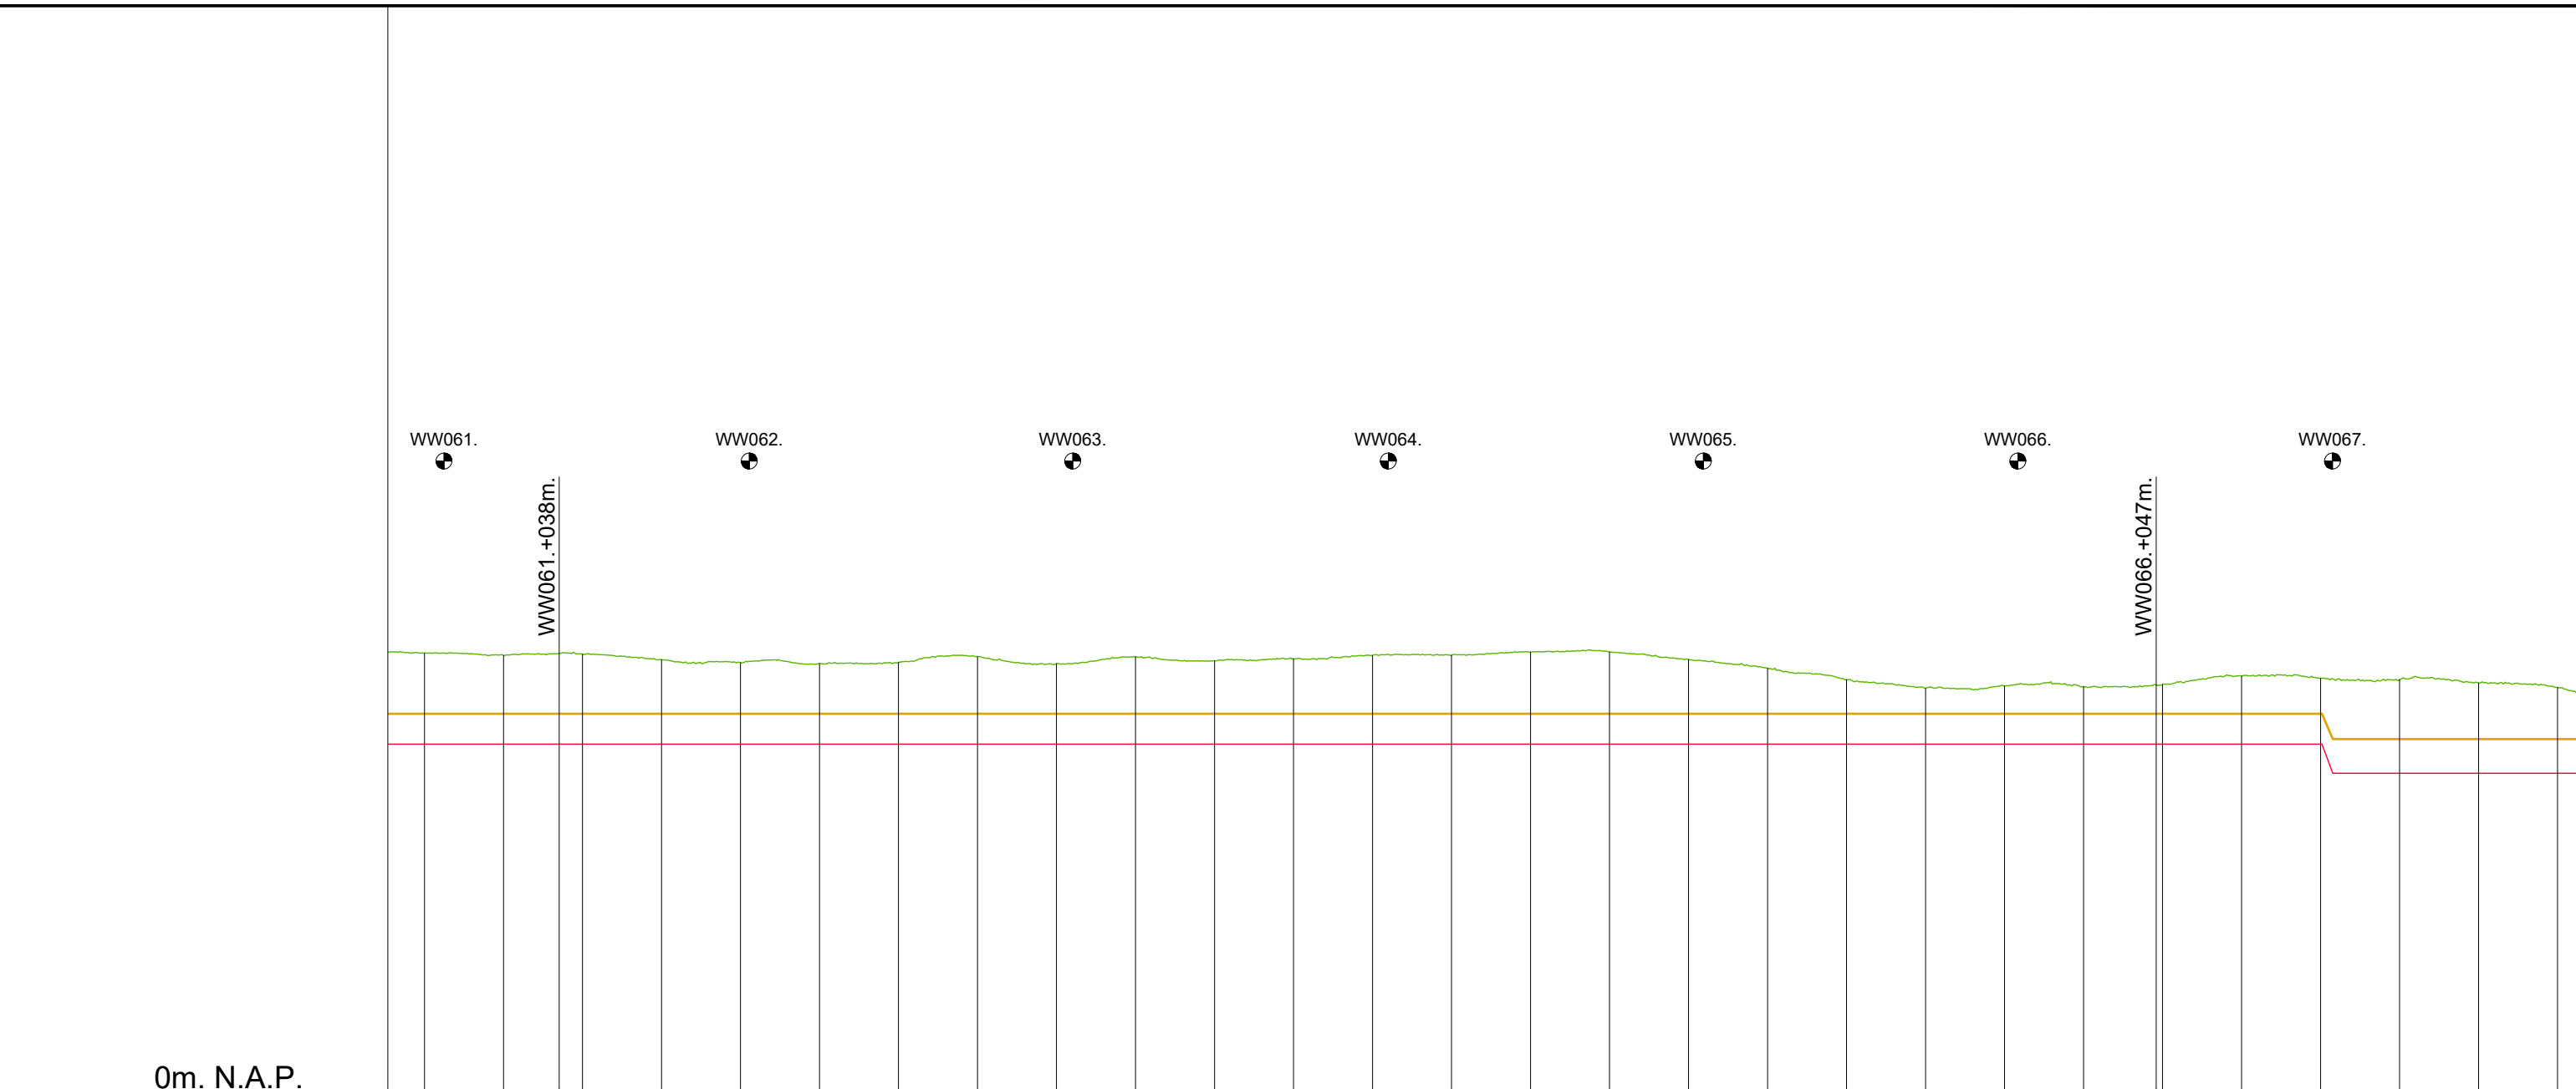

0m. N.A.P.

Distance (meters)	BEHEERREGISTER (meters)	LEGGER (meters)	PROFIEL VAN VRIJE RUIMTE (meters)	KUNSTWERK GEGEVENS (meters)
6075.00	+6.96	+5.52	+6.00	
6100.00	+6.92	+5.52	+6.00	
6125.00	+6.94	+5.52	+6.00	
6150.00	+6.86	+5.52	+6.00	
6175.00	+6.81	+5.52	+6.00	
6200.00	+6.80	+5.52	+6.00	
6225.00	+6.81	+5.52	+6.00	
6250.00	+6.91	+5.52	+6.00	
6275.00	+6.80	+5.52	+6.00	
6300.00	+6.90	+5.52	+6.00	
6325.00	+6.84	+5.52	+6.00	
6350.00	+6.87	+5.52	+6.00	
6375.00	+6.93	+5.52	+6.00	
6400.00	+6.93	+5.52	+6.00	
6425.00	+6.98	+5.52	+6.00	
6450.00	+6.98	+5.52	+6.00	
6475.00	+6.86	+5.52	+6.00	
6500.00	+6.72	+5.52	+6.00	
6525.00	+6.54	+5.52	+6.00	
6550.00	+6.41	+5.52	+6.00	
6575.00	+6.44	+5.52	+6.00	
6600.00	+6.43	+5.52	+6.00	
6625.00	+6.47	+5.52	+6.00	
6650.00	+6.60	+5.52	+6.00	
6675.00	+6.56	+5.52	+6.00	
6700.00	+6.54	+5.06	+5.60	
6725.00	+6.49	+5.06	+5.60	
6750.00	+6.42	+5.06	+5.60	

LEGENDA

- Leggerprofiel.
- Profiel van Vrije Ruimte.
- Beheerprofiel.
- - - - - NAP
- Dijkpaal

**Waterschap
Rivierenland**

Bezoekadres: De Blomboogerd 1
4003 BX, Tiel
tel: (0344) 64 90 90
URL: www.waterschaprivierenland.nl

Postadres: postbus 599
4000 AN, Tiel

Legger: Well – Wilhelminasluis

Onderdeel: Legger Lengteprofiel	Datum: 2022	Blad: 010 van: 024
Dijkpaaltraject: WW	Getekend: T-DAM	Status: Vastgesteld
Opname dd: -	-	Versie: n.v.t.
Besluitnr: 2022048944	Schaal: 1:2000/1:100	
Tekeningnr: 010	Formaat: A3	

WW075.



WW076.



WW077.



WW078.



WW079.



WW080.



WW081.



WW077. +054m.

0m. N.A.P.

KUNSTWERK GEGEVENS
Meters t.o.v. N.A.P.PROFIEL VAN VRIJE RUIMTE
Meters t.o.v. N.A.P.LEGGER
Meters t.o.v. N.A.P.BEHEERREGISTER
Meters t.o.v. N.A.P.AFSTANDEN
Meters t.o.v. het nulpunt

7425.00	+6.09	+5.06	+5.60
7450.00	+6.15	+5.06	+5.60
7475.00	+6.09	+5.06	+5.60
7500.00	+6.16	+5.06	+5.60
7525.00	+6.21	+5.06	+5.60
7550.00	+6.22	+5.06	+5.60
7575.00	+6.20	+5.06	+5.60
7600.00	+6.24	+5.06	+5.60
7625.00	+6.26	+5.06	+5.60
7650.00	+6.29	+5.06	+5.60
7675.00	+5.54	+5.06	+5.60
7700.00	+5.93	+5.06	+5.60
7725.00	+6.01	+5.06	+5.60
7750.00	+5.96	+5.06	+5.60
7775.00	+6.03	+5.06	+5.60
7800.00	+5.68	+5.06	+5.60
7825.00	+5.76	+5.06	+5.60
7850.00	+5.86	+5.06	+5.60
7875.00	+5.97	+5.06	+5.60
7900.00	+6.05	+5.06	+5.60
7925.00	+5.97	+5.06	+5.60
7950.00	+5.99	+5.06	+5.60
7975.00	+6.13	+5.06	+5.60
8000.00	+6.52	+5.06	+5.60
8025.00	+6.51	+5.06	+5.60
8050.00	+6.43	+5.06	+5.60
8075.00	+6.44	+5.06	+5.60
8100.00	+6.43	+5.06	+5.60

LEGENDA

— Leggerprofiel.
— Profiel van Vrije Ruimte.
— Beheerprofiel.

----- NAP
● Dijkpaal

W
Waterschap
Rivierenland

Bezoekadres:
De Blomboogerd 1
4003 BX, Tiel
tel: (0344) 64 90 90
URL: www.waterschaprivierenland.nl

Postadres:
postbus 599
4000 AN, Tiel

Legger: Well – Wilhelminasluis

-

Onderdeel: Legger Lengteprofiel

Dijkpaaltraject: WW

Getekend: T-DAM

Opname dd: -

Besluitnr: 2022048944

Tekeningnr: 012

Datum: 2022

-

-


Schaal: 1:2000/1:100

Formaat: A3

Blad: 012 van: 024

Status: Vastgesteld

Versie: n.v.t.

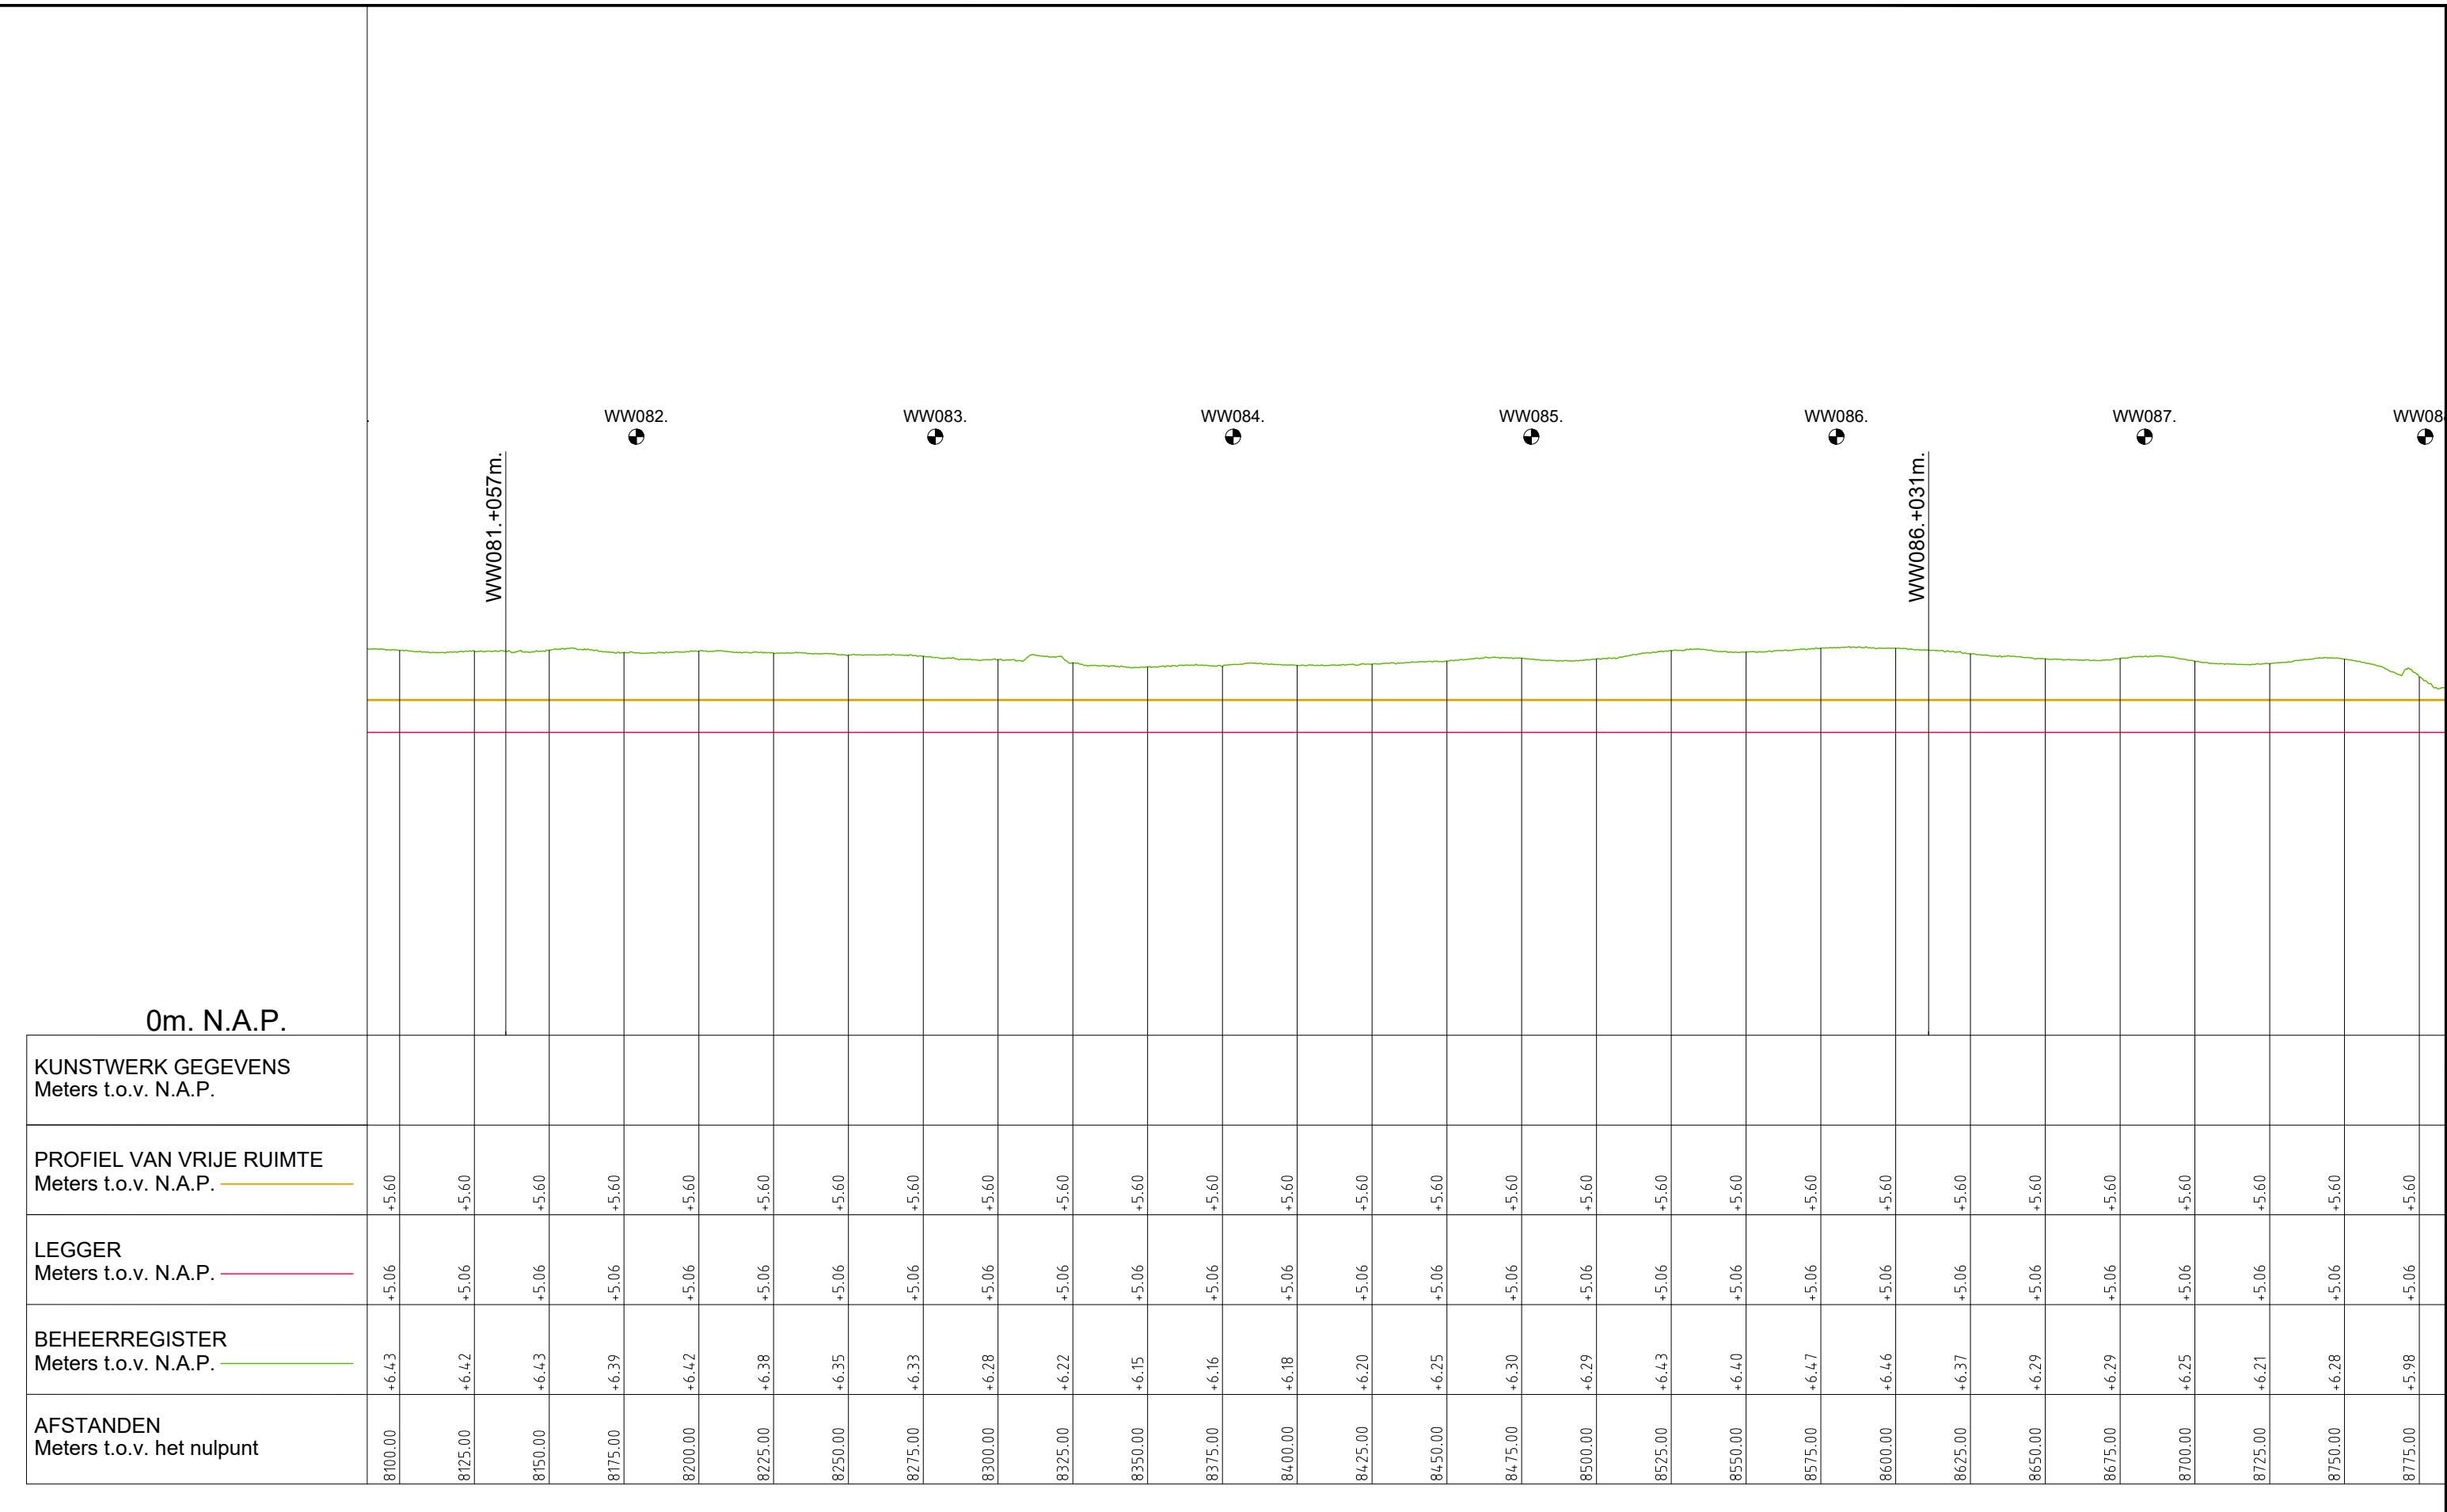

0m. N.A.P.

WW081. +057m.

WW086. +031m.

WW082.

WW083.

WW084.

WW085.

WW086.

WW087.

WW088.

LEGENDA

- Leggerprofiel.
- Profiel van Vrije Ruimte.
- Beheerprofiel.
- NAP
- Dijkpaal


Waterschap
Rivierenland

Bezoekadres: De Blomboogerd 1
4003 BX, Tiel
tel: (0344) 64 90 90
URL: www.waterschaprivierenland.nl

Postadres: postbus 599
4000 AN, Tiel

Legger: Well – Wilhelminasluis

Onderdeel: Legger Lengteprofiel	Datum: 2022	Blad: 013 van: 024
Dijkpaaltraject: WW	Getekend: T-DAM	Status: Vastgesteld
Opname dd: –	–	Versie: n.v.t.
Besluitnr: 2022048944	Schaal: 1: 2000/1: 100	
Tekeningnr: 013	Formaat: A3	

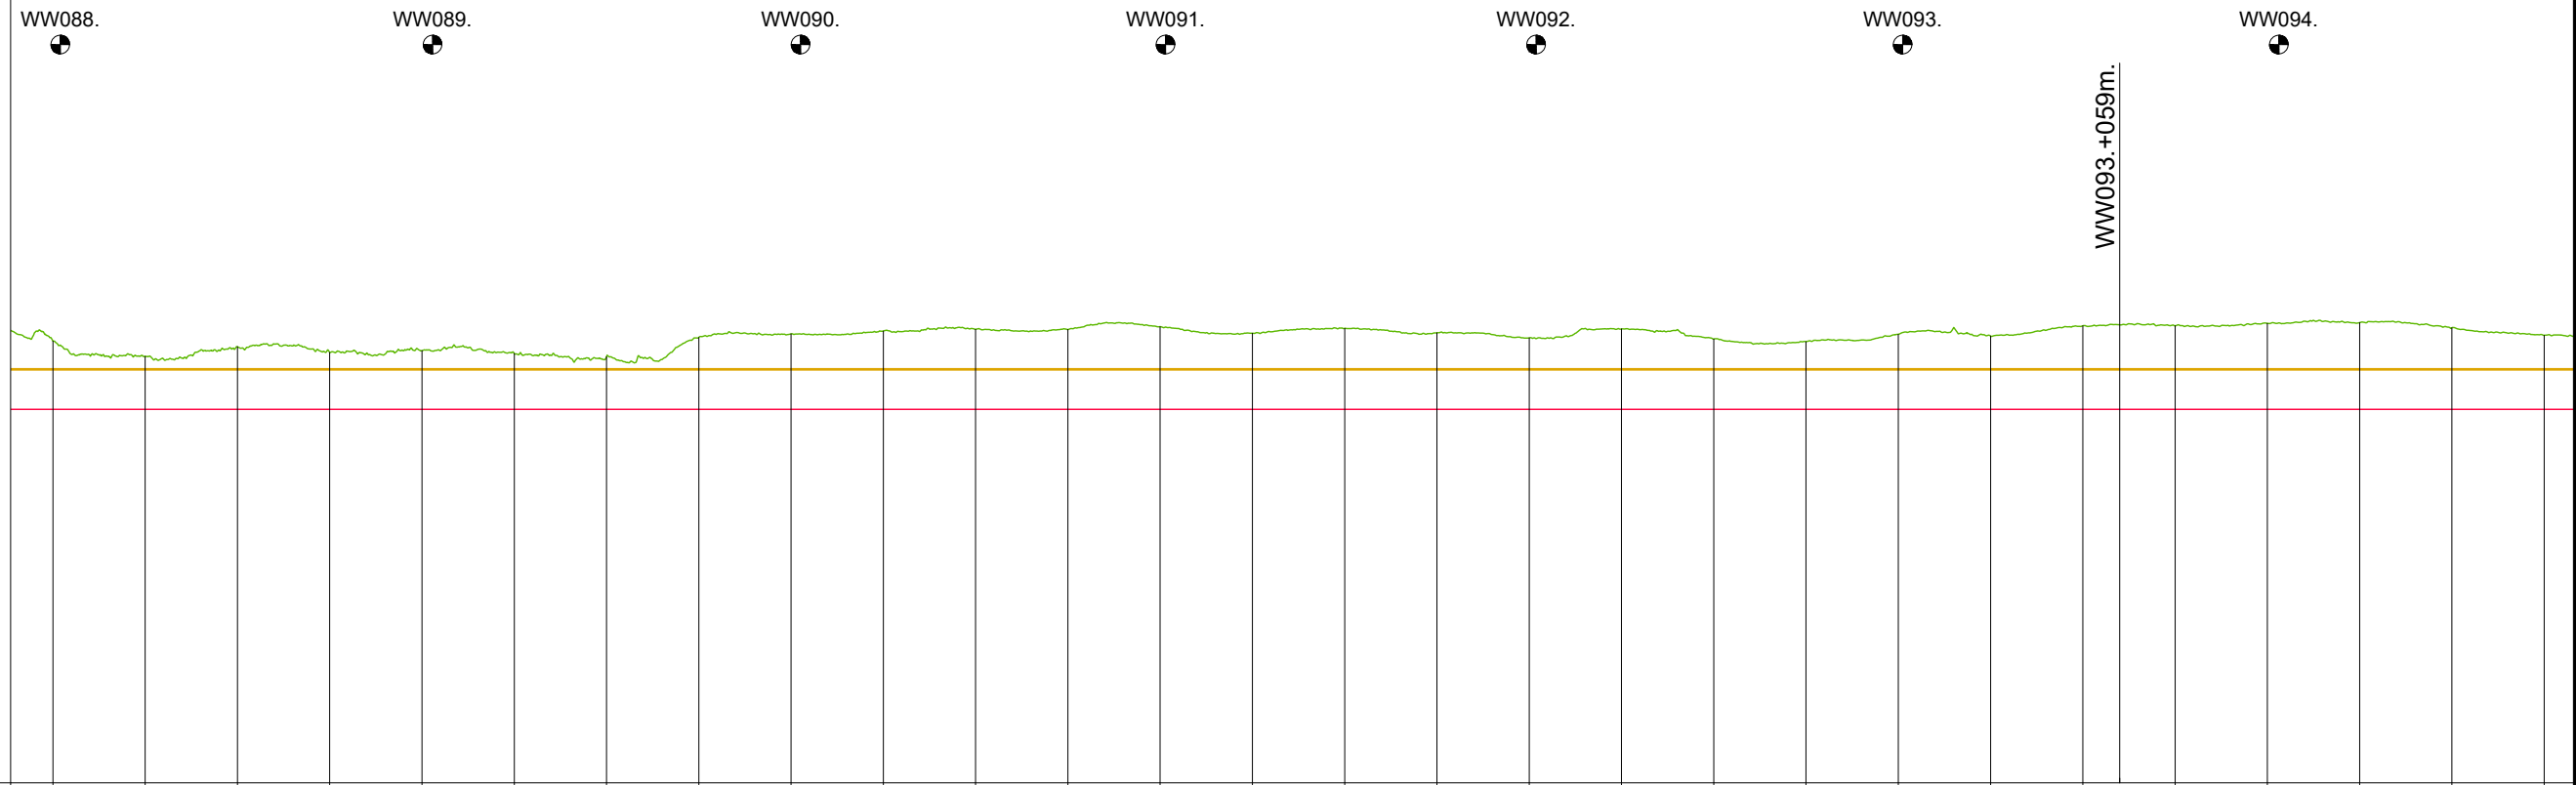

0m. N.A.P.

	8775.00	8800.00	8825.00	8850.00	8875.00	8900.00	8925.00	8950.00	8975.00	9000.00	9025.00	9050.00	9075.00	9100.00	9125.00	9150.00	9175.00	9200.00	9225.00	9250.00	9275.00	9300.00	9325.00	9350.00	9375.00	94.00.00	94.25.00	94.50.00	
KUNSTWERK GEGEVENS Meters t.o.v. N.A.P.																													
PROFIEL VAN VRIJE RUIMTE Meters t.o.v. N.A.P.	+5.60	+5.60	+5.60	+5.60	+5.60	+5.60	+5.60	+5.60	+5.60	+5.60	+5.60	+5.60	+5.60	+5.60	+5.60	+5.60	+5.60	+5.60	+5.60	+5.60	+5.60	+5.60	+5.60	+5.60	+5.60	+5.60	+5.60	+5.60	
LEGER Meters t.o.v. N.A.P.	+5.06	+5.06	+5.06	+5.06	+5.06	+5.06	+5.06	+5.06	+5.06	+5.06	+5.06	+5.06	+5.06	+5.06	+5.06	+5.06	+5.06	+5.06	+5.06	+5.06	+5.06	+5.06	+5.06	+5.06	+5.06	+5.06	+5.06	+5.06	
BEHEERREGISTER Meters t.o.v. N.A.P.	+5.98	+5.78	+5.91	+5.83	+5.85	+5.82	+5.77	+6.03	+6.08	+6.12	+6.14	+6.14	+6.18	+6.09	+6.16	+6.10	+6.03	+6.15	+6.01	+5.98	+6.08	+6.05	+6.19	+6.19	+6.22	+6.23	+6.16	+6.06	
AFSTANDEN Meters t.o.v. het nulpunt	8775.00	8800.00	8825.00	8850.00	8875.00	8900.00	8925.00	8950.00	8975.00	9000.00	9025.00	9050.00	9075.00	9100.00	9125.00	9150.00	9175.00	9200.00	9225.00	9250.00	9275.00	9300.00	9325.00	9350.00	9375.00	94.00.00	94.25.00	94.50.00	

LEGENDA

- Leggerprofiel.
- Profiel van Vrije Ruimte.
- Beheerprofiel.
- NAP
- Dijkpaal




**Waterschap
Rivierenland**

Bezoekadres: De Blomboogerd 1
4003 BX, Tiel
tel: (0344) 64 90 90
URL: www.waterschaprivierenland.nl

Postadres: postbus 599
4000 AN, Tiel

Legger: Well - Wilhelminasluis		
-		
Onderdeel: Legger Lengteprofiel		
Dijkpaaltraject: WW	Datum: 2022	Blad: 014 van: 024
Getekend: T-DAM		Status: Vastgesteld
Opname dd: -		Versie: n.v.t.
Besluitnr: 2022048944		Schaal: 1:2000/1:100
Tekeningnr: 014		Formaat: A3

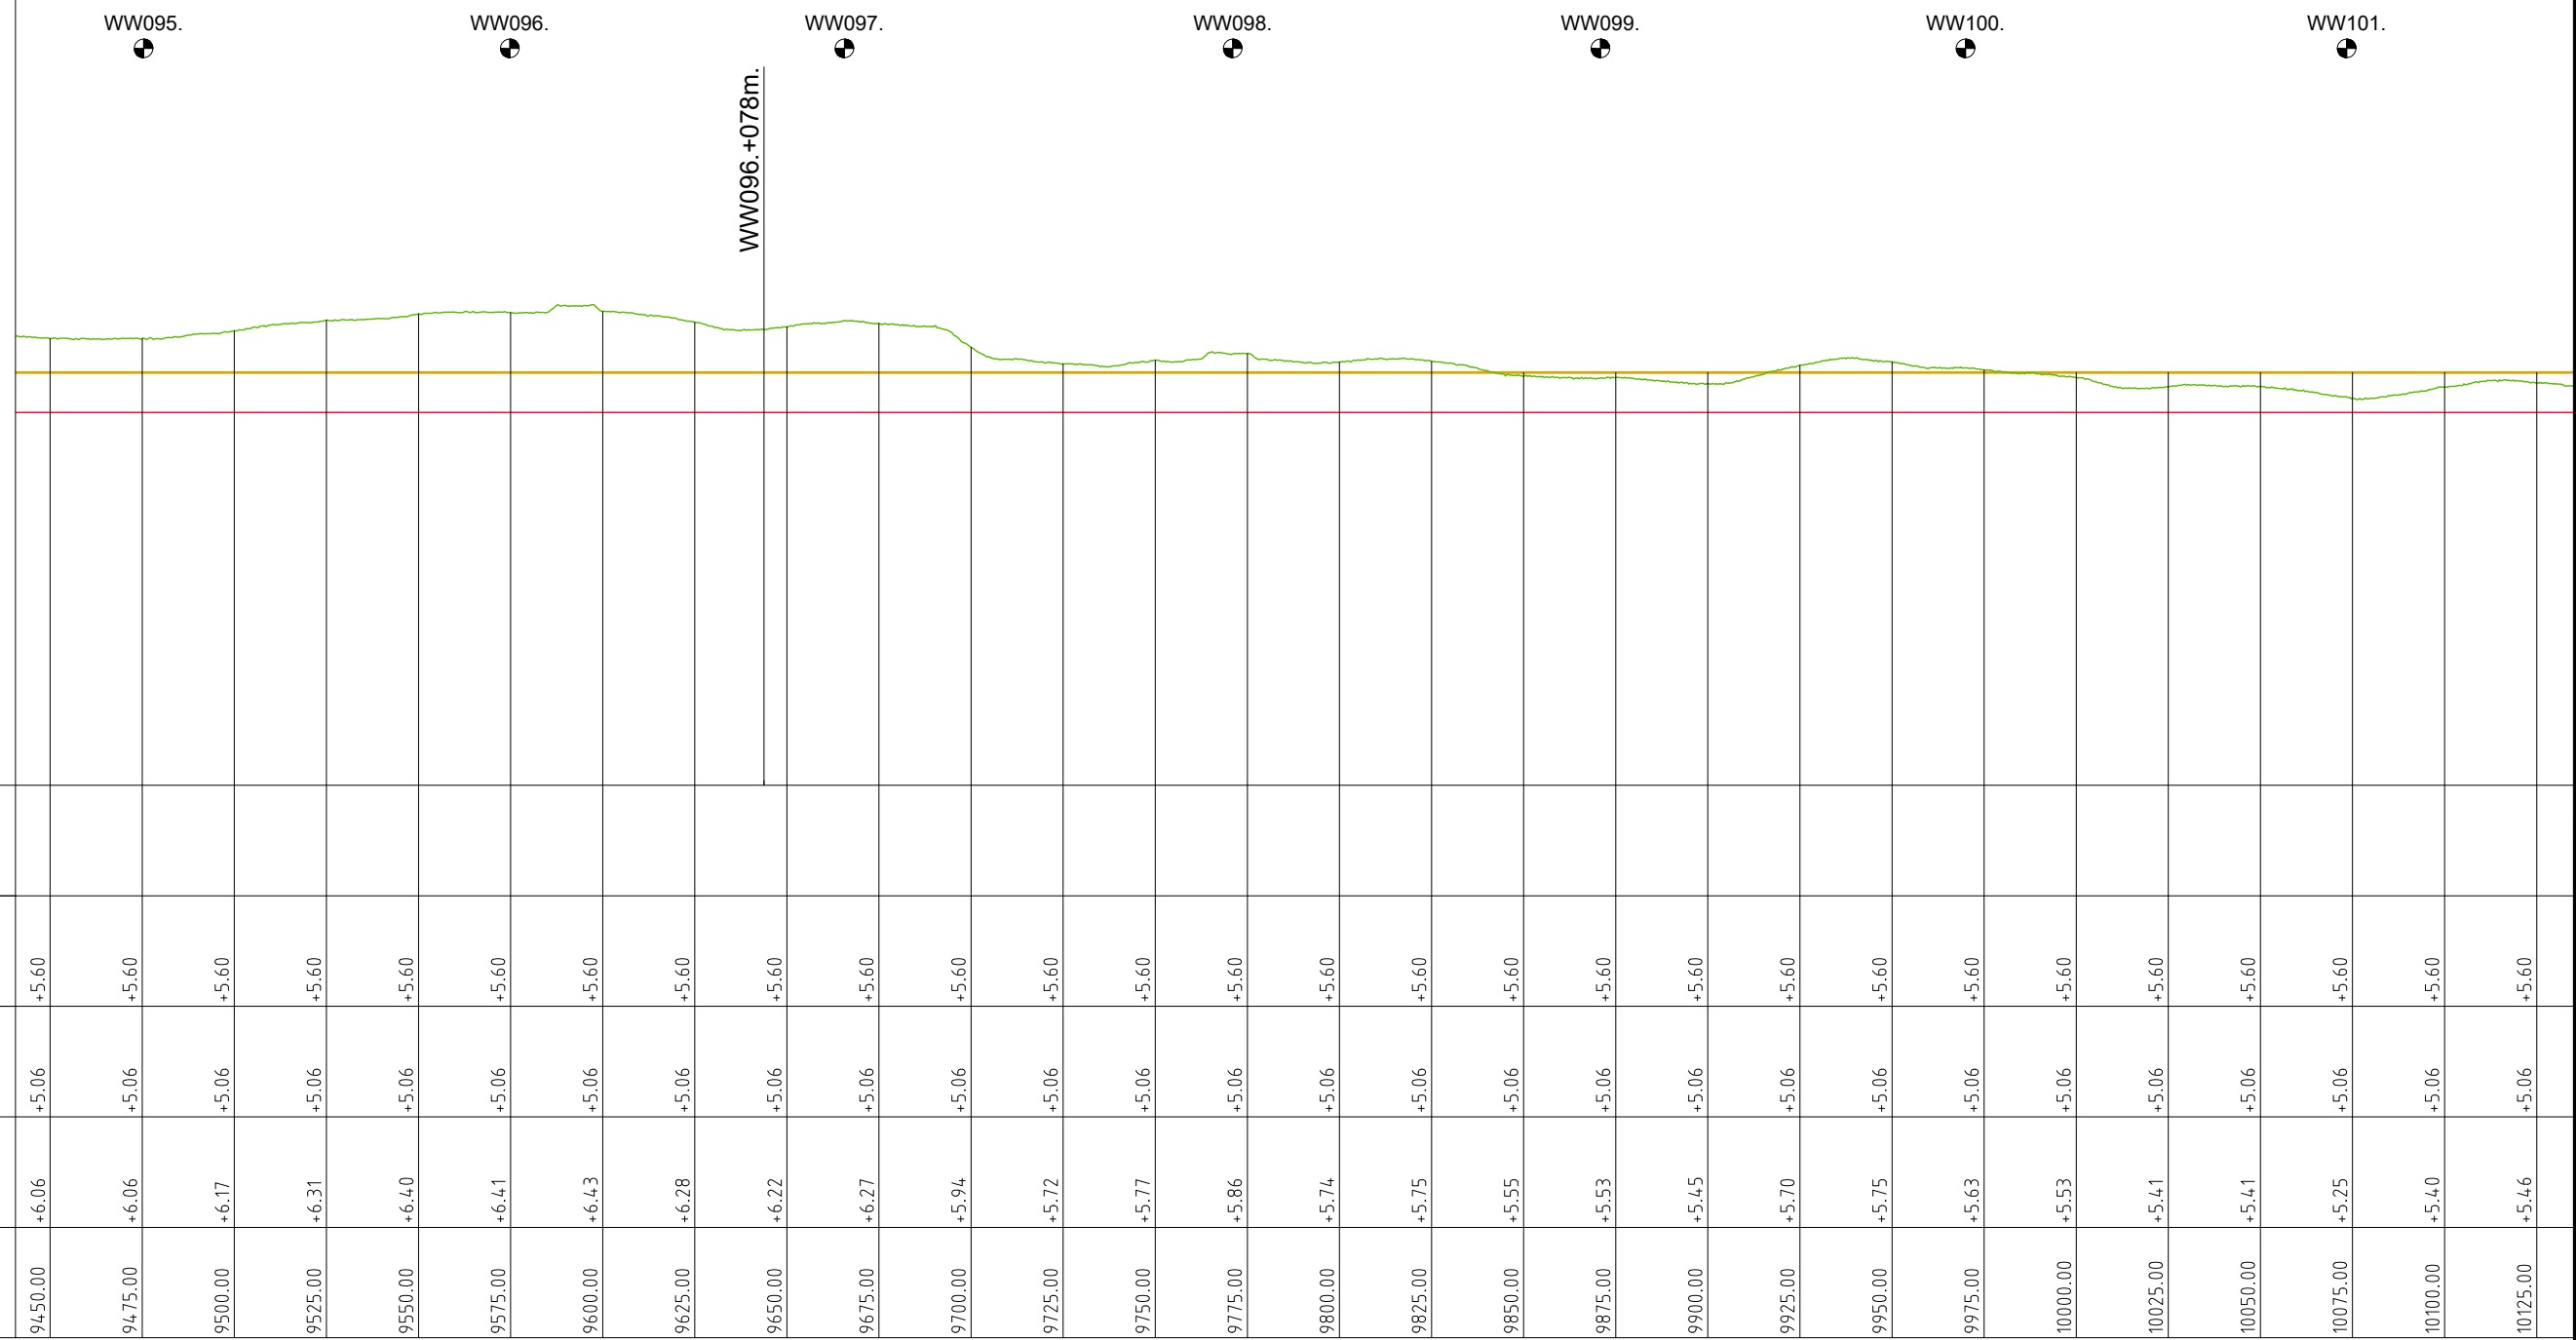

0m. N.A.P.

KUNSTWERK GEGEVENS
Meters t.o.v. N.A.P.

PROFIEL VAN VRIJE RUIMTE
Meters t.o.v. N.A.P.

LEGGER
Meters t.o.v. N.A.P.

BEHEERREGISTER
Meters t.o.v. N.A.P.

AFSTANDEN
Meters t.o.v. het nulpunt

LEGENDA


- Leggerprofiel.
- Profiel van Vrije Ruimte.
- Beheerprofiel.
- NAP
- Dijkpaal

Waterschap Rivierenland

Bezoekadres: De Blomboogerd 1
4003 BX, Tiel
tel: (0344) 64 90 90
URL: www.waterschaprivierenland.nl

Postadres: postbus 599
4000 AN, Tiel

Legger: Well – Wilhelminasluis		
Onderdeel: Legger Lengteprofiel		
Dijkpaaltraject: WW	Datum: 2022	Blad: 015 van: 024
Getekend: T-DAM	Opname dd: –	Status: Vastgesteld
Besluitnr: 2022048944	Tekeningnr: 015	Versie: n.v.t.
		Schaal: 1: 2000/1: 100
		Formaat: A3

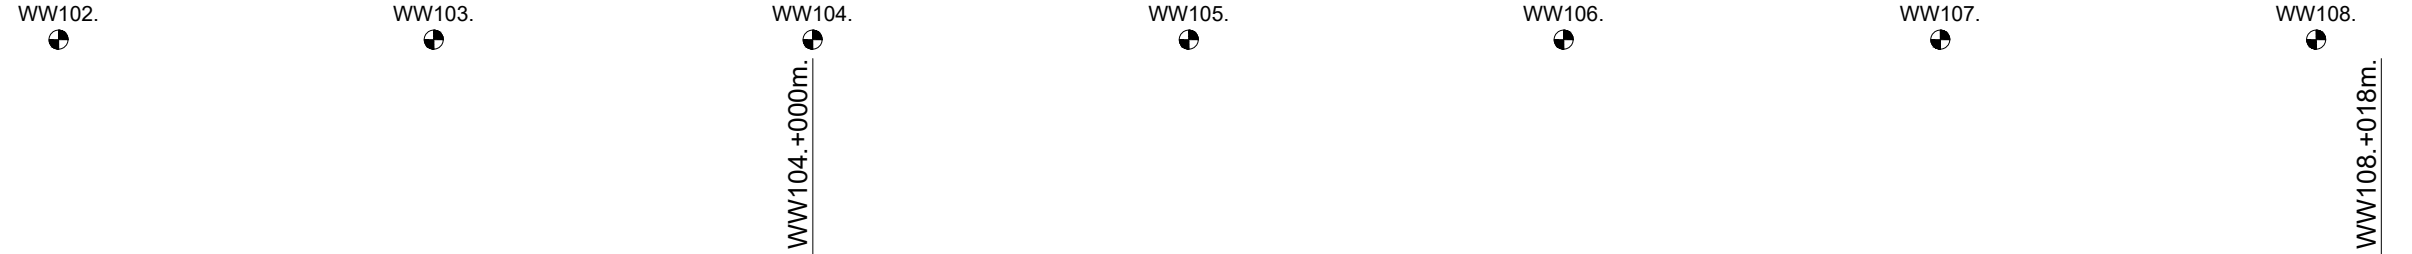

0m. N.A.P.

KUNSTWERK GEGEVENS Meters t.o.v. N.A.P.	
PROFIEL VAN VRIJE RUIMTE Meters t.o.v. N.A.P.	
	+5.60
	+5.60
	+5.60
	+5.60
	+5.60
	+5.60
	+5.60
	+5.60
	+5.60
	+5.60
	+5.60
	+5.60
	+5.60
	+5.60
	+5.60
	+5.60
	+5.60
	+5.60
	+5.60
	+5.60
	+5.60
	+5.60
	+5.60
	+5.60
	+5.60
	+5.60
	+5.60
	+5.60
	+5.60
	+5.60
	+5.60
	+5.60
	+5.60
	+5.60
LEGGER Meters t.o.v. N.A.P.	
	+5.06
	+5.06
	+5.06
	+5.06
	+5.06
	+5.06
	+5.06
	+5.06
	+5.06
	+5.06
	+5.06
	+5.06
	+5.06
	+5.06
	+5.06
	+5.06
	+5.06
	+5.06
	+5.06
	+5.06
	+5.06
	+5.06
	+5.06
	+5.06
	+5.06
	+5.06
	+5.06
	+5.06
	+5.06
	+5.06
	+5.06
	+5.06
BEHEERREGISTER Meters t.o.v. N.A.P.	
	+5.46
	+5.46
	+5.62
	+5.43
	+5.52
	+5.57
	+5.60
	+5.64
	+5.65
	+5.67
	+5.75
	+5.76
	+5.93
	+5.74
	+5.73
	+5.89
	+5.83
	+5.69
	+5.70
	+5.80
	+5.97
	+5.78
	+5.80
	+5.76
	+5.70
	+5.70
	+5.70
	+5.70
	+5.68
	+5.69
AFSTANDEN Meters t.o.v. het nulpunt	
	10125.00
	10150.00
	10175.00
	10200.00
	10225.00
	10250.00
	10275.00
	10300.00
	10325.00
	10350.00
	10375.00
	10400.00
	10425.00
	10450.00
	10475.00
	10500.00
	10525.00
	10550.00
	10575.00
	10600.00
	10625.00
	10650.00
	10675.00
	10700.00
	10725.00
	10750.00
	10775.00
	10800.00

LEGENDA



Waterschap Rivierenland
 Bezoekadres: De Blomboogerd 1
 4003 BX, Tiel
 tel: (0344) 64 90 90
 URL: www.waterschaprivierenland.nl
 Postadres: postbus 599
 4000 AN, Tiel

Legger:	Well – Wilhelminasluis		
Onderdeel:	Legger Lengteprofiel		
Dijkpaaltraject:	WW	Datum:	Blad: 016 van: 024
Getekend:	T–DAM	2022	Status: Vastgesteld
Opname dd:	–	–	Versie: n.v.t.
Besluitnr:	2022048944		Schaal: 1:2000/1:100
Tekeningnr:	016		Formaat: A3

WW109.

WW110.

WW111.

WW112.

WW113.

WW114.

WW115.

WW112. +040m.

0m. N.A.P.

KUNSTWERK GEGEVENS
Meters t.o.v. N.A.P.

PROFIEL VAN VRIJE RUIMTE
Meters t.o.v. N.A.P.

LEGGER
Meters t.o.v. N.A.P.

BEHEERREGISTER
Meters t.o.v. N.A.P.

AFSTANDEN
Meters t.o.v. het nulpunt

10800.00	+5.69	+5.06	+5.60
10825.00	+5.65	+5.06	+5.60
10850.00	+5.73	+5.06	+5.60
10875.00	+5.57	+5.06	+5.60
10900.00	+5.68	+5.06	+5.60
10925.00	+5.85	+5.06	+5.60
10950.00	+6.04	+5.06	+5.60
10975.00	+5.93	+5.06	+5.60
11000.00	+5.80	+5.06	+5.60
11025.00	+5.74	+5.06	+5.60
11050.00	+5.82	+5.06	+5.60
11075.00	+5.72	+5.06	+5.60
11100.00	+5.88	+5.06	+5.60
11125.00	+6.01	+5.06	+5.60
11150.00	+5.80	+5.06	+5.60
11175.00	+5.70	+5.06	+5.60
11200.00	+5.73	+5.06	+5.60
11225.00	+5.67	+5.06	+5.60
11250.00	+5.50	+5.06	+5.60
11275.00	+5.61	+5.06	+5.60
11300.00	+5.69	+5.06	+5.60
11325.00	+5.56	+5.06	+5.60
11350.00	+5.45	+5.06	+5.60
11375.00	+5.58	+5.06	+5.60
11400.00	+5.62	+5.06	+5.60
11425.00	+5.62	+5.06	+5.60
11450.00	+5.64	+5.06	+5.60
11475.00	+5.65	+5.06	+5.60

LEGENDA

-  Leggerprofiel.
-  Profiel van Vrije Ruimte.
-  Beheerprofiel.
-  NAP
-  Dijkpaal




**Waterschap
Rivierenland**

Bezoekadres: De Blomboogerd 1
4003 BX, Tiel
tel: (0344) 64 90 90
URL: www.waterschaprivierenland.nl

Postadres: postbus 599
4000 AN, Tiel

Legger: Well – Wilhelminasluis

Onderdeel: Legger Lengteprofiel	Datum: 2022	Blad: 017 van: 024
Dijkpaaltraject: WW	Getekend: T-DAM	Status: Vastgesteld
Opname dd: –	–	Versie: n.v.t.
Besluitnr: 2022048944	Schaal: 1: 2000/1: 100	
Tekeningnr: 017	Formaat: A3	

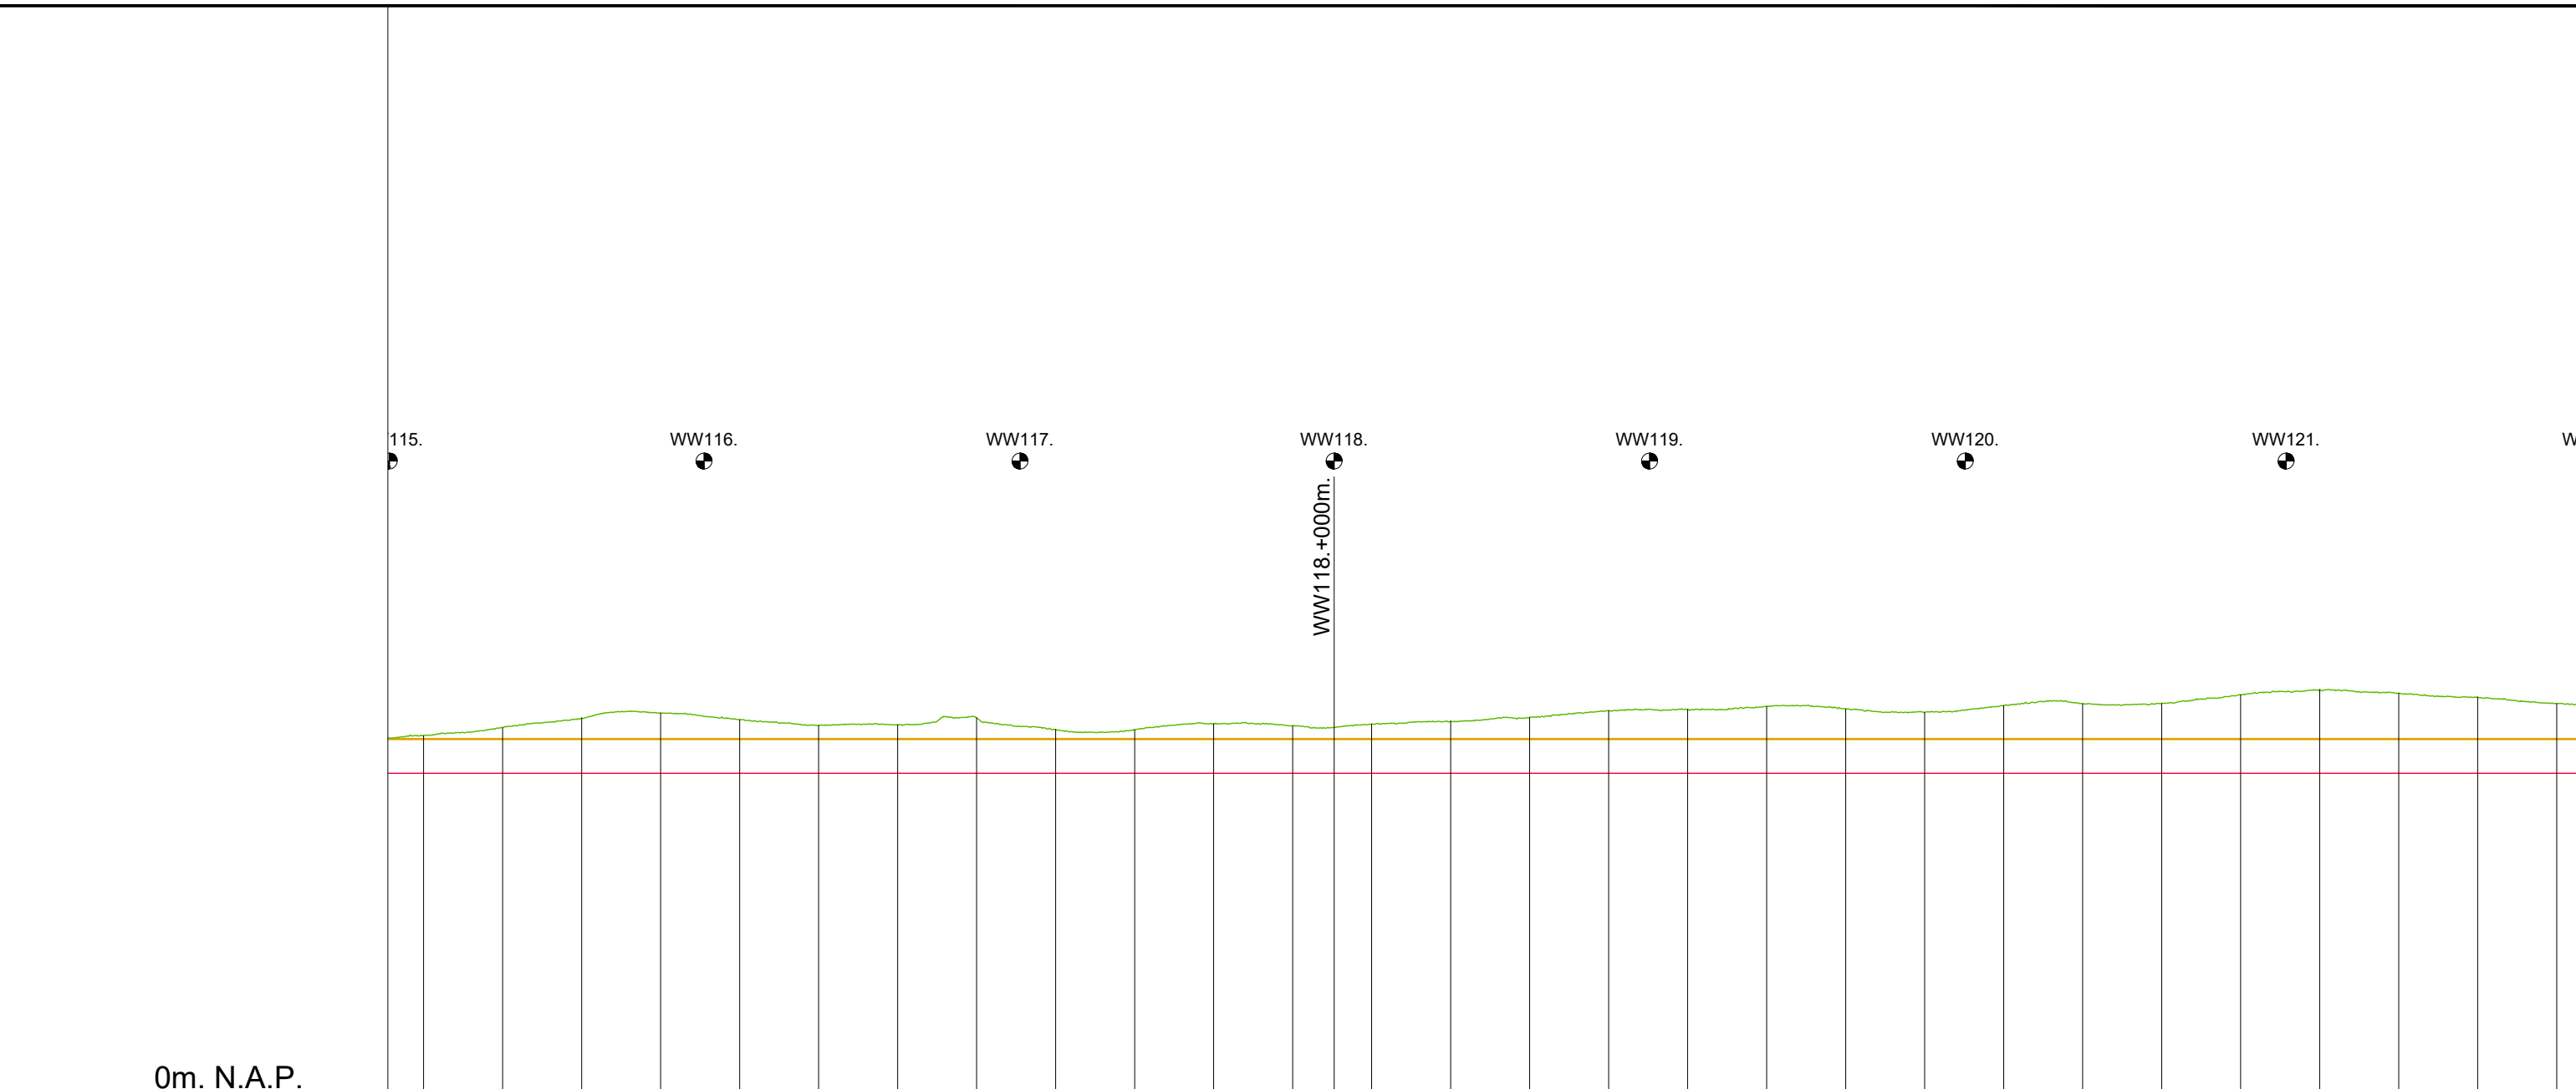

	11475.00	11500.00	11525.00	11550.00	11575.00	11600.00	11625.00	11650.00	11675.00	11700.00	11725.00	11750.00	11775.00	11800.00	11825.00	11850.00	11875.00	11900.00	11925.00	11950.00	11975.00	12000.00	12025.00	12050.00	12075.00	12100.00	12125.00	12150.00	
KUNSTWERK GEGEVENS Meters t.o.v. N.A.P.																													
PROFIEL VAN VRIJE RUIMTE Meters t.o.v. N.A.P.	+5.60	+5.60	+5.60	+5.60	+5.60	+5.60	+5.60	+5.60	+5.60	+5.60	+5.60	+5.60	+5.60	+5.60	+5.60	+5.60	+5.60	+5.60	+5.60	+5.60	+5.60	+5.60	+5.60	+5.60	+5.60	+5.60	+5.60	+5.60	
LEGGER Meters t.o.v. N.A.P.	+5.06	+5.06	+5.06	+5.06	+5.06	+5.06	+5.06	+5.06	+5.06	+5.06	+5.06	+5.06	+5.06	+5.06	+5.06	+5.06	+5.06	+5.06	+5.06	+5.06	+5.06	+5.06	+5.06	+5.06	+5.06	+5.06	+5.06	+5.06	
BEHEERREGISTER Meters t.o.v. N.A.P.	+5.65	+5.78	+5.94	+6.01	+5.91	+5.82	+5.83	+5.94	+5.75	+5.75	+5.84	+5.81	+5.84	+5.88	+5.94	+6.05	+6.07	+6.12	+6.08	+6.02	+6.13	+6.16	+6.16	+6.30	+6.38	+6.33	+6.26	+6.16	
AFSTANDEN Meters t.o.v. het nulpunt	11475.00	11500.00	11525.00	11550.00	11575.00	11600.00	11625.00	11650.00	11675.00	11700.00	11725.00	11750.00	11775.00	11800.00	11825.00	11850.00	11875.00	11900.00	11925.00	11950.00	11975.00	12000.00	12025.00	12050.00	12075.00	12100.00	12125.00	12150.00	

- LEGENDA
- Leggerprofiel.
 - Profiel van Vrije Ruimte.
 - Beheerprofiel.
 - - - - - NAP
 - Dijkpaal




**Waterschap
Rivierenland**

Bezoekadres: De Blomboogerd 1
4003 BX, Tiel
tel: (0344) 64 90 90
URL: www.waterschaprivierenland.nl

Postadres: postbus 599
4000 AN, Tiel

Legger: Well – Wilhelminasluis

Onderdeel: Legger Lengteprofiel	Datum: 2022	Blad: 018 van: 024
Dijkpaaltraject: WW	Getekend: T-DAM	Status: Vastgesteld
Opname dd: -	-	Versie: n.v.t.
Besluitnr: 2022048944	Schaal: 1:2000/1:100	
Tekeningnr: 018	Formaat: A3	

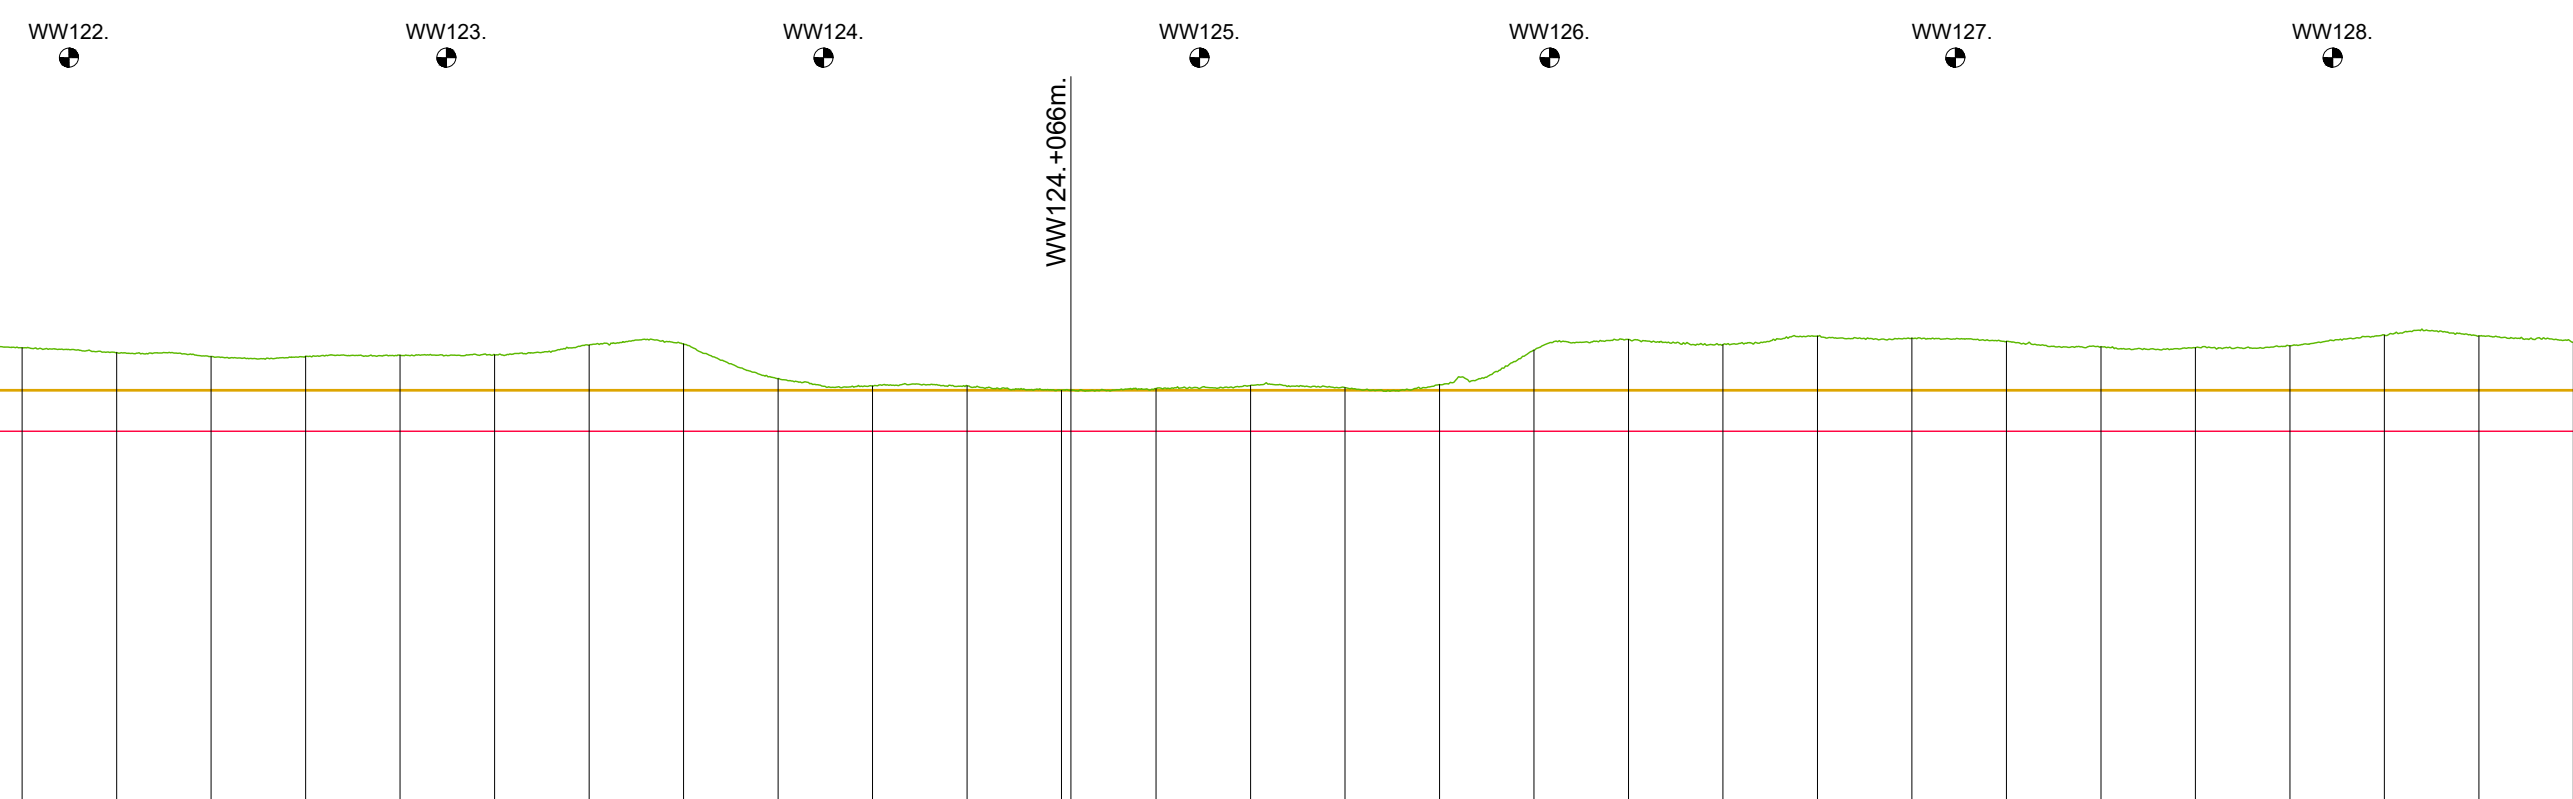

0m. N.A.P.

KUNSTWERK GEGEVENS Meters t.o.v. N.A.P.																																	
PROFIEL VAN VRIJE RUIMTE Meters t.o.v. N.A.P.	+5.60	+5.60	+5.60	+5.60	+5.60	+5.60	+5.60	+5.60	+5.60	+5.60	+5.60	+5.60	+5.60	+5.60	+5.60	+5.60	+5.60	+5.60	+5.60	+5.60	+5.60	+5.60	+5.60	+5.60	+5.60	+5.60	+5.60	+5.60	+5.60	+5.60	+5.60	+5.60	+5.60
LEGER Meters t.o.v. N.A.P.	+5.06	+5.06	+5.06	+5.06	+5.06	+5.06	+5.06	+5.06	+5.06	+5.06	+5.06	+5.06	+5.06	+5.06	+5.06	+5.06	+5.06	+5.06	+5.06	+5.06	+5.06	+5.06	+5.06	+5.06	+5.06	+5.06	+5.06	+5.06	+5.06	+5.06	+5.06	+5.06	+5.06
BEHEERREGISTER Meters t.o.v. N.A.P.	+6.16	+6.10	+6.05	+6.05	+6.06	+6.07	+6.20	+6.21	+5.75	+5.66	+5.66	+5.66	+5.64	+5.68	+6.13	+6.27	+6.20	+6.32	+6.29	+6.25	+6.18	+6.16	+6.19	+6.33	+6.32	+6.24	+6.24	+6.24	+6.24	+6.24	+6.24	+6.24	
AFSTANDEN Meters t.o.v. het nulpunt	12150.00	12175.00	12200.00	12225.00	12250.00	12275.00	12300.00	12325.00	12350.00	12375.00	12400.00	12425.00	12450.00	12475.00	12500.00	12525.00	12550.00	12575.00	12600.00	12625.00	12650.00	12675.00	12700.00	12725.00	12750.00	12775.00	12800.00	12825.00	12850.00	12875.00	12900.00		

LEGENDA

- Leggerprofiel.
- Profiel van Vrije Ruimte.
- Beheerprofiel.
- - - - - NAP
- Dijkpaal

Waterschap
Rivierenland

Bezoekadres: De Blomboogerd 1, 4003 BX, Tiel, tel: (0344) 64 90 90, URL: www.waterschaprivierenland.nl

Postadres: postbus 599, 4000 AN, Tiel

Legger: Well - Wilhelminasluis

Onderdeel:	Legger Lengteprofiel		
Dijkpaaltraject:	WW	Datum:	2022
Getekend:	T-DAM	Status:	Vastgesteld
Opname dd:	-	Versie:	n.v.t.
Besluitnr:	2022048944	Schaal:	1:2000/1:100
Tekeningnr:	019	Formaat:	A3
Blad:	019 van: 024		

WW129.

WW130.

WW131.

WW132.

WW133.

WW134.

WW135.

WW131. +016m.

0m. N.A.P.

KUNSTWERK GEGEVENS
Meters t.o.v. N.A.P.

PROFIEL VAN VRIJE RUIMTE
Meters t.o.v. N.A.P.

LEGGER
Meters t.o.v. N.A.P.

BEHEERREGISTER
Meters t.o.v. N.A.P.

AFSTANDEN
Meters t.o.v. het nulpunt

12825.00	+6.24	+5.06	+5.60
12850.00	+6.20	+5.06	+5.60
12875.00	+6.15	+5.06	+5.60
12900.00	+6.19	+5.06	+5.60
12925.00	+6.05	+5.06	+5.60
12950.00	+5.99	+5.06	+5.60
12975.00	+6.03	+5.06	+5.60
13000.00	+6.01	+5.06	+5.60
13025.00	+5.96	+5.06	+5.60
13050.00	+5.87	+5.06	+5.60
13075.00	+5.83	+5.06	+5.60
13100.00	+5.86	+5.06	+5.60
13125.00	+5.91	+5.06	+5.60
13150.00	+6.01	+5.06	+5.60
13175.00	+6.00	+5.06	+5.60
13200.00	+5.89	+5.06	+5.60
13225.00	+5.78	+5.06	+5.60
13250.00	+5.70	+5.06	+5.60
13275.00	+5.73	+5.06	+5.60
13300.00	+5.79	+5.06	+5.60
13325.00	+5.80	+5.06	+5.60
13350.00	+5.70	+5.06	+5.60
13375.00	+5.67	+5.06	+5.60
13400.00	+5.68	+5.06	+5.60
13425.00	+5.76	+5.06	+5.60
13450.00	+5.72	+5.06	+5.60
13475.00	+5.82	+5.06	+5.60
13500.00	+5.79	+5.06	+5.60

LEGENDA

-  Leggerprofiel.
-  Profiel van Vrije Ruimte.
-  Beheerprofiel.
-  NAP
-  Dijkpaal

Waterschap Rivierenland

Bezoekadres: De Blomboogerd 1
4003 BX, Tiel
tel: (0344) 64 90 90
URL: www.waterschaprivierenland.nl

Postadres: postbus 599
4000 AN, Tiel

Legger: Well - Wilhelminasluis

Onderdeel: Legger Lengteprofiel

Dijkpaaltraject: WW	Datum: 2022	Blad: 020 van: 024
Getekend: T-DAM		Status: Vastgesteld
Opname dd: -		Versie: n.v.t.
Besluitnr: 2022048944		Schaal: 1:2000/1:100
Tekeningnr: 020		Formaat: A3

WW136.

WW137.

WW138.

WW139.

WW140.

WW141.

WW142.

WW136.+078m.

0m. N.A.P.

KUNSTWERK GEGEVENS
Meters t.o.v. N.A.P.

PROFIEL VAN VRIJE RUIMTE
Meters t.o.v. N.A.P.

LEGER
Meters t.o.v. N.A.P.

BEHEERREGISTER
Meters t.o.v. N.A.P.

AFSTANDEN
Meters t.o.v. het nulpunt

13500.00	+5.79	+5.06	+5.60
13525.00	+5.68	+5.06	+5.60
13550.00	+5.68	+5.06	+5.60
13575.00	+5.78	+5.06	+5.60
13600.00	+5.88	+5.06	+5.60
13625.00	+5.95	+5.06	+5.60
13650.00	+5.95	+5.06	+5.60
13675.00	+5.92	+5.06	+5.60
13700.00	+5.97	+5.06	+5.60
13725.00	+5.91	+5.06	+5.60
13750.00	+5.86	+5.06	+5.60
13775.00	+5.89	+5.06	+5.60
13800.00	+5.82	+5.06	+5.60
13825.00	+5.72	+5.06	+5.60
13850.00	+5.79	+5.06	+5.60
13875.00	+5.81	+5.06	+5.60
13900.00	+5.86	+5.06	+5.60
13925.00	+5.75	+5.06	+5.60
13950.00	+5.72	+5.06	+5.60
13975.00	+5.77	+5.06	+5.60
14000.00	+5.88	+5.06	+5.60
14025.00	+5.76	+5.06	+5.60
14050.00	+5.82	+5.06	+5.60
14075.00	+5.84	+5.06	+5.60
14100.00	+5.70	+5.06	+5.60
14125.00	+5.68	+5.06	+5.60
14150.00	+5.70	+5.06	+5.60
14175.00	+5.76	+5.06	+5.60

LEGENDA

-  Leggerprofiel.
-  Profiel van Vrije Ruimte.
-  Beheerprofiel.
-  NAP
-  Dijkpaal




Bezoekadres: De Blomboogerd 1
4003 BX, Tiel
tel: (0344) 64 90 90
URL: www.waterschaprivierenland.nl

Postadres: postbus 599
4000 AN, Tiel

Legger: Well - Wilhelminasluis

Onderdeel: Legger Lengteprofiel

Dijkpaaltraject: WW	Datum: 2022	Blad: 021 van: 024
Getekend: T-DAM		Status: Vastgesteld
Opname dd: -		Versie: n.v.t.
Besluitnr: 2022048944		Schaal: 1:2000/1:100
Tekeningnr: 021		Formaat: A3

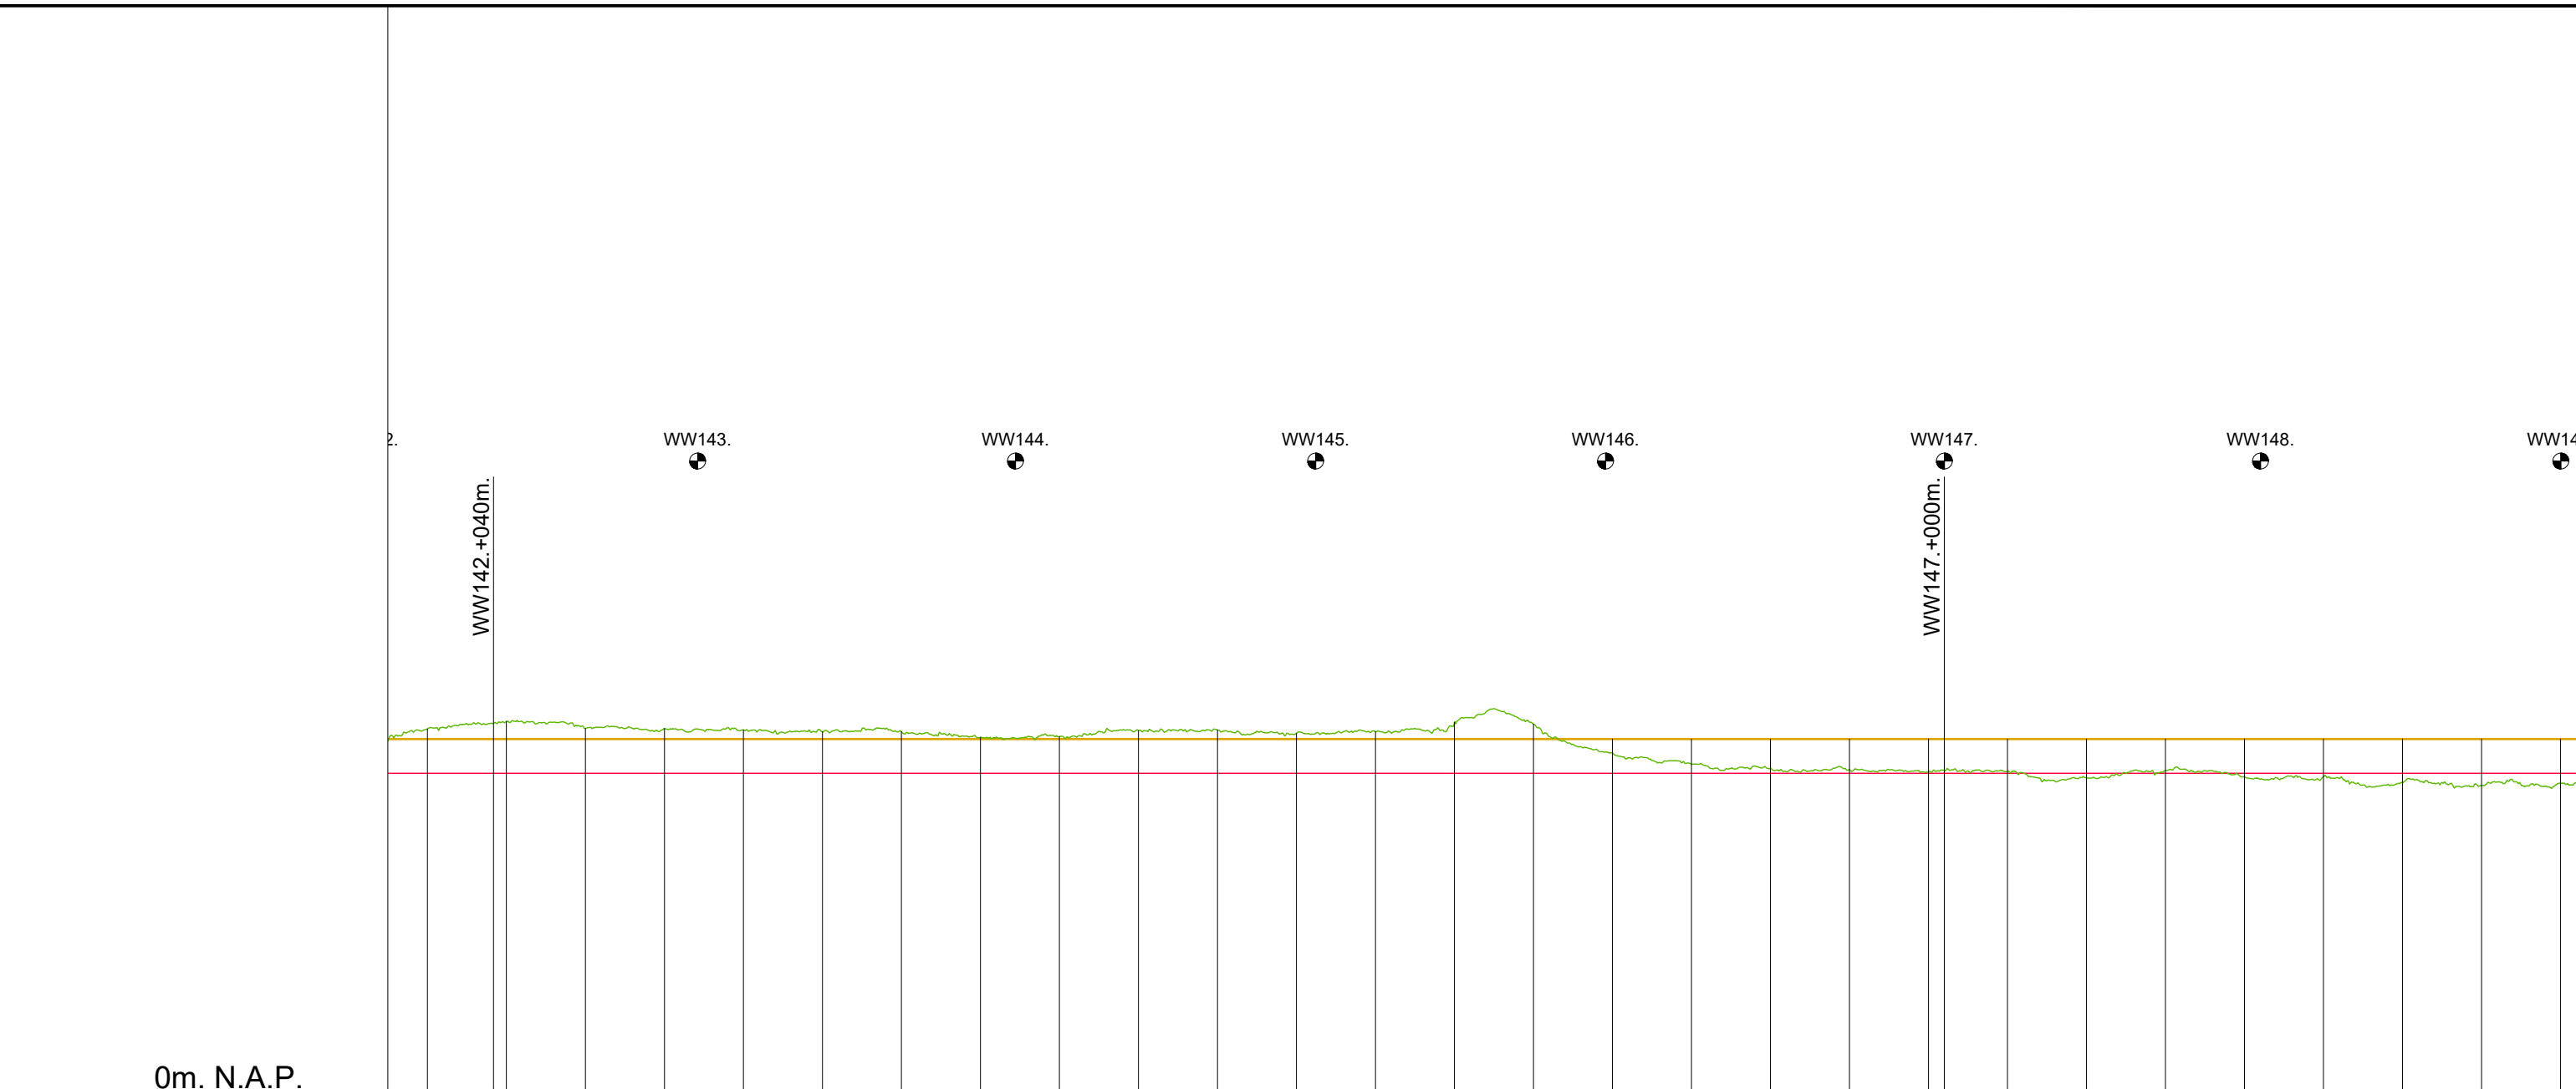

	14175.00	14200.00	14225.00	14250.00	14275.00	14300.00	14325.00	14350.00	14375.00	14400.00	14425.00	14450.00	14475.00	14500.00	14525.00	14550.00	14575.00	14600.00	14625.00	14650.00	14675.00	14700.00	14725.00	14750.00	14775.00	14800.00	14825.00	14850.00	
KUNSTWERK GEGEVENS Meters t.o.v. N.A.P.																													
PROFIEL VAN VRIJE RUIMTE Meters t.o.v. N.A.P.	+5.60	+5.60	+5.60	+5.60	+5.60	+5.60	+5.60	+5.60	+5.60	+5.60	+5.60	+5.60	+5.60	+5.60	+5.60	+5.60	+5.60	+5.60	+5.60	+5.60	+5.60	+5.60	+5.60	+5.60	+5.60	+5.60	+5.60	+5.60	
LEGGER Meters t.o.v. N.A.P.	+5.06	+5.06	+5.06	+5.06	+5.06	+5.06	+5.06	+5.06	+5.06	+5.06	+5.06	+5.06	+5.06	+5.06	+5.06	+5.06	+5.06	+5.06	+5.06	+5.06	+5.06	+5.06	+5.06	+5.06	+5.06	+5.06	+5.06	+5.06	
BEHEERREGISTER Meters t.o.v. N.A.P.	+5.76	+5.88	+5.77	+5.77	+5.75	+5.72	+5.72	+5.63	+5.64	+5.74	+5.75	+5.69	+5.72	+5.87	+5.84	+5.38	+5.20	+5.14	+5.11	+5.09	+5.09	+4.99	+5.10	+5.00	+5.01	+4.91	+4.86	+4.90	
AFSTANDEN Meters t.o.v. het nulpunt	14175.00	14200.00	14225.00	14250.00	14275.00	14300.00	14325.00	14350.00	14375.00	14400.00	14425.00	14450.00	14475.00	14500.00	14525.00	14550.00	14575.00	14600.00	14625.00	14650.00	14675.00	14700.00	14725.00	14750.00	14775.00	14800.00	14825.00	14850.00	

LEGENDA

Leggerprofiel.
 Profiel van Vrije Ruimte.
 Beheerprofiel.

NAP
 Dijkpaal



**Waterschap
Rivierenland**

Bezoekadres: De Blomboogerd 1
 4003 BX, Tiel
 tel: (0344) 64 90 90
 URL: www.waterschaprivierenland.nl

Postadres: postbus 599
 4000 AN, Tiel

Legger: Well – Wilhelminasluis

Onderdeel: Legger Lengteprofiel	Datum: 2022	Blad: 022 van: 024
Dijkpaaltraject: WW	Getekend: T-DAM	Status: Vastgesteld
Opname dd: –	–	Versie: n.v.t.
Besluitnr: 2022048944	–	Schaal: 1:2000/1:100
Tekeningnr: 022	–	Formaat: A3

WW149. WW150. WW151. WW152. WW153. WW154. WW155.

WW153. +075m.

0m. N.A.P.


KUNSTWERK GEGEVENS Meters t.o.v. N.A.P.	PROFIEL VAN VRIJE RUIMTE Meters t.o.v. N.A.P.	LEGER Meters t.o.v. N.A.P.	BEHEERREGISTER Meters t.o.v. N.A.P.	AFSTANDEN Meters t.o.v. het nulpunt
	+5.60	+5.06	+4.90	14850.00
	+5.60	+5.06	+4.94	14875.00
	+5.60	+5.06	+4.98	14900.00
	+5.60	+5.06	+4.95	14925.00
	+5.60	+5.06	+4.91	14950.00
	+5.60	+5.06	+5.09	14975.00
	+5.60	+5.06	+5.23	15000.00
	+5.60	+5.06	+5.16	15025.00
	+5.60	+5.06	+5.29	15050.00
	+5.60	+5.06	+5.29	15075.00
	+5.60	+5.06	+5.20	15100.00
	+5.60	+5.06	+5.37	15125.00
	+5.60	+5.06	+5.32	15150.00
	+5.60	+5.06	+5.27	15175.00
	+5.60	+5.06	+5.63	15200.00
	+5.60	+5.06	+5.53	15225.00
	+5.60	+5.06	+5.35	15250.00
	+5.60	+5.06	+5.36	15275.00
	+5.60	+5.06	+5.39	15300.00
	+5.60	+5.06	+5.42	15325.00
	+5.60	+5.06	+5.47	15350.00
	+5.60	+5.06	+5.36	15375.00
	+5.60	+5.06	+5.42	15400.00
	+5.60	+5.06	+5.43	15425.00
	+5.60	+5.06	+5.34	15450.00
	+5.60	+5.06	+5.34	15475.00
	+5.60	+5.06	+5.35	15500.00
	+5.60	+5.06	+5.57	15525.00

LEGENDA

- Leggerprofiel.
- Profiel van Vrije Ruimte.
- Beheerprofiel.
- NAP
- Dijkpaal

Waterschap Rivierenland
 Bezoekadres: De Blomboogerd 1, 4003 BX, Tiel, tel: (0344) 64 90 90, URL: www.waterschaprivierenland.nl
 Postadres: postbus 599, 4000 AN, Tiel

Legger:	Well - Wilhelminasluis		
Onderdeel:	Legger Lengteprofiel		
Dijkpaaltraject:	WW	Datum:	2022
Getekend:	T-DAM	Status:	Vastgesteld
Opname dd:	-	Versie:	n.v.t.
Besluitnr:	2022048944	Schaal:	1:2000/1:100
Tekeningnr:	023	Formaat:	A3

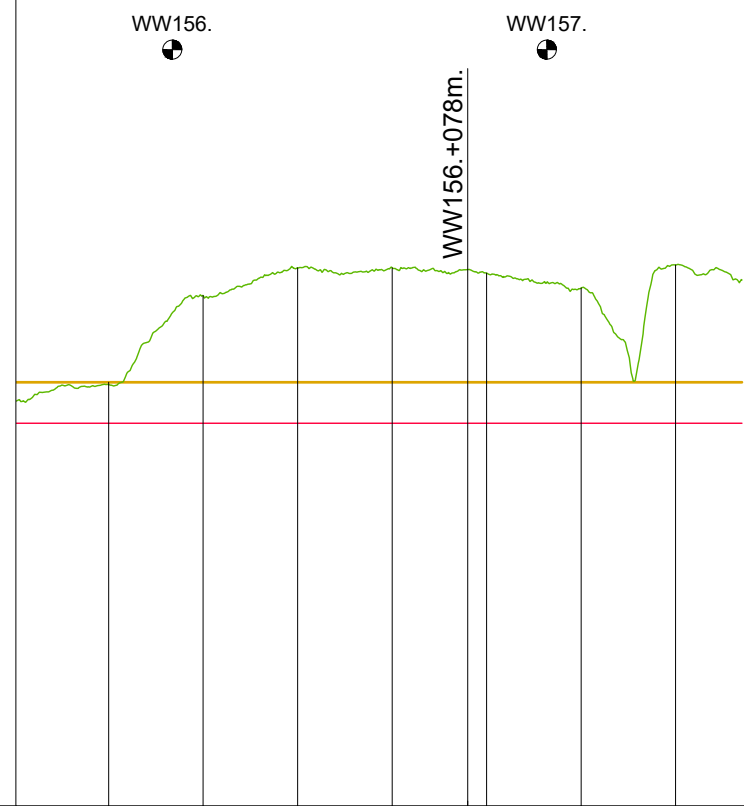

0m. N.A.P.

	15525.00	15550.00	15575.00	15600.00	15625.00	15650.00	15675.00	15700.00
KUNSTWERK GEGEVENS Meters t.o.v. N.A.P.								
PROFIEL VAN VRIJE RUIMTE Meters t.o.v. N.A.P. ———		+5.60	+5.60	+5.60	+5.60	+5.60	+5.60	+5.60
LEGGER Meters t.o.v. N.A.P. ———		+5.06	+5.06	+5.06	+5.06	+5.06	+5.06	+5.06
BEHEERREGISTER Meters t.o.v. N.A.P. ———		+5.57	+6.75	+7.12	+7.12	+7.05	+6.85	+7.15
AFSTANDEN Meters t.o.v. het nulpunt								

LEGENDA

- Leggerprofiel.
- Profiel van Vrije Ruimte.
- Beheerprofiel.
- NAP
- Dijkpaal

**Waterschap
Rivierenland**

Bezoekadres: De Blomboogerd 1
4003 BX, Tiel
tel: (0344) 64 90 90
URL: www.waterschaprivierenland.nl

Postadres: postbus 599
4000 AN, Tiel






Legger: Well – Wilhelminasluis

—







Onderdeel: Legger Lengteprofiel		
Dijkpaaltraject: WW	Datum: 2022	Blad: 024 van: 024
Getekend: T-DAM	Opname dd: —	Status: Vastgesteld
Opname dd: —	—	Versie: n.v.t.
Besluitnr: 2022048944	Schaal: 1:2000/1:100	
Tekeningnr: 024	Formaat: A3	

Legenda Waterkering

Waterkering:

-  Primaire waterkering
-  Regionale waterkering
-  Overige waterkering
-  Waterkering Rijkswaterstaat
-  Hoge grond



Vlakken en Grenzen:

-  Waterstaatswerk
-  Beschermingszone
-  Buitenbeschermingszone
-  -BG- Bouwgrens
-  Leggervlak
-  Grote Bijgebouwen


Kunstwerk

-  Stuw
-  Vispassage
-  Afsluiter
-  Gemaal
-  Wandconstructie
-  Kistdam
-  Kwelscherm
-  Verticale verdediging
-  Coupure
-  Flexibele waterkering
-  Sluis
-  Duiker
-  Sifon
-  Hevel
-  Tunnel
-  Drainage put
-  Drainage buis
-  Ankerveld
-  Zinkstuk
-  Keringverbeteringsconstructie
-  Geotextiel
-  Toplaag Asfalt
-  Toplaag Betonbekleding
-  Toplaag Gras
-  Toplaag Losgestort Materiaal
-  Toplaag Steenzetting
-  Toplaag Verpakte Bekleding

Beheerregister:

-  Dijkpaal
-  Teenlijn

Dwarsprofiel-
locatie

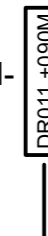

Ondergrond:

-  Hoofdgebouwen
-  Overig bouwwerk
-  Terrein/BGT
-  Kadastraal perceel