



Waterschap
Rivierenland

Land van Altena
Legger Regionale Waterkering


Dijkpaaltraject Land van Altena (LA000. - LA114.)

Legger Regionale Waterkering

Dijkpaaltraject Land van Altena (LA000. – LA114.)

Inhoud

- Overzichtskaart Dijkpaaltraject Land van Altena
- Overzichtsbladen (1:5.000)
- Situatiebladen (1:1.000)
- Dwarsprofielen (1:250)
- Lengteprofielen (1:2.000/1:100)
- Legenda

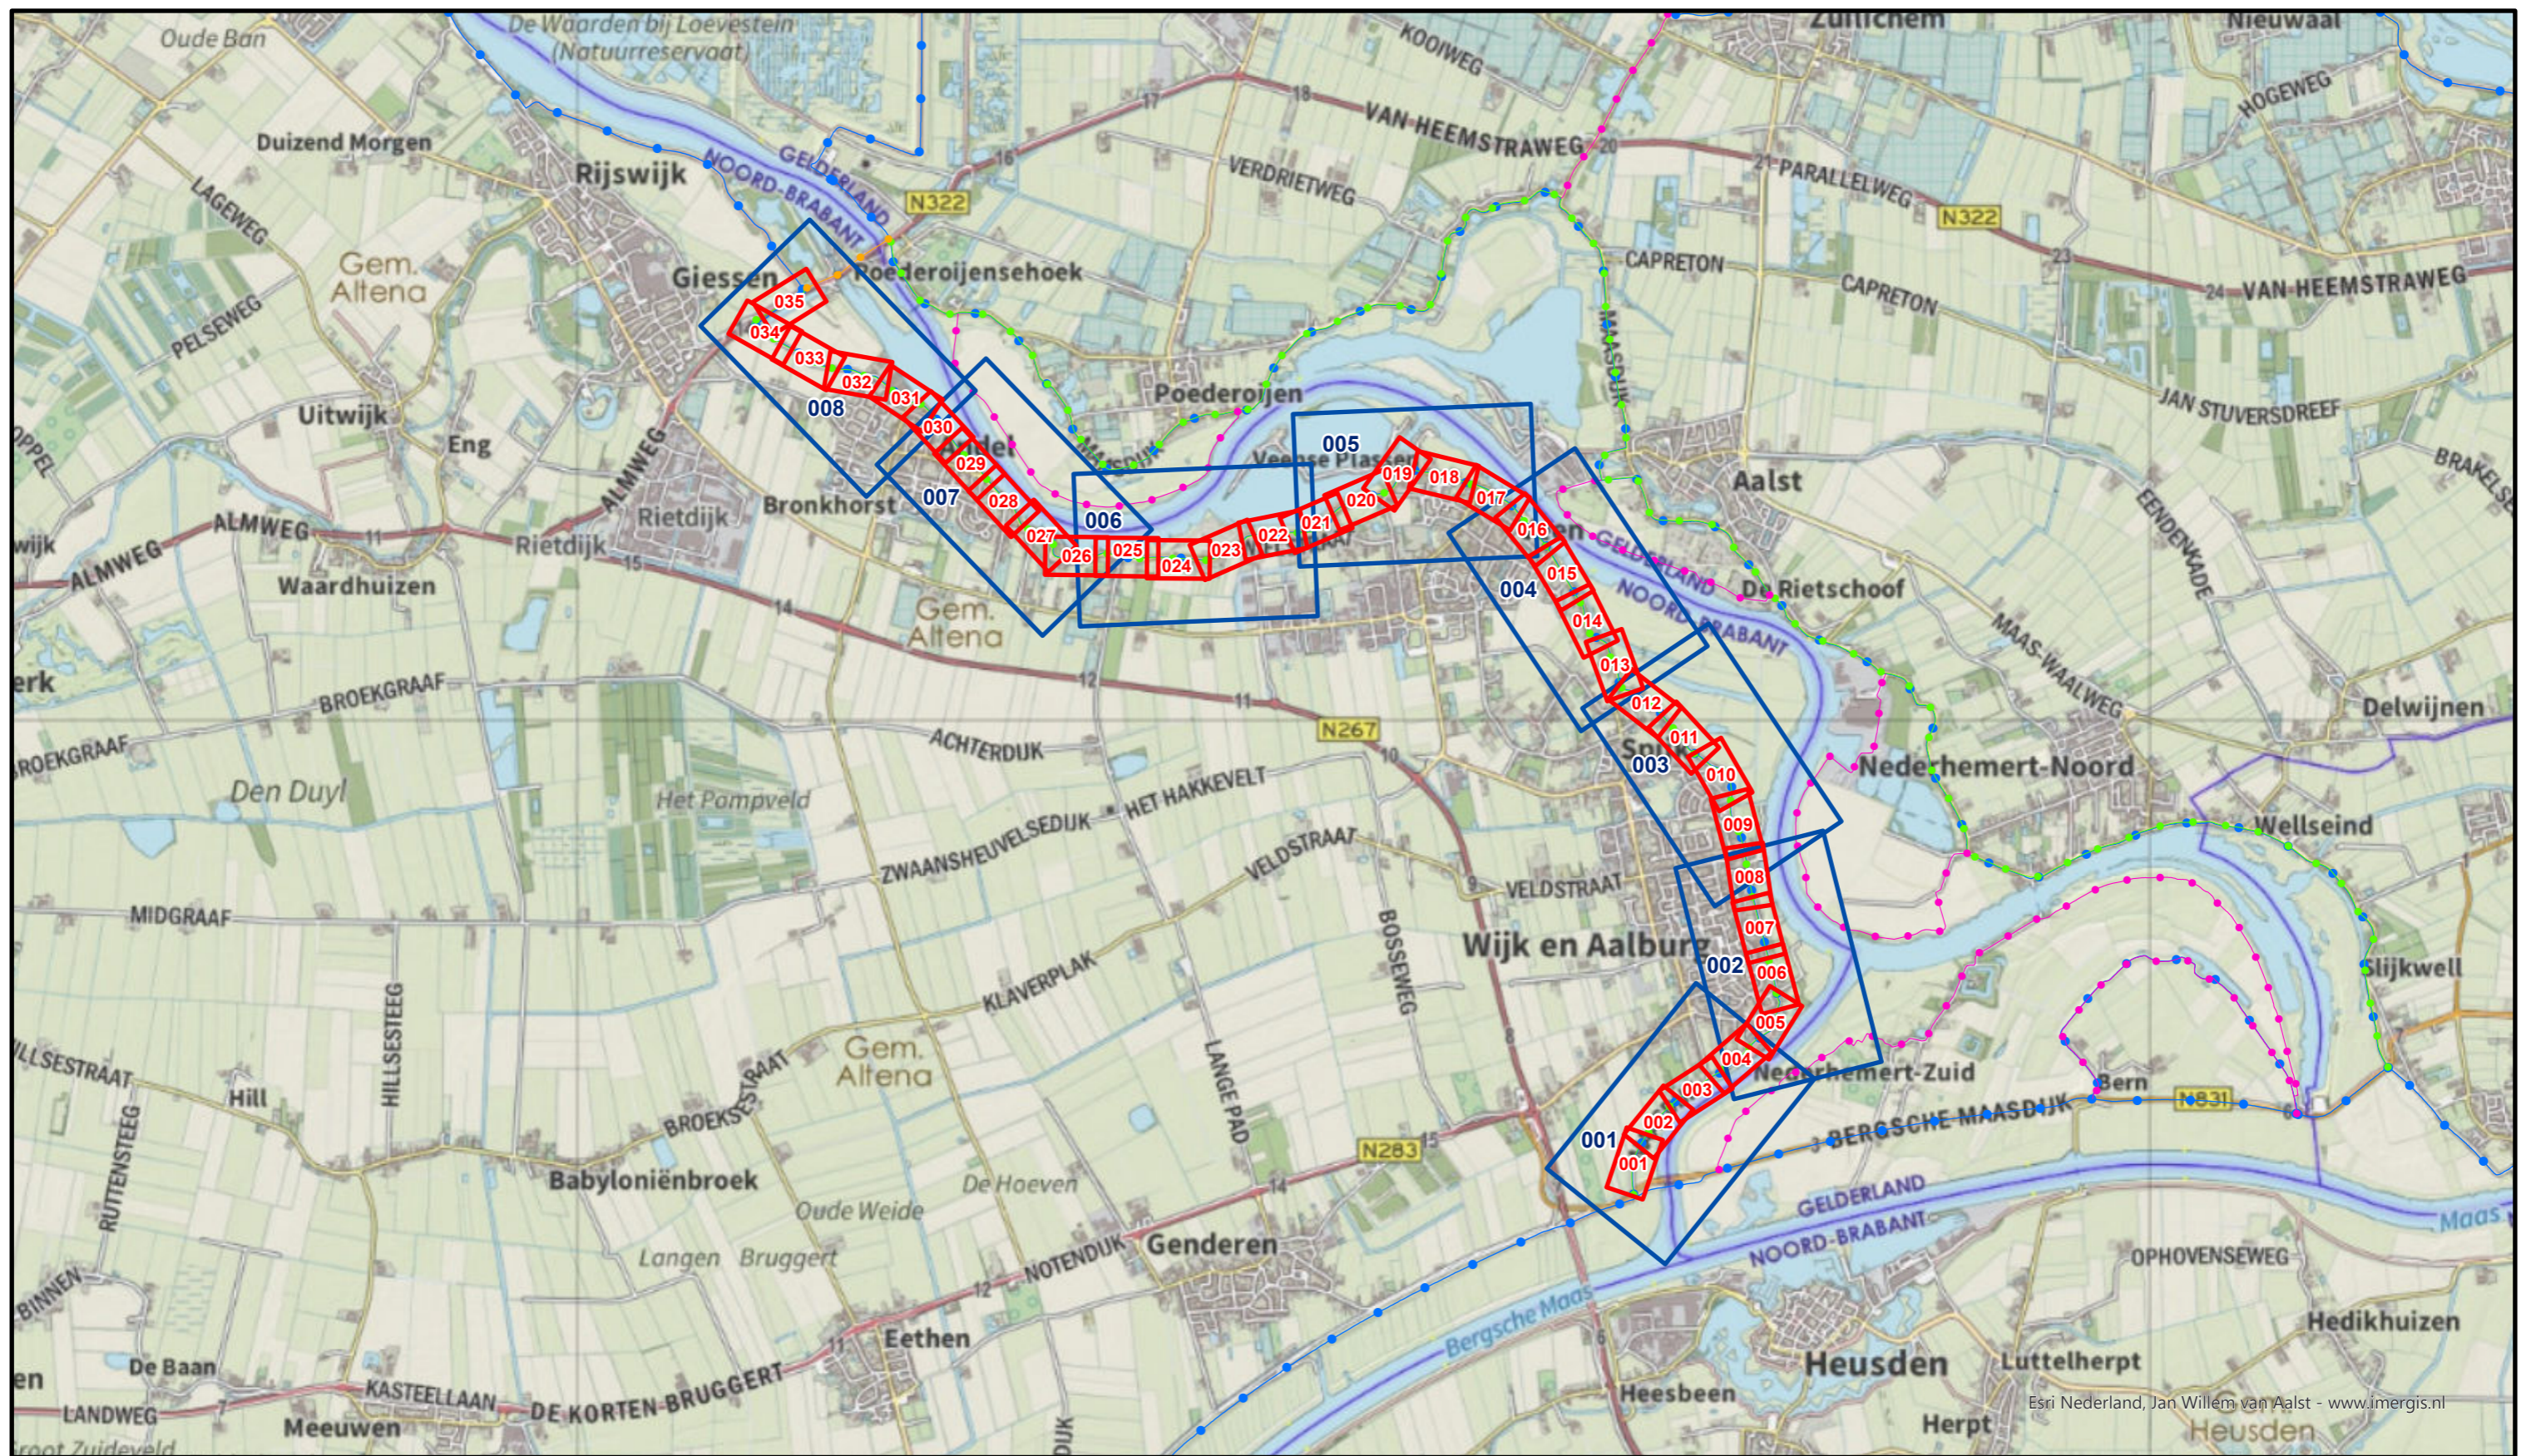

Esri Nederland, Jan Willem van Aalst - www.imergis.nl




Legenda

- Situatieblad 1:1000 met bladnummer
- Situatieblad 1:5000 met bladnummer



**Waterschap
Rivierenland**
 Bezoekadres: Postadres:
 De Blomboogerd 1 Postbus 599
 4003 AN, Tiel 4000 AN, Tiel
 tel: (0344) 64 90 90
 URL: www.waterschaprivierenland.nl

| | | | |
|---|--------------------------|------------------------------------|---------------------|
| <i>Legger</i> : Land van Altena - Afgedamde Maas | | | |
| <i>Onderdeel</i> : Overzichtskaart Dijkpaaltraject | | | |
| <i>Dijkpaaltraject</i> : LA | <i>Datum</i> : | <i>Blad</i> : 001 <i>van</i> : 001 | |
| <i>Getekend</i> : T-DAM | - | <i>Status</i> : Vastgesteld | |
| <i>Opname datum</i> : - | - | <i>Versie</i> : - | |
| <i>Besluitnr.</i> : zie 1:1000 bladen | <i>Schaal</i> : 1:40.000 | | <i>Formaat</i> : A3 |
| <i>Tekeningnr.</i> : Land van Altena - Afgedamde Maas | | | |

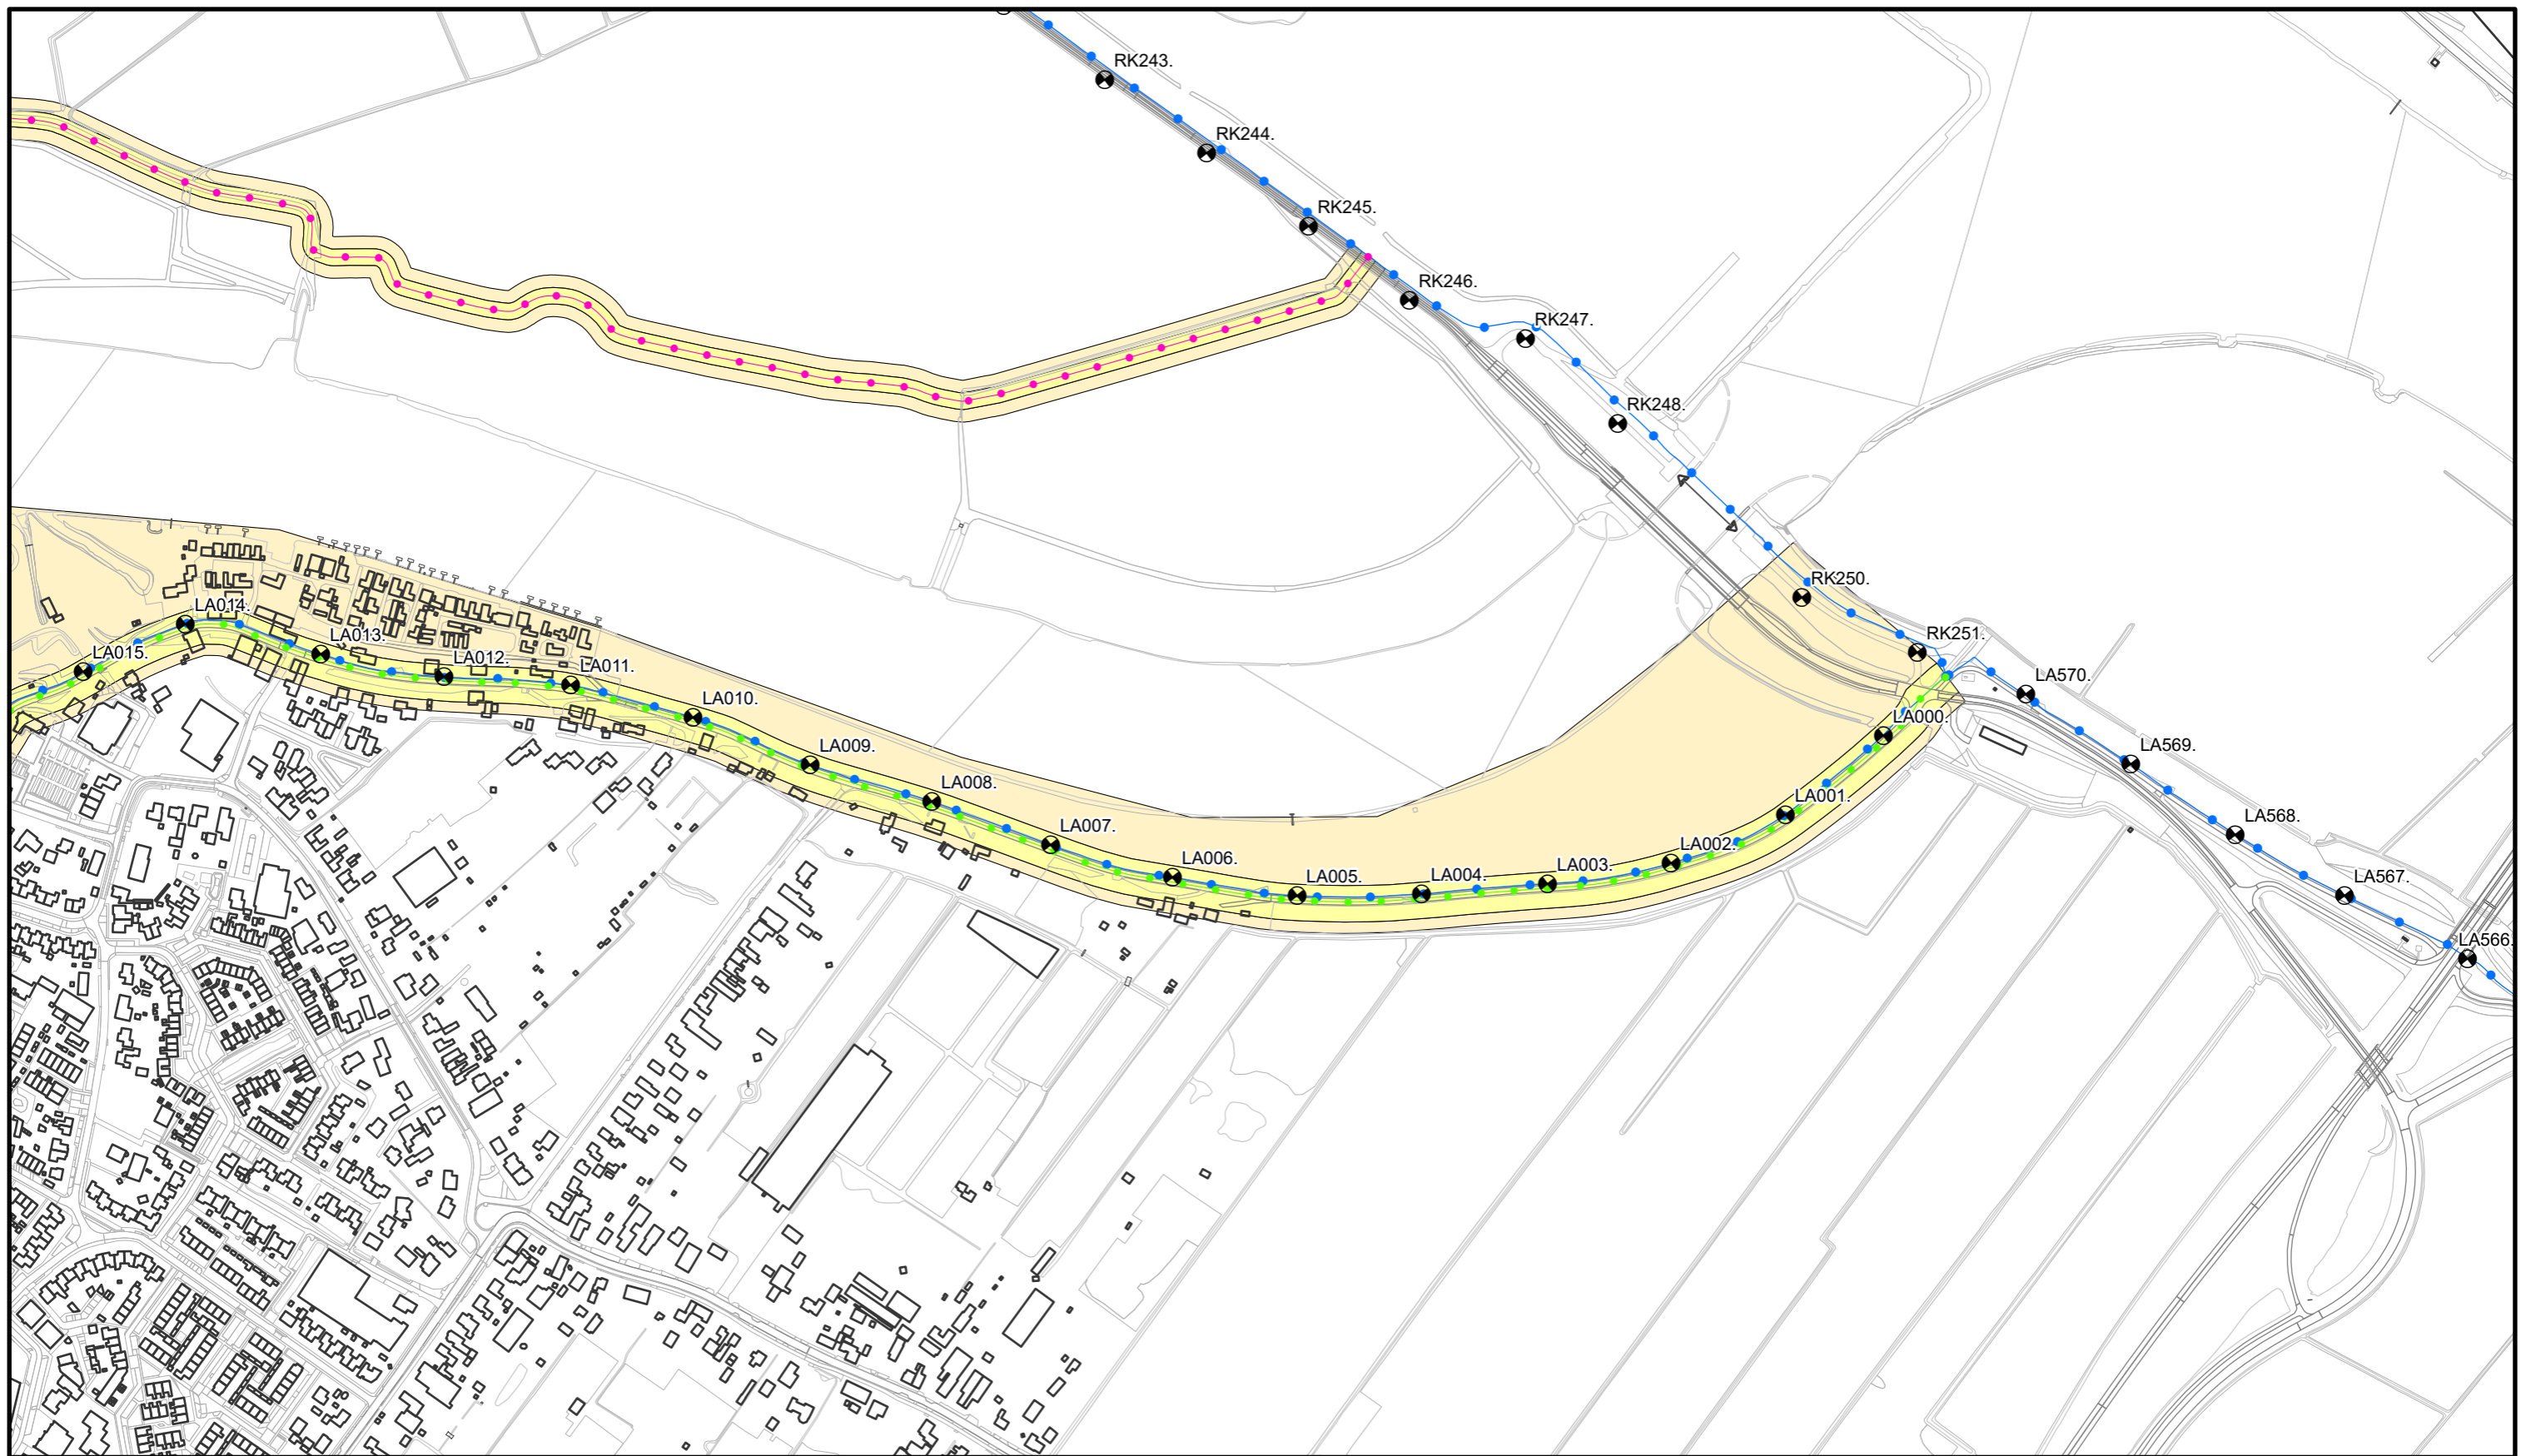

Waterkering Soort:

- Primaire Waterkeringen
- Hoge grond
- Regionale waterkeringen
- Overige waterkeringen
- Waterkering Rijkswaterstaat


- Waterstaatswerk
- Beschermingszone
- Buitenbeschermingszone
- + Dijkpalen



**Waterschap
Rivierenland**
 Bezoekadres: De Blomboogerd 1
 Postadres: Postbus 599
 4003 AN, Tiel 4000 AN, Tiel
 tel: (0344) 64 90 90
 URL: www.waterschaprivierenland.nl

Legger : Land van Altena - Afgedamde Maas

| | | | |
|------------------------------------|--|----------------|------------------------------------|
| <i>Onderdeel :</i> Situatie Legger | | <i>Datum :</i> | <i>Blad :</i> 001 <i>van :</i> 038 |
| <i>Dijkpaaltraject :</i> LA | | 2022 | <i>Status :</i> Vastgesteld |
| <i>Getekend :</i> T-DAM | | | <i>Versie :</i> - |
| <i>Opname datum :</i> - | | | <i>Schaal :</i> 1:5000 |
| <i>Besluitnr. :</i> 2022048944 | | | <i>Formaat :</i> A3 |
| <i>Tekeningnr. :</i> LA001 | | | |

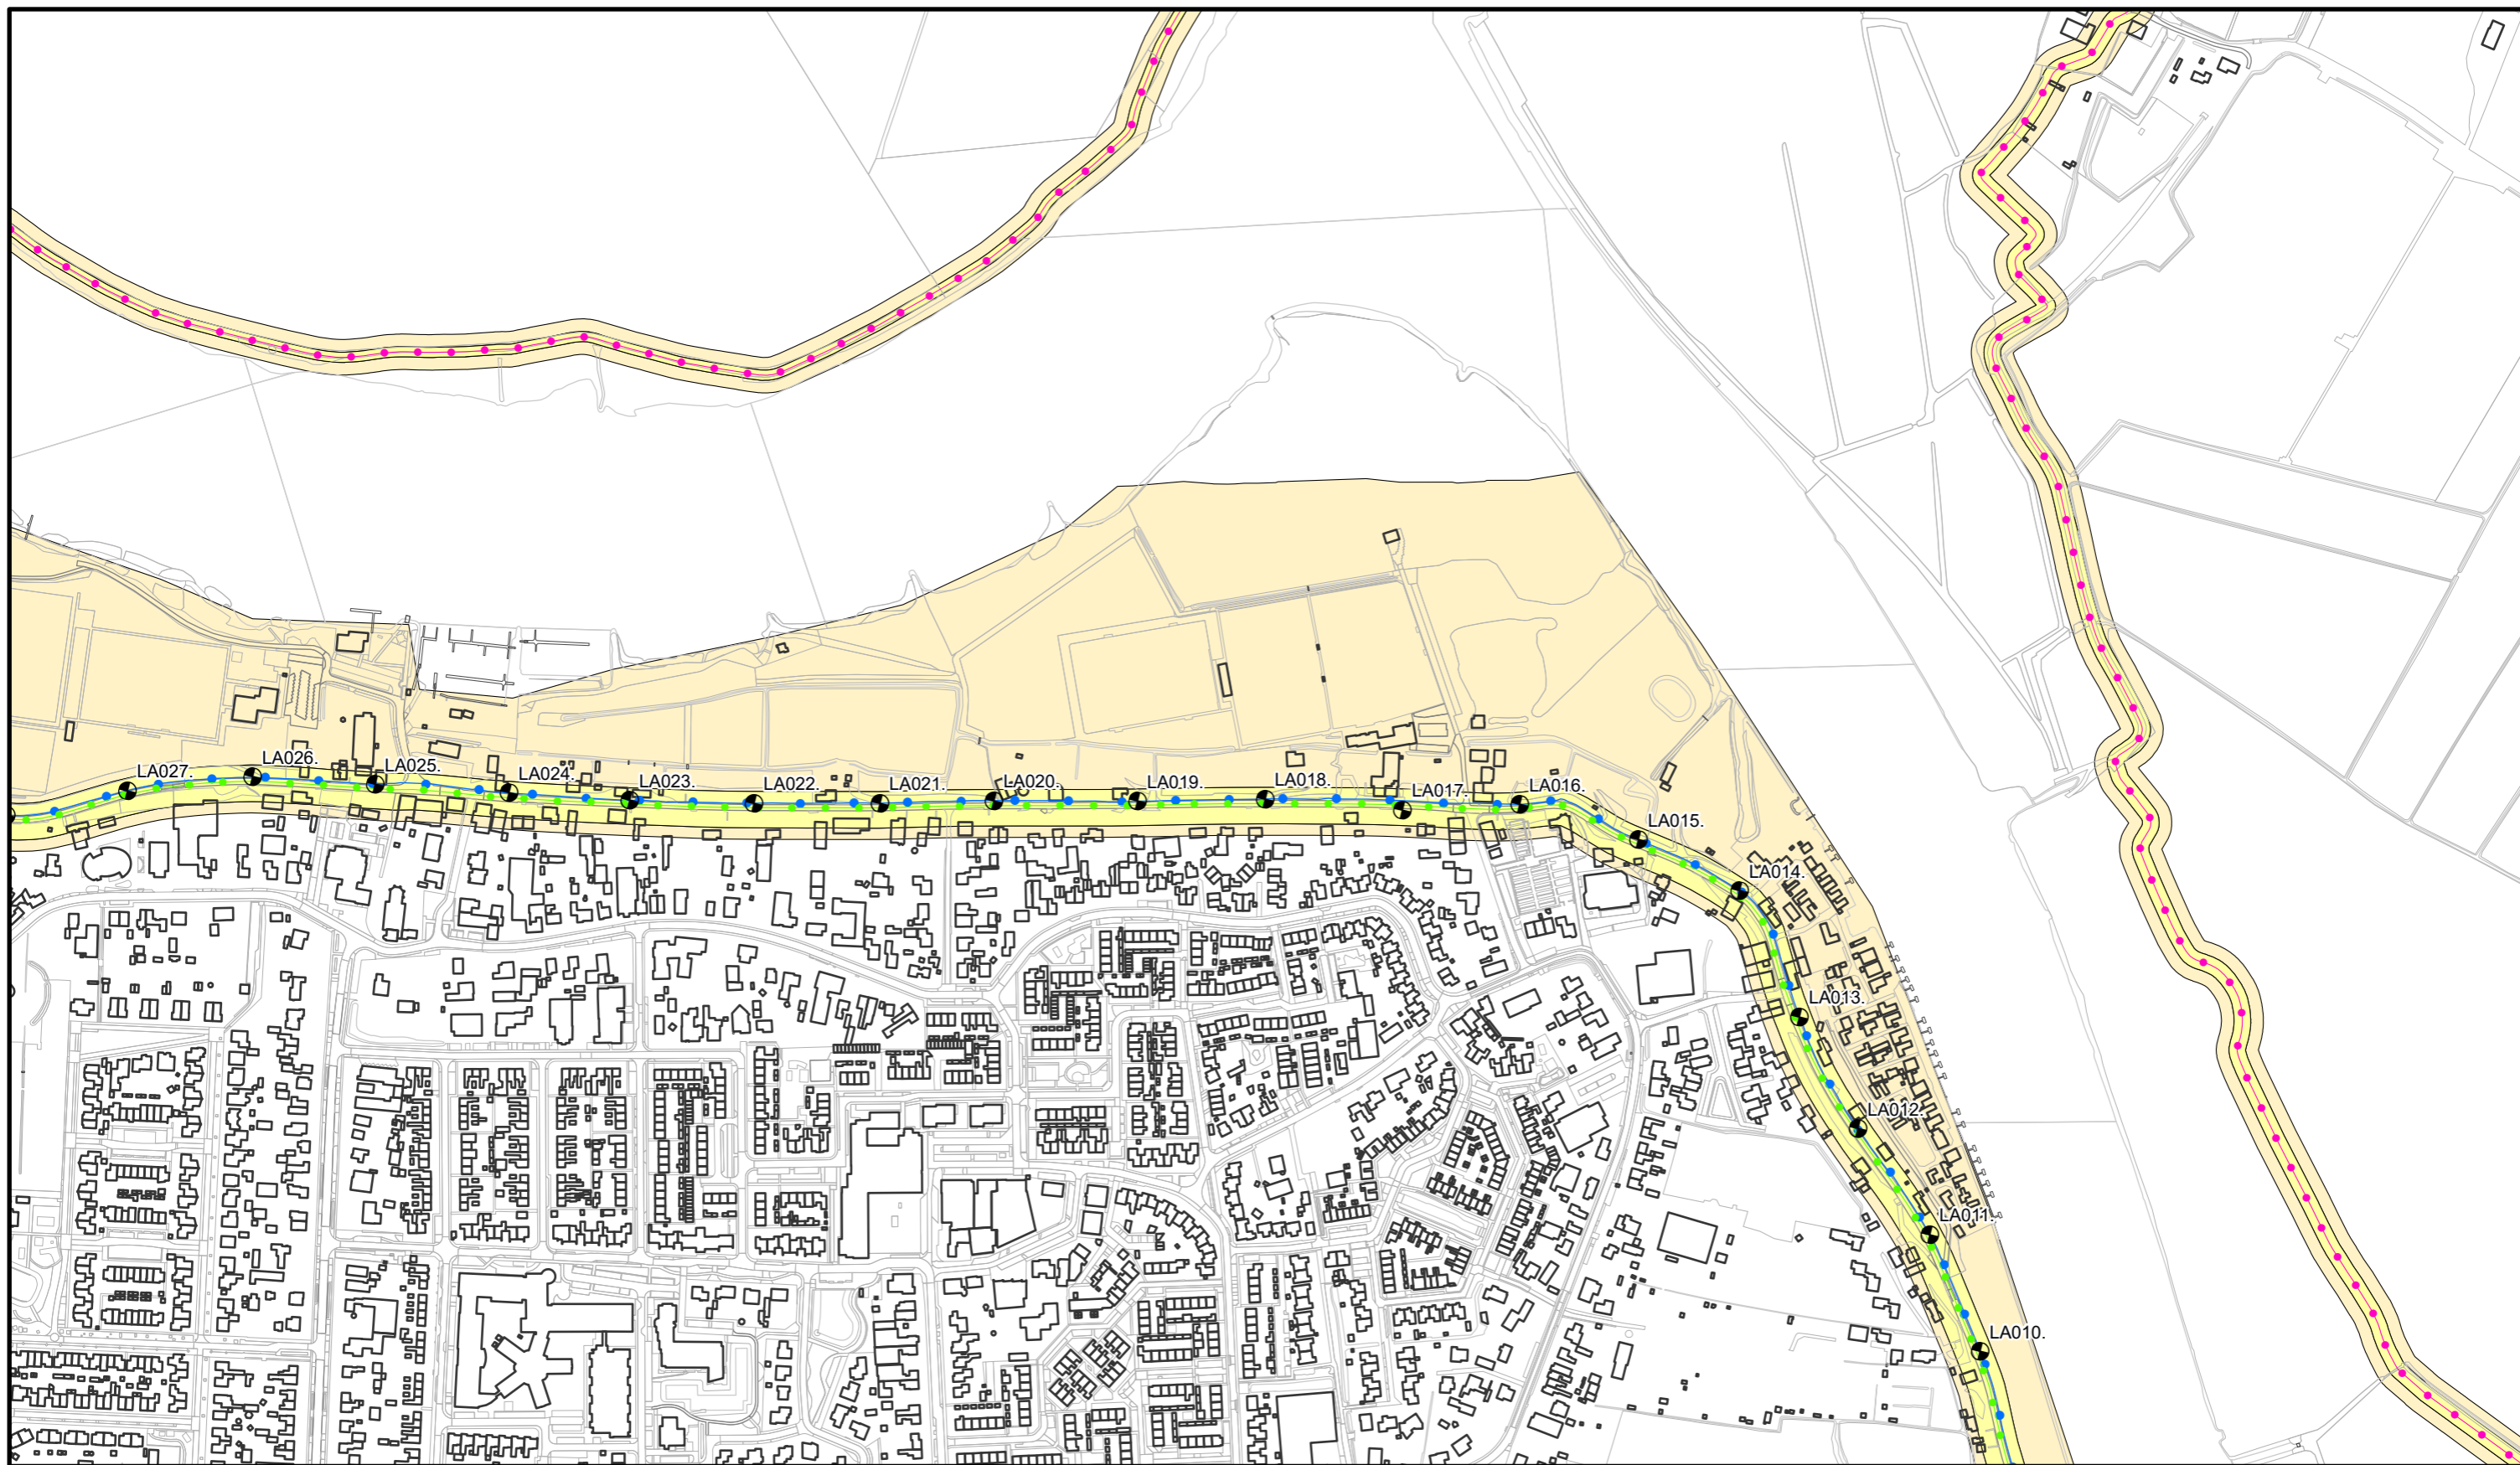

Waterkering Soort:

- Primaire Waterkeringen
- Hoge grond
- Regionale waterkeringen
- Overige waterkeringen
- Waterkering Rijkswaterstaat

- Waterstaatswerk
- Beschermingszone
- Buitenbeschermingszone
- Dijkpalen



**Waterschap
Rivierenland**

Bezoekadres: Postadres:
De Blomboogerd 1 Postbus 599
4003 AN, Tiel 4000 AN, Tiel
tel: (0344) 64 90 90
URL: www.waterschaprivierenland.nl

Legger : Land van Altena - Afdamde Maas

Onderdeel : Situatie Legger

Dijkpaaltraject : LA

Getekend : T-DAM

Opname datum : -

Besluitnr. : 2022048944

Tekeningnr. : LA002

Datum :

2022


Blad : 002 *van :* 038

Status : Vastgesteld

Versie : -

Schaal : 1:5000

Formaat : A3

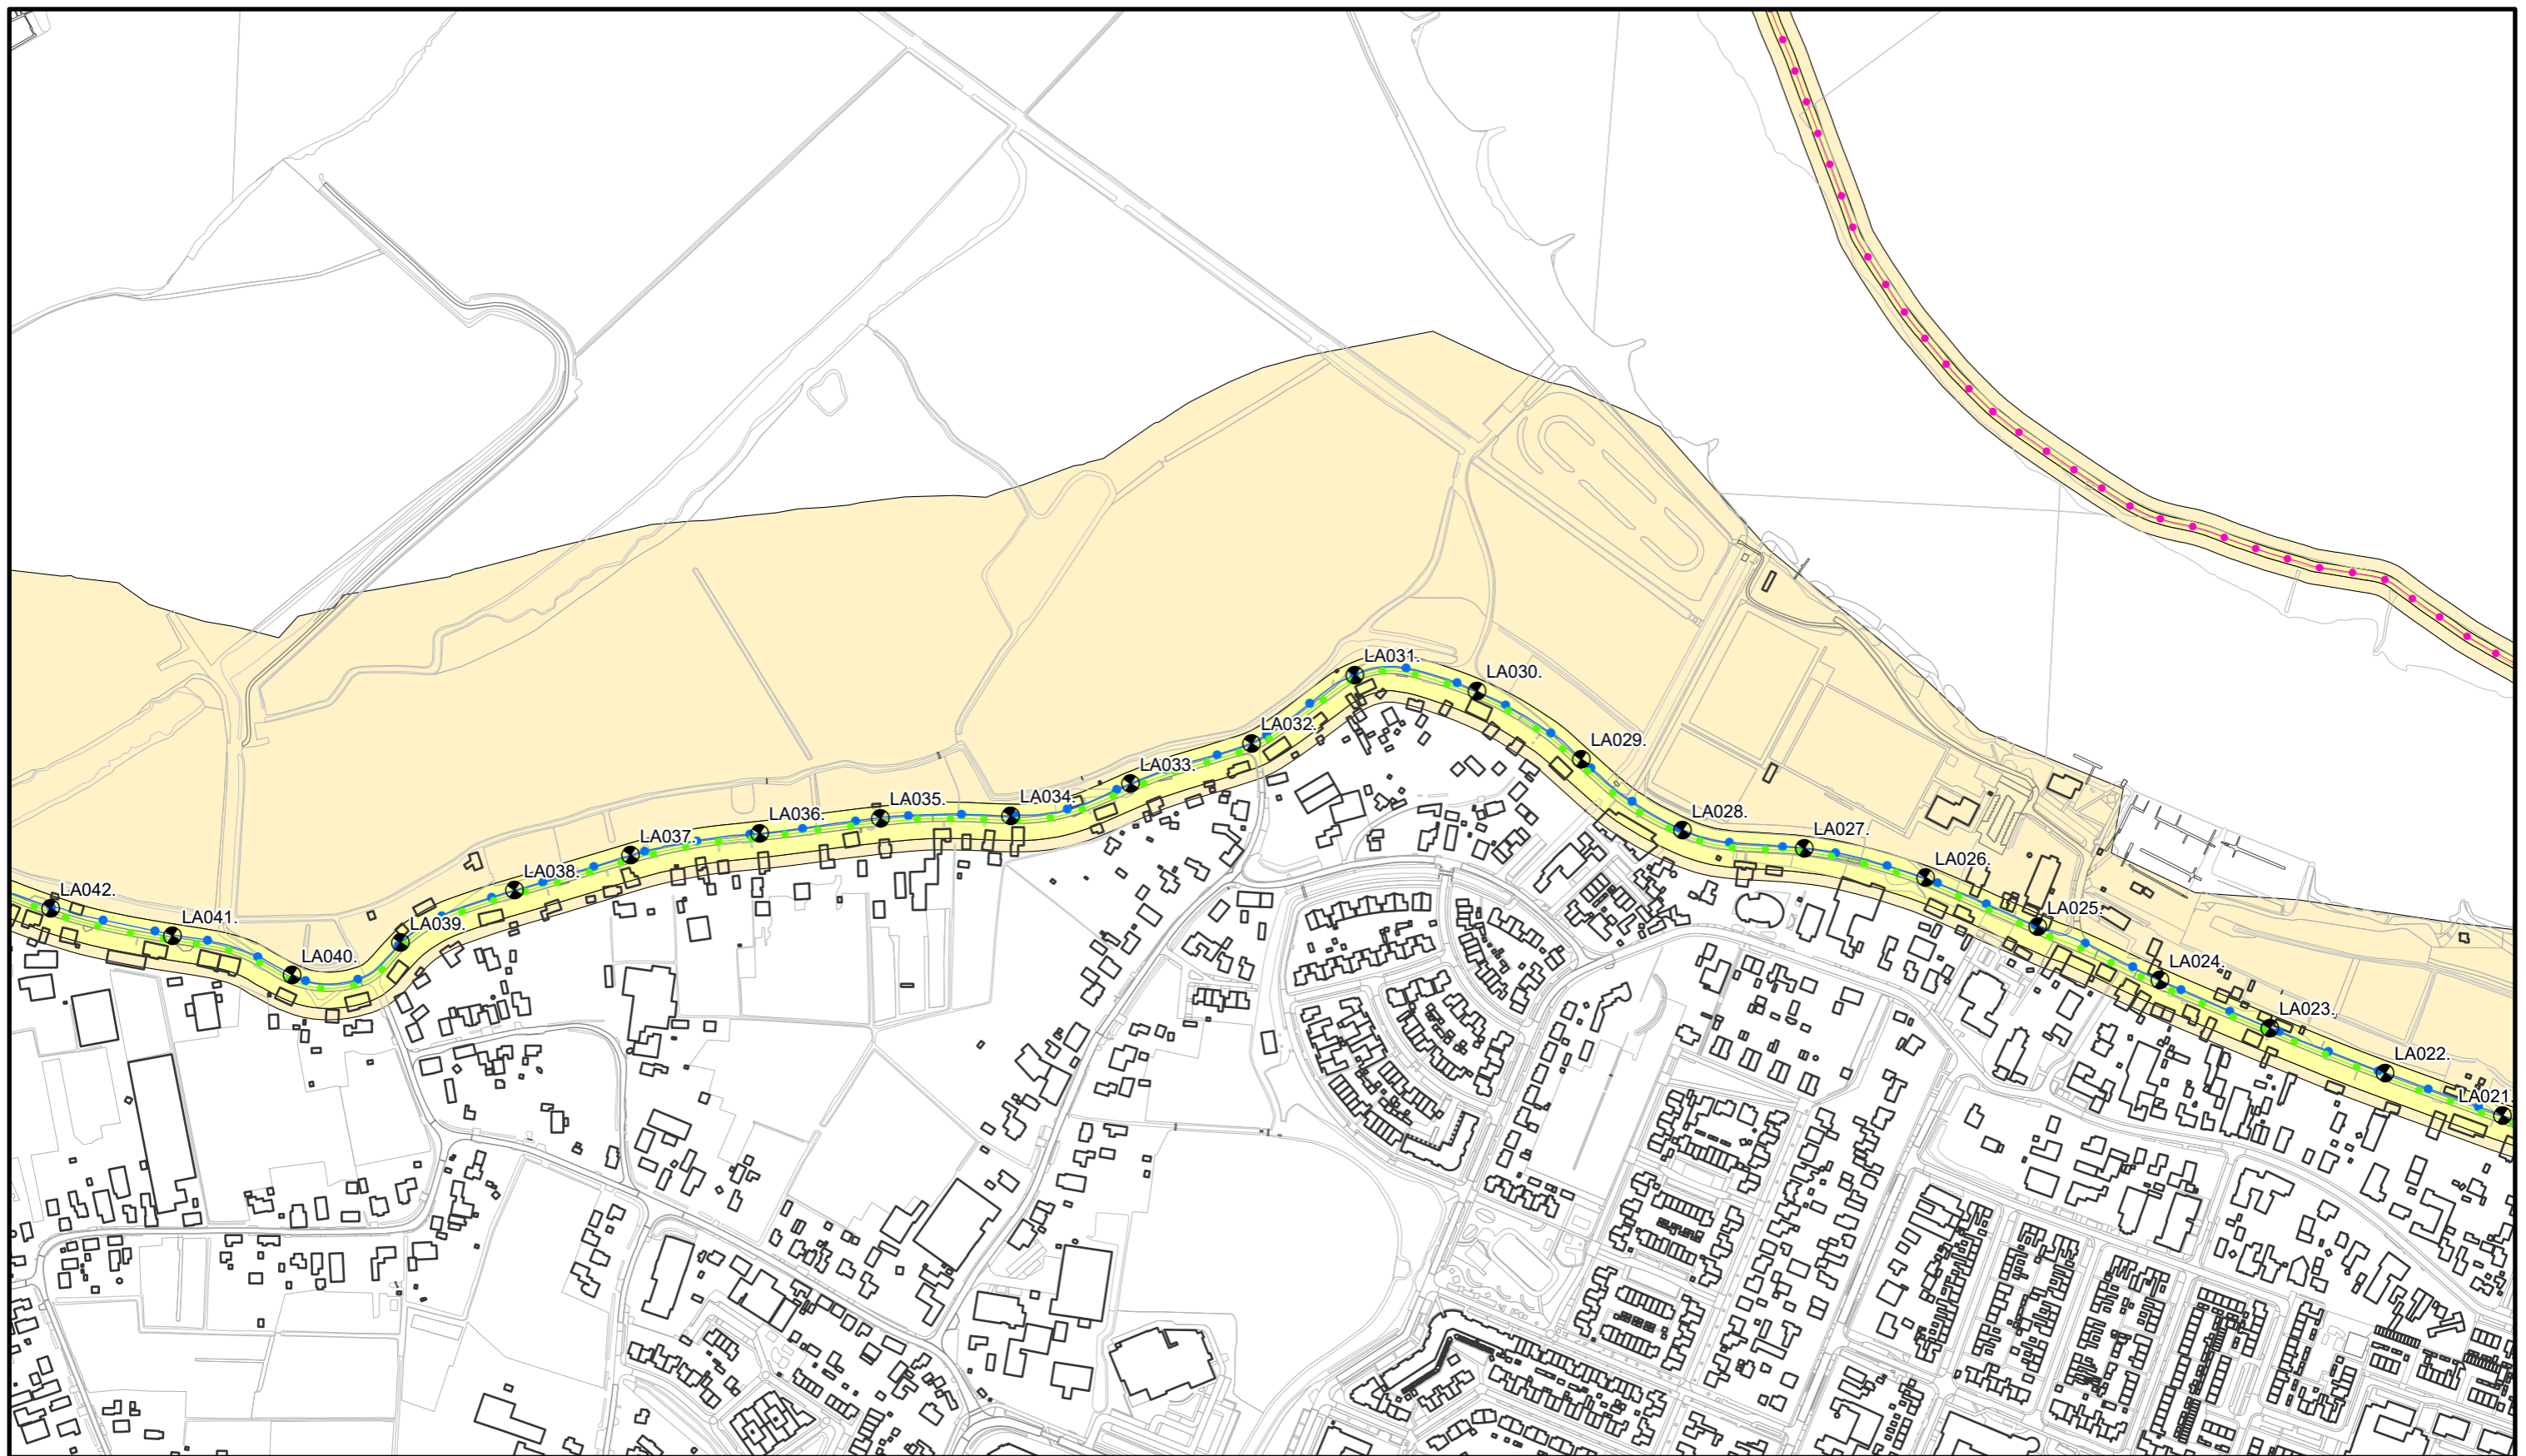

Waterkering Soort:



- Primaire Waterkeringen
- Hoge grond
- Regionale waterkeringen
- Overige waterkeringen
- Waterkering Rijkswaterstaat

- Waterstaatswerk
- Beschermszone
- Buitenbeschermszone
- Dijkpalen



**Waterschap
Rivierenland**
 Bezoekadres: Postadres:
 De Blomboogerd 1 Postbus 599
 4003 AN, Tiel 4000 AN, Tiel
 tel: (0344) 64 90 90
 URL: www.waterschaprivierenland.nl

| | | |
|--|---------------------|-----------------------------|
| Legger : Land van Altena - Afgedamde Maas | | |
| <i>Onderdeel :</i> Situatie Legger | | |
| <i>Dijkpaaltraject :</i> LA | <i>Datum :</i> 2022 | <i>Blad :</i> 003 van : 038 |
| <i>Getekend :</i> T-DAM | | <i>Status :</i> Vastgesteld |
| <i>Opname datum :</i> - | | <i>Versie :</i> - |
| <i>Besluitnr. :</i> 2022048944 | | <i>Schaal :</i> 1:5000 |
| <i>Tekeningnr. :</i> LA003 | | <i>Formaat :</i> A3 |

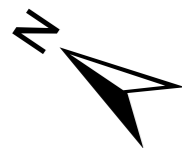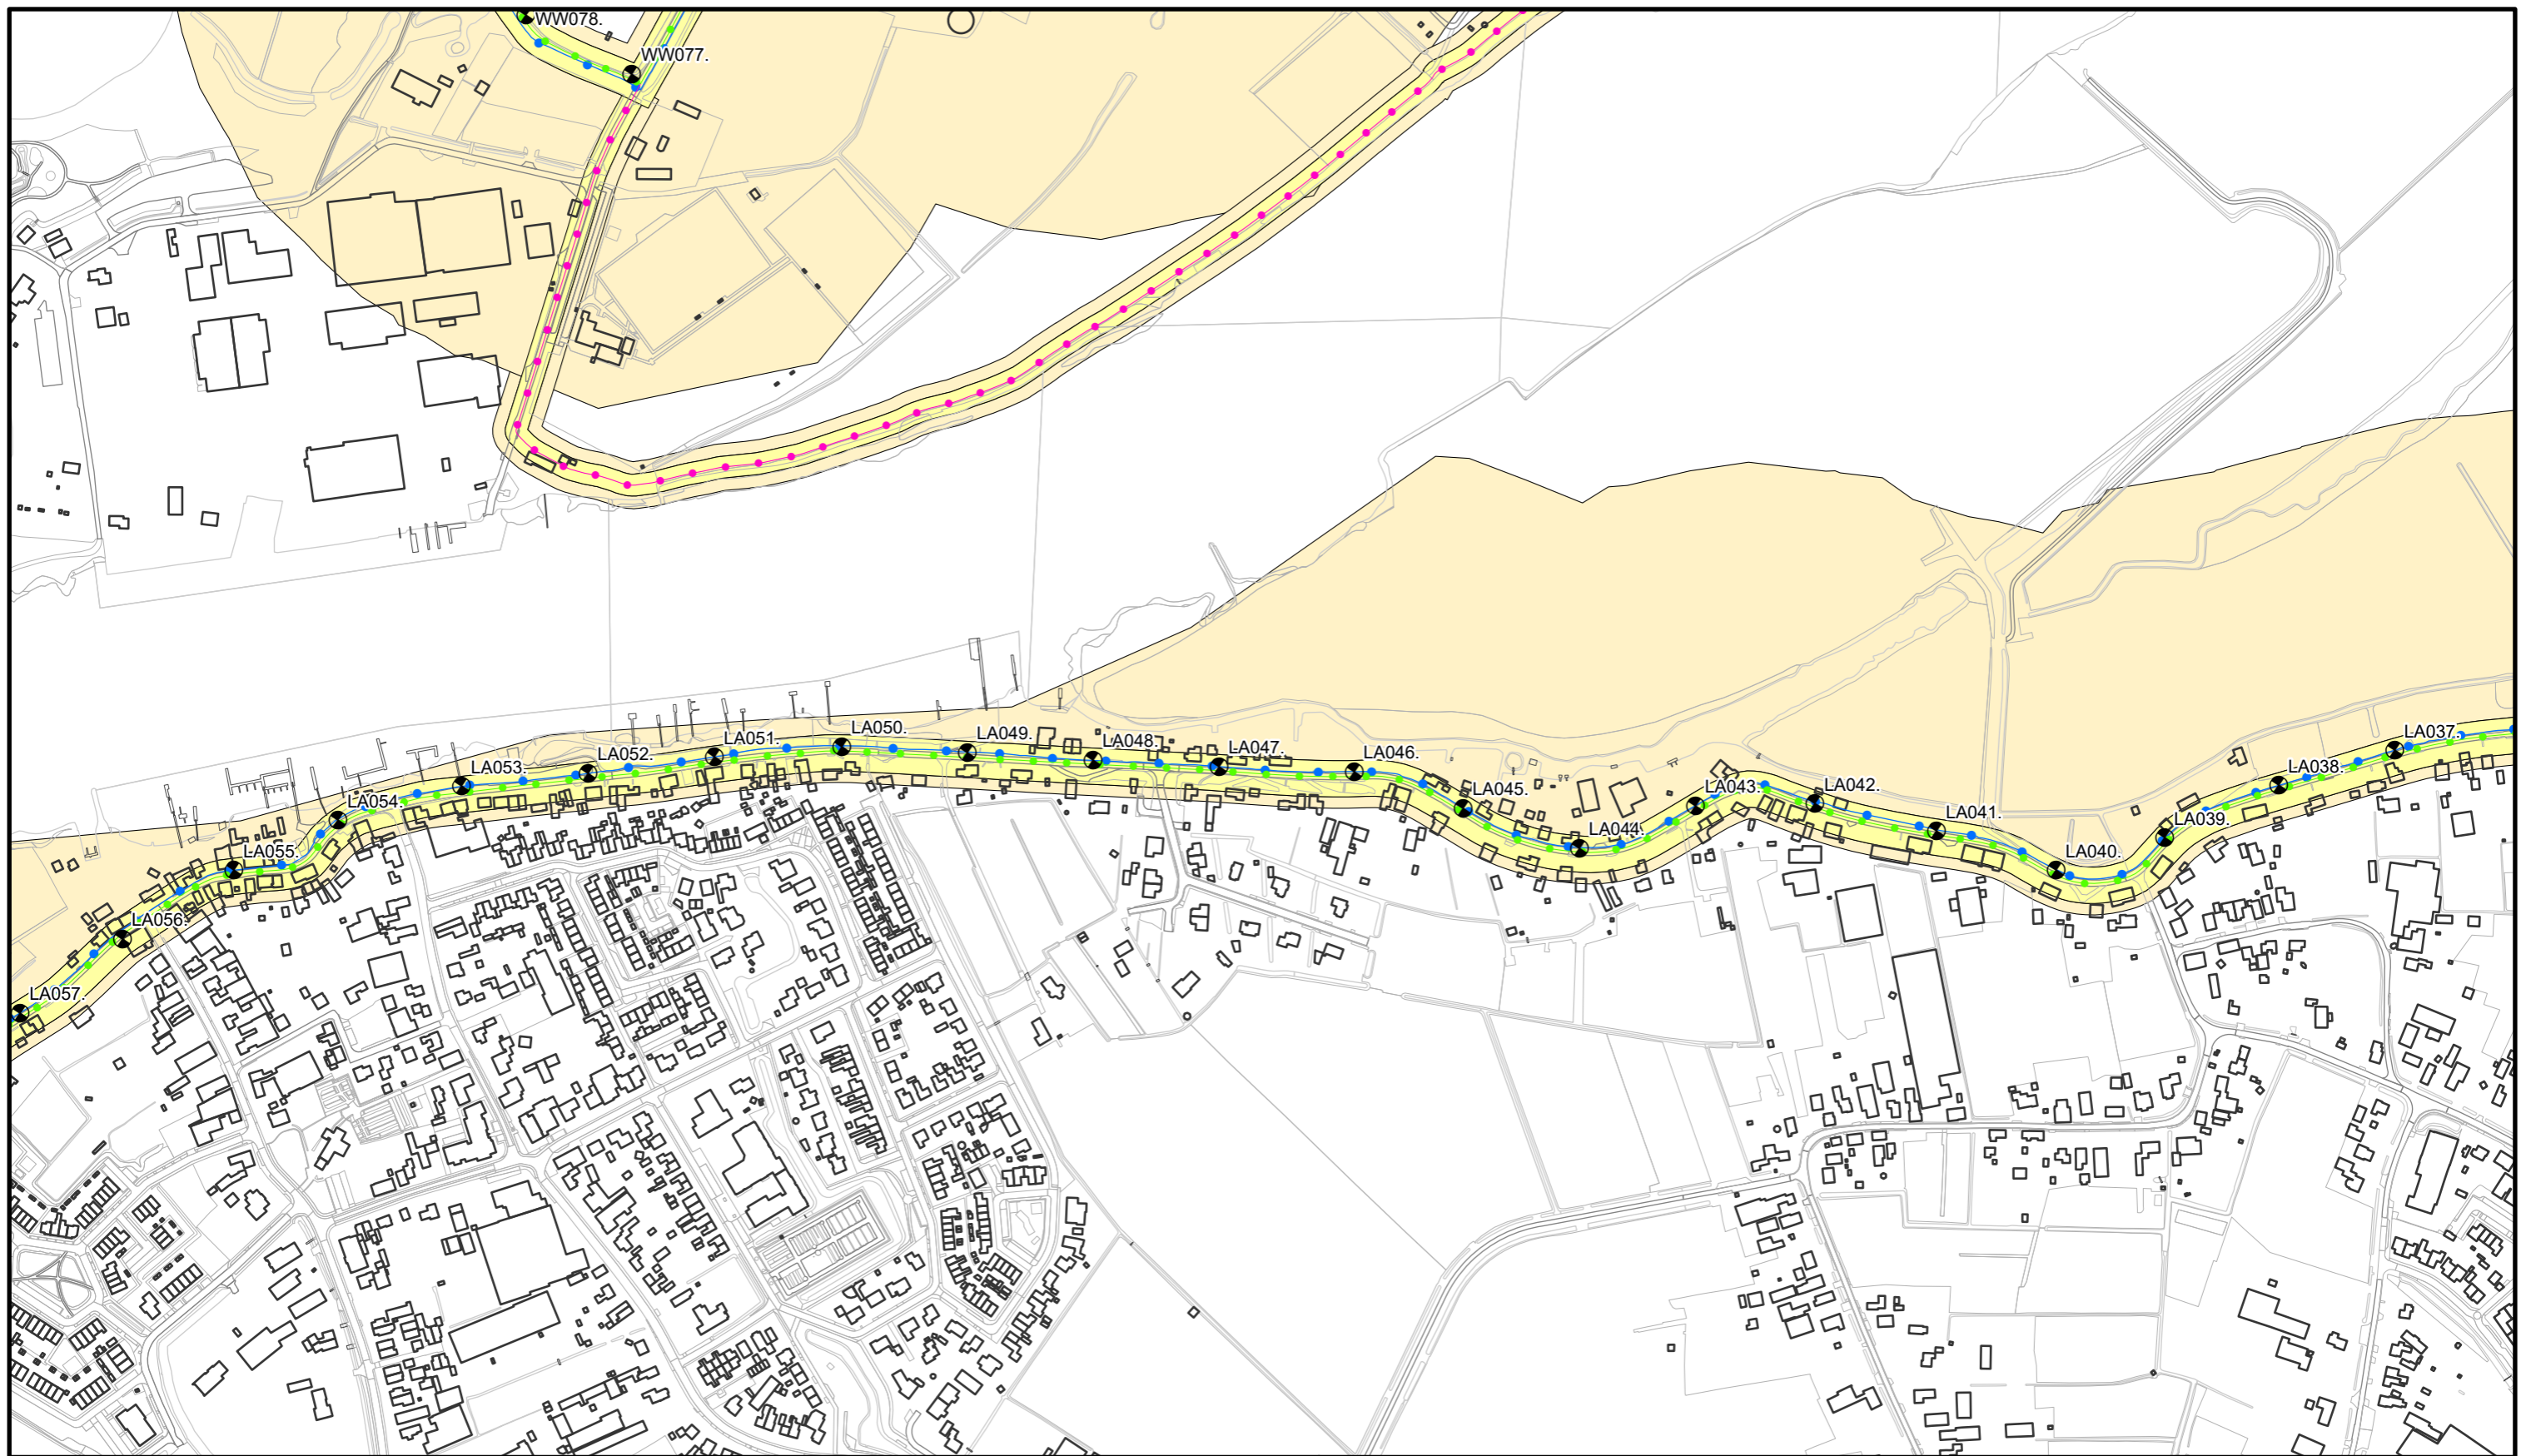

Waterkering Soort:

- Primaire Waterkeringen
- Hoge grond
- Regionale waterkeringen
- Overige waterkeringen
- Waterkering Rijkswaterstaat

- Waterstaatswerk
- Beschermingszone
- Buitenbeschermingszone
- Dijkpalen



**Waterschap
Rivierenland**

Bezoekadres: De Blomboogerd 1
4003 AN, Tiel
tel: (0344) 64 90 90
URL: www.waterschaprivierenland.nl

Postadres: Postbus 599
4000 AN, Tiel

Legger : Land van Altena - Afgedamde Maas

Onderdeel : Situatie Legger

Dijkpaaltraject : LA

Getekend : T-DAM

Opname datum : -

Besluitnr. : 2022048944

Tekeningnr. : LA004

Datum : 2022


Blad : 004 van : 038

Status : Vastgesteld

Versie : -

Schaal : 1:5000

Formaat : A3

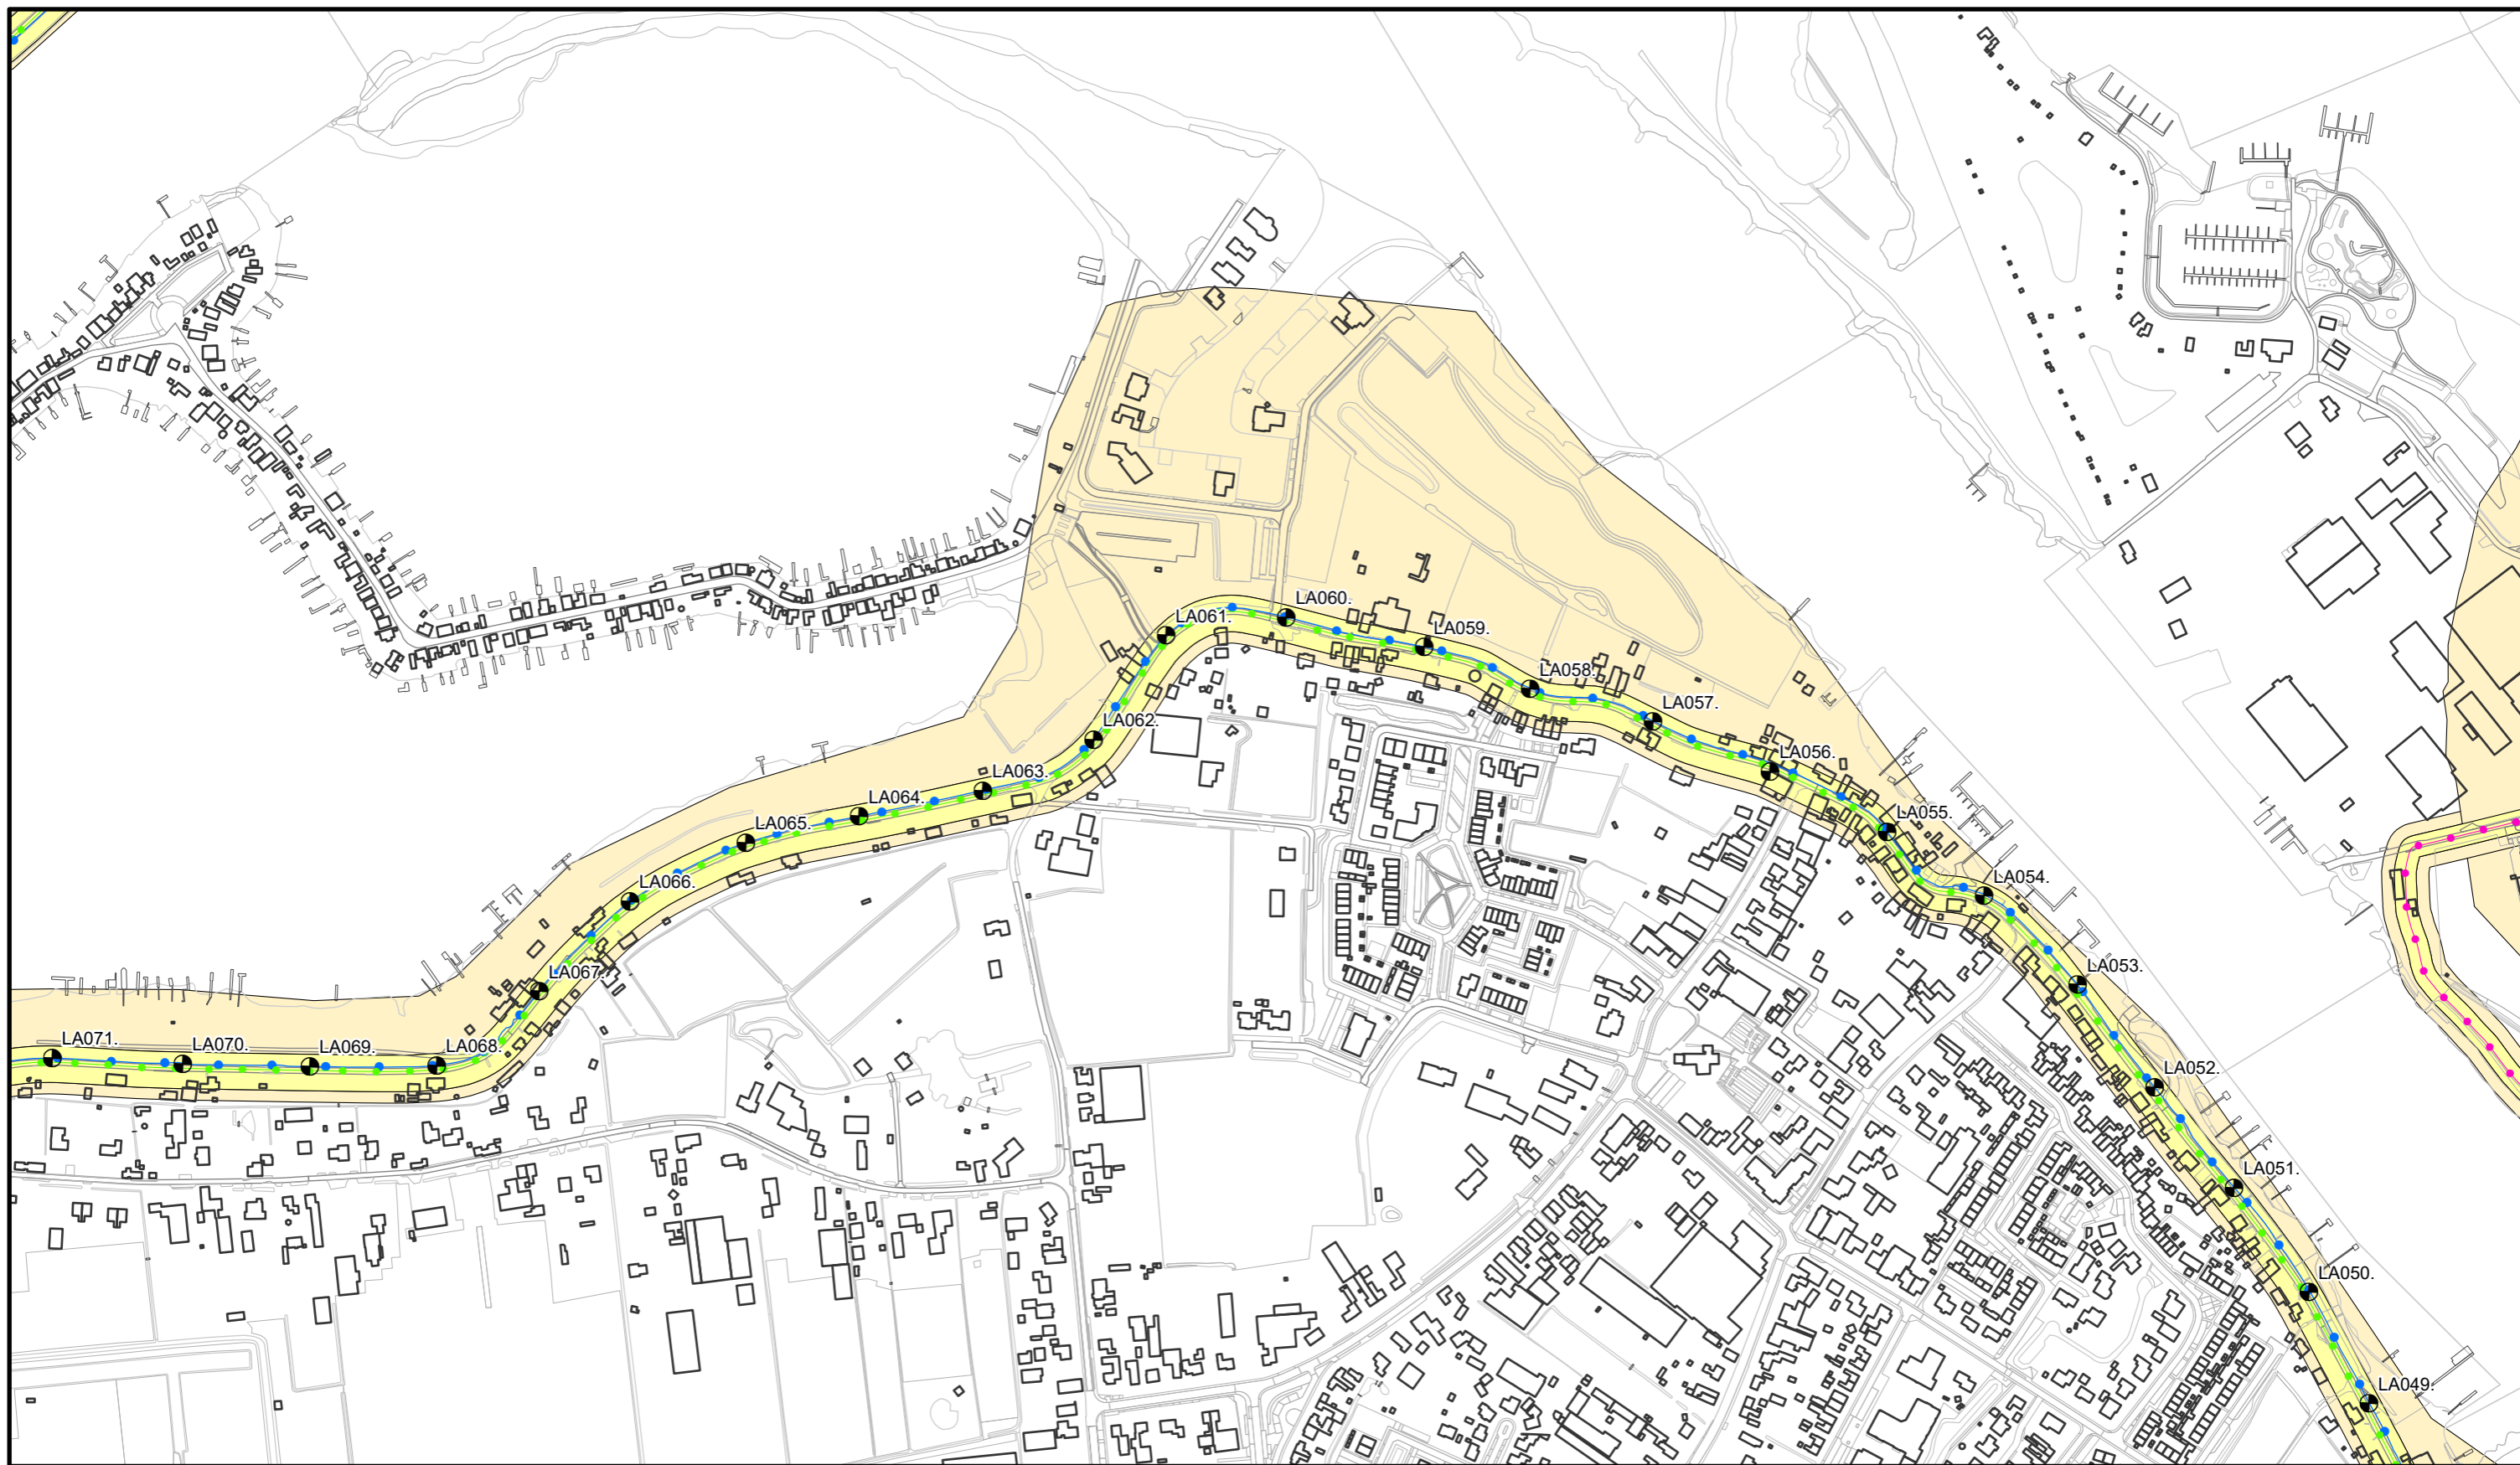

Waterkering Soort:

- Primaire Waterkeringen
- Hoge grond
- Regionale waterkeringen
- Overige waterkeringen
- Waterkering Rijkswaterstaat

- Waterstaatswerk
- Bescheringszone
- Buitenbescheringszone
- Dijkpalen



**Waterschap
Rivierenland**

Bezoekadres: De Blomboogerd 1
4003 AN, Tiel
tel: (0344) 64 90 90
URL: www.waterschaprivierenland.nl

Postadres: Postbus 599
4000 AN, Tiel

Legger : Land van Altena - Afgedamde Maas

Onderdeel : Situatie Legger

Dijkpaaltraject : LA

Getekend : T-DAM

Opname datum : -

Bestuurnr. : 2022048944

Tekeningnr. : LA005

Datum : 2022


Blad : 005 van : 038

Status : Vastgesteld

Versie : -

Schaal : 1:5000

Formaat : A3

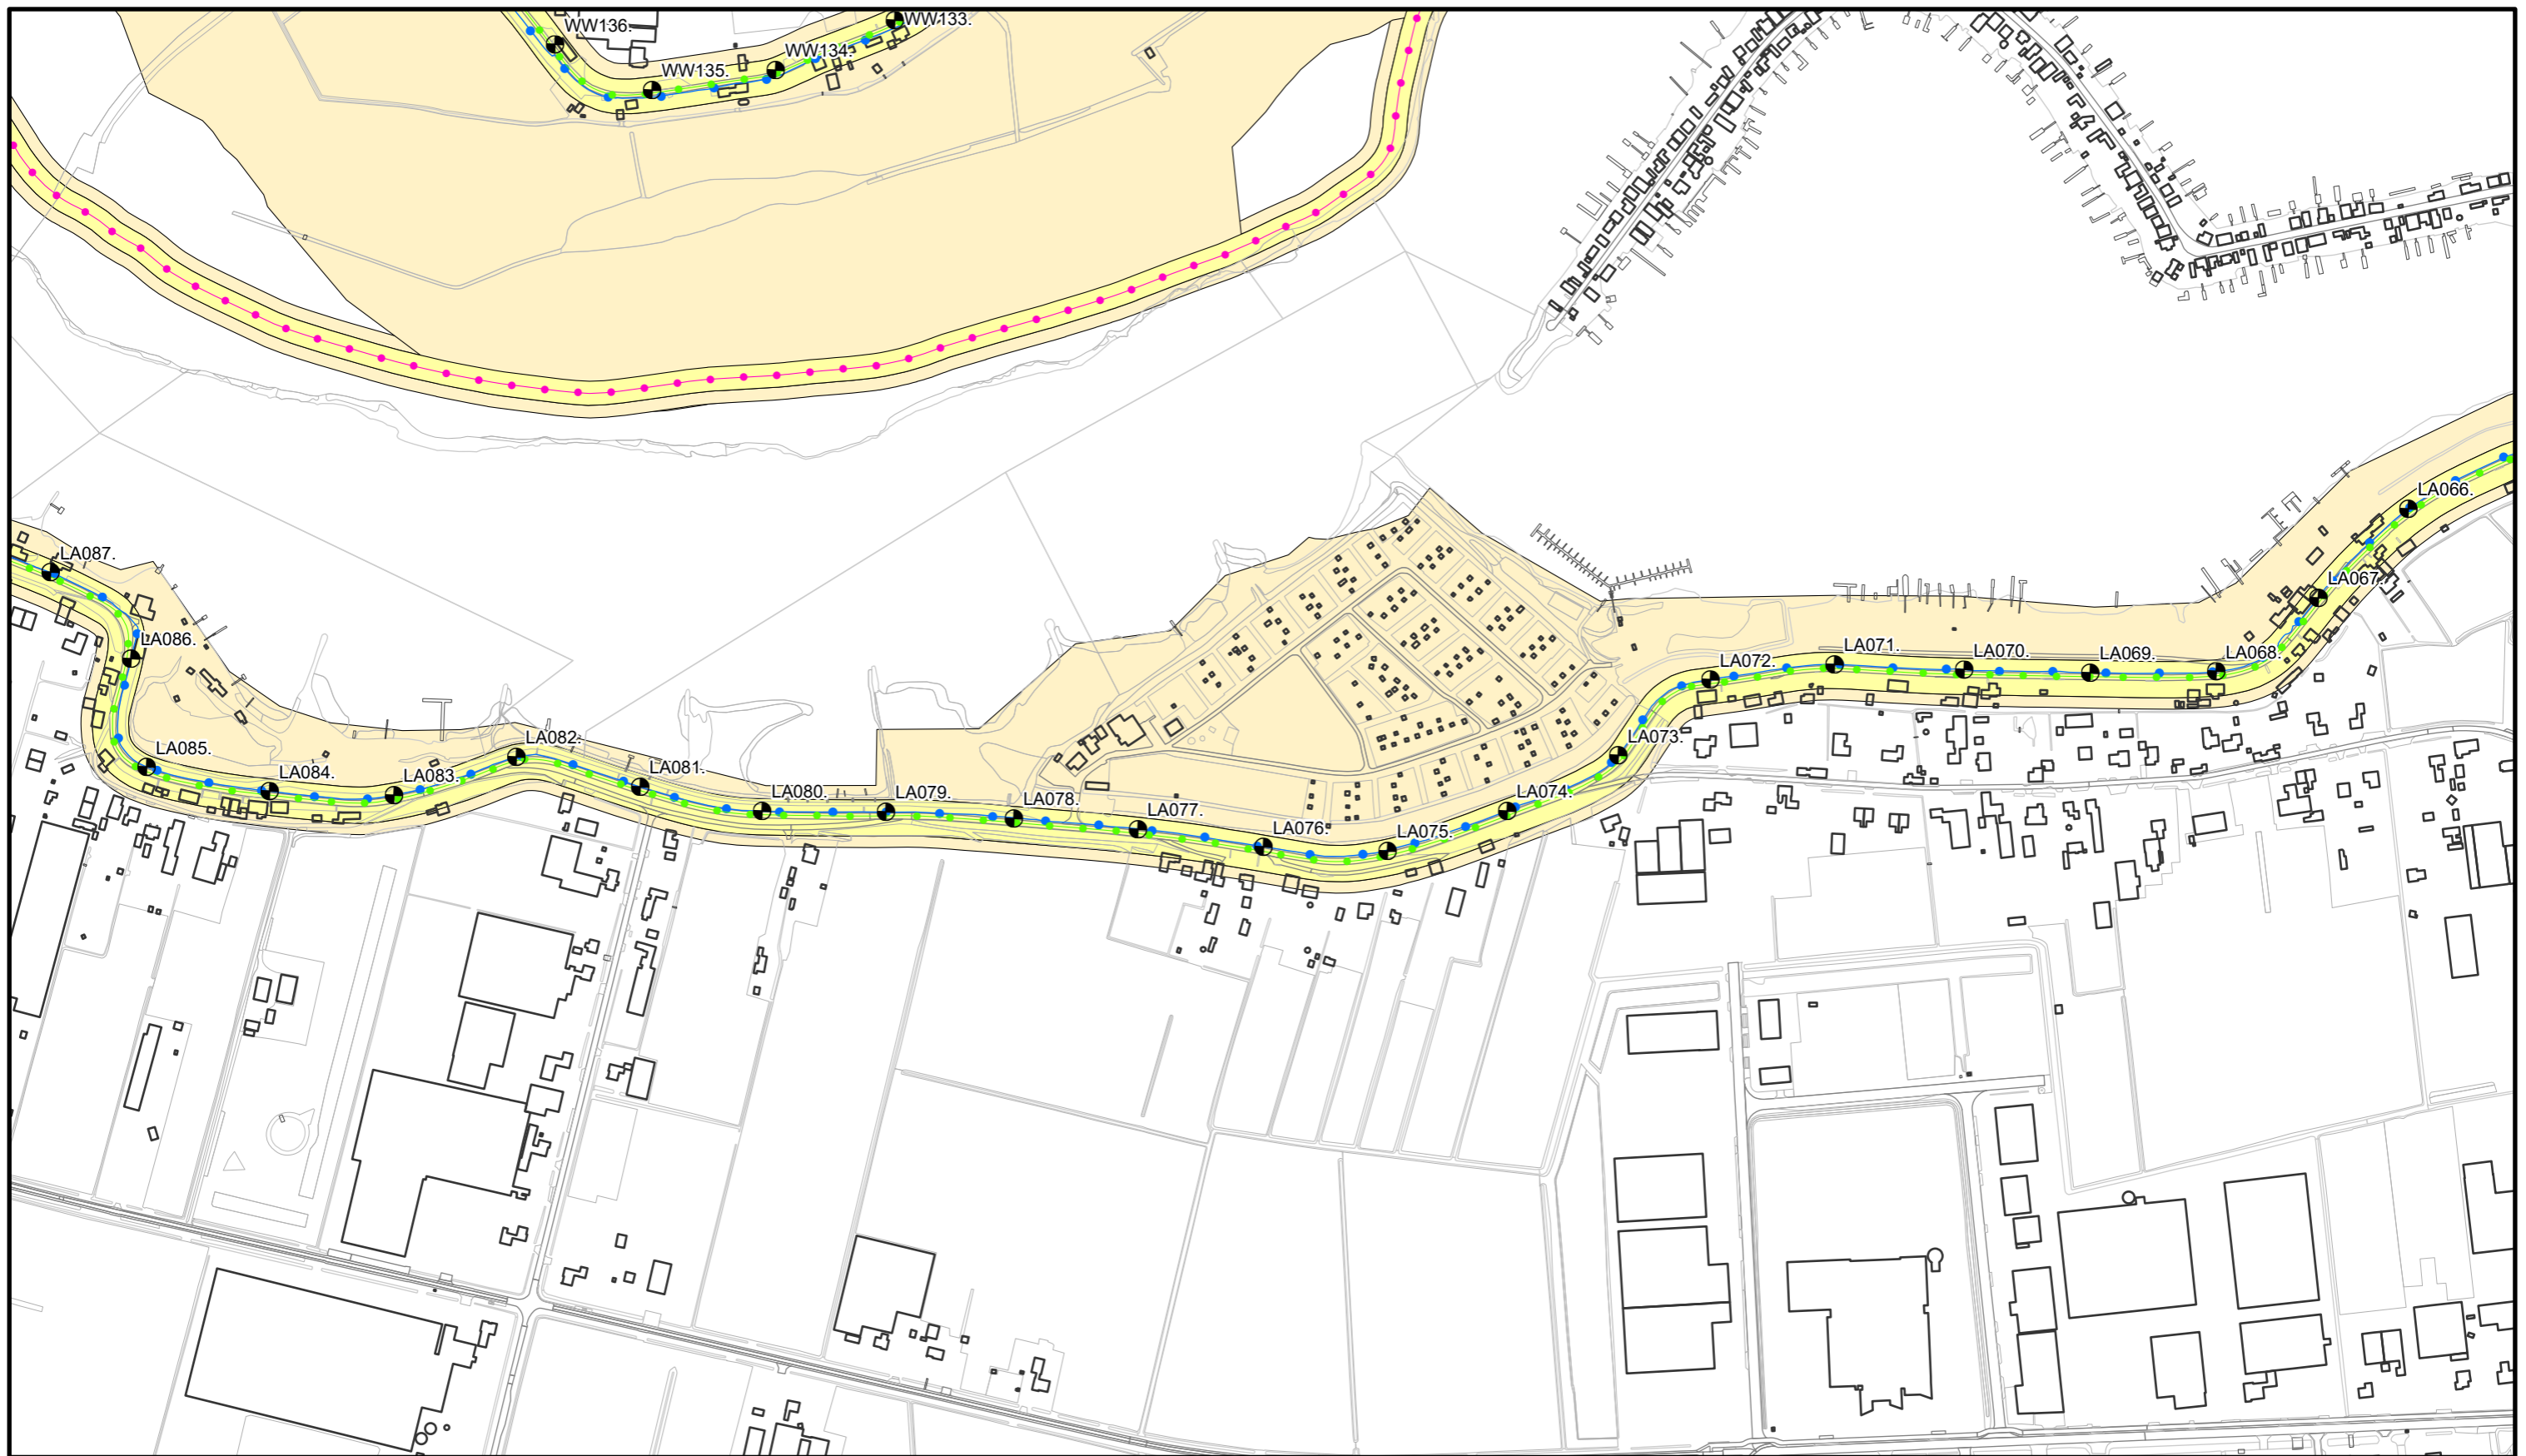

Waterkering Soort:

- Primaire Waterkeringen
- Hoge grond
- Regionale waterkeringen
- Overige waterkeringen
- Waterkering Rijkswaterstaat

- Waterstaatswerk
- Bescheringszone
- Buitenbescheringszone
- Dijkpalen



**Waterschap
Rivierenland**

Bezoekadres: De Blomboogerd 1
4003 AN, Tiel
tel: (0344) 64 90 90
URL: www.waterschaprivierenland.nl

Postadres: Postbus 599
4000 AN, Tiel

Legger : Land van Altena - Afgedamde Maas

Onderdeel : Situatie Legger

Dijkpaaltraject : LA

Datum :

2022

Blad : 006 **van :** 038

Getekend : T-DAM

Status : Vastgesteld

Opname datum : -



Versie : -

Bestuurnr. : 2022048944

Schaal : 1:5000

Tekeningnr. : LA006

Formaat : A3

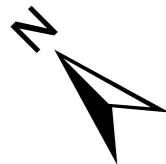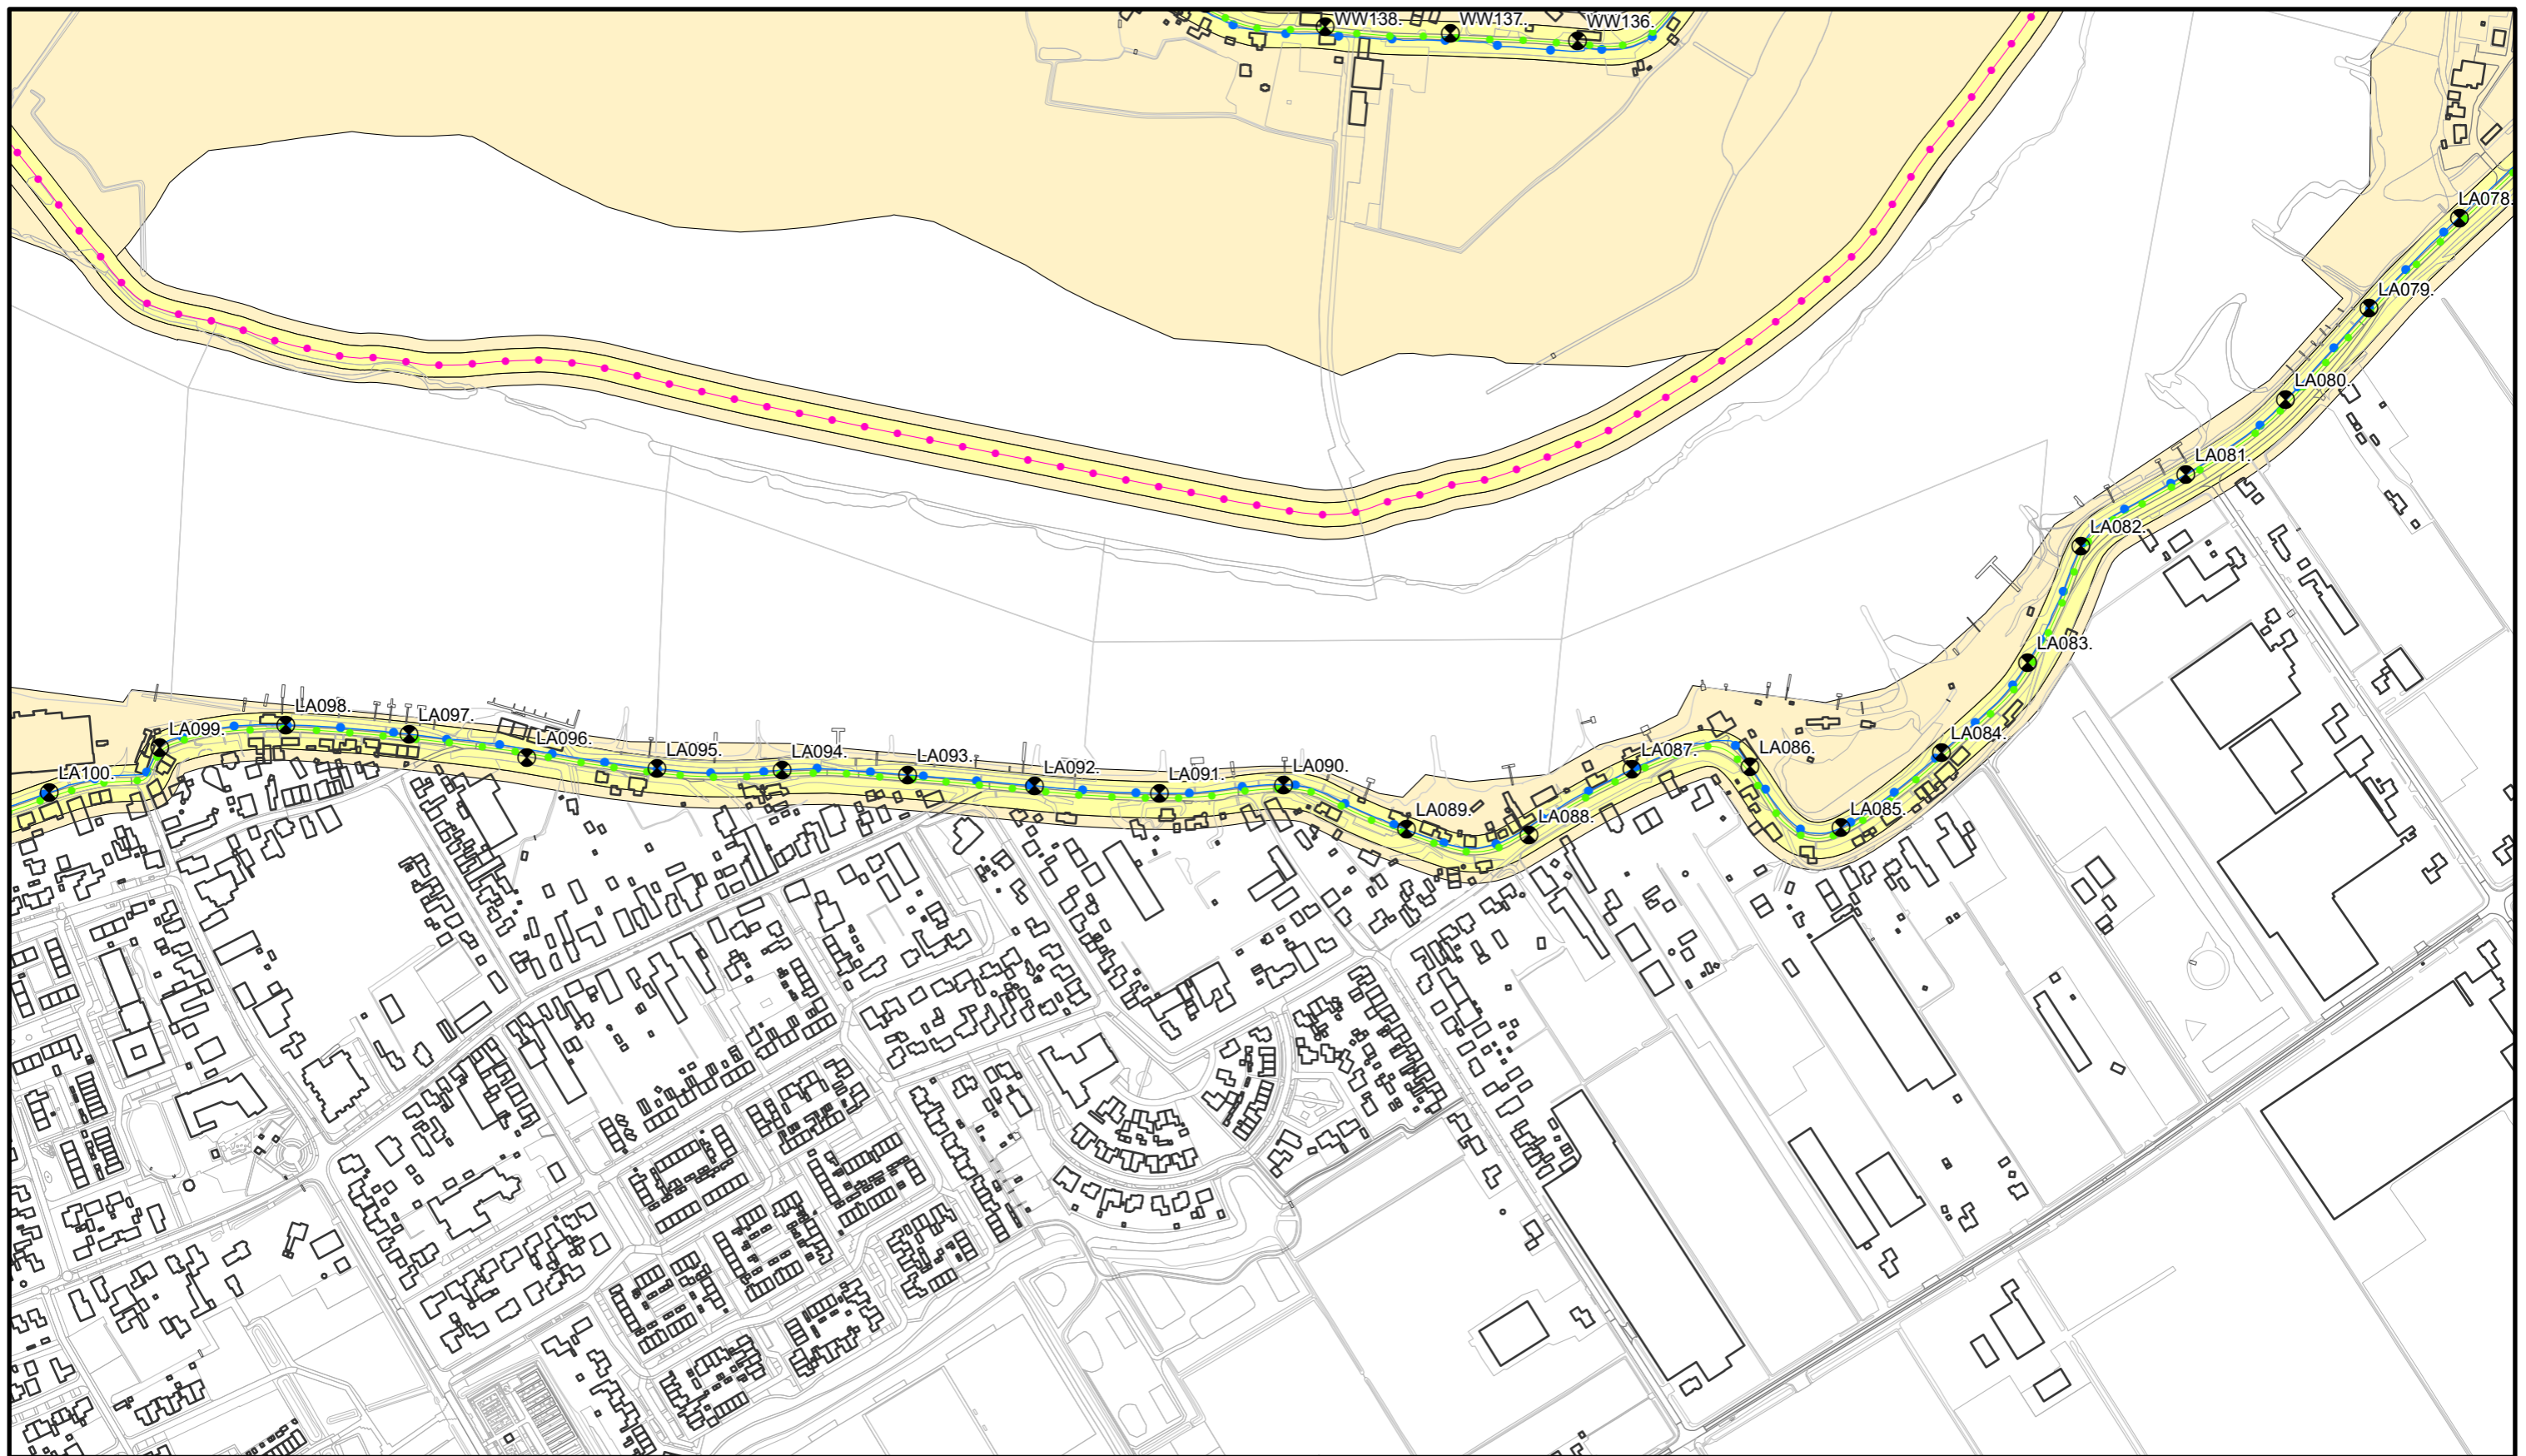

Waterkering Soort:

- Primaire Waterkeringen
- Hoge grond
- Regionale waterkeringen
- Overige waterkeringen
- Waterkering Rijkswaterstaat

- Waterstaatswerk
- Beschermingszone
- Buitenbeschermingszone
- + Dijkpalen




**Waterschap
Rivierenland**

Bezoekadres: De Blomboogerd 1
4003 AN, Tiel
tel: (0344) 64 90 90
URL: www.waterschaprivierenland.nl

Postadres: Postbus 599
4000 AN, Tiel

Legger : Land van Altena - Afgedamde Maas

| | | | |
|------------------------------------|--|----------------|------------------------------------|
| <i>Onderdeel :</i> Situatie Legger | | <i>Datum :</i> | <i>Blad :</i> 007 <i>van :</i> 038 |
| <i>Dijkpaaltraject :</i> LA | | 2022 | <i>Status :</i> Vastgesteld |
| <i>Getekend :</i> T-DAM | | | <i>Versie :</i> - |
| <i>Opname datum :</i> - | | | <i>Schaal :</i> 1:5000 |
| <i>Besluitnr. :</i> 2022048944 | | | <i>Formaat :</i> A3 |
| <i>Tekeningnr. :</i> LA007 | | | |

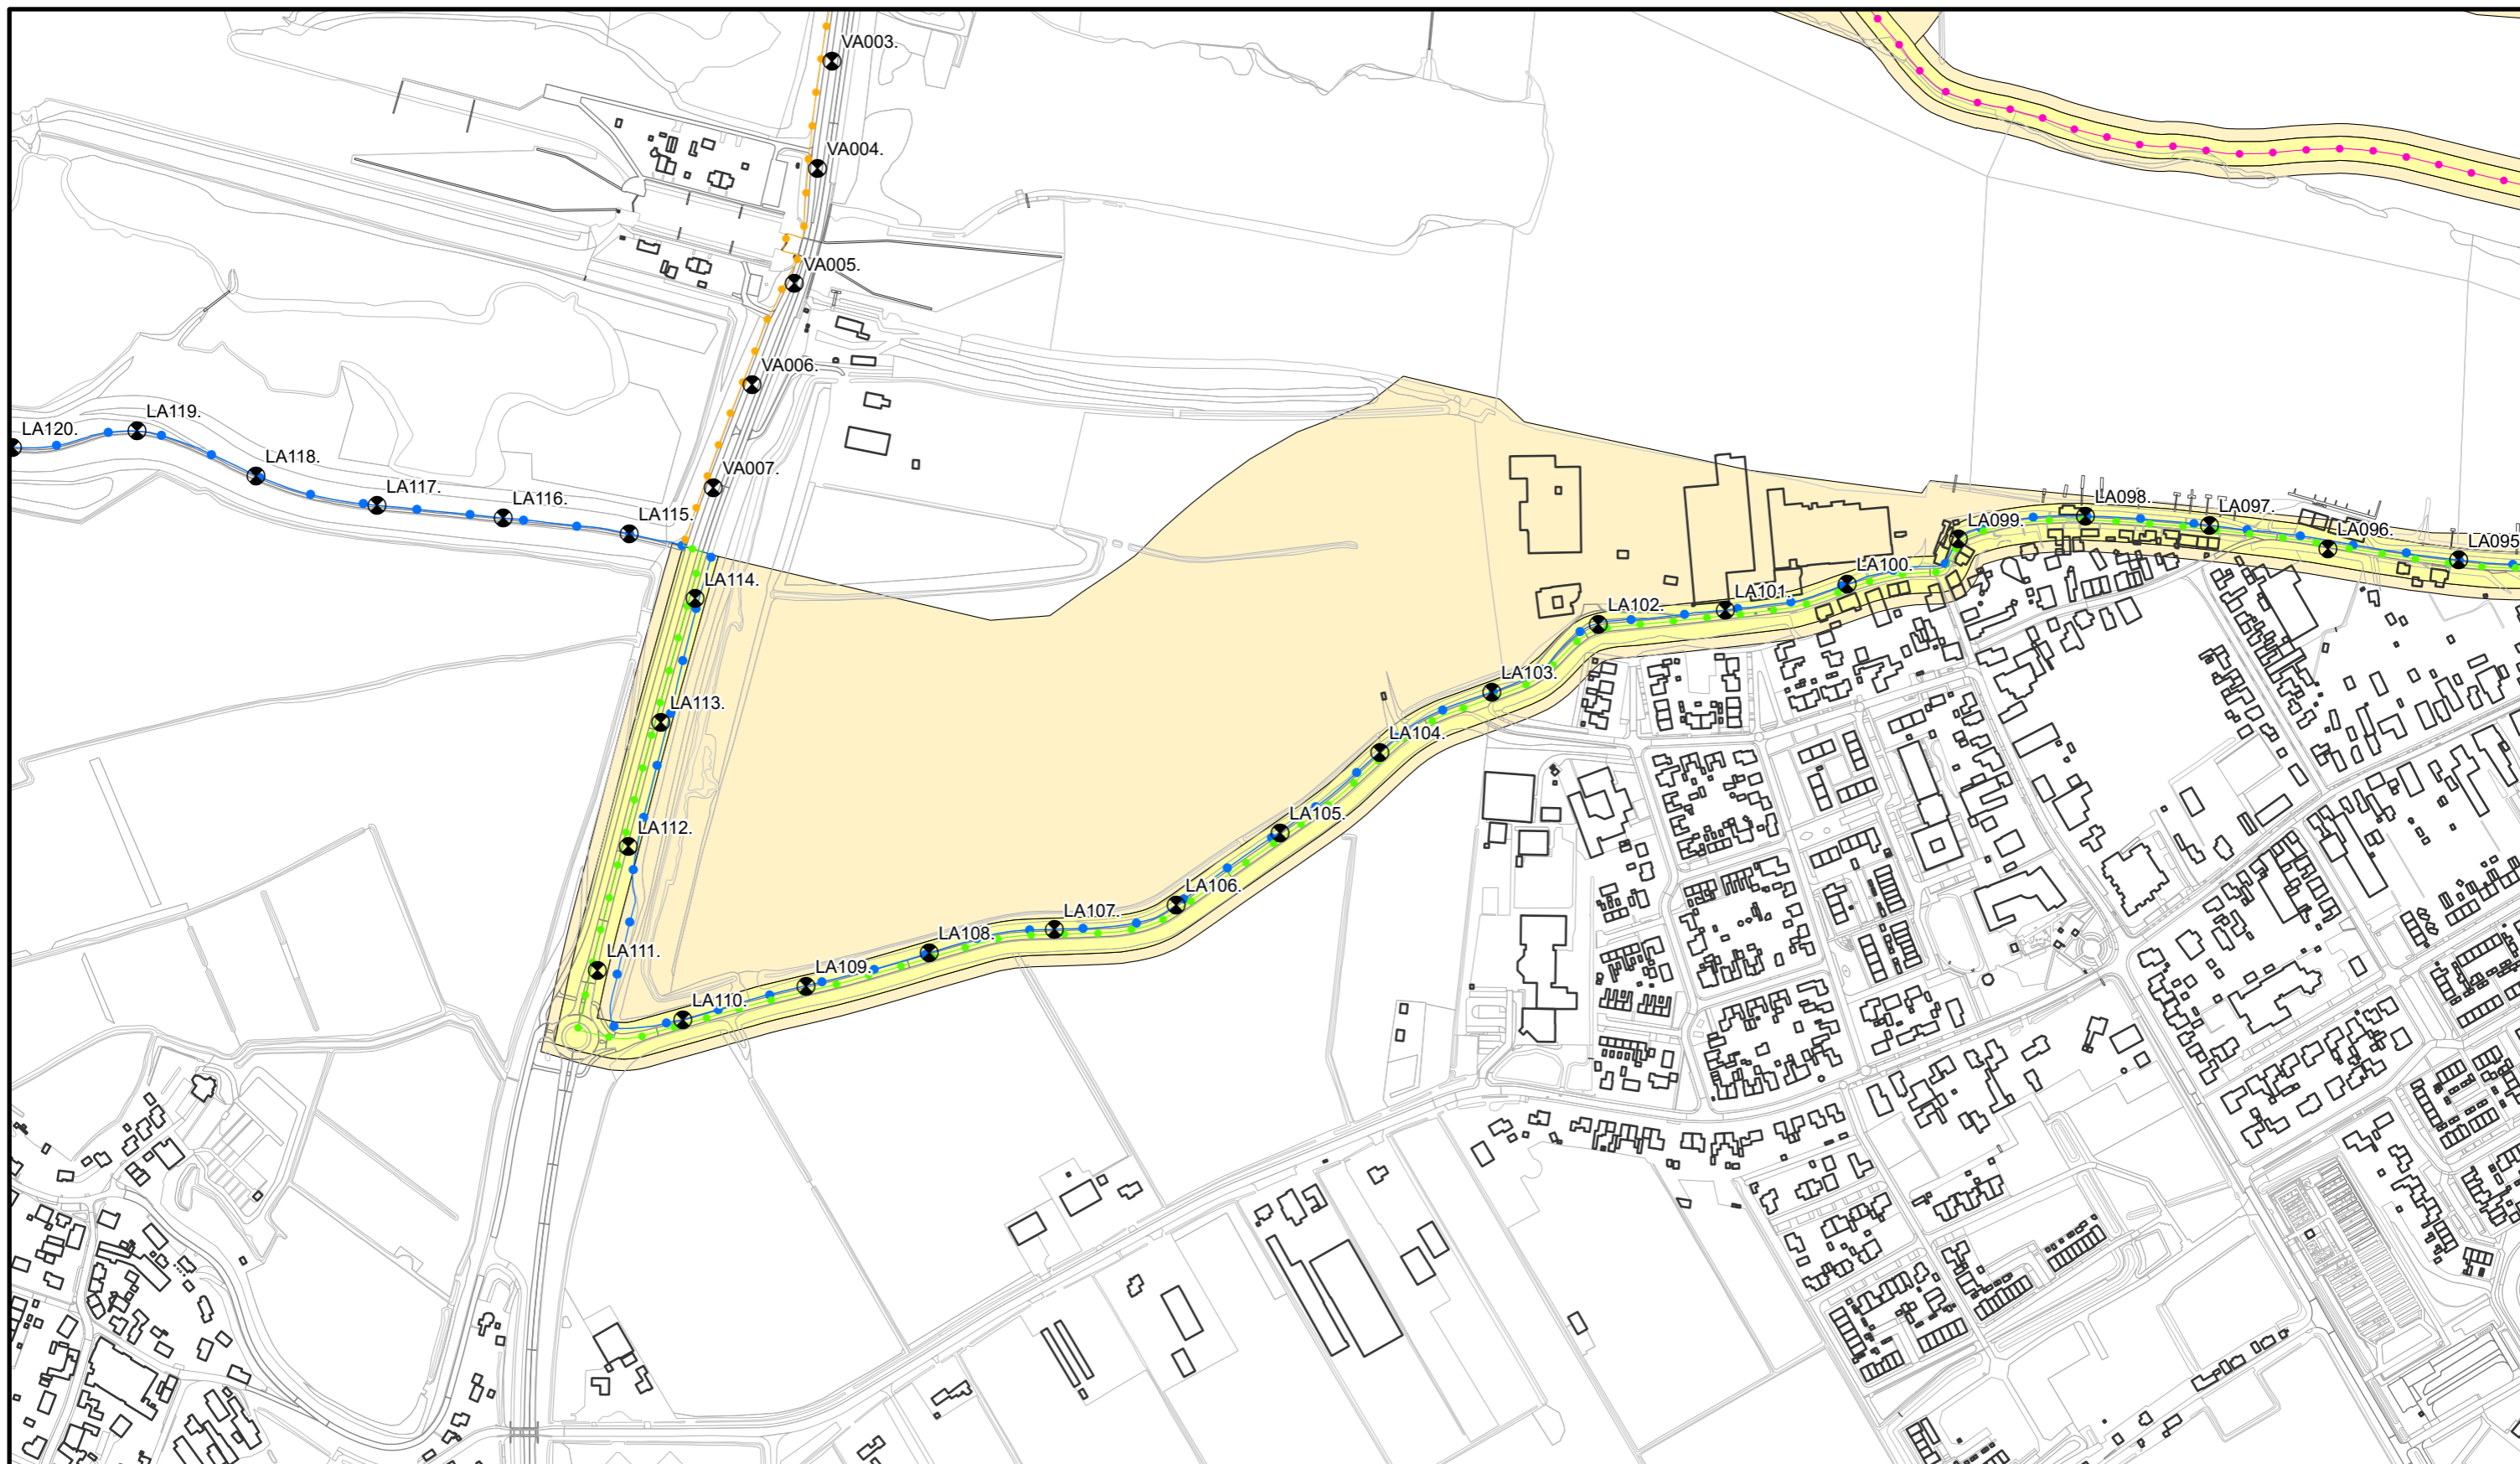

Waterkering Soort:

- Primaire Waterkeringen
- Hoge grond
- Regionale waterkeringen
- Overige waterkeringen
- Waterkering Rijkswaterstaat

- Waterstaatswerk
- Beschermszone
- Buitenbeschermszone
- + Dijkpalen



**Waterschap
Rivierenland**

Bezoekadres: De Blomboogerd 1
4003 AN, Tiel
tel: (0344) 64 90 90
URL: www.waterschaprivierenland.nl

Postadres: Postbus 599
4000 AN, Tiel

Legger : Land van Altena - Afgedamde Maas

Onderdeel : Situatie Legger

Dijkpaaltraject : LA

Getekend : T-DAM

Opname datum : -

Besluitnr. : 2022048944

Tekeningnr. : LA008

Datum : 2022


Blad : 008 van : 038

Status : Vastgesteld

Versie : -

Schaal : 1:5000

Formaat : A3

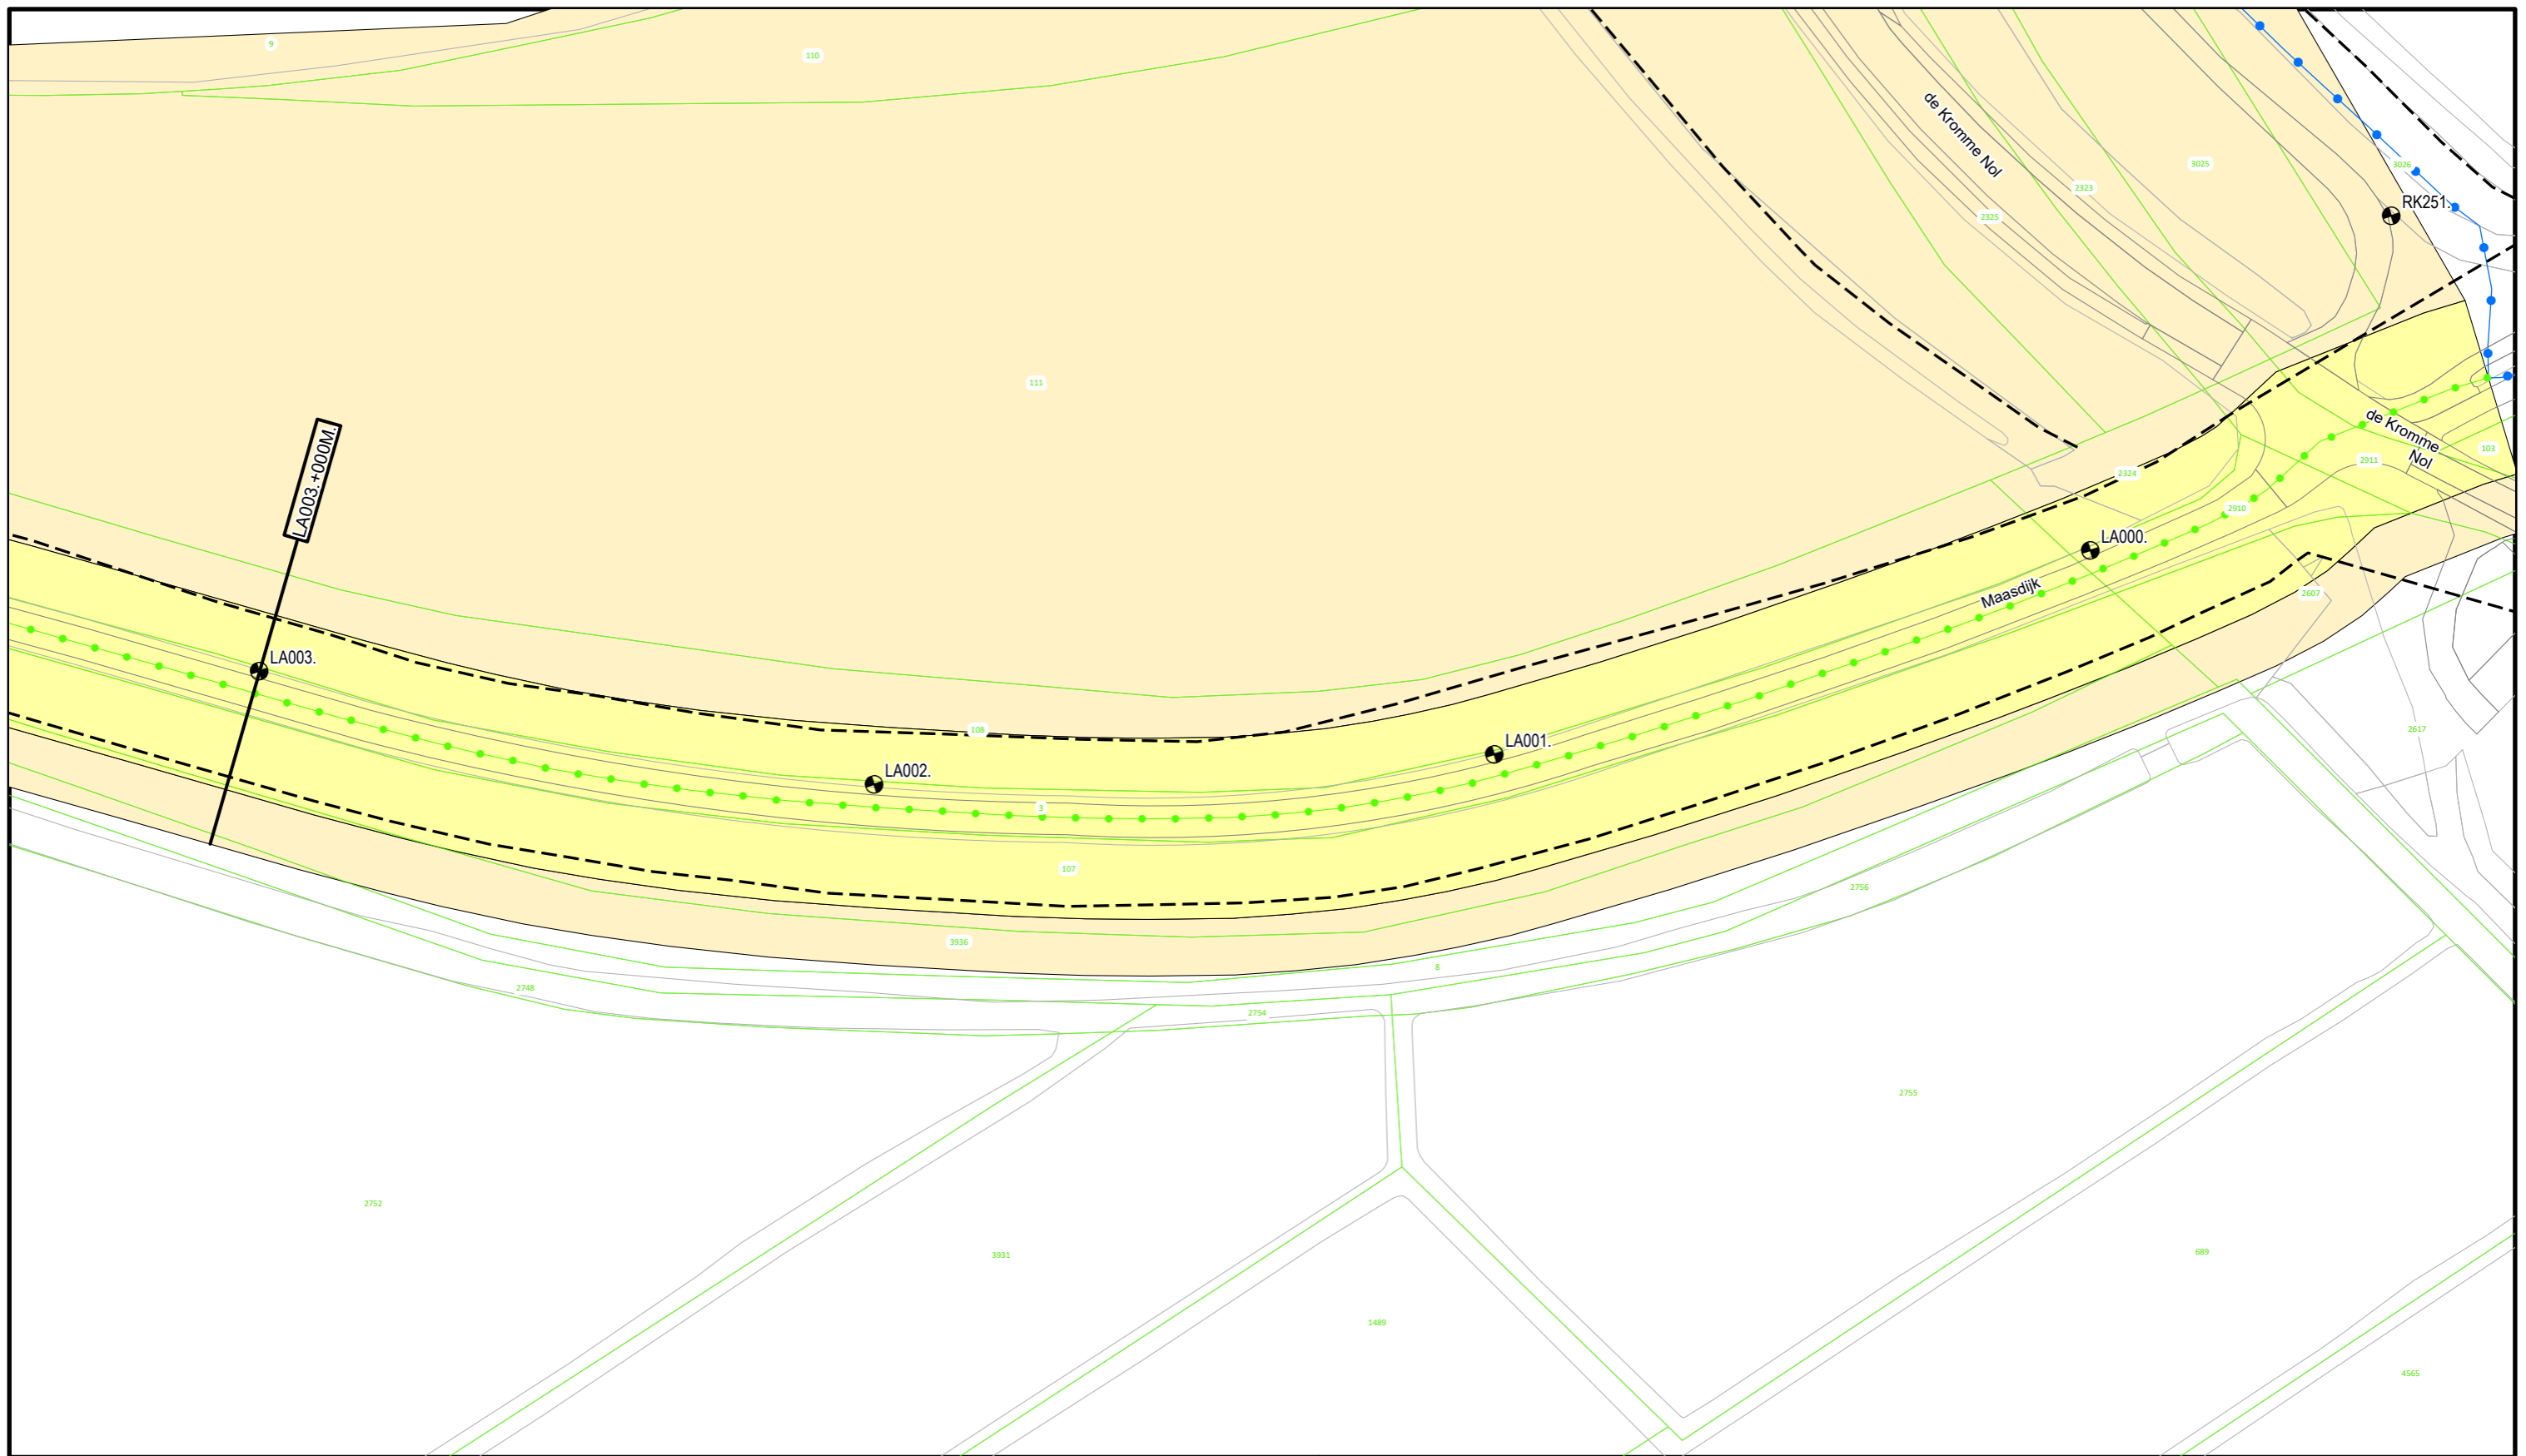

Voor Legenda zie overzicht achter in het boek.




**Waterschap
Rivierenland**

Bezoekadres: De Blomboogerd 1
4003 AN, Tiel
tel: (0344) 64 90 90
URL: www.waterschaprivierenland.nl

Postadres: Postbus 599
4003 AN, Tiel

Legger : Land van Altena - Afgedamde Maas

| | | | |
|-----------------------------|--|------------------|----------------------|
| Onderdeel : Situatie Legger | | Datum : 2022 | Blad : 001 van : 035 |
| Dijkpaaltraject : LA | | Getekend : T-DAM | Status : Vastgesteld |
| Opname datum : - | | Versie : - | |
| Besluitnr. : 2022048944 | | Schaal : 1:1000 | |
| Tekeningnr. : LA001 | | Formaat : A3 | |

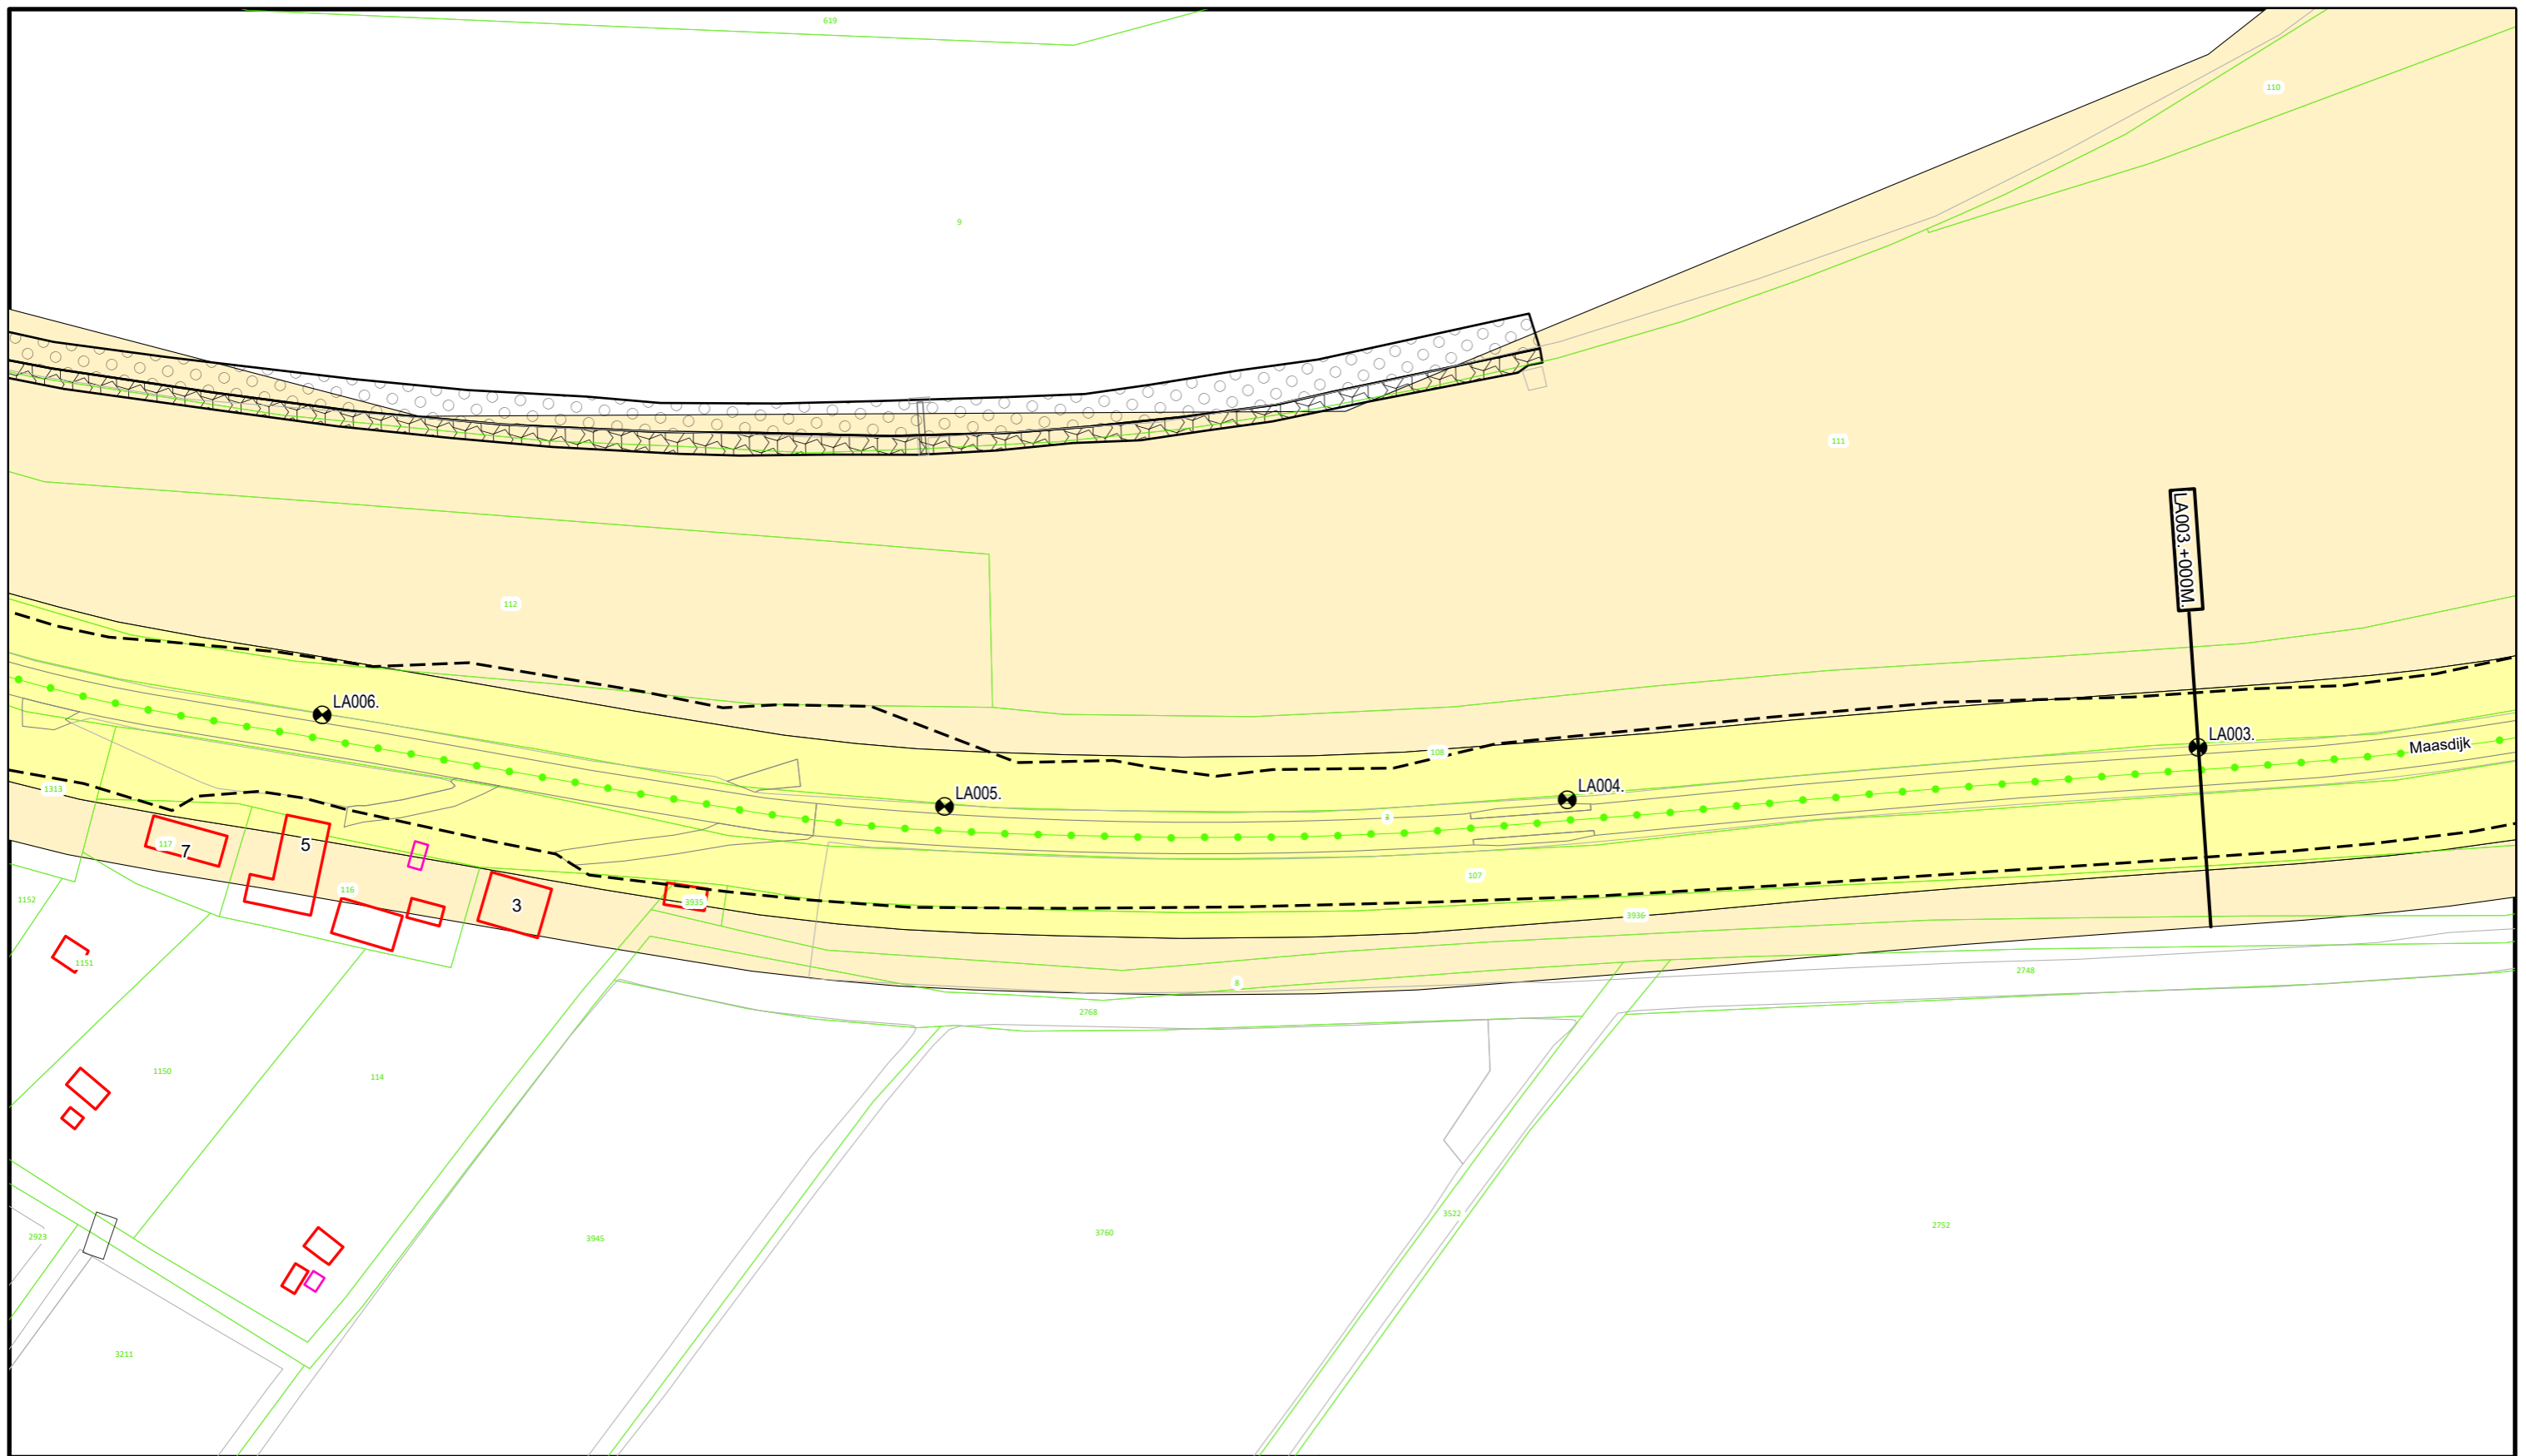


Voor Legenda zie overzicht achter in het boek.



Waterschap
Rivierenland
Bezoekadres: De Blomboogerd 1
Postadres: Postbus 599
4003 AN, Tiel
tel: (0344) 64 90 90
URL: www.waterschaprivierenland.nl

Legger : Land van Altena - Afgedamde Maas

| | | | |
|-----------------------------|--|------------------|----------------------|
| Onderdeel : Situatie Legger | | Datum : 2022 | Blad : 002 van : 035 |
| Dijkpaaltraject : LA | | Getekend : T-DAM | Status : Vastgesteld |
| Opname datum : - | | Versie : - | |
| Besluitnr. : 2022048944 | | Schaal : 1:1000 | |
| Tekeningnr. : LA002 | | Formaat : A3 | |

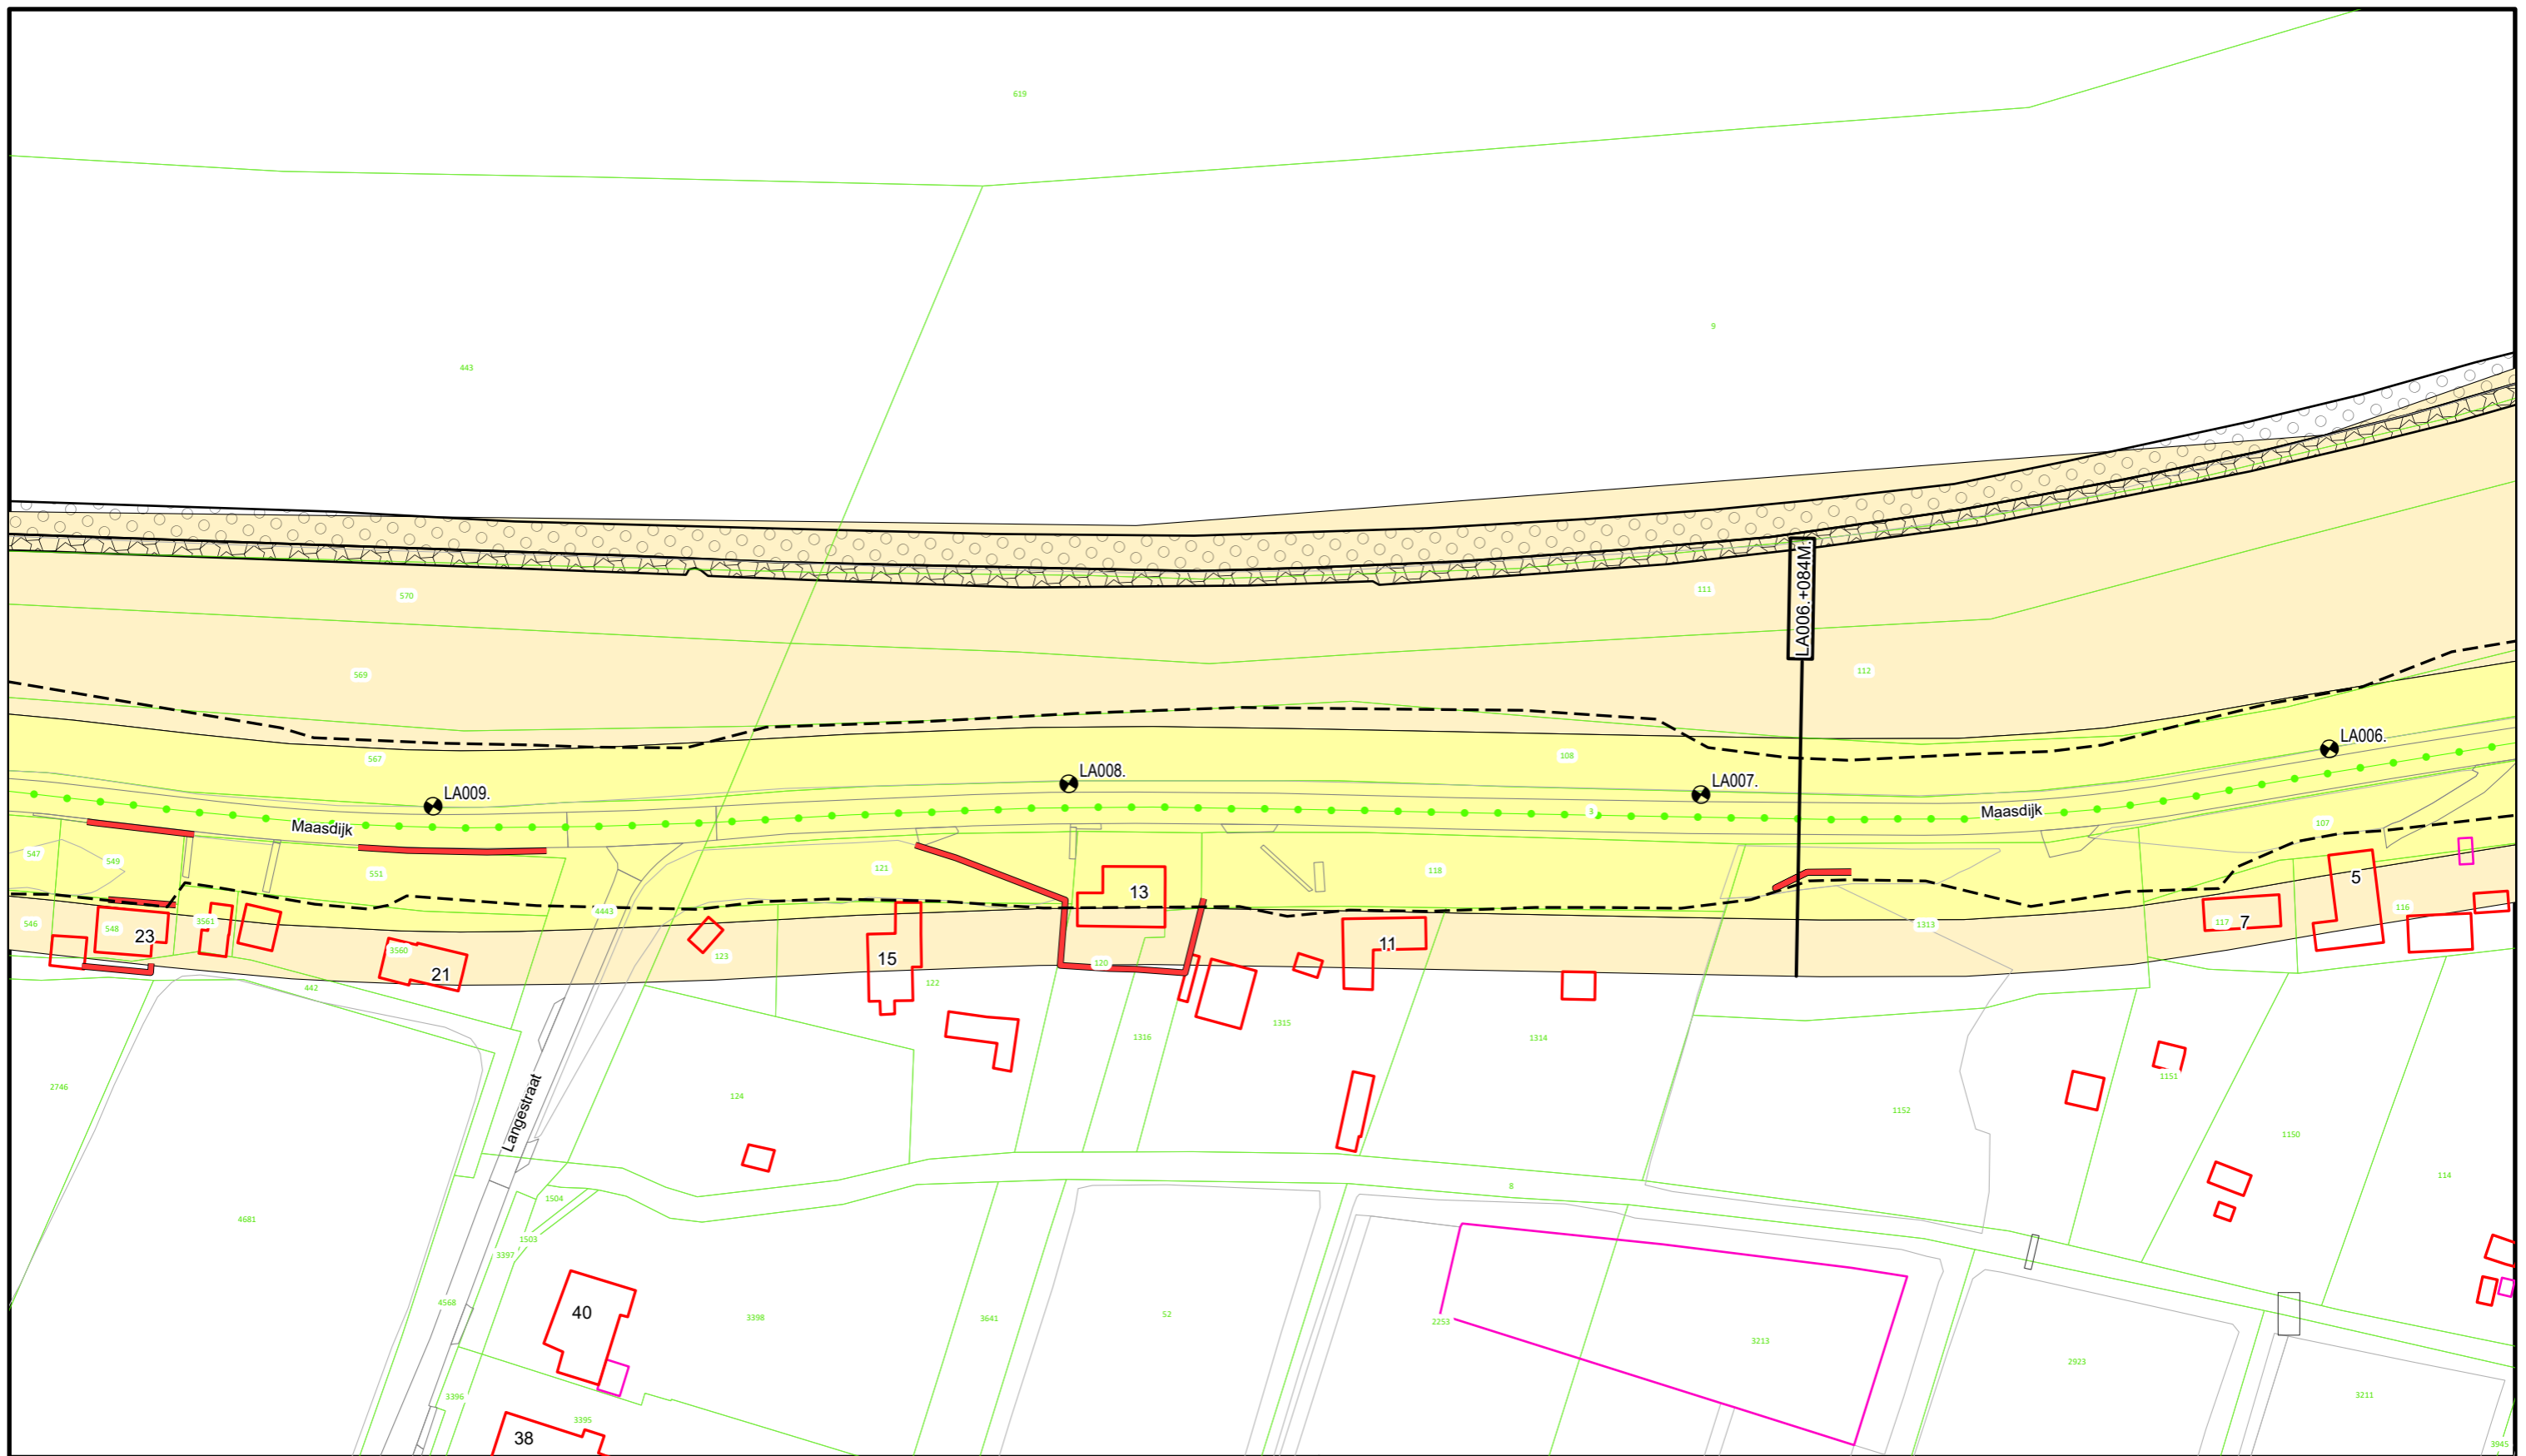

Voor Legenda zie overzicht achter in het boek.



**Waterschap
Rivierenland**

Bezoekadres: De Blomboogerd 1
4003 AN, Tiel
tel: (0344) 64 90 90
URL: www.waterschaprivierenland.nl

Postadres: Postbus 599
4003 AN, Tiel

Legger : Land van Altena - Afgedamde Maas

Onderdeel : Situatie Legger

Dijkpaaltraject : LA

Getekend : T-DAM

Opname datum : -

Besluitnr. : 2022048944

Tekeningnr. : LA003

Datum : 2022


Blad : 003 van : 035

Status : Vastgesteld

Versie : -

Schaal : 1:1000

Formaat : A3

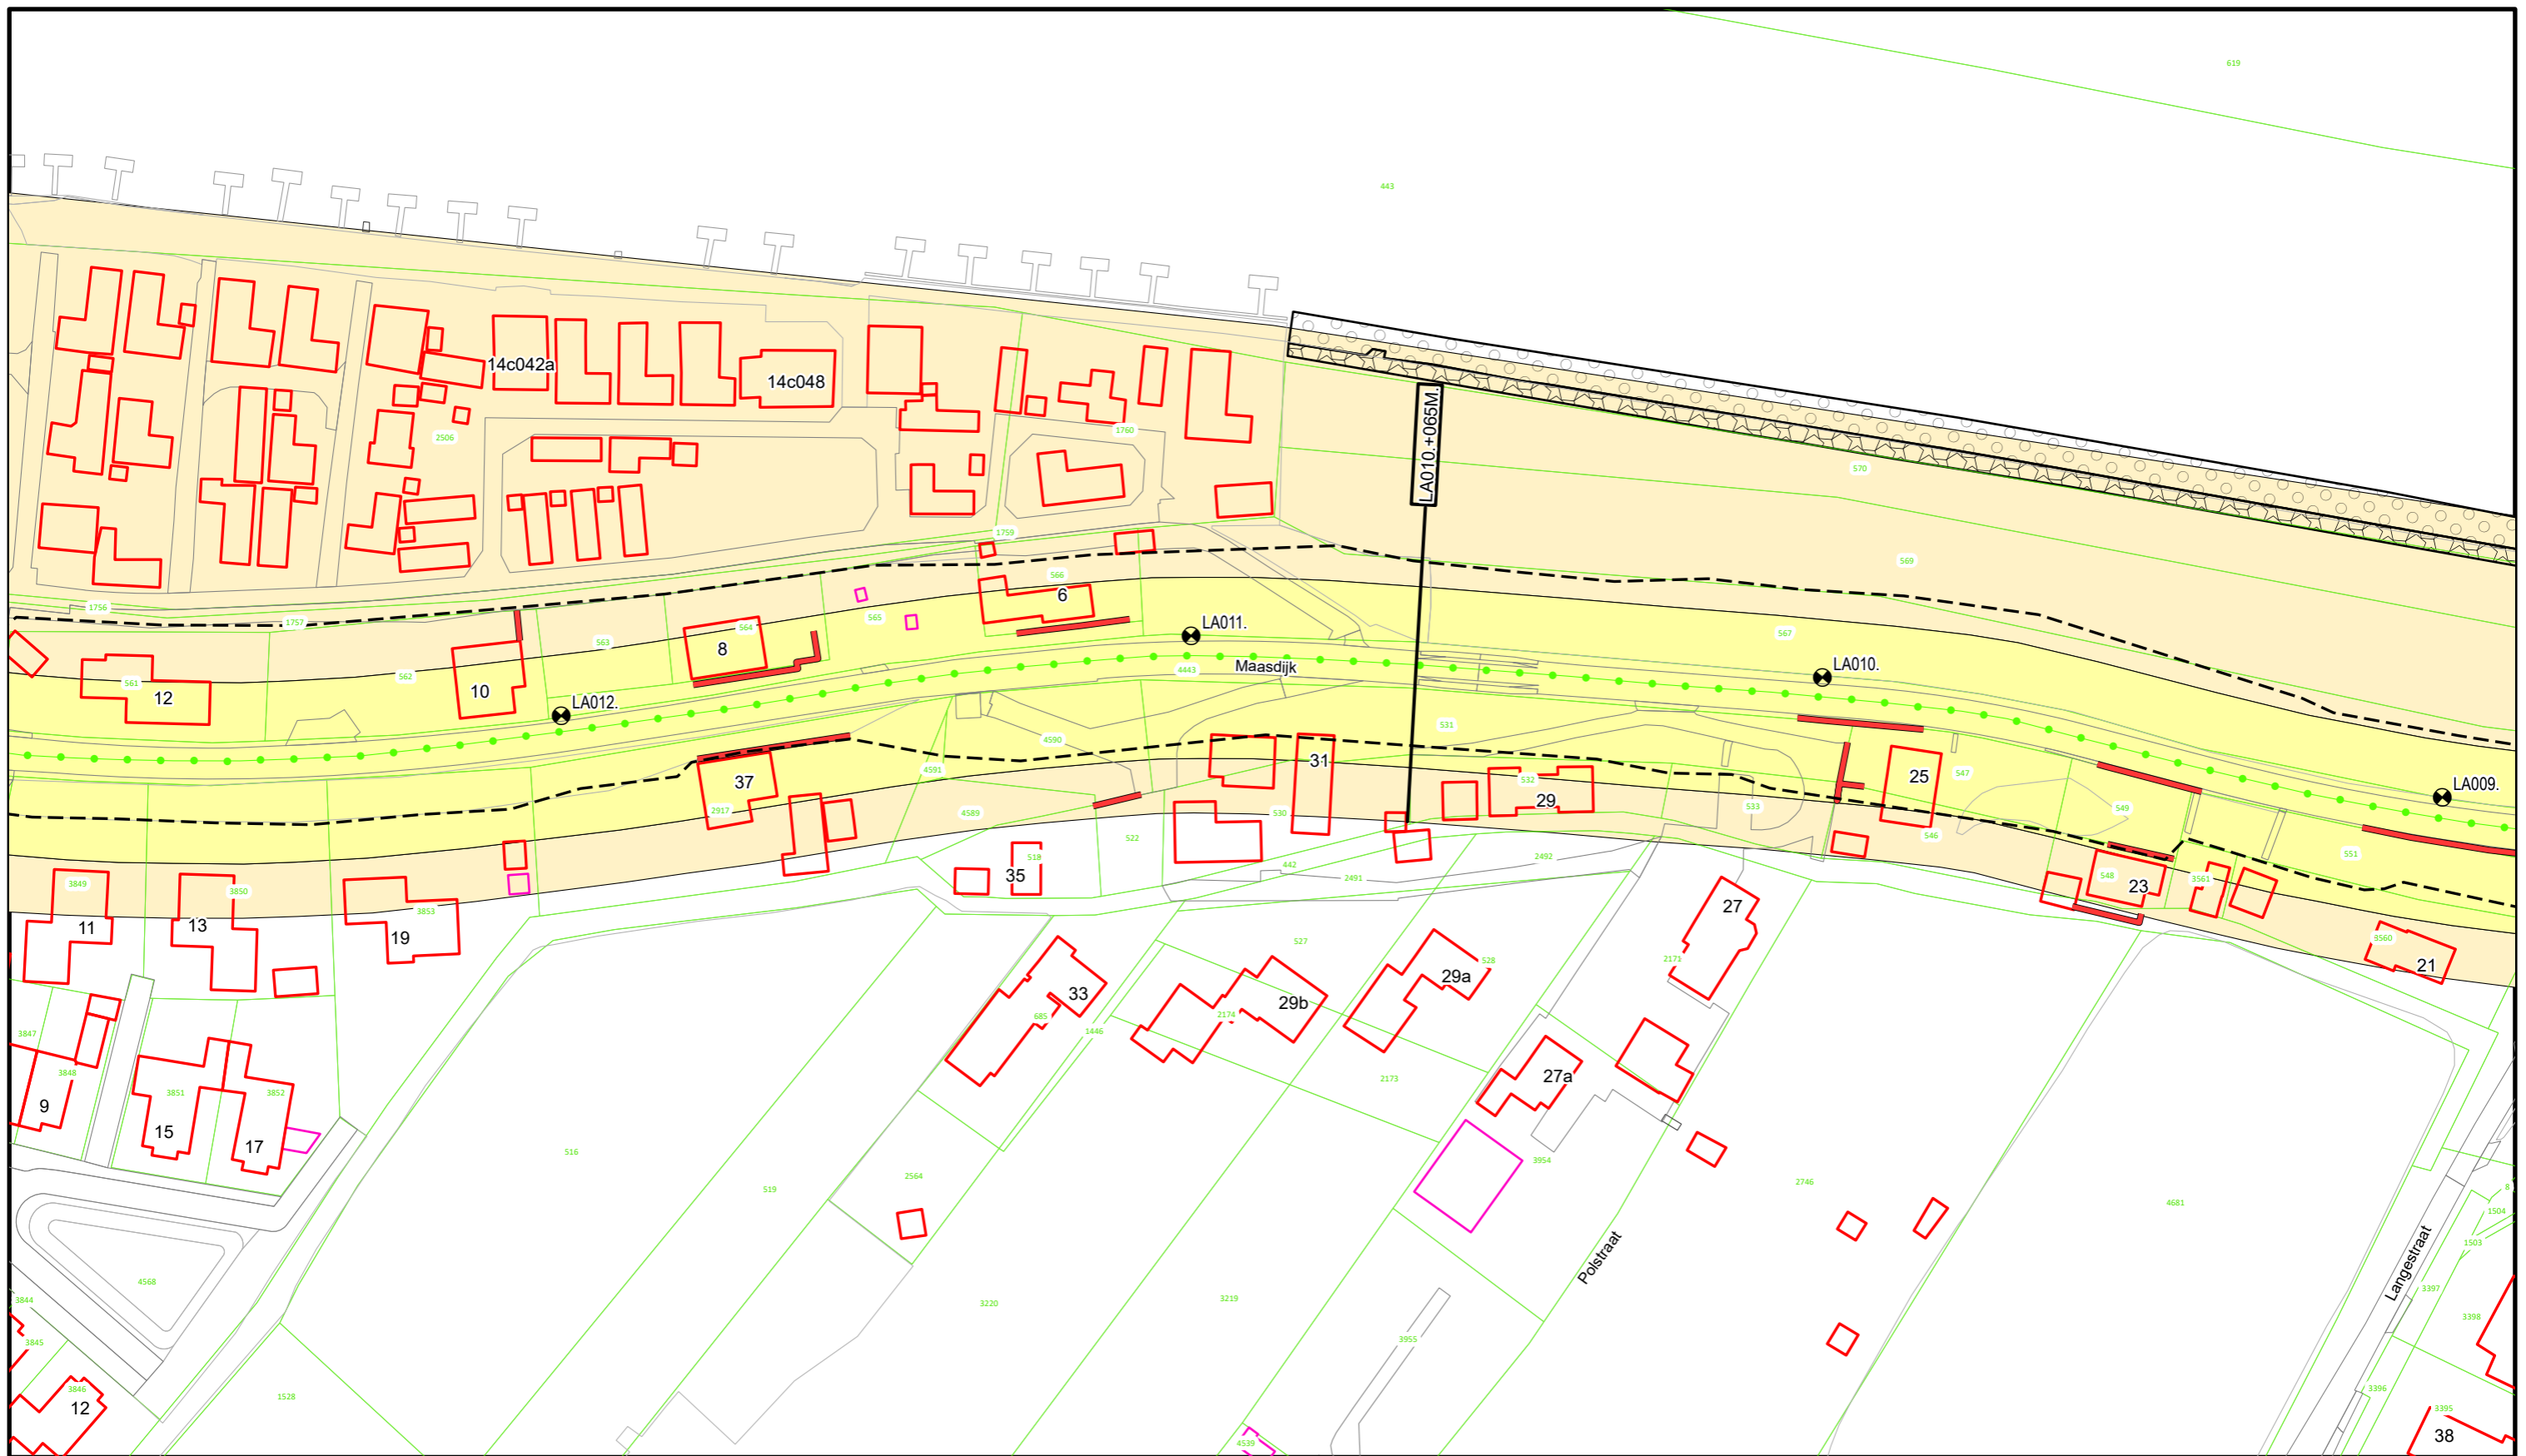

Voor Legenda zie overzicht achter in het boek.




**Waterschap
Rivierenland**

Bezoekadres: De Blomboogerd 1
4003 AN, Tiel
tel: (0344) 64 90 90
URL: www.waterschaprivierenland.nl

Postadres: Postbus 599
4003 AN, Tiel

Legger : Land van Altena - Afgedamde Maas

| | | | |
|-----------------------------|--|-------------------------|----------------------|
| Onderdeel : Situatie Legger | | Datum : 2022 | Blad : 004 van : 035 |
| Dijkpaaltraject : LA | | Getekend : T-DAM | Status : Vastgesteld |
| Opname datum : - | | Bestuurnr. : 2022048944 | Versie : - |
| Tekeningnr. : LA004 | | Schaal : 1:1000 | Formaat : A3 |

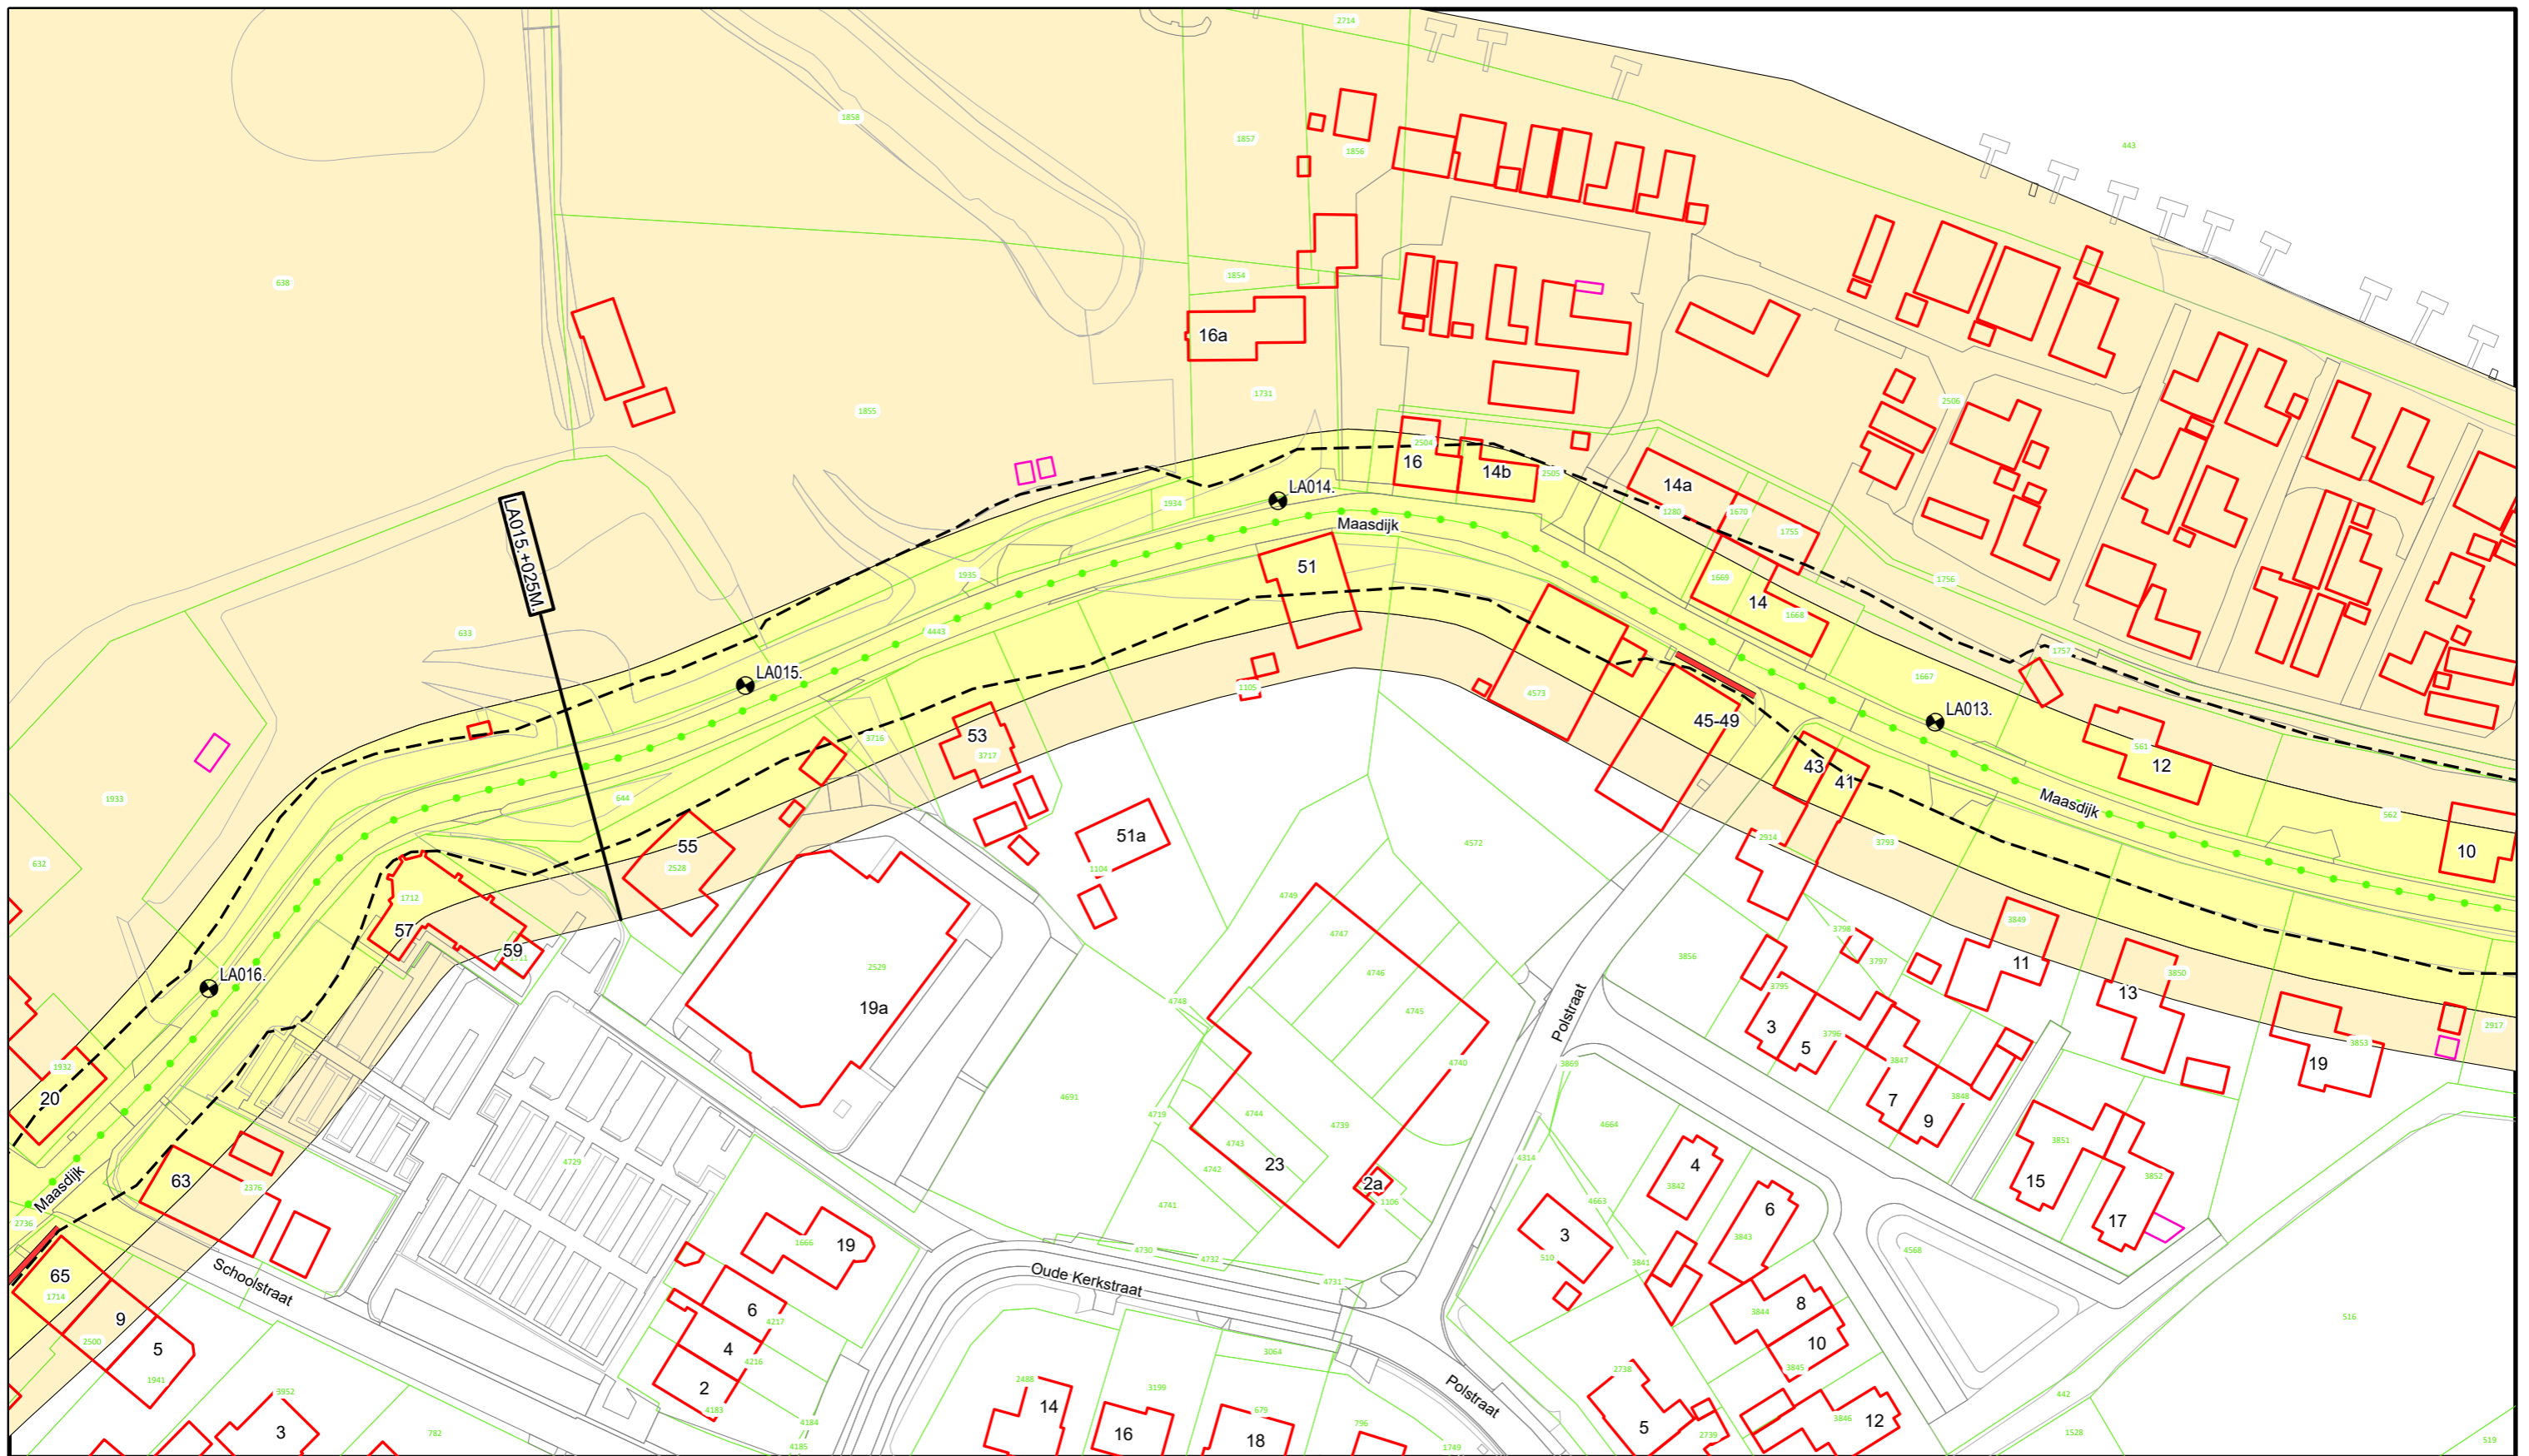

Voor Legenda zie overzicht achter in het boek.



**Waterschap
Rivierenland**

Bezoekadres: Postadres:
De Blomboogerd 1 Postbus 599
4003 AN, Tiel
tel: (0344) 64 90 90
URL: www.waterschaprivierenland.nl

Legger : Land van Altena - Afgedamde Maas

Onderdeel : Situatie Legger

Dijkpaaltraject : LA

Getekend : T-DAM

Opname datum : -

Besluitnr. : 2022048944

Tekeningnr. : LA005

Datum :

2022


Blad : 005 *van :* 035

Status : Vastgesteld

Versie : -

Schaal : 1:1000

Formaat : A3

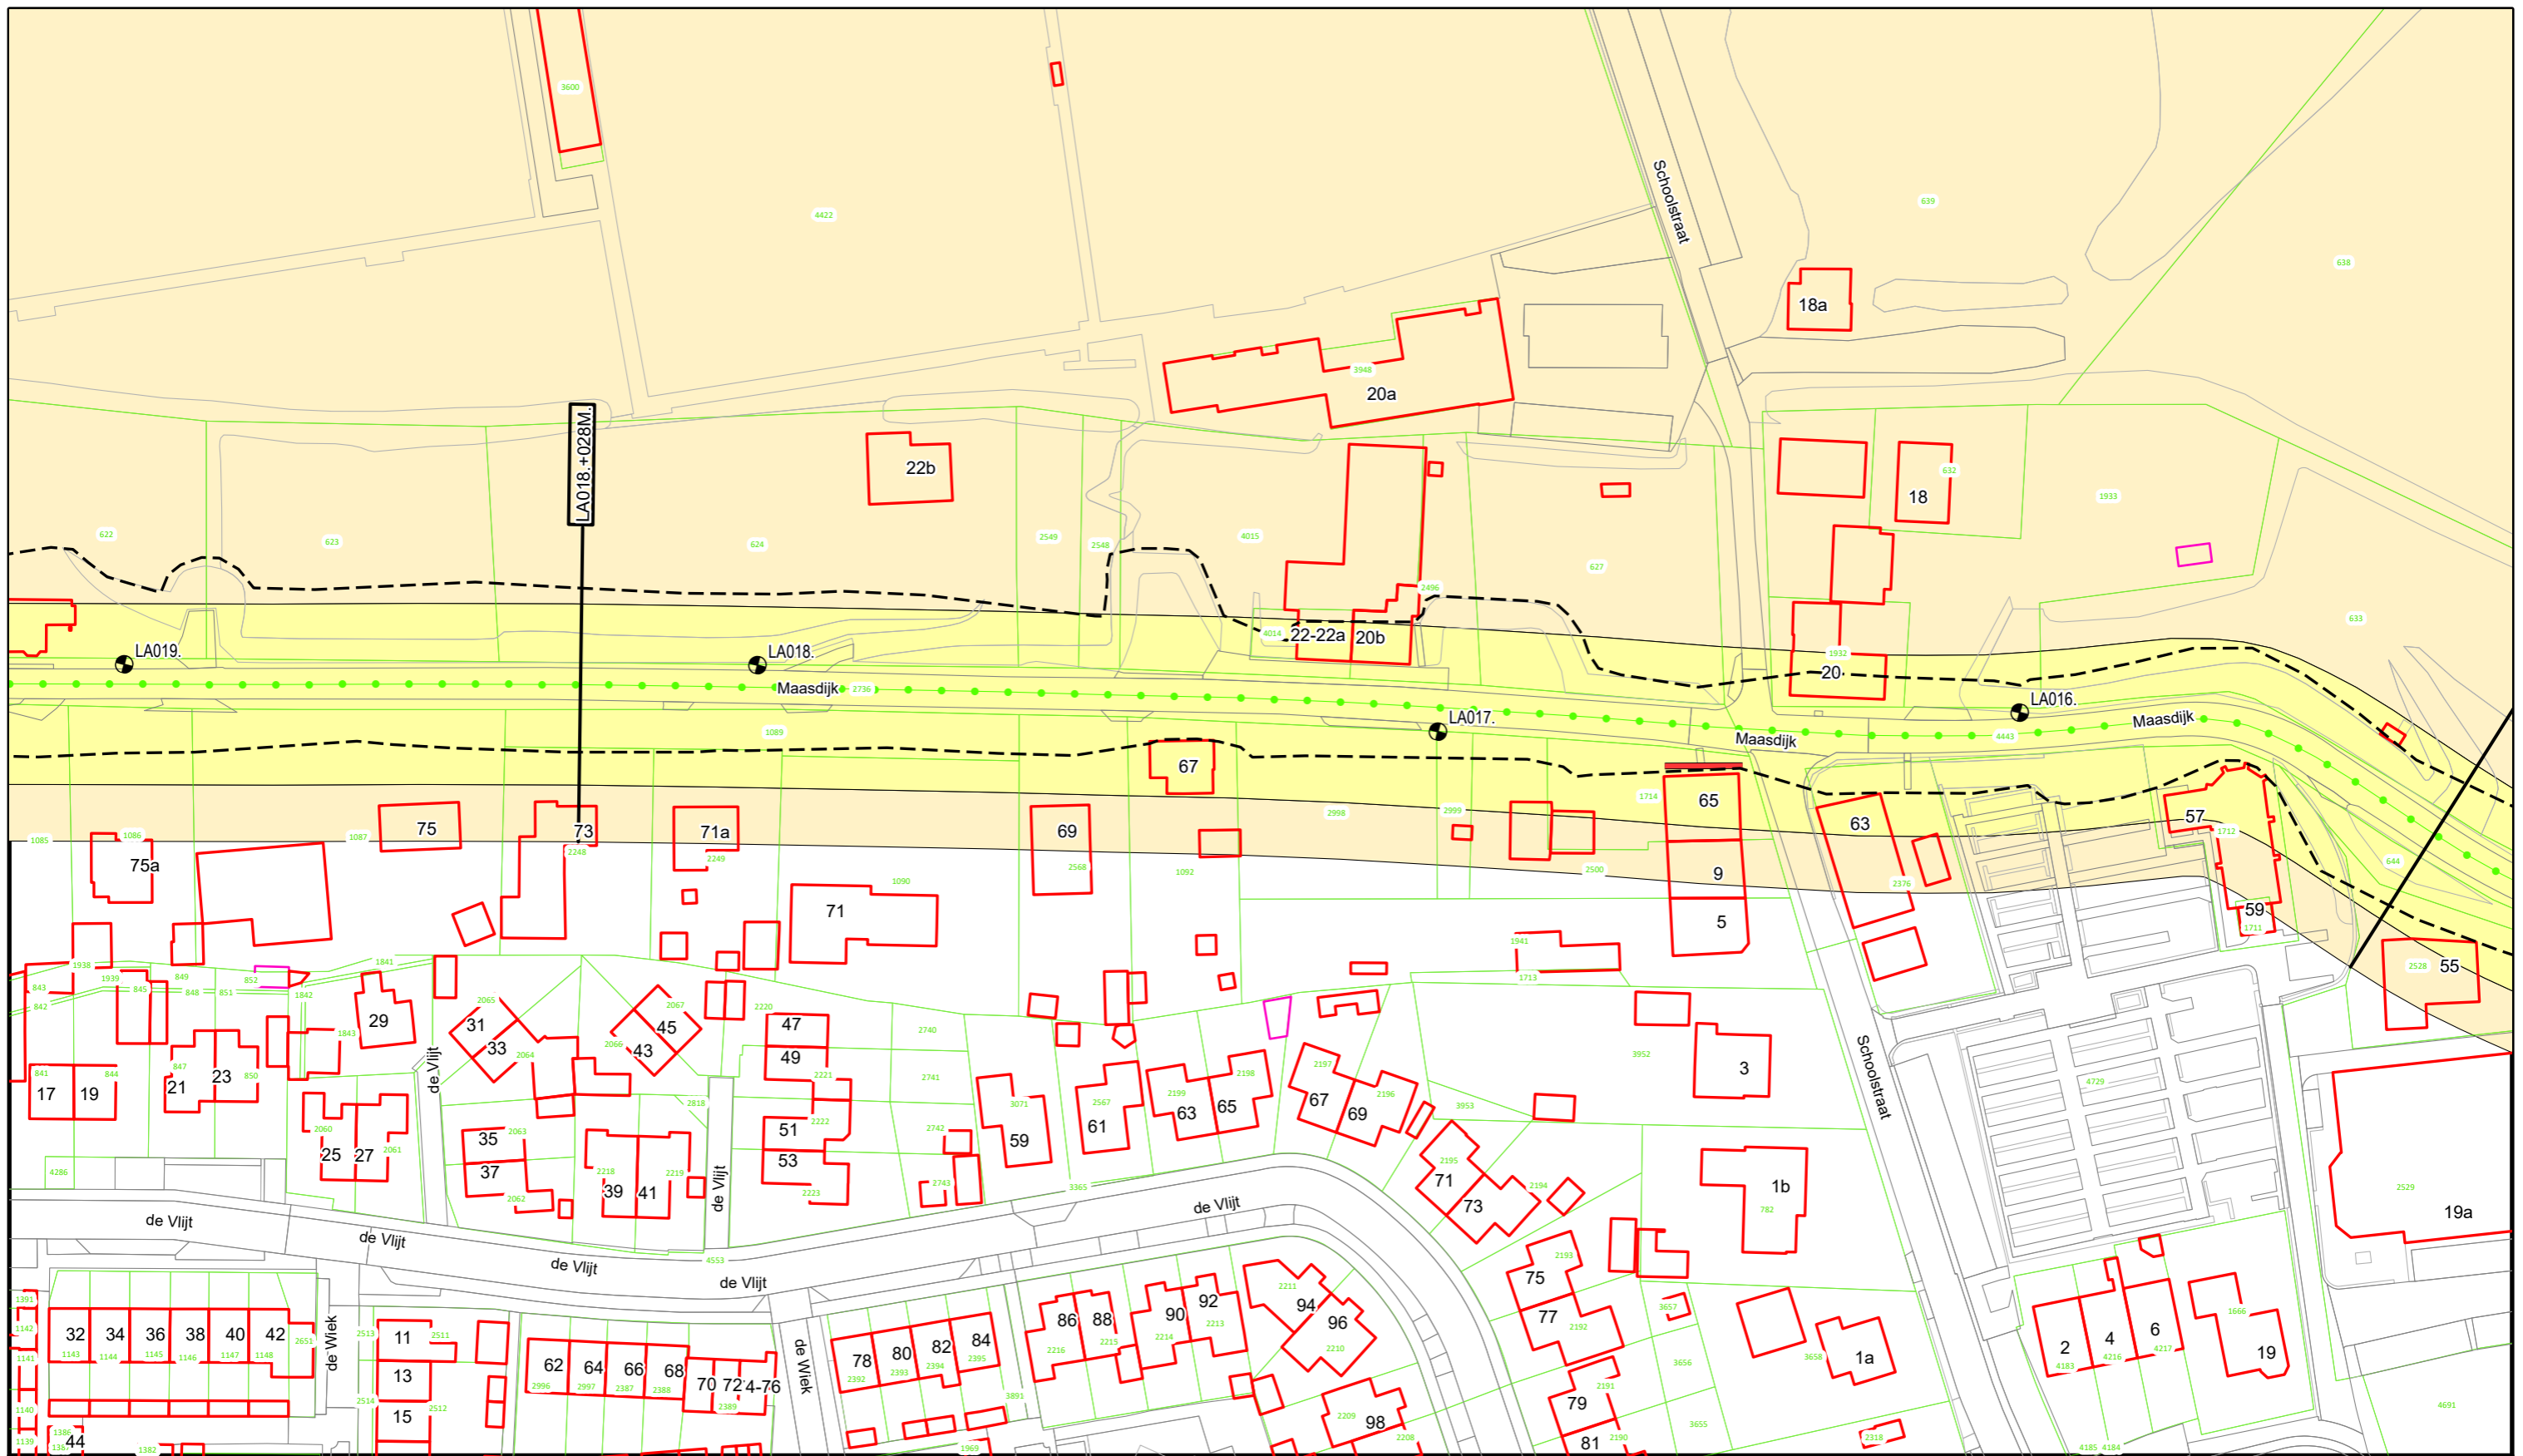

Voor Legenda zie overzicht achter in het boek.



**Waterschap
Rivierenland**

Bezoekadres: Postadres:
De Blomboogerd 1 Postbus 599
4003 AN, Tiel
tel: (0344) 64 90 90
URL: www.waterschaprivierenland.nl

Legger : Land van Altena - Afgedamde Maas

Onderdeel : Situatie Legger

Dijkpaaltraject : LA

Datum :

2022

Blad : 006 van : 035

Getekend : T-DAM

Status : Vastgesteld

Opname datum : -


Versie : -

Besluitnr. : 2022048944

Schaal : 1:1000

Tekeningnr. : LA006

Formaat : A3

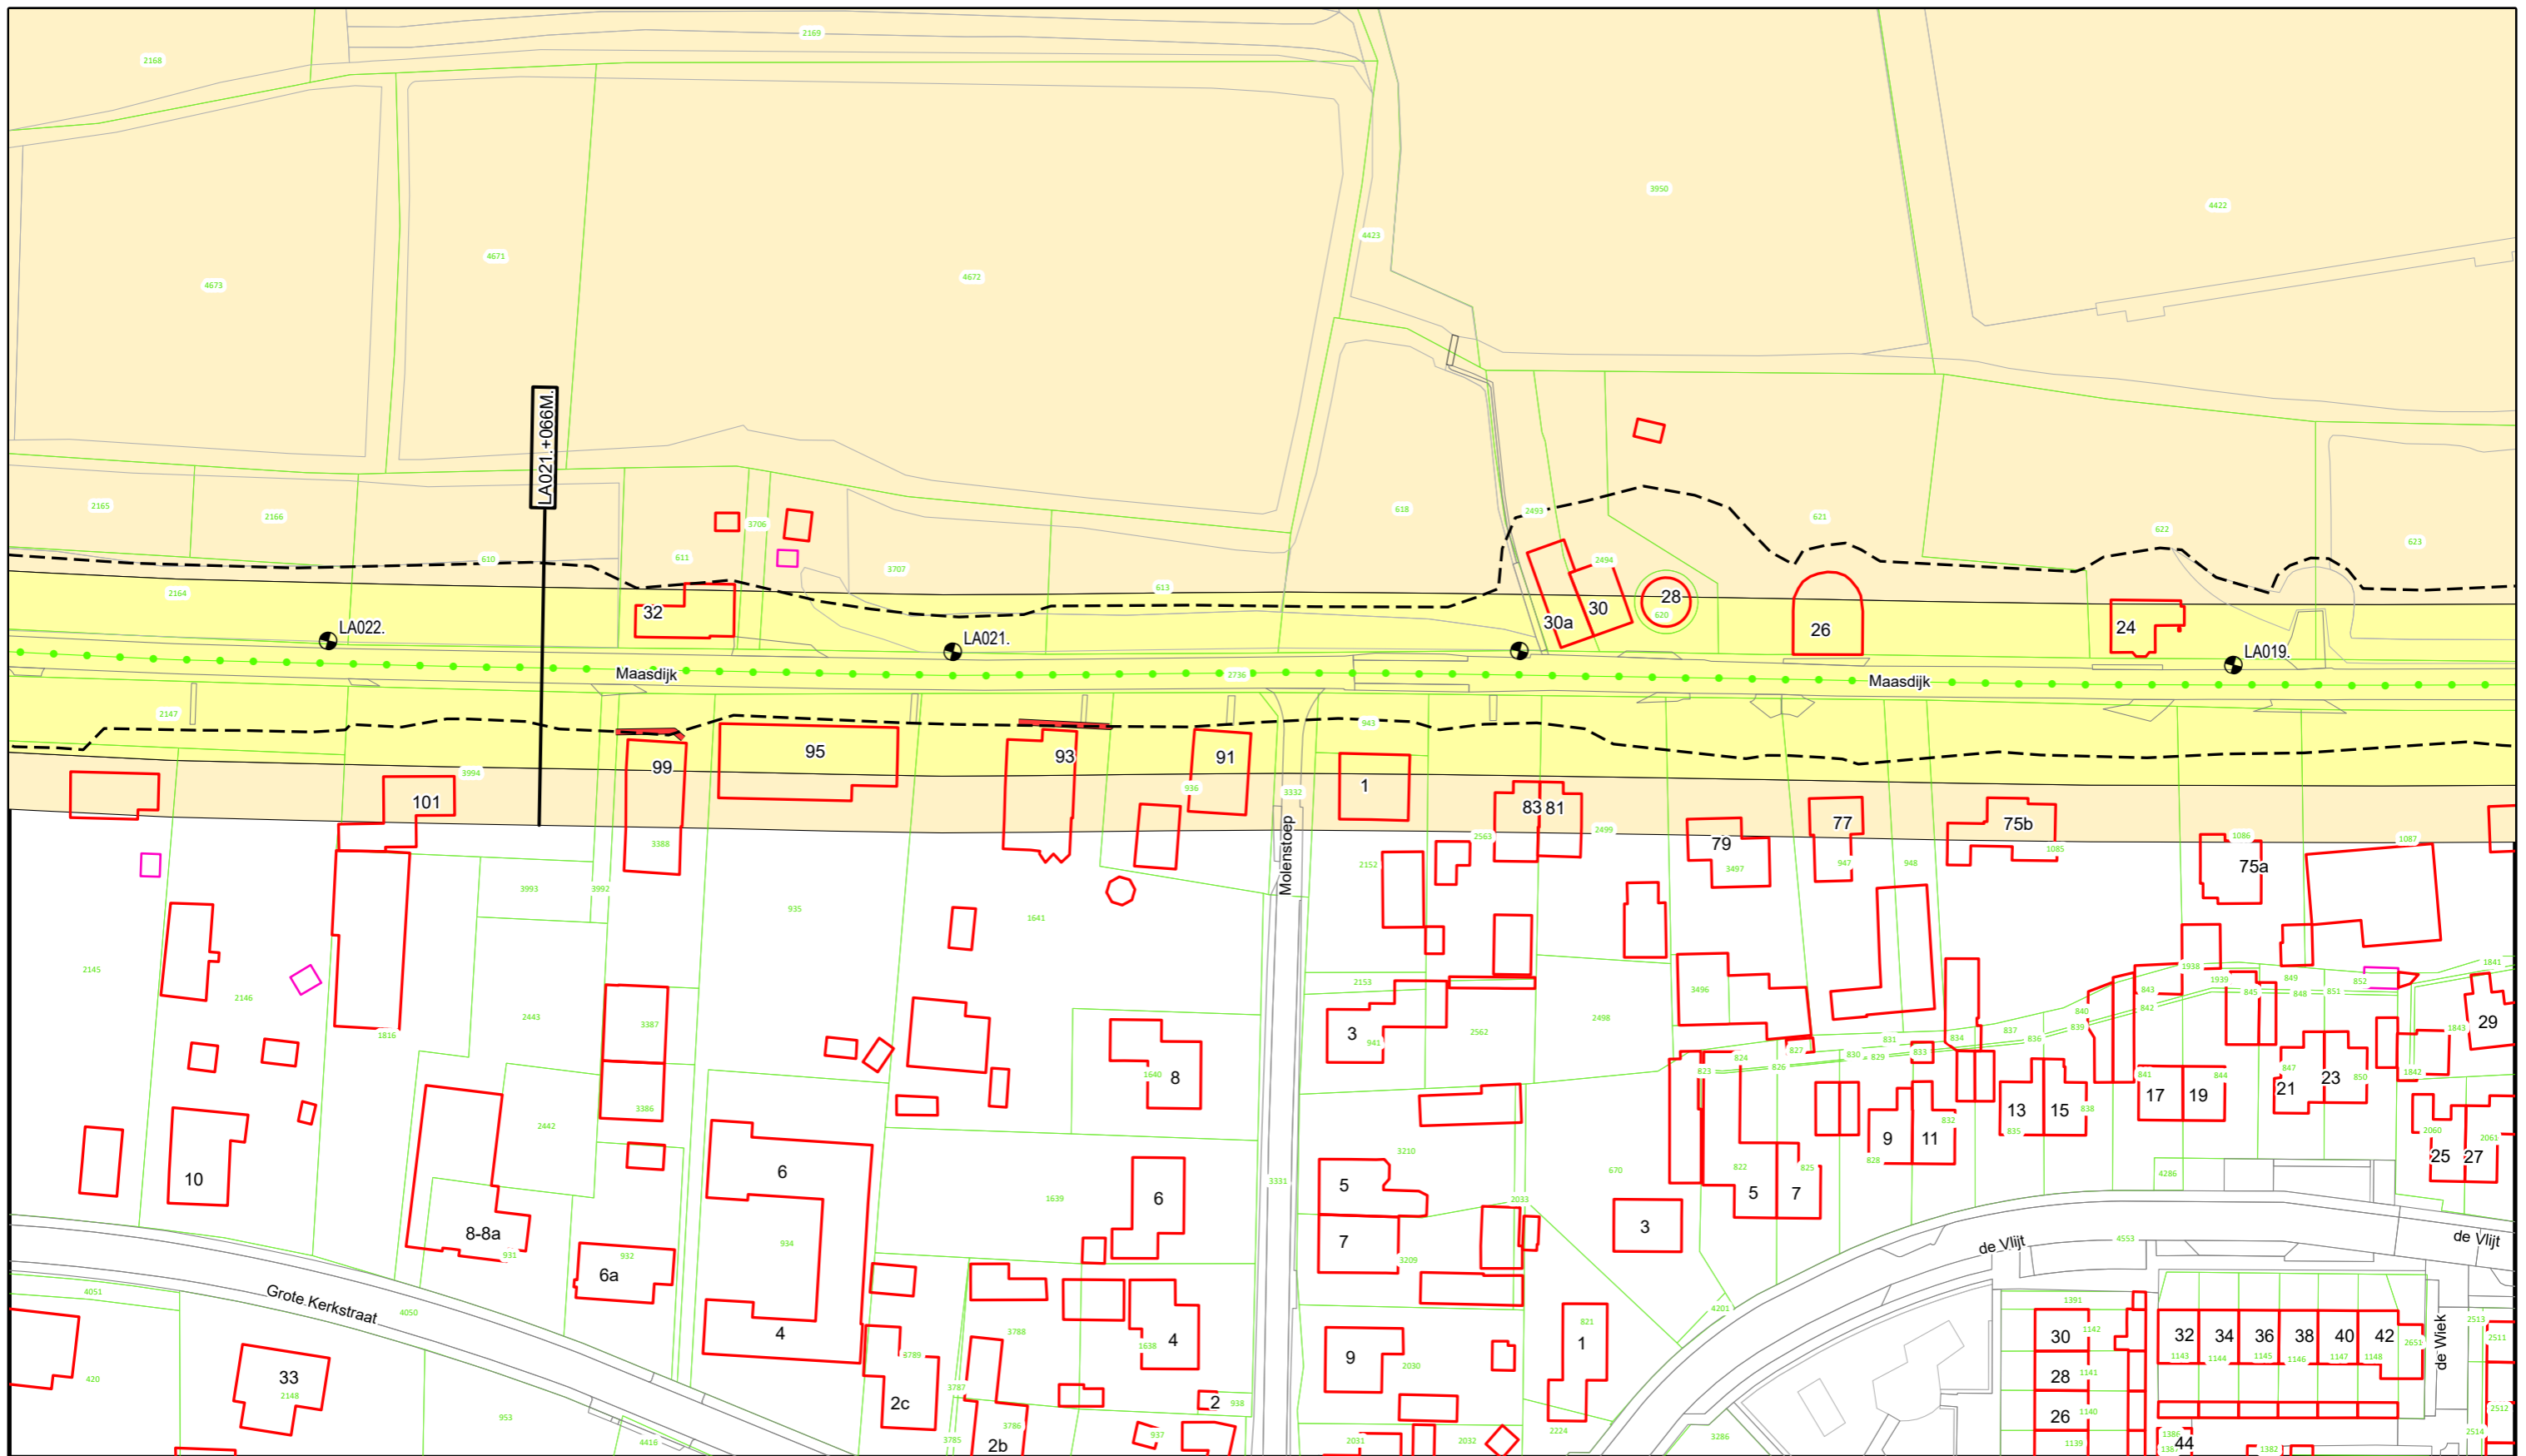

Voor Legenda zie overzicht achter in het boek.



Waterschap
Rivierenland

Bezoekadres: Postadres:
De Blomboogerd 1 Postbus 599
4003 AN, Tiel
tel: (0344) 64 90 90
URL: www.waterschaprivierenland.nl

Legger : Land van Altena - Afgedamde Maas

Onderdeel : Situatie Legger

Dijkpaaltraject : LA

Datum :

Blad : 007 van : 035

Getekend : T-DAM

2022

Status : Vastgesteld

Opname datum : -


Versie : -

Besluitnr. : 2022048944

Schaal : 1:1000

Tekeningnr. : LA007

Formaat : A3

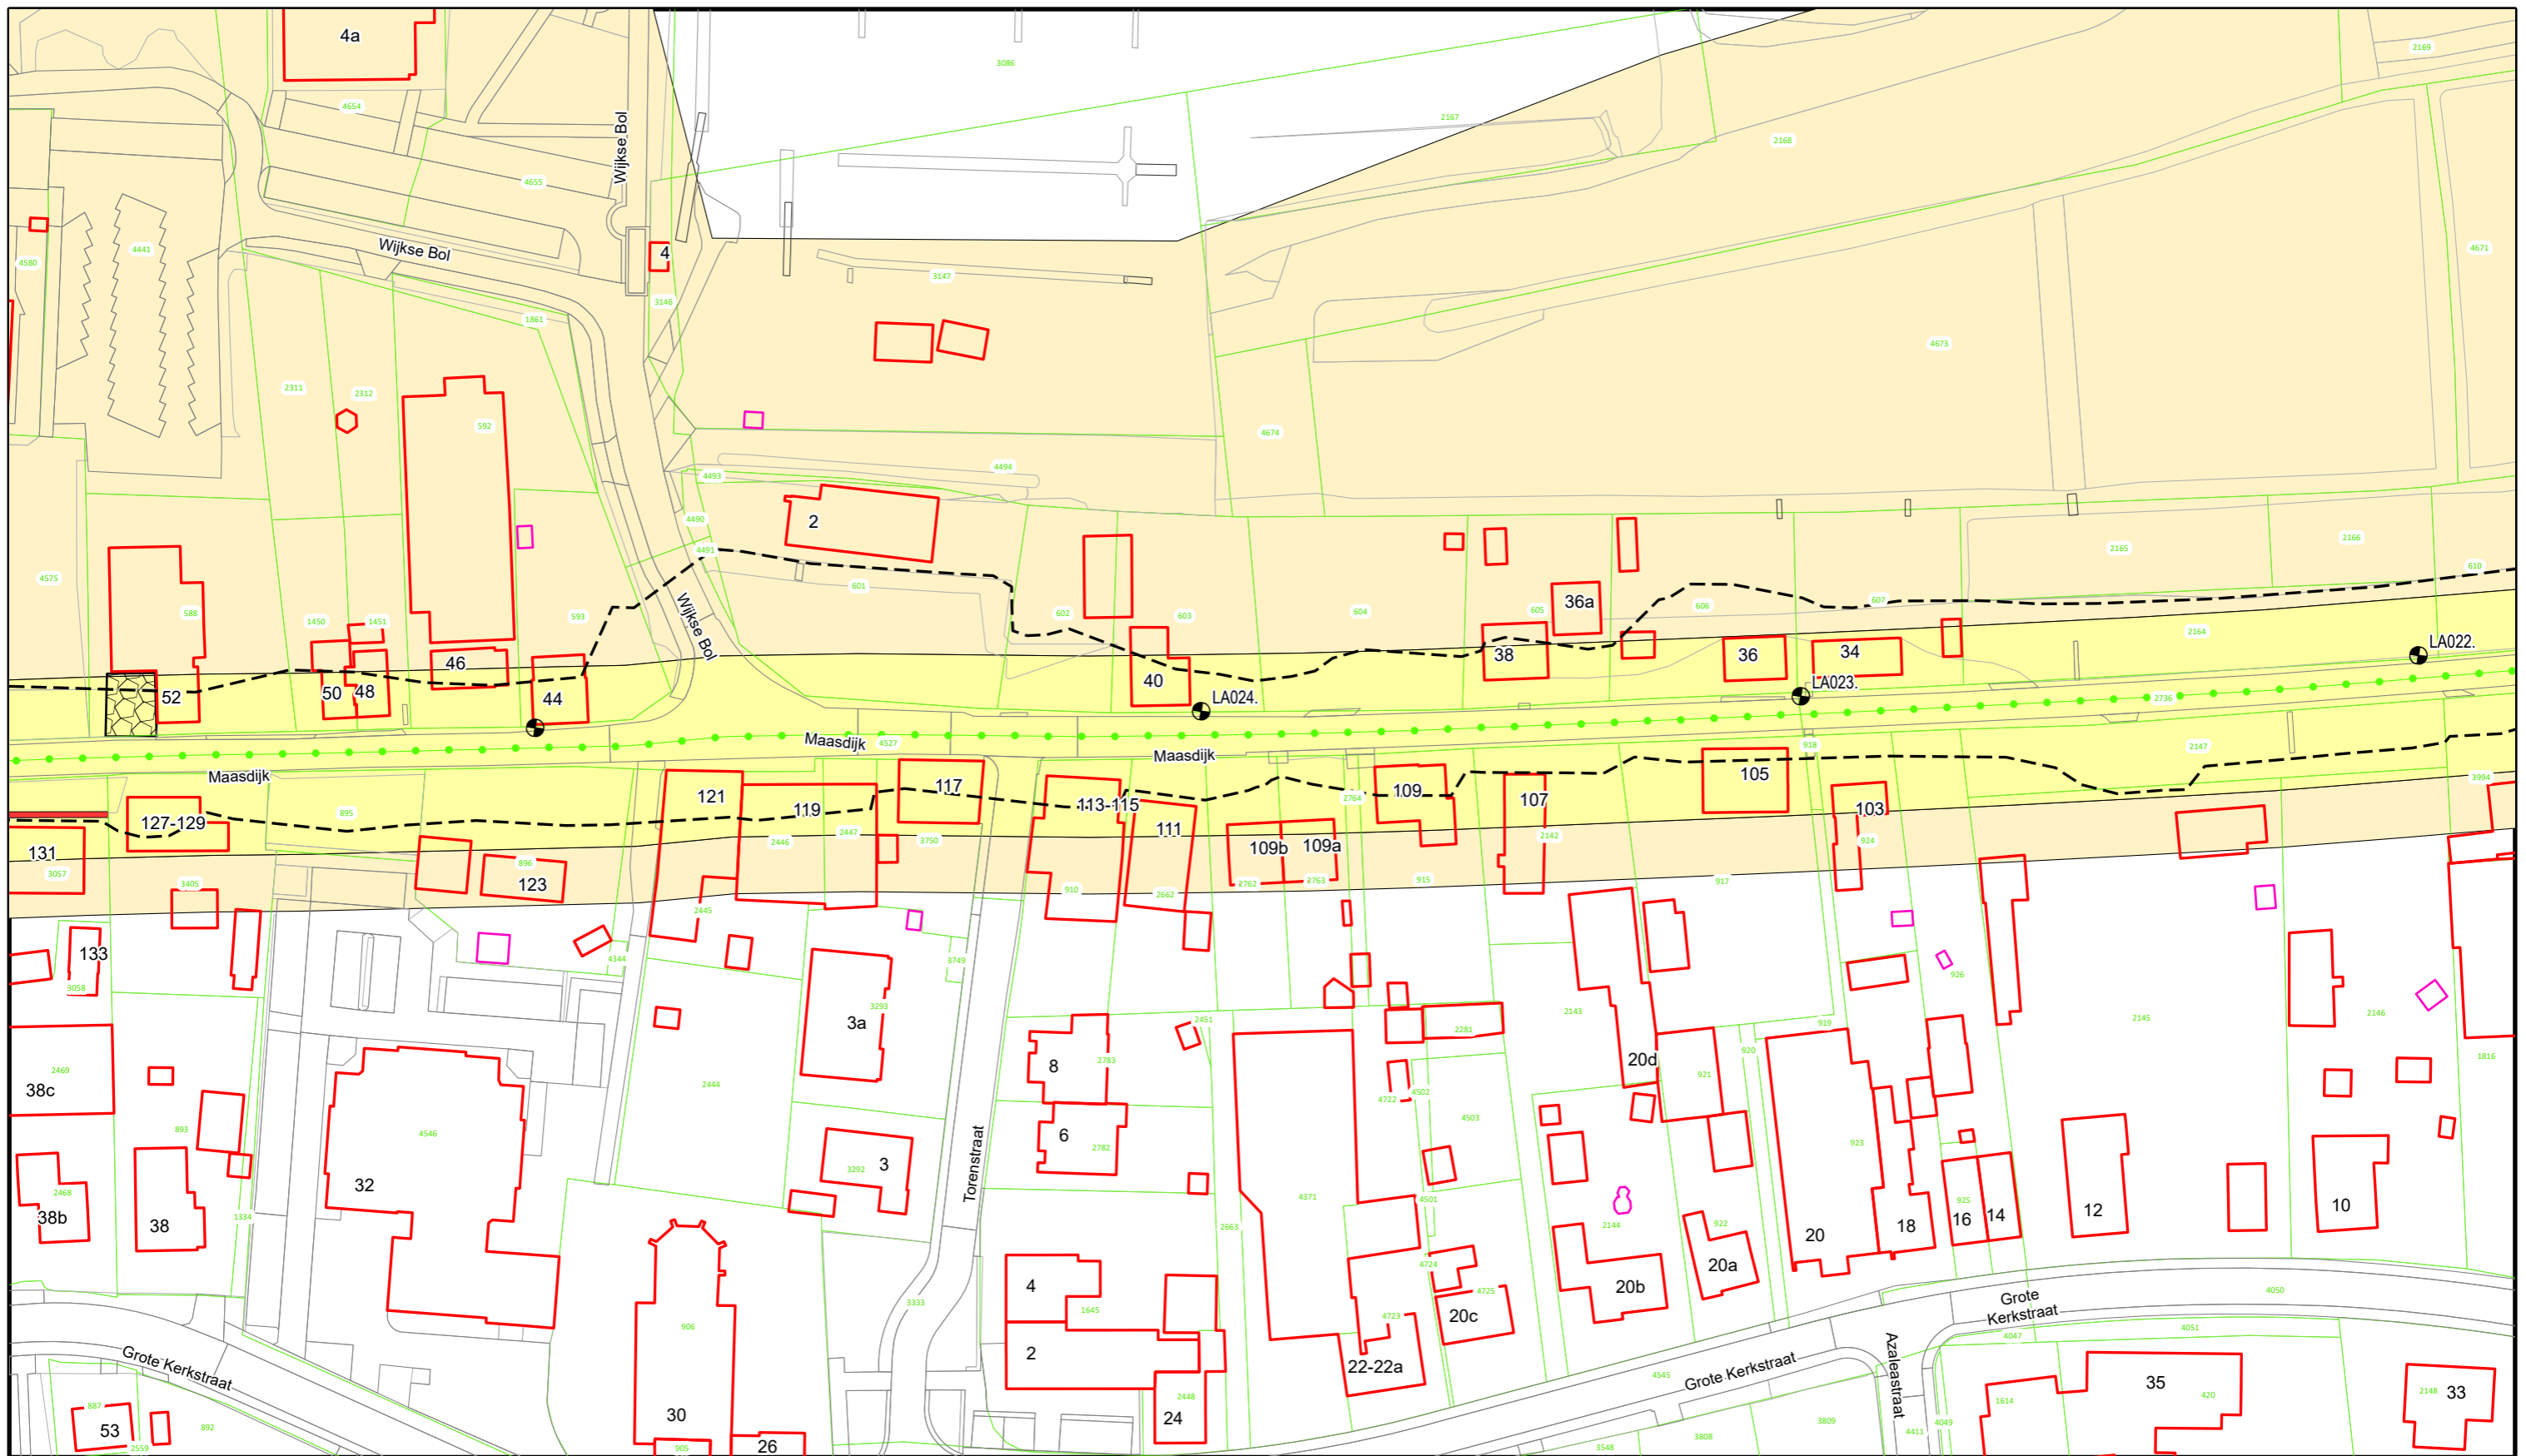

Voor Legenda zie overzicht achter in het boek.



**Waterschap
Rivierenland**

Bezoekadres: De Blomboogerd 1
4003 AN, Tiel
tel: (0344) 64 90 90
URL: www.waterschaprivierenland.nl

Postadres: Postbus 599
4003 AN, Tiel

Legger : Land van Altena - Afgedamde Maas

Onderdeel : Situatie Legger

Dijkpaaltraject : LA

Getekend : T-DAM

Opname datum : -

Besluitnr. : 2022048944

Tekeningnr. : LA008

Datum : 2022


Blad : 008 van : 035

Status : Vastgesteld

Versie : -

Schaal : 1:1000

Formaat : A3

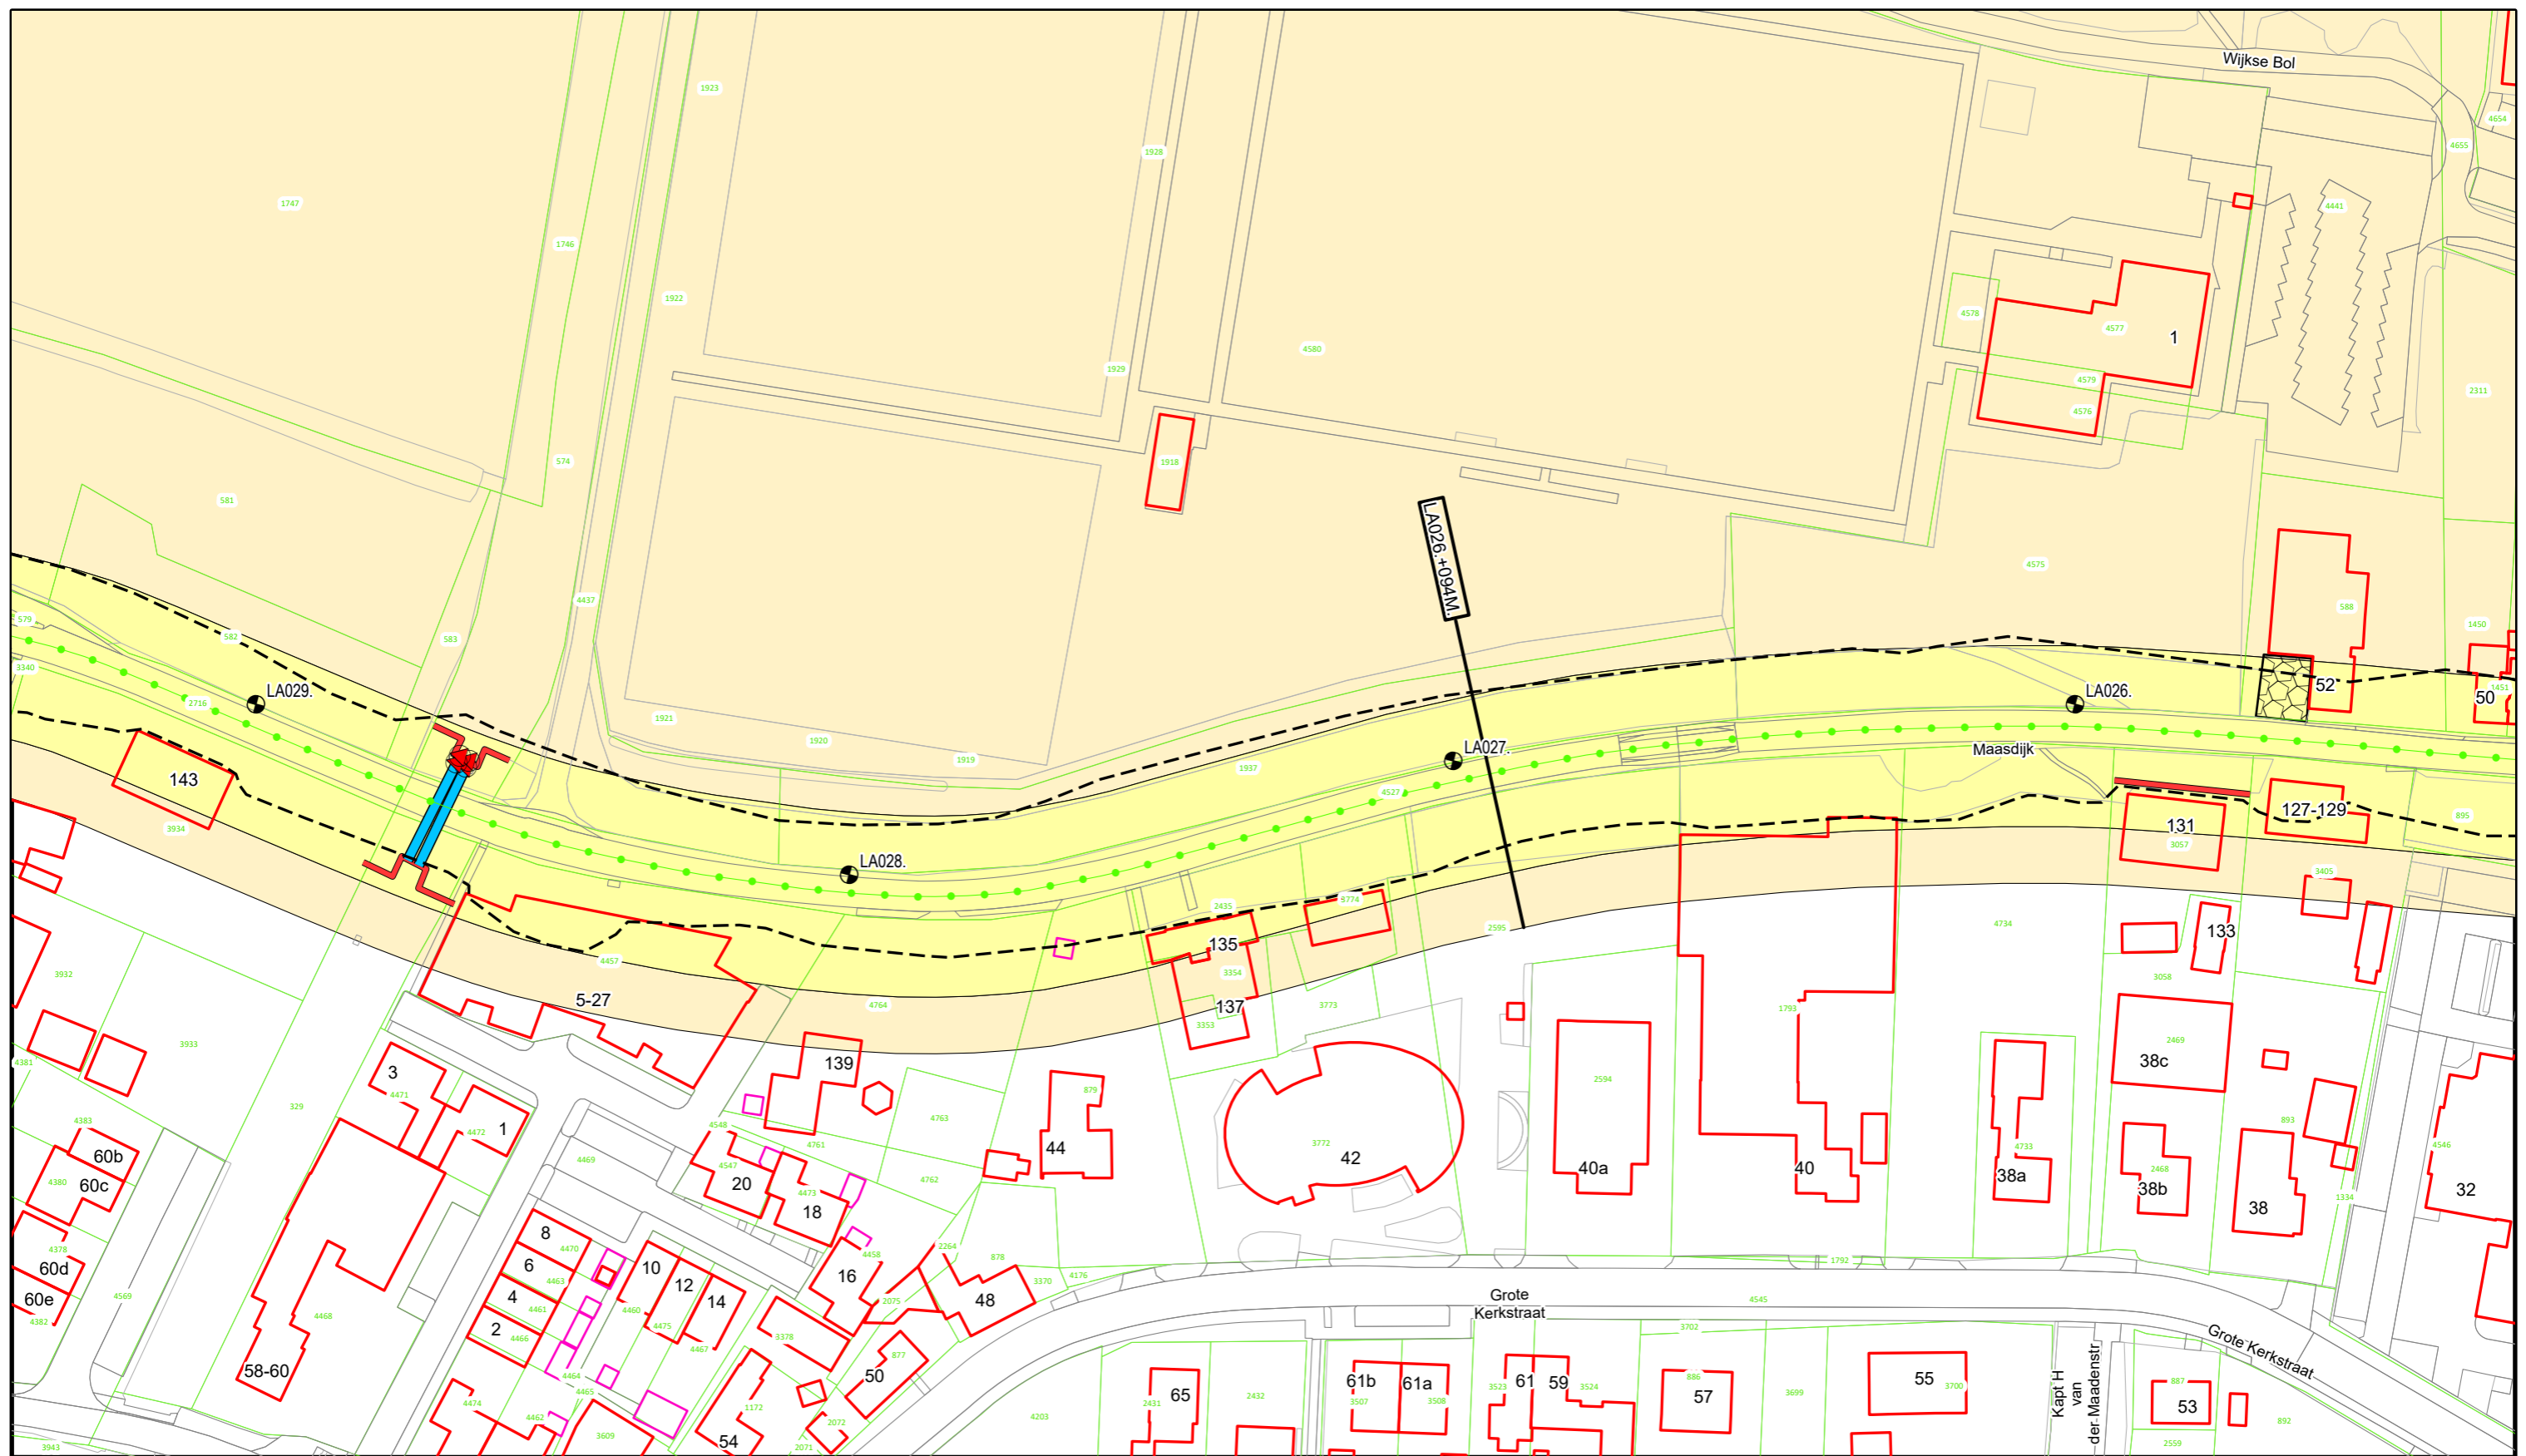


Voor Legenda zie overzicht achter in het boek.



Waterschap
Rivierenland
Bezoekadres: De Blomboogerd 1
4003 AN, Tiel
Postadres: Postbus 599
4003 AN, Tiel
tel: (0344) 64 90 90
URL: www.waterschaprivierenland.nl

| | | |
|---|----------------------|----------------------|
| Legger : Land van Altena - Afgedamde Maas | | |
| Onderdeel : Situatie Legger | | |
| Dijkpaaltraject : LA | Datum : 2022 | Blad : 009 van : 035 |
| Getekend : T-DAM | Status : Vastgesteld | |
| Opname datum : - | Versie : - | |
| Besluitnr. : 2022048944 | Schaal : 1:1000 | |
| Tekeningnr. : LA009 | Formaat : A3 | |

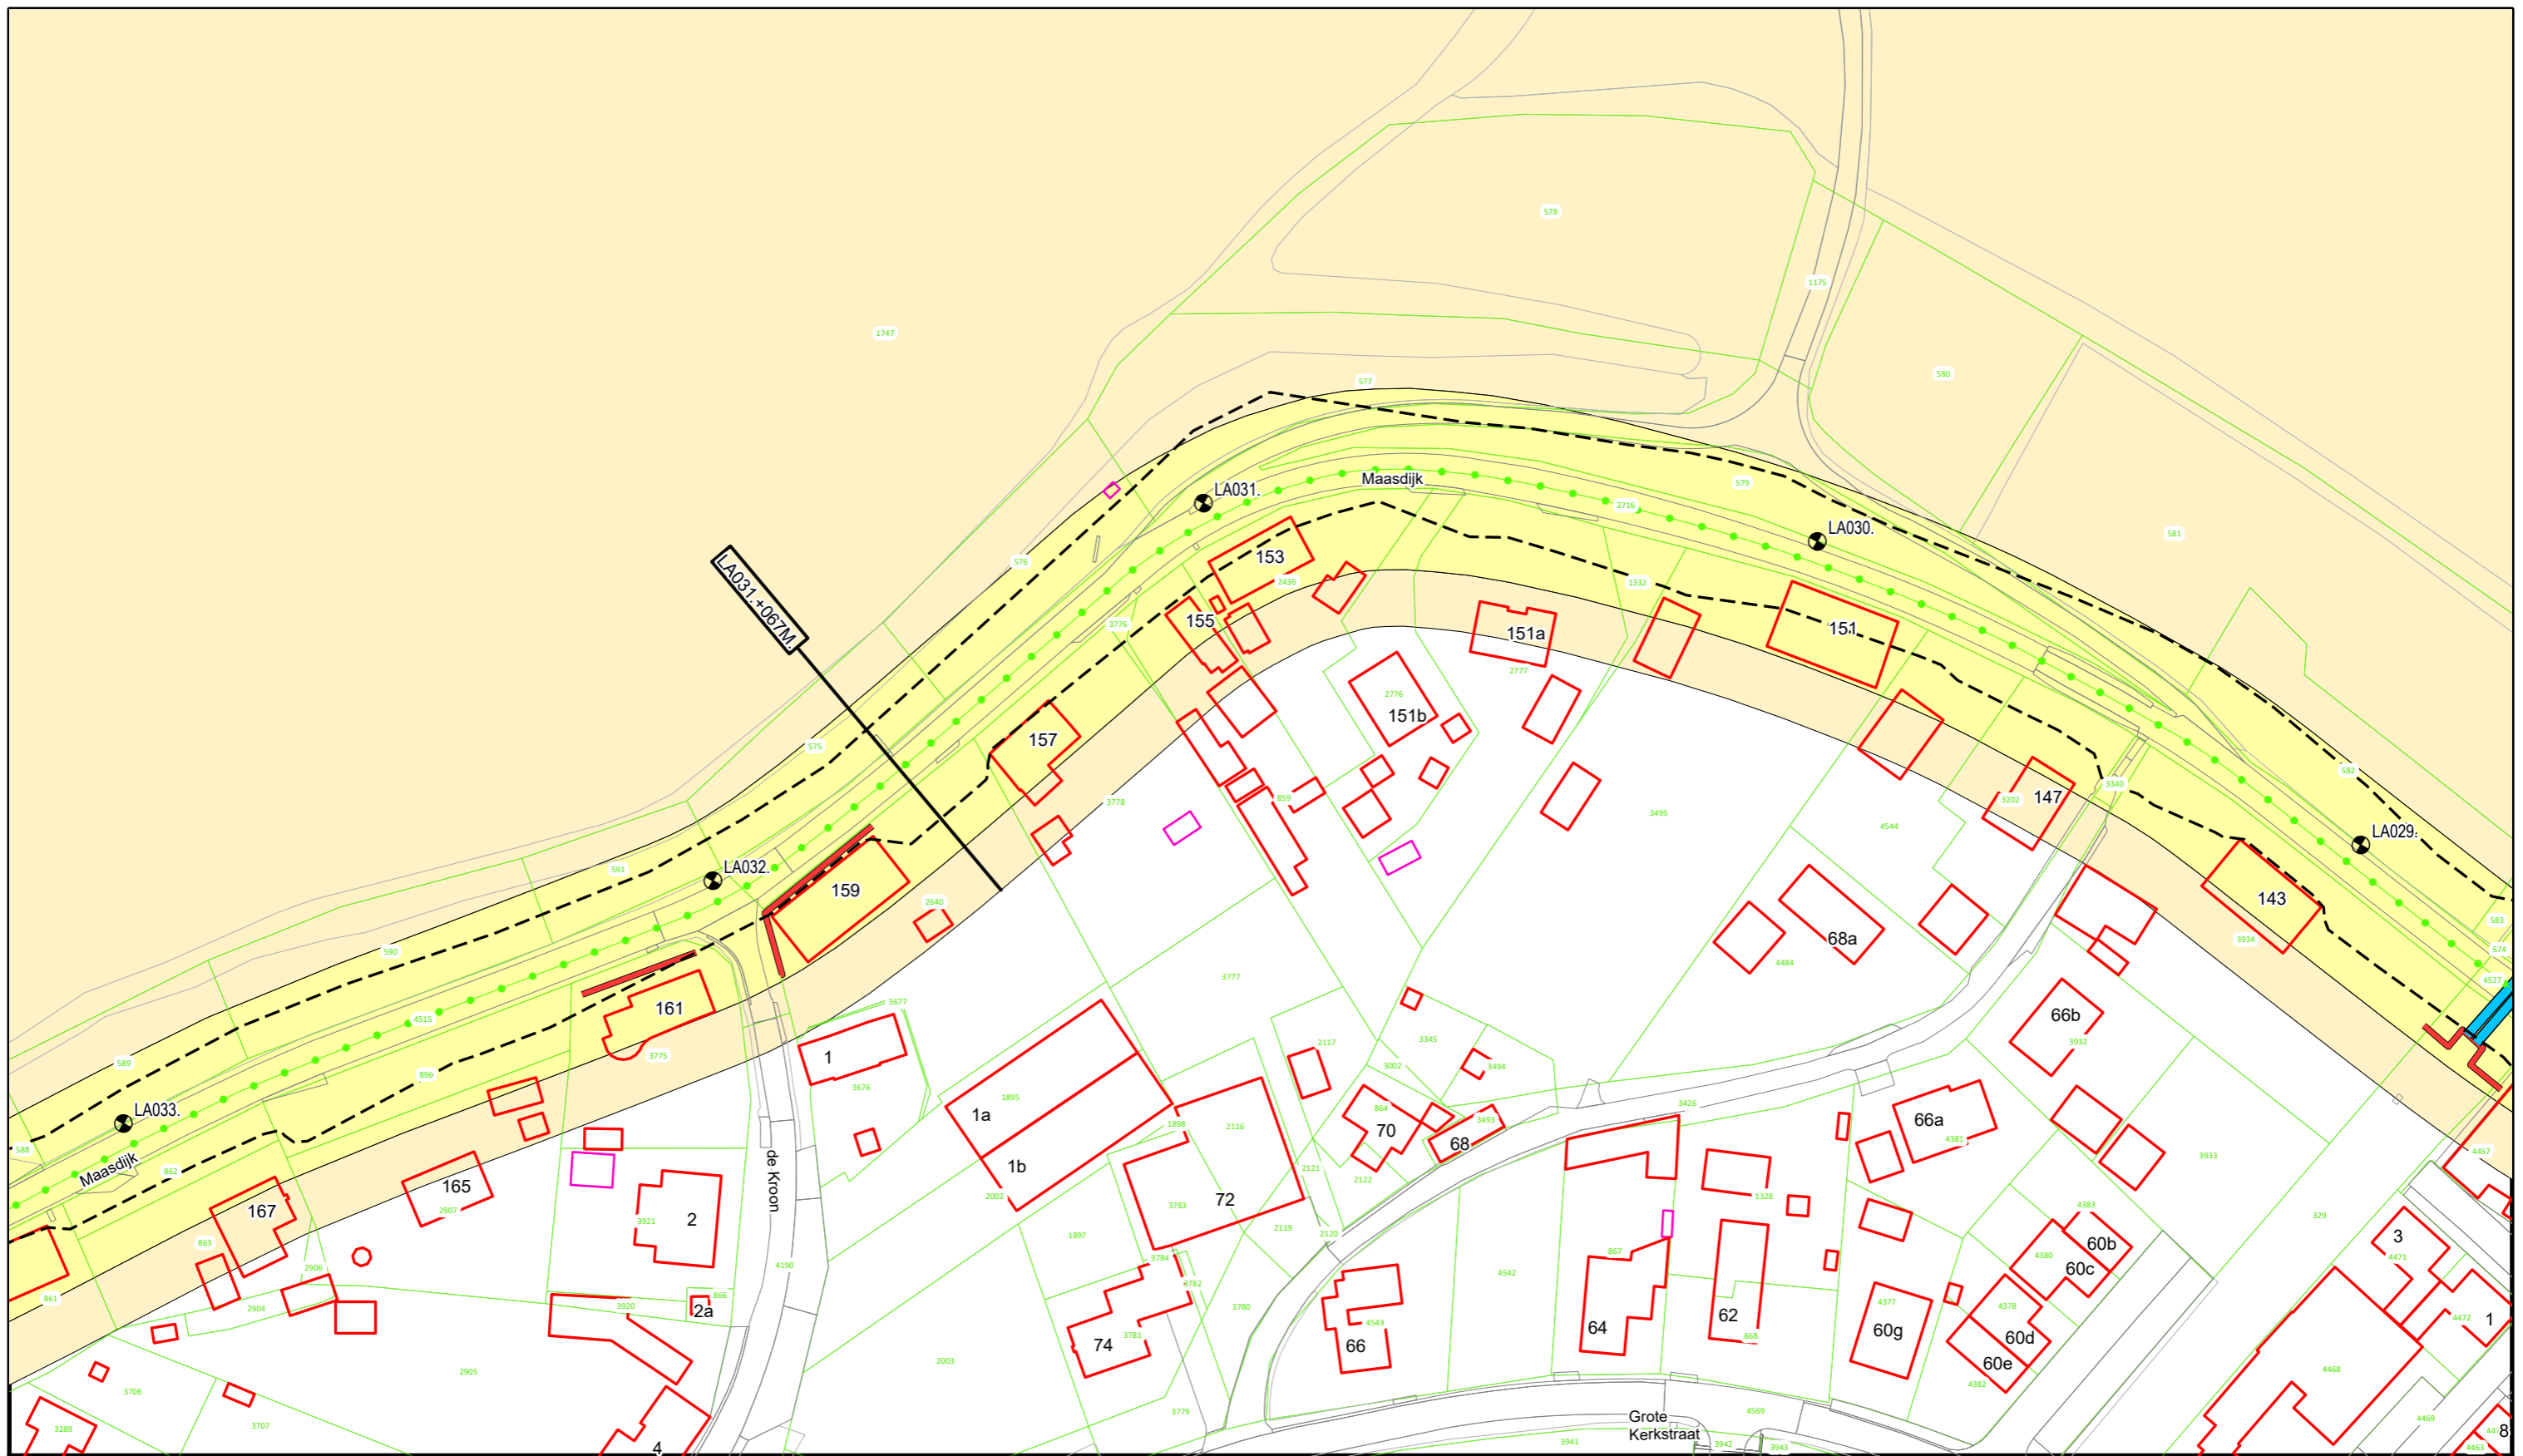

Voor Legenda zie overzicht achter in het boek.




Waterschap
Rivierenland

Bezoekadres: De Blomboogerd 1
4003 AN, Tiel
tel: (0344) 64 90 90
URL: www.waterschaprivierenland.nl

Postadres: Postbus 599
4003 AN, Tiel

| | | | |
|--|----------------|------------------------------------|--|
| Legger : Land van Altena - Afgedamde Maas | | | |
| <i>Onderdeel :</i> Situatie Legger | | | |
| <i>Dijkpaaltraject :</i> LA | <i>Datum :</i> | <i>Blad :</i> 010 <i>van :</i> 035 | |
| <i>Getekend :</i> T-DAM | 2022 | <i>Status :</i> Vastgesteld | |
| <i>Opname datum :</i> - | | <i>Versie :</i> - | |
| <i>Besluitnr. :</i> 2022048944 | | <i>Schaal :</i> 1:1000 | |
| <i>Tekeningnr. :</i> LA010 | | <i>Formaat :</i> A3 | |

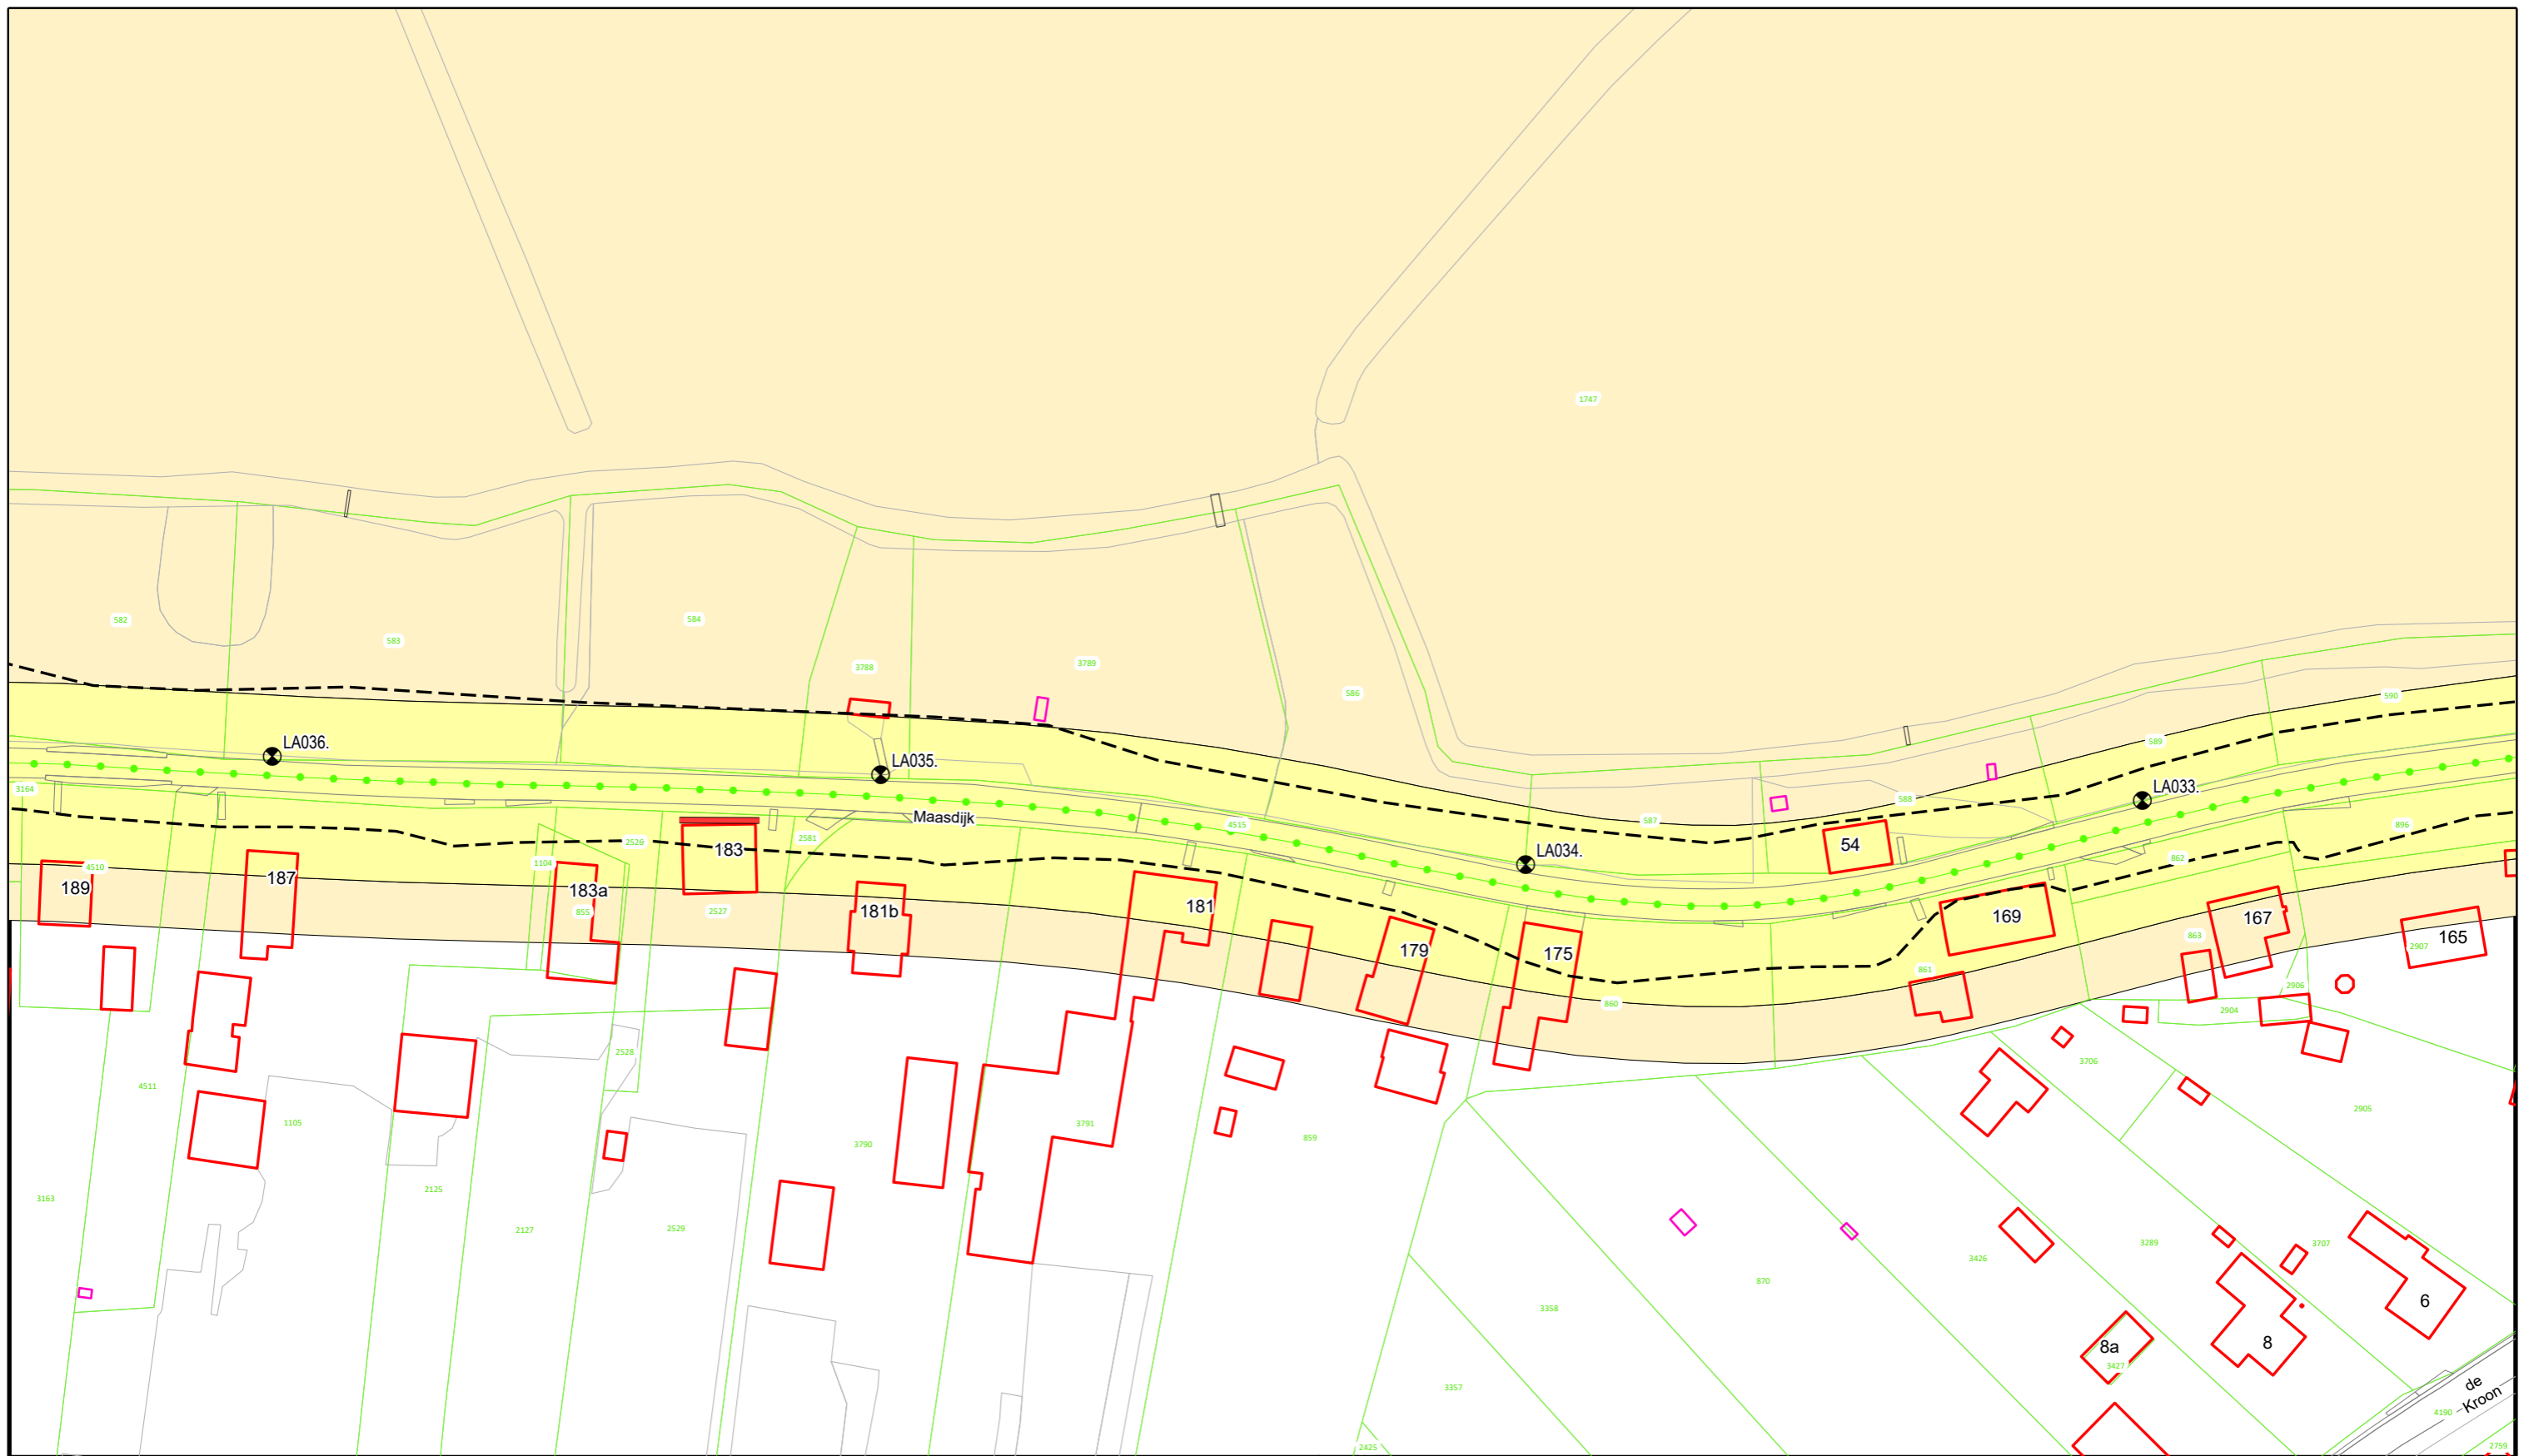

Voor Legenda zie overzicht achter in het boek.



**Waterschap
Rivierenland**

Bezoekadres: Postadres:
De Blomboogerd 1 Postbus 599
4003 AN, Tiel
tel: (0344) 64 90 90
URL: www.waterschaprivierenland.nl

Legger : Land van Altena - Afgedamde Maas

Onderdeel : Situatie Legger

Dijkpaaltraject : LA

Getekend : T-DAM

Opname datum : -

Besluitnr. : 2022048944

Tekeningnr. : LA011

Datum :

2022


Blad : 011 *van :* 035

Status : Vastgesteld

Versie : -

Schaal : 1:1000

Formaat : A3

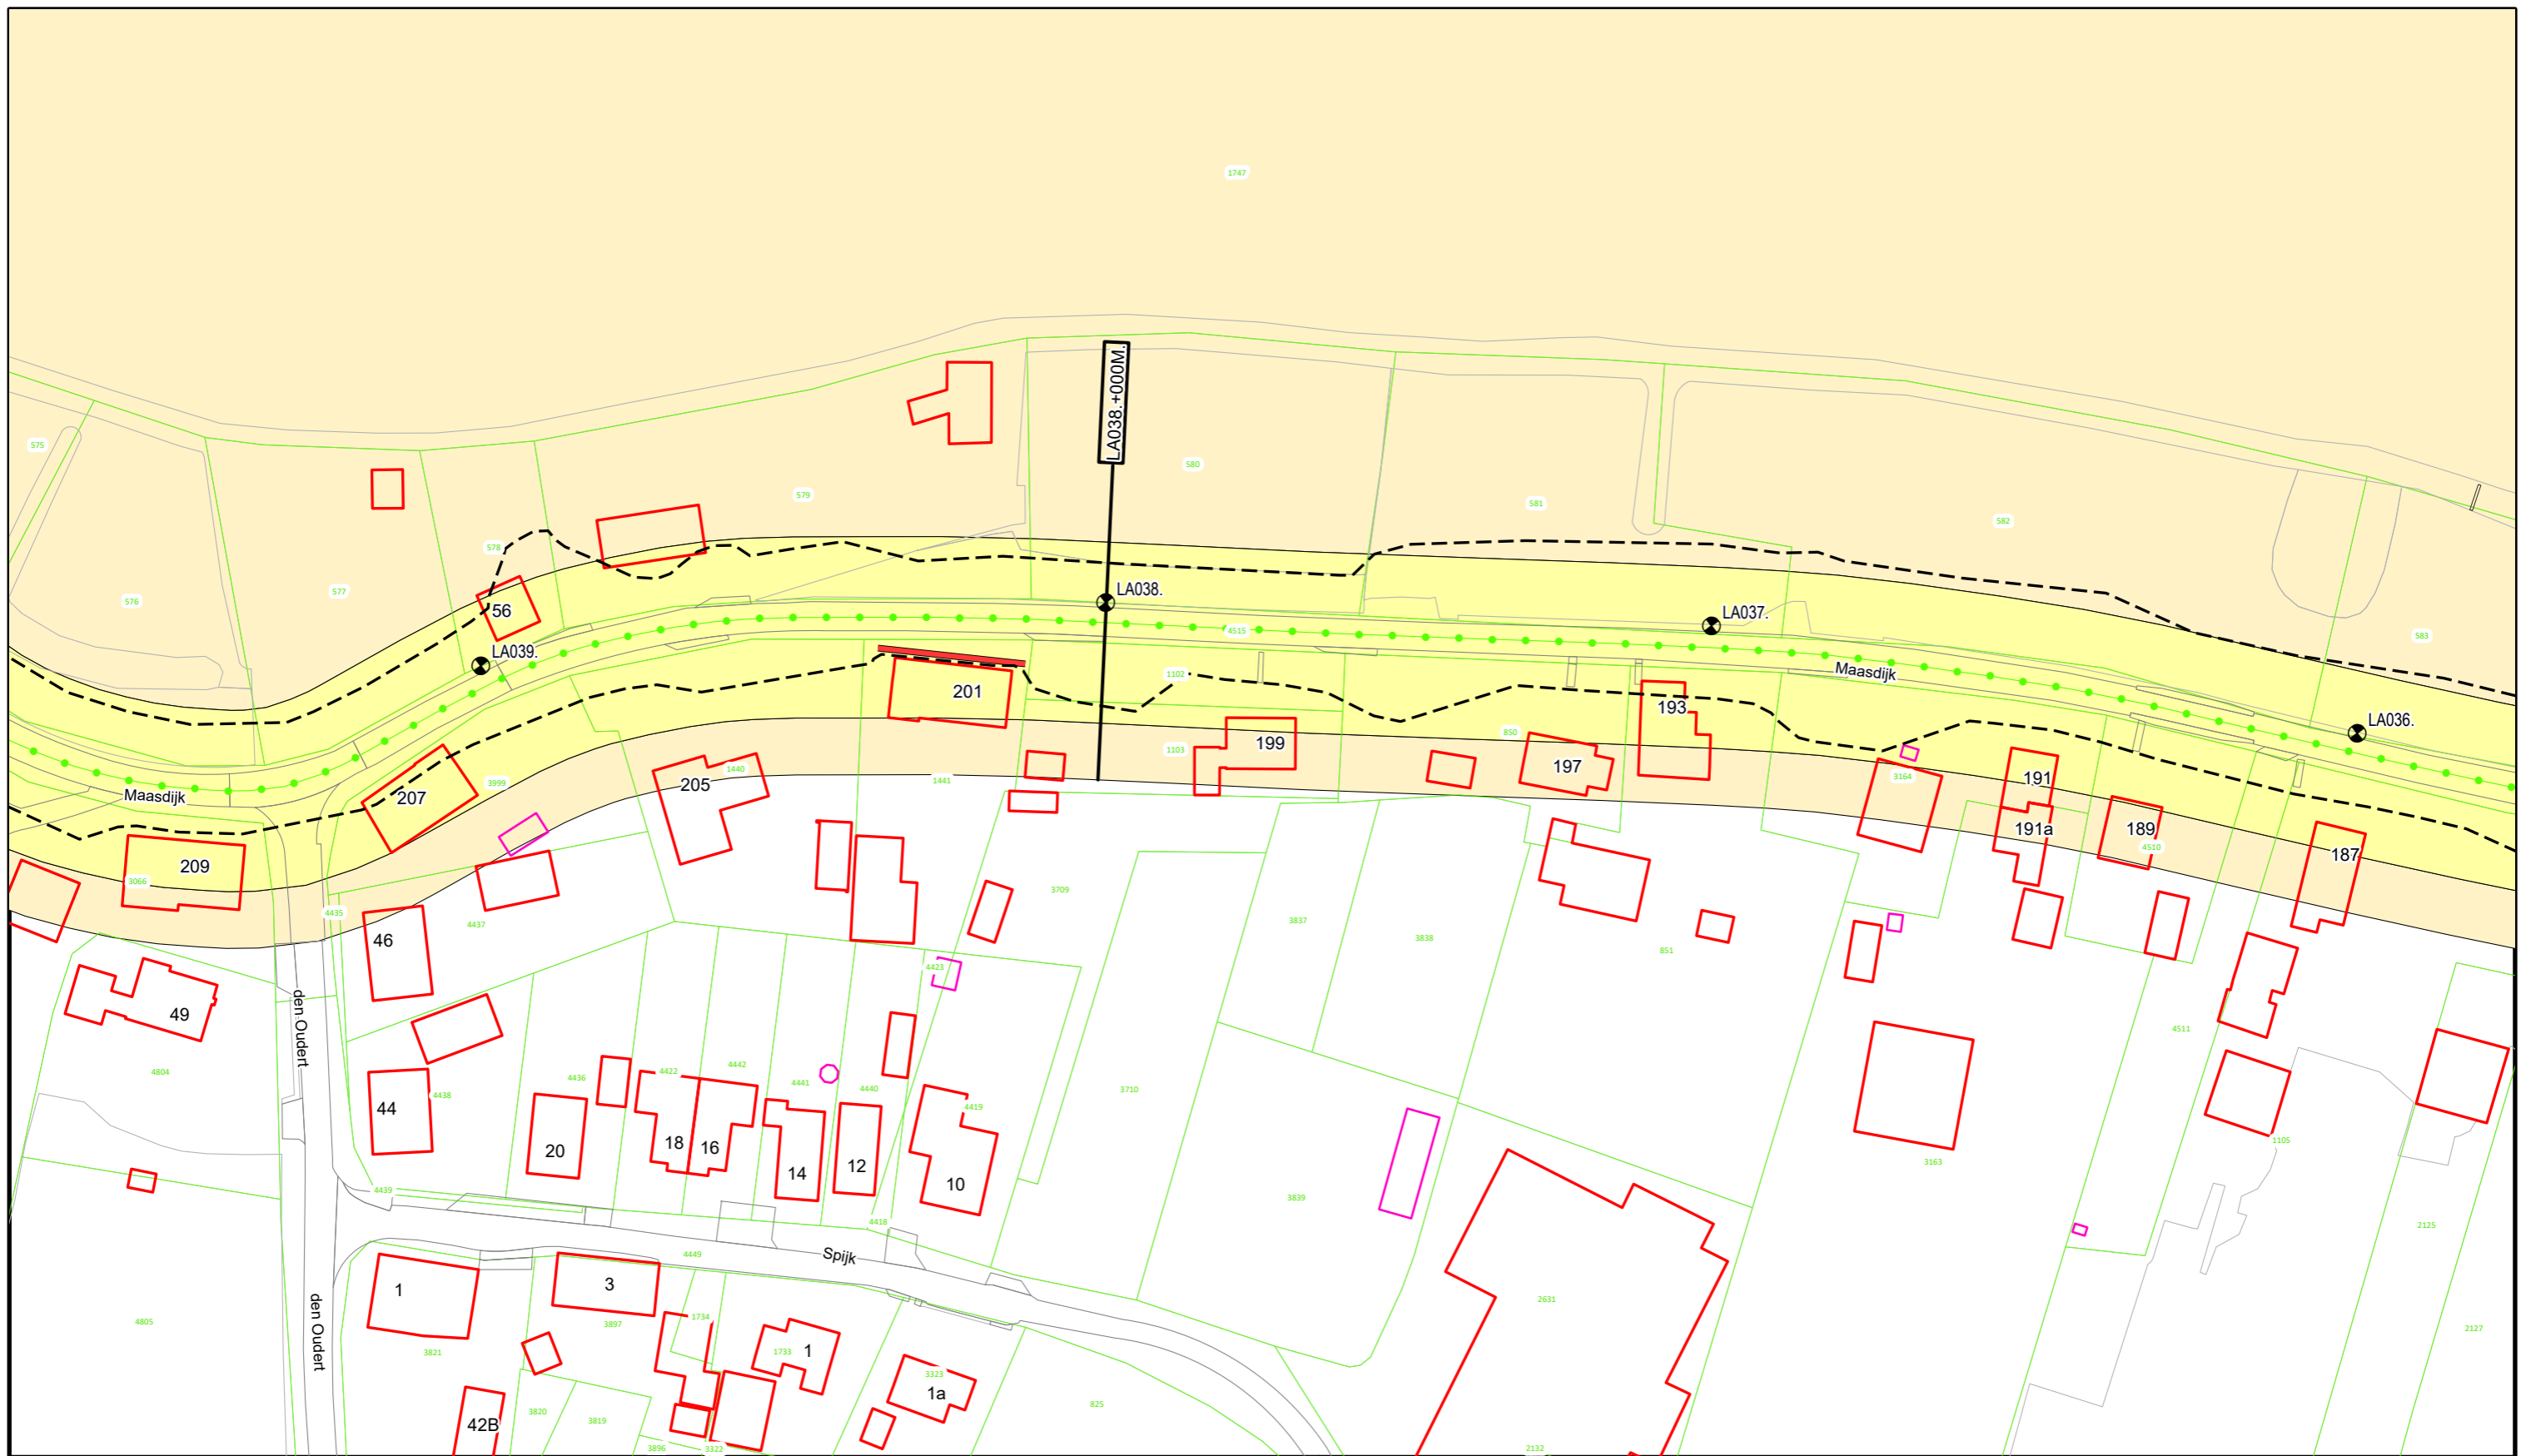

Voor Legenda zie overzicht achter in het boek.





Bezoekadres: De Blomboogerd 1
4003 AN, Tiel
tel: (0344) 64 90 90
URL: www.waterschaprivierenland.nl

Postadres: Postbus 599
4003 AN, Tiel

Legger : Land van Altena - Afgedamde Maas

| | | | |
|-----------------------------|--|-------------------------|----------------------|
| Onderdeel : Situatie Legger | | Datum : 2022 | Blad : 012 van : 035 |
| Dijkpaaltraject : LA | | Getekend : T-DAM | Status : Vastgesteld |
| Opname datum : - | | Bestuurnr. : 2022048944 | Versie : - |
| Tekeningnr. : LA012 | | Schaal : 1:1000 | Formaat : A3 |

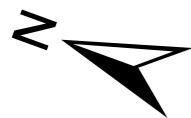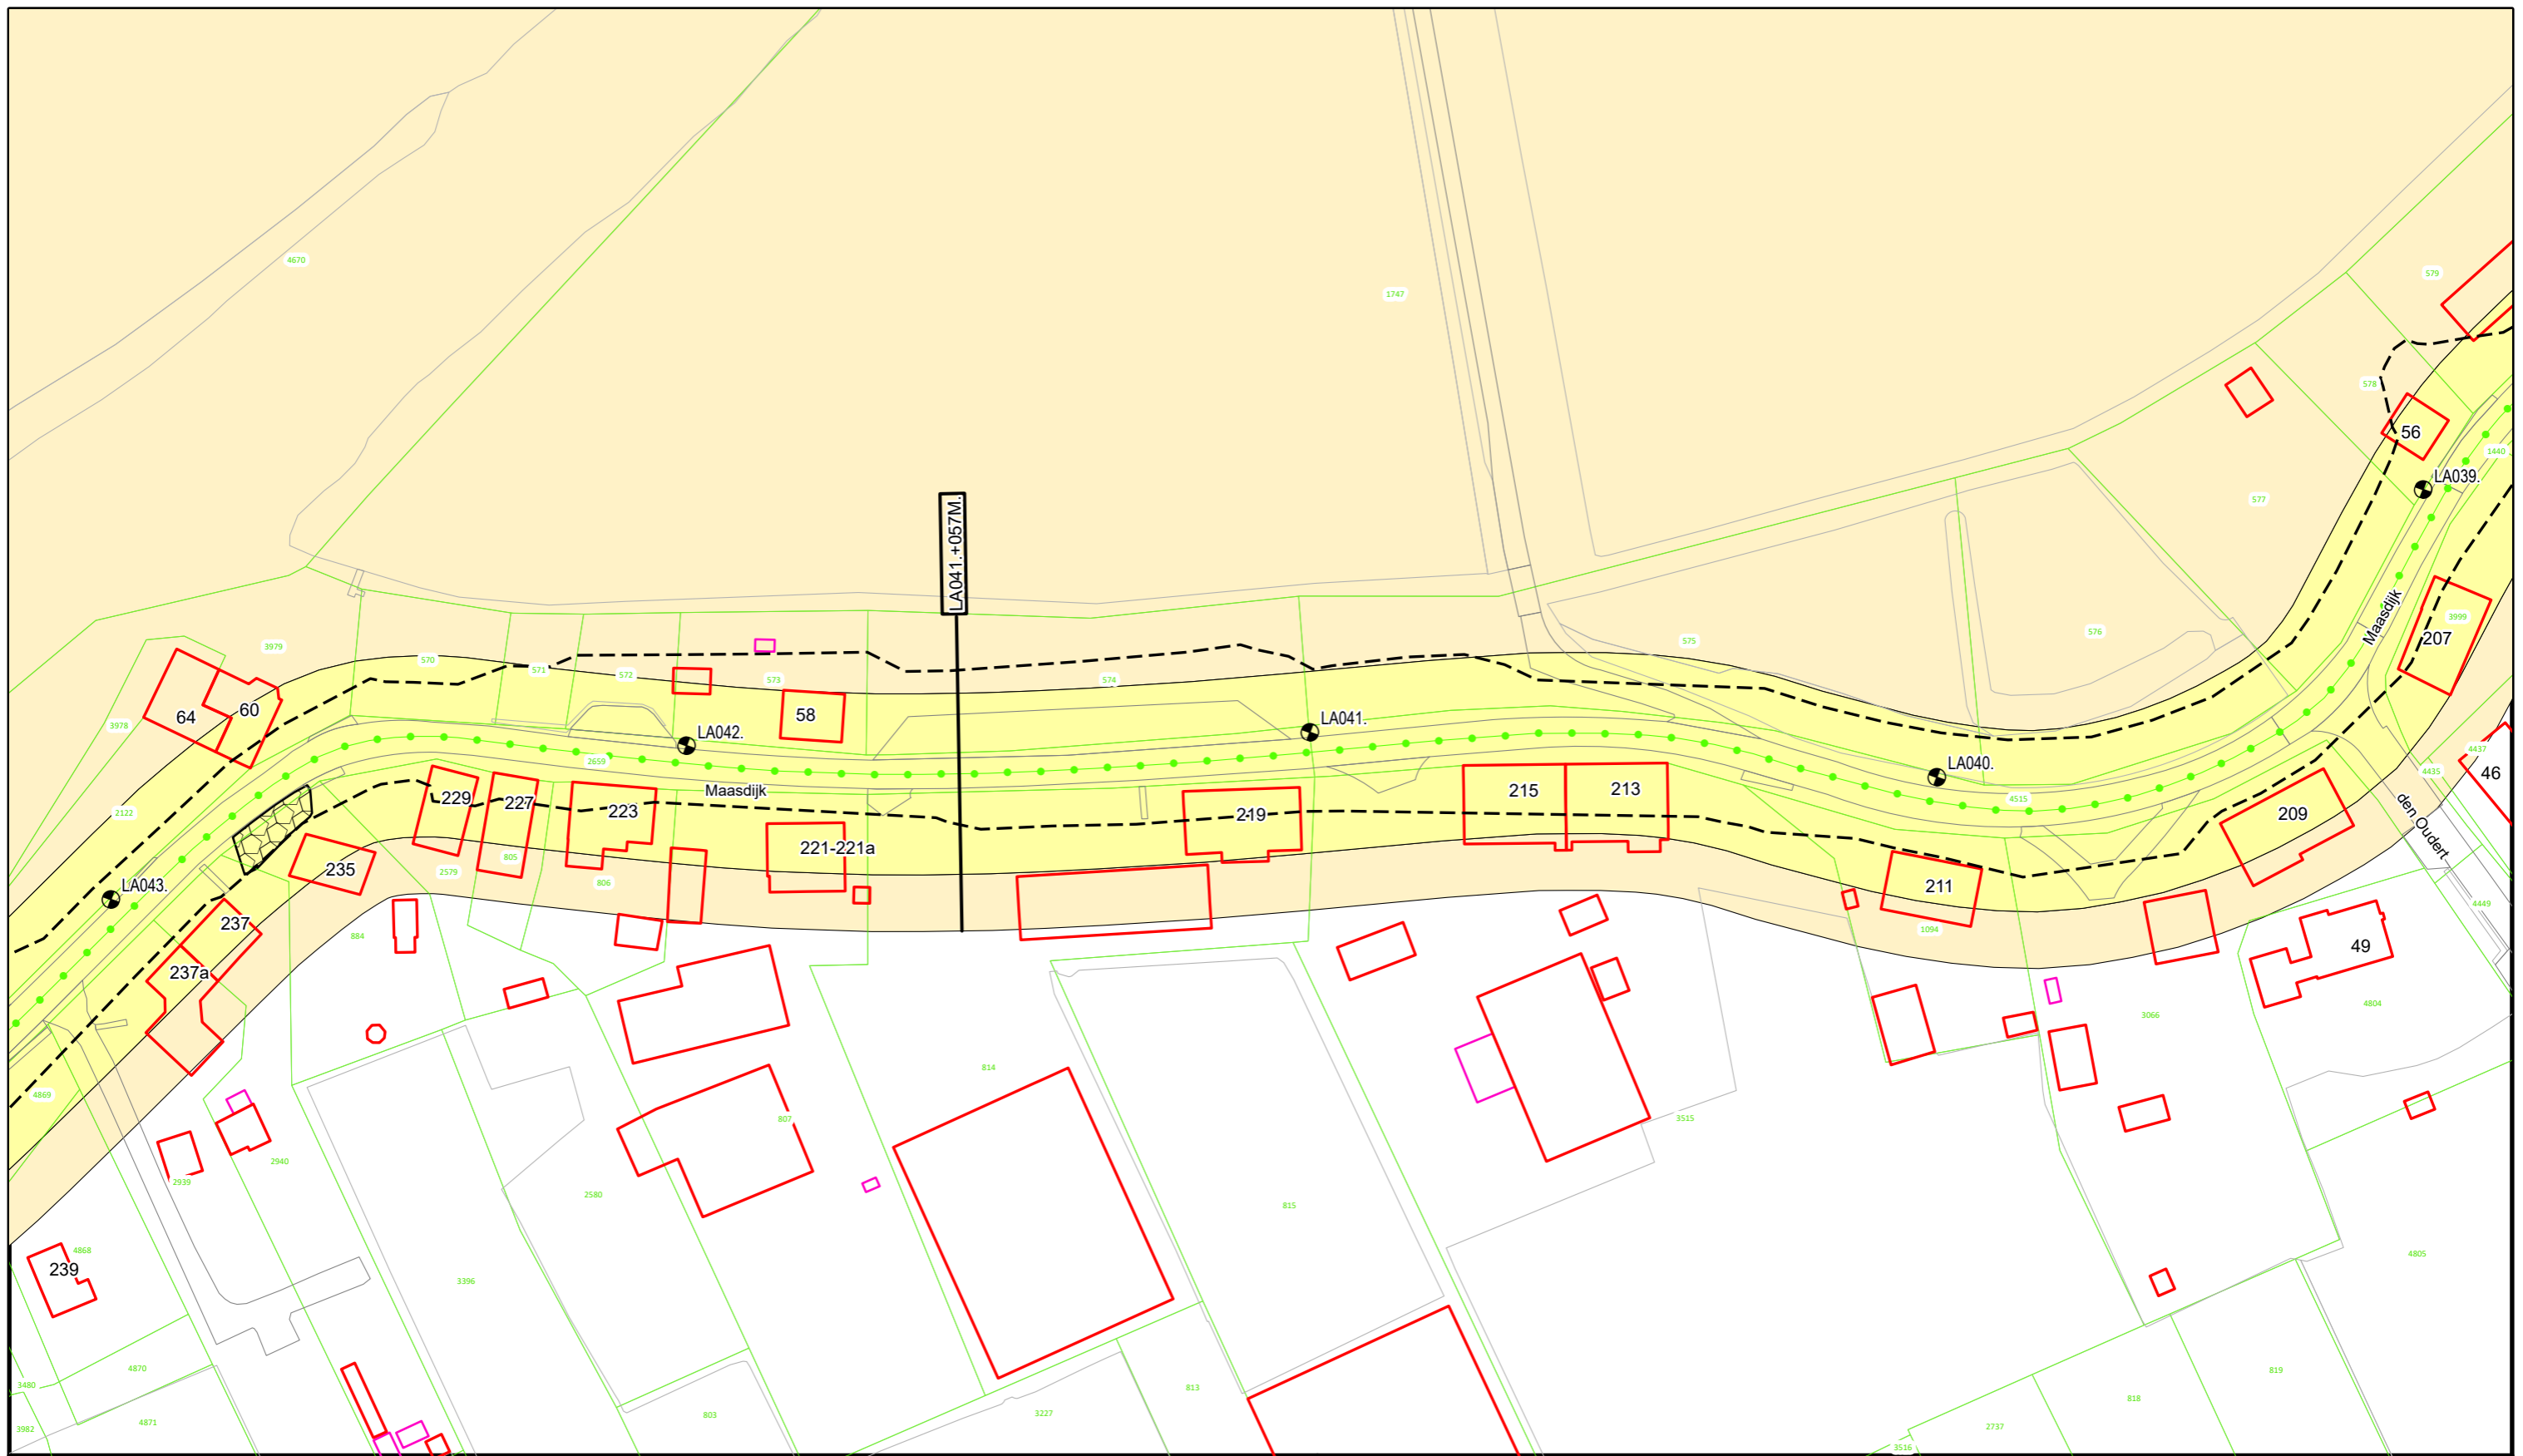

Voor Legenda zie overzicht achter in het boek.





**Waterschap
Rivierenland**

Bezoekadres: Postadres:
De Blomboogerd 1 Postbus 599
4003 AN, Tiel
tel: (0344) 64 90 90
URL: www.waterschaprivierenland.nl

Legger : Land van Altena - Afgedamde Maas

| | | | |
|-----------------------------|--|-------------------------|----------------------|
| Onderdeel : Situatie Legger | | Datum : 2022 | Blad : 013 van : 035 |
| Dijkpaaltraject : LA | | Getekend : T-DAM | Status : Vastgesteld |
| Opname datum : - | | Bestuurnr. : 2022048944 | Versie : - |
| Tekeningnr. : LA013 | | Schaal : 1:1000 | Formaat : A3 |

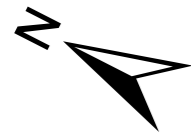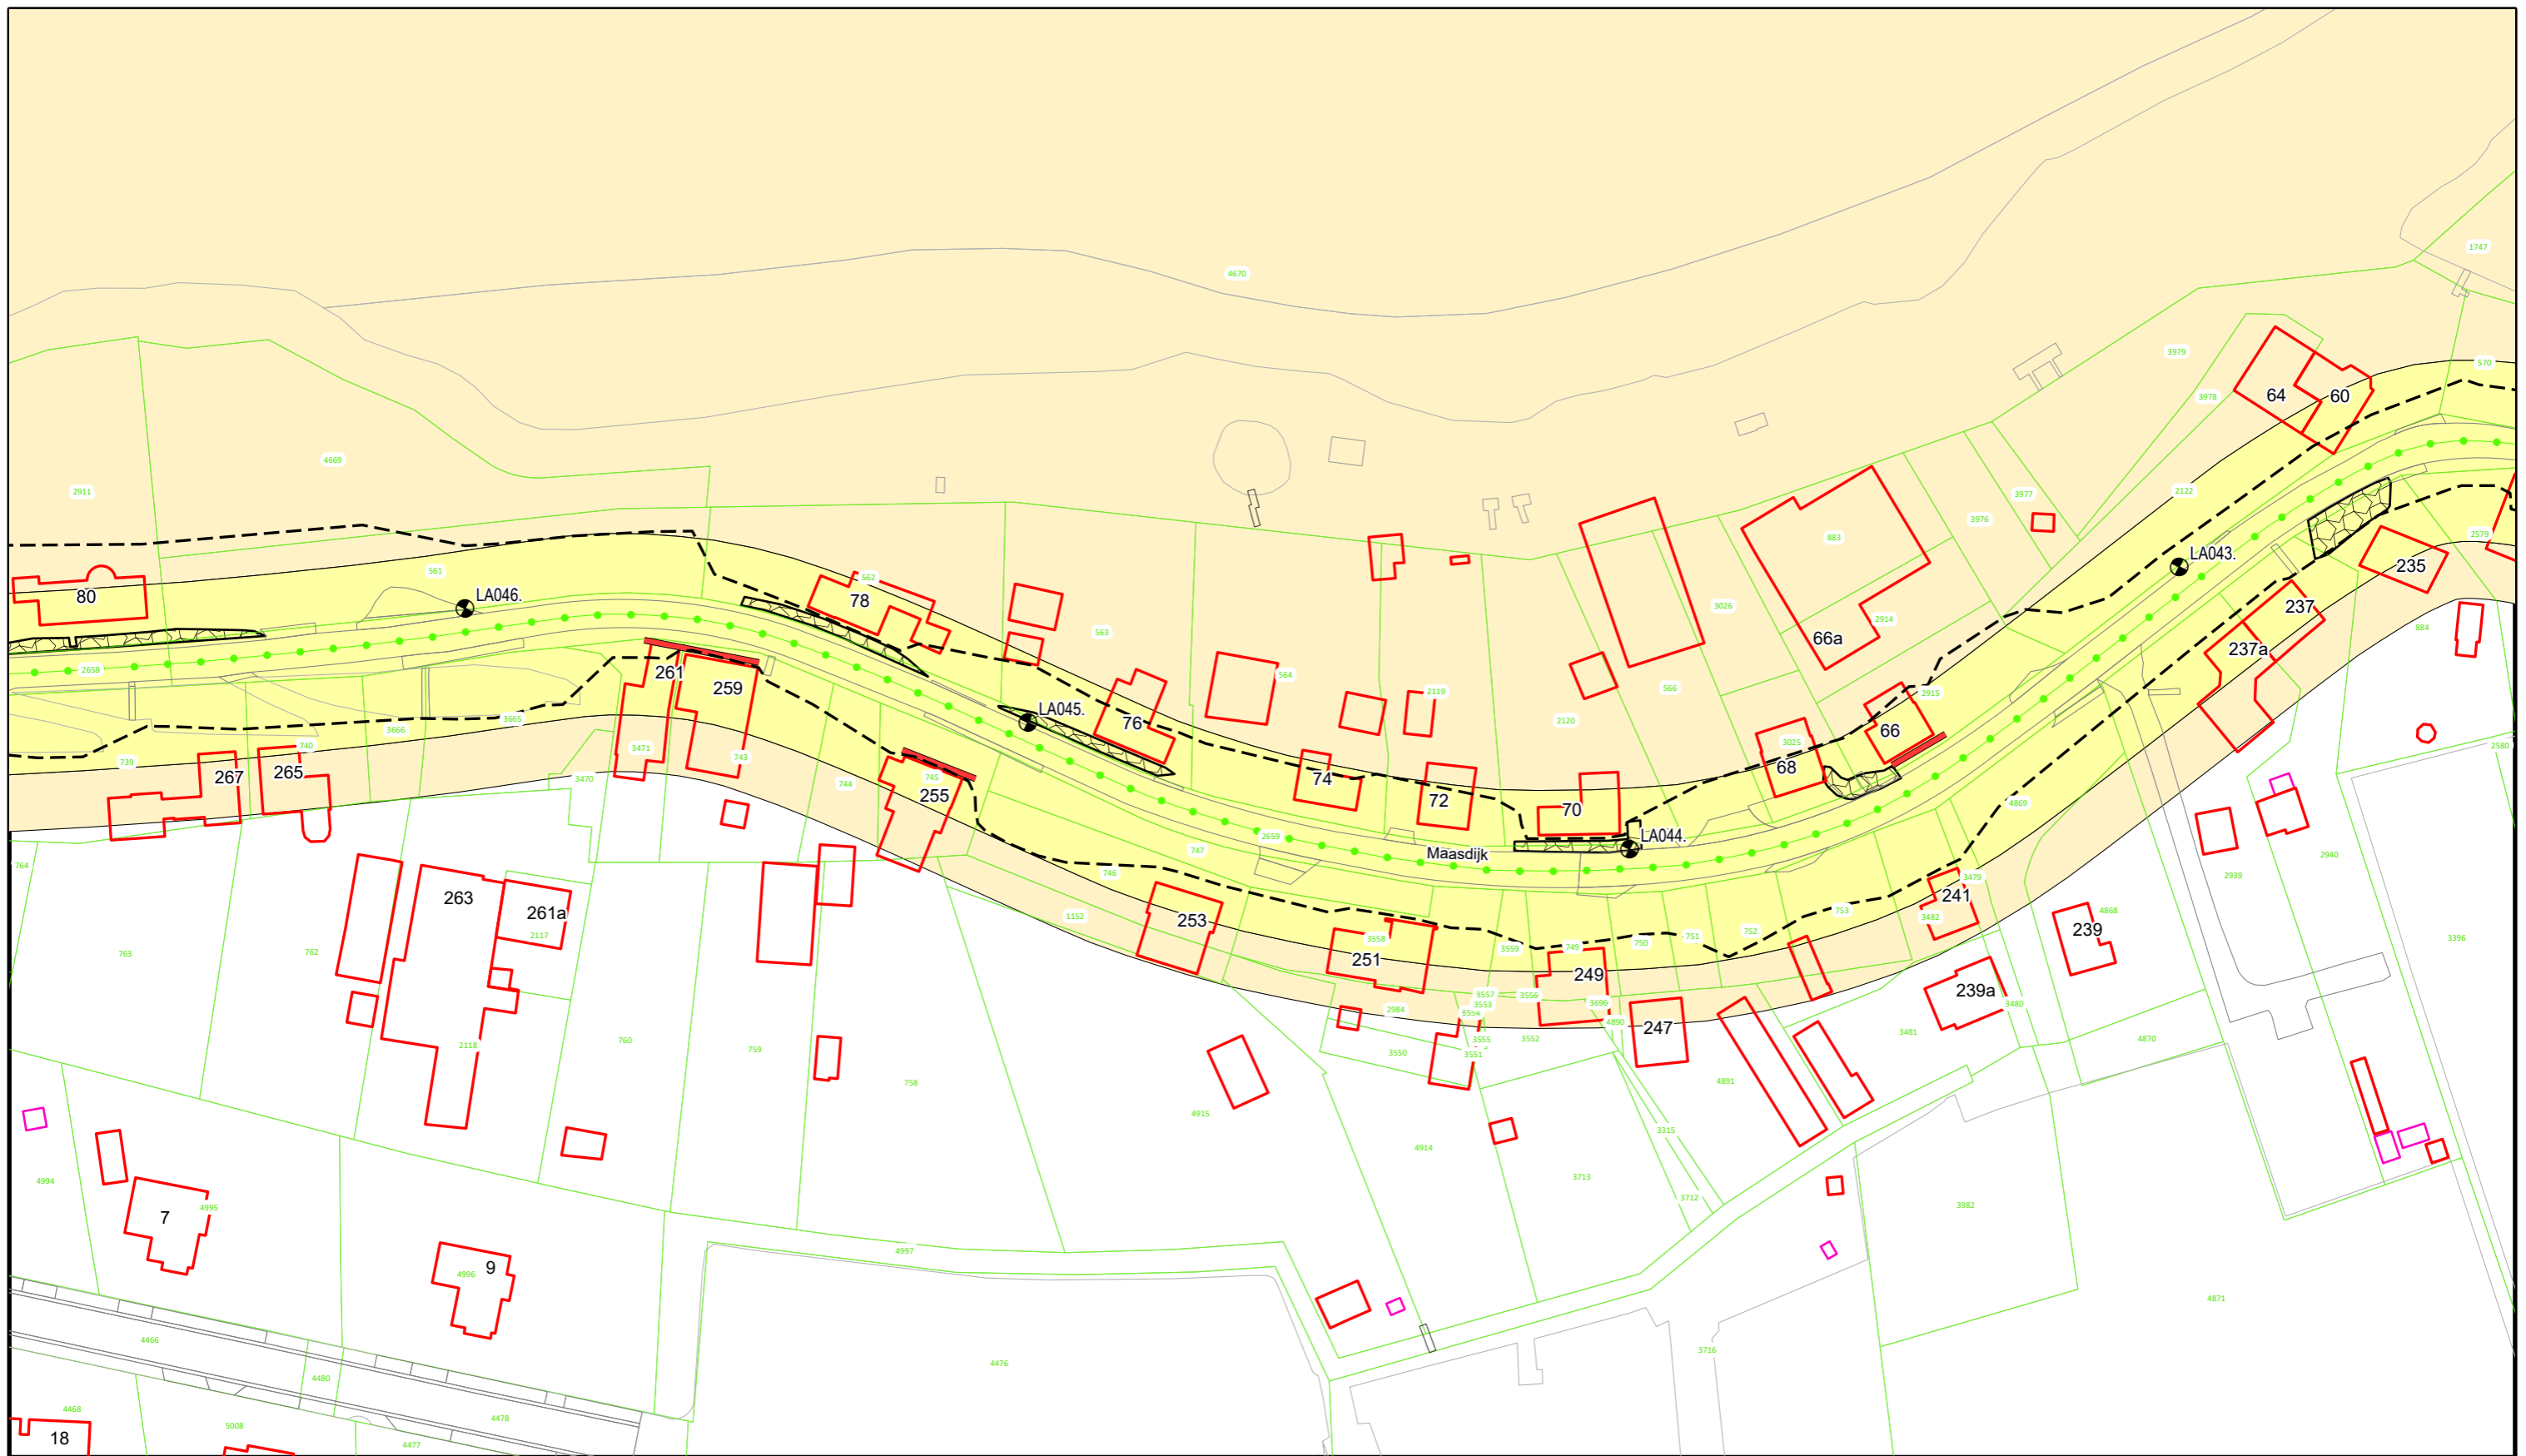

Voor Legenda zie overzicht achter in het boek.




**Waterschap
Rivierenland**

Bezoekadres: Postadres:
De Blomboogerd 1 Postbus 599
4003 AN, Tiel
tel: (0344) 64 90 90
URL: www.waterschaprivierenland.nl

Legger : Land van Altena - Afgedamde Maas

| | | | |
|------------------------------------|--|----------------|------------------------------------|
| Onderdeel : Situatie Legger | | Datum : | Blad : 014 van : 035 |
| Dijkpaaltraject : LA | | 2022 | Status : Vastgesteld |
| Getekend : T-DAM | | | Versie : - |
| Opname datum : - | | | Schaal : 1:1000 |
| Besluitnr. : 2022048944 | | | Formaat : A3 |
| Tekeningnr. : LA014 | | | |

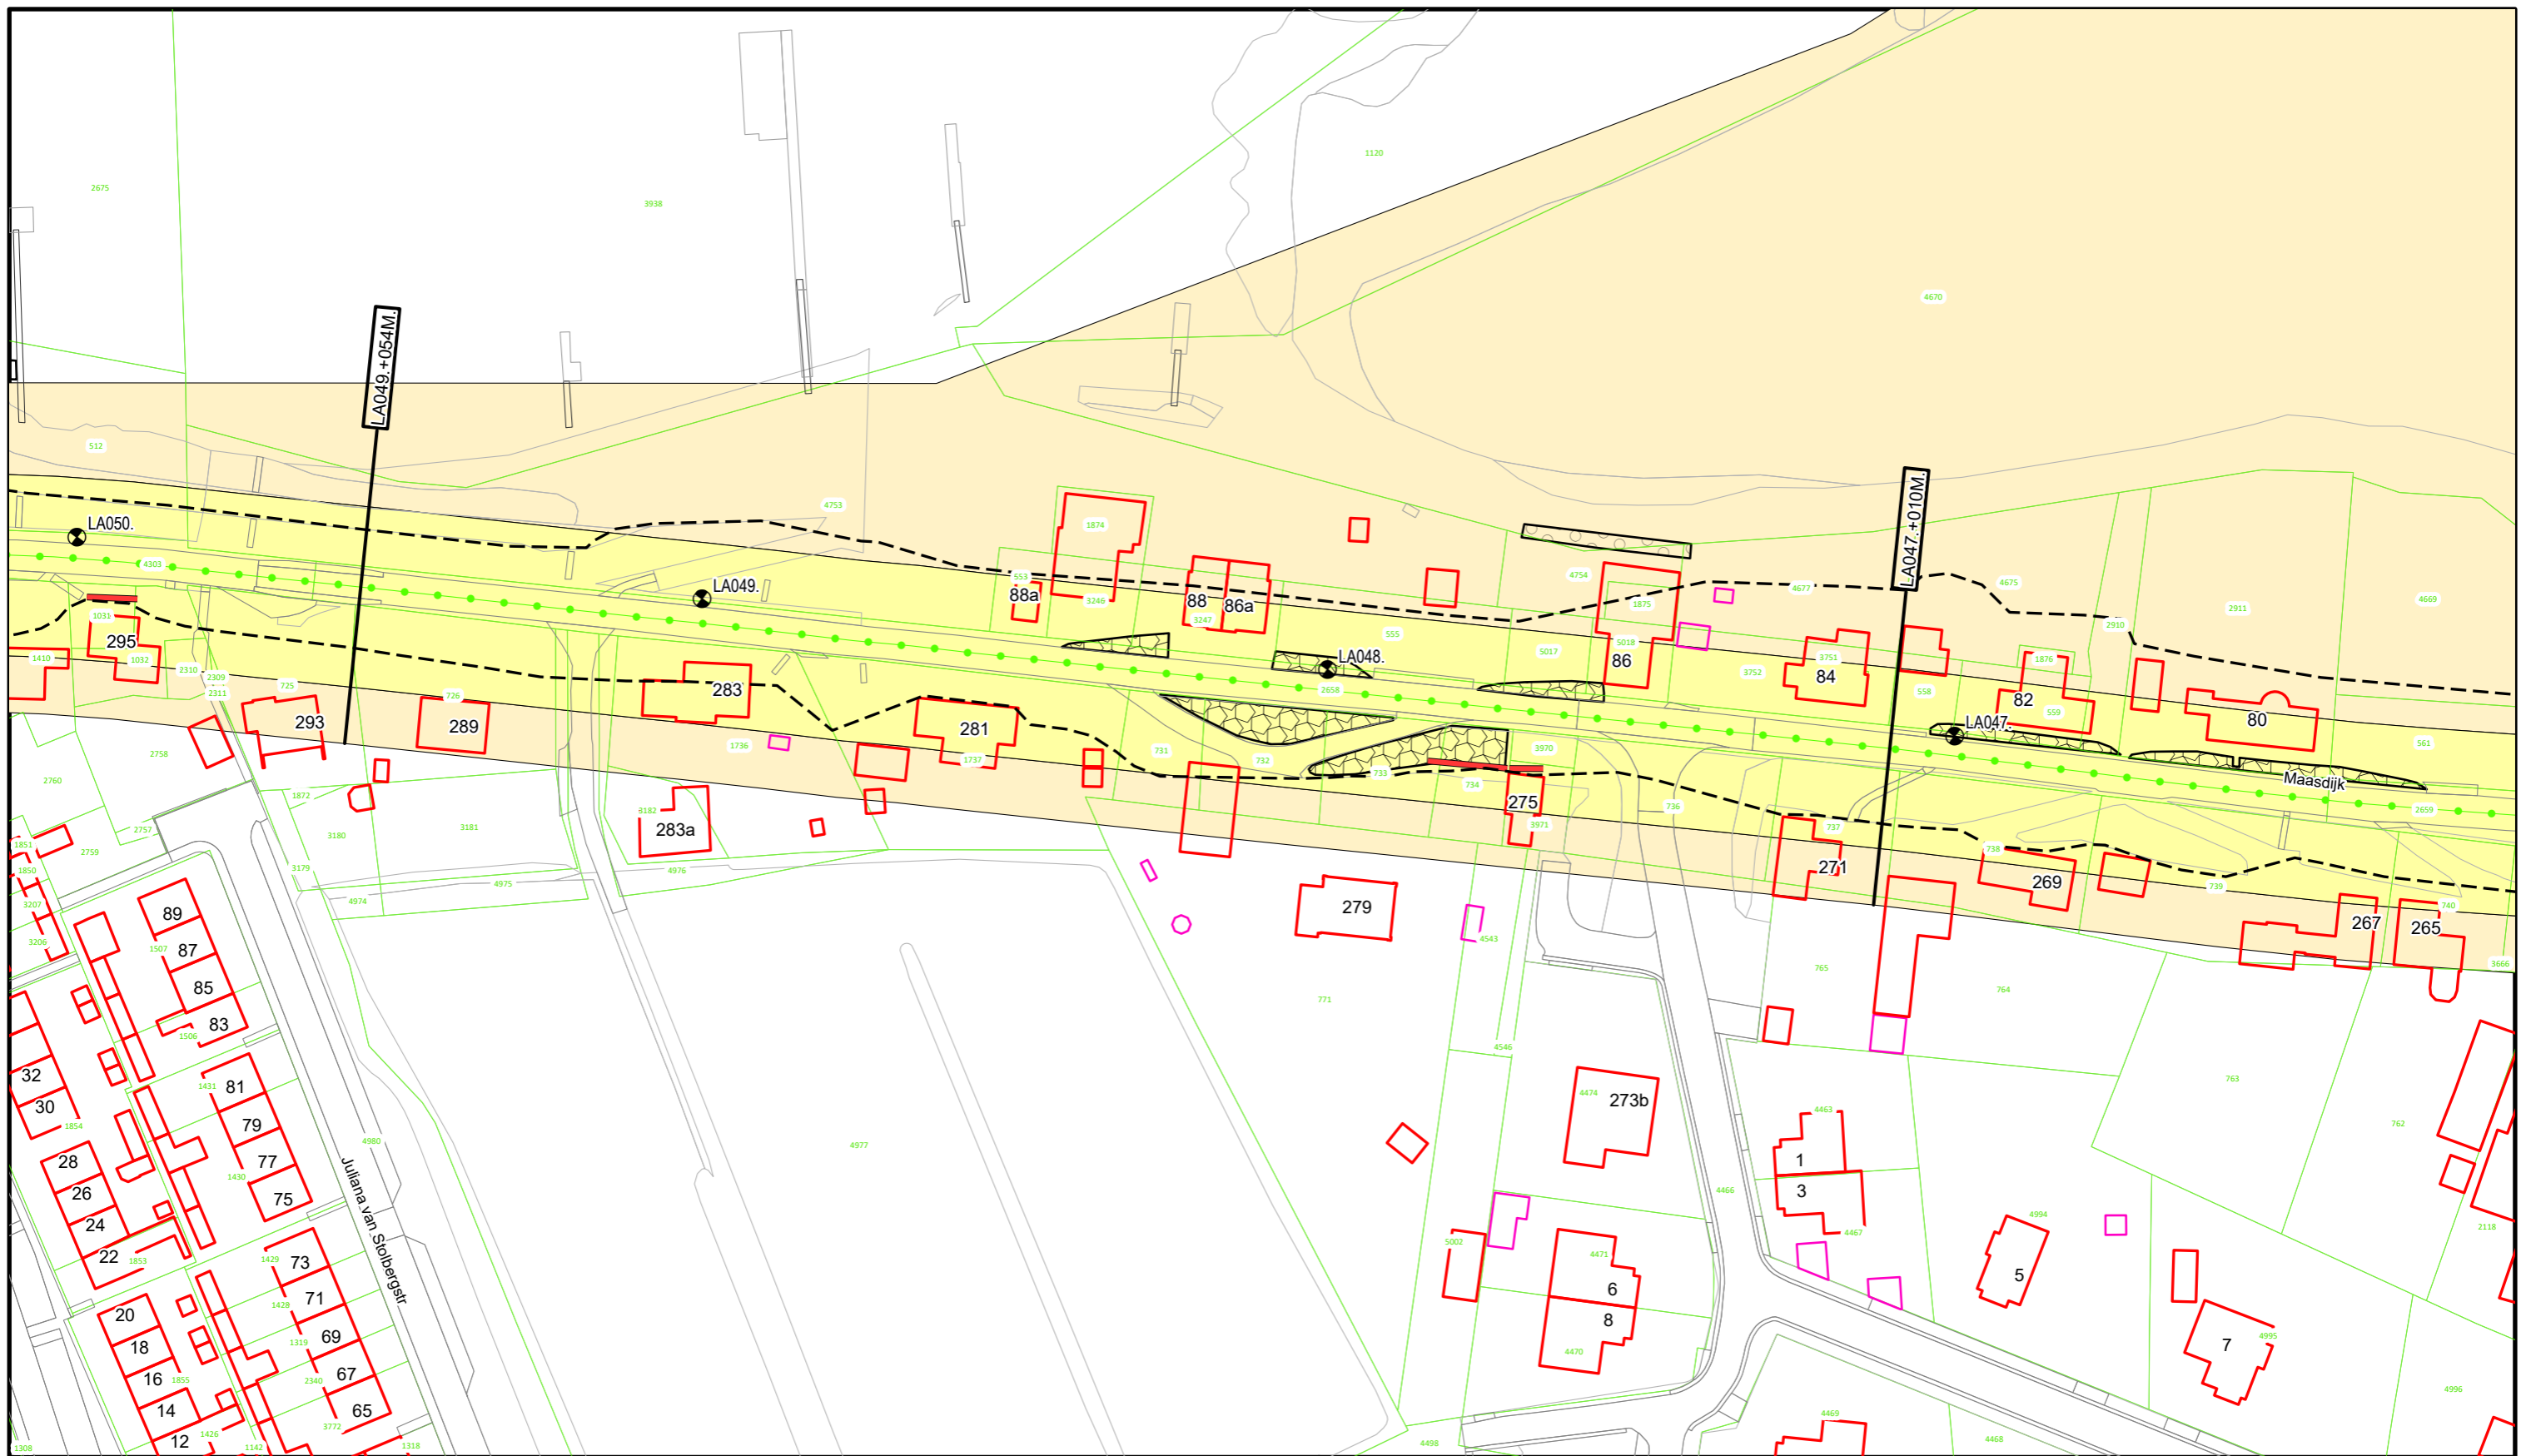

Voor Legenda zie overzicht achter in het boek.



**Waterschap
Rivierenland**

Bezoekadres: Postadres:
De Blomboogerd 1 Postbus 599
4003 AN, Tiel
tel: (0344) 64 90 90
URL: www.waterschaprivierenland.nl

Legger : Land van Altena - Afgedamde Maas

Onderdeel : Situatie Legger

Dijkpaaltraject : LA

Datum : 2022

Blad : 015 van : 035

Getekend : T-DAM

Opname datum : -

Status : Vastgesteld


Besluitnr. : 2022048944

Versie : -

Tekeningnr. : LA015

Schaal : 1:1000


Formaat : A3

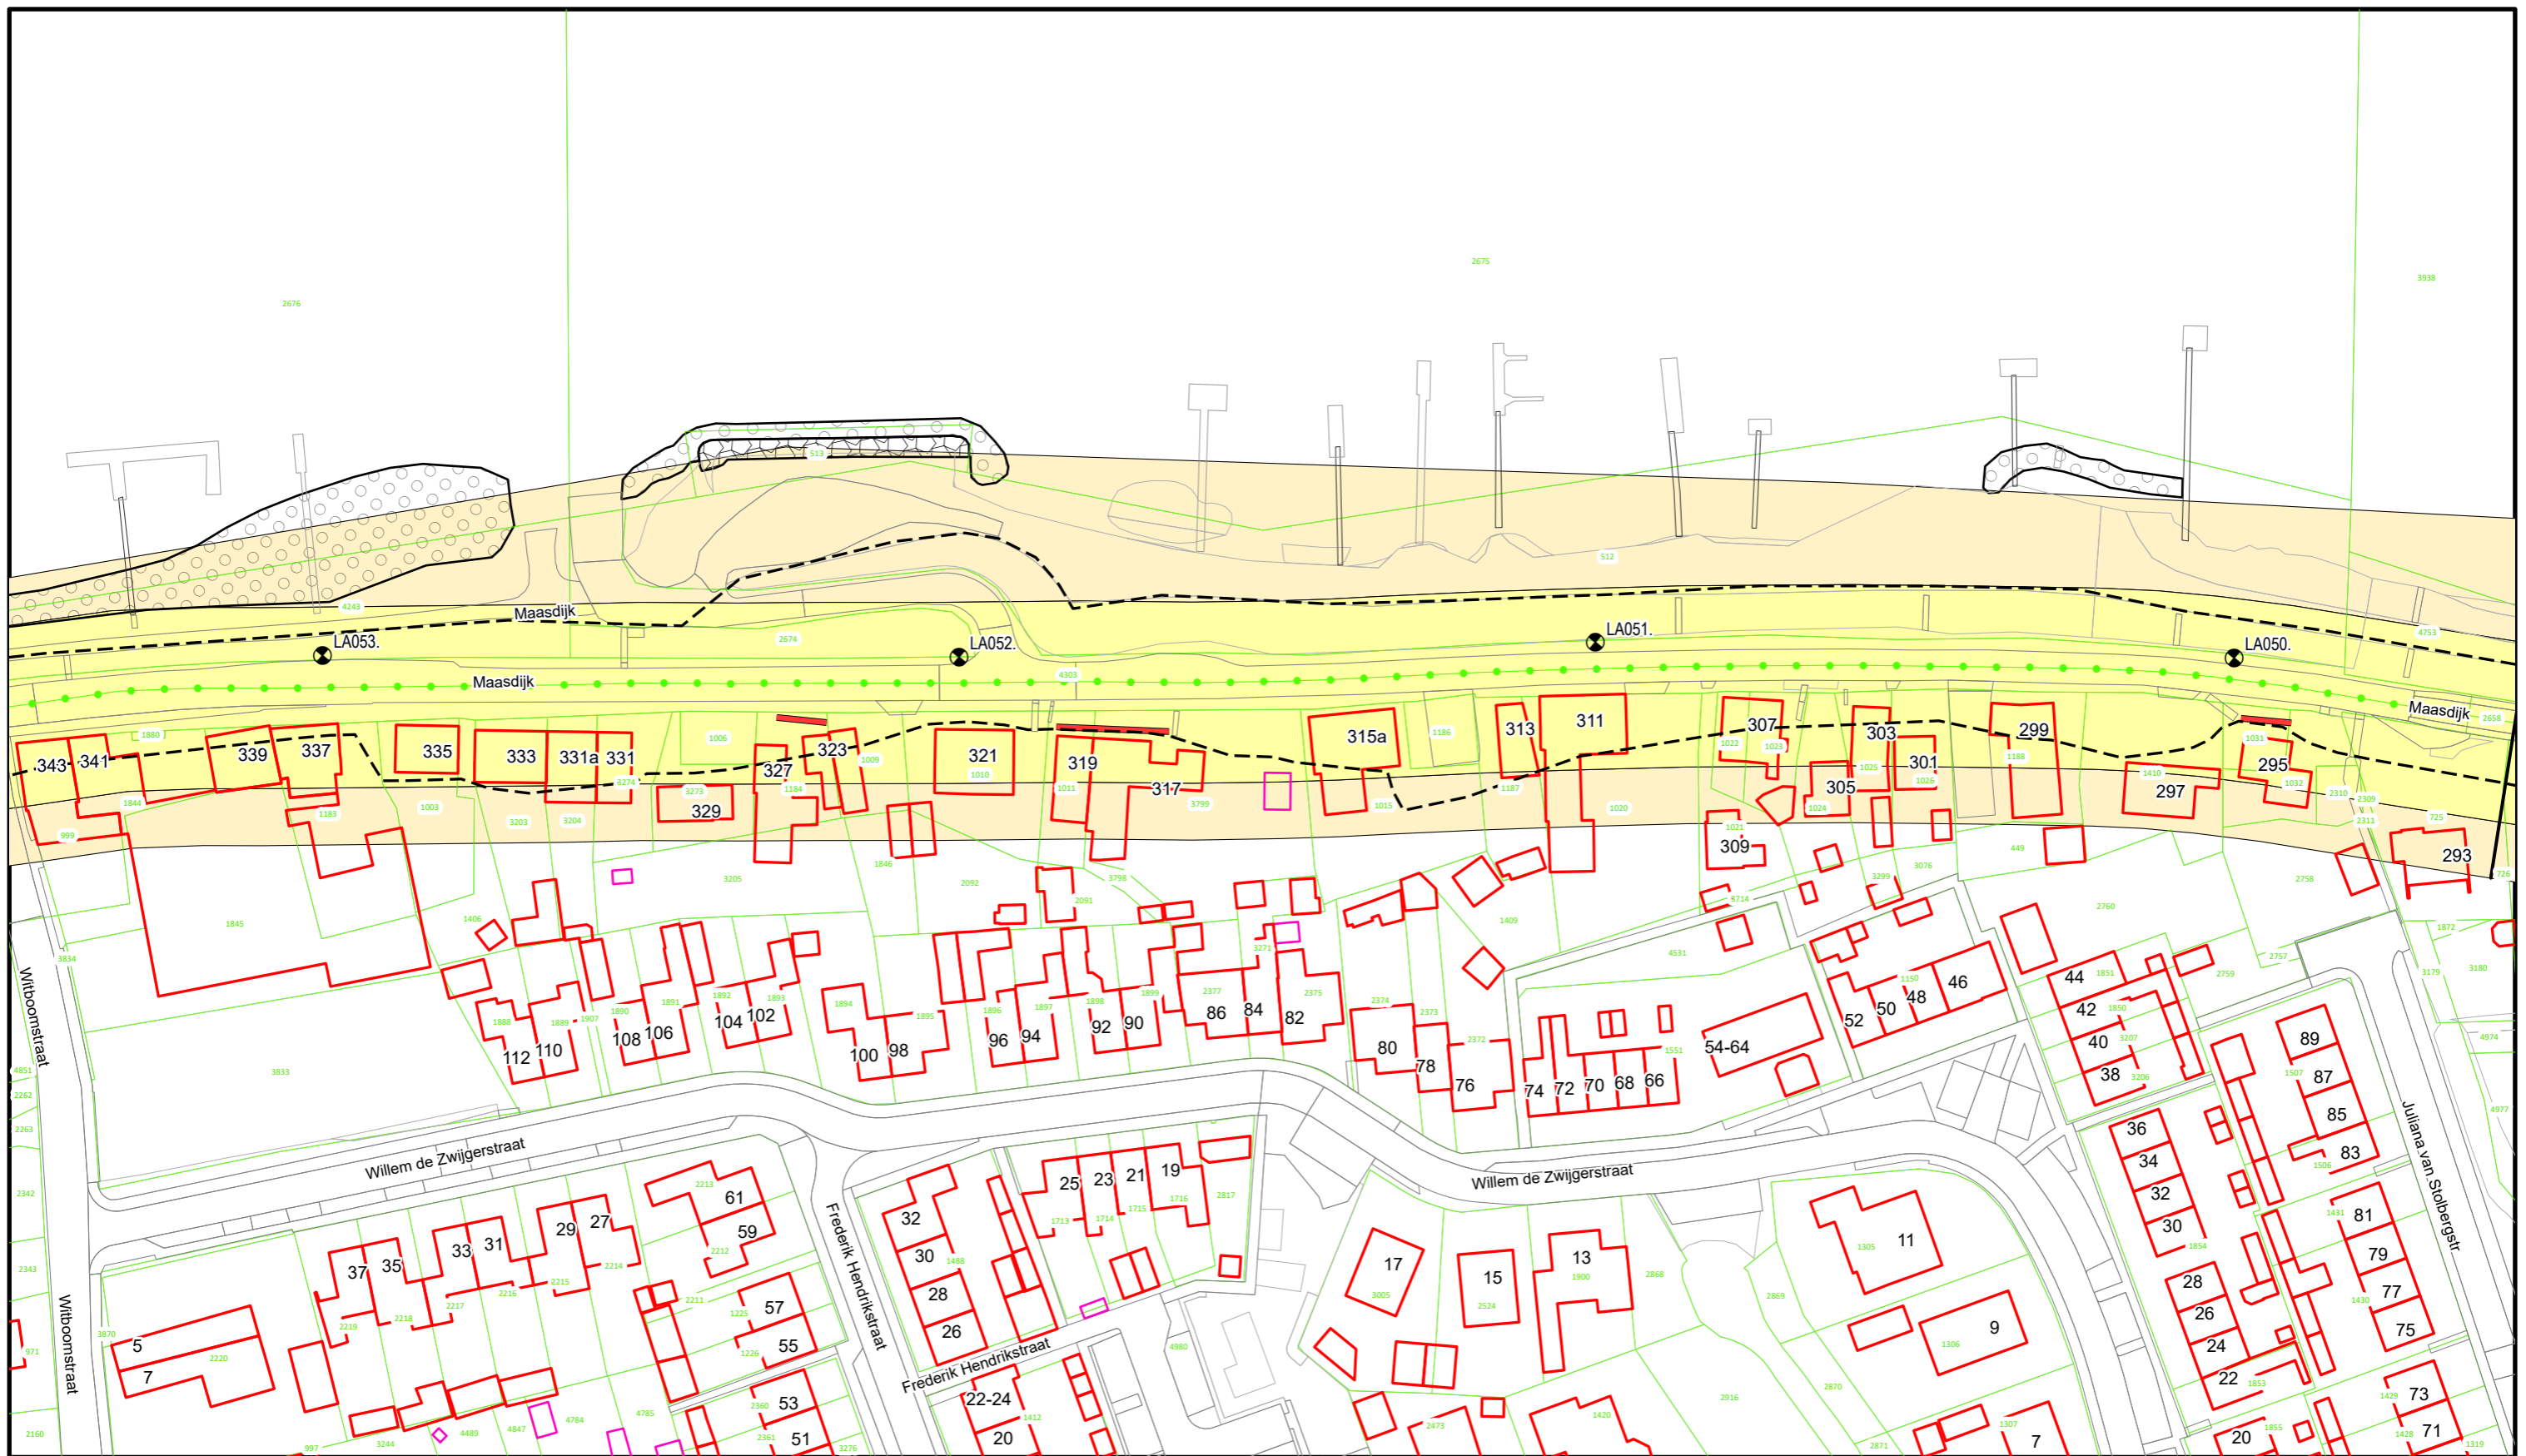


Voor Legenda zie overzicht achter in het boek.


**Waterschap
Rivierenland**
 Bezoekadres: Postadres:
 De Blomboogerd 1 Postbus 599
 4003 AN, Tiel
 tel: (0344) 64 90 90
 URL: www.waterschaprivierenland.nl

| | | | |
|--|--|------------------------|-----------------------------|
| Legger : Land van Altena - Afgedamde Maas | | | |
| <i>Onderdeel :</i> Situatie Legger | | <i>Datum :</i> | <i>Blad :</i> 016 van : 035 |
| <i>Dijkpaaltraject :</i> LA | | 2022 | <i>Status :</i> Vastgesteld |
| <i>Getekend :</i> T-DAM | | <i>Versie :</i> - | |
| <i>Opname datum :</i> - | | <i>Schaal :</i> 1:1000 | |
| <i>Besluitnr. :</i> 2022048944 | | <i>Formaat :</i> A3 | |
| <i>Tekeningnr. :</i> LA016 | | | |

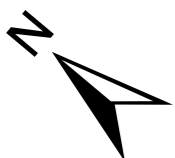

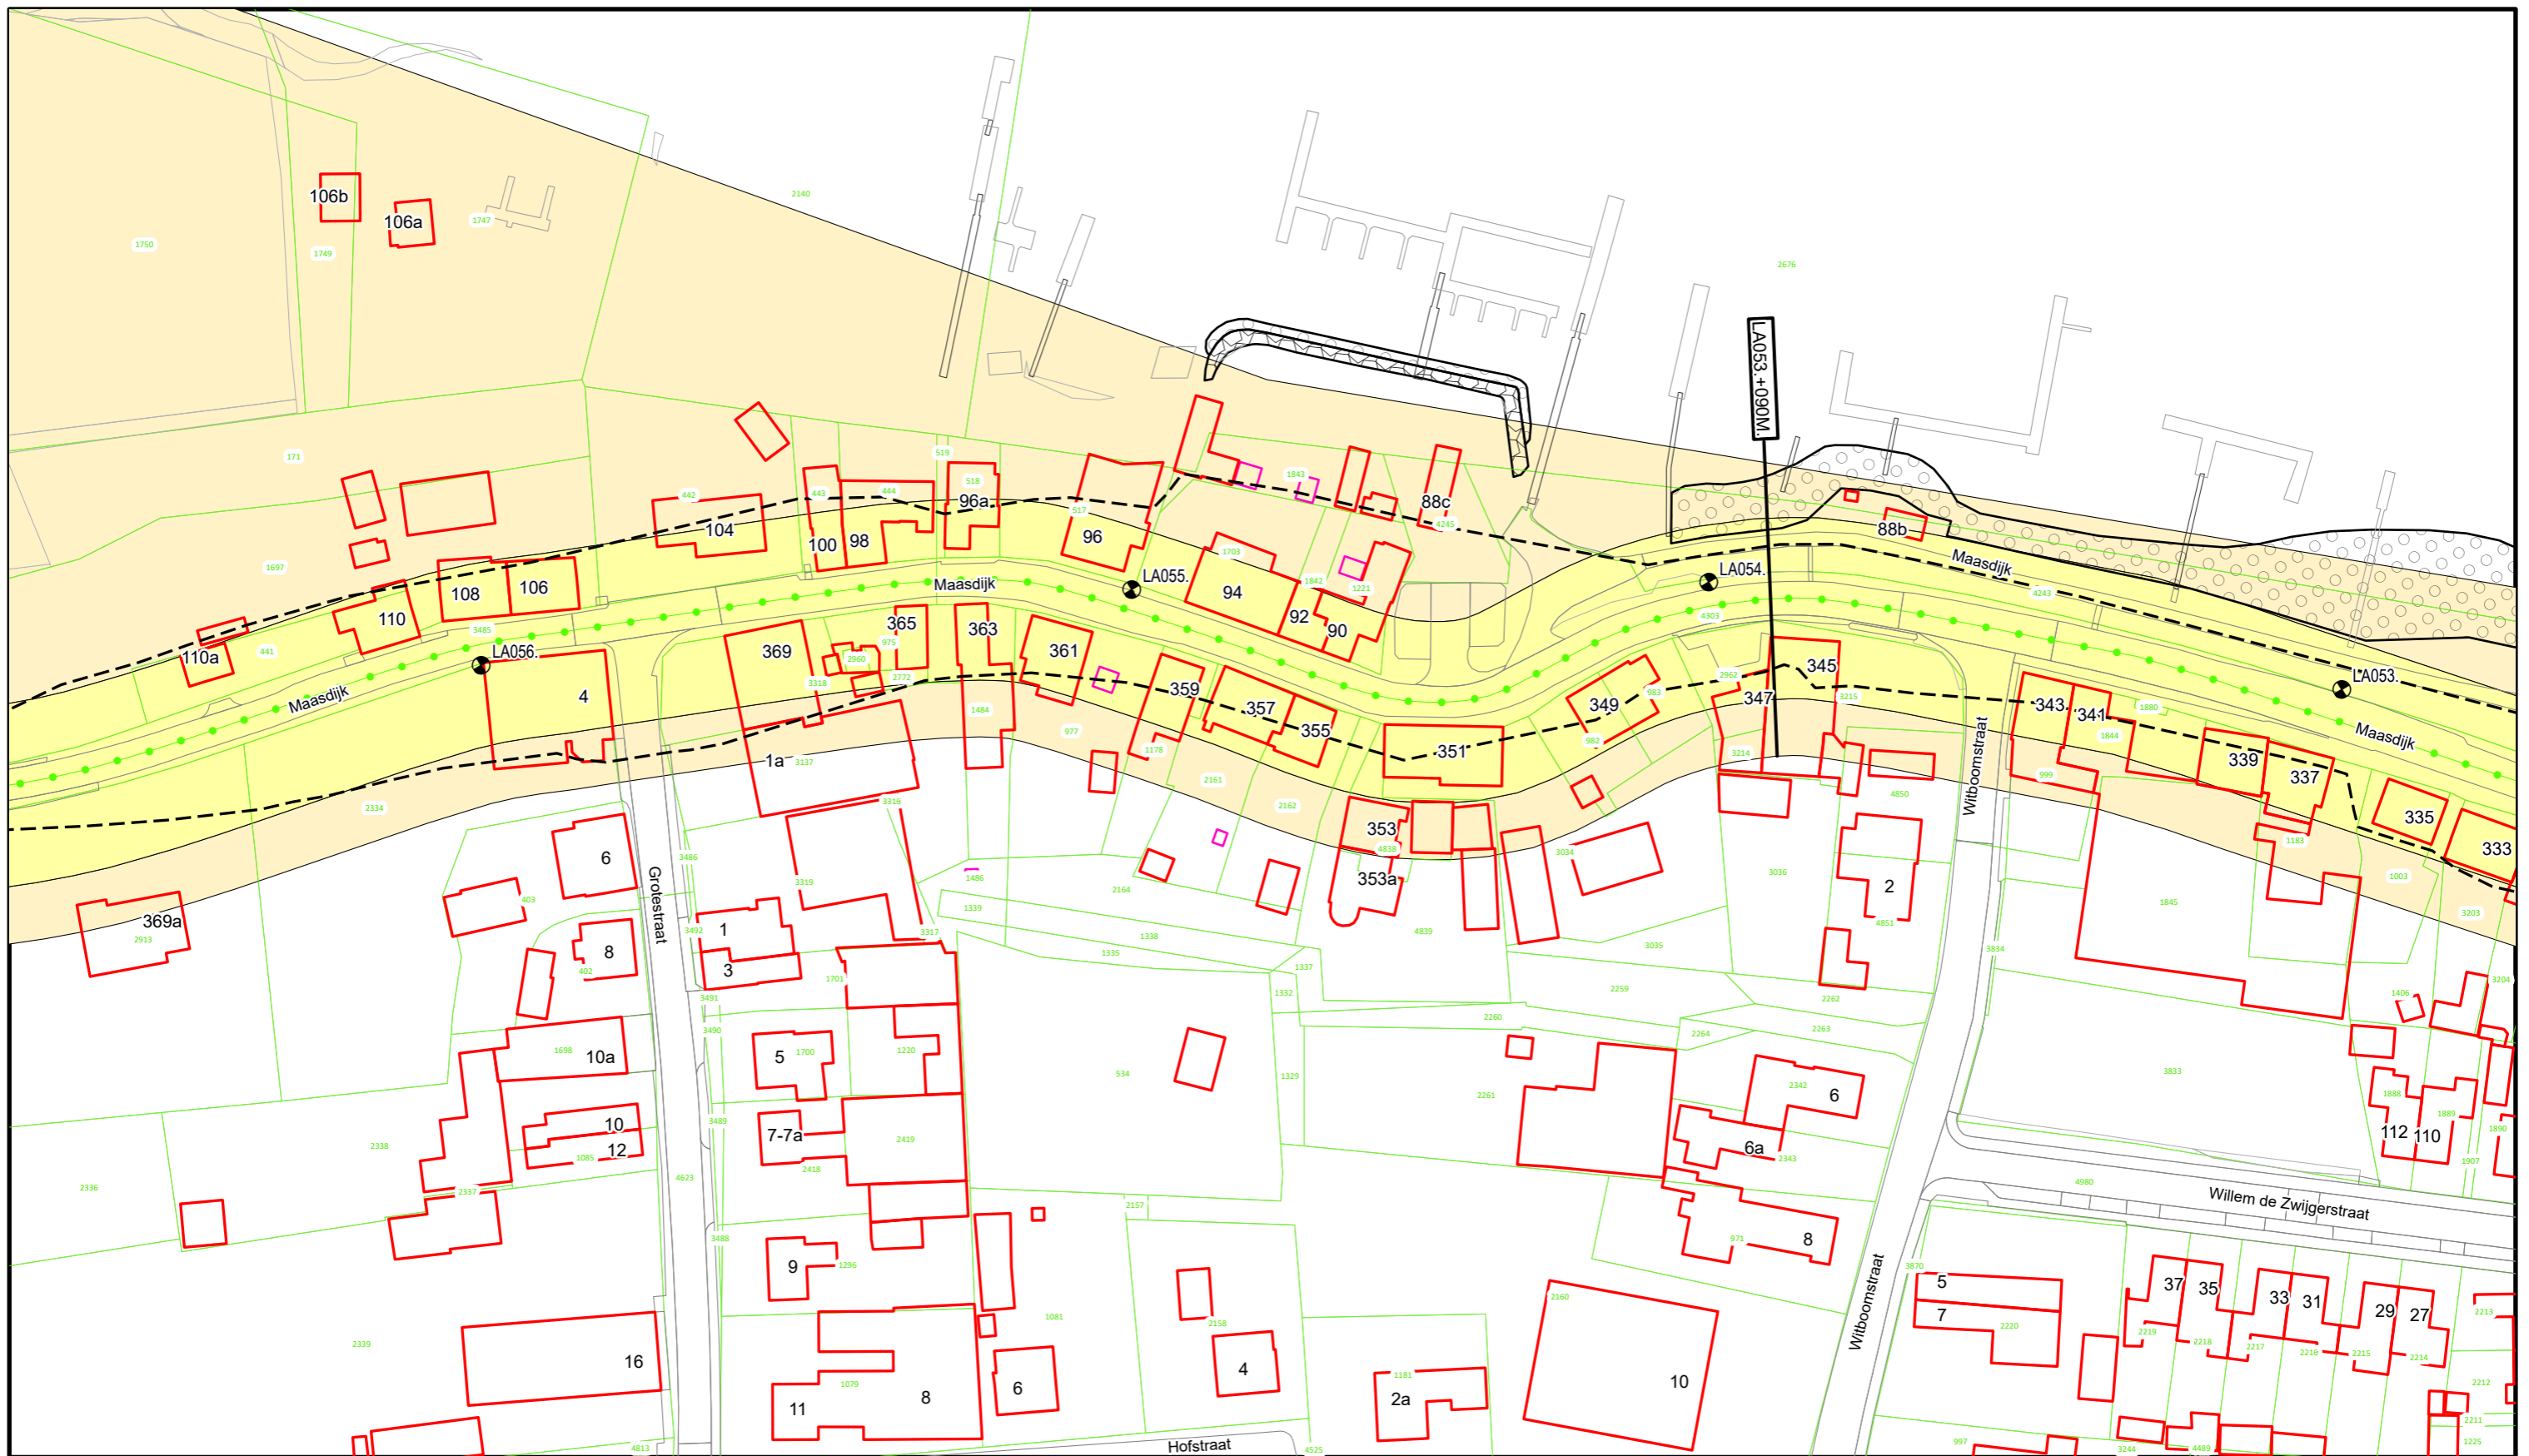

Voor Legenda zie overzicht achter in het boek.




**Waterschap
Rivierenland**

Bezoekadres: Postadres:
De Blomboogerd 1 Postbus 599
4003 AN, Tiel
tel: (0344) 64 90 90
URL: www.waterschaprivierenland.nl

Legger : Land van Altena - Afgedamde Maas

| | | |
|-----------------------------|-------------------------|----------------------|
| Onderdeel : Situatie Legger | Datum : 2022 | Blad : 017 van : 035 |
| Dijkpaaltraject : LA | Getekend : T-DAM | Status : Vastgesteld |
| Opname datum : - | Bestuurnr. : 2022048944 | Versie : - |
| Tekeningnr. : LA017 | Schaal : 1:1000 | Formaat : A3 |

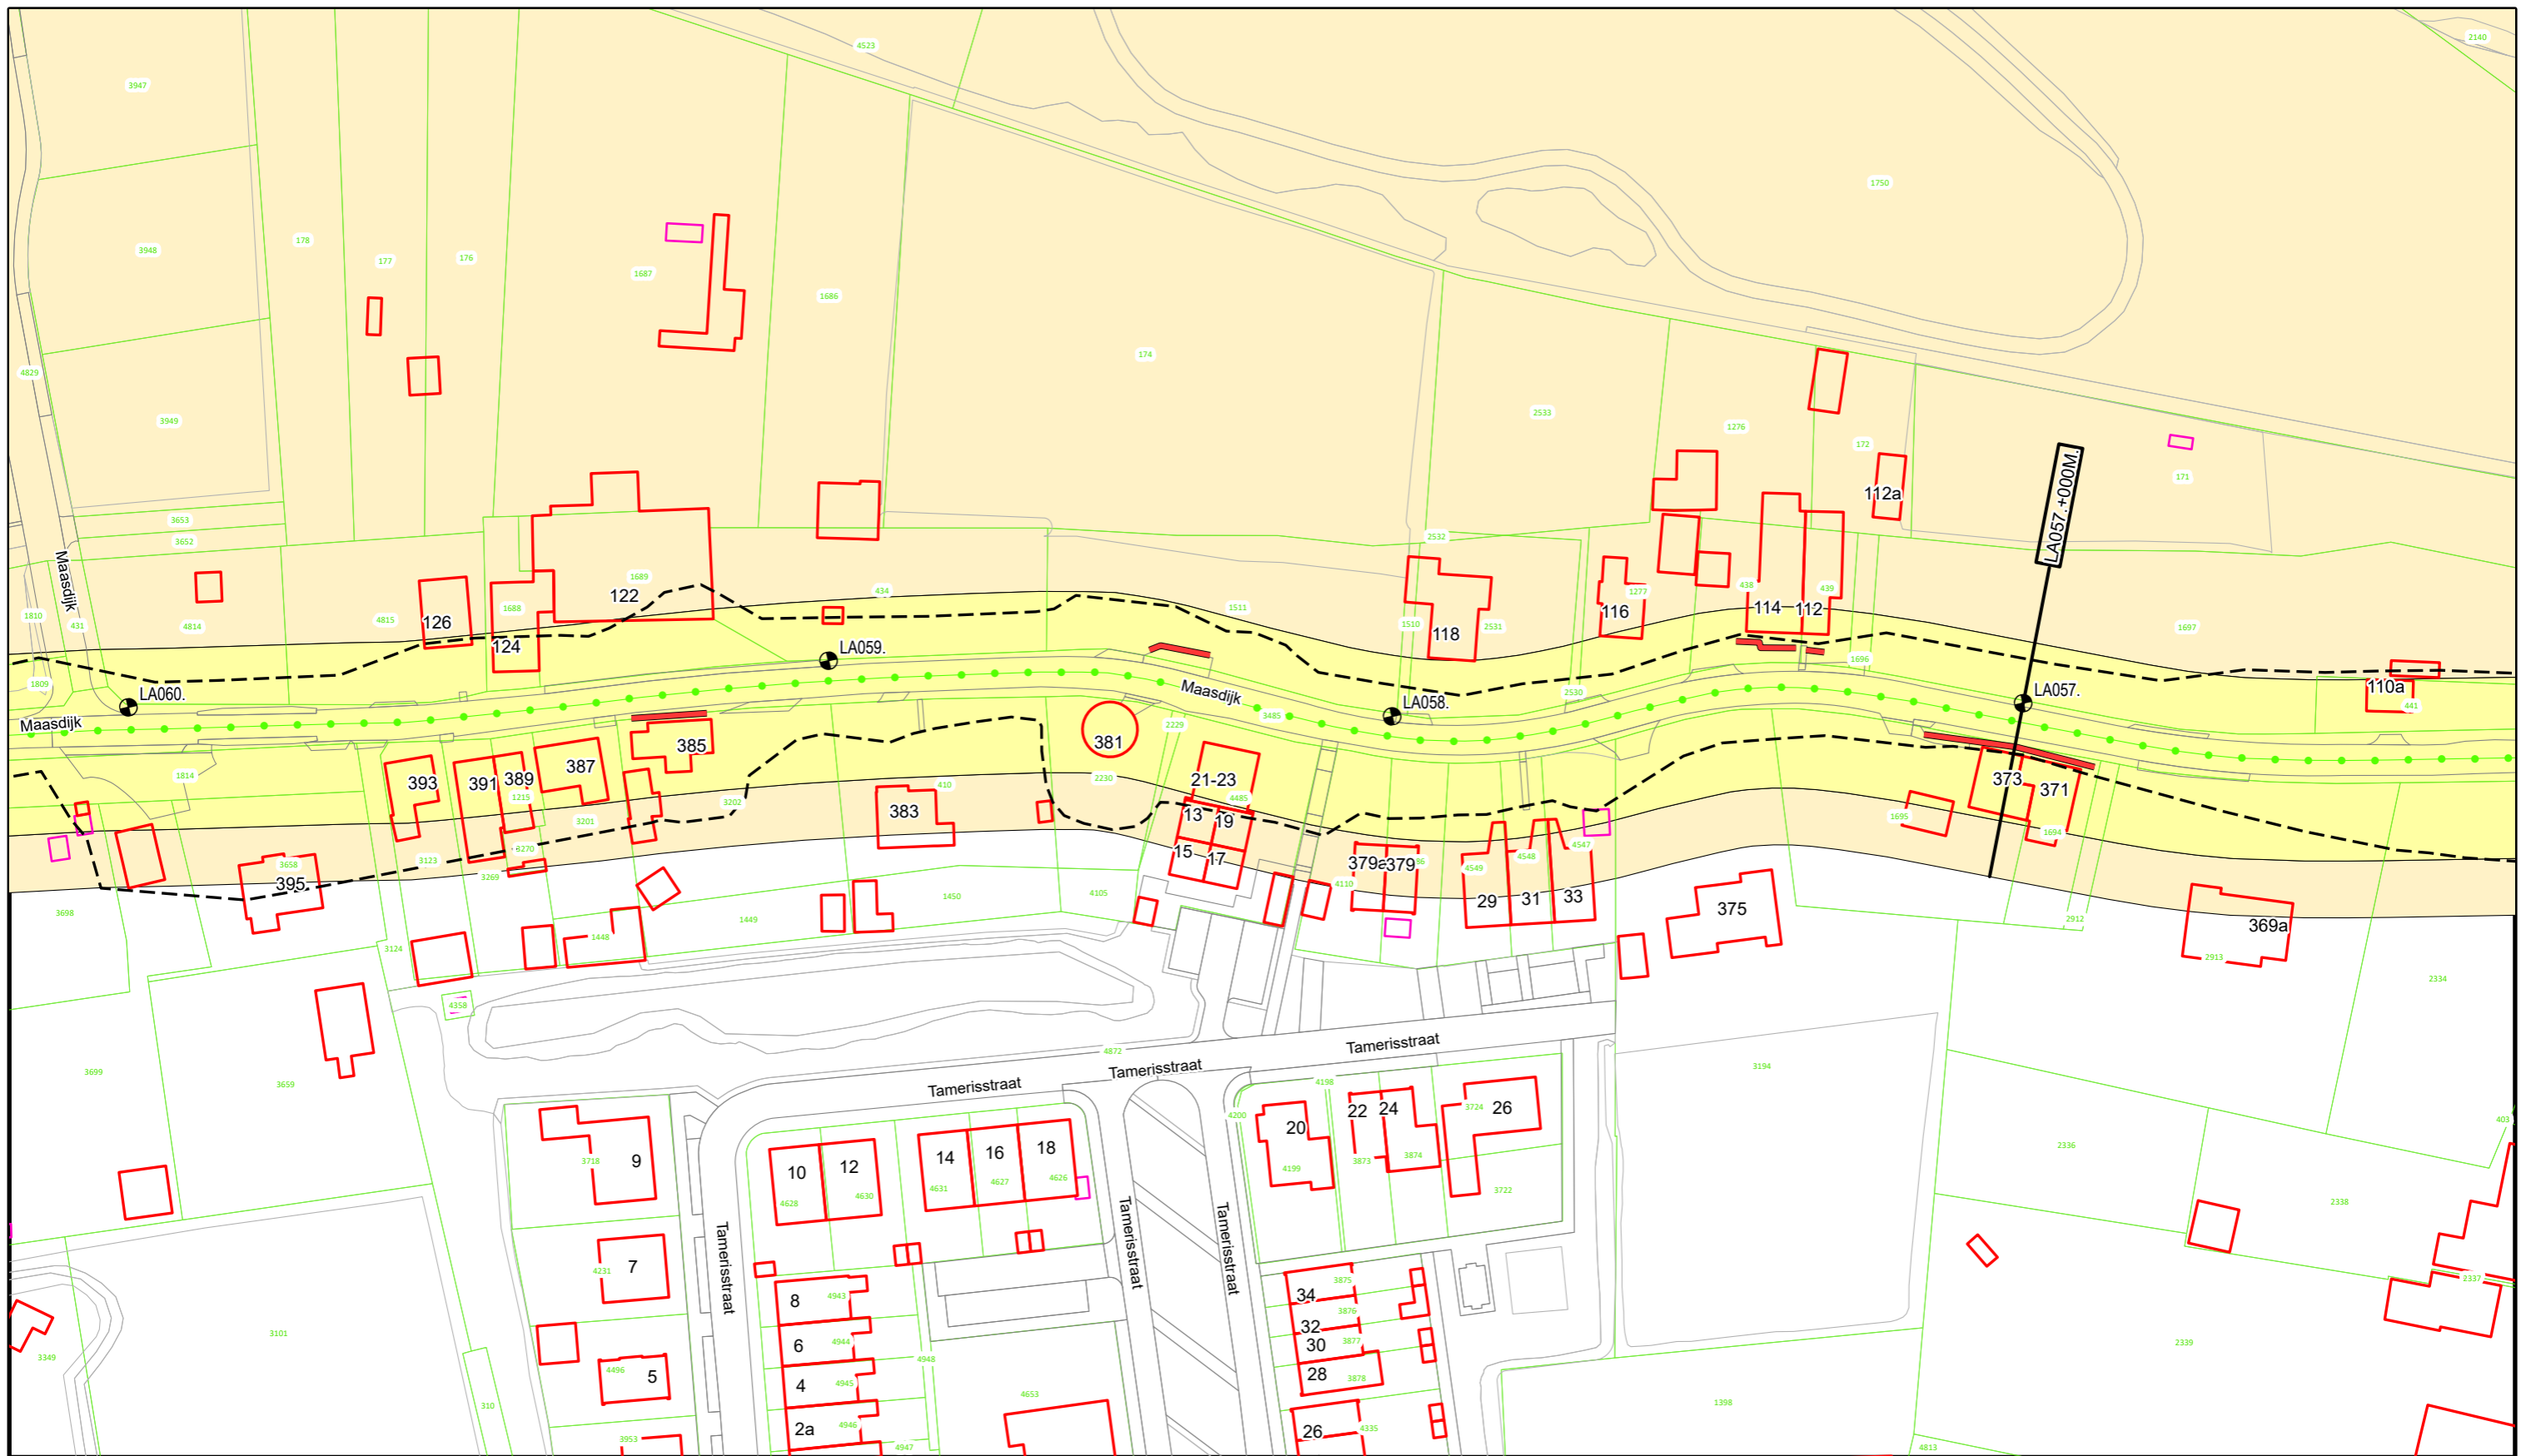

Voor Legenda zie overzicht achter in het boek.



**Waterschap
Rivierenland**

Bezoekadres: Postadres:
De Blomboogerd 1 Postbus 599
4003 AN, Tiel
tel: (0344) 64 90 90
URL: www.waterschaprivierenland.nl

Legger : Land van Altena - Afgedamde Maas

Onderdeel : Situatie Legger

Dijkpaaltraject : LA

Getekend : T-DAM

Opname datum : -

Besluitnr. : 2022048944

Tekeningnr. : LA018

Datum :

2022



Blad : 018 *van :* 035

Status : Vastgesteld

Versie : -

Schaal : 1:1000

Formaat : A3

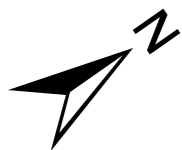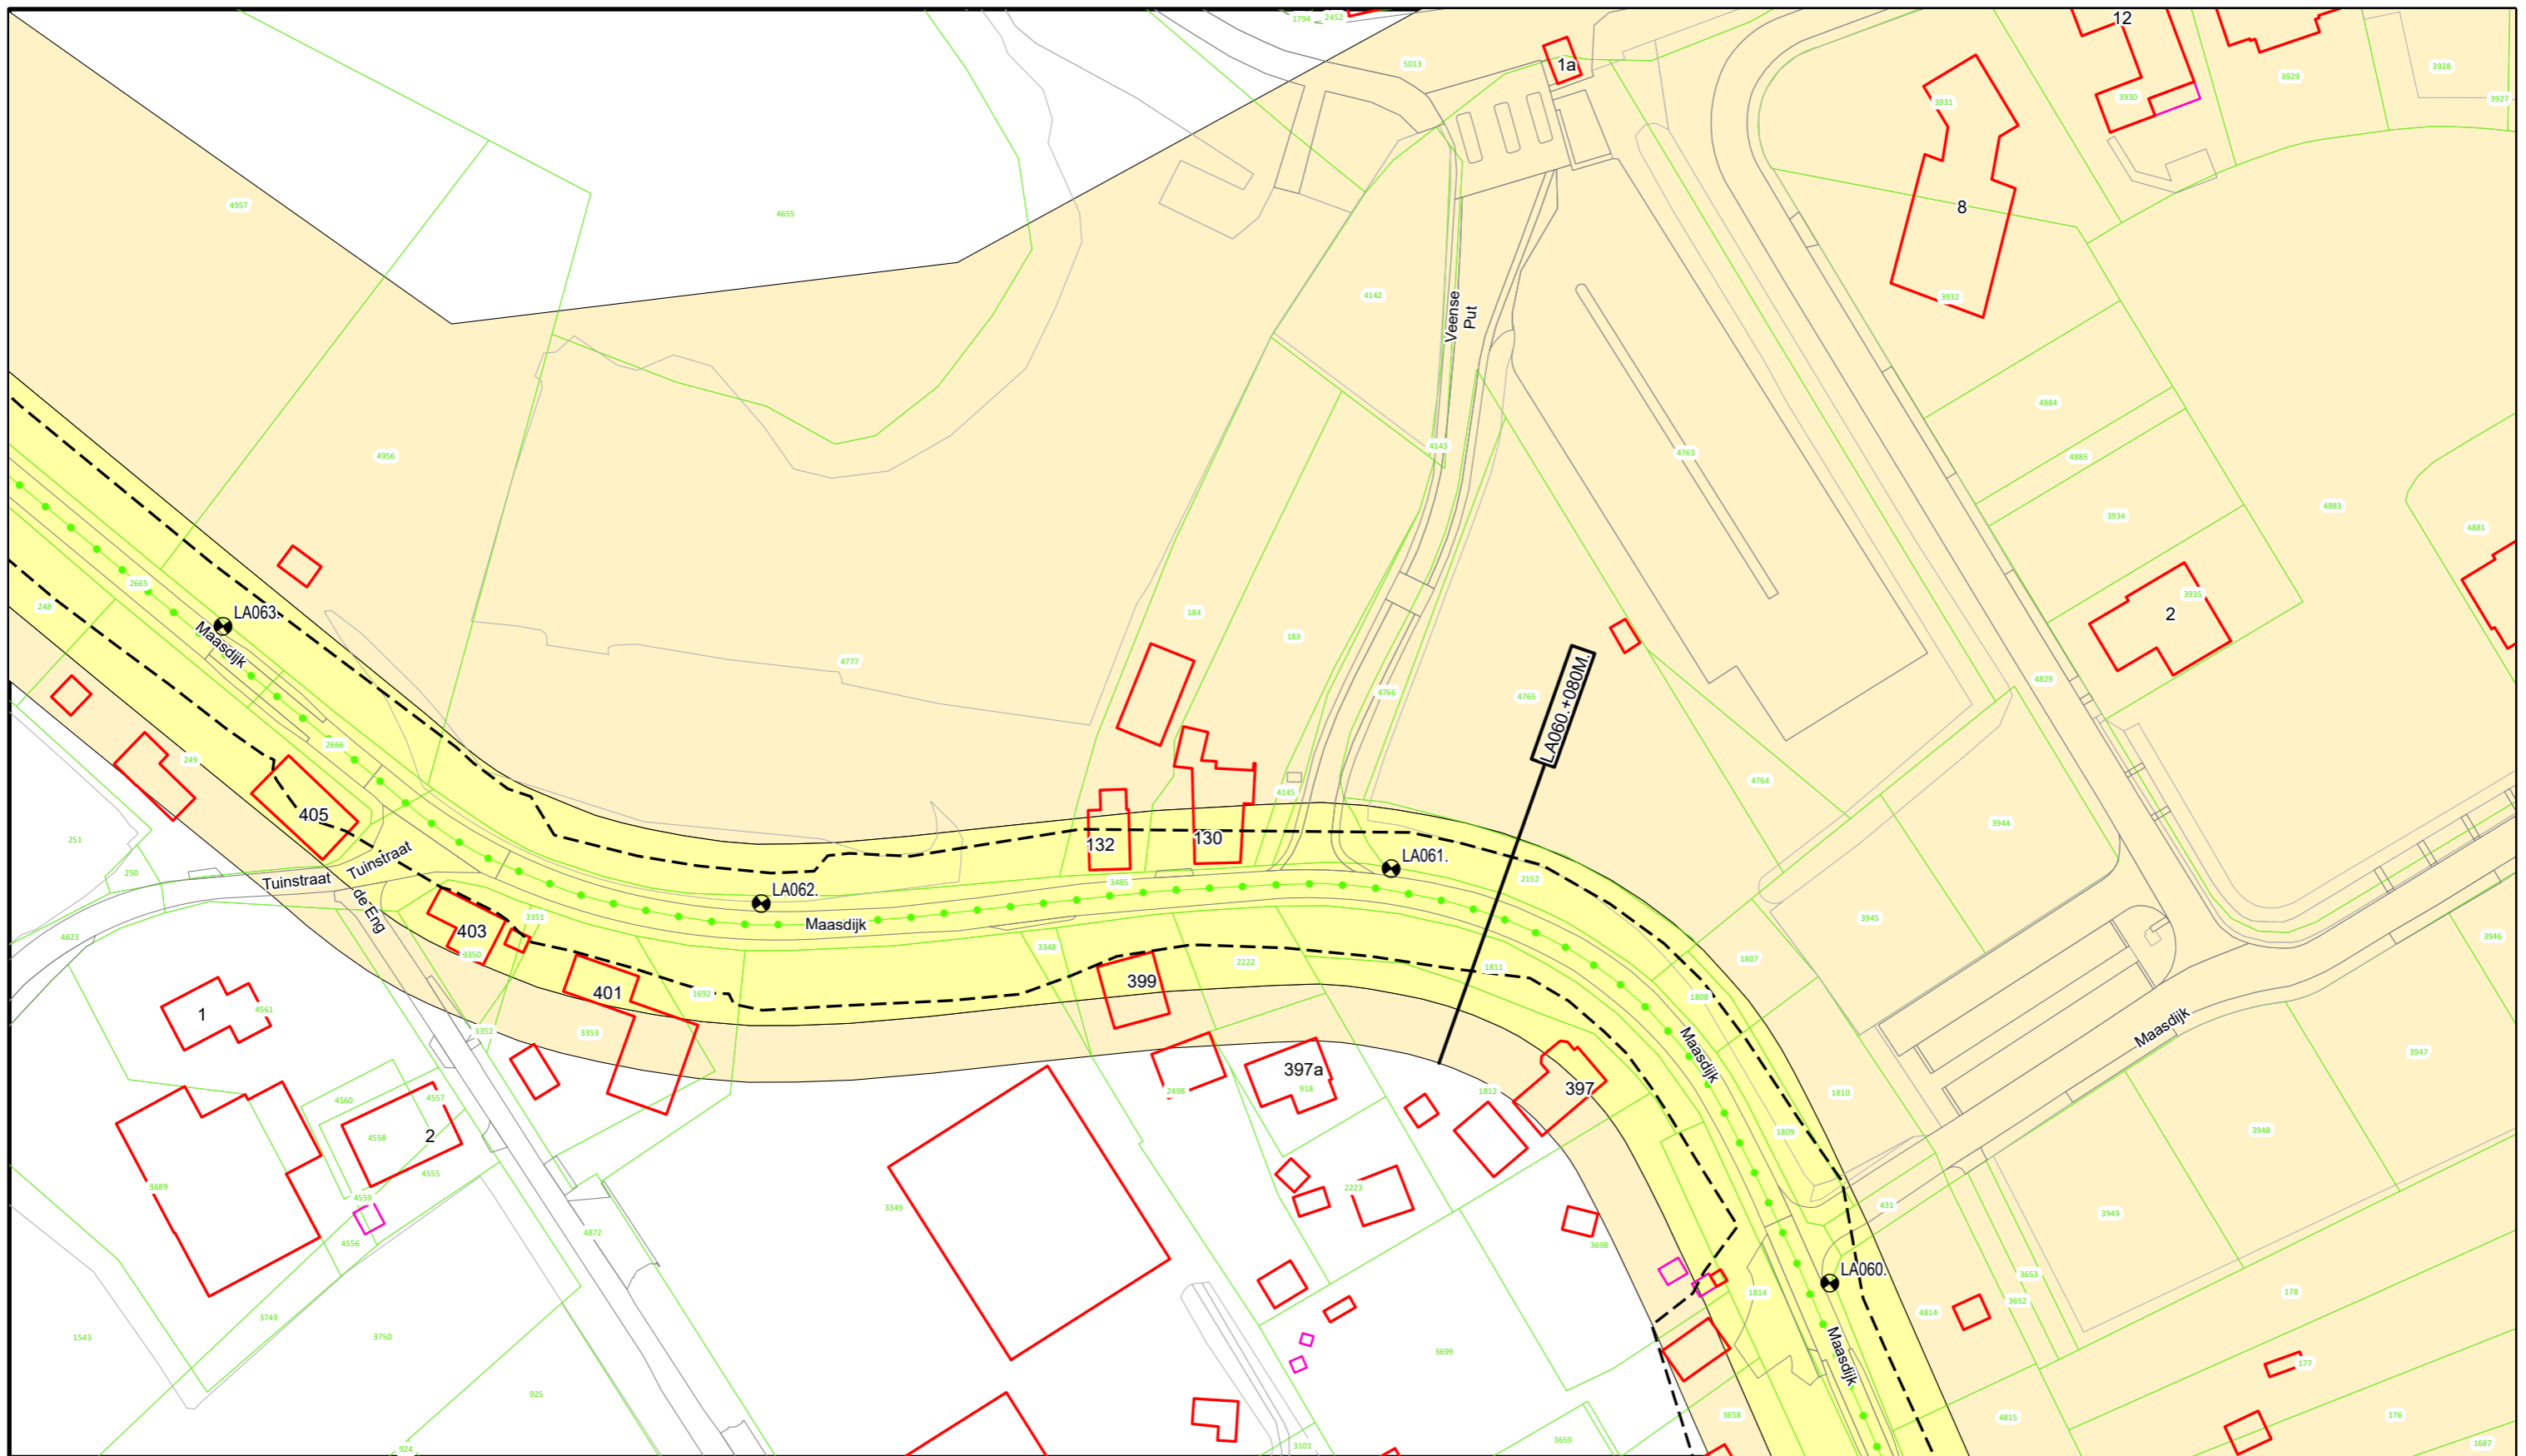

Voor Legenda zie overzicht achter in het boek.



**Waterschap
Rivierenland**

Bezoekadres: Postadres:
De Blomboogerd 1 Postbus 599
4003 AN, Tiel
tel: (0344) 64 90 90
URL: www.waterschaprivierenland.nl

Legger : Land van Altena - Afgedamde Maas

Onderdeel : Situatie Legger

Dijkpaaltraject : LA

Getekend : T-DAM

Opname datum : -

Besluitnr. : 2022048944

Tekeningnr. : LA019

Datum : 2022


Blad : 019 van : 035

Status : Vastgesteld

Versie : -

Schaal : 1:1000

Formaat : A3

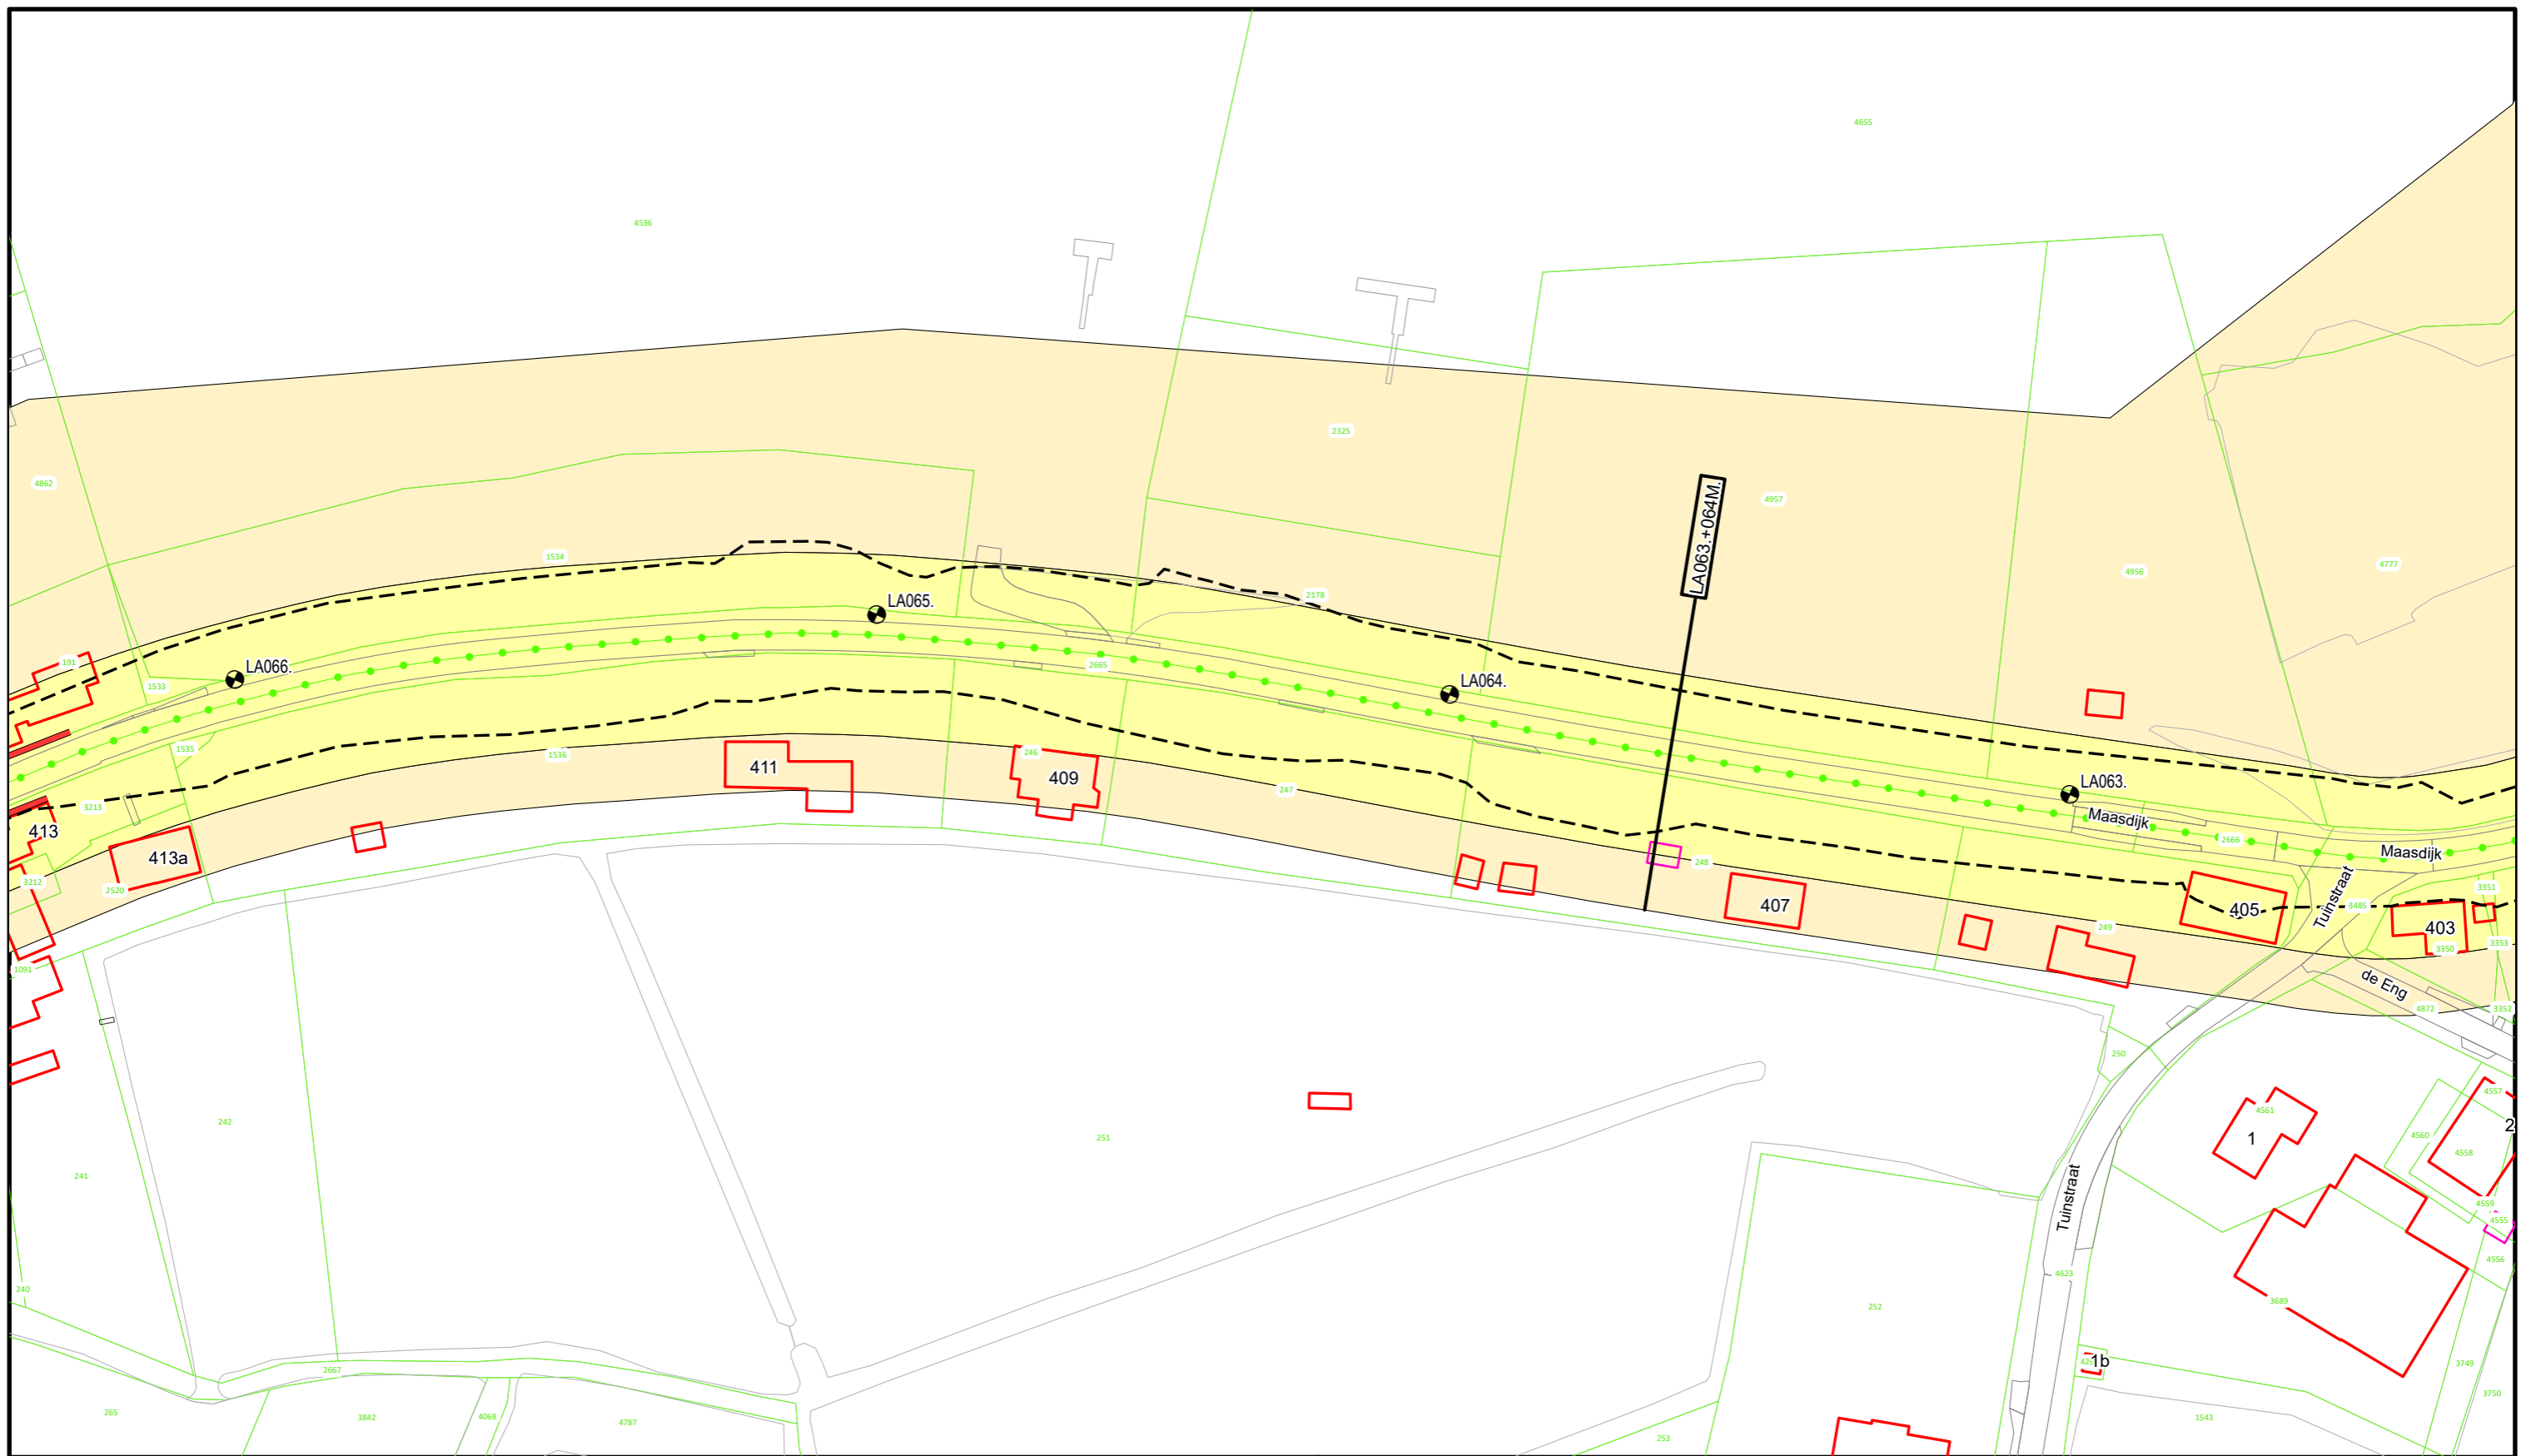

Voor Legenda zie overzicht achter in het boek.




**Waterschap
Rivierenland**

Bezoekadres: De Blomboogerd 1
Postadres: Postbus 599
4003 AN, Tiel
tel: (0344) 64 90 90
URL: www.waterschaprivierenland.nl

Legger : Land van Altena - Afgedamde Maas

| | | | |
|-----------------------------|--|-------------------------|----------------------|
| Onderdeel : Situatie Legger | | Datum : 2022 | Blad : 020 van : 035 |
| Dijkpaaltraject : LA | | Getekend : T-DAM | Status : Vastgesteld |
| Opname datum : - | | Bestuurnr. : 2022048944 | Versie : - |
| Tekeningnr. : LA020 | | Schaal : 1:1000 | |
| | | Formaat : A3 | |

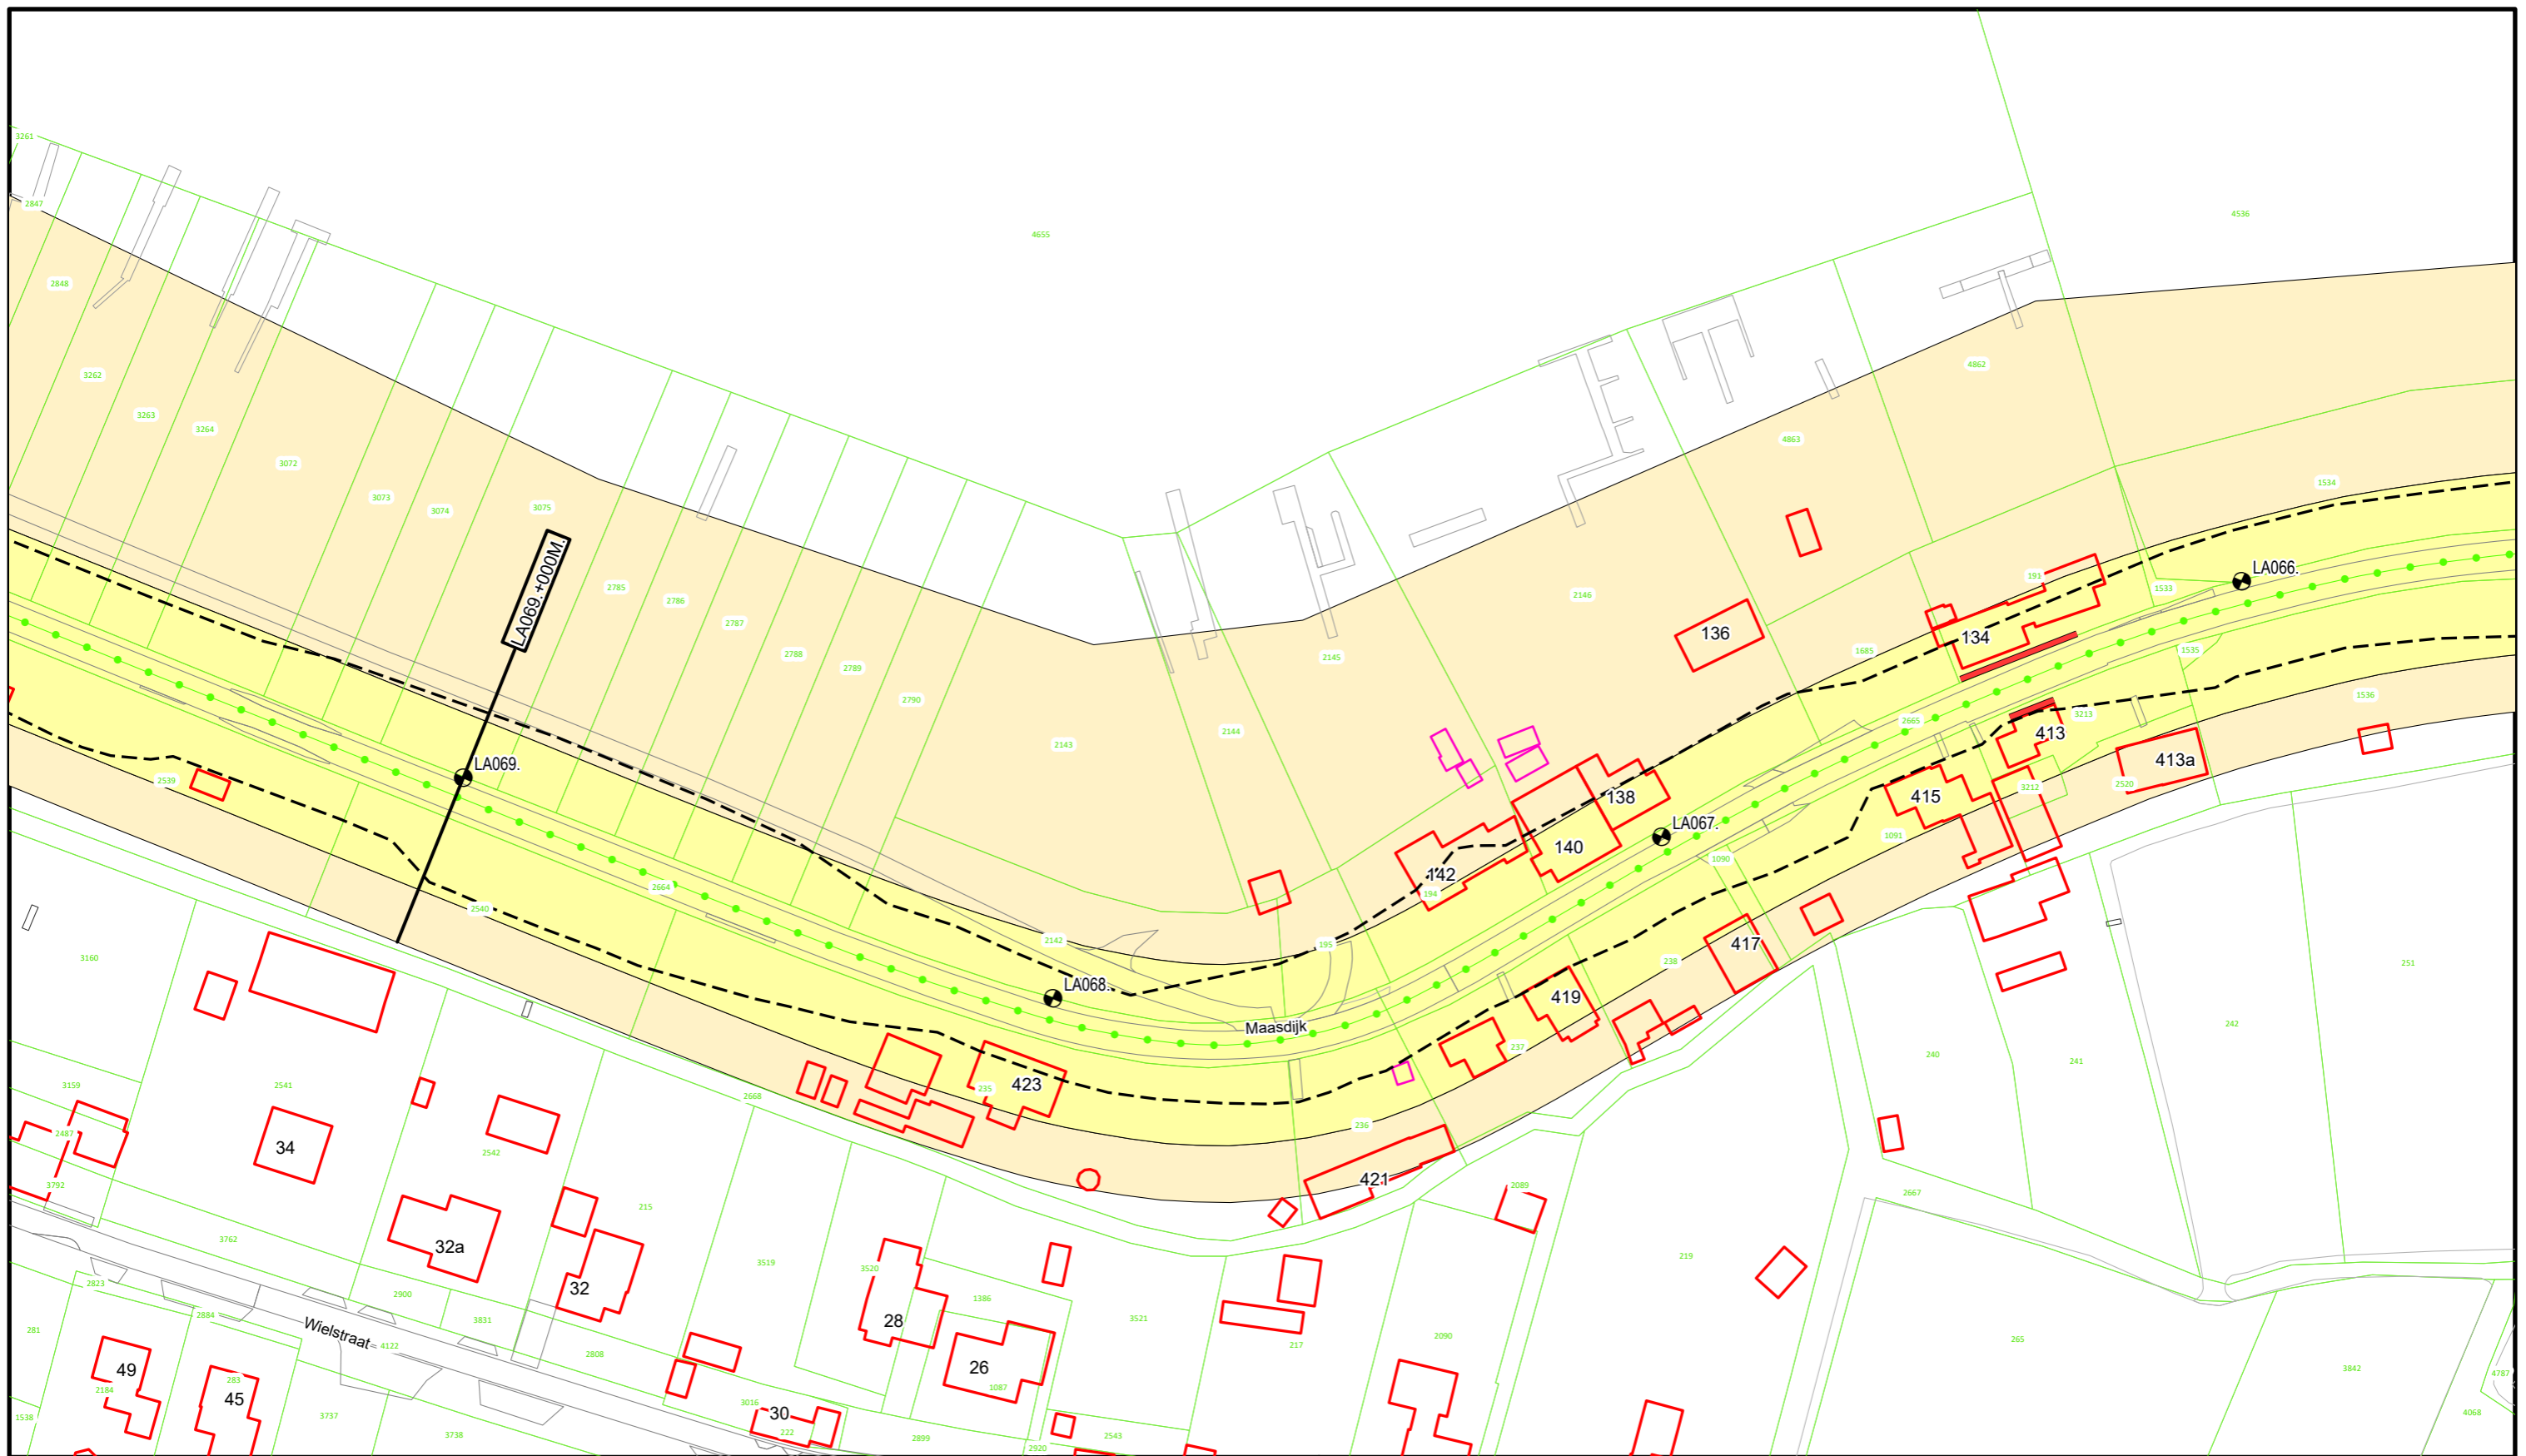

Voor Legenda zie overzicht achter in het boek.



**Waterschap
Rivierenland**

Bezoekadres: Postadres:
De Blomboogerd 1 Postbus 599
4003 AN, Tiel
tel: (0344) 64 90 90
URL: www.waterschaprivierenland.nl

Legger : Land van Altena - Afgedamde Maas

Onderdeel : Situatie Legger

Dijkpaaltraject : LA

Datum :

Blad : 021 van : 035

Getekend : T-DAM

2022

Status : Vastgesteld

Opname datum : -


Versie : -

Besluitnr. : 2022048944

Schaal : 1:1000

Tekeningnr. : LA021

Formaat : A3

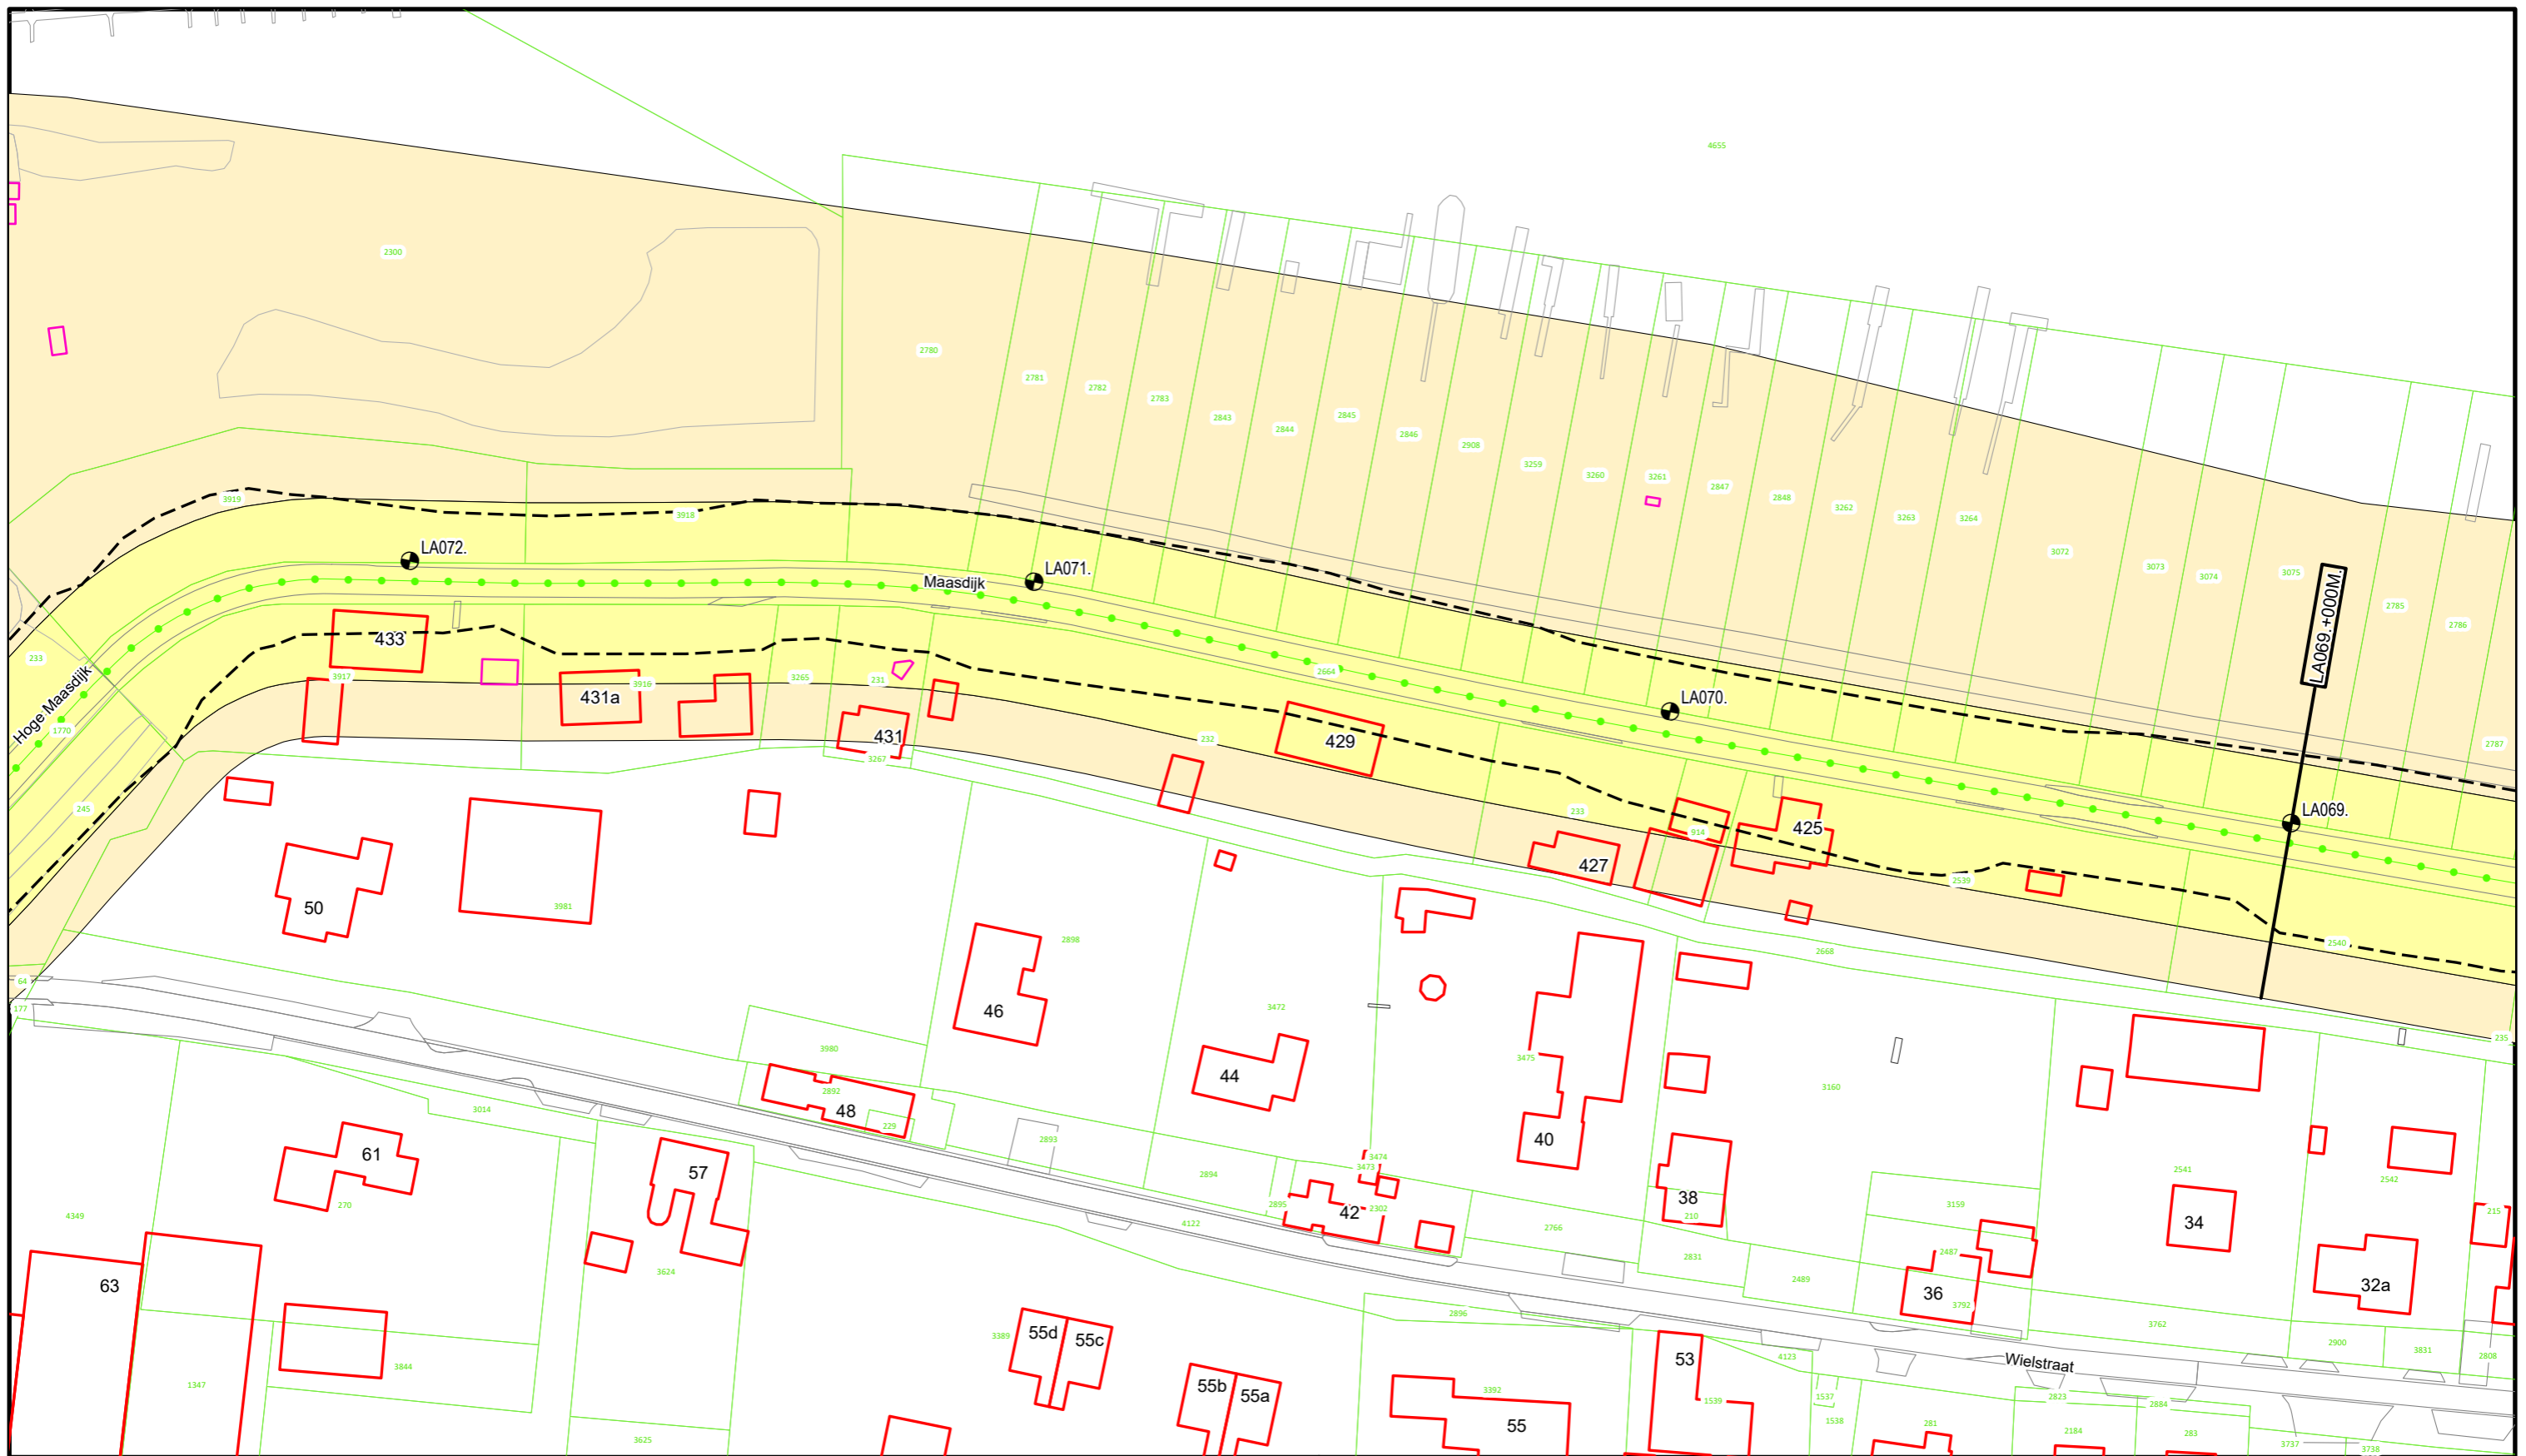

Voor Legenda zie overzicht achter in het boek.



**Waterschap
Rivierenland**

Bezoekadres: Postadres:
De Blomboogerd 1 Postbus 599
4003 AN, Tiel
tel: (0344) 64 90 90
URL: www.waterschaprivierenland.nl

Legger : Land van Altena - Afgedamde Maas

Onderdeel : Situatie Legger

Dijkpaaltraject : LA

Getekend : T-DAM

Opname datum : -

Besluitnr. : 2022048944

Tekeningnr. : LA022

Datum :

2022


Blad : 022 *van :* 035

Status : Vastgesteld

Versie : -

Schaal : 1:1000

Formaat : A3

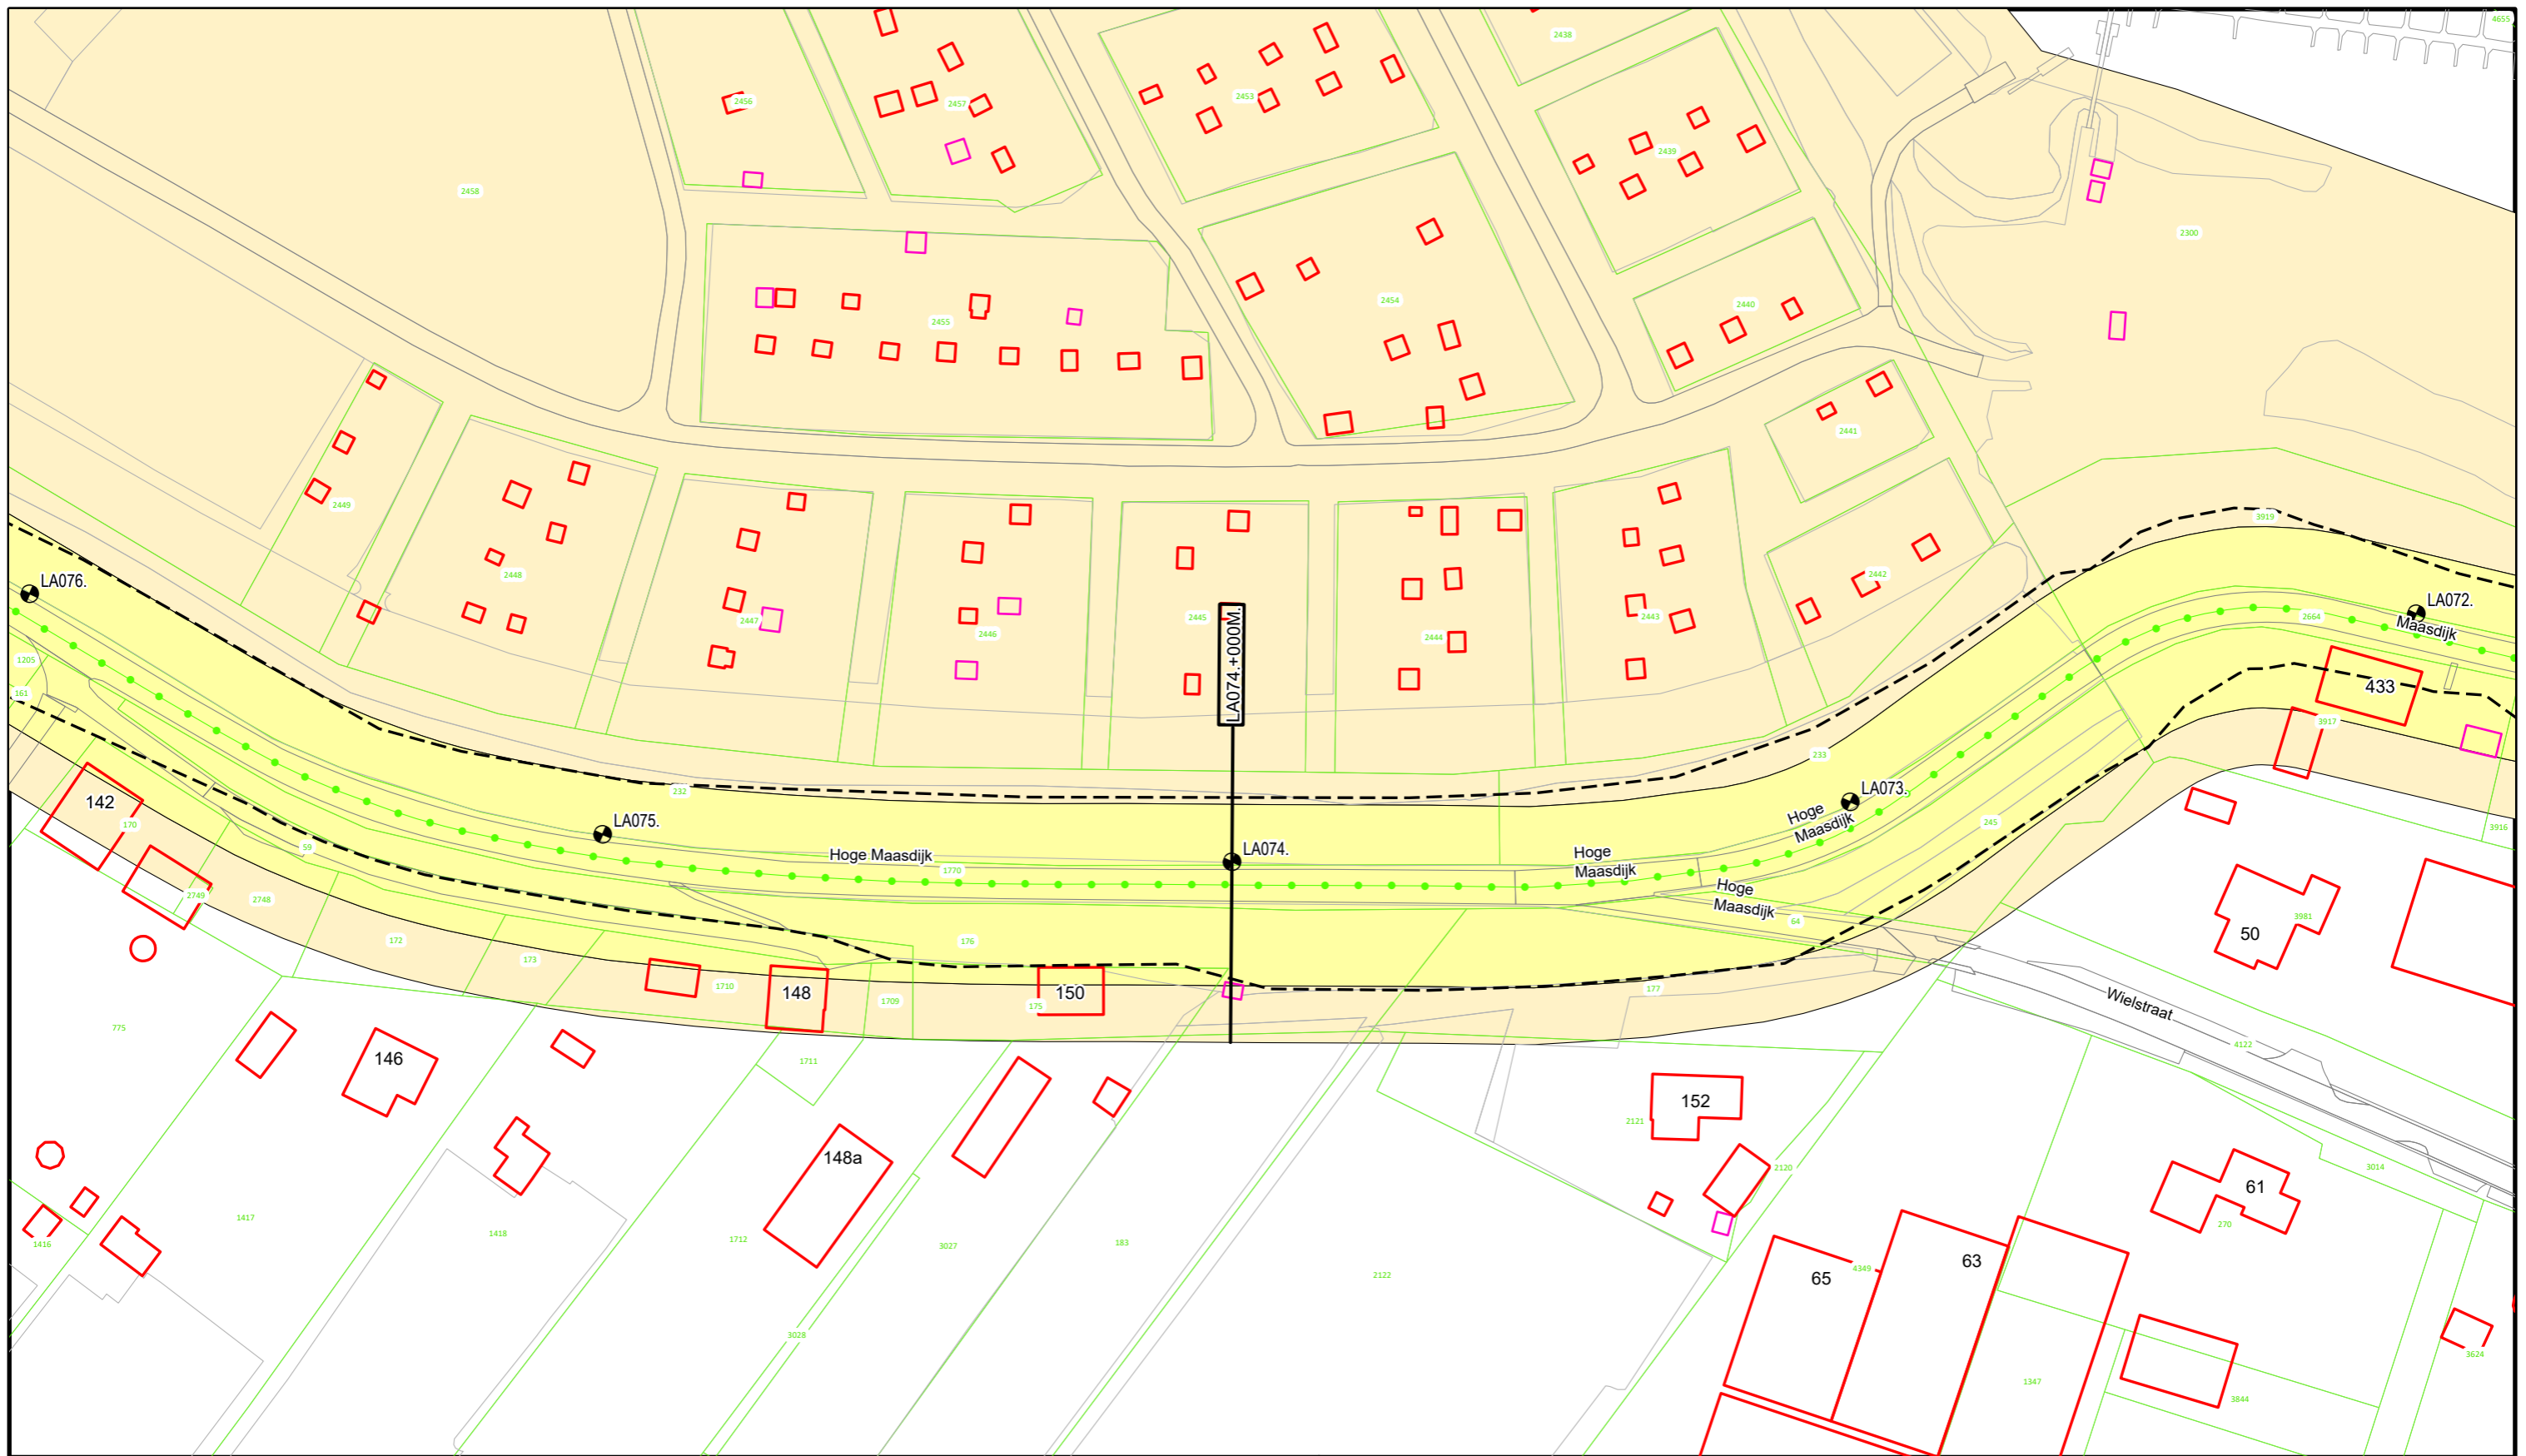

Voor Legenda zie overzicht achter in het boek.



**Waterschap
Rivierenland**

Bezoekadres: De Blomboogerd 1
4003 AN, Tiel
tel: (0344) 64 90 90
URL: www.waterschaprivierenland.nl
Postadres: Postbus 599

Legger : Land van Altena - Afgedamde Maas

Onderdeel : Situatie Legger

Dijkpaaltraject : LA

Datum : 2022

Blad : 023 van : 035

Getekend : T-DAM

Opname datum : -

Status : Vastgesteld


Besluitnr. : 2022048944

Versie : -

Tekeningnr. : LA023

Schaal : 1:1000

Formaat : A3

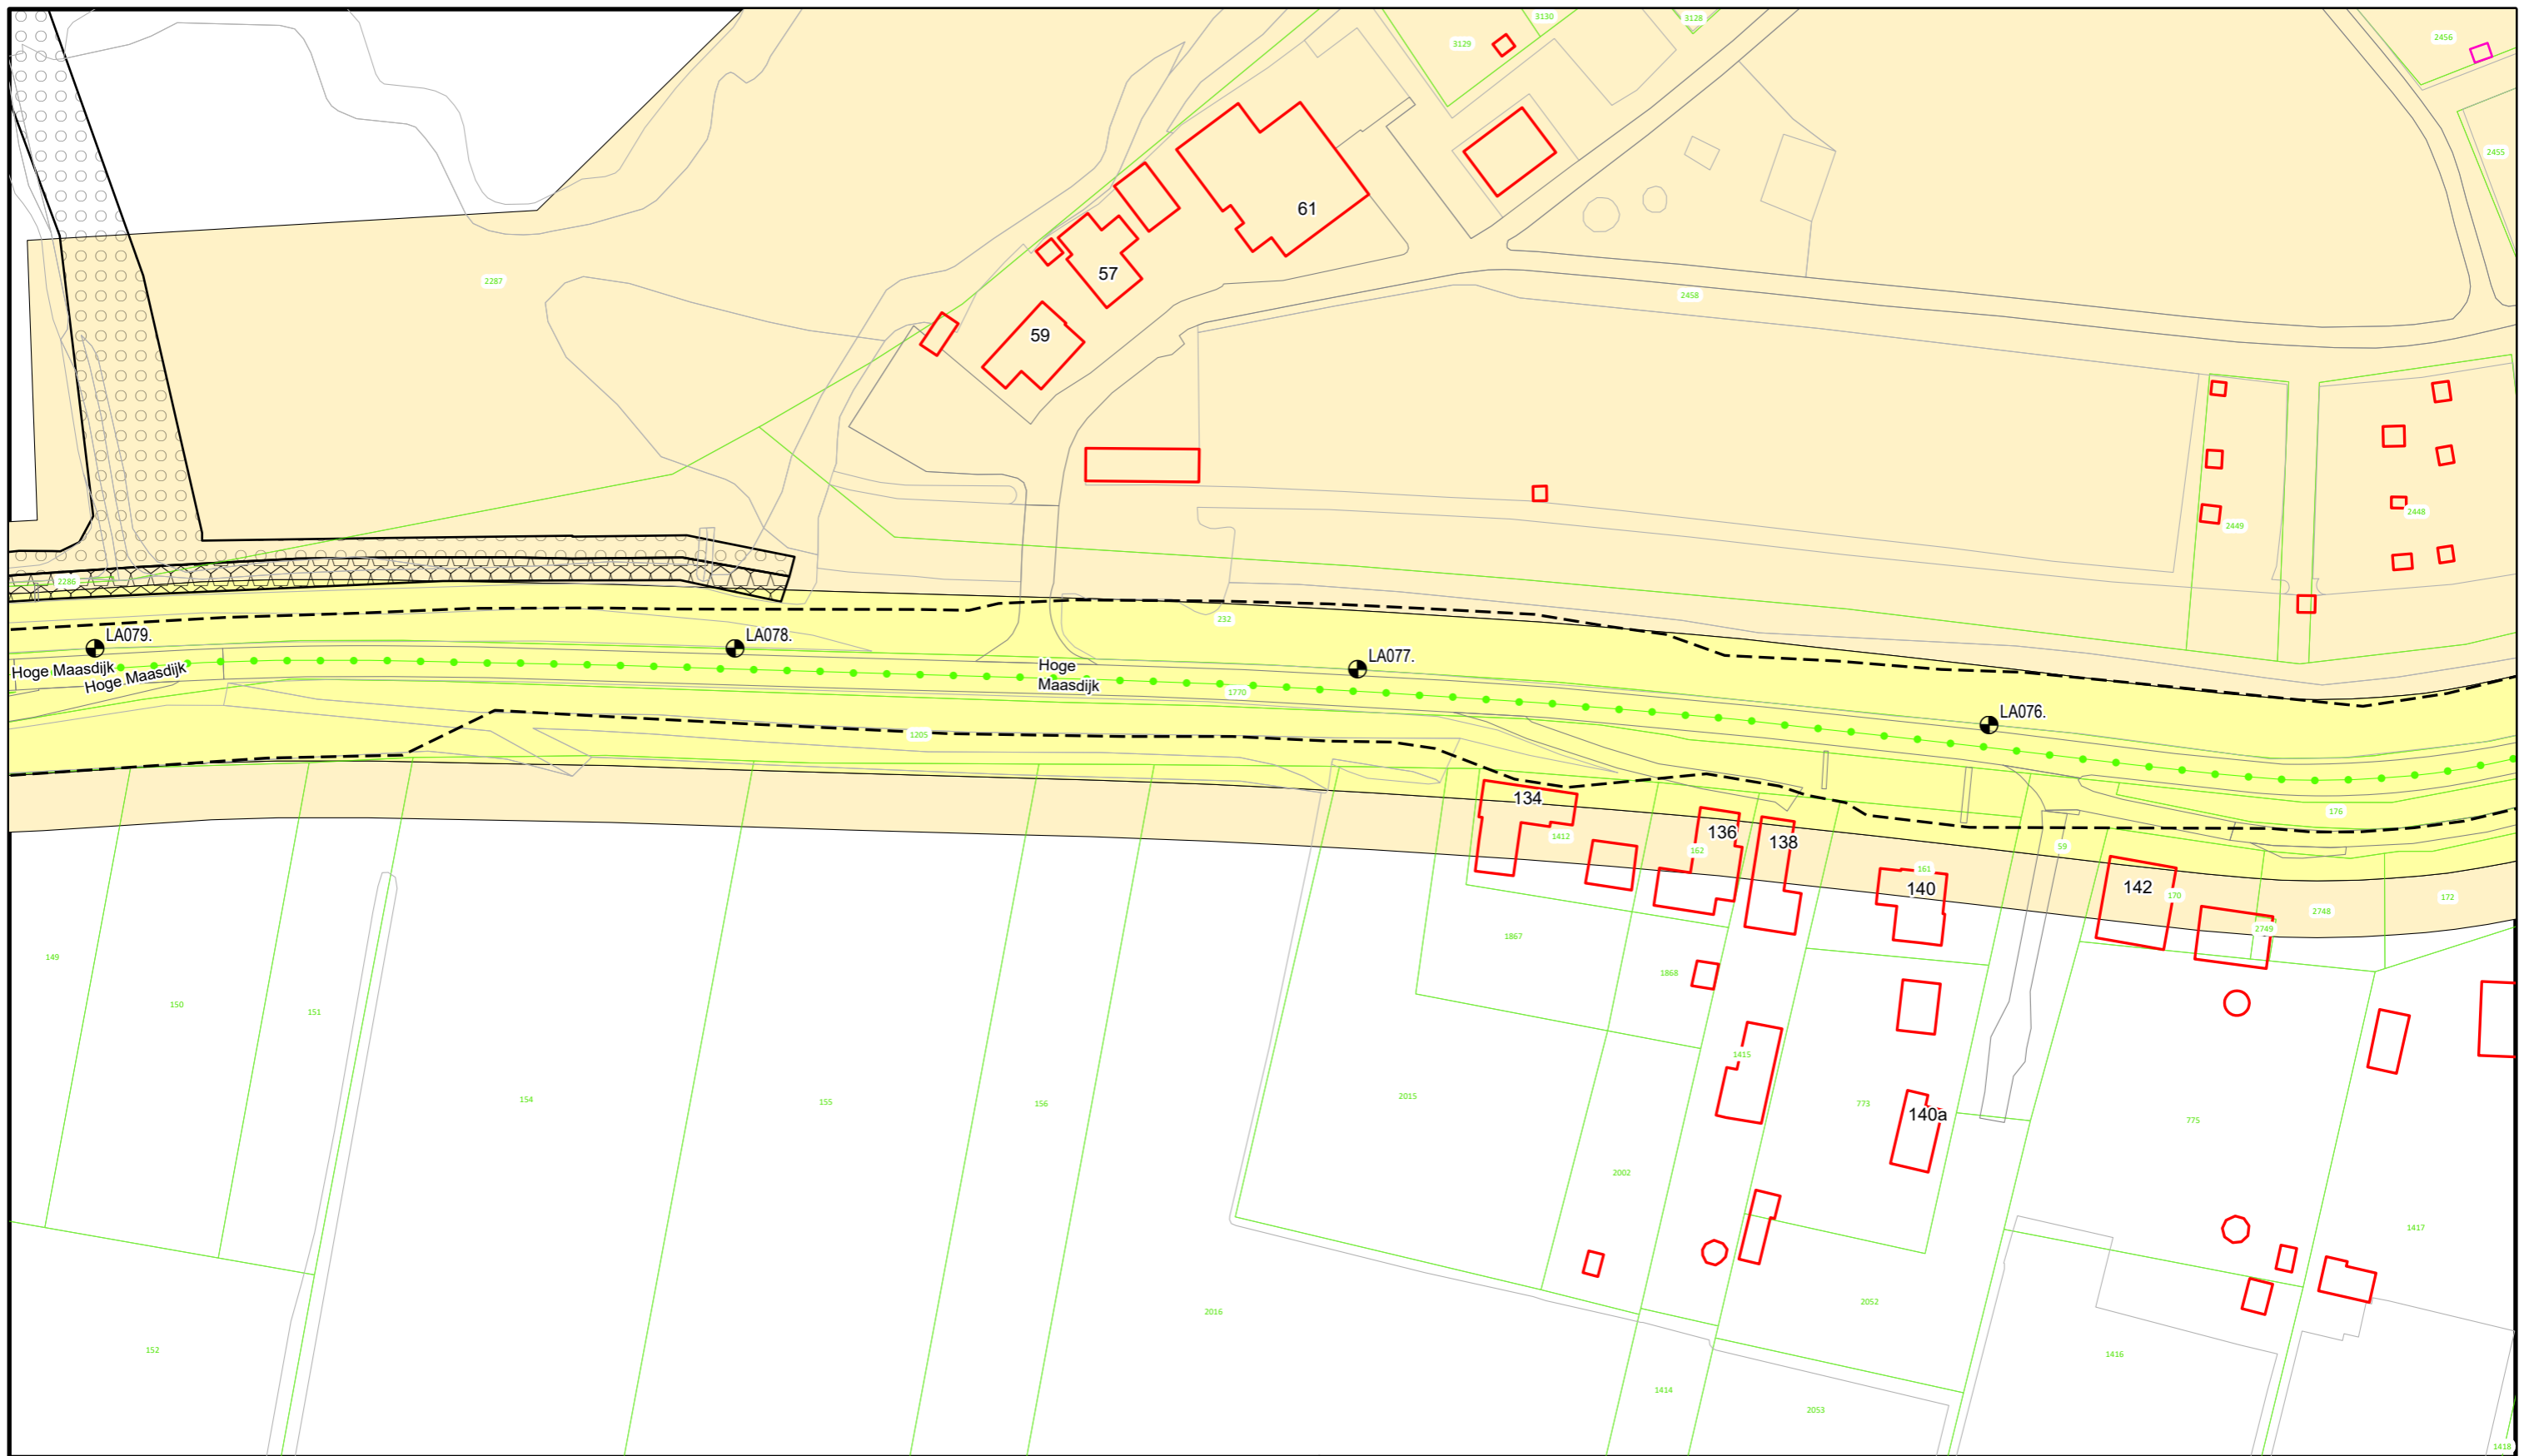

Voor Legenda zie overzicht achter in het boek.




**Waterschap
Rivierenland**

Bezoekadres: De Blomboogerd 1
4003 AN, Tiel
tel: (0344) 64 90 90
URL: www.waterschaprivierenland.nl

Postadres: Postbus 599
4003 AN, Tiel

Legger : Land van Altena - Afgedamde Maas

| | | |
|-----------------------------|----------------------|----------------------|
| Onderdeel : Situatie Legger | | |
| Dijkpaaltraject : LA | Datum : 2022 | Blad : 024 van : 035 |
| Getekend : T-DAM | Status : Vastgesteld | |
| Opname datum : - | Versie : - | |
| Besluitnr. : 2022048944 | Schaal : 1:1000 | |
| Tekeningnr. : LA024 | Formaat : A3 | |

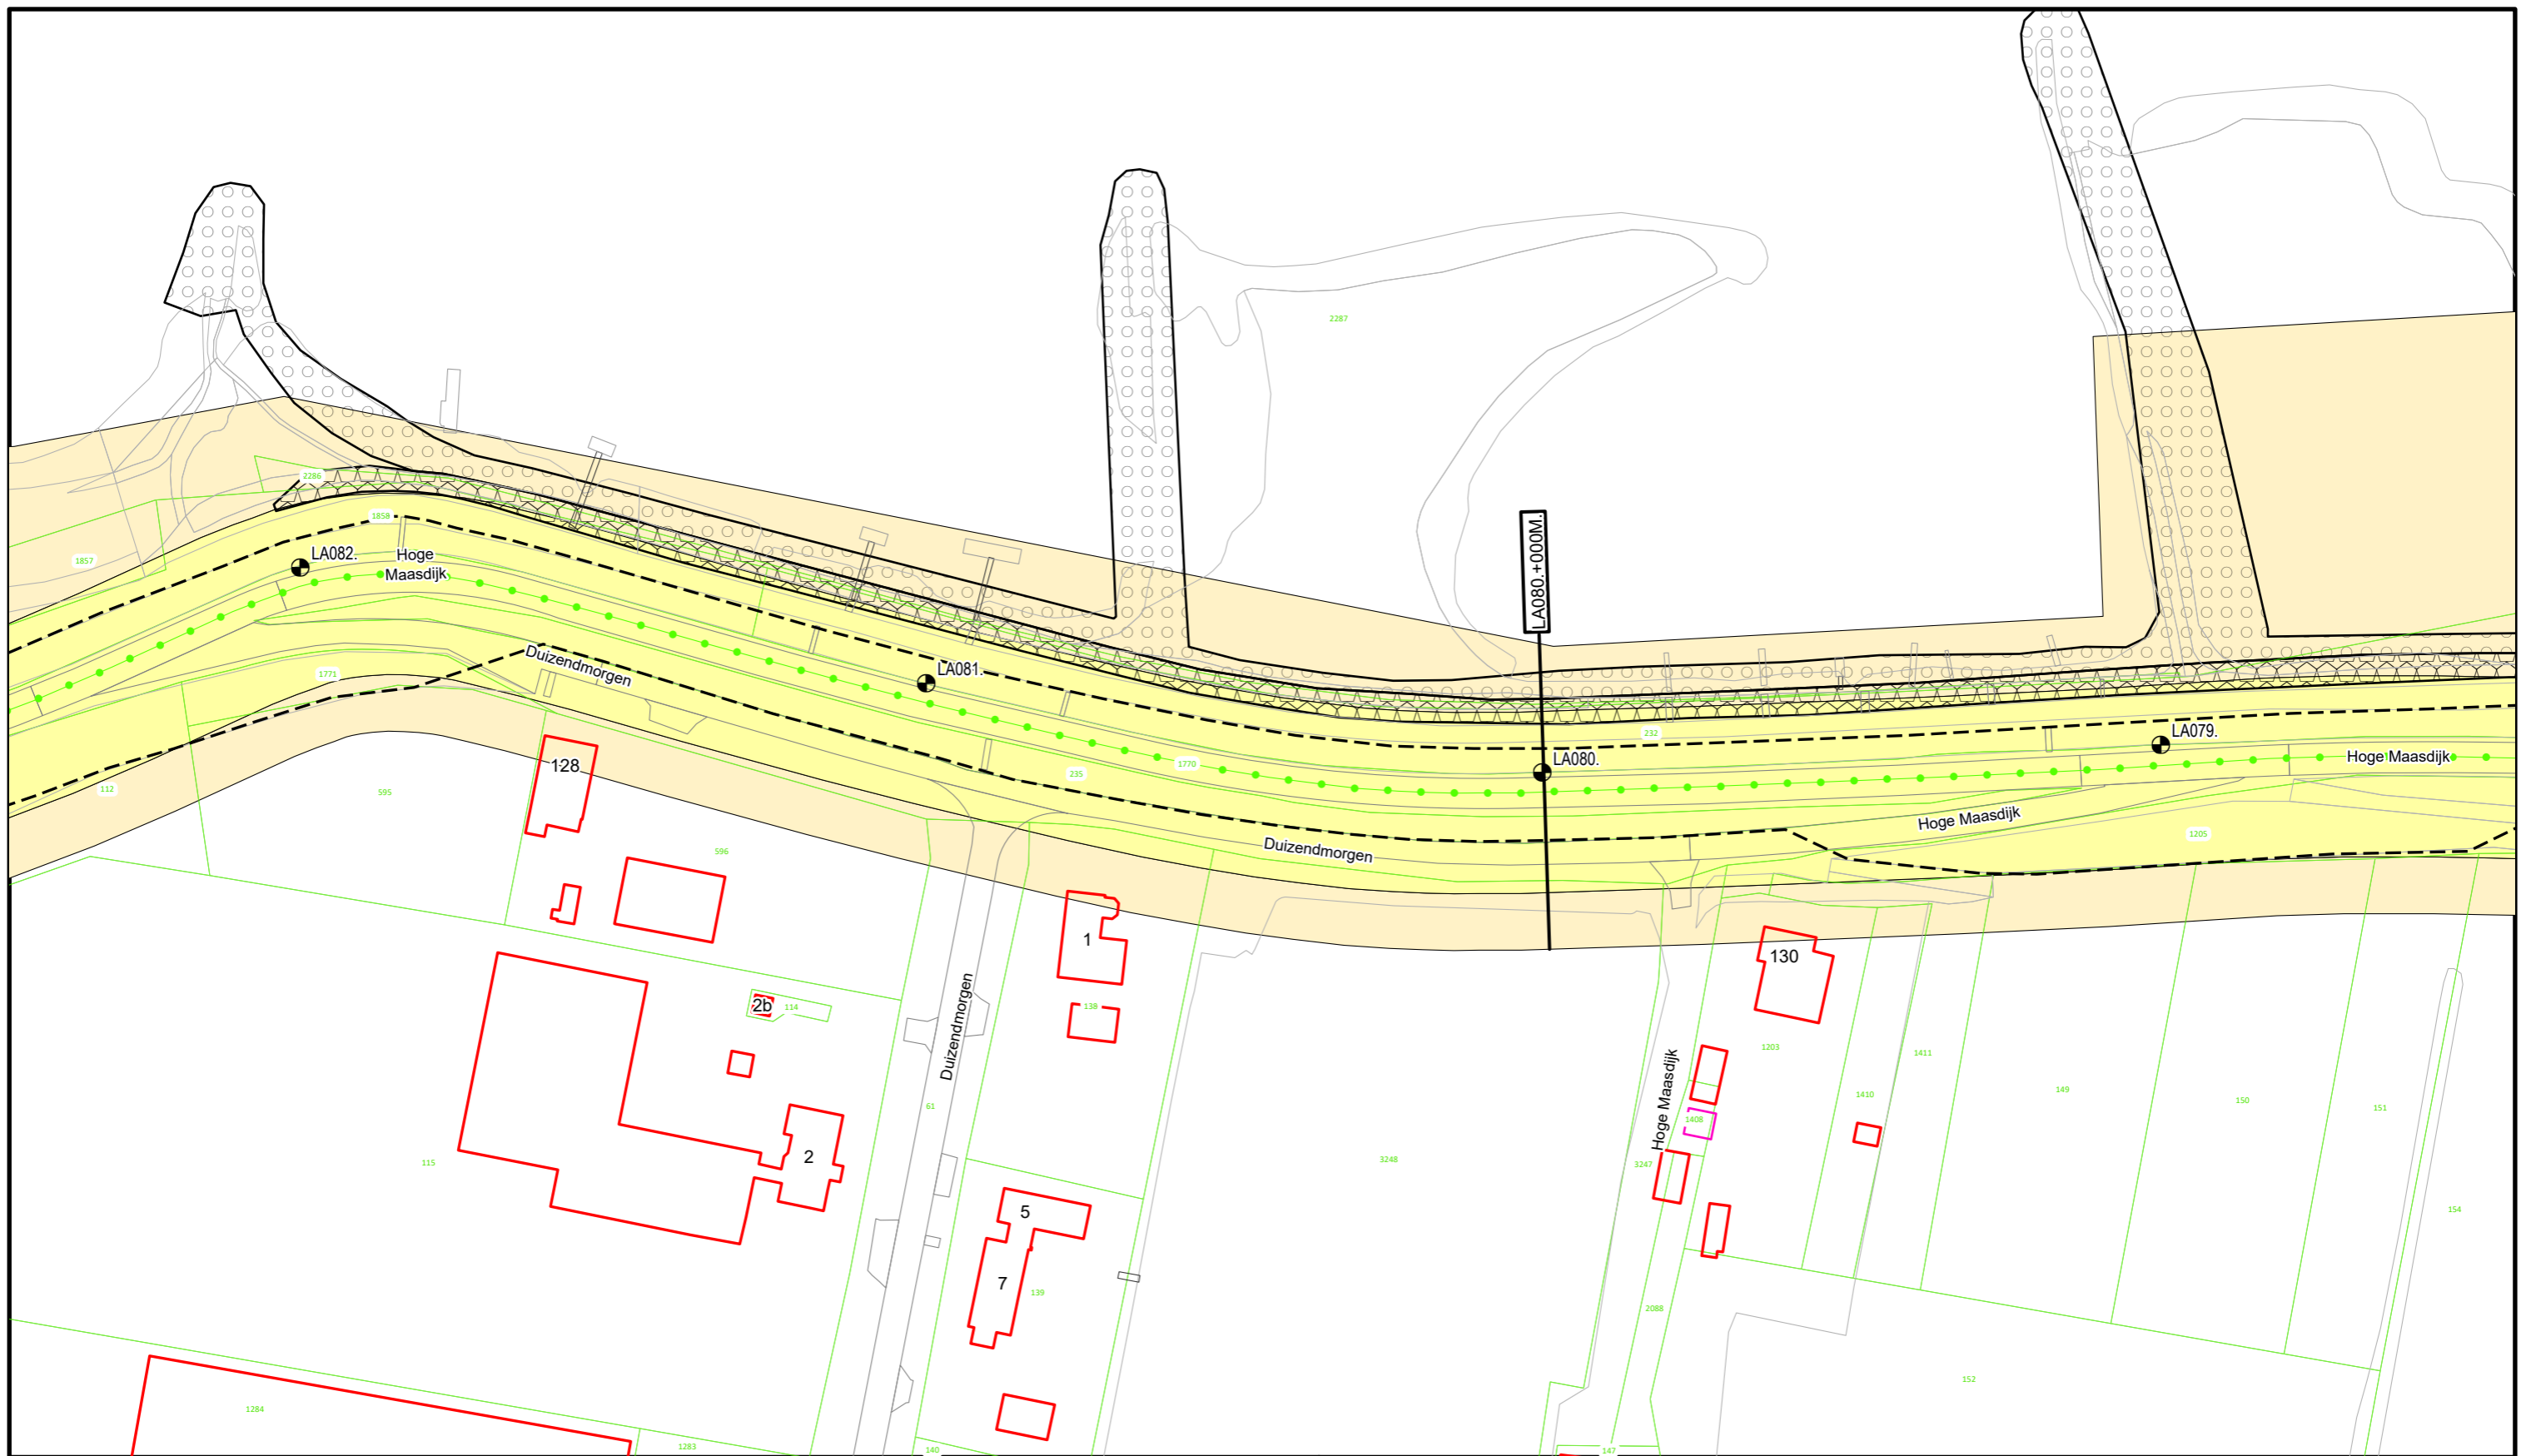

Voor Legenda zie overzicht achter in het boek.




**Waterschap
Rivierenland**

Bezoekadres: De Blomboogerd 1
4003 AN, Tiel
tel: (0344) 64 90 90
URL: www.waterschaprivierenland.nl

Postadres: Postbus 599

Legger : Land van Altena - Afdamde Maas

| | | |
|-----------------------------|----------------------|----------------------|
| Onderdeel : Situatie Legger | | |
| Dijkpaaltraject : LA | Datum : 2022 | Blad : 025 van : 035 |
| Getekend : T-DAM | Status : Vastgesteld | |
| Opname datum : - | Versie : - | |
| Besluitnr. : 2022048944 | Schaal : 1:1000 | |
| Tekeningnr. : LA025 | Formaat : A3 | |

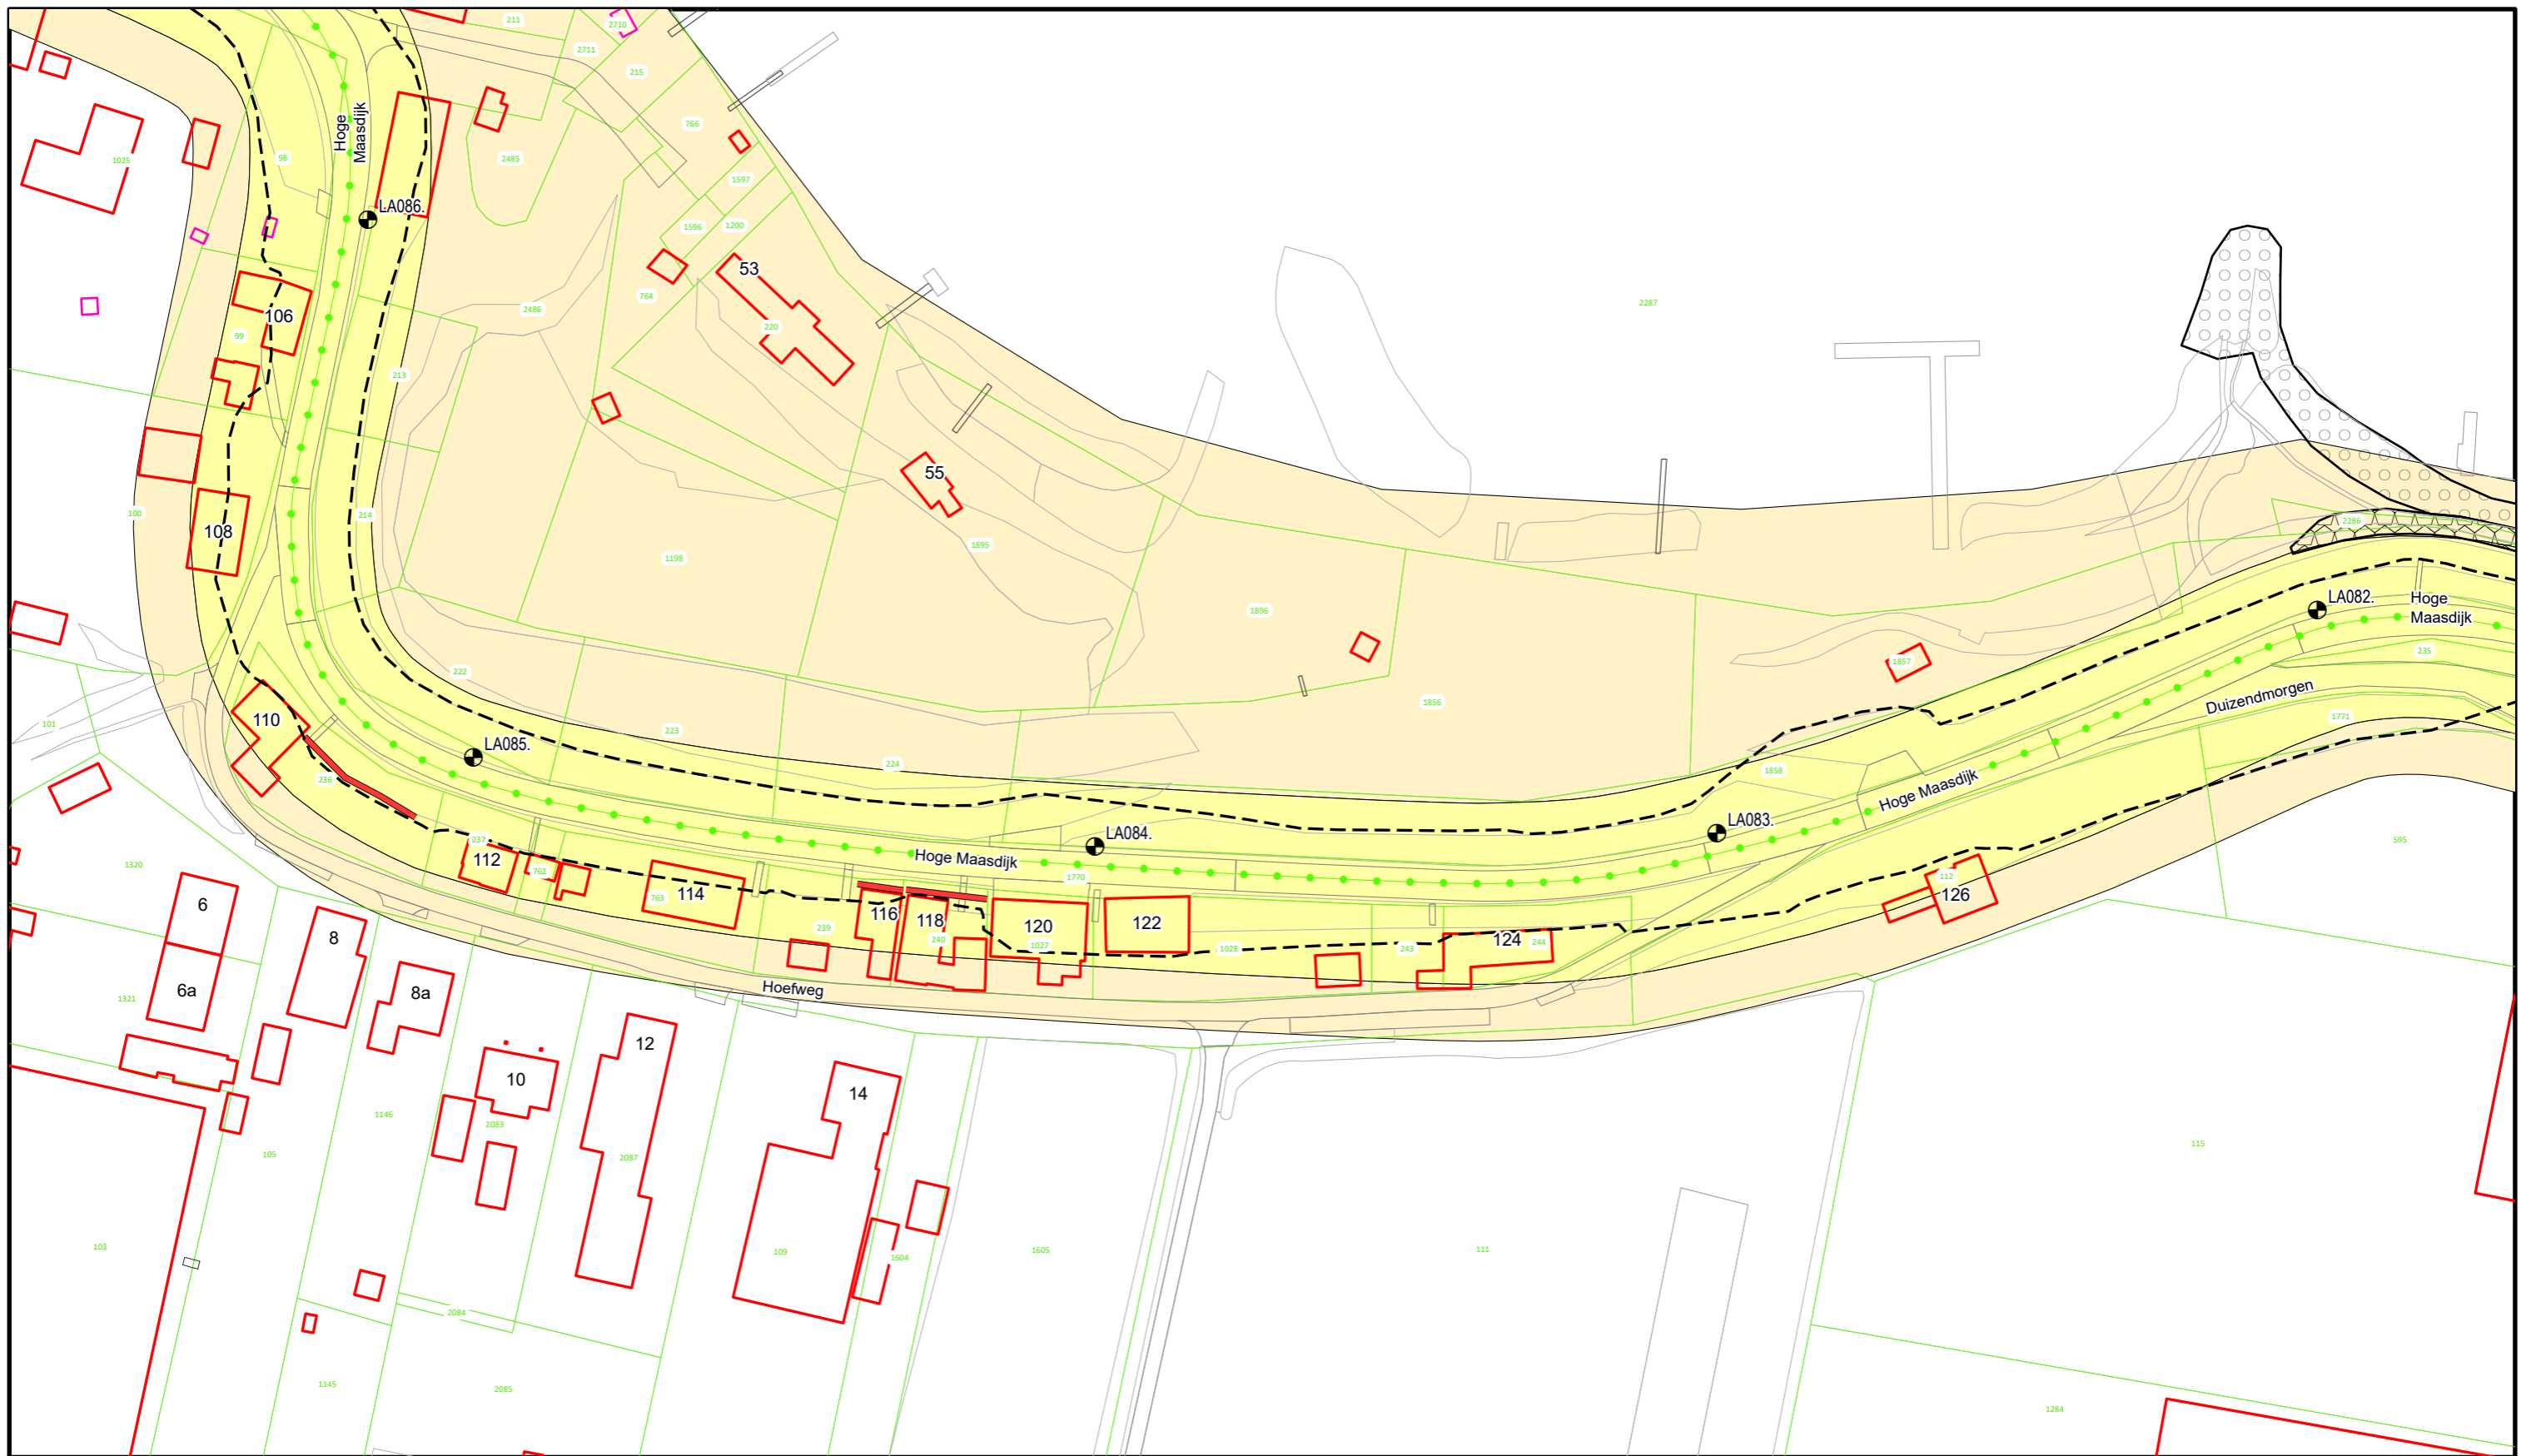

Voor Legenda zie overzicht achter in het boek.





**Waterschap
Rivierenland**

Bezoekadres: De Blomboogerd 1
4003 AN, Tiel
tel: (0344) 64 90 90
URL: www.waterschaprivierenland.nl

Postadres: Postbus 599

Legger : Land van Altena - Afgedamde Maas

| | | |
|-----------------------------|--------------|----------------------|
| Onderdeel : Situatie Legger | | |
| Dijkpaaltraject : LA | Datum : 2022 | Blad : 026 van : 035 |
| Getekend : T-DAM | | Status : Vastgesteld |
| Opname datum : - | | Versie : - |
| Besluitnr. : 2022048944 | | Schaal : 1:1000 |
| Tekeningnr. : LA026 | | Formaat : A3 |

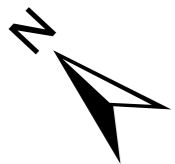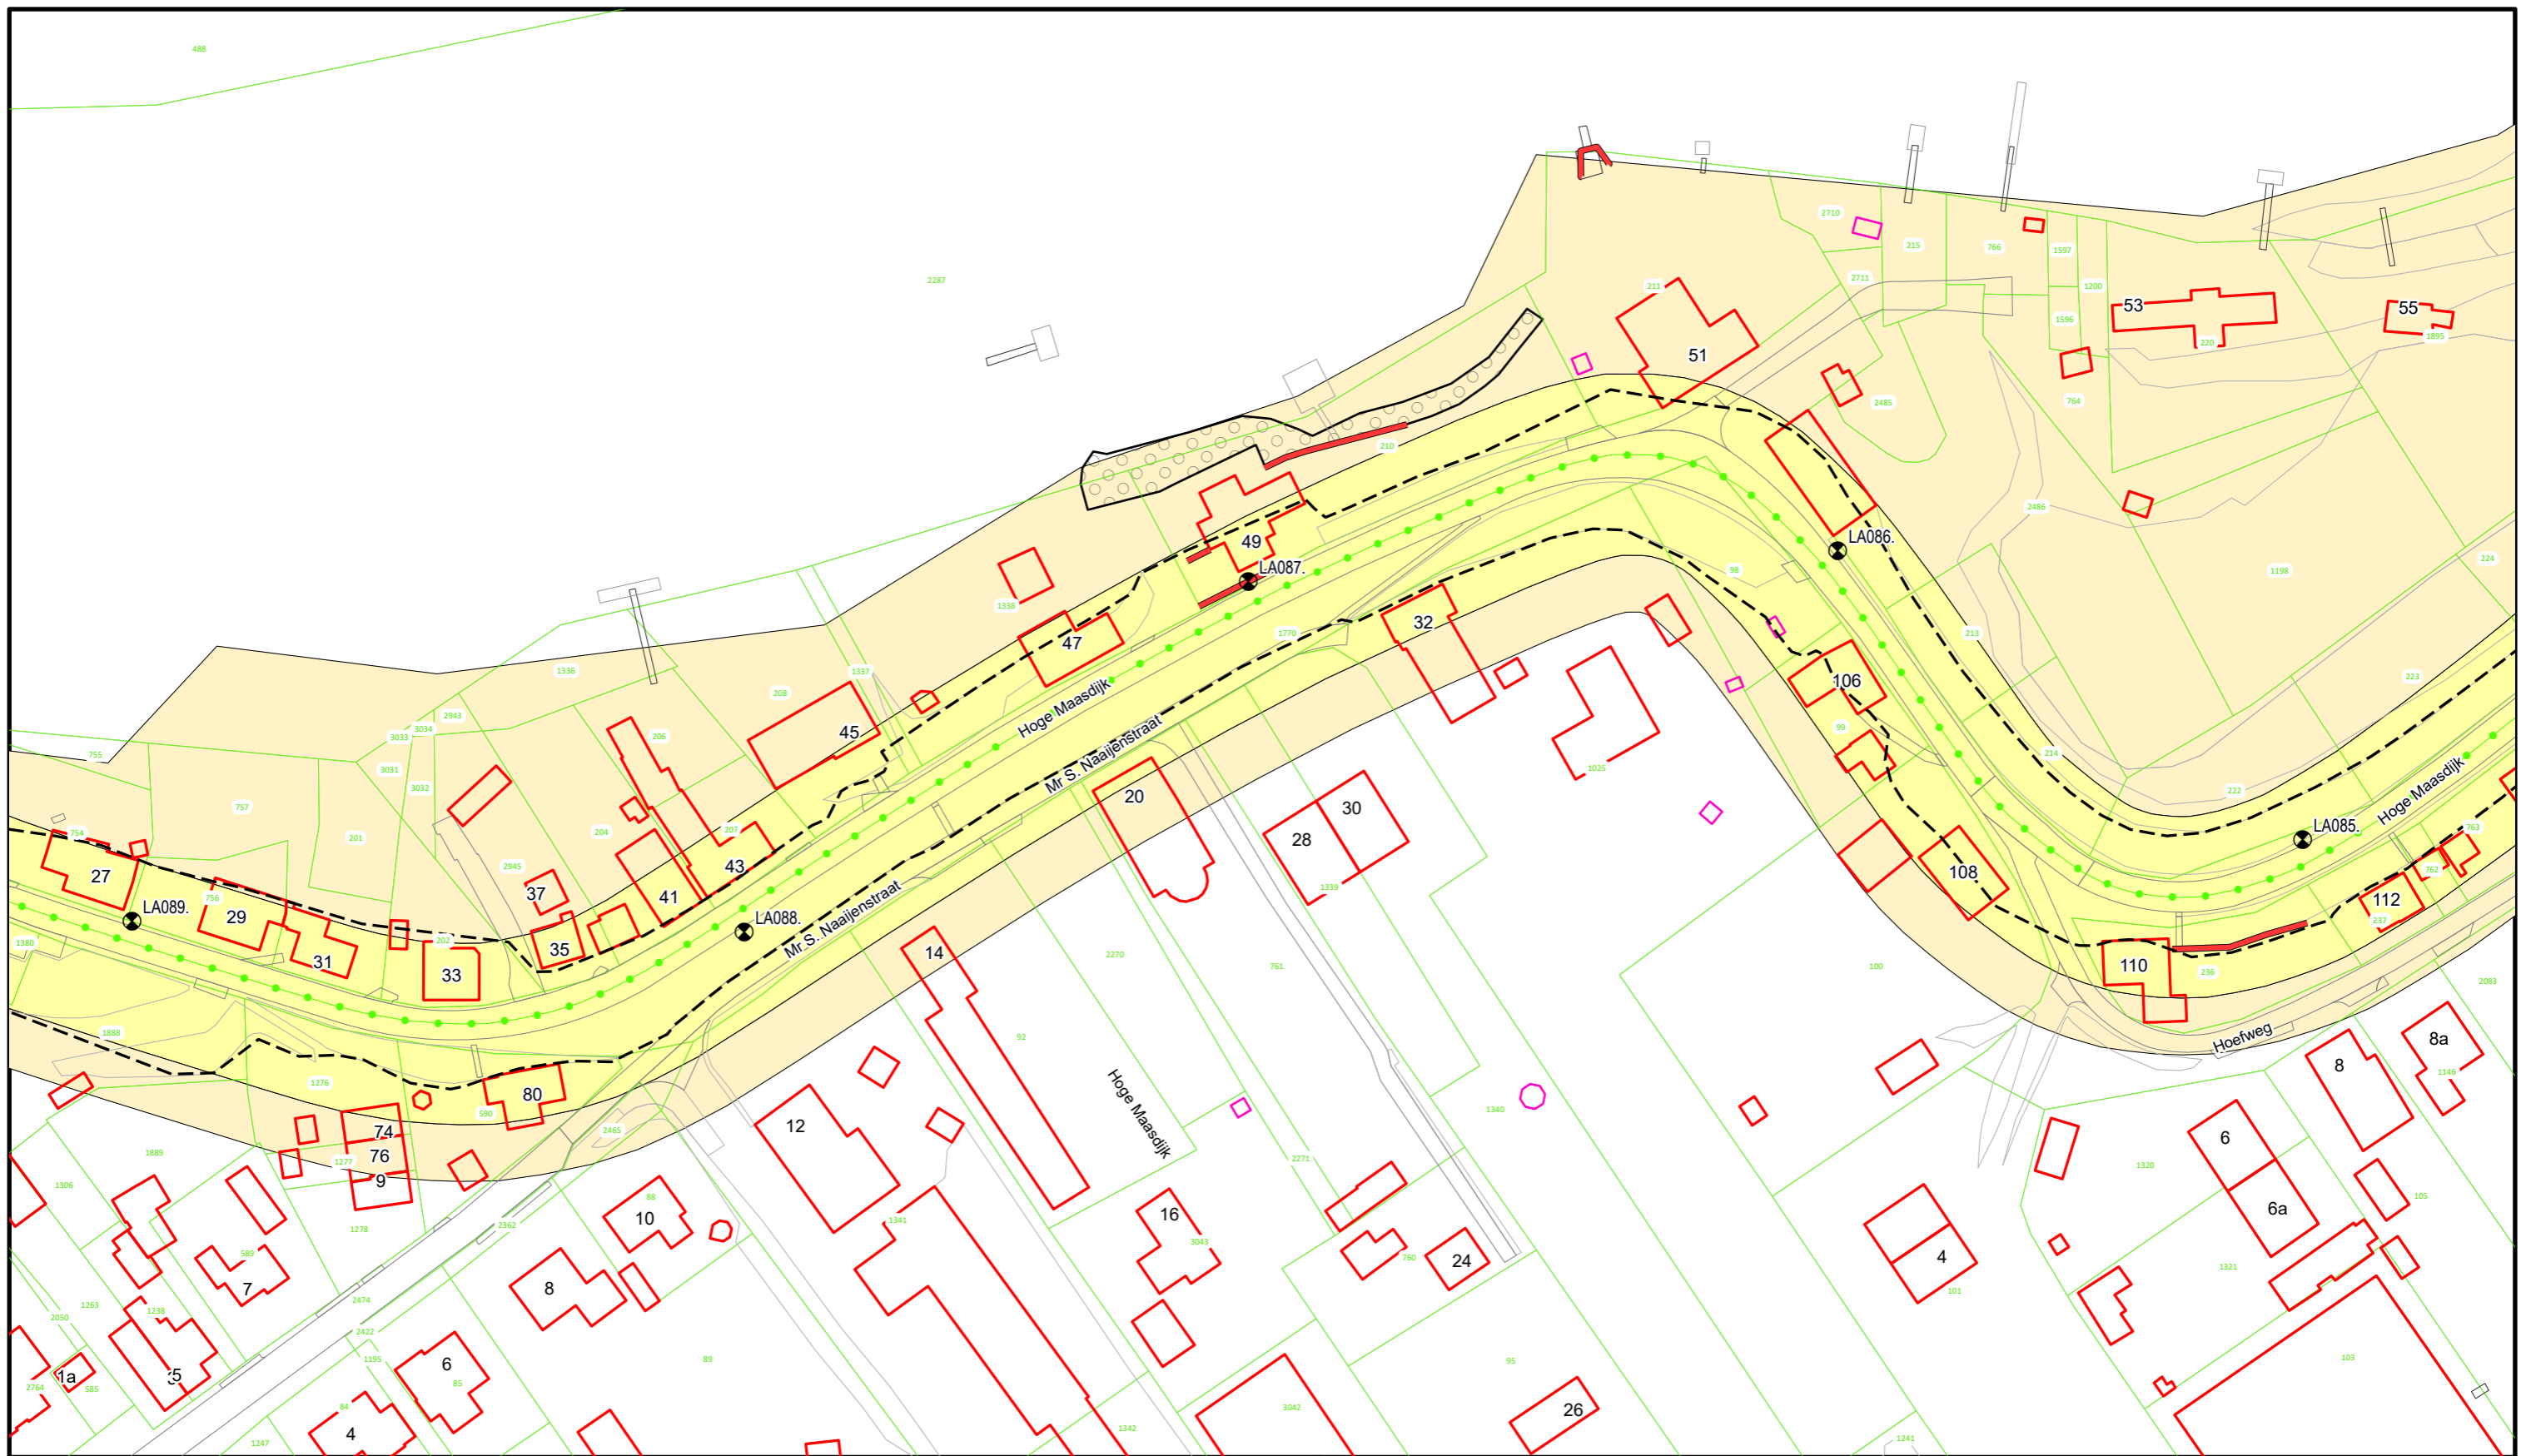

Voor Legenda zie overzicht achter in het boek.




**Waterschap
Rivierenland**

Bezoekadres: Postadres:
De Blomboogerd 1 Postbus 599
4003 AN, Tiel
tel: (0344) 64 90 90
URL: www.waterschaprivierenland.nl

Legger : Land van Altena - Afgedamde Maas


| | | | |
|-----------------------------|--|-------------------------|----------------------|
| Onderdeel : Situatie Legger | | Datum : 2022 | Blad : 027 van : 035 |
| Dijkpaaltraject : LA | | Getekend : T-DAM | Status : Vastgesteld |
| Opname datum : - | | Bestuurnr. : 2022048944 | Versie : - |
| Tekeningnr. : LA027 | | Schaal : 1:1000 | Formaat : A3 |

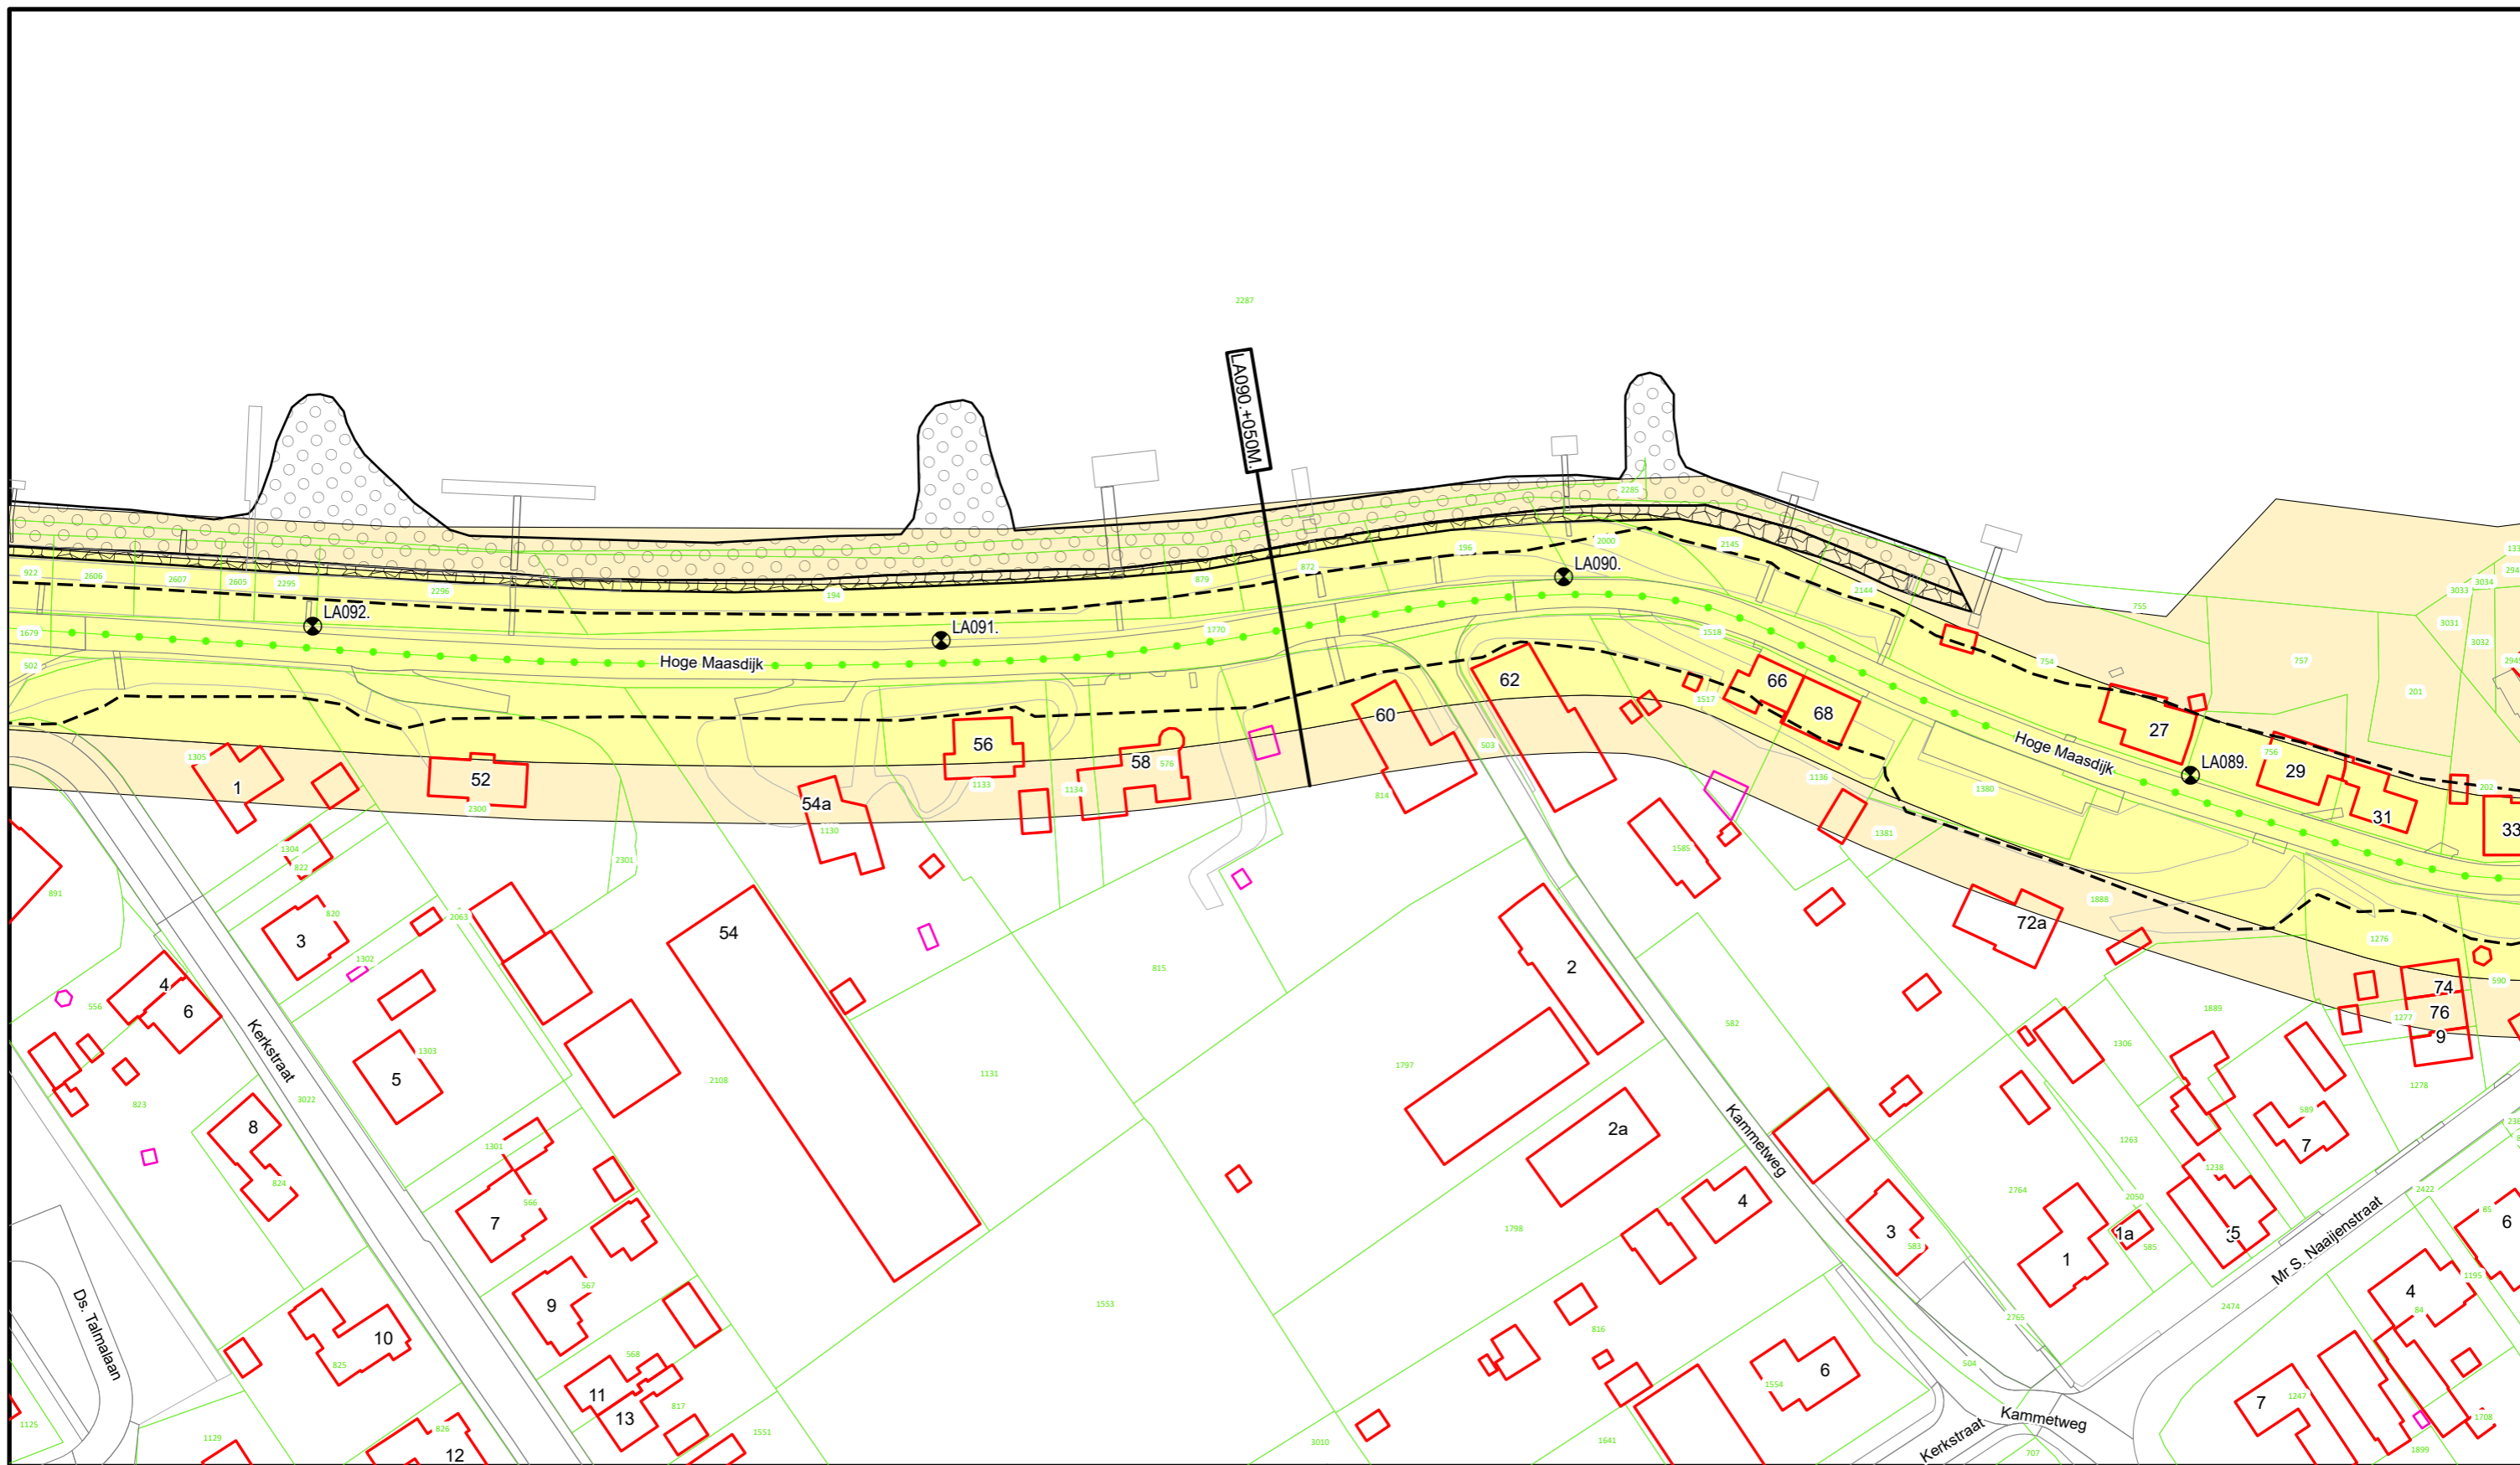

Voor Legenda zie overzicht achter in het boek.


**Waterschap
Rivierenland**
 Bezoekadres: Postadres:
 De Blomboogerd 1 Postbus 599
 4003 AN, Tiel
 tel: (0344) 64 90 90
 URL: www.waterschaprivierenland.nl

| | | |
|--|----------------|------------------------------------|
| Legger : Land van Altena - Afgedamde Maas | | |
| <i>Onderdeel :</i> Situatie Legger | | |
| <i>Dijkpaaltraject :</i> LA | <i>Datum :</i> | <i>Blad :</i> 028 <i>van :</i> 035 |
| <i>Getekend :</i> T-DAM | 2022 | <i>Status :</i> Vastgesteld |
| <i>Opname datum :</i> - | | <i>Versie :</i> - |
| <i>Besluitnr. :</i> 2022048944 | | <i>Schaal :</i> 1:1000 |
| <i>Tekeningnr. :</i> LA028 | | <i>Formaat :</i> A3 |


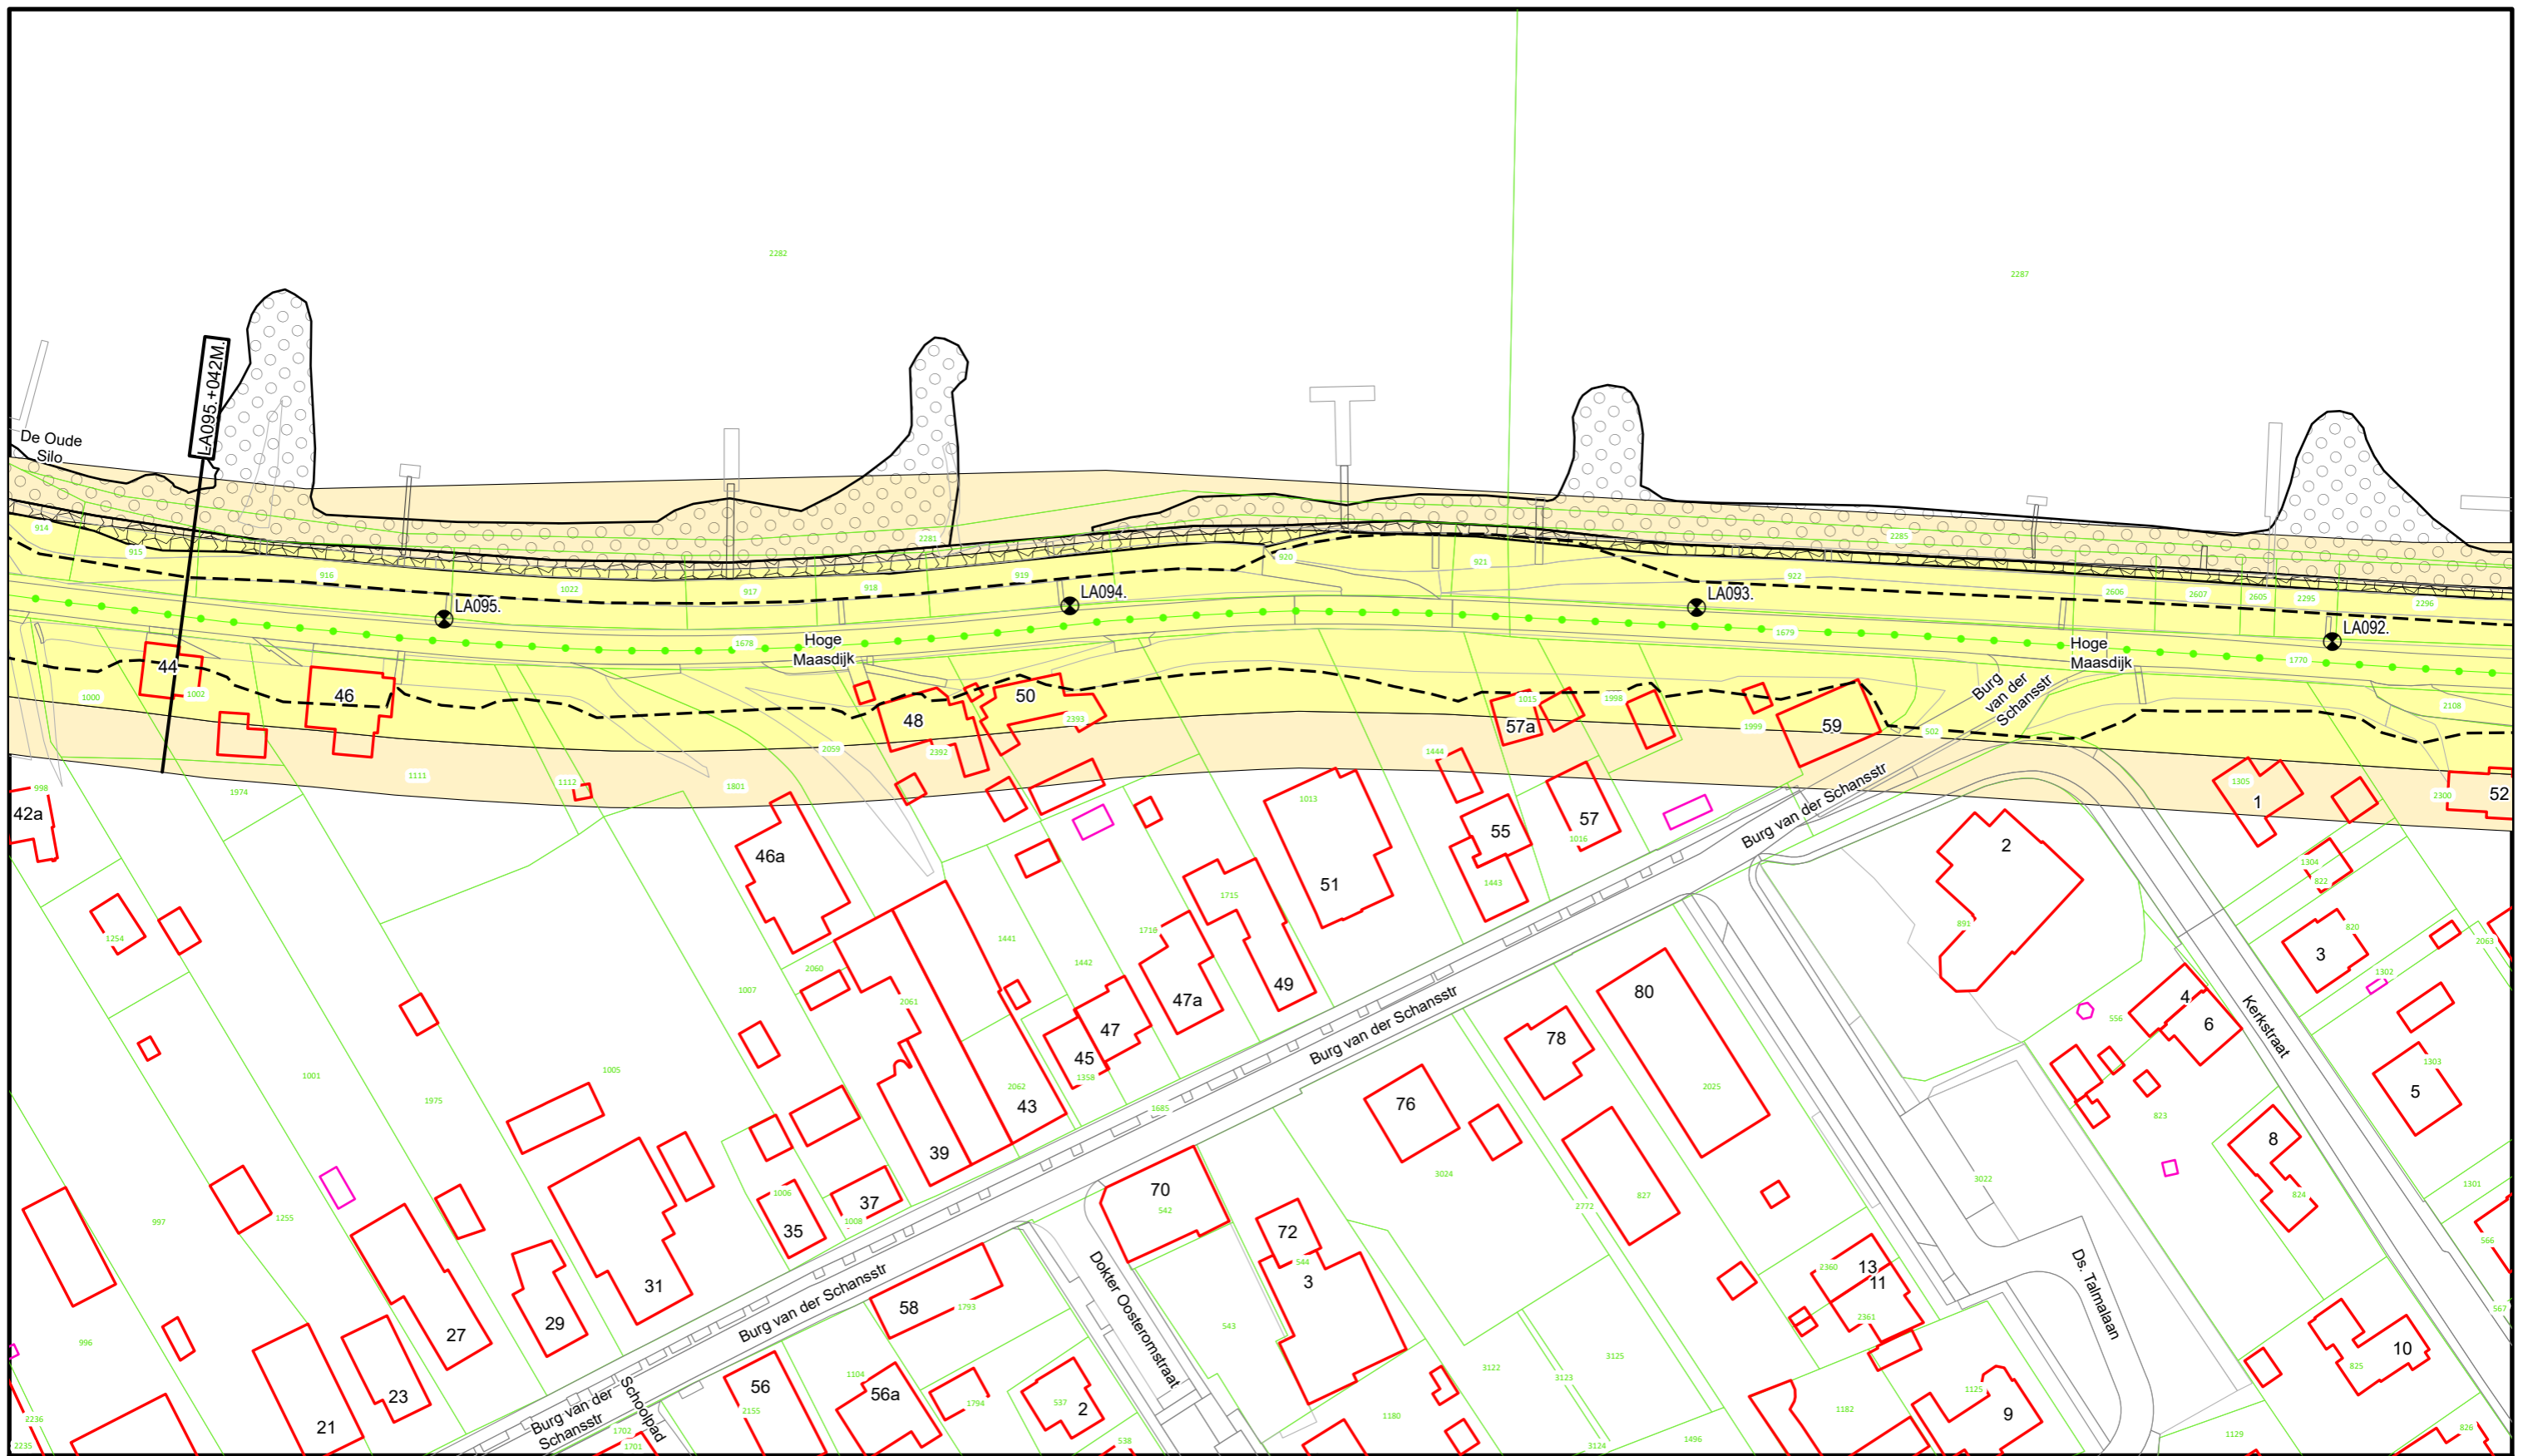


Voor Legenda zie overzicht achter in het boek.



Bezoekadres: De Blomboogerd 1
 Postadres: Postbus 599
 4003 AN, Tiel
 tel: (0344) 64 90 90
 URL: www.waterschaprivierenland.nl

| | | |
|--|---------------------|------------------------------------|
| Legger : Land van Altena - Afgedamde Maas | | |
| <i>Onderdeel :</i> Situatie Legger | | |
| <i>Dijkpaaltraject :</i> LA | <i>Datum :</i> 2022 | <i>Blad :</i> 029 <i>van :</i> 035 |
| <i>Getekend :</i> T-DAM | | <i>Status :</i> Vastgesteld |
| <i>Opname datum :</i> - | | <i>Versie :</i> - |
| <i>Besluitnr. :</i> 2022048944 | | <i>Schaal :</i> 1:1000 |
| <i>Tekeningnr. :</i> LA029 | | <i>Formaat :</i> A3 |

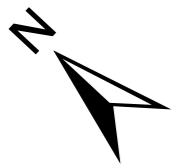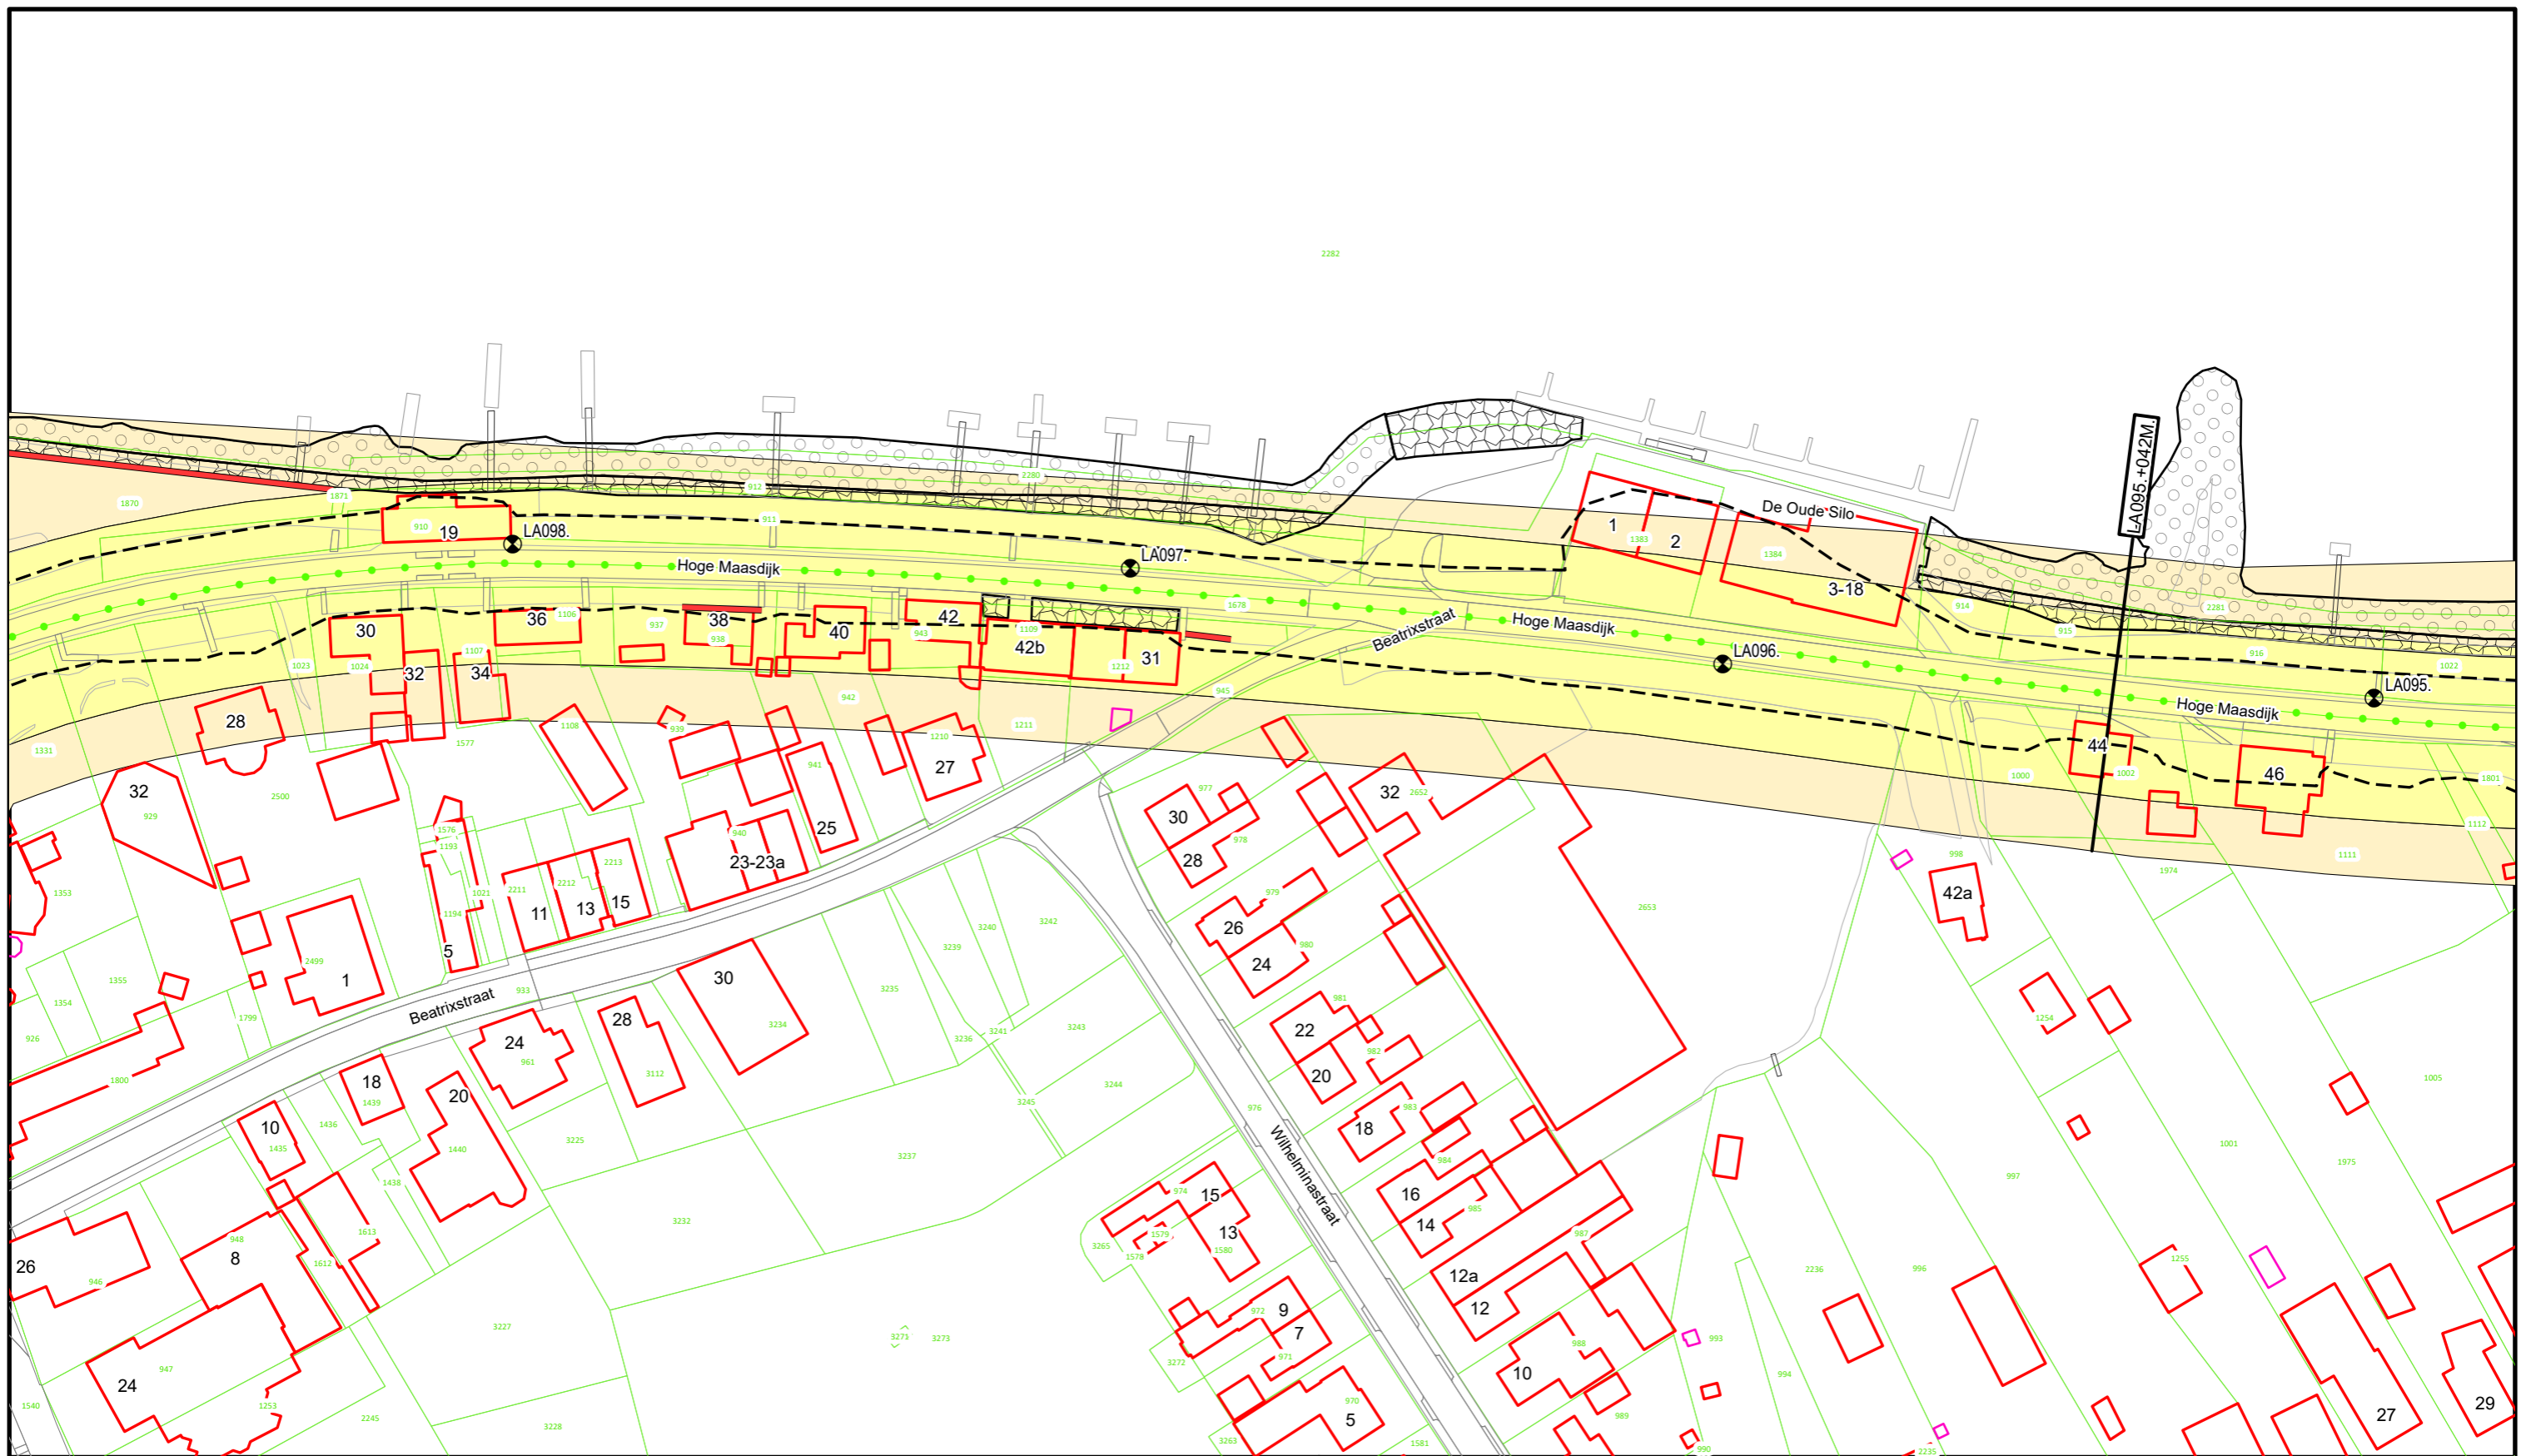

Voor Legenda zie overzicht achter in het boek.



**Waterschap
Rivierenland**

Bezoekadres: Postadres:
De Blomboogerd 1 Postbus 599
4003 AN, Tiel
tel: (0344) 64 90 90
URL: www.waterschaprivierenland.nl

Legger : Land van Altena - Afgedamde Maas

Onderdeel : Situatie Legger

Dijkpaaltraject : LA

Datum : 2022

Blad : 030 van : 035

Getekend : T-DAM

Opname datum : -

Status : Vastgesteld


Besluitnr. : 2022048944

Versie : -

Tekeningnr. : LA030

Schaal : 1:1000

Formaat : A3

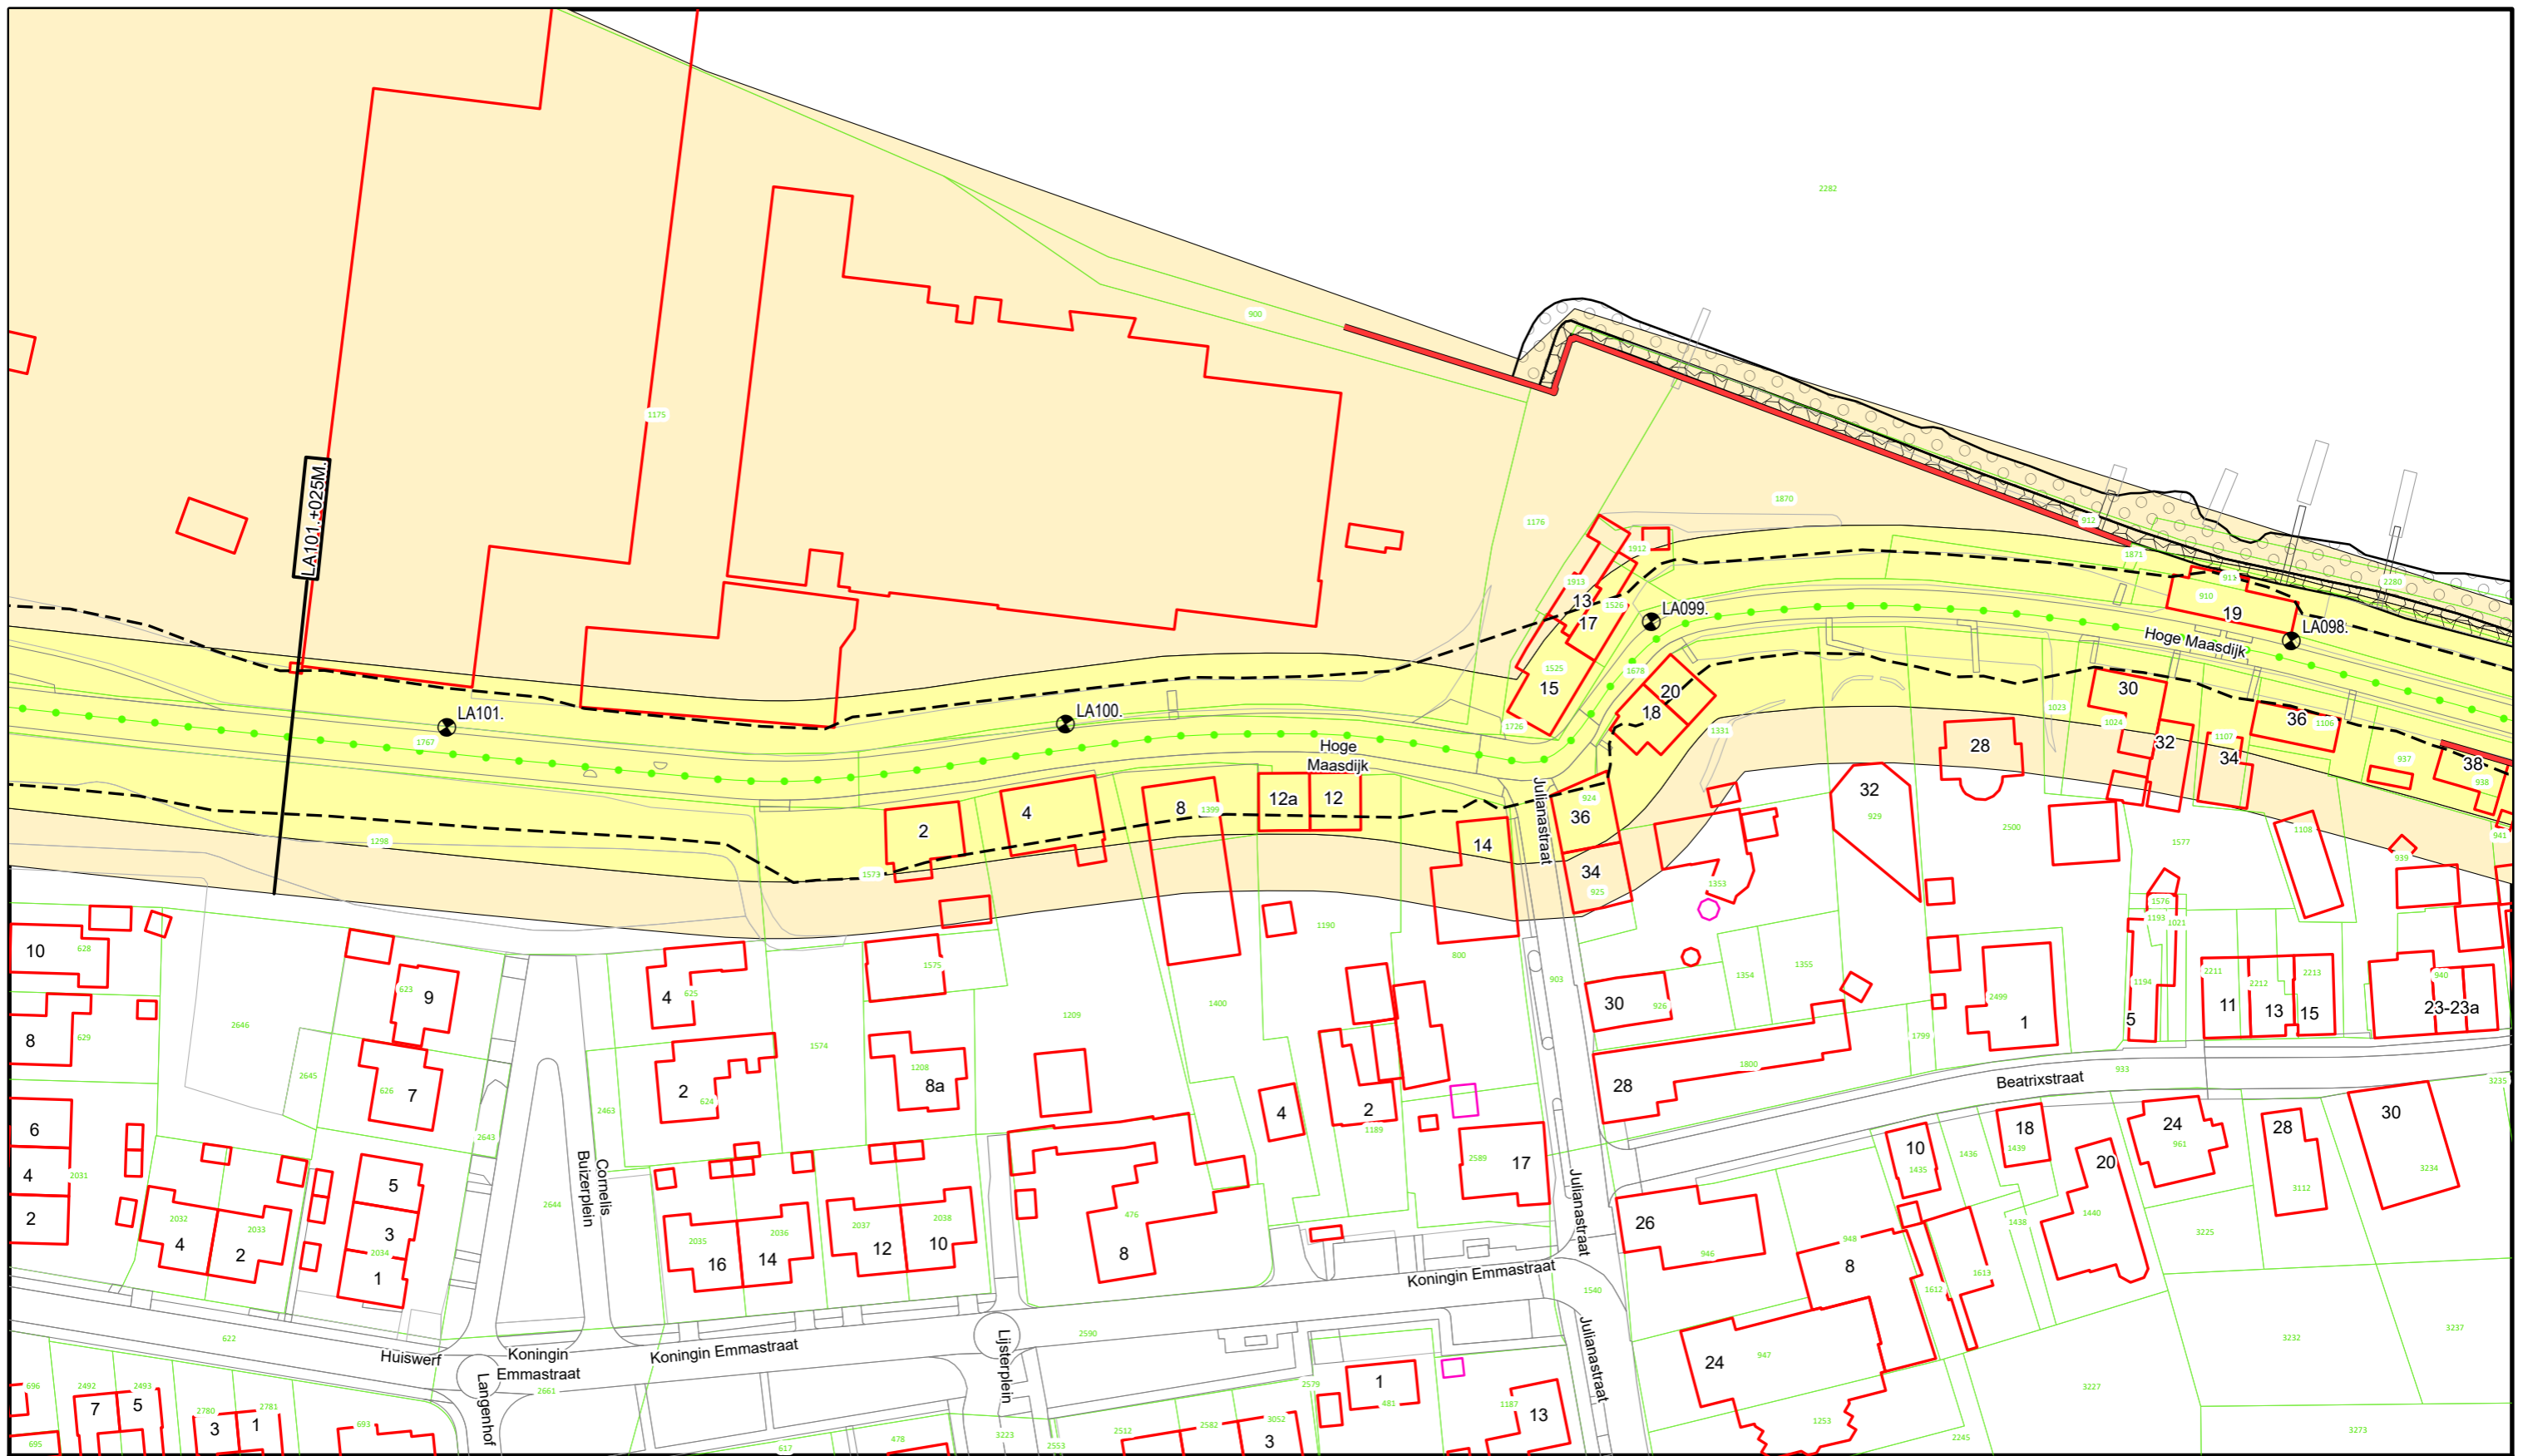

Voor Legenda zie overzicht achter in het boek.



**Waterschap
Rivierenland**

Bezoekadres: Postadres:
De Blomboogerd 1 Postbus 599
4003 AN, Tiel
tel: (0344) 64 90 90
URL: www.waterschaprivierenland.nl

Legger : Land van Altena - Afgedamde Maas

Onderdeel : Situatie Legger

Dijkpaaltraject : LA

Datum :

2022

Blad : 031 van : 035

Getekend : T-DAM

Status : Vastgesteld

Opname datum : -


Versie : -

Besluitnr. : 2022048944

Schaal : 1:1000

Tekeningnr. : LA031

Formaat : A3

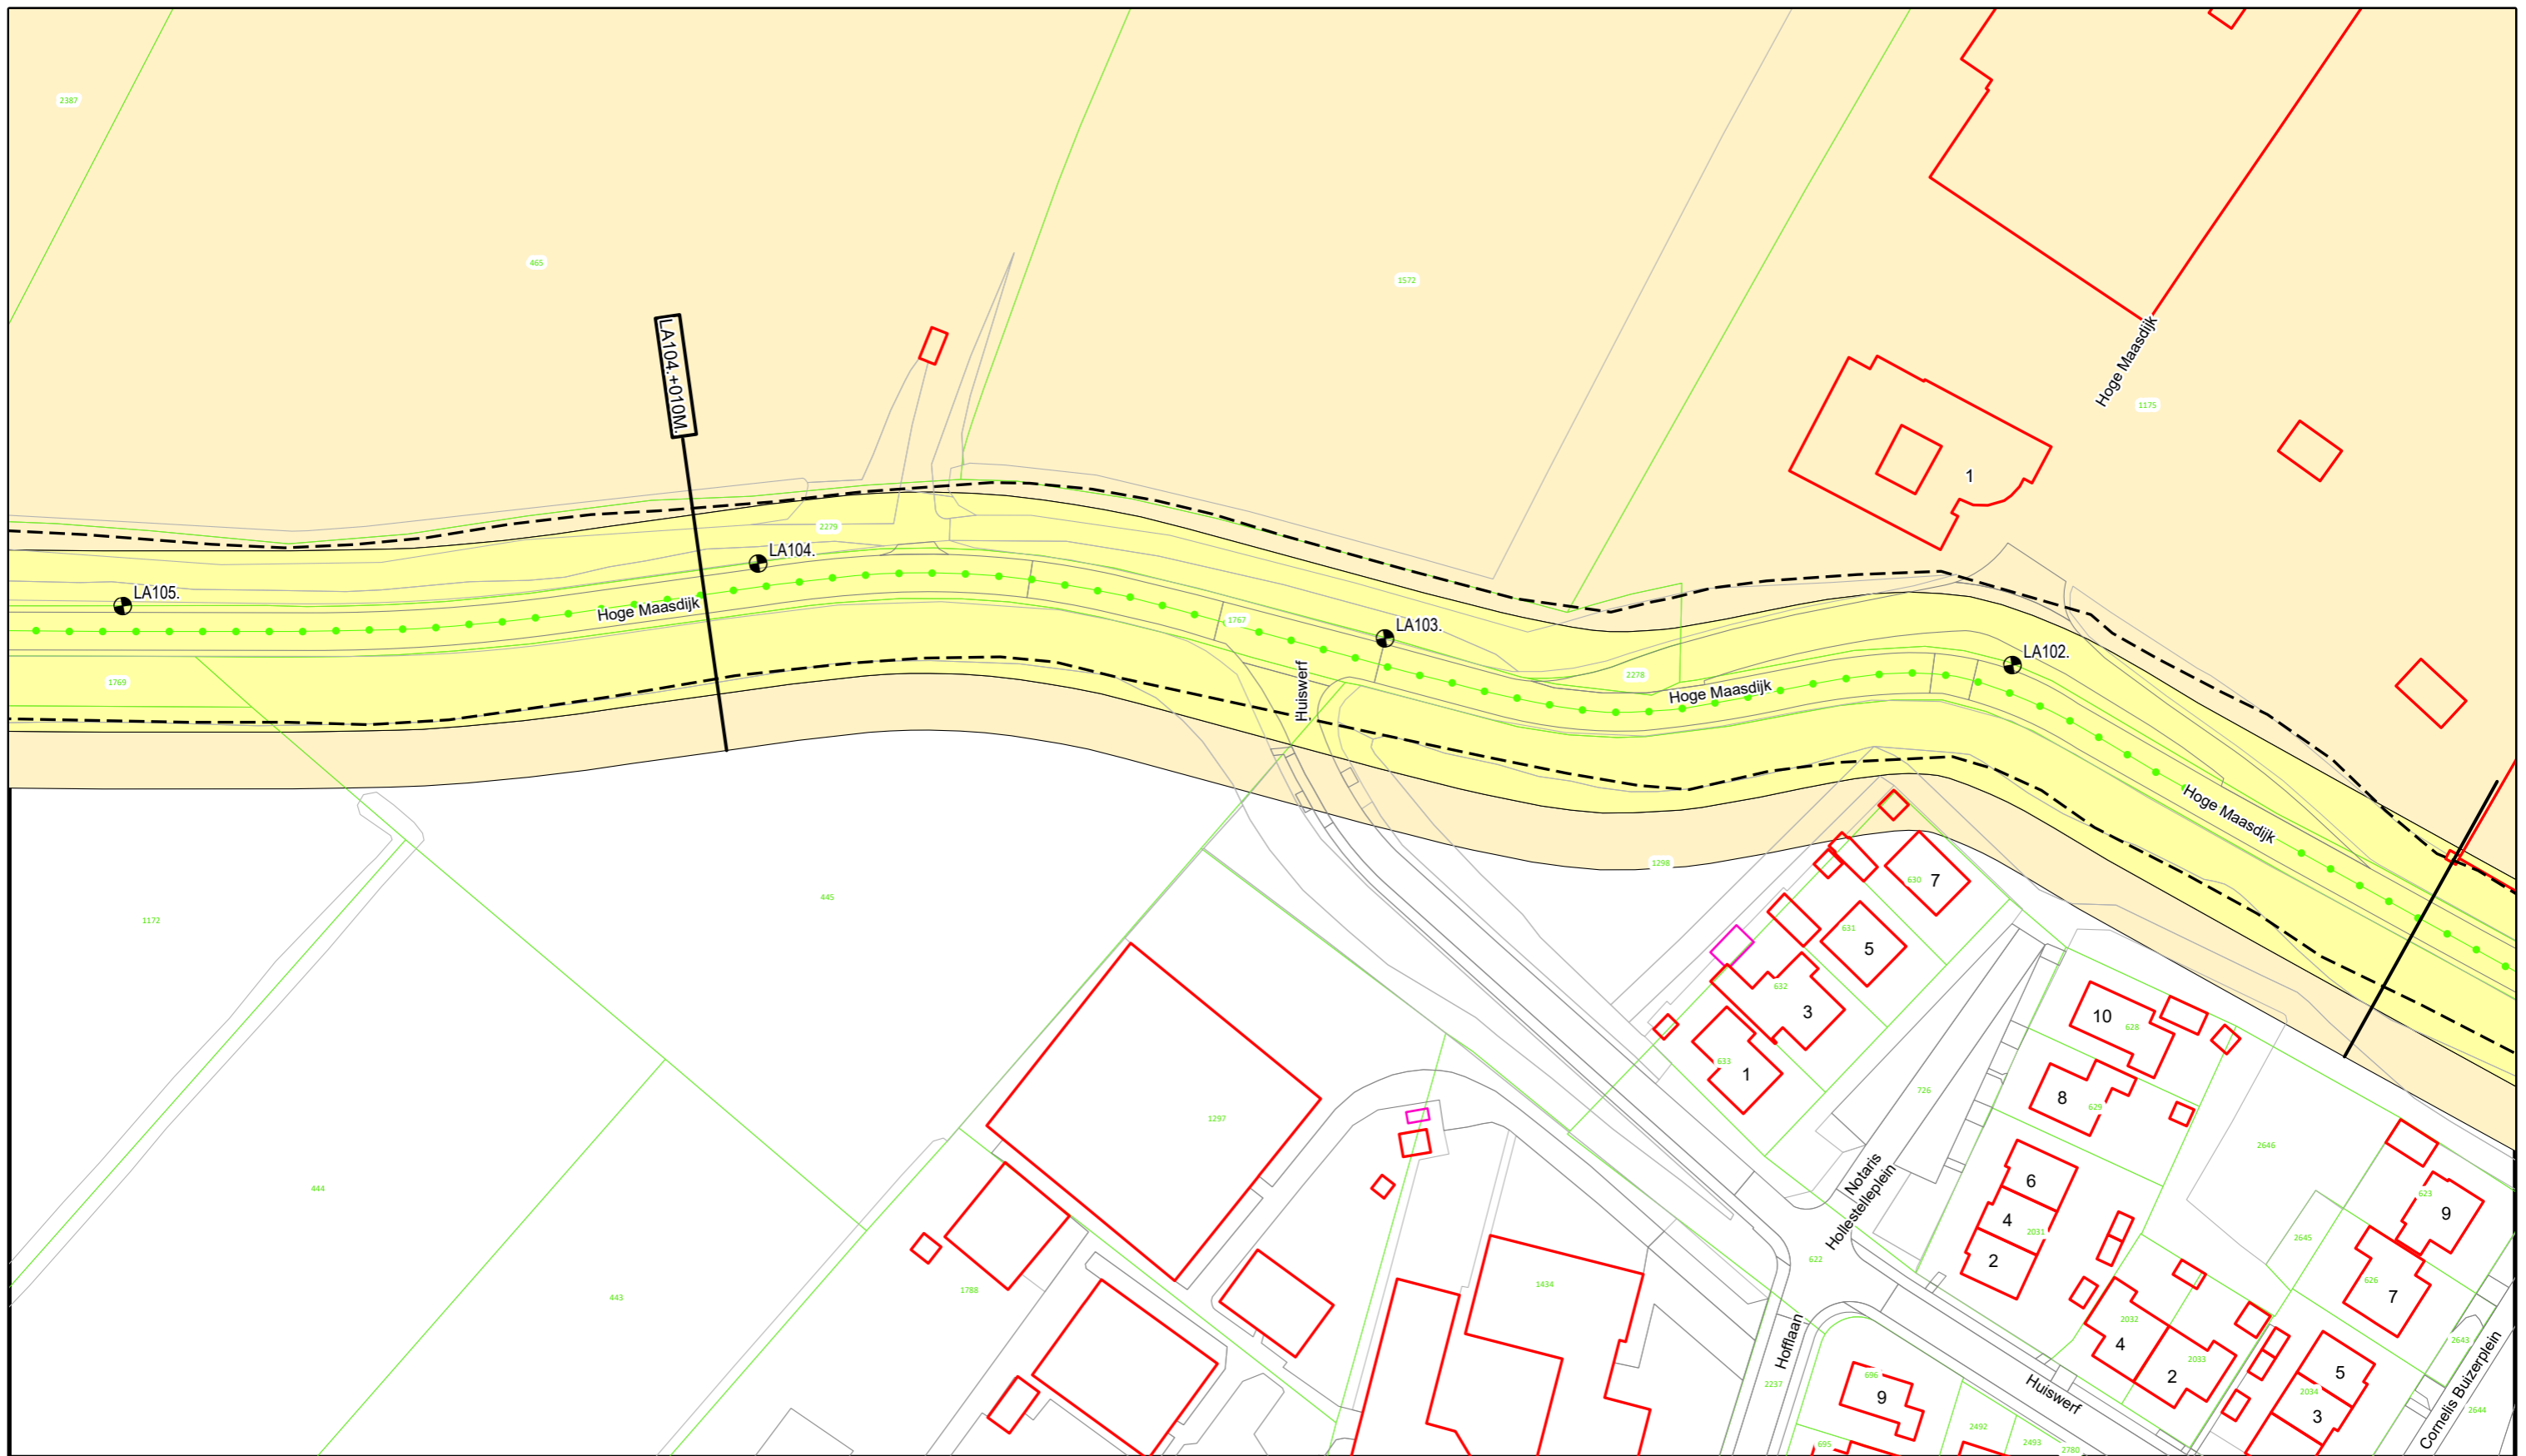

Voor Legenda zie overzicht achter in het boek.




**Waterschap
Rivierenland**

Bezoekadres: De Blomboogerd 1
Postadres: Postbus 599
4003 AN, Tiel
tel: (0344) 64 90 90
URL: www.waterschaprivierenland.nl

Legger : Land van Altena - Afgedamde Maas

| | | | |
|-----------------------------|--|------------------|----------------------|
| Onderdeel : Situatie Legger | | Datum : 2022 | Blad : 032 van : 035 |
| Dijkpaaltraject : LA | | Getekend : T-DAM | Status : Vastgesteld |
| Opname datum : - | | Versie : - | |
| Besluitnr. : 2022048944 | | Schaal : 1:1000 | |
| Tekeningnr. : LA032 | | Formaat : A3 | |

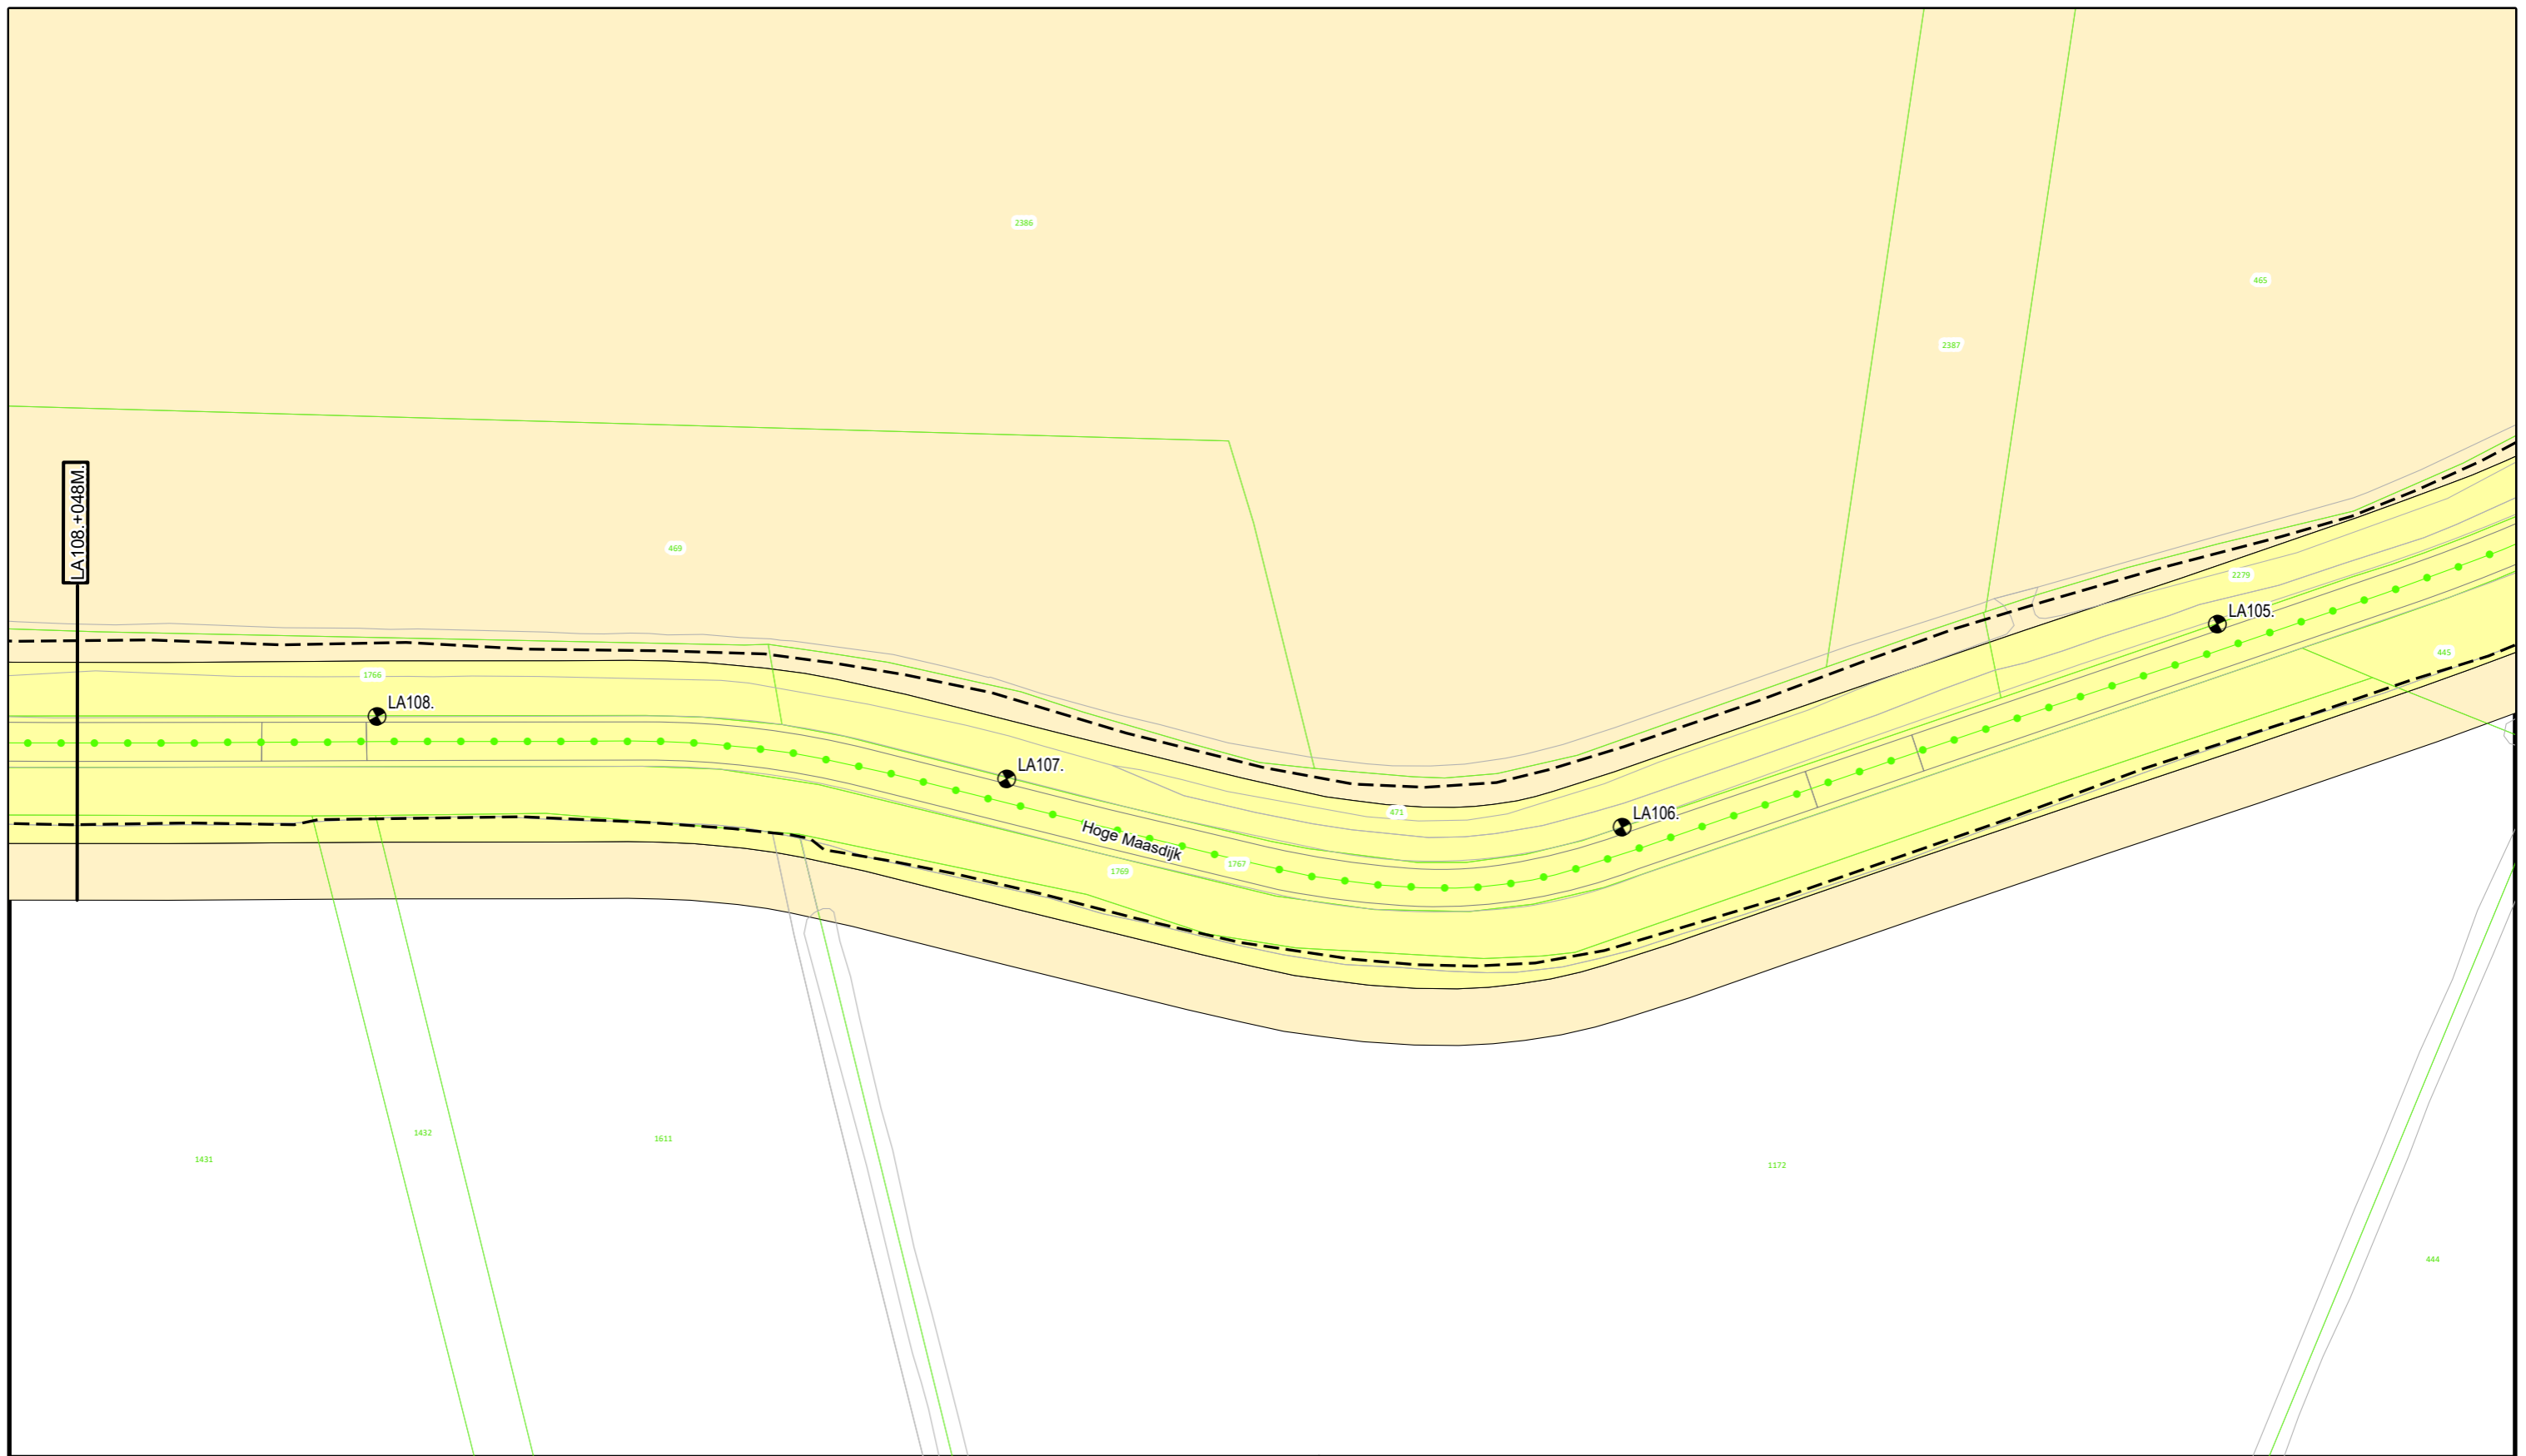

Voor Legenda zie overzicht achter in het boek.




**Waterschap
Rivierenland**

Bezoekadres: De Blomboogerd 1
4003 AN, Tiel
tel: (0344) 64 90 90
URL: www.waterschaprivierenland.nl

Postadres: Postbus 599

Legger : Land van Altena - Afgedamde Maas

| | | |
|-----------------------------|----------------------|----------------------|
| Onderdeel : Situatie Legger | | |
| Dijkpaaltraject : LA | Datum : 2022 | Blad : 033 van : 035 |
| Getekend : T-DAM | Status : Vastgesteld | |
| Opname datum : - | Versie : - | |
| Besluitnr. : 2022048944 | Schaal : 1:1000 | |
| Tekeningnr. : LA033 | Formaat : A3 | |

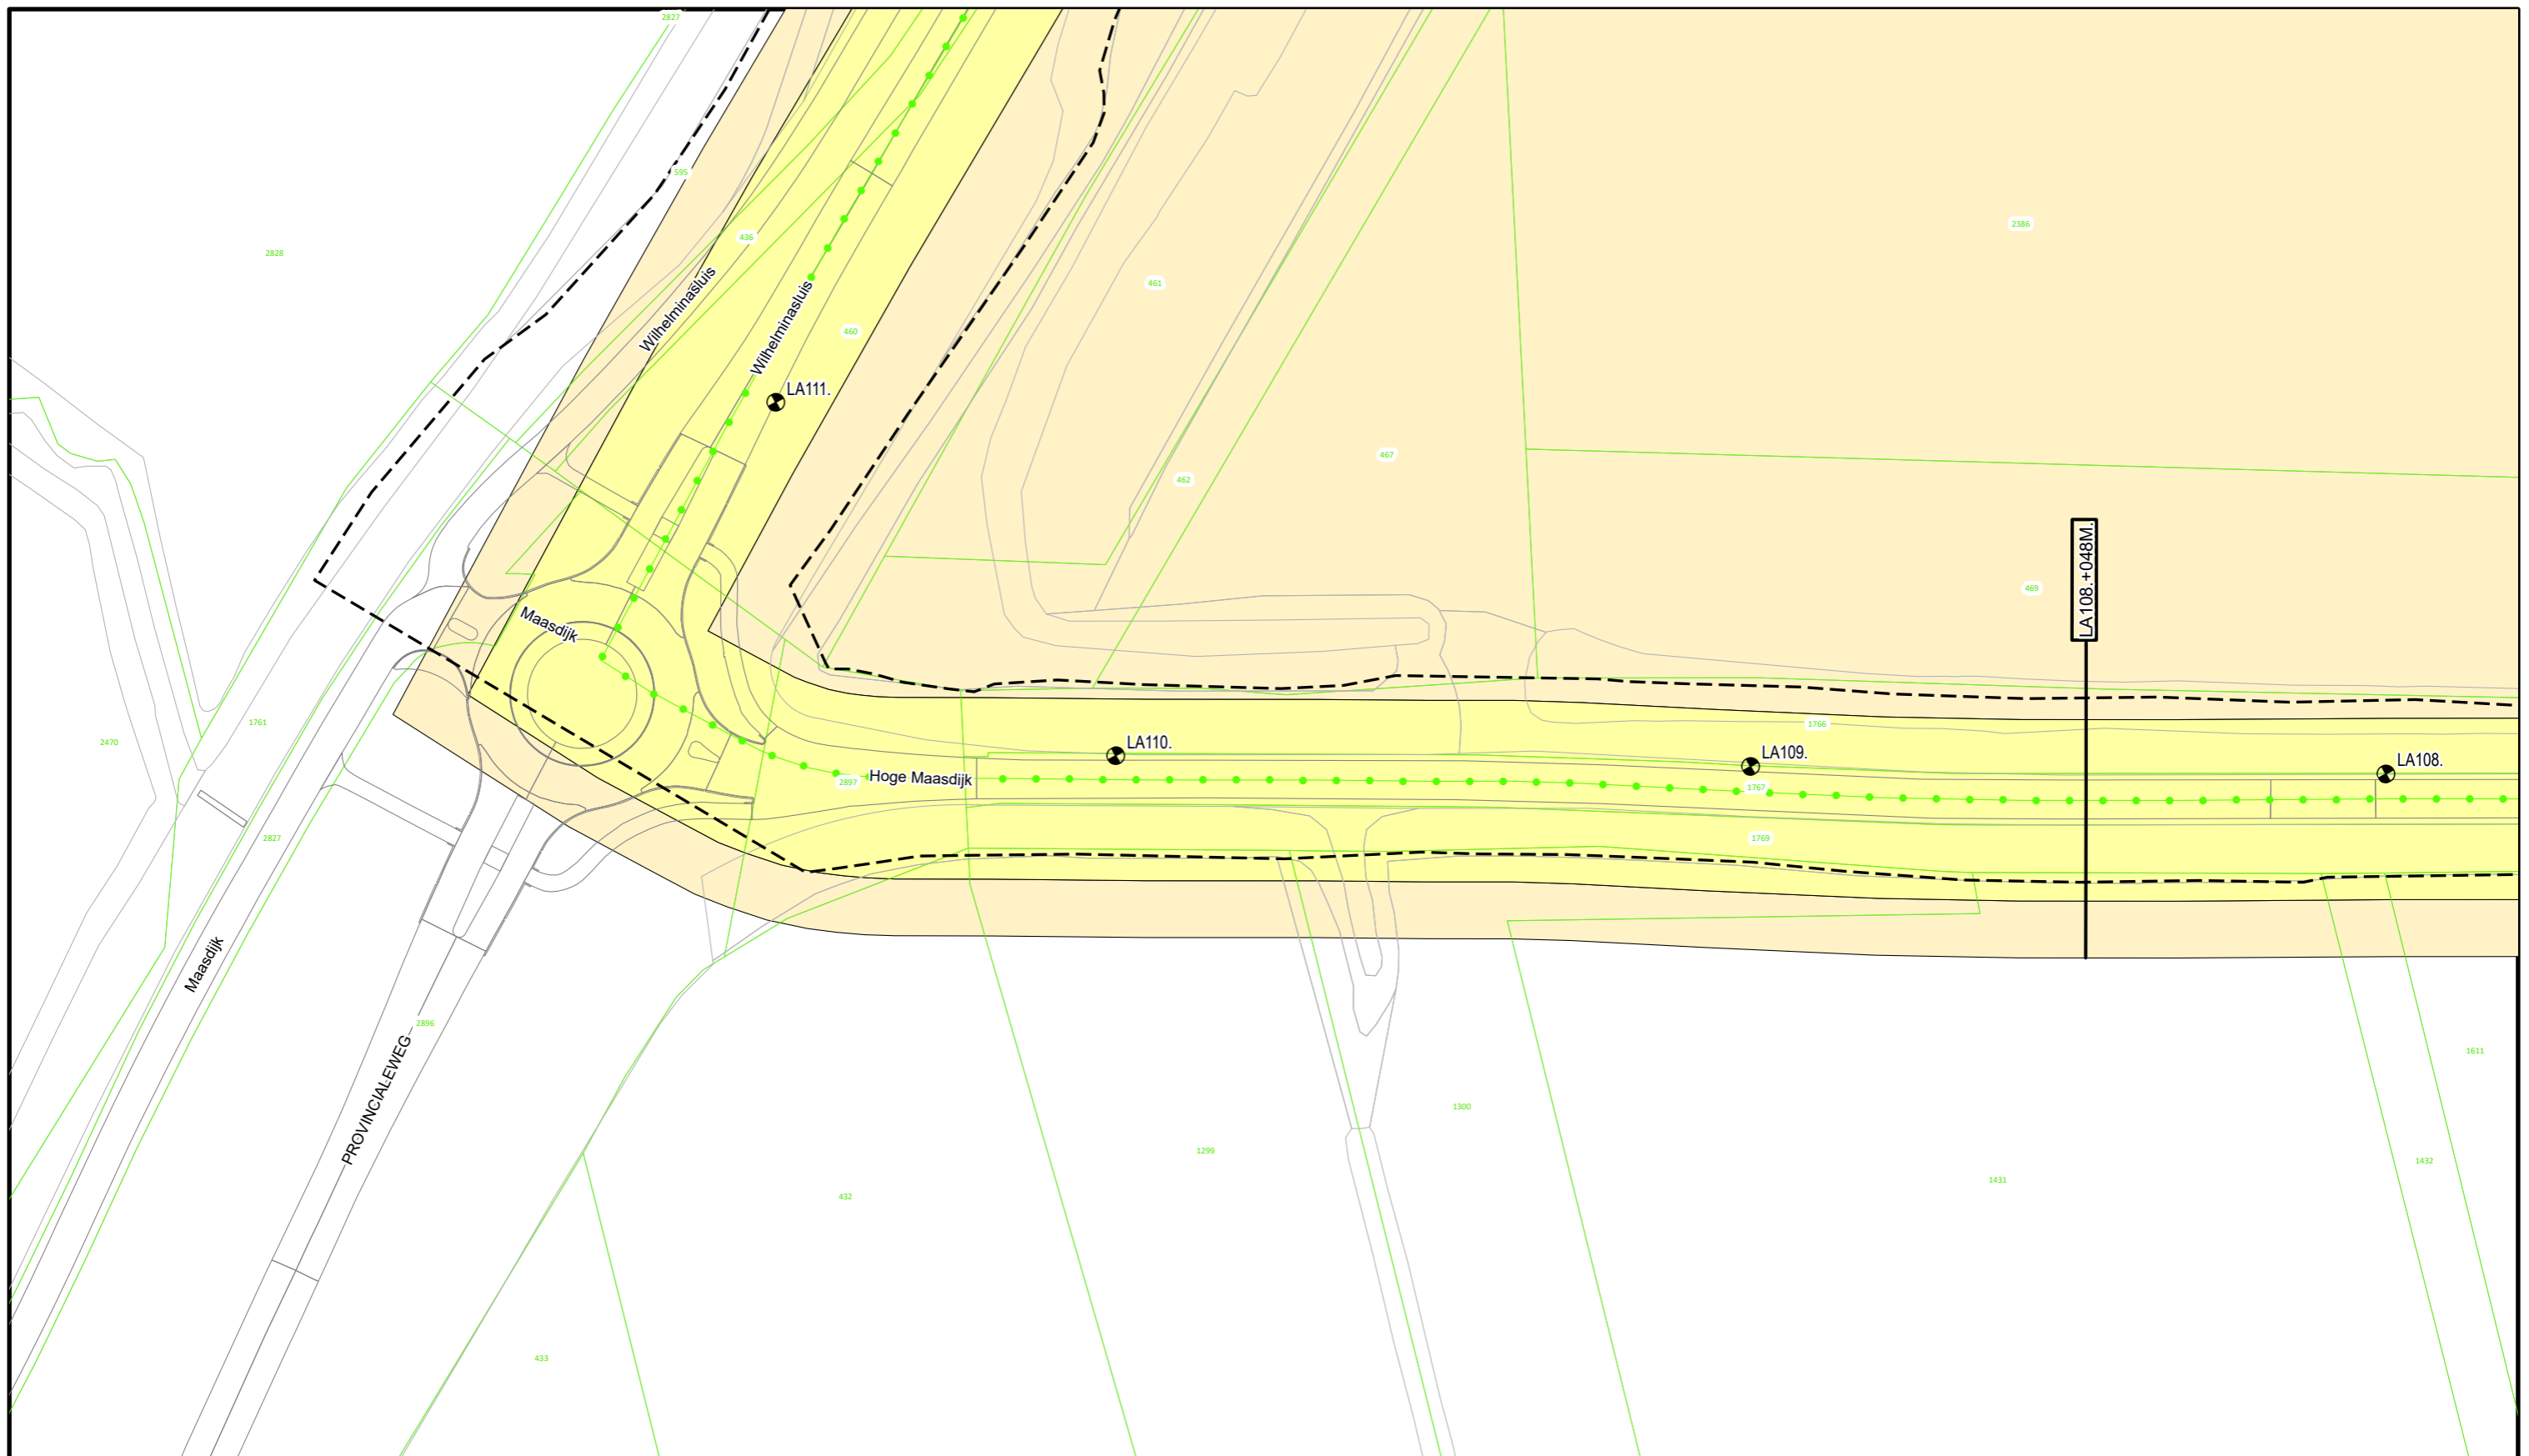

Voor Legenda zie overzicht achter in het boek.




**Waterschap
Rivierenland**

Bezoekadres: De Blomboogerd 1
4003 AN, Tiel
tel: (0344) 64 90 90
URL: www.waterschaprivierenland.nl

Postadres: Postbus 599
4003 AN, Tiel

Legger : Land van Altena - Afgedamde Maas

| | | | |
|-----------------------------|--|------------------|----------------------|
| Onderdeel : Situatie Legger | | Datum : 2022 | Blad : 034 van : 035 |
| Dijkpaaltraject : LA | | Getekend : T-DAM | Status : Vastgesteld |
| Opname datum : - | | Versie : - | |
| Besluitnr. : 2022048944 | | Schaal : 1:1000 | |
| Tekeningnr. : LA034 | | Formaat : A3 | |

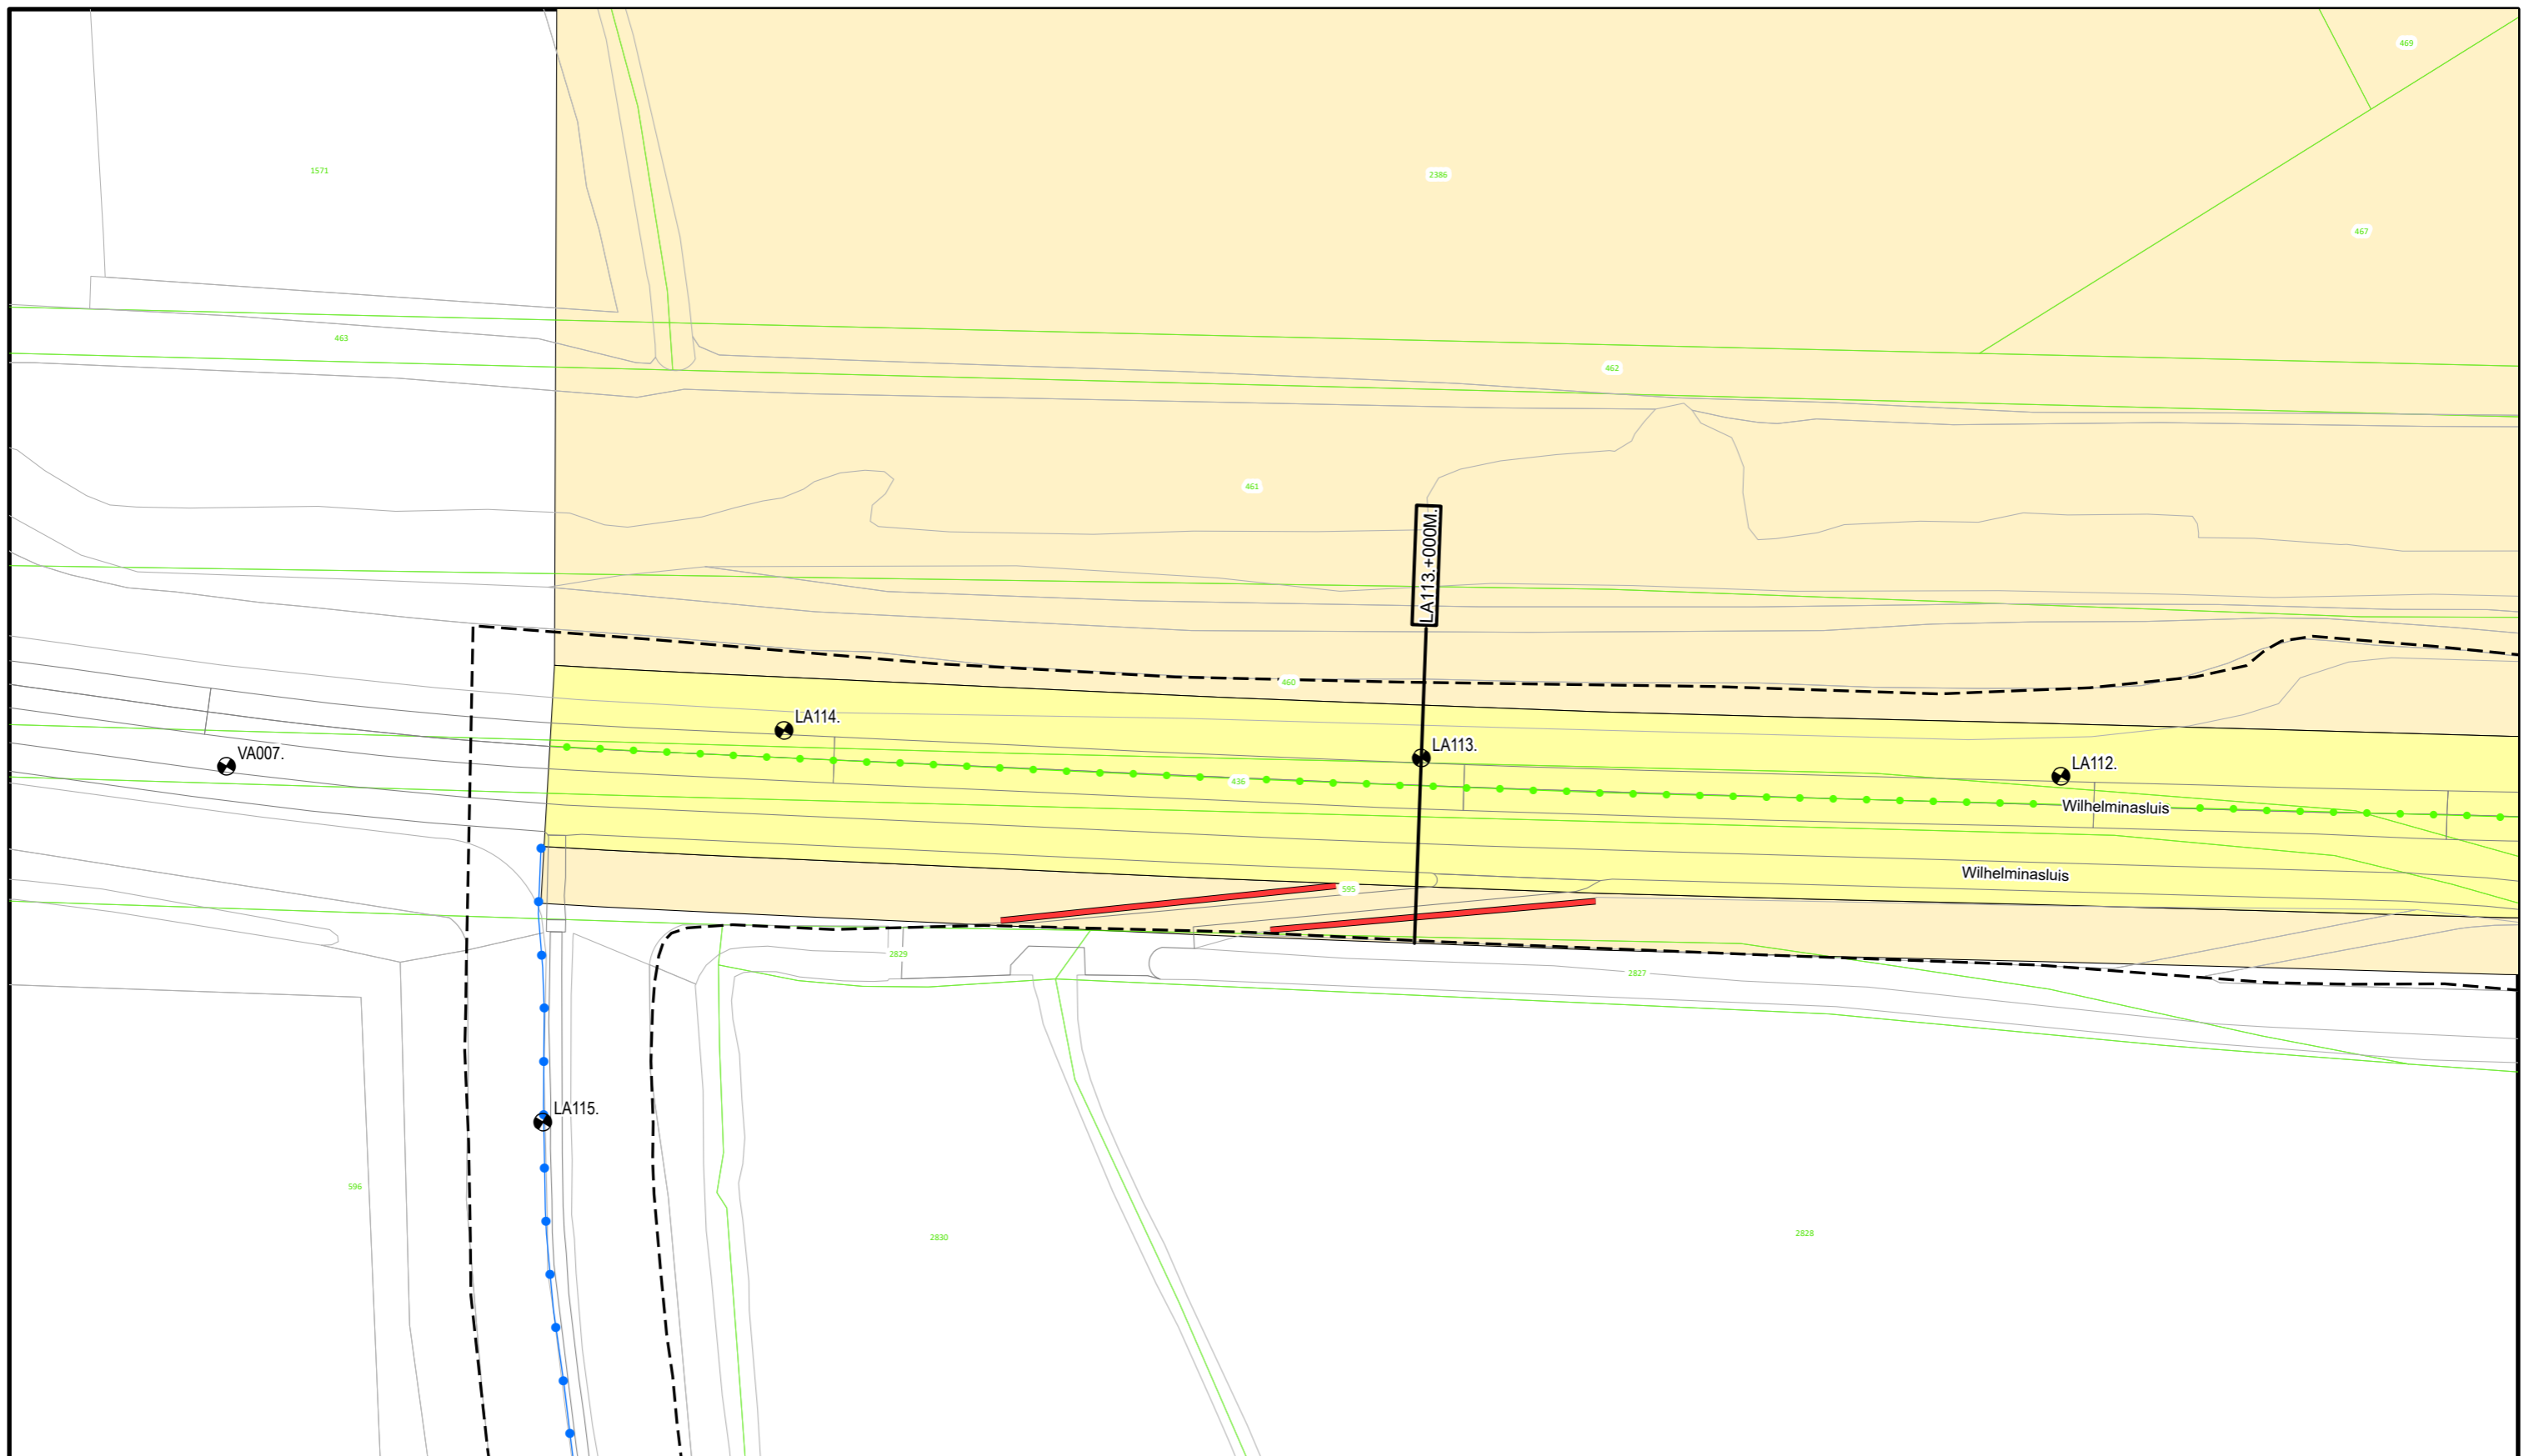

Voor Legenda zie overzicht achter in het boek.




**Waterschap
Rivierenland**

Bezoekadres: Postadres:
De Blomboogerd 1 Postbus 599
4003 AN, Tiel
tel: (0344) 64 90 90
URL: www.waterschaprivierenland.nl


Legger : Land van Altena - Afgedamde Maas

| | | | |
|-----------------------------|--|-----------------|----------------------|
| Onderdeel : Situatie Legger | | Datum : | Blad : 035 van : 035 |
| Dijkpaaltraject : LA | | 2022 | Status : Vastgesteld |
| Getekend : T-DAM | | Versie : - | |
| Opname datum : - | | Schaal : 1:1000 | |
| Besluitnr. : 2022048944 | | Formaat : A3 | |
| Tekeningnr. : LA035 | | | |

DWP LA003.+000m.
(LA000.+000m. - LA114.+035m.)

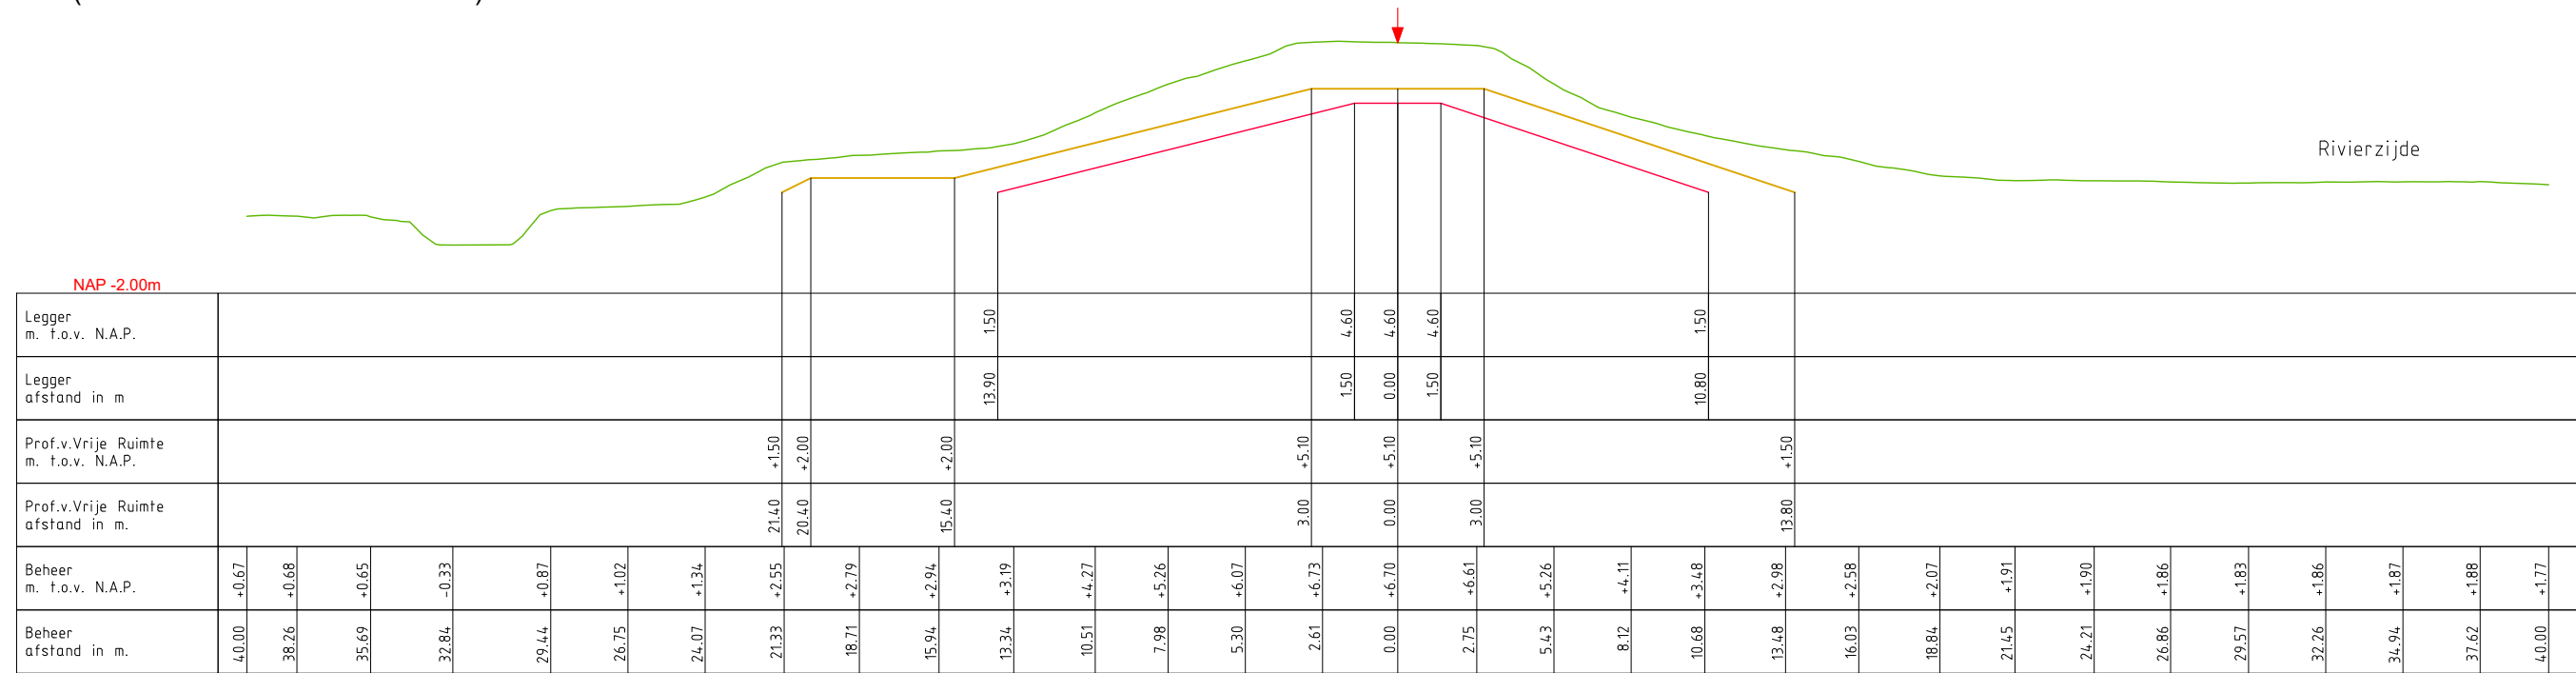

DWP LA006.+084m.
(LA000.+000m. - LA114.+035m.)

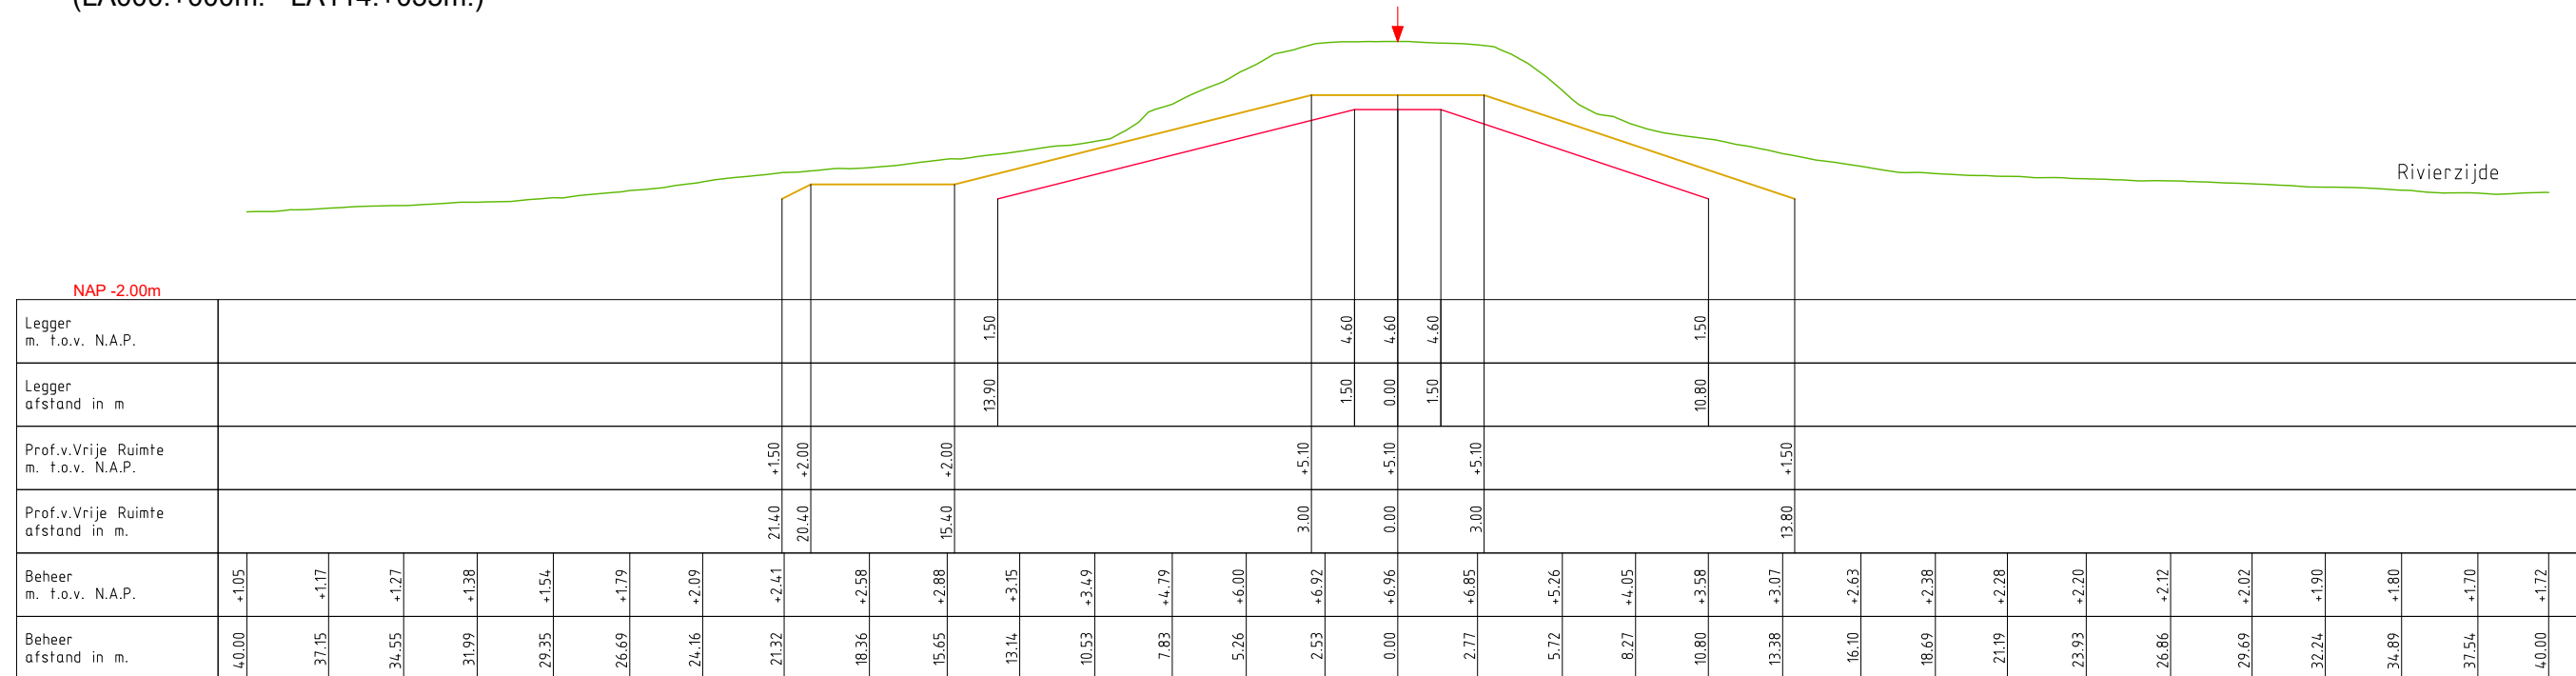

LEGENDA

- Leggerprofiel.
- Profiel van Vrije Ruimte.
- Beheerprofiel.
- ↓ Waterkering (Middenkruin)


Waterschap Rivierenland

Bezoekadres: De Blomboogerd 1
4003 BX, Tiel
tel: (0344) 64 90 90
URL: www.waterschaprivierenland.nl

Postadres: postbus 599
4000 AN, Tiel

| | | | |
|------------------|--------------------------------------|--------|---------------------|
| Legger: | Land van Altena (LA000. – LA114.) | | |
| Onderdeel: | Legger Dwarsprofiel | | |
| Dijkpaaltraject: | LA | Datum: | Blad: 001 van: 013 |
| Getekend: | T-DAM | 2022 | Status: Vastgesteld |
| Opname dd: | – | – | Versie: n.v.t. |
| Besluitnr: | 2022048944 | | Schaal: 1:250 |
| Tekeningnr: | 001 | | Formaat: A3 |


DWP LA010.+065m.
(LA000.+000m. - LA114.+035m.)

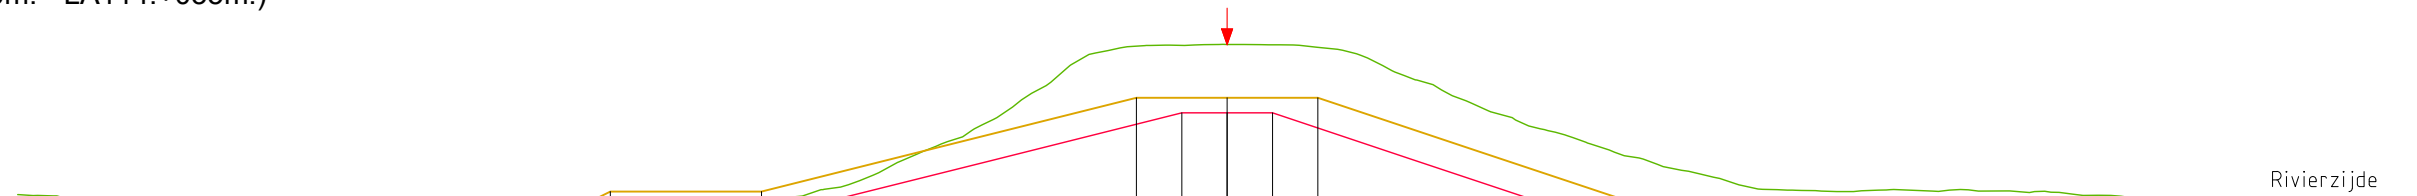

NAP -2.00m

| |
|---|
| Legger m. f.o.v. N.A.P. | | | | | | | | | | | | | | | | | | | | | | | | | | | | | | | 1.50 | | | | 4.60 | 4.60 | 4.60 | | | | 1.50 | | | | | | | | | | | | | | | | | | | | | | | | | | | | | | | | | | |
| Legger afstand in m | | | | | | | | | | | | | | | | | | | | | | | | | | | | | | | 13.90 | | | | 1.50 | 0.00 | 1.50 | | | | 10.80 | | | | | | | | | | | | | | | | | | | | | | | | | | | | | | | | | | |
| Prof.v.Vrije Ruimte m. f.o.v. N.A.P. | | | | | | | | | | | | | | | | | | | | | | | | | | | | | | | +1.50 | | | | +2.00 | | | | +5.10 | +5.10 | +5.10 | | | | +1.50 | | | | | | | | | | | | | | | | | | | | | | | | | | | | | | |
| Prof.v.Vrije Ruimte afstand in m. | | | | | | | | | | | | | | | | | | | | | | | | | | | | | | | 21.40 | | | | 20.40 | | | | 3.00 | 0.00 | 3.00 | | | | 13.80 | | | | | | | | | | | | | | | | | | | | | | | | | | | | | | |
| Beheer m. f.o.v. N.A.P. | +1.90 | +1.72 | +1.71 | +1.70 | +1.69 | +1.61 | +1.57 | +1.65 | +1.68 | +1.76 | +2.15 | +3.24 | +4.39 | +6.19 | +6.83 | +6.86 | +6.76 | +5.95 | +4.93 | +4.01 | +3.18 | +2.57 | +2.06 | +2.00 | +2.01 | +2.02 | +1.88 | +1.69 | +1.76 | +1.79 | +1.78 | +1.83 | |
| Beheer afstand in m. | 39.97 | 37.44 | 34.91 | 32.13 | 29.52 | 26.53 | 23.78 | 21.01 | 18.48 | 15.79 | 12.79 | 10.26 | 7.73 | 5.17 | 2.52 | 0.00 | 3.00 | 5.55 | 8.07 | 10.60 | 13.13 | 15.66 | 18.19 | 20.72 | 23.33 | 25.84 | 28.82 | 31.46 | 33.99 | 36.51 | 39.05 | 40.00 | |

DWP LA015.+029m.
(LA000.+000m. - LA114.+035m.)

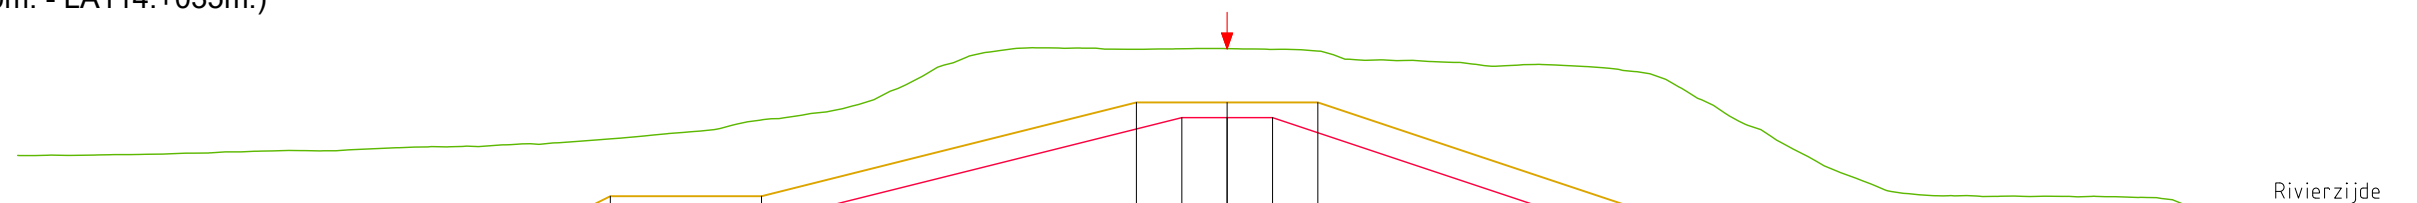

NAP -2.00m

| |
|---|
| Legger m. f.o.v. N.A.P. | | | | | | | | | | | | | | | | | | | | | | | | | | | | | | | 1.50 | | | | 4.60 | 4.60 | 4.60 | | | | 1.50 | | | | | | | | | | | | | | | | | | | | | | | | | | | | | | | | | | |
| Legger afstand in m | | | | | | | | | | | | | | | | | | | | | | | | | | | | | | | 13.90 | | | | 1.50 | 0.00 | 1.50 | | | | 10.80 | | | | | | | | | | | | | | | | | | | | | | | | | | | | | | | | | | |
| Prof.v.Vrije Ruimte m. f.o.v. N.A.P. | | | | | | | | | | | | | | | | | | | | | | | | | | | | | | | +1.50 | | | | +2.00 | | | | +5.10 | +5.10 | +5.10 | | | | +1.50 | | | | | | | | | | | | | | | | | | | | | | | | | | | | | | |
| Prof.v.Vrije Ruimte afstand in m. | | | | | | | | | | | | | | | | | | | | | | | | | | | | | | | 21.40 | | | | 20.40 | | | | 3.00 | 0.00 | 3.00 | | | | 13.80 | | | | | | | | | | | | | | | | | | | | | | | | | | | | | | |
| Beheer m. f.o.v. N.A.P. | +3.35 | +3.35 | +3.39 | +3.46 | +3.50 | +3.60 | +3.64 | +3.81 | +4.07 | +4.46 | +4.81 | +5.68 | +6.75 | +6.89 | +6.86 | +6.88 | +6.82 | +6.48 | +6.36 | +6.34 | +6.12 | +5.01 | +3.62 | +2.40 | +2.01 | +1.99 | +1.98 | +1.72 | +1.33 | +1.33 | +1.50 | +1.52 | |
| Beheer afstand in m. | 40.00 | 37.85 | 35.23 | 32.62 | 29.89 | 27.38 | 24.76 | 21.53 | 18.45 | 15.86 | 13.17 | 10.62 | 8.01 | 5.39 | 2.54 | 0.00 | 2.78 | 5.61 | 8.22 | 10.84 | 13.46 | 16.08 | 18.61 | 21.31 | 23.87 | 26.55 | 29.06 | 31.65 | 34.25 | 36.97 | 39.64 | 40.00 | |

LEGENDA

- Leggerprofiel.
- Profiel van Vrije Ruimte.
- Beheerprofiel.
- ↓ Waterkering (Middenkruin)


Waterschap Rivierenland
Bezoekadres: De Blomboogerd 1
4003 BX, Tiel
tel: (0344) 64 90 90
URL: www.waterschaprivierenland.nl
Postadres: postbus 599
4000 AN, Tiel

Legger: Land van Altena
(LA000. – LA114.)

Onderdeel: Legger Dwarsprofiel

Dijkpaaltraject: LA

Getekend: T=DAM

Opname dd: -

Besluitnr: 2022048944

Tekeningnr: 002

Datum: 2022

-

Schaal: 1:250


Formaat: A3

Blad: 002 van: 013


Status: Vastgesteld

Versie: n.v.t.

DWP LA018.+028m.
(LA000.+000m. - LA114.+035m.)

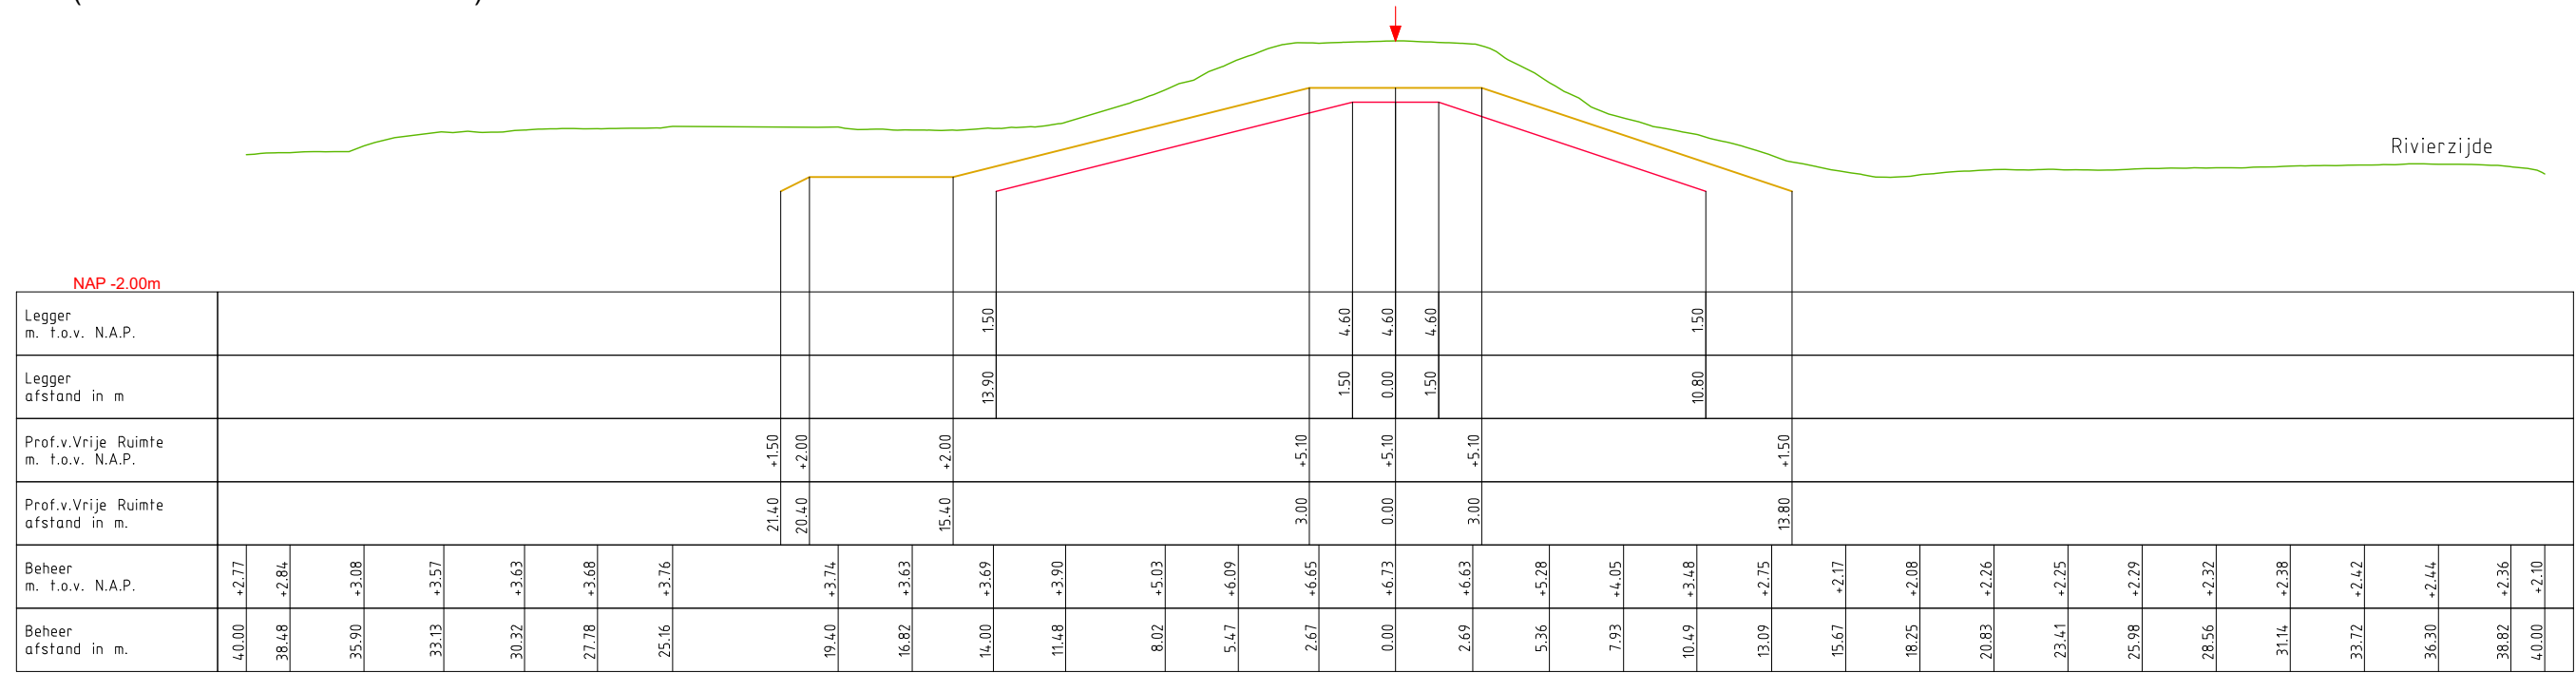

DWP LA021.+066m.
(LA000.+000m. - LA114.+035m.)

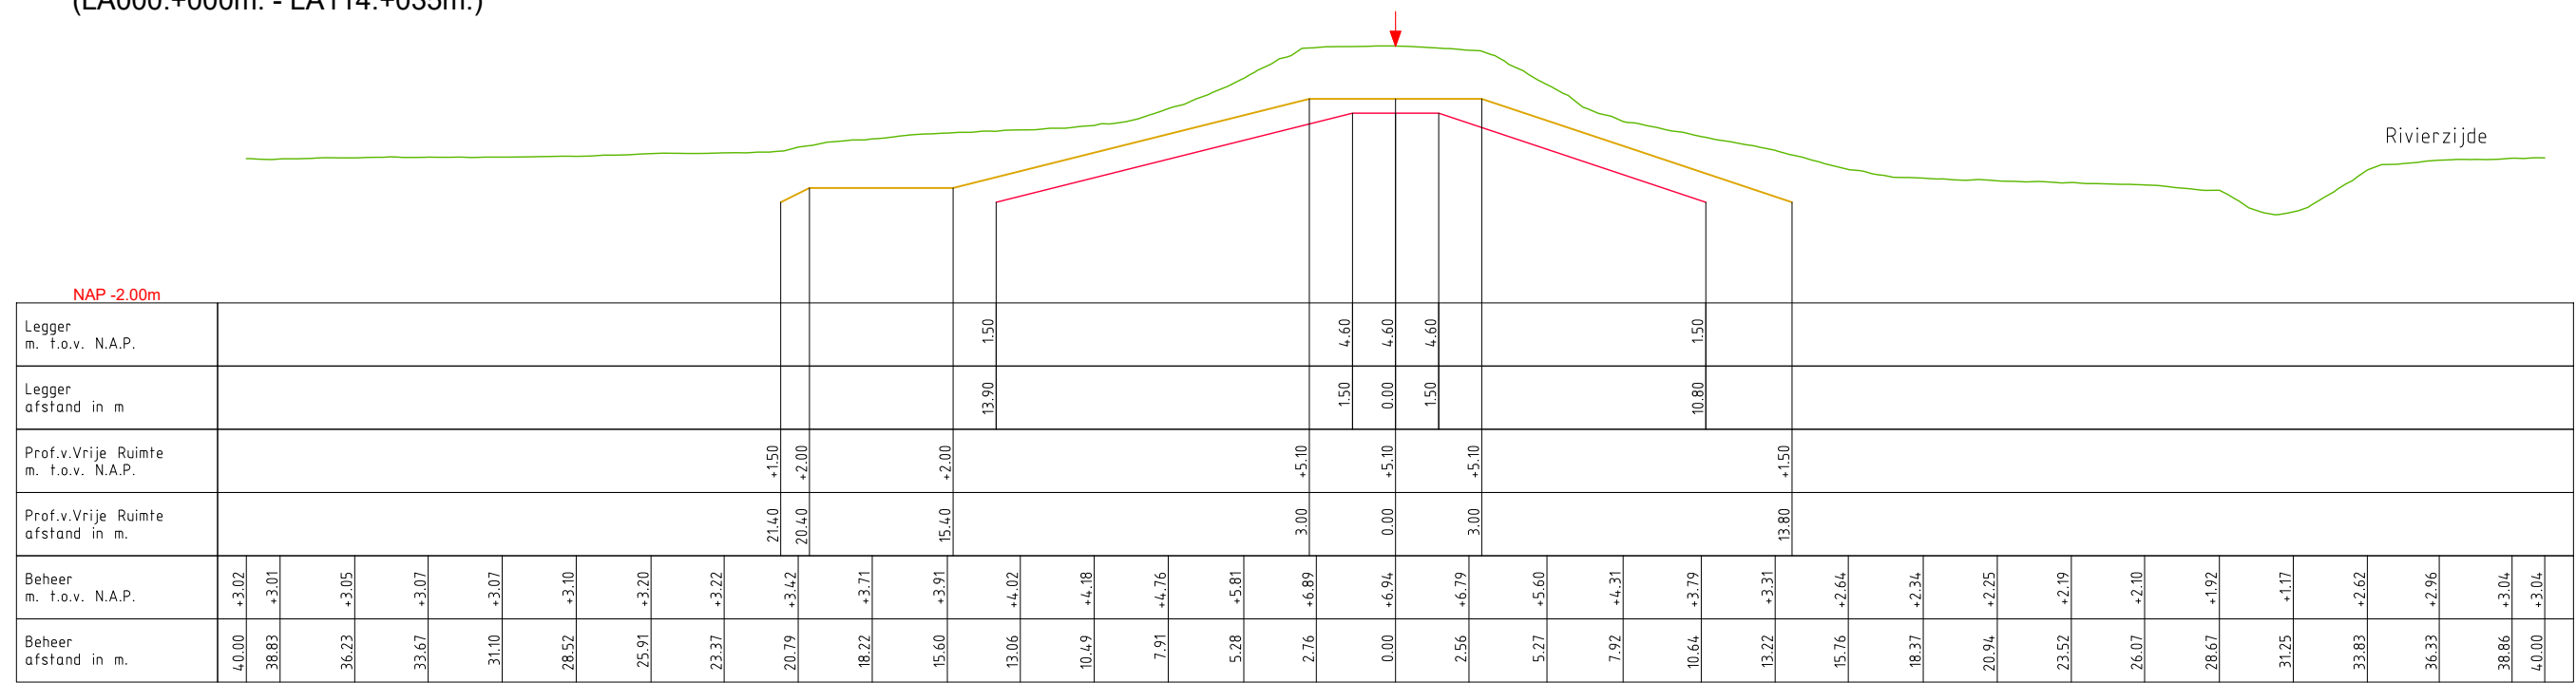

LEGENDA

- Leggerprofiel.
- Profiel van Vrije Ruimte.
- Beheerprofiel.

↓ Waterkering (Middenkruin)




**Waterschap
Rivierenland**

Bezoekadres: De Blomboogerd 1
4003 BX, Tiel
tel: (0344) 64 90 90
URL: www.waterschaprivierenland.nl


Postadres: postbus 599
4000 AN, Tiel

| | |
|------------------|--------------------------------------|
| Legger: | Land van Altena (LA000. – LA114.) |
| Onderdeel: | Legger Dwarsprofiel |
| Dijkpaaltraject: | LA |
| Opname dd: | – |
| Besluitnr: | 2022048944 |
| Tekeningnr: | 003 |
| Datum: | 2022 |
| Blad: | 003 van: 013 |
| Status: | Vastgesteld |
| Versie: | n.v.t. |
| Schaal: | 1: 250 |
| Formaat: | A3 |

DWP LA026.+094m.
(LA000.+000m. - LA114.+035m.)

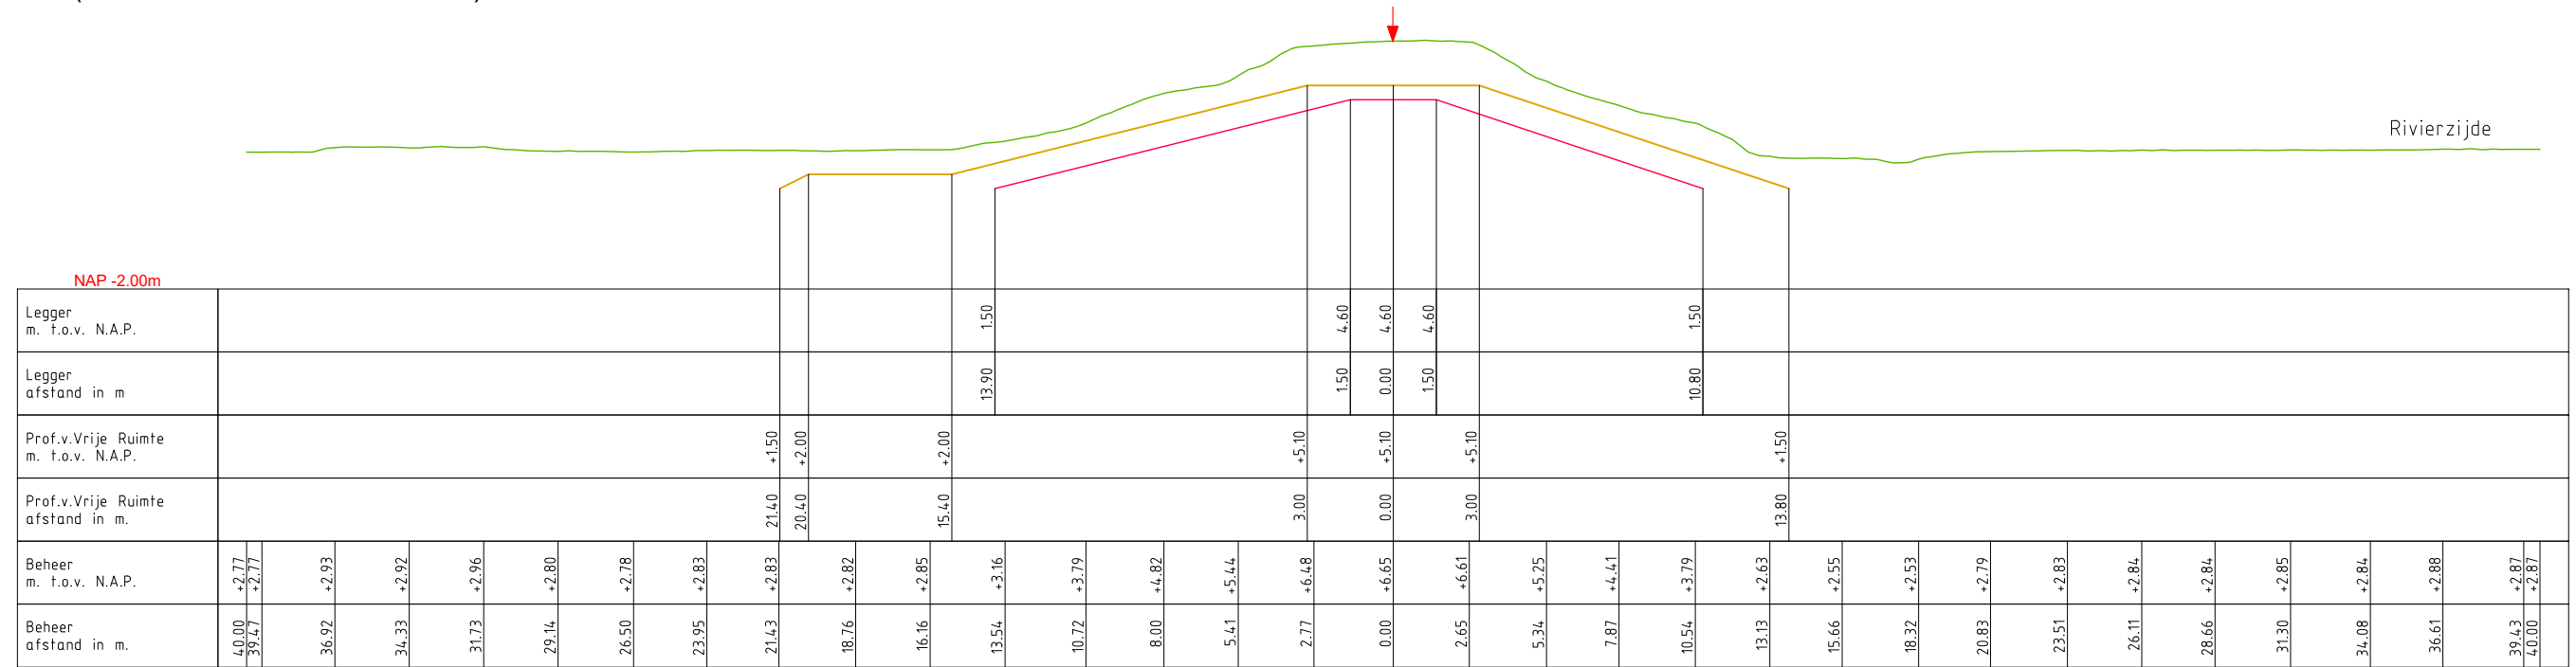

DWP LA031.+067m.
(LA000.+000m. - LA114.+035m.)

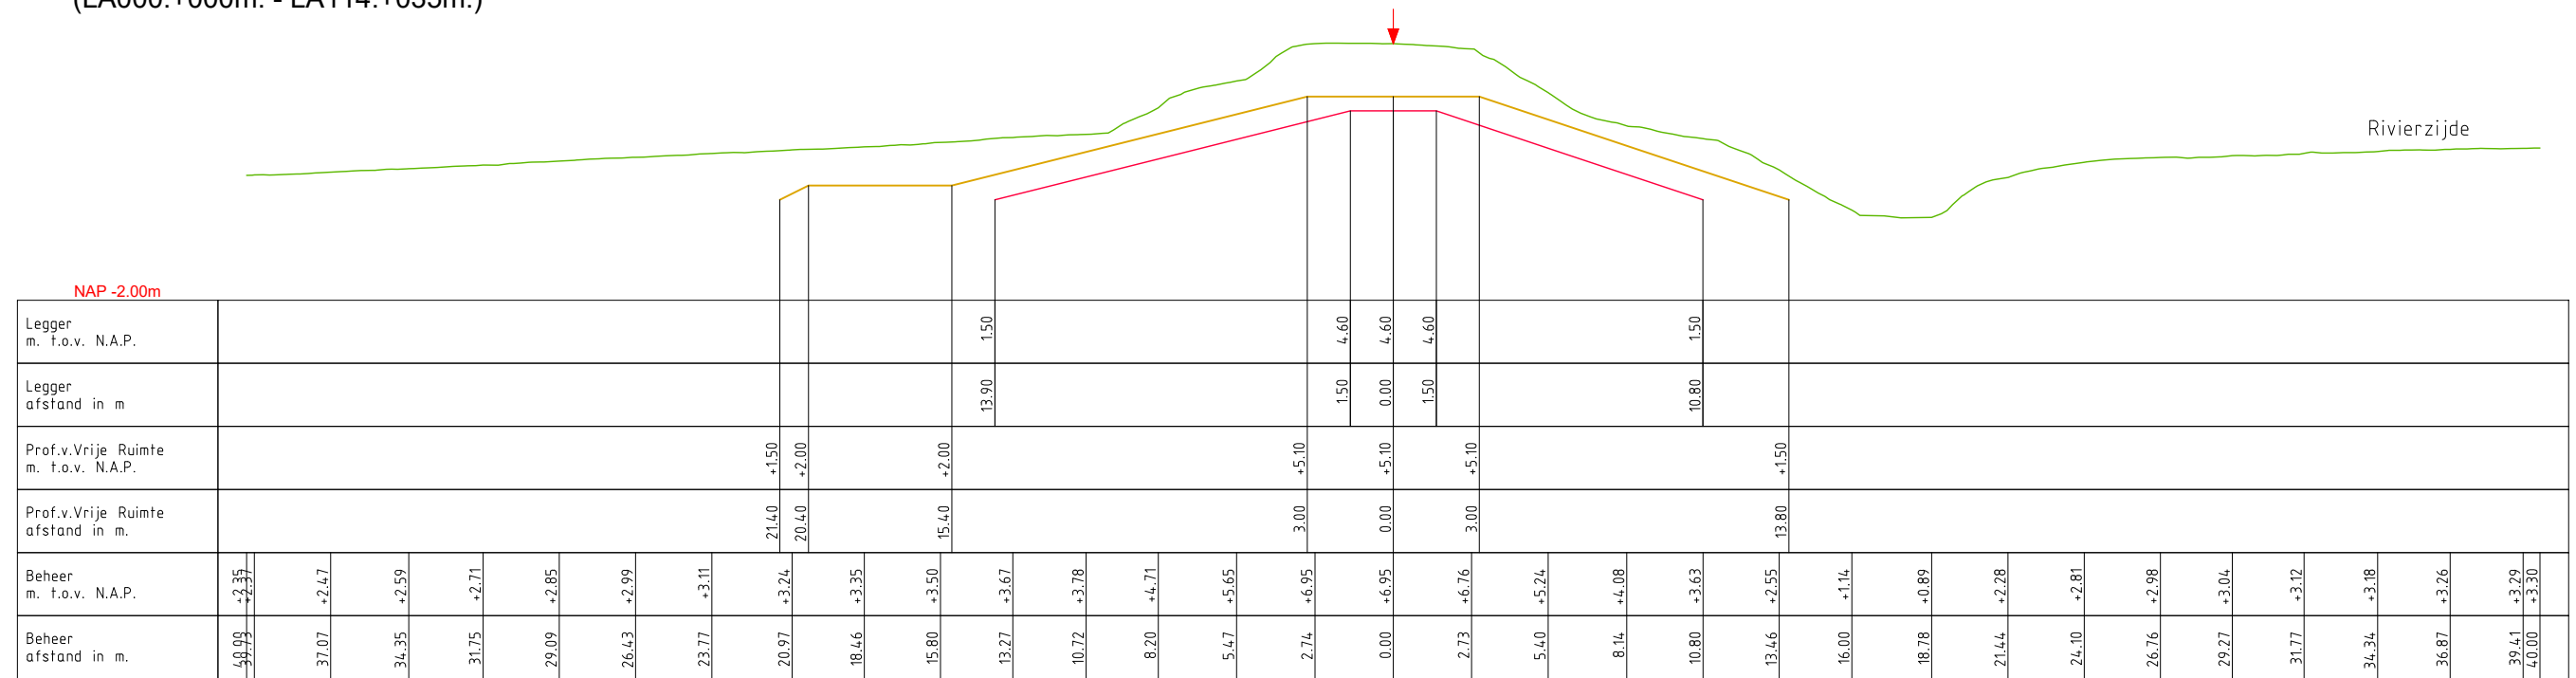

LEGENDA

- Leggerprofiel.
- Profiel van Vrije Ruimte.
- Beheerprofiel.
- ↓ Waterkering (Middenkruin)


Waterschap Rivierenland

Bezoekadres: De Blomboogerd 1
4003 BX, Tiel
tel: (0344) 64 90 90
URL: www.waterschaprivierenland.nl

Postadres: postbus 599
4000 AN, Tiel


| | | |
|---|-----------------------|---------------------|
| Legger: Land van Altena (LA000. – LA114.) | | |
| Onderdeel: Legger Dwarsprofiel | Datum: 2022 | Blad: 004 van: 013 |
| Dijkpaaltraject: LA | Getekend: T-DAM | Status: Vastgesteld |
| Opname dd: - | Besluitnr: 2022048944 | Versie: n.v.t. |
| Tekeningnr: 004 | Schaal: 1:250 | Formaat: A3 |

DWP LA047.+010m.
(LA000.+000m. - LA114.+035m.)

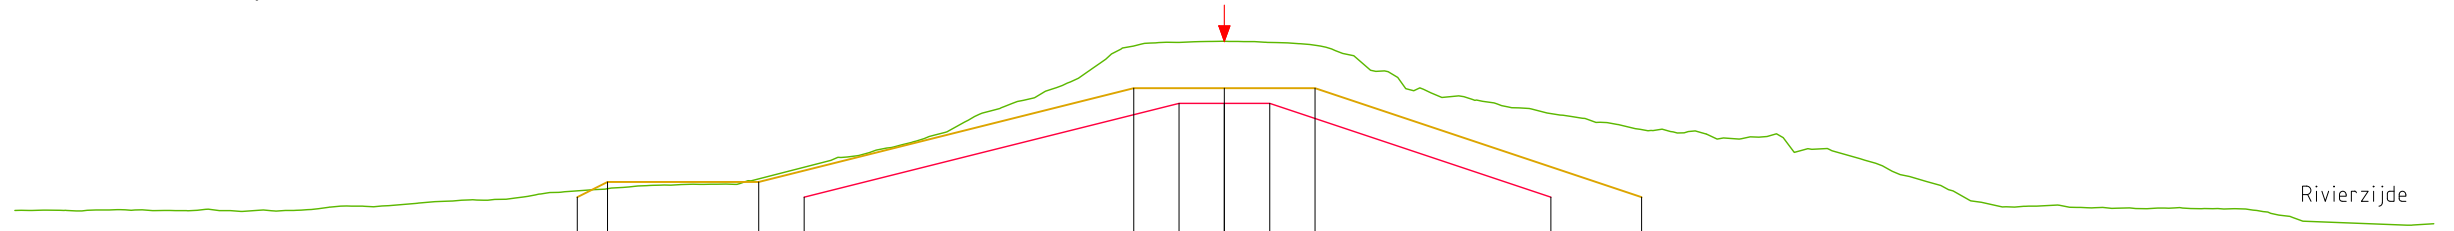

| NAP -2.00m | |
|--------------------------------------|--|
| Legger m. t.o.v. N.A.P. | |
| Legger afstand in m | |
| Prof.v.Vrije Ruimte m. t.o.v. N.A.P. | |
| Prof.v.Vrije Ruimte afstand in m. | |
| Beheer m. t.o.v. N.A.P. | |
| Beheer afstand in m. | |

DWP LA049.+054m.
(LA000.+000m. - LA114.+035m.)

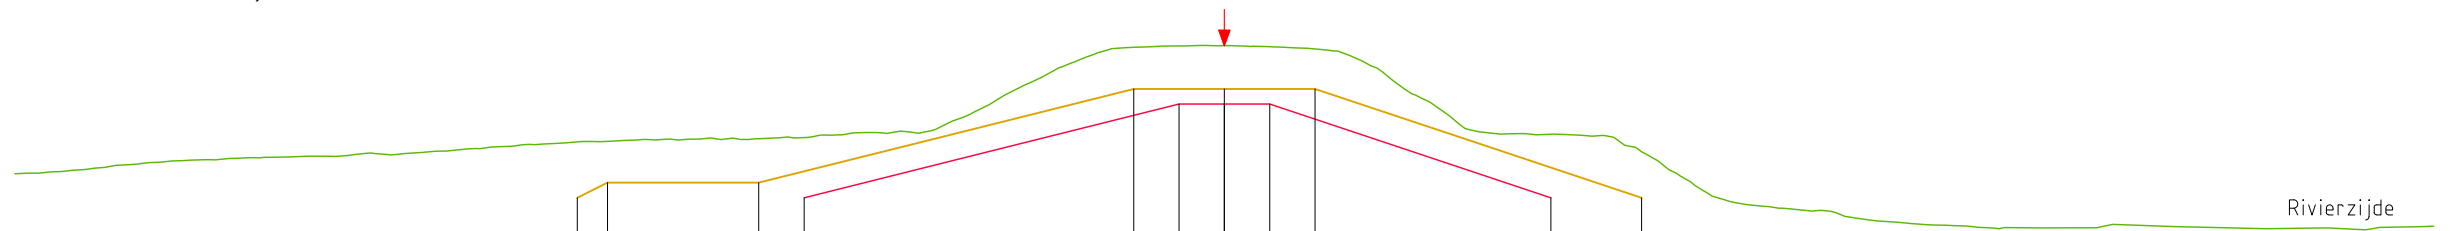

| NAP -2.00m | |
|--------------------------------------|--|
| Legger m. t.o.v. N.A.P. | |
| Legger afstand in m | |
| Prof.v.Vrije Ruimte m. t.o.v. N.A.P. | |
| Prof.v.Vrije Ruimte afstand in m. | |
| Beheer m. t.o.v. N.A.P. | |
| Beheer afstand in m. | |


LEGENDA

- Leggerprofiel.
- Profiel van Vrije Ruimte.
- Beheerprofiel.
- ▼ Waterkering (Middenkruin)


Waterschap Rivierenland
 Bezoekadres: De Blomboogerd 1, 4003 BX, Tiel, tel: (0344) 64 90 90, URL: www.waterschaprivierenland.nl
 Postadres: postbus 599, 4000 AN, Tiel

| | | | |
|------------------|-----------------------------------|----------|--------------|
| Legger: | Land van Altena (LA000. – LA114.) | | |
| Onderdeel: | Legger Dwarsprofiel | | |
| Dijkpaaltraject: | LA | Datum: | 2022 |
| Getekend: | T-DAM | Blad: | 006 van: 013 |
| Opname dd: | – | Status: | Vastgesteld |
| Besluitnr: | 2022048944 | Versie: | n.v.t. |
| Tekeningnr: | 006 | Schaal: | 1: 250 |
| | | Formaat: | A3 |

DWP LA053.+090m.
(LA000.+000m. - LA114.+035m.)

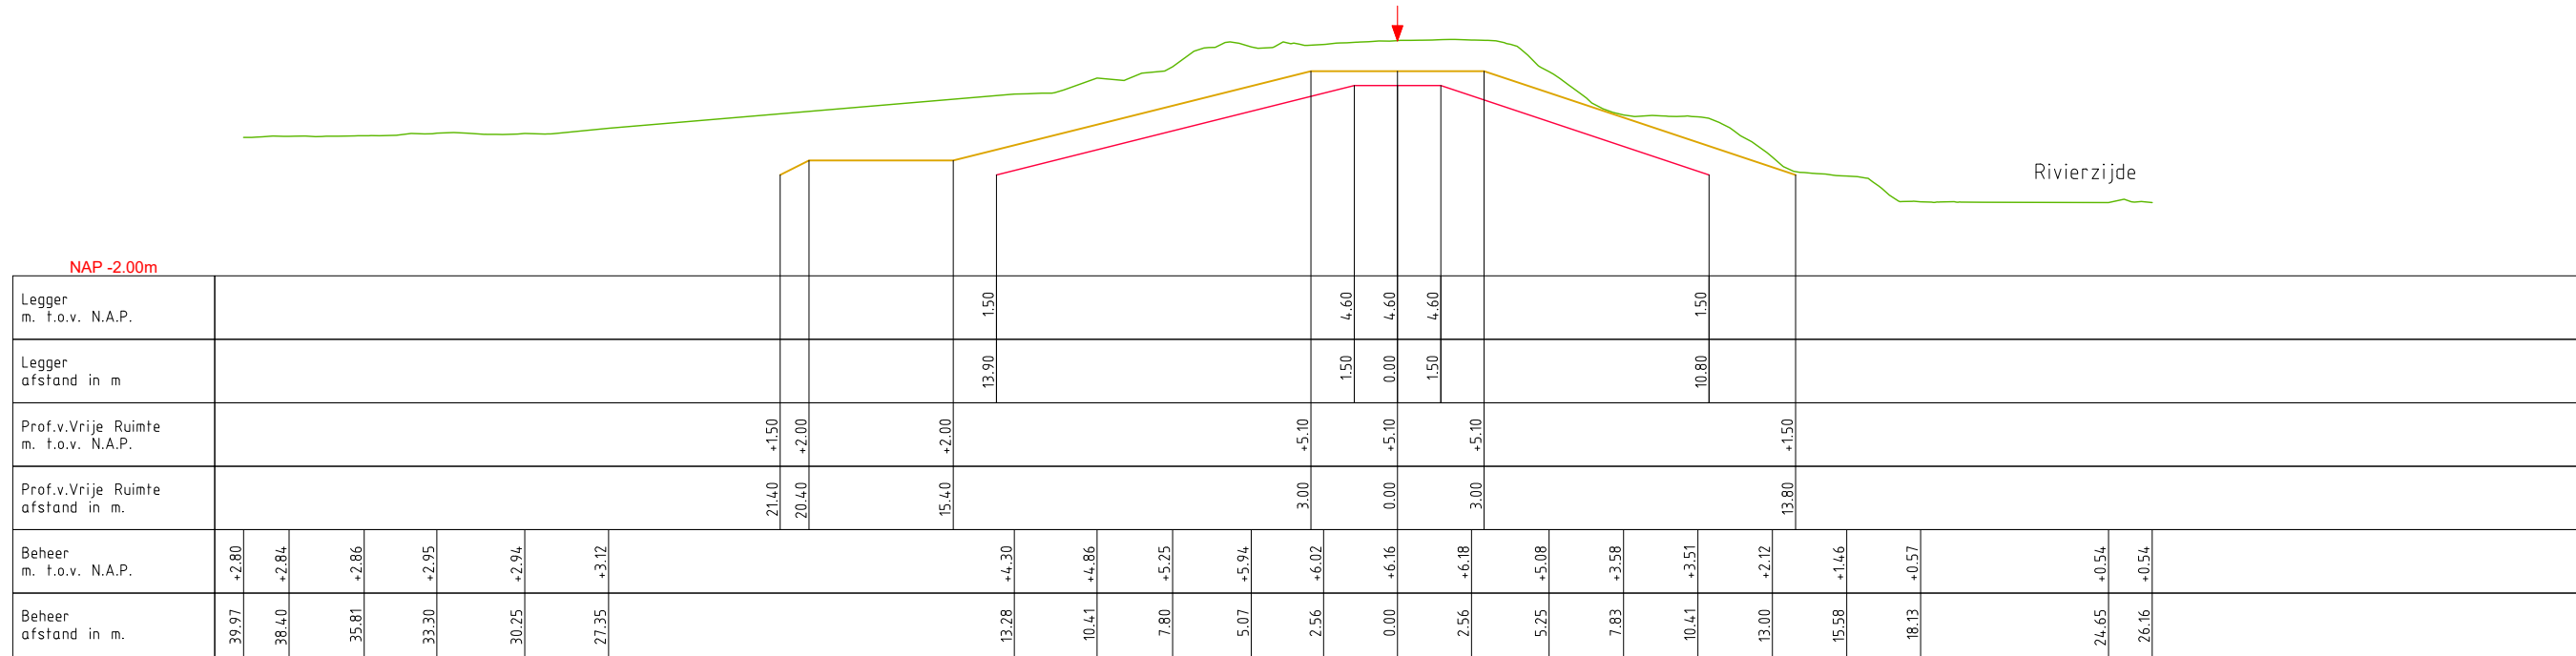

DWP LA057.+000m.
(LA000.+000m. - LA114.+035m.)

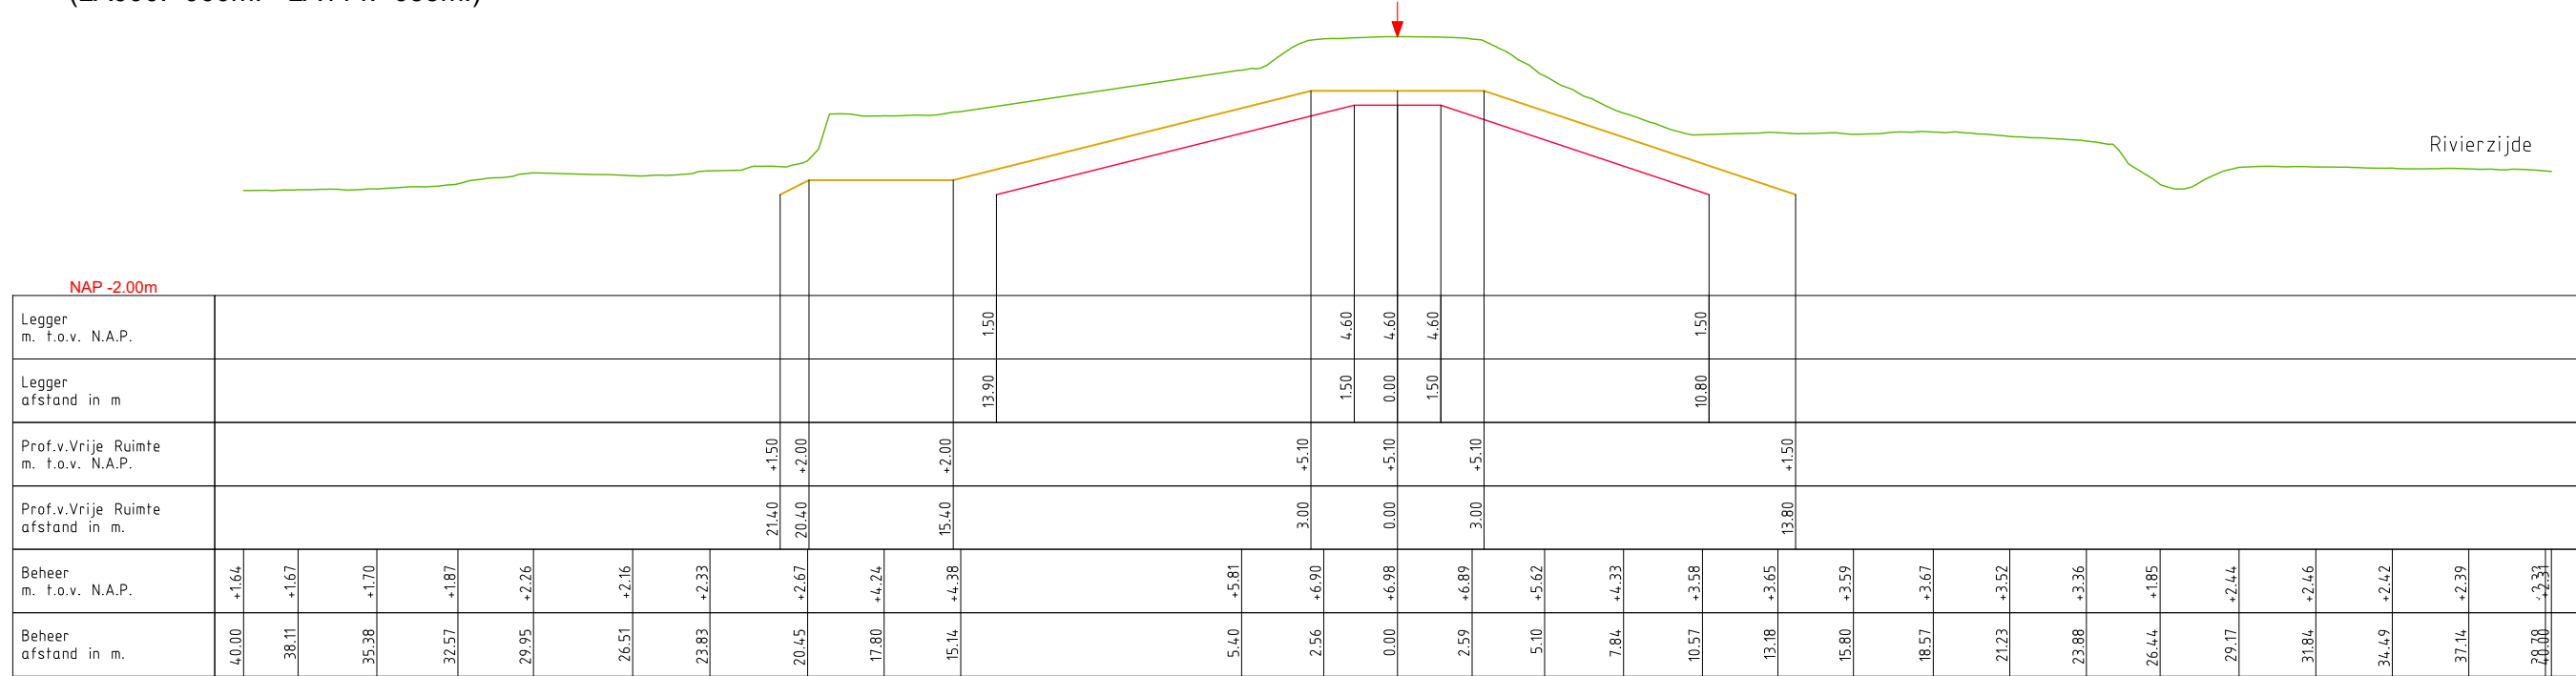

LEGENDA

- Leggerprofiel.
- Profiel van Vrije Ruimte.
- Beheerprofiel.
- ▼ Waterkering (Middenkruin)


**Waterschap
Rivierenland**

Bezoekadres: De Blomboogerd 1
4003 BX, Tiel
tel: (0344) 64 90 90
URL: www.waterschaprivierenland.nl

Postadres: postbus 599
4000 AN, Tiel

| | | |
|--|-----------------------|---------------------|
| Legger: Land van Altena (LA000. – LA114.) | | |
| Onderdeel: Legger Dwarsprofiel | | |
| Dijkpaaltraject: LA | Datum: 2022 | Blad: 007 van: 013 |
| Getekend: T-DAM | Opname dd: – | Status: Vastgesteld |
| Opname dd: – | Besluitnr: 2022048944 | Versie: n.v.t. |
| Tekeningnr: 007 | Schaal: 1: 250 | Formaat: A3 |


DWP LA060.+080m.
(LA000.+000m. - LA114.+035m.)

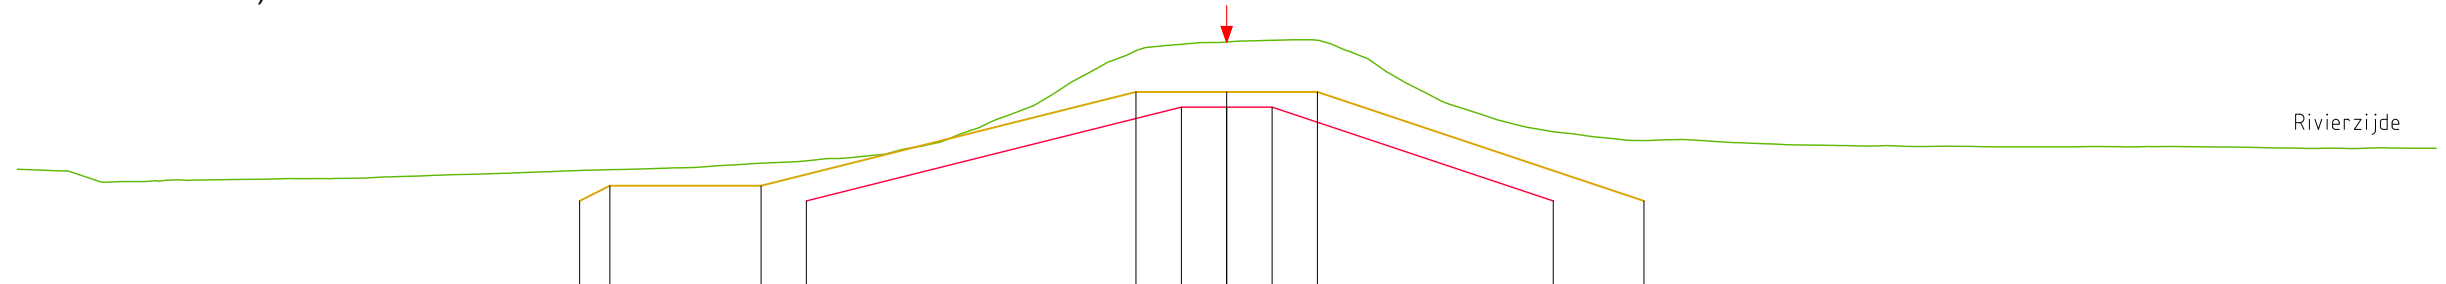

NAP -2.00m

| | | | | | | | | | | | | | | | | | | | | | | | | | | | | | | | | | | | | |
|---|-------|-------|-------|-------|-------|-------|-------|-------|-------|-------|--|-------|-------|-------|-------|-------|-------|-------|-------|-------|-------|-------|-------|-------|-------|-------|-------|-------|-------|-------|-------|-------|-------|--|--|--|
| Legger m. f.o.v. N.A.P. | | | | | | | | | | | | | | | | | | | | | | | | | | | | | | | | | | | | |
| Legger afstand in m | | | | | | | | | | | | | | | 13.90 | 1.50 | 4.60 | 4.60 | 4.60 | 1.50 | 10.80 | 1.50 | | | | | | | | | | | | | | |
| Prof.v.Vrije Ruimte m. f.o.v. N.A.P. | | | | | | | | | | | | | | | +1.50 | +2.00 | | +5.10 | +5.10 | +5.10 | | +1.50 | | | | | | | | | | | | | | |
| Prof.v.Vrije Ruimte afstand in m. | | | | | | | | | | | | | | | 21.40 | 20.40 | | 3.00 | 0.00 | 3.00 | | 13.80 | | | | | | | | | | | | | | |
| Beheer m. f.o.v. N.A.P. | +2.55 | +2.12 | +2.18 | +2.22 | +2.25 | +2.34 | +2.42 | +2.52 | +2.58 | +2.72 | | +2.89 | +3.21 | +3.95 | +5.15 | +6.57 | +6.76 | +6.83 | +5.58 | +4.43 | +3.78 | +3.50 | +3.48 | +3.36 | +3.31 | +3.31 | +3.29 | +3.30 | +3.30 | +3.26 | +3.24 | +3.24 | +3.24 | | | |
| Beheer afstand in m. | 4.00 | 37.10 | 34.16 | 31.60 | 28.80 | 26.22 | 23.58 | 21.06 | 18.47 | 15.89 | | 13.31 | 10.69 | 8.14 | 5.56 | 2.70 | 0.00 | 2.83 | 5.63 | 8.22 | 10.80 | 13.38 | 15.96 | 18.55 | 21.13 | 23.70 | 26.30 | 28.88 | 31.46 | 34.04 | 36.56 | 39.06 | 40.00 | | | |

DWP LA063.+064m.
(LA000.+000m. - LA114.+035m.)

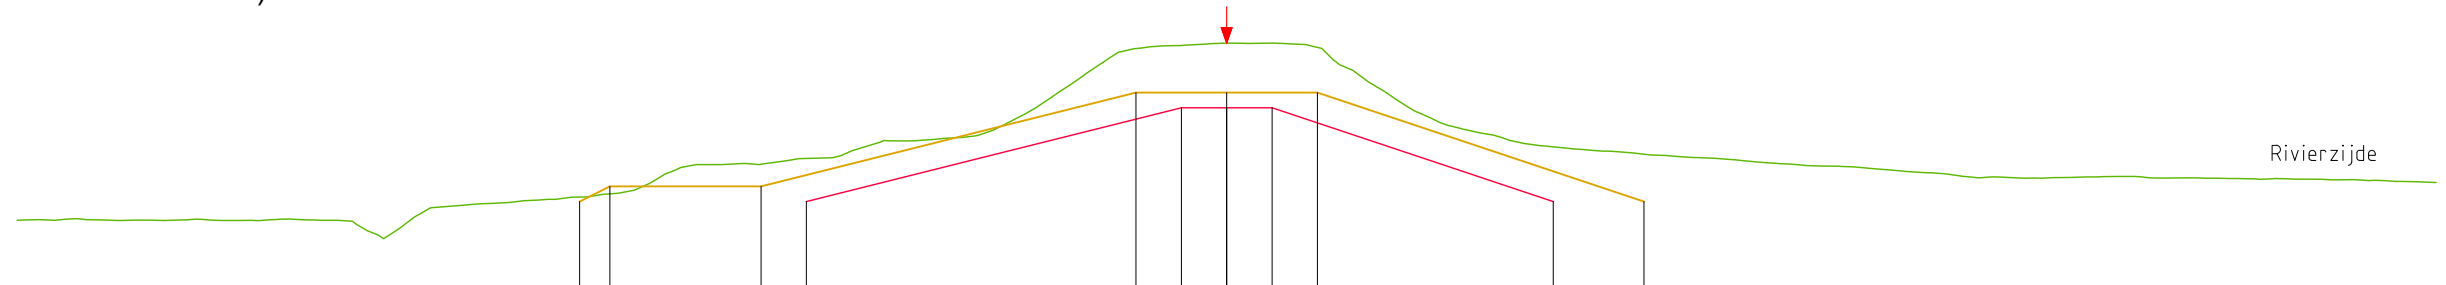

NAP -2.00m

| |
|---|
| Legger m. f.o.v. N.A.P. | |
| Legger afstand in m | | | | | | | | | | | | | | | | | 13.90 | 1.50 | 4.60 | 4.60 | 4.60 | 1.50 | 10.80 | 1.50 | | | | | | | | | | | | | | | | | | | |
| Prof.v.Vrije Ruimte m. f.o.v. N.A.P. | | | | | | | | | | | | | | | | | +1.50 | +2.00 | | +5.10 | +5.10 | +5.10 | | +1.50 | | | | | | | | | | | | | | | | | | | |
| Prof.v.Vrije Ruimte afstand in m. | | | | | | | | | | | | | | | | | 21.40 | 20.40 | | 3.00 | 0.00 | 3.00 | | 13.80 | | | | | | | | | | | | | | | | | | | |
| Beheer m. f.o.v. N.A.P. | +0.88 | +0.90 | +0.87 | +0.92 | +0.90 | +0.85 | +1.29 | +1.47 | +1.67 | +2.54 | +2.73 | +2.95 | +3.51 | +3.86 | +5.39 | +6.62 | +6.74 | +6.69 | +5.14 | +3.92 | +3.35 | +3.14 | +2.95 | +2.77 | +2.65 | +2.45 | +2.28 | +2.32 | +2.28 | +2.25 | +2.22 | +2.15 | +2.13 | | | | | | | | | | |
| Beheer afstand in m. | 4.00 | 39.26 | 36.67 | 34.09 | 31.50 | 28.92 | 26.33 | 23.75 | 21.05 | 18.24 | 15.58 | 13.04 | 10.30 | 7.71 | 5.13 | 2.55 | 0.00 | 2.63 | 5.21 | 7.74 | 10.38 | 12.97 | 15.55 | 18.06 | 20.72 | 23.31 | 26.24 | 28.81 | 31.49 | 34.02 | 36.53 | 39.34 | 40.00 | | | | | | | | | | |

LEGENDA

- Leggerprofiel.
- Profiel van Vrije Ruimte.
- Beheerprofiel.
- Waterkering (Middenkruin)




**Waterschap
Rivierenland**

Bezoekadres: De Blomboogerd 1
4003 BX, Tiel
tel: (0344) 64 90 90
URL: www.waterschaprivierenland.nl

Postadres: postbus 599
4000 AN, Tiel


| | | | |
|------------------|--------------------------------------|---------------|---------------------|
| Legger: | Land van Altena (LA000. - LA114.) | | |
| Onderdeel: | Legger Dwarsprofiel | | |
| Dijkpaaltraject: | LA | Datum: | Blad: 008 van: 013 |
| Getekend: | T-DAM | 2022 | Status: Vastgesteld |
| Opname dd: | - | - | Versie: n.v.t. |
| Besluitnr: | 2022048944 | Schaal: 1:250 | |
| Tekeningnr: | 008 | Formaat: A3 | |

DWP LA069.+000m.
(LA000.+000m. - LA114.+035m.)

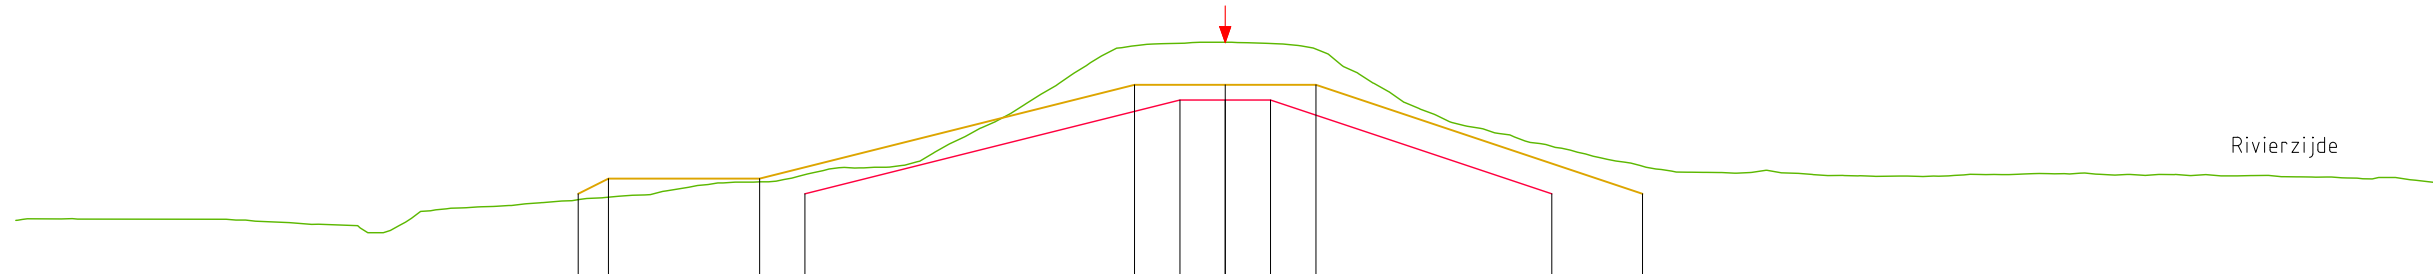

| NAP -2.00m | |
|--------------------------------------|---|
| Legger m. t.o.v. N.A.P. | |
| Legger afstand in m | |
| Prof.v.Vrije Ruimte m. t.o.v. N.A.P. | |
| Prof.v.Vrije Ruimte afstand in m. | |
| Beheer m. t.o.v. N.A.P. | -0.62 +0.66 -0.55 +0.21 +1.02 +1.17 +1.50 +1.37 +2.00 +1.72 +1.89 +2.37 +2.58 +3.89 +5.43 +6.44 +6.51 +6.39 +4.87 +3.75 +3.16 +2.58 +2.21 +2.28 +2.10 +2.07 +2.16 +2.11 +2.09 +2.06 +1.99 +1.87 |
| Beheer afstand in m. | 4.00 37.96 30.95 28.36 25.61 23.11 21.40 20.40 15.40 17.75 15.10 12.60 10.10 7.60 5.10 2.59 0.00 2.52 5.41 7.91 10.41 12.92 15.42 17.92 20.42 22.92 25.43 27.93 30.43 32.93 35.43 37.93 40.00 |

DWP LA074.+000m.
(LA000.+000m. - LA114.+035m.)

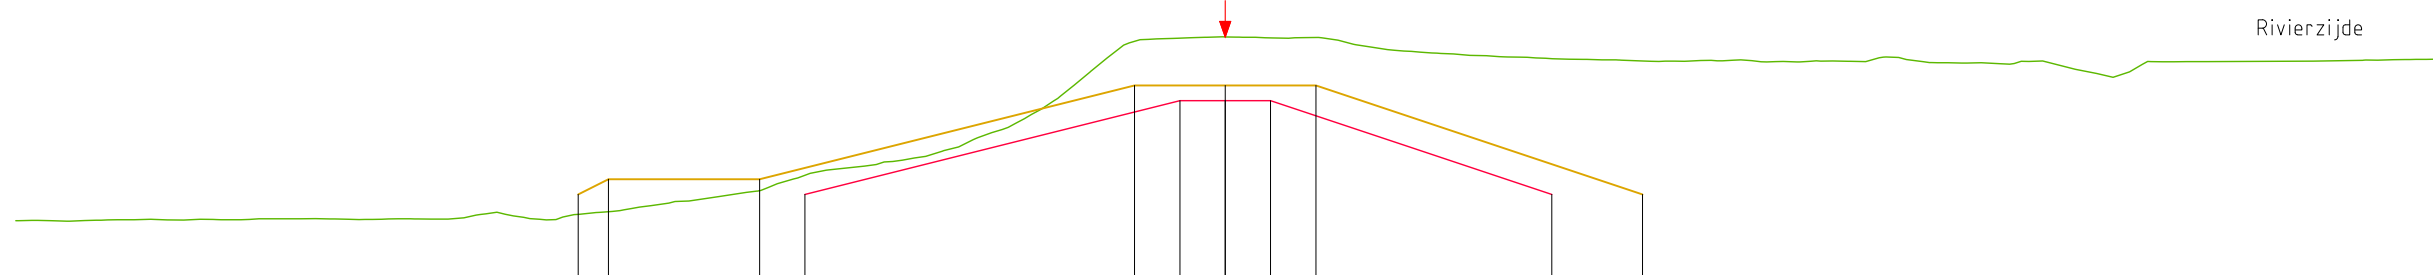

| NAP -2.00m | |
|--------------------------------------|--|
| Legger m. t.o.v. N.A.P. | |
| Legger afstand in m | |
| Prof.v.Vrije Ruimte m. t.o.v. N.A.P. | |
| Prof.v.Vrije Ruimte afstand in m. | |
| Beheer m. t.o.v. N.A.P. | +0.63 +0.64 +0.66 +0.65 +0.70 +0.68 +0.69 +0.79 +0.89 +1.21 +1.57 +2.30 +2.63 +3.38 +4.76 +6.62 +6.71 +6.68 +6.32 +6.10 +6.00 +5.94 +5.93 +5.90 +5.89 +5.85 +5.90 +5.37 +5.89 +5.91 +5.95 +5.97 |
| Beheer afstand in m. | 4.00 39.47 36.96 34.44 31.54 29.00 26.27 23.54 20.91 18.40 15.84 13.18 10.68 8.18 5.44 2.54 0.00 2.64 5.19 8.09 10.59 13.10 15.73 18.46 21.18 23.91 26.58 29.26 32.48 35.98 38.64 40.00 |

LEGENDA

- Leggerprofiel.
- Profiel van Vrije Ruimte.
- Beheerprofiel.
- ↓ Waterkering (Middenkruin)


Waterschap Rivierenland

Bezoekadres: De Blomboogerd 1
4003 BX, Tiel
tel: (0344) 64 90 90
URL: www.waterschaprivierenland.nl


Postadres: postbus 599
4000 AN, Tiel

| | | | |
|------------------|-----------------------------------|----------|--------------|
| Legger: | Land van Altena (LA000. – LA114.) | | |
| Onderdeel: | Legger Dwarsprofiel | | |
| Dijkpaaltraject: | LA | Datum: | 2022 |
| Getekend: | T-DAM | Blad: | 009 van: 013 |
| Opname dd: | – | Status: | Vastgesteld |
| Besluitnr: | 2022048944 | Versie: | n.v.t. |
| Tekeningnr: | 009 | Schaal: | 1: 250 |
| | | Formaat: | A3 |

DWP LA080.+000m.
(LA000.+000m. - LA114.+035m.)

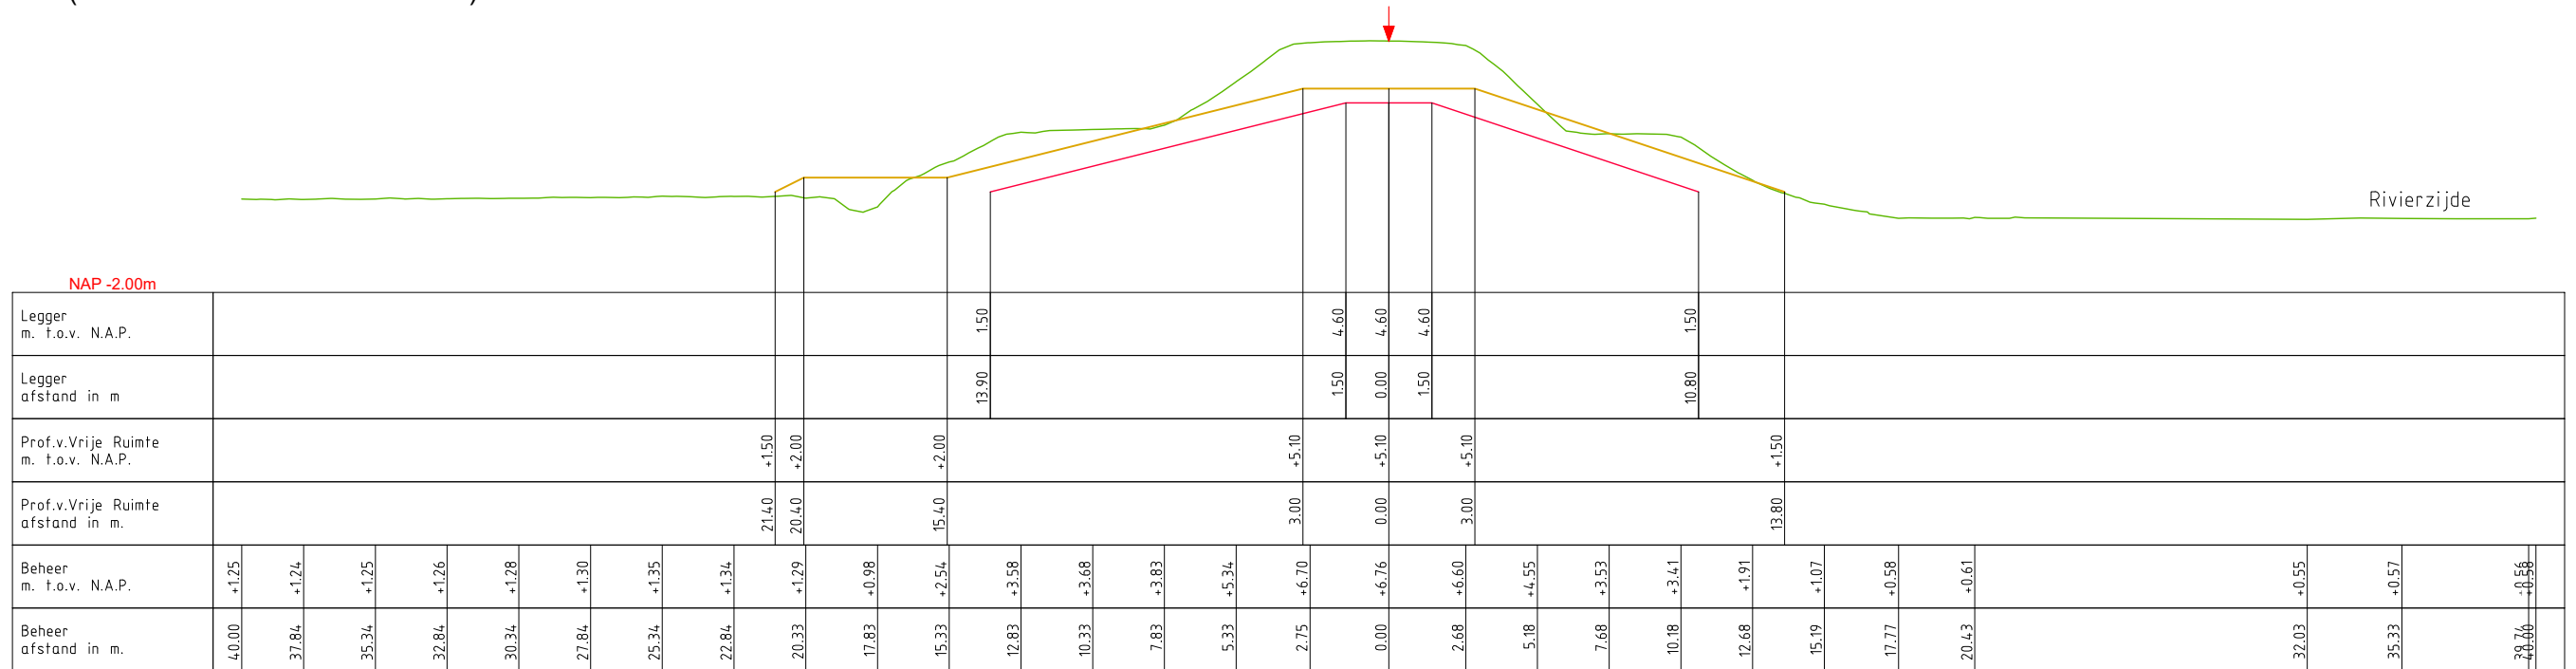

DWP LA090.+050m.
(LA000.+000m. - LA114.+035m.)

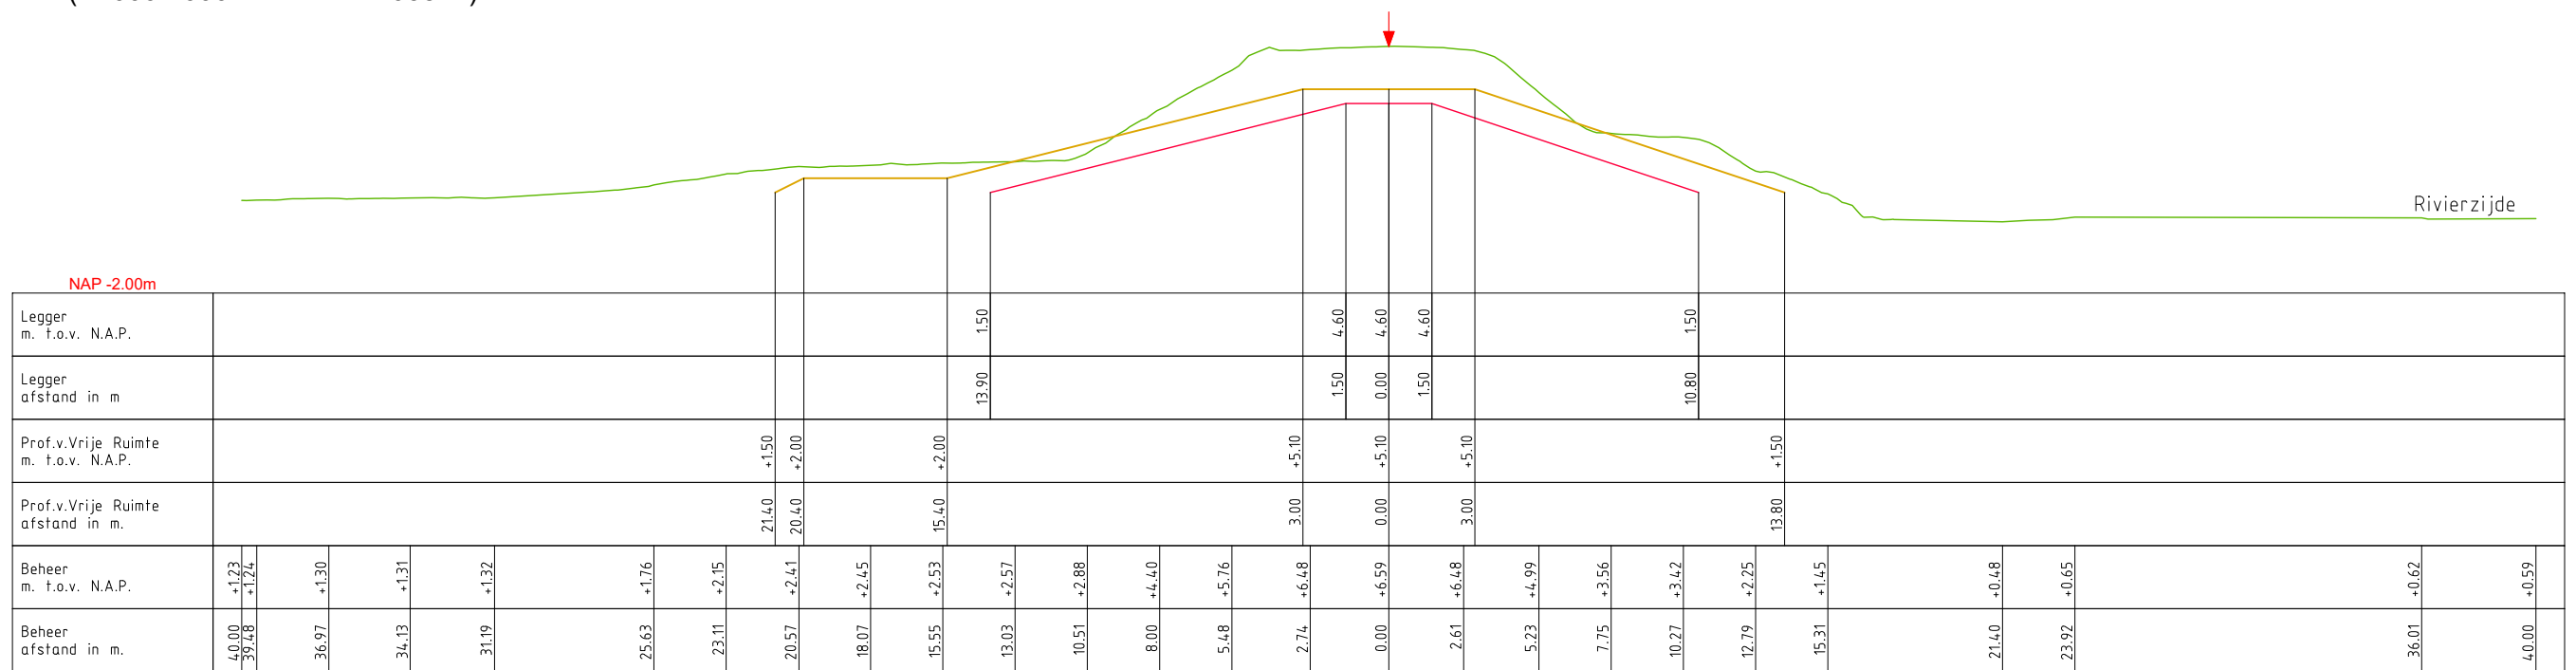

LEGENDA

- Leggerprofiel.
- Profiel van Vrije Ruimte.
- Beheerprofiel.
- ↓ Waterkering (Middenkruin)


Waterschap Rivierenland

Bezoekadres: De Blomboogerd 1
4003 BX, Tiel
tel: (0344) 64 90 90
URL: www.waterschaprivierenland.nl

Postadres: postbus 599
4000 AN, Tiel


| | | | |
|------------------|--------------------------------------|----------|--------------|
| Legger: | Land van Altena (LA000. - LA114.) | | |
| Onderdeel: | Legger Dwarsprofiel | | |
| Dijkpaaltraject: | LA | Datum: | 2022 |
| Getekend: | T-DAM | Blad: | 010 van: 013 |
| Opname dd: | — | Status: | Vastgesteld |
| Besluitnr: | 2022048944 | Versie: | n.v.t. |
| Tekeningnr: | 010 | Schaal: | 1: 250 |
| | | Formaat: | A3 |

DWP LA095.+042m
(LA000.+000m. - LA114.+035m.)

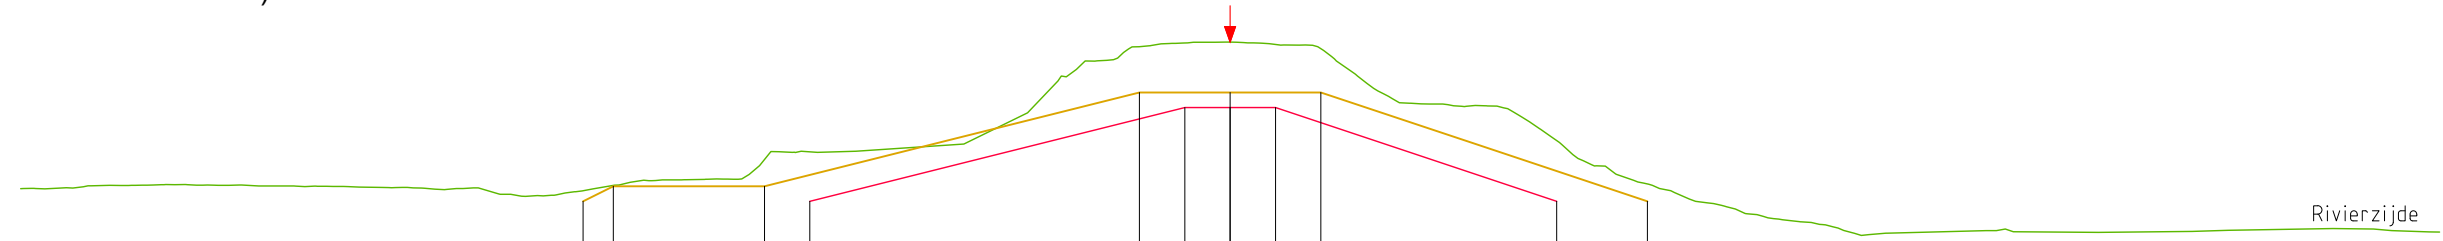

| NAP -2.00m | |
|--------------------------------------|---|
| Legger m. f.o.v. N.A.P. | |
| Legger afstand in m | |
| Prof.v.Vrije Ruimte m. f.o.v. N.A.P. | |
| Prof.v.Vrije Ruimte afstand in m. | |
| Beheer m. f.o.v. N.A.P. | +1.92 +1.94 +2.04 +2.03 +1.99 +1.96 +1.92 +1.68 +1.50 +2.00 +2.00 +3.14 +3.15 +3.39 +5.62 +6.65 +6.77 +6.66 +4.97 +4.63 +3.89 +2.40 +1.50 +0.93 +0.47 +0.53 +0.48 +0.51 +0.60 +0.49 +0.49 |
| Beheer afstand in m. | 40.00 38.28 35.62 33.11 30.60 28.09 25.37 22.72 20.21 17.70 14.92 12.38 8.81 5.42 2.63 0.00 2.73 5.24 7.75 10.26 12.77 15.39 17.97 20.55 25.01 28.71 31.81 36.48 39.65 40.00 |

DWP LA101.+025m.
(LA000.+000m. - LA114.+035m.)

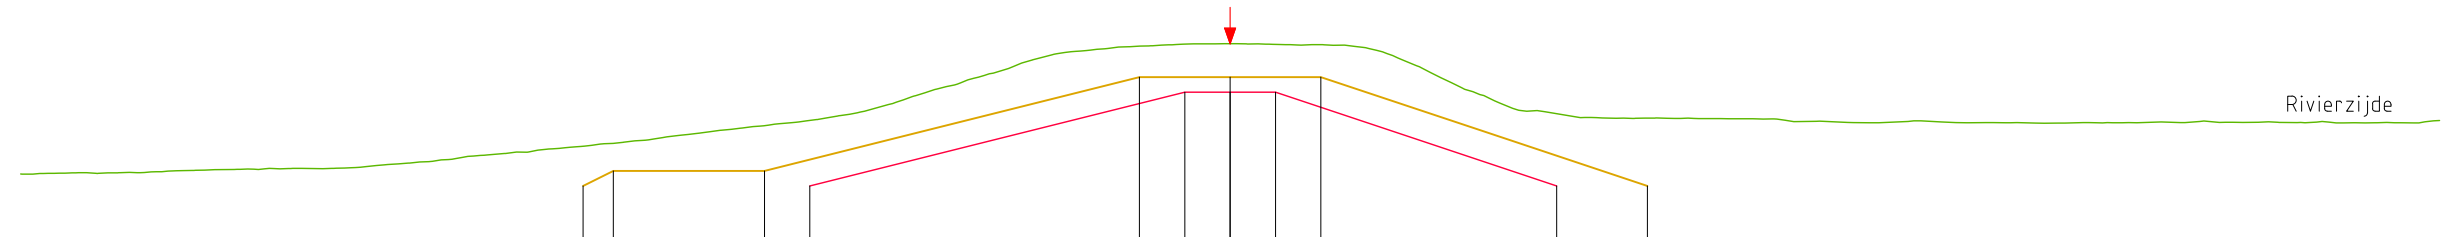

| NAP -2.00m | |
|--------------------------------------|---|
| Legger m. f.o.v. N.A.P. | |
| Legger afstand in m | |
| Prof.v.Vrije Ruimte m. f.o.v. N.A.P. | |
| Prof.v.Vrije Ruimte afstand in m. | |
| Beheer m. f.o.v. N.A.P. | +1.90 +1.92 +1.94 +2.04 +2.08 +2.16 +2.39 +2.62 +2.90 +3.18 +3.48 +3.82 +4.49 +5.23 +5.95 +6.14 +6.21 +6.17 +5.81 +4.62 +3.77 +3.75 +3.72 +3.64 +3.63 +3.60 +3.58 +3.62 +3.60 +3.63 +3.59 +3.66 |
| Beheer afstand in m. | 40.00 38.73 36.05 33.53 31.00 28.43 25.74 23.21 20.71 18.13 15.56 12.94 10.41 7.83 5.12 2.57 0.00 2.70 5.37 8.03 11.55 14.05 16.57 19.38 22.42 24.99 27.57 30.78 33.49 36.12 38.72 40.00 |


LEGENDA

- Leggerprofiel.
- Profiel van Vrije Ruimte.
- Beheerprofiel.
- ↓ Waterkering (Middenkruin)

Waterschap Rivierenland
 Bezoekadres: De Blomboogerd 1, 4003 BX, Tiel, tel: (0344) 64 90 90, URL: www.waterschaprivierenland.nl
 Postadres: postbus 599, 4000 AN, Tiel


| | | | |
|------------------|-----------------------------------|----------|--------------|
| Legger: | Land van Altena (LA000. – LA114.) | | |
| Onderdeel: | Legger Dwarsprofiel | | |
| Dijkpaaltraject: | LA | Datum: | 2022 |
| Getekend: | T-DAM | Blad: | 011 van: 013 |
| Opname dd: | – | Status: | Vastgesteld |
| Besluitnr: | 2022048944 | Versie: | n.v.t. |
| Tekeningnr: | 011 | Schaal: | 1: 250 |
| | | Formaat: | A3 |

DWP LA104.+010m.
(LA000.+000m. - LA114.+035m.)

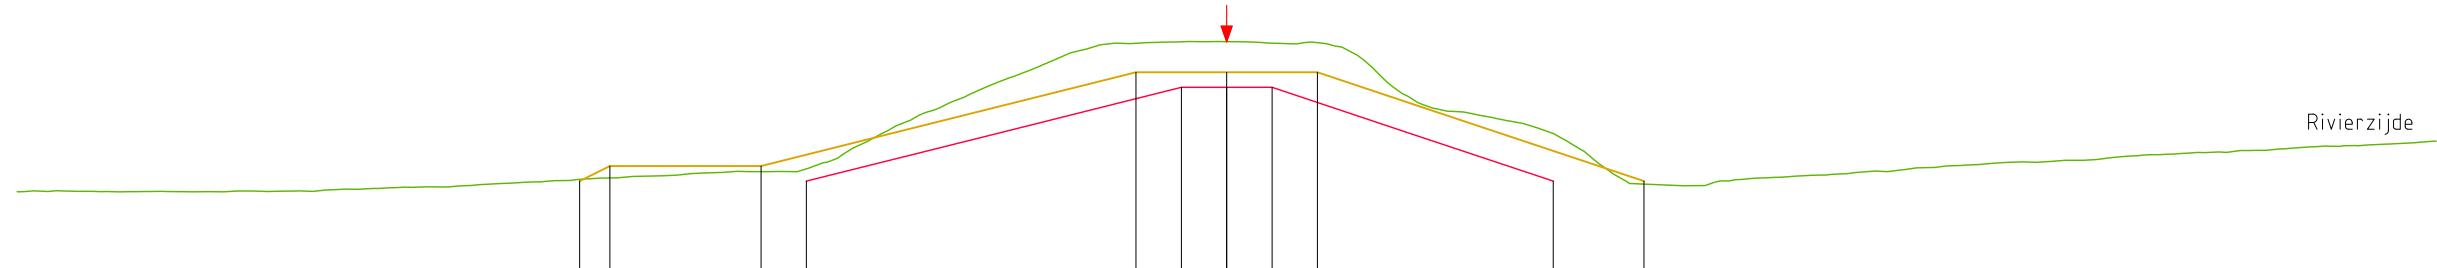

| | | | | | | | | | | | | | | | | | | | | | | | | | | | | | | | | | | |
|---|-------|-------|-------|-------|-------|-------|-------|-------|-------|-------|-------|-------|-------|-------|-------|-------|-------|-------|-------|-------|-------|-------|-------|-------|-------|-------|-------|-------|-------|-------|-------|-------|-------|-------|
| Legger m. f.o.v. N.A.P. | | | | | | | | | | | | | | | | | | | | | | | | | | | | | | | | | | |
| Legger afstand in m | | | | | | | | | | | | | | | | | | | | | | | | | | | | | | | | | | |
| Prof.v.Vrije Ruimte m. f.o.v. N.A.P. | | | | | | | | | | | | | | | | | | | | | | | | | | | | | | | | | | |
| Prof.v.Vrije Ruimte afstand in m. | | | | | | | | | | | | | | | | | | | | | | | | | | | | | | | | | | |
| Beheer m. f.o.v. N.A.P. | +1.15 | +1.16 | +1.16 | +1.17 | +1.16 | +1.28 | +1.35 | +1.47 | +1.50 | +1.61 | +1.75 | +1.82 | +2.38 | +3.67 | +4.72 | +5.73 | +6.08 | +6.11 | +6.09 | +4.76 | +3.79 | +3.25 | +1.72 | +1.35 | +1.63 | +1.78 | +1.95 | +2.12 | +2.19 | +2.37 | +2.48 | +2.63 | +2.72 | +2.82 |
| Beheer afstand in m. | 4.00 | 37.71 | 35.21 | 32.71 | 30.21 | 27.70 | 25.20 | 22.70 | 21.40 | 20.40 | 17.70 | 15.40 | 12.69 | 10.19 | 7.69 | 5.19 | 2.69 | 0.00 | 2.60 | 5.32 | 7.82 | 10.32 | 12.82 | 15.82 | 18.32 | 20.83 | 23.33 | 25.83 | 28.33 | 30.83 | 33.33 | 35.83 | 38.34 | 40.00 |

DWP LA108.+048m.
(LA000.+000m. - LA114.+035m.)

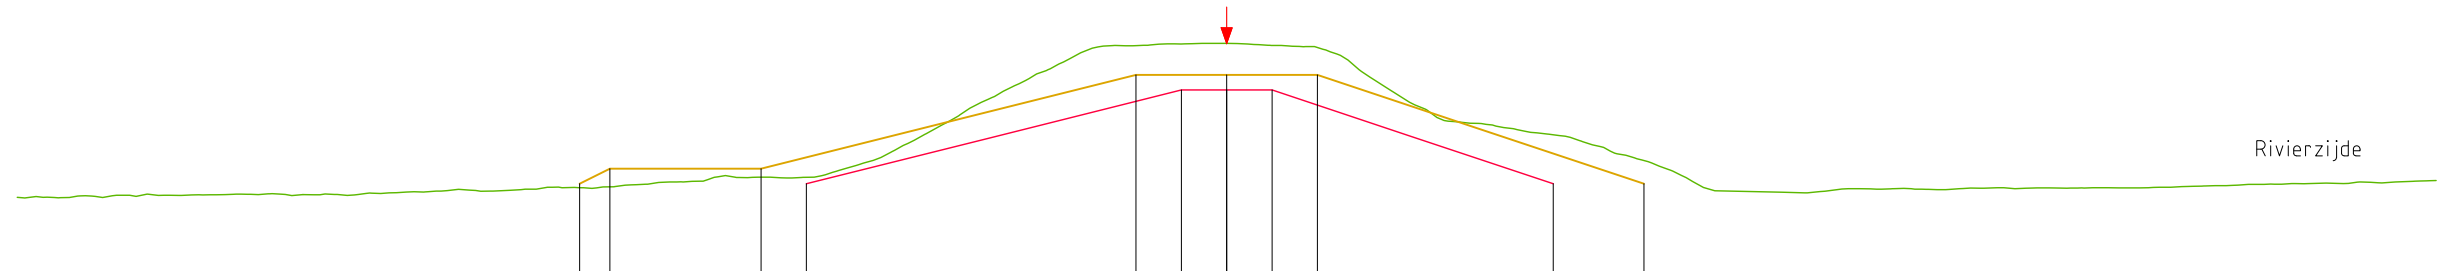

| | | | | | | | | | | | | | | | | | | | | | | | | | | | | | | | | | |
|---|-------|-------|-------|-------|-------|-------|-------|-------|-------|-------|-------|-------|-------|-------|-------|-------|-------|-------|-------|-------|-------|-------|-------|-------|-------|-------|-------|-------|-------|-------|-------|-------|-------|
| Legger m. f.o.v. N.A.P. | | | | | | | | | | | | | | | | | | | | | | | | | | | | | | | | | |
| Legger afstand in m | | | | | | | | | | | | | | | | | | | | | | | | | | | | | | | | | |
| Prof.v.Vrije Ruimte m. f.o.v. N.A.P. | | | | | | | | | | | | | | | | | | | | | | | | | | | | | | | | | |
| Prof.v.Vrije Ruimte afstand in m. | | | | | | | | | | | | | | | | | | | | | | | | | | | | | | | | | |
| Beheer m. f.o.v. N.A.P. | +1.05 | +1.04 | +1.08 | +1.14 | +1.11 | +1.20 | +1.27 | +1.32 | +1.39 | +1.56 | +1.72 | +1.92 | +2.94 | +4.35 | +5.64 | +6.09 | +6.14 | +6.03 | +4.79 | +3.54 | +3.18 | +2.51 | +1.58 | +1.22 | +1.34 | +1.31 | +1.34 | +1.37 | +1.39 | +1.48 | +1.52 | +1.57 | +1.61 |
| Beheer afstand in m. | 4.00 | 38.57 | 36.07 | 33.50 | 30.92 | 28.35 | 25.77 | 23.20 | 20.63 | 18.05 | 15.48 | 12.90 | 10.33 | 7.76 | 5.18 | 2.53 | 0.00 | 2.54 | 5.11 | 7.69 | 10.26 | 12.83 | 15.41 | 18.37 | 20.92 | 23.50 | 26.07 | 28.64 | 31.22 | 33.79 | 36.36 | 38.94 | 40.00 |

LEGENDA

- Leggerprofiel.
- Profiel van Vrije Ruimte.
- Beheerprofiel.
- ↓ Waterkering (Middenkruin)

Waterschap Rivierenland


Bezoekadres: De Blomboogerd 1
4003 BX, Tiel
tel: (0344) 64 90 90
URL: www.waterschaprivierenland.nl

Postadres: postbus 599
4000 AN, Tiel

| | |
|--|---------------------|
| Legger: Land van Altena (LA000. – LA114.) | |
| Onderdeel: Legger Dwarsprofiel | Datum: 2022 |
| Dijkpaaltraject: LA | Blad: 012 van: 013 |
| Getekend: T-DAM | Status: Vastgesteld |
| Opname dd: - | Versie: n.v.t. |
| Besluitnr: 2022048944 | Schaal: 1:250 |
| Tekeningnr: 012 | Formaat: A3 |

DWP LA113.+000m.
(LA000.+000m. - LA114.+035m.)

Rivierzijde

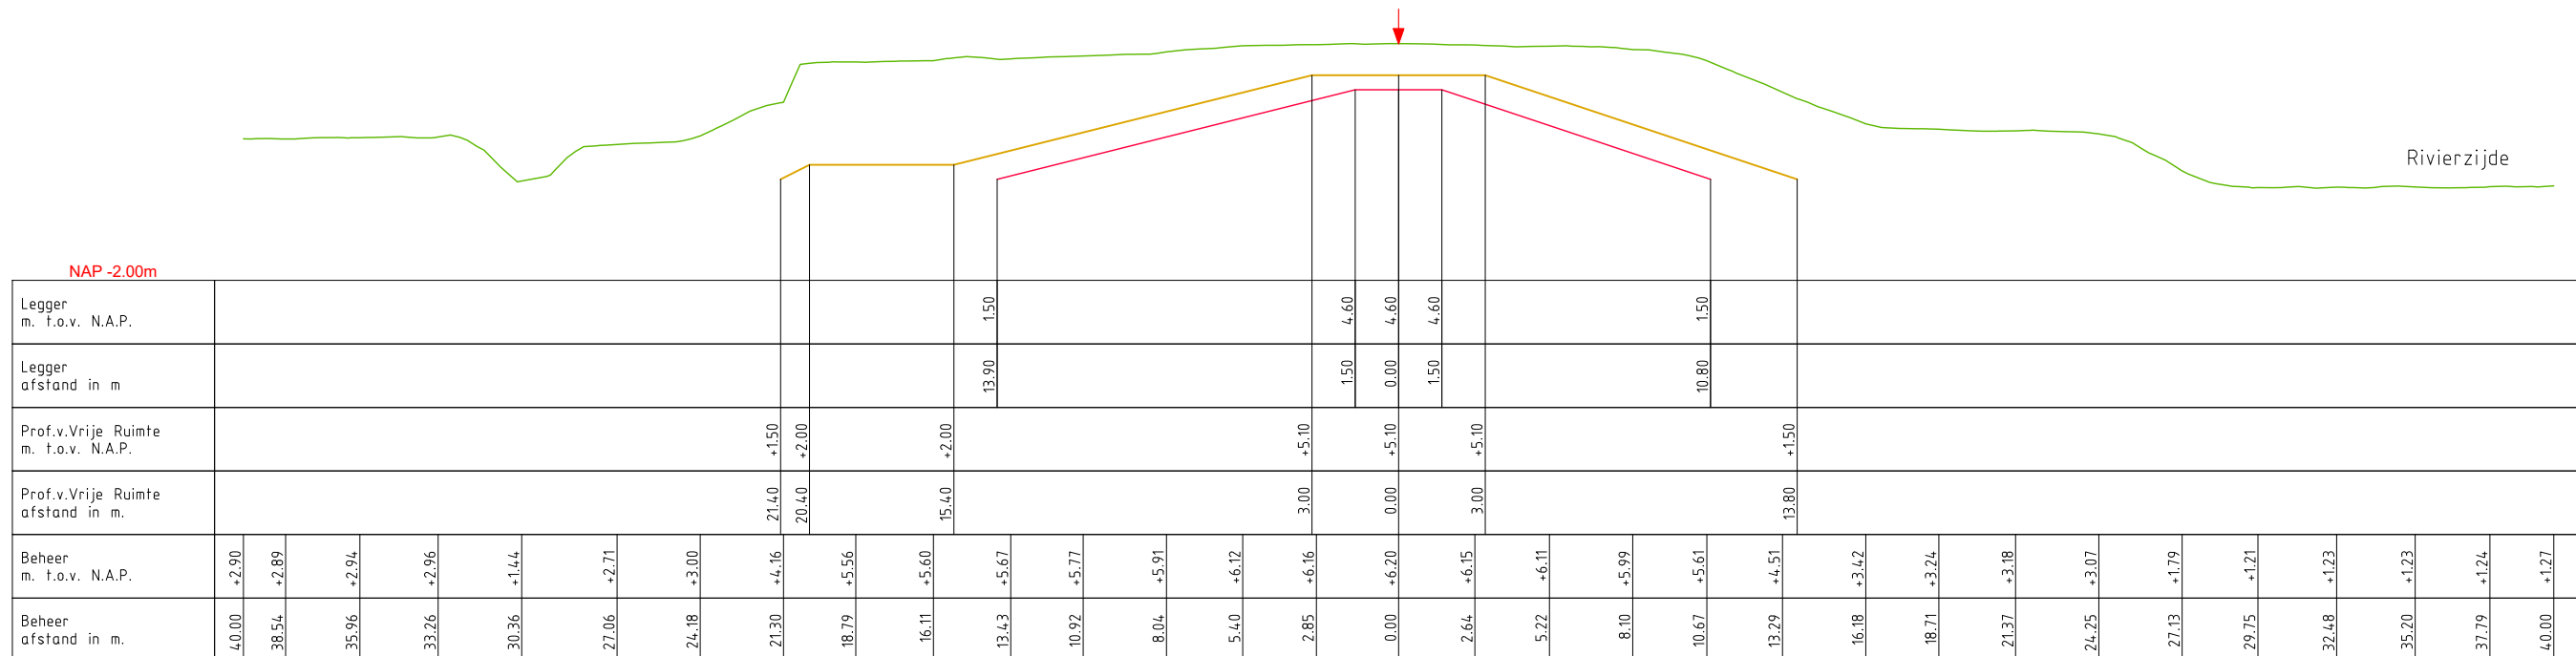


LEGENDA

- Leggerprofiel.
- Profiel van Vrije Ruimte.
- Beheerprofiel.
- ↓ Waterkering (Middenkruin)

Waterschap Rivierenland
 Bezoekadres: De Blomboogerd 1, 4003 BX, Tiel
 Postadres: postbus 599, 4000 AN, Tiel
 tel: (0344) 64 90 90
 URL: www.waterschaprivierenland.nl

| | | | |
|--|------------------------------|---------------------------|-------------|
| <i>Legger:</i> Land van Altena (LA000. – LA114.) | | | |
| <i>Onderdeel:</i> Legger Dwarsprofiel | <i>Datum:</i> | <i>Blad:</i> 013 van: 013 | |
| <i>Dijkpaaltraject:</i> LA | <i>Getekend:</i> T=DAM | <i>Status:</i> | Vastgesteld |
| <i>Opname dd:</i> – | <i>Besluitnr:</i> 2022048944 | <i>Versie:</i> | n.v.t. |
| <i>Tekeningnr:</i> 013 | <i>Schaal:</i> 1:250 | <i>Formaat:</i> A3 | |

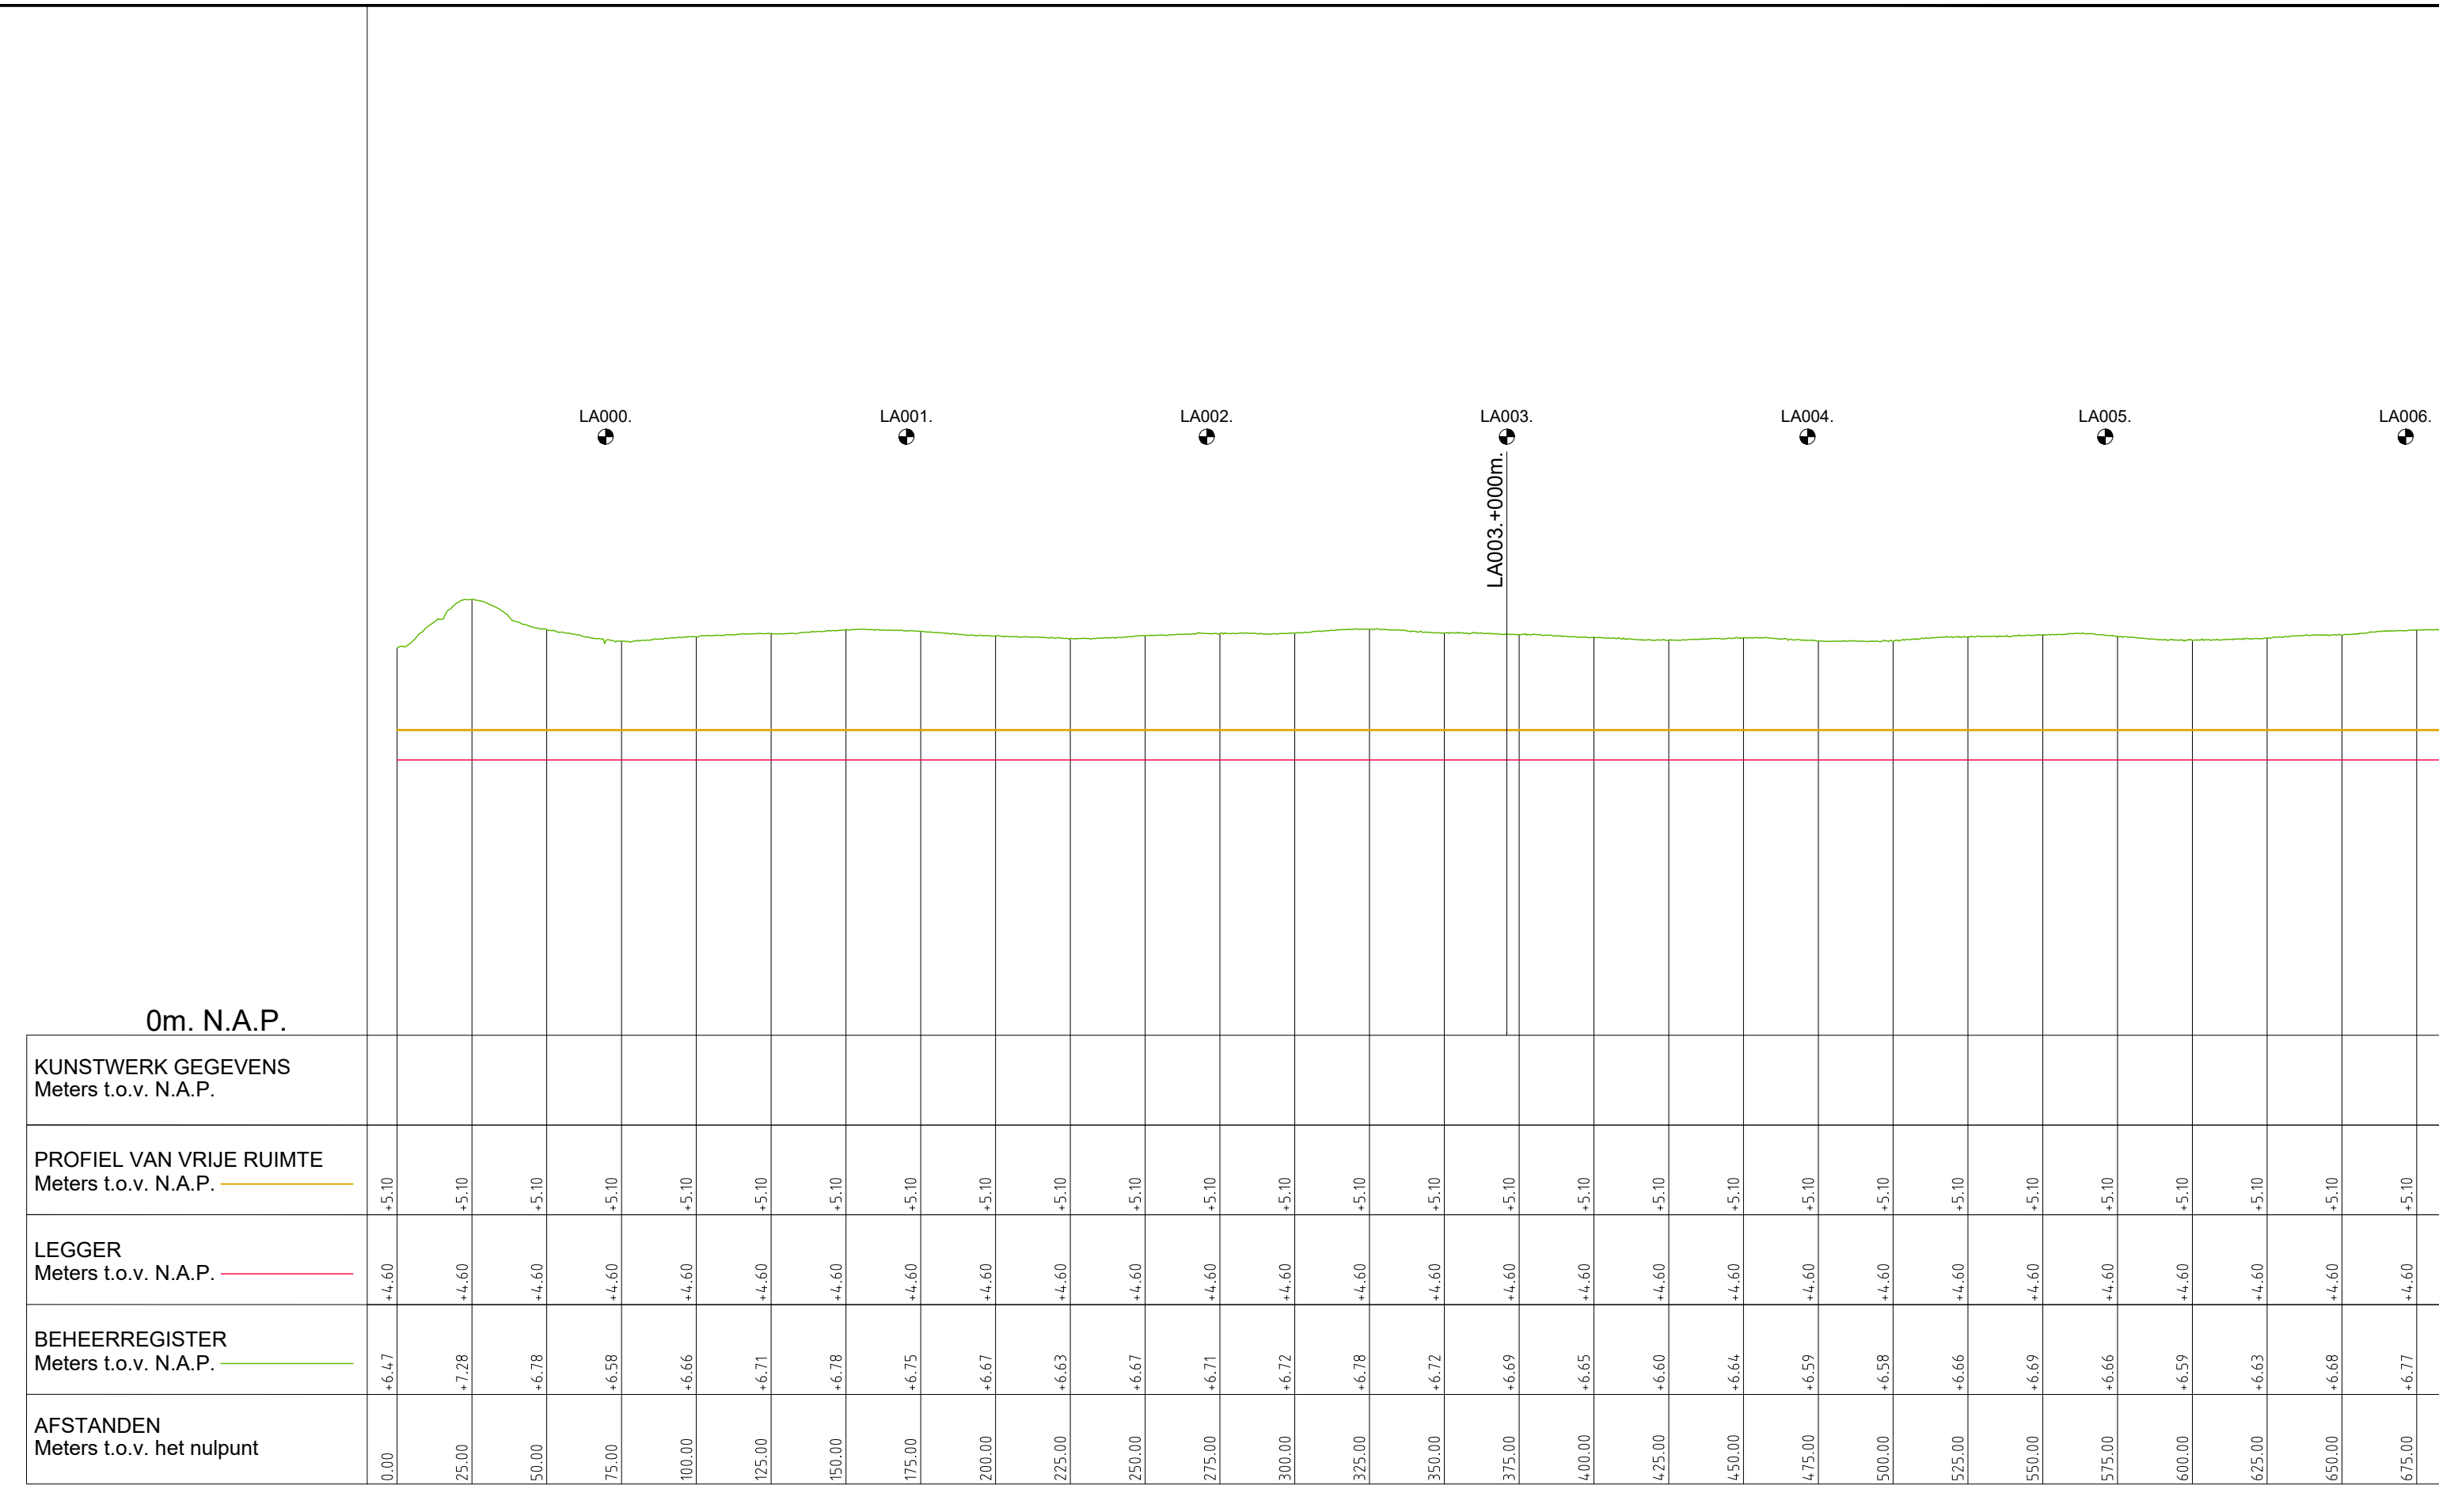

0m. N.A.P.

LA000. LA001. LA002. LA003. LA004. LA005. LA006.

LA003.+000m.

LEGENDA

- Leggerprofiel.
- Profiel van Vrije Ruimte.
- Beheerprofiel.
- - - - - NAP
- Dijkpaal




**Waterschap
Rivierenland**

Bezoekadres: De Blomboogerd 1
4003 BX, Tiel
tel: (0344) 64 90 90
URL: www.waterschaprivierenland.nl

Postadres: postbus 599
4000 AN, Tiel

| | |
|---|----------------------|
| Legger: Land van Altena (LA000. – LA114.) | |
| Onderdeel: Legger Lengteprofiel | |
| Dijkpaaltraject: LA | Datum: 2022 |
| Getekend: T-DAM | Status: Vastgesteld |
| Opname dd: - | Versie: n.v.t. |
| Besluitnr: 2022048944 | Schaal: 1:2000/1:100 |
| Tekeningnr: 001 | Formaat: A3 |
| Blad: 001 van: 018 | |

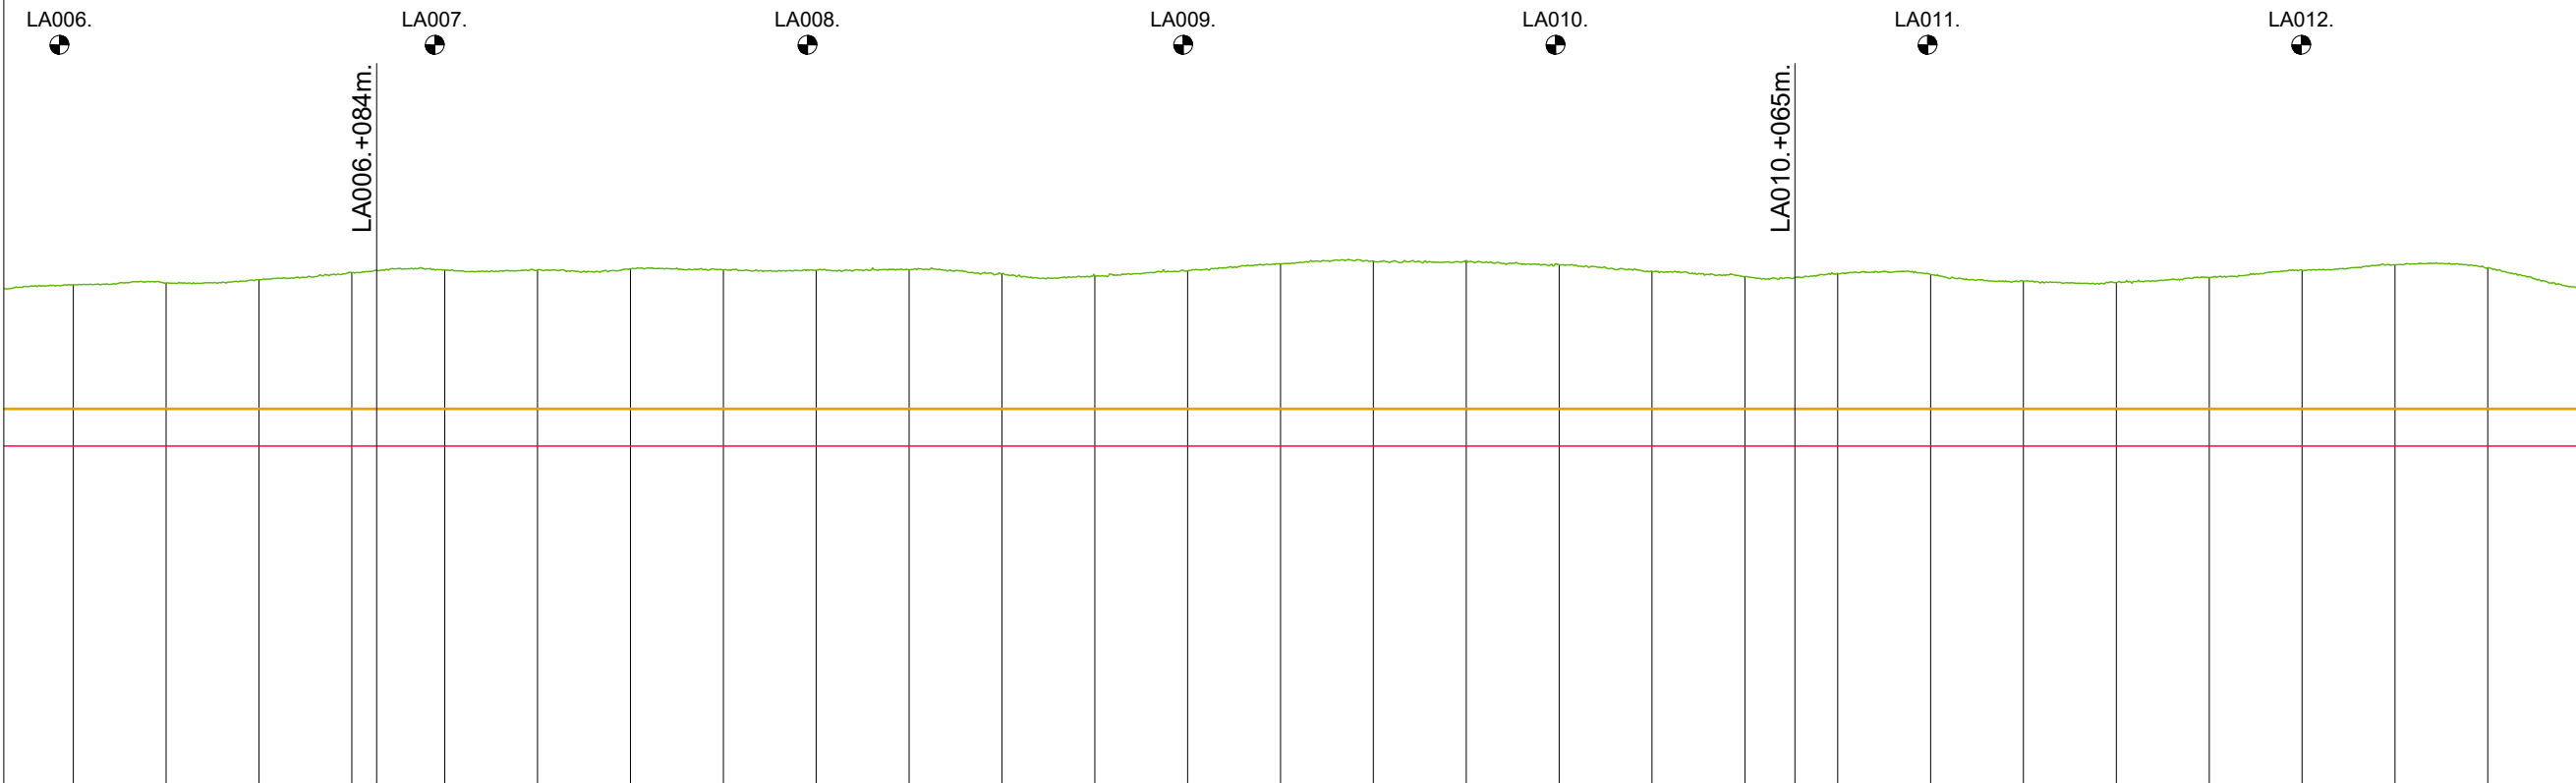

| | 675.00 | 700.00 | 725.00 | 750.00 | 775.00 | 800.00 | 825.00 | 850.00 | 875.00 | 900.00 | 925.00 | 950.00 | 975.00 | 1000.00 | 1025.00 | 1050.00 | 1075.00 | 1100.00 | 1125.00 | 1150.00 | 1175.00 | 1200.00 | 1225.00 | 1250.00 | 1275.00 | 1300.00 | 1325.00 | 1350.00 | |
|---|--------|--------|--------|--------|--------|--------|--------|--------|--------|--------|--------|--------|--------|---------|---------|---------|---------|---------|---------|---------|---------|---------|---------|---------|---------|---------|---------|---------|--|
| KUNSTWERK GEGEVENS Meters t.o.v. N.A.P. | | | | | | | | | | | | | | | | | | | | | | | | | | | | | |
| PROFIEL VAN VRIJE RUIMTE Meters t.o.v. N.A.P. | +5.10 | +5.10 | +5.10 | +5.10 | +5.10 | +5.10 | +5.10 | +5.10 | +5.10 | +5.10 | +5.10 | +5.10 | +5.10 | +5.10 | +5.10 | +5.10 | +5.10 | +5.10 | +5.10 | +5.10 | +5.10 | +5.10 | +5.10 | +5.10 | +5.10 | +5.10 | +5.10 | +5.10 | |
| LEGER Meters t.o.v. N.A.P. | +4.60 | +4.60 | +4.60 | +4.60 | +4.60 | +4.60 | +4.60 | +4.60 | +4.60 | +4.60 | +4.60 | +4.60 | +4.60 | +4.60 | +4.60 | +4.60 | +4.60 | +4.60 | +4.60 | +4.60 | +4.60 | +4.60 | +4.60 | +4.60 | +4.60 | +4.60 | +4.60 | +4.60 | |
| BEHEERREGISTER Meters t.o.v. N.A.P. | +6.77 | +6.79 | +6.84 | +6.94 | +6.97 | +6.97 | +6.98 | +6.97 | +6.97 | +6.97 | +6.92 | +6.89 | +6.96 | +7.05 | +7.09 | +7.10 | +7.04 | +6.95 | +6.88 | +6.92 | +6.91 | +6.82 | +6.80 | +6.87 | +6.97 | +7.04 | +7.00 | +6.72 | |
| AFSTANDEN Meters t.o.v. het nulpunt | 675.00 | 700.00 | 725.00 | 750.00 | 775.00 | 800.00 | 825.00 | 850.00 | 875.00 | 900.00 | 925.00 | 950.00 | 975.00 | 1000.00 | 1025.00 | 1050.00 | 1075.00 | 1100.00 | 1125.00 | 1150.00 | 1175.00 | 1200.00 | 1225.00 | 1250.00 | 1275.00 | 1300.00 | 1325.00 | 1350.00 | |

- LEGENDA
- Leggerprofiel.
 - Profiel van Vrije Ruimte.
 - Beheerprofiel.
 - - - - - NAP
 - Dijkpaal




**Waterschap
Rivierenland**

Bezoekadres: De Blomboogerd 1
4003 BX, Tiel
tel: (0344) 64 90 90
URL: www.waterschaprivierenland.nl

Postadres: 4000 AN, Tiel

| | |
|---|----------------------|
| Legger: Land van Altena (LA000. – LA114.) | |
| Onderdeel: Legger Lengteprofiel | |
| Dijkpaaltraject: LA | Datum: 2022 |
| Getekend: T-DAM | Blad: 002 van: 018 |
| Opname dd: - | Status: Vastgesteld |
| Besluitnr: 2022048944 | Versie: n.v.t. |
| Tekeningnr: 002 | Schaal: 1:2000/1:100 |
| | Formaat: A3 |

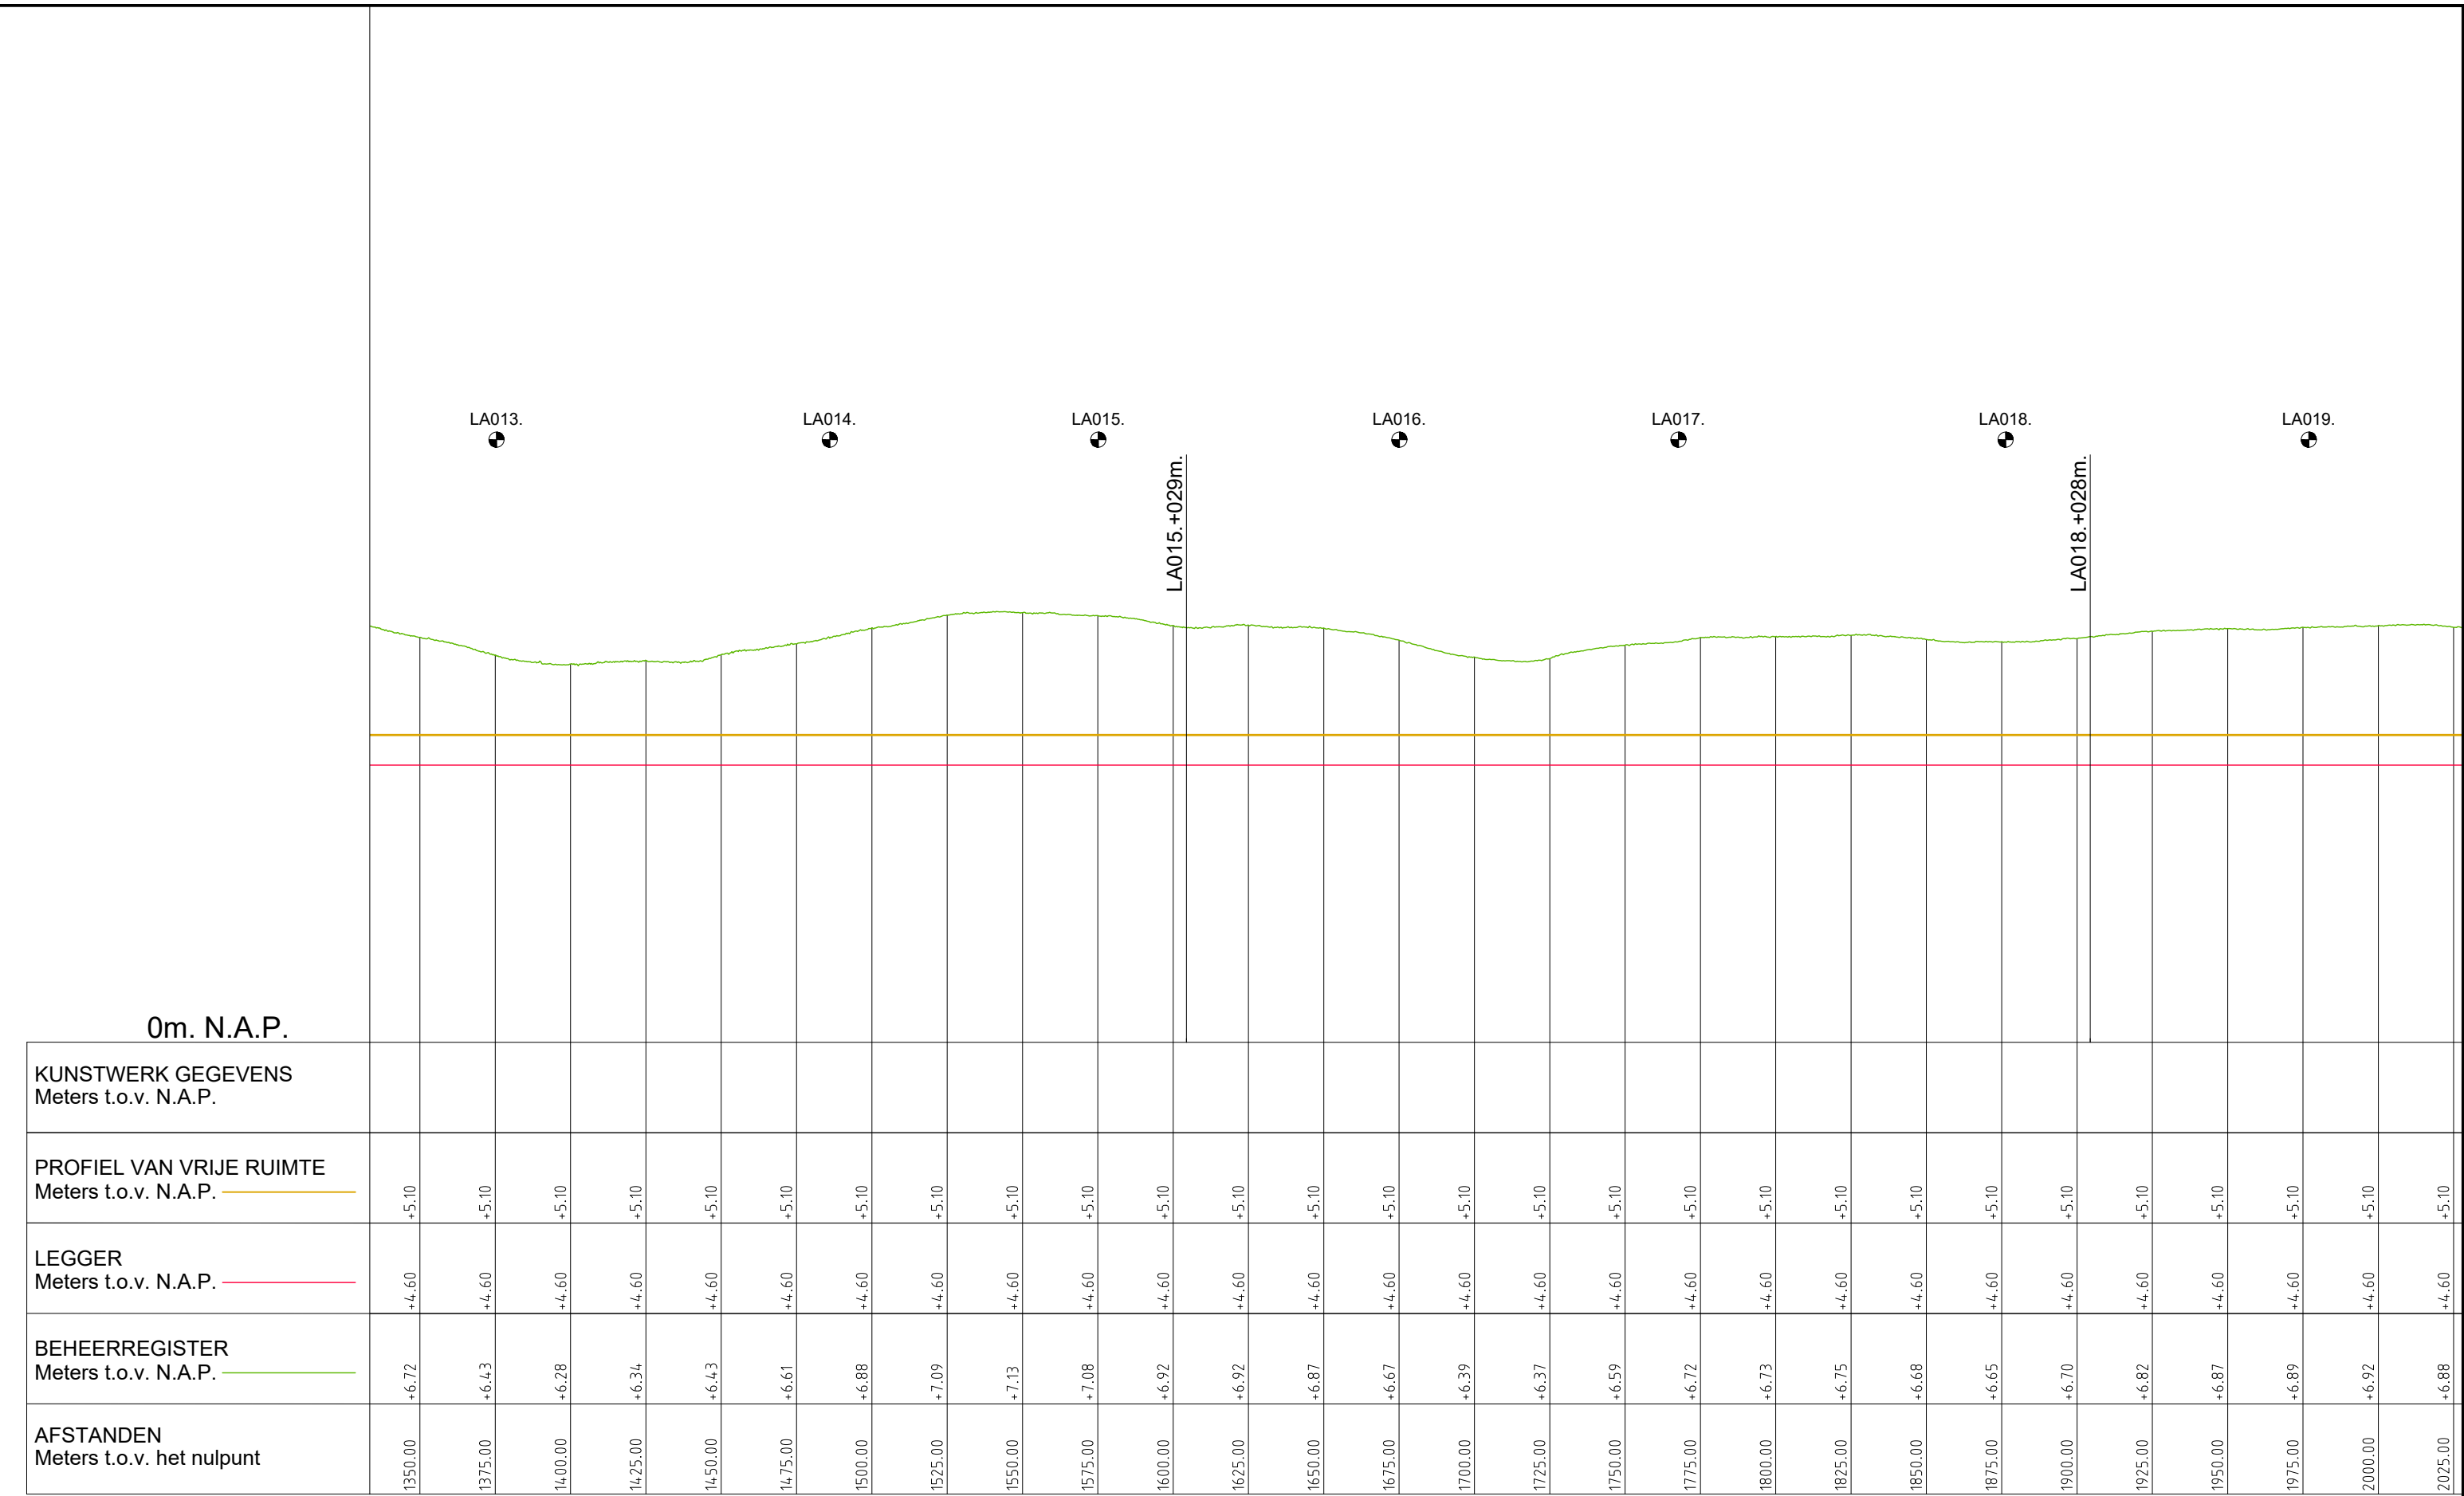

0m. N.A.P.

KUNSTWERK GEGEVENS
Meters t.o.v. N.A.P.

PROFIEL VAN VRIJE RUIMTE
Meters t.o.v. N.A.P.

LEGER
Meters t.o.v. N.A.P.

BEHEERREGISTER
Meters t.o.v. N.A.P.

AFSTANDEN
Meters t.o.v. het nulpunt

LEGENDA

- Leggerprofiel.
- Profiel van Vrije Ruimte.
- Beheerprofiel.
- NAP
- Dijkpaal




Waterschap
Rivierenland
Bezoekadres: De Blomboogerd 1, 4003 BX, Tiel, tel: (0344) 64 90 90, URL: www.waterschaprivierenland.nl
Postadres: postbus 599, 4000 AN, Tiel

Legger: Land van Altena (LA000. – LA114.)

Onderdeel: Legger Lengteprofiel

| | | |
|-----------------------|-------------|----------------------|
| Dijkpaaltraject: LA | Datum: 2022 | Blad: 003 van: 018 |
| Getekend: T-DAM | | Status: Vastgesteld |
| Opname dd: - | - | Versie: n.v.t. |
| Besluitnr: 2022048944 | | Schaal: 1:2000/1:100 |
| Tekeningnr: 003 | | Formaat: A3 |

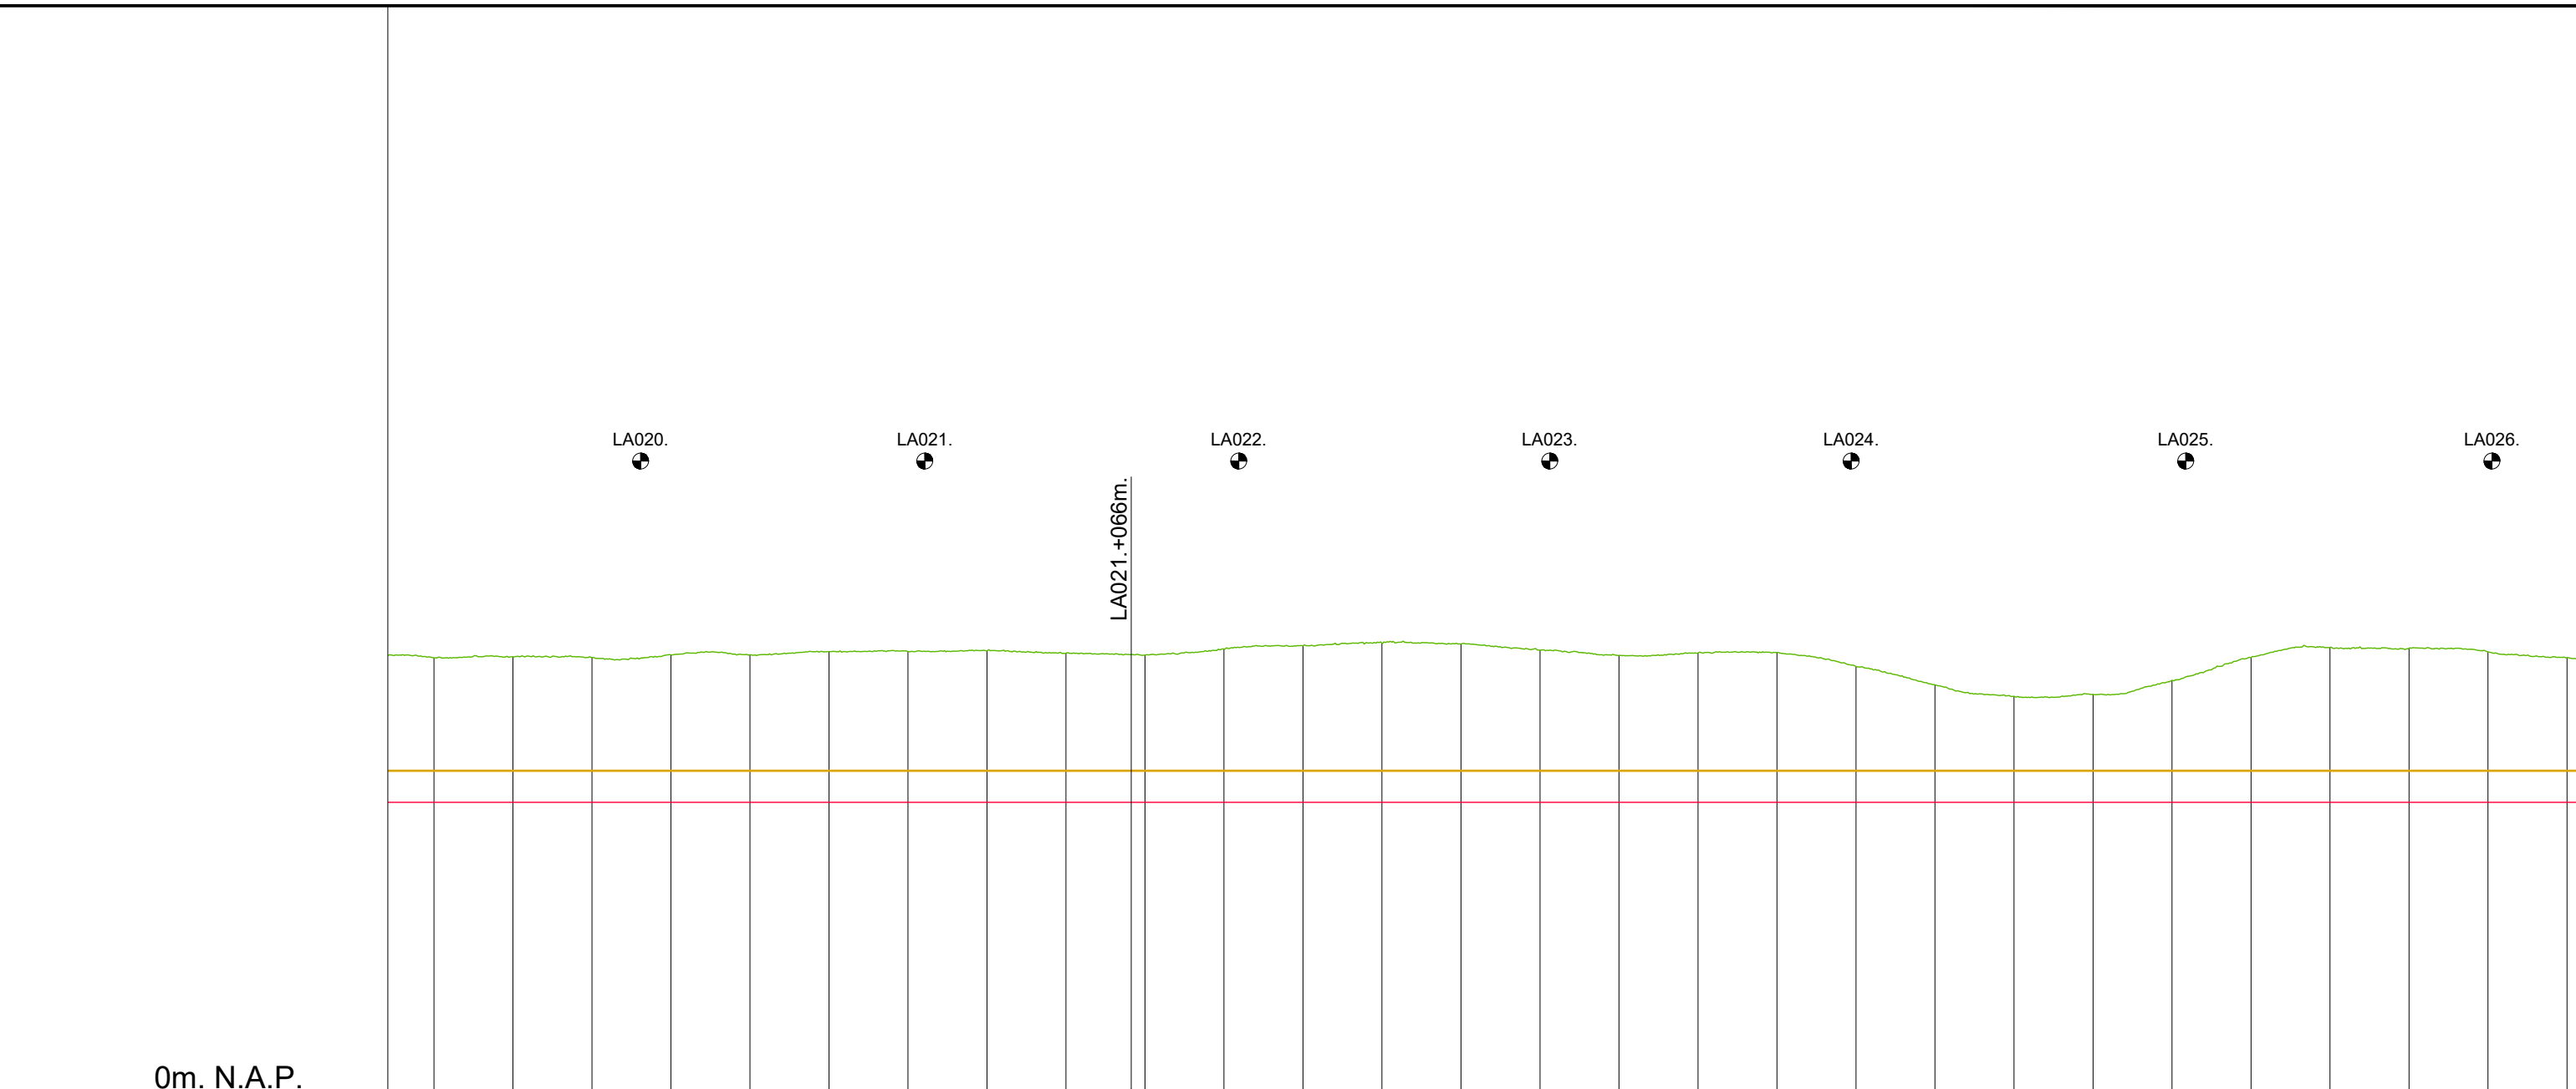

0m. N.A.P.

| | 2025.00 | 2050.00 | 2075.00 | 2100.00 | 2125.00 | 2150.00 | 2175.00 | 2200.00 | 2225.00 | 2250.00 | 2275.00 | 2300.00 | 2325.00 | 2350.00 | 2375.00 | 2400.00 | 2425.00 | 2450.00 | 2475.00 | 2500.00 | 2525.00 | 2550.00 | 2575.00 | 2600.00 | 2625.00 | 2650.00 | 2675.00 | 2700.00 | |
|---|---------|---------|---------|---------|---------|---------|---------|---------|---------|---------|---------|---------|---------|---------|---------|---------|---------|---------|---------|---------|---------|---------|---------|---------|---------|---------|---------|---------|-------|
| KUNSTWERK GEGEVENS Meters t.o.v. N.A.P. | | | | | | | | | | | | | | | | | | | | | | | | | | | | | |
| PROFIEL VAN VRIJE RUIMTE Meters t.o.v. N.A.P. | | +5.10 | +5.10 | +5.10 | +5.10 | +5.10 | +5.10 | +5.10 | +5.10 | +5.10 | +5.10 | +5.10 | +5.10 | +5.10 | +5.10 | +5.10 | +5.10 | +5.10 | +5.10 | +5.10 | +5.10 | +5.10 | +5.10 | +5.10 | +5.10 | +5.10 | +5.10 | +5.10 | +5.10 |
| LEGER Meters t.o.v. N.A.P. | +4.60 | +4.60 | +4.60 | +4.60 | +4.60 | +4.60 | +4.60 | +4.60 | +4.60 | +4.60 | +4.60 | +4.60 | +4.60 | +4.60 | +4.60 | +4.60 | +4.60 | +4.60 | +4.60 | +4.60 | +4.60 | +4.60 | +4.60 | +4.60 | +4.60 | +4.60 | +4.60 | +4.60 | +4.60 |
| BEHEERREGISTER Meters t.o.v. N.A.P. | +6.88 | +6.90 | +6.89 | +6.93 | +6.93 | +6.98 | +6.99 | +7.00 | +6.96 | +6.93 | +7.02 | +7.07 | +7.11 | +7.11 | +7.01 | +6.92 | +6.96 | +6.97 | +6.75 | +6.46 | +6.28 | +6.30 | +6.53 | +6.89 | +7.05 | +7.04 | +6.98 | +6.89 | |
| AFSTANDEN Meters t.o.v. het nulpunt | | | | | | | | | | | | | | | | | | | | | | | | | | | | | |

LEGENDA

- Leggerprofiel.
- Profiel van Vrije Ruimte.
- Beheerprofiel.
- - - - - NAP
- Dijkpaal



**Waterschap
Rivierenland**

Bezoekadres: De Blomboogerd 1
4003 BX, Tiel
tel: (0344) 64 90 90
URL: www.waterschaprivierenland.nl

Postadres: postbus 599
4000 AN, Tiel

| | | |
|--|-----------------------------|---------------------------|
| <i>Legger:</i> Land van Altena (LA000. – LA114.) | | |
| <i>Onderdeel:</i> Legger Lengteprofiel | | |
| <i>Dijkpaaltraject:</i> LA | <i>Datum:</i> 2022 | <i>Blad:</i> 004 van: 018 |
| <i>Getekend:</i> T-DAM | <i>Status:</i> Vastgesteld | <i>Versie:</i> n.v.t. |
| <i>Opname dd:</i> - | <i>Schaal:</i> 1:2000/1:100 | <i>Formaat:</i> A3 |
| <i>Besluitnr:</i> 2022048944 | <i>Tekeningnr:</i> 004 | |

0m. N.A.P.


KUNSTWERK GEGEVENS
Meters t.o.v. N.A.P.

PROFIEL VAN VRIJE RUIMTE
Meters t.o.v. N.A.P.

LEGGER
Meters t.o.v. N.A.P.

BEHEERREGISTER
Meters t.o.v. N.A.P.

AFSTANDEN
Meters t.o.v. het nulpunt

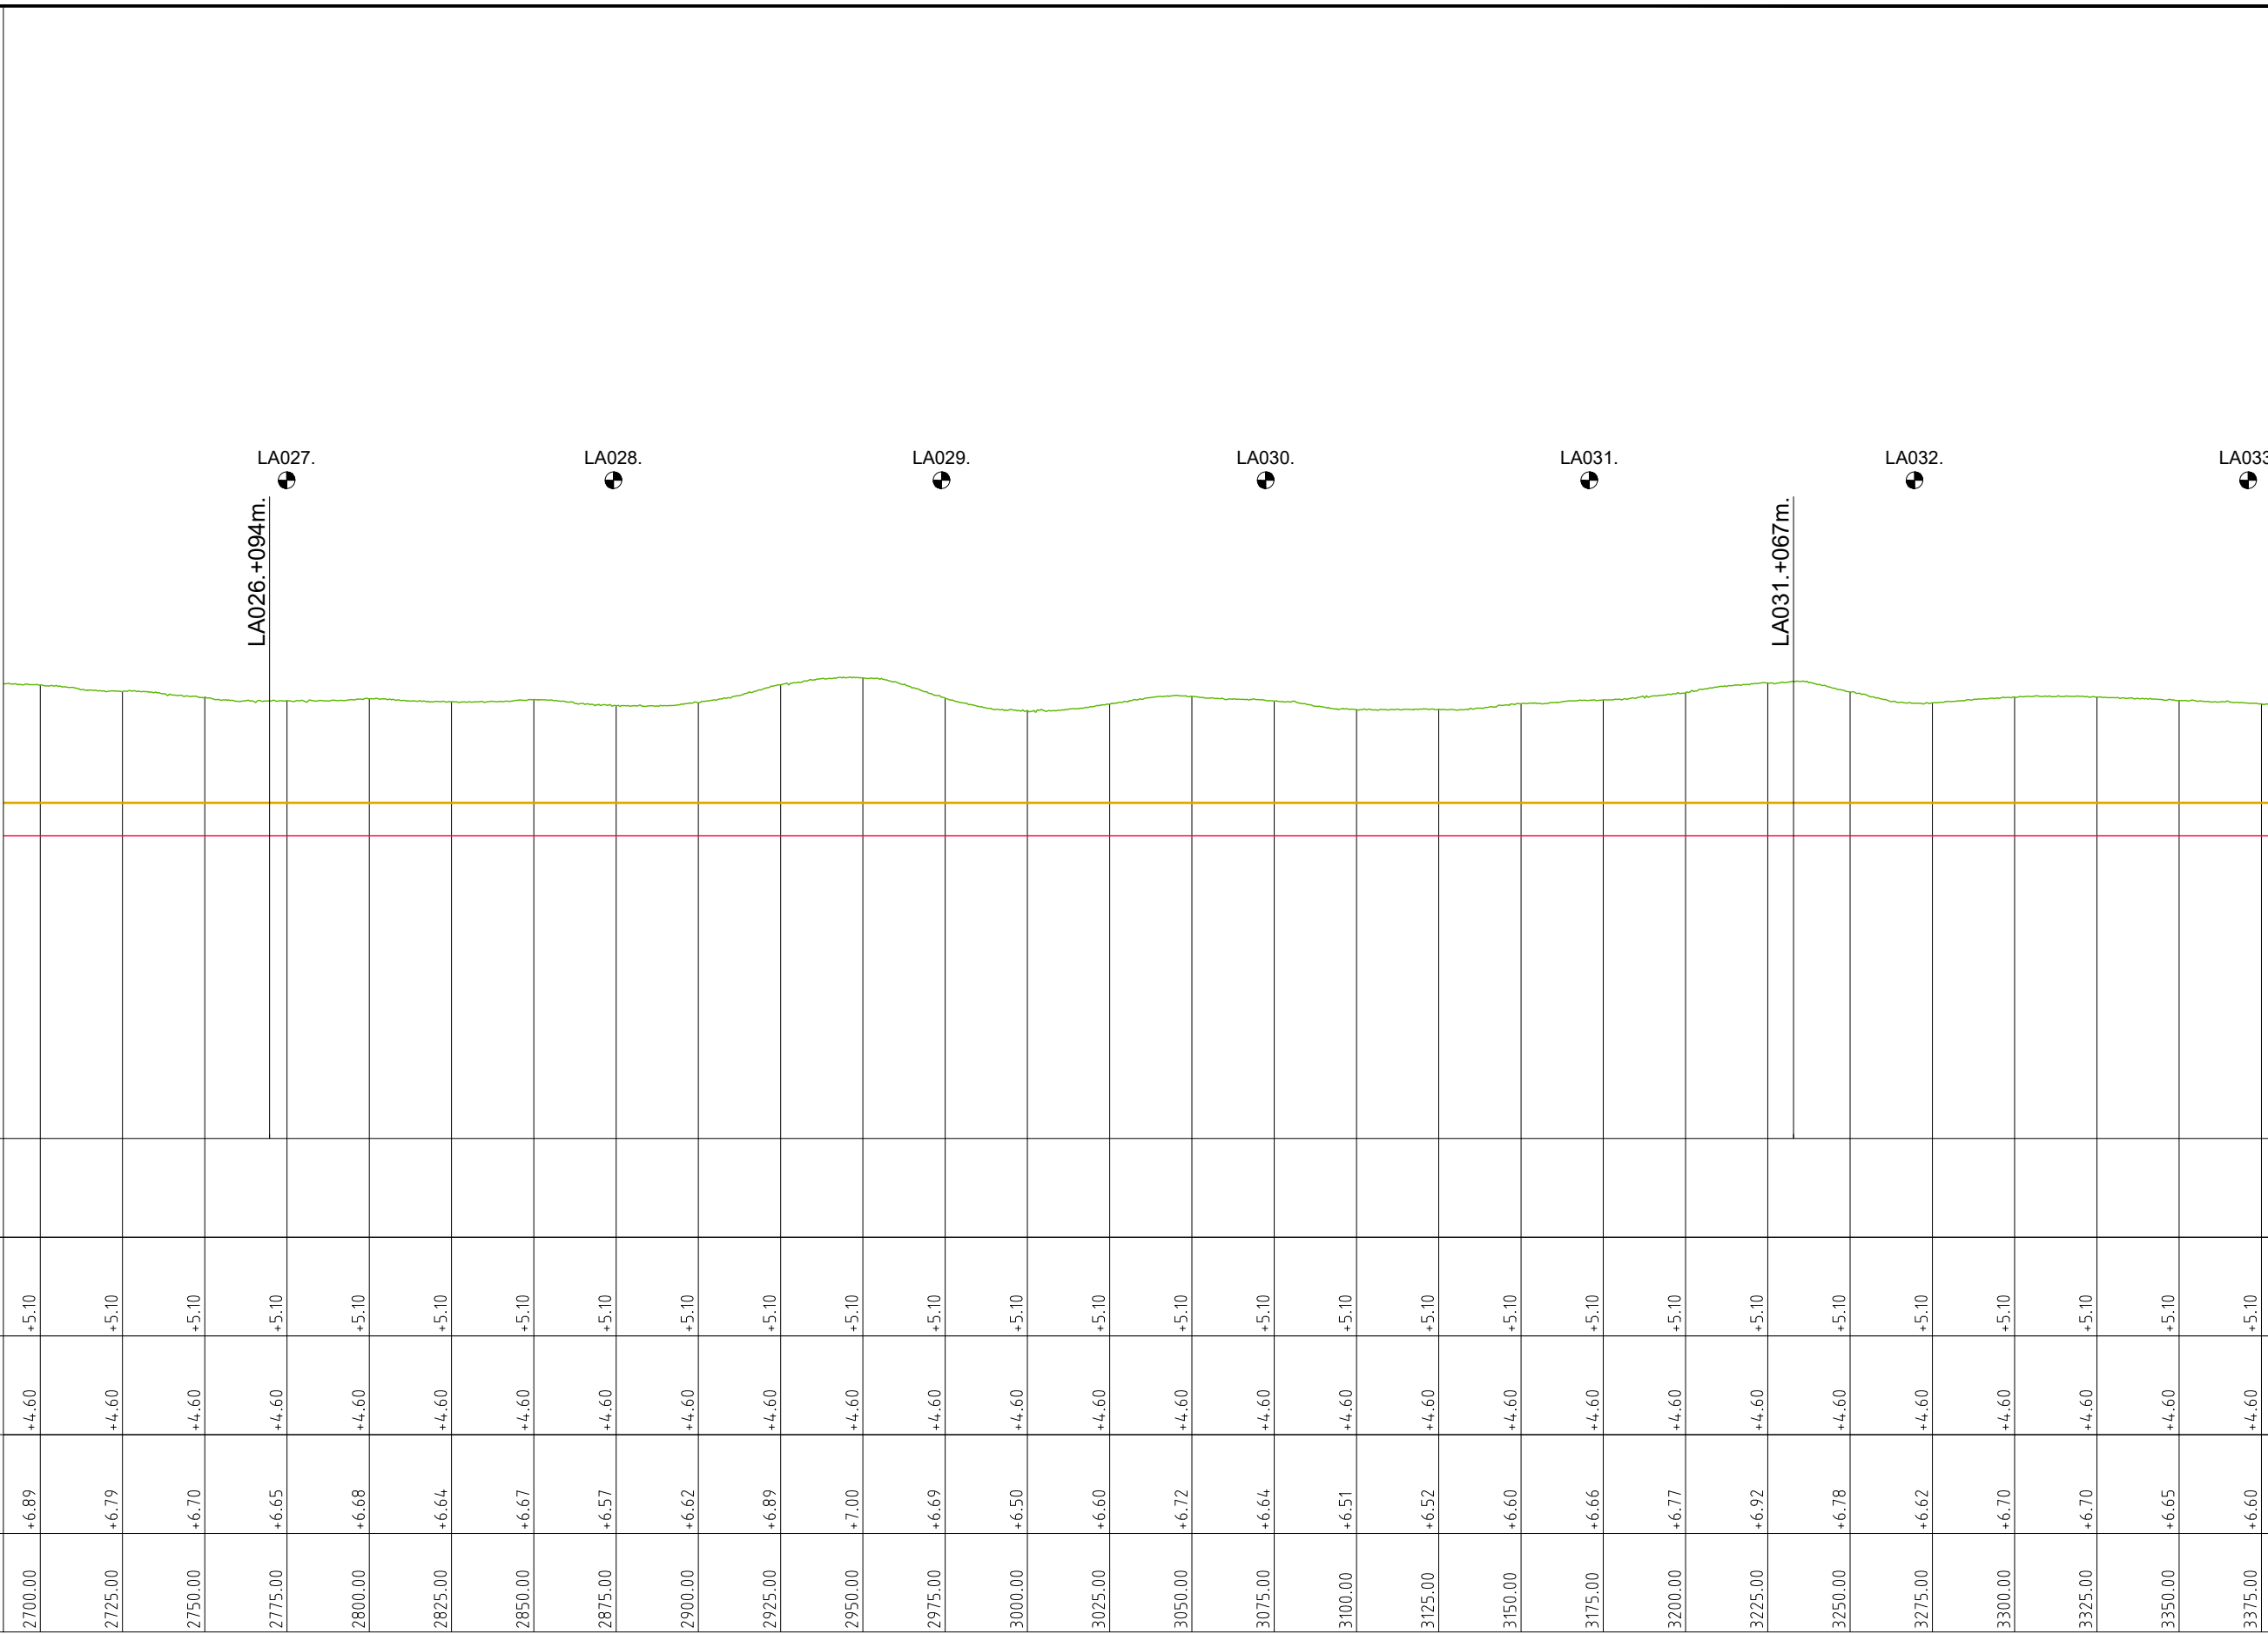


LEGENDA

- Leggerprofiel.
- Profiel van Vrije Ruimte.
- Beheerprofiel.
- NAP
- Dijkpaal


Waterschap Rivierenland
Bezoekadres: De Blomboogerd 1
4003 BX, Tiel
tel: (0344) 64 90 90
URL: www.waterschaprivierenland.nl
Postadres: postbus 599
4000 AN, Tiel

Legger: Land van Altena
(LA000. – LA114.)

| | | |
|--|-----------------------------|----------------------------|
| <i>Onderdeel:</i> Legger Lengteprofiel | | |
| <i>Dijkpaaltraject:</i> LA | <i>Datum:</i> 2022 | <i>Blad:</i> 005 van: 018 |
| <i>Getekend:</i> T-DAM | — | <i>Status:</i> Vastgesteld |
| <i>Opname dd:</i> — | — | <i>Versie:</i> n.v.t. |
| <i>Besluitnr:</i> 2022048944 | <i>Schaal:</i> 1:2000/1:100 | |
| <i>Tekeningnr:</i> 005 | <i>Formaat:</i> A3 | |

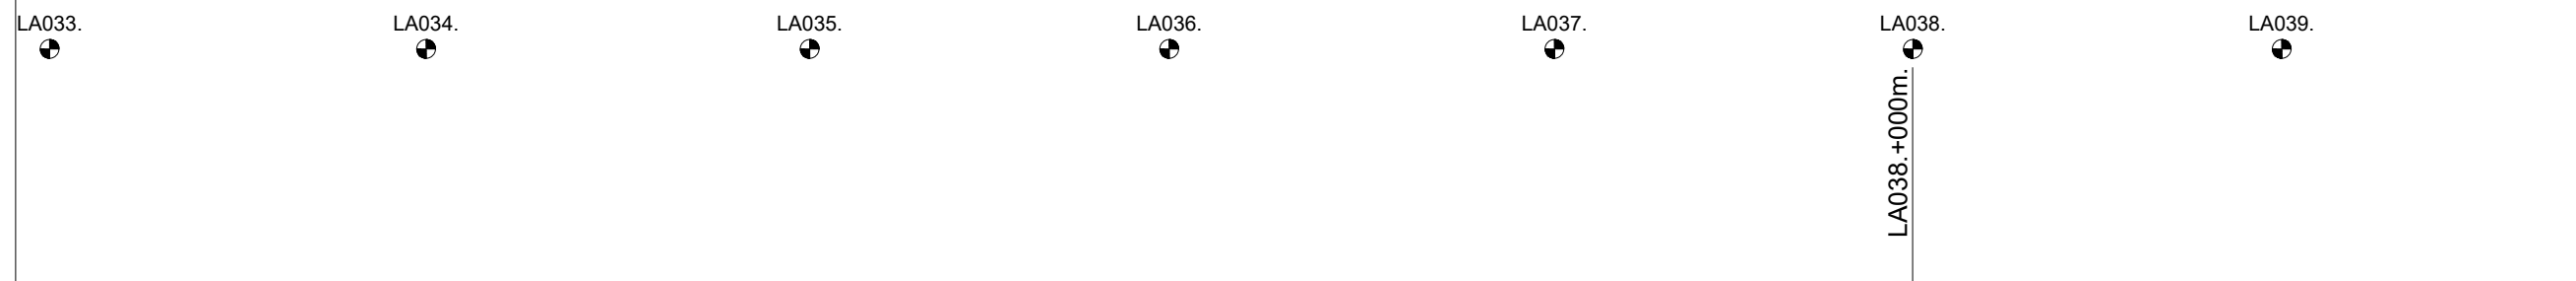

0m. N.A.P.

| | 3375.00 | 3400.00 | 3425.00 | 3450.00 | 3475.00 | 3500.00 | 3525.00 | 3550.00 | 3575.00 | 3600.00 | 3625.00 | 3650.00 | 3675.00 | 3700.00 | 3725.00 | 3750.00 | 3775.00 | 3800.00 | 3825.00 | 3850.00 | 3875.00 | 3900.00 | 3925.00 | 3950.00 | 3975.00 | 4000.00 | 4025.00 | 4050.00 | |
|---|---------|---------|---------|---------|---------|---------|---------|---------|---------|---------|---------|---------|---------|---------|---------|---------|---------|---------|---------|---------|---------|---------|---------|---------|---------|---------|---------|---------|--|
| KUNSTWERK GEGEVENS Meters t.o.v. N.A.P. | | | | | | | | | | | | | | | | | | | | | | | | | | | | | |
| PROFIEL VAN VRIJE RUIMTE Meters t.o.v. N.A.P. | +5.10 | +5.10 | +5.10 | +5.10 | +5.10 | +5.10 | +5.10 | +5.10 | +5.10 | +5.10 | +5.10 | +5.10 | +5.10 | +5.10 | +5.10 | +5.10 | +5.10 | +5.10 | +5.10 | +5.10 | +5.10 | +5.10 | +5.10 | +5.10 | +5.10 | +5.10 | +5.10 | +5.10 | |
| LEGGER Meters t.o.v. N.A.P. | +4.60 | +4.60 | +4.60 | +4.60 | +4.60 | +4.60 | +4.60 | +4.60 | +4.60 | +4.60 | +4.60 | +4.60 | +4.60 | +4.60 | +4.60 | +4.60 | +4.60 | +4.60 | +4.60 | +4.60 | +4.60 | +4.60 | +4.60 | +4.60 | +4.60 | +4.60 | +4.60 | +4.60 | |
| BEHEERREGISTER Meters t.o.v. N.A.P. | +6.60 | +6.62 | +6.72 | +6.67 | +6.48 | +6.37 | +6.38 | +6.34 | +6.51 | +6.70 | +6.83 | +6.76 | +6.76 | +6.81 | +6.79 | +6.80 | +6.68 | +6.74 | +6.79 | +6.73 | +6.71 | +6.74 | +6.68 | +6.69 | +6.73 | +6.64 | +6.68 | +6.80 | |
| AFSTANDEN Meters t.o.v. het nulpunt | | | | | | | | | | | | | | | | | | | | | | | | | | | | | |

LEGENDA

- Leggerprofiel.
- Profiel van Vrije Ruimte.
- Beheerprofiel.
- - - - - NAP
- Dijkpaal




**Waterschap
Rivierenland**

Bezoekadres: De Blomboogerd 1
4003 BX, Tiel
tel: (0344) 64 90 90
URL: www.waterschaprivierenland.nl

Postadres: postbus 599
4000 AN, Tiel

Legger: Land van Altena
(LA000. – LA114.)

| | | |
|---------------------------------|----------------------|---------------------|
| Onderdeel: Legger Lengteprofiel | Datum: 2022 | Blad: 006 van: 018 |
| Dijkpaaltraject: LA | Getekend: T-DAM | Status: Vastgesteld |
| Opname dd: - | - | Versie: n.v.t. |
| Besluitnr: 2022048944 | Schaal: 1:2000/1:100 | |
| Tekeningnr: 006 | Formaat: A3 | |

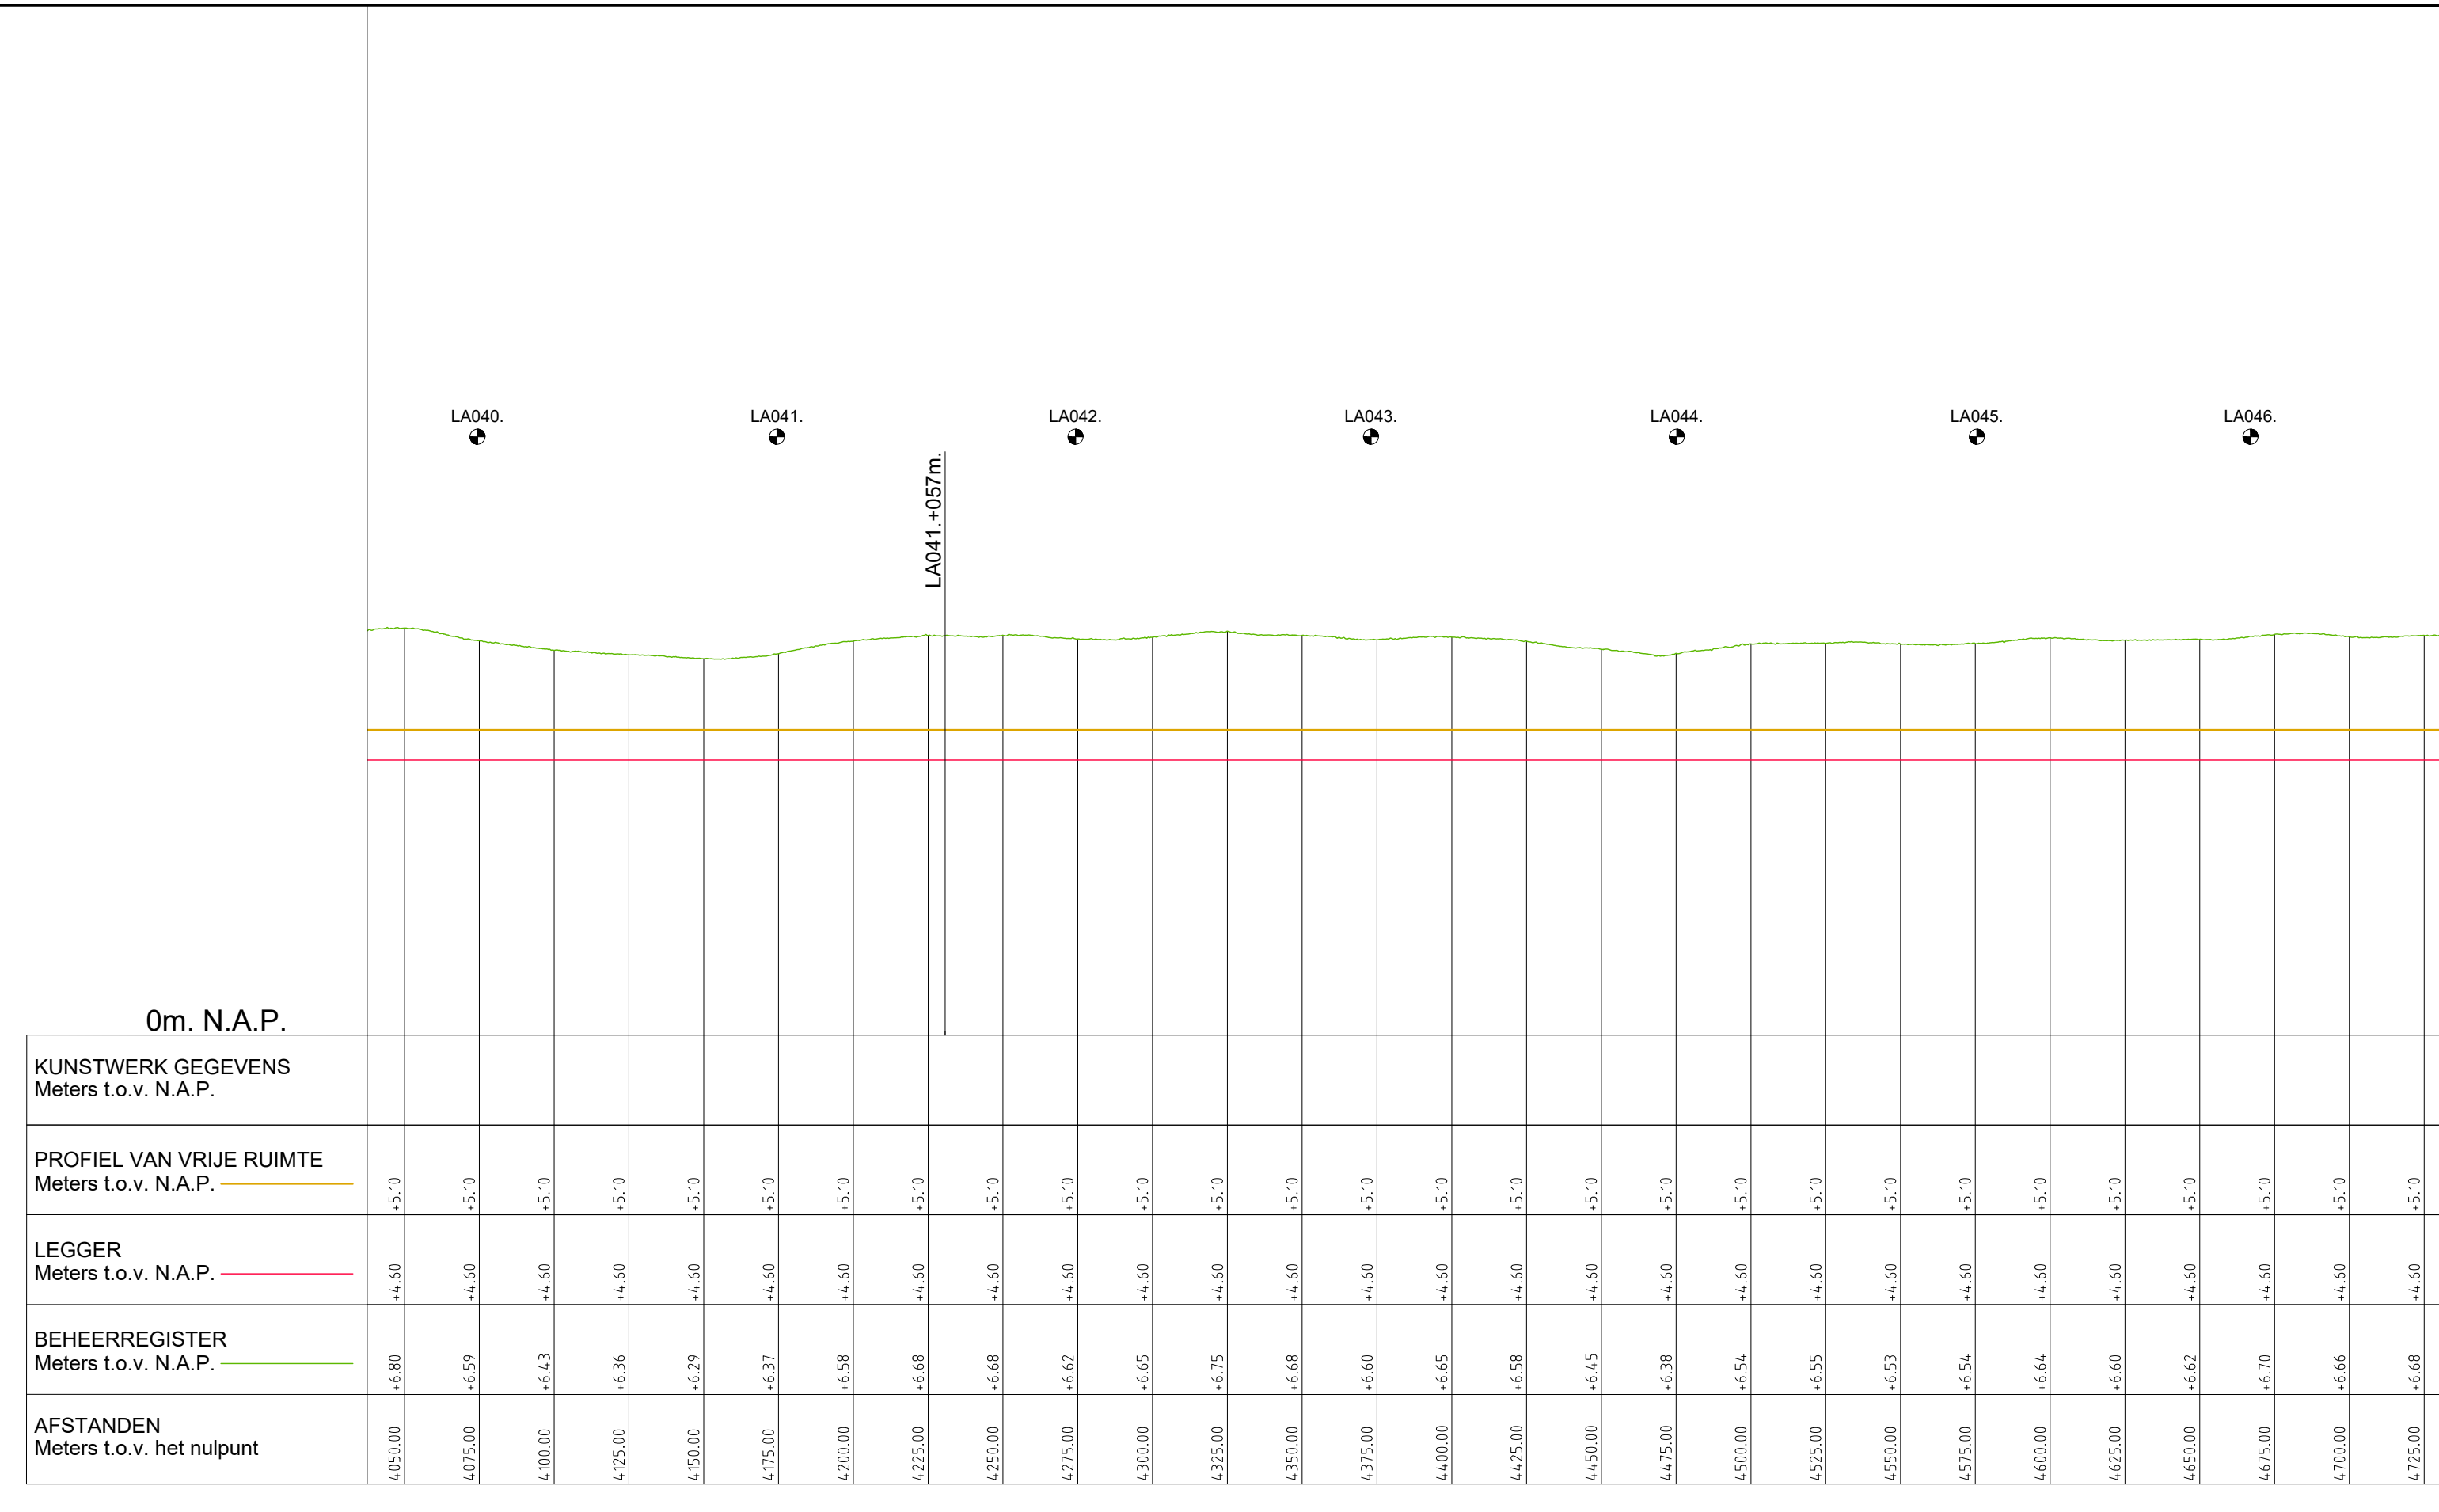

LEGENDA


- Leggerprofiel.
- Profiel van Vrije Ruimte.
- Beheerprofiel.
- NAP
- Dijkpaal

W
Waterschap
Rivierenland

Bezoekadres: De Blomboogerd 1
4003 BX, Tiel
tel: (0344) 64 90 90
URL: www.waterschaprivierenland.nl

Postadres: postbus 599
4000 AN, Tiel

| | | |
|---|----------------------|---------------------|
| Legger: Land van Altena (LA000. – LA114.) | | |
| Onderdeel: Legger Lengteprofiel | Datum: 2022 | Blad: 007 van: 018 |
| Dijkpaaltraject: LA | Getekend: T-DAM | Status: Vastgesteld |
| Opname dd: - | - | Versie: n.v.t. |
| Besluitnr: 2022048944 | Schaal: 1:2000/1:100 | |
| Tekeningnr: 007 | Formaat: A3 | |

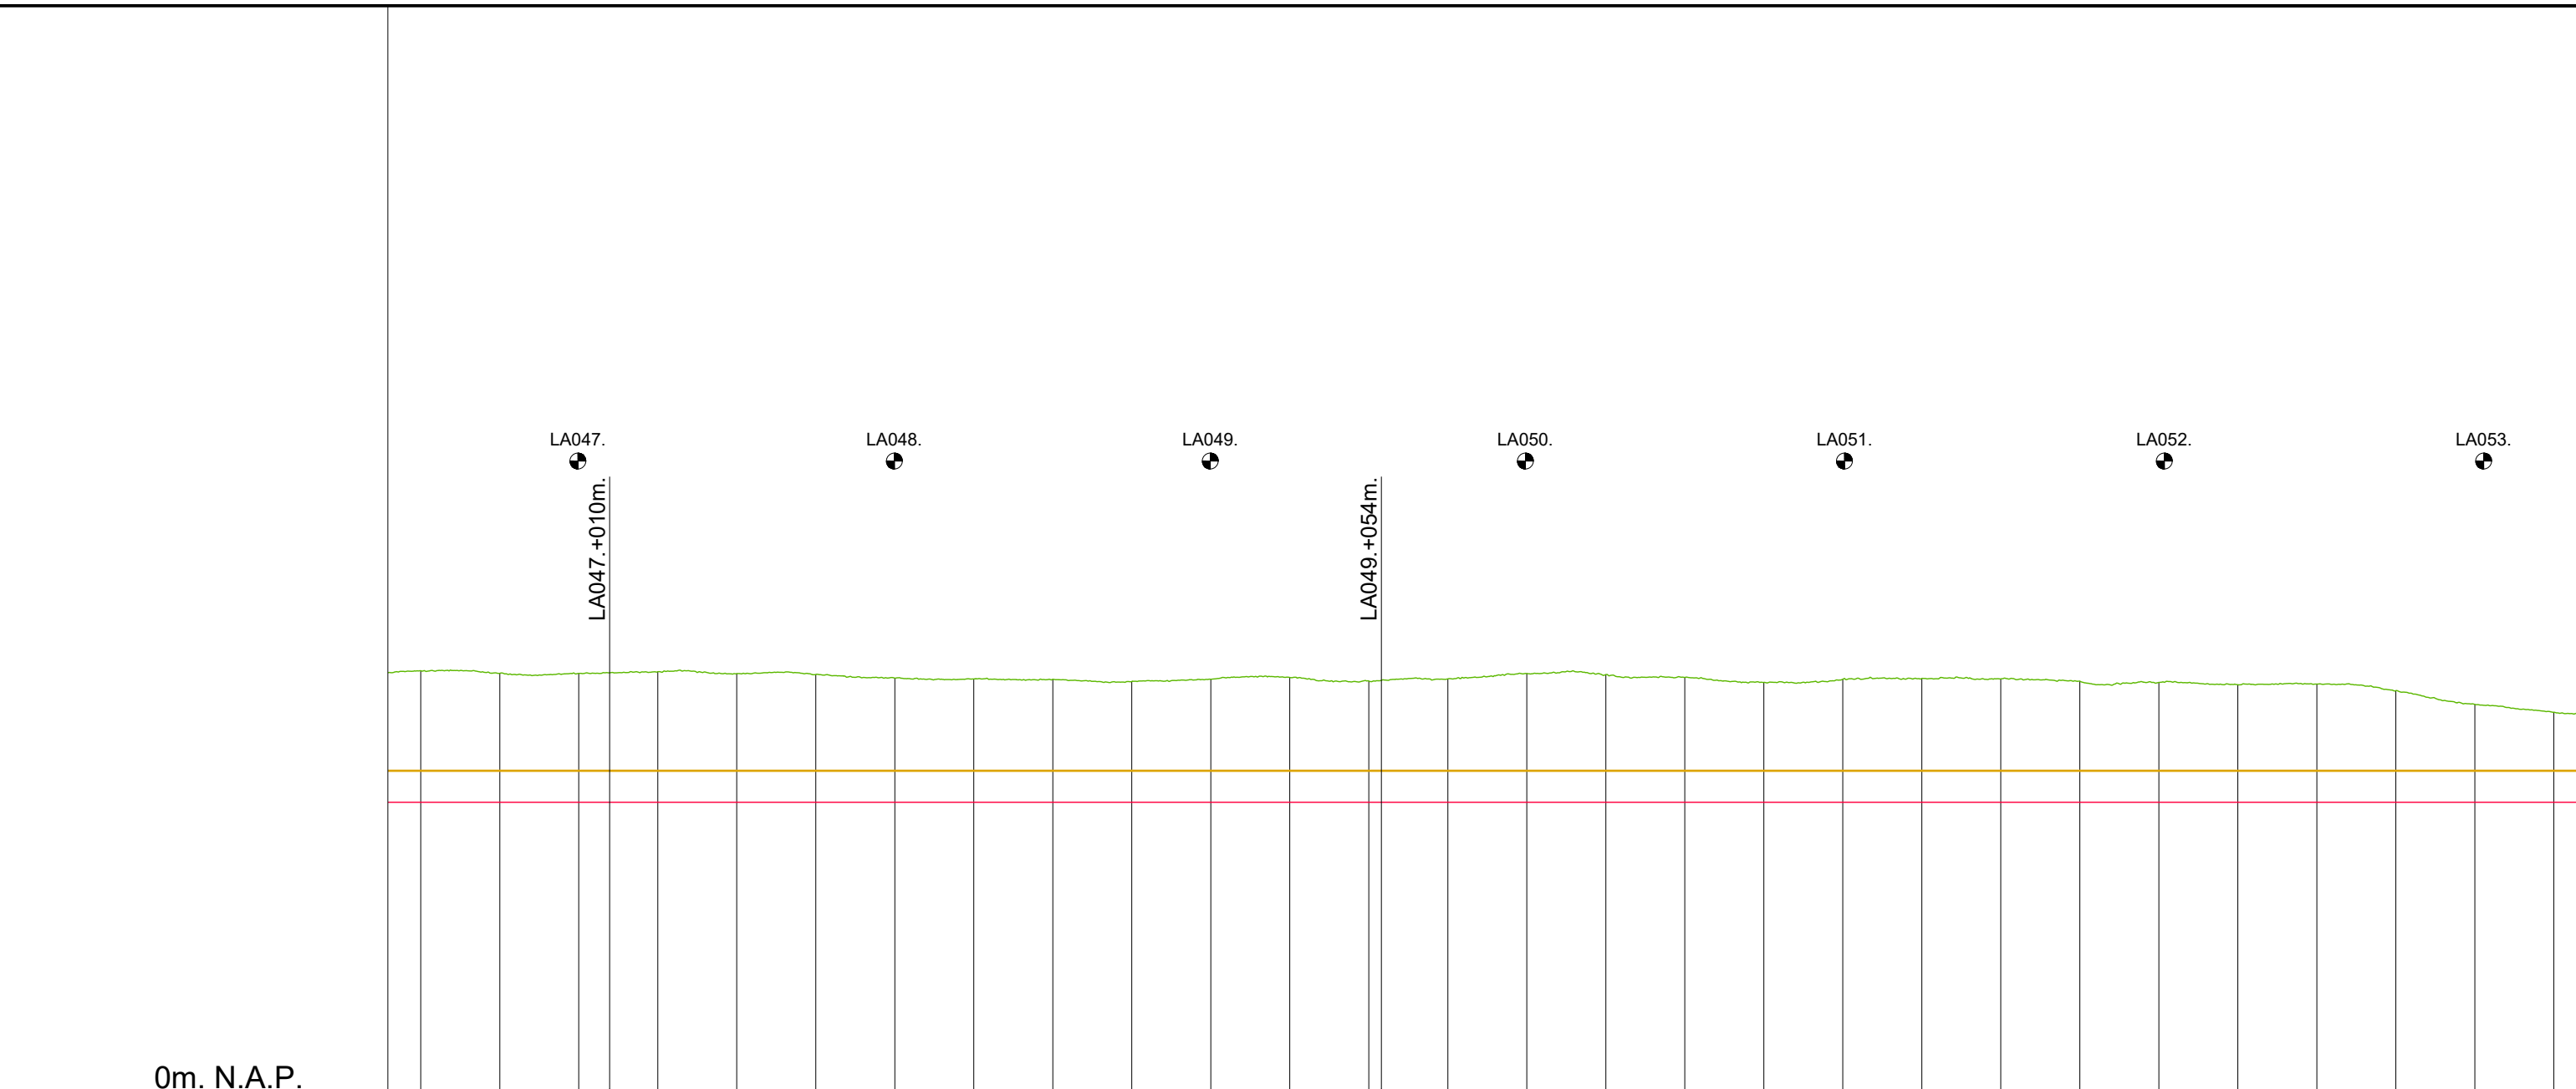

0m. N.A.P.

| | 4725.00 | 4750.00 | 4775.00 | 4800.00 | 4825.00 | 4850.00 | 4875.00 | 4900.00 | 4925.00 | 4950.00 | 4975.00 | 5000.00 | 5025.00 | 5050.00 | 5075.00 | 5100.00 | 5125.00 | 5150.00 | 5175.00 | 5200.00 | 5225.00 | 5250.00 | 5275.00 | 5300.00 | 5325.00 | 5350.00 | 5375.00 | 5400.00 | |
|---|---------|---------|---------|---------|---------|---------|---------|---------|---------|---------|---------|---------|---------|---------|---------|---------|---------|---------|---------|---------|---------|---------|---------|---------|---------|---------|---------|---------|--|
| KUNSTWERK GEGEVENS Meters t.o.v. N.A.P. | | | | | | | | | | | | | | | | | | | | | | | | | | | | | |
| PROFIEL VAN VRIJE RUIMTE Meters t.o.v. N.A.P. | +5.10 | +5.10 | +5.10 | +5.10 | +5.10 | +5.10 | +5.10 | +5.10 | +5.10 | +5.10 | +5.10 | +5.10 | +5.10 | +5.10 | +5.10 | +5.10 | +5.10 | +5.10 | +5.10 | +5.10 | +5.10 | +5.10 | +5.10 | +5.10 | +5.10 | +5.10 | +5.10 | +5.10 | |
| LEGGER Meters t.o.v. N.A.P. | +4.60 | +4.60 | +4.60 | +4.60 | +4.60 | +4.60 | +4.60 | +4.60 | +4.60 | +4.60 | +4.60 | +4.60 | +4.60 | +4.60 | +4.60 | +4.60 | +4.60 | +4.60 | +4.60 | +4.60 | +4.60 | +4.60 | +4.60 | +4.60 | +4.60 | +4.60 | +4.60 | +4.60 | |
| BEHEERREGISTER Meters t.o.v. N.A.P. | +6.68 | +6.64 | +6.64 | +6.66 | +6.64 | +6.62 | +6.56 | +6.55 | +6.55 | +6.51 | +6.55 | +6.58 | +6.52 | +6.55 | +6.64 | +6.62 | +6.58 | +6.50 | +6.55 | +6.56 | +6.55 | +6.52 | +6.50 | +6.46 | +6.47 | +6.37 | +6.15 | +6.02 | |
| AFSTANDEN Meters t.o.v. het nulpunt | 4725.00 | 4750.00 | 4775.00 | 4800.00 | 4825.00 | 4850.00 | 4875.00 | 4900.00 | 4925.00 | 4950.00 | 4975.00 | 5000.00 | 5025.00 | 5050.00 | 5075.00 | 5100.00 | 5125.00 | 5150.00 | 5175.00 | 5200.00 | 5225.00 | 5250.00 | 5275.00 | 5300.00 | 5325.00 | 5350.00 | 5375.00 | 5400.00 | |

LEGENDA


- Leggerprofiel.
- Profiel van Vrije Ruimte.
- Beheerprofiel.
- - - - - NAP
- Dijkpaal

W
Waterschap
Rivierenland

Bezoekadres: De Blombogerd 1
4003 BX, Tiel
tel: (0344) 64 90 90
URL: www.waterschaprivierenland.nl

Postadres: postbus 599
4000 AN, Tiel

| | |
|---|----------------------|
| Legger: Land van Altena (LA000. – LA114.) | |
| Onderdeel: Legger Lengteprofiel | |
| Dijkpaaltraject: LA | Datum: 2022 |
| Getekend: T-DAM | Blad: 008 van: 018 |
| Opname dd: - | Status: Vastgesteld |
| Besluitnr: 2022048944 | Versie: n.v.t. |
| Tekeningnr: 008 | Schaal: 1:2000/1:100 |
| | Formaat: A3 |

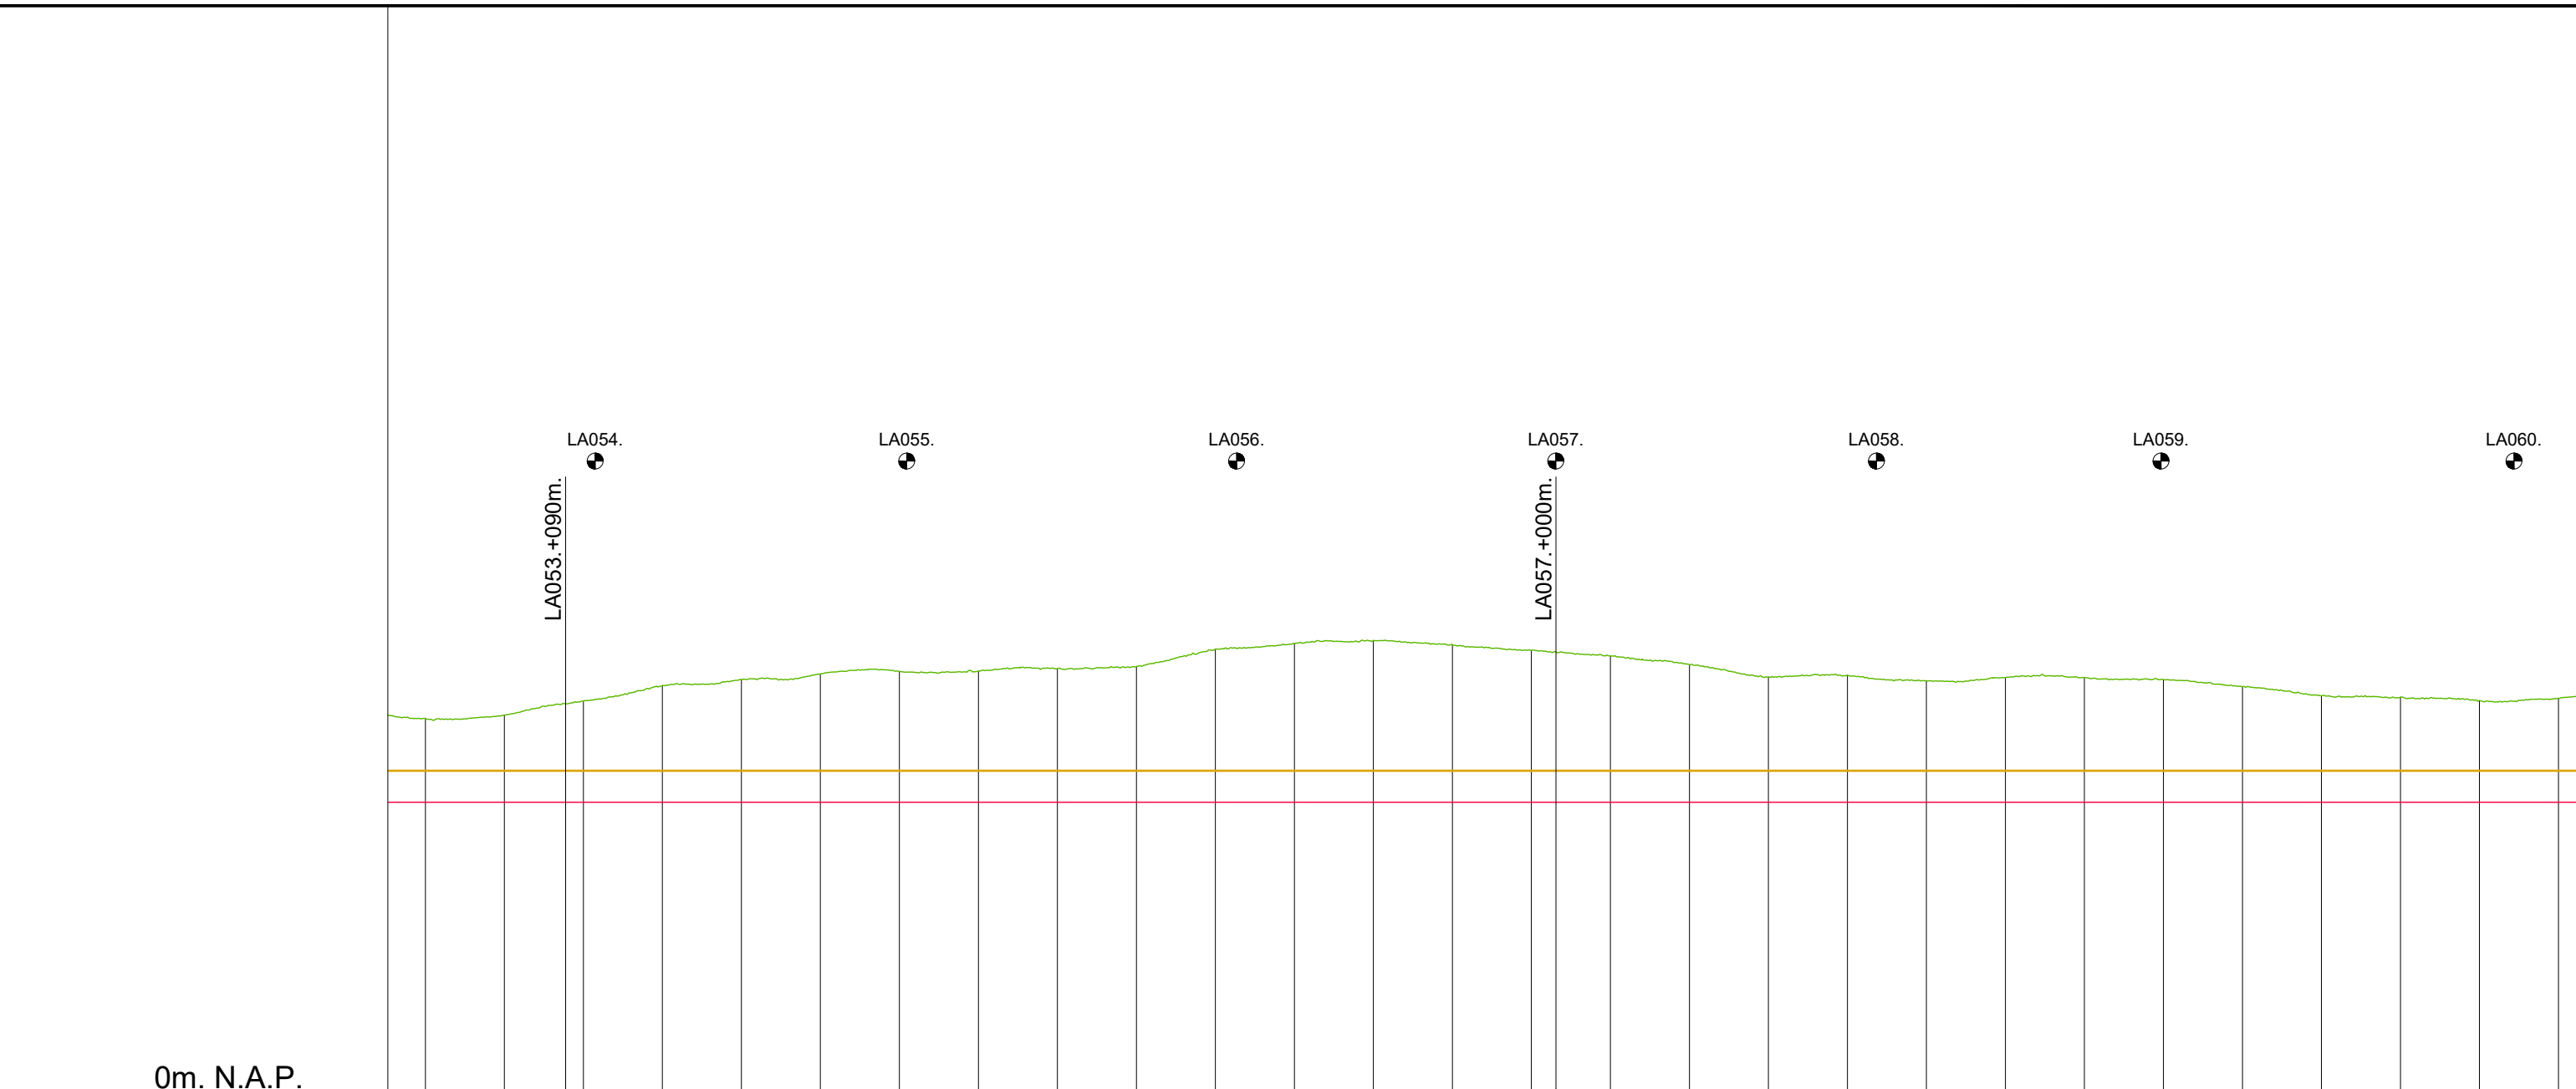

0m. N.A.P.

| | 5425.00 | 5450.00 | 5475.00 | 5500.00 | 5525.00 | 5550.00 | 5575.00 | 5600.00 | 5625.00 | 5650.00 | 5675.00 | 5700.00 | 5725.00 | 5750.00 | 5775.00 | 5800.00 | 5825.00 | 5850.00 | 5875.00 | 5900.00 | 5925.00 | 5950.00 | 5975.00 | 6000.00 | 6025.00 | 6050.00 | 6075.00 | 6100.00 | |
|---|---------|---------|---------|---------|---------|---------|---------|---------|---------|---------|---------|---------|---------|---------|---------|---------|---------|---------|---------|---------|---------|---------|---------|---------|---------|---------|---------|---------|--|
| KUNSTWERK GEGEVENS Meters t.o.v. N.A.P. | | | | | | | | | | | | | | | | | | | | | | | | | | | | | |
| PROFIEL VAN VRIJE RUIMTE Meters t.o.v. N.A.P. | +5.10 | +5.10 | +5.10 | +5.10 | +5.10 | +5.10 | +5.10 | +5.10 | +5.10 | +5.10 | +5.10 | +5.10 | +5.10 | +5.10 | +5.10 | +5.10 | +5.10 | +5.10 | +5.10 | +5.10 | +5.10 | +5.10 | +5.10 | +5.10 | +5.10 | +5.10 | +5.10 | +5.10 | |
| LEGGER Meters t.o.v. N.A.P. | +4.60 | +4.60 | +4.60 | +4.60 | +4.60 | +4.60 | +4.60 | +4.60 | +4.60 | +4.60 | +4.60 | +4.60 | +4.60 | +4.60 | +4.60 | +4.60 | +4.60 | +4.60 | +4.60 | +4.60 | +4.60 | +4.60 | +4.60 | +4.60 | +4.60 | +4.60 | +4.60 | +4.60 | |
| BEHEERREGISTER Meters t.o.v. N.A.P. | +5.93 | +5.98 | +6.20 | +6.45 | +6.54 | +6.63 | +6.67 | +6.68 | +6.71 | +6.75 | +7.02 | +7.11 | +7.16 | +7.10 | +7.00 | +6.91 | +6.78 | +6.58 | +6.61 | +6.52 | +6.57 | +6.57 | +6.54 | +6.43 | +6.29 | +6.26 | +6.21 | +6.25 | |
| AFSTANDEN Meters t.o.v. het nulpunt | 5425.00 | 5450.00 | 5475.00 | 5500.00 | 5525.00 | 5550.00 | 5575.00 | 5600.00 | 5625.00 | 5650.00 | 5675.00 | 5700.00 | 5725.00 | 5750.00 | 5775.00 | 5800.00 | 5825.00 | 5850.00 | 5875.00 | 5900.00 | 5925.00 | 5950.00 | 5975.00 | 6000.00 | 6025.00 | 6050.00 | 6075.00 | 6100.00 | |

LEGENDA

- Leggerprofiel.
- Profiel van Vrije Ruimte.
- Beheerprofiel.
- - - - - NAP
- Dijkpaal




Waterschap Rivierenland

Bezoekadres: De Blomboogerd 1
4003 BX, Tiel
tel: (0344) 64 90 90
URL: www.waterschaprivierenland.nl

Postadres: postbus 599
4000 AN, Tiel

| | |
|---|----------------------|
| Legger: Land van Altena (LA000. – LA114.) | |
| Onderdeel: Legger Lengteprofiel | |
| Dijkpaaltraject: LA | Datum: 2022 |
| Getekend: T-DAM | Blad: 009 van: 018 |
| Opname dd: - | Status: Vastgesteld |
| Besluitnr: 2022048944 | Versie: n.v.t. |
| Tekeningnr: 009 | Schaal: 1:2000/1:100 |
| | Formaat: A3 |

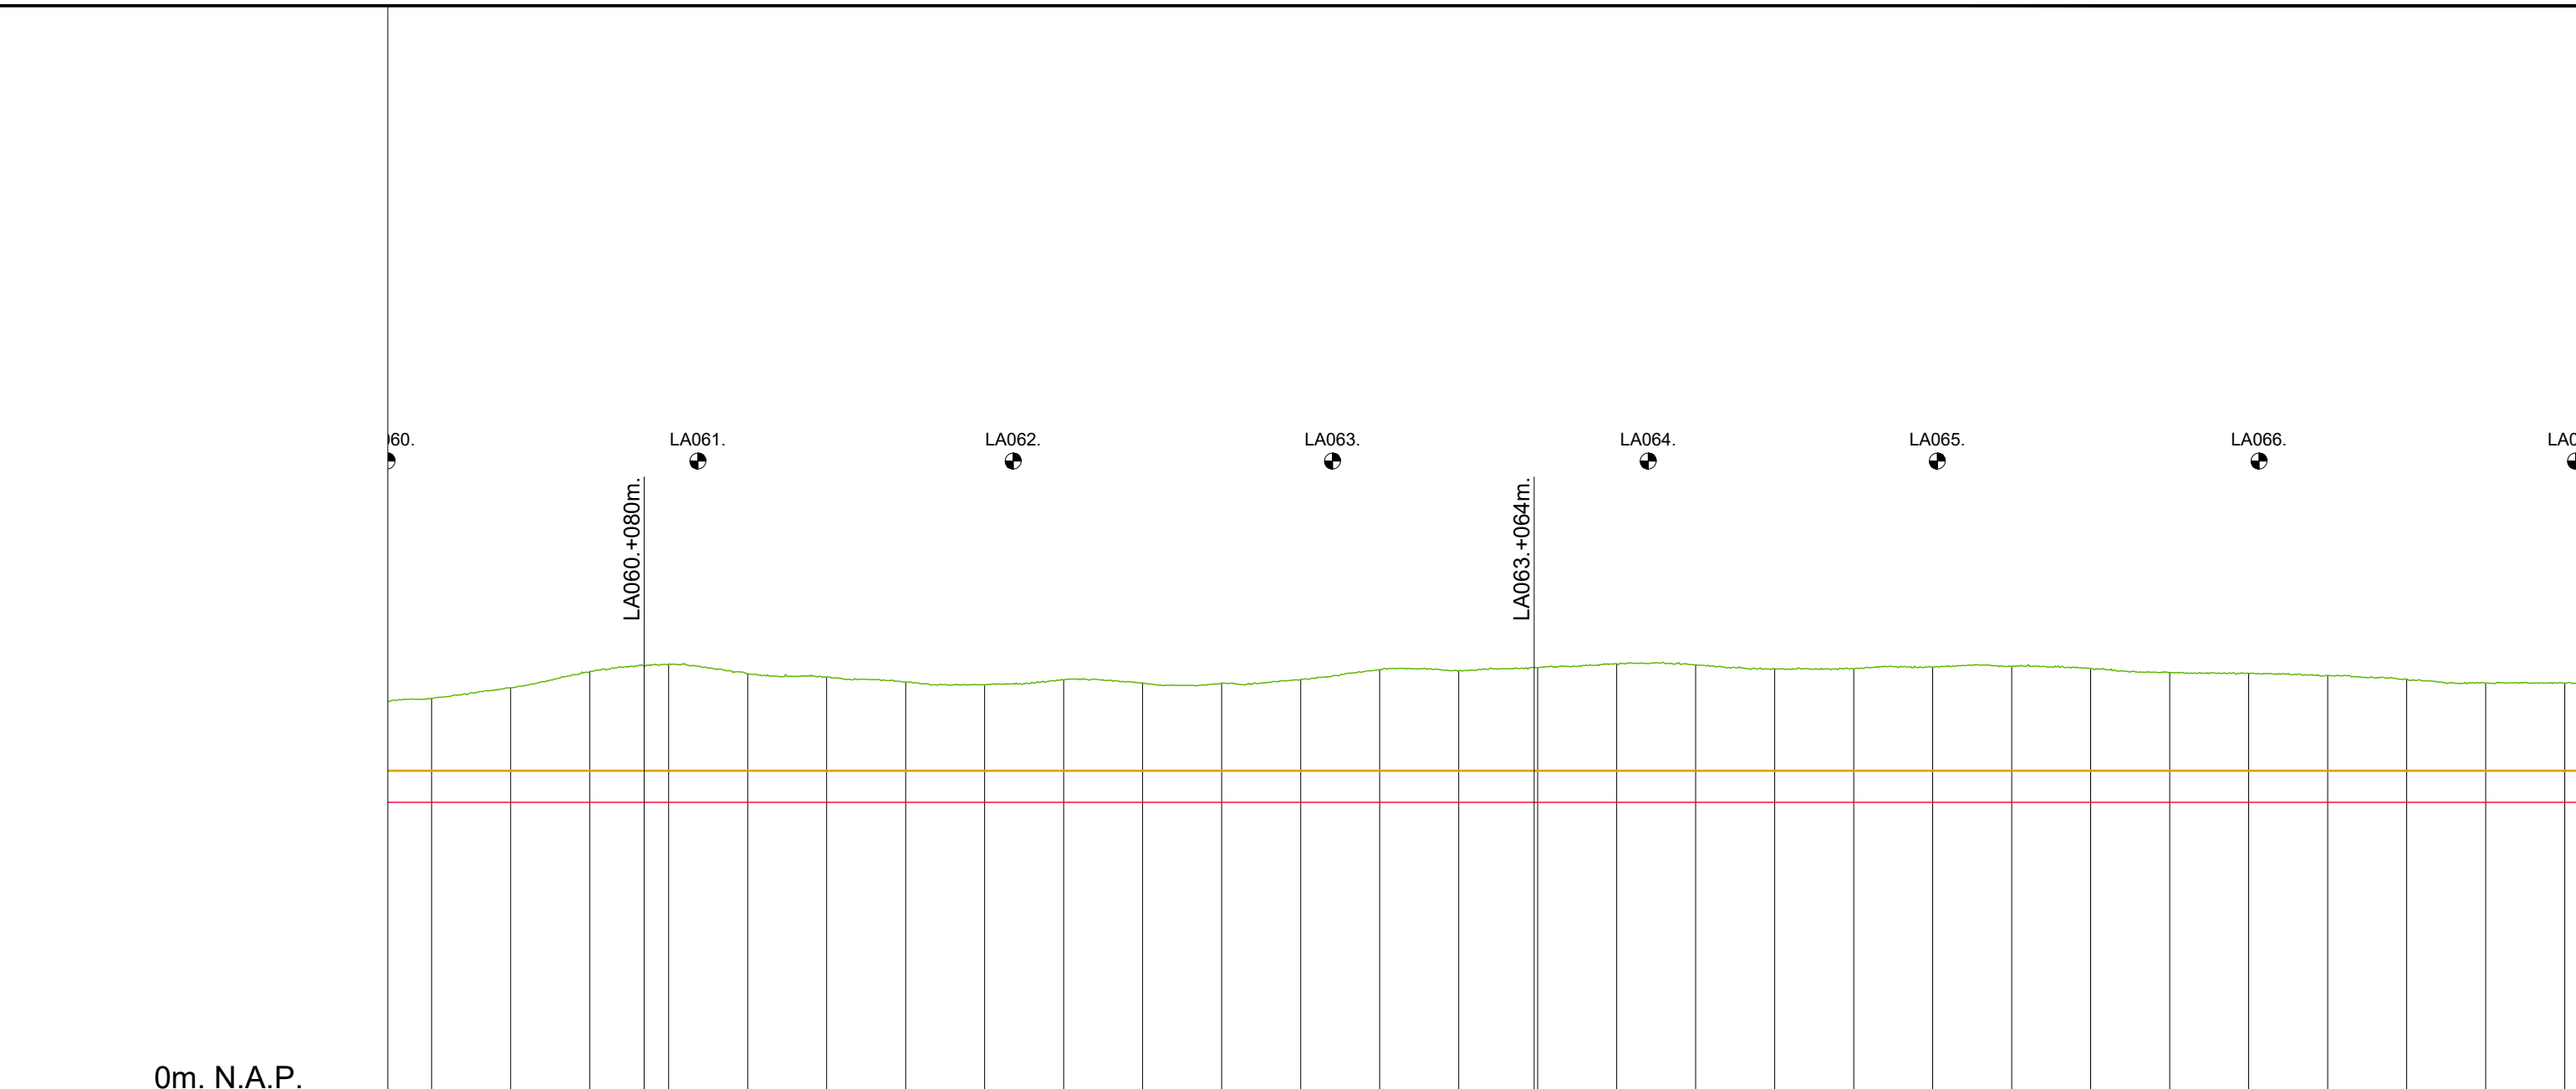

| | 6100.00 | 6125.00 | 6150.00 | 6175.00 | 6200.00 | 6225.00 | 6250.00 | 6275.00 | 6300.00 | 6325.00 | 6350.00 | 6375.00 | 6400.00 | 6425.00 | 6450.00 | 6475.00 | 6500.00 | 6525.00 | 6550.00 | 6575.00 | 6600.00 | 6625.00 | 6650.00 | 6675.00 | 6700.00 | 6725.00 | 6750.00 | 6775.00 | |
|---|---------|---------|---------|---------|---------|---------|---------|---------|---------|---------|---------|---------|---------|---------|---------|---------|---------|---------|---------|---------|---------|---------|---------|---------|---------|---------|---------|---------|--|
| KUNSTWERK GEGEVENS Meters t.o.v. N.A.P. | | | | | | | | | | | | | | | | | | | | | | | | | | | | | |
| PROFIEL VAN VRIJE RUIMTE Meters t.o.v. N.A.P. | | +5.10 | +5.10 | +5.10 | +5.10 | +5.10 | +5.10 | +5.10 | +5.10 | +5.10 | +5.10 | +5.10 | +5.10 | +5.10 | +5.10 | +5.10 | +5.10 | +5.10 | +5.10 | +5.10 | +5.10 | +5.10 | +5.10 | +5.10 | +5.10 | +5.10 | +5.10 | +5.10 | |
| LEGGER Meters t.o.v. N.A.P. | +4.60 | +4.60 | +4.60 | +4.60 | +4.60 | +4.60 | +4.60 | +4.60 | +4.60 | +4.60 | +4.60 | +4.60 | +4.60 | +4.60 | +4.60 | +4.60 | +4.60 | +4.60 | +4.60 | +4.60 | +4.60 | +4.60 | +4.60 | +4.60 | +4.60 | +4.60 | +4.60 | +4.60 | |
| BEHEERREGISTER Meters t.o.v. N.A.P. | +6.25 | +6.41 | +6.67 | +6.78 | +6.64 | +6.58 | +6.50 | +6.46 | +6.53 | +6.49 | +6.48 | +6.54 | +6.70 | +6.68 | +6.73 | +6.79 | +6.78 | +6.71 | +6.71 | +6.74 | +6.75 | +6.71 | +6.66 | +6.64 | +6.60 | +6.55 | +6.49 | +6.49 | |
| AFSTANDEN Meters t.o.v. het nulpunt | 6100.00 | 6125.00 | 6150.00 | 6175.00 | 6200.00 | 6225.00 | 6250.00 | 6275.00 | 6300.00 | 6325.00 | 6350.00 | 6375.00 | 6400.00 | 6425.00 | 6450.00 | 6475.00 | 6500.00 | 6525.00 | 6550.00 | 6575.00 | 6600.00 | 6625.00 | 6650.00 | 6675.00 | 6700.00 | 6725.00 | 6750.00 | 6775.00 | |

LEGENDA


Leggerprofiel.
 Profiel van Vrije Ruimte.
 Beheerprofiel.

NAP
 Dijkpaal

Bezoekadres: De Blomboogerd 1
 4003 BX, Tiel
 tel: (0344) 64 90 90
 URL: www.waterschaprivierenland.nl

Postadres: postbus 599
 4000 AN, Tiel

| | |
|---|----------------------|
| Legger: Land van Altena (LA000. – LA114.) | |
| Onderdeel: Legger Lengteprofiel | |
| Dijkpaaltraject: LA | Datum: 2022 |
| Getekend: T-DAM | Blad: 010 van: 018 |
| Opname dd: - | Status: Vastgesteld |
| Besluitnr: 2022048944 | Versie: n.v.t. |
| Tekeningnr: 010 | Schaal: 1:2000/1:100 |
| | Formaat: A3 |

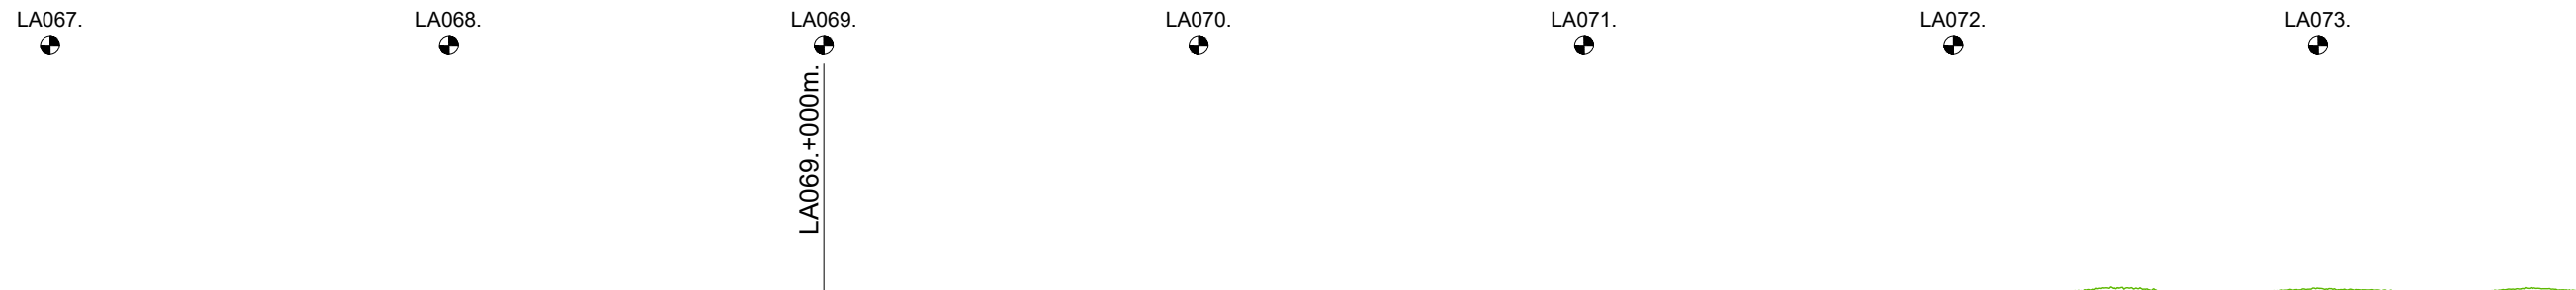

0m. N.A.P.

| | 6775.00 | 6800.00 | 6825.00 | 6850.00 | 6875.00 | 6900.00 | 6925.00 | 6950.00 | 6975.00 | 7000.00 | 7025.00 | 7050.00 | 7075.00 | 7100.00 | 7125.00 | 7150.00 | 7175.00 | 7200.00 | 7225.00 | 7250.00 | 7275.00 | 7300.00 | 7325.00 | 7350.00 | 7375.00 | 7400.00 | 7425.00 | 7450.00 | |
|--|---------|---------|---------|---------|---------|---------|---------|---------|---------|---------|---------|---------|---------|---------|---------|---------|---------|---------|---------|---------|---------|---------|---------|---------|---------|---------|---------|---------|--|
| KUNSTWERK GEGEVENS Meters t.o.v. N.A.P. | | | | | | | | | | | | | | | | | | | | | | | | | | | | | |
| PROFIEL VAN VRIJE RUIMTE Meters t.o.v. N.A.P. | +5.10 | +5.10 | +5.10 | +5.10 | +5.10 | +5.10 | +5.10 | +5.10 | +5.10 | +5.10 | +5.10 | +5.10 | +5.10 | +5.10 | +5.10 | +5.10 | +5.10 | +5.10 | +5.10 | +5.10 | +5.10 | +5.10 | +5.10 | +5.10 | +5.10 | +5.10 | +5.10 | +5.10 | |
| LEGGER Meters t.o.v. N.A.P. | +4.60 | +4.60 | +4.60 | +4.60 | +4.60 | +4.60 | +4.60 | +4.60 | +4.60 | +4.60 | +4.60 | +4.60 | +4.60 | +4.60 | +4.60 | +4.60 | +4.60 | +4.60 | +4.60 | +4.60 | +4.60 | +4.60 | +4.60 | +4.60 | +4.60 | +4.60 | +4.60 | +4.60 | |
| BEHEERREGISTER Meters t.o.v. N.A.P. | +6.49 | +6.47 | +6.48 | +6.48 | +6.48 | +6.41 | +6.45 | +6.46 | +6.52 | +6.53 | +6.53 | +6.47 | +6.51 | +6.51 | +6.59 | +6.60 | +6.51 | +6.55 | +6.55 | +6.50 | +6.55 | +6.60 | +6.74 | +6.67 | +6.72 | +6.73 | +6.70 | +6.73 | |
| AFSTANDEN Meters t.o.v. het nulpunt | 6775.00 | 6800.00 | 6825.00 | 6850.00 | 6875.00 | 6900.00 | 6925.00 | 6950.00 | 6975.00 | 7000.00 | 7025.00 | 7050.00 | 7075.00 | 7100.00 | 7125.00 | 7150.00 | 7175.00 | 7200.00 | 7225.00 | 7250.00 | 7275.00 | 7300.00 | 7325.00 | 7350.00 | 7375.00 | 7400.00 | 7425.00 | 7450.00 | |

LEGENDA

- Leggerprofiel.
- Profiel van Vrije Ruimte.
- Beheerprofiel.
- NAP
- Dijkpaal




**Waterschap
Rivierenland**

Bezoekadres: De Blomboogerd 1
4003 BX, Tiel
tel: (0344) 64 90 90
URL: www.waterschaprivierenland.nl

Postadres: postbus 599
4000 AN, Tiel

| | | |
|---|----------------------|---------------------|
| Legger: Land van Altena (LA000. – LA114.) | | |
| Onderdeel: Legger Lengteprofiel | Datum: 2022 | Blad: 011 van: 018 |
| Dijkpaaltraject: LA | Getekend: T-DAM | Status: Vastgesteld |
| Opname dd: - | - | Versie: n.v.t. |
| Besluitnr: 2022048944 | Schaal: 1:2000/1:100 | |
| Tekeningnr: 011 | Formaat: A3 | |

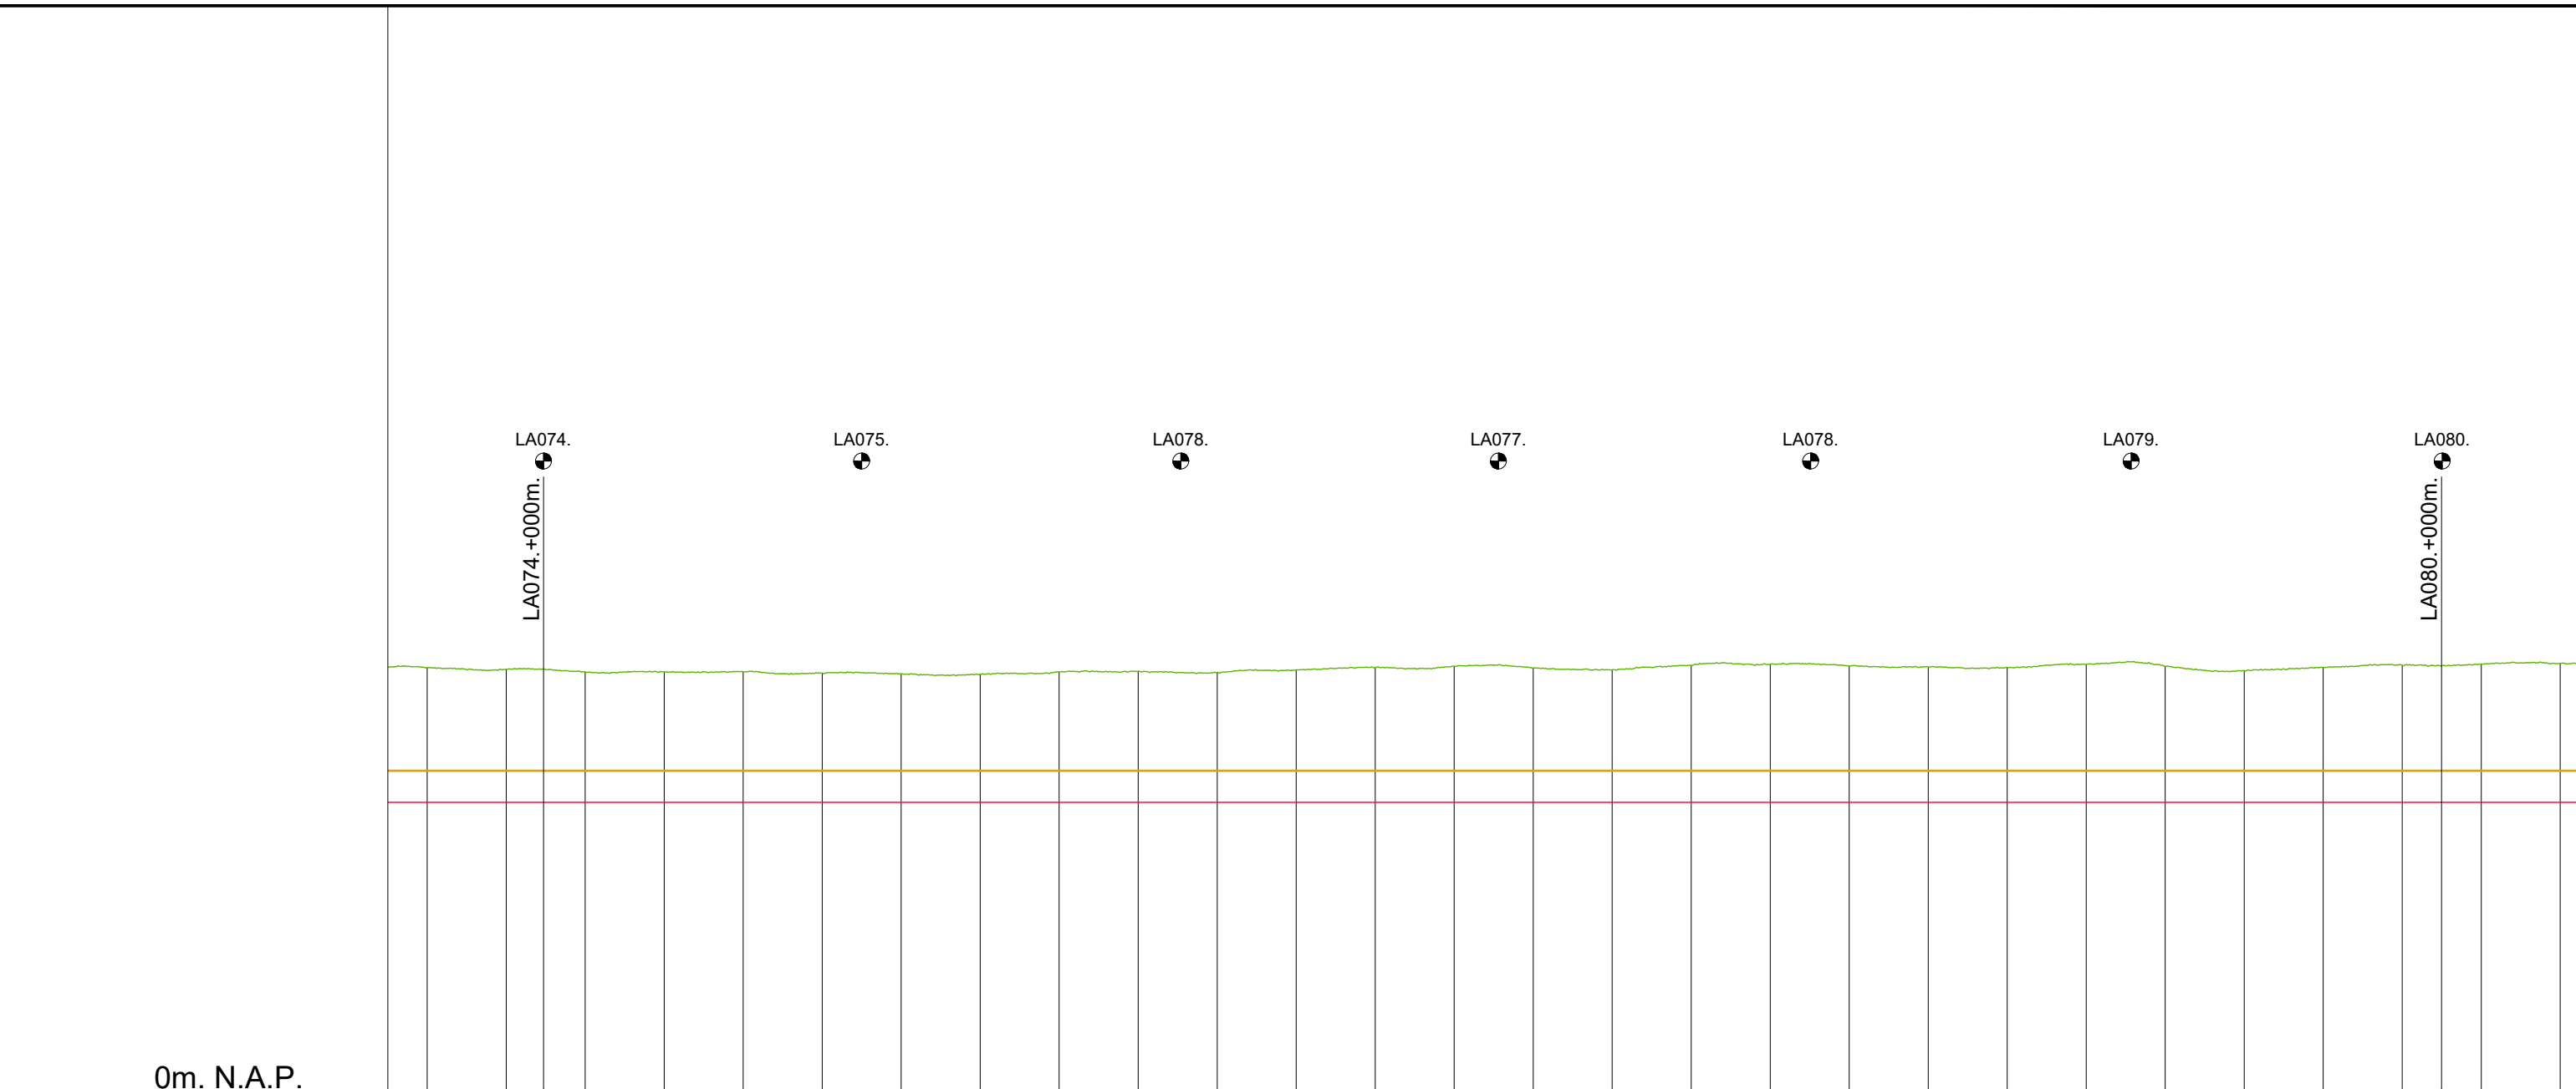

| | 7450.00 | 7475.00 | 7500.00 | 7525.00 | 7550.00 | 7575.00 | 7600.00 | 7625.00 | 7650.00 | 7675.00 | 7700.00 | 7725.00 | 7750.00 | 7775.00 | 7800.00 | 7825.00 | 7850.00 | 7875.00 | 7900.00 | 7925.00 | 7950.00 | 7975.00 | 8000.00 | 8025.00 | 8050.00 | 8075.00 | 8100.00 | 8125.00 | |
|---|---------|---------|---------|---------|---------|---------|---------|---------|---------|---------|---------|---------|---------|---------|---------|---------|---------|---------|---------|---------|---------|---------|---------|---------|---------|---------|---------|---------|--|
| KUNSTWERK GEGEVENS Meters t.o.v. N.A.P. | | | | | | | | | | | | | | | | | | | | | | | | | | | | | |
| PROFIEL VAN VRIJE RUIMTE Meters t.o.v. N.A.P. | +5.10 | +5.10 | +5.10 | +5.10 | +5.10 | +5.10 | +5.10 | +5.10 | +5.10 | +5.10 | +5.10 | +5.10 | +5.10 | +5.10 | +5.10 | +5.10 | +5.10 | +5.10 | +5.10 | +5.10 | +5.10 | +5.10 | +5.10 | +5.10 | +5.10 | +5.10 | +5.10 | +5.10 | |
| LEGGER Meters t.o.v. N.A.P. | +4.60 | +4.60 | +4.60 | +4.60 | +4.60 | +4.60 | +4.60 | +4.60 | +4.60 | +4.60 | +4.60 | +4.60 | +4.60 | +4.60 | +4.60 | +4.60 | +4.60 | +4.60 | +4.60 | +4.60 | +4.60 | +4.60 | +4.60 | +4.60 | +4.60 | +4.60 | +4.60 | +4.60 | |
| BEHEERREGISTER Meters t.o.v. N.A.P. | +6.73 | +6.70 | +6.66 | +6.66 | +6.66 | +6.64 | +6.63 | +6.62 | +6.66 | +6.67 | +6.65 | +6.70 | +6.73 | +6.75 | +6.73 | +6.70 | +6.77 | +6.78 | +6.75 | +6.74 | +6.73 | +6.78 | +6.75 | +6.68 | +6.74 | +6.77 | +6.79 | +6.80 | |
| AFSTANDEN Meters t.o.v. het nulpunt | | | | | | | | | | | | | | | | | | | | | | | | | | | | | |

LEGENDA

— Leggerprofiel.
 — Profiel van Vrije Ruimte.
 — Beheerprofiel.

- - - - - NAP
 ● Dijkpaal



Waterschap Rivierenland

Bezoekadres: De Blomboogerd 1
 4003 BX, Tiel
 tel: (0344) 64 90 90
 URL: www.waterschaprivierenland.nl

Postadres: postbus 599
 4000 AN, Tiel

Legger: Land van Altena (LA000. – LA114.)

| | | |
|---------------------------------|------------------------|---------------------|
| Onderdeel: Legger Lengteprofiel | Datum: 2022 | Blad: 012 van: 018 |
| Dijkpaaltraject: LA | Getekend: T-DAM | Status: Vastgesteld |
| Opname dd: - | - | Versie: n.v.t. |
| Besluitnr: 2022048944 | Schaal: 1: 2000/1: 100 | |
| Tekeningnr: 012 | Formaat: A3 | |

LA081.

LA082.

LA083.

LA084.

LA085.

LA086.

LA087.

0m. N.A.P.

KUNSTWERK GEGEVENS
Meters t.o.v. N.A.P.

PROFIEL VAN VRIJE RUIMTE
Meters t.o.v. N.A.P.

LEGGER
Meters t.o.v. N.A.P.

BEHEERREGISTER
Meters t.o.v. N.A.P.

AFSTANDEN
Meters t.o.v. het nulpunt

| | | | |
|---------|-------|-------|-------|
| 8125.00 | +6.80 | +4.60 | +5.10 |
| 8150.00 | +6.80 | +4.60 | +5.10 |
| 8175.00 | +6.80 | +4.60 | +5.10 |
| 8200.00 | +6.77 | +4.60 | +5.10 |
| 8225.00 | +6.73 | +4.60 | +5.10 |
| 8250.00 | +6.74 | +4.60 | +5.10 |
| 8275.00 | +6.78 | +4.60 | +5.10 |
| 8300.00 | +6.81 | +4.60 | +5.10 |
| 8325.00 | +6.87 | +4.60 | +5.10 |
| 8350.00 | +6.87 | +4.60 | +5.10 |
| 8375.00 | +6.91 | +4.60 | +5.10 |
| 8400.00 | +6.92 | +4.60 | +5.10 |
| 8425.00 | +6.91 | +4.60 | +5.10 |
| 8450.00 | +6.87 | +4.60 | +5.10 |
| 8475.00 | +6.94 | +4.60 | +5.10 |
| 8500.00 | +6.95 | +4.60 | +5.10 |
| 8525.00 | +7.00 | +4.60 | +5.10 |
| 8550.00 | +7.07 | +4.60 | +5.10 |
| 8575.00 | +7.13 | +4.60 | +5.10 |
| 8600.00 | +7.08 | +4.60 | +5.10 |
| 8625.00 | +7.01 | +4.60 | +5.10 |
| 8650.00 | +6.93 | +4.60 | +5.10 |
| 8675.00 | +6.84 | +4.60 | +5.10 |
| 8700.00 | +6.71 | +4.60 | +5.10 |
| 8725.00 | +6.69 | +4.60 | +5.10 |
| 8750.00 | +6.63 | +4.60 | +5.10 |
| 8775.00 | +6.65 | +4.60 | +5.10 |
| 8800.00 | +6.70 | +4.60 | +5.10 |

LEGENDA

-  Leggerprofiel.
-  Profiel van Vrije Ruimte.
-  Beheerprofiel.
-  NAP
-  Dijkpaal


**Waterschap
Rivierenland**


Bezoekadres: De Blomboogerd 1
4003 BX, Tiel
tel: (0344) 64 90 90
URL: www.waterschaprivierenland.nl

Postadres: postbus 599
4000 AN, Tiel

Legger: Land van Altena
(LA000. – LA114.)

Onderdeel: Legger Lengteprofiel

| | | |
|-----------------------|-------------|----------------------|
| Dijkpaaltraject: LA | Datum: 2022 | Blad: 013 van: 018 |
| Getekend: T-DAM | | Status: Vastgesteld |
| Opname dd: - | | Versie: n.v.t. |
| Besluitnr: 2022048944 | | Schaal: 1:2000/1:100 |
| Tekeningnr: 013 | | Formaat: A3 |

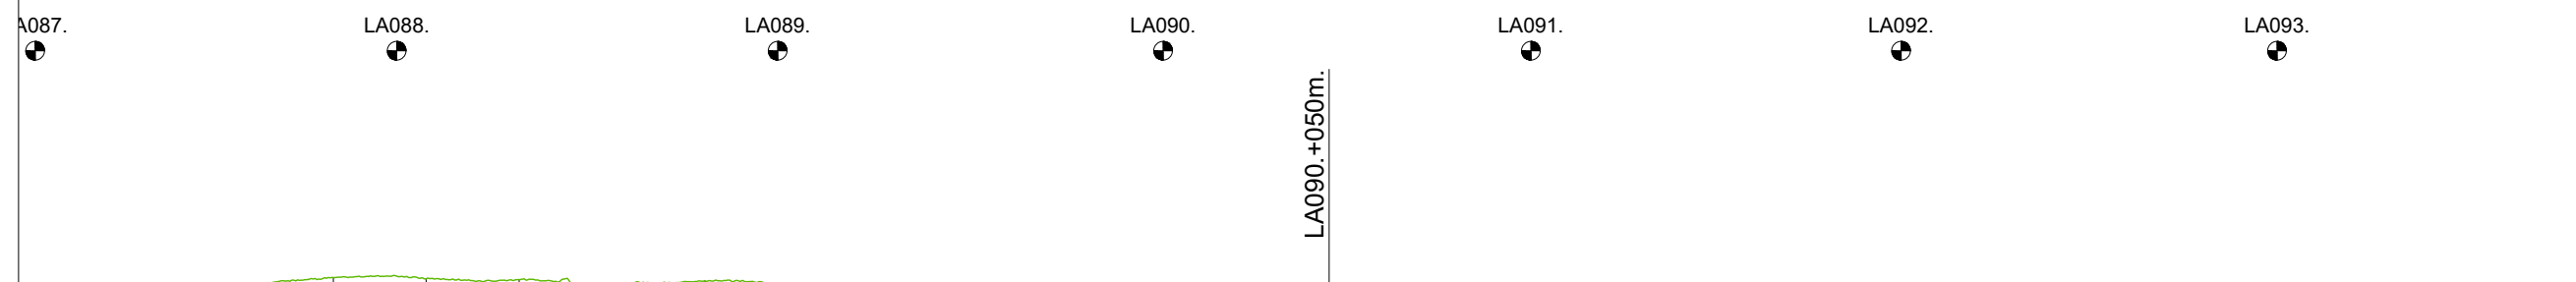

0m. N.A.P.

| | 8800.00 | 8825.00 | 8850.00 | 8875.00 | 8900.00 | 8925.00 | 8950.00 | 8975.00 | 9000.00 | 9025.00 | 9050.00 | 9075.00 | 9100.00 | 9125.00 | 9150.00 | 9175.00 | 9200.00 | 9225.00 | 9250.00 | 9275.00 | 9300.00 | 9325.00 | 9350.00 | 9375.00 | 94.00.00 | 94.25.00 | 94.50.00 | 94.75.00 | |
|---|---------|---------|---------|---------|---------|---------|---------|---------|---------|---------|---------|---------|---------|---------|---------|---------|---------|---------|---------|---------|---------|---------|---------|---------|----------|----------|----------|----------|--|
| KUNSTWERK GEGEVENS Meters t.o.v. N.A.P. | | | | | | | | | | | | | | | | | | | | | | | | | | | | | |
| PROFIEL VAN VRIJE RUIMTE Meters t.o.v. N.A.P. | +5.10 | +5.10 | +5.10 | +5.10 | +5.10 | +5.10 | +5.10 | +5.10 | +5.10 | +5.10 | +5.10 | +5.10 | +5.10 | +5.10 | +5.10 | +5.10 | +5.10 | +5.10 | +5.10 | +5.10 | +5.10 | +5.10 | +5.10 | +5.10 | +5.10 | +5.10 | +5.10 | +5.10 | |
| LEGGER Meters t.o.v. N.A.P. | +4.60 | +4.60 | +4.60 | +4.60 | +4.60 | +4.60 | +4.60 | +4.60 | +4.60 | +4.60 | +4.60 | +4.60 | +4.60 | +4.60 | +4.60 | +4.60 | +4.60 | +4.60 | +4.60 | +4.60 | +4.60 | +4.60 | +4.60 | +4.60 | +4.60 | +4.60 | +4.60 | +4.60 | |
| BEHEERREGISTER Meters t.o.v. N.A.P. | +6.70 | +6.77 | +6.84 | +6.95 | +6.93 | +6.92 | +6.85 | +6.90 | +6.85 | +6.76 | +6.67 | +6.63 | +6.52 | +6.40 | +6.65 | +6.76 | +6.80 | +6.82 | +6.82 | +6.83 | +6.86 | +6.73 | +6.69 | +6.77 | +6.79 | +6.75 | +6.70 | +6.71 | |
| AFSTANDEN Meters t.o.v. het nulpunt | | | | | | | | | | | | | | | | | | | | | | | | | | | | | |

LEGENDA

- Leggerprofiel.
- Profiel van Vrije Ruimte.
- Beheerprofiel.
- - - - - NAP
- Dijkpaal




**Waterschap
Rivierenland**

Bezoekadres: De Blomboogerd 1
4003 BX, Tiel
tel: (0344) 64 90 90
URL: www.waterschaprivierenland.nl

Postadres: postbus 599
4000 AN, Tiel

| | |
|---|----------------------|
| Legger: Land van Altena (LA000. – LA114.) | |
| Onderdeel: Legger Lengteprofiel | |
| Dijkpaaltraject: LA | Datum: 2022 |
| Getekend: T-DAM | Blad: 014 van: 018 |
| Opname dd: - | Status: Vastgesteld |
| Besluitnr: 2022048944 | Versie: n.v.t. |
| Tekeningnr: 014 | Schaal: 1:2000/1:100 |
| | Formaat: A3 |

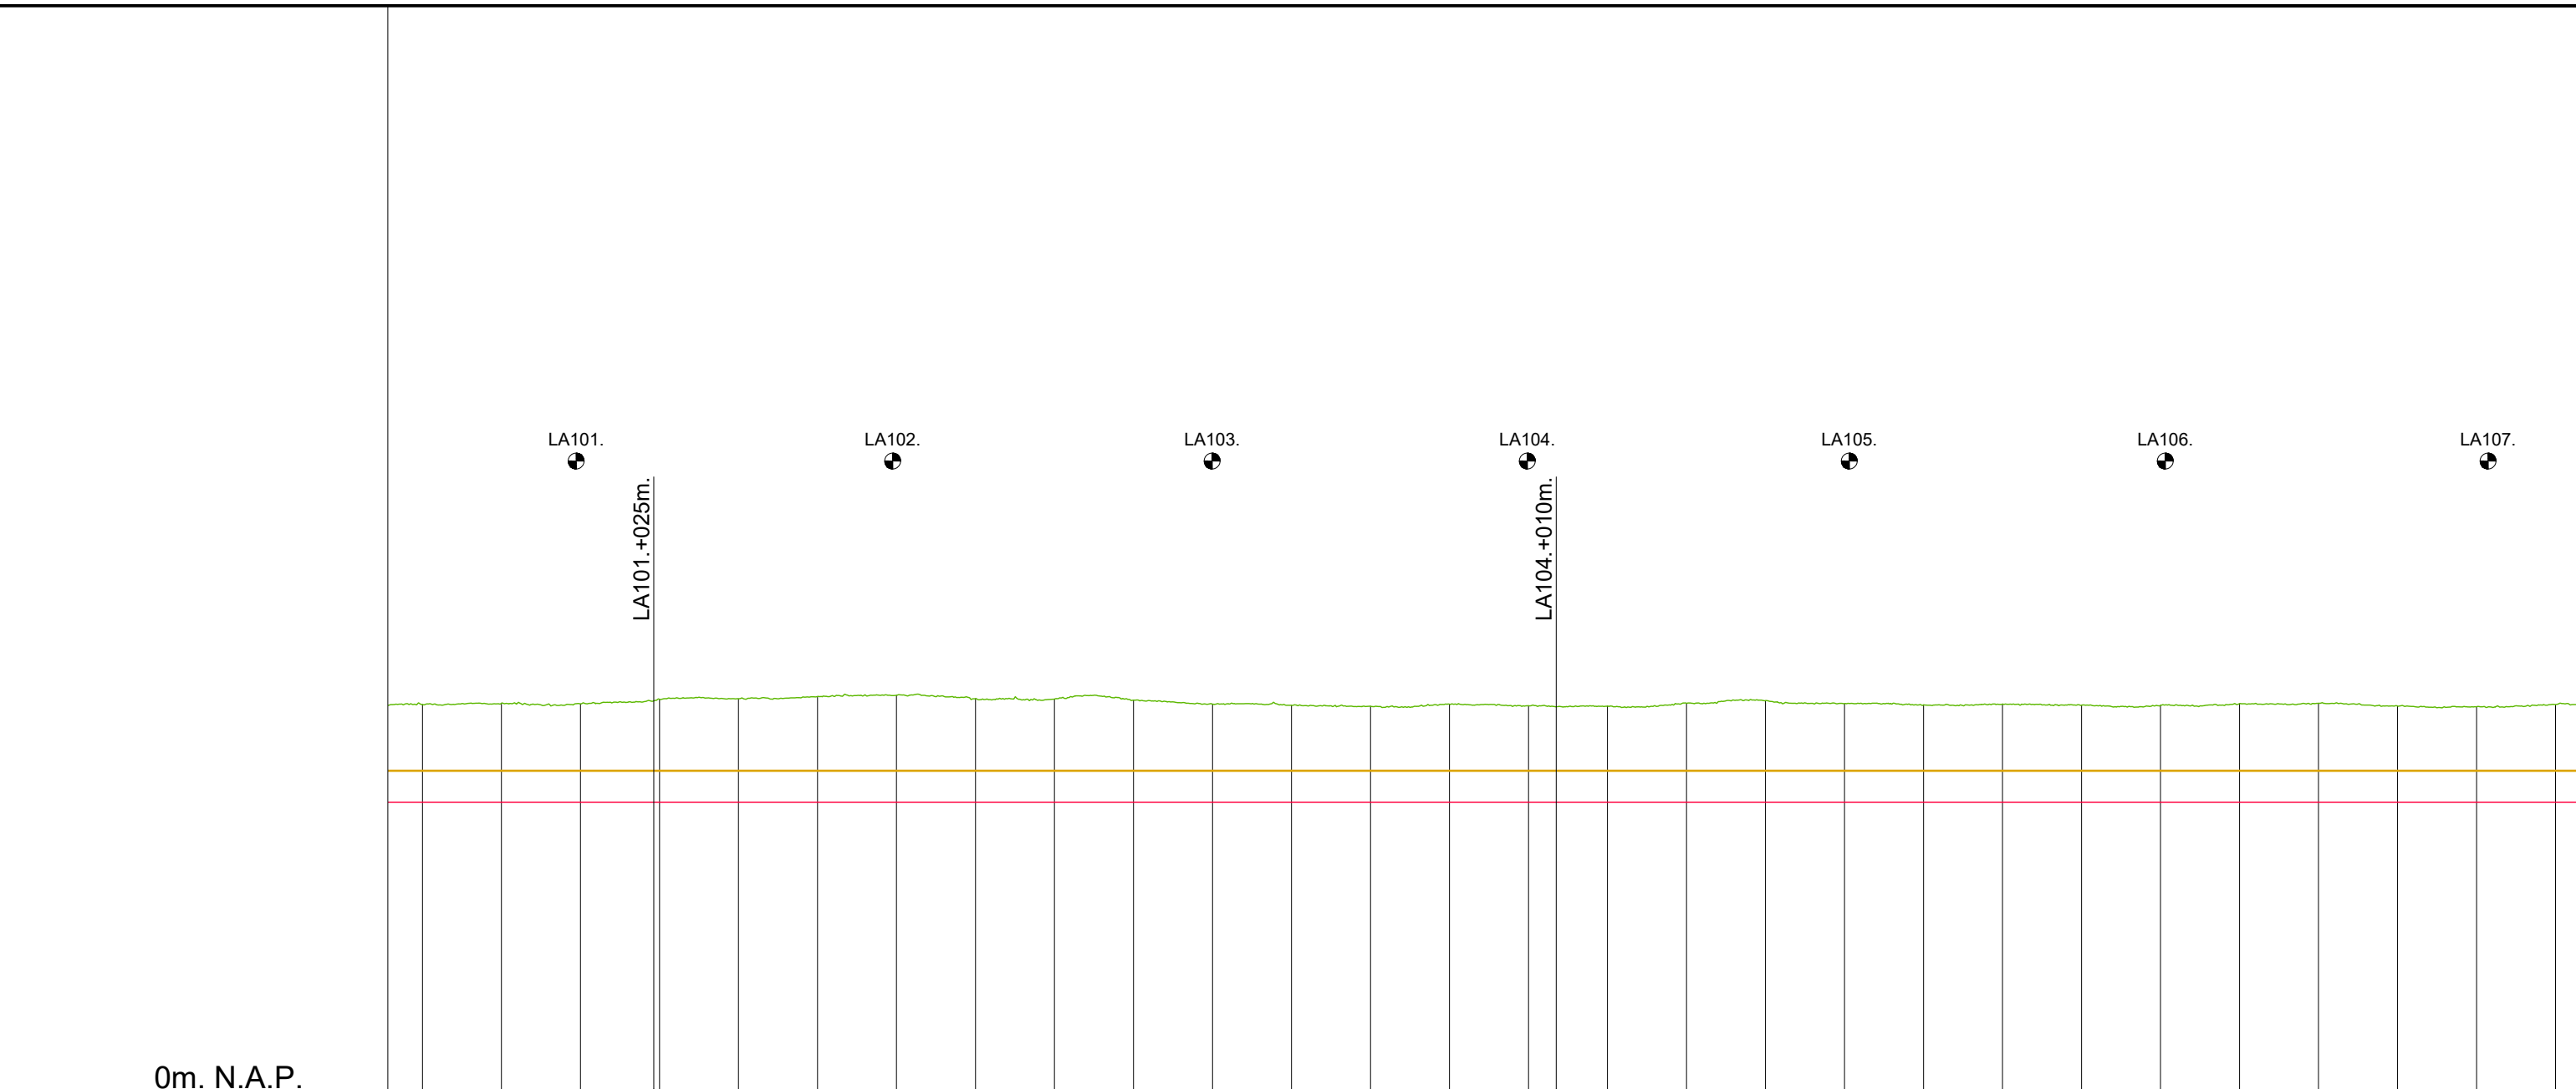

| | 10150.00 | 10175.00 | 10200.00 | 10225.00 | 10250.00 | 10275.00 | 10300.00 | 10325.00 | 10350.00 | 10375.00 | 10400.00 | 10425.00 | 10450.00 | 10475.00 | 10500.00 | 10525.00 | 10550.00 | 10575.00 | 10600.00 | 10625.00 | 10650.00 | 10675.00 | 10700.00 | 10725.00 | 10750.00 | 10775.00 | 10800.00 | 10825.00 | |
|---|----------|----------|----------|----------|----------|----------|----------|----------|----------|----------|----------|----------|----------|----------|----------|----------|----------|----------|----------|----------|----------|----------|----------|----------|----------|----------|----------|----------|--|
| KUNSTWERK GEGEVENS Meters t.o.v. N.A.P. | | | | | | | | | | | | | | | | | | | | | | | | | | | | | |
| PROFIEL VAN VRIJE RUIMTE Meters t.o.v. N.A.P. | +5.10 | +5.10 | +5.10 | +5.10 | +5.10 | +5.10 | +5.10 | +5.10 | +5.10 | +5.10 | +5.10 | +5.10 | +5.10 | +5.10 | +5.10 | +5.10 | +5.10 | +5.10 | +5.10 | +5.10 | +5.10 | +5.10 | +5.10 | +5.10 | +5.10 | +5.10 | +5.10 | +5.10 | |
| LEGGER Meters t.o.v. N.A.P. | +4.60 | +4.60 | +4.60 | +4.60 | +4.60 | +4.60 | +4.60 | +4.60 | +4.60 | +4.60 | +4.60 | +4.60 | +4.60 | +4.60 | +4.60 | +4.60 | +4.60 | +4.60 | +4.60 | +4.60 | +4.60 | +4.60 | +4.60 | +4.60 | +4.60 | +4.60 | +4.60 | +4.60 | |
| BEHEERREGISTER Meters t.o.v. N.A.P. | +6.15 | +6.17 | +6.16 | +6.23 | +6.24 | +6.27 | +6.29 | +6.24 | +6.23 | +6.22 | +6.15 | +6.14 | +6.12 | +6.15 | +6.13 | +6.12 | +6.17 | +6.21 | +6.16 | +6.14 | +6.15 | +6.14 | +6.13 | +6.16 | +6.17 | +6.12 | +6.11 | +6.15 | |
| AFSTANDEN Meters t.o.v. het nulpunt | | | | | | | | | | | | | | | | | | | | | | | | | | | | | |

LEGENDA

— Leggerprofiel.
 — Profiel van Vrije Ruimte.
 — Beheerprofiel.

- - - - - NAP

 Dijkpaal




Waterschap Rivierenland

Bezoekadres: De Blomboogerd 1
 4003 BX, Tiel
 tel: (0344) 64 90 90
 URL: www.waterschaprivierenland.nl

Postadres: postbus 599
 4000 AN, Tiel

| | |
|---|----------------------|
| Legger: Land van Altena (LA000. – LA114.) | |
| Onderdeel: Legger Lengteprofiel | |
| Dijkpaaltraject: LA | Datum: 2022 |
| Getekend: T-DAM | Blad: 016 van: 018 |
| Opname dd: - | Status: Vastgesteld |
| Besluitnr: 2022048944 | Versie: n.v.t. |
| Tekeningnr: 016 | Schaal: 1:2000/1:100 |
| | Formaat: A3 |

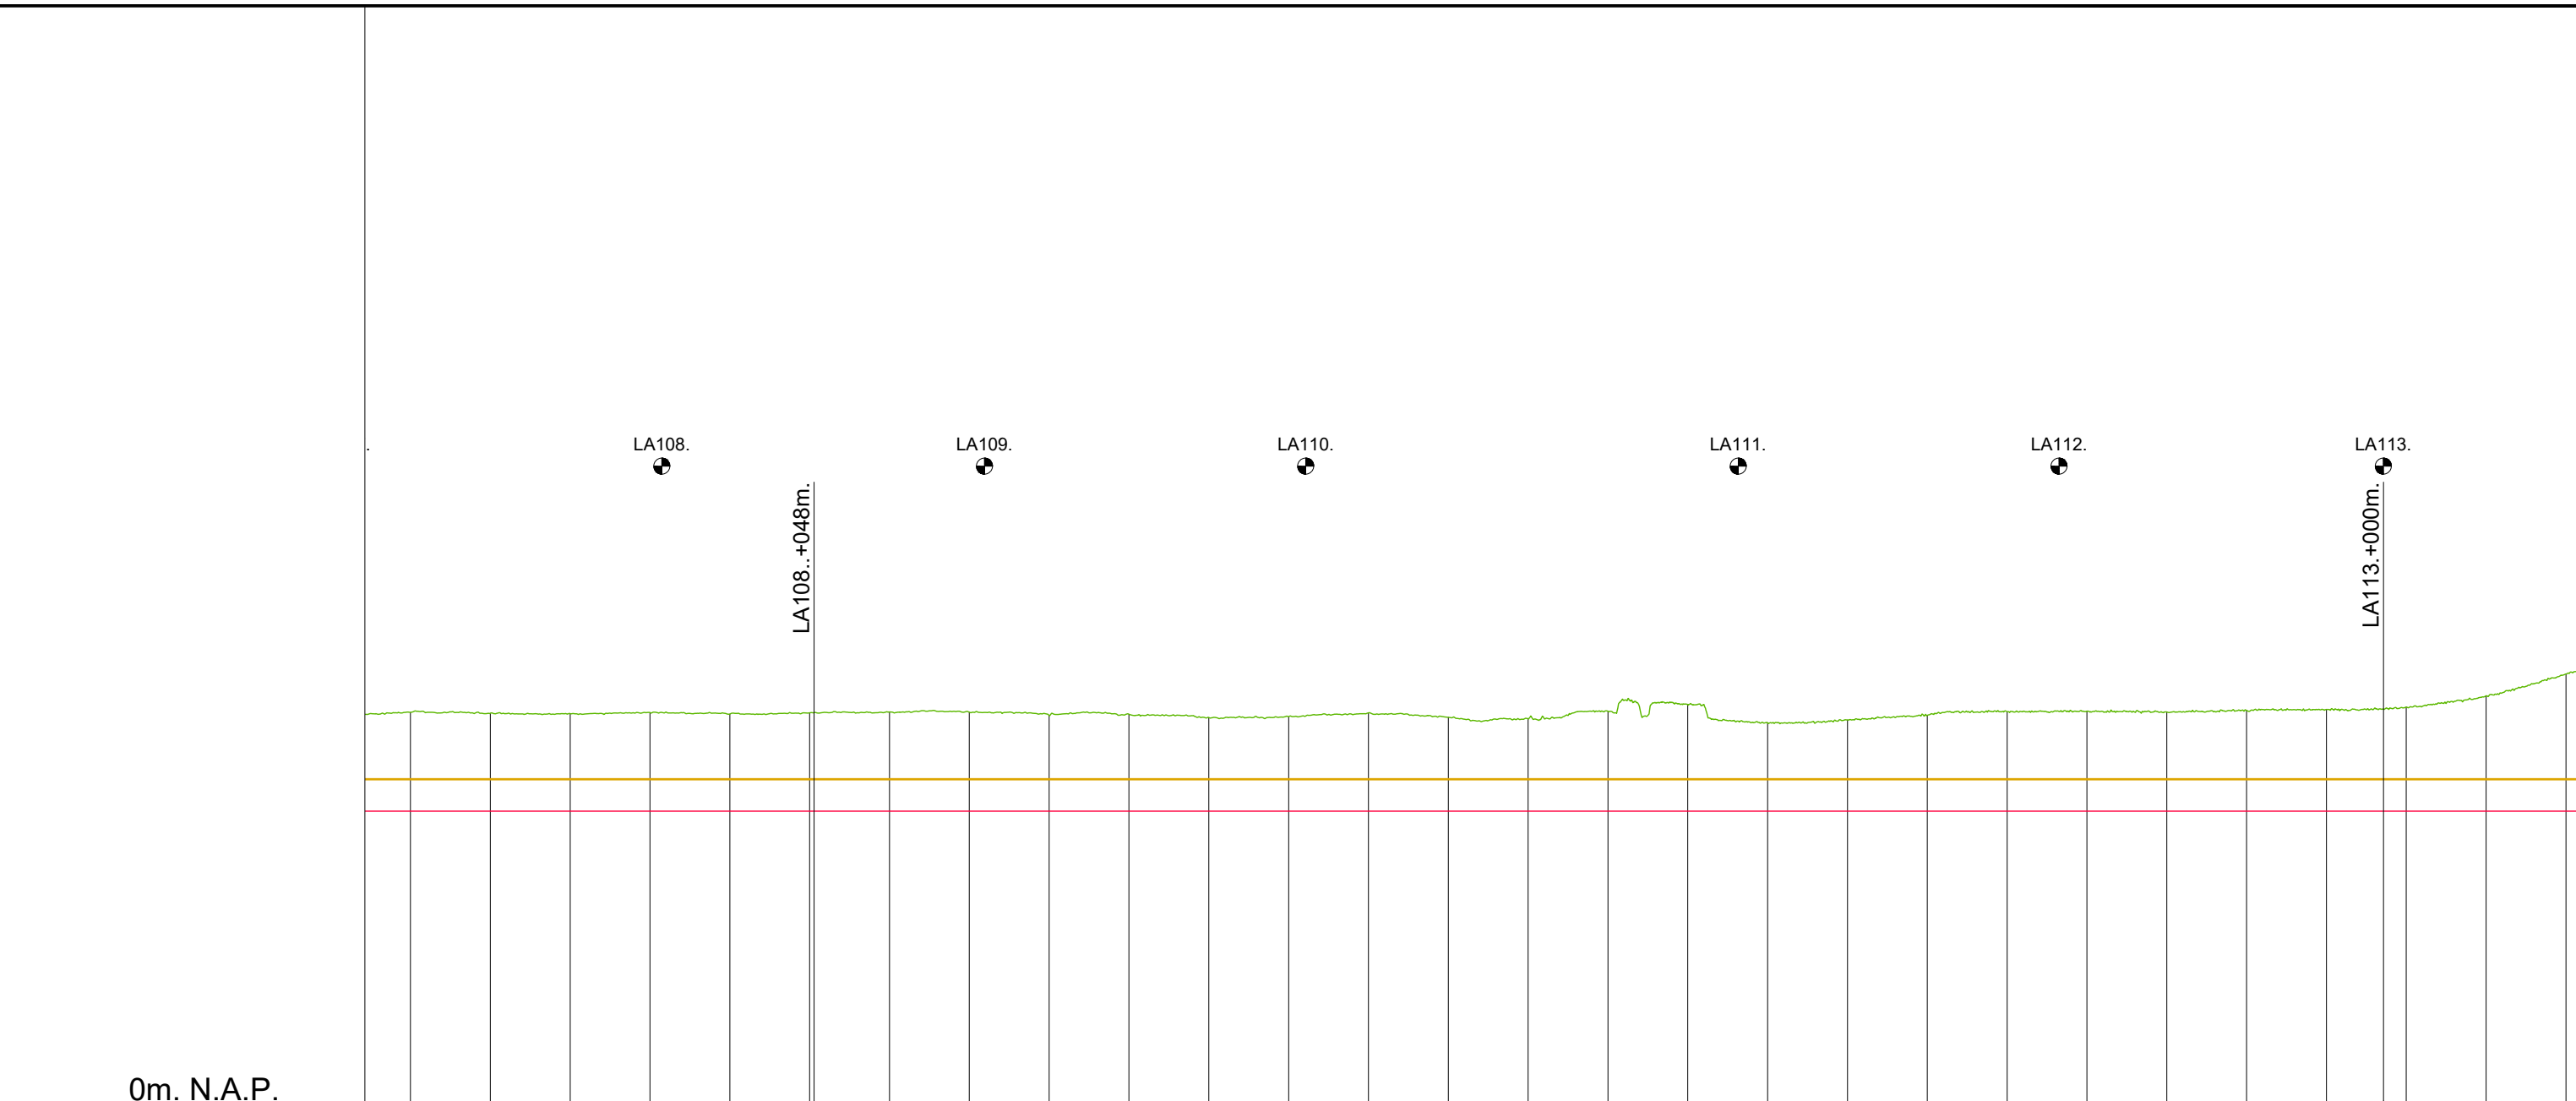

| | 10825.00 | 10850.00 | 10875.00 | 10900.00 | 10925.00 | 10950.00 | 10975.00 | 11000.00 | 11025.00 | 11050.00 | 11075.00 | 11100.00 | 11125.00 | 11150.00 | 11175.00 | 11200.00 | 11225.00 | 11250.00 | 11275.00 | 11300.00 | 11325.00 | 11350.00 | 11375.00 | 11400.00 | 11425.00 | 11450.00 | 11475.00 | 11500.00 | |
|---|----------|----------|----------|----------|----------|----------|----------|----------|----------|----------|----------|----------|----------|----------|----------|----------|----------|----------|----------|----------|----------|----------|----------|----------|----------|----------|----------|----------|--|
| KUNSTWERK GEGEVENS Meters t.o.v. N.A.P. | | | | | | | | | | | | | | | | | | | | | | | | | | | | | |
| PROFIEL VAN VRIJE RUIMTE Meters t.o.v. N.A.P. | +5.10 | +5.10 | +5.10 | +5.10 | +5.10 | +5.10 | +5.10 | +5.10 | +5.10 | +5.10 | +5.10 | +5.10 | +5.10 | +5.10 | +5.10 | +5.10 | +5.10 | +5.10 | +5.10 | +5.10 | +5.10 | +5.10 | +5.10 | +5.10 | +5.10 | +5.10 | +5.10 | +5.10 | |
| LEGGER Meters t.o.v. N.A.P. | +4.60 | +4.60 | +4.60 | +4.60 | +4.60 | +4.60 | +4.60 | +4.60 | +4.60 | +4.60 | +4.60 | +4.60 | +4.60 | +4.60 | +4.60 | +4.60 | +4.60 | +4.60 | +4.60 | +4.60 | +4.60 | +4.60 | +4.60 | +4.60 | +4.60 | +4.60 | +4.60 | +4.60 | |
| BEHEERREGISTER Meters t.o.v. N.A.P. | +6.15 | +6.13 | +6.13 | +6.14 | +6.12 | +6.14 | +6.15 | +6.15 | +6.10 | +6.12 | +6.06 | +6.08 | +6.14 | +6.07 | +6.04 | +6.16 | +6.27 | +5.98 | +6.03 | +6.10 | +6.16 | +6.16 | +6.15 | +6.18 | +6.19 | +6.23 | +6.40 | +6.75 | |
| AFSTANDEN Meters t.o.v. het nulpunt | 10825.00 | 10850.00 | 10875.00 | 10900.00 | 10925.00 | 10950.00 | 10975.00 | 11000.00 | 11025.00 | 11050.00 | 11075.00 | 11100.00 | 11125.00 | 11150.00 | 11175.00 | 11200.00 | 11225.00 | 11250.00 | 11275.00 | 11300.00 | 11325.00 | 11350.00 | 11375.00 | 11400.00 | 11425.00 | 11450.00 | 11475.00 | 11500.00 | |

LEGENDA

— Leggerprofiel.
 — Profiel van Vrije Ruimte.
 — Beheerprofiel.

- - - - - NAP
 ● Dijkpaal




Waterschap Rivierenland

Bezoekadres: De Blomboogerd 1
 4003 BX, Tiel
 tel: (0344) 64 90 90
 URL: www.waterschaprivierenland.nl

Postadres: postbus 599
 4000 AN, Tiel

Legger: Land van Altena (LA000. – LA114.)

| | | |
|---------------------------------|----------------------|---------------------|
| Onderdeel: Legger Lengteprofiel | Datum: 2022 | Blad: 017 van: 018 |
| Dijkpaaltraject: LA | Getekend: T-DAM | Status: Vastgesteld |
| Opname dd: - | - | Versie: n.v.t. |
| Besluitnr: 2022048944 | Schaal: 1:2000/1:100 | |
| Tekeningnr: 017 | Formaat: A3 | |

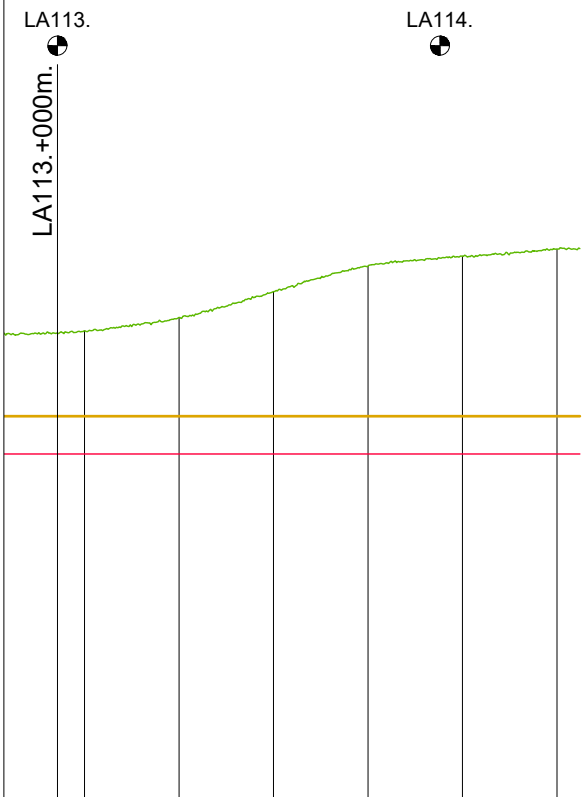

| | | | | | | |
|--|----------|----------|----------|----------|----------|----------|
| KUNSTWERK GEGEVENS Meters t.o.v. N.A.P. | | | | | | |
| PROFIEL VAN VRIJE RUIMTE Meters t.o.v. N.A.P. | | +5.10 | +5.10 | +5.10 | +5.10 | +5.10 |
| LEGGER Meters t.o.v. N.A.P. | | +4.60 | +4.60 | +4.60 | +4.60 | +4.60 |
| BEHEERREGISTER Meters t.o.v. N.A.P. | | +6.23 | +6.40 | +6.75 | +7.08 | +7.22 |
| AFSTANDEN Meters t.o.v. het nulpunt | 11450.00 | 11475.00 | 11500.00 | 11525.00 | 11550.00 | 11575.00 |

LEGENDA

— Leggerprofiel.
 - - - - - NAP

— Profiel van Vrije Ruimte.
 ● Dijkpaal

— Beheerprofiel.



**Waterschap
Rivierenland**






Bezoekadres: De Blomboogerd 1
 4003 BX, Tiel
 tel: (0344) 64 90 90
 URL: www.waterschaprivierenland.nl

Postadres: postbus 599
 4000 AN, Tiel



| | | |
|--|-------------|----------------------|
| Legger: Land van Altena (LA000. – LA114.) | | |
| Onderdeel: Legger Lengteprofiel | | |
| Dijkpaaltraject: LA | Datum: 2022 | Blad: 018 van: 018 |
| Getekend: T-DAM | | Status: Vastgesteld |
| Opname dd: - | | Versie: n.v.t. |
| Besluitnr: 2022048944 | | Schaal: 1:2000/1:100 |
| Tekeningnr: 018 | | Formaat: A3 |

Legenda Waterkering

Waterkering:

-  Primaire waterkering
-  Regionale waterkering
-  Overige waterkering
-  Waterkering Rijkswaterstaat
-  Hoge grond

Vlakken en Grenzen:

-  Waterstaatswerk
-  Beschermingszone
-  Buitenbeschermingszone
-  -BG- Bouwgrens
-  Leggervlak
-  Grote Bijgebouwen

Kunstwerk

-  Stuw
-  Vispassage
-  Afsluiter
-  Gemaal
-  Wandconstructie
-  Kistdam
-  Kwelscherm
-  Verticale verdediging
-  Coupure
-  Flexibele waterkering
-  Sluis
-  Duiker
-  Sifon
-  Hevel
-  Tunnel
-  Drainage put
-  Drainage buis
-  Ankerveld
-  Zinkstuk
-  Keringverbeteringsconstructie
-  Geotextiel
-  Toplaag Asfalt
-  Toplaag Betonbekleding
-  Toplaag Gras
-  Toplaag Losgestort Materiaal
-  Toplaag Steenzetting
-  Toplaag Verpakte Bekleding

Beheerregister:

-  Dijkpaal
-  Teenlijn

Dwarsprofiel-
locatie

DR011 +090M

Ondergrond:

-  Hoofdgebouwen
-  Overig bouwwerk
-  Terrein/BGT
-  158 Kadastraal perceel