



Waterschap
Rivierenland


Oude Maasdijk
Legger Regionale Waterkering

Dijkpaaltraject Oude Maasdijk (HD463. – HD472.)

Legger Regionale Waterkering Dijkpaaltraject Oude Maasdijk (HD463. - HD472.)

Inhoud

- Overzichtskaart Dijkpaaltraject Oude Maasdijk
- Situatiebladen (1:1.000)
- Dwarsprofielen (1:200)
- Lengteprofielen (1:2.000/1:100)
- Legenda

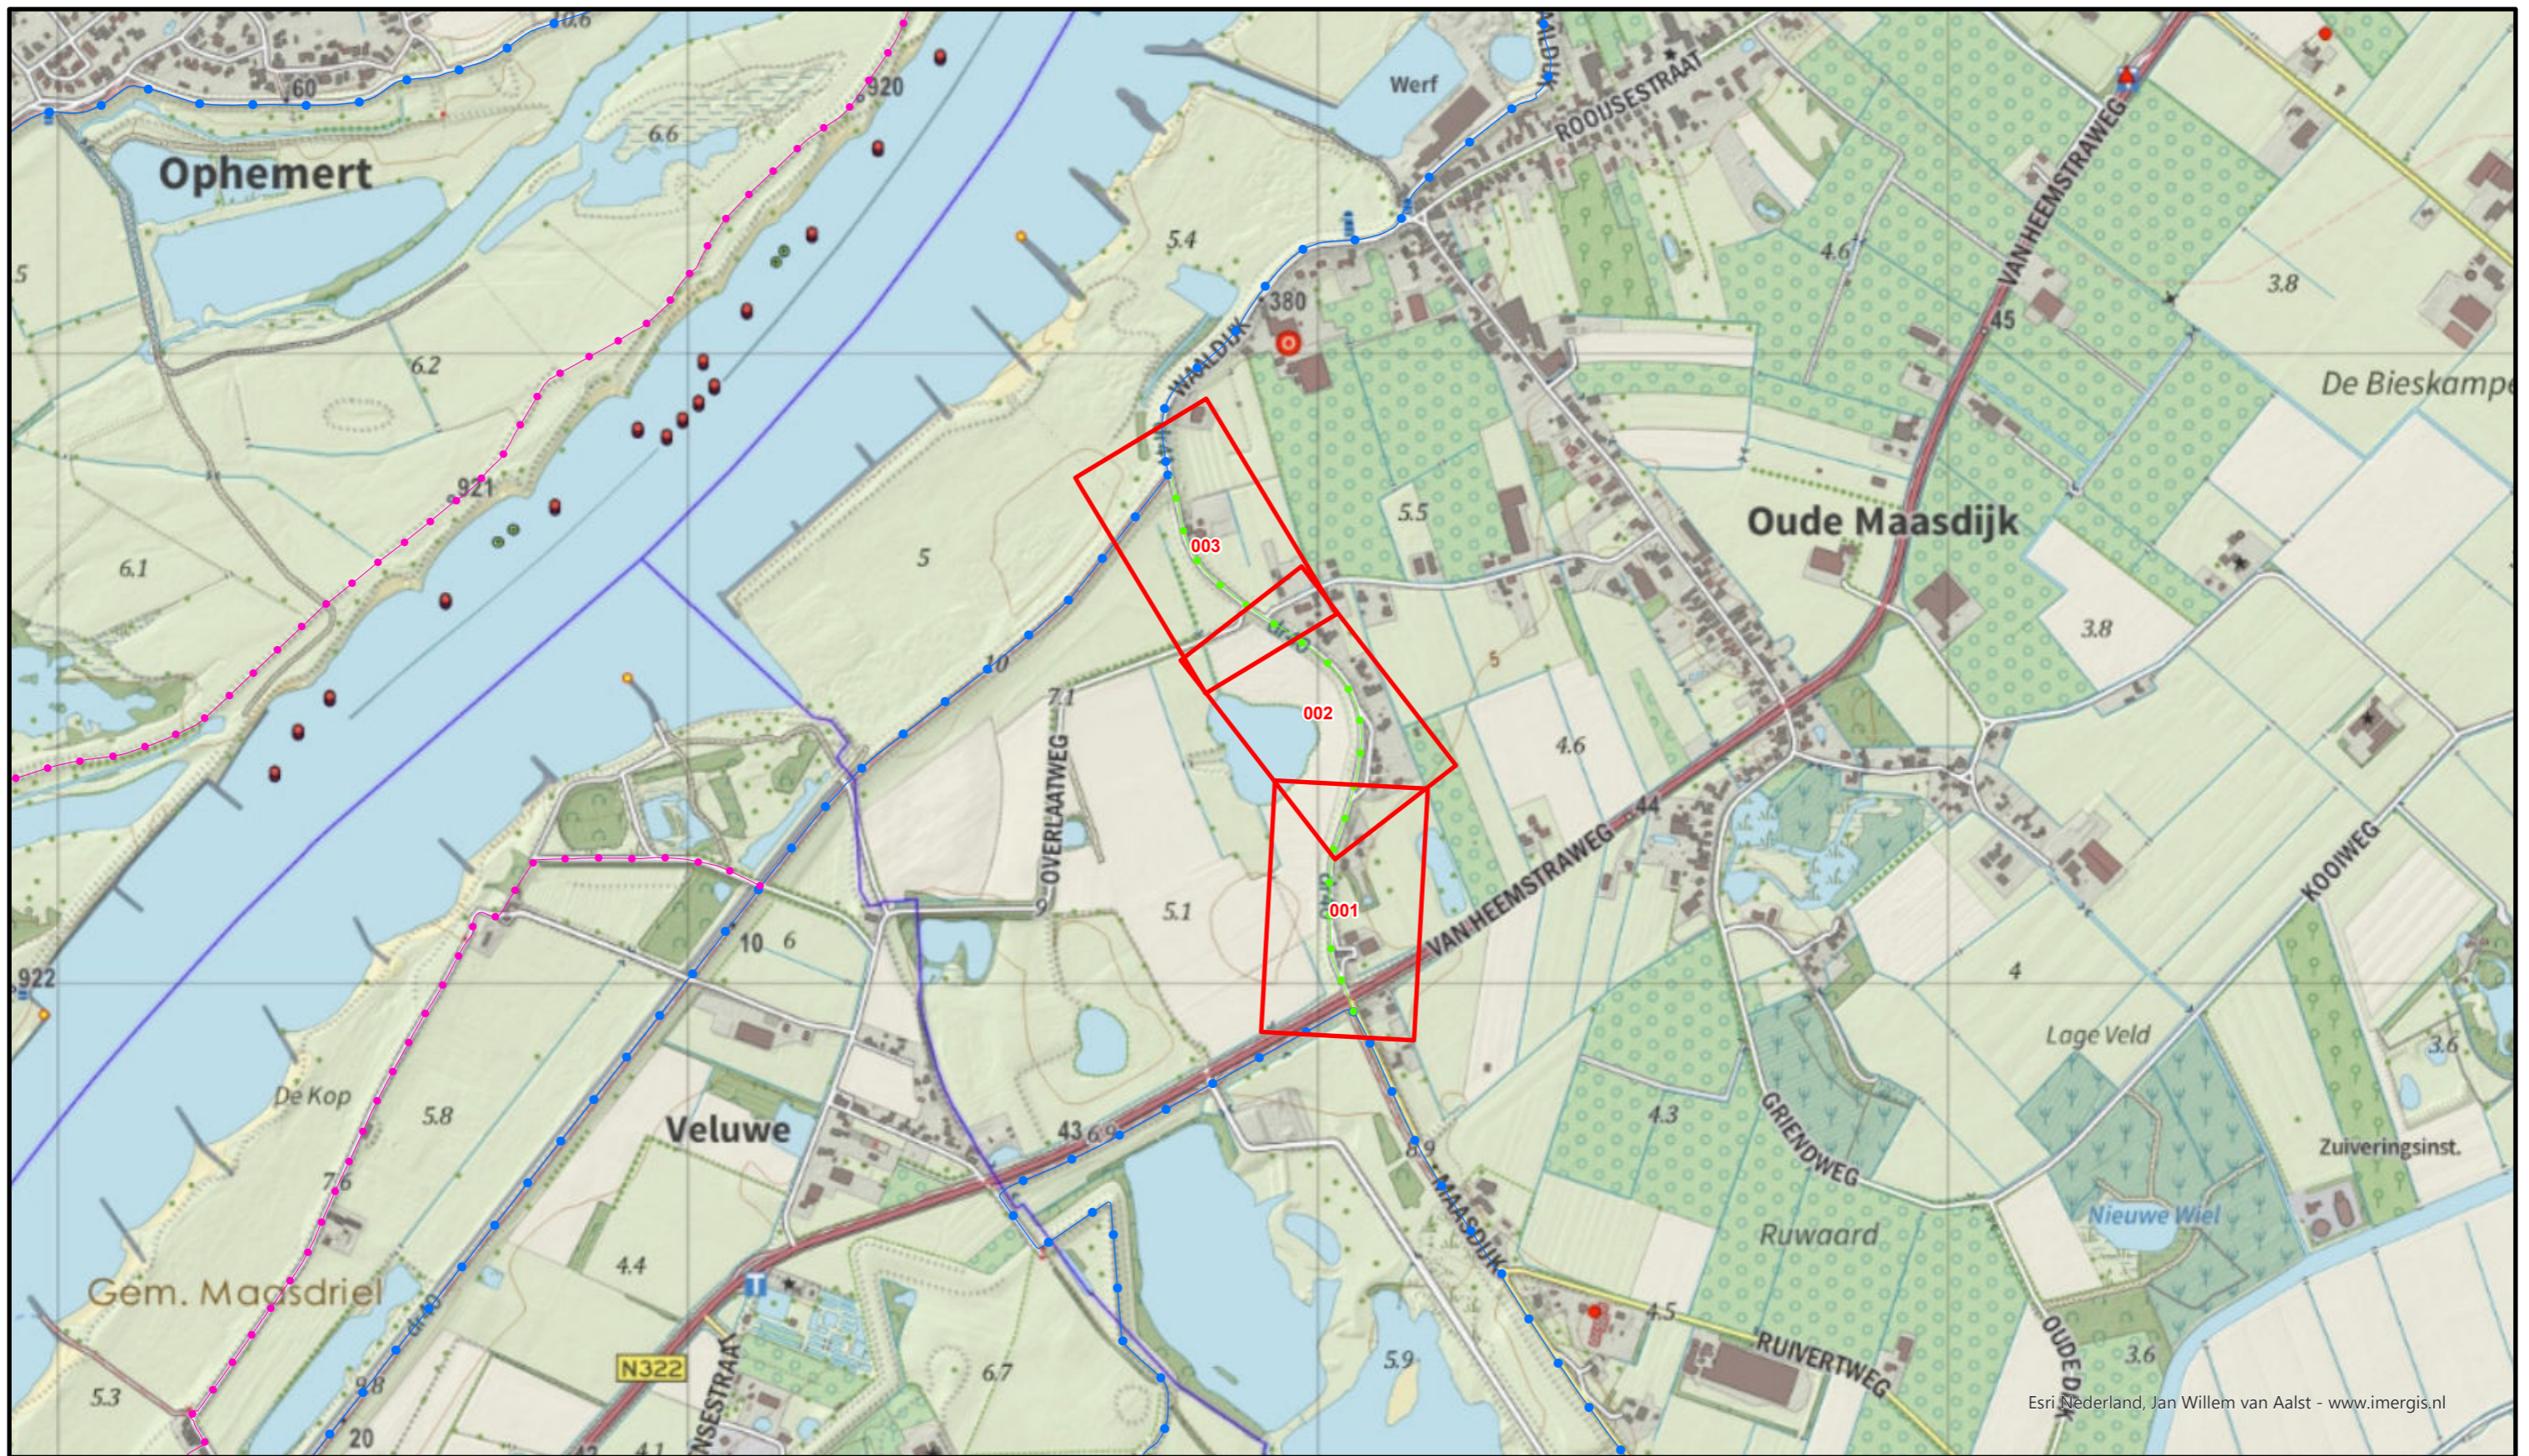

Esri Nederland, Jan Willem van Aalst - www.imergis.nl



Legenda

- Situatieblad 1:1000 met bladnummer
- Situatieblad 1:5000 met bladnummer



**Waterschap
Rivierenland**

Bezoekadres: De Blomboogerd 1
4003 AN, Tiel
tel: (0344) 64 90 90
URL: www.waterschaprivierenland.nl

Postadres: Postbus 599
4000 AN, Tiel

Legger : Oude Maasdijk

Onderdeel : Overzichtskaart Dijkpaaltraject

Dijkpaaltraject : HD

Getekend : T-DAM

Opname datum : -

Besluitnr. : zie 1:1000 bladen

Tekeningnr. : Oude Maasdijk

Datum :

-

-


Blad : 001 van : 001

Status : Vastgesteld

Versie : -

Schaal : 1:10.000

Formaat : A3

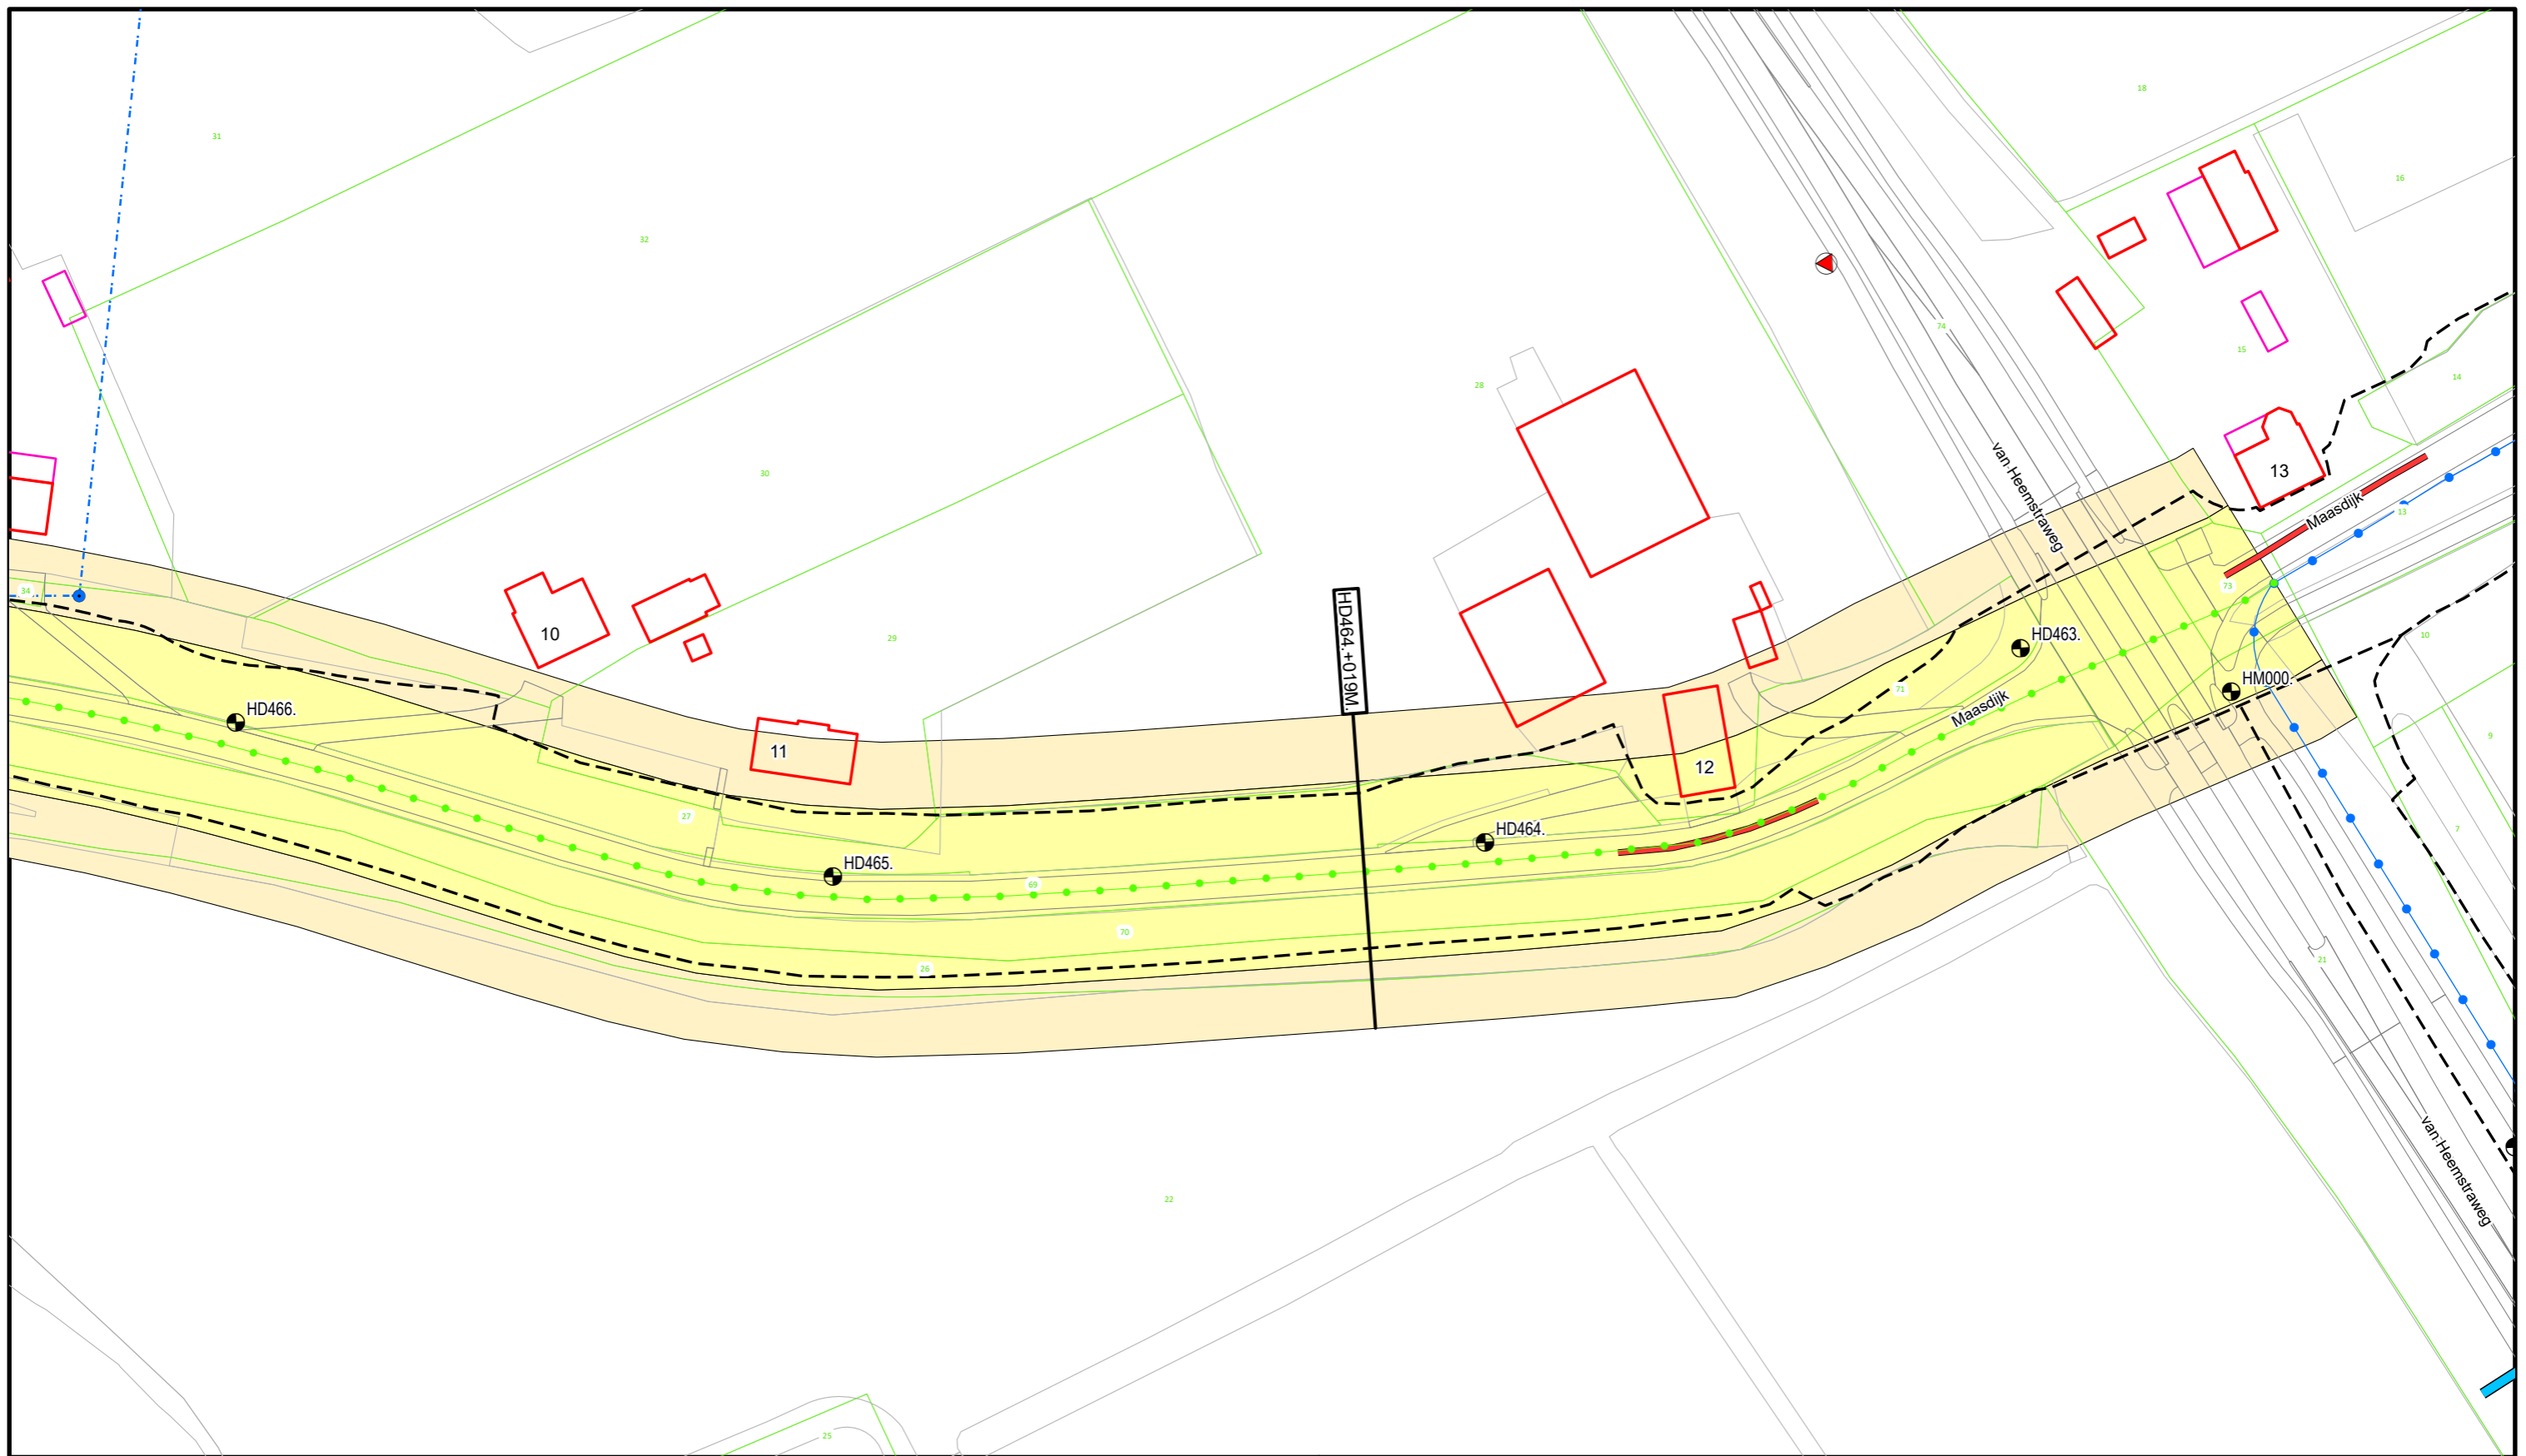

Voor Legenda zie overzicht achter in het boek.



**Waterschap
Rivierenland**

Bezoekadres: De Blomboogerd 1
4003 AN, Tiel
tel: (0344) 64 90 90
URL: www.waterschaprivierenland.nl

Postadres: Postbus 599
4003 AN, Tiel

Legger : Oude Maasdijk

Onderdeel : Situatie Legger

Dijkpaaltraject : HD

Getekend : T-DAM

Opname datum : -

Besluitnr. : 2022048944

Tekeningnr. : Oude Maasdijk-001

Datum : 2022


Blad : 001 van : 003

Status : Vastgesteld

Versie : -

Schaal : 1:1000

Formaat : A3

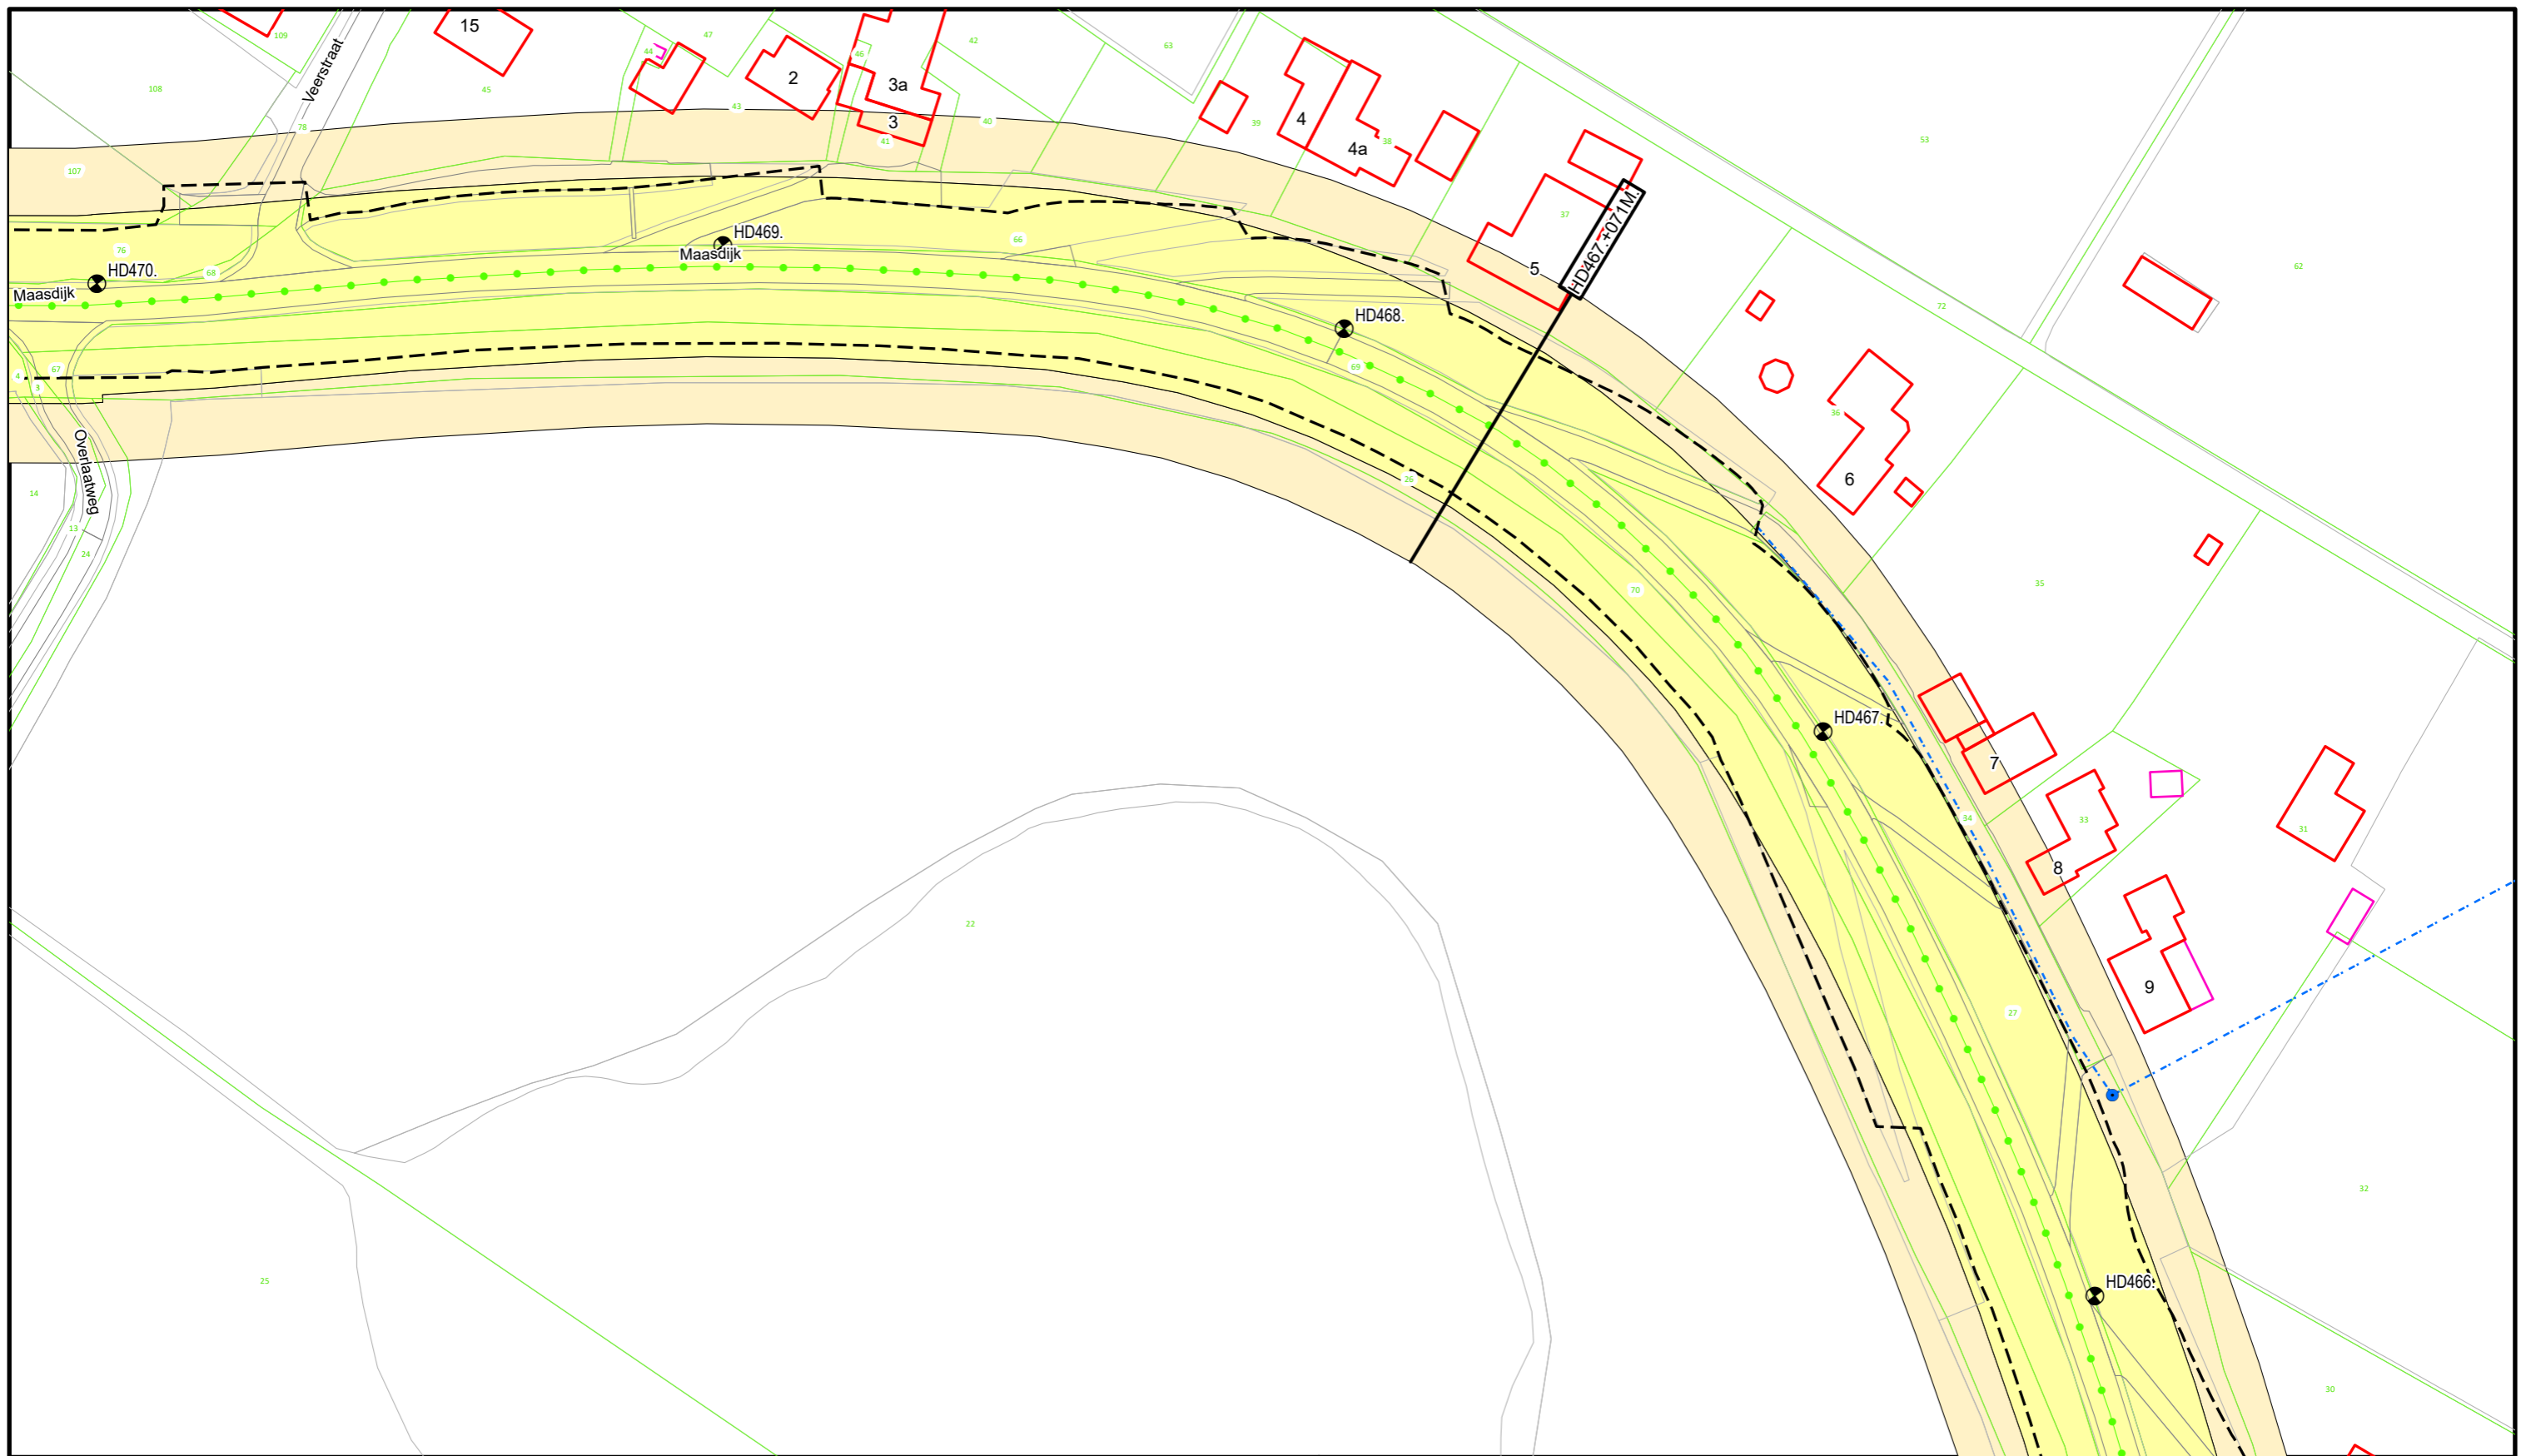

Voor Legenda zie overzicht achter in het boek.



**Waterschap
Rivierenland**

Bezoekadres: De Blomboogerd 1
4003 AN, Tiel
tel: (0344) 64 90 90
URL: www.waterschaprivierenland.nl

Postadres: Postbus 599

Legger : Oude Maasdijk

Onderdeel : Situatie Legger

Dijkpaaltraject : HD

Getekend : T-DAM

Opname datum : -

Besluitnr. : 2022048944

Tekeningnr. : Oude Maasdijk-002

Datum : 2022



Blad : 002 van : 003

Status : Vastgesteld

Versie : -

Schaal : 1:1000

Formaat : A3

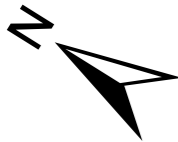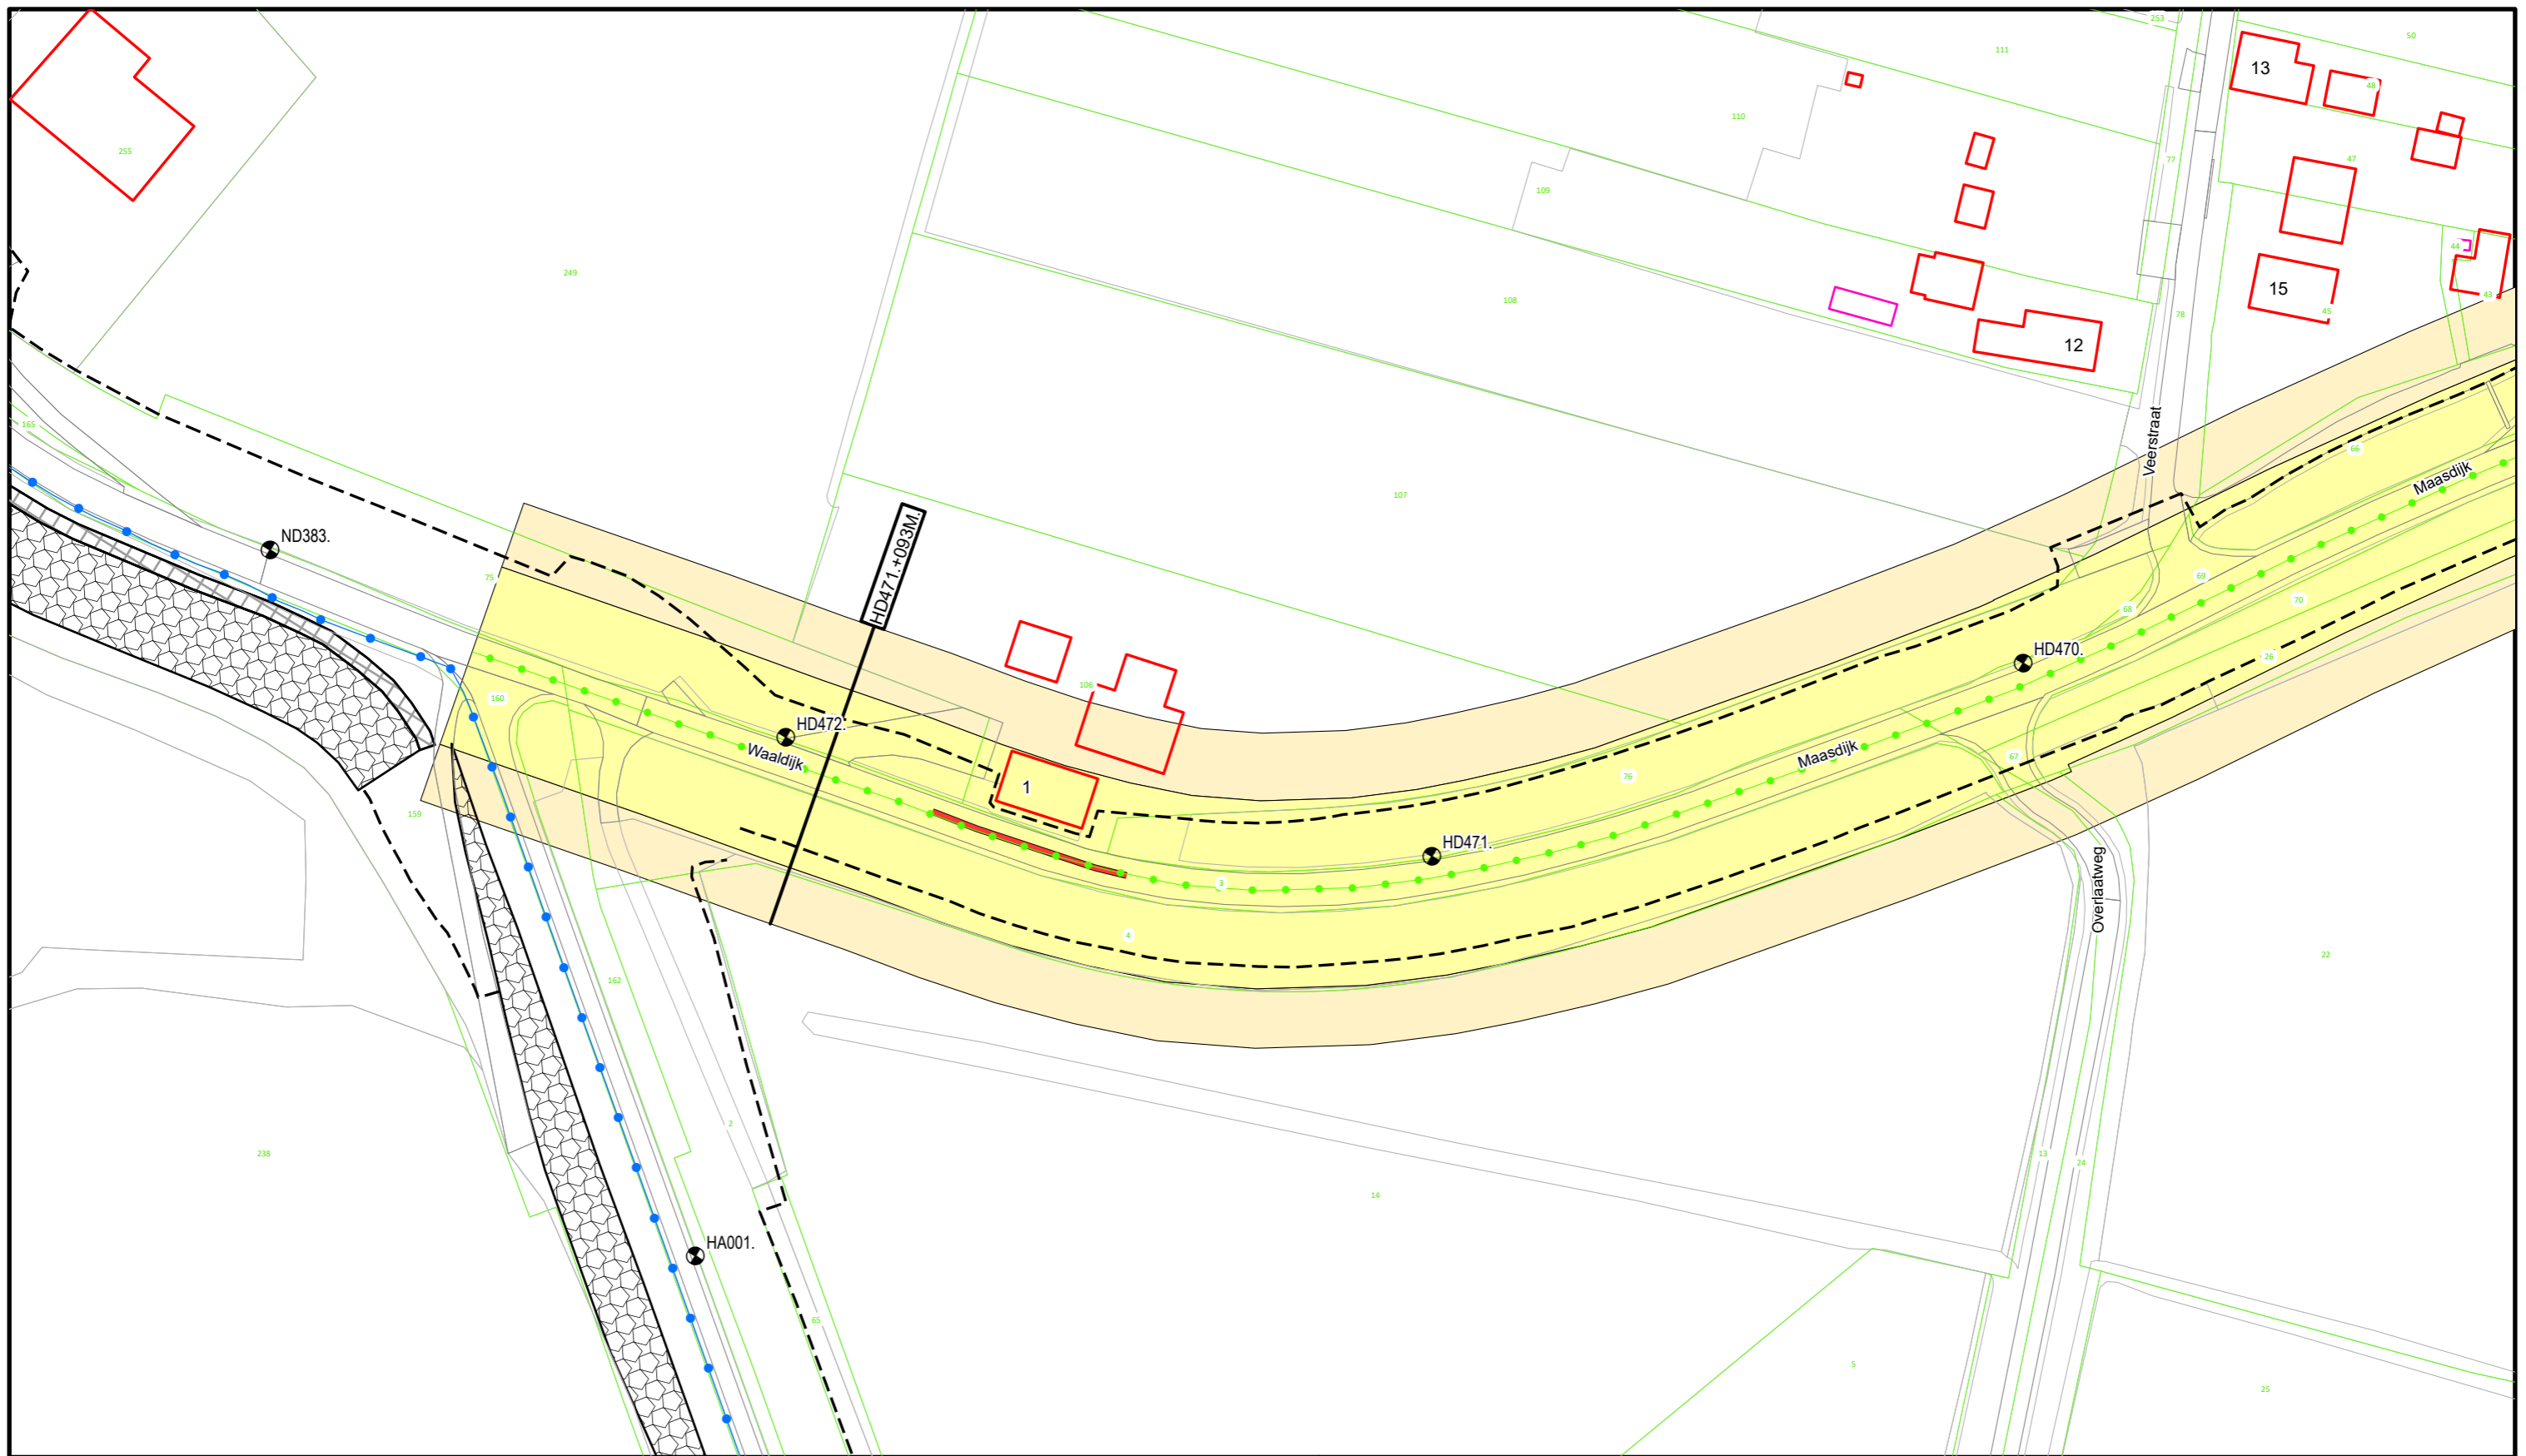

Voor Legenda zie overzicht achter in het boek.



**Waterschap
Rivierenland**

Bezoekadres: De Blomboogerd 1
4003 AN, Tiel
tel: (0344) 64 90 90
URL: www.waterschaprivierenland.nl
Postadres: Postbus 599
4003 AN, Tiel

Legger : Oude Maasdijk

Onderdeel : Situatie Legger

Dijkpaaltraject : HD

Getekend : T-DAM

Opname datum : -

Besluitnr. : 2022048944

Tekeningnr. : Oude Maasdijk-003

Datum : 2022

Blad : 003 van : 003


Status : Vastgesteld

Versie : -

Schaal : 1:1000

Formaat : A3


DWP HD464.+019m.
(HD462.+080m. - HD466.+000m.)

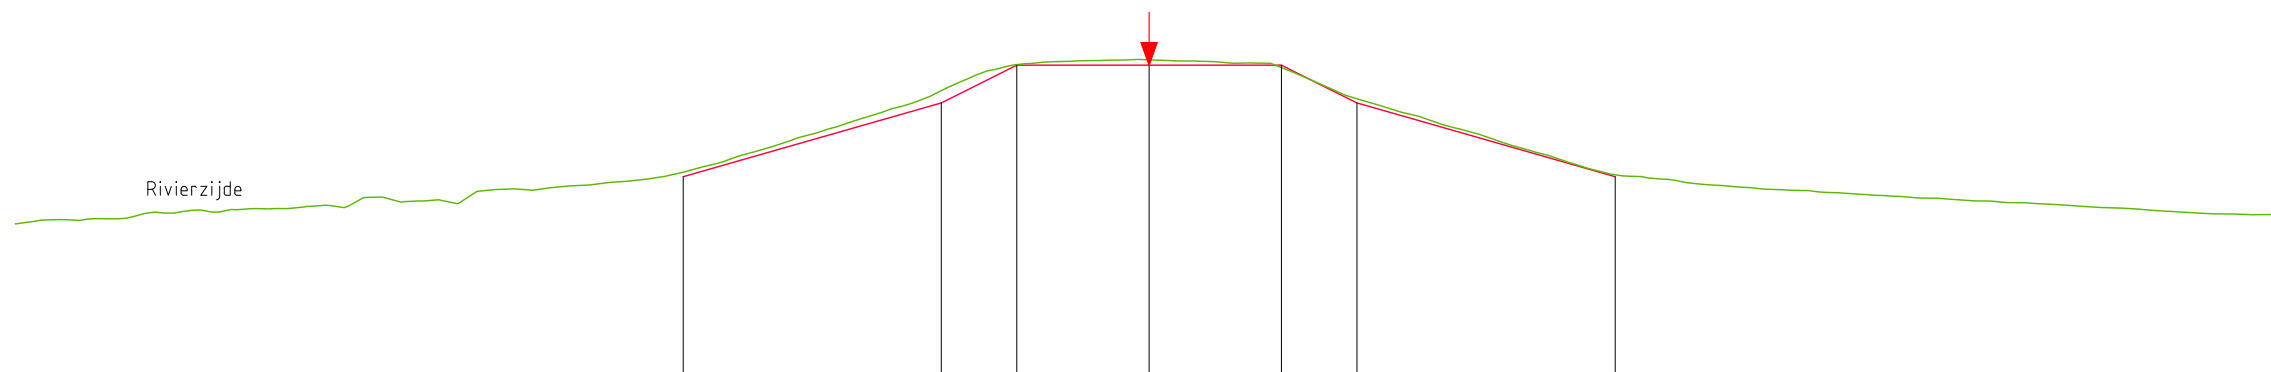

NAP 0.00m

| |
|---|
| Legger m. t.o.v. N.A.P. | 6.00 | |
| Legger afstand in m | 12.33 | |
| Beheer m. t.o.v. N.A.P. | +4.75 | +4.85 | +4.84 | +4.89 | +5.07 | +5.11 | +5.13 | +5.15 | +5.21 | +5.18 | +5.46 | +5.36 | +5.29 | +5.66 | +5.64 | +5.76 | +5.85 | +5.93 | +6.13 | +6.39 | +6.70 | +7.03 | +7.31 | +7.63 | +7.94 | +8.38 | +8.80 | +8.99 | +9.05 | +9.08 | +9.09 | +9.06 | +9.00 | +9.00 | +8.95 | +8.95 | +7.95 | +6.00 | | | | | | | | | | | | | | | | | | | | | | | |
| Beheer afstand in m. | 30.00 | 29.30 | 28.30 | 27.30 | 26.30 | 25.30 | 24.29 | 23.29 | 22.29 | 21.29 | 20.29 | 19.29 | 18.29 | 17.29 | 16.29 | 15.29 | 14.29 | 13.29 | 12.29 | 11.29 | 10.29 | 9.29 | 8.29 | 7.29 | 6.29 | 5.29 | 4.29 | 3.29 | 2.29 | 1.15 | 0.00 | 1.21 | 2.21 | 3.21 | 4.21 | 5.21 | 6.21 | 7.21 | 8.21 | 9.21 | 10.21 | 11.21 | 12.21 | 13.22 | 14.22 | 15.22 | 16.22 | 17.22 | 18.22 | 19.22 | 20.22 | 21.22 | 22.22 | 23.22 | 24.22 | 25.22 | 26.22 | 27.22 | 28.22 | 29.22 | 30.00 |

DWP HD467.+071m.
(HD466.+000m. - HD470.+000m.)

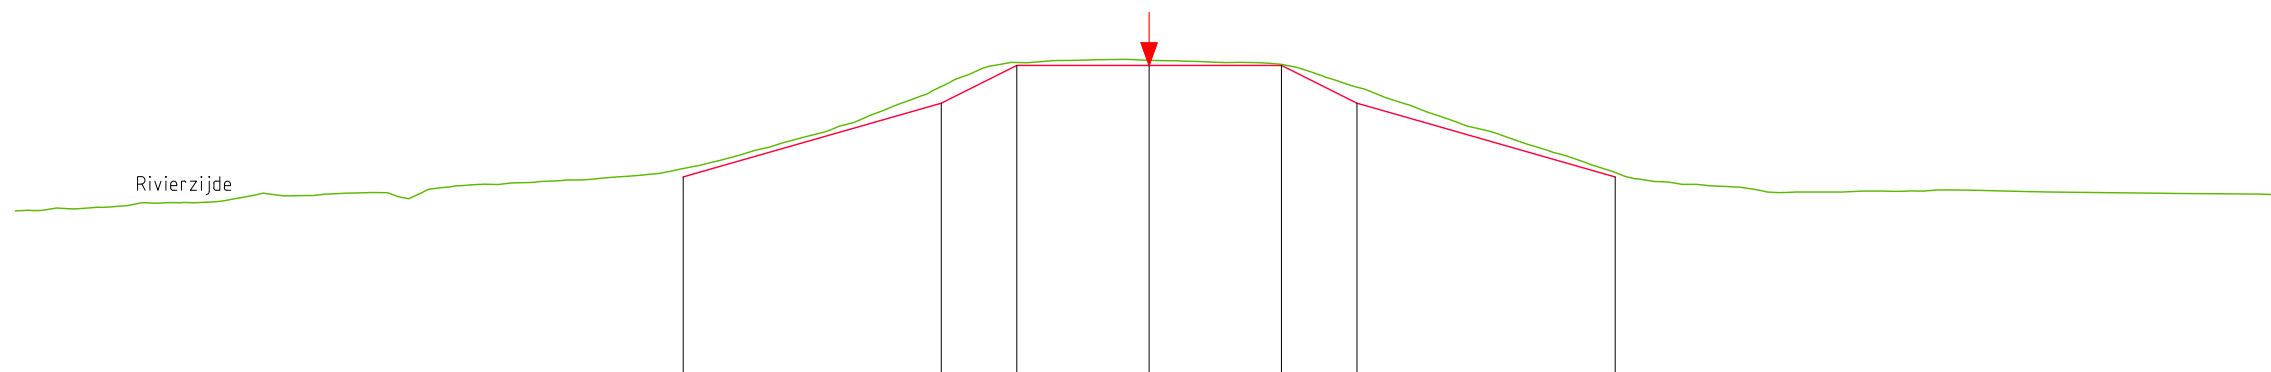

NAP 0.00m

| |
|---|
| Legger m. t.o.v. N.A.P. | 6.00 | |
| Legger afstand in m | 12.33 | |
| Beheer m. t.o.v. N.A.P. | +5.10 | +5.11 | +5.16 | +5.22 | +5.31 | +5.33 | +5.46 | +5.50 | +5.55 | +5.59 | +5.42 | +5.74 | +5.80 | +5.86 | +5.92 | +6.00 | +6.09 | +6.31 | +6.59 | +6.92 | +7.25 | +7.62 | +8.01 | +8.48 | +8.94 | +9.03 | +9.09 | +9.11 | +9.09 | +9.06 | +9.03 | +8.98 | +8.67 | +8.33 | +7.93 | +7.54 | +7.21 | +6.84 | +6.51 | +6.17 | +5.90 | +5.81 | +5.73 | +5.58 | +5.58 | +5.60 | +5.63 | +5.62 | +5.66 | +5.61 | +5.57 | +5.56 | +5.54 | +5.54 |
| Beheer afstand in m. | 29.95 | 29.44 | 28.34 | 27.25 | 26.16 | 25.07 | 23.97 | 22.87 | 21.67 | 20.62 | 19.59 | 18.50 | 17.40 | 16.30 | 15.20 | 14.10 | 13.00 | 11.90 | 10.80 | 9.64 | 8.43 | 7.42 | 6.40 | 5.30 | 4.20 | 3.10 | 2.01 | 1.00 | 0.00 | 1.20 | 2.39 | 3.49 | 4.59 | 5.69 | 6.79 | 7.89 | 8.99 | 10.09 | 11.19 | 12.21 | 13.23 | 14.44 | 15.58 | 16.68 | 17.78 | 18.88 | 19.98 | 21.13 | 23.20 | 26.92 | 28.38 | 29.42 | 30.00 | |

LEGENDA

- Leggerprofiel.
- Profiel van Vrije Ruimte.
- Beheerprofiel.
- ↓ Waterkering (Middenkruin)



Bezoekadres: De Blombogerd 1
4003 BX, Tiel
tel: (0344) 64 90 90
URL: www.waterschaprivierenland.nl

Postadres: postbus 599
4000 AN, Tiel

| | | | |
|------------------|------------------------------------|----------|--------------|
| Legger: | Oude Maasdijk (HD463. – HD472.) | | |
| Onderdeel: | Legger Dwarsprofiel | | |
| Dijkpaaltraject: | HD | Datum: | 2022 |
| Getekend: | T-DAM | Blad: | 001 van: 002 |
| Opname dd: | – | Status: | Vastgesteld |
| Besluitnr: | 2022048944 | Versie: | n.v.t. |
| Tekeningnr: | 001 | Schaal: | 1:200 |
| | | Formaat: | A3 |

DWP HD471.+093m.
(HD470.+000m. - HD472.+050m.)



LEGENDA


- Leggerprofiel.
- Profiel van Vrije Ruimte.
- Beheerprofiel.
- ▼ Waterkering (Middenkruin)

Waterschap Rivierenland

Bezoekadres: De Blomboogerd 1
 4003 BX, Tiel
 tel: (0344) 64 90 90
 URL: www.waterschaprivierenland.nl

Postadres: postbus 599
 4000 AN, Tiel

| | | |
|---|-----------------|---------------------|
| Legger: Oude Maasdijk (HD463. – HD472.) | | |
| Onderdeel: Legger Dwarsprofiel | Datum: | Blad: 002 van: 002 |
| Dijkpaaltraject: HD | Getekend: T-DAM | Status: Vastgesteld |
| Opname dd: — | — | Versie: n.v.t. |
| Besluitnr: 2022048944 | Schaal: 1:200 | |
| Tekeningnr: 002 | Formaat: A3 | |

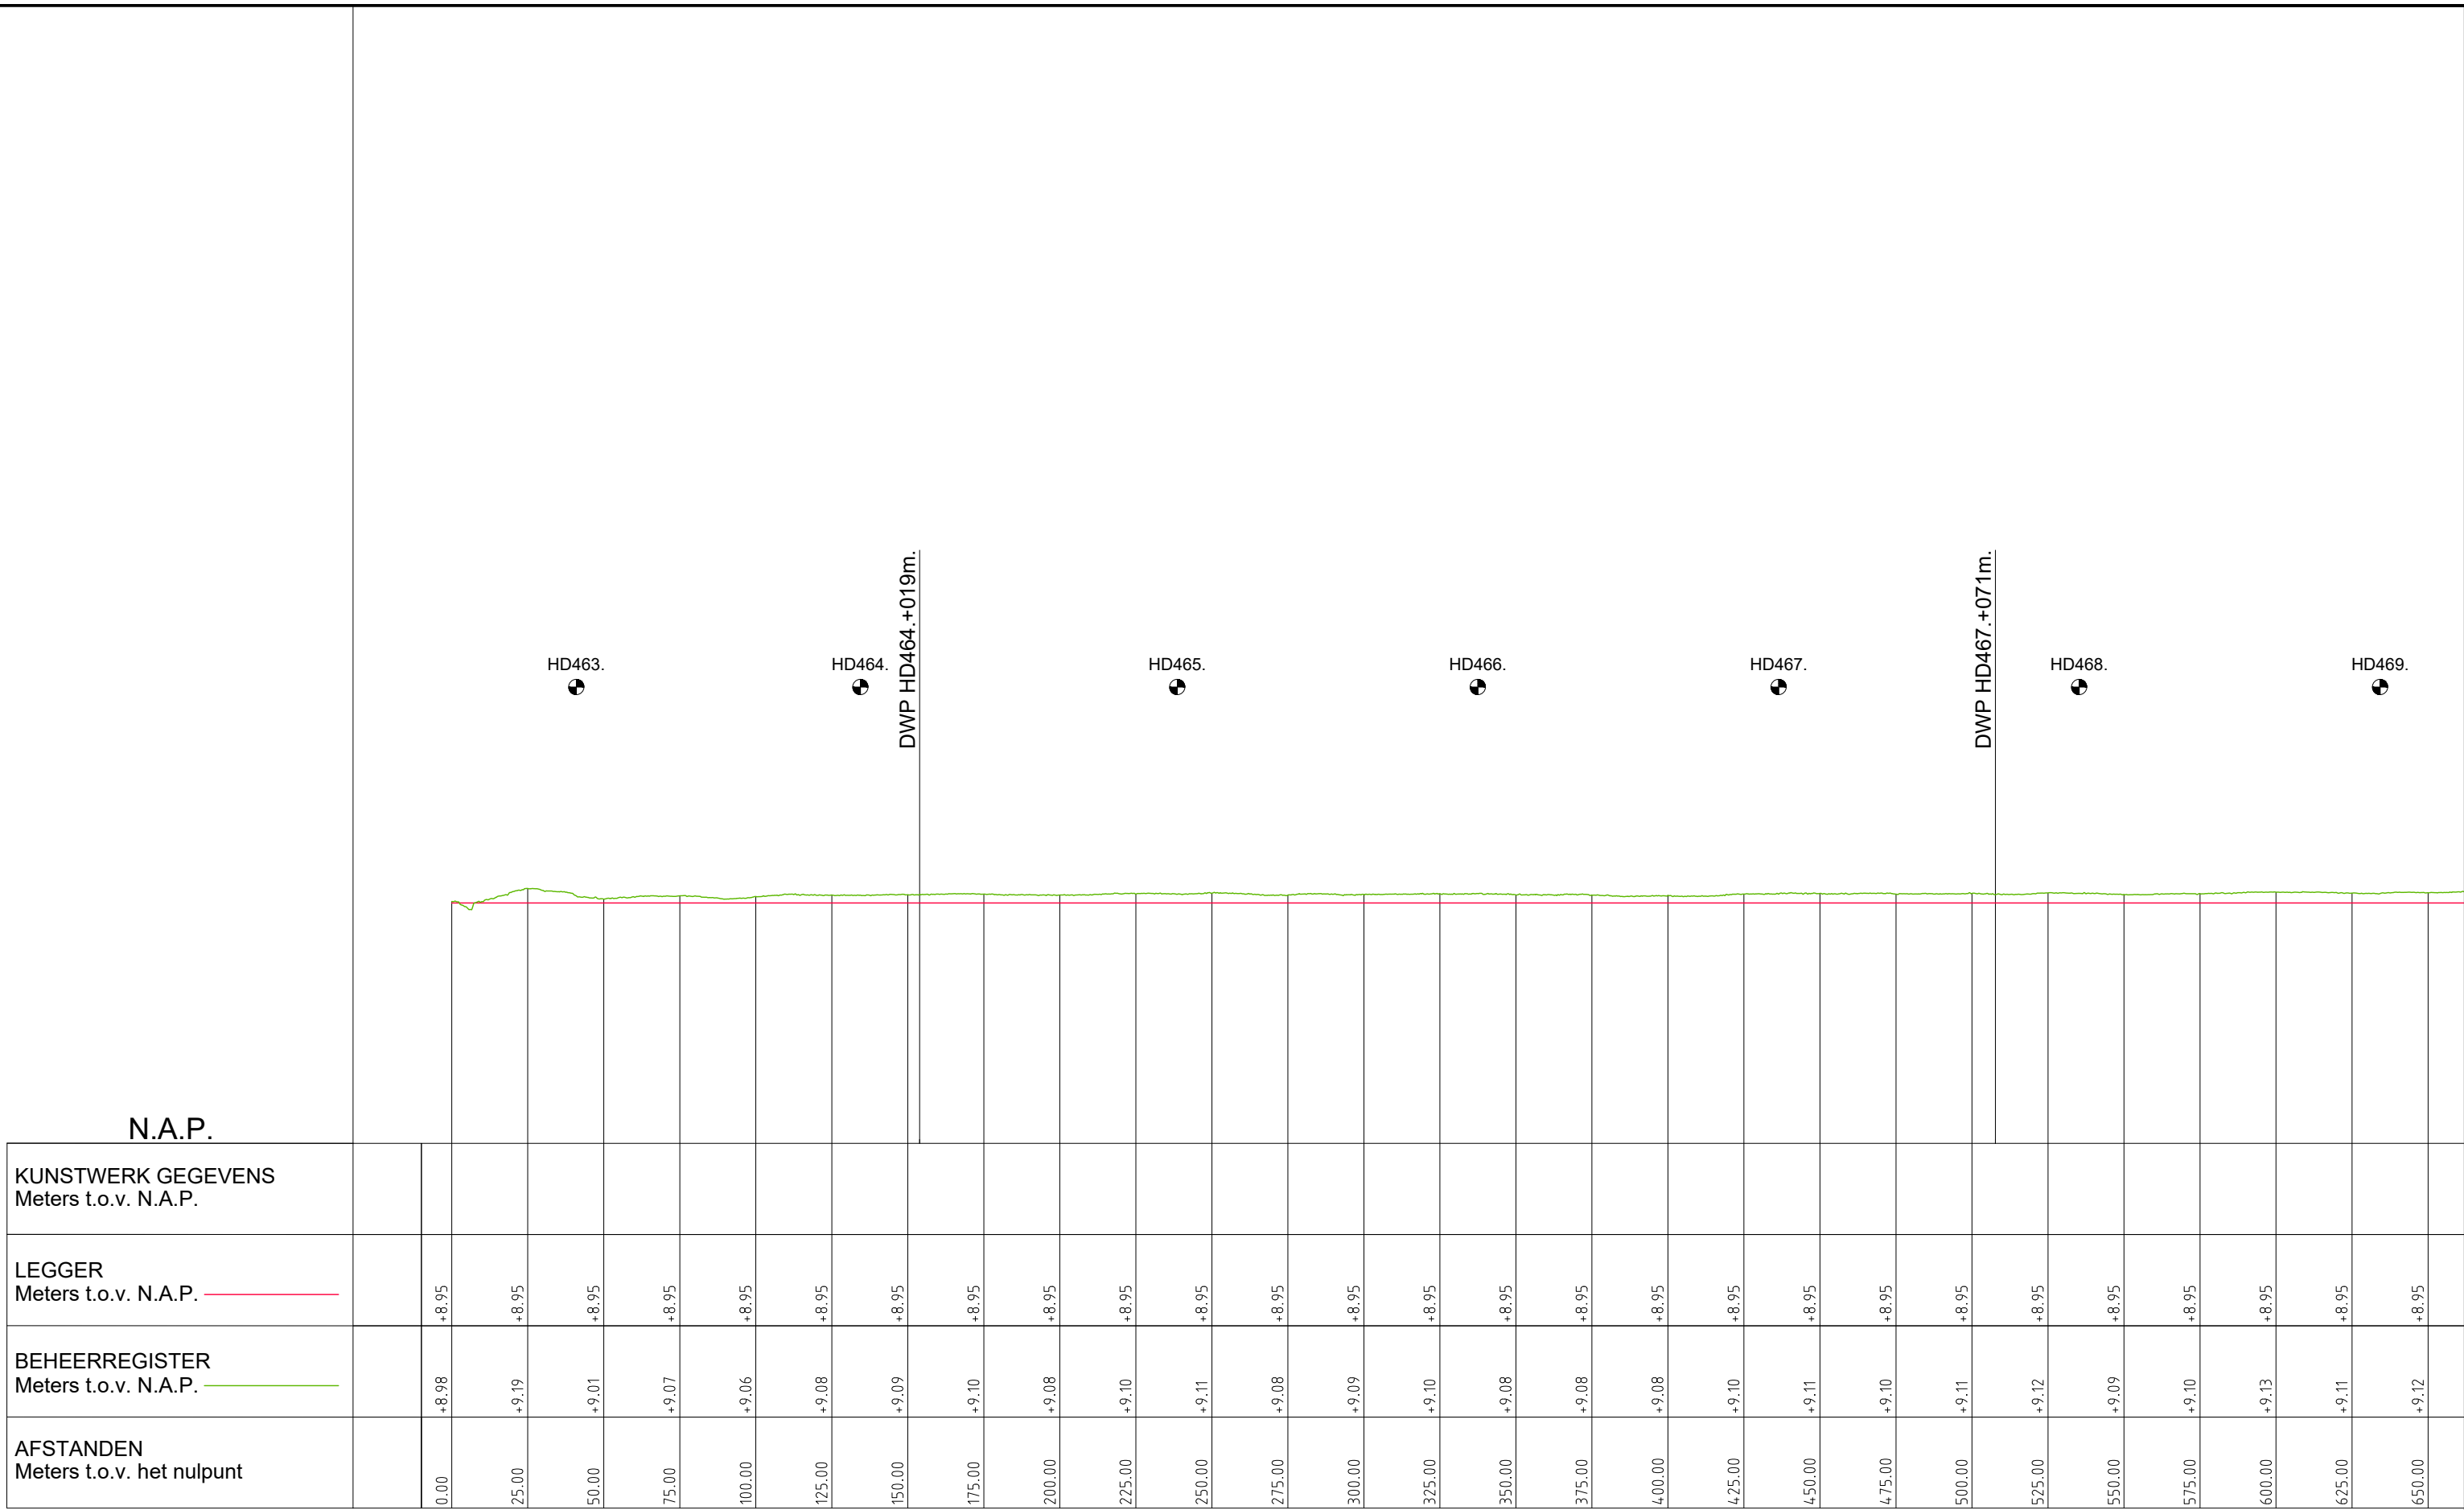

| |
|--|
| N.A.P. |
| KUNSTWERK GEGEVENS Meters t.o.v. N.A.P. |
| LEgger Meters t.o.v. N.A.P. |
| BEHEERREGISTER Meters t.o.v. N.A.P. |
| AFSTANDEN Meters t.o.v. het nulpunt |

LEGENDA


- Leggerprofiel.
- Beheerprofiel.
- NAP
- Dijkpaal

Waterschap Rivierenland

Bezoekadres: De Blomboogerd 1
4003 BX, Tiel
tel: (0344) 64 90 90
URL: www.waterschaprivierenland.nl

Postadres: postbus 599
4000 AN, Tiel

| | | |
|---|------------------------|---------------------|
| Legger: Oude Maasdijk (HD463. – HD472.) | | |
| Onderdeel: Legger Lengteprofiel | Datum: 2022 | Blad: 001 van: 002 |
| Dijkpaaltraject: HD | Getekend: T-DAM | Status: Vastgesteld |
| Opname dd: - | - | Versie: n.v.t. |
| Besluitnr: 2022048944 | Schaal: 1: 2000/1: 100 | |
| Tekeningnr: 001 | Formaat: A3 | |

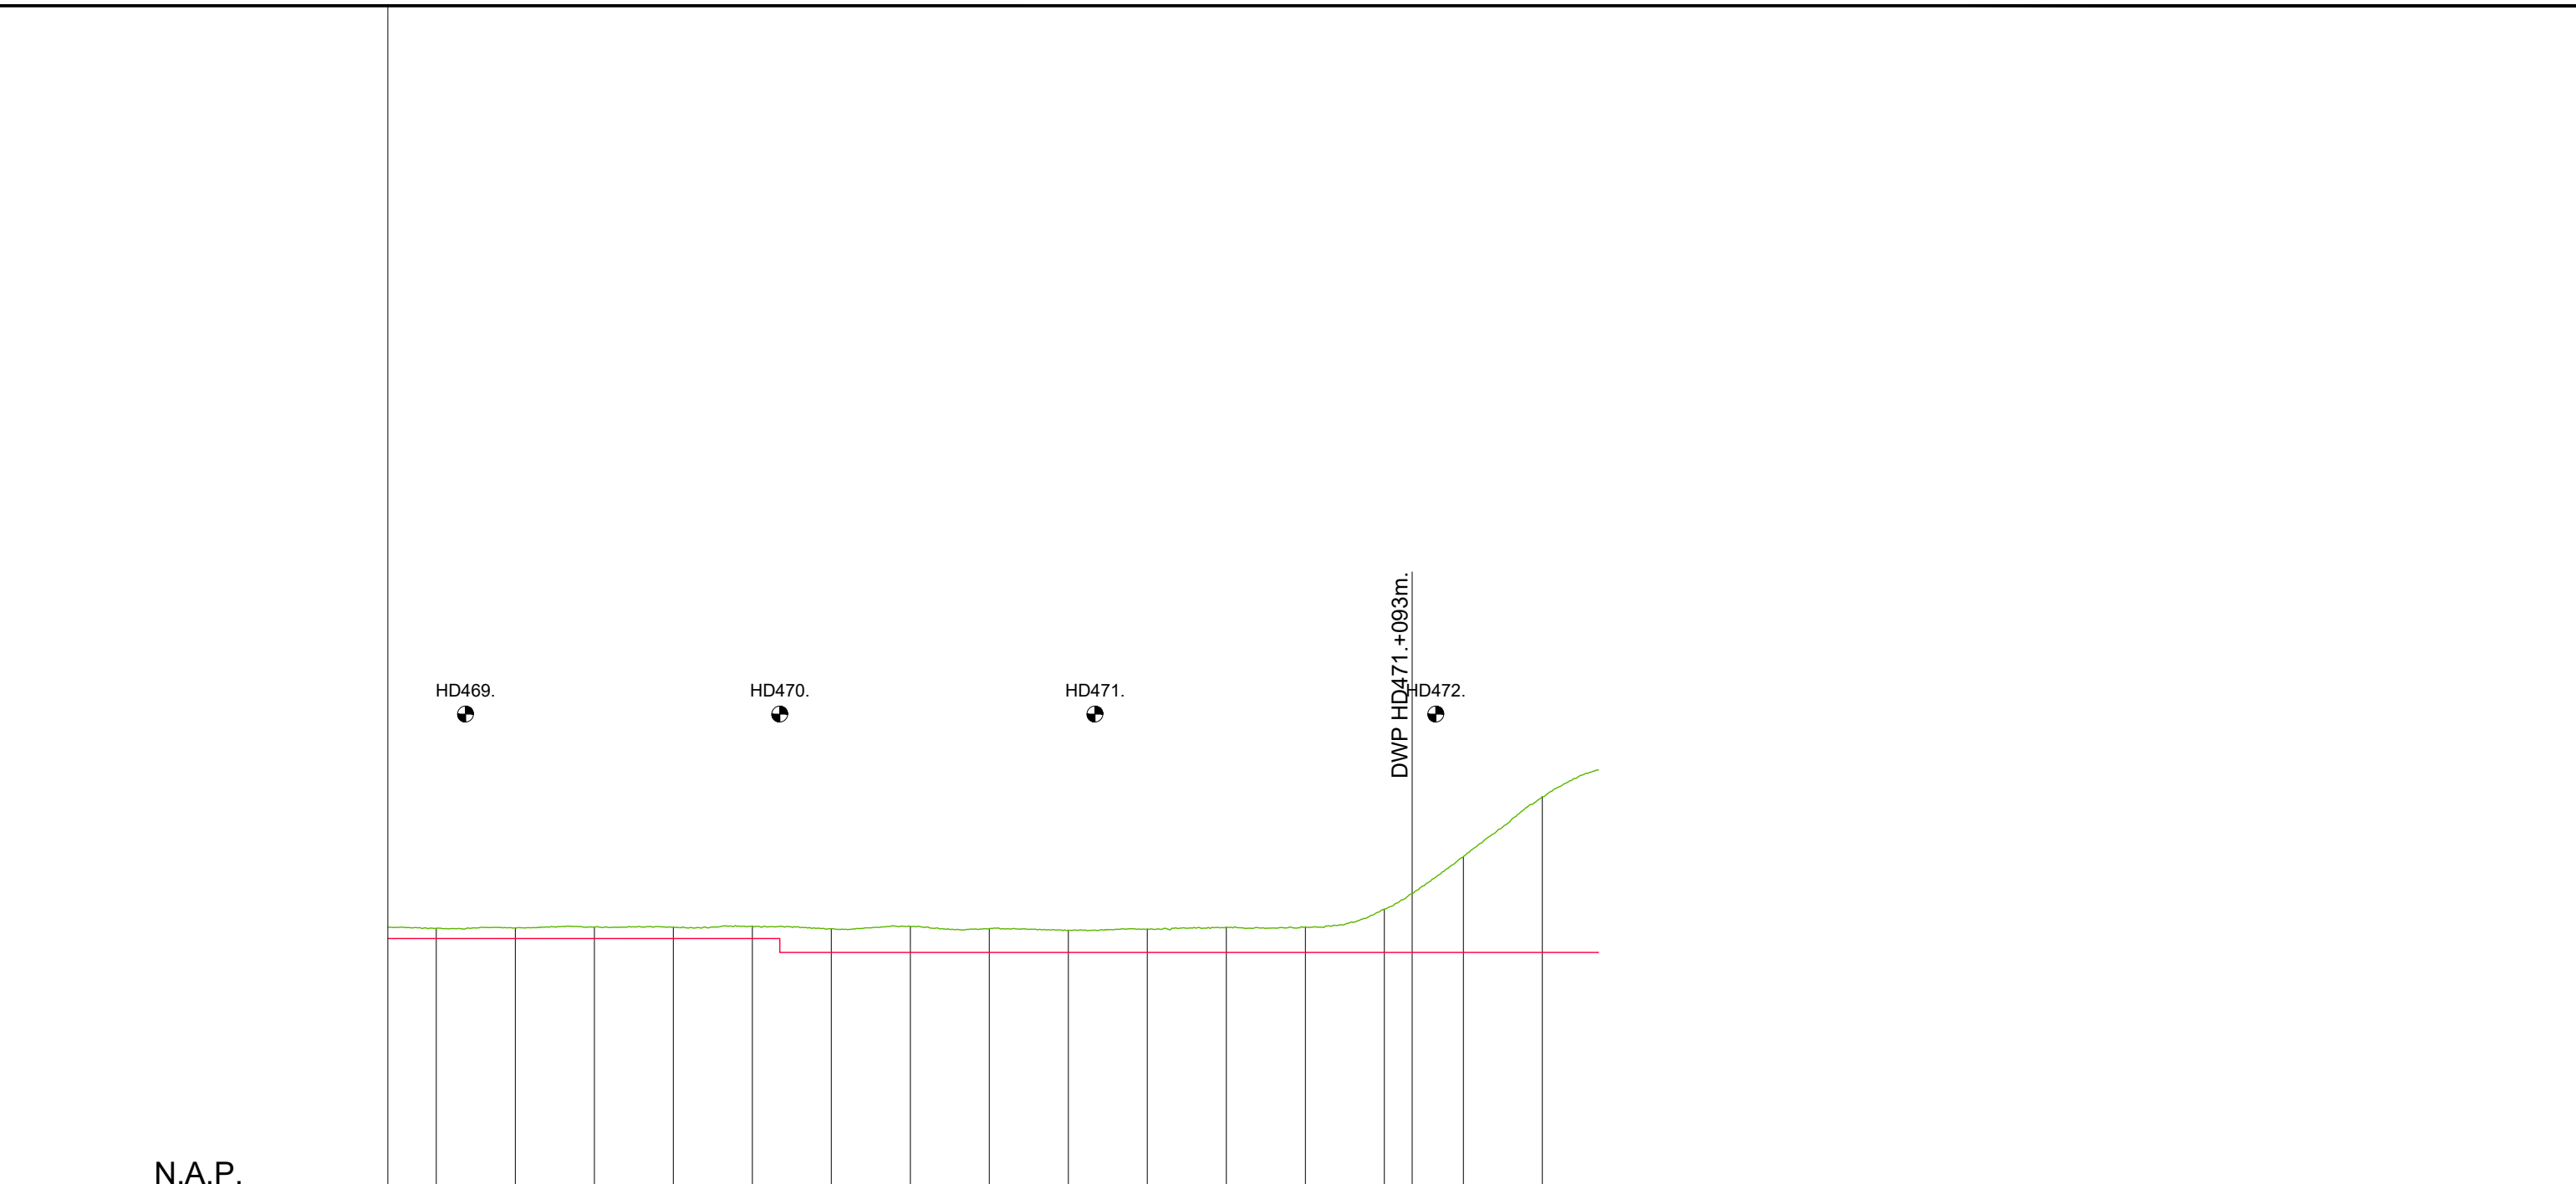

N.A.P.

| | 625.00 | 650.00 | 675.00 | 700.00 | 725.00 | 750.00 | 775.00 | 800.00 | 825.00 | 850.00 | 875.00 | 900.00 | 925.00 | 950.00 | 975.00 | 1000.00 |
|---|--------|--------|--------|--------|--------|--------|--------|--------|--------|--------|--------|--------|--------|--------|--------|---------|
| KUNSTWERK GEGEVENS Meters t.o.v. N.A.P. | | | | | | | | | | | | | | | | |
| LEGER Meters t.o.v. N.A.P. ——— | +8.95 | +8.95 | +8.95 | +8.95 | +8.95 | +8.73 | +8.73 | +8.73 | +8.73 | +8.73 | +8.73 | +8.73 | +8.73 | +8.73 | +8.73 | |
| BEHEERREGISTER Meters t.o.v. N.A.P. ——— | +9.11 | +9.12 | +9.13 | +9.13 | +9.15 | +9.11 | +9.14 | +9.11 | +9.08 | +9.10 | +9.13 | +9.13 | +9.42 | +10.25 | +11.19 | |
| AFSTANDEN Meters t.o.v. het nulpunt | 625.00 | 650.00 | 675.00 | 700.00 | 725.00 | 750.00 | 775.00 | 800.00 | 825.00 | 850.00 | 875.00 | 900.00 | 925.00 | 950.00 | 975.00 | 1000.00 |

LEGENDA

- Leggerprofiel.
- Beheerprofiel.
- NAP
- Dijkpaal

W
Waterschap
Rivierenland






Bezoekadres: De Blomboogerd 1
4003 BX, Tiel
tel: (0344) 64 90 90
URL: www.waterschaprivierenland.nl

Postadres: postbus 599
4000 AN, Tiel







| | | |
|--|----------------------|--------------------|
| Legger: Oude Maasdijk (HD463. – HD472.) | | |
| Onderdeel: Legger Lengteprofiel | Datum: 2021 | Blad: 002 van: 002 |
| Dijkpaaltraject: HD | Getekend: T-DAM | Status: Concept |
| Opname dd: – | – | Versie: n.v.t. |
| Besluitnr: 2021002172 | Schaal: 1:2000/1:100 | |
| Tekeningnr: 002 | Formaat: A3 | |

Legenda Waterkering

Waterkering:

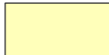-  Primaire waterkering
-  Regionale waterkering
-  Overige waterkering
-  Waterkering Rijkswaterstaat
-  Hoge grond



Vlakken en Grenzen:

-  Waterstaatswerk
-  Beschermingszone
-  Buitenbeschermingszone
-  -BG- Bouwgrens
-  Leggervlak
-  Grote Bijgebouwen


Kunstwerk

-  Stuw
-  Vispassage
-  Afsluiter
-  Gemaal
-  Wandconstructie
-  Kistdam
-  Kwelscherm
-  Verticale verdediging
-  Coupure
-  Flexibele waterkering
-  Sluis
-  Duiker
-  Sifon
-  Hevel
-  Tunnel
-  Drainage put
-  Drainage buis
-  Ankerveld
-  Zinkstuk
-  Keringverbeteringsconstructie
-  Geotextiel
-  Toplaag Asfalt
-  Toplaag Betonbekleding
-  Toplaag Gras
-  Toplaag Losgestort Materiaal
-  Toplaag Steenzetting
-  Toplaag Verpakte Bekleding

Beheerregister:

-  Dijkpaal
-  Teenlijn

Dwarsprofiel-
locatie

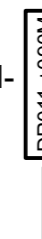

Ondergrond:

-  Hoofdgebouwen
-  Overig bouwwerk
-  Terrein/BGT
-  Kadastraal perceel