



Waterschap
Rivierenland

Bernse Maasdijk
Legger Overige Waterkering

Dijkpaaltraject Bern (BE000. – BE027.)

Legger Overige Waterkering
Dijkpaaltraject Bern (BE000. – BE027.)

Inhoud

- Overzichtskaart Dijkpaaltraject Bern
- Situatiebladen (1:1.000)
- Dwarsprofielen (1:200)
- Lengteprofielen (1:2.000/1:100)
- Algemene legenda



Esri Nederland, Jan Willem van Aalst - www.imergis.nl



Legenda

Situatieblad 1:1000 met bladnummer




**Waterschap
Rivierenland**


Bezoekadres: Postadres:
De Blomboogerd 1 Postbus 599
4003 AN, Tiel 4000 AN, Tiel
tel: (0344) 64 90 90
URL: www.waterschaprivierenland.nl

Legger : Bernse Maasdijk

Onderdeel : Overzichtskaart Dijkpaaltraject		
Dijkpaaltraject : BE	Datum :	Blad : 001 van : 001
Getekend : T-DAM	-	Status : Vastgesteld
Opname datum : -	-	Versie : -
Besluitnr. : zie 1:1000 bladen	Schaal : 1:10.000	
Tekeningnr. : Bernse Maasdijk	Formaat : A3	

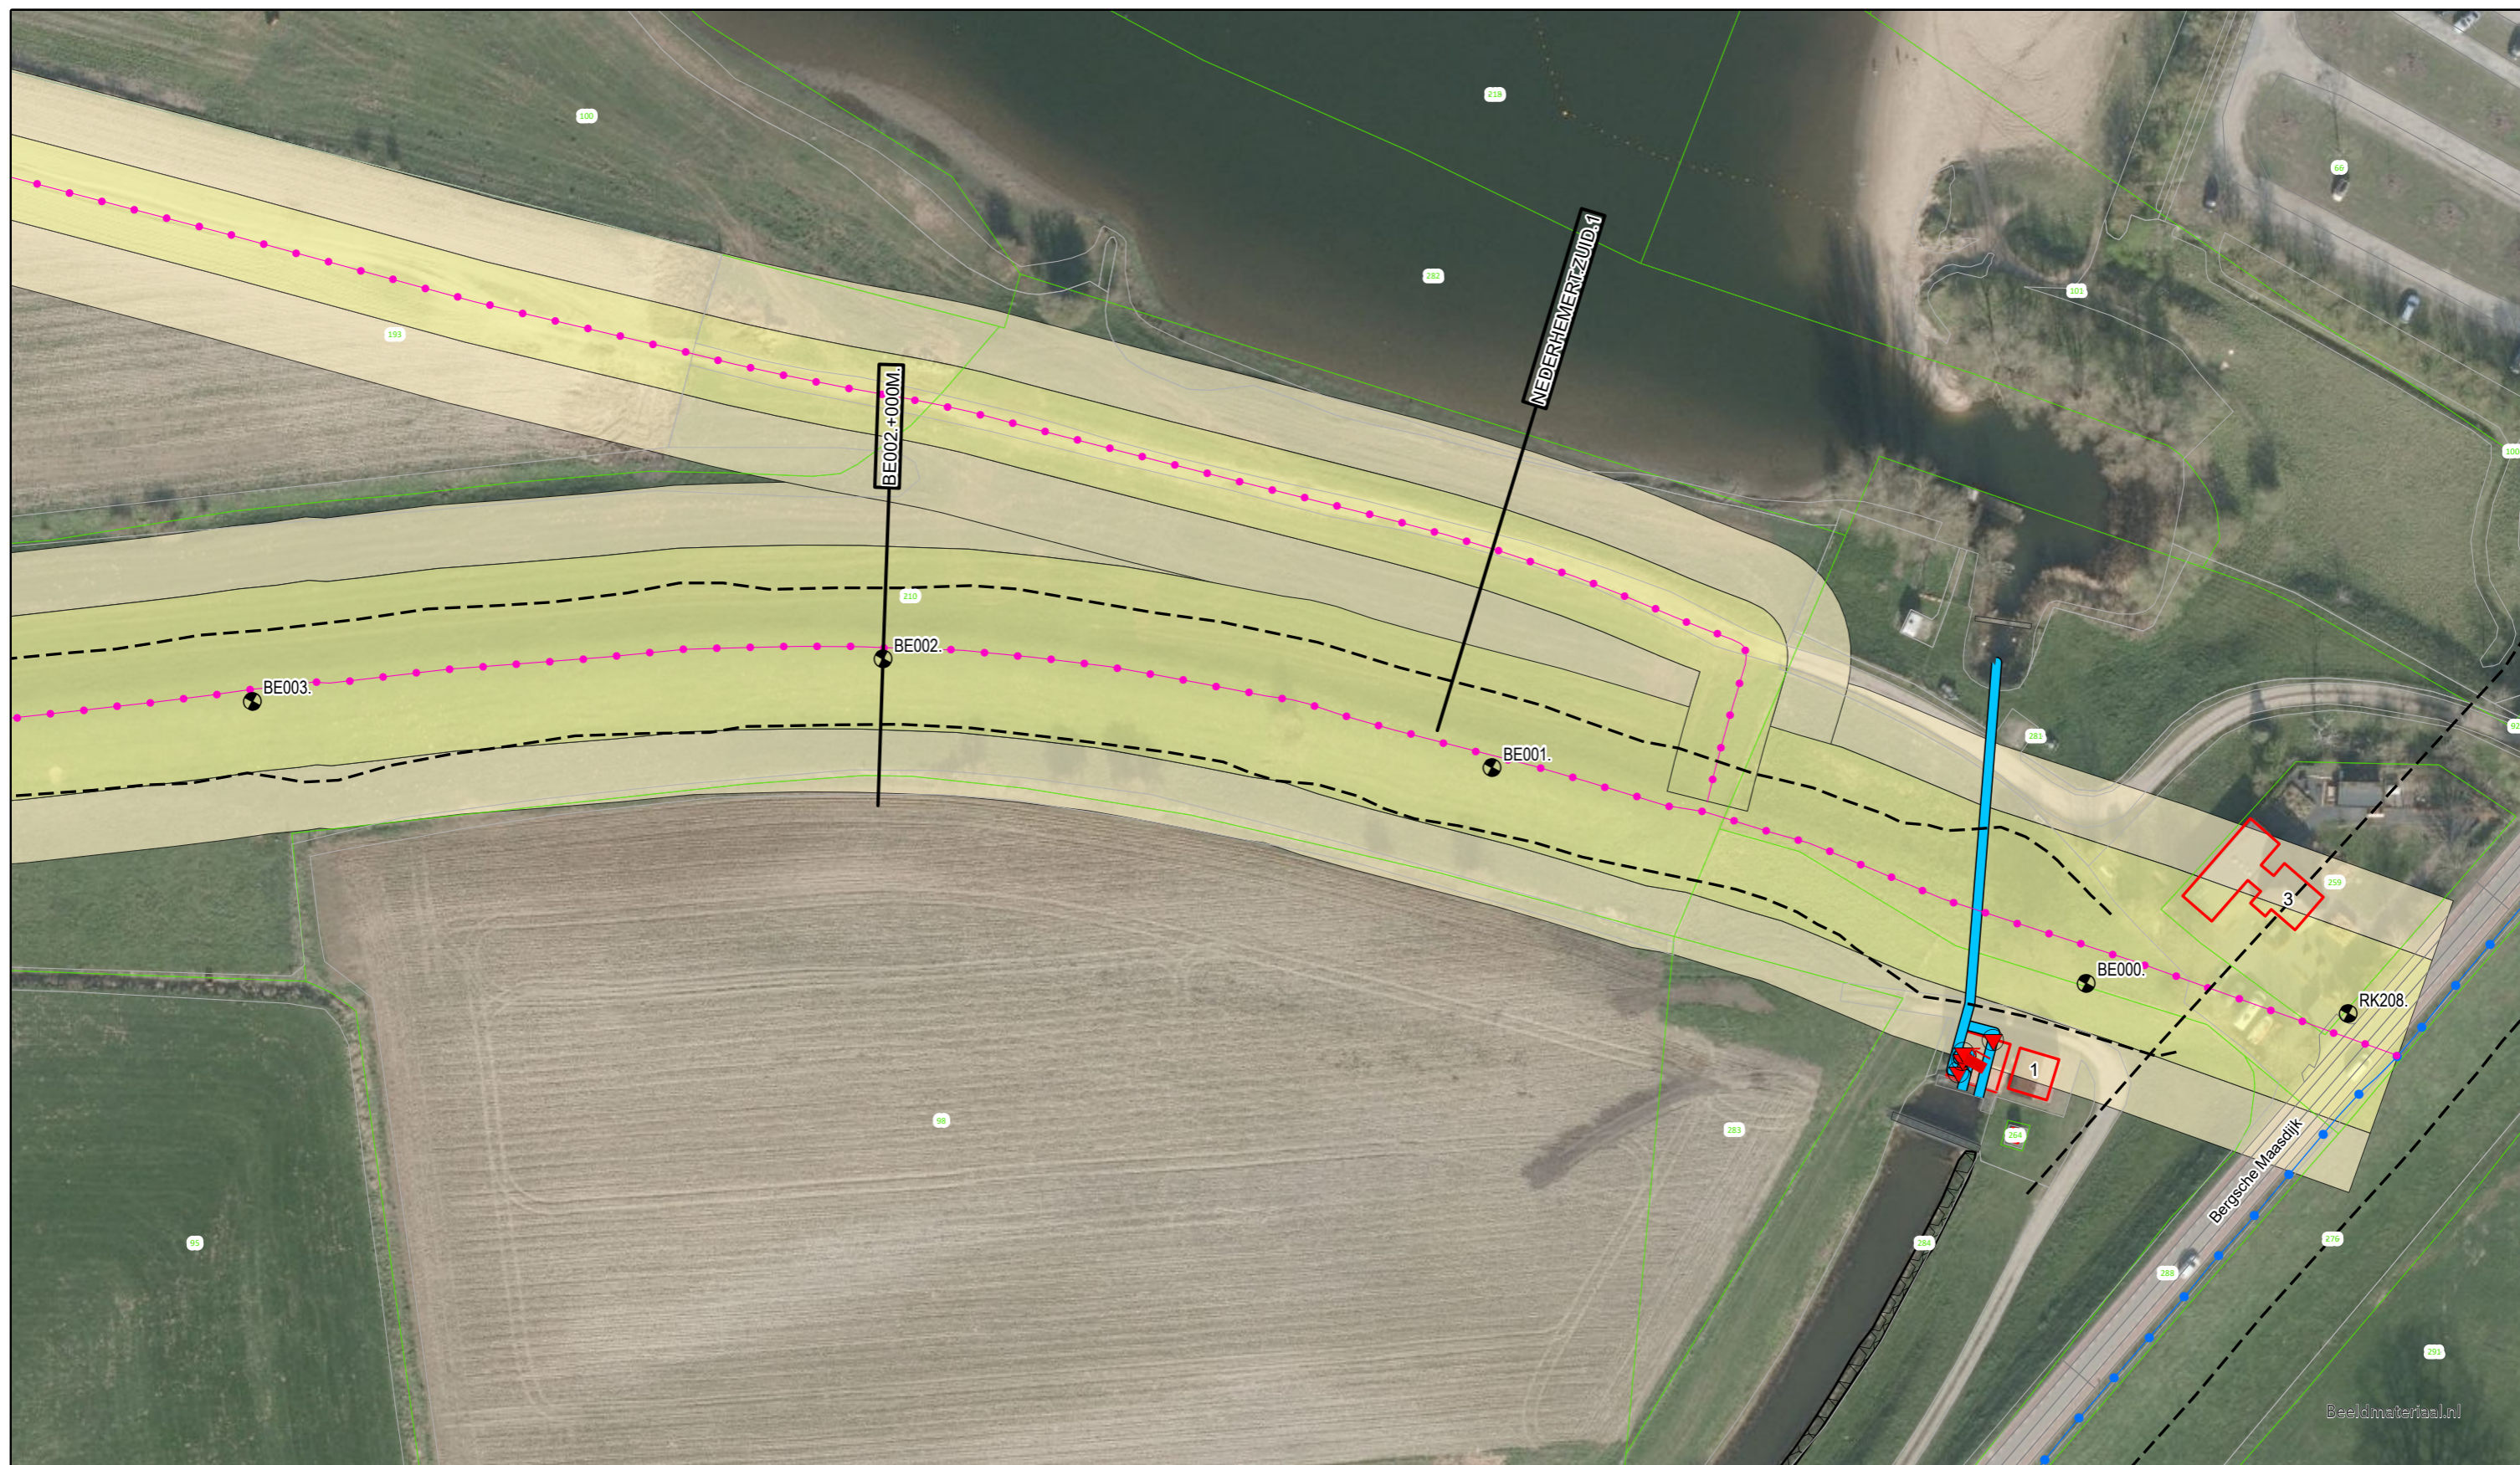

Beeldmateriaal.nl

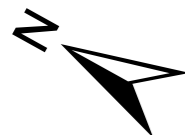

Voor Legenda zie overzicht achter in het boek.




Waterschap
Rivierenland

Bezoekadres: De Blomboogerd 1
4003 AN, Tiel
tel: (0344) 64 90 90
URL: www.waterschaprivierenland.nl


Postadres: Postbus 599
4003 AN, Tiel

Legger : Bernse Maasdijk

Onderdeel :	Situatie Legger		
Dijkpaaltraject :	BE	Datum :	2022
Getekend :	T-DAM	Blad :	001 van : 008
Opname datum :	-	Status :	Vastgesteld
Bestuurnr. :	2022048944	Versie :	-
Tekeningnr. :	BE001	Schaal :	1:1000
		Formaat :	A3

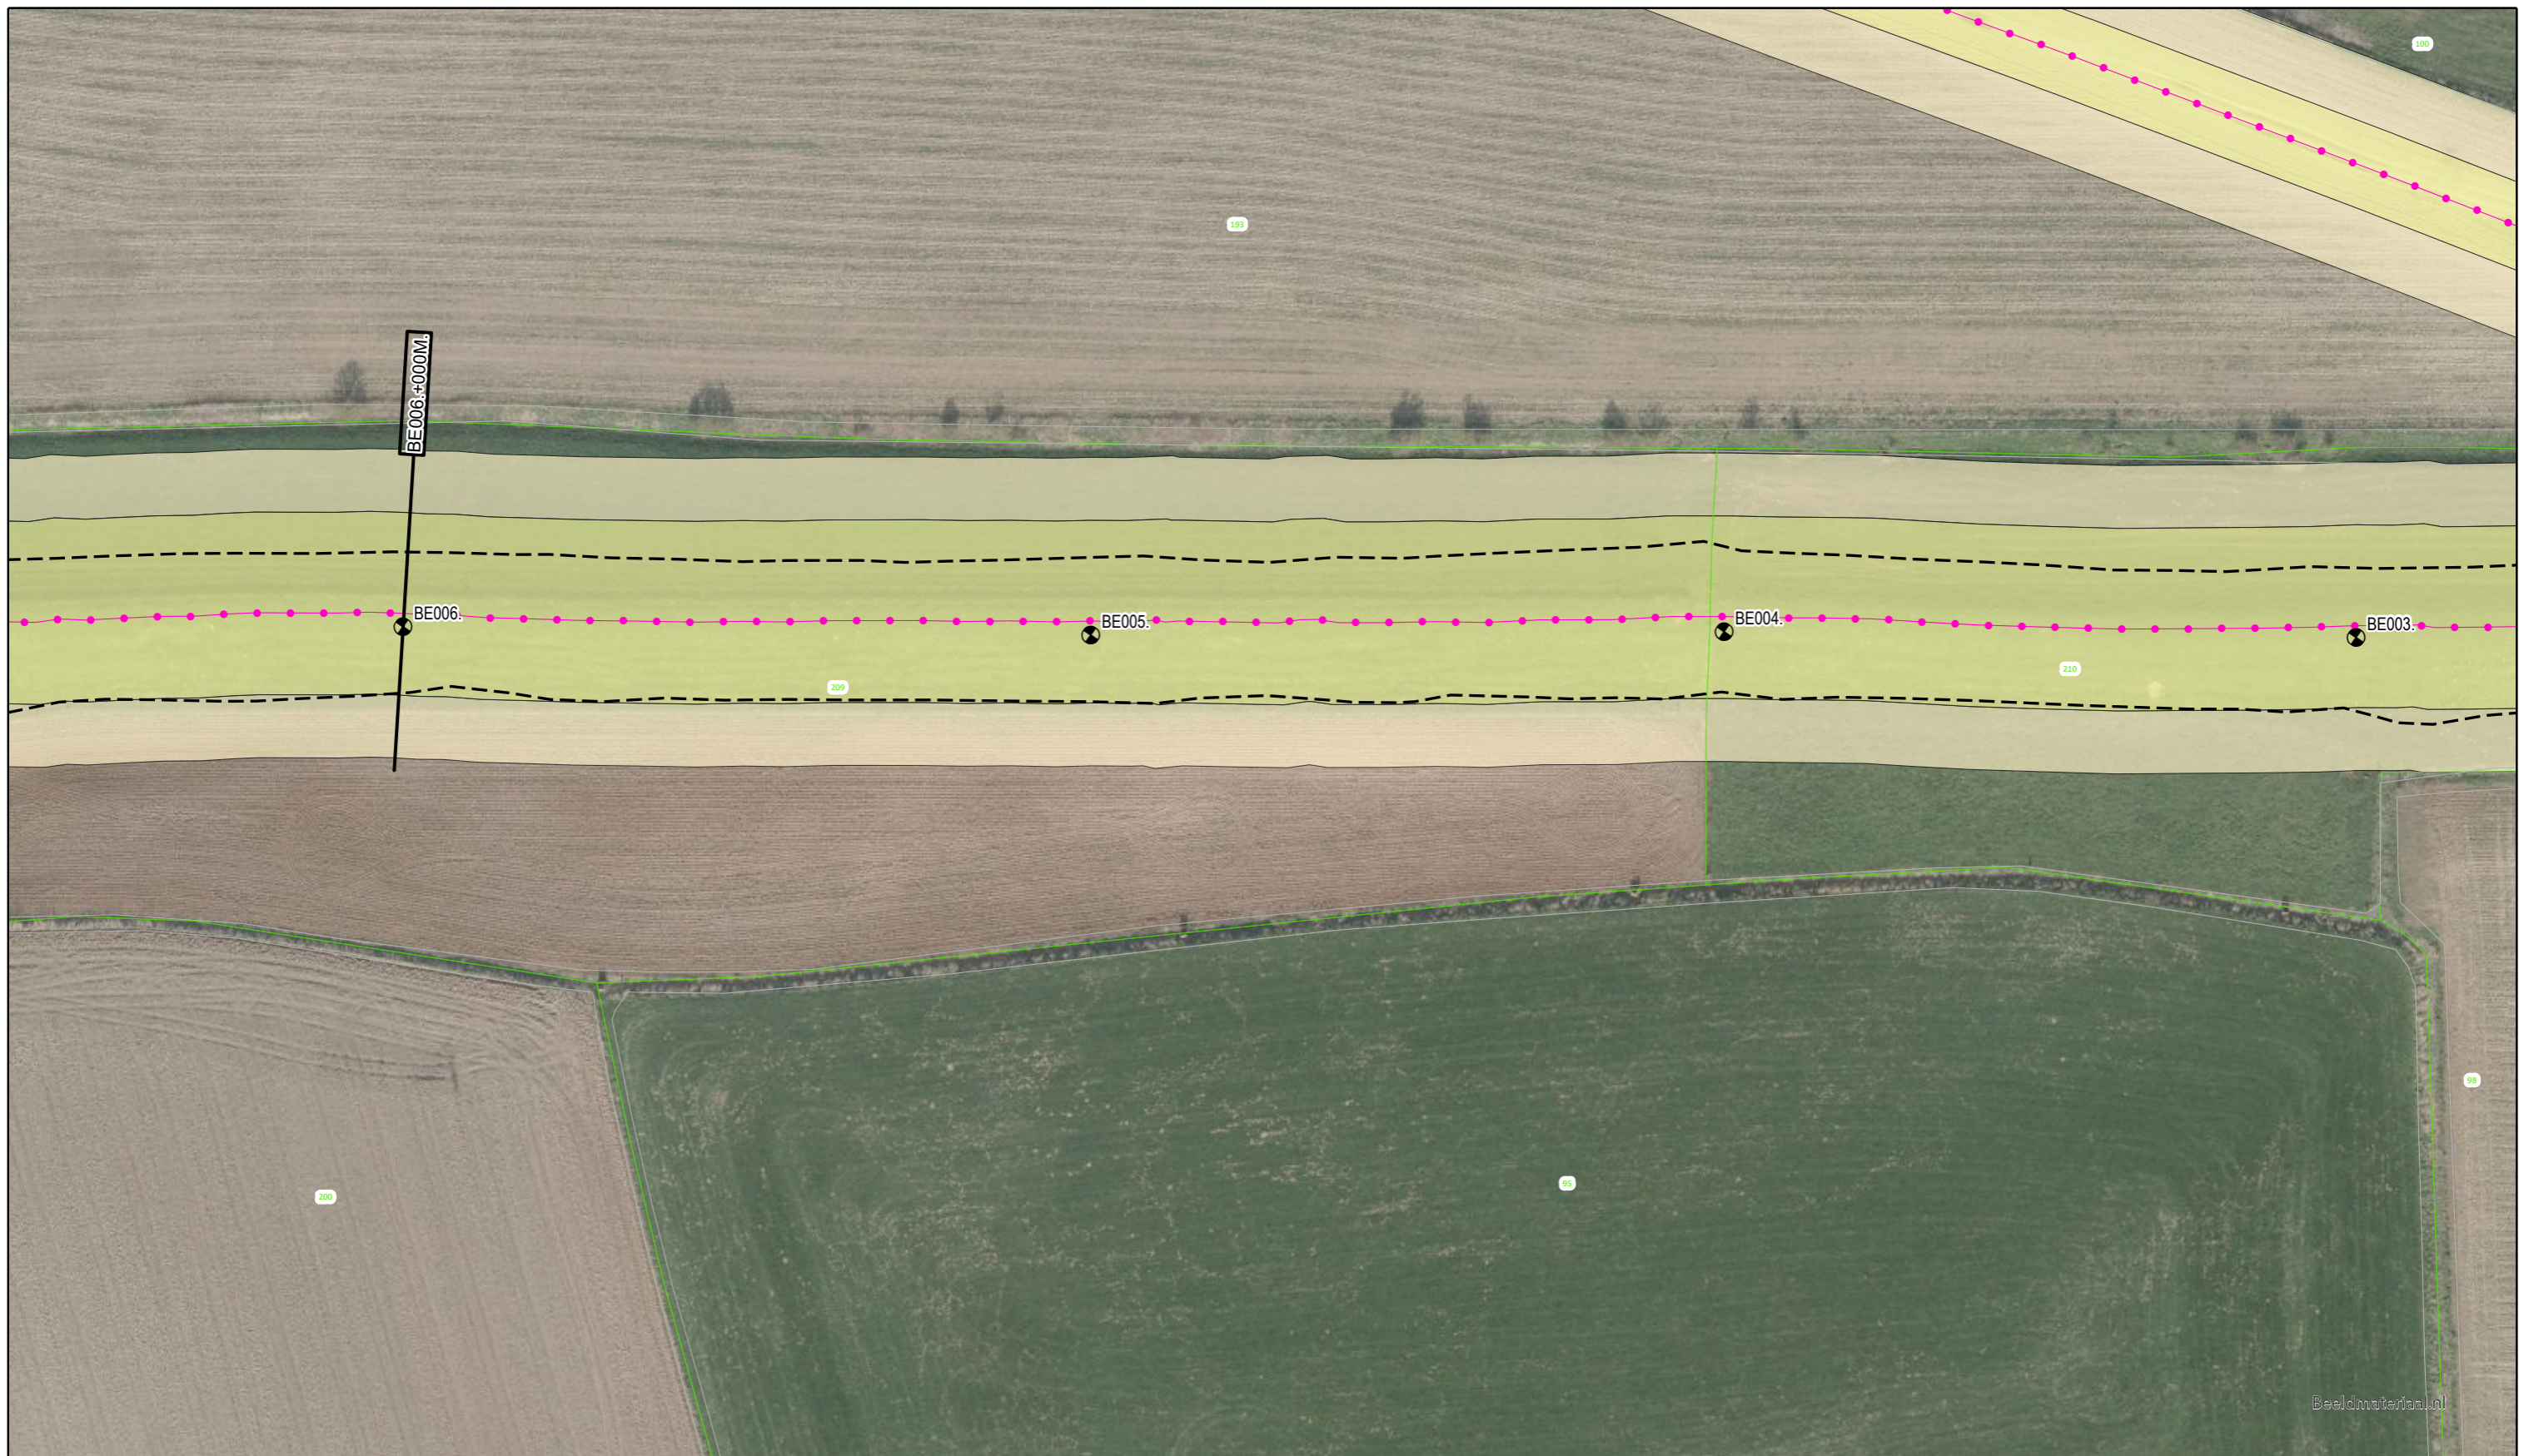

Beeldmateriaal.nl

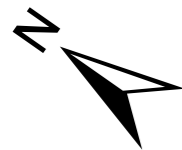

Voor Legenda zie overzicht achter in het boek.



Bezoekadres: De Blomboogerd 1
4003 AN, Tiel
tel: (0344) 64 90 90
URL: www.waterschaprivierenland.nl

Postadres: Postbus 599
4003 AN, Tiel

Legger : Bernse Maasdijk

Onderdeel : Situatie Legger		
Dijkpaaltraject : BE	Datum : 2022	Blad : 002 van : 008
Getekend : T-DAM		Status : Vastgesteld
Opname datum : -		Versie : -
Besluitnr. : 2022048944		Schaal : 1:1000
Tekeningnr. : BE002		Formaat : A3



Beeldmateriaal.nl



Voor Legenda zie overzicht achter in het boek.



Bezoekadres: De Blomboogerd 1
4003 AN, Tiel
tel: (0344) 64 90 90
URL: www.waterschaprivierenland.nl

Postadres: Postbus 599

Legger : Bernse Maasdijk

Onderdeel : Situatie Legger		Datum : 2022	Blad : 003 van : 008
Dijkpaaltraject : BE		Getekend : T-DAM	Status : Vastgesteld
Opname datum : -		Versie : -	
Besluitnr. : 2022048944		Schaal : 1:1000	
Tekeningnr. : BE003		Formaat : A3	



Voor Legenda zie overzicht achter in het boek.



**Waterschap
Rivierenland**

Bezoekadres: De Blomboogerd 1
4003 AN, Tiel
tel: (0344) 64 90 90
URL: www.waterschaprivierenland.nl

Postadres: Postbus 599
4003 AN, Tiel

Legger : Bernse Maasdijk

Onderdeel : Situatie Legger		Datum : 2022	Blad : 004 van : 008
Dijkpaaltraject : BE		Getekend : T-DAM	Status : Vastgesteld
Opname datum : -		Versie : -	
Besluitnr. : 2022048944		Schaal : 1:1000	
Tekeningnr. : BE004		Formaat : A3	



Voor Legenda zie overzicht achter in het boek.



Bezoekadres: De Blomboogerd 1
4003 AN, Tiel
tel: (0344) 64 90 90
URL: www.waterschaprivierenland.nl


Postadres: Postbus 599

Legger : Bernse Maasdijk

Onderdeel : Situatie Legger		
Dijkpaaltraject : BE	Datum : 2022	Blad : 005 van : 008
Getekend : T-DAM	Status : Vastgesteld	
Opname datum : -	Versie : -	
Besluitnr. : 2022048944	Schaal : 1:1000	
Tekeningnr. : BE005	Formaat : A3	



Beeldmateriaal.nl

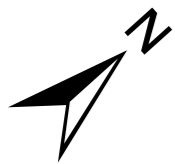

Voor Legenda zie overzicht achter in het boek.




Bezoekadres: De Blomboogerd 1
4003 AN, Tiel
tel: (0344) 64 90 90
URL: www.waterschaprivierenland.nl

Postadres: Postbus 599
4003 AN, Tiel

Legger : Bernse Maasdijk

Onderdeel : Situatie Legger		Datum : 2022	Blad : 006 van : 008
Dijkpaaltraject : BE		Getekend : T-DAM	Status : Vastgesteld
Opname datum : -		Versie : -	
Besluitnr. : 2022048944		Schaal : 1:1000	
Tekeningnr. : BE006		Formaat : A3	

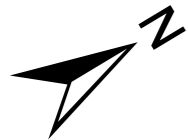

Voor Legenda zie overzicht achter in het boek.



**Waterschap
Rivierenland**

Bezoekadres: De Blomboogerd 1
4003 AN, Tiel
tel: (0344) 64 90 90
URL: www.waterschaprivierenland.nl

Postadres: Postbus 599

Legger : Bernse Maasdijk

Onderdeel : Situatie Legger		
Dijkpaaltraject : BE	Datum : 2022	Blad : 007 van : 008
Getekend : T-DAM	Status : Vastgesteld	
Opname datum : -	Versie : -	
Besluitnr. : 2022048944	Schaal : 1:1000	
Tekeningnr. : BE007	Formaat : A3	

Beeldmateriaal.nl



Voor Legenda zie overzicht achter in het boek.



**Waterschap
Rivierenland**

Bezoekadres: Postadres:
De Blomboogerd 1 Postbus 599
4003 AN, Tiel
tel: (0344) 64 90 90
URL: www.waterschaprivierenland.nl

Legger : Bernse Maasdijk

Onderdeel : Situatie Legger

Dijkpaaltraject : BE

Getekend : T-DAM

Opname datum : -

Besluitnr. : 2022048944

Tekeningnr. : BE008

Datum : 2022

Blad : 008 van : 008

Status : Vastgesteld

Versie : -


Schaal : 1:1000

Formaat : A3

DWP BE002.+000m.
(BE000.+000m - BE027.+000m)



DWP BE006.+000m.
(BE000.+000m - BE027.+000m)

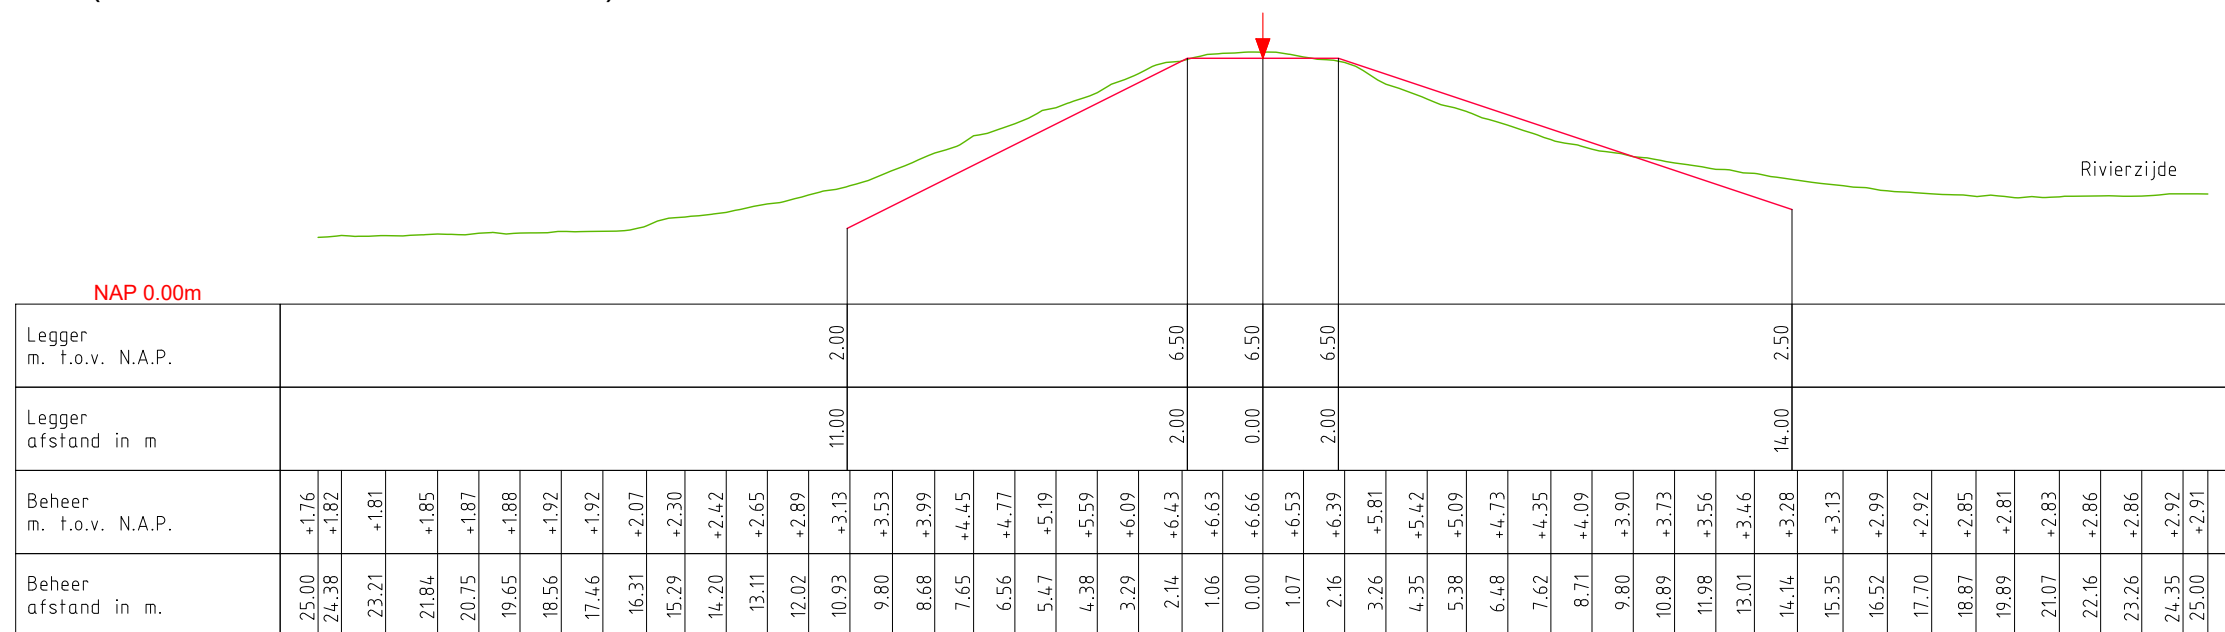

LEGENDA

- Leggerprofiel.
- Beheerprofiel.
- ↓ Waterkering (Middenkruin)

Waterschap Rivierenland

Bezoekadres: De Blomboogerd 1
4003 BX, Tiel
tel: (0344) 64 90 90
URL: www.waterschaprivierenland.nl

Postadres: postbus 599
4000 AN, Tiel

Legger: Bernse Maasdijk

Onderdeel: Legger Dwarsprofiel

Dijkpaaltraject: -

Getekend: T-DAM

Opname dd: -

Besluitnr: 2022048944

Tekeningnr: 001

Datum: 2022

Blad: 001 van: 005


Status: Vastgesteld

Versie: n.v.t.


Schaal: 1:200

Formaat: A3

DWP BE009.+000m.
(BE000.+000m - BE027.+000m)

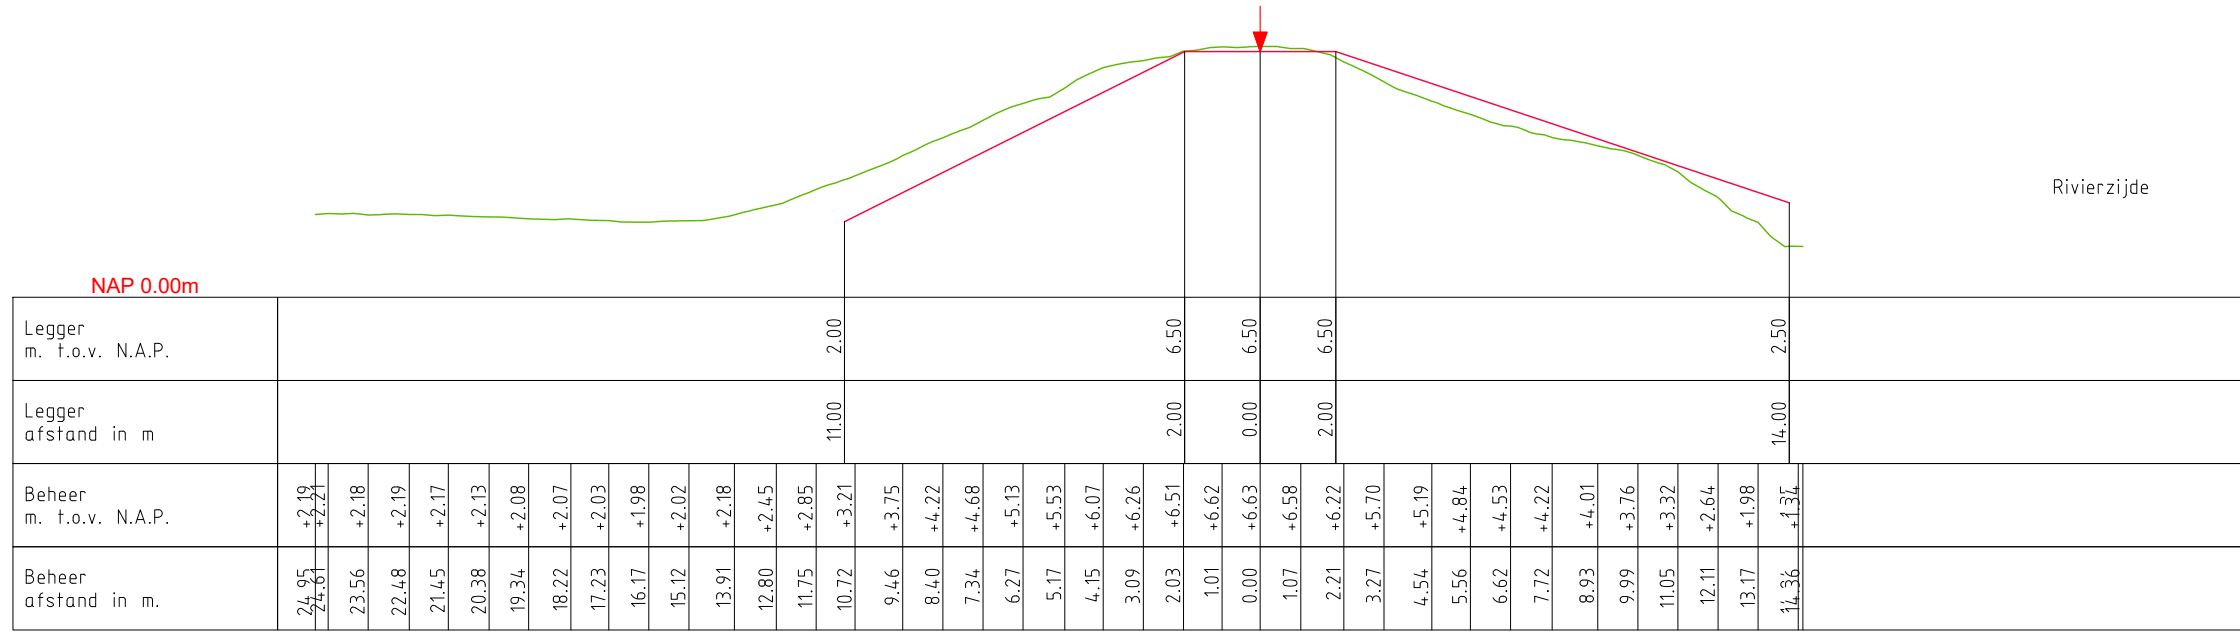

DWP BE012.+000m.
(BE000.+000m + BE027.+000m)

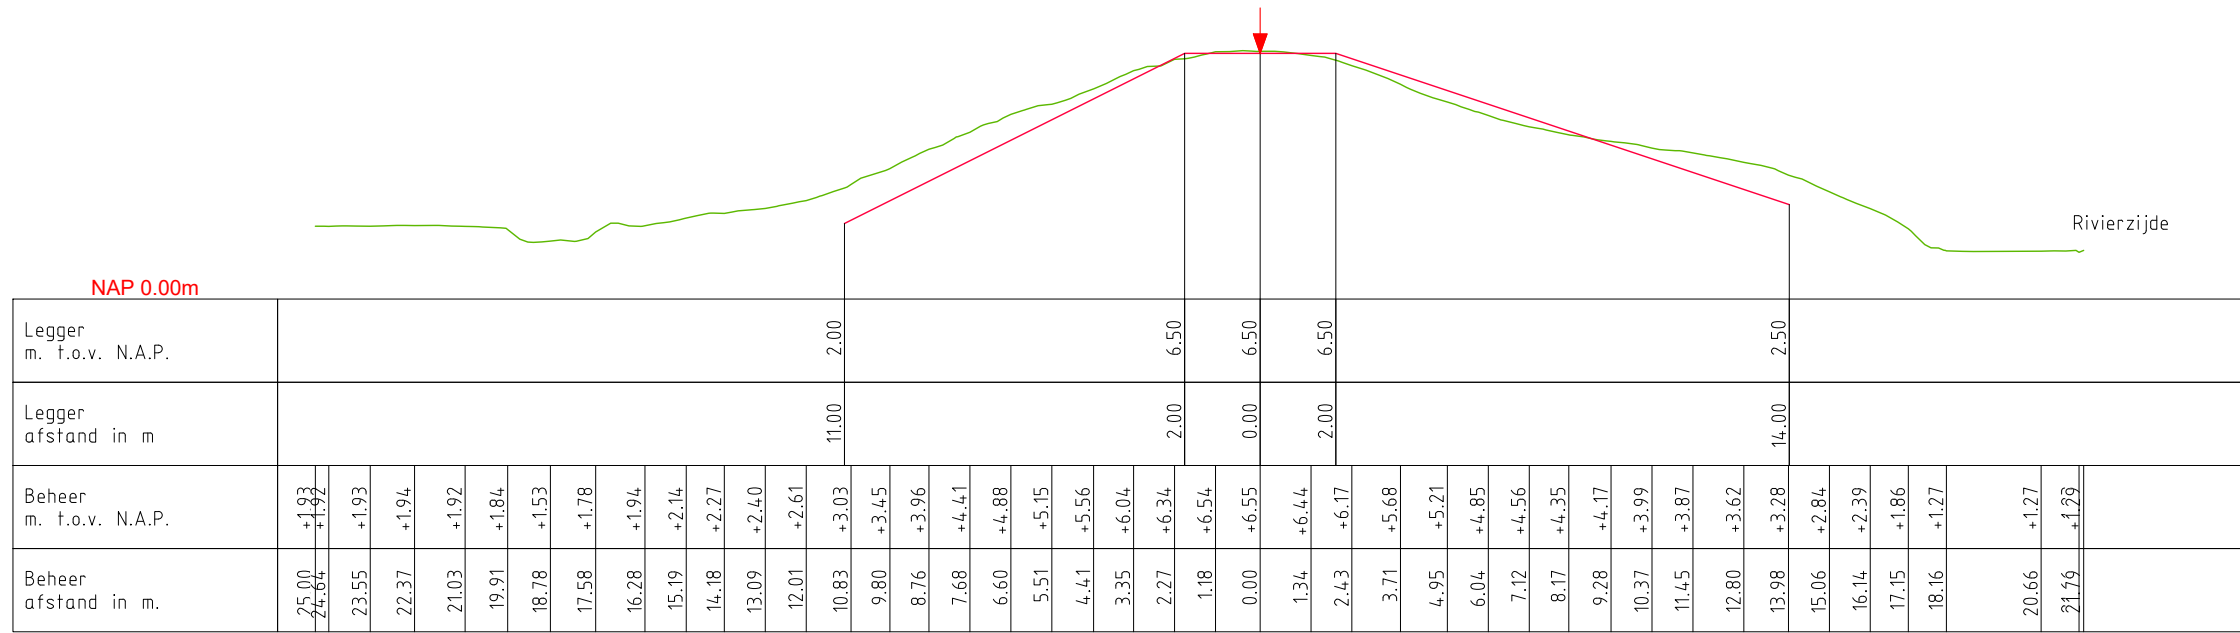

LEGENDA

— Leggerprofiel.
— Beheerprofiel.

↓ Waterkering (Middenkruin)



Bezoekadres: De Blomboogerd 1, 4003 BX, Tiel
Postadres: postbus 599, 4000 AN, Tiel
tel: (0344) 64 90 90
URL: www.waterschaprivierenland.nl

Legger: Bernse Maasdijk

Onderdeel: Legger Dwarsprofiel

Dijkpaaltraject: -

Opname dd: -

Besluitnr: 2022048944

Tekeningnr: 002

Datum: 2022

Blad: 002 van: 005


Status: Vastgesteld

Versie: n.v.t.


Schaal: 1:200

Formaat: A3

DWP BE014.+000m.
(BE000.+000m - BE027.+000m)

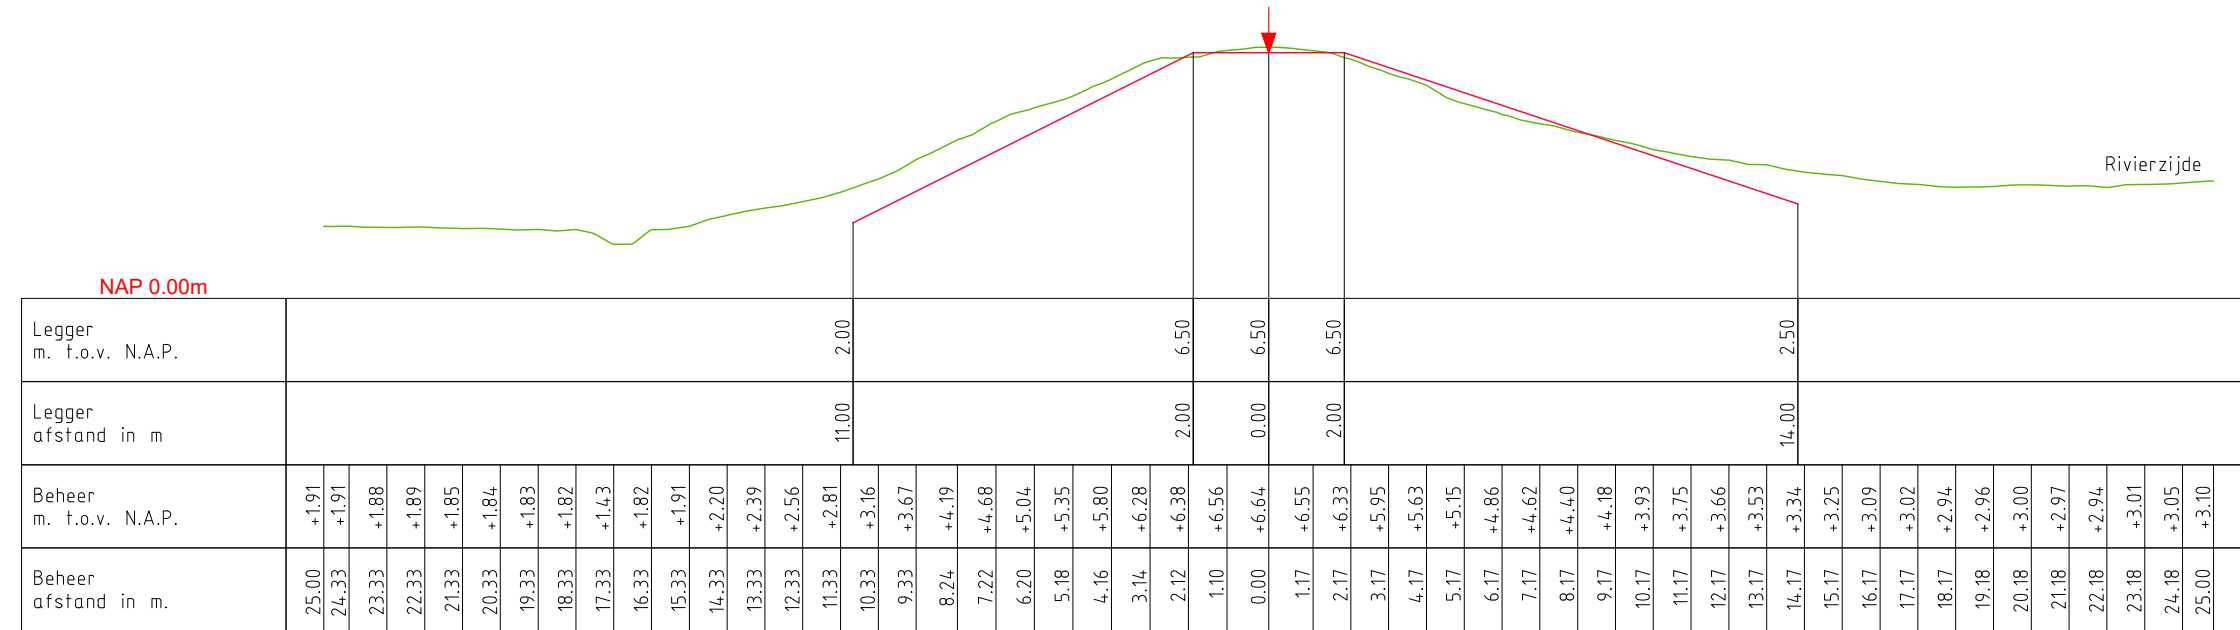

DWP BE017.+000m.
(BE000.+000m - BE027.+000m)

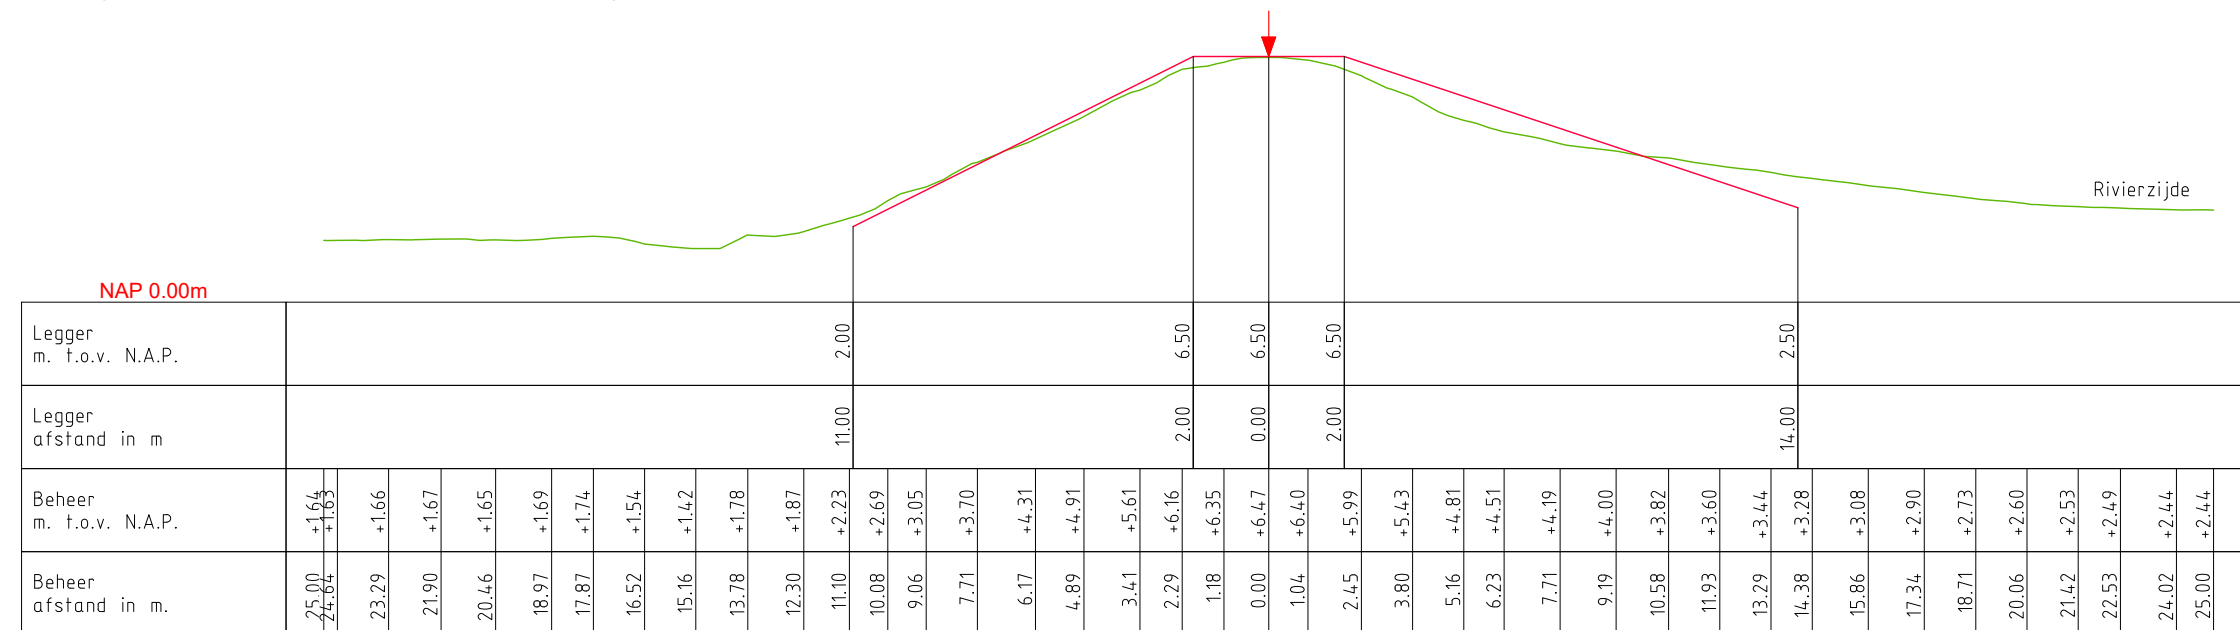

LEGENDA

- Leggerprofiel.
- Beheerprofiel.
- Waterkering (Middenkruin)


W
Waterschap
Rivierenland

Bezoekadres: De Blomboogerd 1
4003 BX, Tiel
tel: (0344) 64 90 90
URL: www.waterschaprivierenland.nl

Postadres: postbus 599
4000 AN, Tiel

Legger: Bernse Maasdijk		
—		
Onderdeel: Legger Dwarsprofiel		
Dijkpaaltraject: —	Datum: 2022	Blad: 003 van: 005
Getekend: T-DAM	—	Status: Vastgesteld
Opname dd: —	—	Versie: n.v.t.
Besluitnr: 2022048944	—	Schaal: 1:200
Tekeningnr: 003	—	Formaat: A3


DWP BE020.+000m.
(BE000.+000m - BE027.+000m)

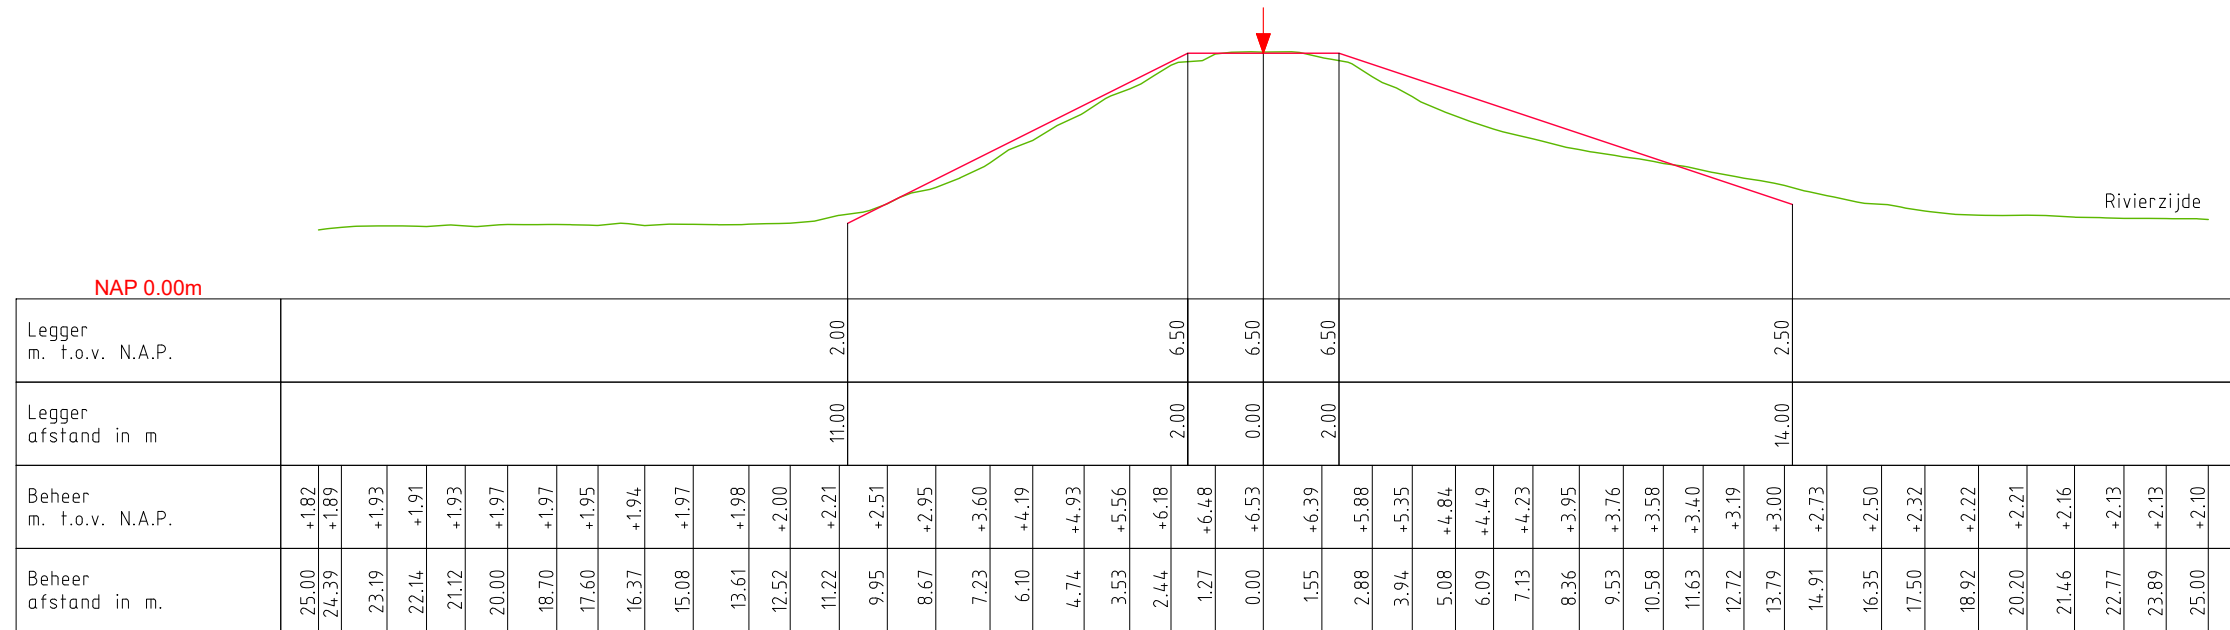

NAP 0.00m

Legger m. f.o.v. N.A.P.																					2.00																						
Legger afstand in m																					11.00																						
Beheer m. f.o.v. N.A.P.	+1.82	+1.89	+1.93	+1.91	+1.93	+1.97	+1.97	+1.95	+1.94	+1.97	+1.98	+2.00	+2.21	+2.51	+2.95	+3.60	+4.19	+4.93	+5.56	+6.18	+6.48	+6.53	+6.39	+5.88	+5.35	+4.84	+4.49	+4.23	+3.95	+3.76	+3.58	+3.40	+3.19	+3.00	+2.73	+2.50	+2.32	+2.22	+2.21	+2.16	+2.13	+2.13	+2.10
Beheer afstand in m.	25.00	24.39	23.19	22.14	21.12	20.00	18.70	17.60	16.37	15.08	13.61	12.52	11.22	9.95	8.67	7.23	6.10	4.74	3.53	2.44	1.27	0.00	1.55	2.88	3.94	5.08	6.09	7.13	8.36	9.53	10.58	11.63	12.72	13.79	14.91	16.35	17.50	18.92	20.20	21.46	22.77	23.89	25.00

DWP BE022.+000m.
(BE000.+000m - BE027.+000m)

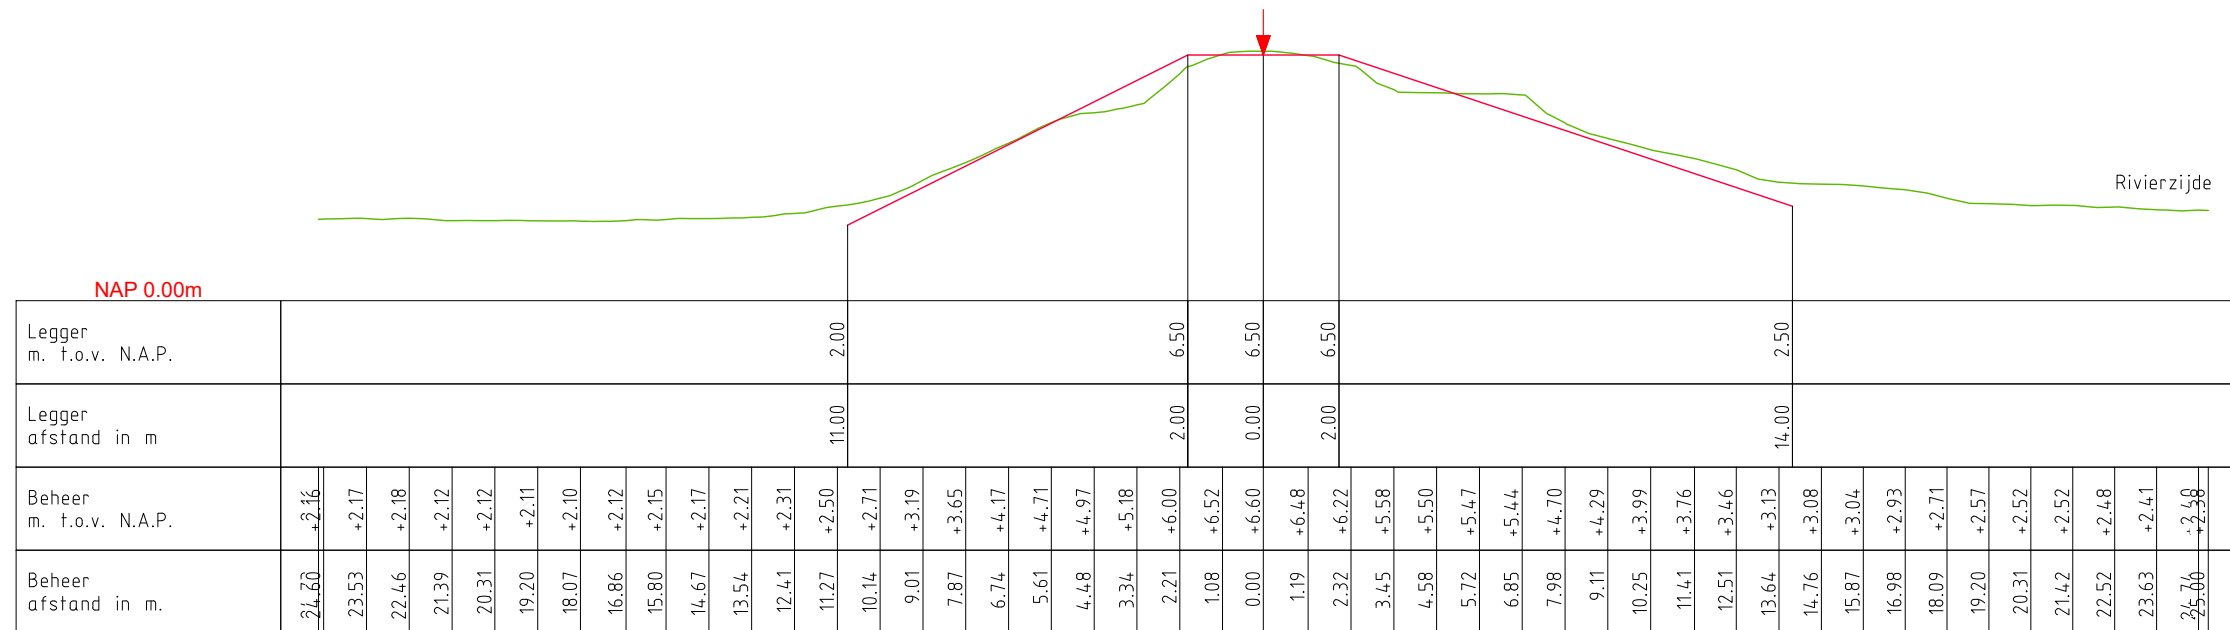

NAP 0.00m

Legger m. f.o.v. N.A.P.																					2.00																								
Legger afstand in m																					11.00																								
Beheer m. f.o.v. N.A.P.	+2.16	+2.17	+2.18	+2.12	+2.12	+2.11	+2.10	+2.12	+2.15	+2.17	+2.21	+2.31	+2.50	+2.71	+3.19	+3.65	+4.17	+4.71	+4.97	+5.18	+6.00	+6.52	+6.60	+6.48	+6.22	+5.58	+5.50	+5.47	+5.44	+4.70	+4.29	+3.99	+3.76	+3.46	+3.13	+3.08	+3.04	+2.93	+2.71	+2.57	+2.52	+2.52	+2.48	+2.41	+2.38
Beheer afstand in m.	24.60	23.53	22.46	21.39	20.31	19.20	18.07	16.86	15.80	14.67	13.54	12.41	11.27	10.14	9.01	7.87	6.74	5.61	4.48	3.34	2.21	1.08	0.00	1.19	2.32	3.45	4.58	5.72	6.85	7.98	9.11	10.25	11.41	12.51	13.64	14.76	15.87	16.98	18.09	19.20	20.31	21.42	22.52	23.63	24.76

LEGENDA

- Leggerprofiel.
- Beheerprofiel.
- ↓ Waterkering (Middenkruin)

W
Waterschap
Rivierenland

Bezoekadres: De Blomboogerd 1
4003 BX, Tiel
tel: (0344) 64 90 90
URL: www.waterschaprivierenland.nl

Postadres: postbus 599
4000 AN, Tiel

Legger: Bernse Maasdijk

Onderdeel: Legger Dwarsprofiel

Dijkpaaltraject: -

Getekend: T-DAM

Opname dd: -

Besluitnr: 2022048944

Tekeningnr: 004

Datum: 2022

Blad: 004 van: 005


Status: Vastgesteld

Versie: n.v.t.


Schaal: 1:200

Formaat: A3

DWP BE025.+000m.
(BE000.+000m - BE027.+000m)

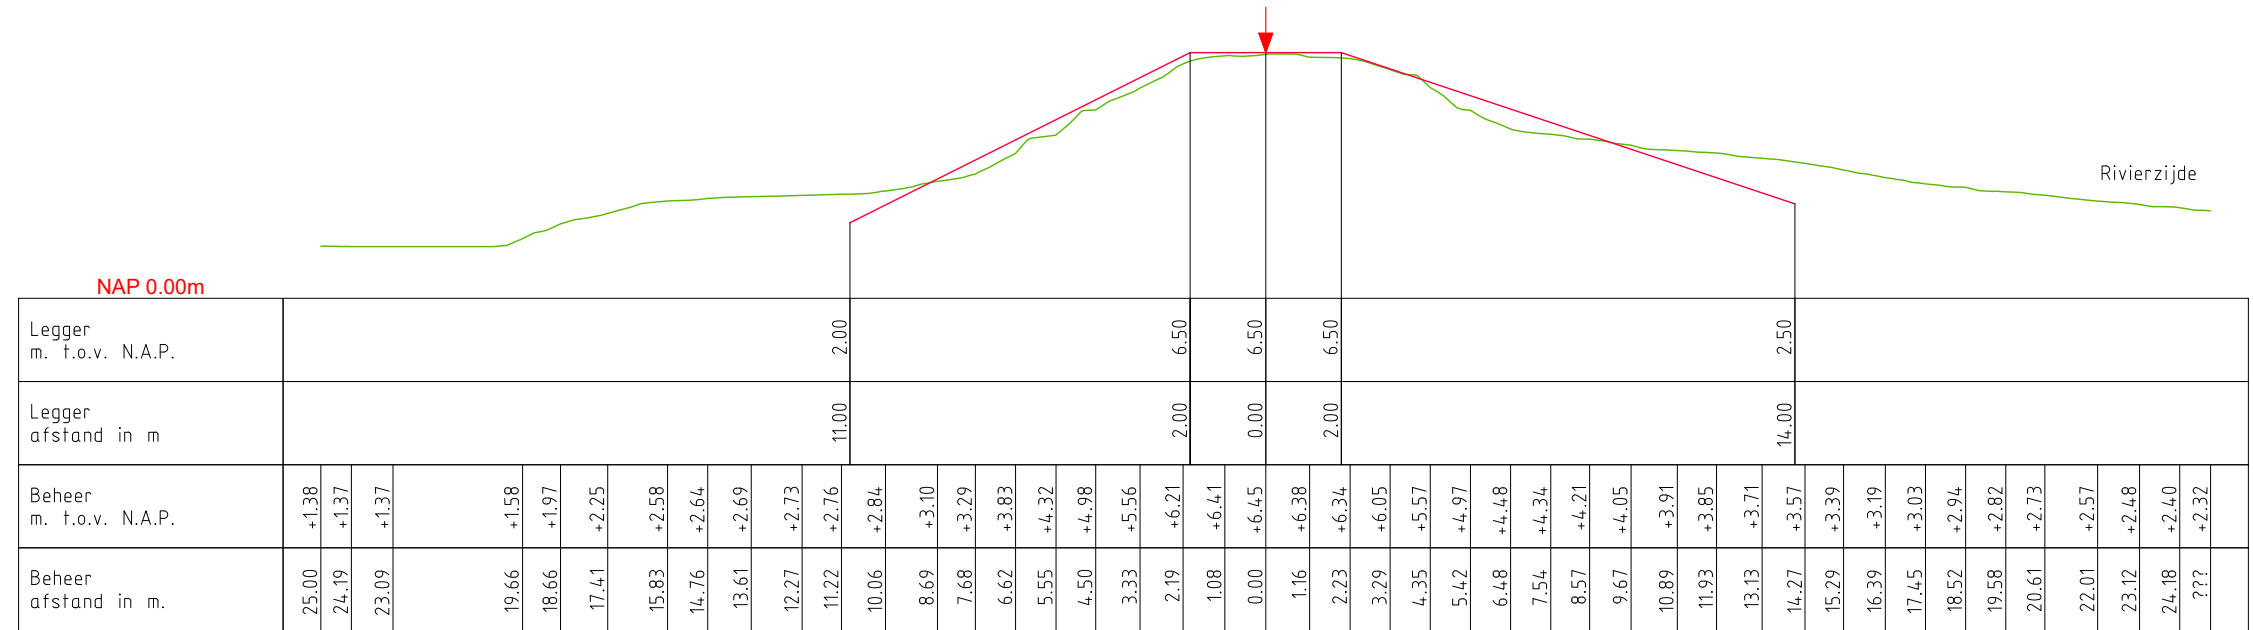

DWP BE027.+000m.
(BE000.+000m - BE027.+000m)

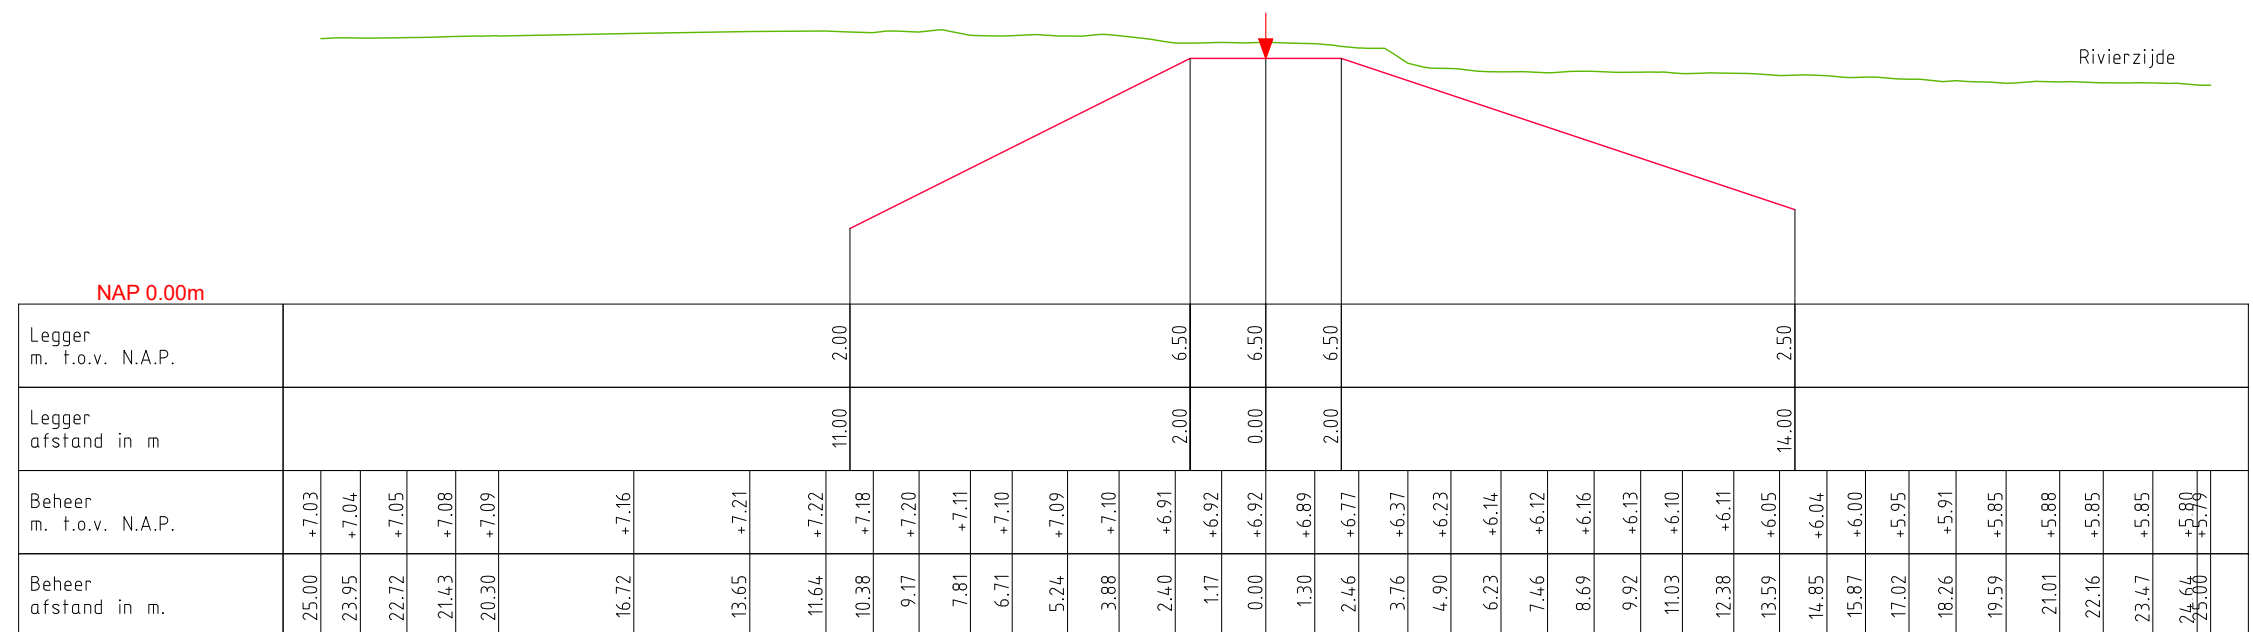

LEGENDA

- Leggerprofiel.
- Beheerprofiel.
- ↓ Waterkering (Middenkruin)

W
Waterschap
Rivierenland

Bezoekadres: De Blombogerd 1
4003 BX, Tiel
tel: (0344) 64 90 90
URL: www.waterschaprivierenland.nl

Postadres: postbus 599
4000 AN, Tiel

Legger: Bernse Maasdijk
—

Onderdeel: Legger Dwarsprofiel

Dijkpaaltraject: —

Getekend: T—DAM

Opname dd: —

Besluitnr.: 2022048944

Tekeningnr.: 005

Datum: 2022

Blad: 005 van: 005

Status: Vastgesteld

Versie: n.v.t.

Schaal: 1:200

Formaat: A3


+5 m.N.A.P.

KUNSTWERK GEGEVENS
Meters t.o.v. N.A.P.

LEgger
Meters t.o.v. N.A.P.

BEHEERREGISTER
Meters t.o.v. N.A.P.

AFSTANDEN
Meters t.o.v. het nulpunt

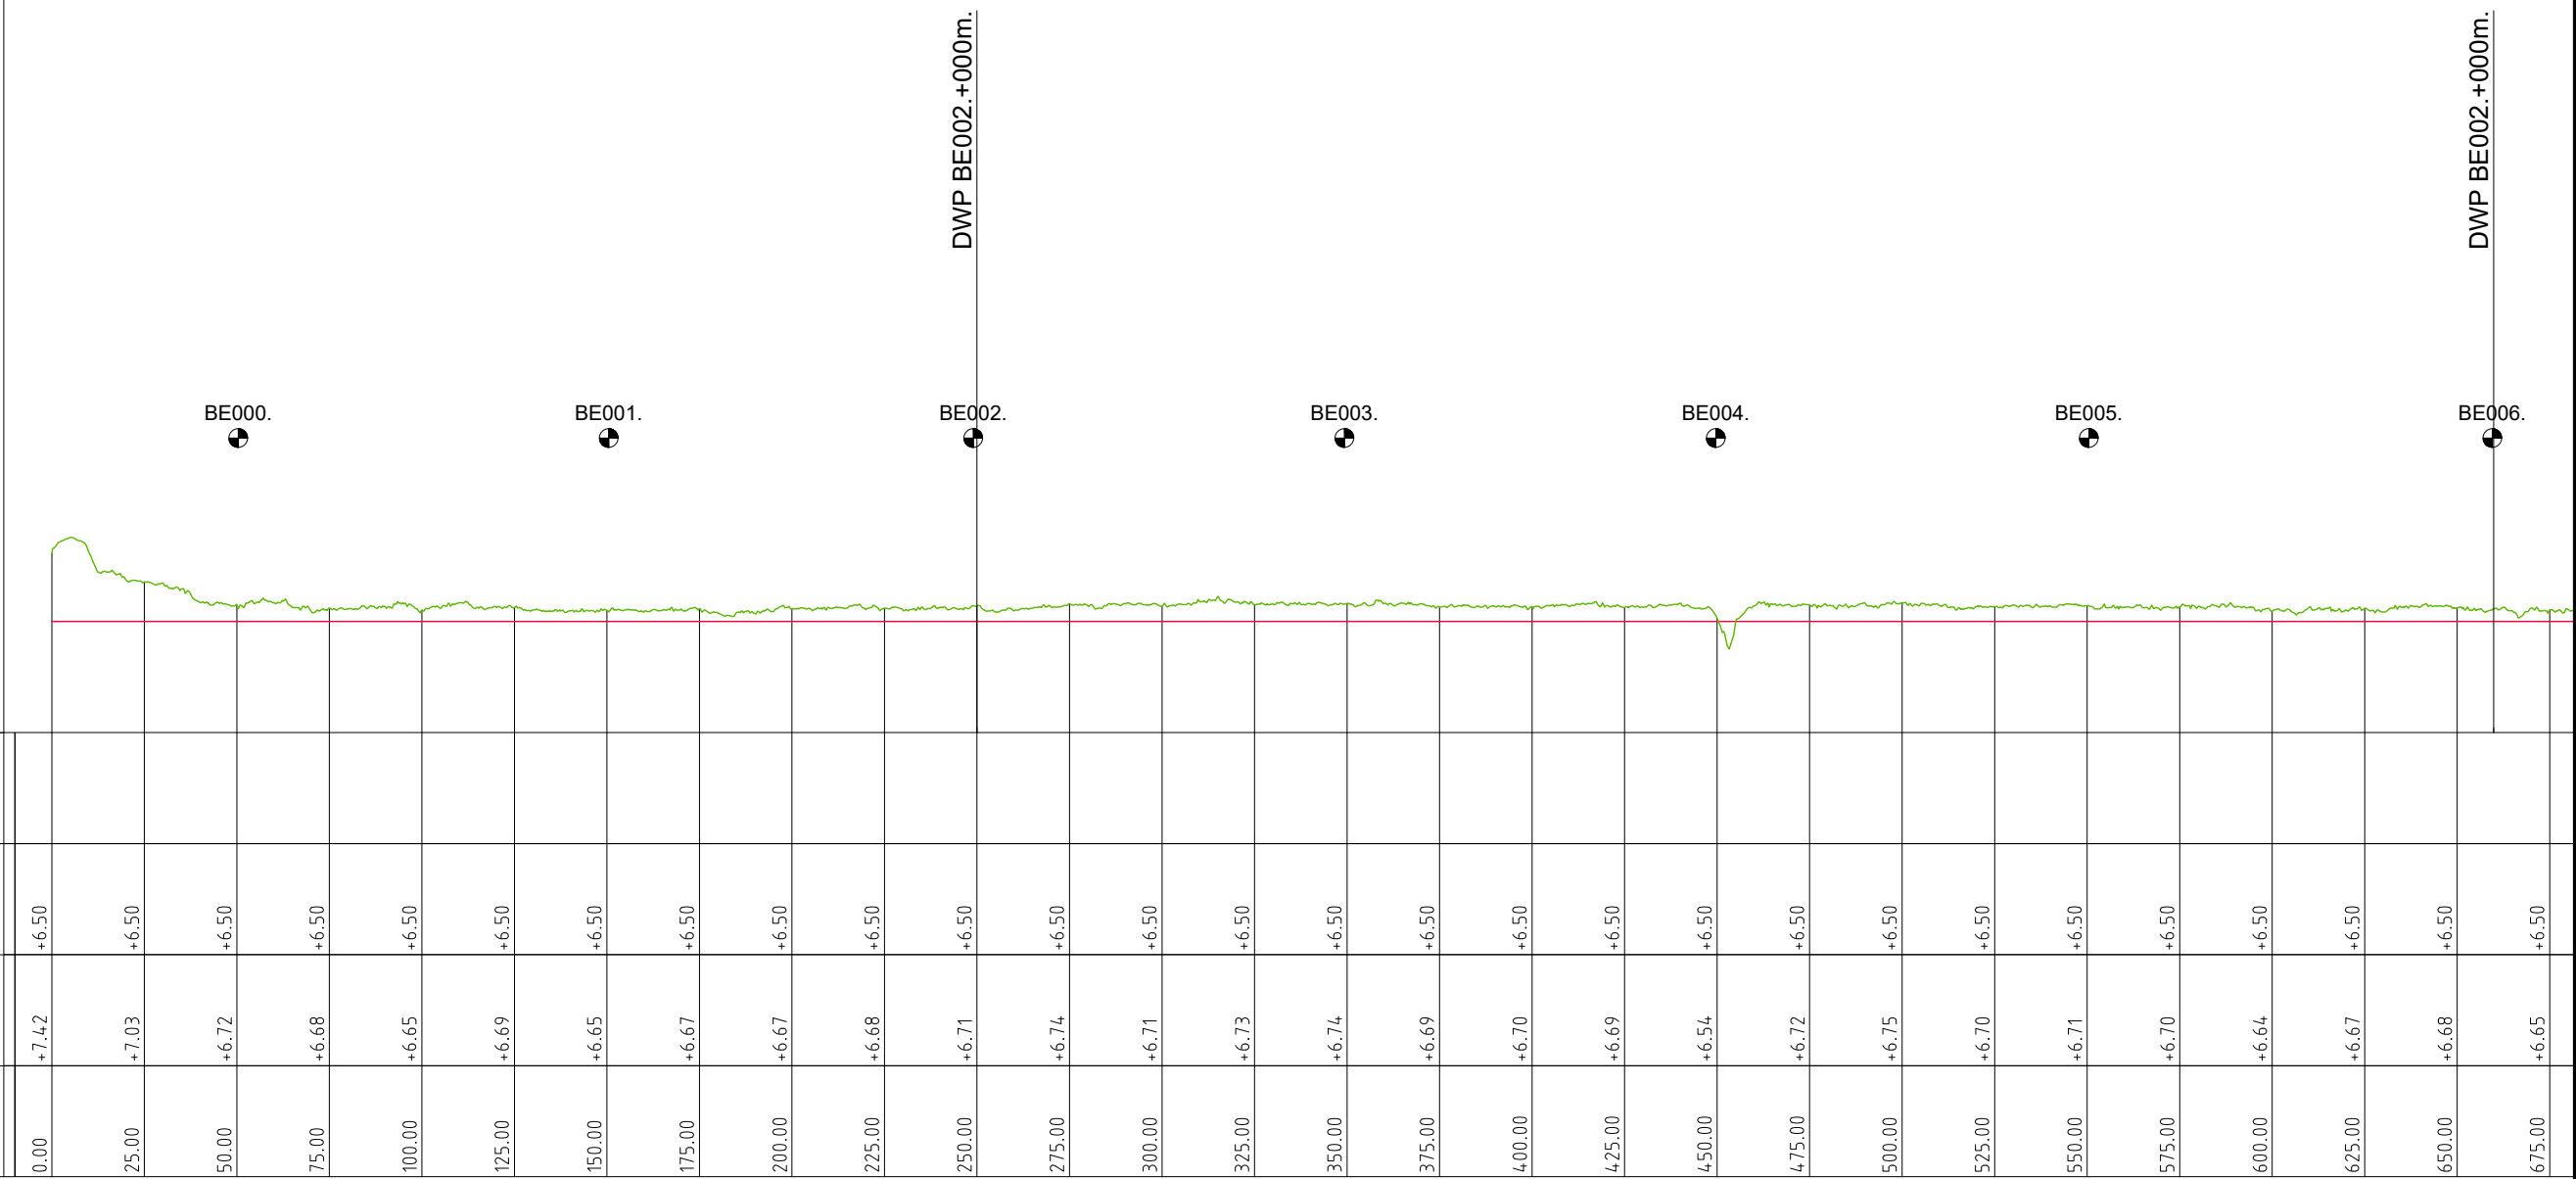


LEGENDA

— Leggerprofiel.
— Beheerprofiel.

----- NAP
● Dijkpaal

Waterschap Rivierenland
 Bezoekadres: De Blomboogerd 1, 4003 BX, Tiel
 Postadres: postbus 599, 4000 AN, Tiel
 tel: (0344) 64 90 90
 URL: www.waterschaprivierenland.nl

Legger: Bernse Maasdijk		
Onderdeel: Legger Lengteprofiel		
Dijkpaaltraject: —	Datum: 2022	Blad: 001 van: 005
Getekend: T-DAM	Opname dd: —	Status: Vastgesteld
Besluitnr: 2022048944	Tekeningnr: 001	Versie: n.v.t.
		Schaal: 1:2000/1:100
		Formaat: A3

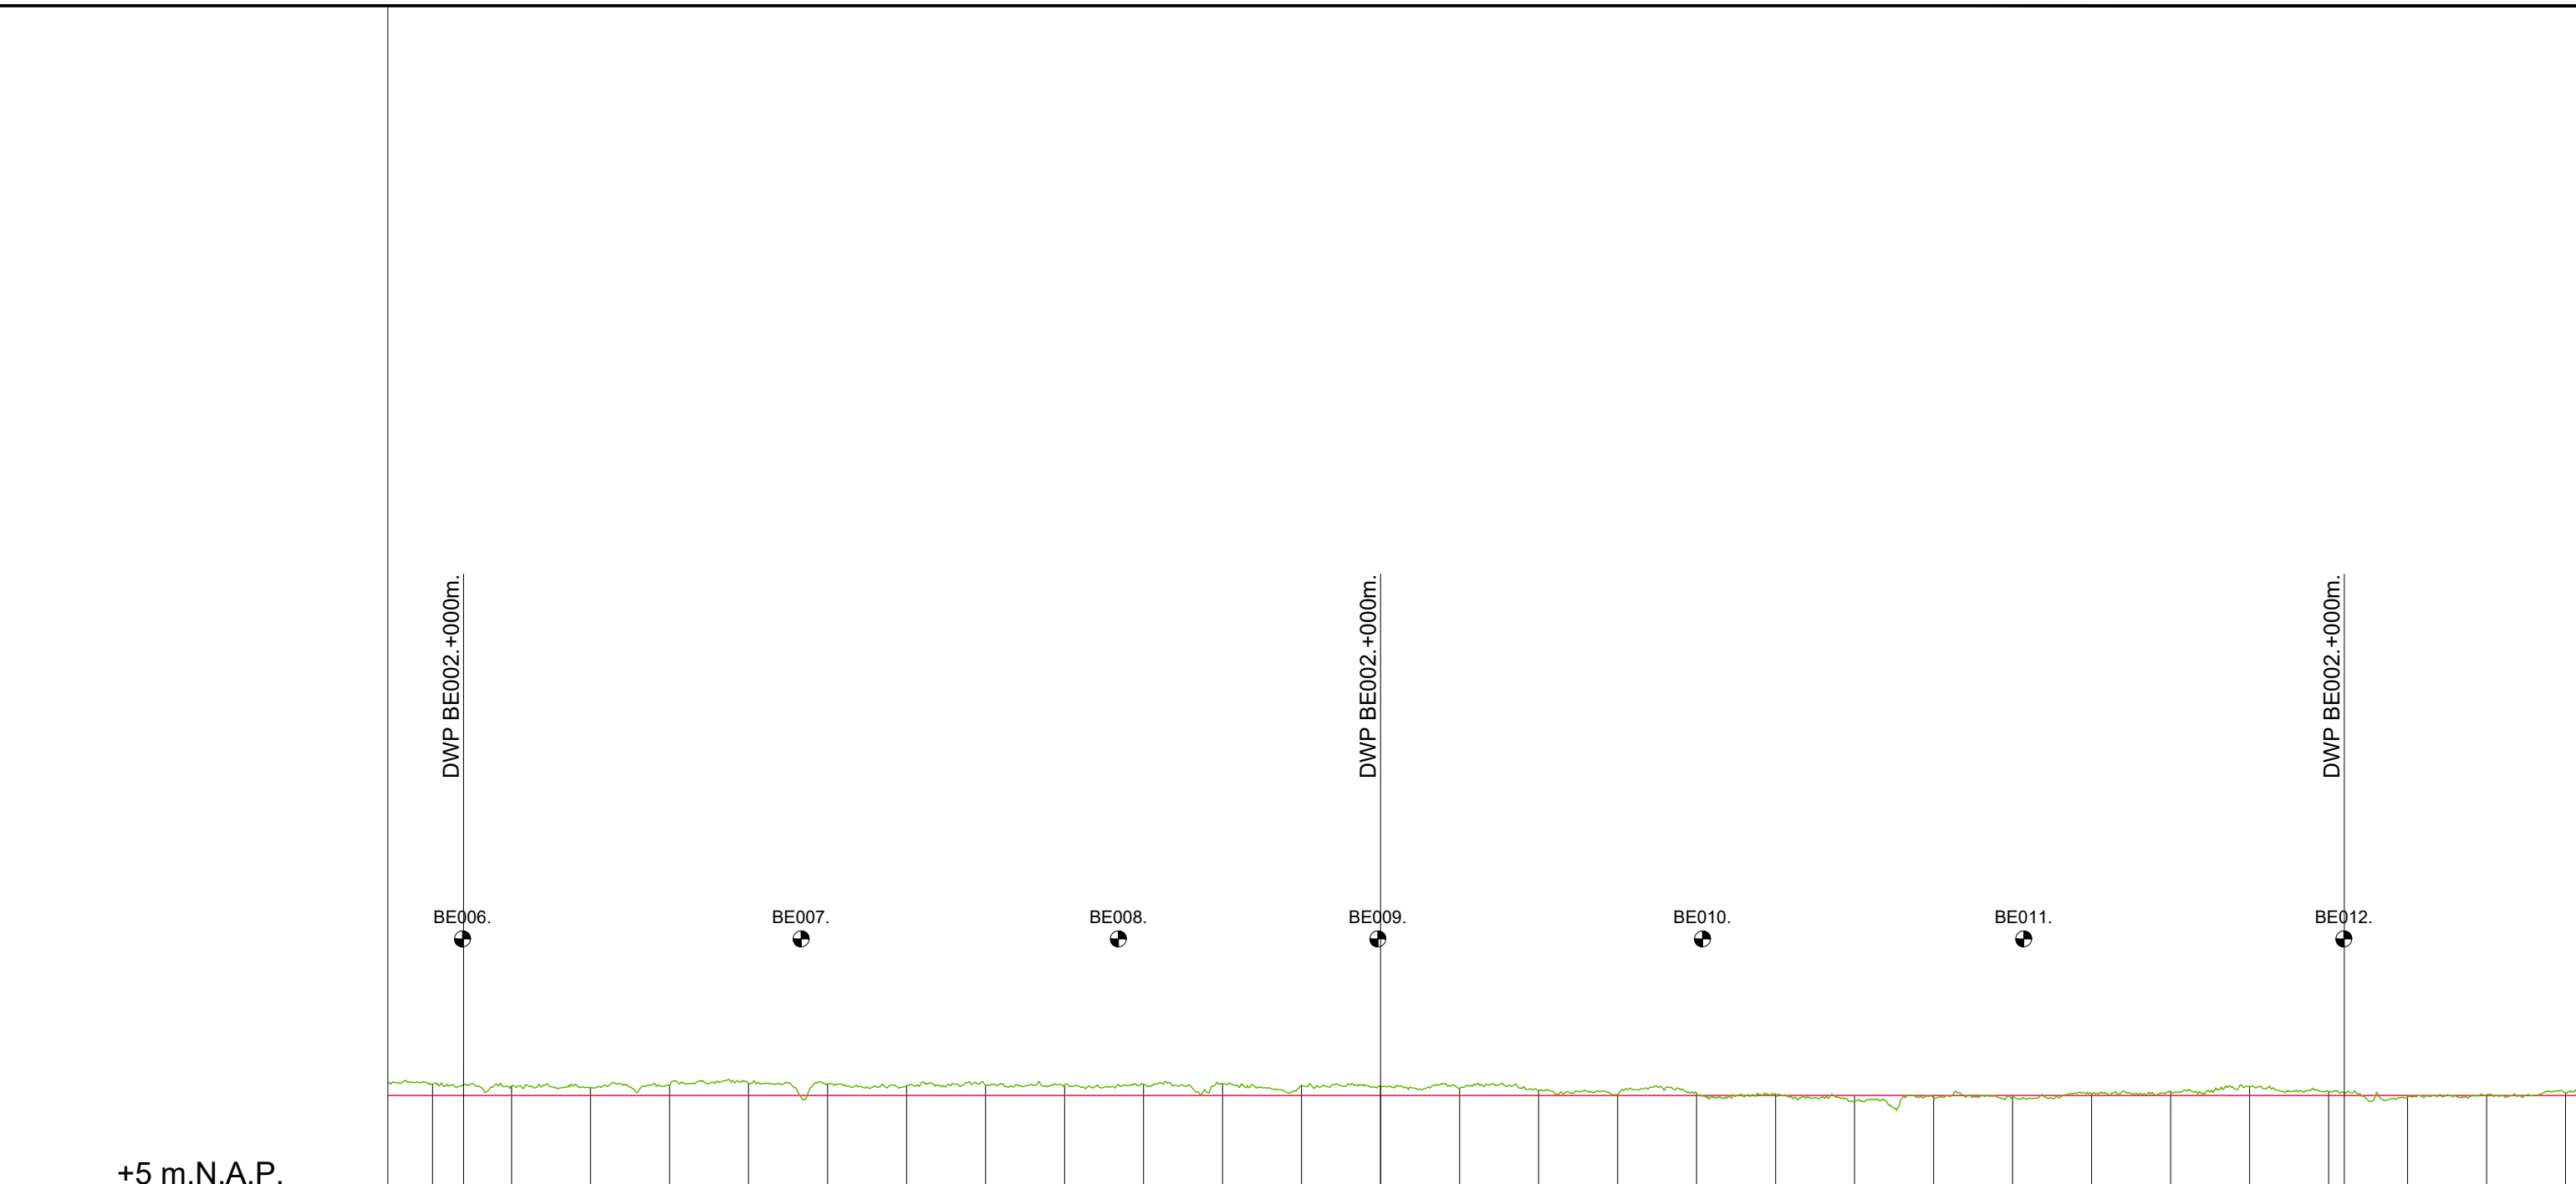

+5 m.N.A.P.

KUNSTWERK GEGEVENS Meters t.o.v. N.A.P.																													
LEGER Meters t.o.v. N.A.P. —	+6.50	+6.50	+6.50	+6.50	+6.50	+6.50	+6.50	+6.50	+6.50	+6.50	+6.50	+6.50	+6.50	+6.50	+6.50	+6.50	+6.50	+6.50	+6.50	+6.50	+6.50	+6.50	+6.50	+6.50	+6.50	+6.50	+6.50	+6.50	+6.50
BEHEERREGISTER Meters t.o.v. N.A.P. —	+6.68	+6.65	+6.63	+6.66	+6.69	+6.69	+6.66	+6.66	+6.66	+6.67	+6.68	+6.66	+6.64	+6.62	+6.58	+6.51	+6.54	+6.53	+6.41	+6.45	+6.48	+6.53	+6.56	+6.64	+6.56	+6.47	+6.51	+6.54	
AFSTANDEN Meters t.o.v. het nulpunt	650.00	675.00	700.00	725.00	750.00	775.00	800.00	825.00	850.00	875.00	900.00	925.00	950.00	975.00	1000.00	1025.00	1050.00	1075.00	1100.00	1125.00	1150.00	1175.00	1200.00	1225.00	1250.00	1275.00	1300.00	1325.00	

LEGENDA

- Leggerprofiel.
- Beheerprofiel.
- NAP
- Dijkpaal




**Waterschap
Rivierenland**

Bezoekadres: De Blomboogerd 1
4003 BX, Tiel
tel: (0344) 64 90 90
URL: www.waterschaprivierenland.nl

Postadres: postbus 599
4000 AN, Tiel

Legger:	Bernse Maasdijk		
Onderdeel:	Legger Lengteprofiel		
Dijkpaaltraject:	—	Datum:	2022
Getekend:	T-DAM	Status:	Vastgesteld
Opname dd:	—	Versie:	n.v.t.
Besluitnr:	2022048944	Schaal:	1:2000/1:100
Tekeningnr:	002	Formaat:	A3
Blad:	002 van: 005		

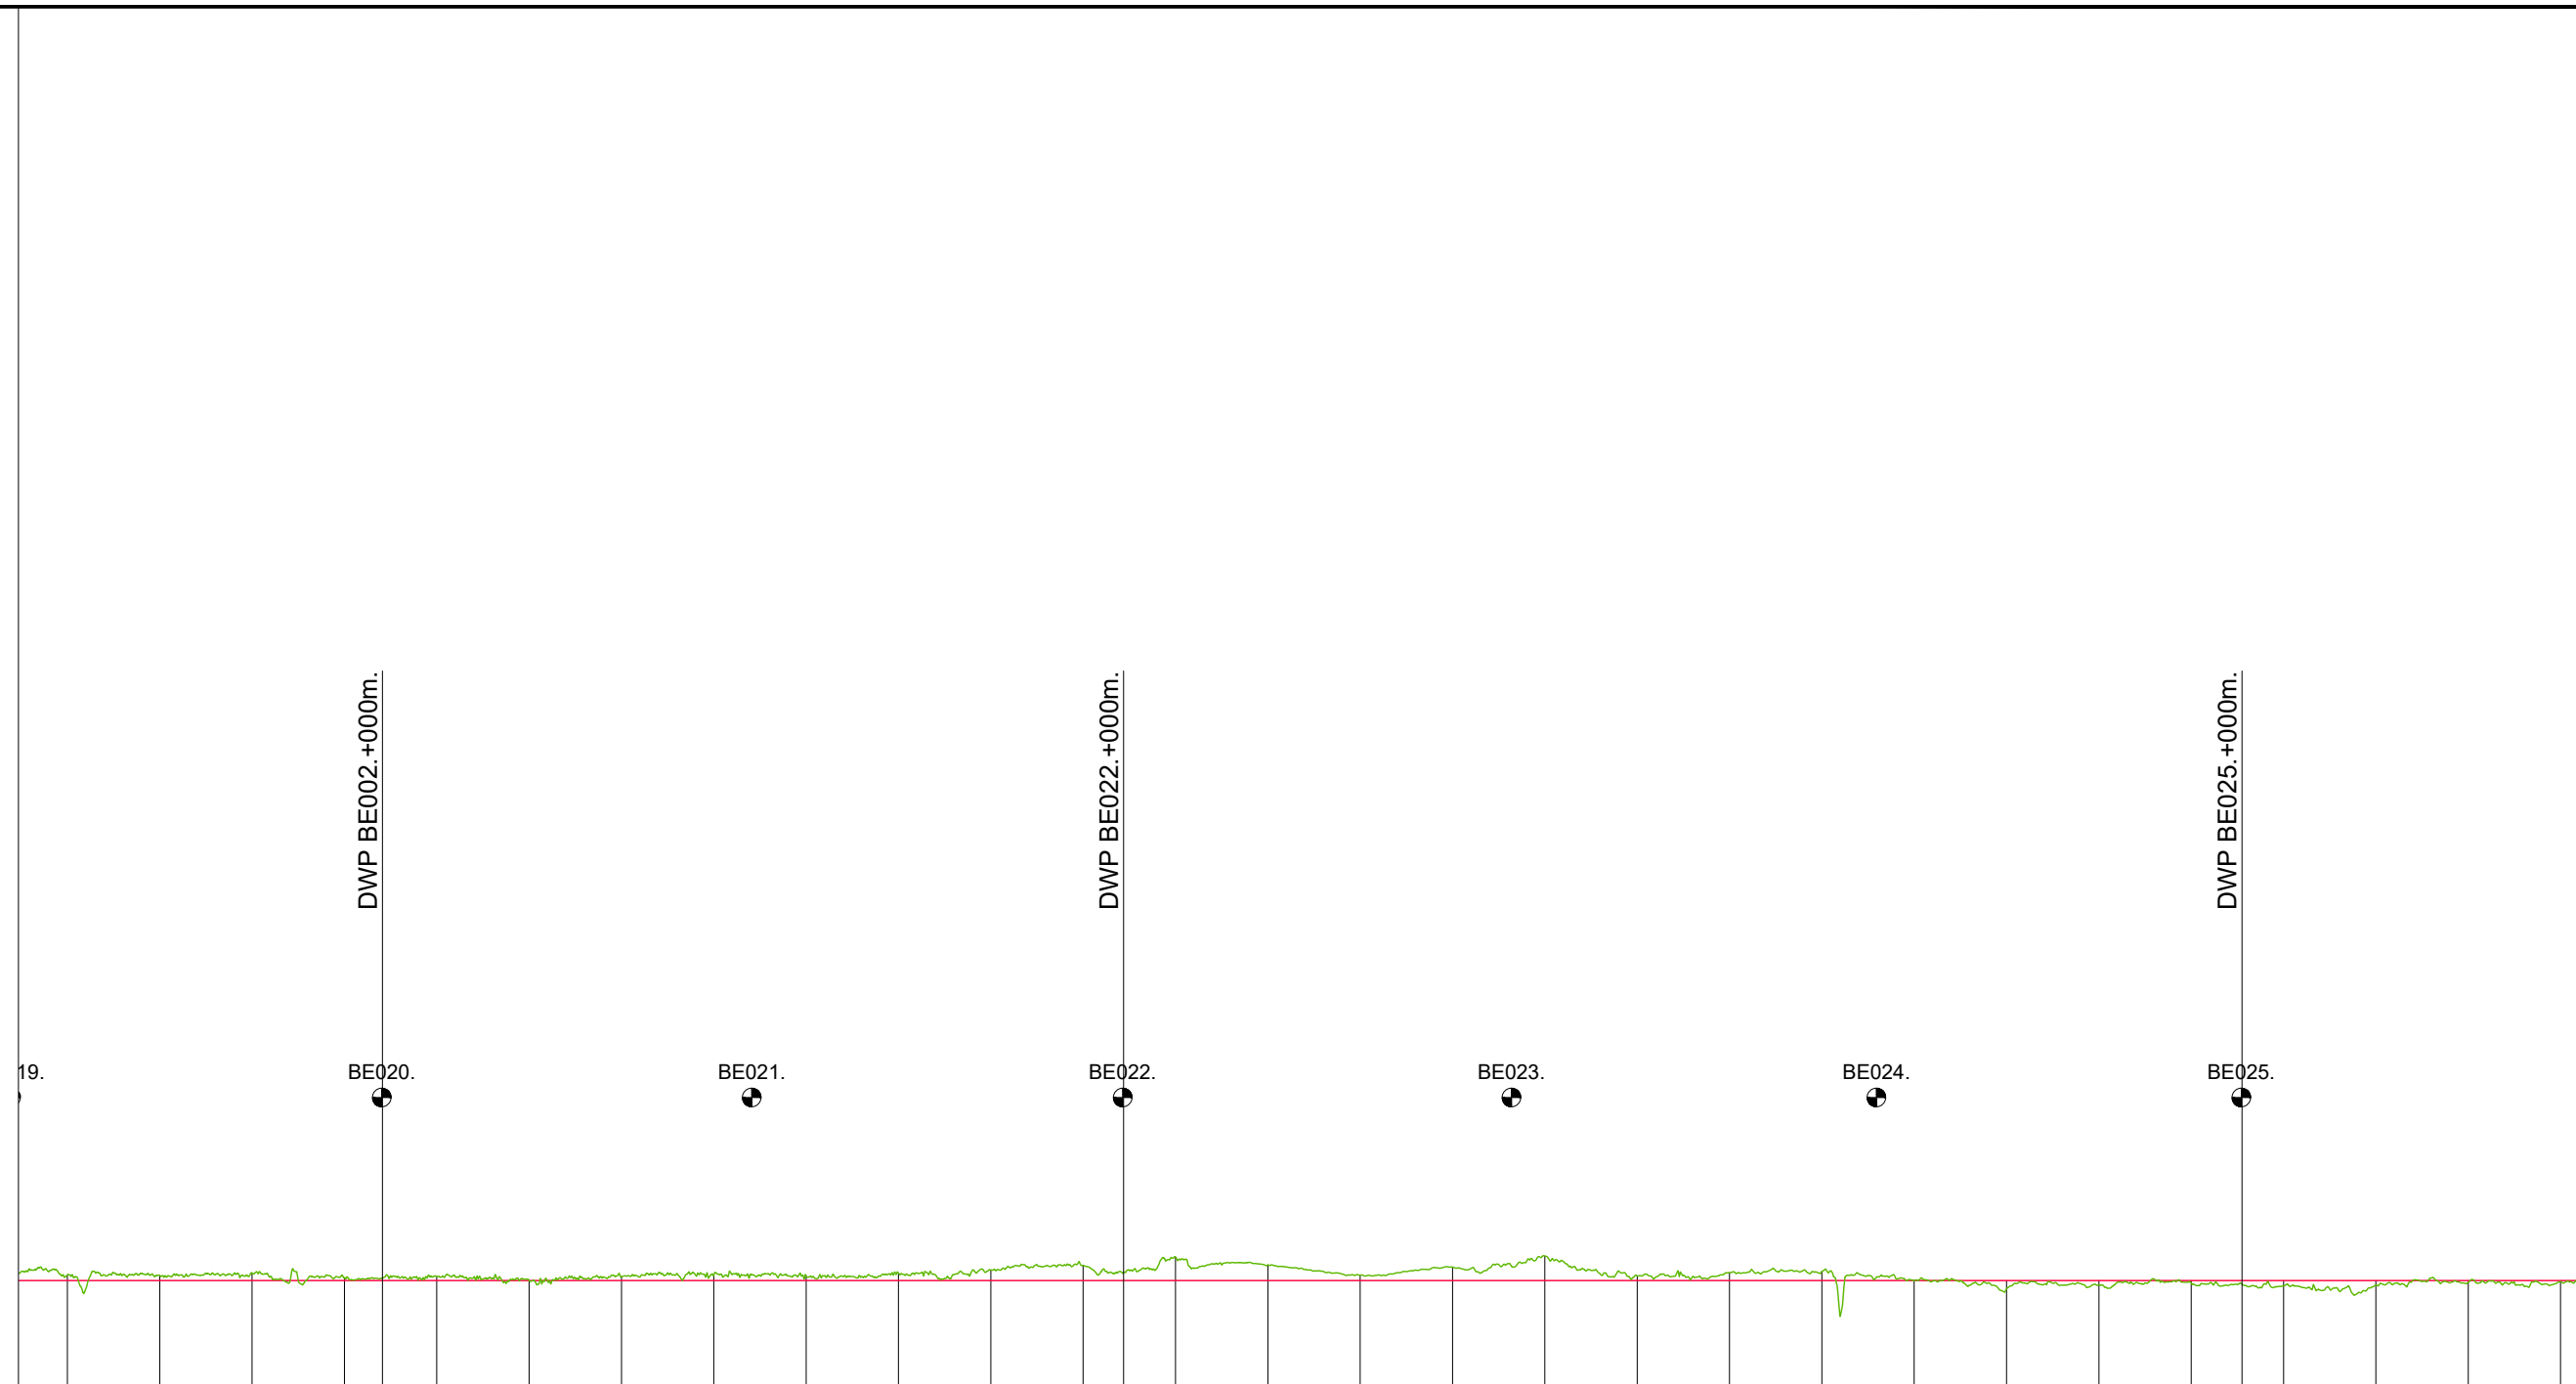

+5 m.N.A.P.

KUNSTWERK GEGEVENS Meters t.o.v. N.A.P.																																	
LEgger Meters t.o.v. N.A.P.	+6.50	+6.50	+6.50	+6.50	+6.50	+6.50	+6.50	+6.50	+6.50	+6.50	+6.50	+6.50	+6.50	+6.50	+6.50	+6.50	+6.50	+6.50	+6.50	+6.50	+6.50	+6.50	+6.50	+6.50	+6.50	+6.50	+6.50	+6.50	+6.50	+6.50	+6.50	+6.50	+6.50
BEHEERREGISTER Meters t.o.v. N.A.P.	+6.58	+6.57	+6.60	+6.53	+6.56	+6.50	+6.55	+6.57	+6.56	+6.60	+6.64	+6.71	+6.82	+6.71	+6.57	+6.68	+6.83	+6.57	+6.61	+6.62	+6.50	+6.39	+6.44	+6.47	+6.43	+6.44	+6.48	+6.49					
AFSTANDEN Meters t.o.v. het nulpunt	1975.00	2000.00	2025.00	2050.00	2075.00	2100.00	2125.00	2150.00	2175.00	2200.00	2225.00	2250.00	2275.00	2300.00	2325.00	2350.00	2375.00	2400.00	2425.00	2450.00	2475.00	2500.00	2525.00	2550.00	2575.00	2600.00	2625.00	2650.00					

LEGENDA

- Leggerprofiel.
- Beheerprofiel.
- NAP
- Dijkpaal


Waterschap Rivierenland

Bezoekadres: De Blomboogerd 1
4003 BX, Tiel
tel: (0344) 64 90 90
URL: www.waterschaprivierenland.nl

Postadres: postbus 599
4000 AN, Tiel

Legger: Bernse Maasdijk

Onderdeel: Legger Lengteprofiel	Datum: 2022	Blad: 004 van: 005
Dijkpaaltraject: -	Getekend: T-DAM	Status: Vastgesteld
Opname dd: -	-	Versie: n.v.t.
Besluitnr: 2022048944	Schaal: 1:2000/1:100	
Tekeningnr: 004	Formaat: A3	

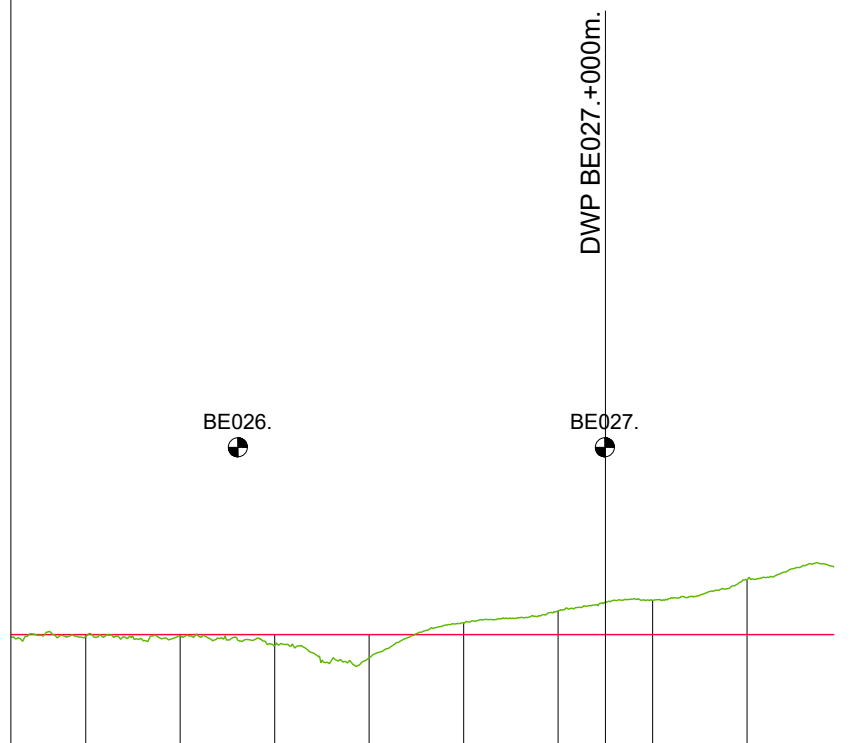

+5 m.N.A.P.	
KUNSTWERK GEGEVENS Meters t.o.v. N.A.P.	
LEgger Meters t.o.v. N.A.P.	+6.50
BEHEERREGISTER Meters t.o.v. N.A.P.	+6.48
AFSTANDEN Meters t.o.v. het nulpunt	2625.00
	2650.00
	2675.00
	2700.00
	2725.00
	2750.00
	2775.00
	2800.00
	2825.00

LEGENDA

- Leggerprofiel.
- Beheerprofiel.
- NAP
- Dijkpaal

W
Waterschap
Rivierenland






Bezoekadres: De Blomboogerd 1
4003 BX, Tiel
tel: (0344) 64 90 90
URL: www.waterschaprivierenland.nl

Postadres: postbus 599
4000 AN, Tiel

Legger:	Bernse Maasdijk		
Onderdeel:	Legger Lengteprofiel		
Dijkpaaltraject:	—	Datum:	2022
Getekend:	T-DAM	Status:	Vastgesteld
Opname dd:	—	Versie:	n.v.t.
Besluitnr:	2022048944	Schaal:	1:2000/1:100
Tekeningnr:	005	Formaat:	A3
Blad:	005 van: 005		

Legenda Waterkering

Waterkering:

-  Primaire waterkering
-  Regionale waterkering
-  Overige waterkering
-  Waterkering Rijkswaterstaat
-  Hoge grond



Vlakken en Grenzen:

-  Waterstaatswerk
-  Beschermingszone
-  Buitenbeschermingszone
-  -BG- Bouwgrens
-  Leggervlak
-  Grote Bijgebouwen

Kunstwerk

-  Stuw
-  Vispassage
-  Afsluiter
-  Gemaal
-  Wandconstructie
-  Kistdam
-  Kwelscherm
-  Verticale verdediging
-  Coupure
-  Flexibele waterkering
-  Sluis
-  Duiker
-  Sifon
-  Hevel
-  Tunnel
-  Drainage put
-  Drainage buis
-  Ankerveld
-  Zinkstuk
-  Keringverbeteringsconstructie
-  Geotextiel
-  Toplaag Asfalt
-  Toplaag Betonbekleding
-  Toplaag Gras
-  Toplaag Losgestort Materiaal
-  Toplaag Steenzetting
-  Toplaag Verpakte Bekleding

Beheerregister:

-  Dijkpaal
-  Teenlijn

Dwarsprofiel-
locatie

DR011 +090M

Ondergrond:

-  Hoofdgebouwen
-  Overig bouwwerk
-  Terrein/BGT
-  158 Kadastraal perceel