



Waterschap
Rivierenland


Meidijk
Legger Overige Waterkering

Dijkpaaltraject Meidijk (MD000. – MD013.)

Legger Overige Waterkering
Dijkpaaltraject Meidijk (MD000. – MD013.)

Inhoud

- Overzichtskaart Dijkpaaltraject Meidijk
- Situatiebladen (1:1.000)
- Dwarsprofielen (1:200)
- Lengteprofielen (1:2.000/1:100)
- Legenda

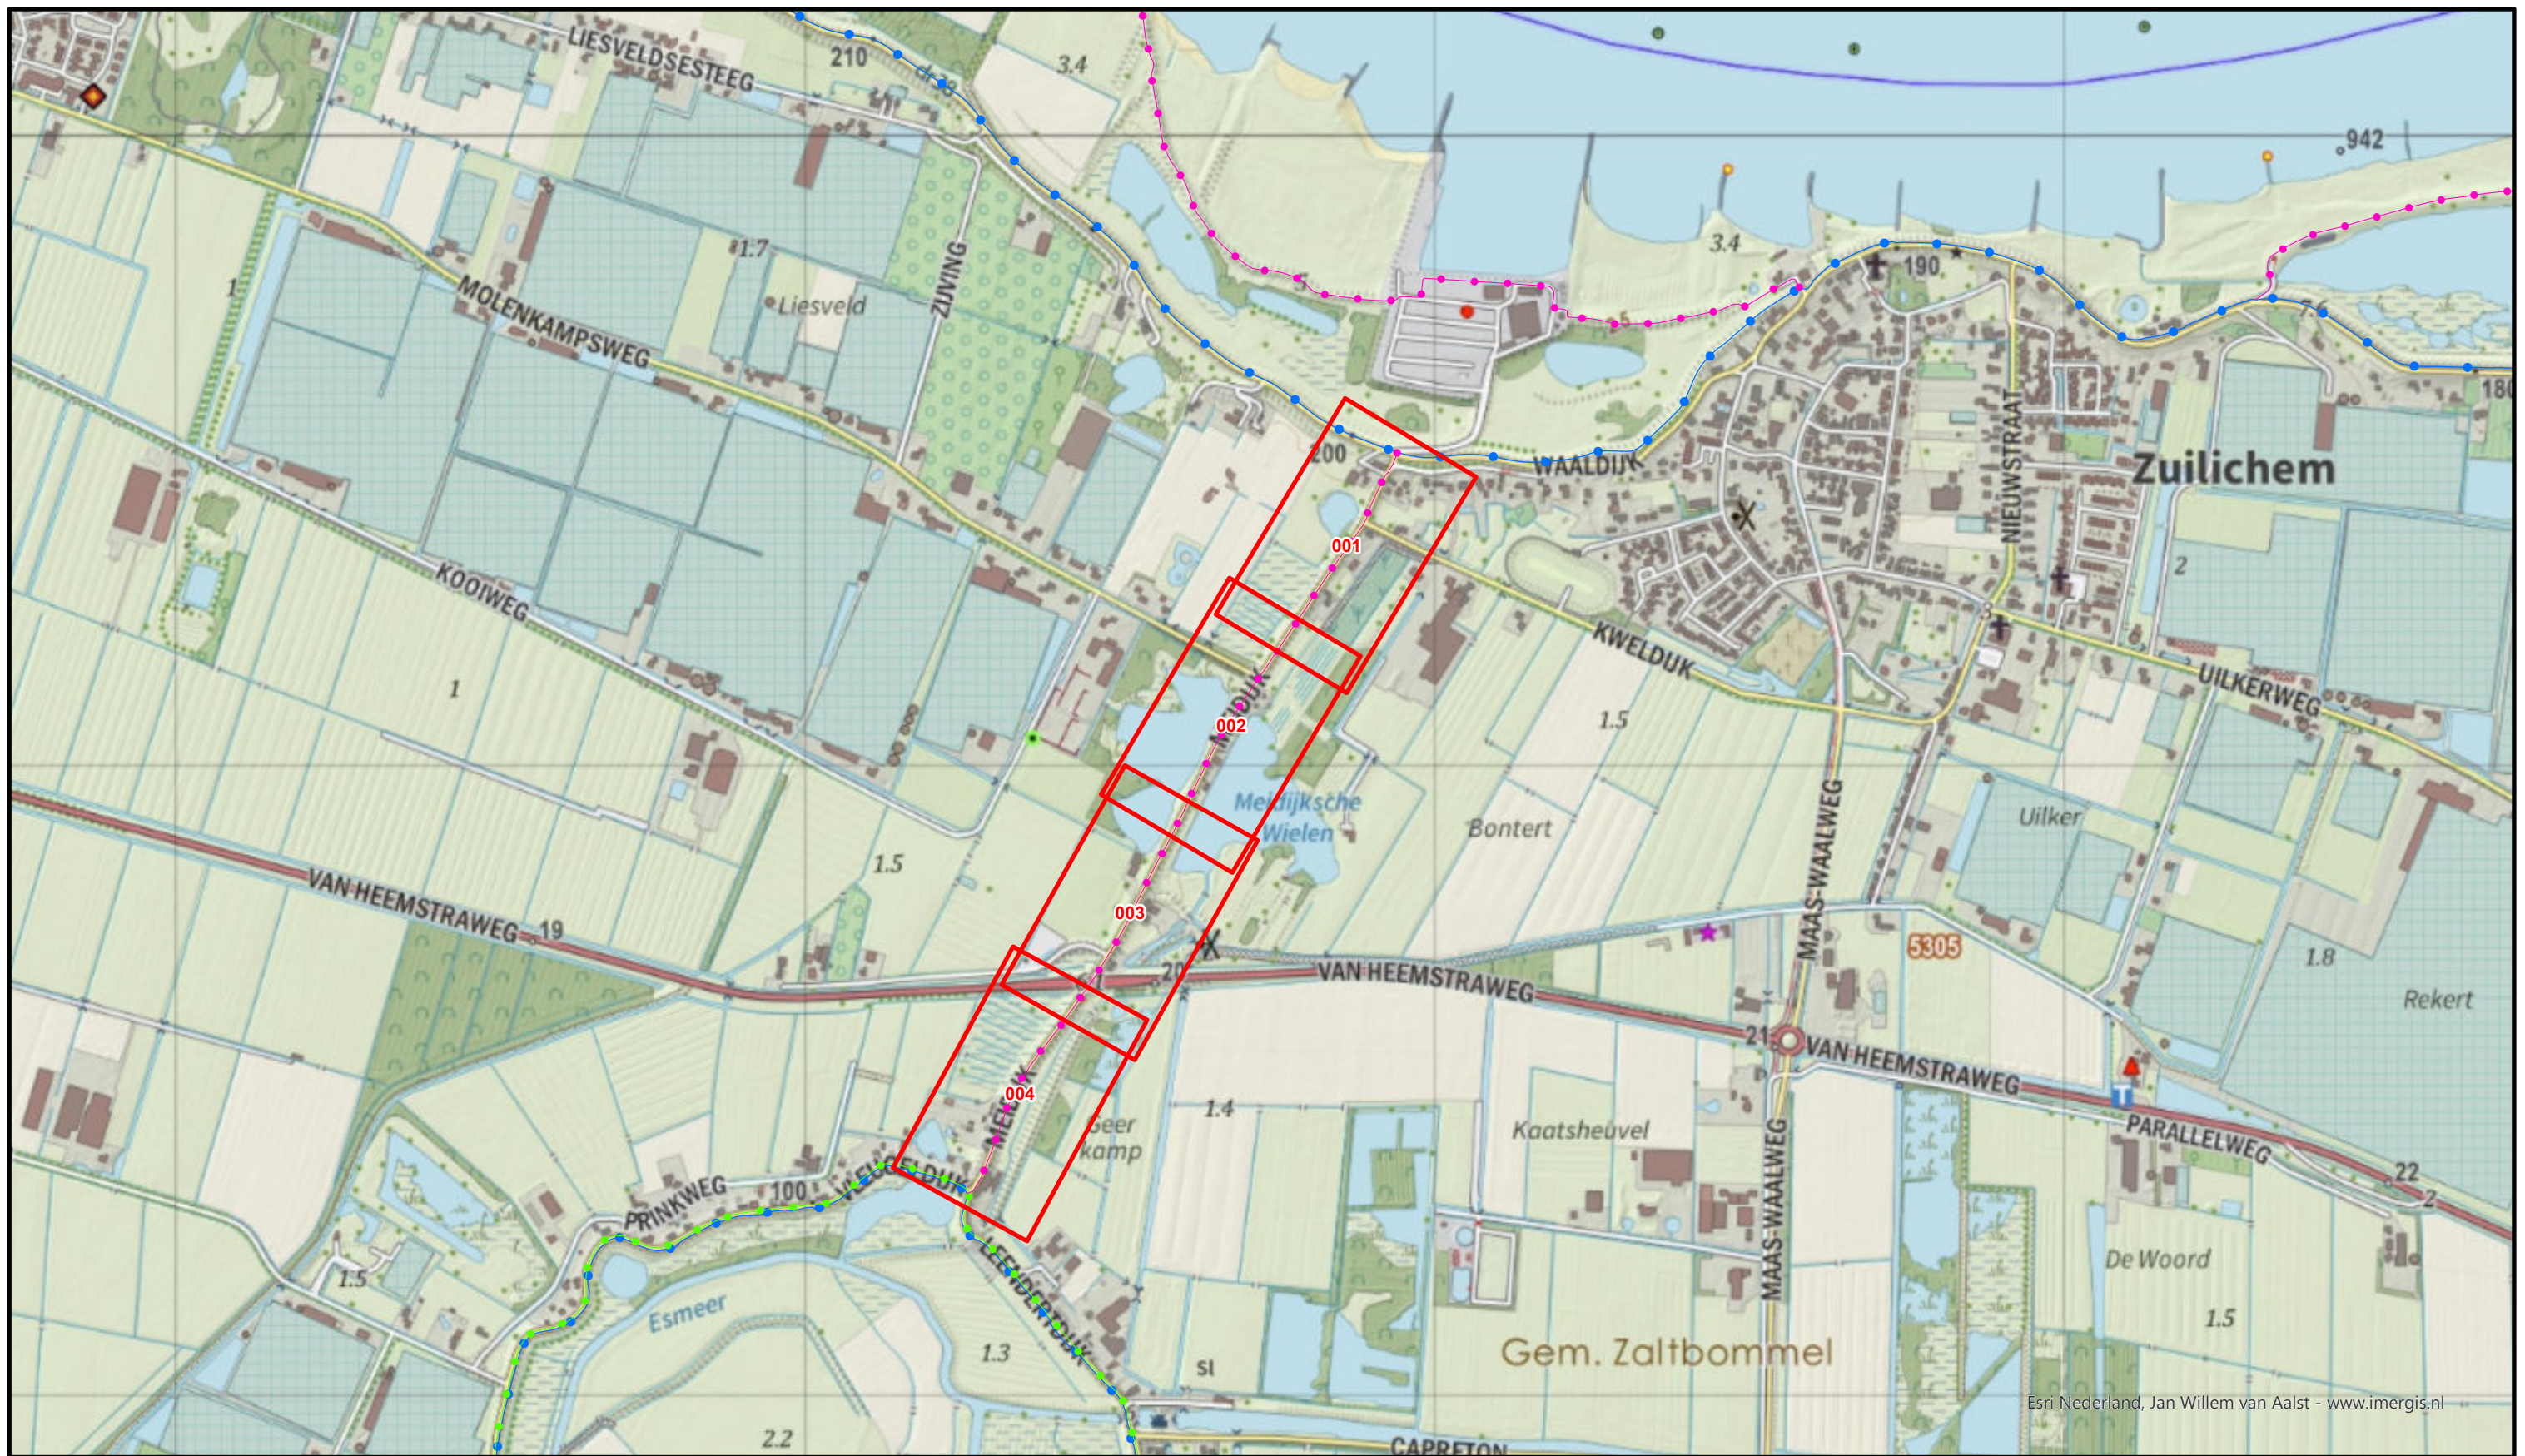

Esri Nederland, Jan Willem van Aalst - www.imergis.nl



Legenda



Situatieblad 1:1000 met bladnummer



Waterschap
Rivierenland
Bezoekadres: Postadres:
De Blomboogerd 1 Postbus 599
4003 AN, Tiel 4000 AN, Tiel
tel: (0344) 64 90 90
URL: www.waterschaprivierenland.nl

Legger : Meidijk

Onderdeel : Overzichtskaart Dijkpaaltraject		Datum:	Blad : 001 van : 001
Dijkpaaltraject : MD		-	Status : Vastgesteld
Getekend : T-DAM		-	Versie : -
Opname datum : -		-	Schaal : 1:10.000
Bestuurnr. : zie 1:1000 bladen			Formaat : A3
Tekeningnr. : Meidijk			

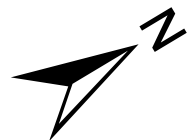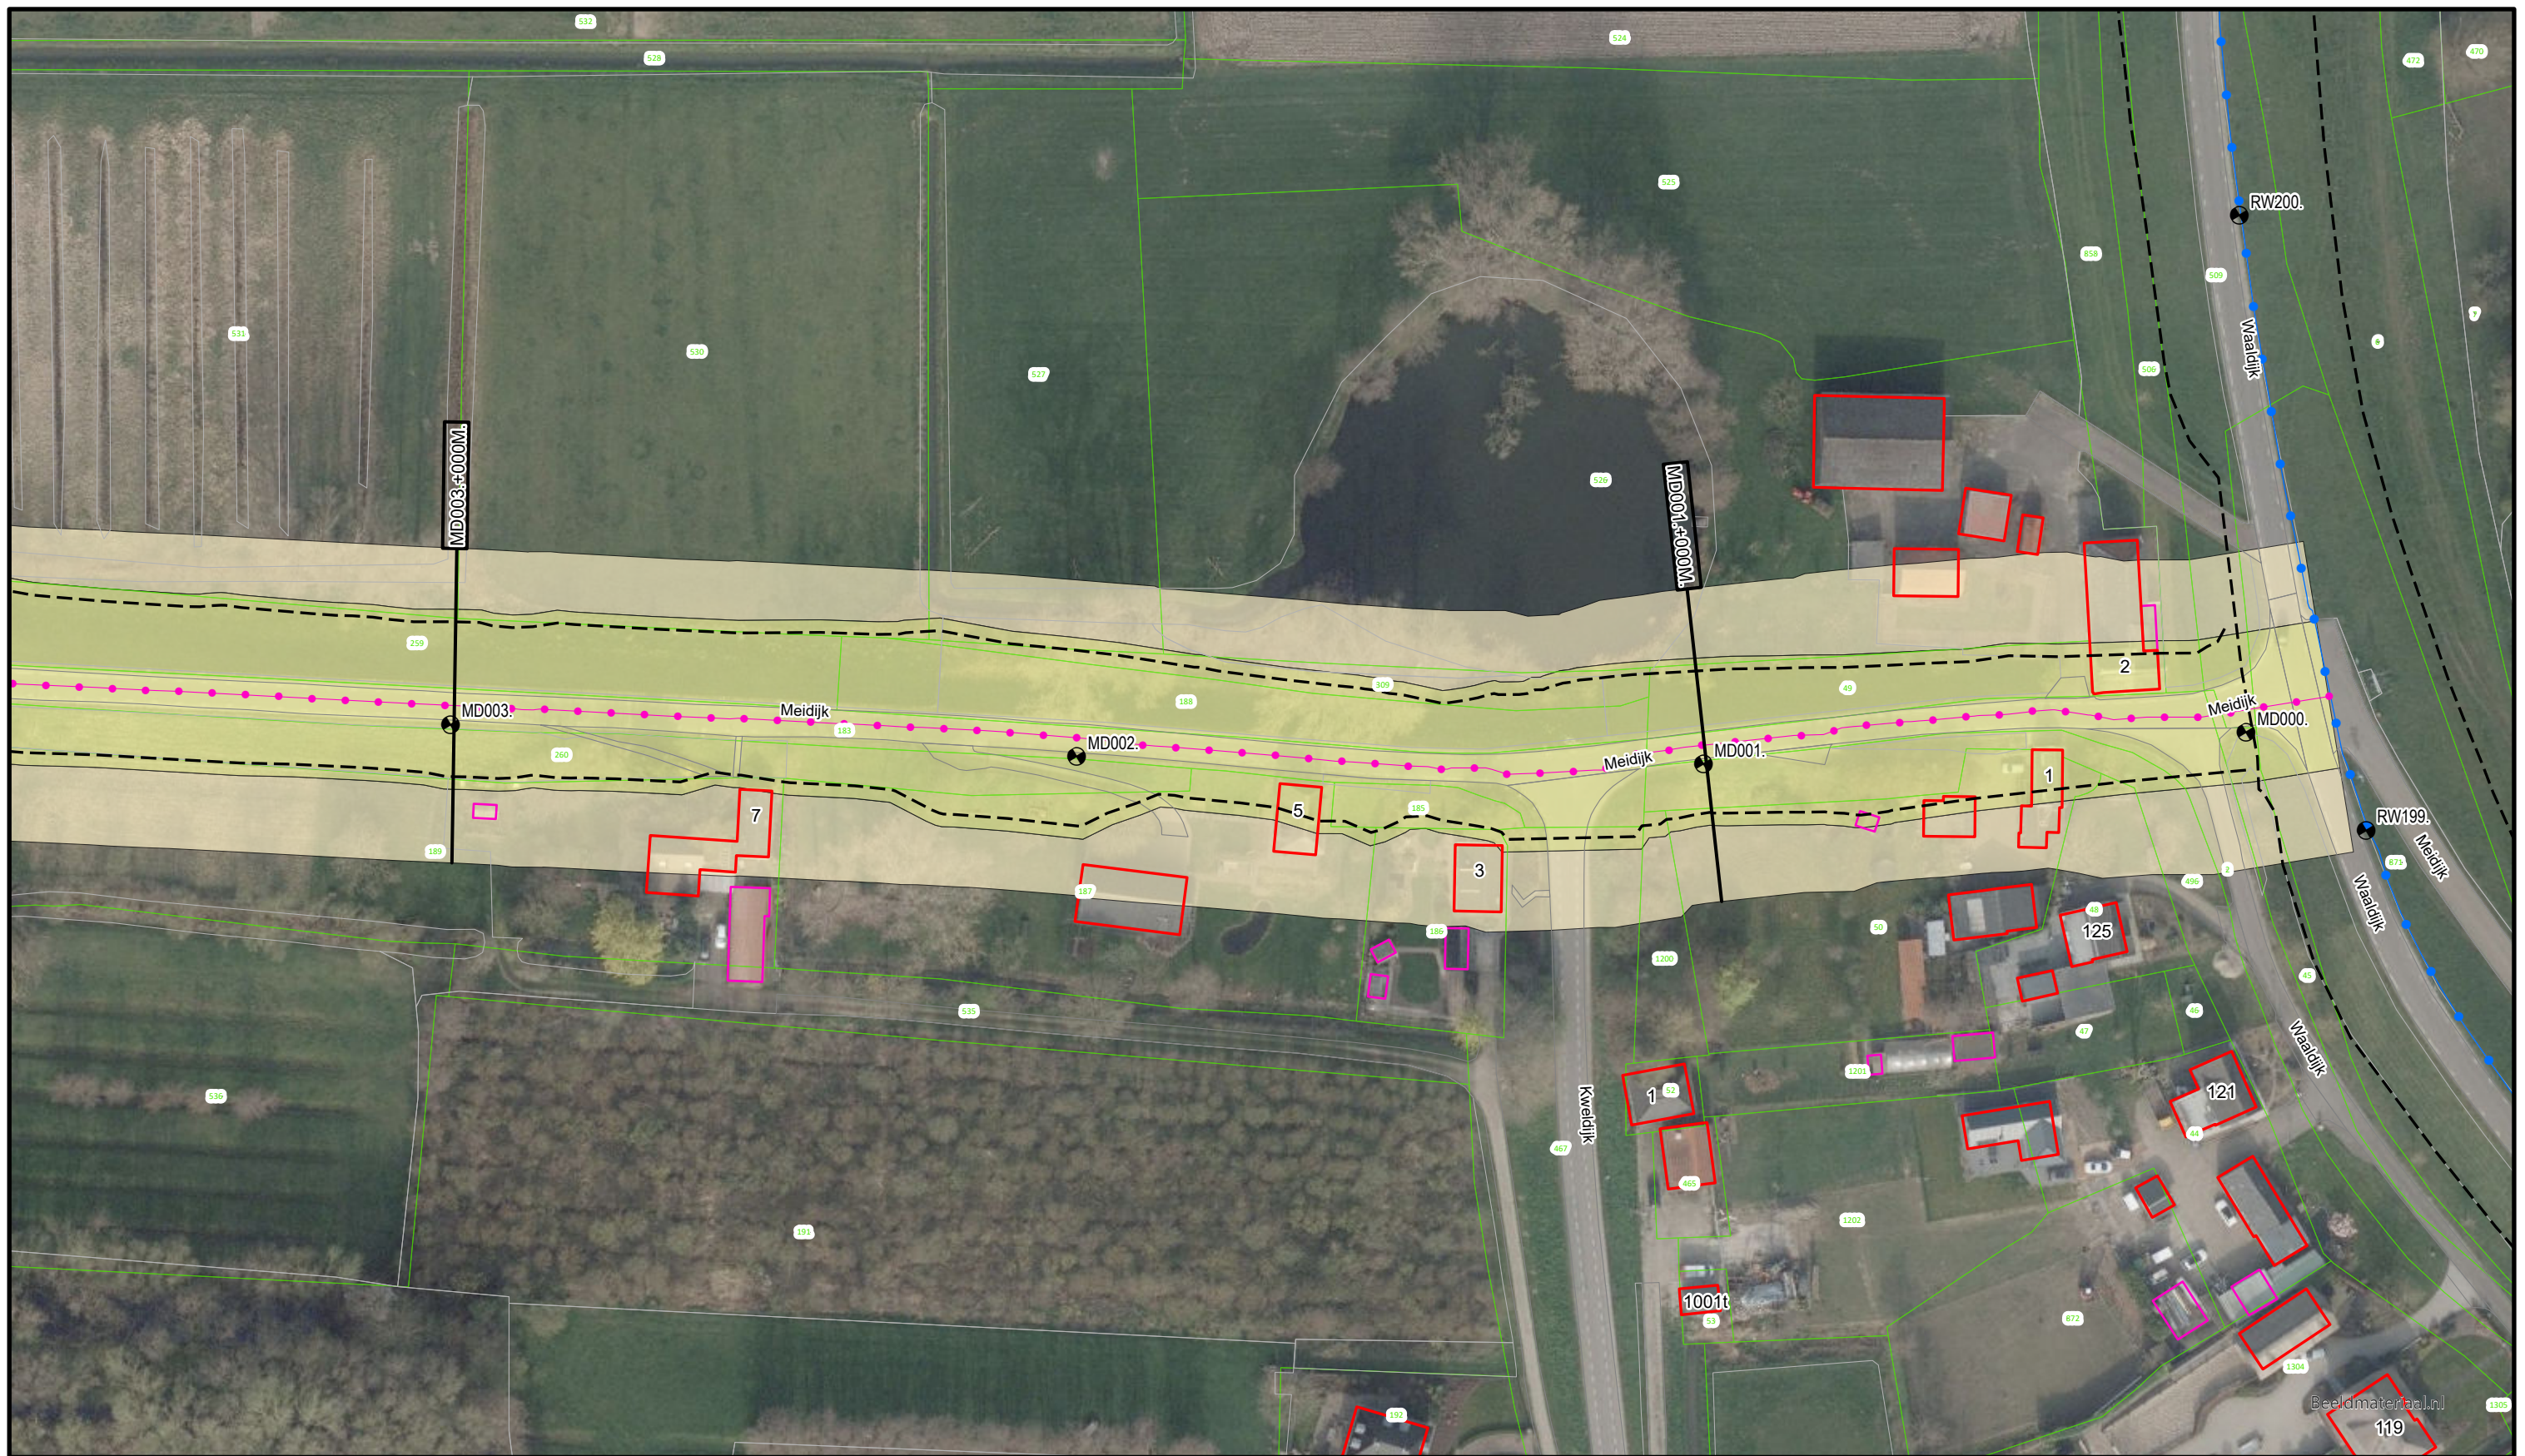

Voor Legenda zie overzicht achter in het boek.



Bezoekadres: Postadres:
De Blomboogerd 1 Postbus 599
5191 ZL Tiel
tel: (0344) 64 90 90
URL: www.waterschaprivierenland.nl

Legger : Meidijk

Onderdeel : Situatie Legger

Dijkpaaltraject : MD

Getekend : T-DAM

Opname datum : -

Besluitnr. : 2022048944

Tekeningnr. : MD001

Datum : 2022

Blad : 001 van : 004


Status : Vastgesteld

Versie : -

Schaal : 1:1000

Formaat : A3

Beeldmateriaal.nl

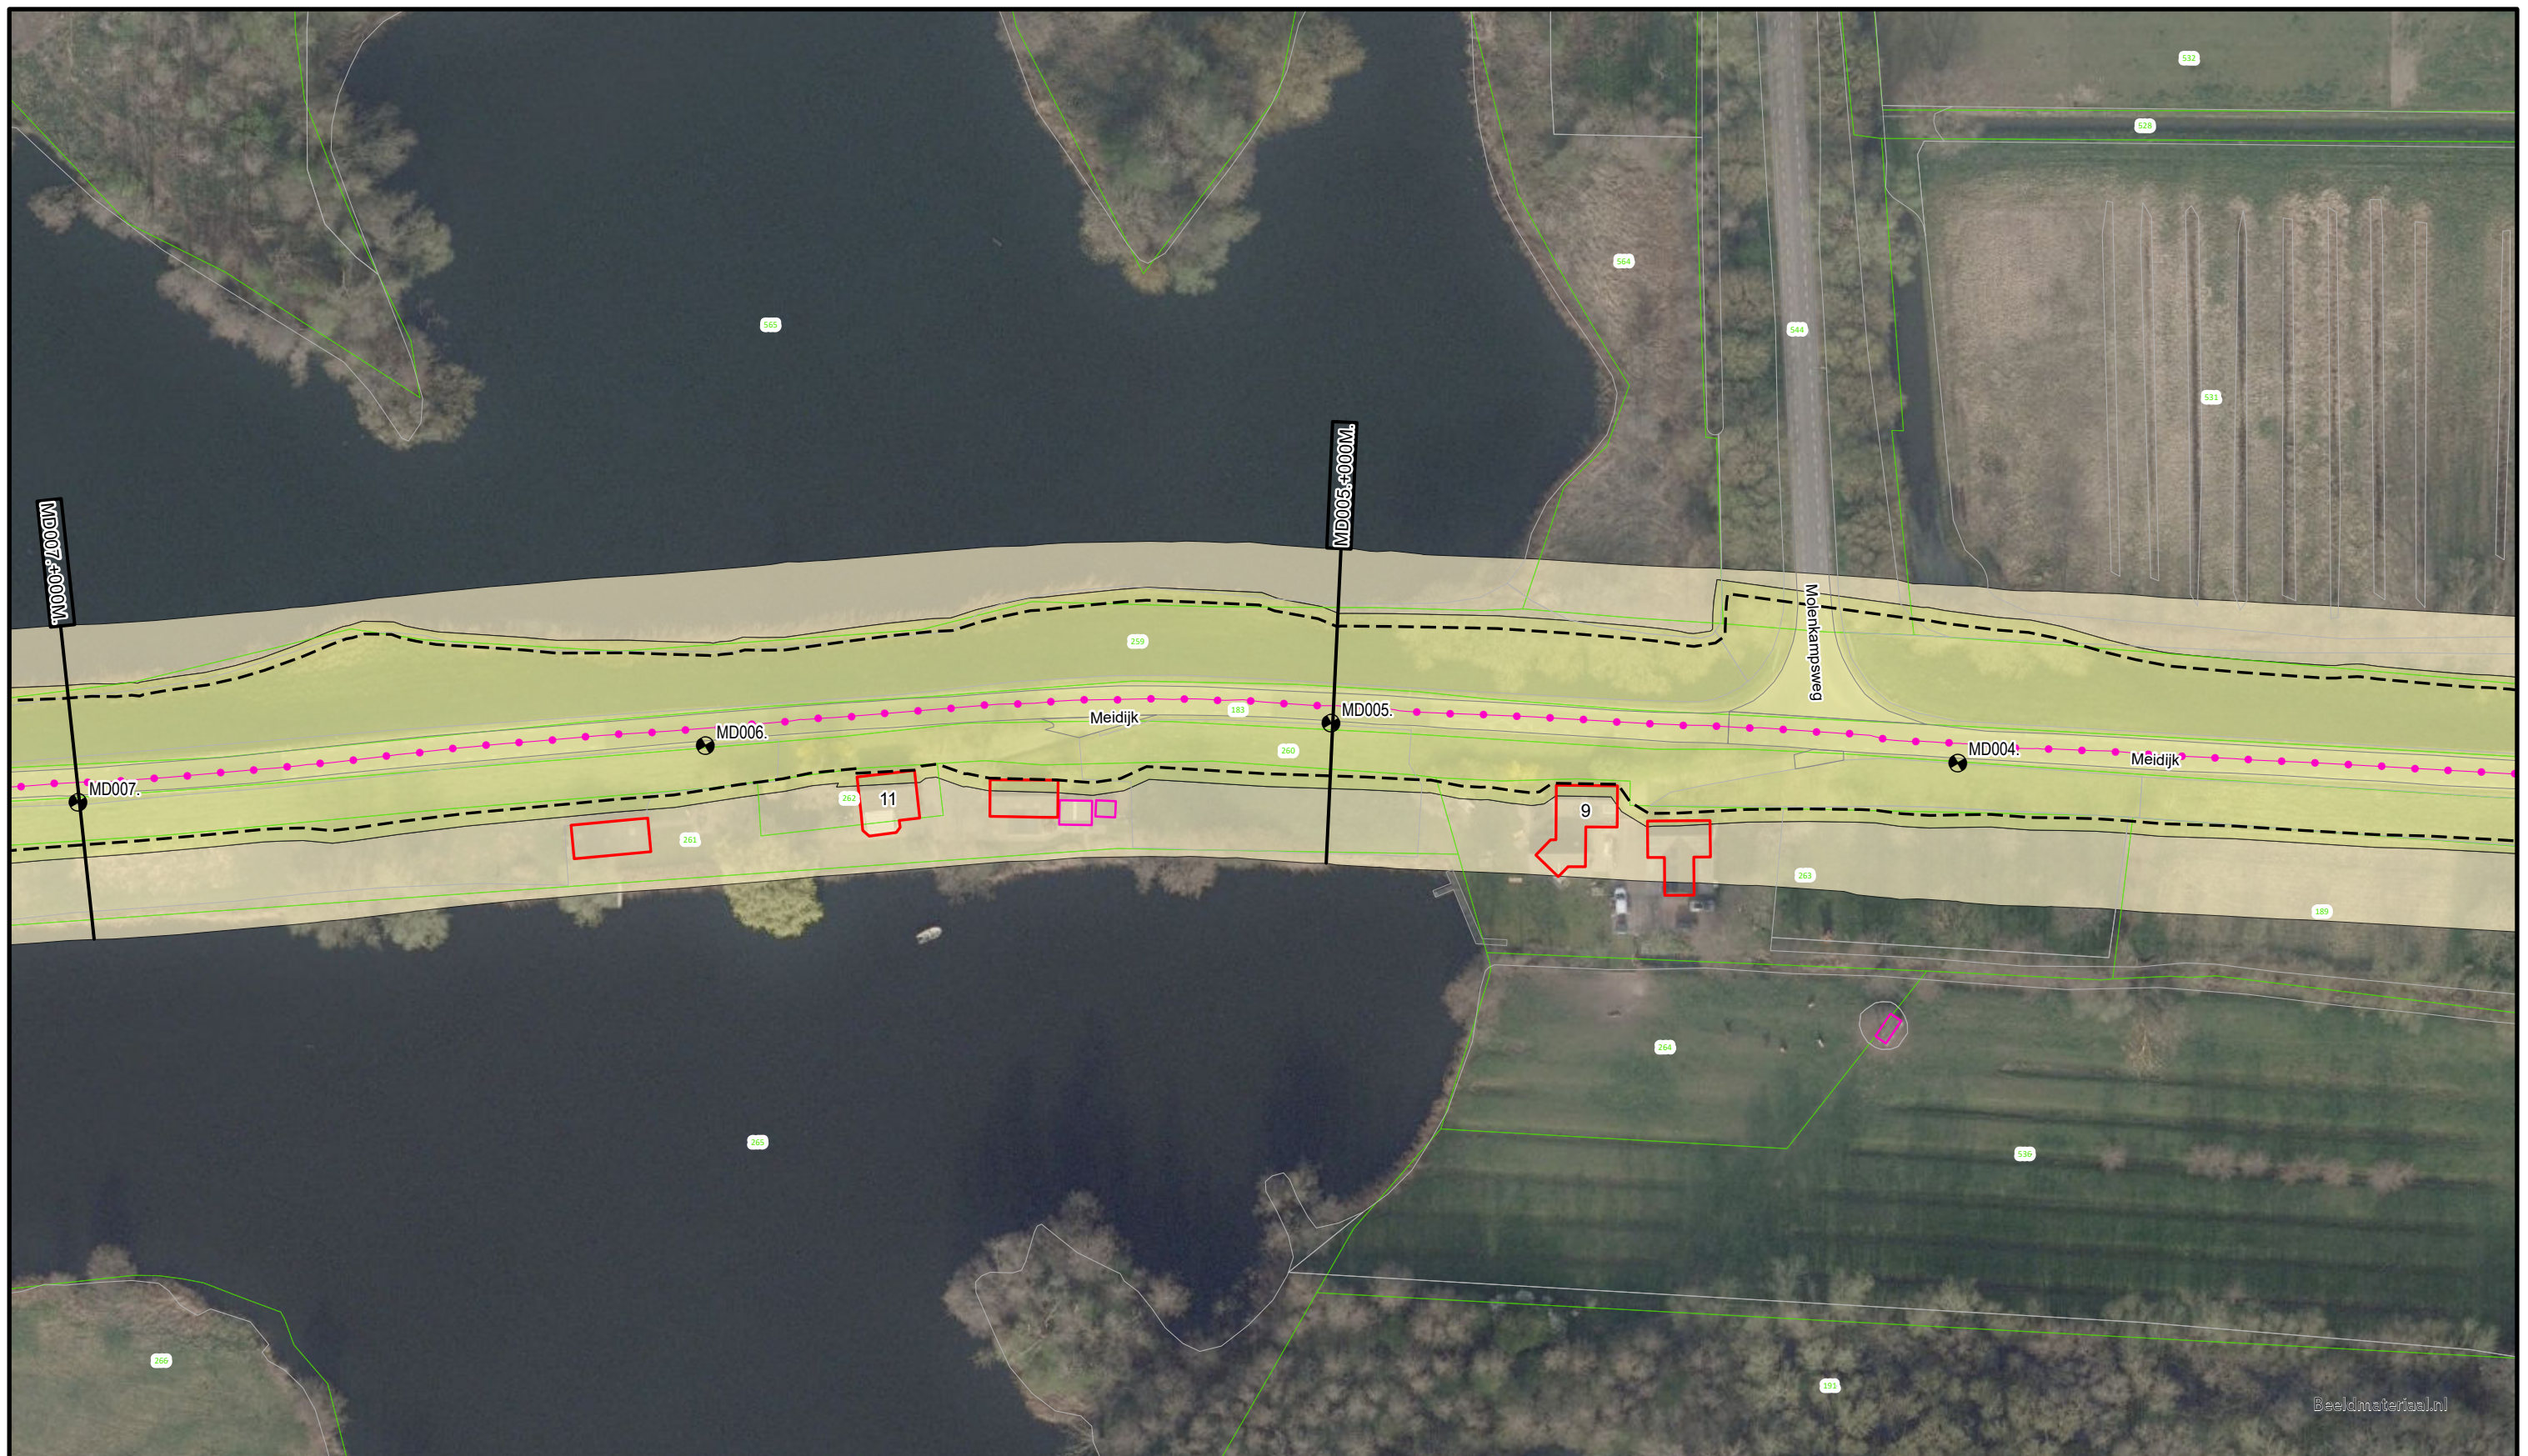

Beeldmateriaal.nl



Voor Legenda zie overzicht achter in het boek.





**Waterschap
Rivierenland**

Bezoekadres: De Blomboogerd 1
4003 AN, Tiel
tel: (0344) 64 90 90
URL: www.waterschaprivierenland.nl

Postadres: Postbus 599
4003 AN, Tiel

Legger : Meidijk

Onderdeel : Situatie Legger		Datum : 2022	Blad : 002 van : 004
Dijkpaaltraject : MD		Getekend : T-DAM	Status : Vastgesteld
Opname datum : -		Versie : -	
Besluitnr. : 2022048944		Schaal : 1:1000	
Tekeningnr. : MD002		Formaat : A3	

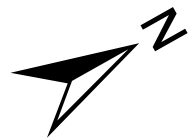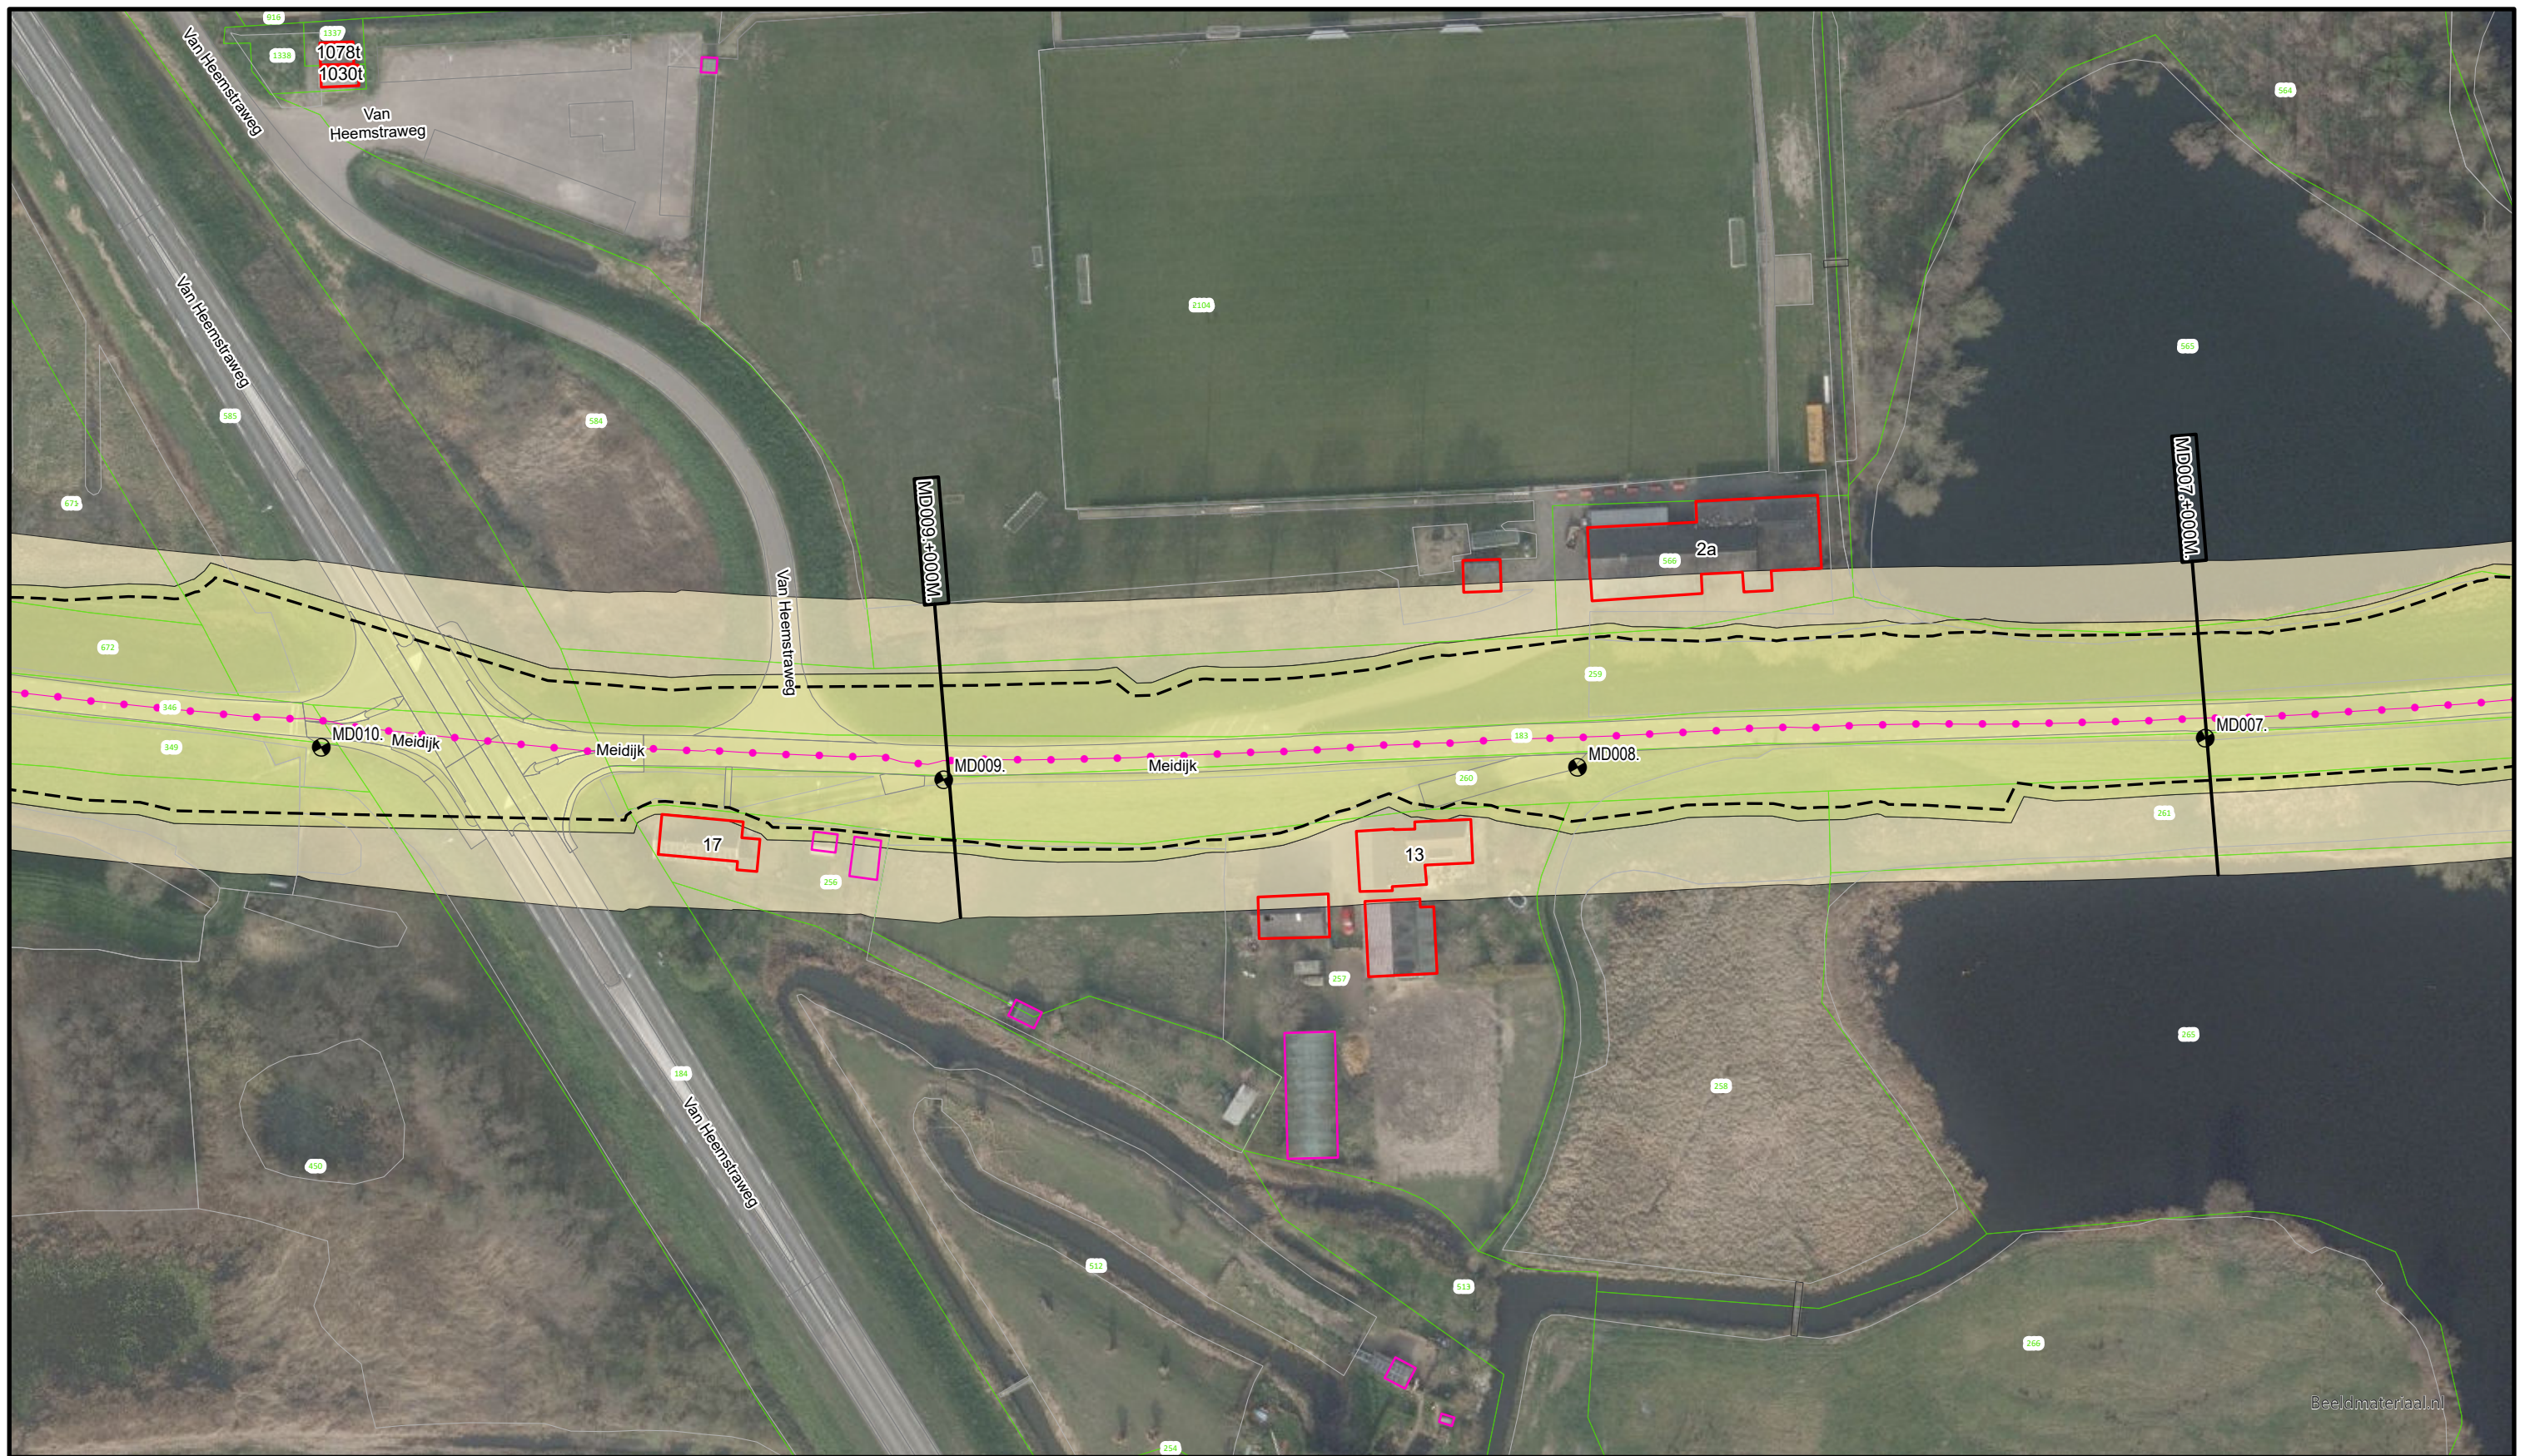



Voor Legenda zie overzicht achter in het boek.



Bezoekadres: Postadres:
De Blomboogerd 1 Postbus 599
4003 AN, Tiel
tel: (0344) 64 90 90
URL: www.waterschaprivierenland.nl

Legger : Meidijk

Onderdeel : Situatie Legger		Datum : 2022	Blad : 003 van : 004
Dijkpaaltraject : MD		Getekend : T-DAM	Status : Vastgesteld
Opname datum : -		Versie : -	
Besluitnr. : 2022048944		Schaal : 1:1000	
Tekeningnr. : MD003		Formaat : A3	

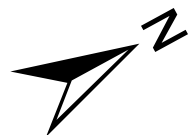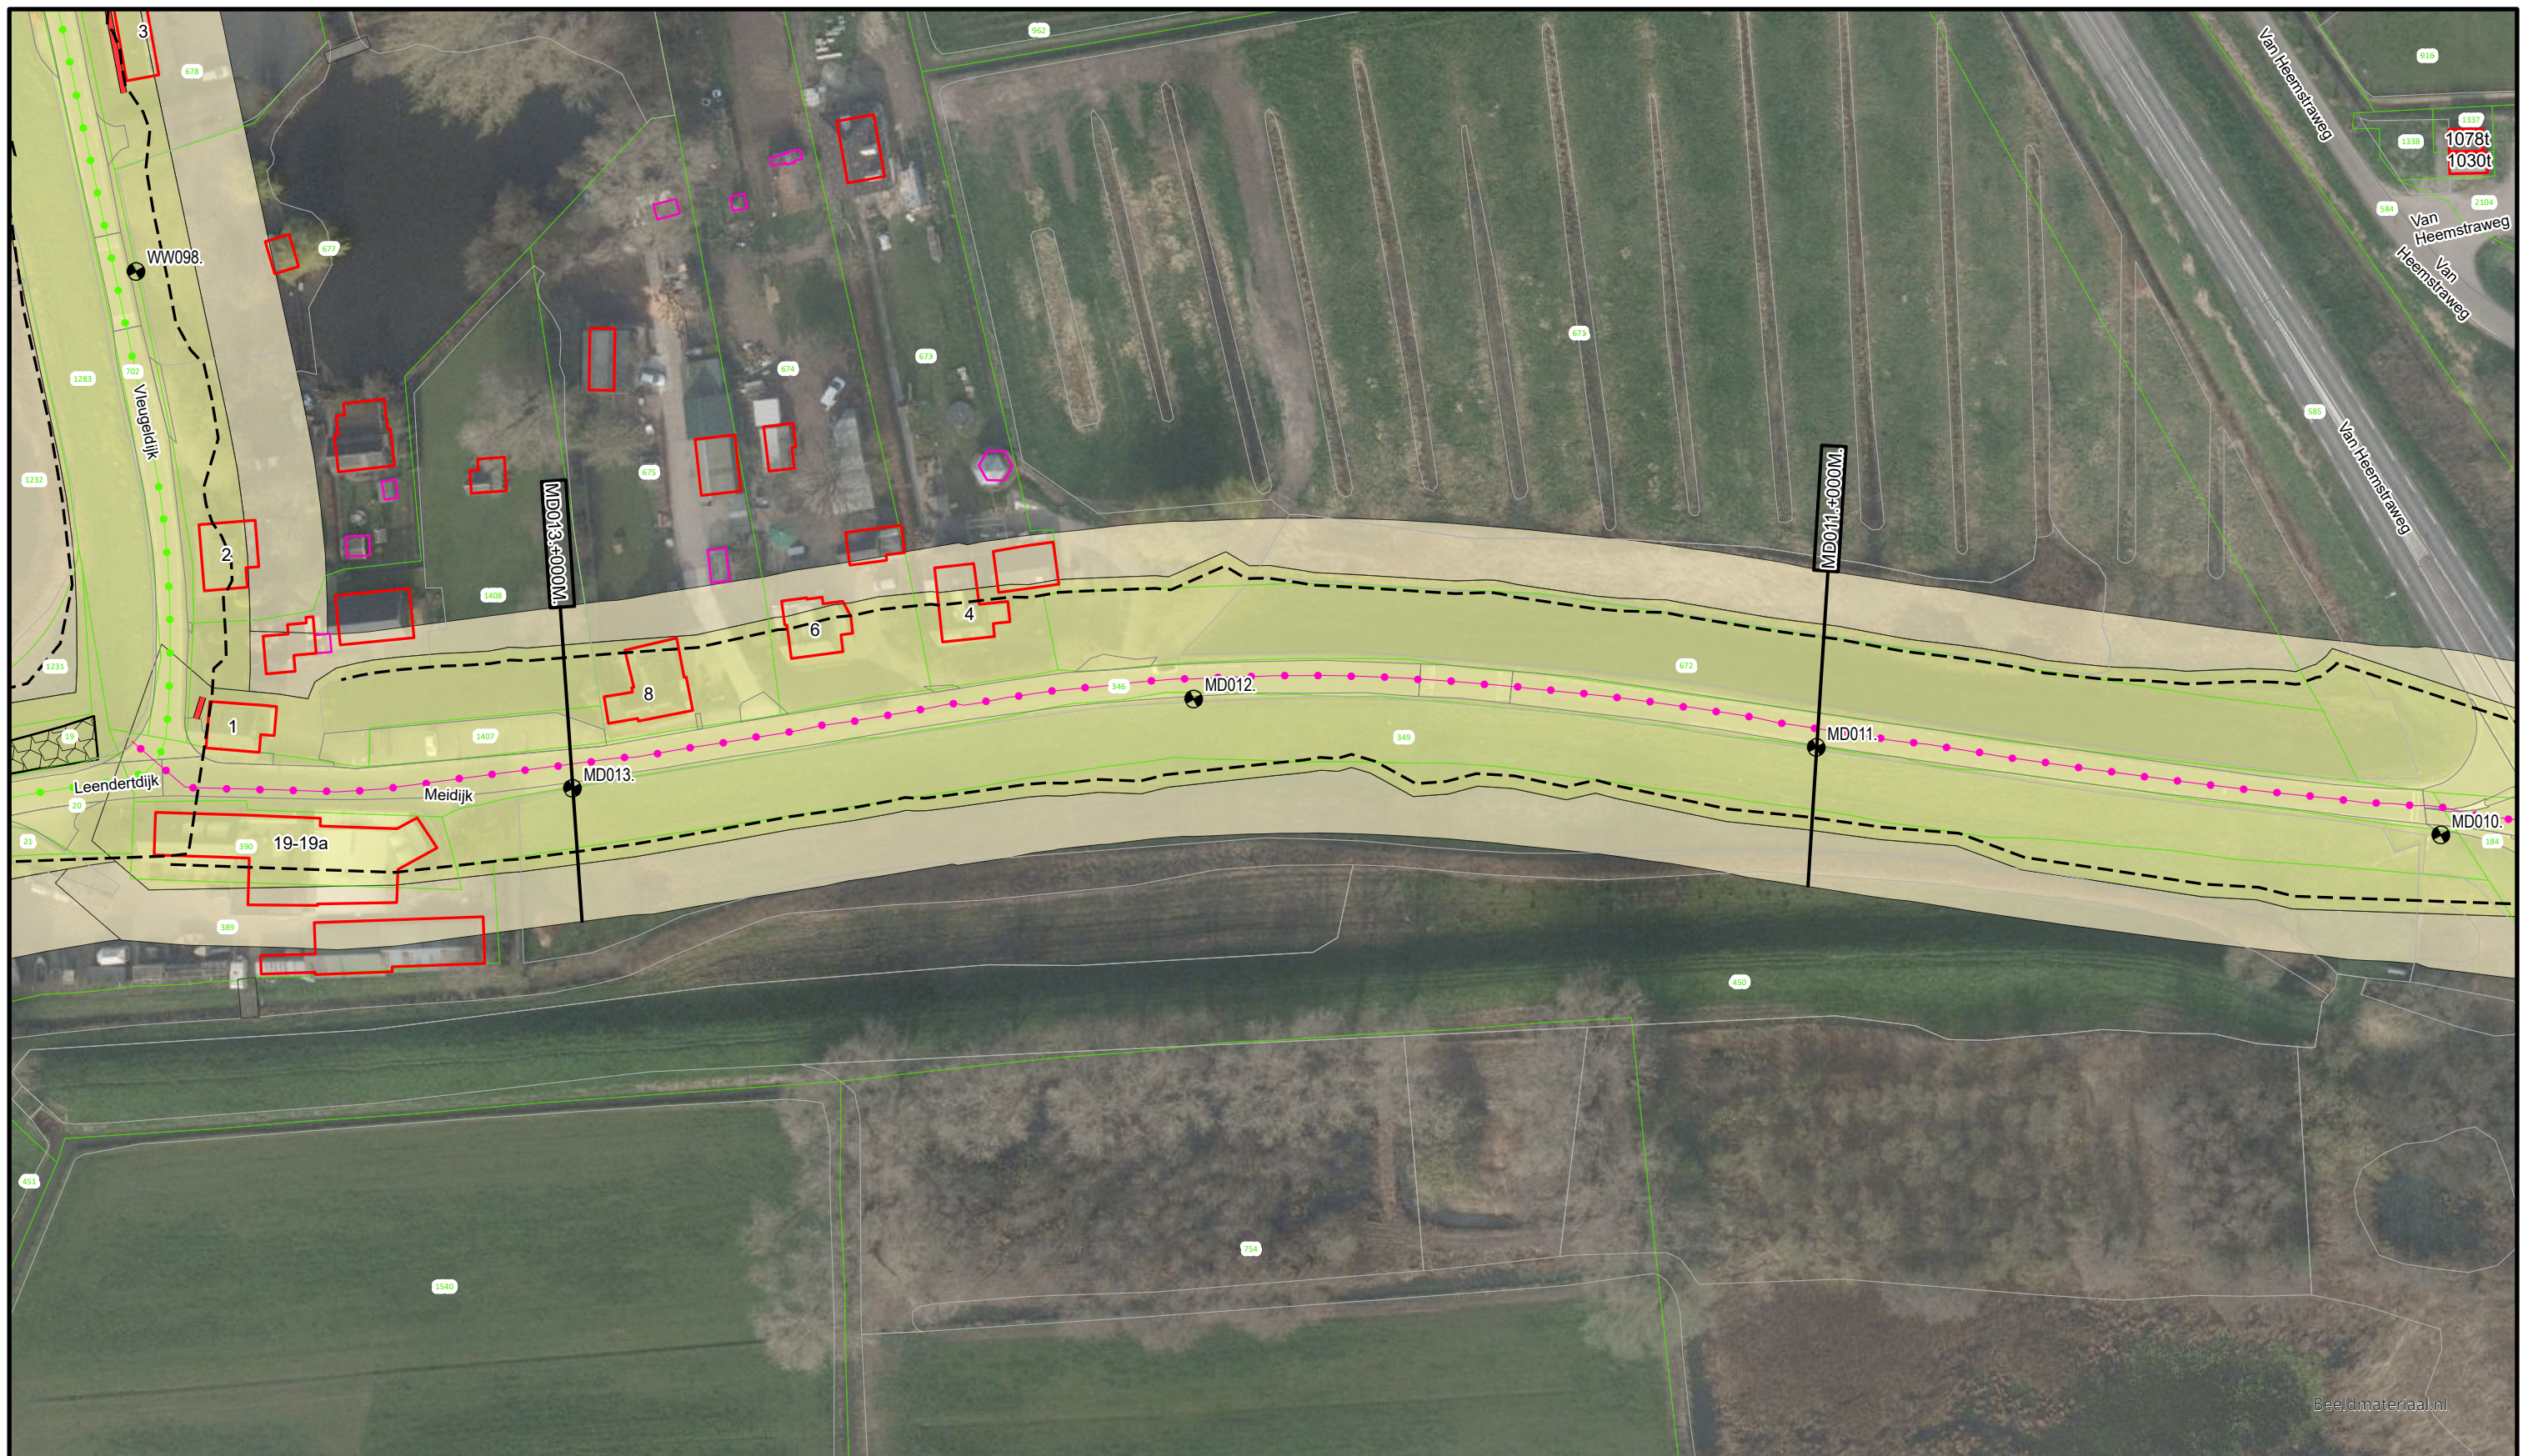

Voor Legenda zie overzicht achter in het boek.



Bezoekadres: De Blomboogerd 1
4003 AN, Tiel
tel: (0344) 64 90 90
URL: www.waterschaprivierenland.nl


Postadres: Postbus 599
4003 AN, Tiel

Legger : Meidijk

Onderdeel : Situatie Legger	Datum : 2022	Blad : 004 van : 004
Dijkpaaltraject : MD	Getekend : T-DAM	Status : Vastgesteld
Opname datum : -	Bestuurnr. : 2022048944	Versie : -
Tekeningnr. : MD004		Schaal : 1:1000
		Formaat : A3


DWP MD 009.+000M.

BUITENDIJKS

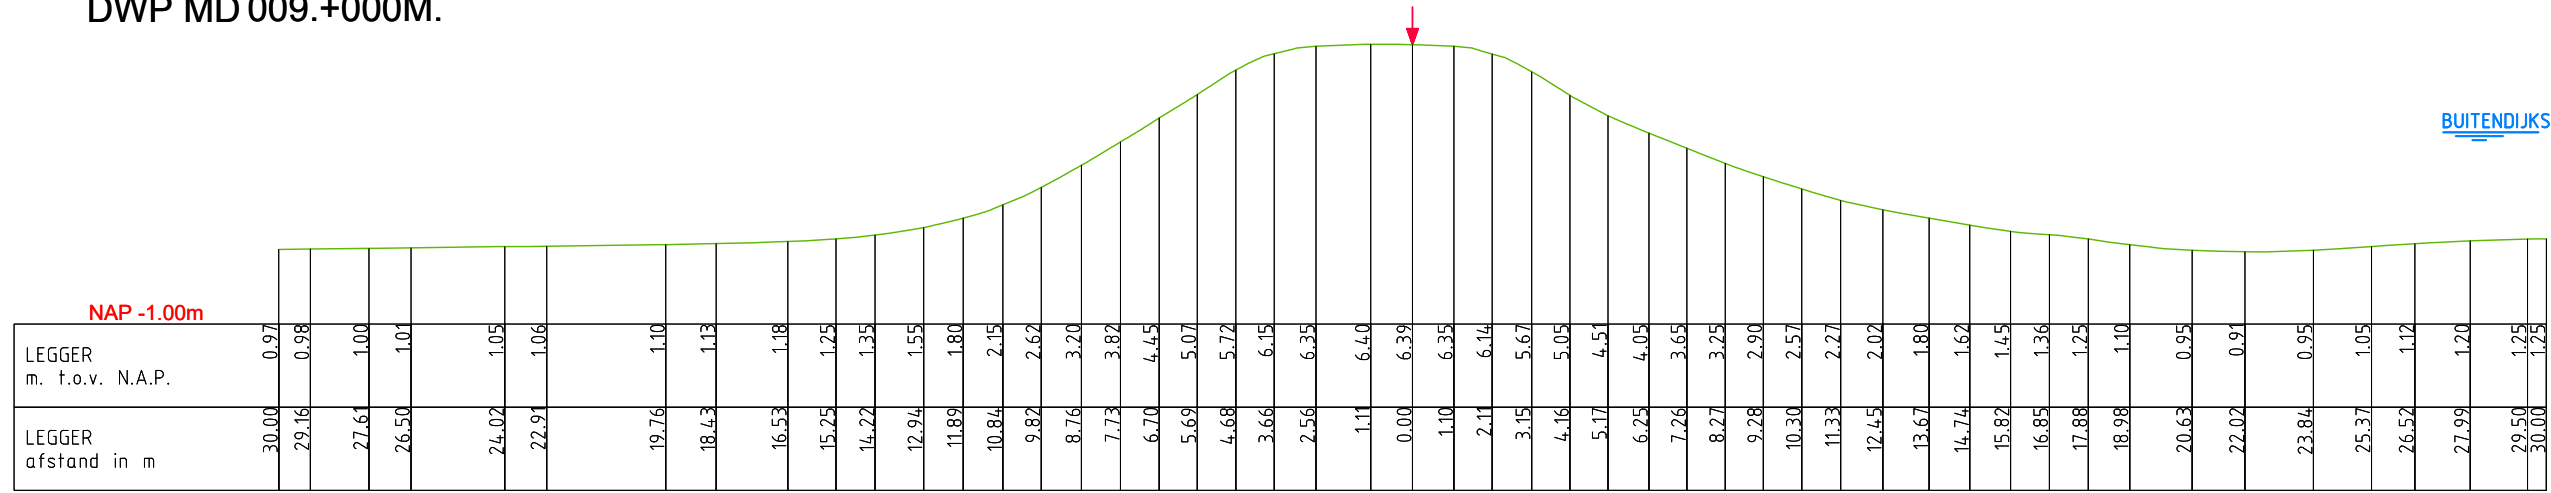

DWP MD 011.+000M.

BUITENDIJKS

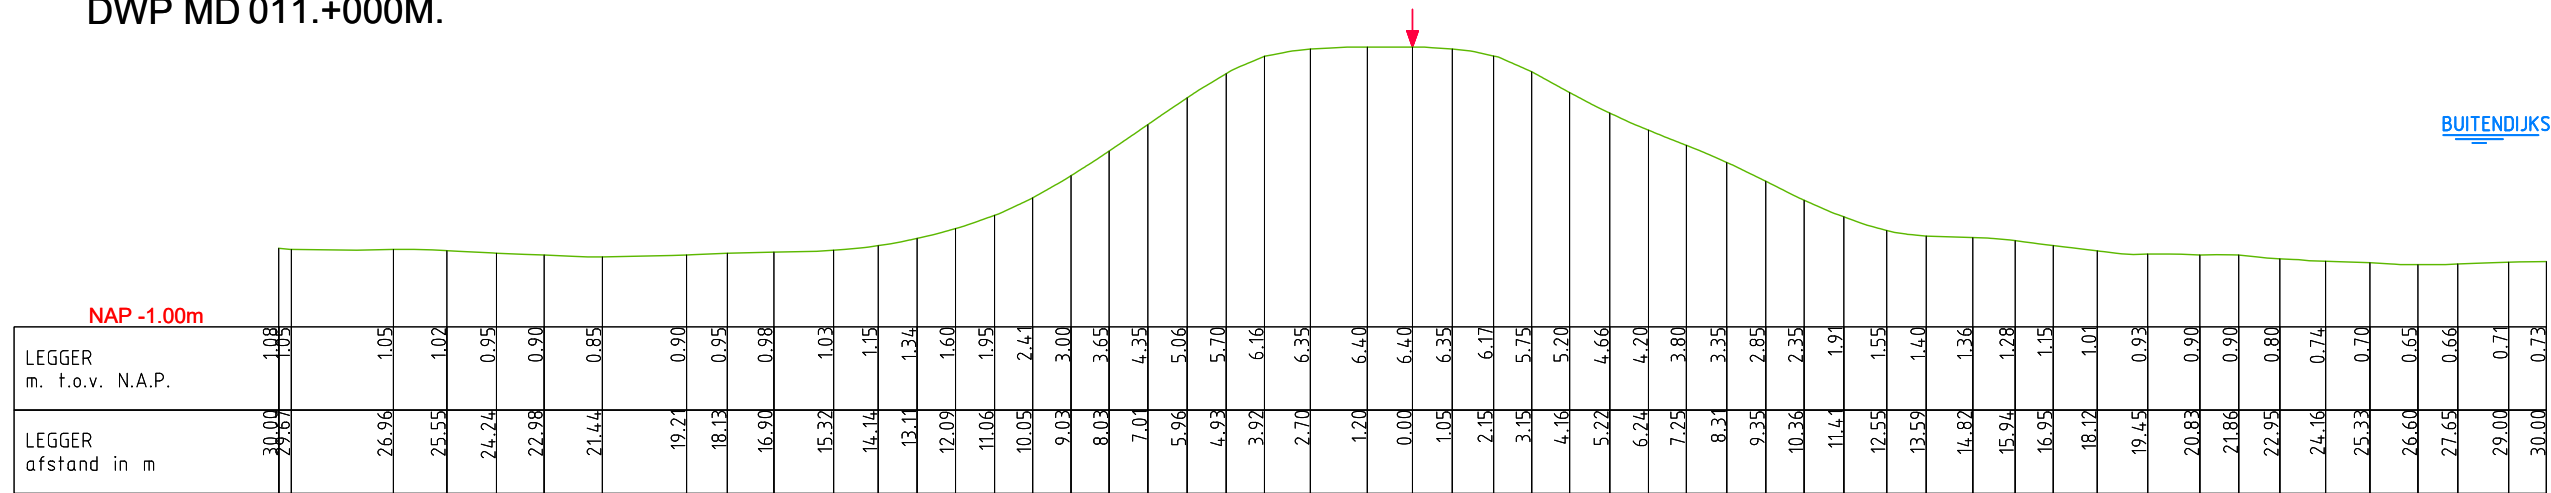

LEGENDA

- Leggerprofiel.
- Beheerprofiel.
- Waterkering (Middenkruin)



**Waterschap
Rivierenland**


Bezoekadres: De Blomboogerd 1
4003 BX, Tiel
tel: (0344) 64 90 90
URL: www.waterschaprivierenland.nl

Postadres: postbus 599
4000 AN, Tiel

Legger:	Meidijk (MD000. – MD013.)		
Onderdeel:	Legger Dwarsprofiel	Datum:	Blad: 003 van: 004
Dijkpaaltraject:	MD	Getekend:	T-DAM
Opname dd:	AHN	2007	Status: Vastgesteld
Besluitnr:	2022048944	Schaal:	1:200
Tekeningnr:	003	Formaat:	A3

DWP MD 013.+000M.

BUITENDIJKS

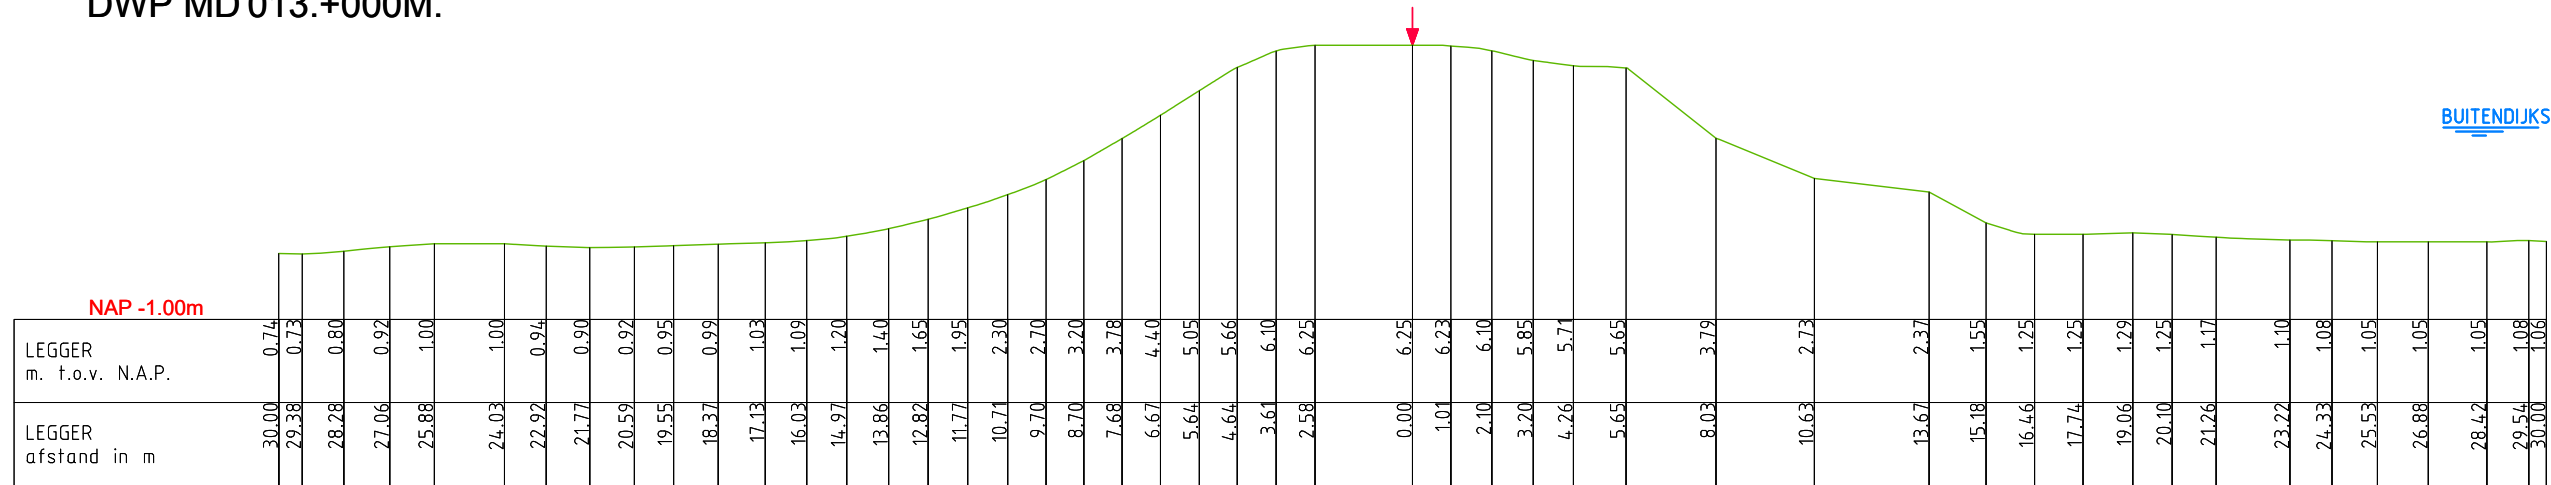

LEGENDA


- Leggerprofiel.
- Beheerprofiel.
- ↓ Waterkering (Middenkruin)

Waterschap Rivierenland

Bezoekadres: De Blomboogerd 1
4003 BX, Tiel
tel: (0344) 64 90 90
URL: www.waterschaprivierenland.nl

Postadres: postbus 599
4000 AN, Tiel

Legger:	Meidijk (MD000. – MD013.)		
Onderdeel:	Legger Dwarsprofiel		
Dijkpaaltraject:	MD	Datum:	Blad: 004 van: 004
Getekend:	T-DAM	2022	Status: Vastgesteld
Opname dd:	AHN	2007	Versie: n.v.t.
Besluitnr:	2022048944		Schaal: 1:200
Tekeningnr:	004	Formaat: A3	

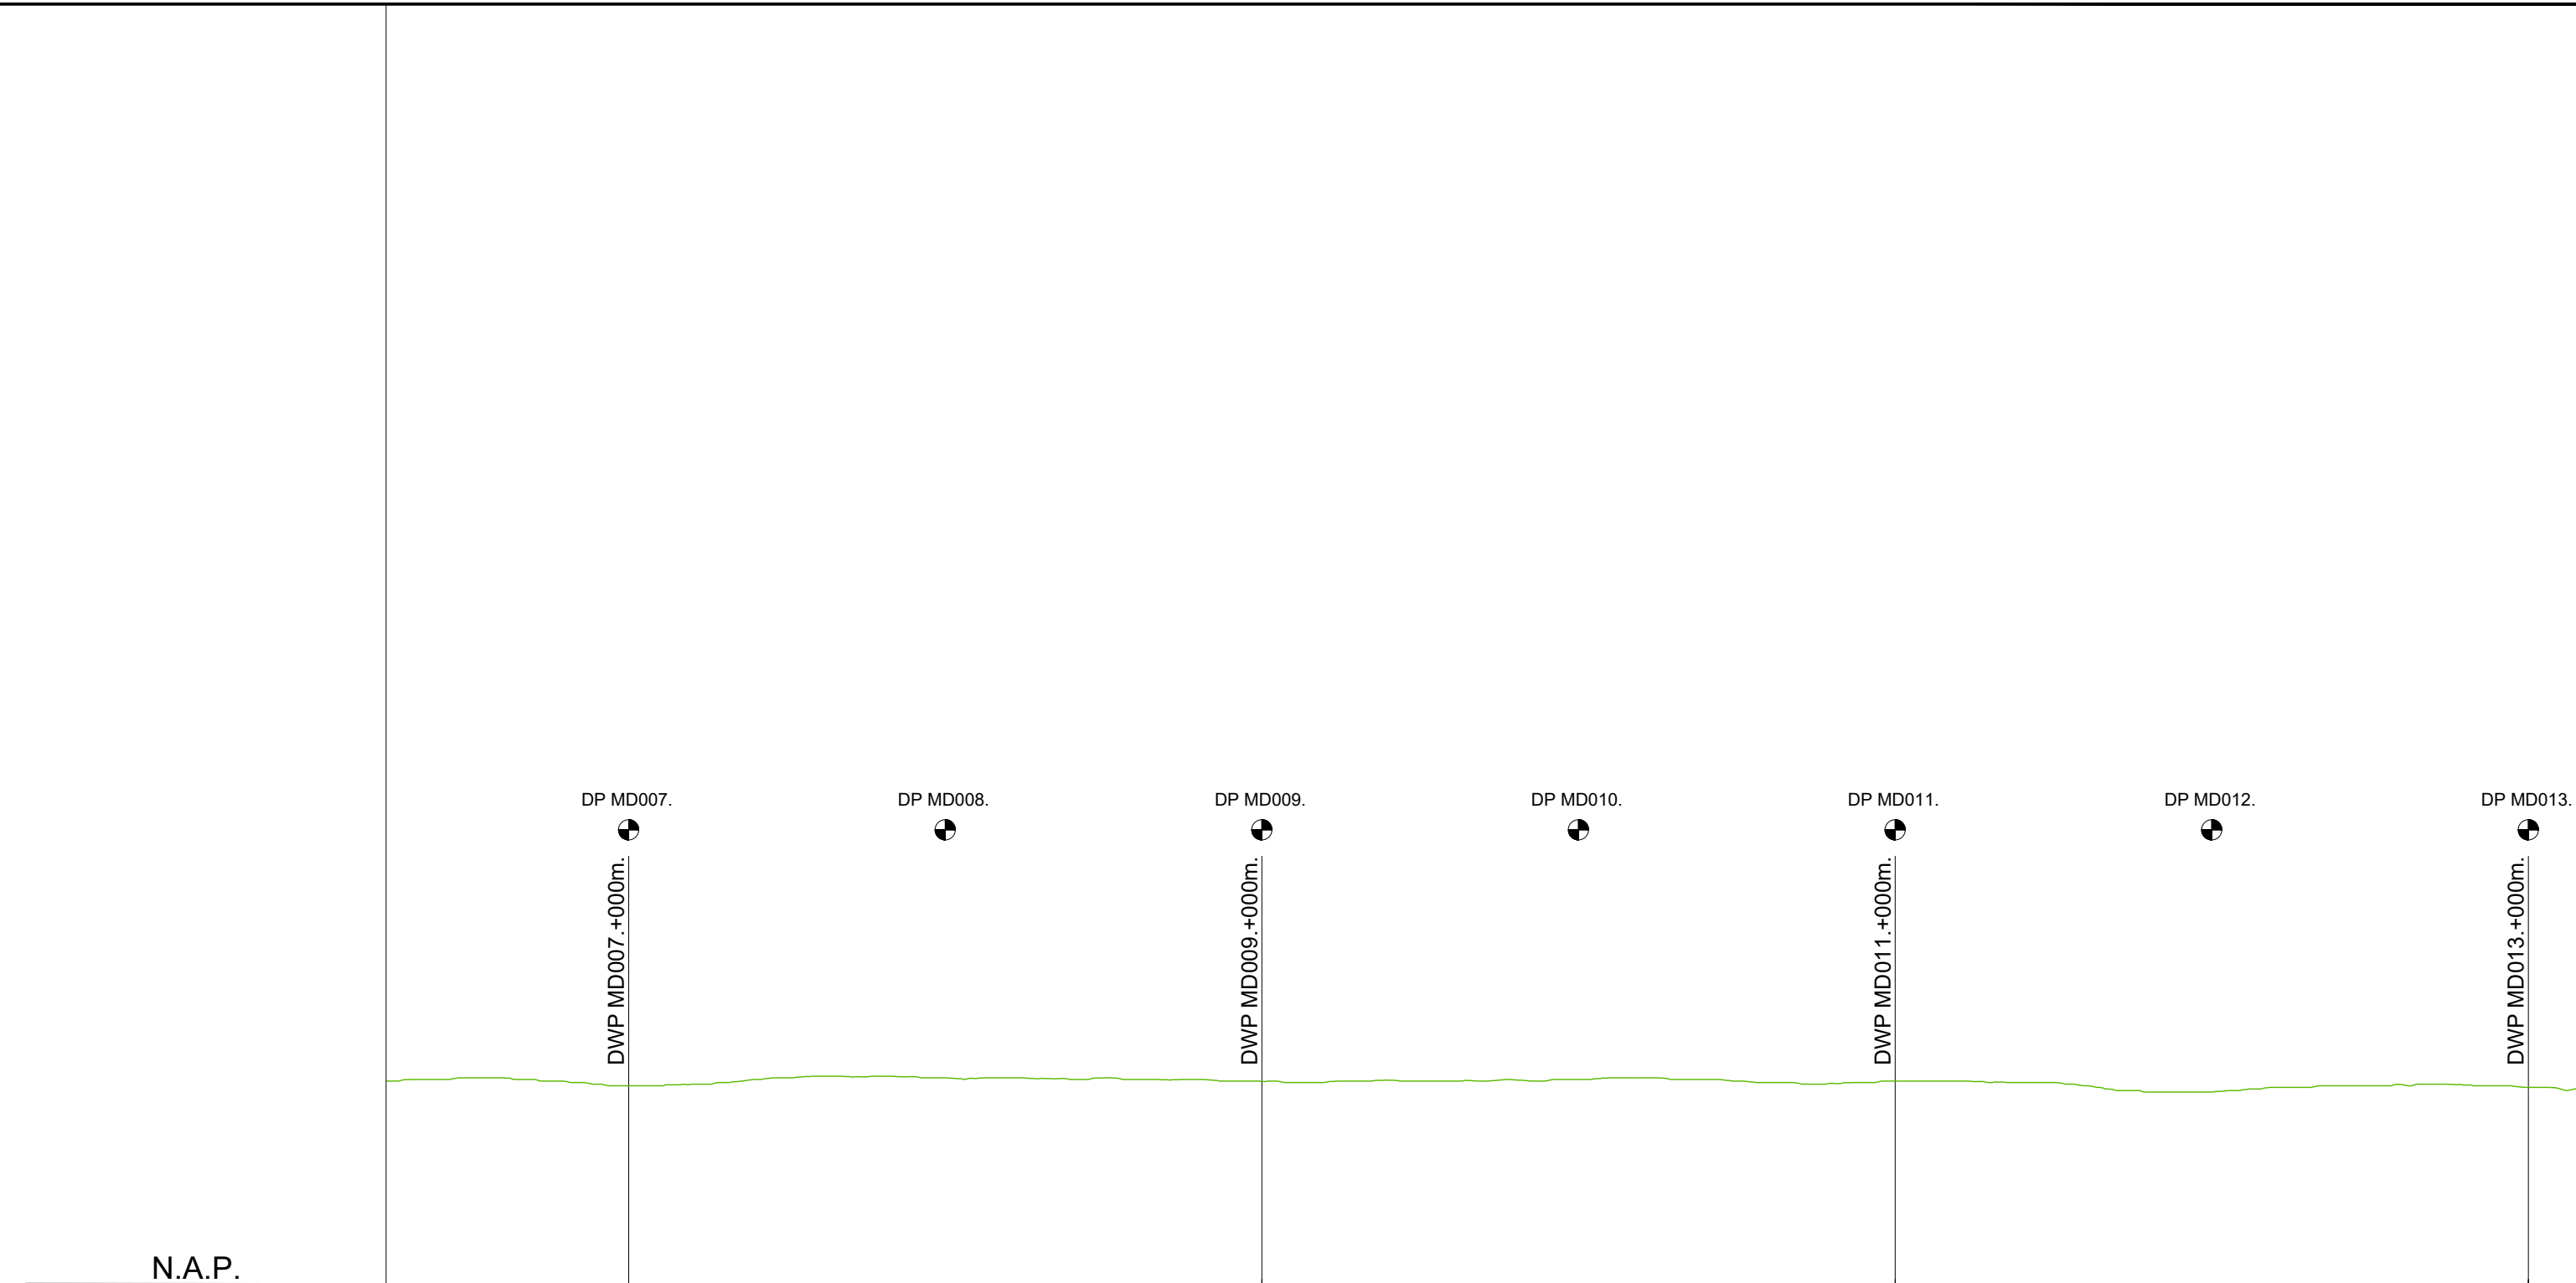

N.A.P.

KUNSTWERK GEGEVENS Meters t.o.v. N.A.P.		
BEHEERREGISTER Meters t.o.v. N.A.P.		
	+6.50	+6.40
	+6.25	+6.30
	+6.50	+6.53
	+6.50	+6.50
	+6.50	+6.50
	+6.50	+6.45
	+6.39	+6.40
	+6.40	+6.40
	+6.43	+6.45
	+6.50	+6.50
	+6.40	+6.30
	+6.40	+6.38
	+6.35	+6.10
	+6.05	+6.20
	+6.25	+6.30
	+6.20	+6.20
AFSTANDEN Meters t.o.v. het nulpunt		
650.00		
675.00		
700.00		
725.00		
750.00		
775.00		
800.00		
825.00		
850.00		
875.00		
900.00		
925.00		
950.00		
975.00		
1000.00		
1025.00		
1050.00		
1075.00		
1100.00		
1125.00		
1150.00		
1175.00		
1200.00		
1225.00		
1250.00		
1275.00		
1300.00		

LEGENDA

-  Legger
-  Beheerregister




Bezoekadres: De Blomboogerd 1
4003 BX, Tiel
tel: (0344) 64 90 90
URL: www.waterschaprivierenland.nl

Postadres: postbus 599
4000 AN, Tiel

Legger: Meidijk
(MD000. – MD013.)

Onderdeel: Legger Lengteprofiel	Datum: 2022	Blad: 002 van: 003
Dijkpaaltraject: MD	Getekend: T-DAM	Status: Vastgesteld
Opname dd: AHN	2007	Versie: n.v.t.
Besluitnr: 2022048944	Schaal: 1: 2000/1: 100	
Tekeningnr: 002	Formaat: A3	

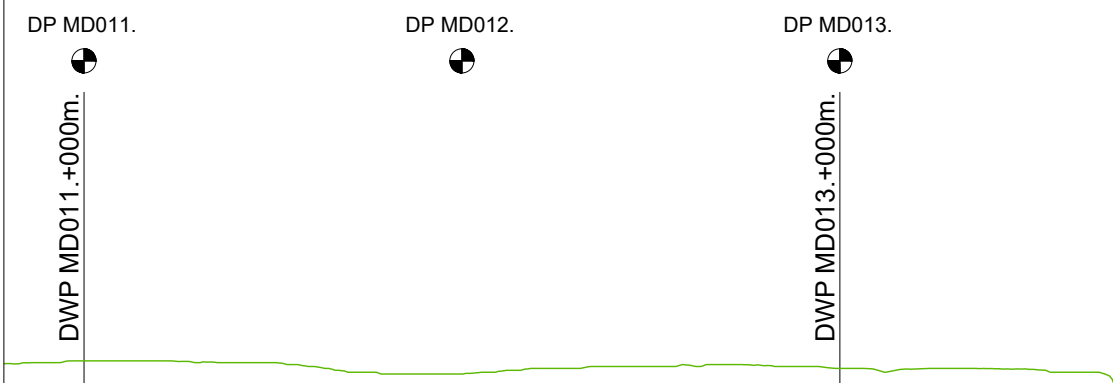

N.A.P.

KUNSTWERK GEGEVENS Meters t.o.v. N.A.P.												
BEHEERREGISTER Meters t.o.v. N.A.P.	+6.40	+6.38	+6.35	+6.10	+6.05	+6.20	+6.25	+6.30	+6.20	+6.20	+6.18	
AFSTANDEN Meters t.o.v. het nulpunt	1100.00	1125.00	1150.00	1175.00	1200.00	1225.00	1250.00	1275.00	1300.00	1325.00	1350.00	

LEGENDA

- Legger
- Beheerregister



**Waterschap
Rivierenland**






Bezoekadres: De Blomboogerd 1
4003 BX, Tiel
tel: (0344) 64 90 90
URL: www.waterschaprivierenland.nl

Postadres: postbus 599
4000 AN, Tiel

Legger: Meidijk (MD000. – MD013.)		
Onderdeel: Legger Lengteprofiel	Datum: 2022	Blad: 003 van: 003
Dijkpaaltraject: MD	Getekend: T-DAM	Status: Vastgesteld
Opname dd: AHN	2007	Versie: n.v.t.
Besluitnr: 2022048944	Schaal: 1:2000/1:100	
Tekeningnr: 003	Formaat: A3	

Legenda Waterkering

Waterkering:

-  Primaire waterkering
-  Regionale waterkering
-  Overige waterkering
-  Waterkering Rijkswaterstaat
-  Hoge grond

Vlakken en Grenzen:

-  Waterstaatswerk
-  Beschermingszone
-  Buitenbeschermingszone
-  -BG- Bouwgrens
-  Leggervlak
-  Grote Bijgebouwen

Kunstwerk

-  Stuw
-  Vispassage
-  Afsluiter
-  Gemaal
-  Wandconstructie
-  Kistdam
-  Kwelscherm
-  Verticale verdediging
-  Coupure
-  Flexibele waterkering
-  Sluis
-  Duiker
-  Sifon
-  Hevel
-  Tunnel
-  Drainage put
-  Drainage buis
-  Ankerveld
-  Zinkstuk
-  Keringverbeteringsconstructie
-  Geotextiel
-  Toplaag Asfalt
-  Toplaag Betonbekleding
-  Toplaag Gras
-  Toplaag Losgestort Materiaal
-  Toplaag Steenzetting
-  Toplaag Verpakte Bekleding

Beheerregister:

-  Dijkpaal
-  Teenlijn

Dwarsprofiel-
locatie

DR011 +090M

Ondergrond:

-  Hoofdgebouwen
-  Overig bouwwerk
-  Terrein/BGT
-  158 Kadastraal perceel