



Waterschap  
**Rivierenland**

Noorder Lingedijk  
Legger Regionale Waterkering


Dijkpaaltraject Noorder Lingedijk (AZ000. – AZ312.)

Legger Regionale Waterkering  
Dijkpaaltraject Noorder Lingedijk (AZ000. – AZ312.)

## Inhoud

- Overzichtskaart Dijkpaaltraject Noorder Lingedijk
- Situatiebladen (1:1.000)
- Dwarsprofielen (1:250)
- Lengteprofielen (1:2.000/1:100)



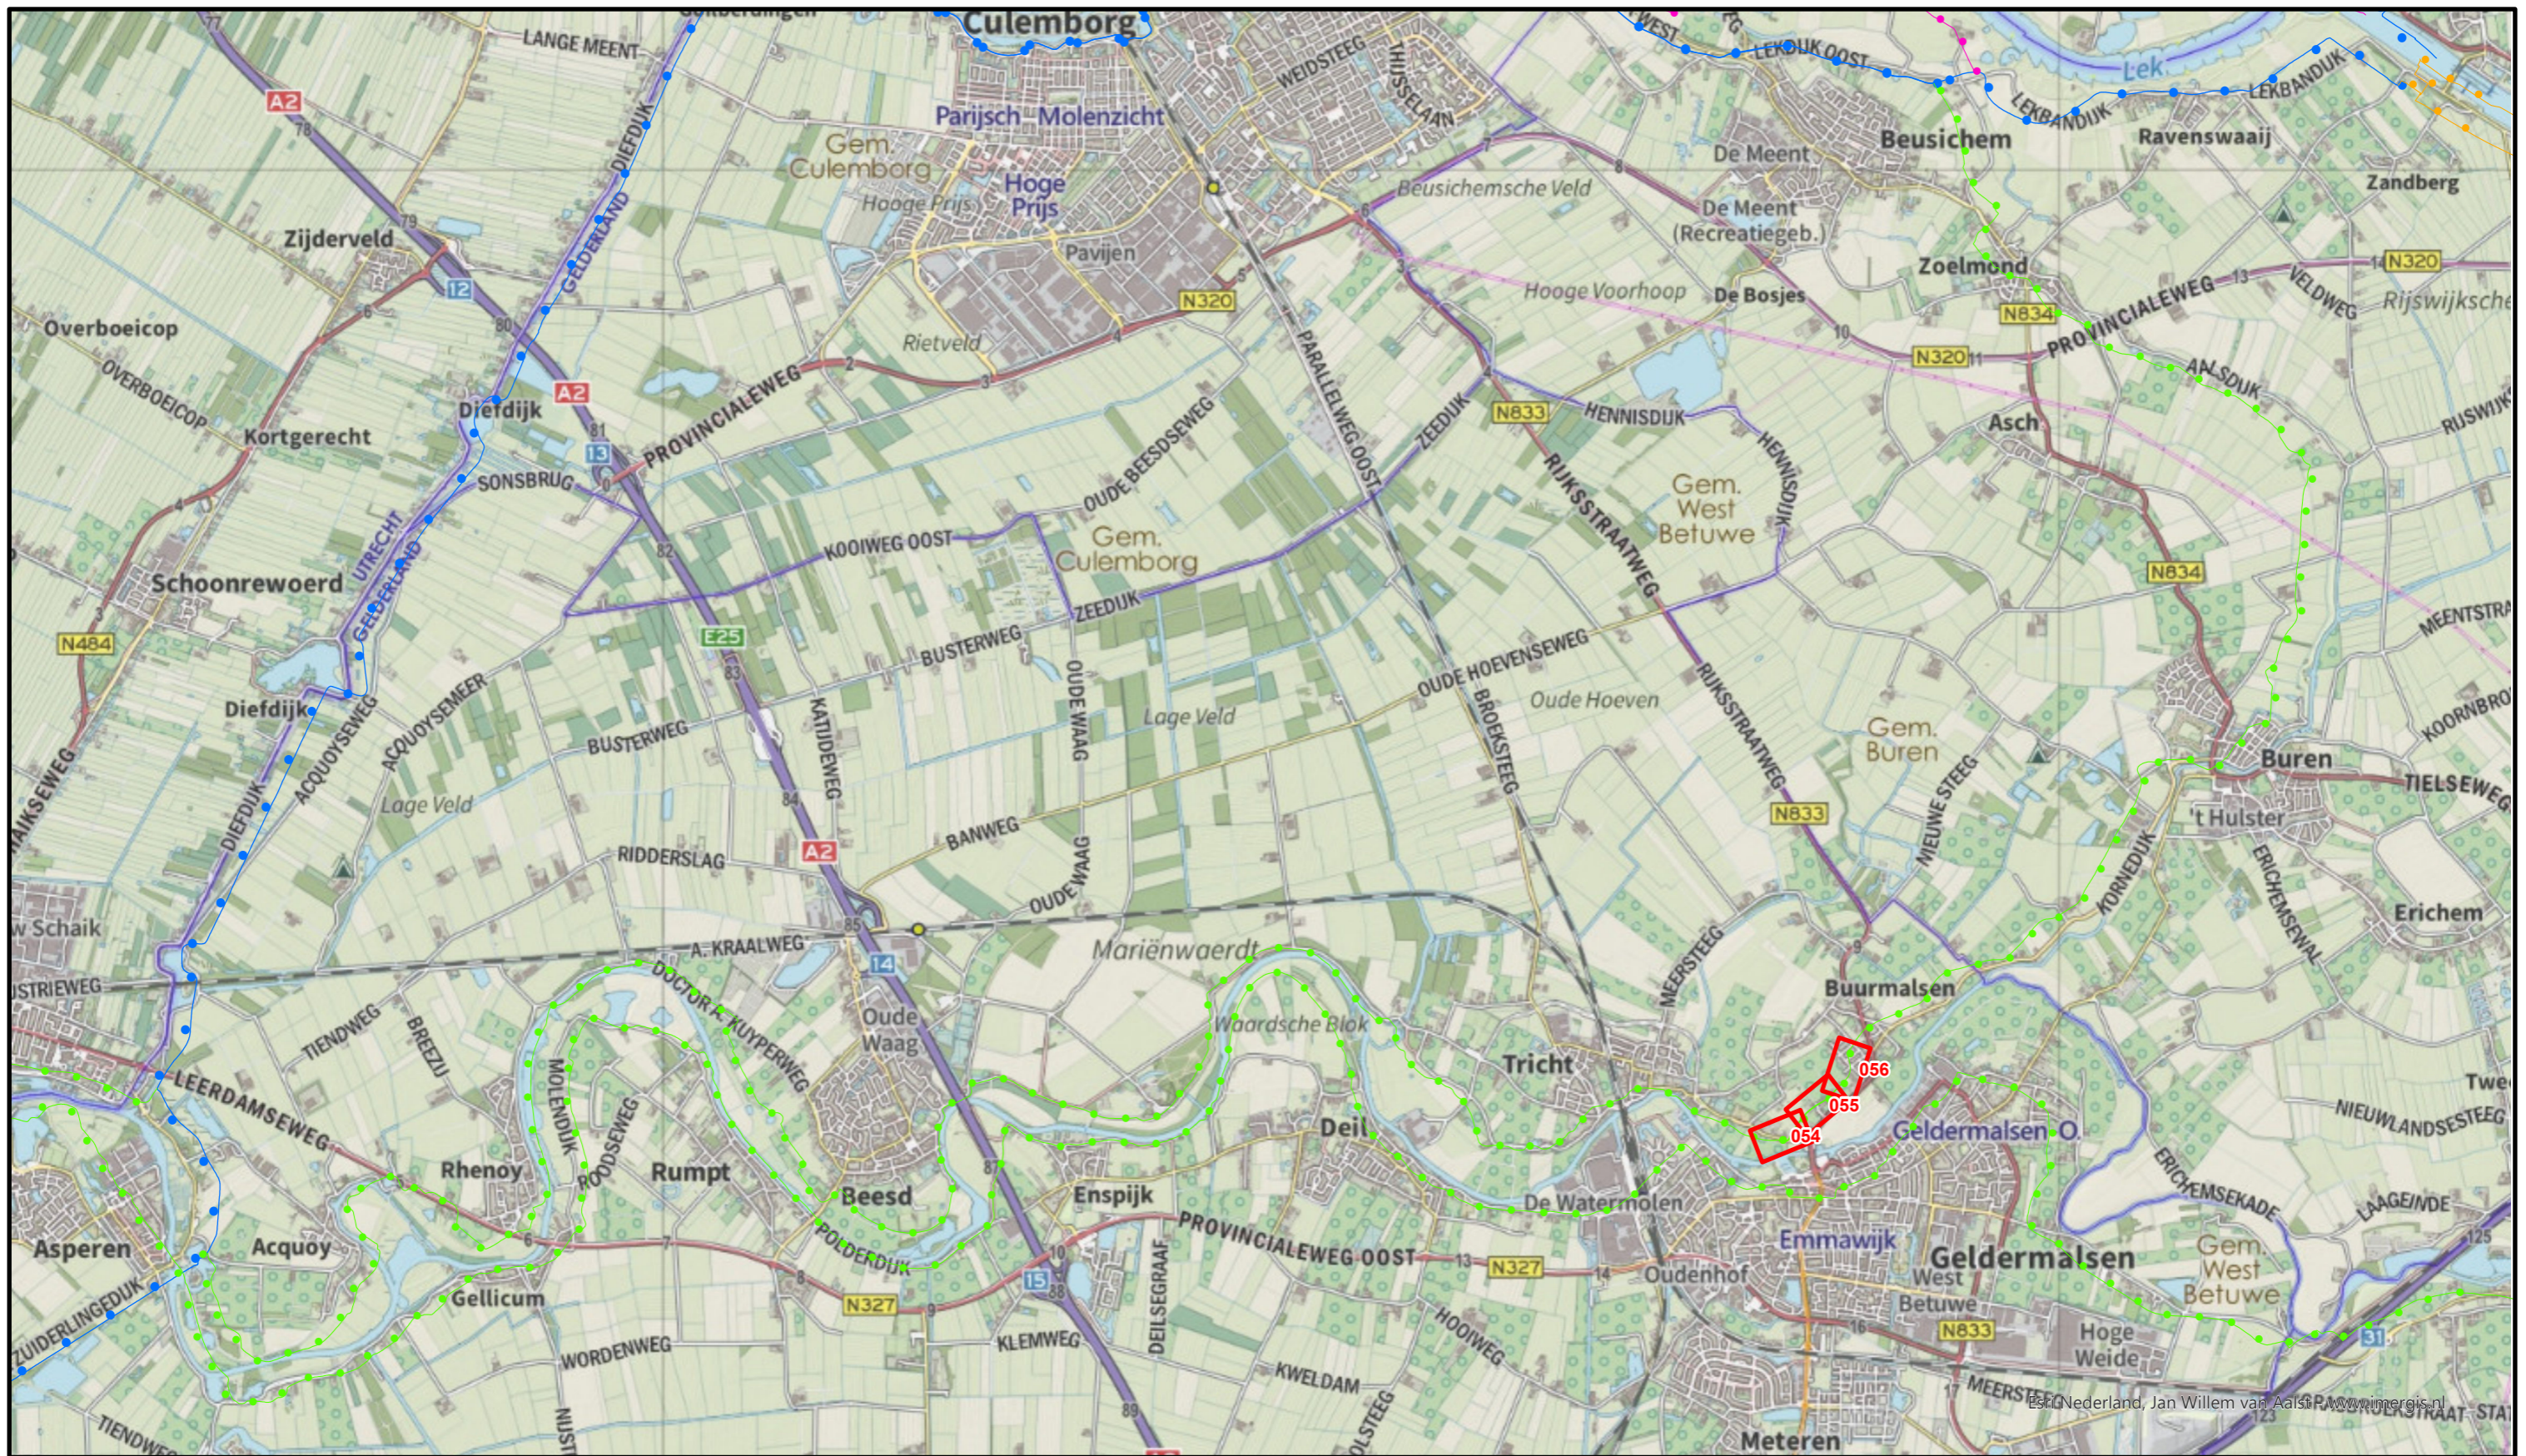

### Legenda

- Situatieblad 1:1000 met bladnummer
- Situatieblad 1:5000 met bladnummer



**Waterschap  
Rivierenland**

Bezoekadres: De Blomboogerd 1  
4003 AN, Tiel  
tel: (0344) 64 90 90  
URL: [www.waterschaprivierenland.nl](http://www.waterschaprivierenland.nl)

Postadres: Postbus 599  
4000 AN, Tiel

Legger : Noorder Lingedijk

Onderdeel : Overzichtskaart Dijkpaaltraject

Dijkpaaltraject : AZ

Getekend : T-DAM

Opname datum : -

Besluitnr. : Zie bladen 1:1000

Tekeningnr. : Noorder Lingedijk

Datum :  
2022

Blad : 001 van : 001


Status : Vastgesteld

Versie : -

Schaal : 1 : 45.000

Formaat : A3



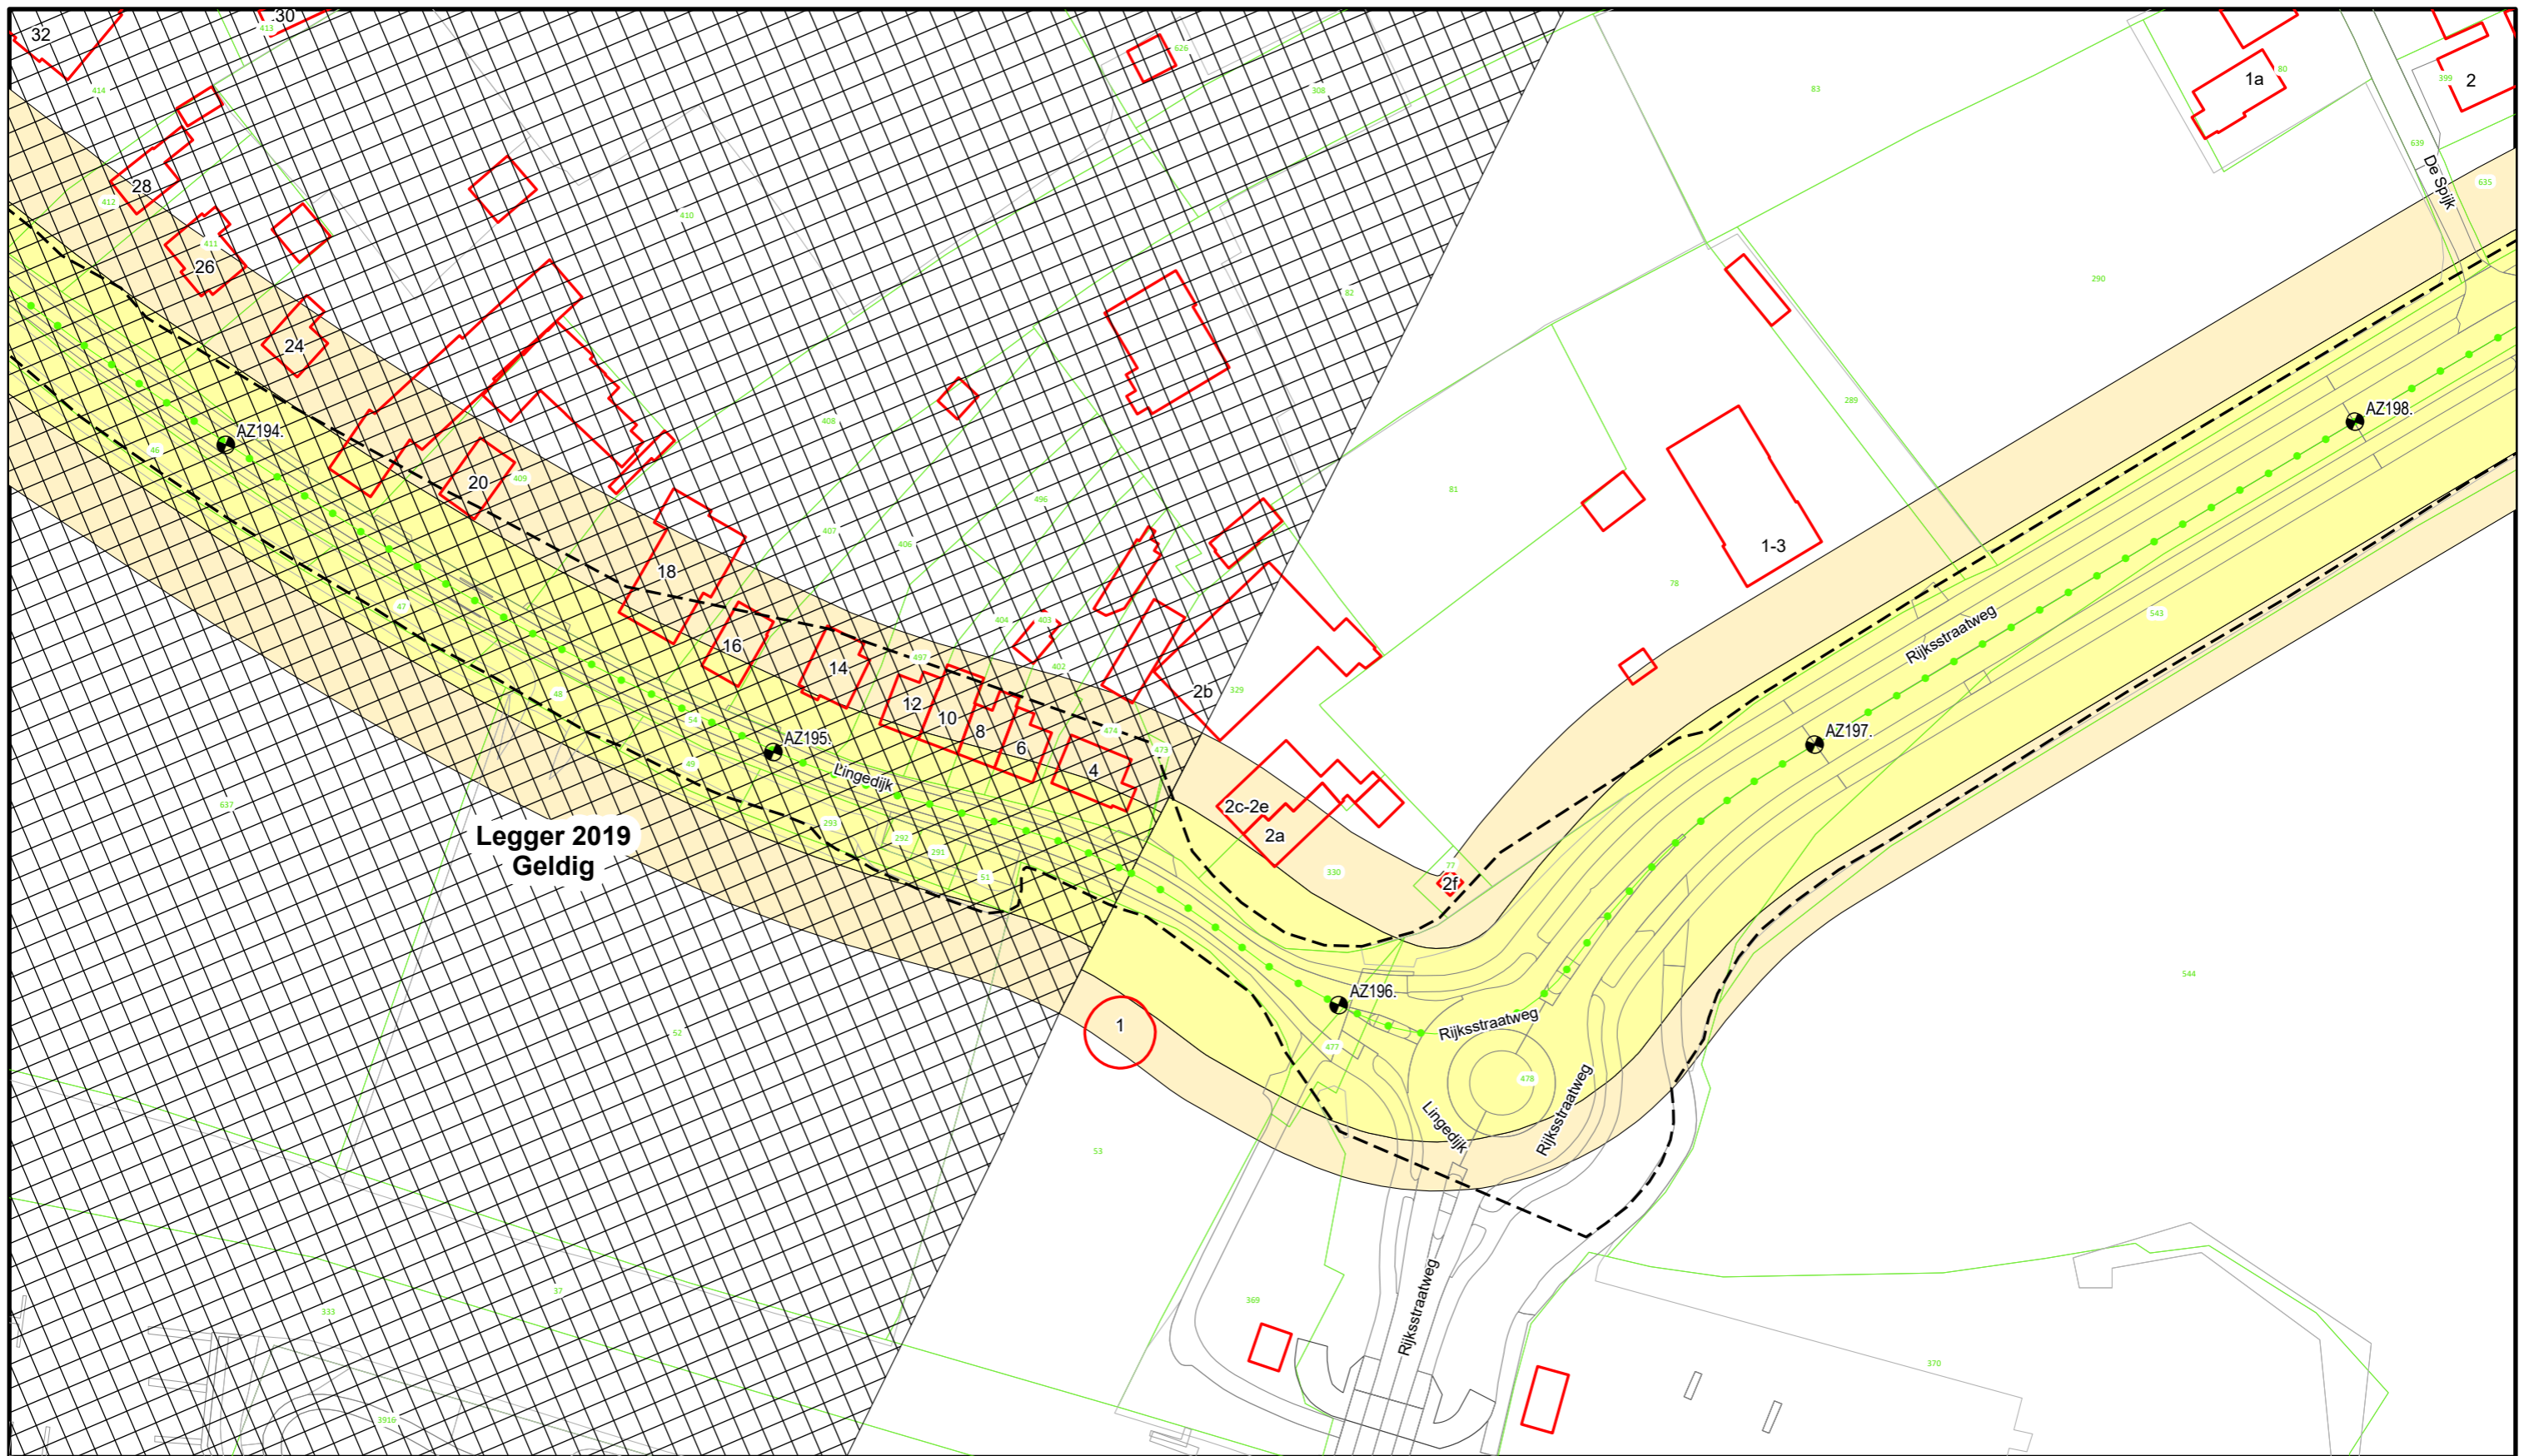

Legger 2019  
Geldig



Voor Legenda zie overzicht achter in het boek.





**Waterschap  
Rivierenland**

Bezoekadres: Postadres:  
De Blomboogerd 1 Postbus 599  
4003 AN, Tiel  
tel: (0344) 64 90 90  
URL: [www.waterschaprivierenland.nl](http://www.waterschaprivierenland.nl)

Legger : Noorder Lingedijk

Onderdeel : Situatie Legger		Datum : 2022	Blad : 054 van : 087
Dijkpaaltraject : AZ		Getekend : T-DAM	Status : Vastgesteld
Opname datum : -		Bestuurnr. : 2022048944	Versie : -
Tekeningnr. : AZ054		Schaal : 1:1000	Formaat : A3

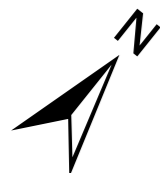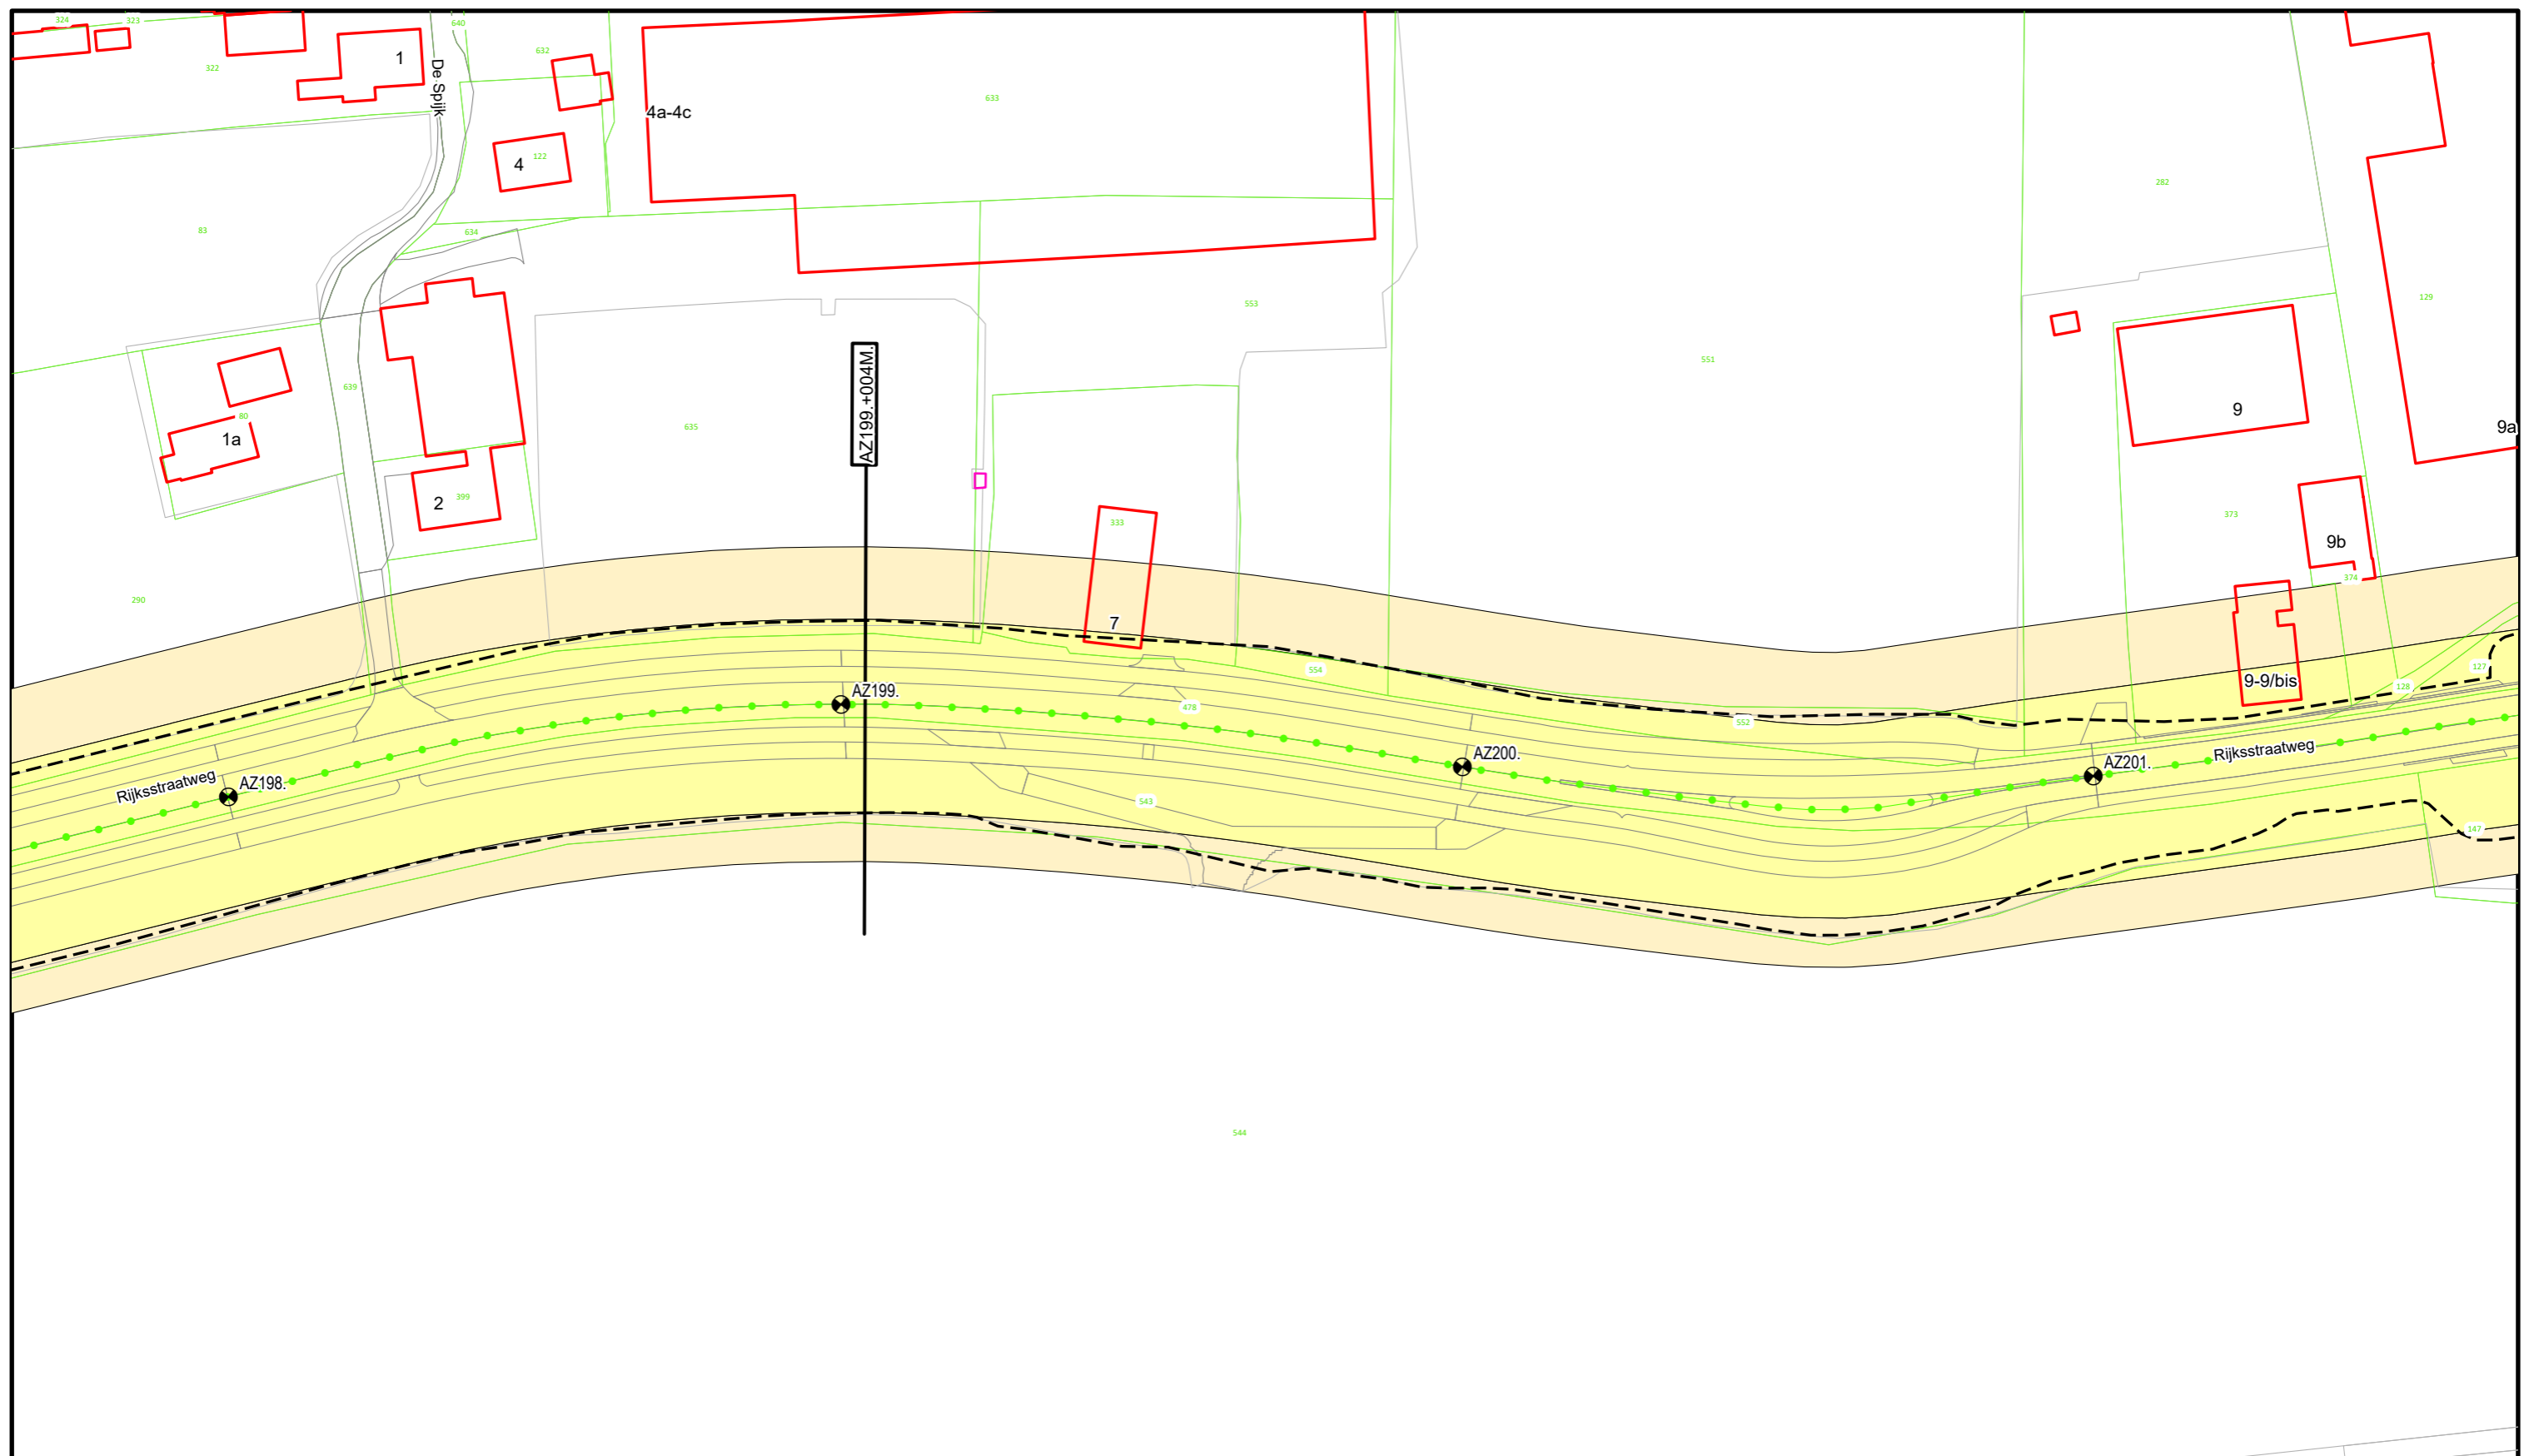

Voor Legenda zie overzicht achter in het boek.




Bezoekadres: Postadres:  
 De Blomboogerd 1 Postbus 599  
 4003 AN, Tiel  
 tel: (0344) 64 90 90  
 URL: [www.waterschaprivierenland.nl](http://www.waterschaprivierenland.nl)

Legger : Noorder Lingedijk

Onderdeel : Situatie Legger		Datum :	Blad : 055 van : 087
Dijkpaaltraject : AZ		2022	Status : Vastgesteld
Getekend : T-DAM		Versie : -	
Opname datum : -		Schaal : 1:1000	
Besluitnr. : 2022048944		Formaat : A3	
Tekeningnr. : AZ055			



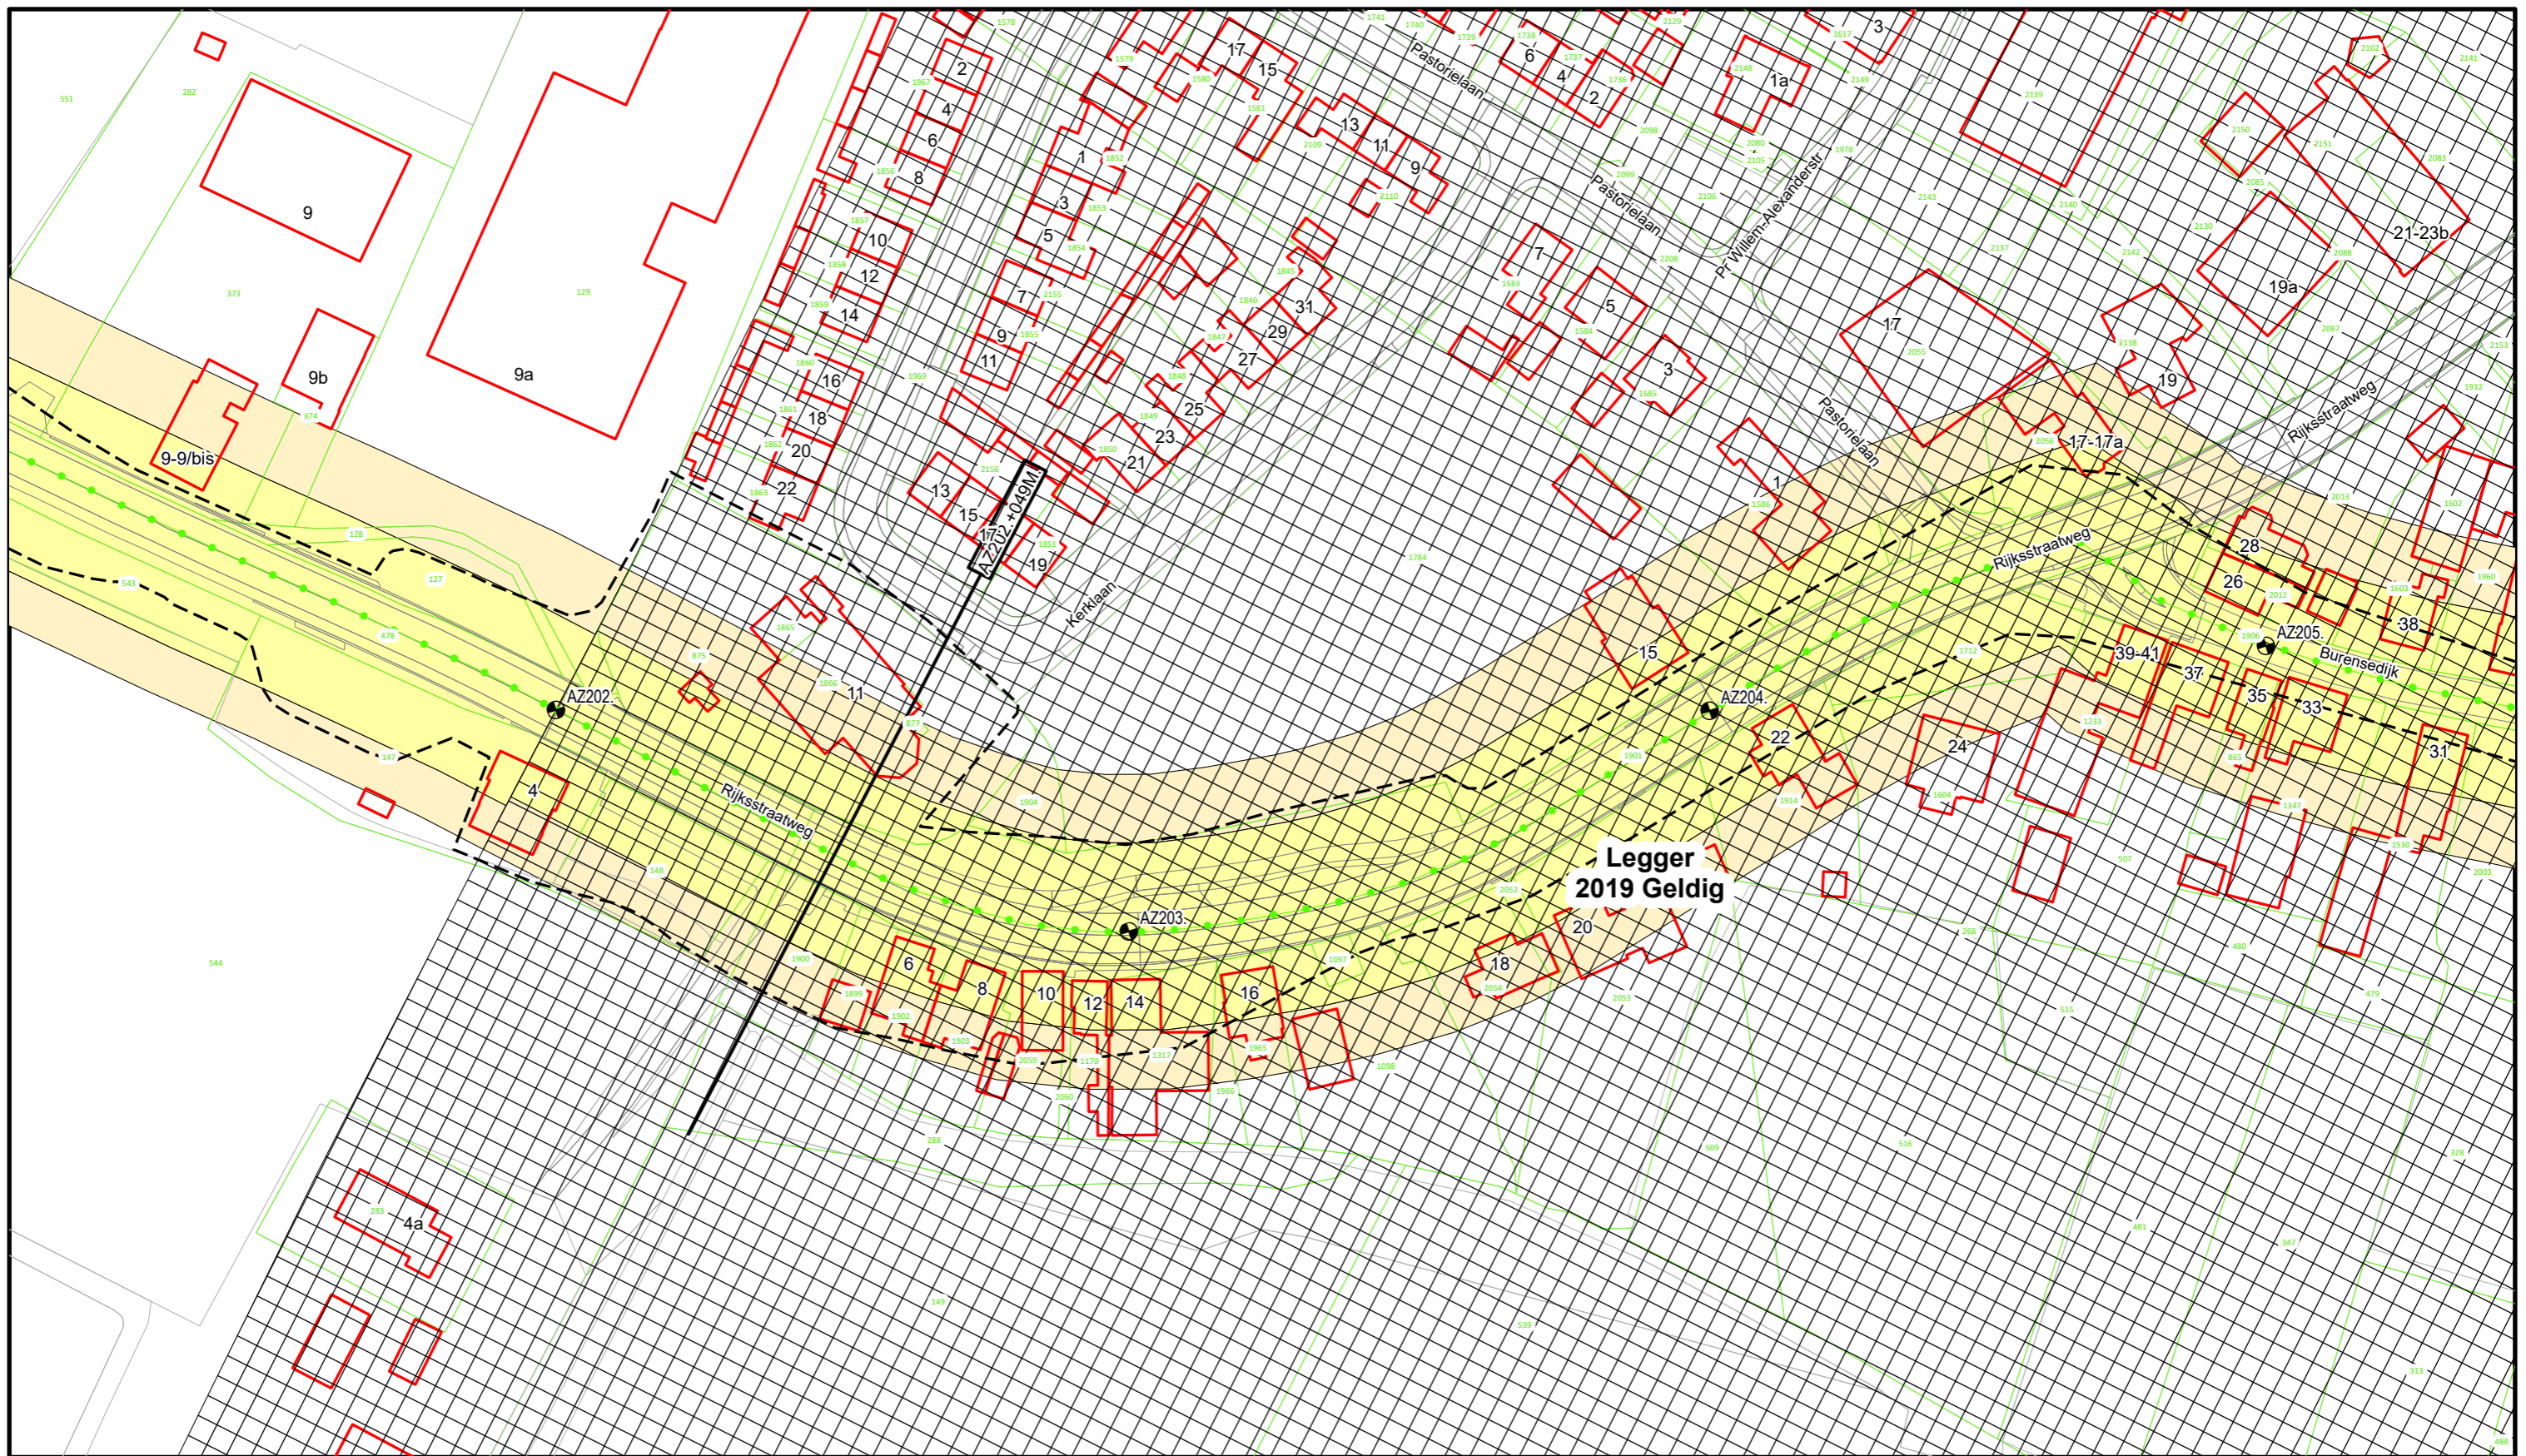

Voor Legenda zie overzicht achter in het boek.



**Waterschap  
Rivierenland**

Bezoekadres: Postadres:  
De Blomboogerd 1 Postbus 599  
4003 AN, Tiel  
tel: (0344) 64 90 90  
URL: [www.waterschaprivierenland.nl](http://www.waterschaprivierenland.nl)

**Legger : Noorder Lingedijk**

Onderdeel : Situatie Legger

Dijkpaaltraject : AZ

Getekend : T-DAM

Opname datum : -

Besluitnr. : 2022048944

Tekeningnr. : AZ056

Datum : 2022

Blad : 056 van : 087


Status : Vastgesteld

Versie : -

Schaal : 1:1000

Formaat : A3

DWP AZ199.+004m.  
(AZ195.+060m. - AZ202.+000m.)

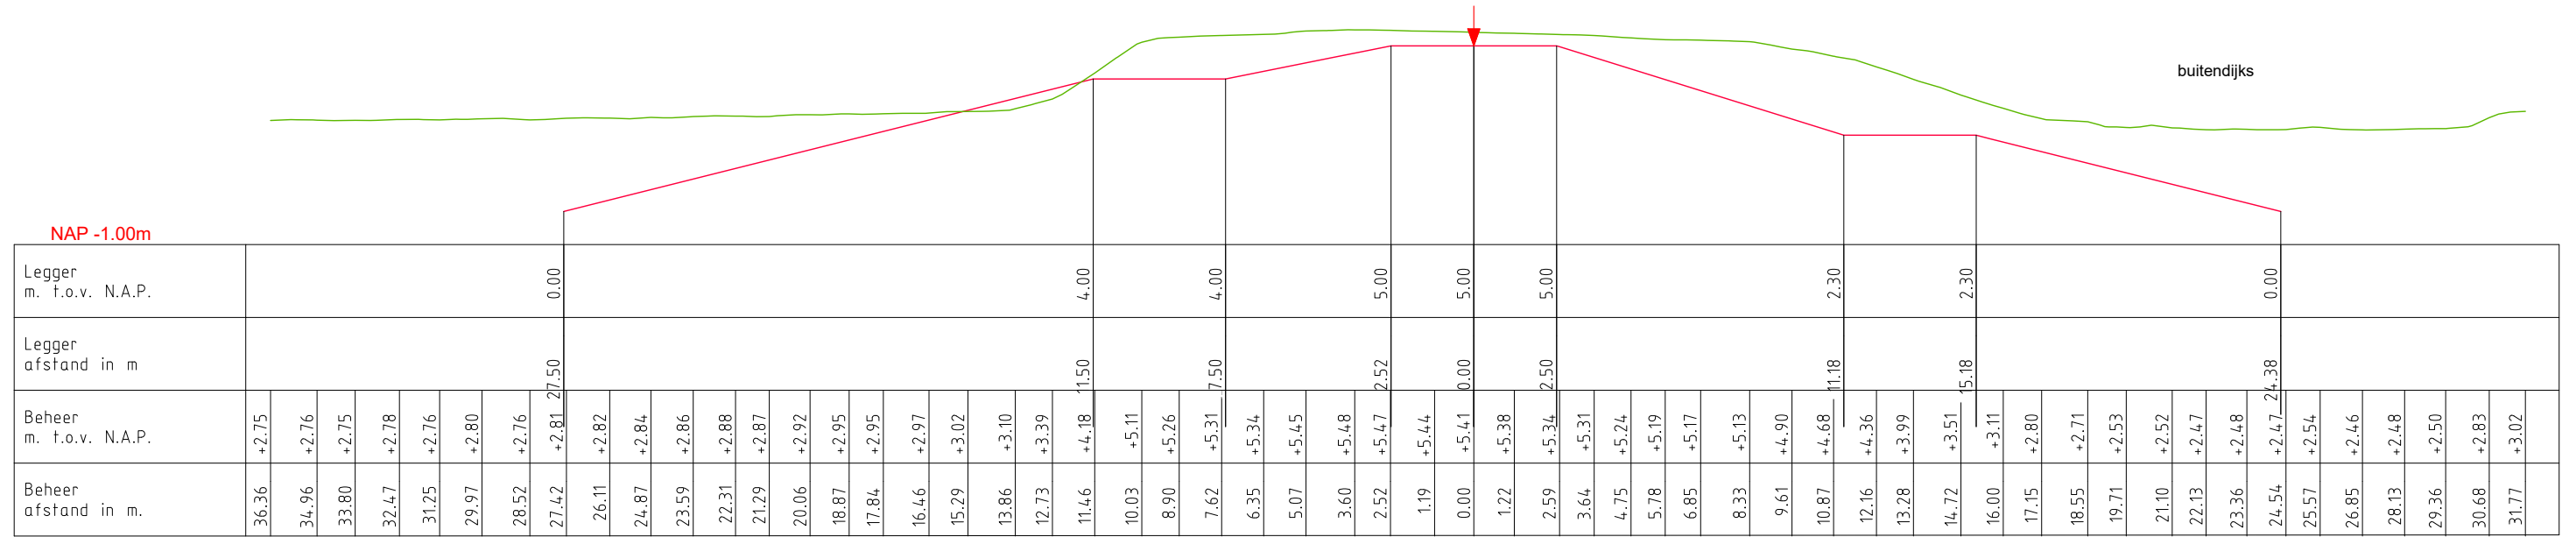

LEGENDA


— Leggerprofiel.  
— Beheerprofiel.

↓ Waterkering (Middenkruin)

**Waterschap Rivierenland**  
 Bezoekadres: De Blomboogerd 1, 4003 BX, Tiel, tel: (0344) 64 90 90, URL: www.waterschaprivierenland.nl  
 Postadres: postbus 599, 4000 AN, Tiel

Legger: Noorder Lingedijken (AZ000. + AZ312.)	
Onderdeel: Legger Dwarsprofiel	Datum: 2022
Dijkpaaltraject: AZ	Blad: 016 van: 027
Getekend: T-DAM	Status: Vastgesteld
Opname dd: -	Versie: n.v.t.
Besluitnr: 2022048944	Schaal: 1:200
Tekeningnr: 016	Formaat: A3

AZ196.                      AZ197.                      AZ198.                      AZ199.                      AZ200.                      AZ201.                      AZ202.

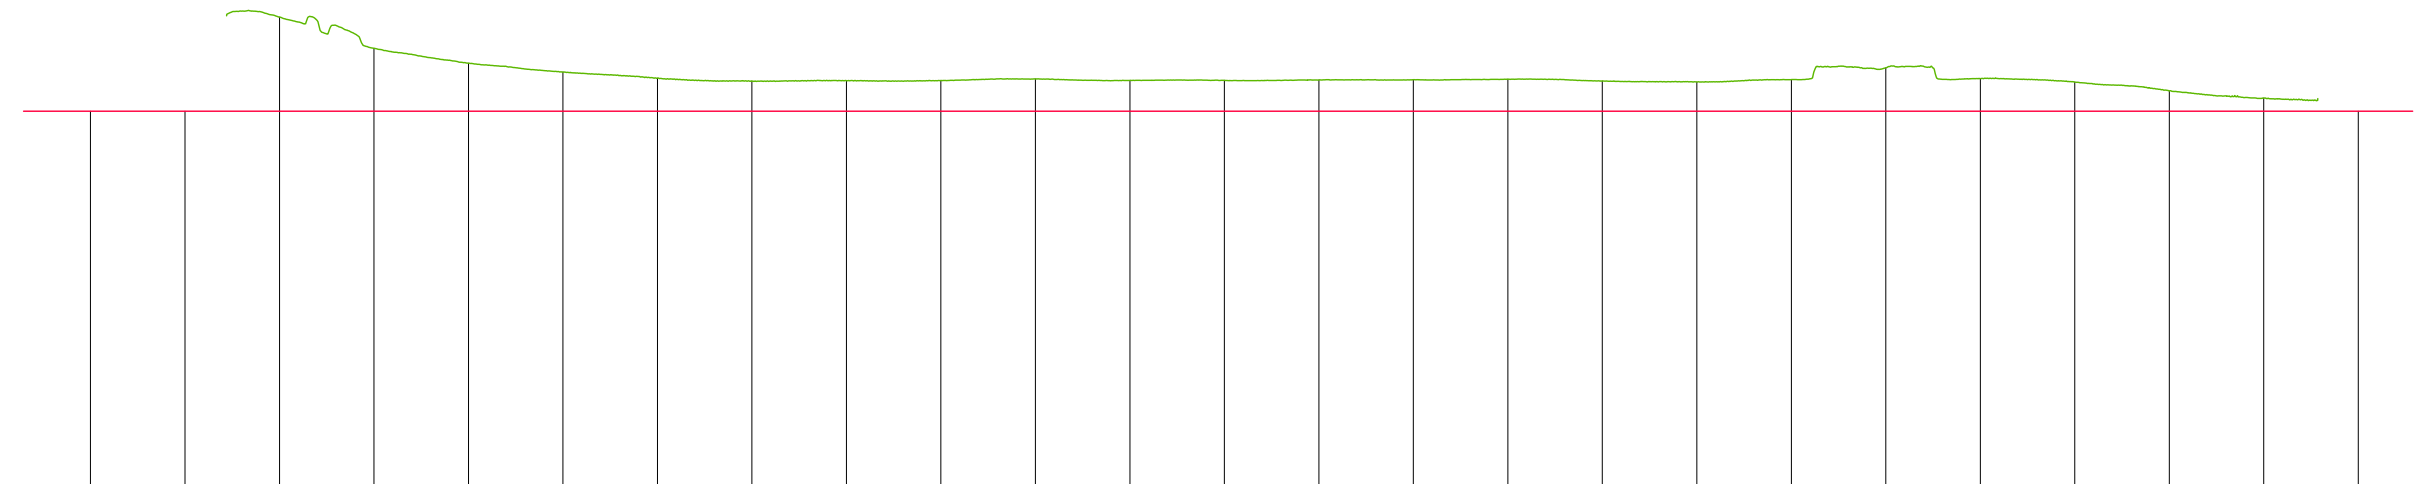

	19525.00	19550.00	19575.00	19600.00	19625.00	19650.00	19675.00	19700.00	19725.00	19750.00	19775.00	19800.00	19825.00	19850.00	19875.00	19900.00	19925.00	19950.00	19975.00	20000.00	20025.00	20050.00	20075.00	20100.00	20125.00	20150.00	
<b>KUNSTWERK GEGEVENS</b> Meters t.o.v. N.A.P.																											
<b>BEHEERREGISTER</b> Meters t.o.v. N.A.P.			+6.24	+5.83	+5.64	+5.52	+5.44	+5.40	+5.40	+5.40	+5.43	+5.41	+5.41	+5.41	+5.42	+5.42	+5.40	+5.39	+5.42	+5.57	+5.43	+5.39	+5.27	+5.17			
<b>LEgger</b> Meters t.o.v. N.A.P.	+5.00	+5.00	+5.00	+5.00	+5.00	+5.00	+5.00	+5.00	+5.00	+5.00	+5.00	+5.00	+5.00	+5.00	+5.00	+5.00	+5.00	+5.00	+5.00	+5.00	+5.00	+5.00	+5.00	+5.00	+5.00	+5.00	
<b>AFSTANDEN</b> Meters t.o.v. het nulpunt	19525.00	19550.00	19575.00	19600.00	19625.00	19650.00	19675.00	19700.00	19725.00	19750.00	19775.00	19800.00	19825.00	19850.00	19875.00	19900.00	19925.00	19950.00	19975.00	20000.00	20025.00	20050.00	20075.00	20100.00	20125.00	20150.00	

LEGENDA

- Leggerprofiel.
- Beheerprofiel.
- NAP
- Dijkpaal

**Waterschap Rivierenland**

Bezoekadres: De Blomboogerd 1  
4003 BX, Tiel  
tel: (0344) 64 90 90  
URL: www.waterschaprivierenland.nl

Postadres: postbus 599  
4000 AN, Tiel






Legger: Noorder Lingedijken (AZ000. – AZ312.)

Onderdeel: Legger Lengteprofiel	Datum: 2022	Blad: 030 van: 047
Dijkpaaltraject: AZ	Getekend: T-DAM	Status: Vastgesteld
Opname dd: -	-	Versie: n.v.t.
Besluitnr: 2022048944	Schaal: 1:2000/1:100	
Tekeningnr: 030	Formaat: A3	



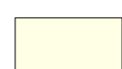





# Legenda Waterkering

## Waterkering:

-  Primaire waterkering
-  Regionale waterkering
-  Overige waterkering
-  Waterkering Rijkswaterstaat
-  Hoge grond

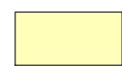
 
## Vlakken en Grenzen:

-  Waterstaatswerk
-  Beschermingszone
-  Buitenbeschermingszone
-  -BG- Bouwgrens
-  Leggervlak
-  Grote Bijgebouwen


## Kunstwerk

-  Stuw
-  Vispassage
-  Afsluiter
-  Gemaal
-  Wandconstructie
-  Kistdam
-  Kwelscherm
-  Verticale verdediging
-  Coupure
-  Flexibele waterkering
-  Sluis
-  Duiker
-  Sifon
-  Hevel
-  Tunnel
-  Drainage put
-  Drainage buis
-  Ankerveld
-  Zinkstuk
-  Keringverbeteringsconstructie
-  Geotextiel
-  Toplaag Asfalt
-  Toplaag Betonbekleding
-  Toplaag Gras
-  Toplaag Losgestort Materiaal
-  Toplaag Steenzetting
-  Toplaag Verpakte Bekleding

## Beheerregister:

-  Dijkpaal
-  Teenlijn

Dwarsprofiel-  
locatie

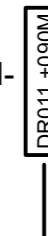

## Ondergrond:

-  Hoofdgebouwen
-  Overig bouwwerk
-  Terrein/BGT
-  Kadastraal perceel